

TAV.
1

VARIANTI

PROGETTO

DISTRIBUZIONE ALLA COPERTURA
DEL FABBRICATO SITO IN
MADONNA DI MADARA

- VIALE G. GALILEI -


PROPRIETÀ: MENCONI SIMONETTA

VARIANTE



SCALA 1:2000


FOG. 78
MAPP. 584

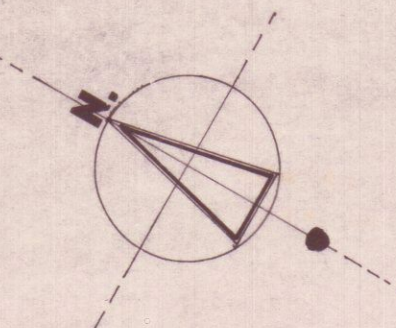


SCALA 1:500

COMUNE DI CARRARA
SETT. URBANISTICO


Approvato dal Sindaco alle
indicate nella Concessione
n° 422.RI... del 25.3.87
elab. grafico di cui alla C.
n° 28... del 7.9.87

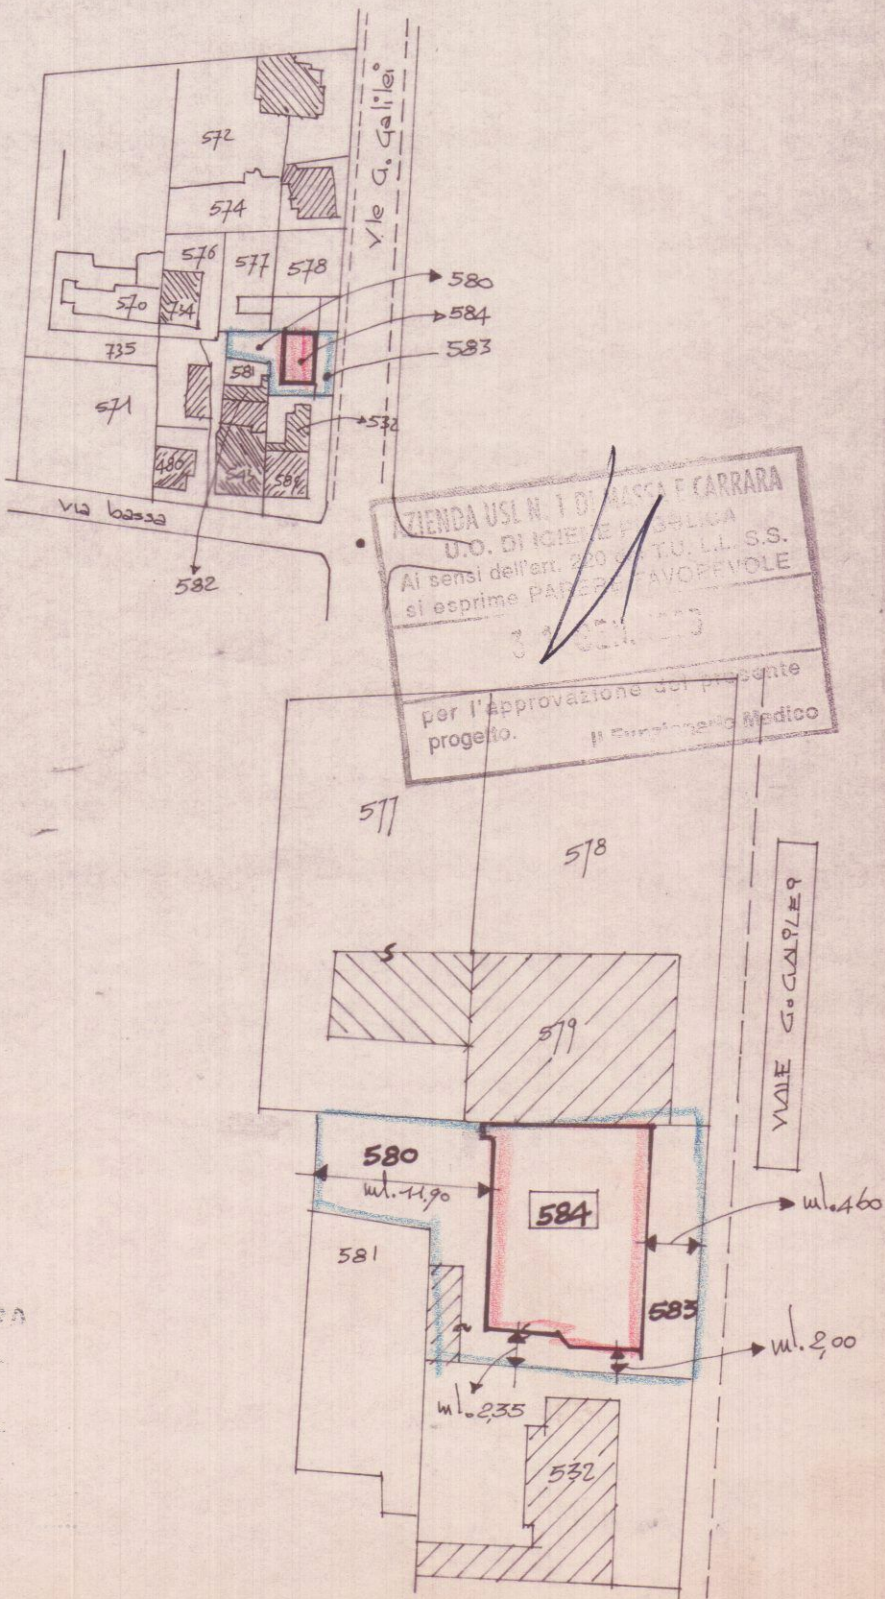

AZIENDA USL N. 1 DI CARRARA
U.O. DI IGIENE P.B.LICA
Al sensi dell'art. 220 del T.U. L. 30.9.85
si esprime PARERE FAVOREVOLE
per l'approvazione del presente
progetto. Il Coniugato Medico

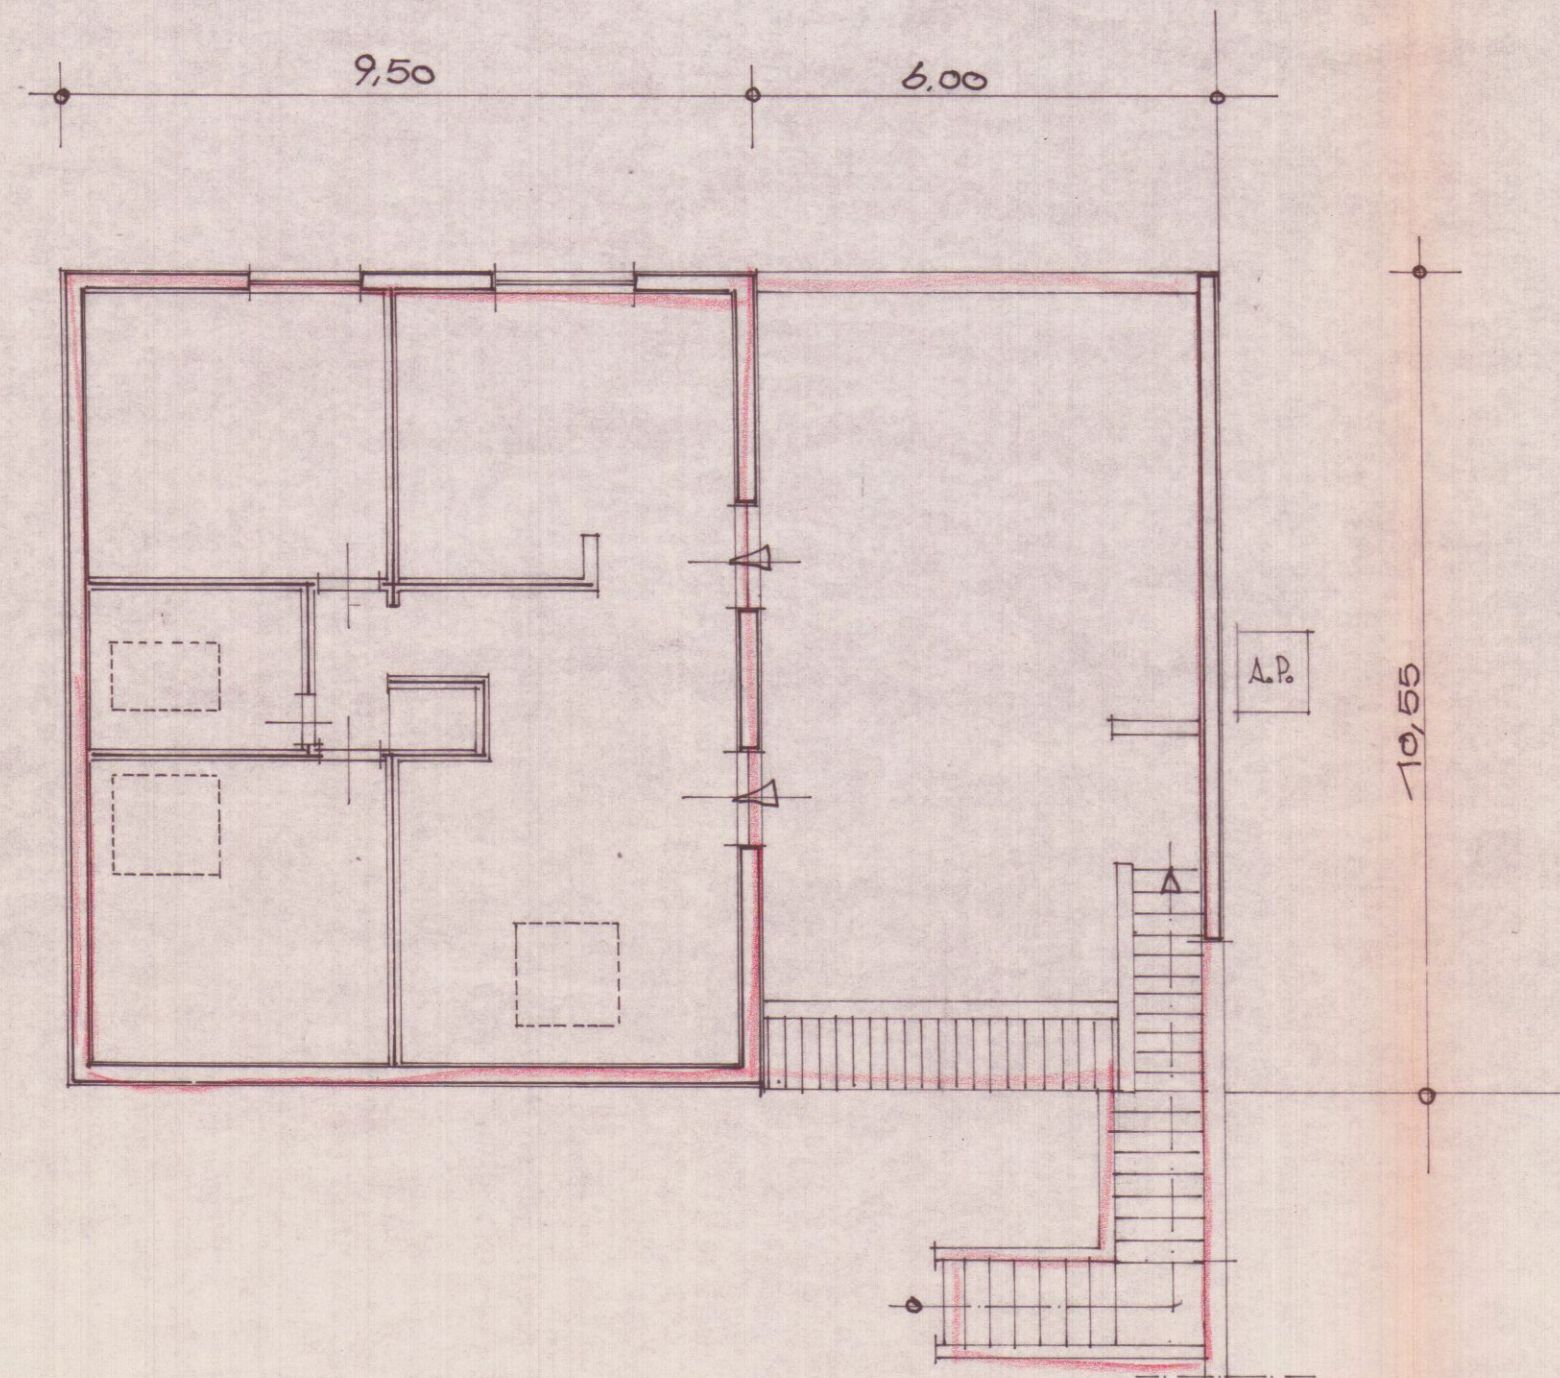

PIANTA PIANO SOTTOITO

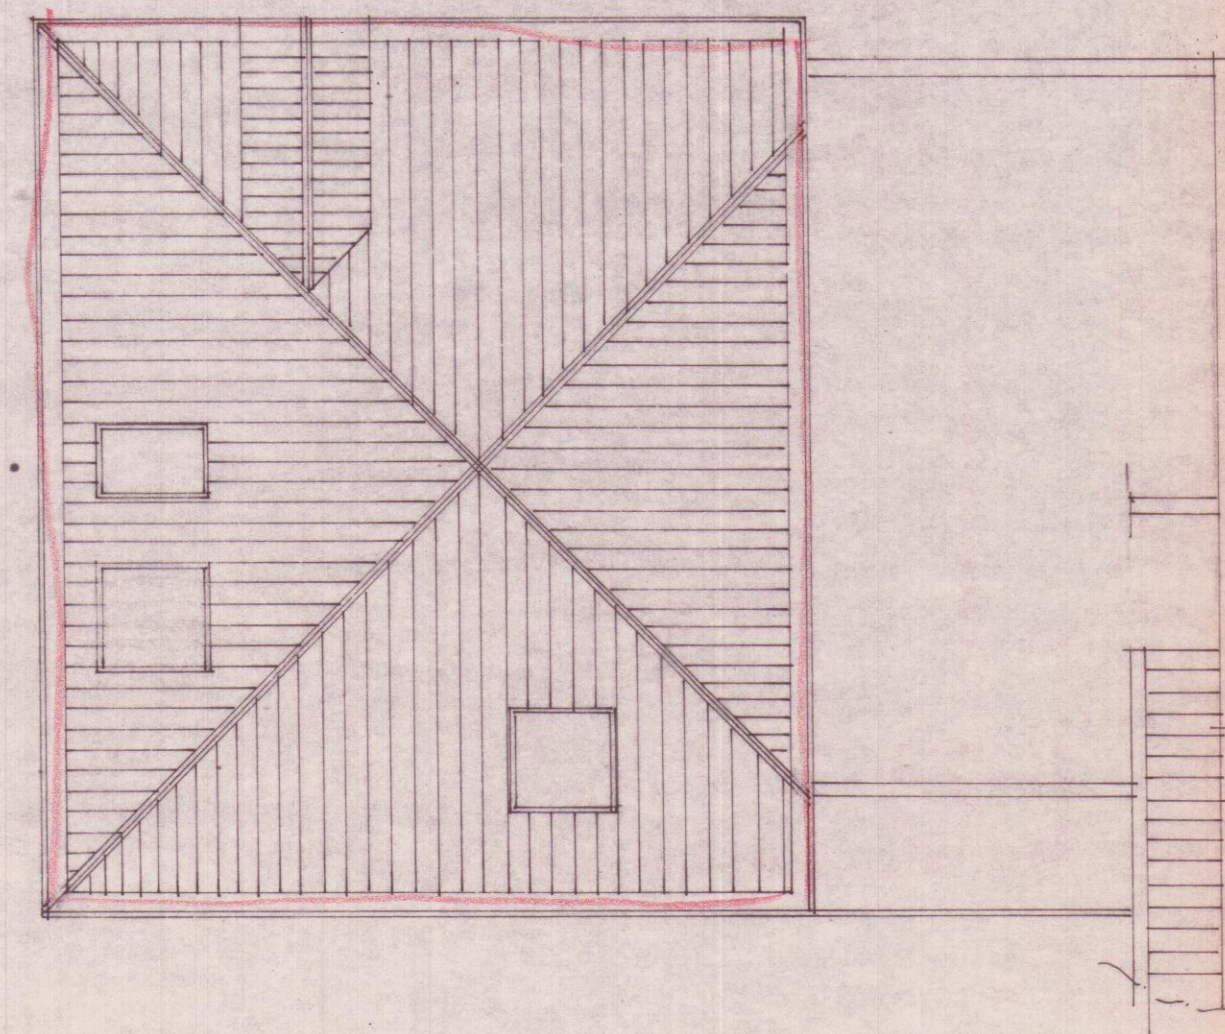

PIANTA COPERTURA