

13 MAR. 1968

TAV

1

VARIANTE

VIALE XX SETTEMBRE (ARRARA)

COMPLESIVO RESIDENZIALE "VILLA CEDRO"

VARIANTE AL PROGETTO TIPO

PROPRIETÀ: Soc. "CO. VI. CE."


IL PROGETTISTA: Dott. Arch. LUCIO GRANAI

Dott. Arch. L. GRANAI

APPROVATO
CONTROLLATO 29 APR. 1968
IL TECNICO

CO. VI. CE. S.p.A.
(Amministratore Delegato)


Approvato dal Sindaco alle condizioni
indicate nel permesso di costruire
N° 370 del 28-4-1968

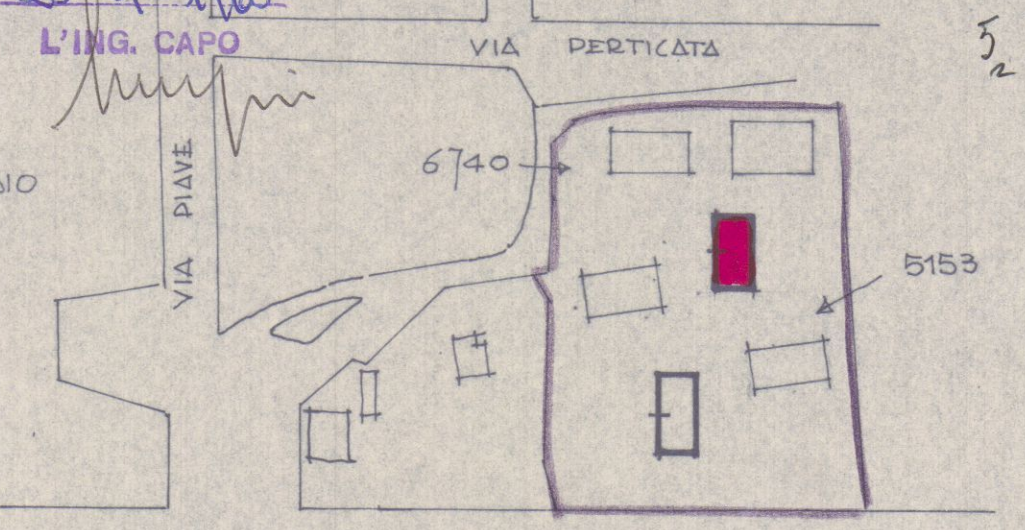

VIALE XX SETTEMBRE


TRACCIO PLANIMETRICO 1:2000

zona parcheggio (v. PARTICOLARE ALLEGATO)

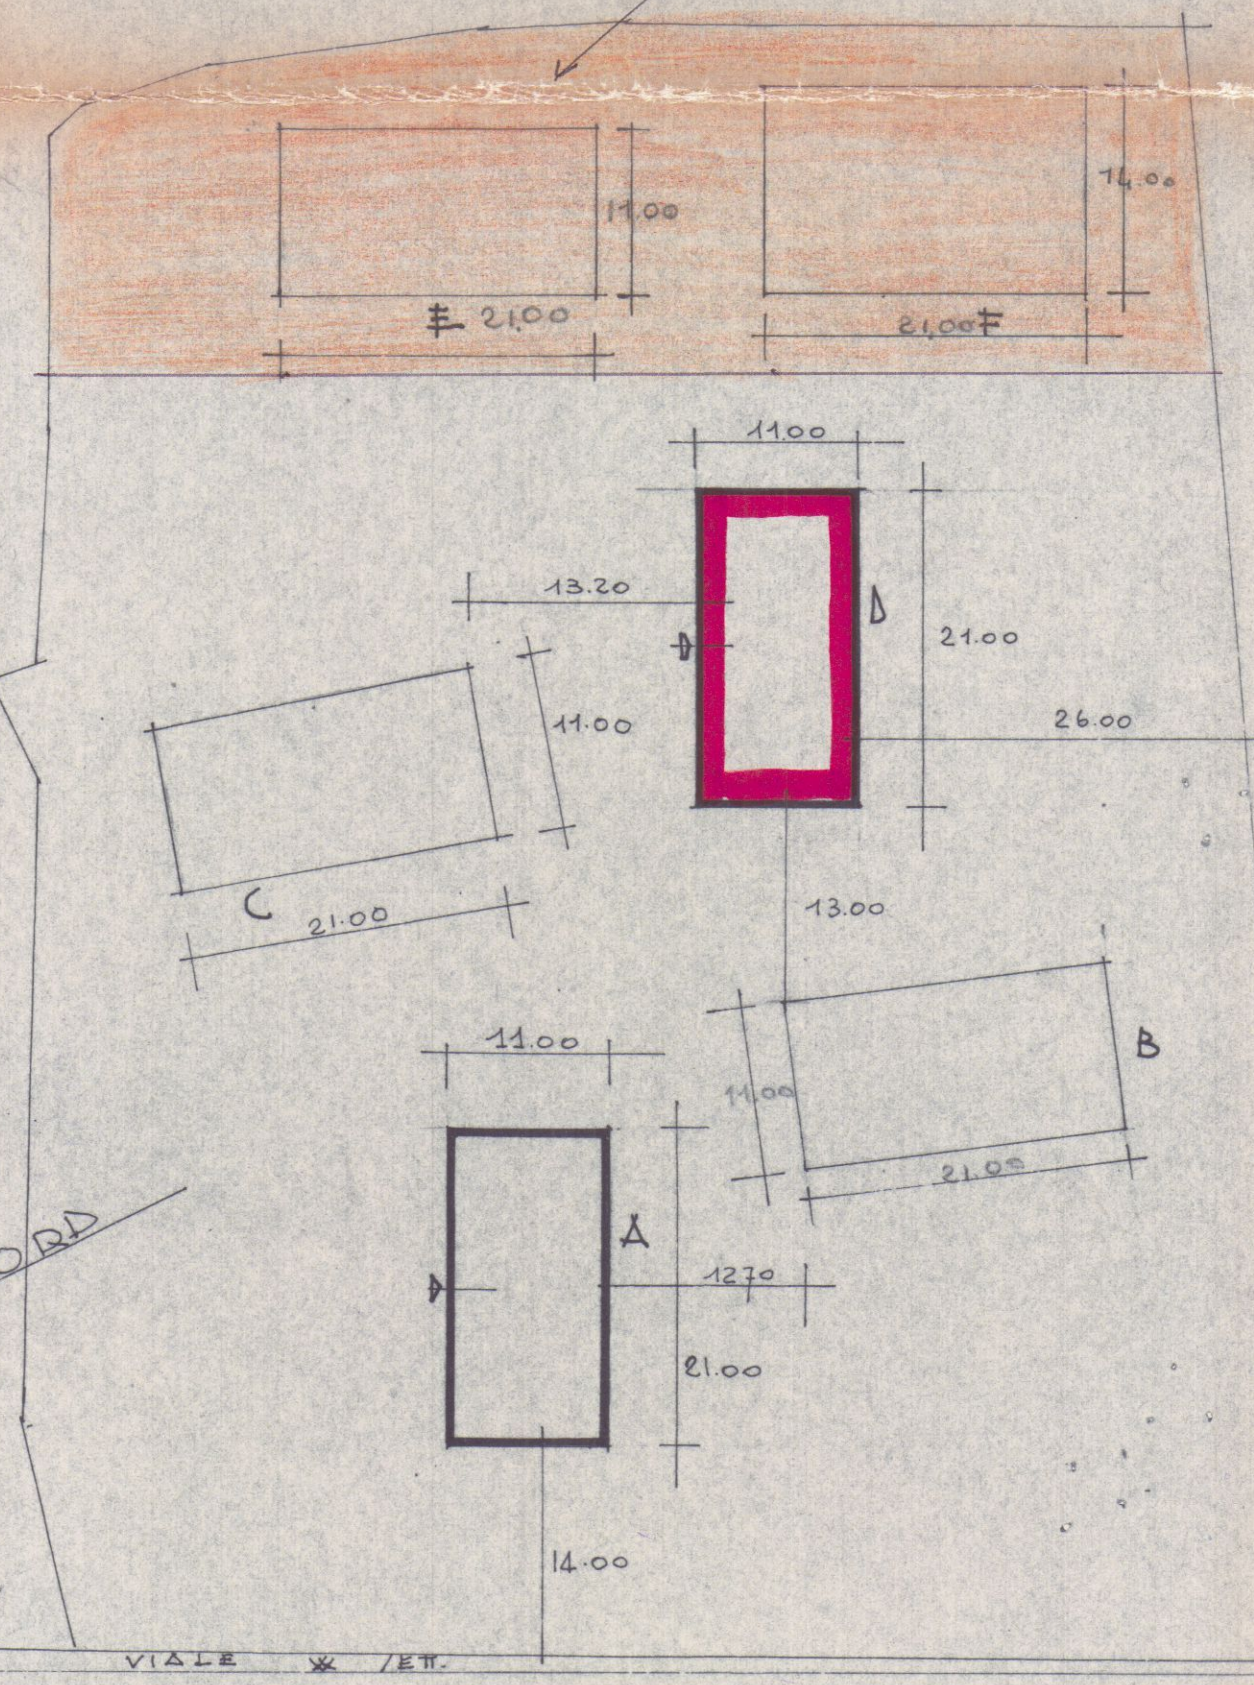


Scala 1:500

Pianta Piano Tipo

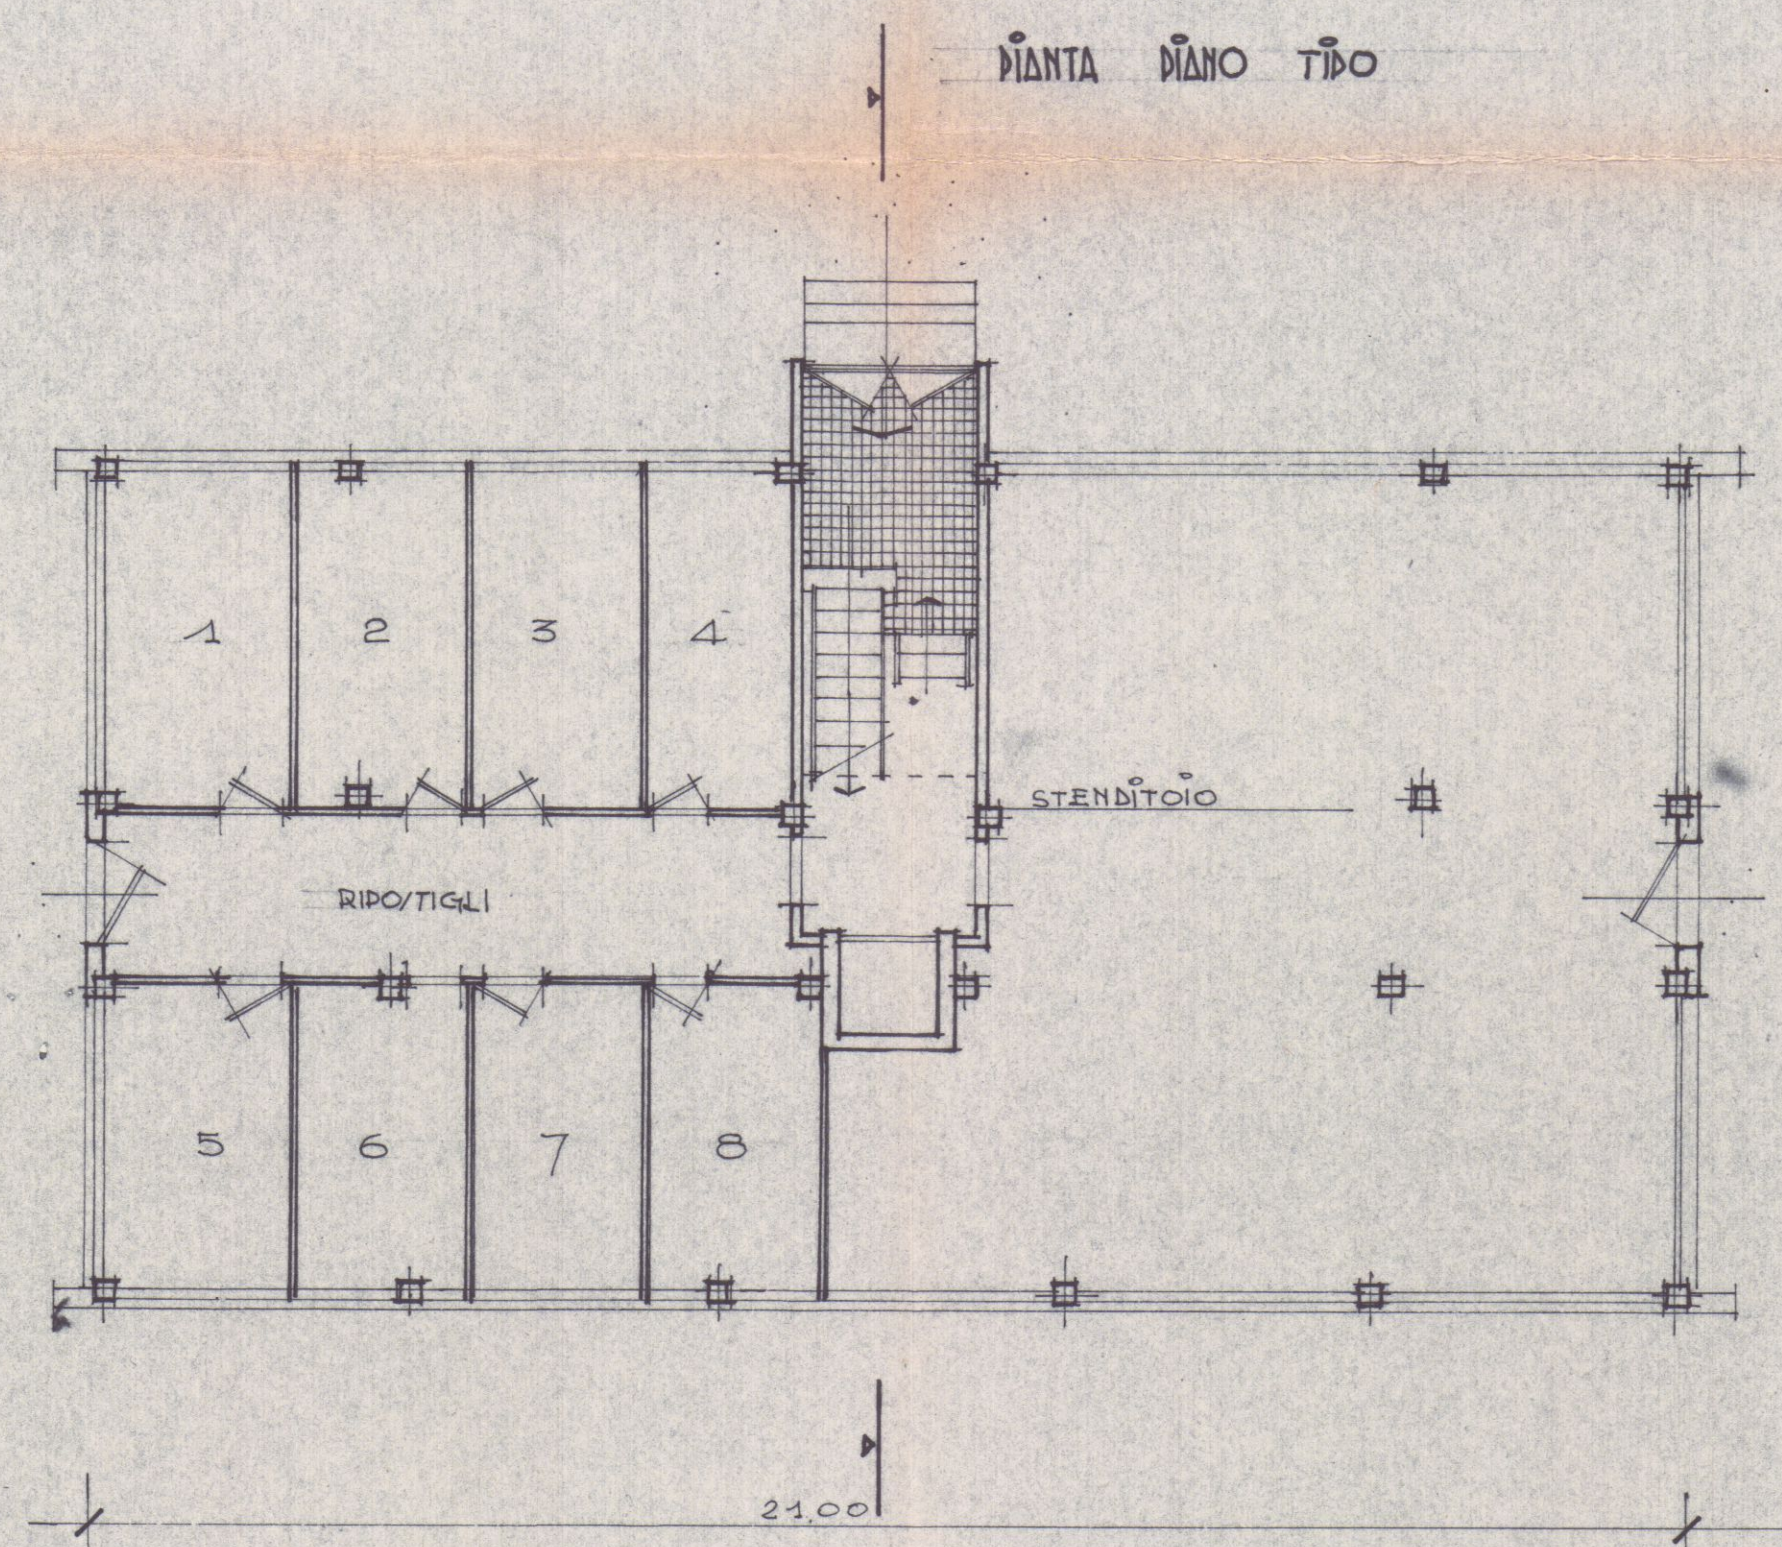


Pianta Piano Terra

1:100

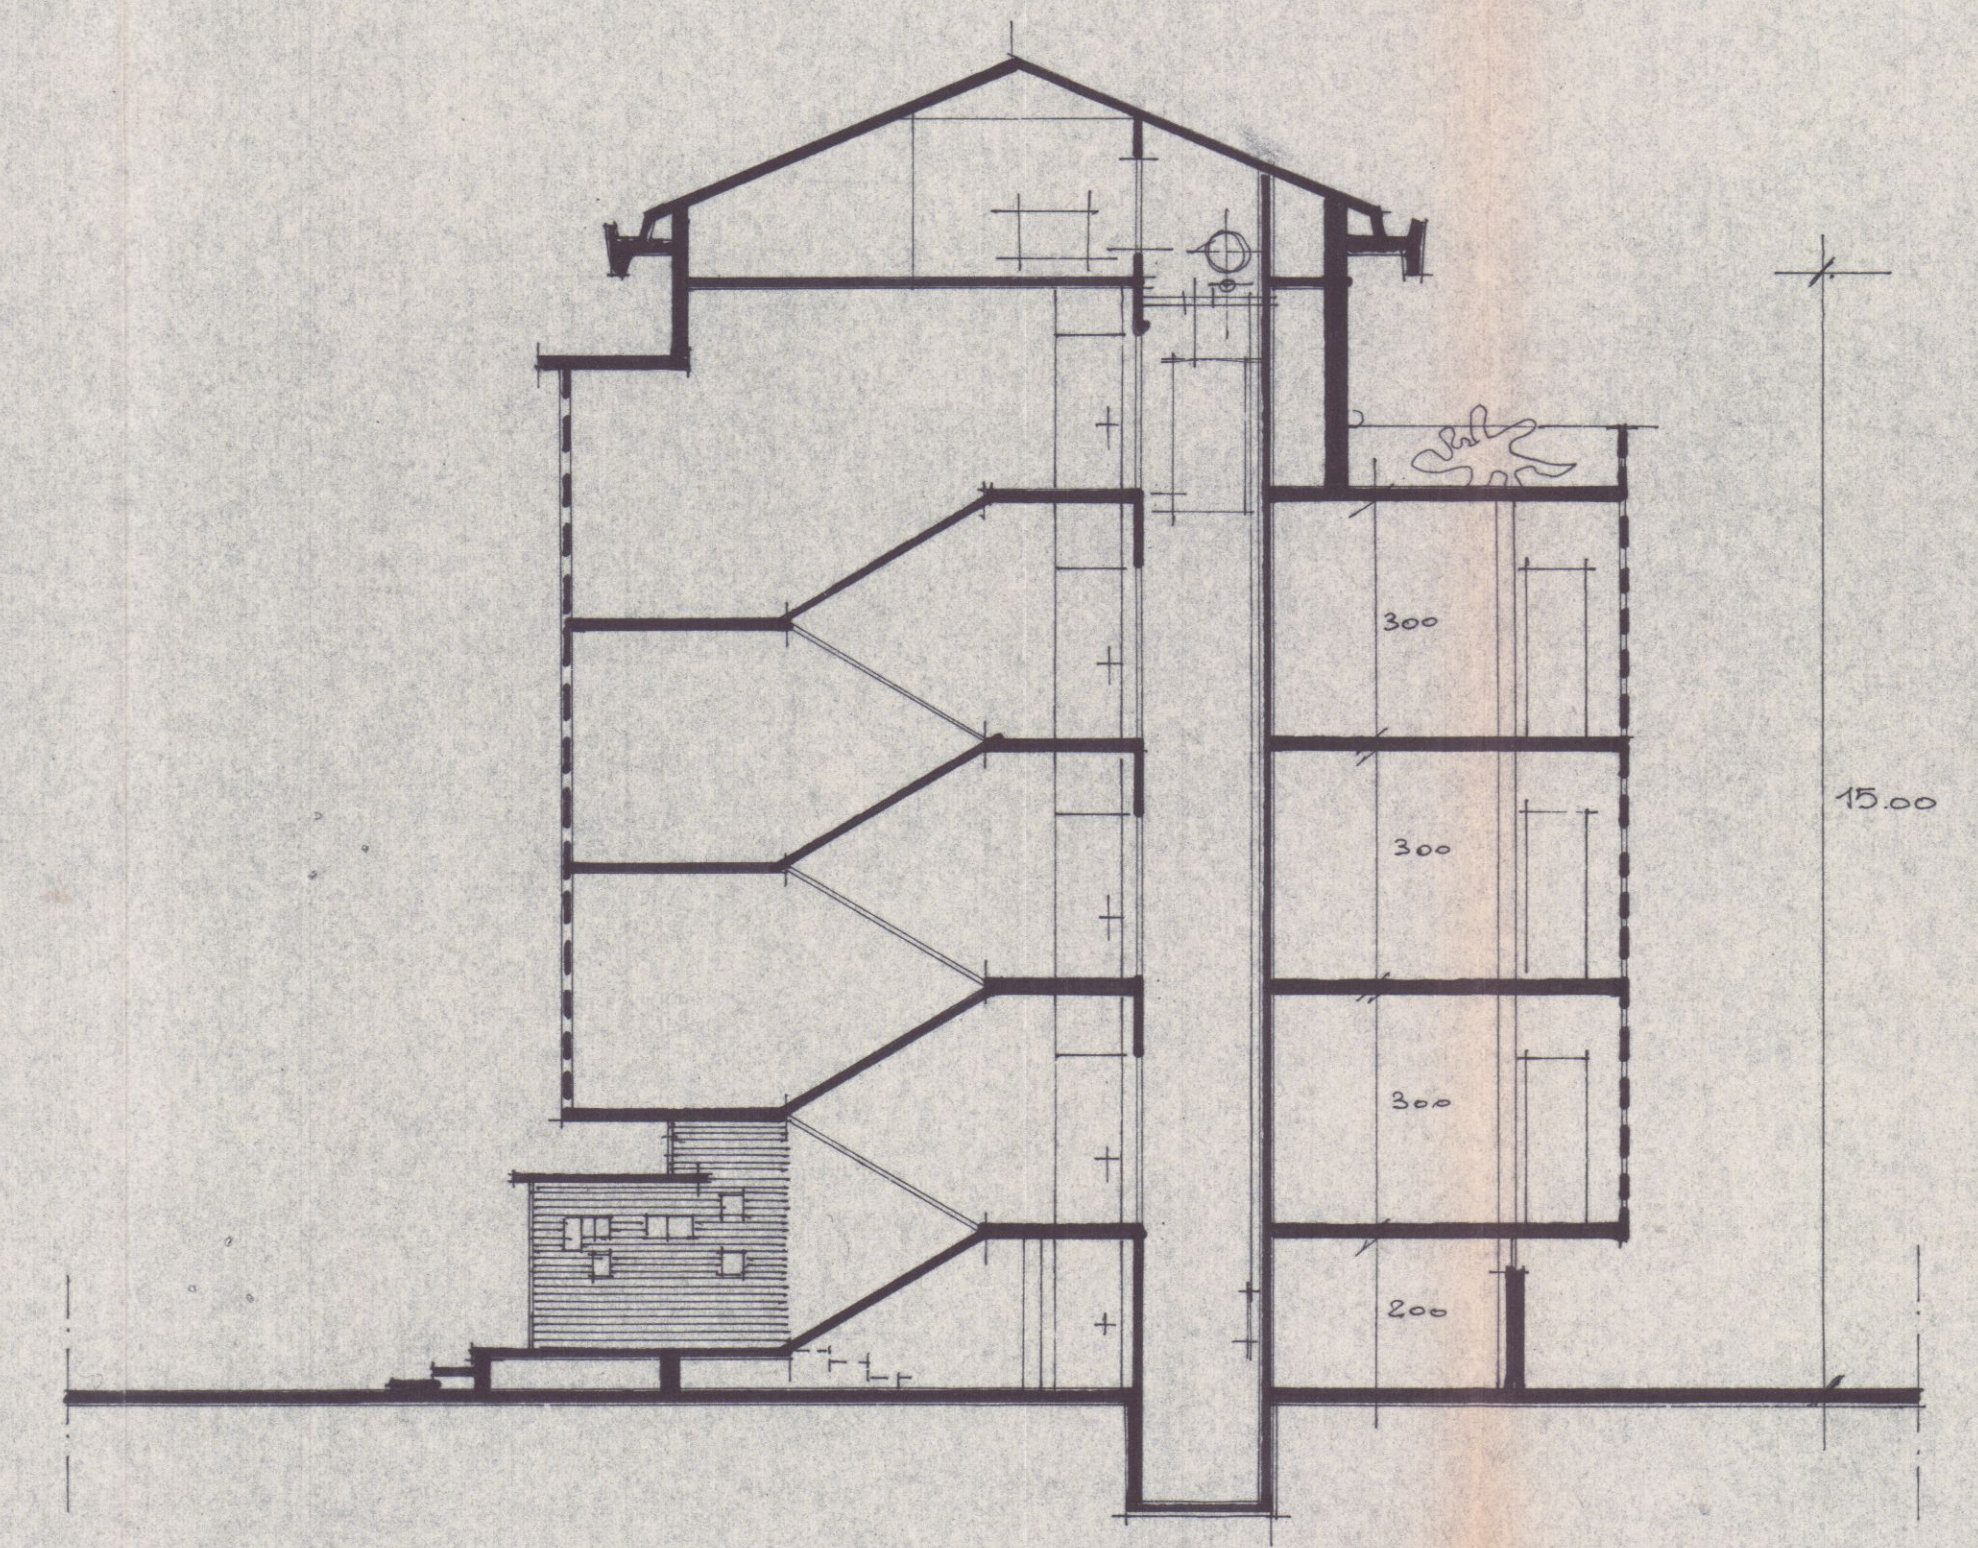

Alzoni

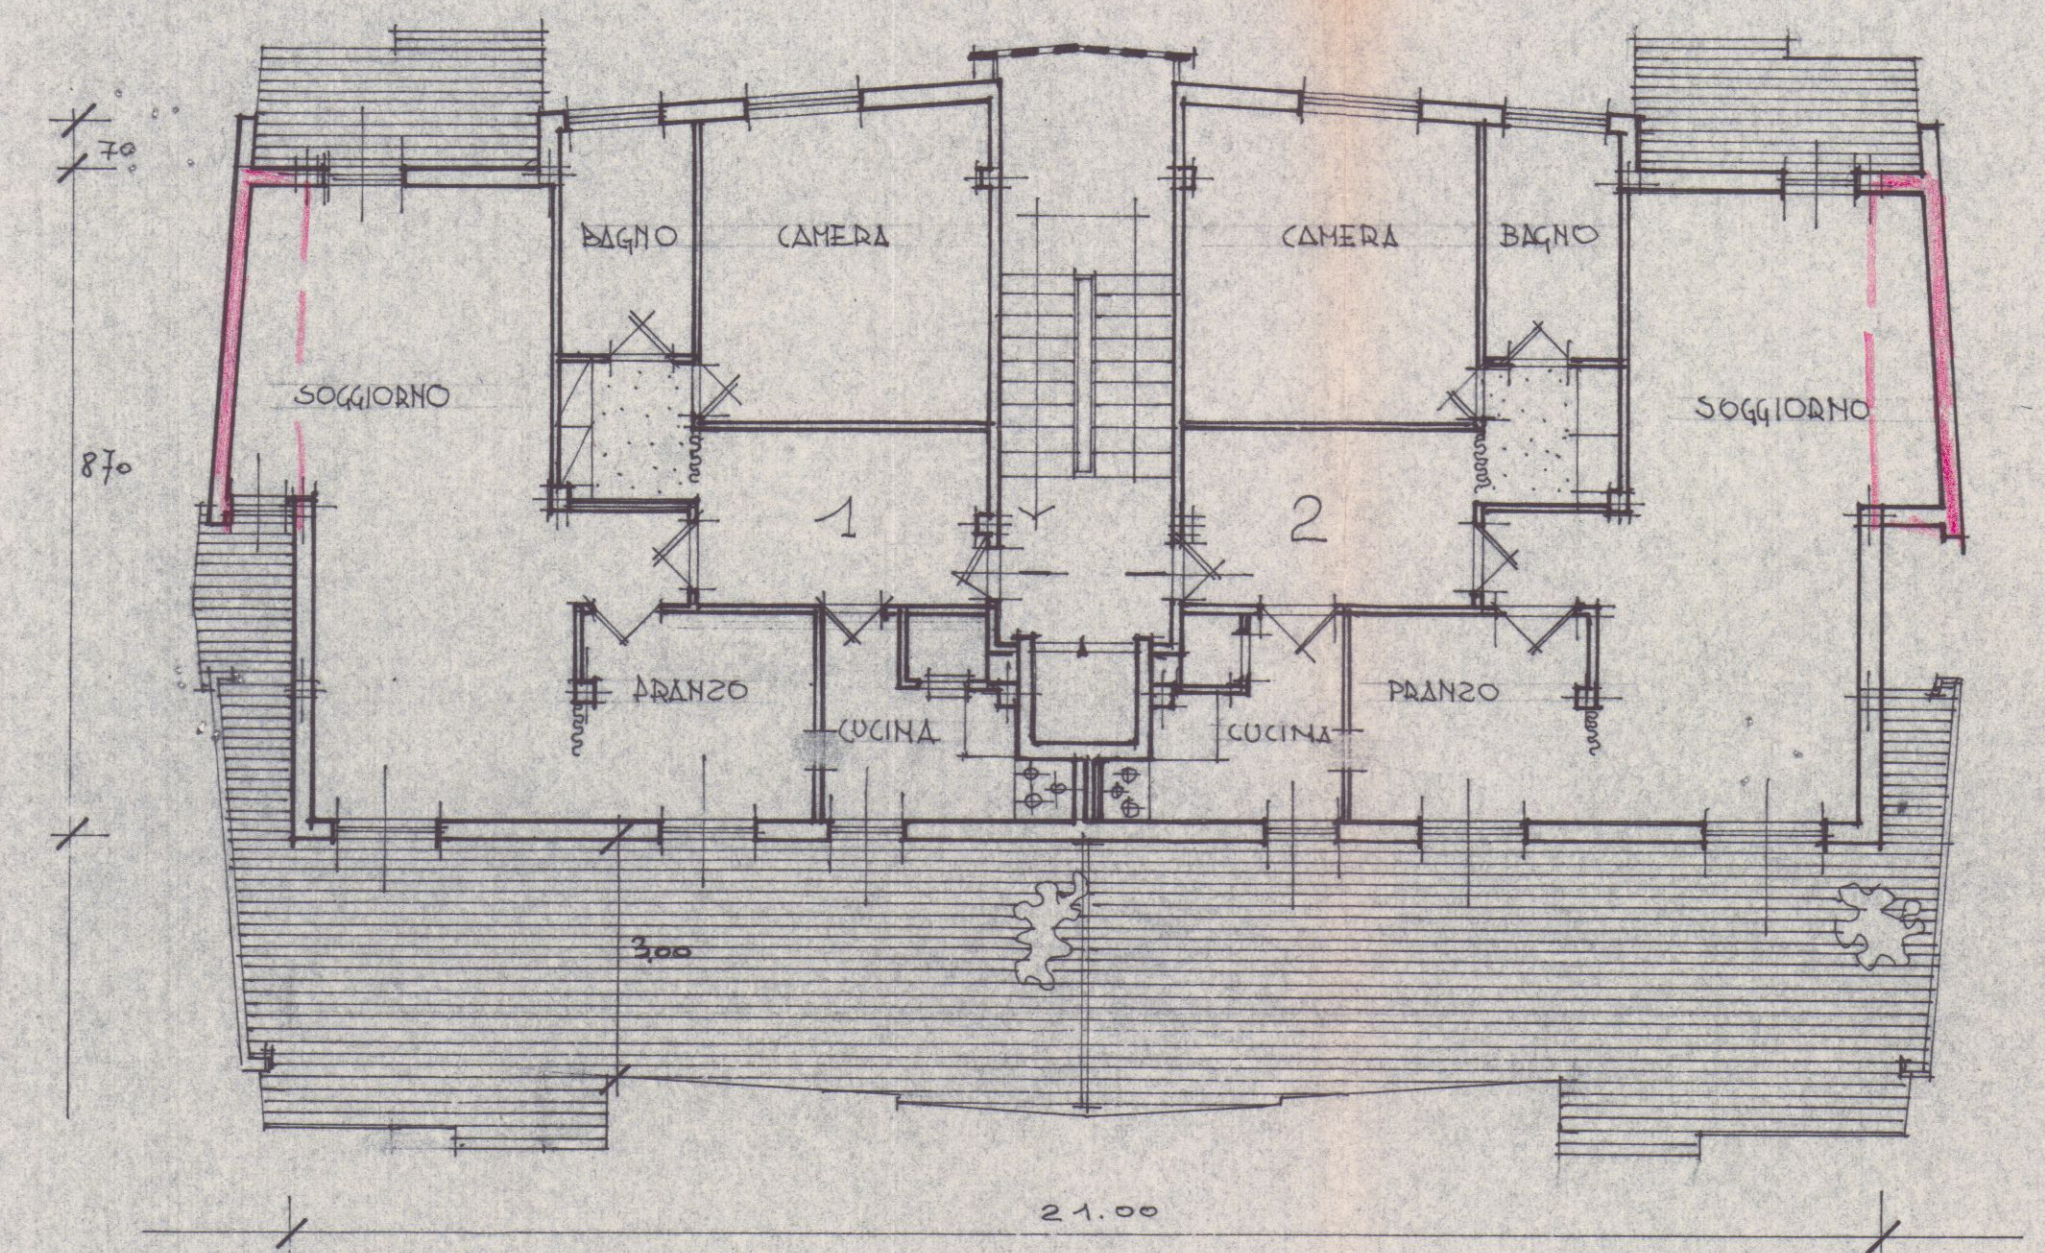

Pianta Piano Arretrato

13.5.1968


D

COMPLETTO RESIDENZIALE "VILLA (INDO)"

PARTICOLARE ZONA PARCHEGGIO

VARIANTE

Dott. Arch. L. GRANAI

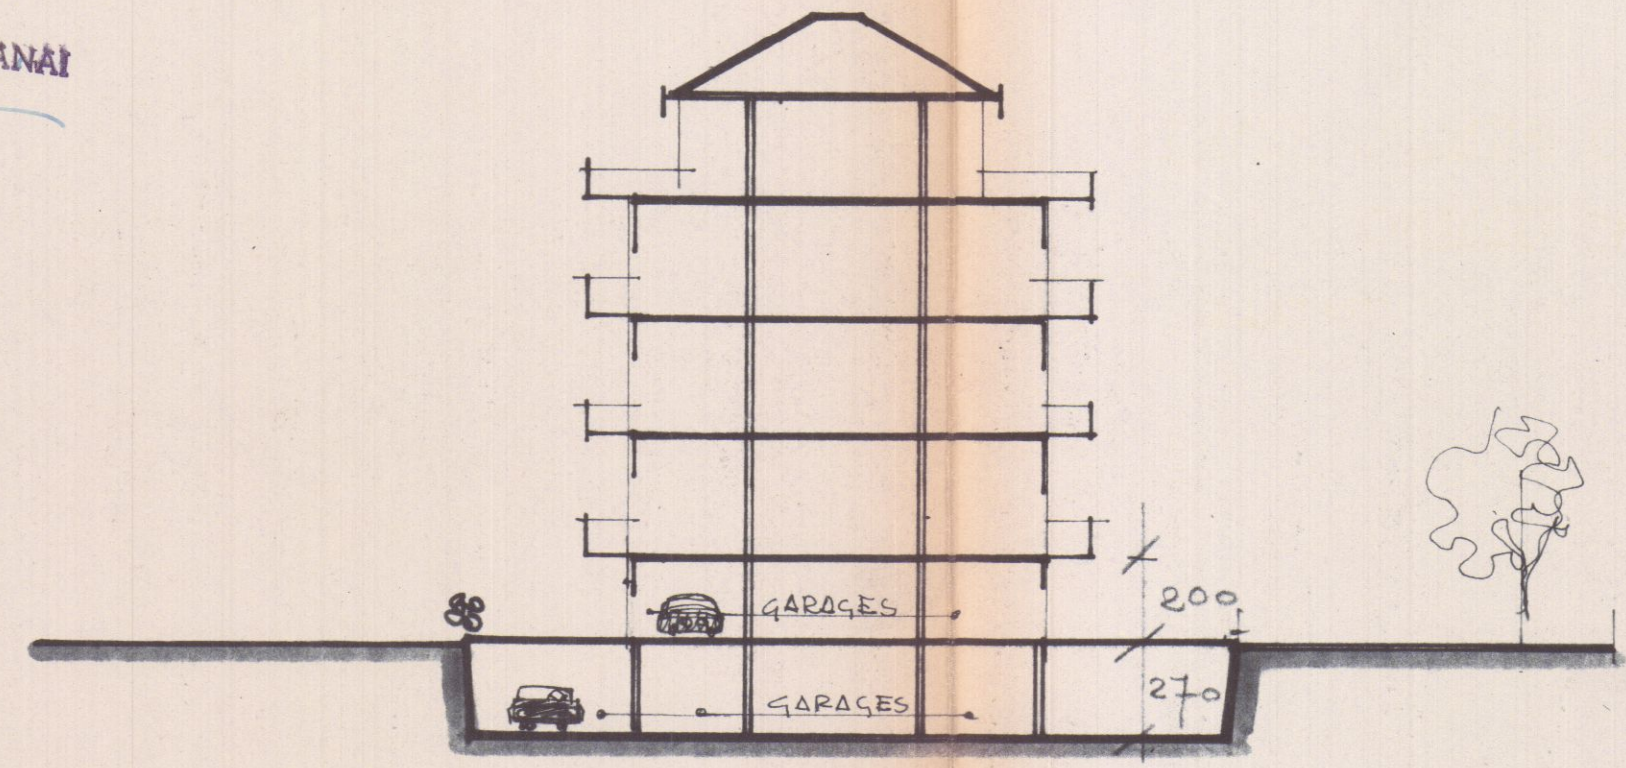


Approvato dal Sindaco alle condizioni
Indicate nel permesso di costruzione
N° 320 del 28-4-1968

L'ING. CAPO



SCALA 1:200


Via Perticata

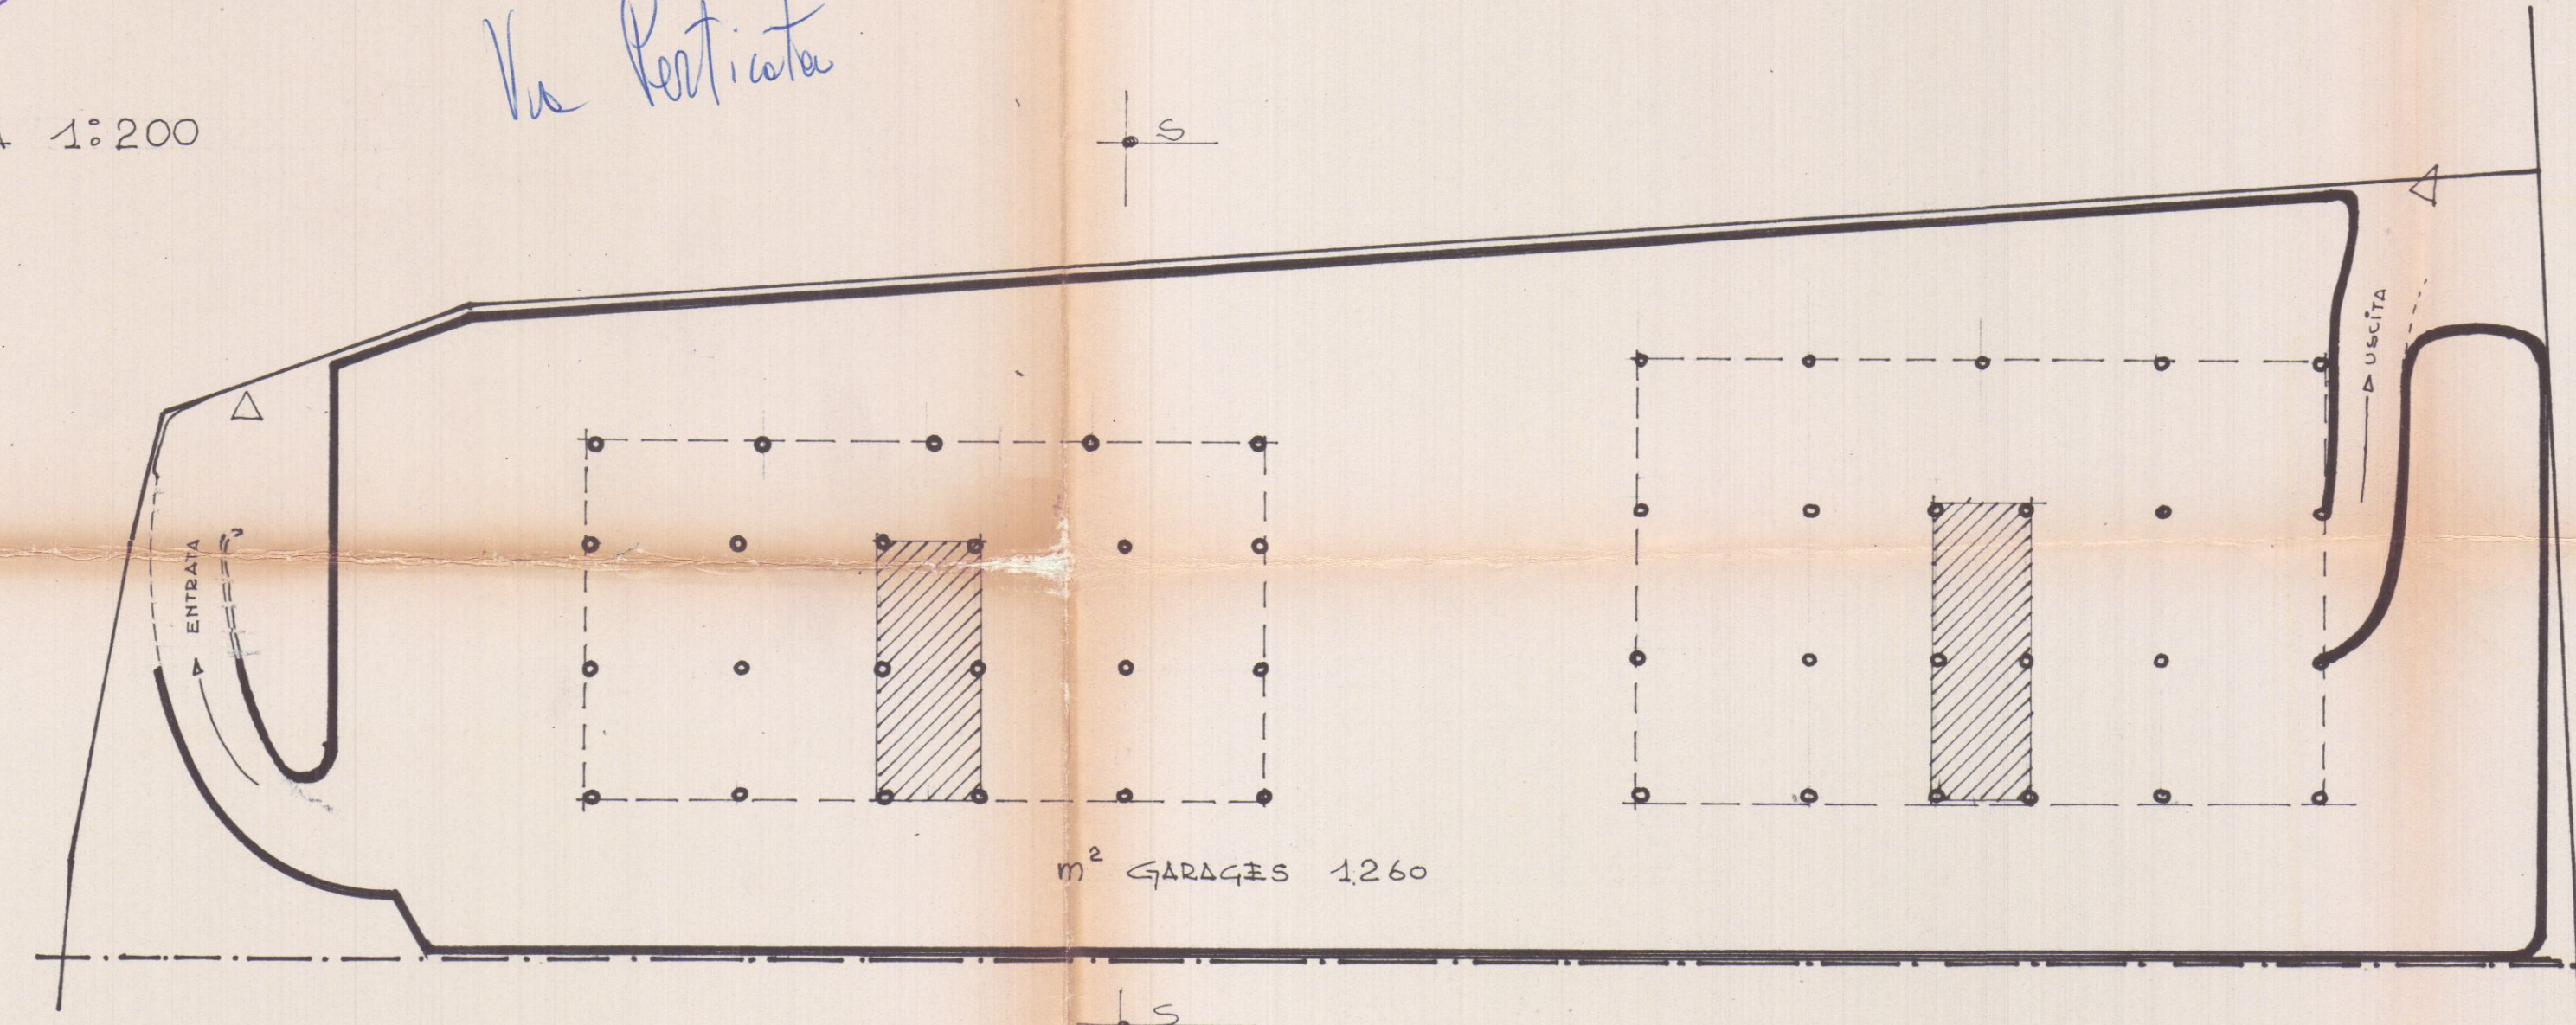

PIANTA PIANO INTERRATO

PIANO INTERRATO GARA'GES	m²	1260
PIANO TERRENO "	m²	470
TOTALE	m²	1730

VIA PERTICATA

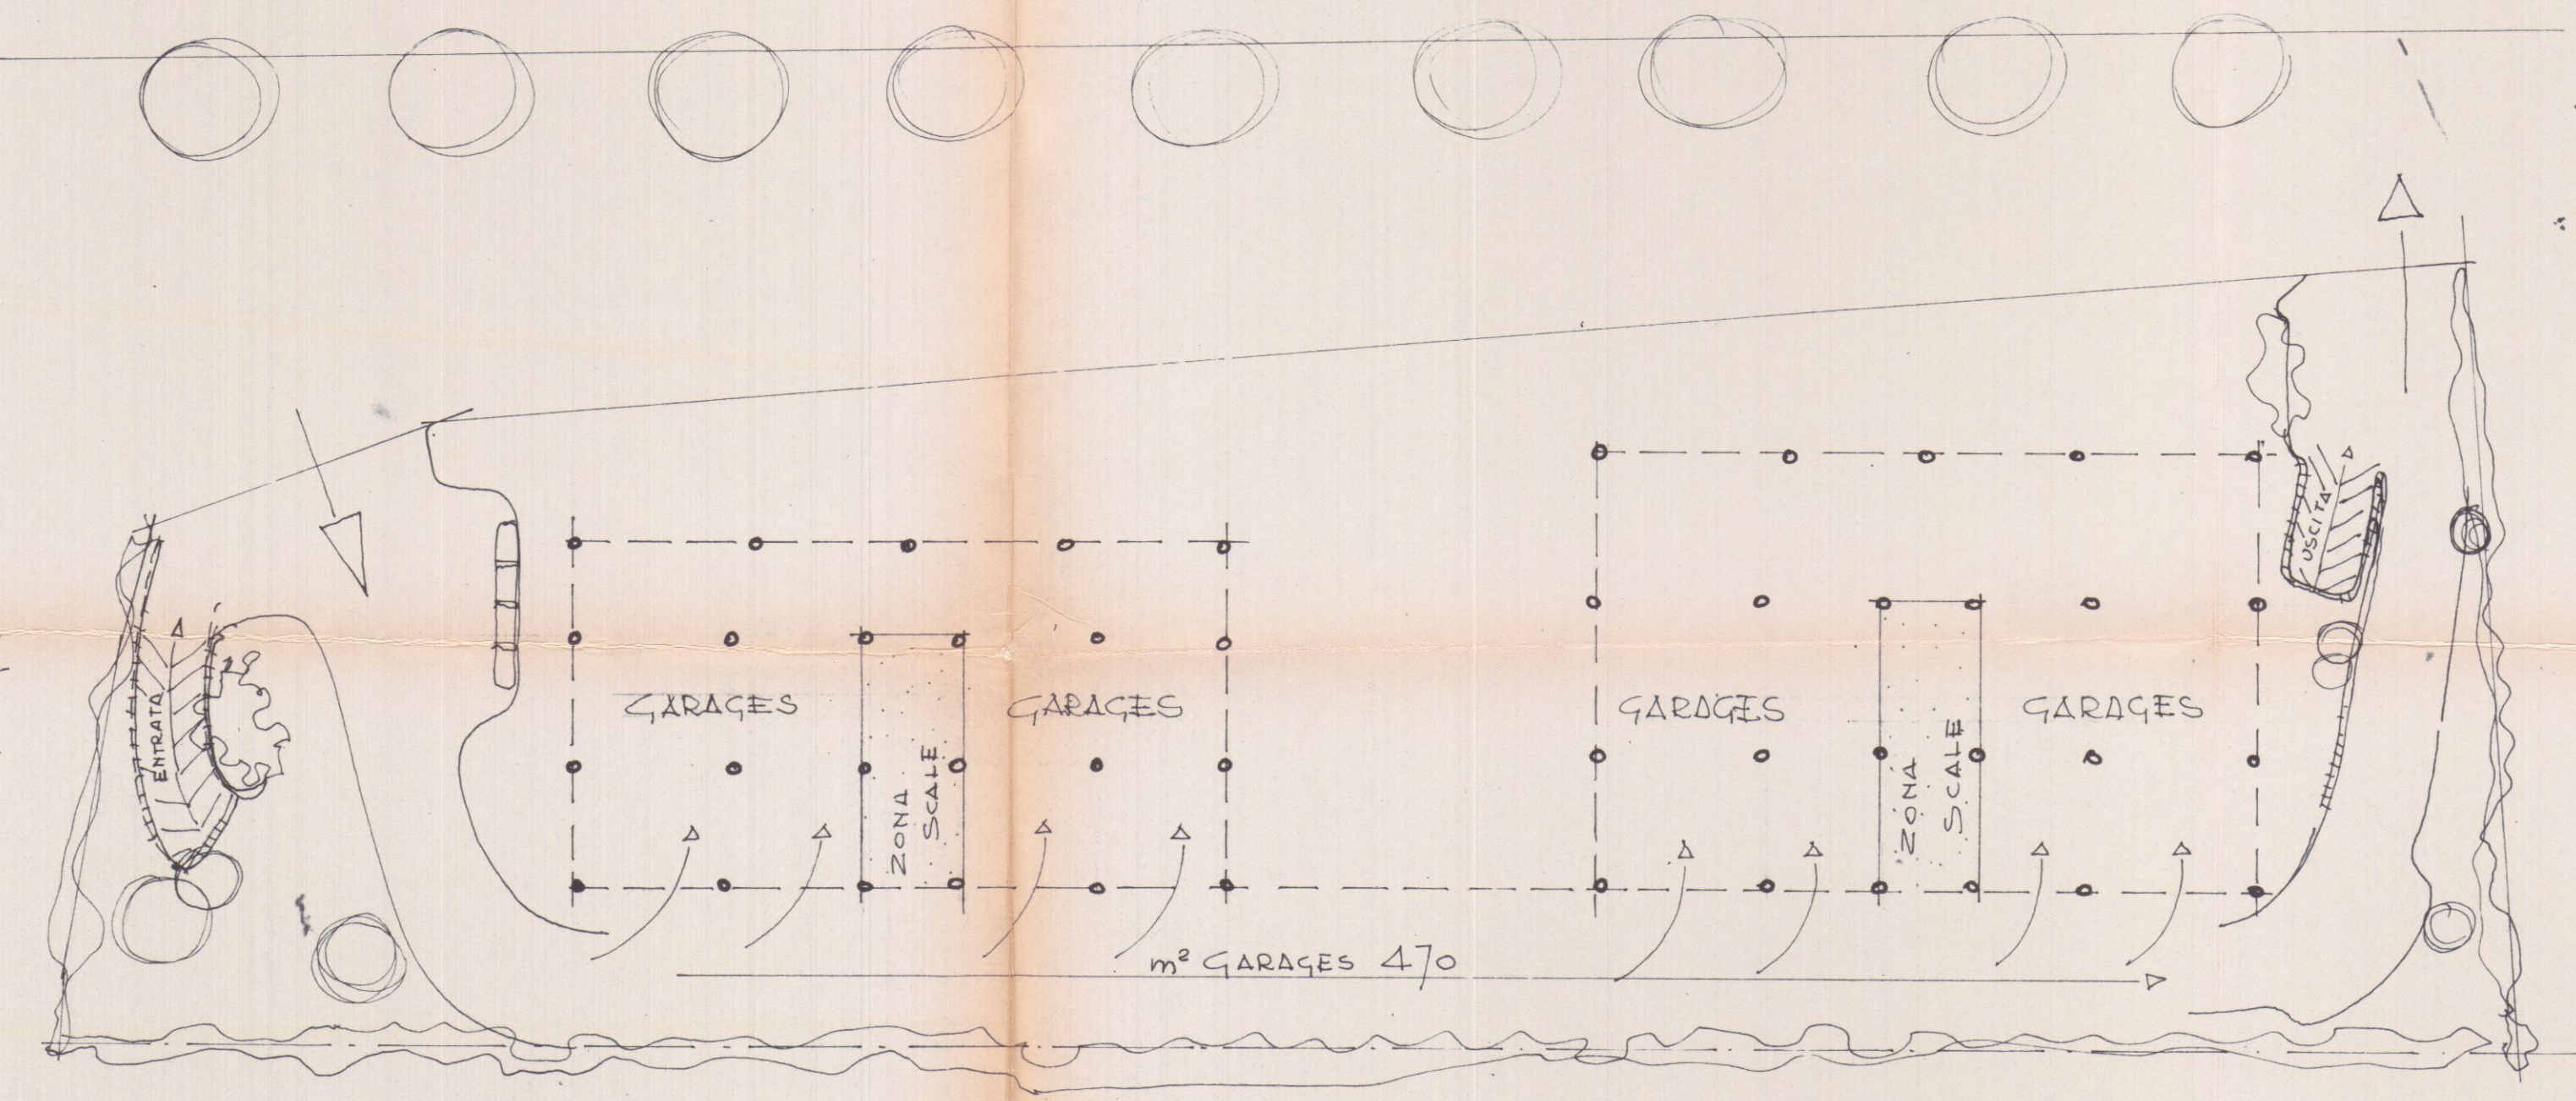

PIANTA PIANO TERRENO

9 APR. 1968 u

13.3.1968

2

RIANTE AL PROGETTO TIPO D

CONDIZIONE DI INIZIALE "VILLA CEDRO"

PROPRIETÀ: Soc. "CO. VI. CE."



VARIANTE

Progettista: Dott. Arch. Licio Granai

Dott. Arch. L. GRANAI

Approvato dal Sindaco alle condizioni
Indicate nel permesso di costruzione
N° 372 del 28-4-1968

L'ING. CAPO

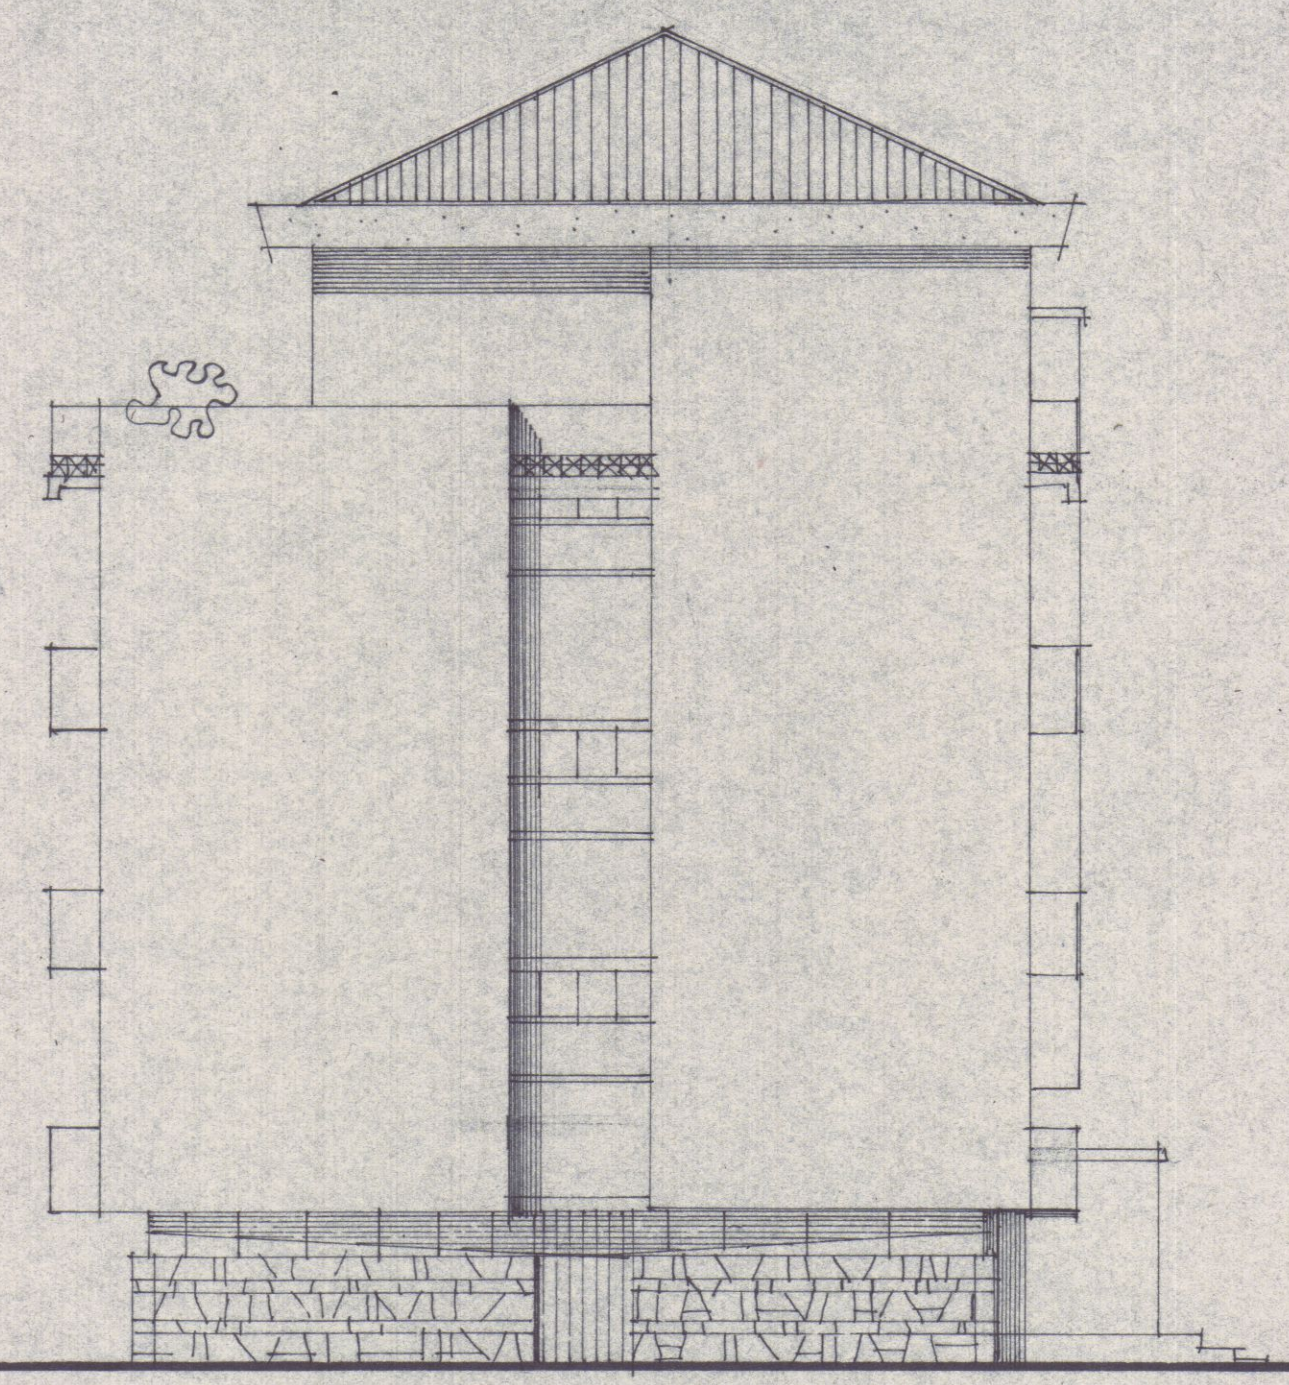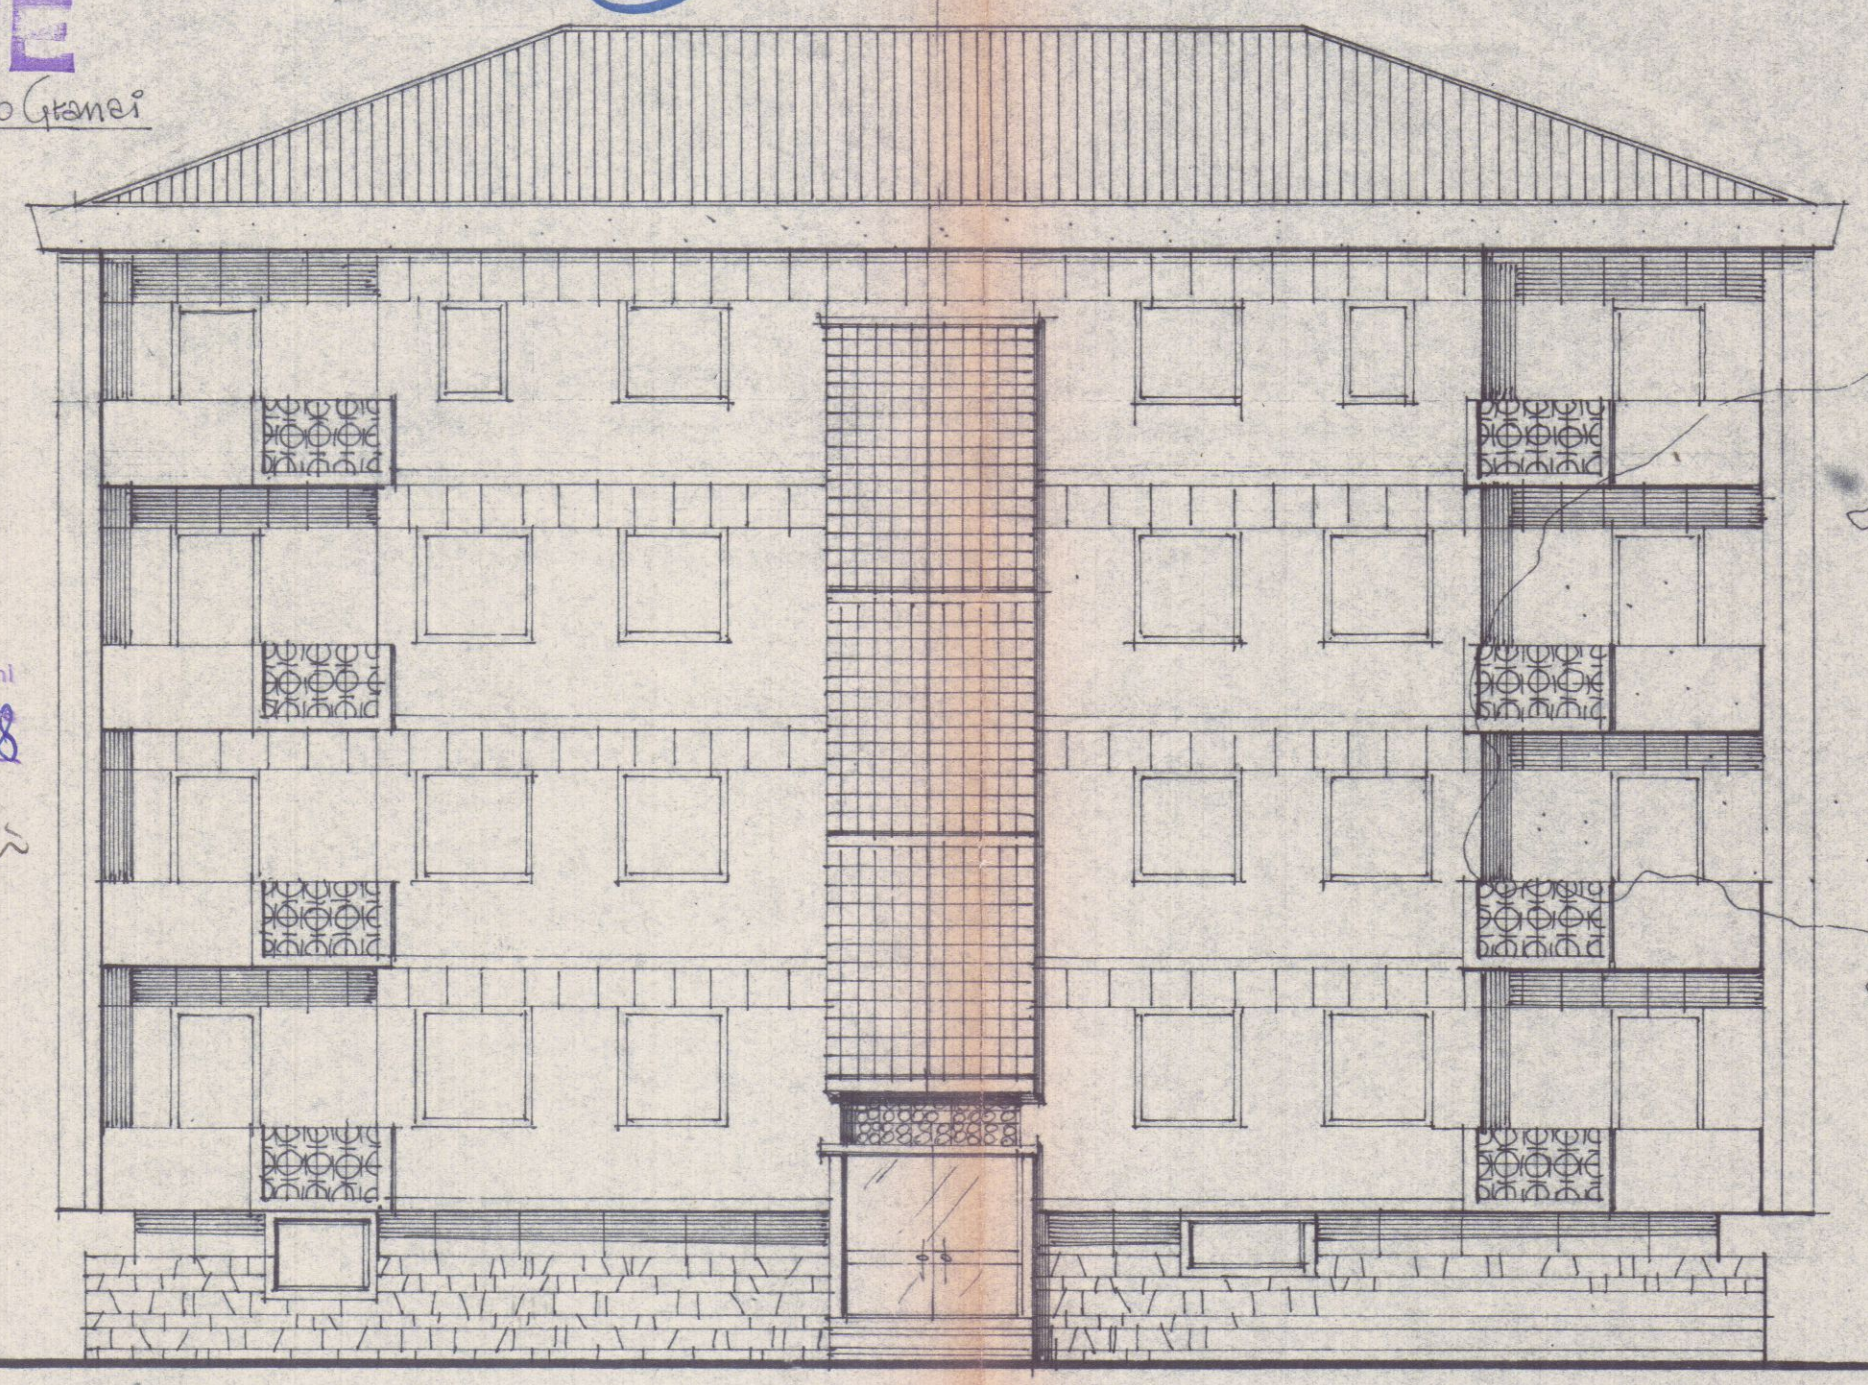



APPROVATO

CONTROLLATO 29 APR. 1968

PROGETTO NORD

Scala 1:100


PROGETTO E/T

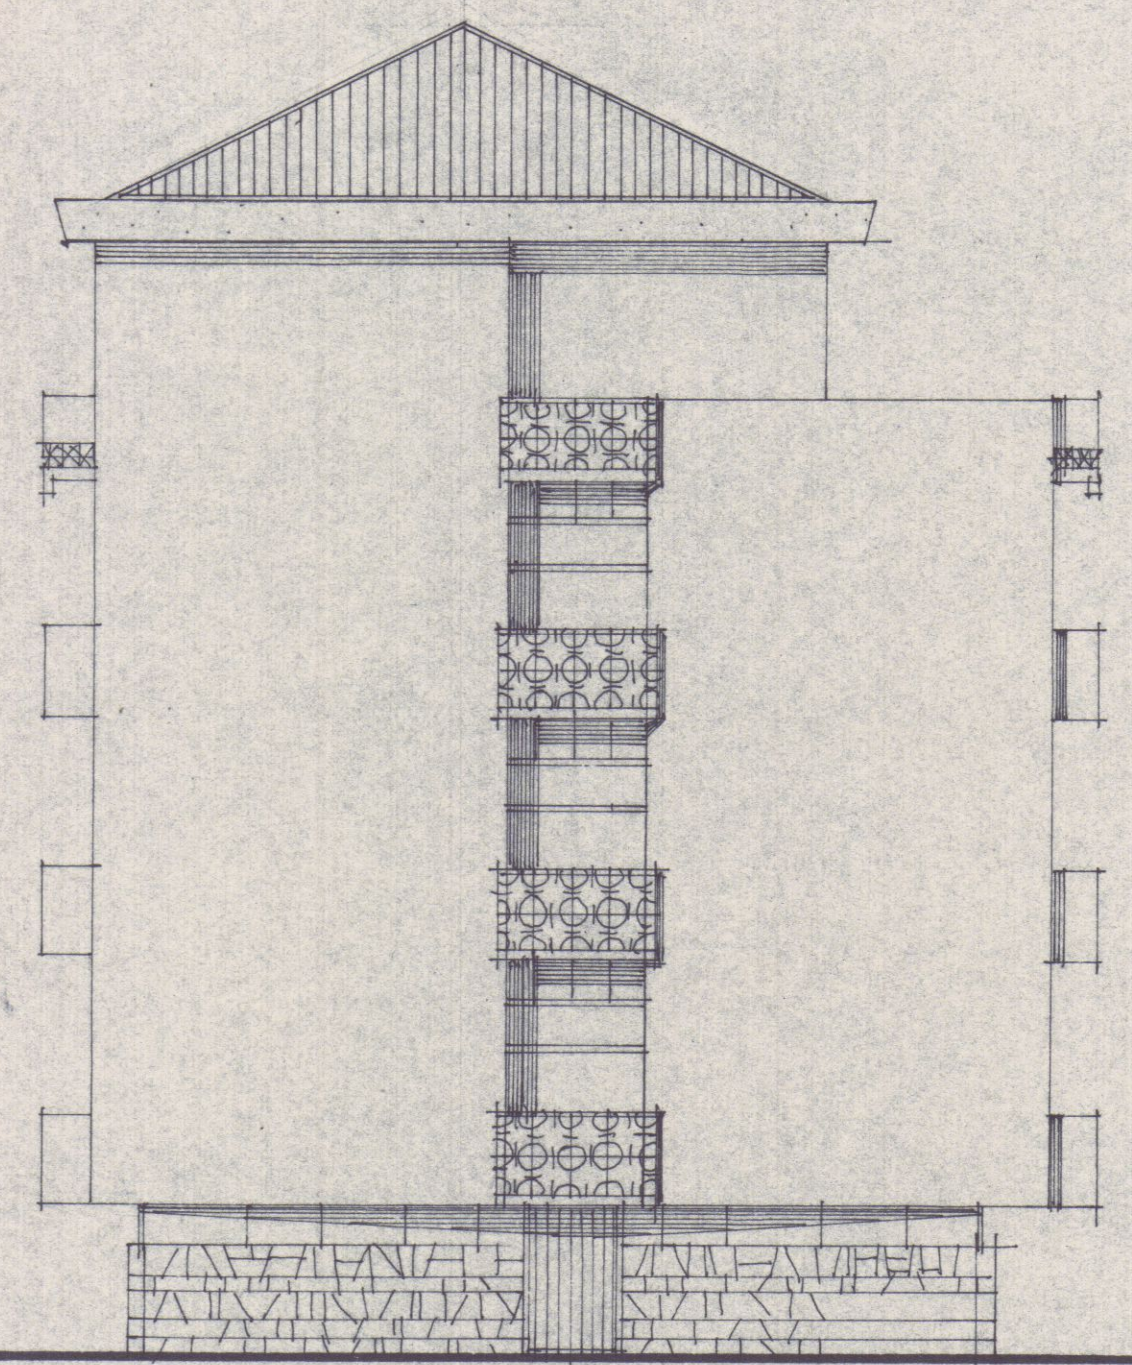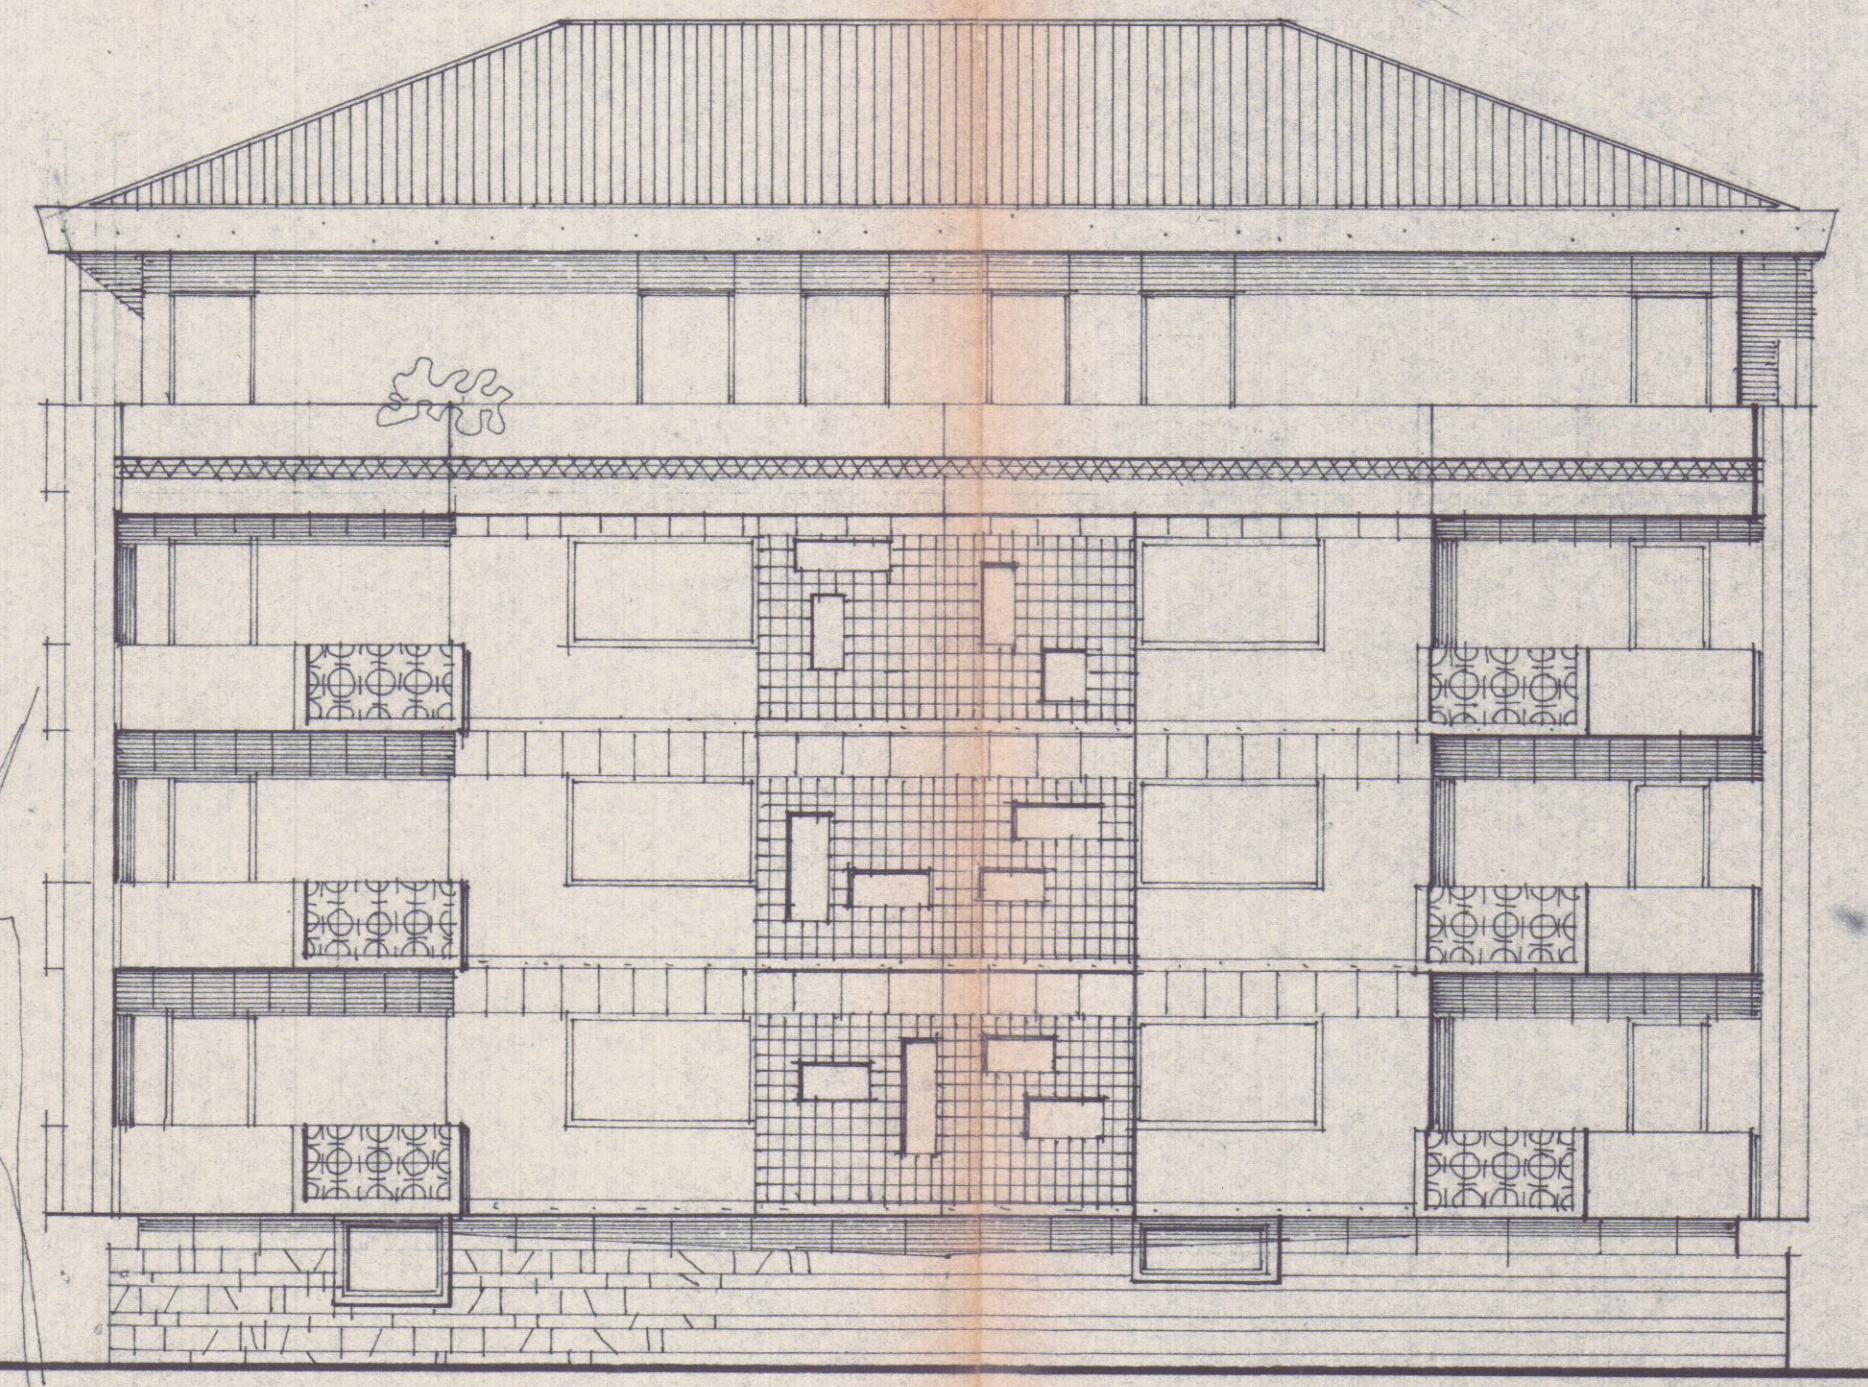

PROGETTO SUD


PROGETTO OVE/T

IL PROGETTO È DOT. ARMANDO GRANAI
PROF. A. L. GRANAI
ESPRESSO
APPROVATO
SOSTITUITO

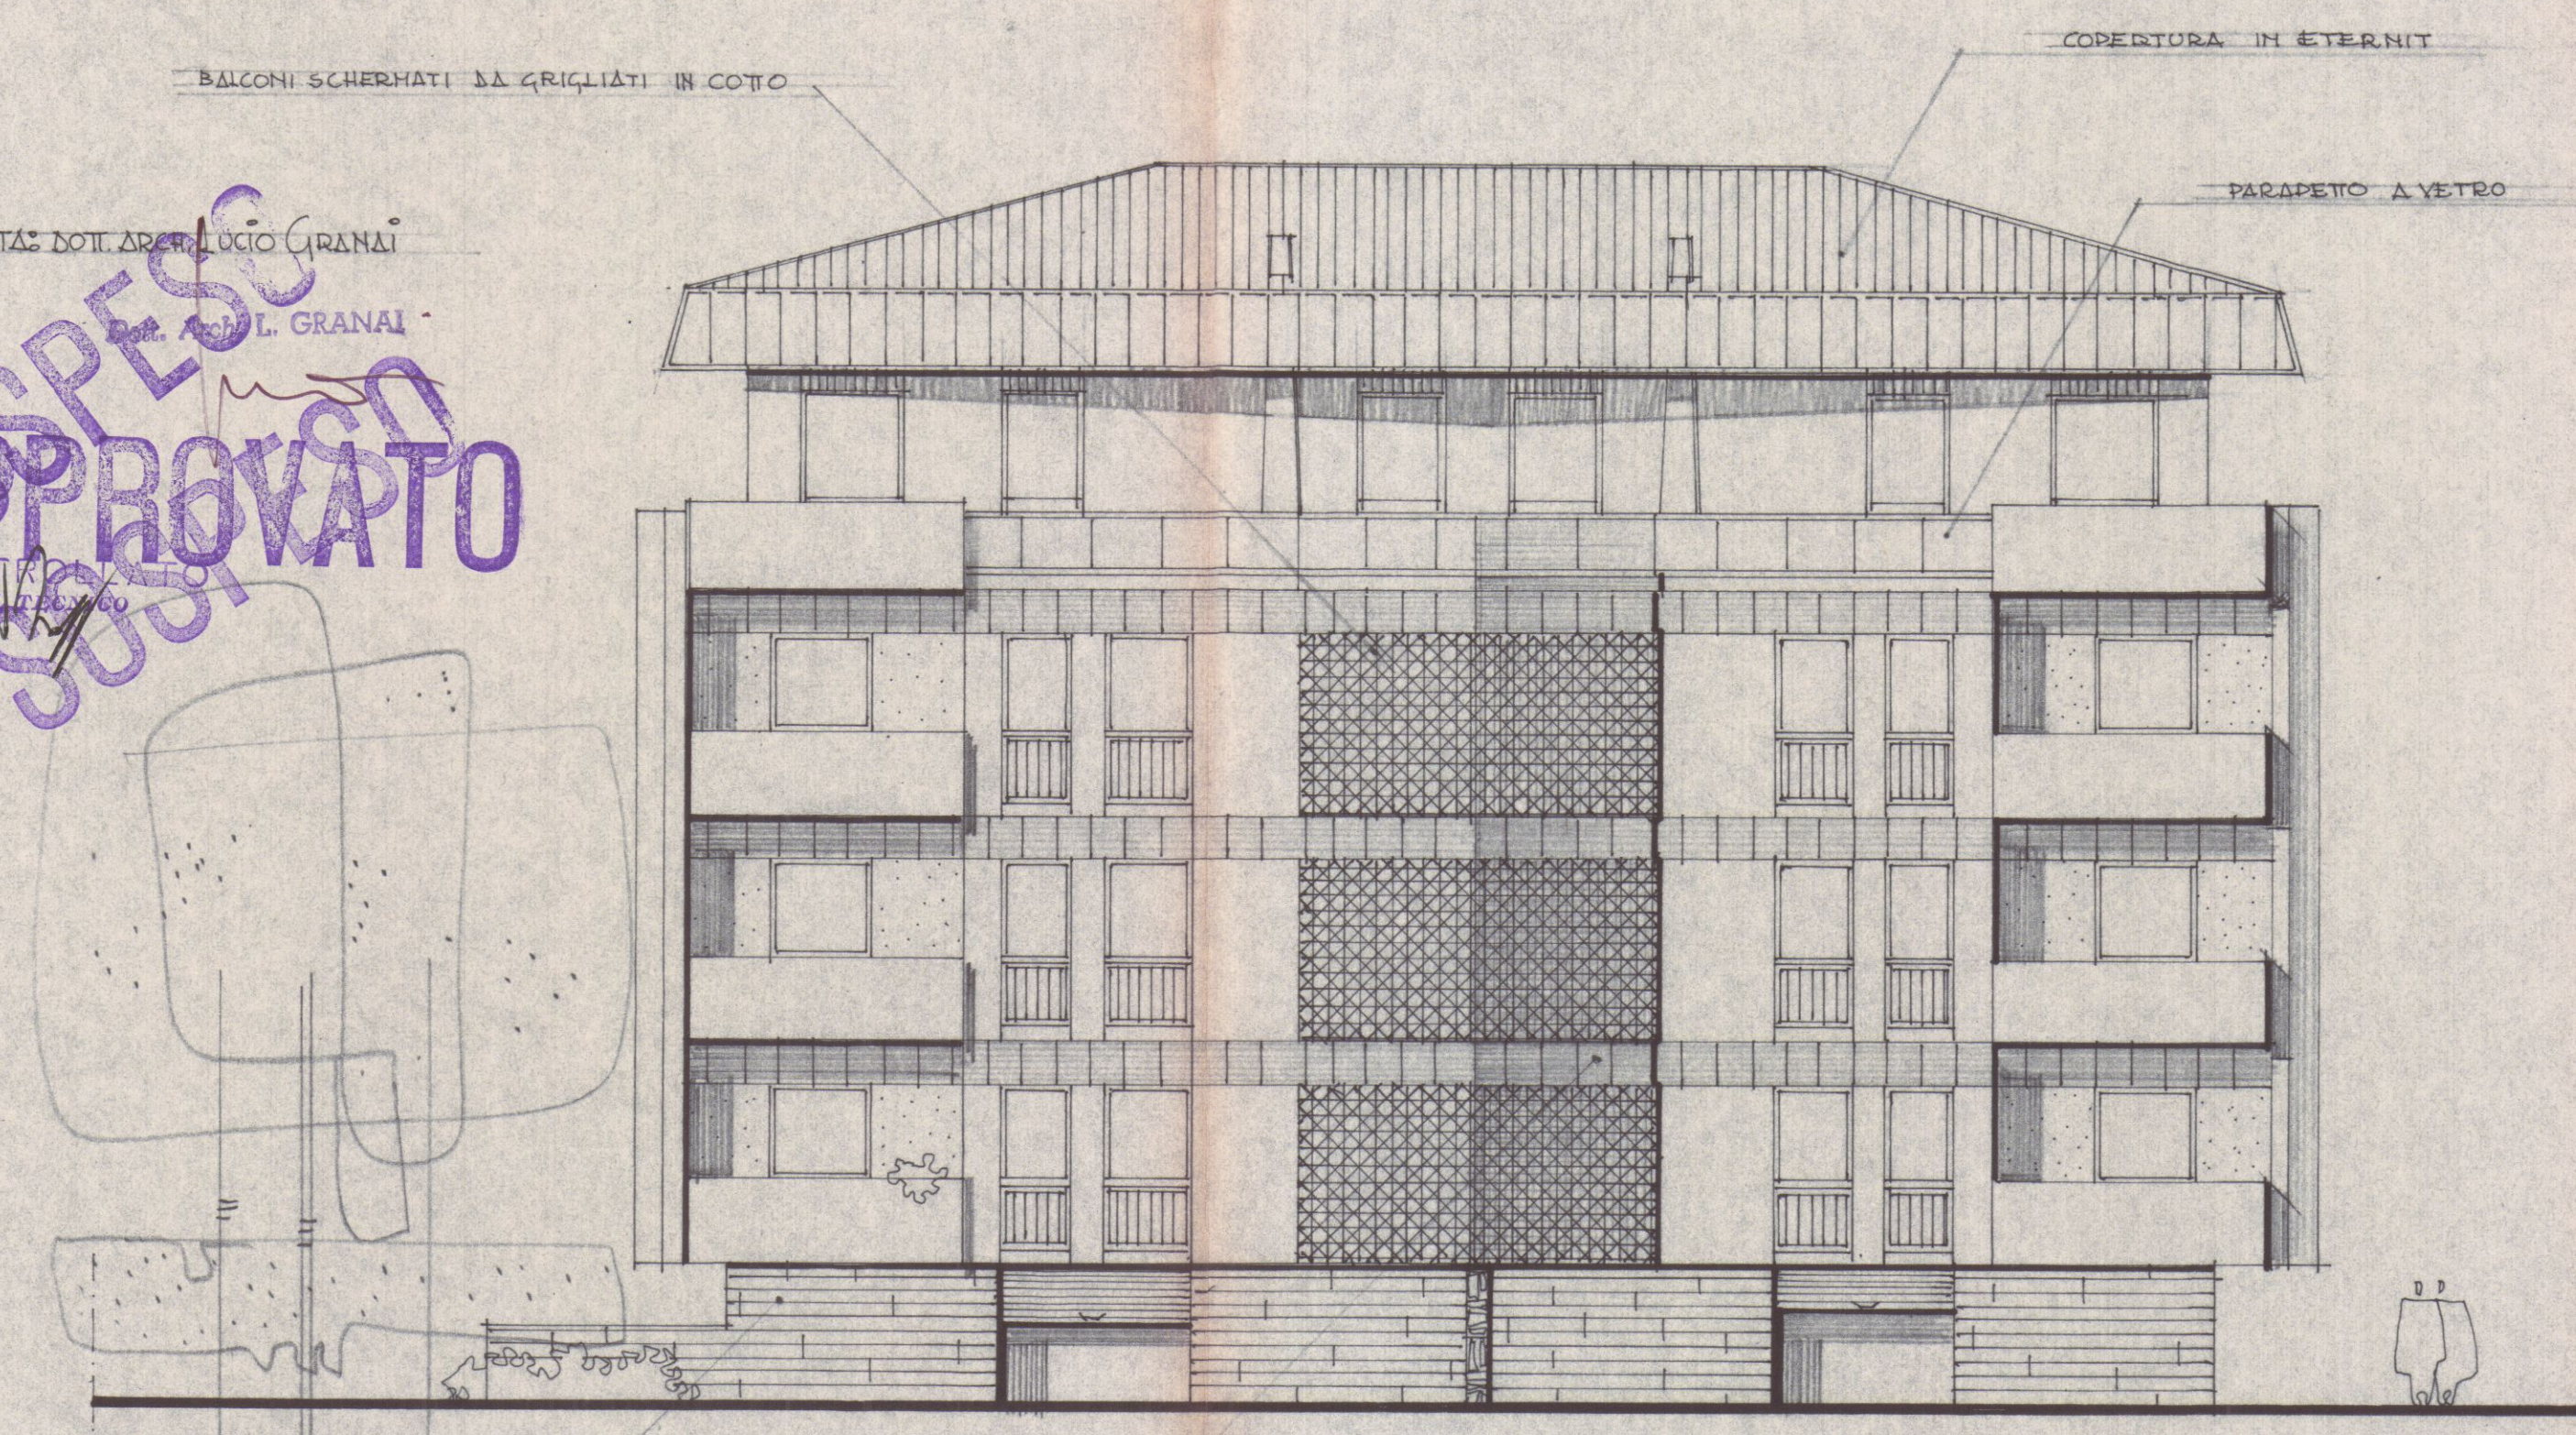


PROSPETTO OVEST


SCALA 1:100

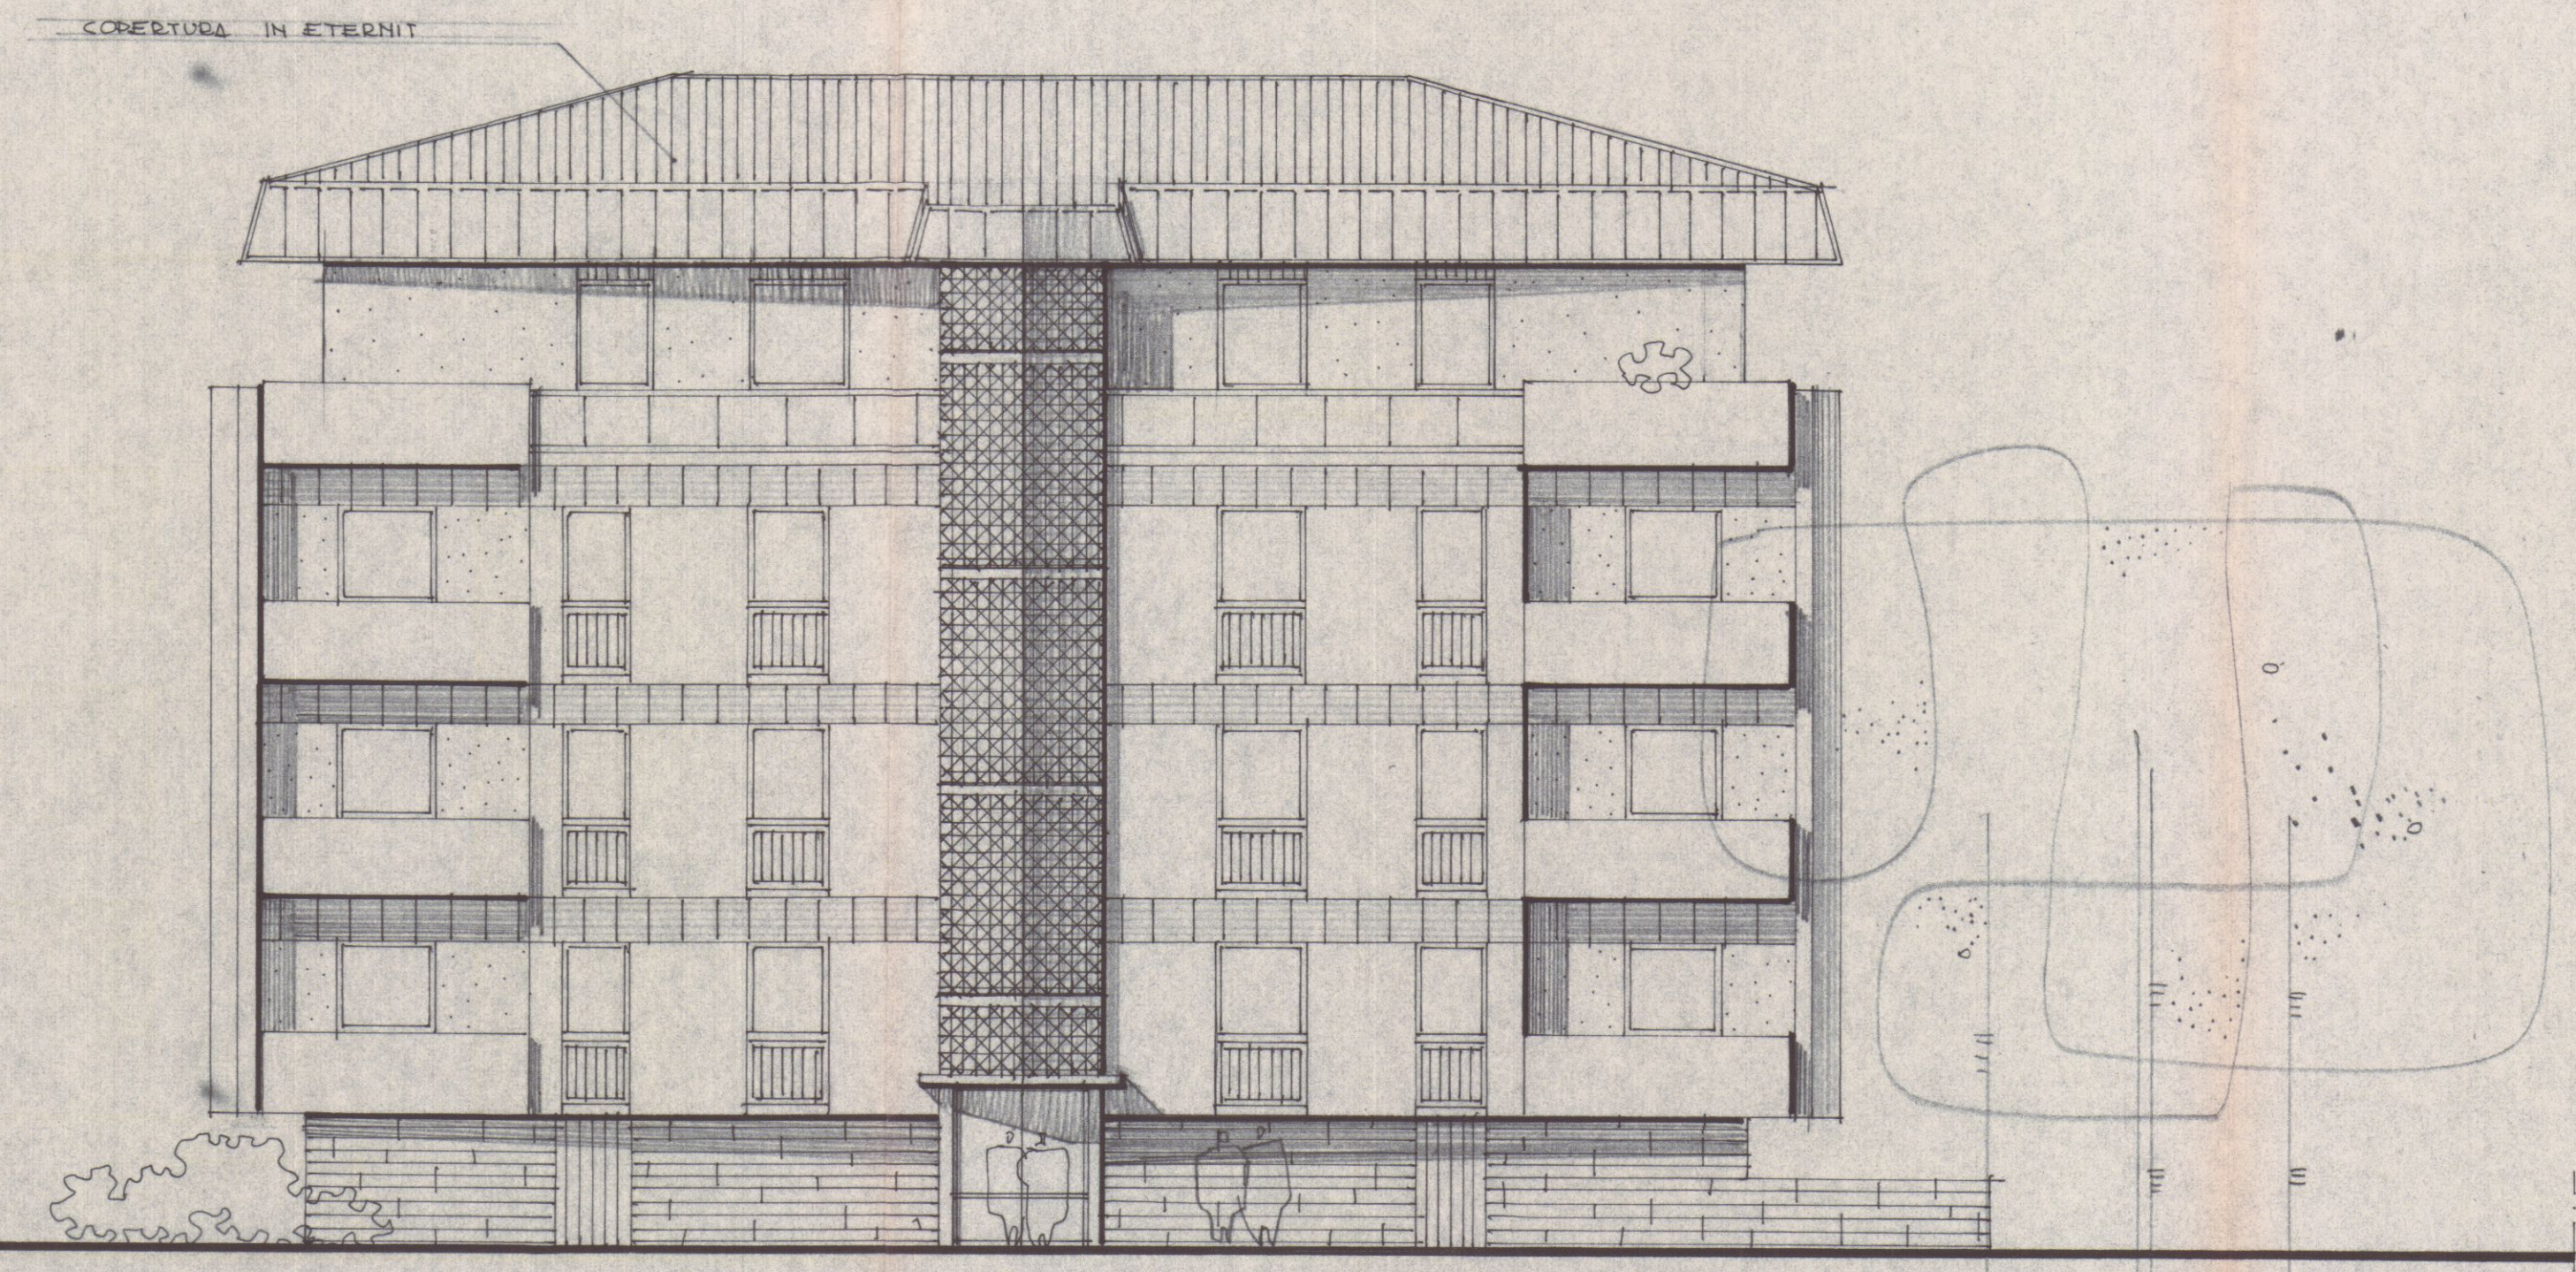

PROSPETTO EST

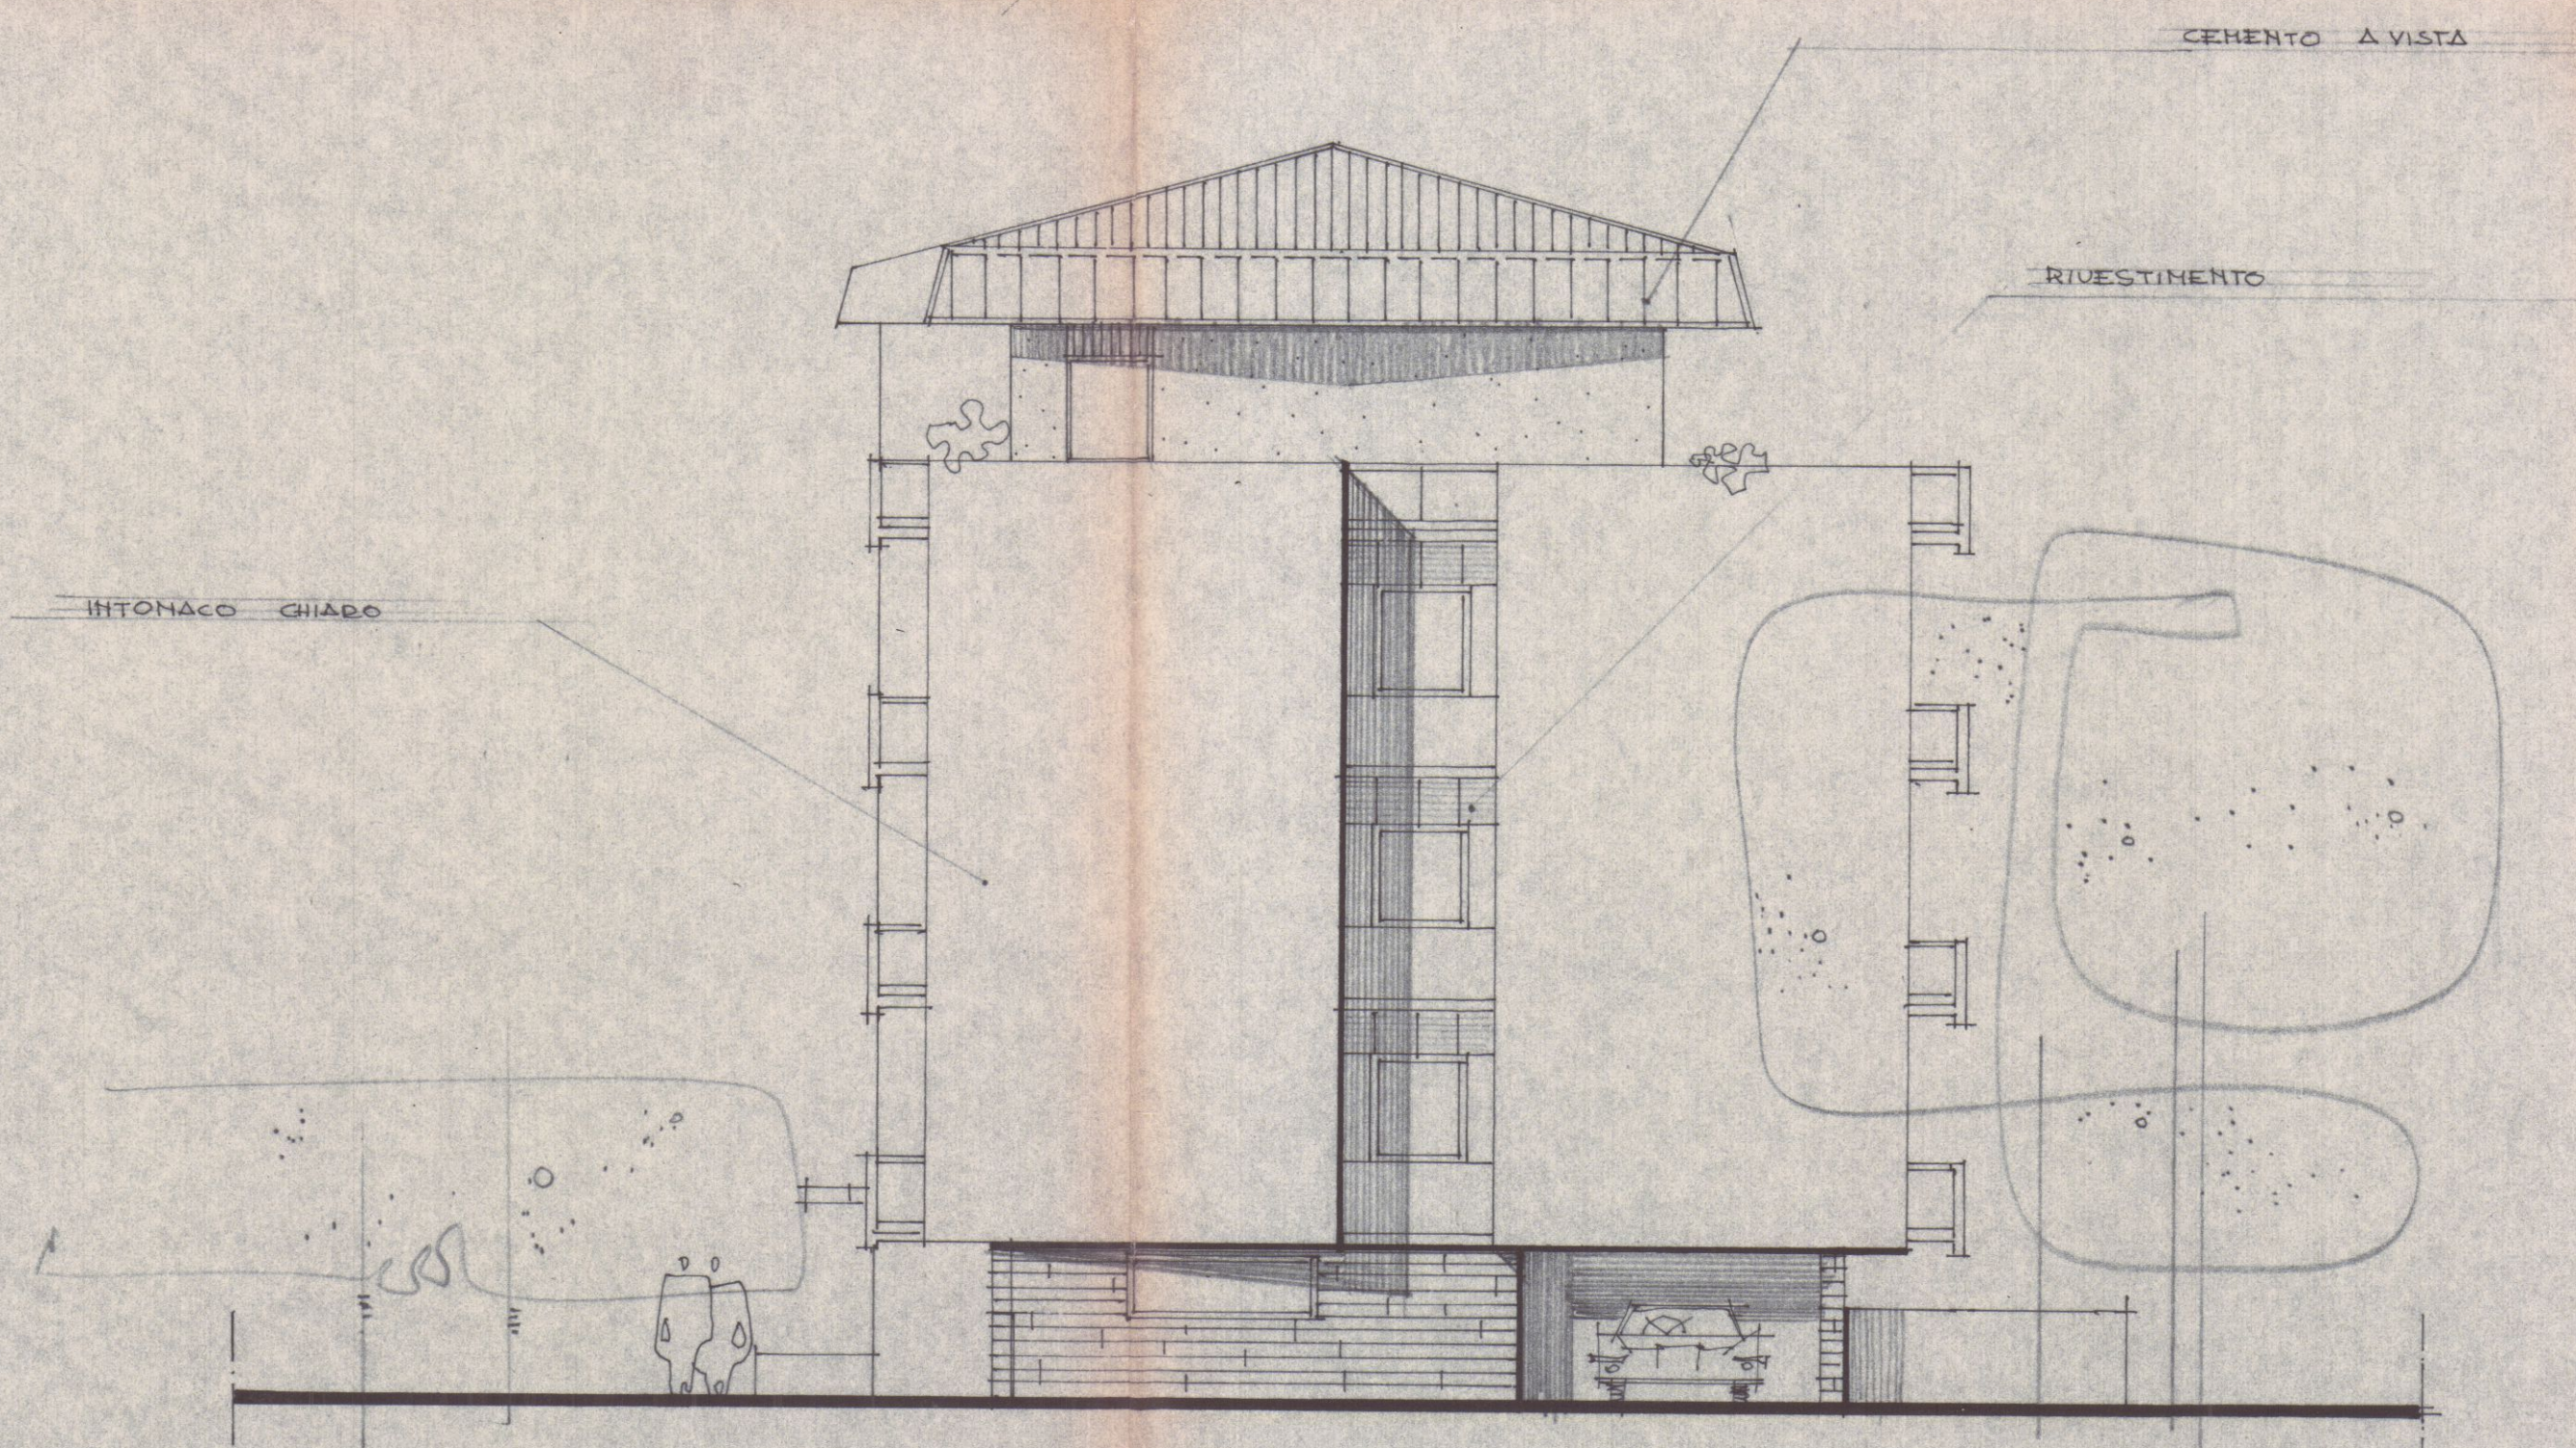

PROSPETTO NORD

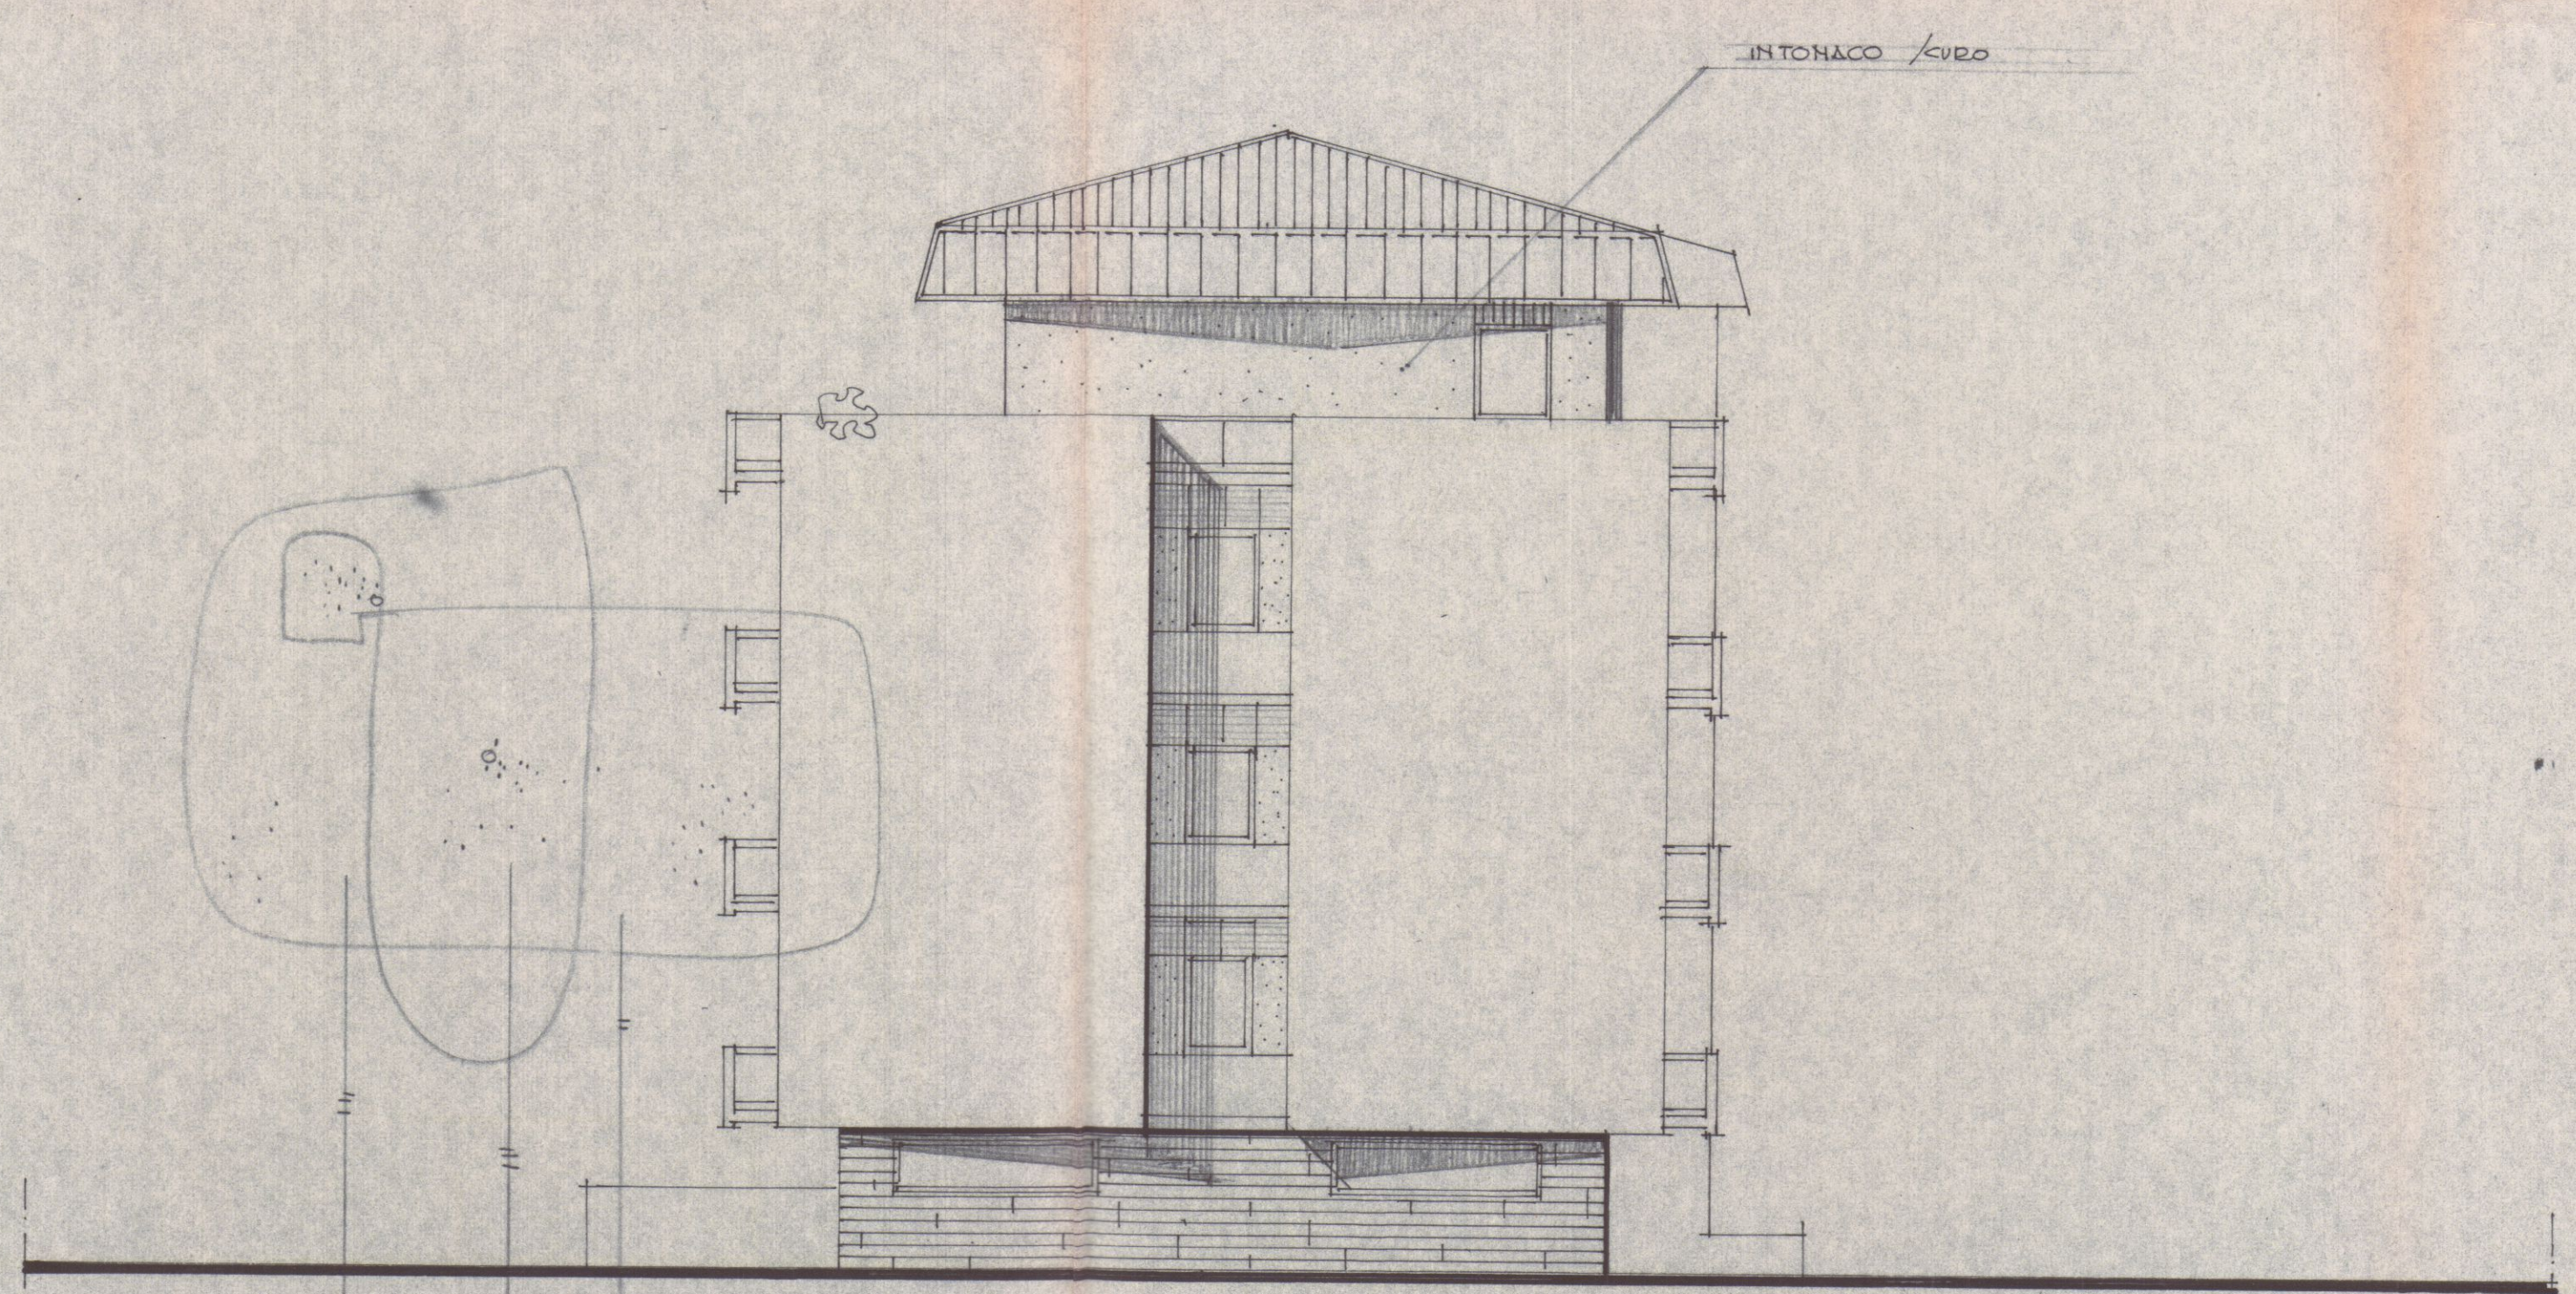

PROSPETTO SUD