

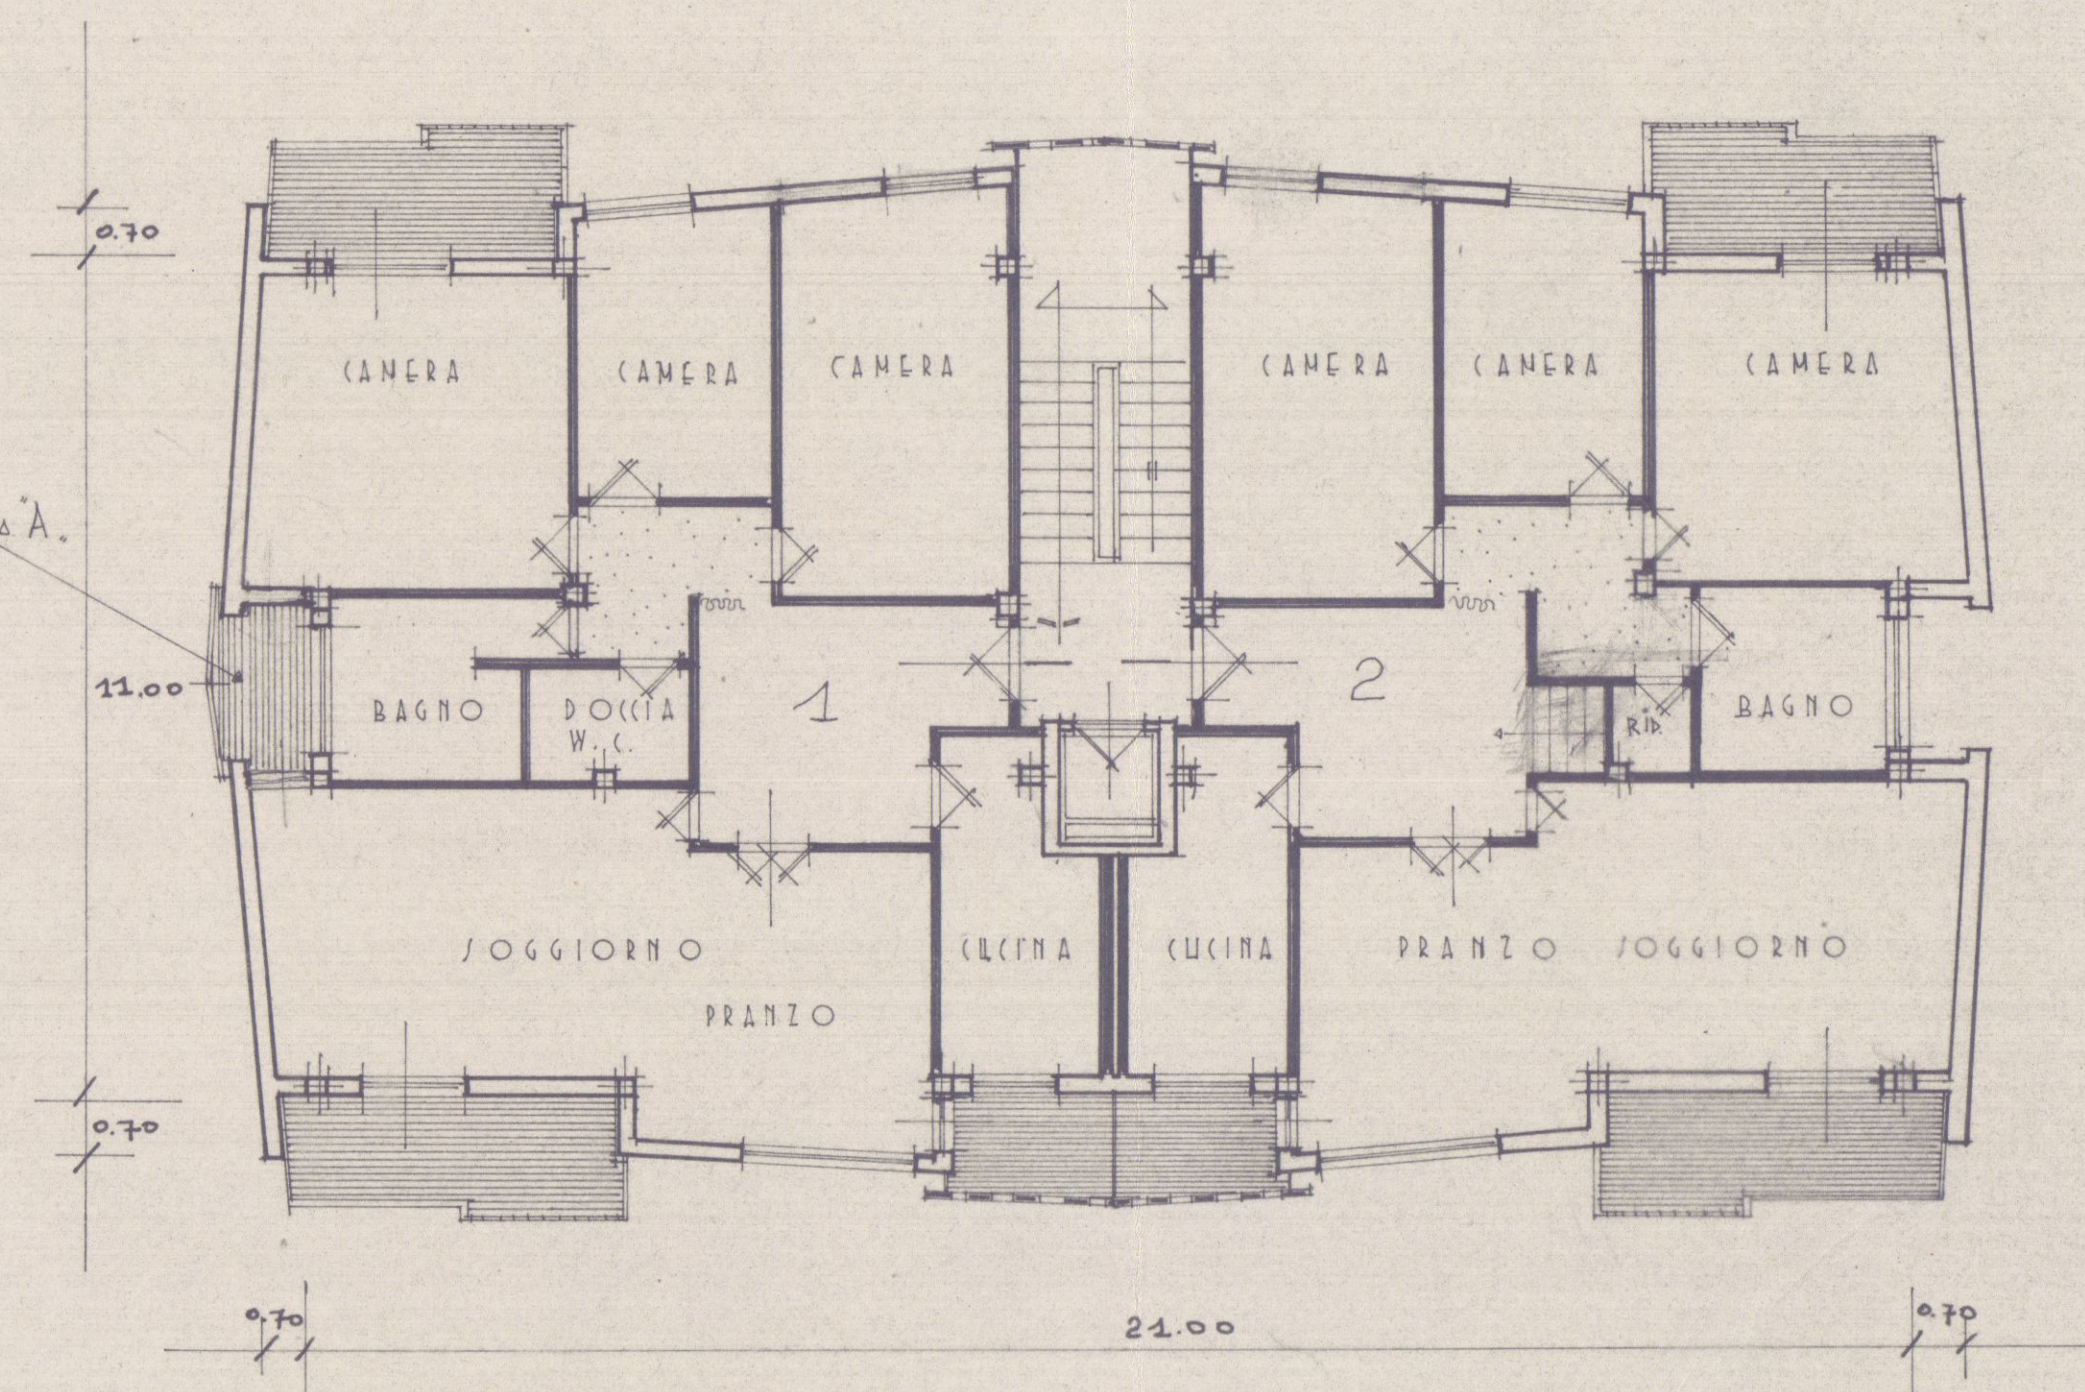
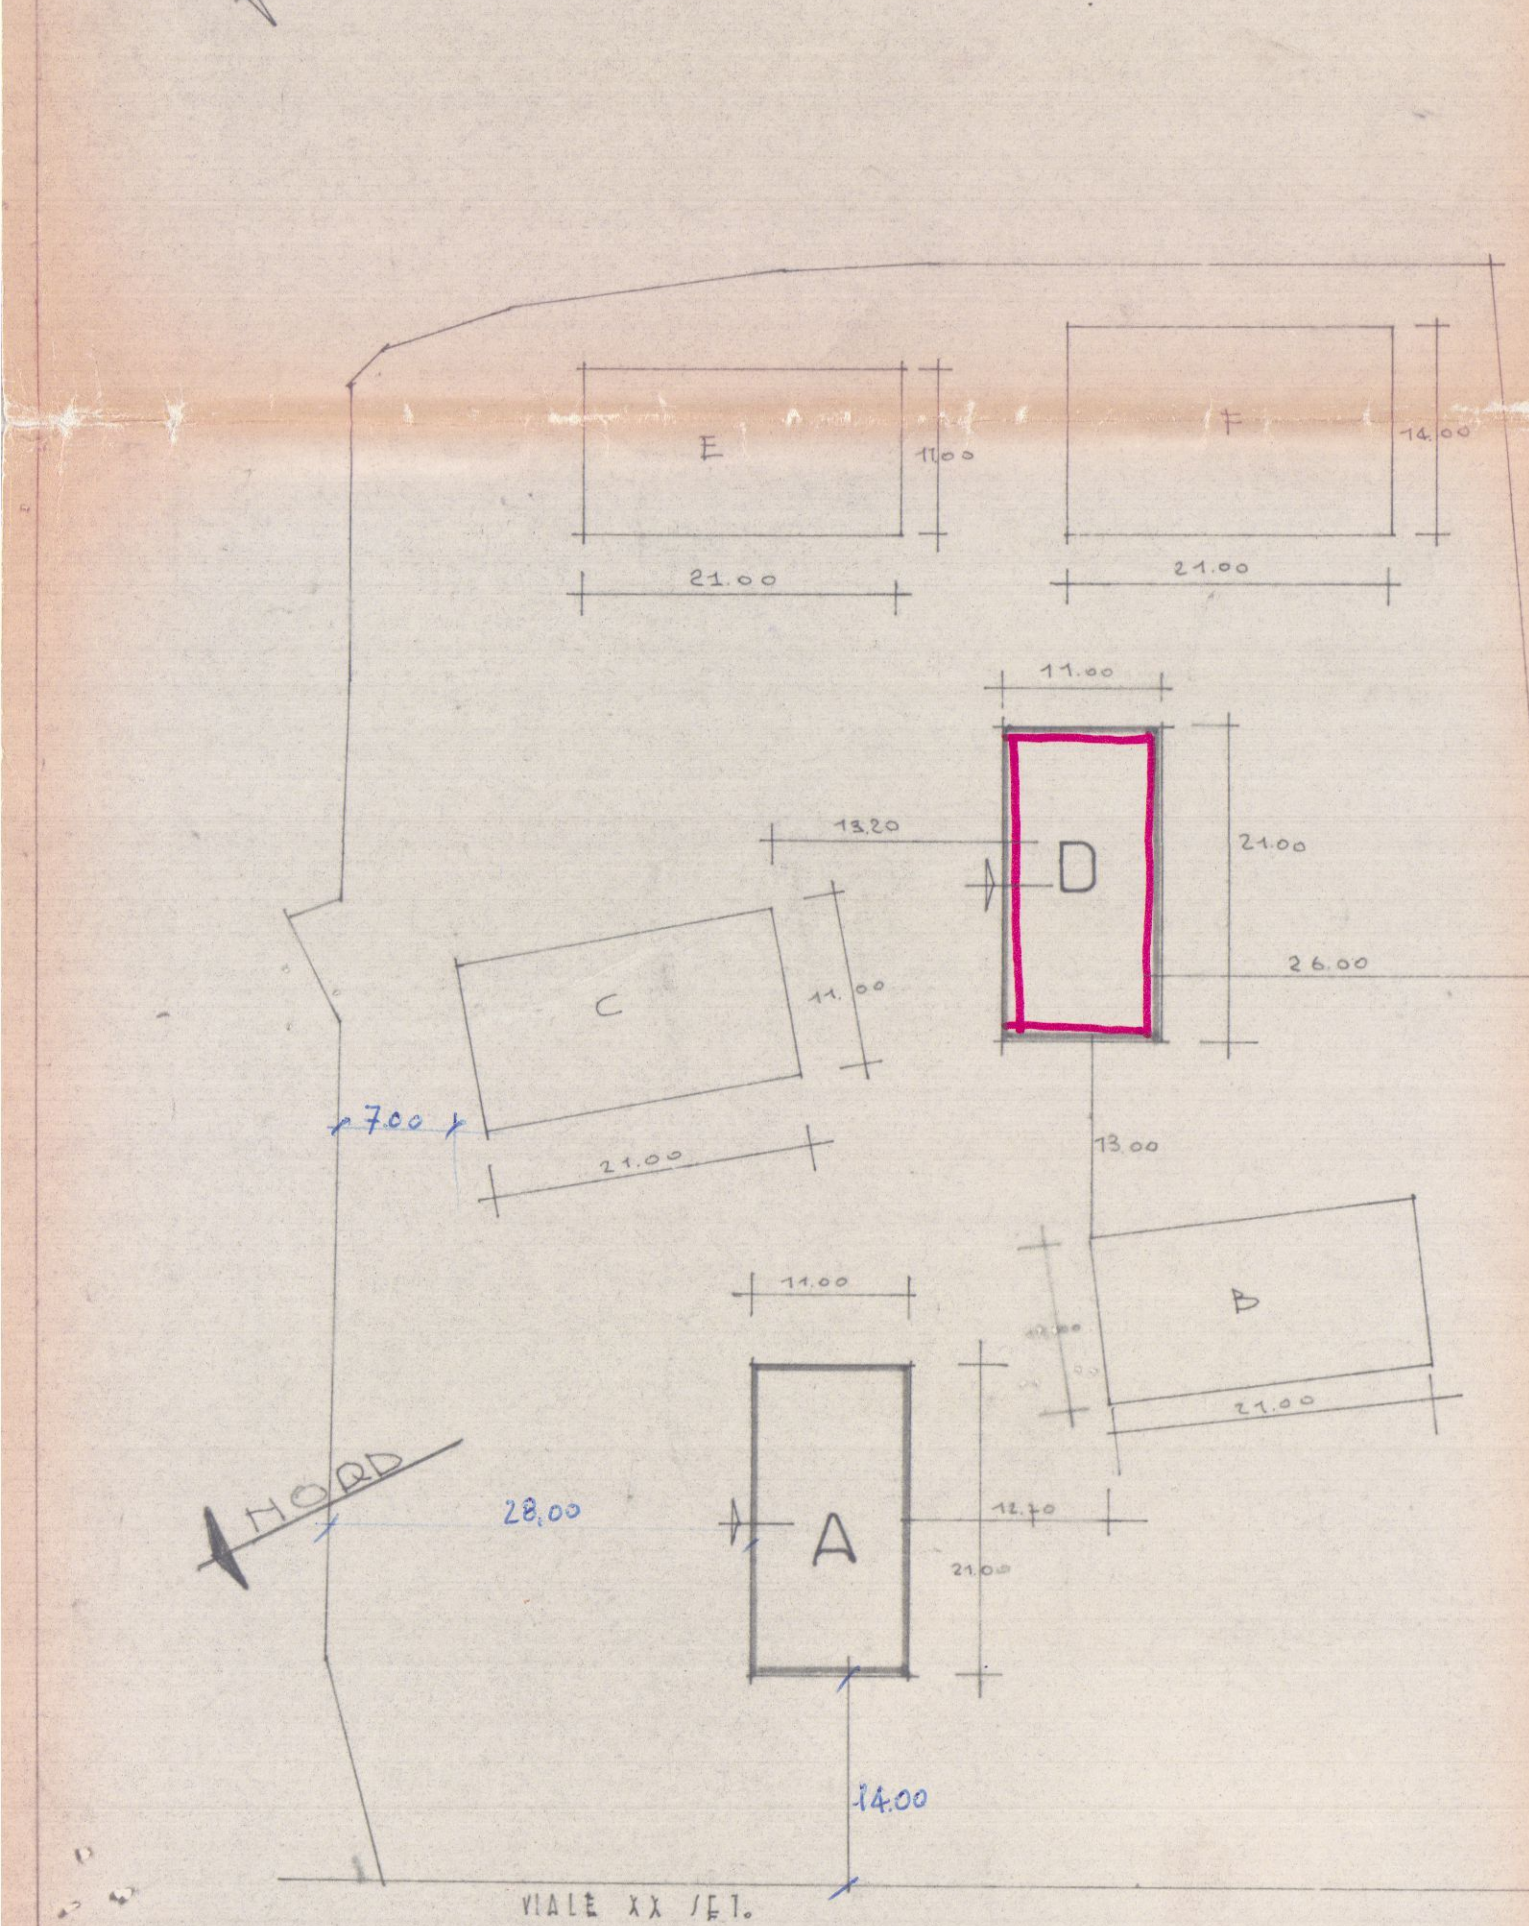


Studio Arch. LUCIO GRANI VIALE XX SETTEMBRE, 215 TELEF. 38158 ALENZA CARRETTA		PROGETTISTA: <i>Lucio Grani</i>
TAV. 1	PROGETTO COMPLESSO RESIDENZIALE VILLACEDRO, VIALE XX SETT. - APPARSA VARIANTE N. FABBRICATO D	PROPRIETÀ: CO.VI.CE.
SCALA: 1:100	VARIANTE N. 98 MAG. 1970	IL PROPRIETARIO:


2 VARIANTE APPROVATO

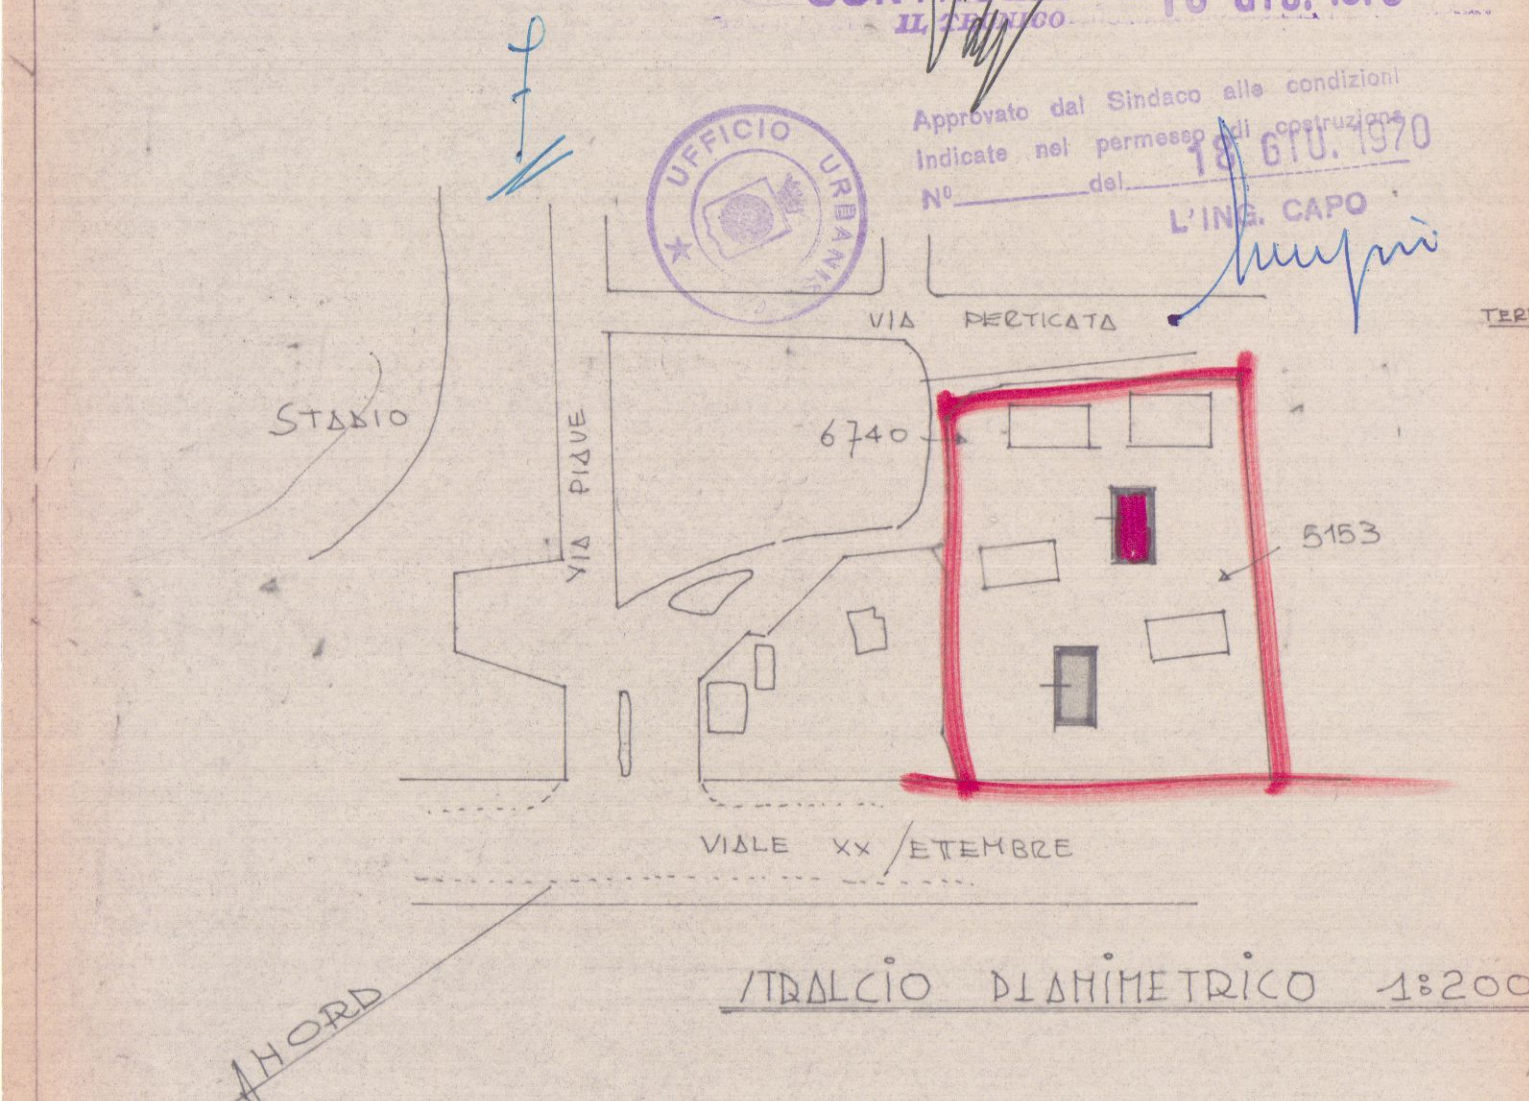


piano piano 1°

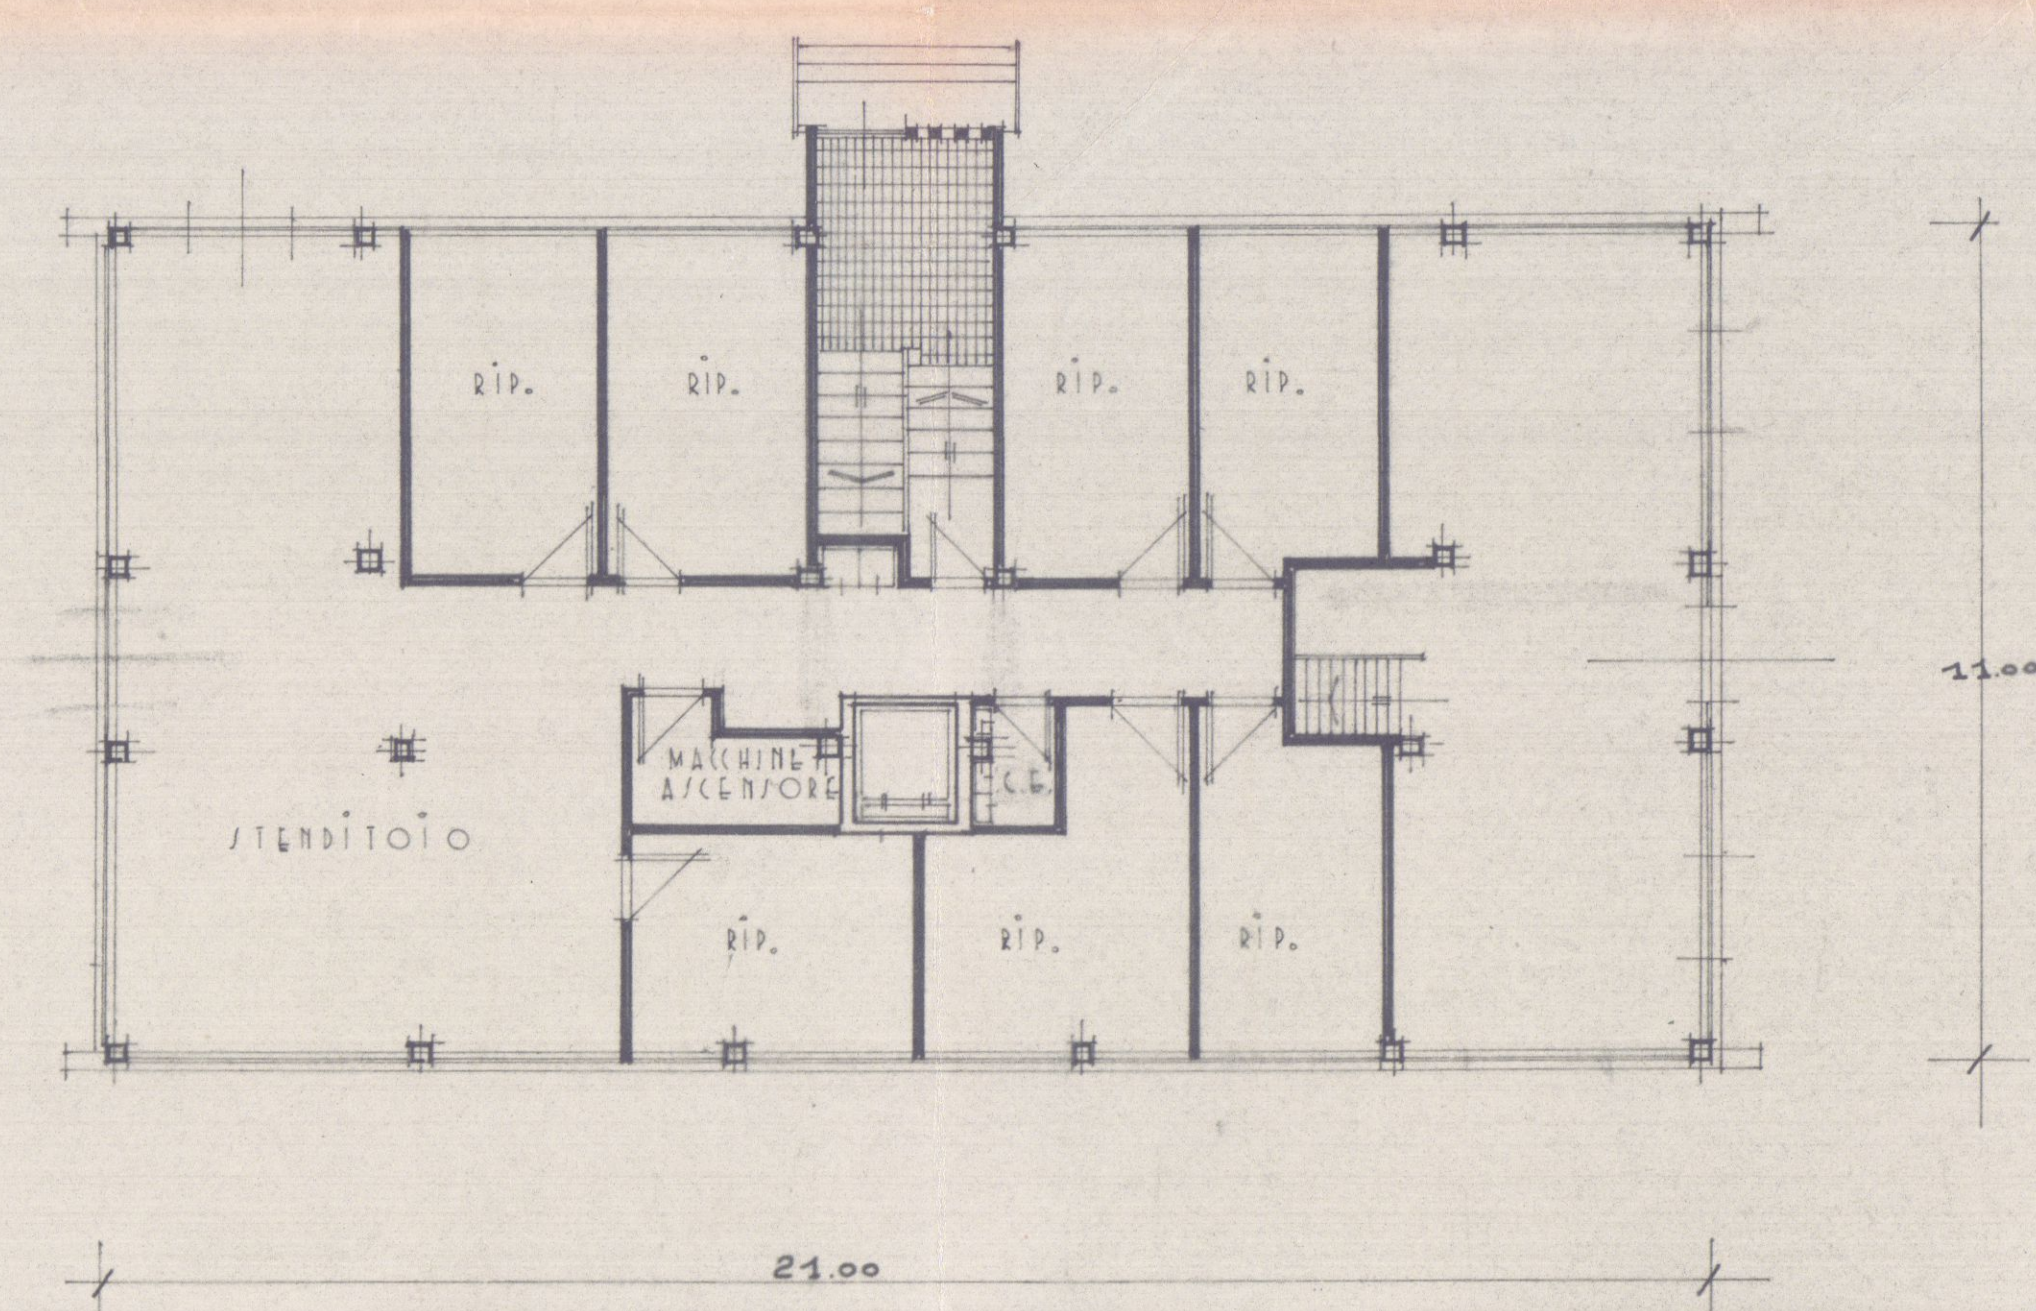


piano piano terra

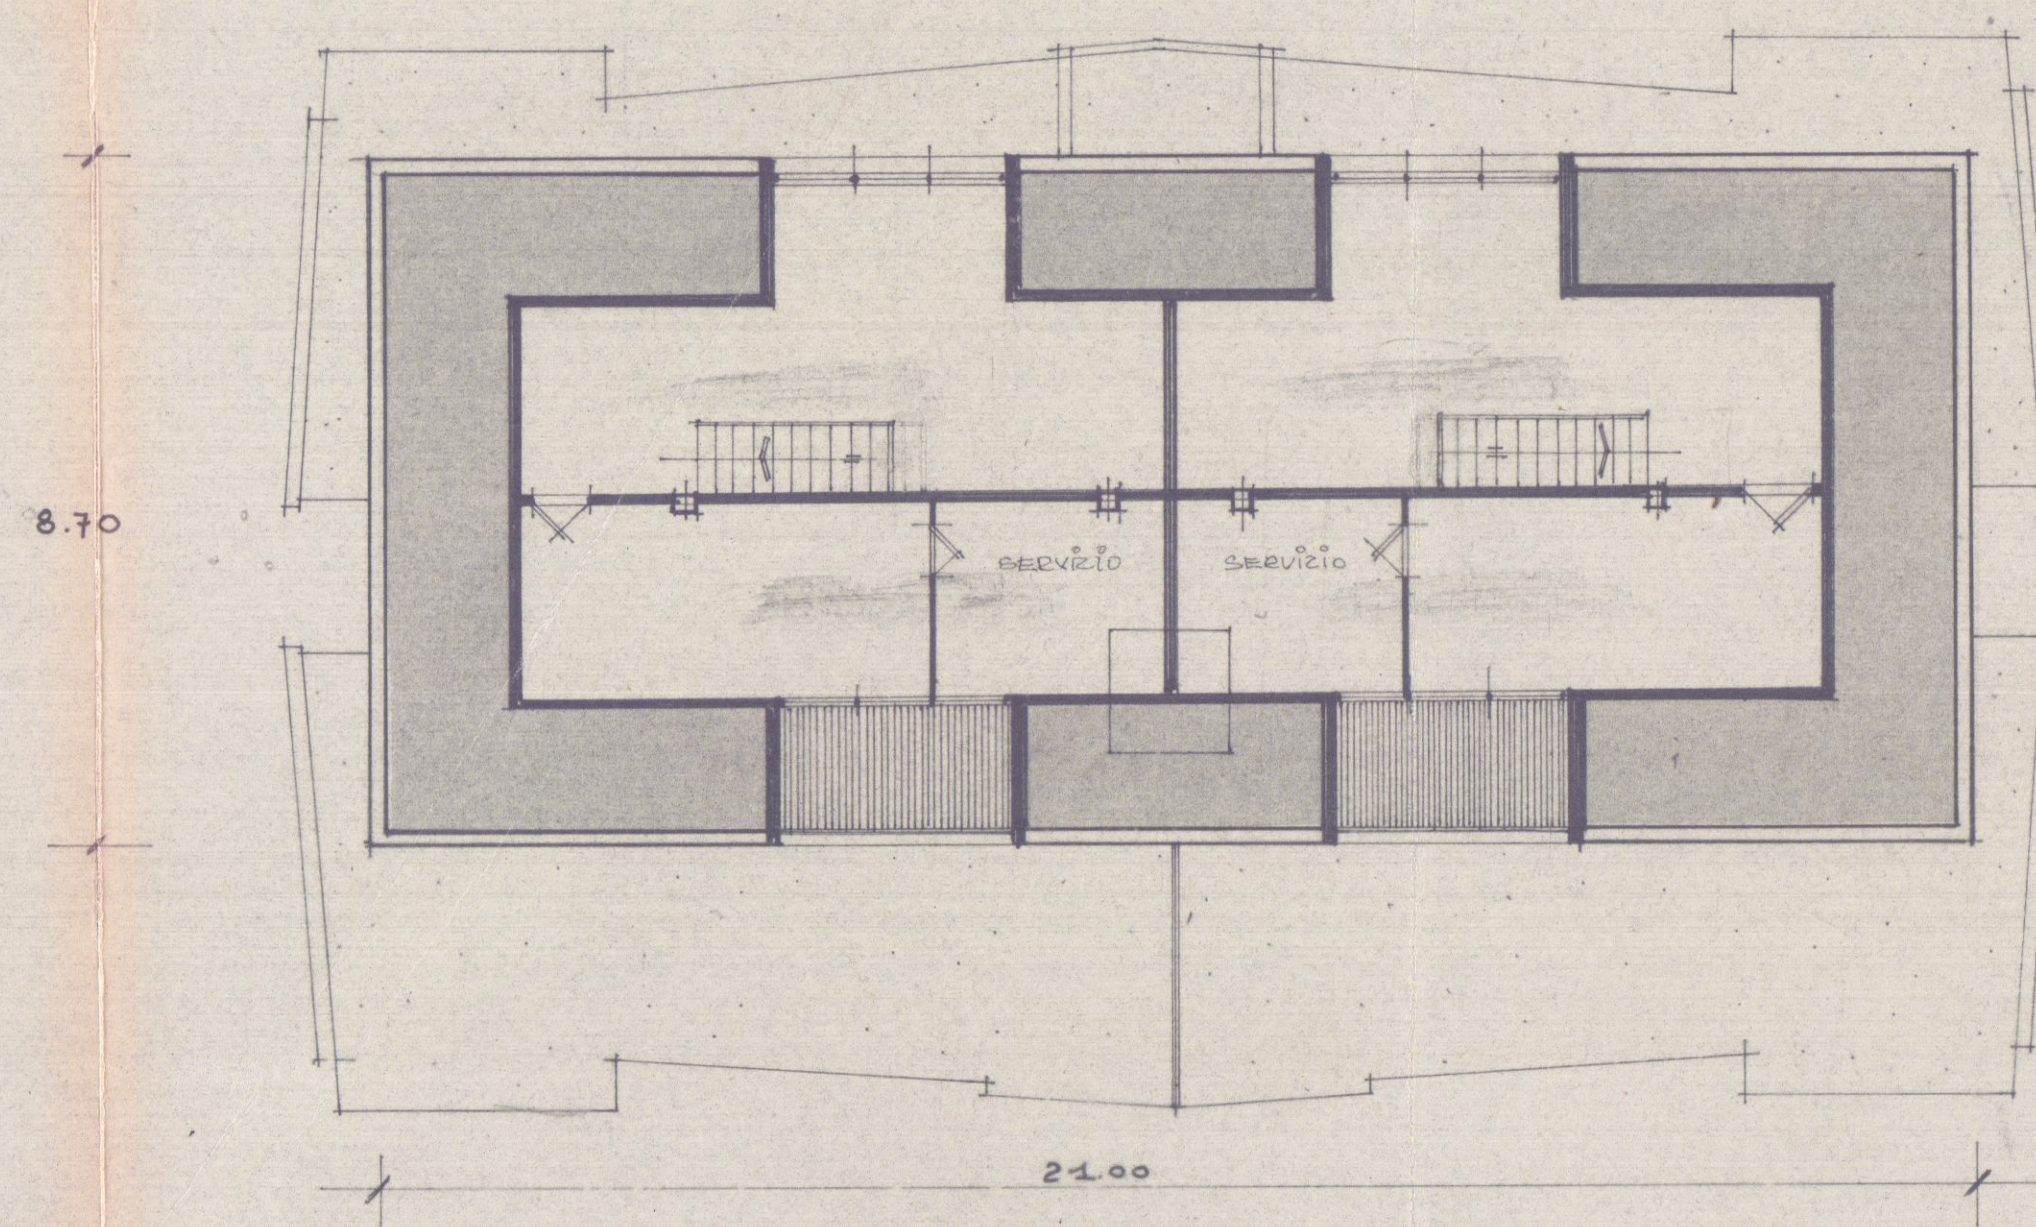

piano piano sottotetto

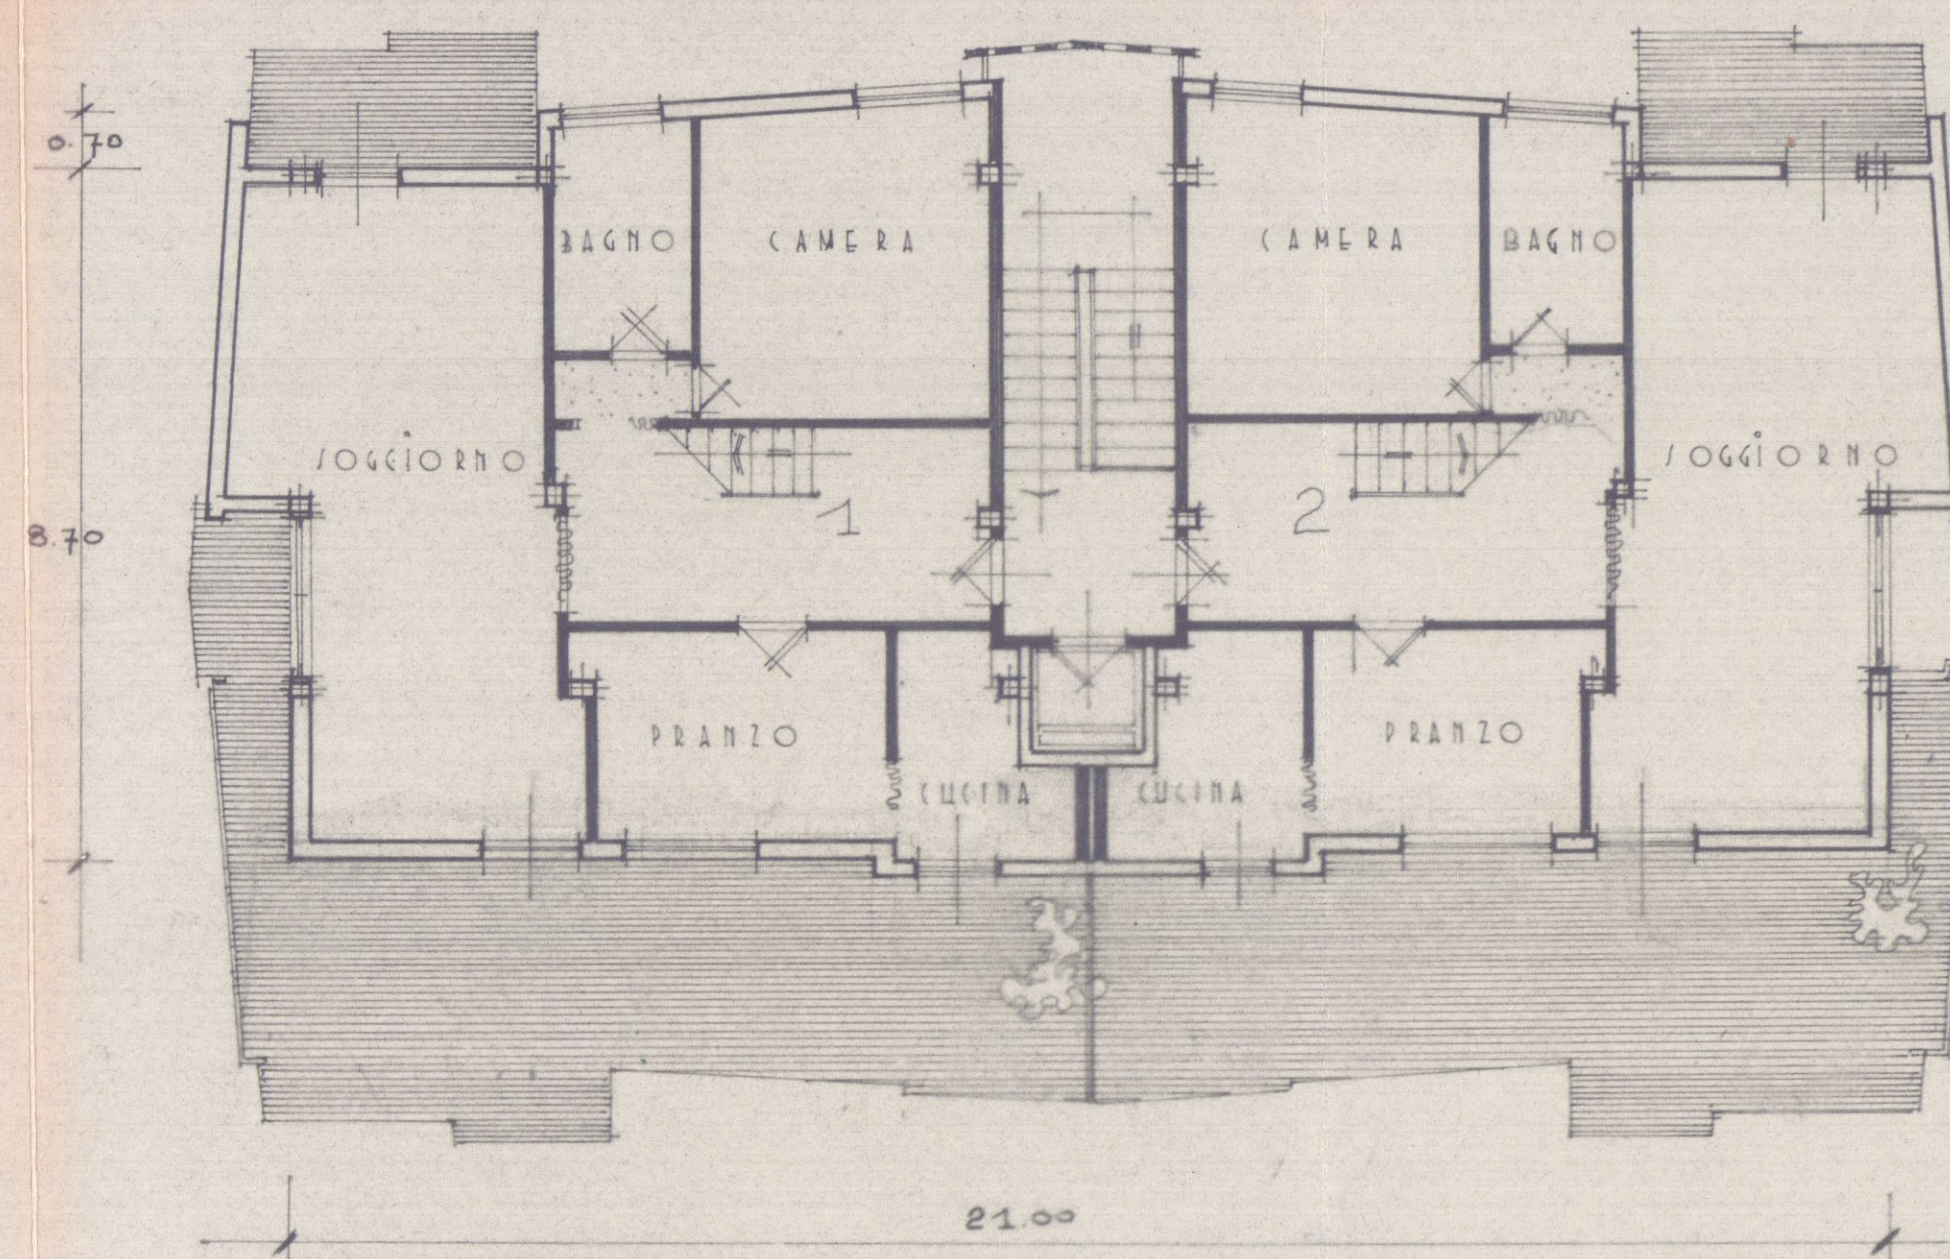

piano piano arretrato

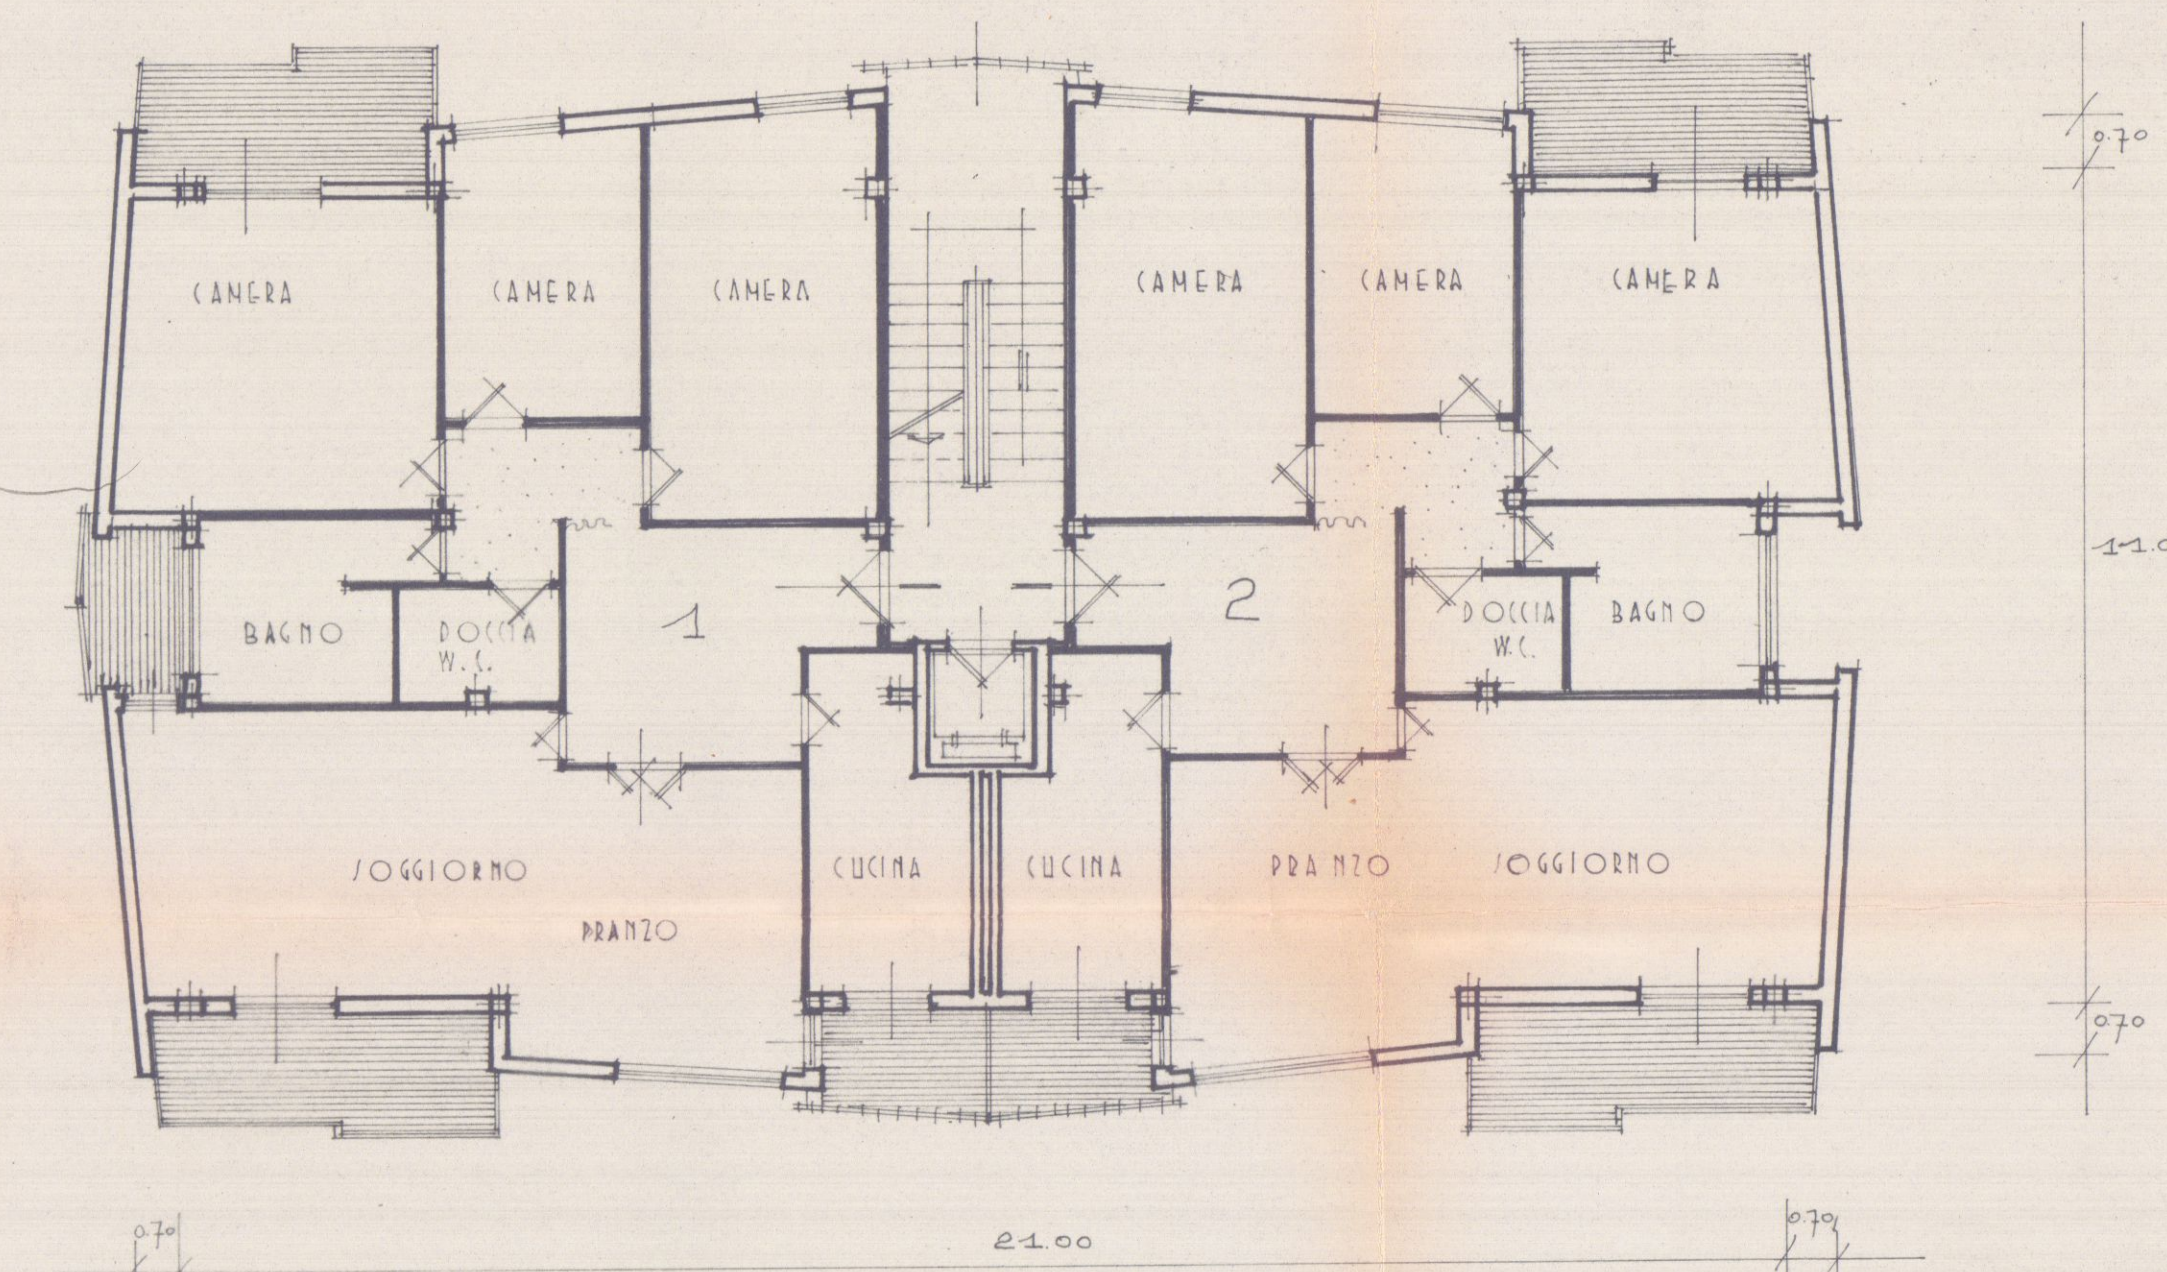


piano piano 2°-3°

Studio Arch. LUCIO		PROGETTO: <i>Dot. Arch. Lucio Grandi</i>	
VIALE XX SETTEMBRE, 215		PROPRIETÀ: CO.VI.CE	
TELEF. 58155 AVENZA CARRARA			
TAV. 2	PROGETTO COMPLESSO RESIDENZIALE "VILACEDRO" VIALE XX SETTEMBRE, CARRARA		
SCALA 1:100	VARIANTE AL FABBRICATO D		
VARIANTE N° 18 MAG 1970	DATA	IL PROPRIETARIO:	


2 VARIANTE APPROVATO
18 GIU. 1970

Approvato dal Sindaco alle condizioni indicate nel permesso di costruzione N° del 18 GIU. 1970
L'ING. CAPO *hugni*

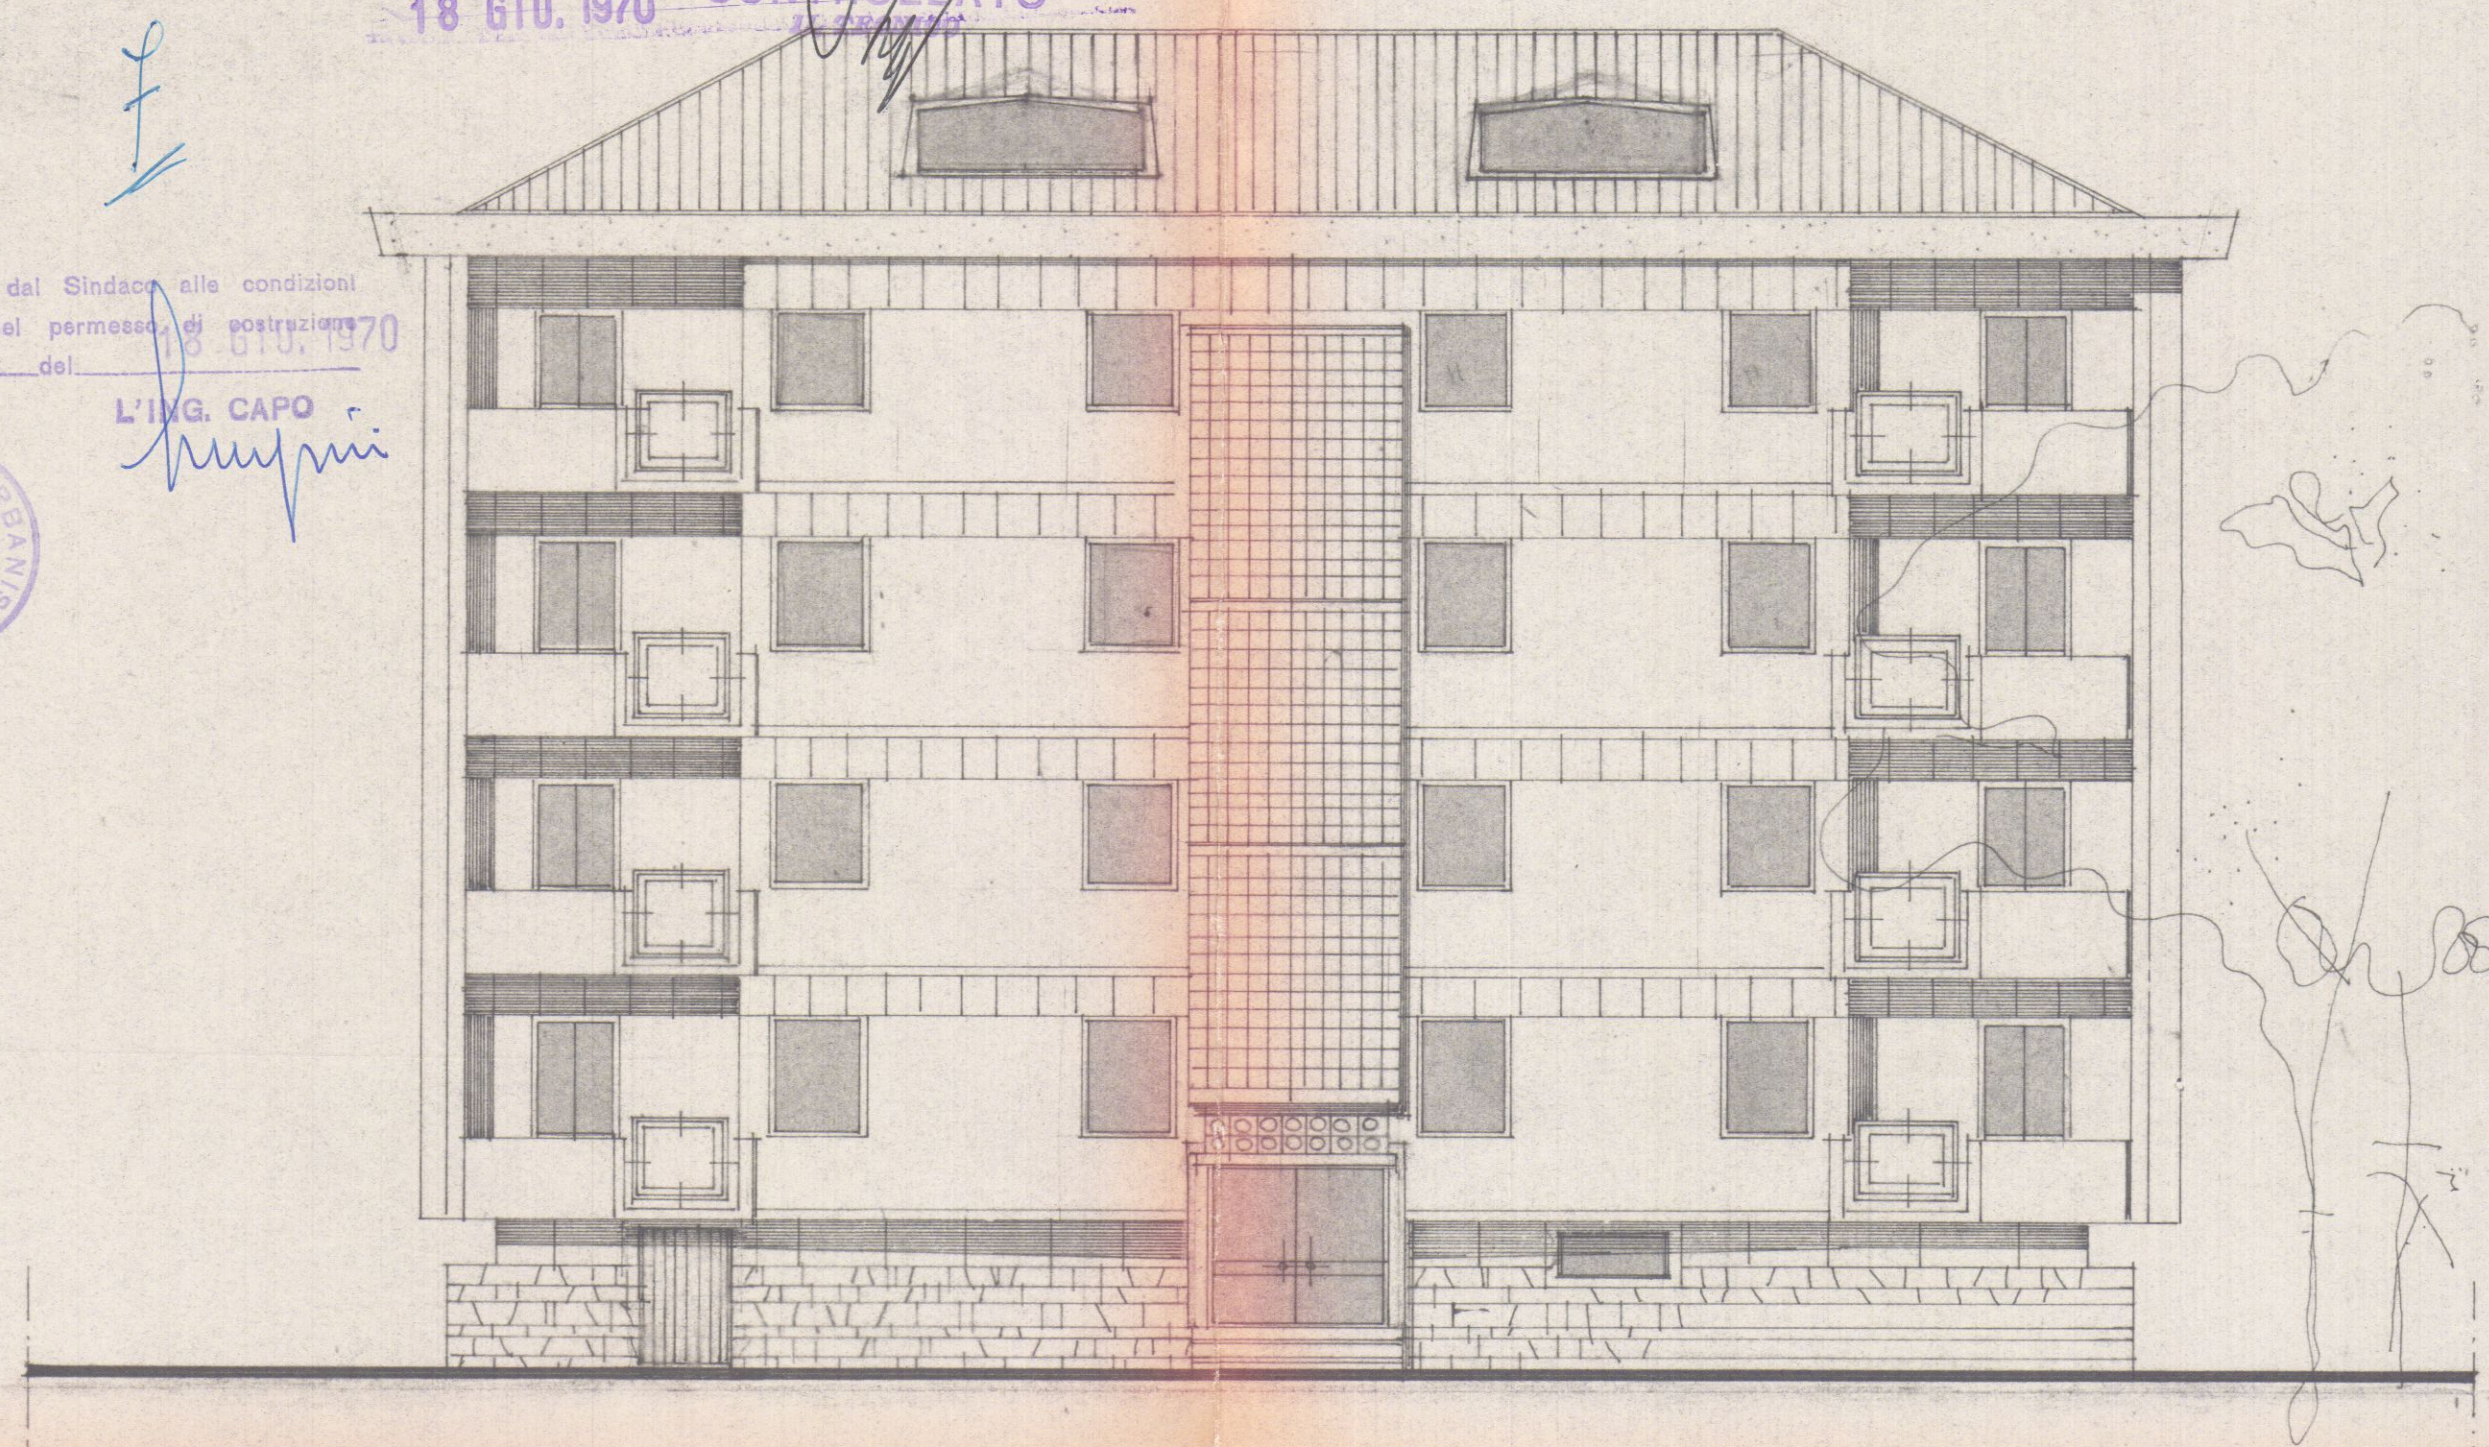


prospetto nord


Scala 1:100

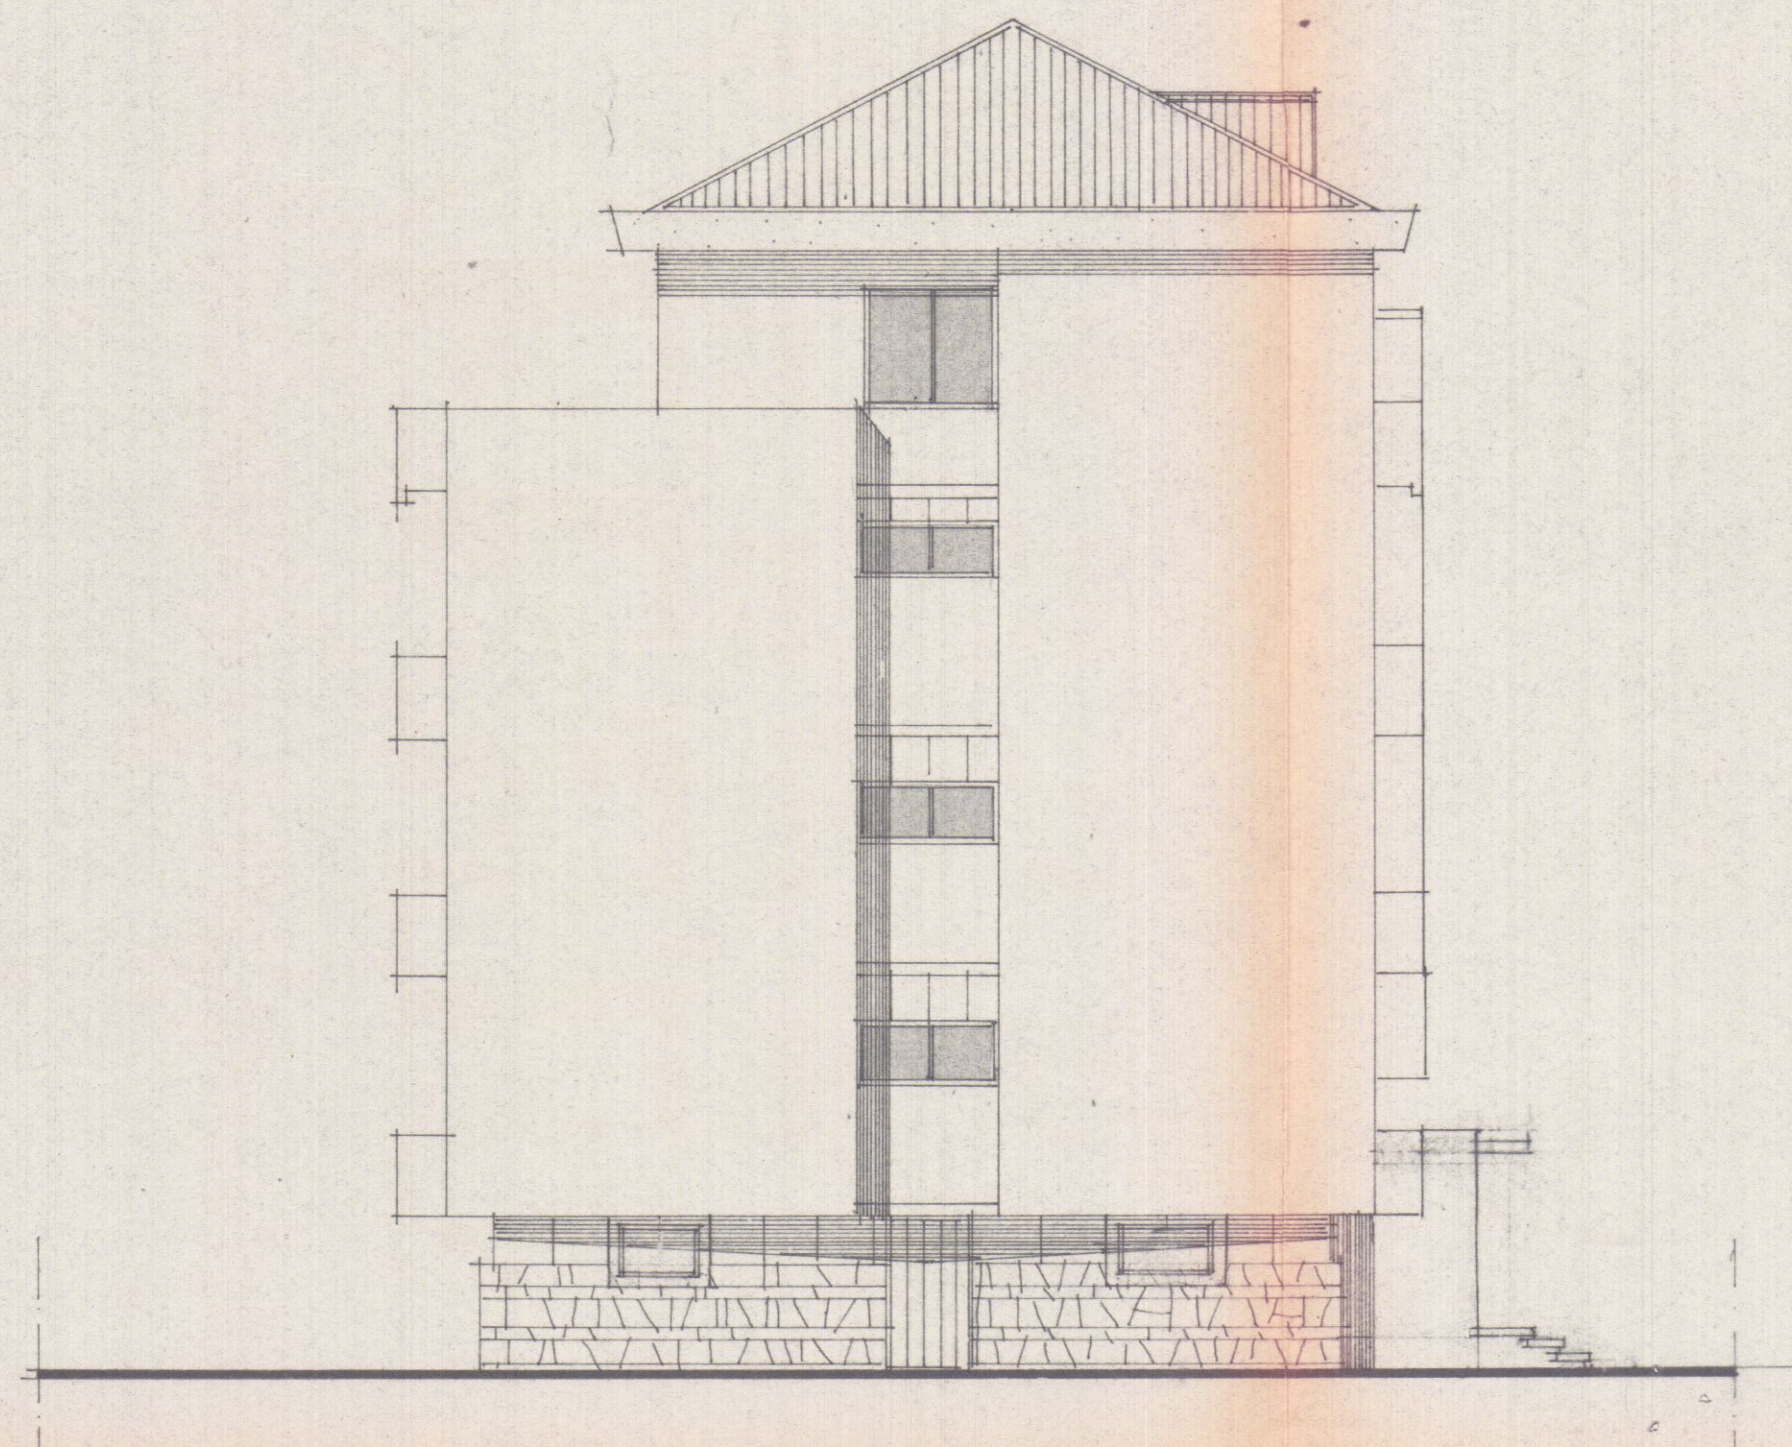


prospetto est

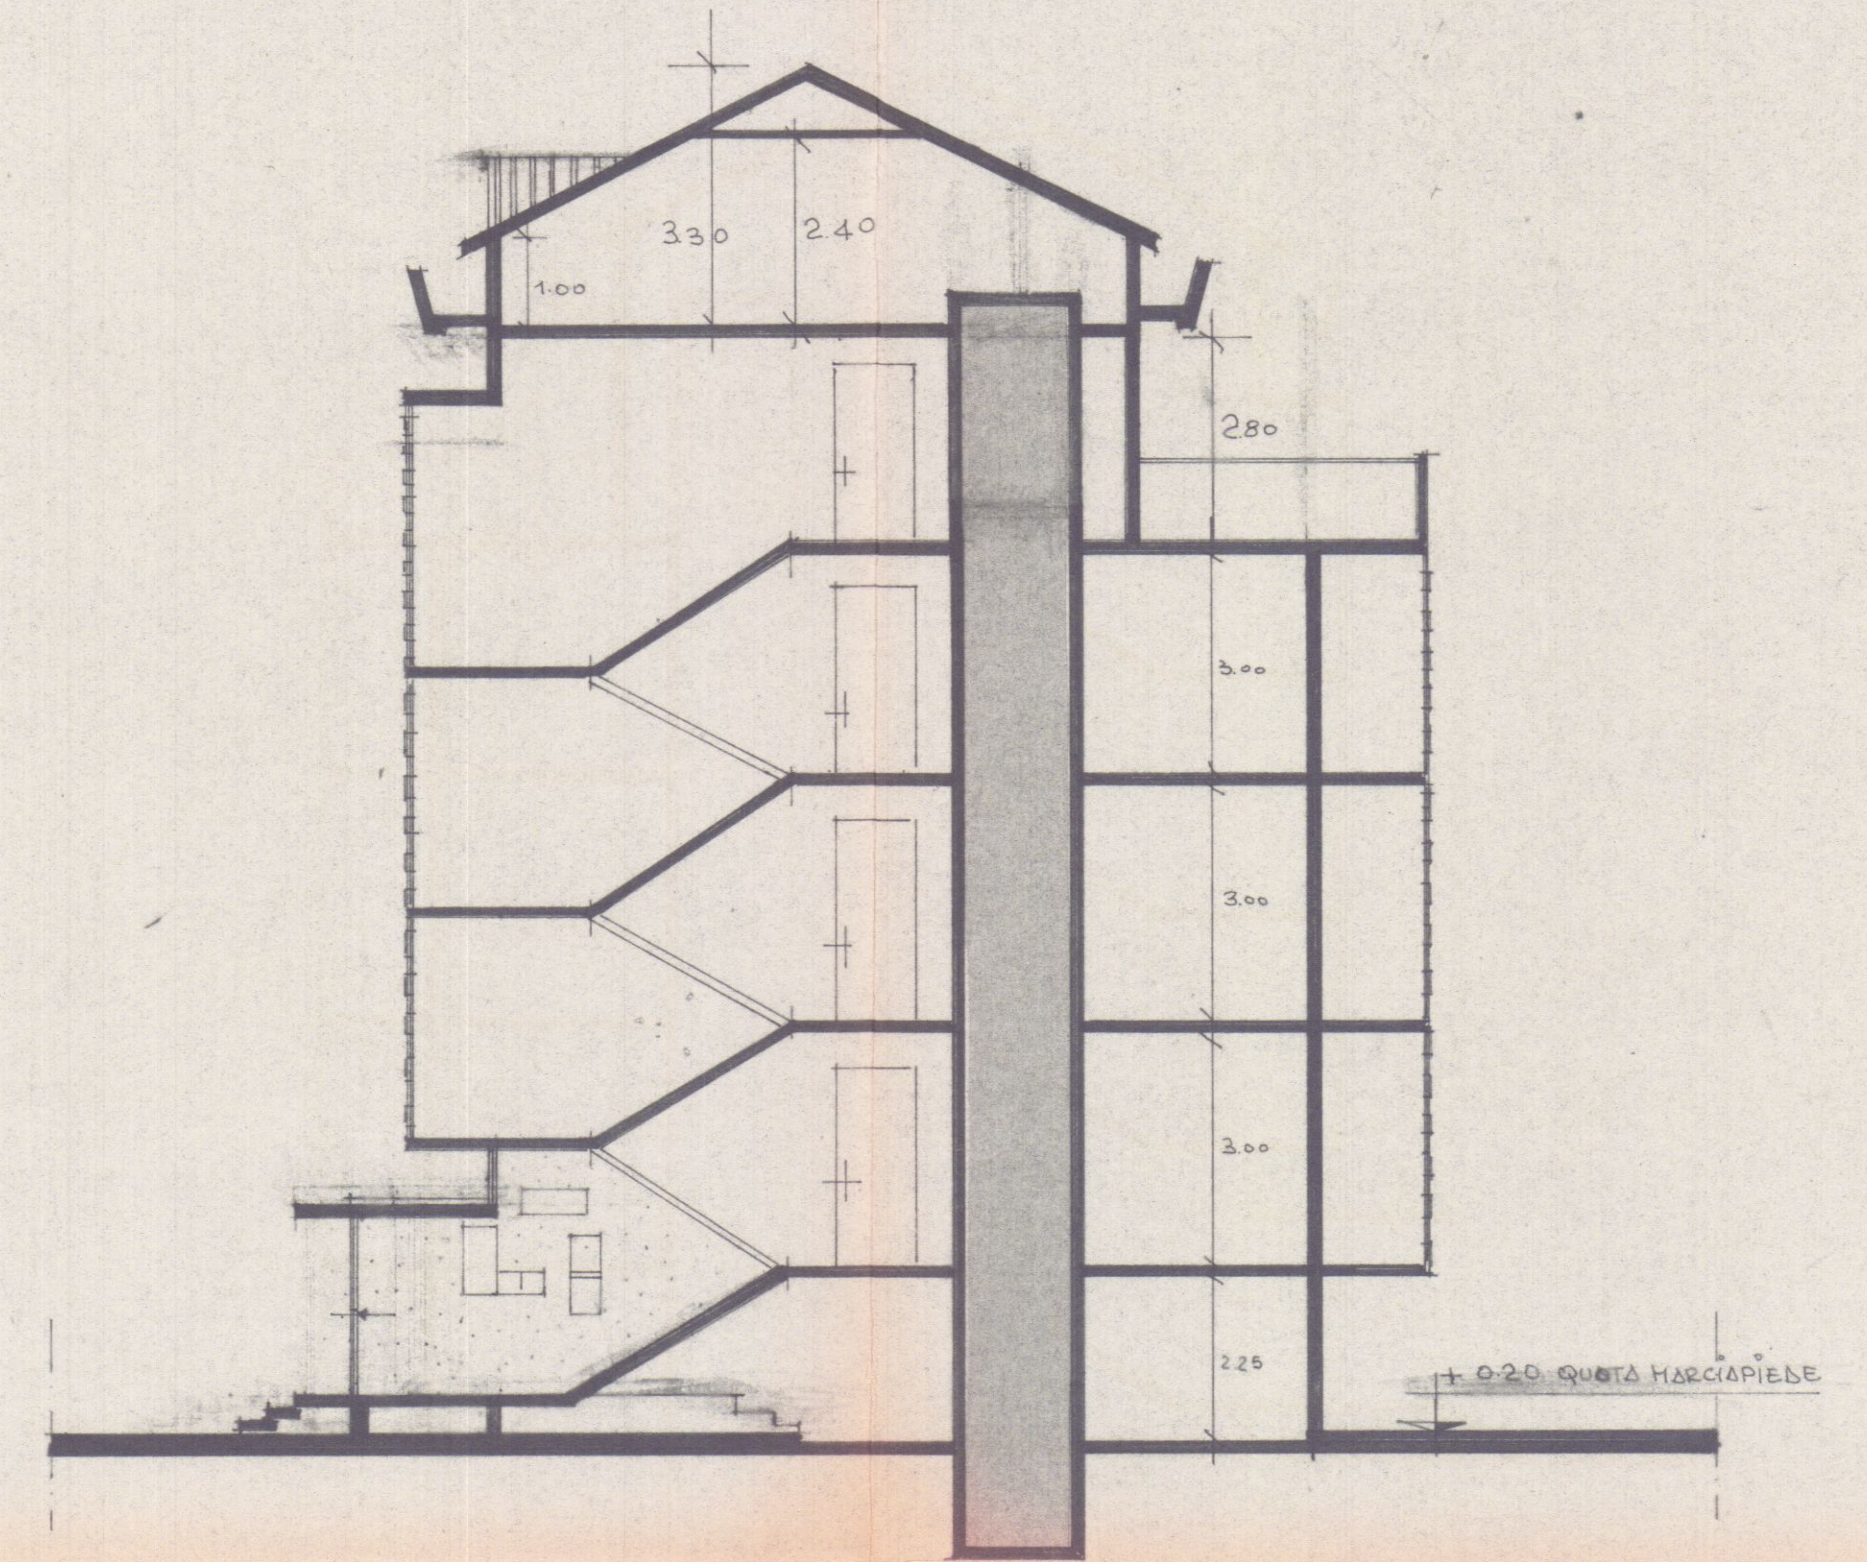


sezione

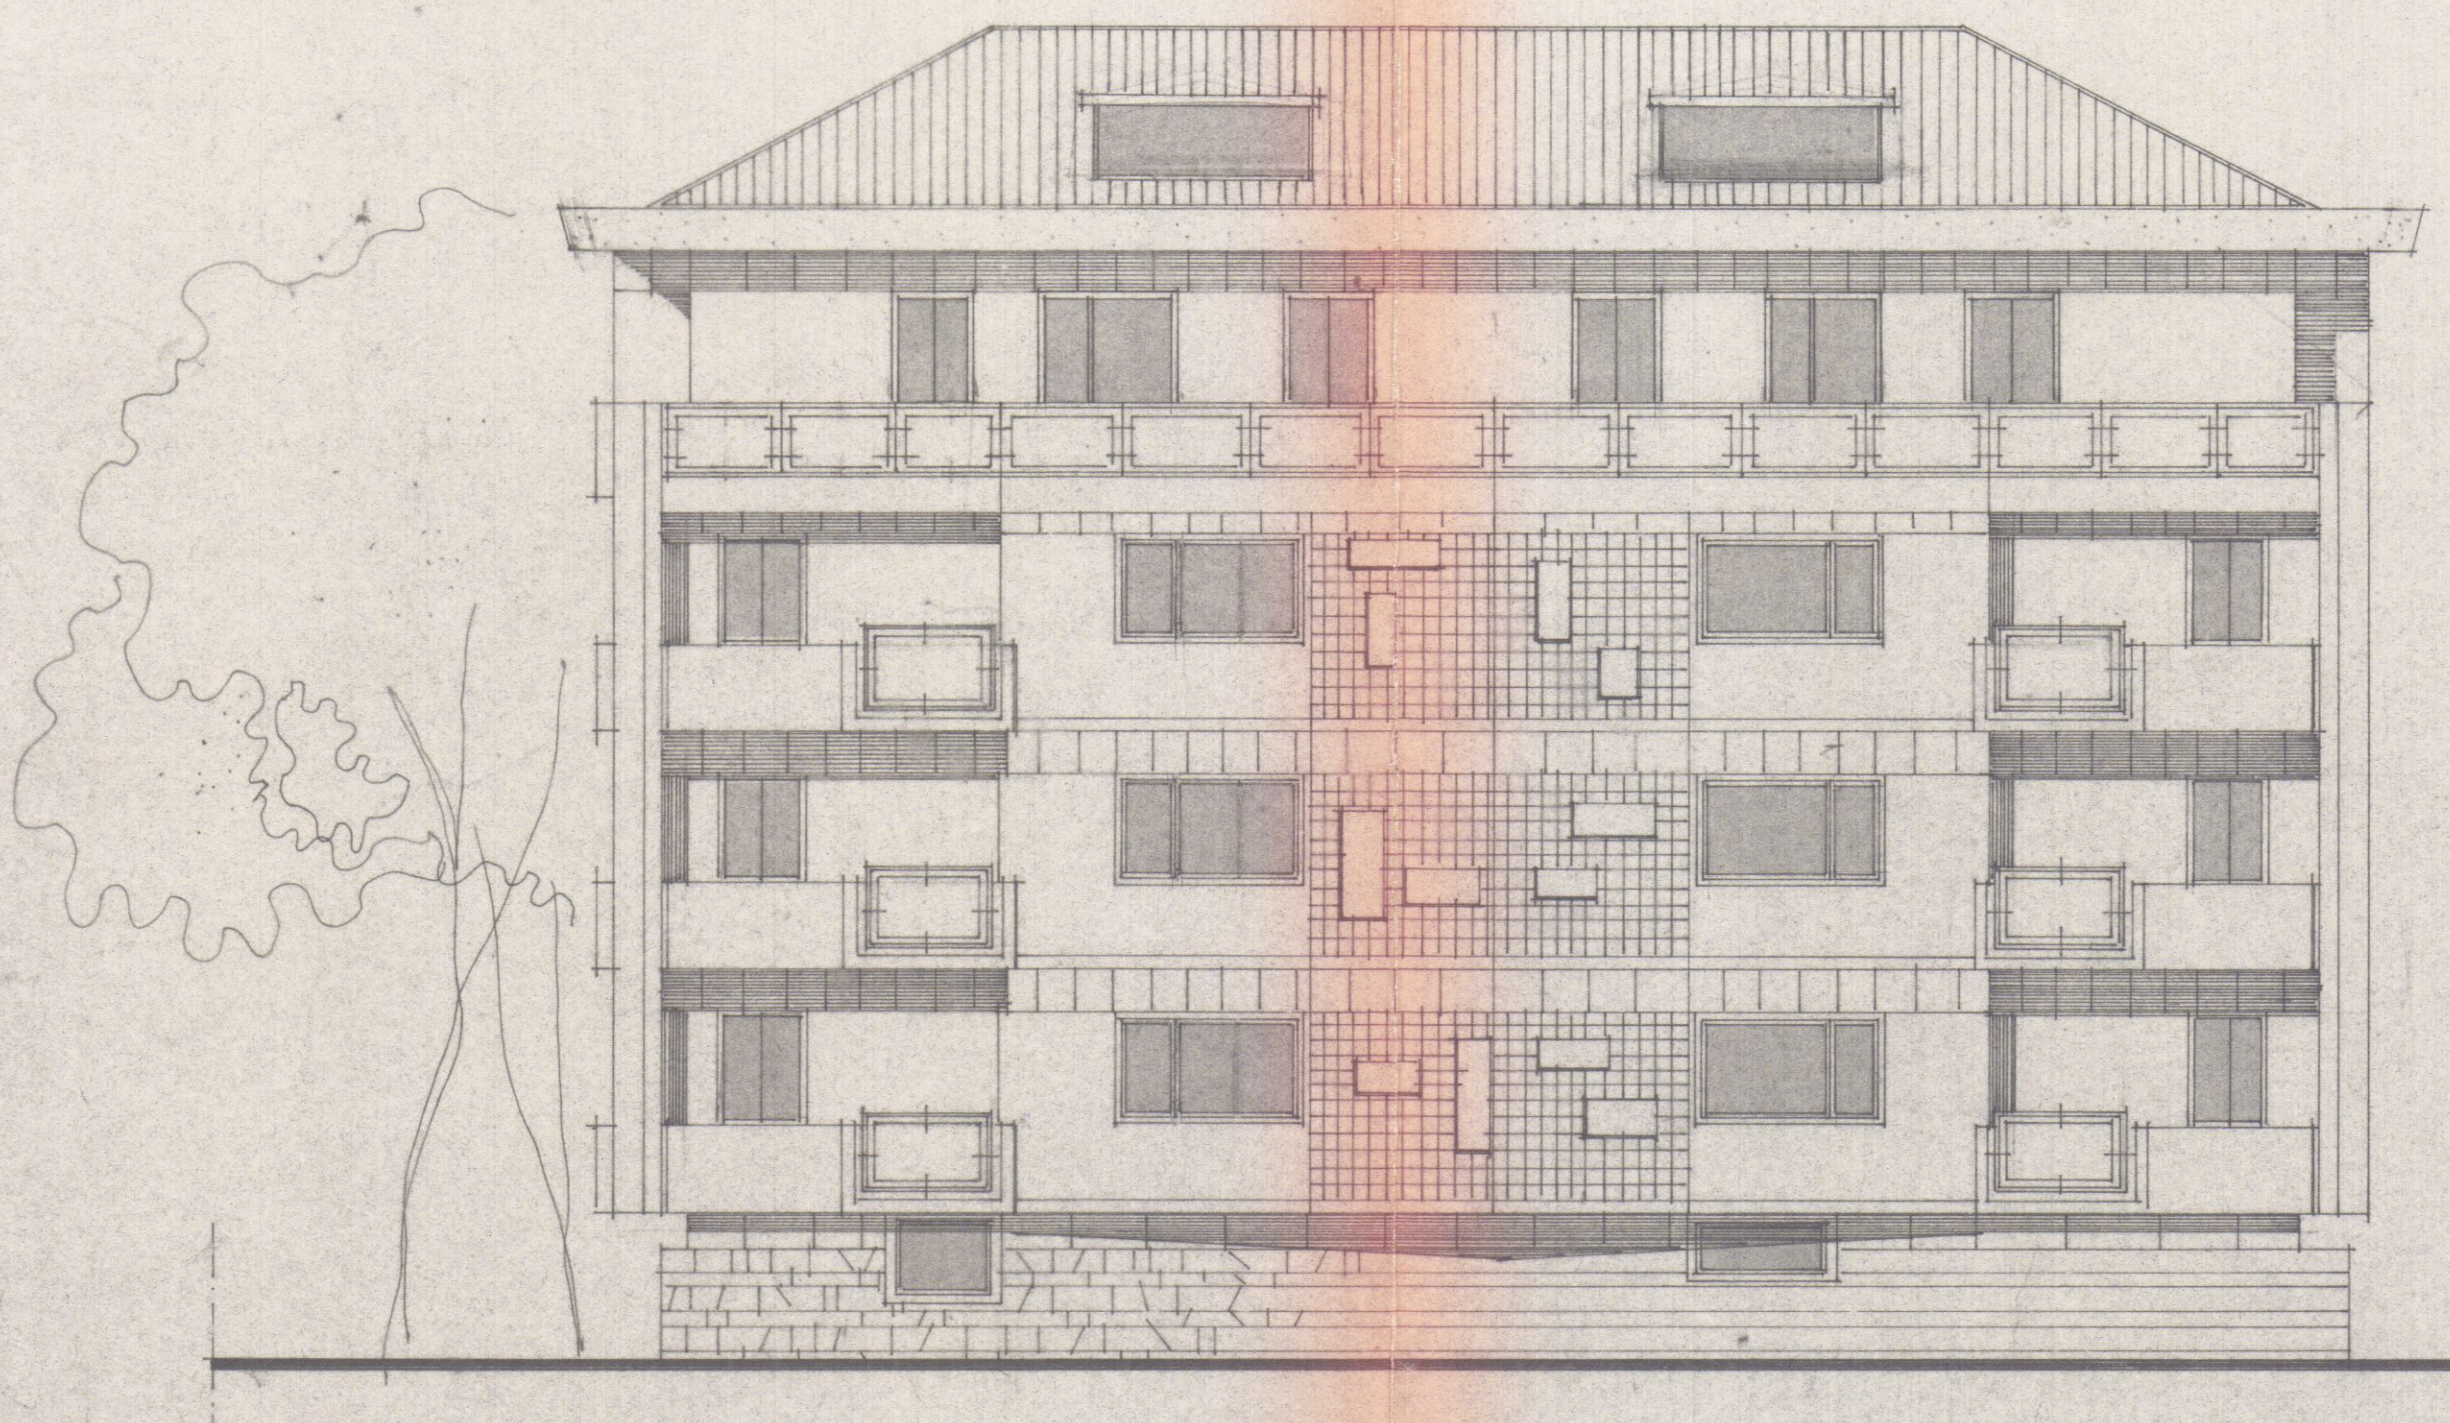

prospetto sud

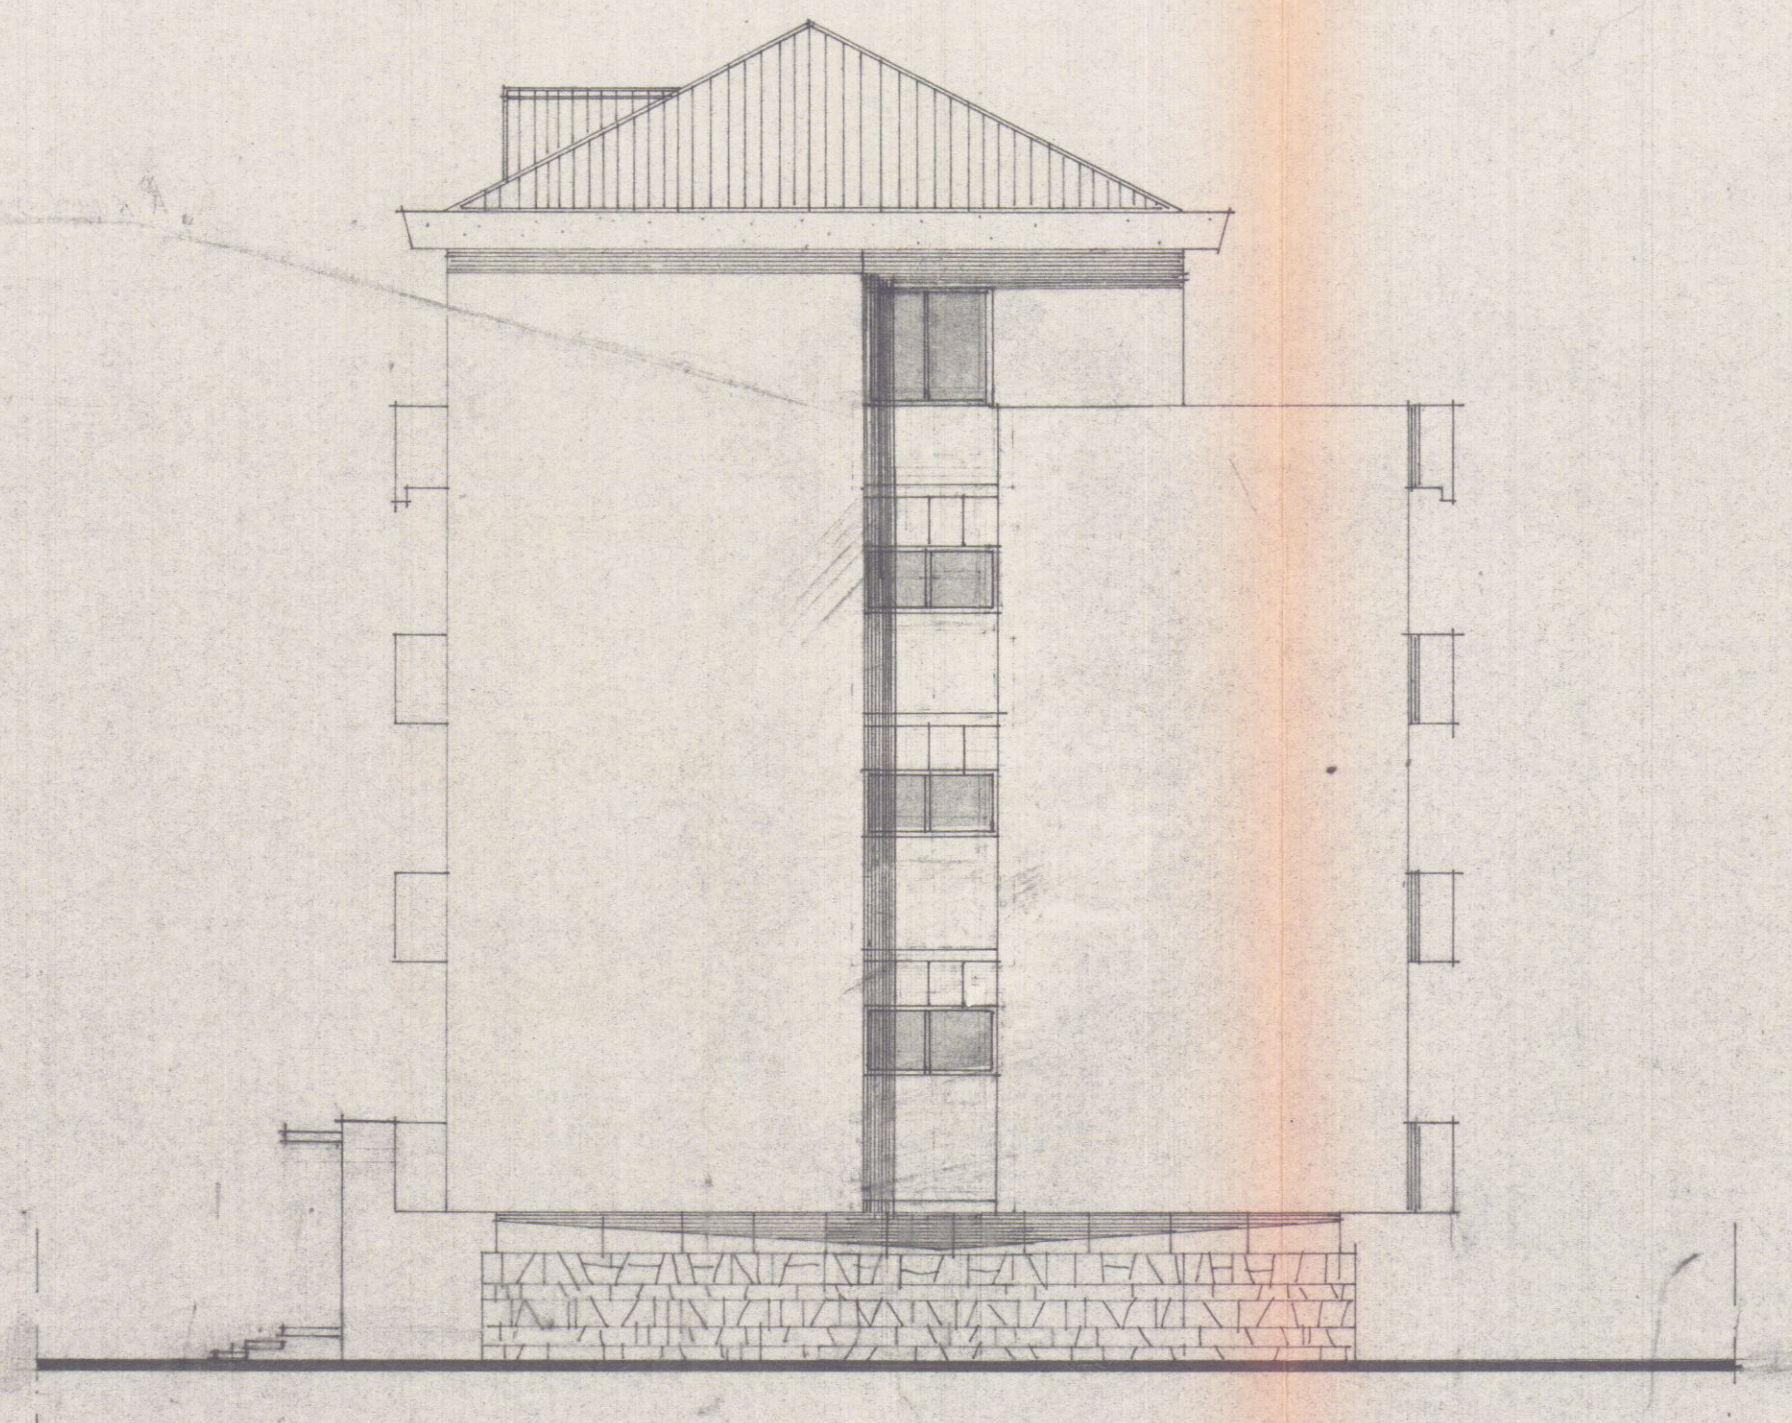

prospetto ovest

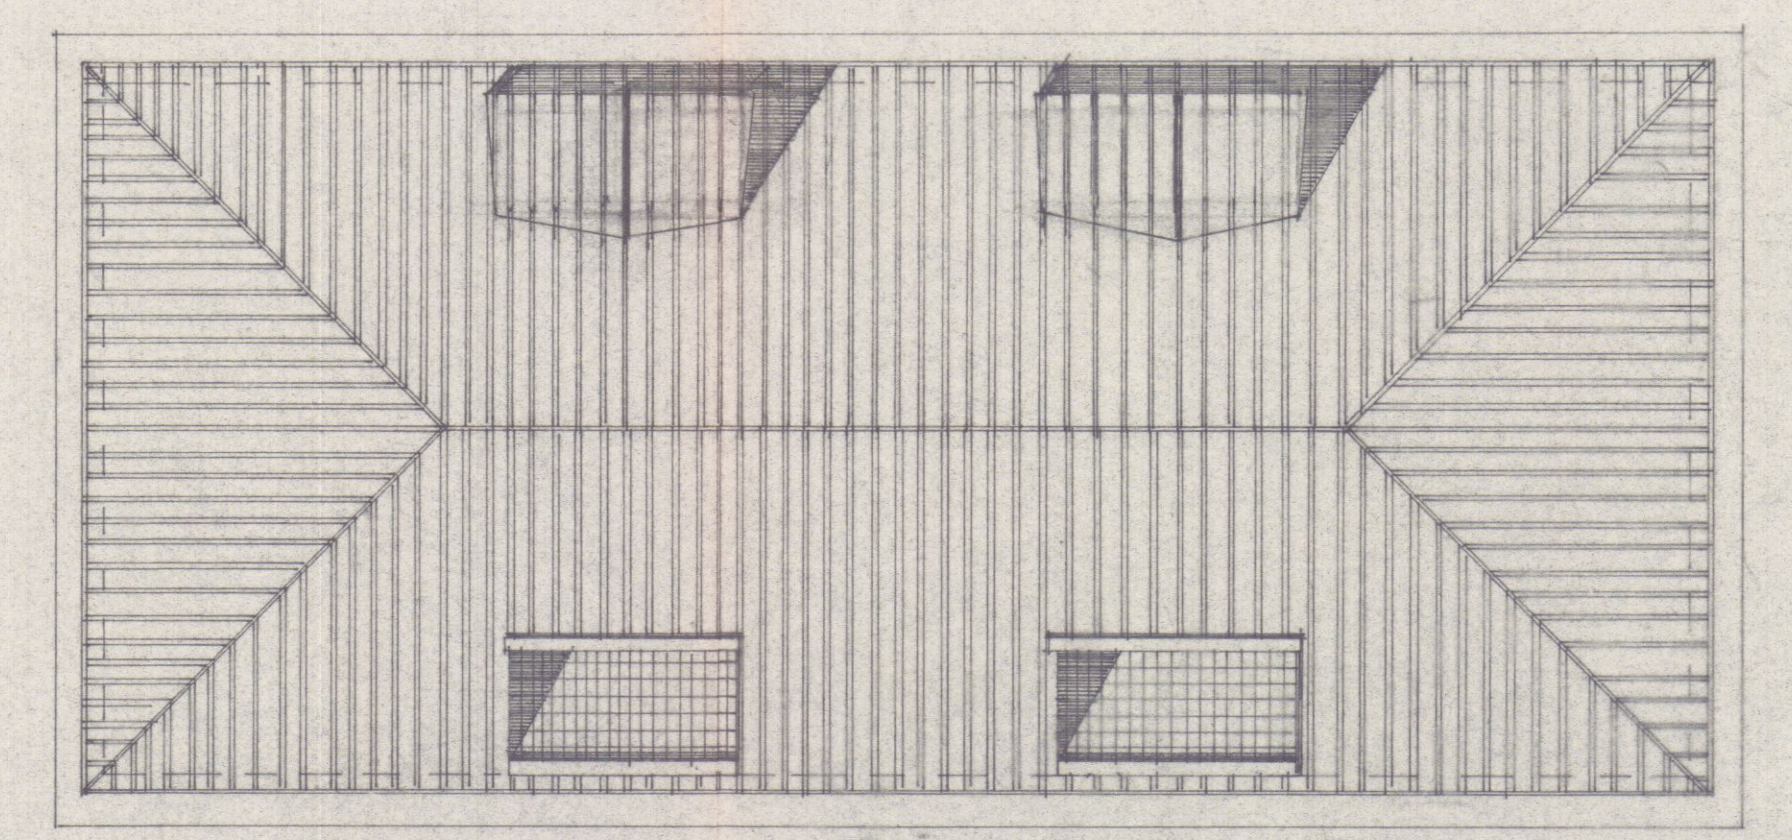

pianta piano copertura