




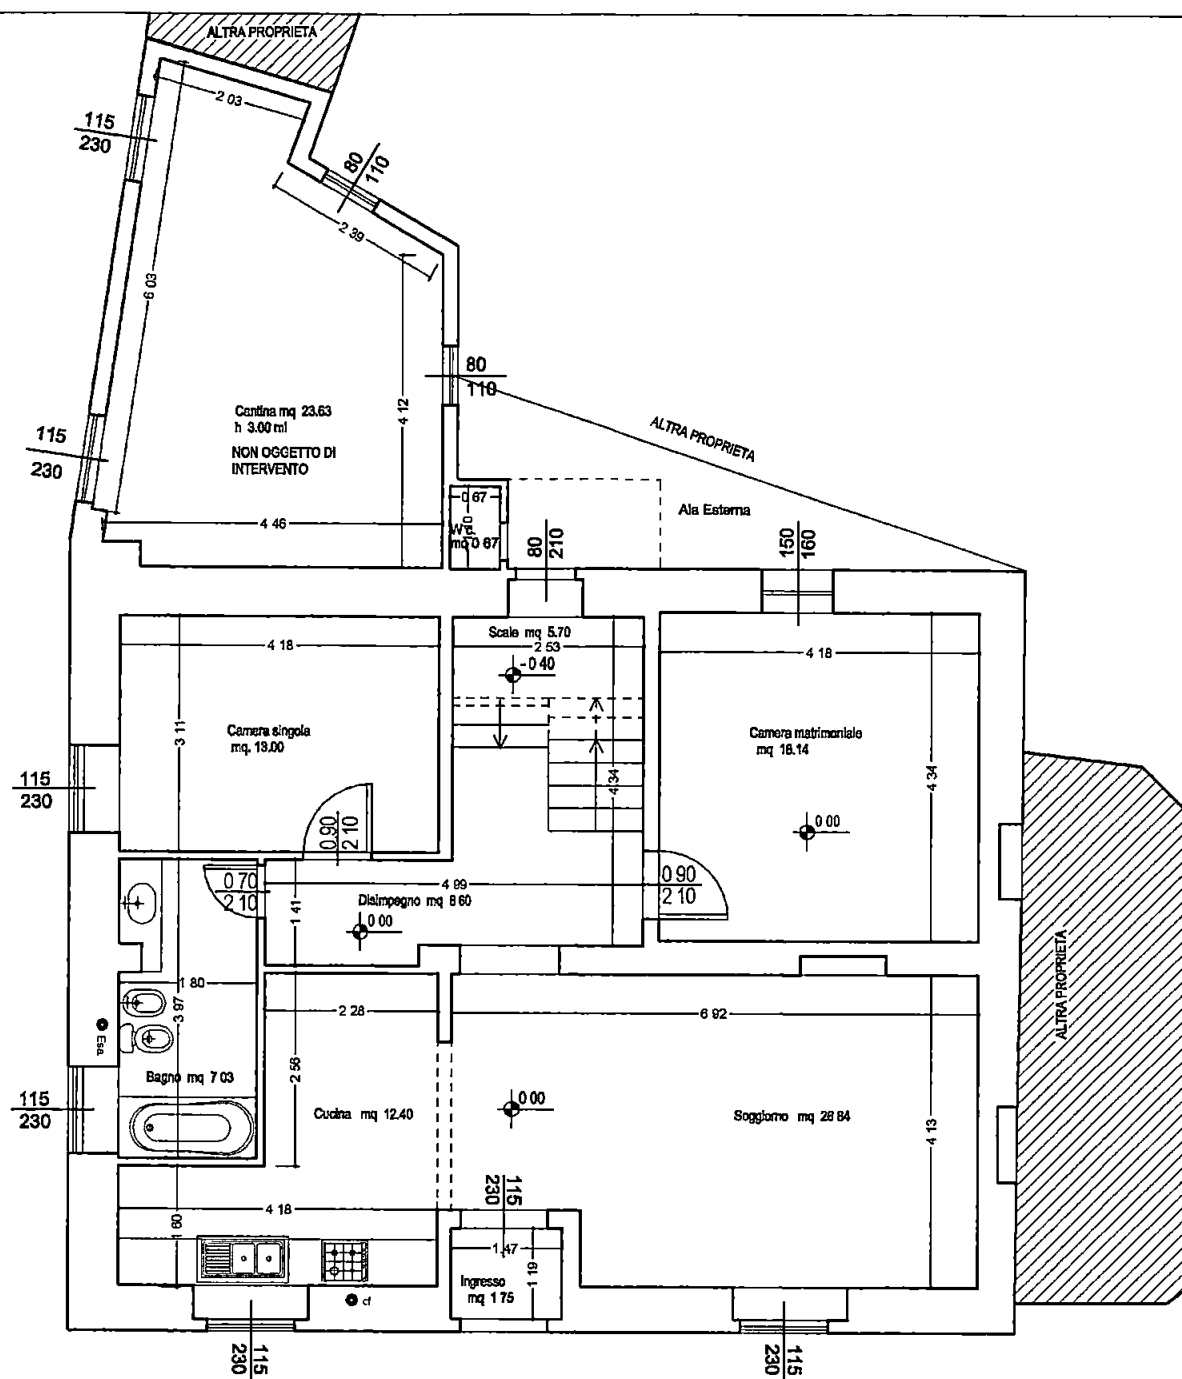

Prospetto est

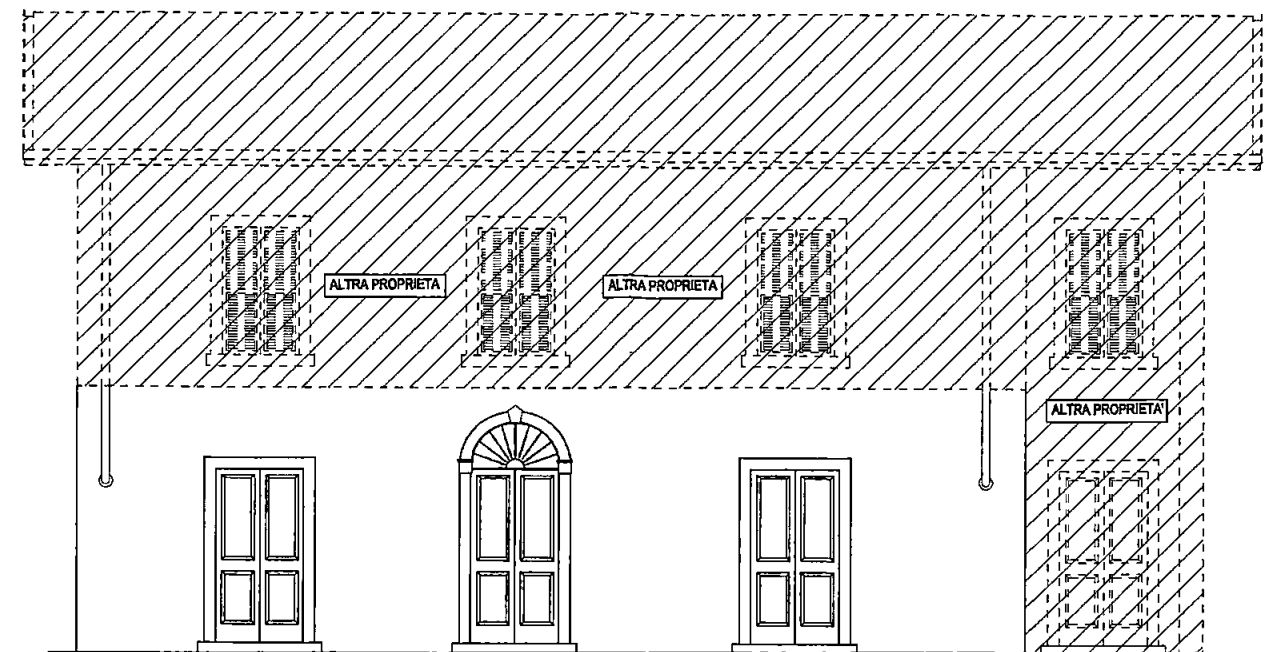

Prospetto Ovest

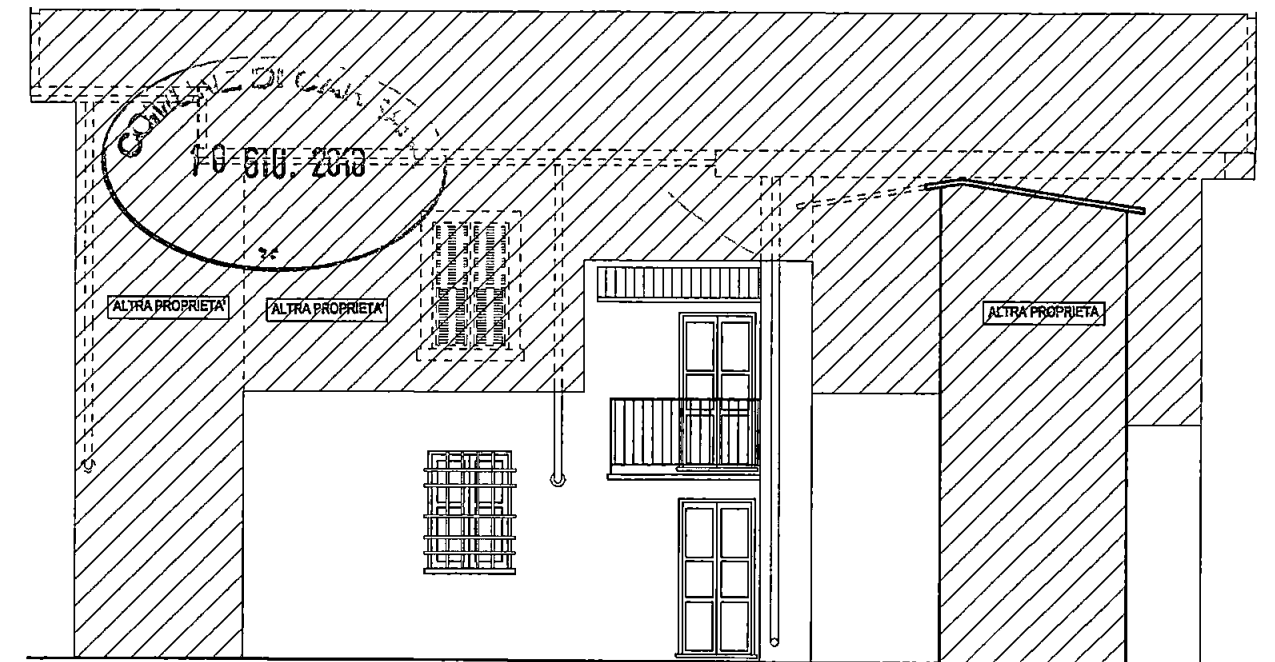

Prospetto Nord



COMUNE DI CARRARA

Committente Bertani Attilio

Loc Codena - Pz Flli Rosselli n 10/B

Fg 44 Mappale 825 sub 1,3

OGGETTO Allegati grafici a DIA

Opere interne
civile abitazione
Stato di Progetto
Pianta, prospetti

data Maggio 2010

STUDIO ARCHITETTURA

Via Bagaglione, 17 - 54100 Massa (MS)


Tel 333-7131812

e mail: Luca.petri9@yahoo.it


Progettista Arch. Luca Petri

Diritti d'autore riservati


Tavola 3 scala 1 100

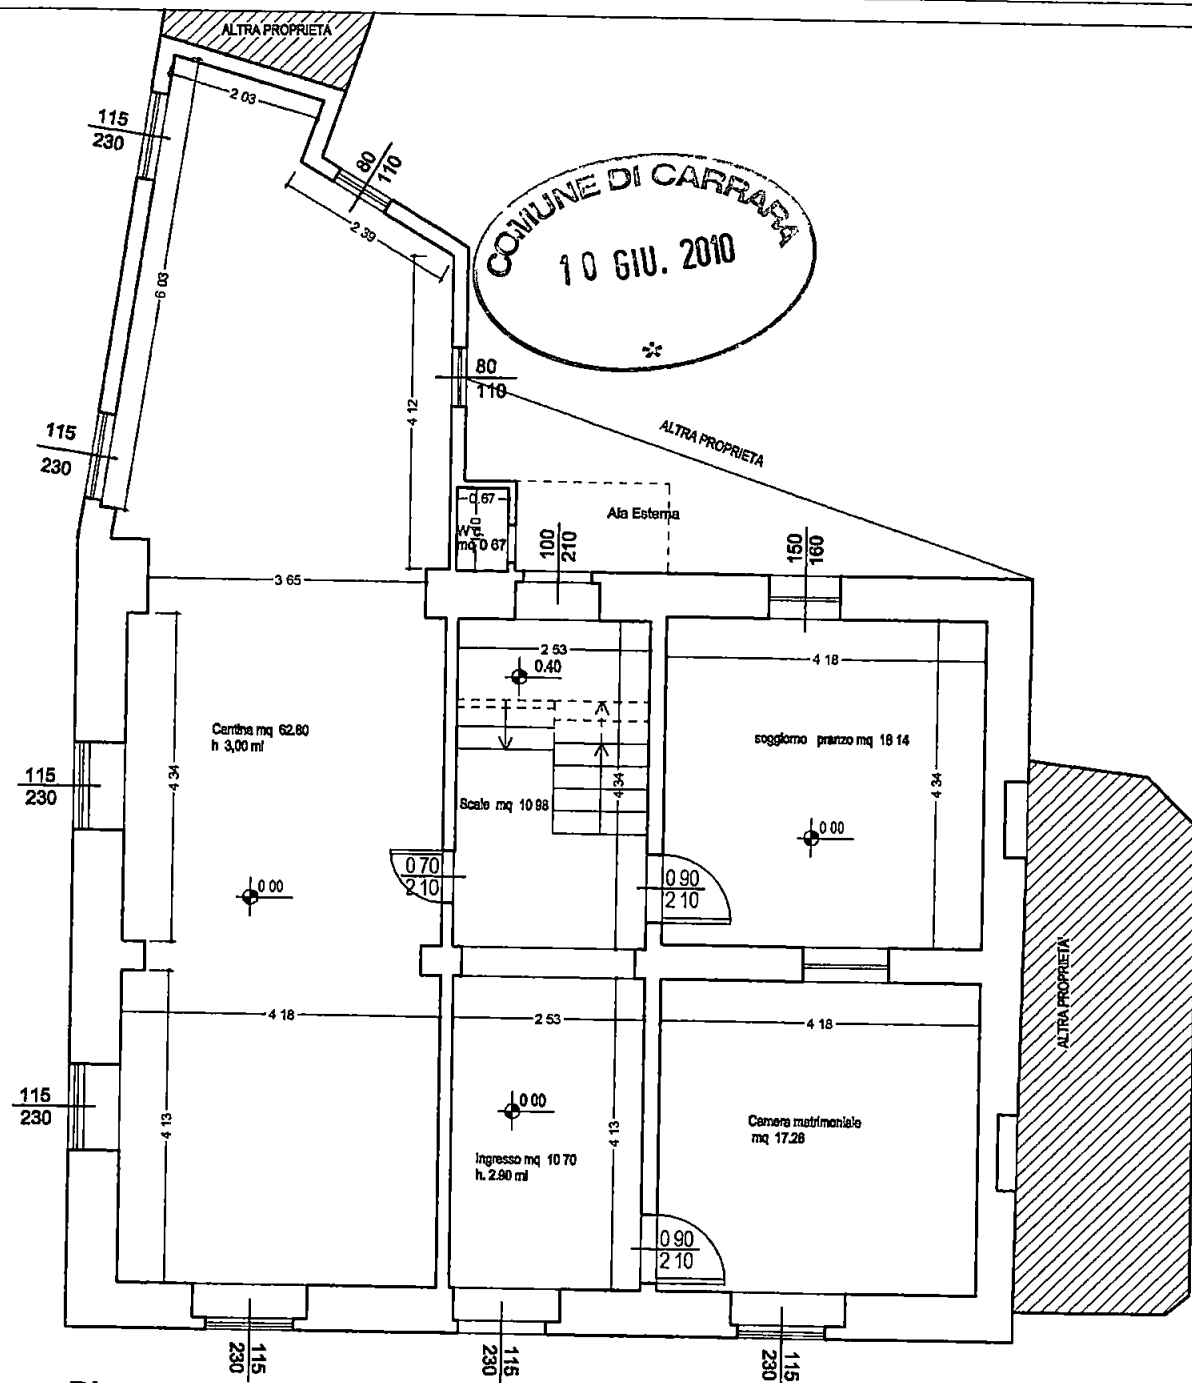


Pianta piano Terra

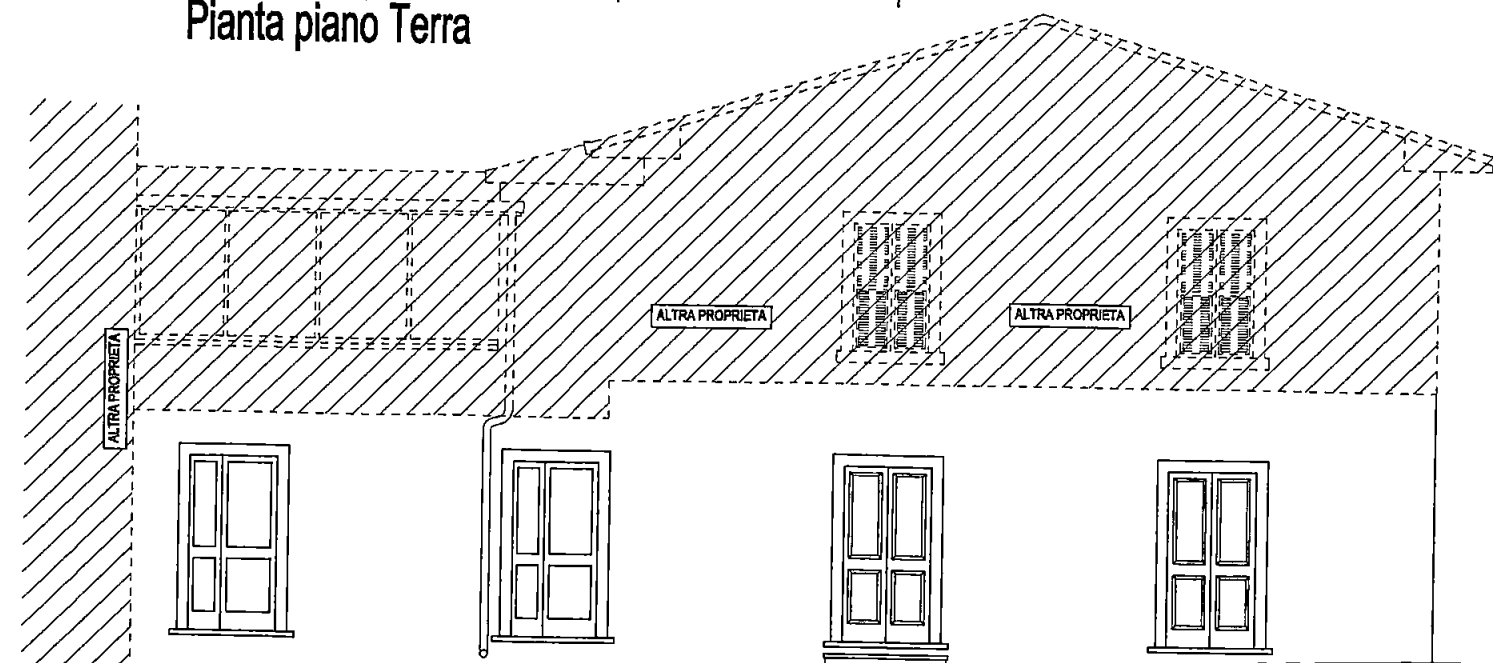


Prospetto est

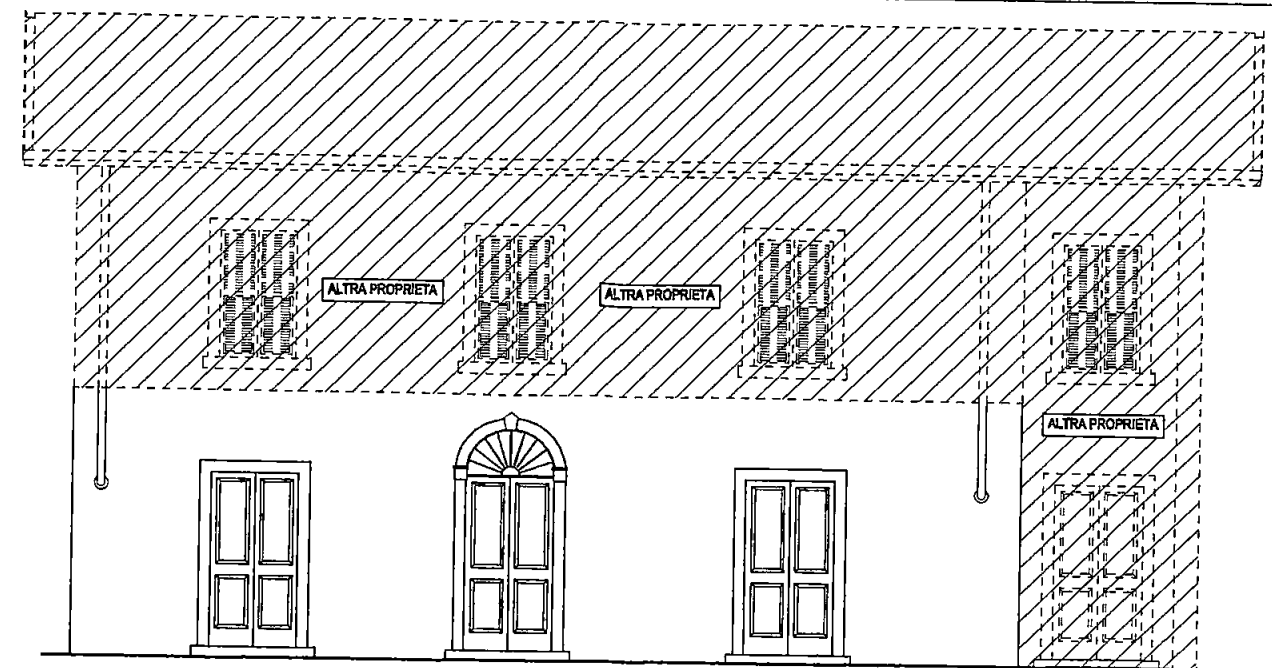

Prospetto Ovest

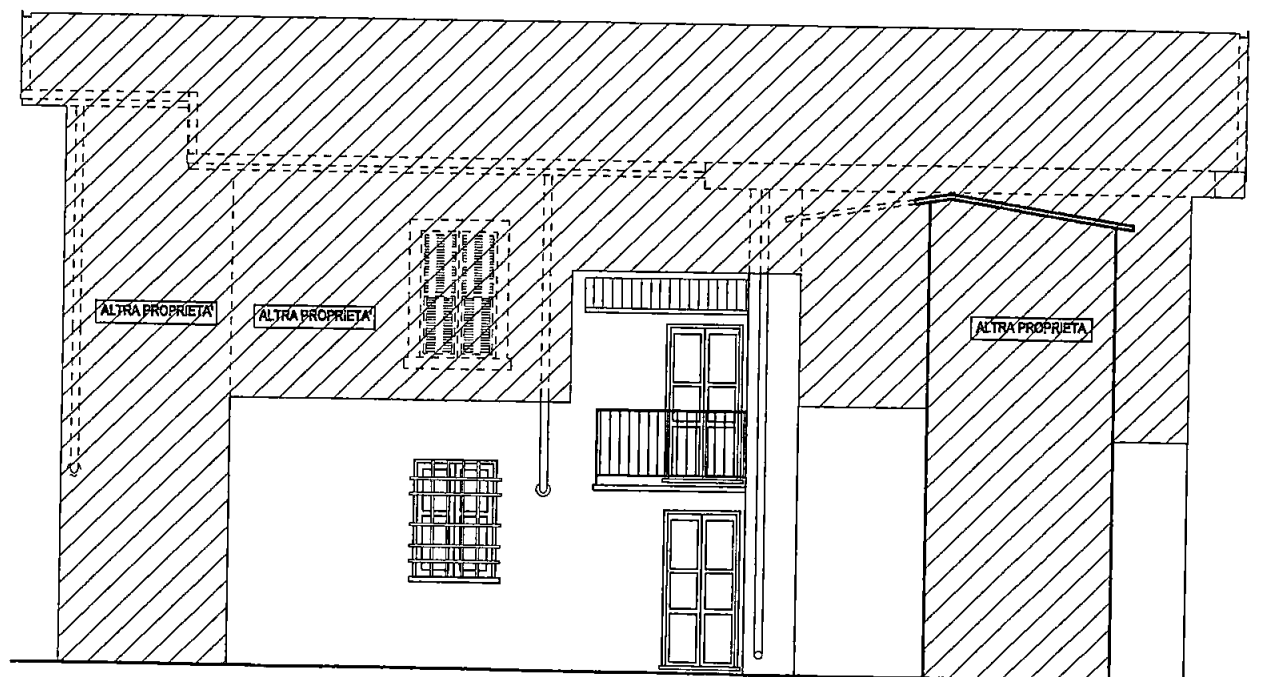

Prospetto Nord

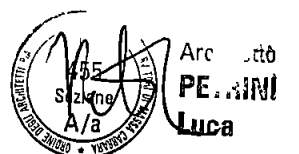

COMUNE DI CARRARA

Committente Bertani Attilio

Loc Codena - Pz F.lli Rosselli n. 10/B

Fg. 44 Mappale 825 sub 1,3

OGGETTO Allegati grafici a DIA

Opere interne

civile abitazione

Stato di fatto

Pianta, prospetti

data Maggio 2010

STUDIO ARCHITETTURA

Via Bagaglione, 17 - 54100 Massa (MS)


Tel. 333-7131812

e mail: LucaPetrini9@yahoo.it


Progettista Arch. Luca Petrin

Diritti d'autore riservati


Tavola 2 scala 1:100

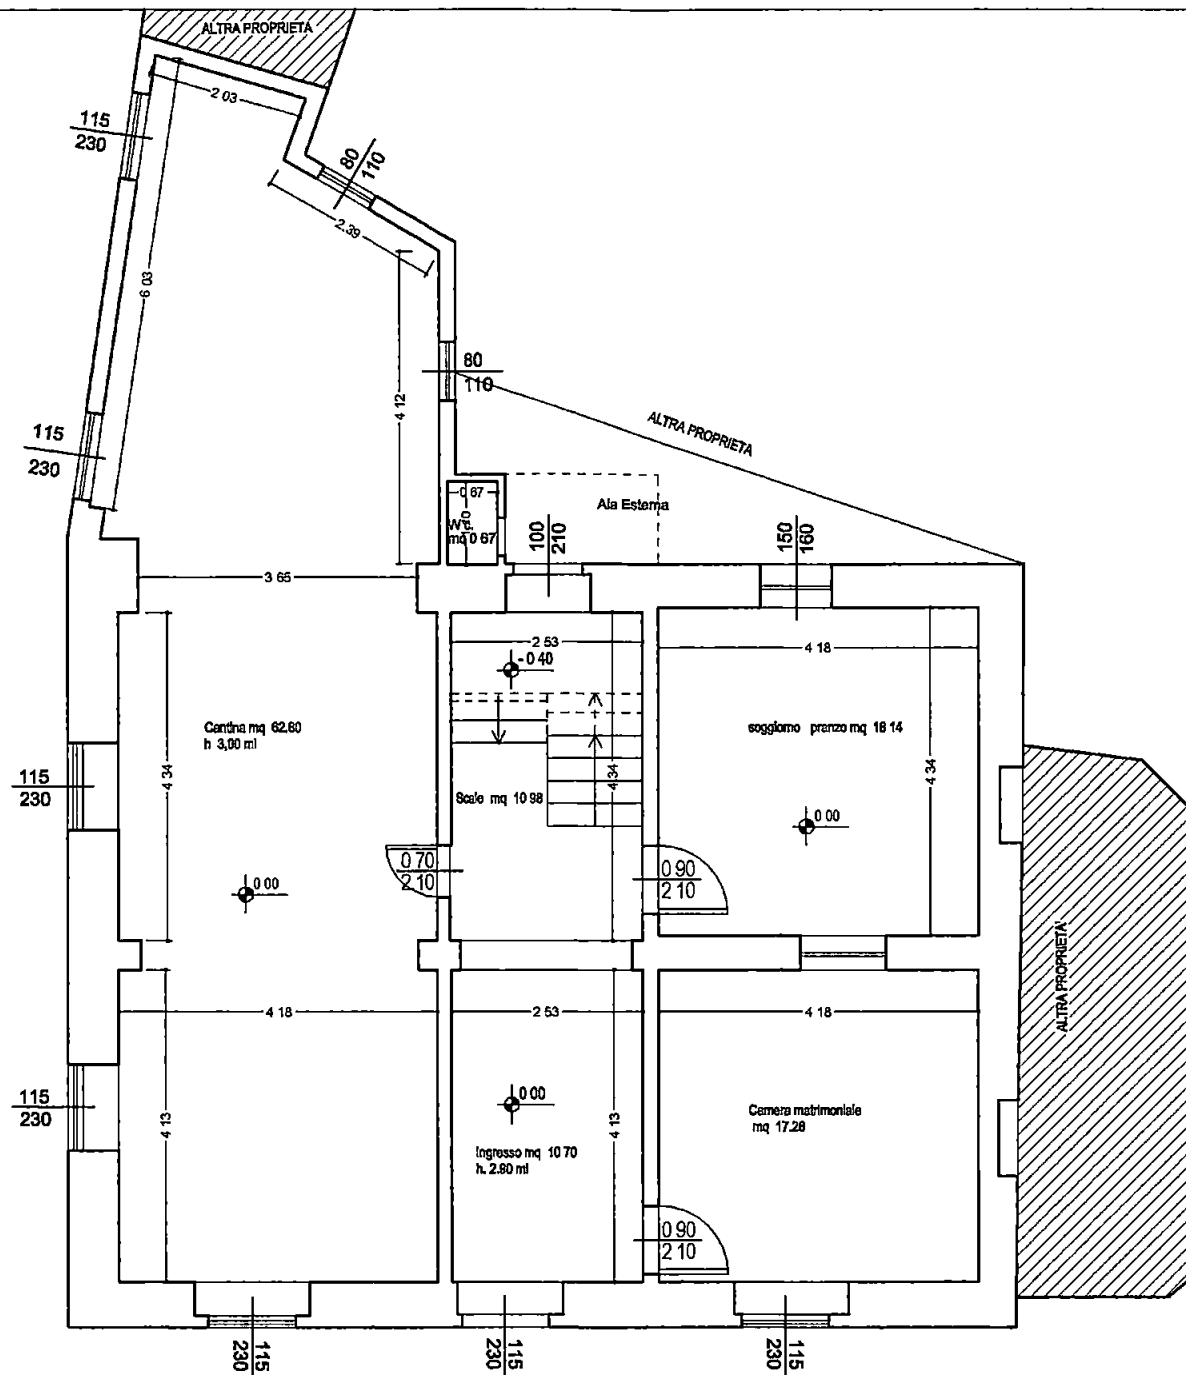


Pianta piano Terra

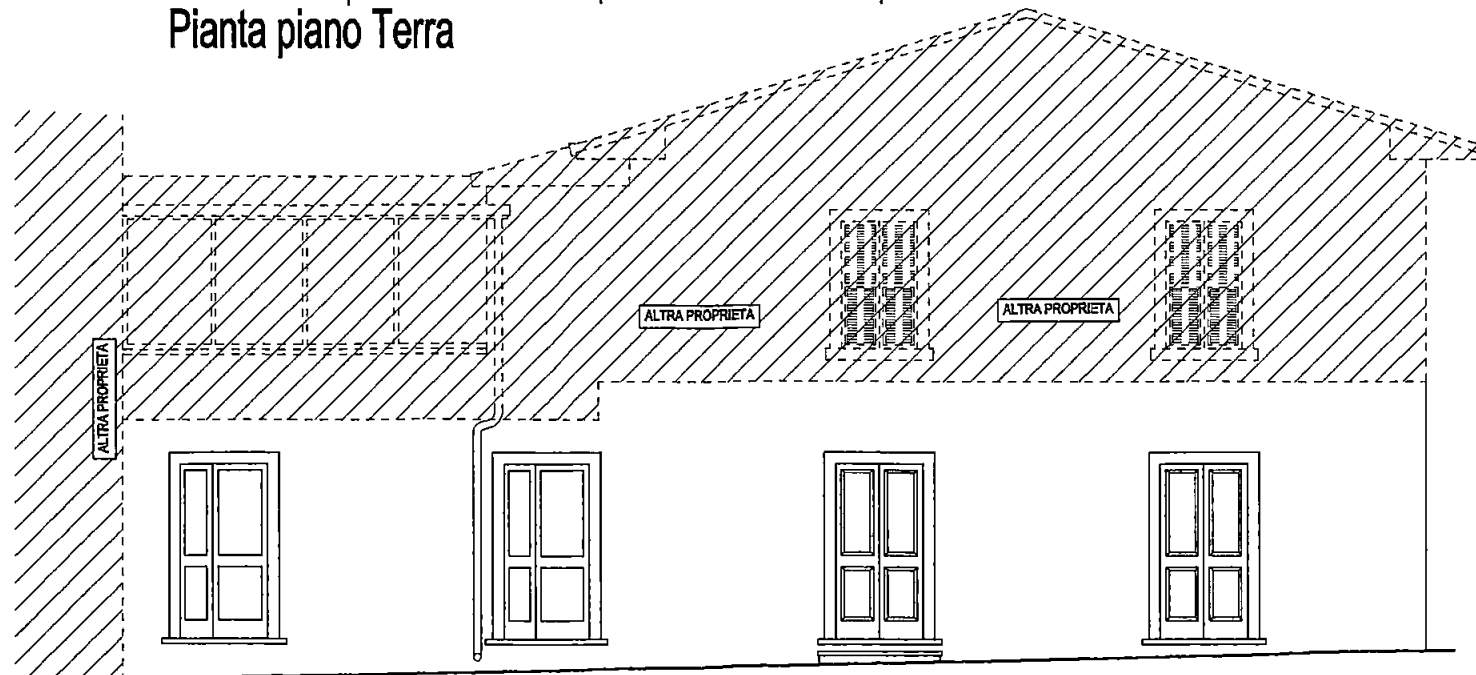


Prospetto est

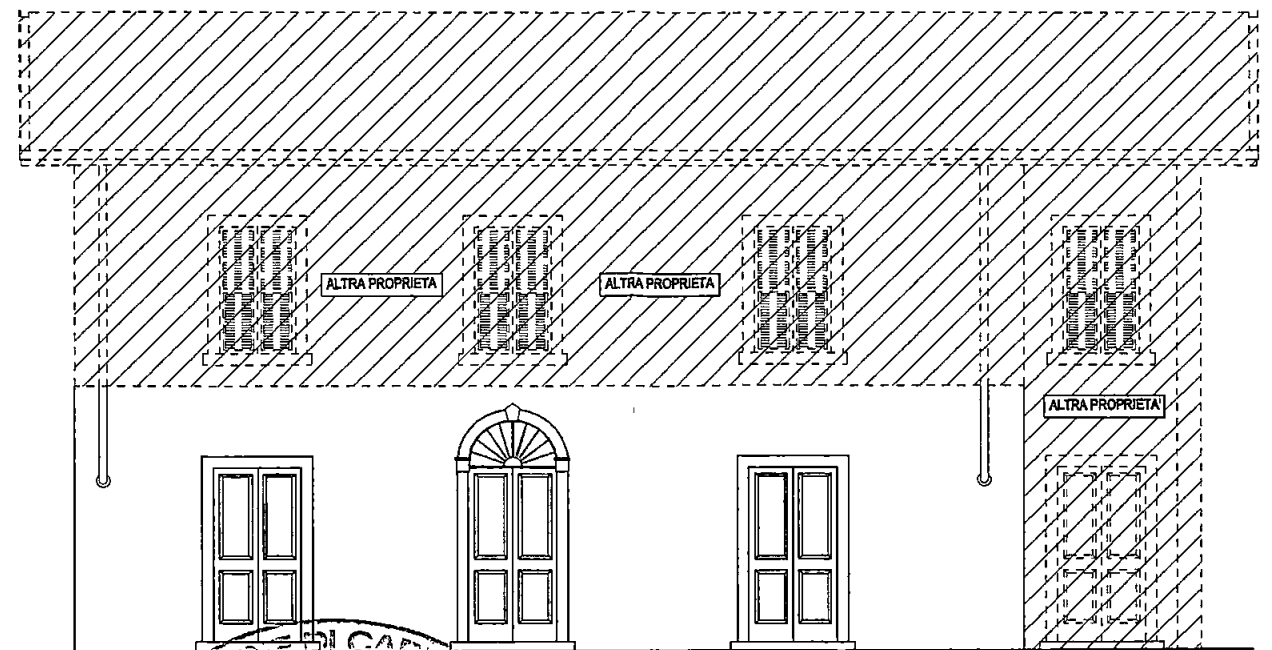

Prospetto Ovest

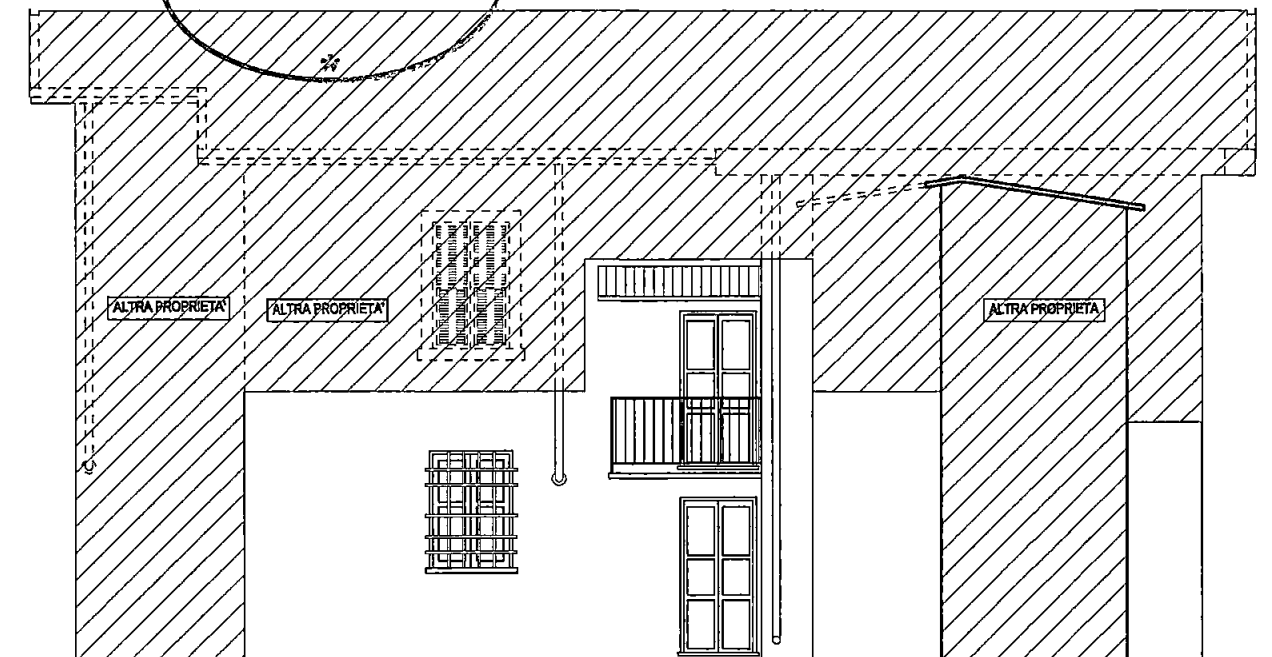

Prospetto Nord

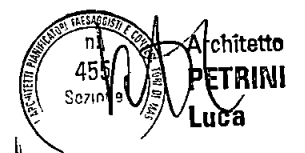

COMUNE DI CARRARA

Committente Bertani Attilio

Loc Codena - Pz F.lli Rosselli n. 10/B

Fg. 44 Mappale 825 sub 1,3

OGGETTO Allegati grafici a DIA

Opere interne

civile abitazione

Stato di Fatto

Pianta, prospetti

data Maggio 2010

STUDIO ARCHITETTURA

Via Bagaglione, 17 - 54100 Massa (MS)



Tel. 333-7131812

e mail: Lucapetrini9@yahoo.it


Progettista Arch. Luca Petrinì

Diritti d'autore riservati

Tavola 2 scala 1:100

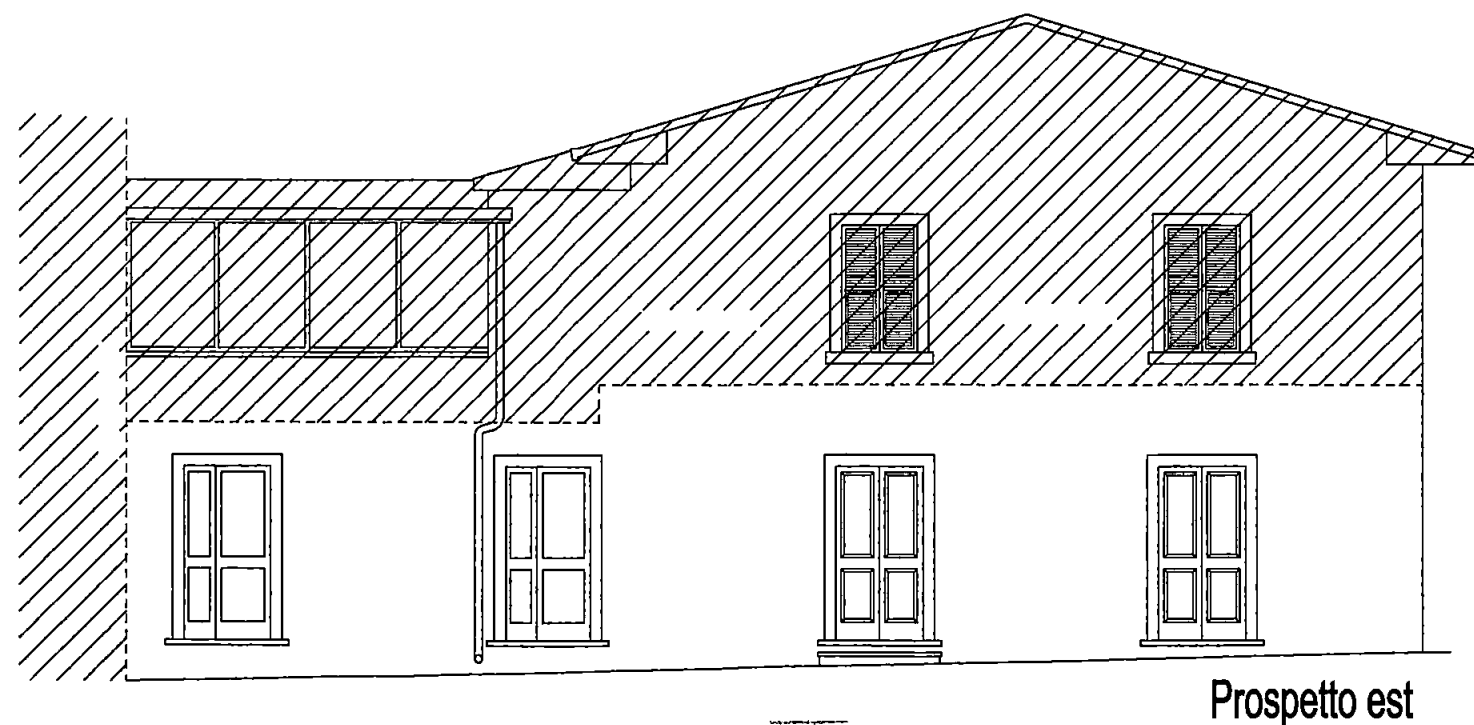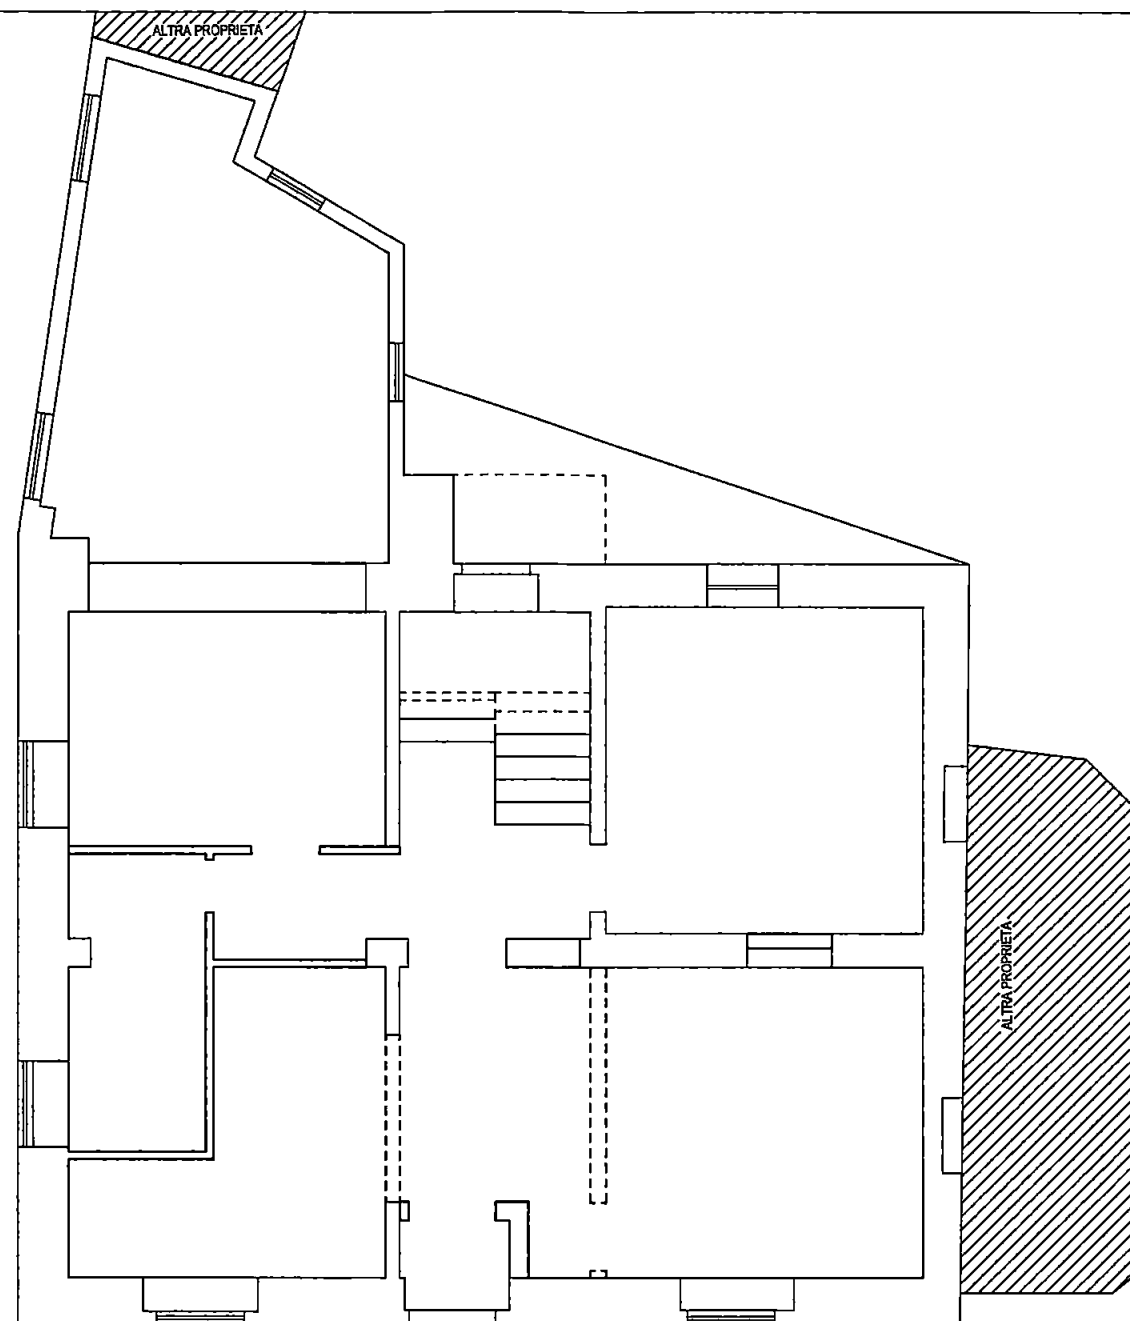

Prospetto est

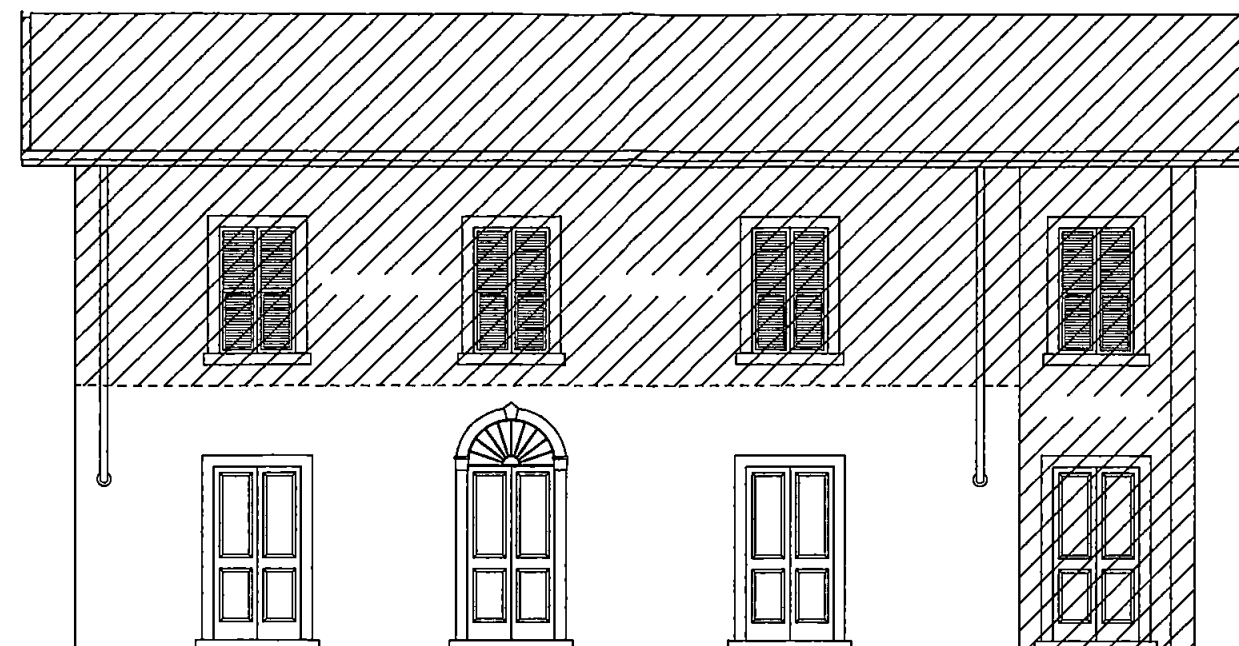

Prospetto Ovest



Prospetto Nord



Architetto
PETRINI
Luca

COMUNE DI CARRARA

Committente Bertani Attilio

Loc Codena - Pz Flli Rosselli n 10/B

Fg 44 Mappale 825 sub 1,3

OGGETTO Allegati grafici a DIA

Opere interne

civile abitazione

Stato di Sovrapposto

Pianta, prospetti

data Maggio 2010

STUDIO ARCHITETTURA

Via Bagaglione, 17 - 54100 Massa (MS)



Tel 333-7131812

e mail LucaPetrini9@yahoo.it


Progettista Arch Luca Petrini

Diritti d'autore riservati


Tavola 3 scala 1 100

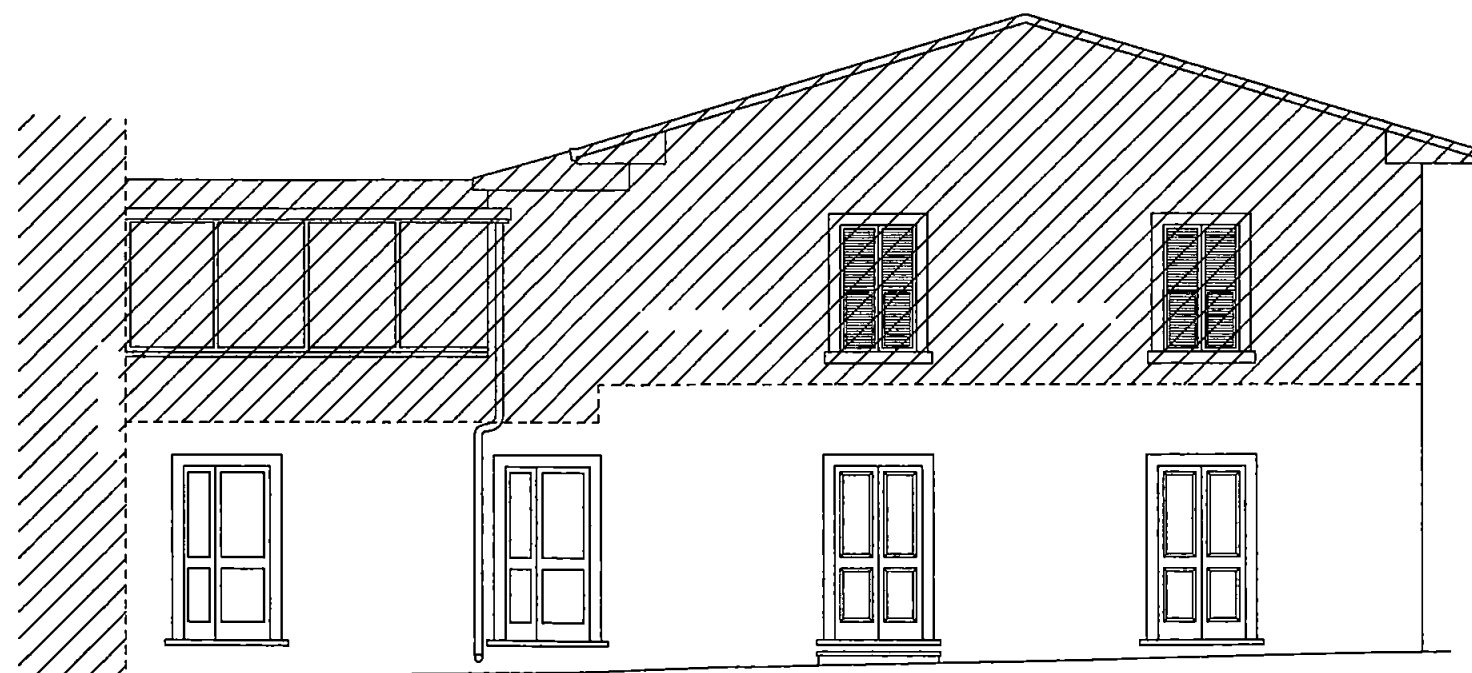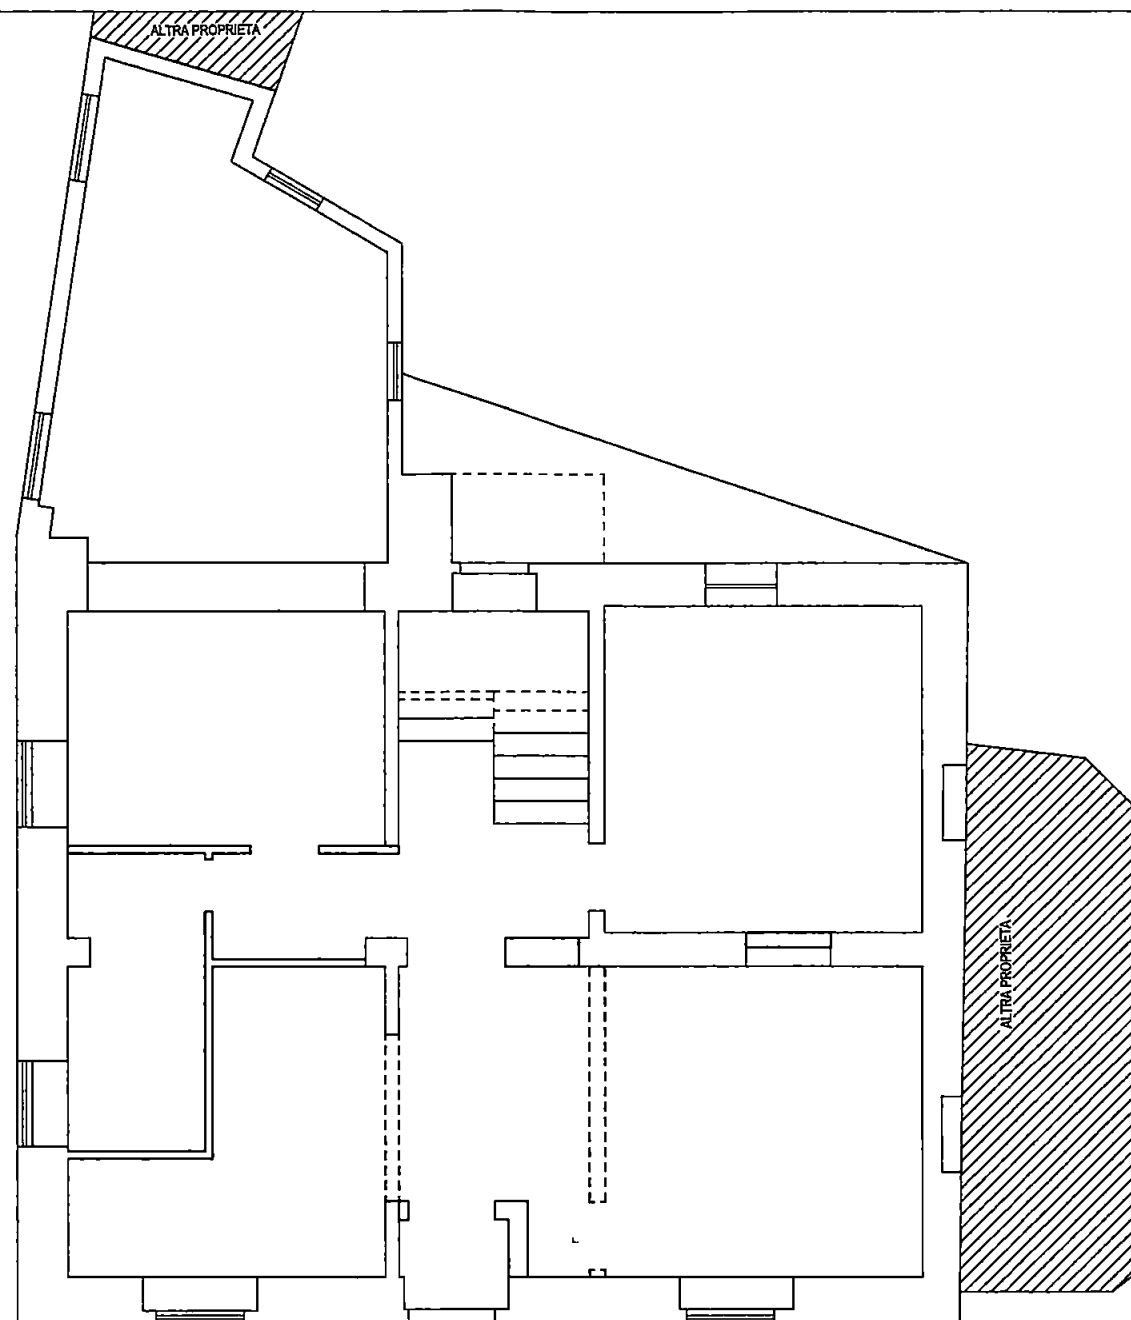


Prospetto est

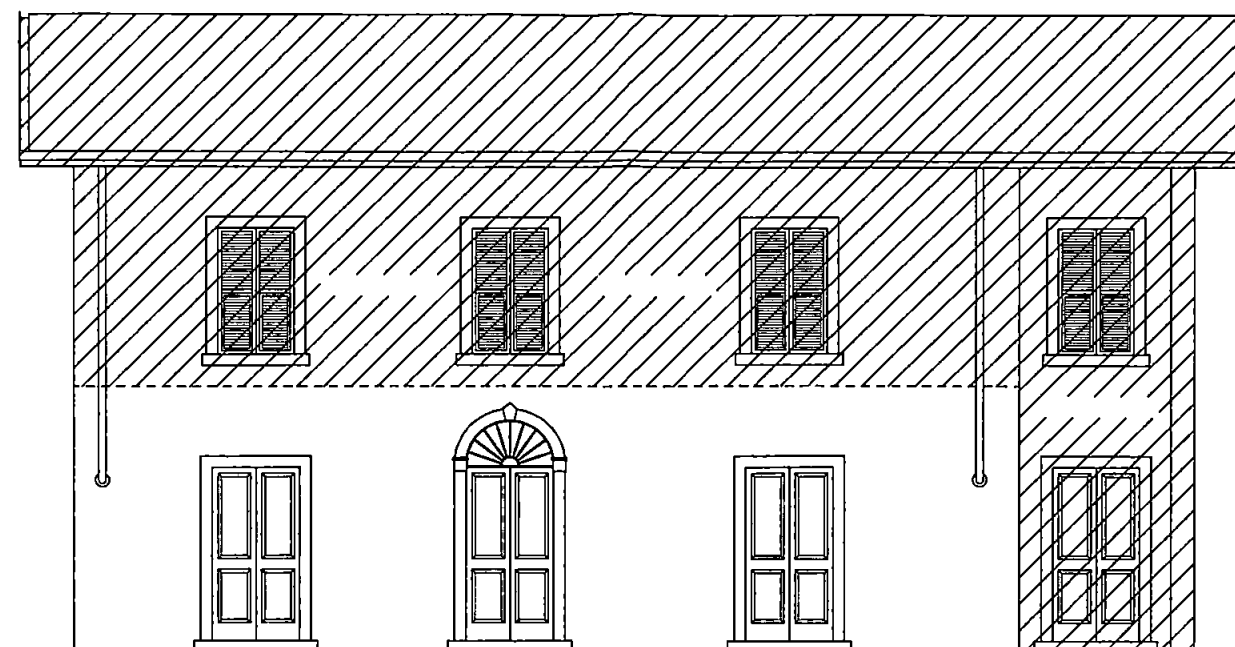

Prospetto Ovest

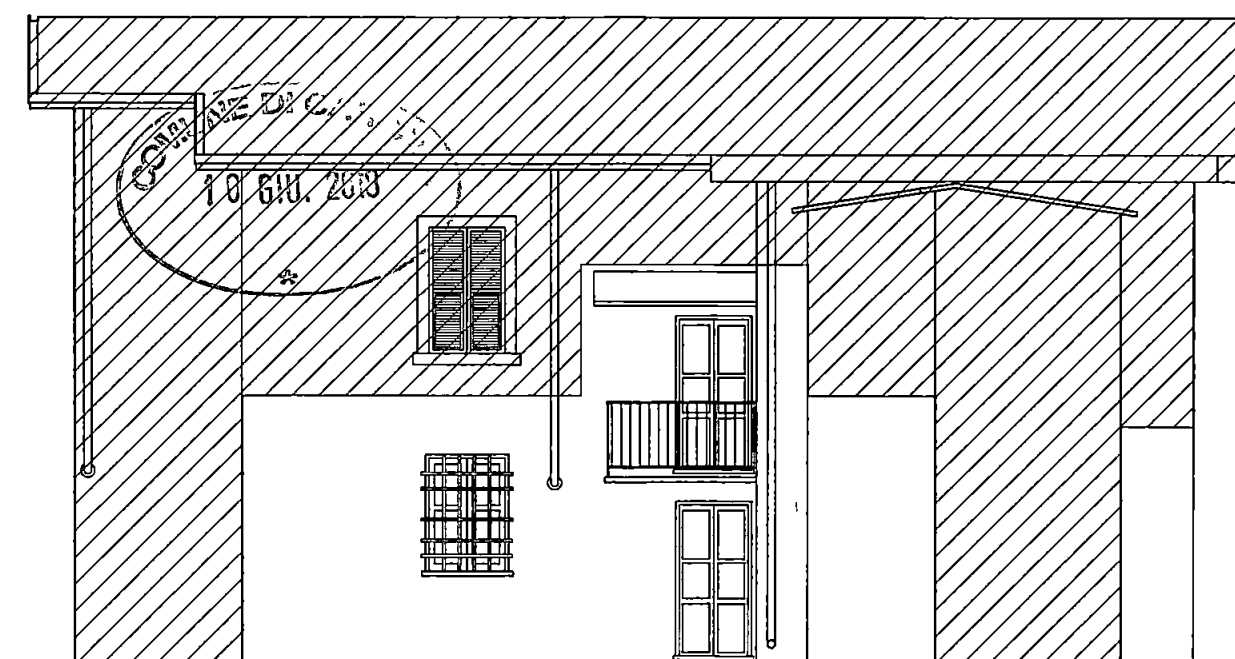

Prospetto Nord

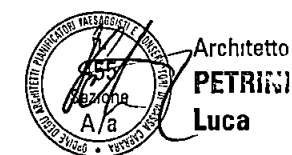

COMUNE DI CARRARA

Committente Bertani Attilio

Loc Codena - Pz Flli Rosselli n 10/B

Fg 44 Mappale 825 sub 1,3

OGGETTO Allegati grafici a DIA
Opere interne
civile abitazione
Stato di Sovrapposto
Pianta, prospetti

data Maggio 2010

STUDIO ARCHITETTURA

Via Bagaglione, 17 - 54100 Massa (MS)



Tel 333-7131812

e mail Lucapetrini9@yahoo.it


Progettista Arch Luca Petrin

Diritti d'autore riservati

Tavola 3 scala 1 100

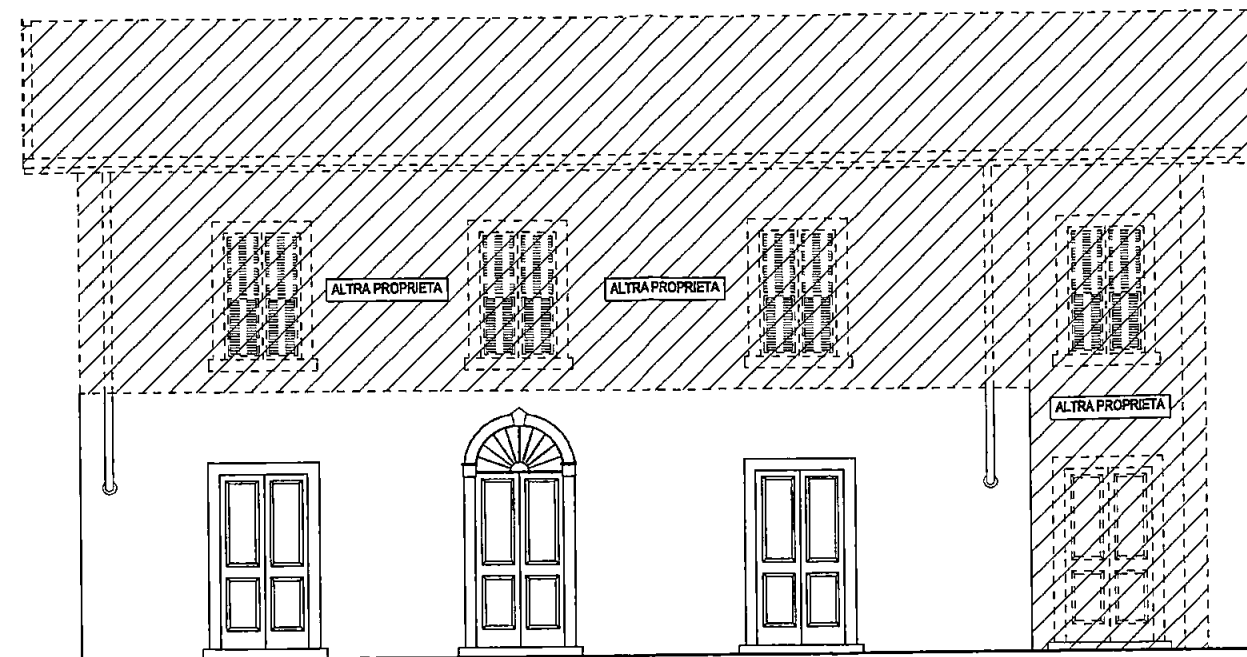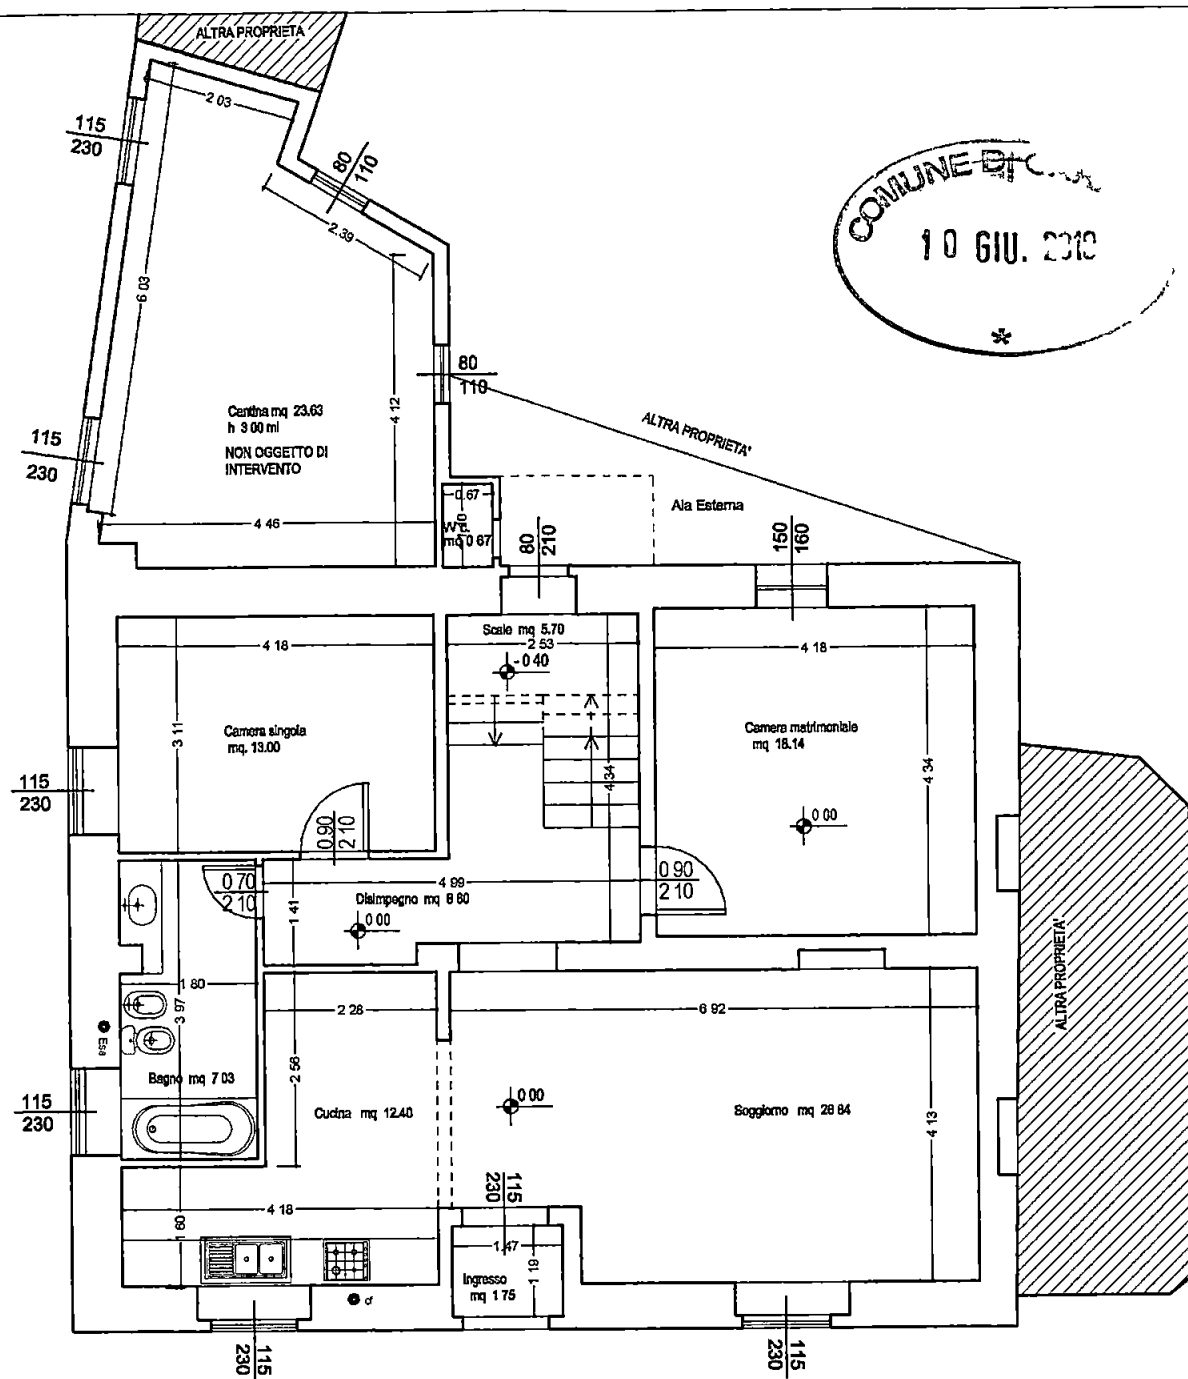


Prospetto Ovest

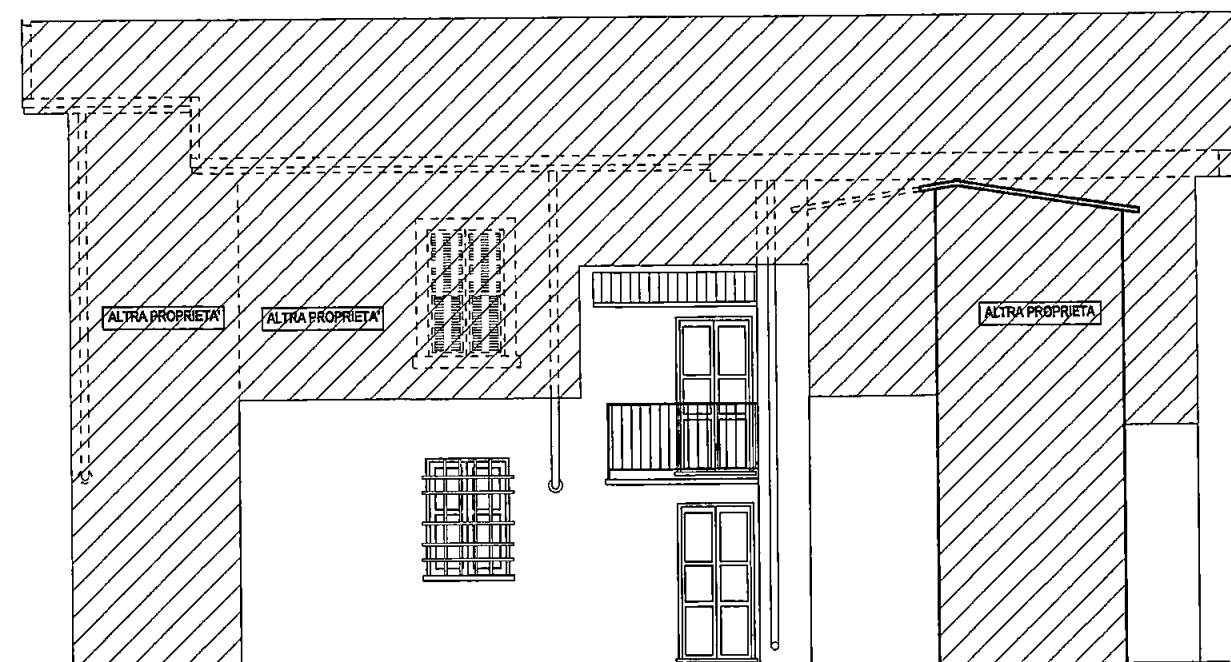

Prospetto Nord



Prospetto est

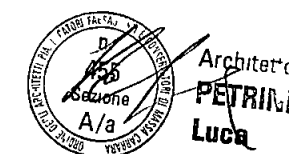

COMUNE DI CARRARA

Committente Bertani Attilio

Loc Codena - Pz Flli Rosselli n 10/B

Fg 44 Mappale 825 sub 1,3

OGGETTO Allegati grafici a DIA

Opere interne

civile abitazione

Stato di Progetto

Pianta, prospetti

data Maggio 2010

STUDIO ARCHITETTURA

Via Bagaglione, 17 - 54100 Massa (MS)

Tel 333-7131812

e mail LucaPetrini9@yahoo.it

Progettista Arch Luca Petrin

Diritti d'autore riservati

Tavola 3 scala 1 100