

11 MAG. 1967

TAV

STUDIO TECNICO GRANAI - MARCHINI

PROGETTO DI UN FABBRICATO DA INGEGRI
IN VIA DEI MILLE MADINA DI CARRARA

PROPRIETA' DI/TA GEOM. TIOBALDO


VARIANTE

APPROVATO

Dott. Arch. L. GRANAI

29 LUG. 1967

CONTROLLATO
IL TECNICO

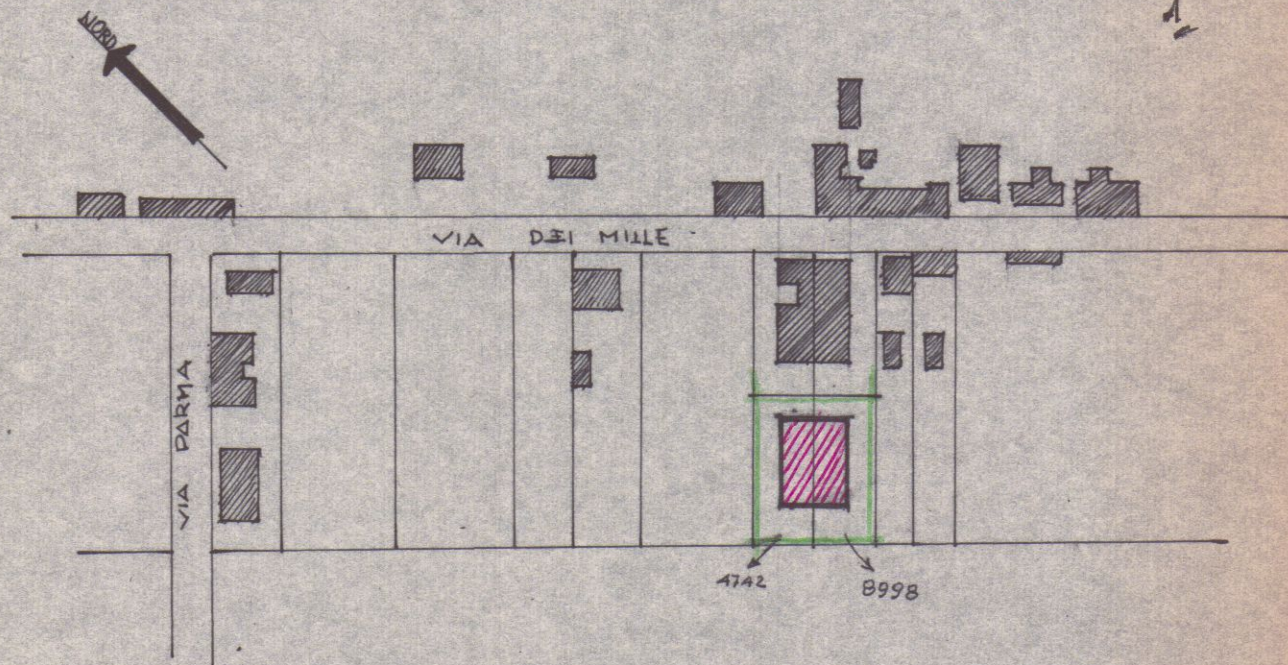

planimetria 1:2000

sezione A foglio 81

Approvato dal Sindaco alle condizioni

Indicate nel permesso di costruzione

N° 160 del 27-7-1967

L'ING. CAPO

[Signature]

Dott. Arch. L. GRANAI

IL PROGETTISTA:


IL PROPRIETARIO:

Si approva con le prescrizioni

della unita lettera N

in data 4 LUG. 1967

IL SOPRINTENDENTE

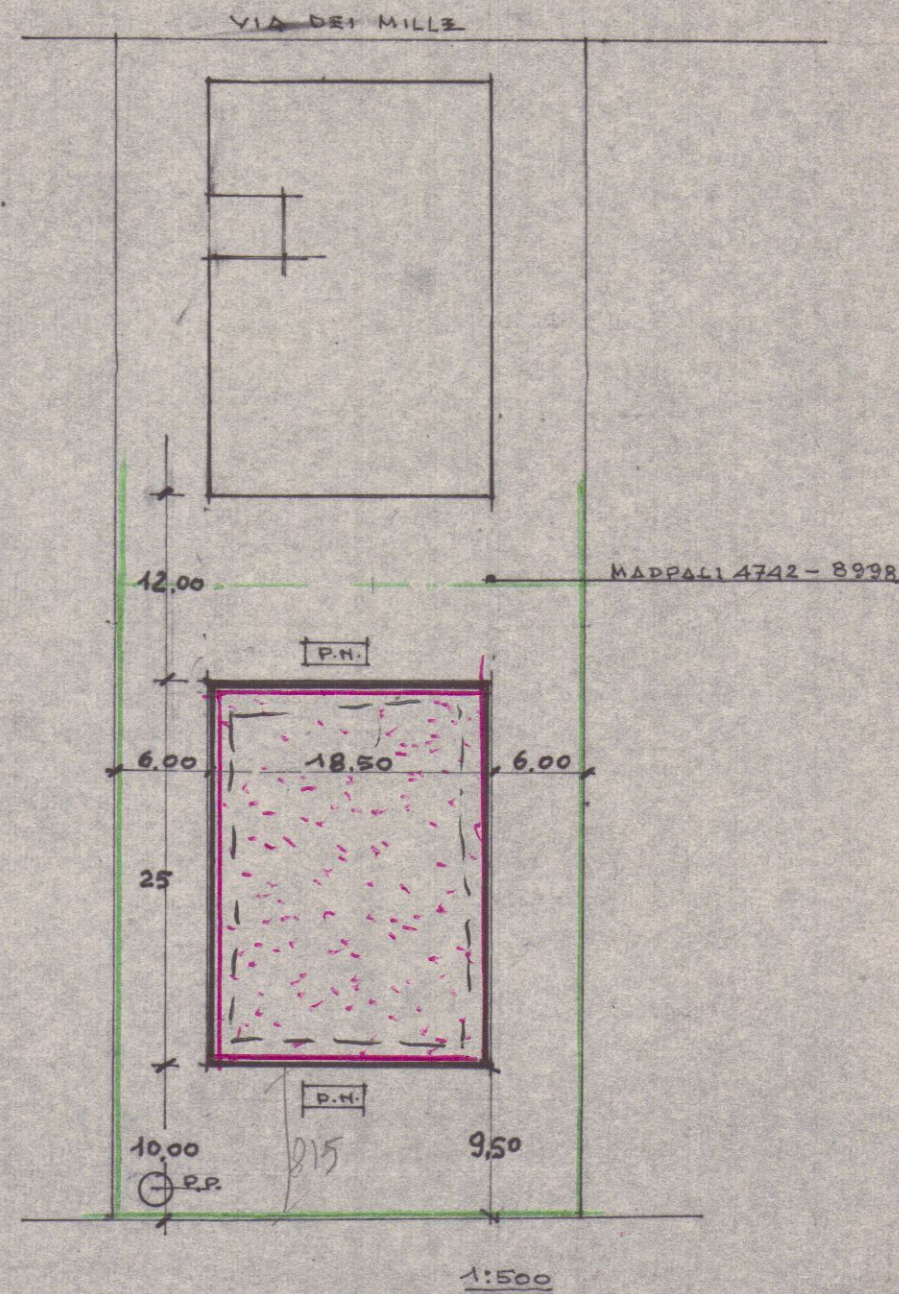


2 APR. 1968^w

VARIANTE

TAV

STUDIO TECNICO GRANAI - MARCHINI

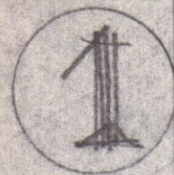


PROGETTO DI UN FABBRICATO DA INGEGRA
IN VIA DEI MILLE MARINA DI CARRARA

PROPRIETÀ: DE/TA GEOM. TEOBALDO

Approvato dal Sindaco alle condizioni
indicate nel permesso di costru.
N° _____ del 17 MAR. 1969

L'ING. CAPO

[Signature]

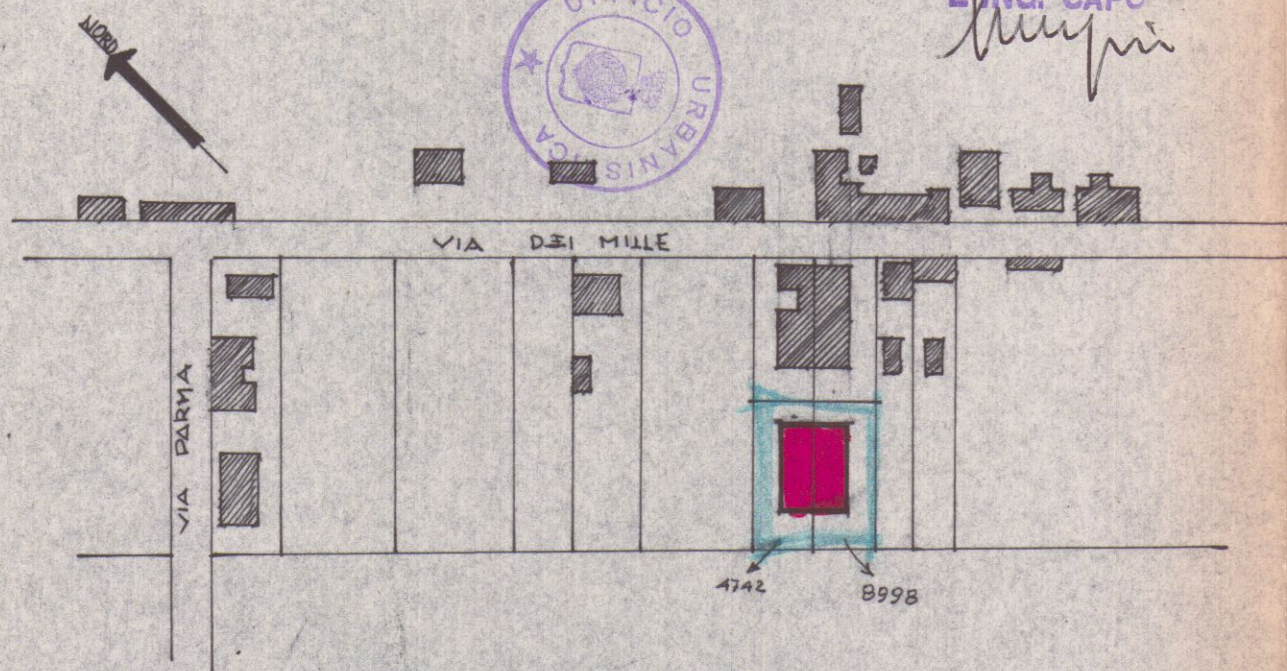


planimetria 1:2000

Sezione A foglio 81

Dott. Arch. L. GRANAI

IL PROGETTISTA:

IL PROPRIETARIO:

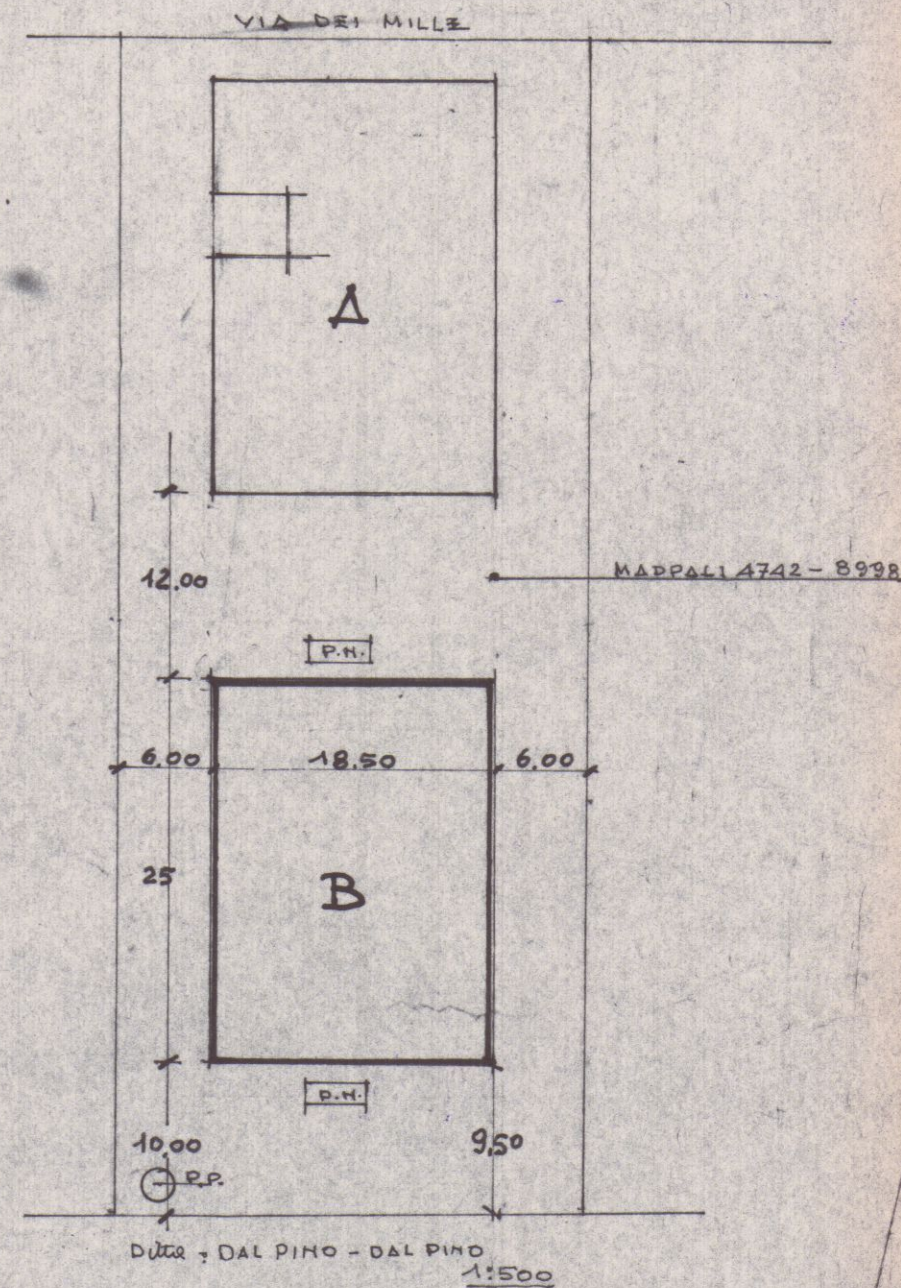

2 APR. 1968

1

FABBRICATO "RESTA geom. GLOBALDO"

VIA DEI MILLE

MARINA DI CARRARA

SCALA 1:50

VARIANTE

Dot. Arch. L. GRANAI


APPROVATO

17 MAR. 1969

CONTROLLATO

Approvato dal Sindaco alle condizioni
indicate nel permesso di costruzione
N° del 17 MAR. 1969

L'ING. CAPO

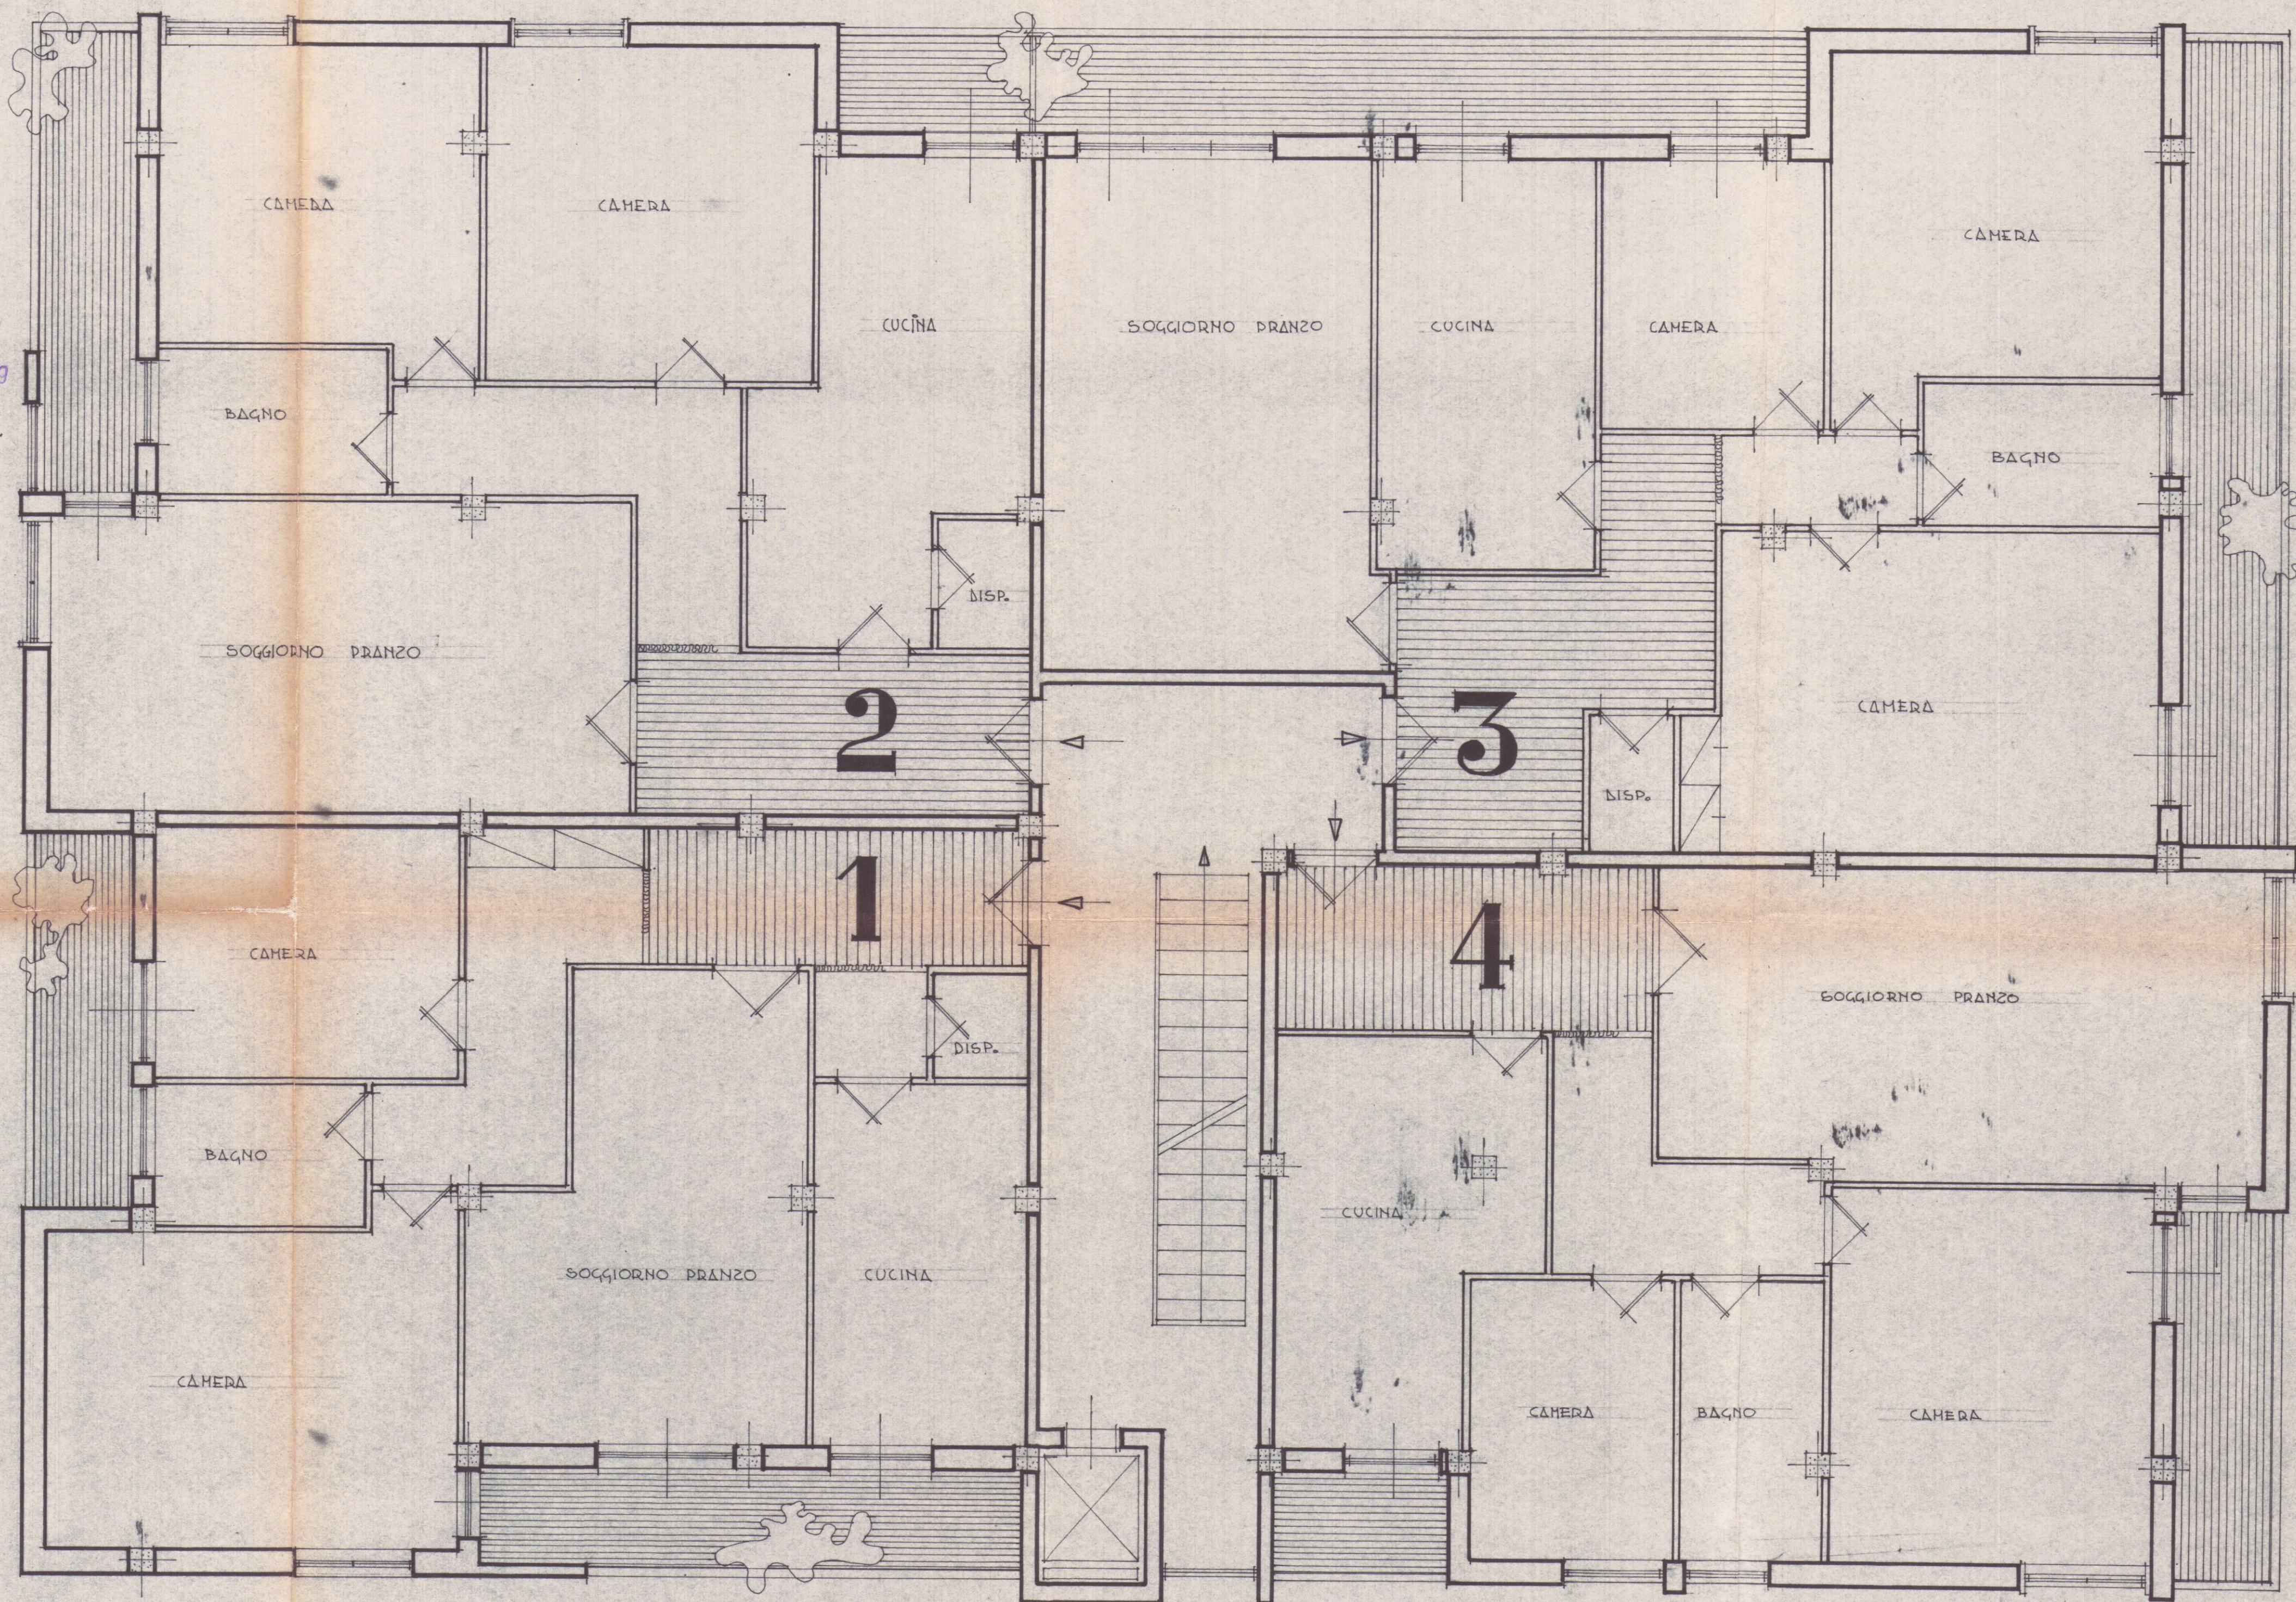

PIANTA PIANO PRIMO E TERZO

2 APR. 1968

2

FABBRICATO "RESTA geom. TEOBALDO,

SCALA 1:50

VIA DEI MILLE
MARINA DI CARRARA

VARIANTE

Dott. Arch. L. GRANAI

APPROVATO

17 MAR. 1969 CONTROLLATO


Approvato dal Sindaco alle condizioni

indicate nel permesso di costruzione

N° del 17 MAR. 1969



ING. CAPO

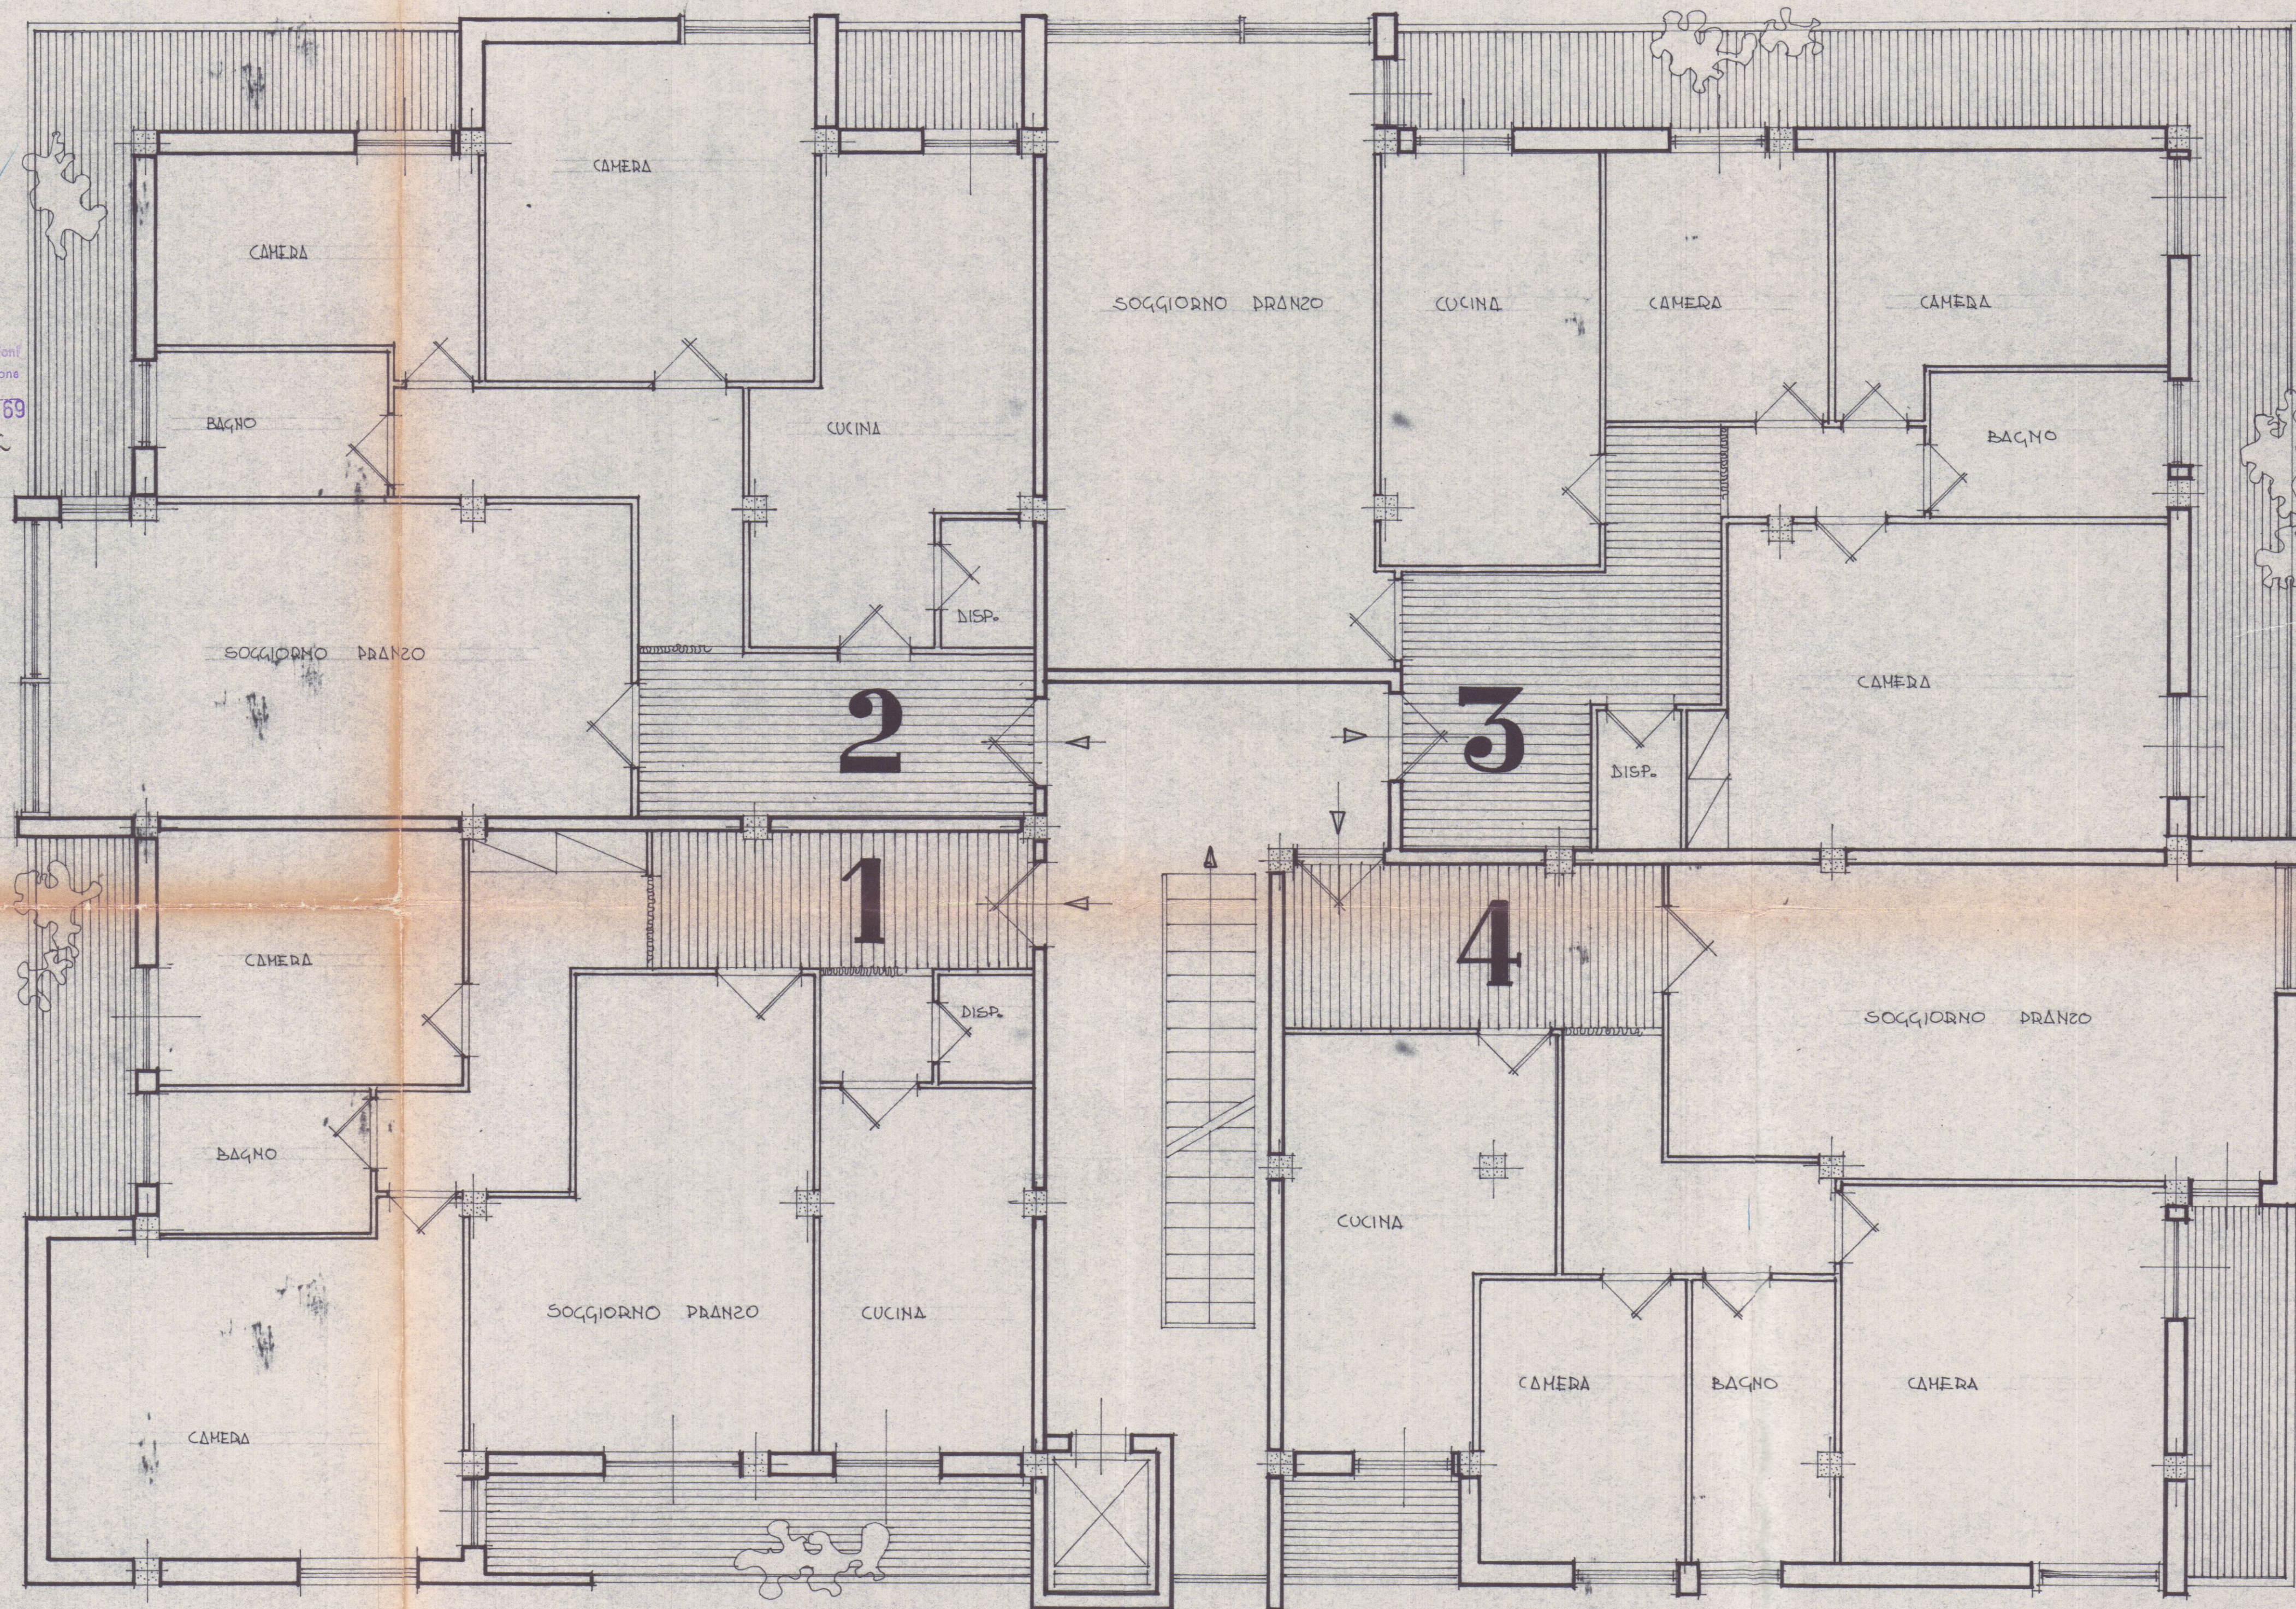

PIANTA PIANO SECONDO E QUARTO

29 LUG. 1967

fabbricato DE/TA GEOM. TEBALDO

TAU
3
VARIANTE

Dott. Arch. L. GRANAI


APPROVATO

29 LUG. 1967

CONTROLLATO
AL TECNICO


Approvato dal Sindaco alle condizioni
indicate nel permesso di costruire
N° 160 del 27-7-1967

L'ING. CAPO

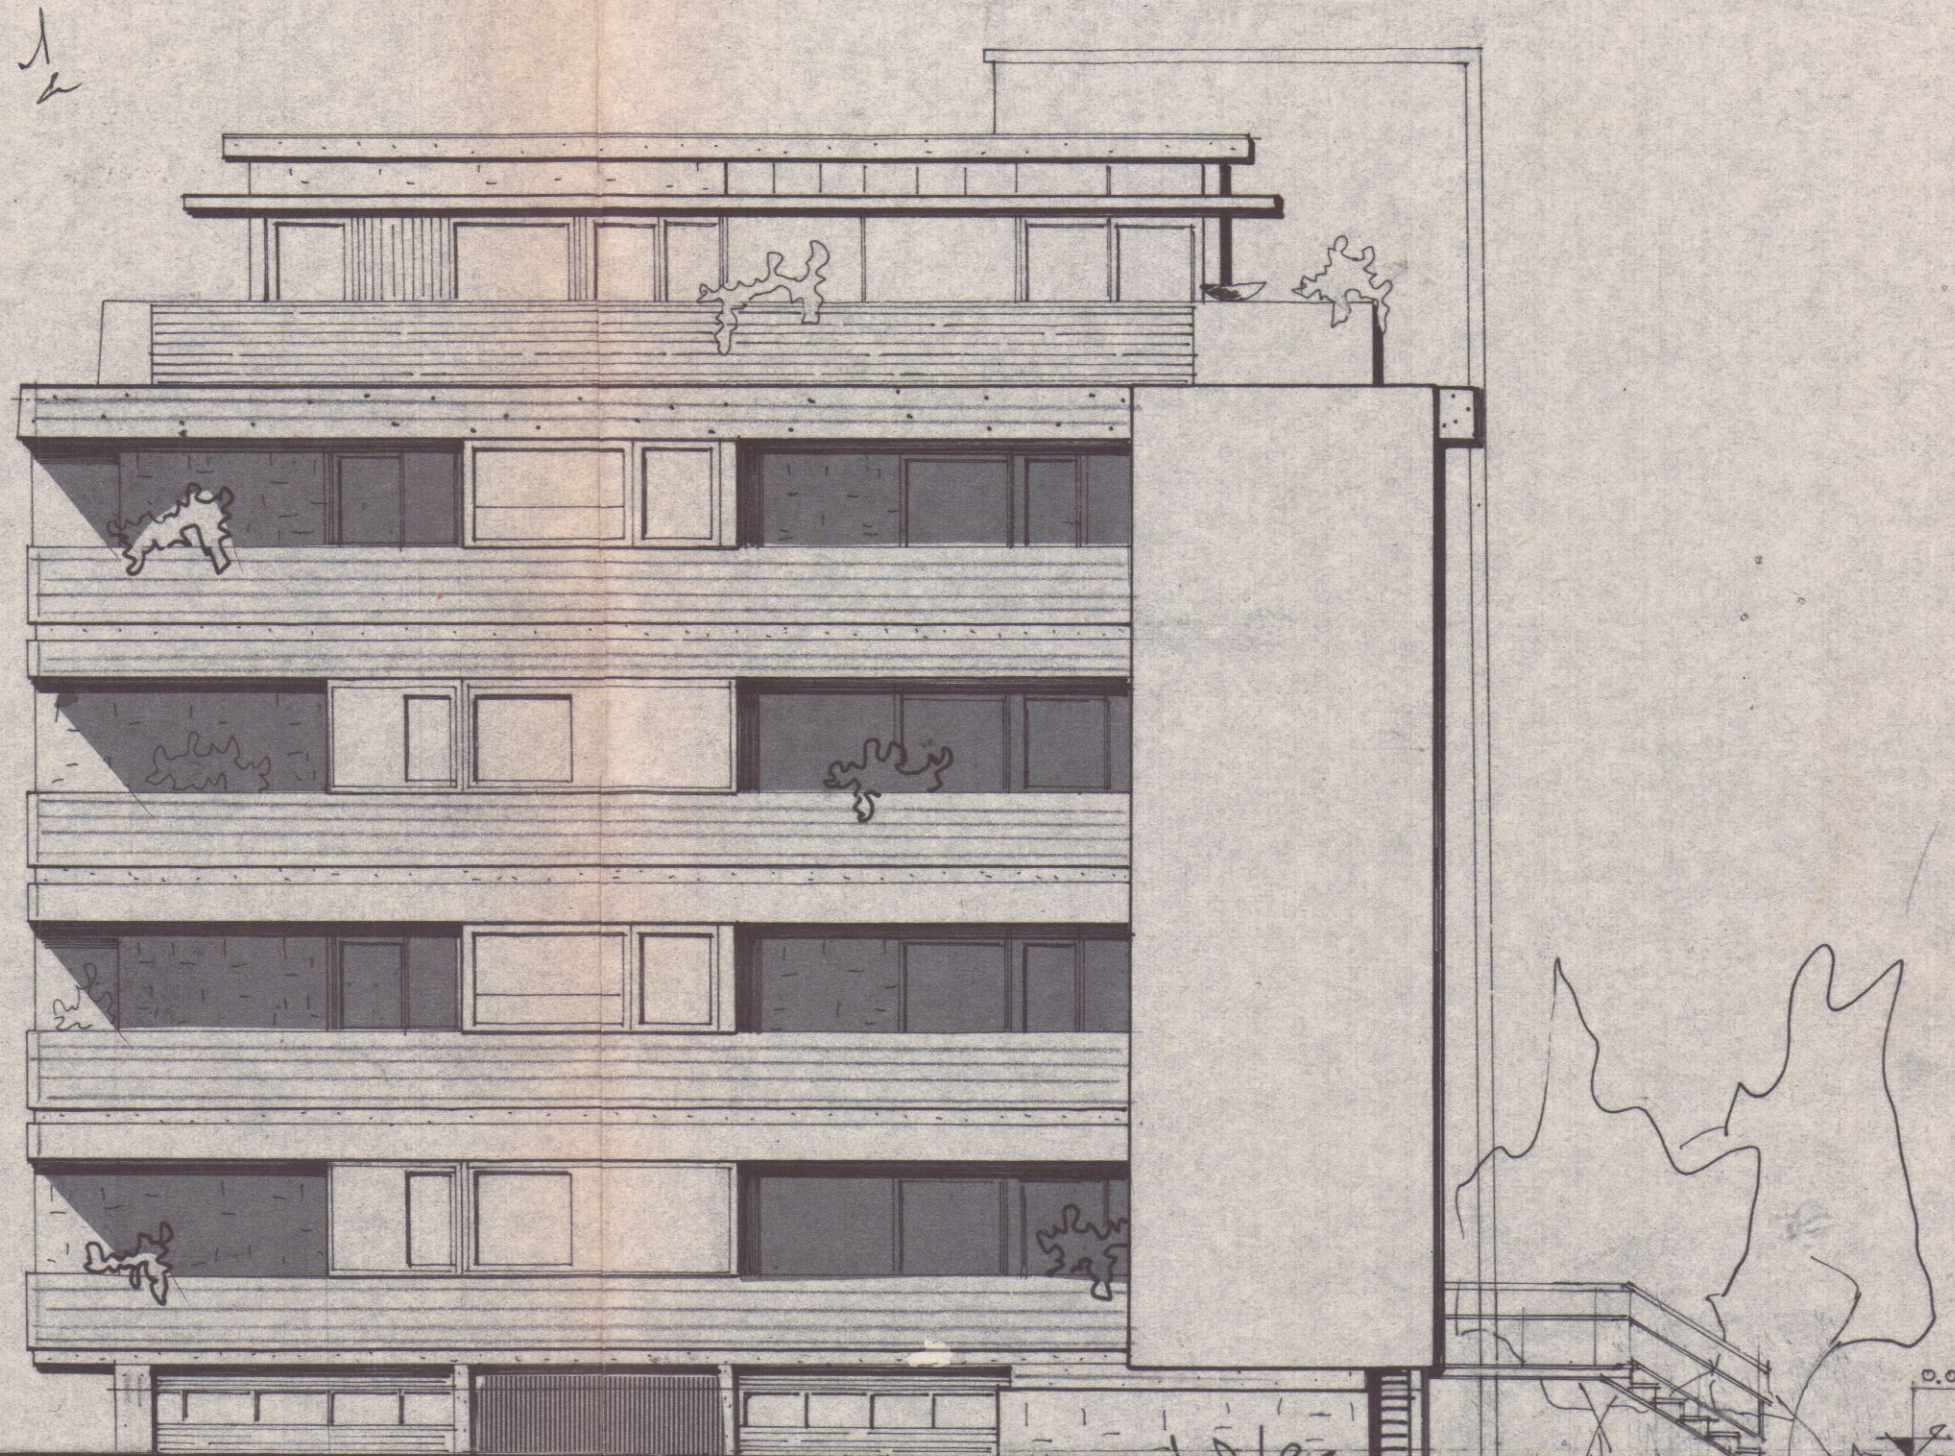

fascetta Nord

1:100

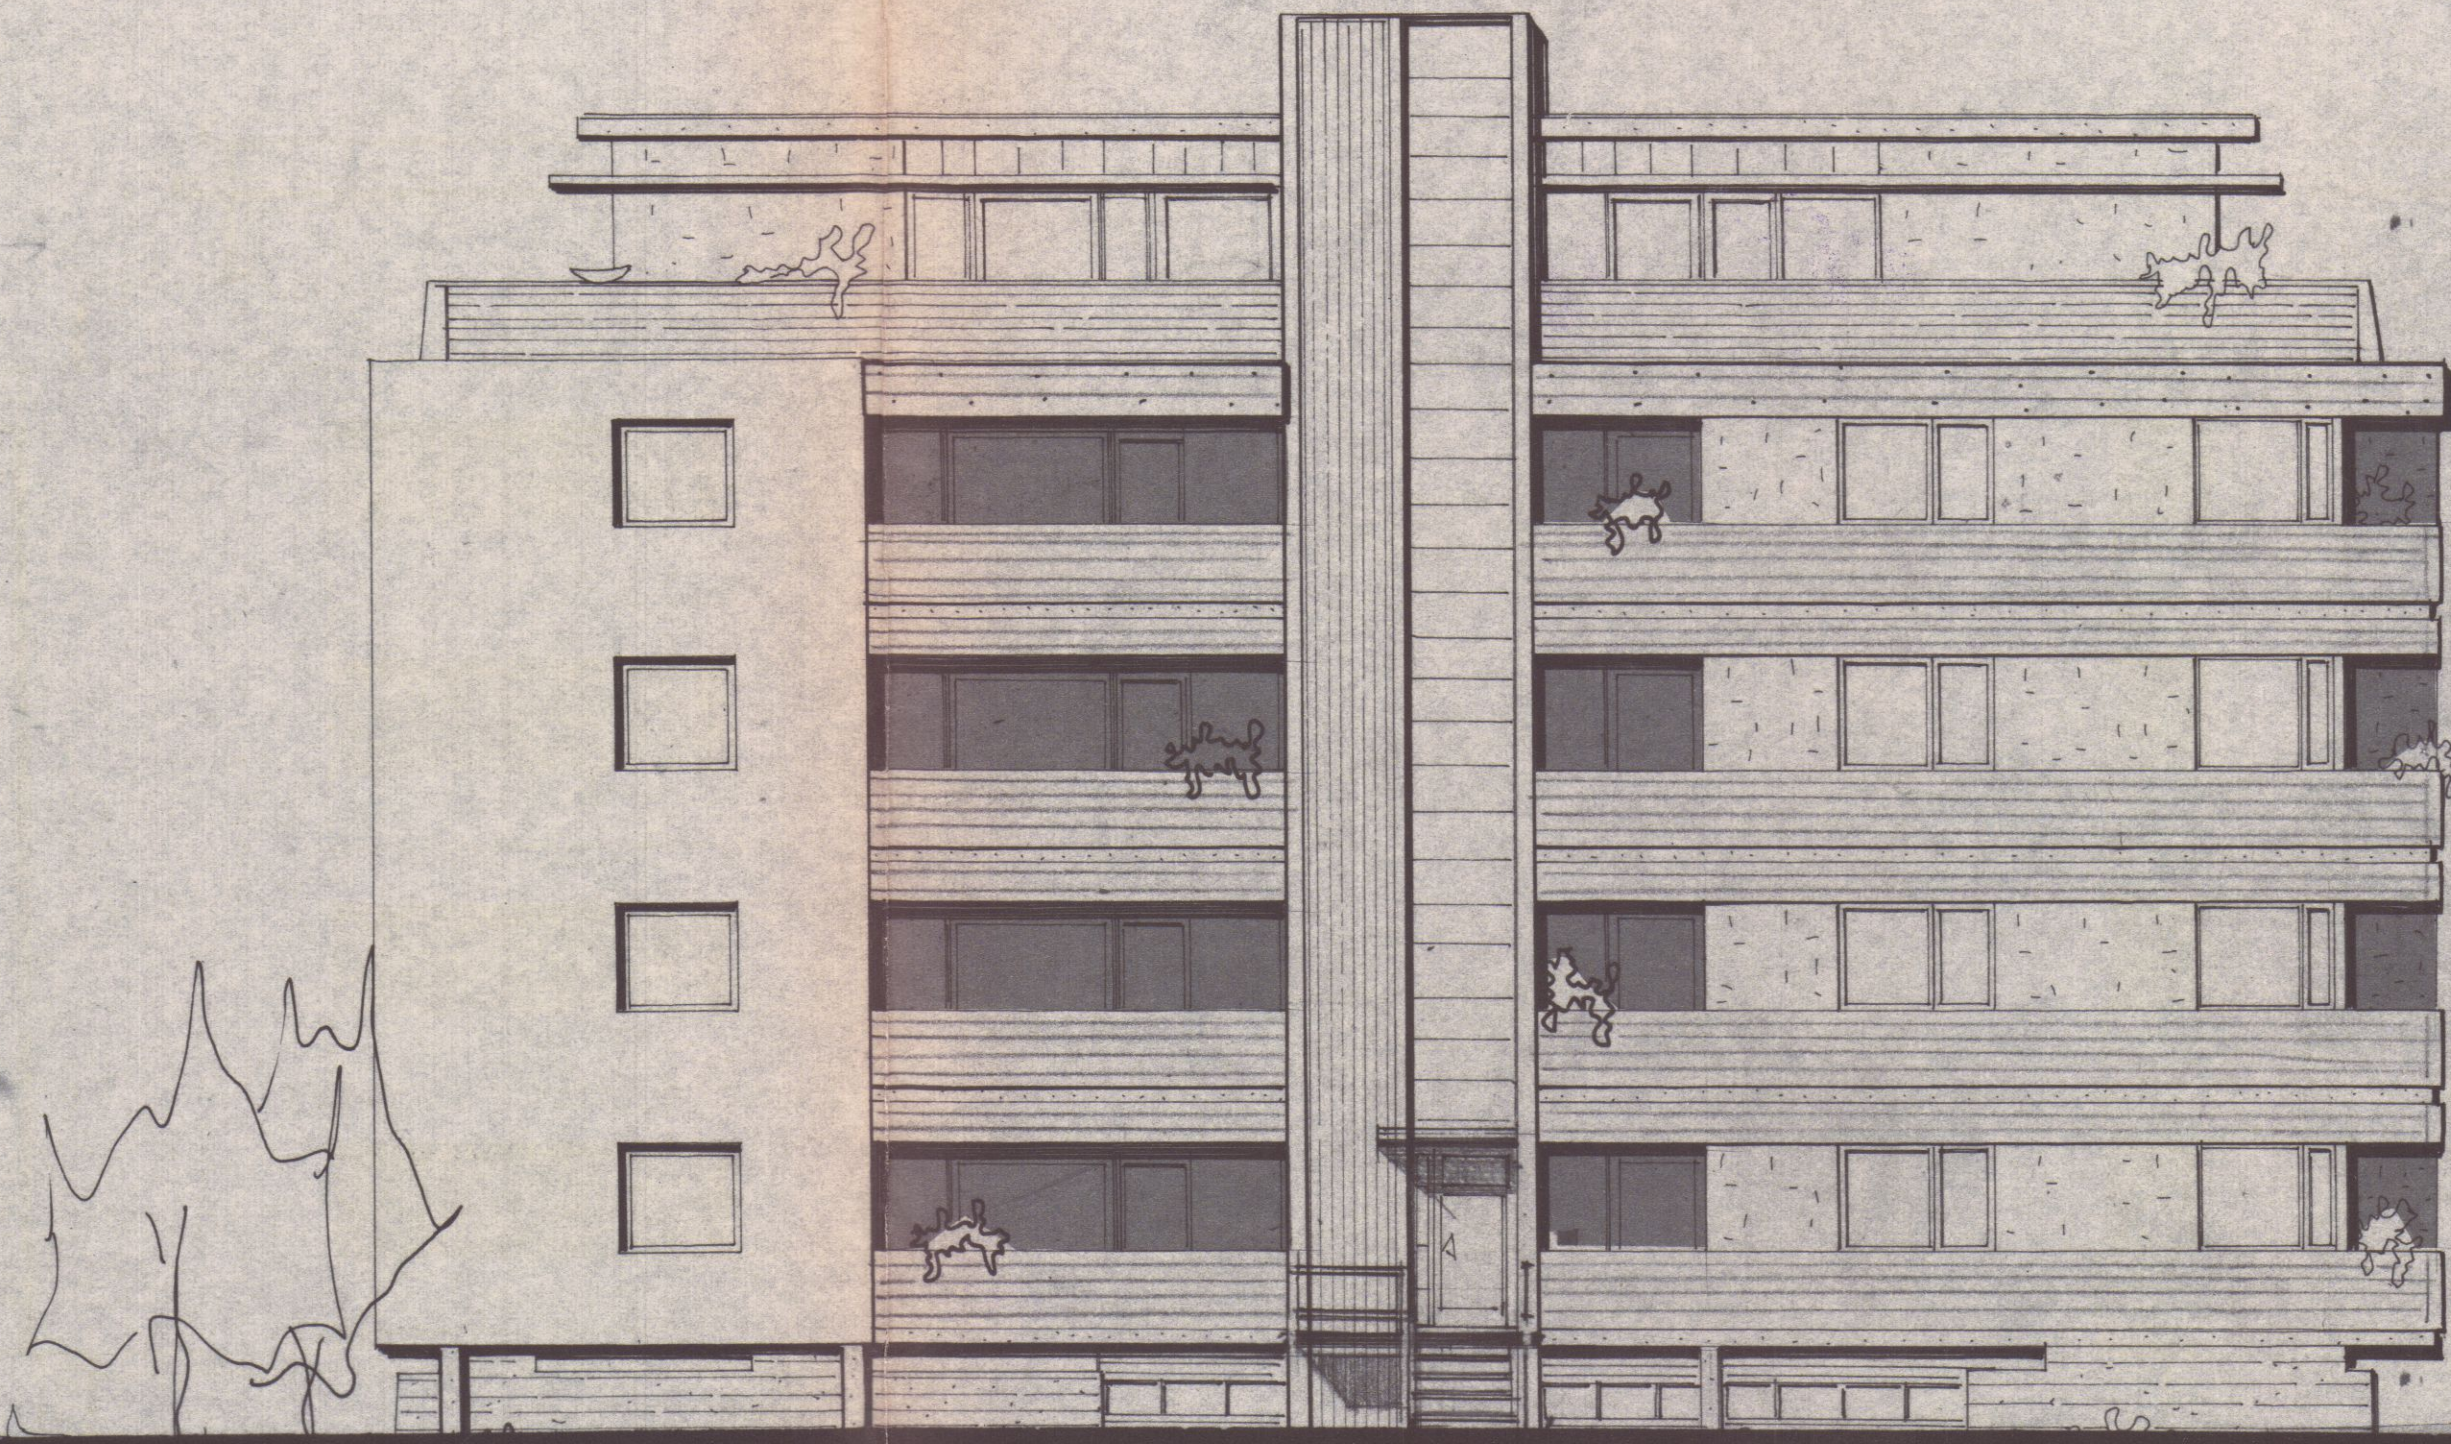

fascetta West

29 LUG. 1967


Abbate DE/TA GEOM. TIOBALDO

TAU VARIANTE APPROVATO


29 LUG. 1967 CONTROLLATO
TECNICO

Arch. L. GRANAI




Approvato dal Sindaco alle condizioni
indicate nel permesso di costruzione
N° 100 del 27-7-1967
L'ING. CAPO

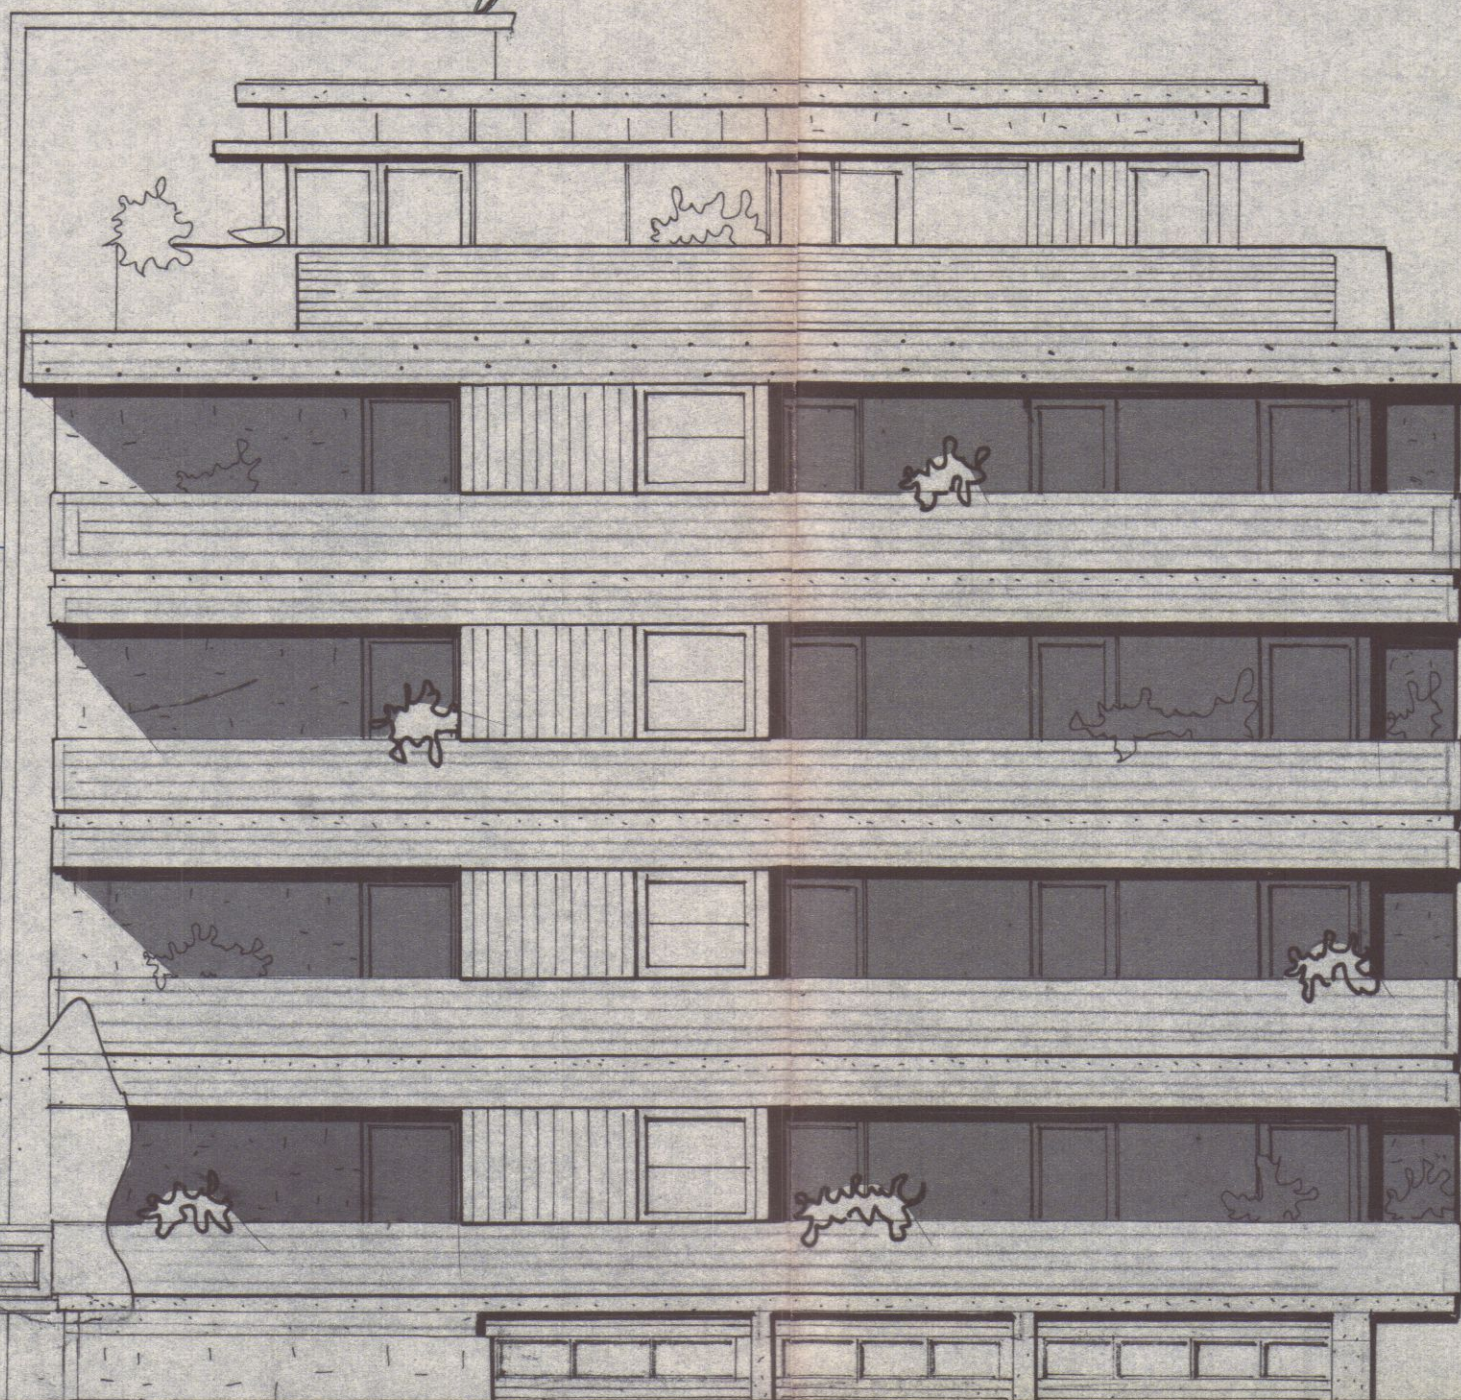

prospetto sud

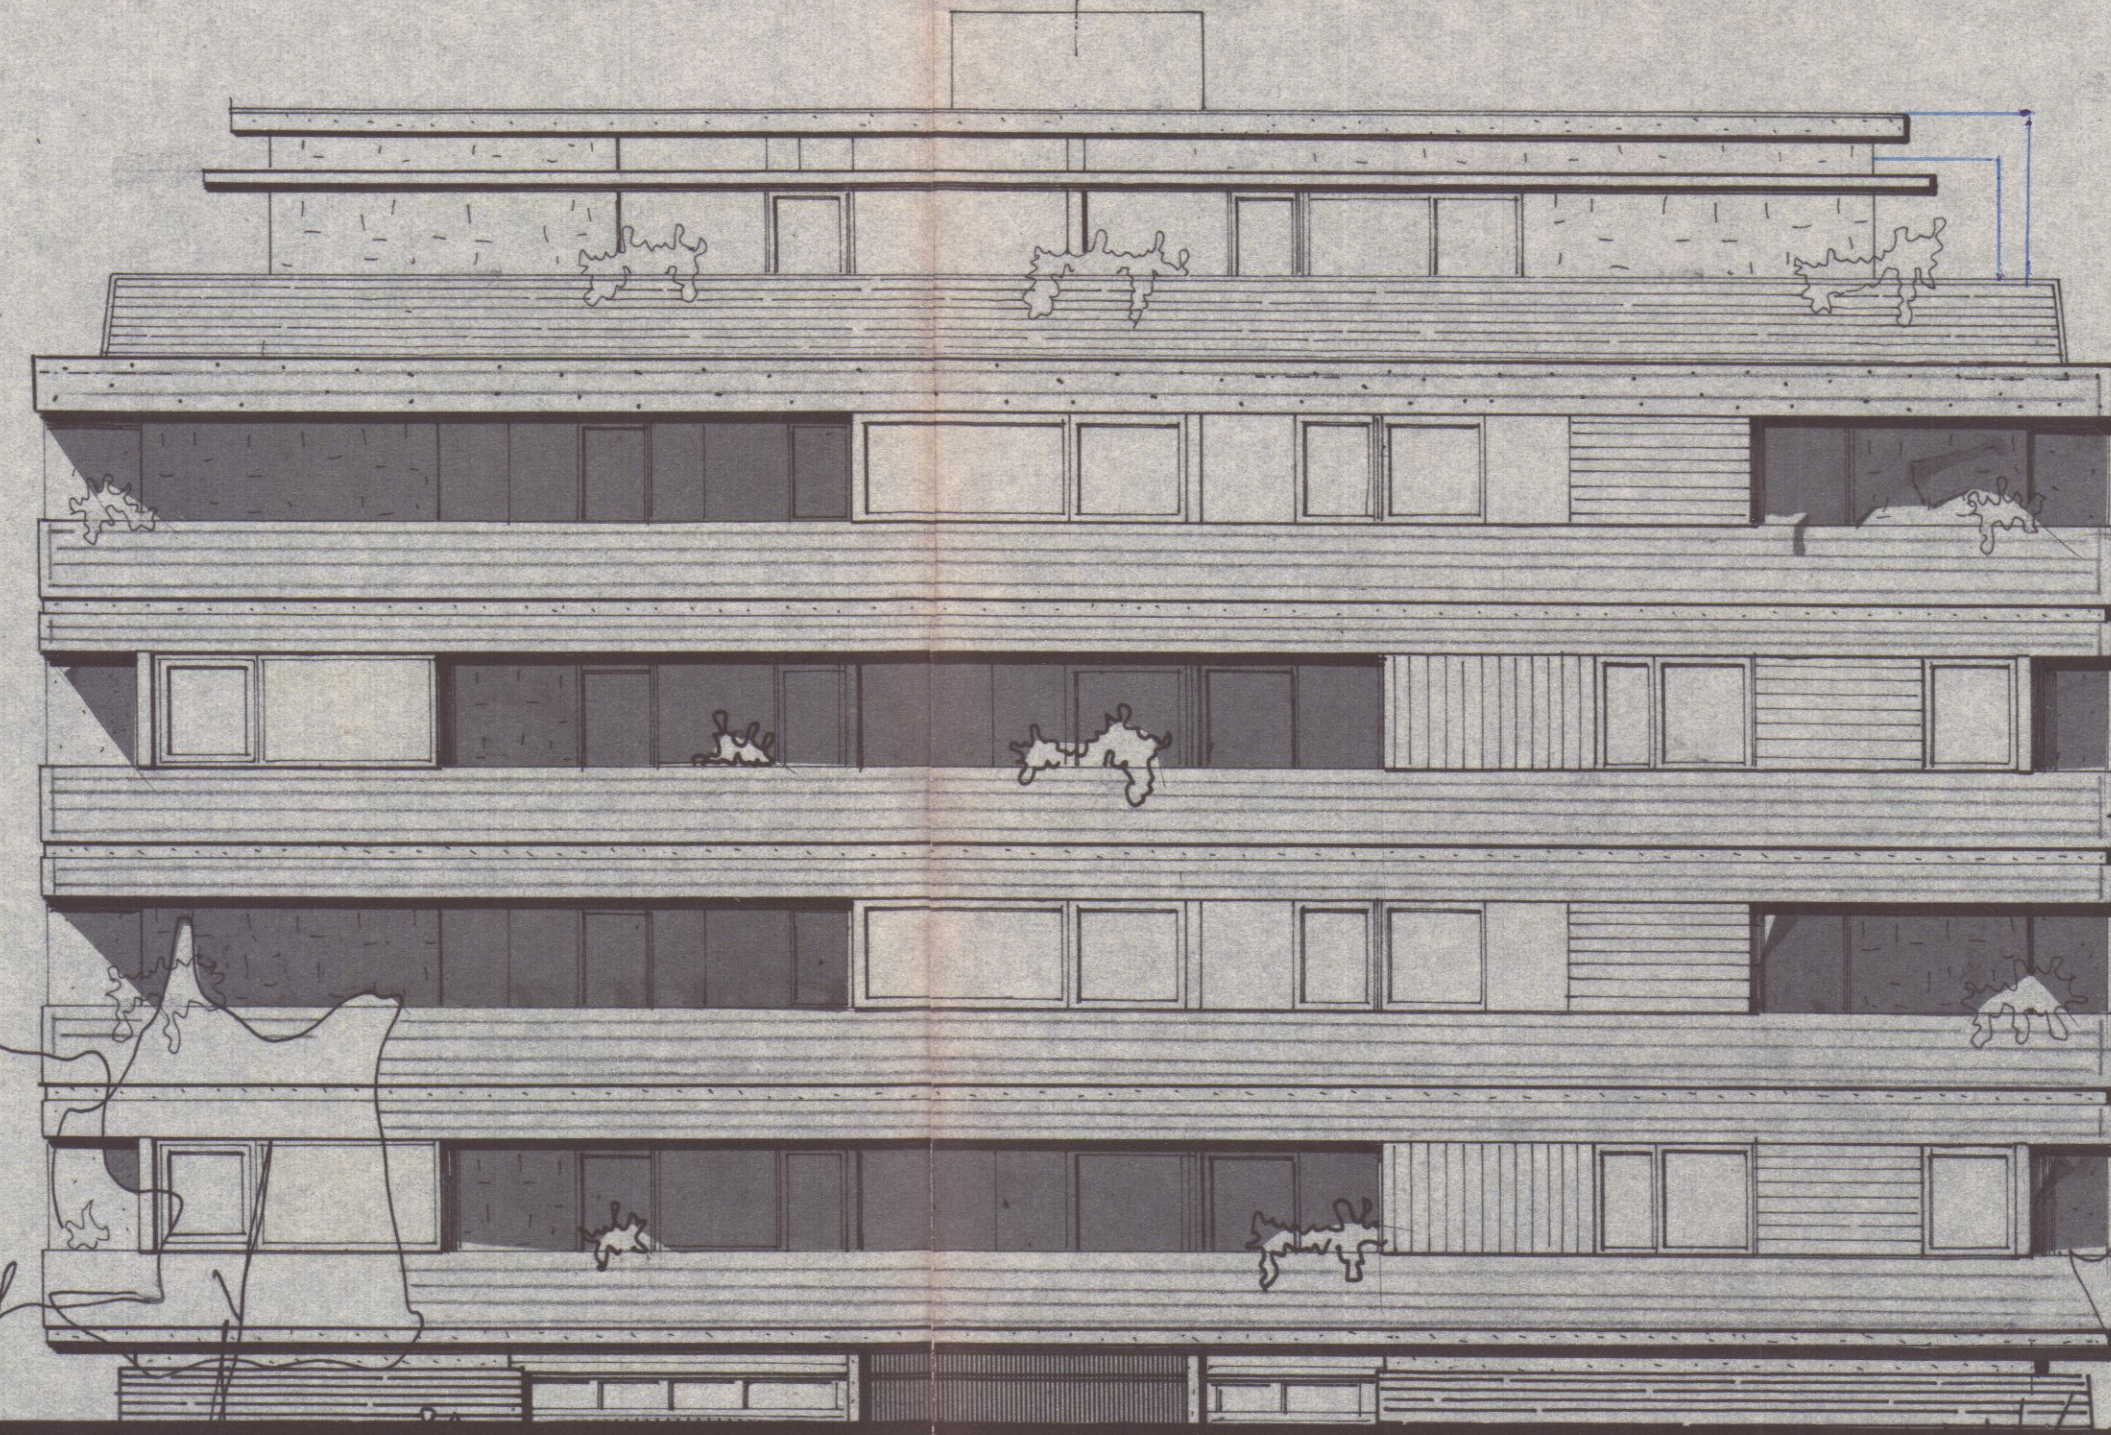

prospetto est

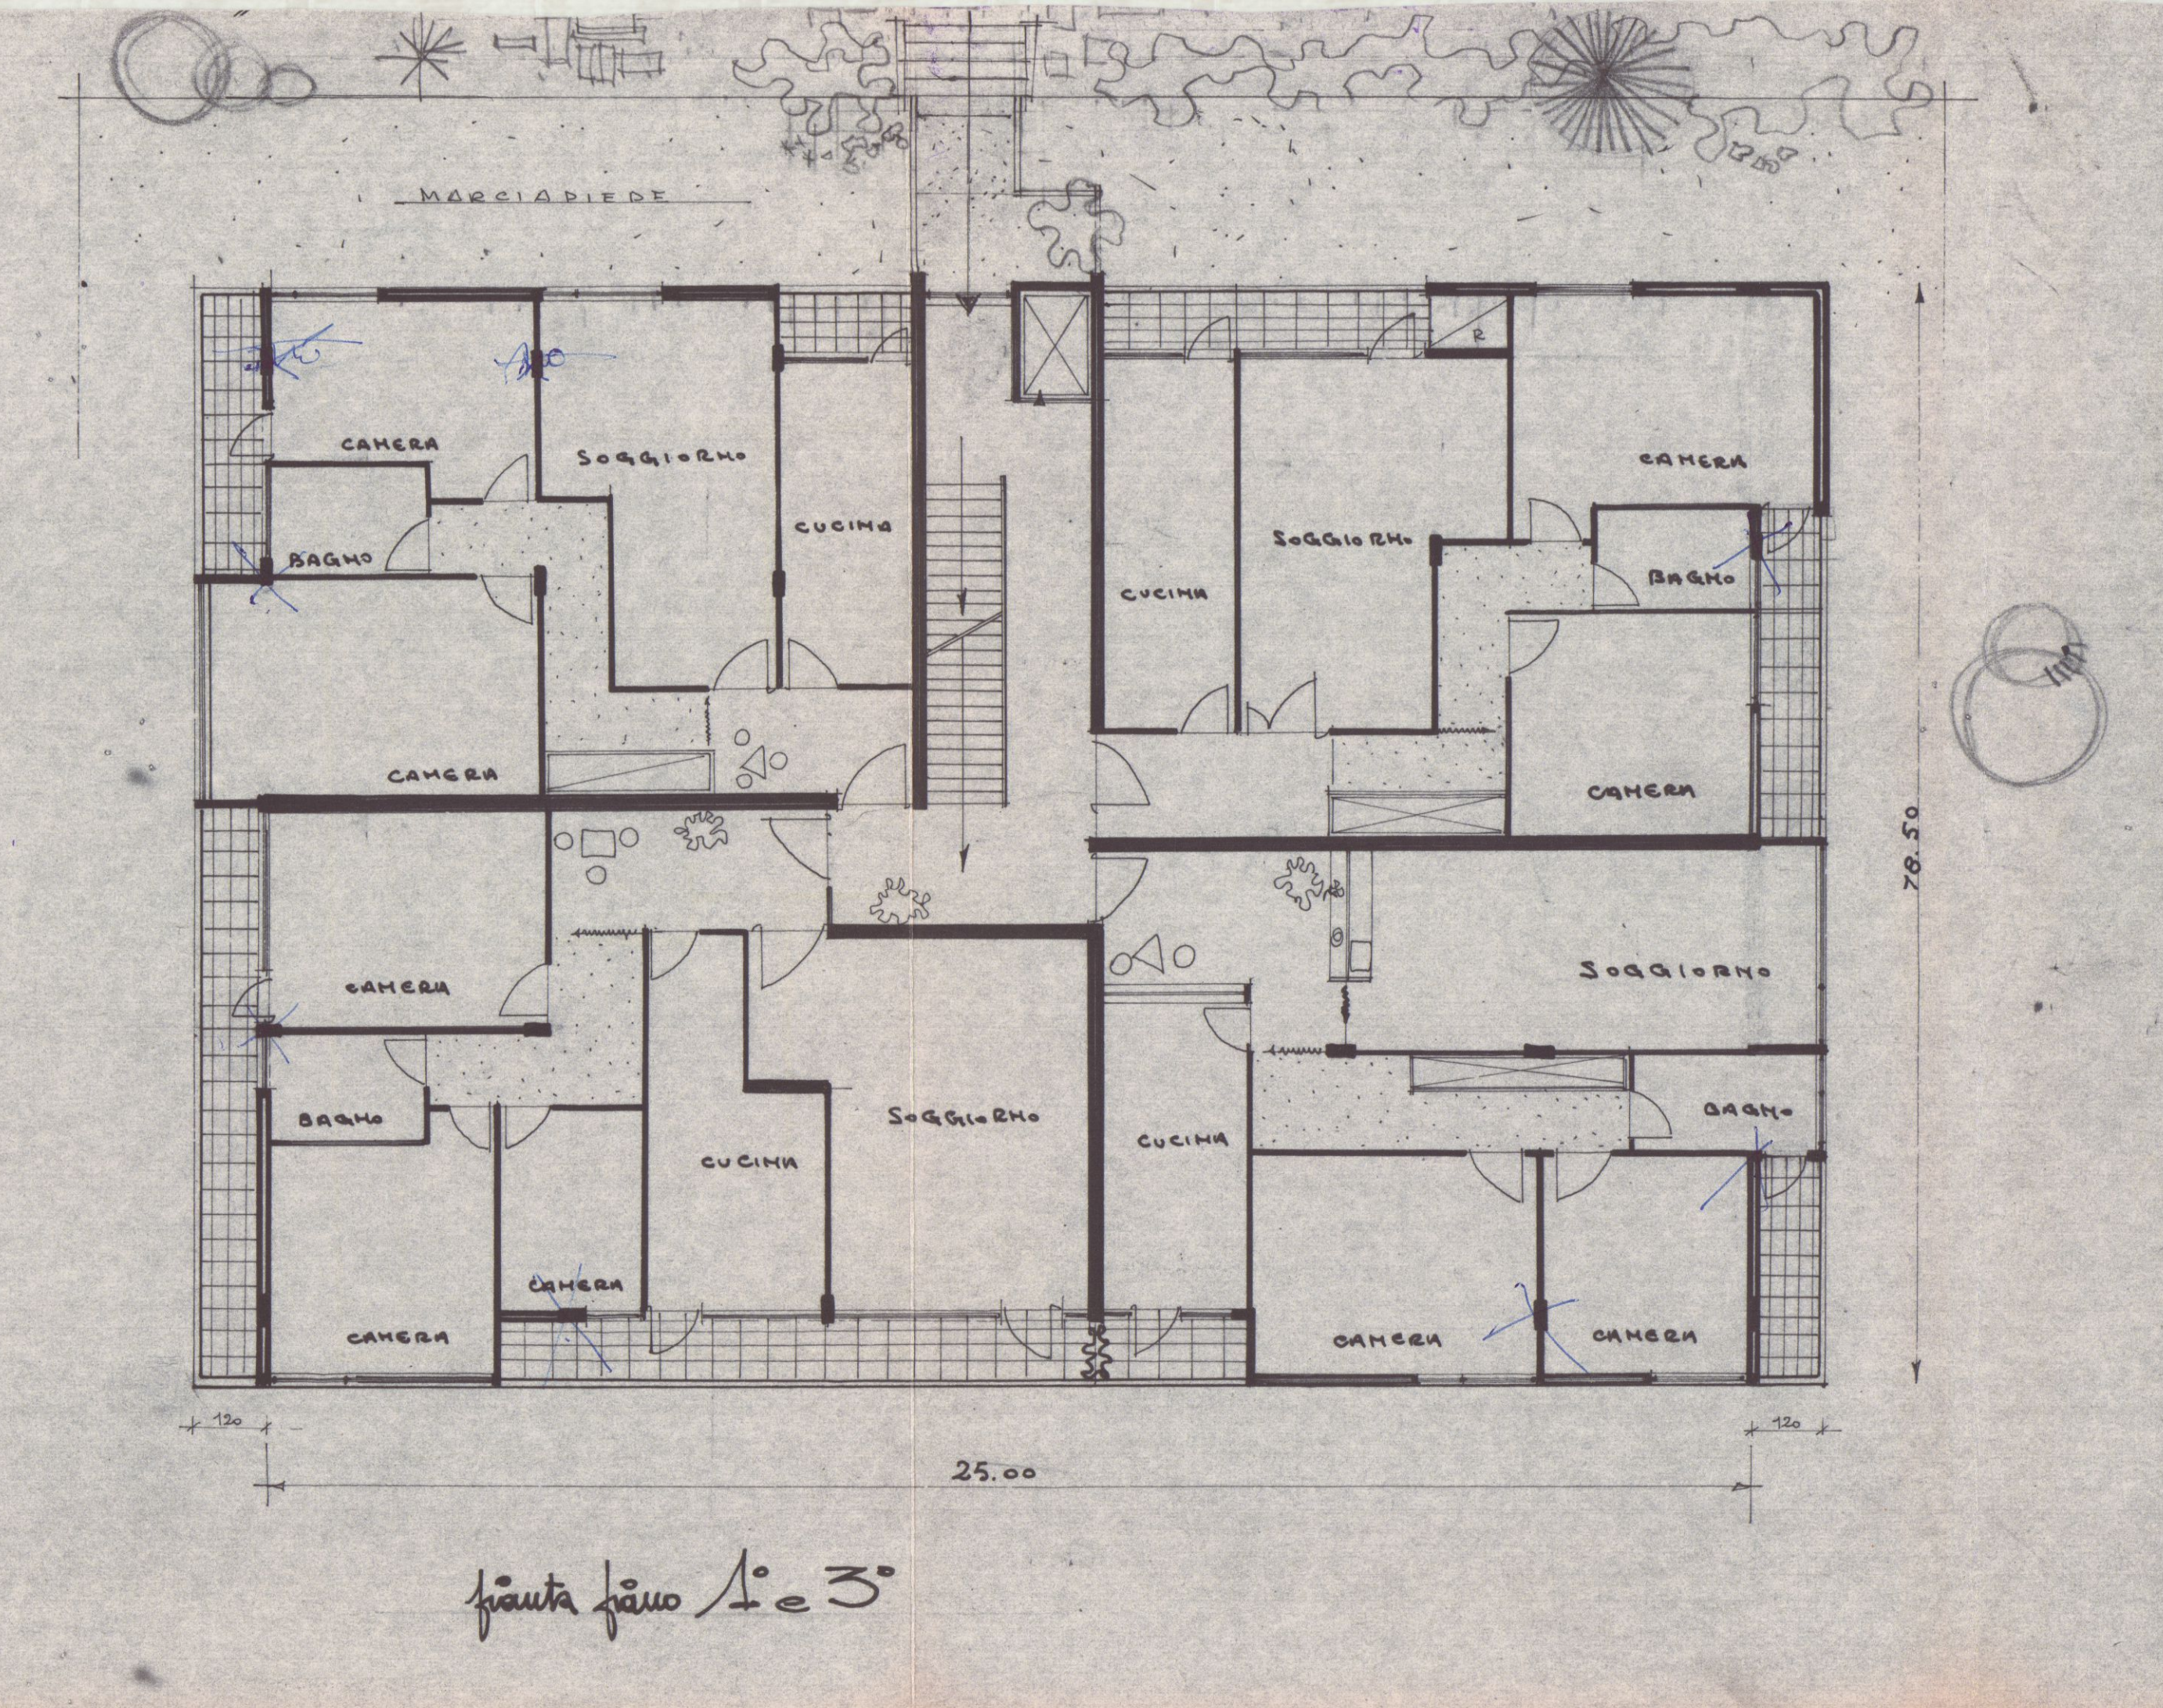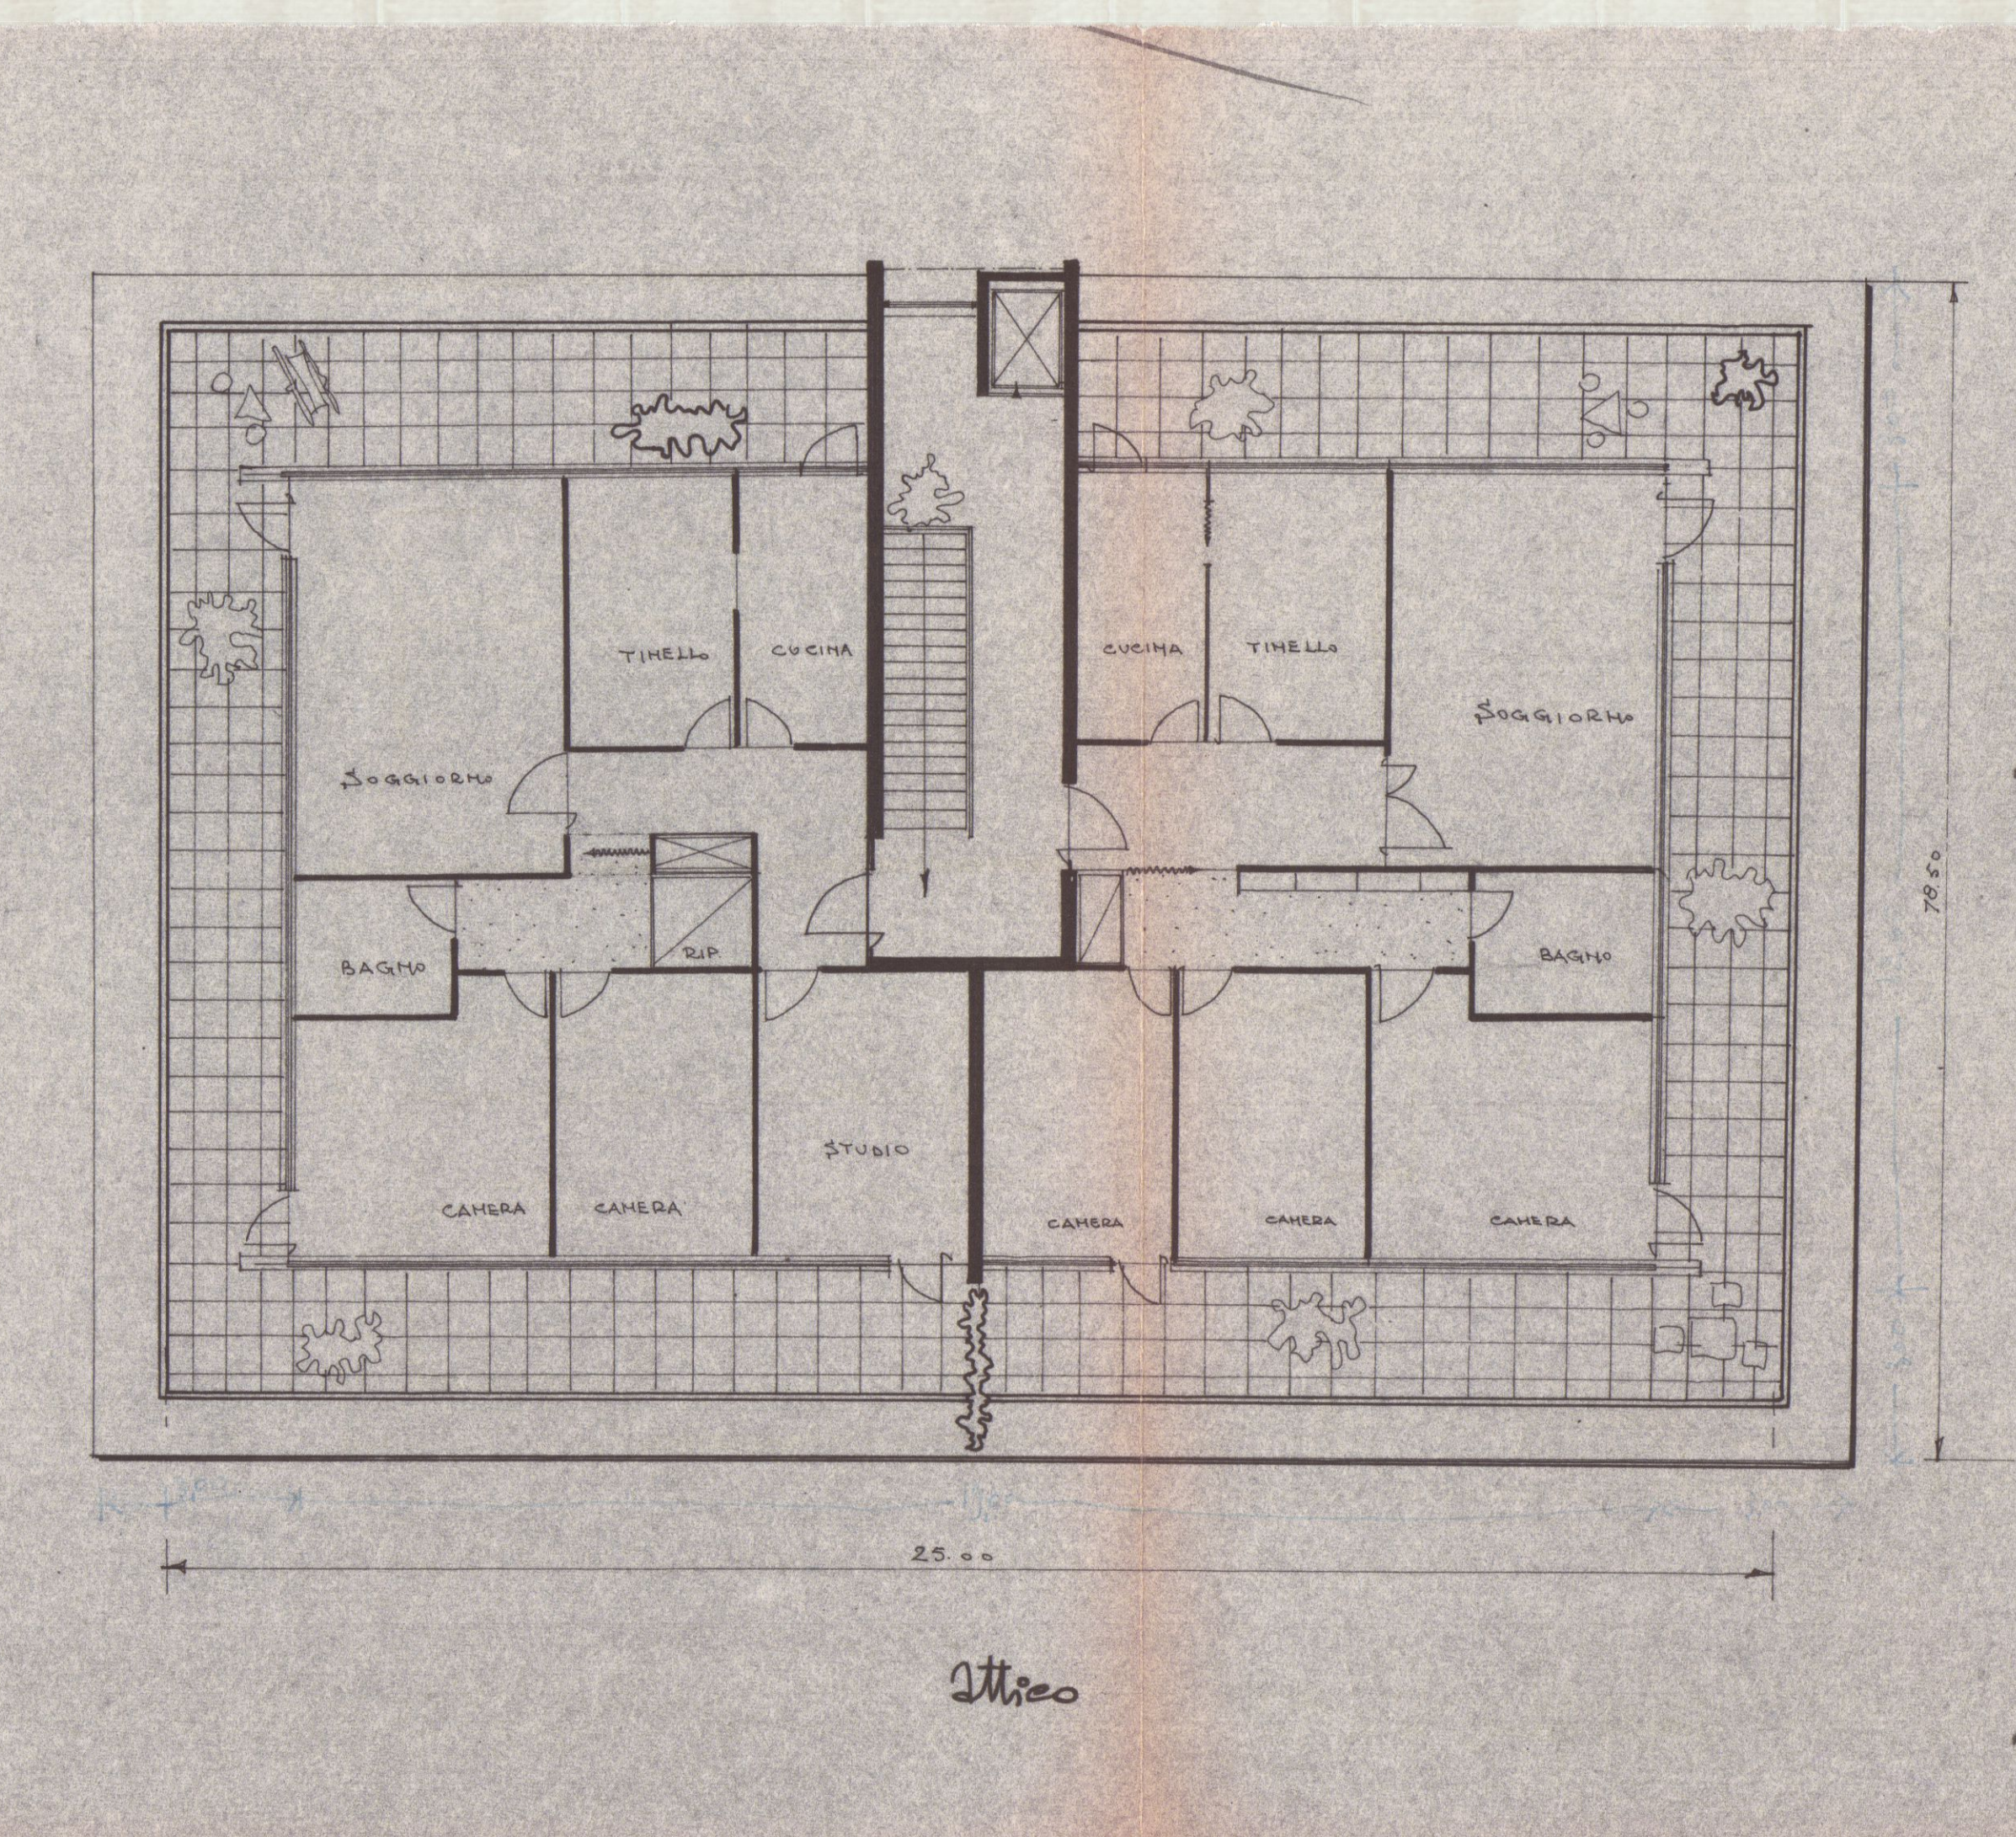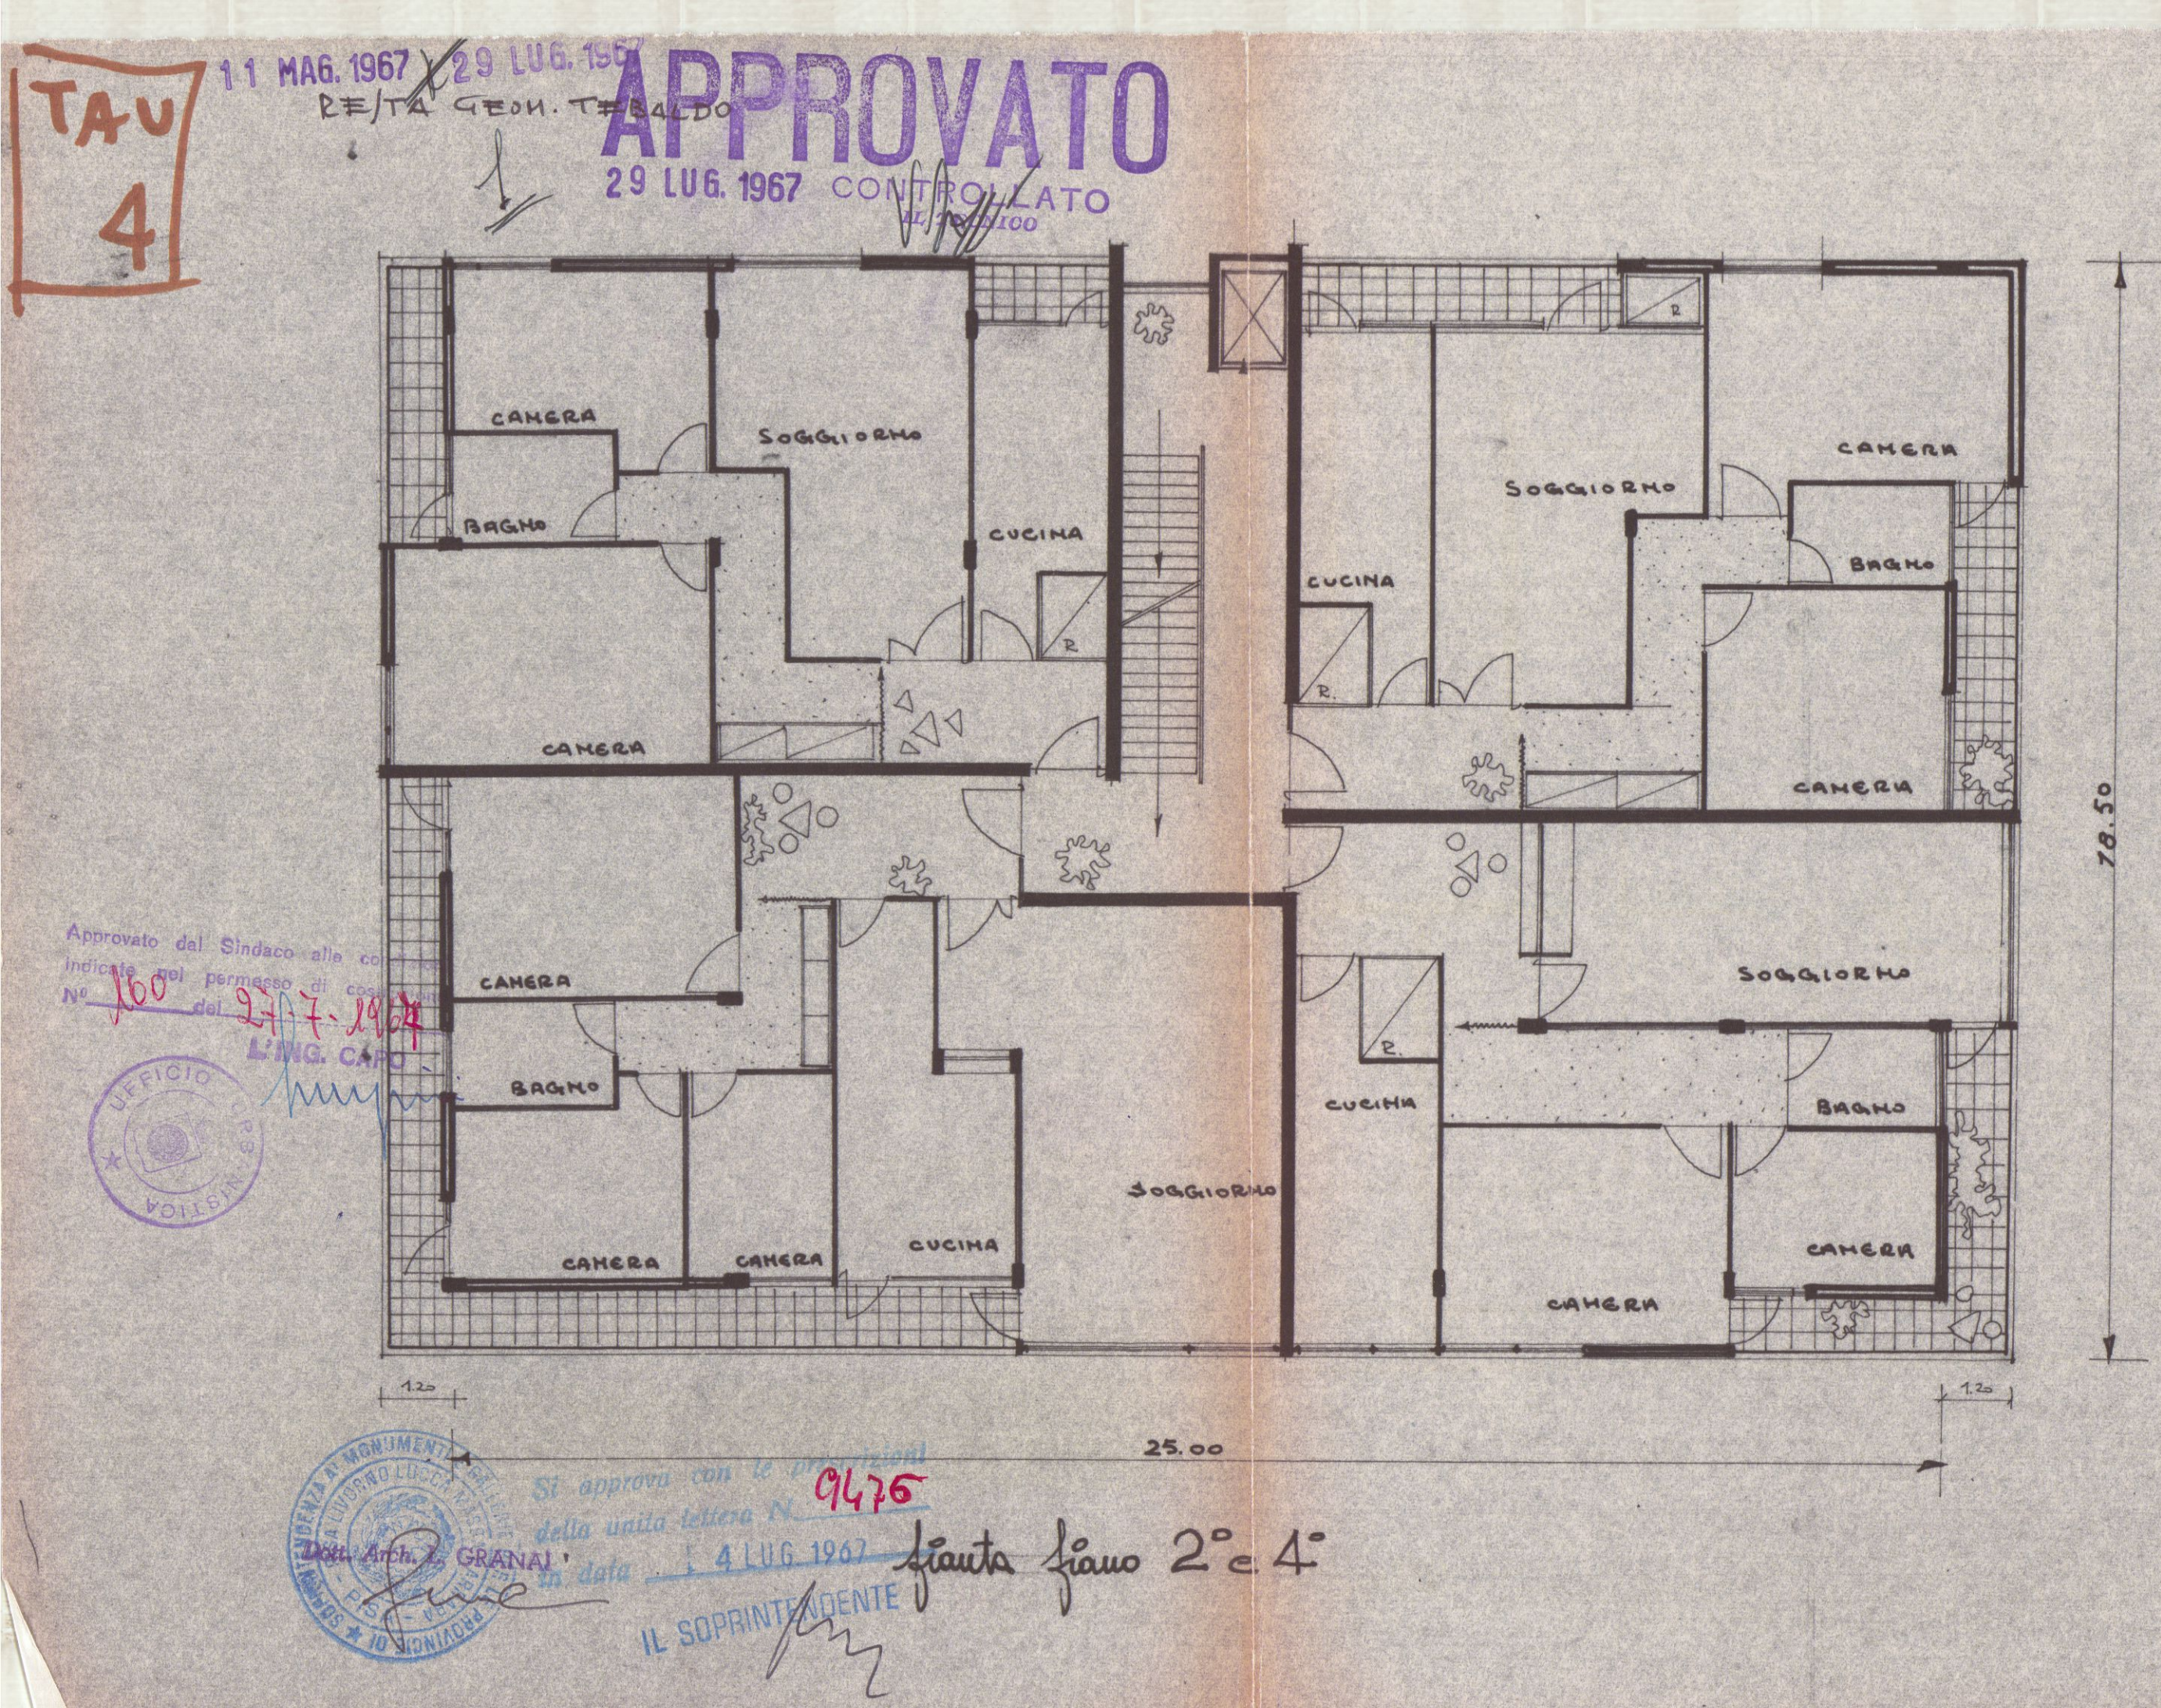

29 LUG. 1967

TAV
S

fabbricato RE/TA C. ed. TEBALDO

VARIANTE

APPROVATO

Dott. Arch. L. GRANAI 29 LUG. 1967 CONTROLLATO

IL TECNICO

[Handwritten signature]

[Handwritten mark]


Approvato dal Sindaco alle condizioni indicate nel permesso di costruzione N° 100 del 27-7-1967
L'ING. CAPO *[Signature]*



14.00

QUOTA PIANO CAMPAGNA 0.00

3.00
0.20
3.00
0.20
3.00
0.20
3.00
0.20
4.20

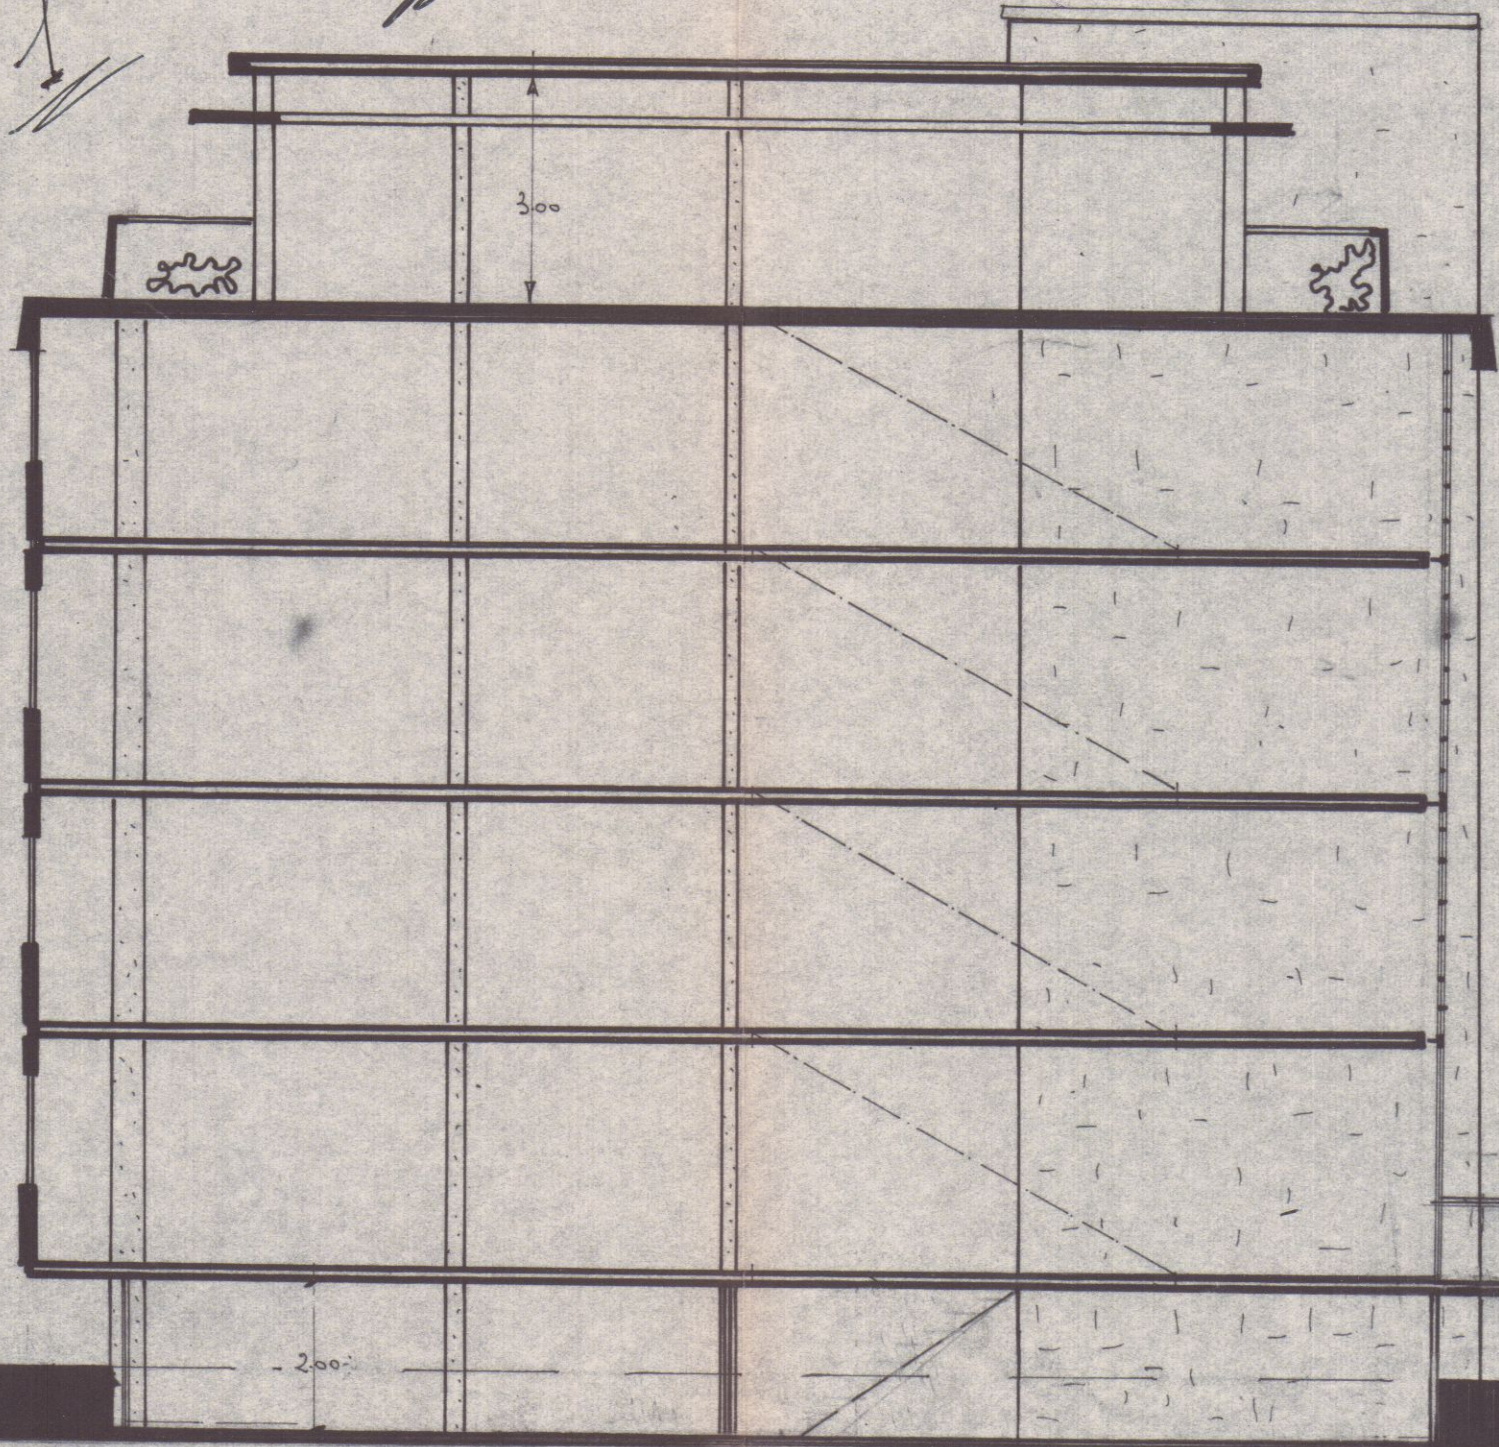

14.00

18.50

sezione

2 APR. 1968
6

FABBRICATO "RESTA geom. TEOBALDO.


VIA DEI MILLE
MARINA DI CARRARA

VARIANTE
Dott. Arch. L. GRANAI

APPROVATO
17 MAR. 1969

CONTROLLATO

Approvato dal Sindaco alle condizioni
indicate nel permesso di costruzione
N° del 17 MAR. 1969
ING. CAPO

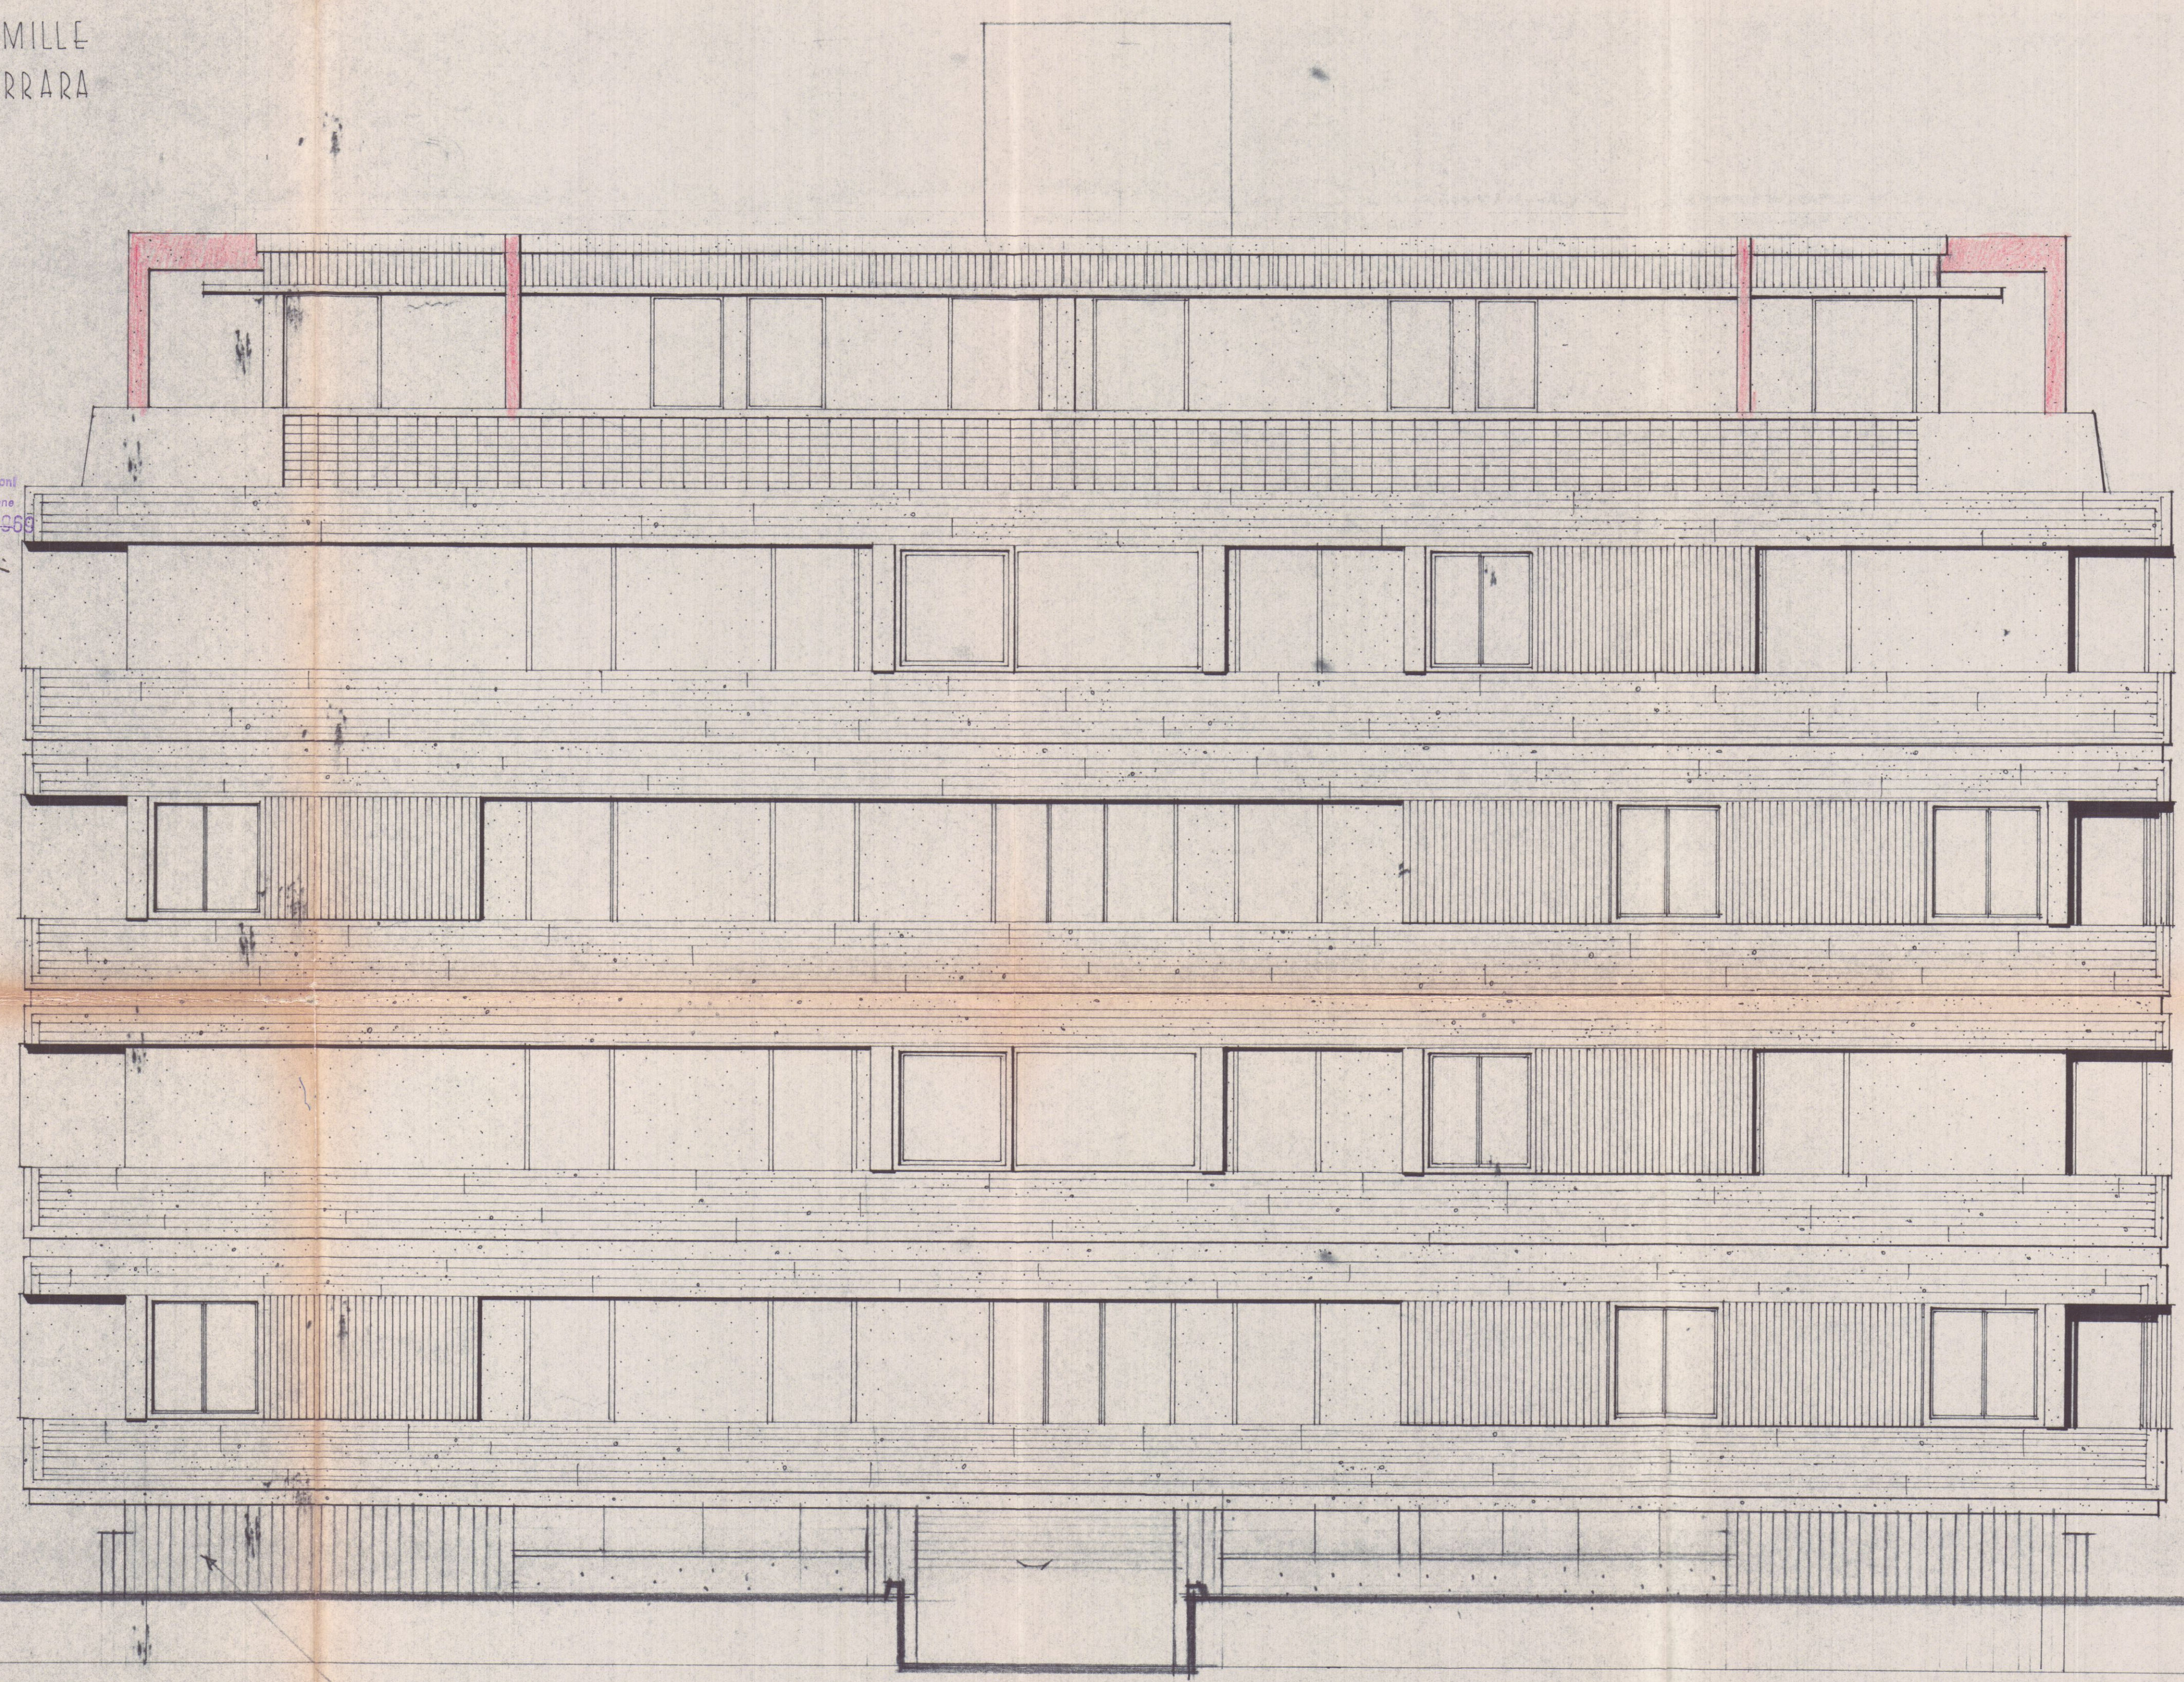

cemento a vista

SCALA 1:50

PROSPETTO EST

2 APR. 1968

7

FABBRICATO "RESTA geom. TEOBALDO"

VIA DEI MILLE
MARINA DI CARRARA

VARIANTE

Dott. Arch. L. GRANAI

APPROVATO

17 MAR. 1968


CONTROLLATO
IL TECNICO

Approvato dal Sindaco alle condizioni

Indicate nel permesso di costruzione

N° del 17 MAR. 1968

LING. CAPO

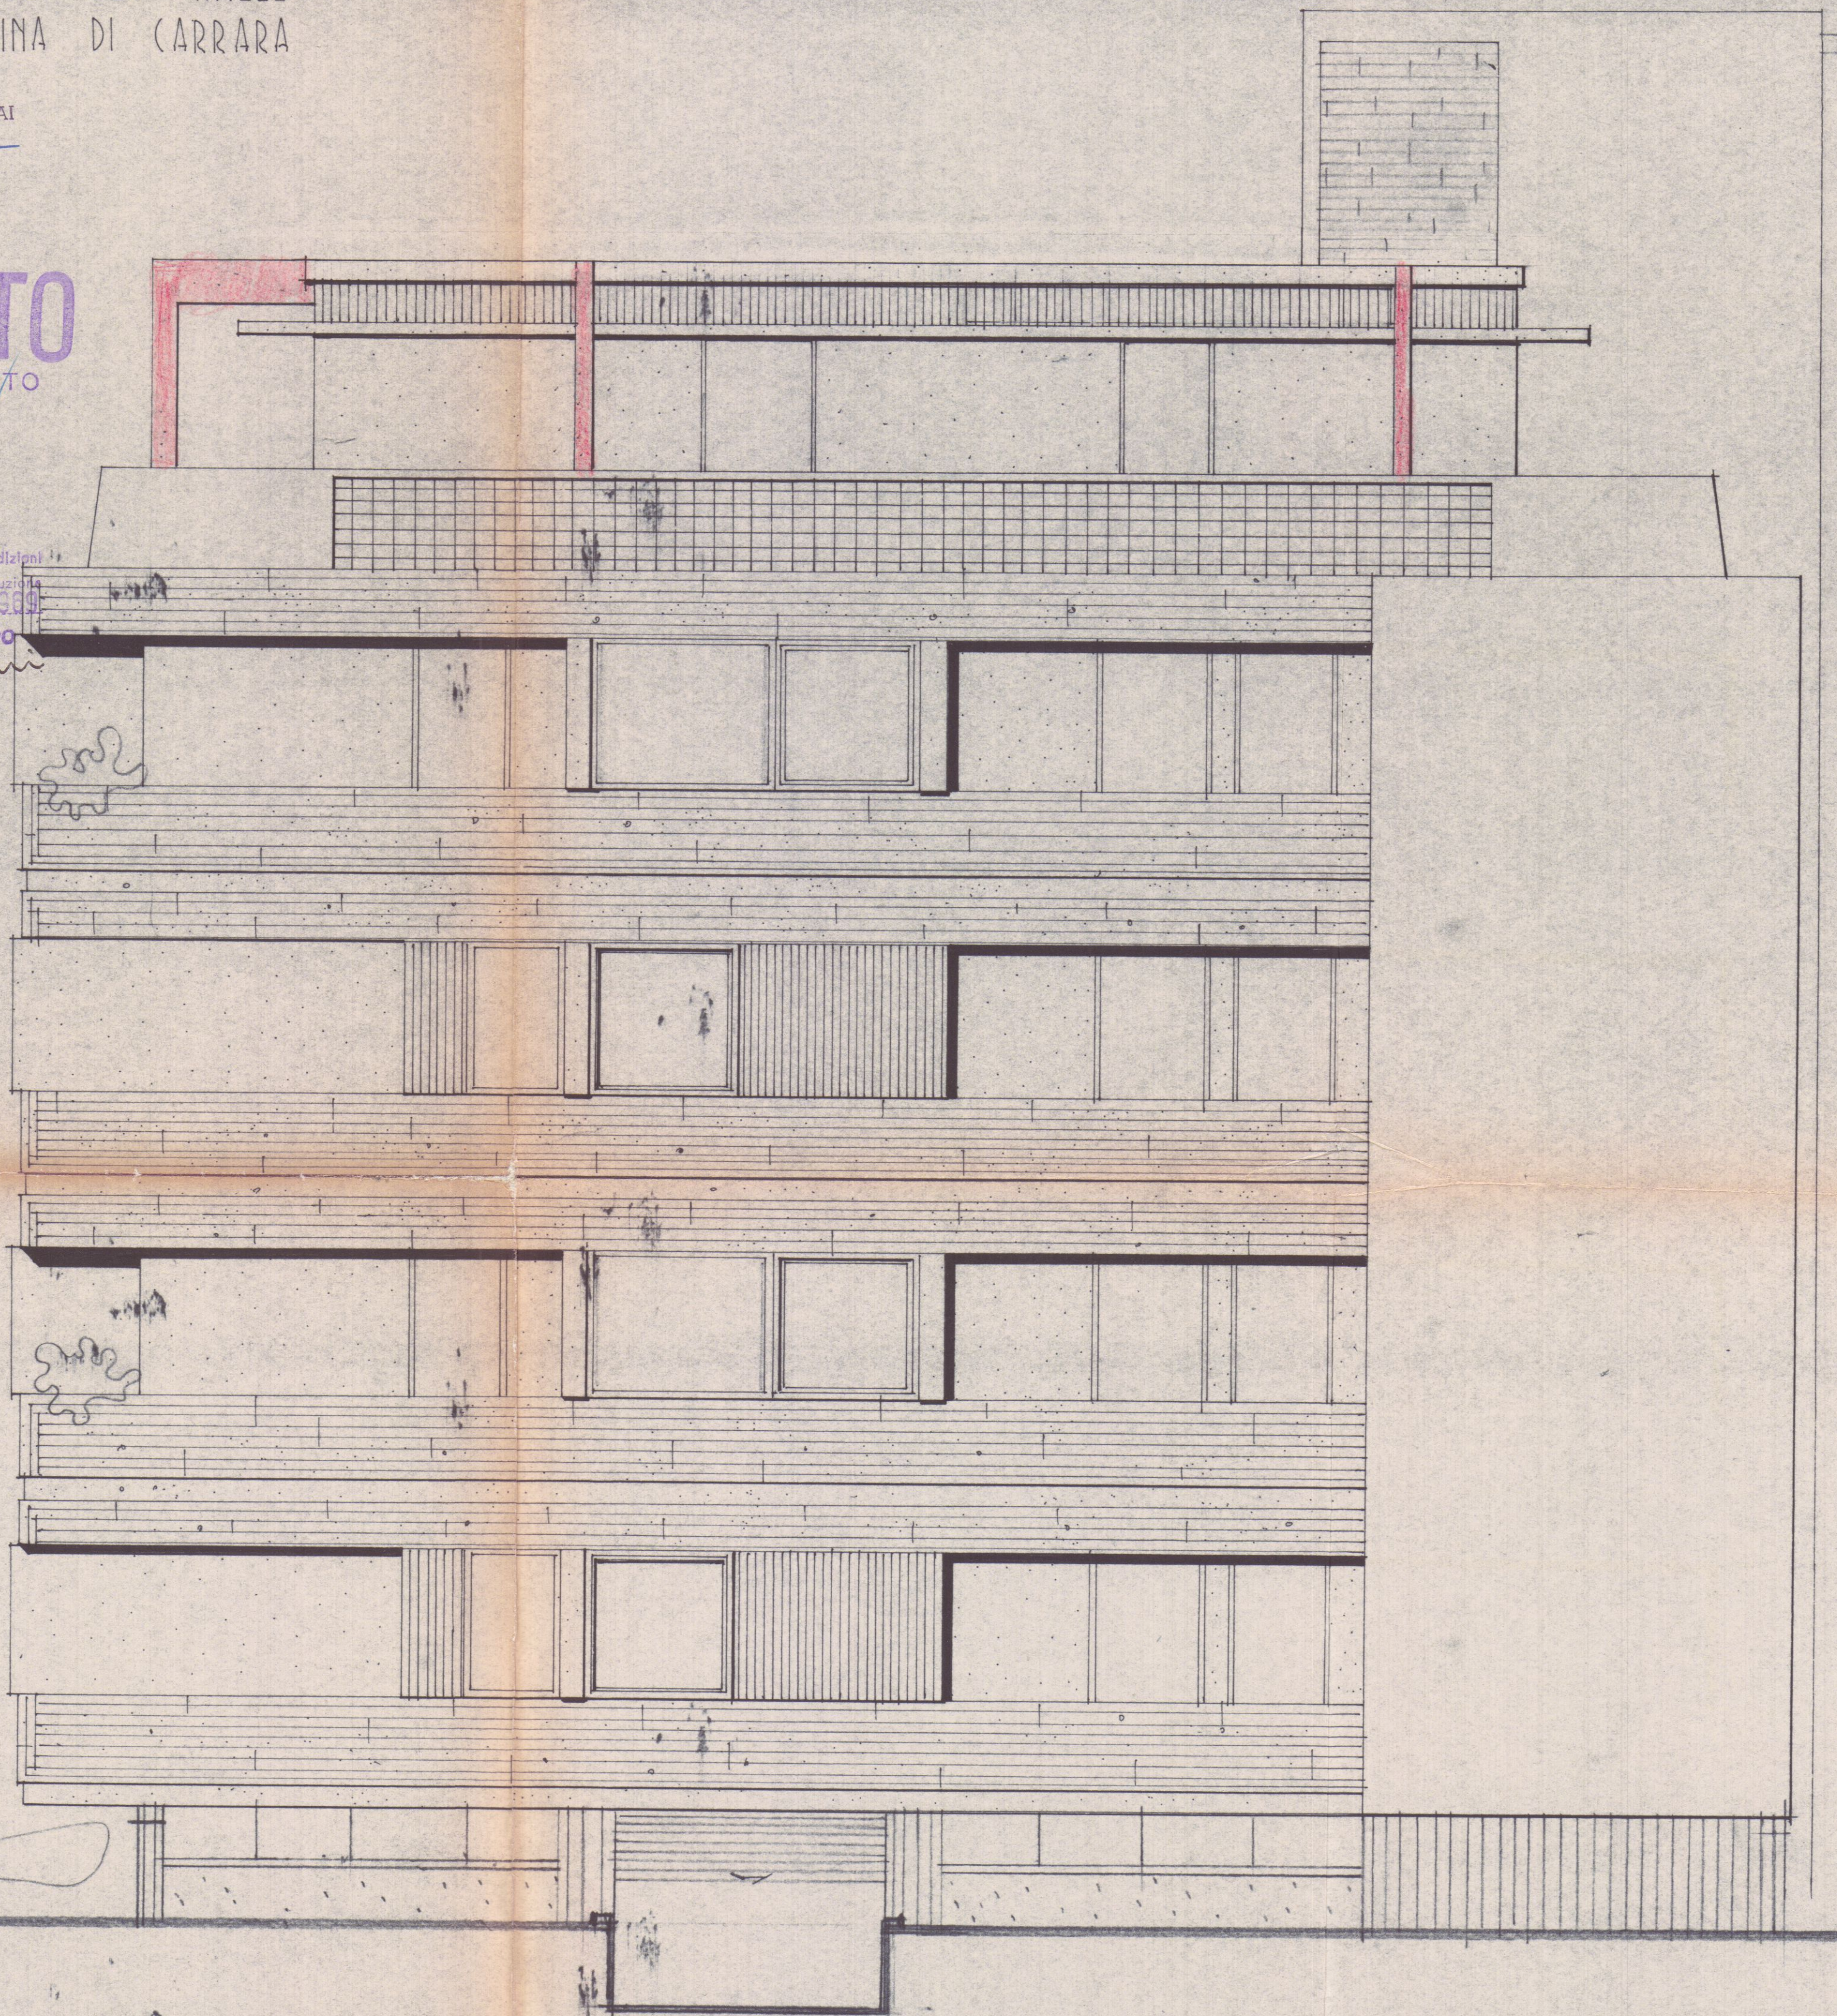

VEDI PARTICOLARE INGRESSO

SCALA 1:50

PROSPETTO NORD

2 APR. 1968

9

FABBRICATO "RESTA geom. TEOBALDO"

VIA DEI MILLE

MARINA DI CARRARA

VARIANTE

Dott. Arch. L. GRAMAI

APPROVATO

17 MAR. 1969 CONTROLLATO

Approvato dal Sindaco alle condizioni

Indicate nel permesso di costruzione

N° del 17 MAR. 1969


L'ING. CAPO



PARTICOLARE



INGRESSO

SCALA 1:50

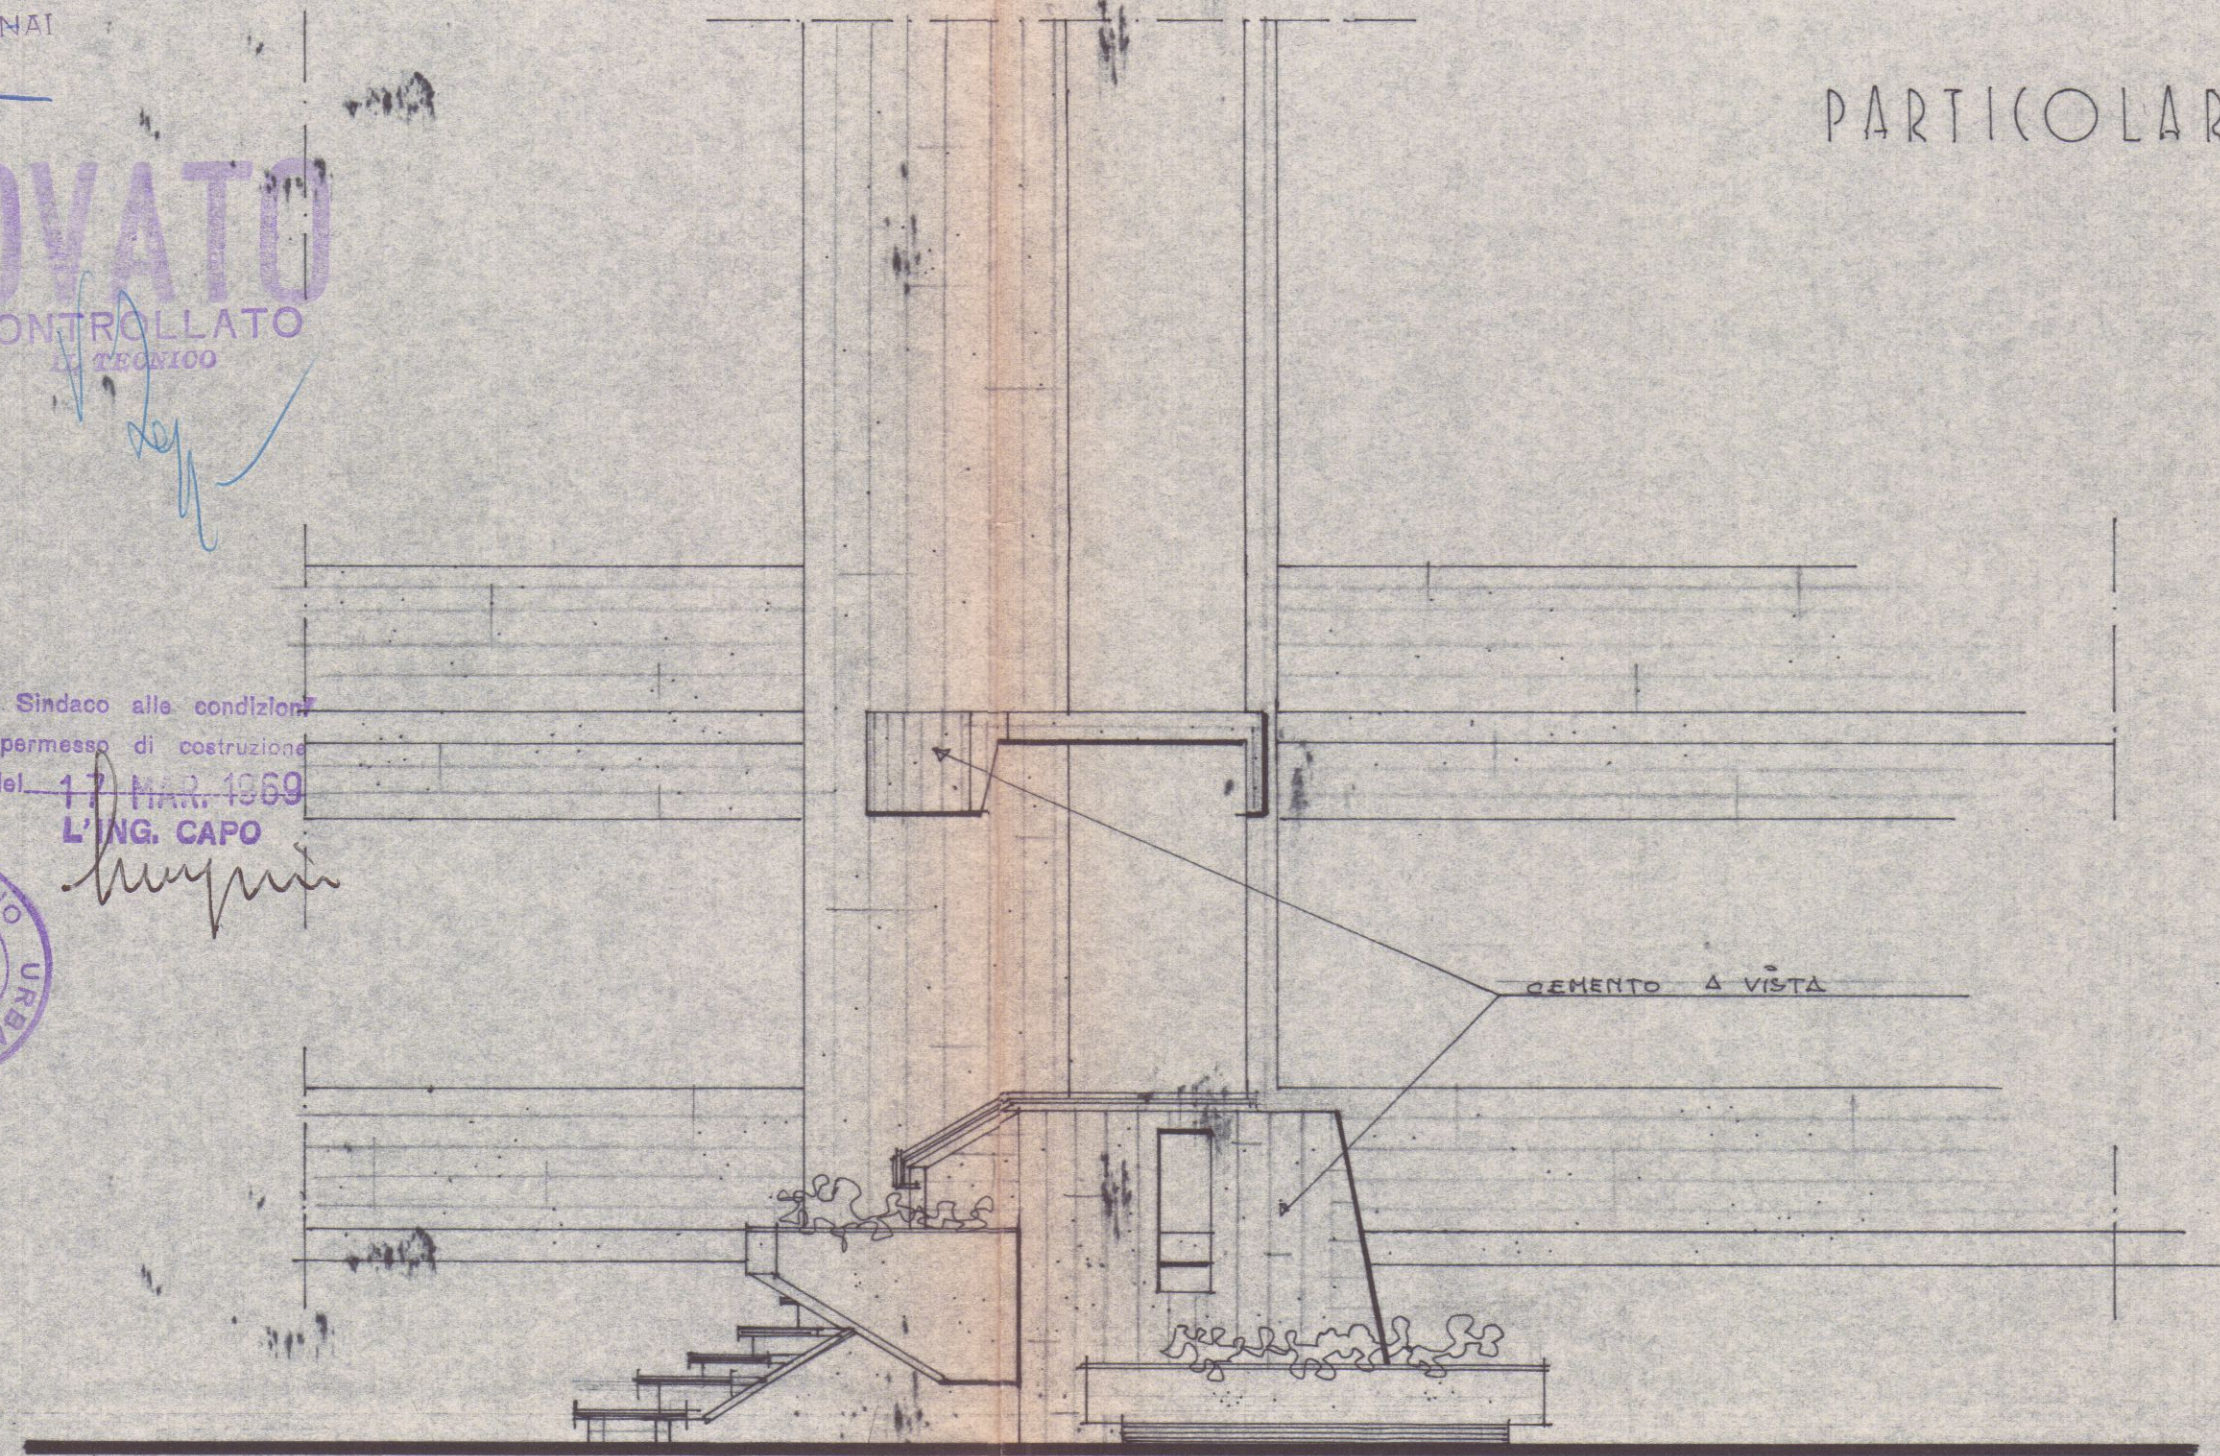

PROSPETTO

PIANTA

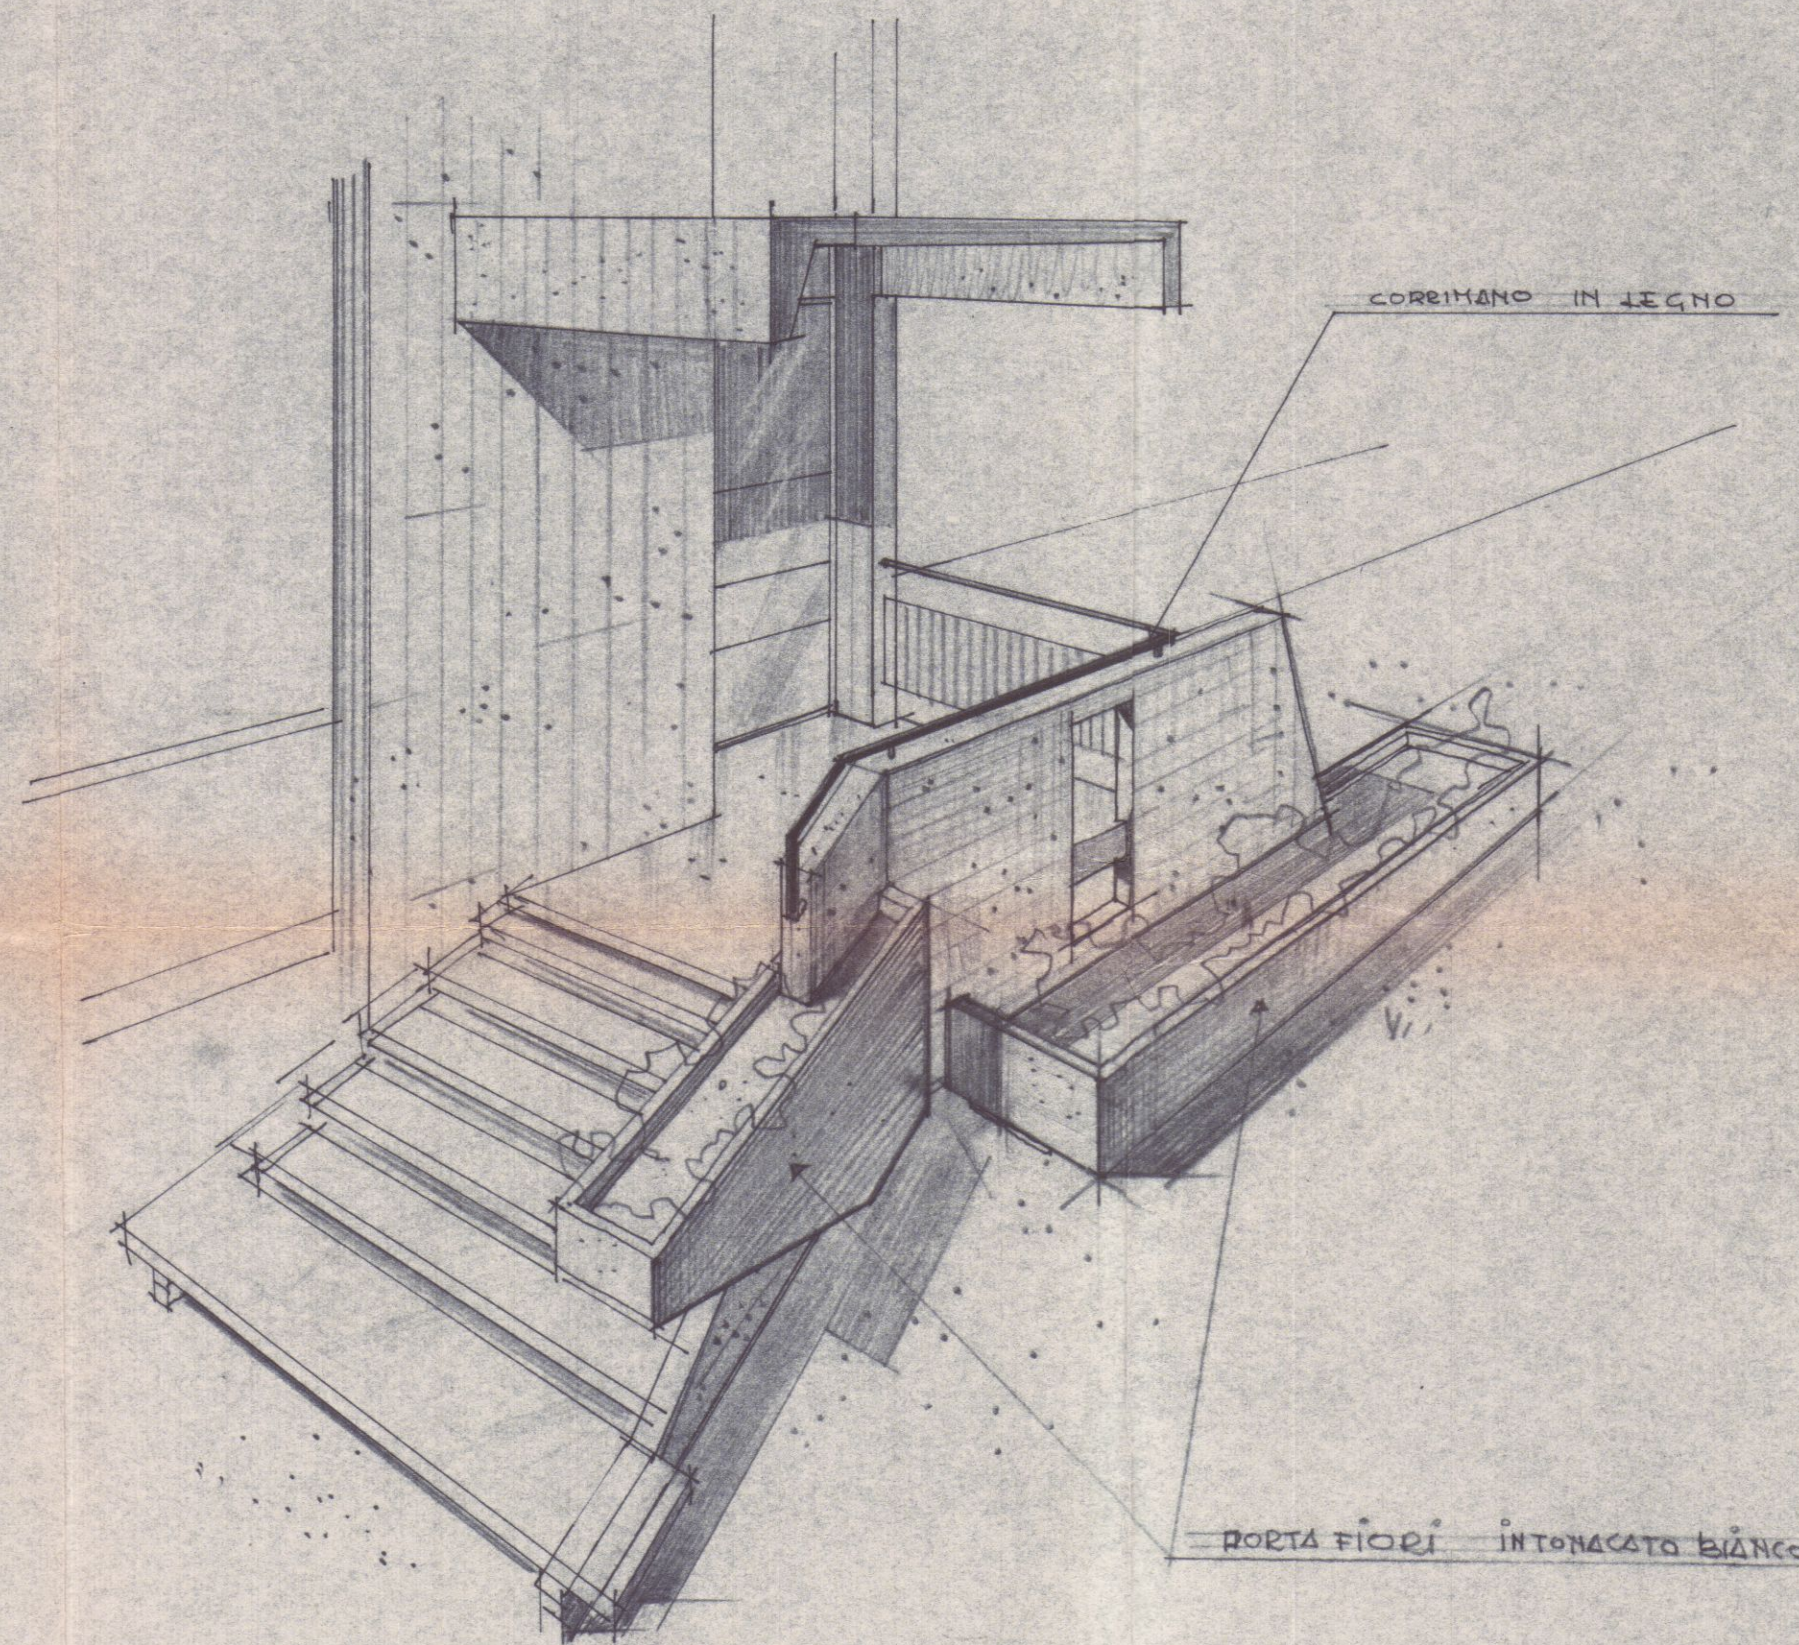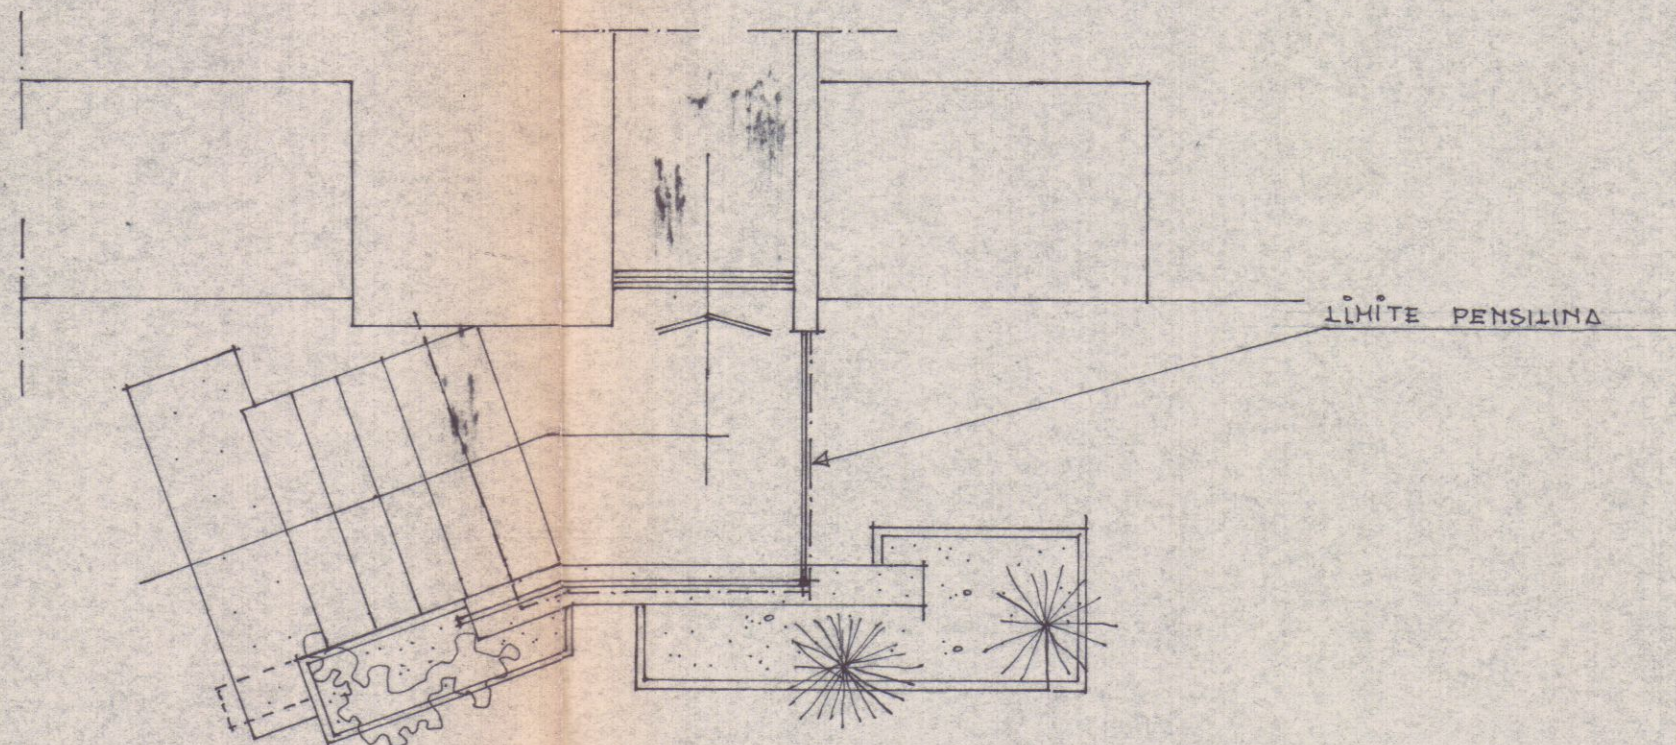

VEDUTA PROSPETTICA

VIA DEI MILLE
MARINA DI CARRARA

VARIANTE

Dott. Arch. L. GRANAI

APPROVATO

17 MAR. 1969 CONTROLLATO

Approvato dal Sindaco alle condizioni
indicate nel permesso di costruzione


Nº _____ del 17 MAR. 1969

L'ING. CAPO




PIANTA PIANO

SEMINTERATO

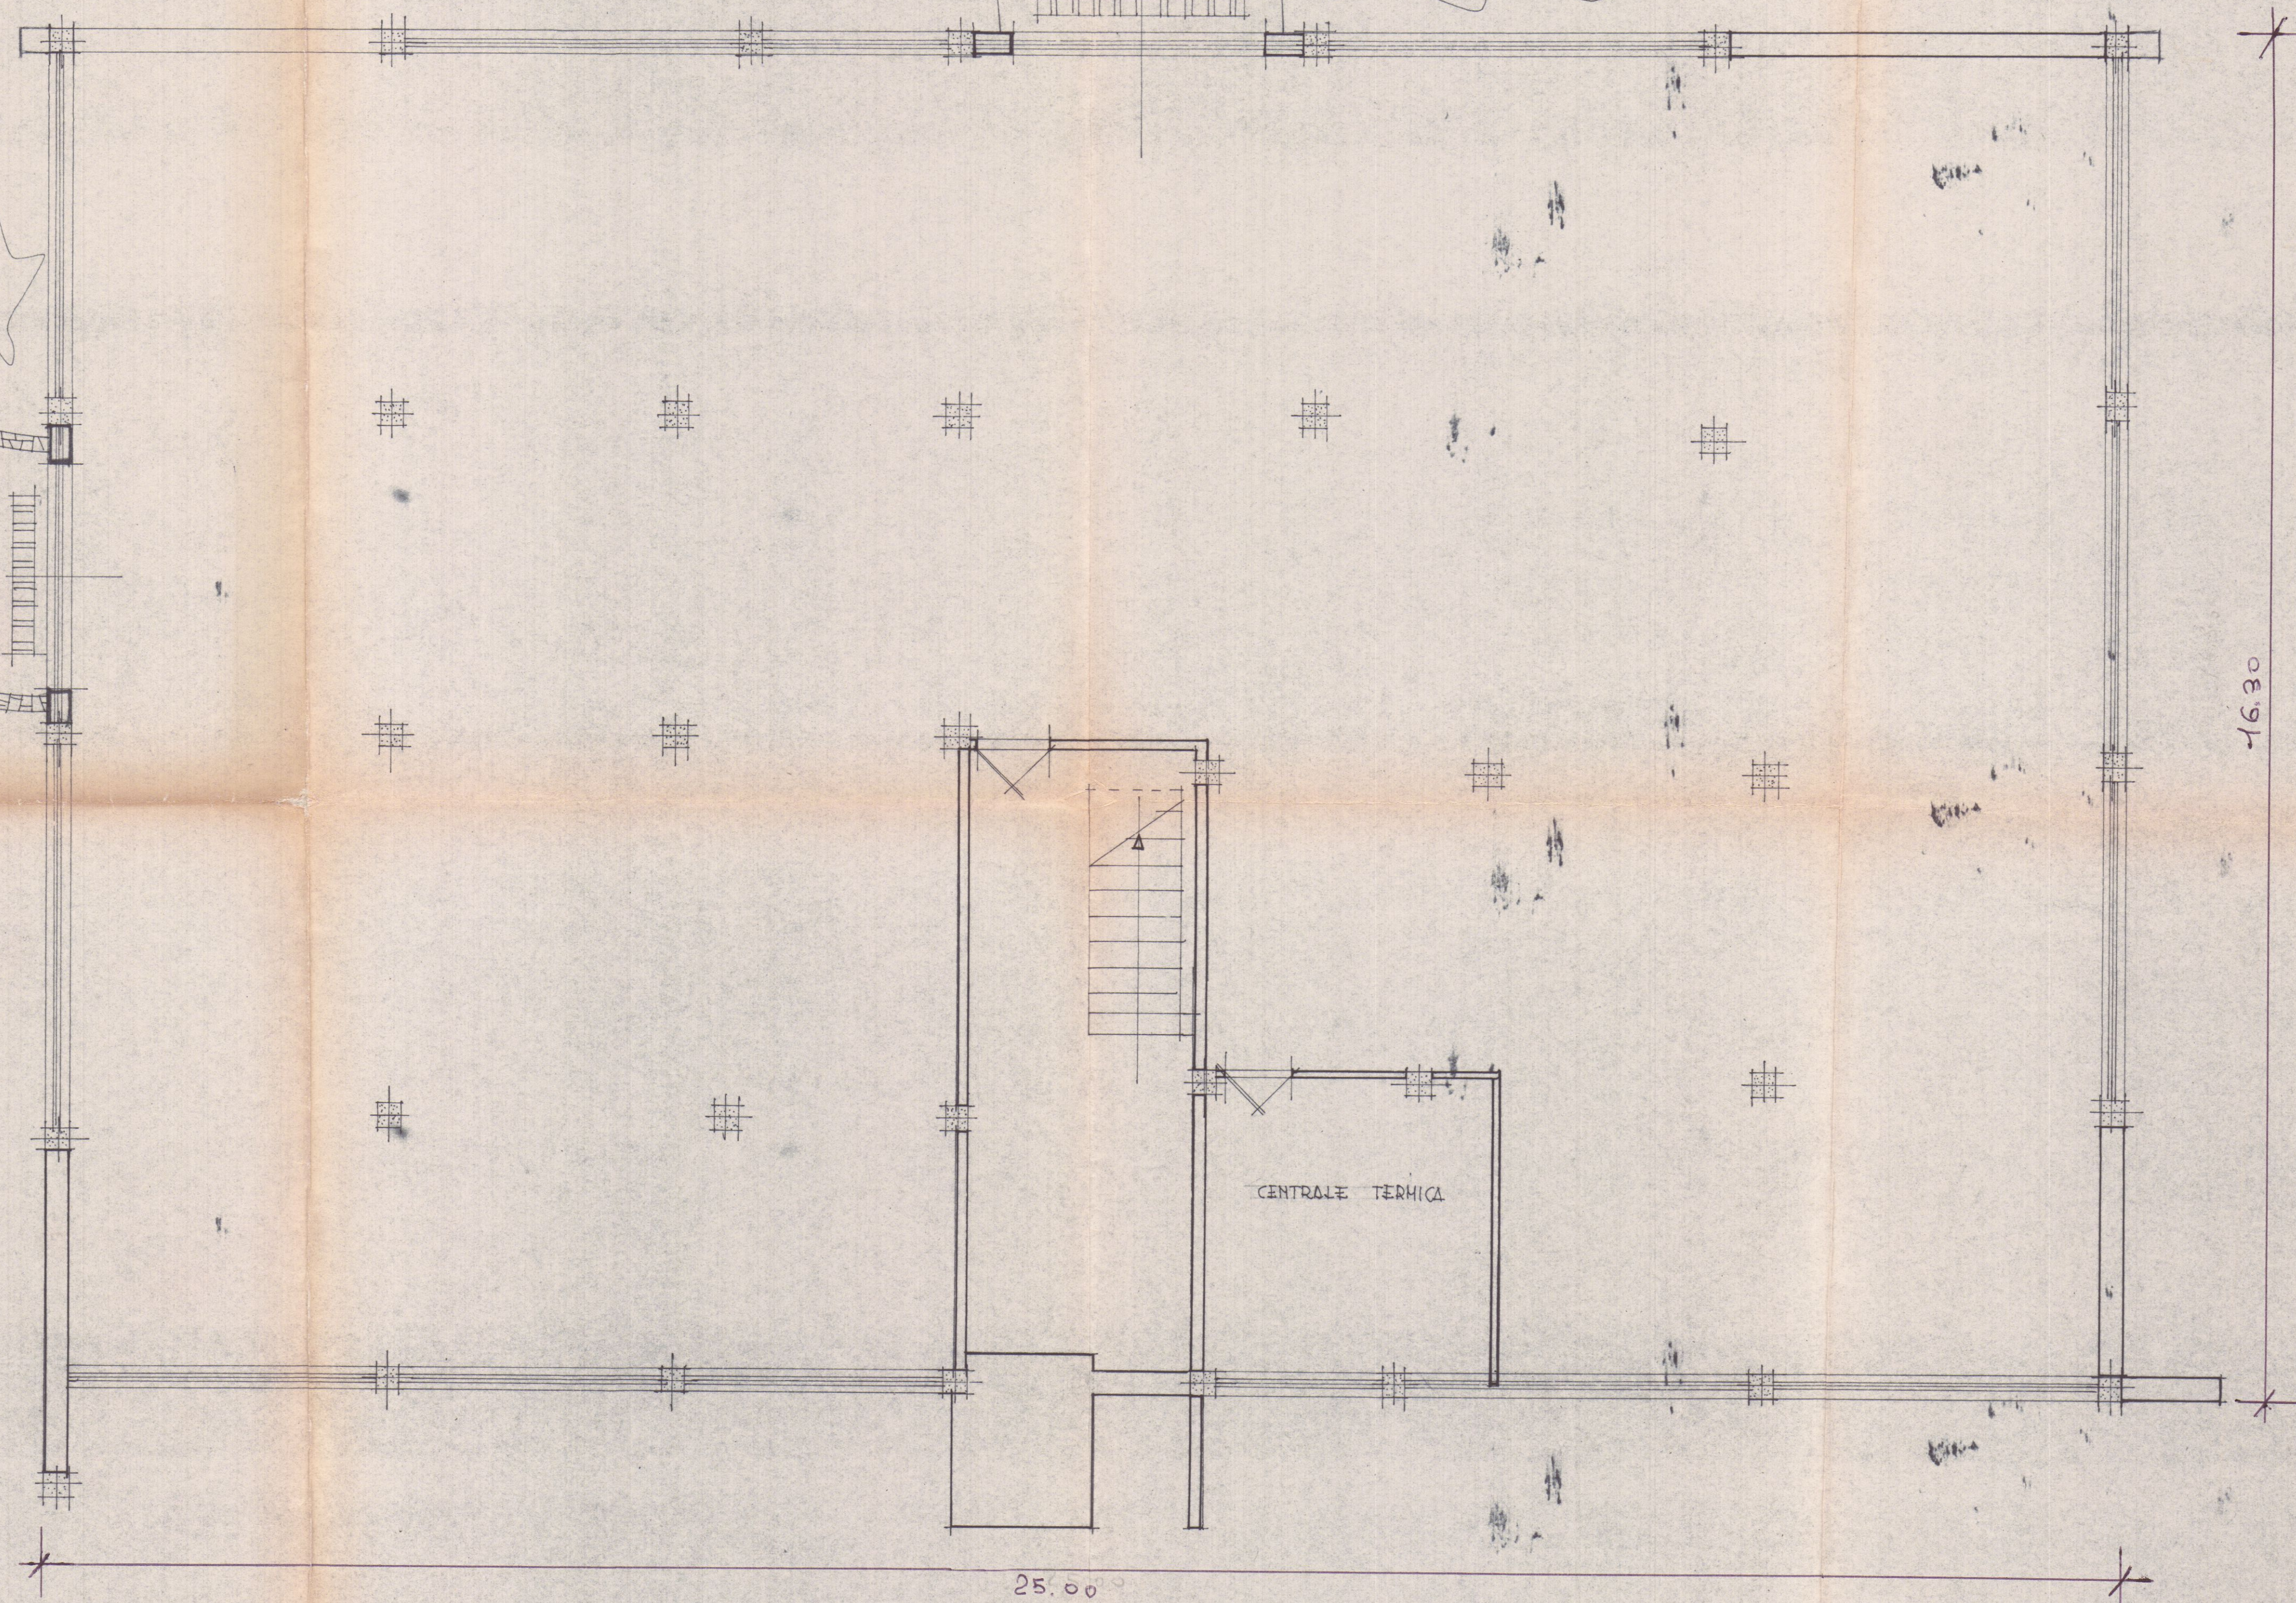

11 MAG. 1967

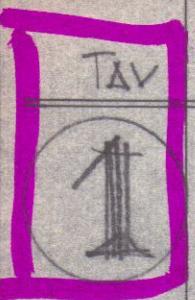

TAV

STUDIO TECNICO GRANAI - MARCHINI

PROGETTO DI UN FABBRICATO DA ENIGER/1
IN VIA DEI MILLE MARINA DI CARARA


PROPRIETA' DI/TA GEOM. TEOBALDO

VARIANTE

APPROVATO

29 LUG. 1967

CONTROLLATO
IL TECNICO

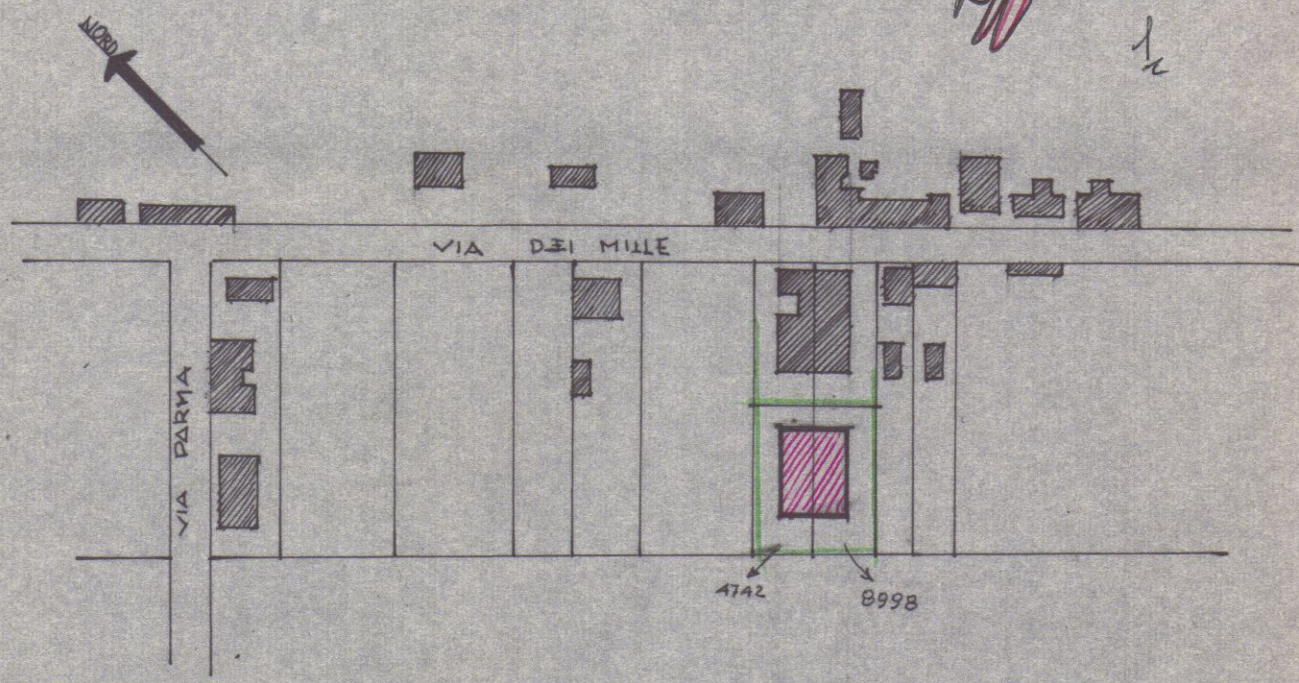

planimetria 1:2000



sezione A foglio 81



Approvato dal Sindaco alle condizioni
indicate nel permesso di costruzione
N° 100 del 27-7-1967
L'ING. CAPO
[Signature]

IL PROGETTISTA: Dott. Arch. L. GRANAI

IL PROPRIETARIO: _____

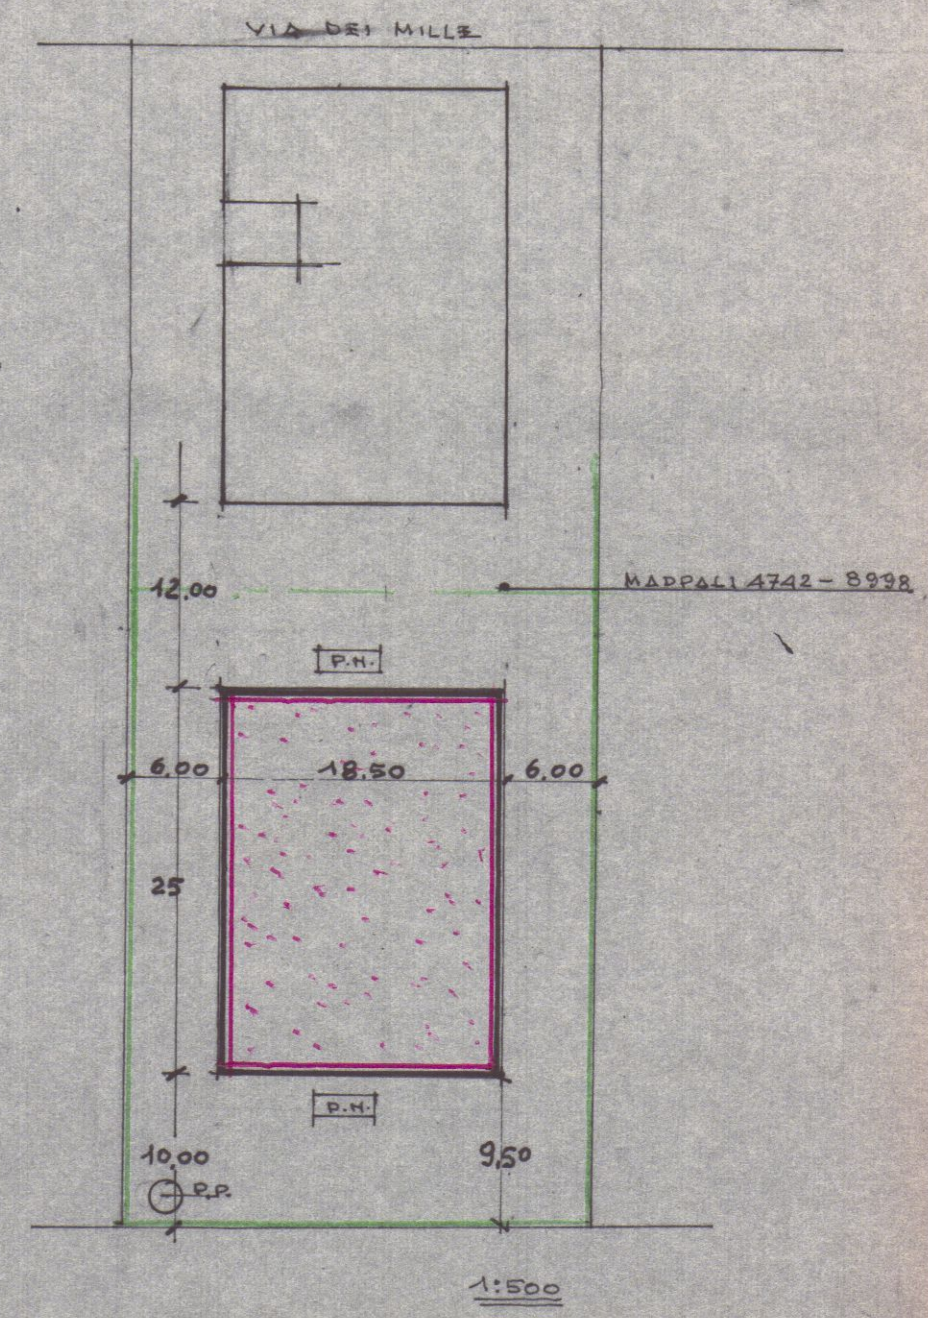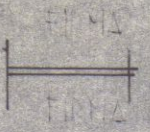

29 LUG. 1967

fabbricato: REITA con TEBALDO


COLA 181

TAU
2

VARIANTE
APPROVATO

29 LUG. 1967 CONTROLATO
IL SINDACO

Approvato dal Sindaco alle condizioni
indicate nel permesso di costruzione
N° 160 del 27-7-1967
L'ING. CAPO

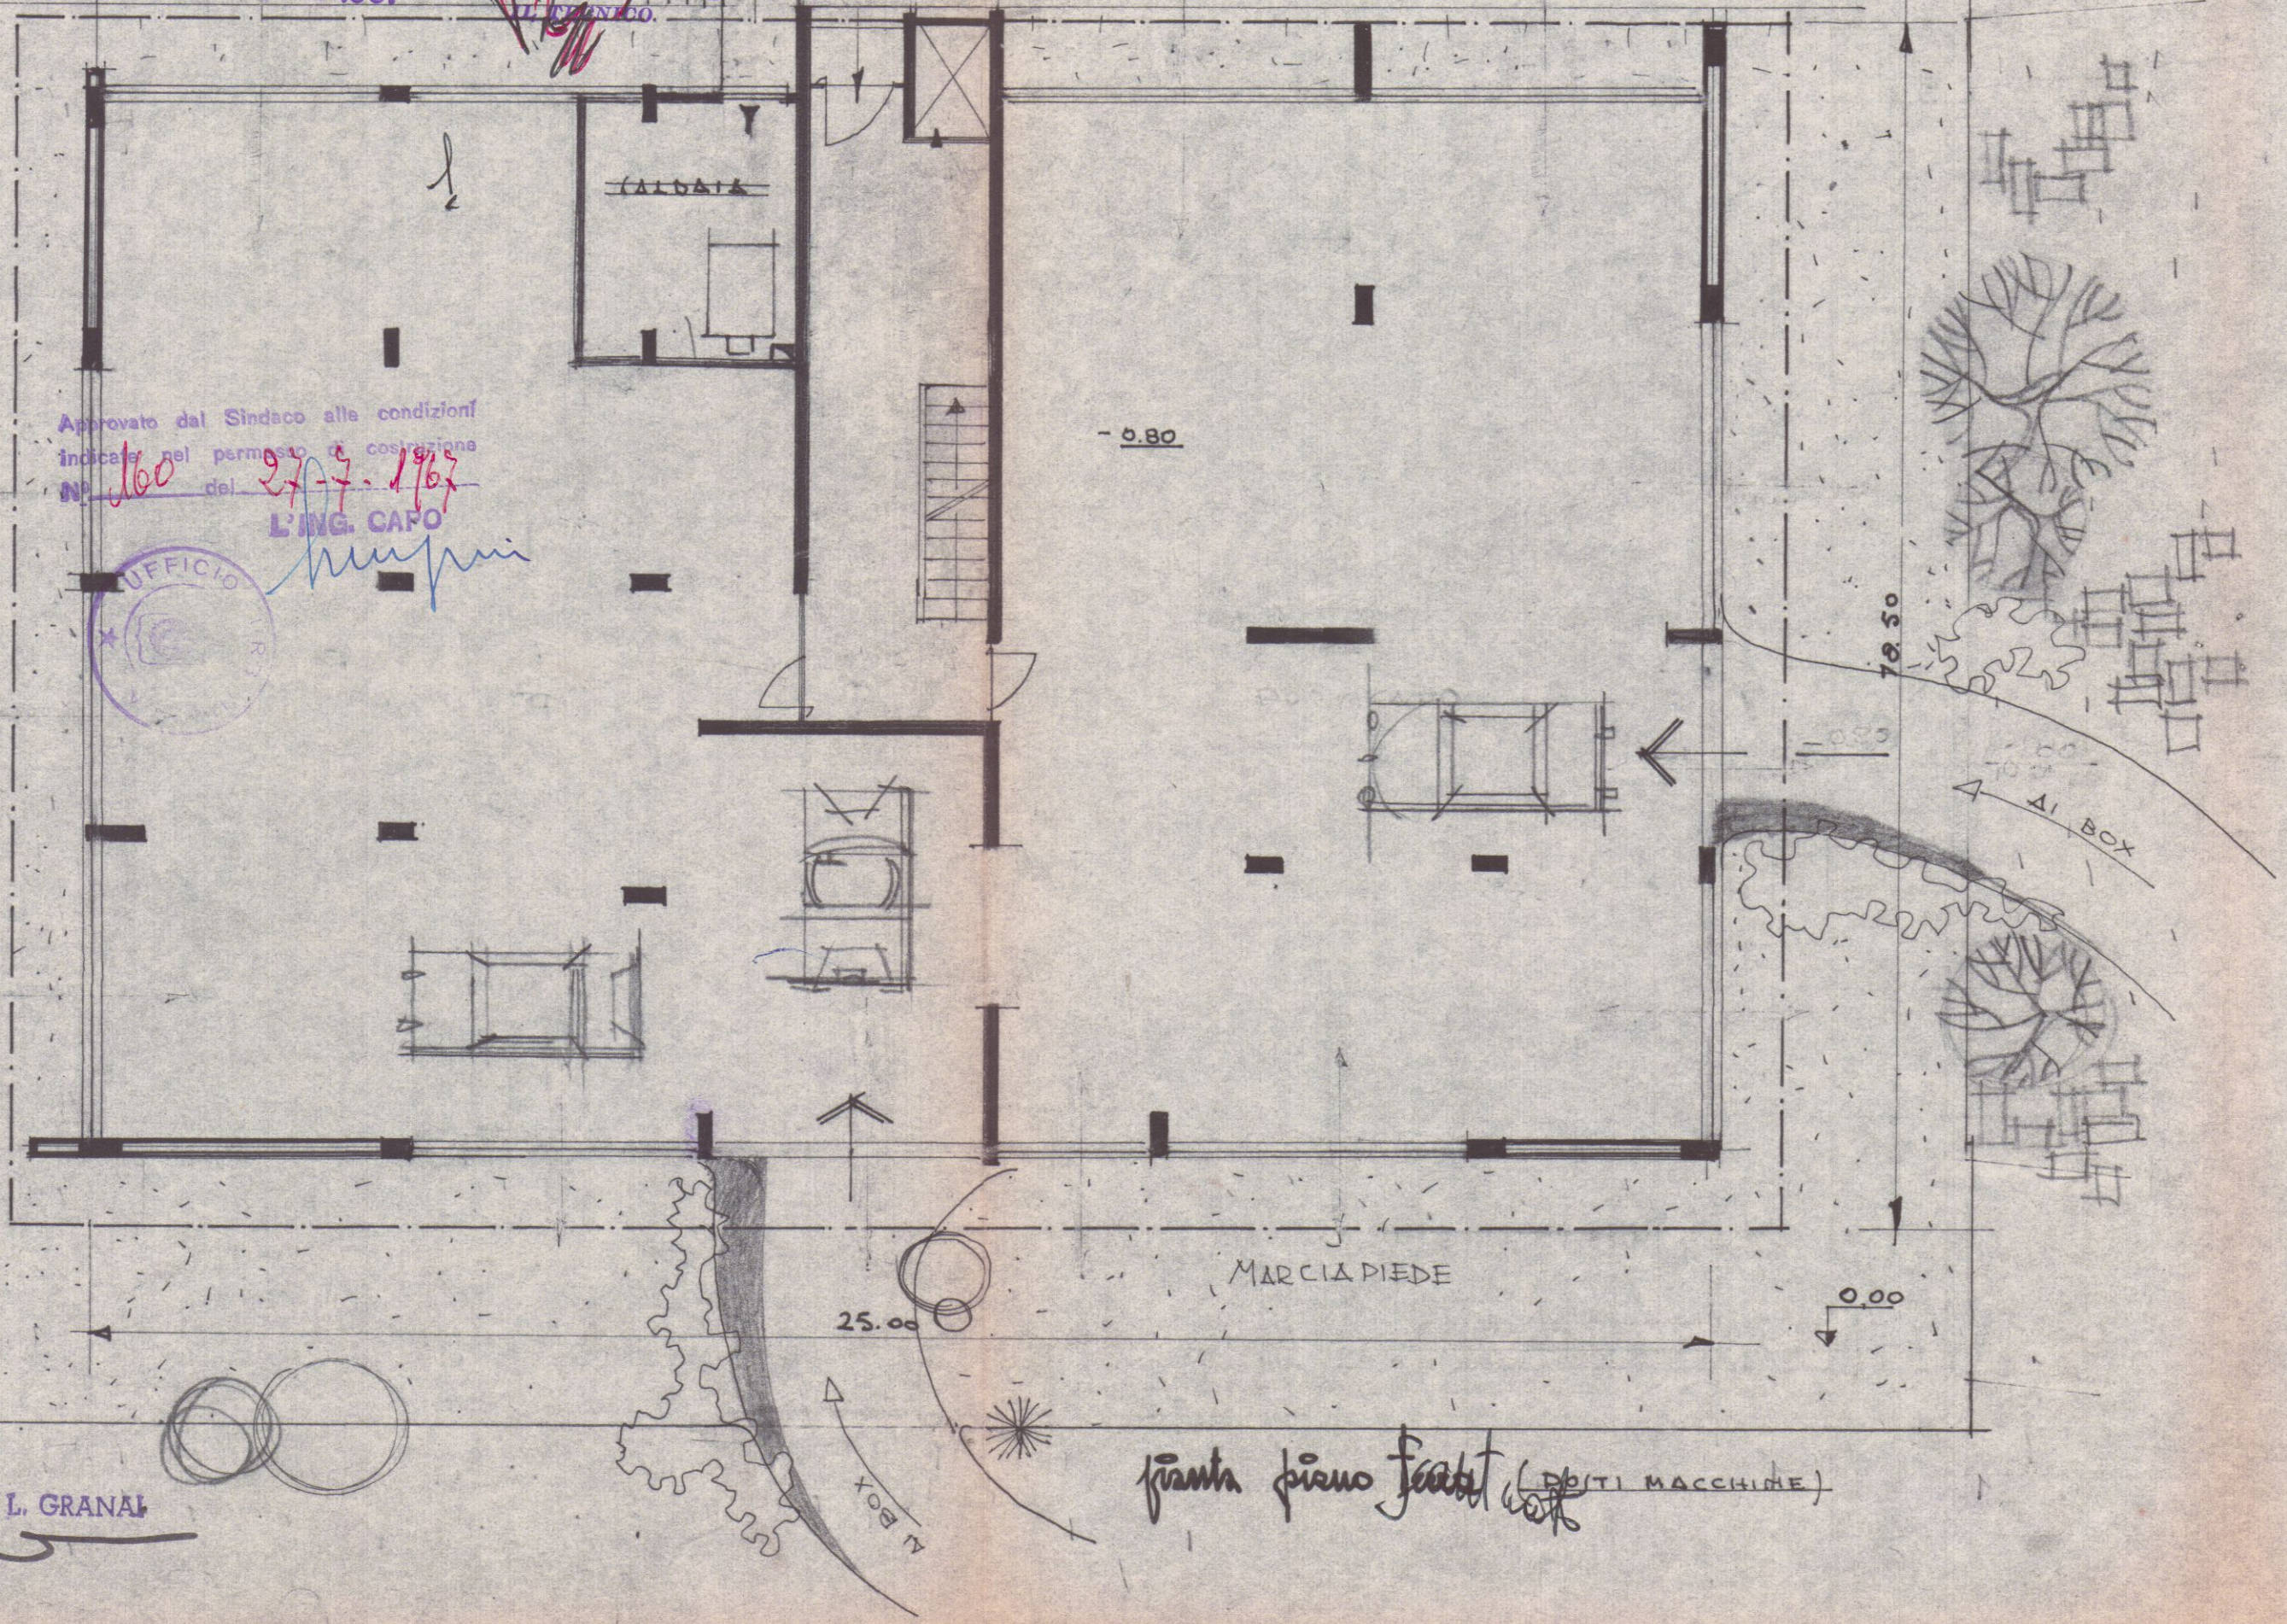

Dot. Arch. L. GRANAI

franta pieno franta (POSTI MACCHINE)


11 MAG. 1967

RESTA GEOM. TEGALDO

131

TAV
2

VARESE
SUSPELLOTE

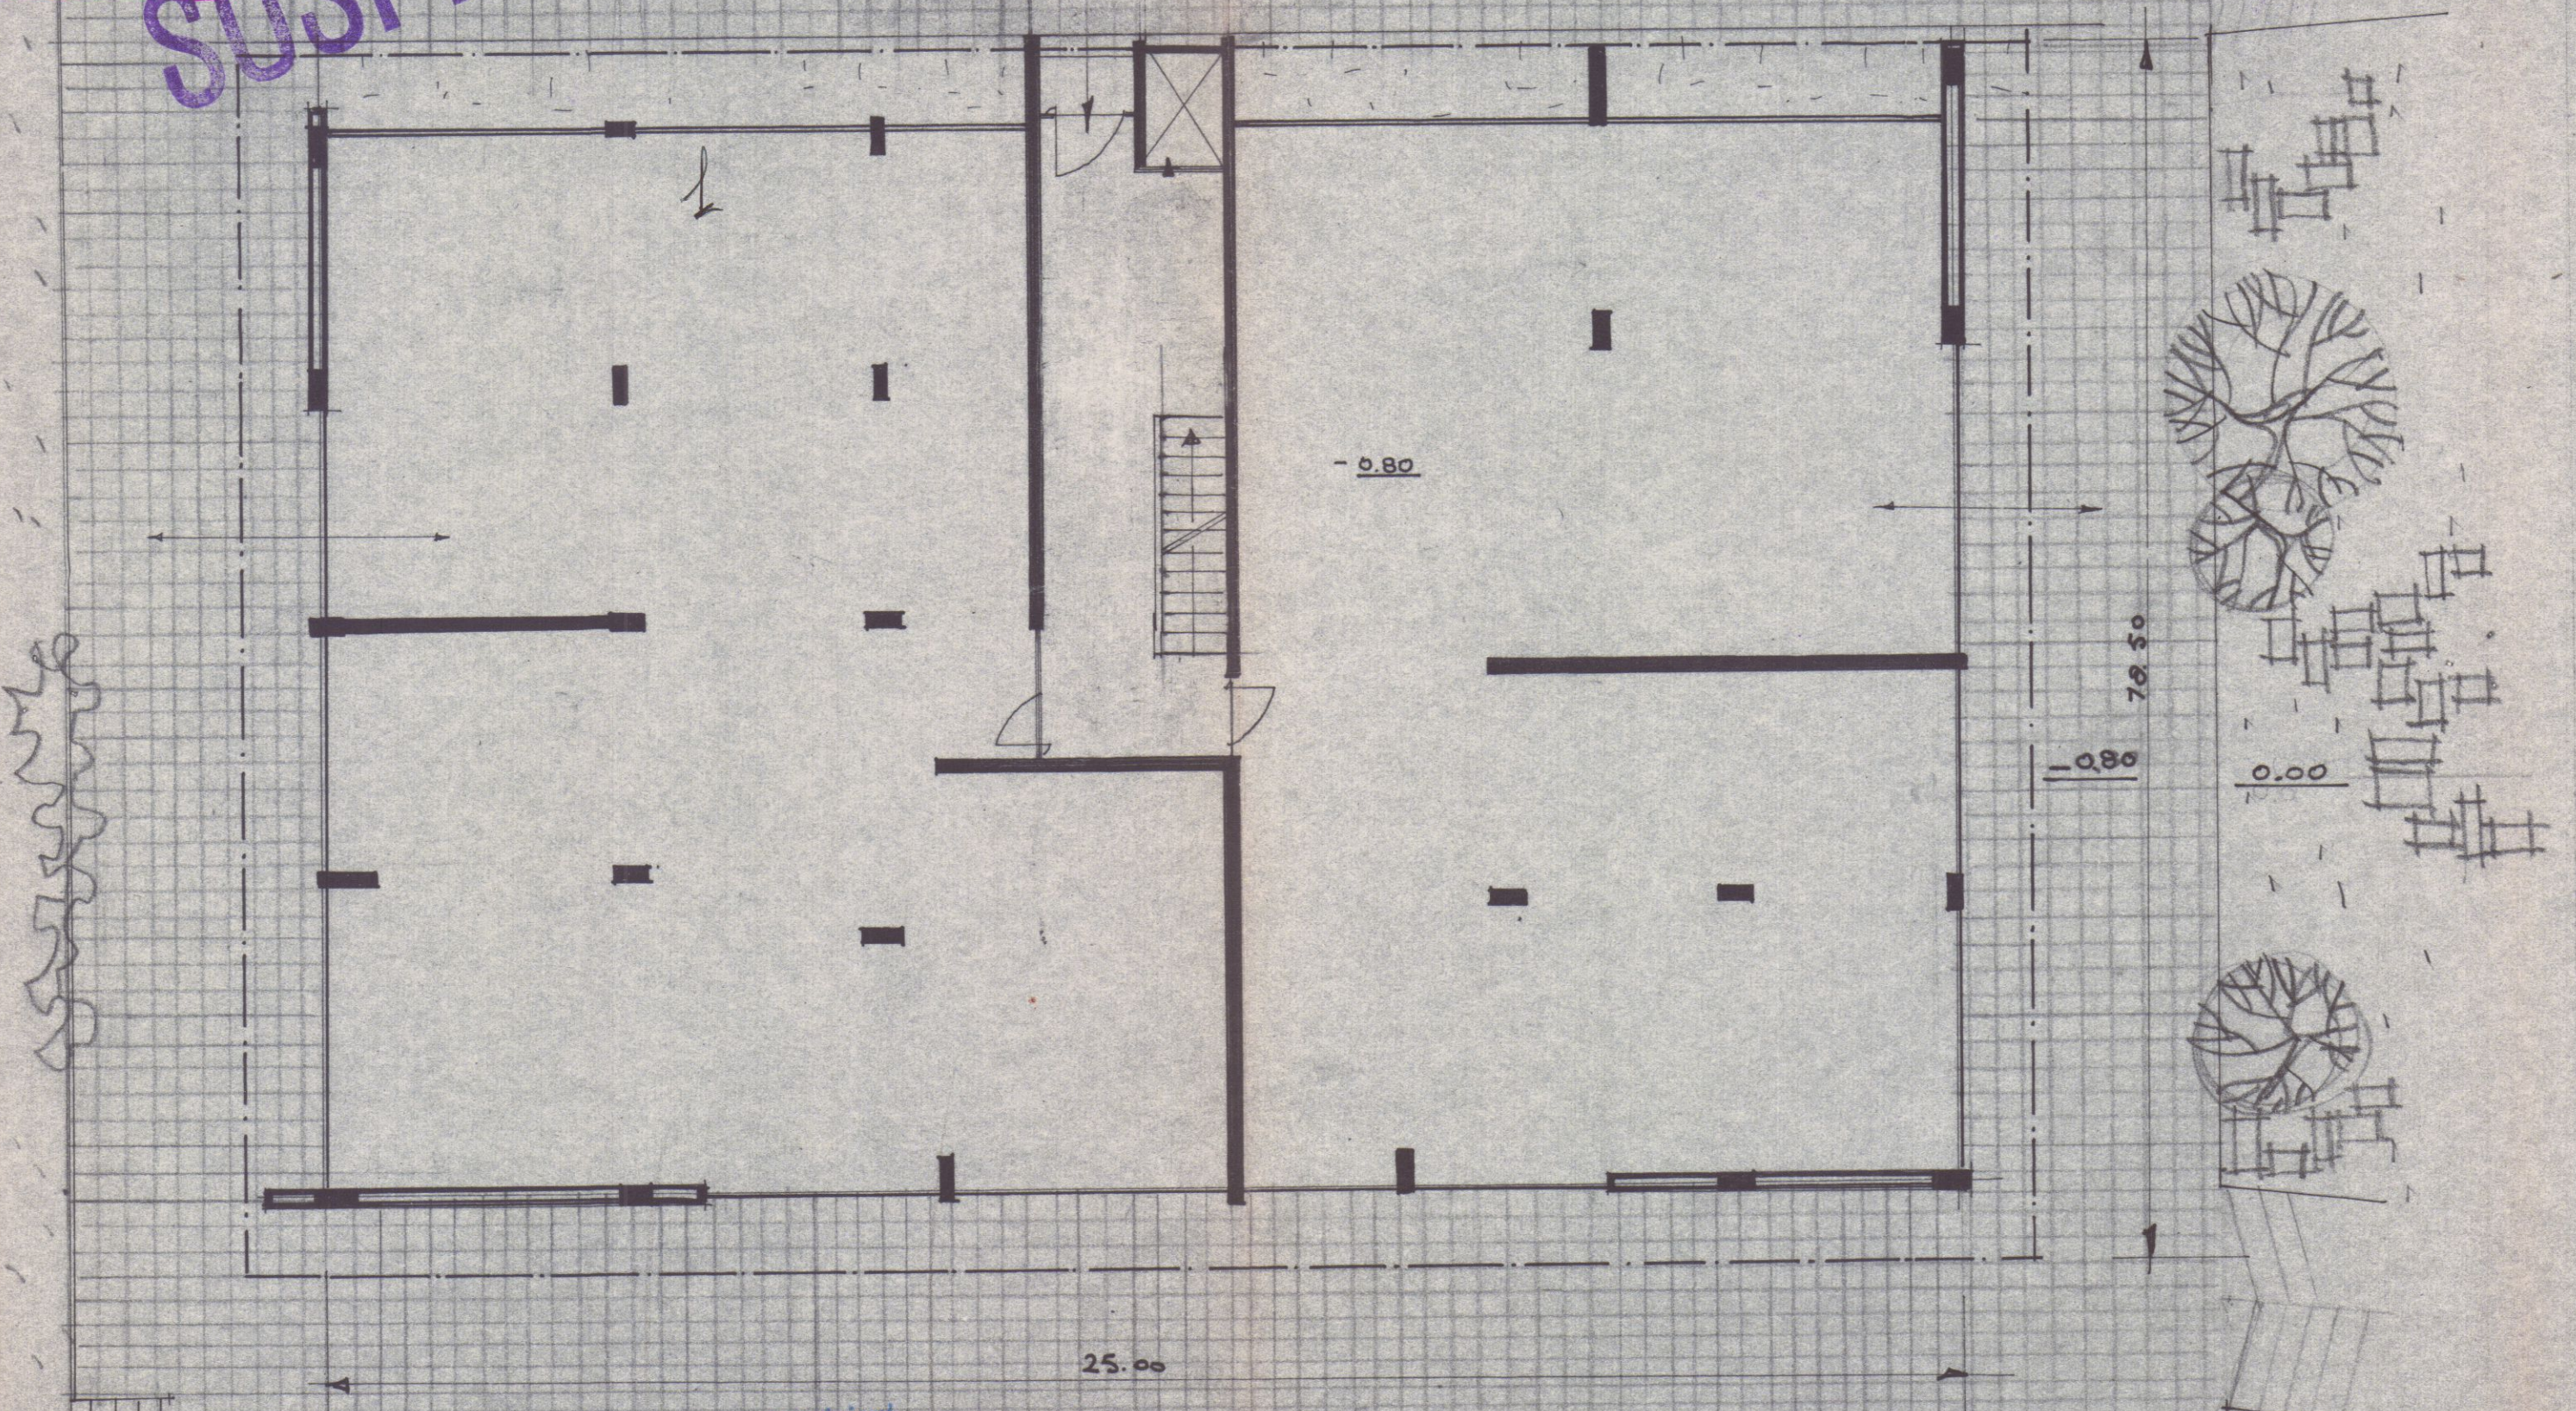

Si approva con le prescrizioni
della unita lettera N. 9425
in data 14 LUG. 1967
Dott. Arch. L. GRANAI.
IL SOPRINTENDENTE

finita fino terra

2 APR. 1968

3

FABBRICATO RESTA TEOBALDO

SCALA 1:50

VIA DEI MILLE
MARINA DI CARRARA

VARIANTE


Dott. Arch. L. CRANAT

APPROVATO

17 MAR. 1969 CONTROLLATO

Approvato dal Sindaco alle condizioni
indicate nel permesso di costruzione
N° del 17 MAR. 1969

L'ING. CAPO

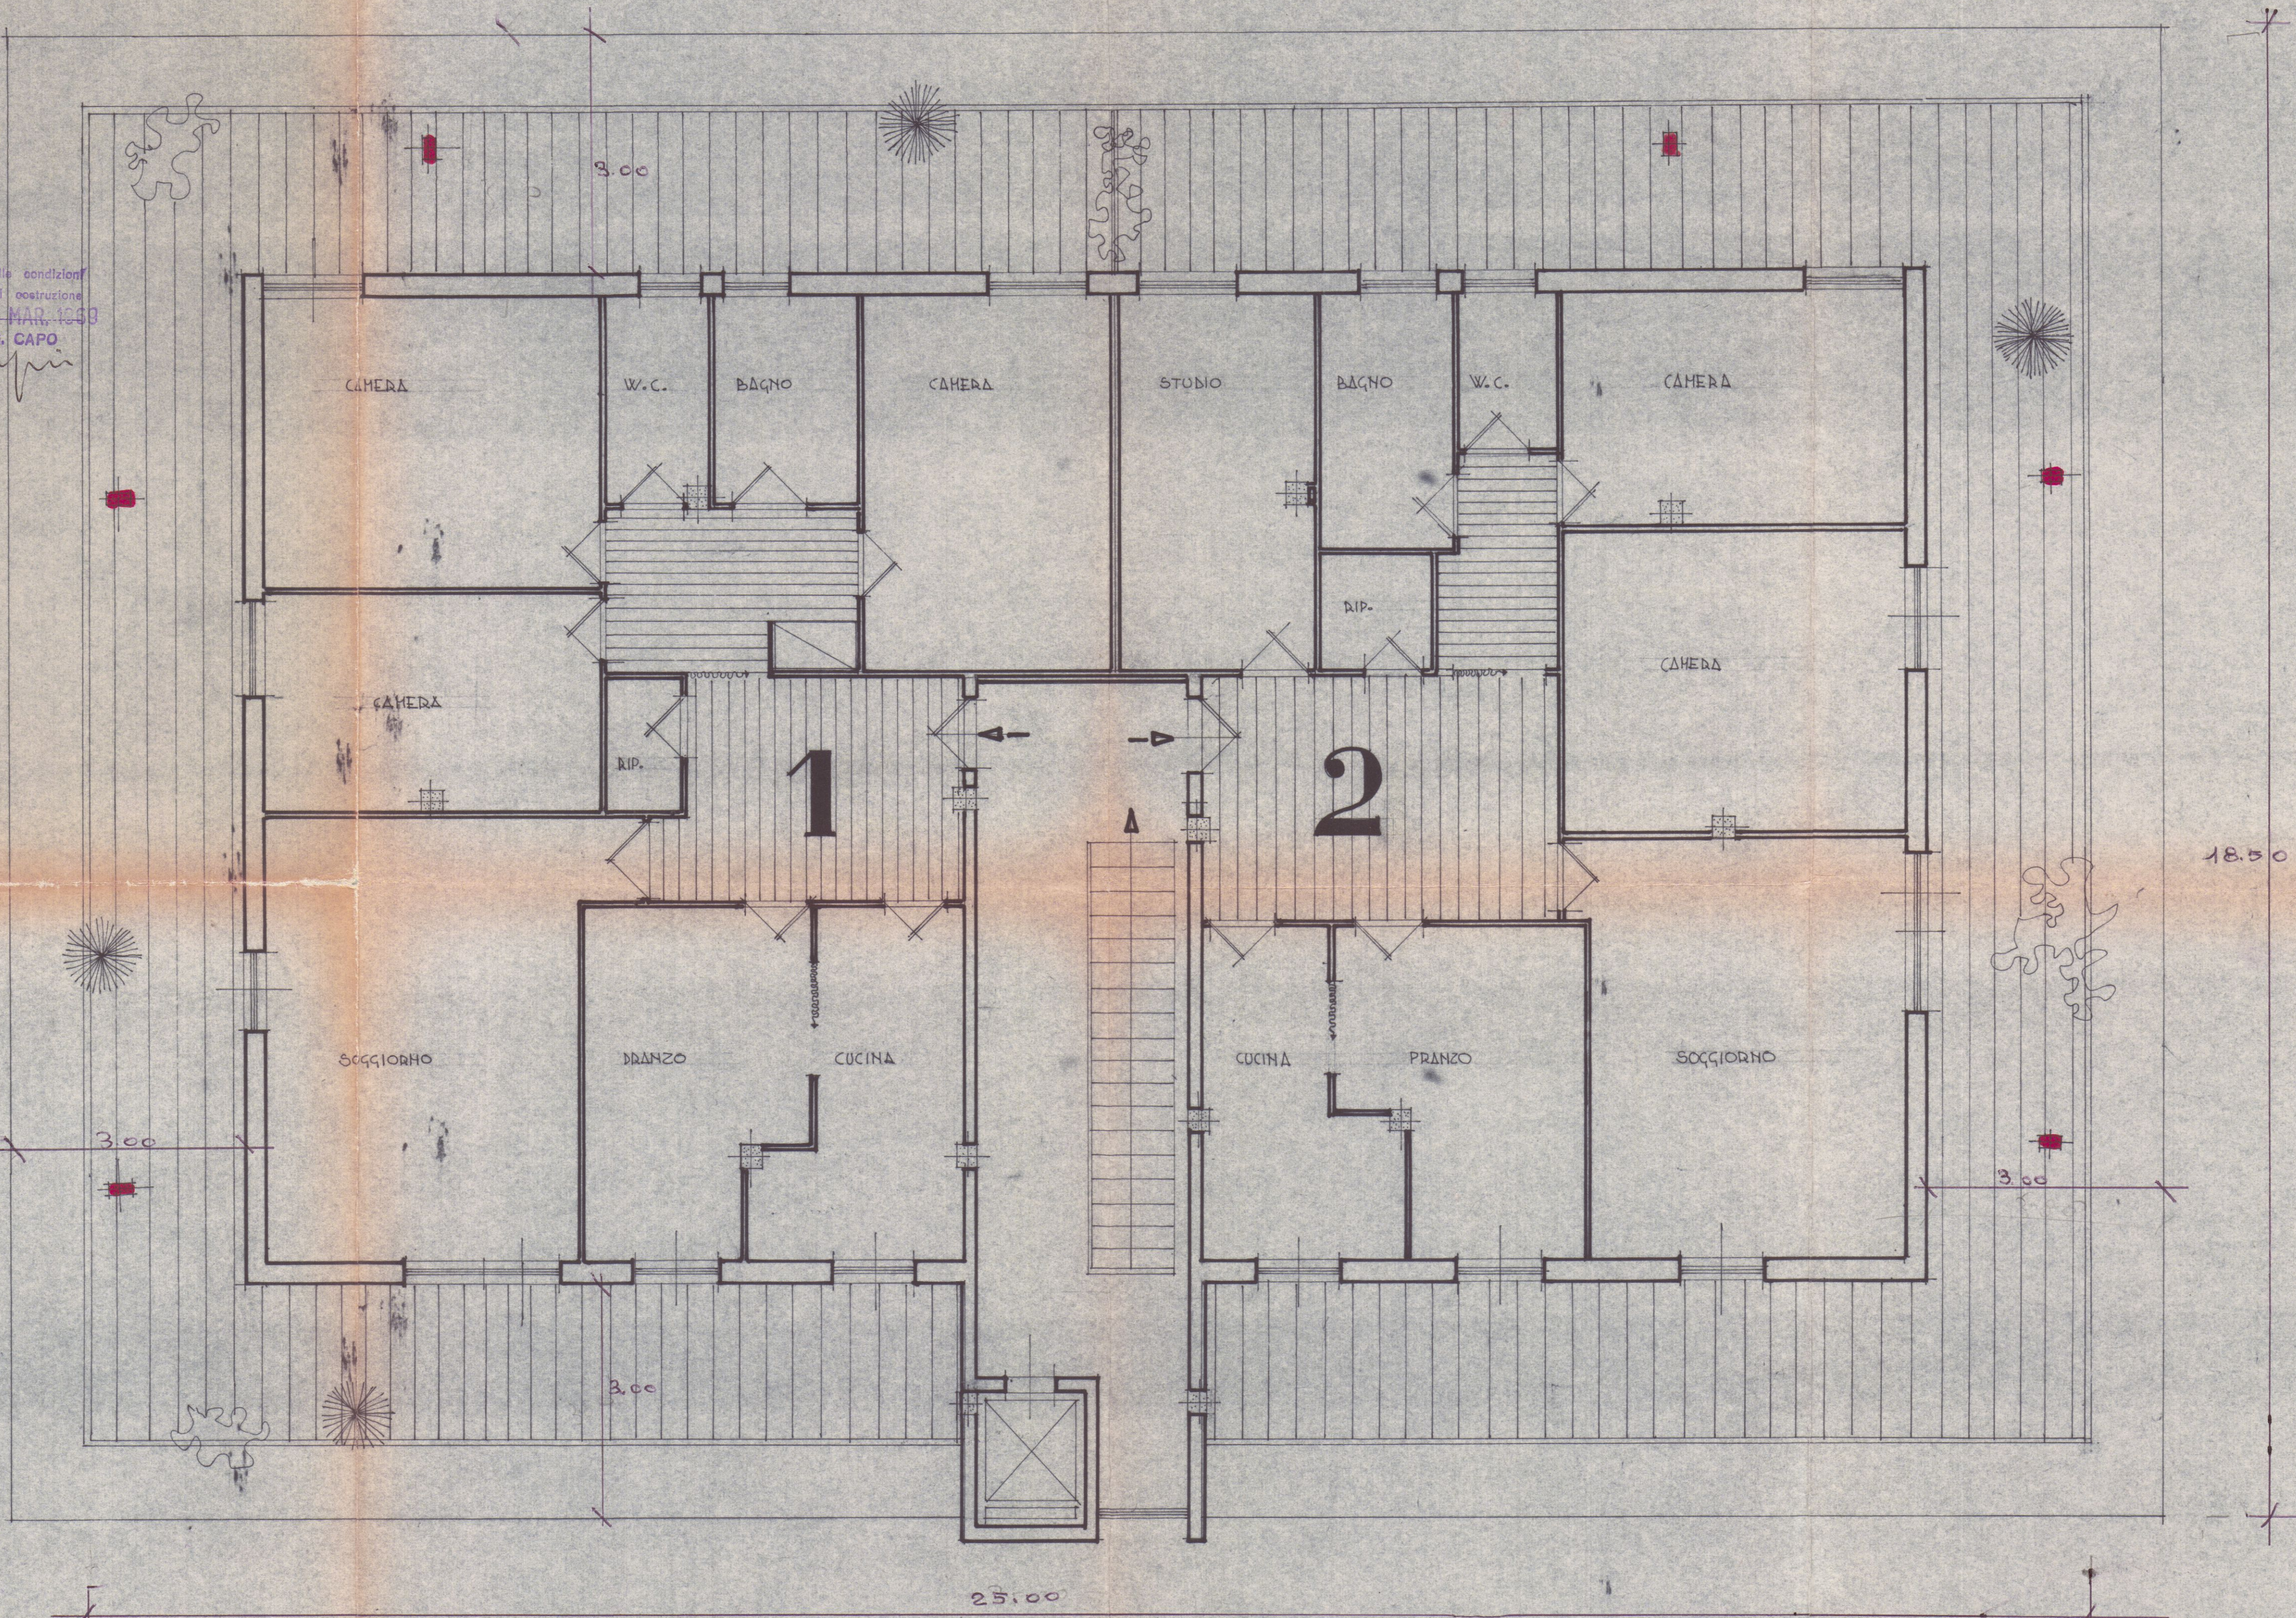

PIANTA PIANO ATTICO

4

FABBRICATO "RESTA geom. TEOBALDO"

VIA DEI MILLE
MARINA DI CARRARA

VARIANTE

Doct. Arch. L. GRANAI


APPROVATO

17 MAR. 1969 CONTROLLATO
TECNICO

Approvato dal Sindaco alle condizioni
indicate nel permesso di costruzione
N° del 17 MAR. 1969



LING. CAPO

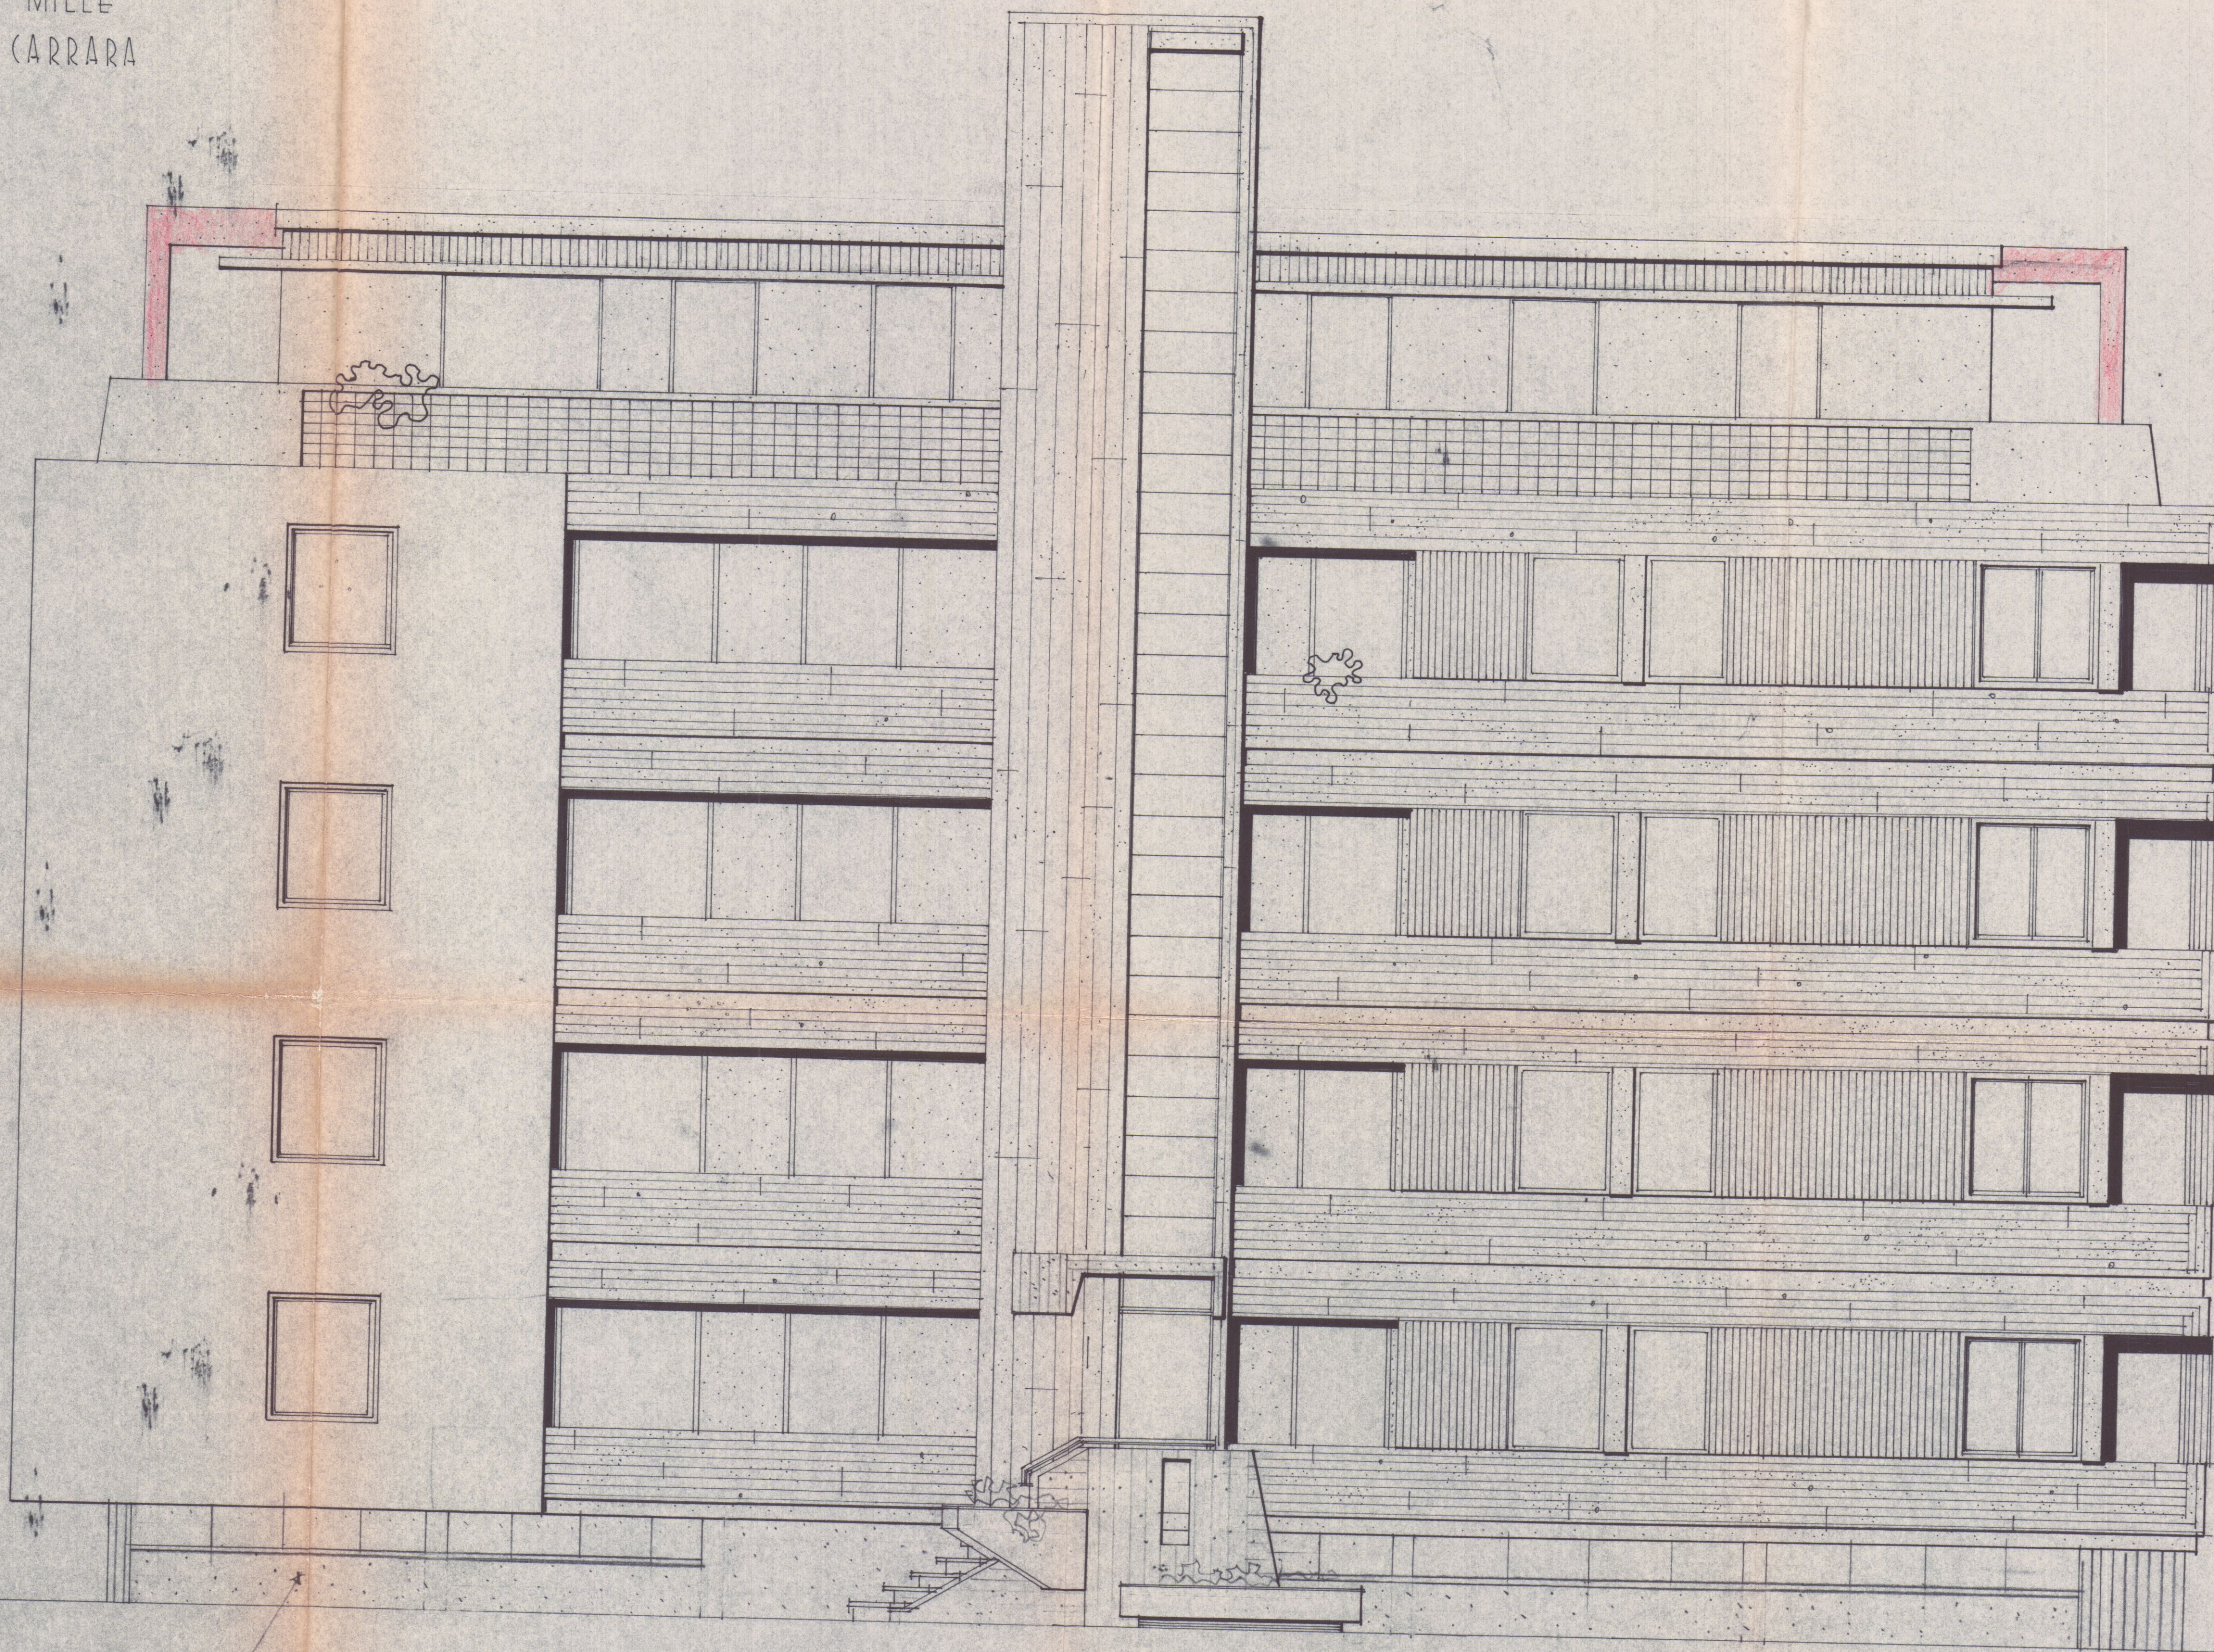

rivestimento

SCALA 1:50

PROSPETTO OVEST

2 APR. 1968

5

FABBRICATO "RESTA" geom. TEOBALDO

VIA DEI MILLE
MARINA DI CARRARA

VARIANTE

Dott. Arch. L. GRANAI


APPROVATO

17 MAR. 1969

CONTROLLATO

Approvato dal Sindaco alle condizioni
Indicate nel permesso di costruzione
N° del 17 MAR. 1969

LING. CAPO

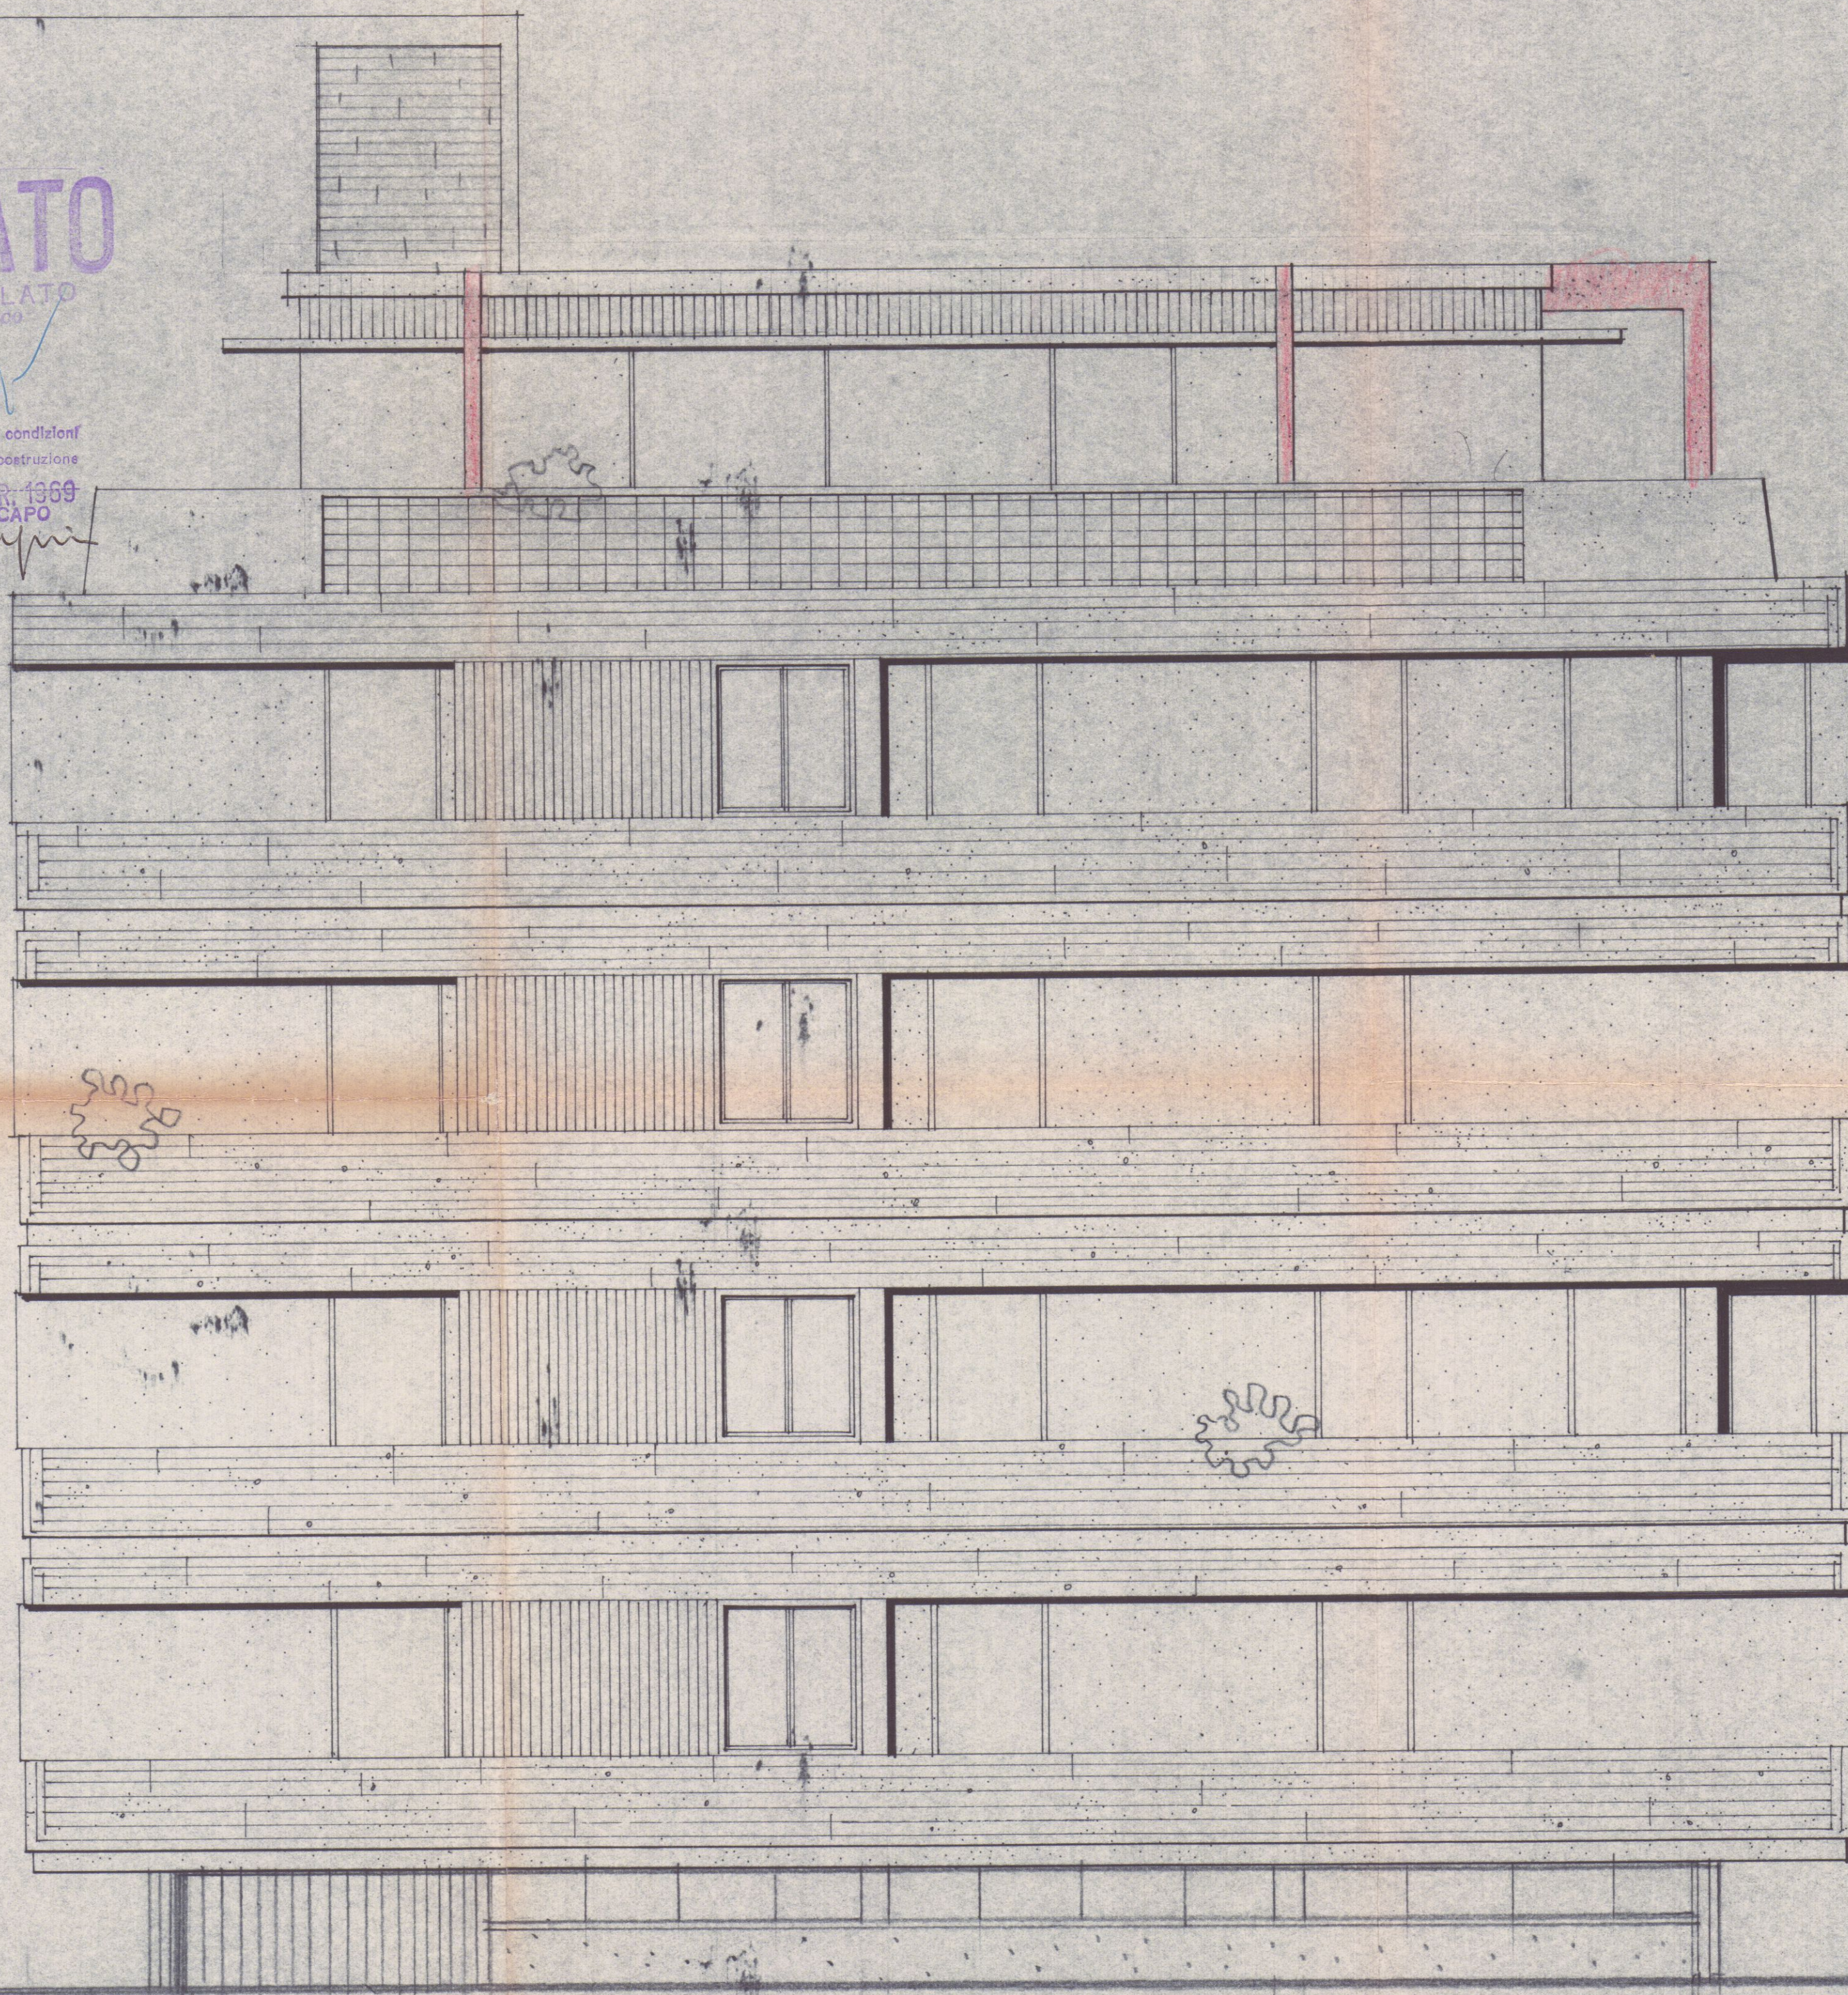

Vedi PARTICOLARE INGRESSO

SCALA 1:50

PROSPETTO SUD


11 MAG. 1967
fabbricato DE/TA GEOM. TEOBALDO
TAU VARIANTE 3
Dott. Arch. L. GRINAI

SOSPESO




Si approva con le prescrizioni della unita lettera N. 9475 in data 14 LUG 1967

IL SODDIVIDENTE
progetto suel

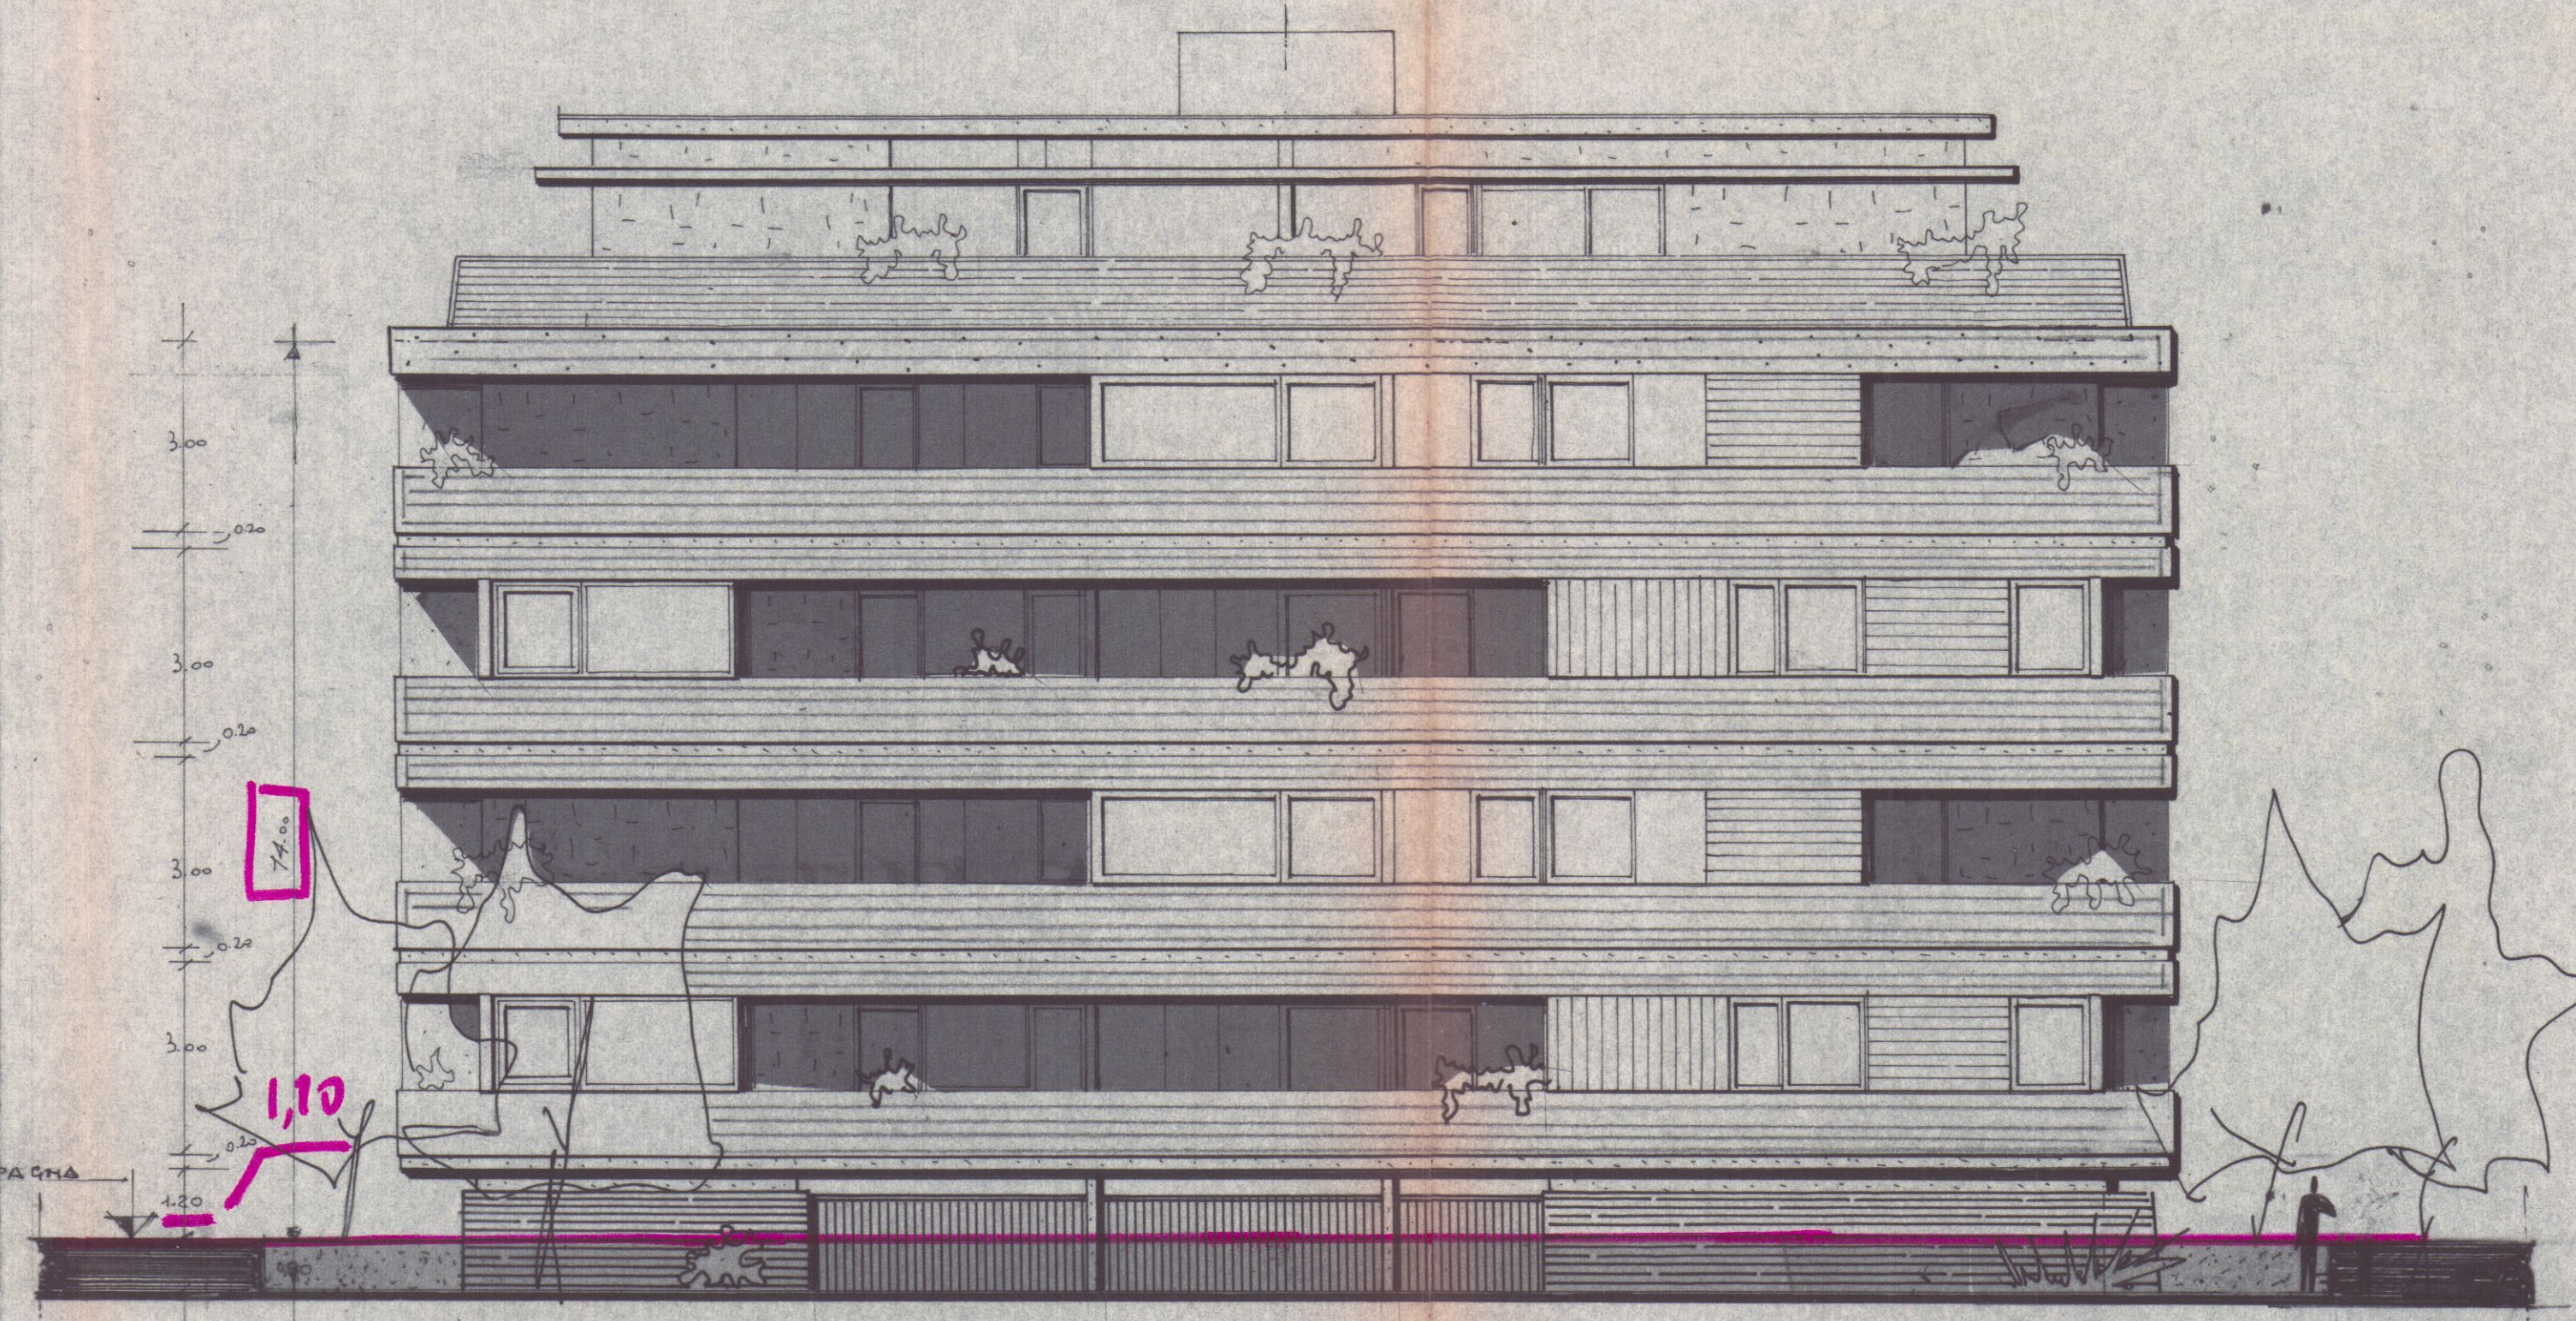

prospetto est

fabbricato DE/TA GEOM. TEOBALDO

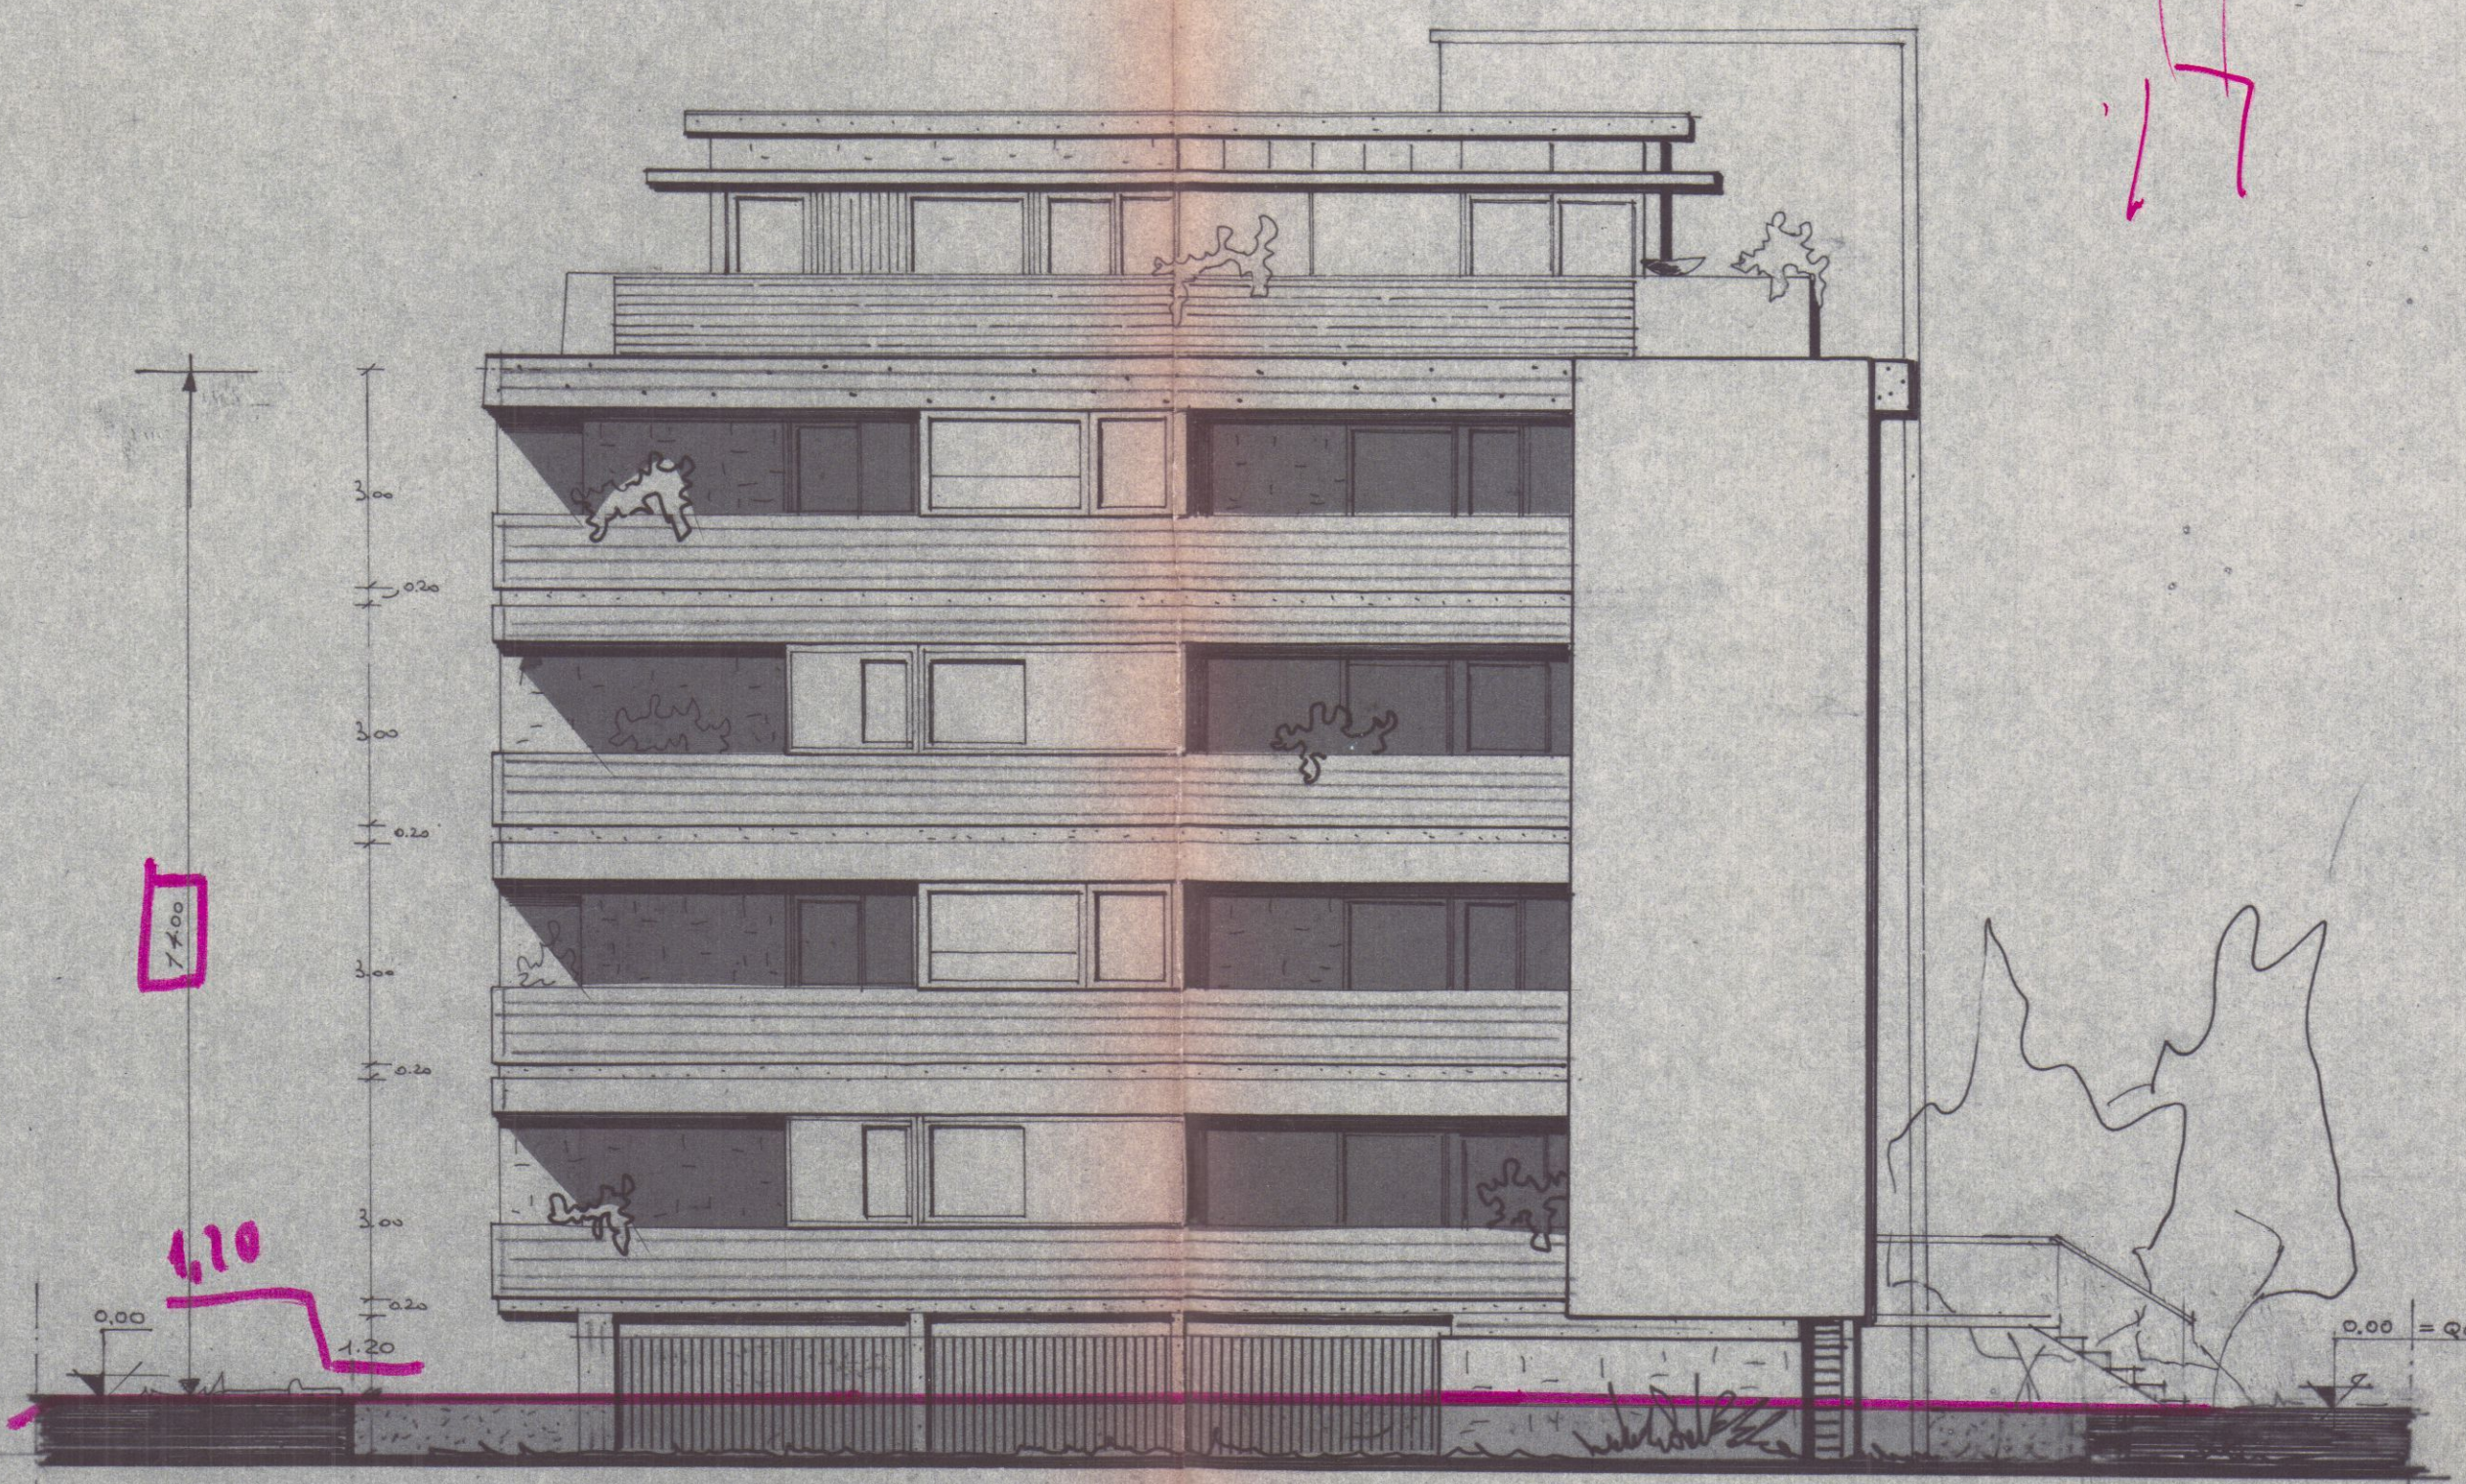



prospetto Nord




prospetto ovest

Misure da rispettare tassativamente


967
VARIATION
SUSPENDED

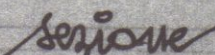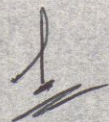

- Misure da rispettare Terro hiva
mente -

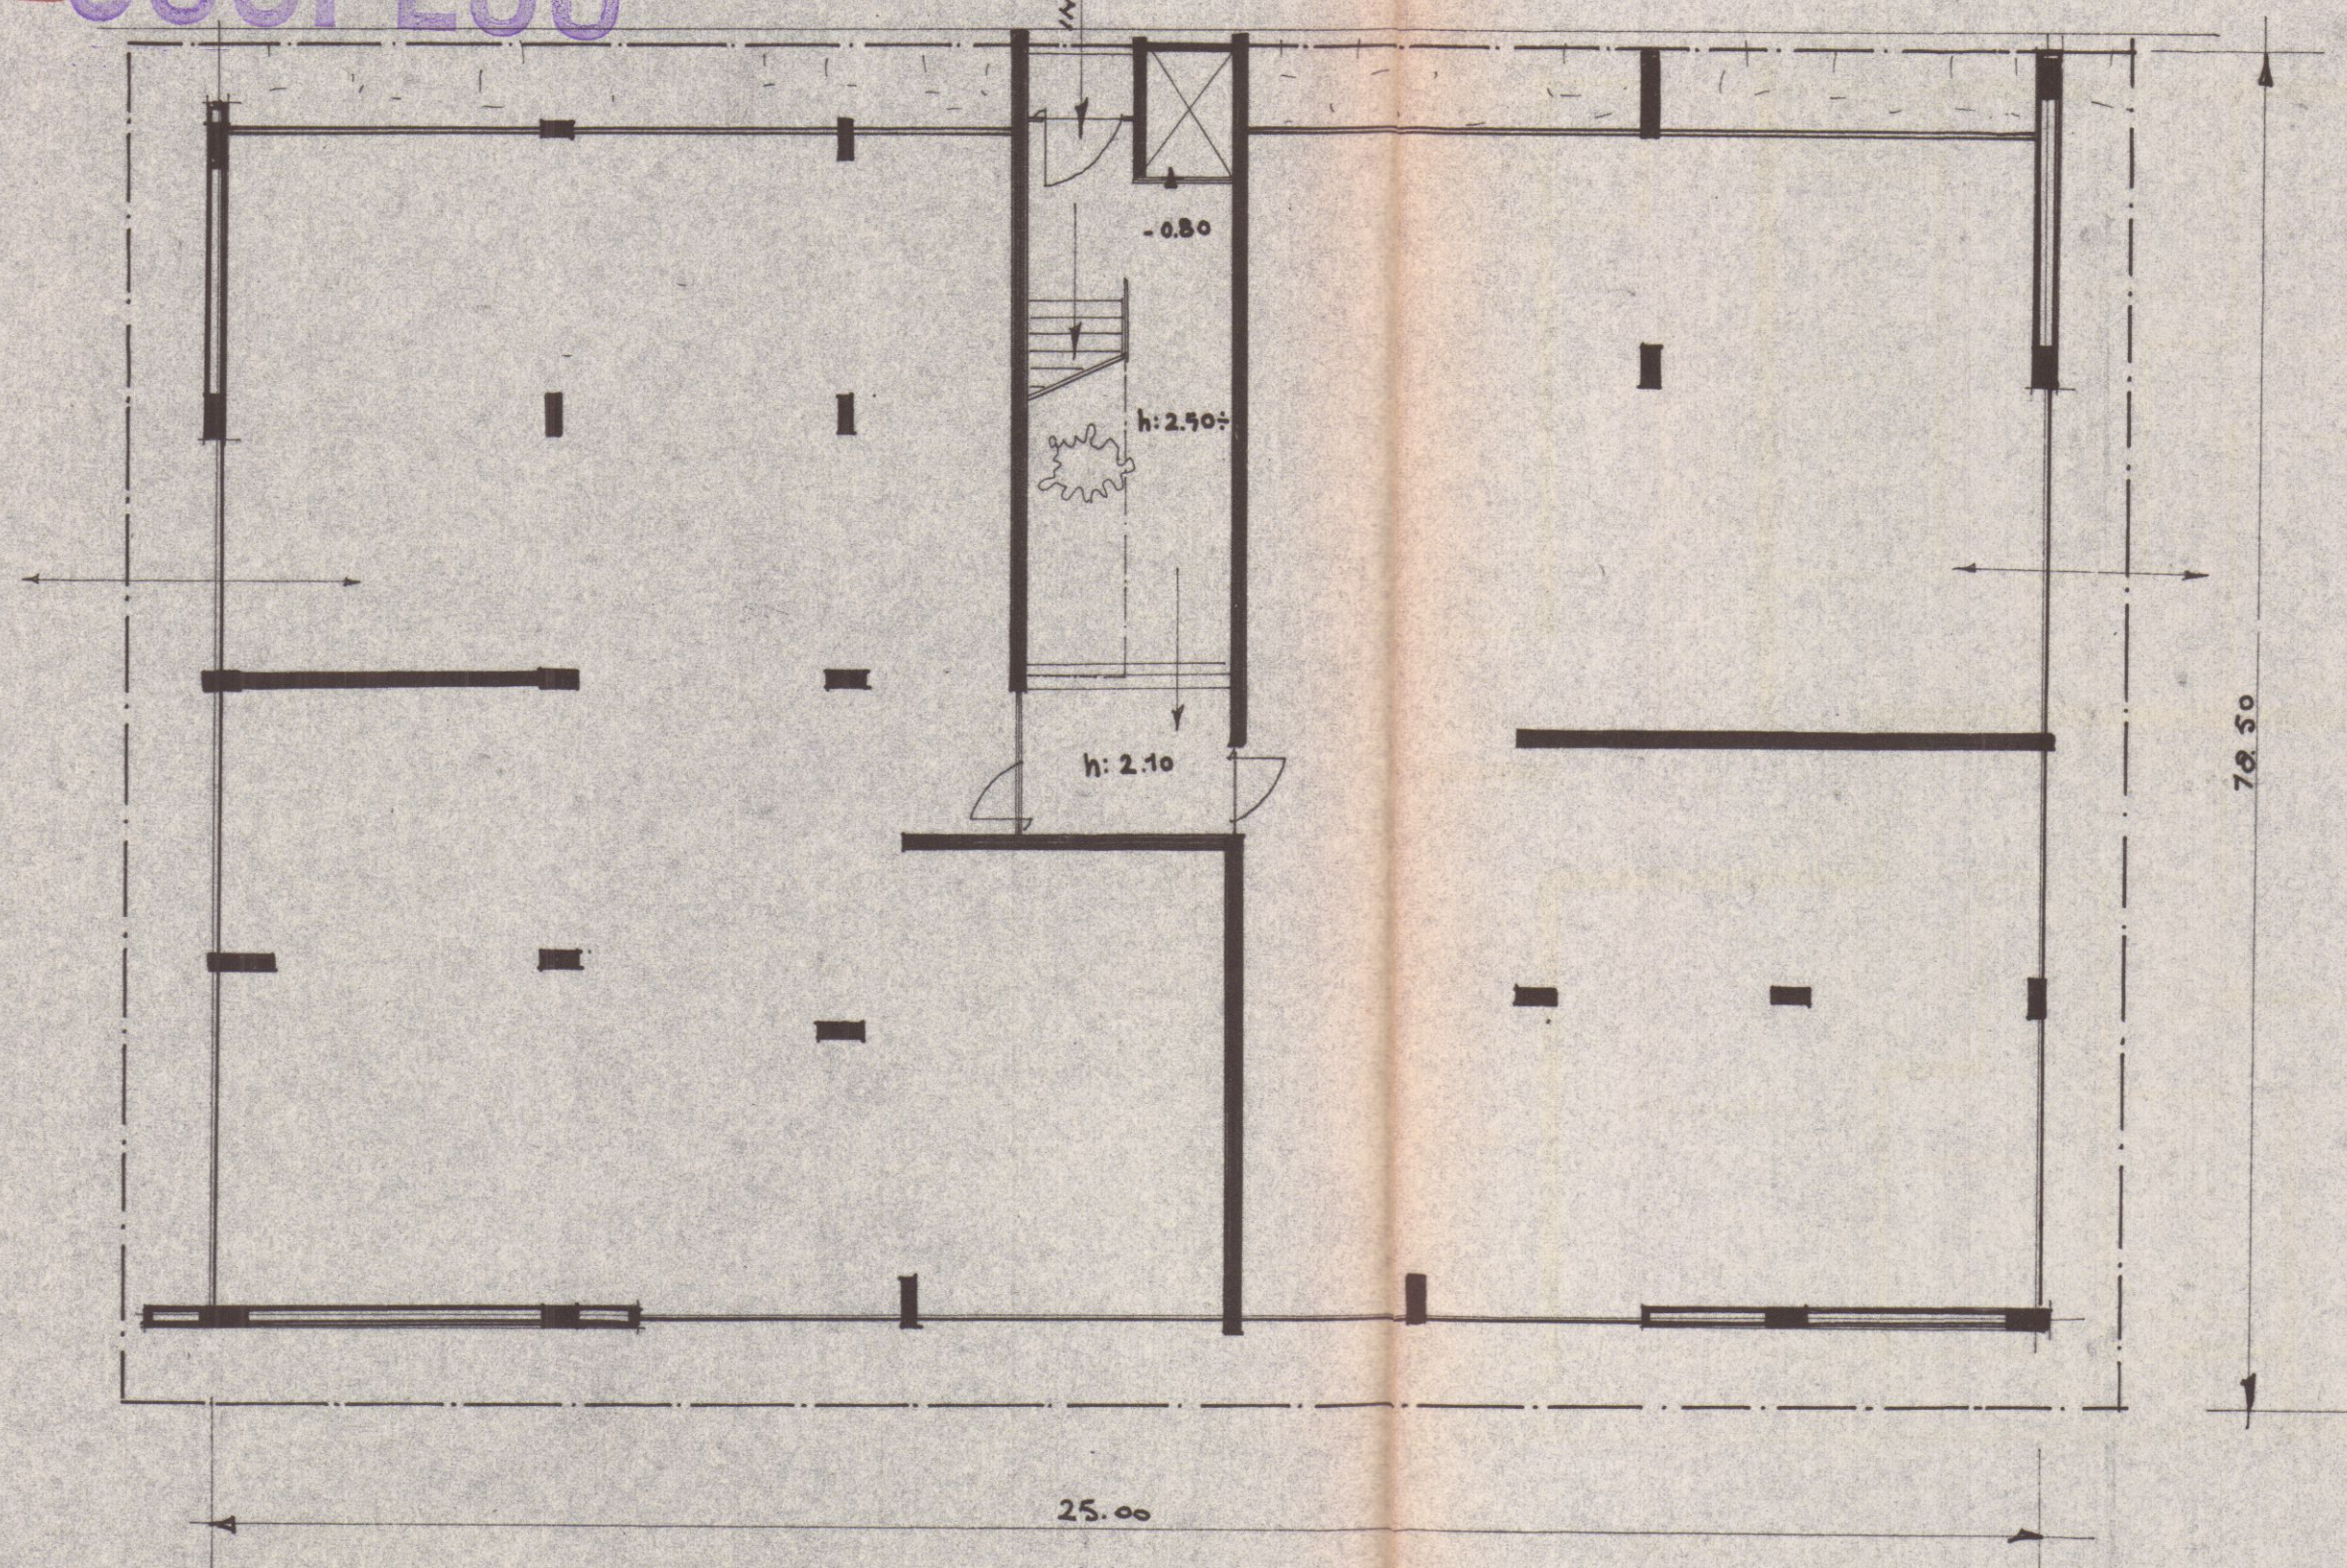


fianca piano terra

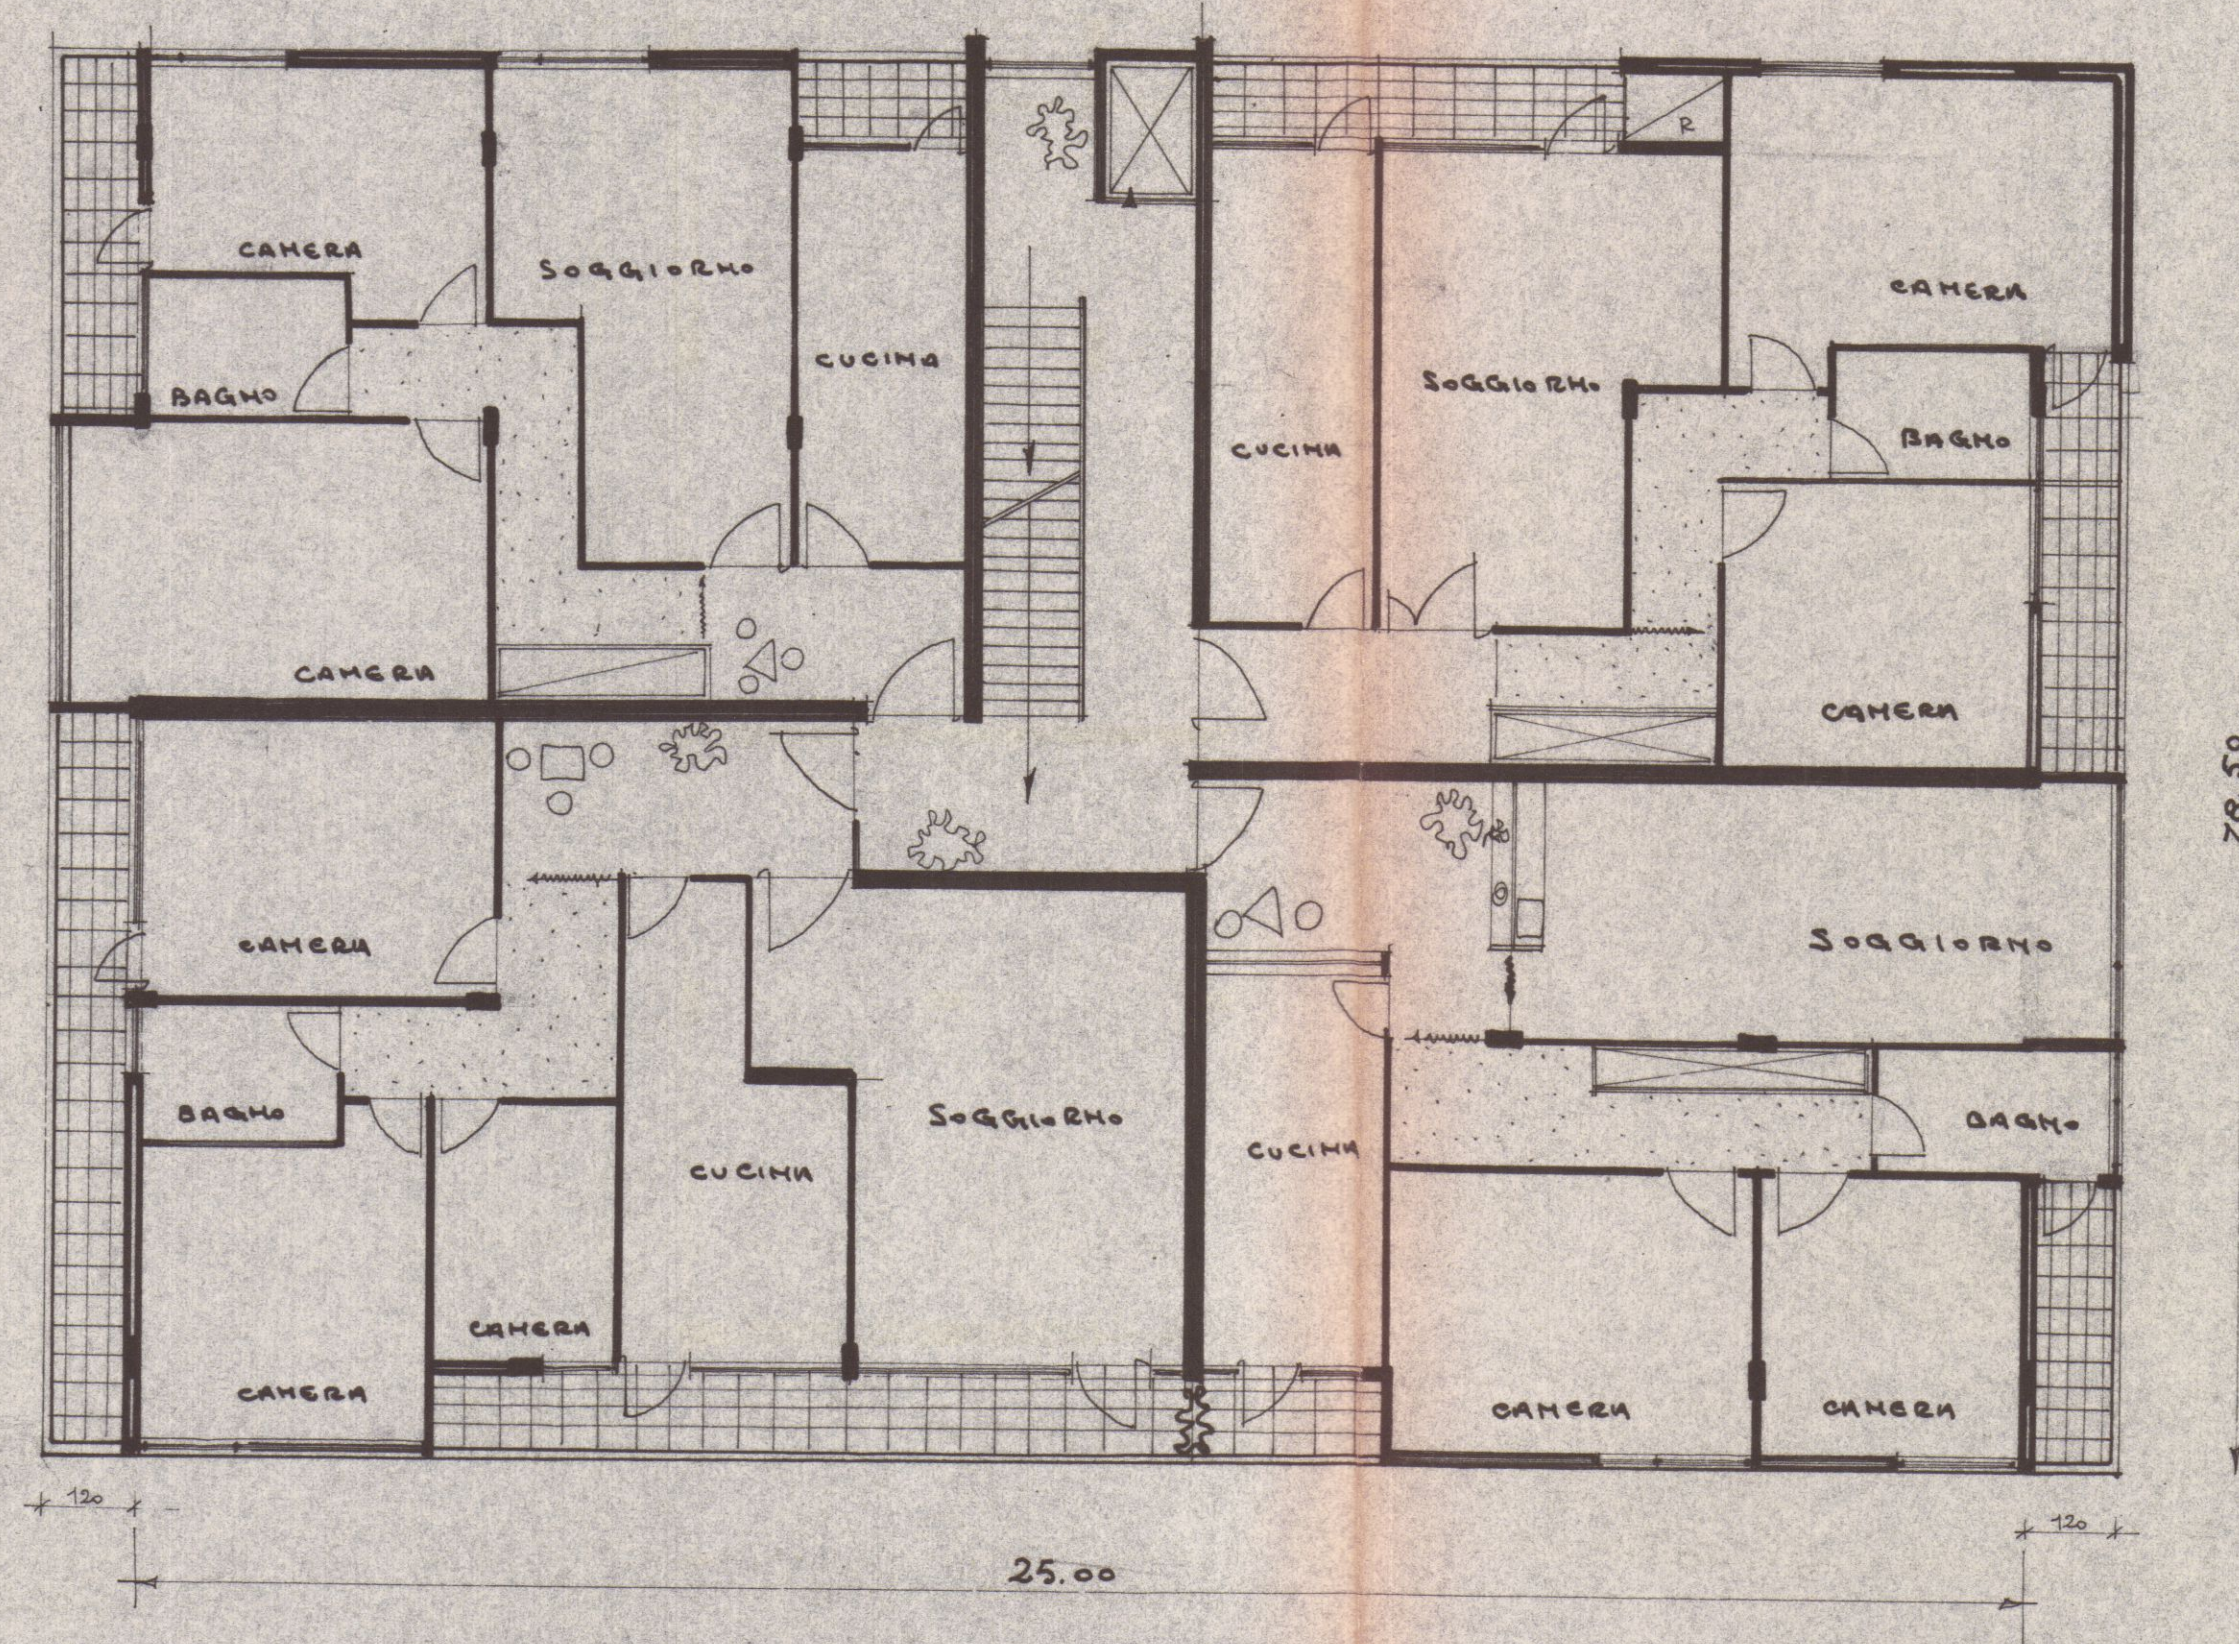


fianca piano 1° e 3°

TAV
3

SOSPESO

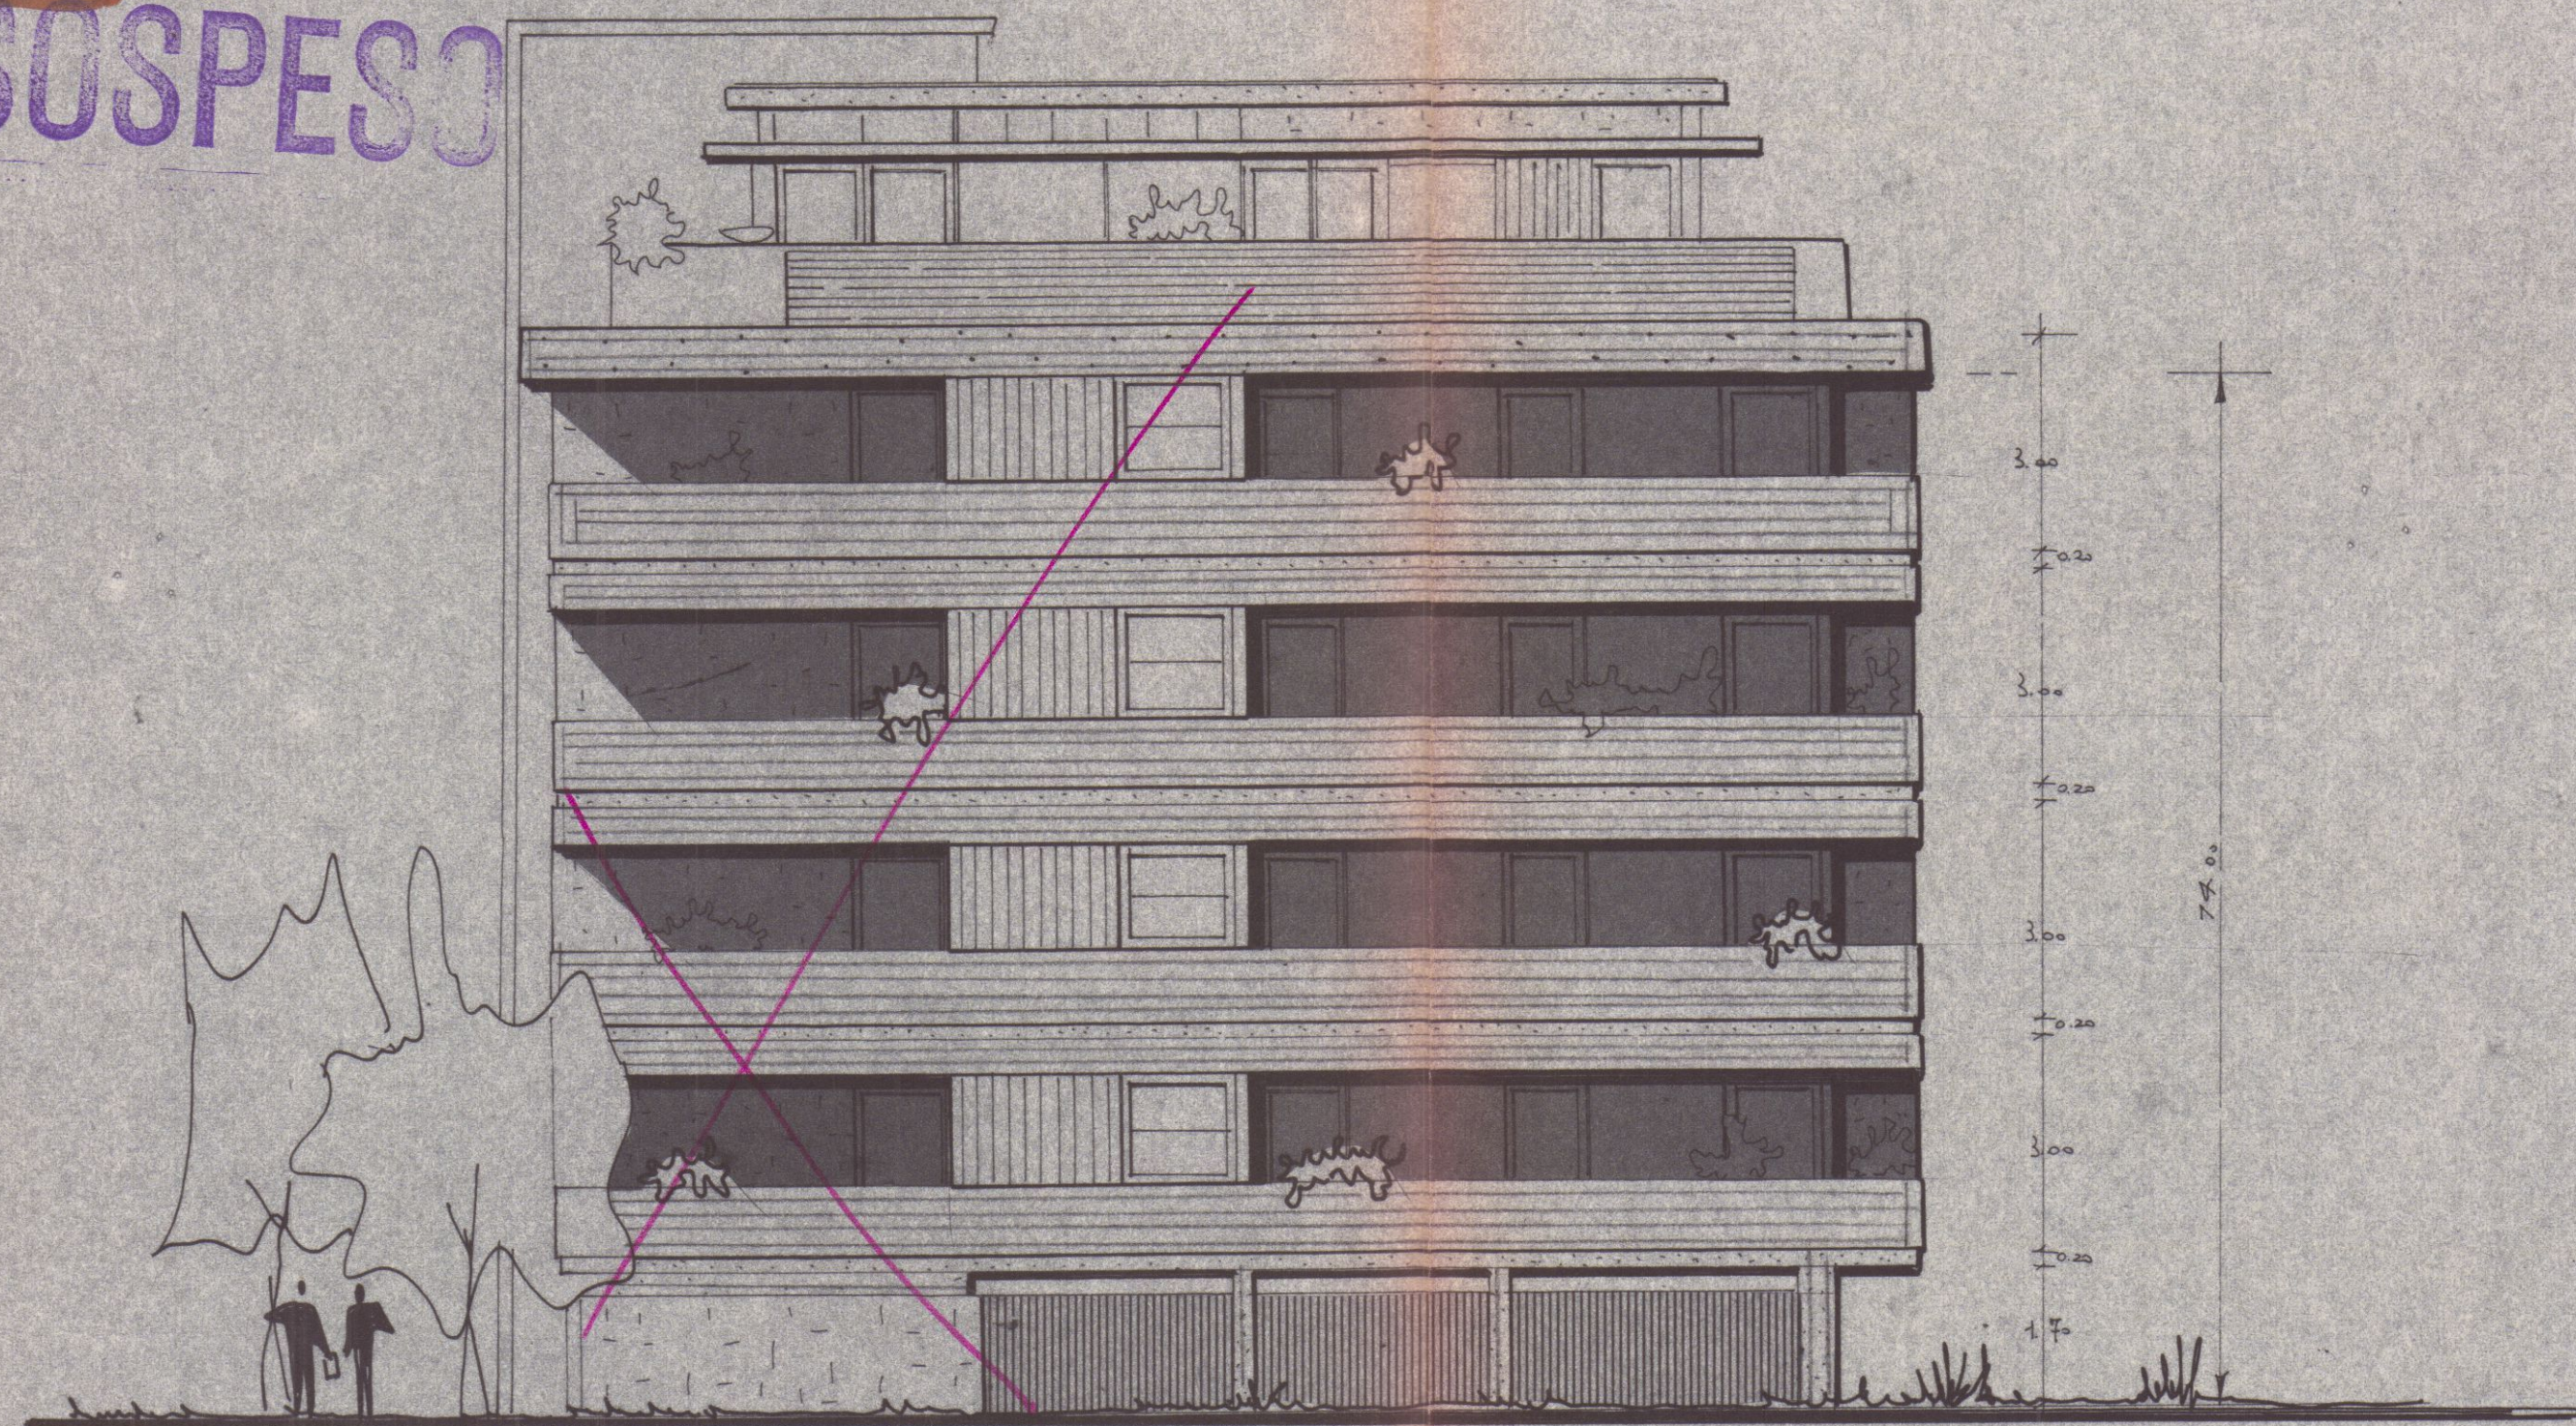


foschetto sud

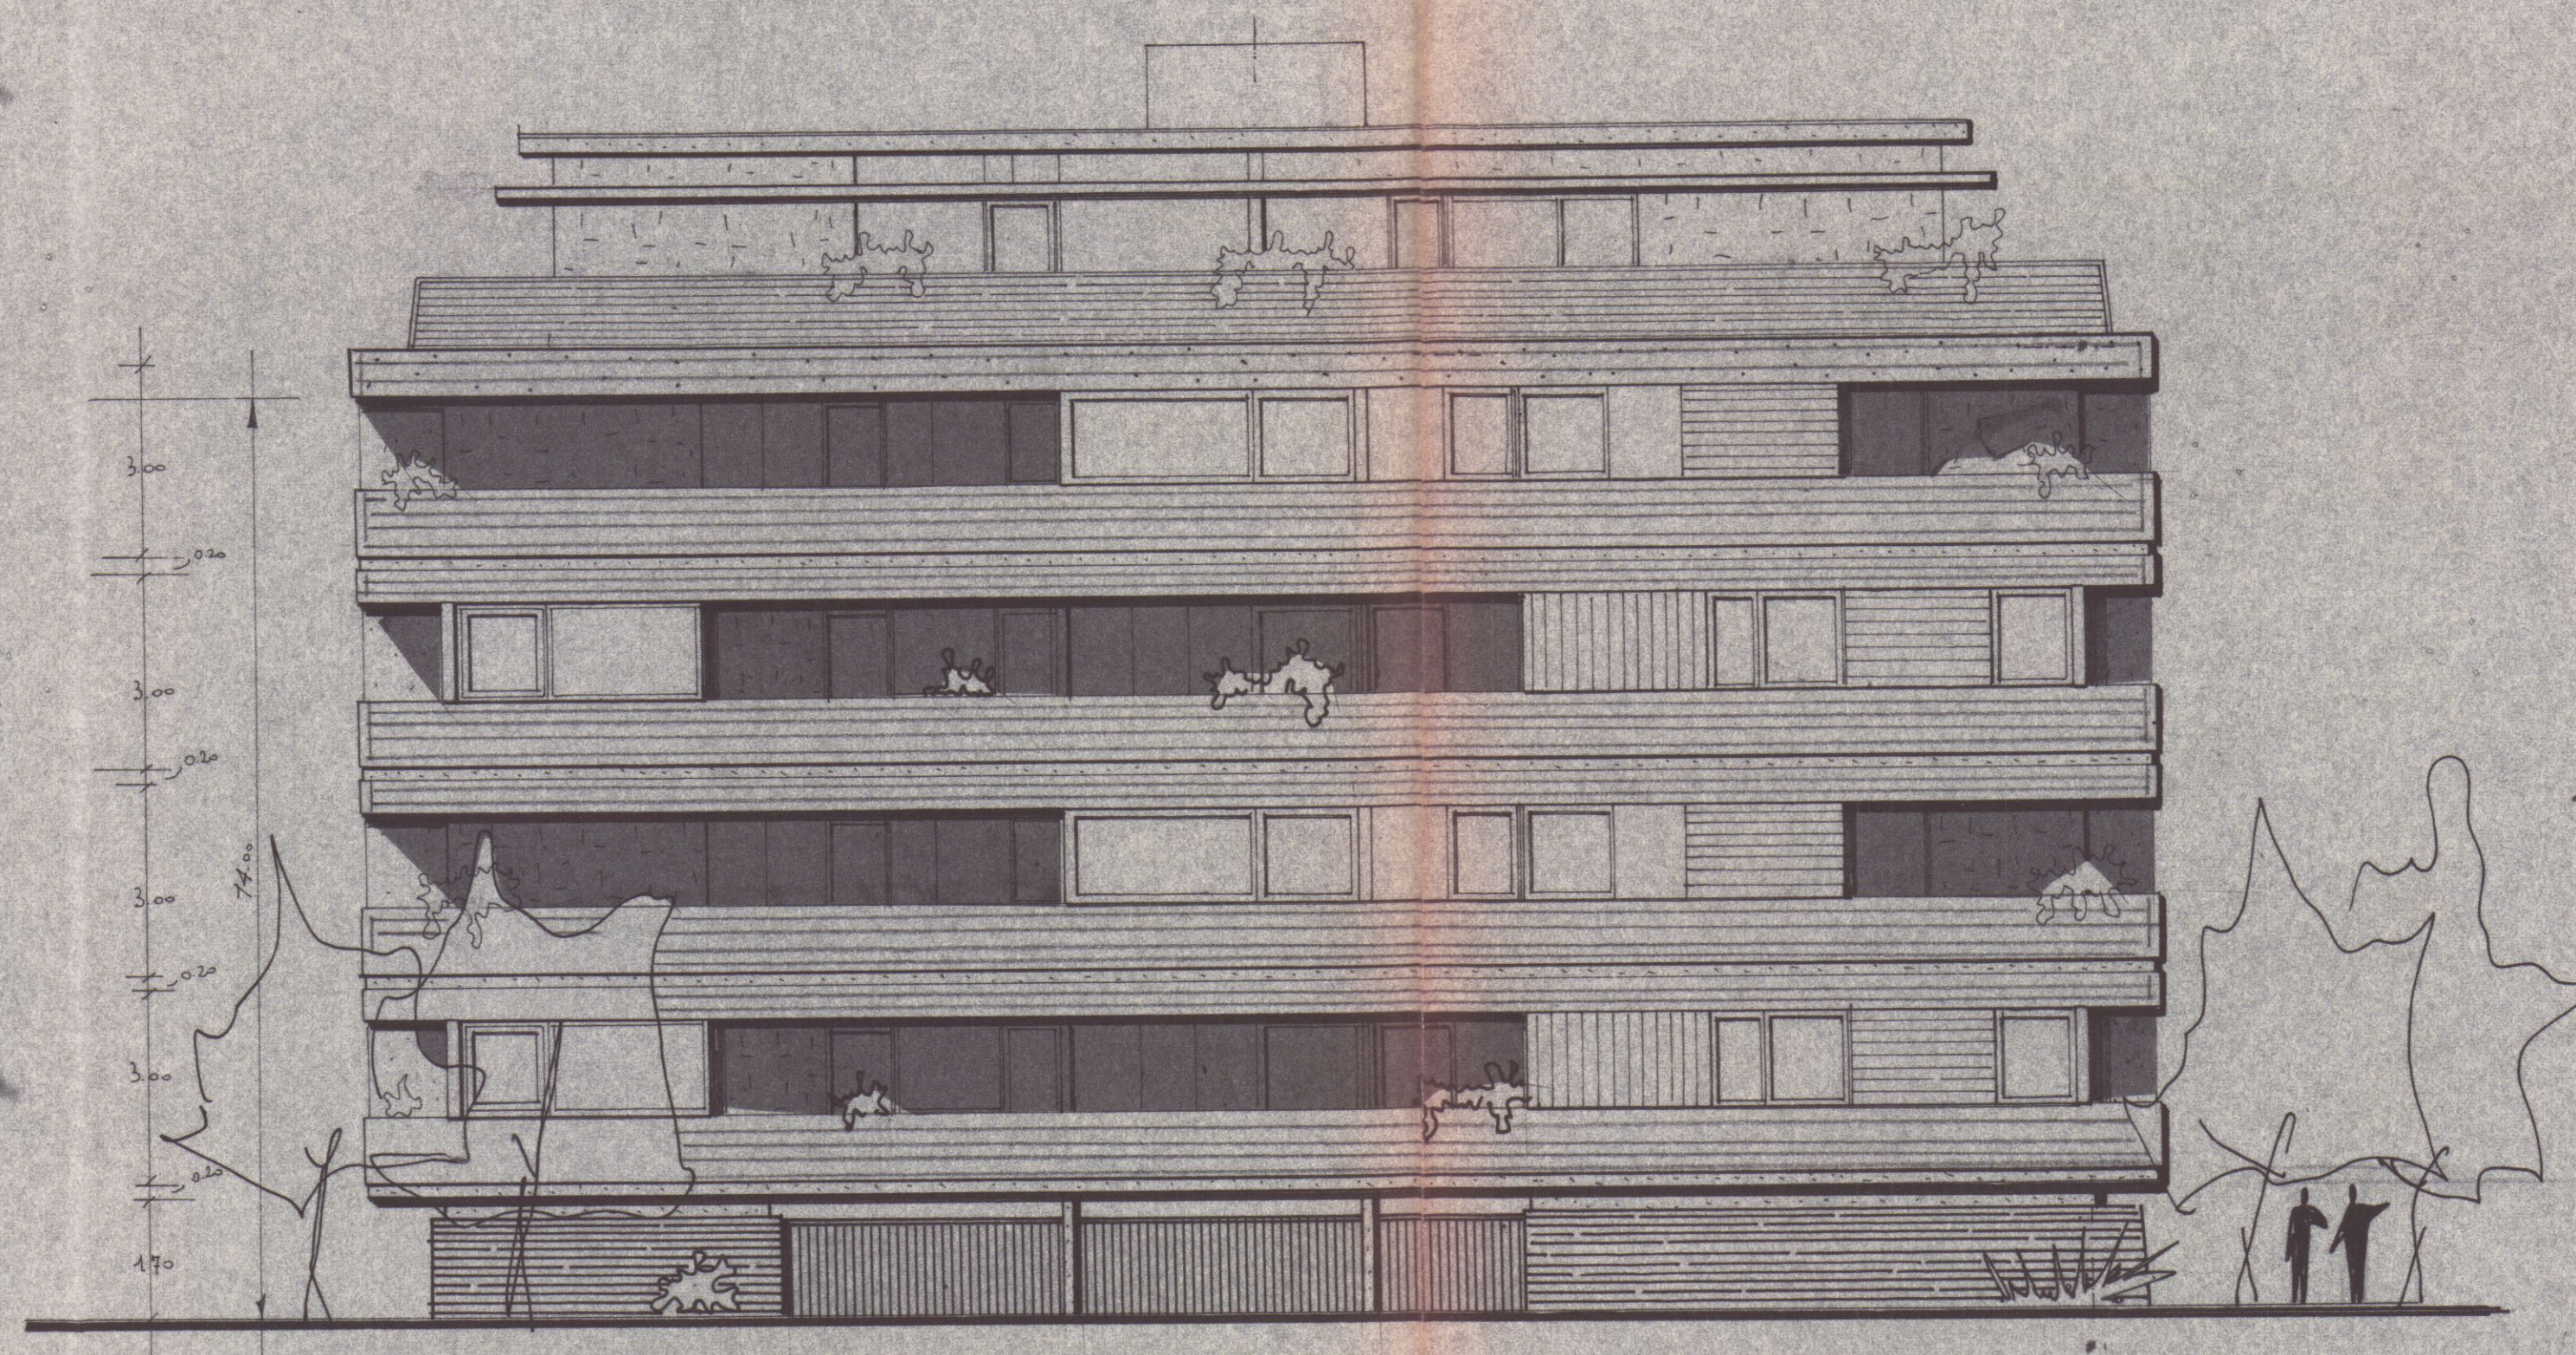


foschetto est

fabbricato DE/TA GEOM. TEOBALDO

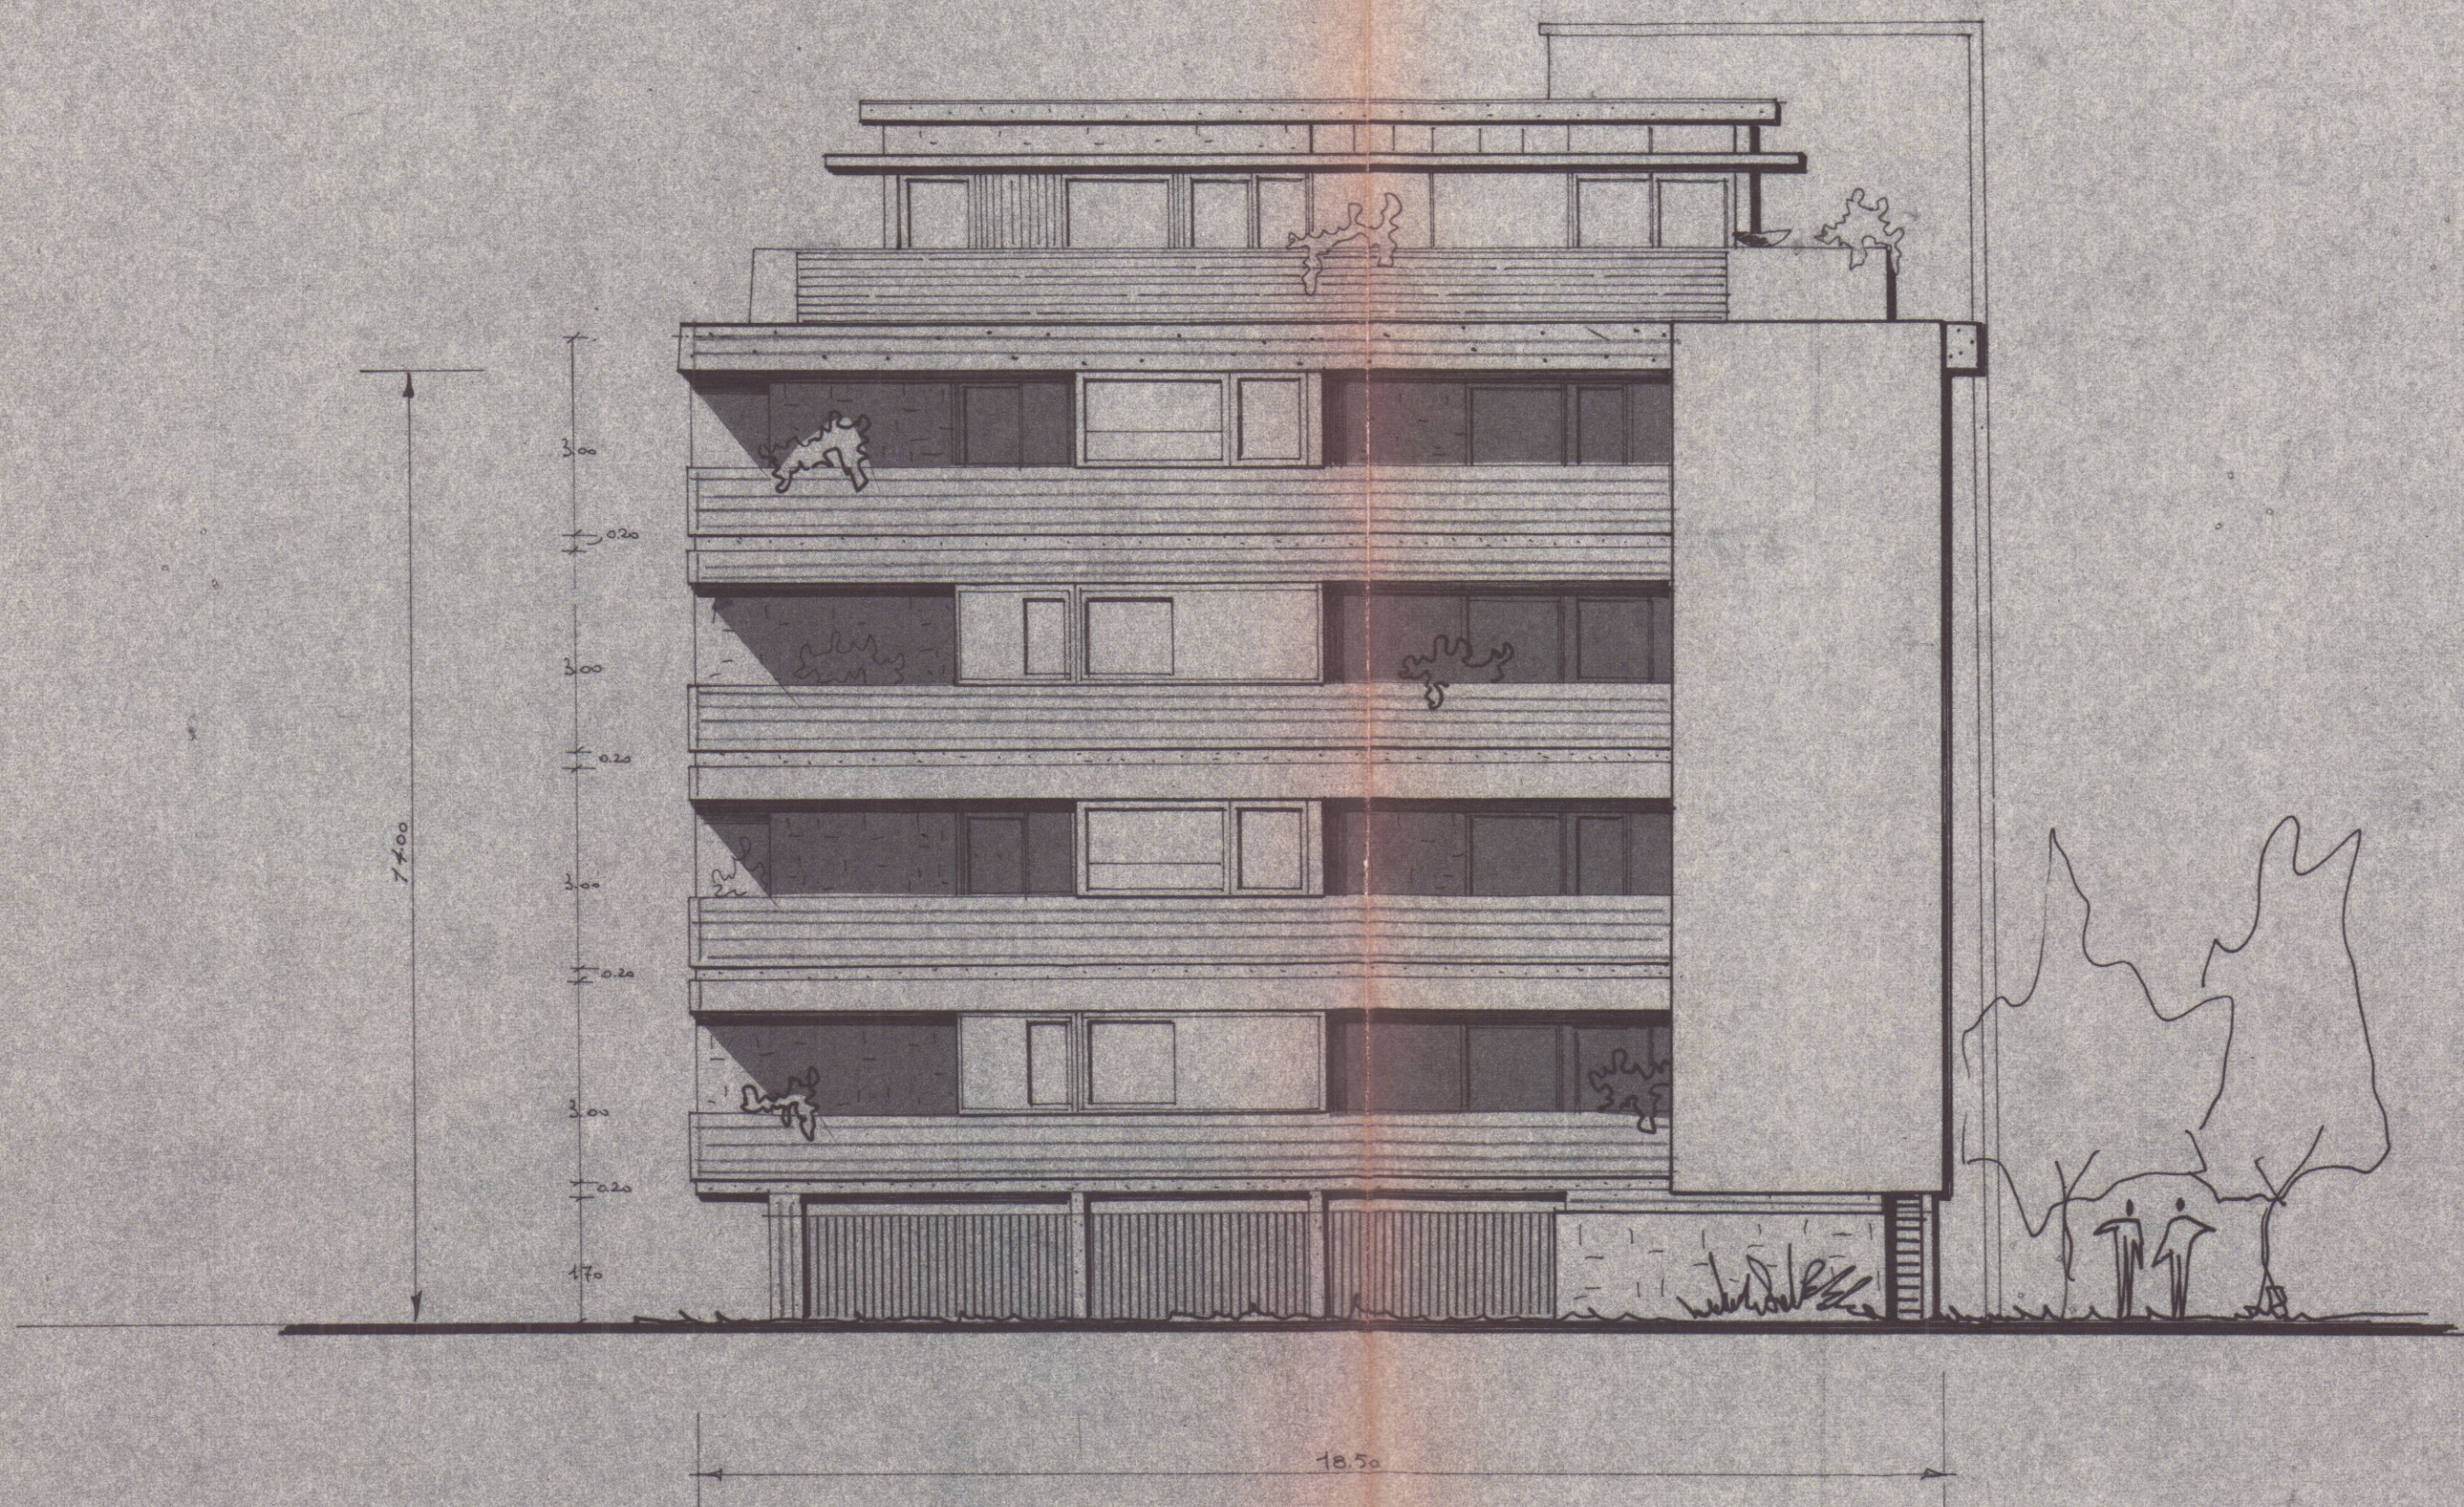


foschetto nord

1:100

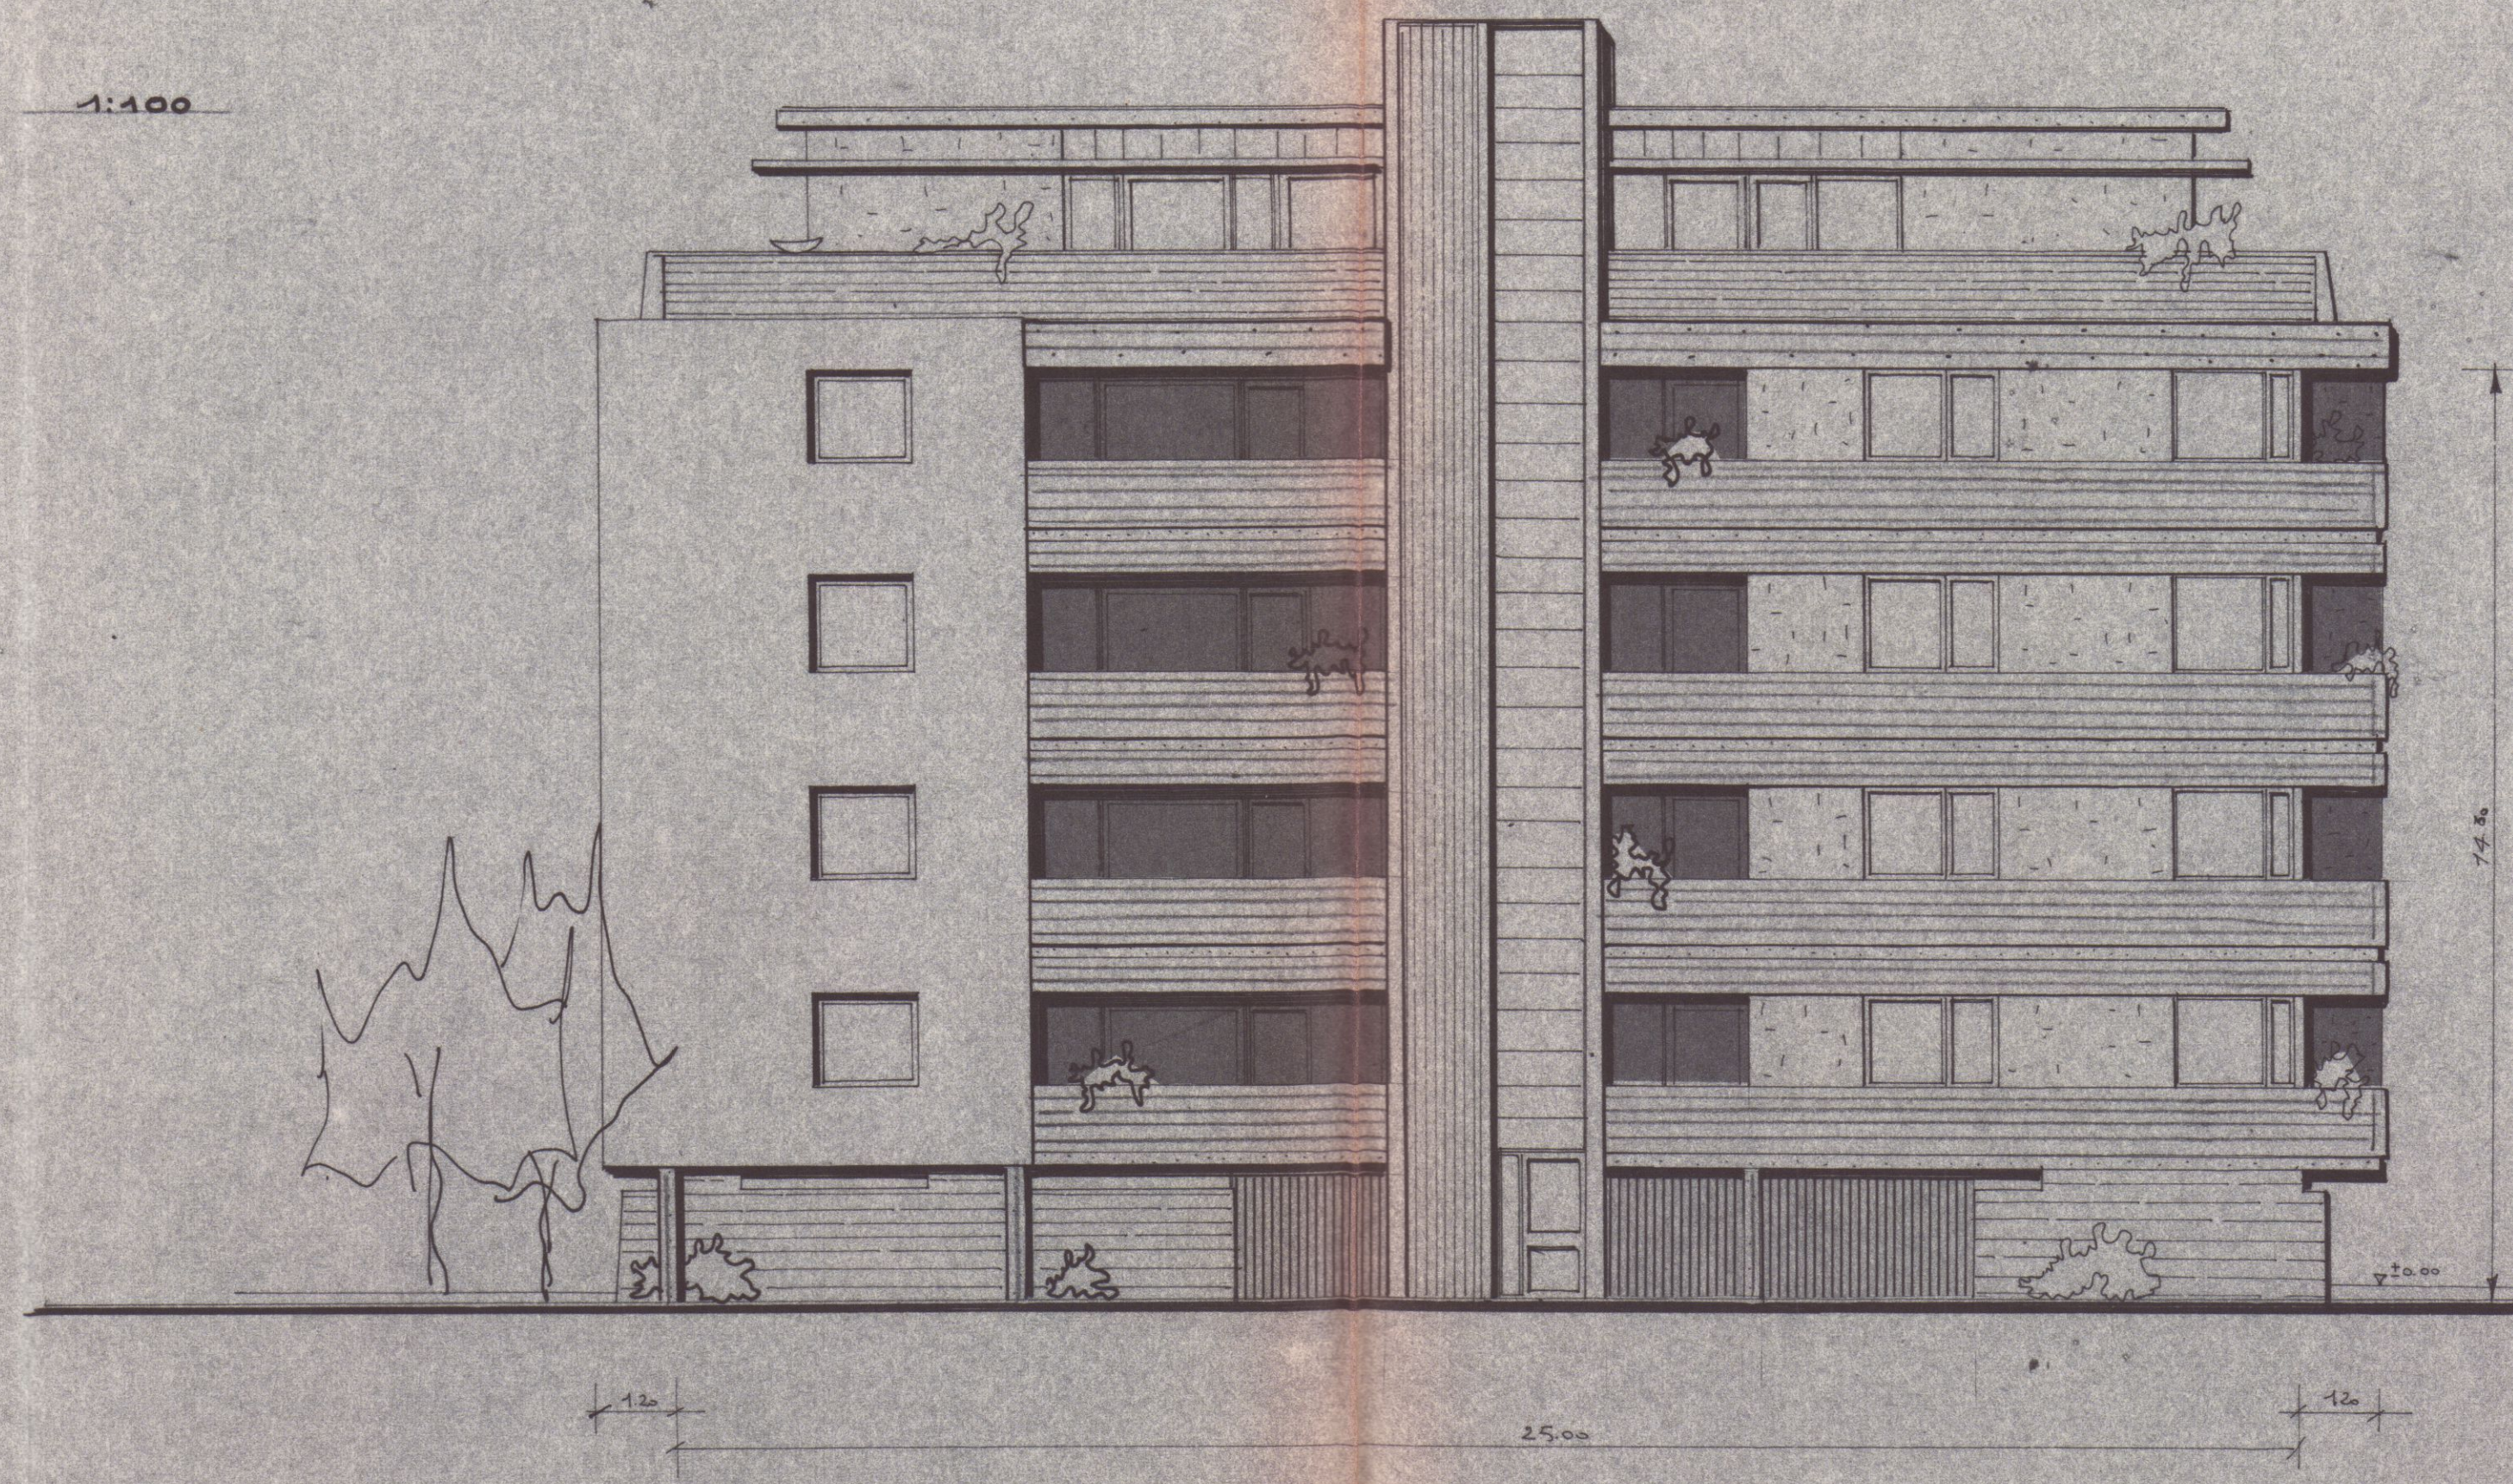

foschetto ovest

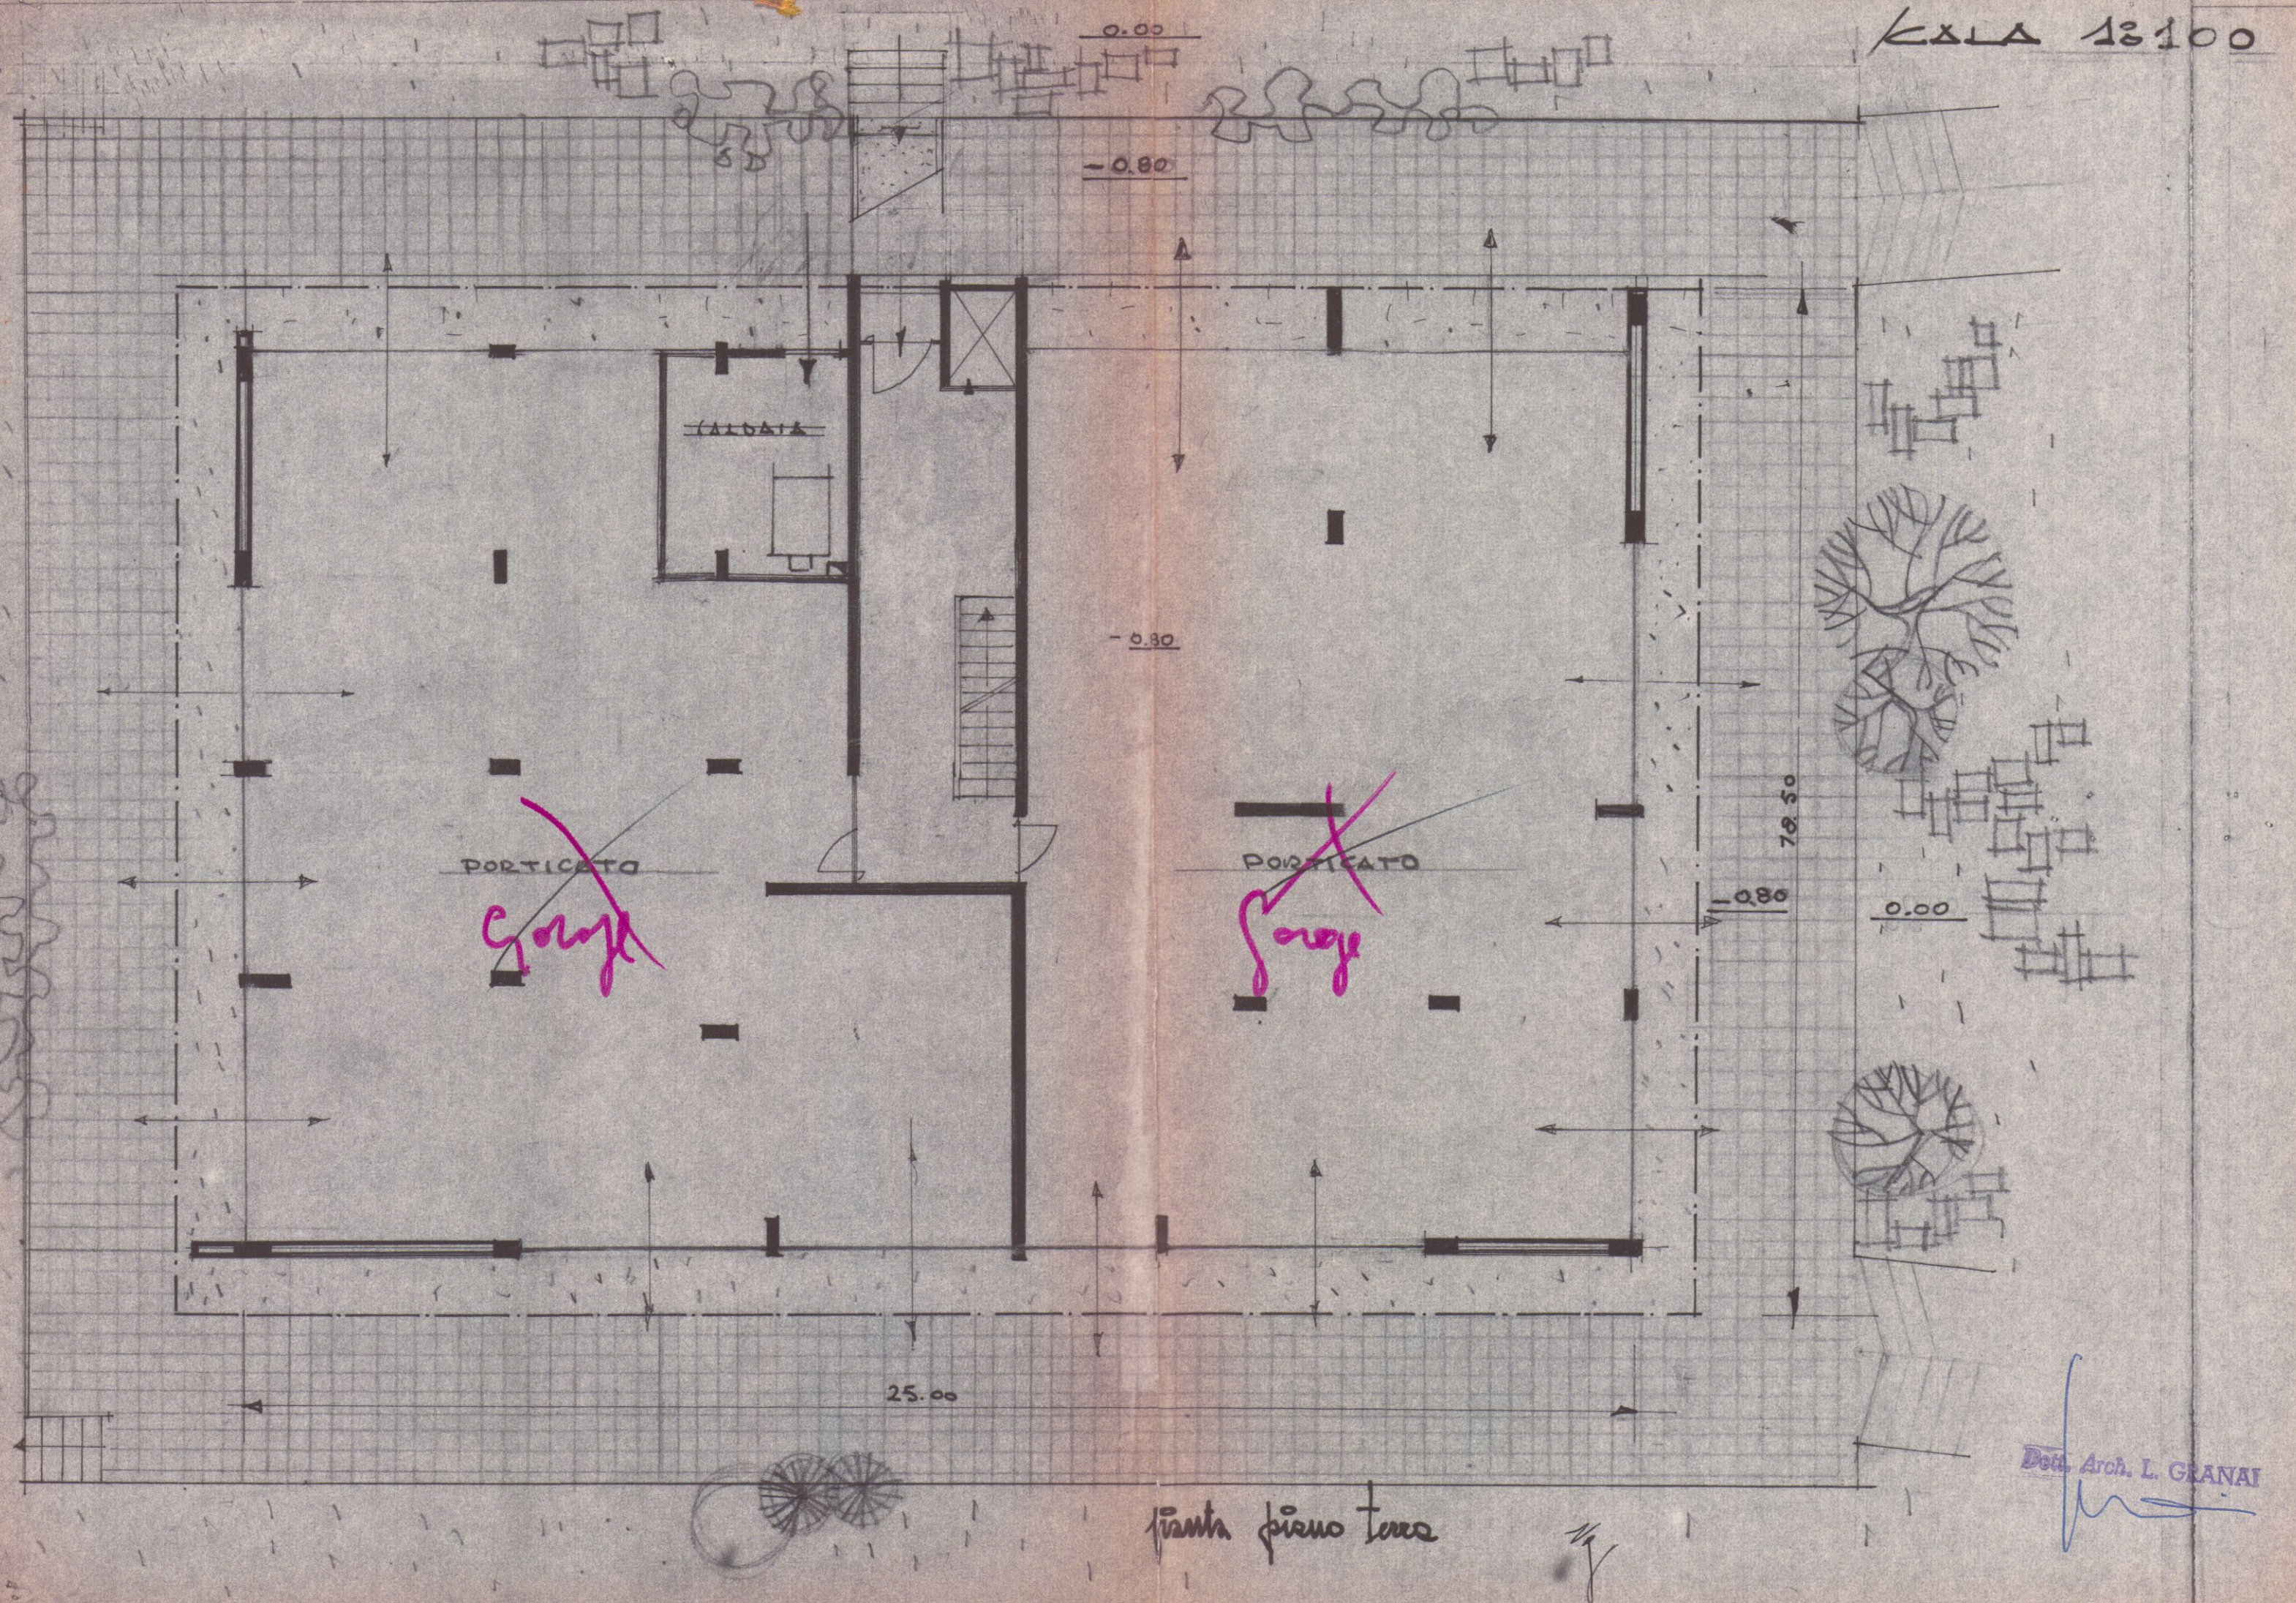

piano terra

Dott. Arch. L. GRANAI