



15 DIC. 1969
IL PROGETTISTA: DOTT. ARCH. LUCIO GRANAI
FABBRICATO IN VIA AGRICOLA - LOCALITA' FOI/OLA
PROPRIETA' CAPPACCI LEONARDO
2 VARIANTE
Dott. Arch. Lucio Granai

APPROVATO
16 DIC. 1969
CONTROLLATO
UFFICIO
16-12-1969
LING. CAPO

SCALA 1:100

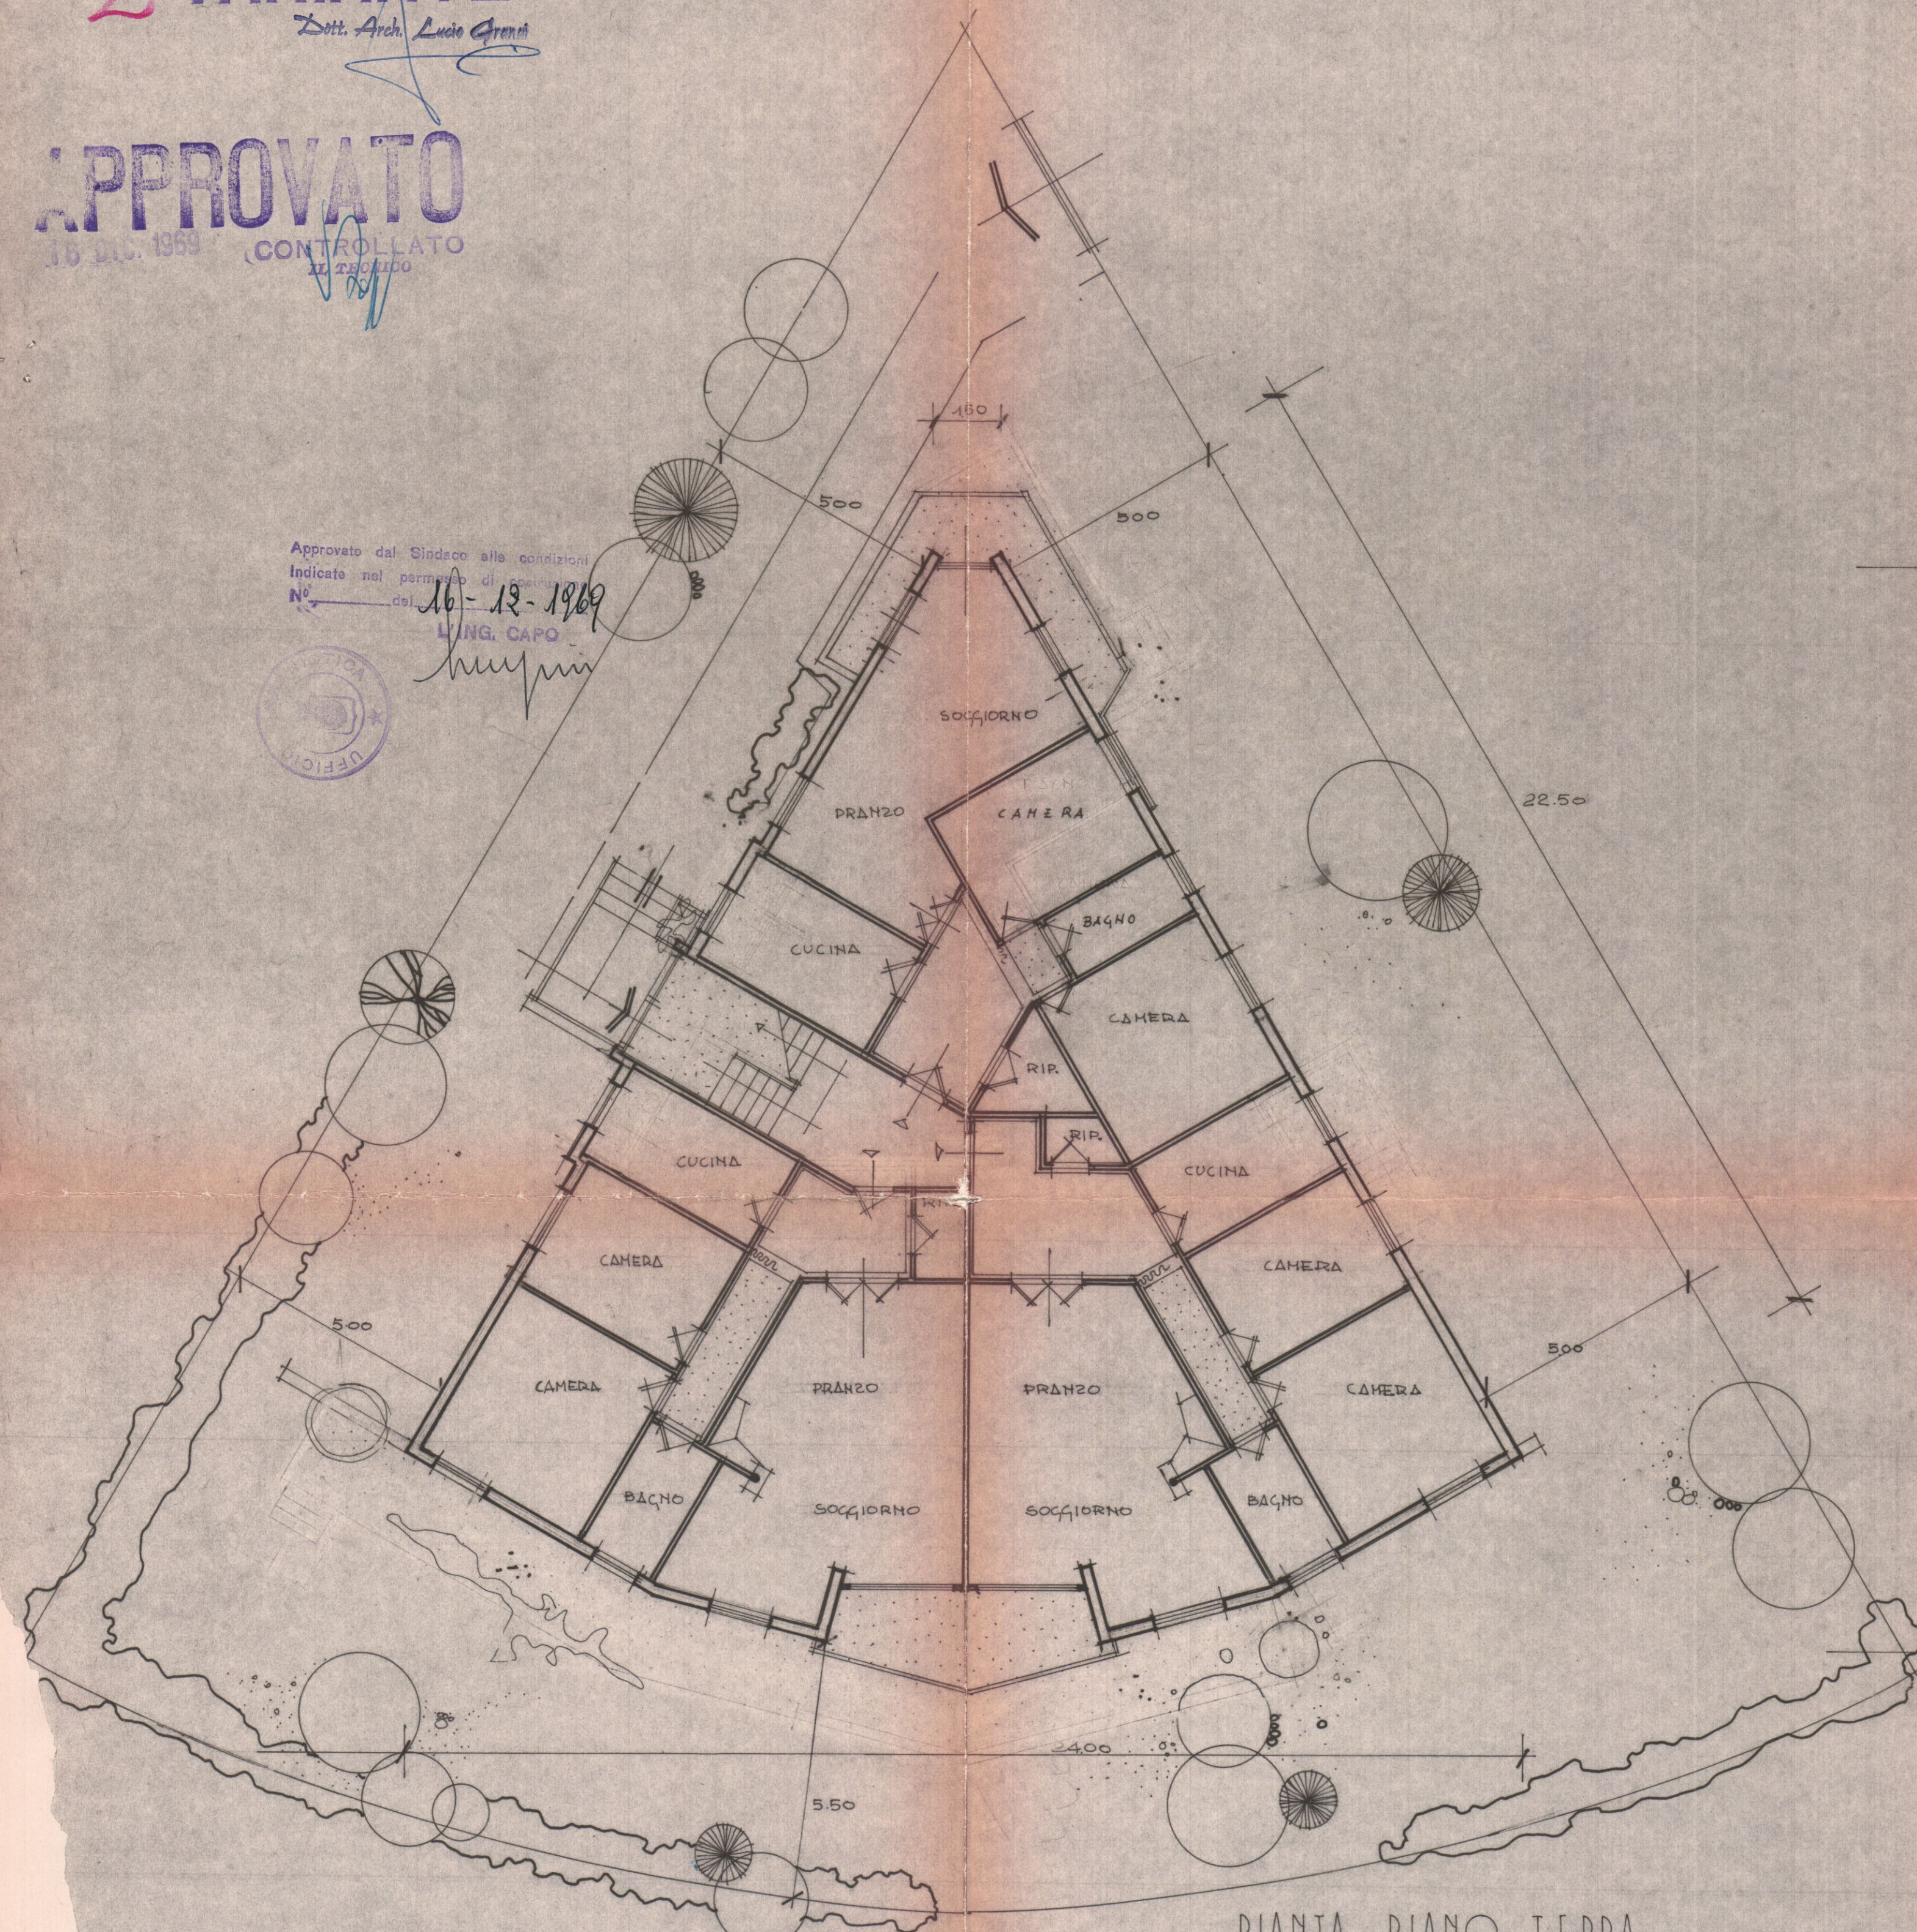

PIANTA PIANO TERRA

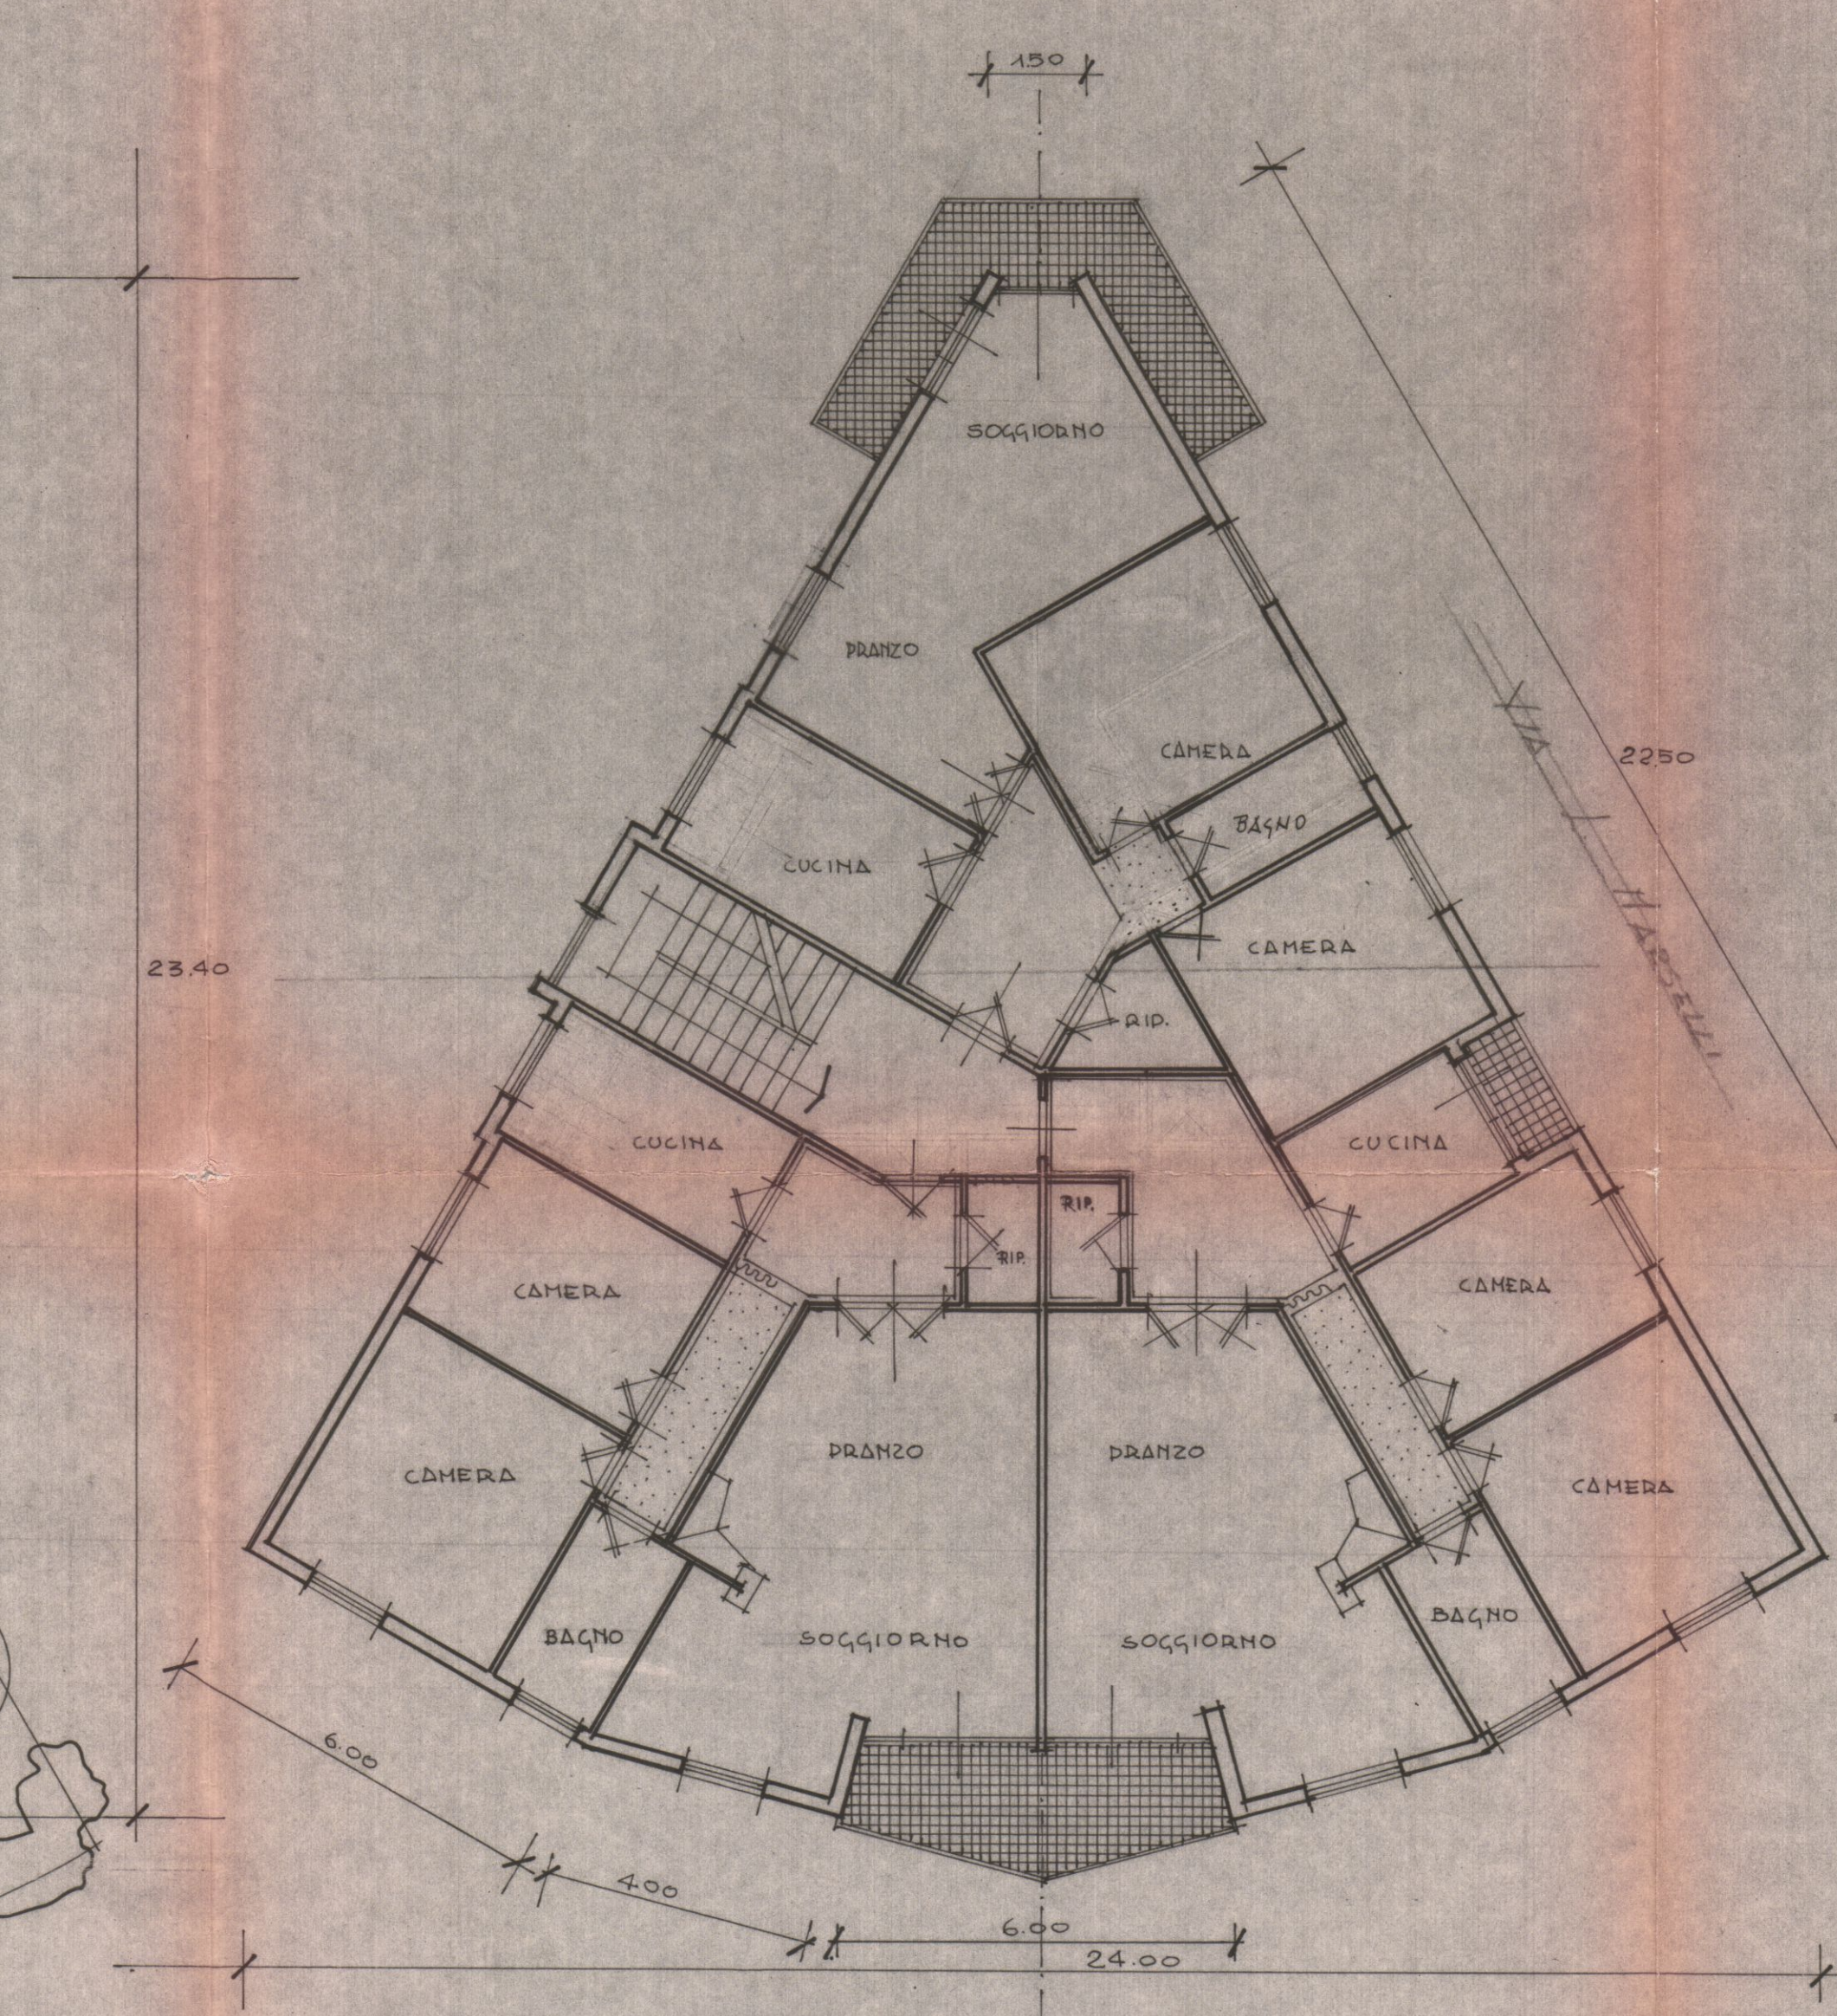

PIANO PRIMO



PIANO SECONDO