




PIANTA PIANO PRIMO

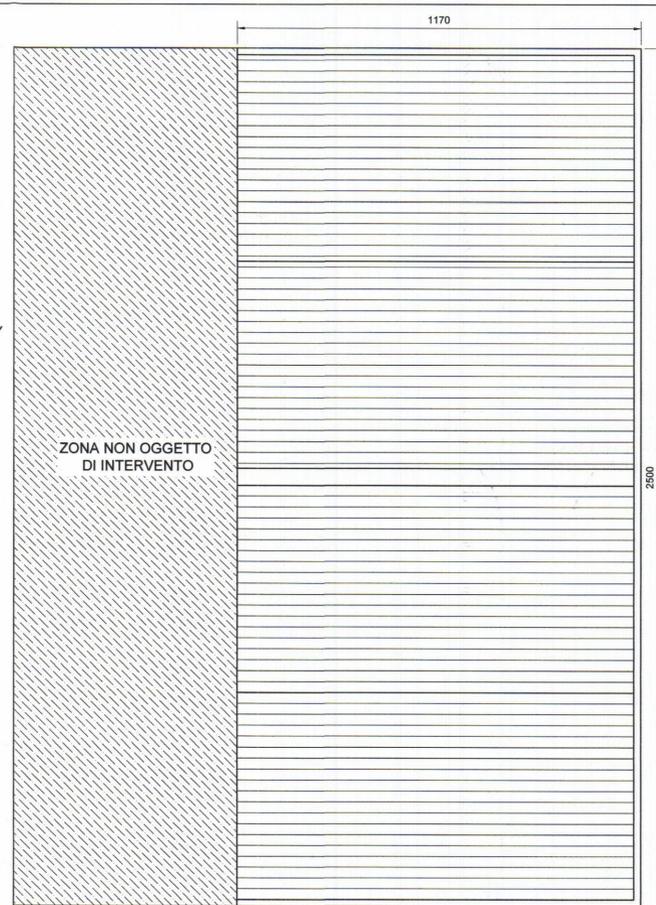


PIANTA DELLA COPERTURA

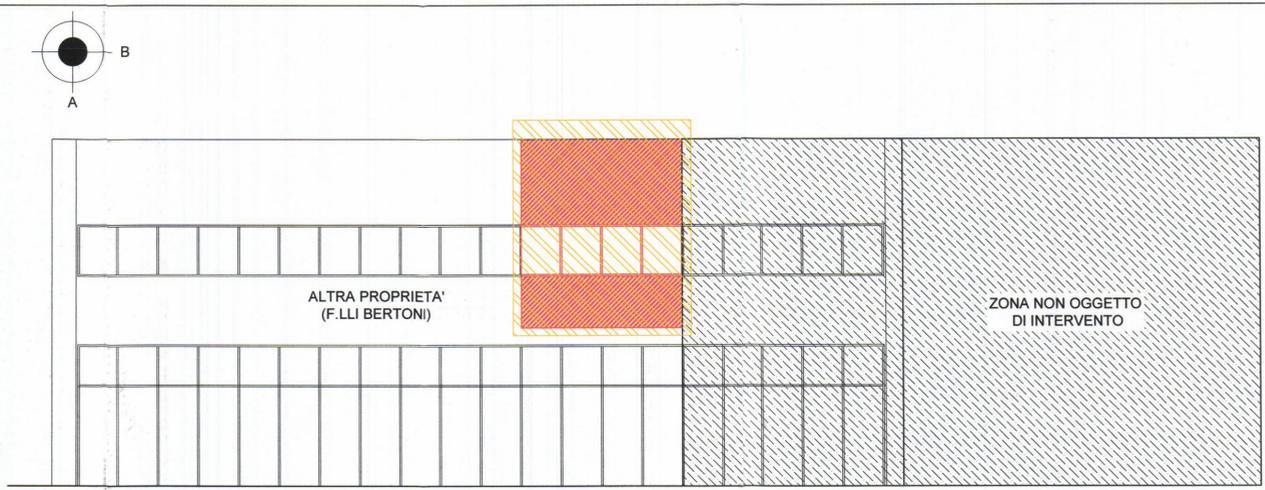

PROSPETTO B

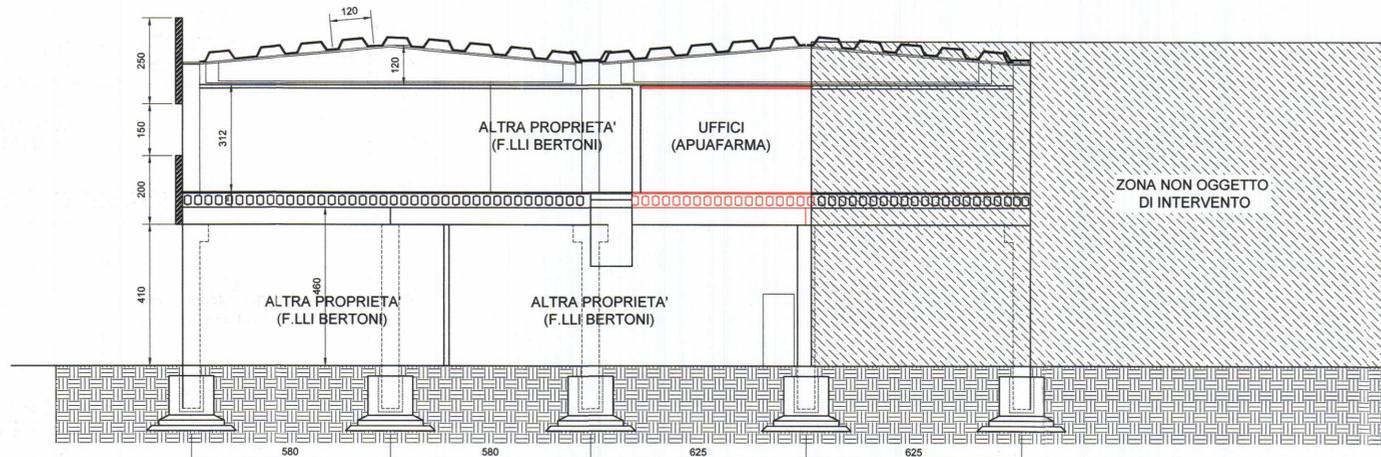

SEZIONE X-X

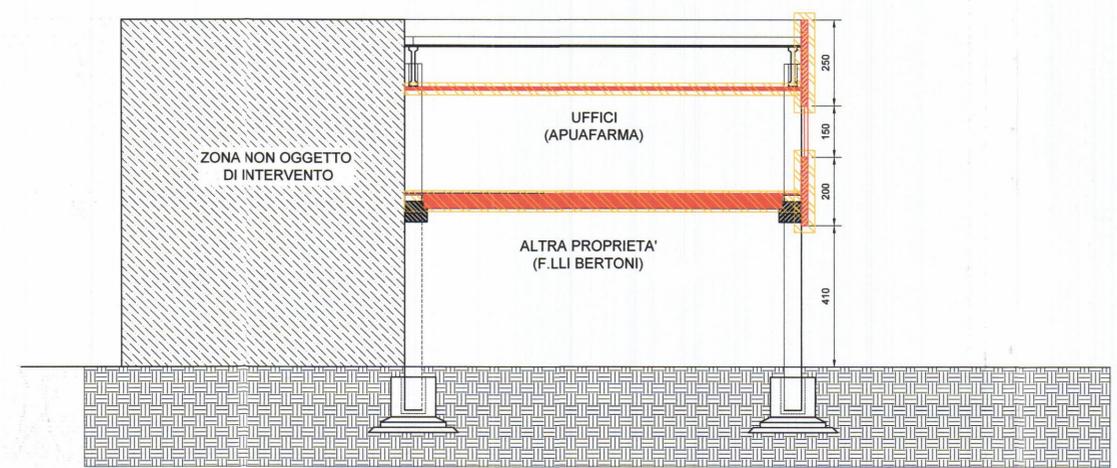

SEZIONE Y-Y

DEMOLIZIONE PER BONIFICA POST-INCENDIO
 RICOSTRUZIONE
 N.B. Lo stato di progetto coincide con lo stato concessionario (precedente all'incendio del 29 settembre 2015)

COMUNE DI CARRARA

SCIA Art 135 L.R. 65/2014

COMUNE DI CARRARA
23 MAR 2016

PROGETTO
INTERVENTO DI RICOSTRUZIONE A SEGUITO
DI INCENDIO DEL 29/09/2015

COMMITTENTE: APUAFARMA
TECNICO: Ing. Errico Sponcichetti

LOCALIZZAZIONE CANTIERE
Viale XX Settembre n. 177/B
Avenza - Carrara - (MS)

REV 0	07-03-2016	Redazione SCIA ricostruzione
Numero revisione	Data	Descrizione

OGGETTO: STATO CONCESSIONATO	Data: 07/03/2016
<ul style="list-style-type: none"> Piante e pianta della copertura; Prospetti; Sezioni. 	Scala 1:100 TAV 4/4



IL TECNICO
ERRICO SPONCICHETTI
INGEGNERE
Civile ed Ambientale
Industria e Informazione

IL COMMITTENTE