

18 MAG. 1968 **VARIANTE**

IL PROGETTISTA: DOTT. ARCH. LUCIO GRANAI

FABBRICATO IN VIA AGRICOLA - LOCALITA' FOI/OLA

PROPRIETA': CAPPACCI LEONARDO

SCALA 1:100

Dott. Arch. L. GRANAI

APPROVATO

25 MAG. 1968 **CONTROLLATO**


Approvato dal Sindaco alle condizioni indicate nel permesso di costruzione No. 44 del 15-11-1967




L. ING. CAPO



PIANTA PIANO TERRA

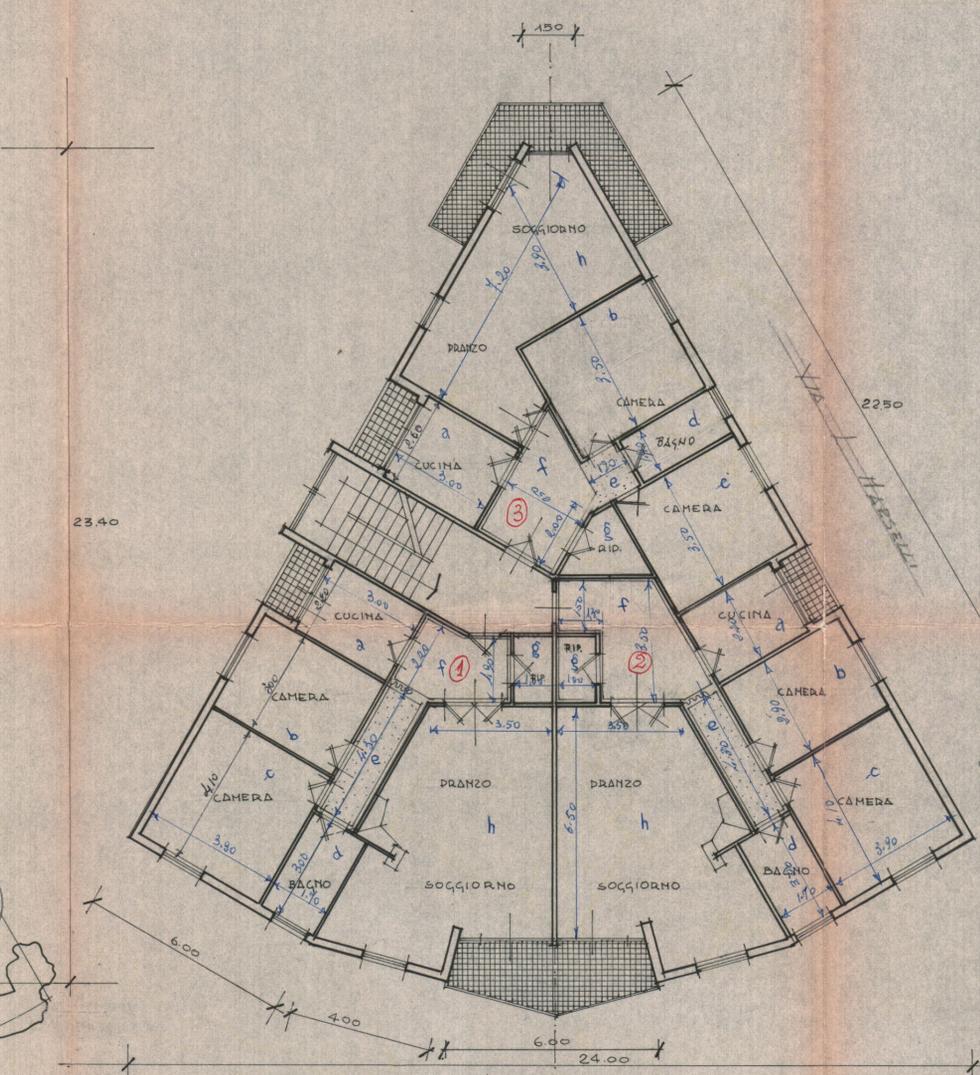

PIANO PRIMO

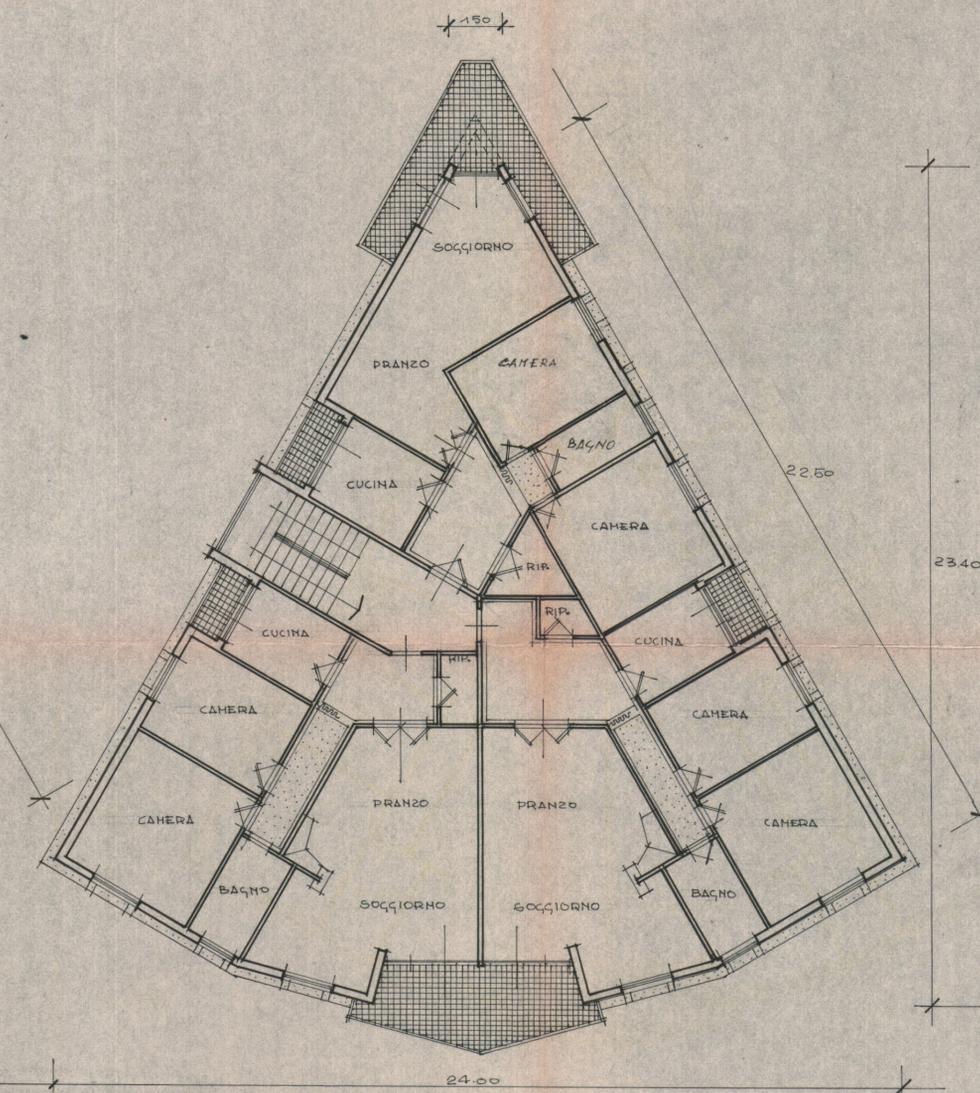

PIANO SECONDO