




PIANTA PIANO PRIMO

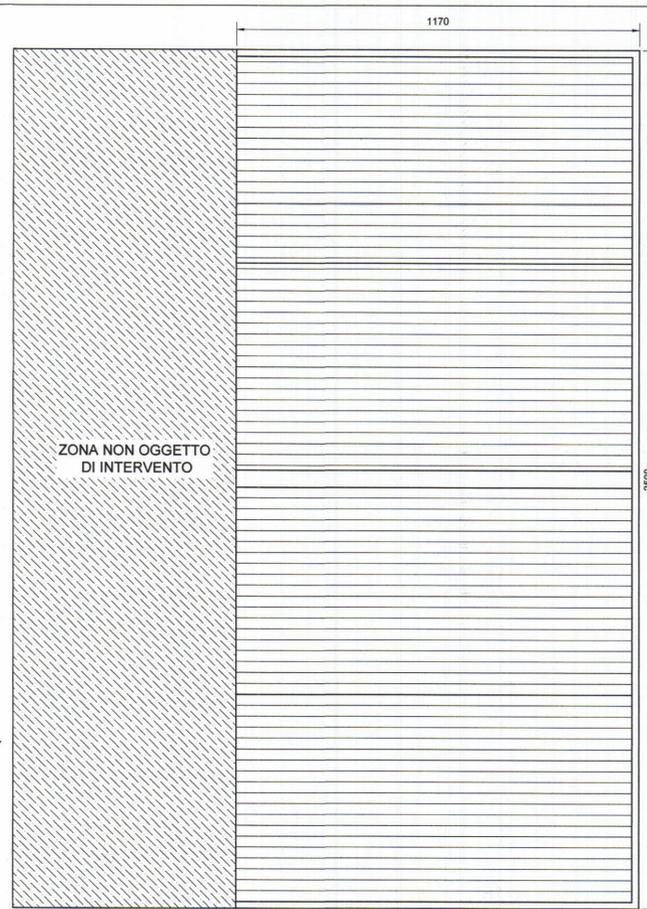


PIANTA DELLA COPERTURA

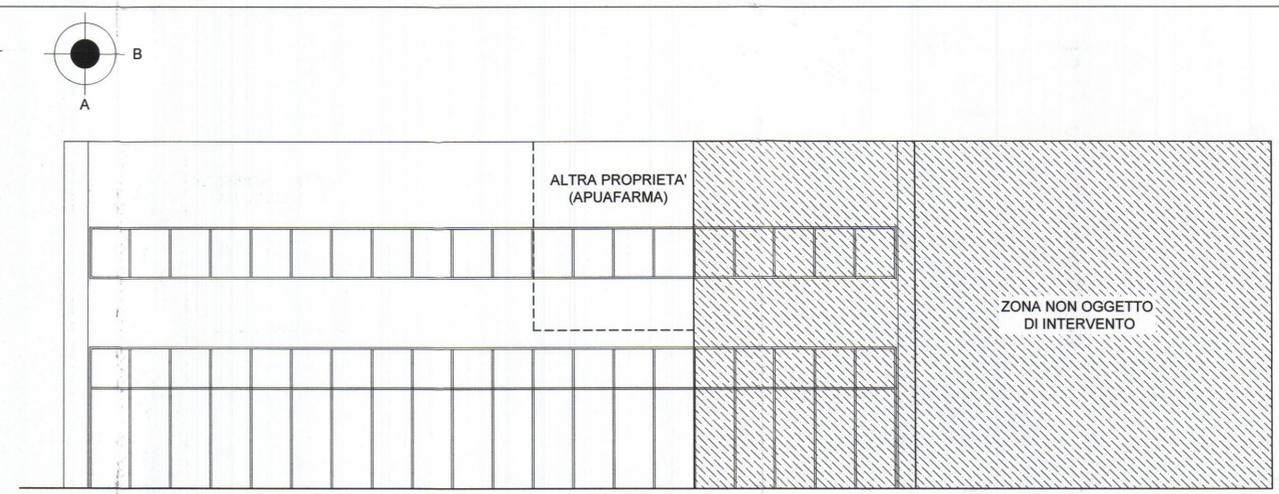


PROSPETTO B

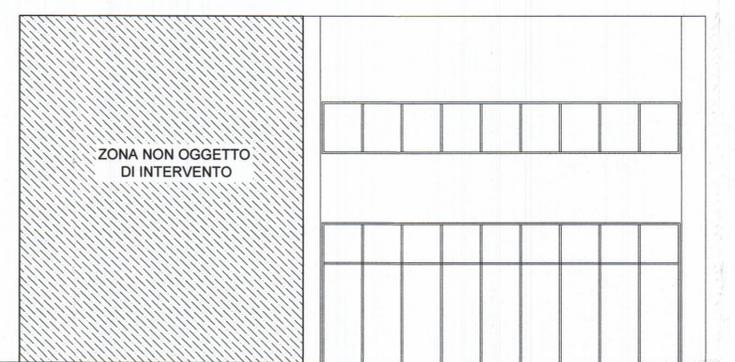


PROSPETTO A

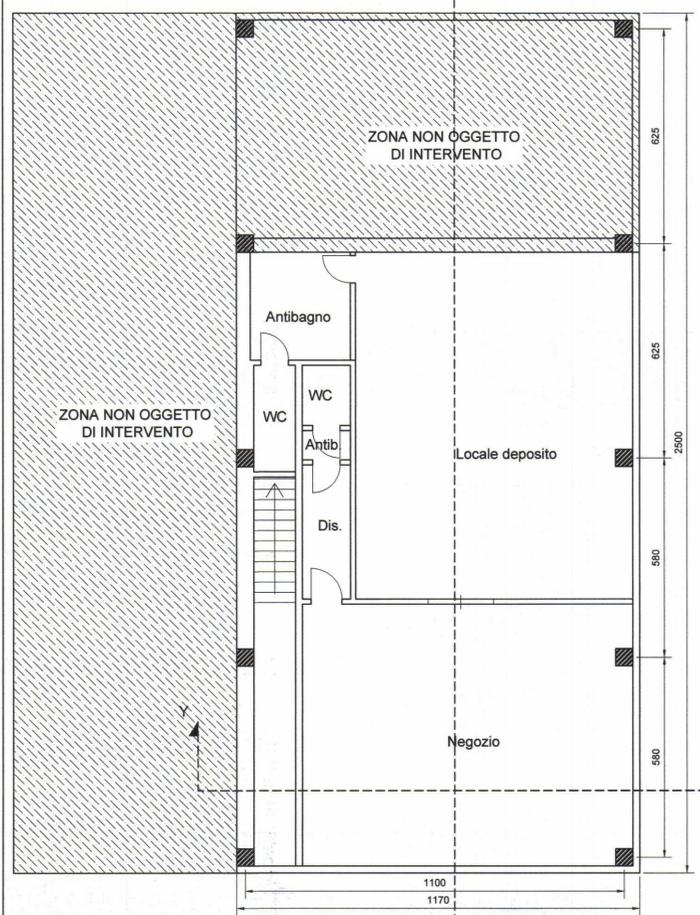

PIANTA PIANO TERRA

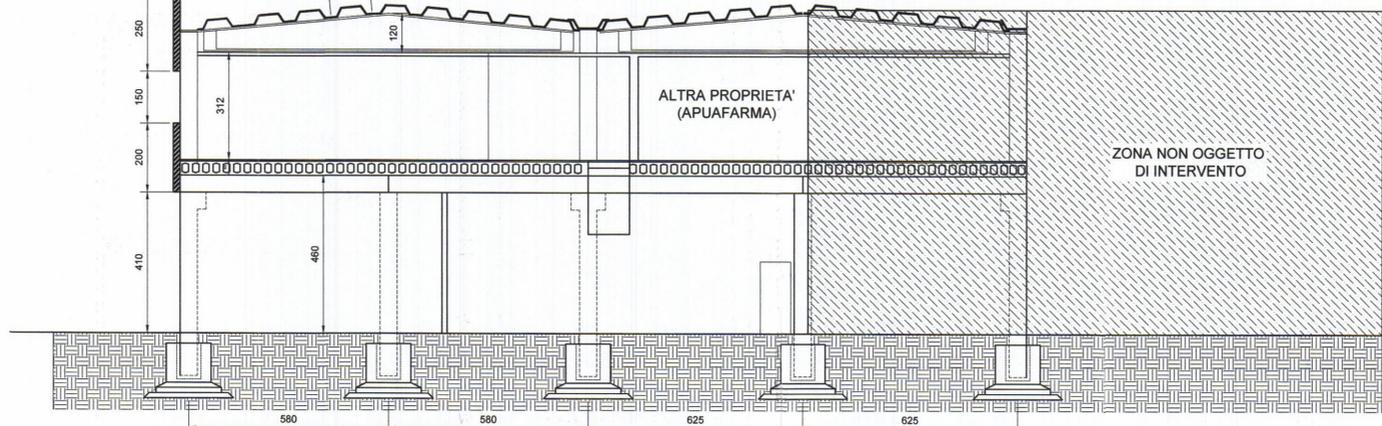

SEZIONE X-X

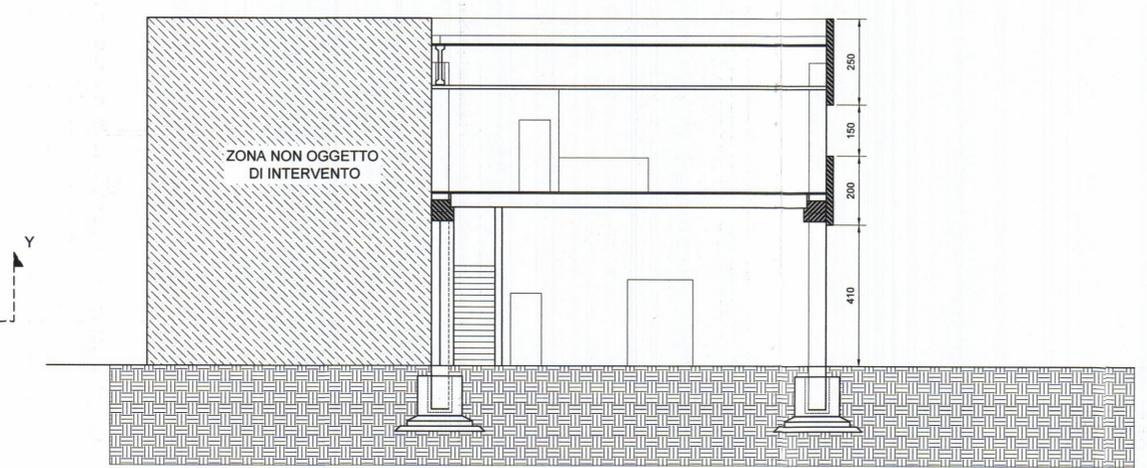

SEZIONE Y-Y

# COMUNE DI CARRARA

SCIA Art 135 L.R. 65/2014  
 COMUNE DI CARRARA  
 23 MAR. 2016

## PROGETTO INTERVENTO DI RICOSTRUZIONE A SEGUITO DI INCENDIO DEL 29/09/2015

COMMITTENTE: F.lli Bertoni Costr. Gen. Srl LOCALIZZAZIONE CANTIERE  
 TECNICO: Ing. Errico Sponcichetti Viale XX Settembre n. 177  
 Avenza -Carrara- (MS)

REV 0	07-03-2016	Redazione SCIA ricostruzione
Numero revisione	Data	Descrizione

OGGETTO: STATO CONCESSIONATO	Data: 07/03/2016
<ul style="list-style-type: none"> <li>Piante e pianta della copertura;</li> <li>Prospetti;</li> <li>Sezioni.</li> </ul>	Scala: 1:100 TAV 1/4



IL TECNICO  
 ERICO SPONCICHETTI  
 INGEGNERE  
 CIVILE ed. architettonica  
 ed. ingegneria  
 ed. geodetica

IL COMMITTENTE  
 F.LLI BERTONI  
 COSTRUZIONI GENERALI s.r.l.  
 Via Monte Sagio s.n.c.  
 10100 ARZIGNANO (SP)  
 TEL. 0187. 412311 FAX 0187. 454685  
 e-mail: flli@bertonicostruzioni.it