



PIANTA PIANO PRIMO

PIANTA DELLA COPERTURA

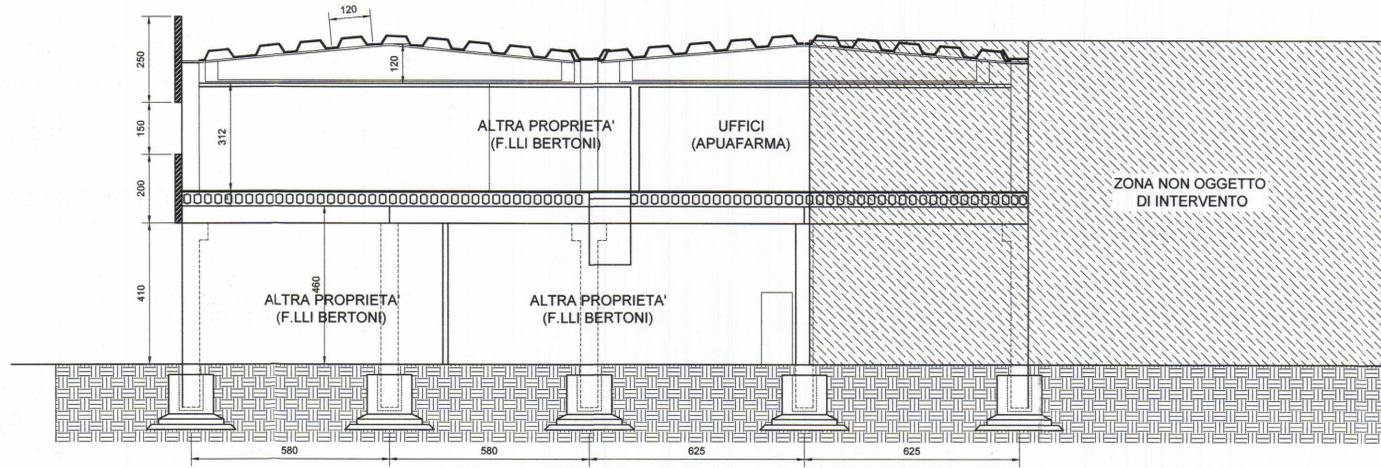

SEZIONE X-X

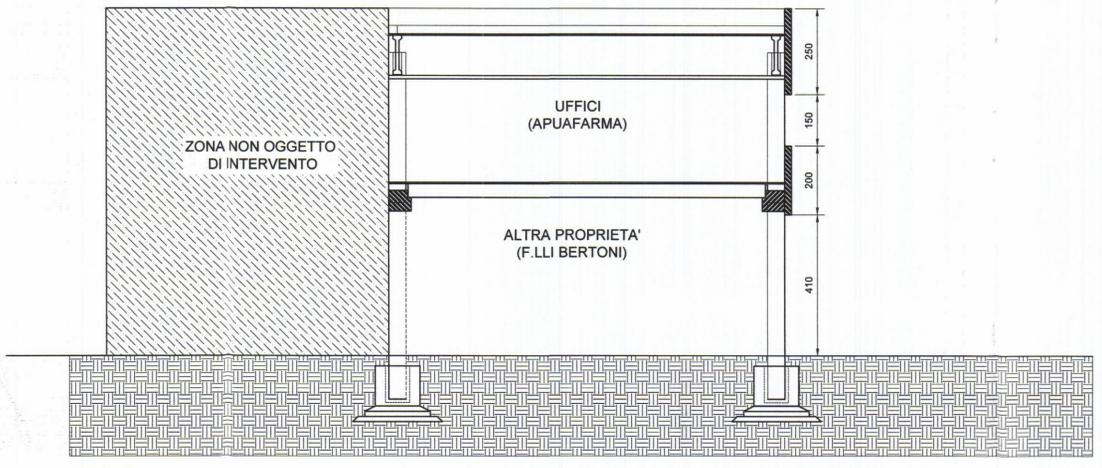

SEZIONE Y-Y

COMUNE DI CARRARA

SCIA Art 135 L.R. 65/2014



PROGETTO
INTERVENTO DI RICOSTRUZIONE A SEGUITO
DI INCENDIO DEL 29/09/2015

COMMITTENTE: APUAFARMA
TECNICO: Ing. Errico Sponcichetti

LOCALIZZAZIONE CANTIERE
Viale XX Settembre n. 177/B
Avenza -Carrara- (MS)

| REV 0 | 07-03-2016 | Redazione SCIA ricostruzione |
|------------------|------------|------------------------------|
| Numero revisione | Data | Descrizione |

| | |
|--|----------------------|
| OGGETTO: STATO CONCESSIONATO | Data: 07/03/2016 |
| <ul style="list-style-type: none"> Piante e pianta della copertura; Prospetti; Sezioni. | Scala: 1:100 TAV 3/4 |



IL TECNICO

IL COMMITTENTE

ERRICO SPONCICHETTI
INGEGNERE
Indirizzo dell'Informatica
n. 123456789

[Signature]