

6 APR. 1967

IL PROGETTISTA: DOTT. ARCH. LUCIO GRANAI

FABBRICATO IN VIA AGRICOLA - LOCALITA' FOI/OIA


PROPRIETA' CAPPACCI LEONARDO

**APPROVATO**  
CONTROLLATO IL TECNICO 15 NOV. 1967


Dott. Arch. L. GRANAI

Approvato dal Sindaco alla condizioni  
Indicate nel permesso di costruzione  
N° 44 del 15 NOV. 1967  
L'ING. CAPO


SCALA 1:100

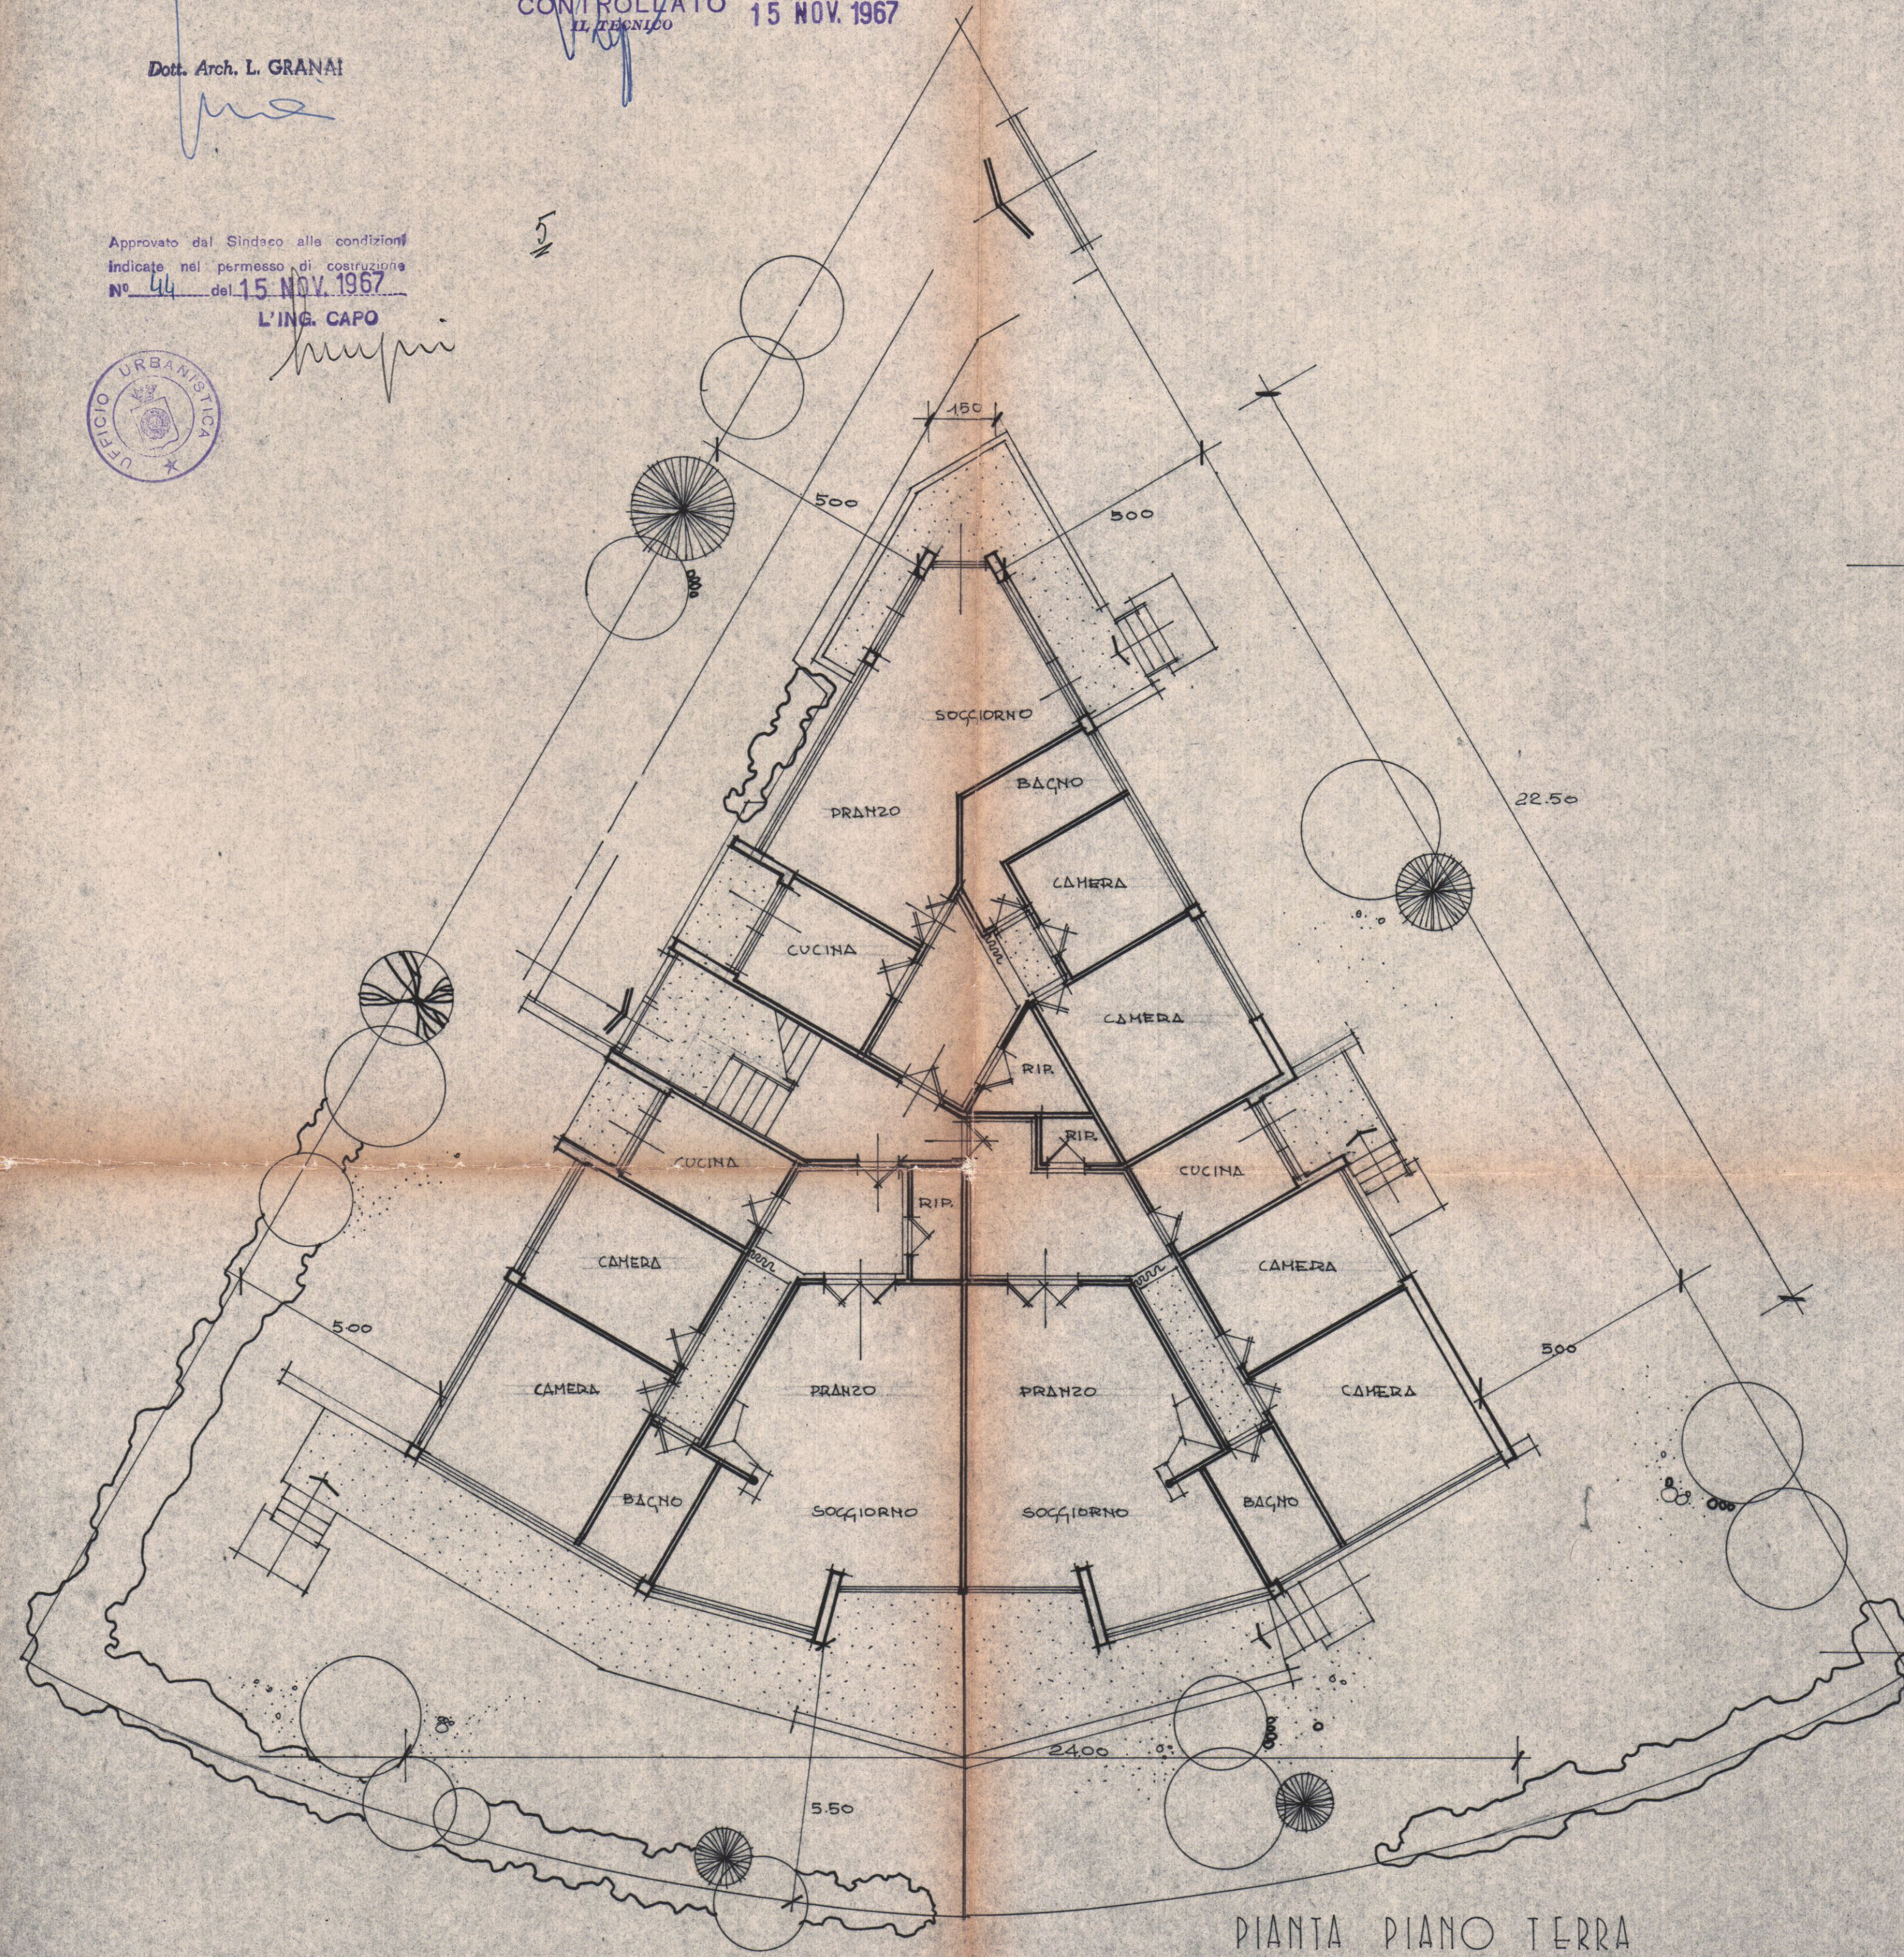

PIANTA PIANO TERRA

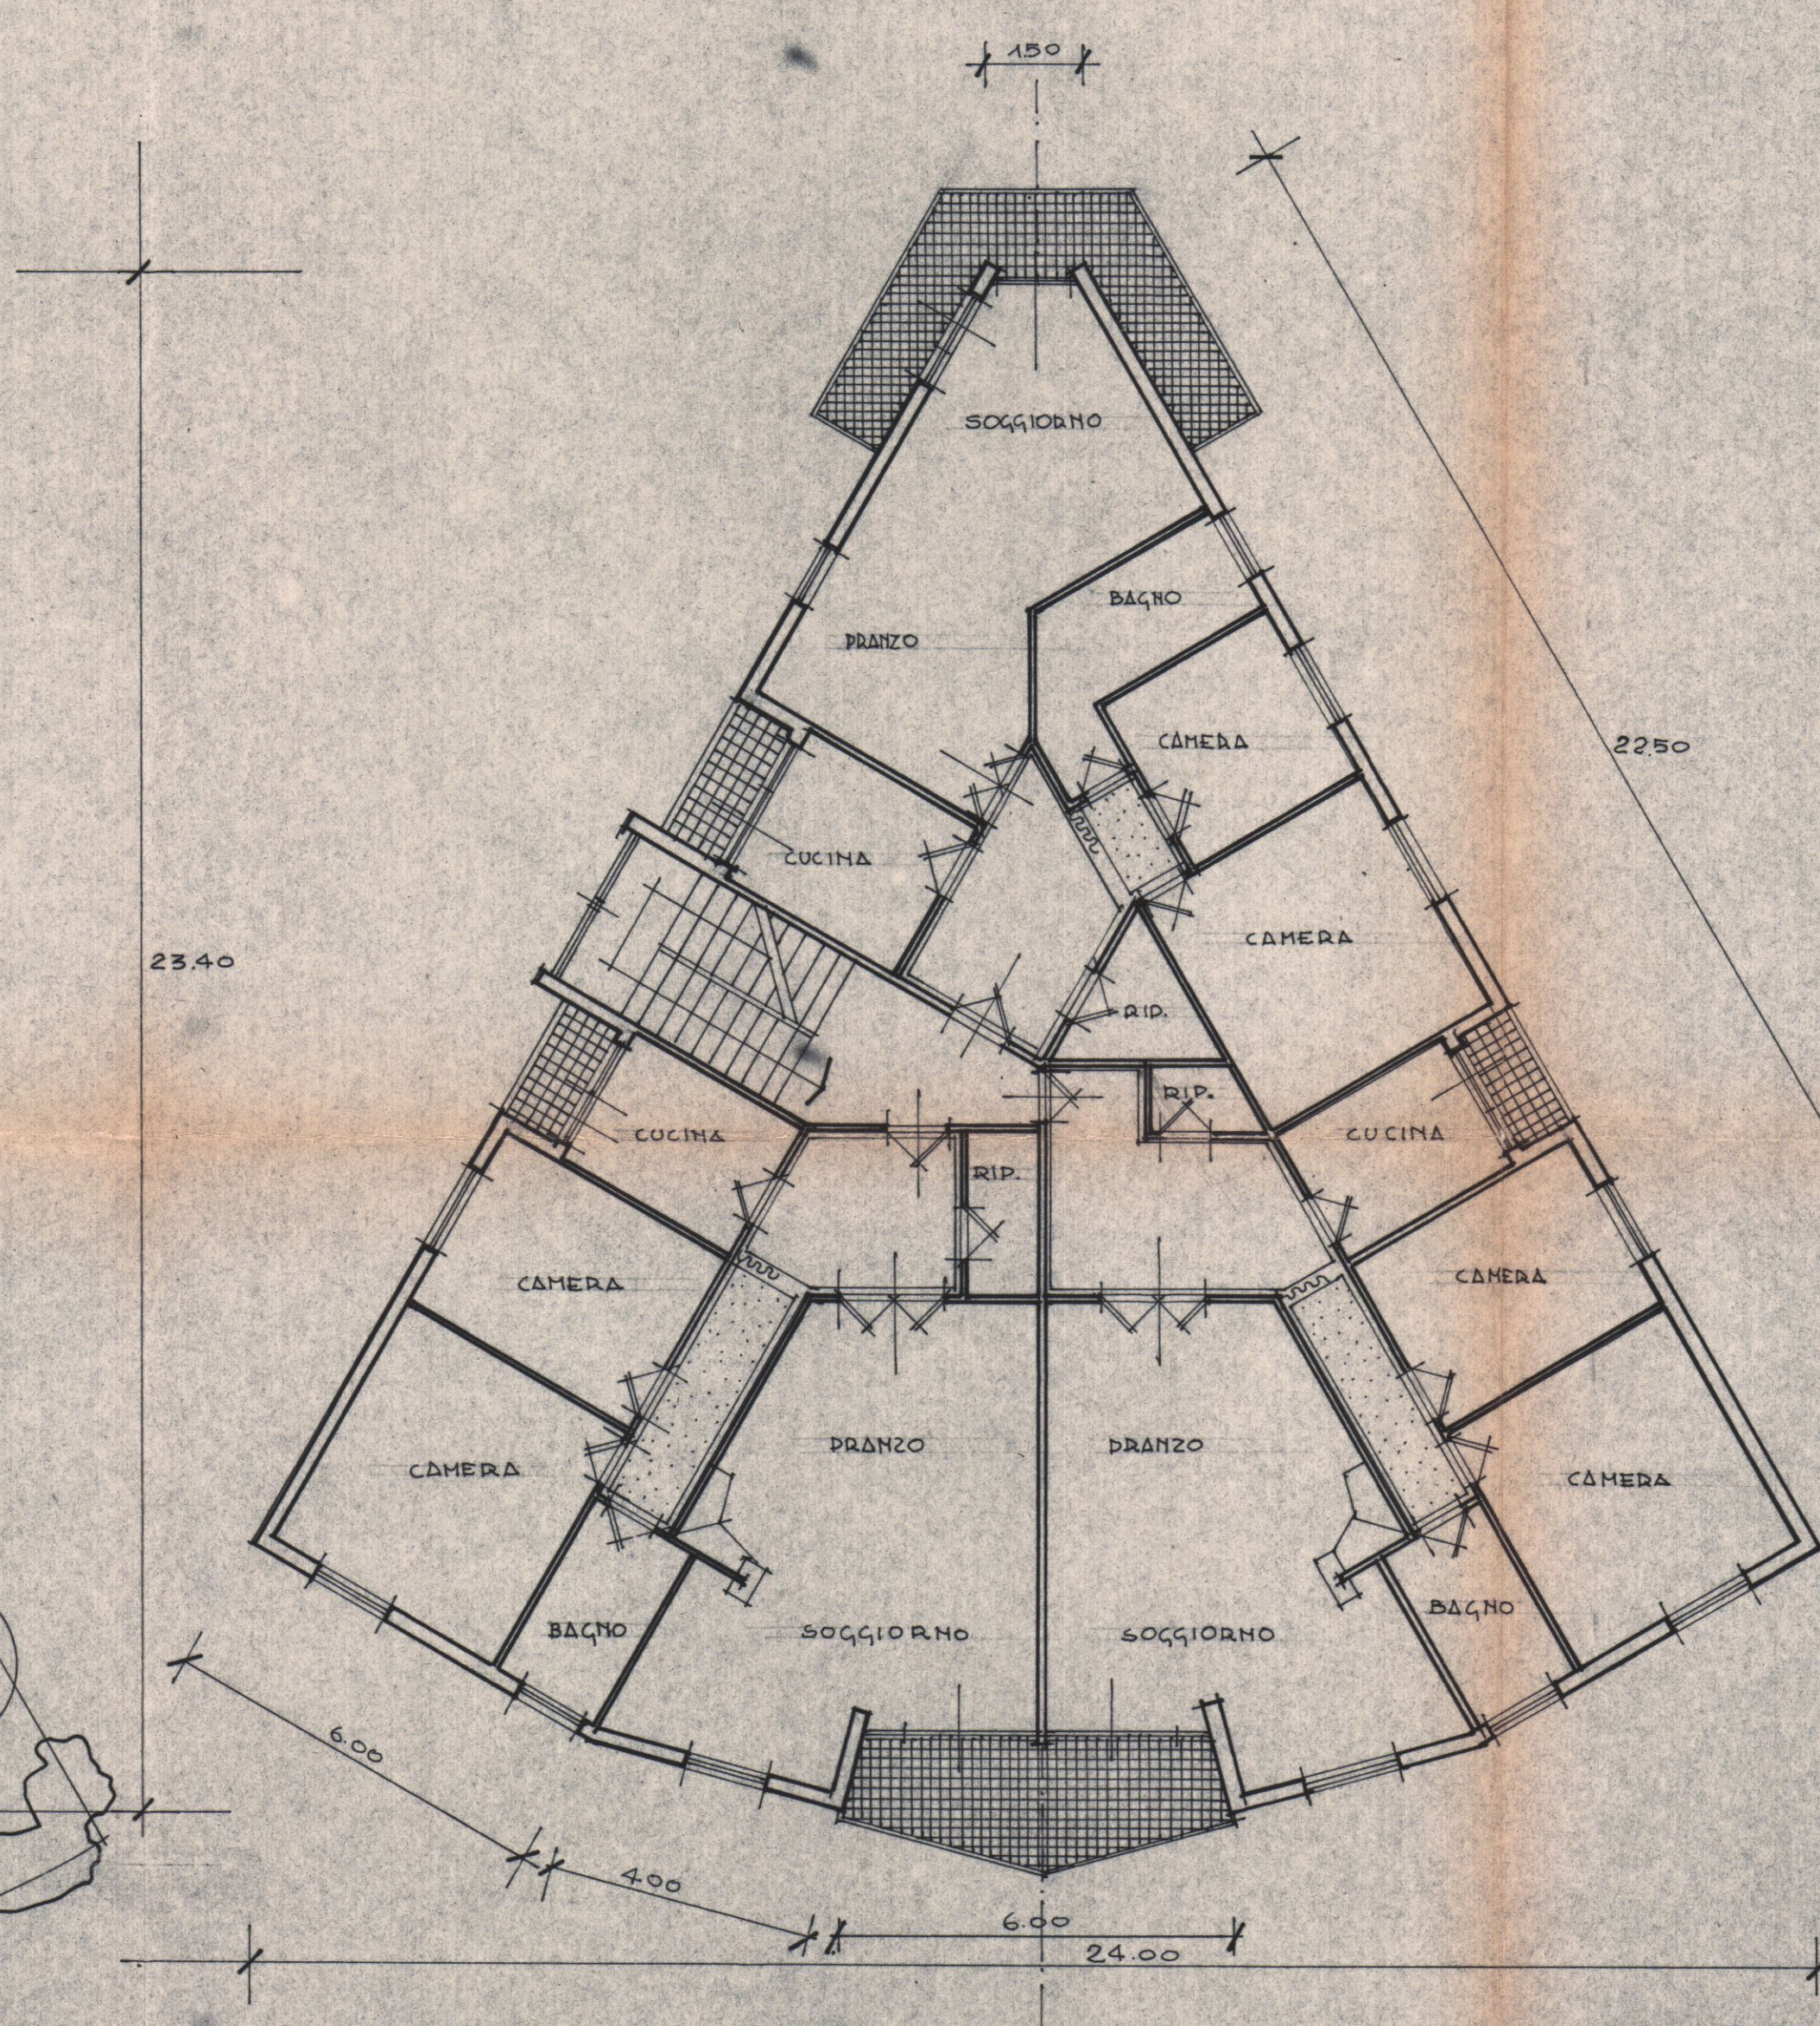

PIANO PRIMO

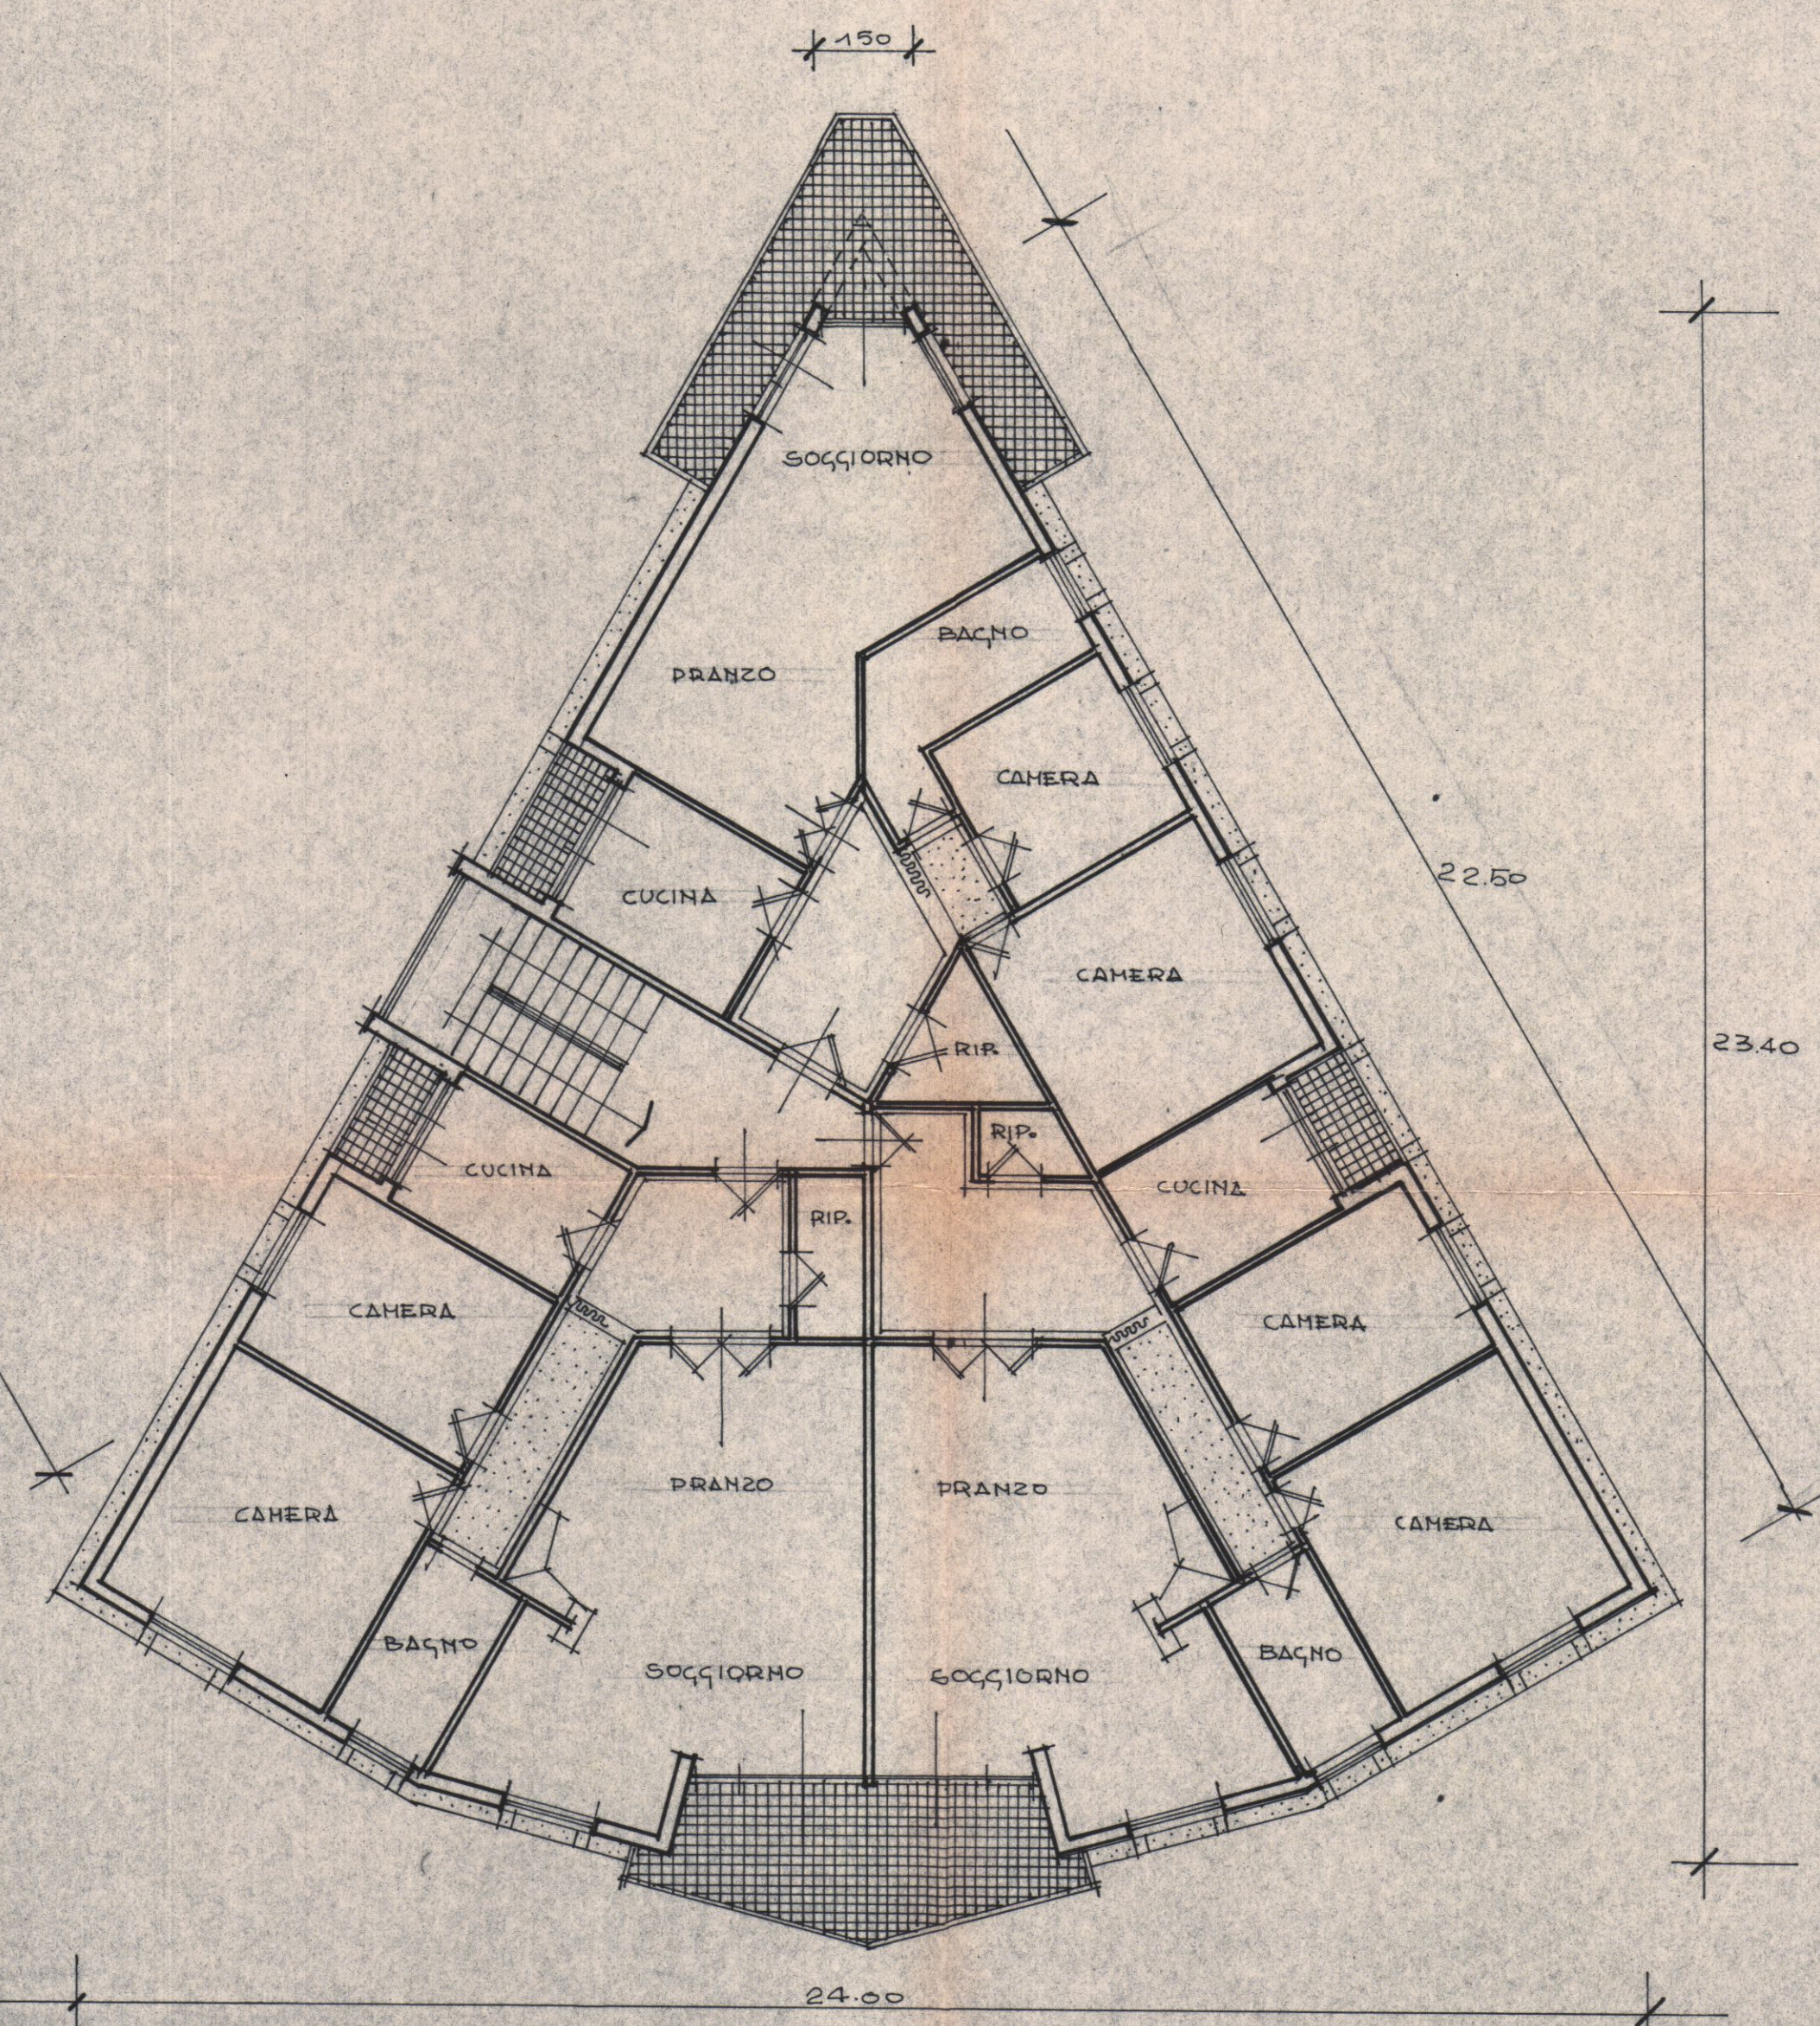

PIANO SECONDO