




PIANTA PIANO PRIMO

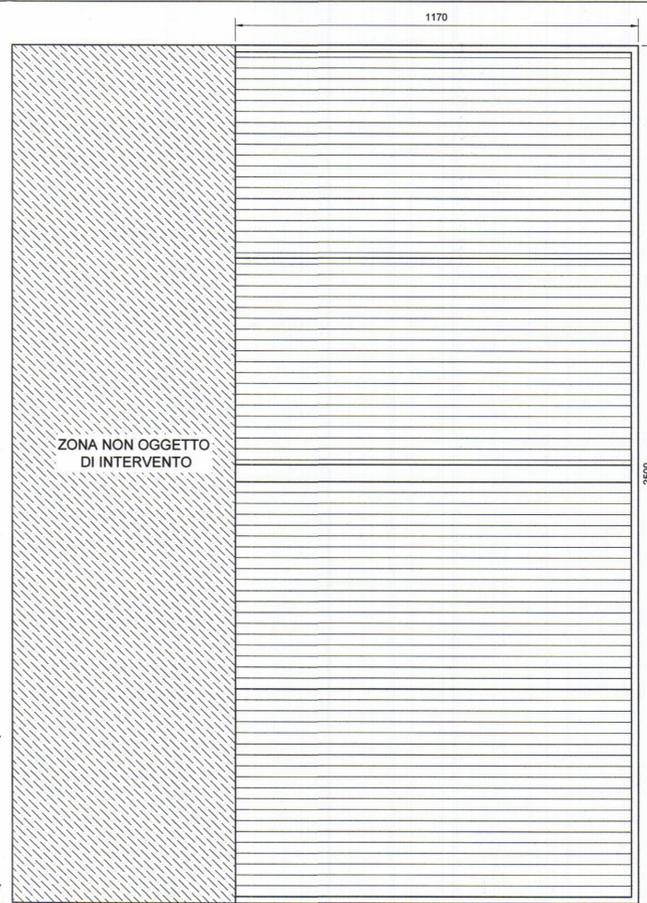


PIANTA DELLA COPERTURA

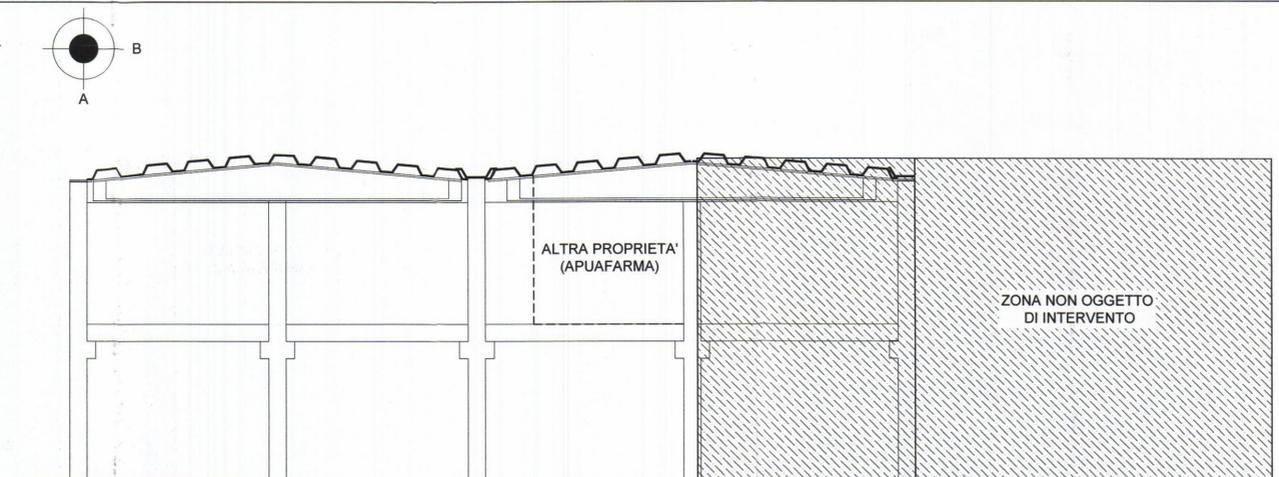


PROSPETTO B

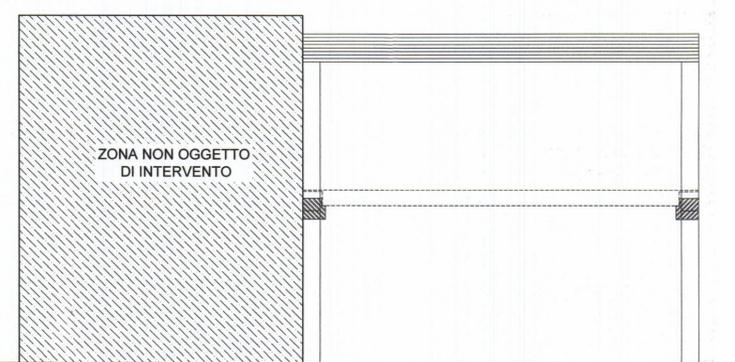


PROSPETTO A

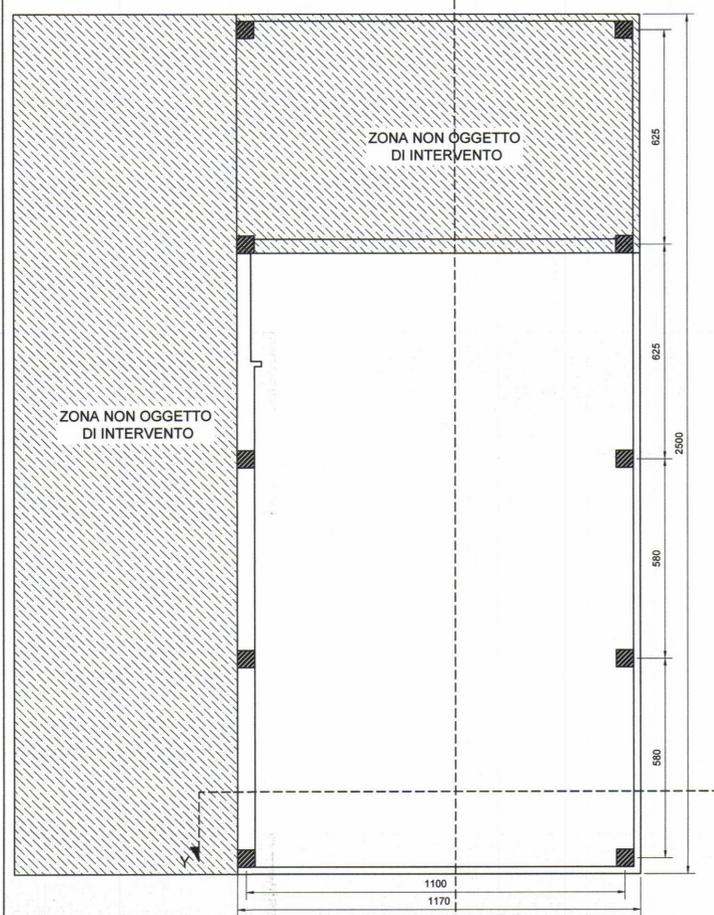

PIANTA PIANO TERRA

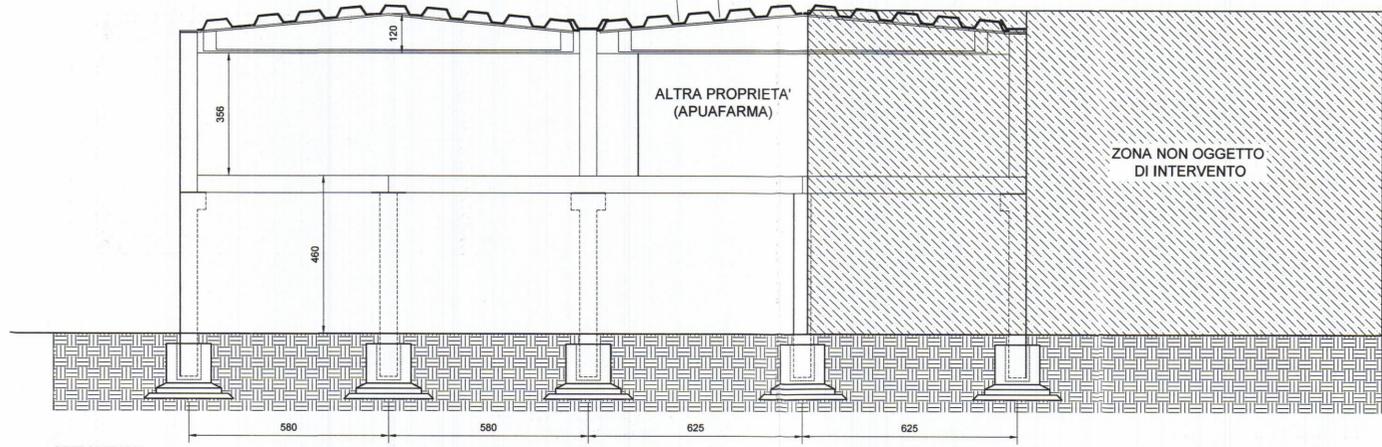

SEZIONE X-X

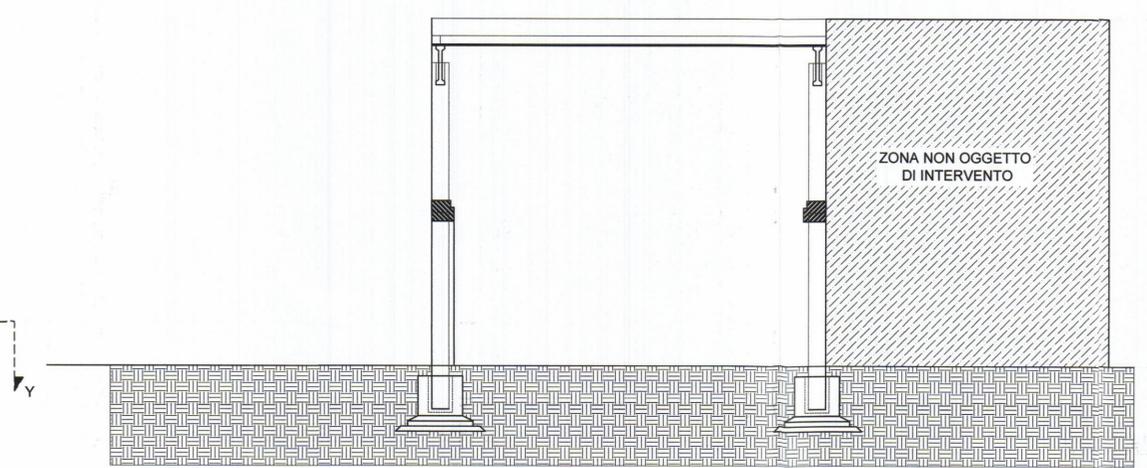

SEZIONE Y-Y

# COMUNE DI CARRARA

SCIA Art 135 L.R. 65/2014



## PROGETTO INTERVENTO DI RICOSTRUZIONE A SEGUITO DI INCENDIO DEL 29/09/2015

COMMITTENTE: F.lli Bertoni Costr. Gen. Srl LOCALIZZAZIONE CANTIERE  
Viale XX Settembre n. 177  
TECNICO: Ing. Errico Sponcichetti Avenza -Carrara- (MS)

REV 0	07-03-2016	Redazione SCIA ricostruzione
Numero revisione	Data	Descrizione

OGGETTO: STATO BONIFICA POST-INCENDIO	Data: 07/03/2016
<ul style="list-style-type: none"> <li>• Piante e pianta della copertura;</li> <li>• Prospetti;</li> <li>• Sezioni.</li> </ul>	Scala: 1:100 TAV 2/4



IL TECNICO  
ERRICO SPONCICHETTI  
INGEGNERE  
CARRARA

IL COMMITTENTE  
F.lli BERTONI  
COSTRUZIONI GENERALI s.r.l.  
Via Monte Sisto s.n.c.  
18071 ARCINIZIO (SP)  
Tel. 0187-954899  
FAX 0187-954899