




PIANTA PIANO PRIMO

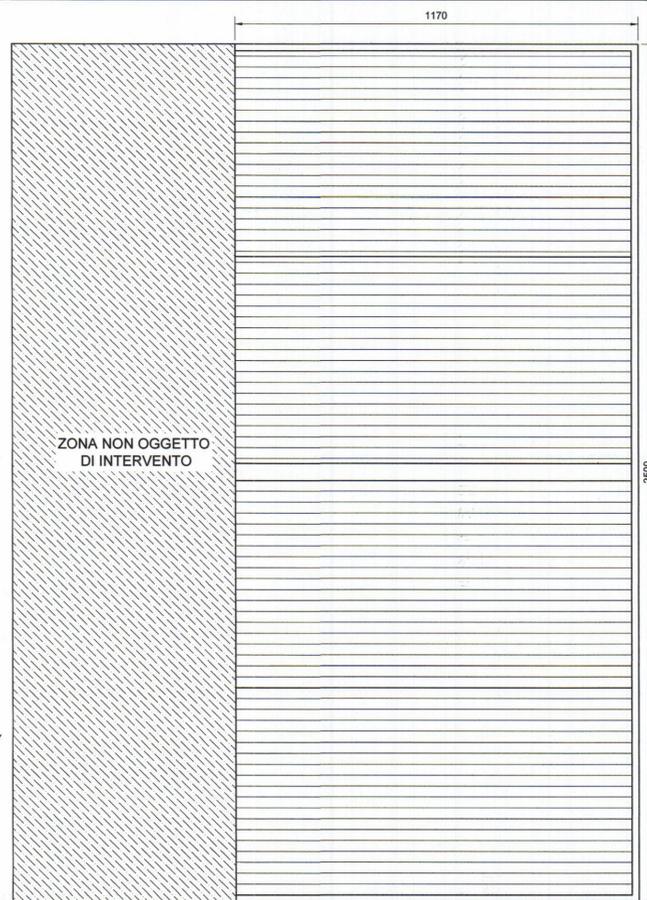


PIANTA DELLA COPERTURA

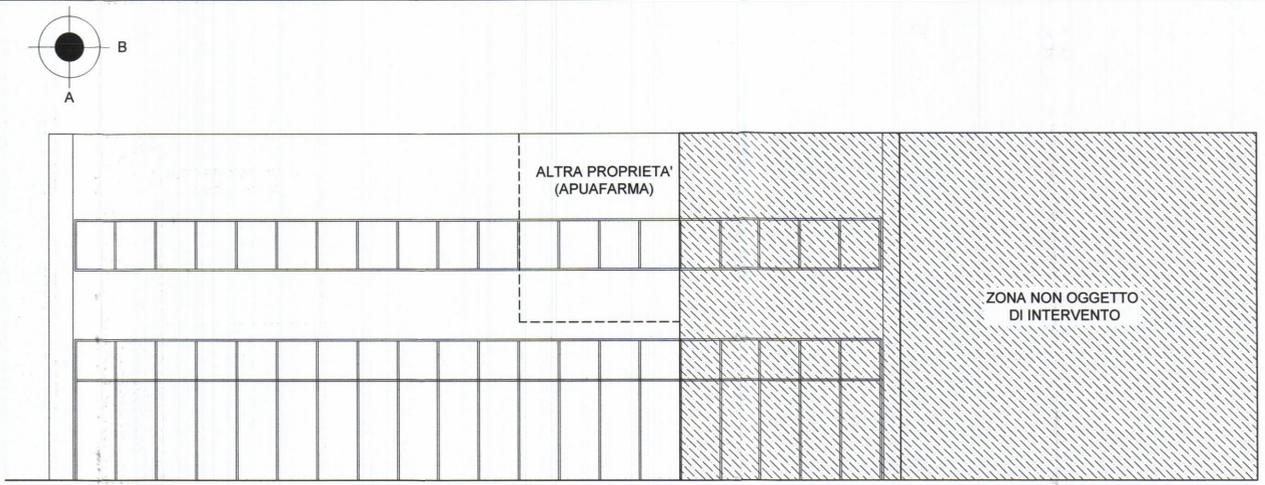


PROSPETTO B

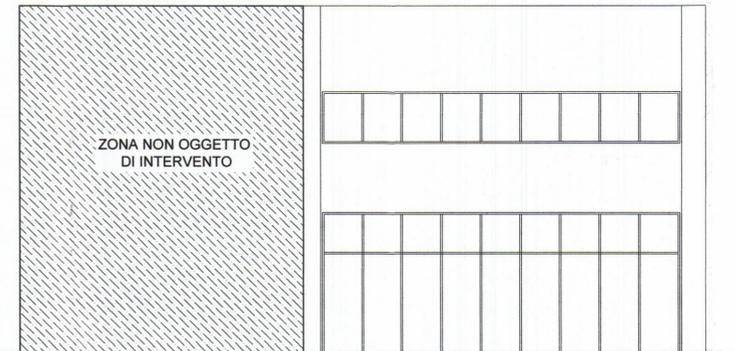


PROSPETTO A

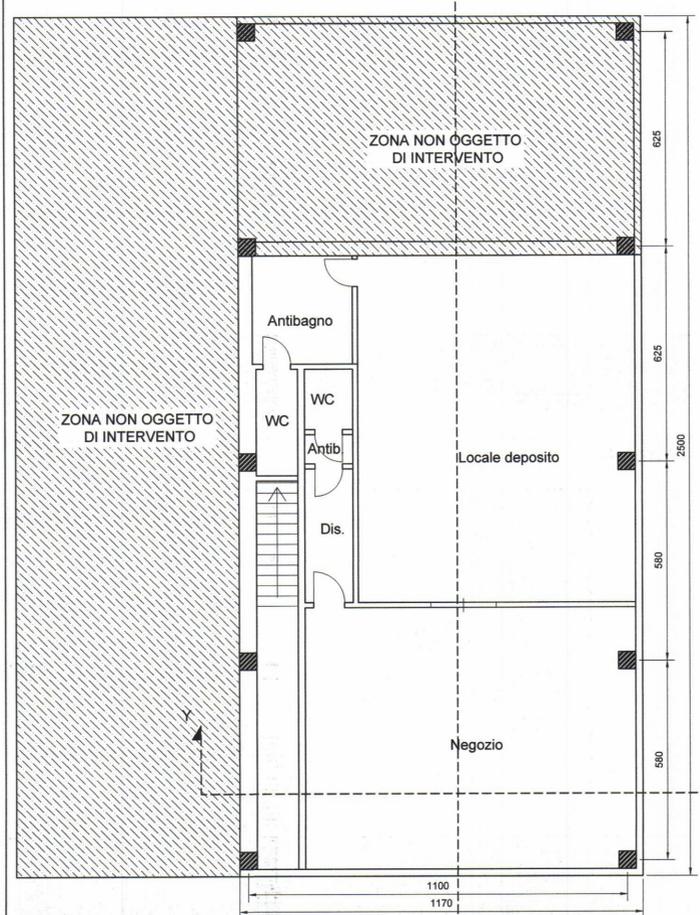

PIANTA PIANO TERRA

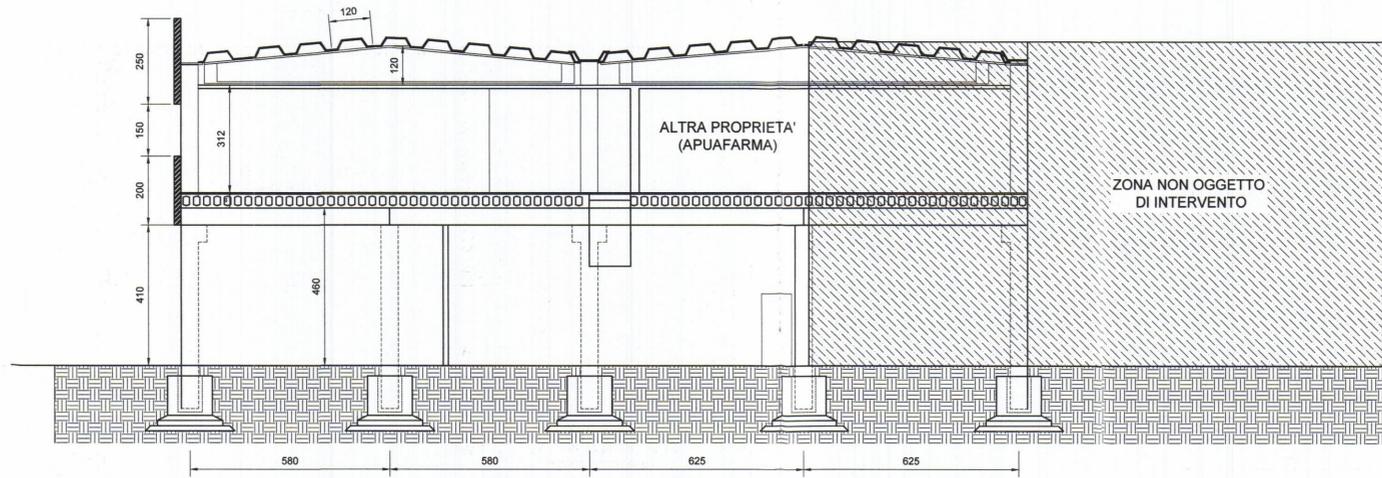

SEZIONE X-X

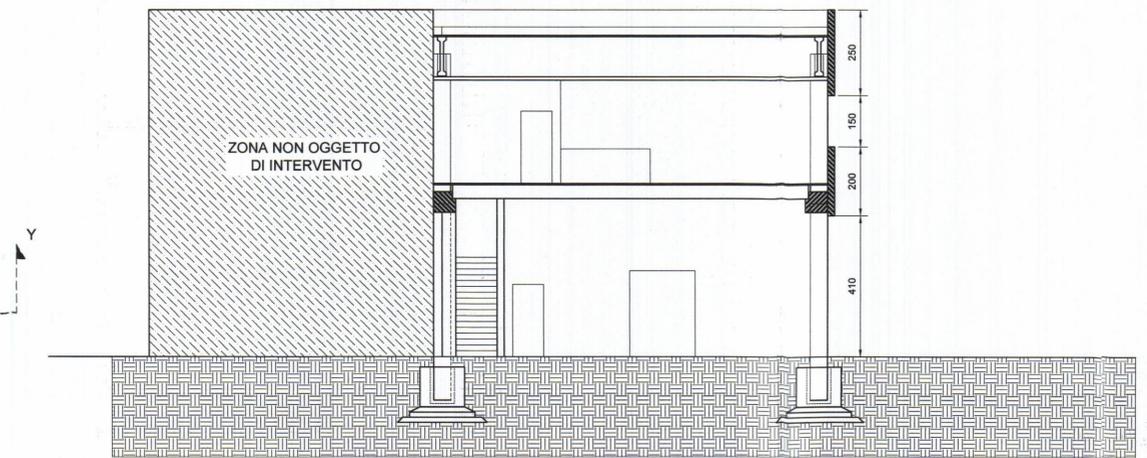

SEZIONE Y-Y

COMUNE DI CARRARA

SCIA Art 135 L.R. 65/2014



PROGETTO INTERVENTO DI RICOSTRUZIONE A SEGUITO DI INCENDIO DEL 29/09/2015

COMMITTENTE: F.lli Bertoni Costr. Gen. Srl LOCALIZZAZIONE CANTIERE
Viale XX Settembre n. 177
TECNICO: Ing. Errico Sponcichetti Avenza -Carrara- (MS)

REV 0	07-03-2016	Redazione SCIA ricostruzione
Numero revisione	Data	Descrizione

OGGETTO: STATO PROGETTO DI RICOSTRUZIONE	Data: 07/03/2016
<ul style="list-style-type: none"> Piante e pianta della copertura; Prospetti; Sezioni. 	Scala: 1:100 TAV 3/4



IL TECNICO
ERRICO SPONCICHETTI
INGEGNERE
20/01/1974
F.lli Bertoni Costr. Gen. Srl

IL COMMITTENTE
F.LLI BERTONI
COSTRUZIONI GENERALI s.r.l.
Via Monte S. Angelo s.n.c.
18021 APTONIA (SP)
Tel. 0187/24574 Fax 0187/354895
Carrara (MS) 0543/200000