




PIANTA PIANO PRIMO

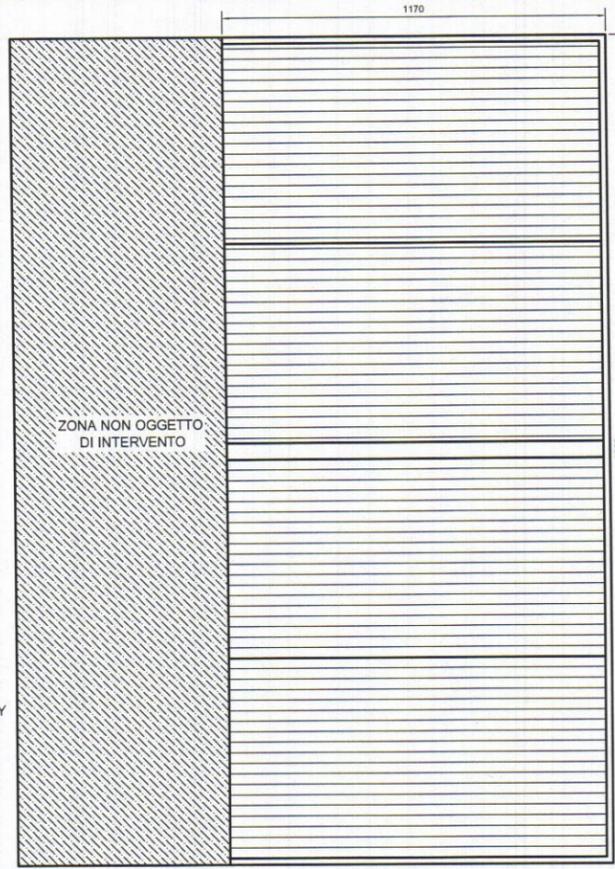


PIANTA DELLA COPERTURA

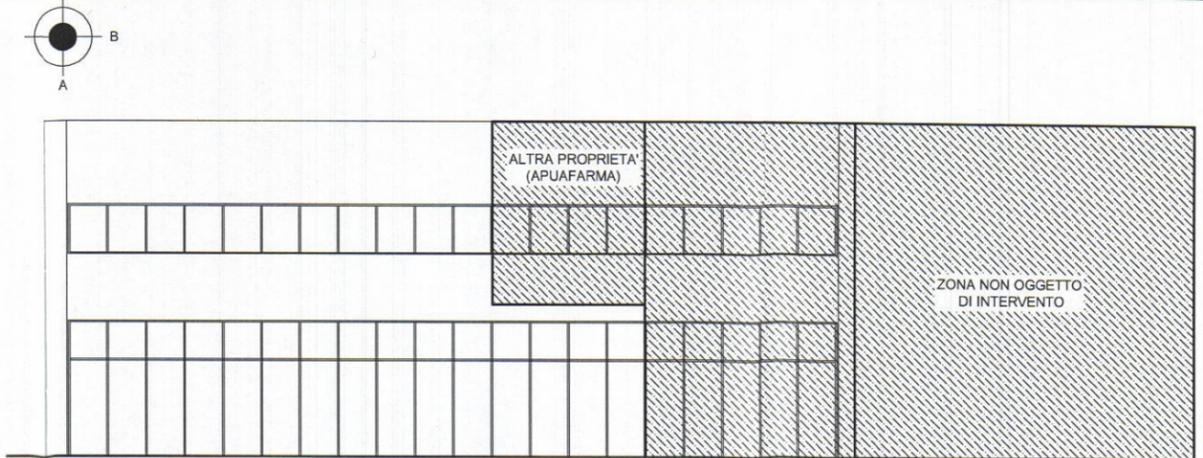


PROSPETTO B

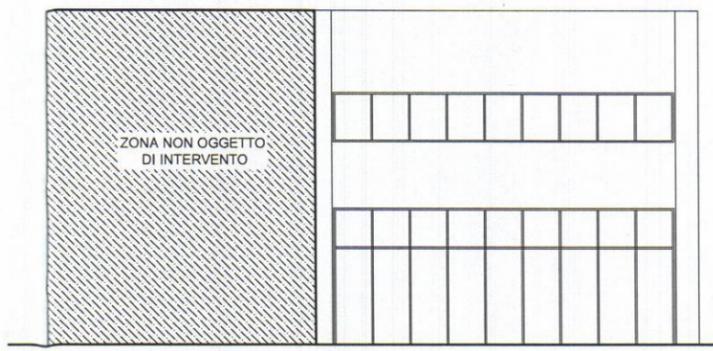


PROSPETTO A

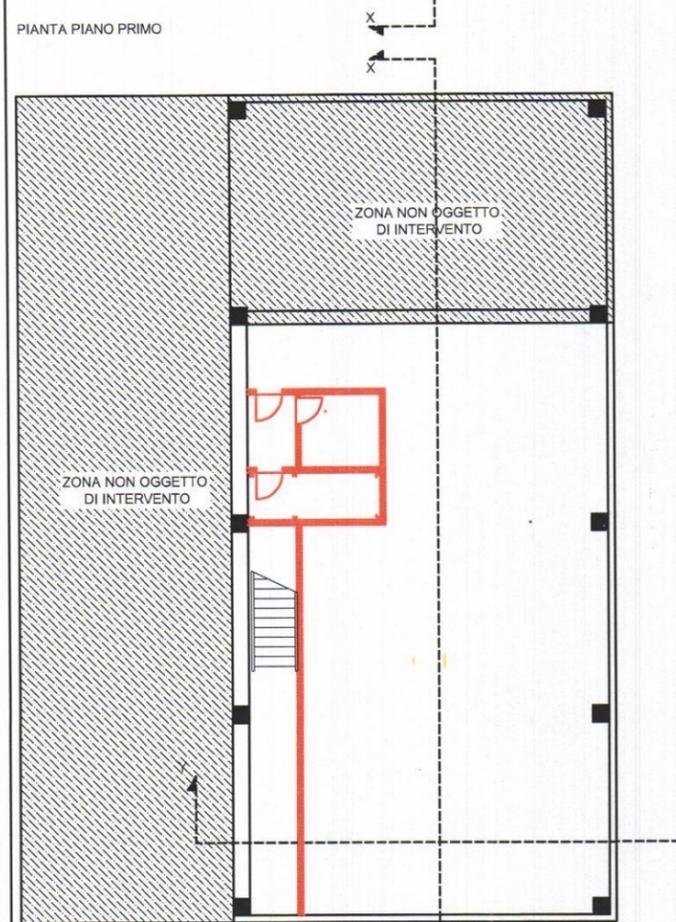

PIANTA PIANO TERRA

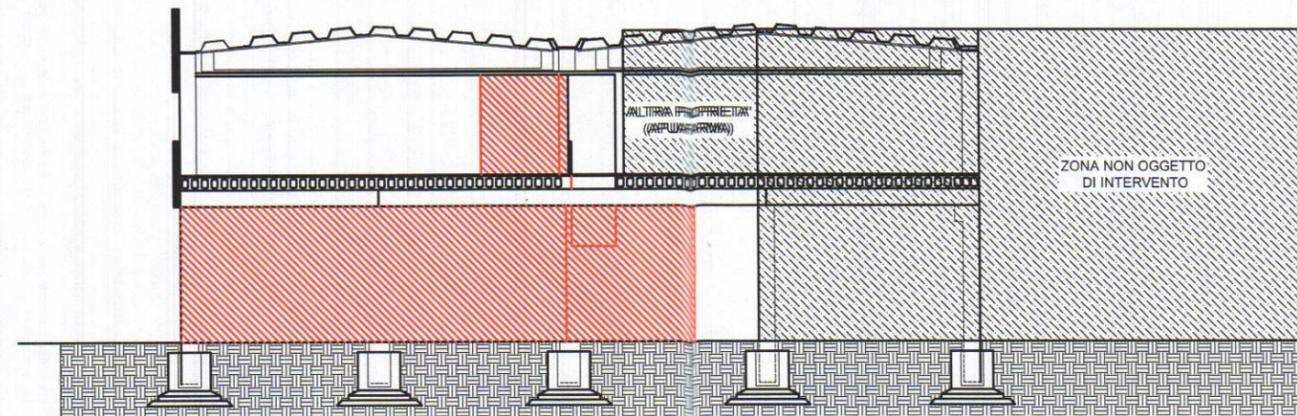

SEZIONE X-X

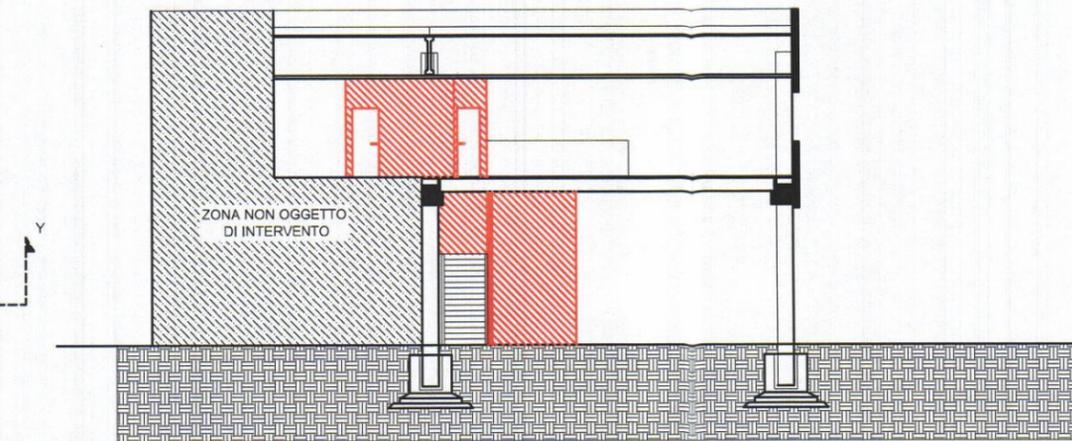

SEZIONE Y-Y

COMUNE DI CARRARA

SCIA Art 135 L.R. 65/2014

PROGETTO
COMPLETAMENTO INTERVENTO DI RICOSTRUZIONE
A SEGUITO DI INCENDIO DEL 29/09/2015

COMMITTENTE: F.lli Bertoni Costr. Gen. Srl LOCALIZZAZIONE CANTIERE
 Viale XX Settembre n. 177
 TECNICO: Ing. Errico Sponcichetti Avenza - Carrara - (MS)

REV 0	29-06-2019	Redazione SCIA completamento ricostruzione
Numero revisione	Data	Descrizione

OGGETTO: STATO SOVRAPPOSTO CONCESSIONATO-VARIANTE	Data: 29/06/2019
<ul style="list-style-type: none"> • Pianta e pianta della copertura; • Prospetti; • Sezioni. 	Scala: 1:100
	TAV 3/3



F.lli BERTONI
IL COMMITTENTE
CONSTRUZIONI GENERALI s.r.l.
 Via Monte Sagro s.n.
 19021 ARCOLA
 Tel. 0187-954696 - Fax 0187-954695
 Partita IVA 00275620110