




PIANTA PIANO PRIMO

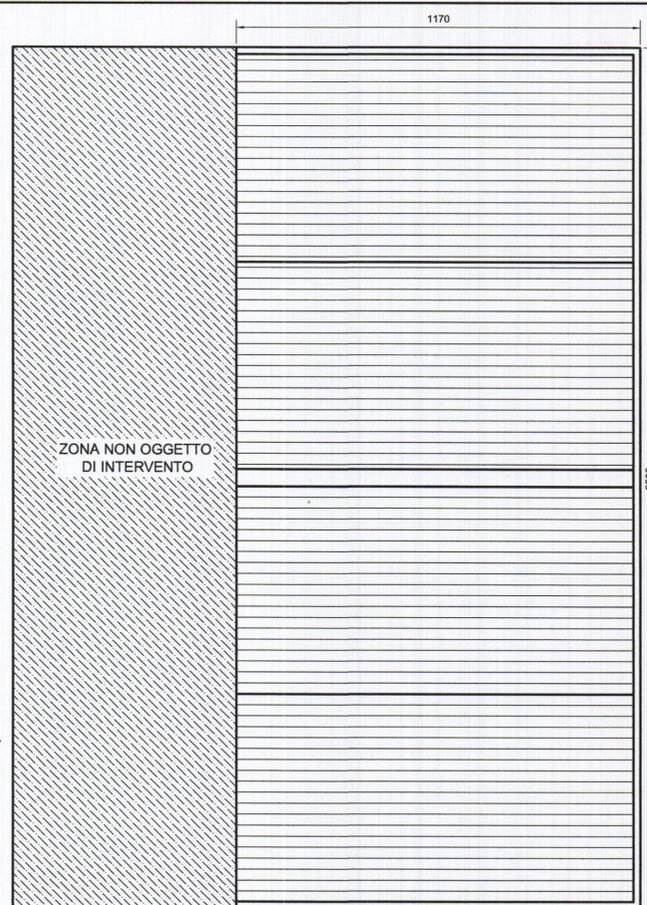


PIANTA DELLA COPERTURA

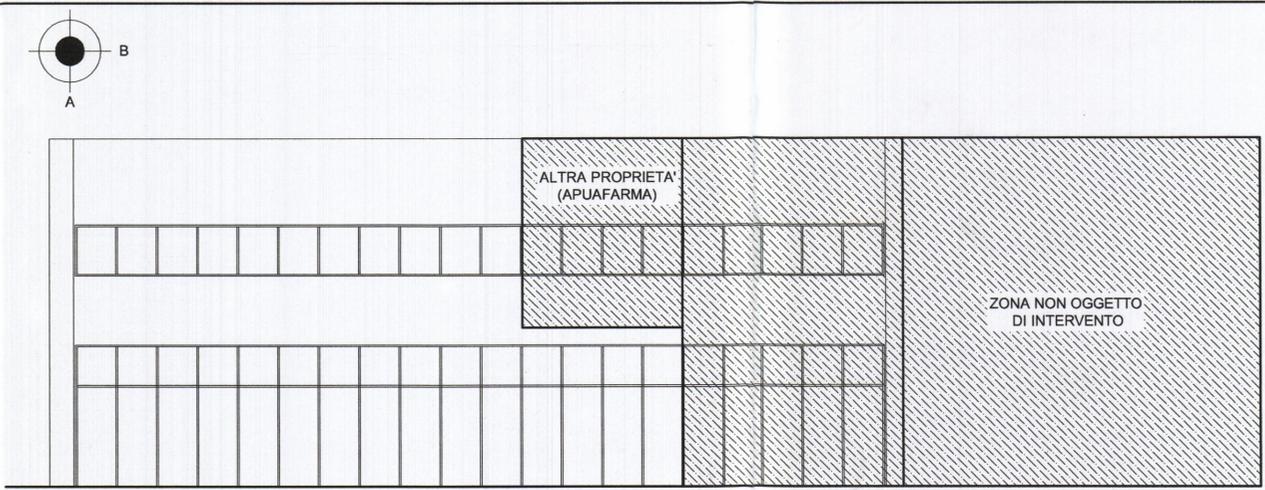


PROSPETTO B

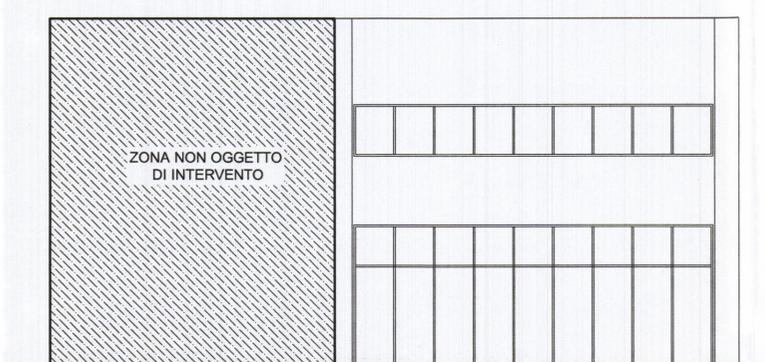


PROSPETTO A

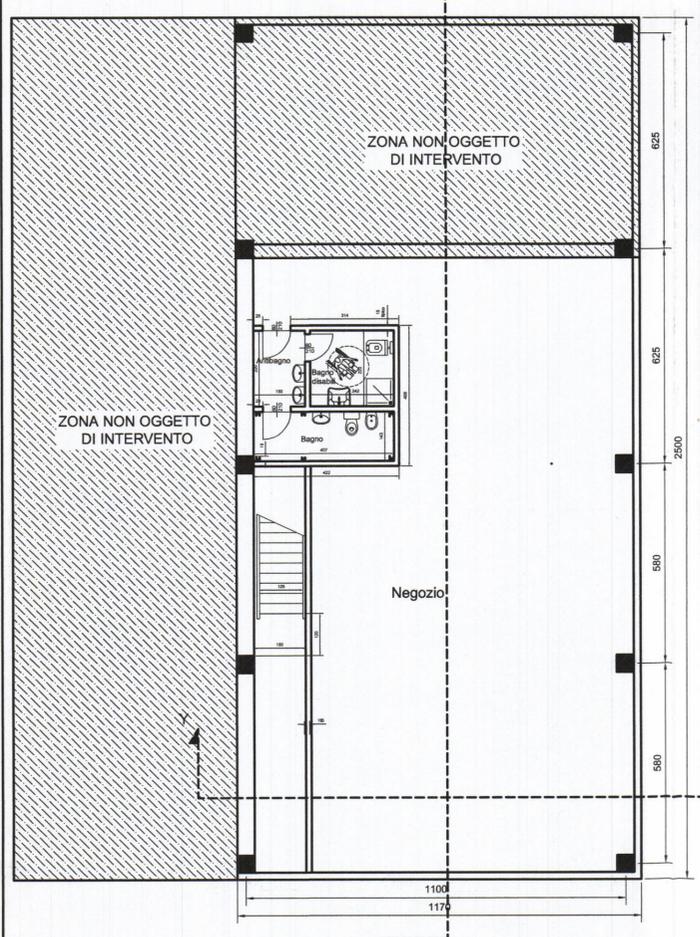

PIANTA PIANO SECONDO

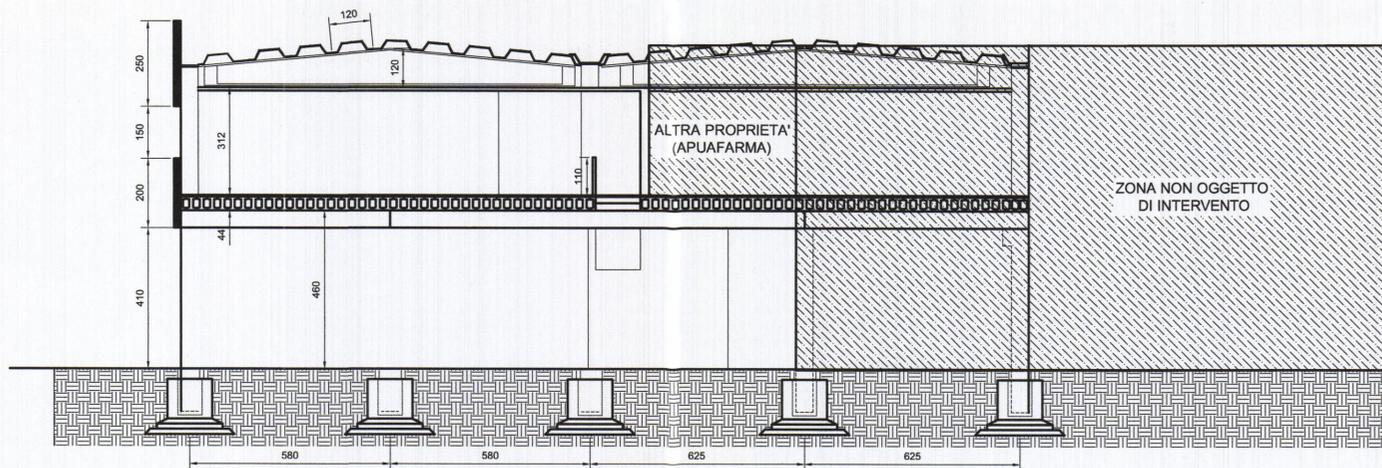

SEZIONE X-X

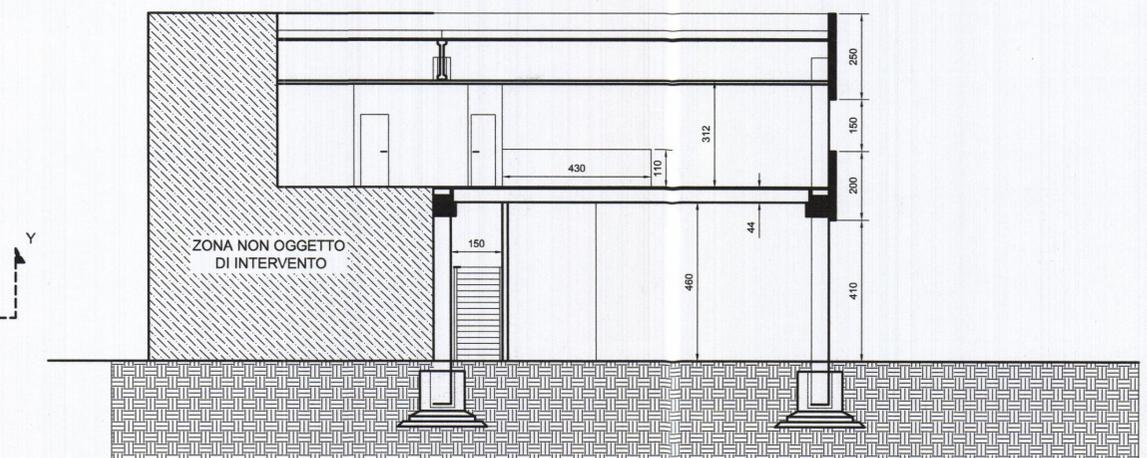

SEZIONE Y-Y

COMUNE DI CARRARA

SCIA Art 135 L.R. 65/2014

PROGETTO
COMPLETAMENTO INTERVENTO DI RICOSTRUZIONE
A SEGUITO DI INCENDIO DEL 29/09/2015

COMITENTE: F.lli Bertoni Costr. Gen. Srl LOCALIZZAZIONE CANTIERE
 Viale XX Settembre n. 177
 TECNICO: Ing. Errico Sponcichetti Avenza - Carrara - (MS)

REV 0	29-06-2019	Redazione SCIA completamento ricostruzione
Numero revisione	Data	Descrizione

OGGETTO:
 STATO DI VARIANTE
 • Pianta e pianta della copertura;
 • Prospetti;
 • Sezioni.

Data: 29/06/2019
 Scala: 1:100
 TAV 2/3



IL TECNICO



IL COMMITENTE

F.lli BERTONI
 COSTRUZIONI GENERALI s.r.l.
 Via Monte Sagro s.n.c.
 19021 ARCOLA (SP)
 Tel. 0187-954696 - Fax 0187-954695
 Partita IVA 00275620110