




PIANTA PIANO PRIMO

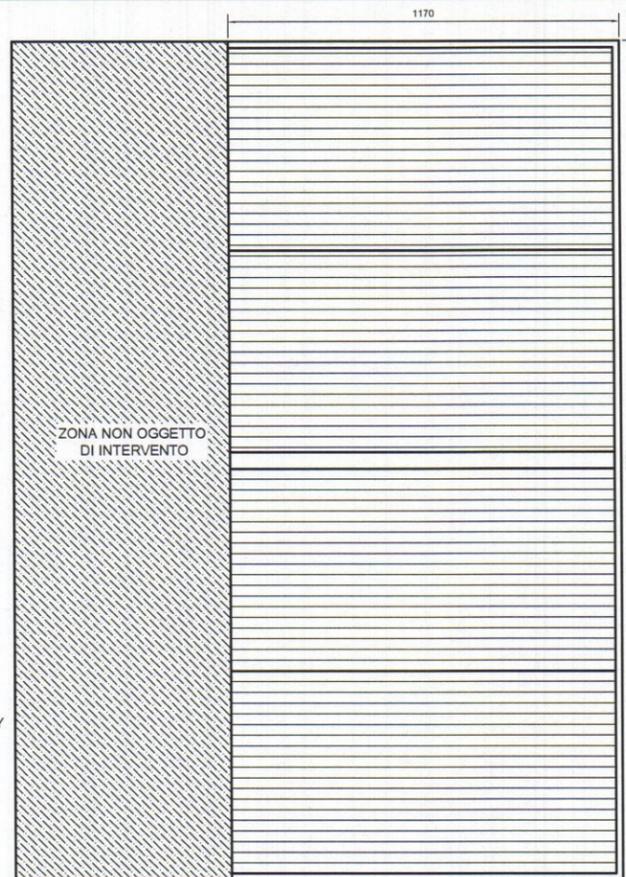


PIANTA DELLA COPERTURA

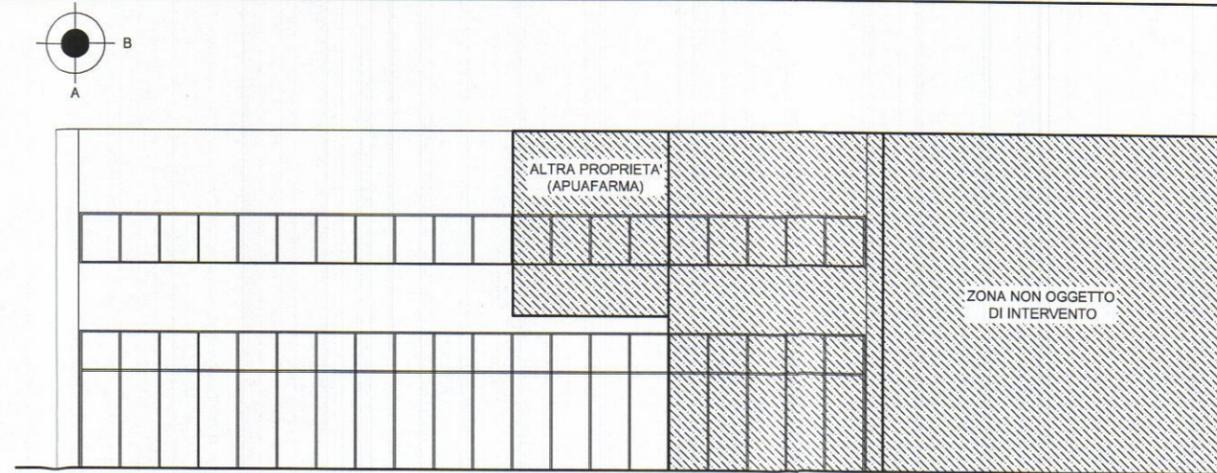


PROSPETTO B

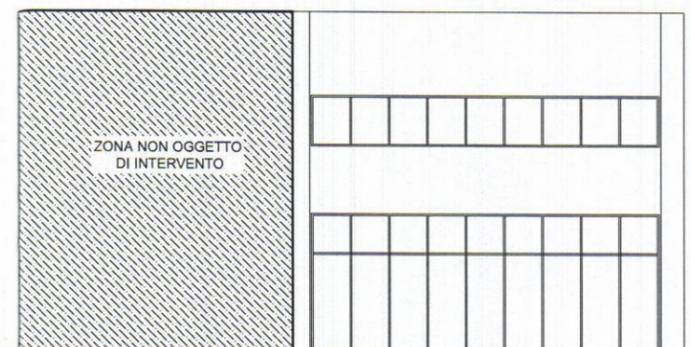


PROSPETTO A

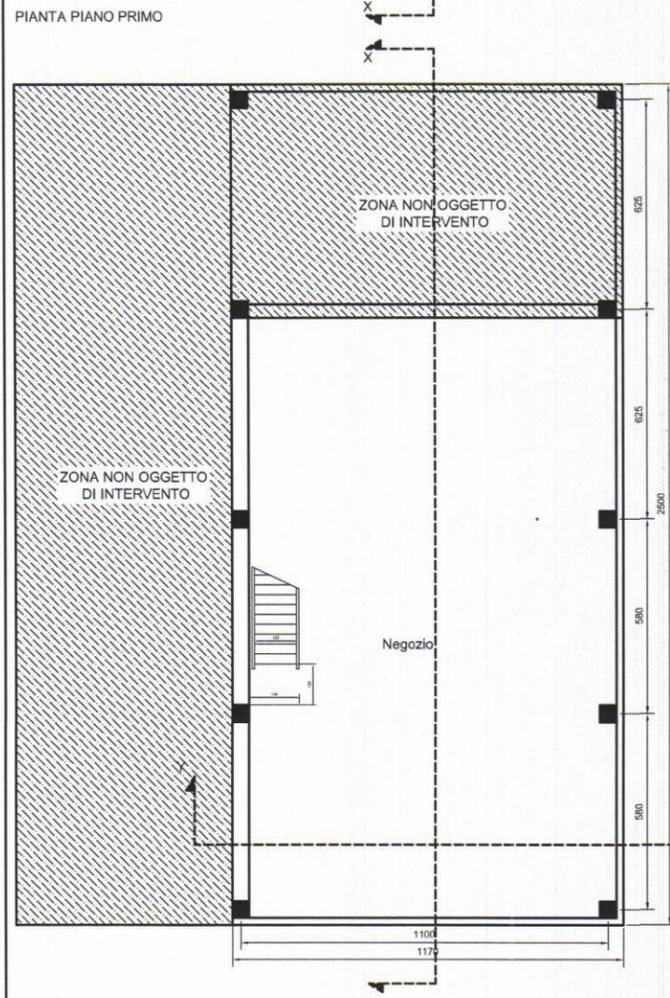

PIANTA PIANO TERZO

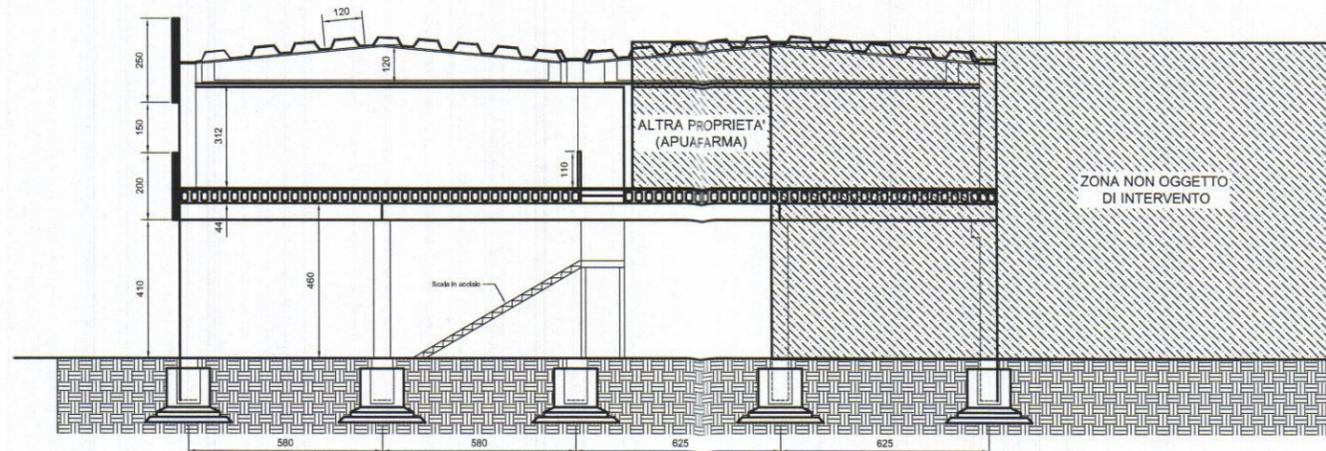

SEZIONE X-X

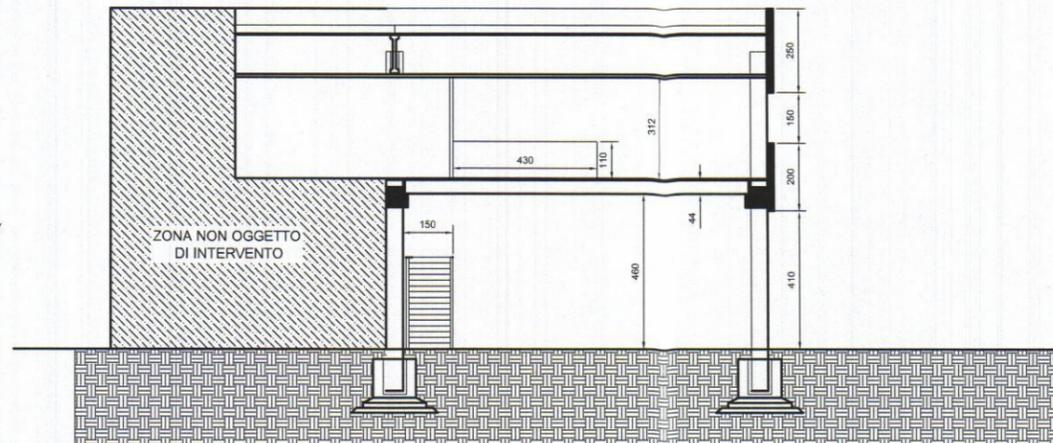

SEZIONE Y-Y

COMUNE DI CARRARA

SCIA Art 135 L.R. 65/2014


PROGETTO
COMPLETAMENTO INTERVENTO DI RICOSTRUZIONE
A SEGUITO DI INCENDIO DEL 29/09/2015

COMMITTENTE: F.lli Bertoni Costr. Gen. Srl LOCALIZZAZIONE CANTIERE
 TECNICO: Ing. Errico Sponcichetti Viale XX Settembre n. 177
 Avenza -Carrara- (MS)

| Numero revisione | Data | Descrizione |
|------------------|------------|--|
| REV 0 | 29-06-2019 | Redazione SCIA completamento ricostruzione |

OGGETTO:
 STATO DI FATTO
 • Pianta e pianta della copertura;
 • Prospetti;
 • Sezioni.

Data: 29/06/2019
 Scala: 1:100
 TAV 2/3

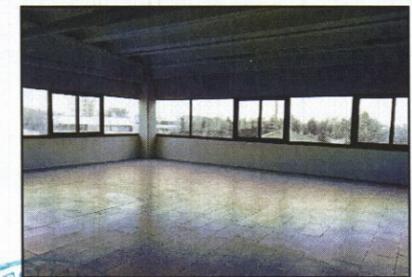

IL COMMITTENTE
F.LLI BERTONI
CONSTRUZIONI GENERALI s.r.l.
 Via Monte Segrò s.n.c.
 19021 ARCOLA (SP)
 Tel 0187-954696 - Fax 0187-954695
 Partita IVA 00275620110