


PROGETTO IN SANATORIA DI FABBRICATO SITO
IN MARINA DI CARRARA DI PROPRIETA' :

SCALA 1/100 SIG. MICHELE MENCONI

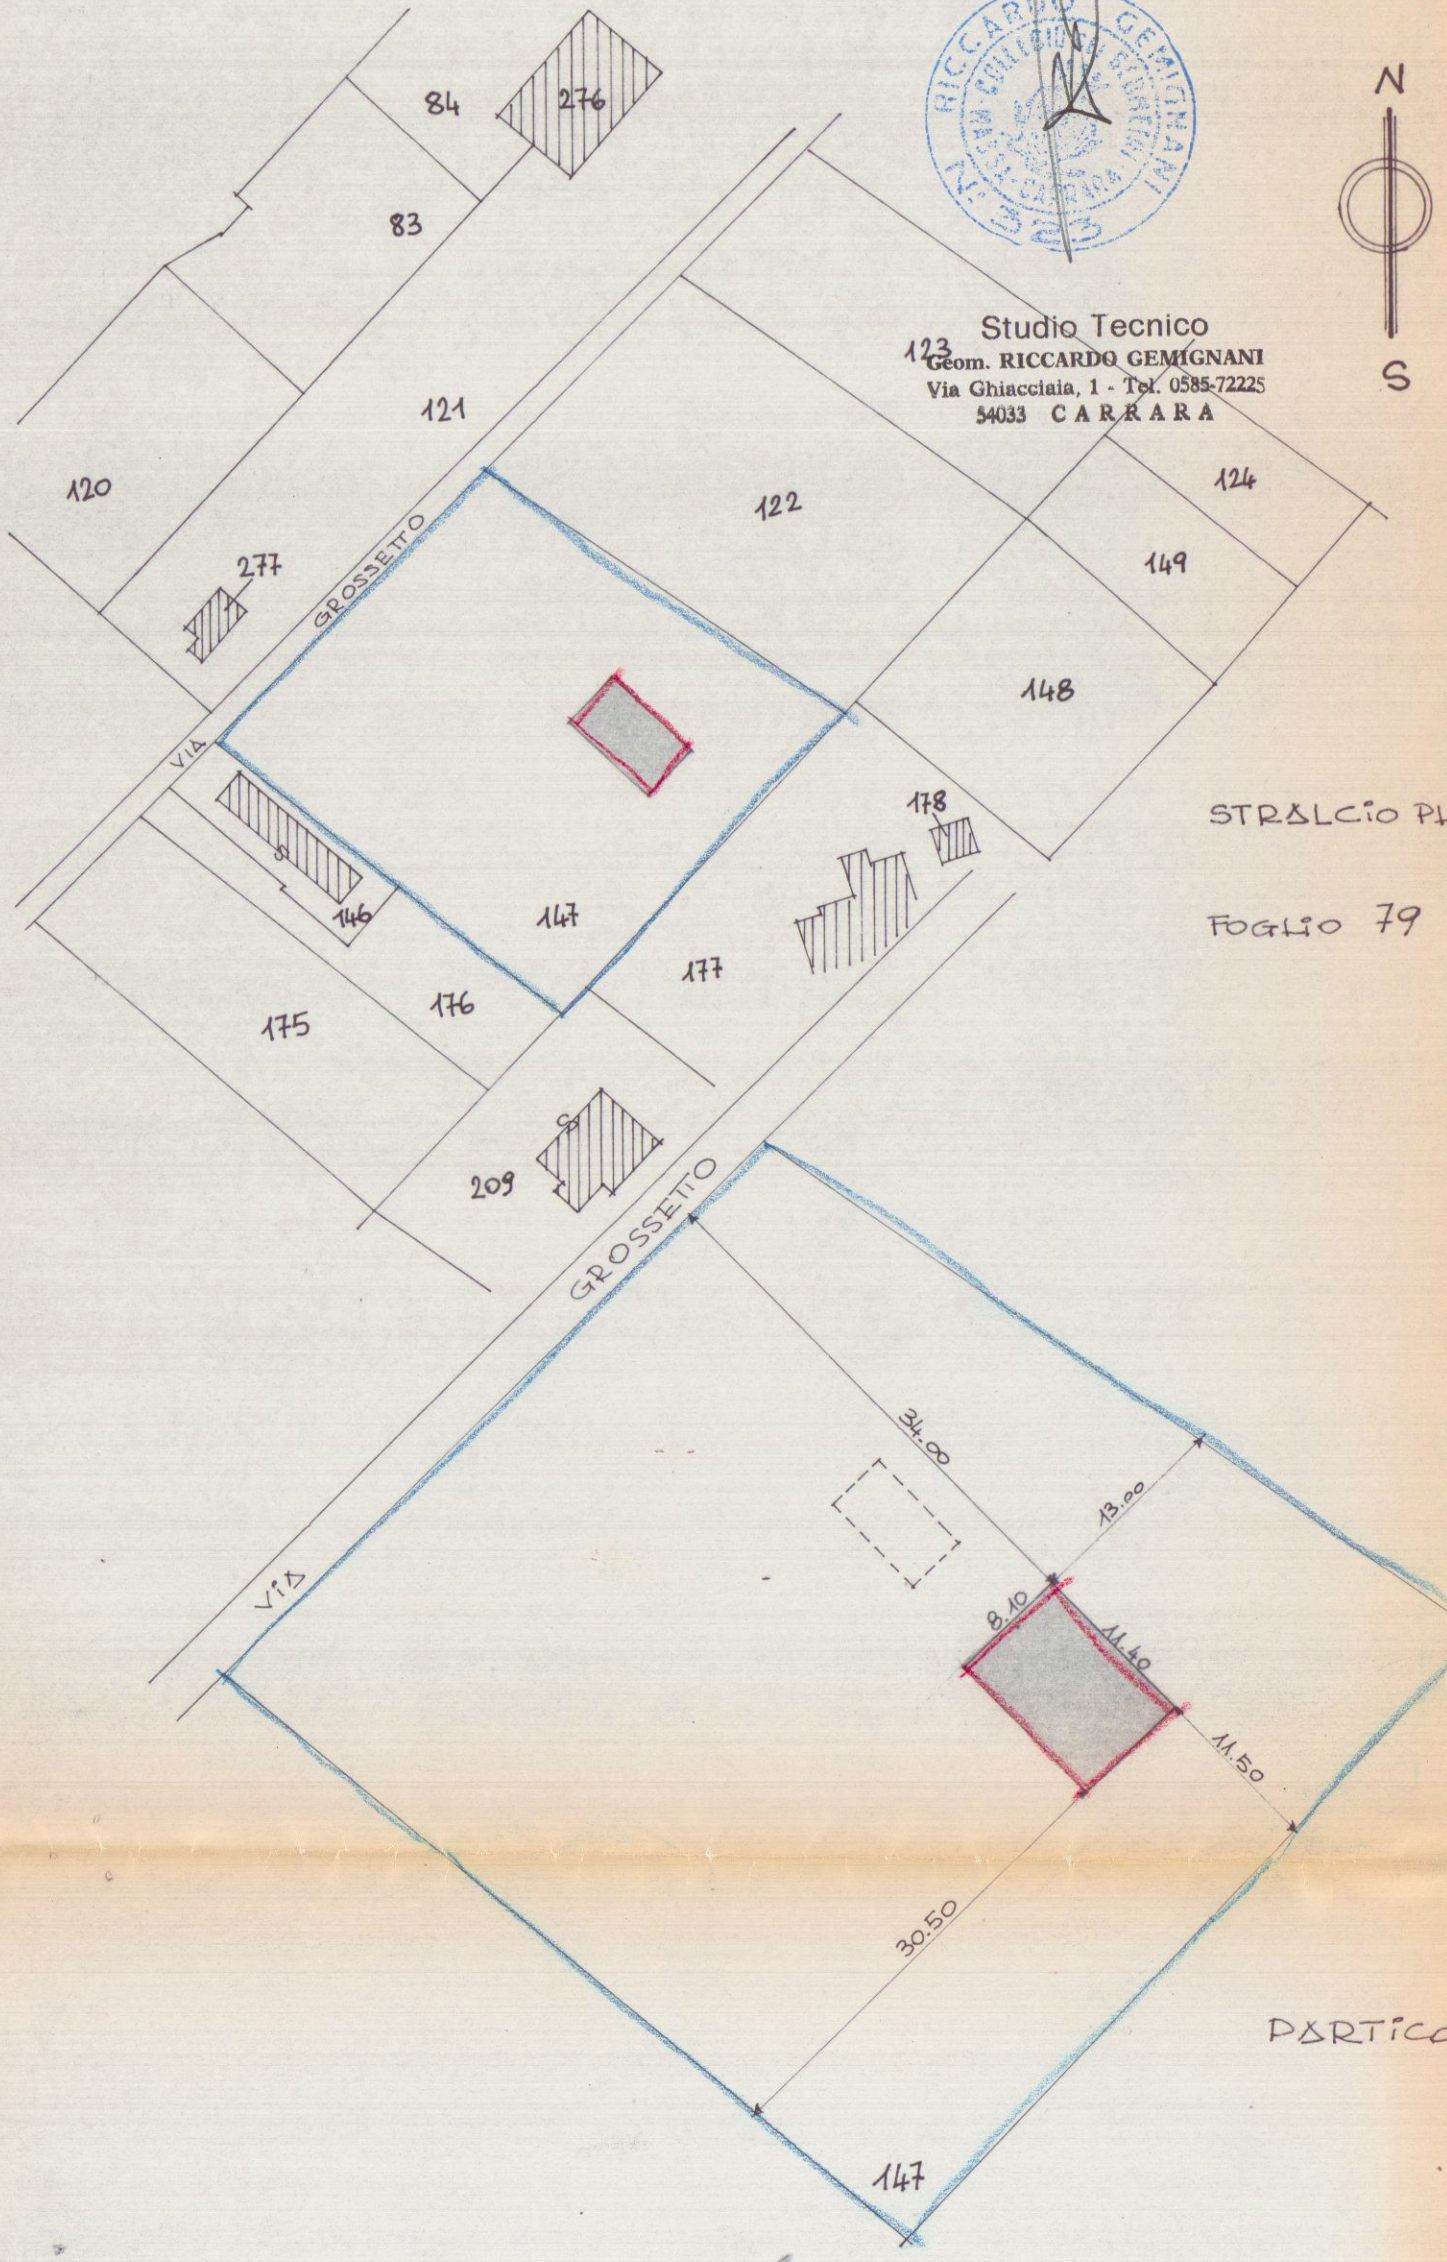


Studio Tecnico
Geom. RICCARDO GEMIGNANI
Via Ghiaccialia, 1 - Tel. 0585/72225
54033 CARRARA


STRALCIO PLANIMETRICO 1/1000

FOGLIO 79 MAPPALE 147


PARTICOLARE 1/500

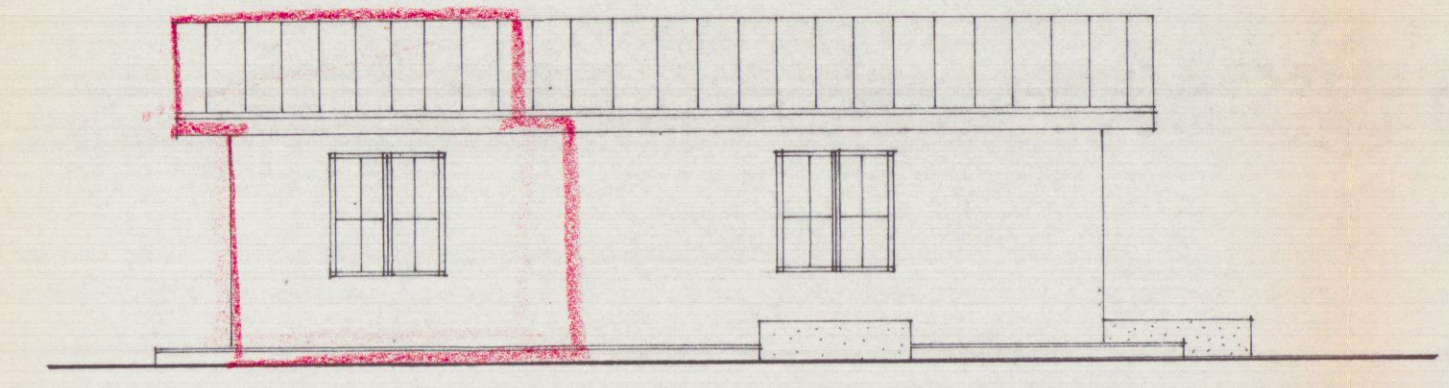

PROSPETTO NORD

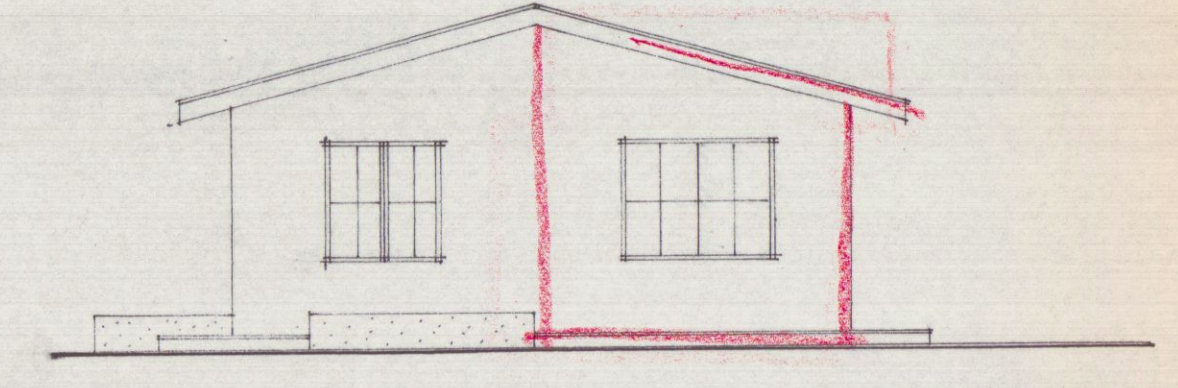


PROSPETTO OVEST

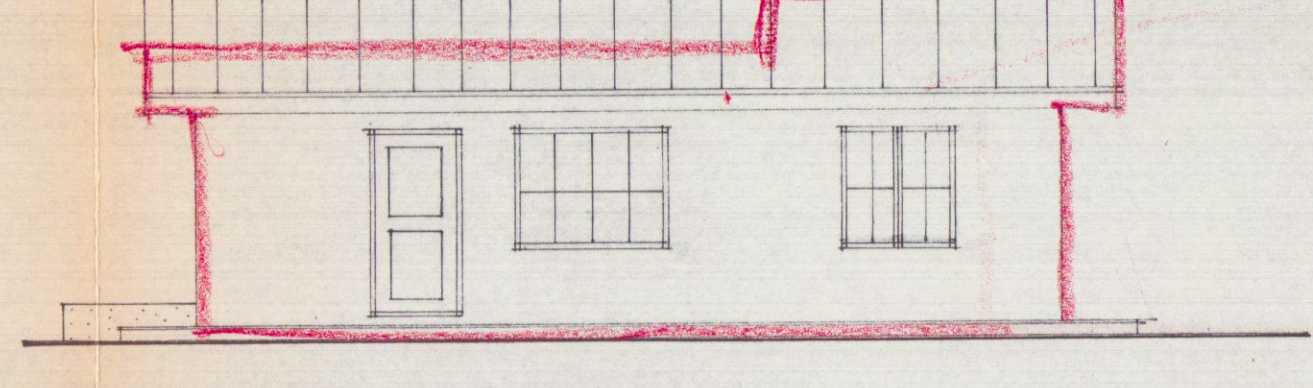


PROSPETTO SUD




PROSPETTO EST

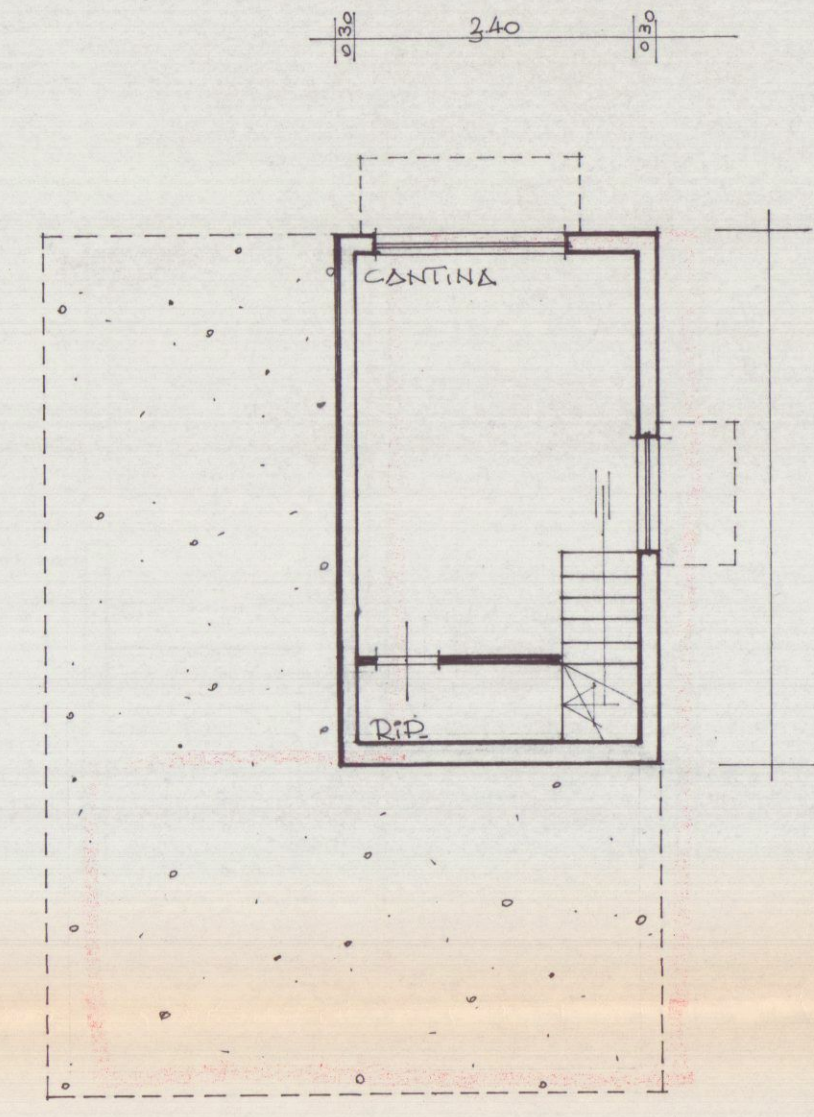


PIANTA PIANO INTERRATO

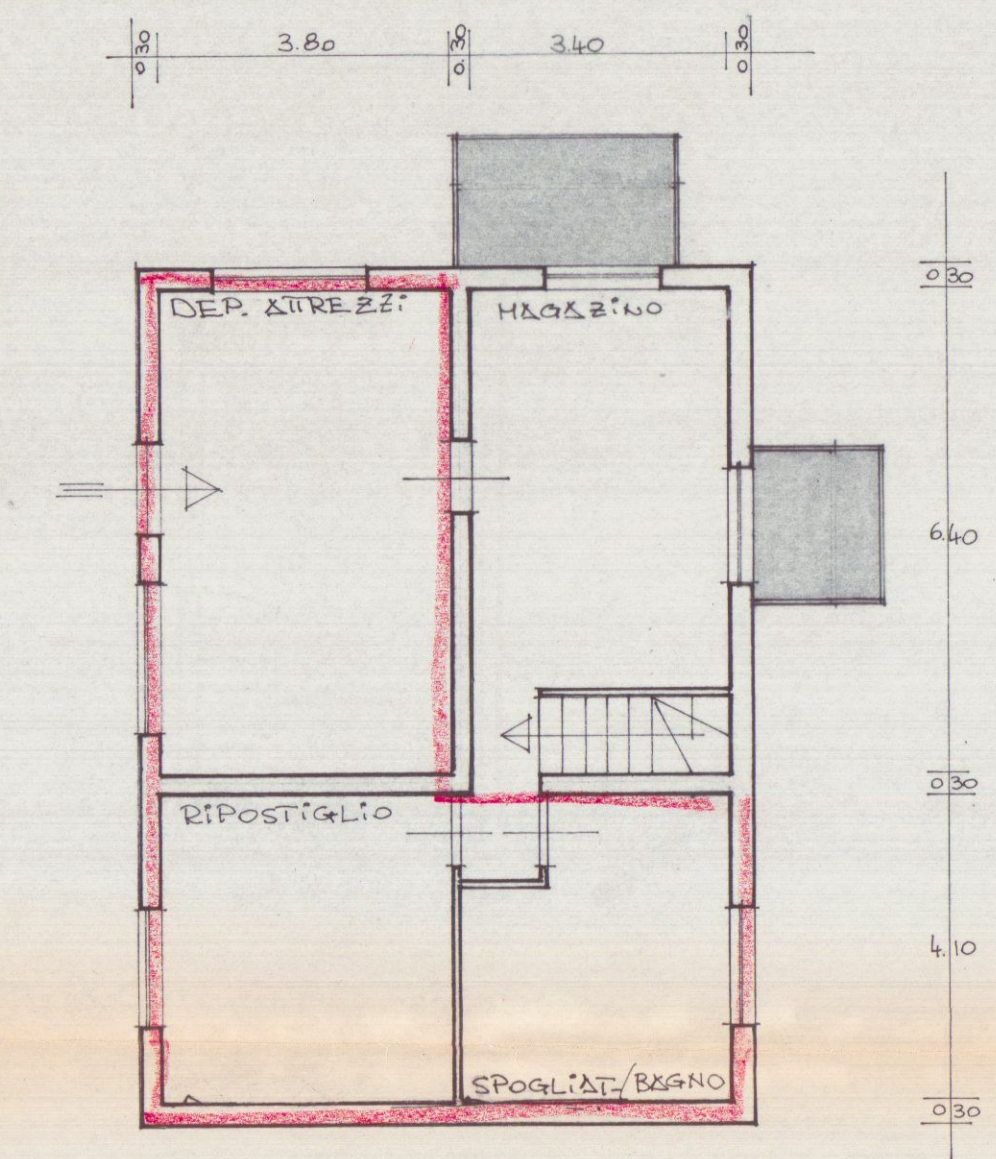

PIANTA PIANO TERRA

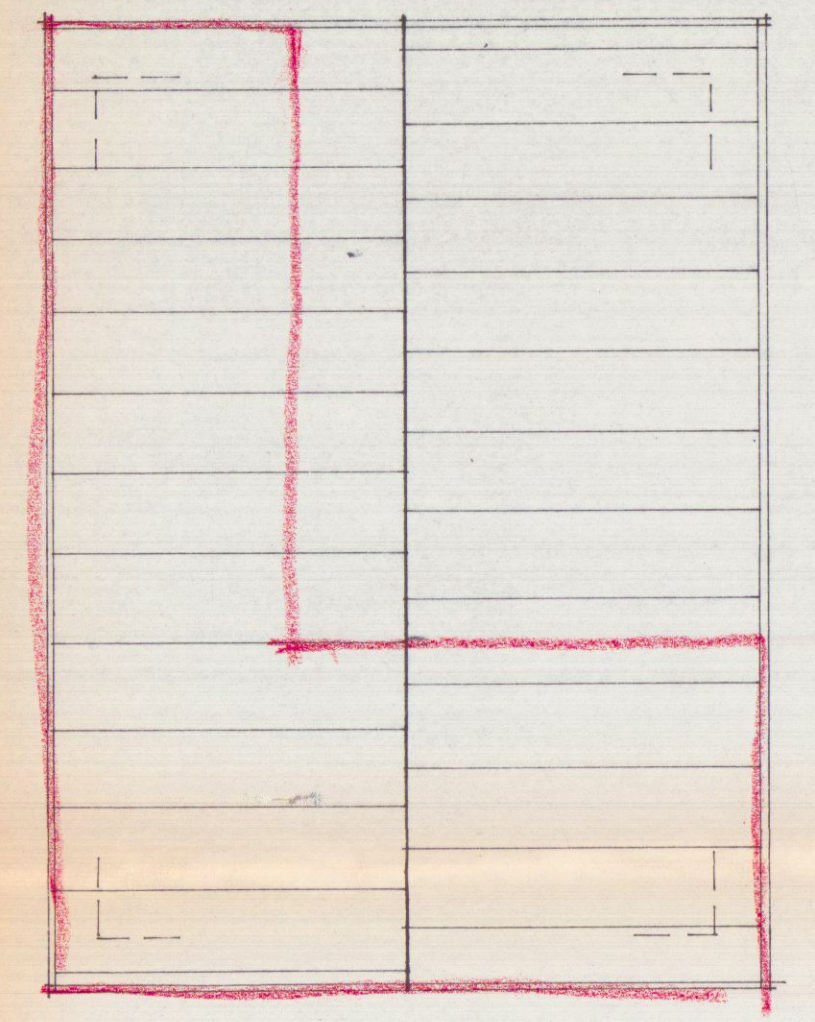


PIANTA COPERTURA

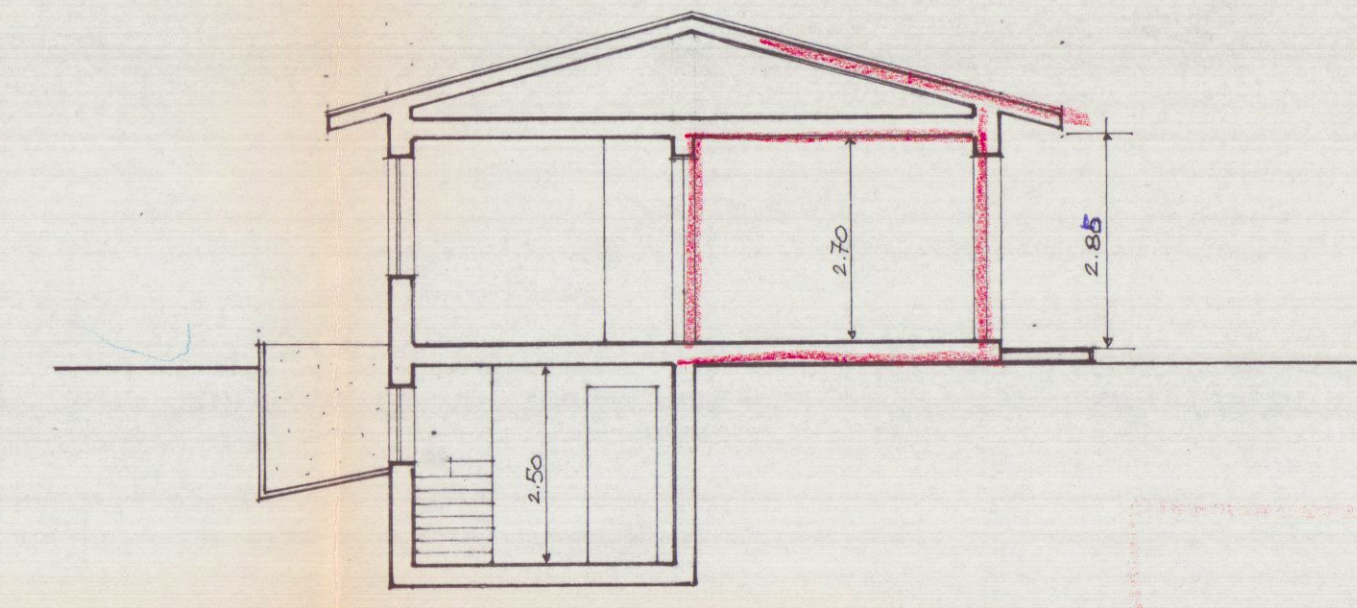

SEZIONE A/A

SCHEMA SUPERFICIE E VOLUMI - SCALA 1/200

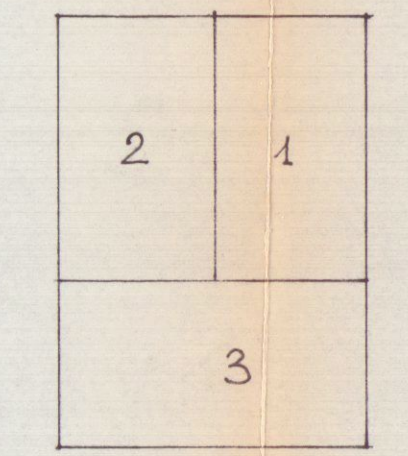

Pianta Terra

1	ESISTENTE	4.00 x 7.00 = MQ 28.00 x h. 2.70 = MC 75.60
2	PART. NUOVA	6.10 x 7.00 = MQ 28.70 x h. 2.70 = MC 77.49
3	PART. NUOVA	8.10 x 11.40 = MQ 35.64 x h. 2.70 = MC 96.23

ESISTENTE	TOTALE MQ 28.00 / MC 75.60
PART. NUOVA	TOTALE MQ 64.34 / MC 173.72