


MICHELE MENCONI

SCALA 1/100

APPROVATO *du*

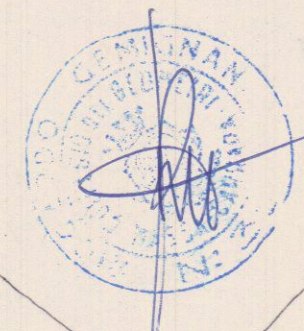


STRALCIO PLANIMETRICO 1/1000

FOGLIO 79 MADRILE 147


Approvato dal Sindaco alle condizioni
indicate nella Concessione Edilizia
N.º 133 del - 6 MAG. 1991
IL DIRIGENTE 1º DIPARTIMENTO
(Arch. Claudio Varrilani)

IL DIRIGENTE 1° DIPARTIMENTO
(Arch. Claudio Varriani)


PARTICOLARE 1/500

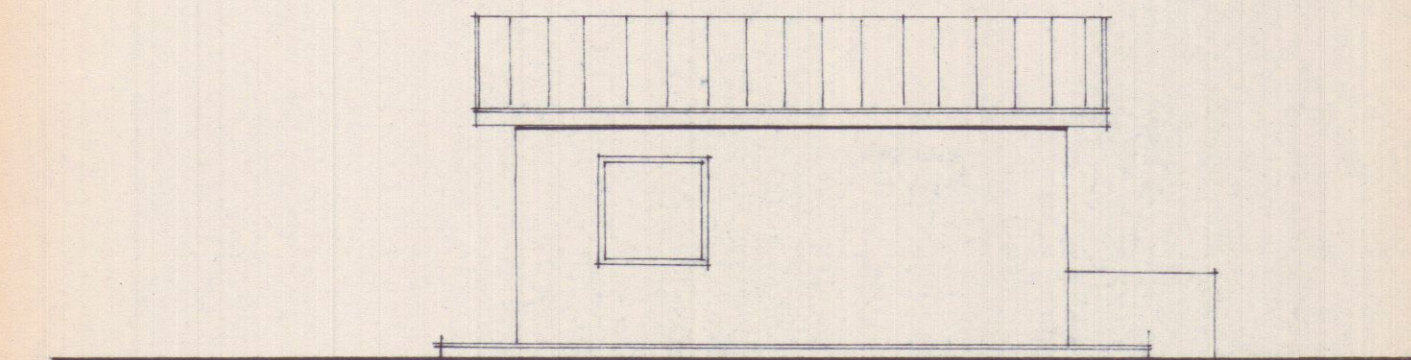


PROSPETTO HORD

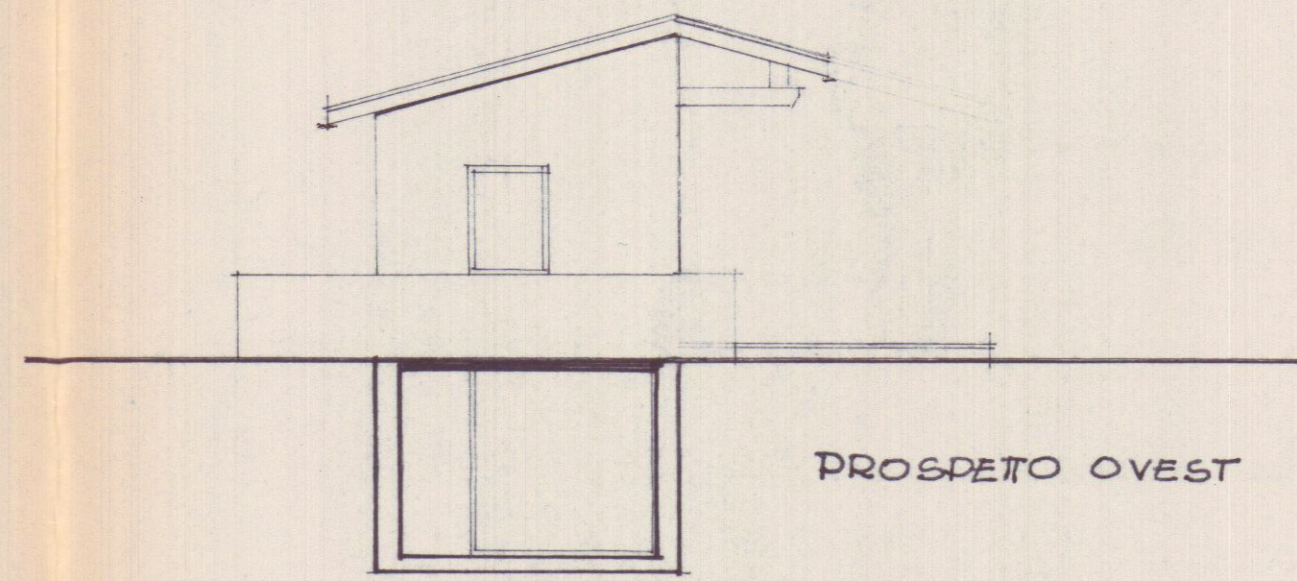


PROSPETTO OVEST

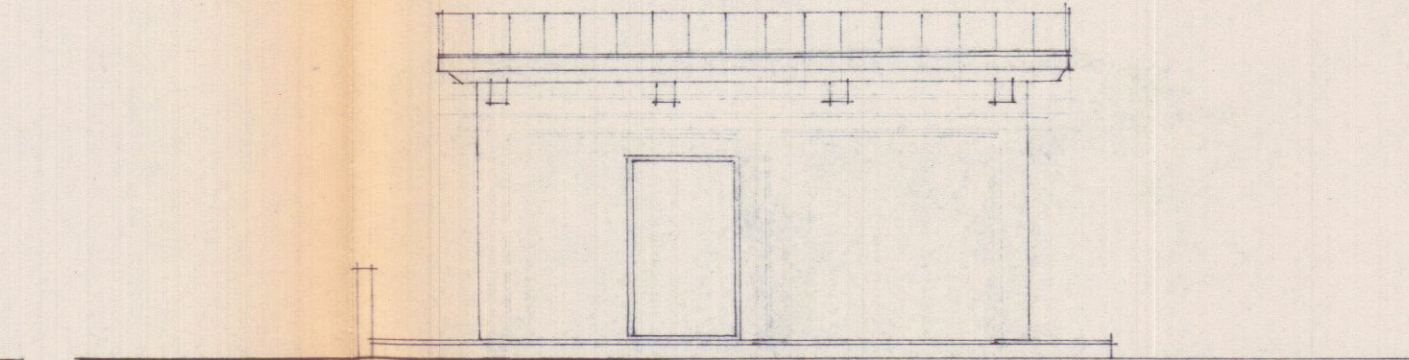


PROSPETTO SUD

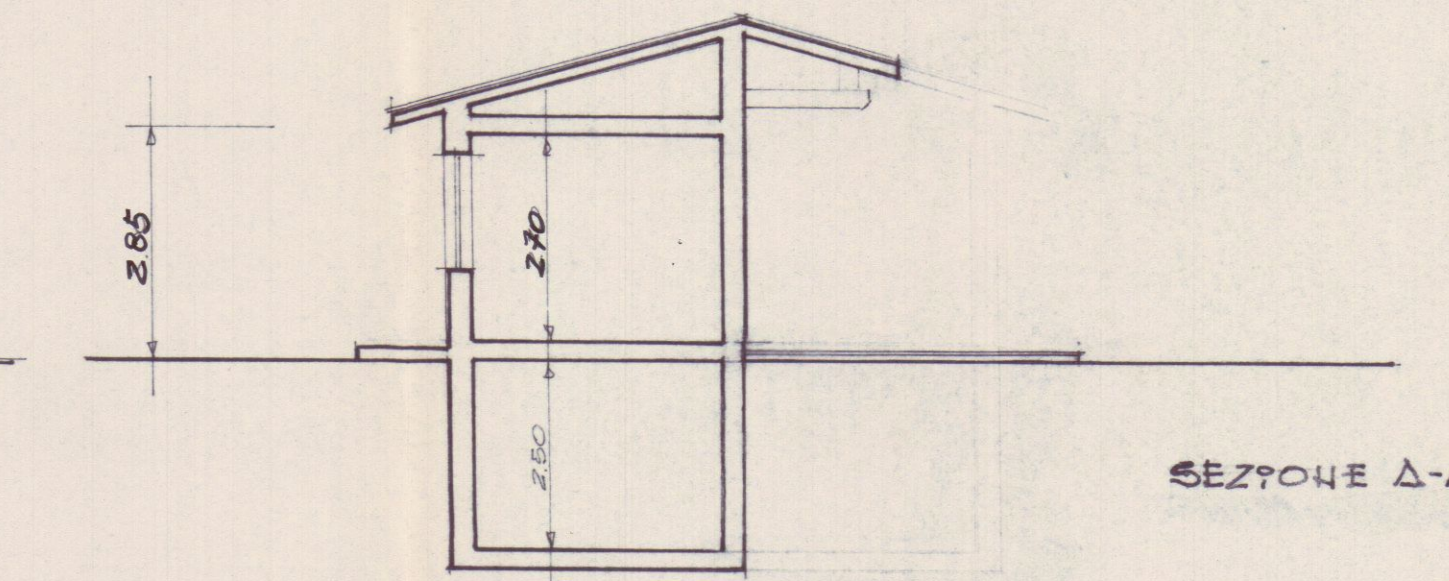


SEIZURE A-A

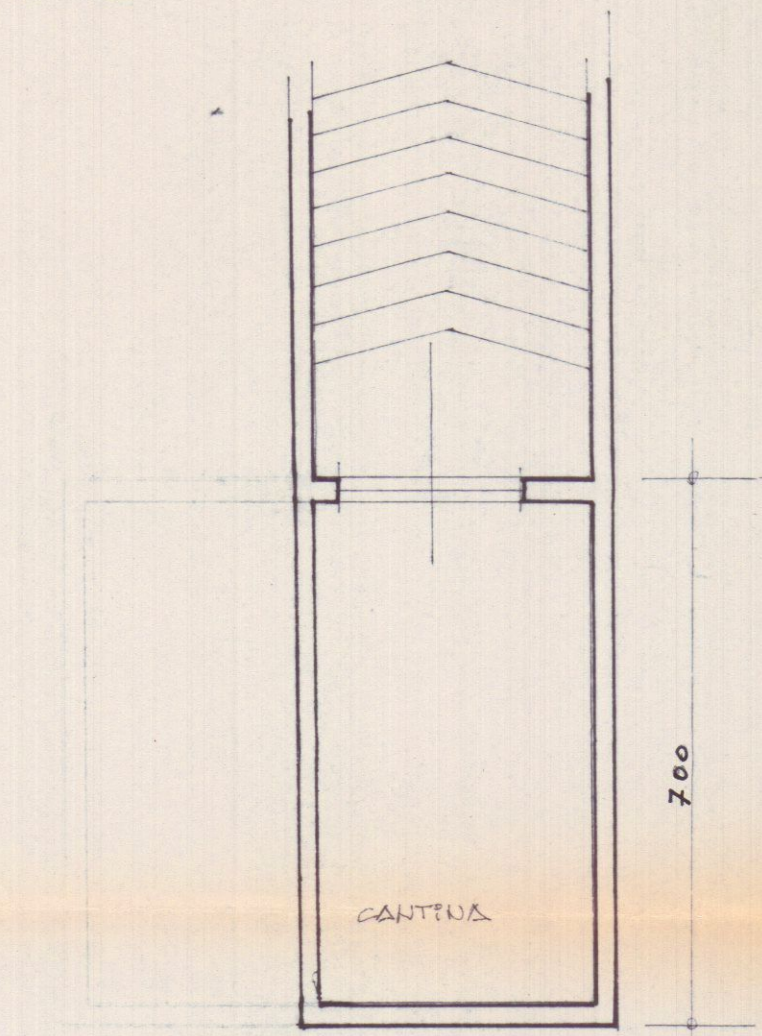


PIANTA PIANO INTERRATO

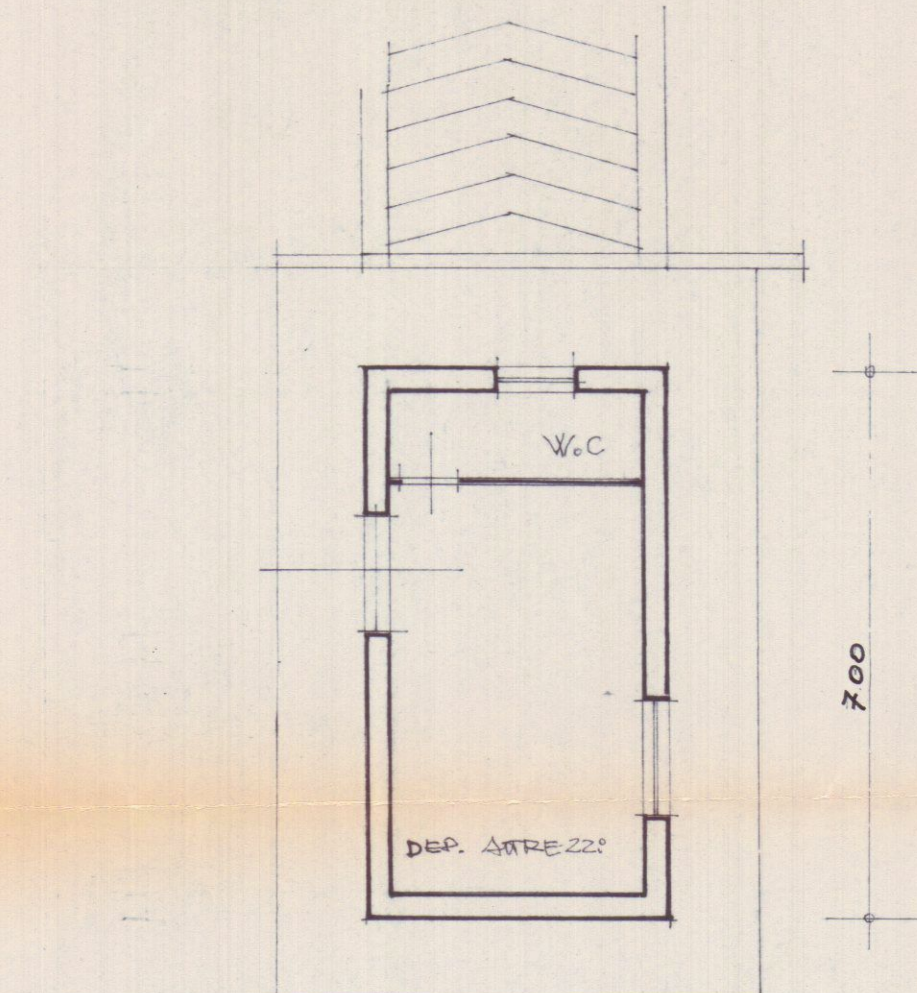

PIANTA DIAHO TERRA

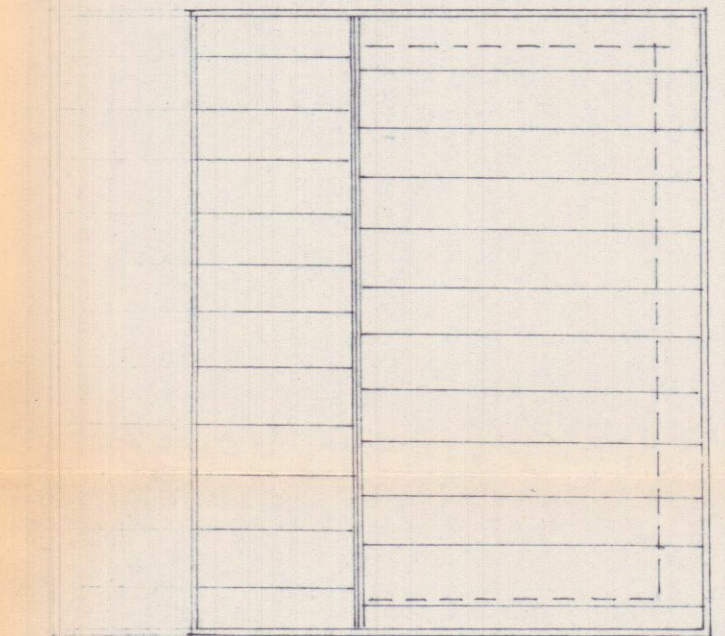

PIANTA COPERTURA

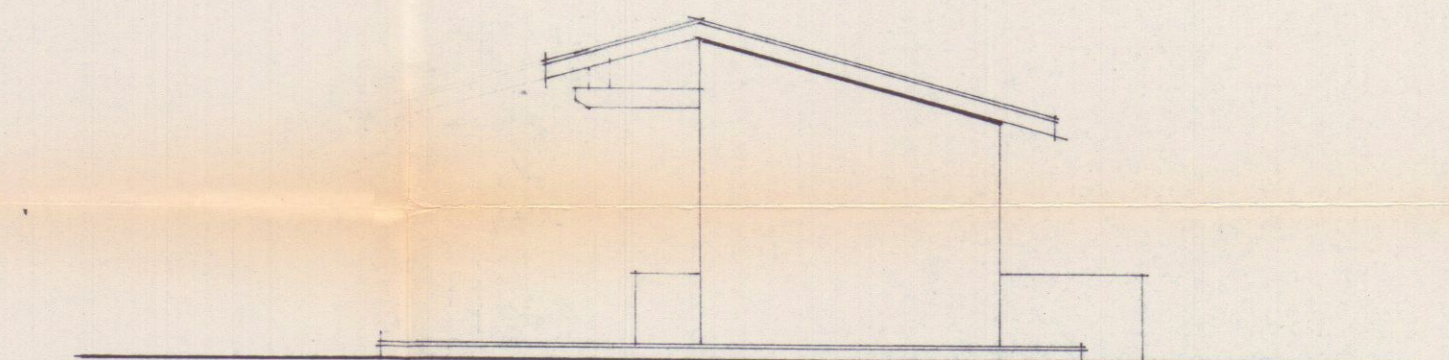

PROSPETTO EST