



PROGETTO PER LA COSTRUZIONE DI UN FABBRICATO
AD USO ANNESSO AGRICOLO. PROPRIETARIO SIG.
MICHELE MENCONI

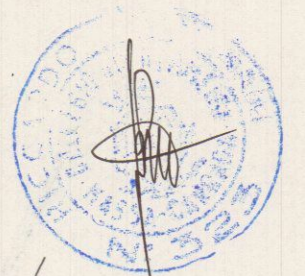

SCALA 1/100

Carlo Menconi

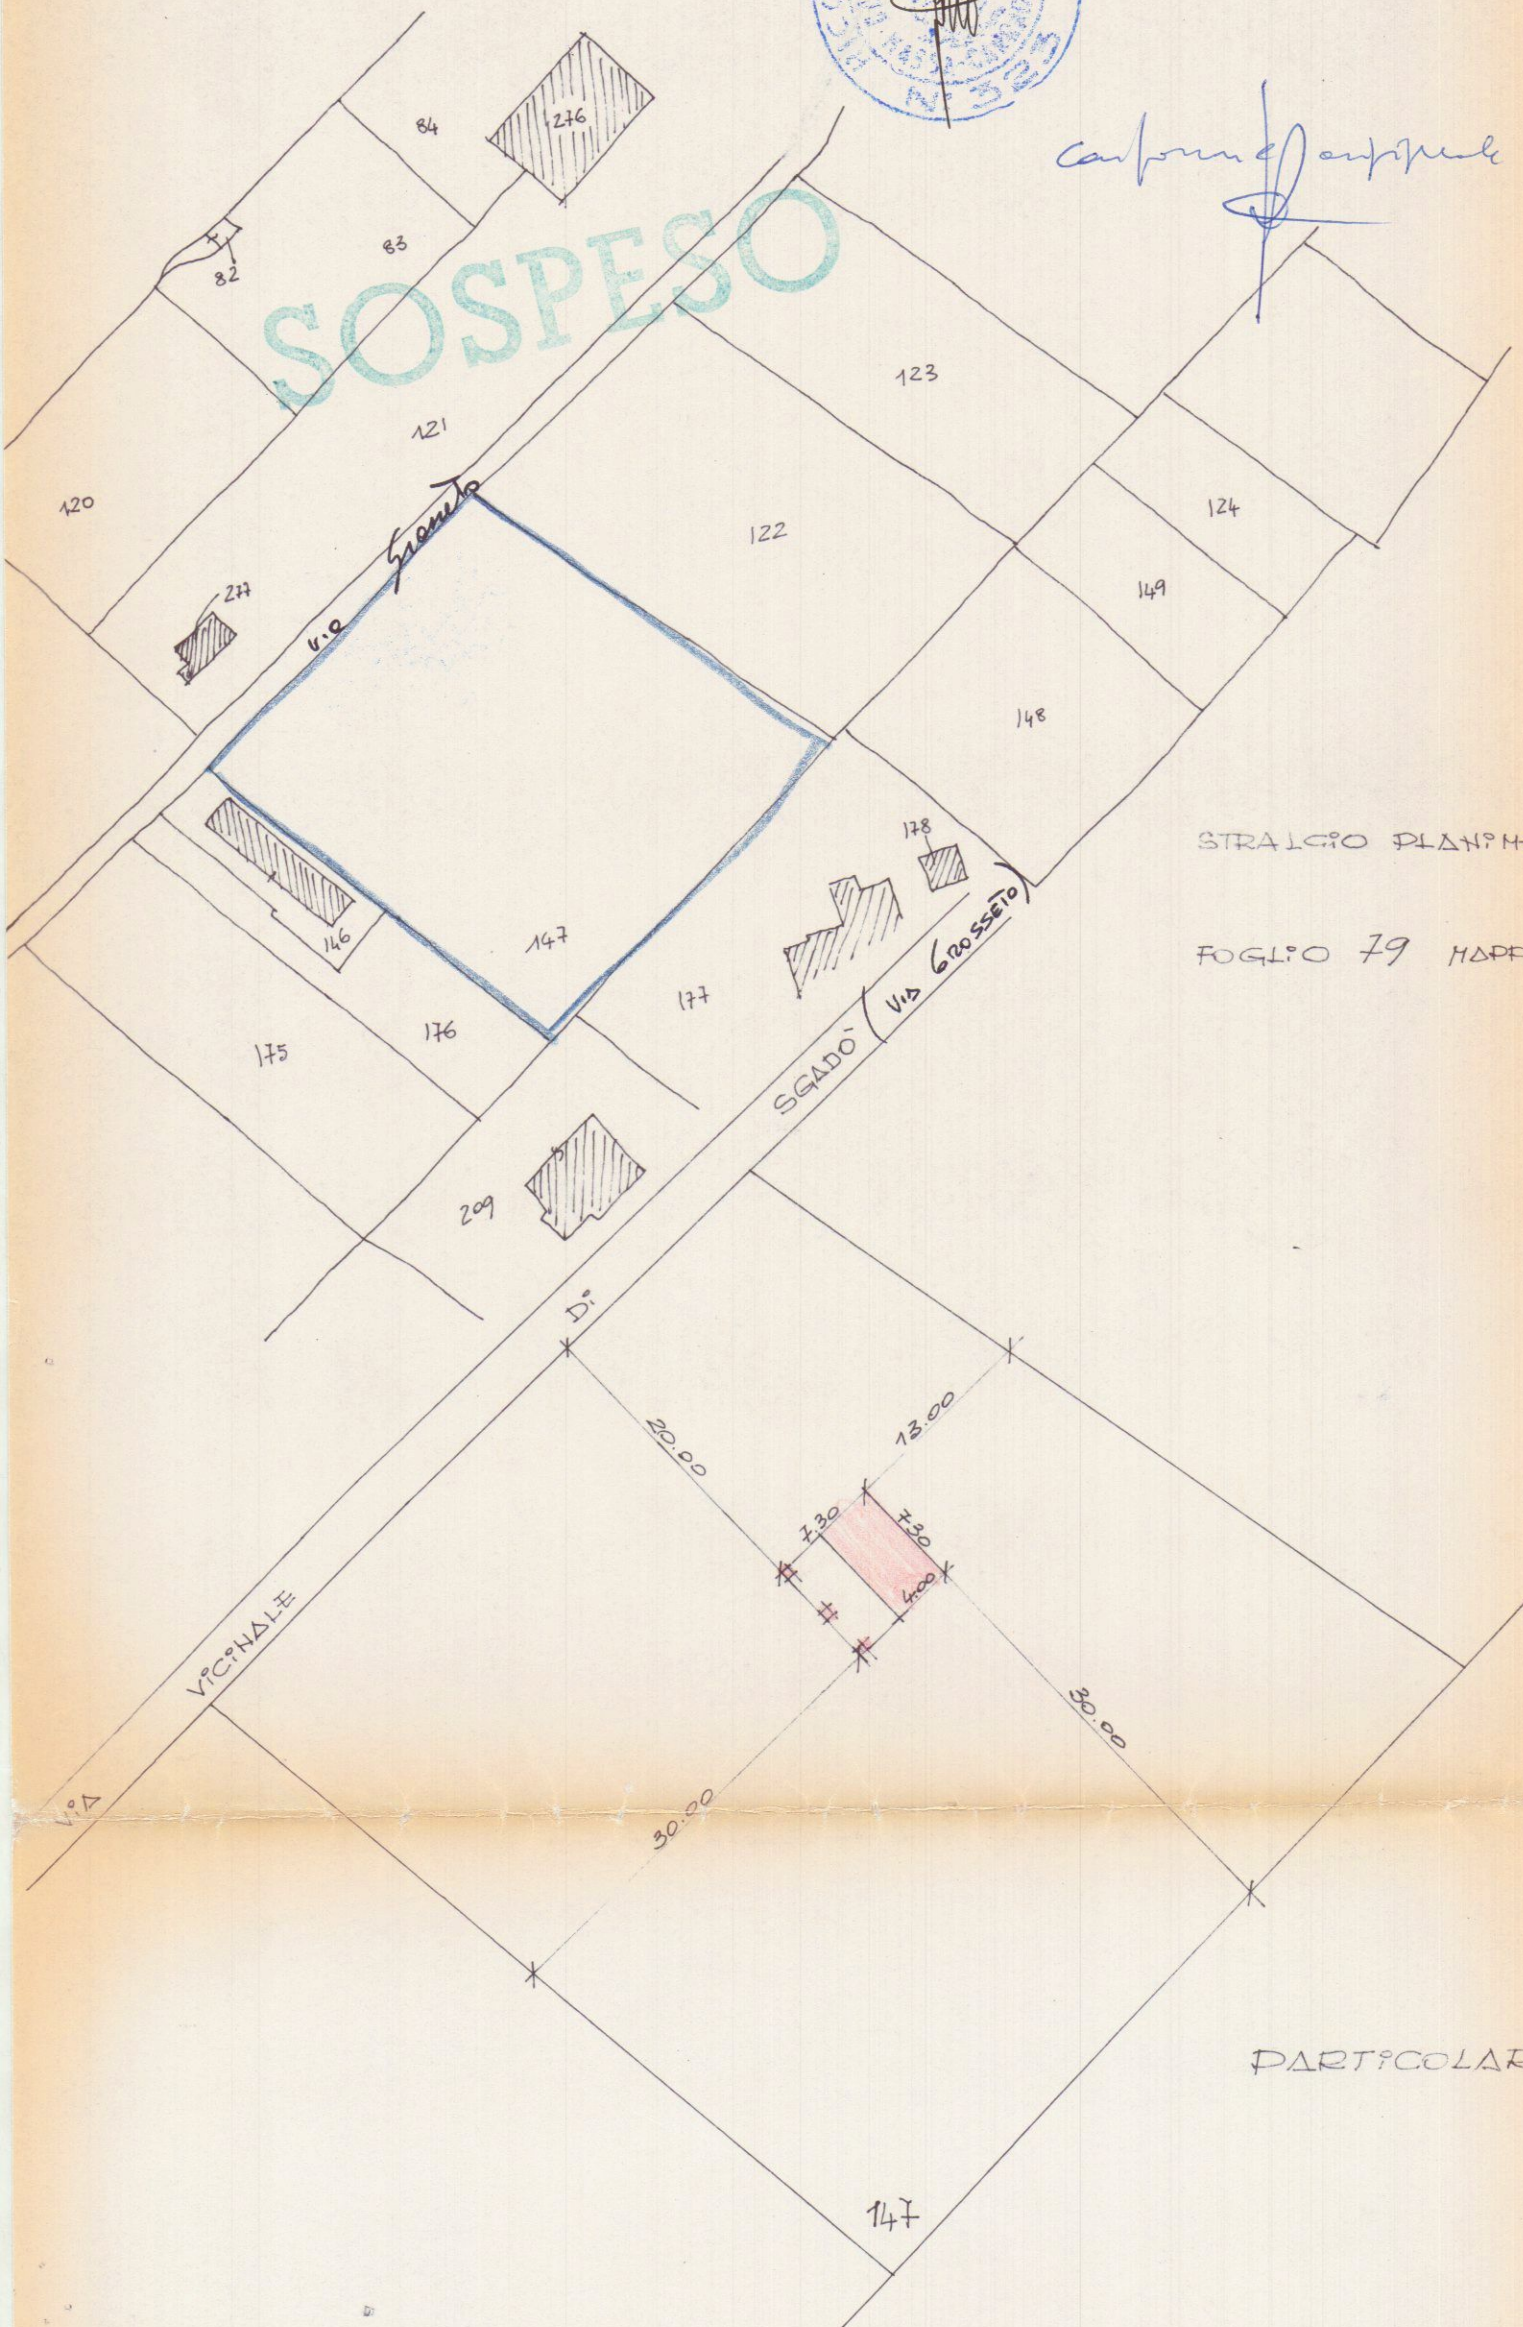


STRALCIO PLANIMETRICO 1/1000

FOGLIO 79 MAPPALE 147


PARTICOLARE 1/500

PROSPETTO NORD

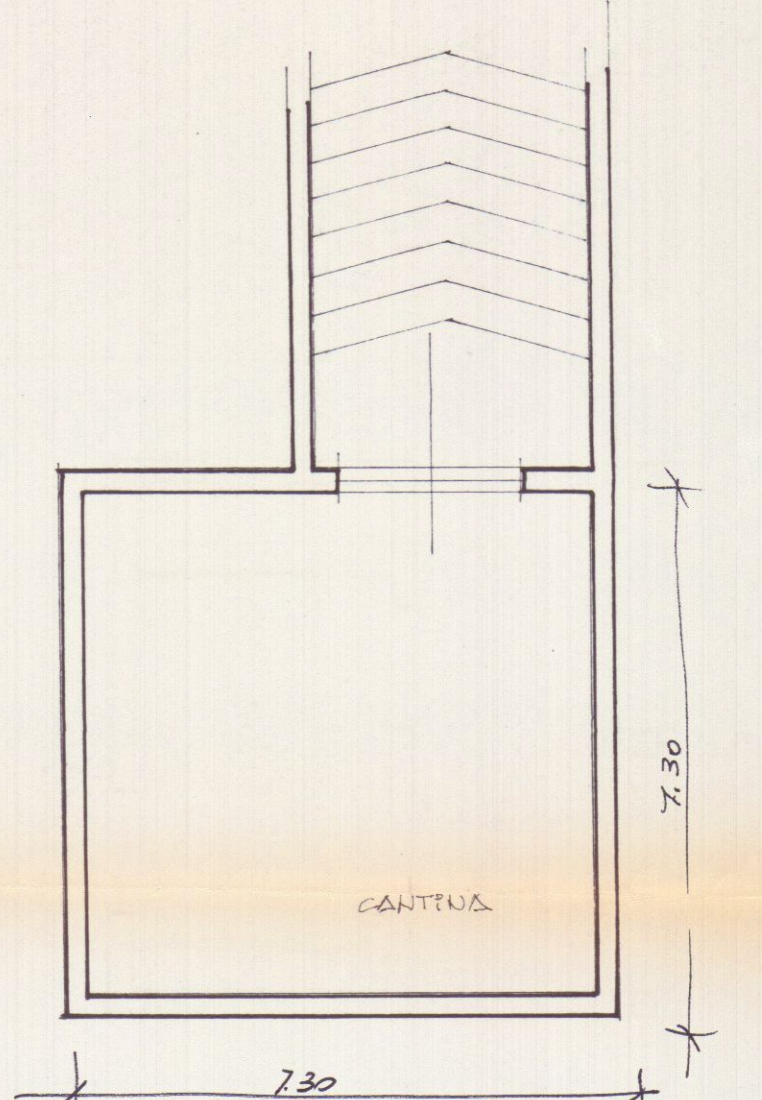


PIANTA PIANO INTERRATO

PROSPETTO OVEST

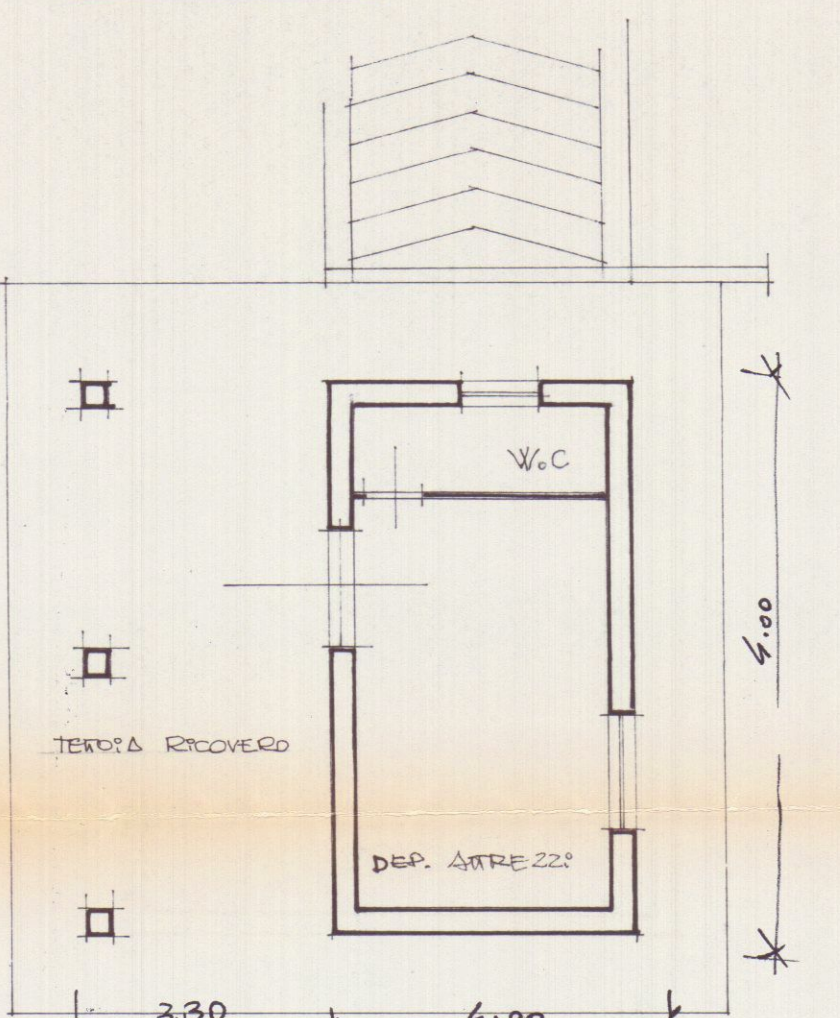


PIANTA PIANO TERRA

PROSPETTO SUD

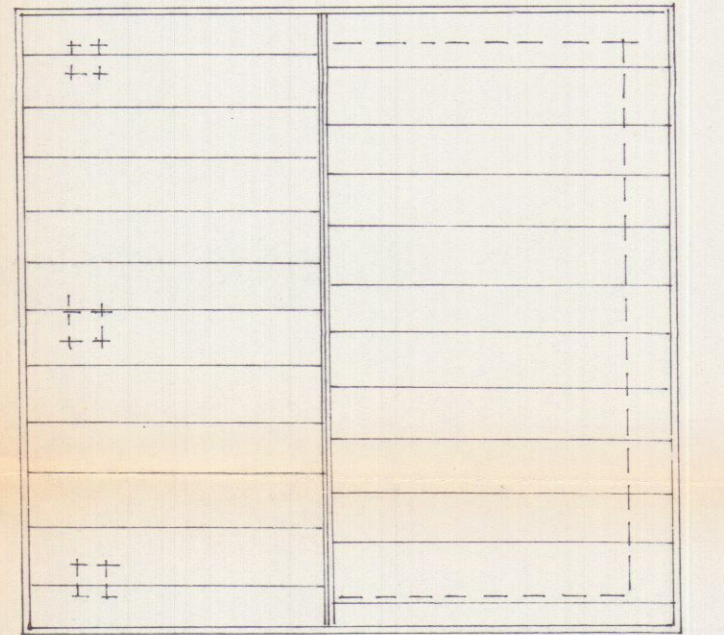

PIANTA COPERTURA

SEZIONE A-A

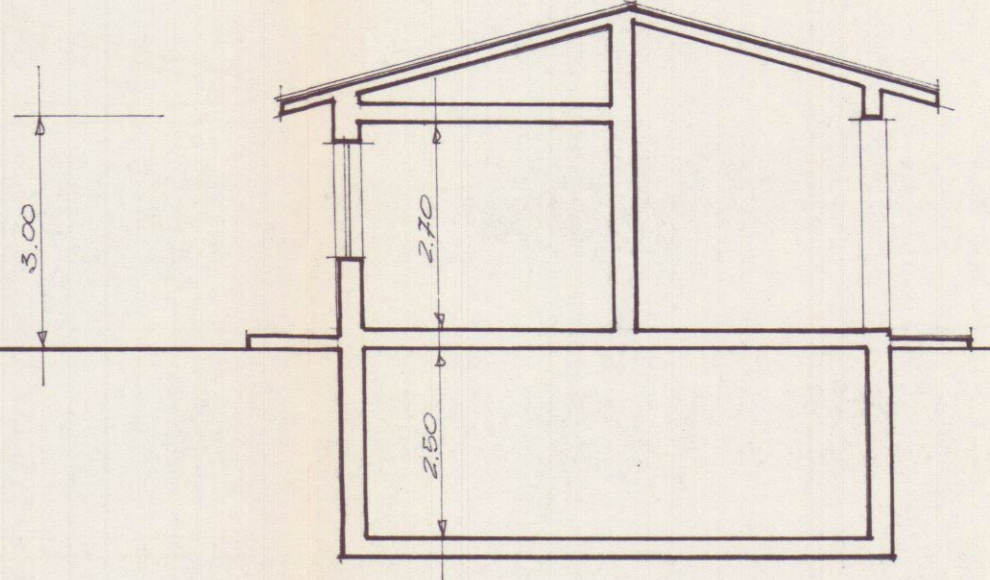

PROSPETTO EST

