



GEOMETRA BENETTI MARIO

VIALE XX SETTEMBRE, 91 LOC. STADIO DI CARRARA - CARRARA (MS) TEL. 0585/841344


COMMITTENTE:	DISEGNATO	SCALA	DATA	N. INV.
DAZZINI FURIO		1:500	30/08/08	2
		1:100		
PROGETTO:	COMUNE DI:			
MODIFICAZIONE ESTERNO INTERNO UN	CARRARA			
FABBRICATO DI CIVILE ABITAZIONE	FOGLIO	MAPPAL		
	45	150		
OGGETTO TAVOLA:				
STATO DI PROGETTO				

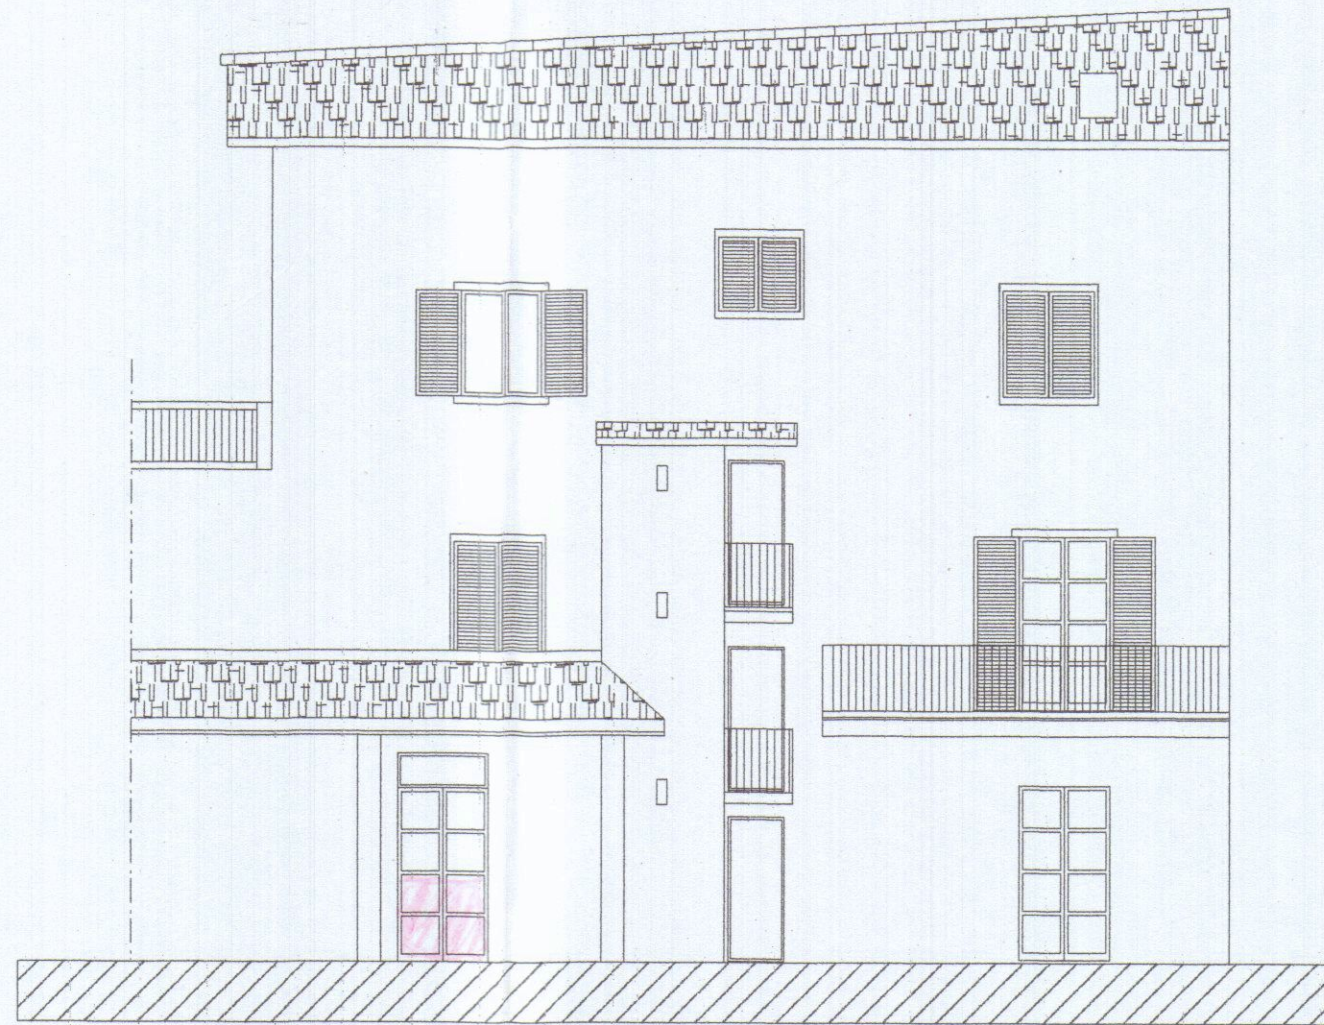


PROSPETTO SUD PROGETTO

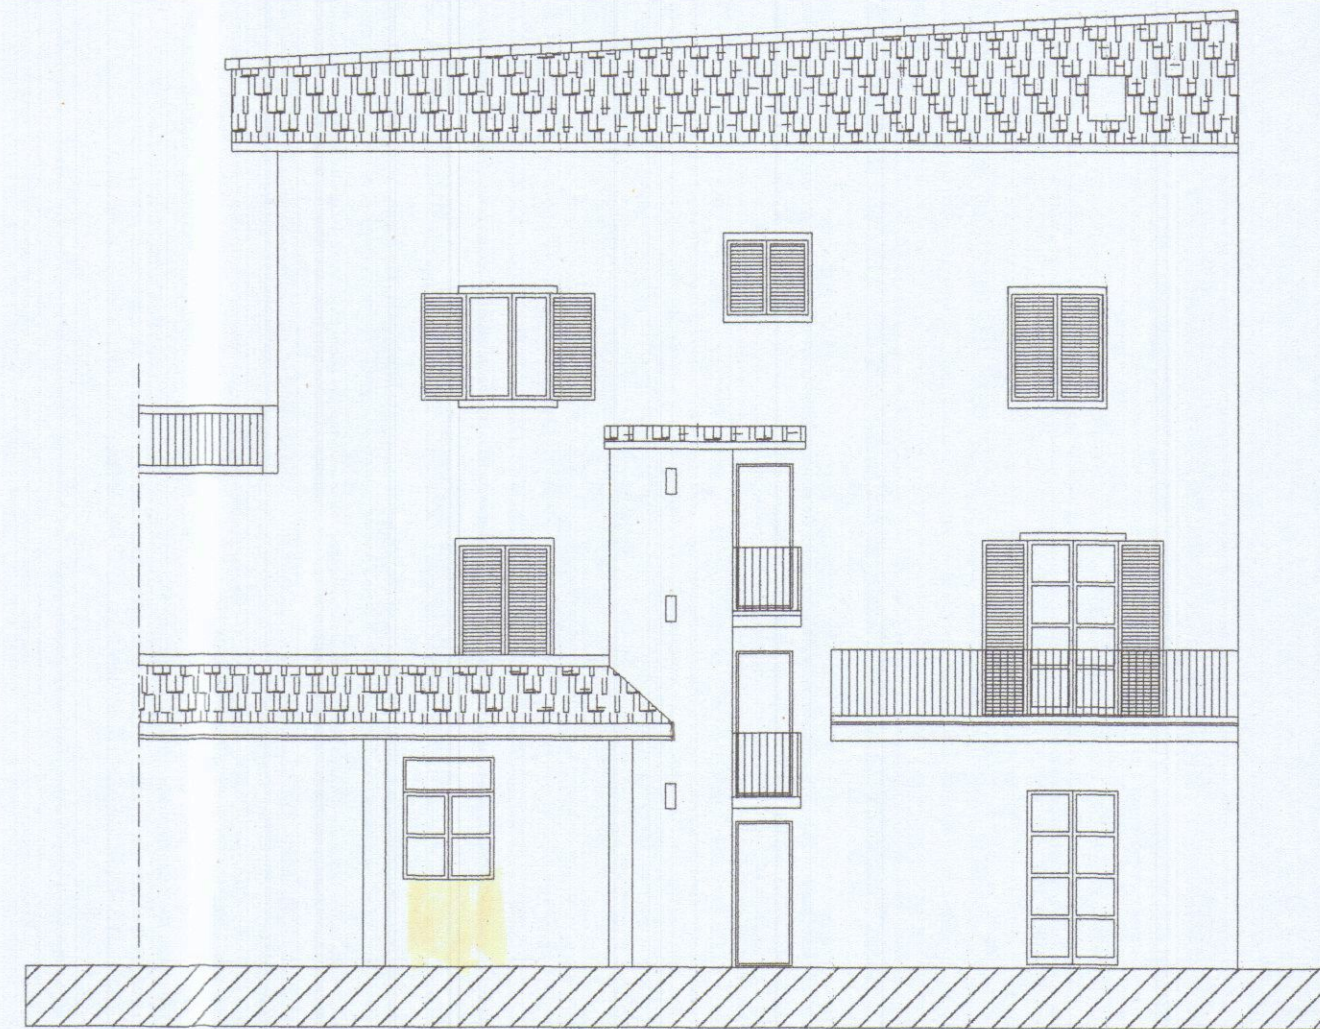

PROSPETTO SUD ESISTENTE

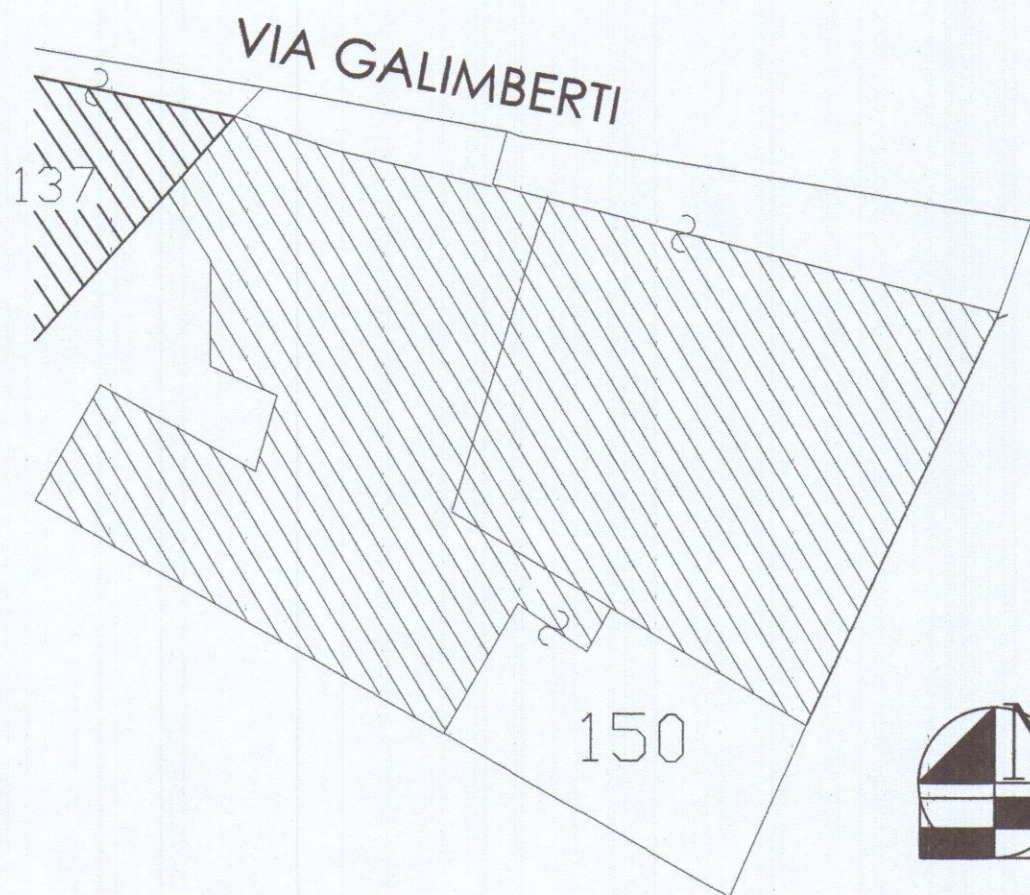

INGRANDIMENTO - SCALA 1:500

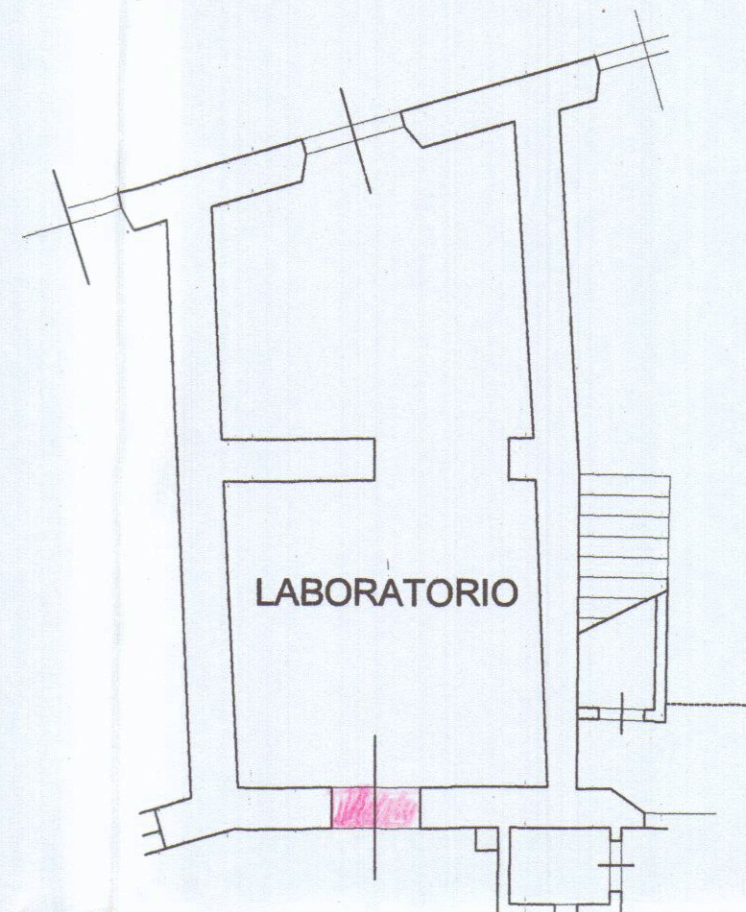

PIANTA PIANO TERRA PROGETTO



PIANTA PIANO TERRA ESISTENTE