

GEOMETRA BENETTI MARIO

VIALE XX SETTEMBRE, 91 LOC. STADIO DI CARRARA - CARRARA (MS) TEL. 0585/841344

COMMITTENTE:

DAZZINI FURIO

PROGETTO:

MODIFICHE ESTERNE AD UN
FABBRICATO DI CIVILE ABITAZIONE

OGGETTO TAVOLA:

STATO DI PROGETTO

DISEGNATO

SCALA

T: 500

T: 100

DATA

30/08/08

REDAZIONE

2

COMUNE DI:


CARRARA

FOGLIO


MAPPAL

45


150

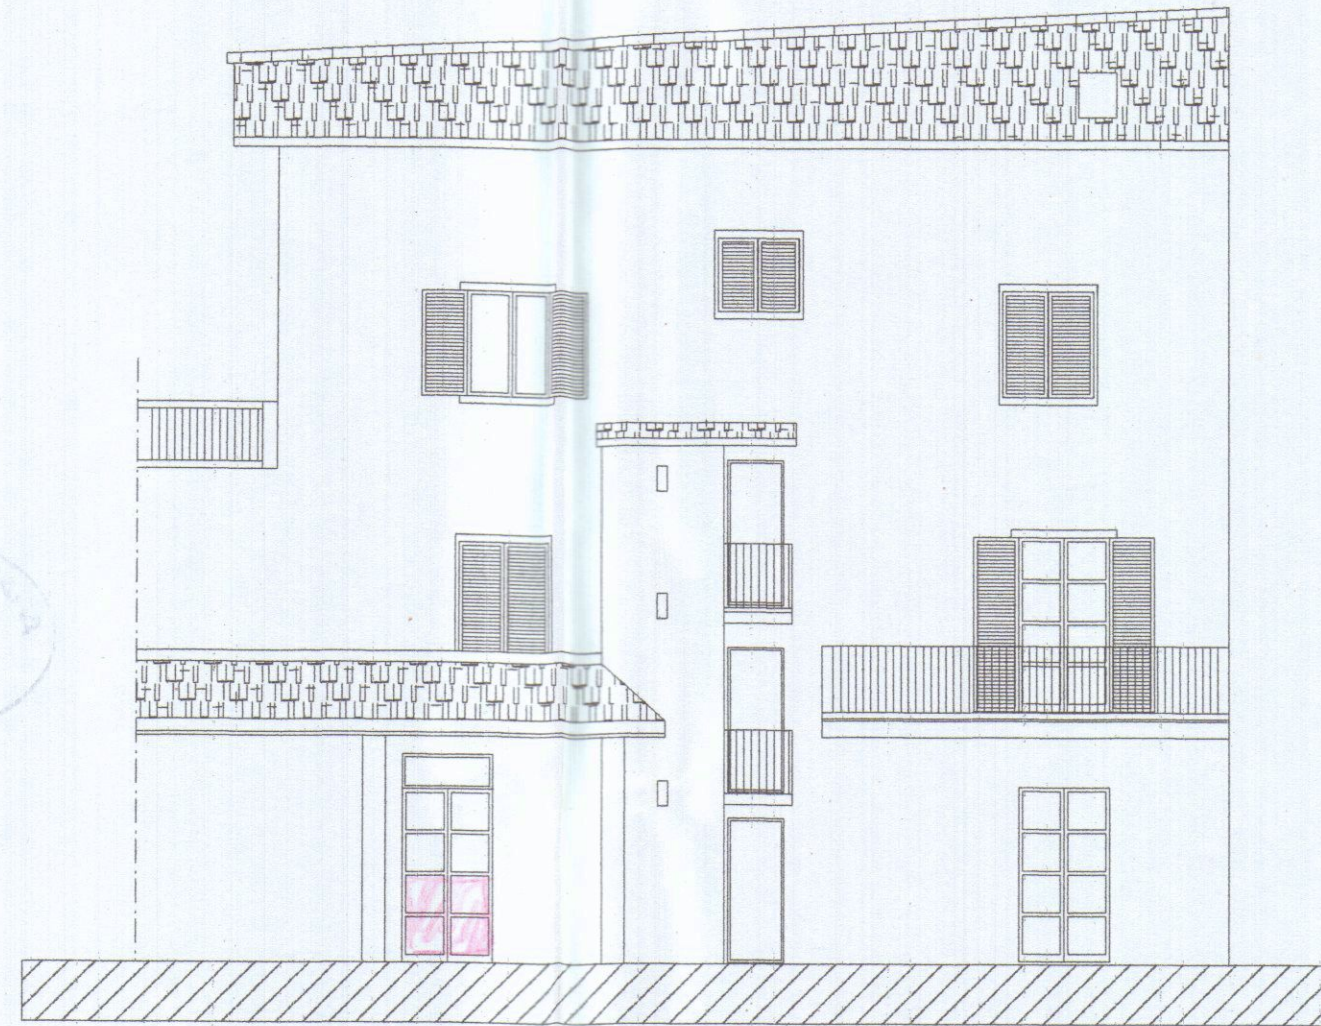

PROSPETTO SUD PROGETTO

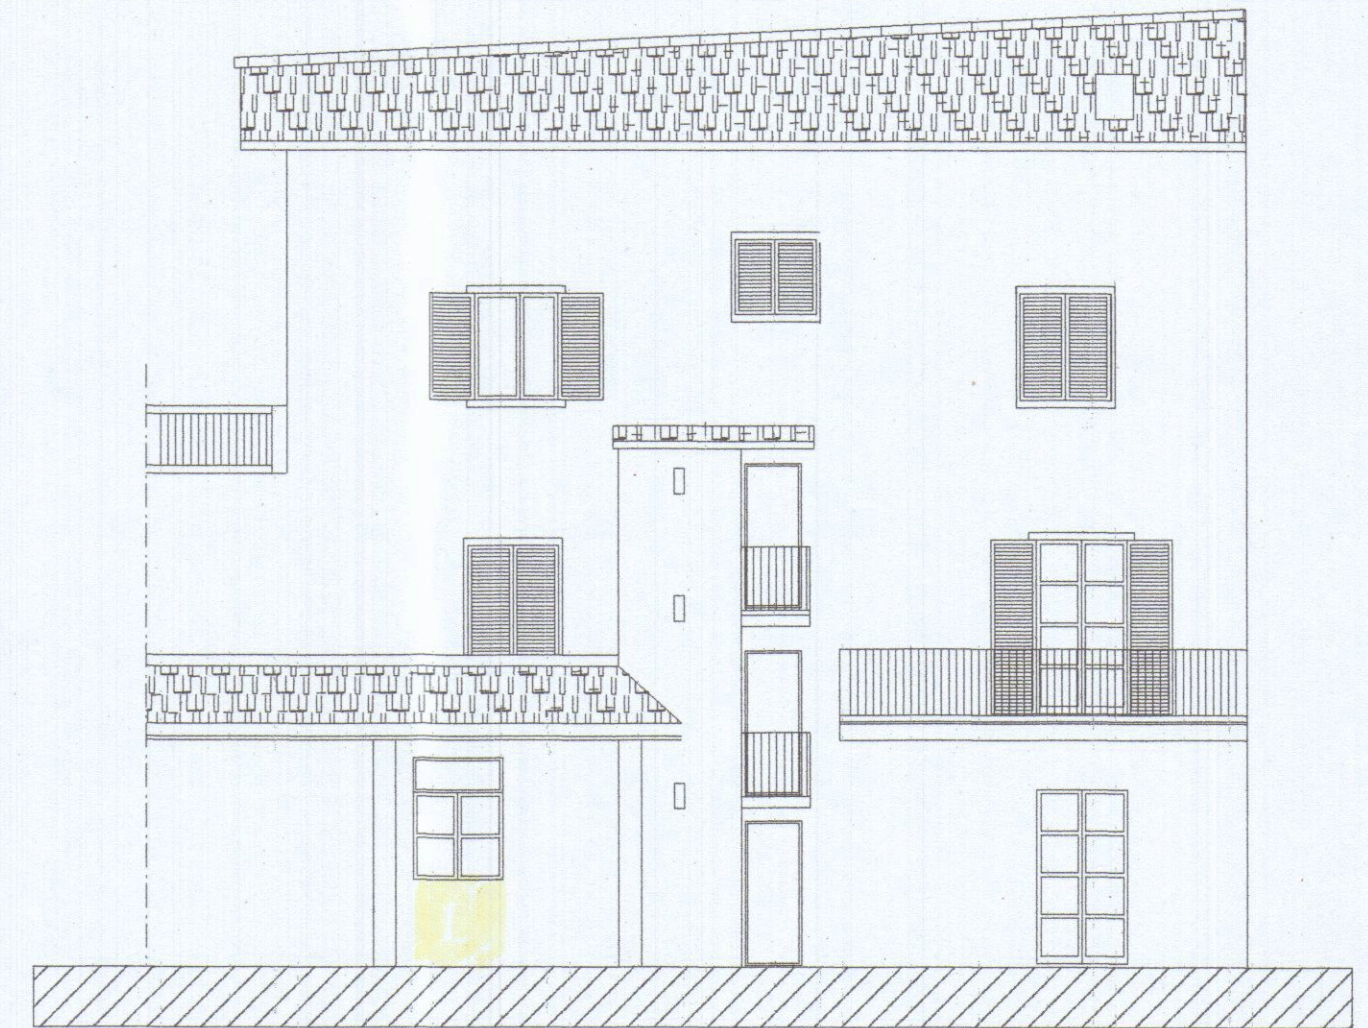

PROSPETTO SUD ESISTENTE

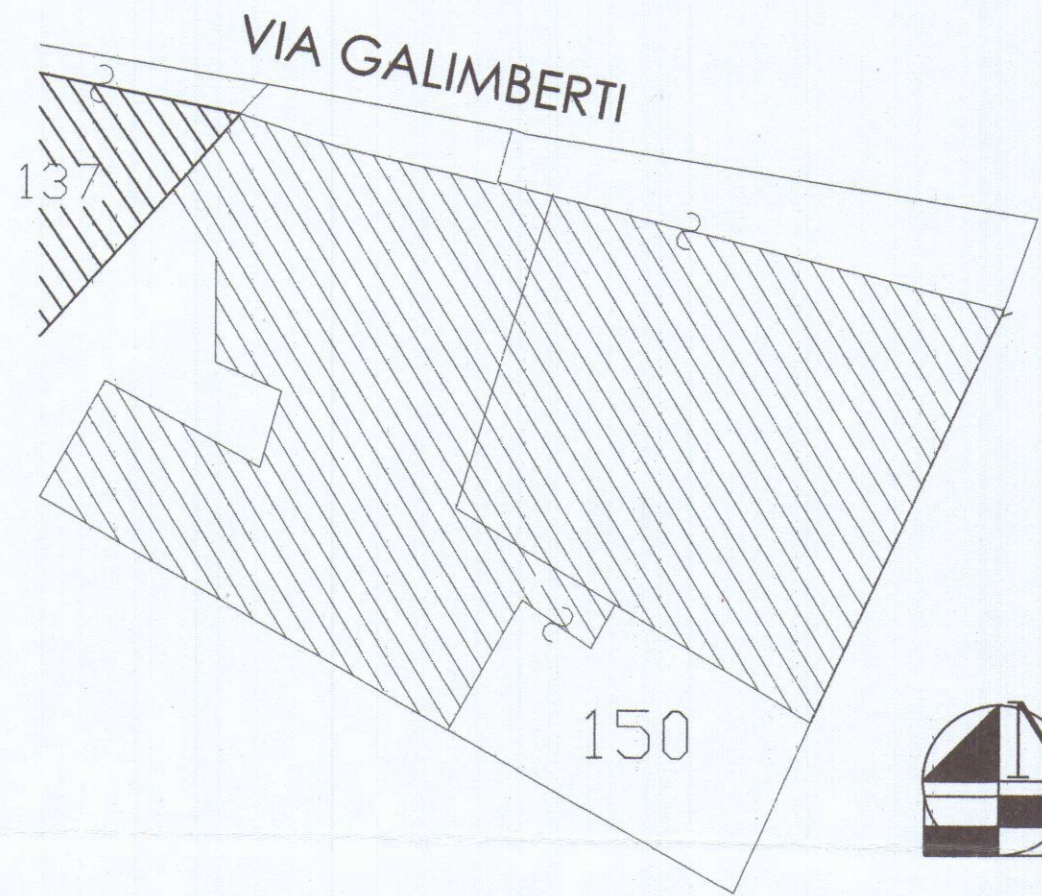

INGRANDIMENTO - SCALA 1:500



PIANTA PIANO TERRA PROGETTO



PIANTA PIANO TERRA ESISTENTE