


PROGETTO IN SANATORIA DI FABBRICATO SITO
IN MARINA DI CARRARA DI PROPRIETÀ :

Scala 1/100

Sig. MICHELE MENCONI

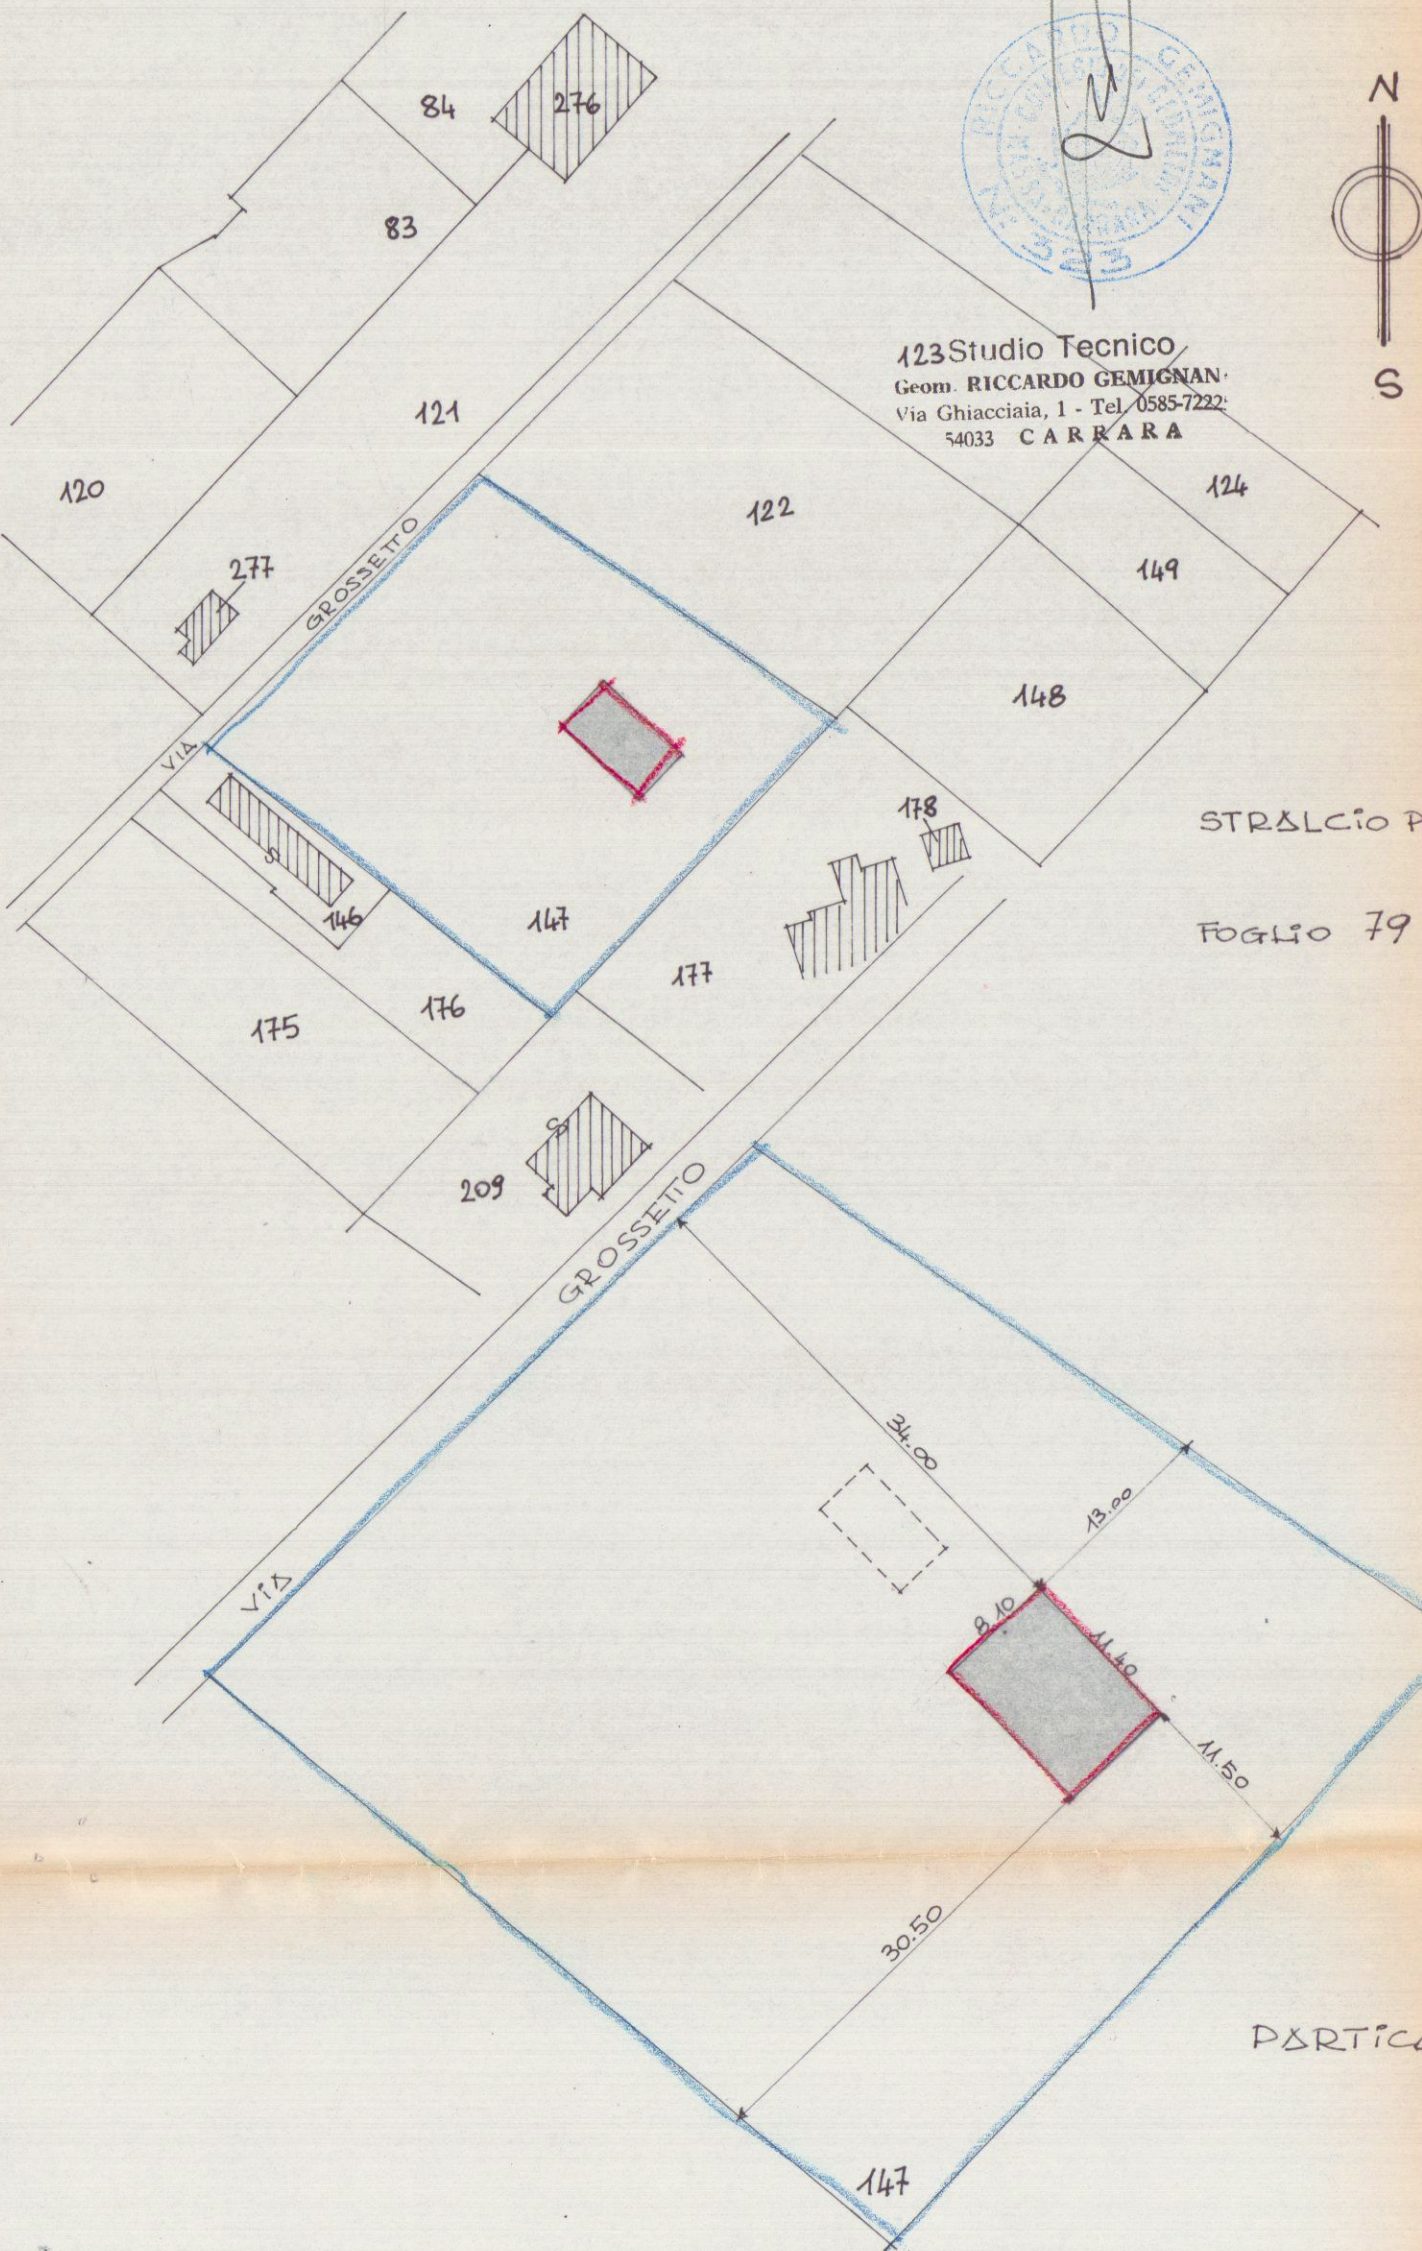


123 Studio Tecnico,
Geom. RICCARDO GEMIGNANI
Via Ghiacciaia, 1 - Tel. 0585-7222
54033 CARRARA


STRALCIO PLANIMETRICO 1/1000

Foglio 79 MAPPALE 147


Particolare 1/500

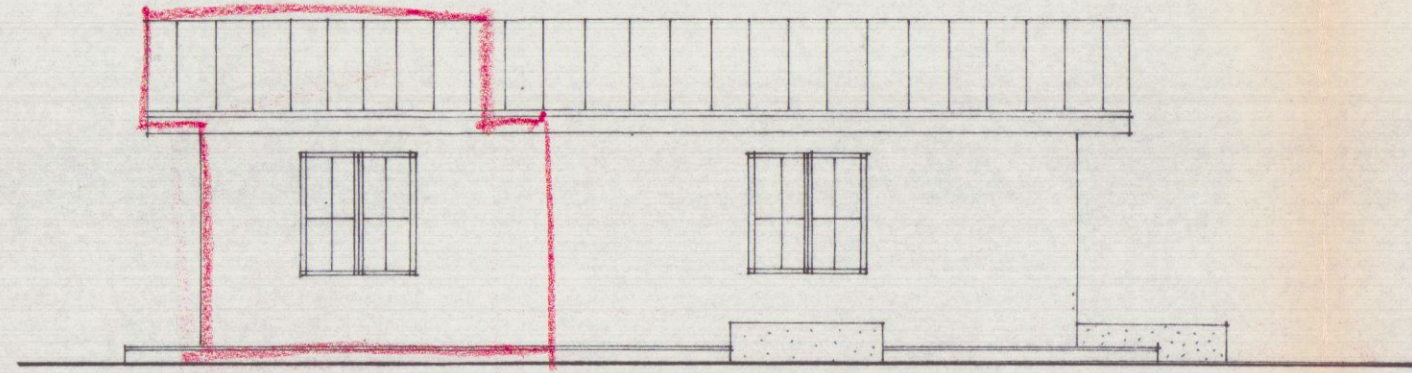


PROSPETTO NORD

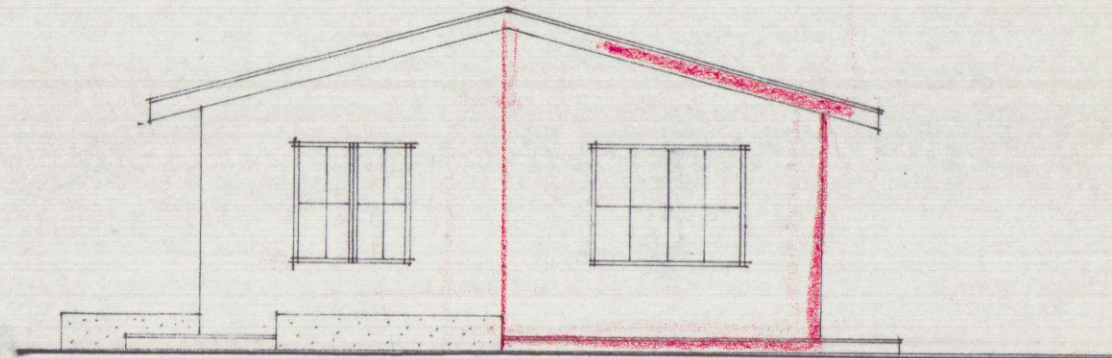


PROSPETTO OVEST

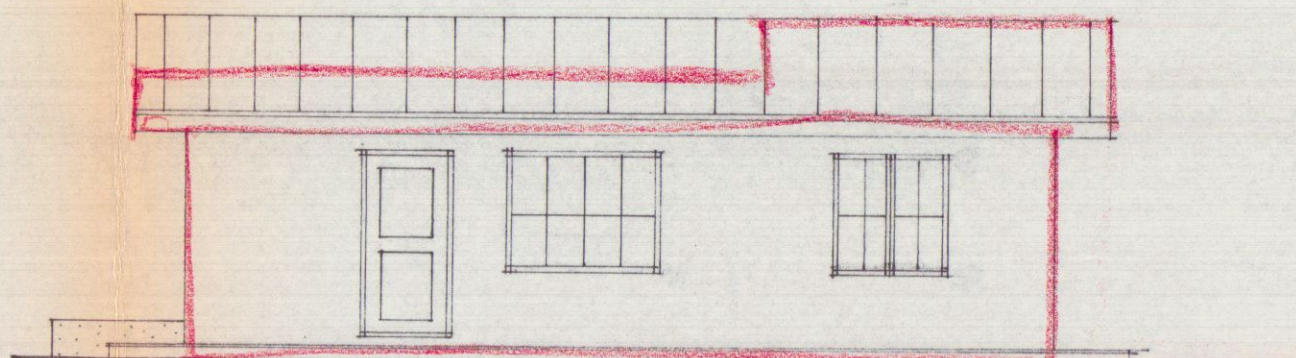


PROSPETTO SUD

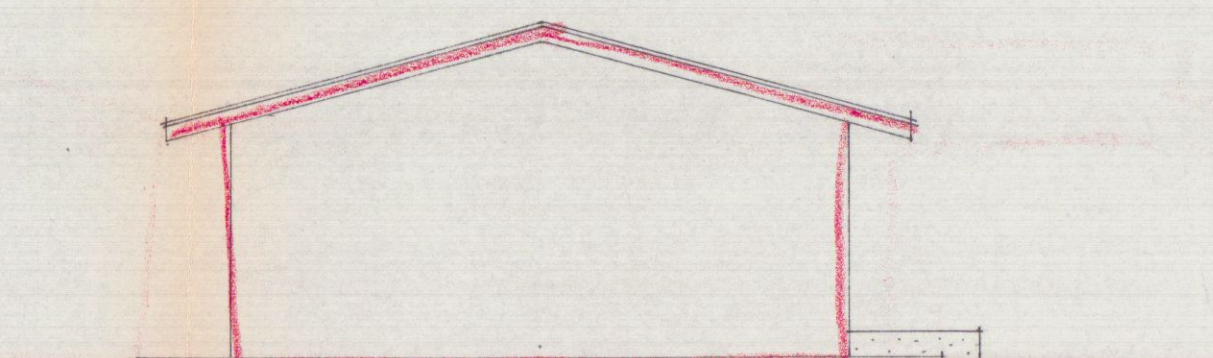


PROSPETTO EST

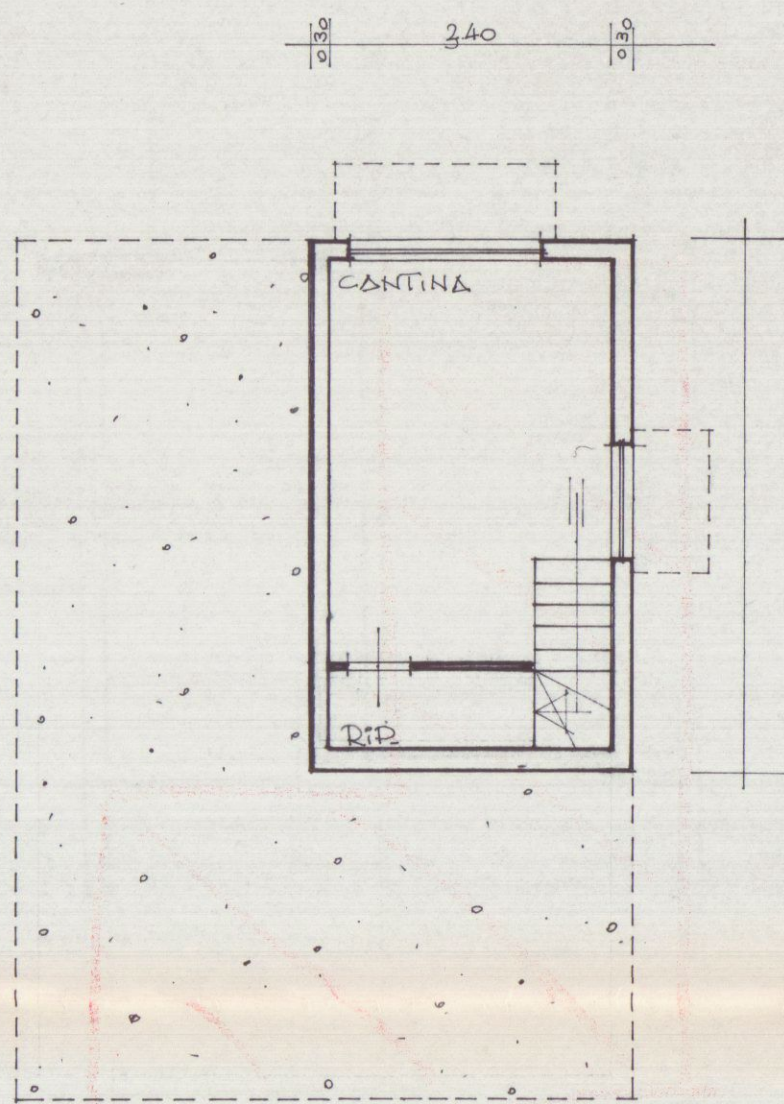


PIANTA PIANO INTERRATO

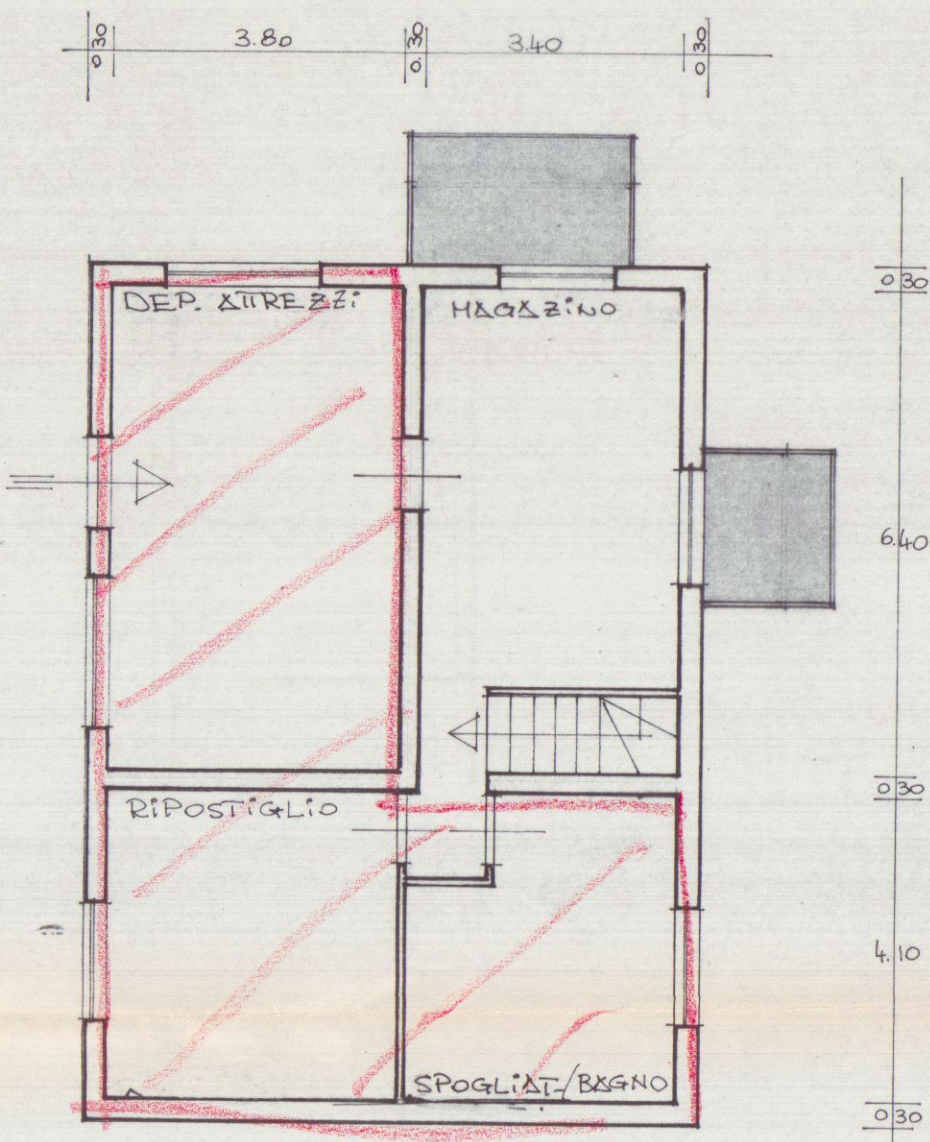

PIANTA PIANO TERRA

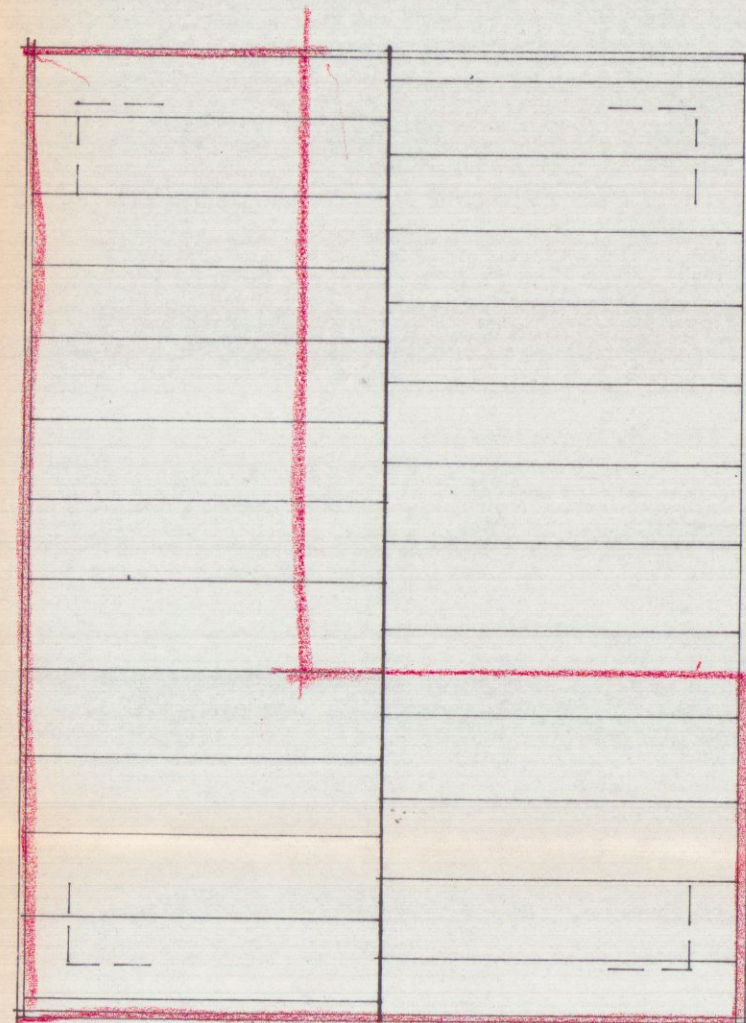


PIANTA COPERTURA

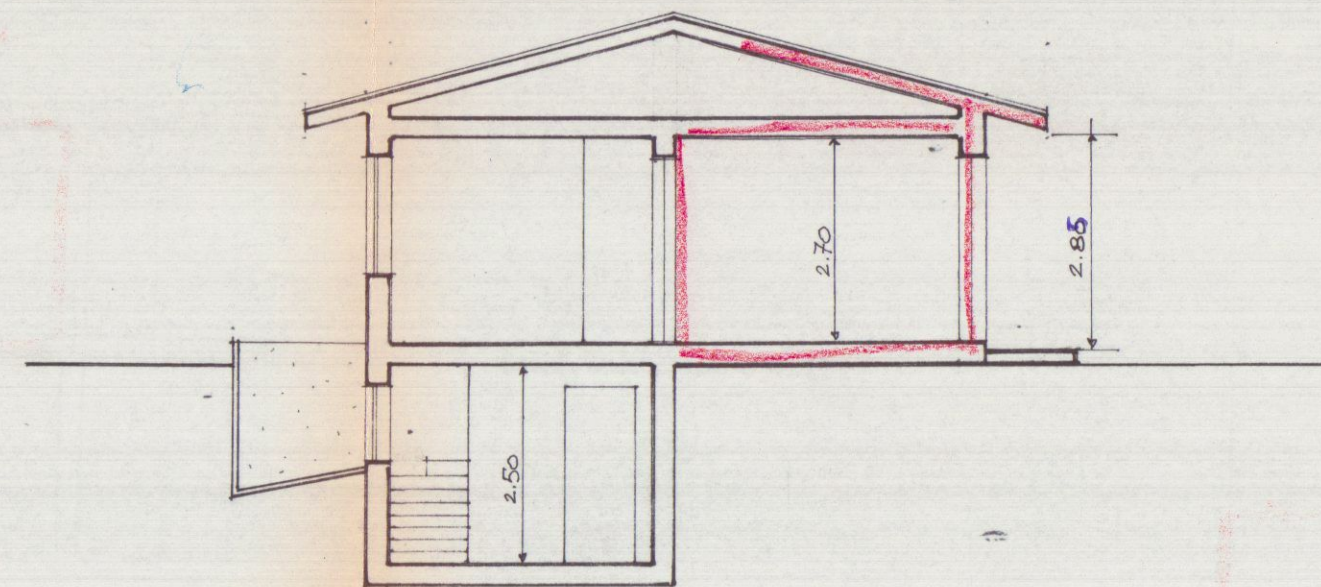

SEZIONE A/A

Schema Superfici e Volumi - scala 1/200

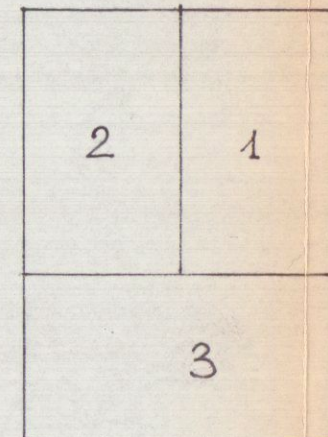

Pianta Terra

1	ESISTENTE	4.00 x 7.00 = MQ 28.00 x h. 2.70 = MC 75.60
2	PART. NUOVA	6.10 x 7.00 = MQ 42.70 x h. 2.70 = MC 115.49
3	PART. NUOVA	8.10 x 4.40 = MQ 35.64 x h. 2.70 = MC 96.23

ESISTENTE	TOTALE MQ 28.00 / MC 75.60
PART. NUOVA	TOTALE MQ 64.34 / MC 113.72