

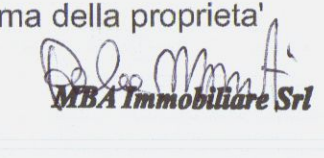




DAVIDE MARCHI Architetto Albo degli Architetti Massa Carrara n° 478 P.zza Giorgi,42 - 54033 Carrara (MS). C.F. MRCDVD74E058832X		 Comune di Carrara NUMERO DI BUSTA/ANNO	
UBICAZIONE: Loc. Carrara, Via Vezzala n°17 Foglio 41 mapp. 31,33			
PROPRIETA': M.B.A. IMMOBILIARE S.R.L. P.zza Liberazione n°7 P.I.: 0116860452			
TITOLO DEL PROGETTO: D.I.A legge regionale 01/2005		TAVOLA 3	
RISTRUTTURAZIONE E CAMBIO DESTINAZIONE D'USO			
TIPO DI ELABORATO Pianta prospetti e sezioni: stato sovrapposto Scala 1:100		DATA	
Firma della proprietà: 		Firma dell'architetto: 	
SPAZIO RISERVATO ALL'UFFICIO			
INFORMATIVA SULLA PRIVACY D.LGS. 196/2003 Le informazioni contenute nei seguenti elaborati tecnici, che precedono eventuali allegati, sono riservate ad uso esclusivo del destinatario. Persone diverse da quest'ultimo non possono copiare, riprodurre o diffondere questi elaborati: qualsiasi utilizzo non autorizzato dello stesso è vietato e potrebbe costituire reato, in caso di errore o rinvenimento degli stessi. La presente è non leggera, condanna gentilmente comunicazione al mittente. Tutti i diritti di riproduzione ed uso dei seguenti elaborati grafici sono riservati esclusivamente a Arch. Davide Marchi P.zza Giorgi, n°42 Carrara (MS). Lo sfruttamento indebito e/o la riproduzione parziale o totale di essi sarà perseguibile secondo i termini di legge vigenti.			
Timbro relativo al rilascio del provvedimento 			

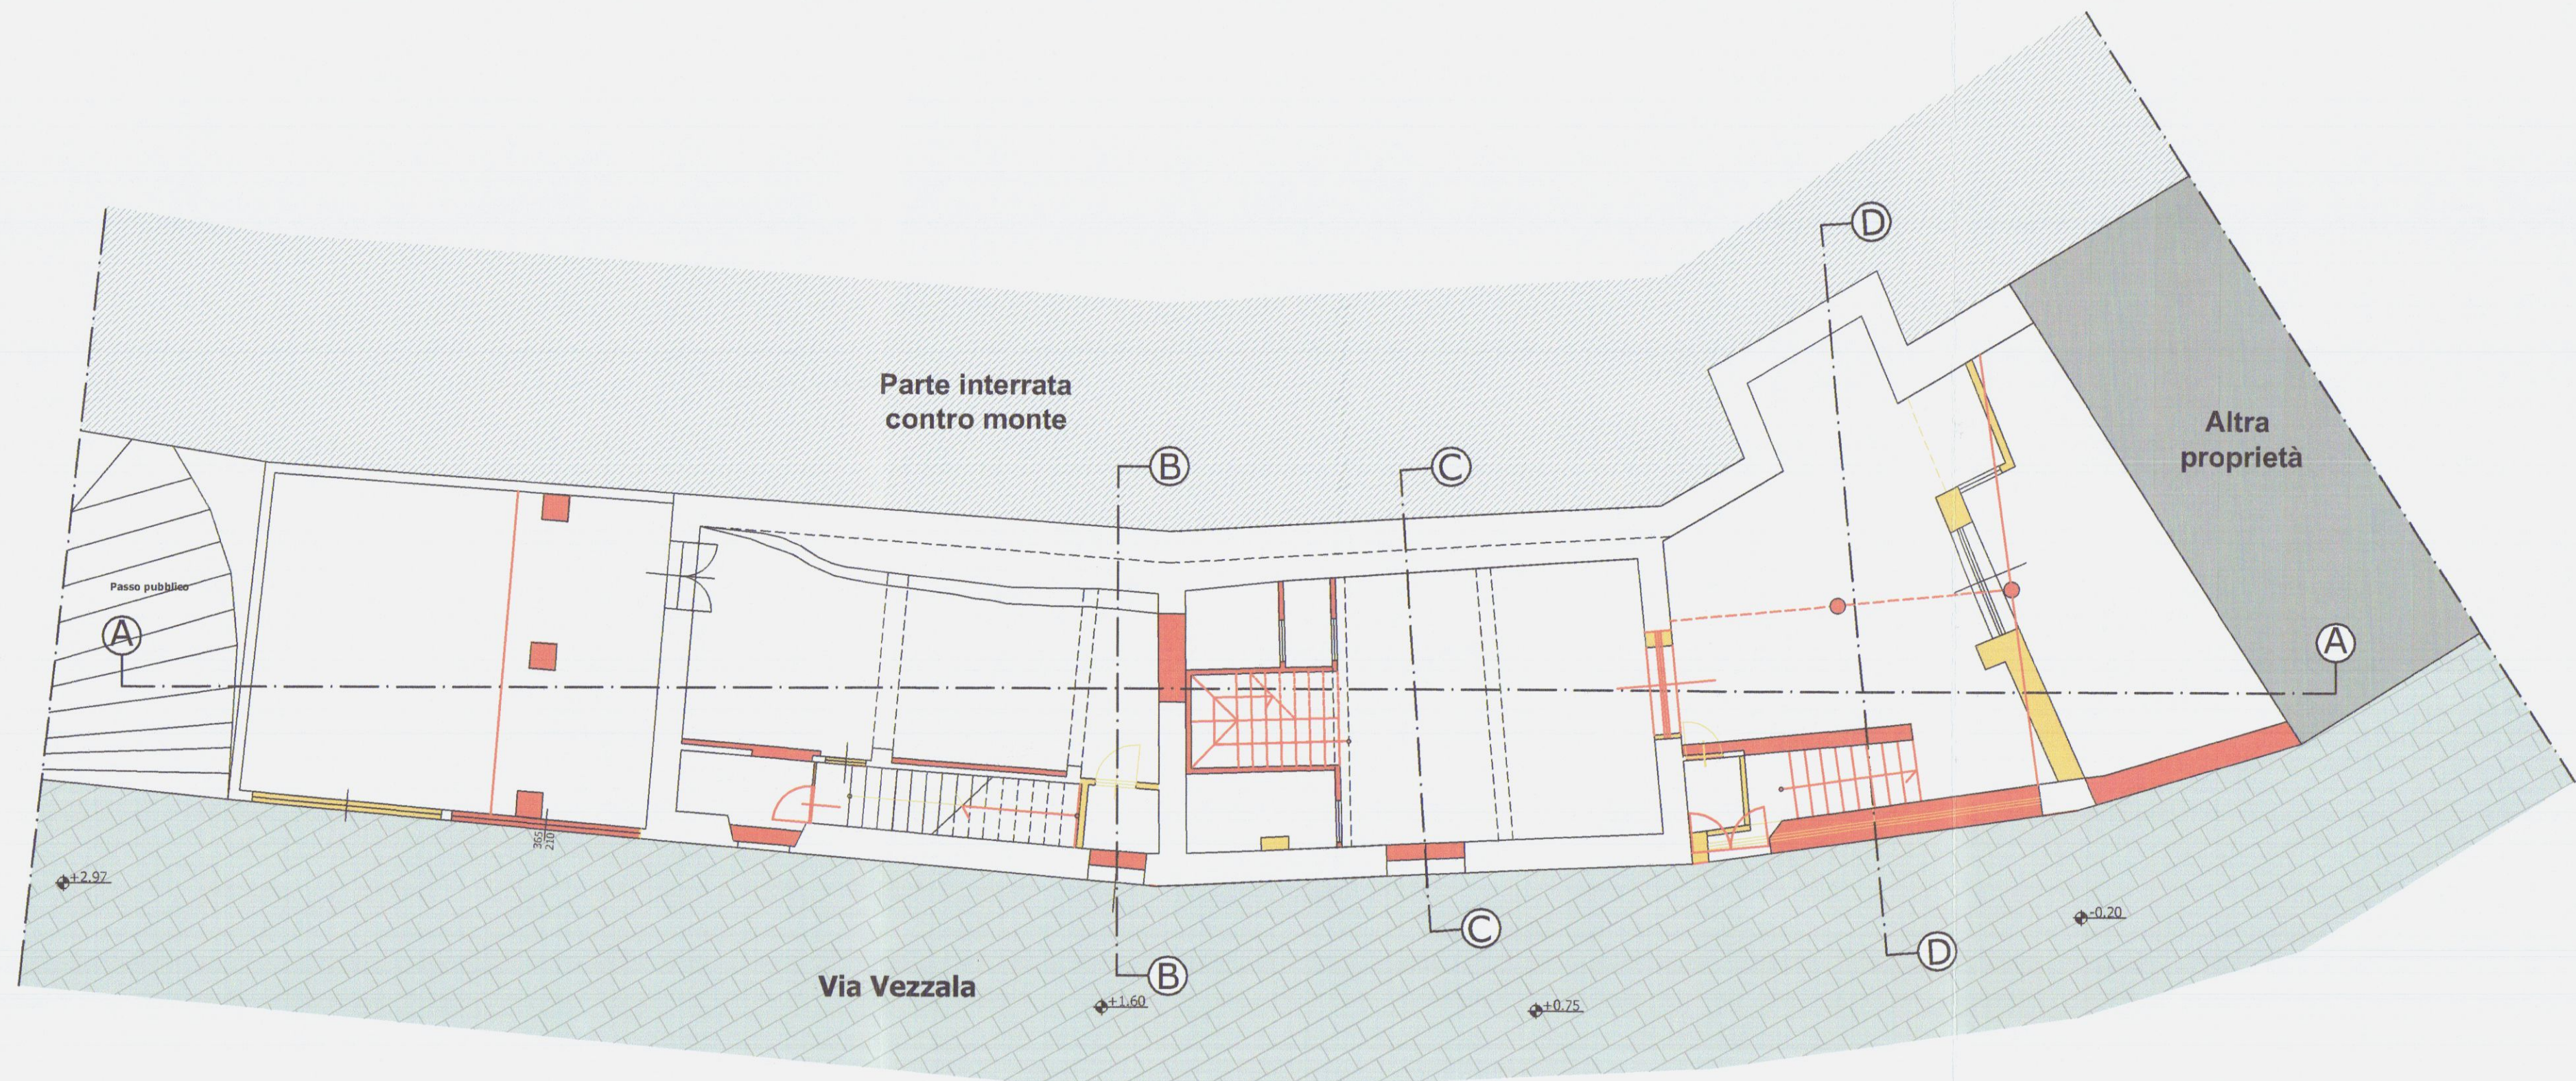


Pianta piano terra

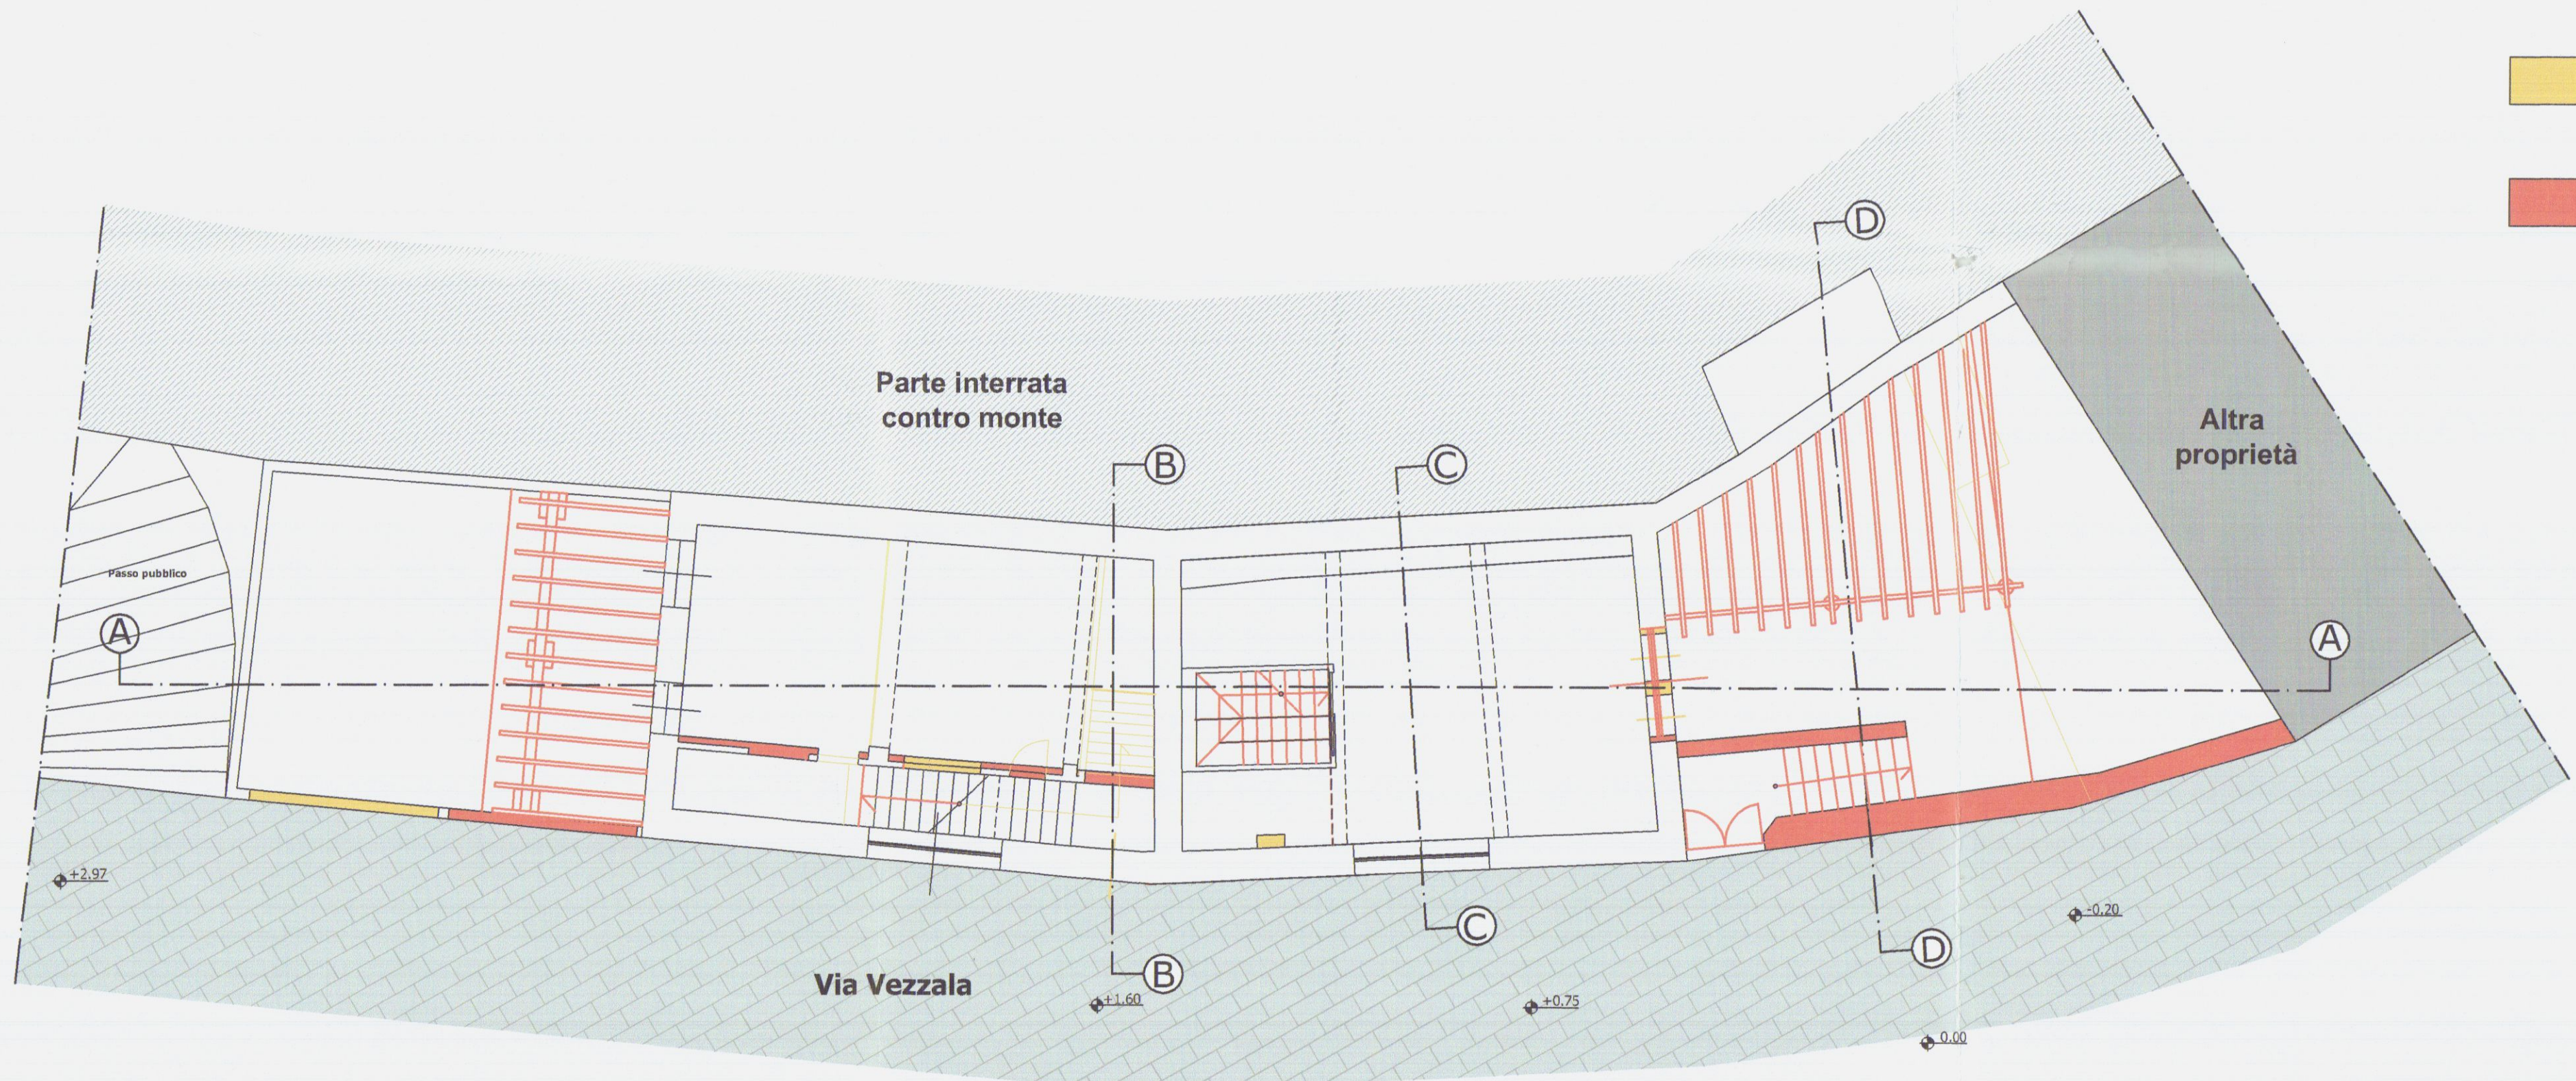


Pianta piano primo

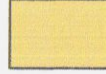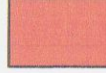
- LEGENDA**
-  DEMOLIZIONI
 -  COSTRUZIONI

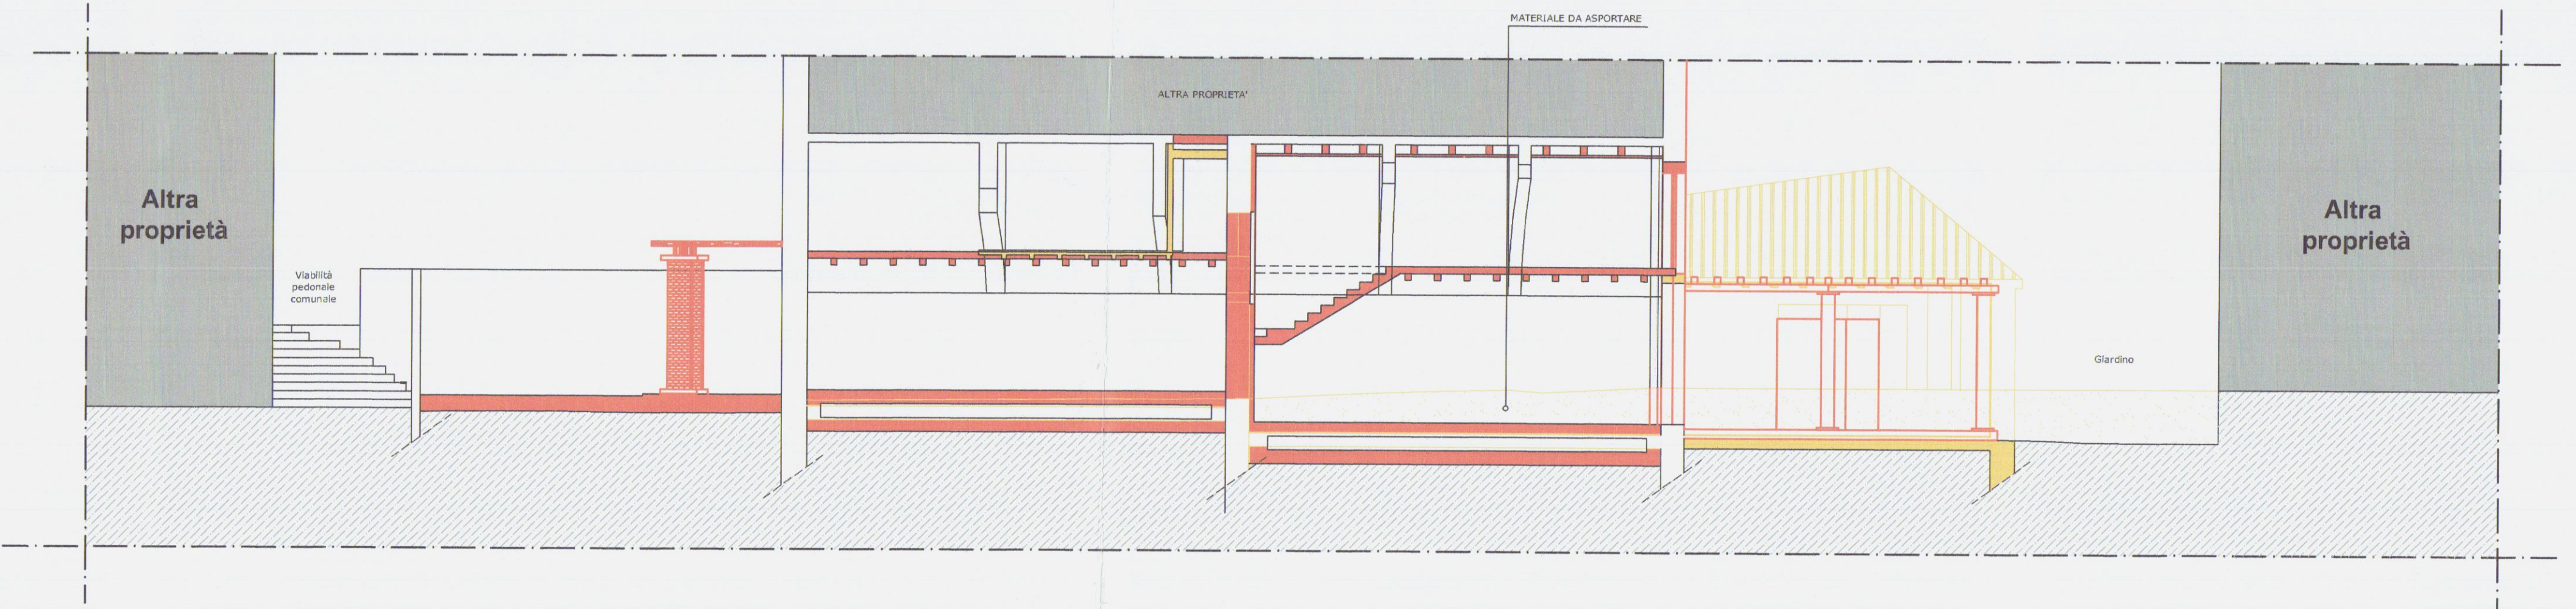


Sezione A-A

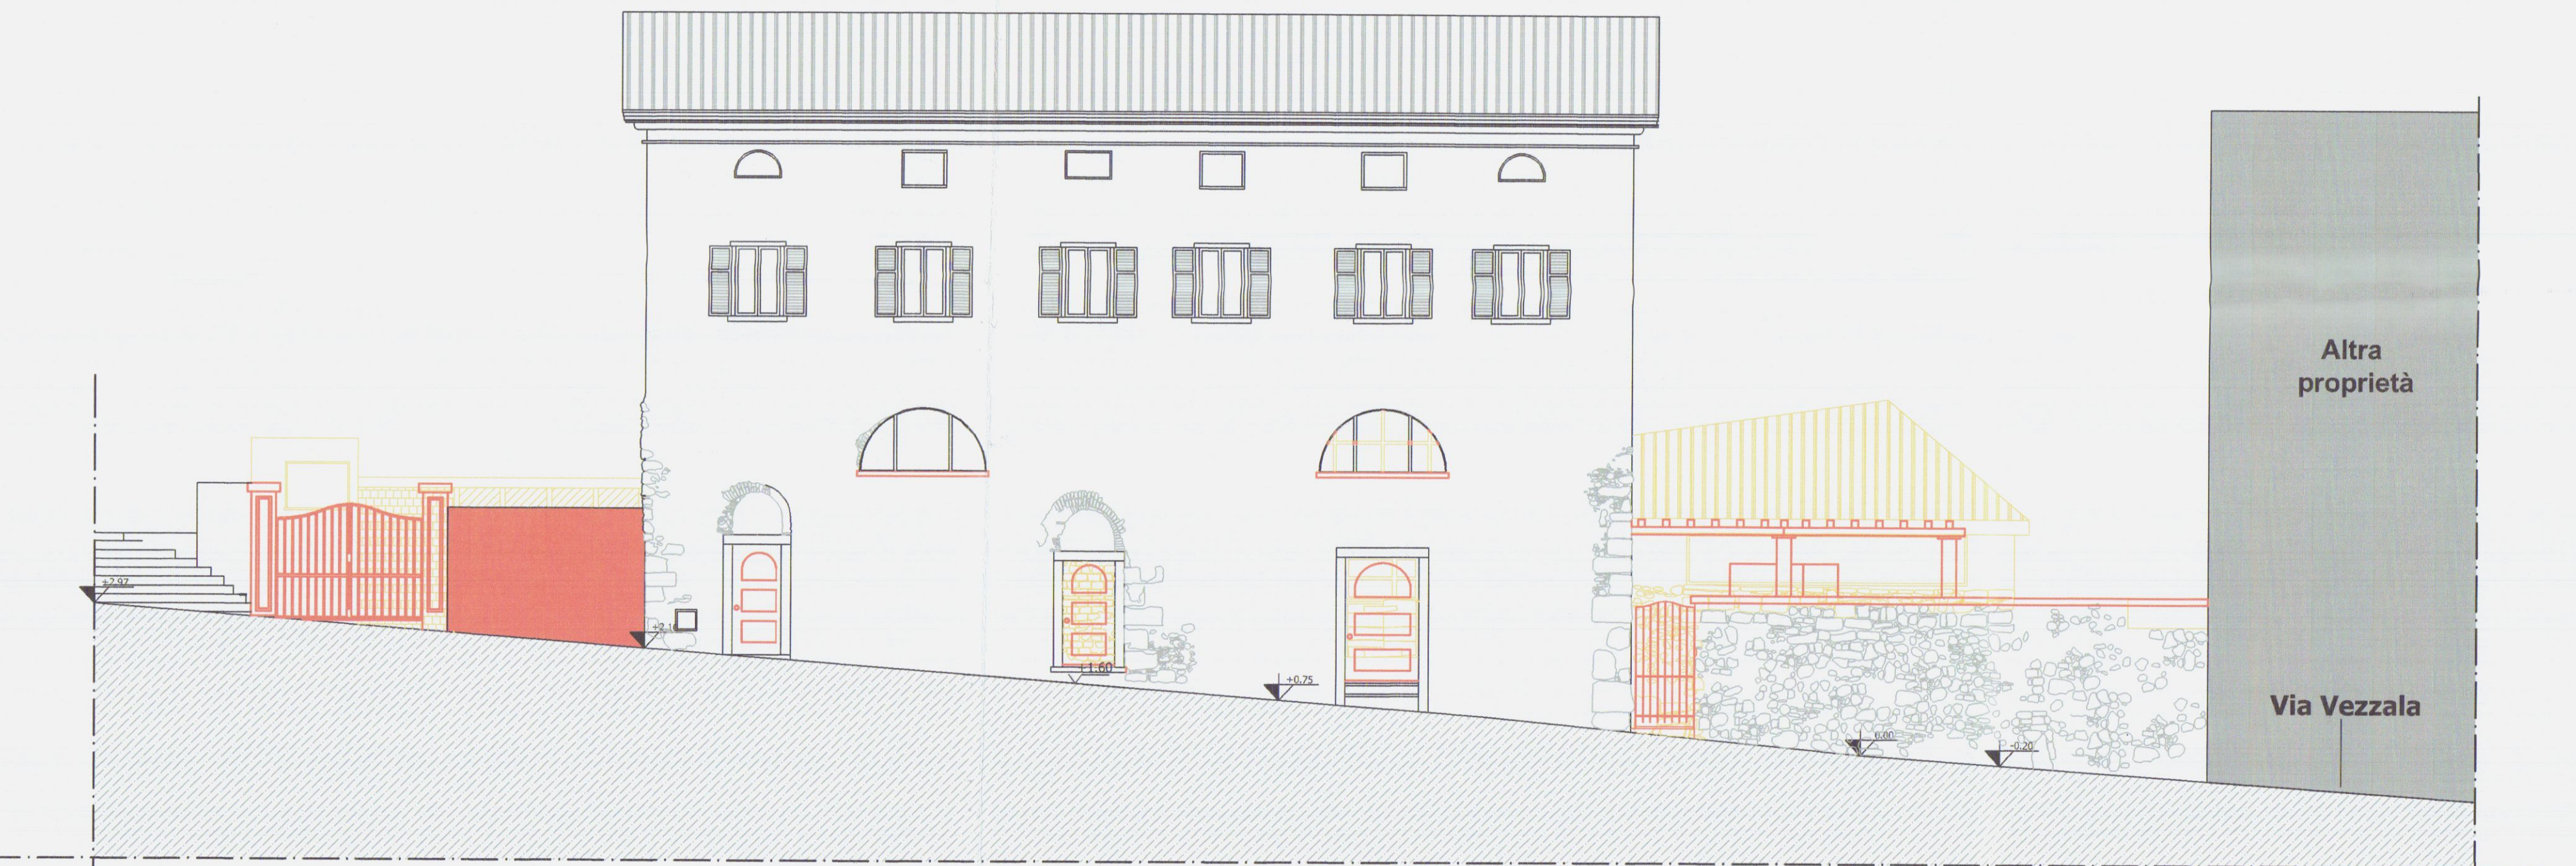


Prospetto principale

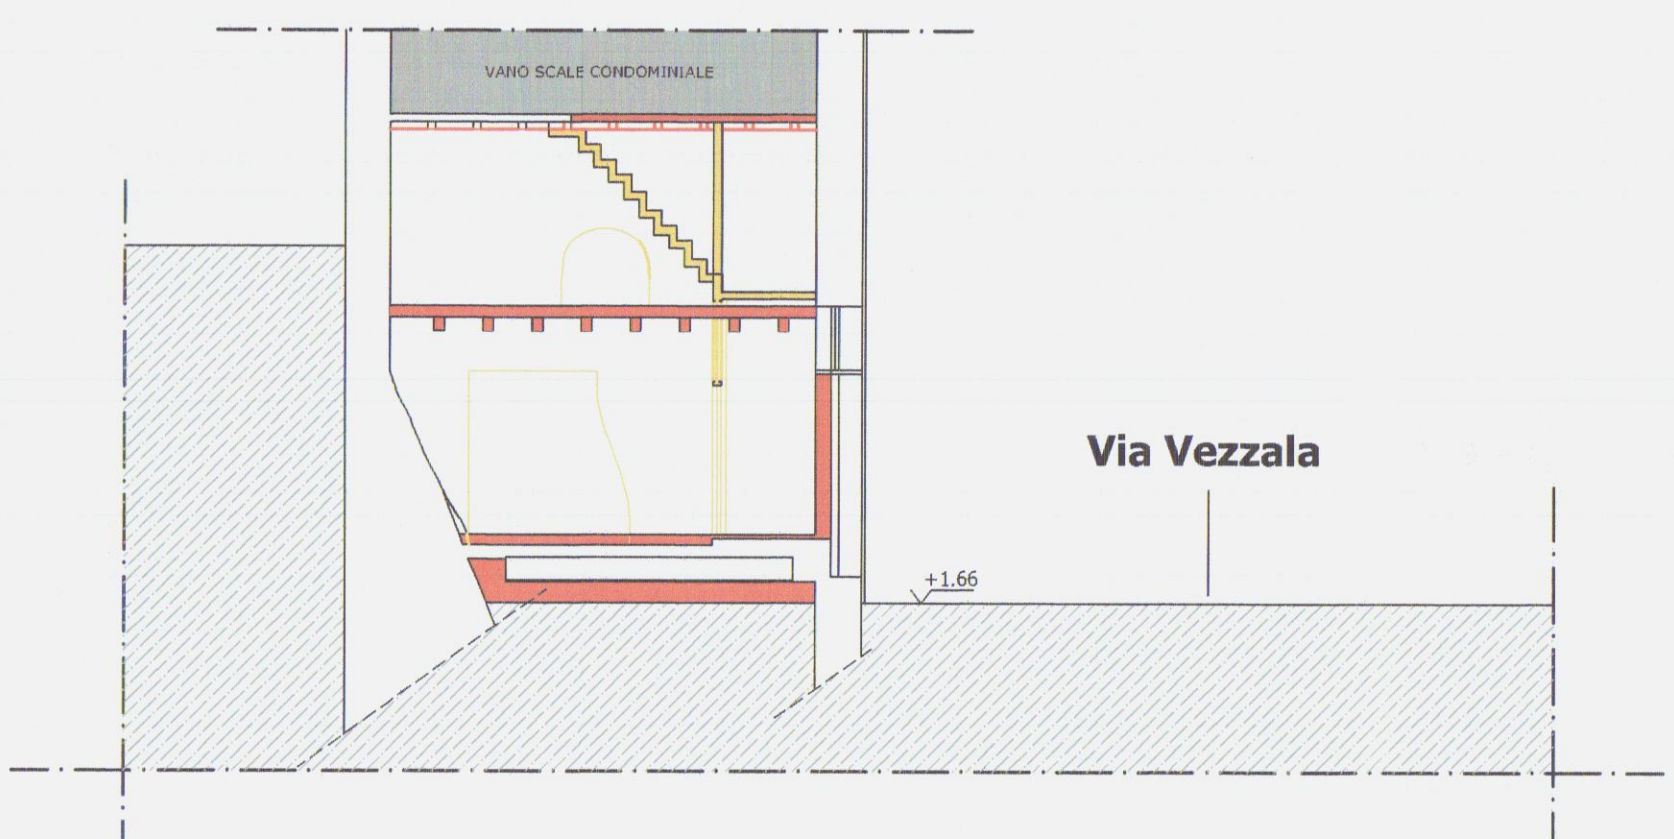


Sezione B-B

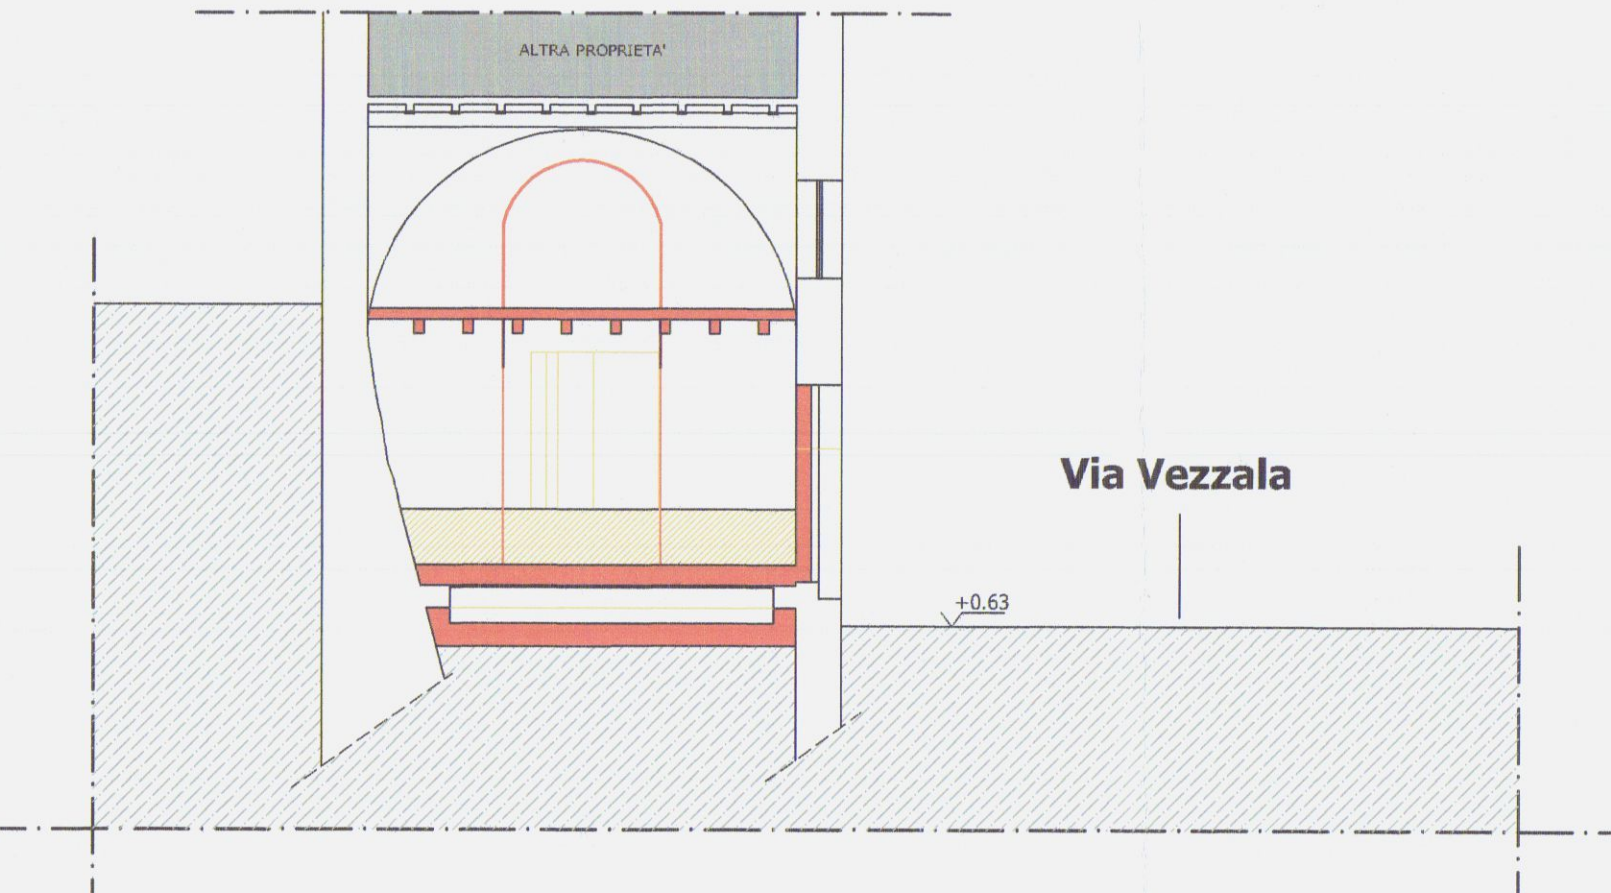


Sezione C-C

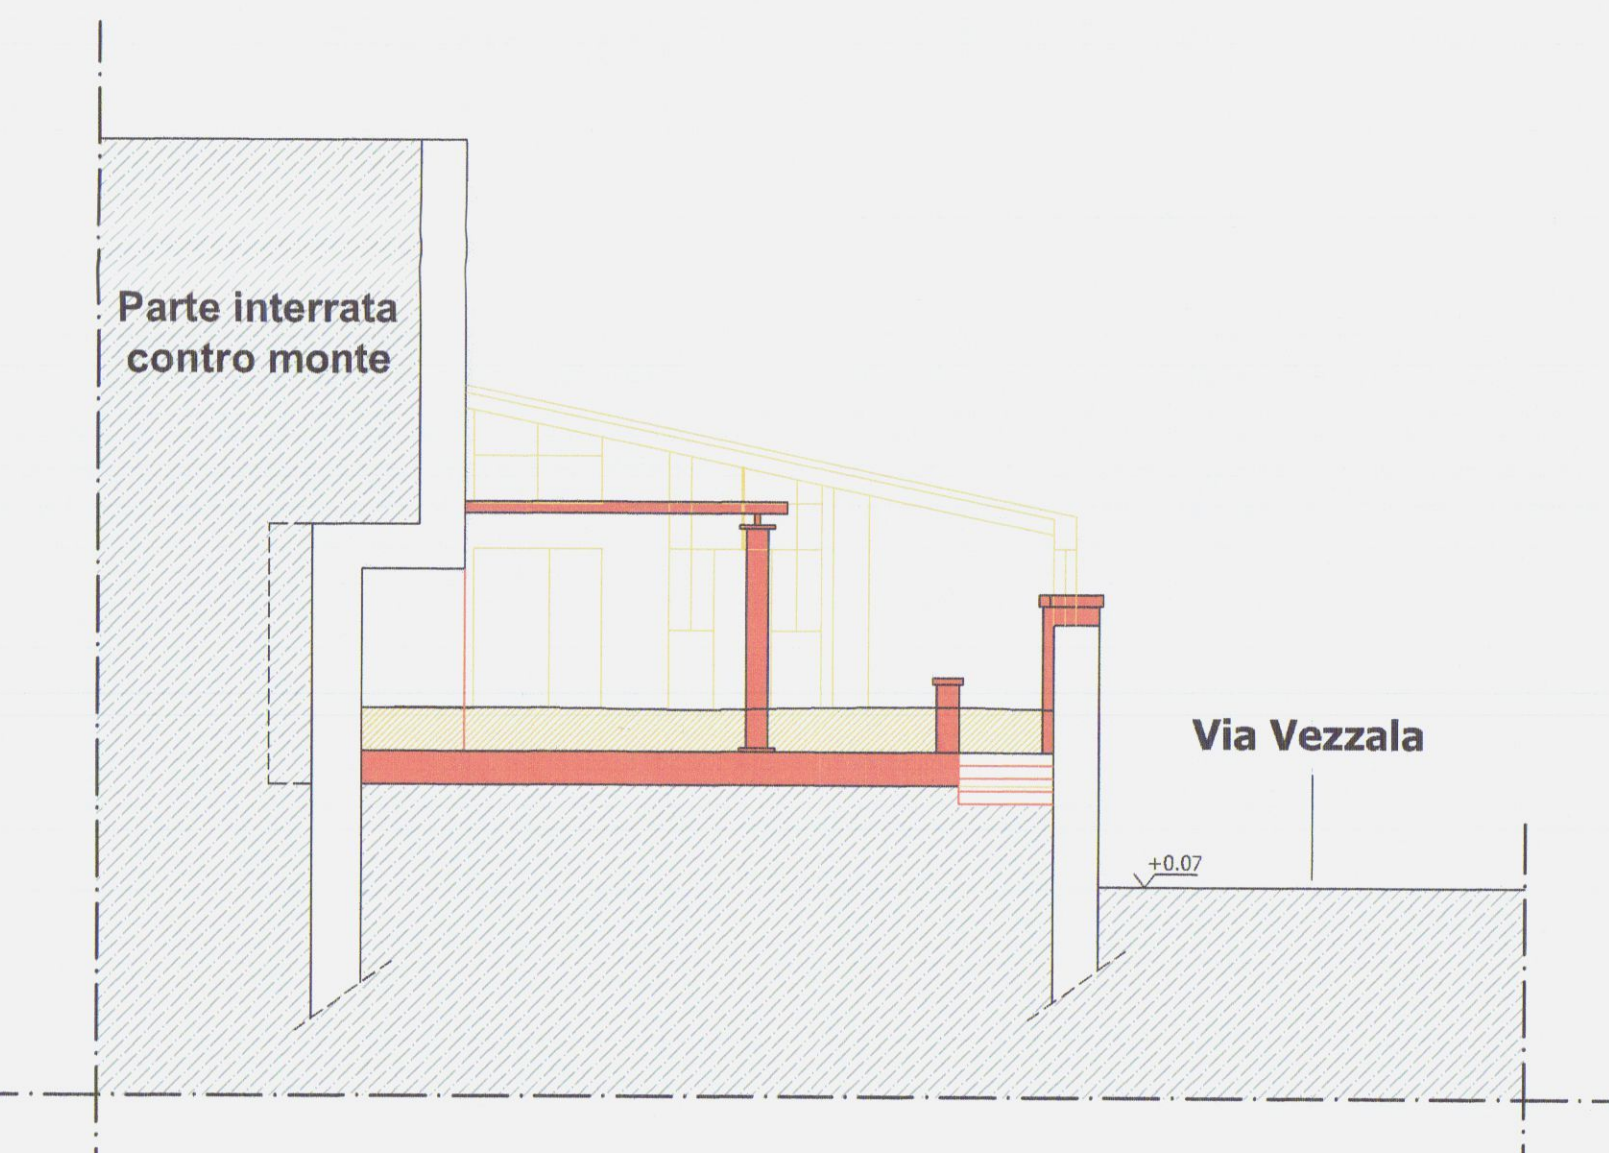


Sezione D-D

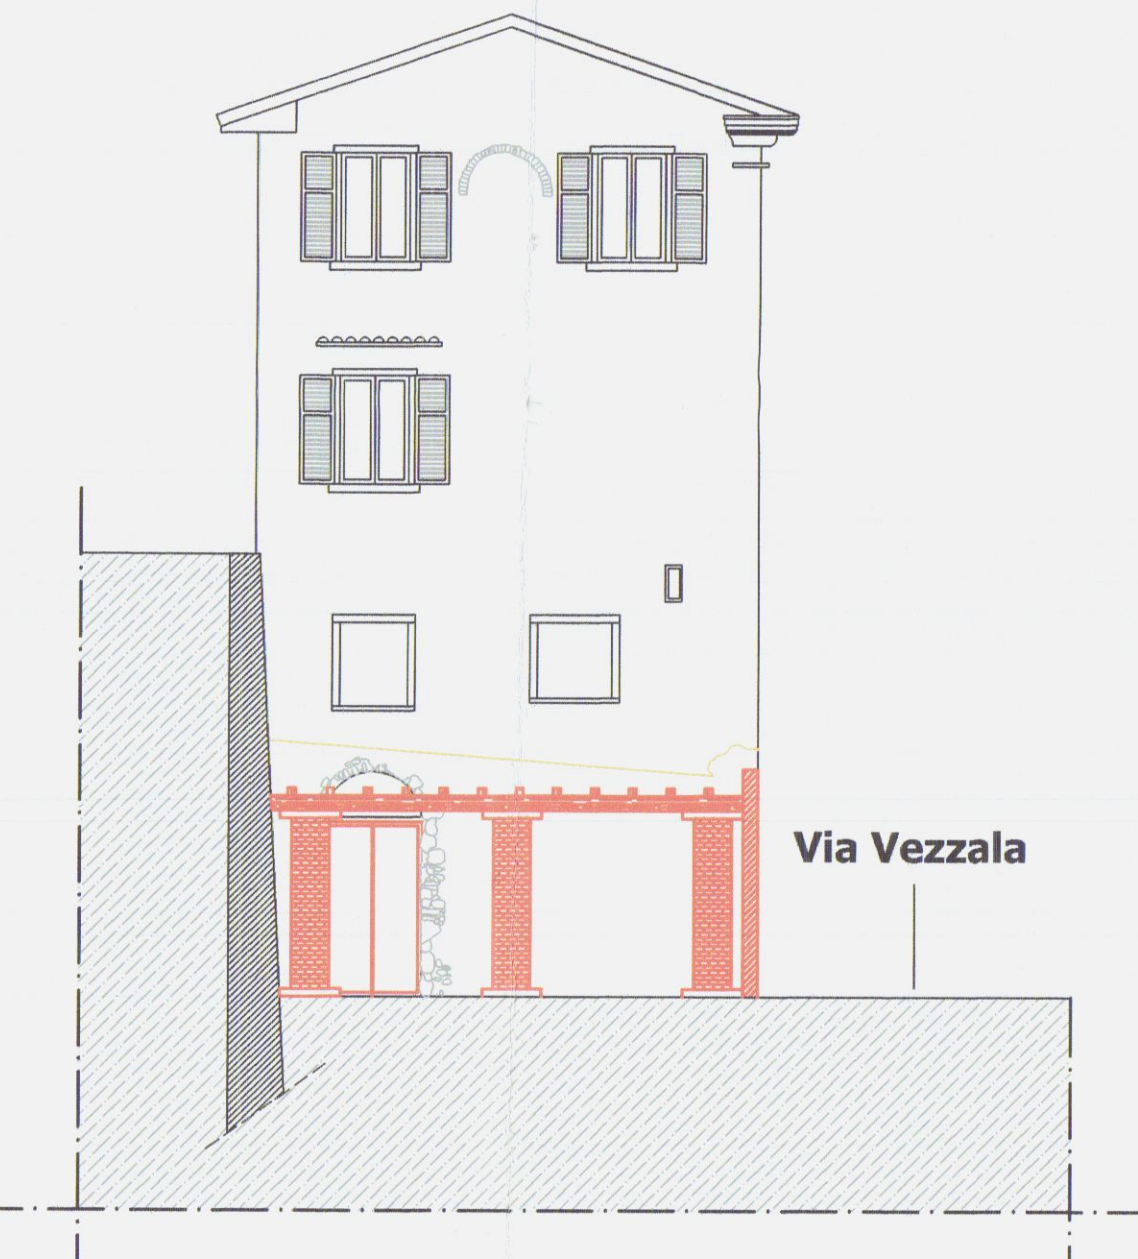

Prospetto lato monti

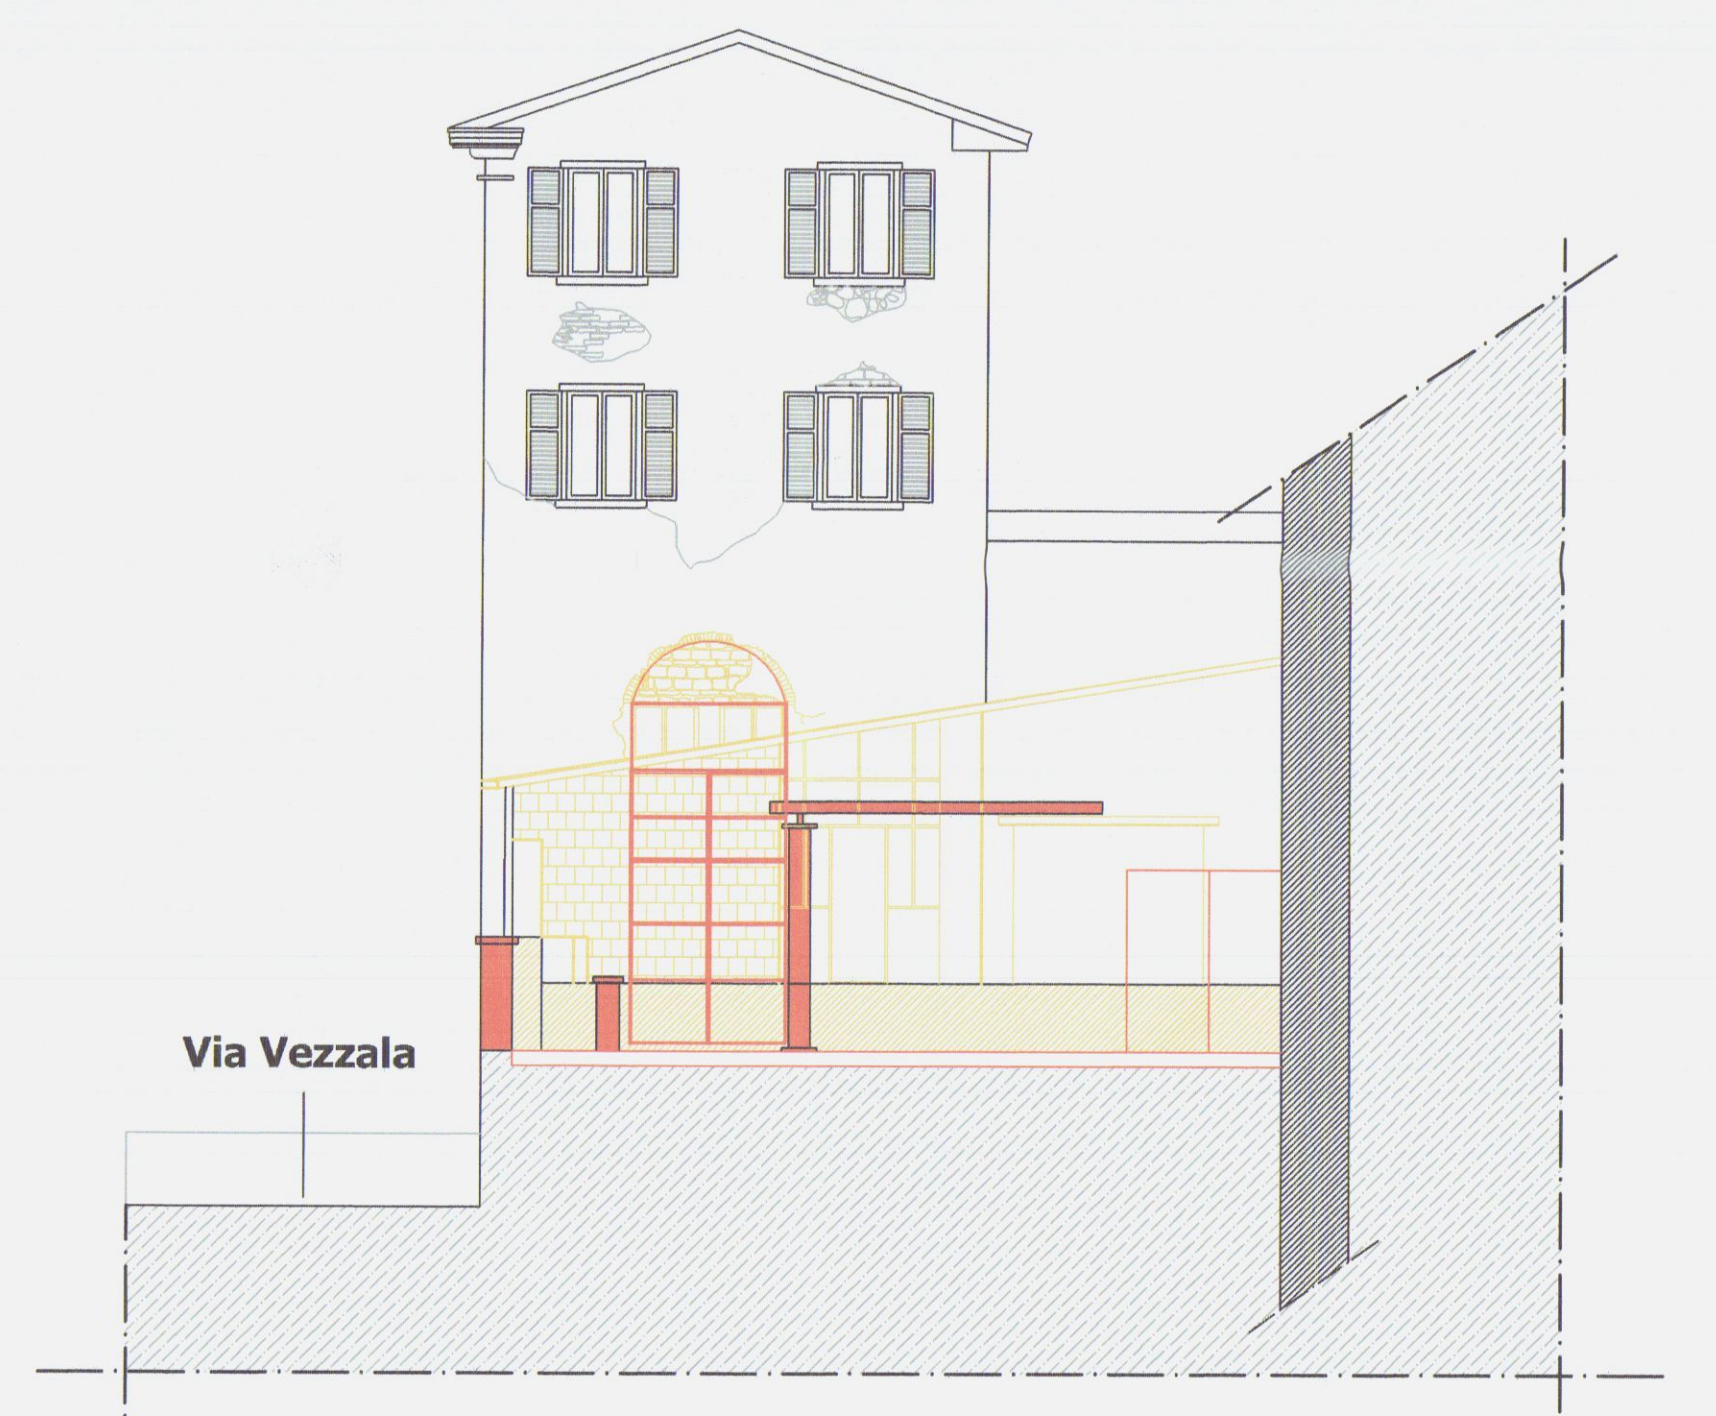

Prospetto lato mare

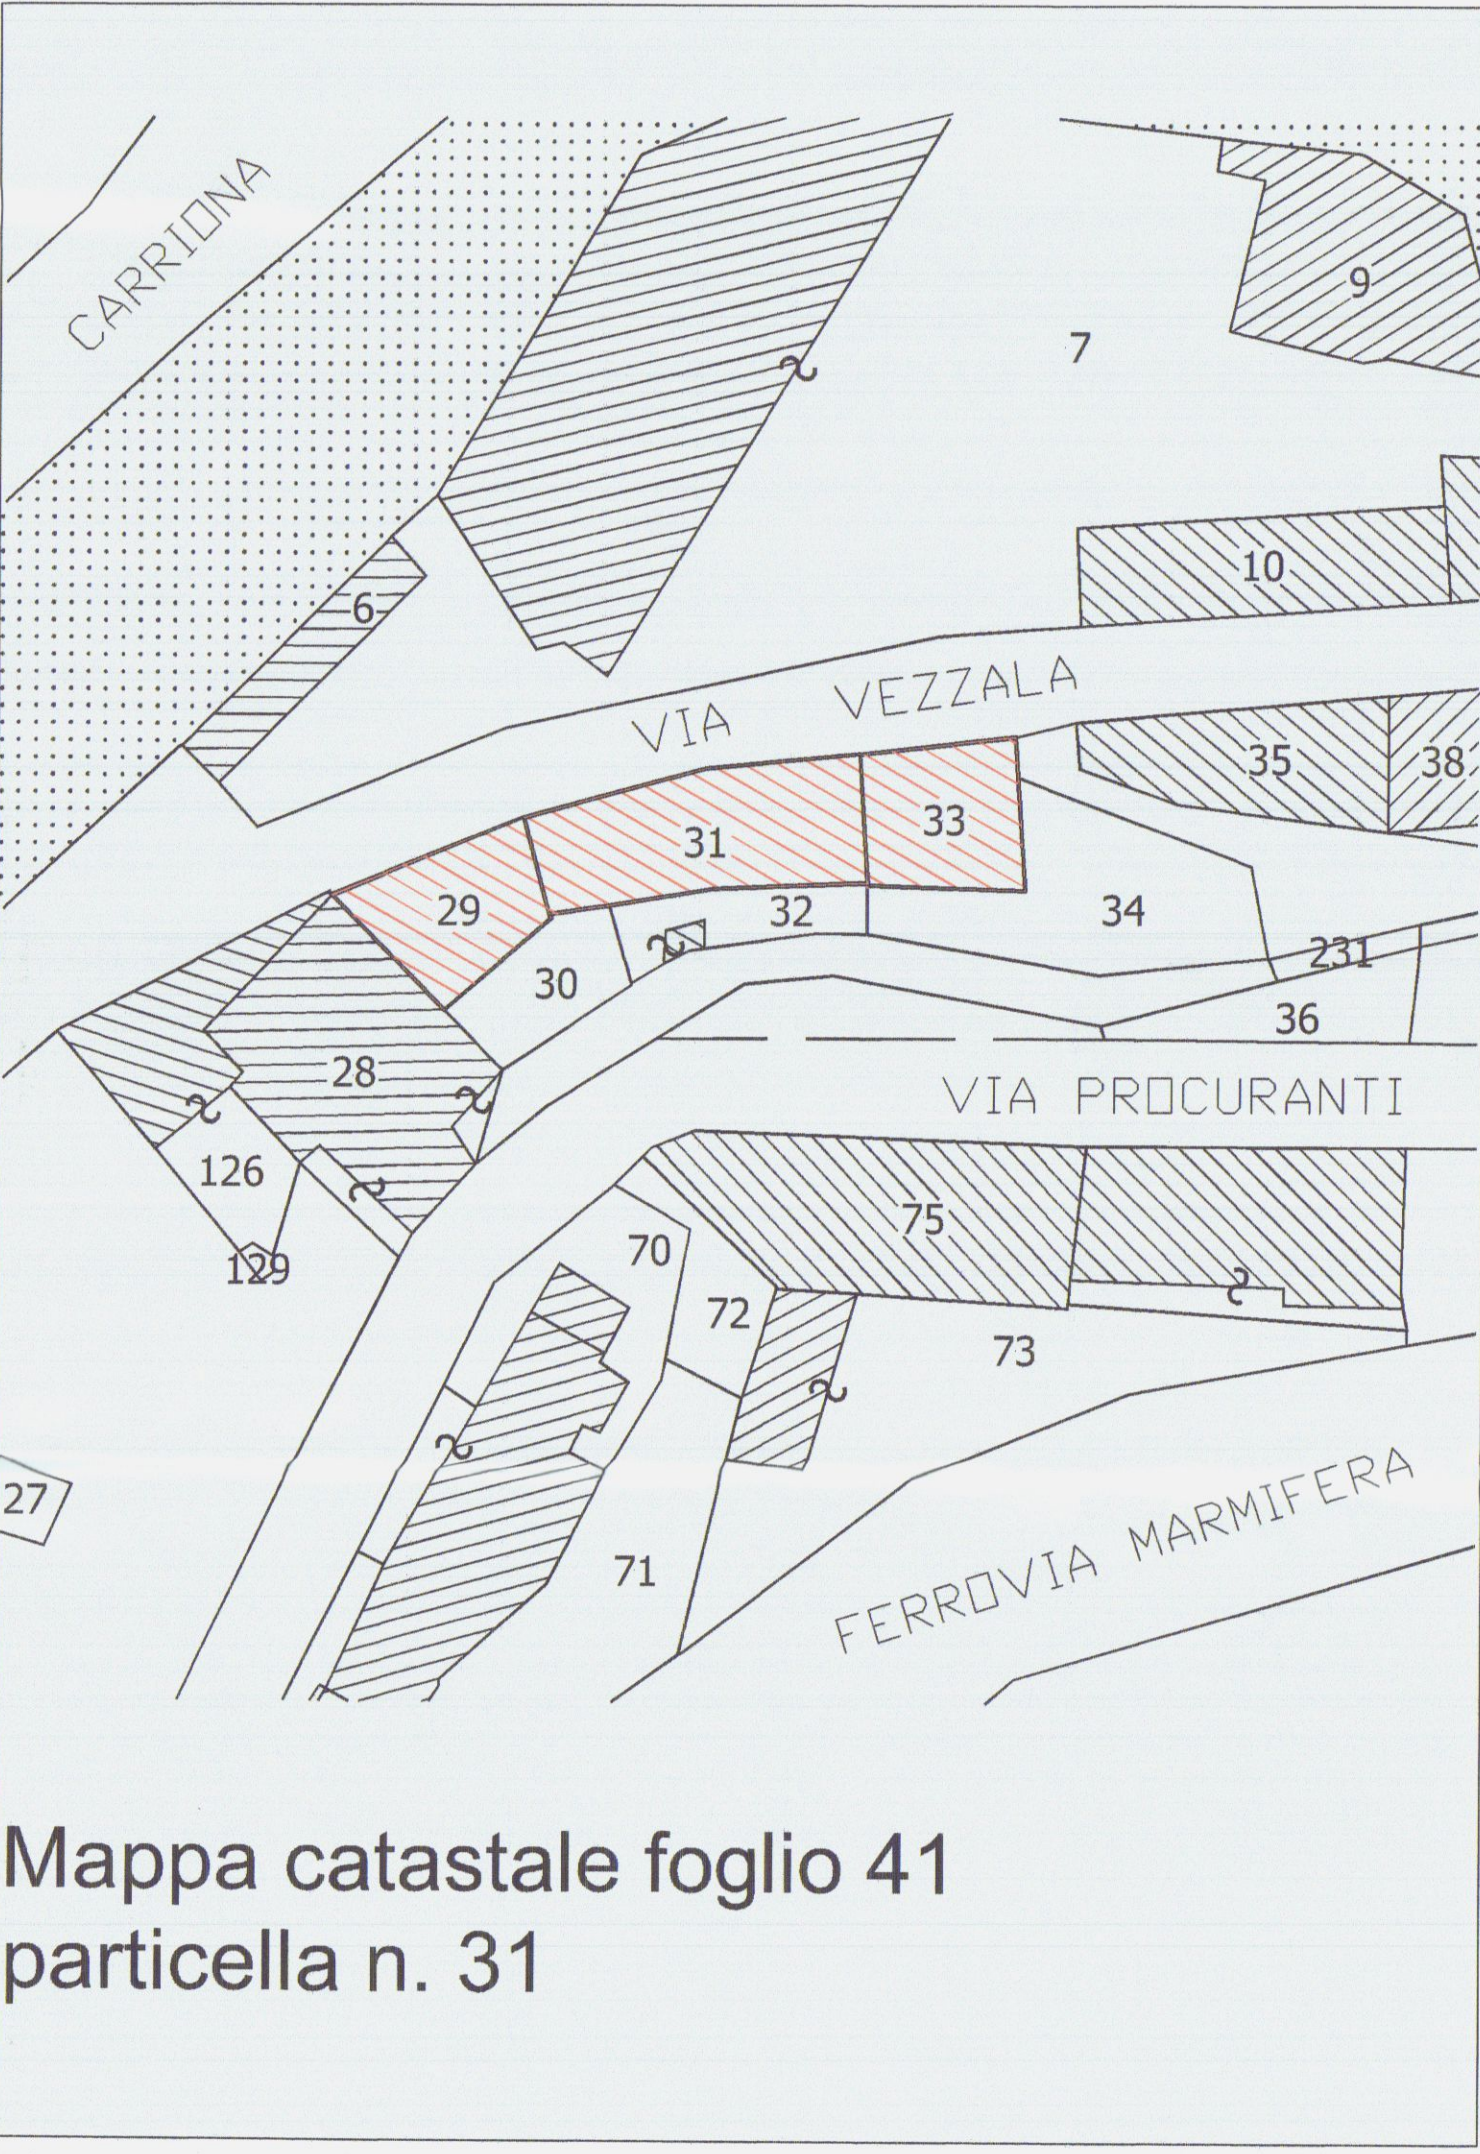

Mappa catastale foglio 41
particella n. 31

DAVIDE MARCHI
Architetto
Albo degli Architetti Massa Carrara n° 478
P.zza Giorgi,42 - 54033 Carrara (MS)
C.F. MRCDV74E058832X

Comune di Carrara
NUMERO DI BUSTA/ANNO

UBICAZIONE:
Loc. Carrara - Via Vezzala n°17
Foglio 41 mapp. 31,33

PROPRIETA':
M.B.A IMMOBILIARE S.R.L. P.zza Liberazione n°7
P.I.: 01168660452

TITOLO DEL PROGETTO:
D.I.A legge regionale 01/2005

TAVOLA
2

RISTRUTTURAZIONE E CAMBIO DESTINAZIONE D'USO

TIPO DI ELABORATO
Piante prospetti e sezioni: stato di progetto
Scala 1:100

Firma della proprietà

Firma del progettista

SPAZIO RISERVATO ALL'UFFICIO

INFORMATIVA SULLA PRIVACY D.LGS. 196/2003 Le informazioni contenute nei seguenti elaborati tecnici, che prevedono eventuali allegati, sono riservate ad uso esclusivo del destinatario. Penetrate diverse da quest'ultimo non possono copiare, riprodurre o diffondere questi elaborati: qualsiasi utilizzo non autorizzato dello stesso è vietato e potrebbe costituire reato. In caso di errore o ritrovamento degli stessi, La invitiamo a non leggerli, dandone pertinenza comunicazione al mittente. Tutti i corsi di riproduzione su uso dei seguenti elaborati grafici sono riservati esclusivamente a Arch. Davide Marchi P.zza Giorgi n°42 Carrara (MS). Lo sfruttamento involontario o la riproduzione parziale o totale di essi sarà perseguibile secondo i termini di legge vigenti.

Timbro relativo al rilascio del provvedimento

Pianta piano terra

Pianta piano primo

LEGENDA

- Pavimentazioni esterne in pietra
- Parcheggio privato autovettura

Sezione A-A

Prospetto principale

Sezione B-B

Sezione C-C

Sezione D-D

Prospetto lato monti

Prospetto lato mare

Mappa catastale foglio 41
particella n. 31

DAVIDE MARCHI
Architetto
Albo degli Architetti Massa Carrara n° 478
P.zza Giorgi,42 - 54033 Carrara (MS).
C.F. MRCDVD74E08B832X

Comune di Carrara
NUMERO DI BUSTA/ANNO

UBICAZIONE:
Loc. Carrara, Via Vezzala n°17
Foglio 41 mapp. 31,33

PROPRIETA':

M.B.A. IMMOBILIARE S.R.L. P.zza Liberazione n°7
P.I.: 01168660452

TITOLO DEL PROGETTO:
D.I.A legge regionale 01/2005

RISTRUTTURAZIONE E CAMBIO DESTINAZIONE D'USO

TAVOLA

2

TIPO DI ELABORATO
Piante prospetti e sezioni: stato di progetto
Scala 1:100

DATA

Firma della proprietà'

Firma del progettista

SPAZIO RISERVATO ALL'UFFICIO

INFORMATIVA SULLA PRIVACY D.LGS. 196/2003 Le informazioni contenute nei seguenti elaborati teorici, che precedono eventuali allegati, sono riservate ad uso esclusivo del destinatario. Persone diverse da quest'ultimo non possono copiare, riprodurre o diffondere questi elaborati: qualsiasi utilizzo non autorizzato della stessa è vietato e potrebbe costituire reato. In caso di errore allo ritrovamento degli stessi, La invitiamo a non leggerli, dandone gentilmente comunicazione al mittente. Tutti i diritti di riproduzione ed uso dei seguenti elaborati grafici sono riservati esclusivamente a: Avv. Davide Marchi P.zza Giorgi, n°42 Carrara (MS). Lo sfruttamento indebito o la riproduzione parziale o totale di essi sarà perseguibile secondo i termini di legge vigenti.

Timbro relativo al rilascio del provvedimento

Pianta piano terra

Pianta piano primo

LEGENDA

- Pavimentazioni esterne in pietra
- Parcheggio privato autovettura

Sezione A-A

Prospetto principale

Sezione B-B

Sezione C-C

Sezione D-D

Prospetto lato monti

Prospetto lato mare

DAVIDE MARCHI
Architetto

Albo degli Architetti Massa Carrara n° 478
P.zza Giorgi 42 - 54033 Carrara (MS)
C.F. MRCDVD74E058632X

Comune di Carrara

NUMERO DI BUSTA/ANNO

UBICAZIONE:
Loc. Carrara, Via Vezzala n°17
Foglio 41 mapp. 31,33

PROPRIETA':
M.B.A. IMMOBILIARE S.R.L. P.zza Liberazione n°7
P.I. - 0116880452

TITOLO DEL PROGETTO:
D.I.A legge regionale 01/2005

TAVOLA
3

RISTRUTTURAZIONE E CAMBIO DESTINAZIONE D'USO

TIPO DI ELABORATO
Piante prospetti e sezioni: stato sovrapposto
Scala 1:100



Firma della proprietà

Firma del progettista


SPAZIO RISERVATO ALL'UFFICIO

INFORMATIVA SULLA PRIVACY D.LGS. 196/2003 Le informazioni contenute nei seguenti elaborati tecnici che precedono eventuali allegati, sono riservate ad uso esclusivo del destinatario. Persone diverse da quest'ultimo non possono copiare, riprodurre o diffondere questi elaborati: qualsiasi utilizzo non autorizzato dello stesso è vietato e potrebbe costituire reato. In caso di errore ed invio non agli indirizzi, La invitiamo a non leggerlo, distruggere, restituire o comunque comunicare al mittente. Tutti i diritti di riproduzione ed uso dei seguenti elaborati grafici sono riservati esclusivamente a Arch. Davide Marchi P.zza Giorgi, n°42 Carrara (MS). Lo sfruttamento indebito e/o la riproduzione parziale o totale di essi sono perseguibili secondo i termini di legge vigenti.

Timbro relativo al rilascio del provvedimento

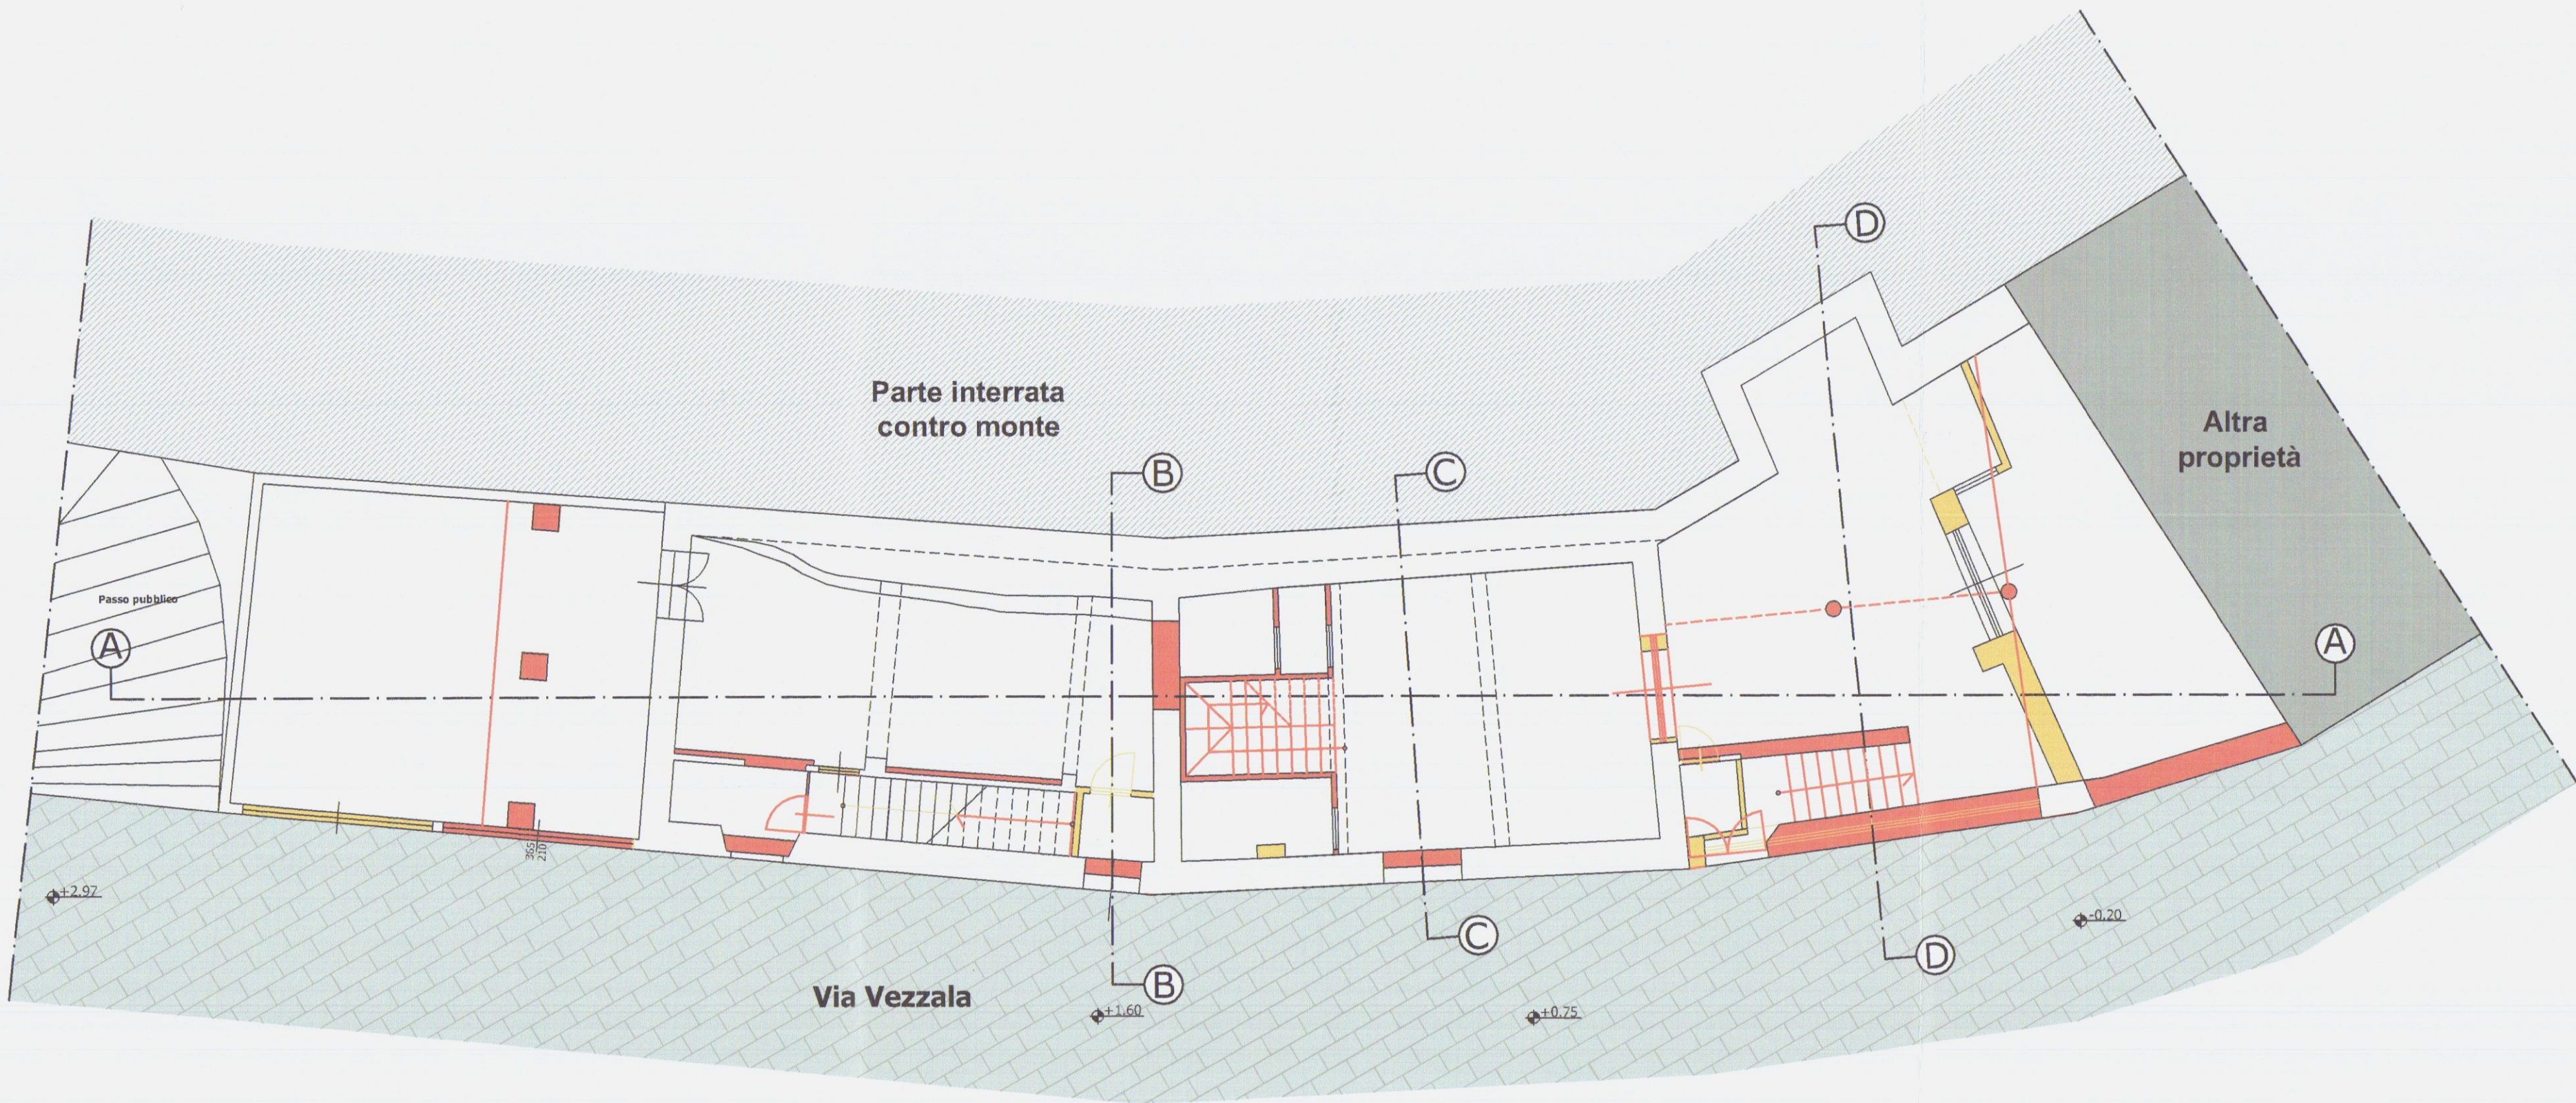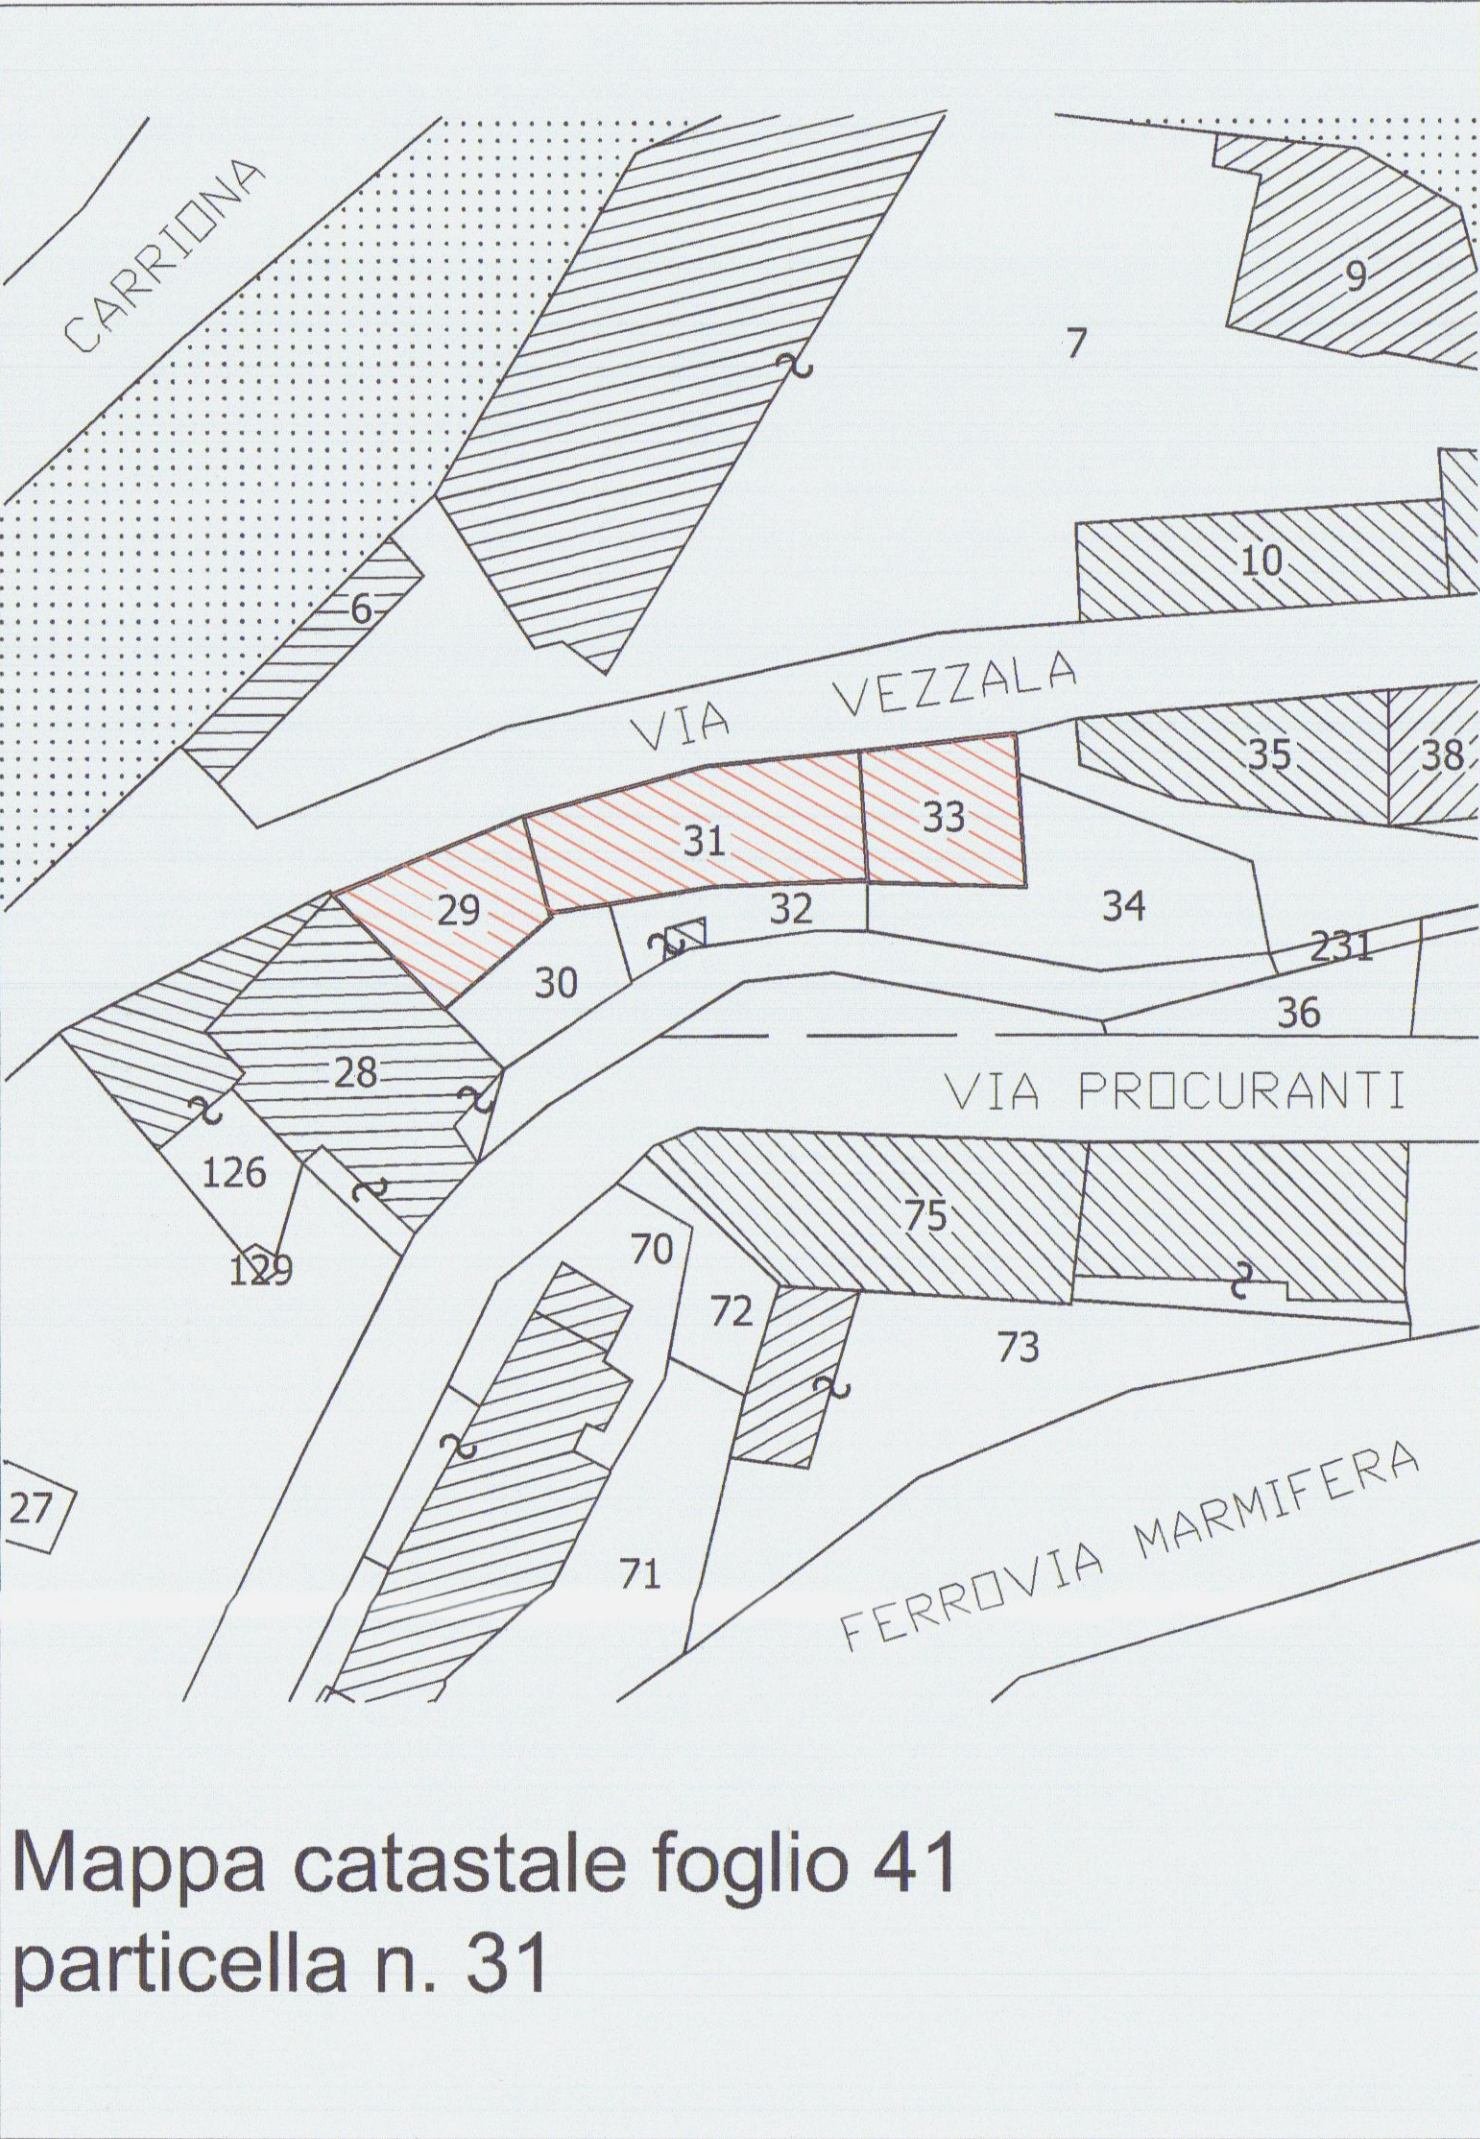


Pianta piano terra

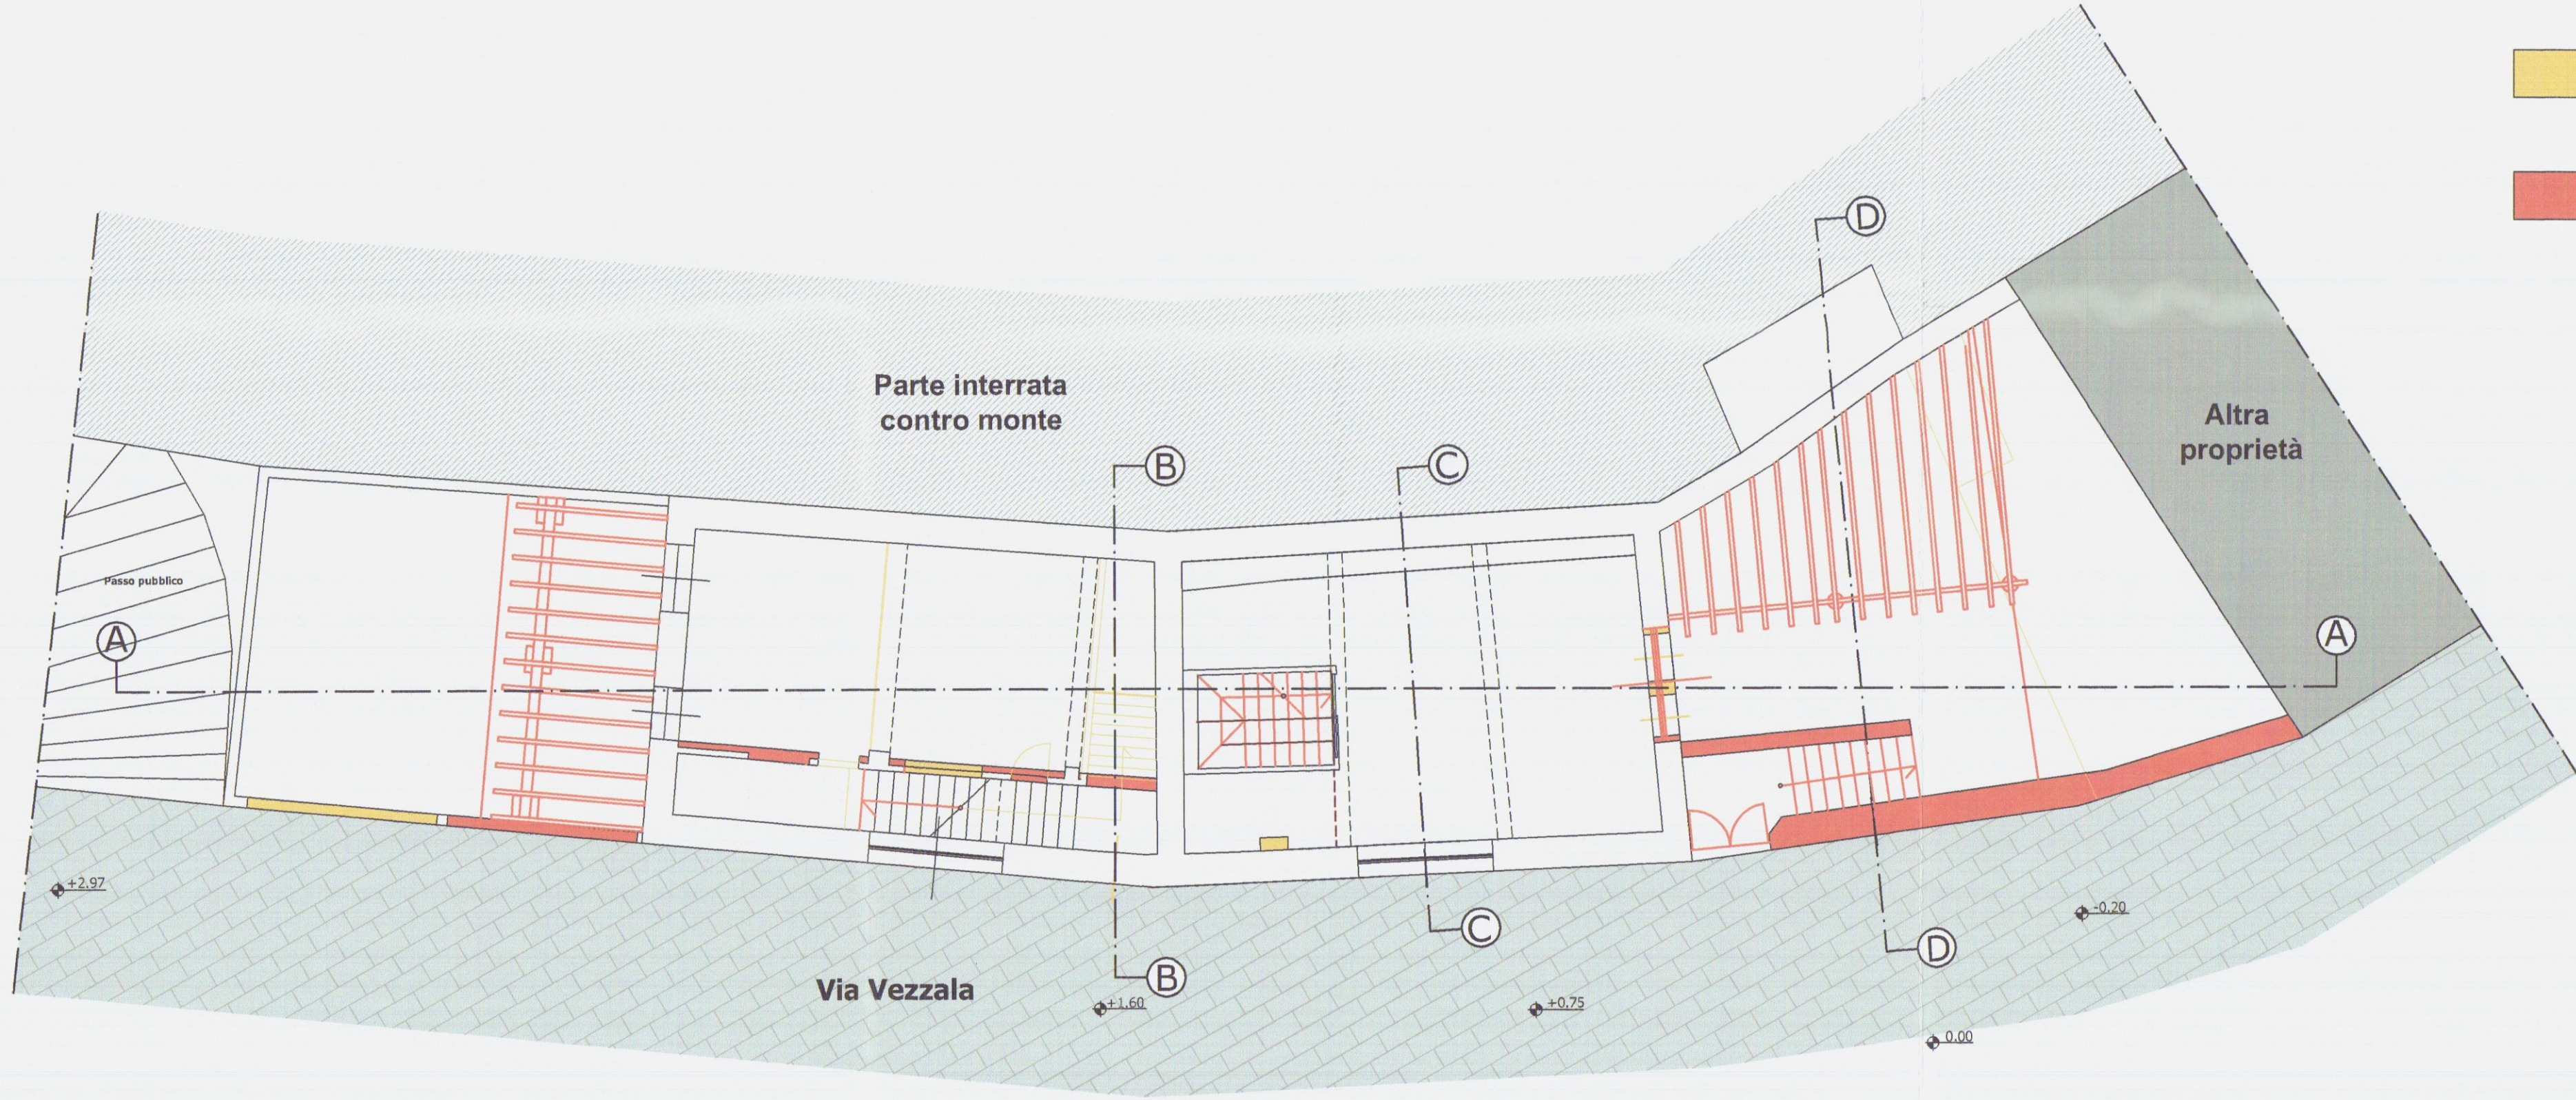


Pianta piano primo


- LEGENDA**
- DEMOLIZIONI
 - COSTRUZIONI

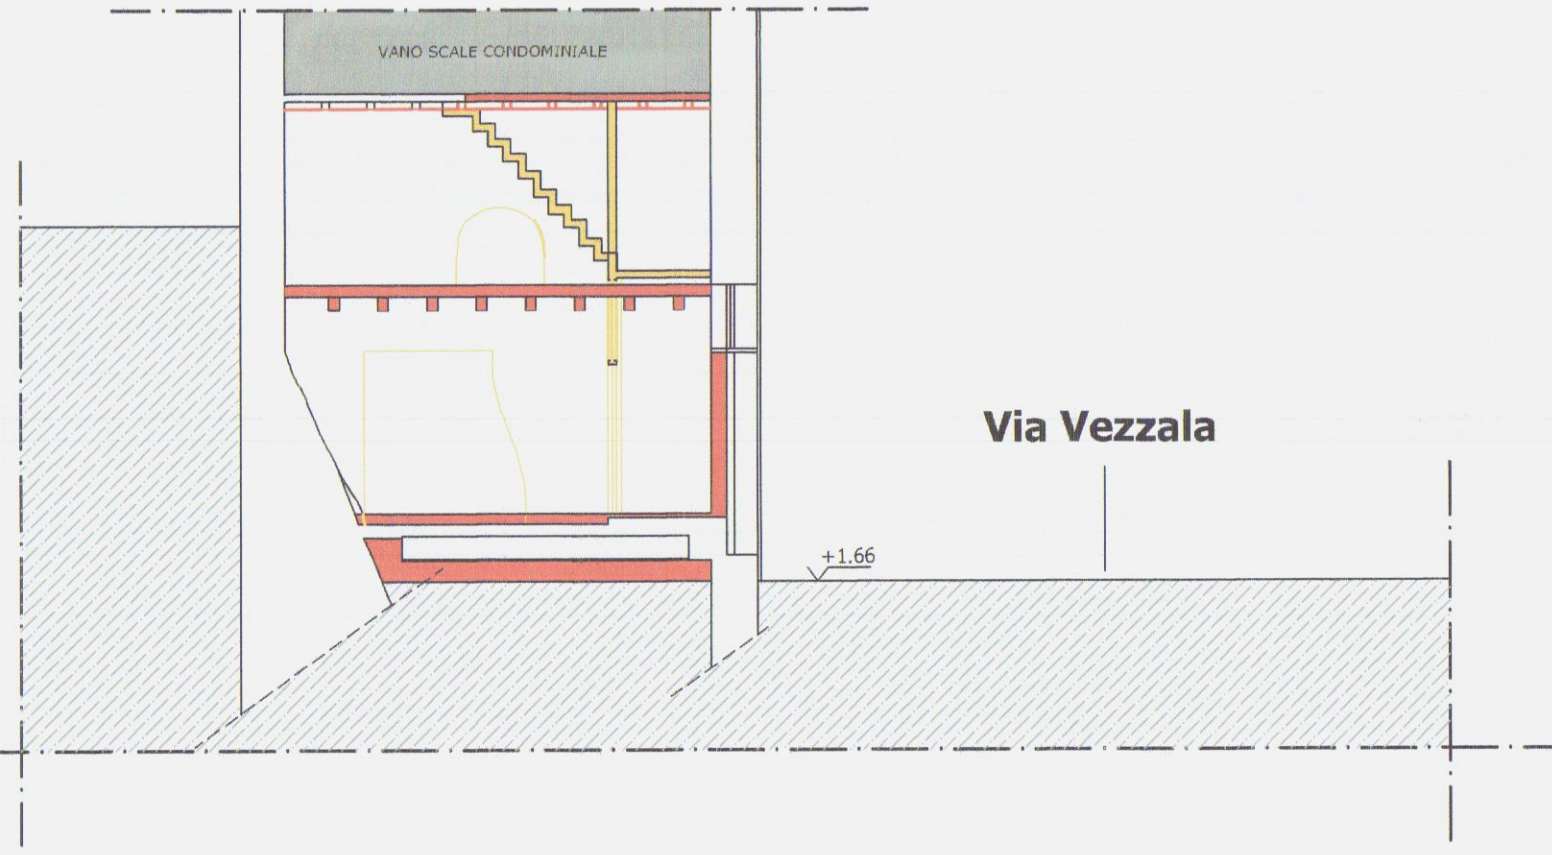


Sezione B-B

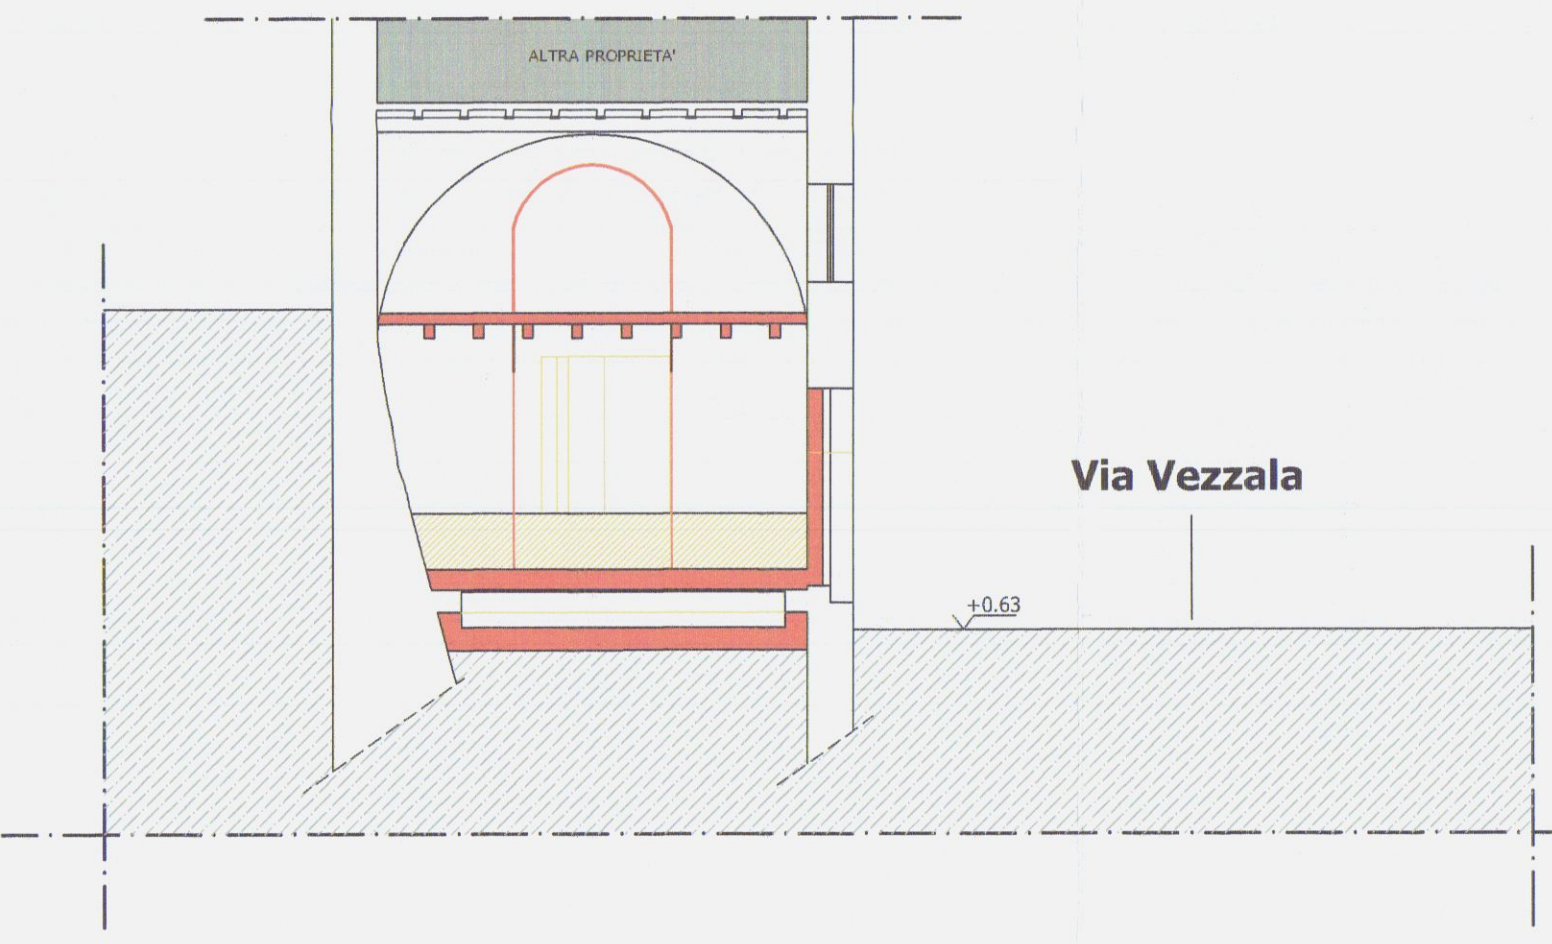


Sezione C-C

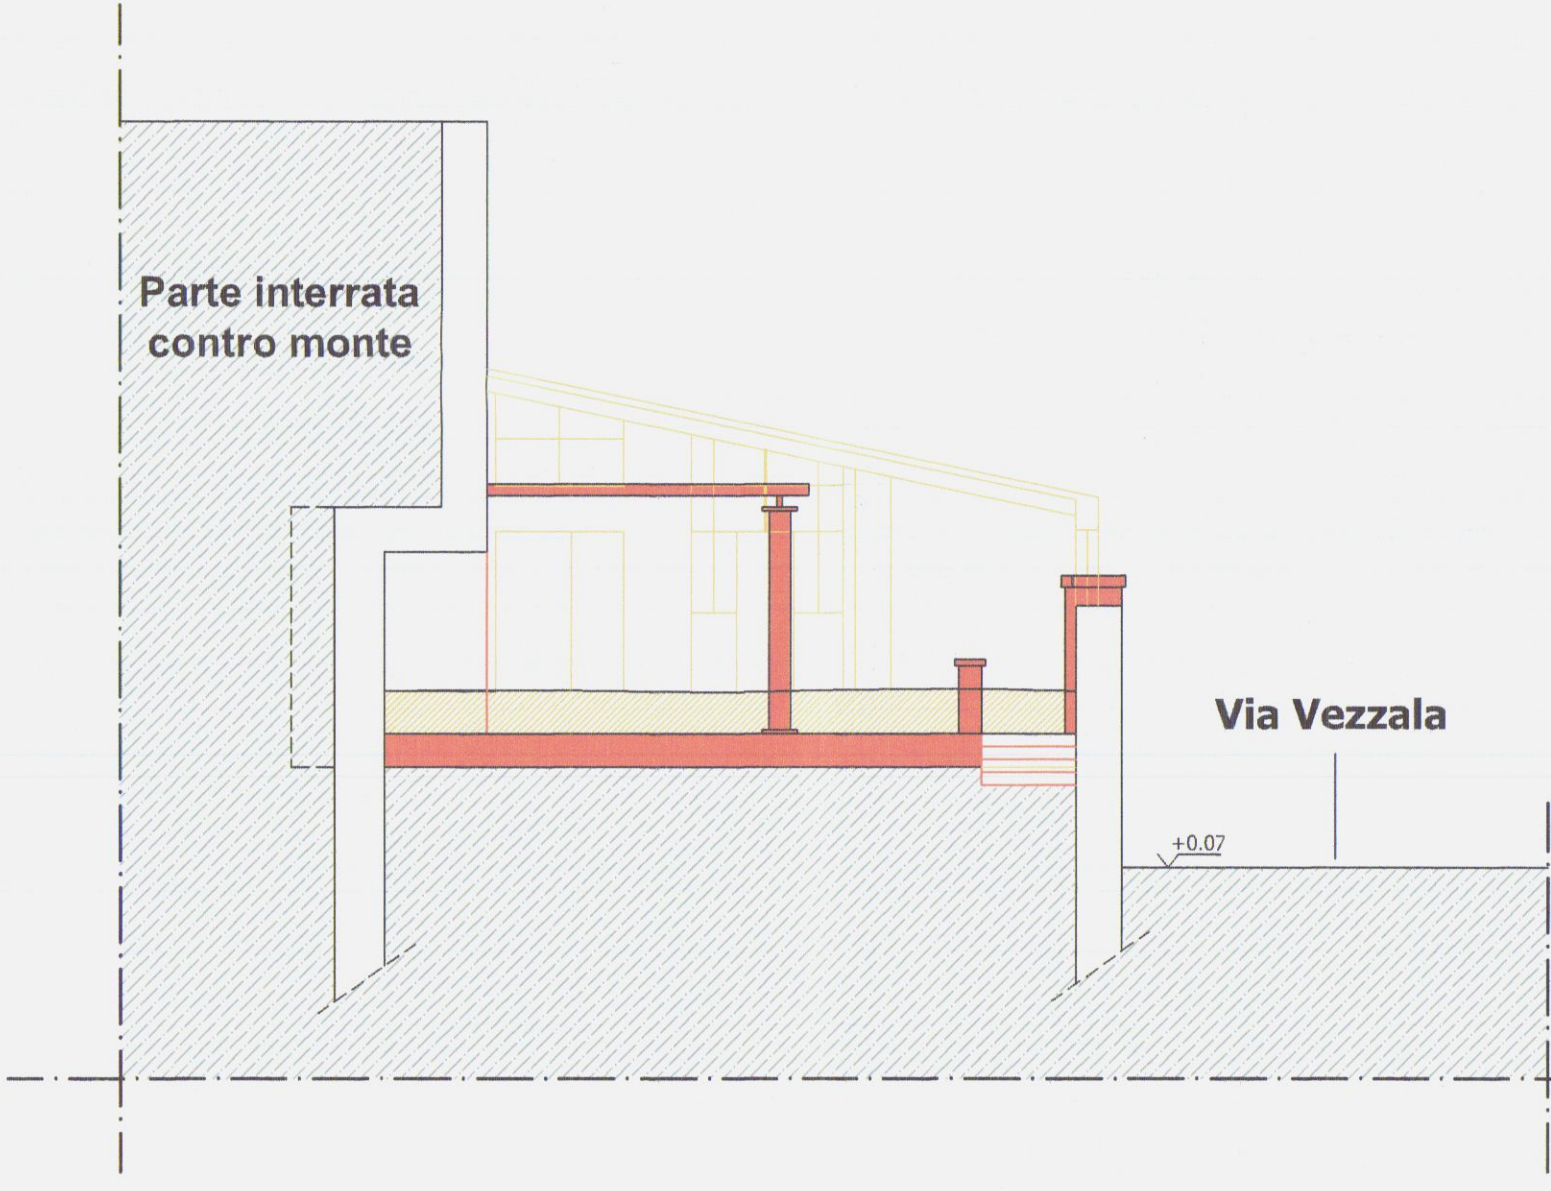


Sezione D-D

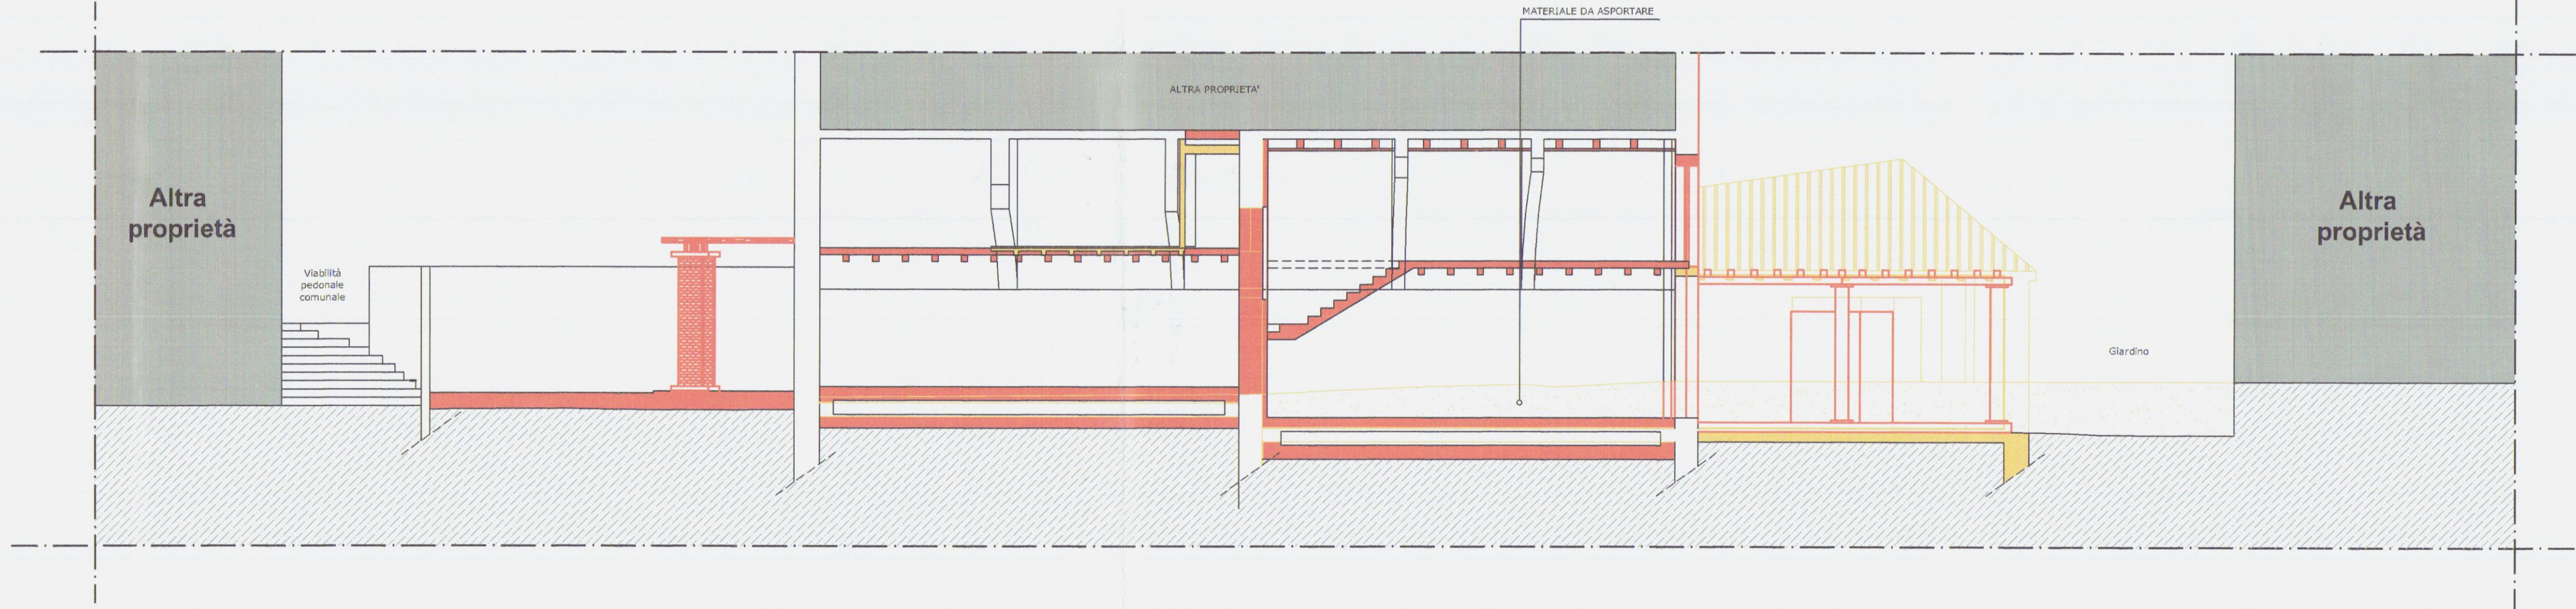


Sezione A-A

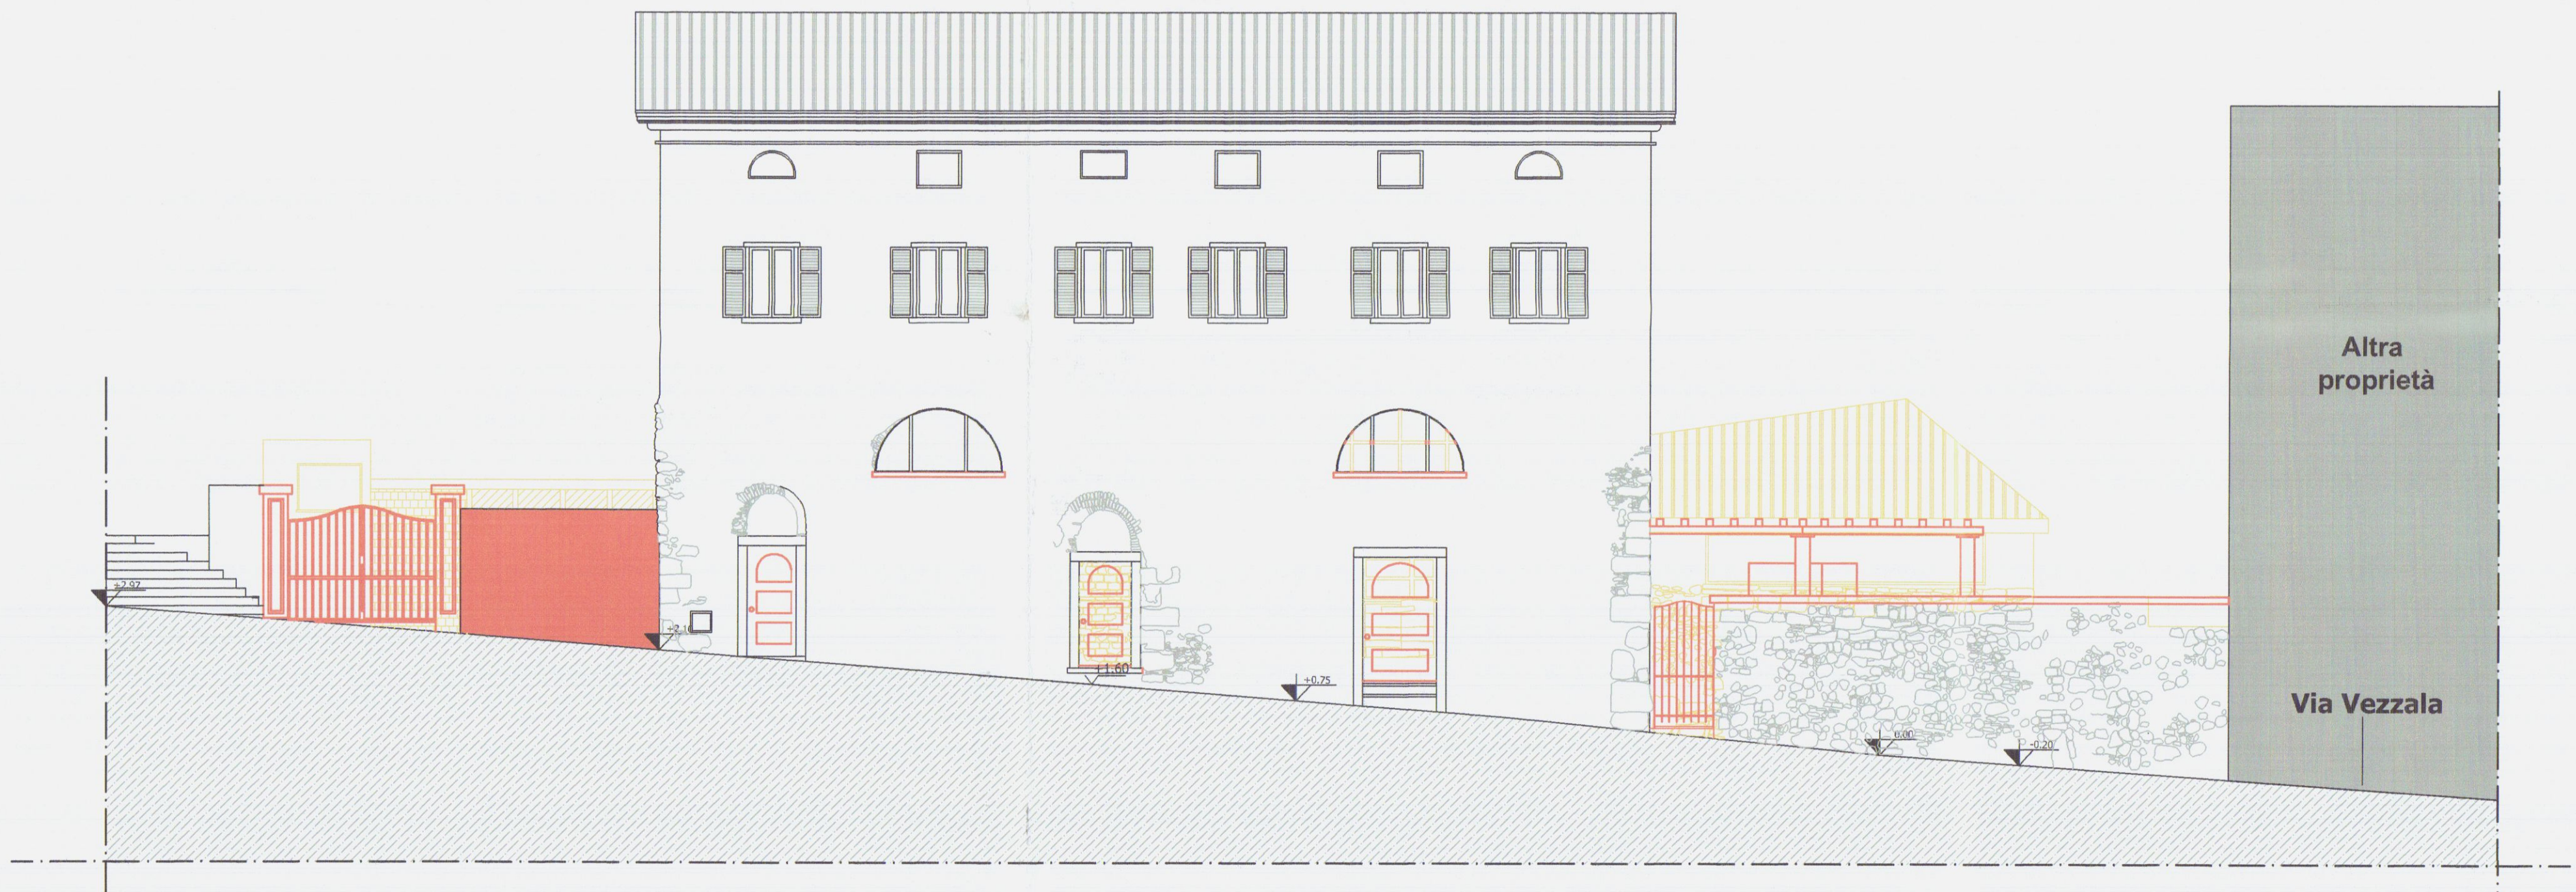


Prospetto principale


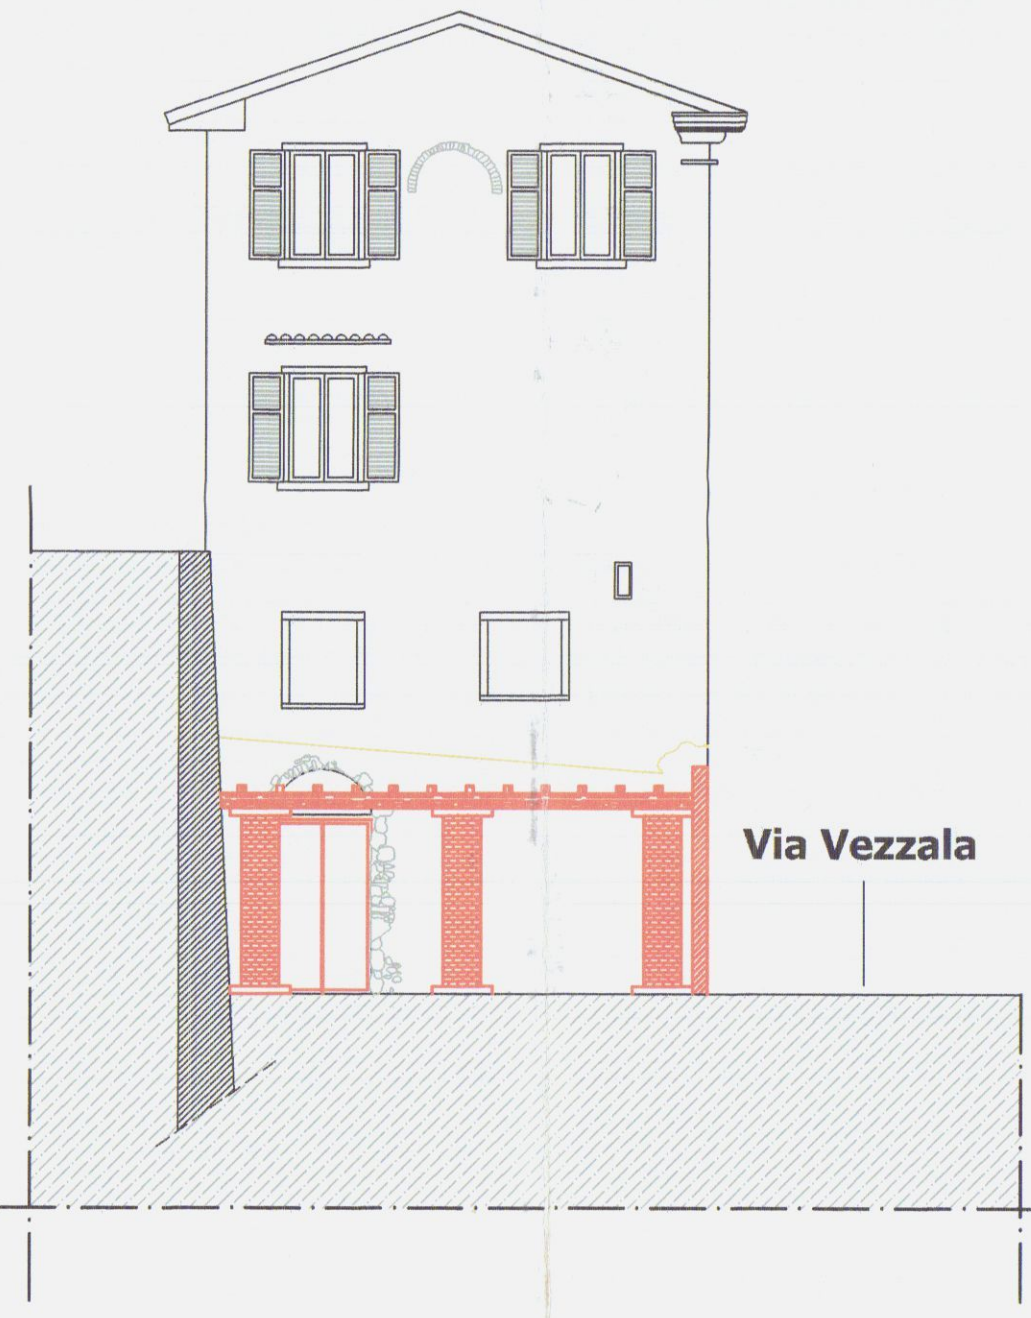


Prospetto lato monti

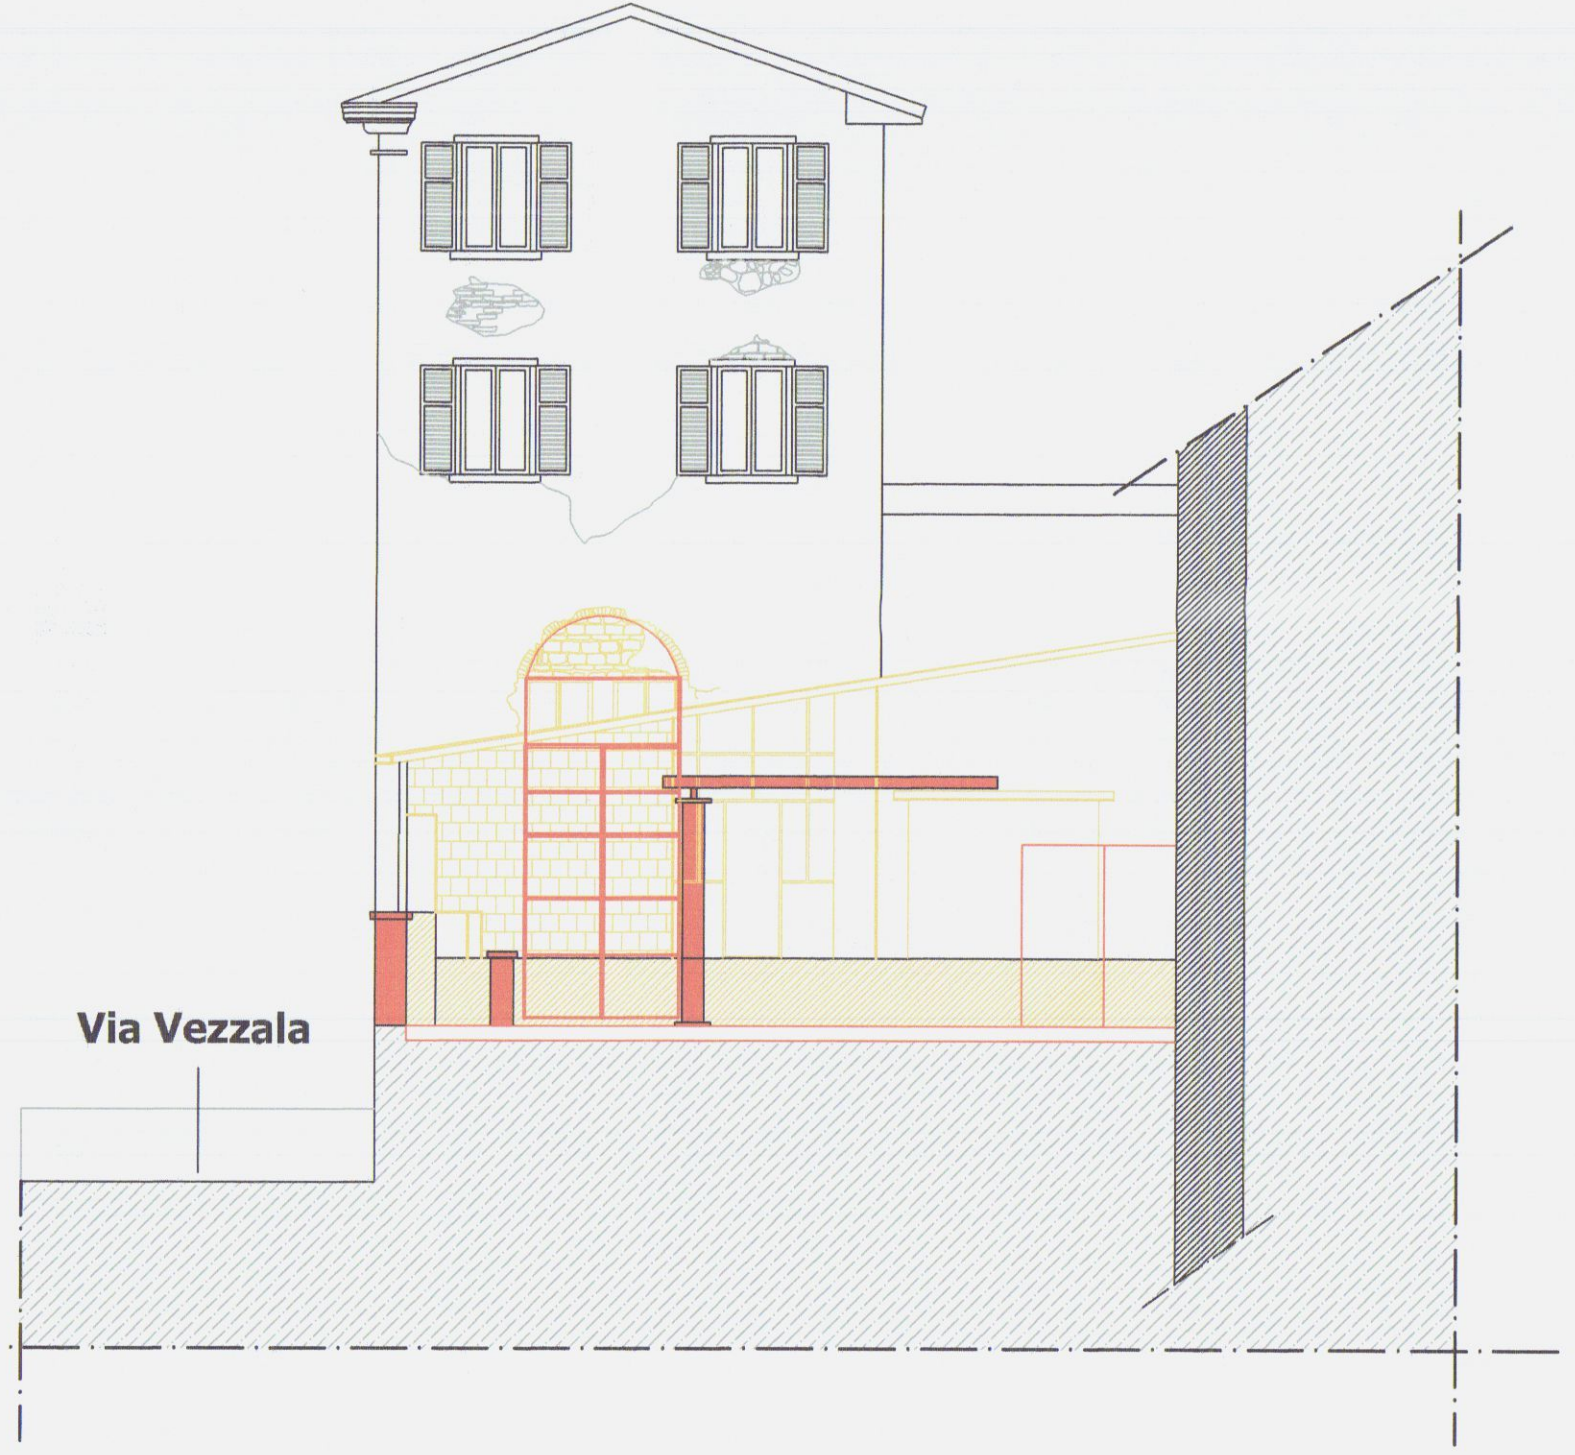


Prospetto lato mare

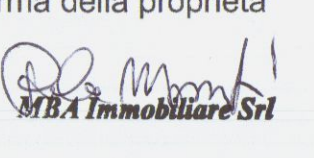DAVIDE MARCHI Architetto Albo degli Architetti Massa Carrara n° 478 P.zza Giorgi, 42 - 54033 Carrara (MS) C.F. MRCDVD74E05B832X		 Comune di Carrara NUMERO DI BUSTA/ANNO	
UBICAZIONE: Loc. Carrara, Via Vezzala n°17 Foglio 41 mapp. 31,33			
PROPRIETA': M.B.A. IMMOBILIARE S.R.L. P.zza Liberazione n°7		P.I.: 01168660452	
TITOLO DEL PROGETTO: D.I.A legge regionale 01/2005		TAVOLA 3	
RISTRUTTURAZIONE E CAMBIO DESTINAZIONE D'USO			
TIPO DI ELABORATO Piante prospetti e sezioni: stato sovrapposto Scala 1:100		DATA	
Firma della proprietà 		Firma del progettista 	
SPAZIO RISERVATO ALL'UFFICIO			
INFORMATIVA SULLA PRIVACY D.LGS. 196/2003 Le informazioni contenute nei seguenti elaborati tecnici, che prevedono eventuali allegati, sono riservate al solo esclusivo uso del destinatario. Persone diverse da quest'ultimo non possono copiarli, riprodurli o diffonderli questi elaborati, qualsiasi utilizzo non autorizzato dello stesso è vietato e potrebbe costituire reato. In caso di errore o ritrovamento degli stessi, La invitiamo a non leggerli, distruggerli immediatamente e comunicarlo al mittente. Tutti i diritti di riproduzione ed uso dei seguenti elaborati grafici sono riservati esclusivamente a Arch. Davide Marchi P.zza Giorgi, n°42 Carrara (MS). Lo sfruttamento indebito o/ la riproduzione parziale o totale di essi sarà perseguibile secondo i termini di legge vigenti.			
Timbro relativo al rilascio del provvedimento 			

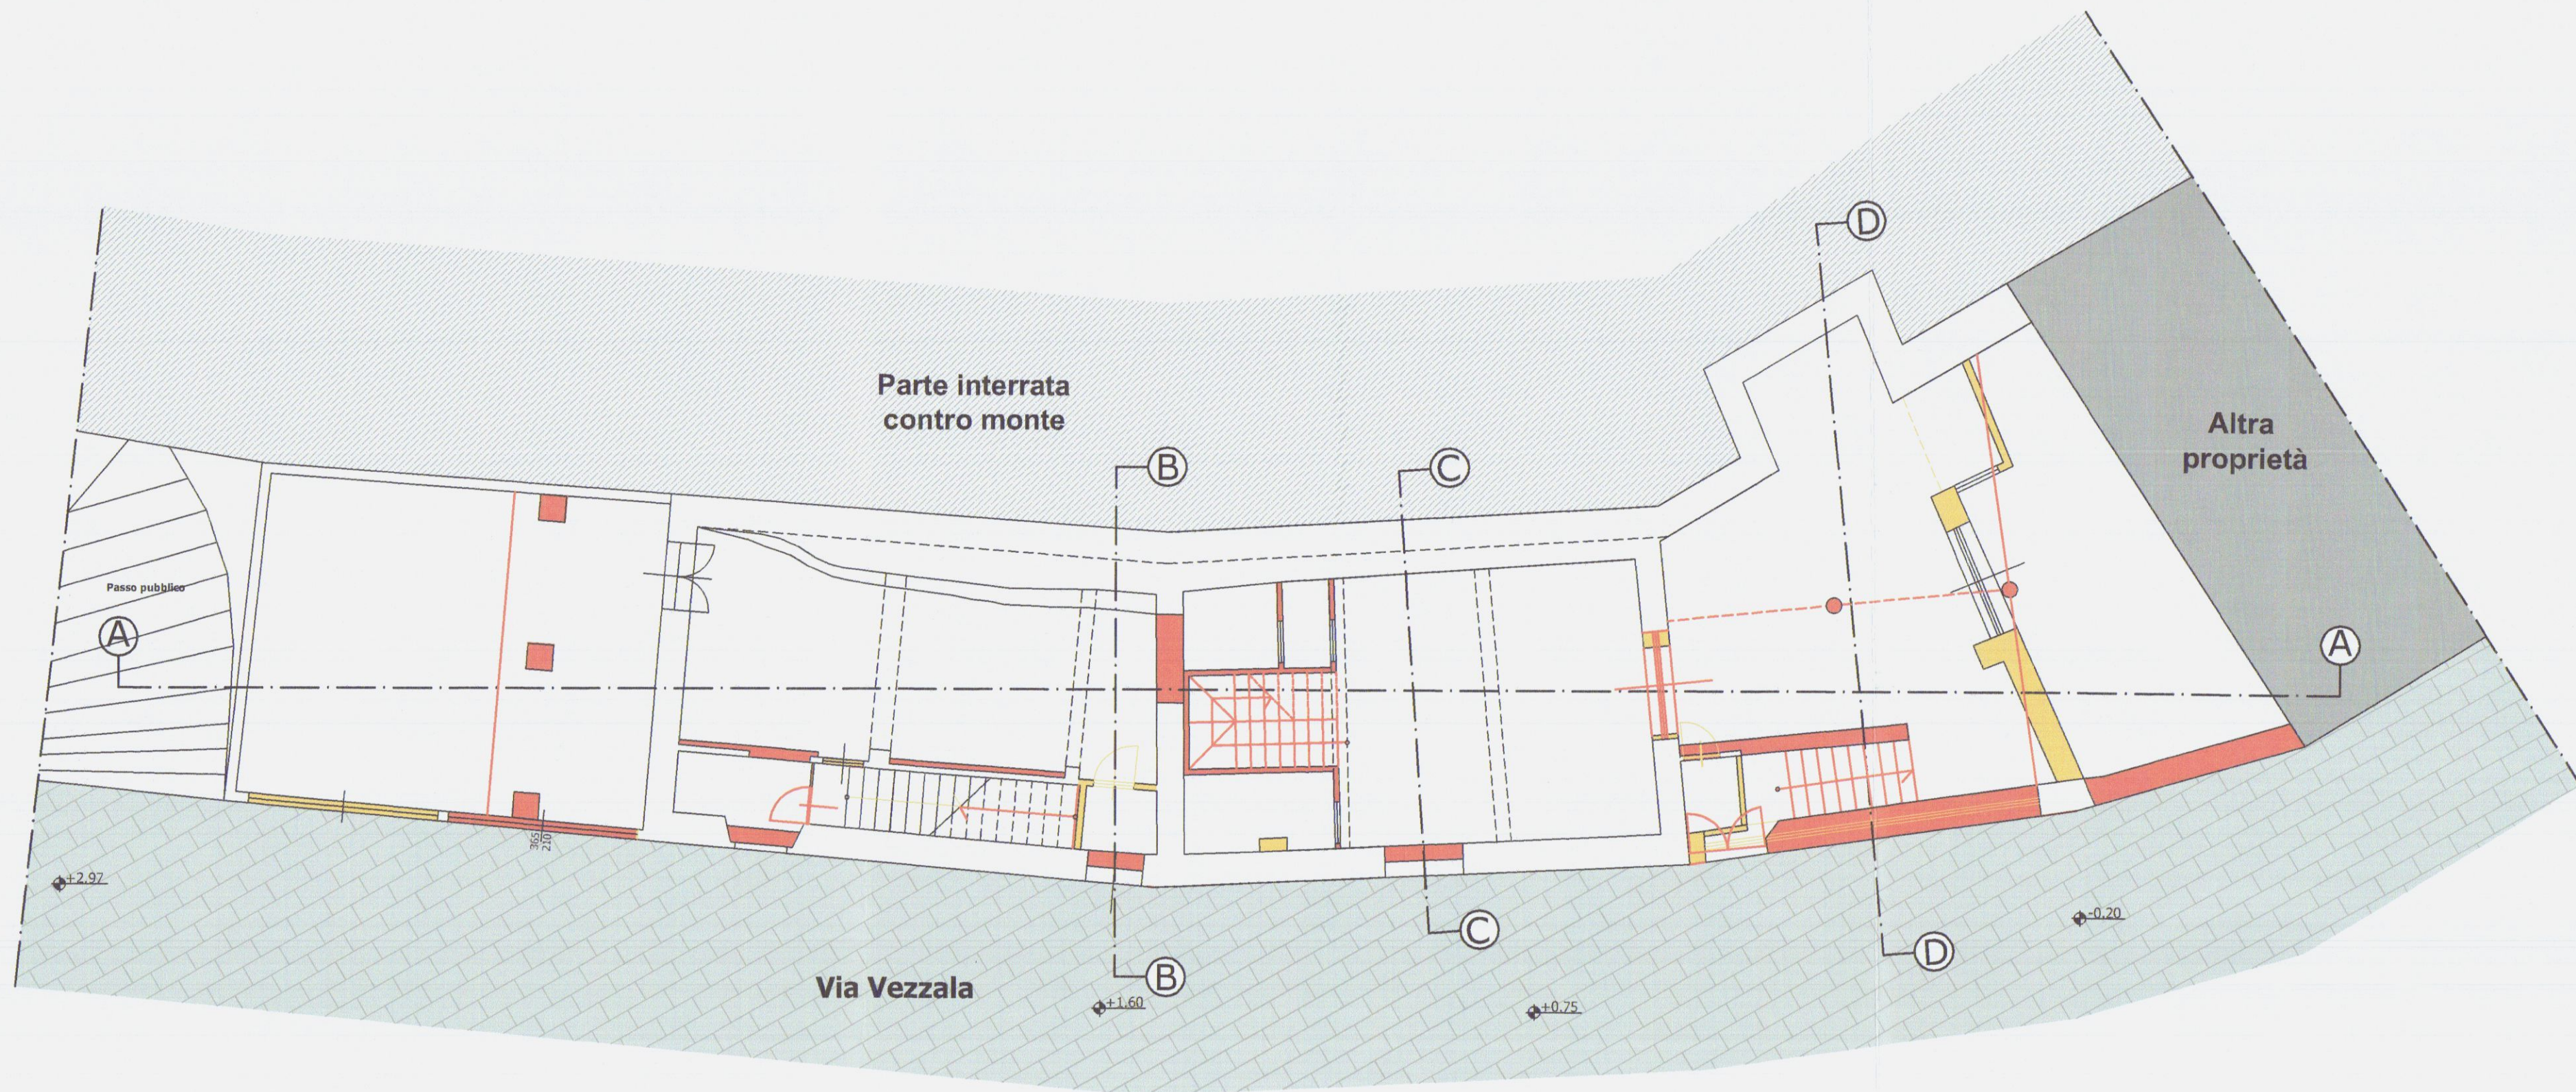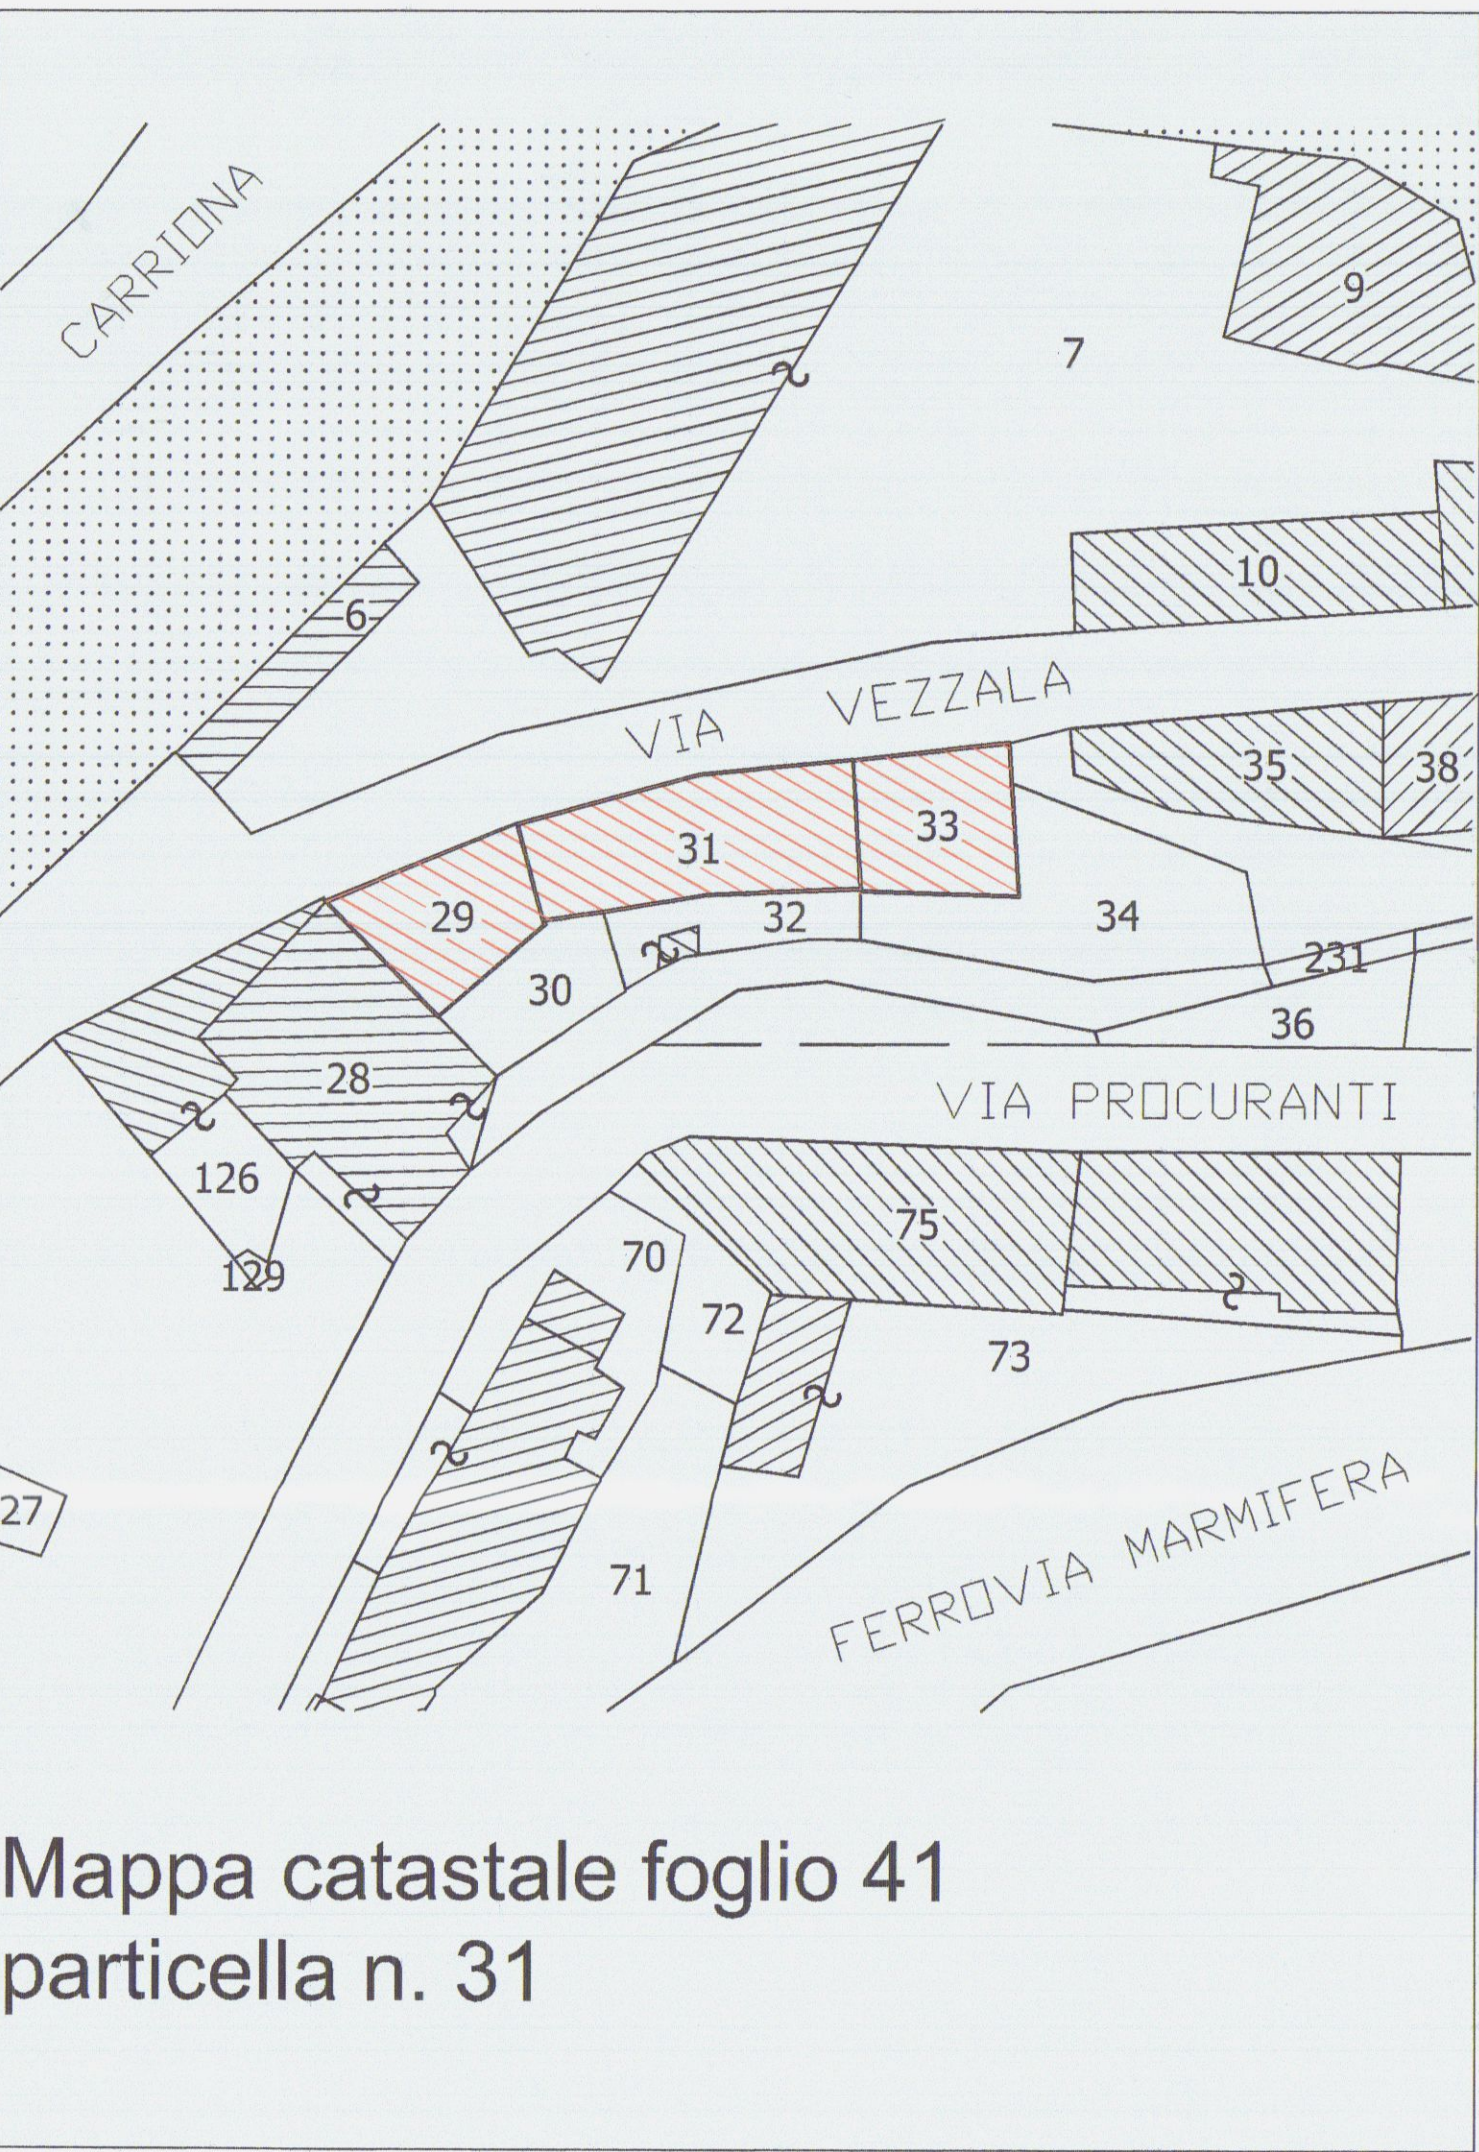


Pianta piano terra

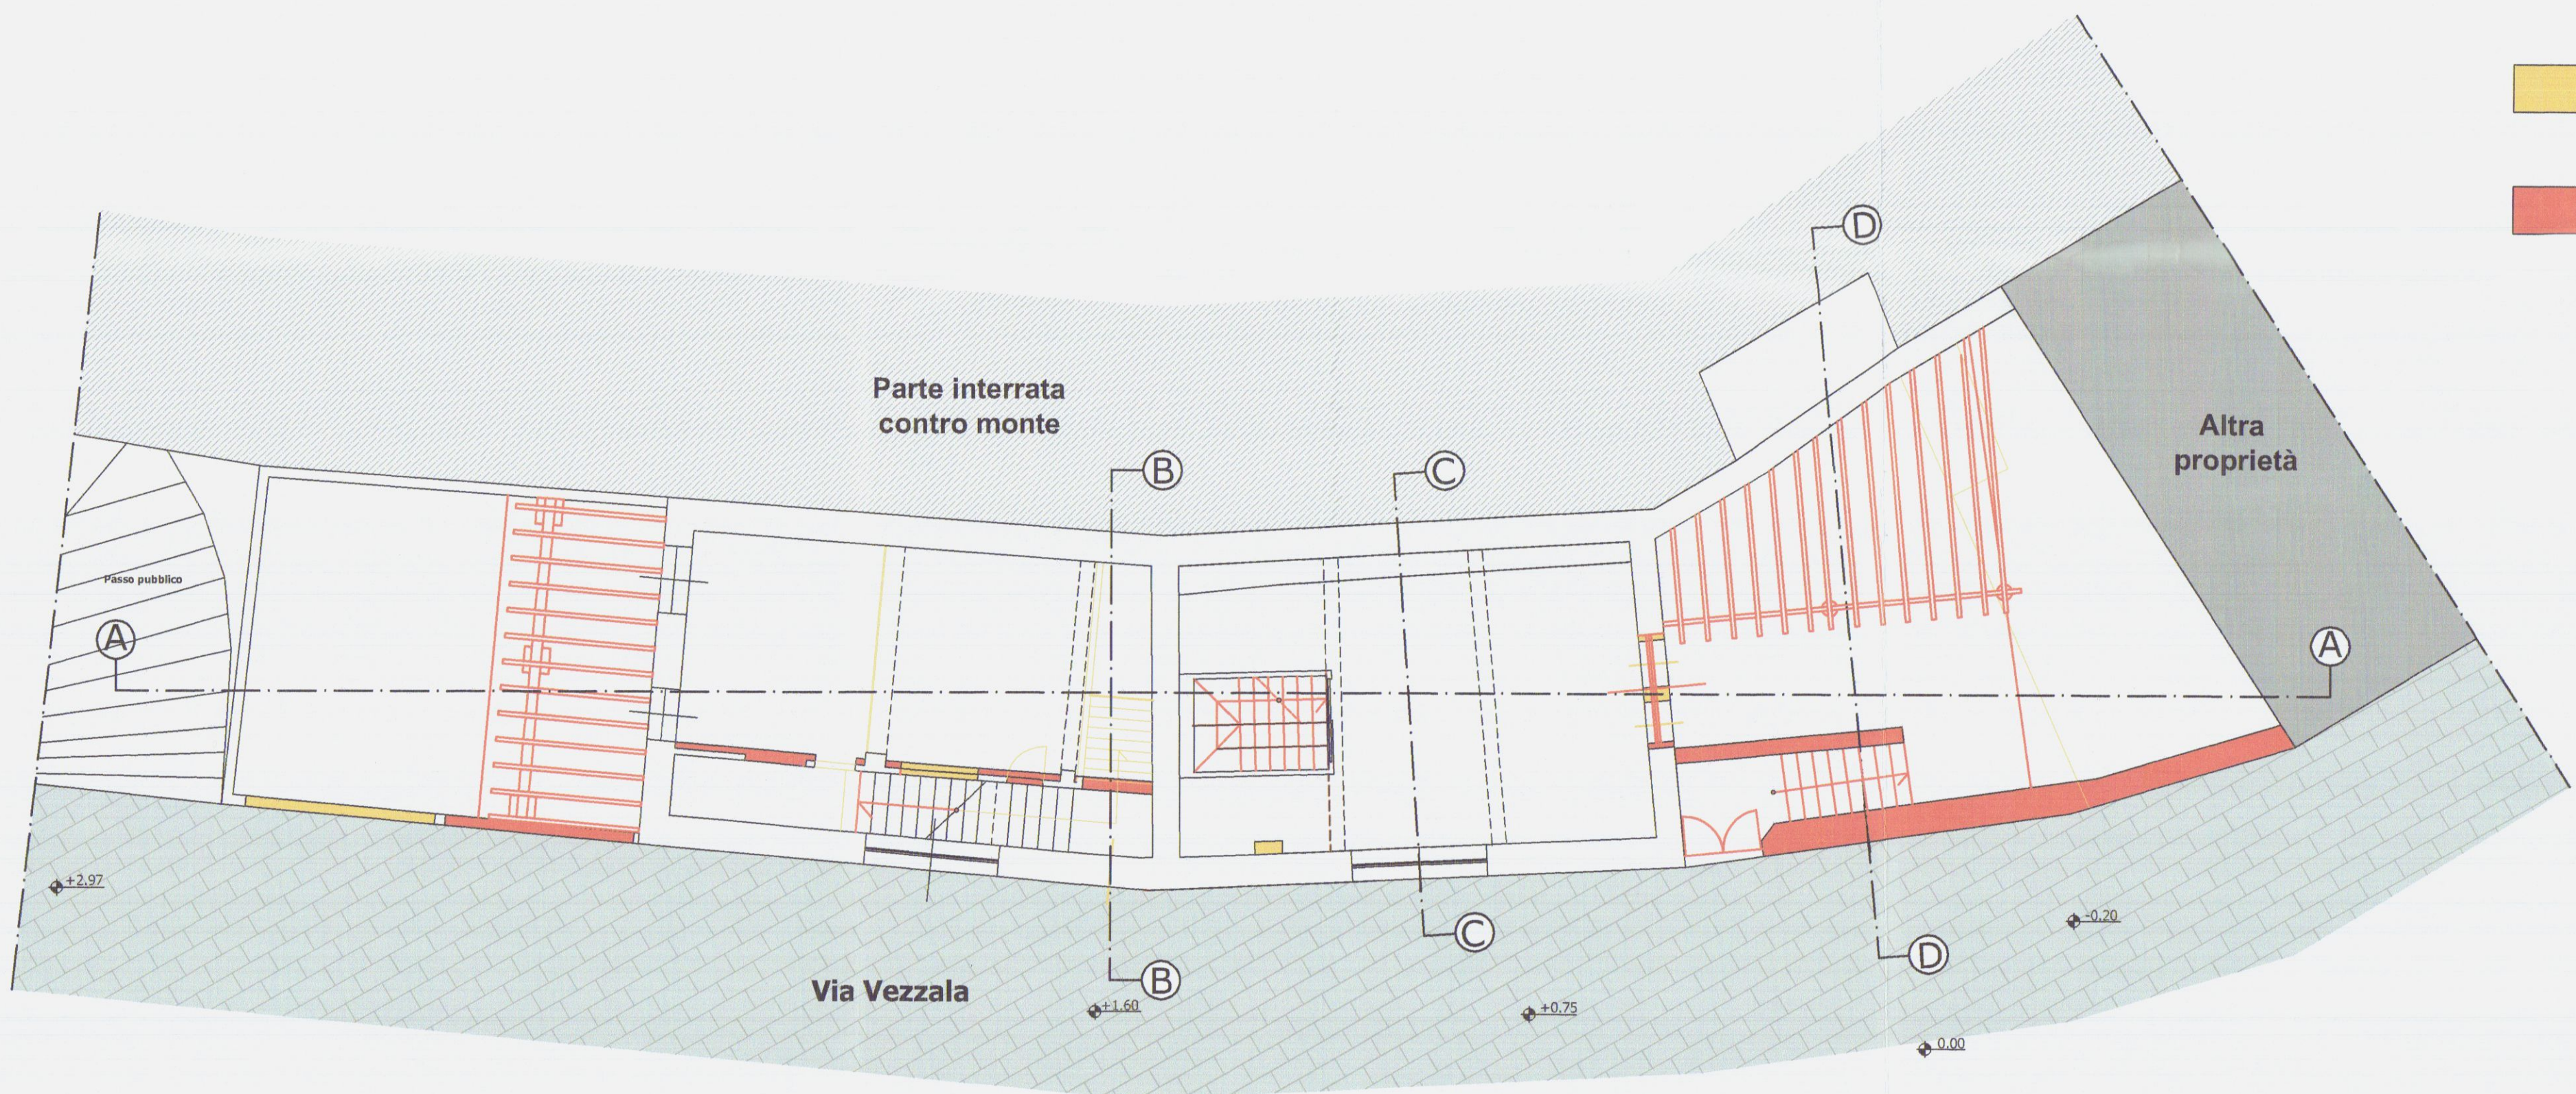


Pianta piano primo


- LEGENDA**
- DEMOLIZIONI
 - COSTRUZIONI

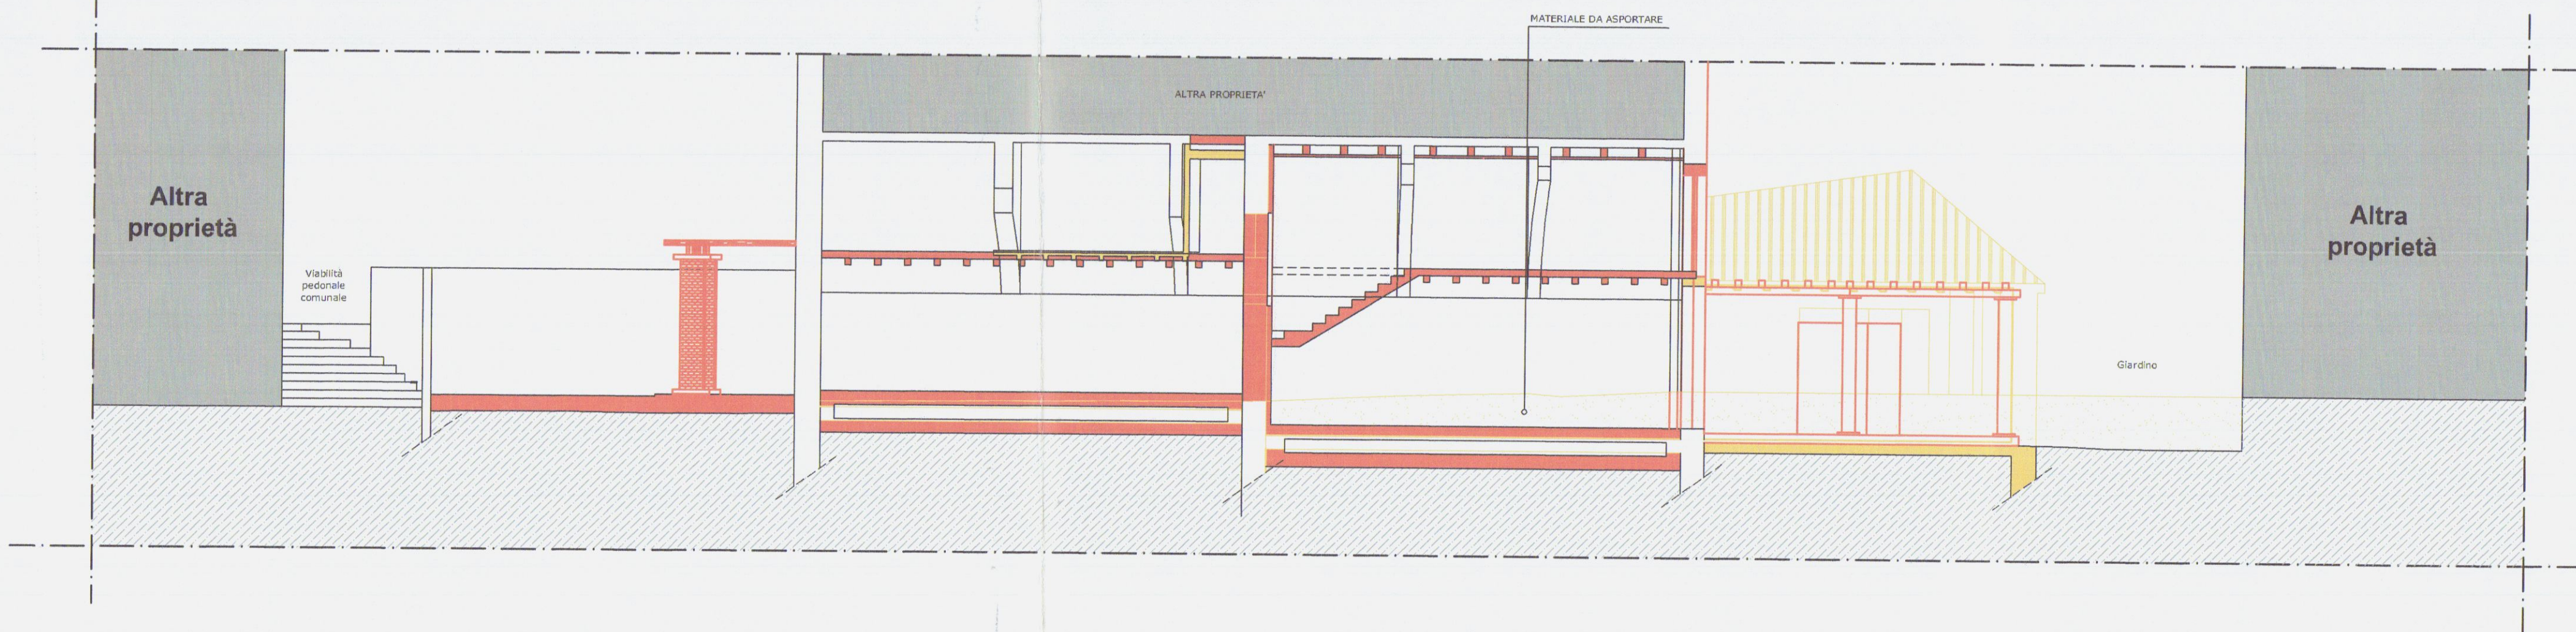


Sezione A-A

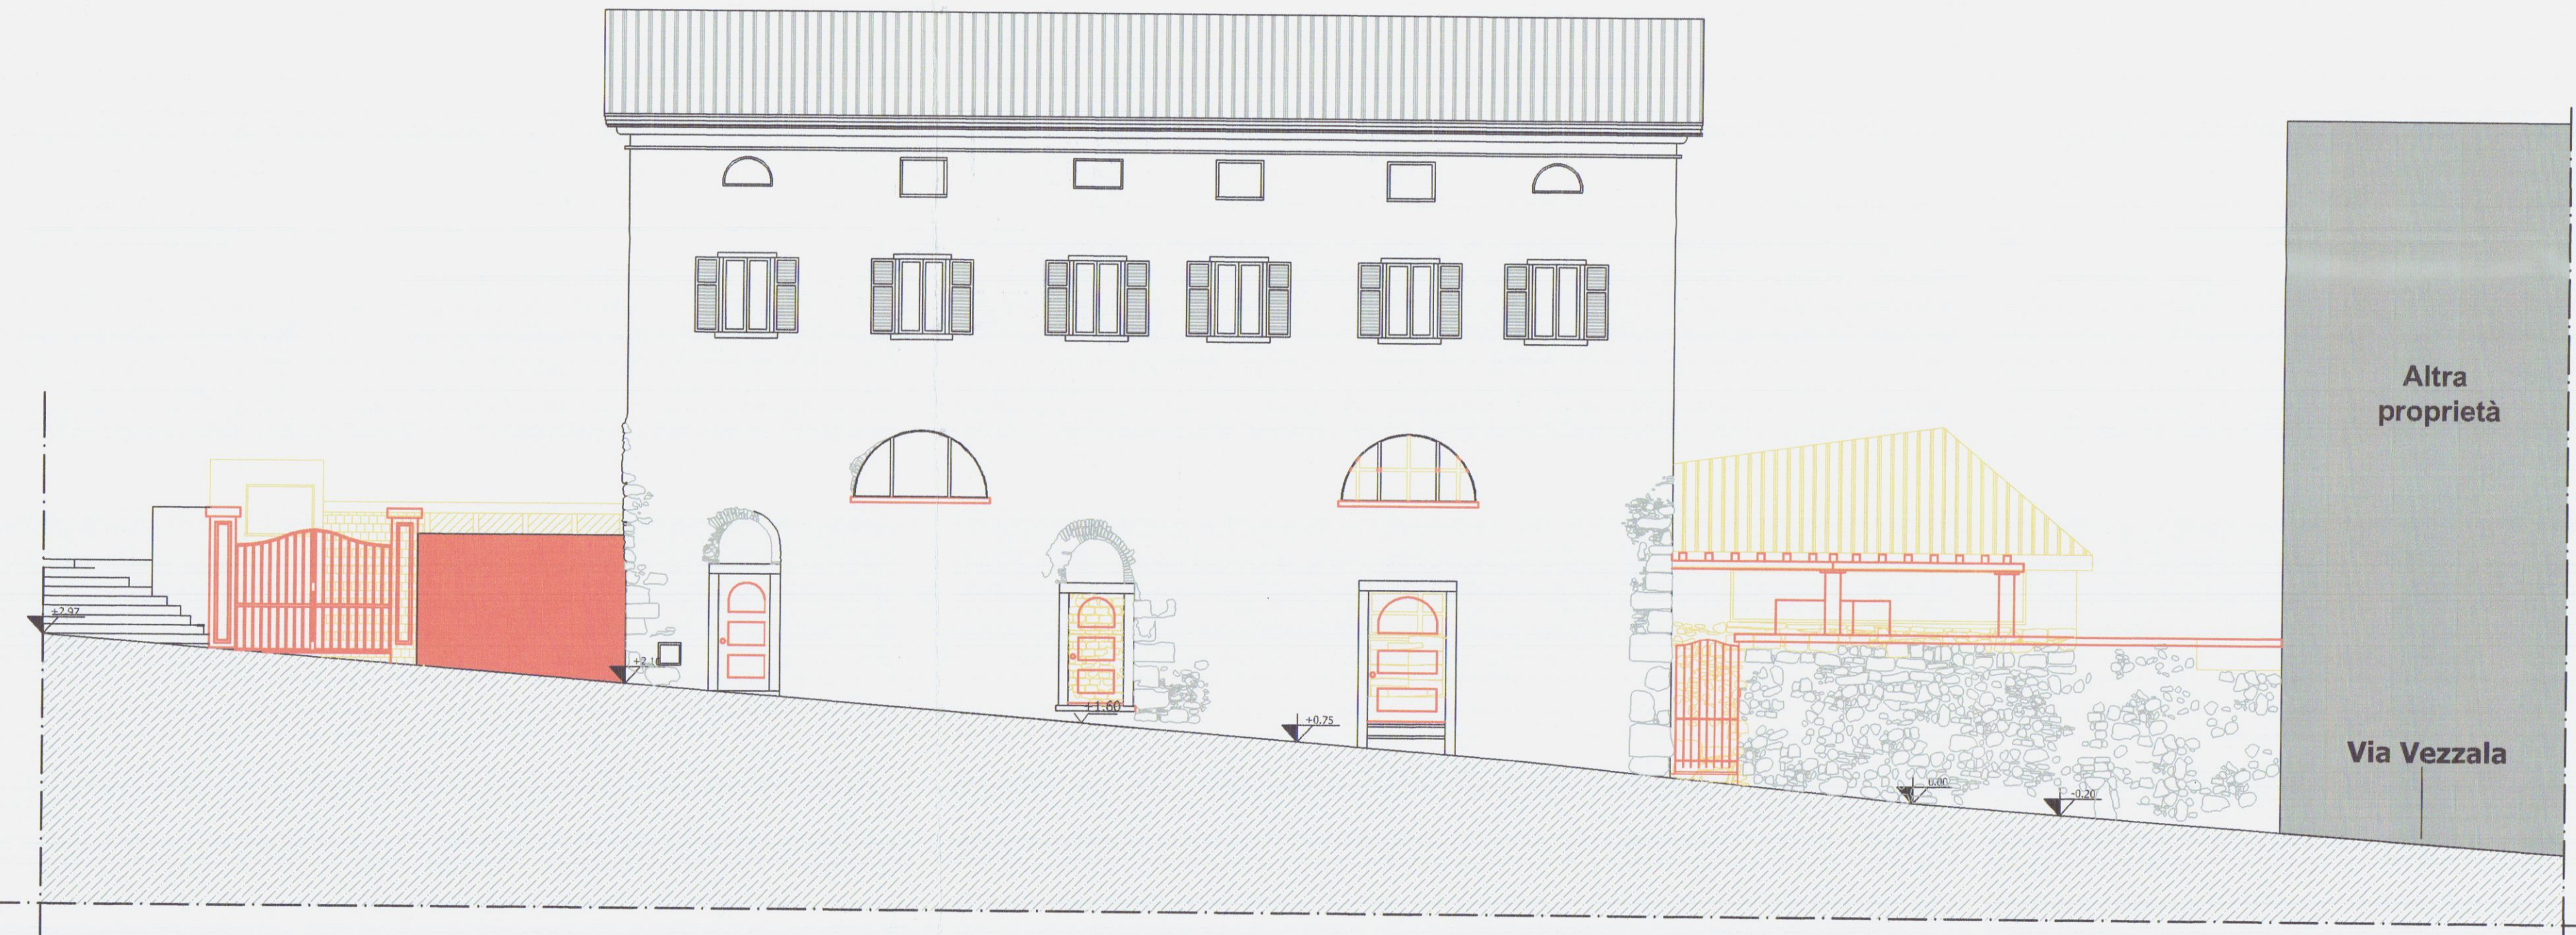


Prospetto principale

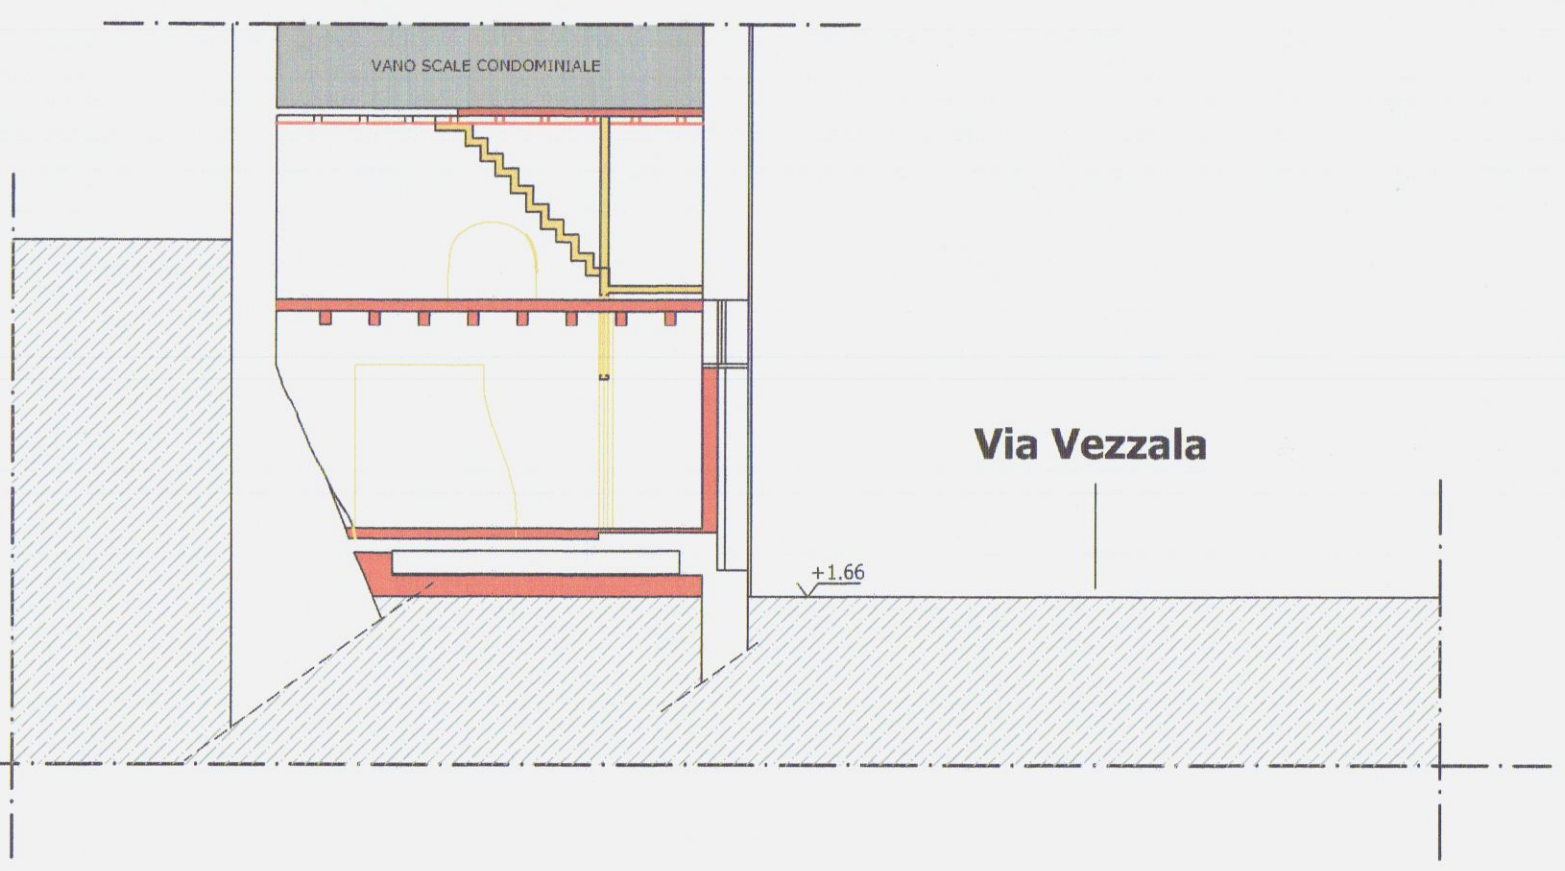


Sezione B-B

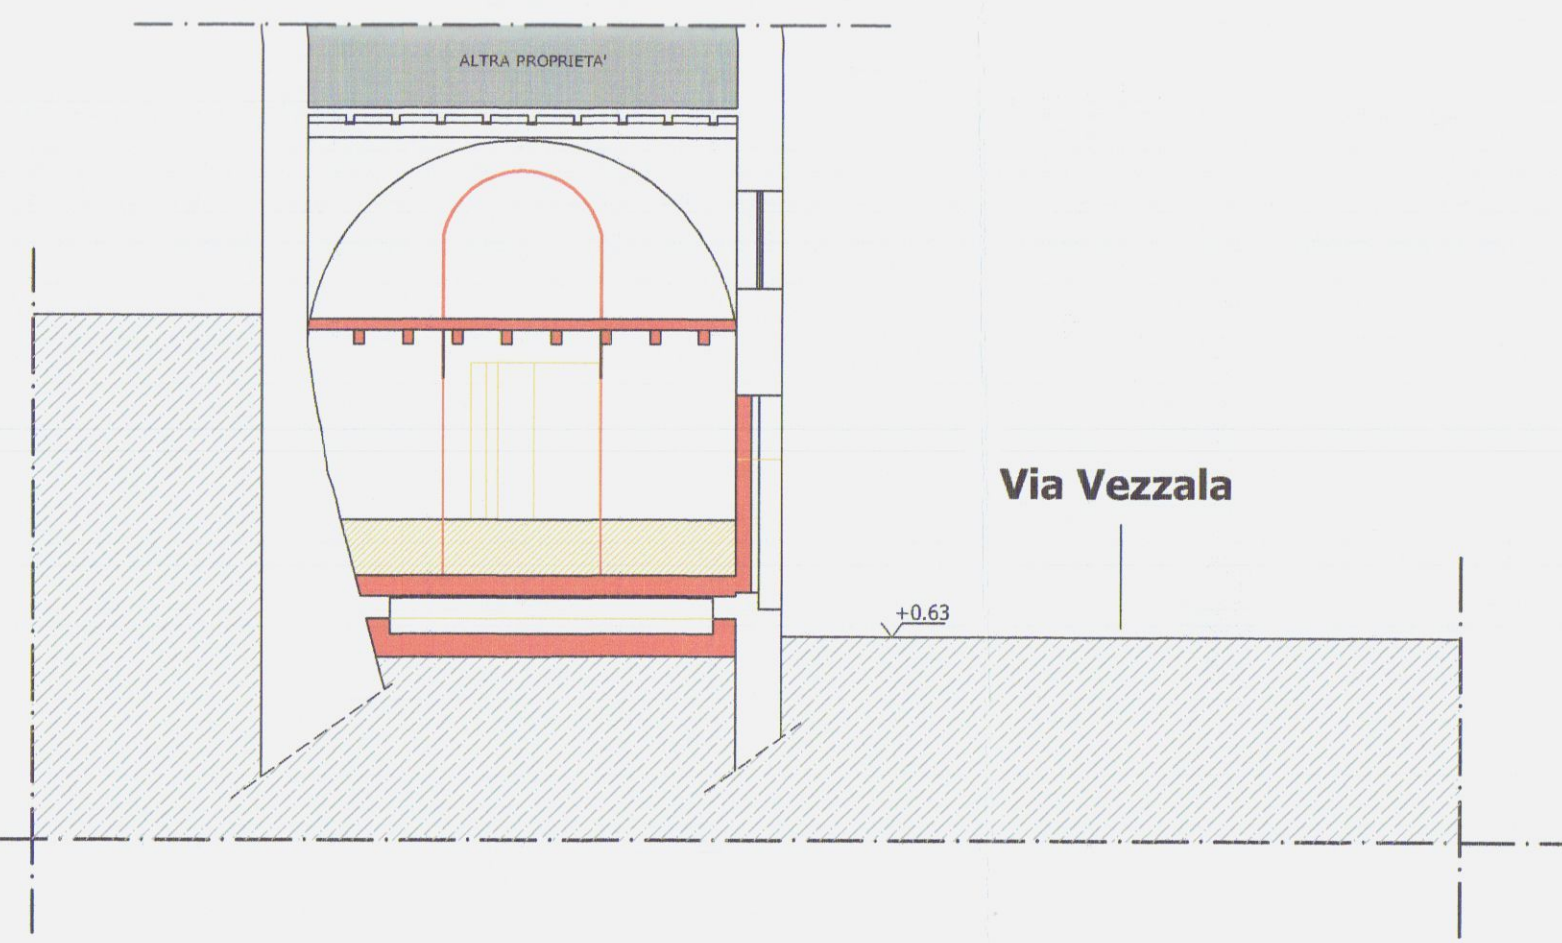


Sezione C-C

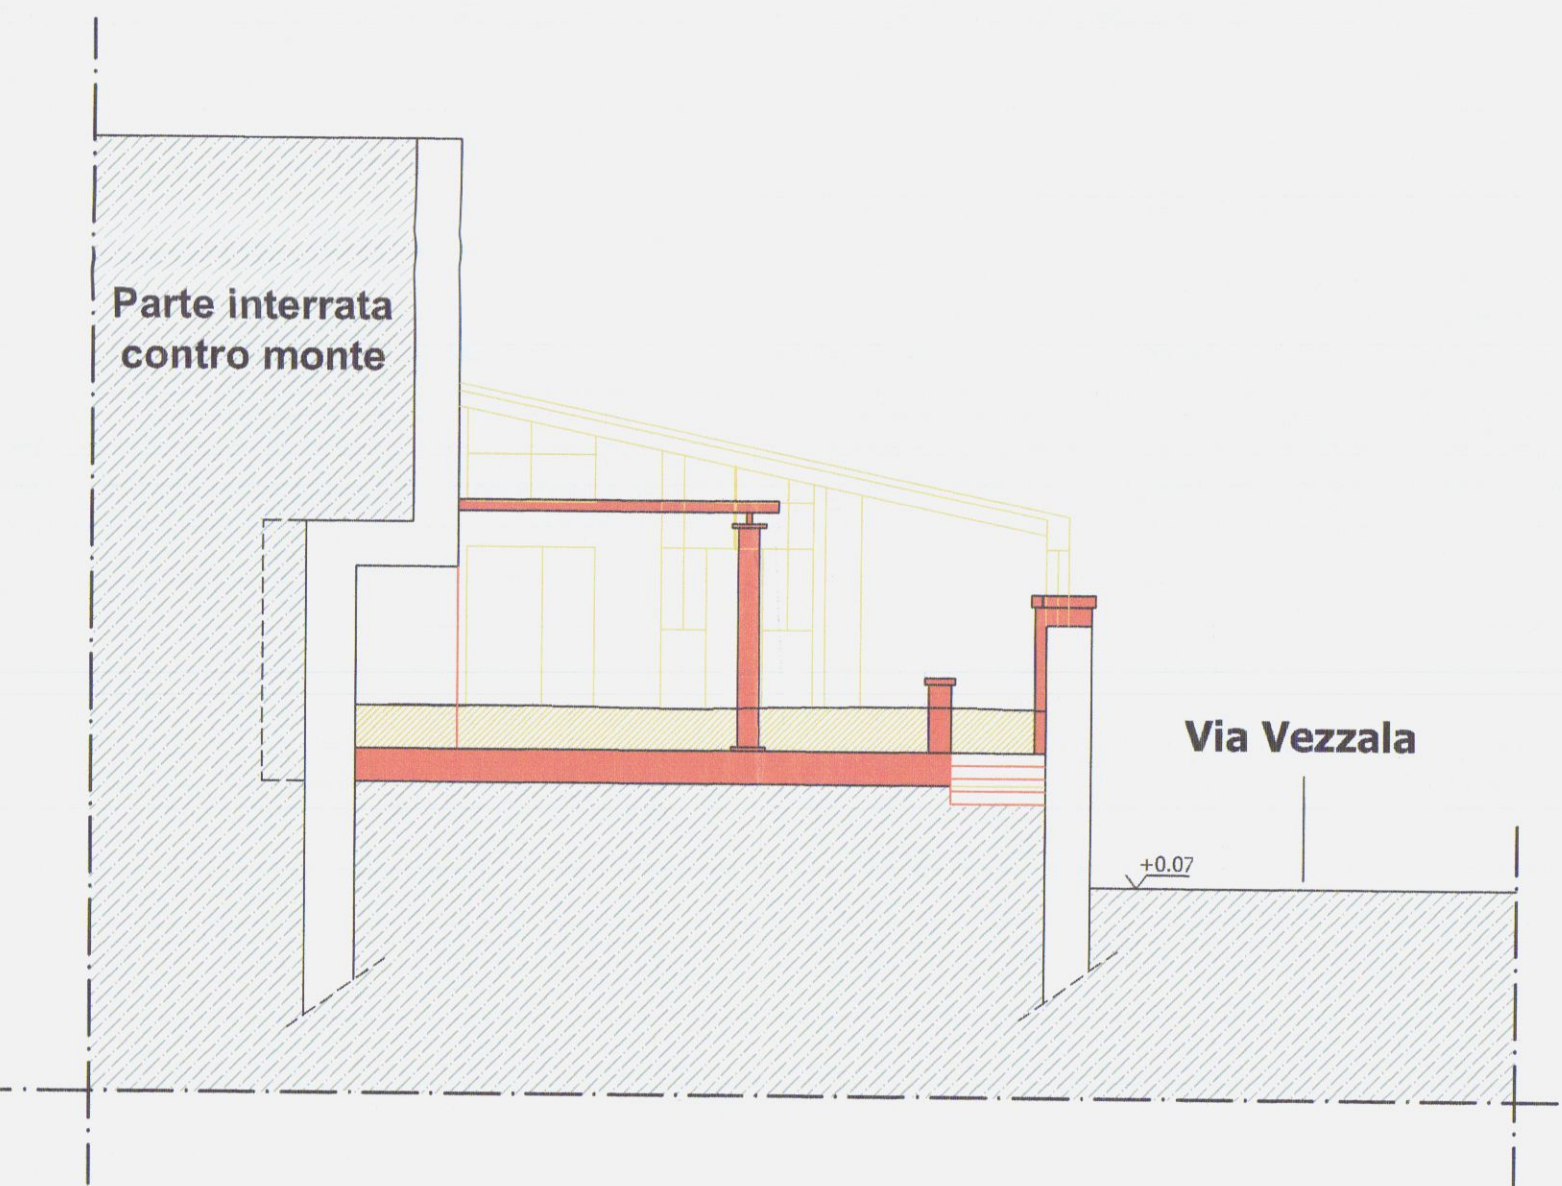

Sezione D-D

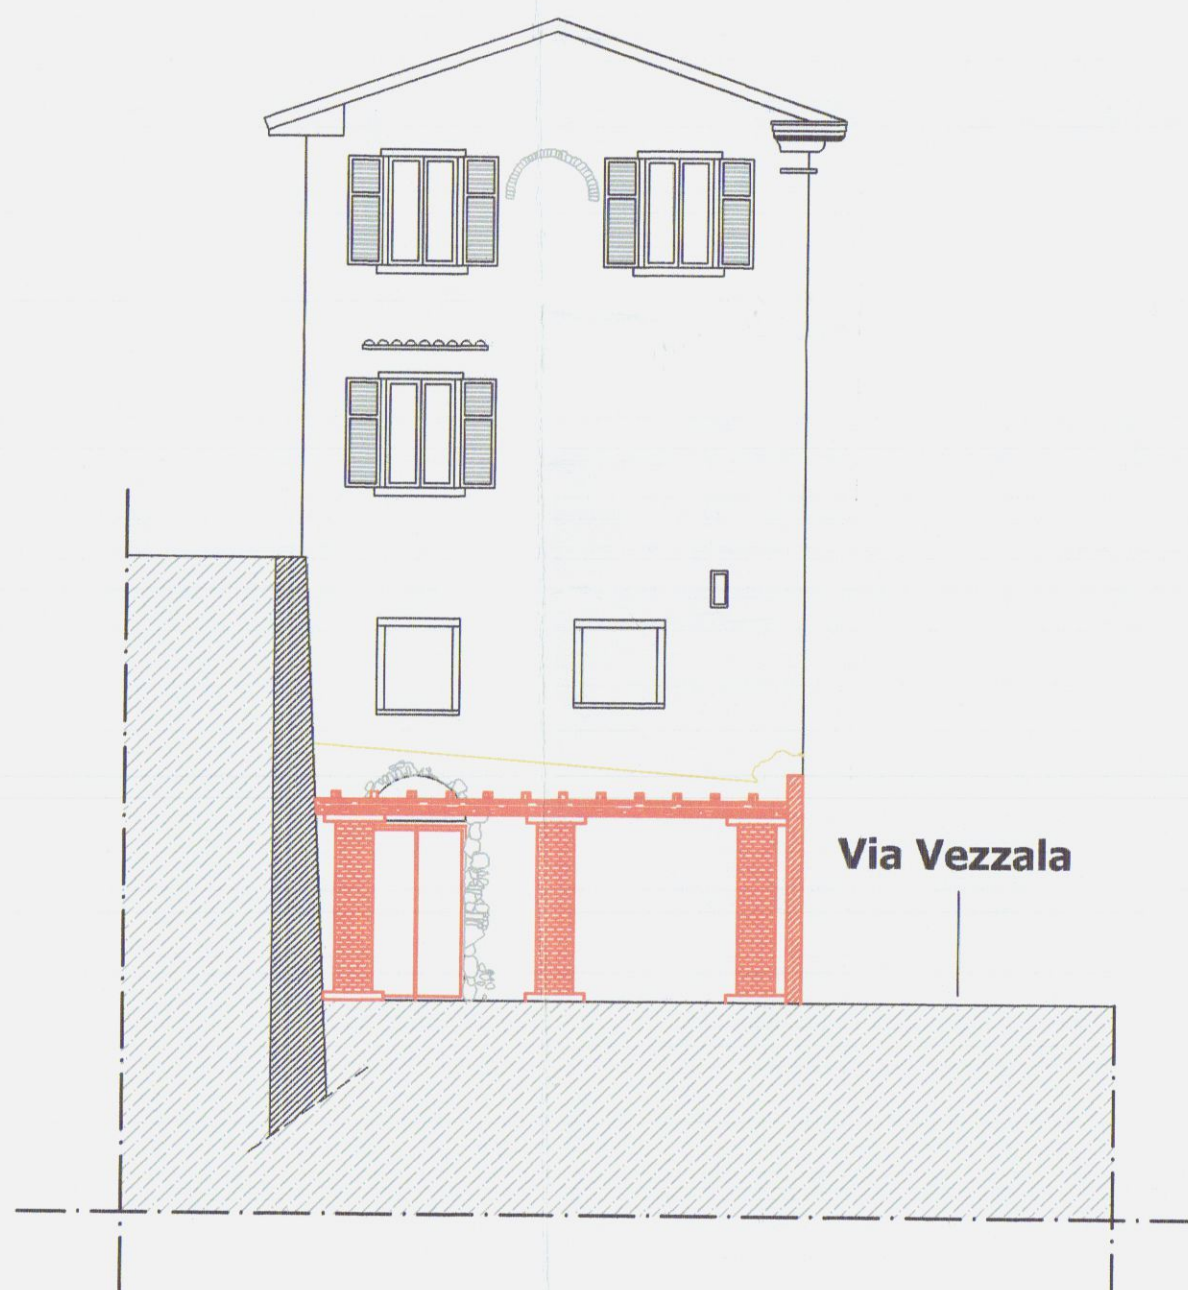

Prospetto lato monti

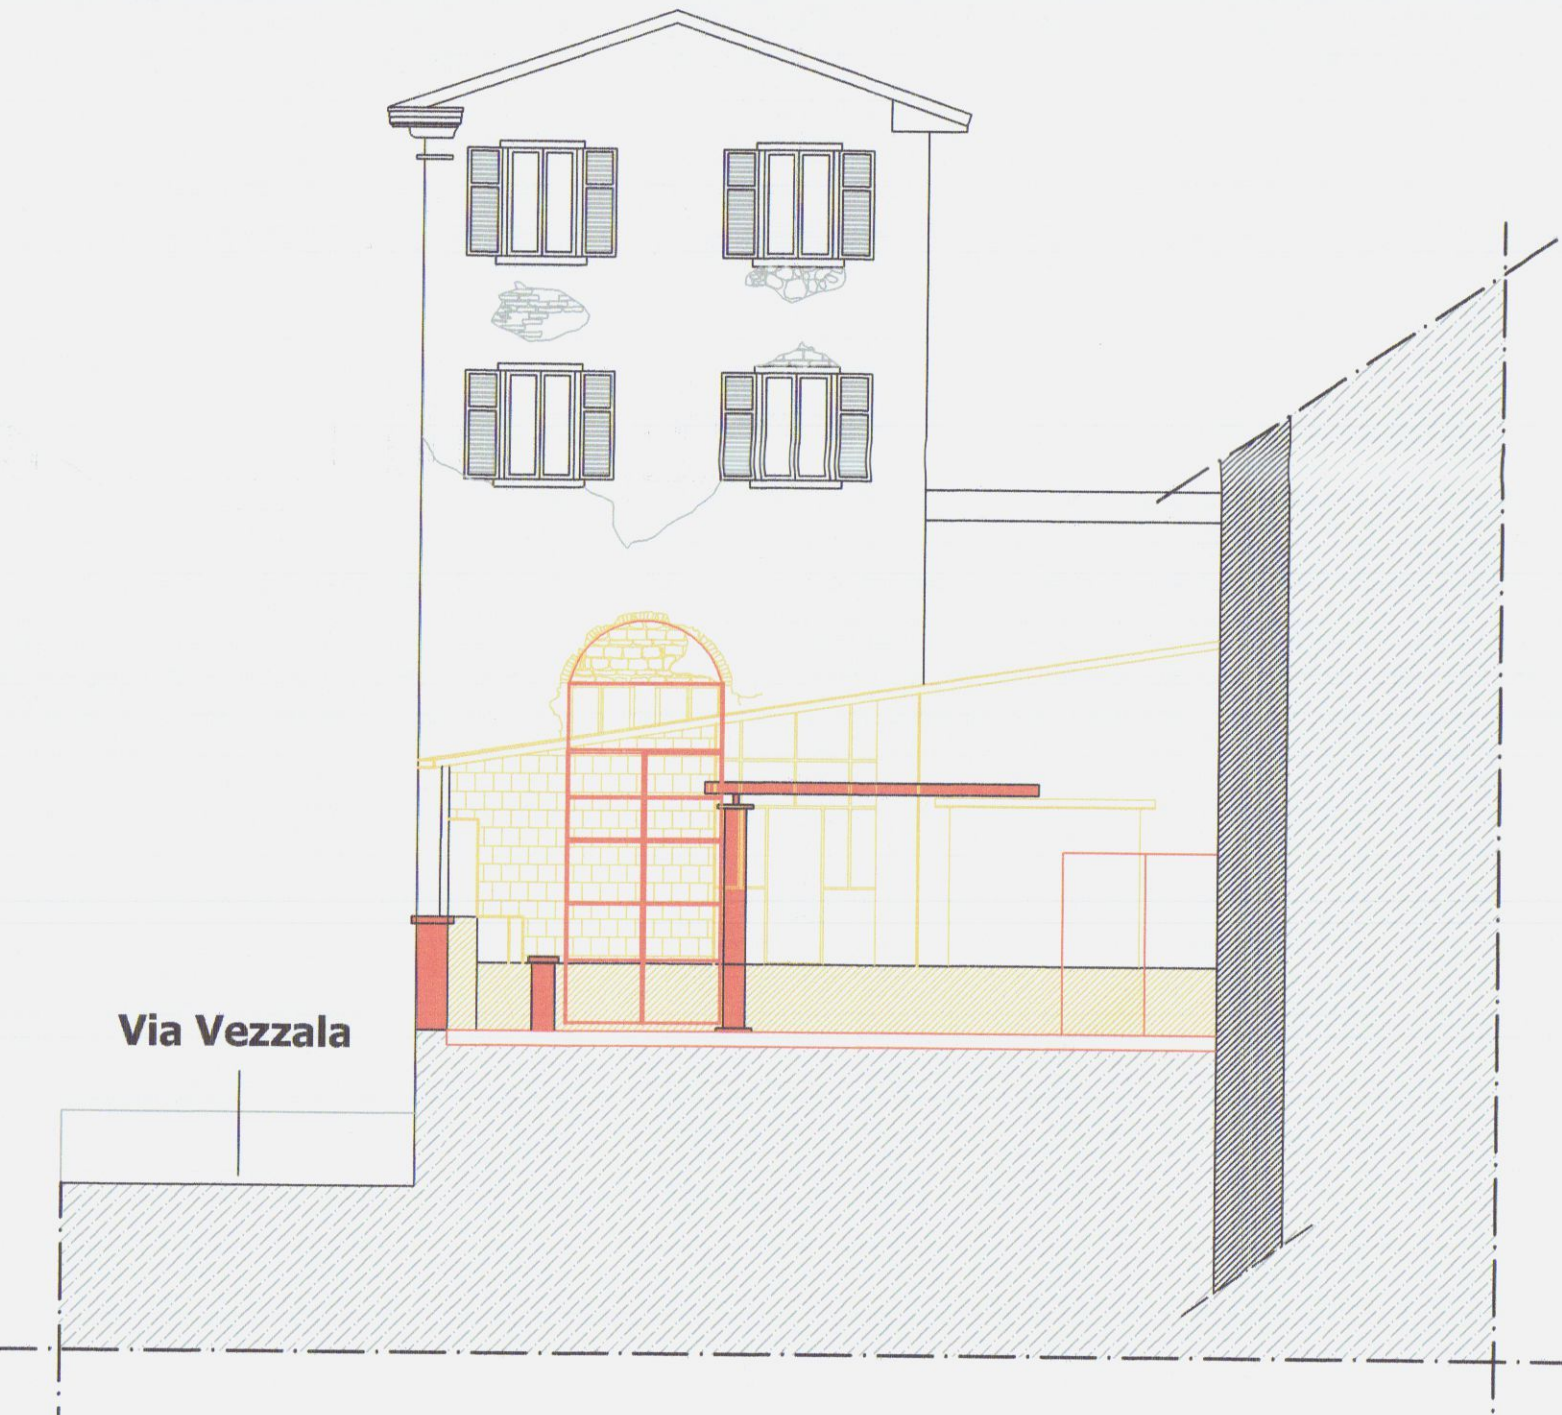

Prospetto lato mare

PROPRIETA':

M.B.A. IMMOBILIARE S.R.L. P.zza Liberazione n°7

16 MAR 2009



01168660452

TAVOLA
2

DATA

Architetto
MARCHI

Timbro relativo al rilascio del provvedimento

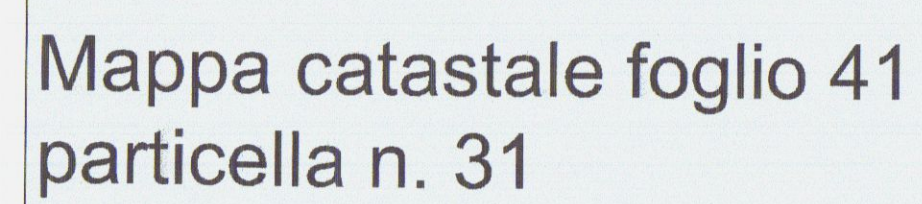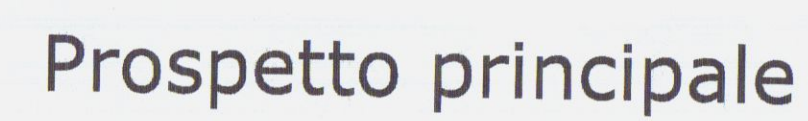

MBA

DAVIDE MARCHI
Architetto

Albo degli Architetti Massa Carrara n° 478
P.zza Giorgi, 42 - 54033 Carrara (MS)
C.F. MRCDVD74E05B832X

Comune di Carrara

NUMERO DI BUSTA/ANNO

UBICAZIONE:
Loc. Carrara, Via Vezzala n°17
Foglio 41 mapp. 31.33

PROPRIETA':
M.B.A. IMMOBILIARE S.R.L. P.zza Liberazione n°7

TITOLO DEL PROGETTO:
D.I.A legge regionale 01/2005

RISTRUTTURAZIONE E CAMBIO DESTINAZIONE D'USO

TIPO DI ELABORATO
Pianta prospetti e sezioni: stato d'avanzamento
Scala 1:100

DATA

16 MAG. 2023

TAVOLA

3


Firma della proprietà
M.B.A. Immobiliare Srl

Firma dell'architetto
DAVIDE MARCHI


SPAZIO RISERVATO ALL'UFFICIO

INFORMATIVA SULLA PRIVACY D.LGS. 196/2003 Le informazioni contenute nei seguenti elaborati tecnici, che precedono eventuali allegati, sono riservate al solo uso esclusivo del destinatario. Qualsiasi utilizzo non autorizzato dello stesso documento è vietato e potrebbe costituire reato. In caso di errore o mancato ricevimento degli stessi, La invitiamo a non leggerli, distribuirli, pubblicarli o comunicarli a terzi. Tutti i diritti di riproduzione ed uso dei seguenti elaborati grafici sono riservati esclusivamente a Arch. Davide Marchi (P.zza Giorgi, n°42 Carrara (MS)). Lo sfruttamento indebito o la riproduzione parziale o totale di essi sarà perseguibile secondo i termini di legge.


Timbro relativo al rilascio del provvedimento

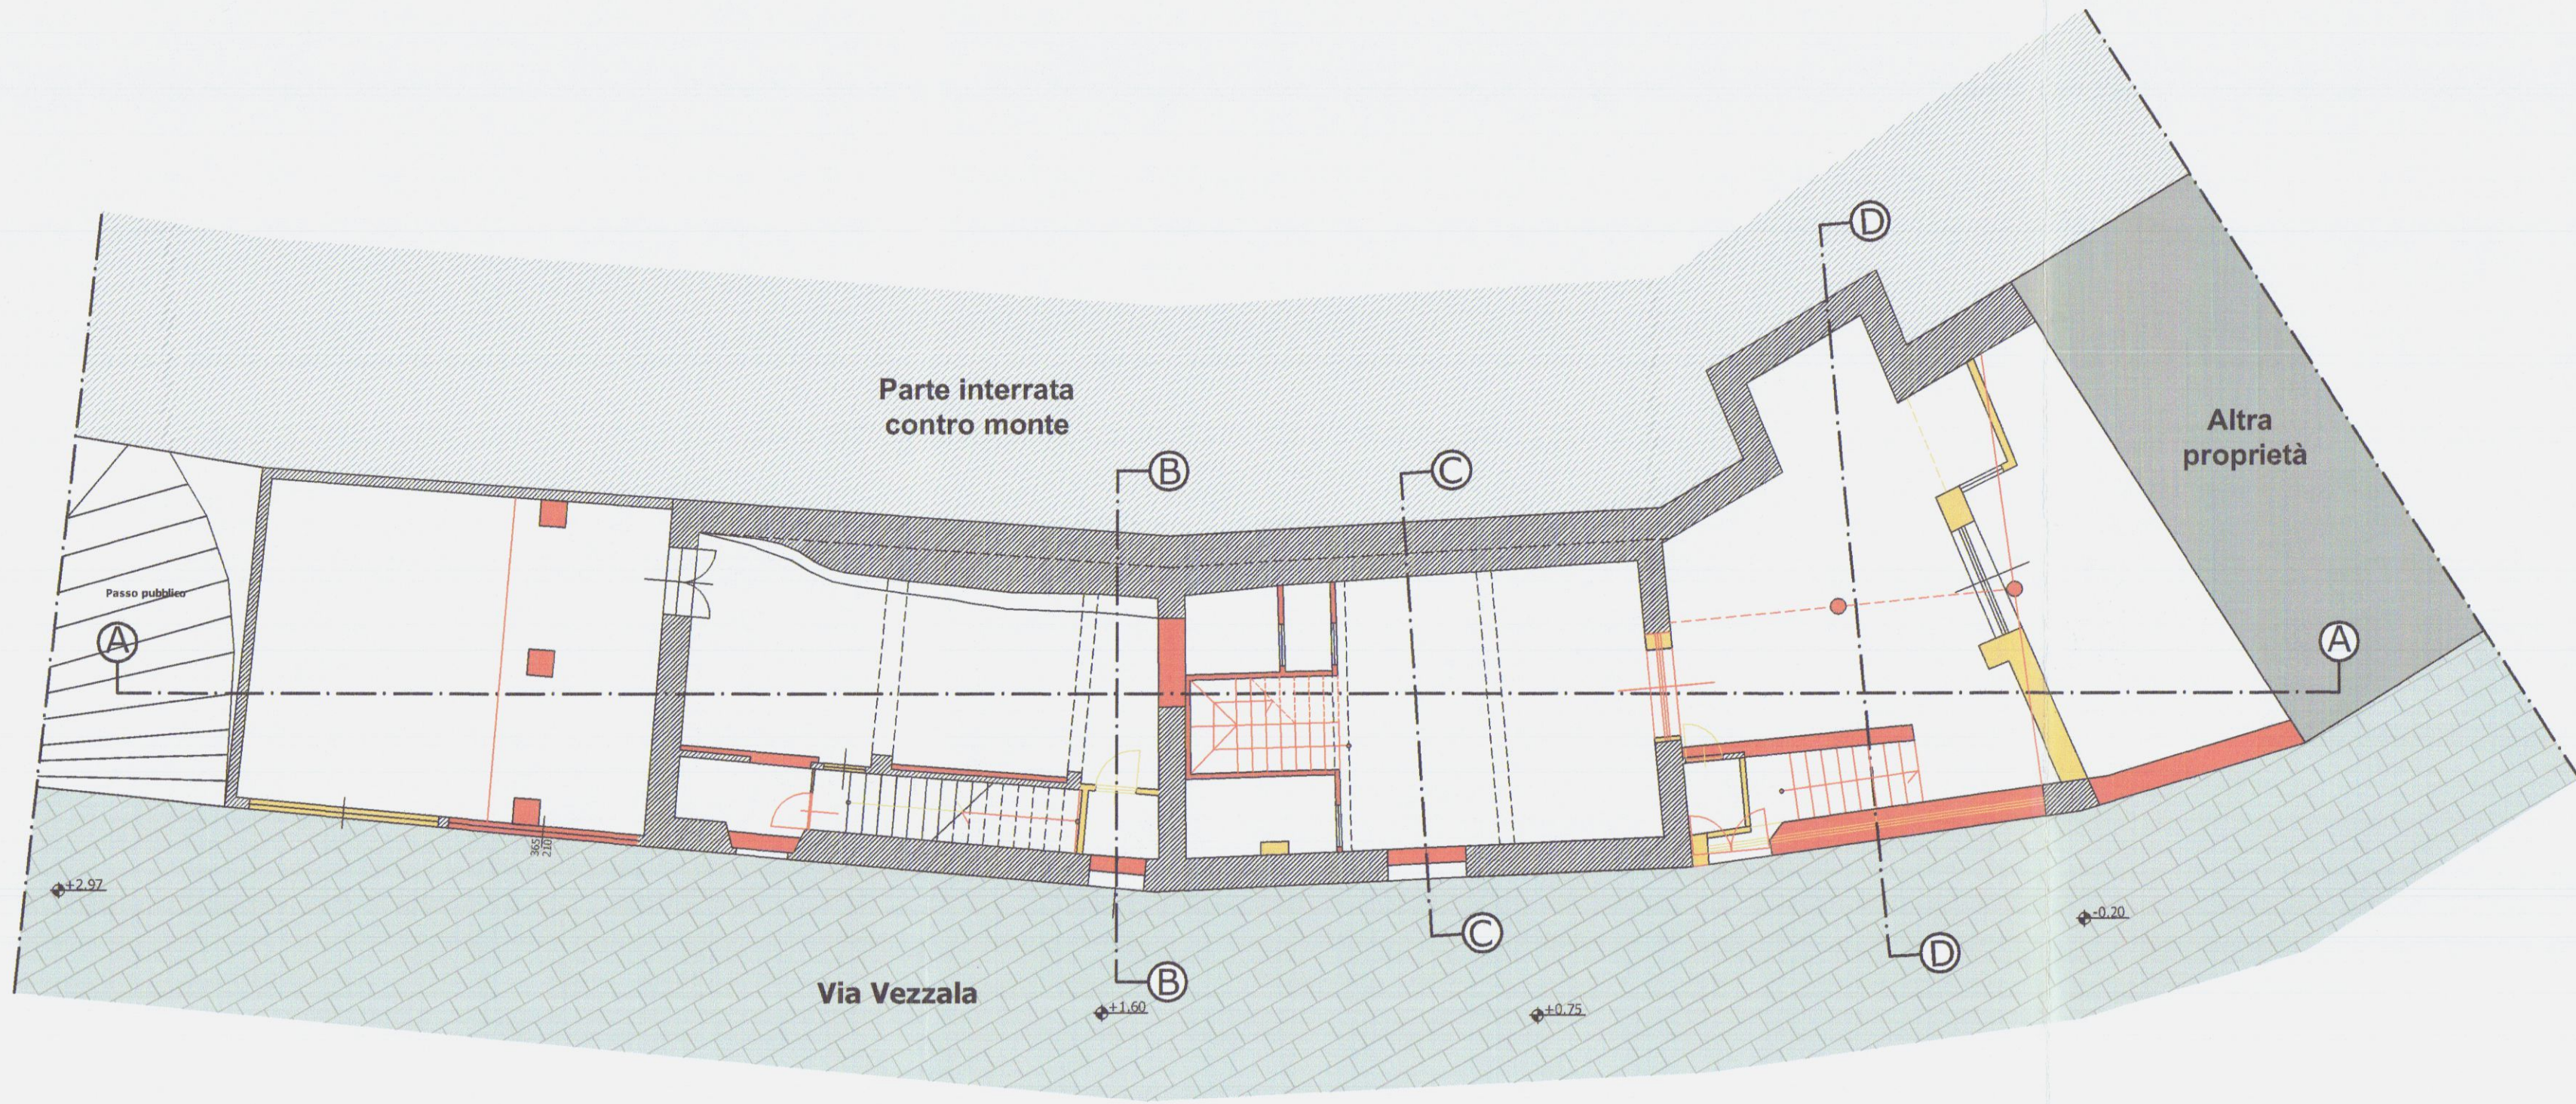


Pianta piano terra

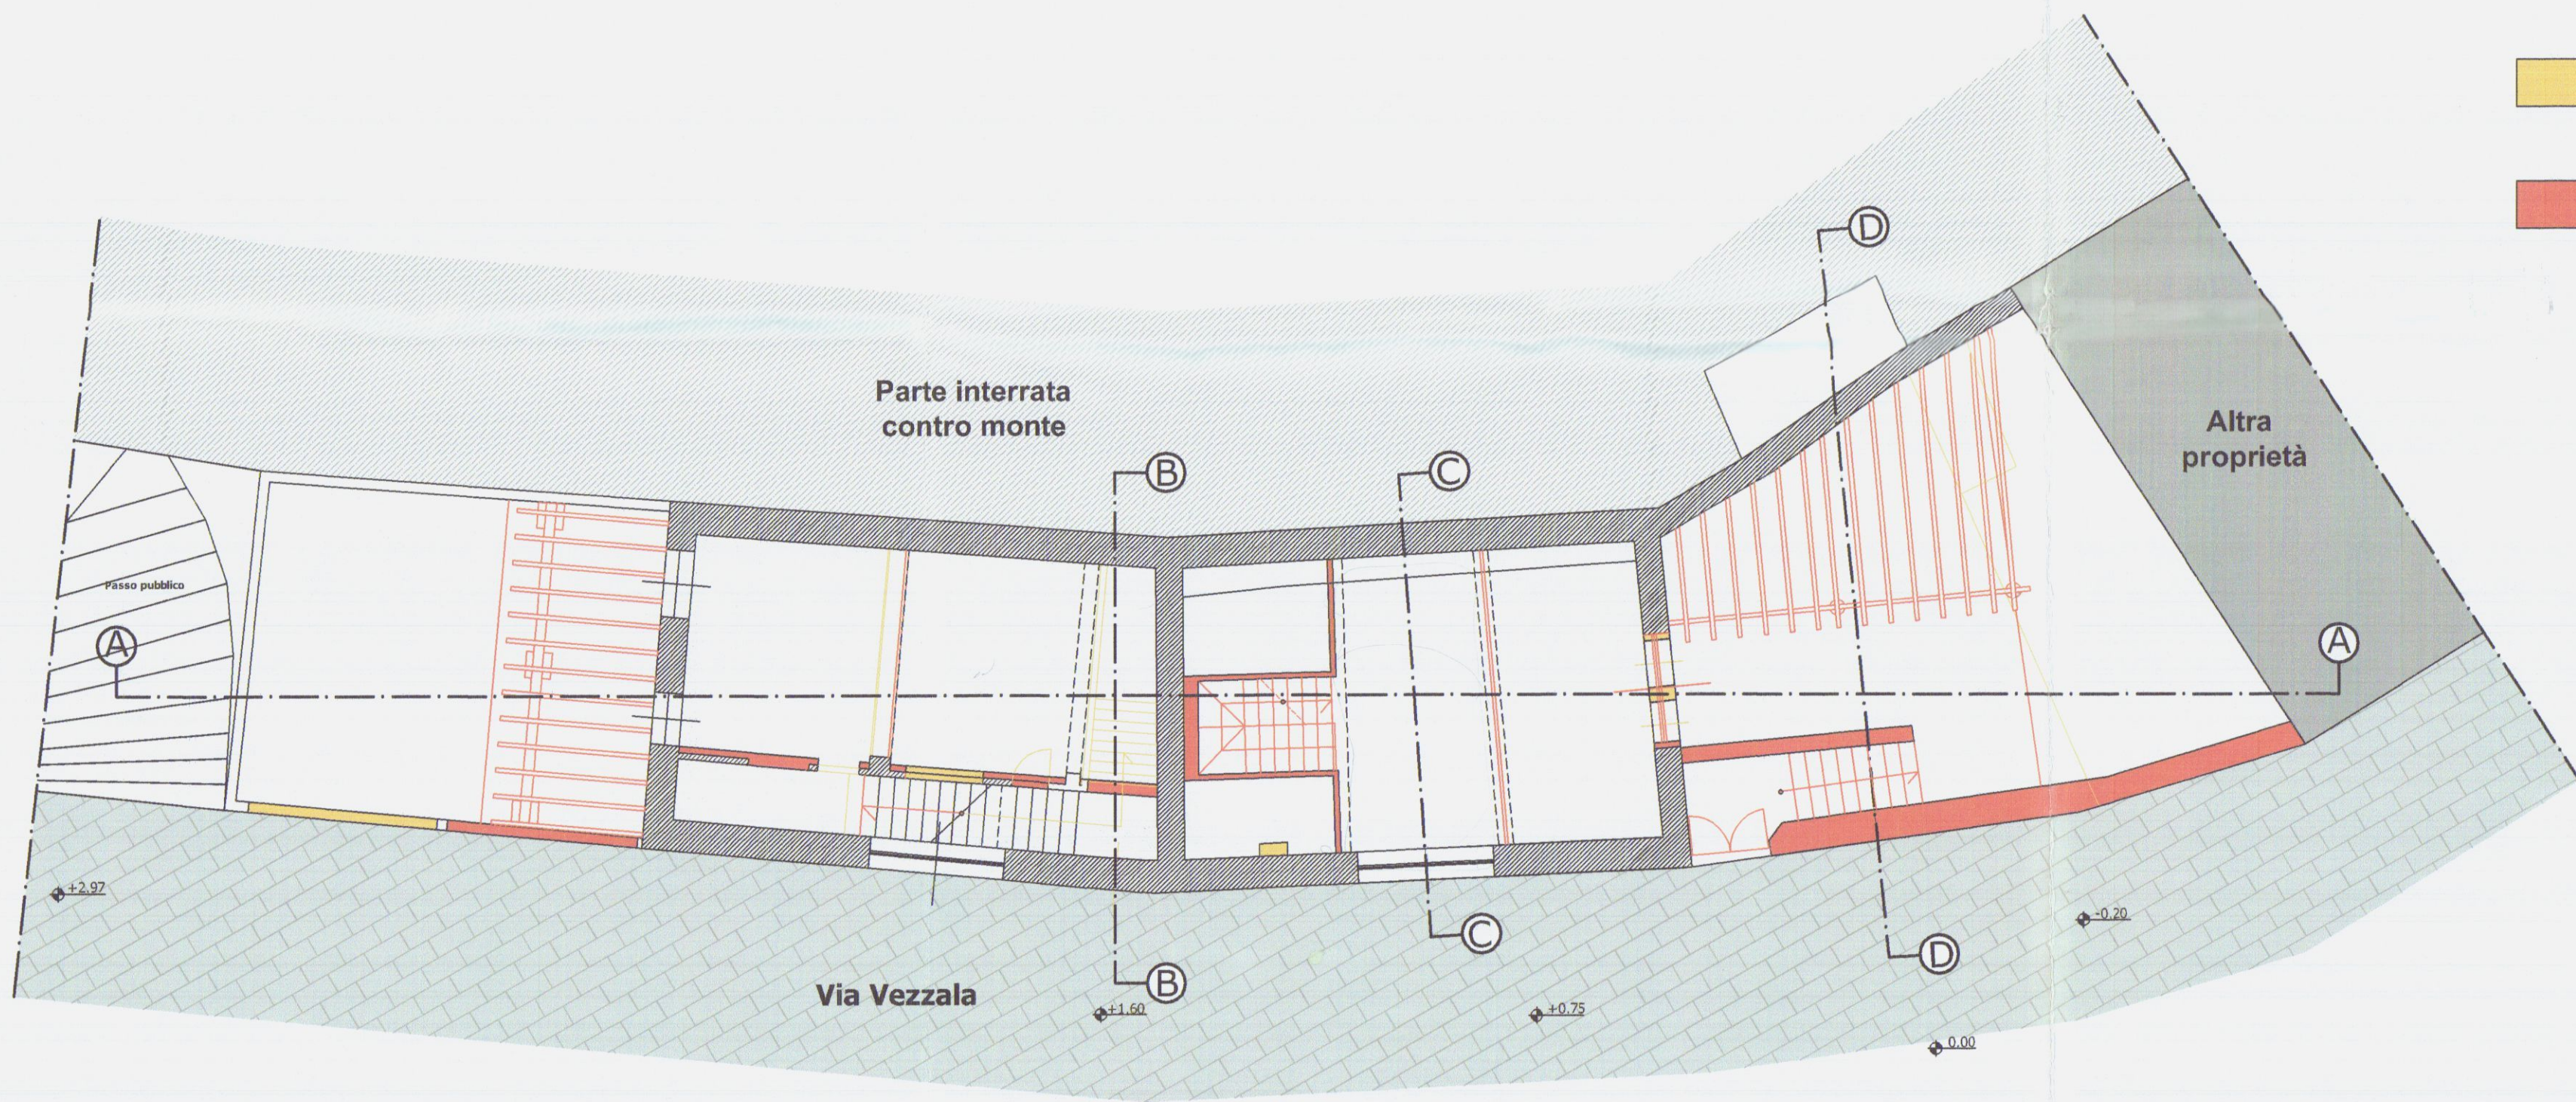


Pianta piano primo

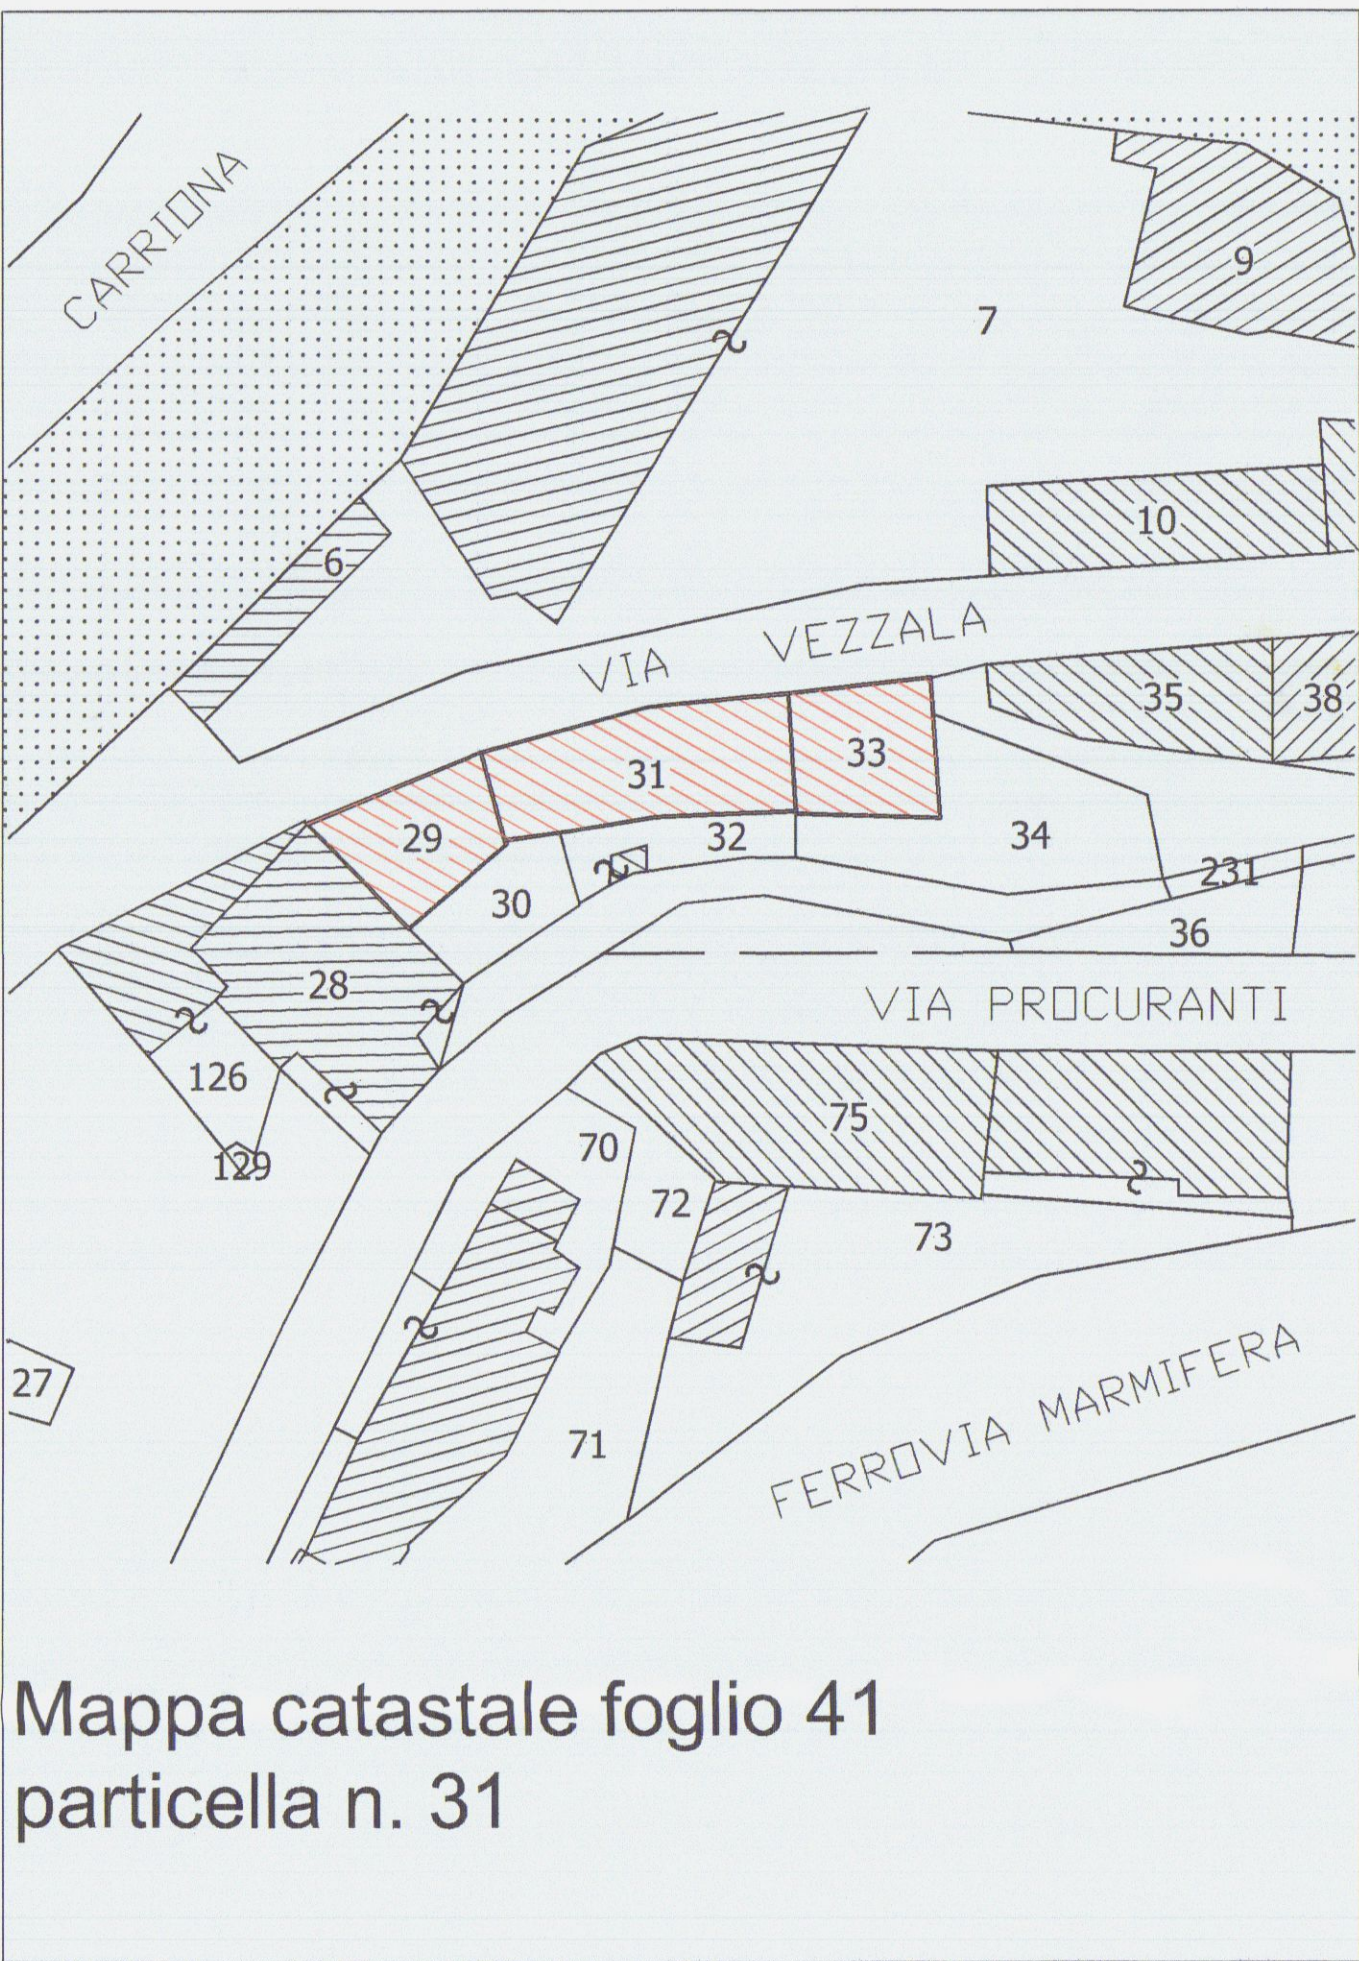


Mappa catastale foglio 41
particella n. 31

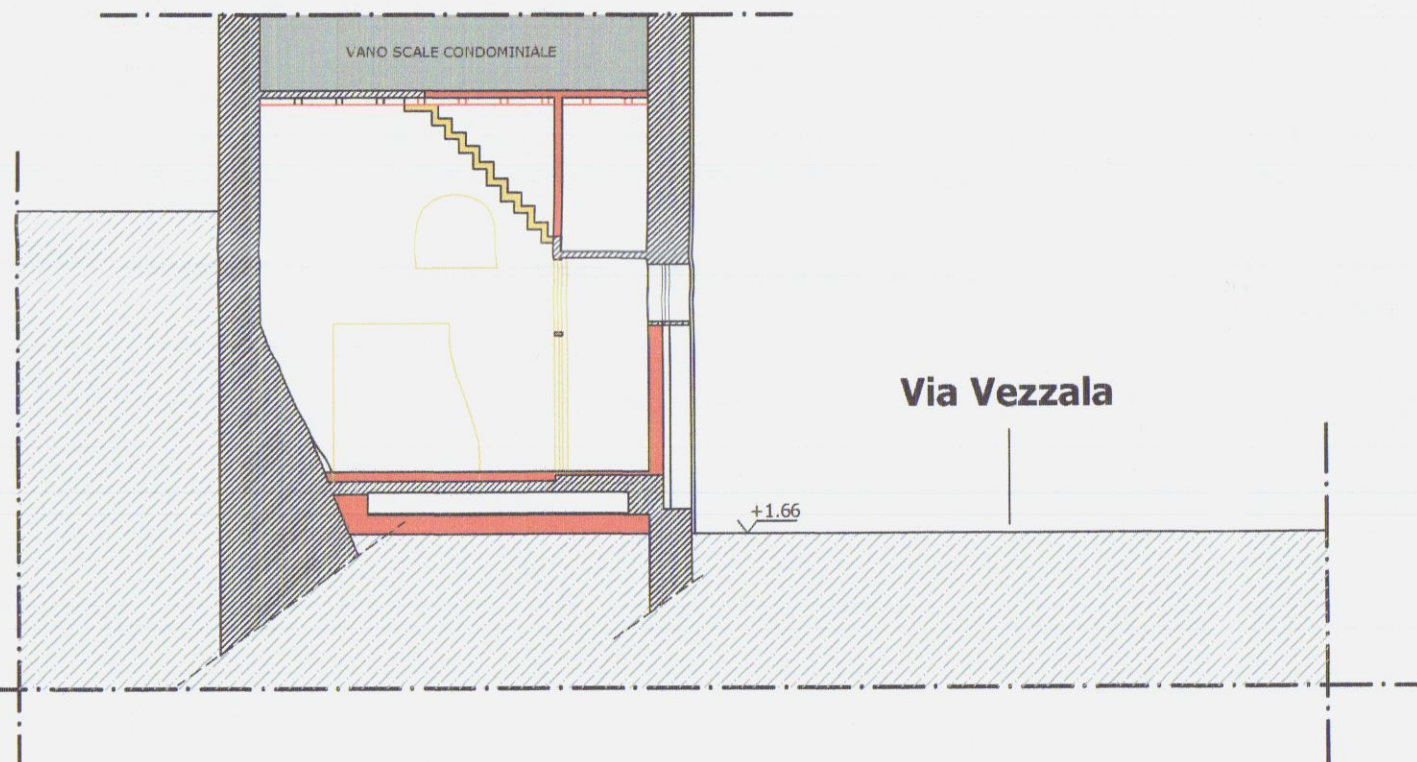


Sezione B-B

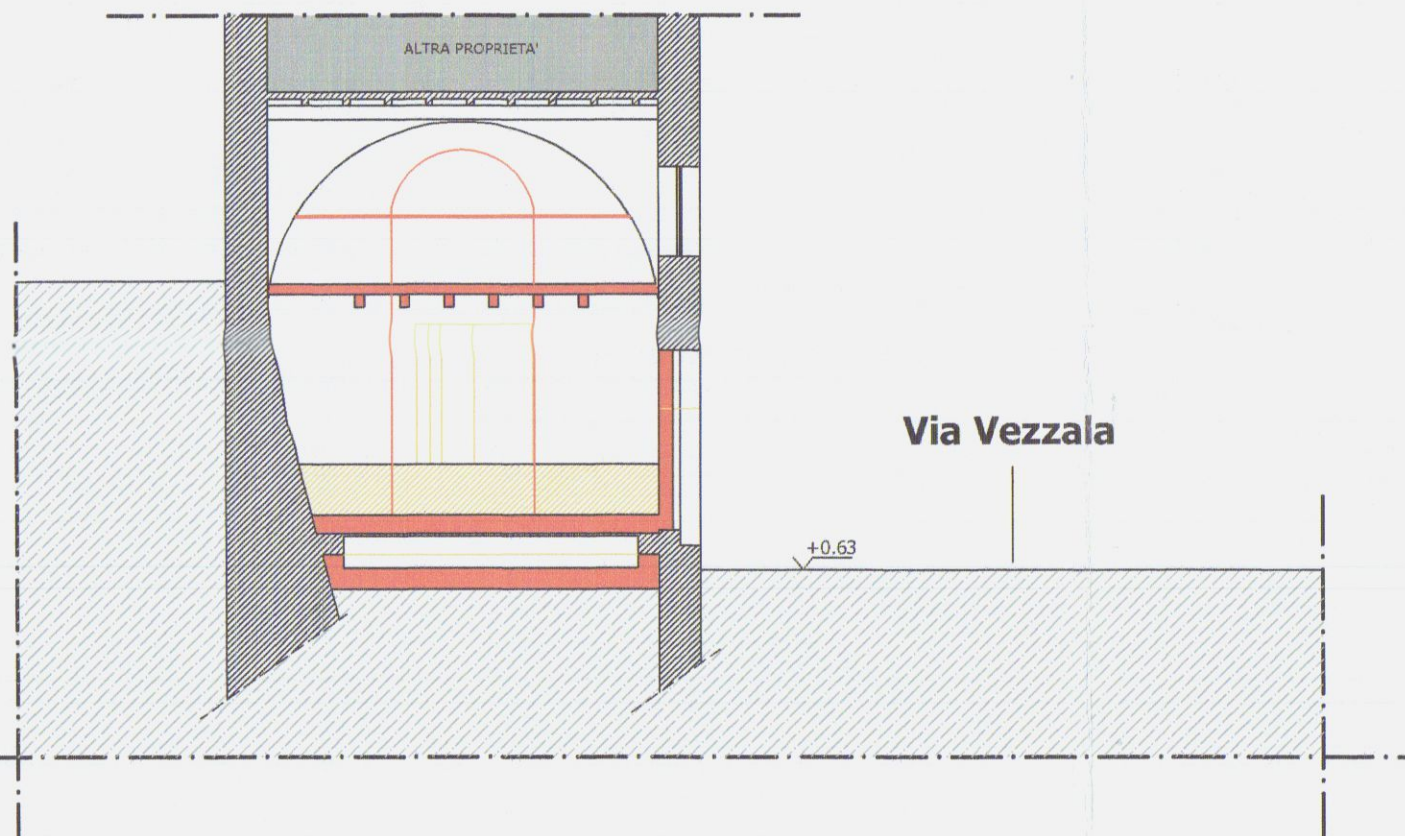

Sezione C-C

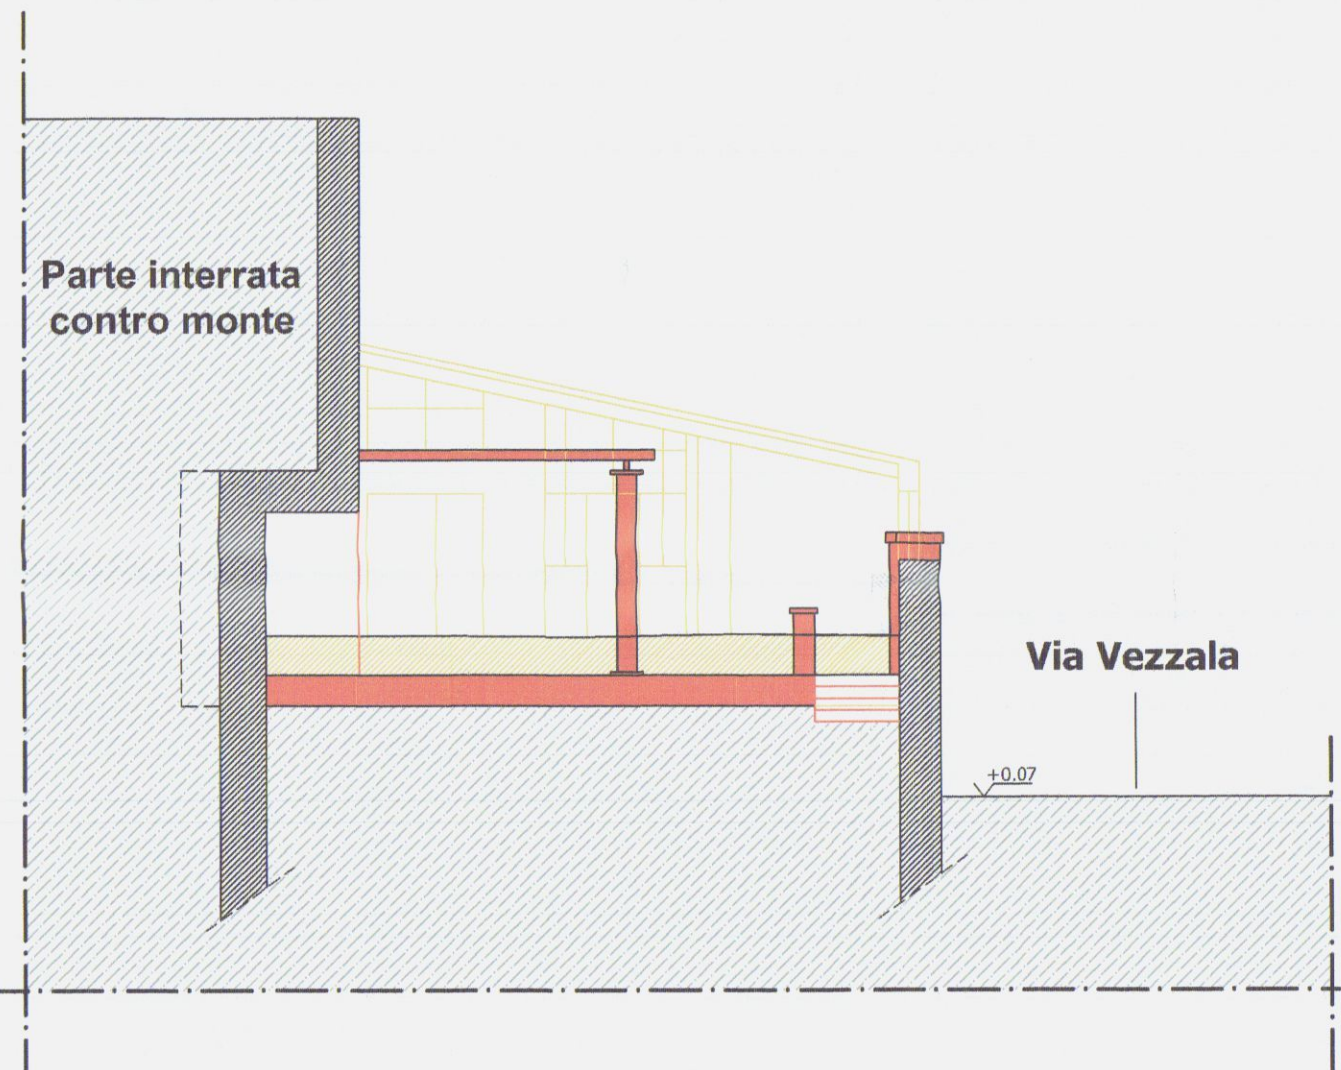


Sezione D-D

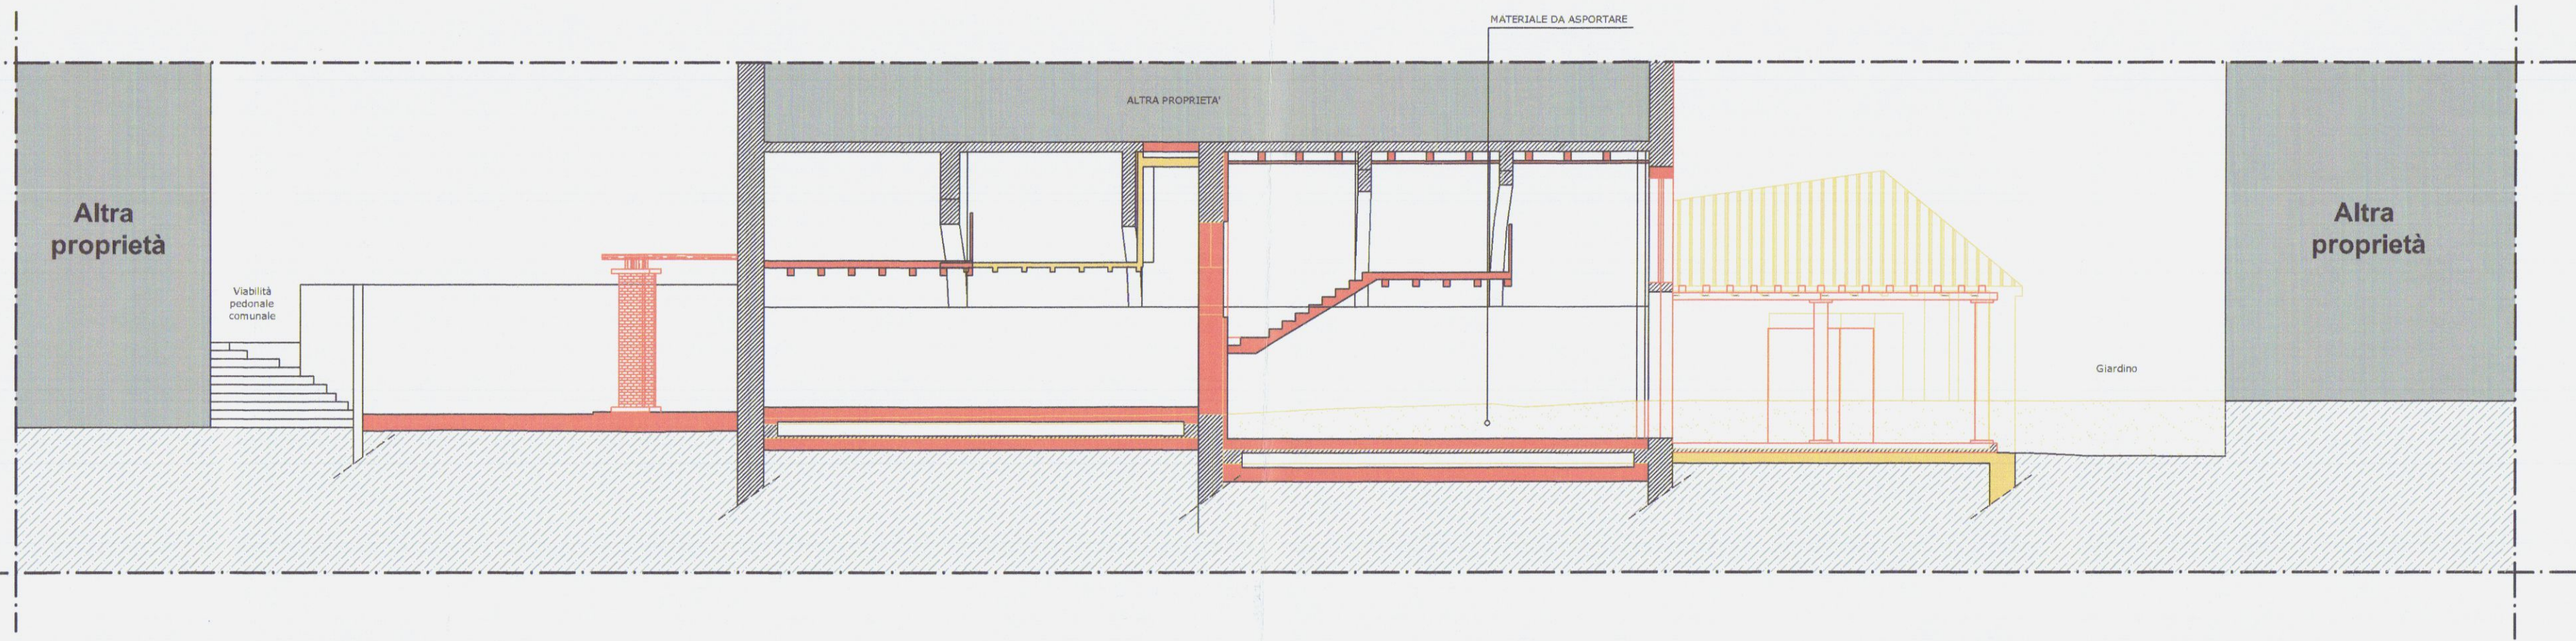


Sezione A-A



Prospetto principale

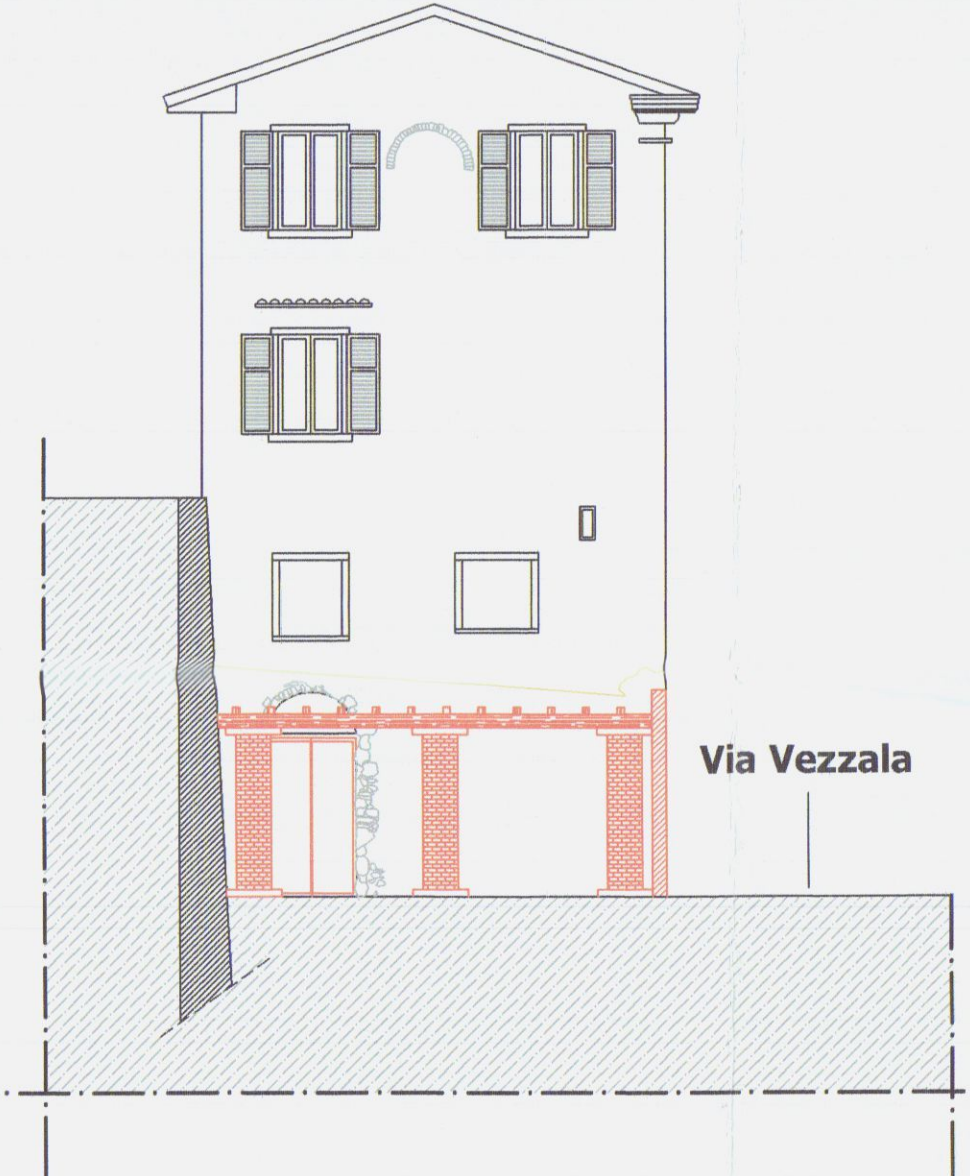

Prospetto lato monti

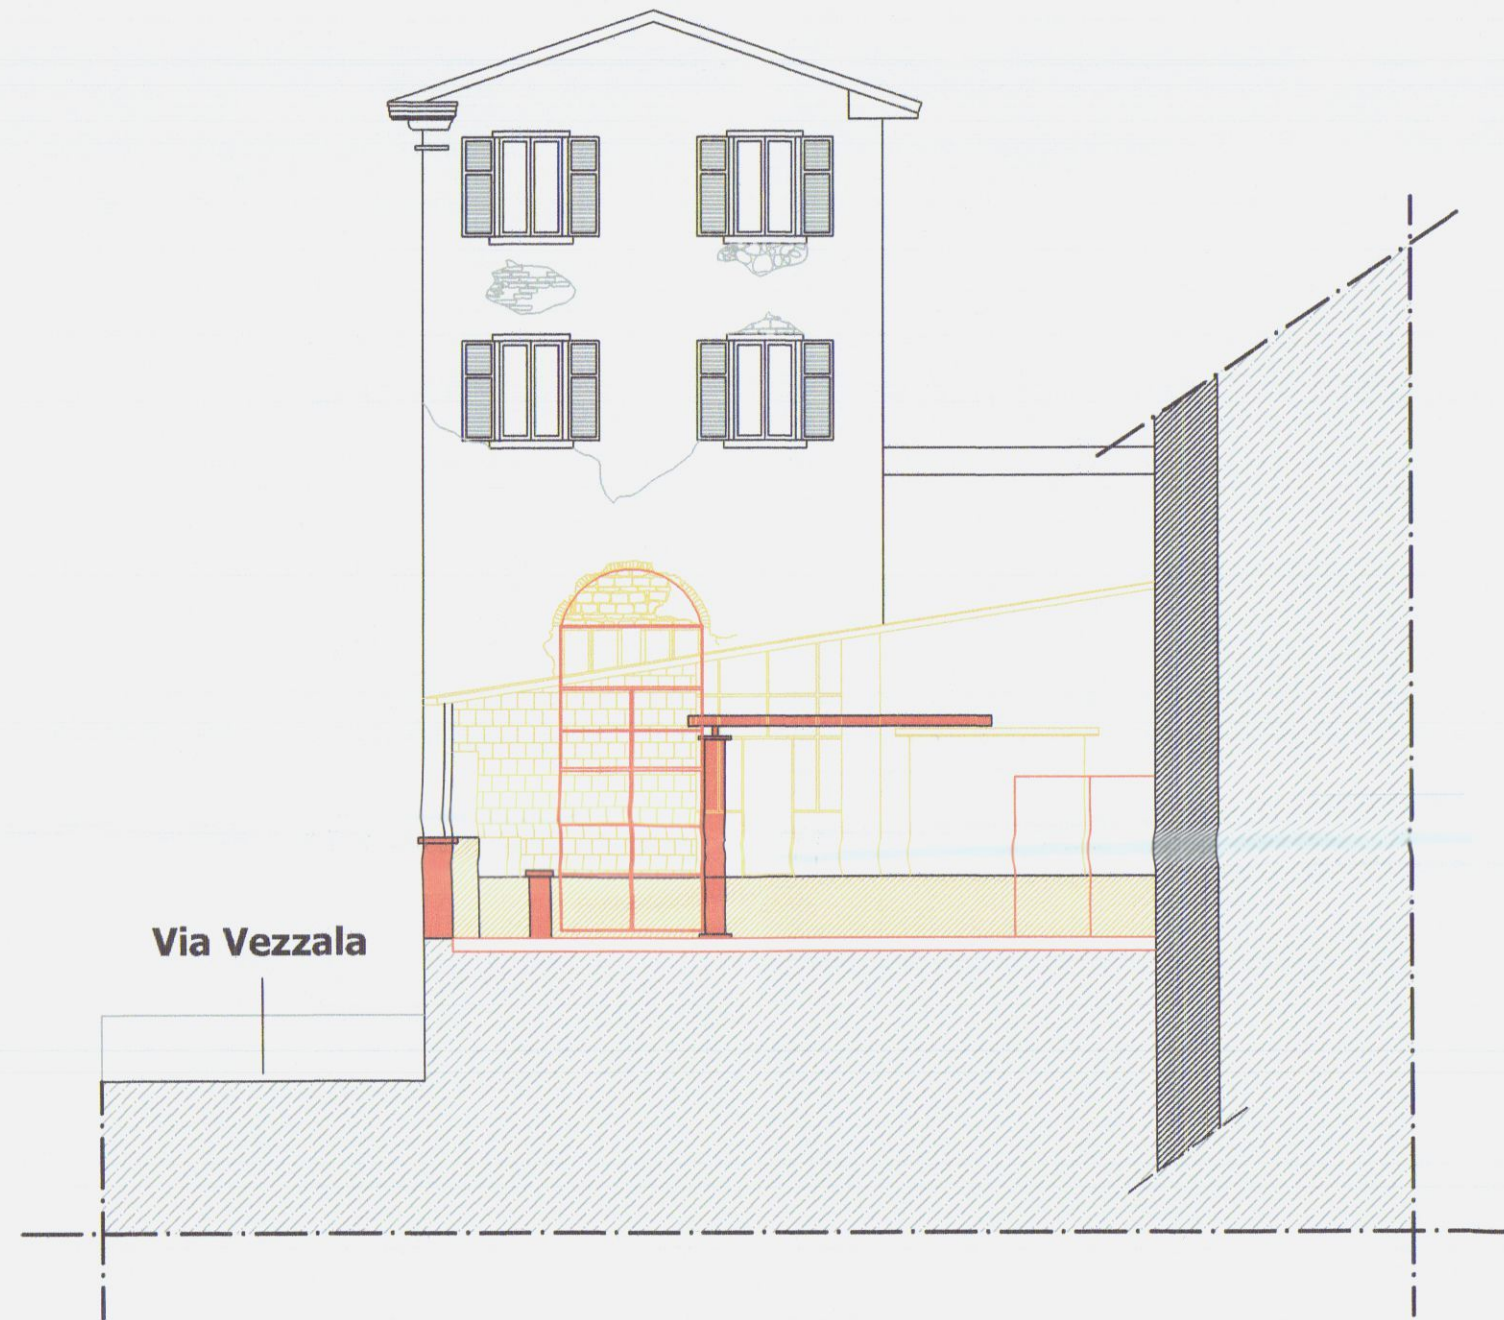

Prospetto lato mare

DAVIDE MARCHI

Architetto

Albo degli Architetti Massa Carrara n° 478

P.zza Giorgi,42 - 54033 Carrara (MS).

C.F. MRCDVD74E05B832X

Comune di Carrara

NUMERO DI BUSTA/ANNO

UBICAZIONE:

Loc. Carrara, Via Vezzala n°17

Foglio 41 mapp. 31 sub. 1 E 8, mapp. 29

PROPRIETA':

M.B.A. IMMOBILIARE S.R.L. P.zza Liberazione n°7

Comune di Carrara

16 MAR. 2009

P.I.: 01168660452

TITOLO DEL PROGETTO:

D.I.A legge regionale 01/2005

TAVOLA

1

RISTRUTTURAZIONE E CAMBIO DESTINAZIONE D'USO

TIPO DI ELABORATO

Piante prospetti e sezioni: stato di fatto

Scala 1:100

DATA

Firma della proprietà'

Firma del progettista

SPAZIO RISERVATO ALL'UFFICIO

INFORMATIVA SULLA PRIVACY D.LGS. 196/2003

Le informazioni contenute nei seguenti elaborati tecnici, che procedono eventuali allegati, sono riservate ad uso esclusivo del destinatario. Persone diverse da quest' ultimo non possono copiare, riprodurre o diffondere questi elaborati: qualsiasi utilizzo non autorizzato dello stesso è vietato e potrebbe costituire reato. In caso di errore ed/ o rinvenimento degli stessi, La invitiamo a non leggerli, dandone immediata comunicazione al mittente. Tutti i diritti di riproduzione ed uso dei seguenti elaborati grafici sono riservati esclusivamente a Arch. Davide Marchi P.zza Giorgi, n°42 Carrara (MS). Lo sfruttamento indebito e/o la riproduzione parziale o totale di essi sarà perseguibile secondo i termini di legge vigenti.

Timbro relativo al rilascio del provvedimento

Pianta piano terra

h*=altezza arco

Pianta piano primo

h*=altezza arco

LEGENDA

- Pavimentazioni esterne in pietra
- Depositi delle lavorazioni del marmo

Sezione A-A

Prospetto principale

Sezione B-B

Sezione C-C

Sezione D-D

Prospetto lato monti

Prospetto lato mare

Mappa catastale foglio 41
particella n. 31

DAVIDE MARCHI
Architetto

Albo degli Architetti Massa Carrara n° 478
P.zza Giorgi,42 - 54033 Carrara (MS).
C.F. MRCDVD74E058832X

Comune di Carrara

NUMERO DI BUSTA/ANNO

UBICAZIONE:
Loc. Carrara, Via Vezzala n°17
Foglio 41 mapp. 31,33

PROPRIETA':
M.B.A. IMMOBILIARE S.R.L. P.zza Liberazione n°7
P.I.: 0116860452

TITOLO DEL PROGETTO:
D.I.A legge regionale 01/2005

TAVOLA
2

RISTRUTTURAZIONE E CAMBIO DESTINAZIONE D'USO

DATA



TIPO DI ELABORATO
Pianta prospetti e sezioni: stato di progetto
Scala 1:100

Firma della proprietà
[Firma]
Firma del progettista
[Firma]
DAVIDE MARCHI
Architetto


SPAZIO RISERVATO ALL'UFFICIO

INFORMATIVA SULLA PRIVACY D.LGS. 196/2003 Le informazioni contenute nei seguenti elaborati tecnici, che precedono eventuali allegati, sono riservate al solo uso esclusivo del destinatario. Persone diverse da quest'ultimo non possono copiare, riprodurre o diffondere questi elaborati: qualsiasi utilizzo non autorizzato dello stesso è vietato e potrebbe costituire reato. In caso di errore o ritrovamento dagli stessi, La inviamo a non leggere, dandone gentilmente comunicazione al mittente. Tutti i diritti di riproduzione ed uso dei seguenti elaborati grafici sono riservati esclusivamente a Arch. Davide Marchi P.zza Giorgi, n°42 Carrara (MS). Lo sfruttamento indebito e/o la riproduzione parziale o totale di essi sarà perseguibile secondo i termini di legge vigenti.


Timbro relativo al rilascio del provvedimento
COMUNE DI CARRARA
14 OTT. 2023

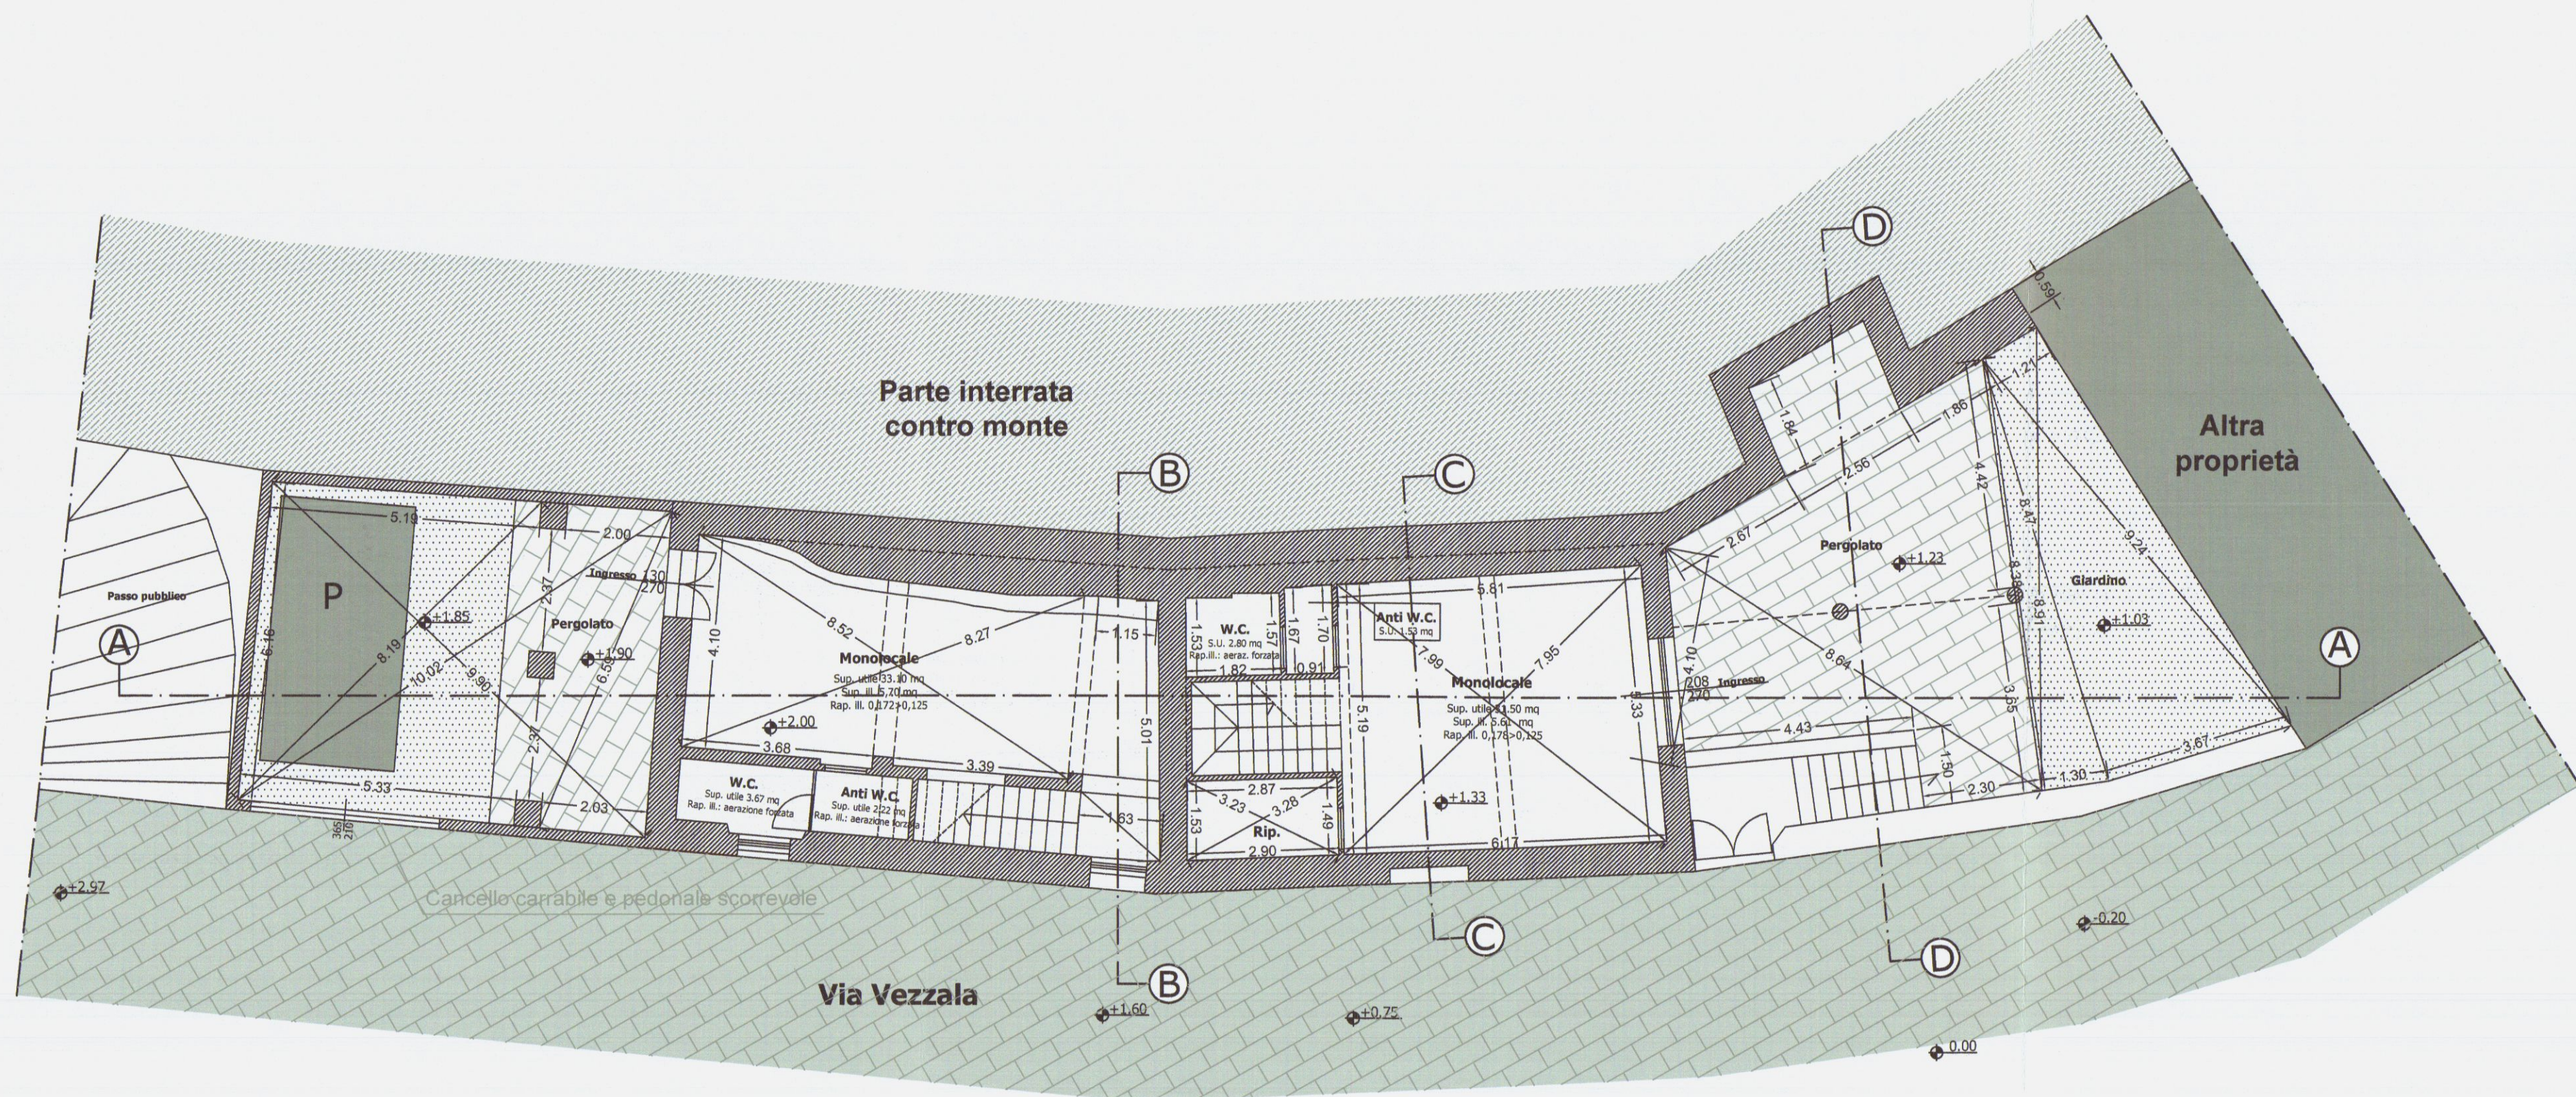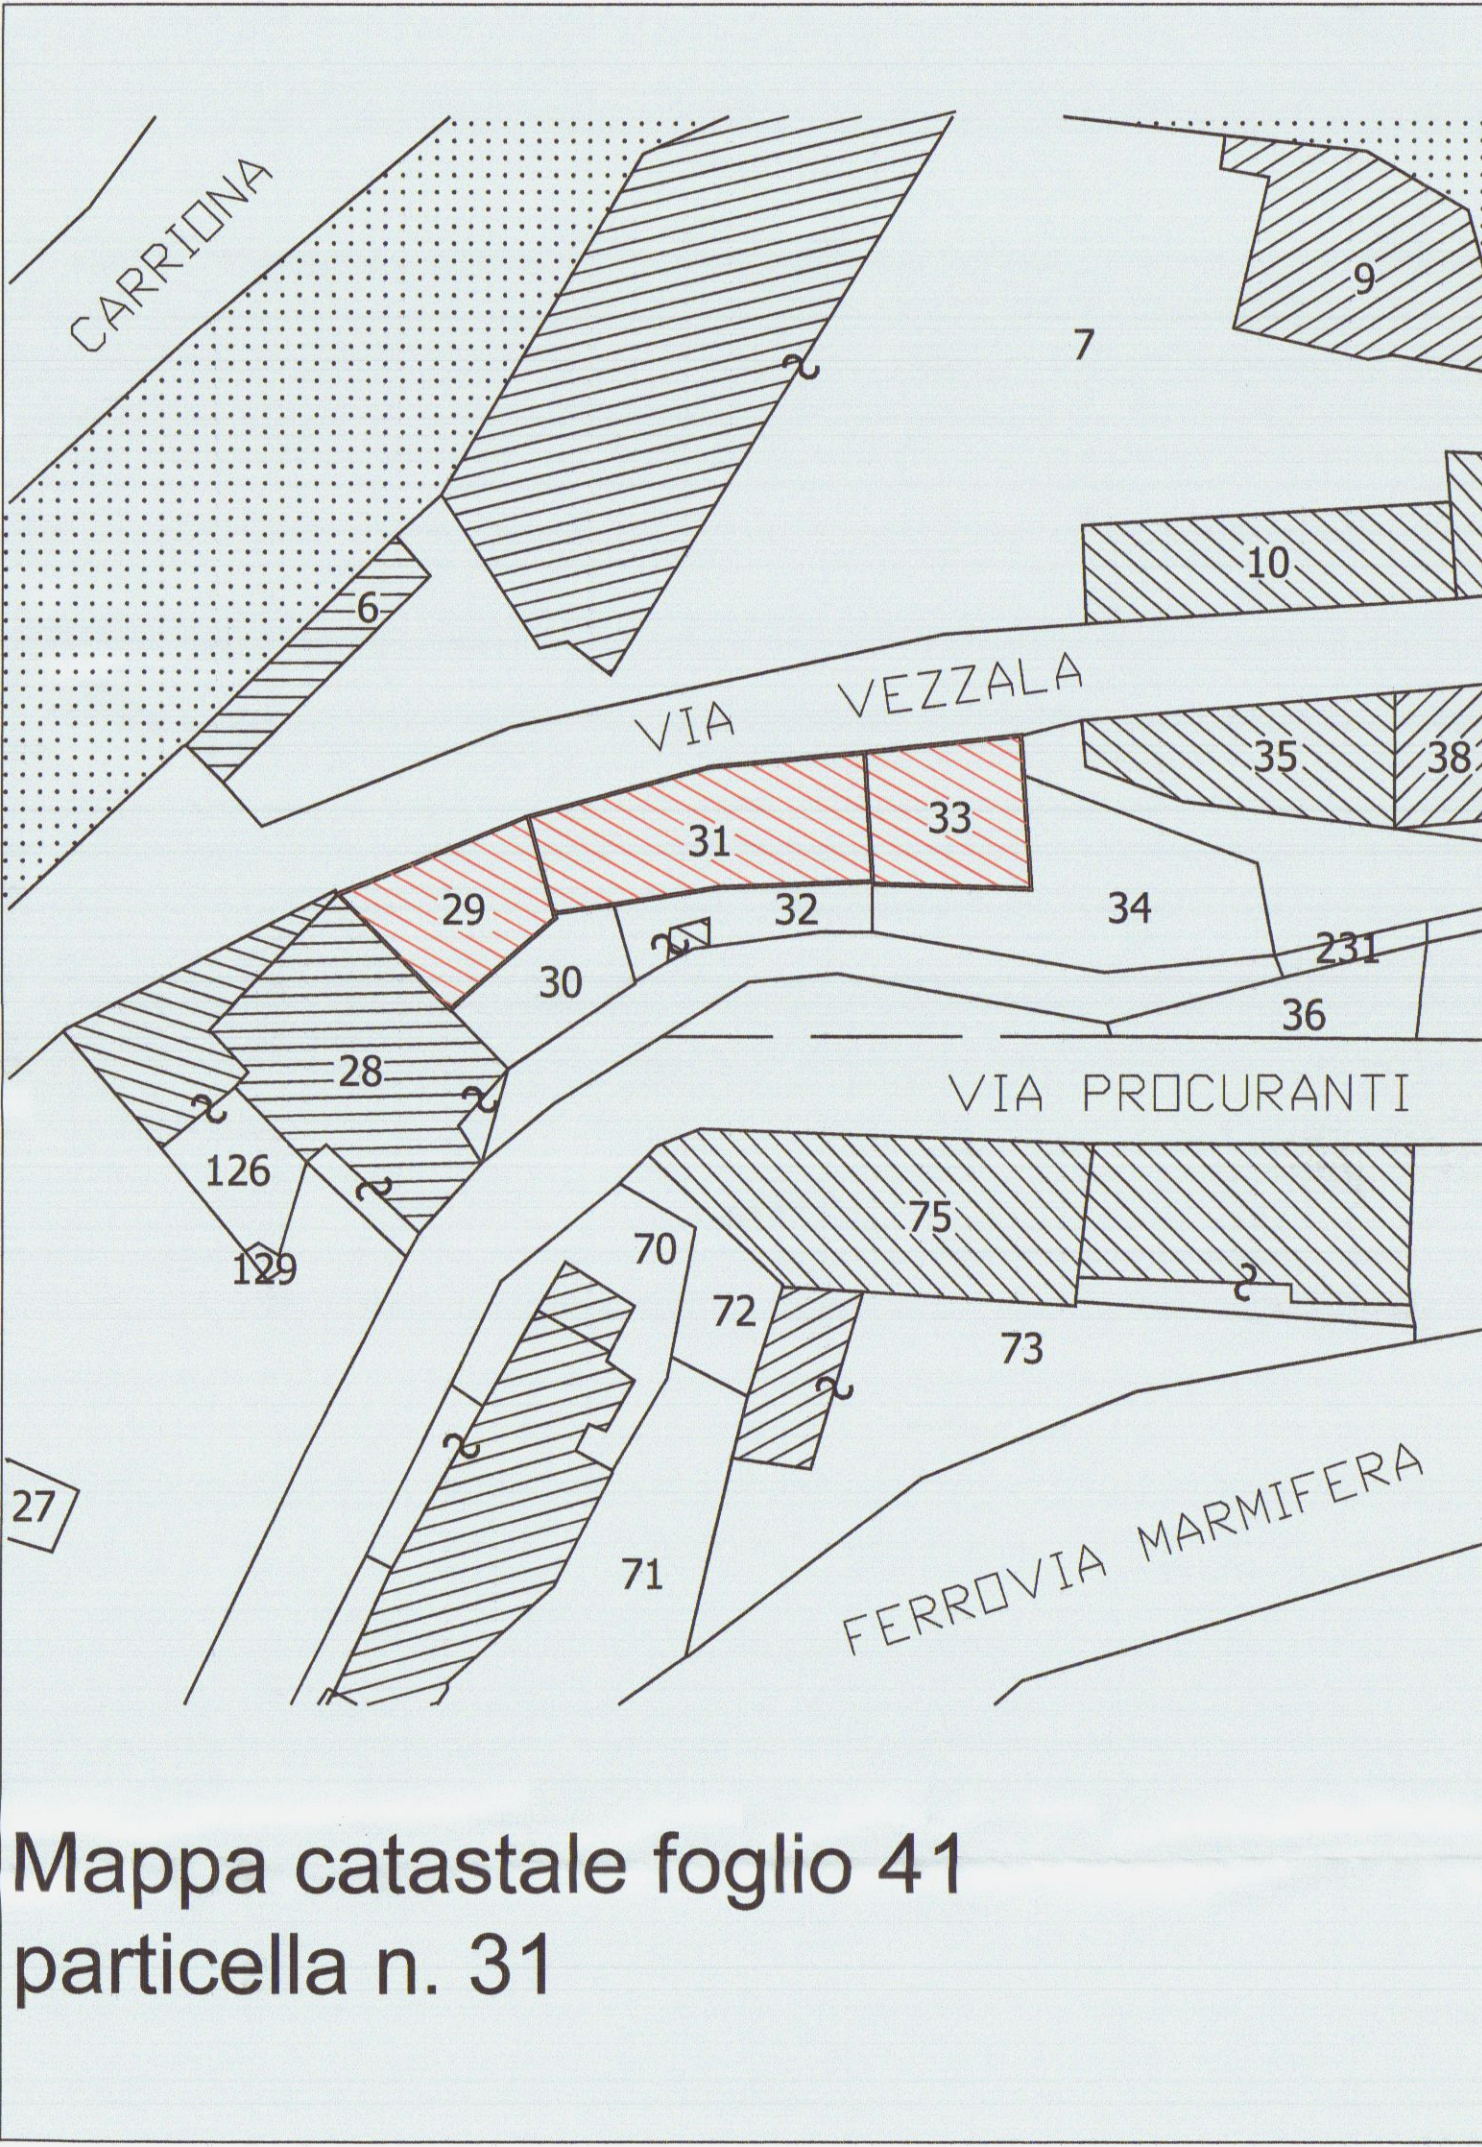


Pianta piano terra

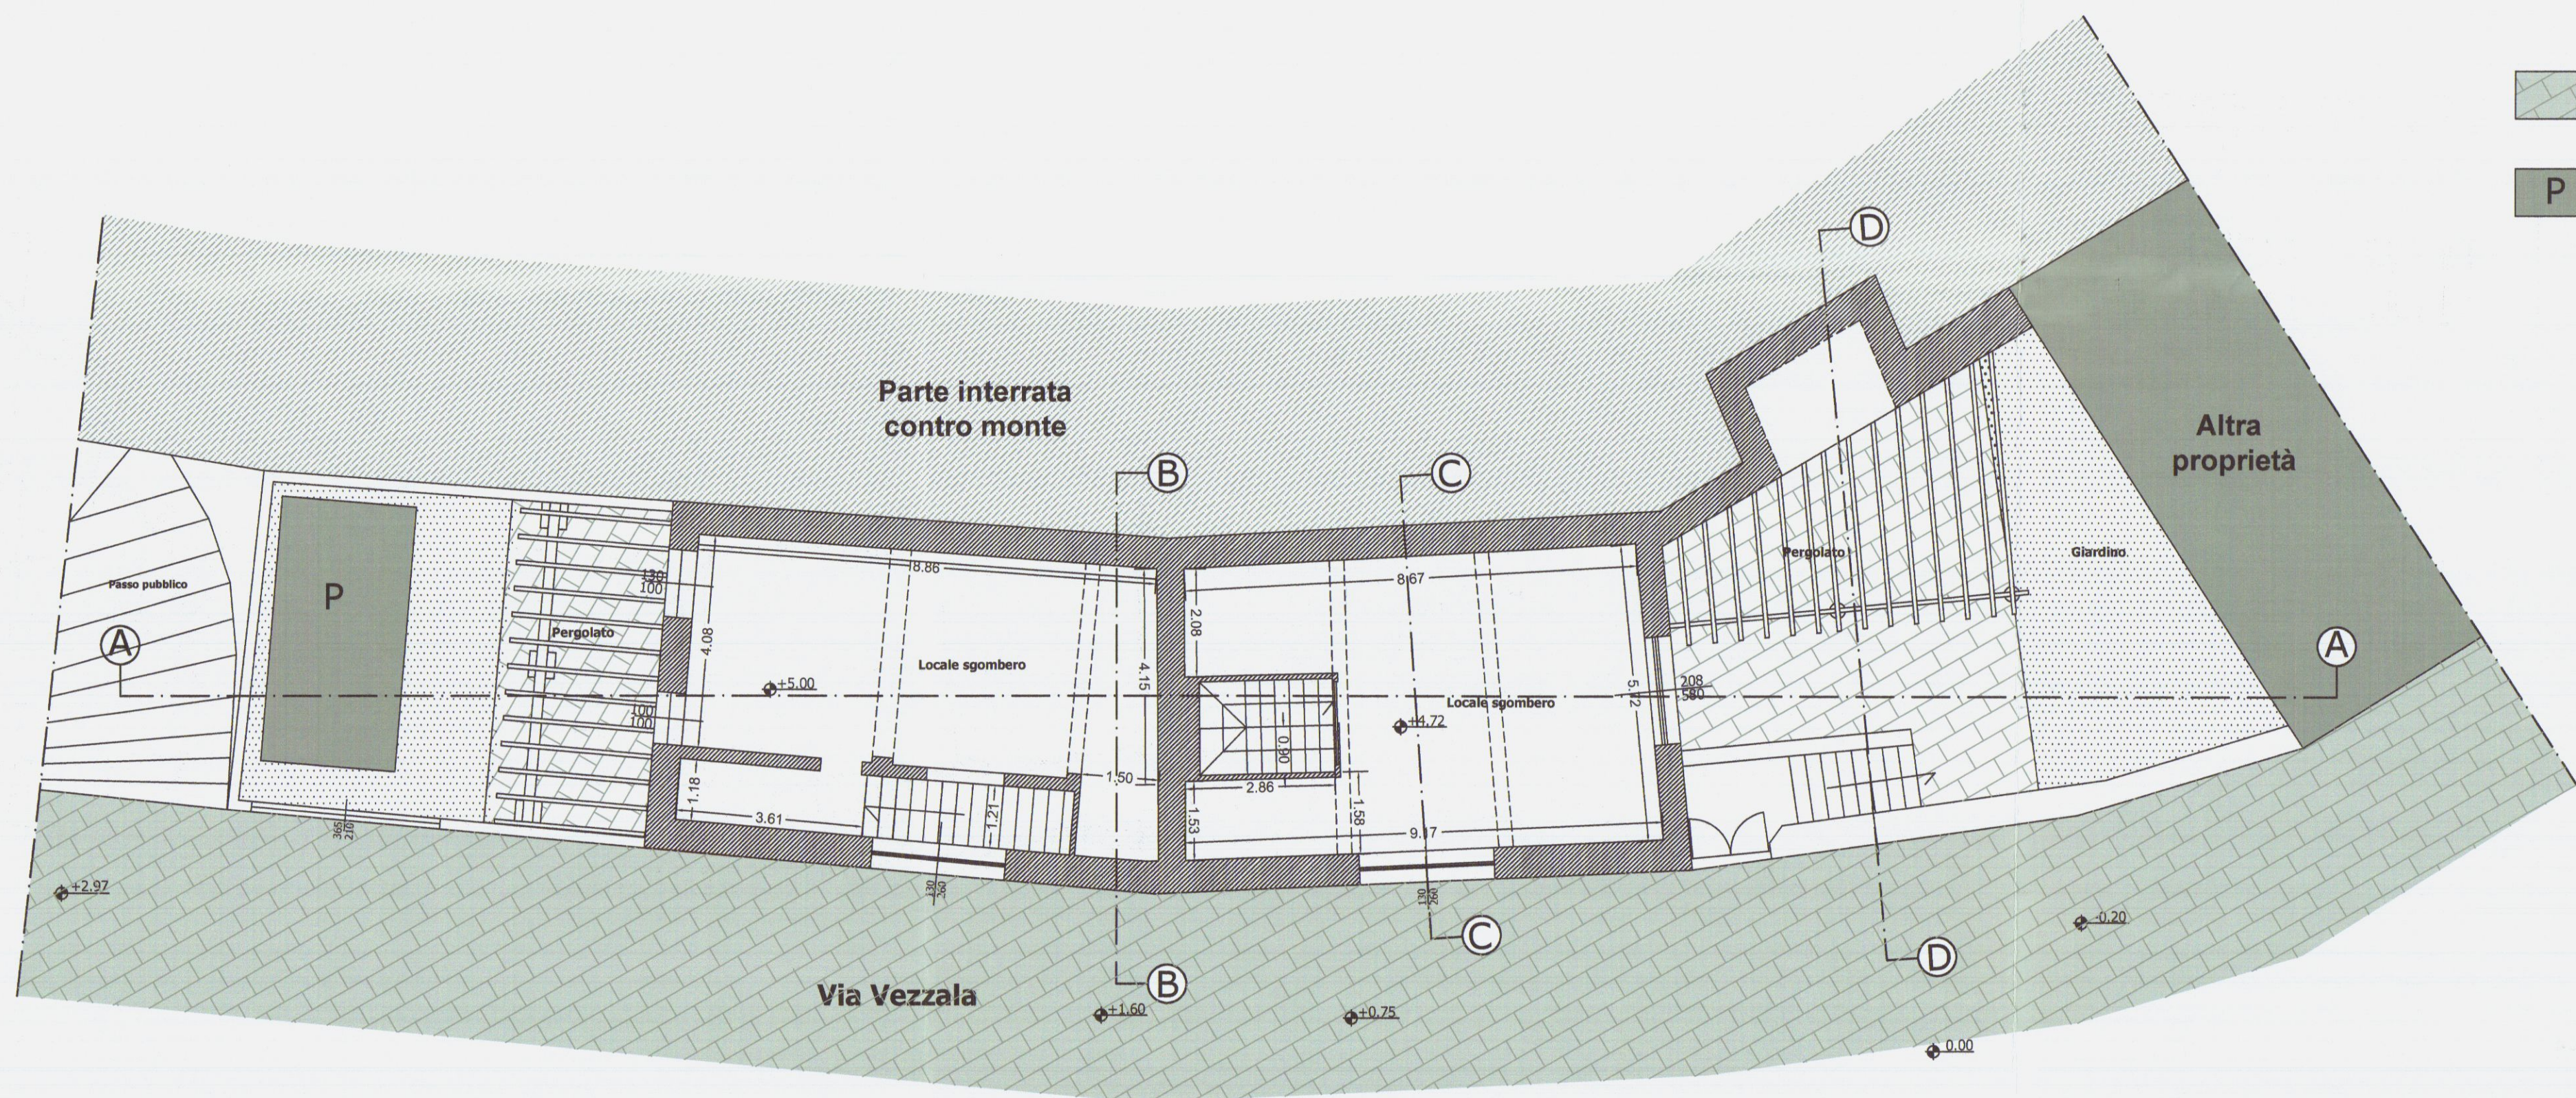


Pianta piano primo

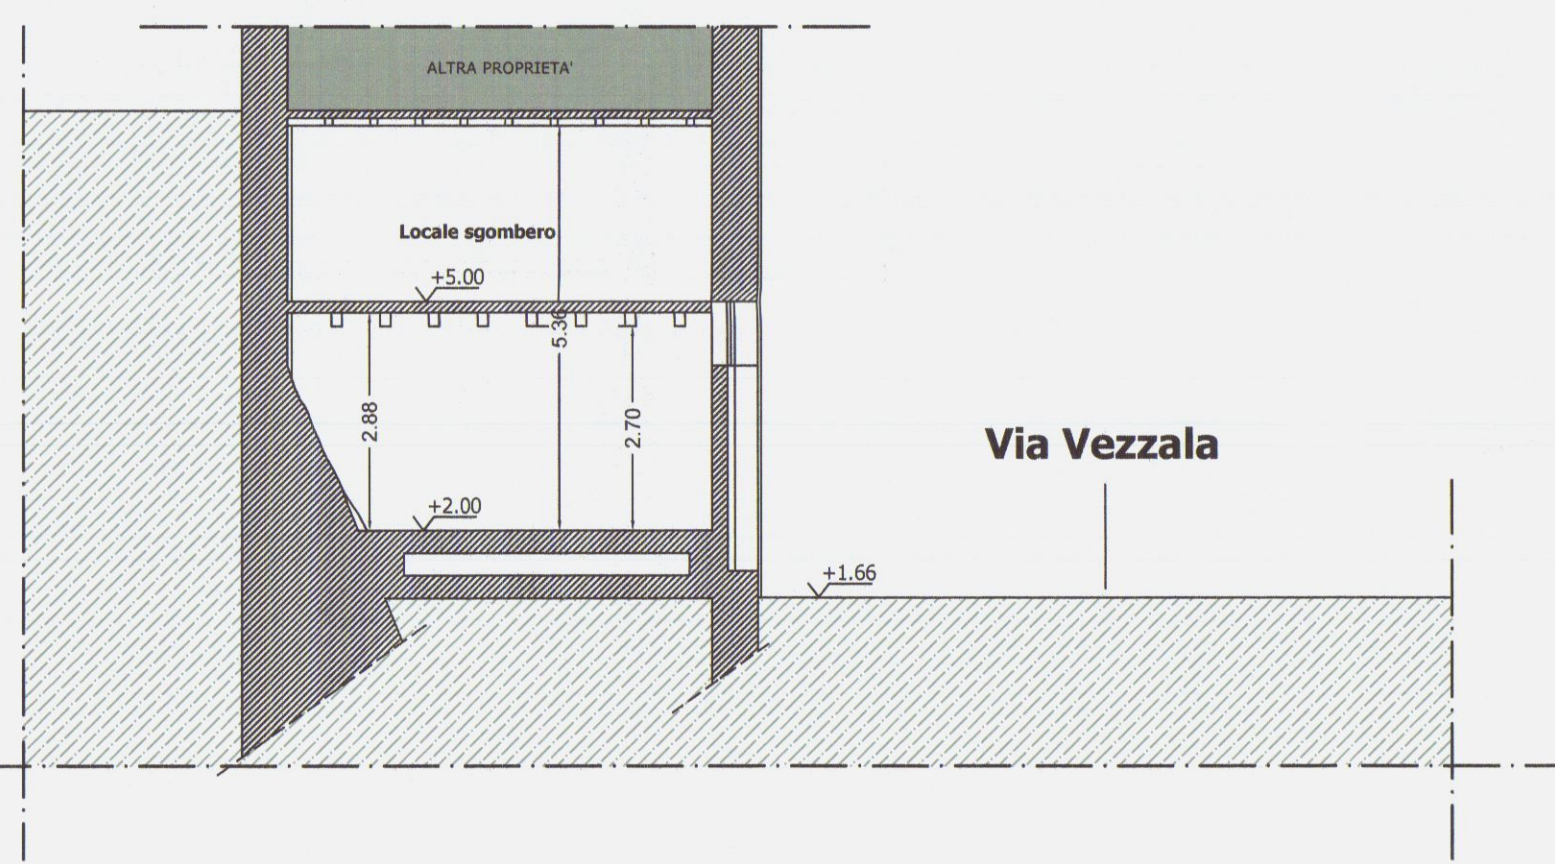


Sezione B-B

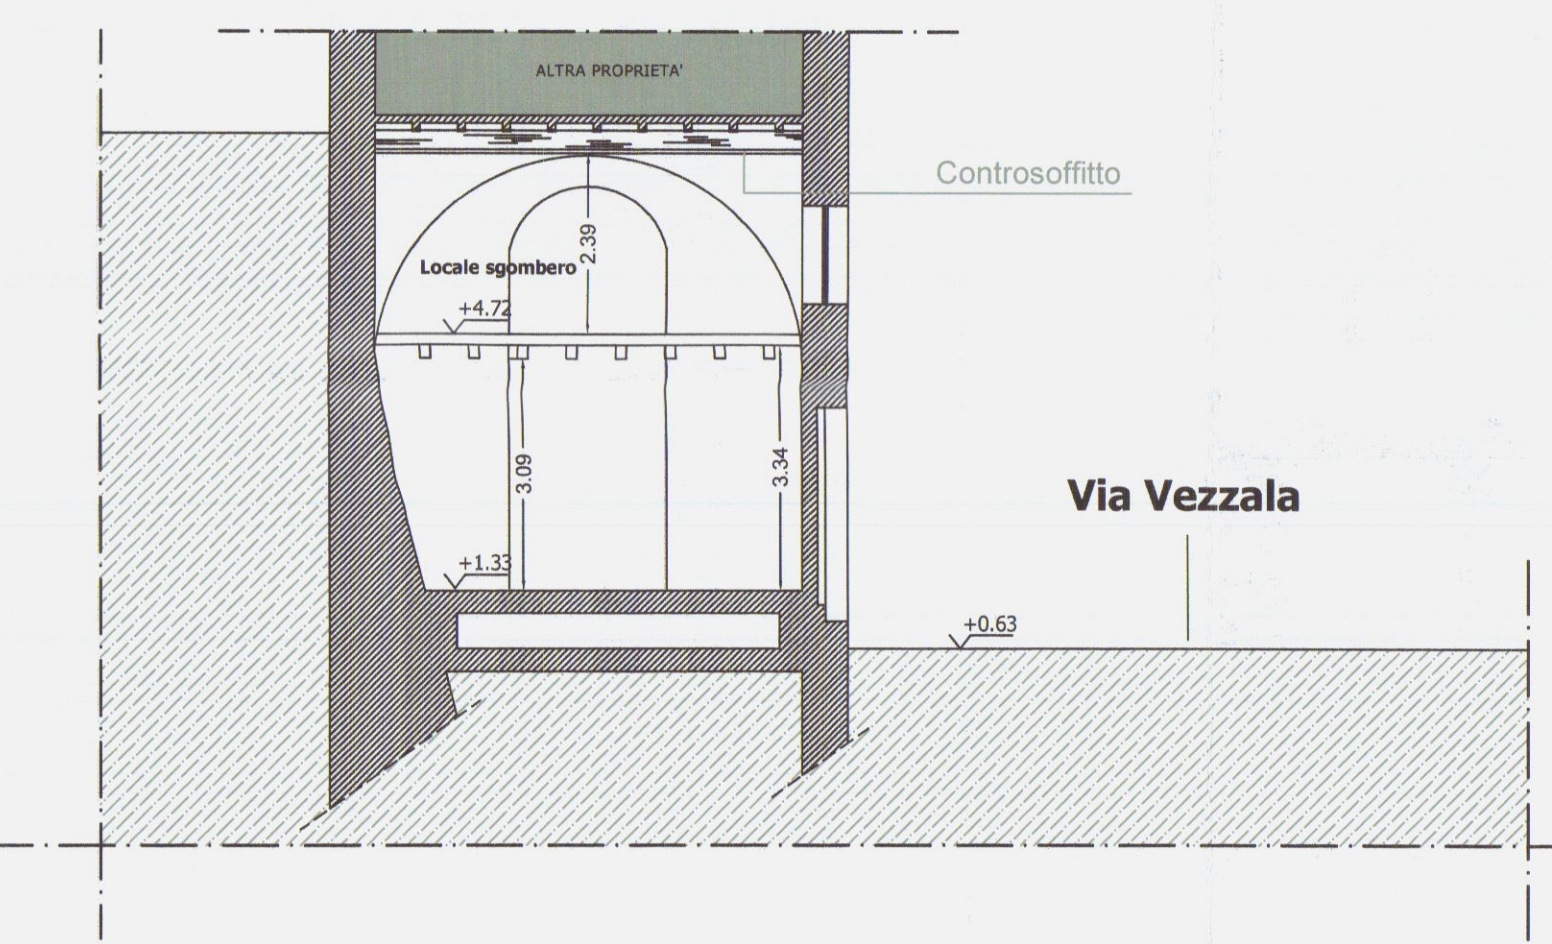

Sezione C-C

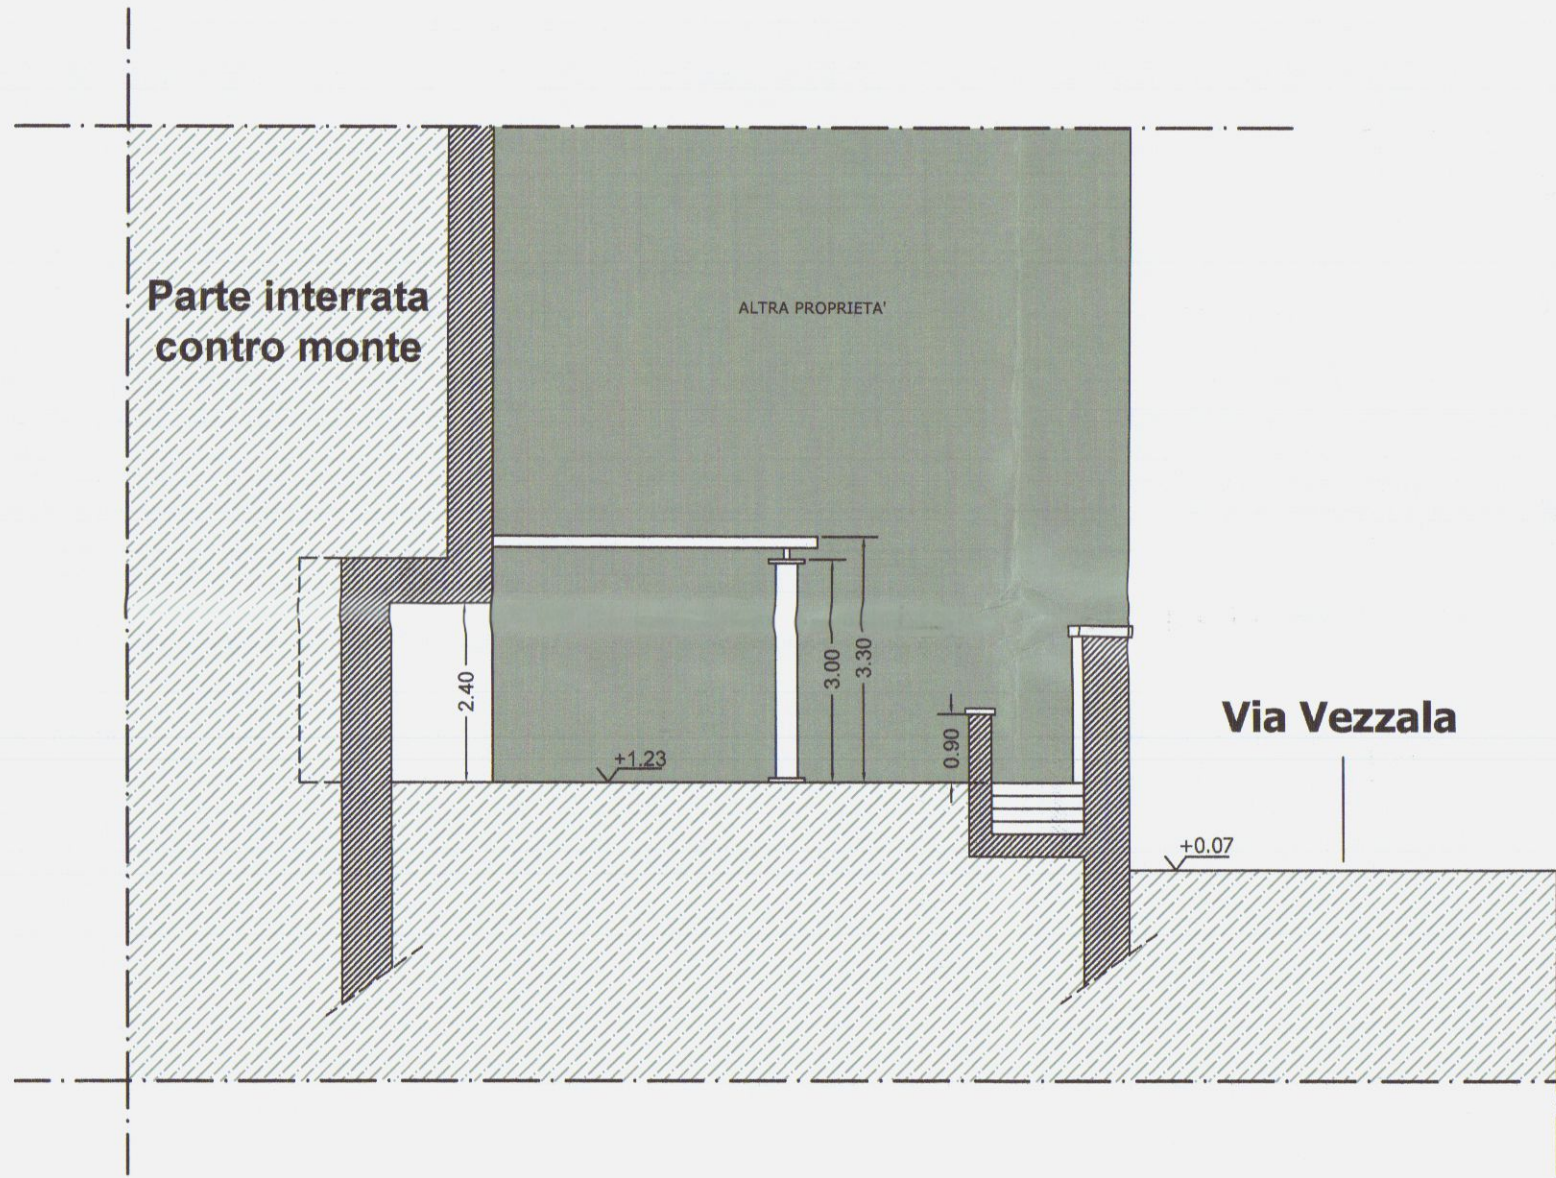


Sezione D-D

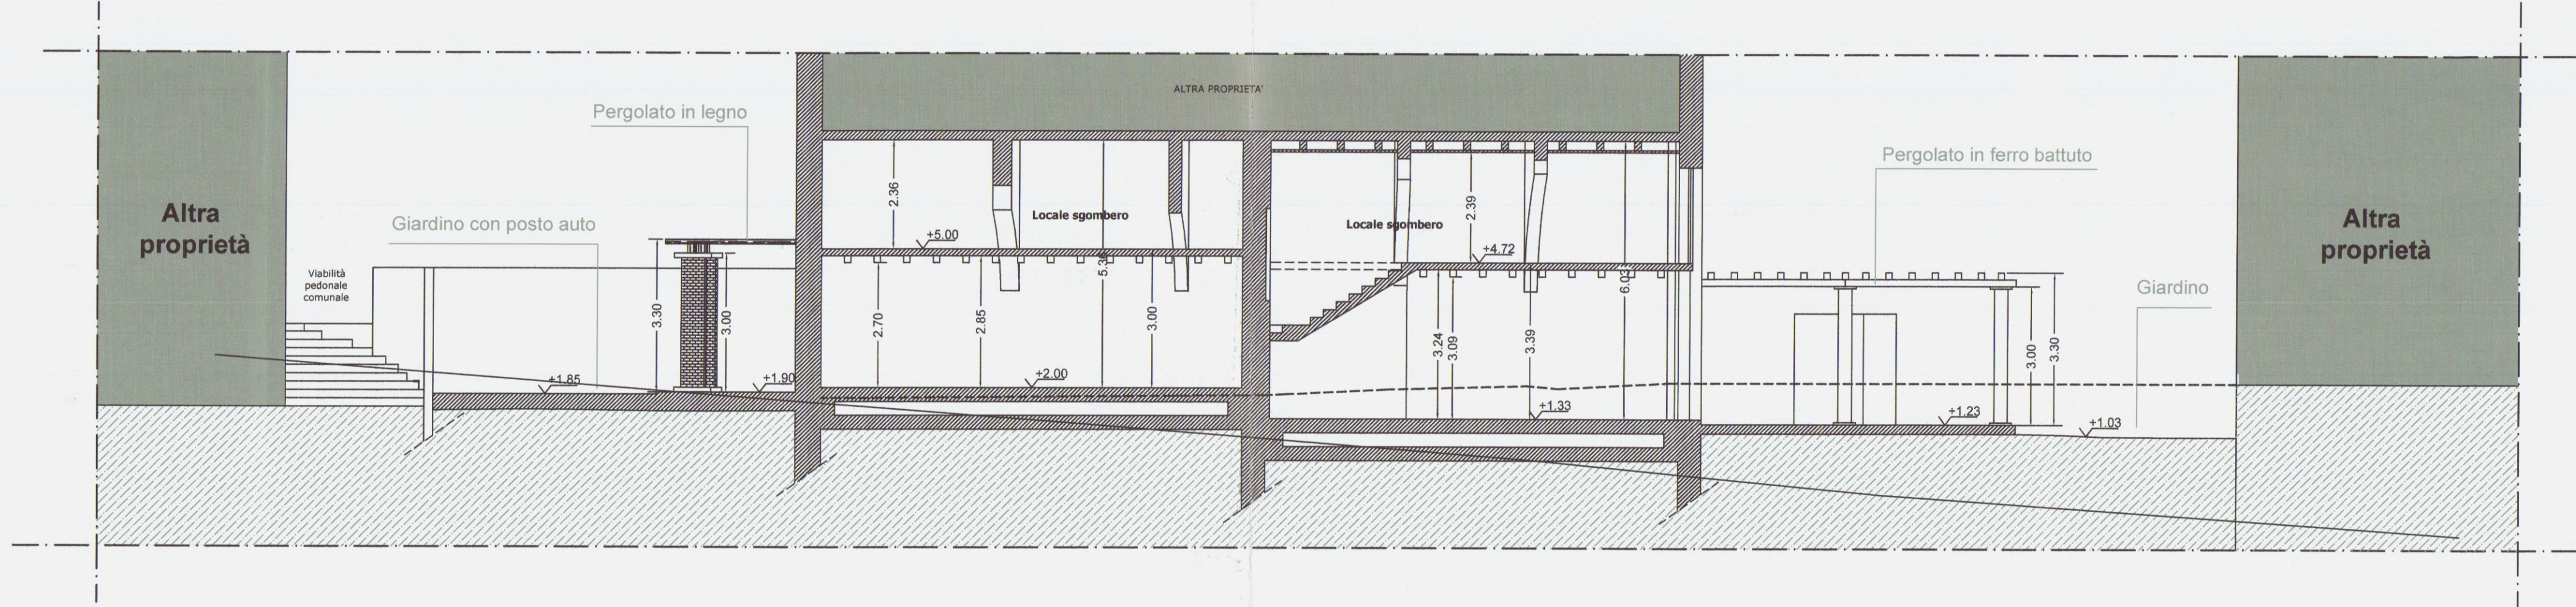


Sezione A-A


- LEGENDA**
- Pavimentazioni esterne in pietra
 - P Parcheggio privato autovettura

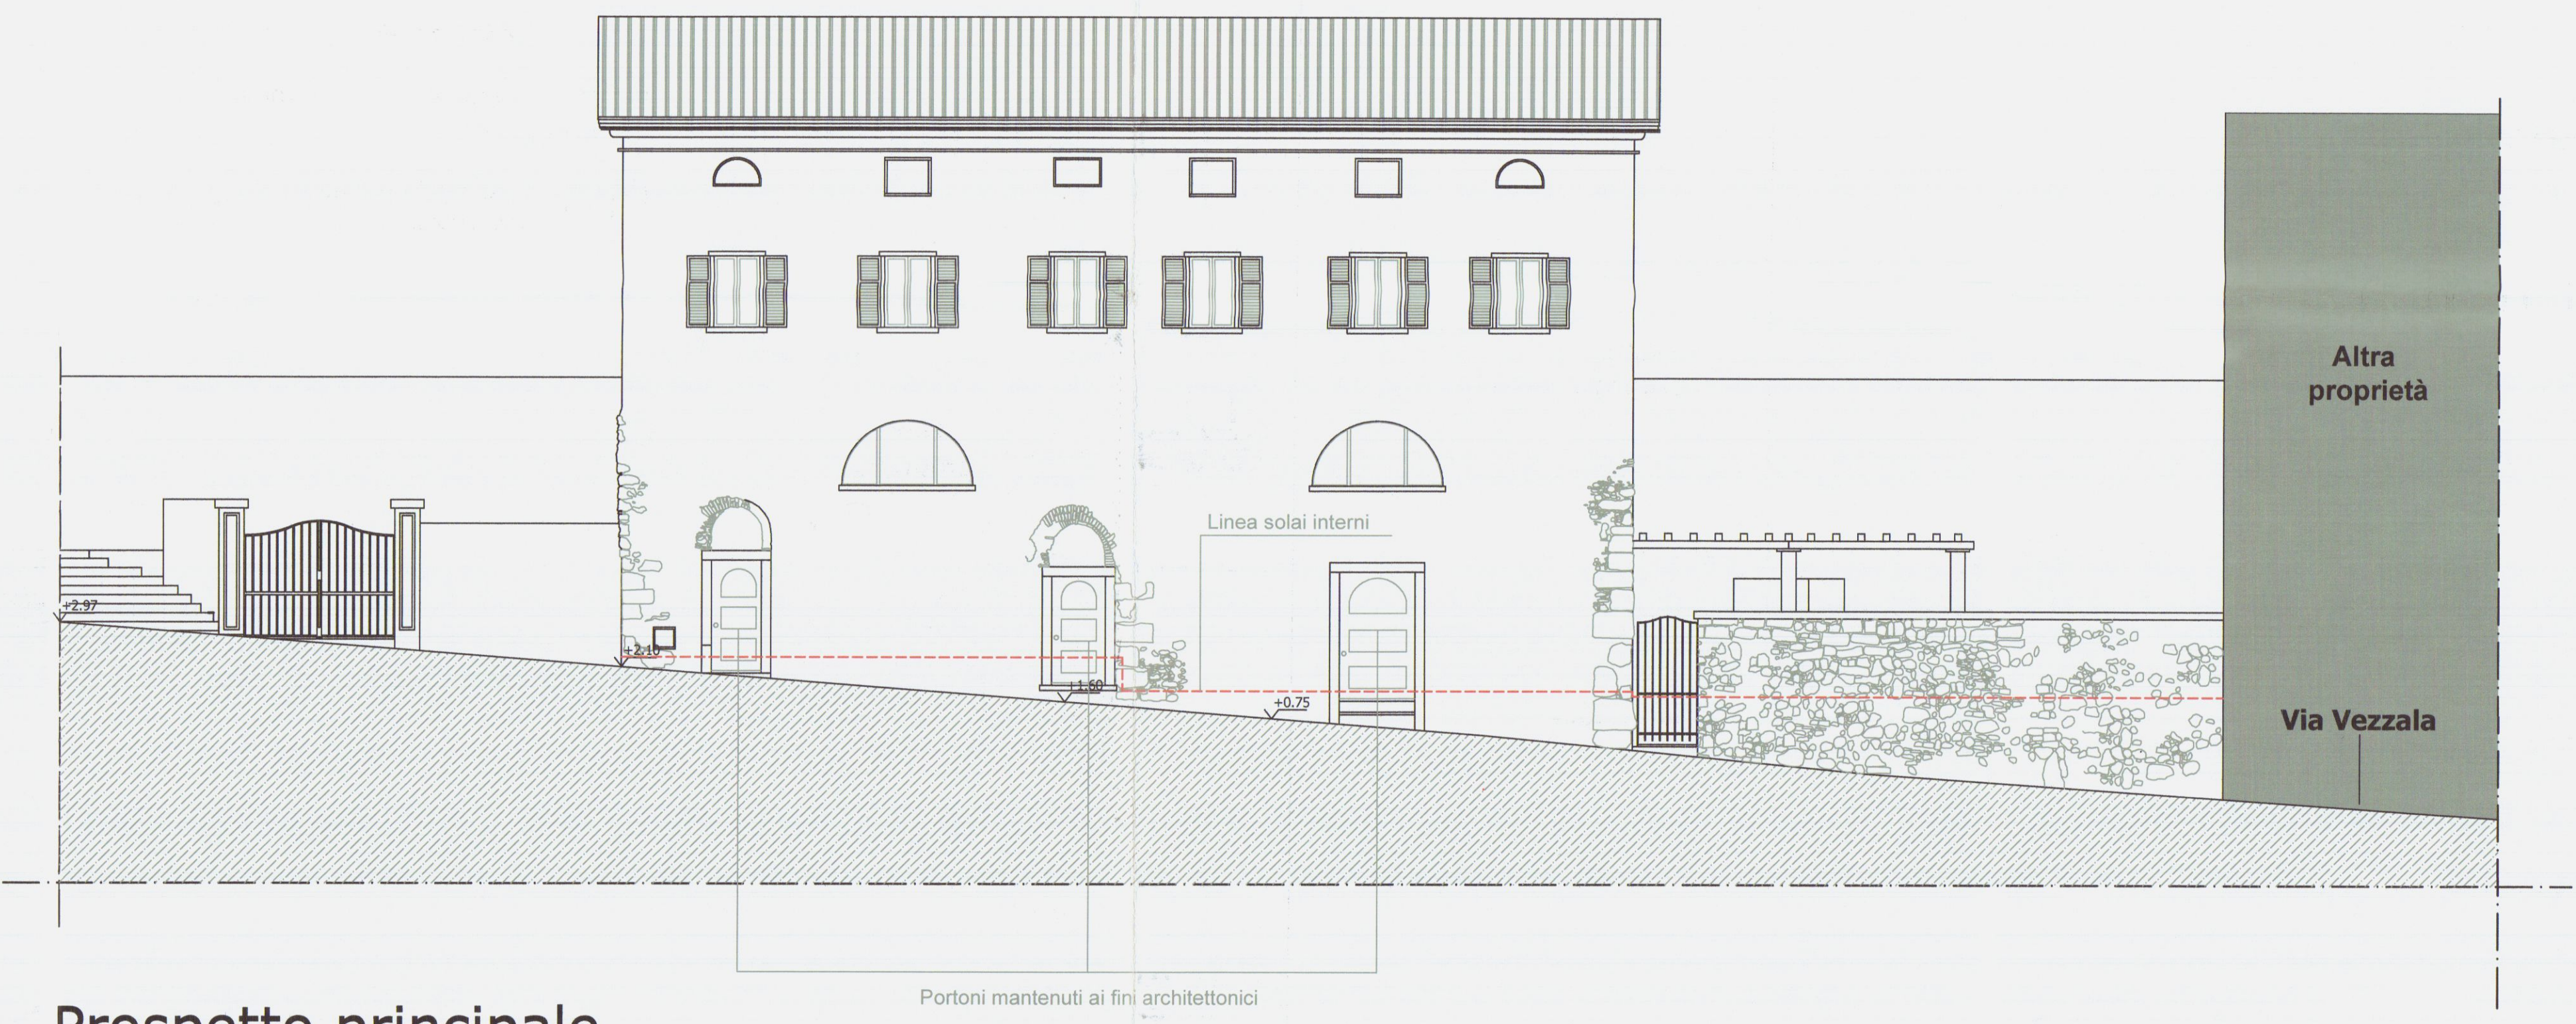

Prospetto principale

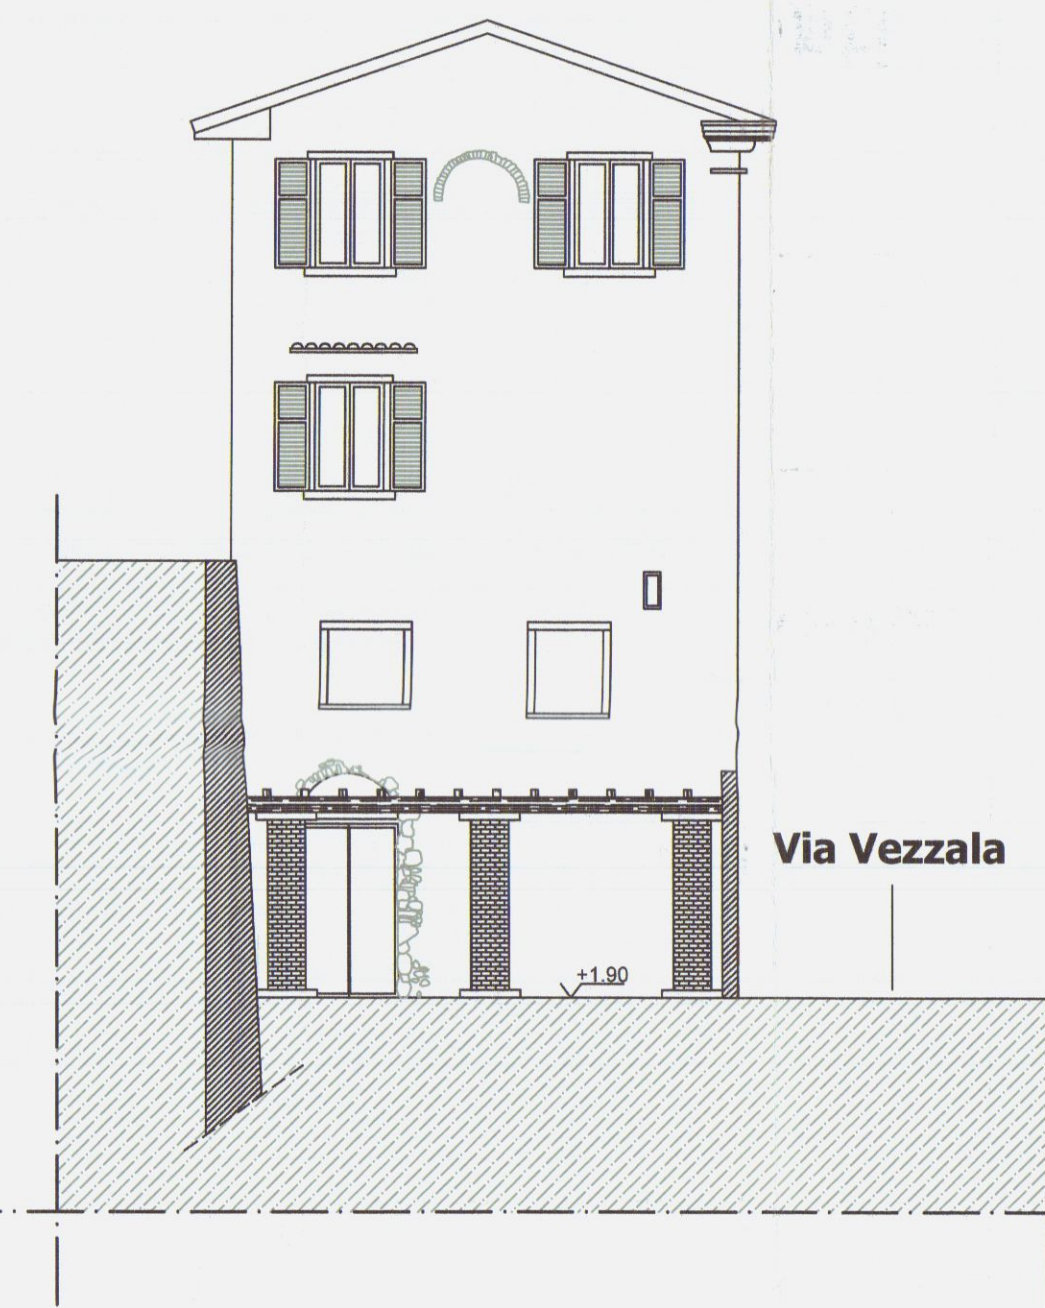

Prospetto lato monti

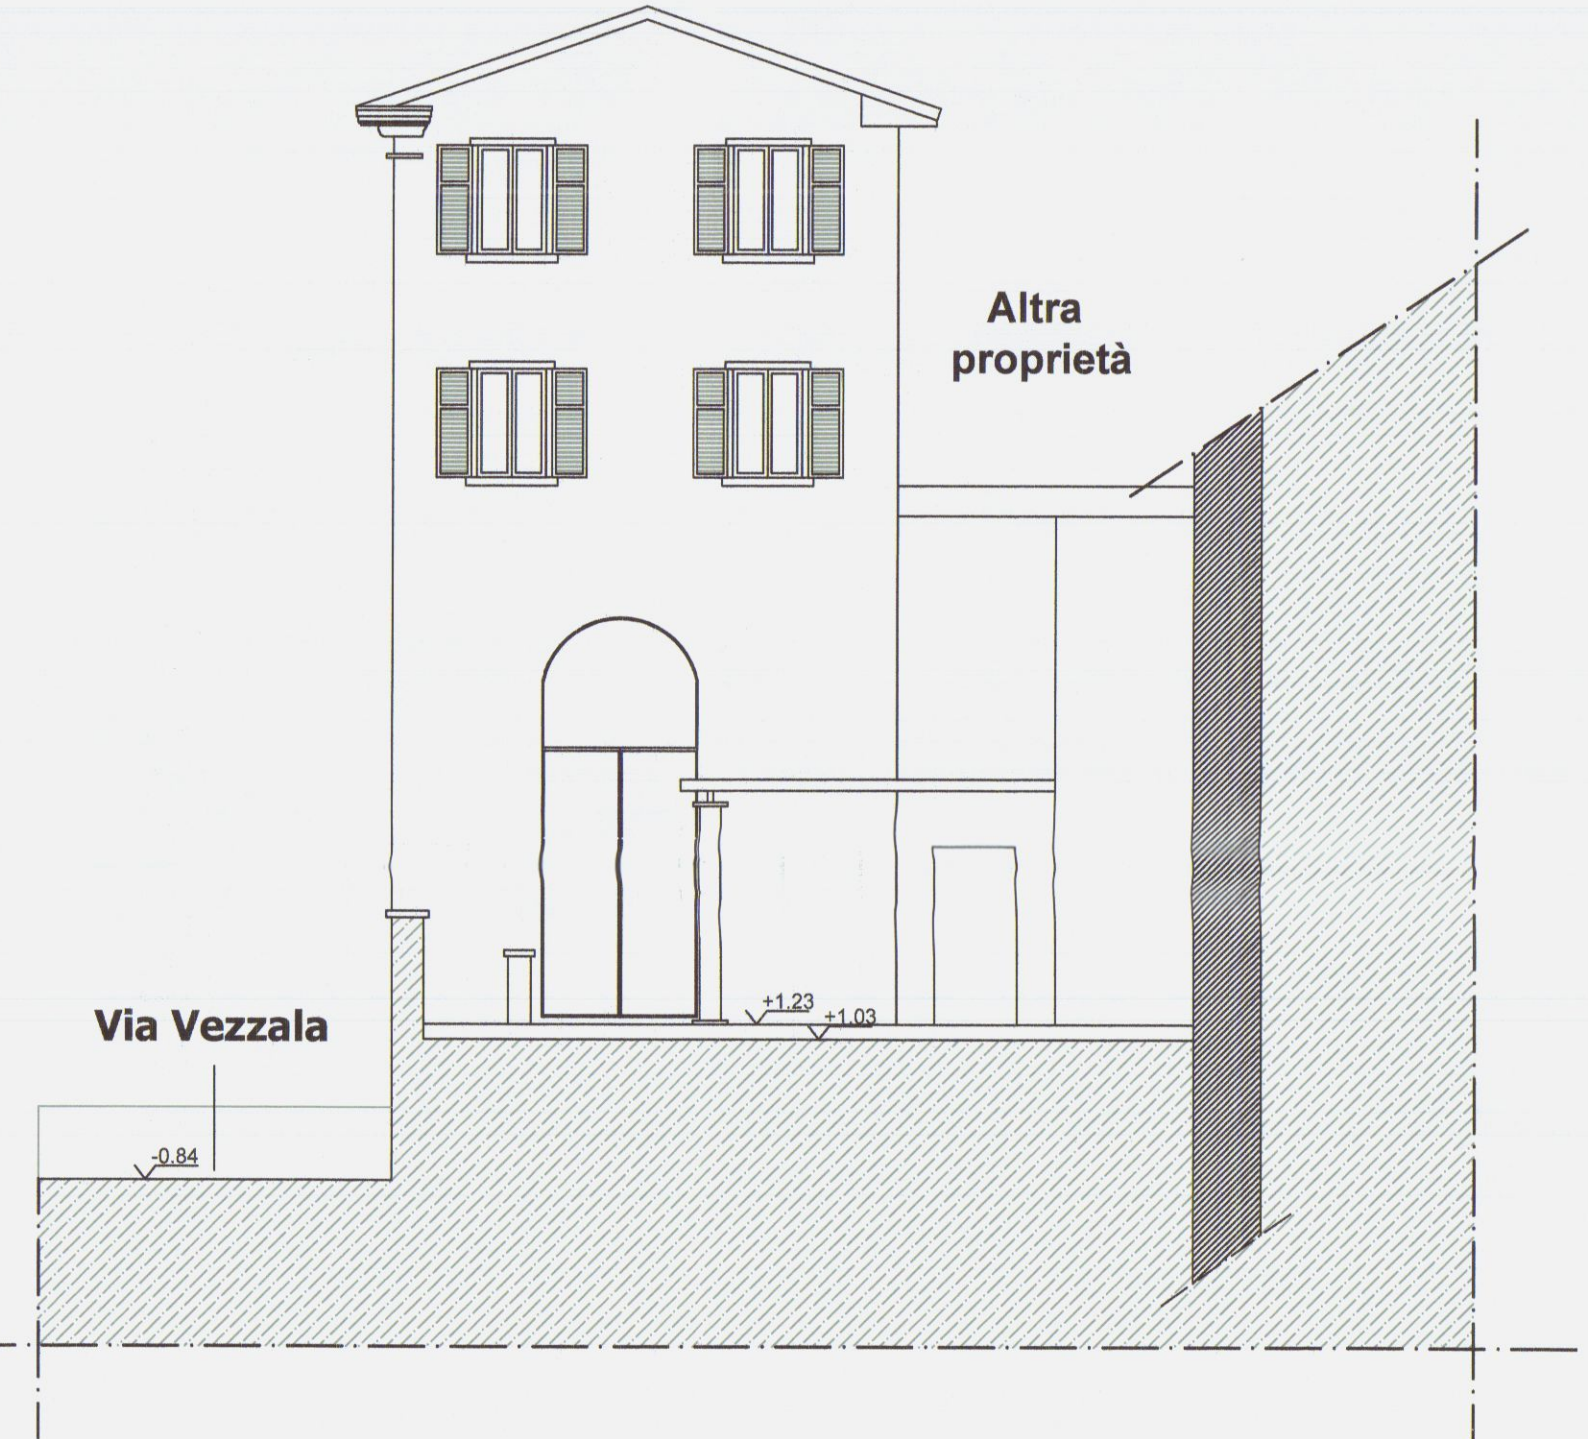

Prospetto lato mare

UBICAZIONE:
Loc. Carrara, Via Vezzala n°17
Foglio 41 mapp. 31,33

PROPRIETA':

M.B.A IMMOBILIARE S.R.L. P.zza Liberazione n° 7 Massa

P.I : 01168660452

TITOLO DEL PROGETTO:

D.l. A legge regionale 01/2005

RISTRUTTURAZIONE E CAMBIO DESTINAZIONE D'USO

TIPO DI ELABORATO

Schema impianto igienico-sanitario e adduzione gas
Scala 1:50

DATA

DATA

4a


Firma della proprietà

Firma del progettista

SPAZIO RISERVATO ALL'UFFICIO

INFORMATIVA SULLA PRIVACY D.LGS. 196/2003 Le informazioni contenute nei seguenti elaborati tecnici, che precedono eventuali allegati, sono riservate ad uso esclusivo del destinatario. Persone diverse da quest'ultimo non possono copiare, riprodurre o diffondere questi elaborati: qualsiasi utilizzo non autorizzato dello stesso è vietato e potrebbe costituire reato. In caso di errore ed ritrovamento degli stessi, Li invitiamo a non leggerli, dandone gentilmente comunicazione al mittente. Tutti i diritti di riproduzione ed uso dei seguenti elaborati grafici sono riservati esclusivamente a **Arch. Davide Marchi P.zza Giorgi n°42 Carrara (MS)**. Lo sfruttamento indebito e/o la riproduzione parziale o totale di essi sarà perseguibile secondo i termini di legge.

Timbro relativo al rilascio del provvedimento

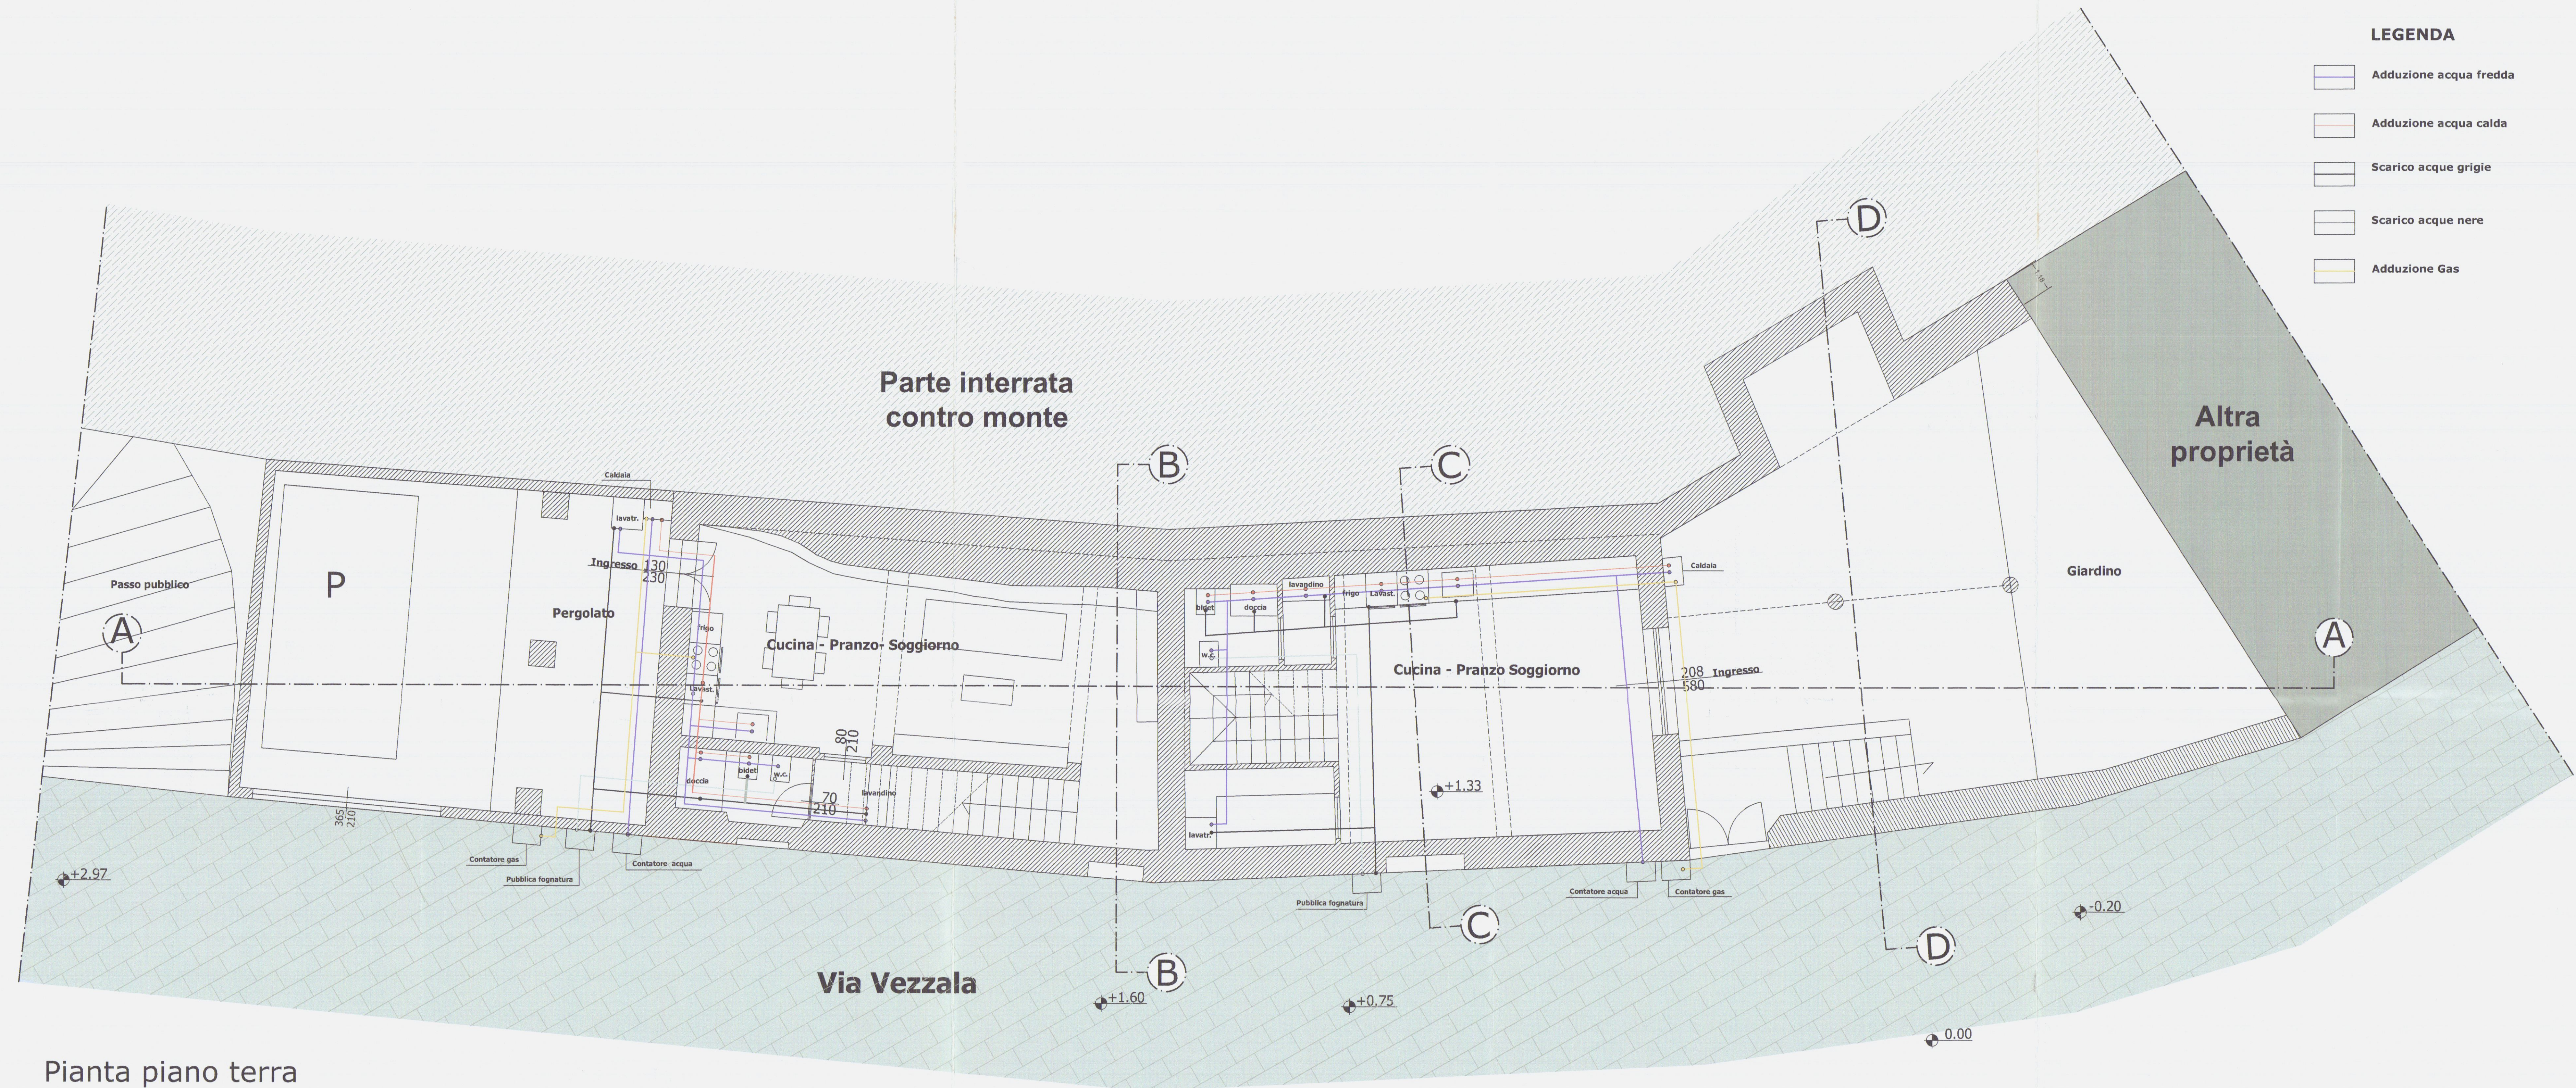

Pianta piano terra

DAVIDE MARCHI
Architetto

Albo degli Architetti Massa Carrara n° 478
Via Acquafiora,1 - 54033 Carrara (MS).
C.F. MRCDVD74E059832X

Comune di Carrara

NUMERO DI BUSTA/ANNO

UBICAZIONE:
Loc. Carrara, Via Vezzala n°17/19
Foglio 41 mapp. 31 sub. 16 - 14 N.C.E.U.
Foglio 41 mapp. 516 sub. - N.C.T.

PROPRIETA':
M.B.A. IMMOBILIARE S.R.L. P.zza Liberazione n°7

TITOLO DEL PROGETTO:
FINE LAVORI D.I.A n° 209/09 DEL 23/05/09
L.R. 01/2005 art. 81 comma 3
RISTRUTTURAZIONE E CAMBIO DESTINAZIONE D'USO

TAVOLA
2

TIPO DI ELABORATO
Piante prospetti e sezioni: stato di progetto
Scala 1:100

DATA

Firma della proprietà
Firma del progettista

SPAZIO RISERVATO ALL'UFFICIO

INFORMATIVA SULLA PRIVACY D LGS 196/2003 Le informazioni contenute nei seguenti elaborati tecnici, che precedono eventuali allegati, sono riservate ad uso esclusivo del destinatario. Purtenne diverse da quelle altro non possono essere: riprodurre o diffondere questi elaborati, qualsiasi utilizzo non autorizzato dello stesso è vietato e potrebbe costituire reato. In caso di errore o ritrovamento degli stessi, La invitiamo a non leggerli, distruggere gentilmente comunicazione al mittente. Tutti i diritti di riproduzione ed uso dei seguenti elaborati grafici sono riservati esclusivamente a Arch. Davide Marchi Via Acquafiora, n° 1 Carrara (MS). Lo sfruttamento indebito e/o la riproduzione parziale o totale di essi sarà perseguibile secondo i termini di legge vigenti.

Timbro relativo al rilascio del provvedimento

Pianta piano terra

Pianta piano primo

Sezione B-B'

Sezione C-C'

Sezione D-D'

Sezione A-A'

Prospetto principale

Prospetto lato monti

Prospetto lato mare

Mappa catastale foglio 41
particella n. 31

DAVIDE MARCHI

Architetto

Albo degli Architetti Massa Carrara n° 478

Via Acquafiora, 1 - 54033 Carrara (MS)

C.F. MRCDVD74E058832X

Comune di Carrara

NUMERO DI BUSTA/ANNO

19 DIC. 2013

P.I.: 01168660452

UBICAZIONE:

Loc. Carrara, Via Vezzala n°17/19

Foglio 41 mapp. 31 sub. 16 - 14 N.C.E.U.

Foglio 41 mapp. 516 sub. - N.C.T.

PROPRIETA':

M.B.A. IMMOBILIARE S.R.L. P.zza Liberazione n°7

TITOLO DEL PROGETTO:

FINE LAVORI D.I.A n° 209/09 DEL 23/05/09

L.R. 01/2005 art. 81 comma 3

RISTRUTTURAZIONE E CAMBIO DESTINAZIONE D'USO

TIPO DI ELABORATO

Piante prospetti e sezioni: stato di progetto

Scala 1:100

Firma della proprieta'

Firma del progettista

SPAZIO RISERVATO ALL'UFFICIO

INFORMATIVA SULLA PRIVACY D.LGS. 196/2003 Le informazioni contenute nei seguenti elaborati tecnici, che precedono eventuali allegati, sono riservate ad uso esclusivo del destinatario. Persone diverse da quest'ultimo non possono copiare, riprodurre o diffondere questi elaborati: qualsiasi utilizzo non autorizzato dello stesso è vietato e potrebbe costituire reato. In caso di errore allo rilevamento degli stessi. La modella a non leggendola, dandone gentilmente comunicazione al mittente. Tutti i diritti di riproduzione ed uso dei seguenti elaborati grafici sono riservati esclusivamente a Arch. Davide Marchi Via Acquafiora, n°1 Carrara (MS). Lo sfruttamento indebito e/o la riproduzione parziale o totale di essi sarà perseguibile secondo i termini di legge vigenti.

Timbro relativo al rilascio del provvedimento

Pianta piano terra

Pianta piano primo

Sezione B-B'

Sezione C-C'

Sezione D-D'

Sezione A-A'

Prospetto principale

Prospetto lato monti

Prospetto lato mare

Mappa catastale foglio 41
particella n. 31