

DAVIDE MARCHI
Architetto

Albo degli Architetti Massa Carrara n° 478
P.zza Giorgi 42 - 54033 Carrara (MS)
C.F. MRCDVD74E058532X

Comune di Carrara
NUMERO DI BUSTA/ANNO

UBICAZIONE:
Loc. Carrara, Via Vezzala n°17
Foglio 41 mapp. 31 sub. 1 E 8, mapp. 29

PROPRIETA':

M.B.A. IMMOBILIARE S.R.L. P.zza Liberazione n°7

P.I.: 01168660452

TITOLO DEL PROGETTO:
D.I.A legge regionale 01/2005

TAVOLA

1

RISTRUTTURAZIONE E CAMBIO DESTINAZIONE D'USO

TIPO DI ELABORATO
Piante prospetti e sezioni: stato di fatto
Scala 1:100

DATA
20 MAR. 2003

Firma della proprietà

Firma del progettista

SPAZIO RISERVATO ALL'UFFICIO

INFORMATIVA SULLA PRIVACY D.LGS. 196/2003

Le informazioni contenute nei seguenti elaborati tecnici, che precedono eventuali allegati, sono riservate ad uso esclusivo del destinatario. Persone diverse da quest'ultimo non possono copiare, riprodurre o diffondere quest'elaborato qualsiasi utilizzo non autorizzato dello stesso è vietato e potrebbe costituire reato. In caso di errore o ritrovamento degli stessi, La invitiamo a non leggerli, dandone gentilmente comunicazione al mittente. Tutti i diritti di riproduzione ed uso dei seguenti elaborati grafici sono riservati esclusivamente a Arch. Davide Marchi P.zza Giorgi n°42 Carrara (MS). La riproduzione totale o parziale o totale di essi sarà perseguibile secondo i termini di legge vigenti.

Timbro relativo al rilascio del provvedimento

Mappa catastale foglio 41
particella n. 31

Pianta piano terra

h*=altezza arco

Pianta piano primo

h*=altezza arco

Sezione B-B

Sezione C-C

Sezione D-D

Sezione A-A

LEGENDA

- Pavimentazioni esterne in pietra
- Depositi delle lavorazioni del marmo

Prospetto principale

Prospetto lato monti

Prospetto lato mare

DAVIDE MARCHI
Architetto

Albo degli Architetti Massa Carrara n° 478
P.zza Giorgi 42 - 54053 Carrara (MS)
C.F. MRCDV74E058632X

Comune di Carrara
NUMERO DI BUSTA/ANNO

UBICAZIONE:
Loc. Carrara, Via Vezzala n°17
Foglio 41 mapp. 31,33

PROPRIETA':
M.B.A IMMOBILIARE S.R.L. P.zza Liberazione n°7
PJ : 01168660452

TITOLO DEL PROGETTO:
D.I.A legge regionale 01/2005

TAVOLA
2

RISTRUTTURAZIONE E CAMBIO DESTINAZIONE D'USO

DATA

TIPO DI ELABORAZIONE
Pianta prospetti e sezioni: stato di progetto
Scala 1:100

Firma della proprietà'
Debi Marchi
MBA Immobiliare Srl

Firma dell'Architetto
DAVIDE MARCHI
Davide

SPAZIO RISERVATO ALL'UFFICIO

INFORMATIVA SULLA PRIVACY D.LGS. 196/2003 Le informazioni contenute nei seguenti elaborati tecnici, che precedono eventuali allegati, sono riservate ad uso esclusivo del destinatario. Persone diverse da quest'ultimo non possono copiare, riprodurre o diffondere questi elaborati, qualsiasi utilizzo non autorizzato dello stesso è vietato e potrebbe costituire reato. In caso di errore allo ritrovamento degli stessi, La invitiamo a non leggerli, dandone gentilmente comunicazione al mittente. Tutti i diritti di riproduzione ed uso dei seguenti elaborati grafici sono riservati esclusivamente a Arch. Davide Marchi P.zza Giorgi n°42 Carrara (MS). Lo sfruttamento indebito e/o la riproduzione parziale o totale di essi sarà perseguibile secondo i termini di legge vigenti.

Timbro relativo al rilascio del provvedimento

Pianta piano terra

Pianta piano primo

LEGENDA

- Pavimentazioni esterne in pietra
- P Parcheggio privato autovettura

Sezione A-A

Prospetto principale

Sezione B-B

Sezione C-C

Sezione D-D

Prospetto lato monti

Prospetto lato mare

Mappa catastale foglio 41
particella n. 31

DAVIDE MARCHI
Architetto

Albo degli Architetti Massa Carrara n° 478
P.zza Giorgi 42 - 54033 Carrara (MS).
C.F. MRCDVD74E058B32X.

Comune di Carrara

NUMERO DI BUSTA/ANNO

UBICAZIONE:
Loc. Carrara, Via Vezzala n°17
Foglio 41 mapp. 31,33

PROPRIETA':
M.B.A. IMMOBILIARE S.R.L. P.zza Liberazione n°7
P.I.: 0116860452

TITOLO DEL PROGETTO:
D.I.A legge regionale 01/2005

TAVOLA

3

RISTRUTTURAZIONE E CAMBIO DESTINAZIONE D'USO

TIPO DI ELABORATO
Piante prospetti e sezioni: stato sovrapposto
Scala 1:100

Firma della proprietà
MBA Immobiliare Srl
Fede all'esemplare

Firma del progettista
Architetto
DAVIDE MARCHI
DAVIDE

SPAZIO RISERVATO ALL'UFFICIO

INFORMATIVA SULLA PRIVACY D.LGS. 196/2003 Le informazioni contenute nei seguenti elaborati tecnici, che precedono eventuali allegati, sono riservate al solo esclusivo uso del destinatario. Per essere idonee da quest'ultimo non possono essere riprodotte o diffondere questi elaborati qualsiasi utilizzo non autorizzato dello stesso è vietato e potrebbe costituire reato. In caso di errore o ritrovamento degli stessi, La invitiamo a non leggerli, darli in gestione, comunicarli o inibirli. Tutti i diritti di riproduzione ed uso dei seguenti elaborati grafici sono riservati esclusivamente a Arch. Davide Marchi P.zza Giorgi, n°42 Carrara (MS). Lo sfruttamento indebito o la riproduzione parziale o totale di essi sarà perseguibile secondo i termini di legge vigenti.

Timbro relativo al rilascio del provvedimento

Pianta piano terra

Pianta piano primo

LEGENDA

- DEMOLIZIONI
- COSTRUZIONI

Sezione A-A

Prospetto principale

Sezione B-B

Sezione C-C

Sezione D-D

Prospetto lato monti

Prospetto lato mare

DAVIDE MARCHI
Architetto

Alto degli Architetti Massa Carrara n° 478
P.zza Giorgi 42 - 54033 Carrara (MS)
C.F. MRCDVD74E05832X

Comune di Carrara

NUMERO DI BUSTA/ANNO

UBICAZIONE:
Loc. Carrara, Via Vezzala n°17
Foglio 41 mapp. 31 sub. 1 E 8, mapp. 29

PROPRIETA':
M.B.A. IMMOBILIARE S.R.L. P.zza Liberazione n°7

Comune di Carrara

- 6 MAR. 2023

P.I.: 01168660452

TITOLO DEL PROGETTO:
D.I.A legge regionale 01/2005

TAVOLA

1

TIPO DI ELABORATO
Piante prospetti e sezioni: stato di fatto
Scala 1:100

DATA

Firma della proprietà:

Firma del progettista:

SPAZIO RISERVATO ALL'UFFICIO

INFORMATIVA SULLA PRIVACY D.LGS. 196/2003 Le informazioni contenute nei seguenti elaborati tecnici, che precedono eventuali allegati, sono riservate ad uso esclusivo del destinatario. Persone diverse da quest'ultimo non possono copiare, riprodurre o diffondere questi elaborati: qualsiasi utilizzo non autorizzato dello stesso è vietato e potrebbe costituire reato. In caso di errore o ritrovamento degli stessi, Li inviamo a non registrare, dandone gentilmente comunicazione al mittente. Tutti i diritti di riproduzione ed uso dei seguenti elaborati grafici sono riservati esclusivamente a Arch. Davide Marchi P.zza Giorgi, n°42 Carrara (MS). Lo sfruttamento indebito e/o la riproduzione parziale o totale di essi sarà perseguita secondo i termini di legge vigenti.

Timbro relativo al rilascio del provvedimento

Pianta piano terra

h*=altezza arco

Sezione A-A

Pianta piano primo

h*=altezza arco

Prospetto principale

Mappa catastale foglio 41
particella n. 31

Sezione B-B

Sezione C-C

Sezione D-D

Prospetto lato monti

Prospetto lato mare

DAVIDE MARCHI
Architetto

Albo degli Architetti Massa Carrara n° 478
P.zza Giorgi 42 - 54033 Carrara (MS)
C.F. MRCDVD74E05B832X

Comune di Carrara

NUMERO DI BUSTA/ANNO

UBICAZIONE:
Loc. Carrara, Via Vezzala n°17
Foglio 41 mapp. 31,33

PROPRIETA':

M.B.A. IMMOBILIARE S.R.L. P.zza Liberazione n°7
P.I.: 0116860452

TITOLO DEL PROGETTO:
D.I.A legge regionale 01/2005

TAVOLA

2

RISTRUTTURAZIONE E CAMBIO DESTINAZIONE D'USO

DATA

TIPO DI ELABORATO
Piante prospetti e sezioni: stato di progetto
Scala 1:100

Firma della proprietà'

Firma del progettista
20 MAR. 2009

SPAZIO RISERVATO ALL'UFFICIO

INFORMATIVA SULLA PRIVACY D.LGS. 196/2003 Le informazioni contenute nei seguenti elaborati tecnici, che precedono eventuali allegati, sono riservate ad uso esclusivo del destinatario. Persone diverse da quest'ultimo non possono copiare, riprodurre o diffondere questi elaborati, qualsiasi utilizzo non autorizzato dello stesso è vietato e potrebbe costituire reato. In caso di errore o ritrovamento degli stessi, La invitiamo a non leggerli, dandone gentilmente comunicazione al mittente. Tutti i diritti di riproduzione ed uso dei seguenti elaborati grafici sono riservati esclusivamente a Arch. Davide Marchi P.zza Giorgi n°42 Carrara (MS). Lo sfruttamento indebito o la riproduzione parziale o totale di essi sarà, perseguitato secondo i termini di legge vigenti.

Timbro relativo al rilascio del provvedimento

Pianta piano terra

Pianta piano primo

LEGENDA

- Pavimentazioni esterne in pietra
- P Parcheggio privato autovettura

Sezione A-A

Prospetto principale

Sezione B-B

Sezione C-C

Sezione D-D

Prospetto lato monti

Prospetto lato mare

Mappa catastale foglio 41
particella n. 31

DAVIDE MARCHI
Architetto

Albo degli Architetti Massa Carrara n° 478
P.zza Giorgi, 42 - 54033 Carrara (MS),
C.F. MRCDVD74E05B832X

Comune di Carrara

NUMERO DI BUSTA/ANNO

UBICAZIONE:
Loc. Carrara, Via Vezzala n°17
Foglio 41 mapp. 31,33

PROPRIETA':

M.B.A. IMMOBILIARE S.R.L. P.zza Liberazione n°7
P.I.: 01168660462

TITOLO DEL PROGETTO:
D.I.A legge regionale 01/2005

TAVOLA

3

RISTRUTTURAZIONE E CAMBIO DESTINAZIONE D'USO

TIPO DI ELABORATO
Piante prospetti e sezioni: stato sovrapposto
Scala 1:100

Firma della proprietà'


MBA Immobiliare Srl
Davide Marchi

Firma del progettista
Davide Marchi

SPAZIO RISERVATO ALL'UFFICIO

INFORMATIVA SULLA PRIVACY D.LGS. 196/2003 Le informazioni contenute nei seguenti elaborati tecnici, che precedono eventuali allegati, sono riservate al solo esclusivo uso del destinatario. Per essere idonee da quest'ultimo non possono essere, riprodotte o diffondere questi elaborati, qualsiasi utilizzo non autorizzato dello stesso è vietato e potrebbe costituire reato. In caso di errore o ritrovamento degli stessi, La invitiamo a non leggerli, darne gestione comunicando al mittente. Tutti i diritti di riproduzione ed uso dei seguenti elaborati grafici sono riservati esclusivamente a Arch. Davide Marchi P.zza Giorgi, n°42 Carrara (MS). Lo sfruttamento indebito e/o la riproduzione parziale o totale di essi sarà perseguitabile secondo i termini di legge vigenti.

Timbro relativo al rilascio del provvedimento

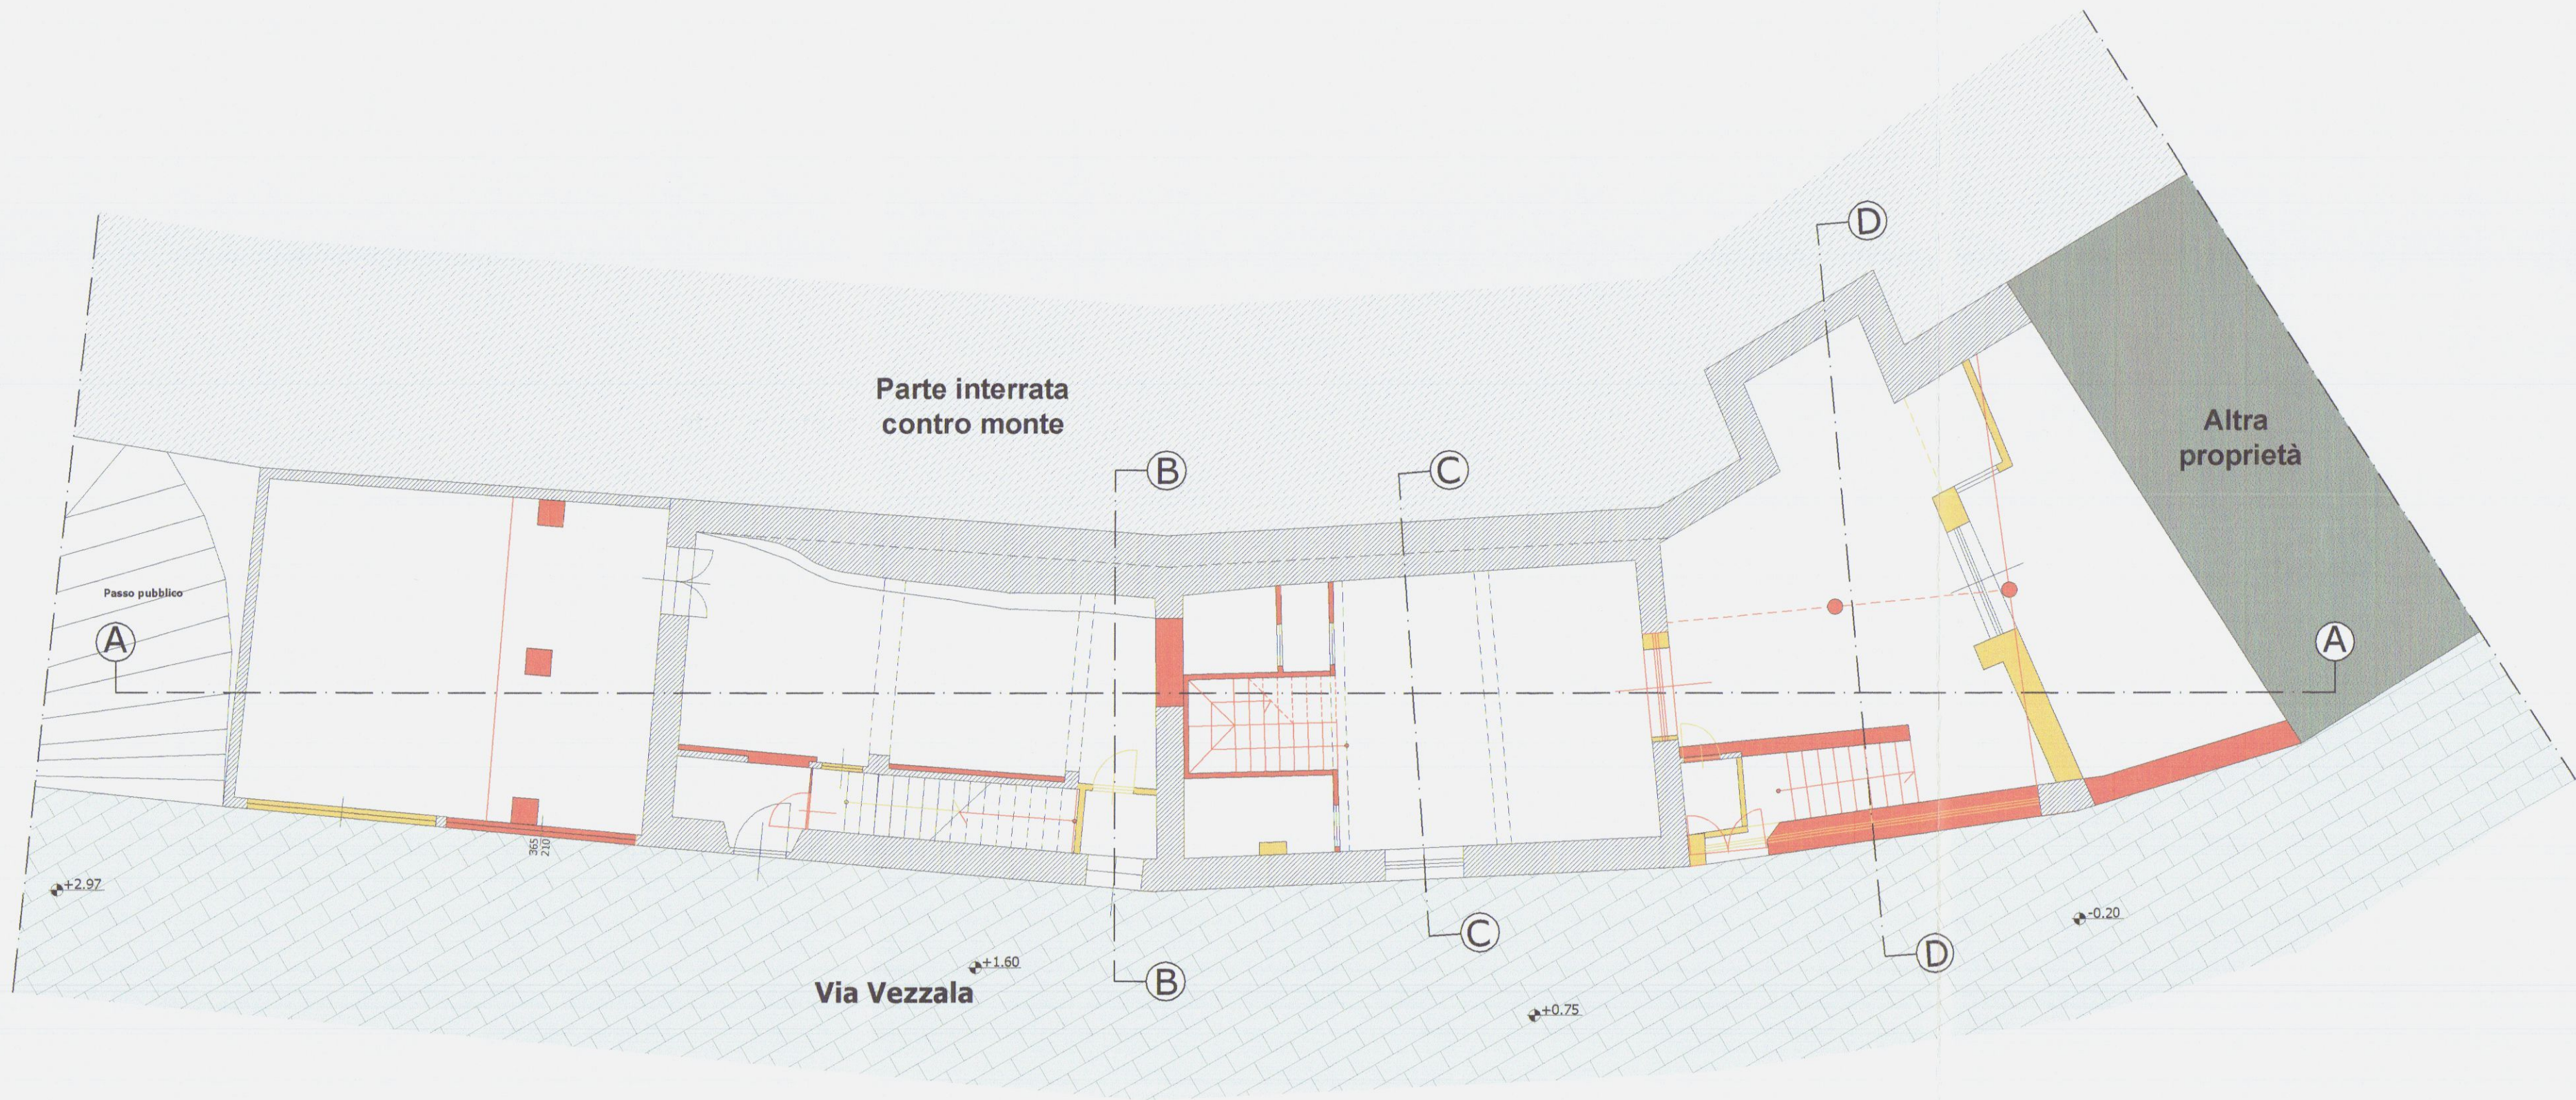


Pianta piano terra




Pianta piano primo


- LEGENDA**
- DEMOLIZIONI
 - COSTRUZIONI

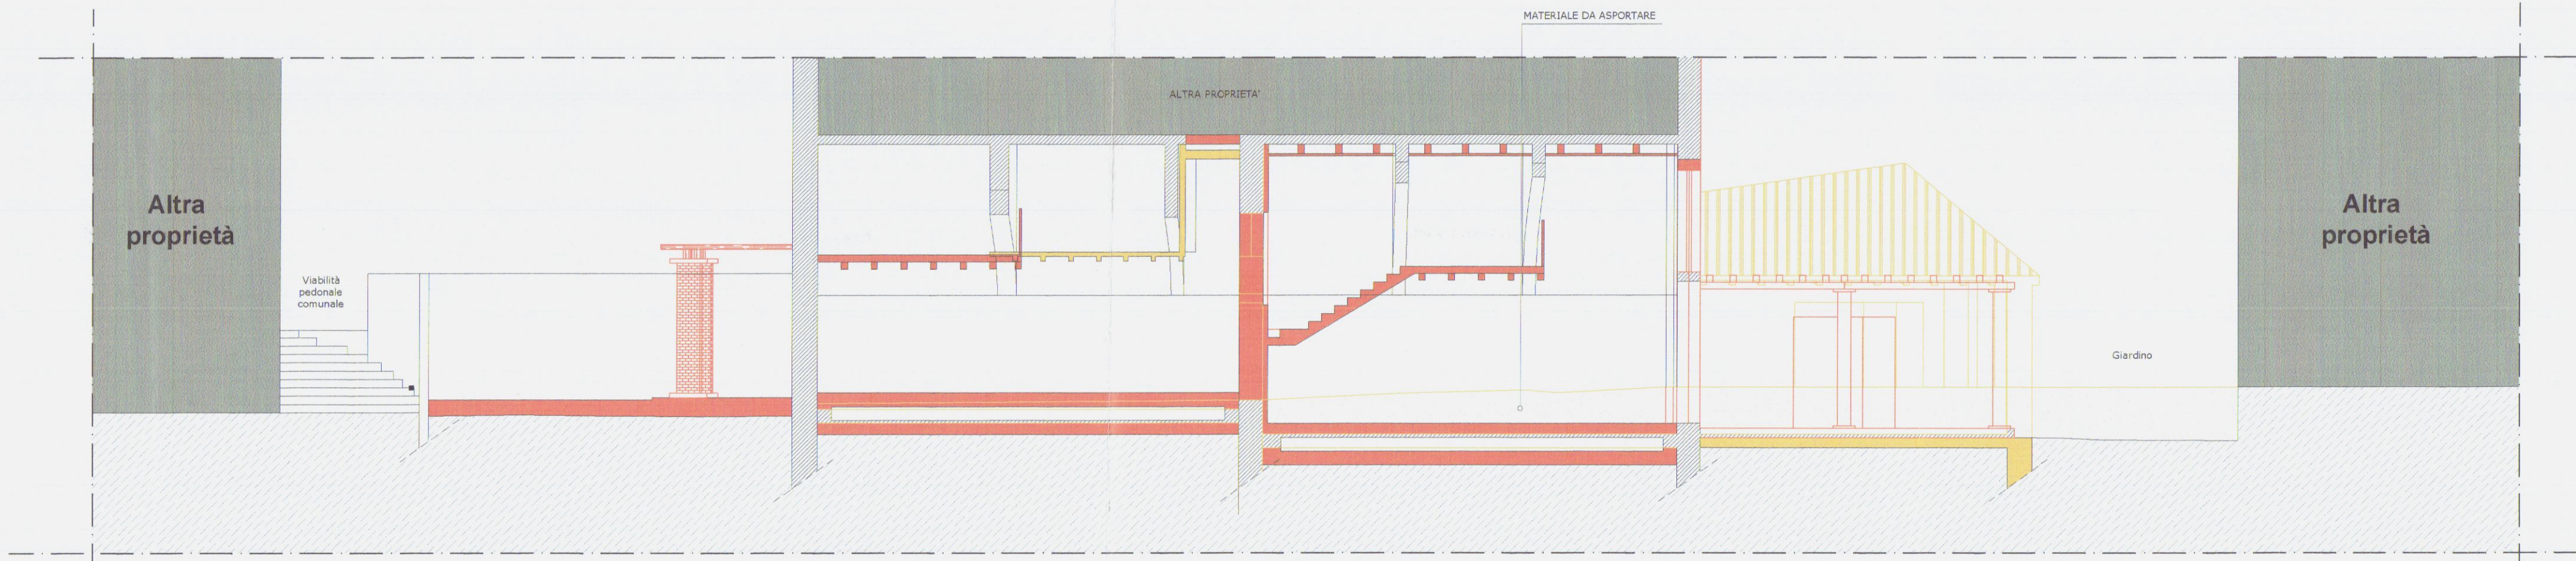


Sezione A-A

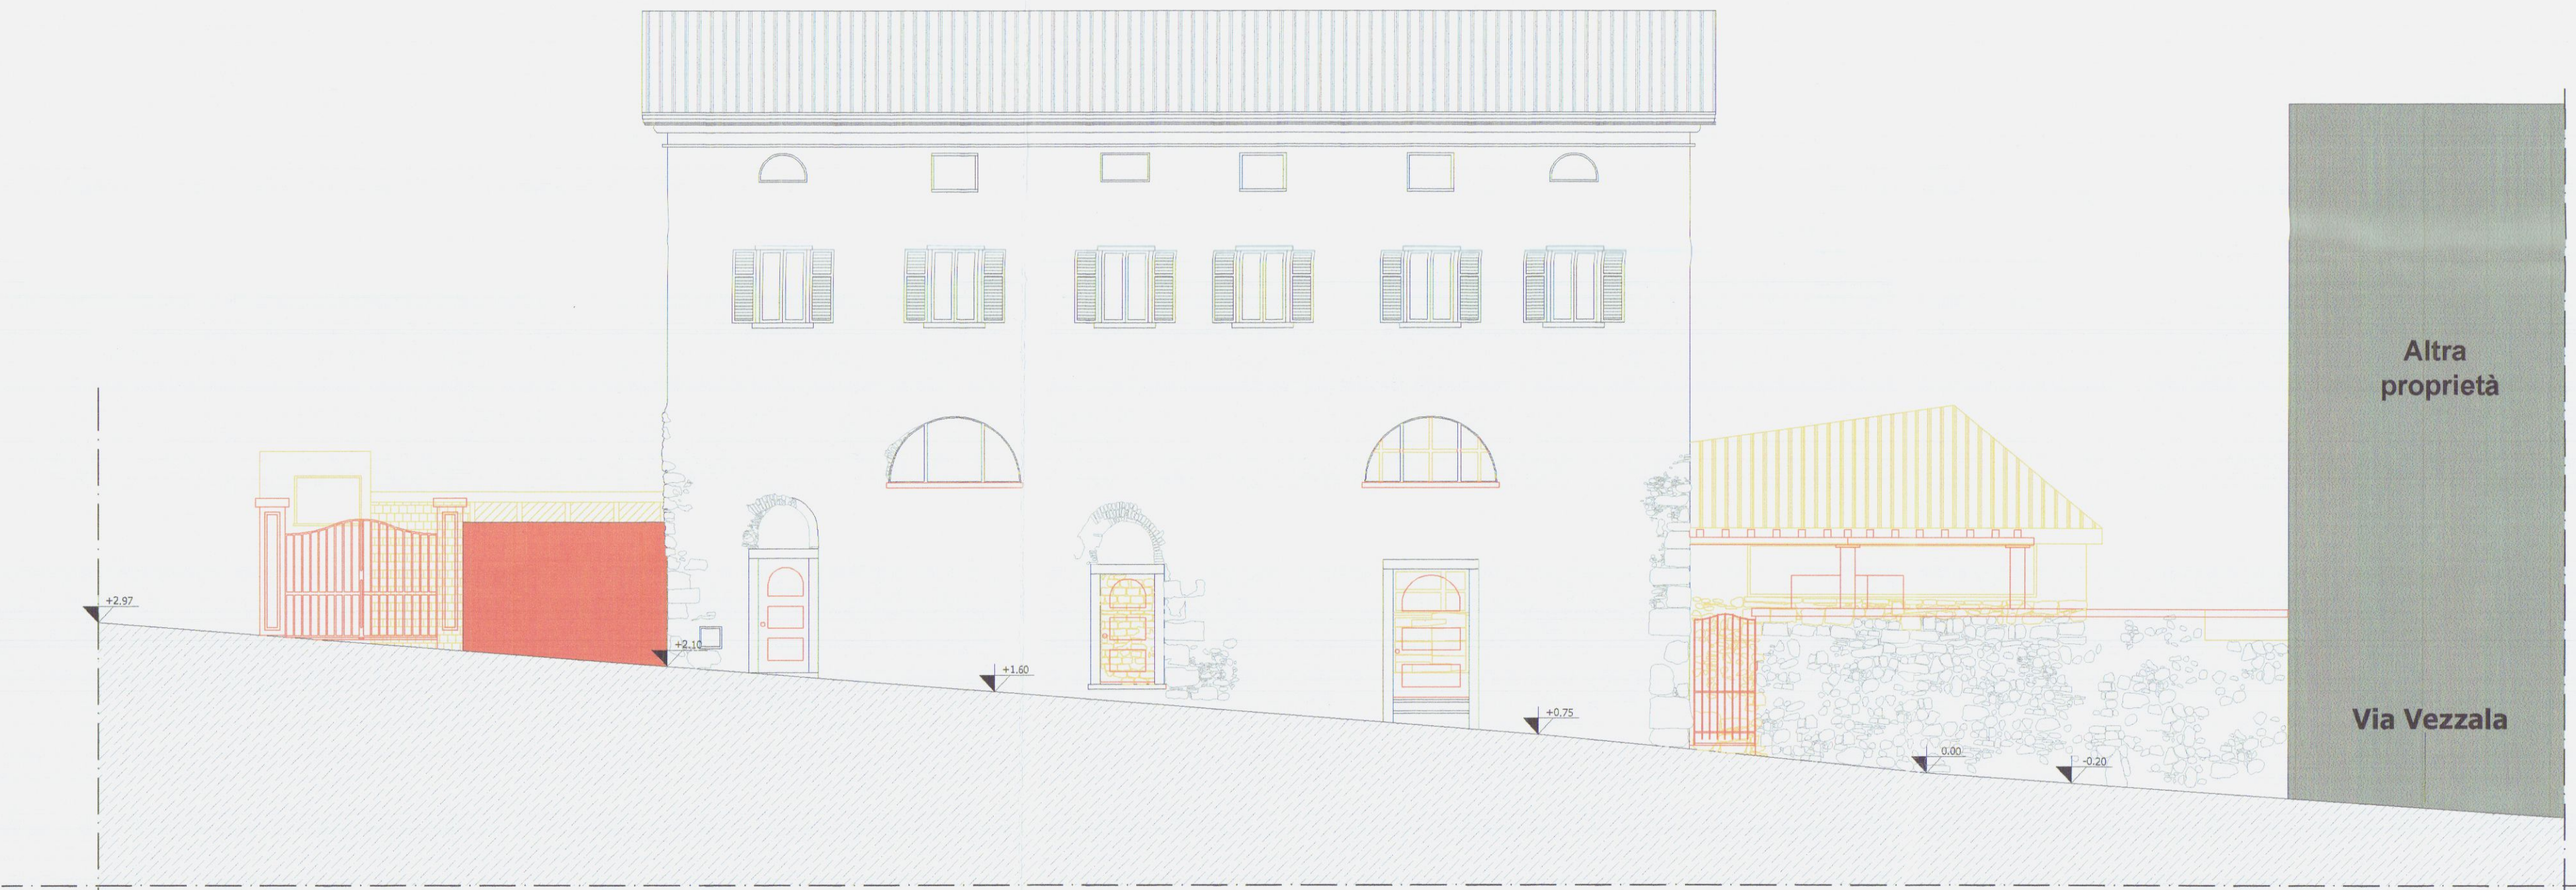


Prospetto principale

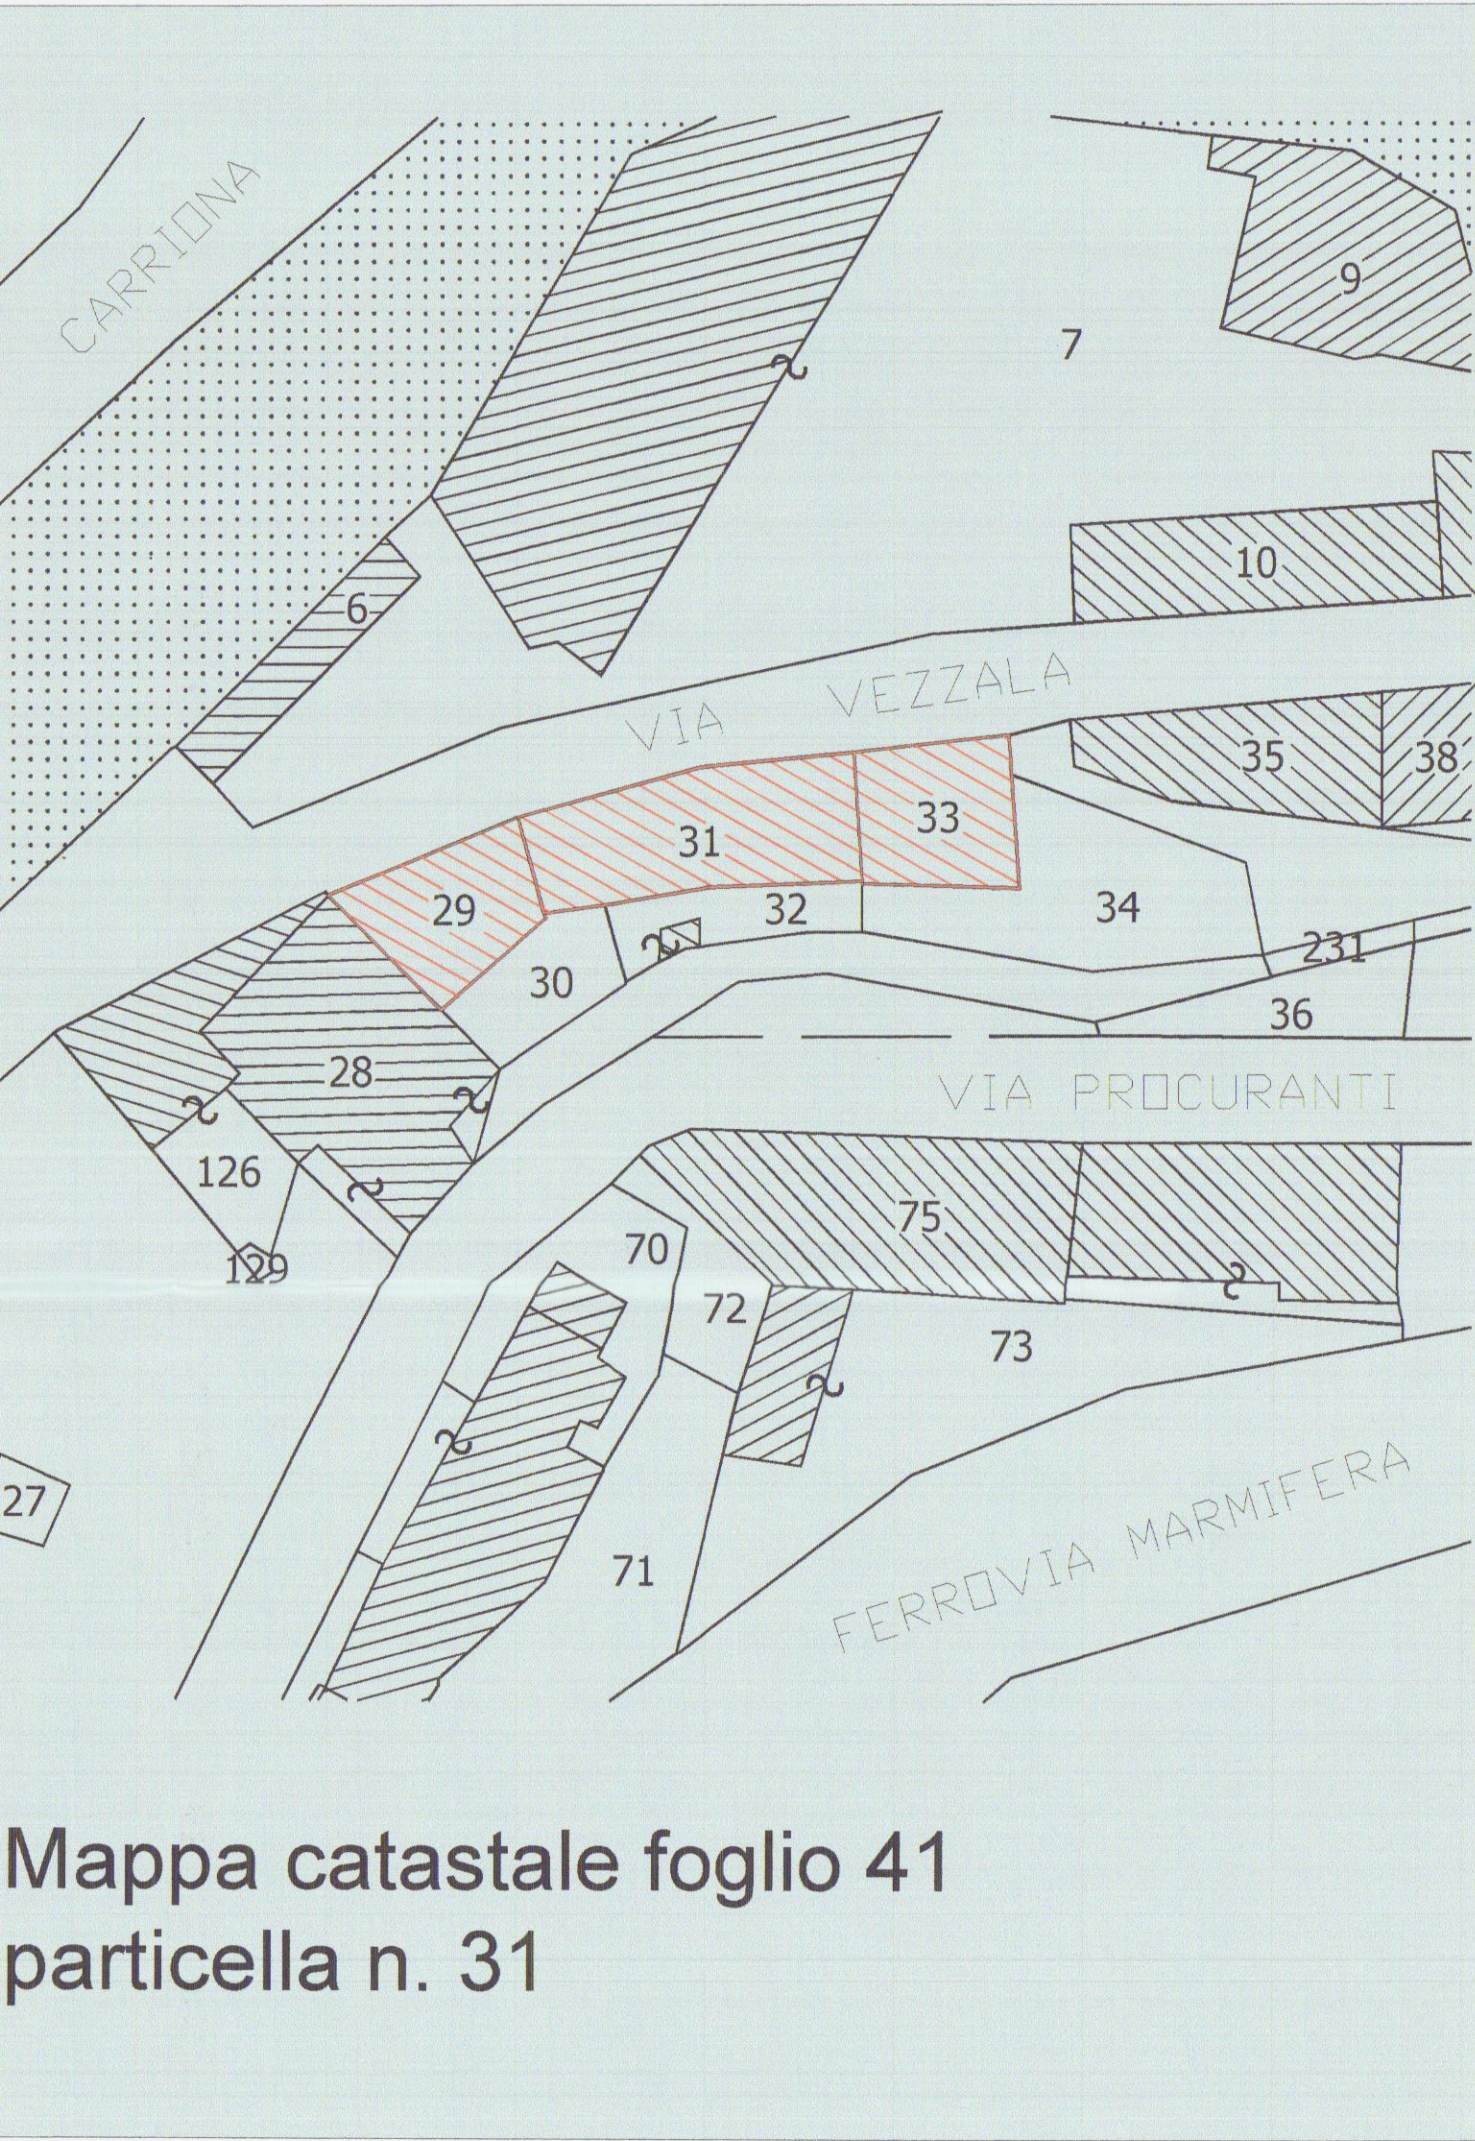


Mappa catastale foglio 41
particella n. 31

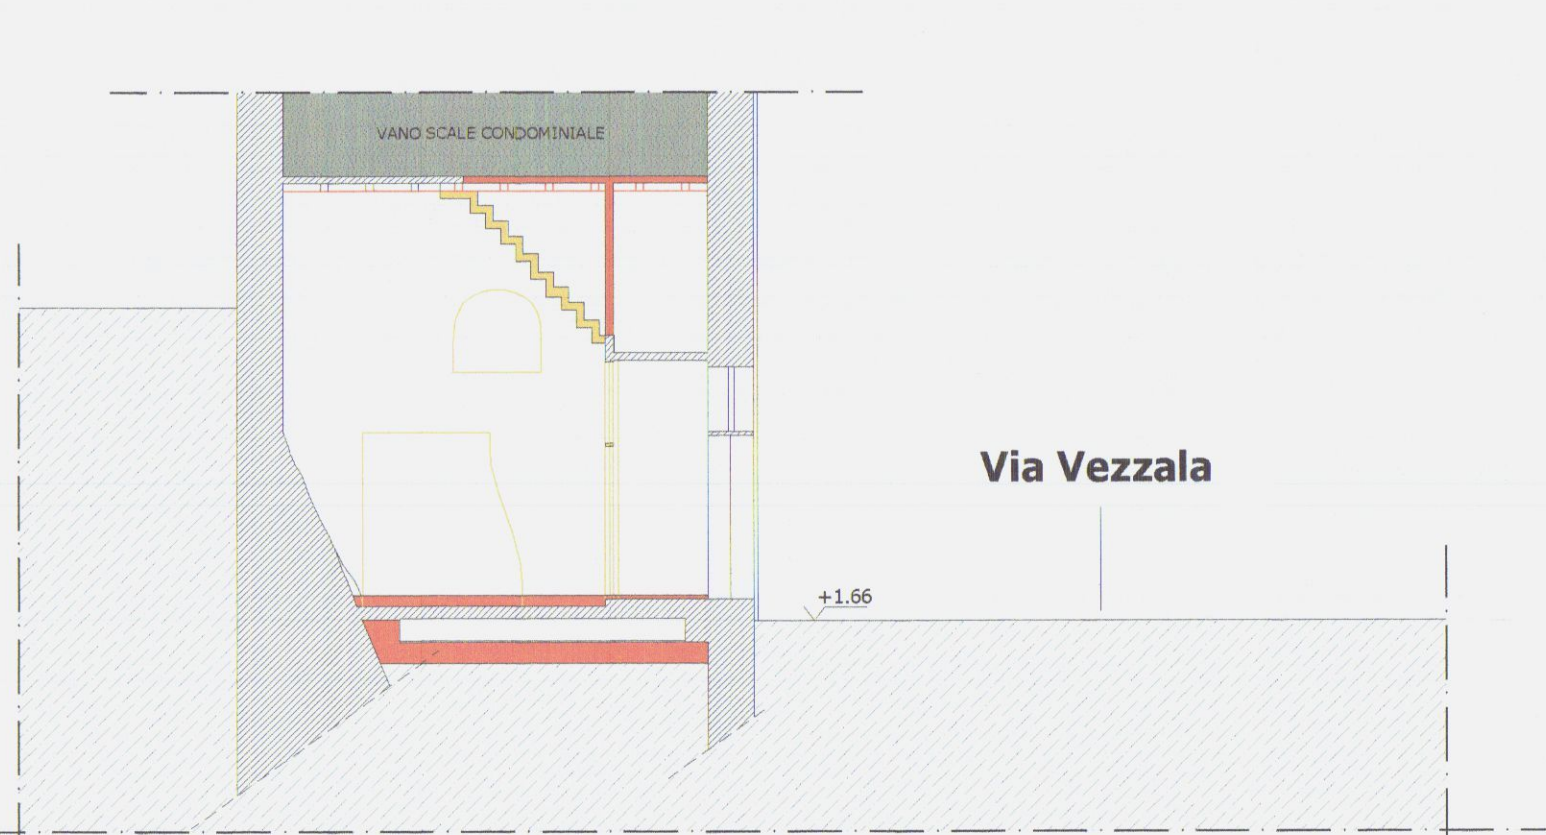


Sezione B-B

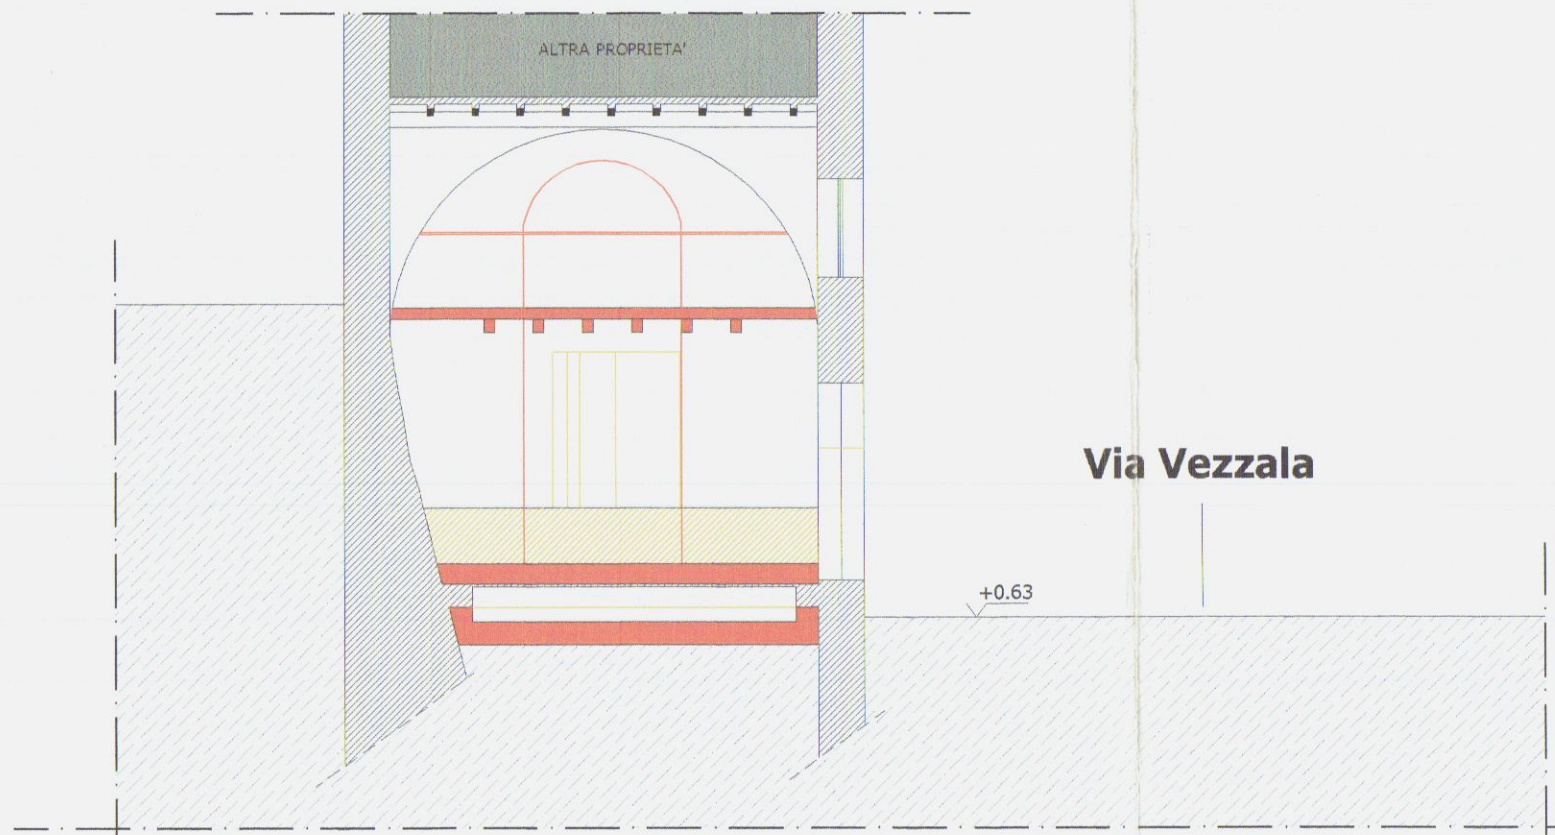


Sezione C-C

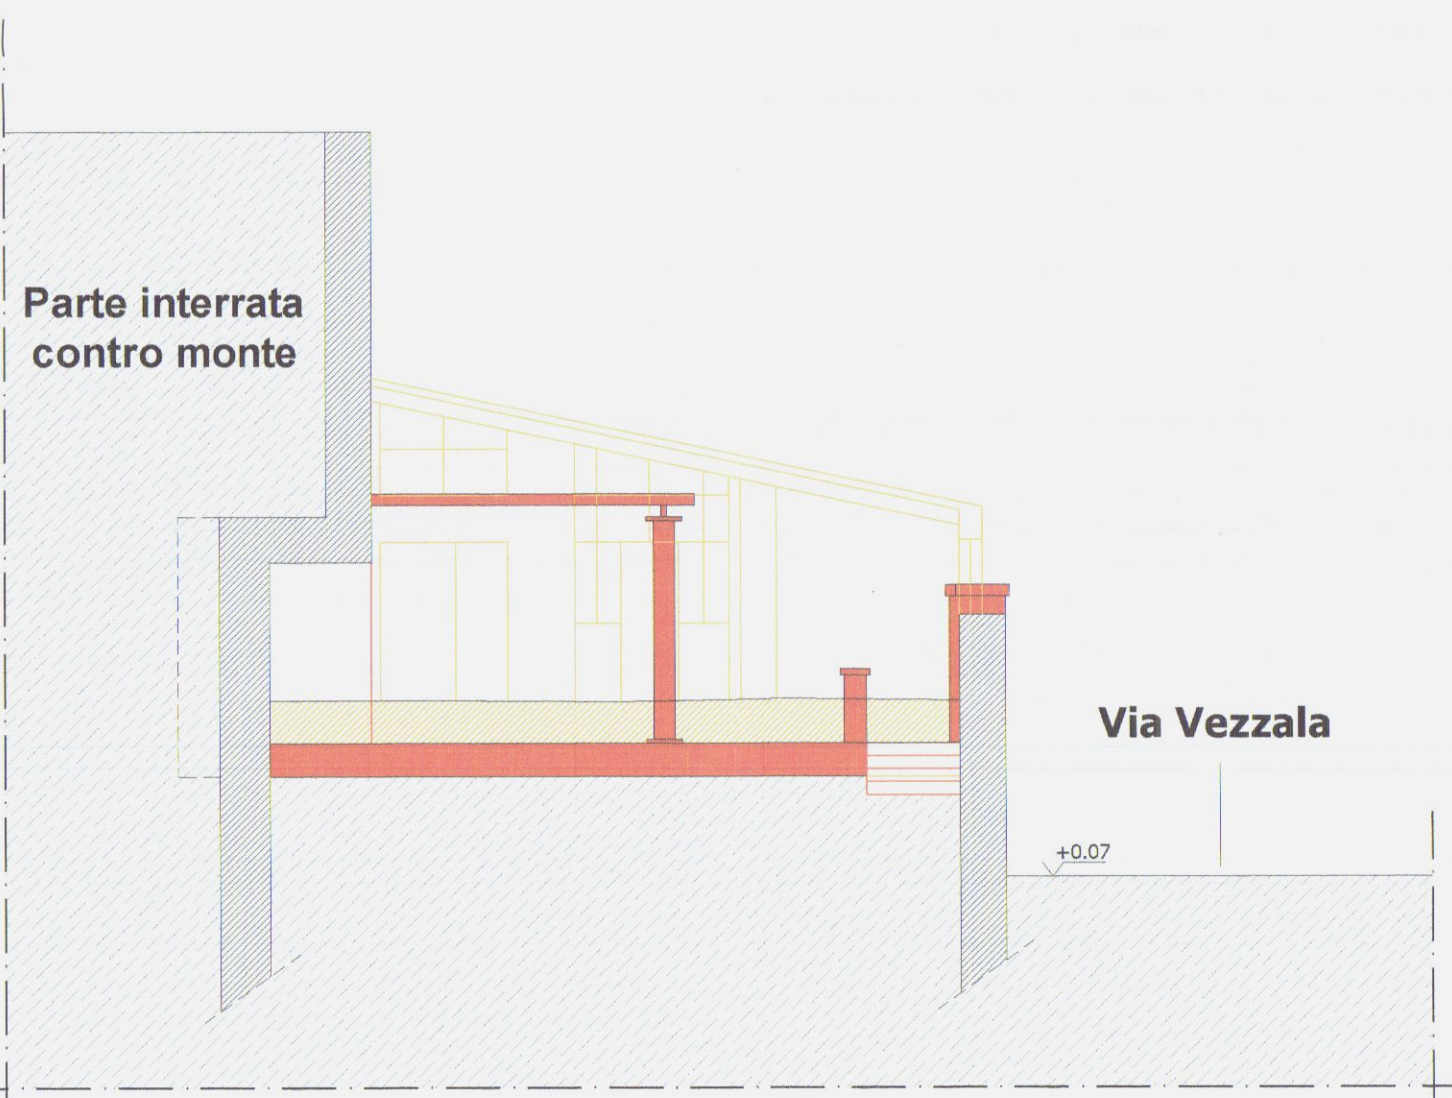

Sezione D-D

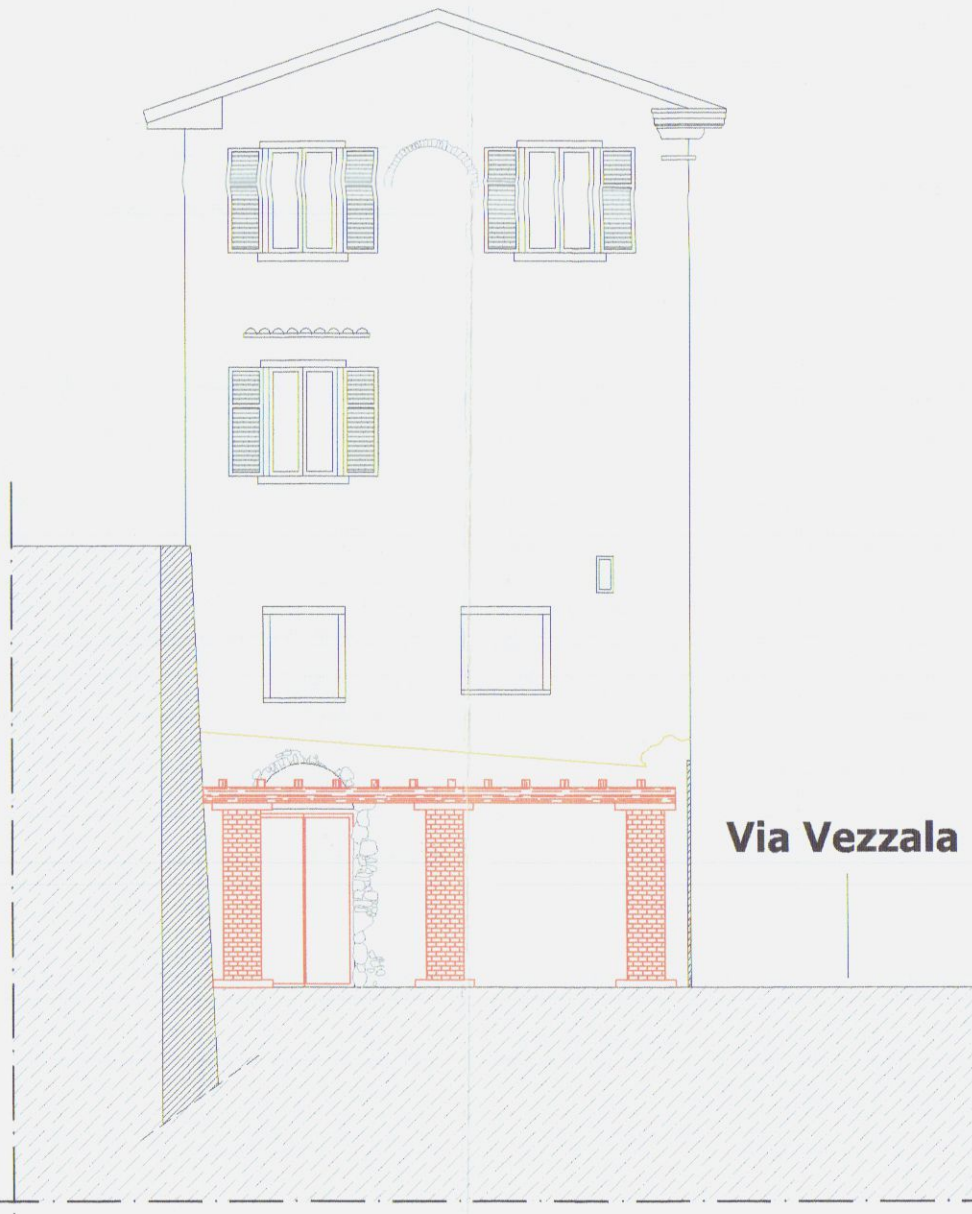

Prospetto lato monti

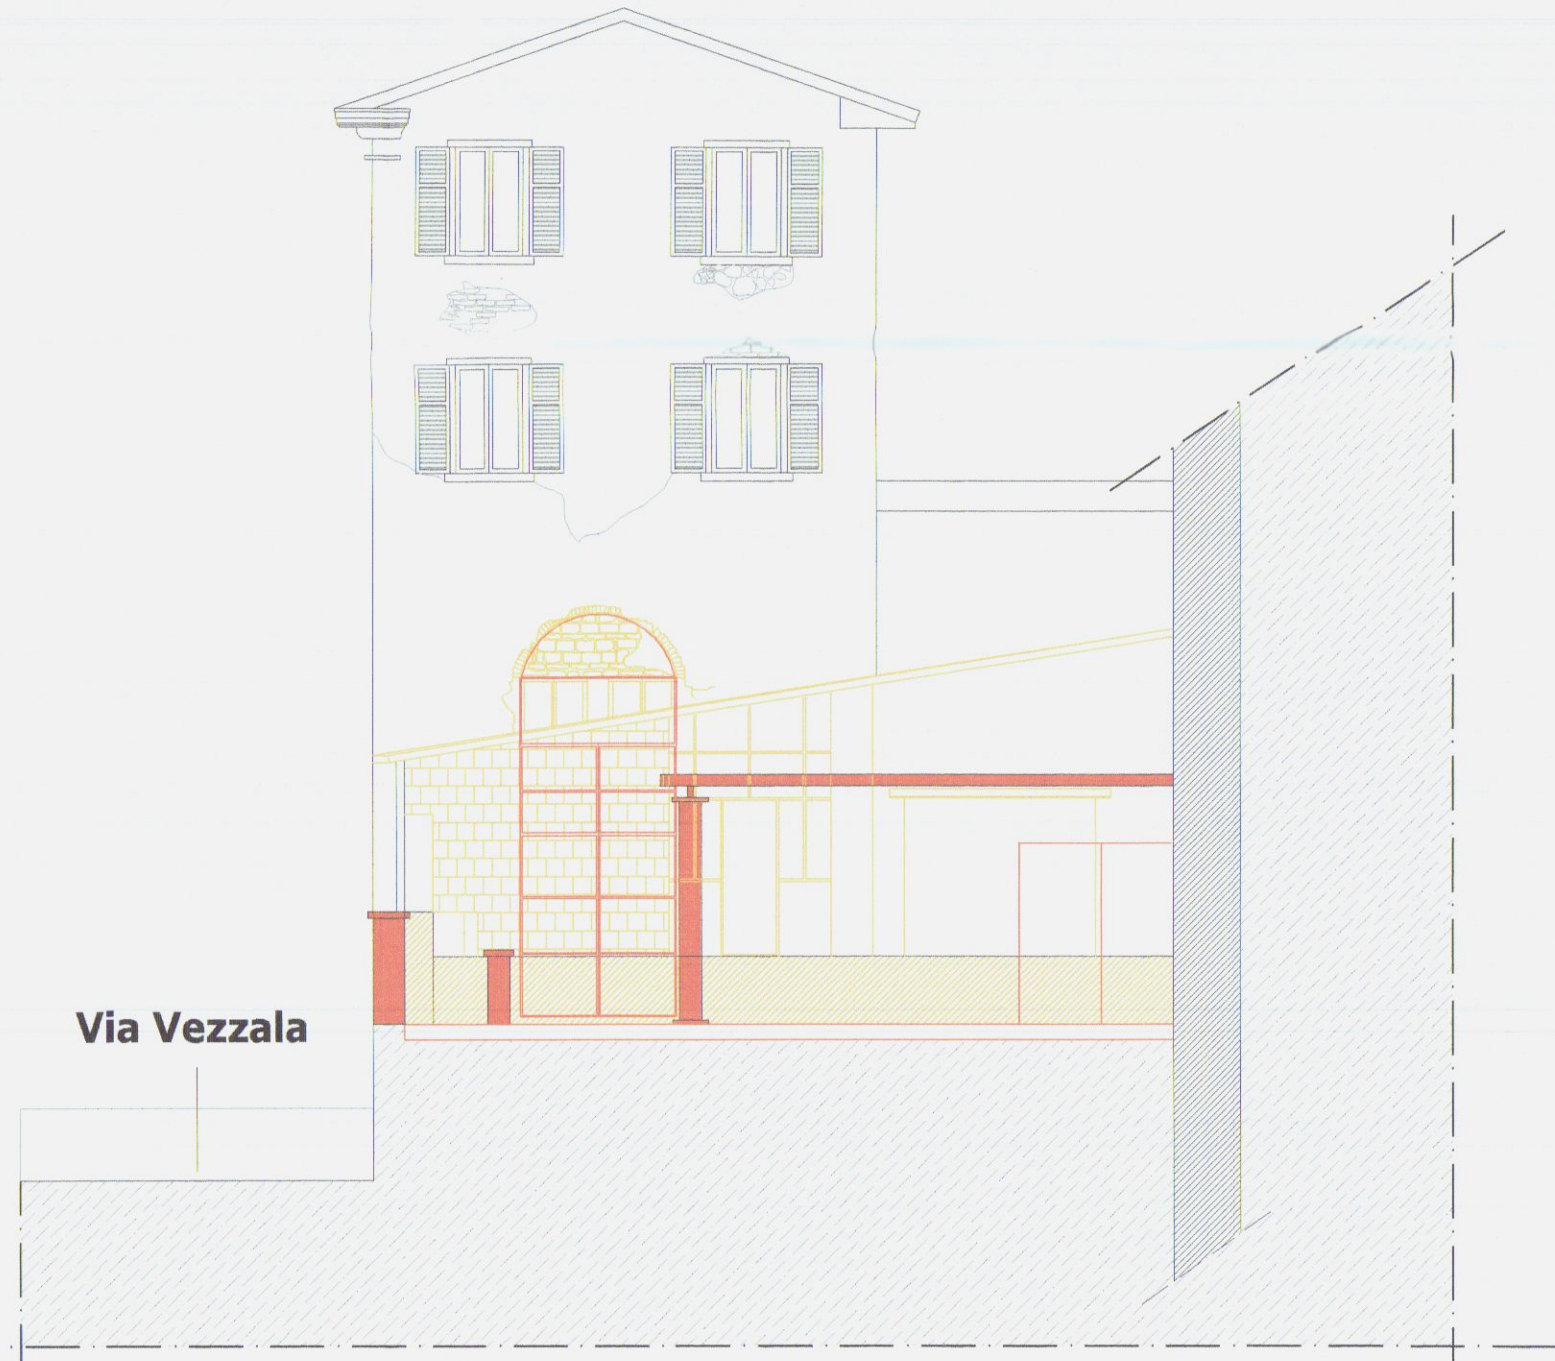

Prospetto lato mare

DAVIDE MARCHI
Architetto

Albo degli Architetti Massa Carrara n° 478
P.zza Giorgi 42 - 54033 Carrara (MS)
C.F. MRCDVD74E05832X

Comune di Carrara
NUMERO DI BUSTA/ANNO

UBICAZIONE:
Loc. Carrara, Via Vezzala n°17
Foglio 41 mapp. 31 sub. 1 E 8, mapp. 29

PROPRIETA':
M.B.A. IMMOBILIARE S.R.L. P.zza Liberazione n°7
P.I.: 0116860452

TITOLO DEL PROGETTO:
D.I.A. legge regionale 01/2005

TAVOLA
1

RISTRUTTURAZIONE E CAMBIO DESTINAZIONE D'USO

TIPO DI ELABORATO
Pianta prospetti e sezioni stato di fatto
Scala 1:100

DATA

Firma della proprietà'

Firma del progettista

SPAZIO RISERVATO ALL'UFFICIO

INFORMATIVA SULLA PRIVACY D.LGS. 196/2003 Le informazioni contenute nei seguenti elaborati tecnici, che precedono eventuali allegati, sono riservate ad uso esclusivo del destinatario. Penso diverse da quest'ultimo non possono essere copiate, riprodotte o offerte a terzi senza l'autorizzazione scritta del titolare. Qualsiasi utilizzo non autorizzato dello stesso è vietato e potrebbe costituire reato. In caso di errore o di frode, il titolare si riserva il diritto di non rispondere, dandone gentilmente comunicazione al mittente. Tutti i diritti di riproduzione ed uso dei seguenti elaborati grafici sono riservati esclusivamente a Arch. Davide Marchi, P.zza Giorgi, n°42 Carrara (MS). Lo sfruttamento indebito o la riproduzione parziale o totale di essi sarà perseguibile secondo i termini di legge vigenti.

Timbro relativo al rilascio del provvedimento

Pianta piano terra

h*=altezza arco

Pianta piano primo

h*=altezza arco

Sezione B-B

Sezione C-C

Sezione D-D

LEGENDA

- Pavimentazioni esterne in pietra
- Depositi delle lavorazioni del marmo

Sezione A-A

Prospetto principale

Prospetto lato monti

Prospetto lato mare

DAVIDE MARCHI
Architetto
Albo degli Architetti Massa Carrara n° 478
P.zza Giorgi,42 - 54033 Carrara (MS).
C.F. MRCDVD74E059832X

Comune di Carrara
NUMERO DI BUSTA/ANNO

UBICAZIONE:
Loc. Carrara, Via Vezzala n°17
Foglio 41 mapp. 31,33

P.I.: 01168660452

PROPRIETA':
M.B.A. IMMOBILIARE S.R.L. P.zza Liberazione n°7

P.I.: 01168660452

TITOLO DEL PROGETTO:
D.I.A legge regionale 01/2005

TAVOLA
2

RISTRUTTURAZIONE E CAMBIO DESTINAZIONE D'USO

TIPO DI ELABORATO
Piante prospetti e sezioni: stato di progetto
Scala 1:100

DATA

Firma della proprietà'

Firma del progettista

SPAZIO RISERVATO ALL'UFFICIO

INFORMATIVA SULLA PRIVACY D.LGS. 196/2003 Le informazioni contenute nel seguente elaborato tecnico, che precedono eventuali allegati, sono riservate al solo uso esclusivo del destinatario. Persone diverse da quest'ultimo non possono copiare, riprodurre o diffondere questi elaborati, qualsiasi utilizzo non autorizzato dello stesso è vietato e potrebbe costituire reato. In caso di errore o ritrovamento degli stessi, La invitiamo a non leggerli, distruggerli gentilmente comunicandone al mittente. Tutti i diritti di riproduzione ed uso dei seguenti elaborati grafici sono riservati esclusivamente a Arch. Davide Marchi P.zza Giorgi, n°42 Carrara (MS). Lo sfruttamento indebito e/o la riproduzione parziale o totale di essi sarà perseguibile secondo i termini di legge vigenti.

Timbro relativo al rilascio del provvedimento

Pianta piano terra

Pianta piano primo

LEGENDA

- Pavimentazioni esterne in pietra
- Parcheggio privato autovettura

Sezione A-A

Prospetto principale

Sezione D-D

Prospetto lato monti

Prospetto lato mare

Sezione B-B

Sezione C-C

Mappa catastale foglio 41
particella n. 31

DAVIDE MARCHI
Architetto

Albo degli Architetti Massa Carrara n° 478
P.zza Giorgi,42 - 54033 Carrara (MS)
C.F. MRCDVD74E058832X

Comune di Carrara

NUMERO DI BUSTA/ANNO

UBICAZIONE:
Loc. Carrara, Via Vezzala n°17
Foglio 41 mapp. 31,33

COMUNE DI CARRARA

1 MAG. 2003

PROPRIETA':
M.B.A. IMMOBILIARE S.R.L. P.zza Liberazione n°7

P.I.: 01108660452

TITOLO DEL PROGETTO:
D.I.A legge regionale 01/2005

TAVOLA
3

RISTRUTTURAZIONE E CAMBIO DESTINAZIONE D'USO

TIPO DI ELABORATO
Piante prospetti e sezioni: stato sovrapposto
Scala 1:100

DATA


Firma della proprietà'
[Firma]
M.B.A. Immobiliare S.R.L.

Firma del progettista
[Firma]
DAVIDE MARCHI
Architetto


SPAZIO RISERVATO ALL'UFFICIO

INFORMATIVA SULLA PRIVACY D.LGS. 196/2003 Le informazioni contenute nei seguenti elaborati tecnici, che precedono eventuali allegati, sono riservate ad uso esclusivo del destinatario. Persone diverse da quest'ultimo non possono copiare, riprodurre o diffondere questi elaborati: qualsiasi utilizzo non autorizzato dello stesso è vietato e potrebbe costituire reato. In caso di errore o ritrovamento degli stessi, La invitiamo a non leggerli, distruggere gentilmente comunicazione al mittente. Tutti i diritti di riproduzione ed uso dei seguenti elaborati grafici sono riservati esclusivamente a Arch. Davide Marchi P.zza Giorgi, n°42 Carrara (MS). Lo sfruttamento indebito o la riproduzione parziale o totale di essi sarà perseguibile secondo i termini di legge vigenti.

Timbro relativo al rilascio del provvedimento

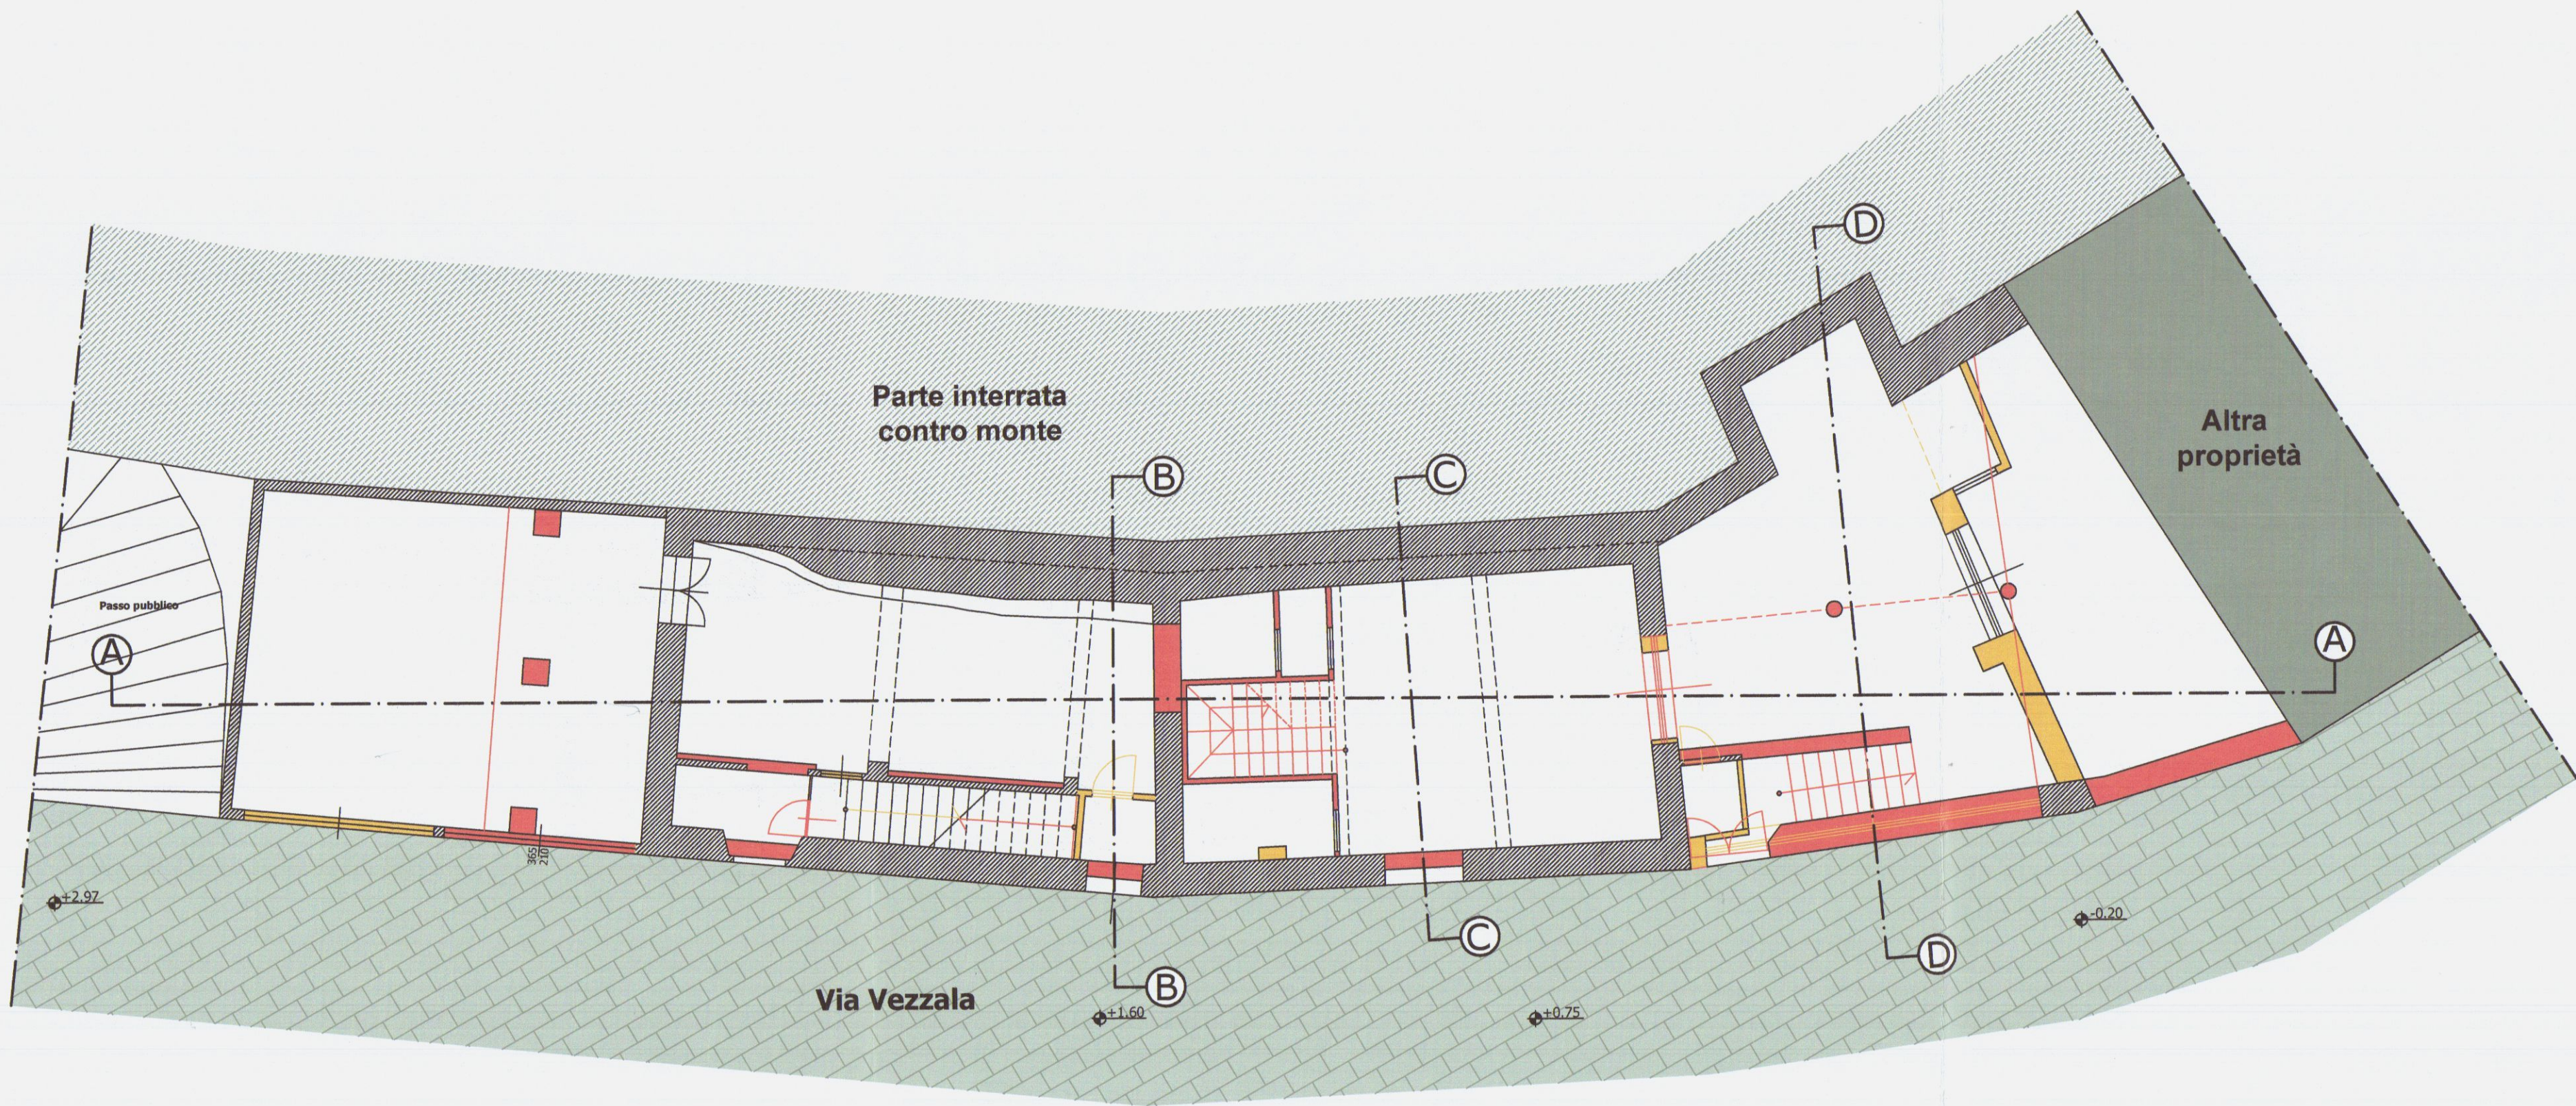


Pianta piano terra

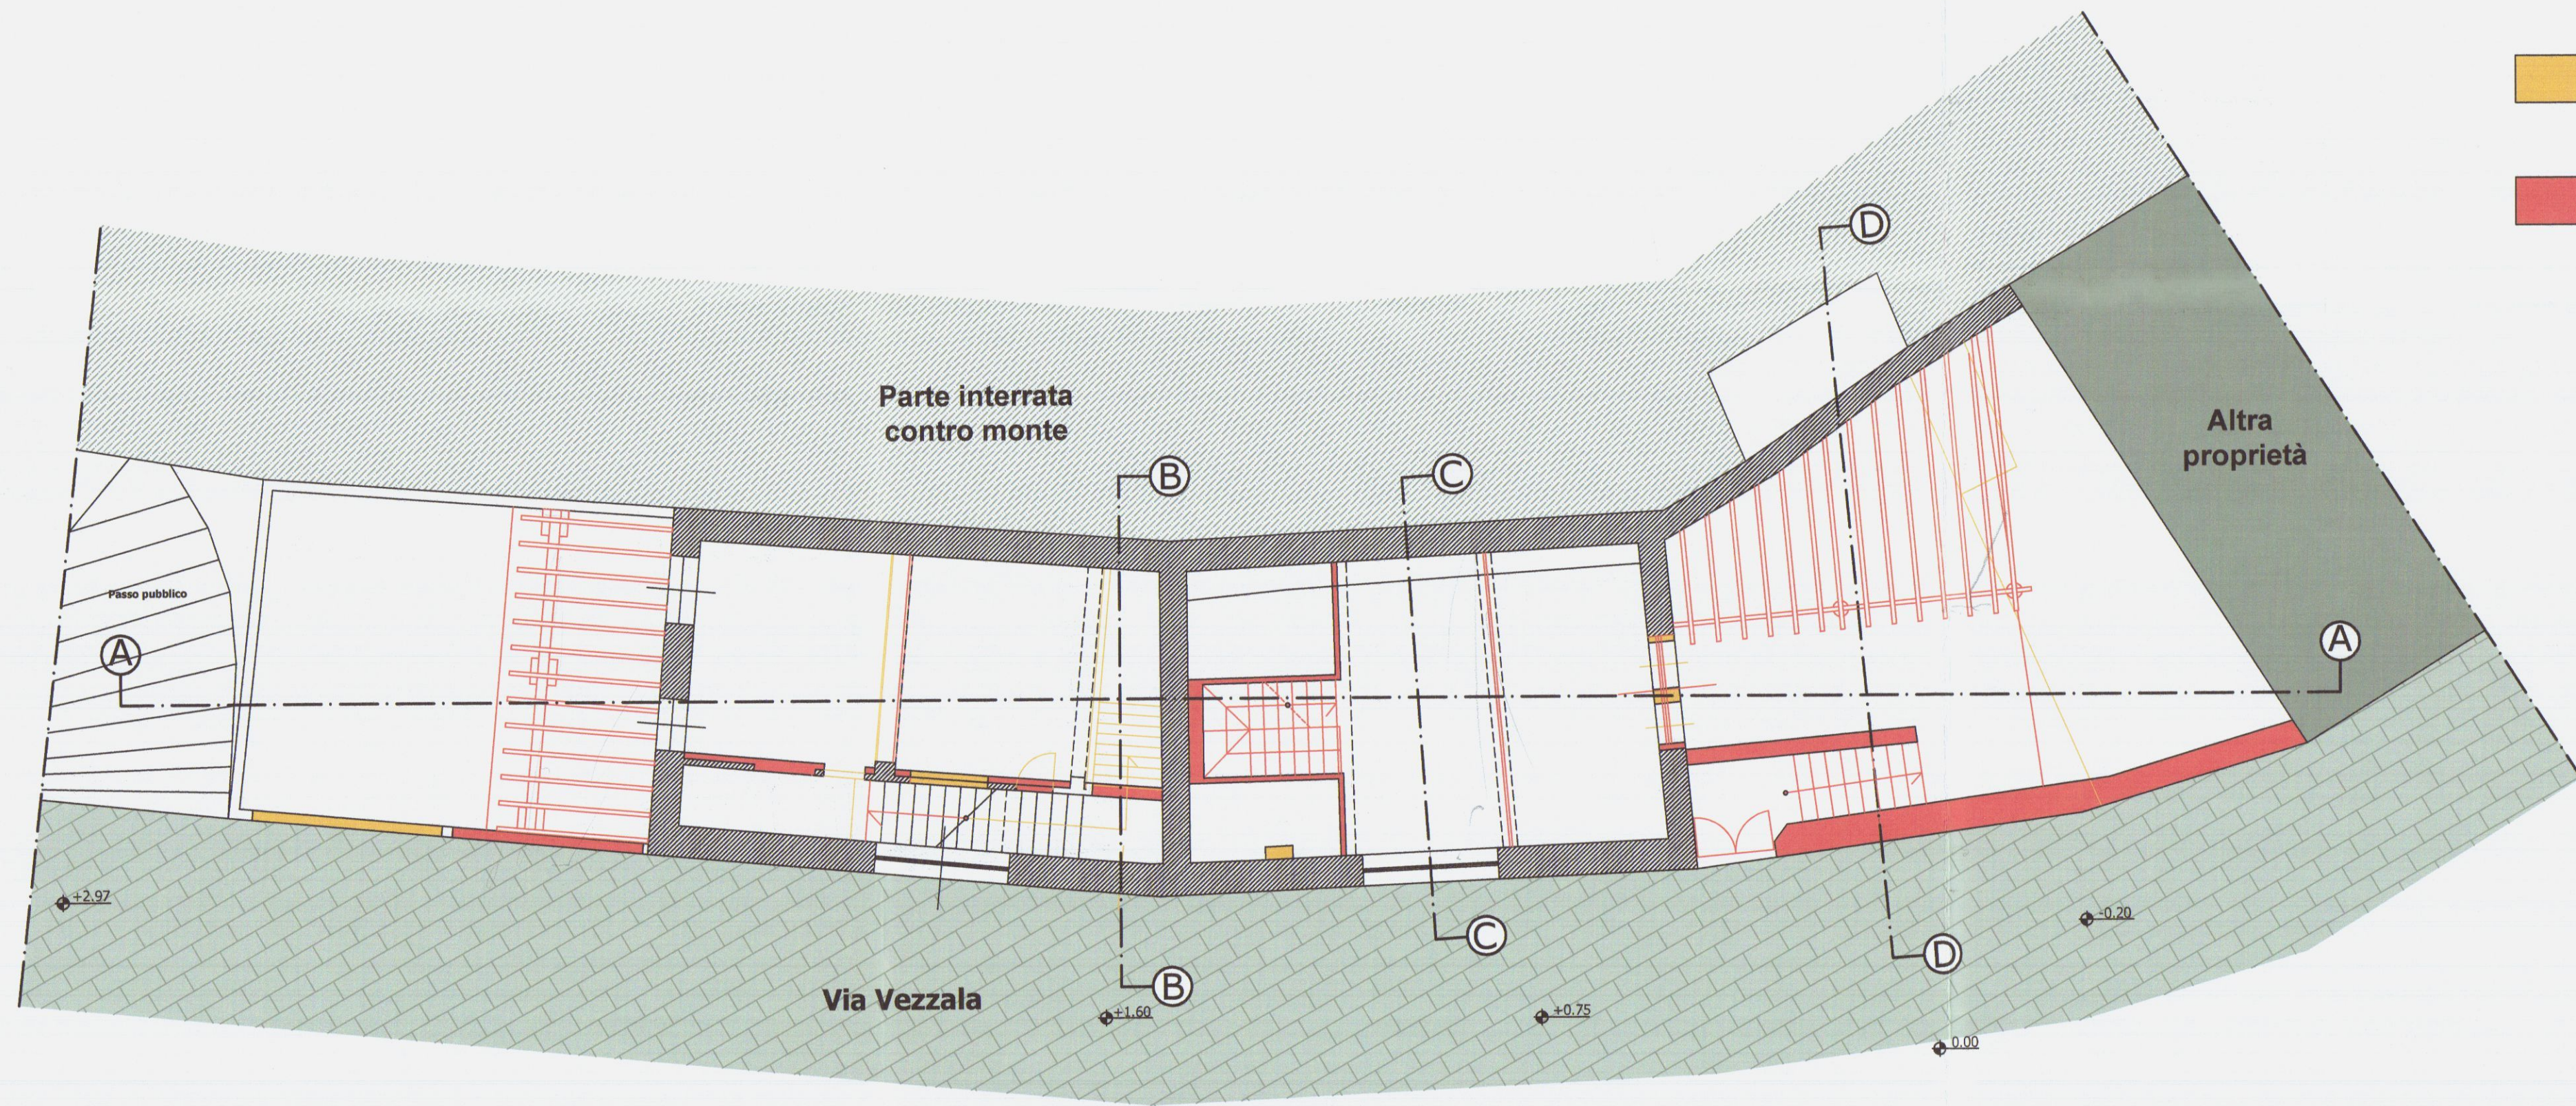

Pianta piano primo


- LEGENDA**
- DEMOLIZIONI
 - COSTRUZIONI

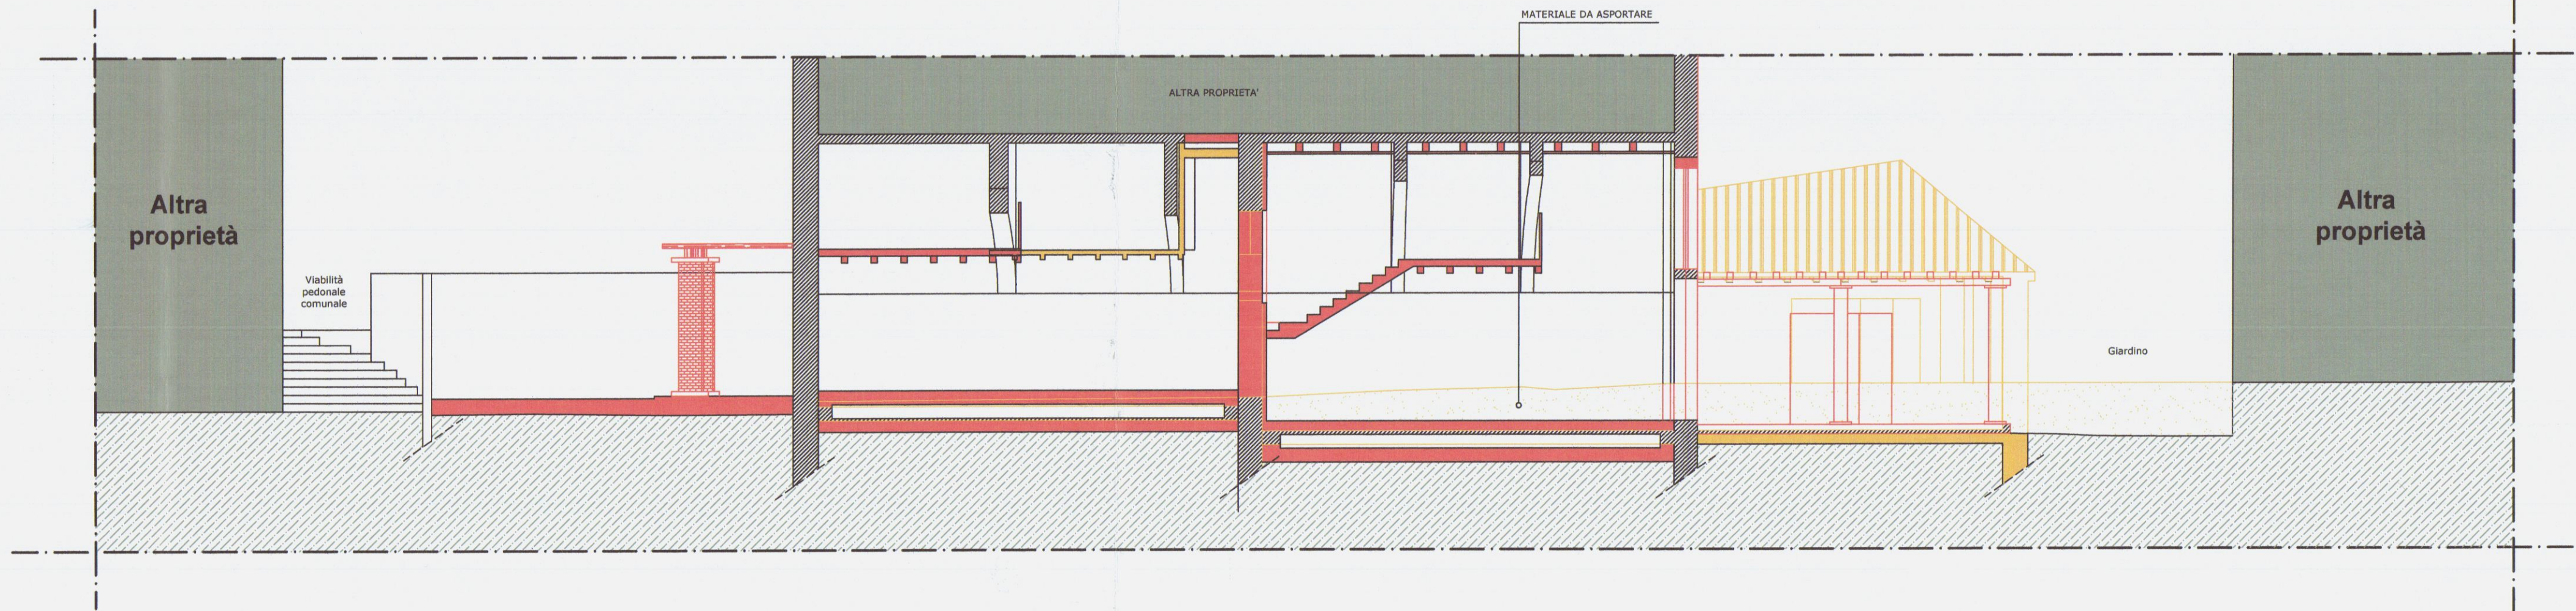


Sezione A-A




Prospetto principale

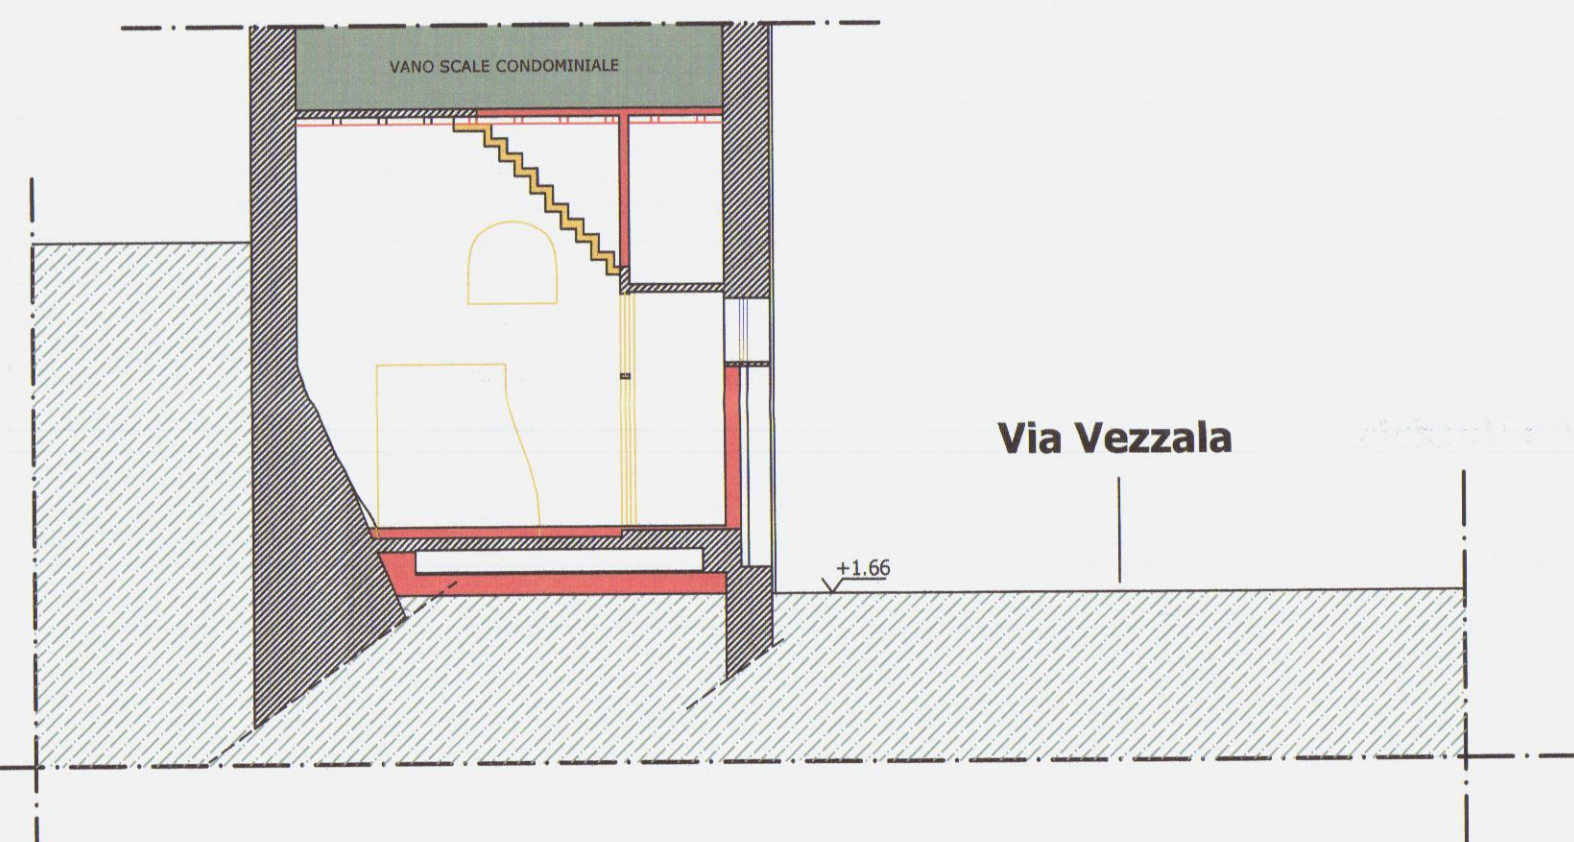


Sezione B-B

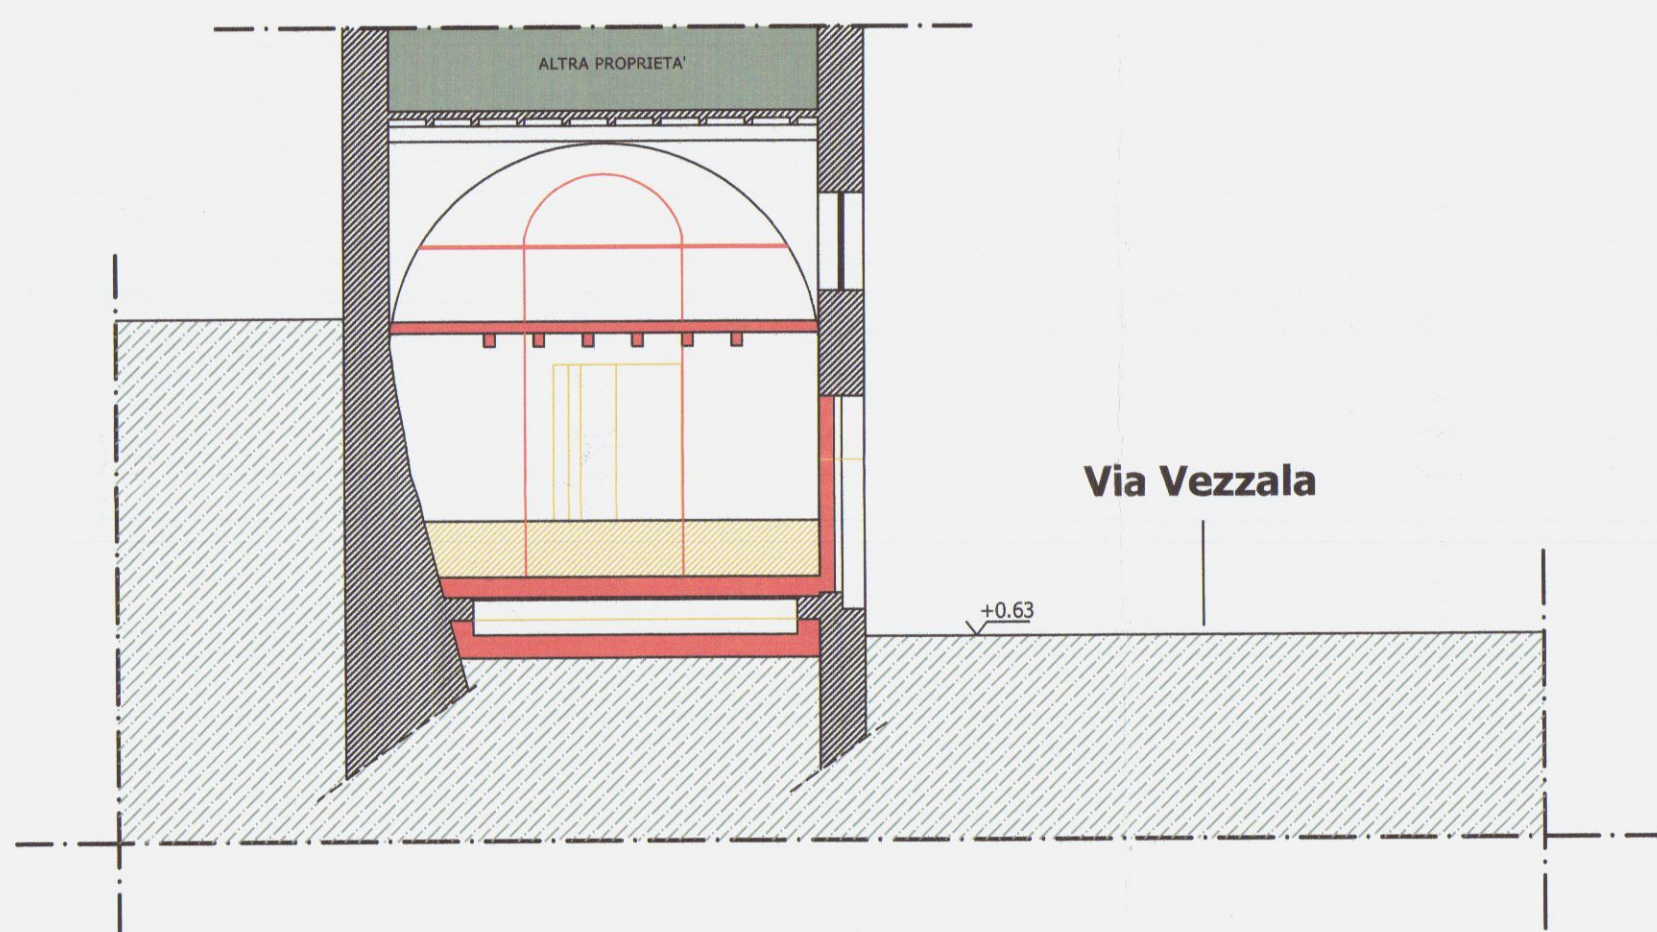


Sezione C-C

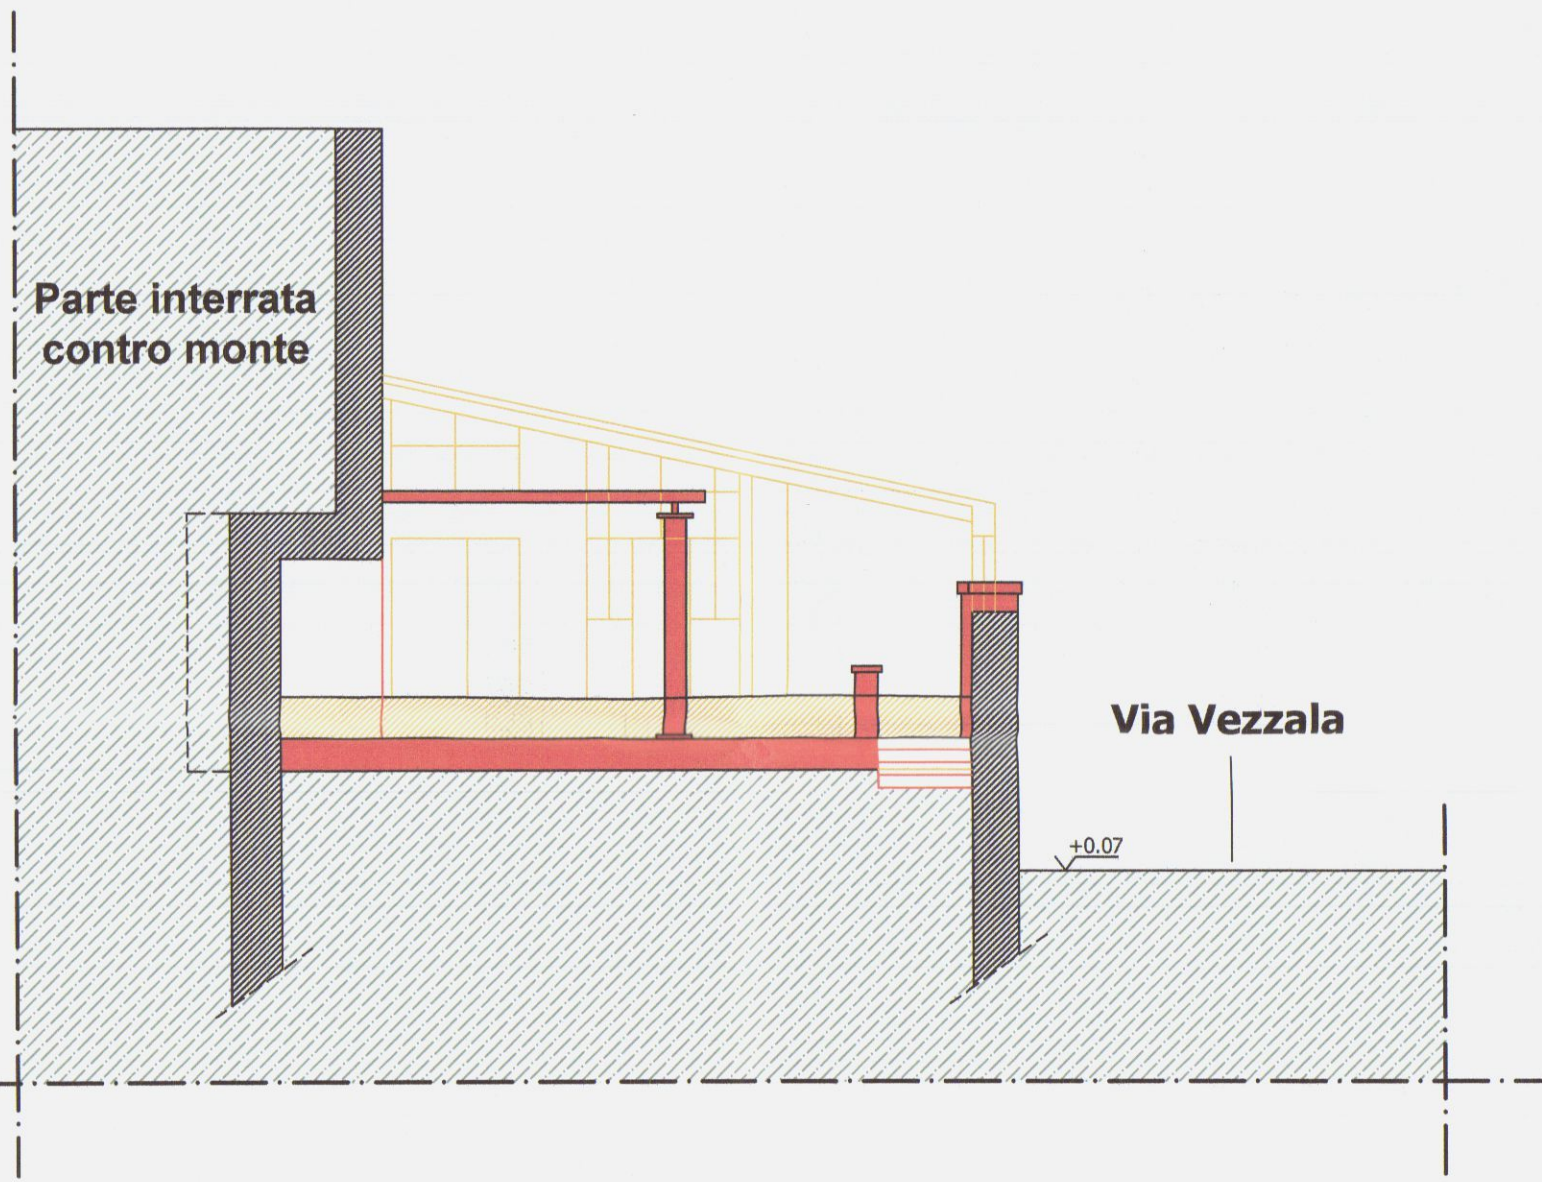


Sezione D-D

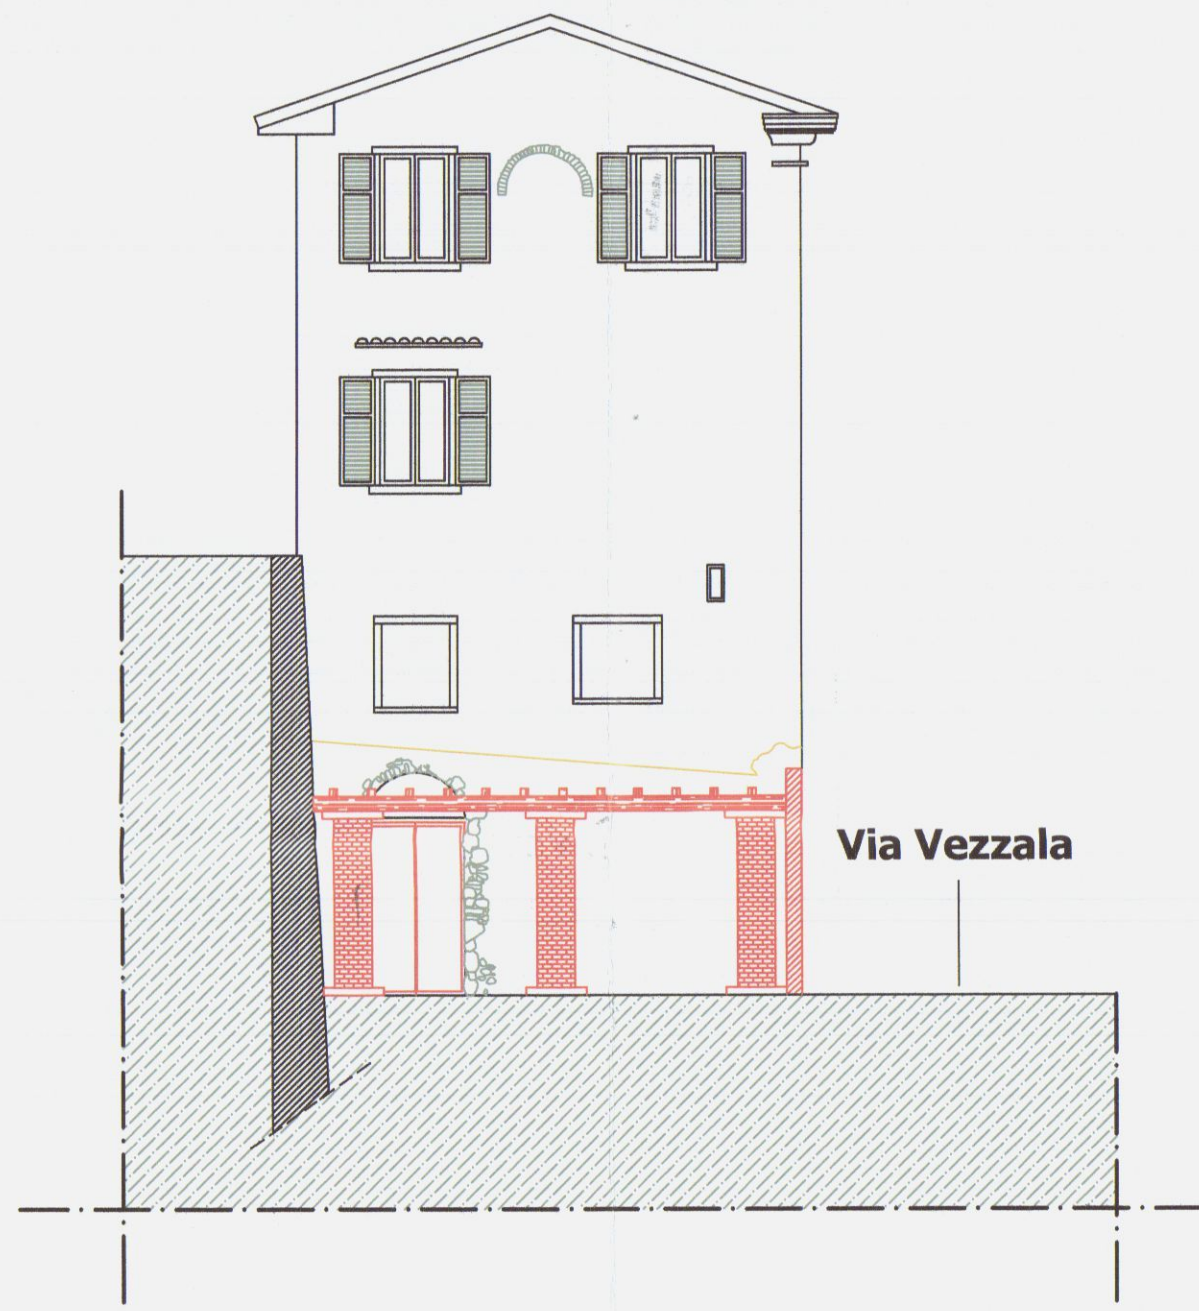

Prospetto lato monti

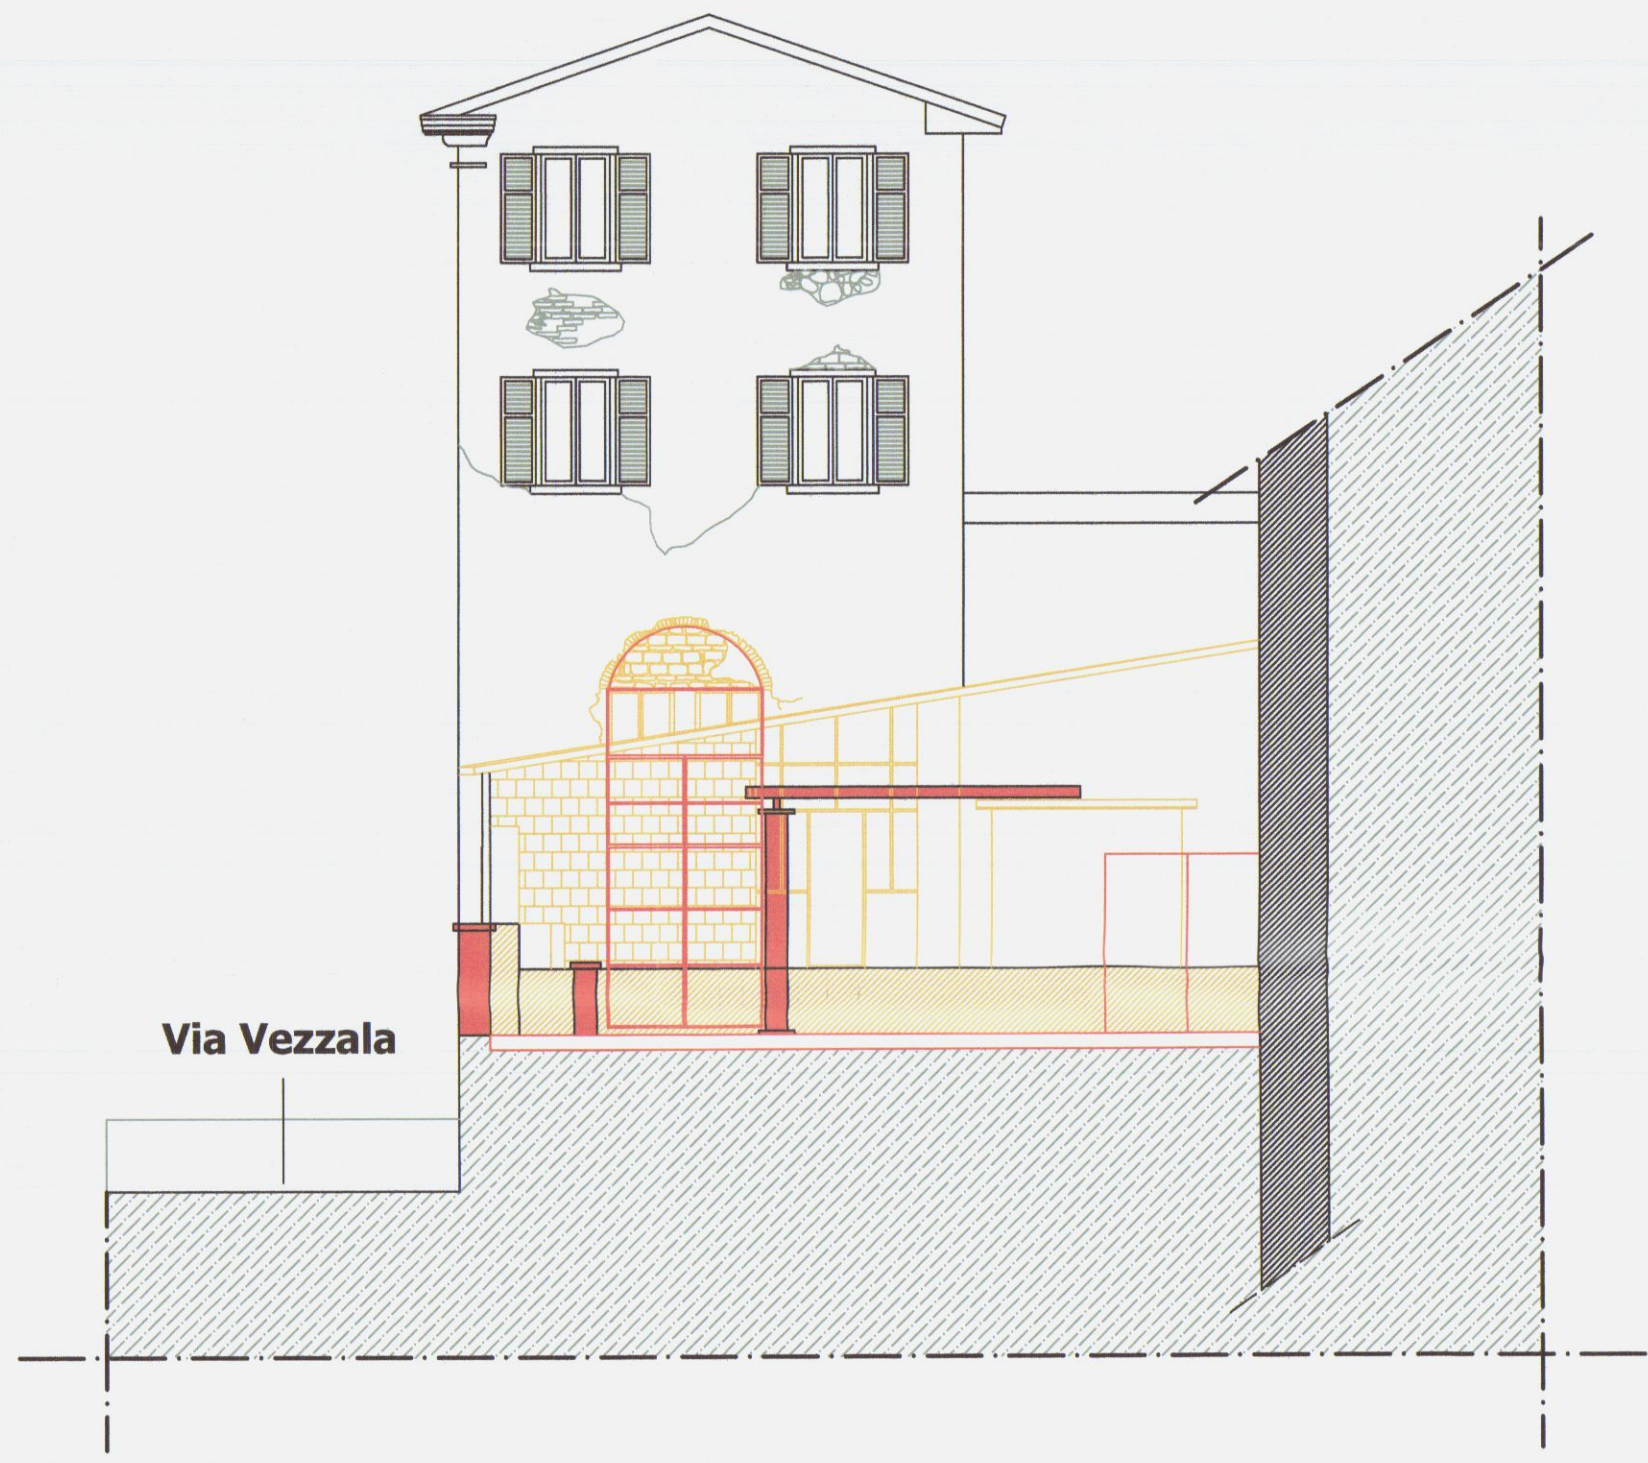

Prospetto lato mare

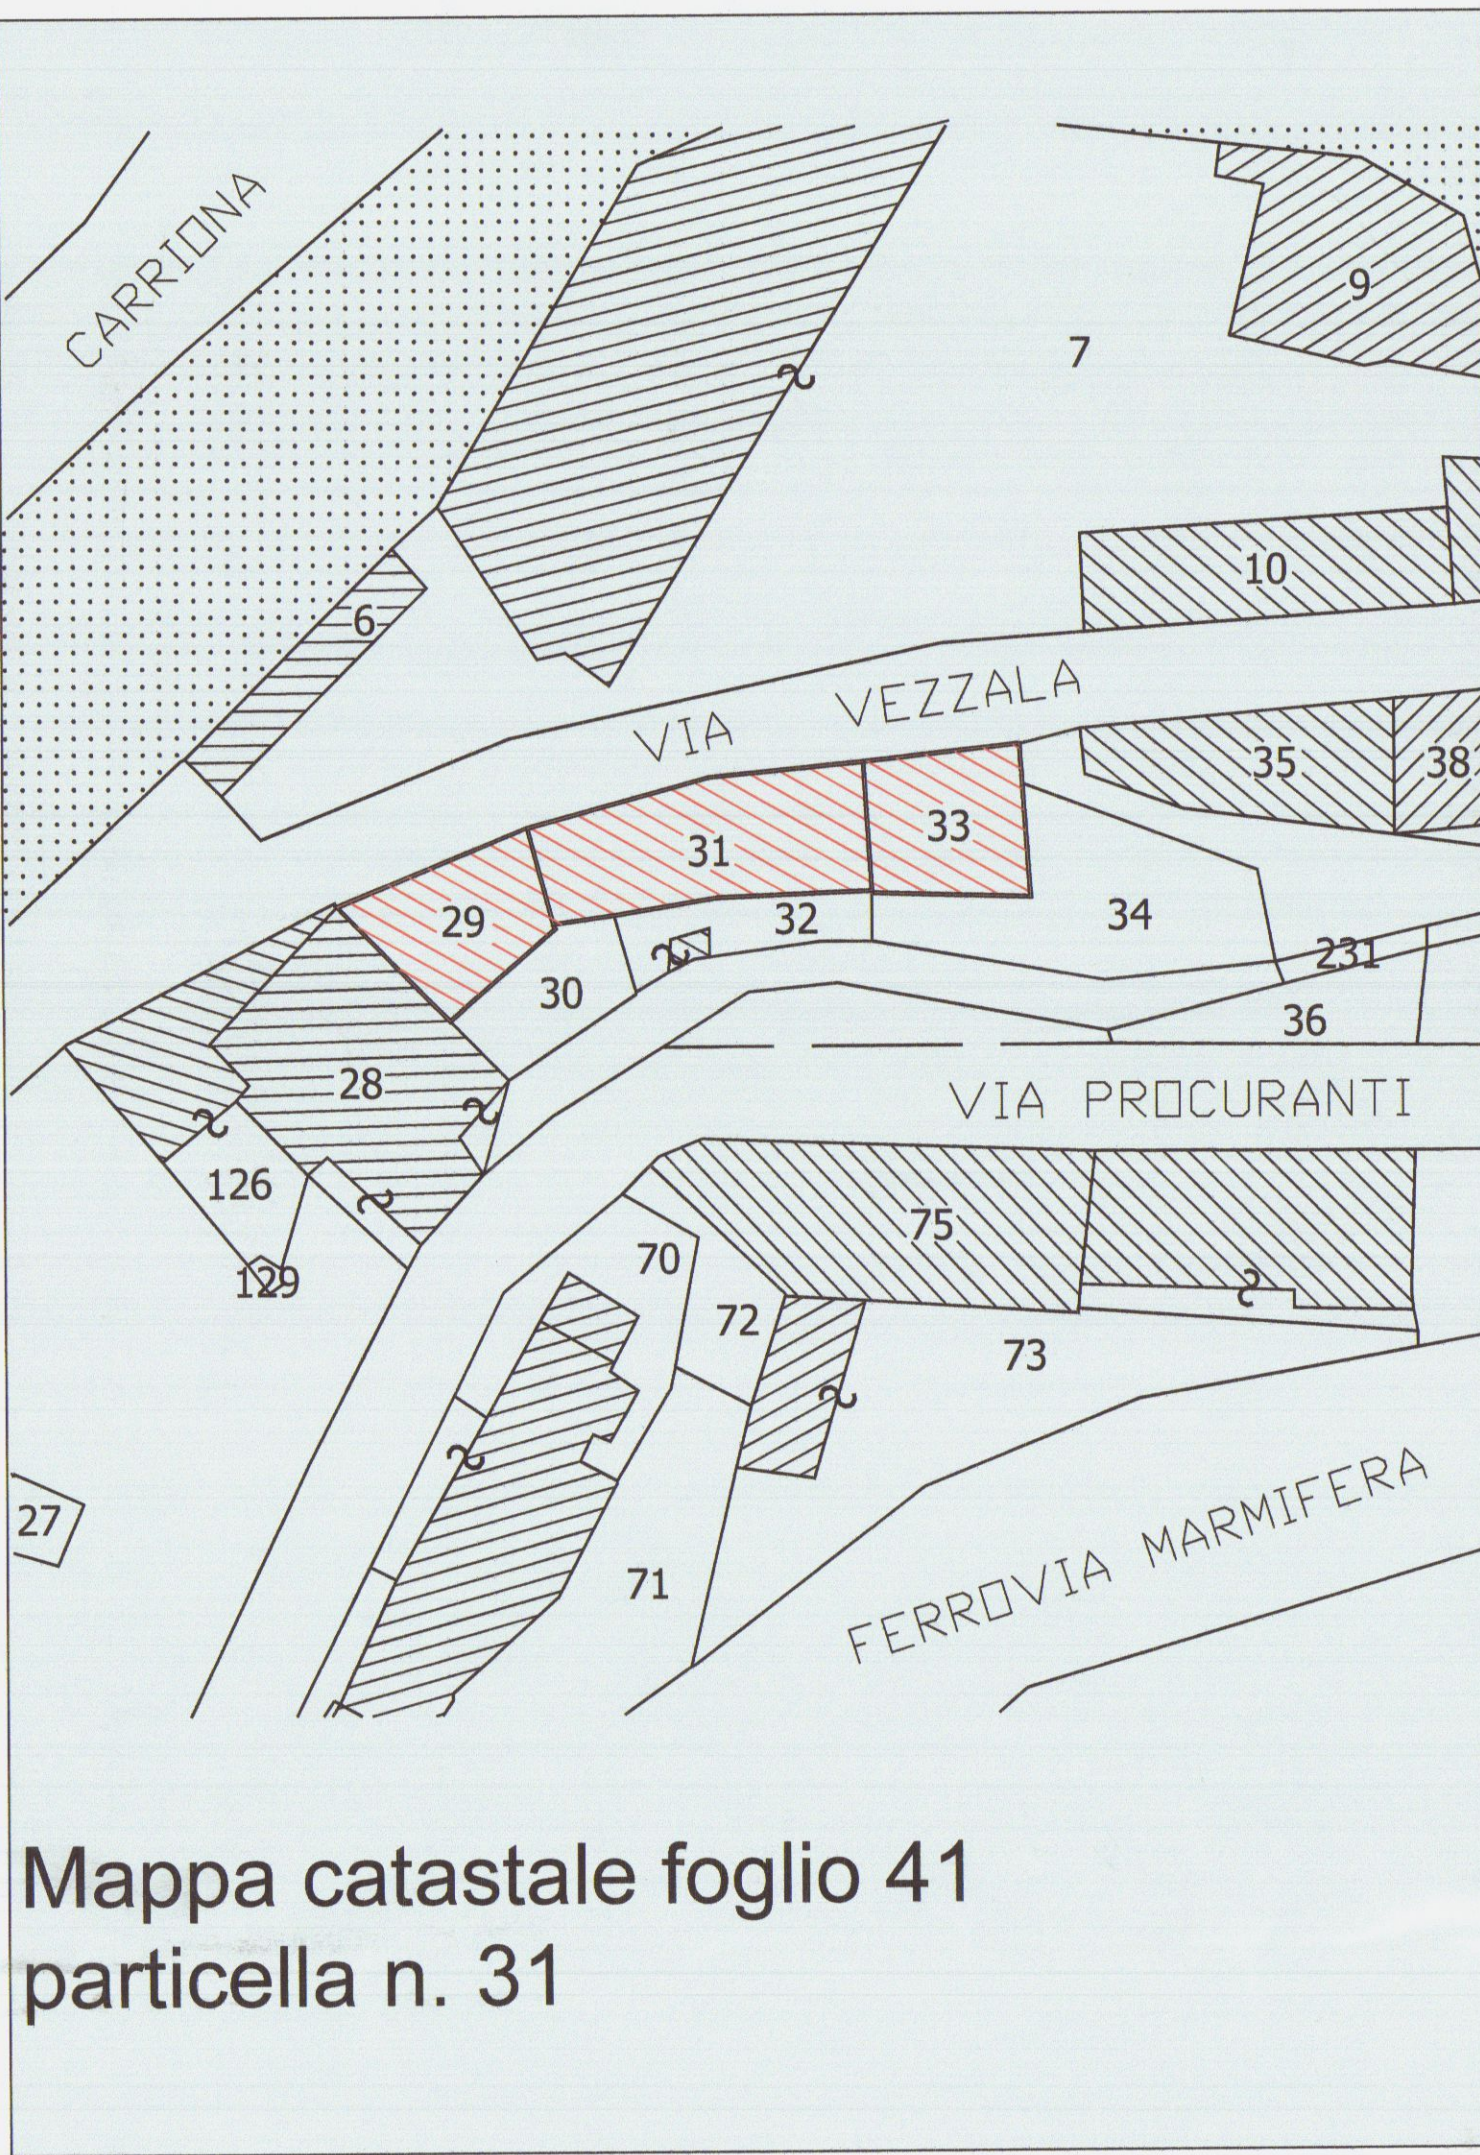

Mappa catastale foglio 41
particella n. 31

DAVIDE MARCHI
Architetto

Albo degli Architetti Massa Carrara n° 478
P.zza Giorgi 42 - 54033 Carrara (MS)
C.F. MRCDVD74E059832X

Comune di Carrara
NUMERO DI BUSTA/ANNO

UBICAZIONE:
Loc. Carrara, Via Vezzala n°17
Foglio 41 mapp. 31 sub. 1 E 8, mapp. 29

Comune di Carrara

- 5 MAR. 2009

PROPRIETA':

M.B.A. IMMOBILIARE S.R.L. P.zza Liberazione n°7

P.I.: 01168960452

TITOLO DEL PROGETTO:
D.I.A legge regionale 01/2005

TAVOLA

1

TIPO DI ELABORATO
Piante prospetti e sezioni: stato di fatto
Scala 1:100

DATA

Firma della proprietà'

Firma del progettista

SPAZIO RISERVATO ALL'UFFICIO

INFORMATIVA SULLA PRIVACY D.LGS. 196/2003 Le informazioni contenute nei seguenti elaborati tecnici, che precedono eventuali allegati, sono riservate al solo utilizzo del destinatario. Persone diverse da quest'ultimo non possono copiare, riprodurre o diffondere questi elaborati: qualsiasi utilizzo non autorizzato dello stesso è vietato e potrebbe costituire reato. In caso di errore o ritrovamento degli stessi, La invitiamo a non leggerli, dandone gentilmente comunicazione al mittente. Tutti i diritti di riproduzione ed uso dei seguenti elaborati grafici sono riservati esclusivamente a Arch. Davide Marchi P.zza Giorgi, n°42 Carrara (MS). Lo sfruttamento indebito o la riproduzione parziale o totale di essi sarà perseguibile secondo i termini di legge vigenti.

Timbro relativo al rilascio del provvedimento

Pianta piano terra

h*=altezza arco

Pianta piano primo

h*=altezza arco

LEGENDA

- Pavimentazioni esterne in pietra
- Depositi delle lavorazioni del marmo

Sezione A-A

Prospetto principale

Mappa catastale foglio 41
particella n. 31


Sezione B-B



Sezione C-C

Sezione D-D


Prospetto lato monti

Prospetto lato mare

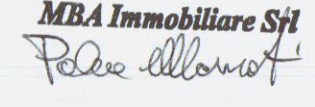
DAVIDE MARCHI Architetto Albo degli Architetti Massa Carrara n° 478 P.zza Giorgi 42 - 54033 Carrara (MS) C.F. MRCDVD74E05832X		 Comune di Carrara NUMERO DI BUSTA/ANNO	
UBICAZIONE: Loc. Carrara, Via Vezzala n°17 Foglio 41 mapp. 31,33			
PROPRIETA': M.B.A. IMMOBILIARE S.R.L. P.zza Liberazione n°7 P.I. 01168660452			
TITOLO DEL PROGETTO: D.I.A legge regionale 01/2005		TAVOLA 2	
RISTRUTTURAZIONE E CAMBIO DESTINAZIONE D'USO			
TIPO DI ELABORATO Pianta prospetti e sezioni: stato di progetto Scala 1:100		DATA	
Firma della proprietà' 		Firma del progettista 	
SPAZIO RISERVATO ALL'UFFICIO			
INFORMATIVA SULLA PRIVACY D.LGS. 196/2003 Le informazioni contenute nei seguenti elaborati tecnici, che precedono eventuali allegati, sono riservate ad uso esclusivo del destinatario. Persone diverse da quest'ultimo non possono copiare, riprodurre o diffondere questi elaborati: qualsiasi utilizzo non autorizzato dello stesso è vietato e potrebbe costituire reato. In caso di errore o ritrovamento degli stessi, La informiamo a non leggero, dandone gentilmente comunicazione al mittente. Tutti i diritti di riproduzione ed uso dei seguenti elaborati grafici sono riservati esclusivamente a Arch. Davide Marchi P.zza Giorgi, n°42 Carrara (MS). Lo sfruttamento indebito e/o la riproduzione parziale o totale di essi sarà perseguibile secondo i termini di legge vigenti.			
Timbro relativo al rilascio del provvedimento			

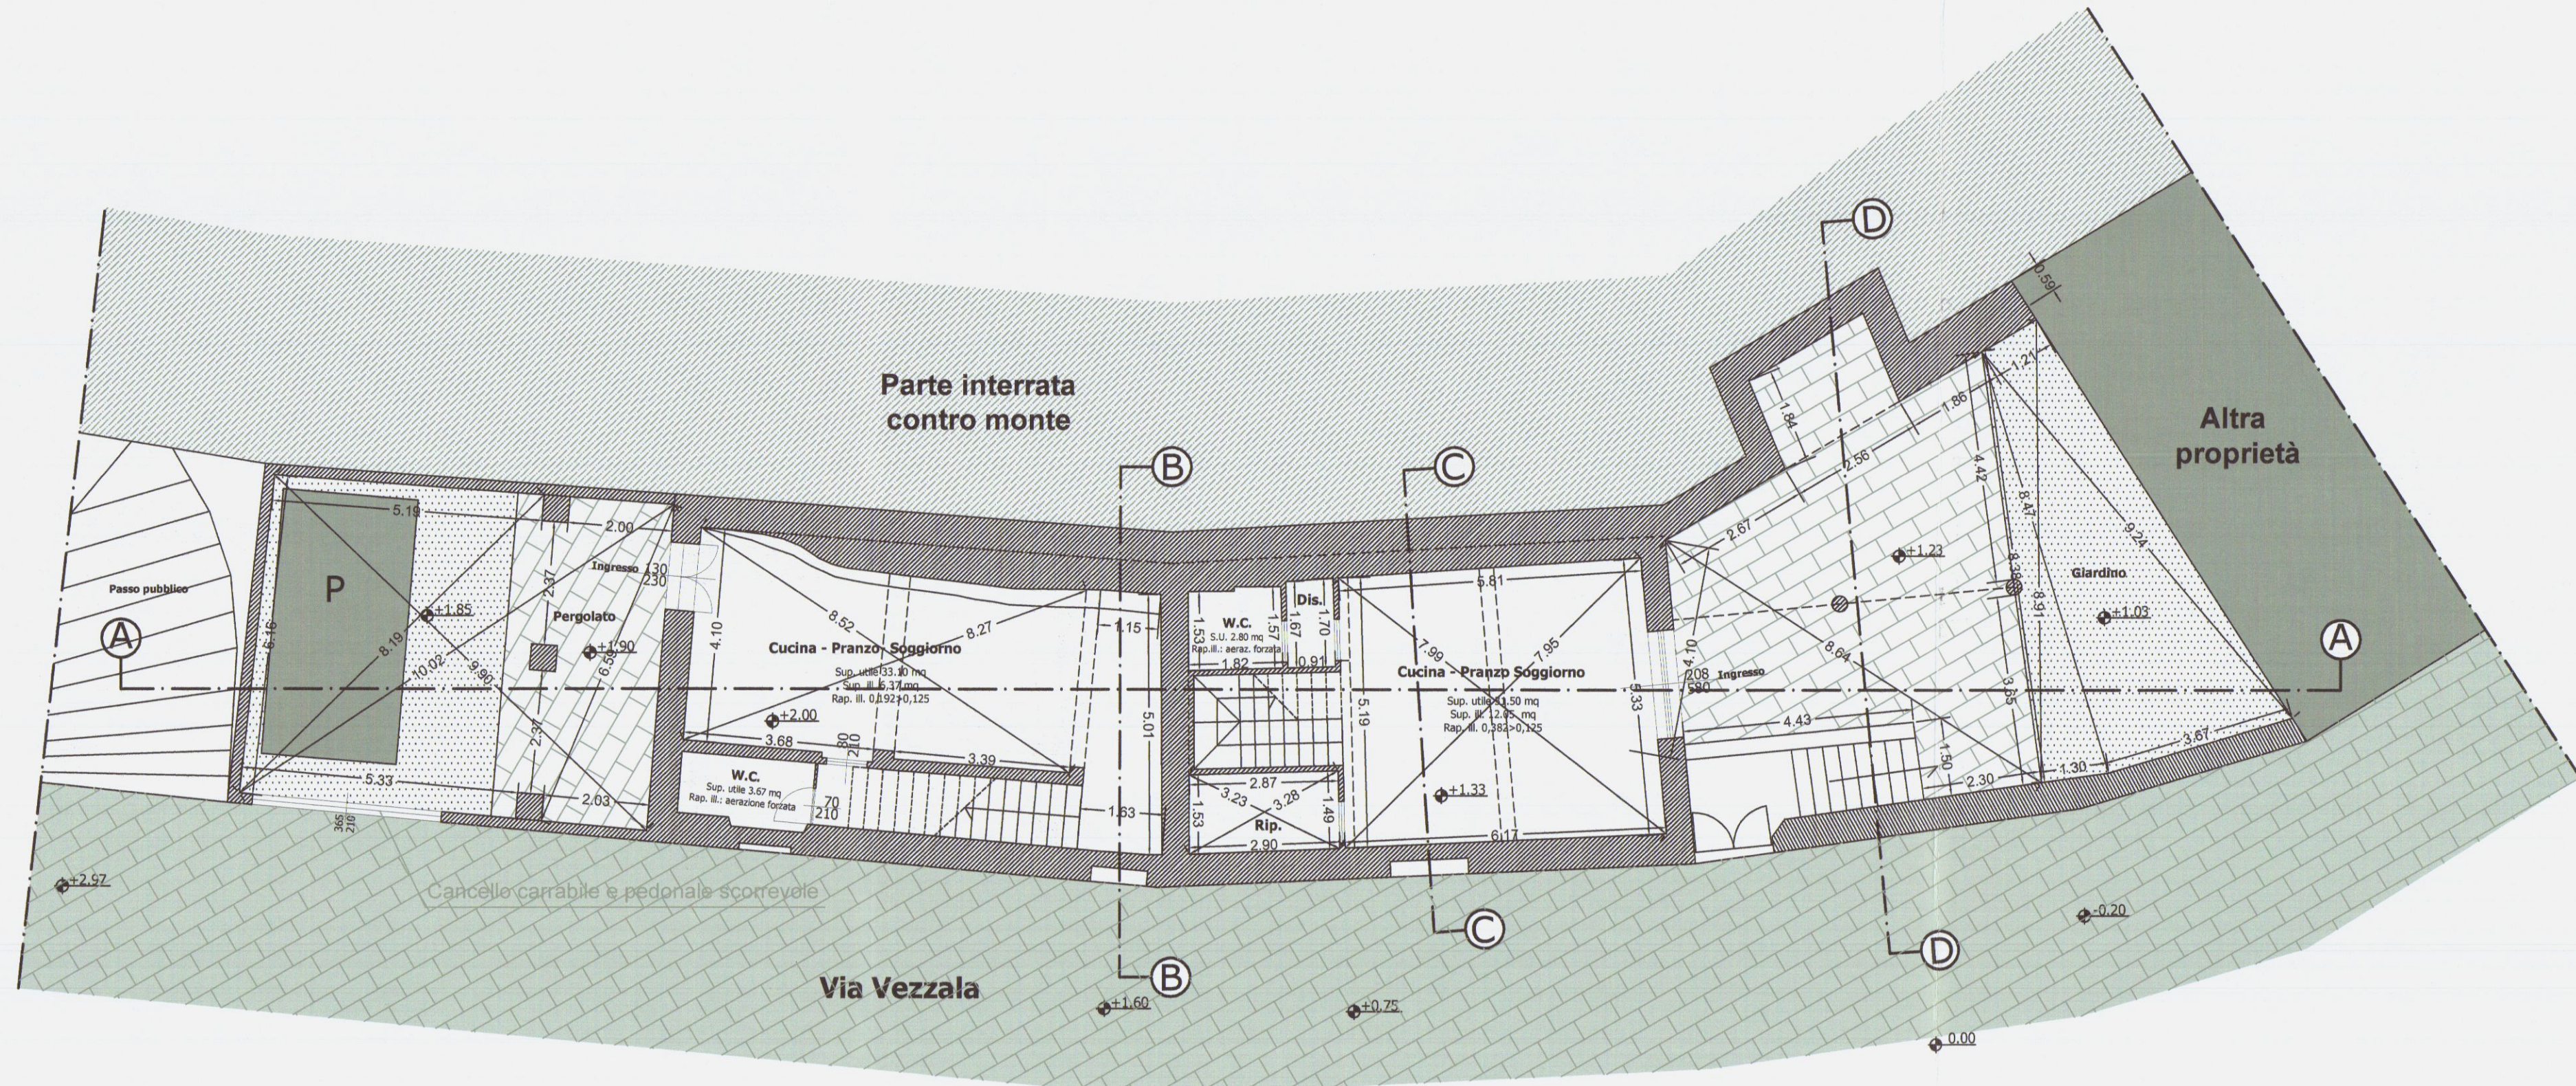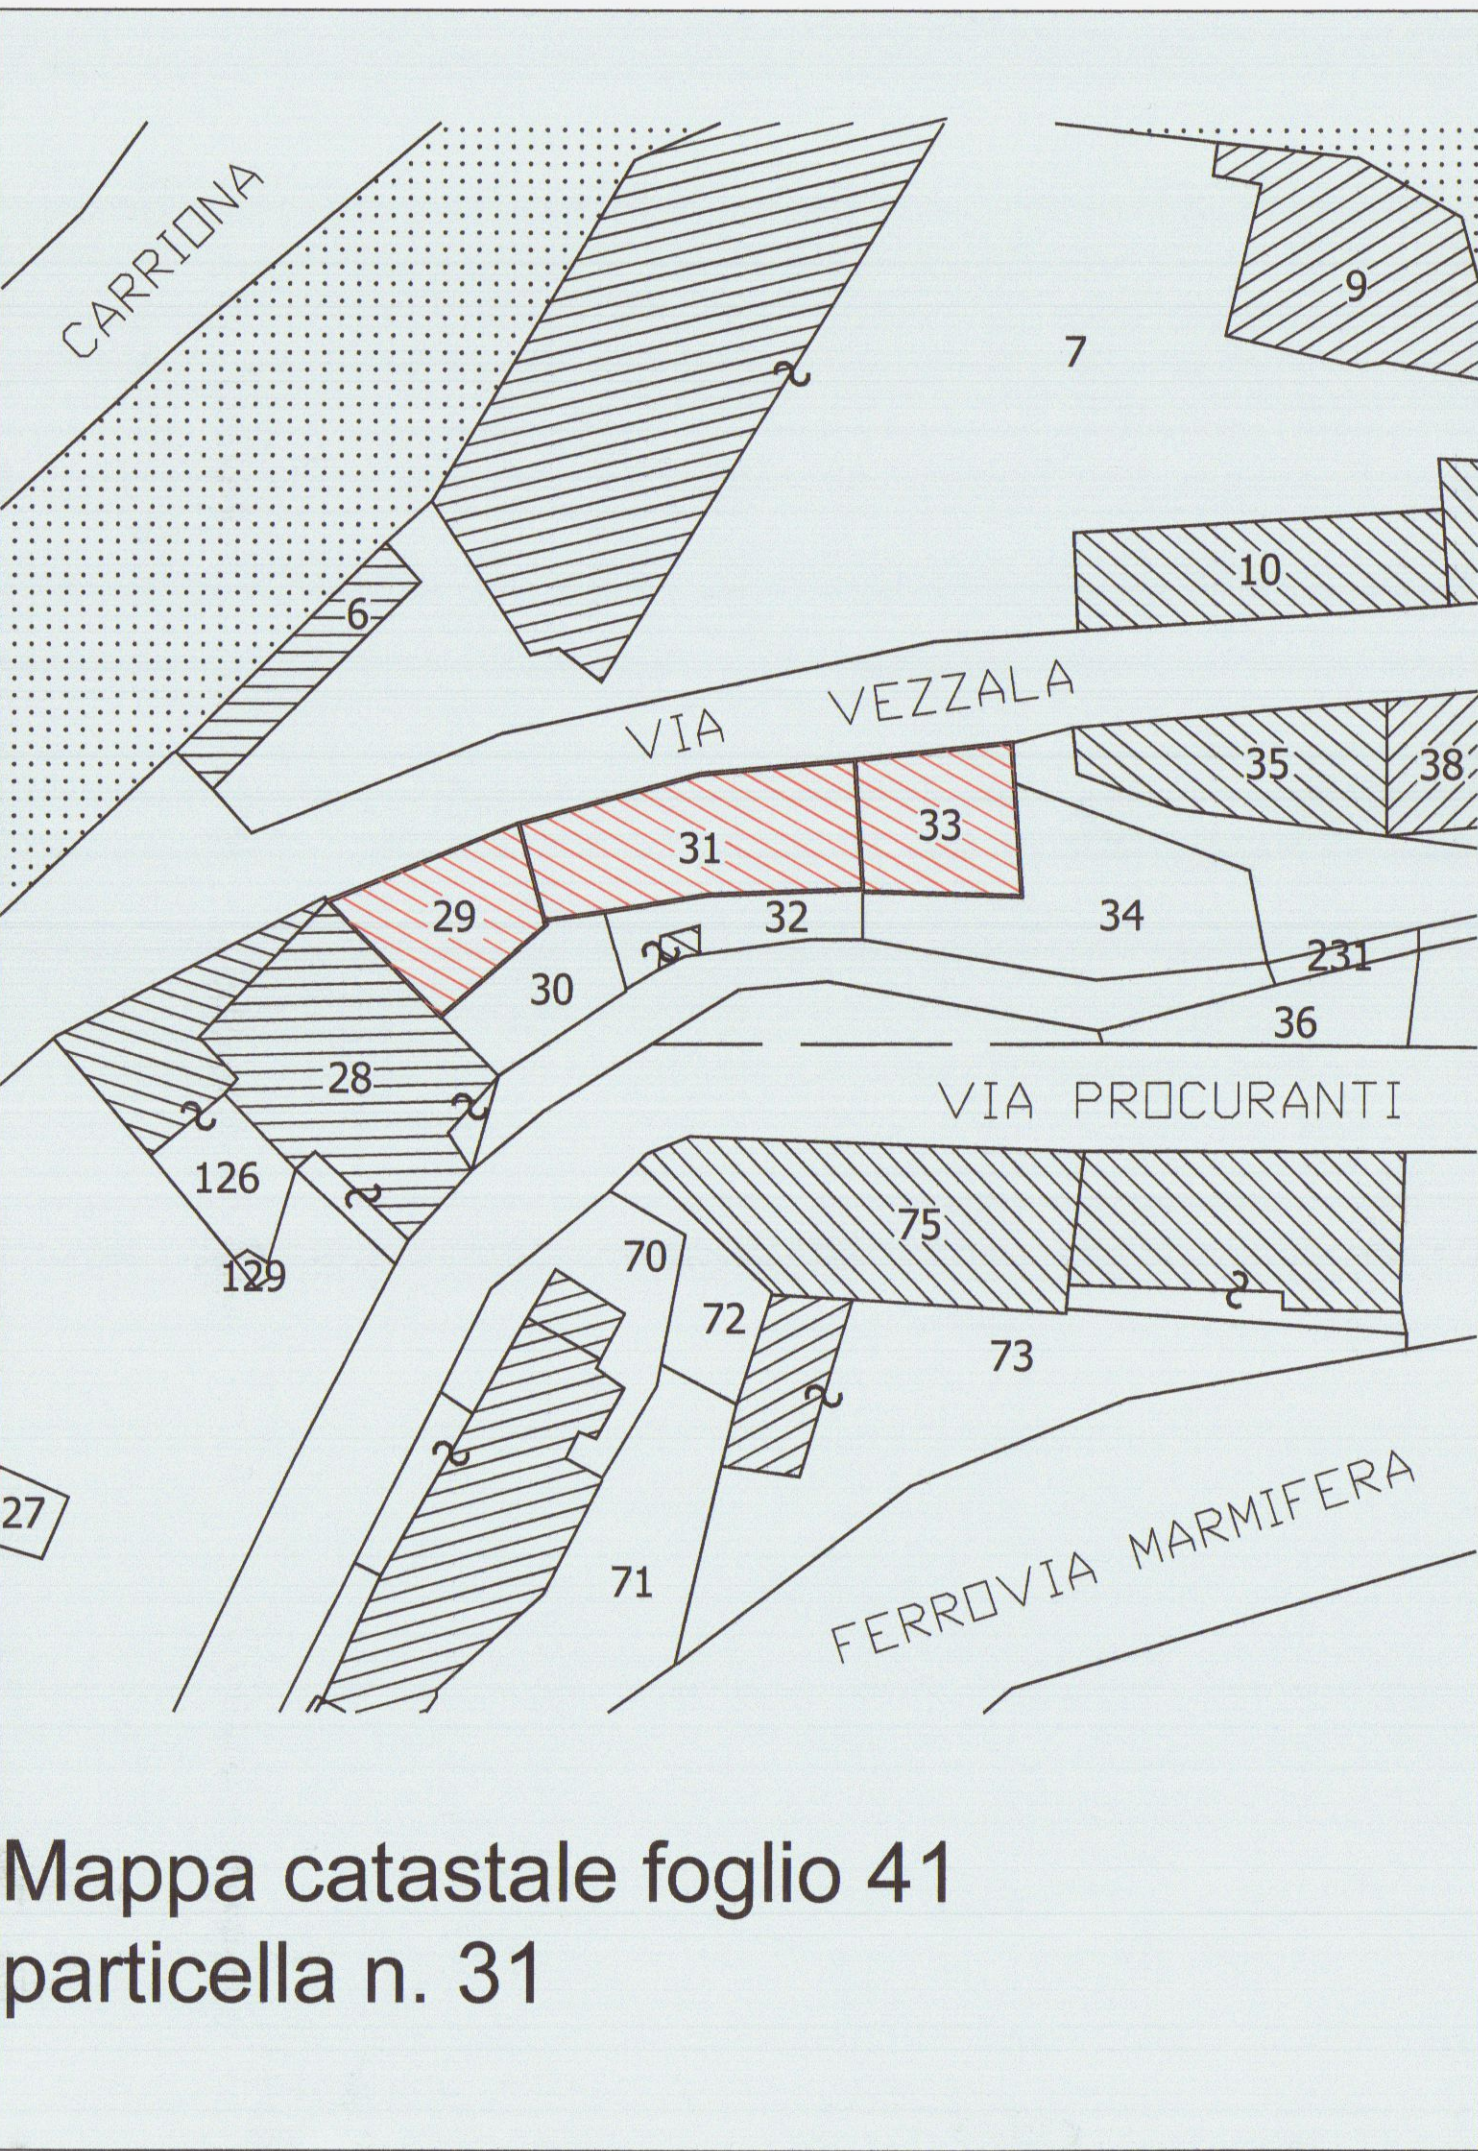


Pianta piano terra

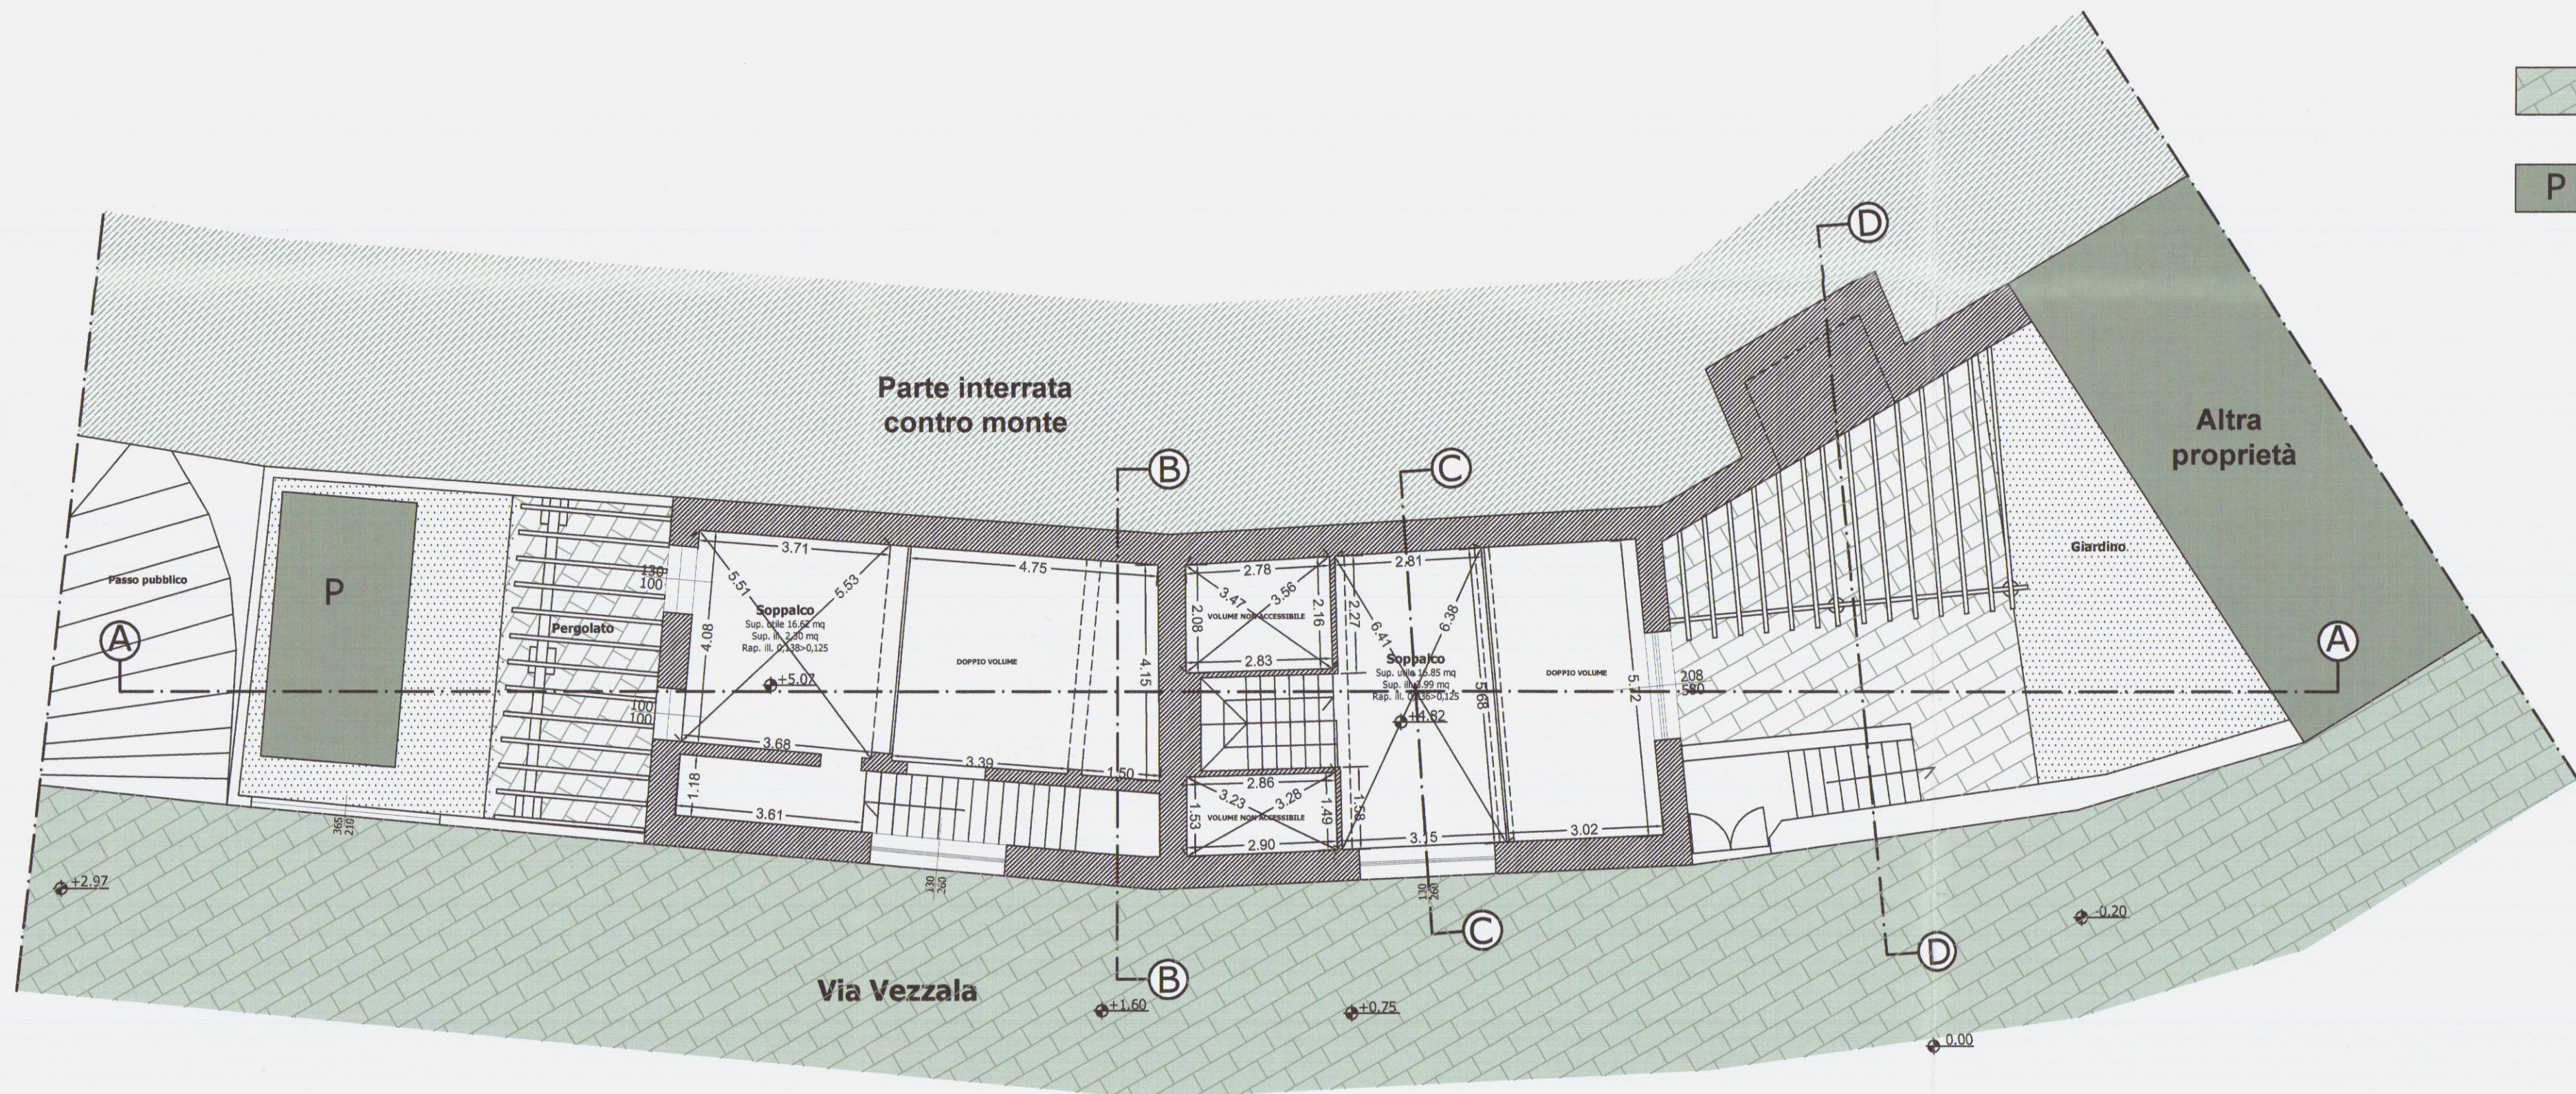


Pianta piano primo

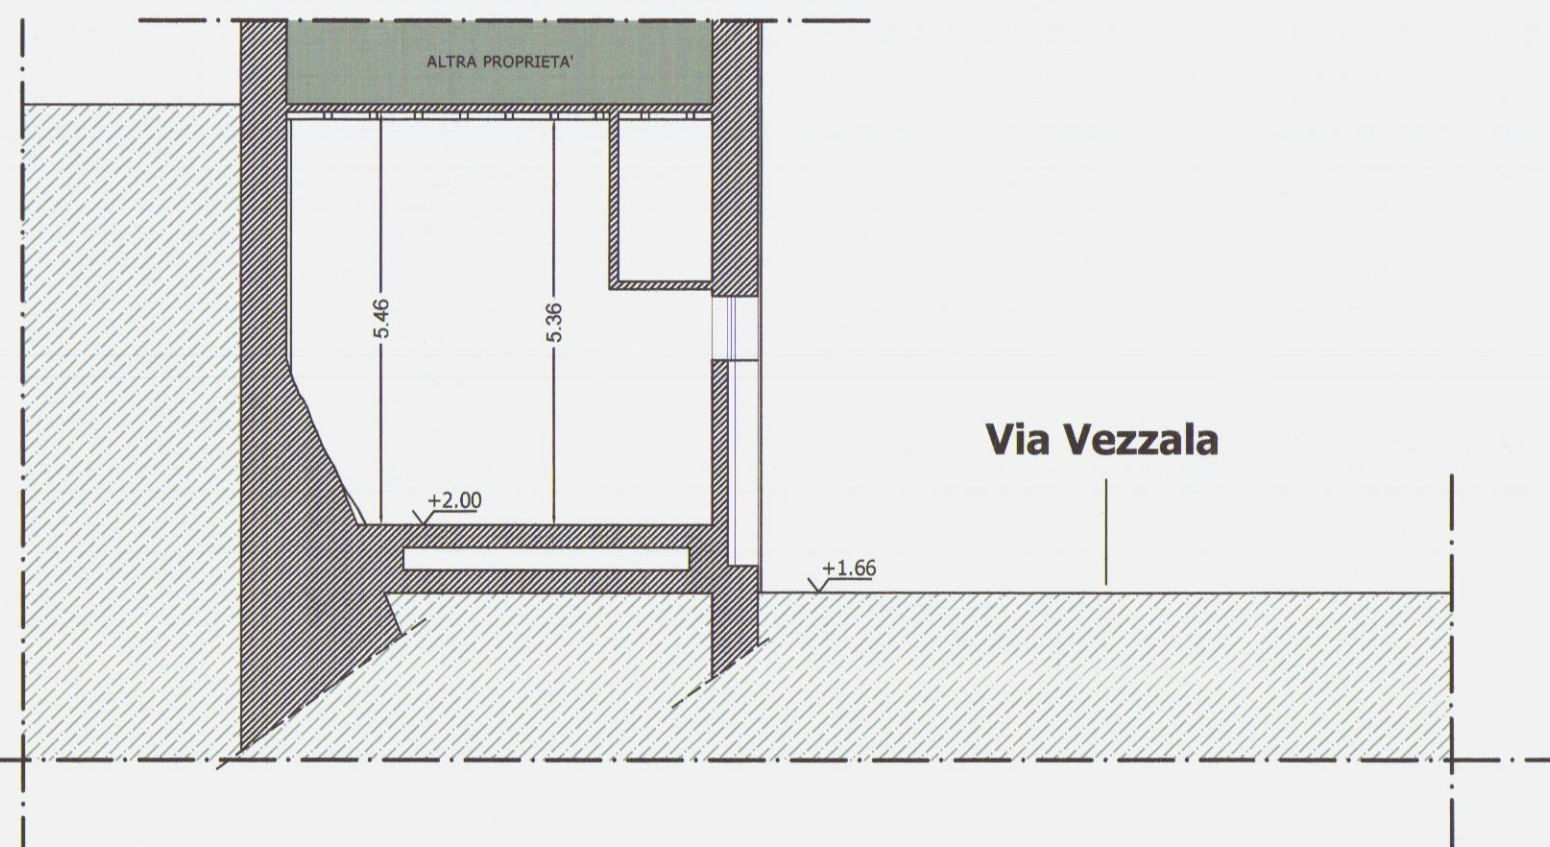


Sezione B-B

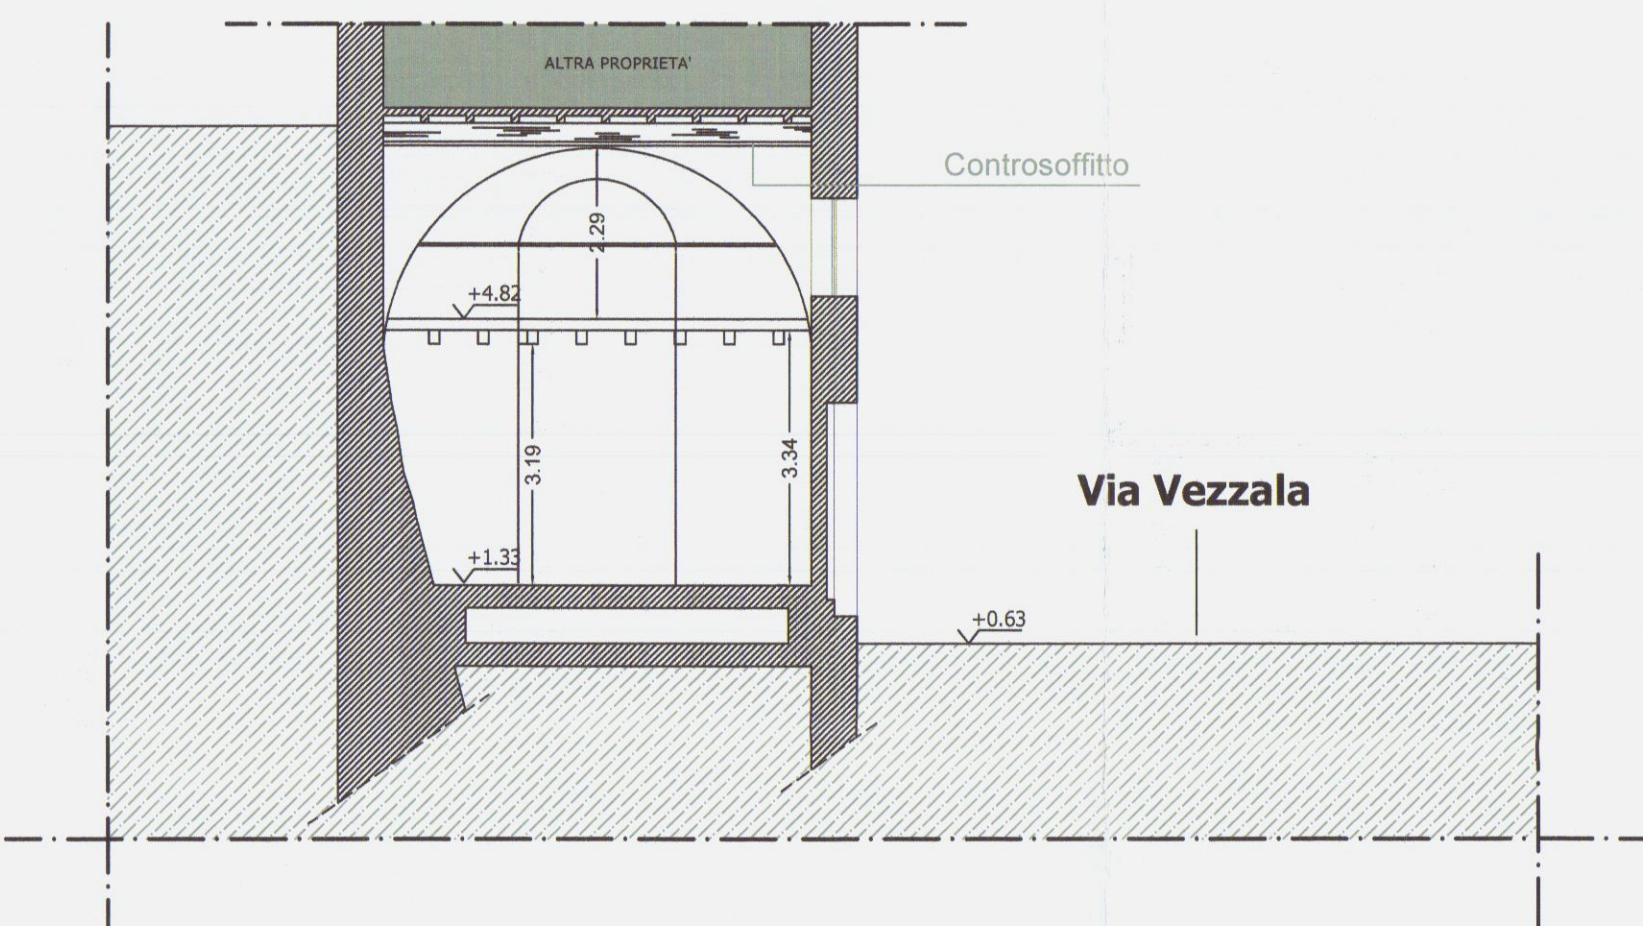

Sezione C-C

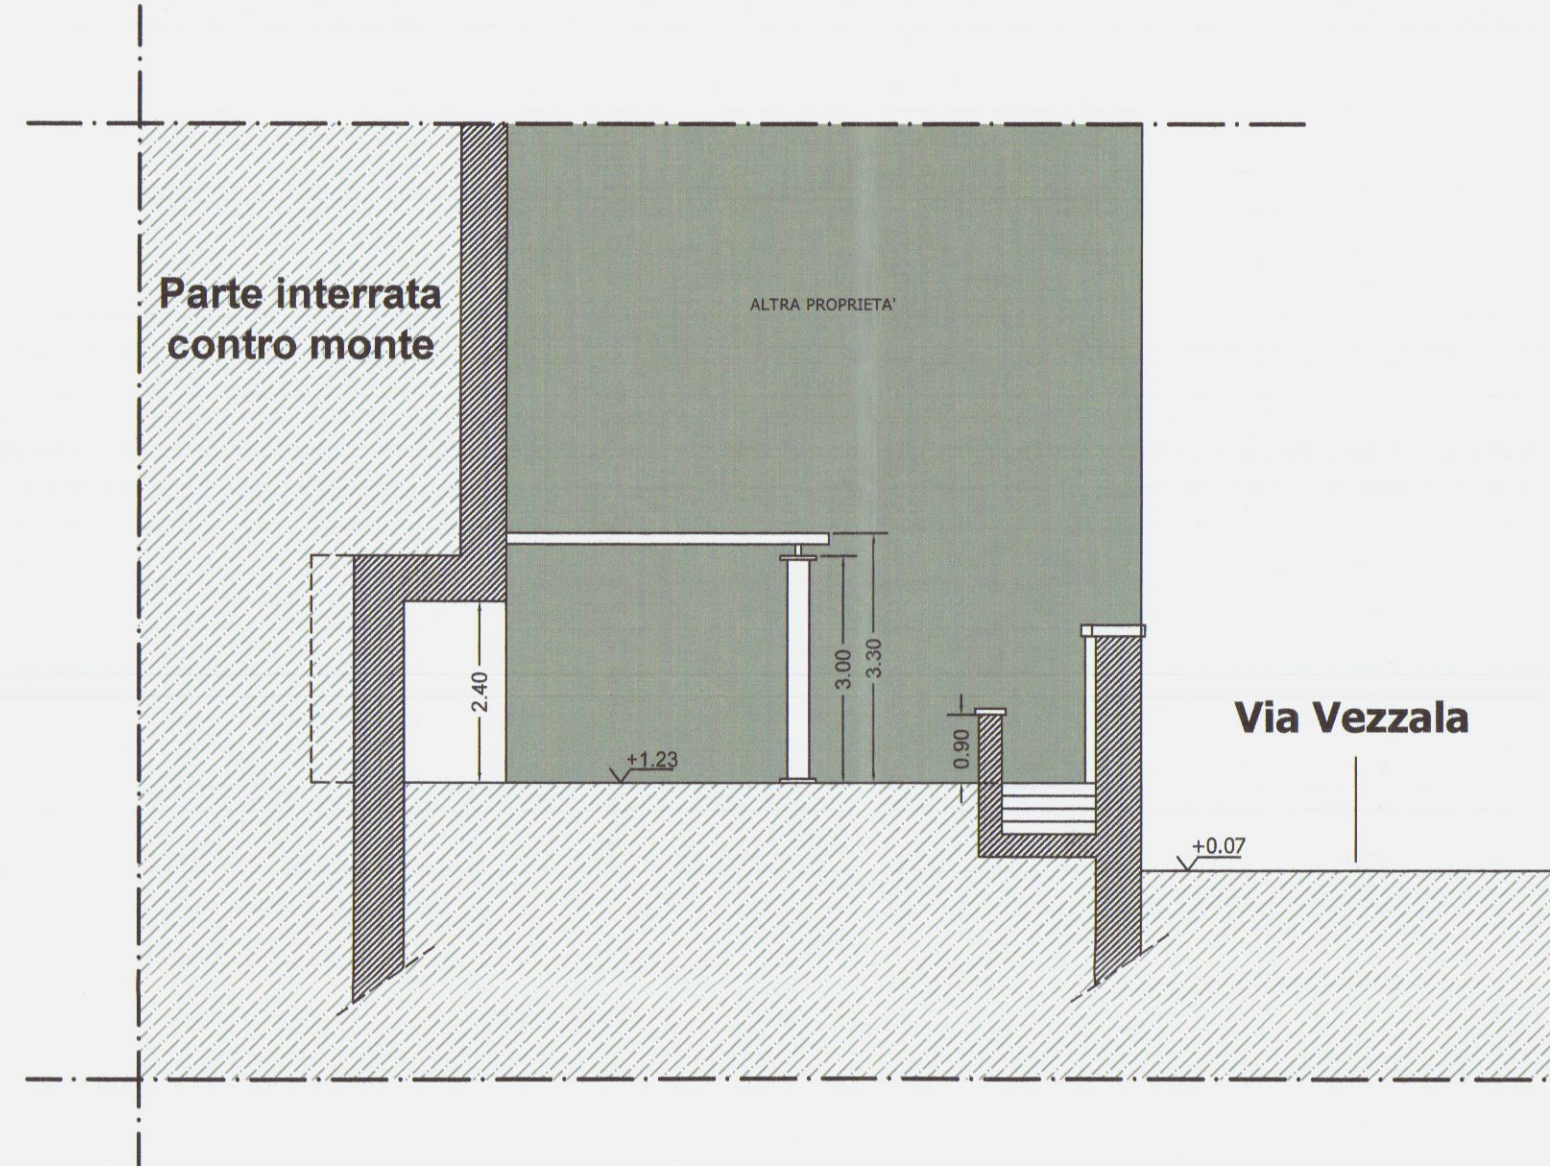

Sezione D-D

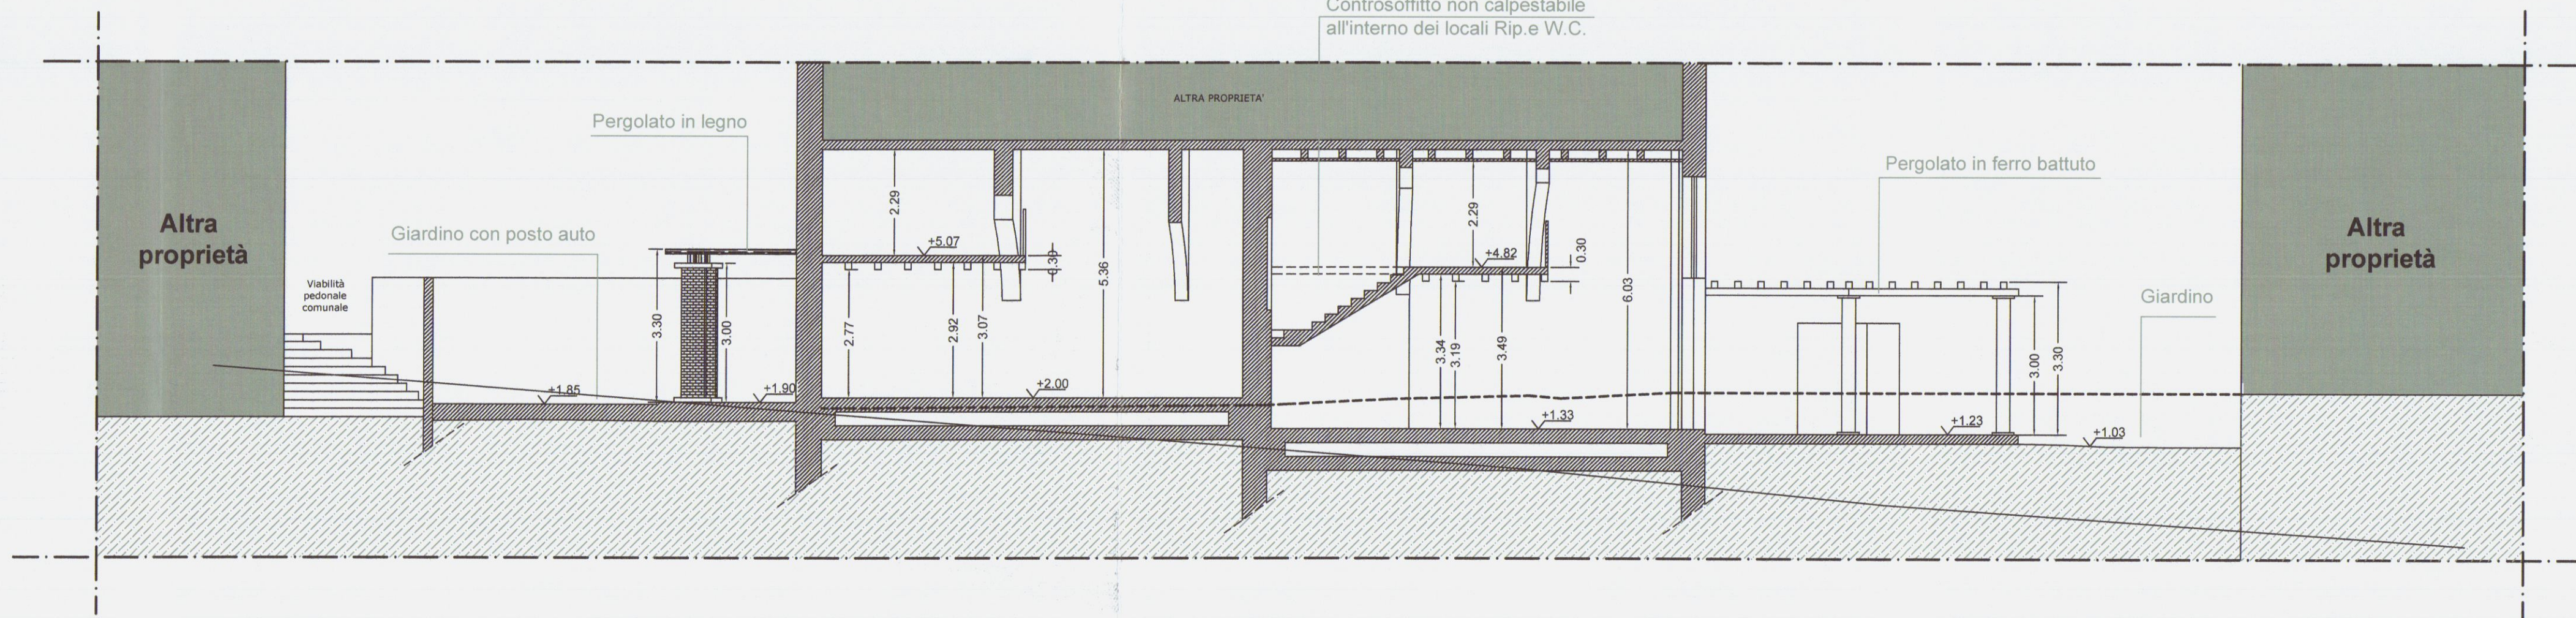


Sezione A-A


- LEGENDA**
- Pavimentazioni esterne in pietra
 - P Parcheggio privato autovettura





Prospetto principale

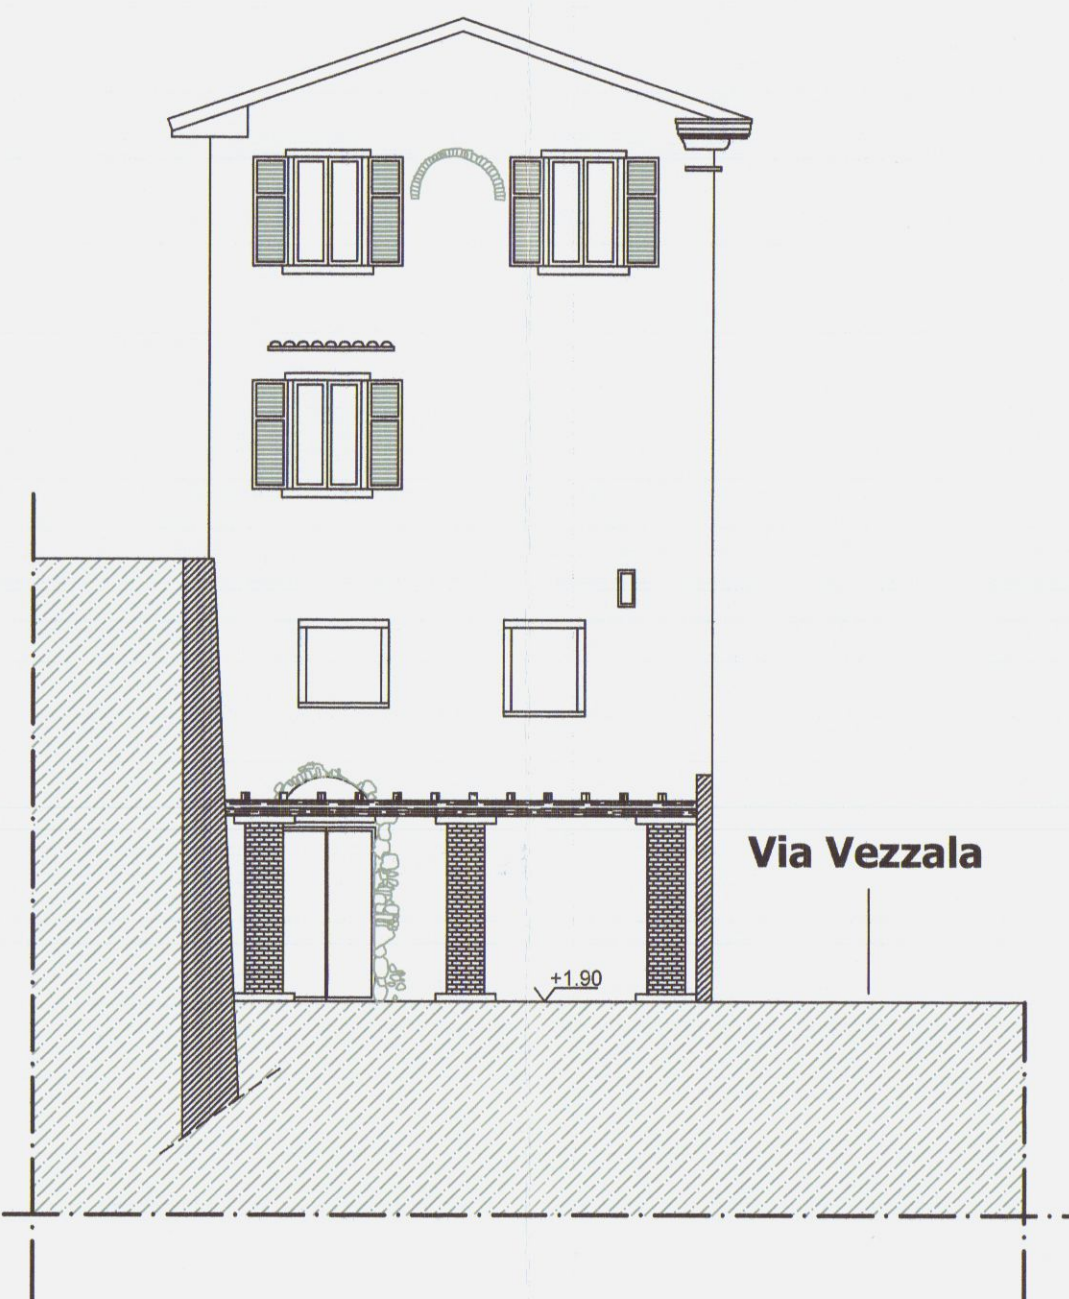


Prospetto lato monti

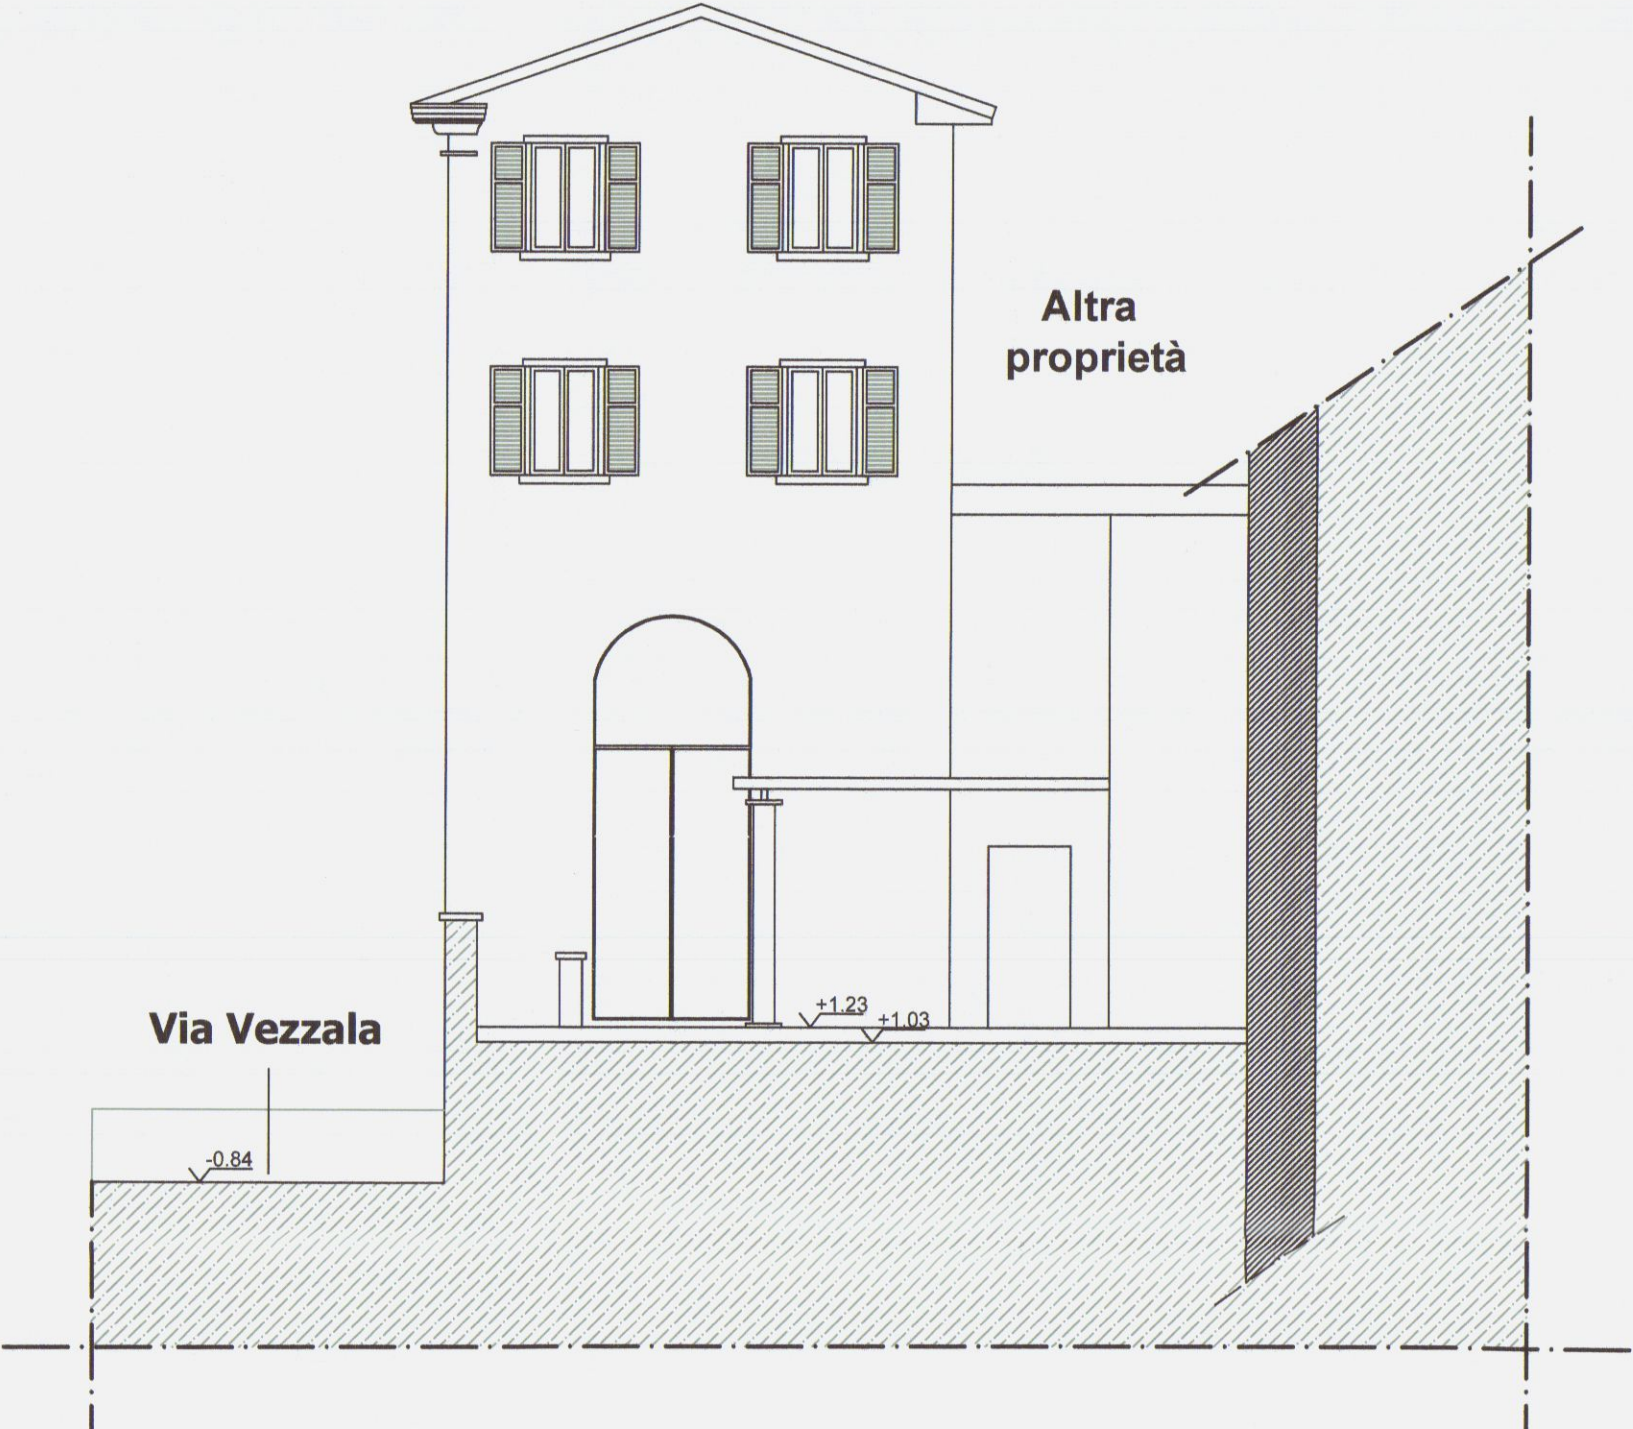


Prospetto lato mare

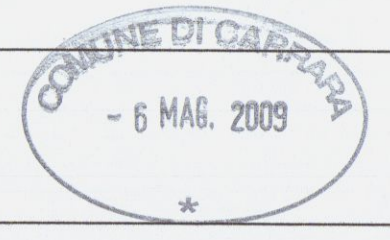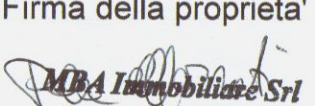DAVIDE MARCHI Architetto Albo degli Architetti Massa Carrara n° 478 P.zza Giorgi 42 - 54033 Carrara (MS) C.F. MRCDVD74E05B832X		 Comune di Carrara NUMERO DI BUSTA/ANNO	
UBICAZIONE: Loc. Carrara, Via Vezzala n°17 Foglio 41 mapp. 31 sub. 1 E 8, mapp. 29			
PROPRIETA': M.B.A. IMMOBILIARE S.R.L. P.zza Liberazione n°7		P.I.: 01168660452	
TITOLO DEL PROGETTO: D.I.A legge regionale 01/2005		TAVOLA 1	
RISTRUTTURAZIONE E CAMBIO DESTINAZIONE D'USO			
TIPO DI ELABORATO Piante prospetti e sezioni: stato di fatto Scala 1:100		DATA	
Firma della proprietà 		Firma del progettista 	
SPAZIO RISERVATO ALL'UFFICIO			
INFORMATIVA SULLA PRIVACY D.LGS. 196/2003 Le informazioni contenute nei seguenti elaborati tecnici, che precedono eventuali allegati, sono riservate ad uso esclusivo del destinatario. Per essere diverse da quest'ultimo non possono copiare, riprodurre o diffondere questi elaborati qualsiasi utilizzo non autorizzato dello stesso è vietato e potrebbe costituire reato. In caso di errore o ritrovamento degli stessi, La invitiamo a non leggerli, dandone gentilmente comunicazione al redattore. Tutti i diritti di riproduzione ed uso dei seguenti elaborati grafici sono riservati esclusivamente a Arch. Davide Marchi P.zza Giorgi, n°42 Carrara (MS). Lo sfruttamento indebito o la riproduzione parziale o totale di essi sarà perseguibile secondo i termini di legge vigenti.			
Timbro relativo al rilascio del provvedimento			

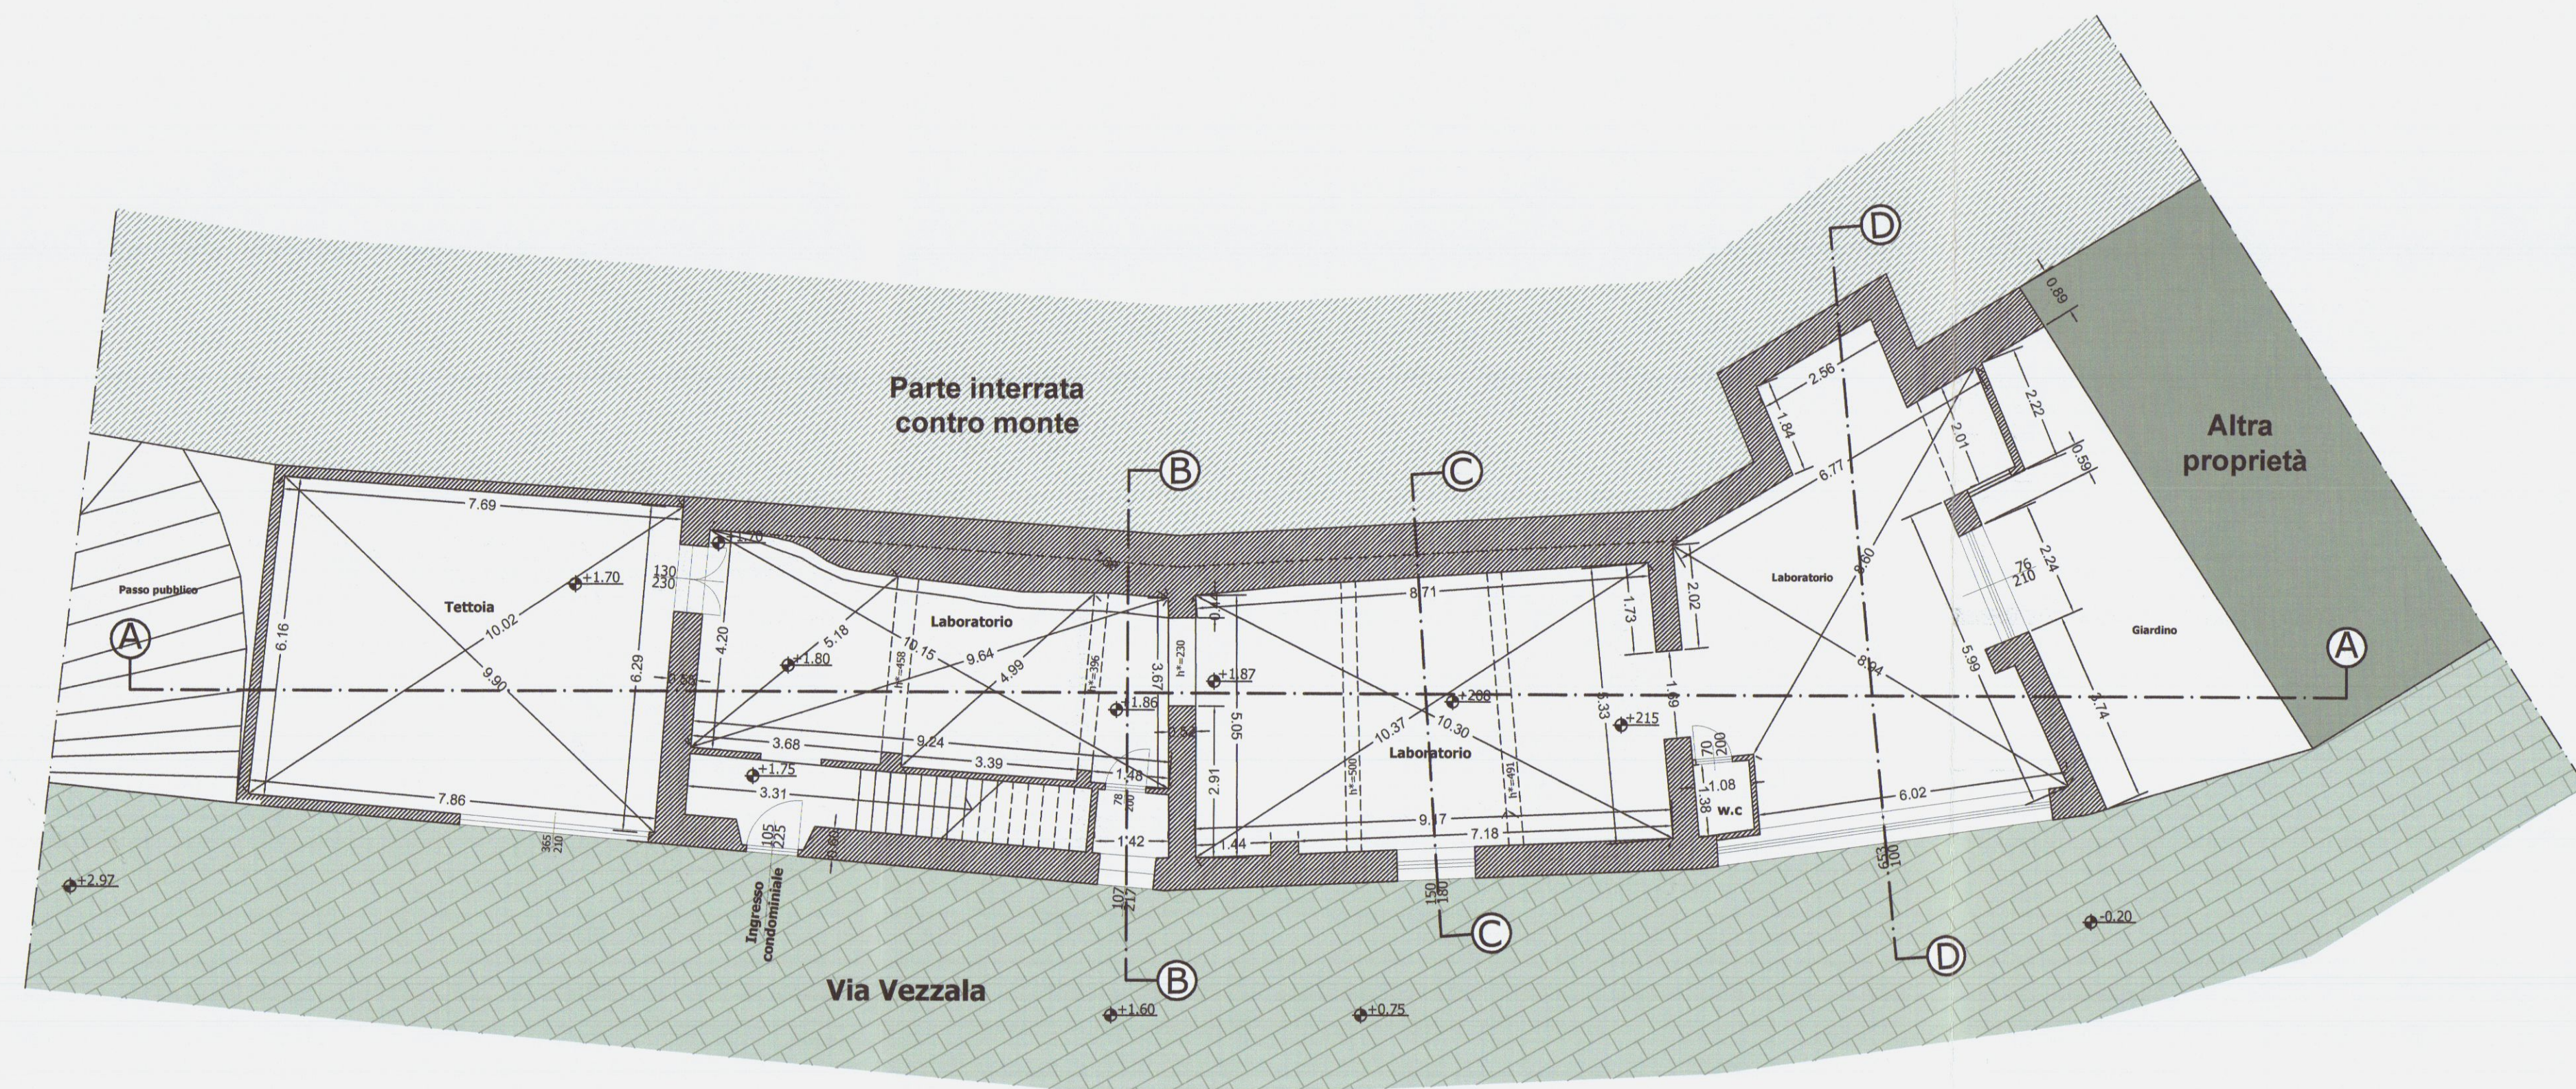

Pianta piano terra


h*=altezza arco

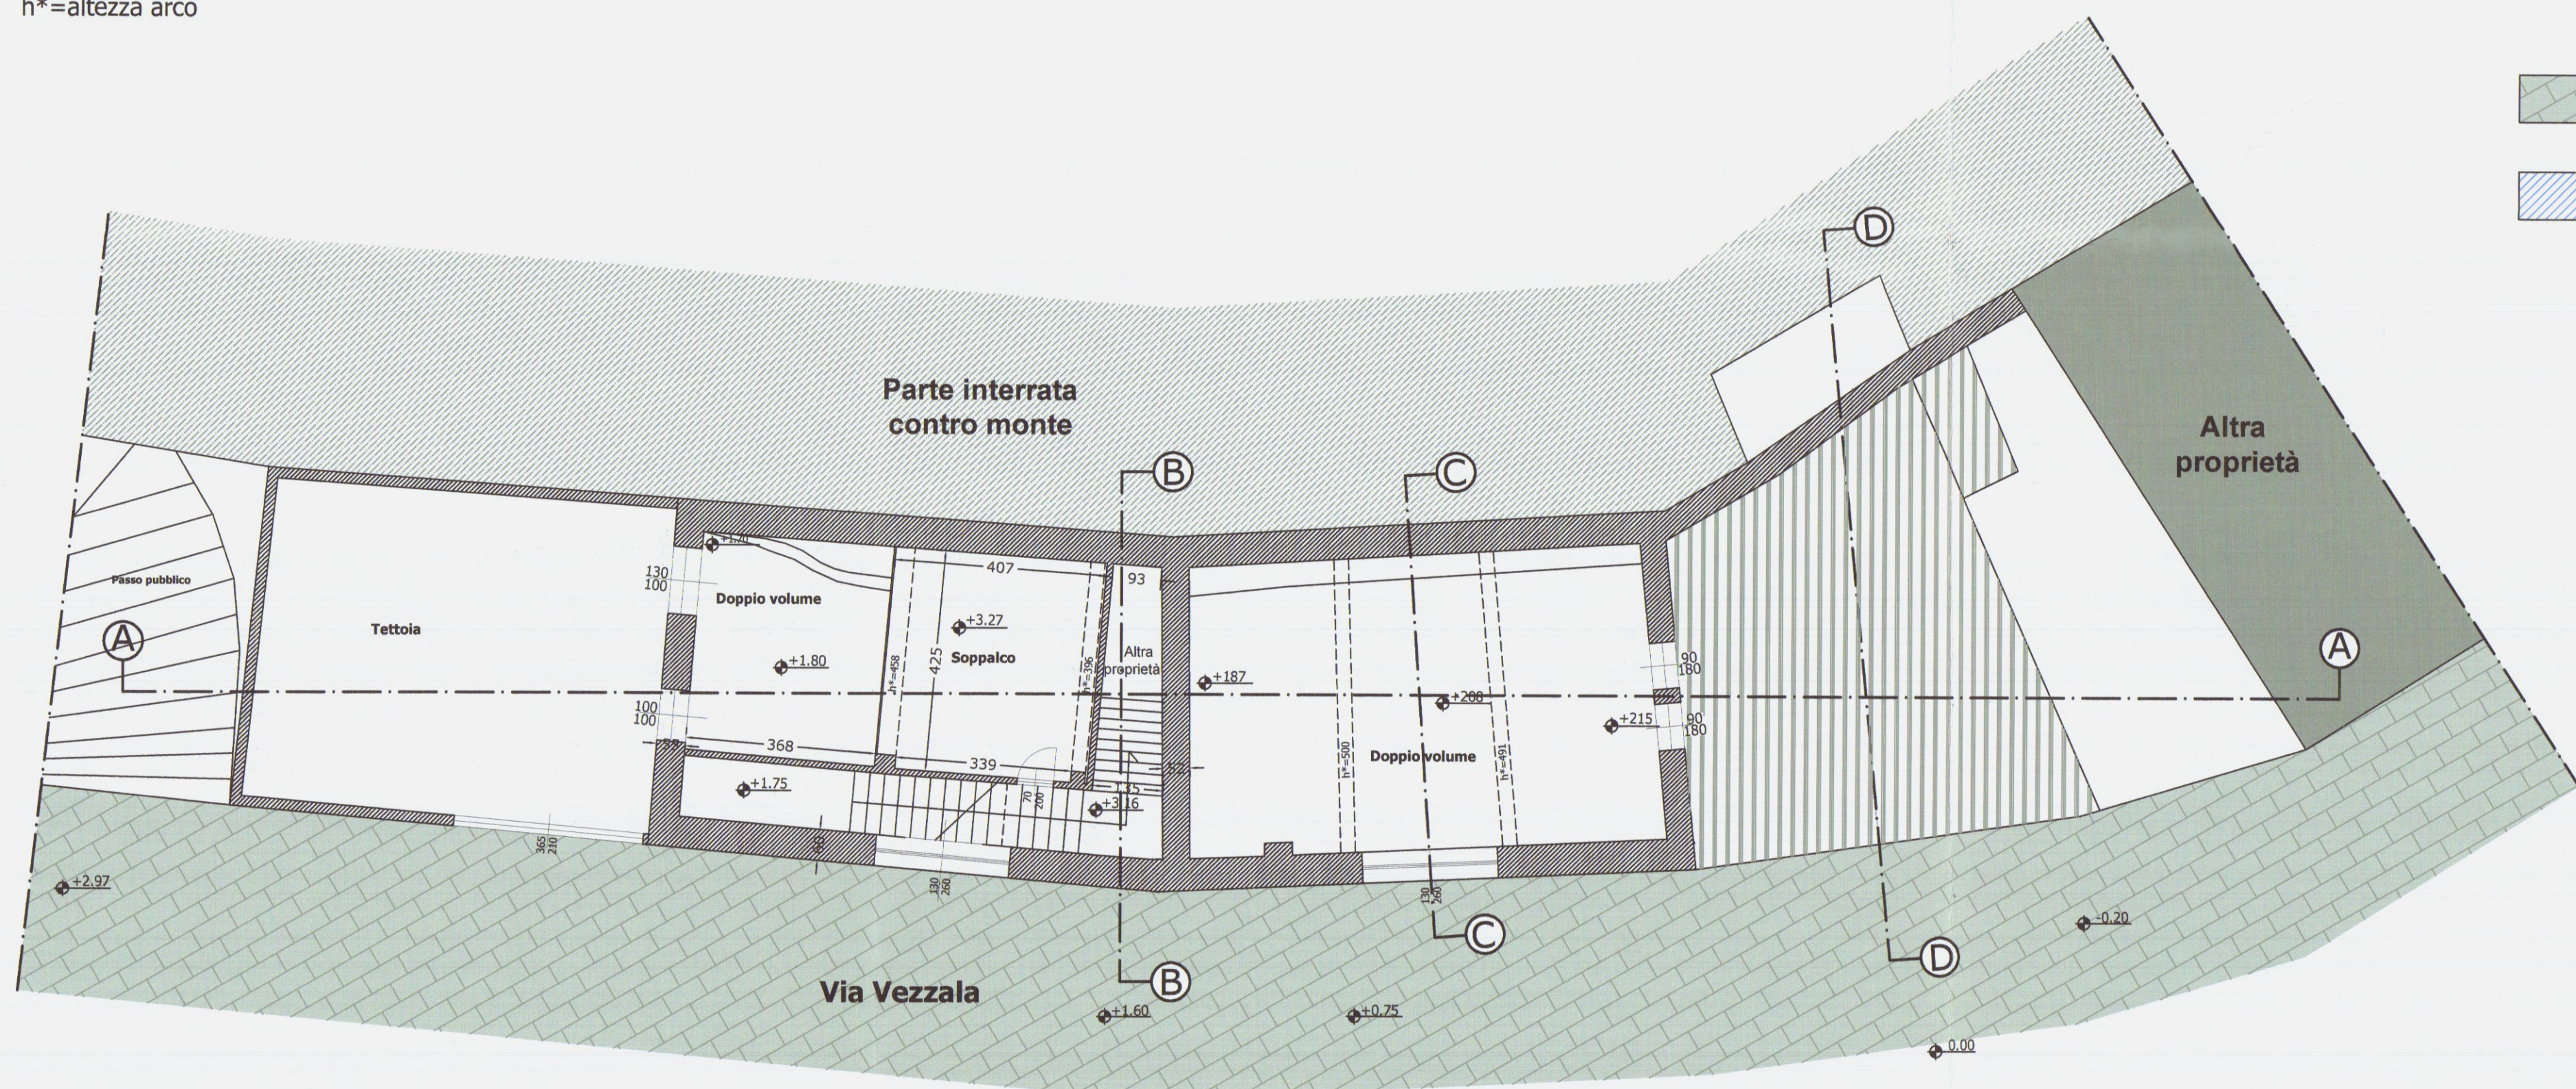


Pianta piano primo

h*=altezza arco


- LEGENDA**
-  Pavimentazioni esterne in pietra
 -  Depositi delle lavorazioni del marmo

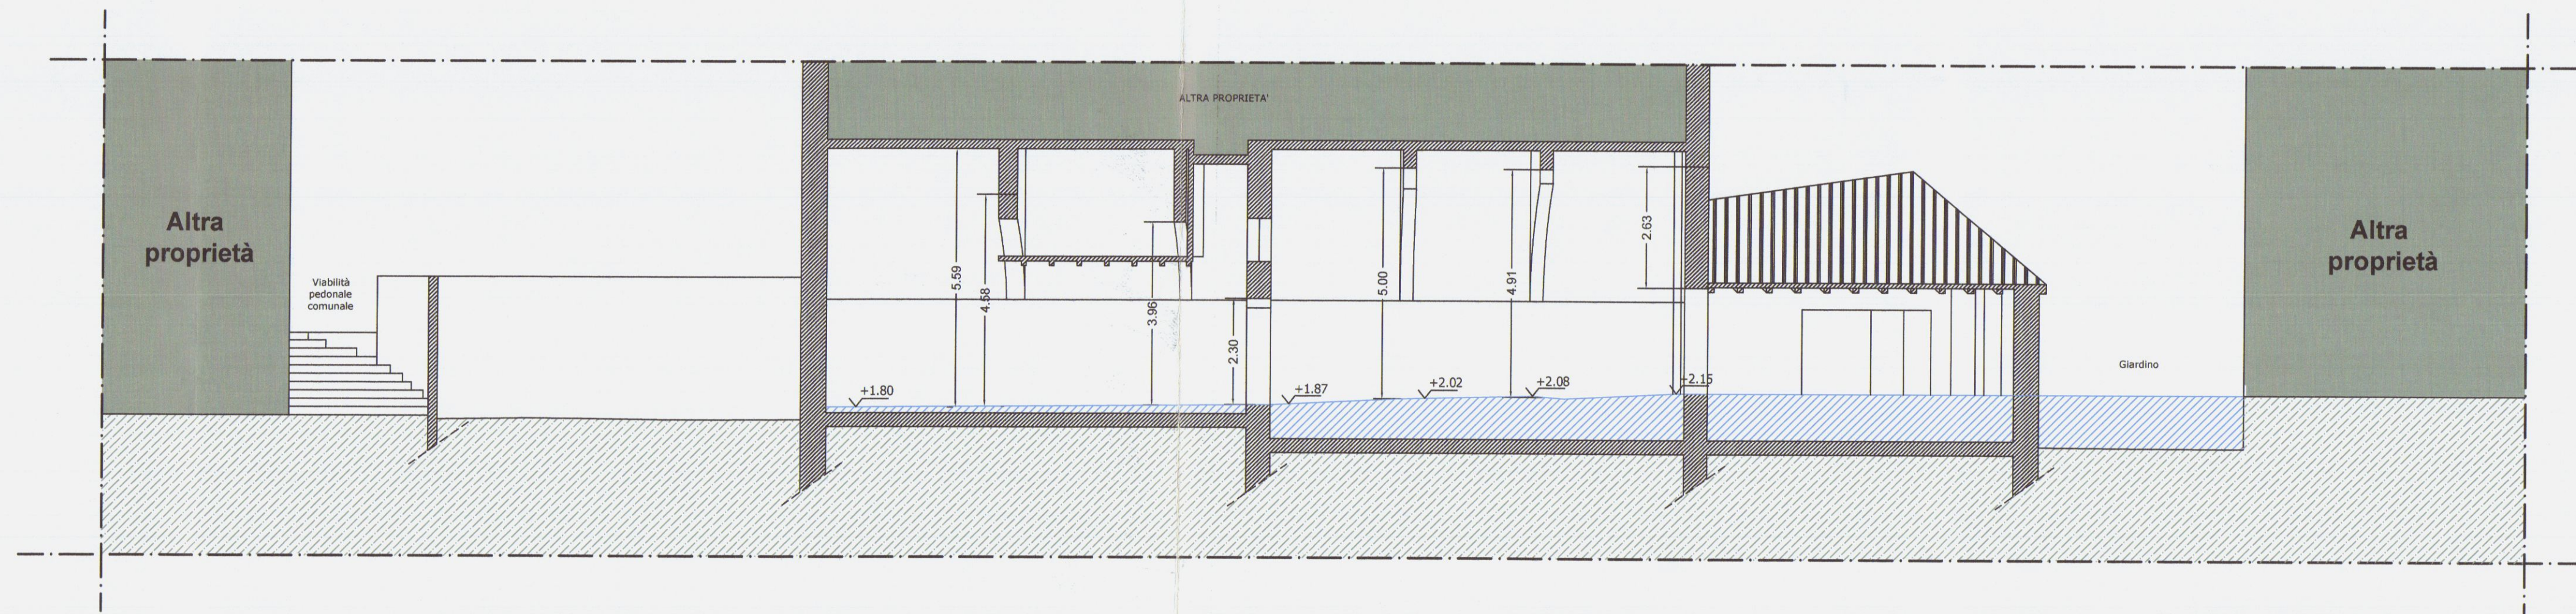


Sezione A-A

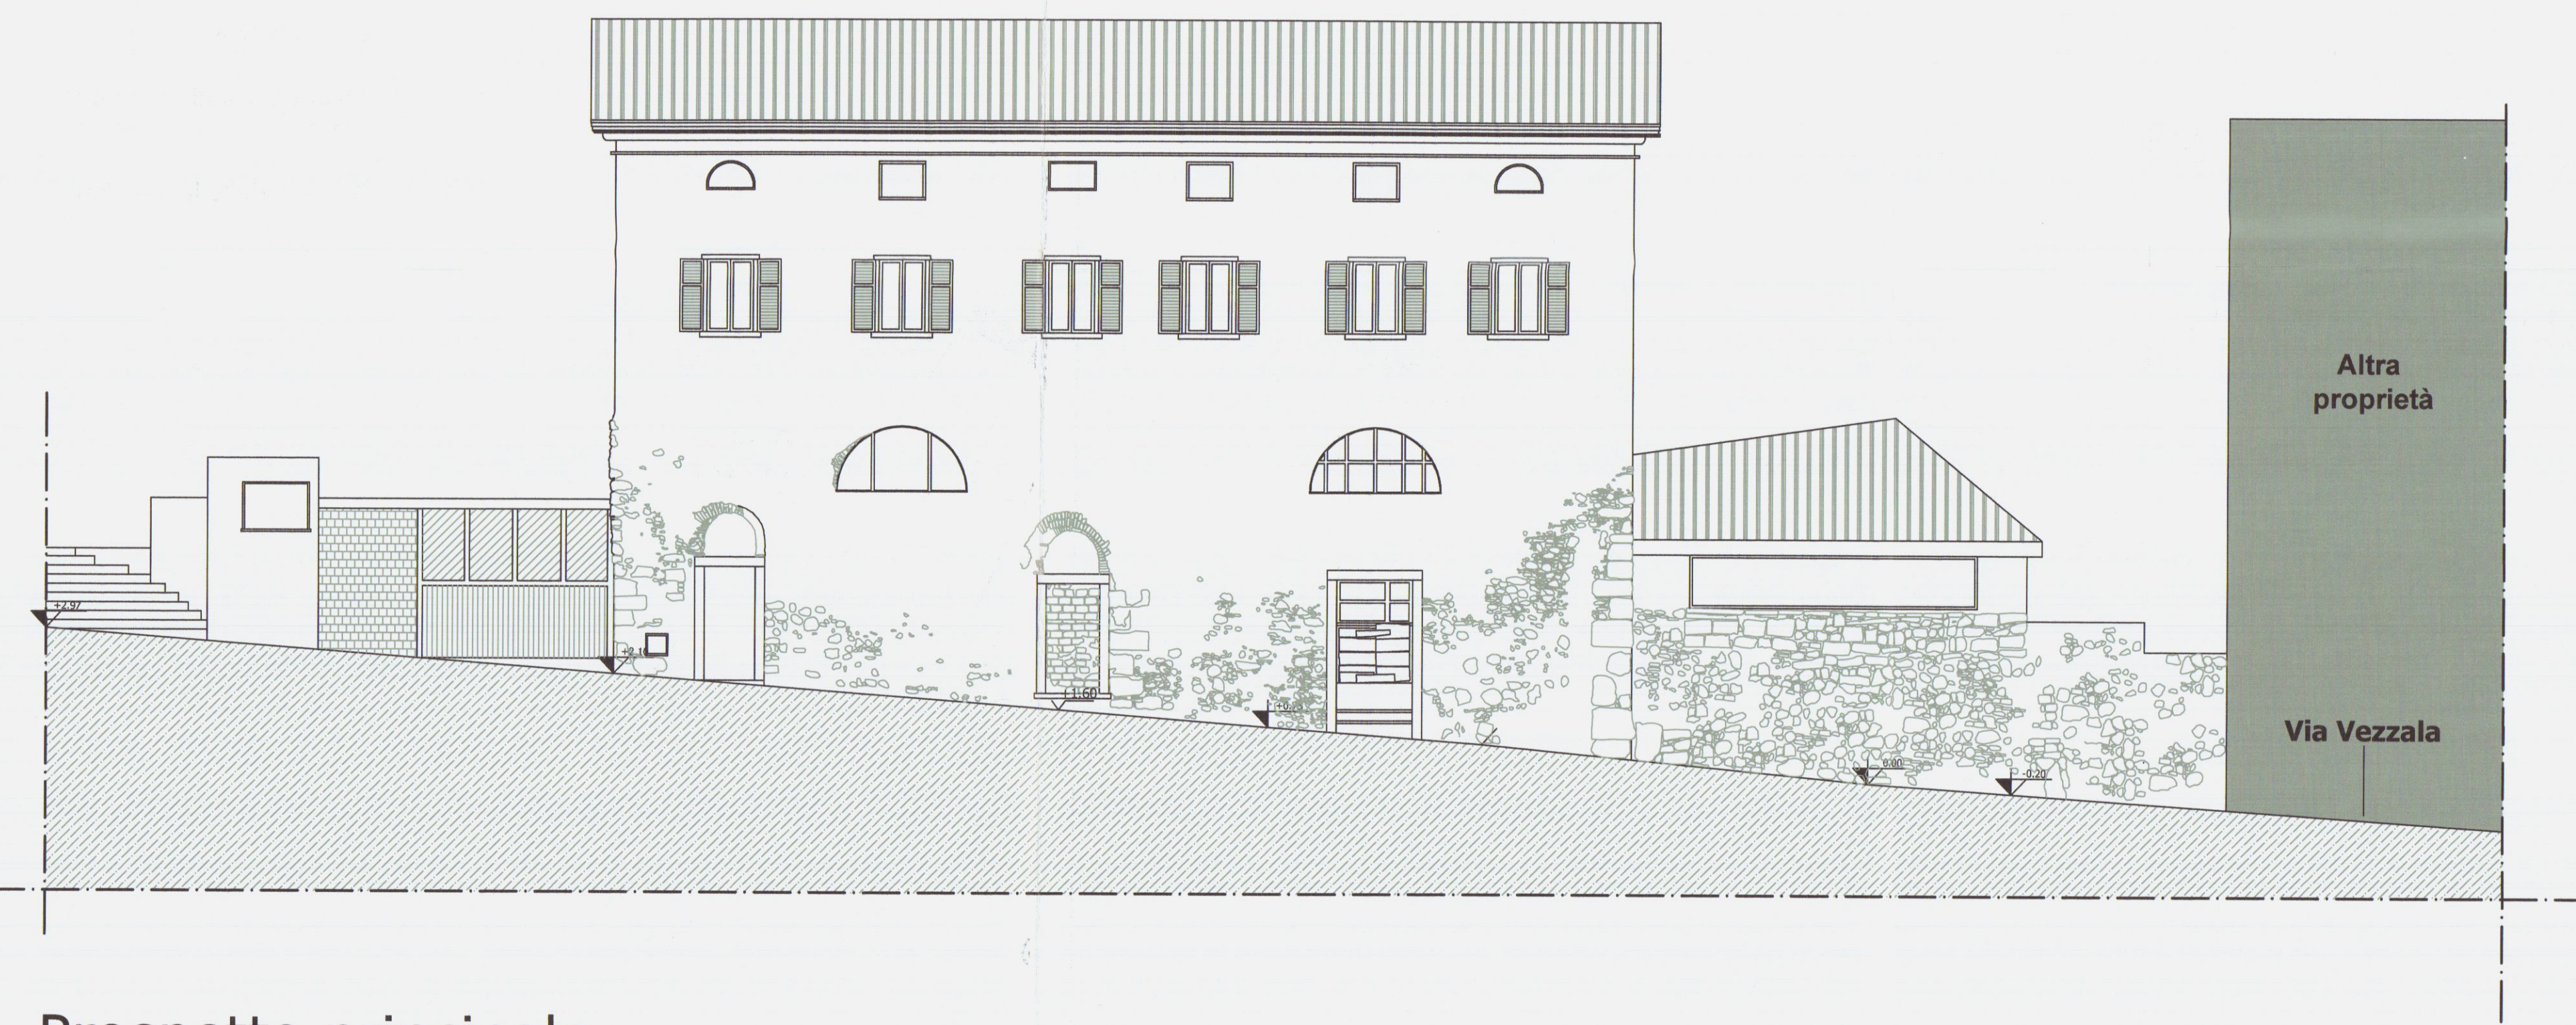


Prospetto principale

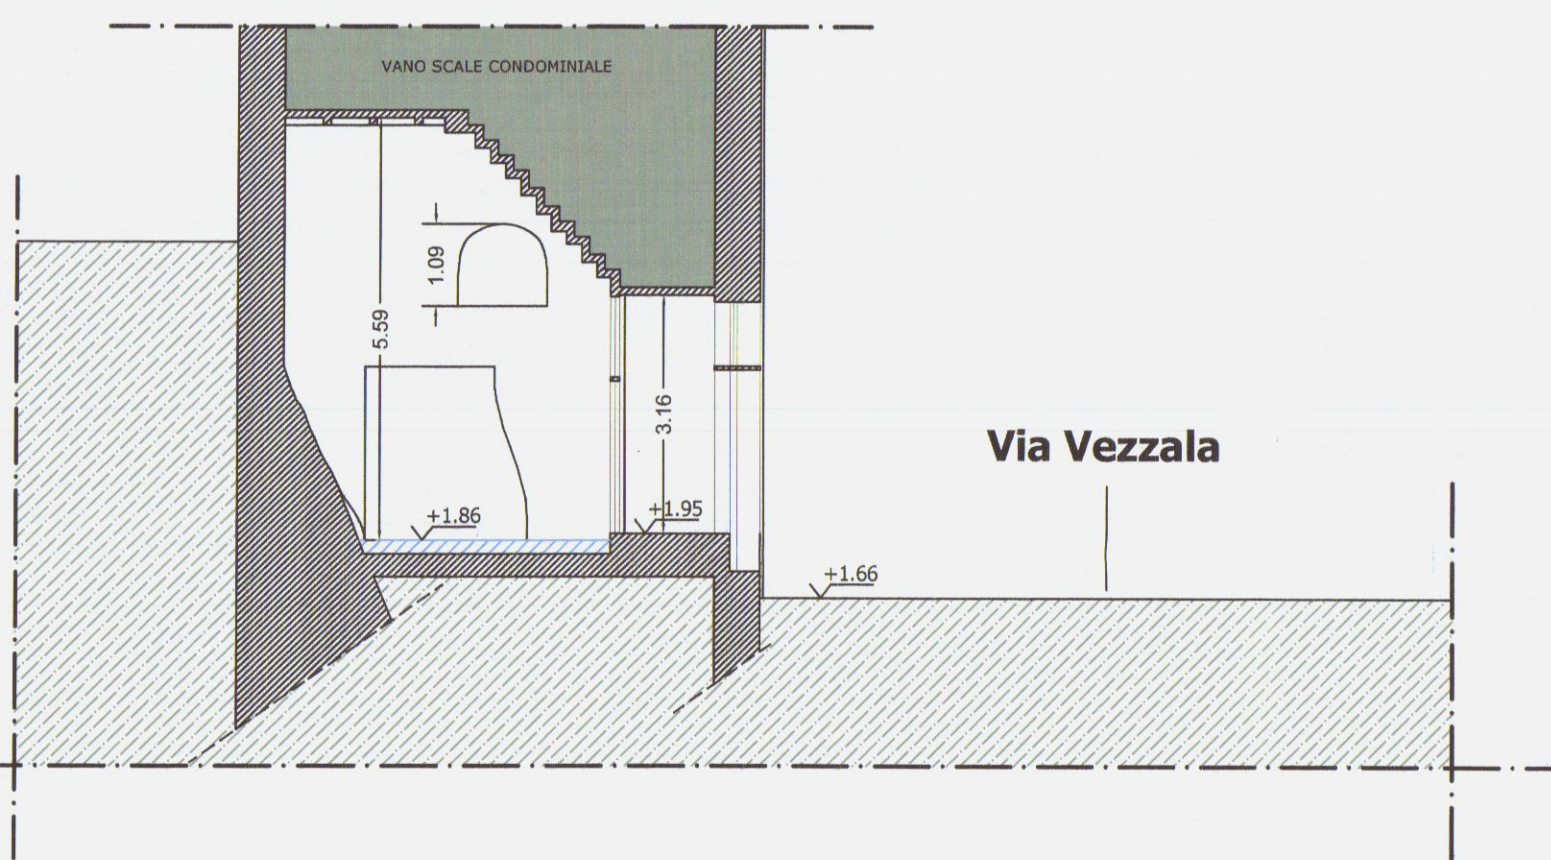


Sezione B-B

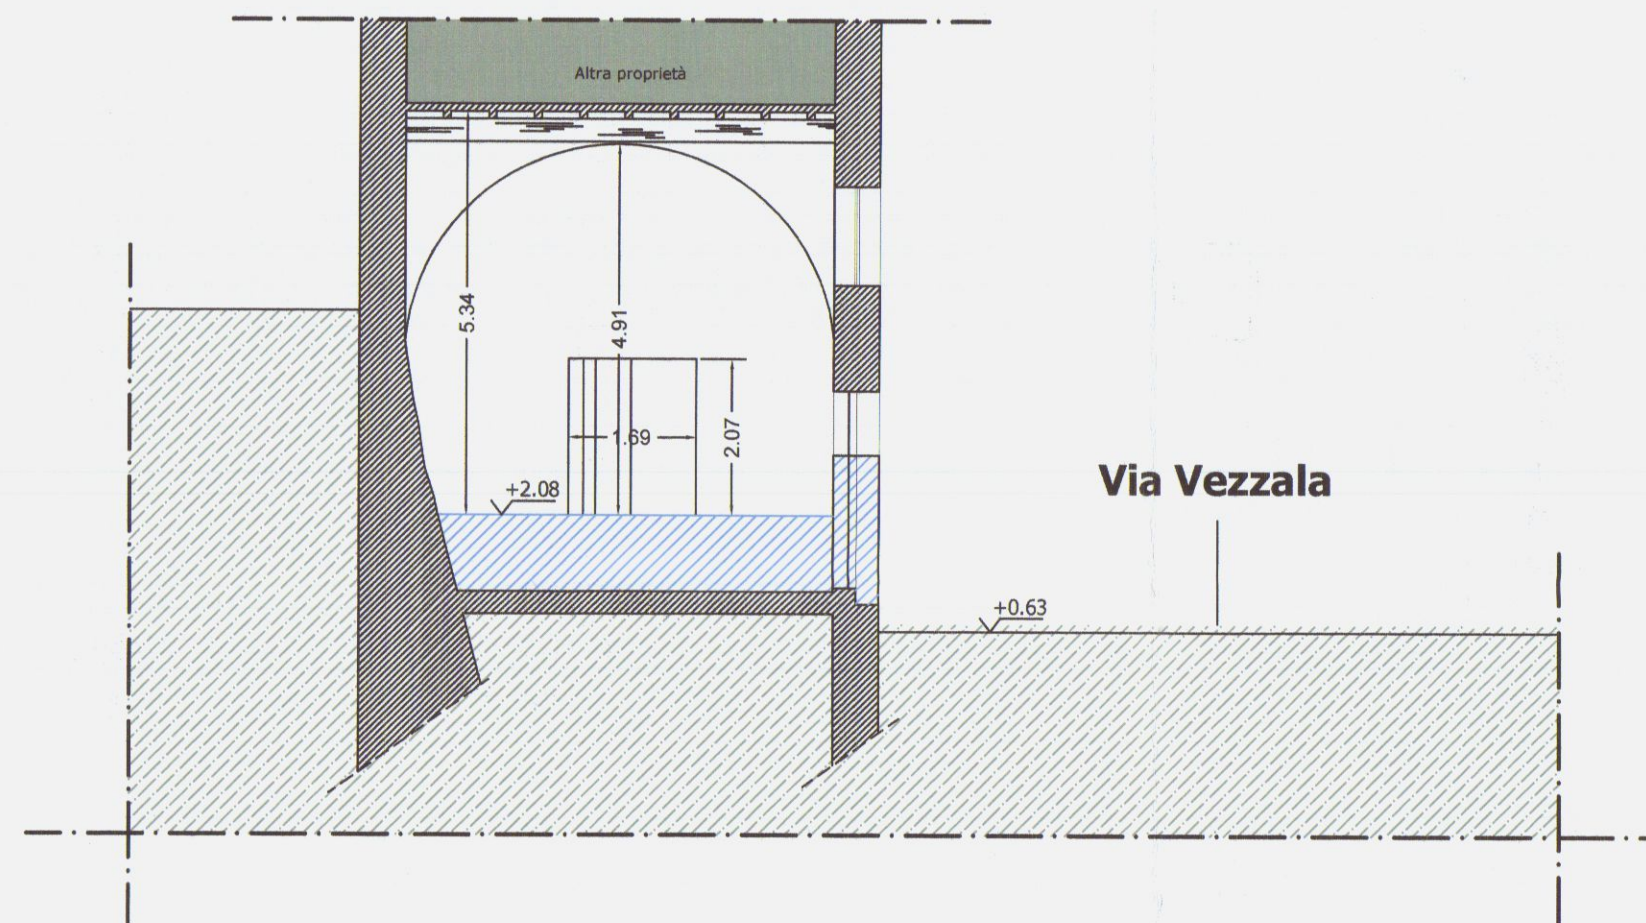


Sezione C-C

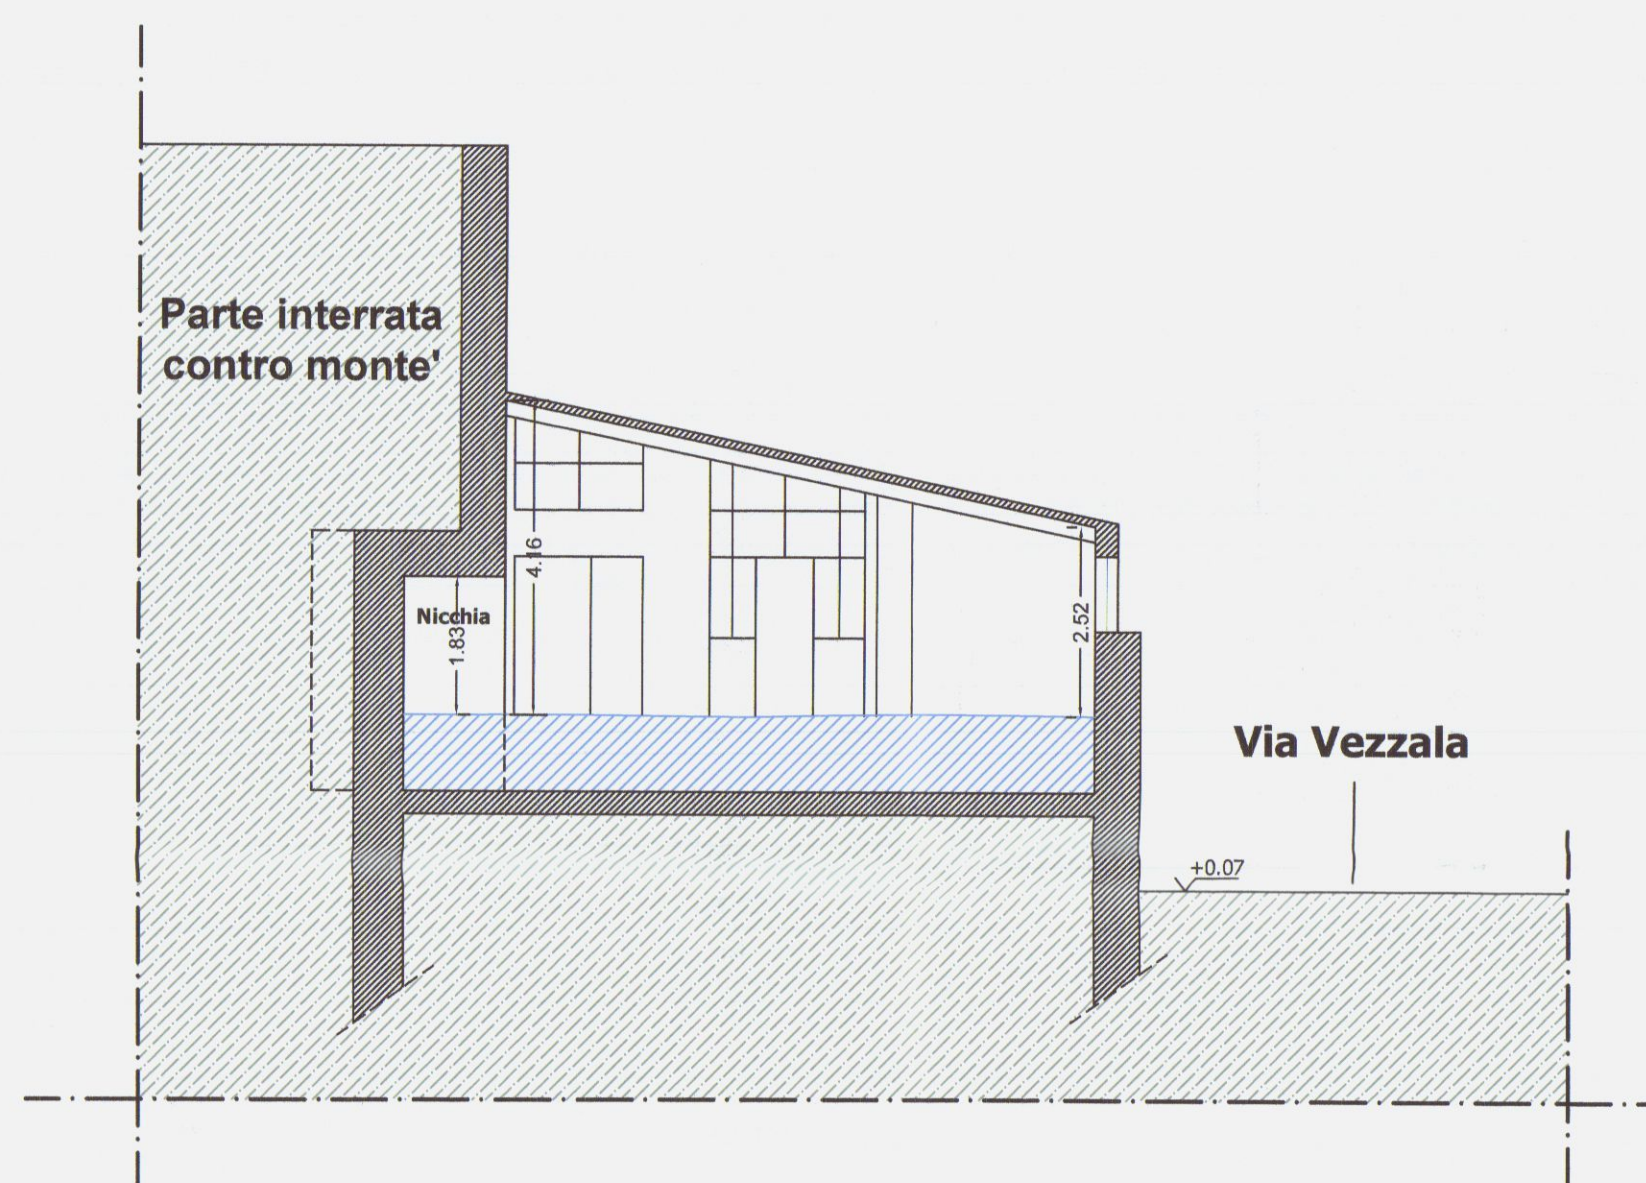


Sezione D-D

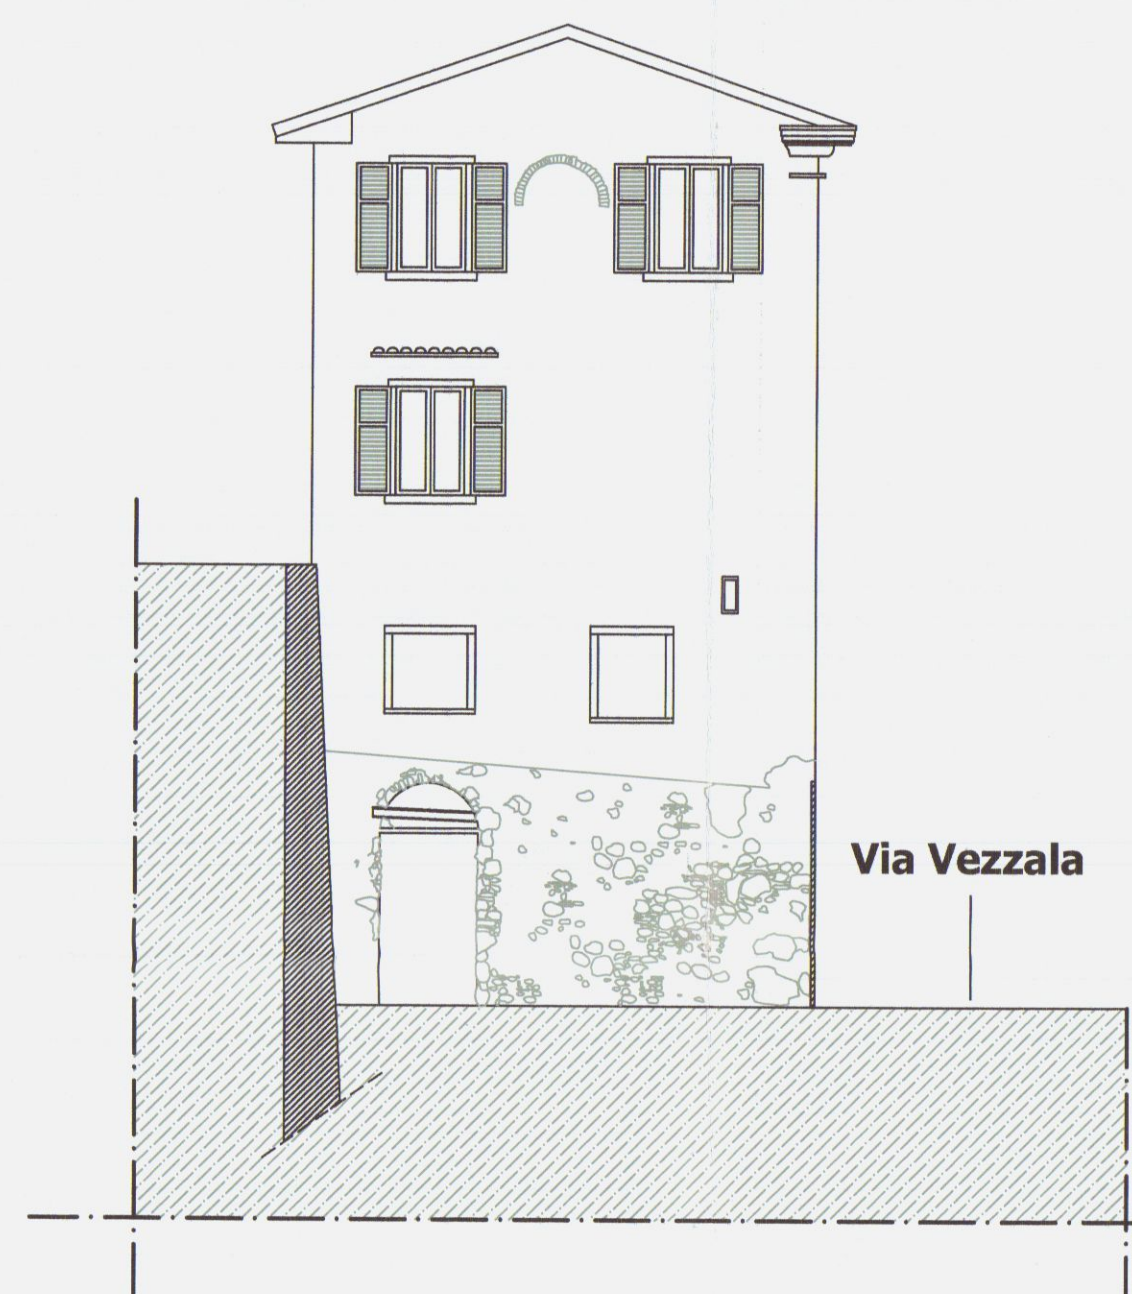

Prospetto lato monti

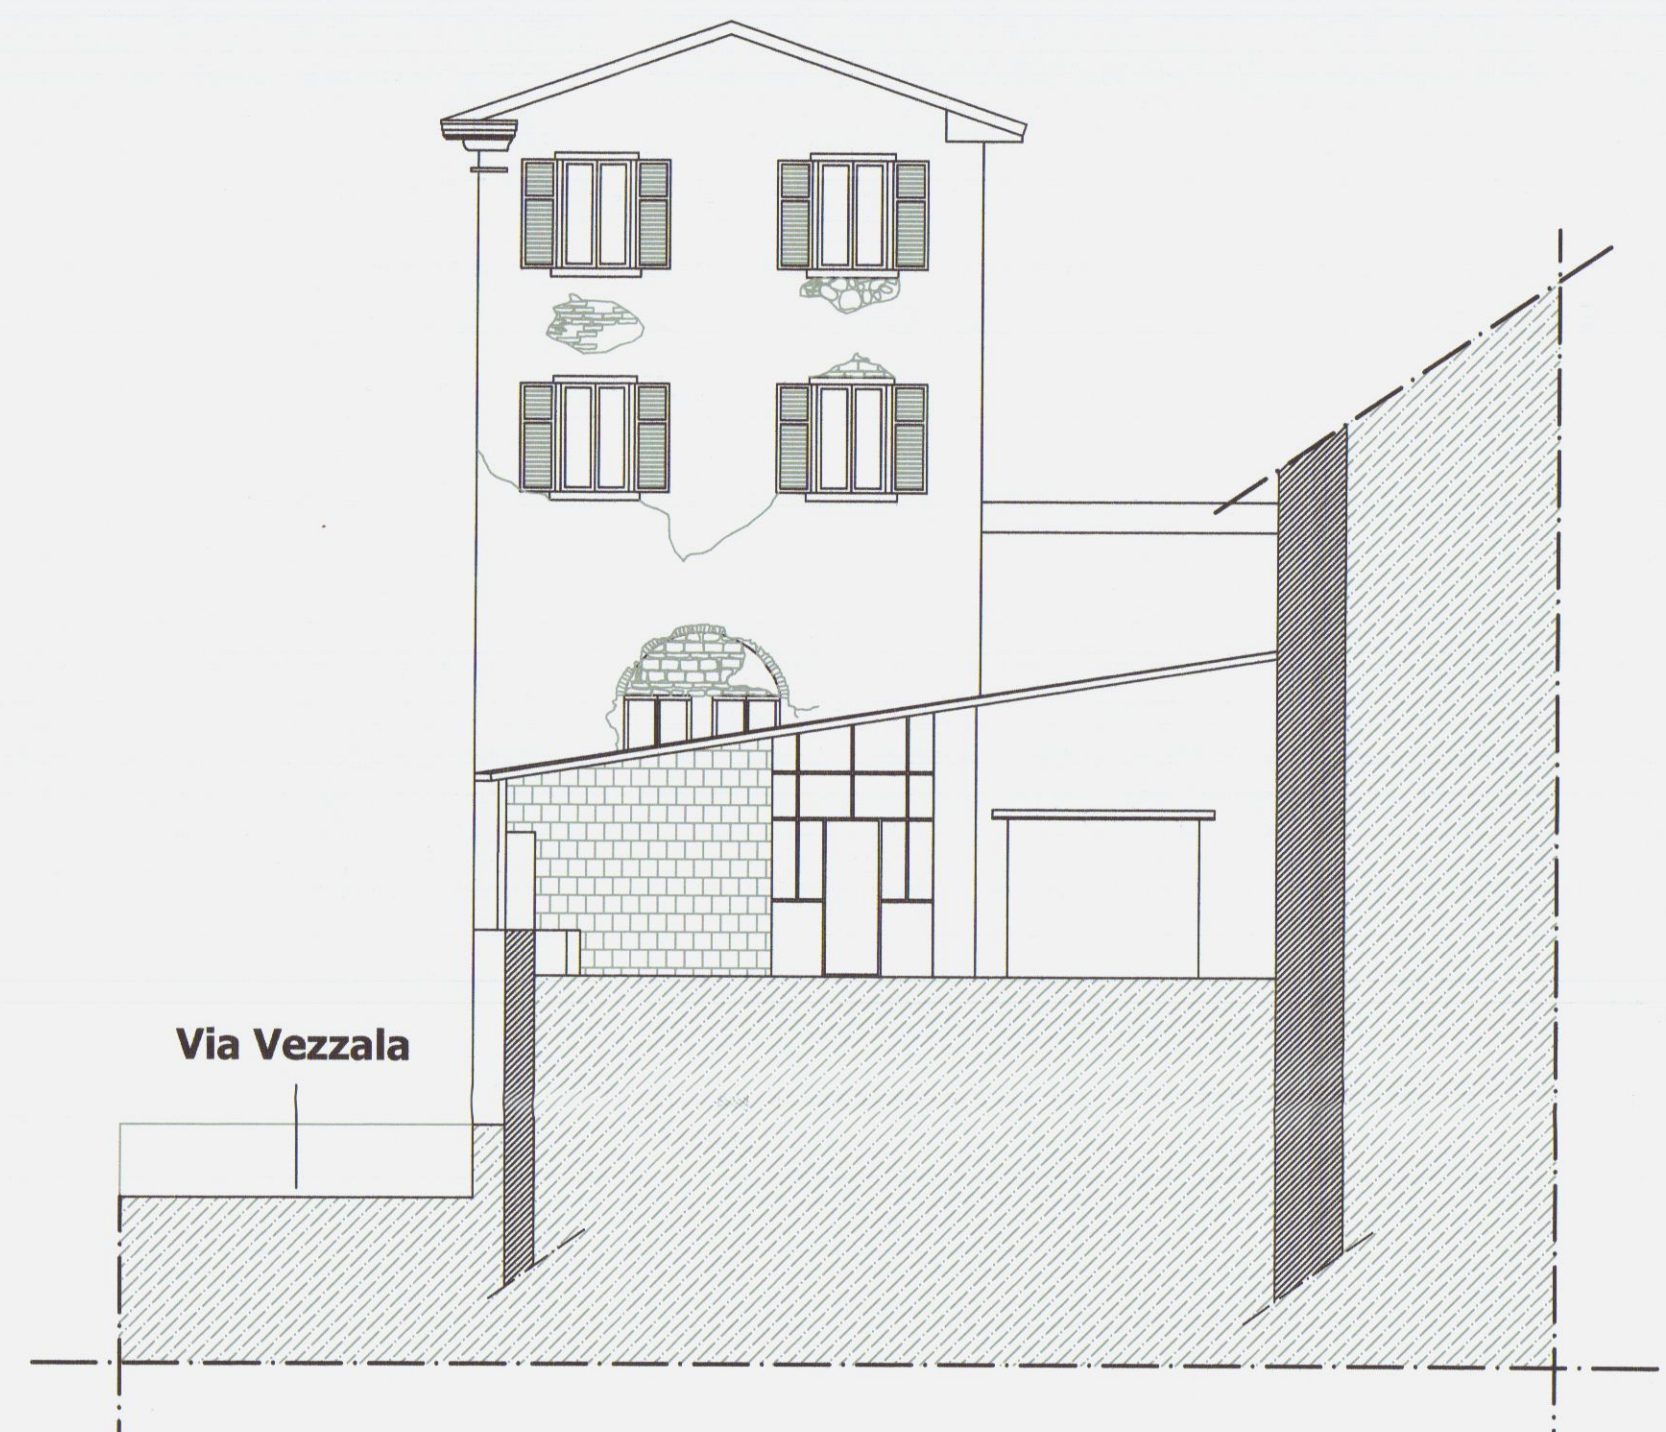

Prospetto lato mare

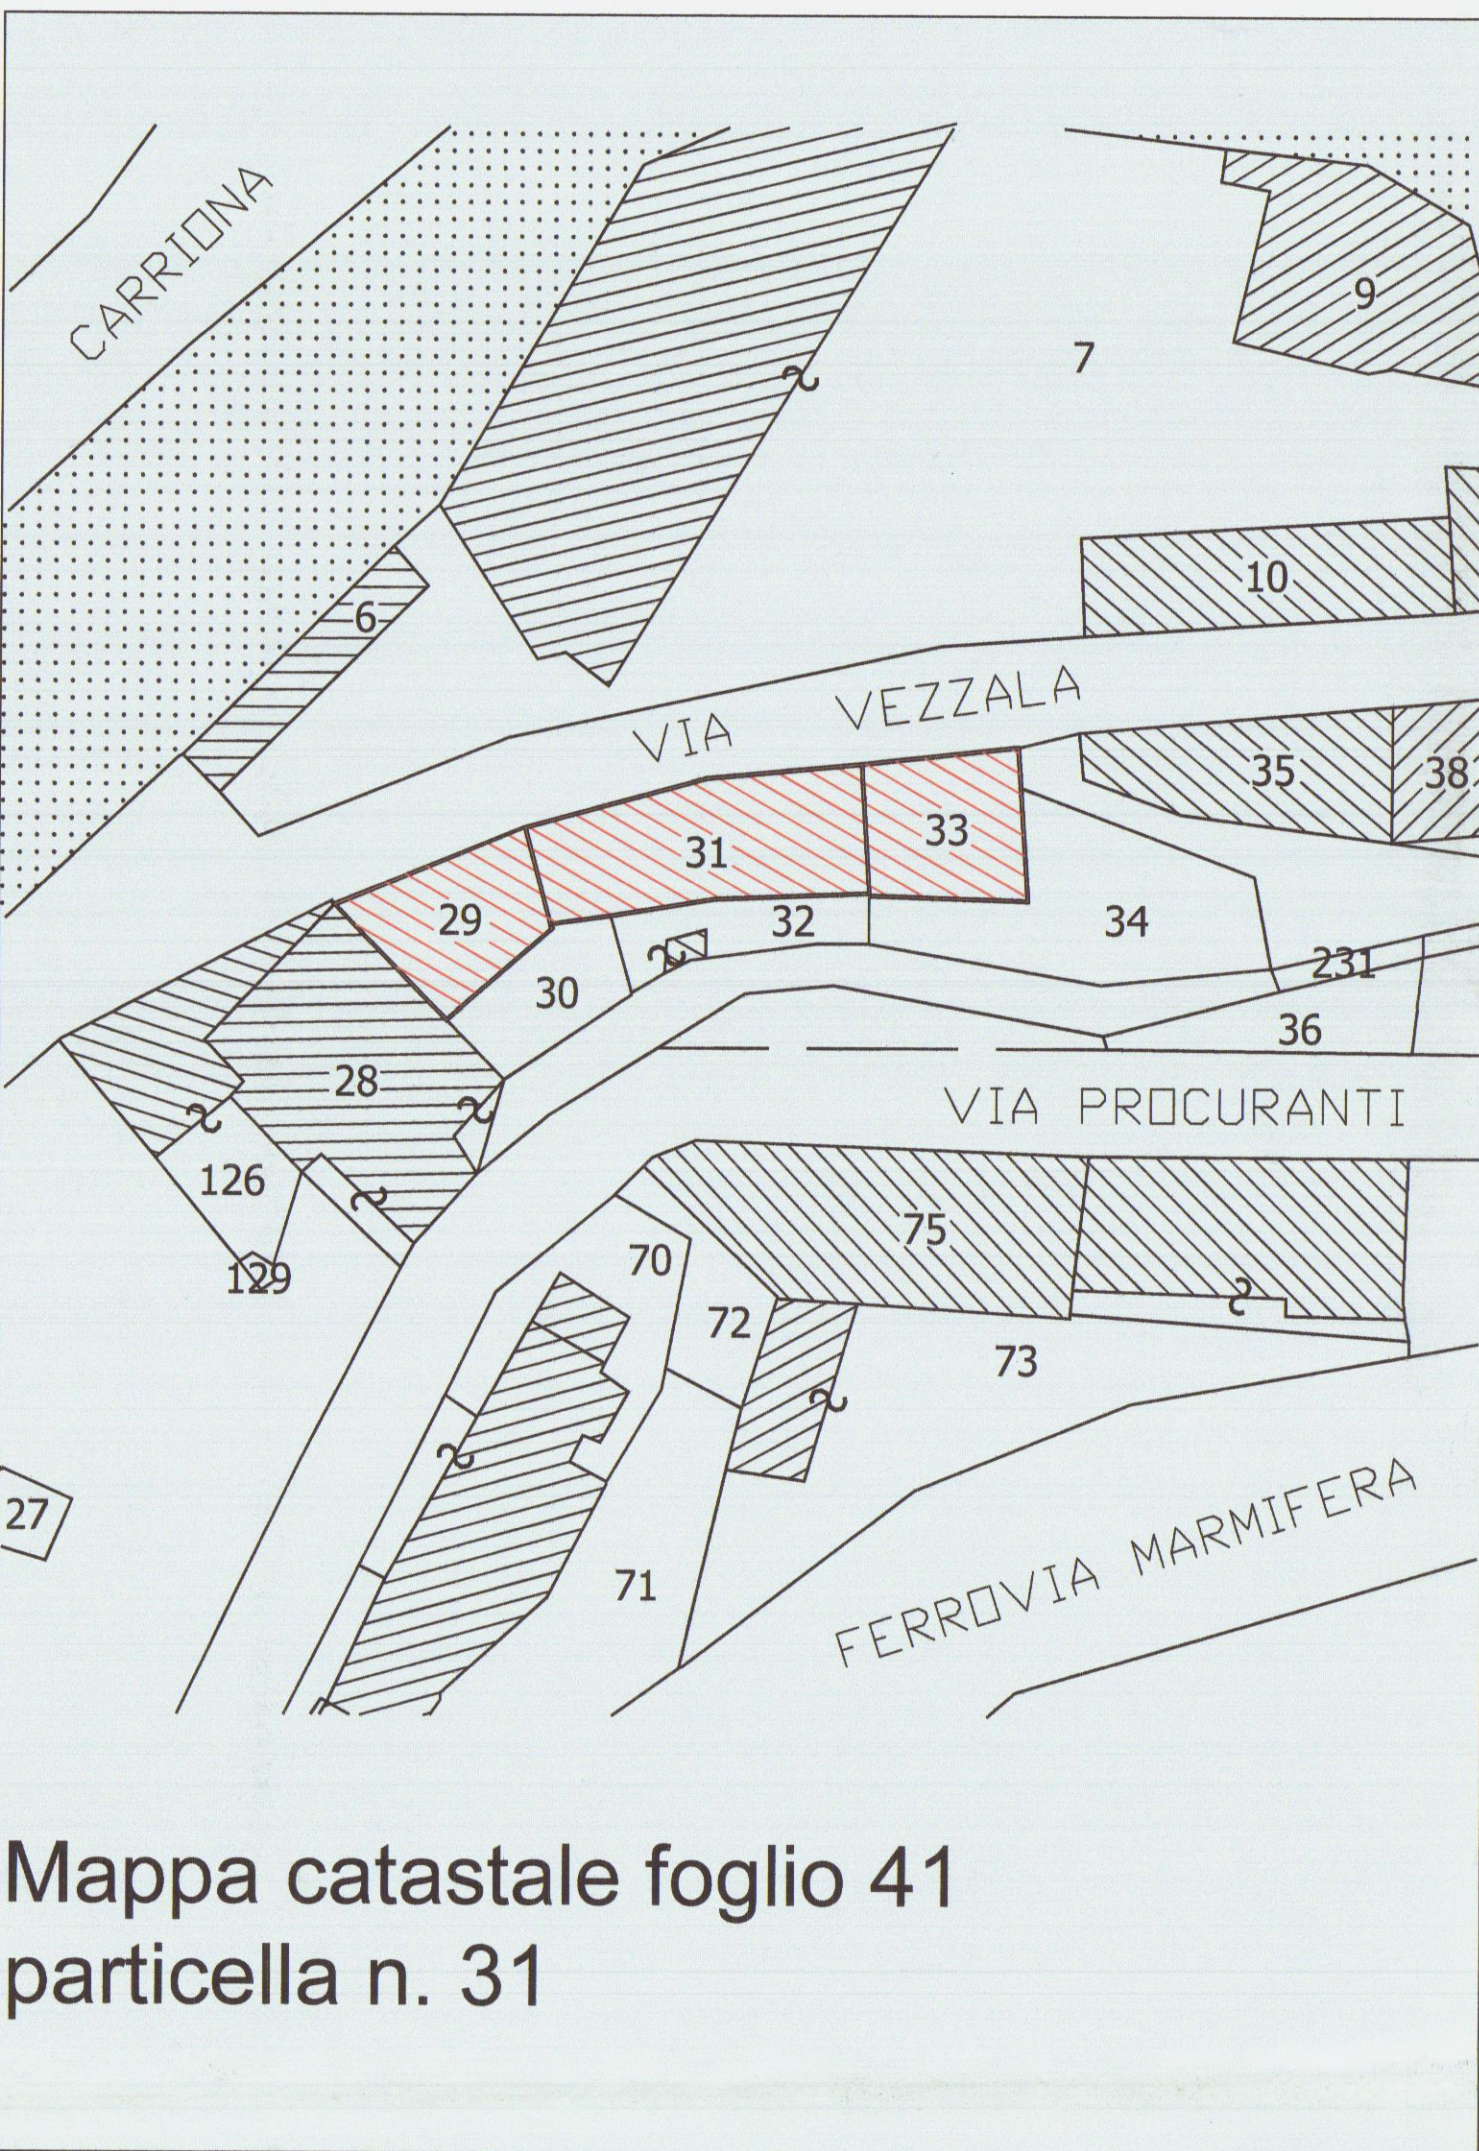

Mappa catastale foglio 41
particella n. 31

DAVIDE MARCHI
Architetto

Albo degli Architetti Massa Carrara n° 478
P.zza Giorgi, 42 - 54033 Carrara (MS)
C.F. MRCDVD74E058832X

Comune di Carrara

NUMERO DI BUSTA/ANNO

UBICAZIONE:
Loc. Carrara, Via Vezzala n°17
Foglio 41 mapp. 31,33

COMUNE DI CARRARA

- 6 MAR. 2009

PROPRIETÀ:
M.B.A. IMMOBILIARE S.R.L. P.zza Liberazione n°7

P.I.: 01168560452

TITOLO DEL PROGETTO:
D.I.A legge regionale 01/2005

TAVOLA
2

RISTRUTTURAZIONE E CAMBIO DESTINAZIONE D'USO

DATA

TIPO DI ELABORATO
Piante prospetti e sezioni: stato di progetto
Scala 1:100


Firma della proprietà
MBA Immobiliare Srl
P.zza Giorgi, 42
Carrara (MS)

Firma del progettista
DAVIDE MARCHI
Architetto


SPAZIO RISERVATO ALL'UFFICIO

INFORMATIVA SULLA PRIVACY D.LGS. 196/2003 Le informazioni contenute nei seguenti elaborati tecnici, che precedono eventuali allegati, sono riservate ad uso esclusivo del destinatario. Persone diverse da quest'ultimo non possono copiare, riprodurre o diffondere questi elaborati, qualsiasi utilizzo non autorizzato dello stesso è vietato e potrebbe costituire reato. In caso di errore o ritrovamento degli stessi, La invitiamo a non leggerli, dandone gentilmente comunicazione al mittente. Tutti i diritti di riproduzione ed uso dei seguenti elaborati grafici sono riservati esclusivamente a Arch. Davide Marchi, P.zza Giorgi, n°42 Carrara (MS). Lo sfruttamento indebito o la riproduzione parziale o totale di essi sarà perseguibile secondo i termini di legge vigenti.


Timbro relativo al rilascio del provvedimento

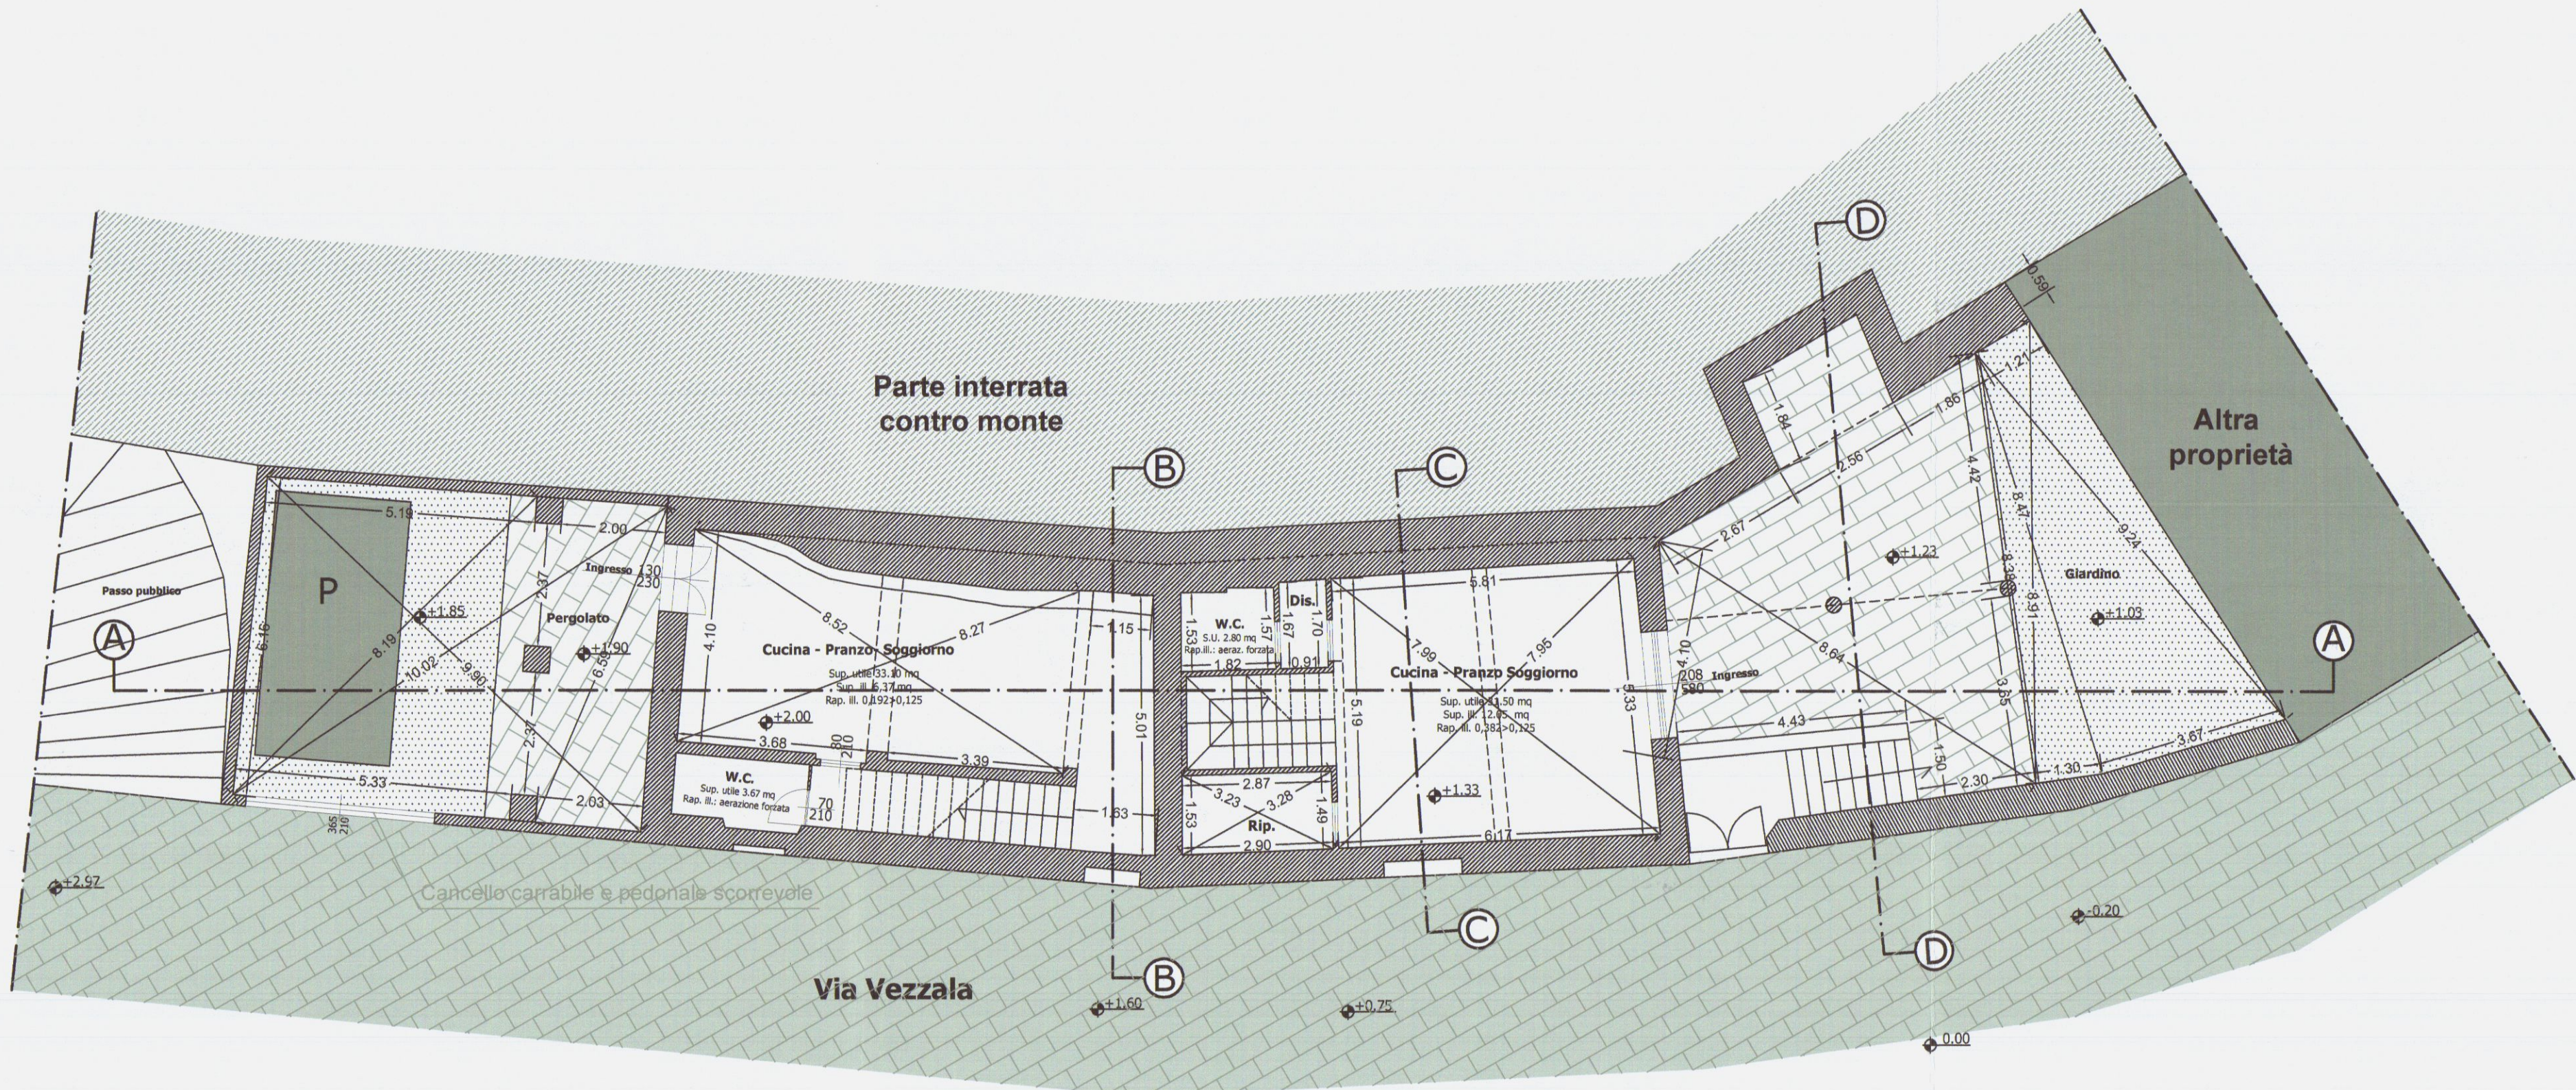

Pianta piano terra

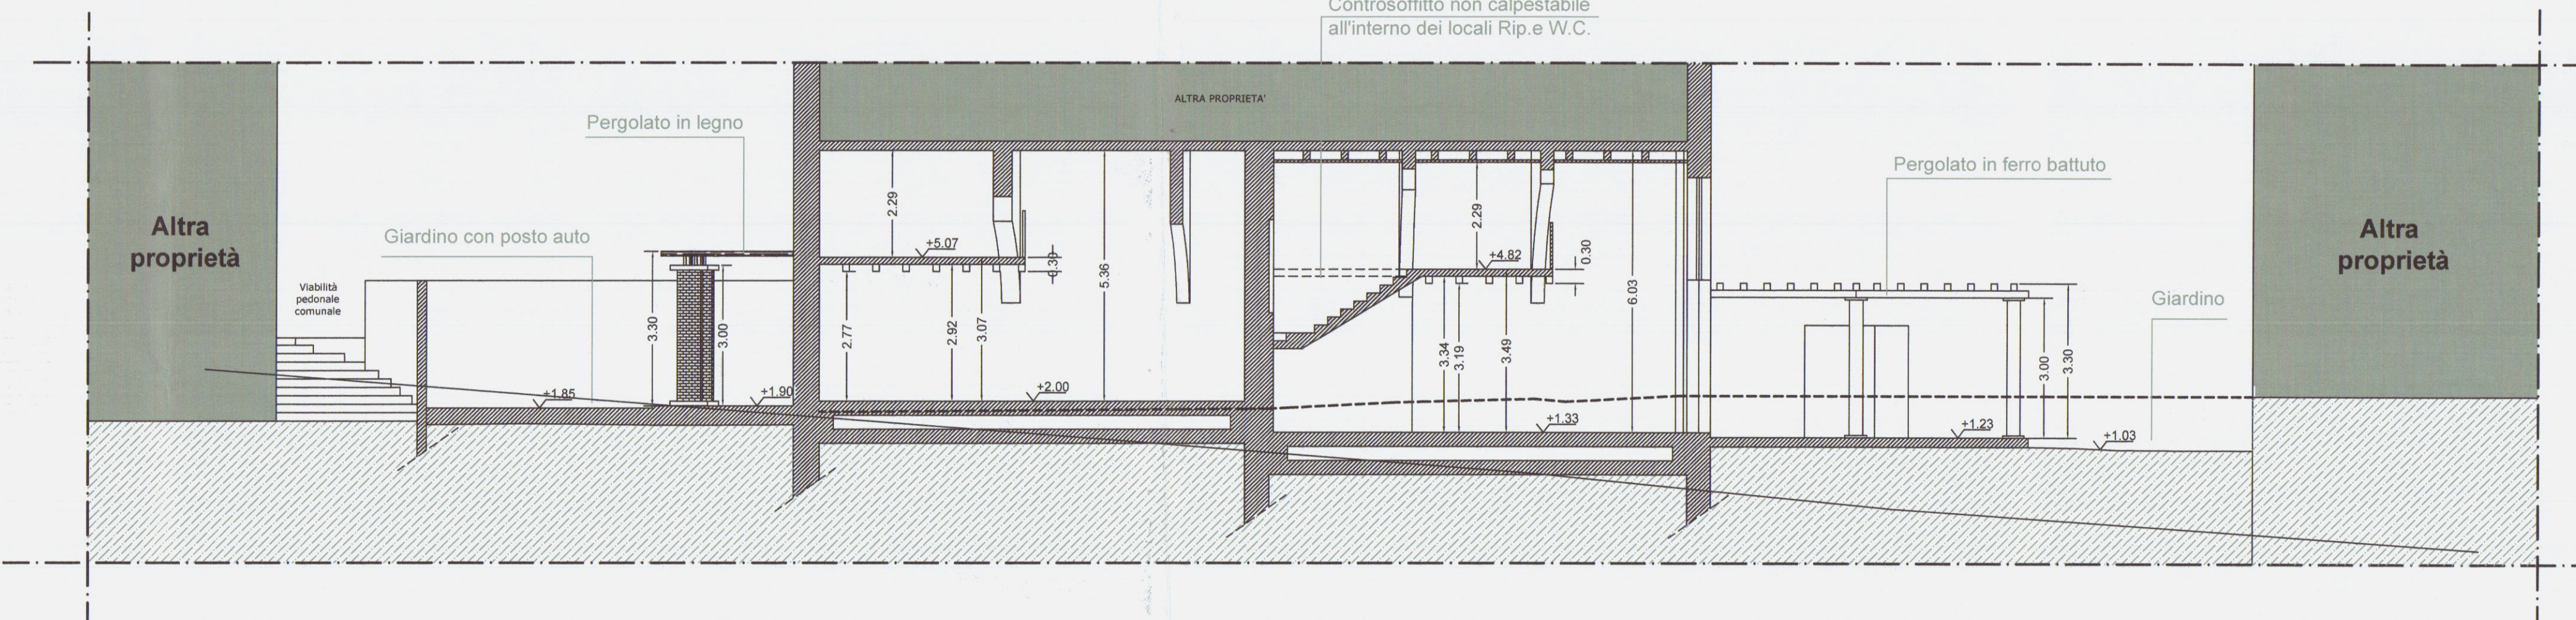


Sezione A-A

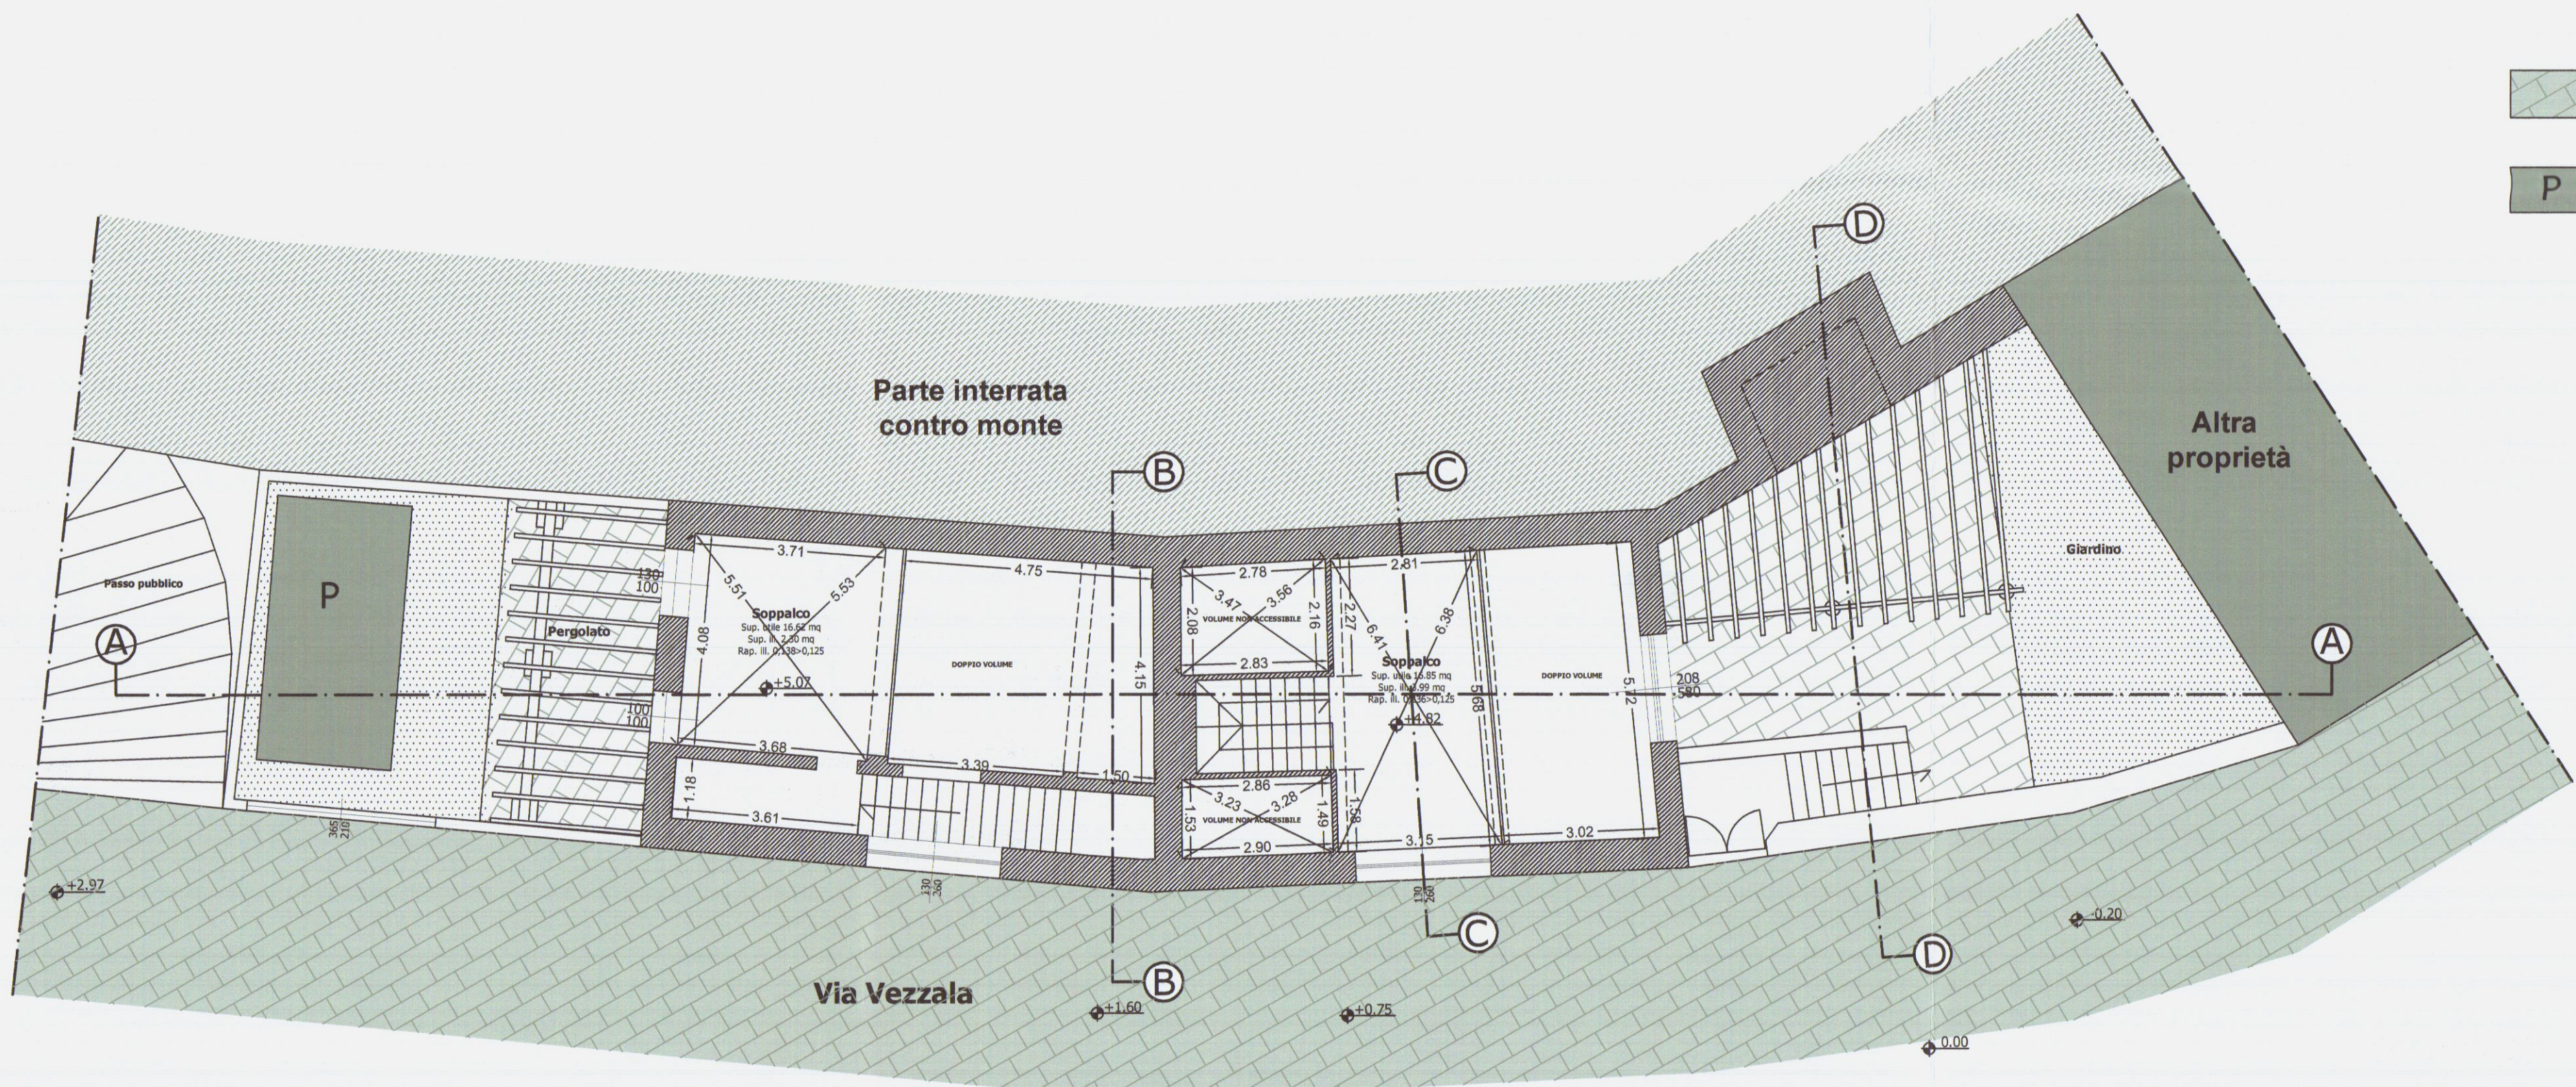


Pianta piano primo


- LEGENDA**
- Pavimentazioni esterne in pietra
 - Parcheggio privato autovettura

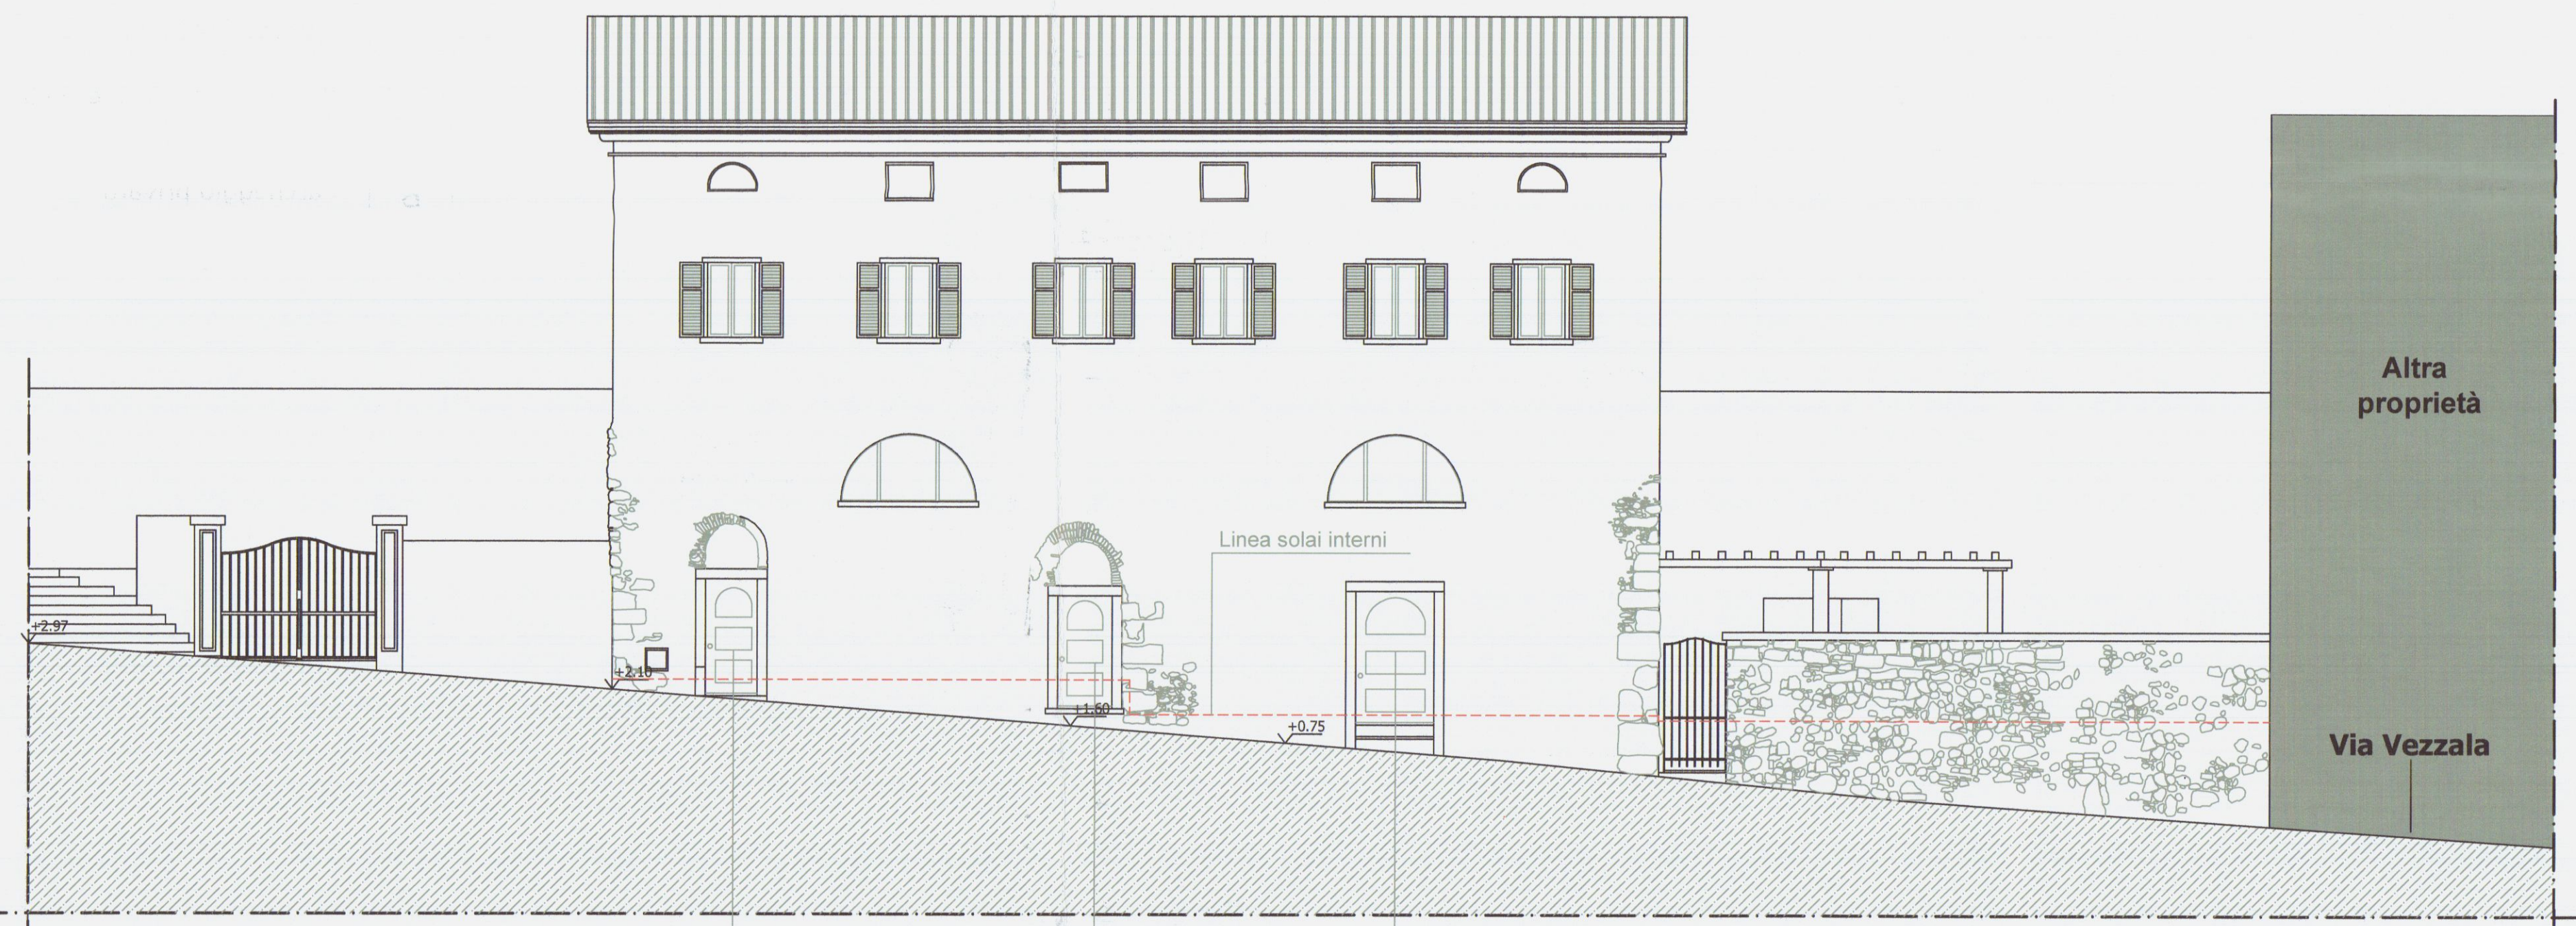


Prospetto principale

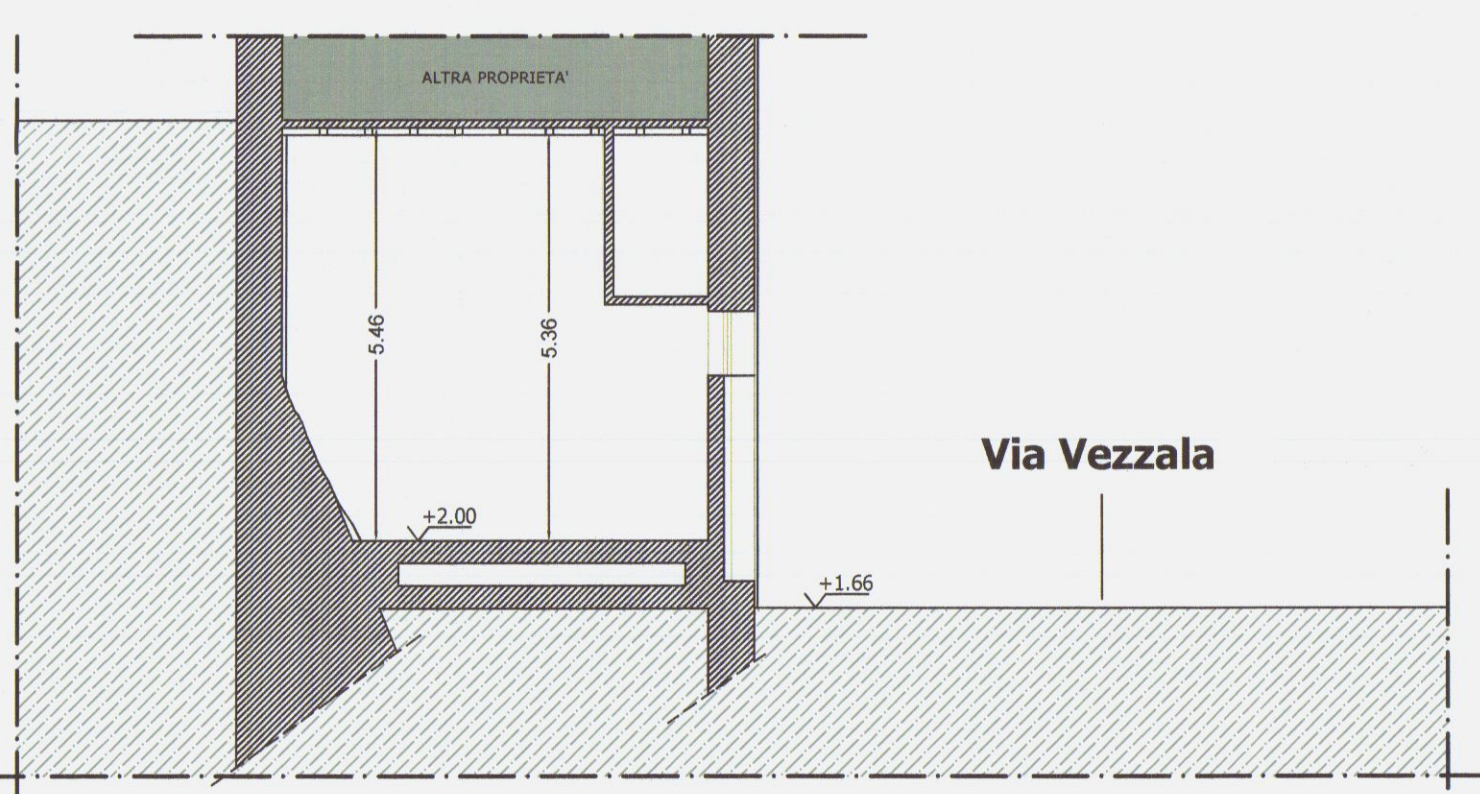


Sezione B-B

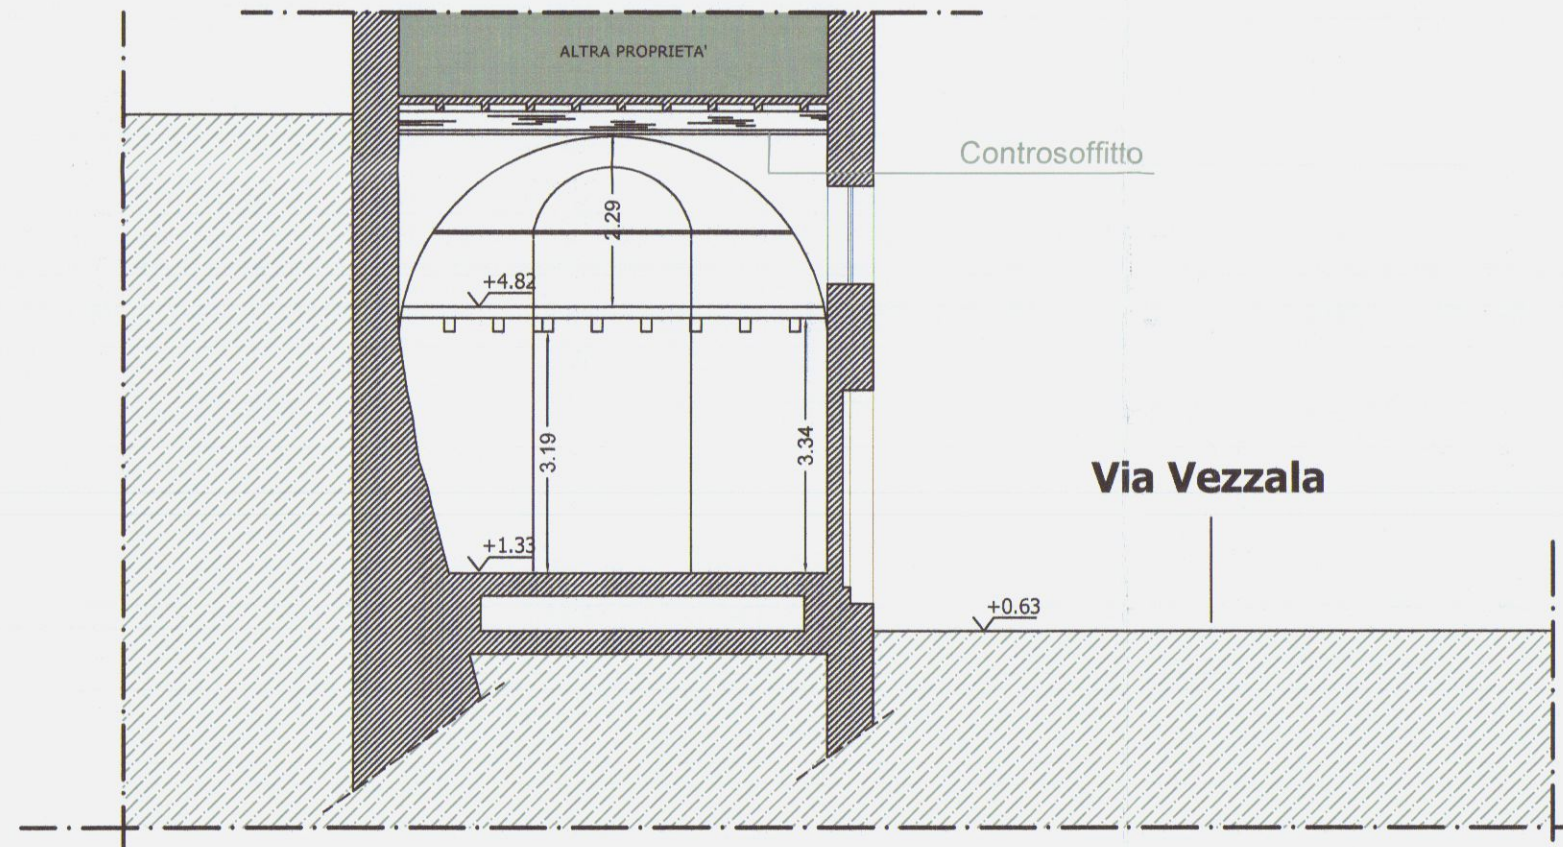


Sezione C-C

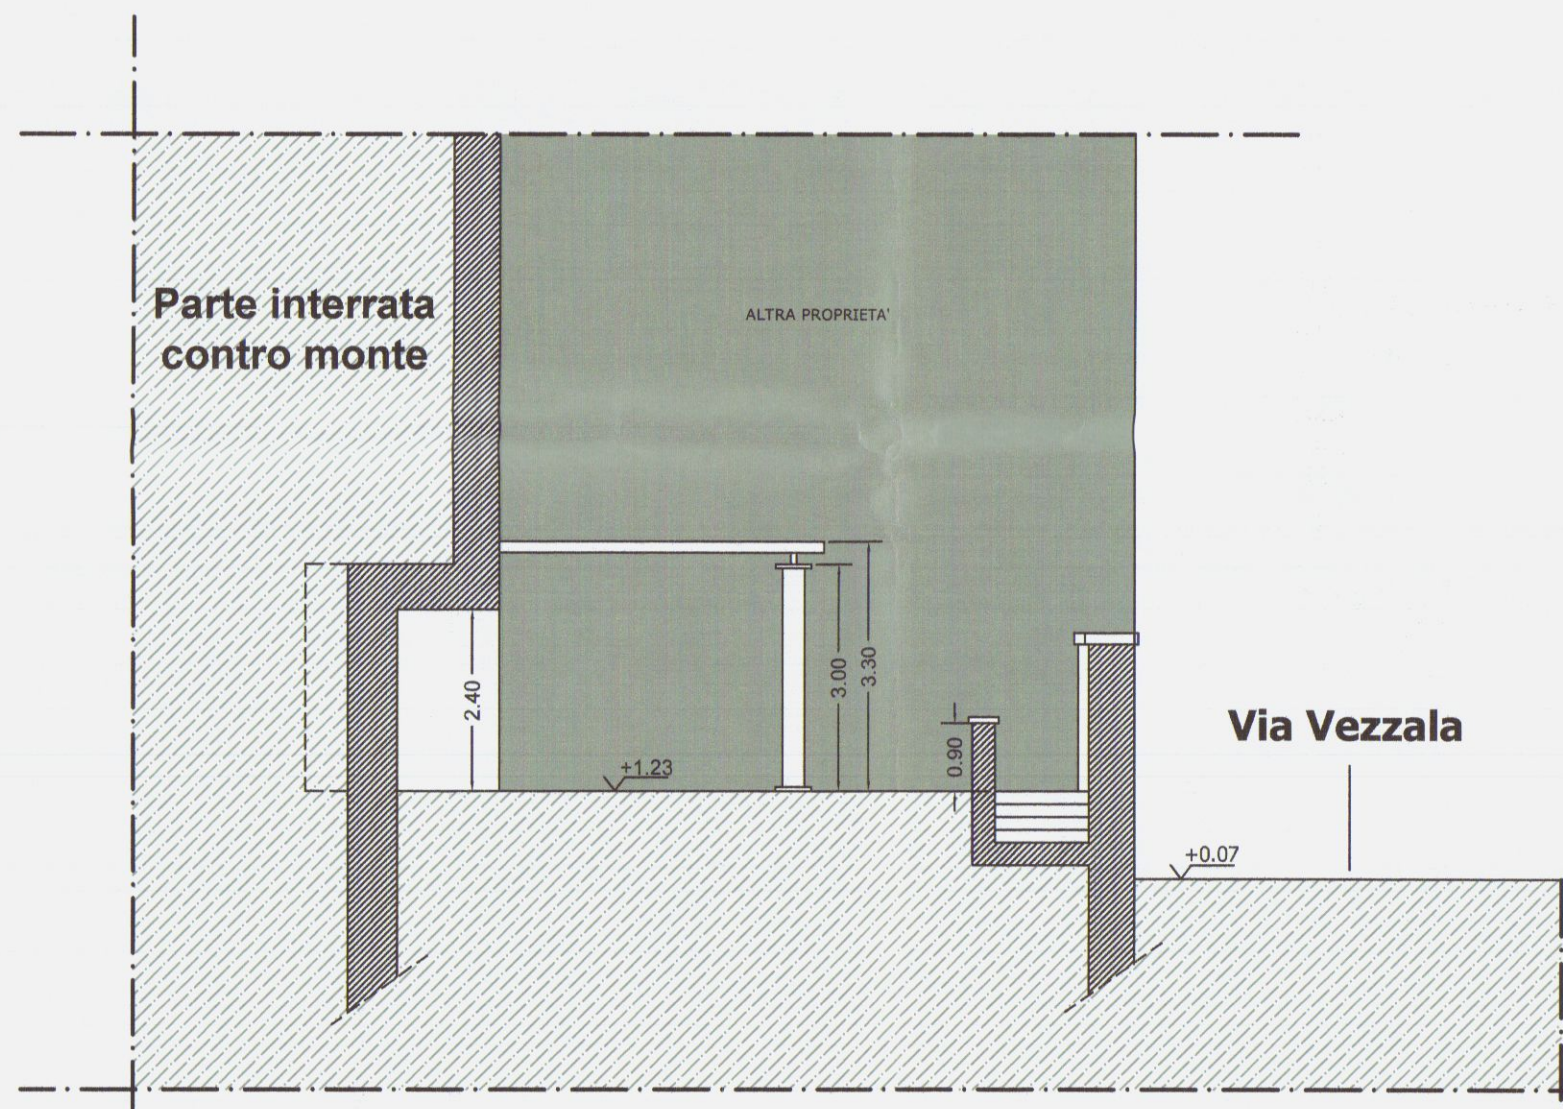


Sezione D-D

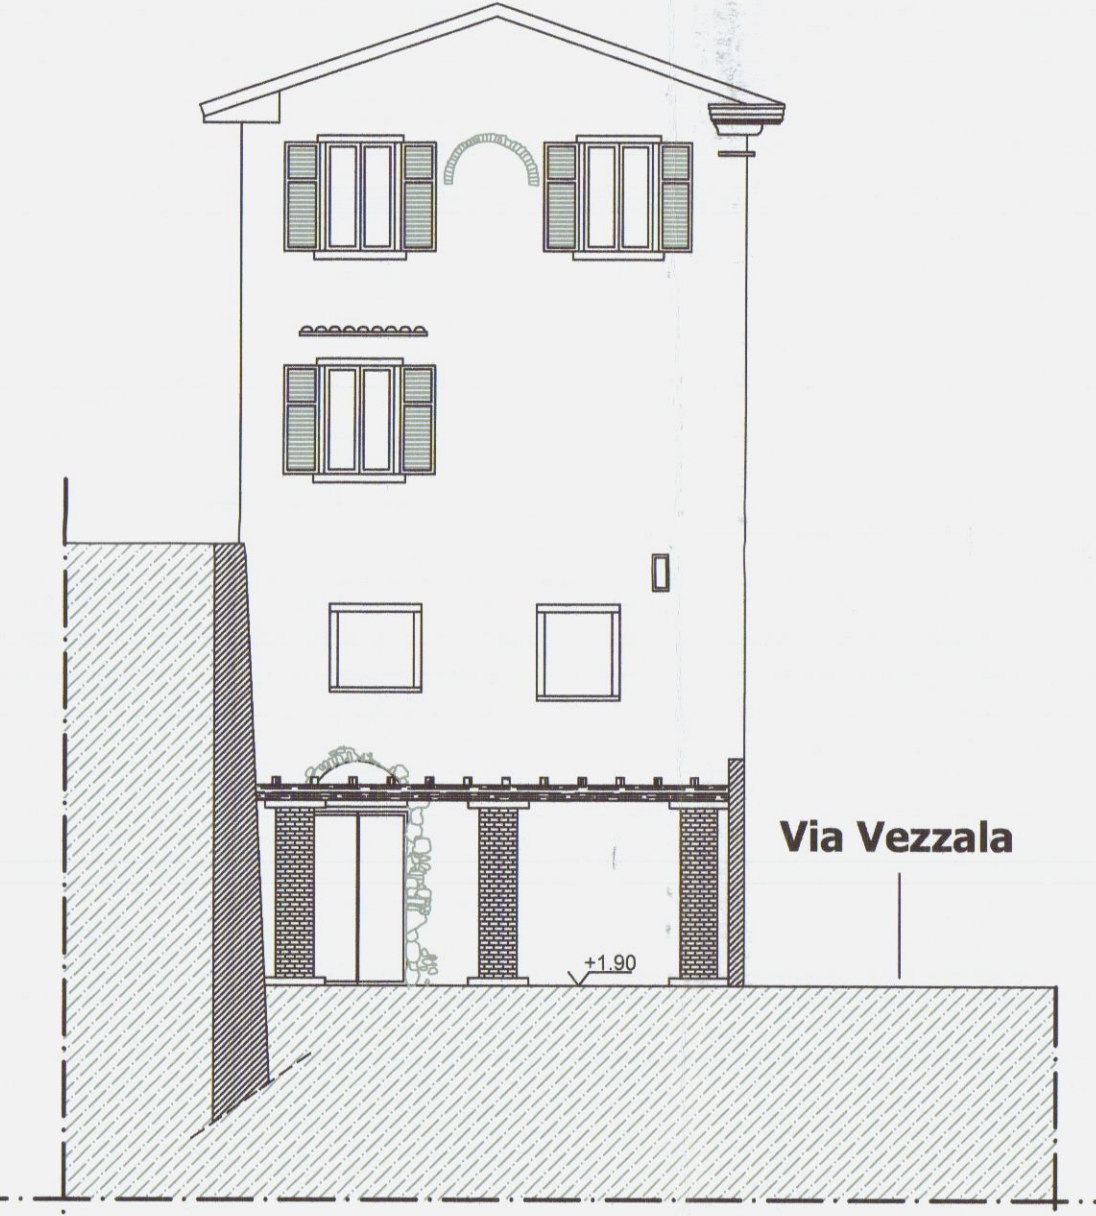



Prospetto lato monti

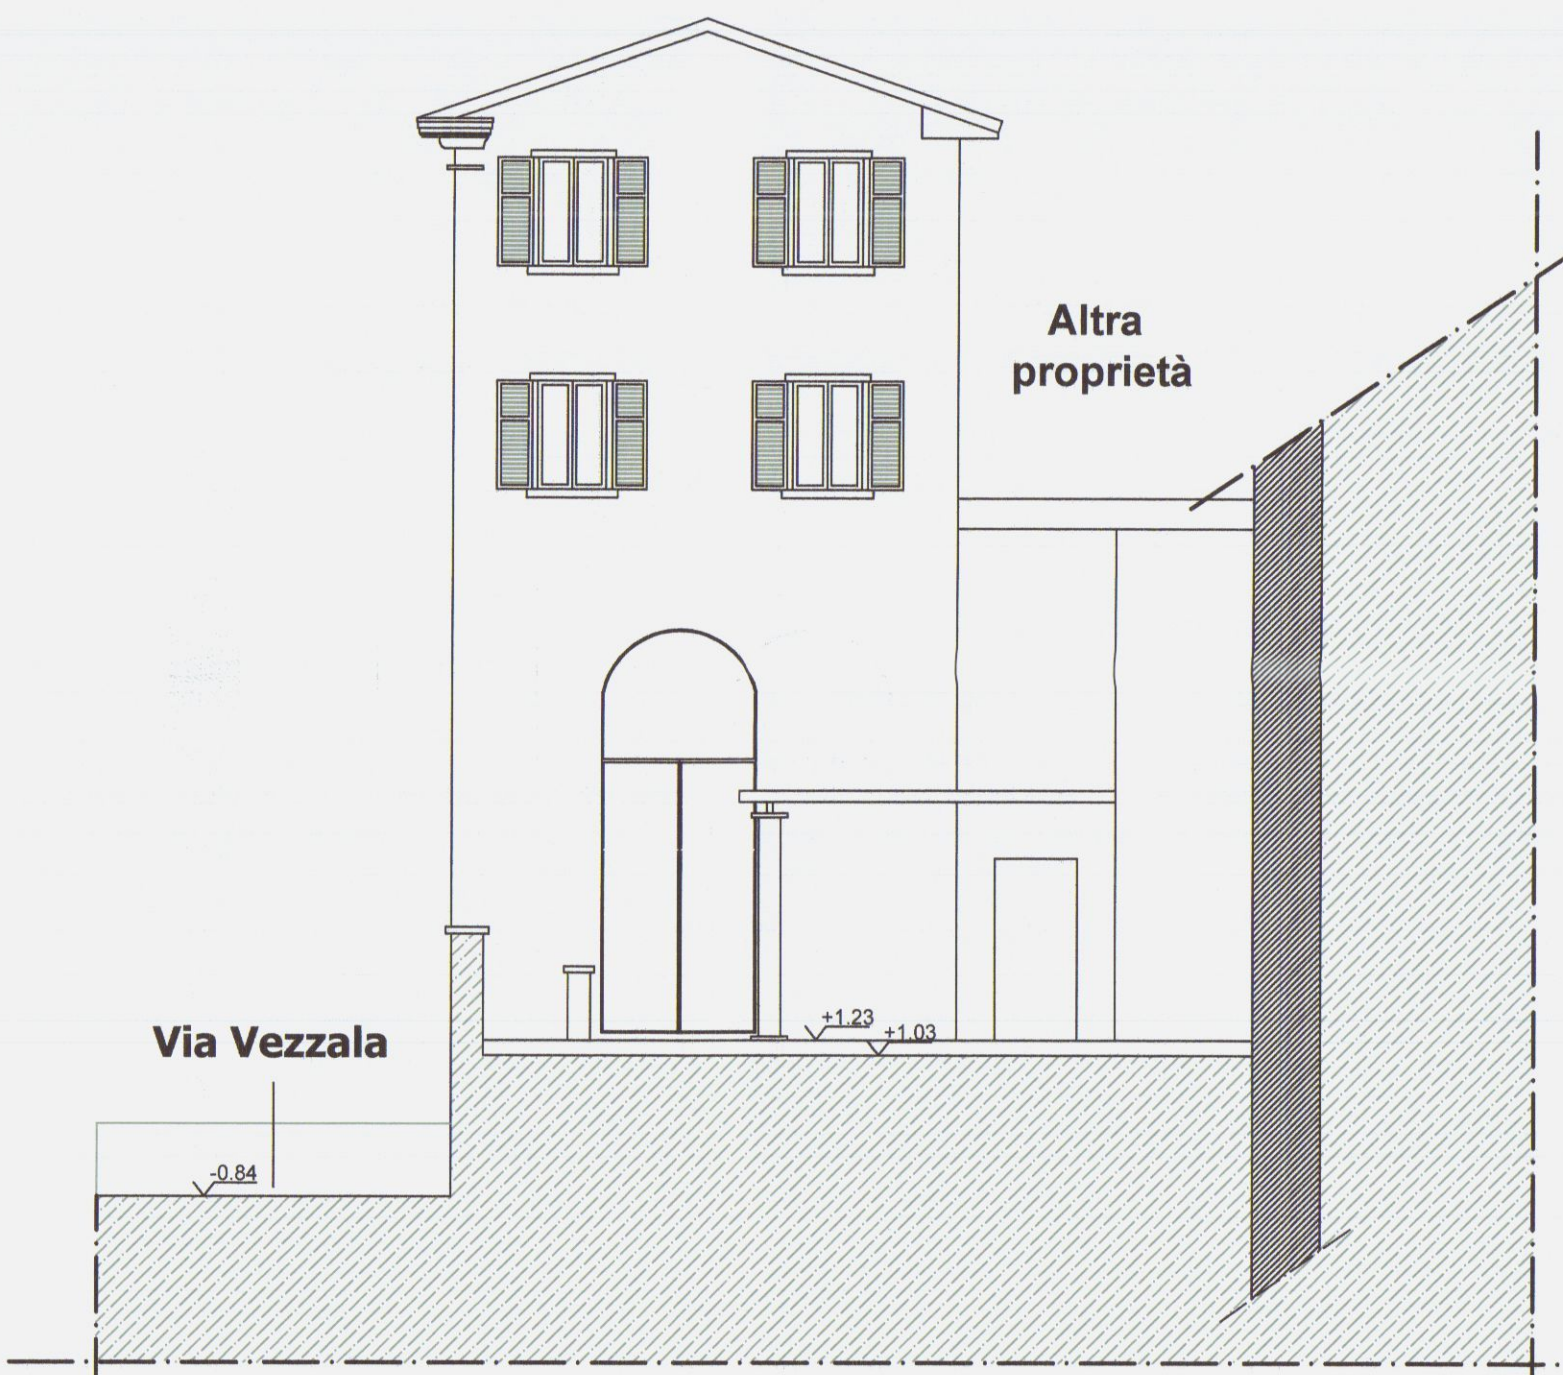


Prospetto lato mare

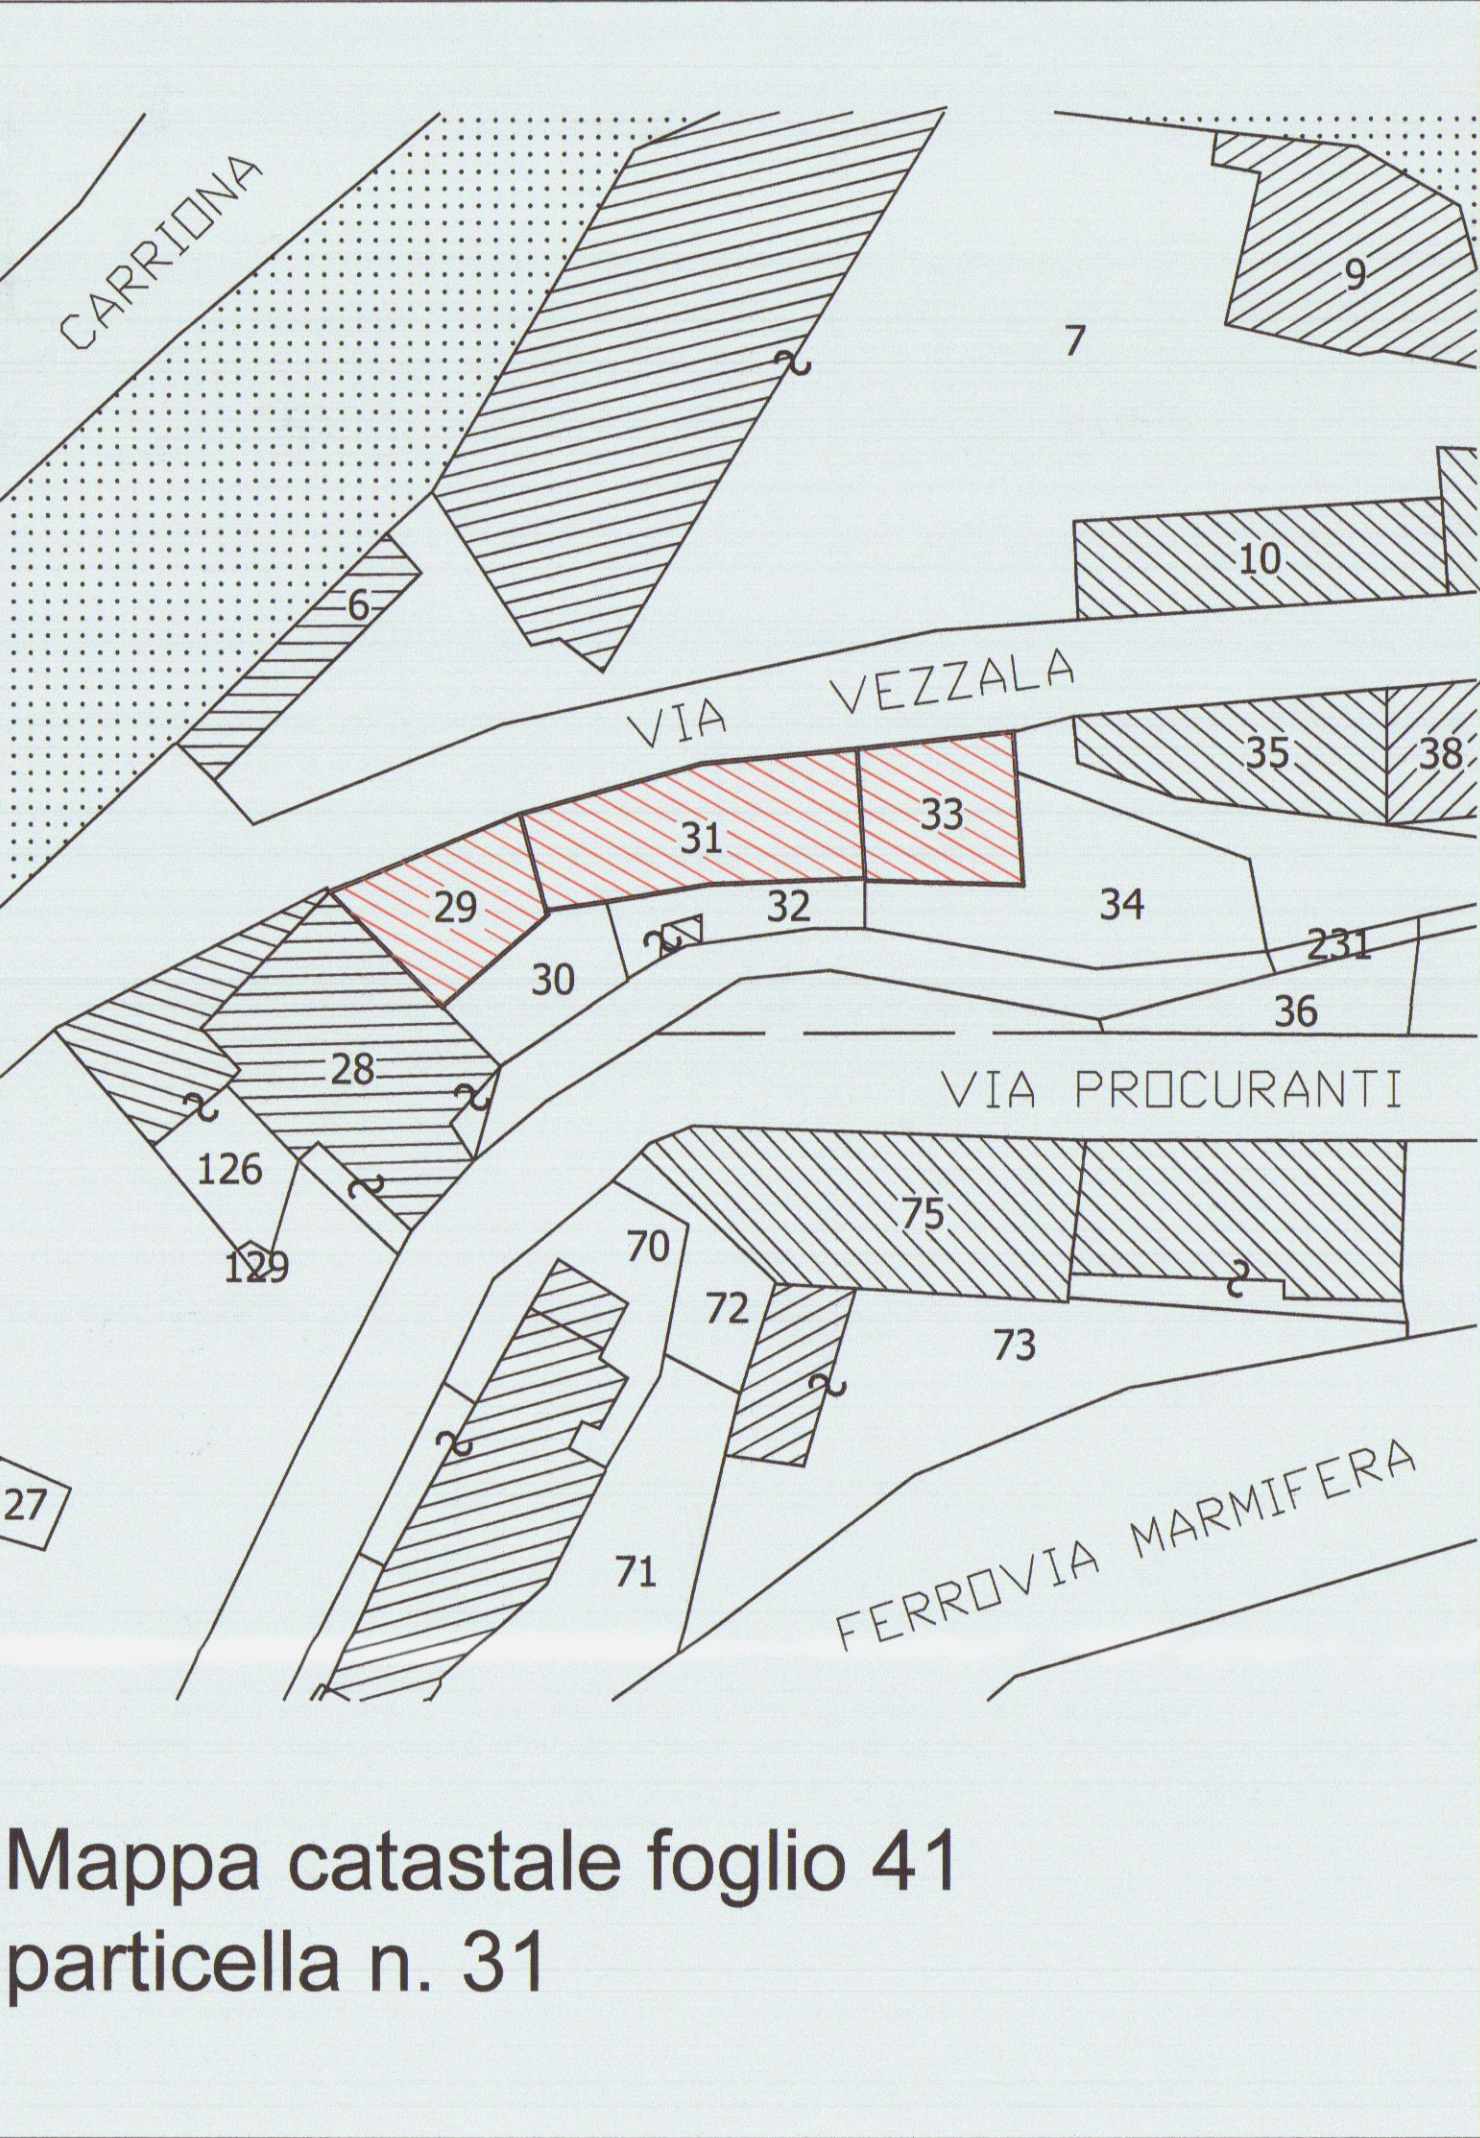


Mappa catastale foglio 41
particella n. 31

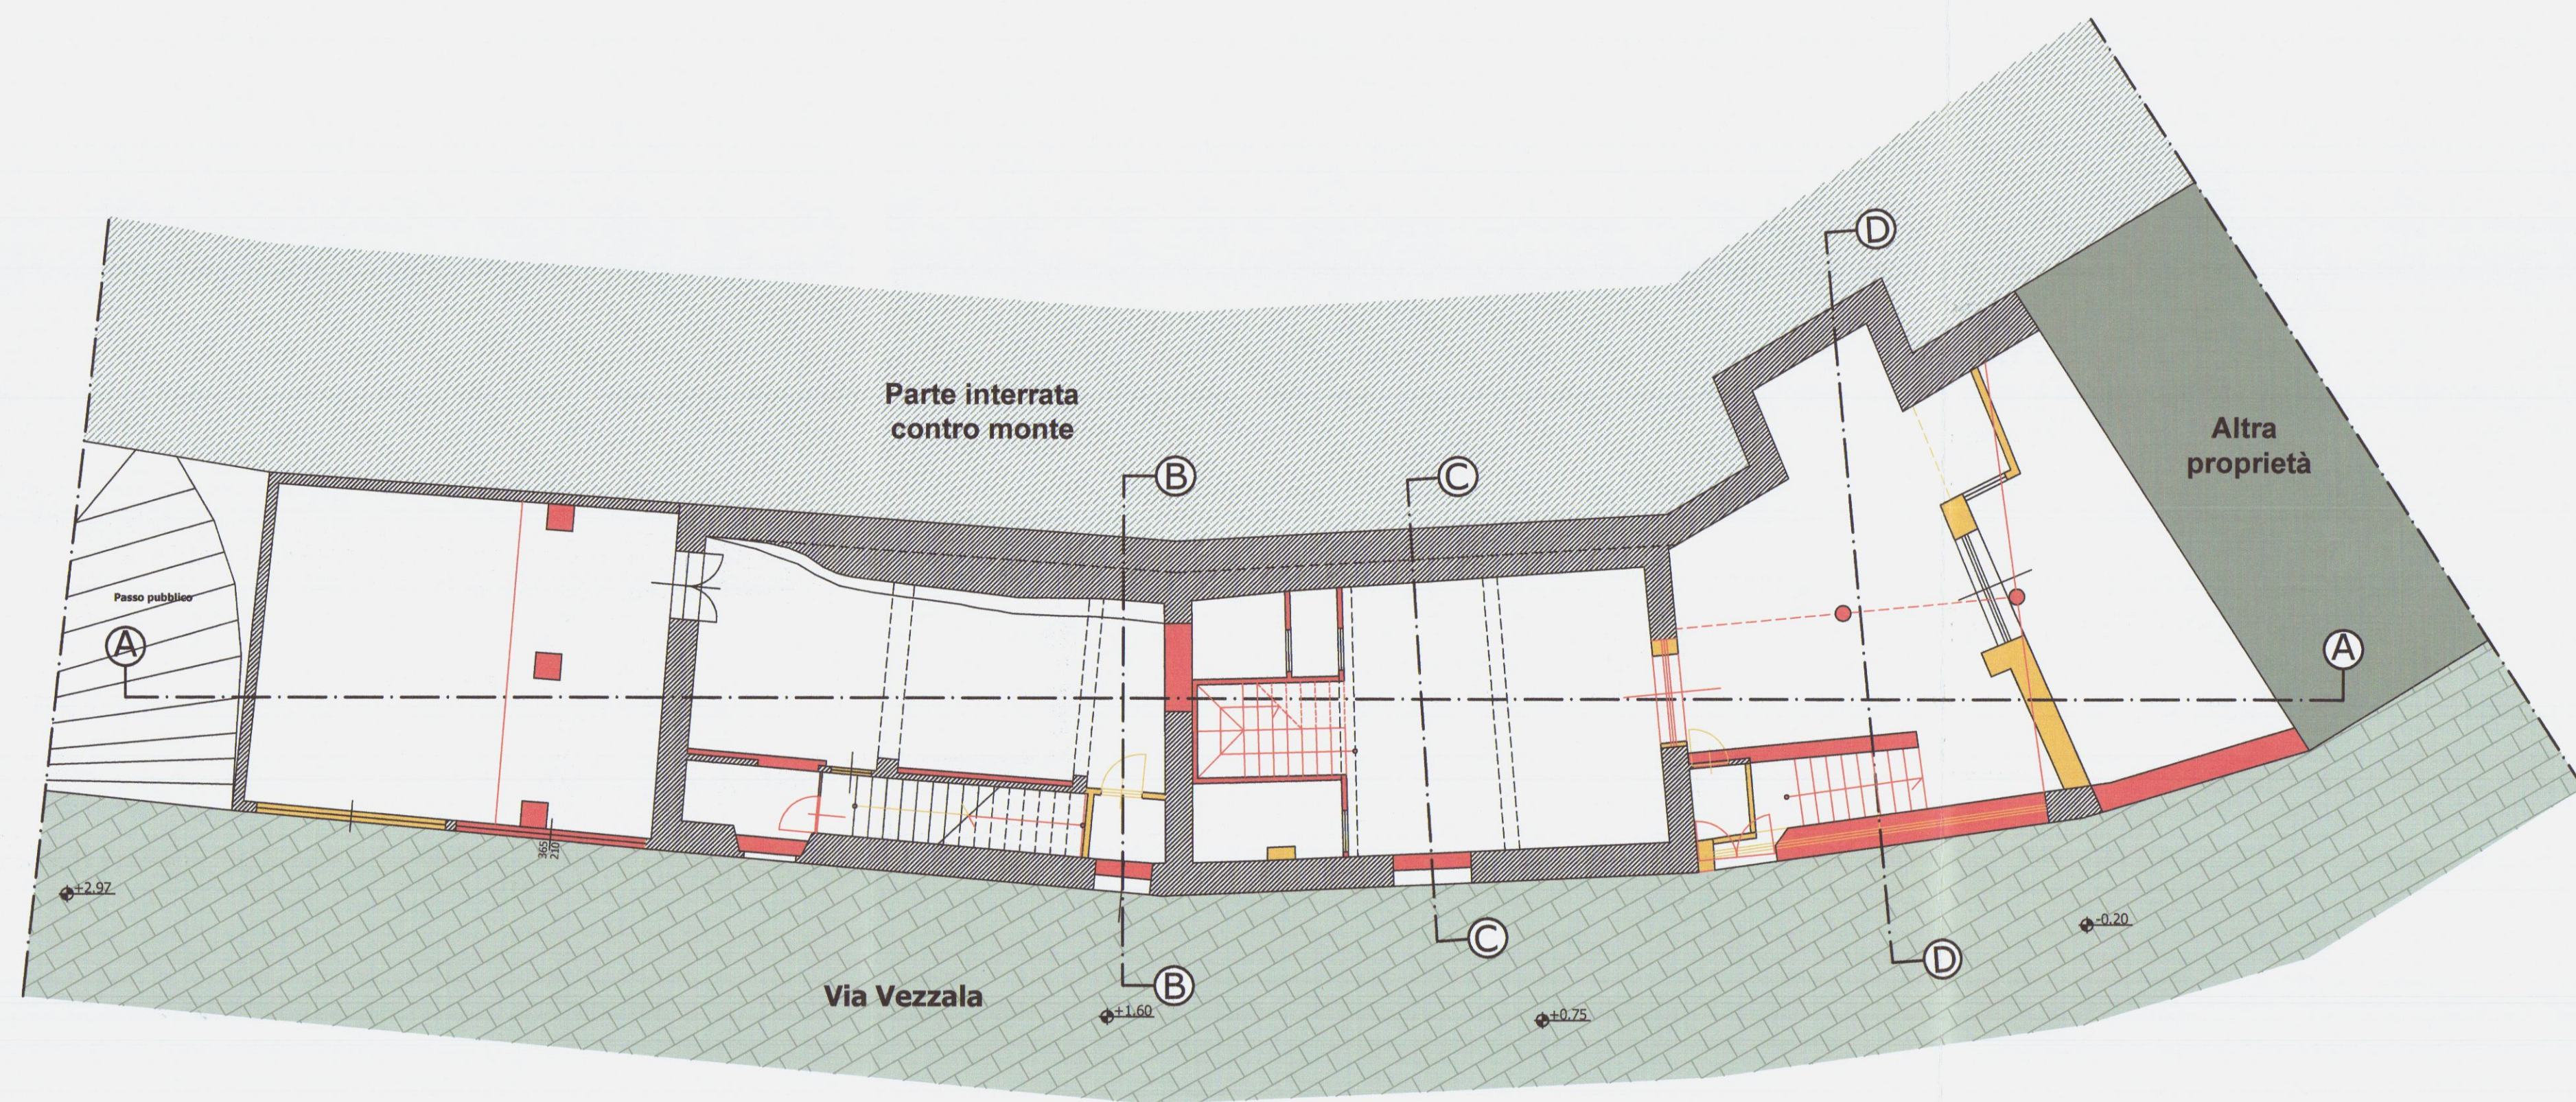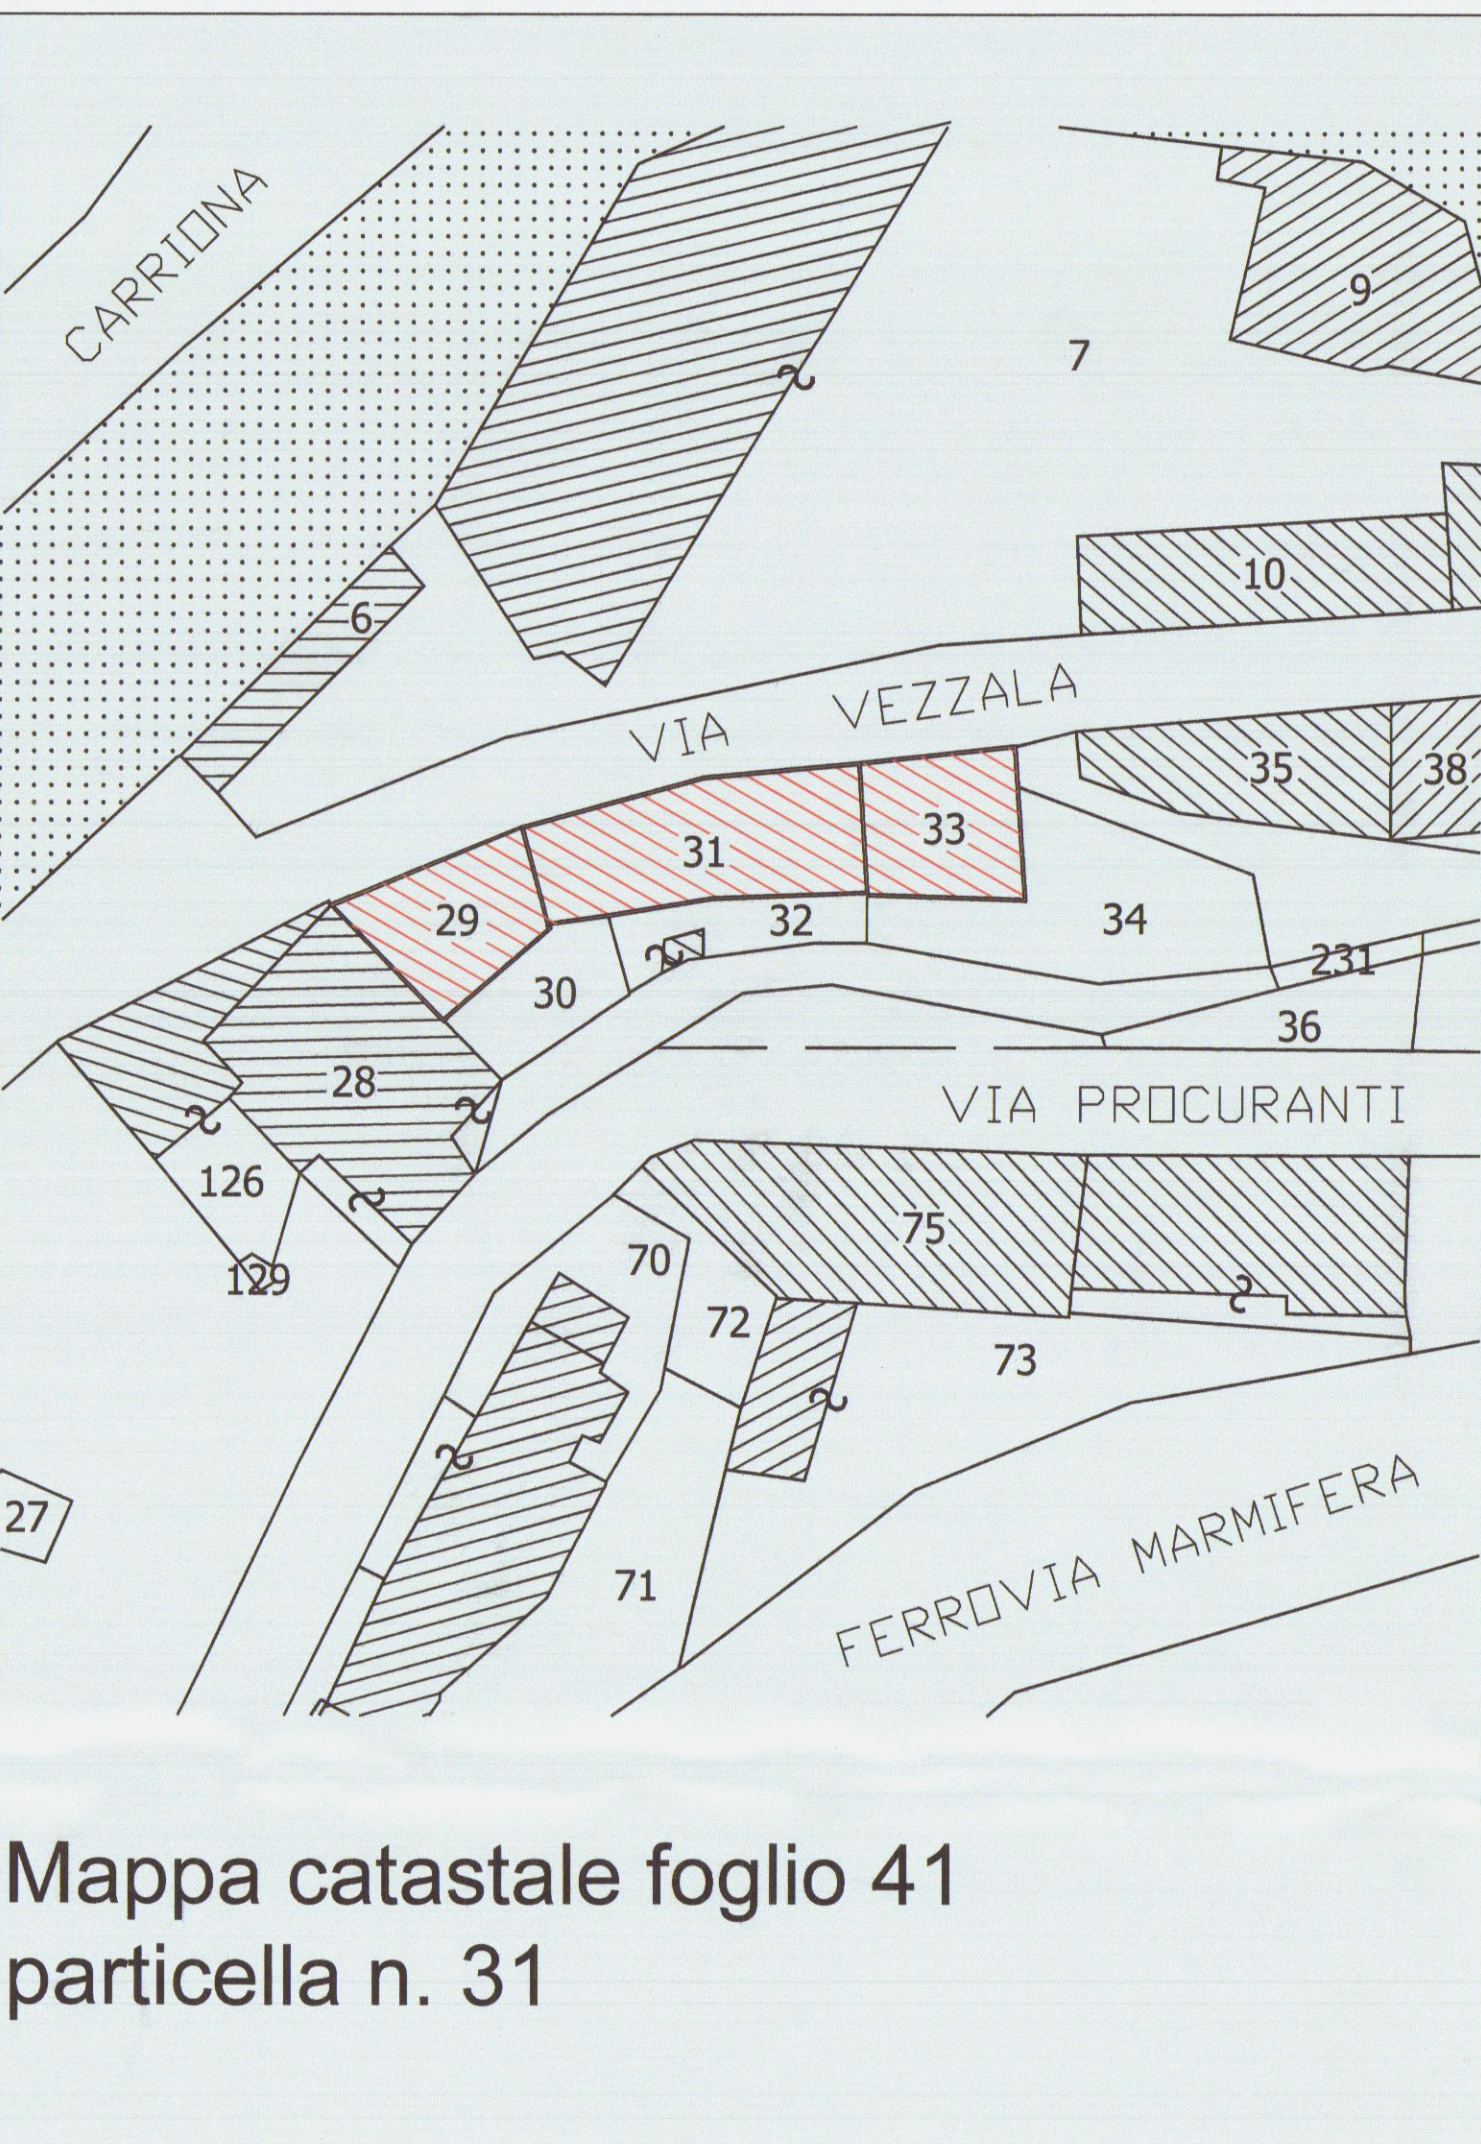


Pianta piano terra

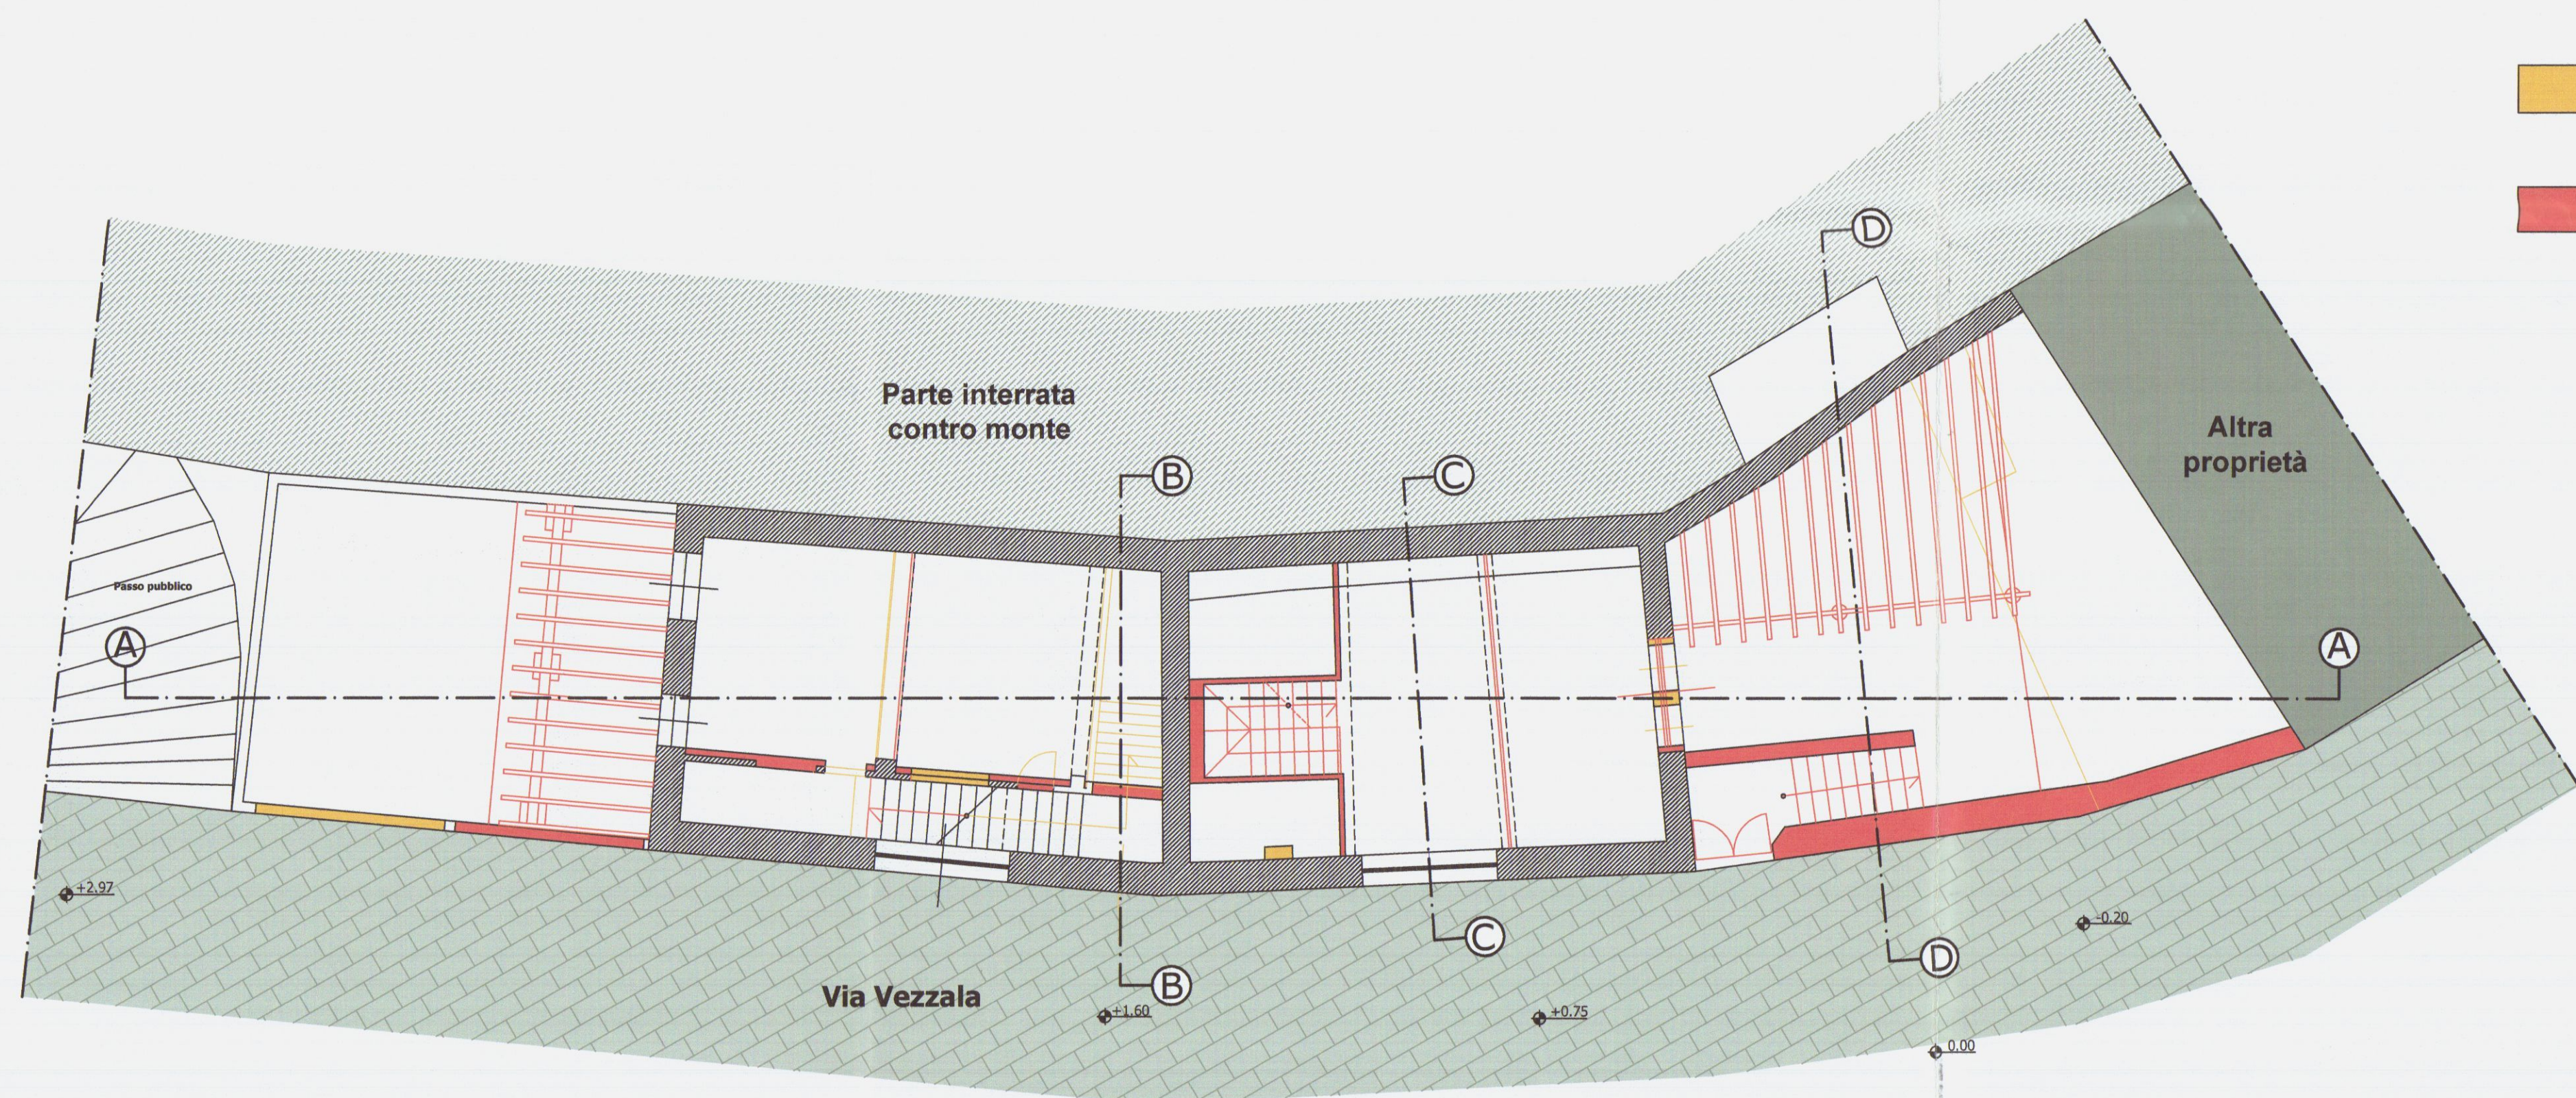


Pianta piano primo

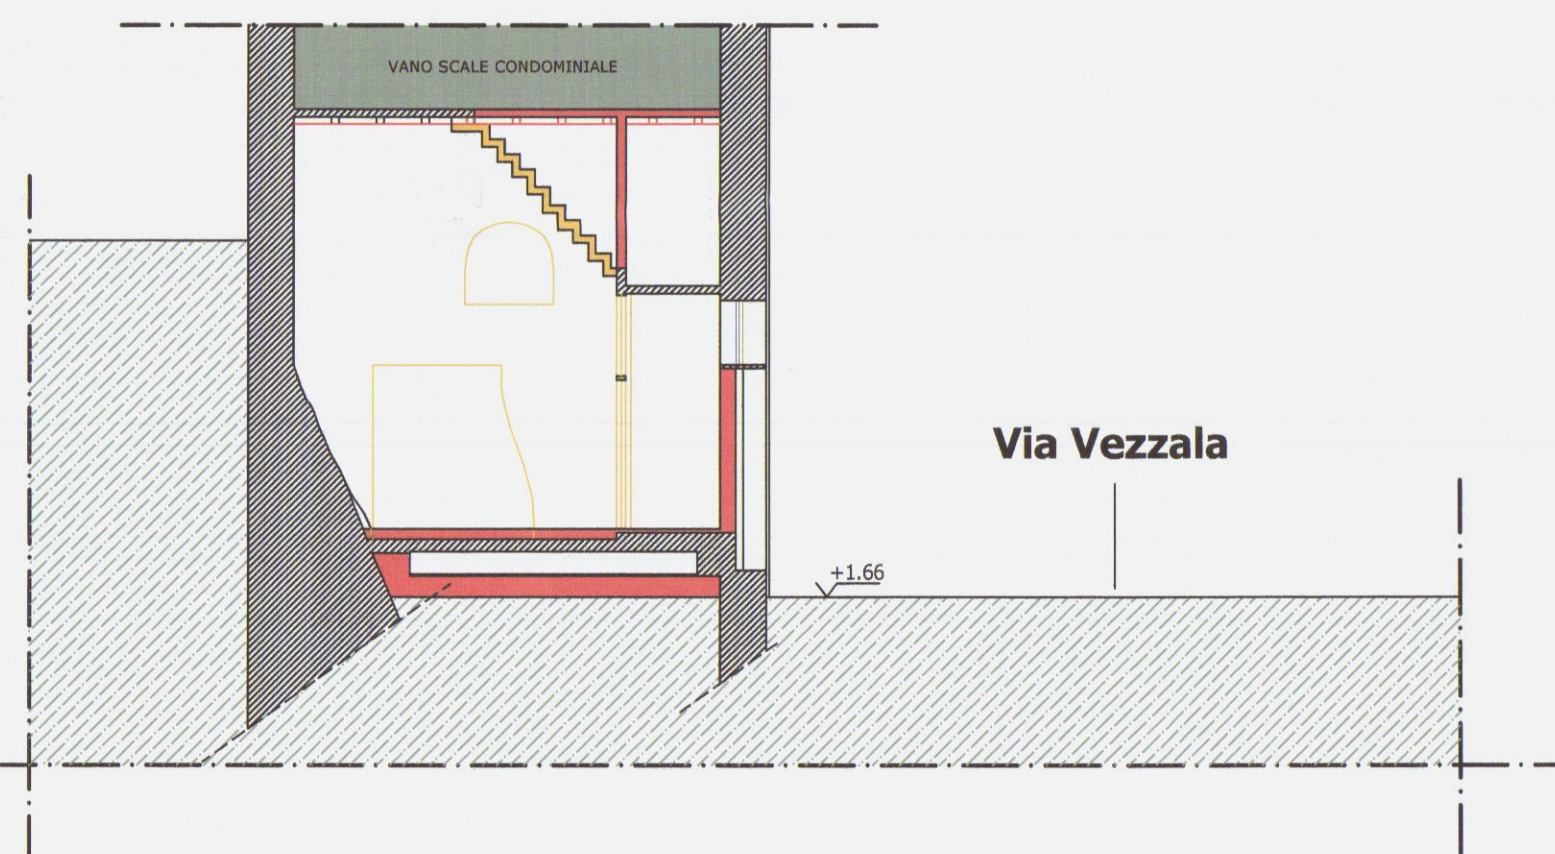


Sezione B-B

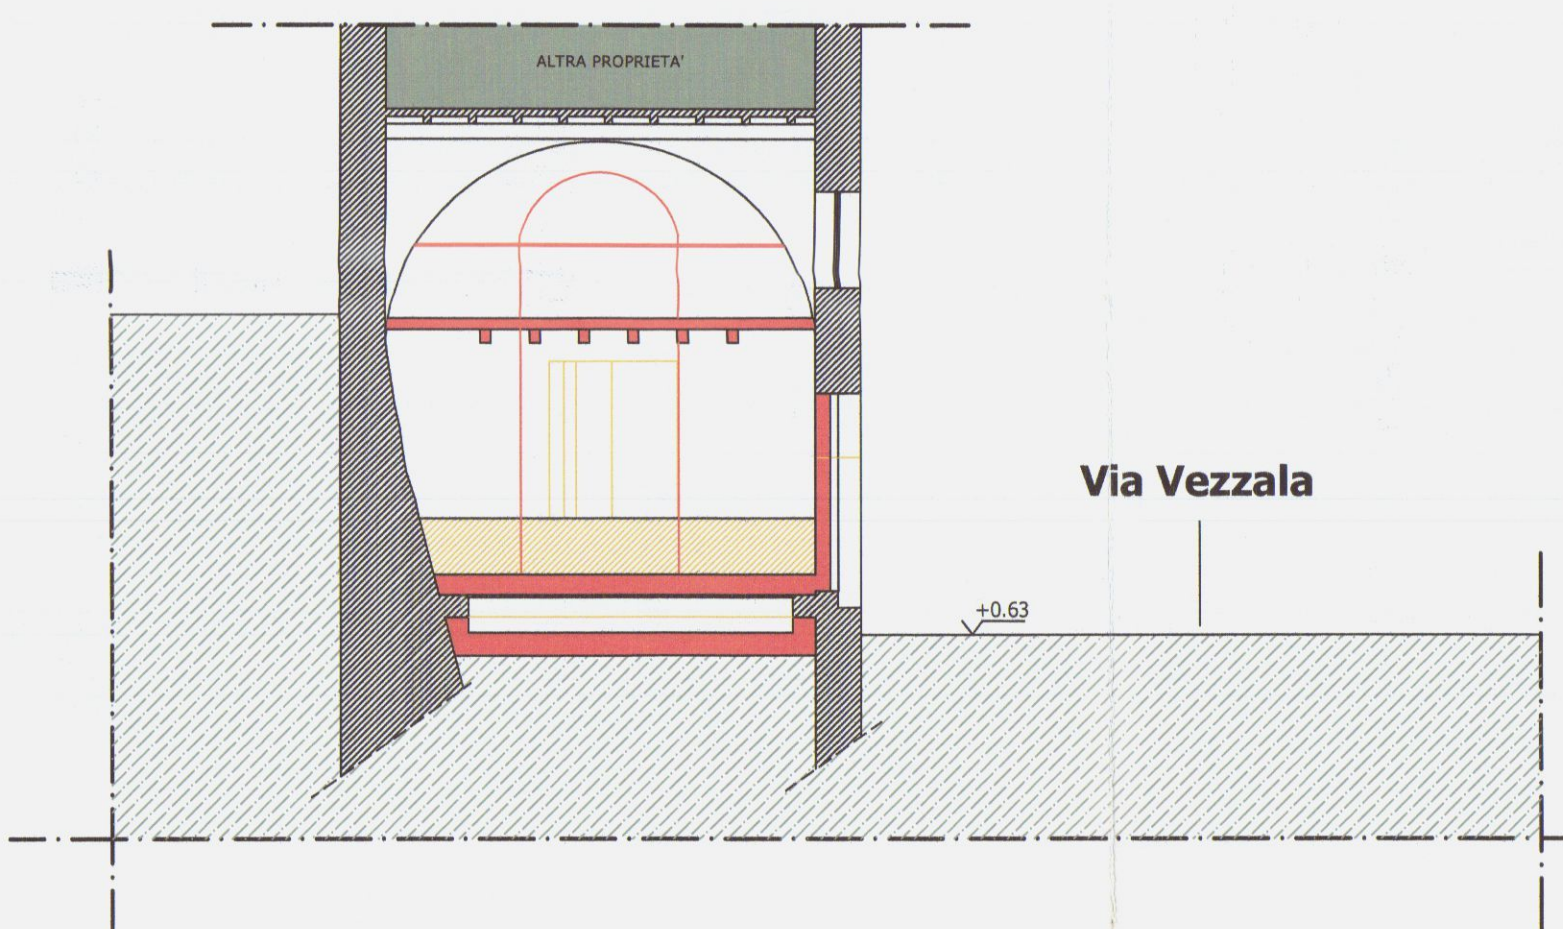

Sezione C-C

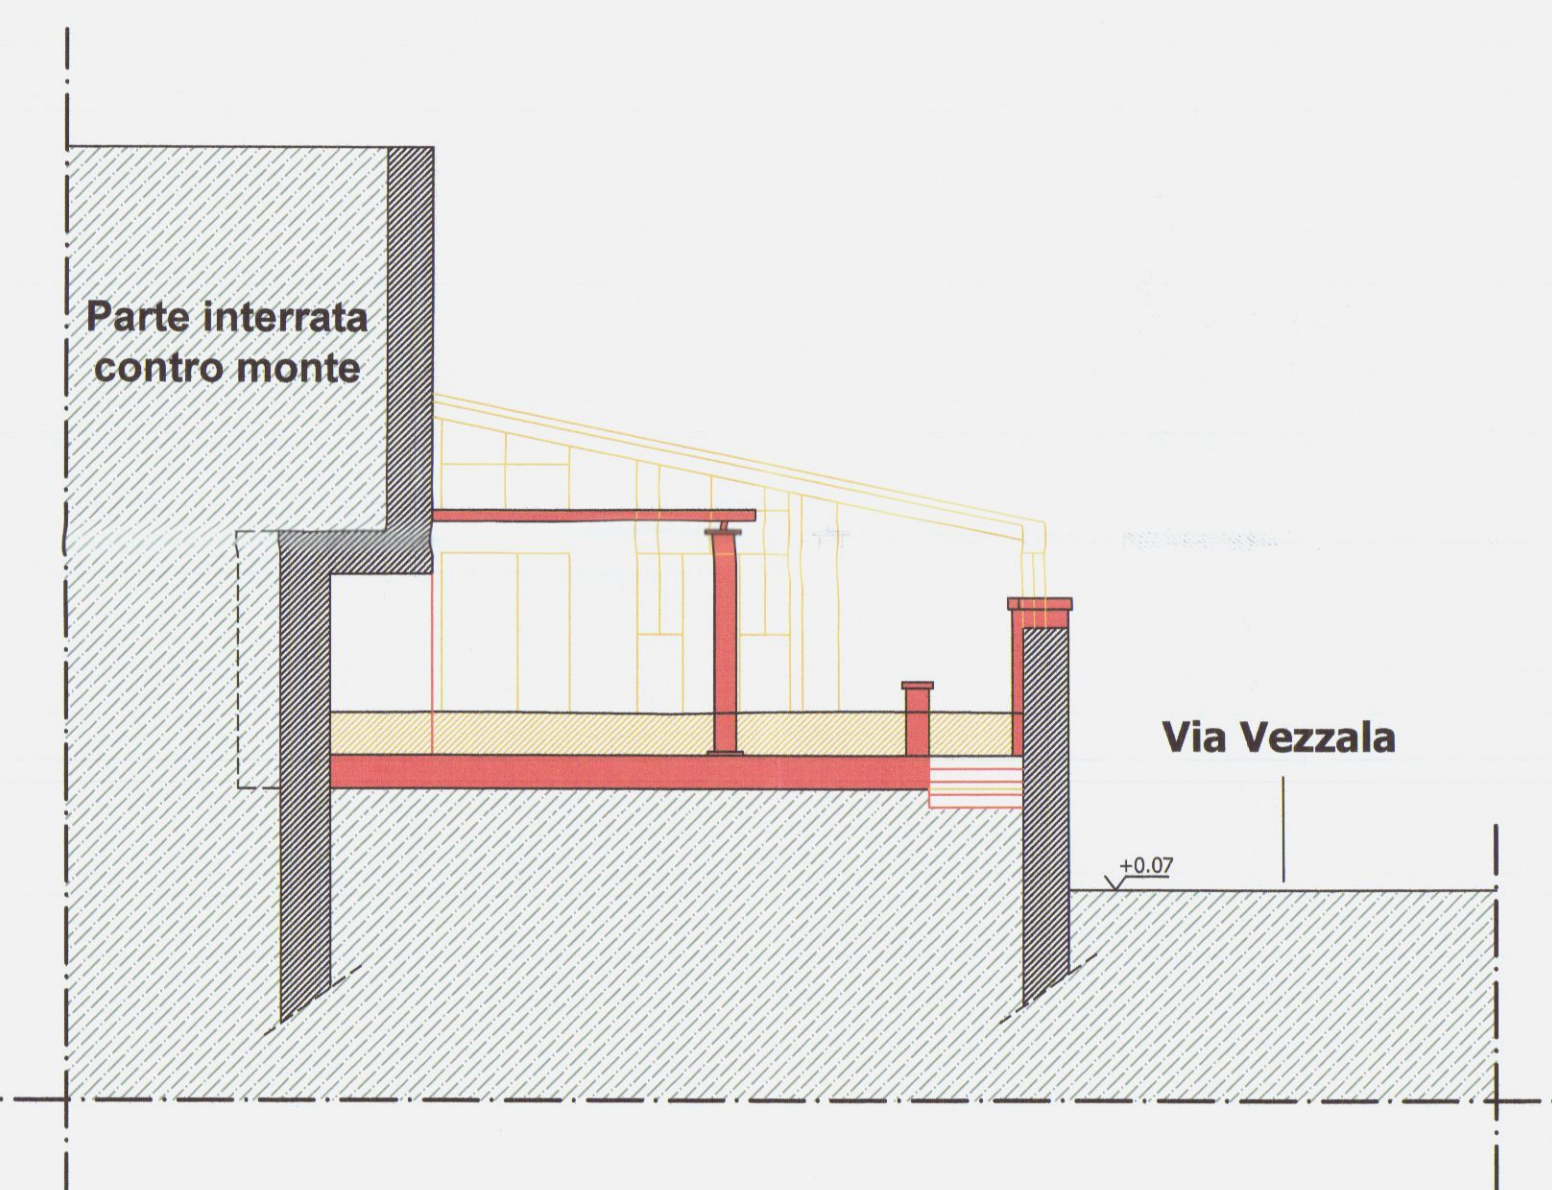


Sezione D-D

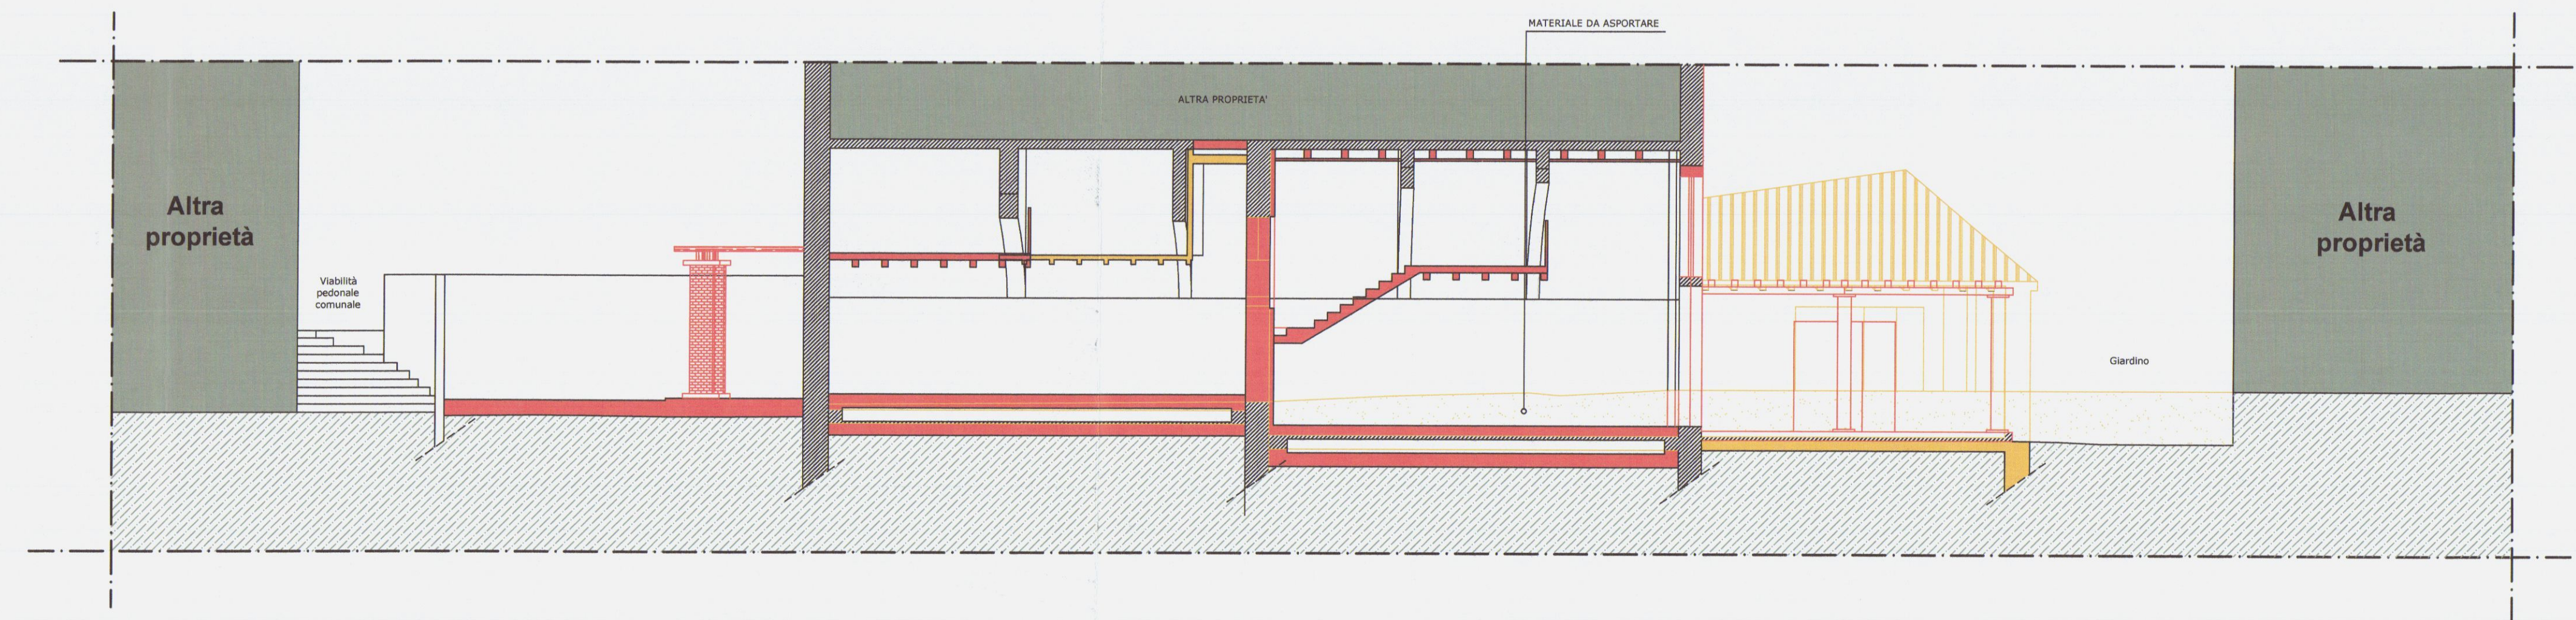


Sezione A-A



Prospetto principale

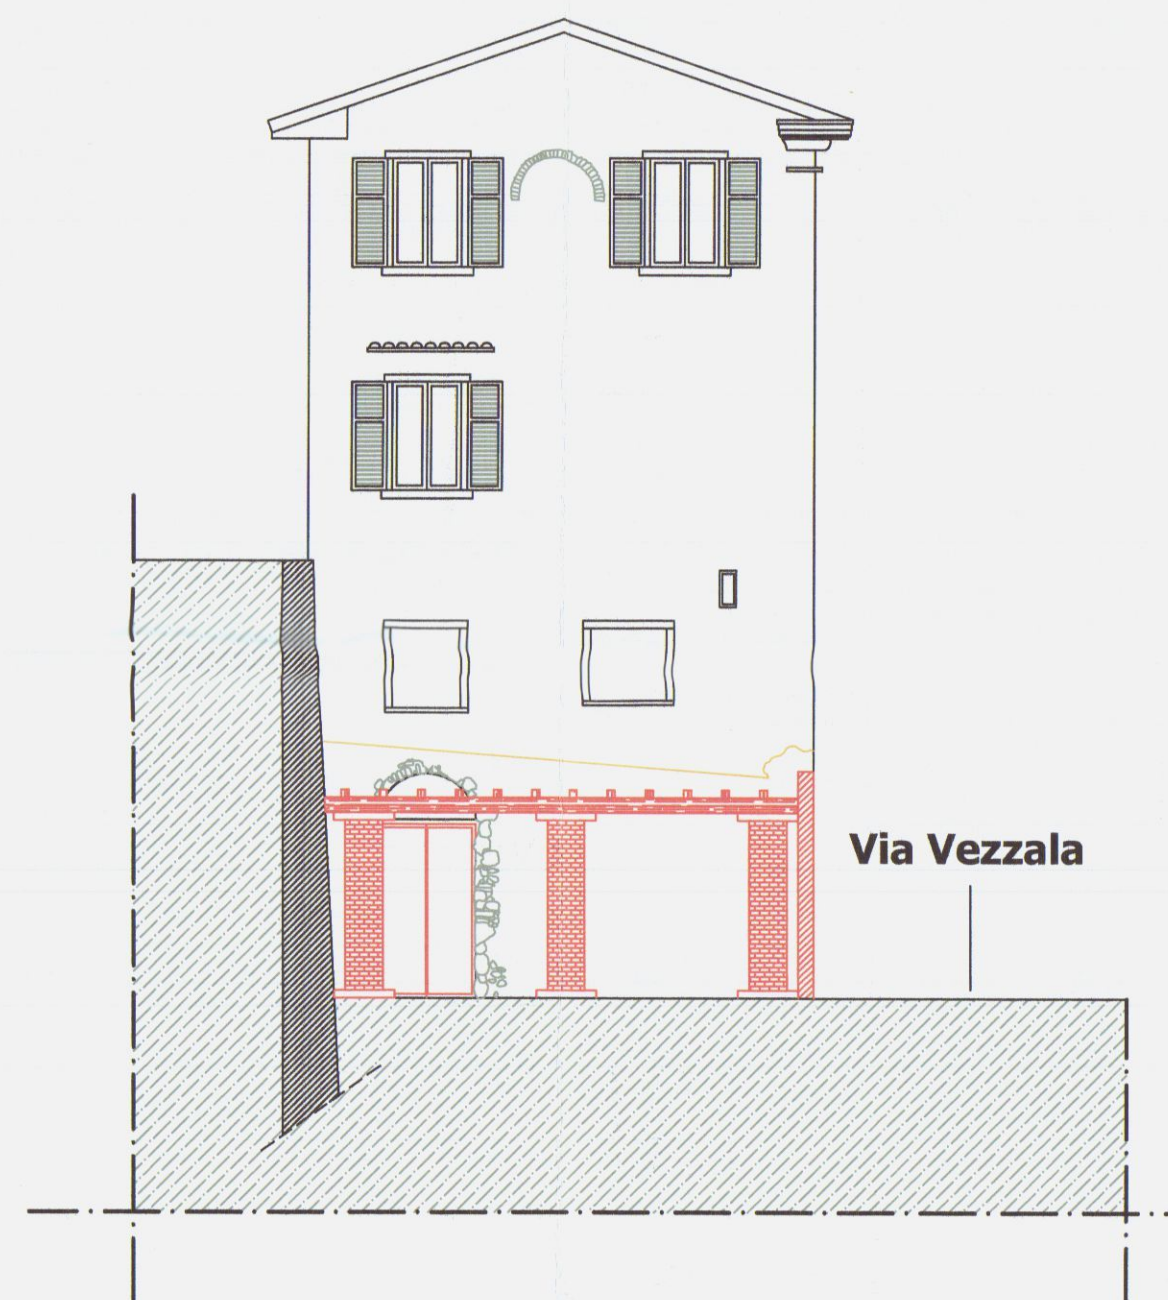

Prospetto lato monti

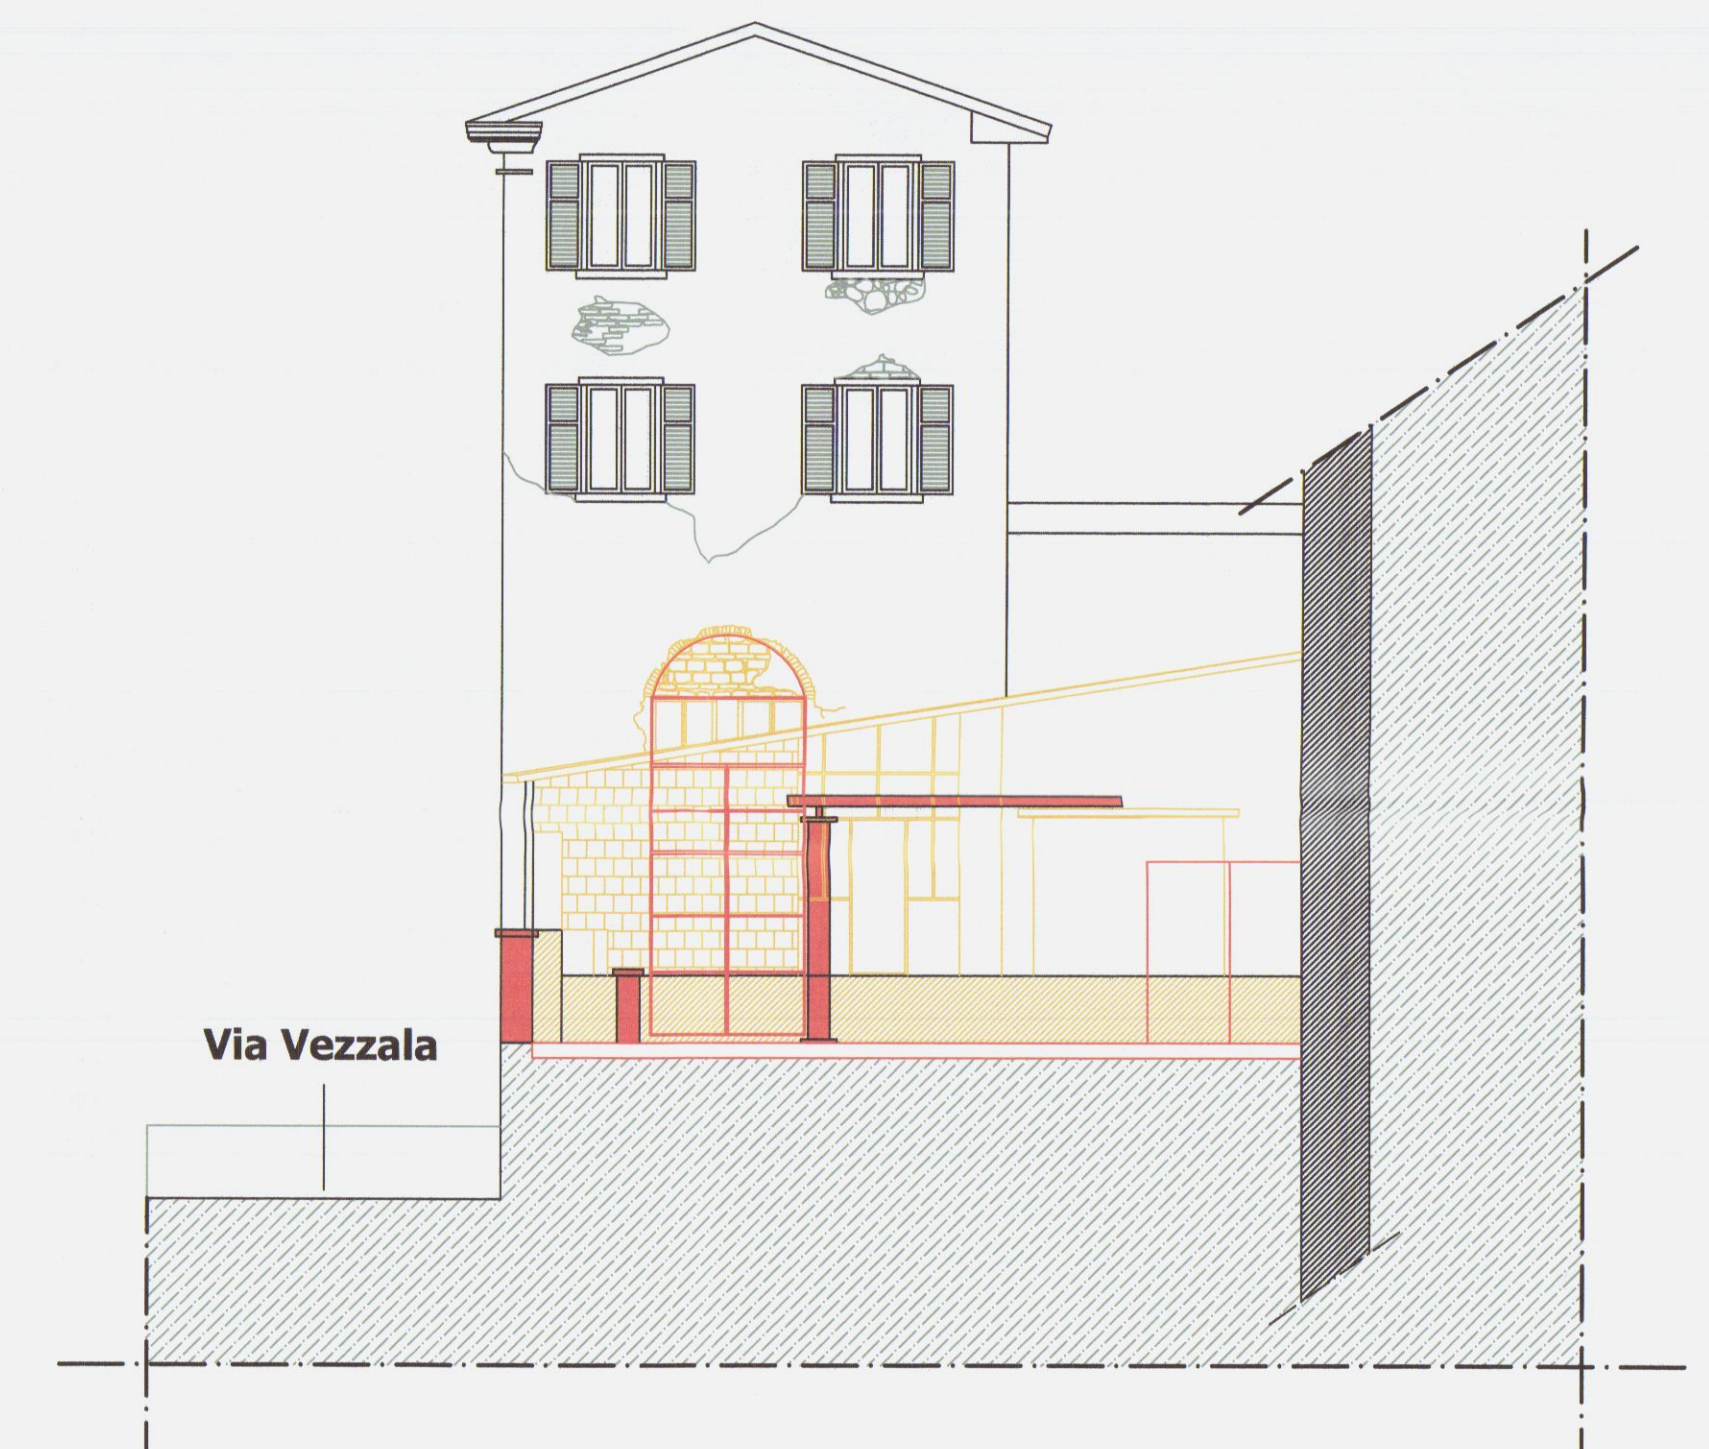

Prospetto lato mare