





STUDIO TECNICO GEOM. ROBERTO SIRONI VIA TONIOLO n° 15 - 54033 AVENZA (MS)		
PROGETTO: FRAZIONAMENTO A FABBRICATO AD USO CIVILE ABITAZIONE E CAMBIO PARZIALE DI DESTINAZIONE D'USO		COMUNE DI CARRARA
LOCALITA': MARINA DI CARRARA VIA VENEZIA n° 27	COMMITTENTE: BISELLI GINO BOSSI ANNA LEDA	
TAVOLA N° 1	OGGETTO: STATO ATTUALE - PLANIMETRIA; - PIANTE; - SEZIONE;	SCALA 1/100
DATA 15.04.2010	PROGETTISTA: GEOM. ROBERTO SIRONI	DIS N°

BISELLI GINO *Gino Biselli* GEOM. ROBERTO SIRONI *Roberto Sironi*

BOSSI ANNA LEDA *Anna Ledda*

ESTRATTO DI MAPPA CATASTALE 1/1000

FOGLIO 101 - MAPPALE 433-434

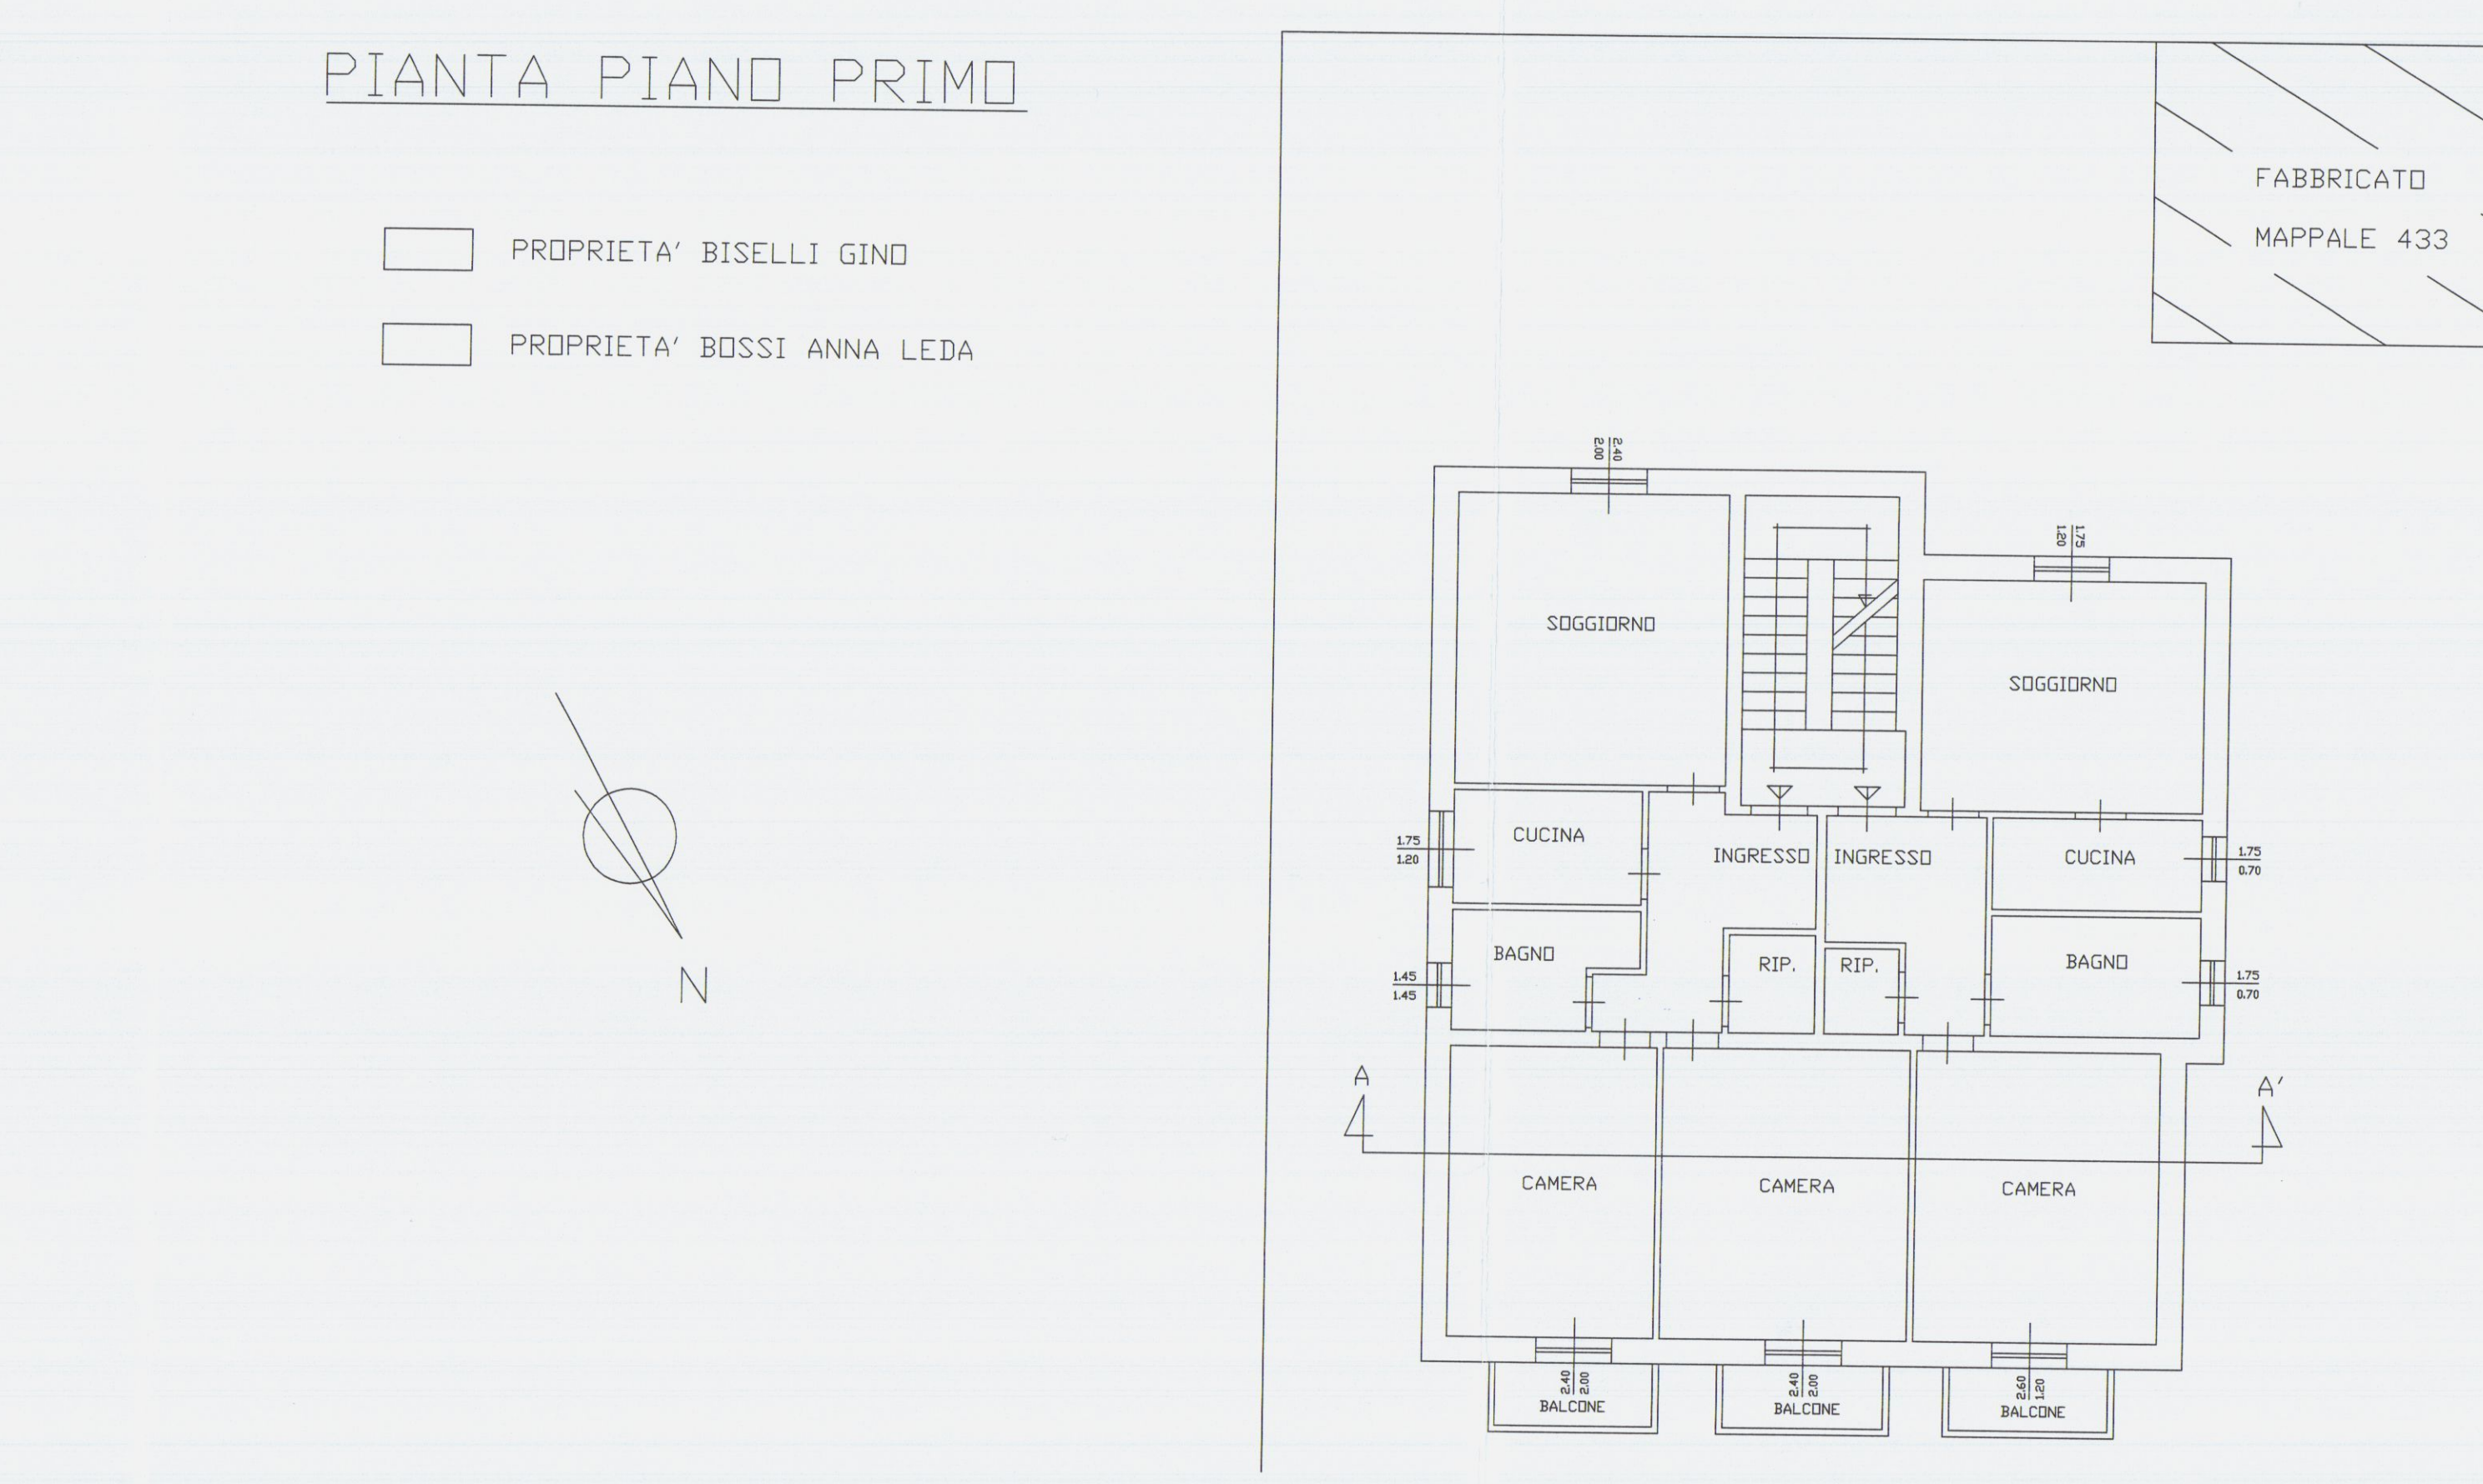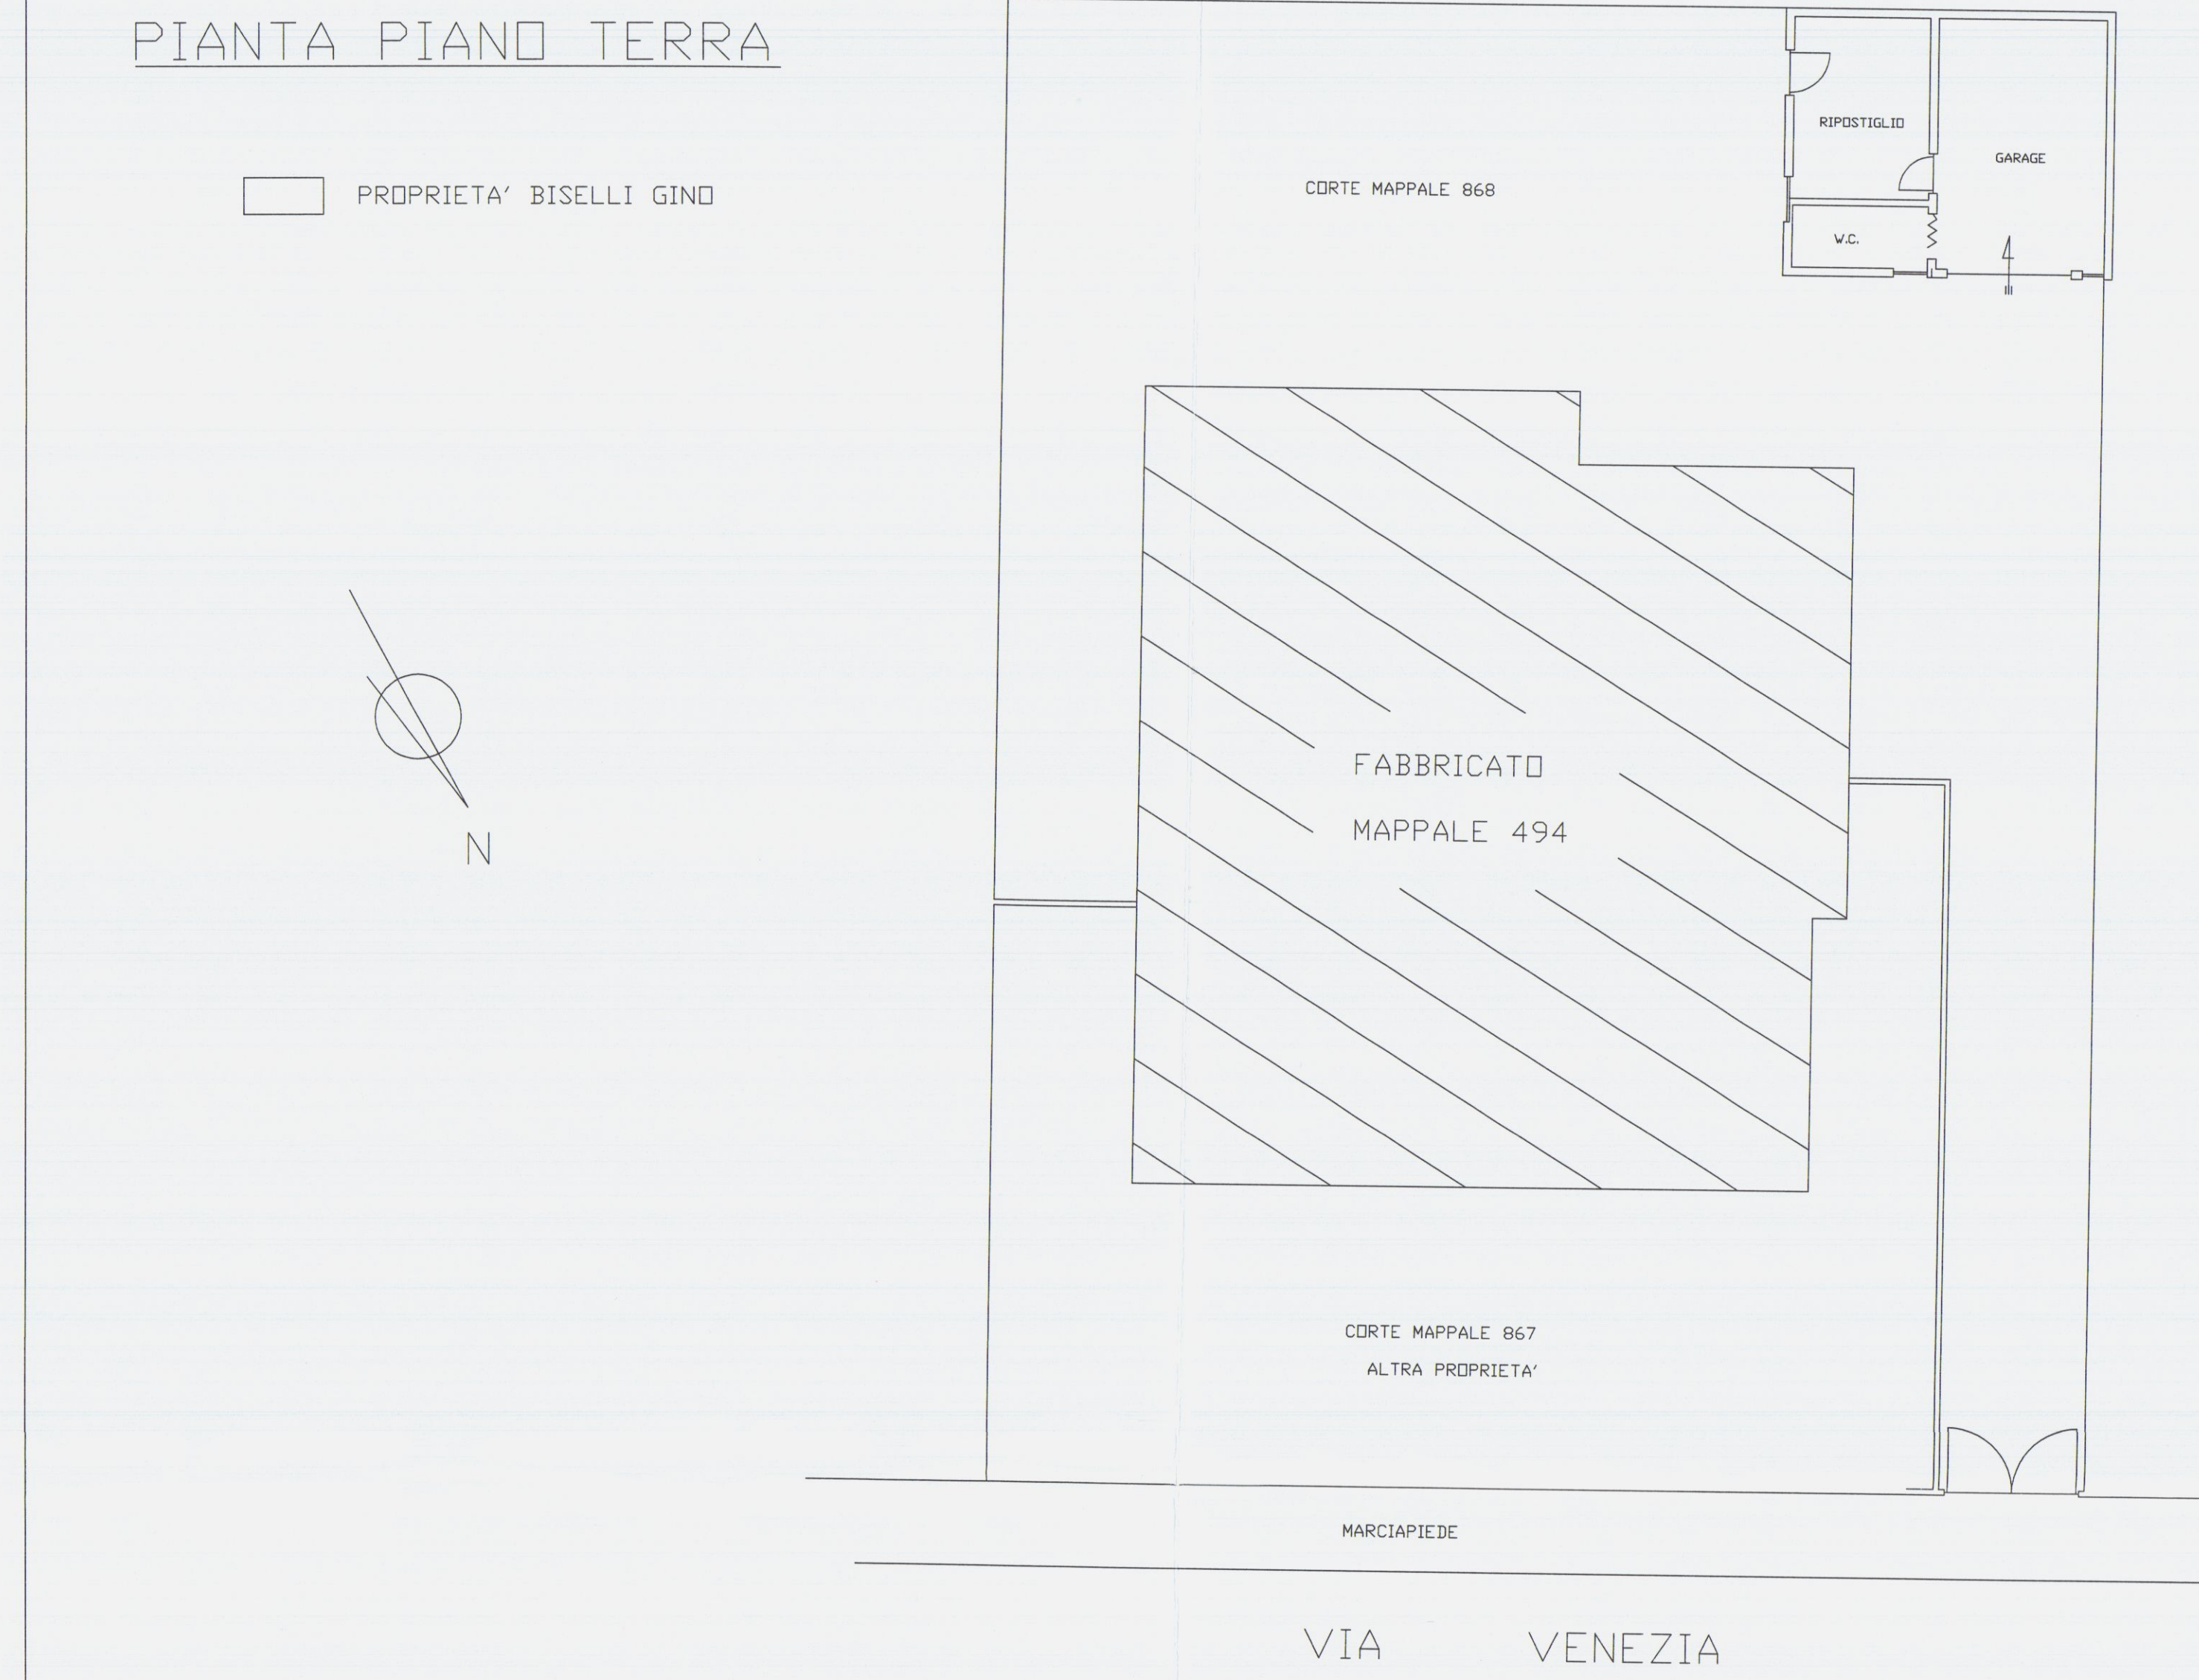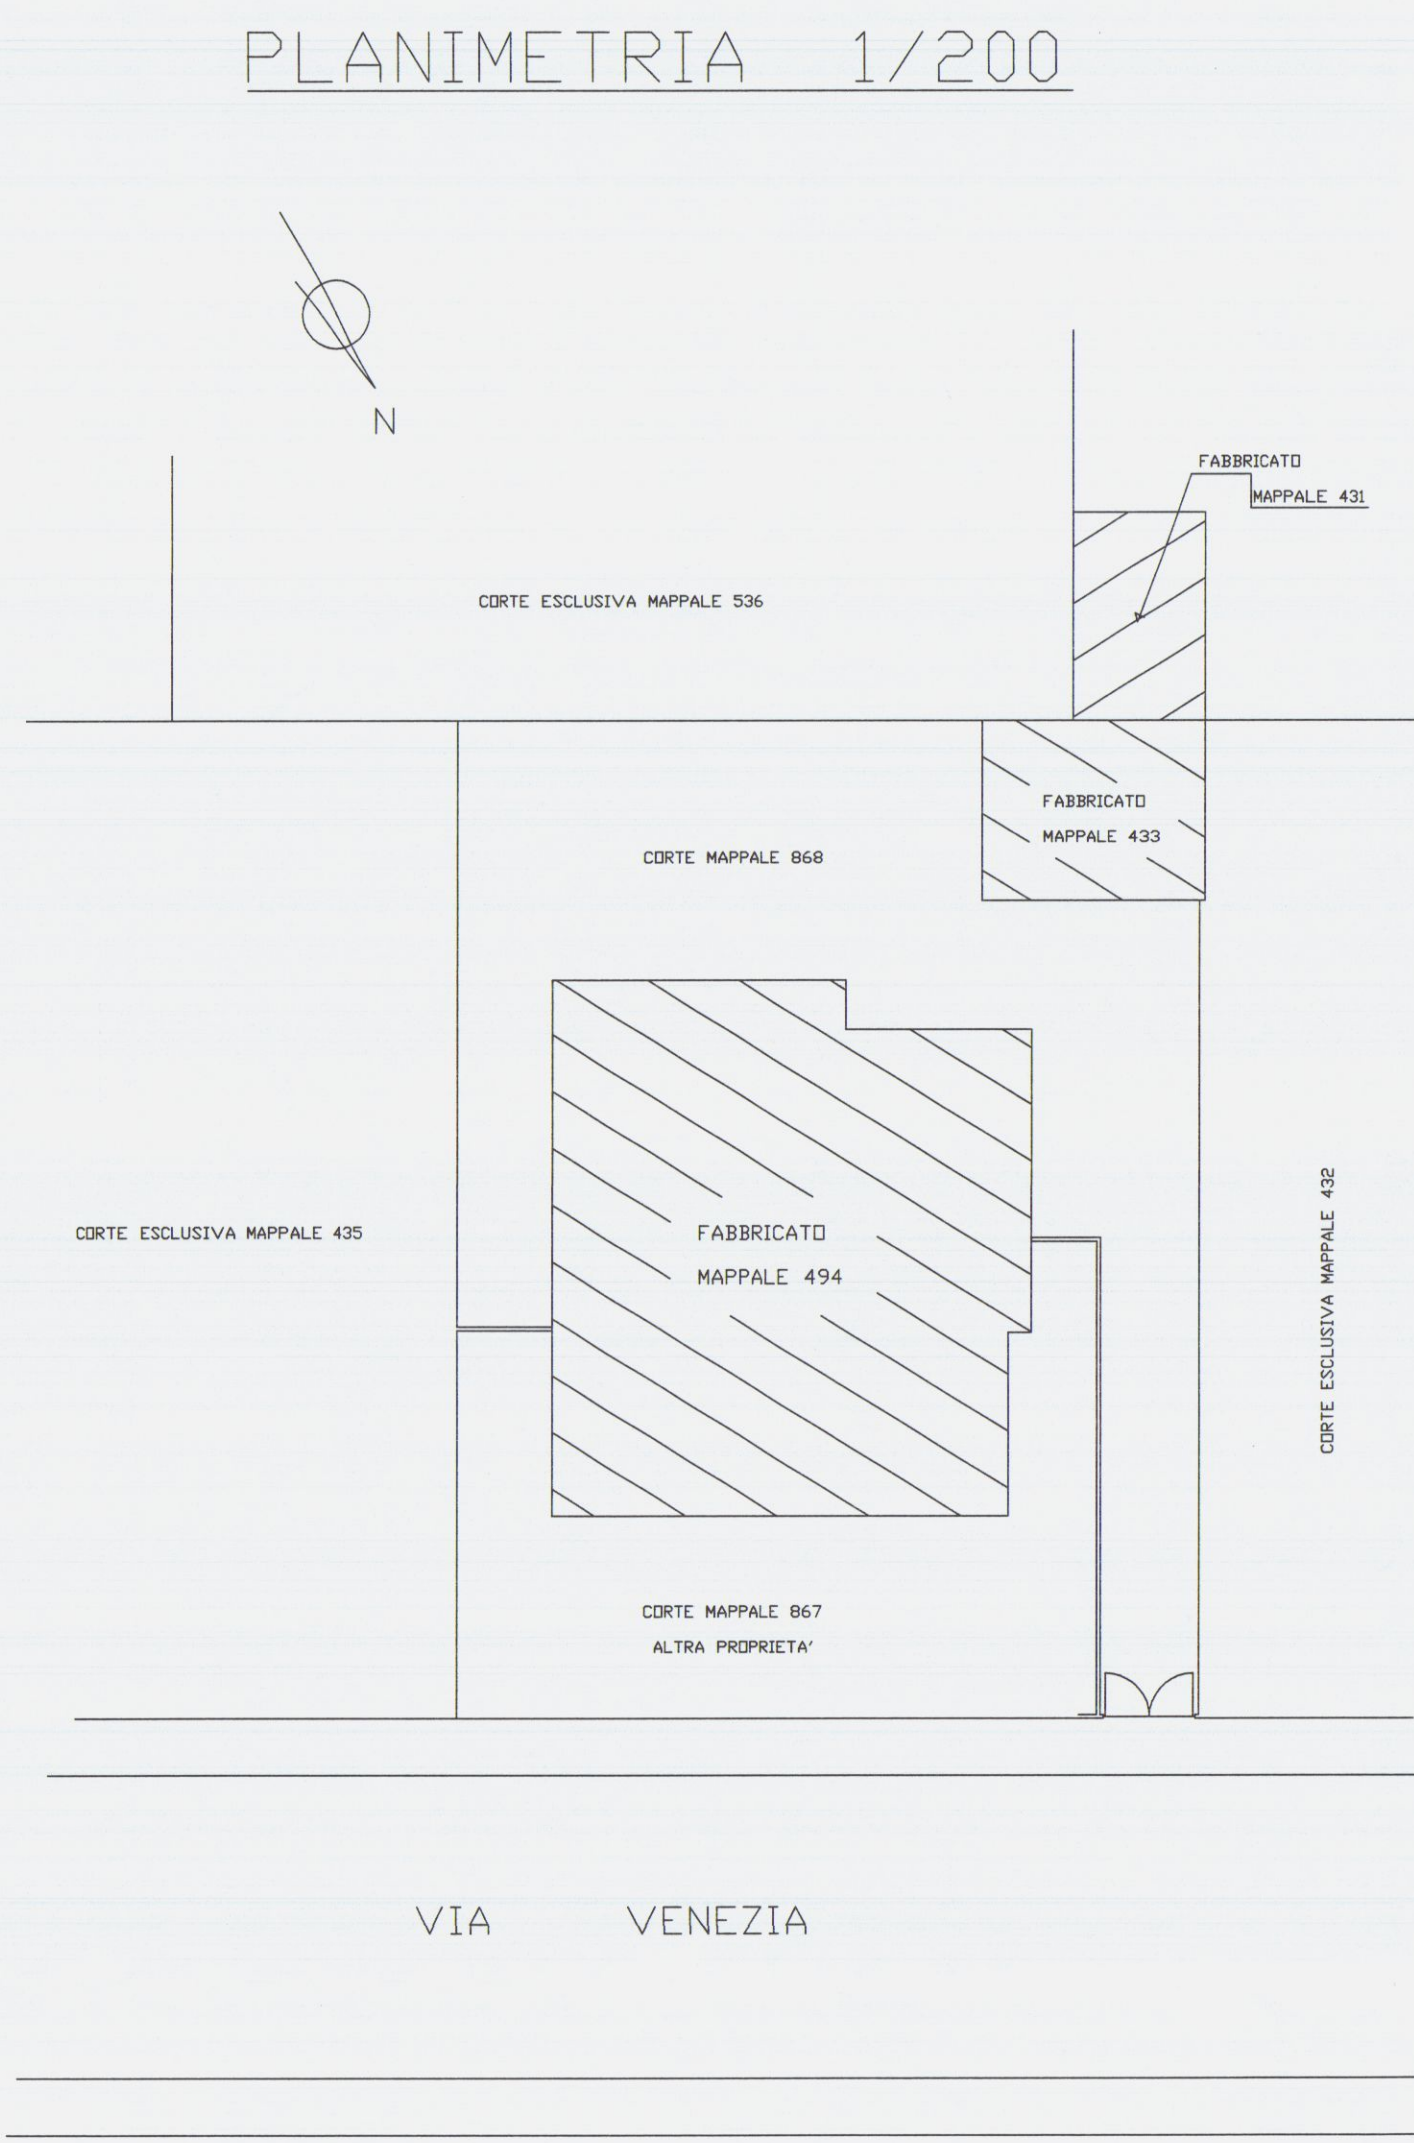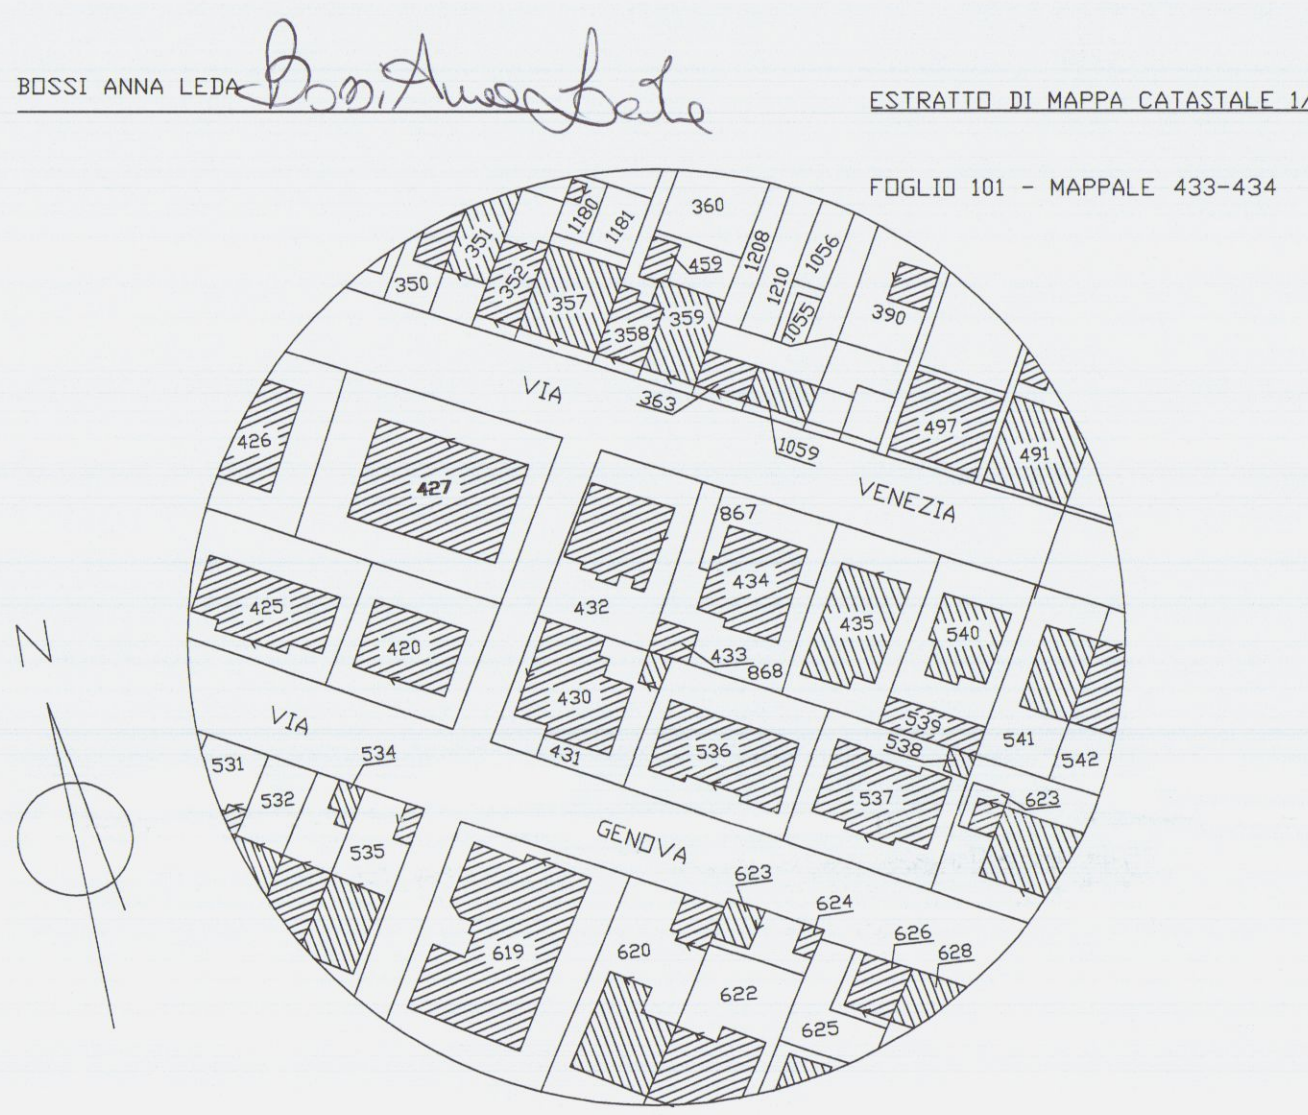

STUDIO TECNICO GEOM. ROBERTO SIRONI
VIA TONIOLO n° 15 - 54033 AVENZA (MS)

PROGETTO:
FRAZIONAMENTO A FABBRICATO AD USO CIVILE
ABITAZIONE E CAMBIO PARZIALE DI DESTINAZIONE
D'USO

COMUNE
DI
CARRARA

LOCALITA':
MARINA DI CARRARA
VIA VENEZIA n° 27

COMMITTENTE:
BISELLI GINO
BOSSI ANNA LEDA

TAVOLAN°
2

OGGETTO:
STATO DI PROGETTO
- PLANIMETRIA;
- PIANTA;
- SEZIONE;

SCALA
1/100

DATA 15.04.2010

PROGETTISTA:
GEOM. ROBERTO SIRONI







DIS N°

BISELLI GINO *Gino Biselli*

GEOM. ROBERTO SIRONI *Roberto Sironi*

BOSSI ANNA LEDA *Anna Leda Bossi*

ESTRATTO DI MAPPA CATASTALE 1/1000

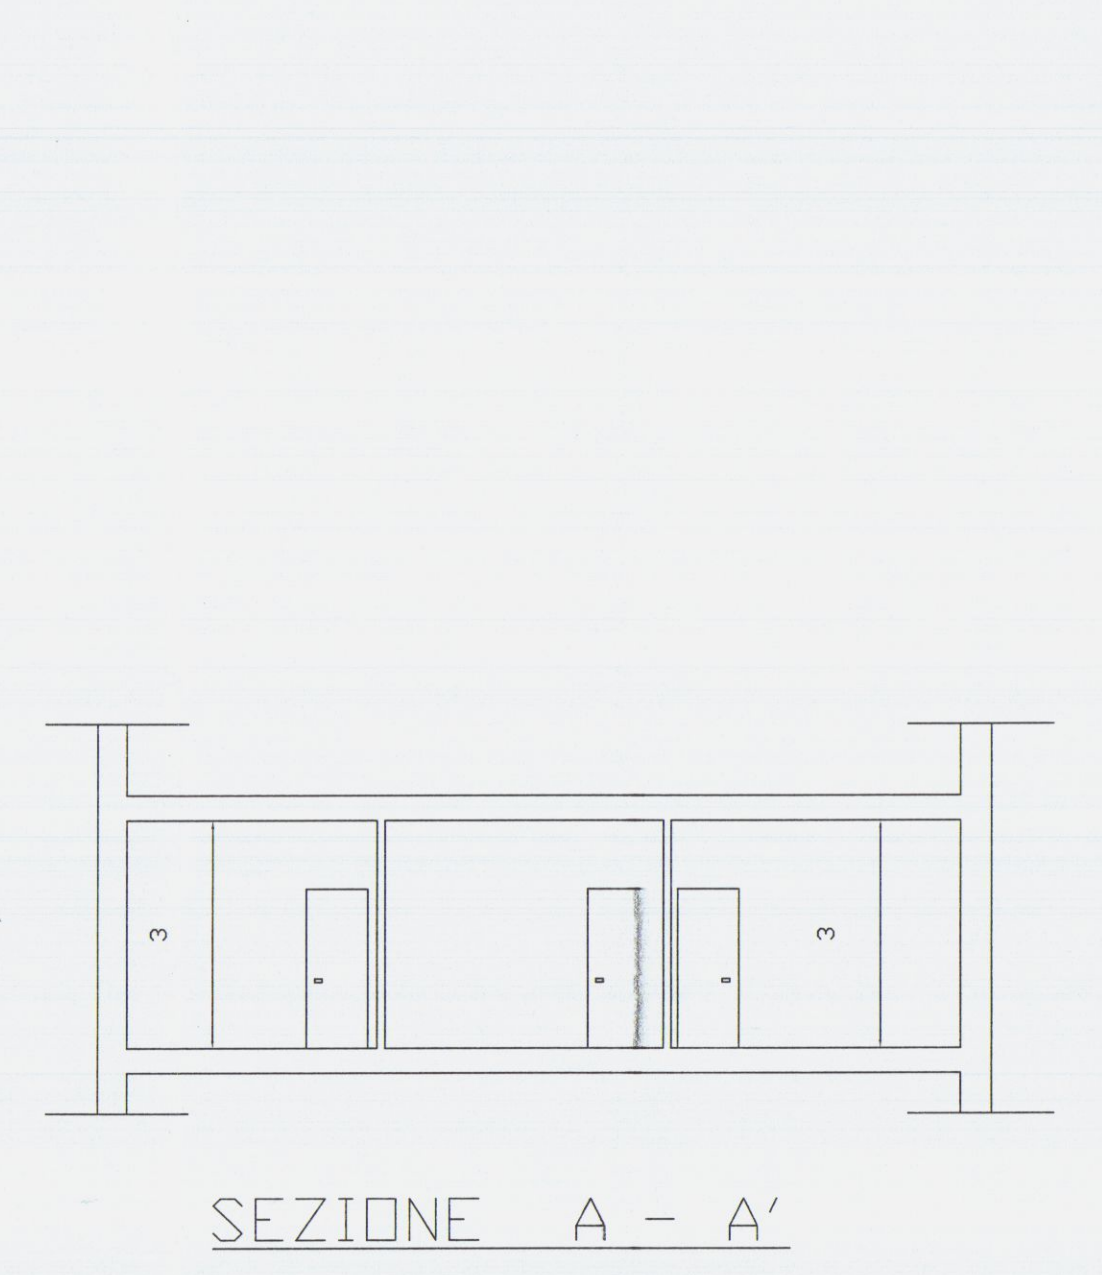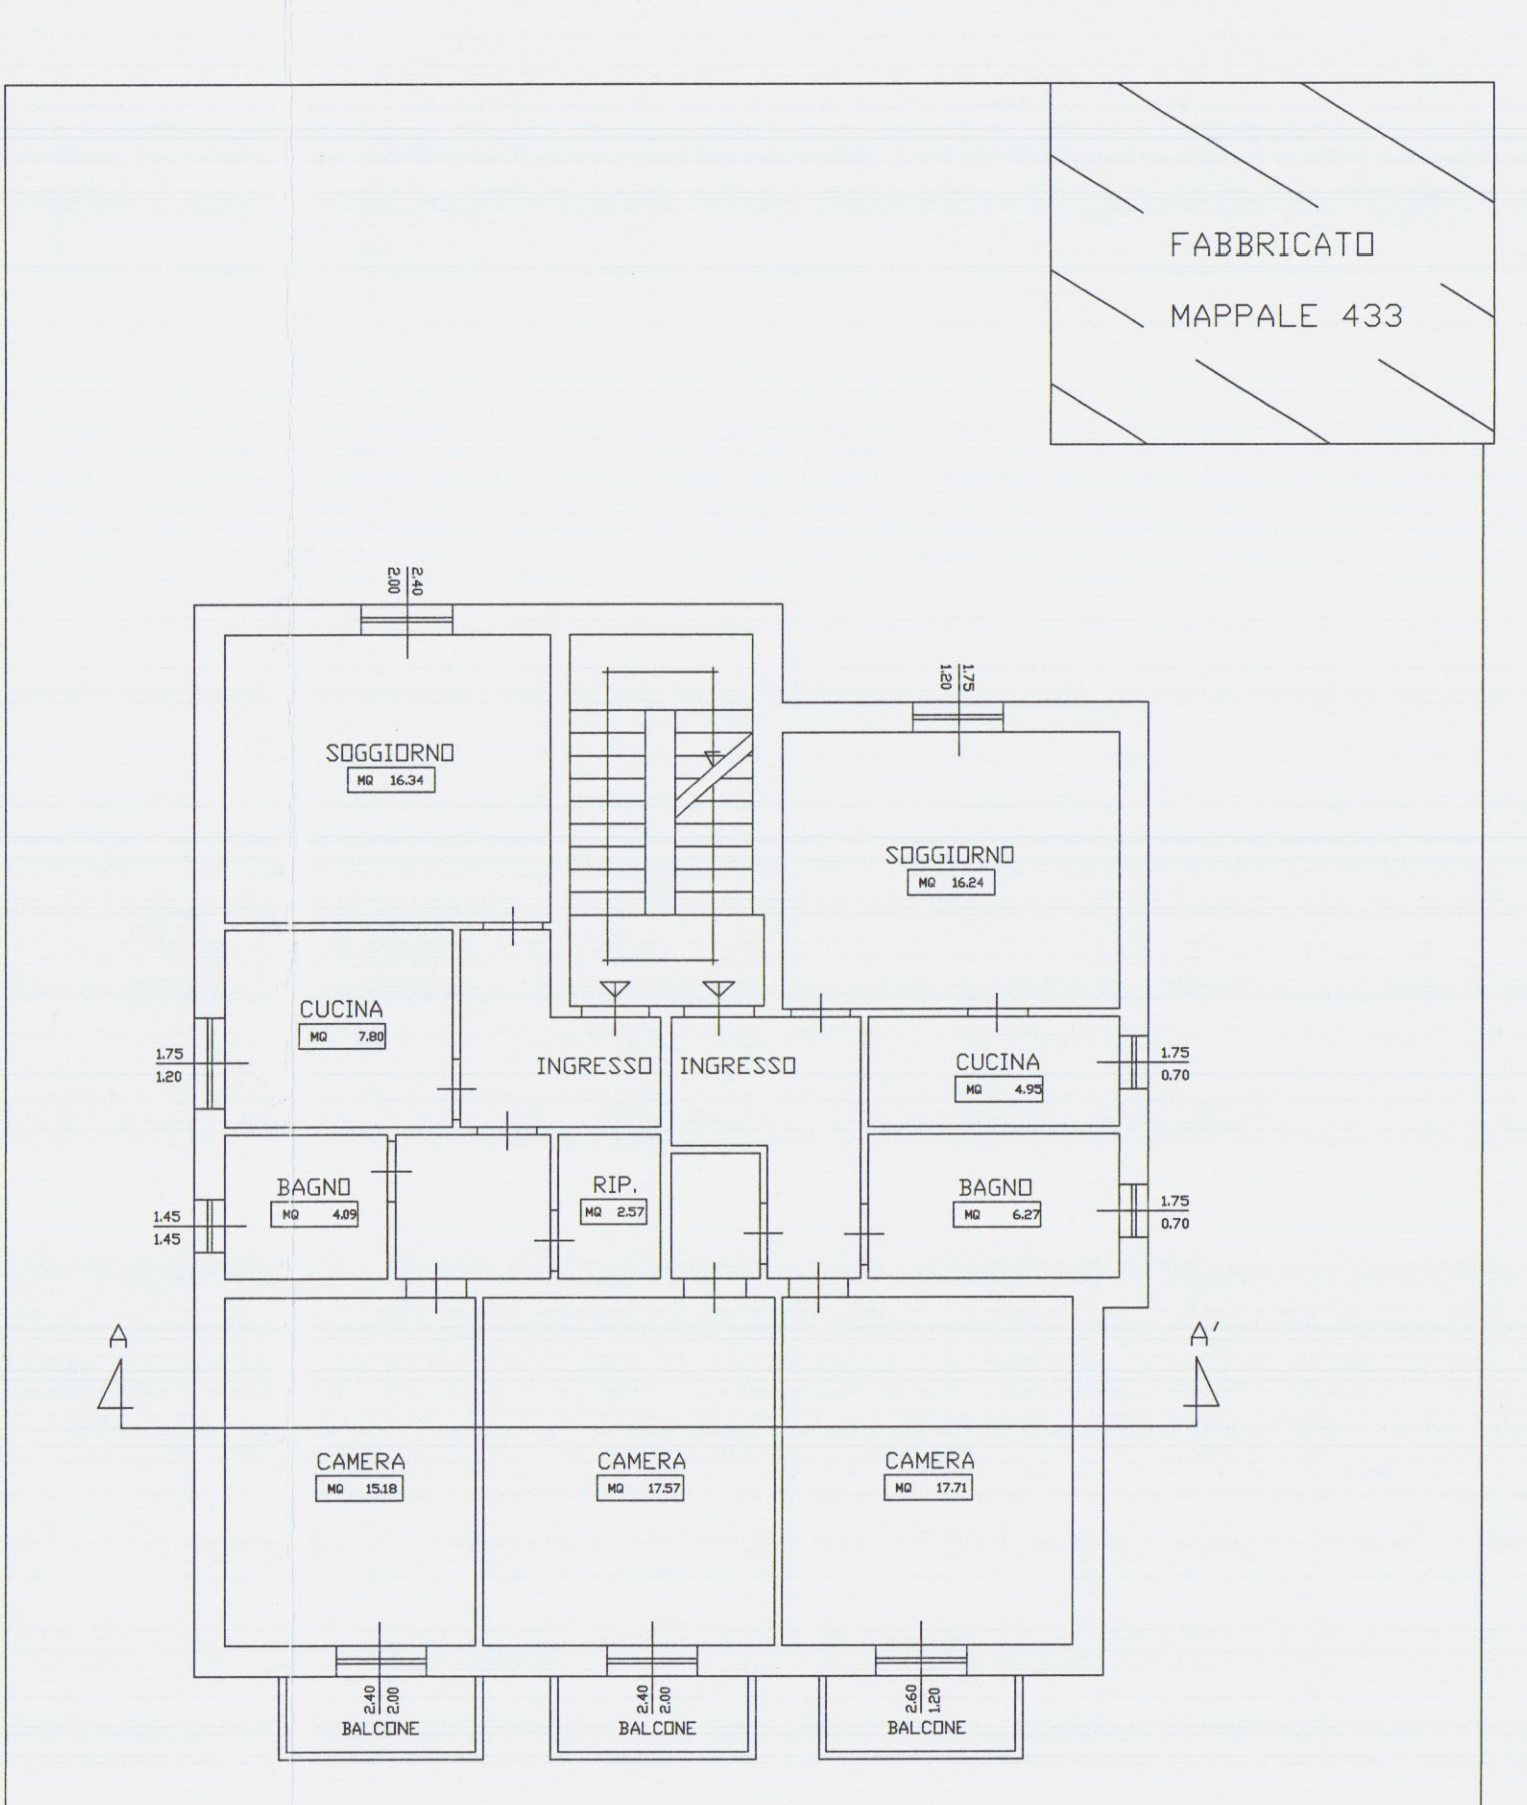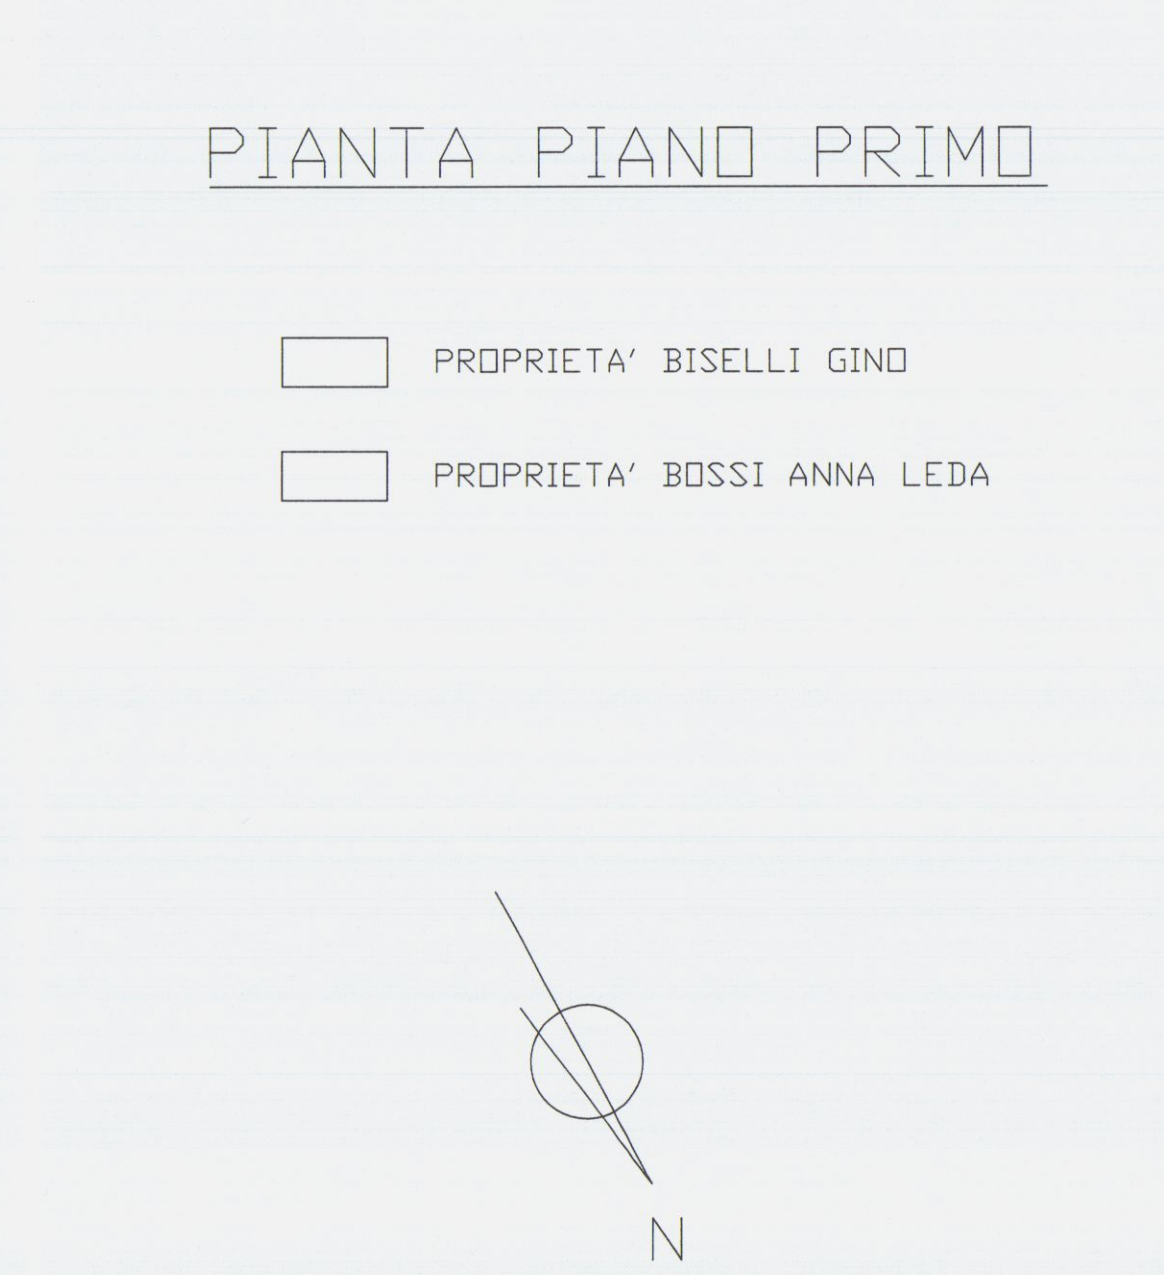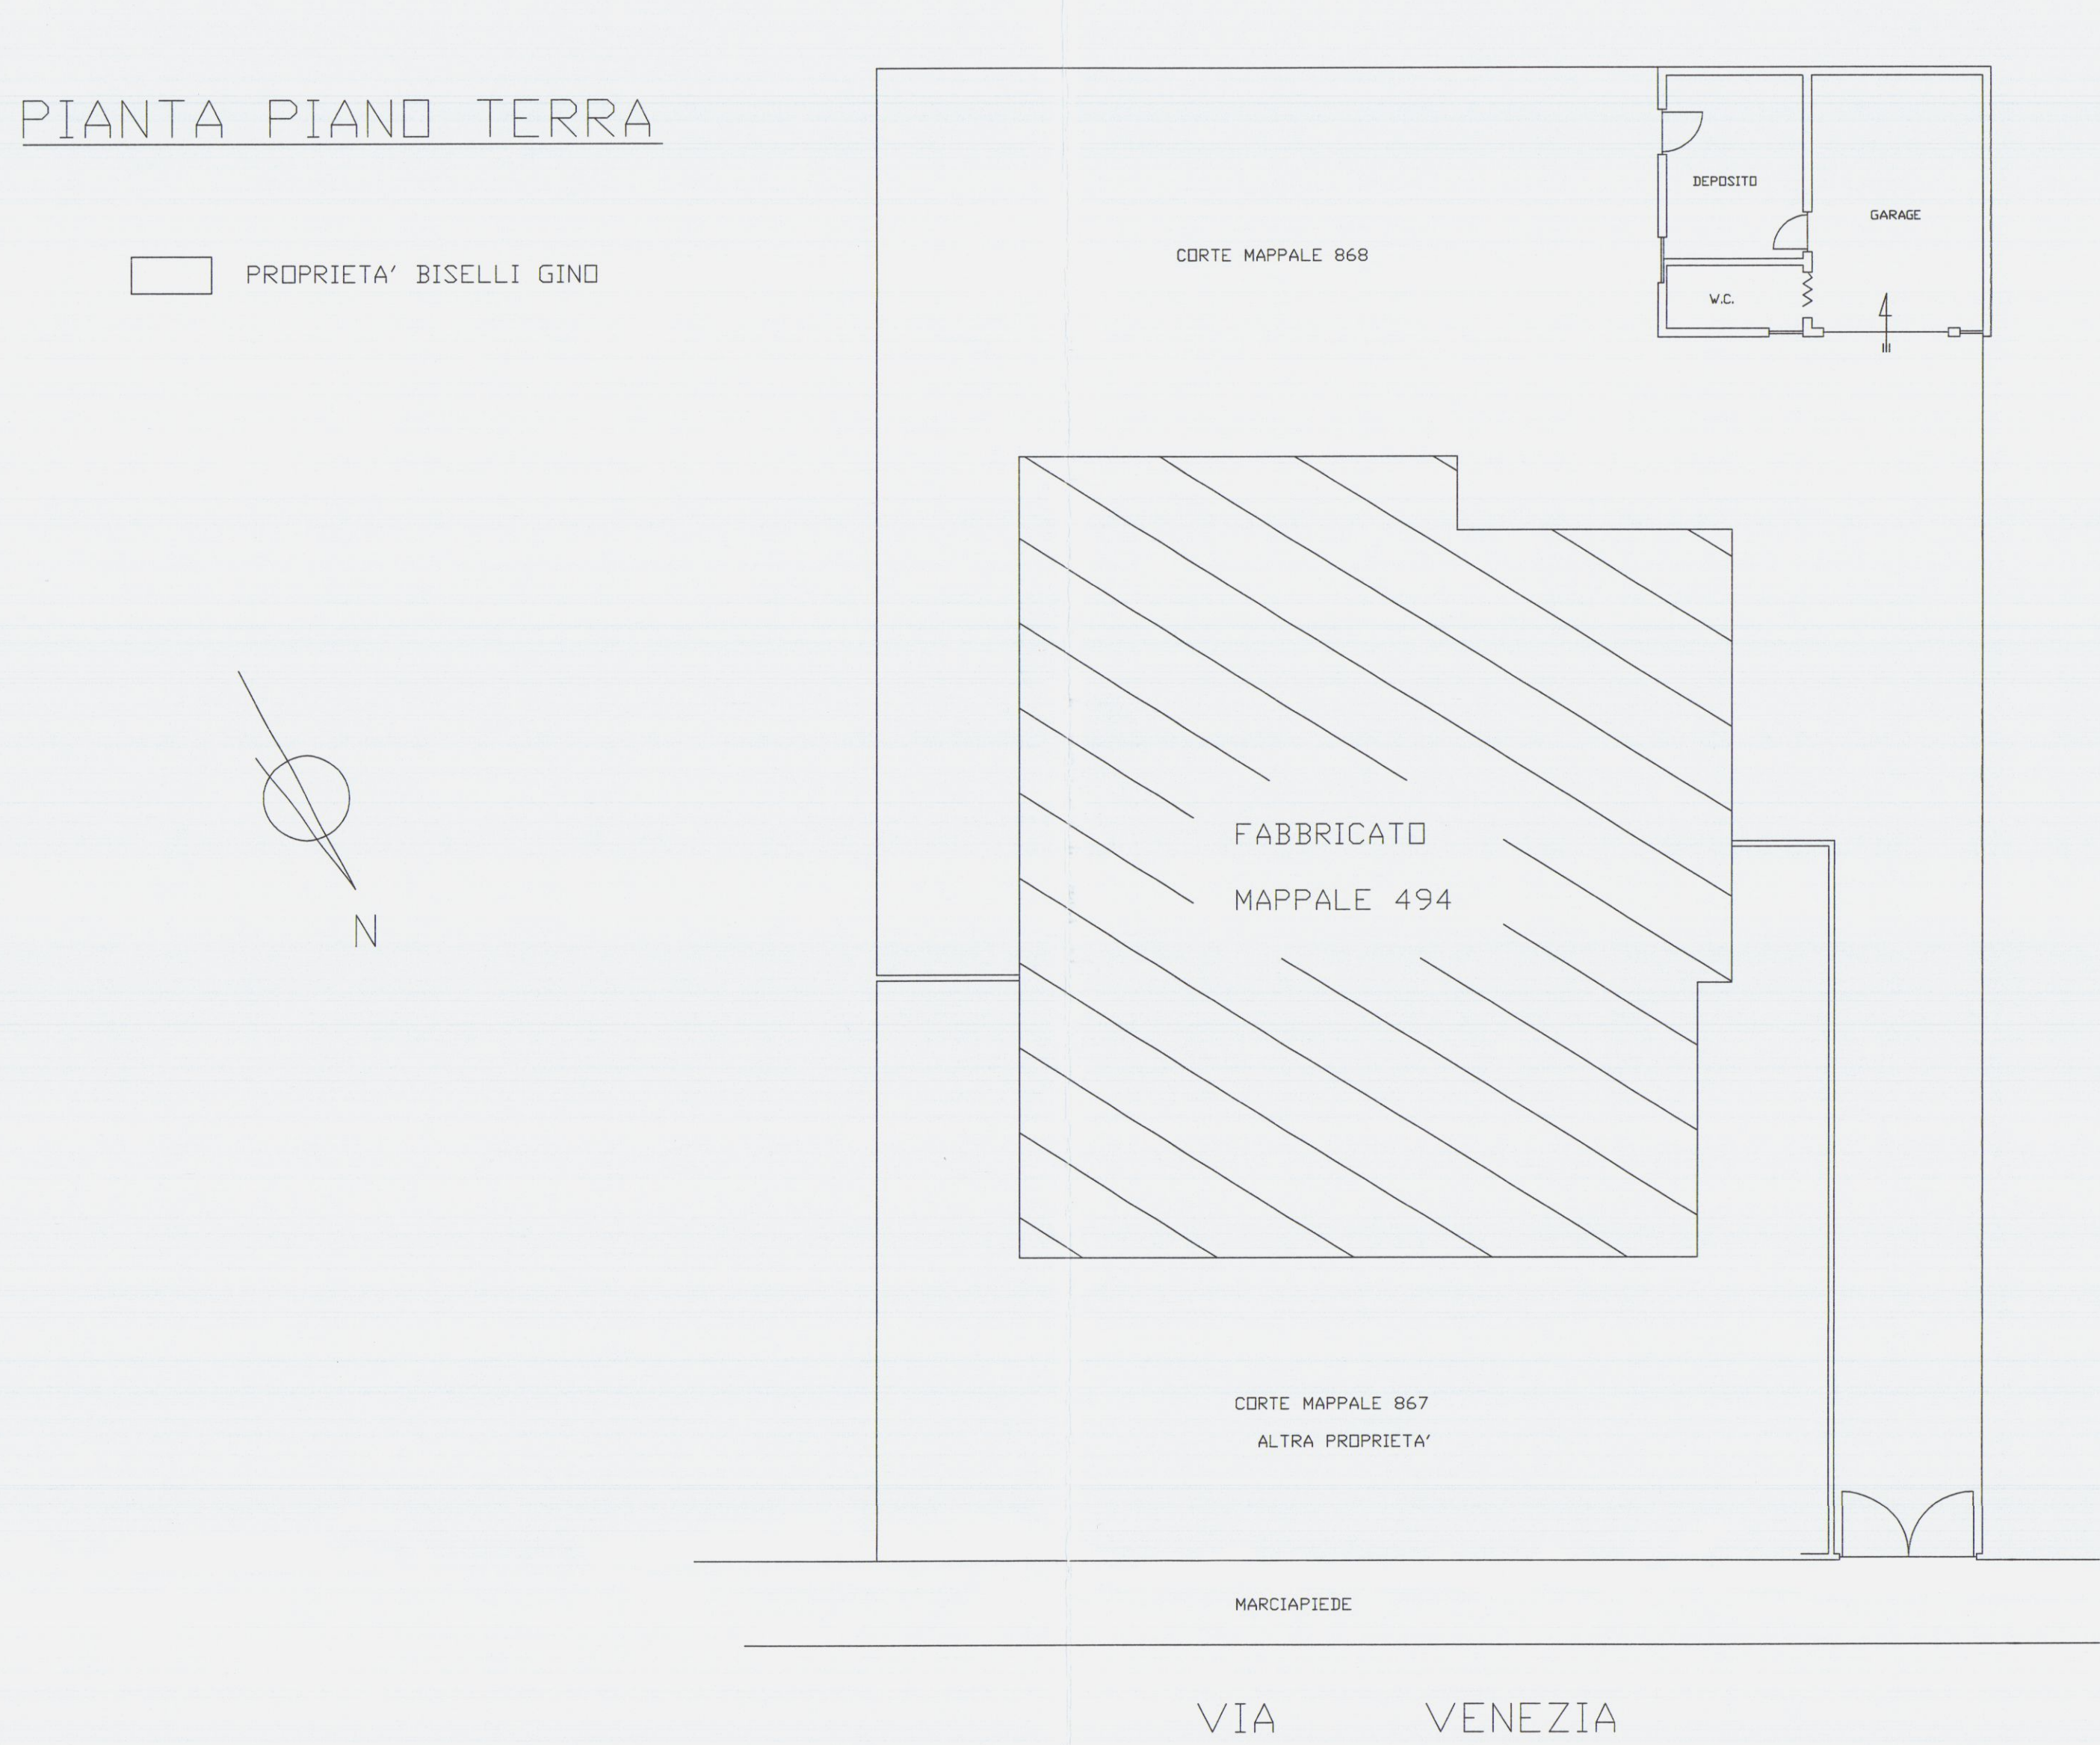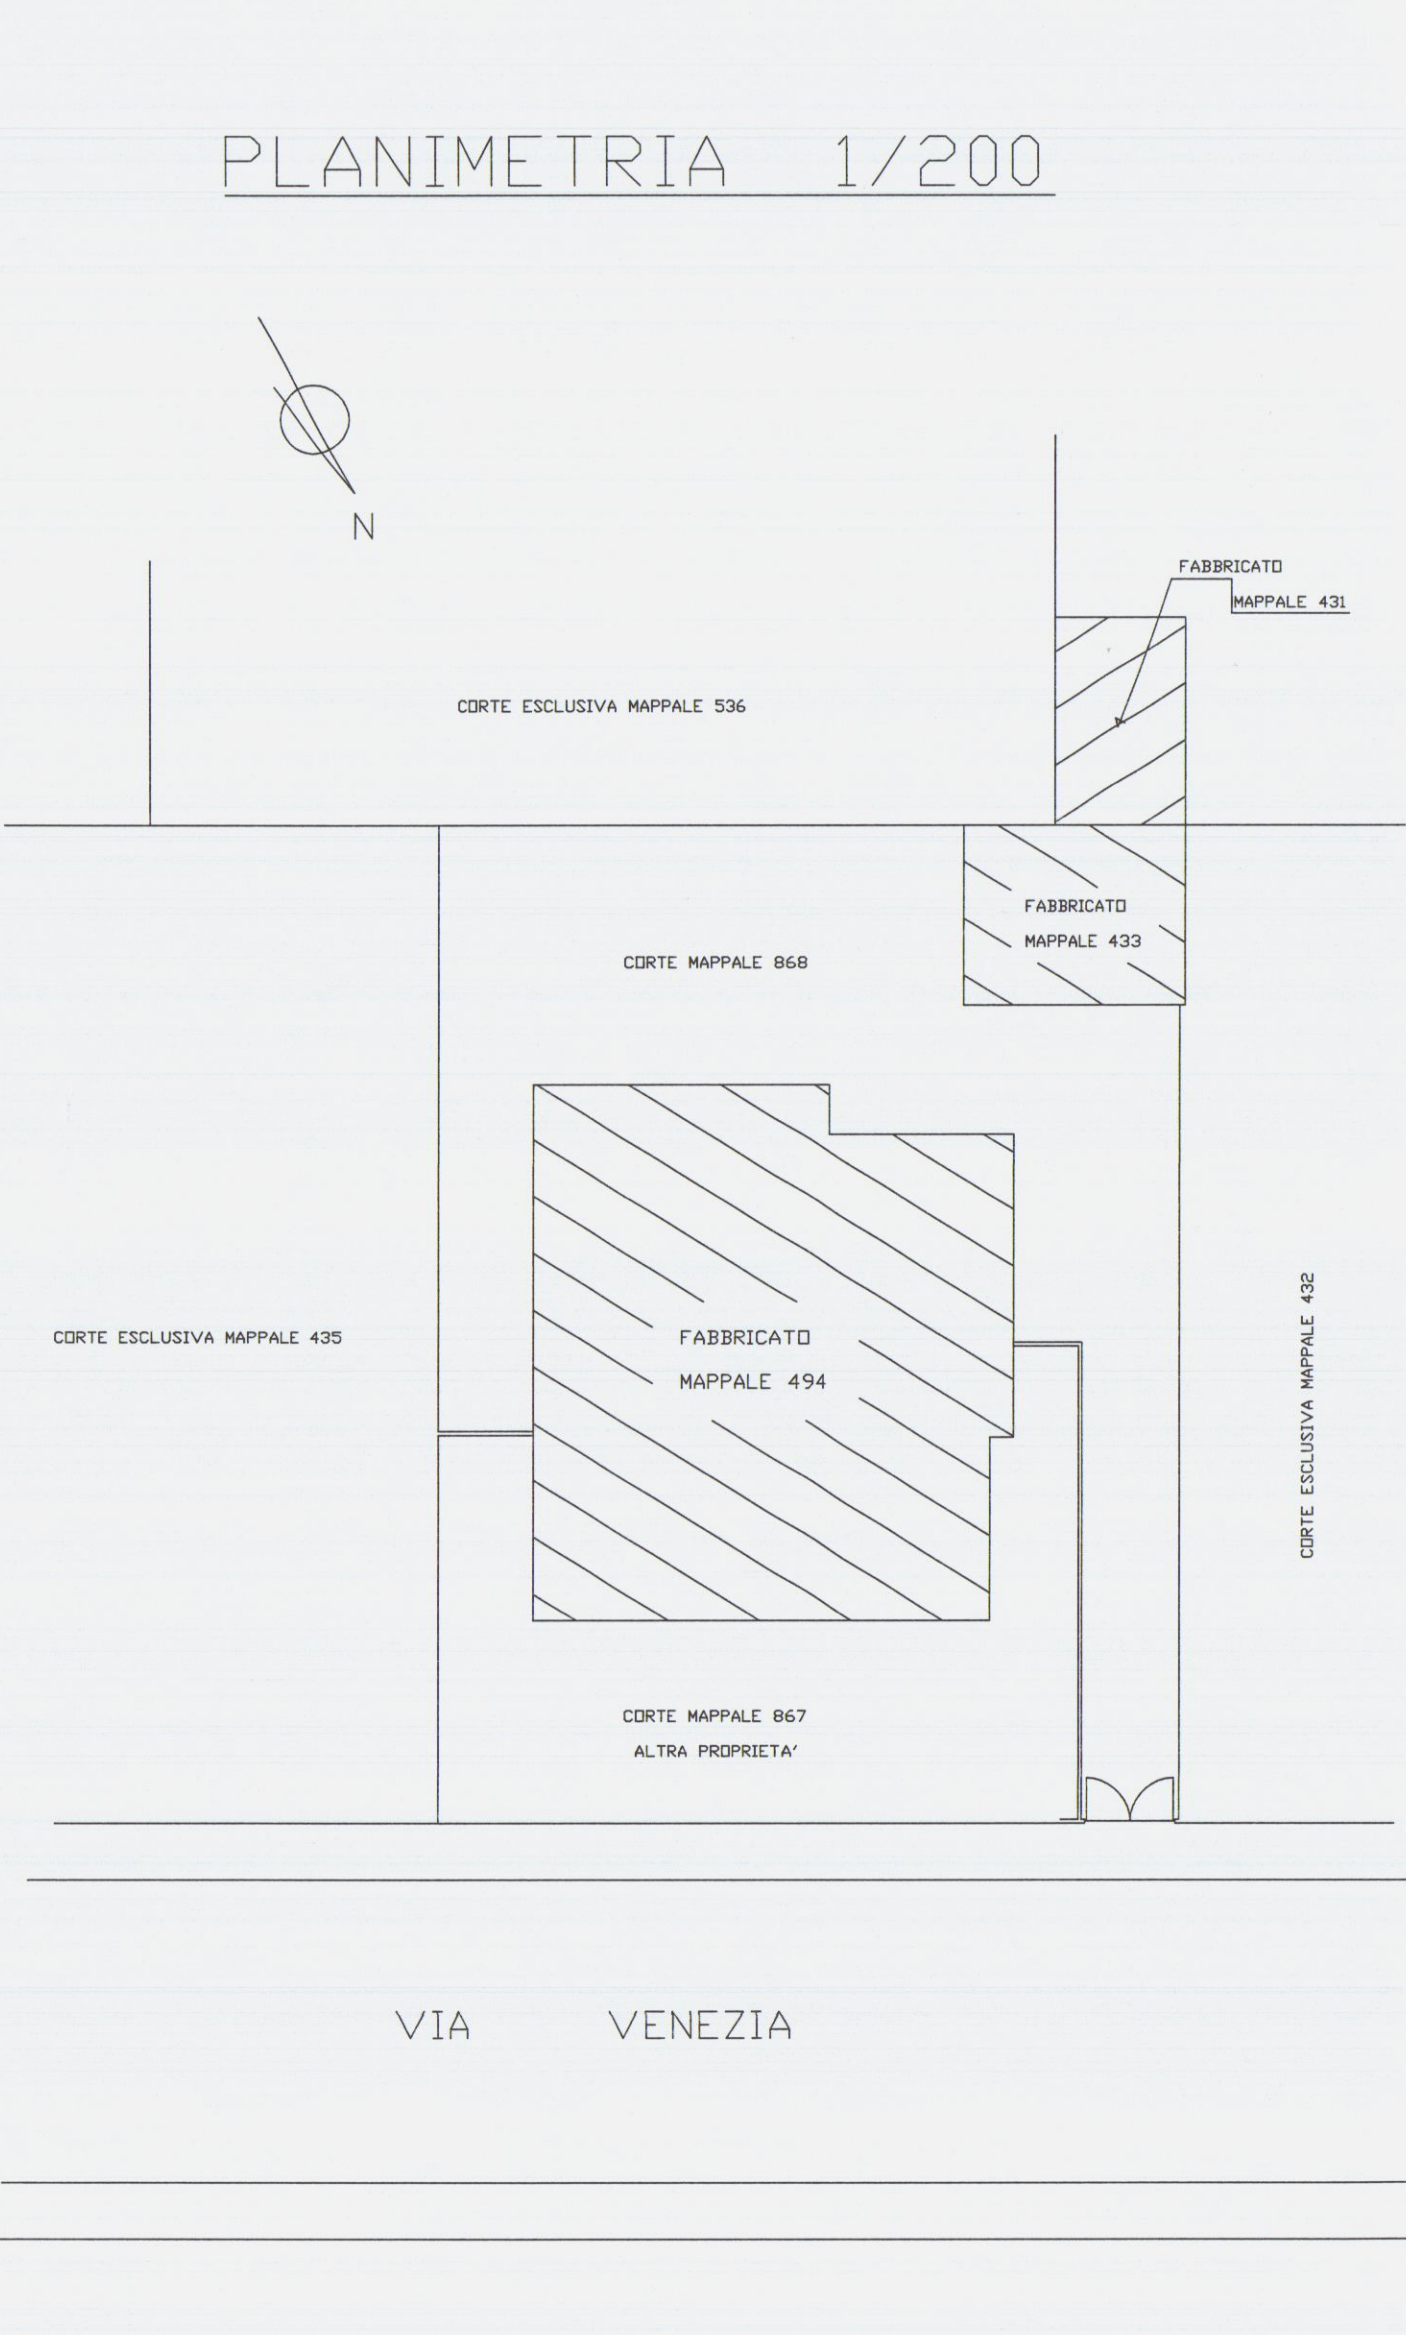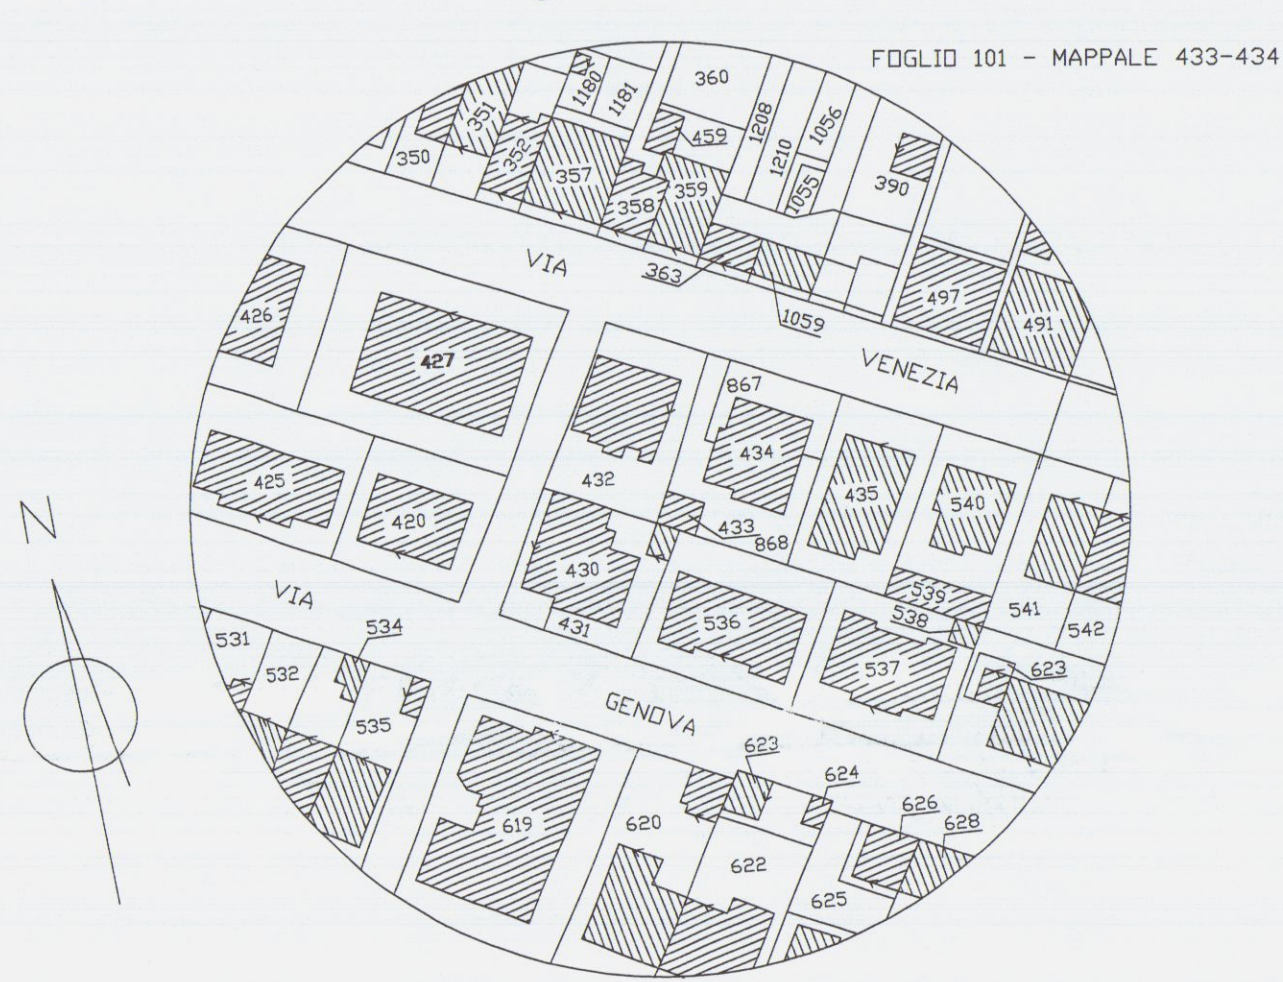


SCHEMA CALCOLO S.U.L. E VOLUMI
PROPRIETA' BISELLI GINO

SUPERFICIE	RESIDENZIALE		ALTEZZA	VOLUME
A = 4,825 x 5,45	= MQ 26,30		3,36	88,37
B = 3,45 x 6,30	= MQ 21,74		3,36	73,05
C = 5,25 x 7,70	= MQ 40,43		3,36	135,84
TOTALE MQ 100,94				MC 329,68


STUDIO TECNICO GEOM. ROBERTO SIRONI VIA TONIOLO n° 15 - 54033 AVENZA (MS)		
PROGETTO: FRAZIONAMENTO A FABBRICATO AD USO CIVILE ABITAZIONE E CAMBIO PARZIALE DI DESTINAZIONE D'USO		COMUNE DI CARRARA
LOCALITA': MARINA DI CARRARA VIA VENEZIA n° 27		COMMITTENTE: BISELLI GINO BOSSI ANNA LEDA
TAVOLA N° 3	OGGETTO: STATO SOVRAPPONTO - PLANIMETRIA; - PIANTE; - SEZIONE;	SCALA 1/100
DATA 15.04.2010	PROGETTISTA: GEOM. ROBERTO SIRONI	DIS N°

BISELLI GINO *Geo. Bielli* GEOM. ROBERTO SIRONI *Rob. Sironi*

BOSSI ANNA LEDA *Anna Leda* ESTRATTO DI MAPPA CATASTALE 1/1000


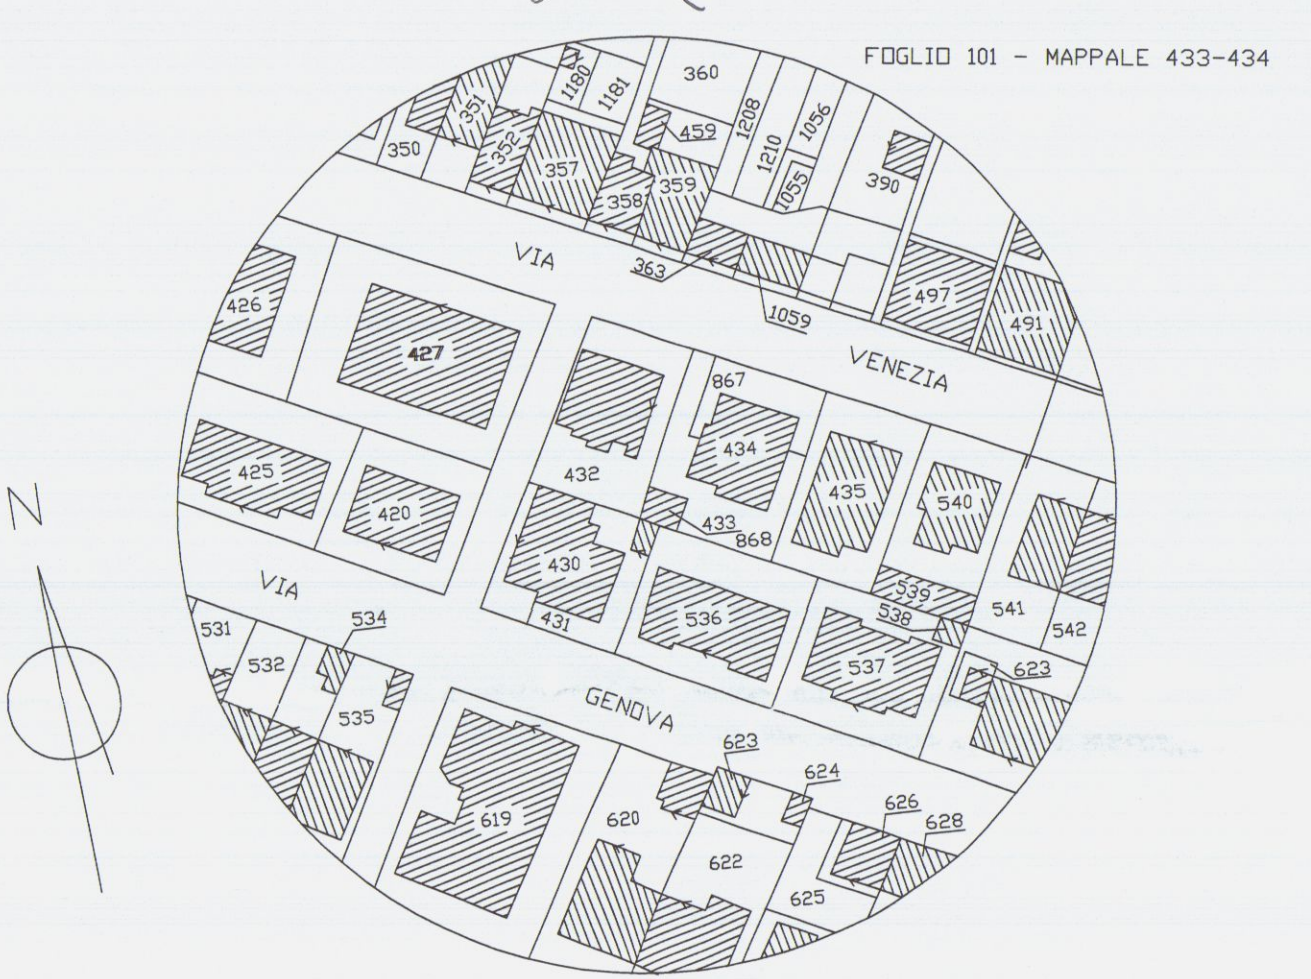


PLANIMETRIA 1/200

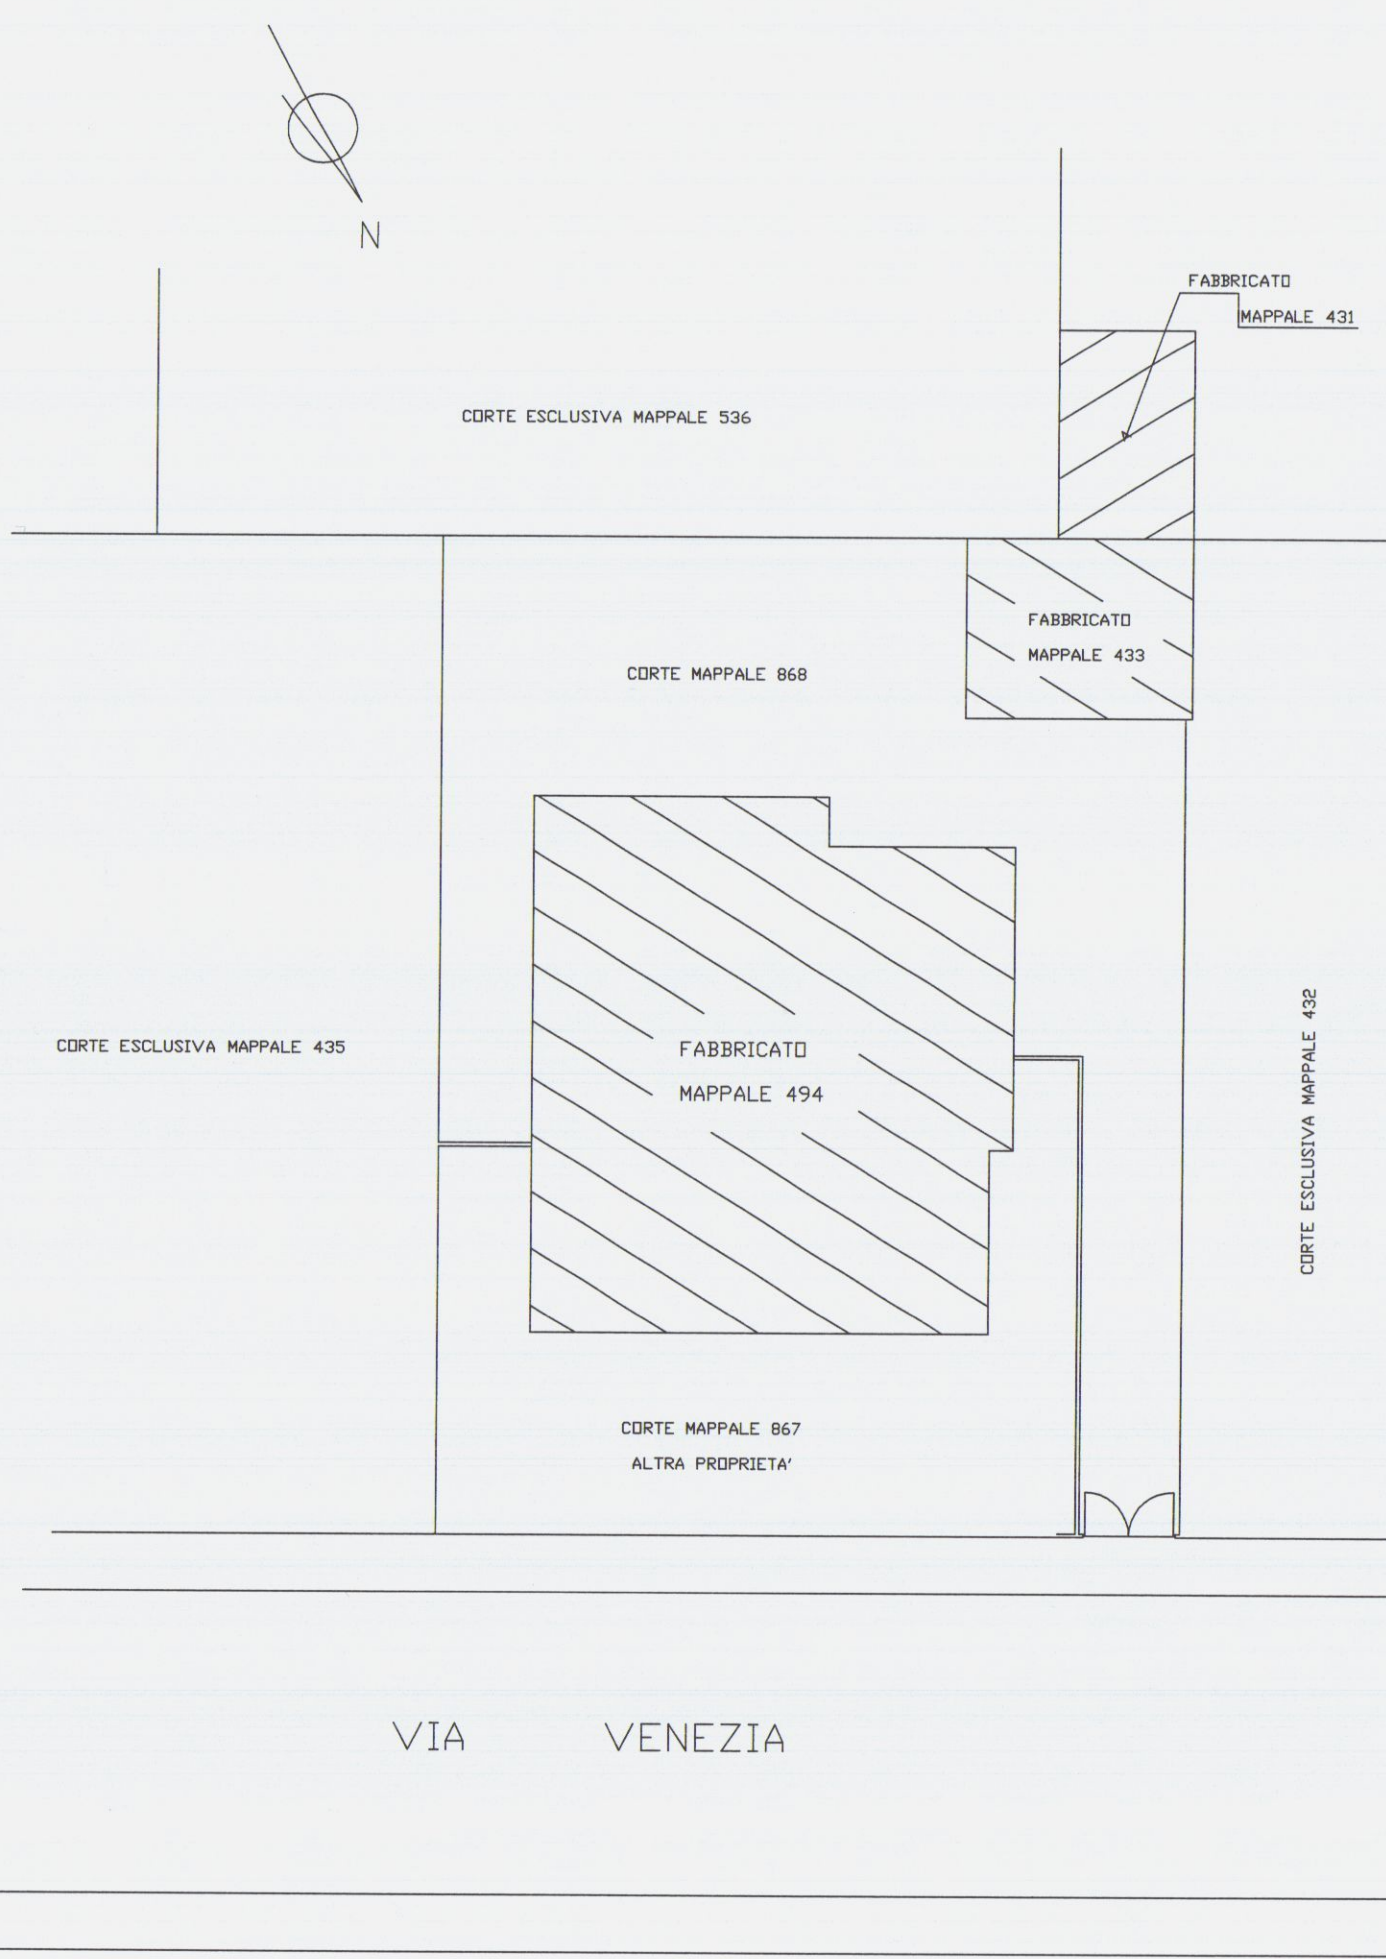




PIANTA PIANO TERRA

- IN DEMOLIZIONE
- IN COSTRUZIONE

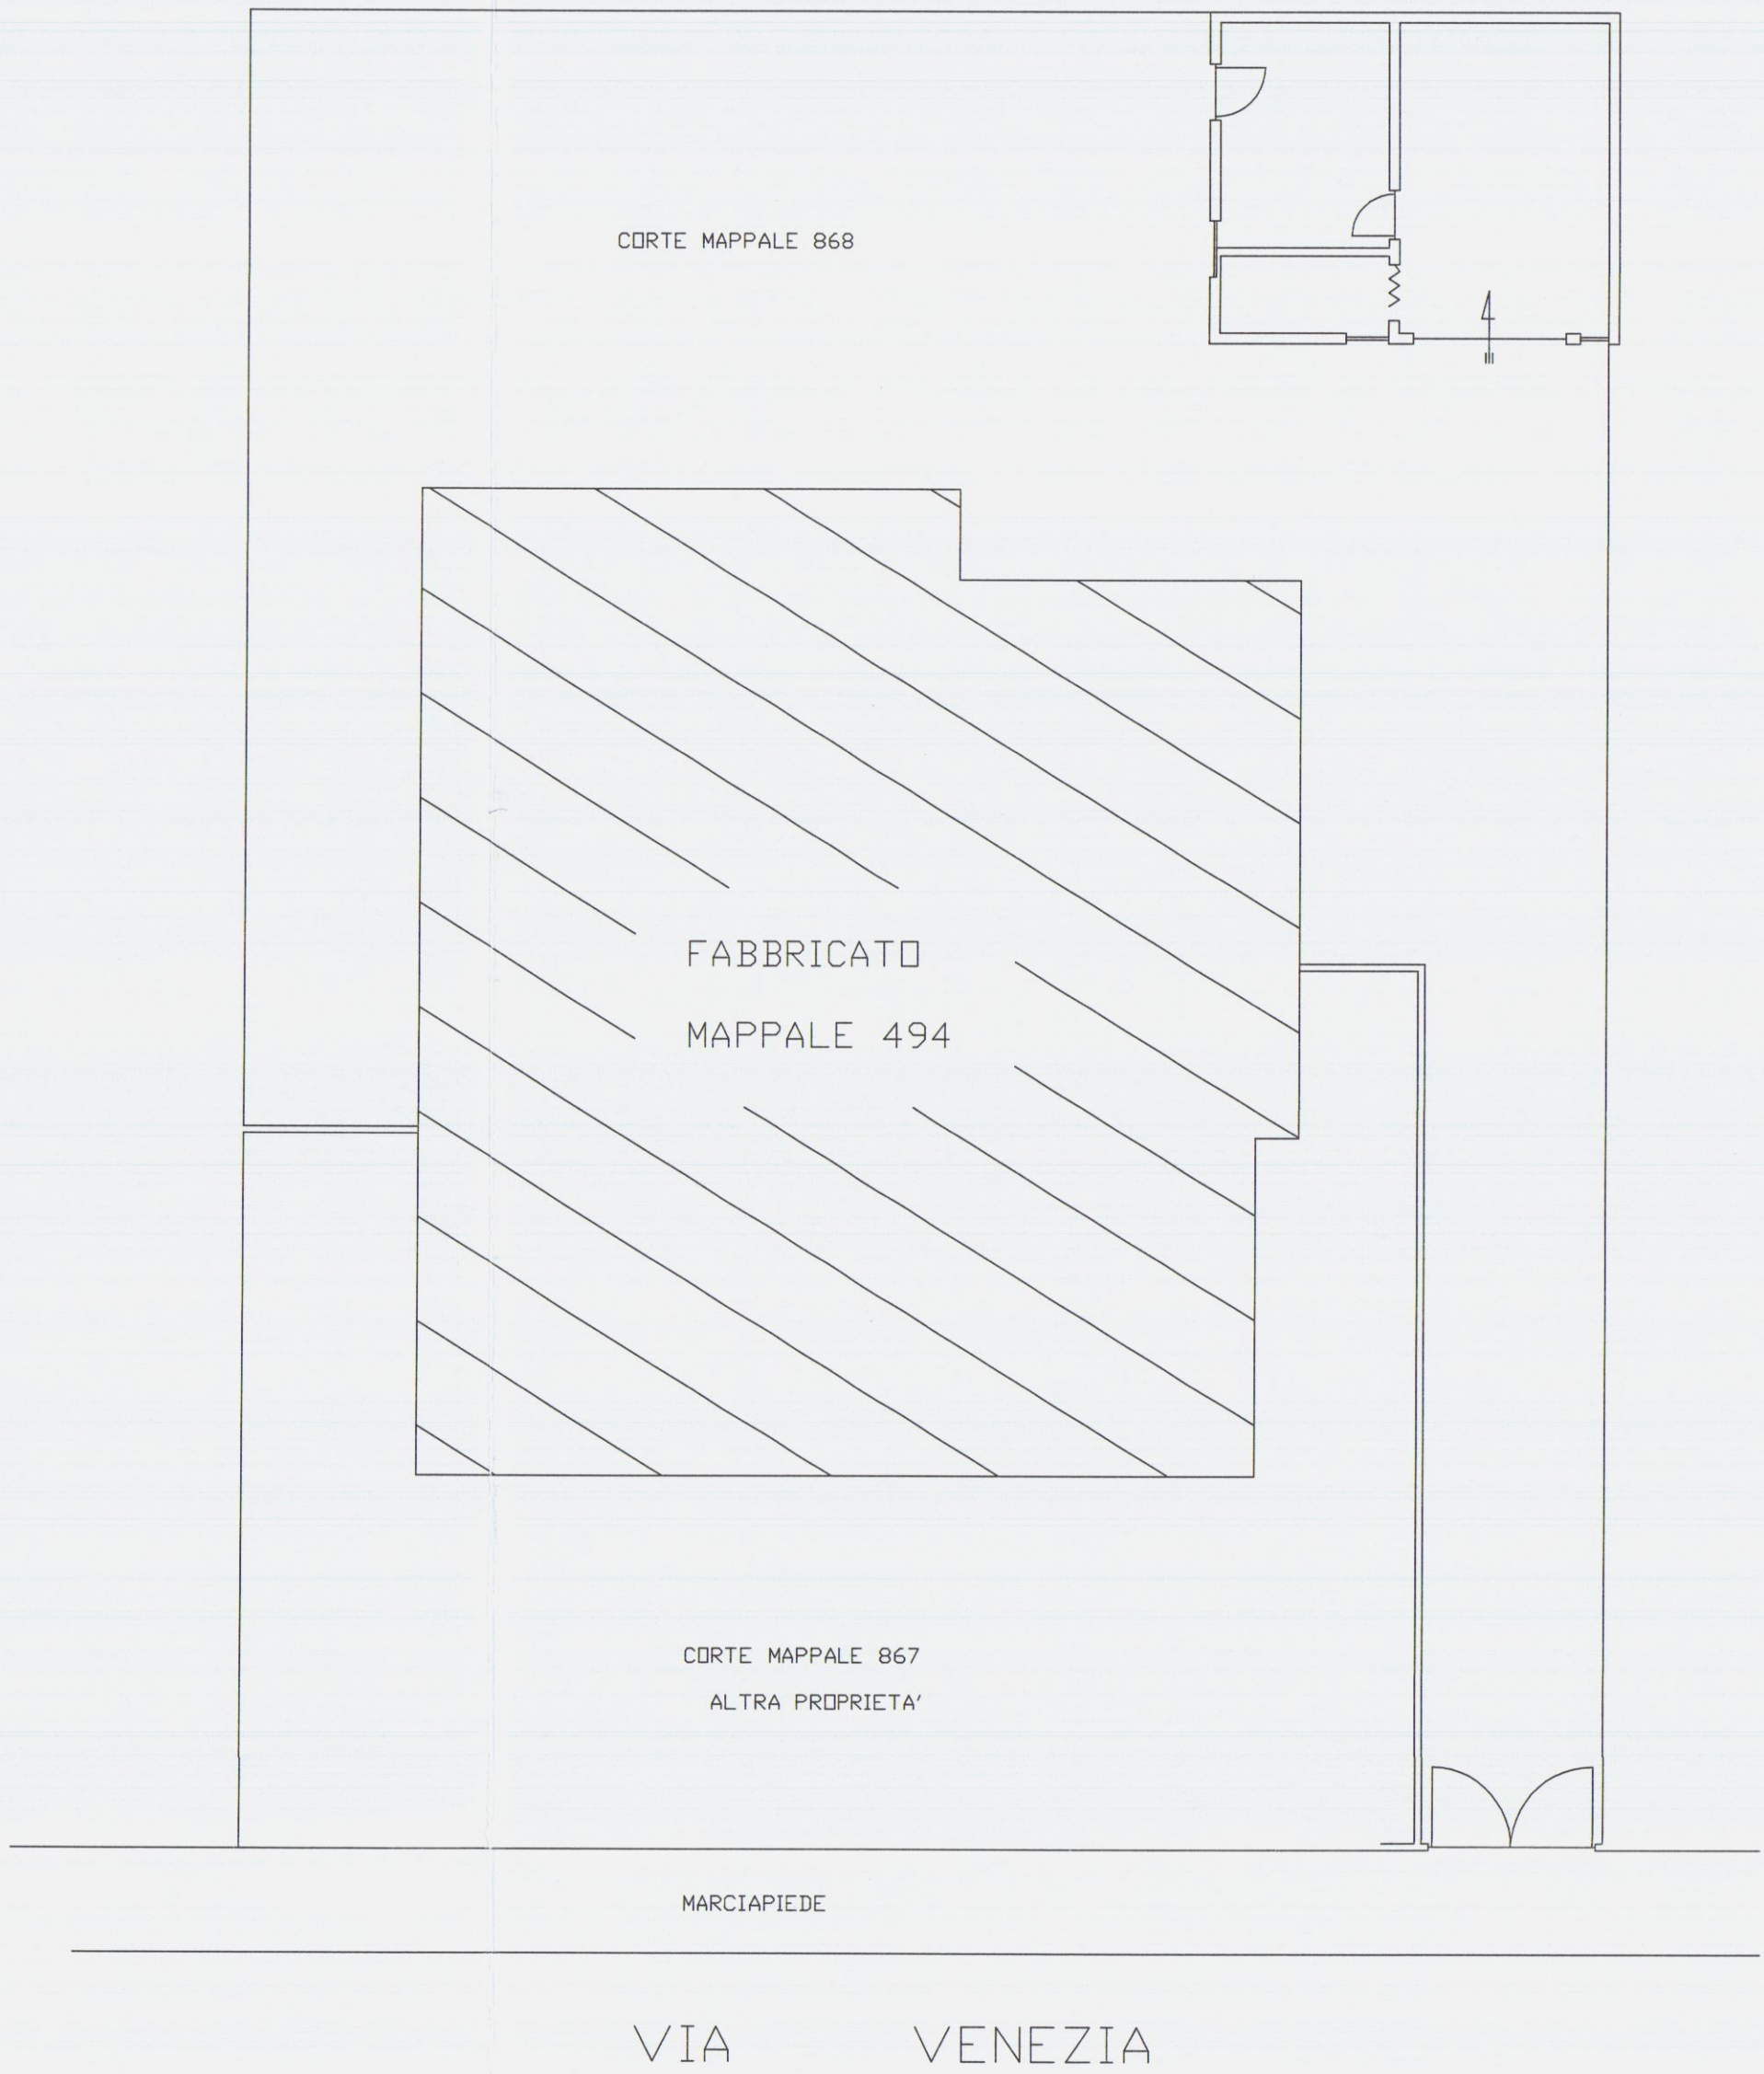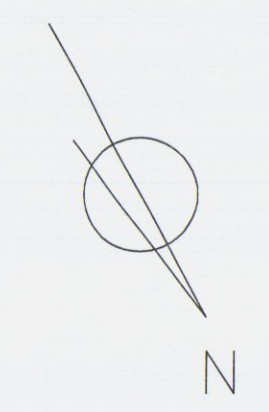

PIANTA PIANO PRIMO

- IN DEMOLIZIONE
- IN COSTRUZIONE

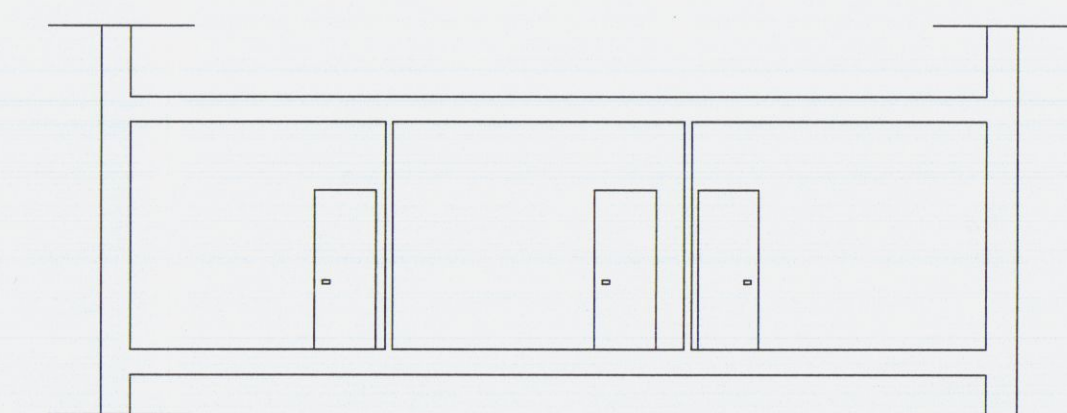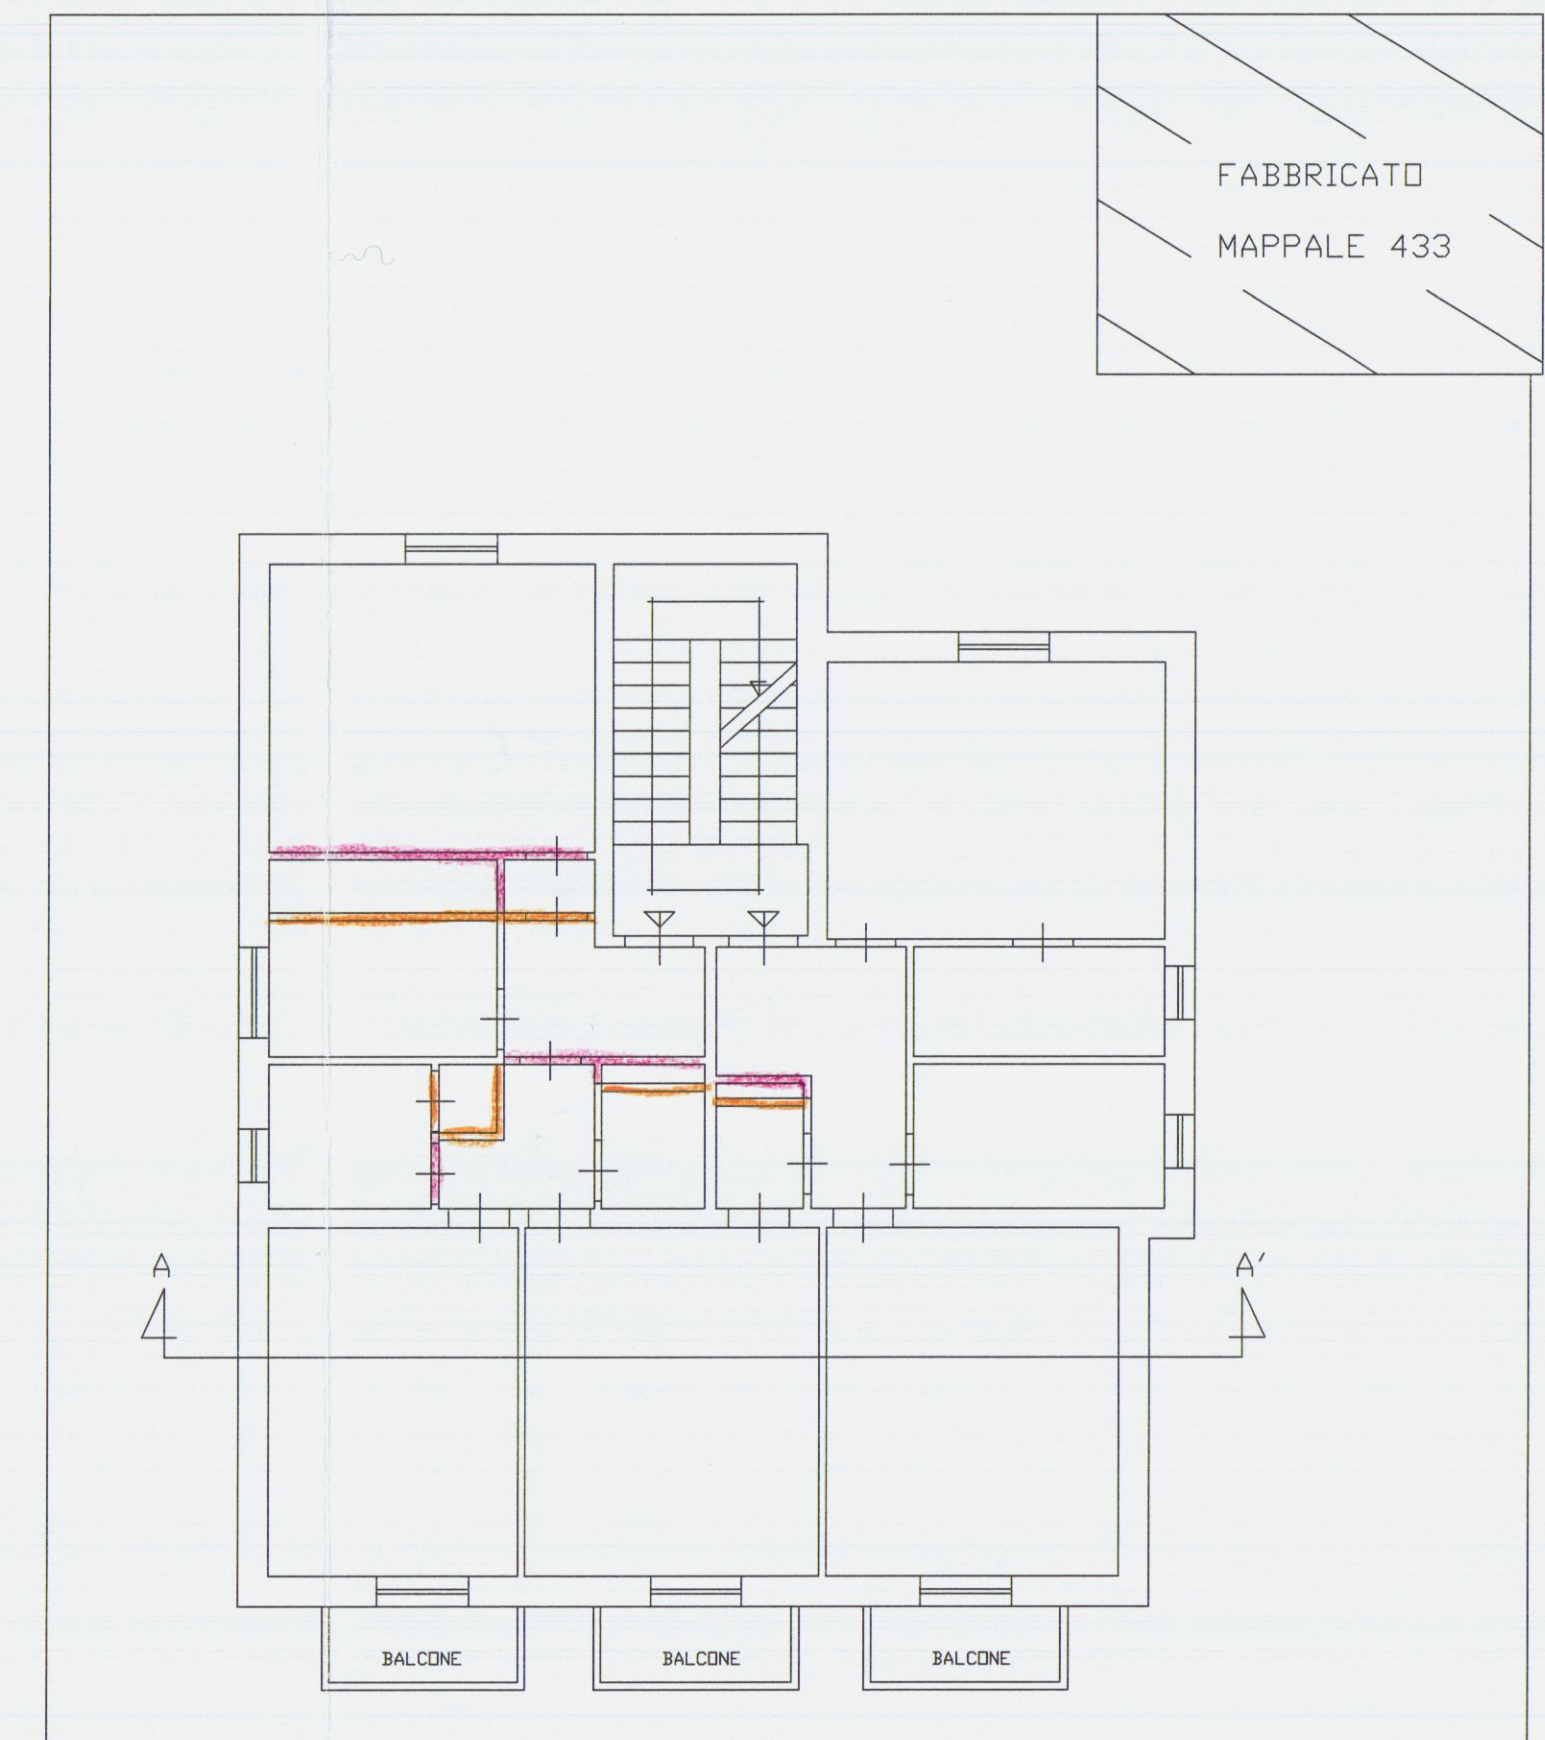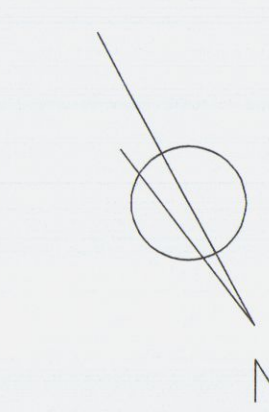

SEZIONE A - A'

- IN DEMOLIZIONE
- IN COSTRUZIONE