

STUDIO TECNICO GEOM. ROBERTO SIRONI
VIA TONIOLO n° 15 - 54031 AVENZA (MS)

PROGETTO:
MANUTENZIONE STRAORDINARIA A FABBRICATO
PERTINENZIALE

LOCALITA':
MARINA DI CARRARA
VIA VENEZIA n° 27

COMUNE DI CARRARA
COMMITTENTE:
ZUANAZZI MARIA
ZUANAZZI GIUSEPPINA

TAVOLA N°
1


OGGETTO:
STATO ATTUALE
- PLANIMETRIA;
- PIANTA;
- PROSPETTI;
- SEZIONI;

SCALA
1/100


PROGETTISTA:
GEOM. ROBERTO SIRONI

DATA 05.09.2005


DIS N°

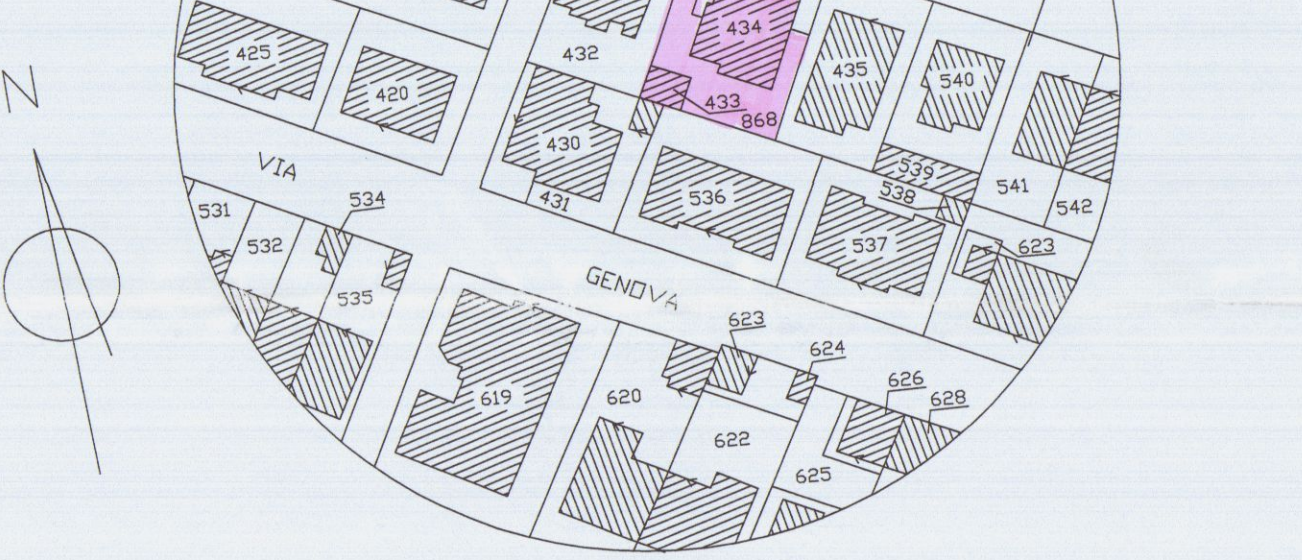



PLANIMETRIA 1/200

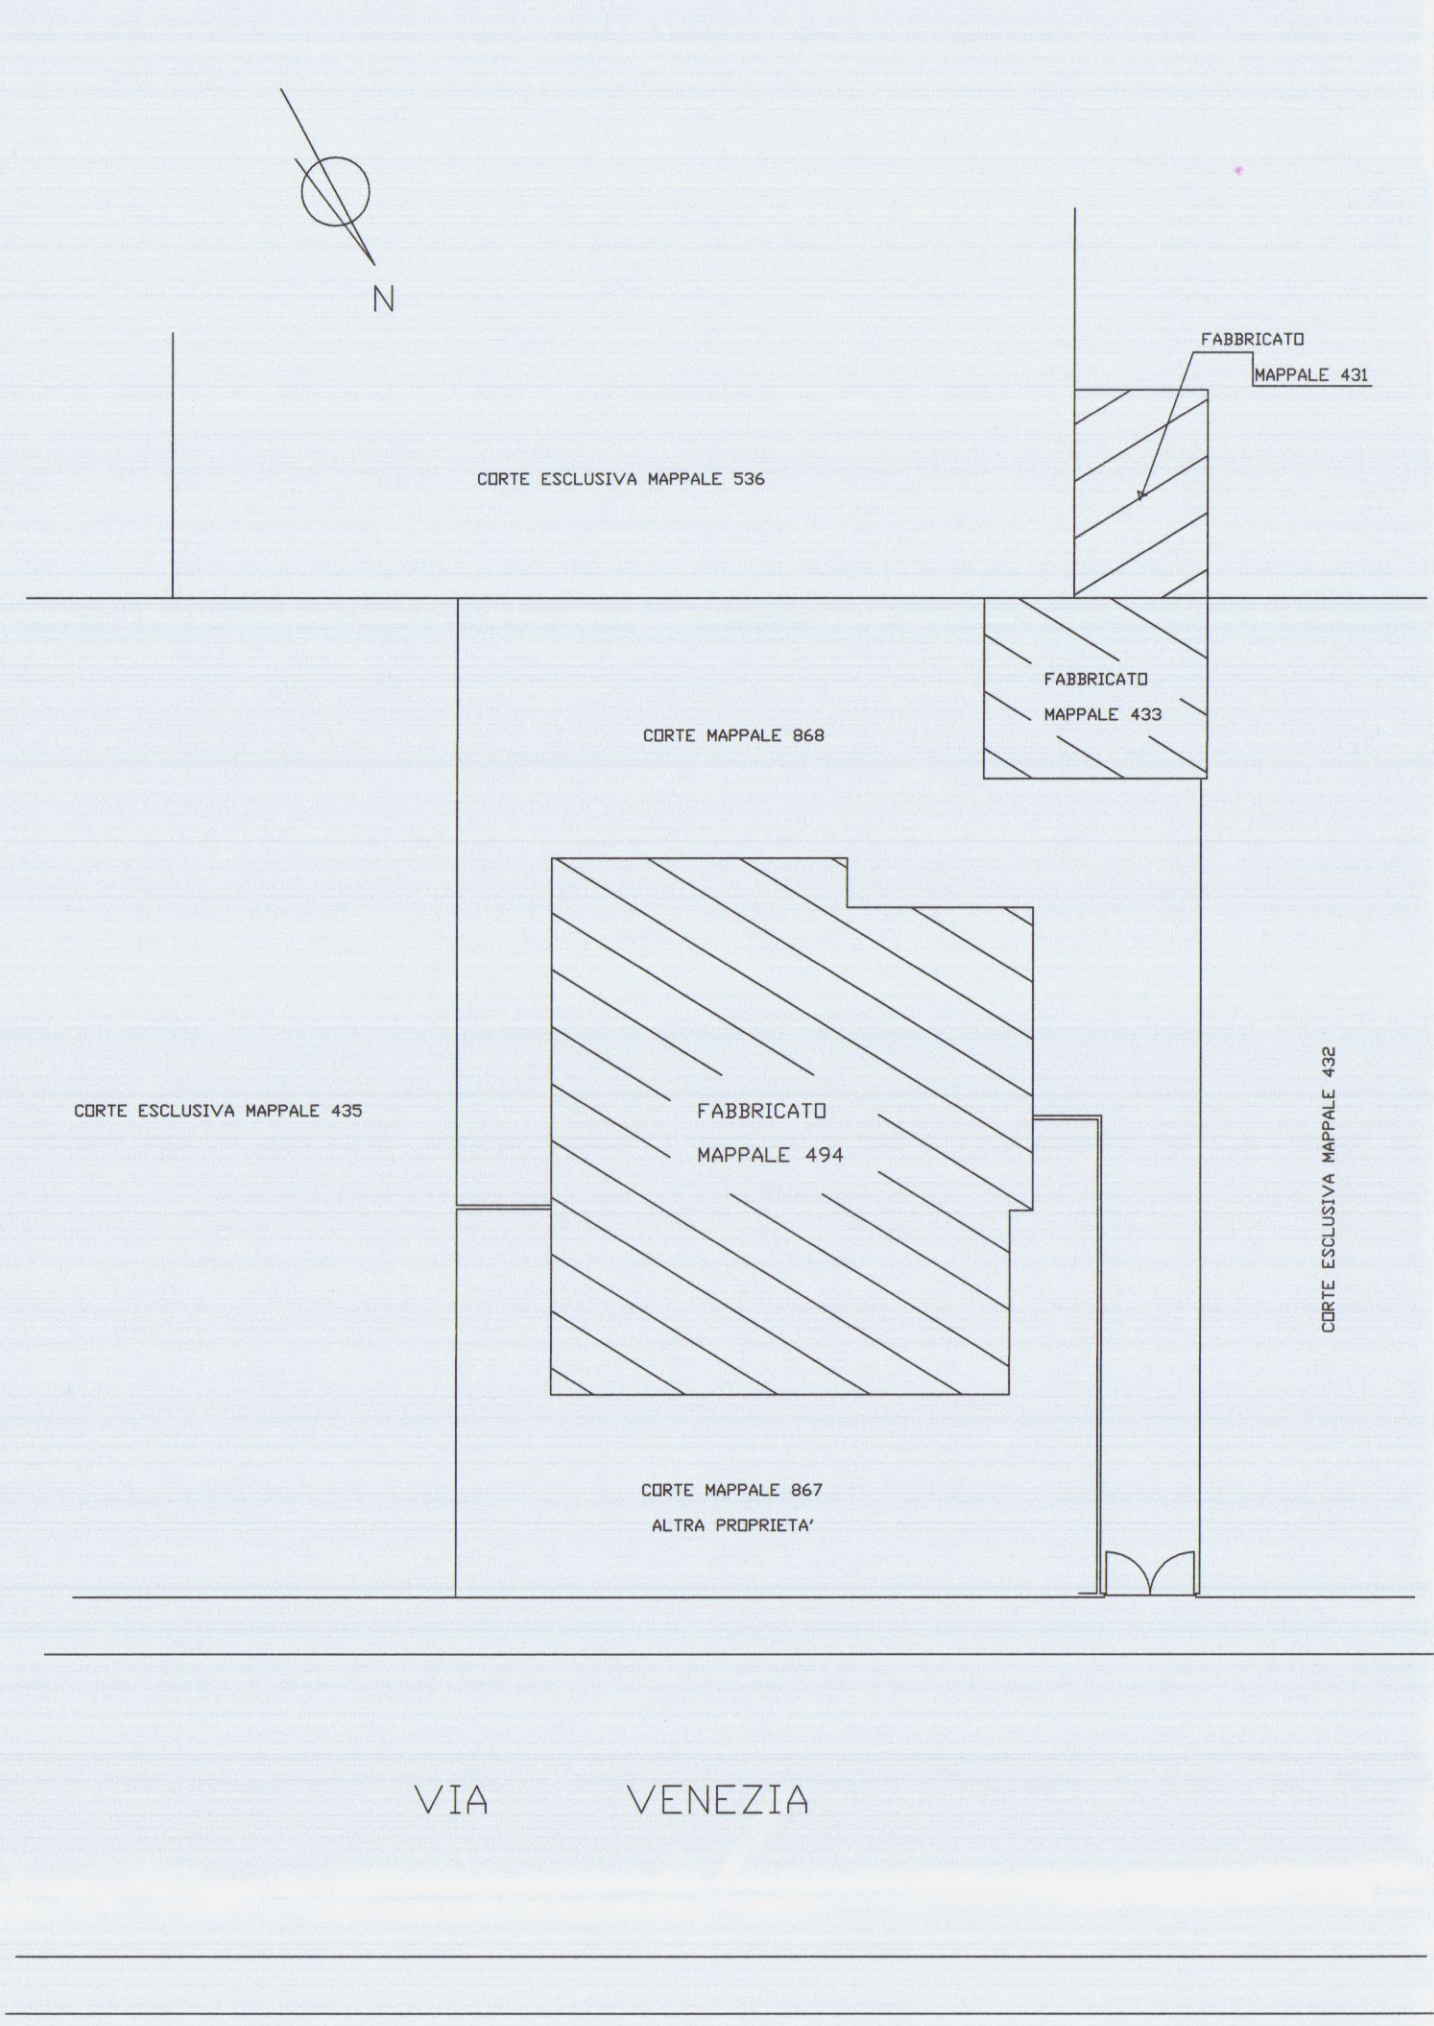


PIANTA PIANO TERRA

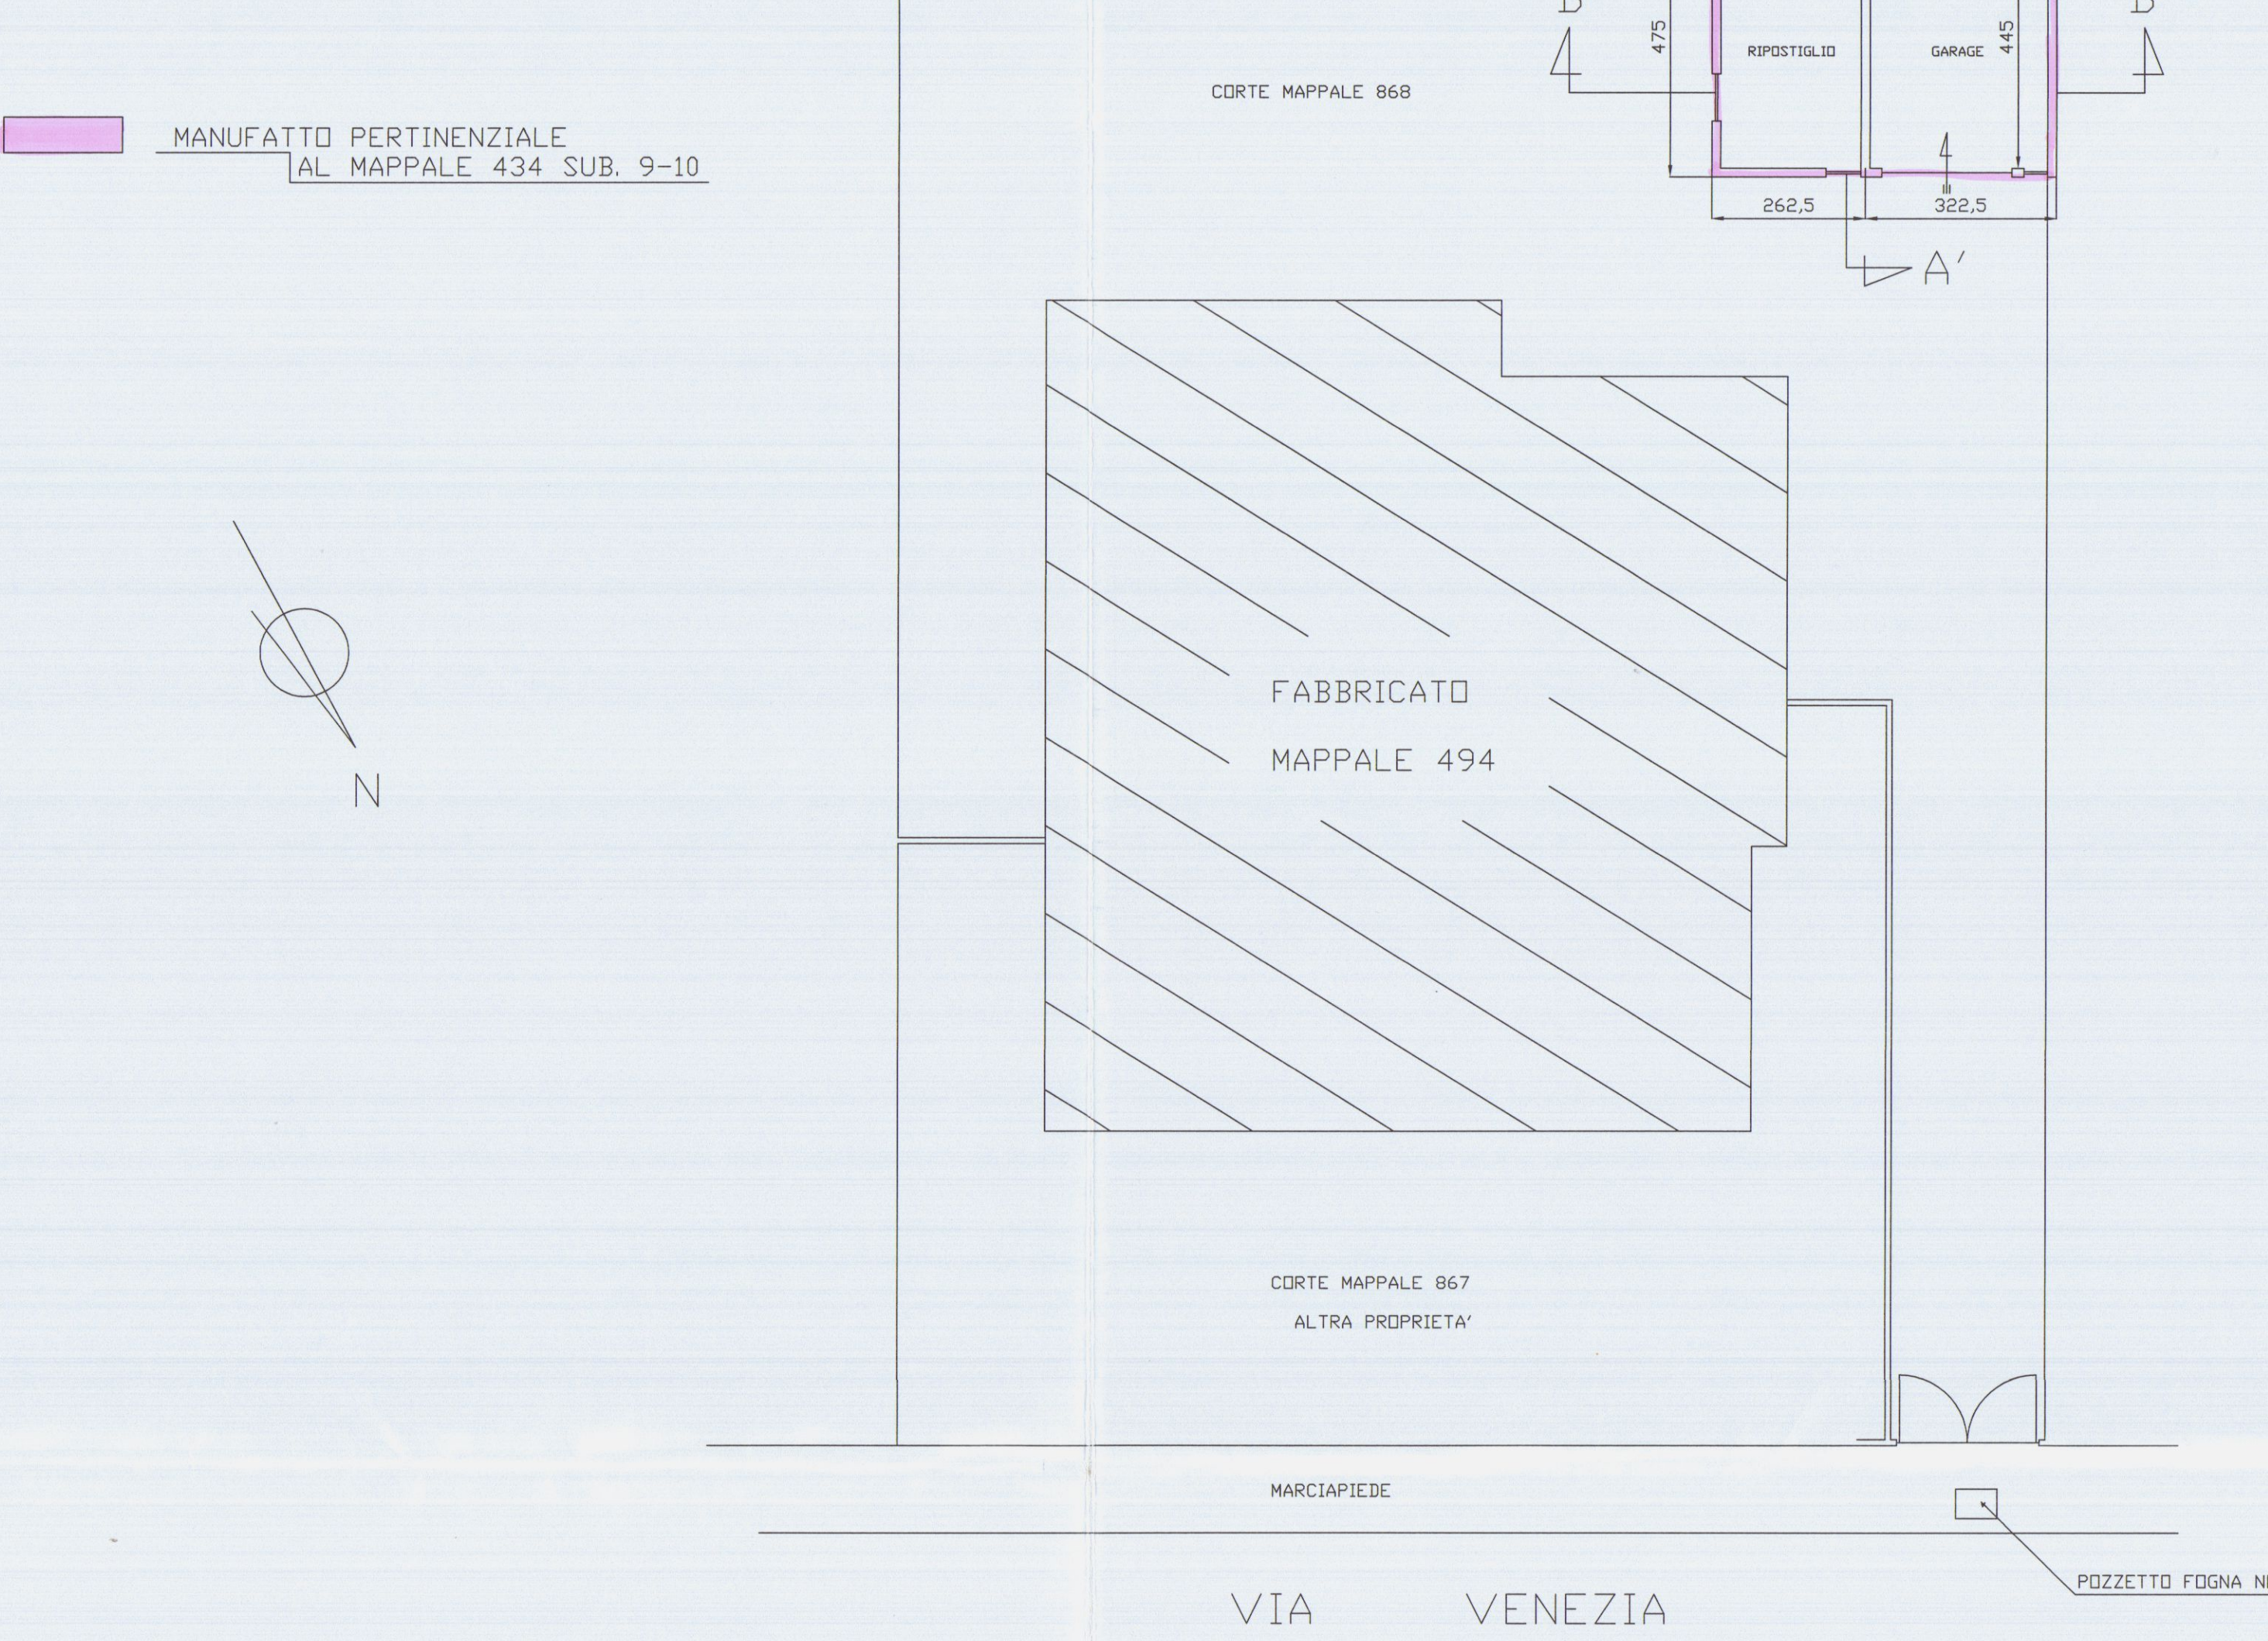


PIANTA PIANO PRIMO

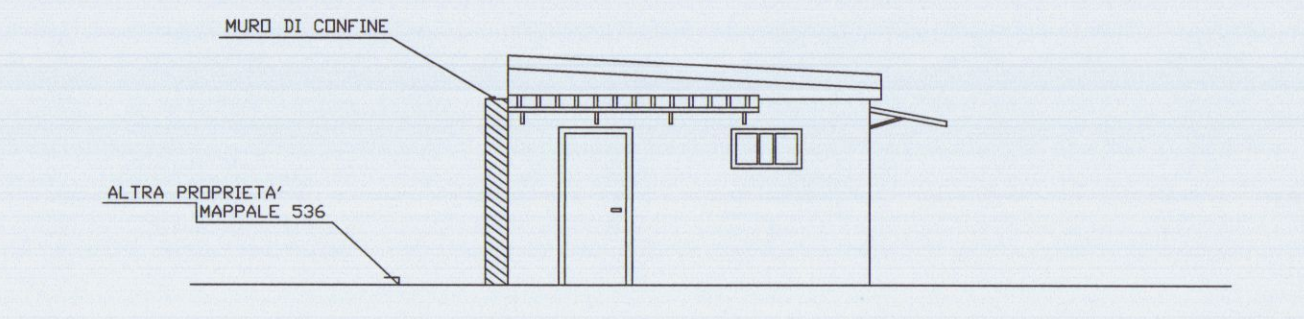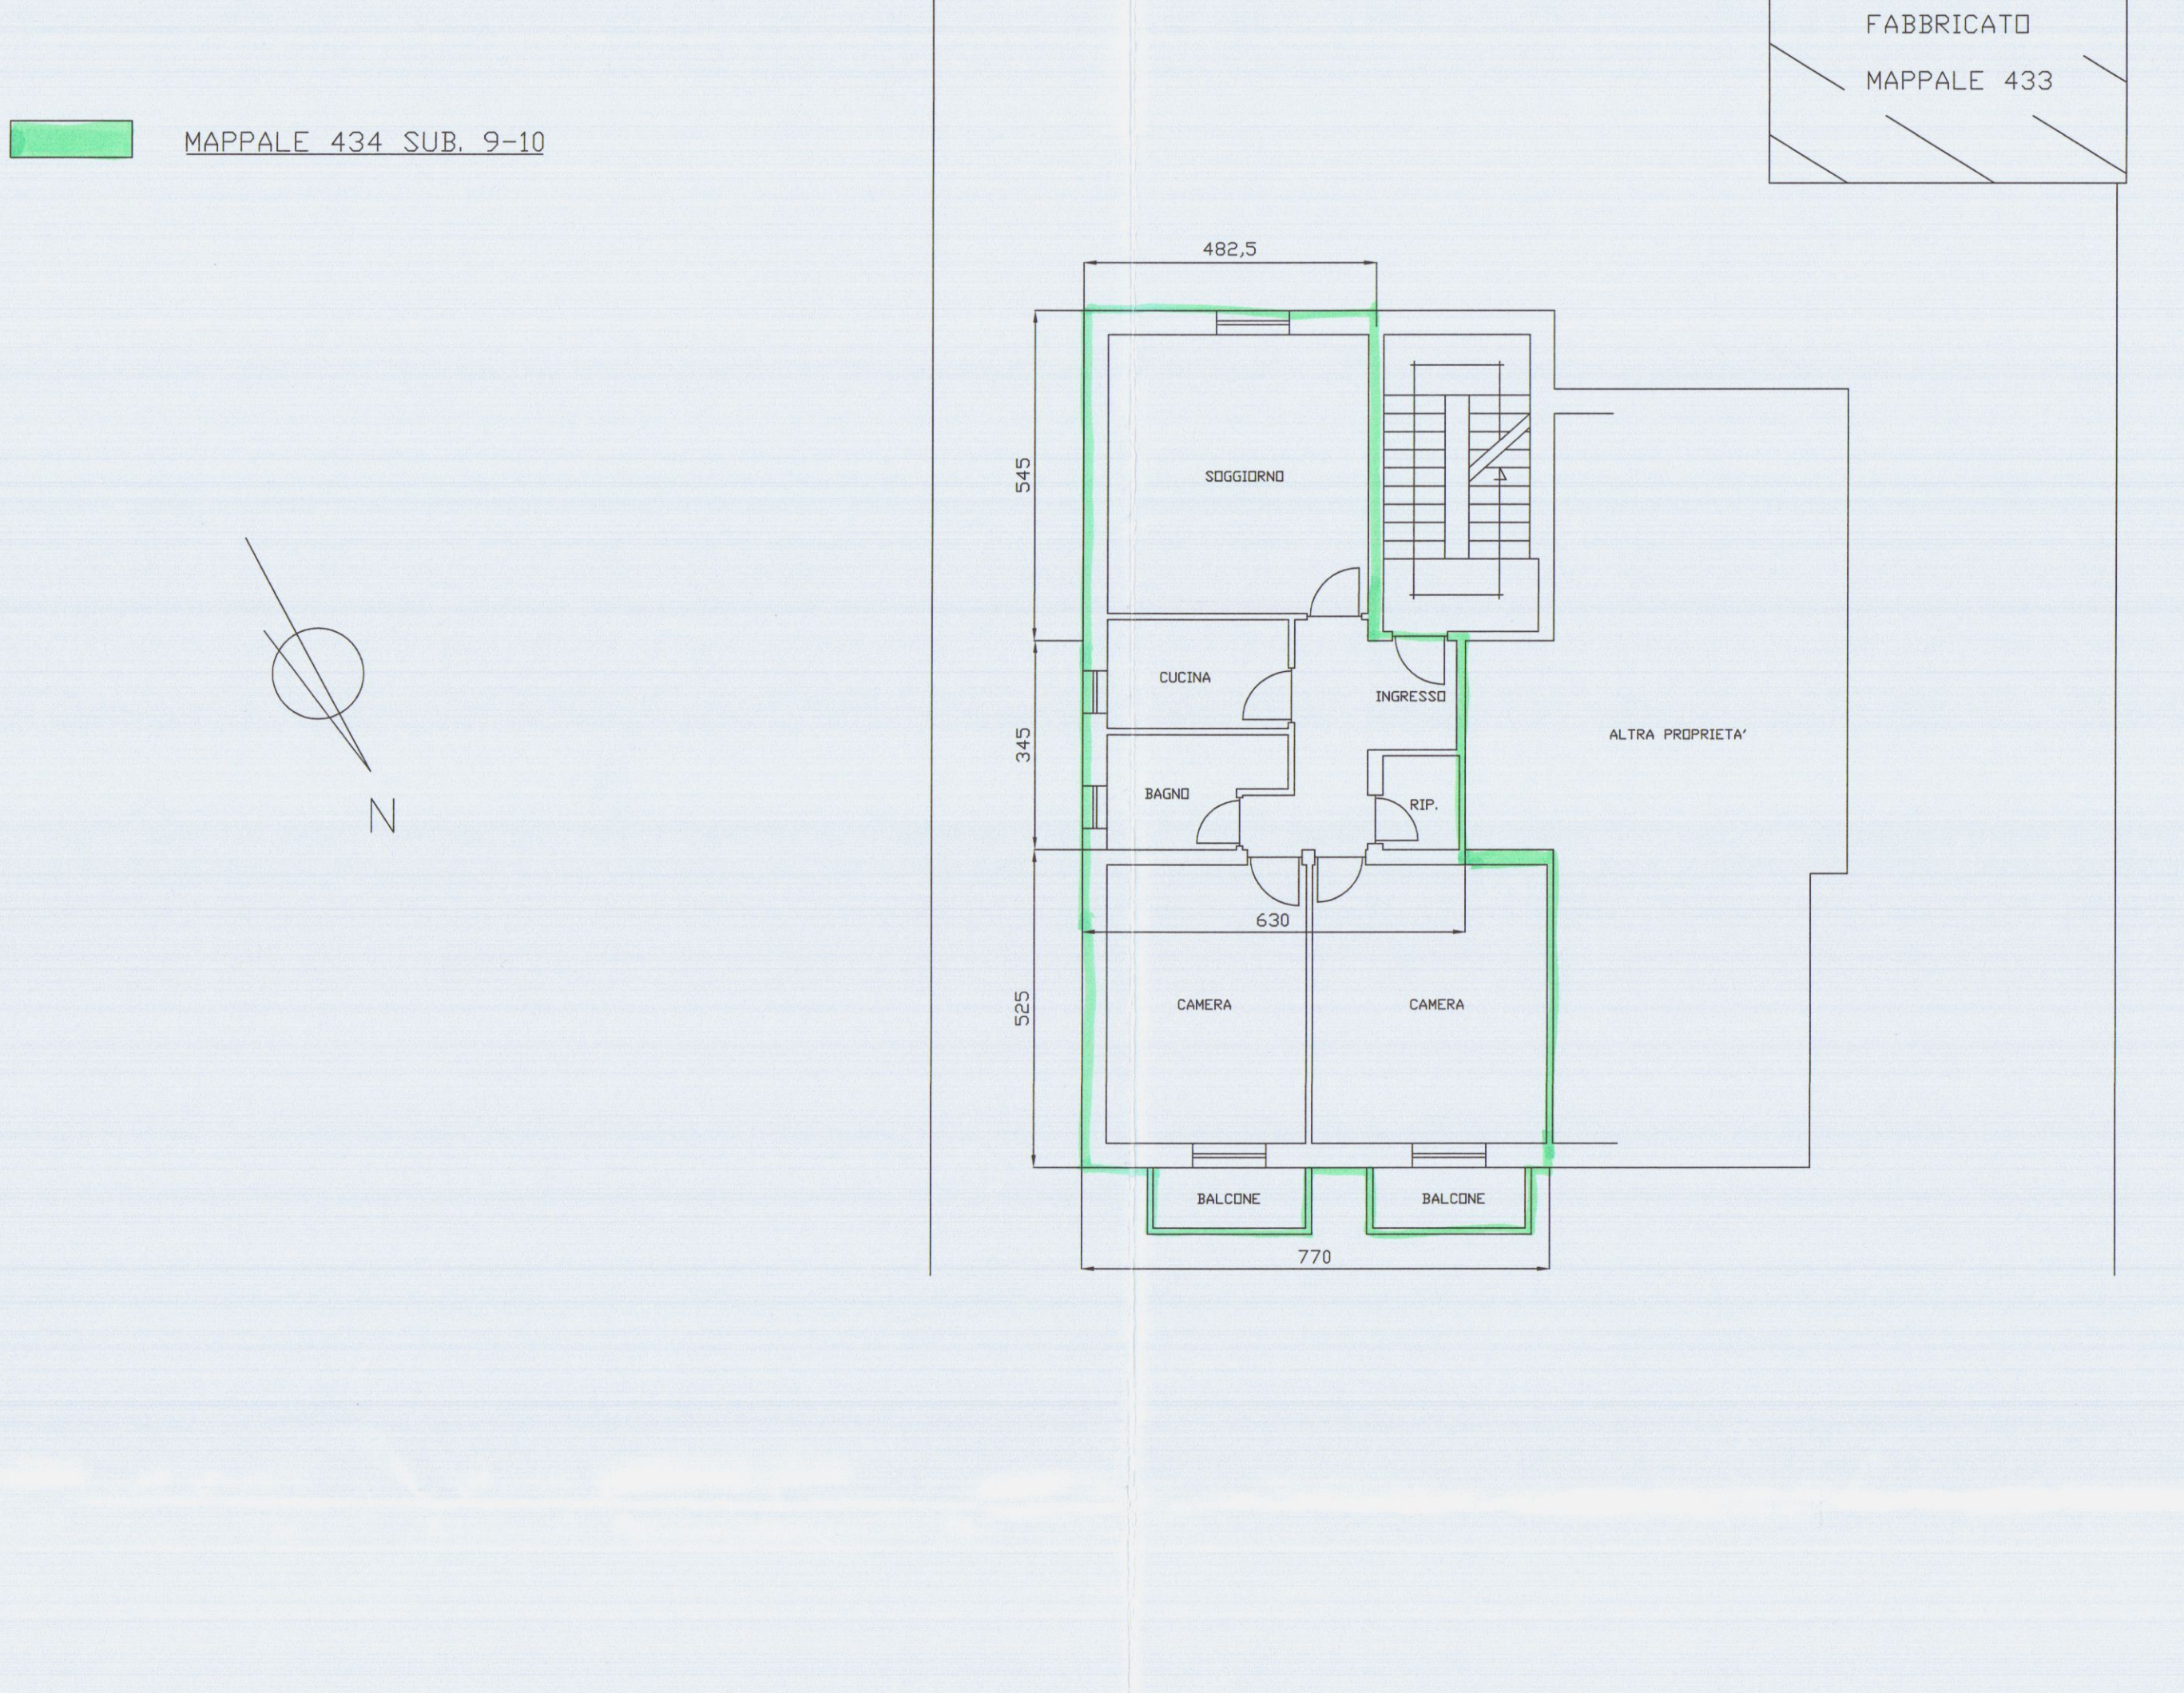


PROSPETTO EST

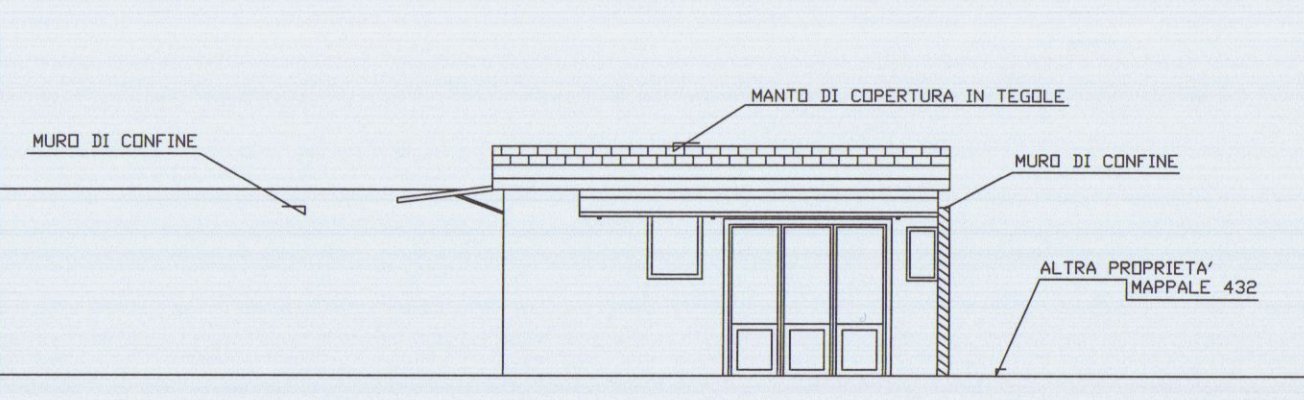

PROSPETTO NORD

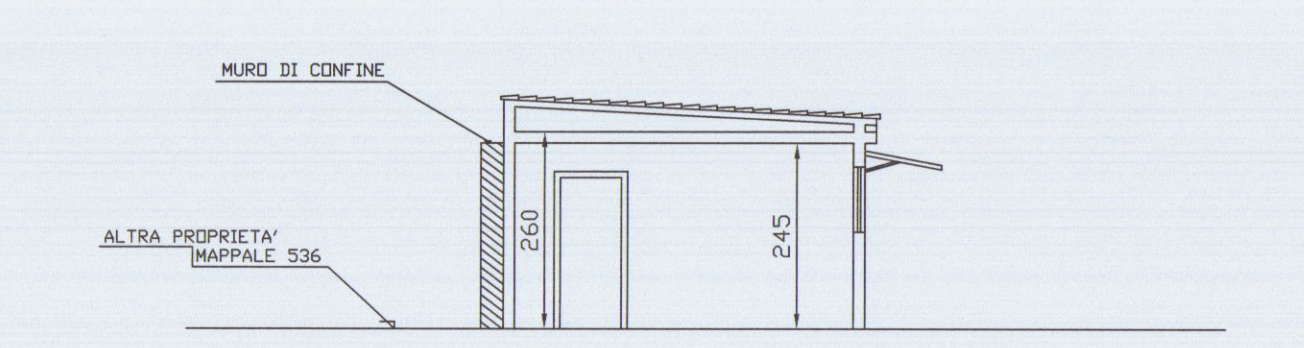

SEZIONE A - A'

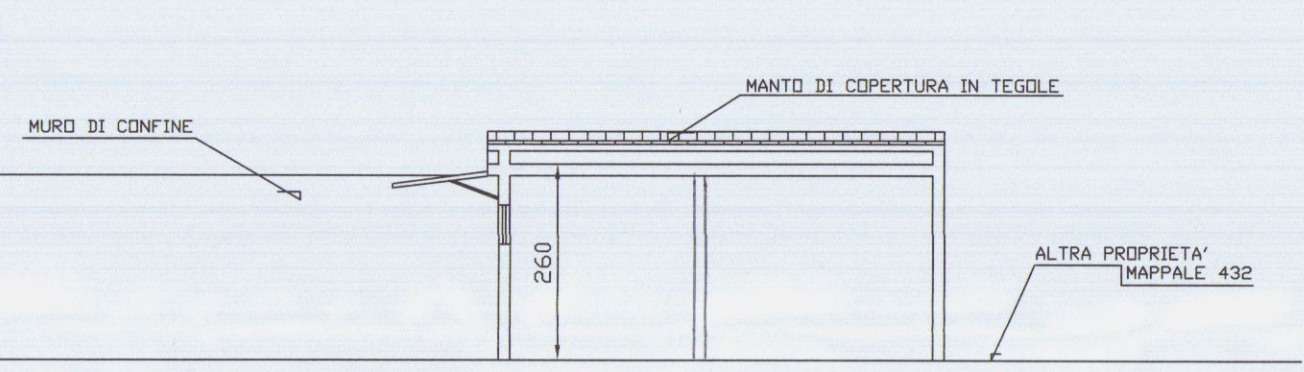

SEZIONE B - B'

SCHEMA CALCOLO S.U.L. E VOLUMI
MAPPALE 434 SUB 9-10 E PARTE DEL MAPPALE 433

SUPERFICIE	RESIDENZIALE		ALTEZZA	VOLUME
A = 4,825 x 5,45	= MQ 26,30		3,36	88,37
B = 3,45 x 6,30	= MQ 21,74		3,36	73,05
C = 5,25 x 7,70	= MQ 40,43		3,36	135,84
D = 2,625 x 4,75	= MQ 12,47		2,60	32,42
TOTALE MQ 100,94				MC 329,68

SCHEMA CALCOLO SUPERFICIE E VOLUME
PARTE DEL MAPPALE 433

SUPERFICIE	GARAGE		ALTEZZA	VOLUME
F = 3,225 x 4,75	= MQ 15,32		2,60	39,83
TOTALE MQ 15,32				MC 39,83

STUDIO TECNICO GEOM. ROBERTO SIRONI
VIA TONIOLO n° 15 - 54031 AVENZA (MS)

PROGETTO:
MANUTENZIONE STRAORDINARIA A FABBRICATO
PERTINENZIALE

COMUNE
DI
CARRARA

LOCALITA':
MARINA DI CARRARA
VIA VENEZIA n° 27

COMMITTENTE:
ZUANAZZI MARIA
ZUANAZZI GIUSEPPINA

TAVOLA N°

1

OGGETTO:
STATO DI PROGETTO

- PLANIMETRIA;
- PIANTE;
- PROSPETTI;
- SEZIONI;

SCALA

1/100

DATA 21.06.2006

PROGETTISTA:
GEOM. ROBERTO SIRONI



DIS N°

ZUANAZZI MARIA

GEOM. ROBERTO SIRONI



ZUANAZZI GIUSEPPINA

ESTRATTO DI MAPPA CATASTALE 1/1000

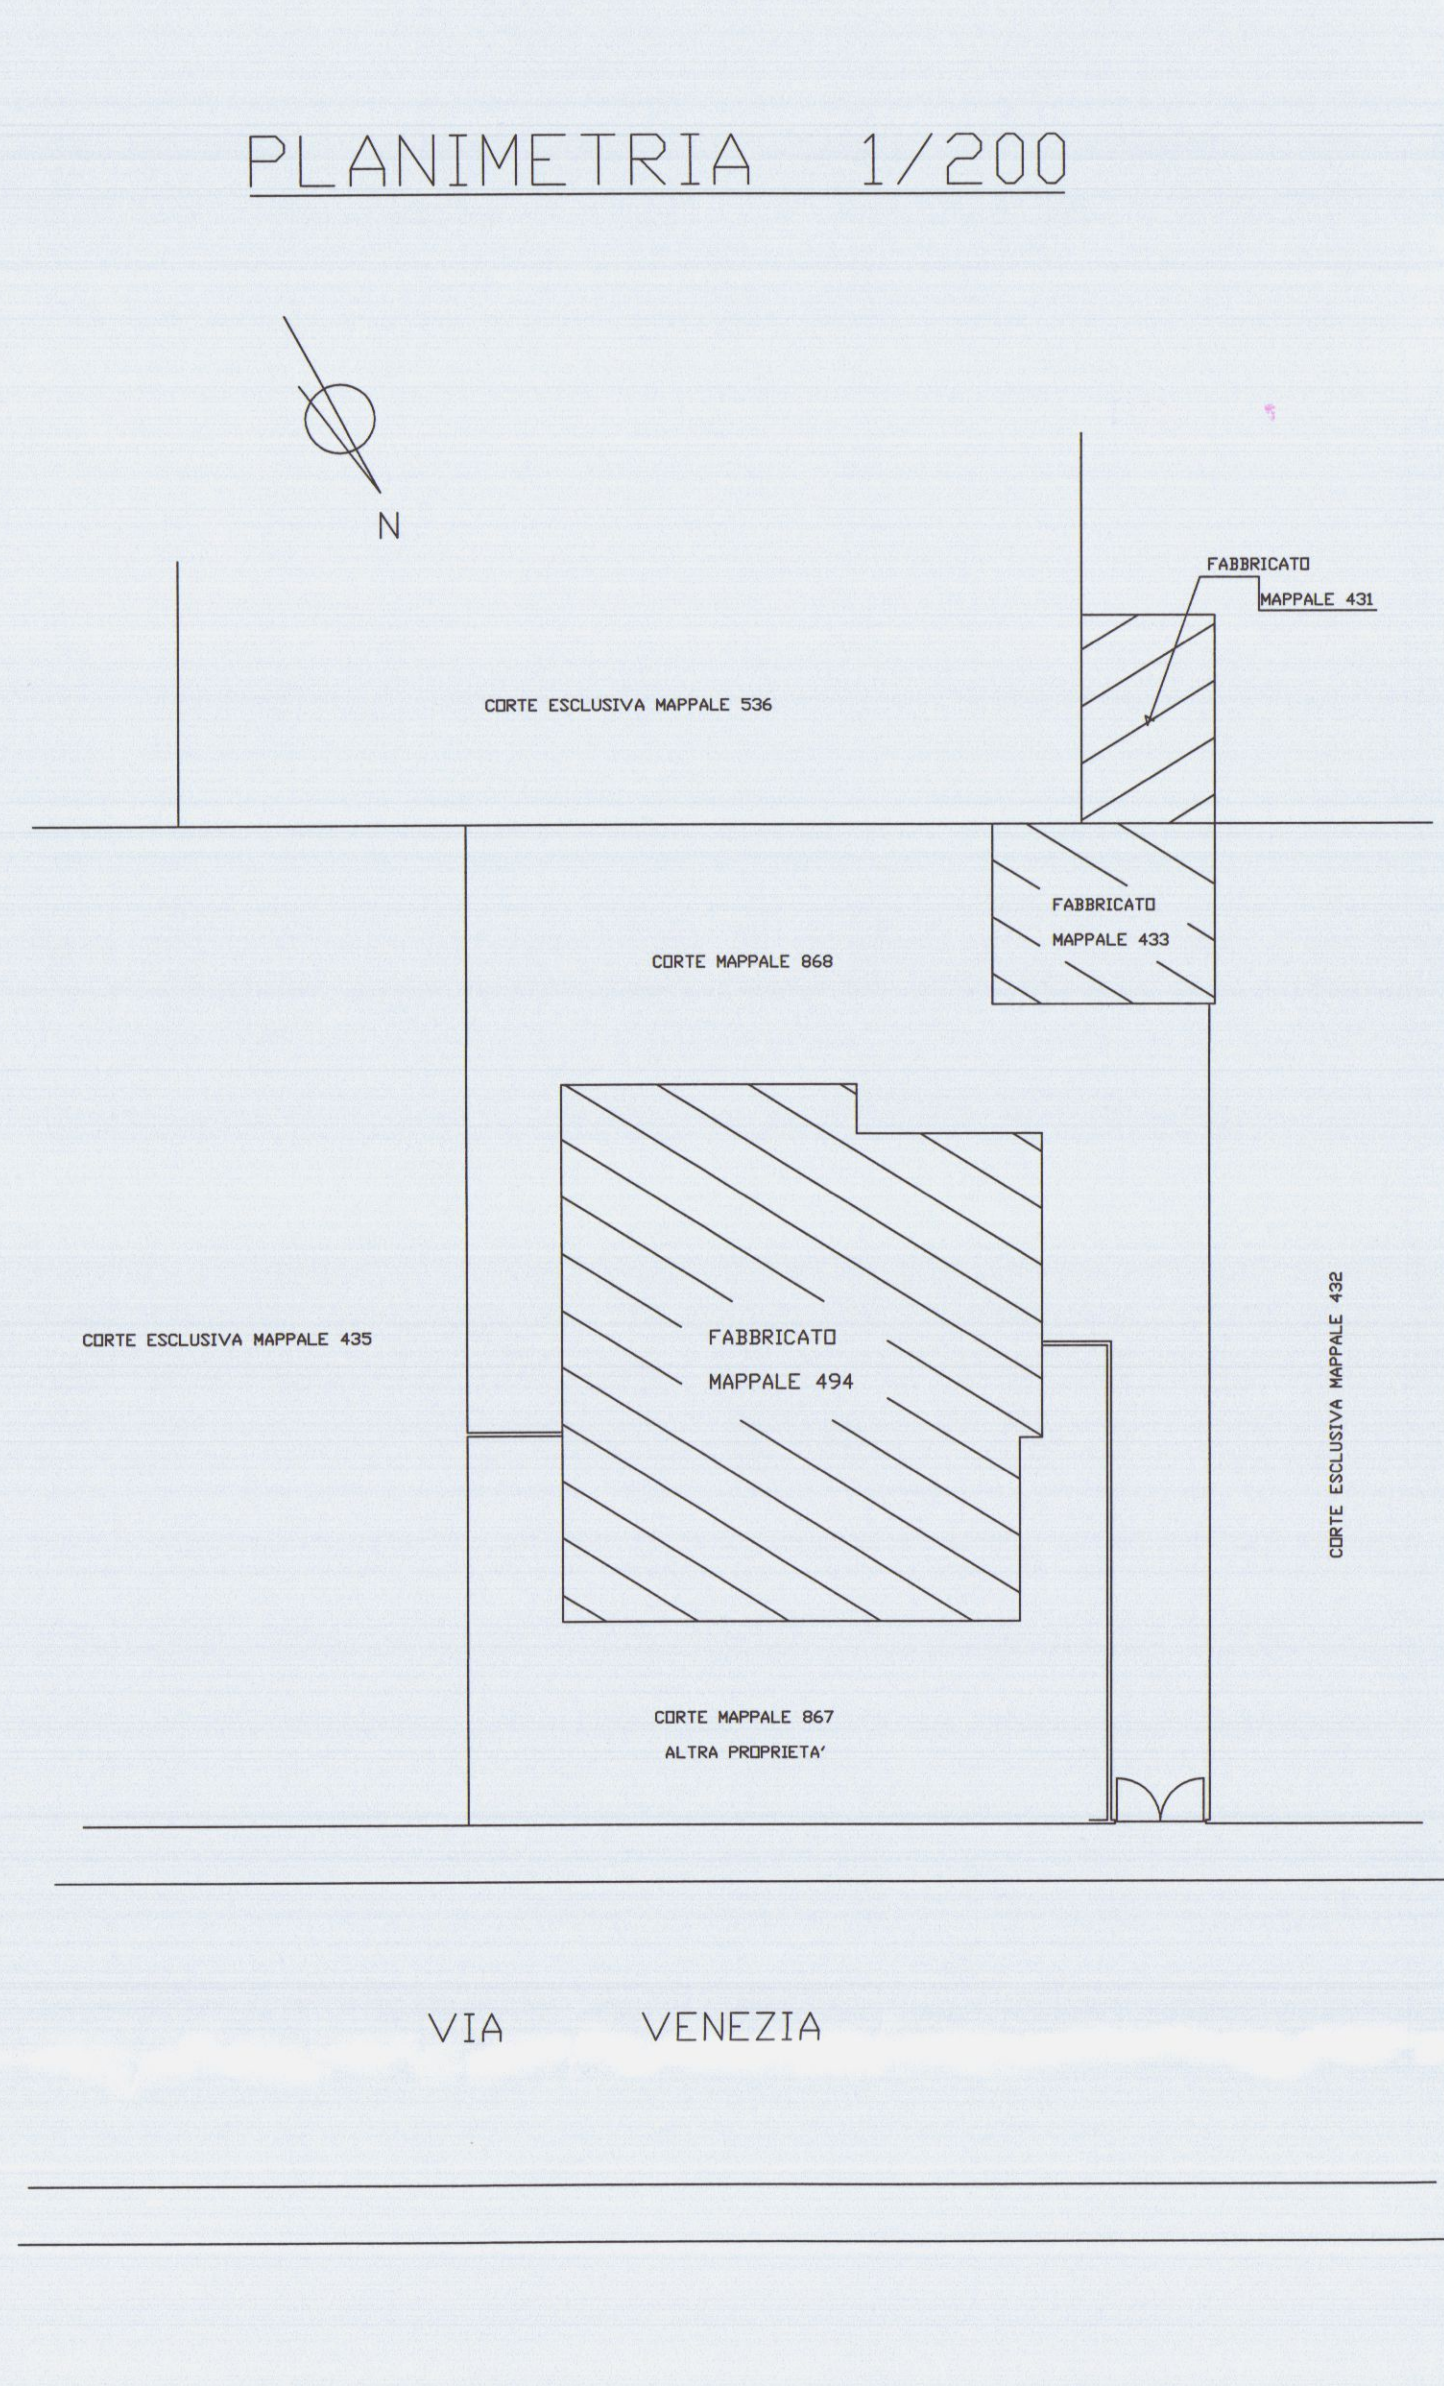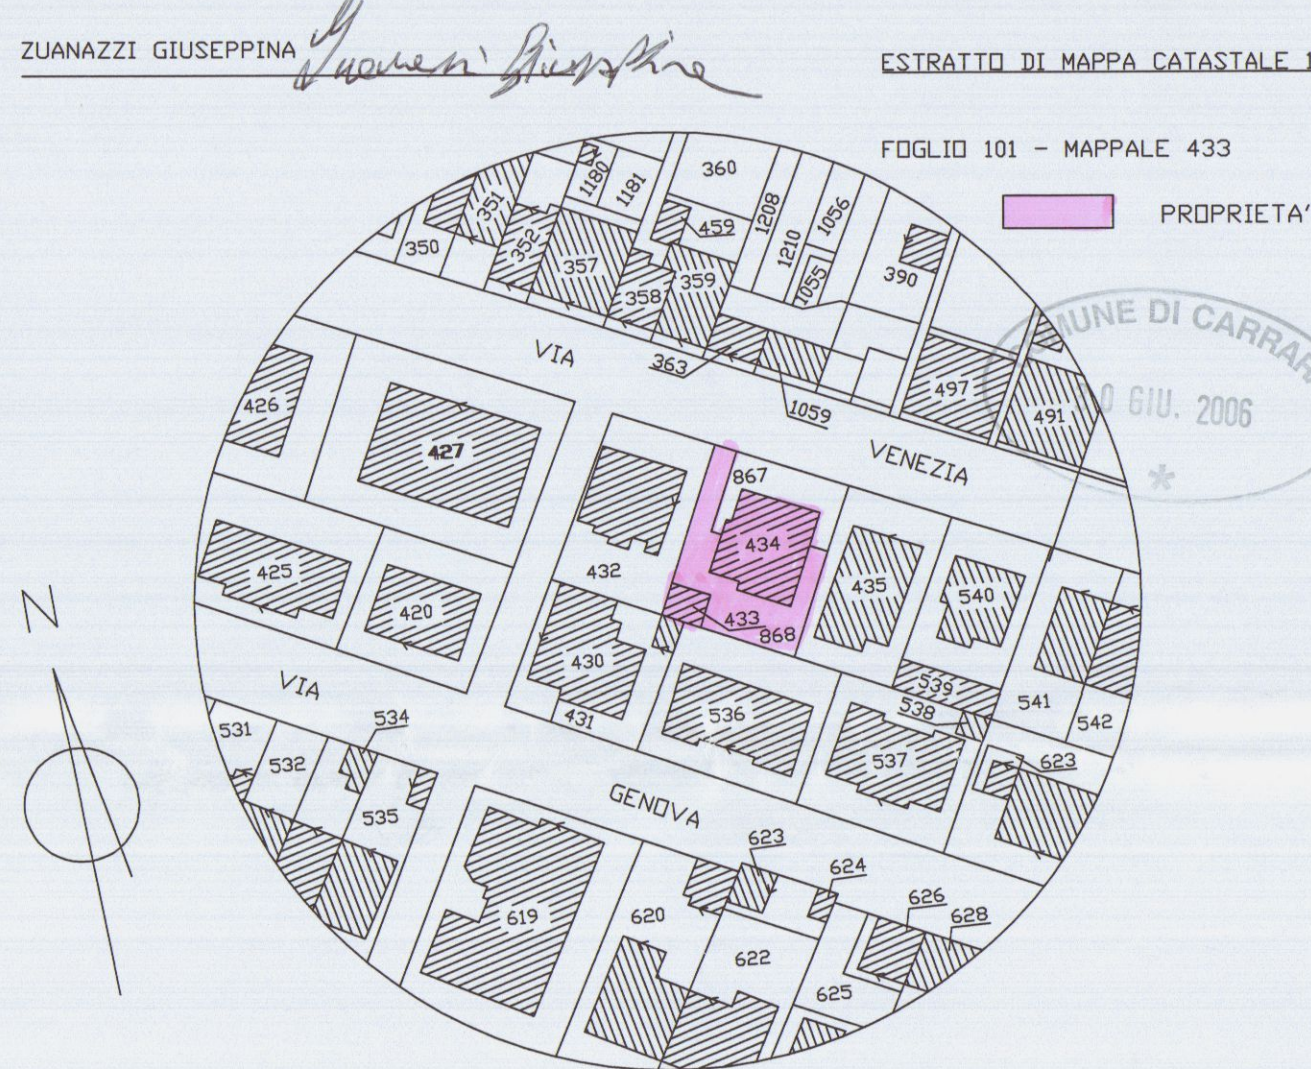



PIANTA PIANO TERRA

MANUFATTO PERTINENZIALE
AL MAPPALE 434 SUB. 9-10

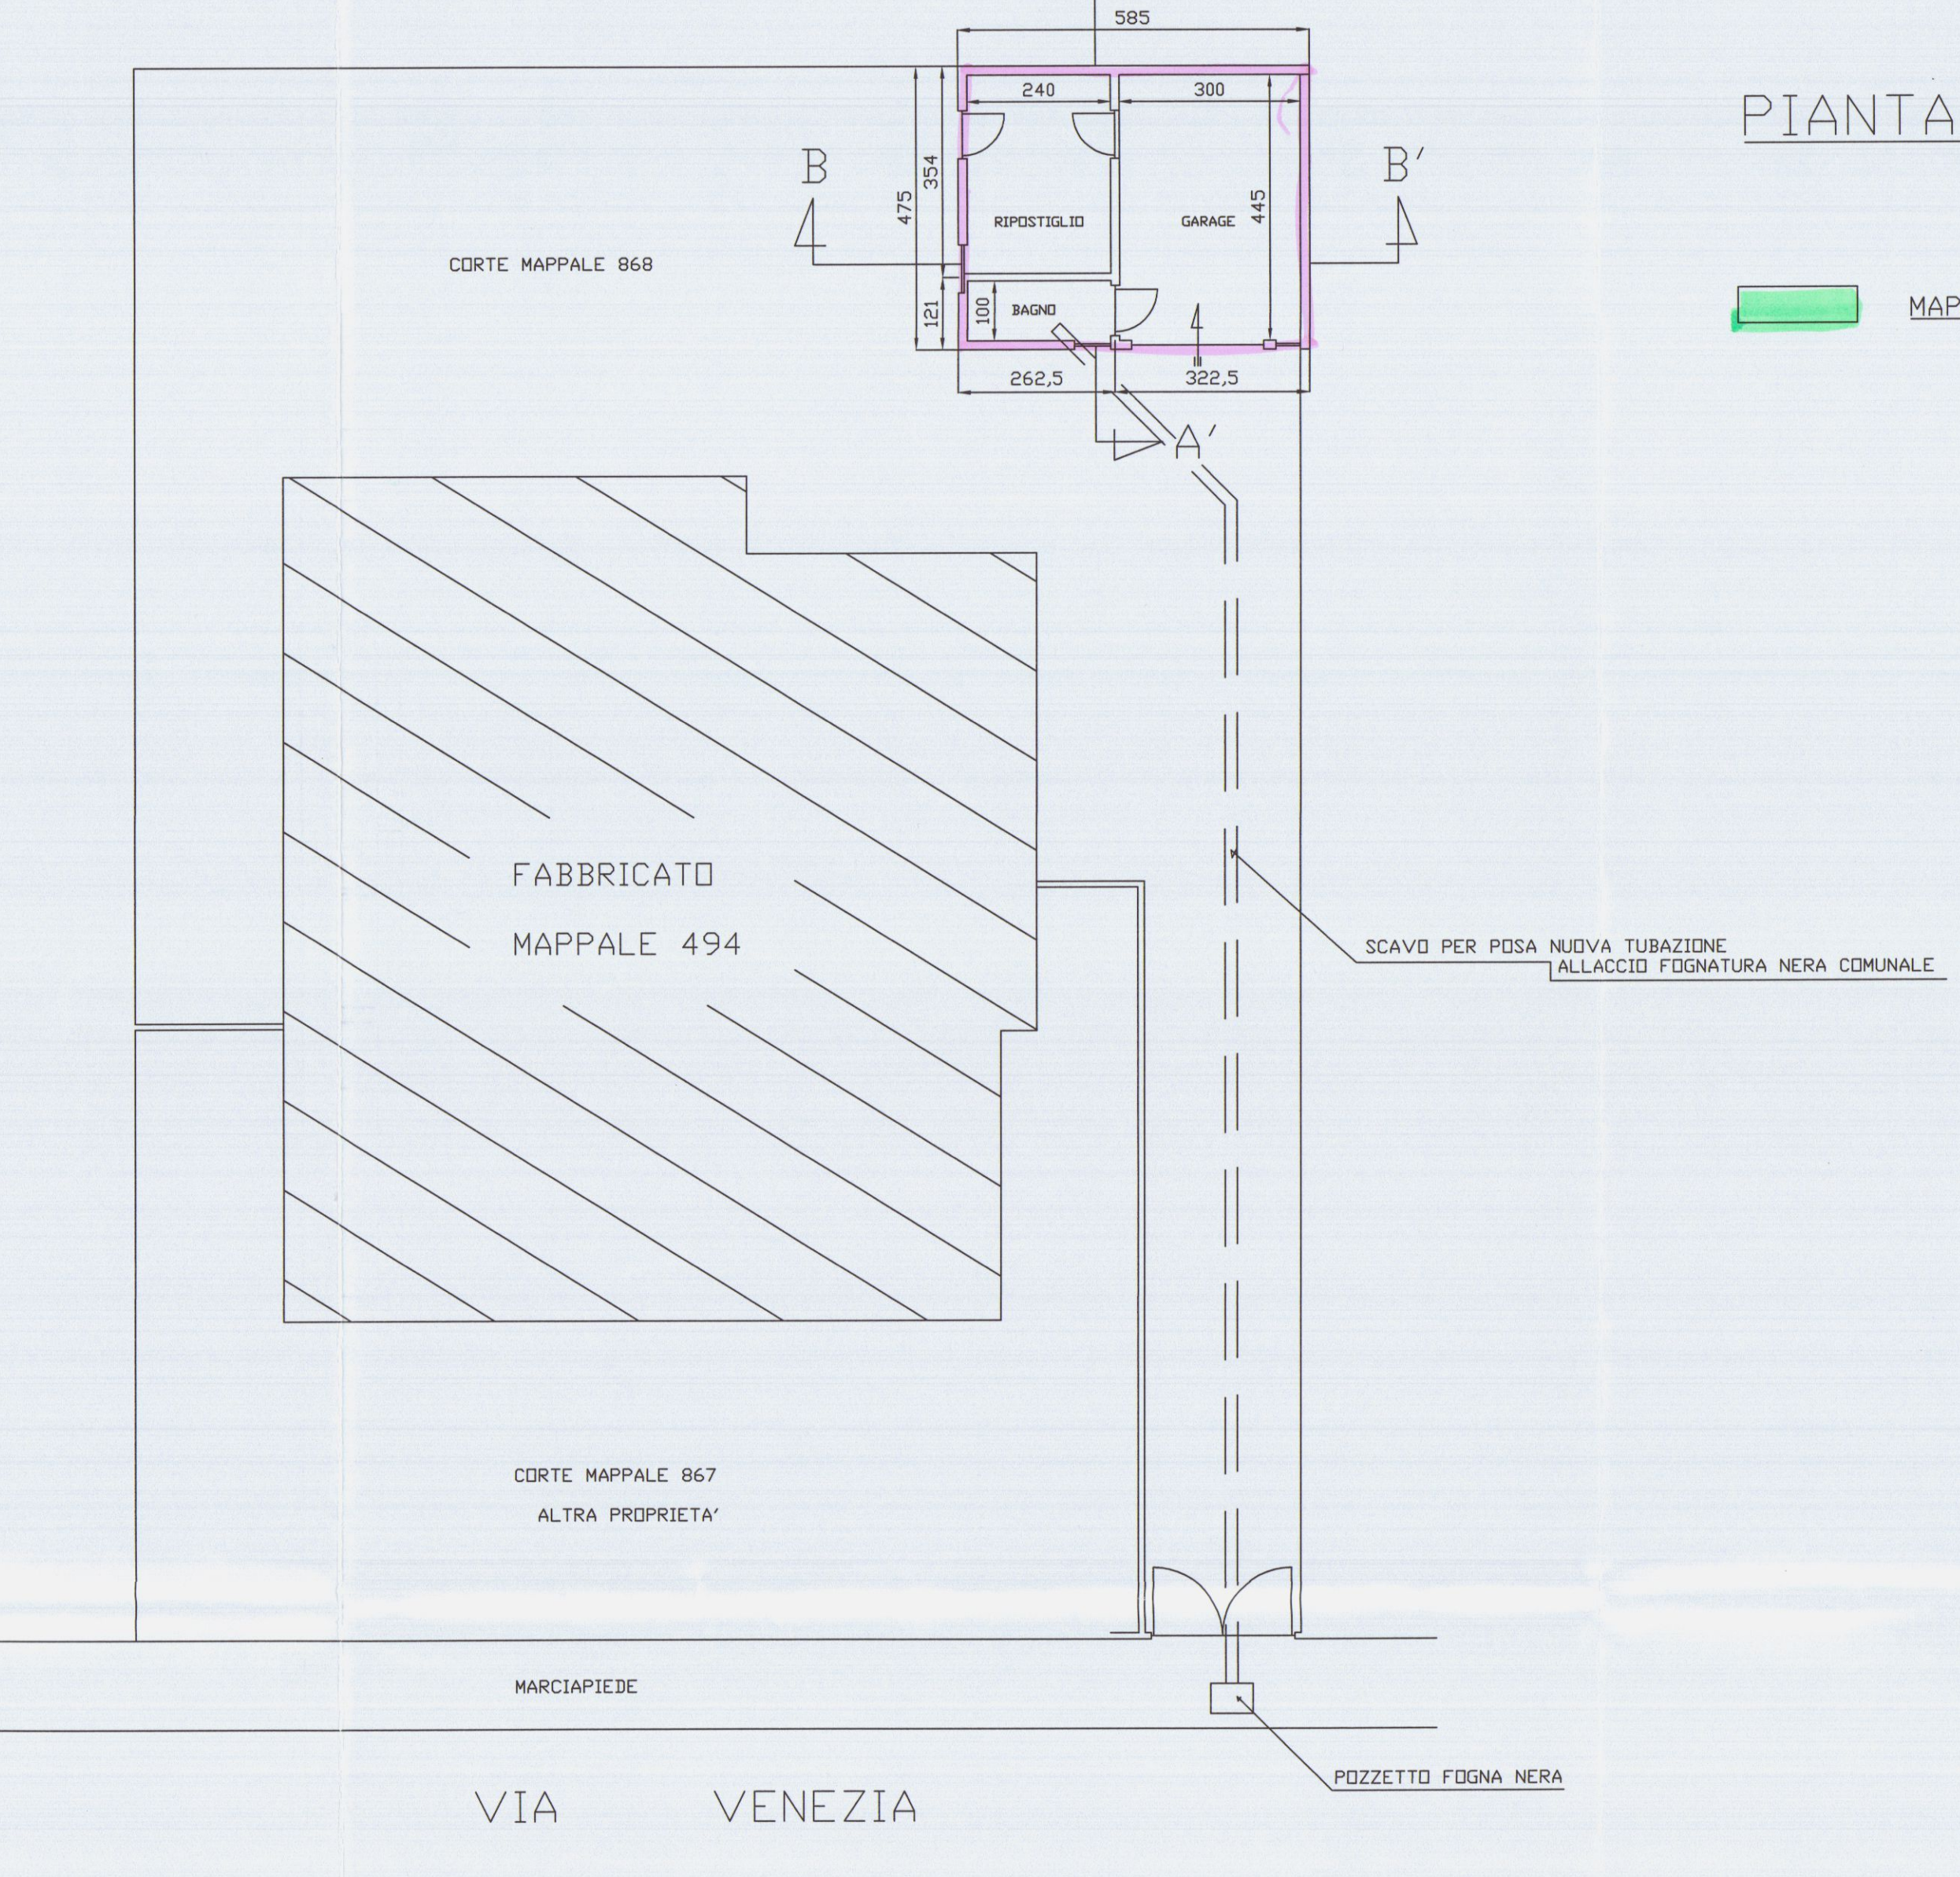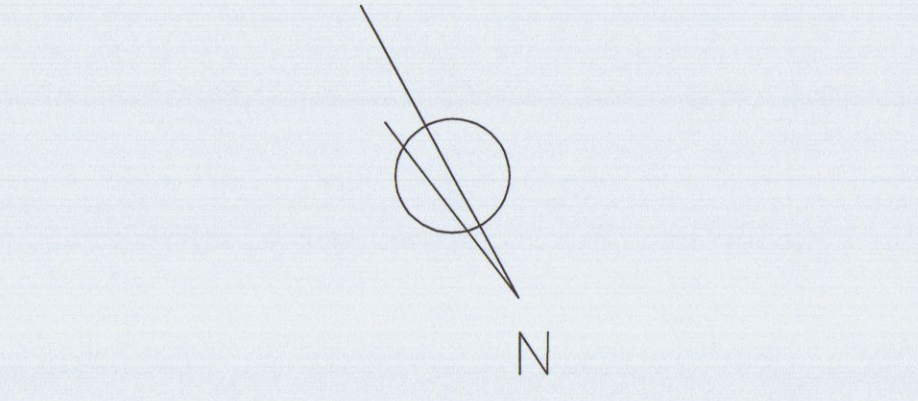

PIANTA PIANO PRIMO

MAPPALE 434 SUB. 9-10

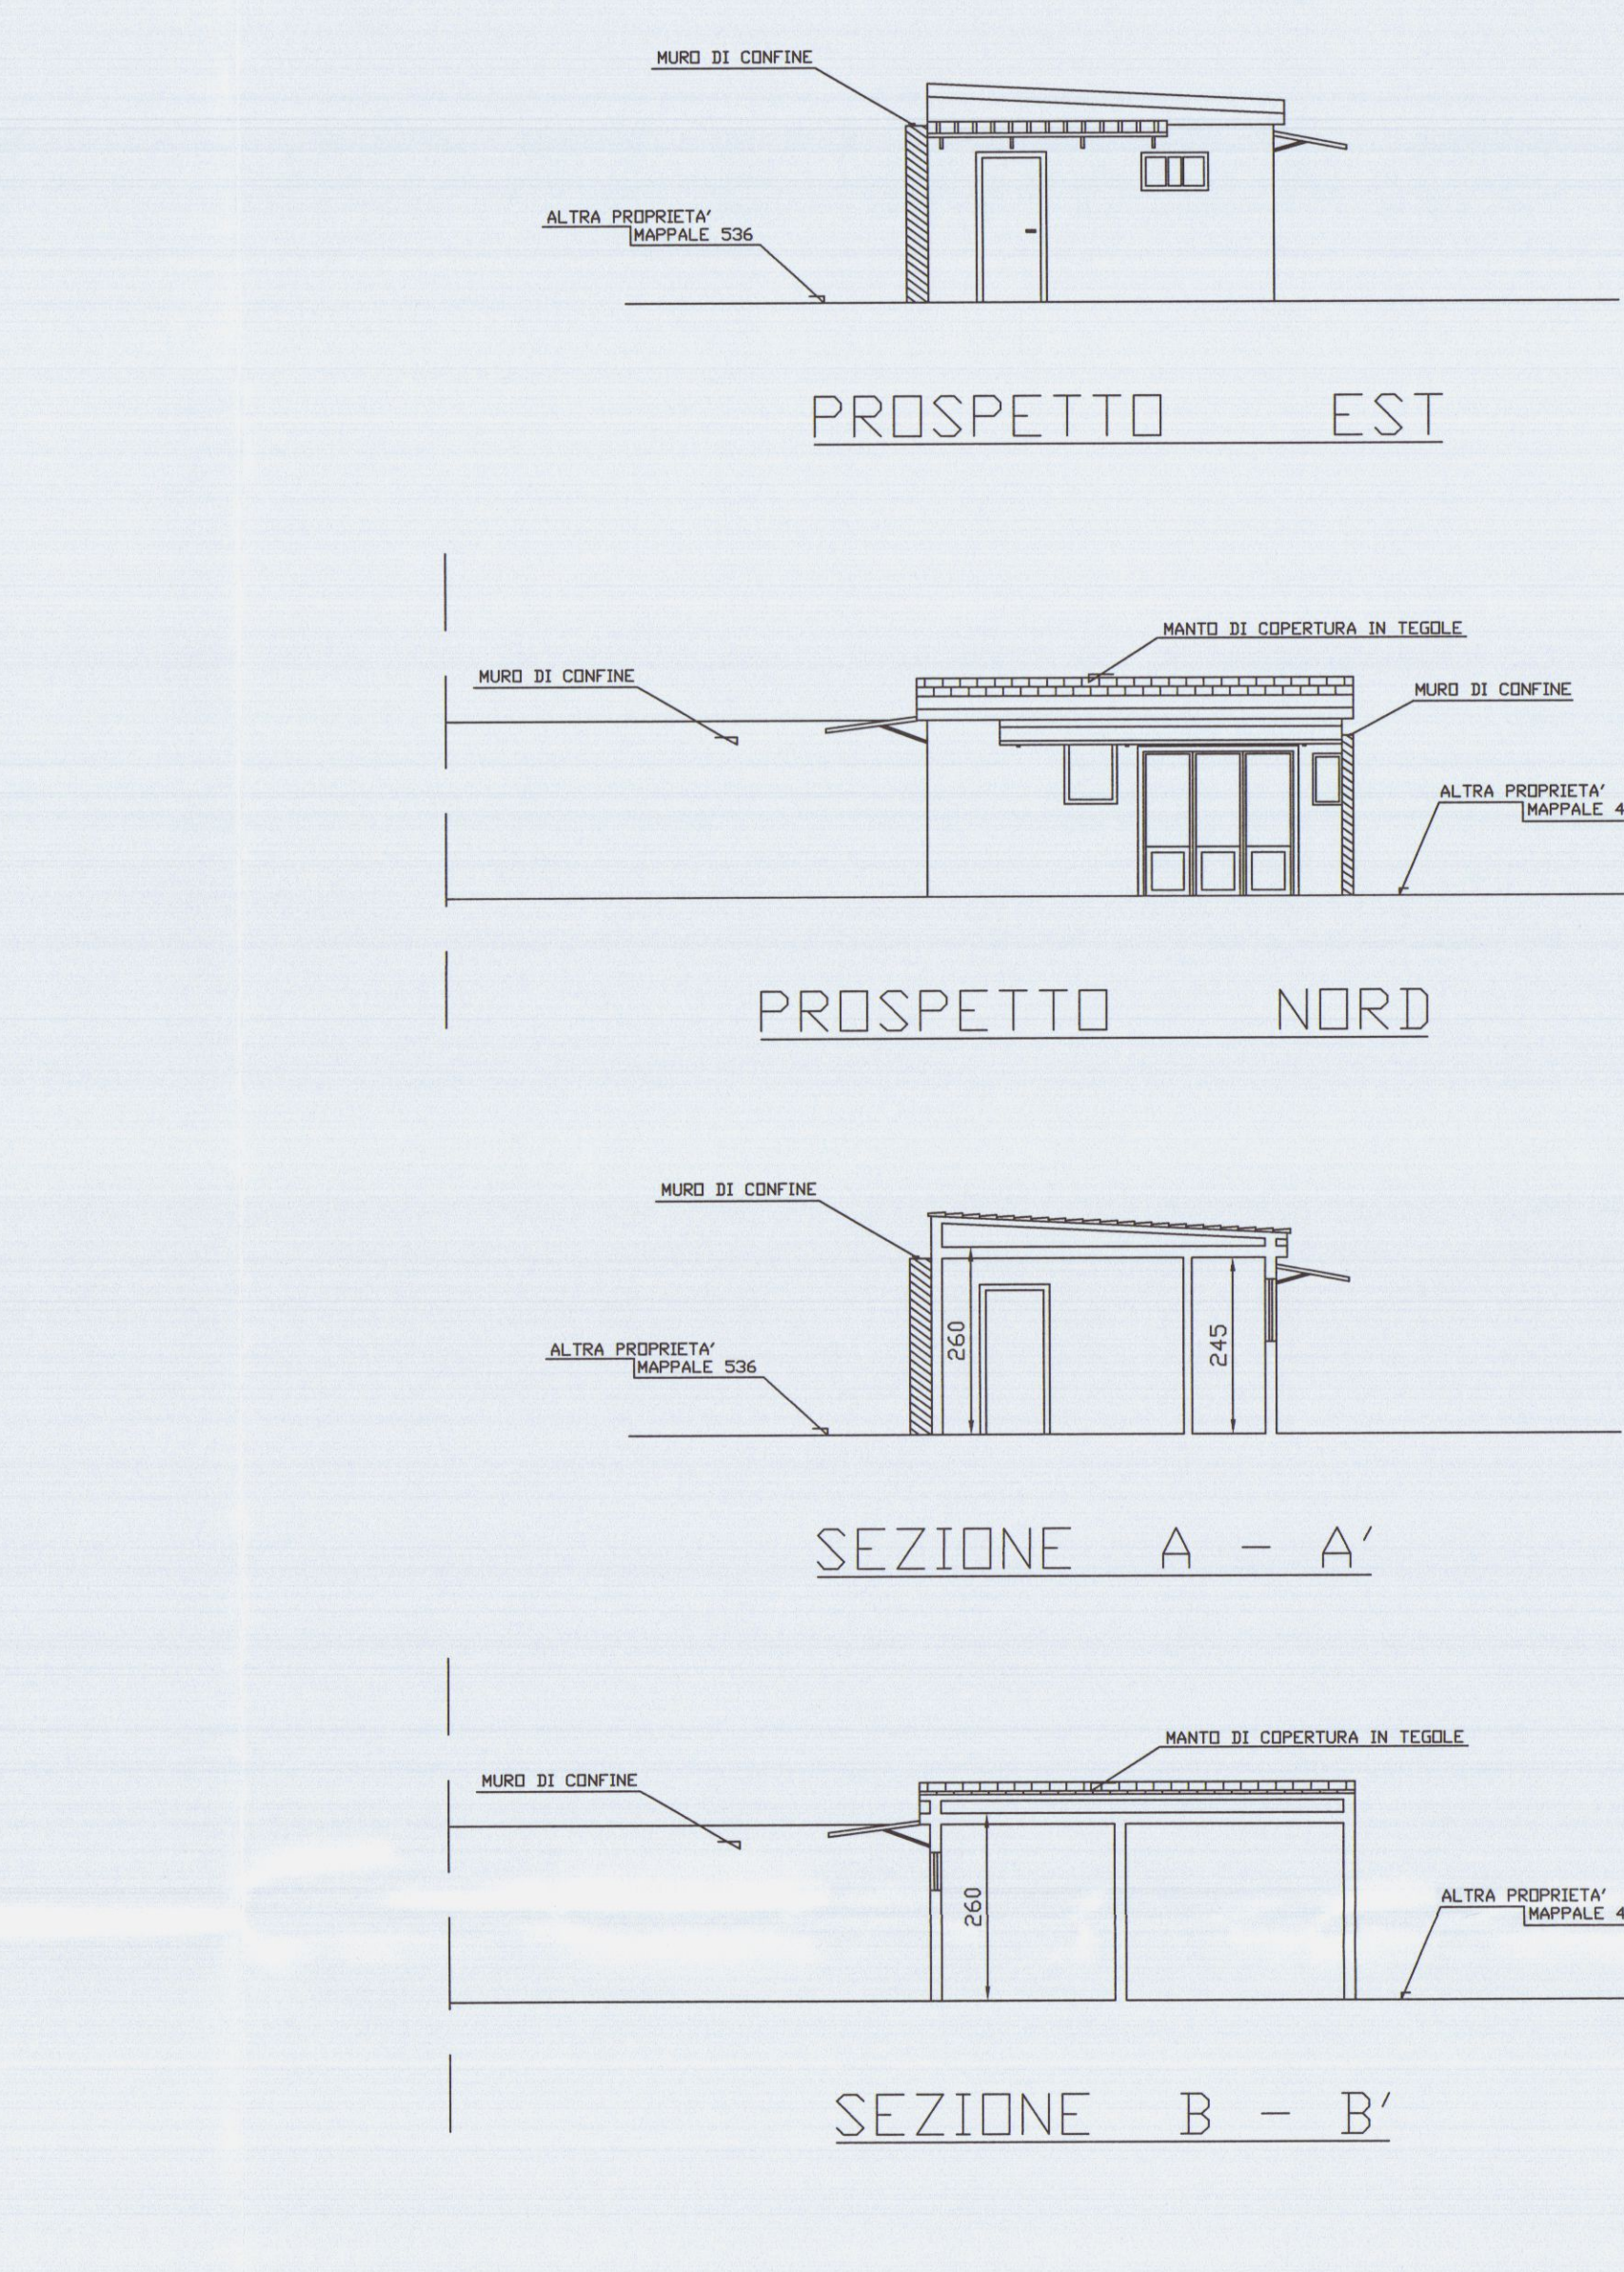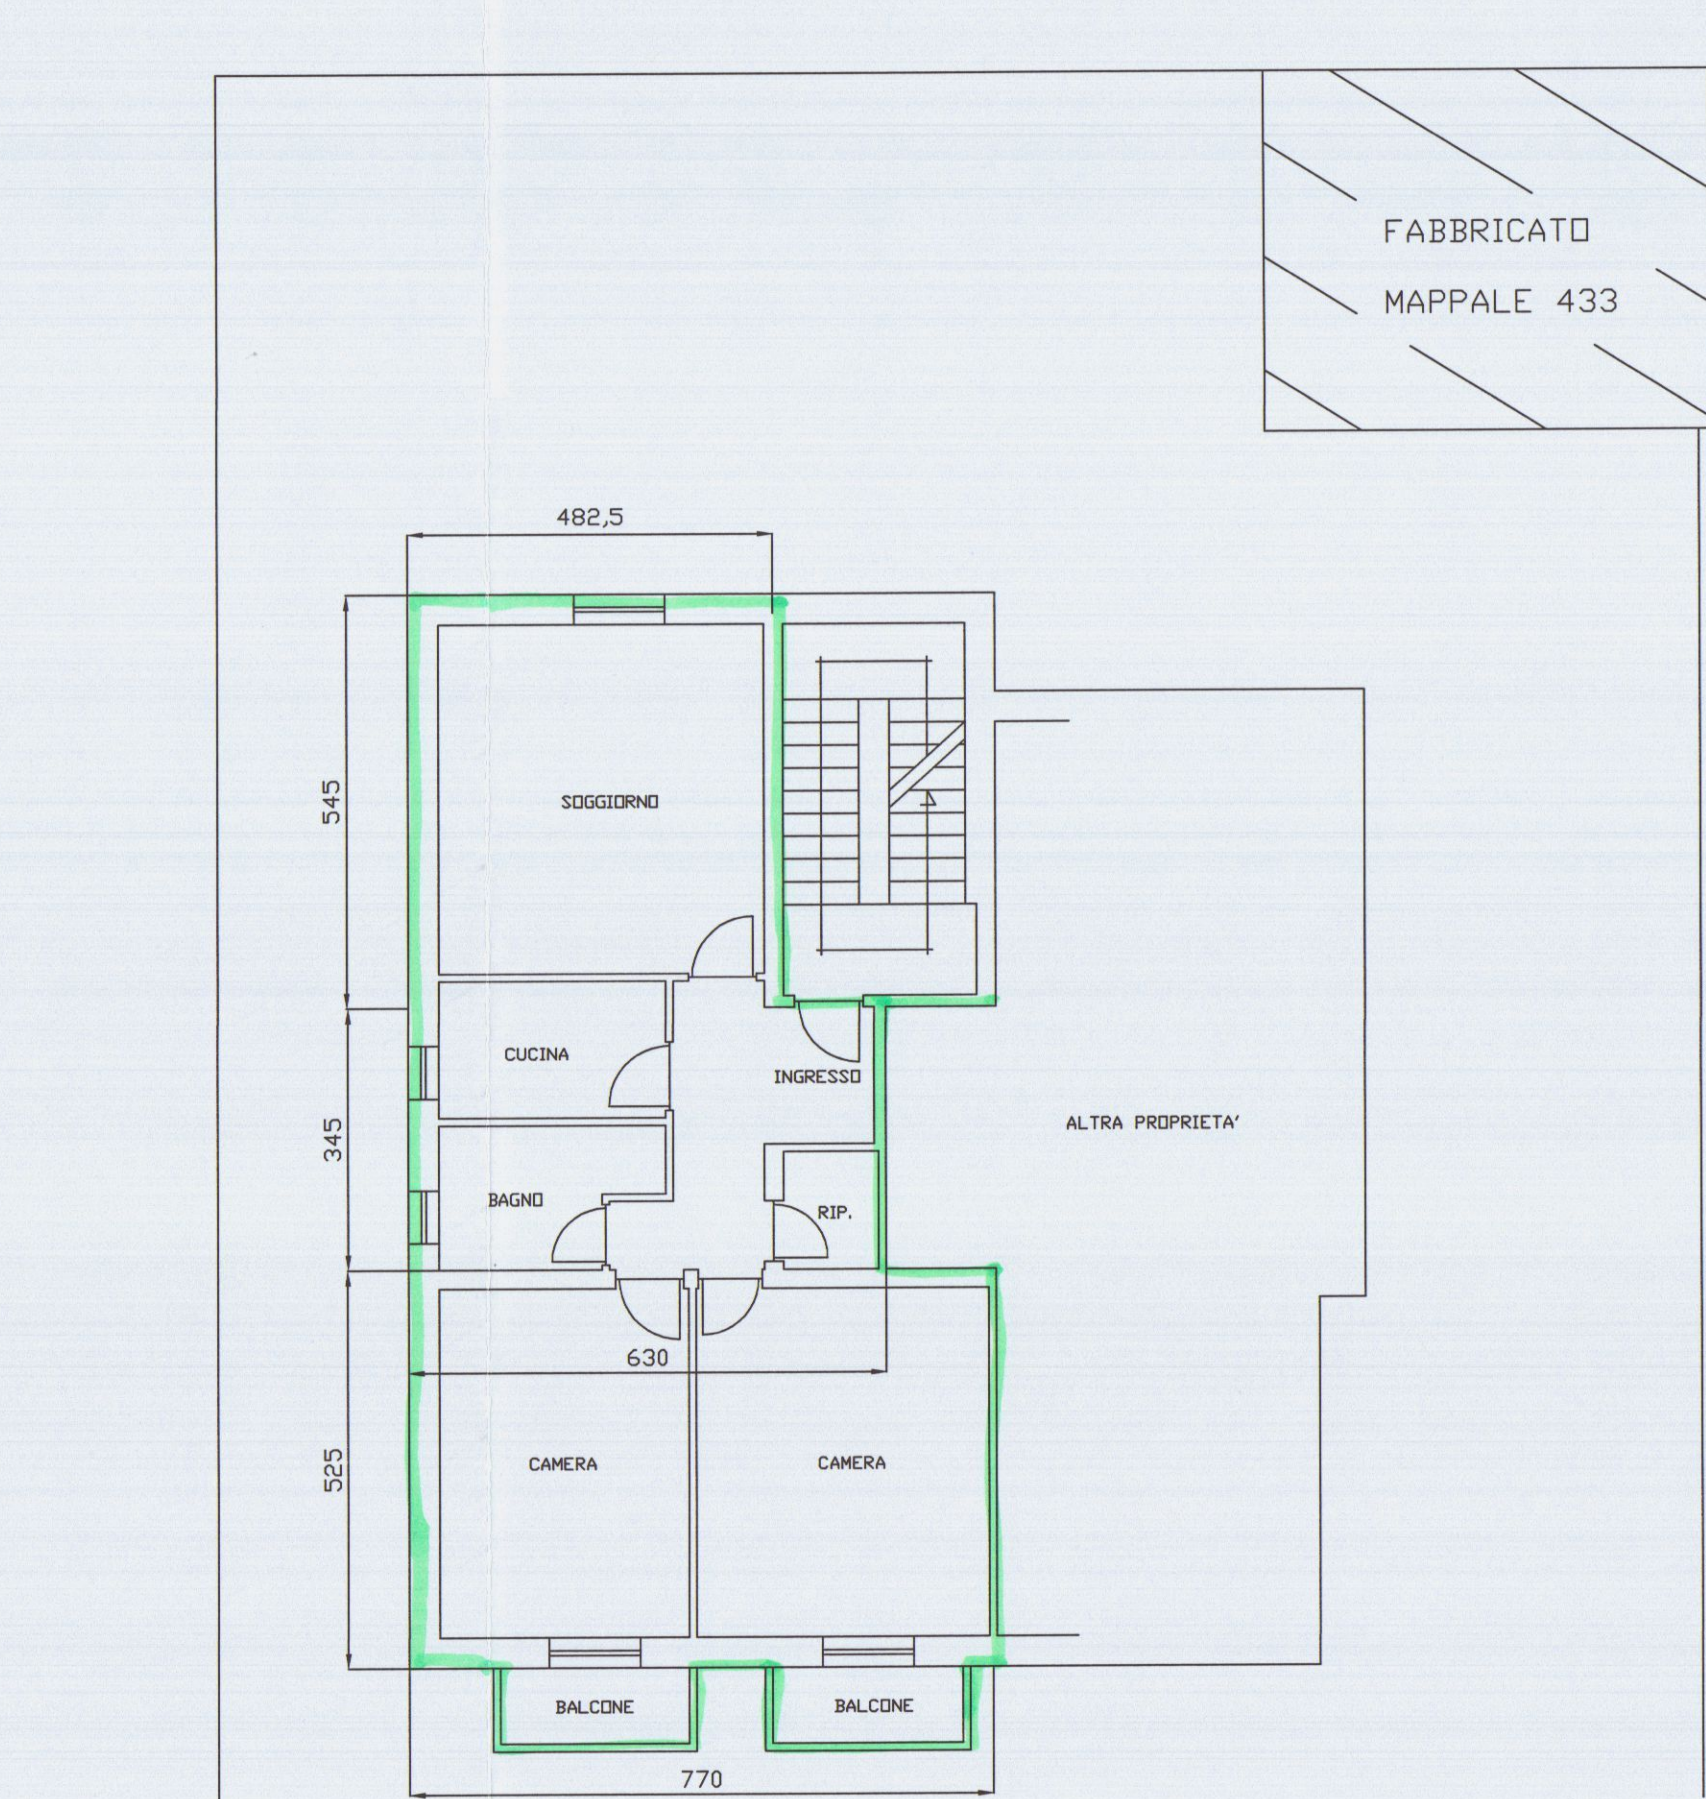

D
E

F

A

B

C

ALTRA PROPRIETA'

SCHEMA CALCOLO S.U.L. E VOLUMI

MAPPALE 434 SUB 9-10 E PARTE DEL MAPPALE 433

SUPERFICIE	RESIDENZIALE		ALTEZZA	VOLUME
A =	4,825 x 5,45	= MQ 26,30	3,36	88,37
B =	3,45 x 6,30	= MQ 21,74	3,36	73,05
C =	5,25 x 7,70	= MQ 40,43	3,36	135,84
D =	2,625 x 3,54	= MQ 9,29	2,60	24,15
E =	2,625 x 1,21	= MQ 3,18	2,60	8,27
TOTALE MQ 100,94				MC 329,68

SCHEMA CALCOLO SUPERFICIE E VOLUME

PARTIE DEL MAPPALE 433

SUPERFICIE	GARAGE		ALTEZZA	VOLUME
F =	3,225 x 4,75	= MQ 15,32	2,60	39,83
TOTALE MQ 15,32				MC 39,83

STUDIO TECNICO GEOM. ROBERTO SIRONI
VIA TONIOLO n° 15 - 54031 AVENZA (MS)

PROGETTO:
MANUTENZIONE STRAORDINARIA A FABBRICATO
PERTINENZIALE

COMUNE
DI
CARRARA

LOCALITA':
MARINA DI CARRARA
VIA VENEZIA n° 27

COMMITTENTE:
ZUANAZZI MARIA
ZUANAZZI GIUSEPPINA

TAVOLA N°
2

OGGETTO:
STATO DI VARIANTE FINALE
- PLANIMETRIA;
- PIANTA;
- PROSPETTI;
- SEZIONI;

SCALA
1/100

DATA 21.06.2006

PROGETTISTA:
GEOM. ROBERTO SIRONI






DIS N°

ZUANAZZI MARIA

GEOM. ROBERTO SIRONI

ZUANAZZI GIUSEPPINA

30 GIU. 2006

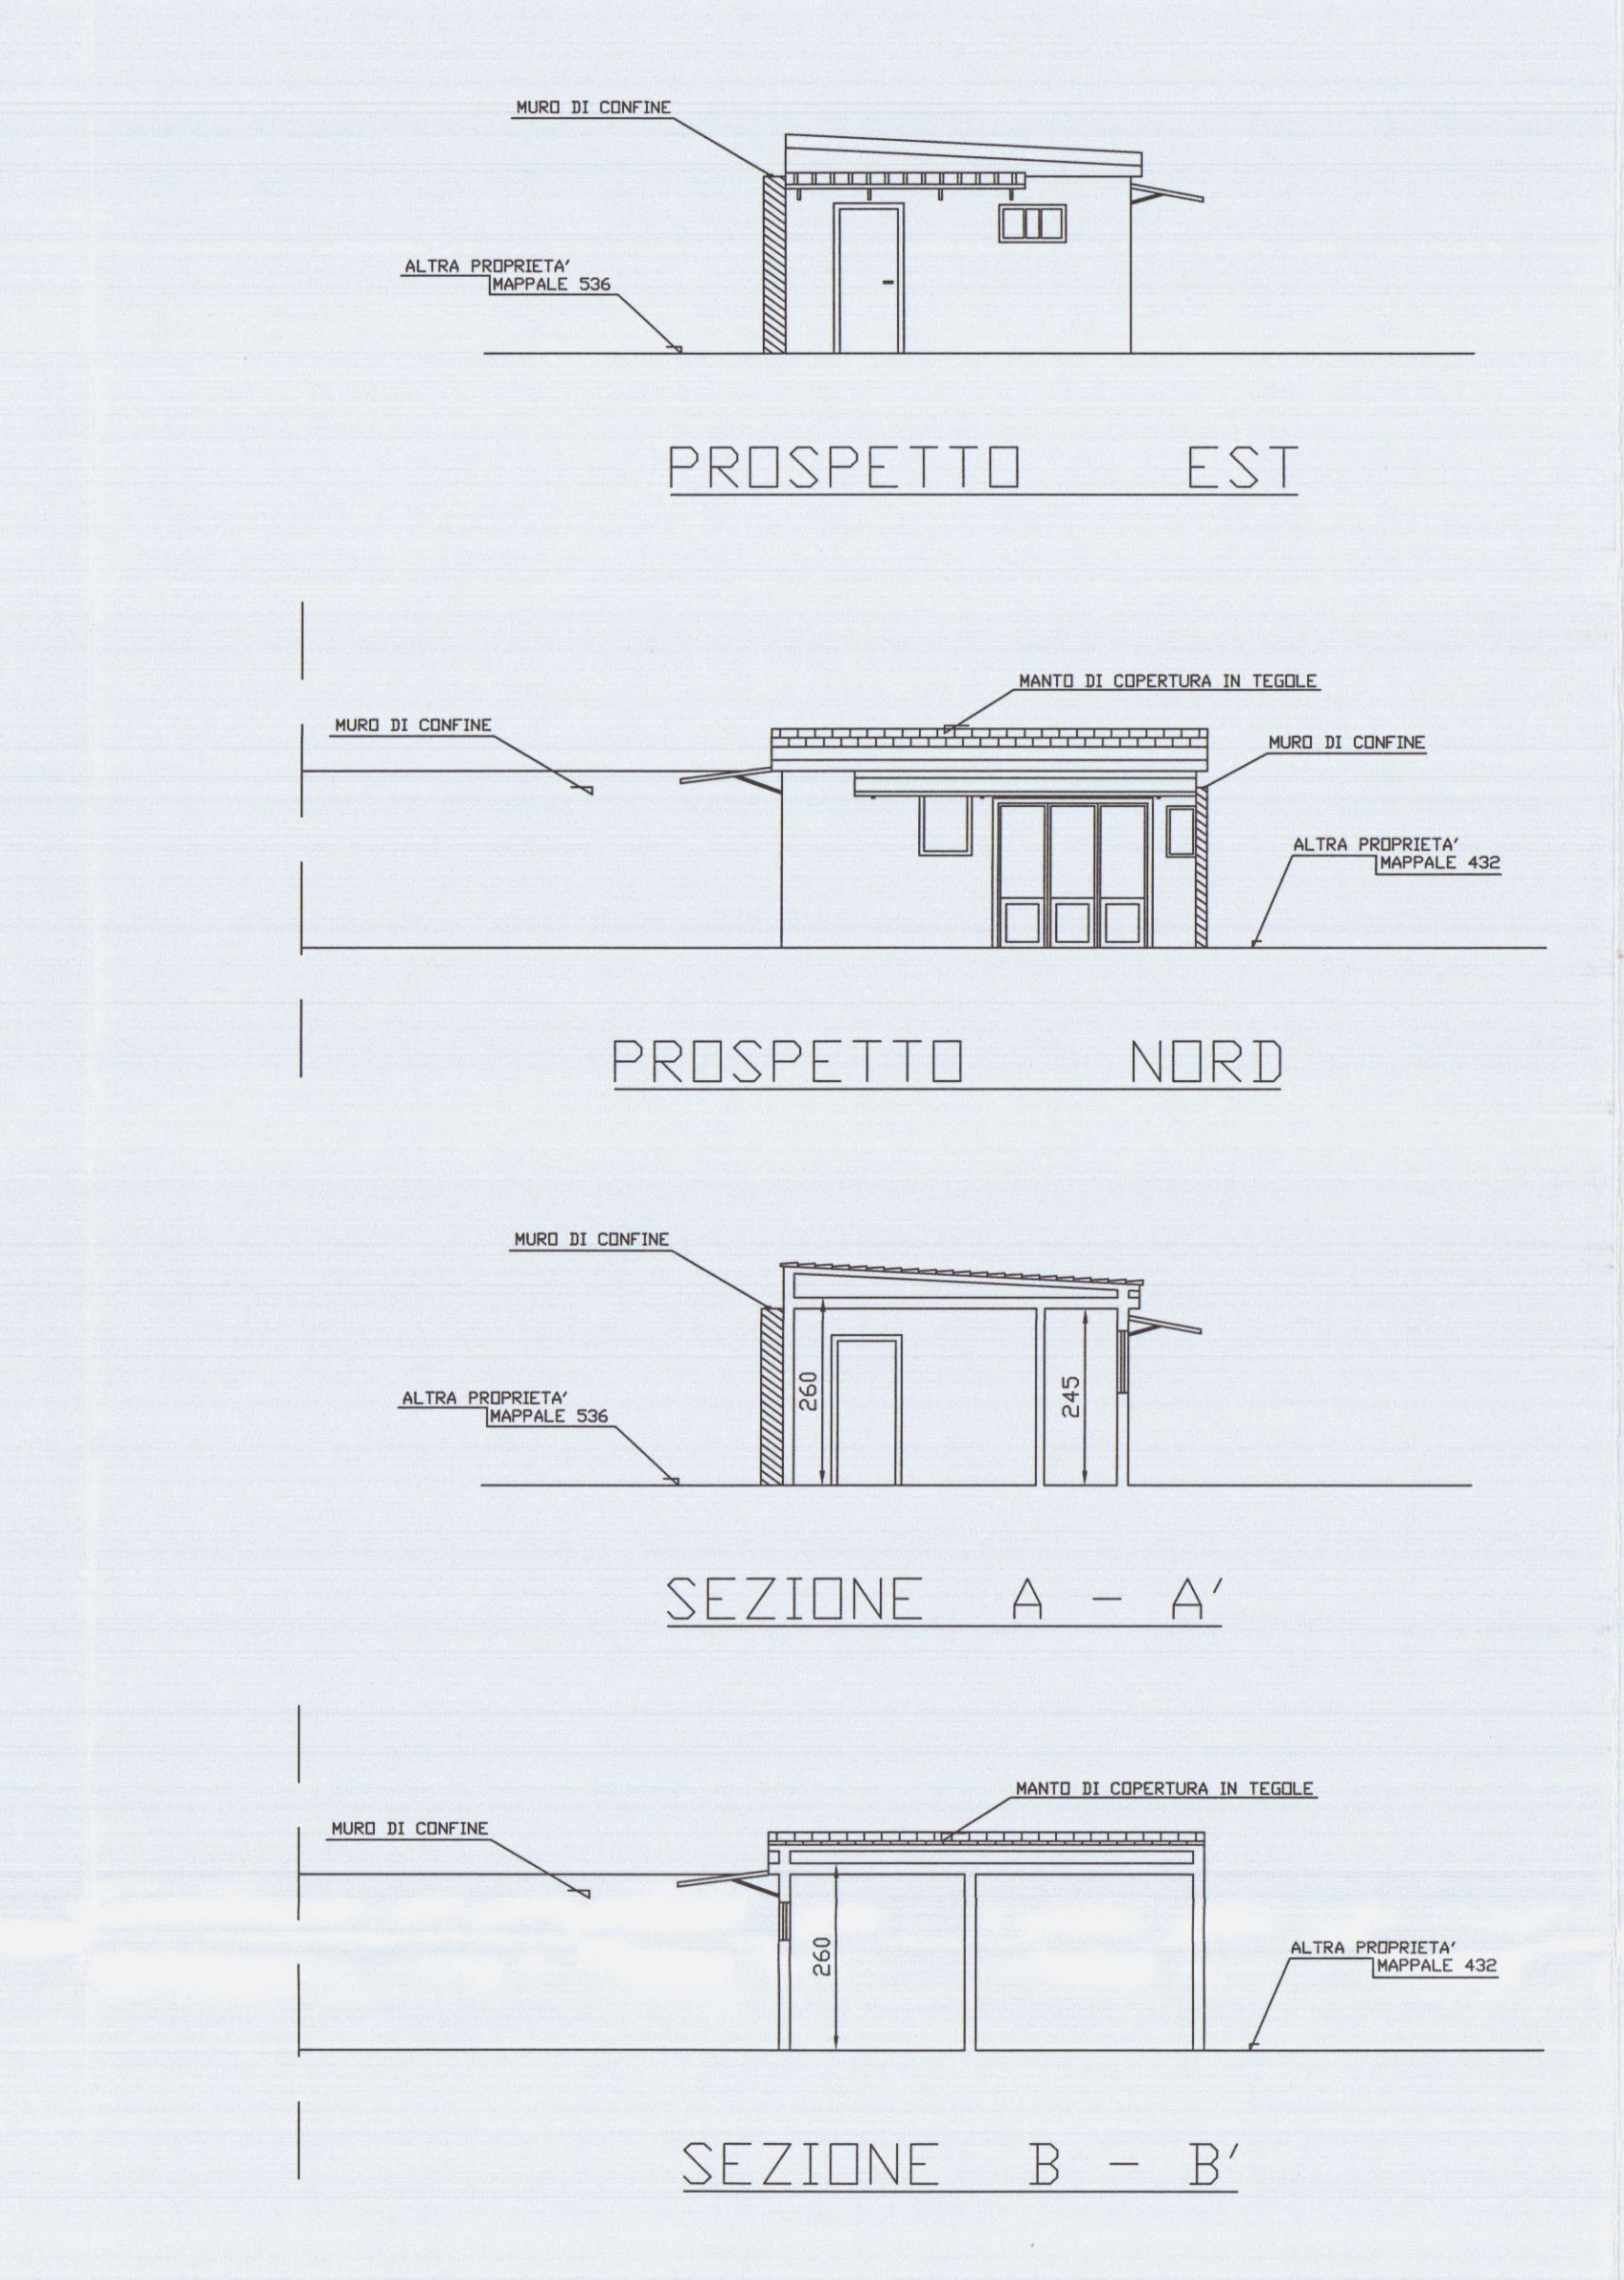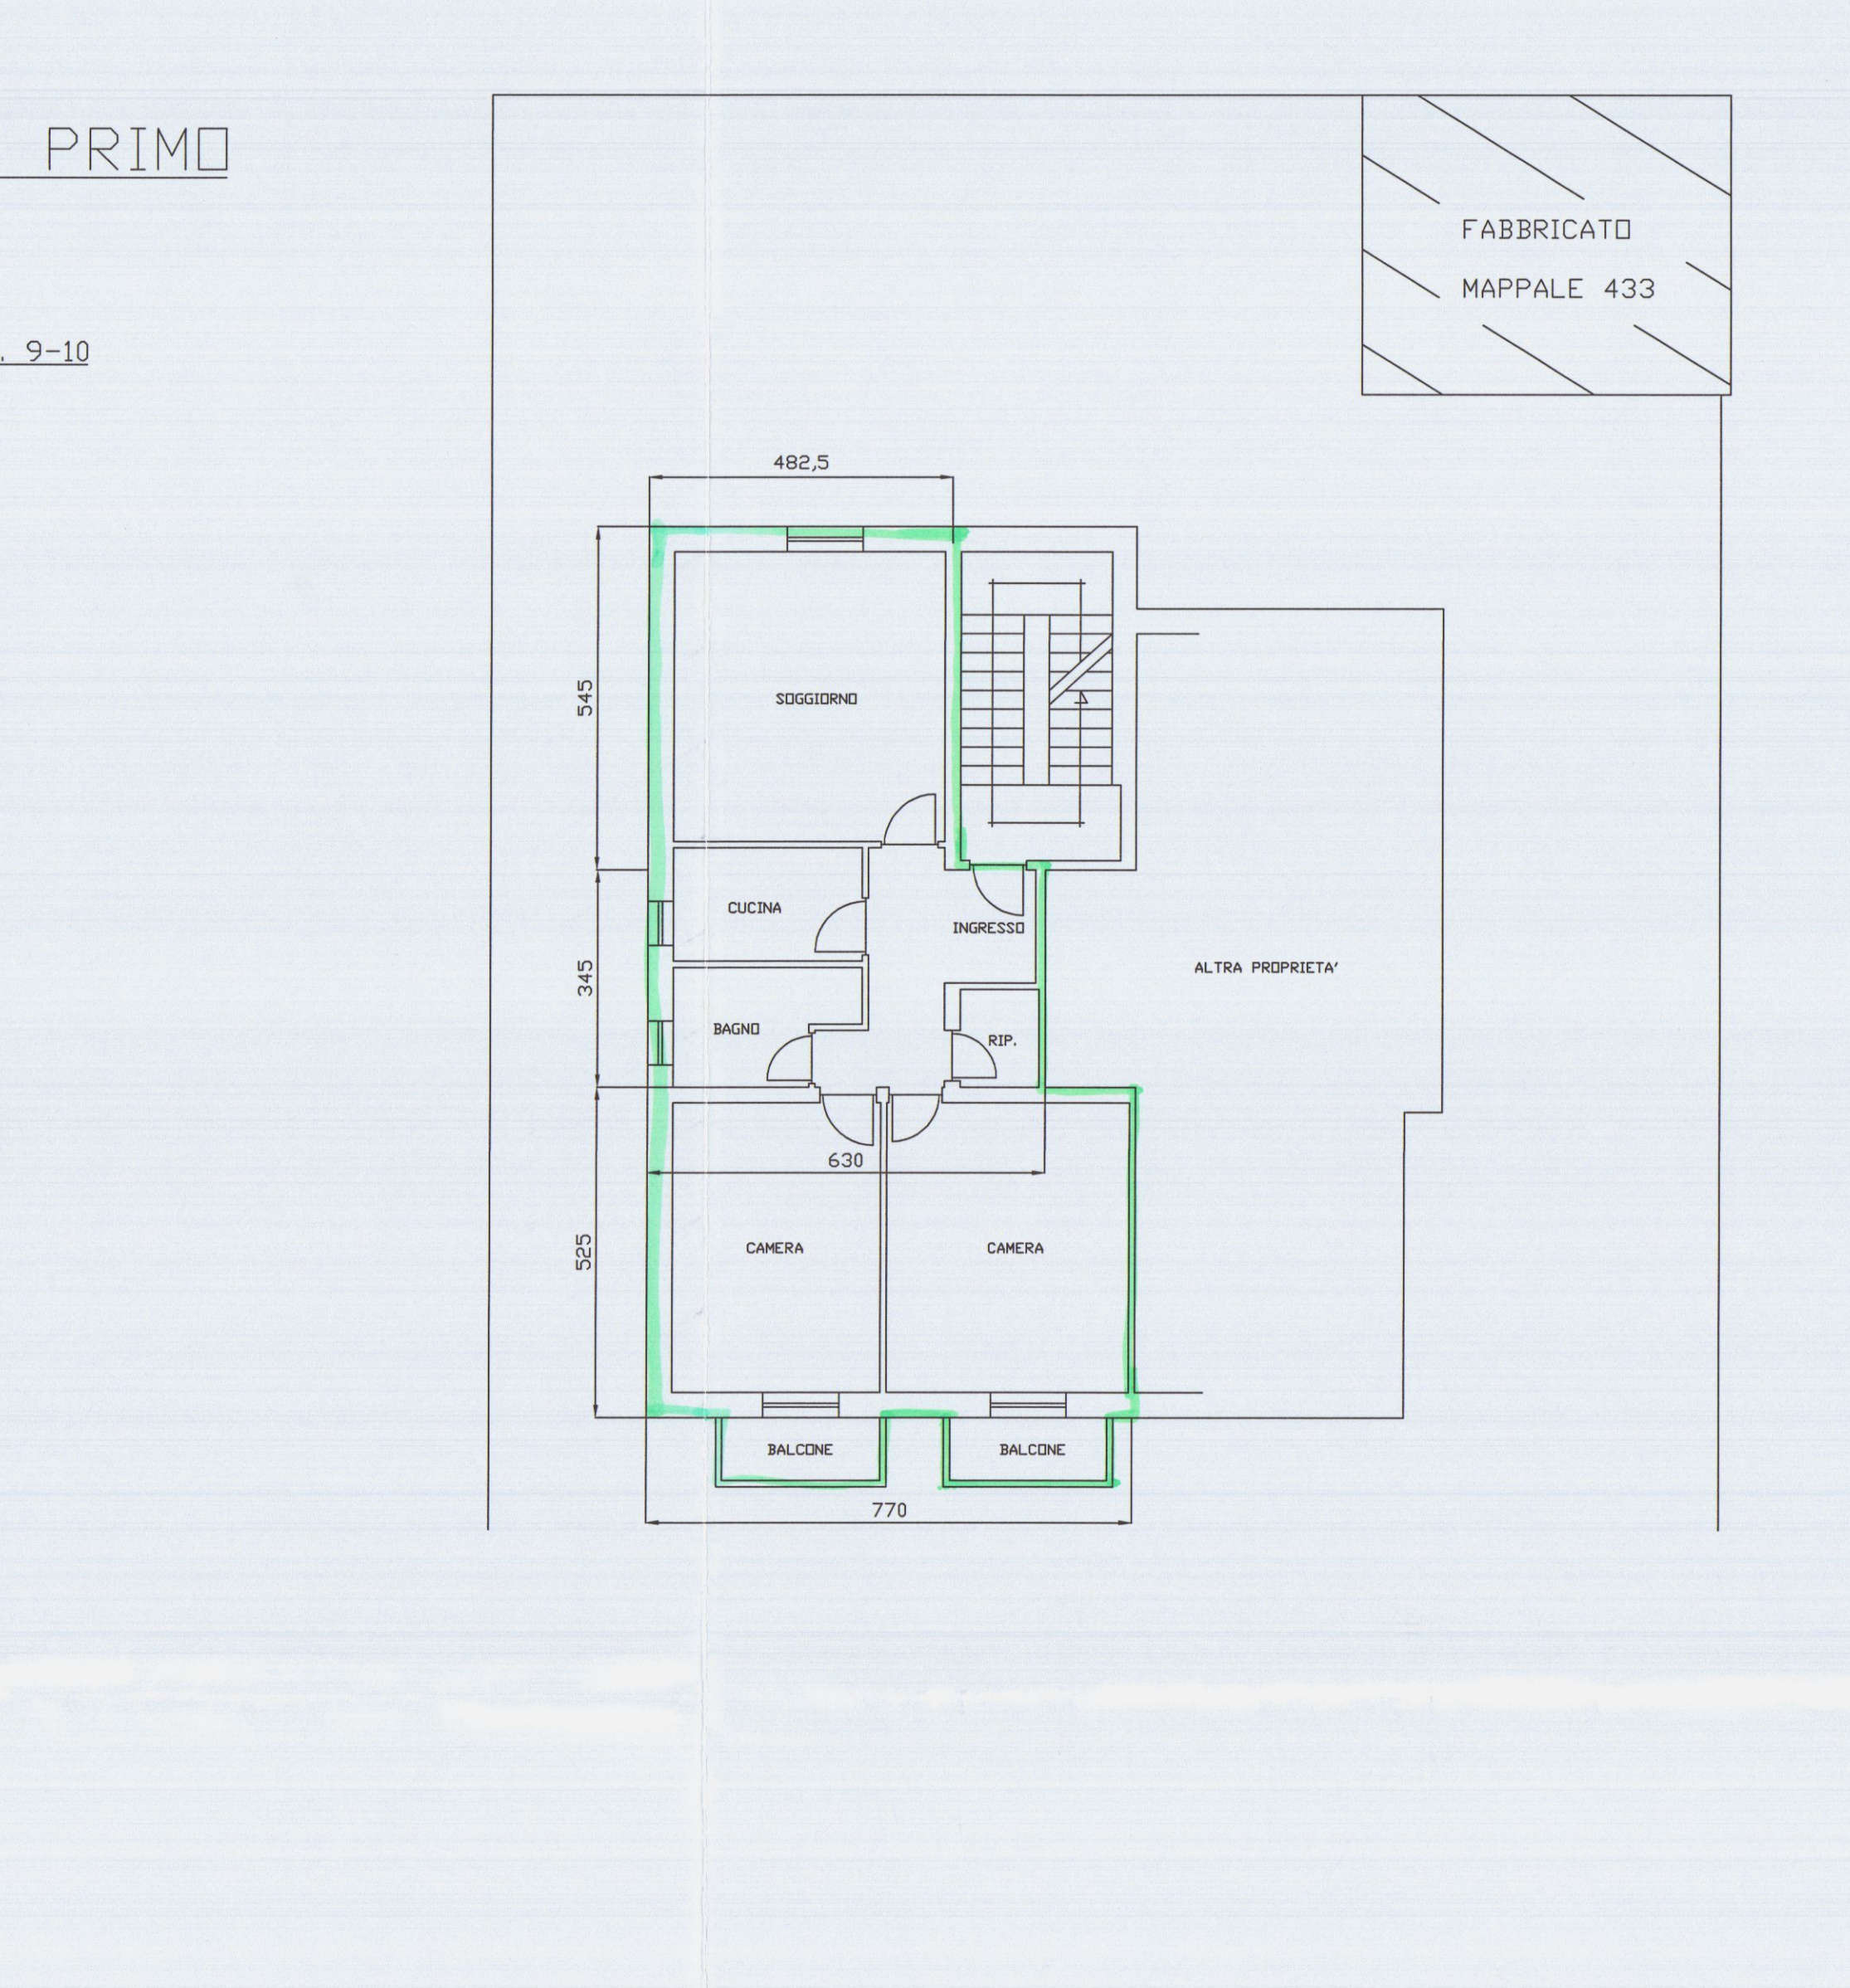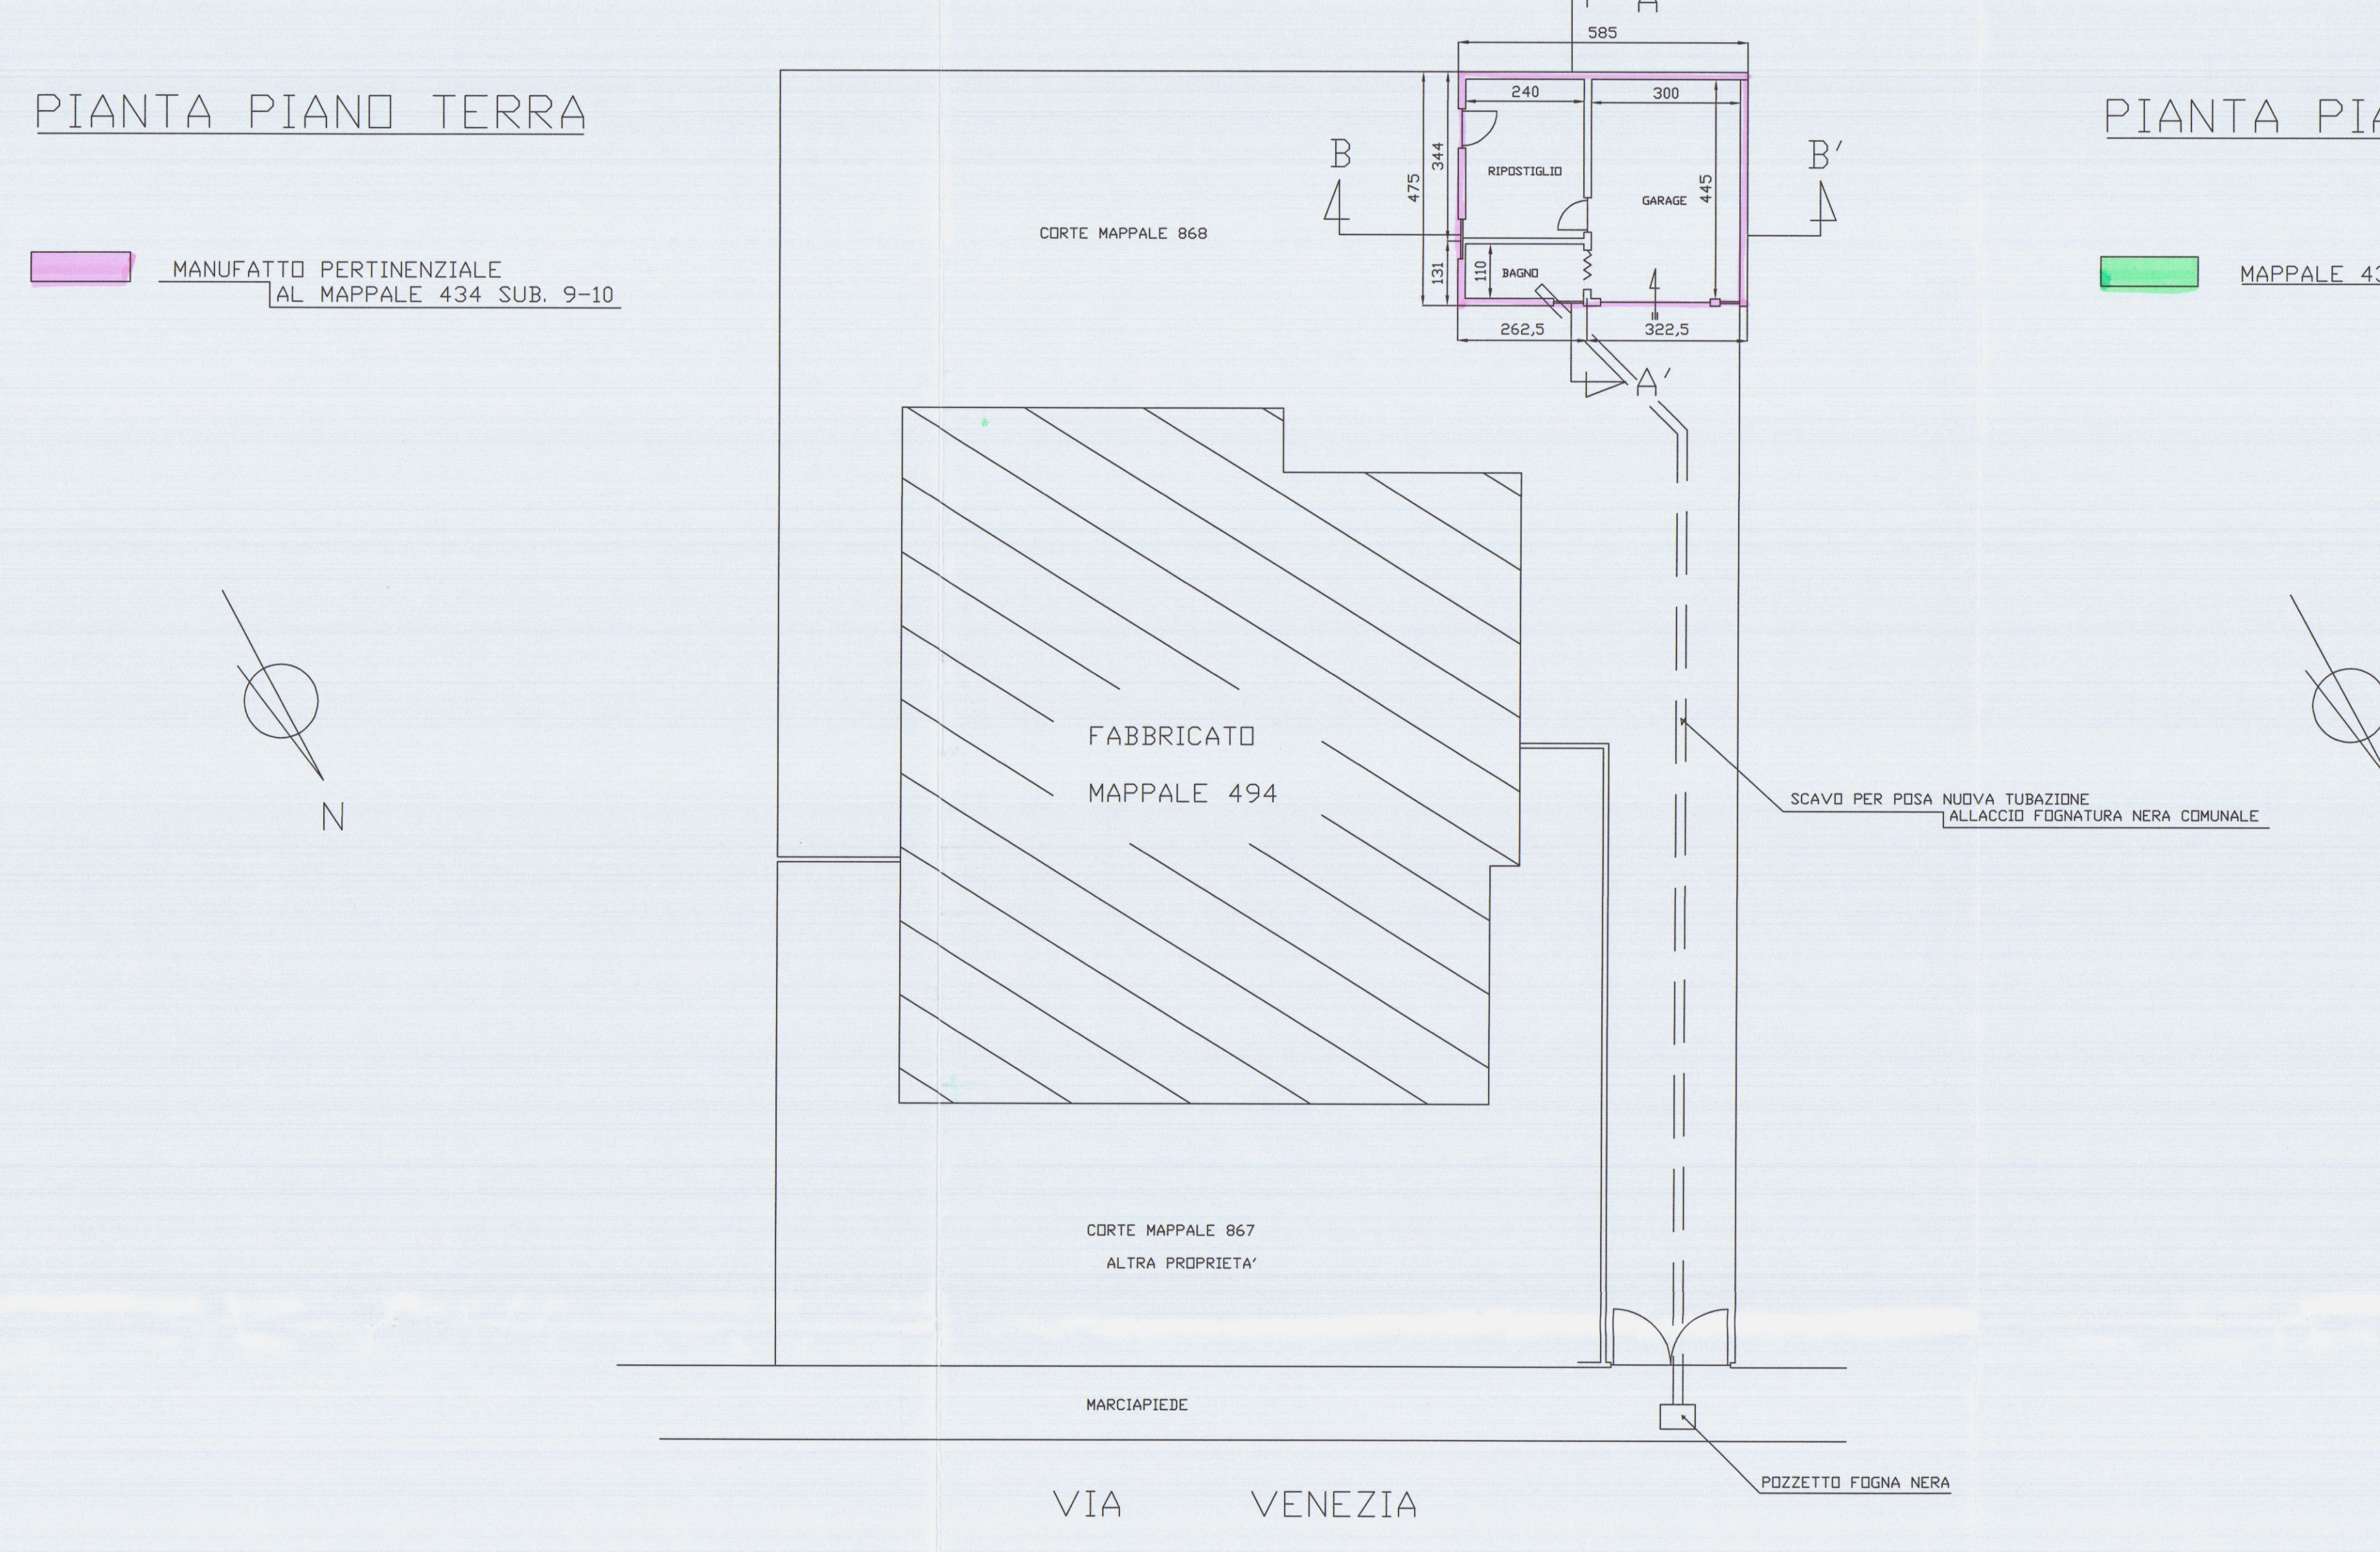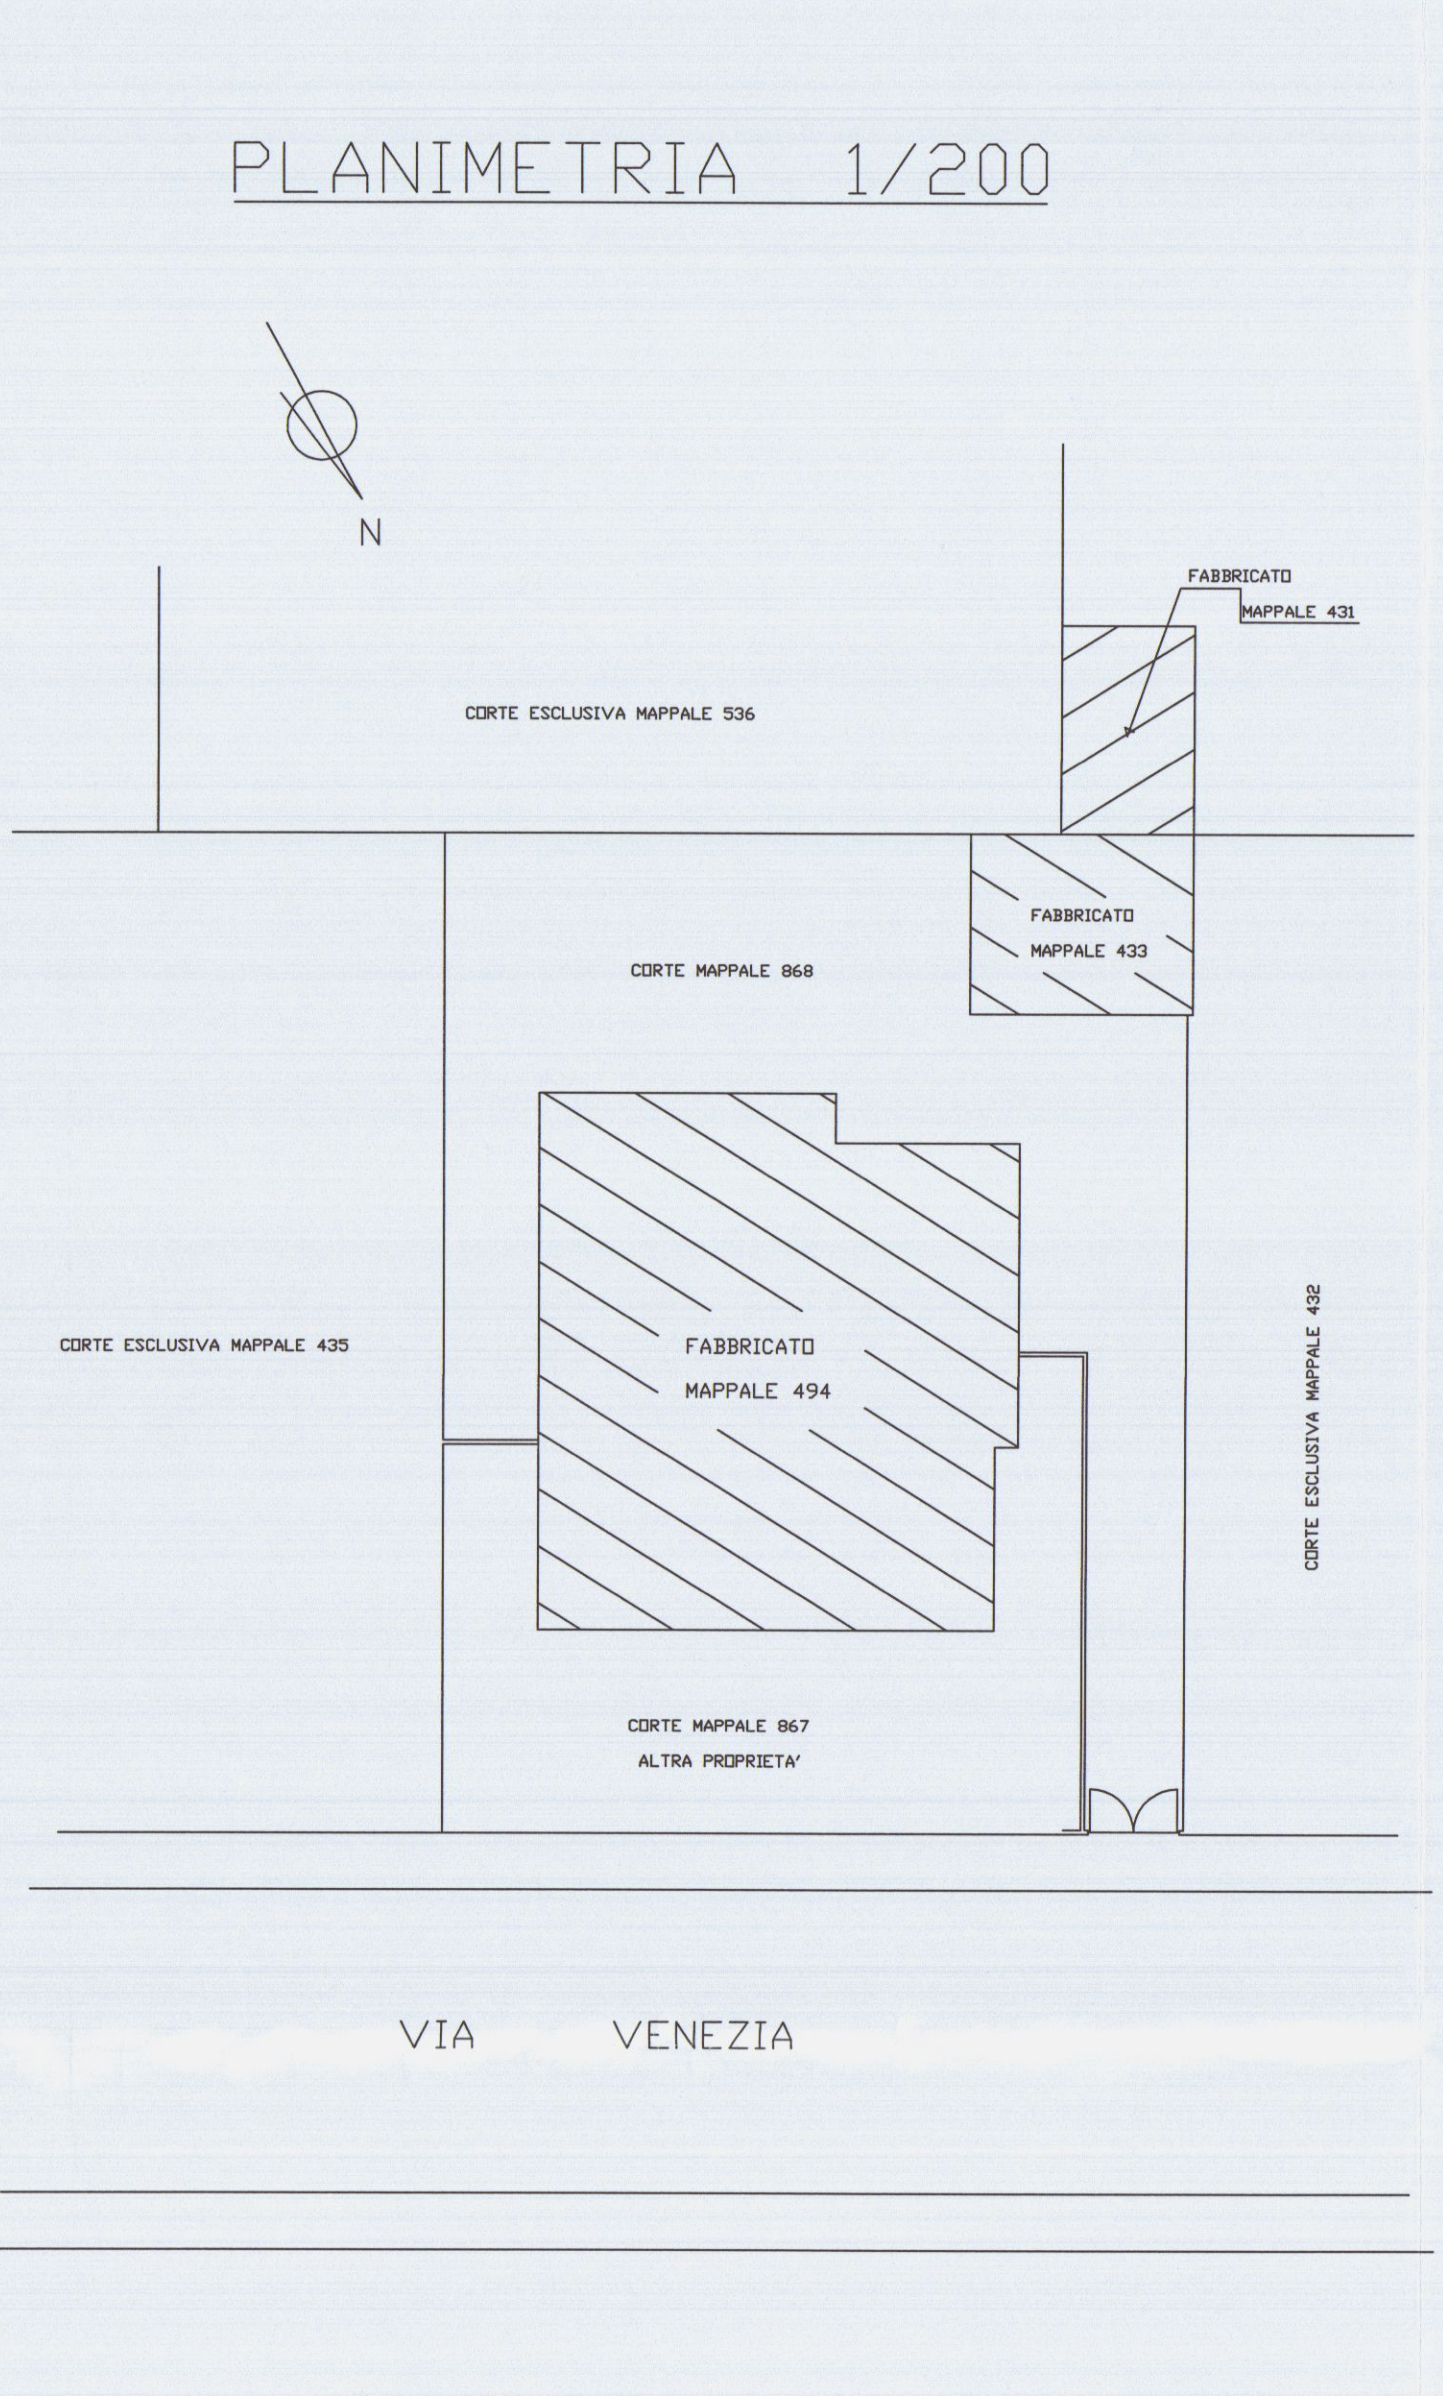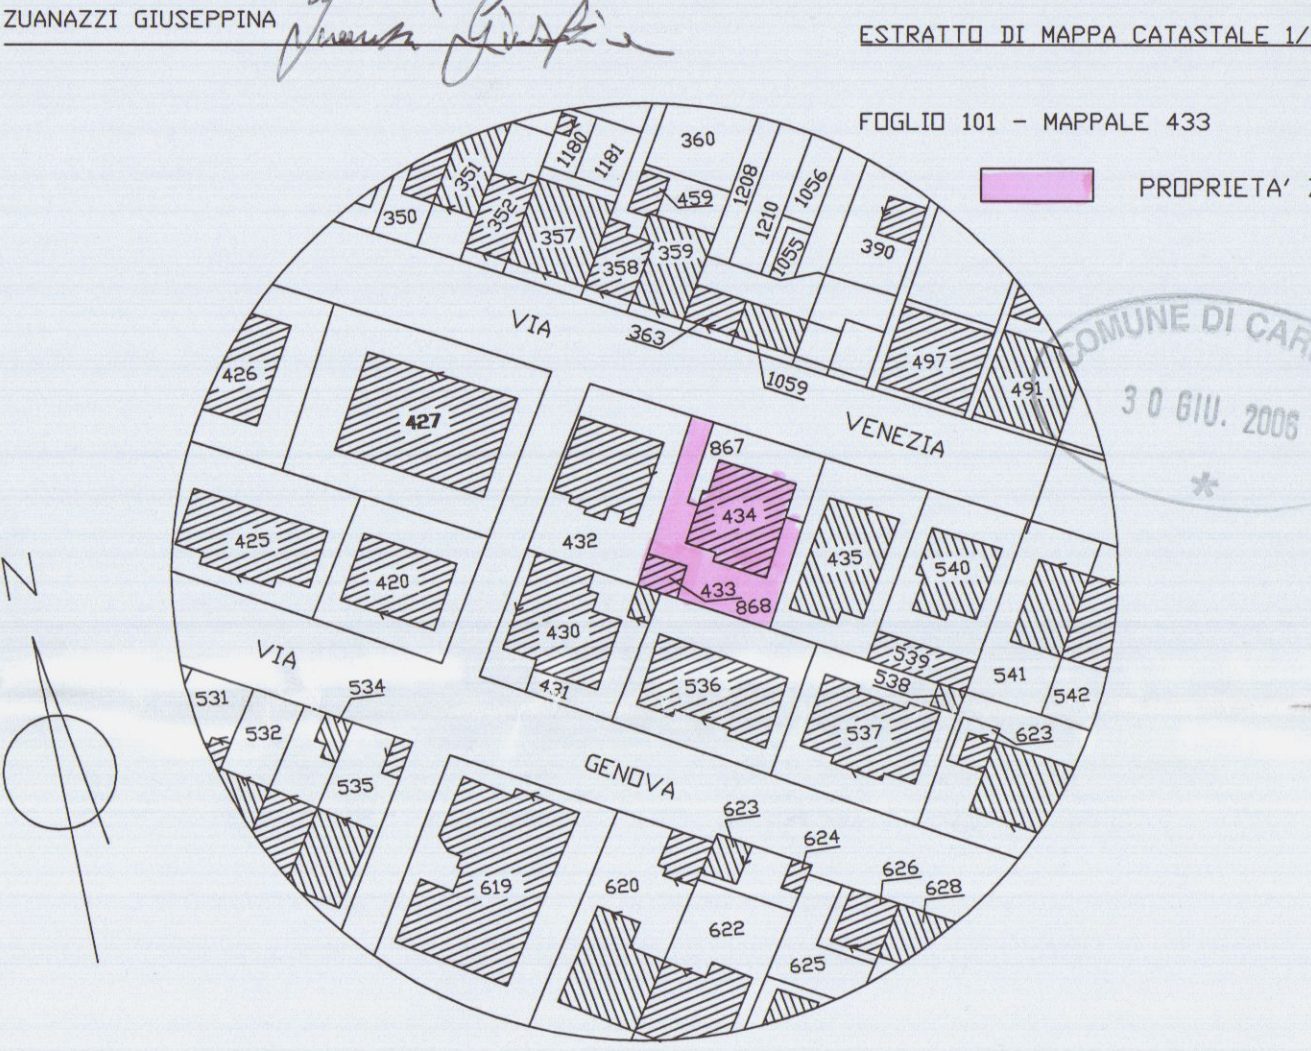

SCHEMA CALCOLO S.U.L. E VOLUMI

MAPPALE 434 SUB 9-10 E PARTE DEL MAPPALE 433

SUPERFICIE	RESIDENZIALE		ALTEZZA	VOLUME
A = 4,825 x 5,45	= MQ 26,30		3,36	88,37
B = 3,45 x 6,30	= MQ 21,74		3,36	73,05
C = 5,25 x 7,70	= MQ 40,43		3,36	135,84
D = 2,625 x 3,44	= MQ 9,03		2,60	23,48
E = 2,625 x 1,31	= MQ 3,44		2,60	8,94
TOTALE MQ 100,94				MC 329,68

SCHEMA CALCOLO SUPERFICIE E VOLUME

PARTE DEL MAPPALE 433

SUPERFICIE	GARAGE		ALTEZZA	VOLUME
F = 3,225 x 4,75	= MQ 15,32		2,60	39,83
TOTALE MQ 15,32				MC 39,83

STUDIO TECNICO GEOM. ROBERTO SIRONI
VIA TONIOLO n° 15 - 54031 AVENZA (MS)

PROGETTO:
MANUTENZIONE STRAORDINARIA A FABBRICATO
PERTINENZIALE

COMUNE DI CARRARA
22 SET. 2005

LOCALITA':
MARINA DI CARRARA
VIA VENEZIA n° 27

COMMITTENTE:
ZUANAZZI MARIA
ZUANAZZI GIUSEPPINA

TAVOLA N°
2

OGGETTO:
STATO DI PROGETTO
- PLANIMETRIA;
- PIANTA;
- PROSPETTI;
- SEZIONI;

SCALA
1/100

DATA 05.09.2005

PROGETTISTA:
GEOM. ROBERTO SIRONI

DIS N°

ZUANAZZI MARIA



Zuanazzi Maria

GEOM. ROBERTO SIRONI

ZUANAZZI GIUSEPPINA



Zuanazzi Giuseppina

ESTRATTO DI MAPPA CATASTALE 1/1000

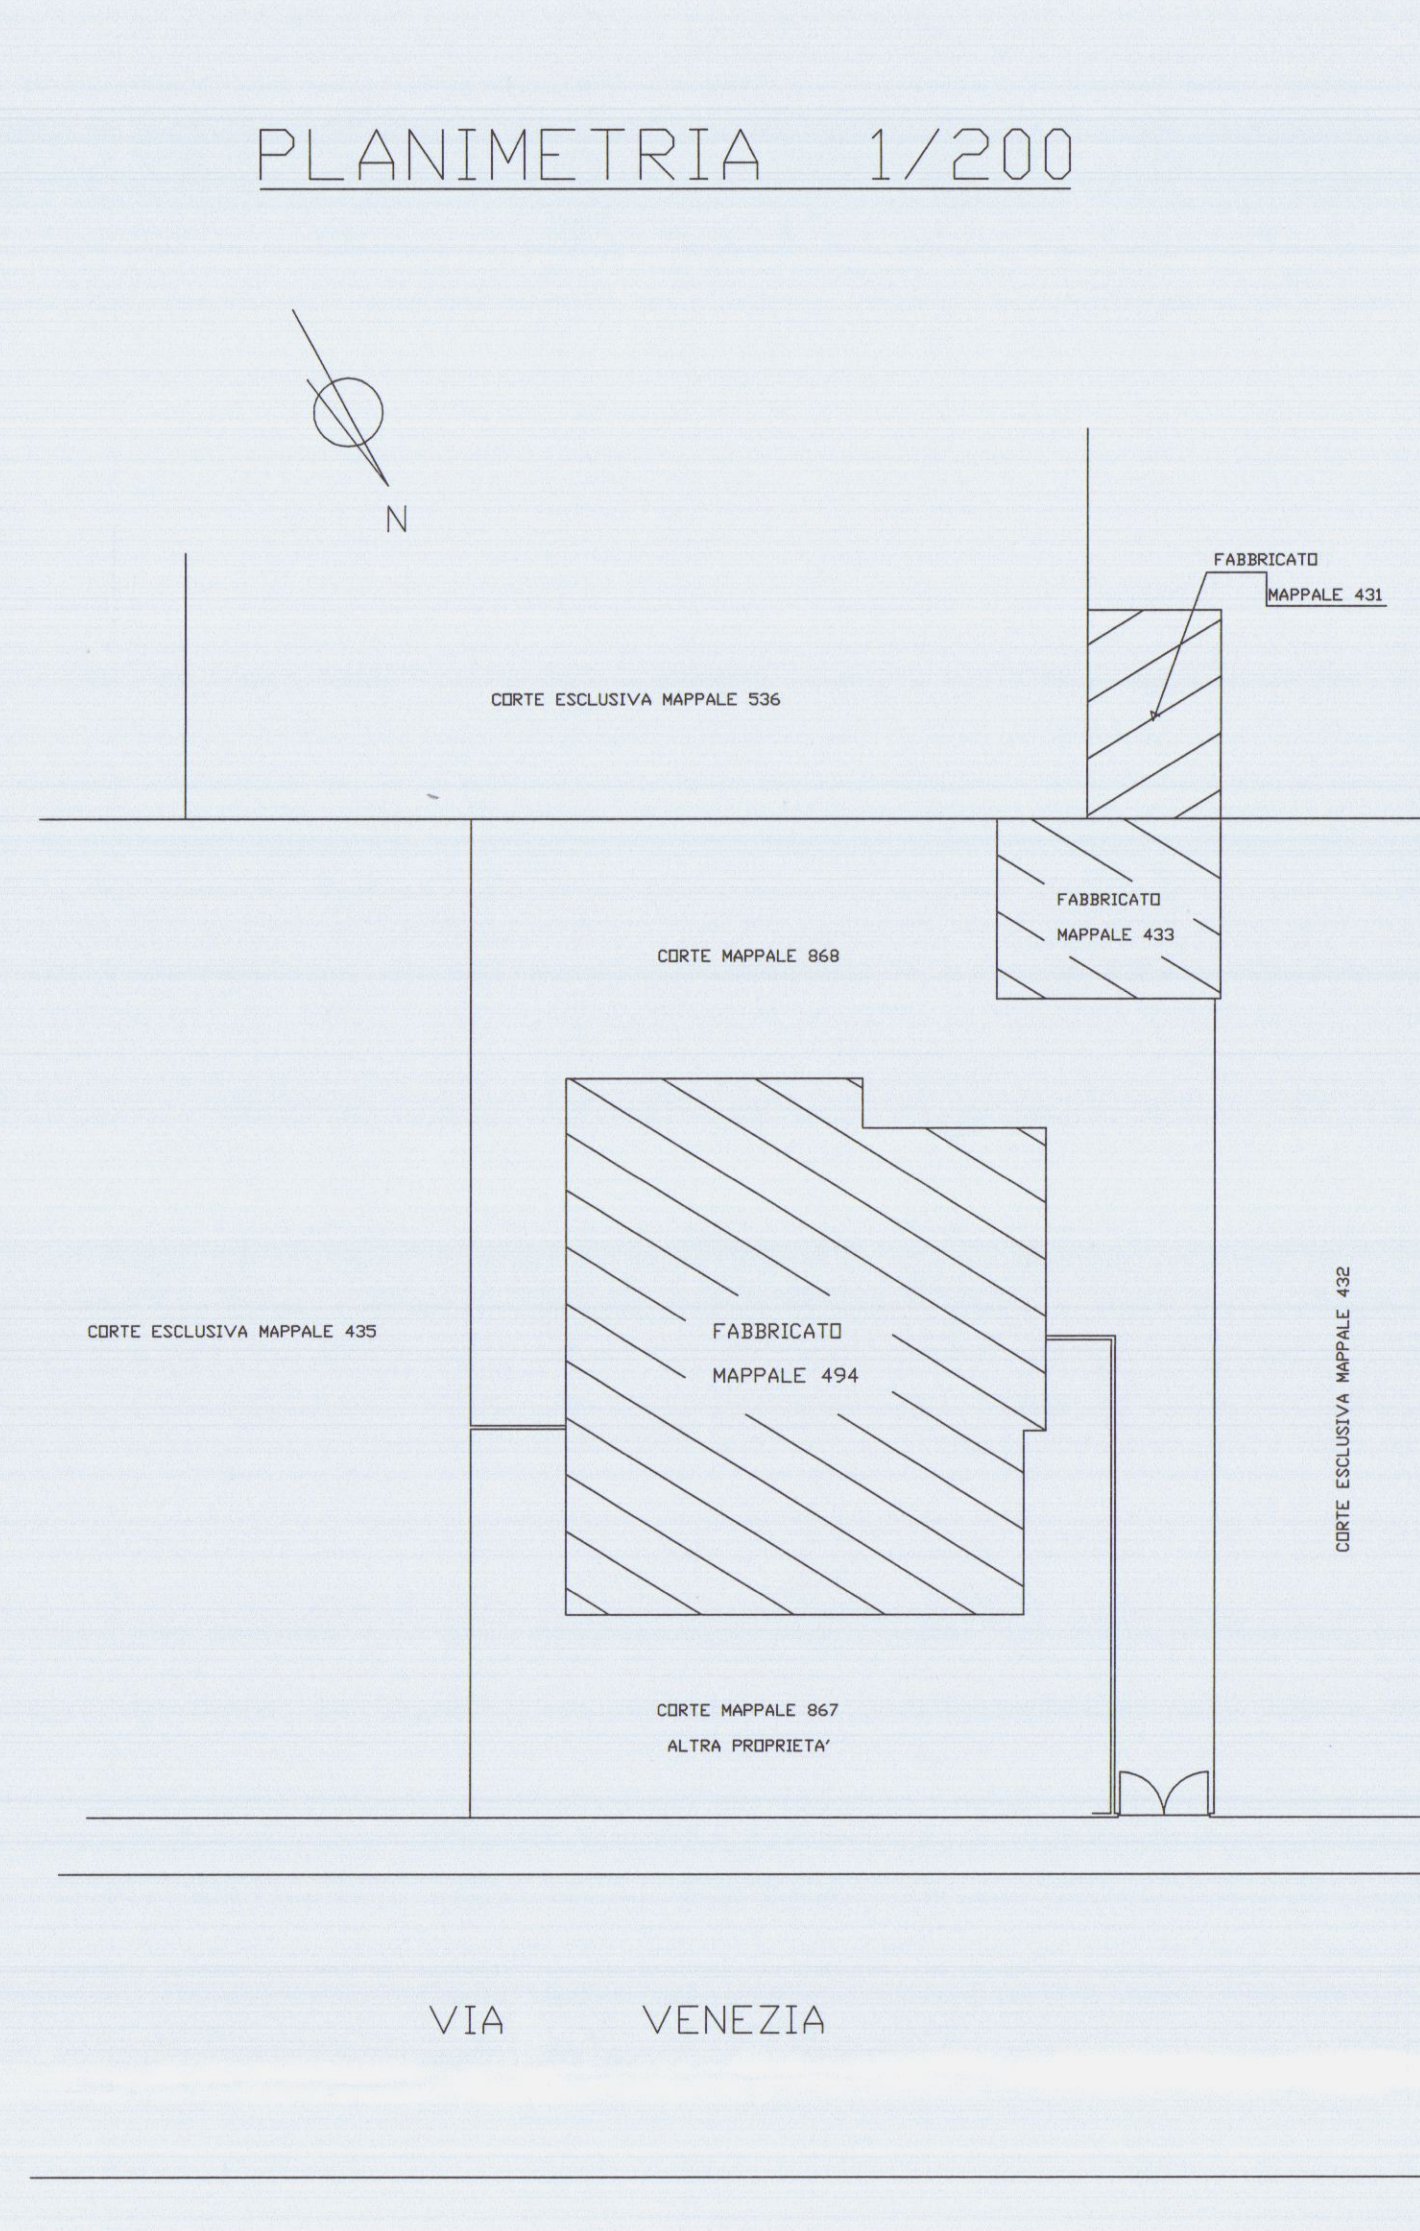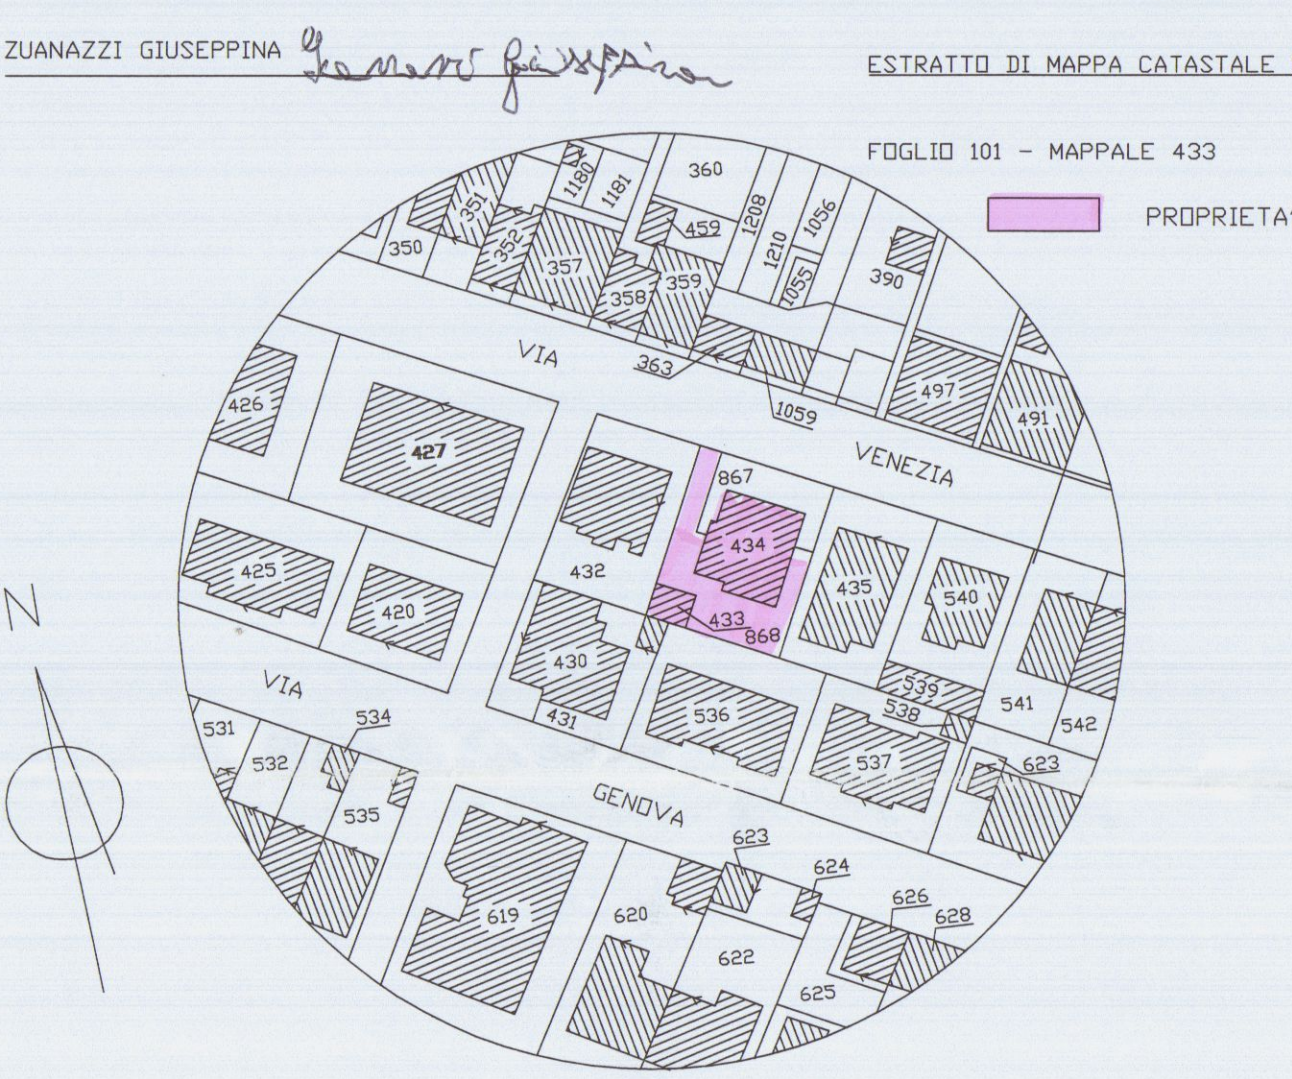







PIANTA PIANO TERRA

MANUFATTO PERTINENZIALE
AL MAPPALE 434 SUB. 9-10

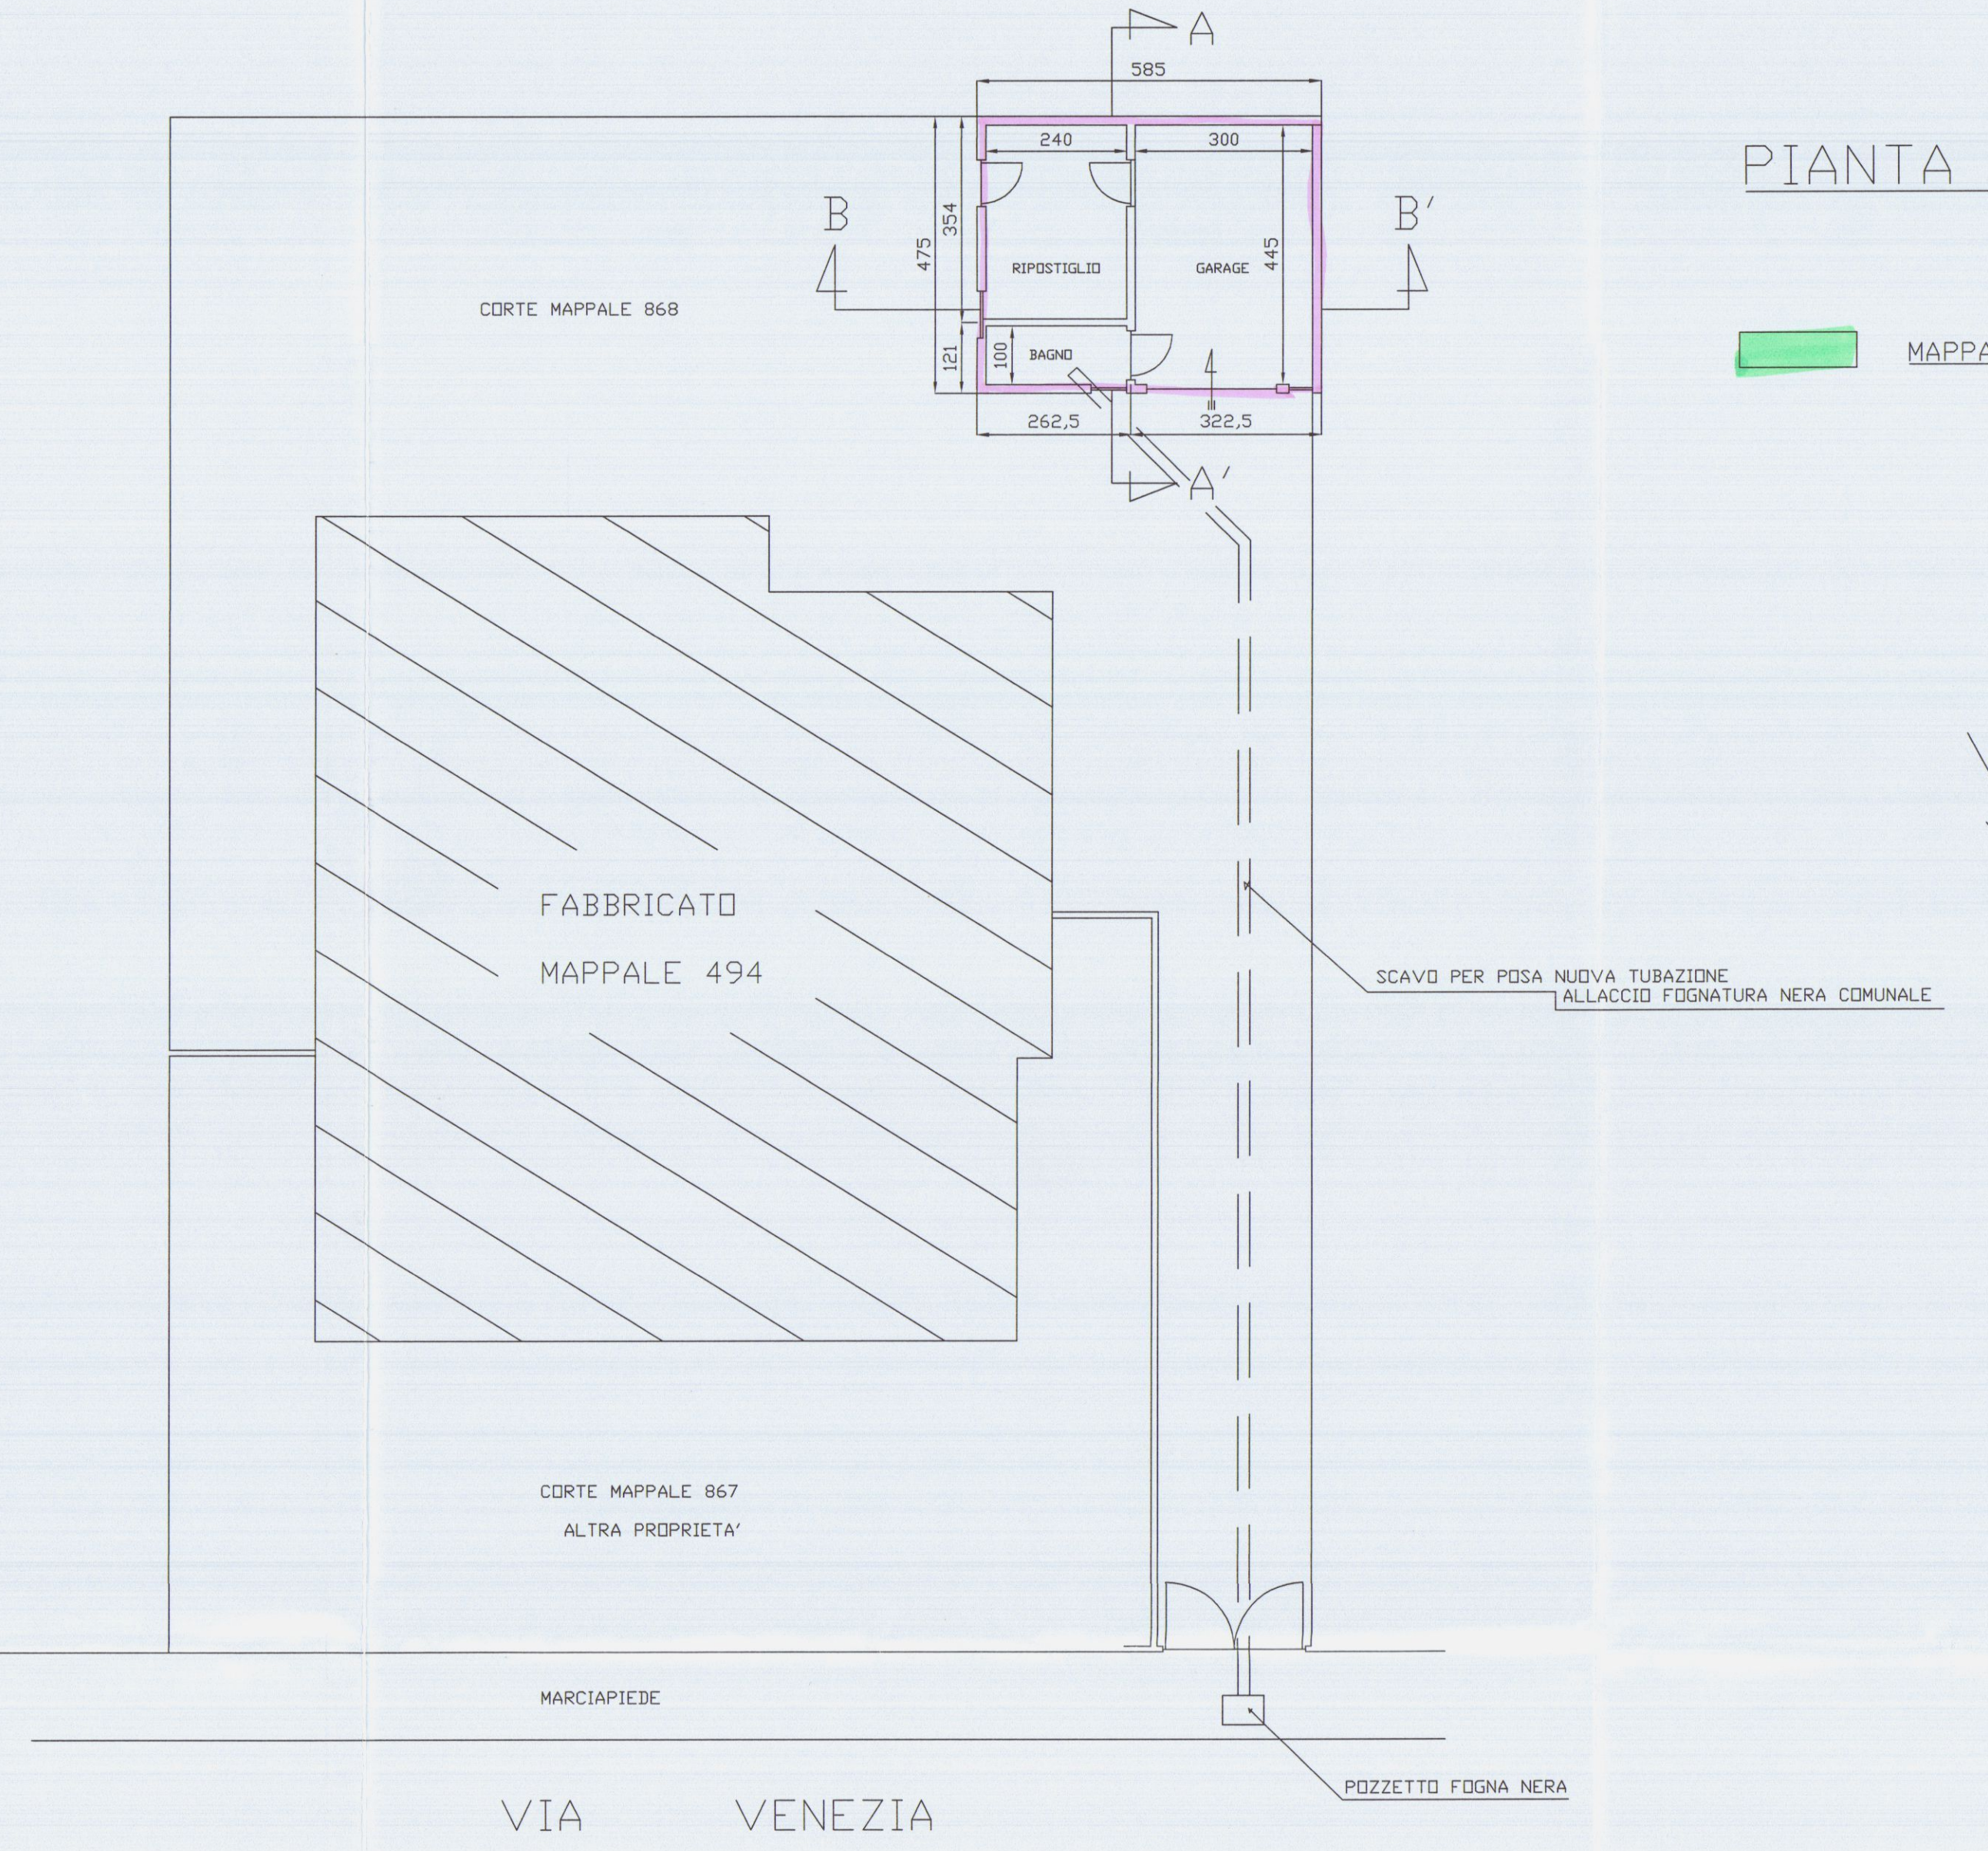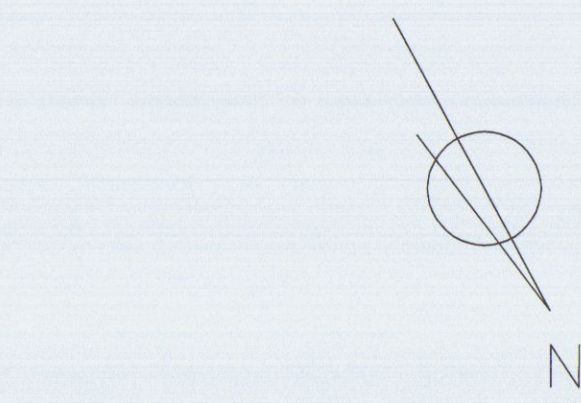

PIANTA PIANO PRIMO

MAPPALE 434 SUB. 9-10

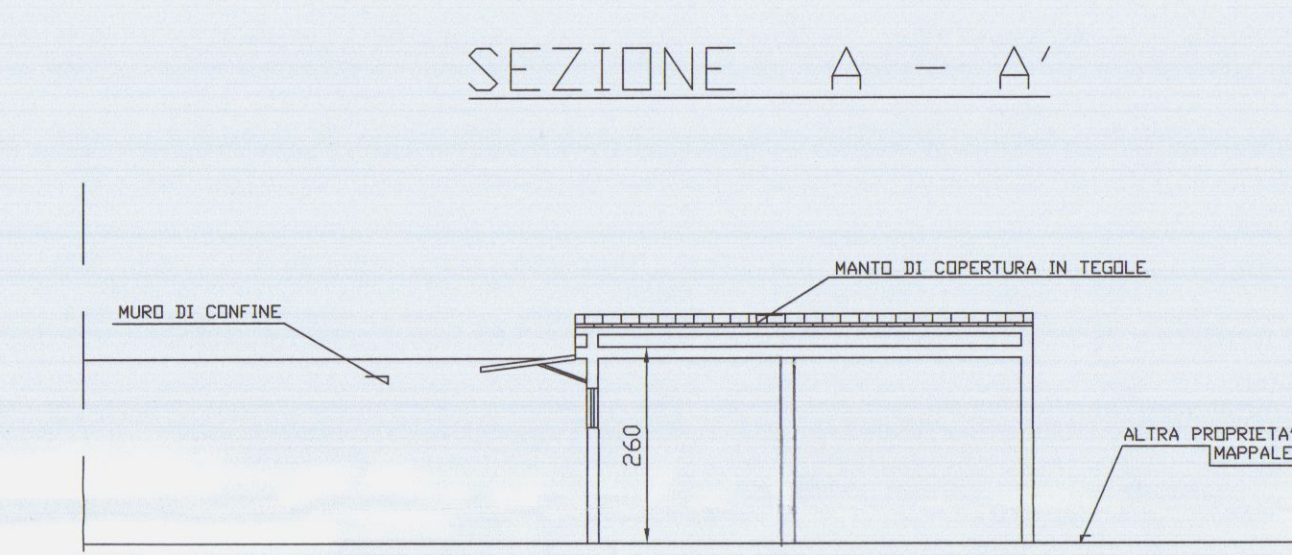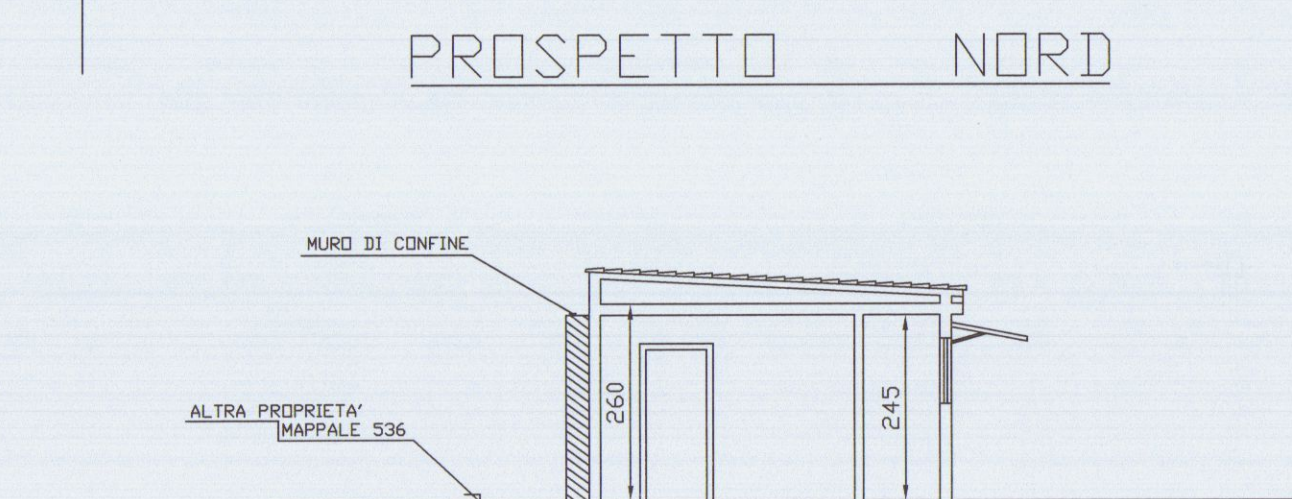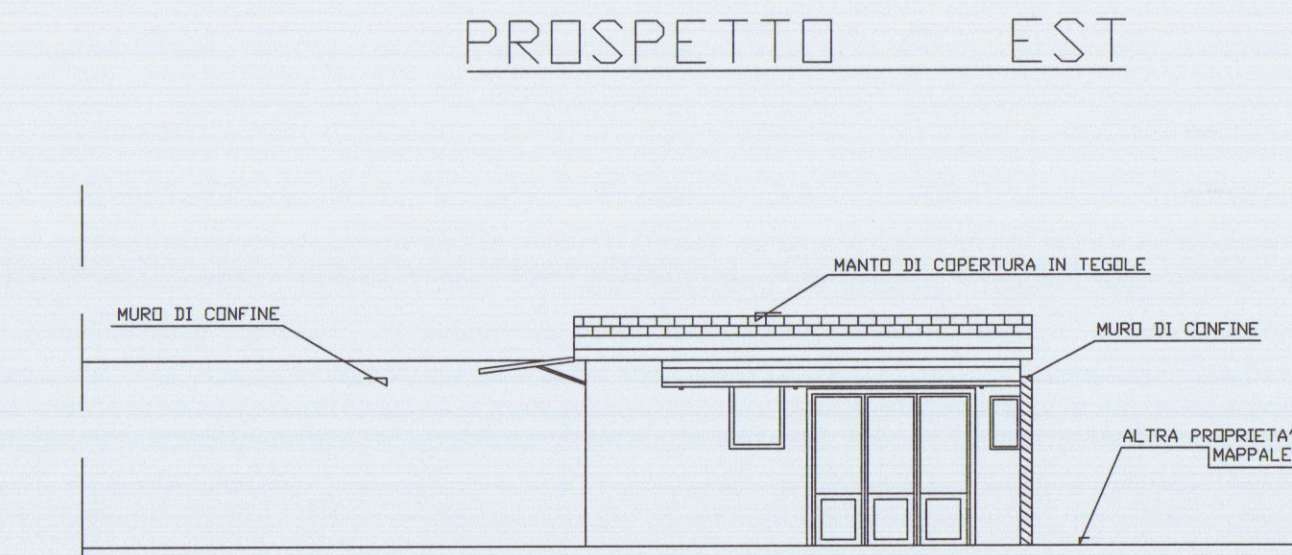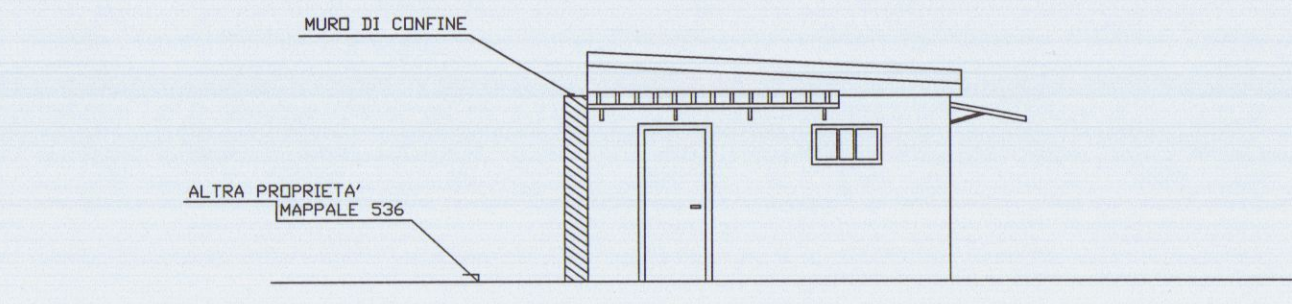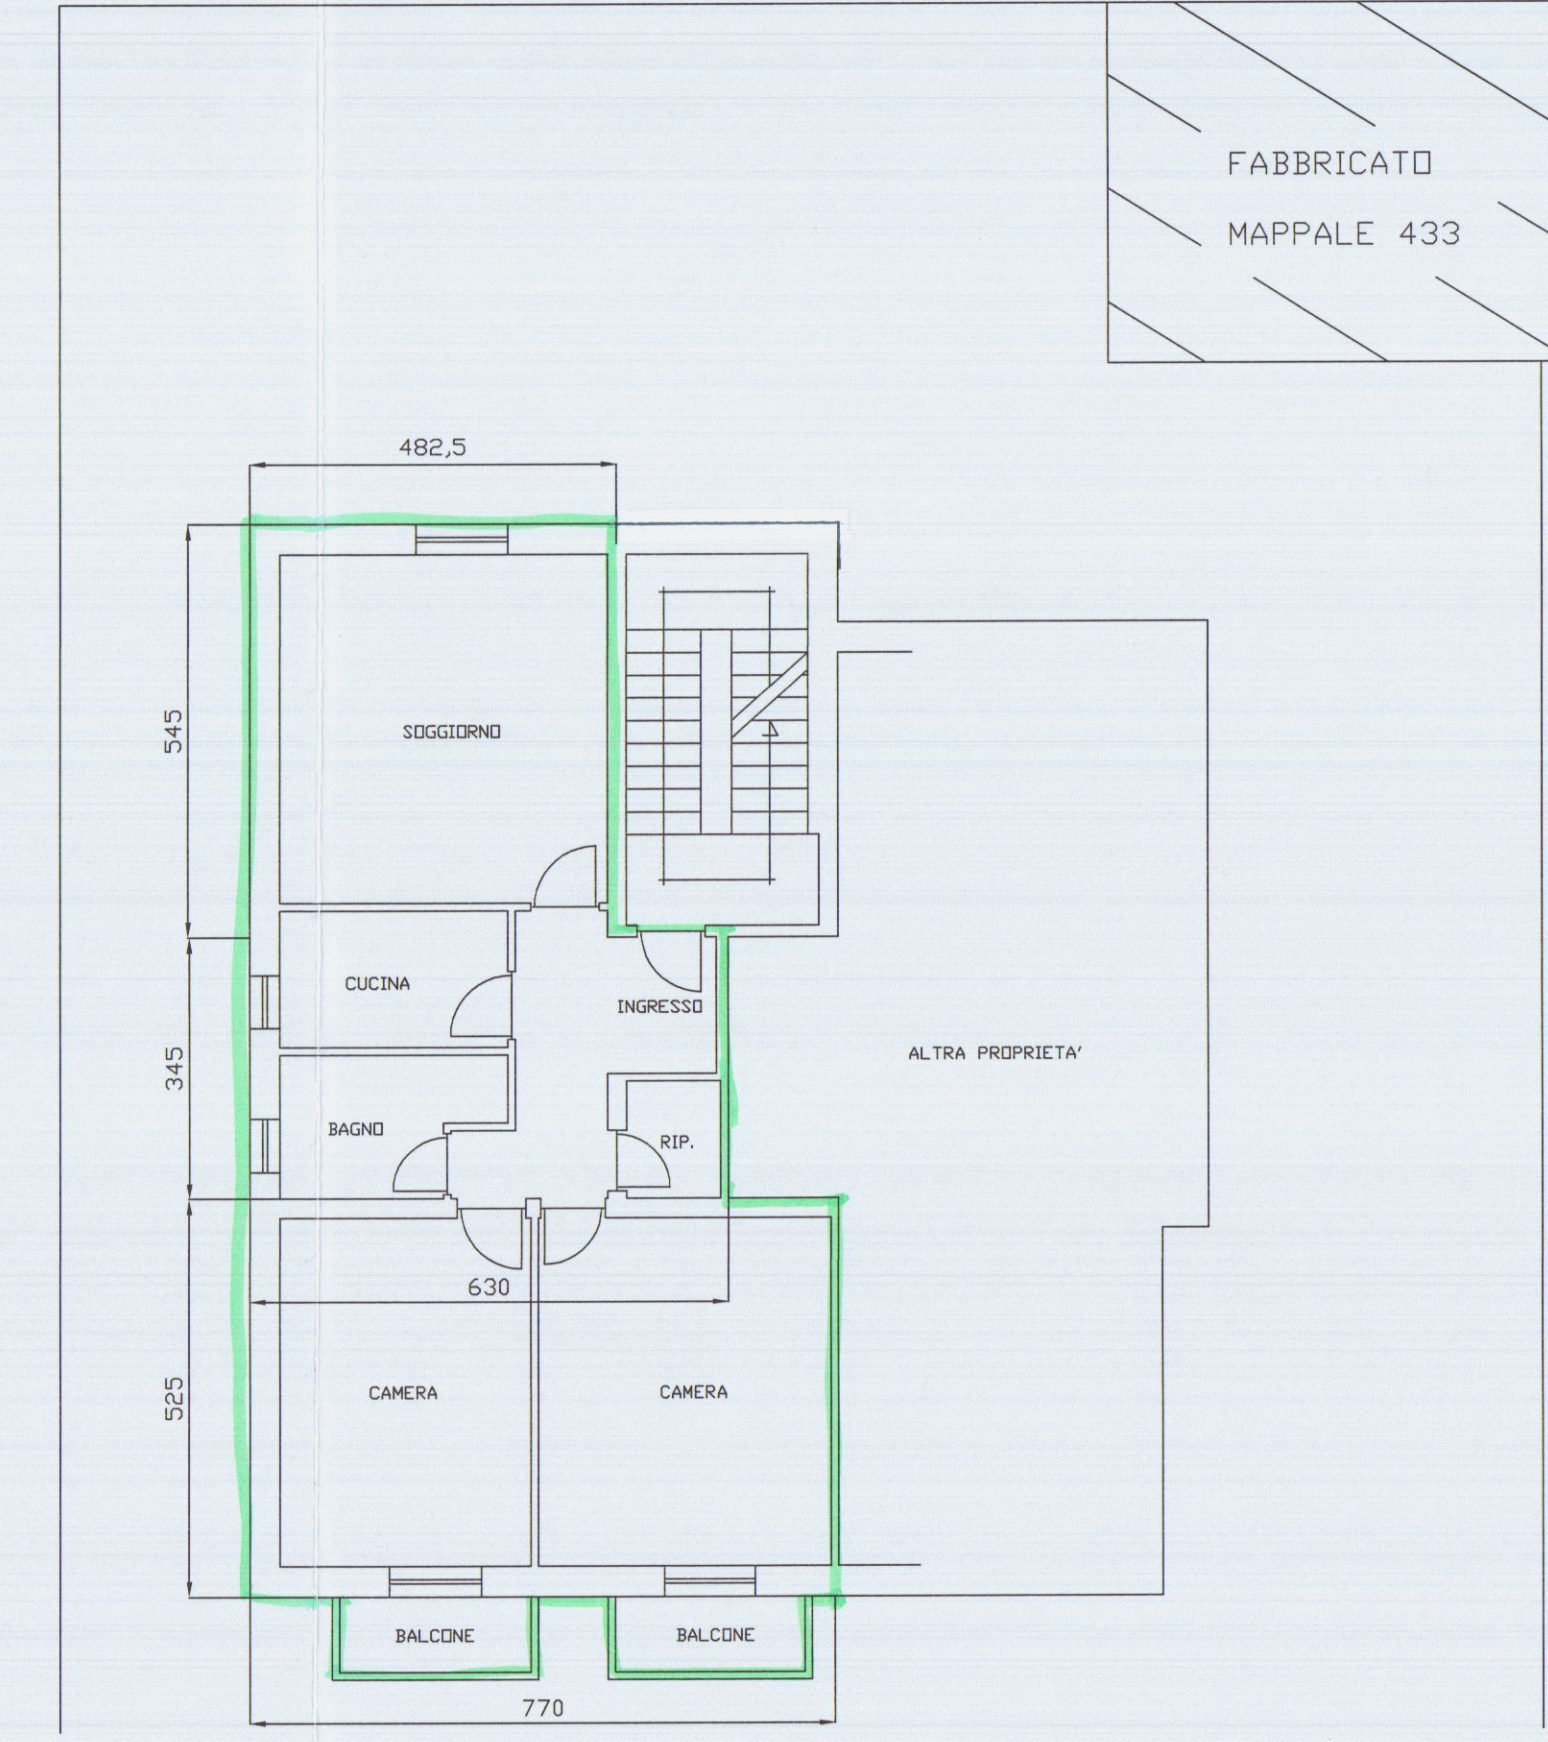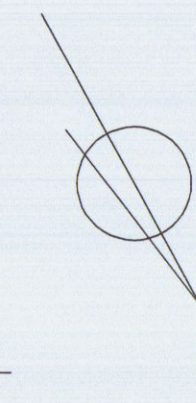

SCHEMA CALCOLO S.U.L. E VOLUMI

MAPPALE 434 SUB 9-10 E PARTE DEL MAPPALE 433

SUPERFICIE	RESIDENZIALE	ALTEZZA	VOLUME
A = 4,825 x 5,45	= MQ 26,30	3,36	88,37
B = 3,45 x 6,30	= MQ 21,74	3,36	73,05
C = 5,25 x 7,70	= MQ 40,43	3,36	135,84
D = 2,625 x 3,54	= MQ 9,29	2,60	24,15
E = 2,625 x 1,21	= MQ 3,18	2,60	8,27
TOTALE MQ 100,94			MC 329,68

SCHEMA CALCOLO SUPERFICIE E VOLUME

PARTIE DEL MAPPALE 433

SUPERFICIE	GARAGE	ALTEZZA	VOLUME
F = 3,225 x 4,75	= MQ 15,32	2,60	39,83
TOTALE MQ 15,32			MC 39,83

STUDIO TECNICO GEOM. ROBERTO SIRONI
VIA TONIOLO n° 15 - 54031 AVENZA (MS)

PROGETTO:
MANUTENZIONE STRAORDINARIA A FABBRICATO
PERTINENZIALE

COMUNE
DI
CARRARA

LOCALITA':
MARINA DI CARRARA
VIA VENEZIA n° 27

COMITENTE:
ZUANAZZI MARIA
ZUANAZZI GIUSEPPINA

TAVOLA N°
3

OGGETTO:
STATO SOVRAPPONTO
- PLANIMETRIA;
- PIANTA;
- PROSPETTI;
- SEZIONI;

SCALA
1/100

DATA 05.09.2005

PROGETTISTA:
GEOM. ROBERTO SIRONI

DIS N°

ZUANAZZI MARIA






Zuanazzi Maria

GEOM. ROBERTO SIRONI

ZUANAZZI GIUSEPPINA

Zuanazzi Giuseppina

ESTRATTO DI MAPPA CATASTALE 1/1000

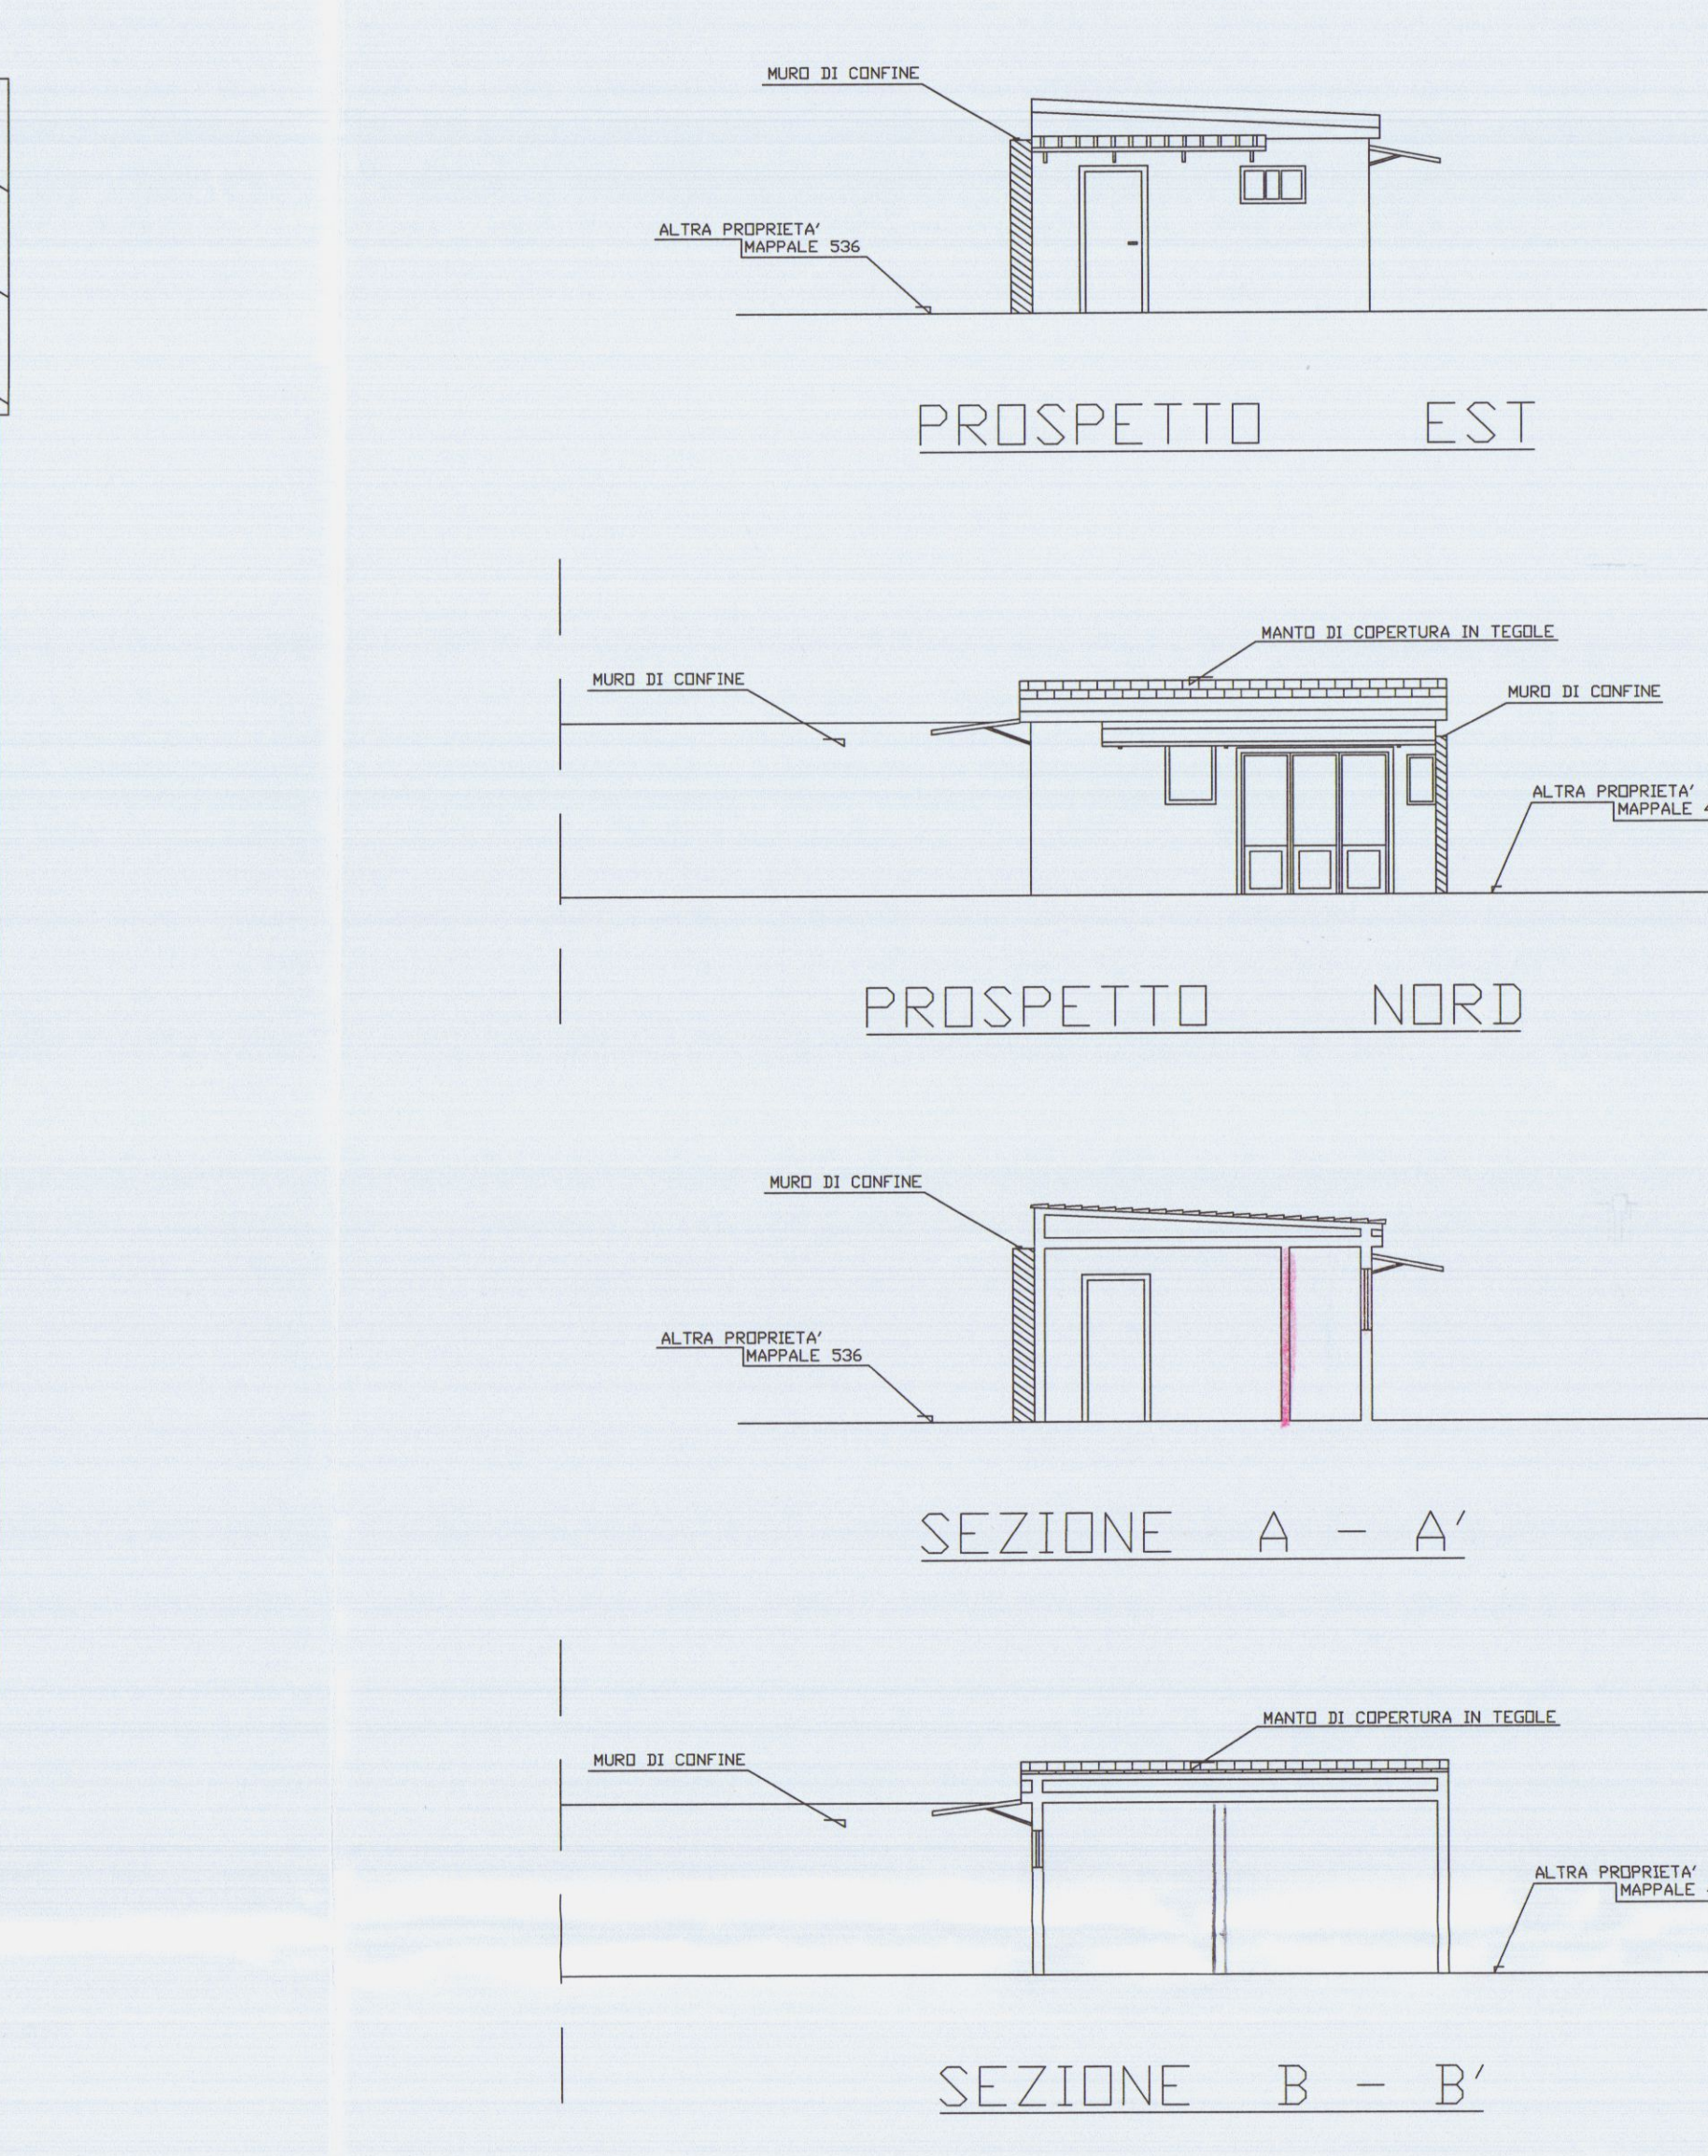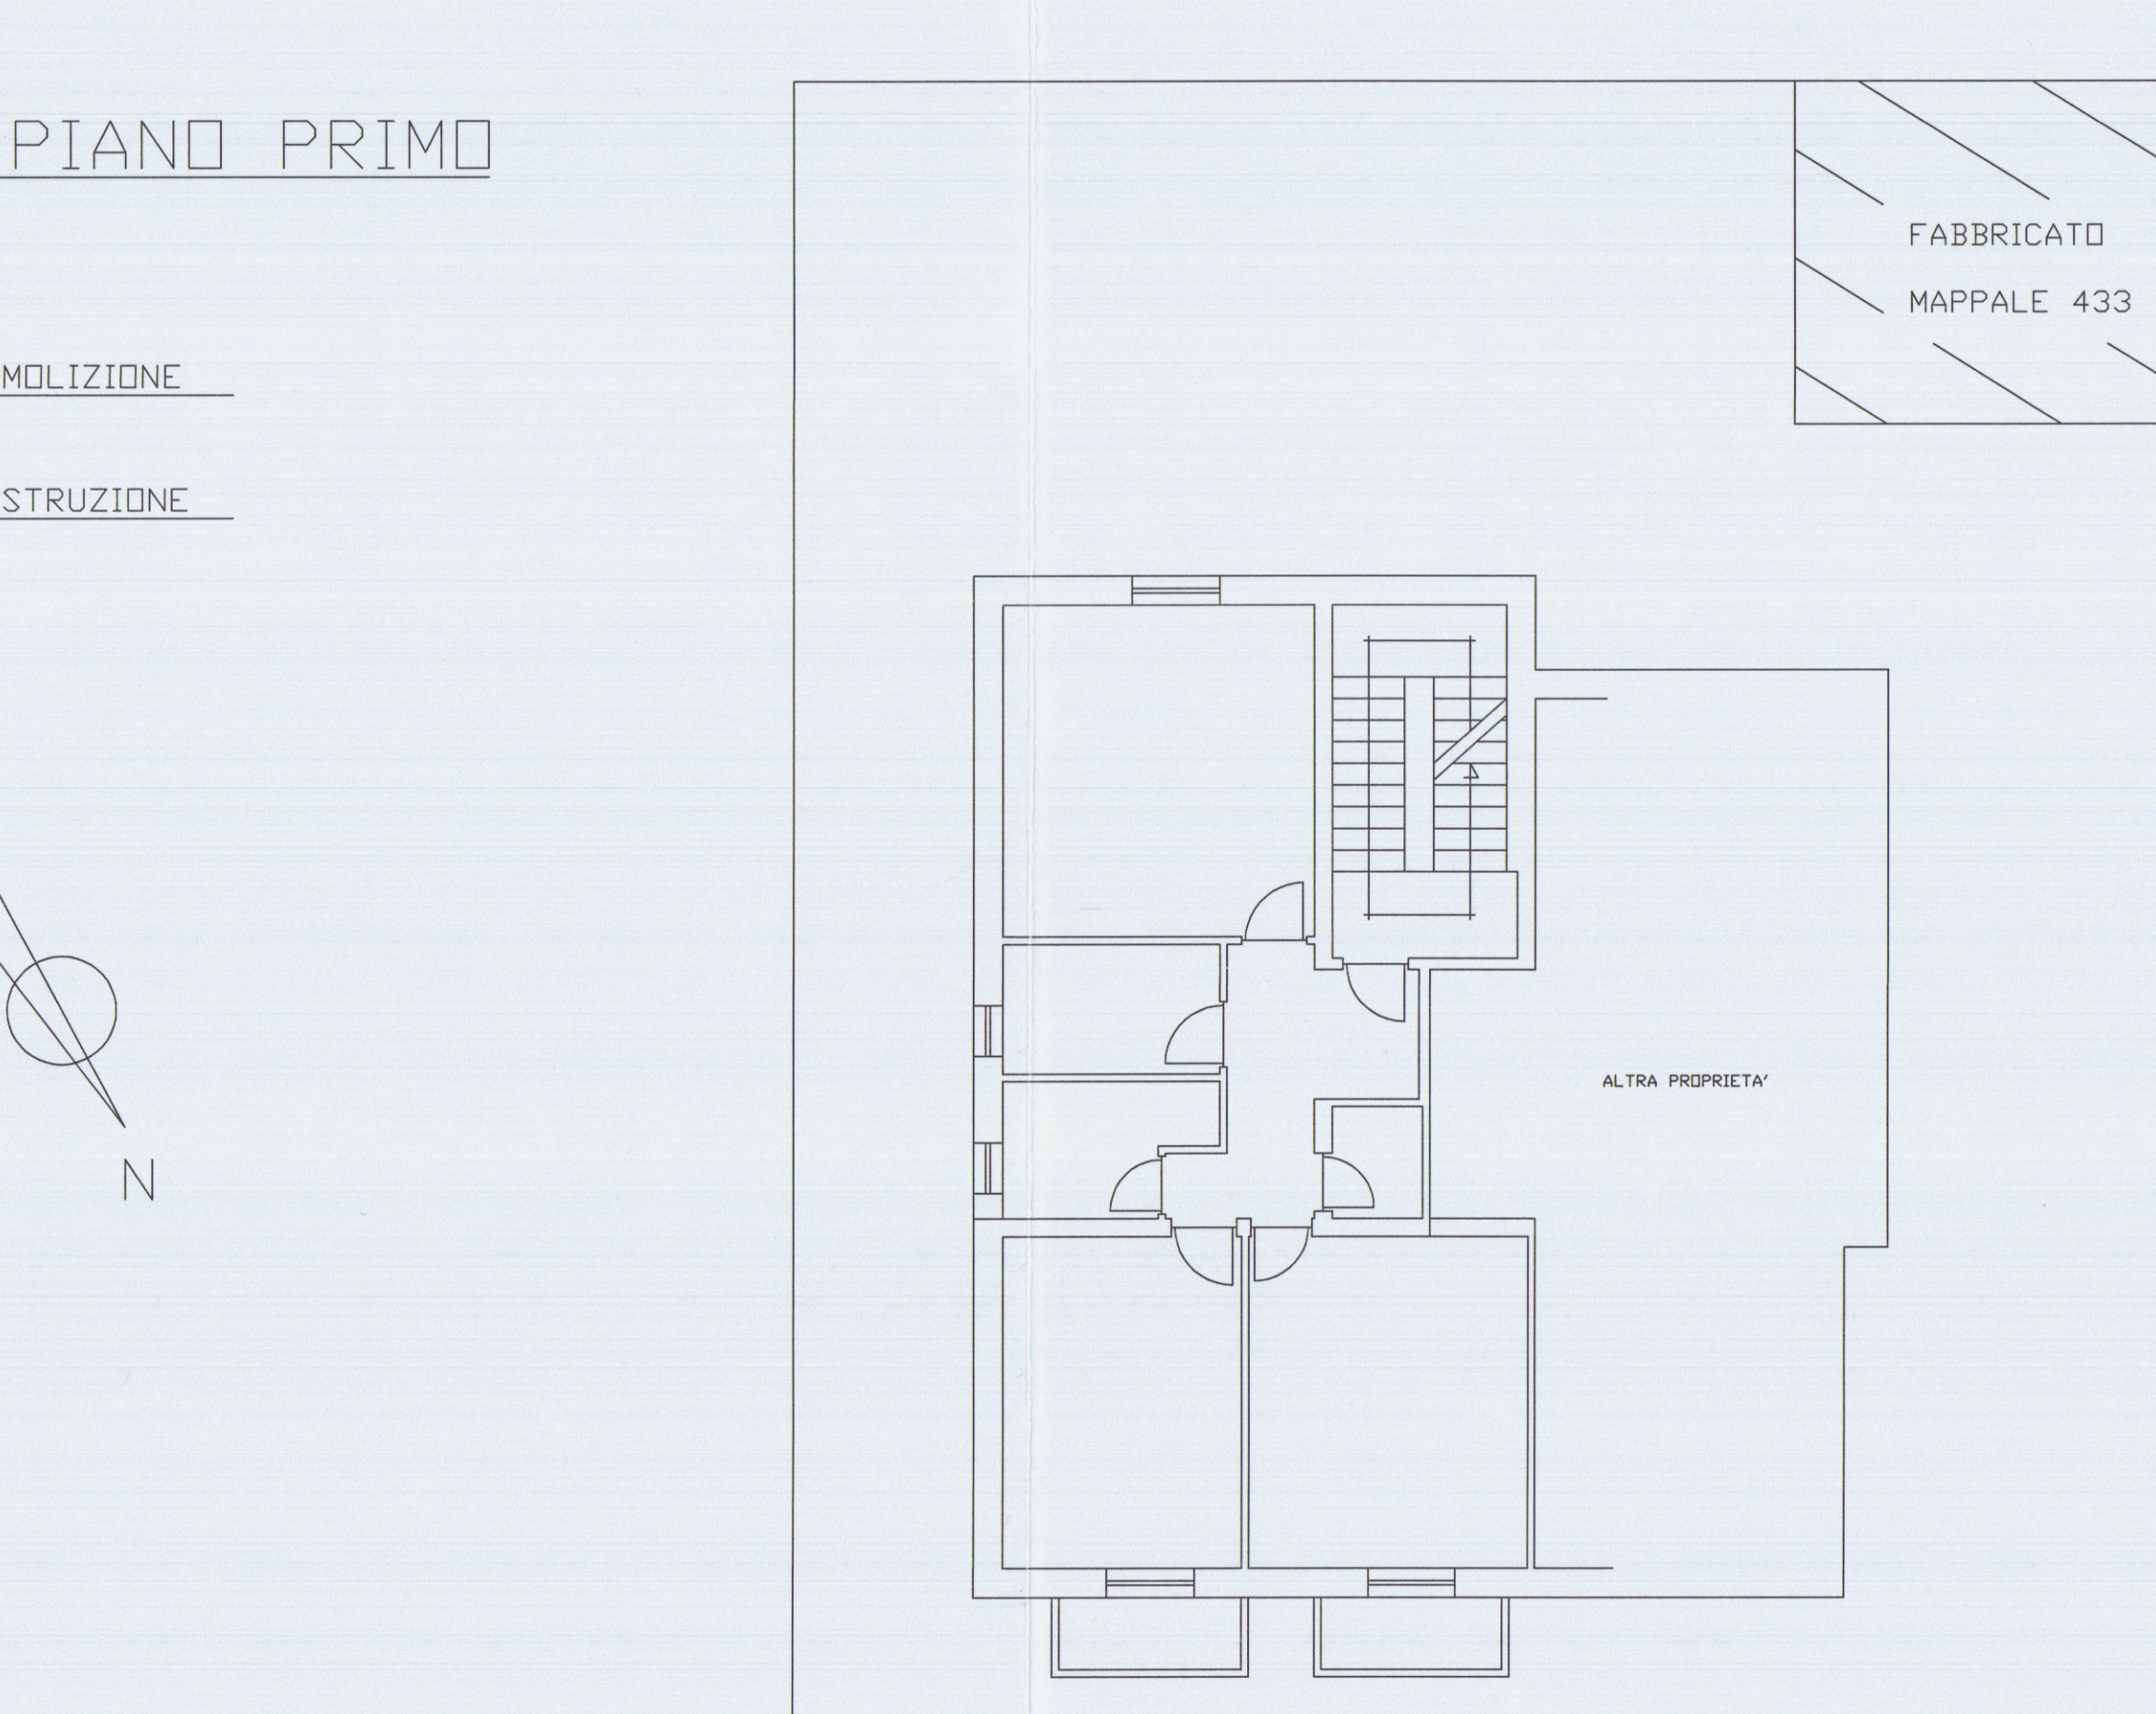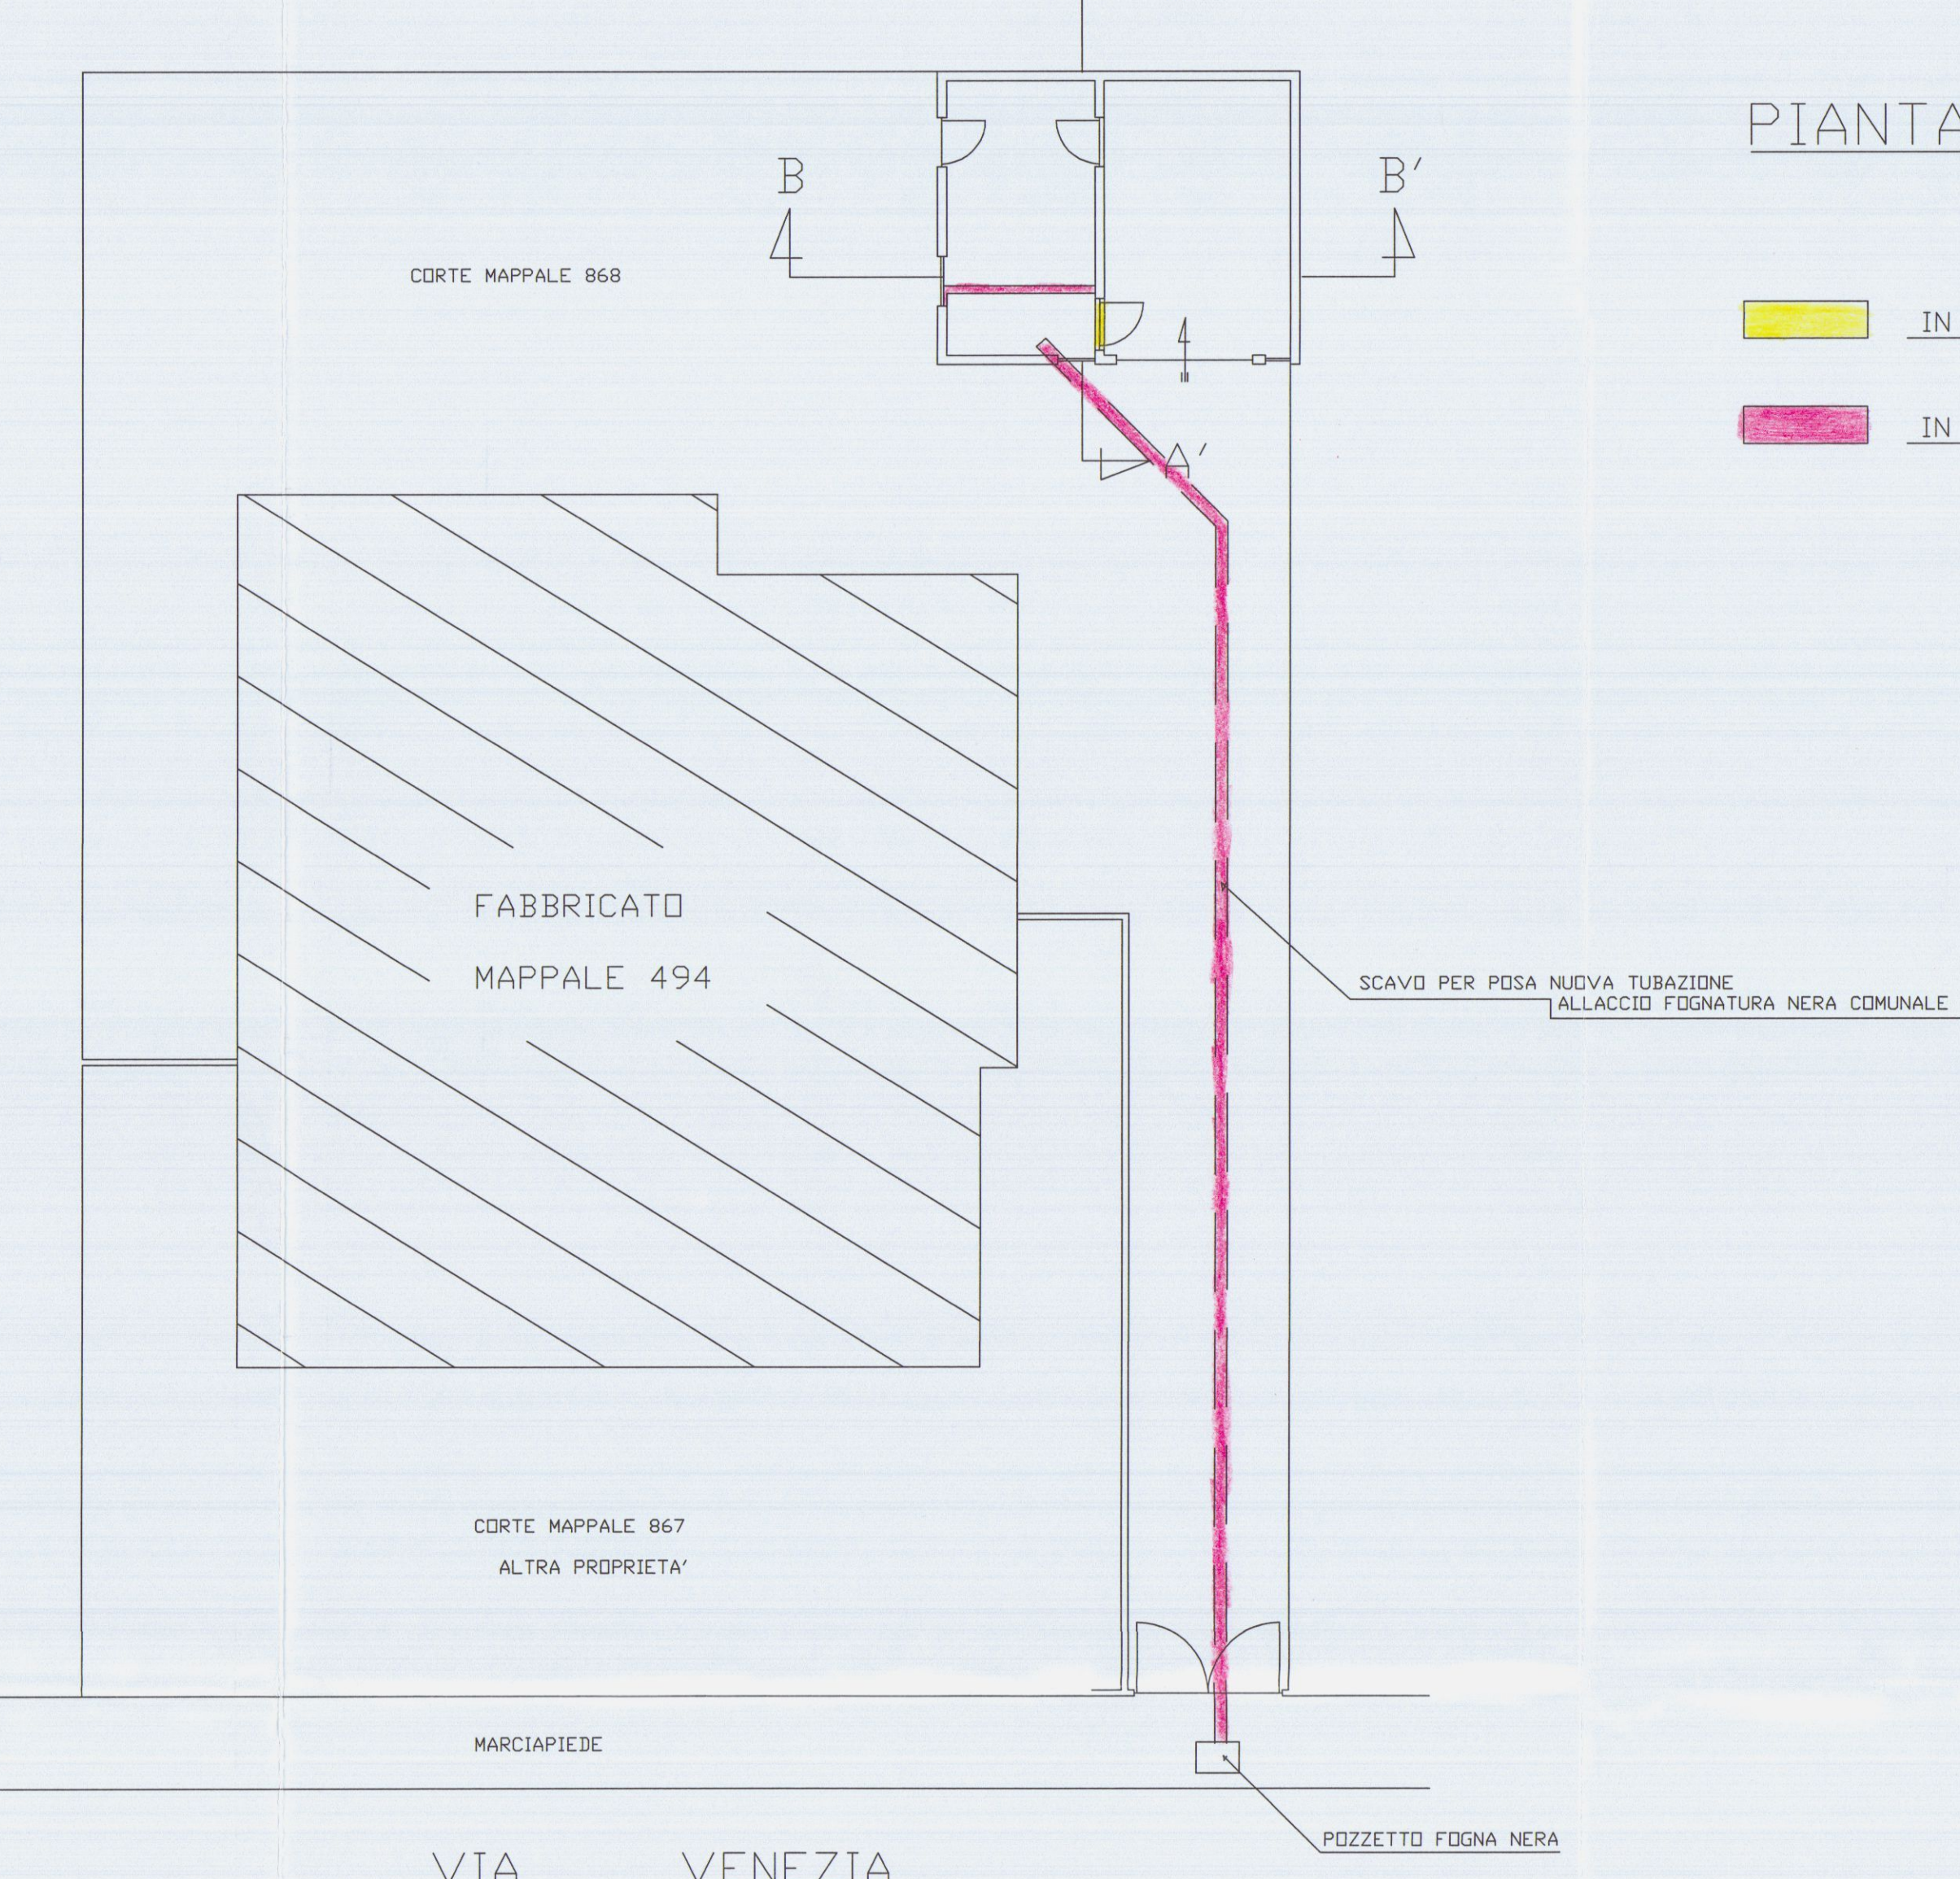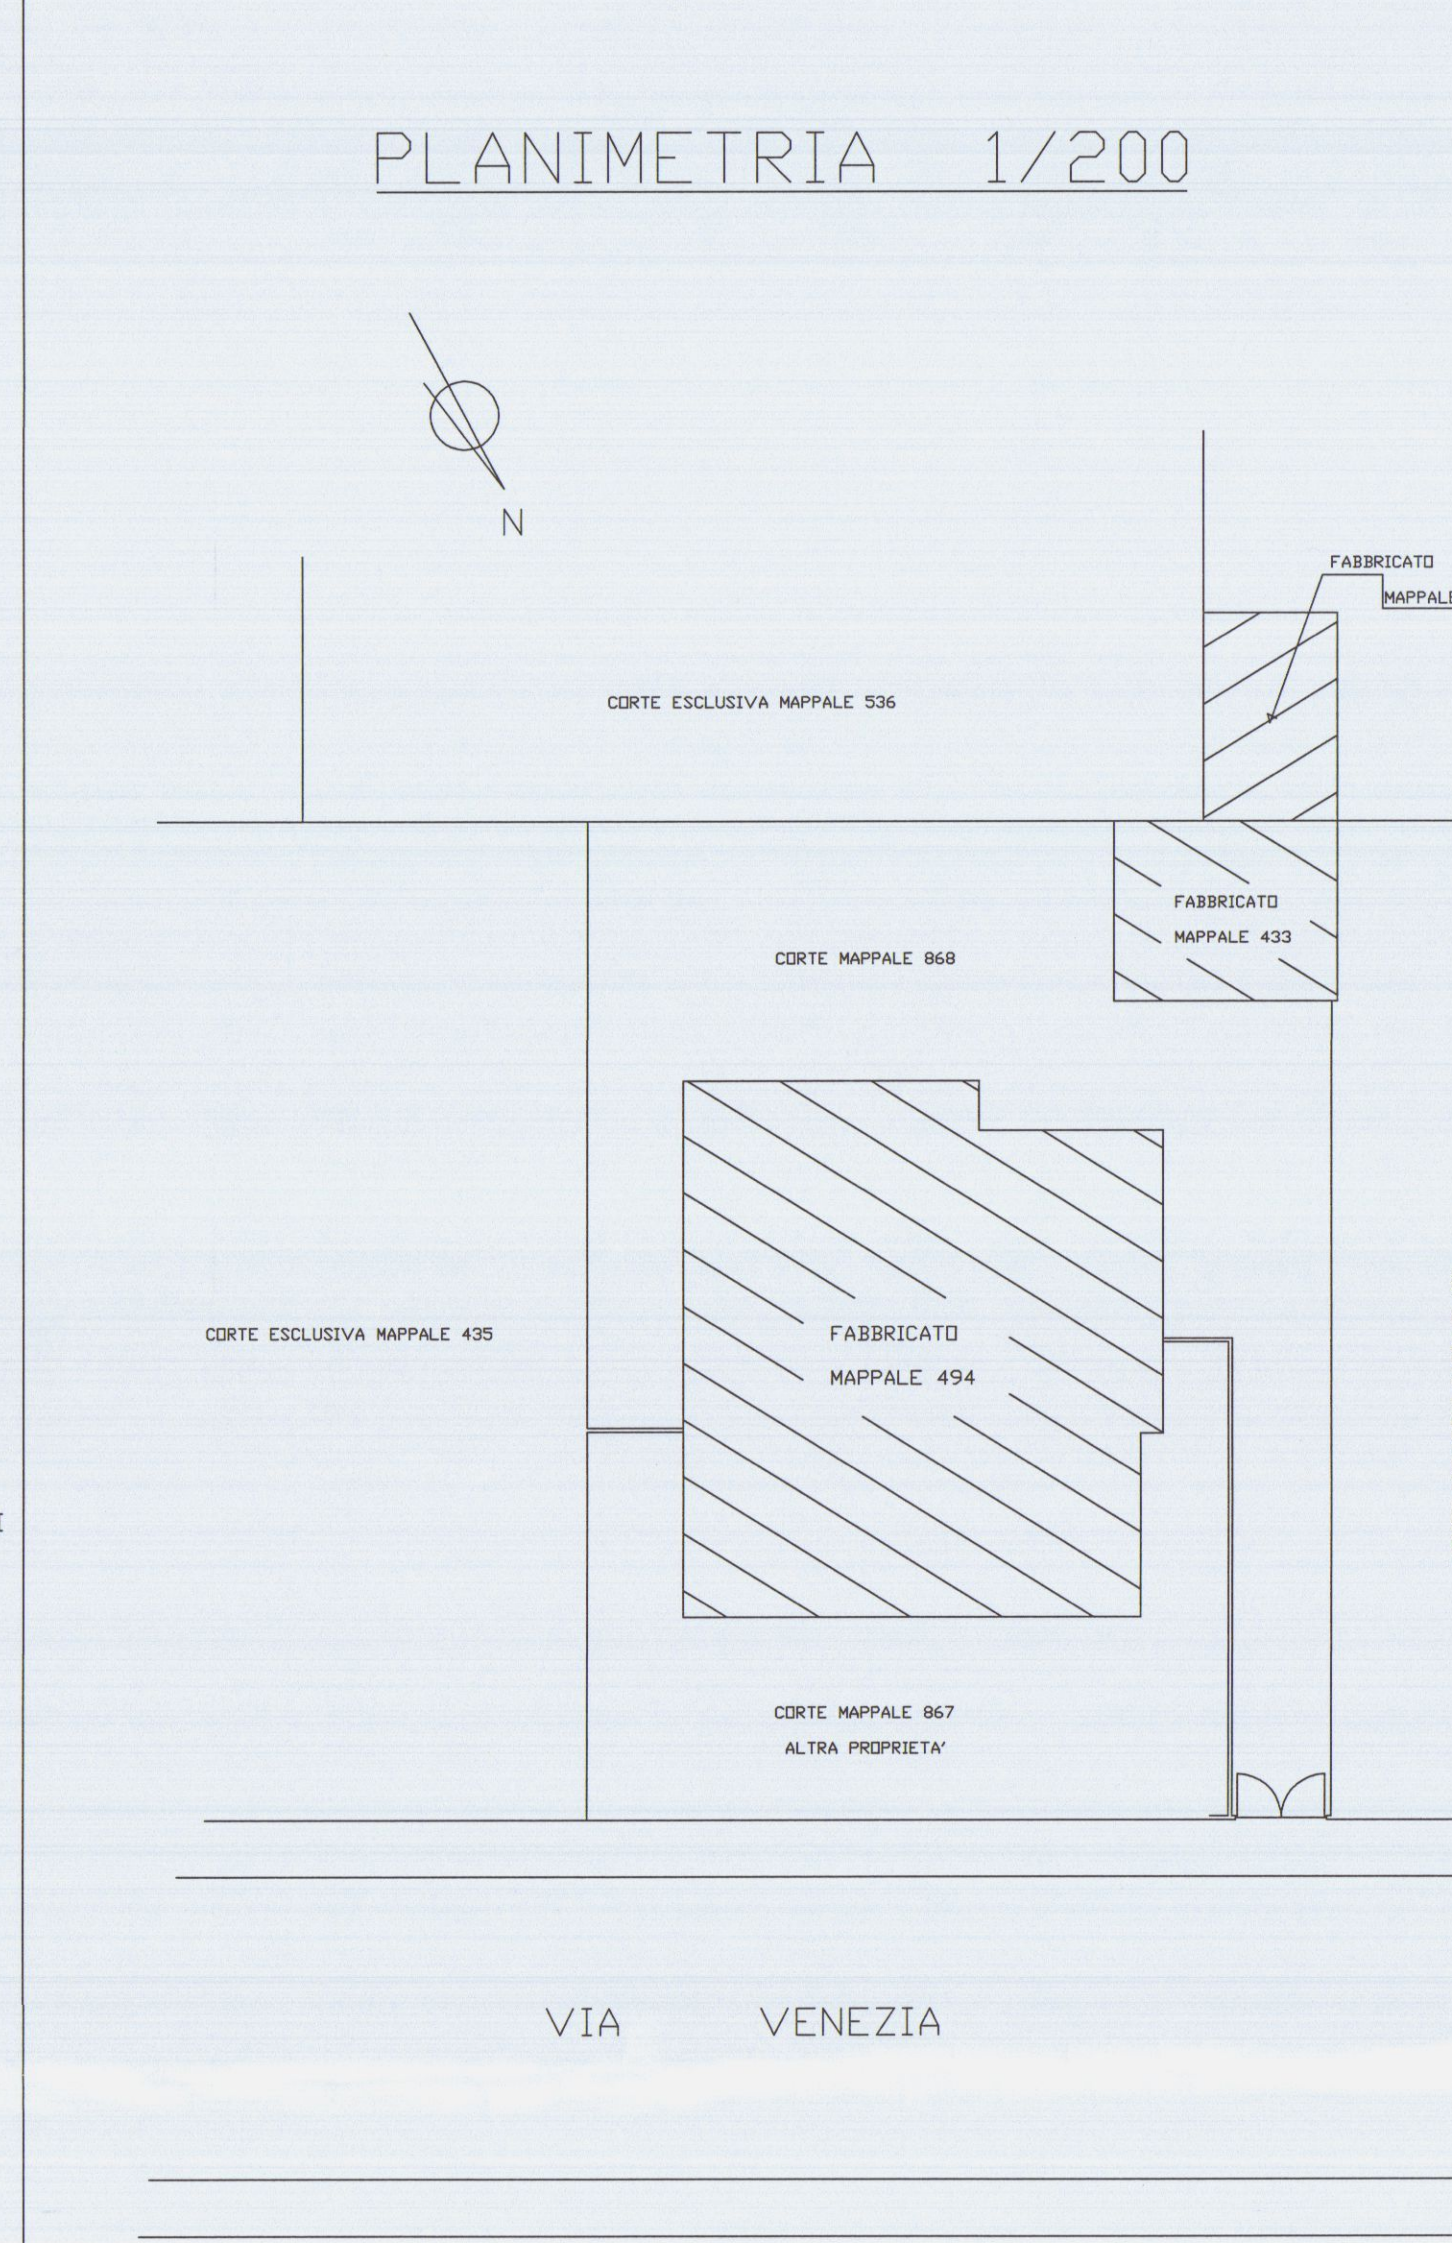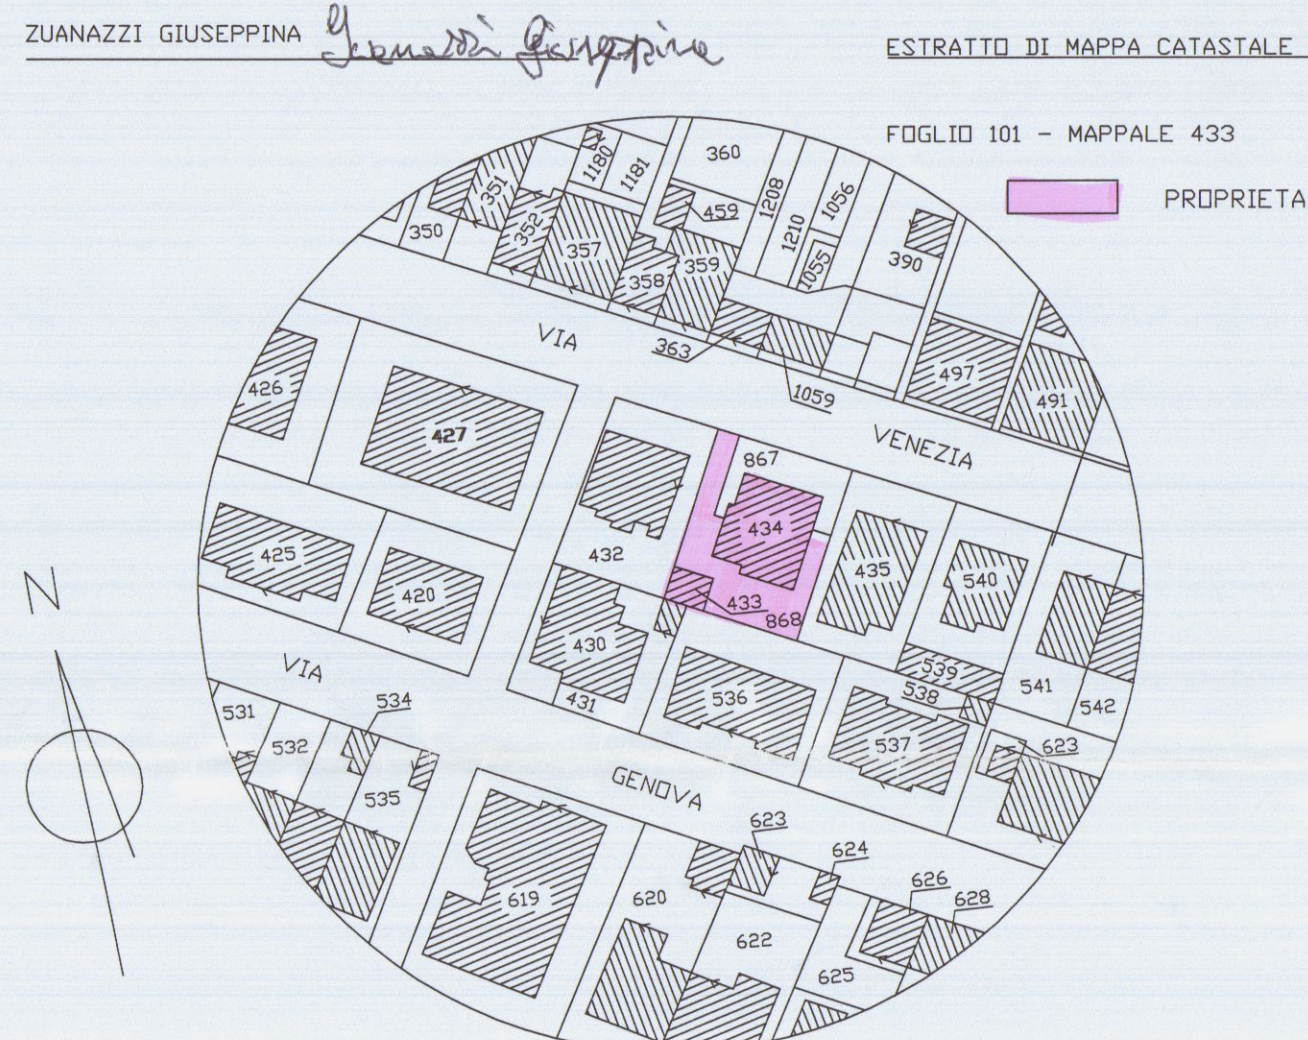

STATO ATTUALE

SCHEMA CALCOLO S.U.L. E VOLUMI

MAPPALE 434 SUB 9-10 E PARTE DEL MAPPALE 433

SUPERFICIE	RESIDENZIALE	ALTEZZA	VOLUME
A = 4,825 x 5,45	= MQ 26,30	3,36	88,37
B = 3,45 x 6,30	= MQ 21,74	3,36	73,05
C = 5,25 x 7,70	= MQ 40,43	3,36	135,84
D = 2,625 x 4,75	= MQ 12,47	2,60	32,42
TOTALE MQ 100,94			MC 329,68

SCHEMA CALCOLO SUPERFICIE E VOLUME

PARTE DEL MAPPALE 433

SUPERFICIE	GARAGE	ALTEZZA	VOLUME
E = 3,225 x 4,75	= MQ 15,32	2,60	39,83
TOTALE MQ 15,32			MC 39,83

STATO DI PROGETTO

SCHEMA CALCOLO S.U.L. E VOLUMI

MAPPALE 434 SUB 9-10 E PARTE DEL MAPPALE 433

SUPERFICIE	RESIDENZIALE	ALTEZZA	VOLUME
A = 4,825 x 5,45	= MQ 26,30	3,36	88,37
B = 3,45 x 6,30	= MQ 21,74	3,36	73,05
C = 5,25 x 7,70	= MQ 40,43	3,36	135,84
D = 2,625 x 3,54	= MQ 9,29	2,60	24,15
E = 2,625 x 1,21	= MQ 3,18	2,60	8,27
TOTALE MQ 100,94			MC 329,68

SCHEMA CALCOLO SUPERFICIE E VOLUME

PARTE DEL MAPPALE 433

SUPERFICIE	GARAGE	ALTEZZA	VOLUME
F = 3,225 x 4,75	= MQ 15,32	2,60	39,83
TOTALE MQ 15,32			MC 39,83

STUDIO TECNICO GEOM. ROBERTO SIRONI
VIA TONIOLO n° 15 - 54031 AVENZA (MS)

PROGETTO:
MANUTENZIONE STRAORDINARIA A FABBRICATO
PERTINENZIALE

COMUNE
DI
CARRARA

LOCALITA':
MARINA DI CARRARA
VIA VENEZIA n° 27

COMMITTENTE:
ZUANAZZI MARIA
ZUANAZZI GIUSEPPINA

TAVOLA N°
3

OGGETTO:
STATO SOVRAPPOSTO
- PLANIMETRIA;
- PIANITA;
- PROSPETTI;
- SEZIONI;

SCALA
1/100

DATA 21.06.2006

PROGETTISTA:
GEOM. ROBERTO SIRONI






DIS N°

ZUANAZZI MARIA

GEOM. ROBERTO SIRONI

ZUANAZZI GIUSEPPINA

ESTRATTO DI MAPPA CATASTALE 1/1000

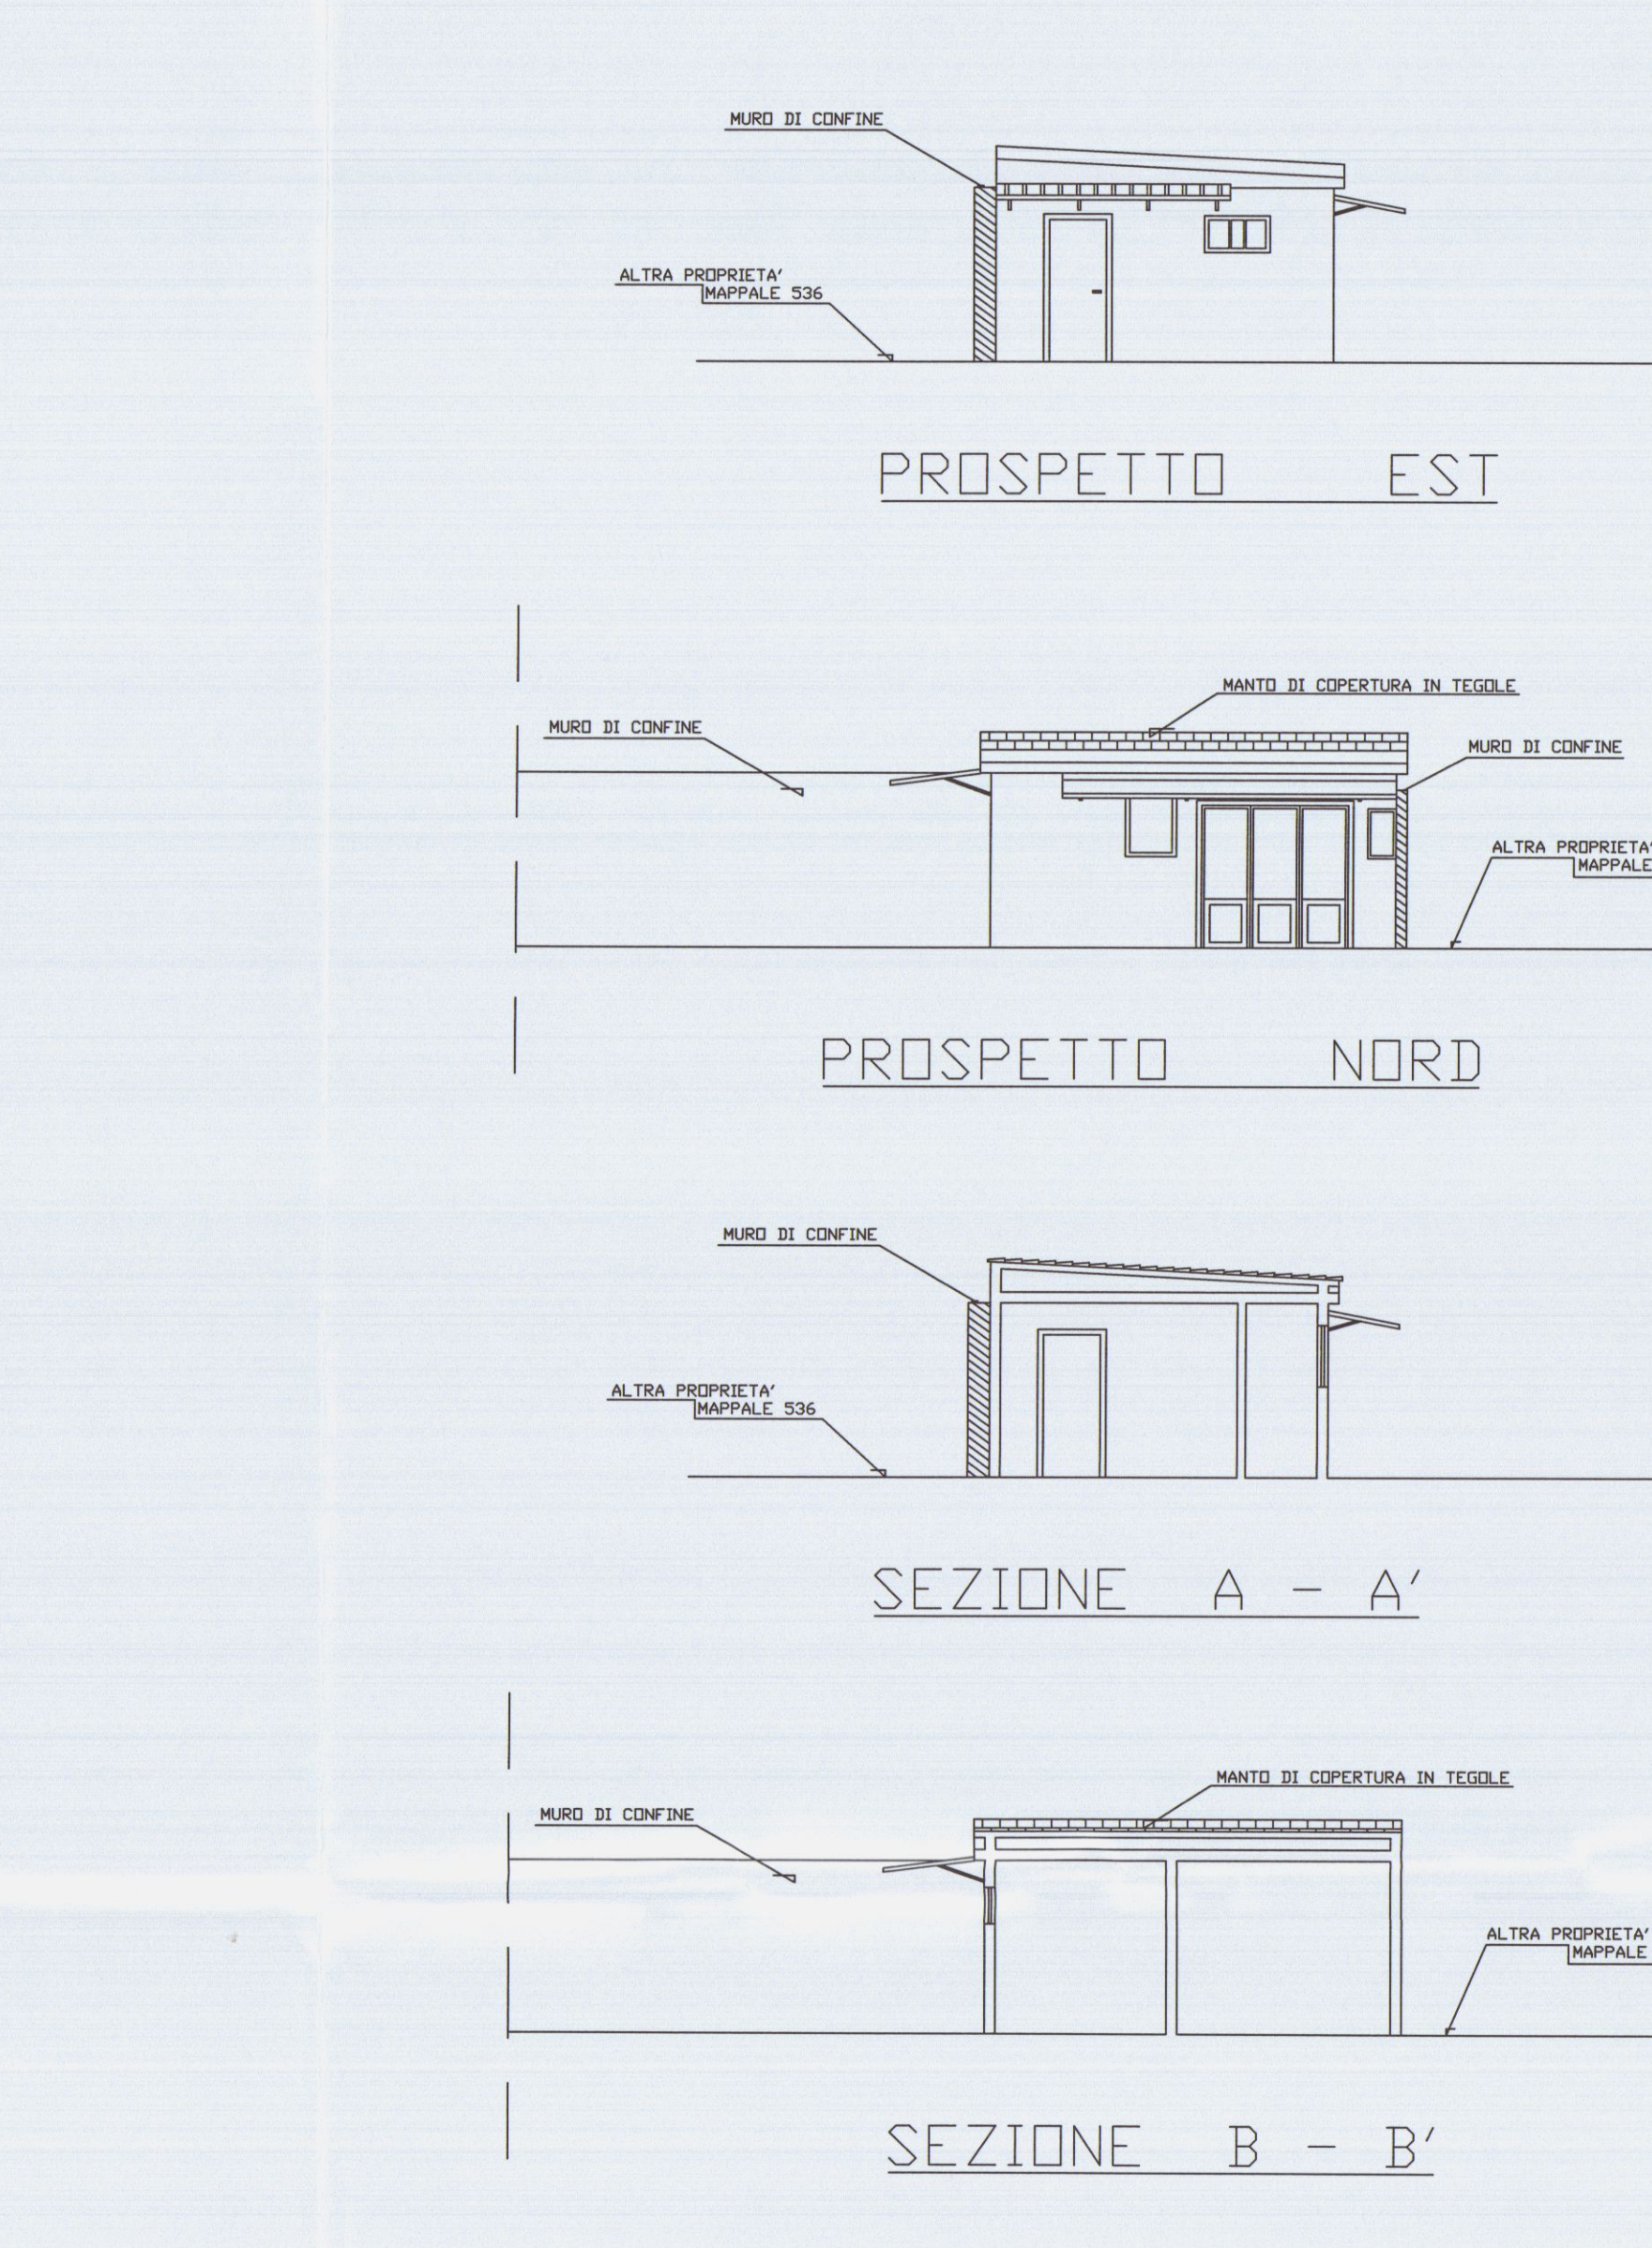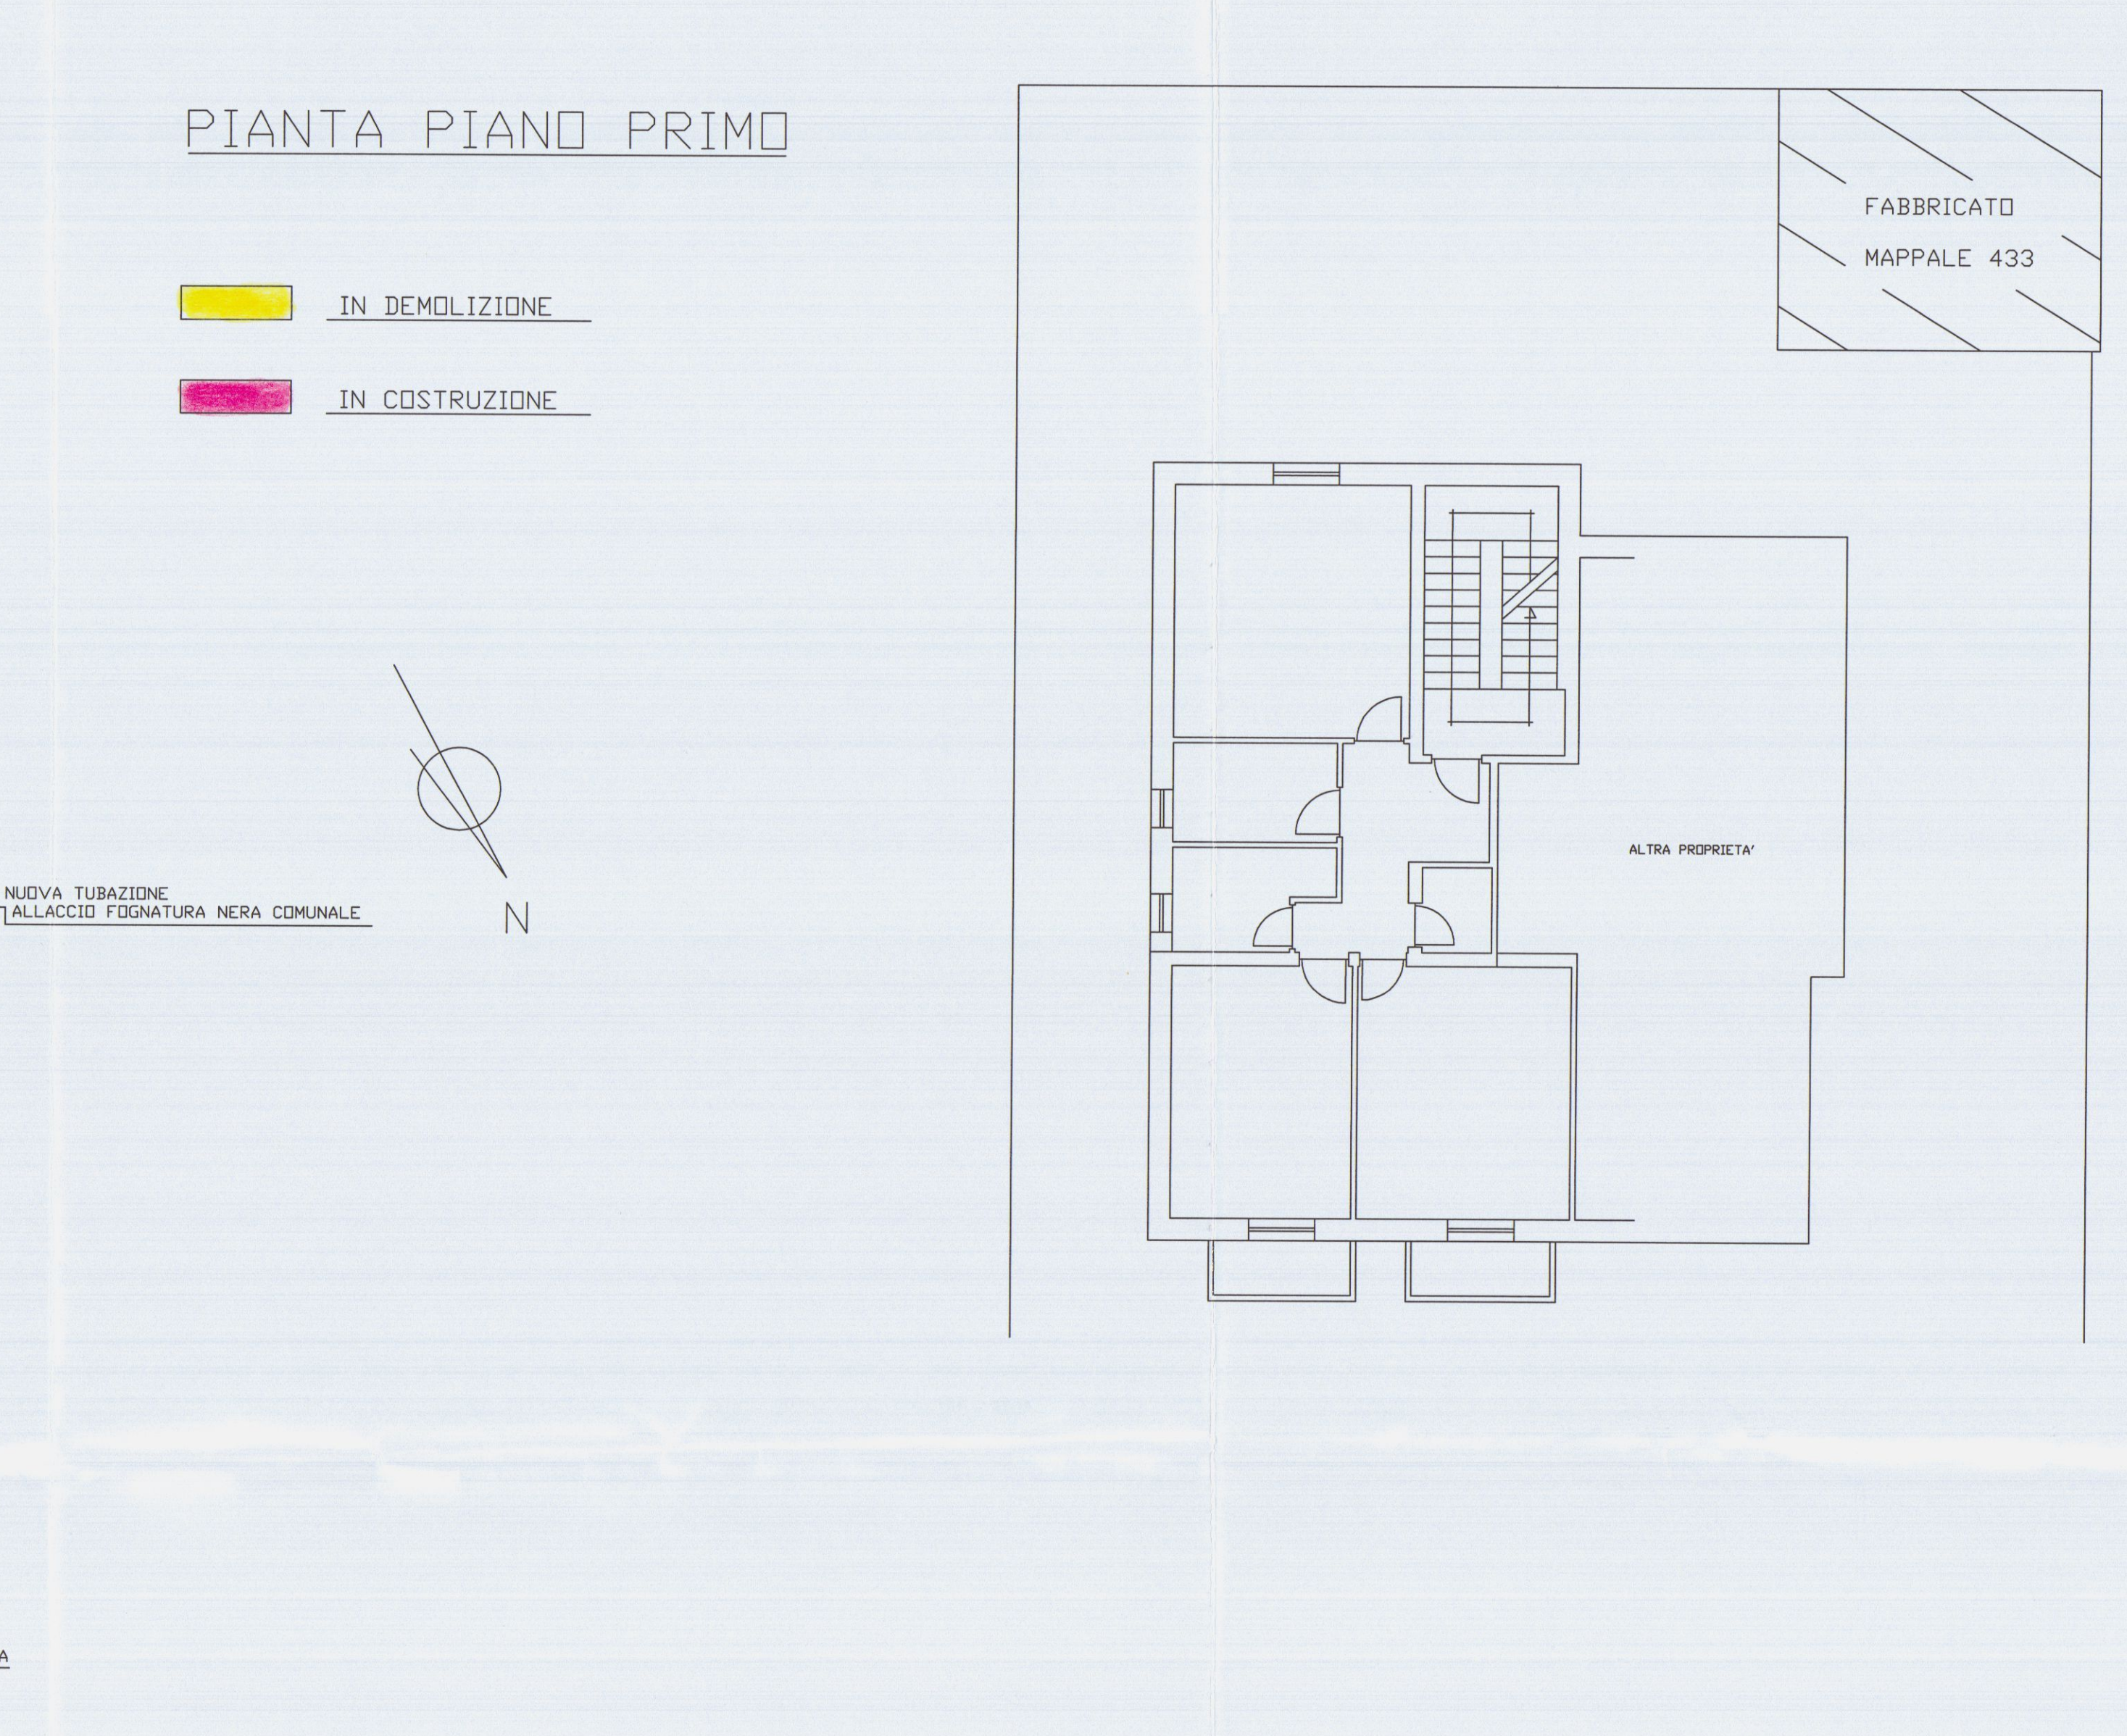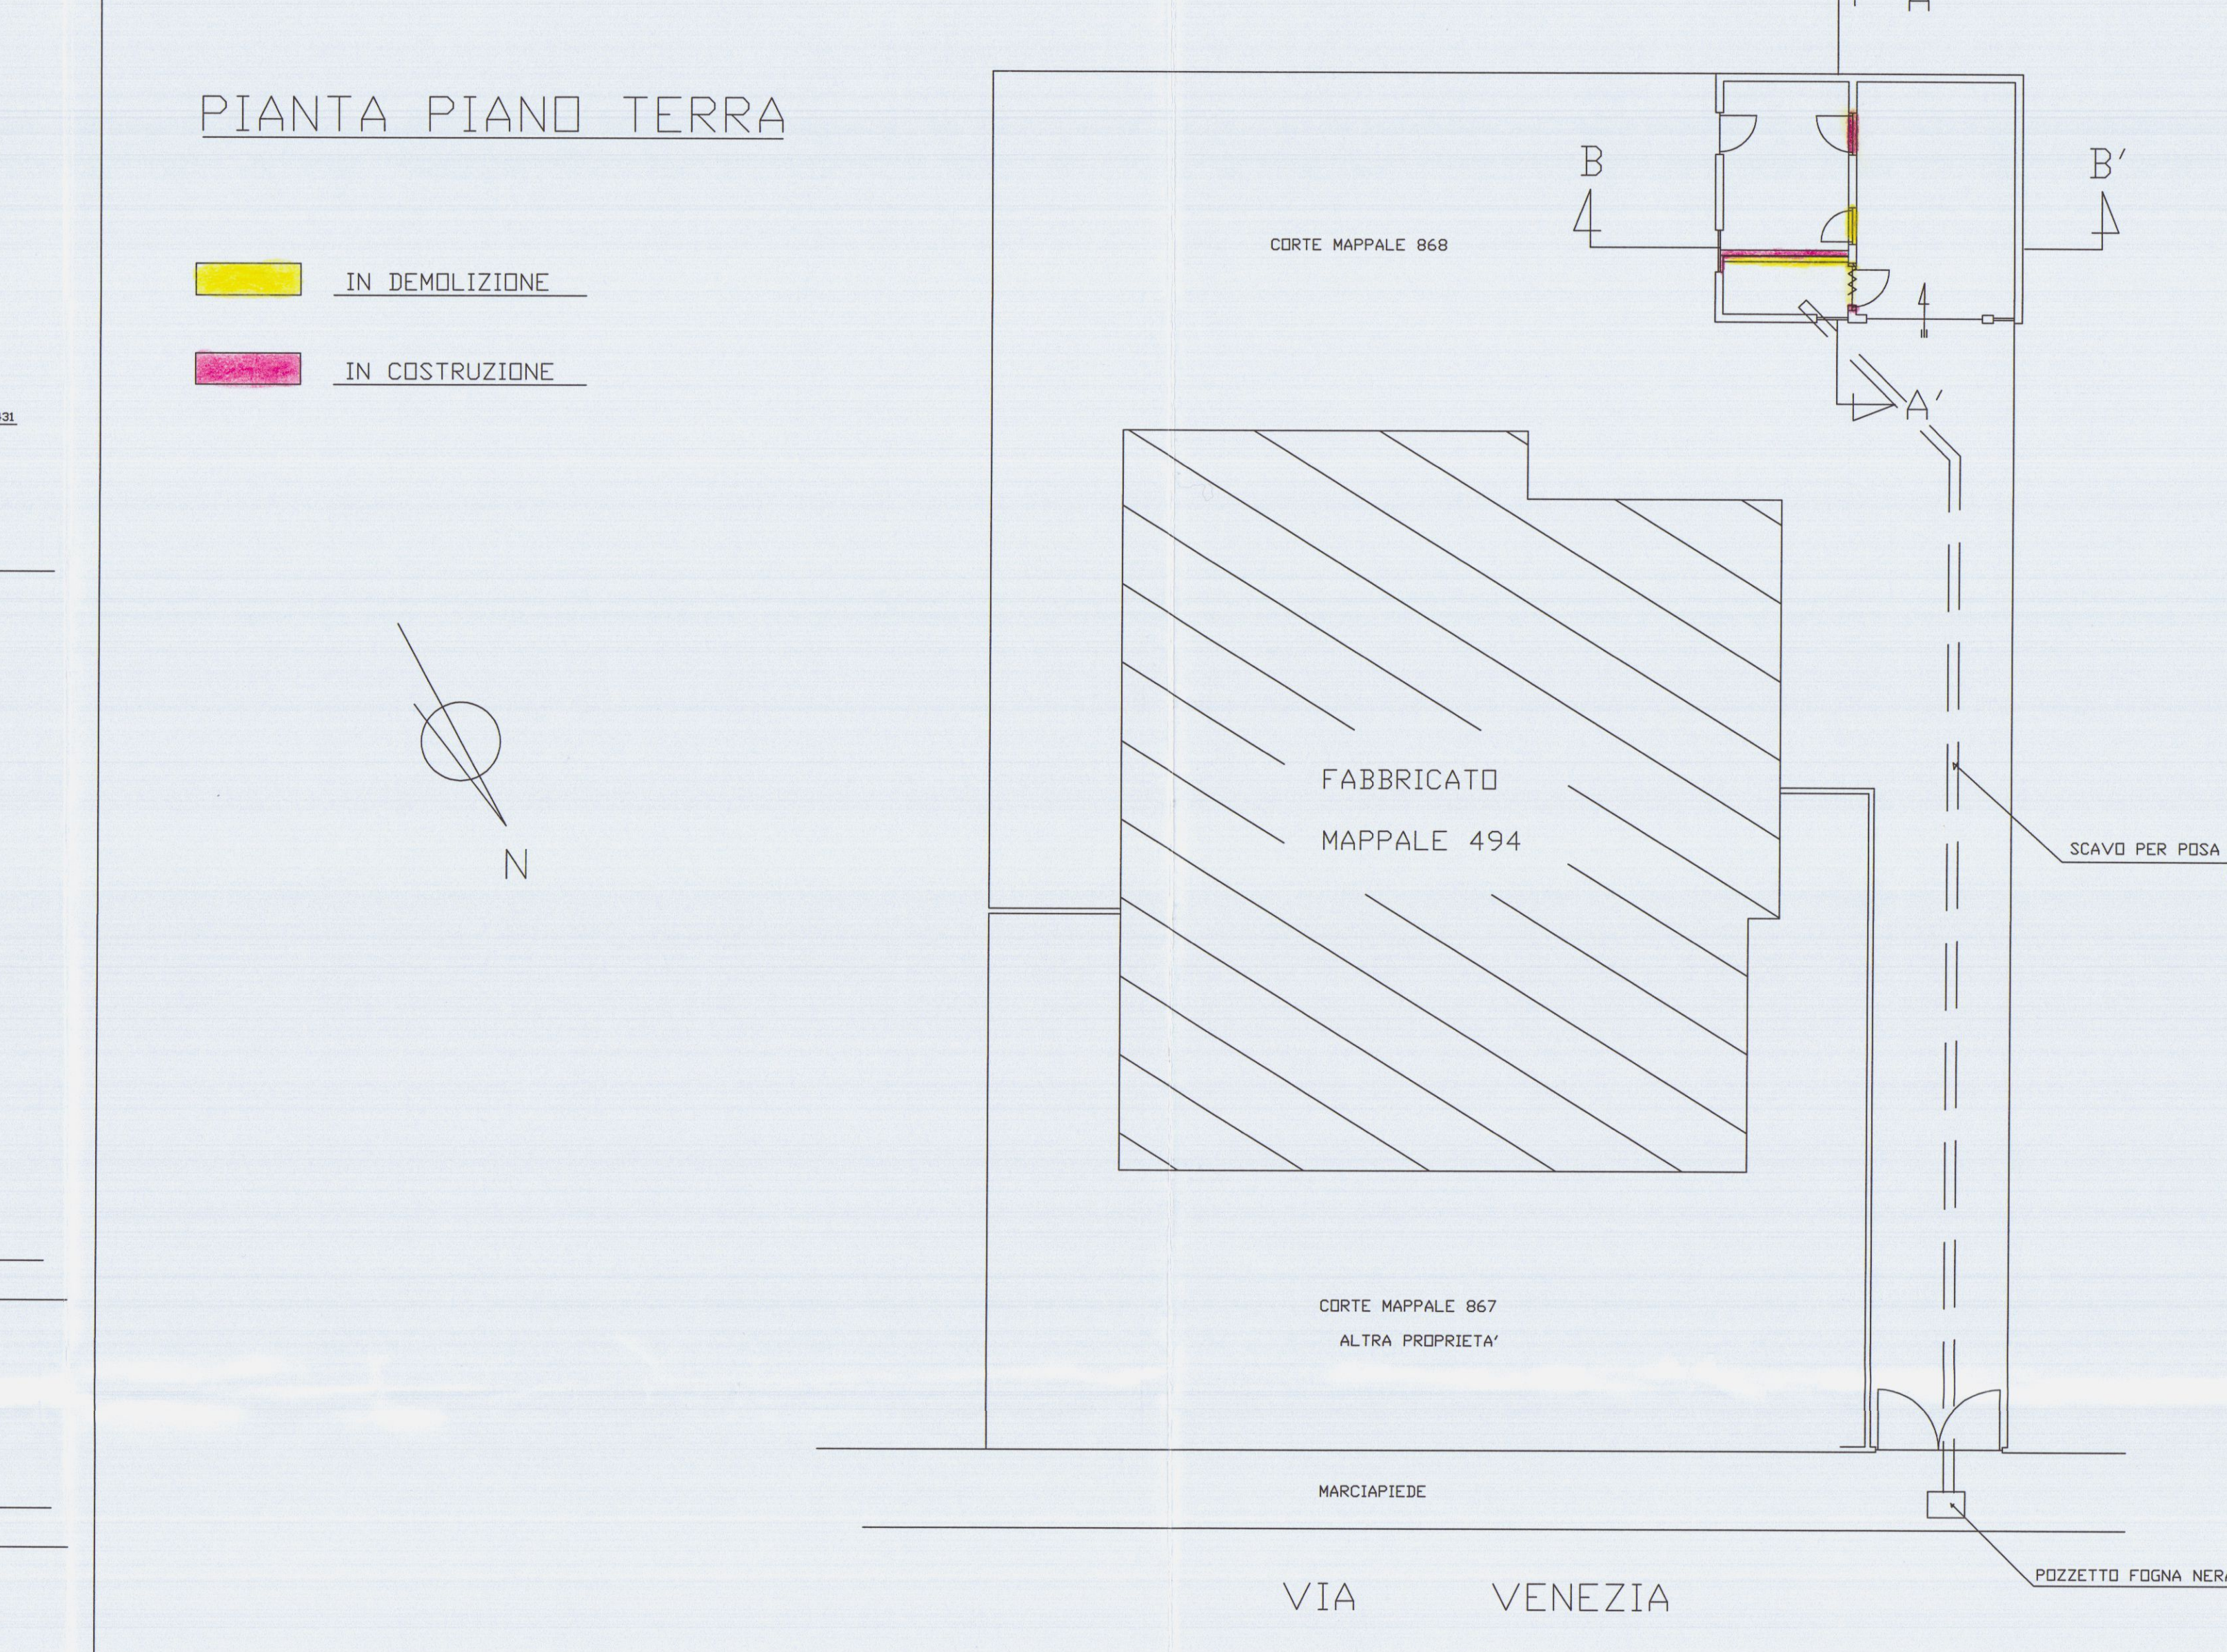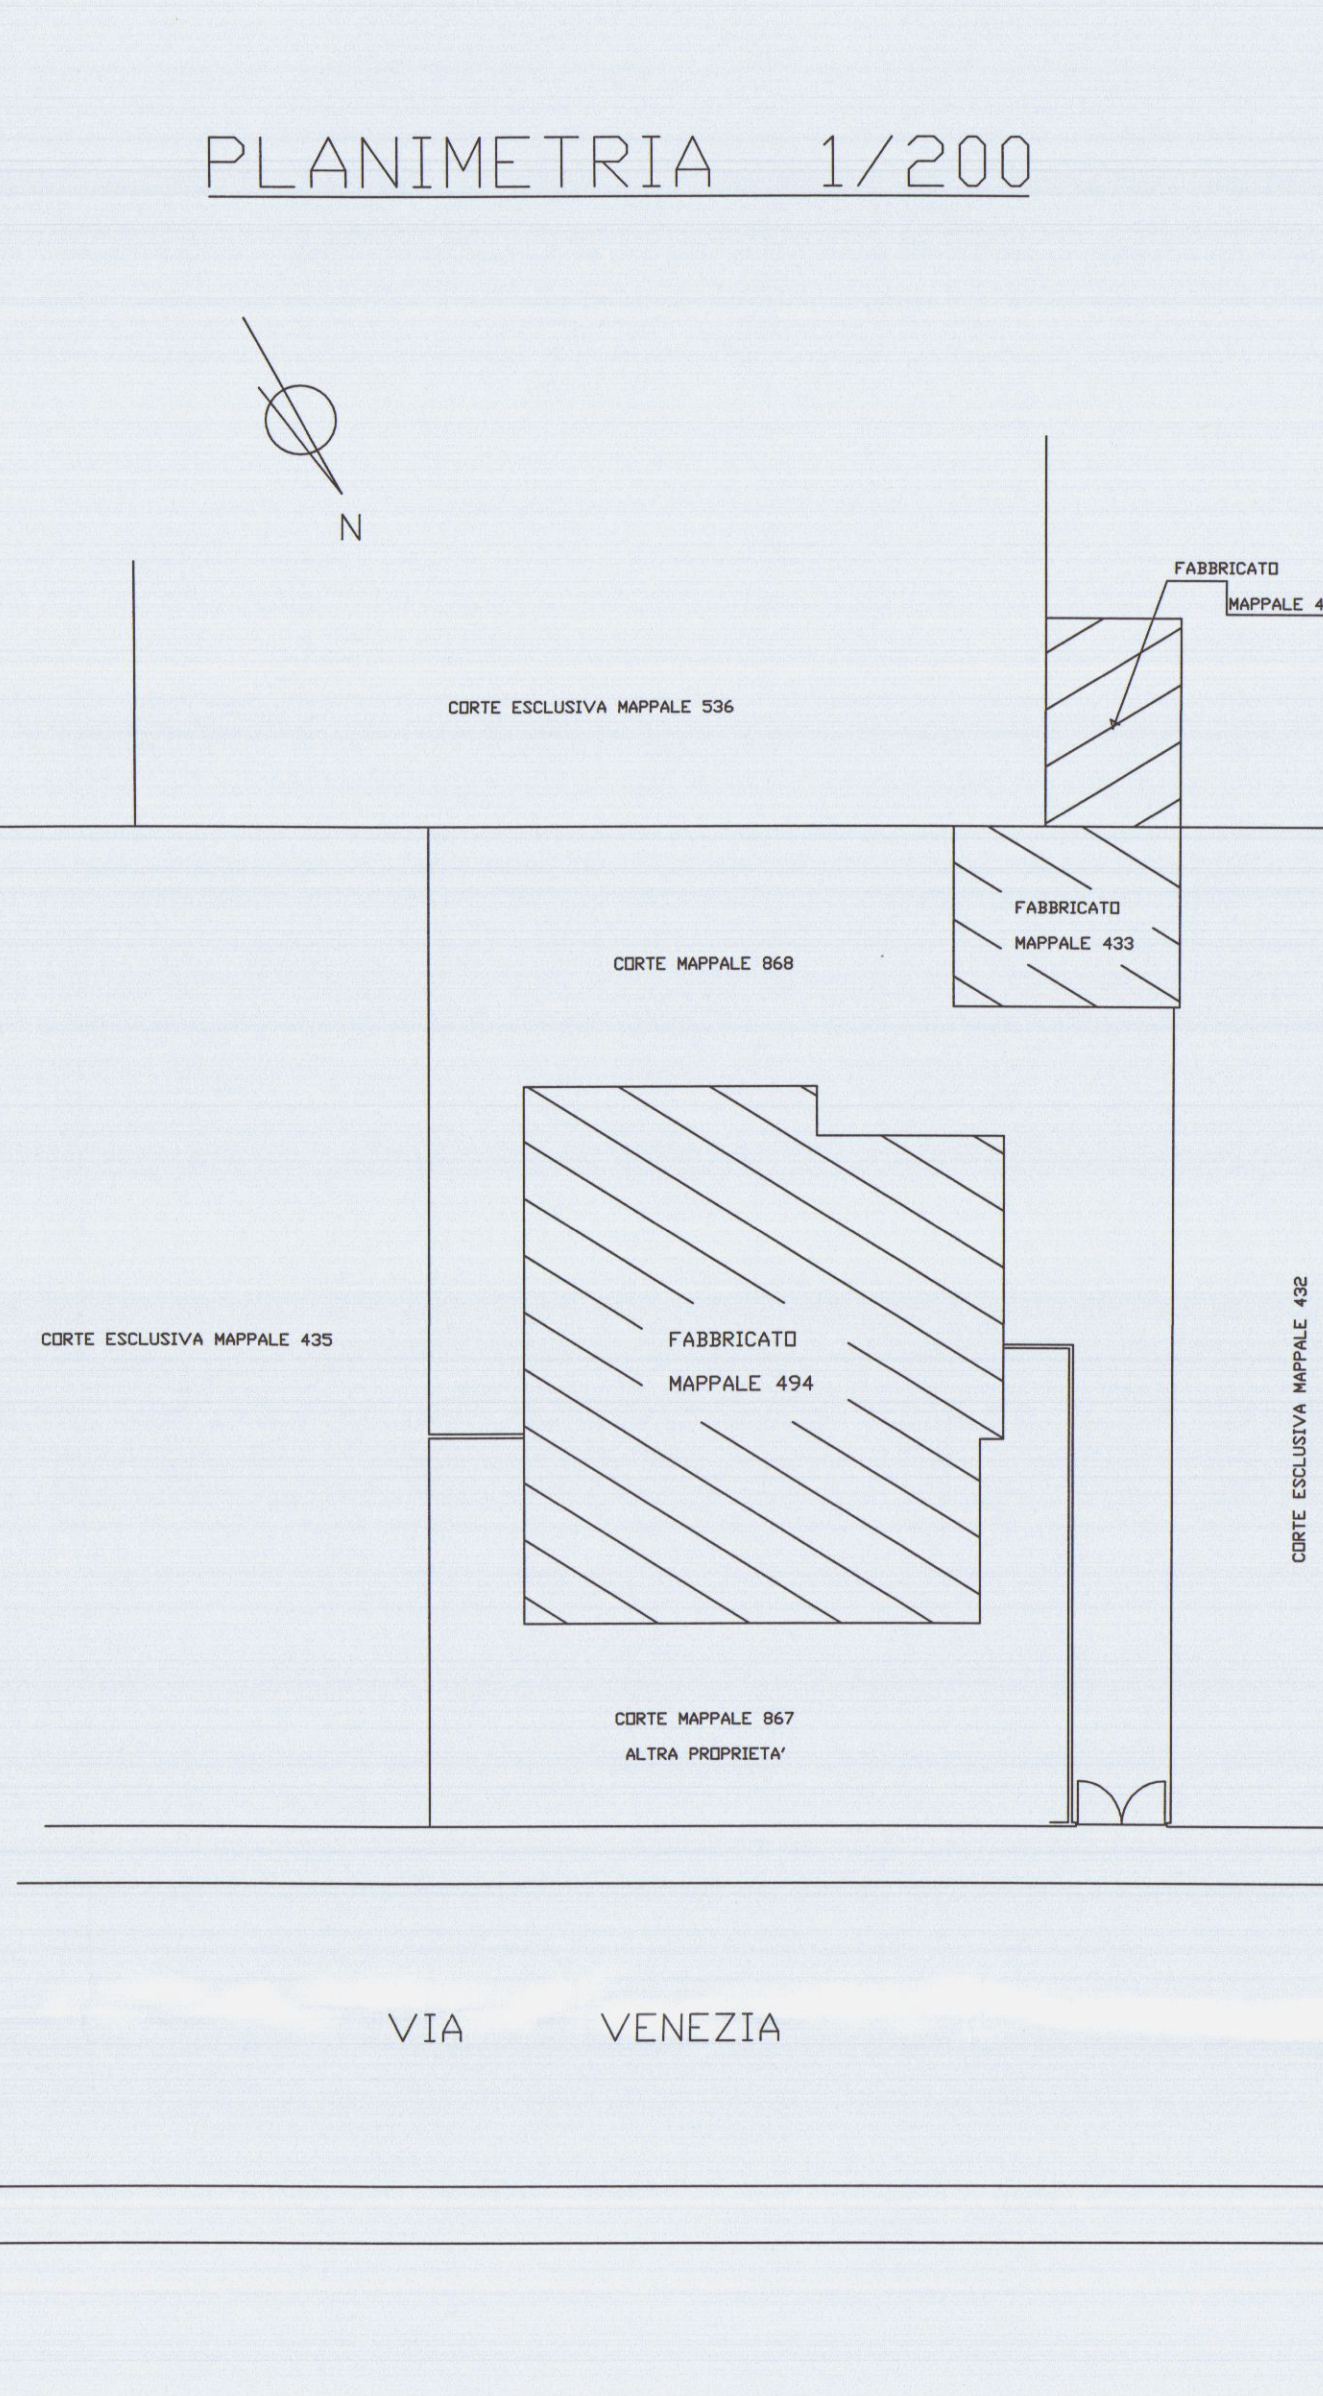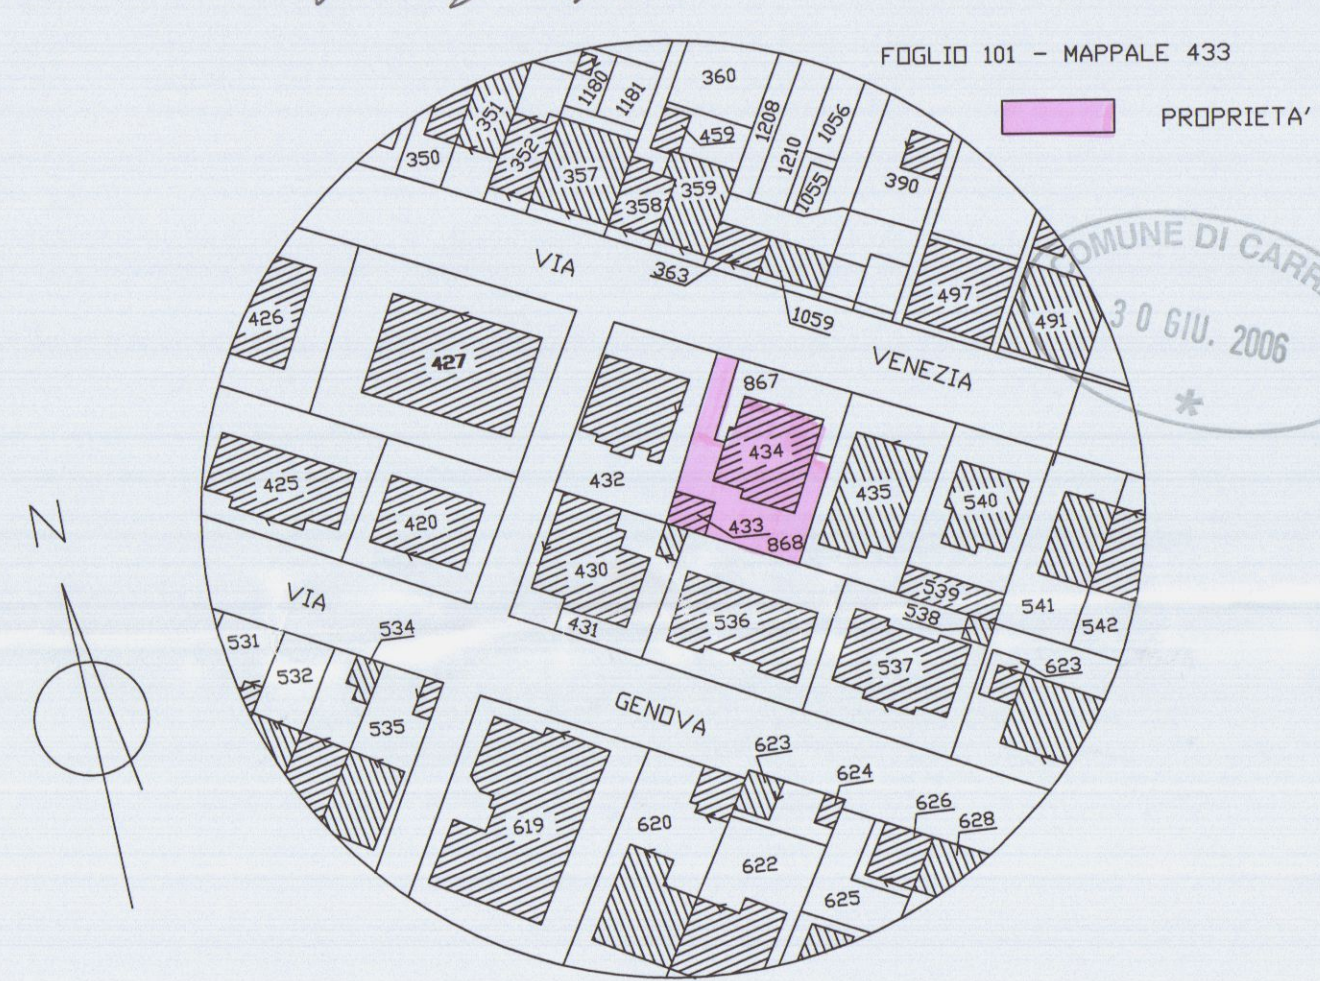

STATO DI PROGETTO

SCHEMA CALCOLO S.U.L. E VOLUMI

MAPPALE 434 SUB 9-10 E PARTE DEL MAPPALE 433

SUPERFICIE	RESIDENZIALE		ALTEZZA	VOLUME
A = 4,825 x 5,45	= MQ 26,30	3,36	88,37	
B = 3,45 x 6,30	= MQ 21,74	3,36	73,05	
C = 5,25 x 7,70	= MQ 40,43	3,36	135,84	
D = 2,625 x 3,54	= MQ 9,29	2,60	24,15	
E = 2,625 x 1,21	= MQ 3,18	2,60	8,27	
TOTALE MQ 100,94			MC 329,68	

SCHEMA CALCOLO SUPERFICIE E VOLUME

PARTE DEL MAPPALE 433

SUPERFICIE	GARAGE		ALTEZZA	VOLUME
F = 3,225 x 4,75	= MQ 15,32	2,60	39,83	
TOTALE MQ 15,32			MC 39,83	

D	F
E	

STATO DI VARIANTE FINALE

SCHEMA CALCOLO S.U.L. E VOLUMI

MAPPALE 434 SUB 9-10 E PARTE DEL MAPPALE 433

SUPERFICIE	RESIDENZIALE		ALTEZZA	VOLUME
A = 4,825 × 5,45	= MQ 26,30	3,36	88,37	
B = 3,45 × 6,30	= MQ 21,74	3,36	73,05	
C = 5,25 × 7,70	= MQ 40,43	3,36	135,84	
D = 2,625 × 3,44	= MQ 9,03	2,60	23,48	
E = 2,625 × 1,31	= MQ 3,44	2,60	8,94	
TOTALE MQ 100,94			MC 329,68	

SCHEMA CALCOLO SUPERFICIE E VOLUME

PARTE DEL MAPPALE 433

SUPERFICIE	GARAGE		ALTEZZA	VOLUME
F = 3,225 × 4,75	= MQ 15,32	2,60	39,83	
TOTALE MQ 15,32			MC 39,83	

