

FOTO n. 1



FOTO n. 2



FOTO n. 3

STUDIO DI ARCHITETTURA ARCH. BRUZZI ALESSANDRO			VIA TONIOLO 8 54033 CARRARA			TEL. 3474779964 EMAIL: ARCH@BRUZZI@ALICE.IT			
COMMITTENTE:		SILVIO IMMOBILIARE S.R.L.							
PROGETTO:		INTERVENTO DI RISANAMENTO CONSERVATIVO DA REALIZZARSI IN FABBRICATO SITO IN VIA TURATI n. 17 - 54033 CARRARA							
OGGETTO:		TAVOLA PARCHEGGI							
PROGETTISTA: ARCH. BRUZZI ALESSANDRO				SCALA		DATA: NOVEMBRE 2016		TAVOLA: UNICA	

STUDIO DI ARCHITETTURA
ARCH. BRUZZI ALESSANDRO

VIA TONIOLO N. 8
54033 AVENZA/CARRARA

TEL. 347-4779964
EMAIL: ARCHBRUZZI@ALICE.IT

COMMITTENTE:

SILVIO IMMOBILIARE SRL

PROGETTO:

RISANAMENTO CONSERVATIVO IN FABBRICATO ATTUALMENTE RESIDENZIALE SITO IN VIA TURATI 17 - 54033 CARRARA

OGGETTO:

AEROFOTO, PIANTE, SEZIONI E TABELLA AERAZIONE (ATTUALE, PROGETTO, RAFFRONTO)

PROGETTISTA:

ARCH. BRUZZI ALESSANDRO

SCALA

1: 100

DATA:

NOVEMBRE 2016

TAVOLA:


UNICA



STRALCIO CATASTALE

Fg. 81 - mapp.le 238 - sub. 33-34

Scala 1: 1000

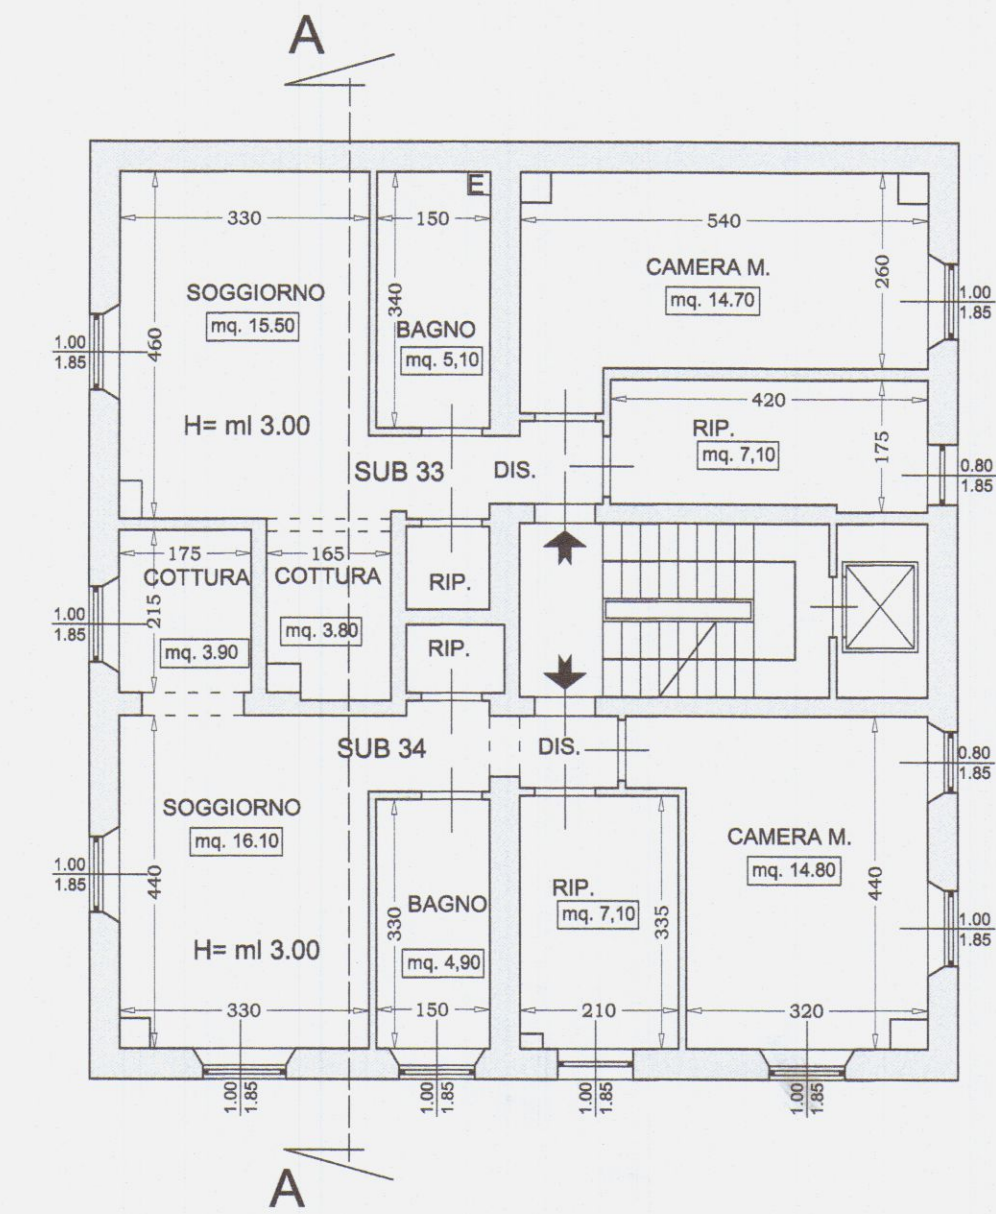


PIANTA PIANO SECONDO

(ESISTENTE)



SEZIONE A - A


(ESISTENTE)

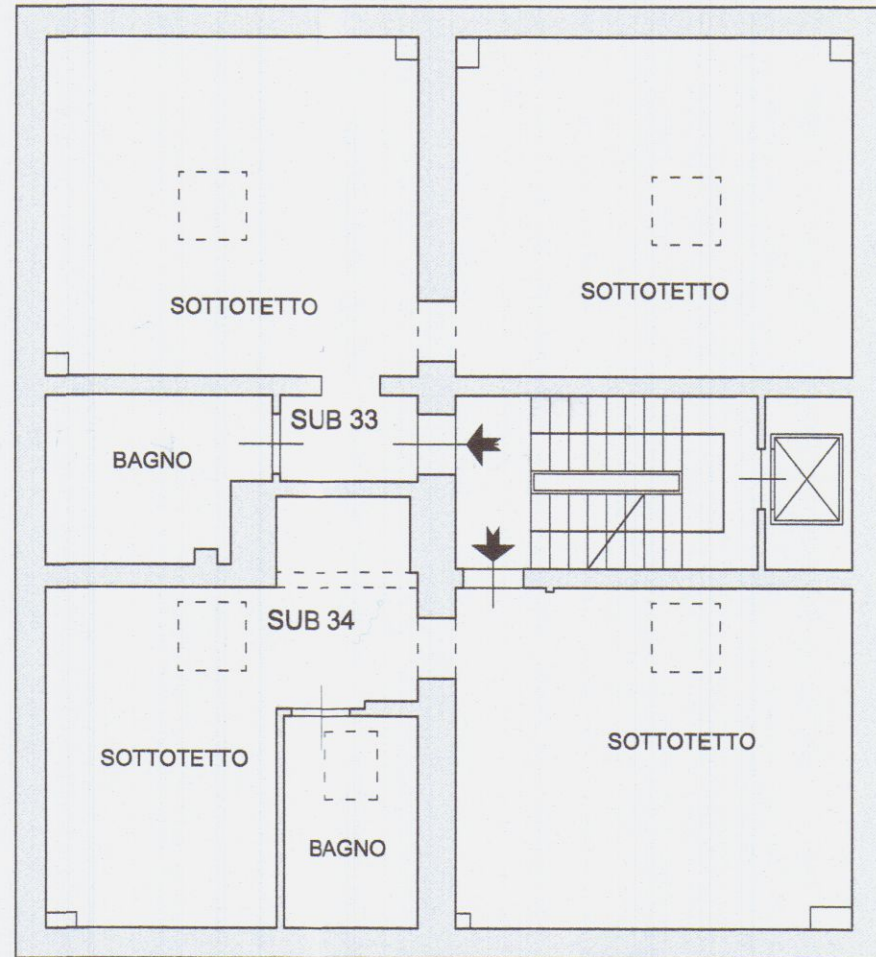

PIANTA PIANO TERZO SOTTOTETTO


(ESISTENTE - NON OGGETTO DI INTERVENTO)

SUPERFICI AERAZIONE			
APP SUB 33 (stato attuale)			
AMBIENTE	S.U.	S. Fin	R.A.I.
Soggiorno	15.50	1.85 mq.	< 1/8
Cottura	3.80 mq.	//	< 1/8
Camera M.	14.70 mq.	1.85 mq.	> 1/8
Rip.	7.10 mq.	1.48 mq.	> 1/8
Bagno	5.10 mq.	ESTRATTORE	> 1/8
APP SUB 34 (stato attuale)			
AMBIENTE	S.U.	S. Fin	R.A.I.
Soggiorno	16.10	3.70 mq.	> 1/8
Cottura	3.90 mq.	1.85 mq.	> 1/8
Camera M.	14.80 mq.	5.15 mq.	> 1/8
Rip.	7.10 mq.	1.85 mq.	> 1/8
Bagno	4.90 mq.	1.85 mq.	> 1/8

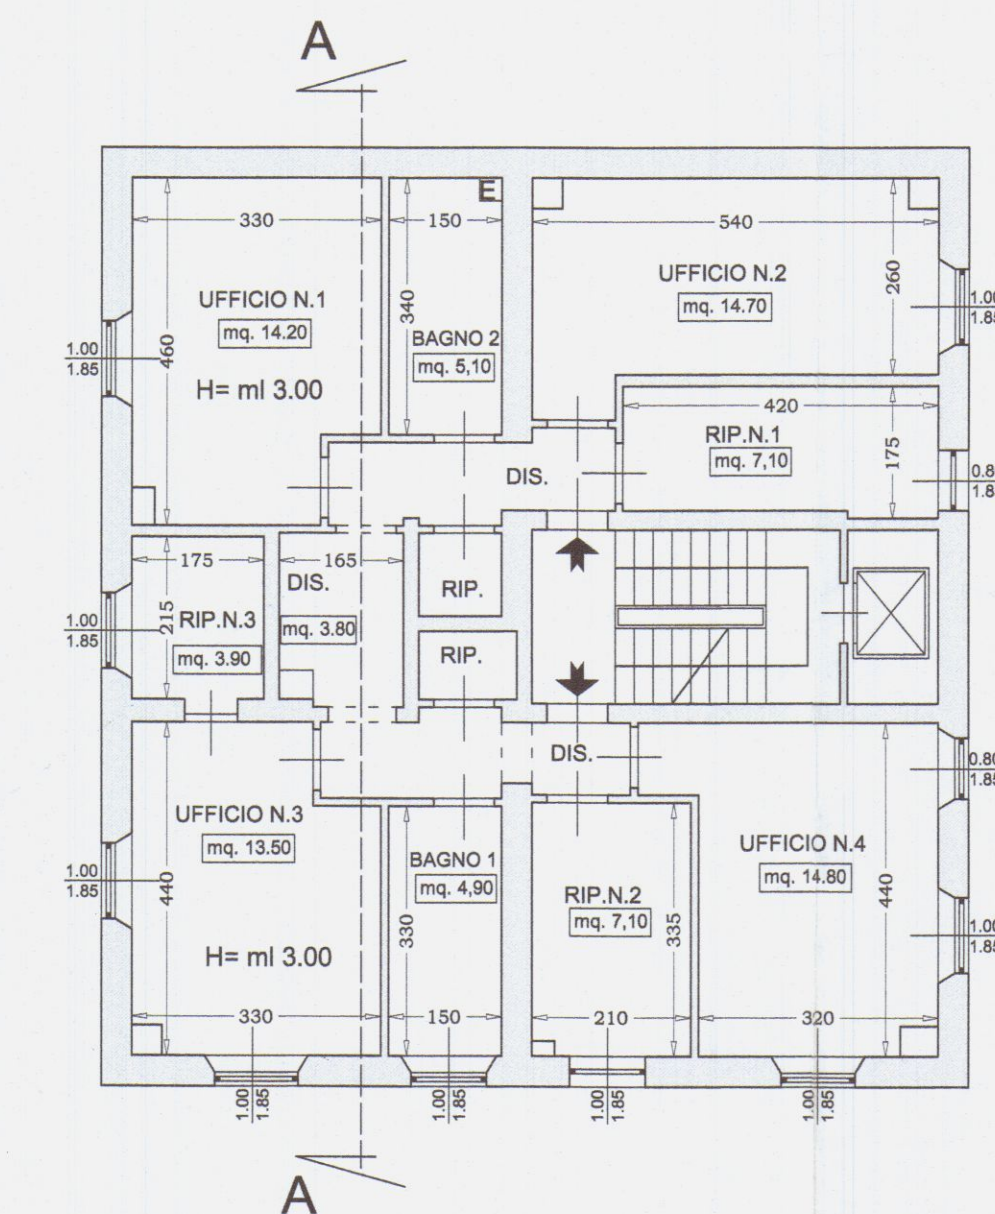

PIANTA PIANO SECONDO


(PROGETTO)

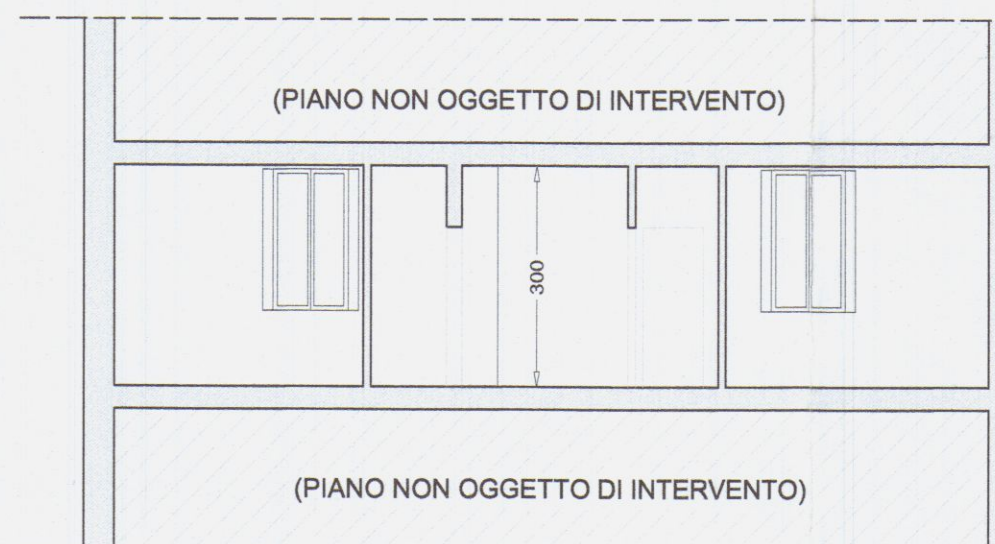

SEZIONE A - A

(PROGETTO)


A FUNZIONAMENTO DISCONTINUO
GARANISCE N. 2 RICAMBI IN MASSIMO
5 MINUTI COME DA ART 7.3.2 DEL R.E.C.

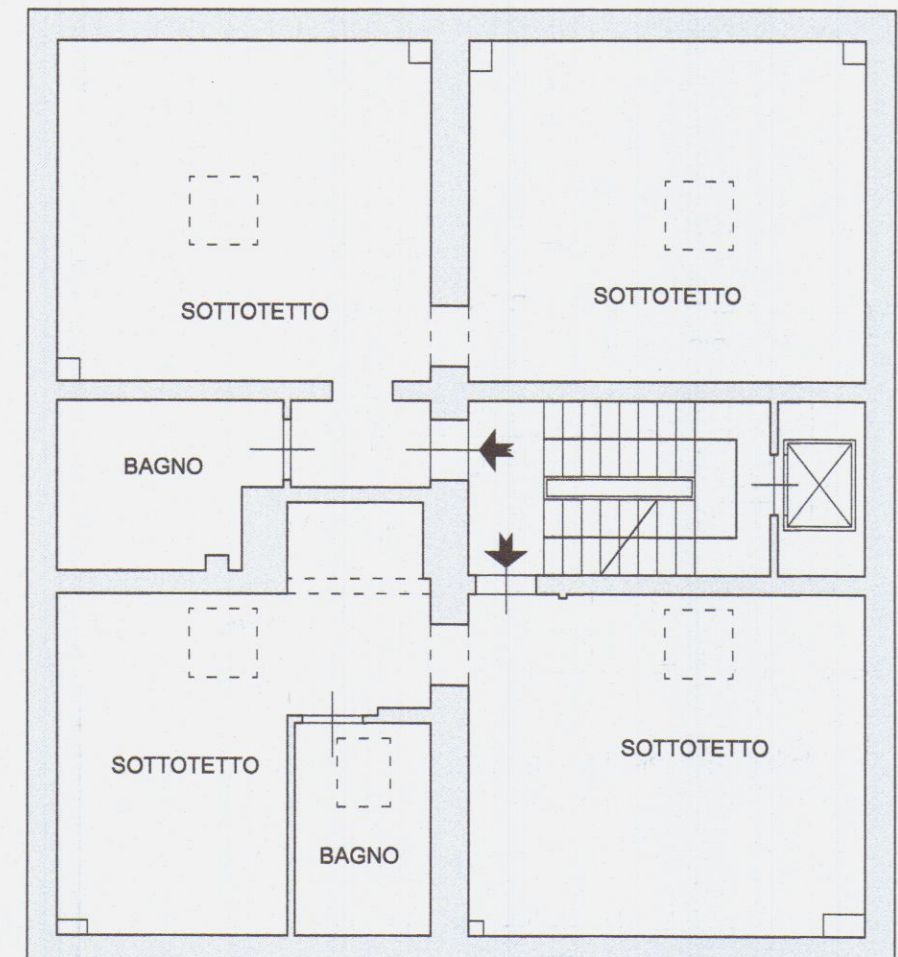

PIANTA PIANO TERZO SOTTOTETTO


(ESISTENTE - NON OGGETTO DI INTERVENTO)

SUPERFICI AERAZIONE			
UFFICIO UNICO (stato progetto)			
AMBIENTE	S.U.	S. Fin	R.A.I.
UFFICIO N.1	14.20	1.85 mq.	> 1/8
UFFICIO N. 2	14.70 mq.	1.85 mq.	> 1/8
UFFICIO N. 3	13.50 mq.	3.70 mq.	> 1/8
UFFICIO N. 4	14.80 mq.	3.30 mq.	> 1/8
RIP. N. 1	7.10 mq.	1.48 mq.	> 1/8
RIP. N. 2	7.10 mq.	1.85 mq.	> 1/8
RIP. N. 3	3.90 mq.	1.85 mq.	> 1/8
Bagno 1	4.90 mq.	1.85 mq.	> 1/8
Bagno 2	5.10 mq.	ESTRATTORE	VERIFICA RICAMBIO ARIA

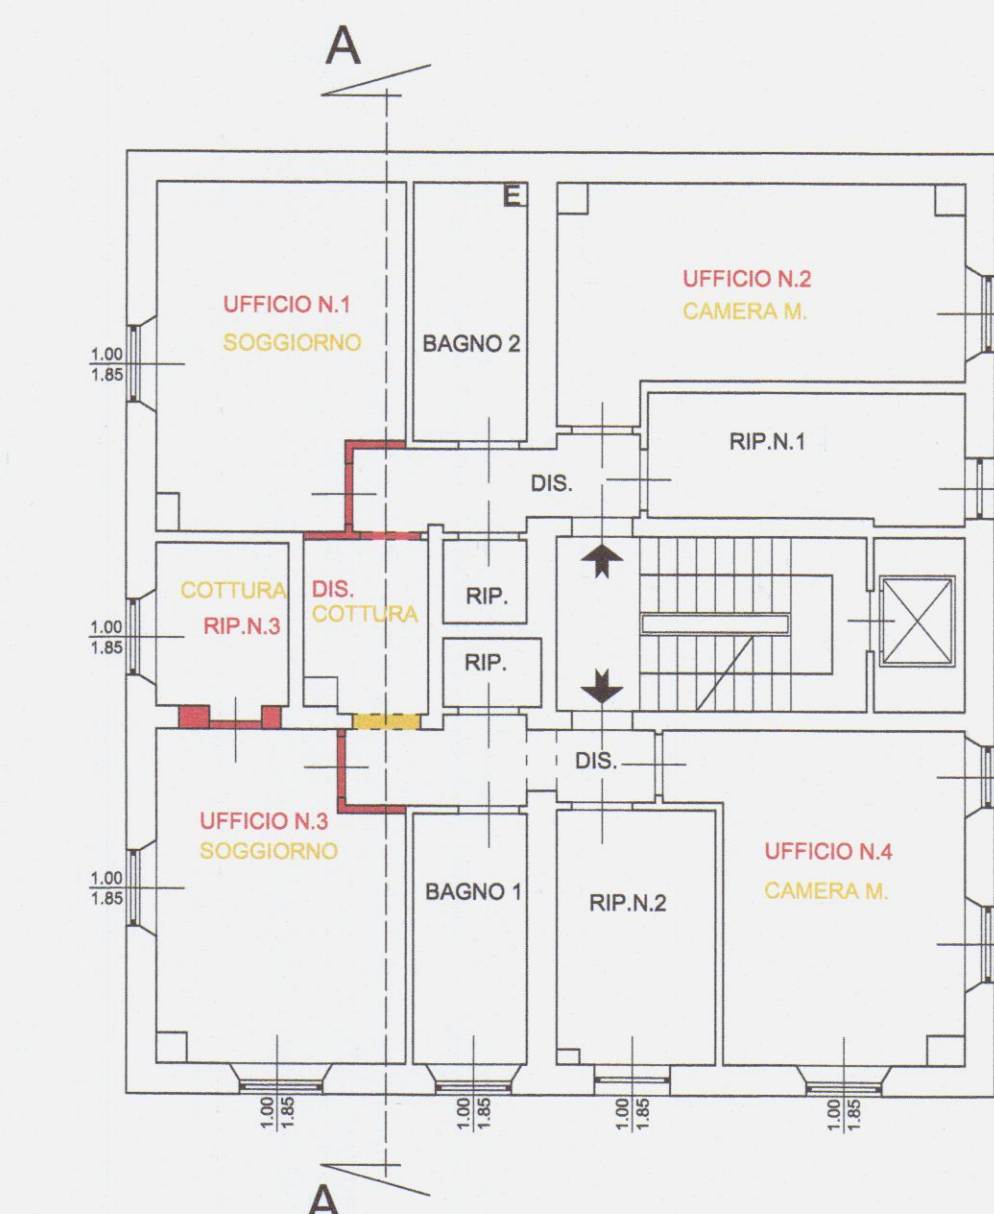

PIANTA PIANO SECONDO

(RAFFRONTO)

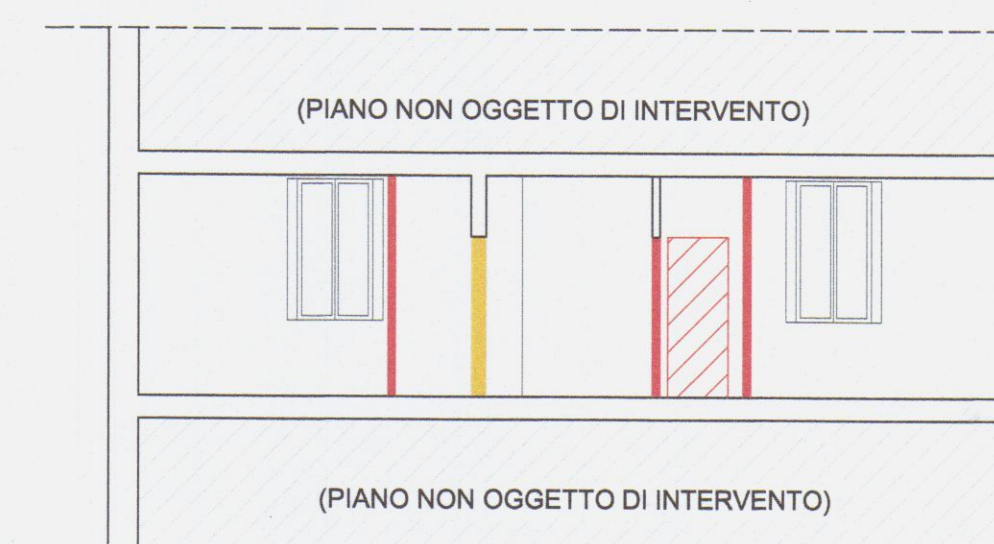

SEZIONE A - A

(RAFFRONTO)