

STUDIO DI ARCHITETTURA
ARCH. BRUZZI ALESSANDRO

VIA TONIOLO N. 8
54033 AVENZA/CARRARA

TEL. 347-4779964
EMAIL: ARCHBRUZZI@ALICE.IT

COMMITTENTE:

SILVIO IMMOBILIARE SRL

PROGETTO:

RISANAMENTO CONSERVATIVO IN FABBRICATO ATTUALMENTE RESIDENZIALE SITO IN VIA TURATI 17 - 54033 CARRARA - VARIANTE FINALE

OGGETTO:

AEROFOTO, PIANTE, SEZIONI E TABELLA AERAZIONE (ATTUALE, PROGETTO, RAFFRONTO)

PROGETTISTA:

ARCH. BRUZZI ALESSANDRO

SCALA:

1: 100
1: 1000

DATA:

OTTOBRE 2019

TAVOLA:



UNICA




STRALCIO CATASTALE
Fig. 81 - mapp.le 238 - sub. 33-34

Scala 1: 1000


VARIANTE FINALE ALLA SCIA N.583 del 18/11/2016

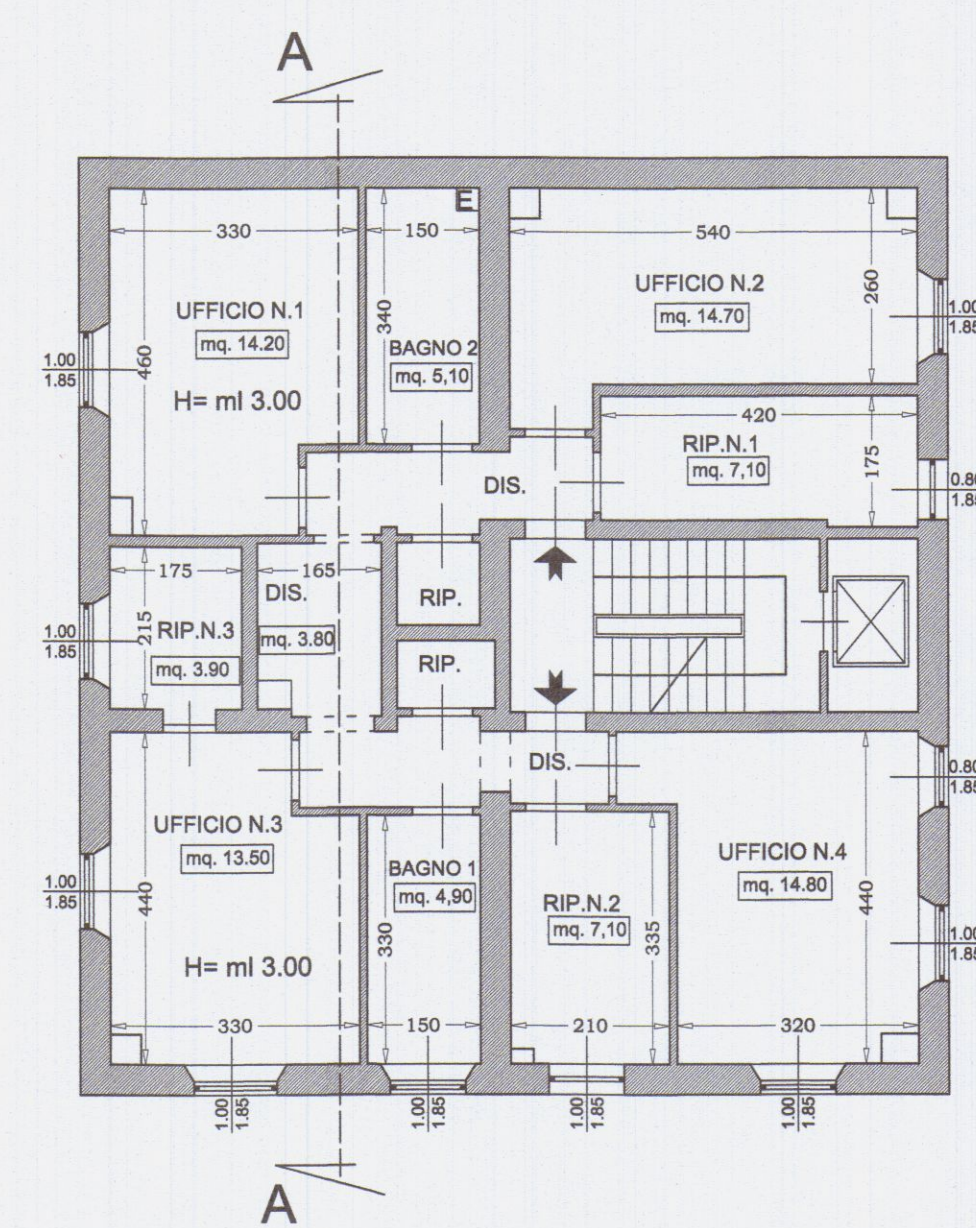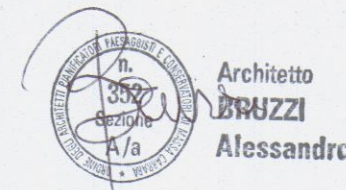

PIANTA PIANO SECONDO
(CONCESSIONATO)

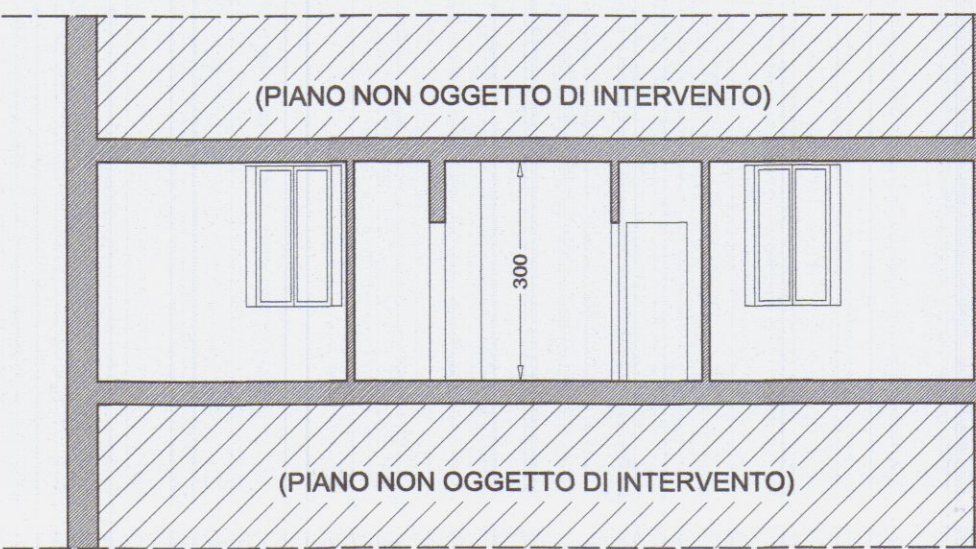

SEZIONE A - A
(PROGETTO)

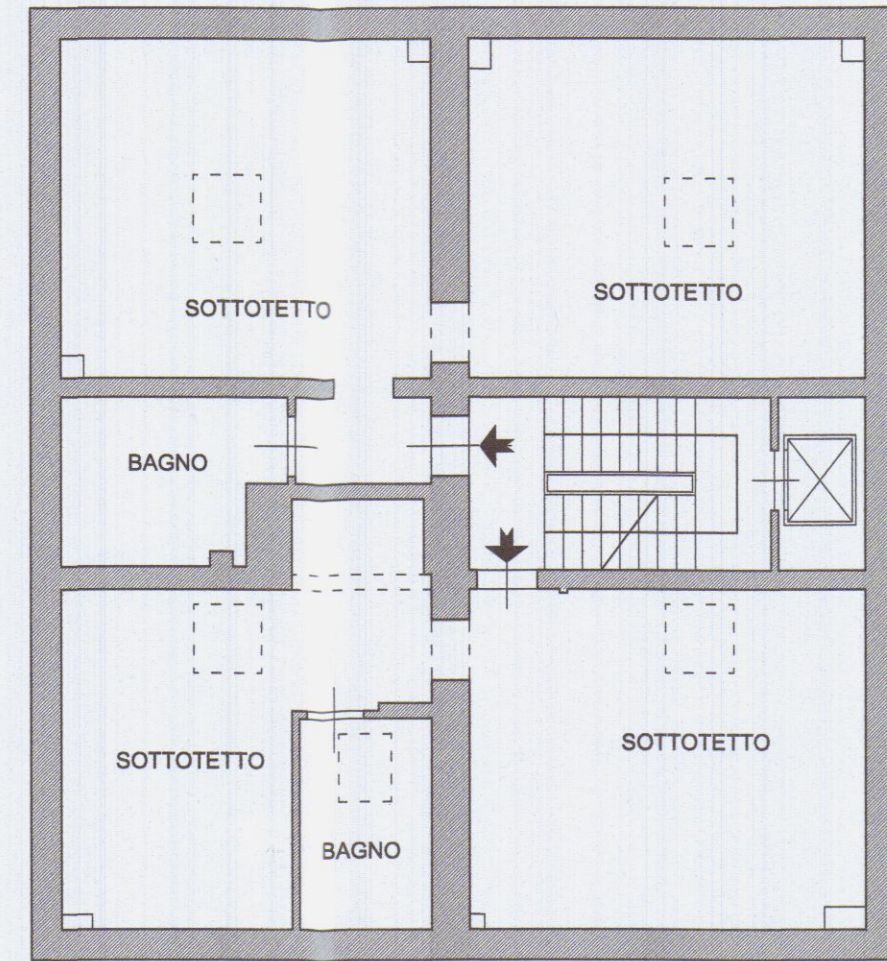


PIANTA PIANO TERZO SOTTOTETTO
(ESISTENTE - NON OGGETTO DI INTERVENTO)

SUPERFICI AERAZIONE


UFFICIO UNICO (stato progetto)

AMBIENTE	S.U.	S. Fin	R.A.I.
UFFICIO N.1	14.20	1.85 mq.	> 1/8
UFFICIO N. 2	14.70 mq.	1.85 mq.	> 1/8
UFFICIO N. 3	13.50 mq.	3.70 mq.	> 1/8
UFFICIO N. 4	14.80 mq.	3.30 mq.	> 1/8
RIP. N. 1	7.10 mq.	1.48 mq.	> 1/8
RIP. N. 2	7.10 mq.	1.85 mq.	> 1/8
RIP. N. 3	3.90 mq.	1.85 mq.	> 1/8
Bagno 1	4.90 mq.	1.85 mq.	> 1/8
Bagno 2	5.10 mq.	ESTRATTORE	VERIFICA RICAMBIO ARIA


A FUNZIONAMENTO DISCONTINUO
GARANTEE N. 2 RICAMBI IN MASSIMO
5 MINUTI COME DA ART 7.3.2 DEL R.E.C.

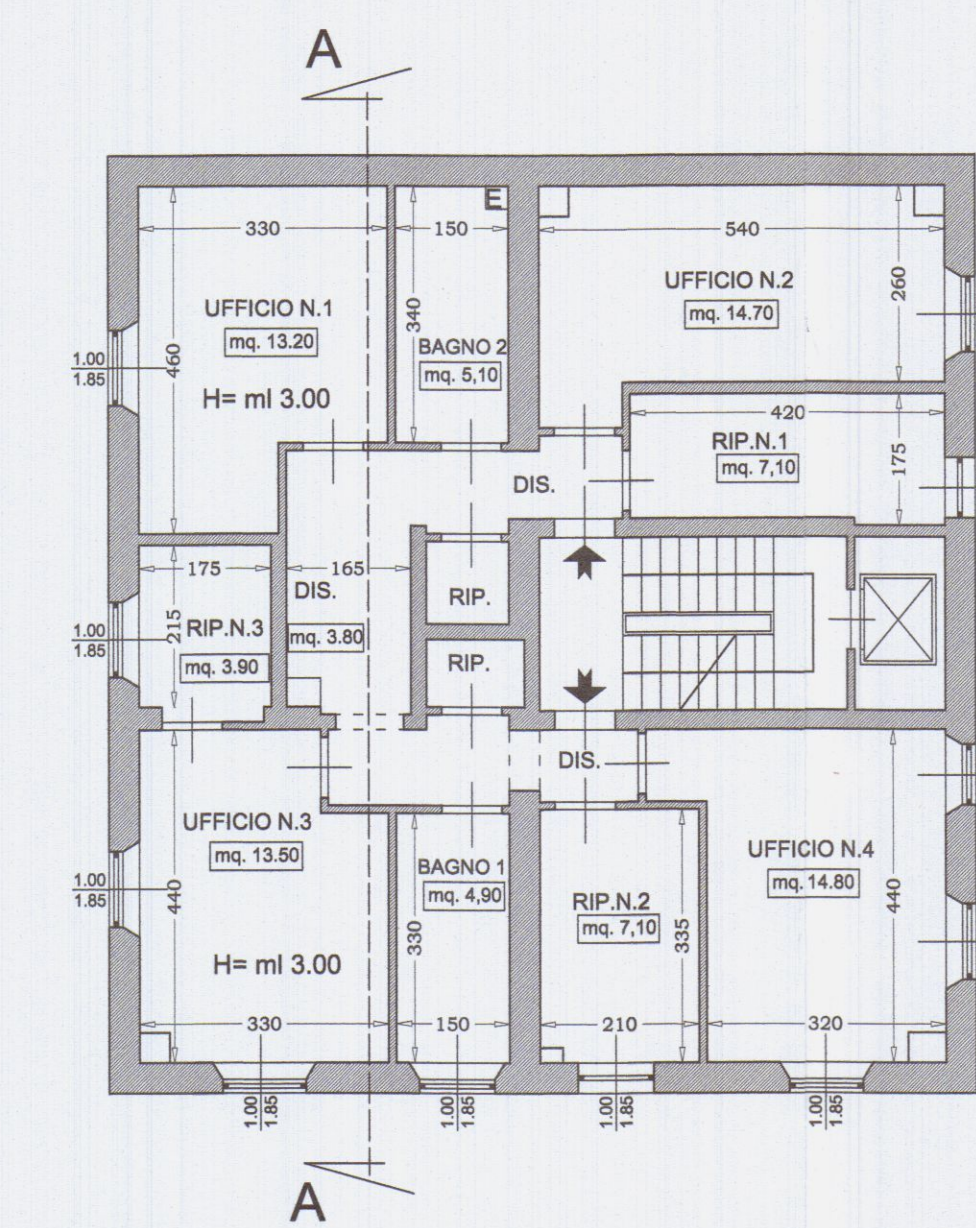

PIANTA PIANO SECONDO
(REALIZZATO)

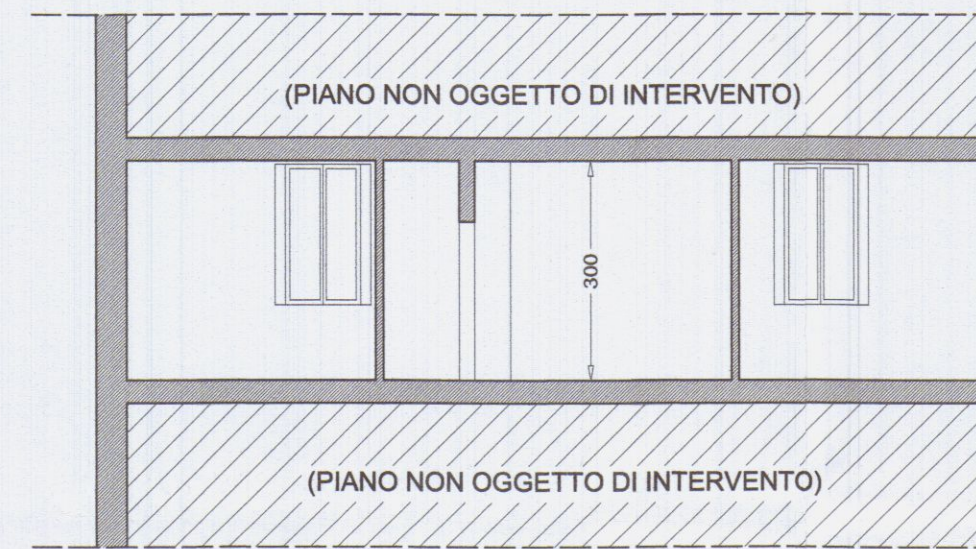

SEZIONE A - A
(REALIZZATO)

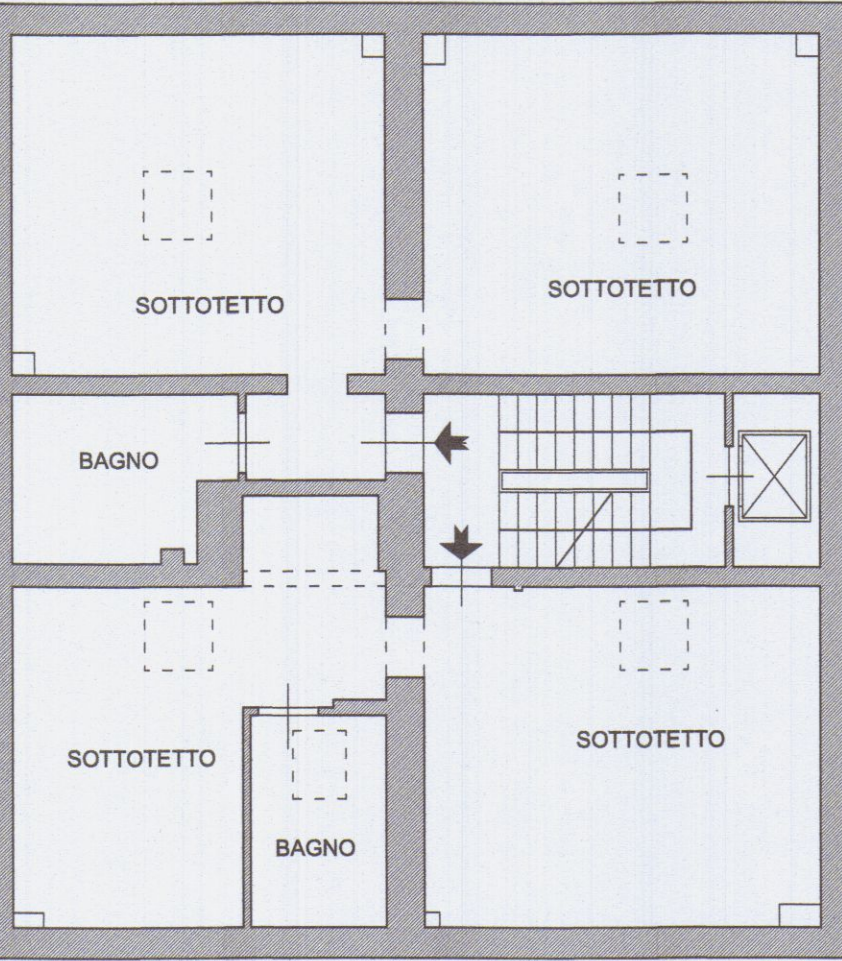


PIANTA PIANO TERZO SOTTOTETTO
(ESISTENTE - NON OGGETTO DI INTERVENTO)

SUPERFICI AERAZIONE


UFFICIO UNICO (stato progetto)

AMBIENTE	S.U.	S. Fin	R.A.I.
UFFICIO N.1	13.20 mq.	1.85 mq.	> 1/8
UFFICIO N. 2	14.70 mq.	1.85 mq.	> 1/8
UFFICIO N. 3	13.50 mq.	3.70 mq.	> 1/8
UFFICIO N. 4	14.80 mq.	3.30 mq.	> 1/8
RIP. N. 1	7.10 mq.	1.48 mq.	> 1/8
RIP. N. 2	7.10 mq.	1.85 mq.	> 1/8
RIP. N. 3	3.90 mq.	1.85 mq.	> 1/8
Bagno 1	4.90 mq.	1.85 mq.	> 1/8
Bagno 2	5.10 mq.	ESTRATTORE	VERIFICA RICAMBIO ARIA

A FUNZIONAMENTO DISCONTINUO
GARANTEE N. 2 RICAMBI IN MASSIMO
5 MINUTI COME DA ART 7.3.2 DEL R.E.C.

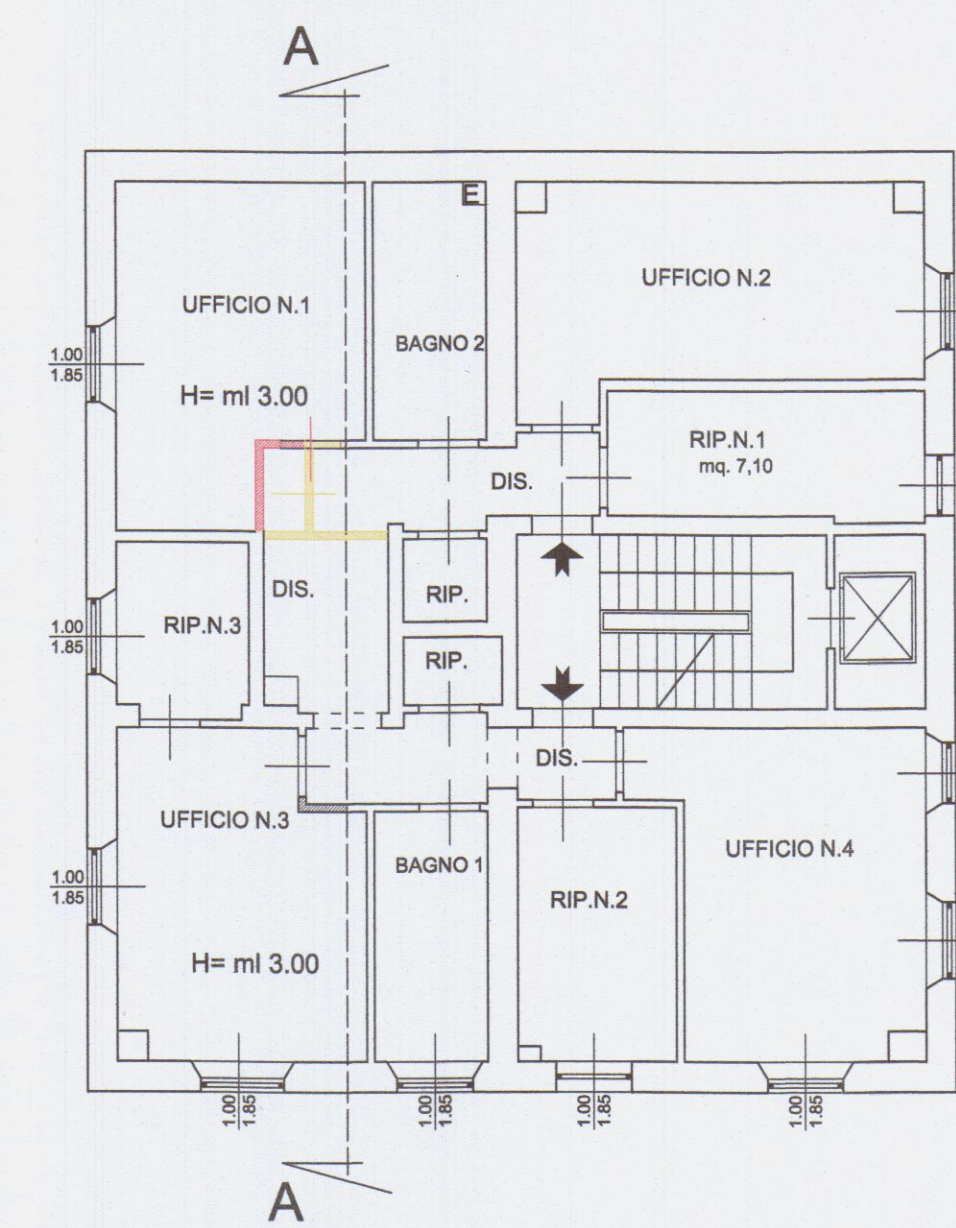

PIANTA PIANO SECONDO
(RAFFRONTO)

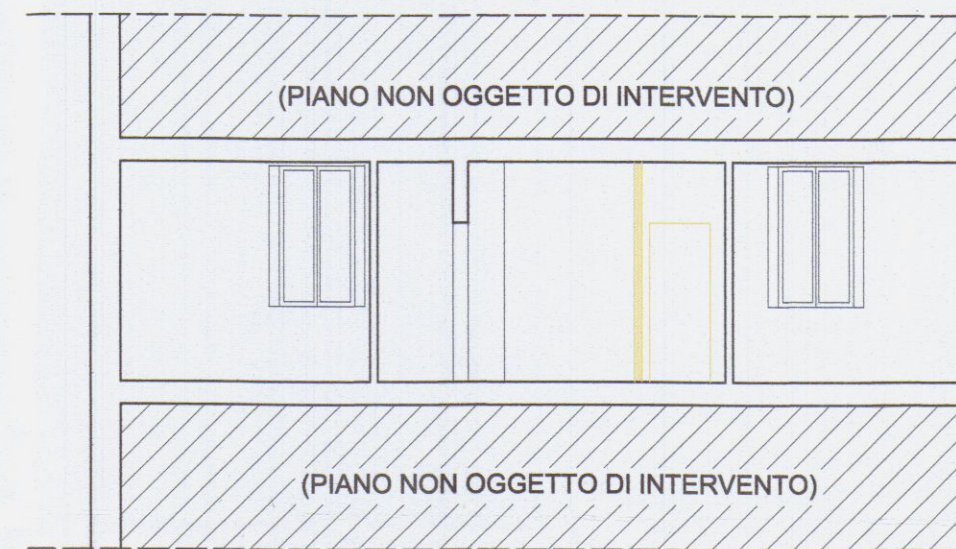

SEZIONE A - A
(RAFFRONTO)