


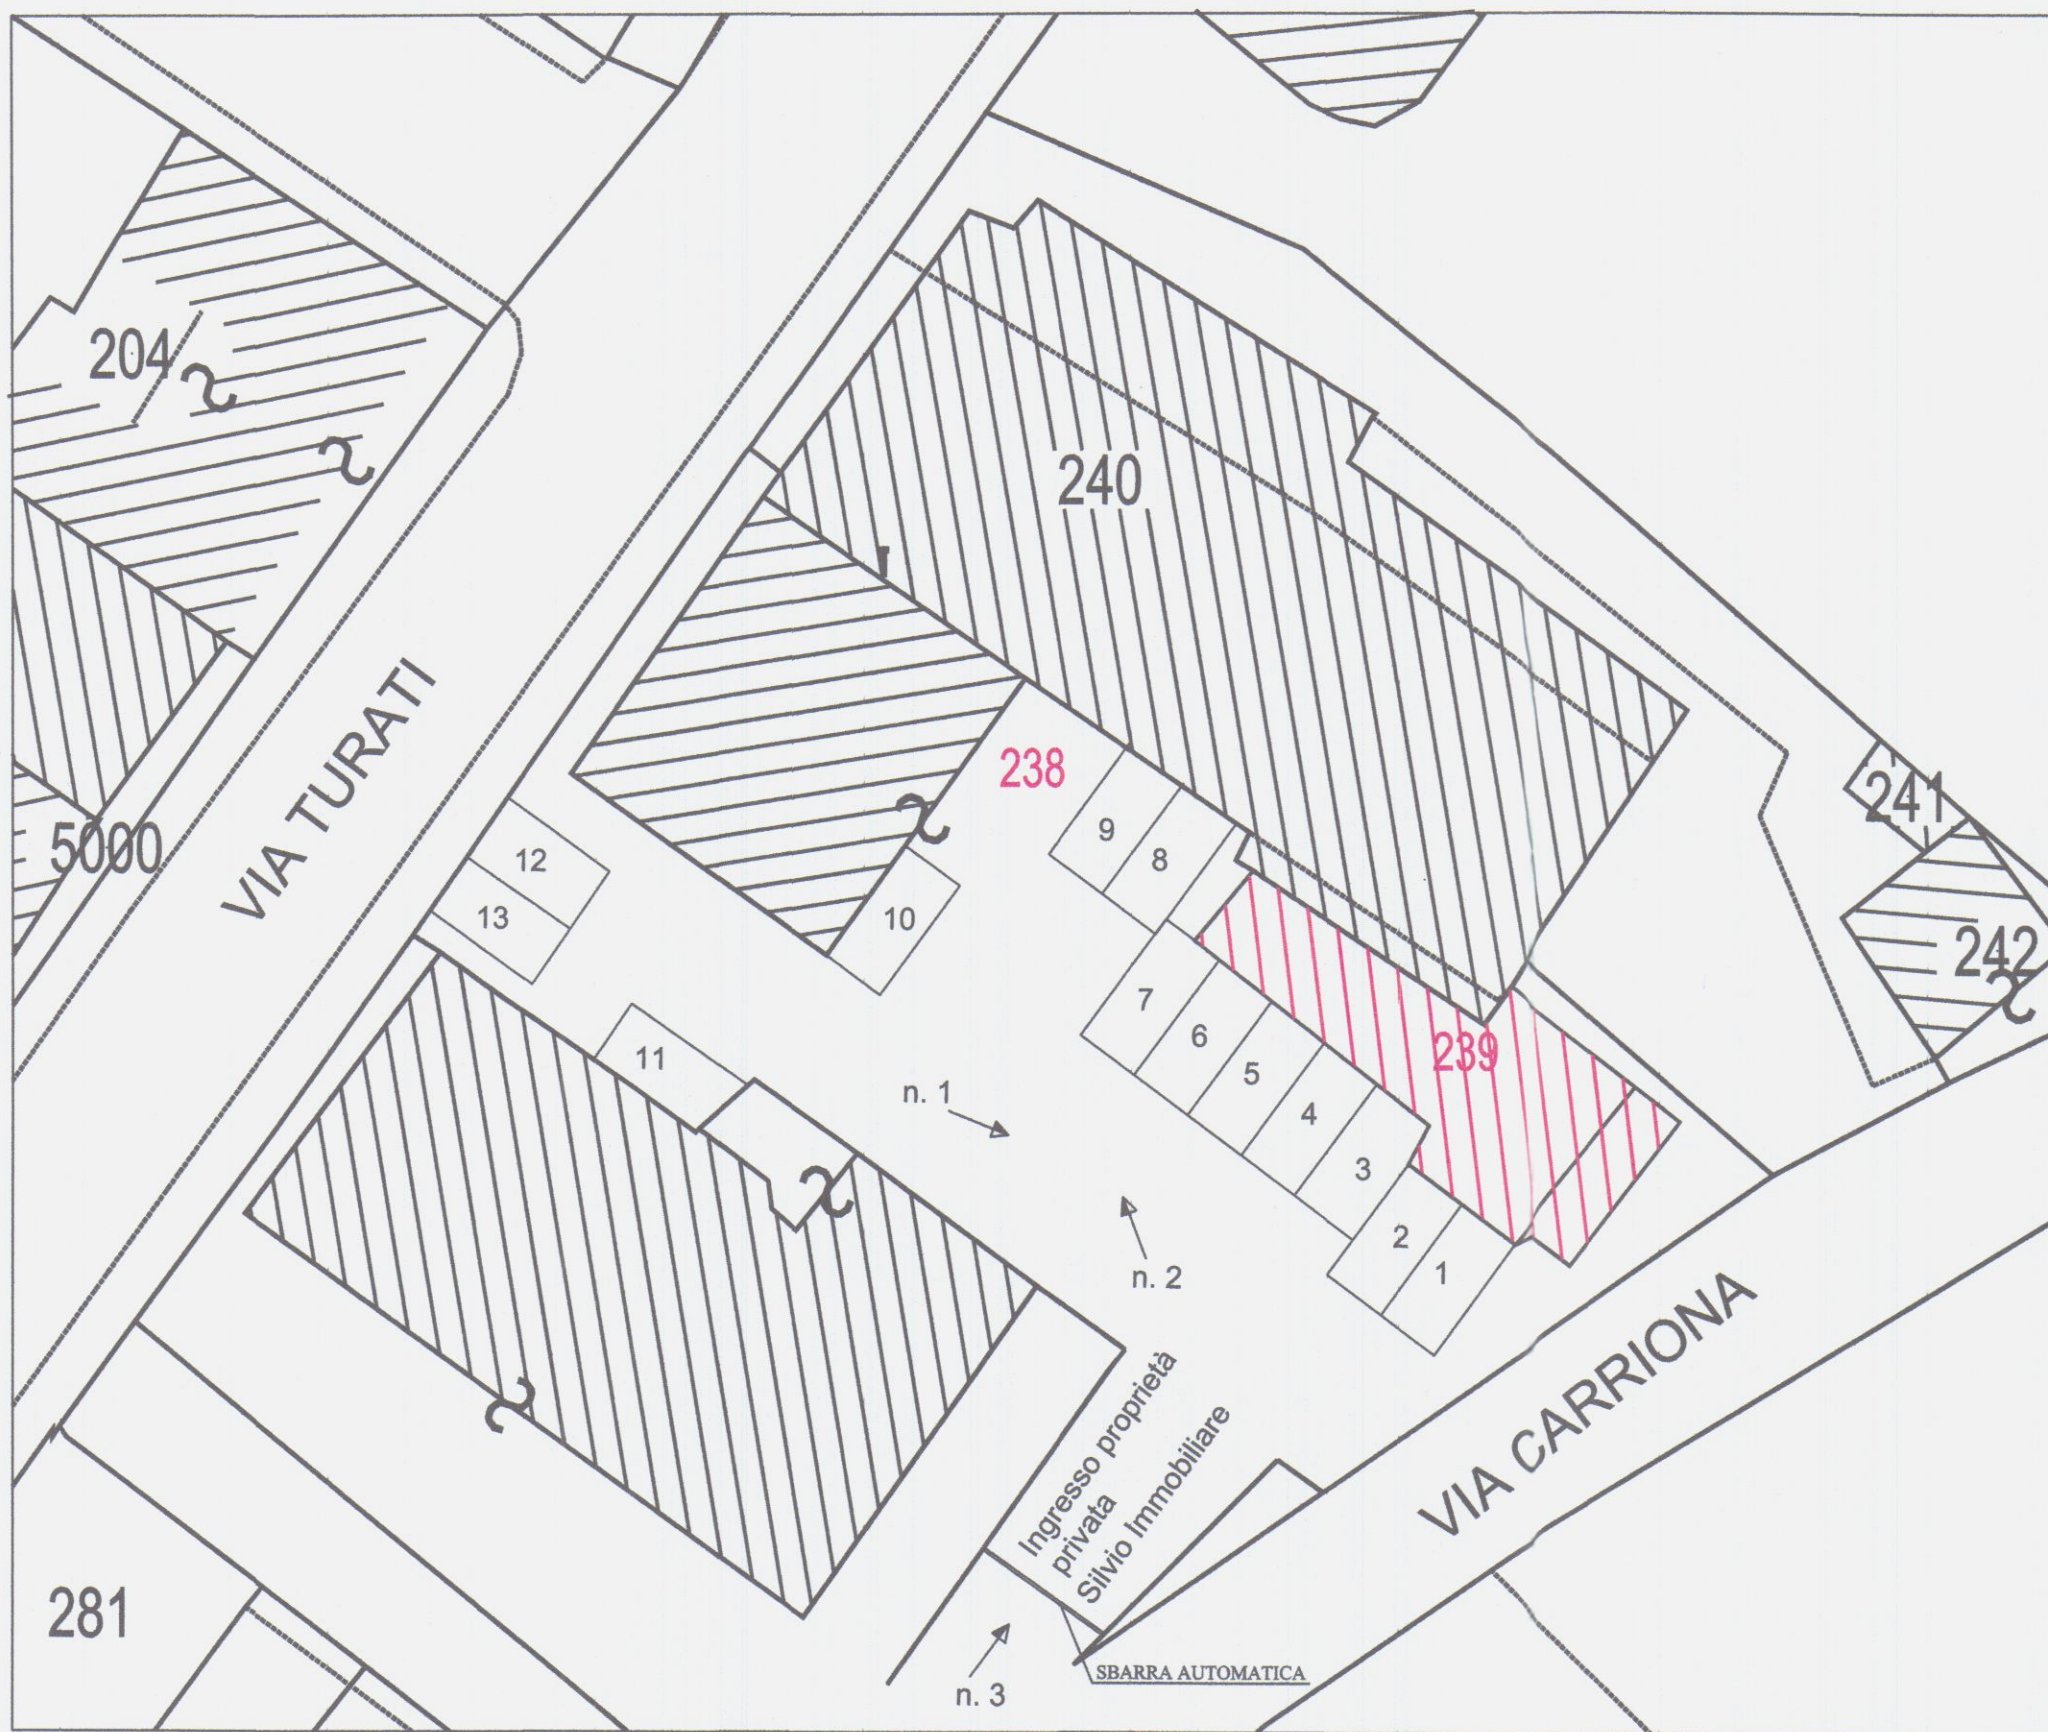

I PARCHEGGI DAL N.1 AL N. 13 SI TROVANO TUTTI NELLA PROPRIETA' PRIVATA APPARTENENTE ALLA SILVIO IMMOBILIARE SRL VENGONO MESSI A DISPOSIZIONE DELL'INTERVENTO IN OGGETTO N. 2 PARCHEGGI DEGLI UNDICI A DISPOSIZIONE (n. 2 utilizzati per intervento precedente sul mappale 238) - QUINDI GLI STANDARD A PARCHEGGIO SONO AMPLIAMENTE VERIFICATI

Architetto
BRUZZI
Alessandro



FOTO n. 1



FOTO n. 2



FOTO n. 3

COMUNE DI CARRARA
- 5 DIC. 2016
*

STUDIO DI ARCHITETTURA ARCH. BRUZZI ALESSANDRO		VIA TONIOLO 8 54033 CARRARA	TEL. 3474779964 EMAIL: ARCHBRUZZI@ALICE.IT
COMMITTENTE:	SILVIO IMMOBILIARE S.R.L.		
PROGETTO:	INTERVENTO DI RISANAMENTO CONSERVATIVO DA REALIZZARSI IN FABBRICATO SITO IN VIA CARRIONA SNC - 54033 CARRARA		
OGGETTO:	TAVOLA PARCHEGGI		
PROGETTISTA:	ARCH. BRUZZI ALESSANDRO	SCALA:	DATA: NOVEMBRE 2016
			TAVOLA: UNICA

STUDIO DI ARCHITETTURA
ARCH. BRUZZI ALESSANDRO

VIA TONIOLO N. 8
54033 AVENZA/CARRARA

TEL. 347-4779964
EMAIL: ARCHBRUZZI@AUCI.IT

COMMITTENTE:
SILVIO IMMOBILIARE SRL

PROGETTO:
RISANAMENTO CONSERVATIVO IN FABBRICATO ATTUALMENTE AD
RESIDENZIALE SITO IN VIA CARRIONA SNC - 54033 CARRARA

OGGETTO:
AEROFOTO, PIANTE, SEZIONI E TABELLA AERAZIONE
(ATTUALE, PROGETTO, RAFFRONTO)

PROGETTISTA:
ARCH. BRUZZI ALESSANDRO


SCALA: 1: 100
1: 1000

DATA: 5 DIC 2016
TAVOLA: UNICA


Architetto
ALESSANDRO BRUZZI

STRALCIO CATASTALE
Fg. 81 - mapp.le 239 - sub. 4-5

Scala 1: 1000

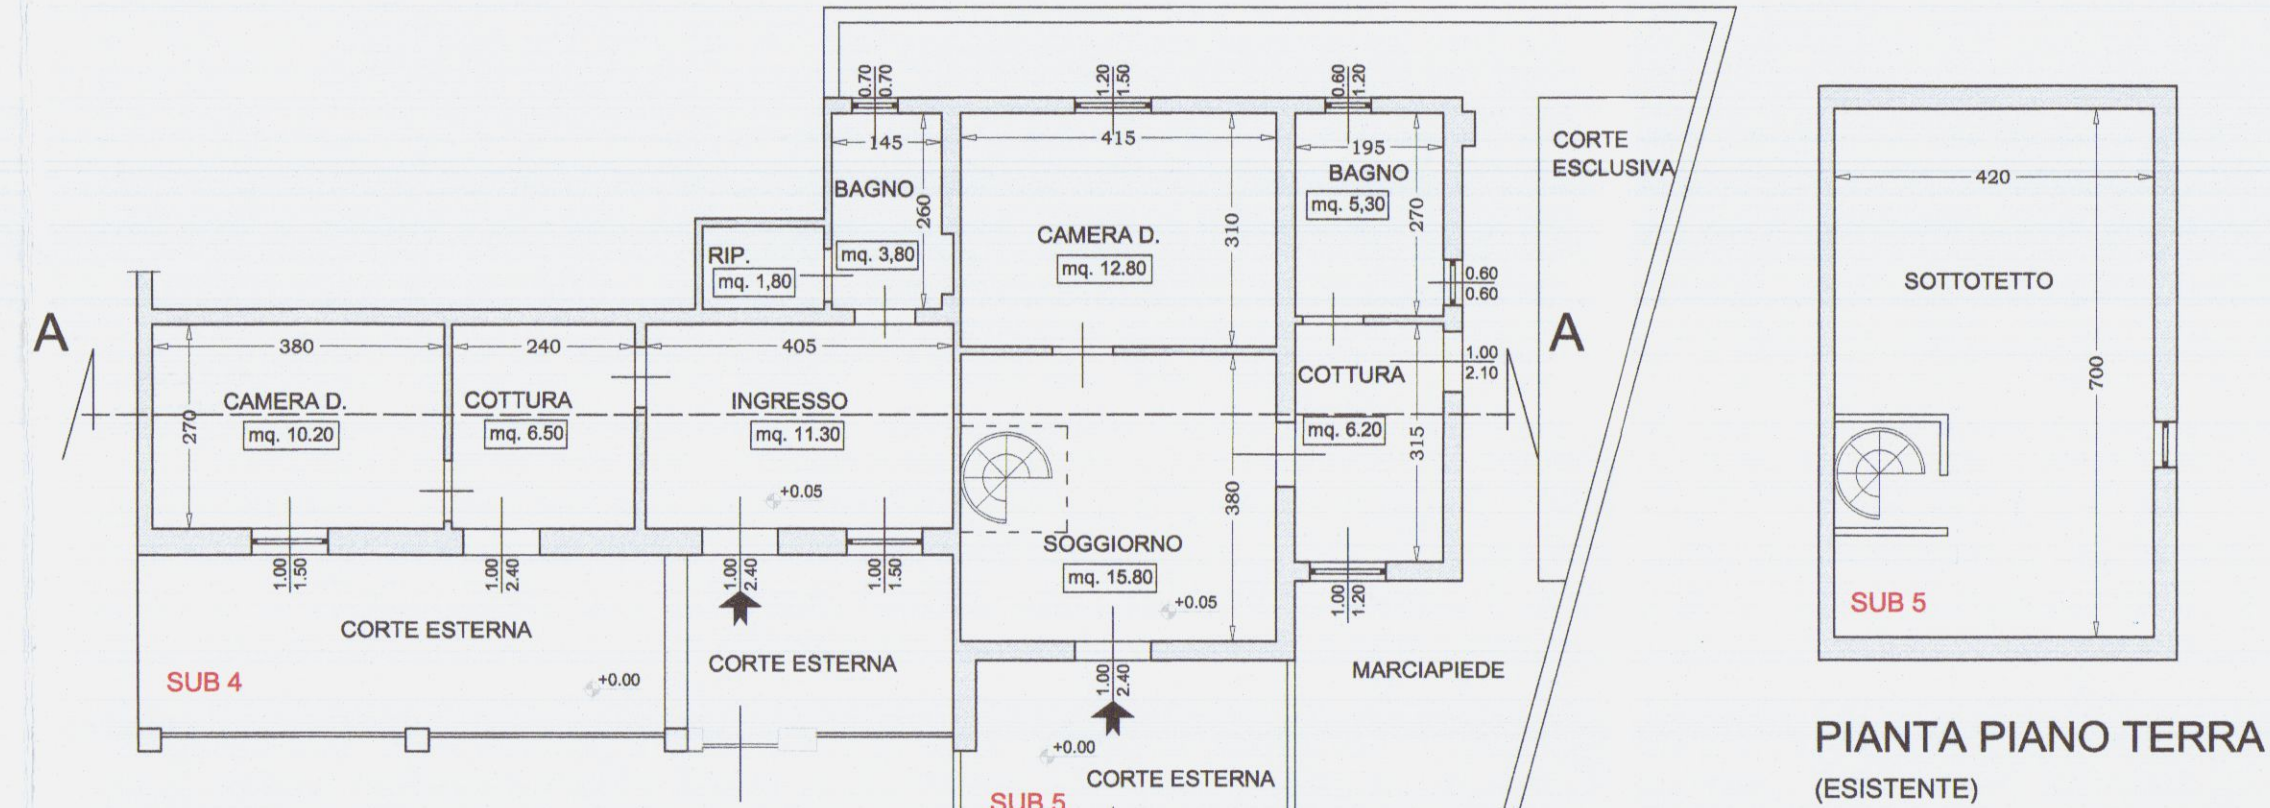


PIANTA PIANO SOTTOSTRADA
(ESISTENTE)

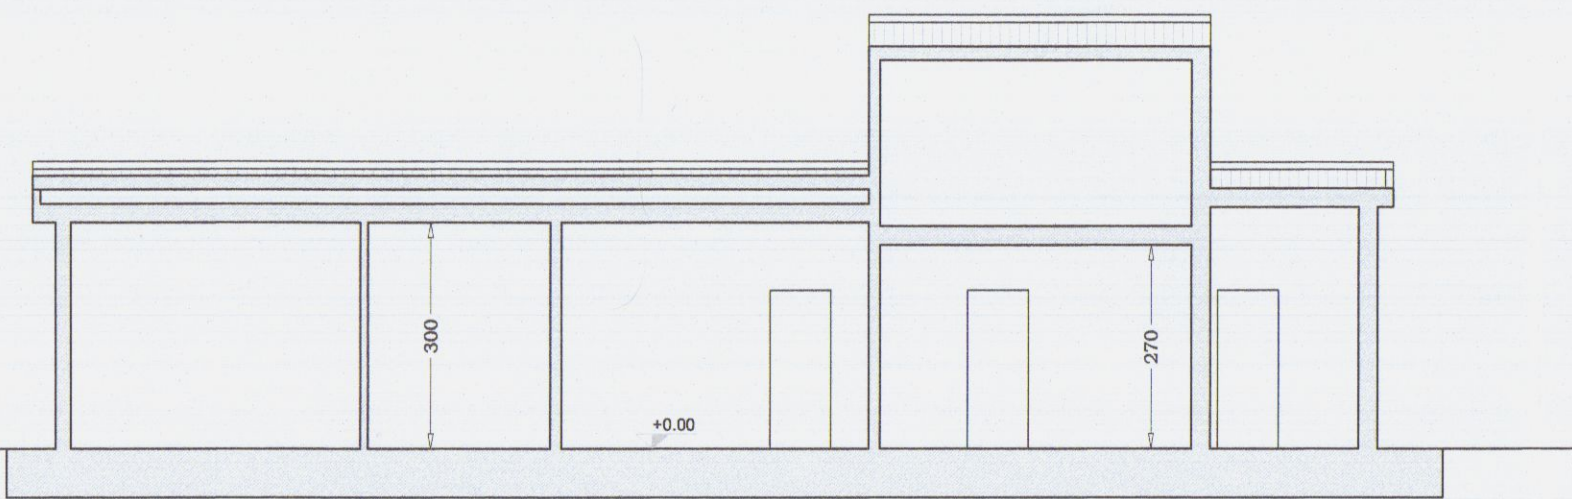


SEZIONE A - A
(ESISTENTE)

SUPERFICI AERAZIONE				SUPERFICI AERAZIONE			
APP SUB 4 (stato attuale)				APP SUB 5 (stato attuale)			
AMBIENTE	S.U.	S. Fin	R.A.I.	AMBIENTE	S.U.	S. Fin	R.A.I.
Ingresso	11.30	3.90 mq.	> 1/8	Soggiorno	15.80	2.40 mq.	> 1/8
Cottura	6.50 mq.	2.40 mq.	> 1/8	Cottura	6.30 mq.	3.30 mq.	> 1/8
Camera D.	10.20 mq.	1.50 mq.	> 1/8	Camera D.	12.80 mq.	1.80 mq.	> 1/8
Bagno	3.80 mq.	0.49 mq.	> 1/8	Bagno	5.30 mq.	1.15 mq.	> 1/8

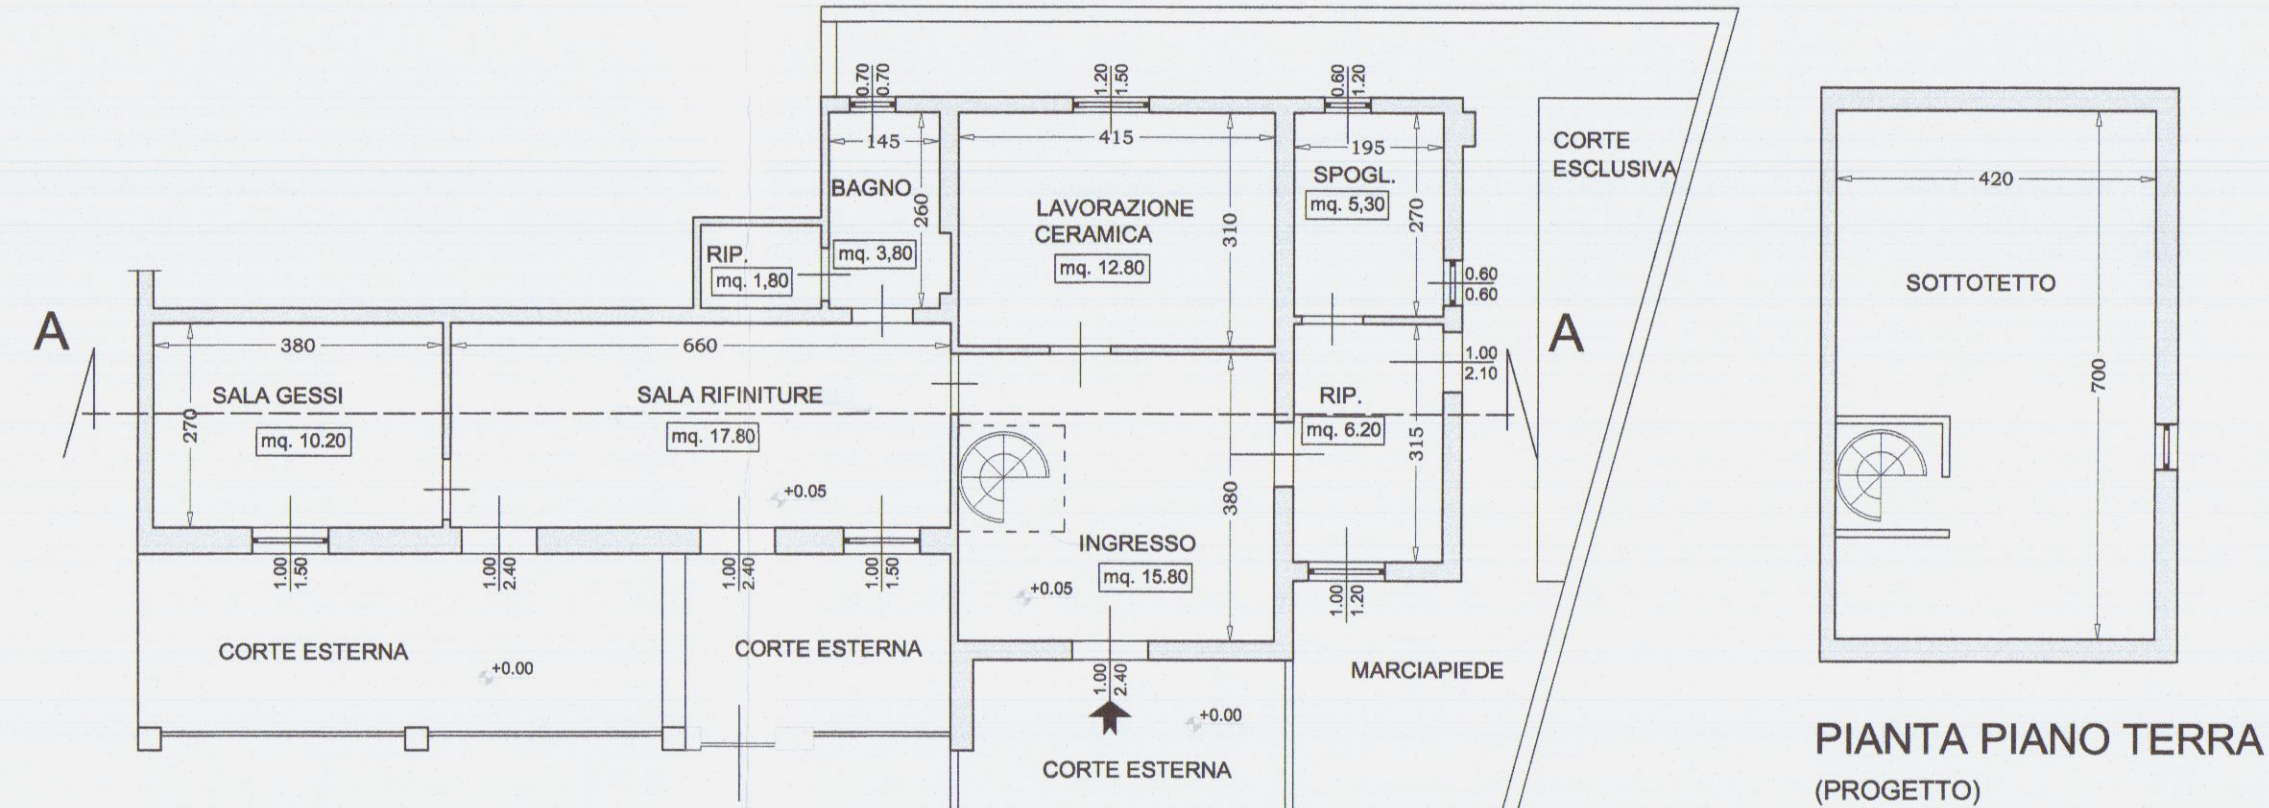


PIANTA PIANO SOTTOSTRADA
(PROGETTO)

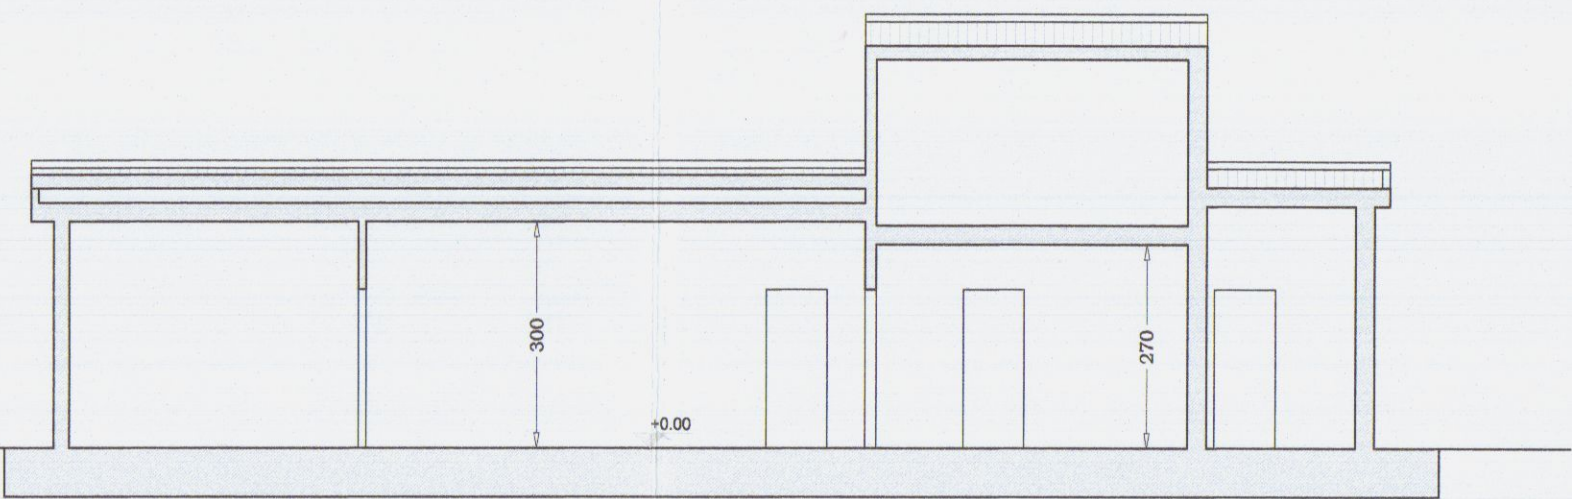

SEZIONE A - A
(PROGETTO)

SUPERFICI AERAZIONE			
STUDIO PRIVATO (stato progetto)			
AMBIENTE	S.U.	S. Fin	R.A.I.
Sala Gessi	10.20	1.50 mq.	> 1/8
Sala Rifiniture 1	17.80 mq.	6.30 mq.	> 1/8
Bagno	3.80 mq.	0.49 mq.	> 1/8

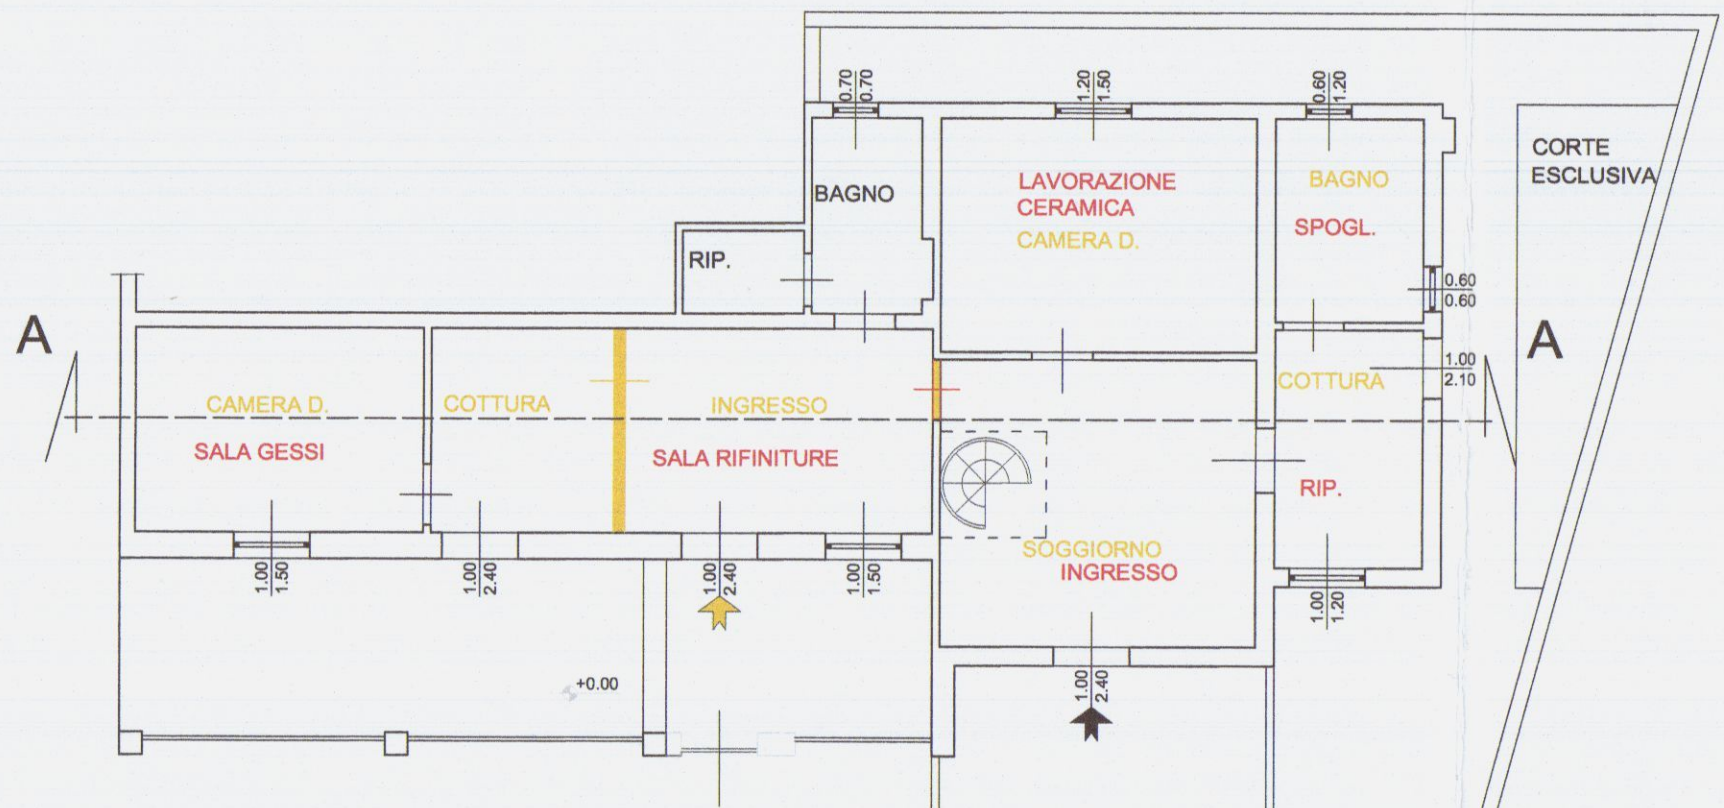

PIANTA PIANO SOTTOSTRADA
(RAFFRONTO)



SEZIONE A - A
(RAFFRONTO)

COMUNE DI CARRARA
5 DIC. 2016

