

COMUNE DI CARRARA  
Provincia di Massa Carrara

DIA ai sensi della L.R. n. 1/2005



OPERE DI RESTAURO E RISANAMENTO CONSERVATIVO  
PER MODIFICHE INTERNE DELL'IMMOBILE  
SITO IN VIA TURATI N.C. 17, LOCALITA' AVENZA, CARRARA

PROPRIETA' : Duranti & Saporito Group s.r.l.  
Duranti & Saporito Group s.r.l.  
Sede Legale: Piazza Il Giugno, 14  
54033 Carrara (MS)  
Catasto: Antiquariato  
L.n. 8/ Collini 26-50125 Firenze  
P.Iva: 0120790455

PROGETTISTA: Geom. Alessandro Cammilli




SCALA  
1:100  
DATA  
FEB. 2011


OGGETTO:  
STATO LEGITTIMATO  
PIANTA PIANO SOTTOSTRADA  
PIANTA PIANO TERRA  
PIANTA PIANO PRIMO  
PIANTA PIANO SECONDO  
PIANTA PIANO SOTTOTETTO  
PIANTA COPERTURE

TAV.  
1


STATO LEGITTIMATO  
PIANTA PIANO SOTTOSTRADA

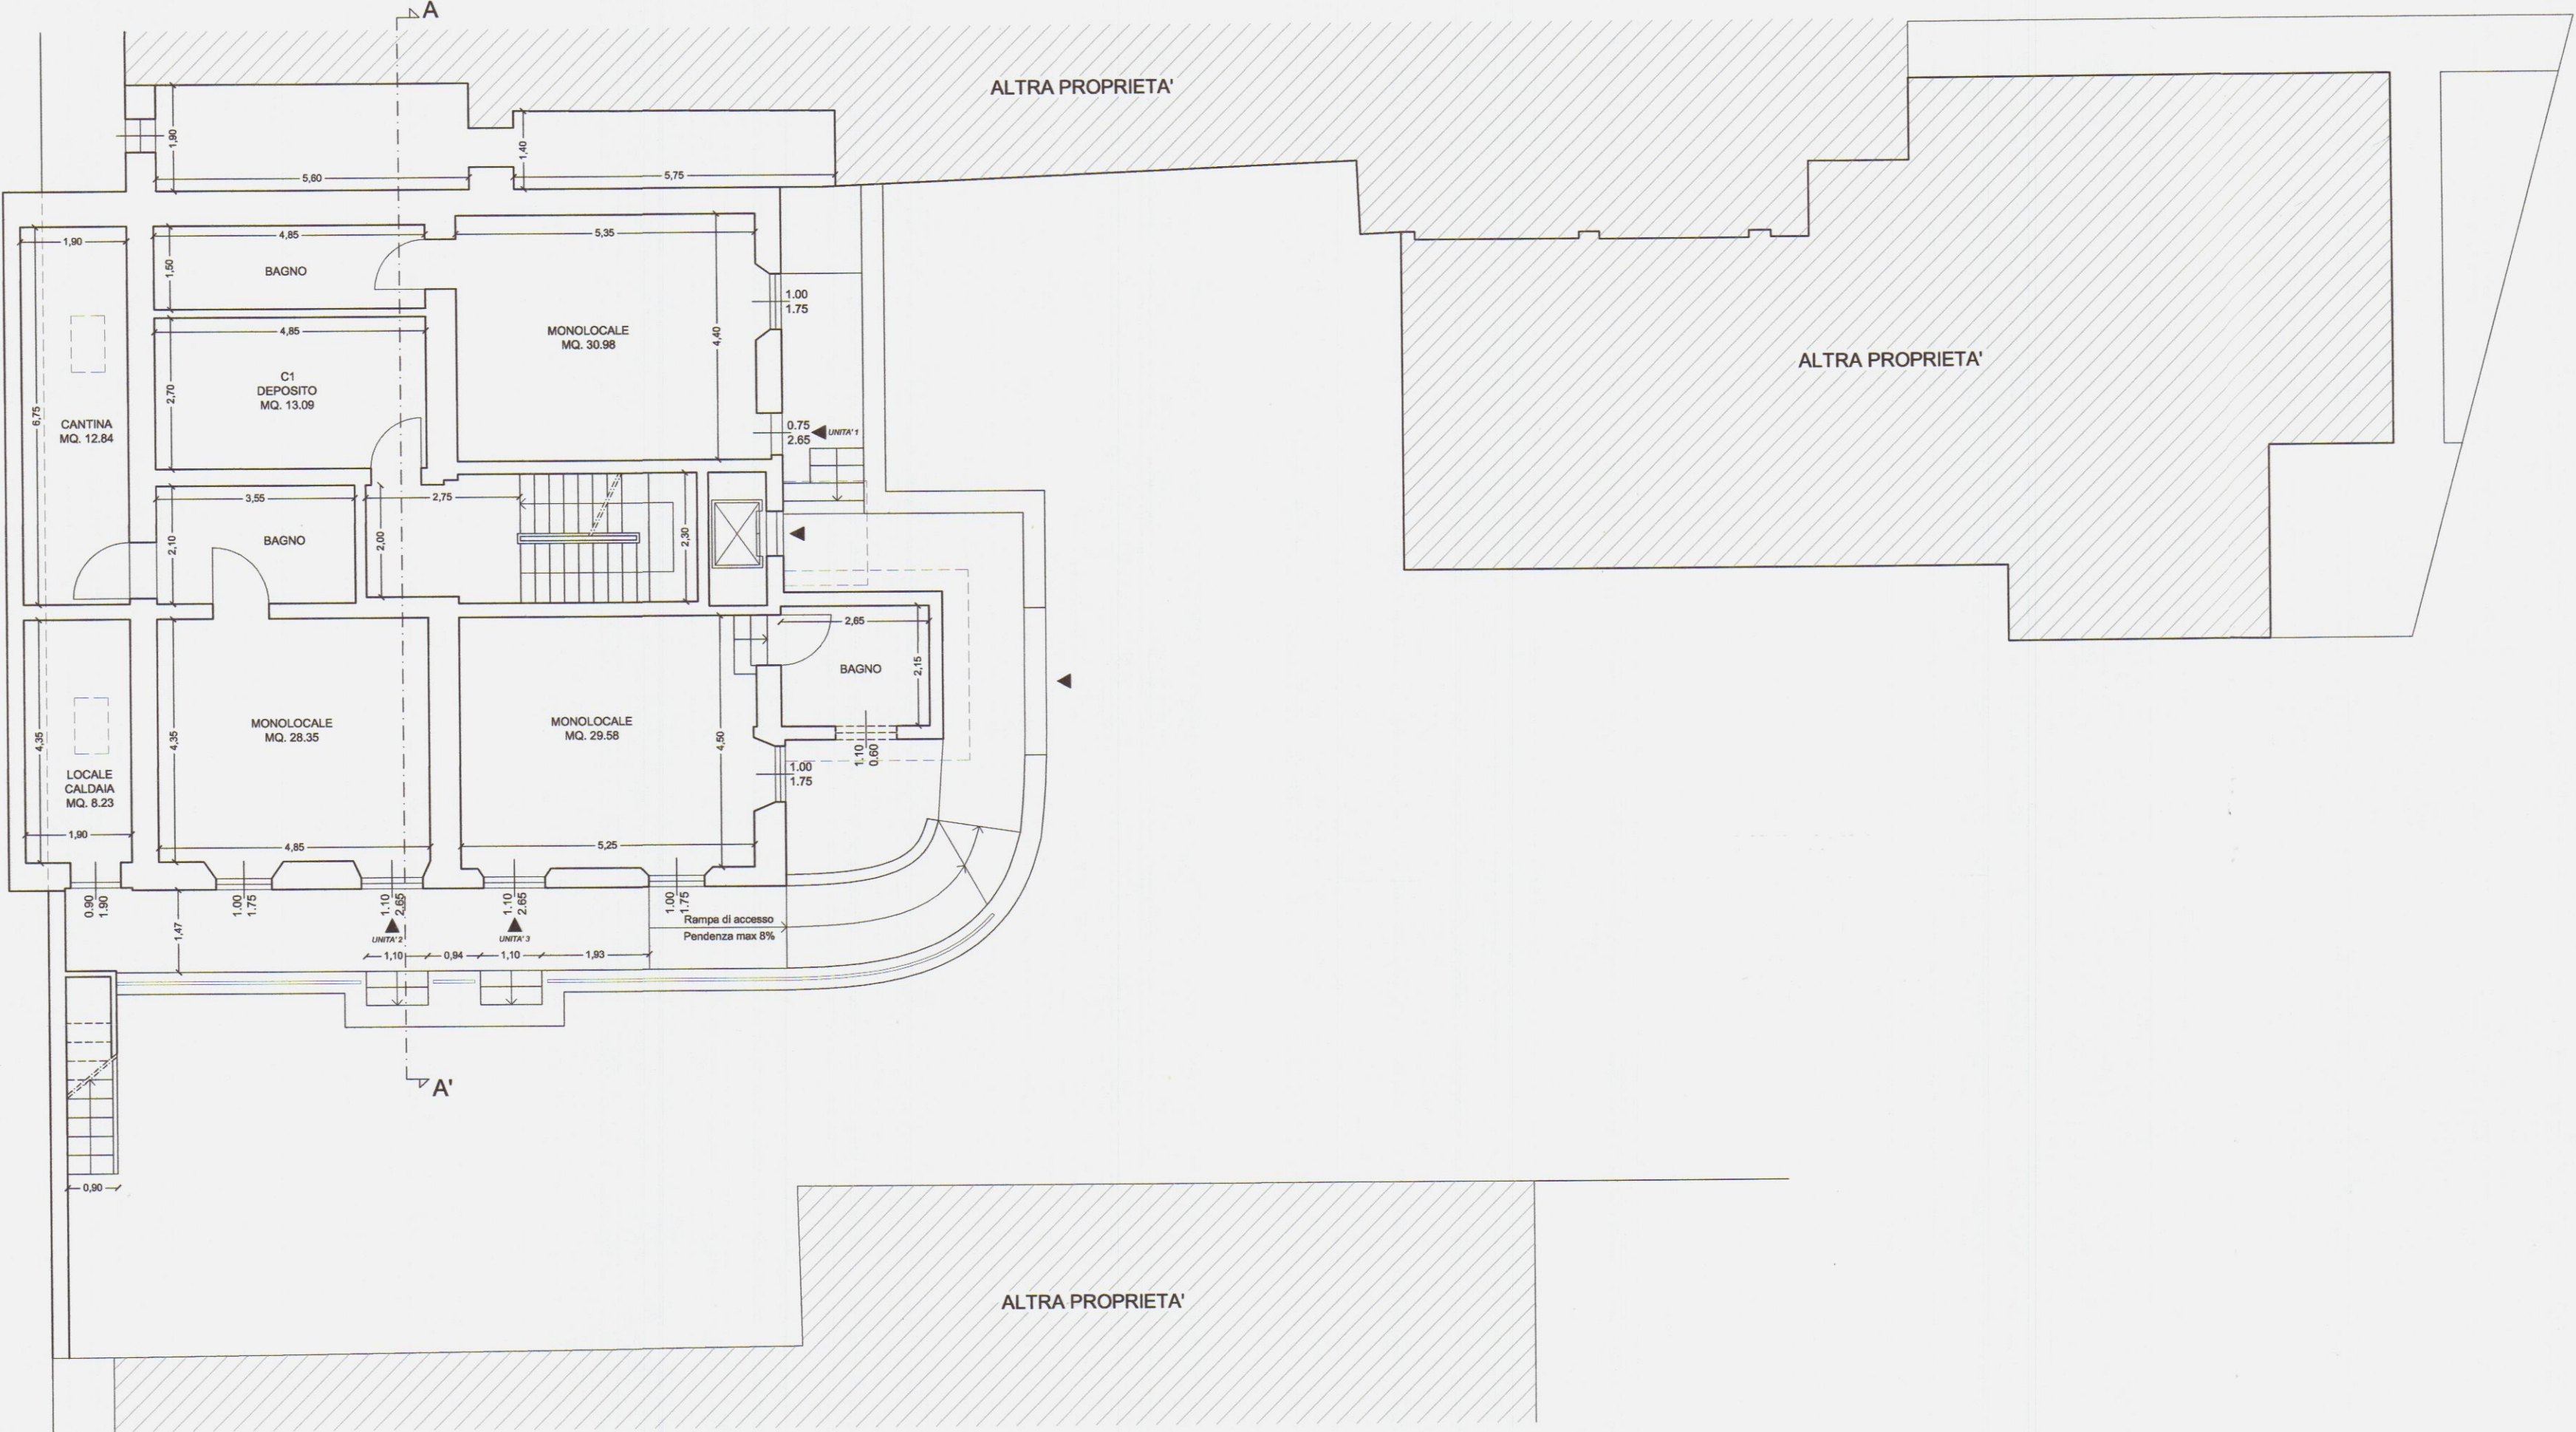


STATO LEGITTIMATO  
PIANTA PIANO PRIMO

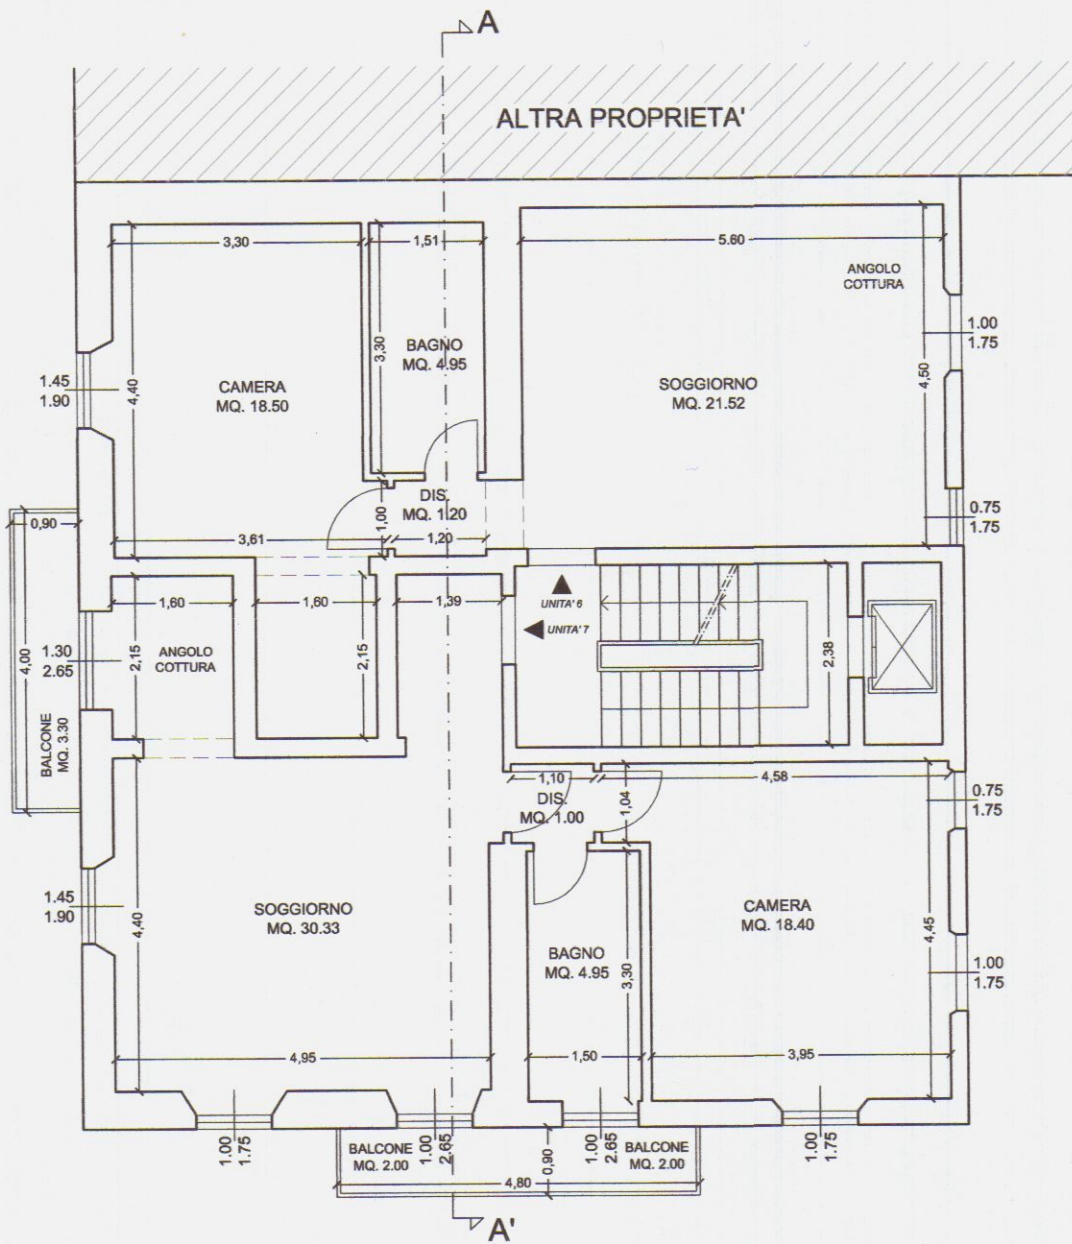


STATO LEGITTIMATO  
PIANTA PIANO SECONDO

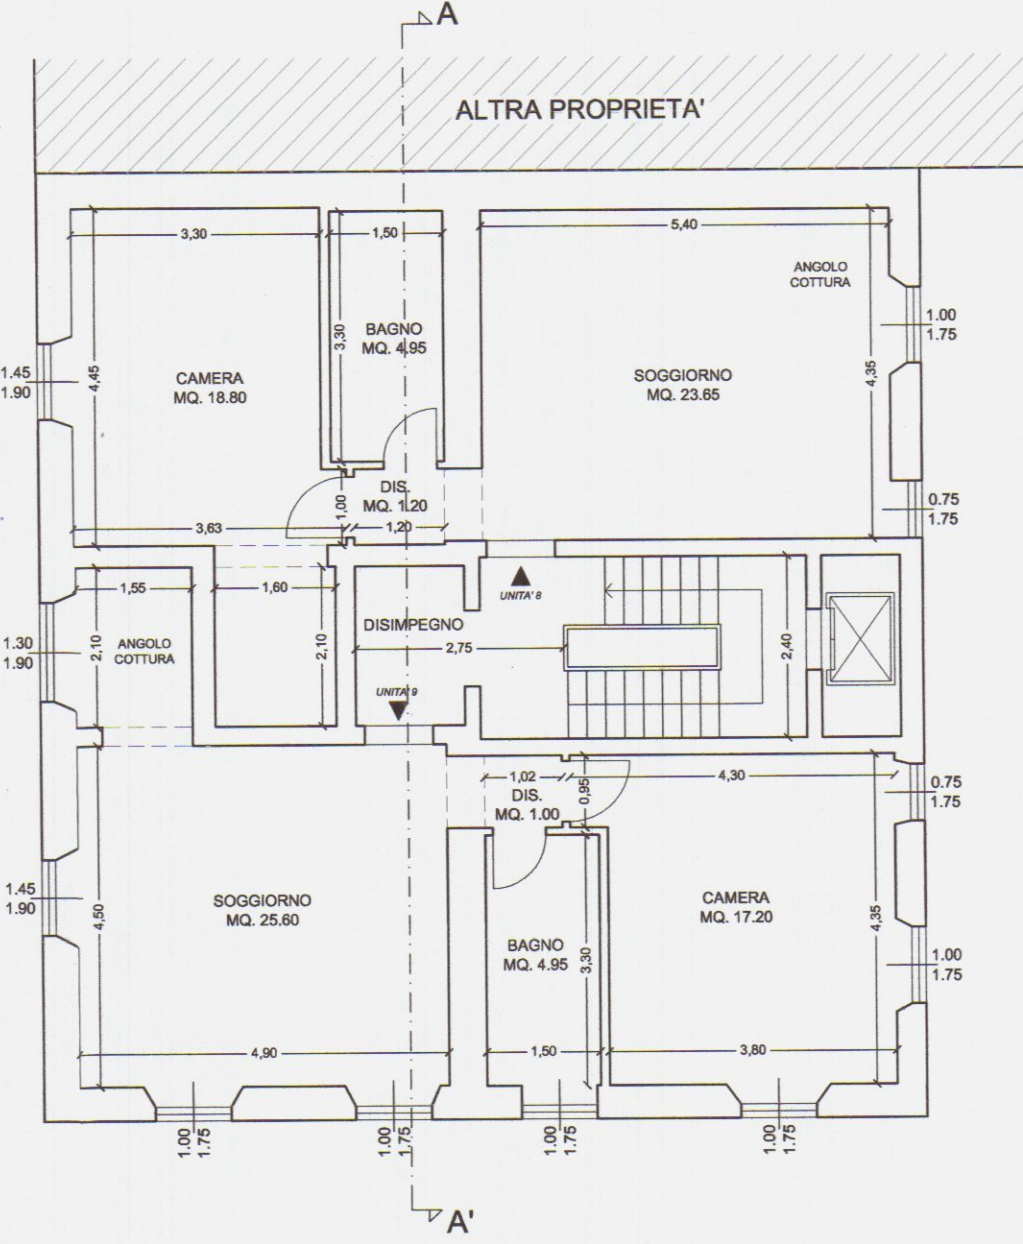


STATO LEGITTIMATO  
PIANTA PIANO SOTTOTETTO

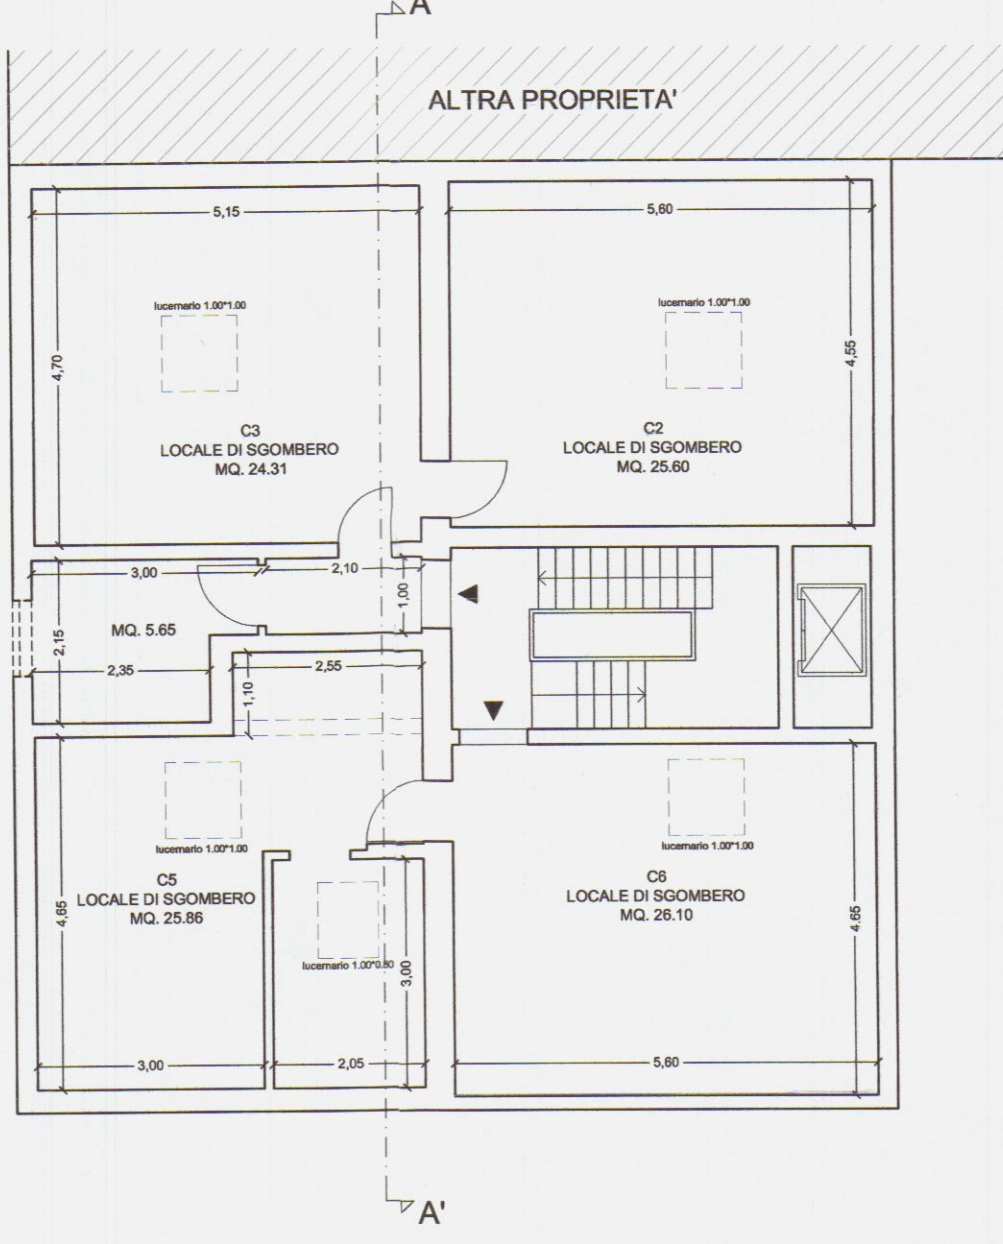

STATO LEGITTIMATO  
PIANTA PIANO TERRA

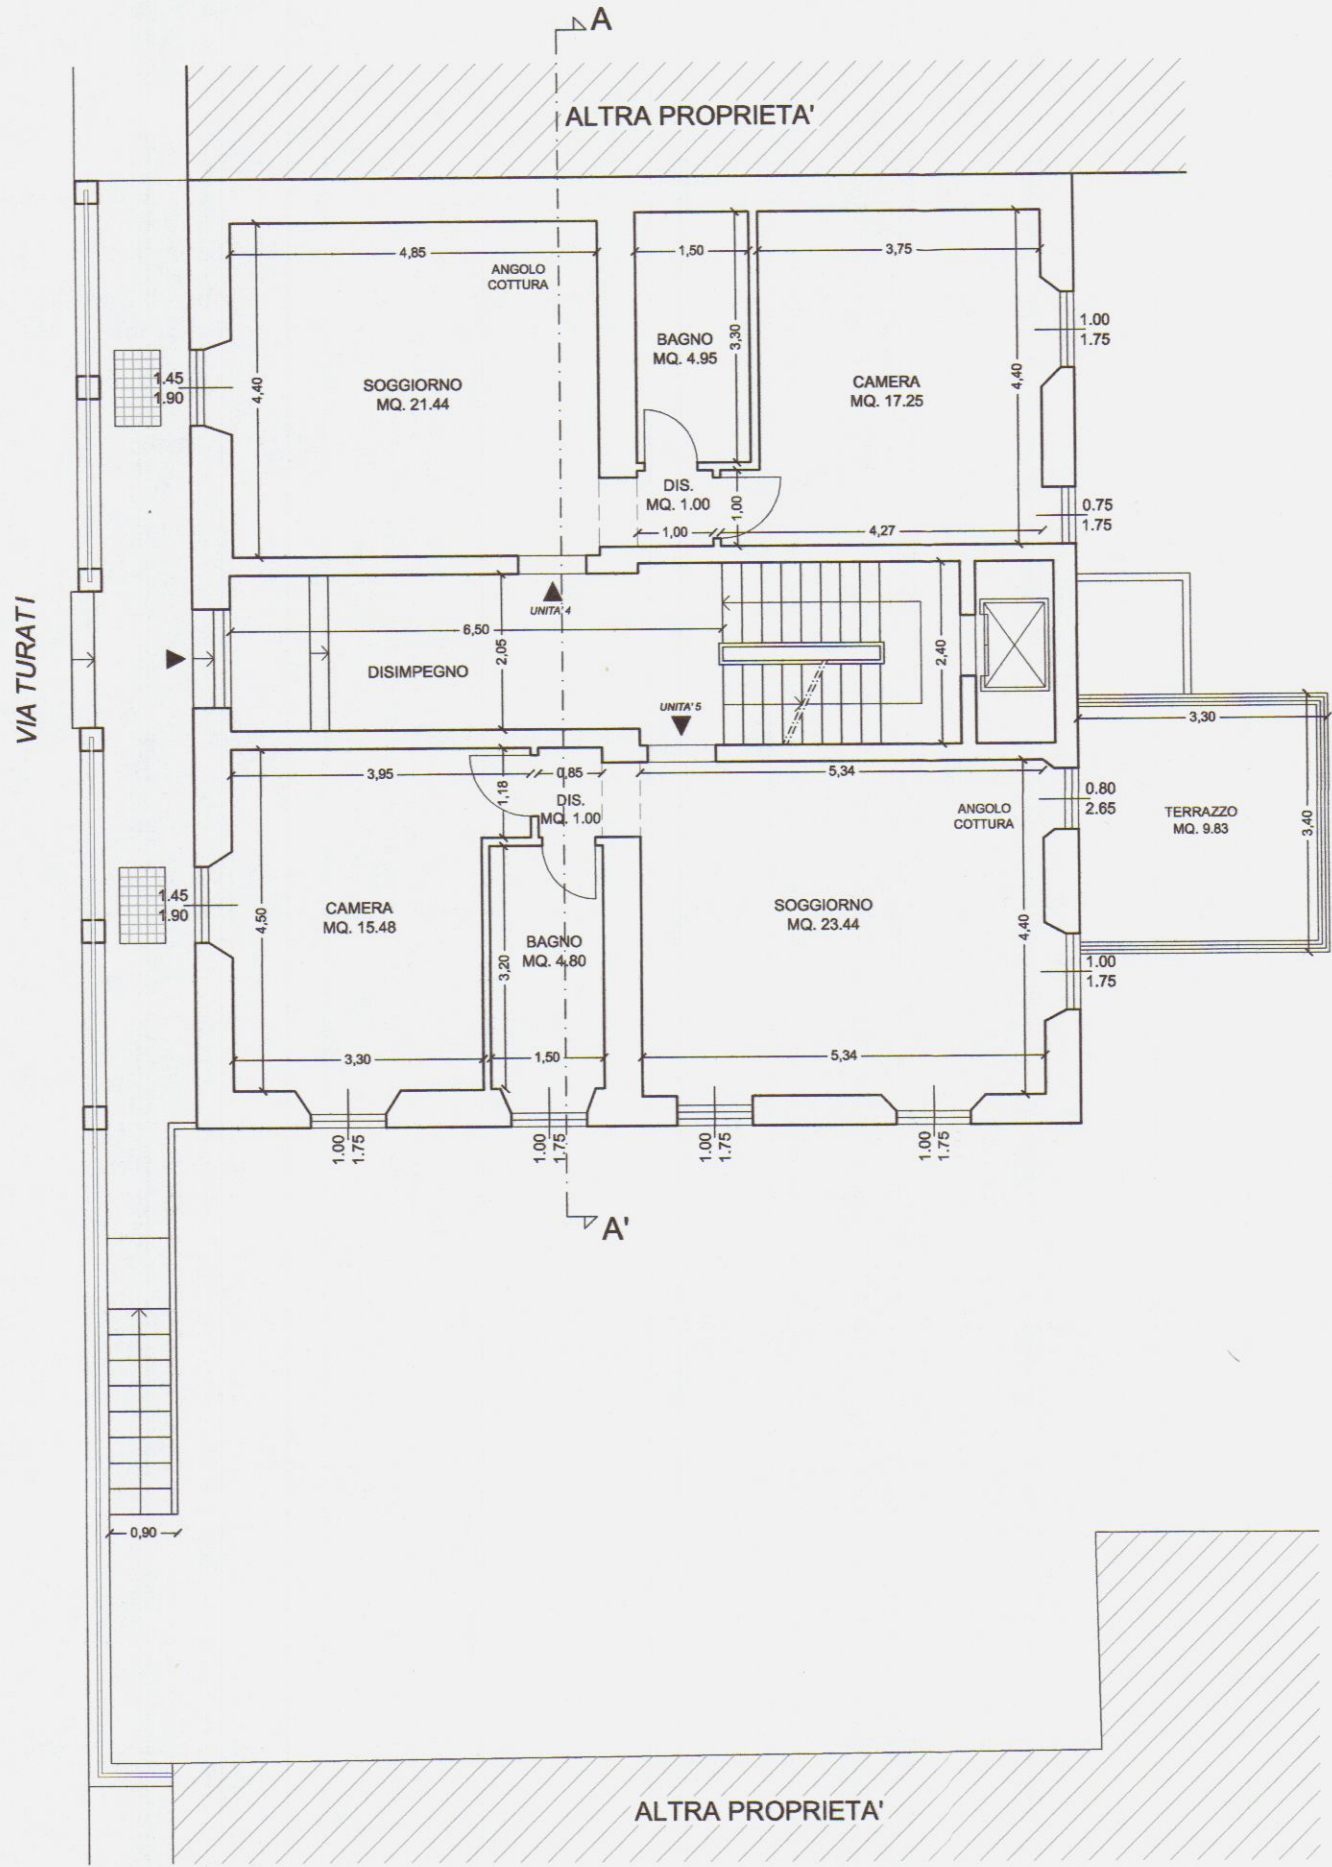


STATO LEGITTIMATO  
PIANTA COPERTURE

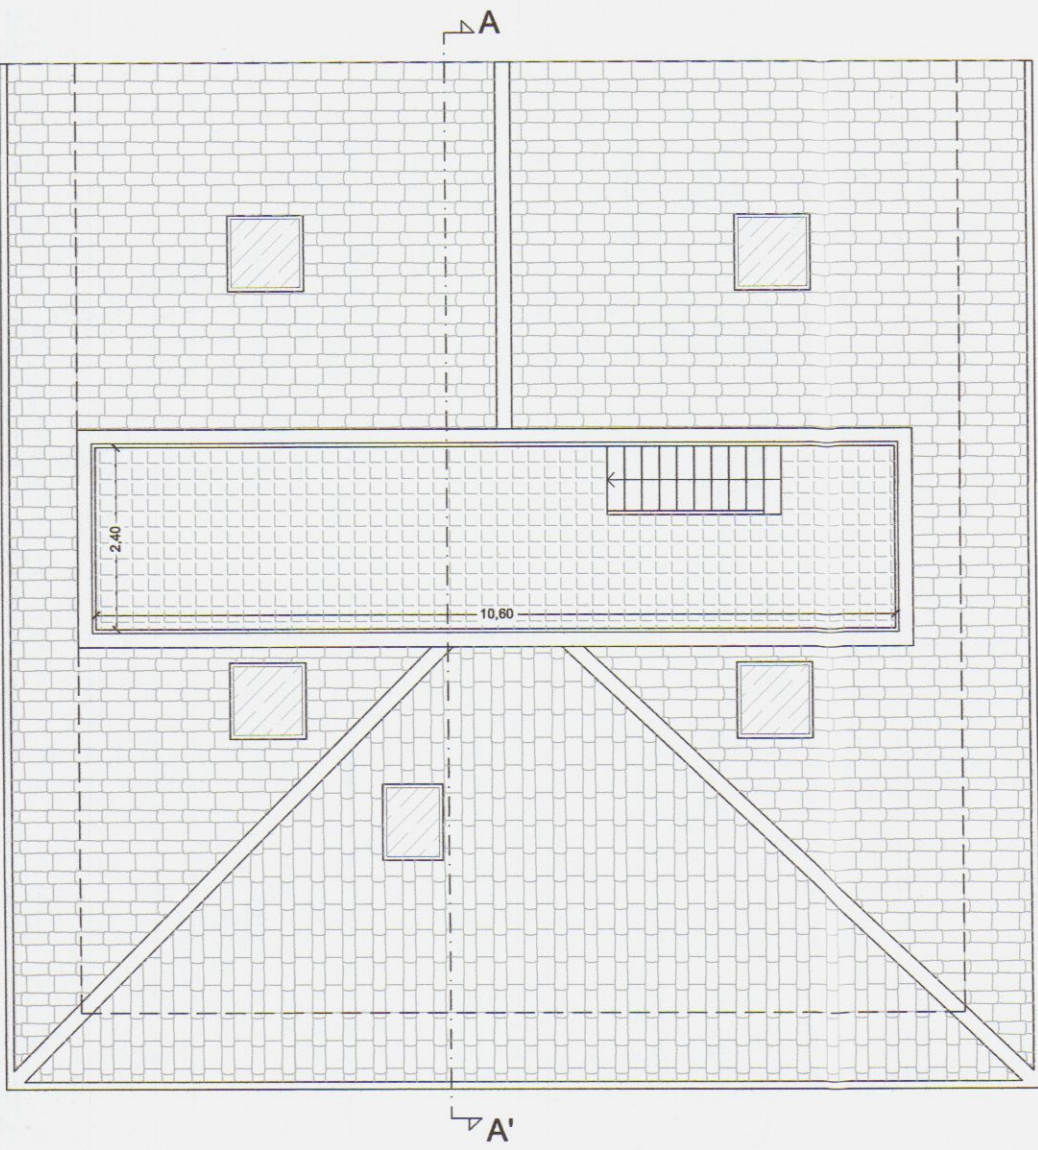

COMUNE DI CARRARA  
Provincia di Massa Carrara

DIA ai sensi della L.R. n. 1/2005

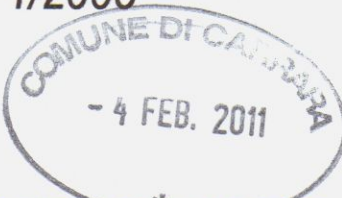

OPERE DI RESTAURO E RISANAMENTO CONSERVATIVO  
PER MODIFICHE INTERNE DELL'IMMOBILE  
SITO IN VIA TURATI N.C. 17, LOCALITA' AVENZA, CARRARA

PROPRIETA' : Duranti & Saporito Group s.r.l.

Duranti & Saporito Group s.r.l.  
Sede Legale: Piazza Indipendenza, 14  
54033 Carrara (MS)  
Sede Amministrativa:  
L. 9/9/2015  
L. 9/9/2015

PROGETTISTA: Geom. Alessandro Cammilli

SCALA  
1:100

DATA  
FEB. 2011

OGGETTO:

STATO DI PROGETTO

PIANTA PIANO SOTTOSTRADA  
PIANTA PIANO TERRA  
PIANTA PIANO PRIMO  
PIANTA PIANO SECONDO  
PIANTA PIANO SOTTOTETTO  
PIANTA COPERTURE

TAV.

2

RAPPORTI ILLUMINOTECNICI


| PIANO SOTTOSTRADA |             |           |          |                |
|-------------------|-------------|-----------|----------|----------------|
| UNITA' 1          | descrizione | sup.utile | sup.fin. | s.f. / s.u.    |
| 1                 | monolocale  | 29.90 mq  | 3.74 mq  | > 1/8          |
| 2                 | bagno       | 6.12 mq   |          | non finestrato |
| UNITA' 2          | descrizione | sup.utile | sup.fin. | s.f. / s.u.    |
| 1                 | monolocale  | 26.07 mq  | 4.01 mq  | > 1/8          |
| 2                 | bagno       | 3.93 mq   |          | non finestrato |
| UNITA' 3          | descrizione | sup.utile | sup.fin. | s.f. / s.u.    |
| 1                 | monolocale  | 29.07 mq  | 6.27 mq  | > 1/8          |
| 2                 | bagno       | 2.62 mq   |          | non finestrato |

| PIANO PRIMO |              |           |          |                 |
|-------------|--------------|-----------|----------|-----------------|
| UNITA' 6    | descrizione  | sup.utile | sup.fin. | s.f. / s.u.     |
| 1           | sogg./cucina | 20.02 mq  | 1.75 mq  | < 1/8 esistente |
| 2           | camera       | 9.33 mq   | 1.31 mq  | > 1/8           |
| 3           | camera       | 14.00 mq  | 1.75 mq  | > 1/8           |
| 4           | bagno        | 3.33 mq   |          | non finestrato  |
| UNITA' 7    | descrizione  | sup.utile | sup.fin. | s.f. / s.u.     |
| 1           | sogg./cucina | 20.07 mq  | 6.94 mq  | > 1/8           |
| 2           | camera       | 15.95 mq  | 4.81 mq  | > 1/8           |
| 3           | bagno        | 3.45 mq   | 2.65 mq  | > 1/8           |


| PIANO TERRA |              |           |          |                |
|-------------|--------------|-----------|----------|----------------|
| UNITA' 4    | descrizione  | sup.utile | sup.fin. | s.f. / s.u.    |
| 1           | soggiorno    | 14.00 mq  | 1.75 mq  | > 1/8          |
| 2           | cucina       | 9.18 mq   | 1.31 mq  | > 1/8          |
| 3           | camera       | 14.00 mq  | 1.75 mq  | > 1/8          |
| 4           | bagno        | 4.76 mq   |          | non finestrato |
| UNITA' 5    | descrizione  | sup.utile | sup.fin. | s.f. / s.u.    |
| 1           | sogg./cucina | 23.38 mq  | 7.24 mq  | > 1/8          |
| 2           | camera       | 15.23 mq  | 3.50 mq  | > 1/8          |
| 3           | bagno        | 4.80 mq   | 1.75 mq  | > 1/8          |

| PIANO SECONDO |              |           |          |                 |
|---------------|--------------|-----------|----------|-----------------|
| UNITA' 8      | descrizione  | sup.utile | sup.fin. | s.f. / s.u.     |
| 1             | sogg./cucina | 20.04 mq  | 1.75 mq  | < 1/8 esistente |
| 2             | camera       | 14.00 mq  | 1.75 mq  | > 1/8           |
| 3             | bagno        | 3.45 mq   |          | non finestrato  |
| UNITA' 9      | descrizione  | sup.utile | sup.fin. | s.f. / s.u.     |
| 1             | sogg./cucina | 20.59 mq  | 5.25 mq  | > 1/8           |
| 2             | camera       | 14.94 mq  | 4.81 mq  | > 1/8           |
| 3             | bagno        | 3.47 mq   | 1.75 mq  | > 1/8           |


STATO DI PROGETTO  
PIANTA PIANO SOTTOSTRADA

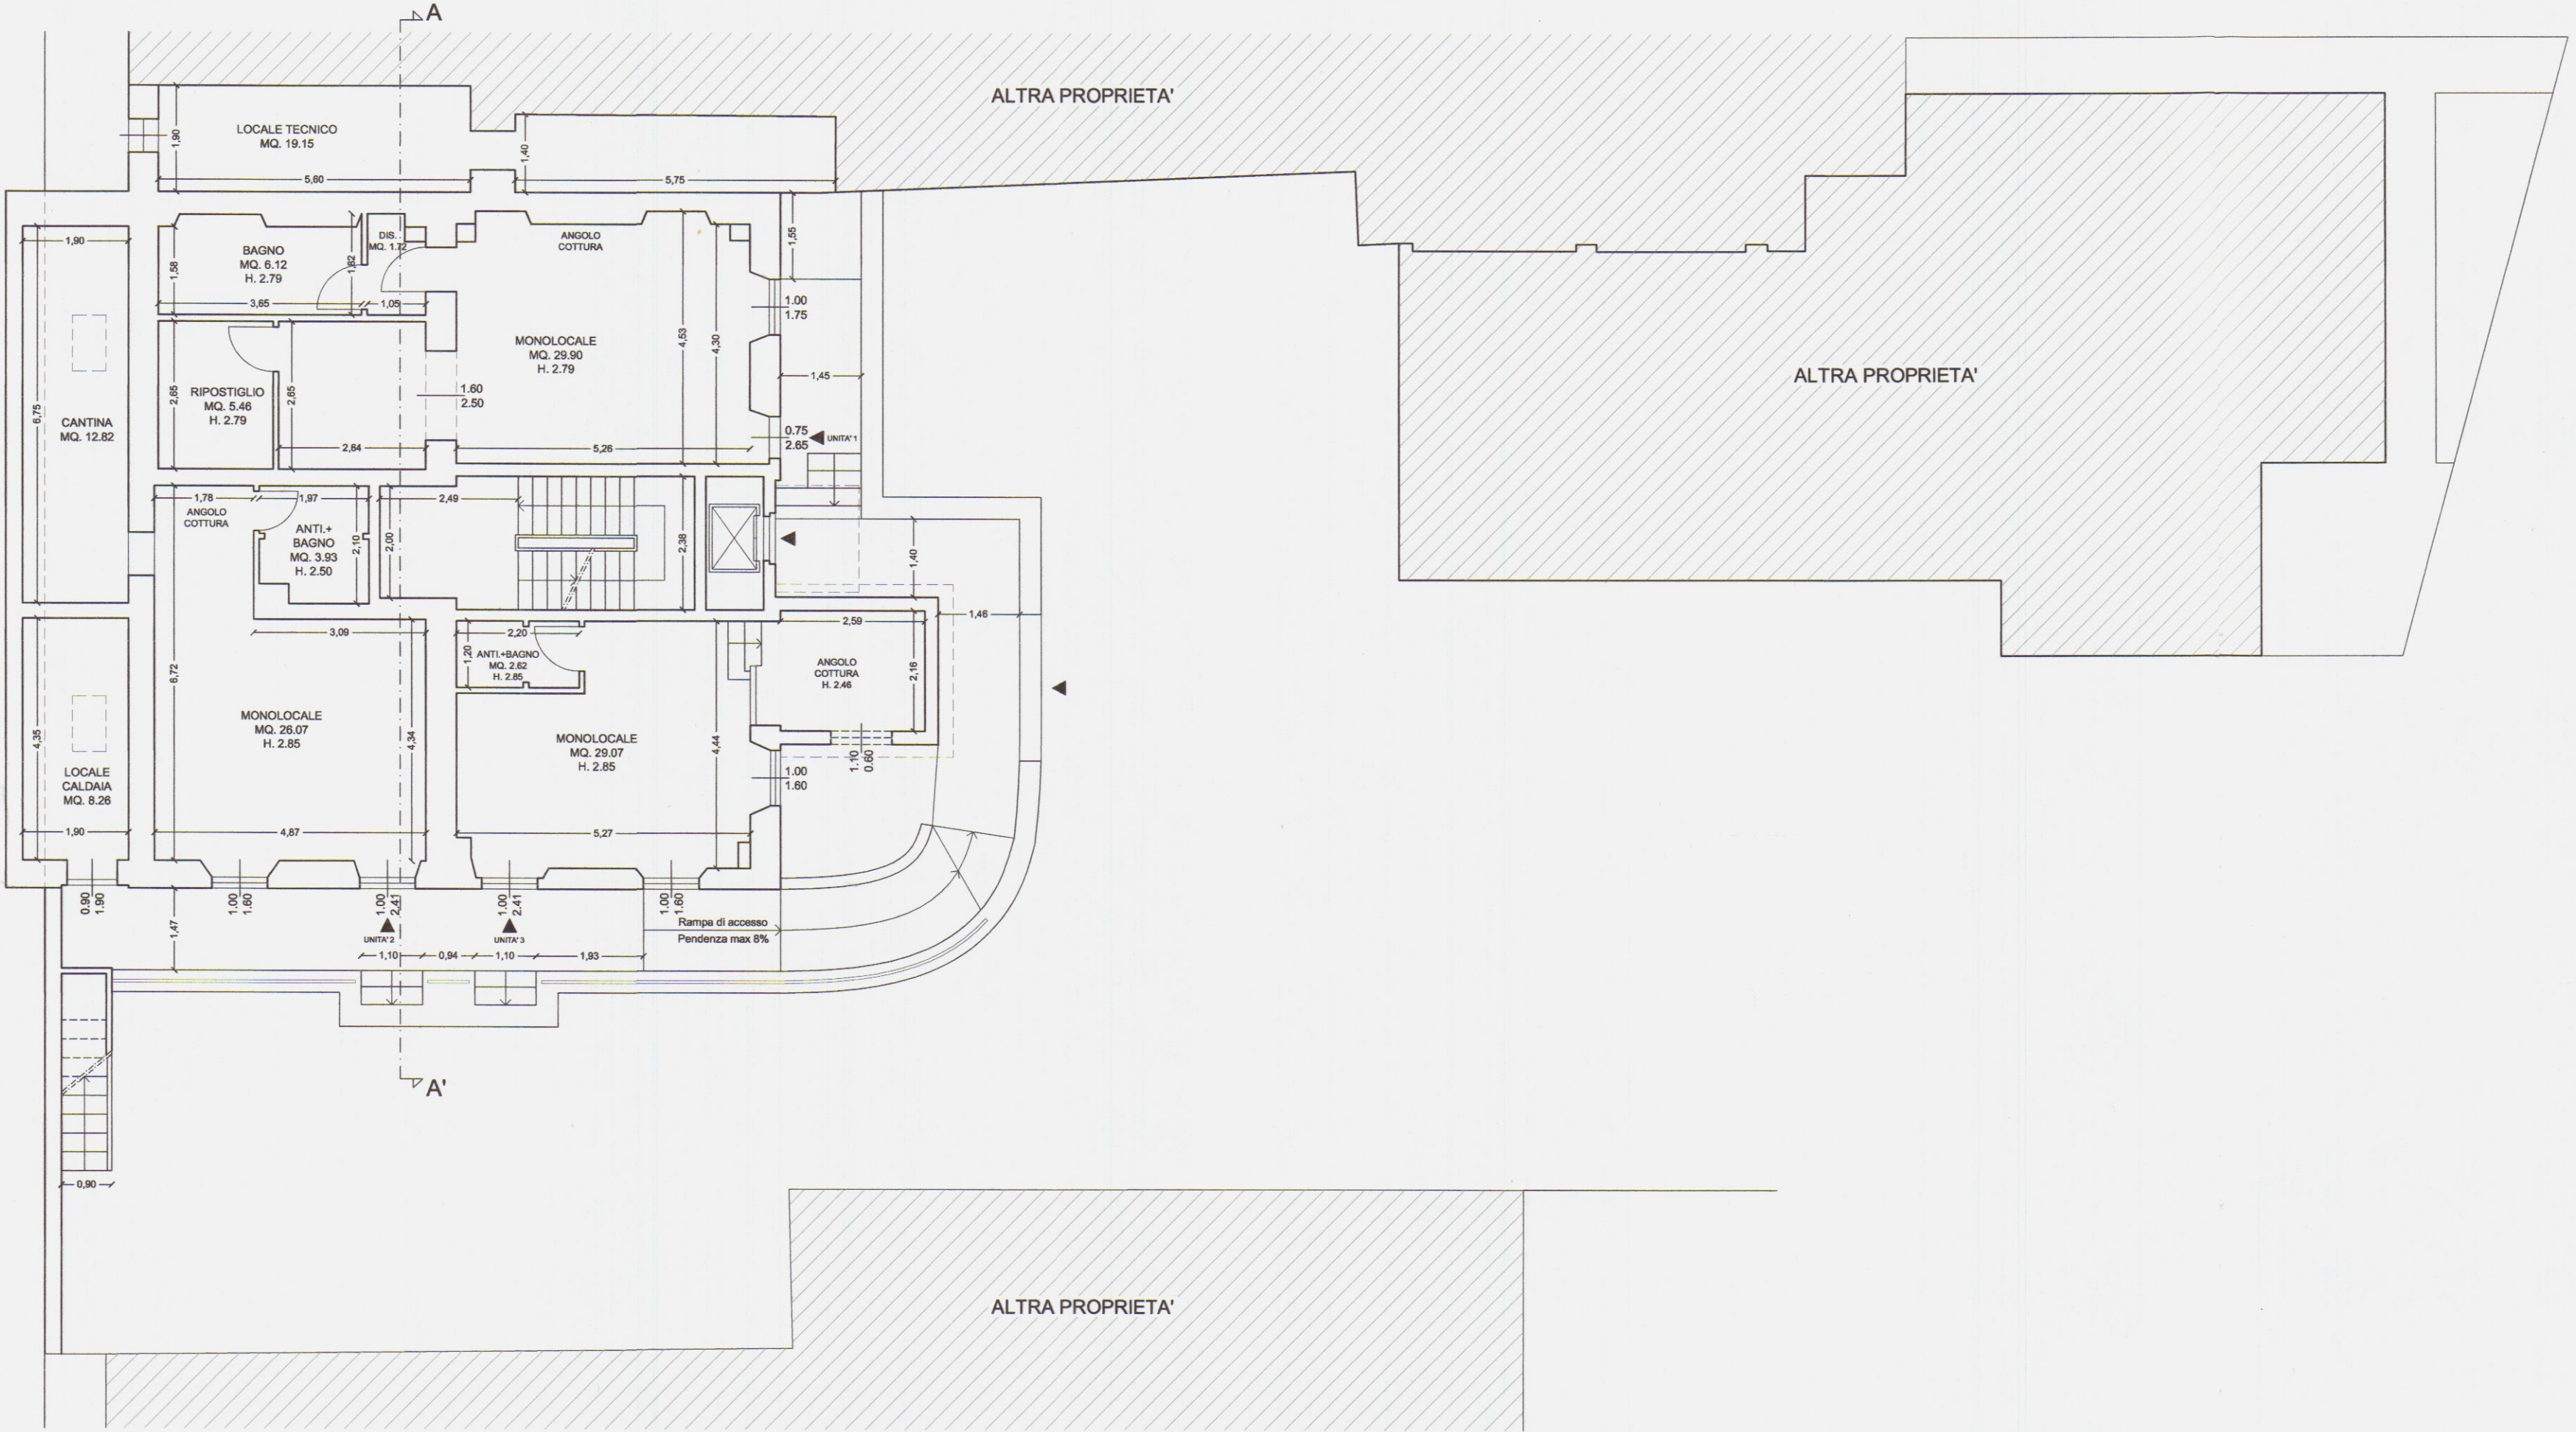


STATO DI PROGETTO  
PIANTA PIANO PRIMO

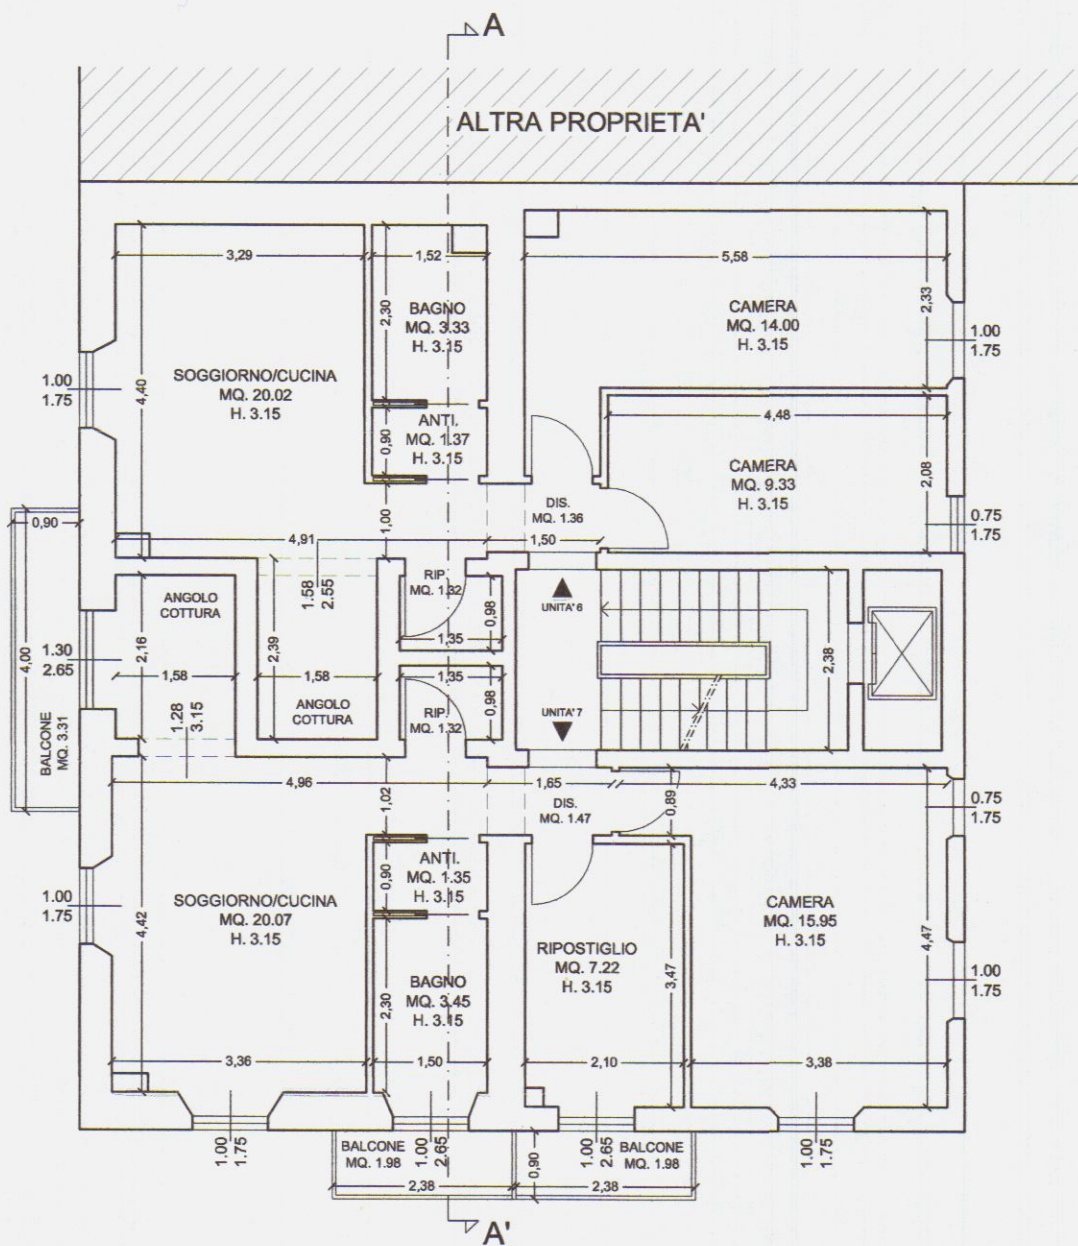


STATO DI PROGETTO  
PIANTA PIANO SECONDO

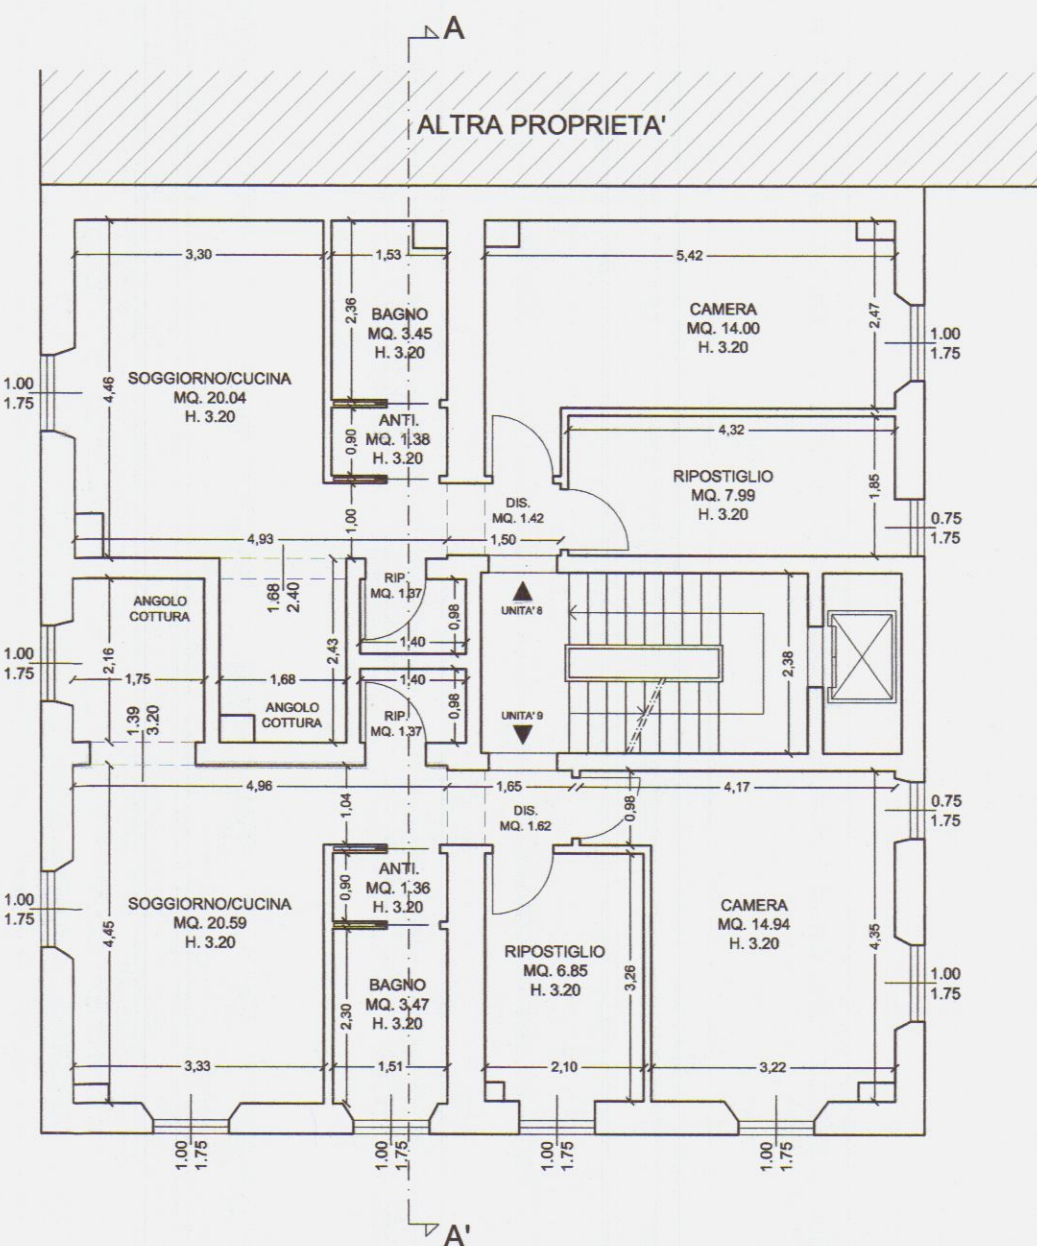


STATO DI PROGETTO  
PIANTA PIANO SOTTOTETTO

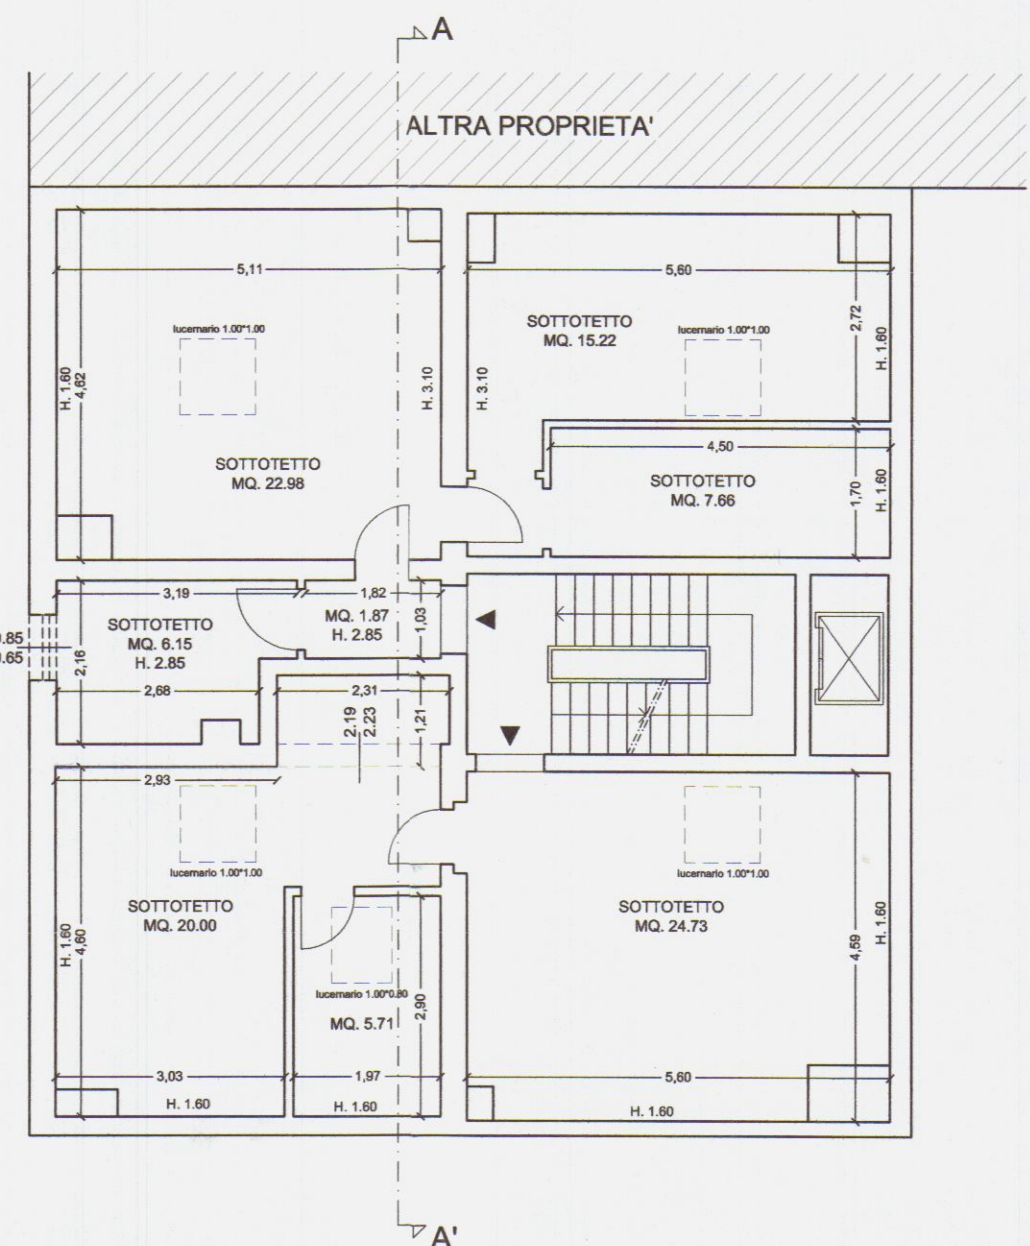

STATO DI PROGETTO  
PIANTA PIANO TERRA

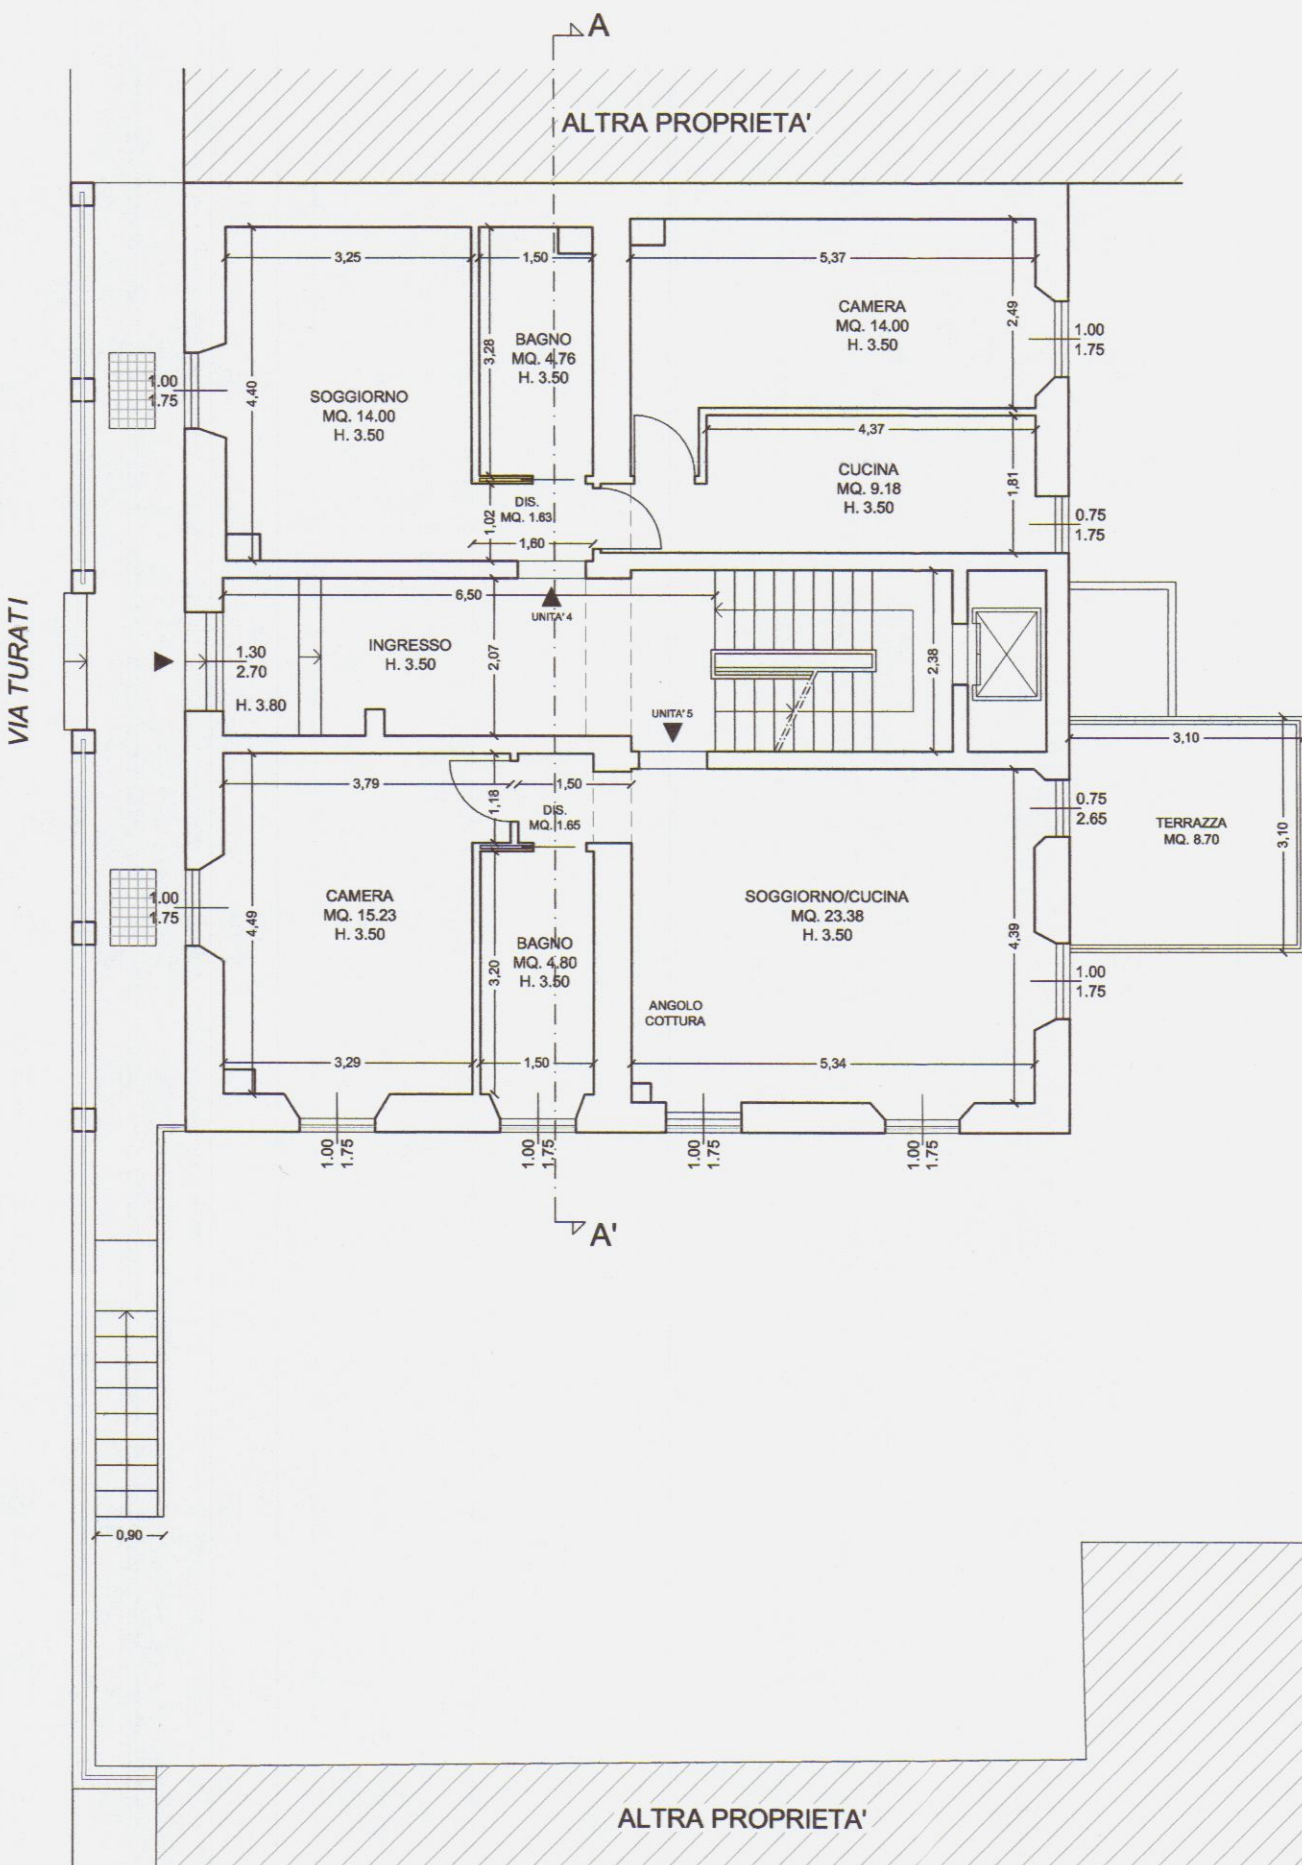

STATO DI PROGETTO  
PIANTA COPERTURE

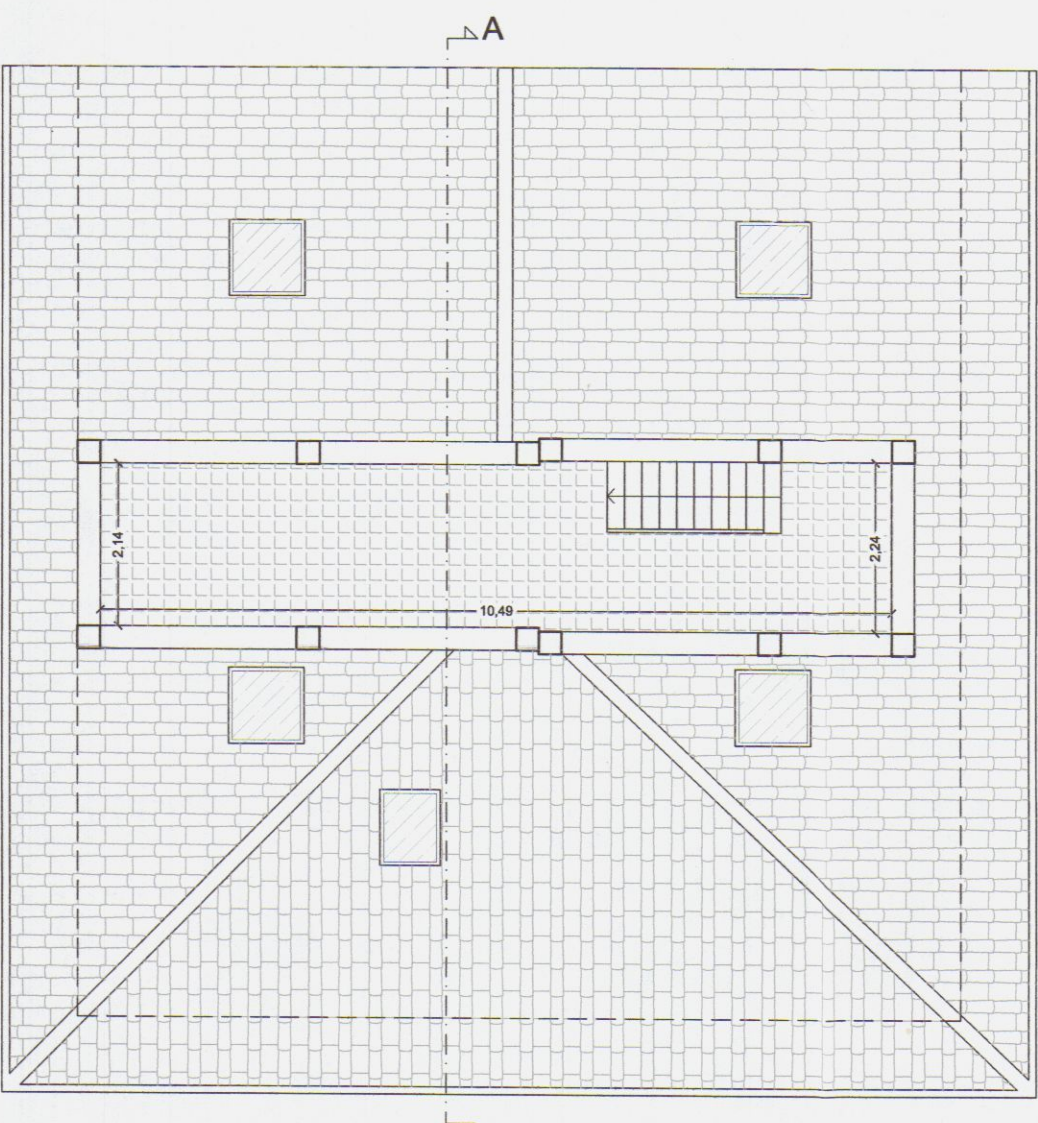

COMUNE DI CARRARA  
Provincia di Massa Carrara

DIA ai sensi della L.R. n. 4/2005  
- 4 FEB. 2011

OPERE DI RESTAURO E RISANAMENTO CONSERVATIVO  
PER MODIFICHE INTERNE DELL'IMMOBILE  
SITO IN VIA TURATI N.C. 17, LOCALITA' AVENZA, CARRARA

PROPRIETA' : Duranti & Saporito Group s.r.l.  
Duranti & Saporito Group SRL  
Sede Legale: Piazza Il Giugno, 14  
54033 - Carrara (MS)  
Viale dell'Industria  
L.no 8/2000 n. 26 del 12/5 Firenze  
P.Iva: 01820790453


PROGETTISTA: Geom. Alessandro Cammilli

SCALA  
1:100  
DATA  
FEB. 2011


OGGETTO:  
STATO SOVRAPPOSTO  
PIANTA PIANO SOTTOSTRADA  
PIANTA PIANO TERRA  
PIANTA PIANO PRIMO  
PIANTA PIANO SECONDO  
PIANTA PIANO SOTTOTETTO  
PIANTA COPERTURE

TAV.  
3


STATO SOVRAPPOSTO  
PIANTA PIANO SOTTOSTRADA

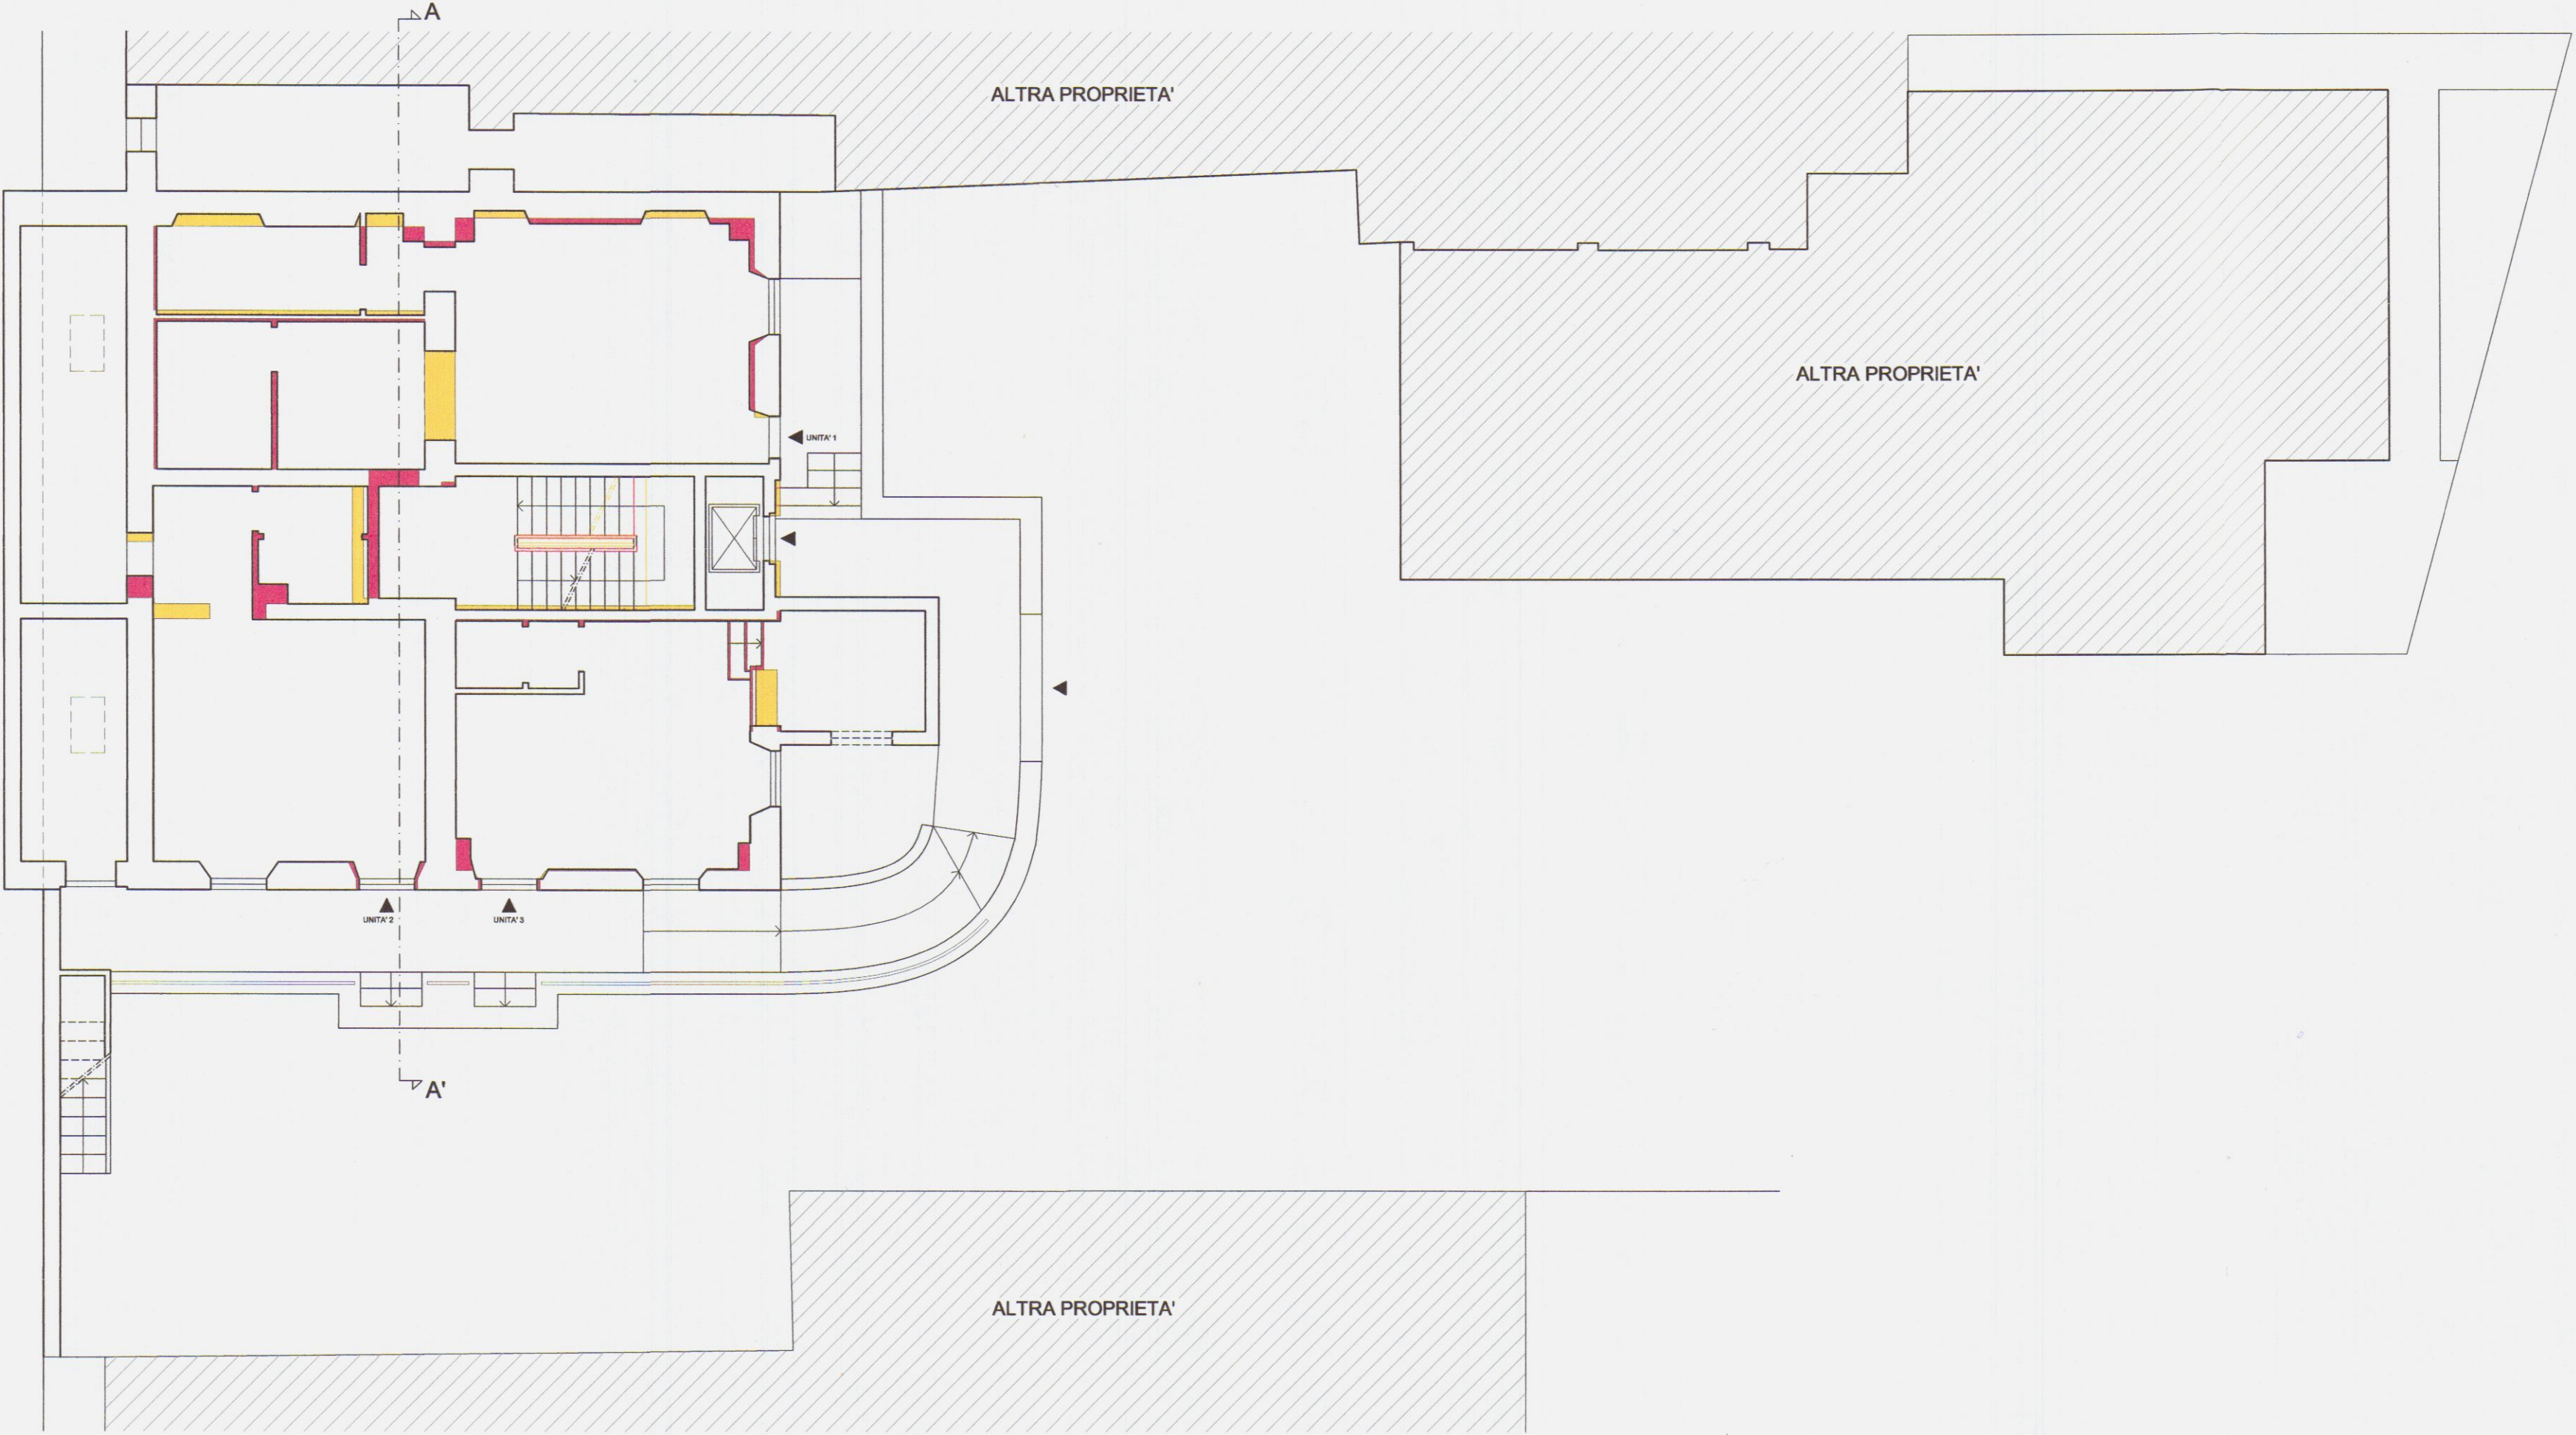


STATO SOVRAPPOSTO  
PIANTA PIANO TERRA

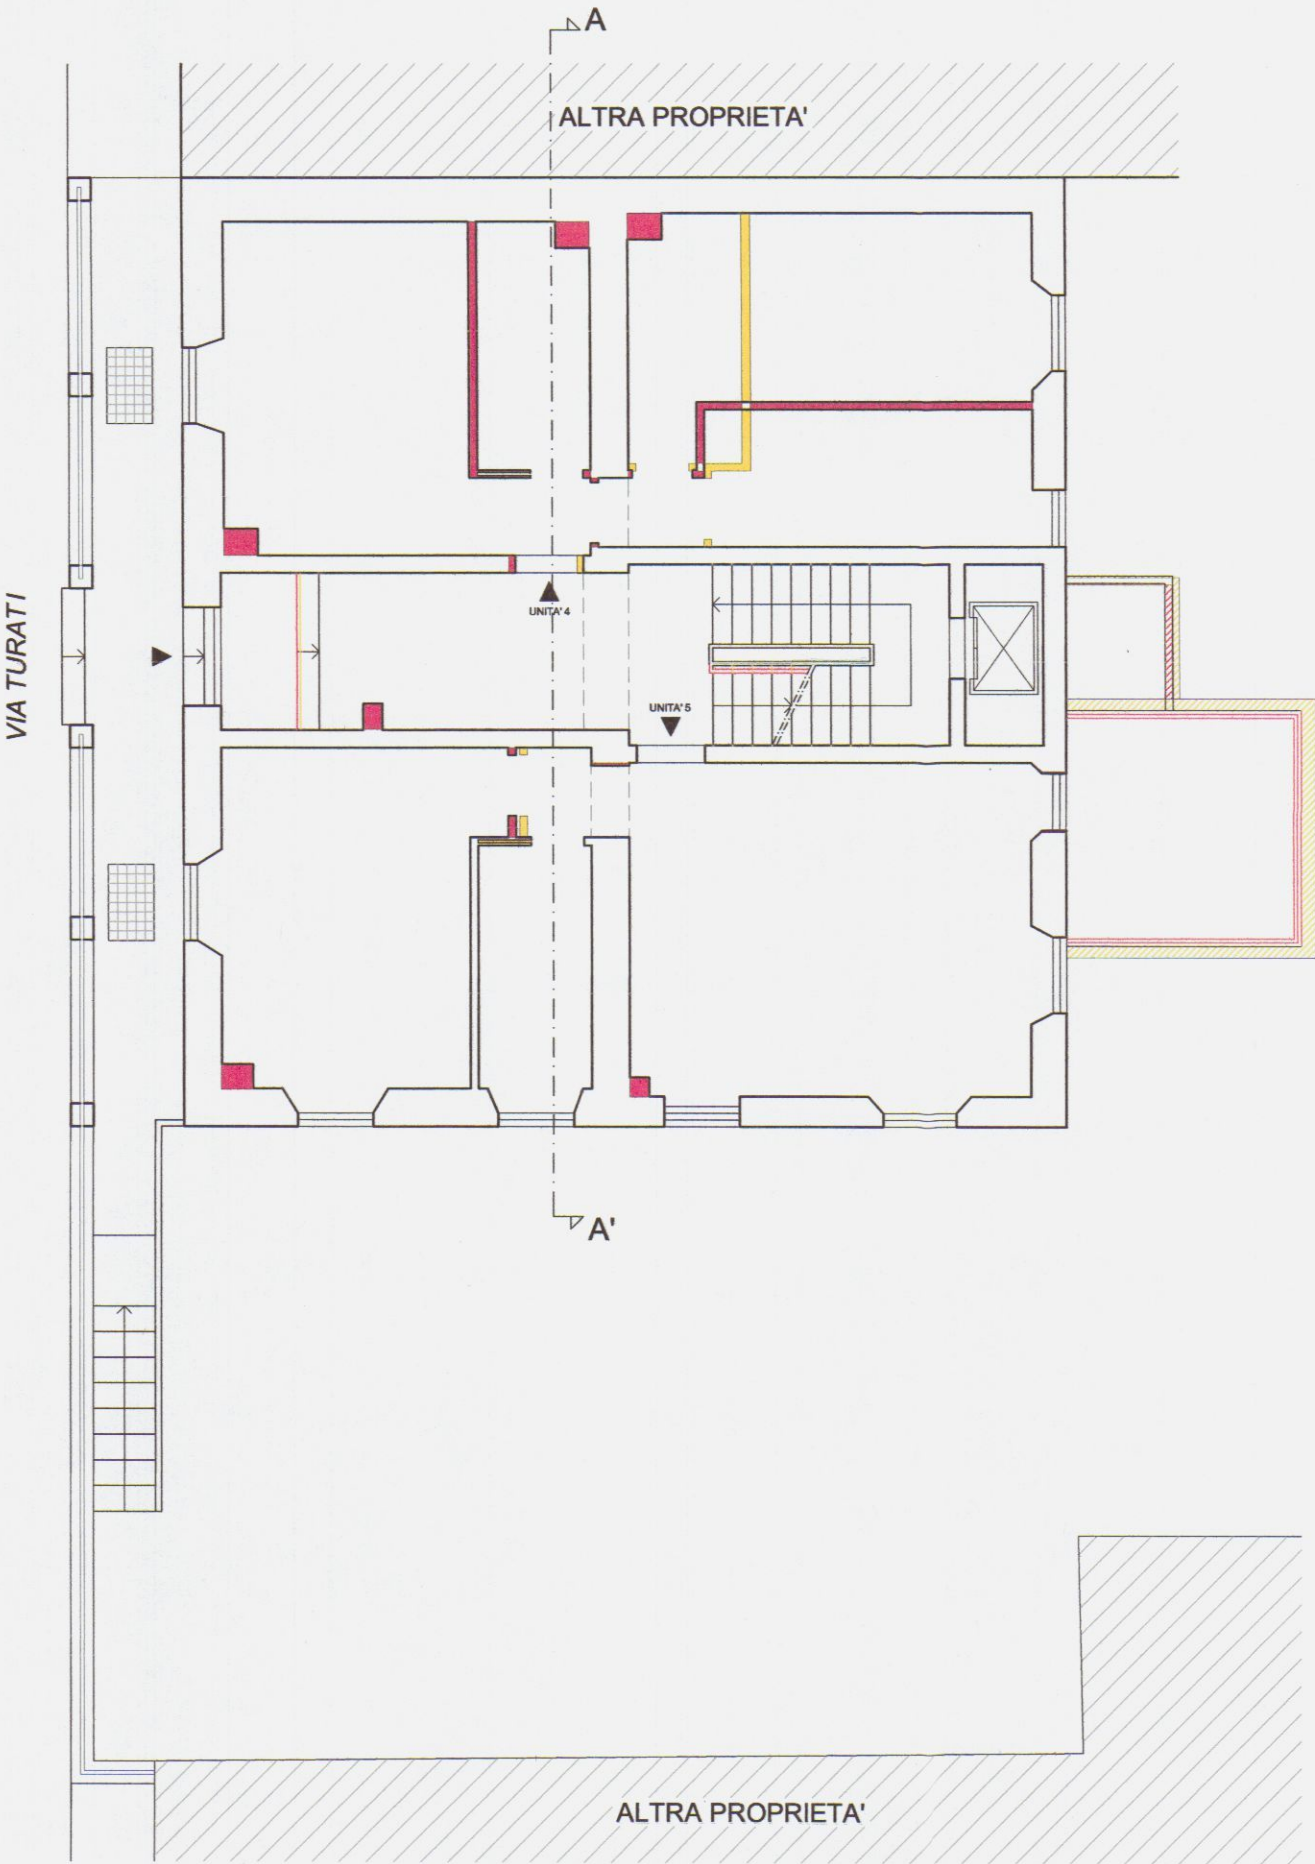


STATO SOVRAPPOSTO  
PIANTA PIANO PRIMO

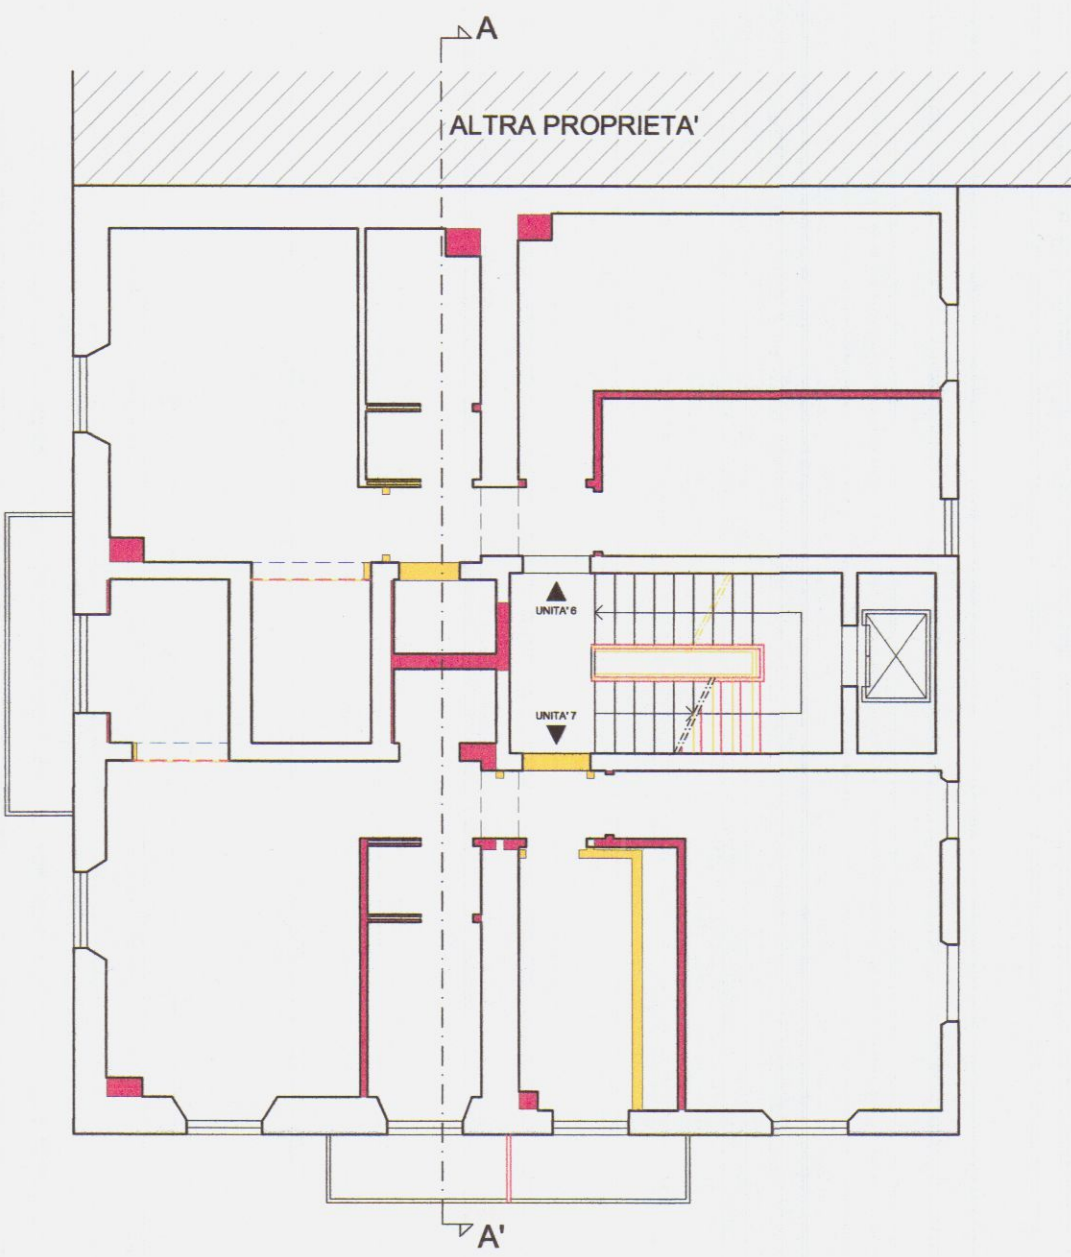


STATO SOVRAPPOSTO  
PIANTA PIANO SECONDO

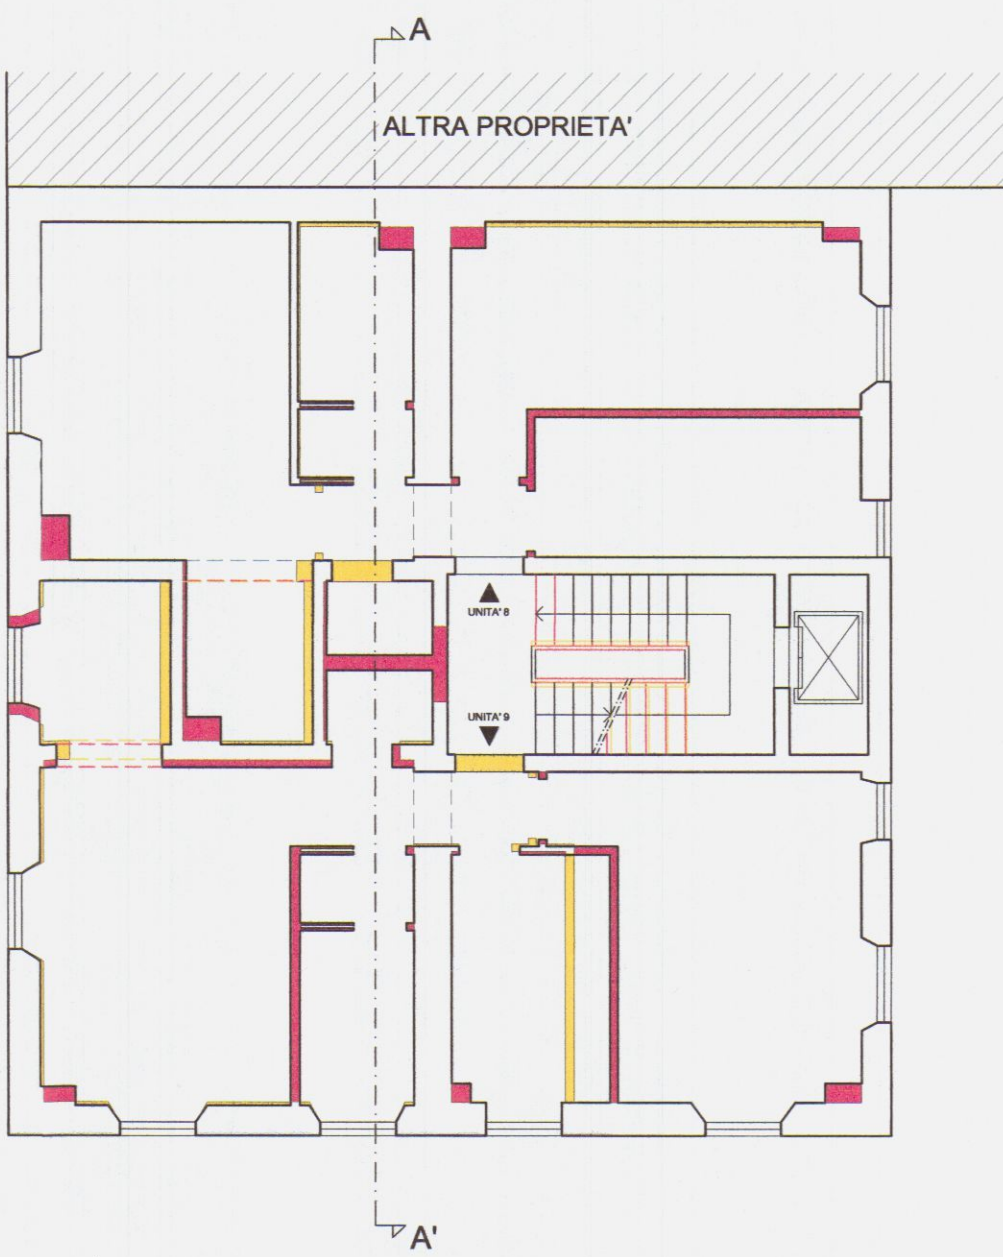

STATO SOVRAPPOSTO  
PIANTA PIANO SOTTOTETTO

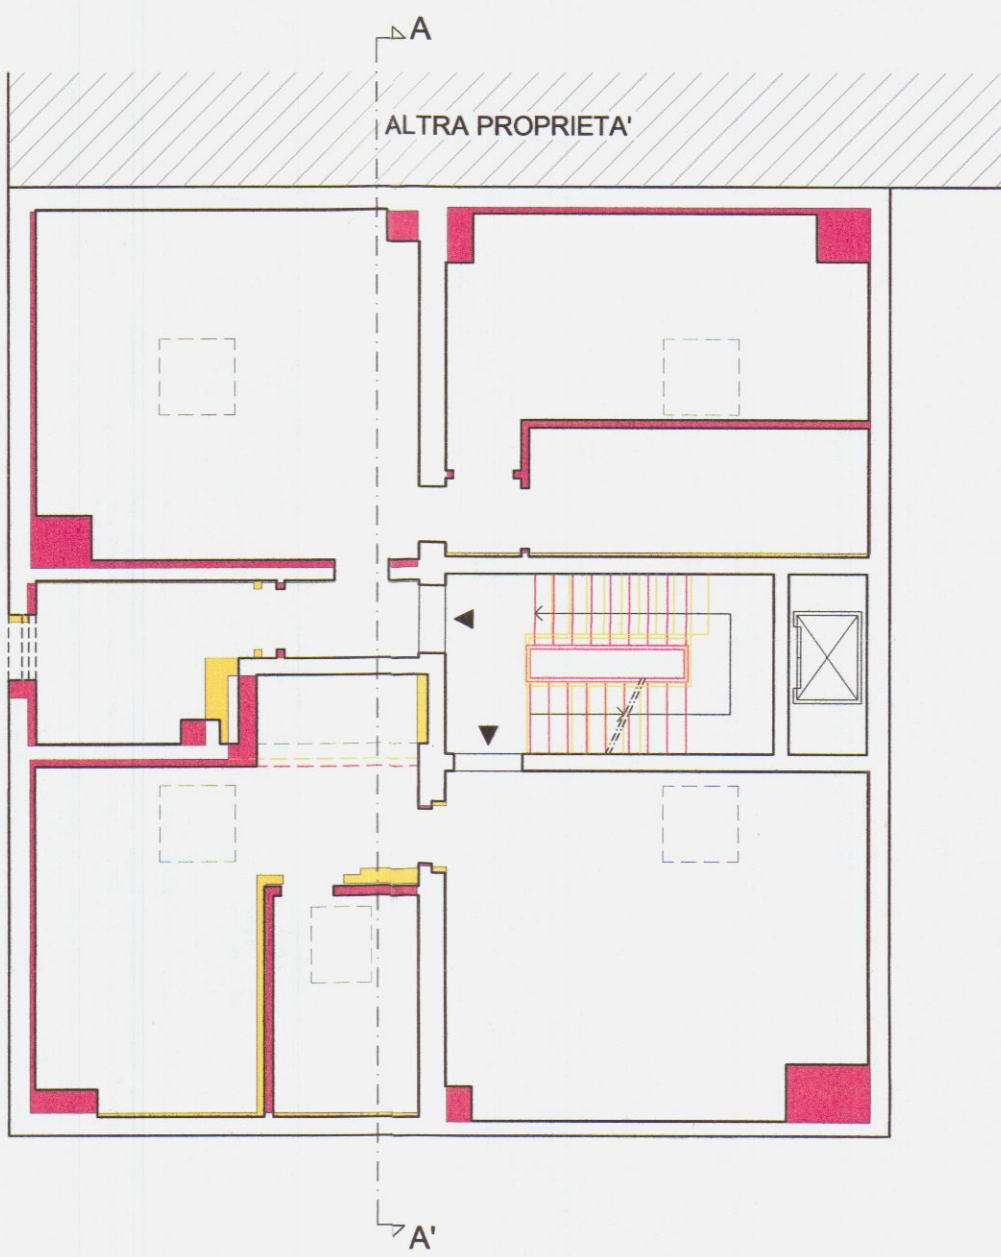

STATO SOVRAPPOSTO  
PIANTA COPERTURE

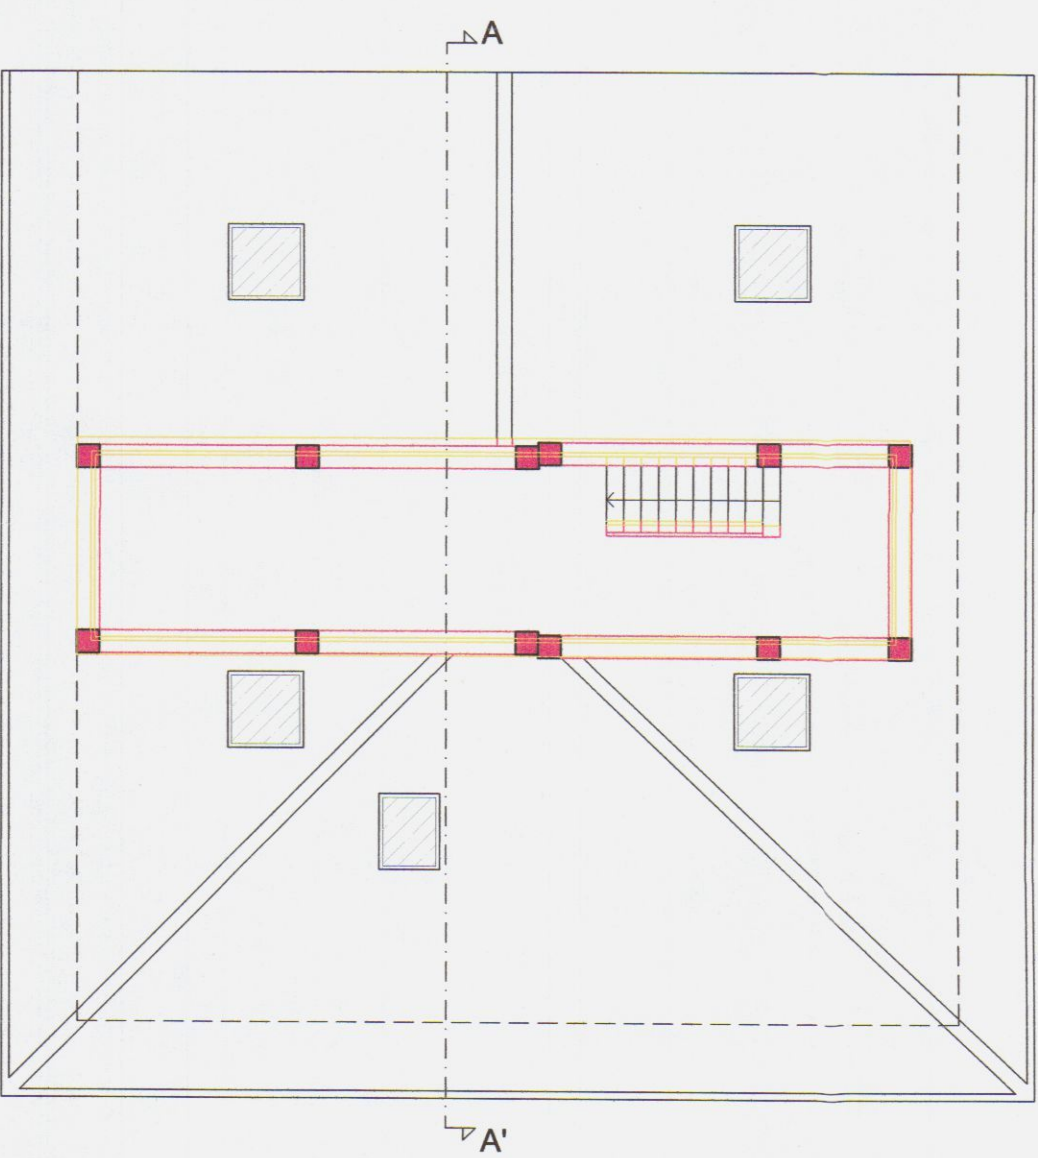

COMUNE DI CARRARA  
Provincia di Massa Carrara

DIA ai sensi della L.R. n. 1/2005

COMUNE DI CARRARA  
- 4 FEB. 2011

OPERE DI RESTAURO E RISANAMENTO CONSERVATIVO  
PER MODIFICHE INTERNE DELL'IMMOBILE  
SITO IN VIA TURATI N.C. 17, LOCALITA' AVENZA, CARRARA

PROPRIETA' : Duranti & Saporito Group s.r.l.

DURANTI & SAPORITO GROUP SRL  
Sede Legale: Piazza II Giugno, 14  
56033 - Carrara (MS)  
Sede Amministrativa:  
C.so B. Saffi, 22/50125 Firenze  
P.Iva: 0128790453

PROGETTISTA: Geom. Alessandro Cammilli

SCALA  
1:100

OGGETTO:

CALCOLO DELLE SUPERFICI  
PIANTA PIANO SOTTOSTRADA  
PIANTA PIANO TERRA  
PIANTA PIANO PRIMO  
PIANTA PIANO SECONDO

TAV.


5

DATA  
FEB. 2011


CALCOLO DELLE SUPERFICI

|  |         |               |                |
|--|---------|---------------|----------------|
|  | unità 1 | sul mq. 53.58 | s.u. mq. 43.20 |
|  | unità 2 | sul mq. 35.51 | s.u. mq. 30.00 |
|  | unità 3 | sul mq. 36.01 | s.u. mq. 31.69 |
|  | unità 4 | sul mq. 54.52 | s.u. mq. 43.57 |
|  | unità 5 | sul mq. 59.03 | s.u. mq. 45.06 |
|  | unità 6 | sul mq. 62.54 | s.u. mq. 50.73 |
|  | unità 7 | sul mq. 62.76 | s.u. mq. 50.83 |
|  | unità 8 | sul mq. 62.21 | s.u. mq. 49.65 |
|  | unità 9 | sul mq. 62.67 | s.u. mq. 50.20 |


CALCOLO DELLE SUPERFICI  
STATO DI PROGETTO  
PIANTA PIANO SOTTOSTRADA

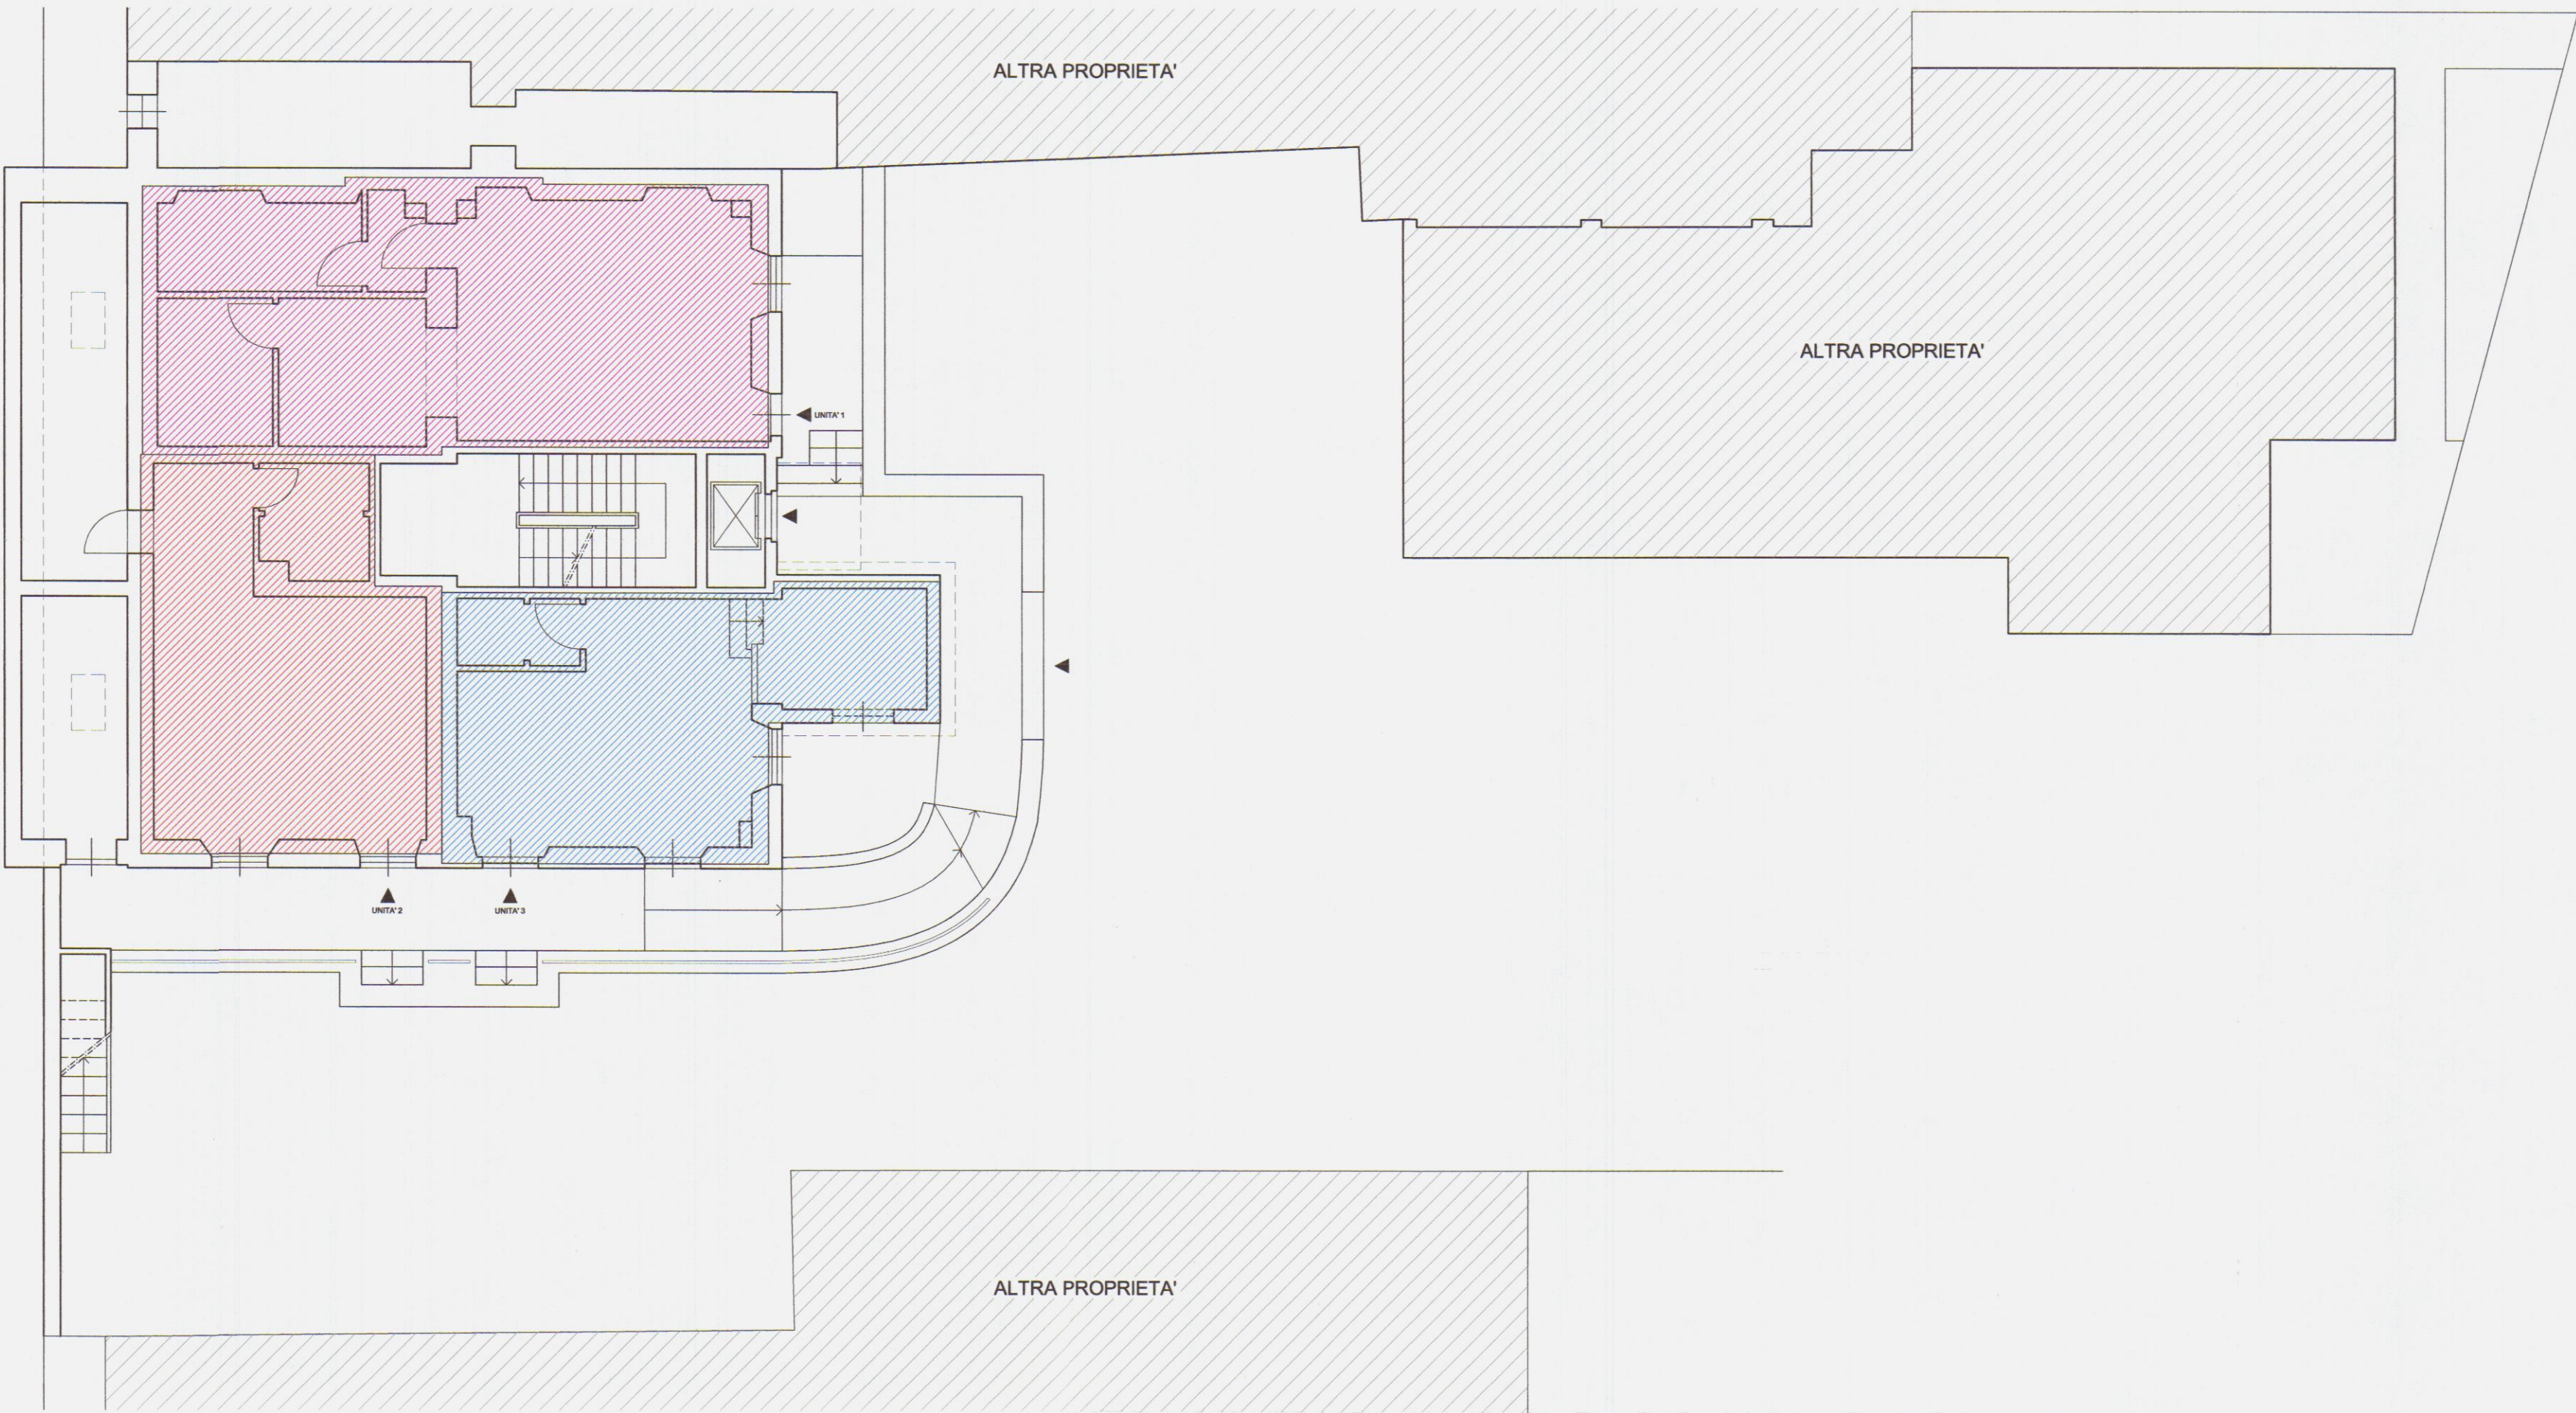


STATO DI PROGETTO  
PIANTA PIANO TERRA

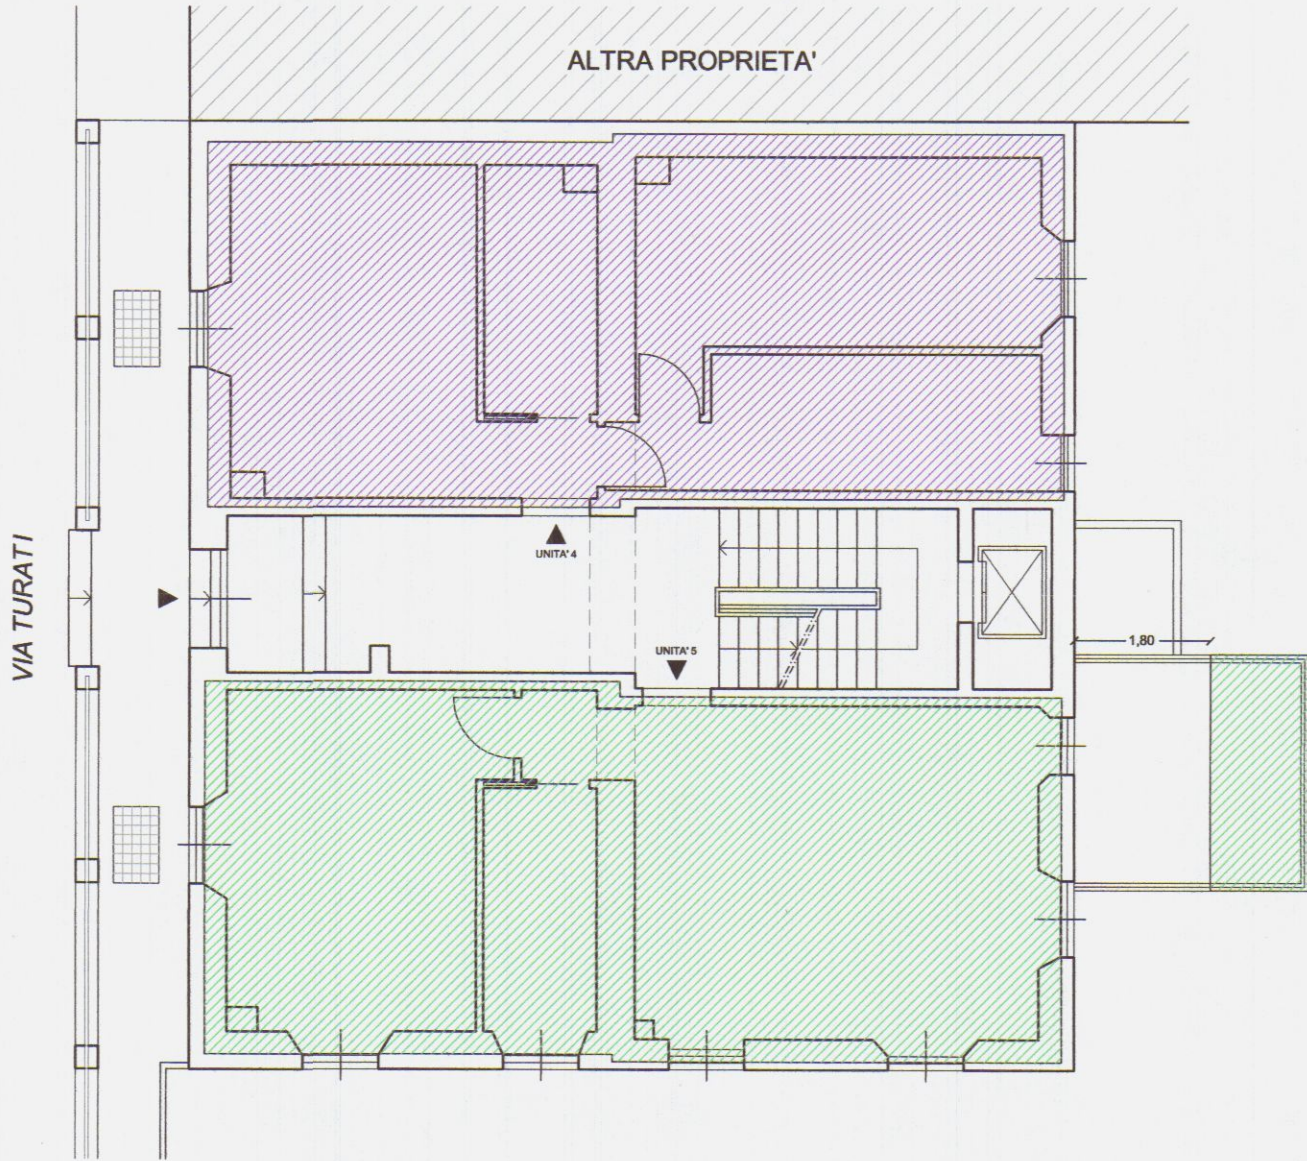

STATO DI PROGETTO  
PIANTA PIANO PRIMO

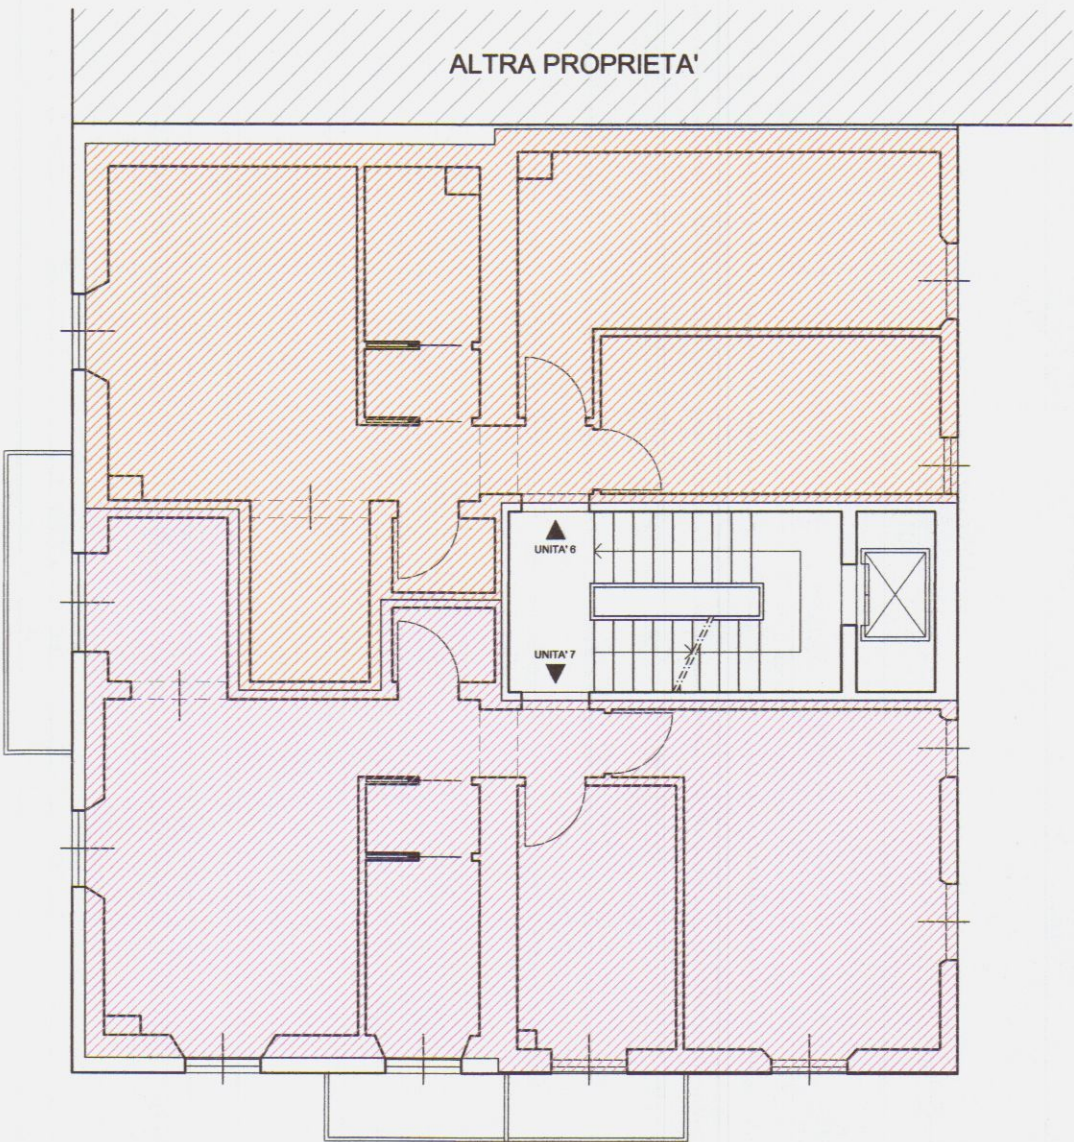

STATO DI PROGETTO  
PIANTA PIANO SECONDO

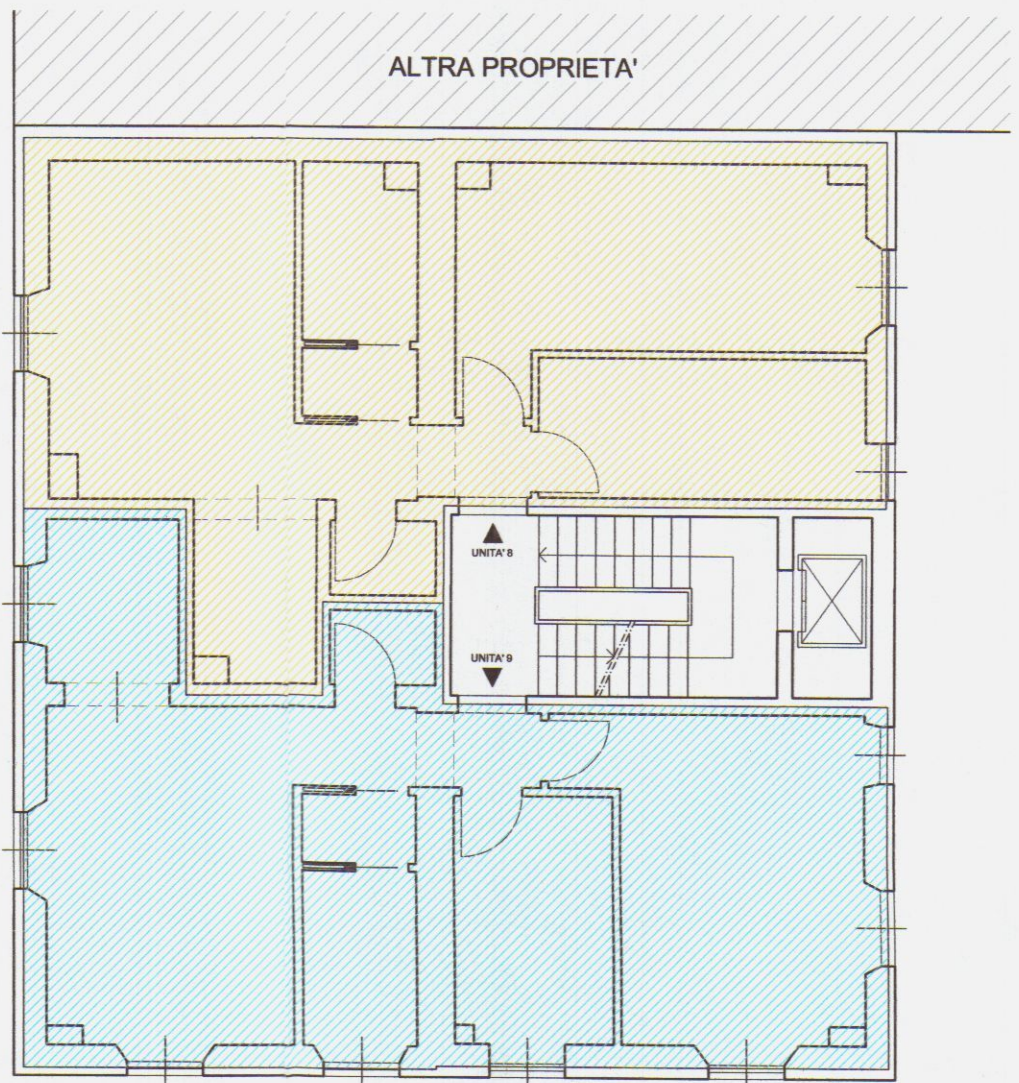

COMUNE DI CARRARA  
Provincia di Massa Carrara

DIA ai sensi della L.R. n. 1/2005



OPERE DI RESTAURO E RISANAMENTO CONSERVATIVO  
PER MODIFICHE INTERNE DELL'IMMOBILE  
SITO IN VIA TURATI N.C. 17, LOCALITA' AVENZA, CARRARA

PROPRIETA' : Duranti & Saporito Group s.r.l.

Sede Legale: Piazza Il Giugno, 14  
55100 Carrara (MS)  
Sede Operativa: Via  
L.no B. Suardi, 55/50/55 Firenze  
P.Iva: 0122079453

PROGETTISTA: Geom. Alessandro Cammilli

SCALA  
1:100

DATA  
FEB. 2011

OGGETTO:


VERIFICA LEGGE 13/89

PIANTA PIANO SOTTOSTRADA  
PIANTA PIANO TERRA  
PIANTA PIANO PRIMO  
PIANTA PIANO SECONDO  
PIANTA PIANO SOTTOTETTO  
PIANTA COPERTURE


TAV.

6


VERIFICA LEGGE 13/89  
STATO DI PROGETTO  
PIANTA PIANO SOTTOSTRADA

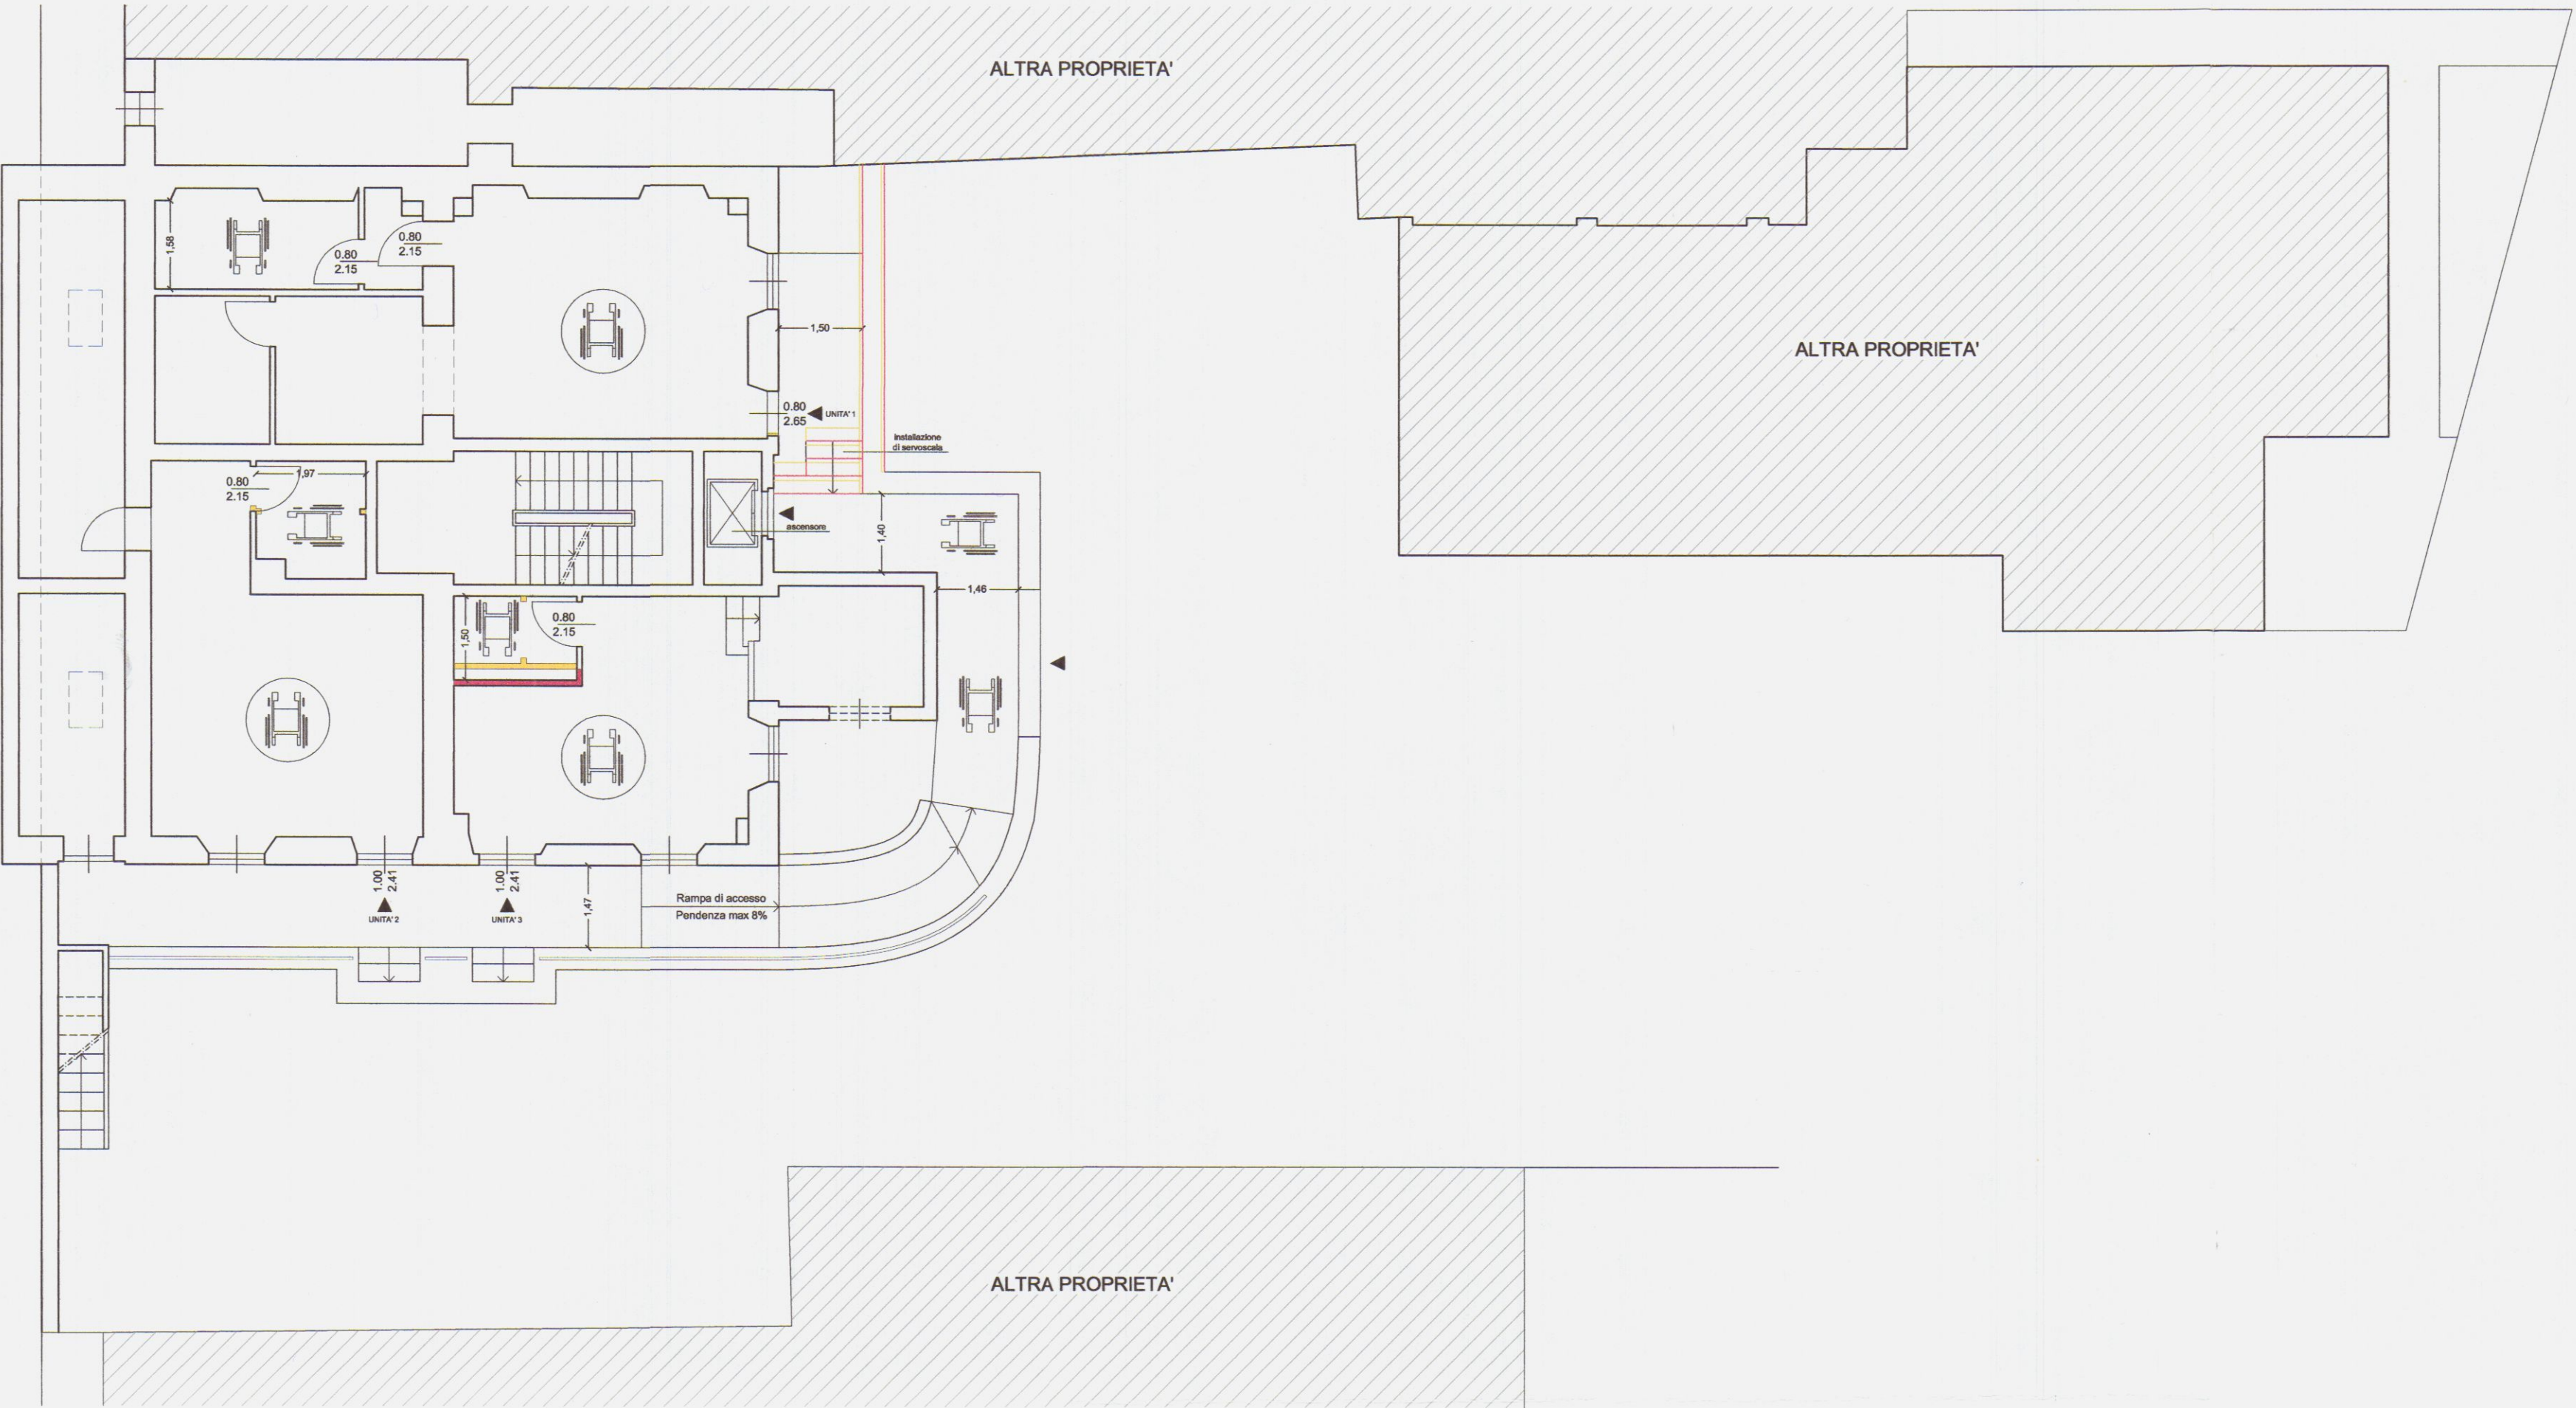


STATO DI PROGETTO  
PIANTA PIANO PRIMO

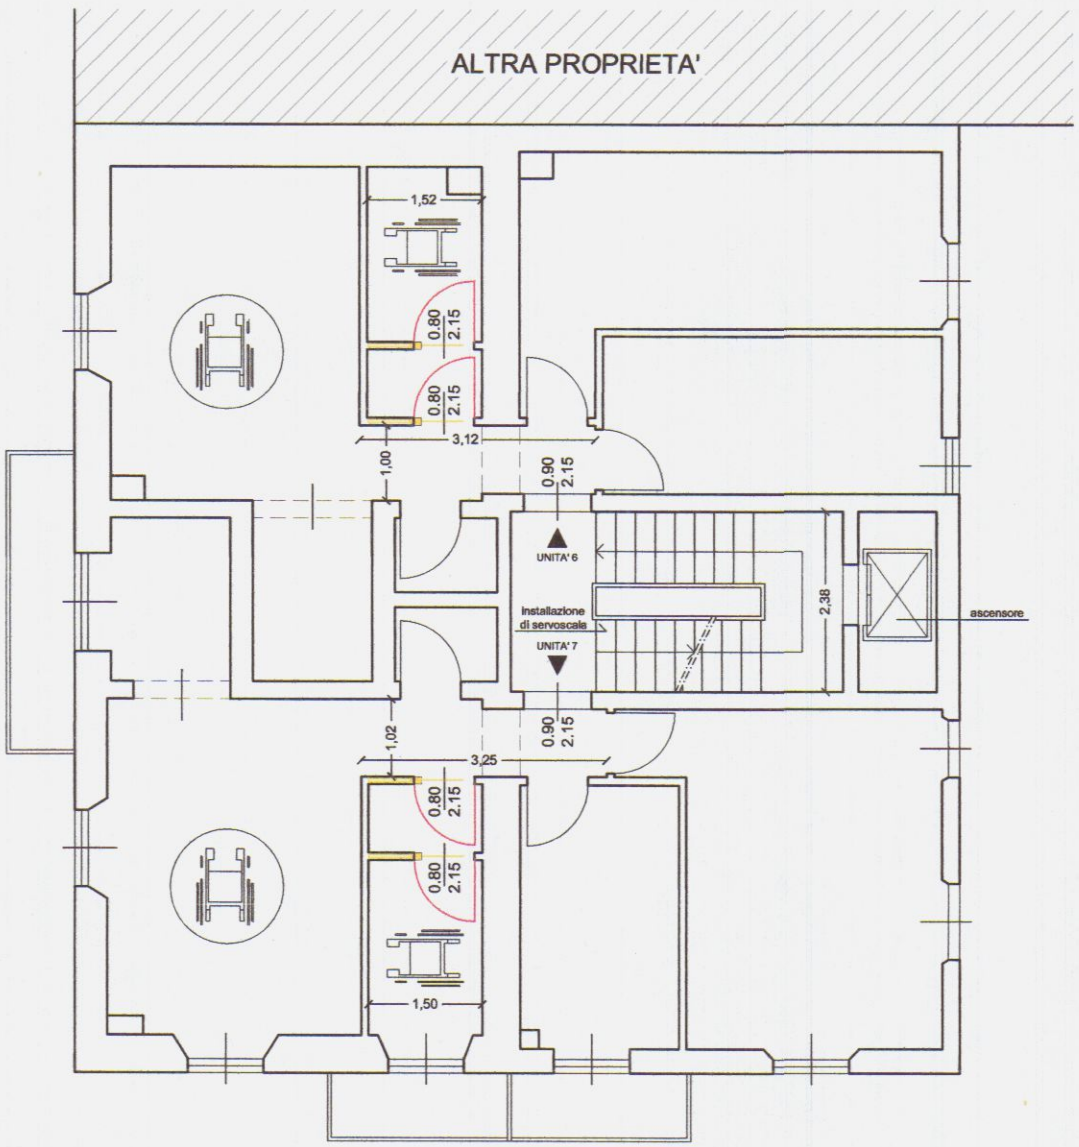


STATO DI PROGETTO  
PIANTA PIANO SECONDO

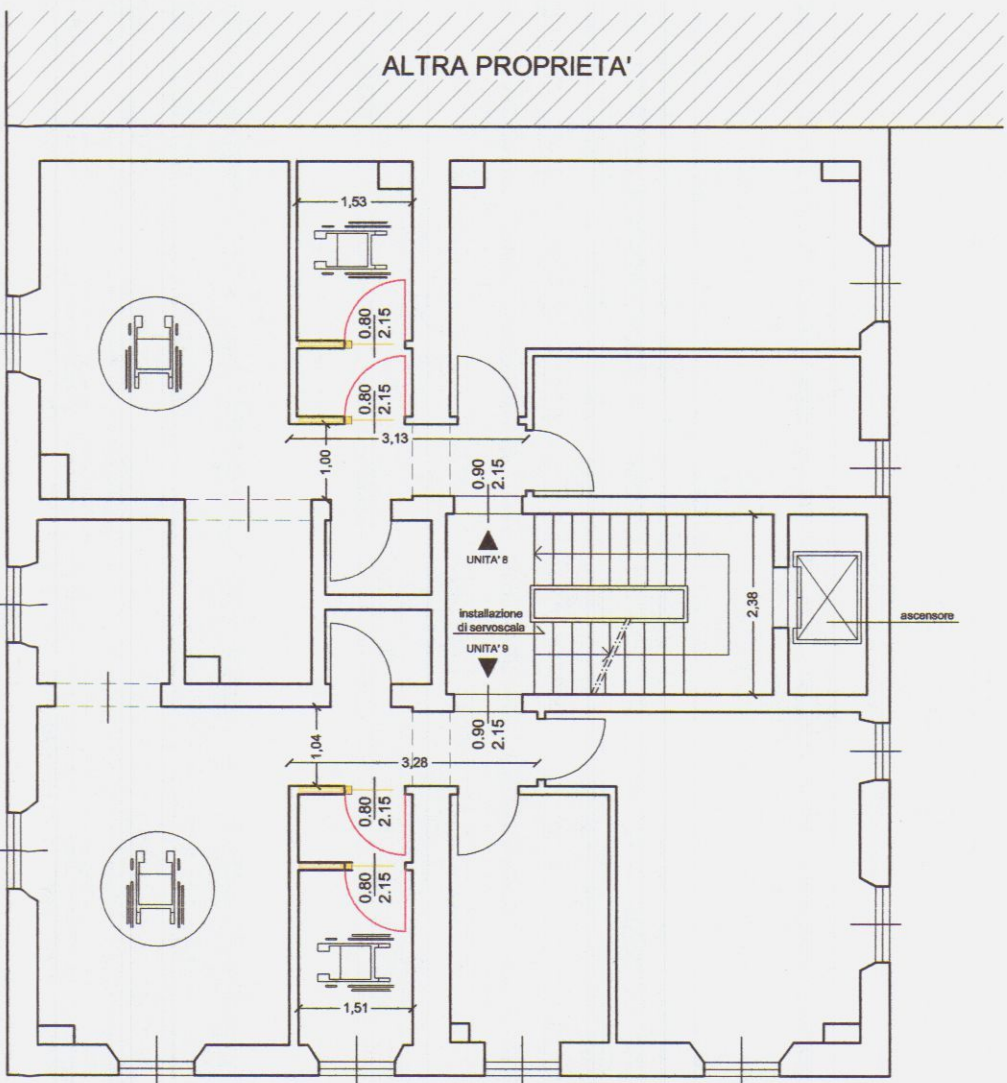

STATO DI PROGETTO  
PIANTA PIANO SOTTOTETTO

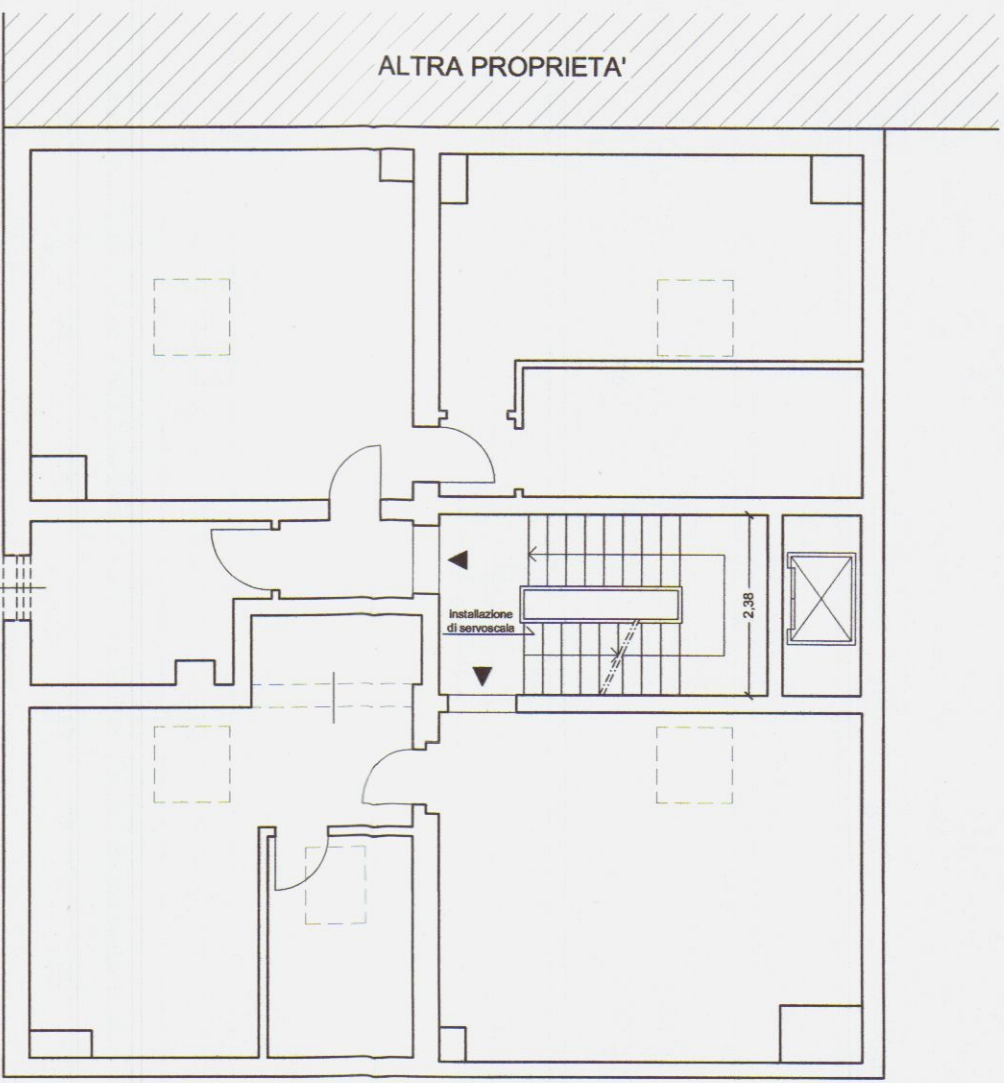

STATO DI PROGETTO  
PIANTA PIANO TERRA

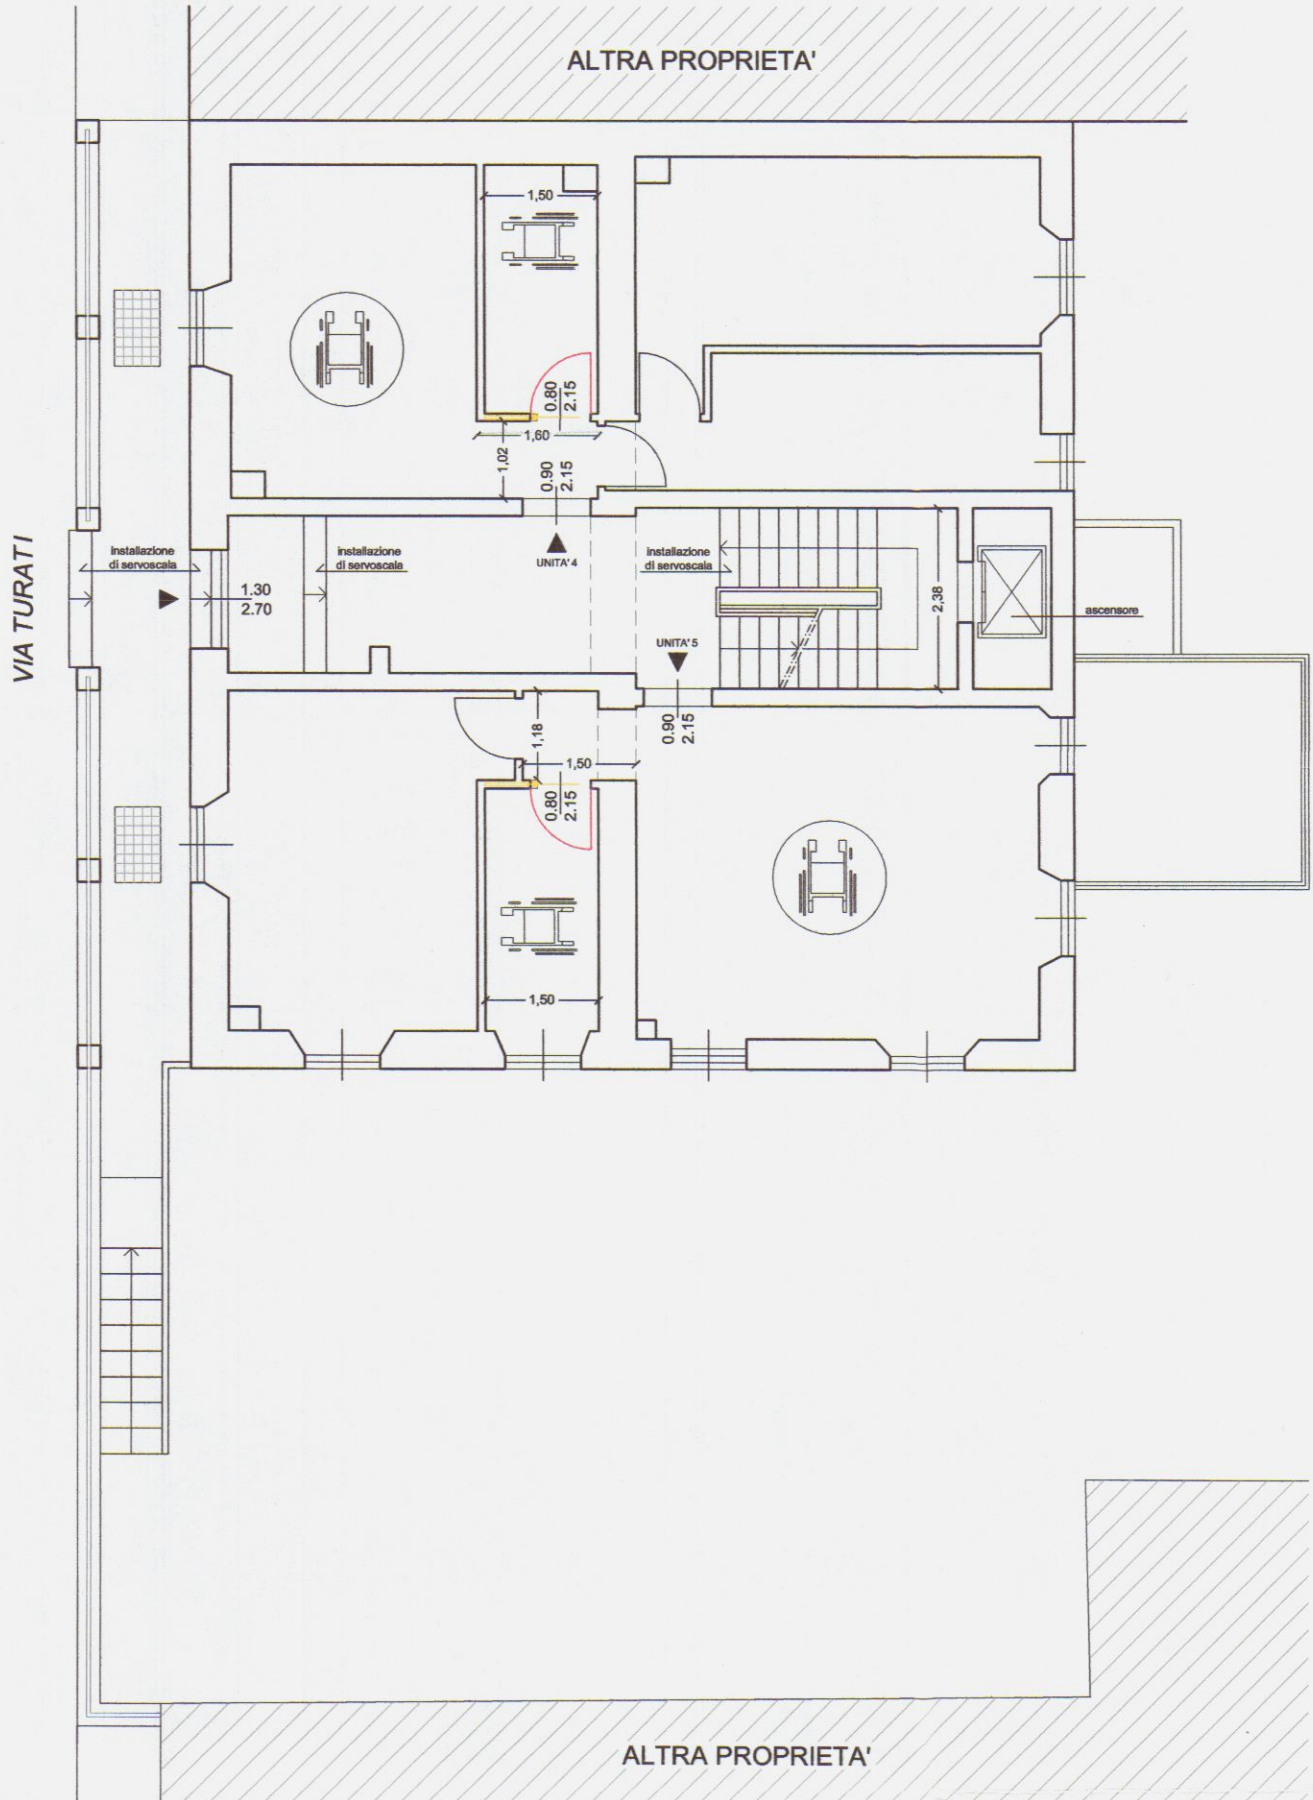

STATO DI PROGETTO  
PIANTA COPERTURE

