

COMUNE DI CARRARA
Provincia di Massa Carrara

COMUNE DI CARRARA
- 4 FEB. 2011
*

DIA ai sensi della L.R. n. 1/2005

DIA DI COMPLETAMENTO PER RIPRISTINO DELLO STATO
LEGITTIMATO RELATIVA AD OPERE INTERNE
DELL'IMMOBILE SITO IN VIA TURATI N.C. 17, LOCALITA'
AVENZA, CARRARA

A seguito di comunicazione di preavviso di rigetto relativa alla pratica
prot. generale n. 46302 e prot. urb. n. 2933


PROPRIETA' : Duranti & Saporito Group s.r.l.

DURANTI & SAPORITO GROUP SRL
Sede Legale: Piazza Il Giugno, 14
50133 Saporito (MS)
Sede Amministrativa:
L.no B. Collini 135-50125 Firenze
Piva: 01220790453


PROGETTISTA: Geom. Alessandro Cammilli

SCALA 1:100	OGGETTO: STATO ATTUALE PIANTA PIANO SOTTOSTRADA PIANTA PIANO TERRA PIANTA PIANO PRIMO PIANTA PIANO SECONDO PIANTA PIANO SOTTOTETTO PIANTA COPERTURE	TAV. 1
DATA FEB. 2011		


STATO ATTUALE
PIANTA PIANO SOTTOSTRADA

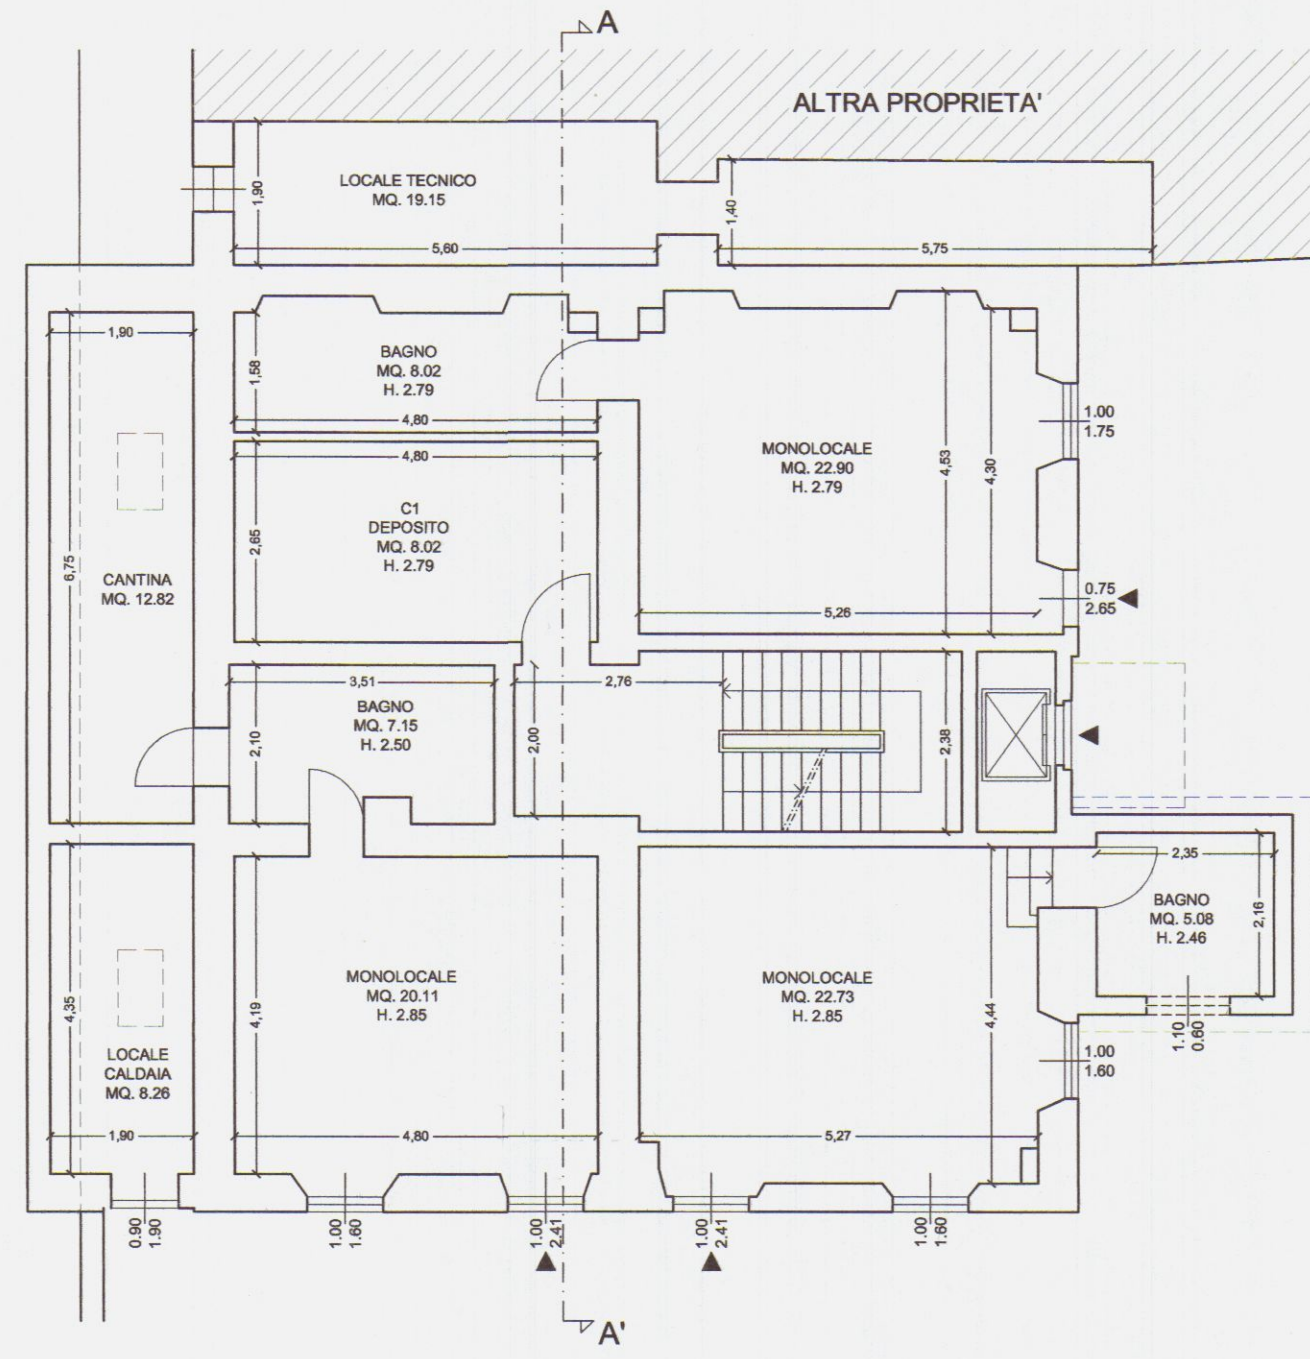


STATO ATTUALE
PIANTA PIANO SECONDO

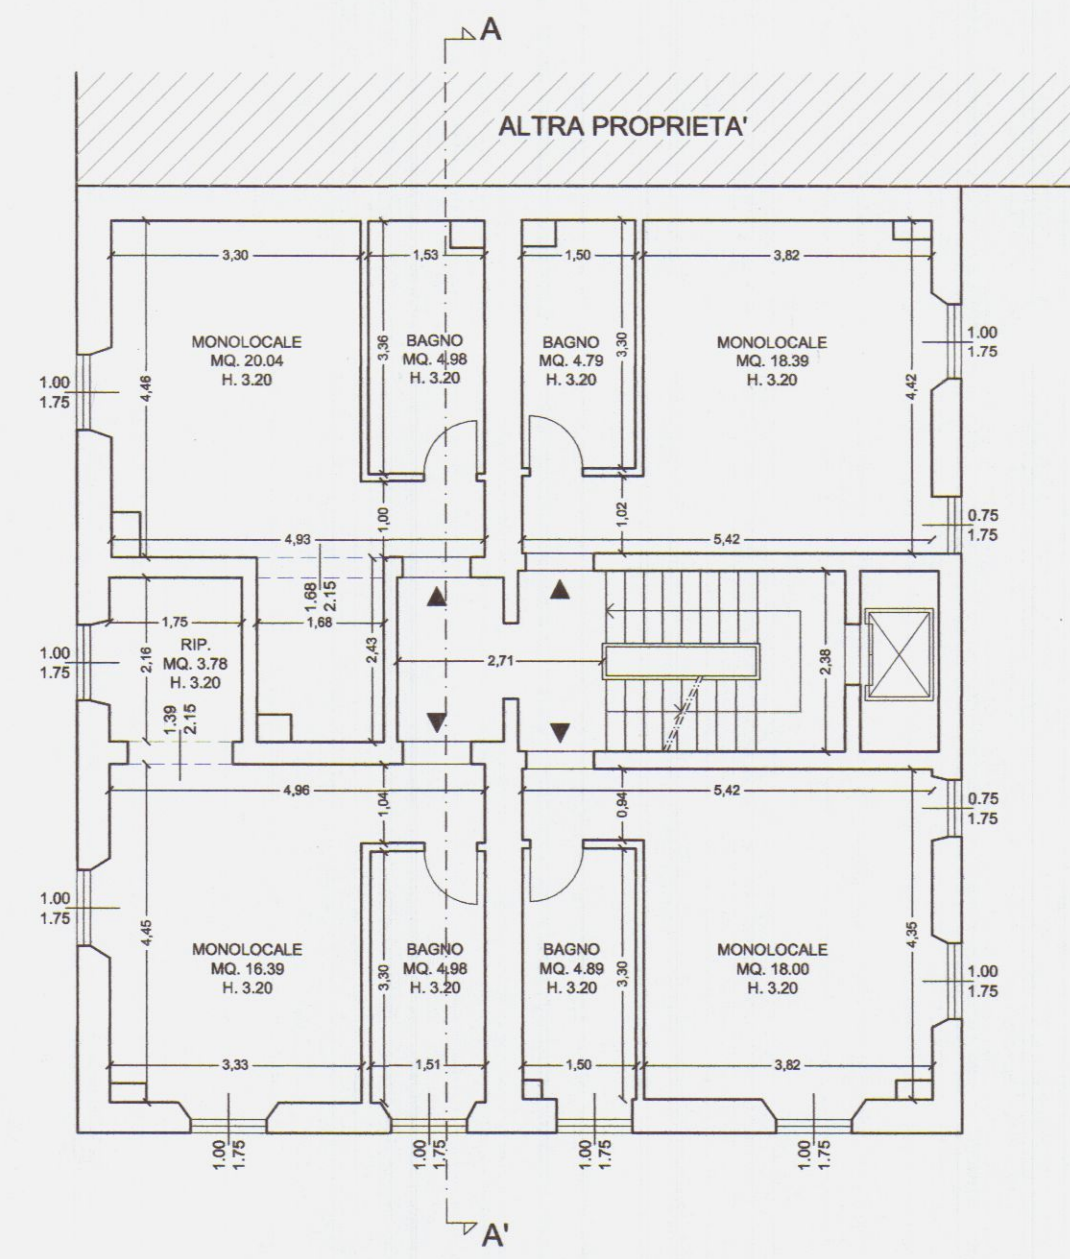


STATO ATTUALE
PIANTA PIANO TERRA

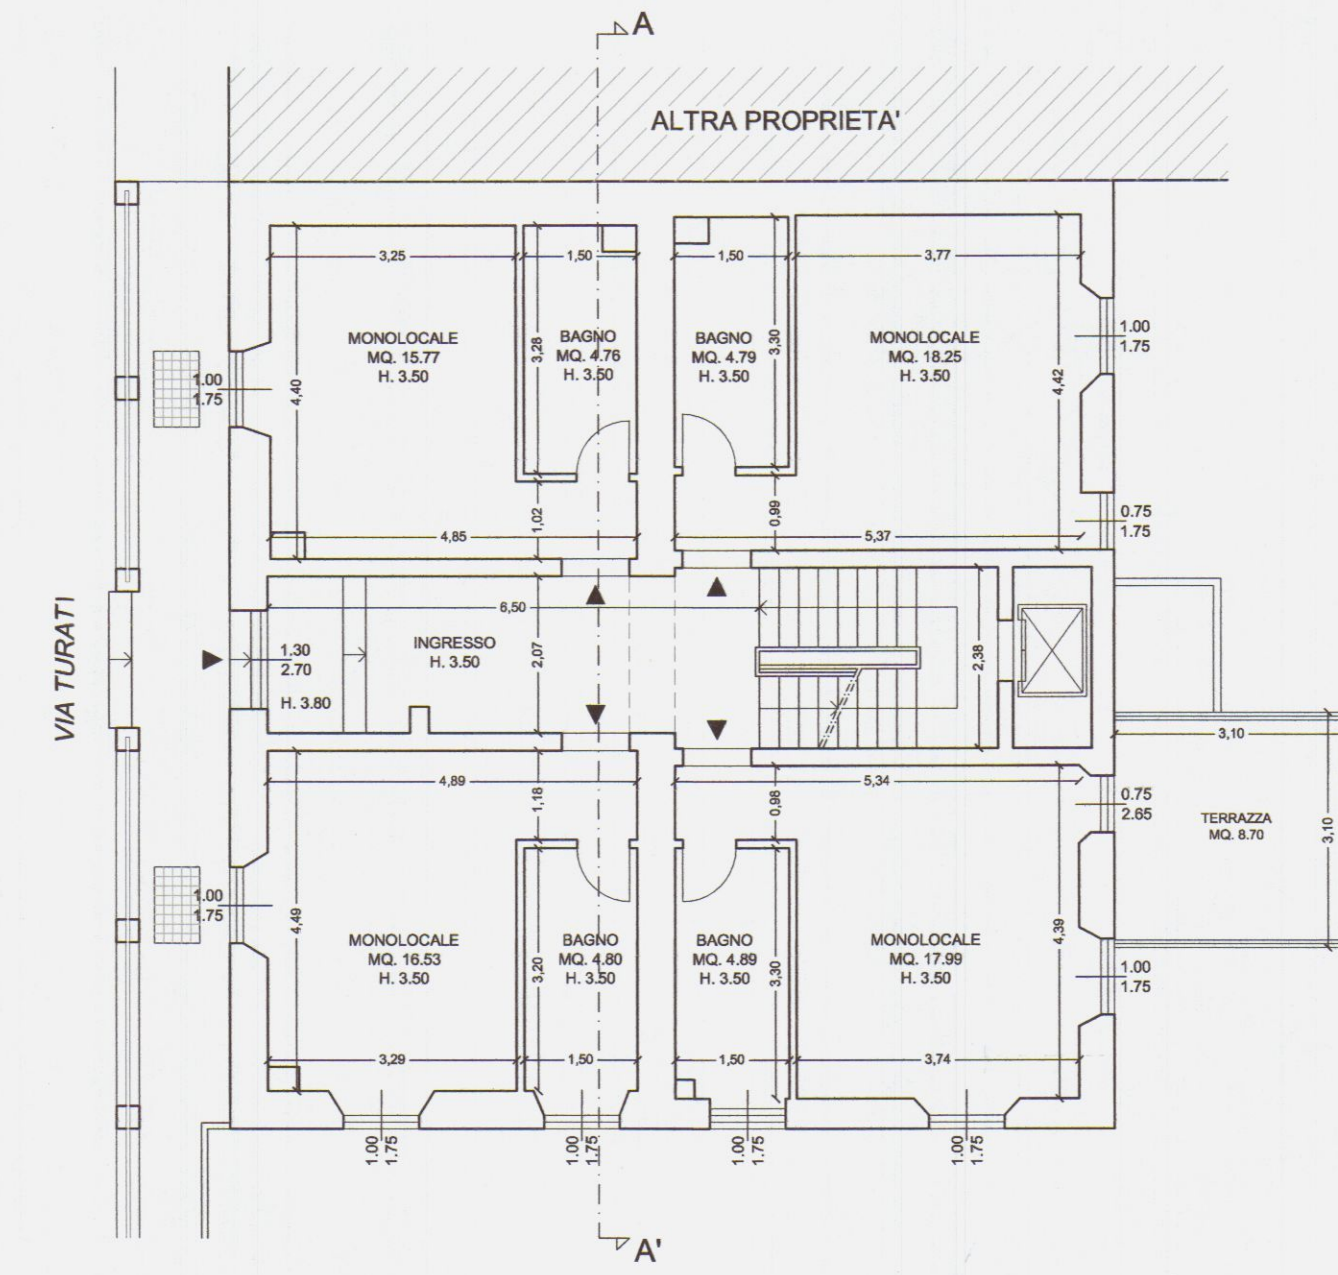


STATO ATTUALE
PIANTA PIANO SOTTOTETTO

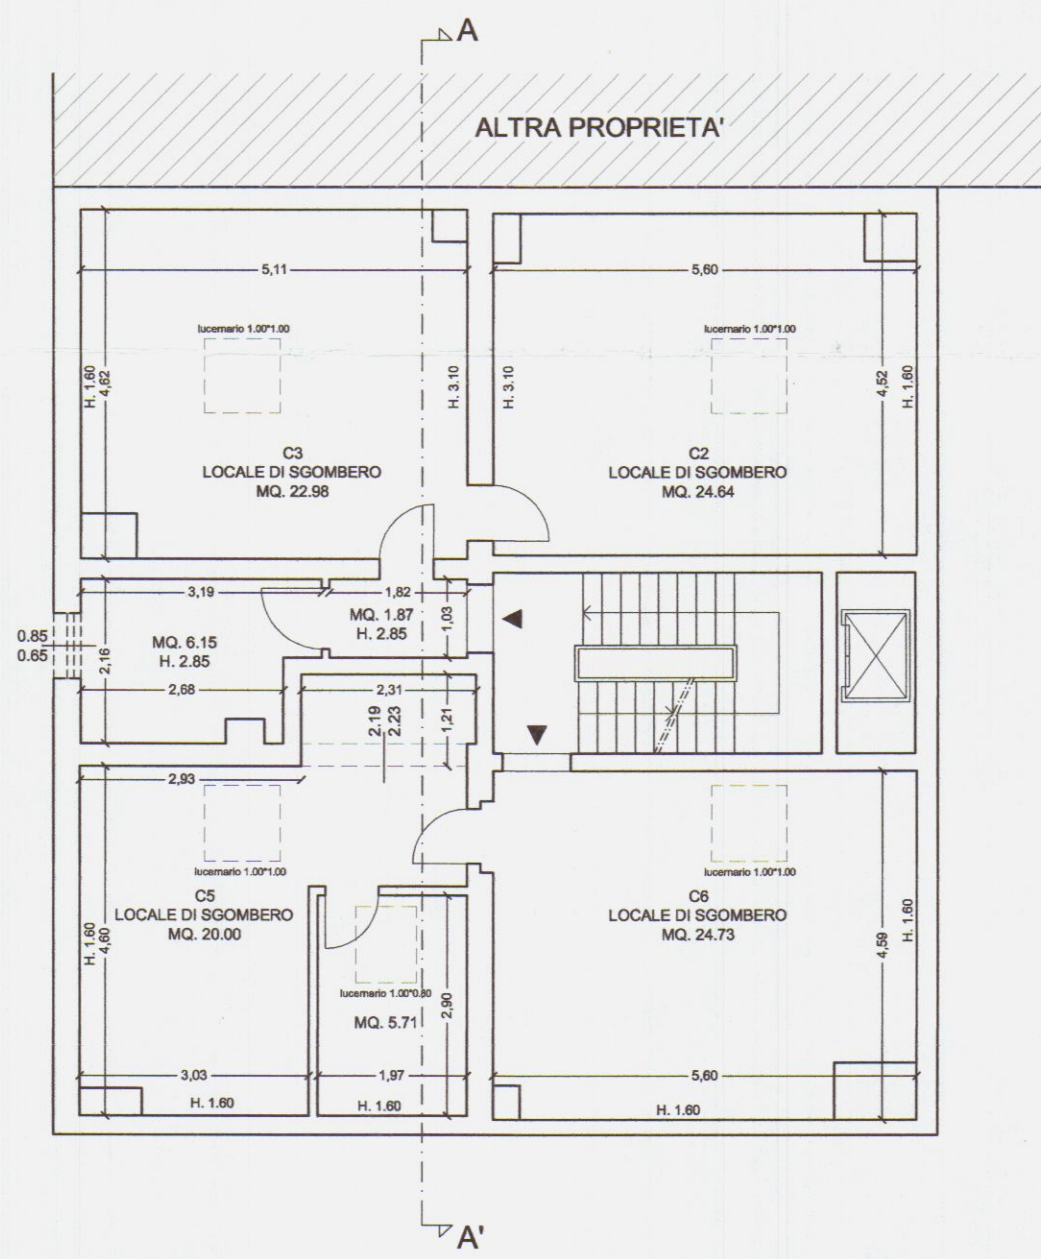

STATO ATTUALE
PIANTA PIANO PRIMO

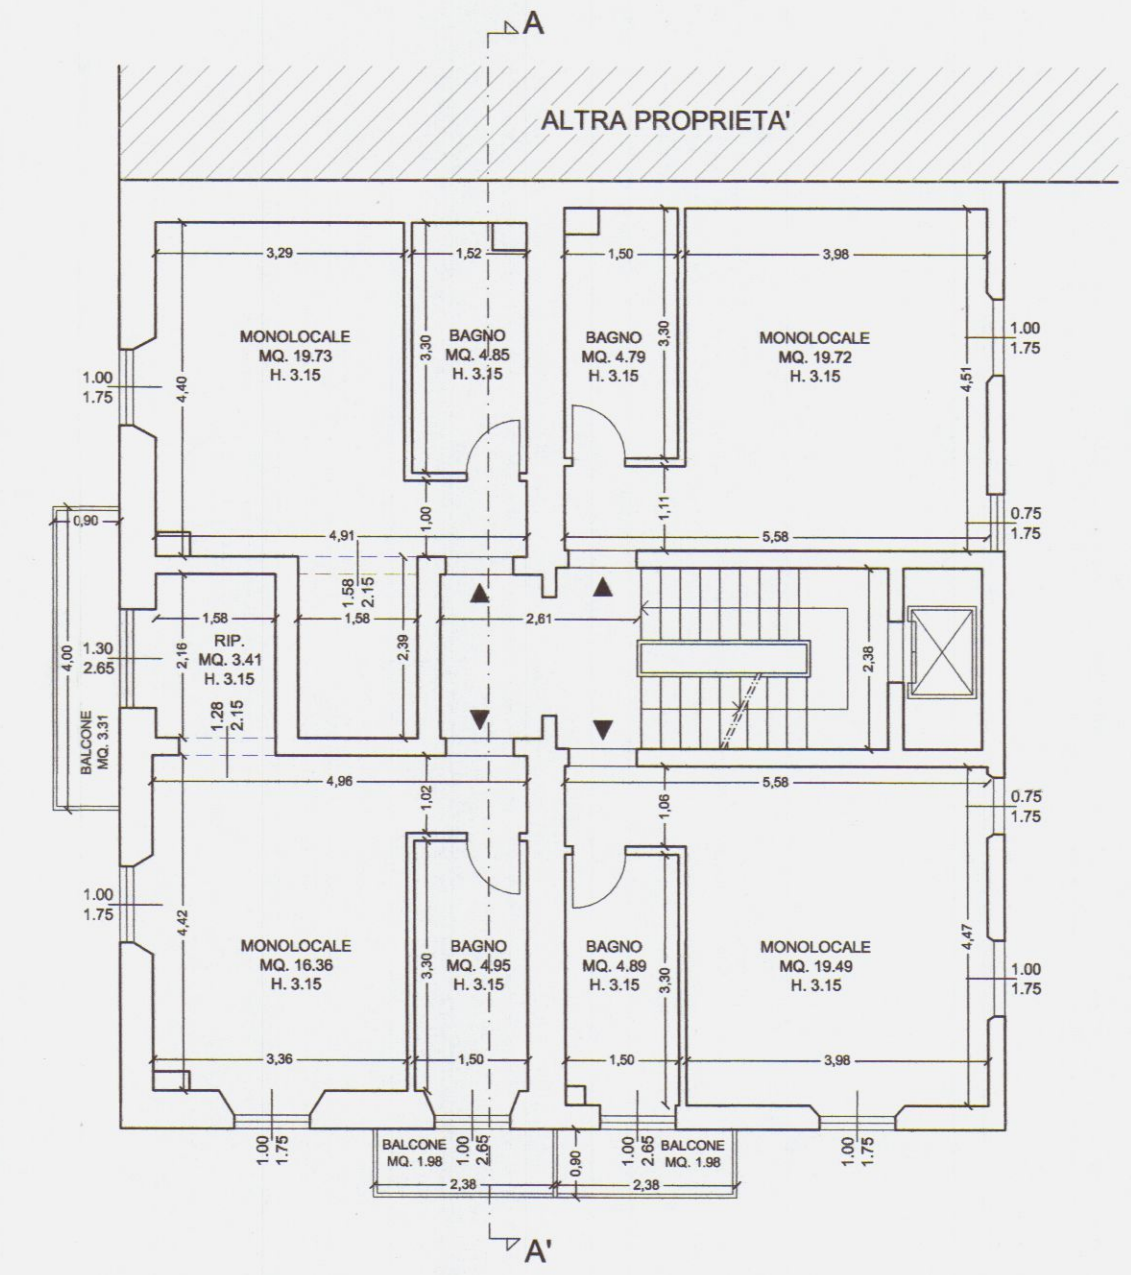

STATO ATTUALE
PIANTA COPERTURE

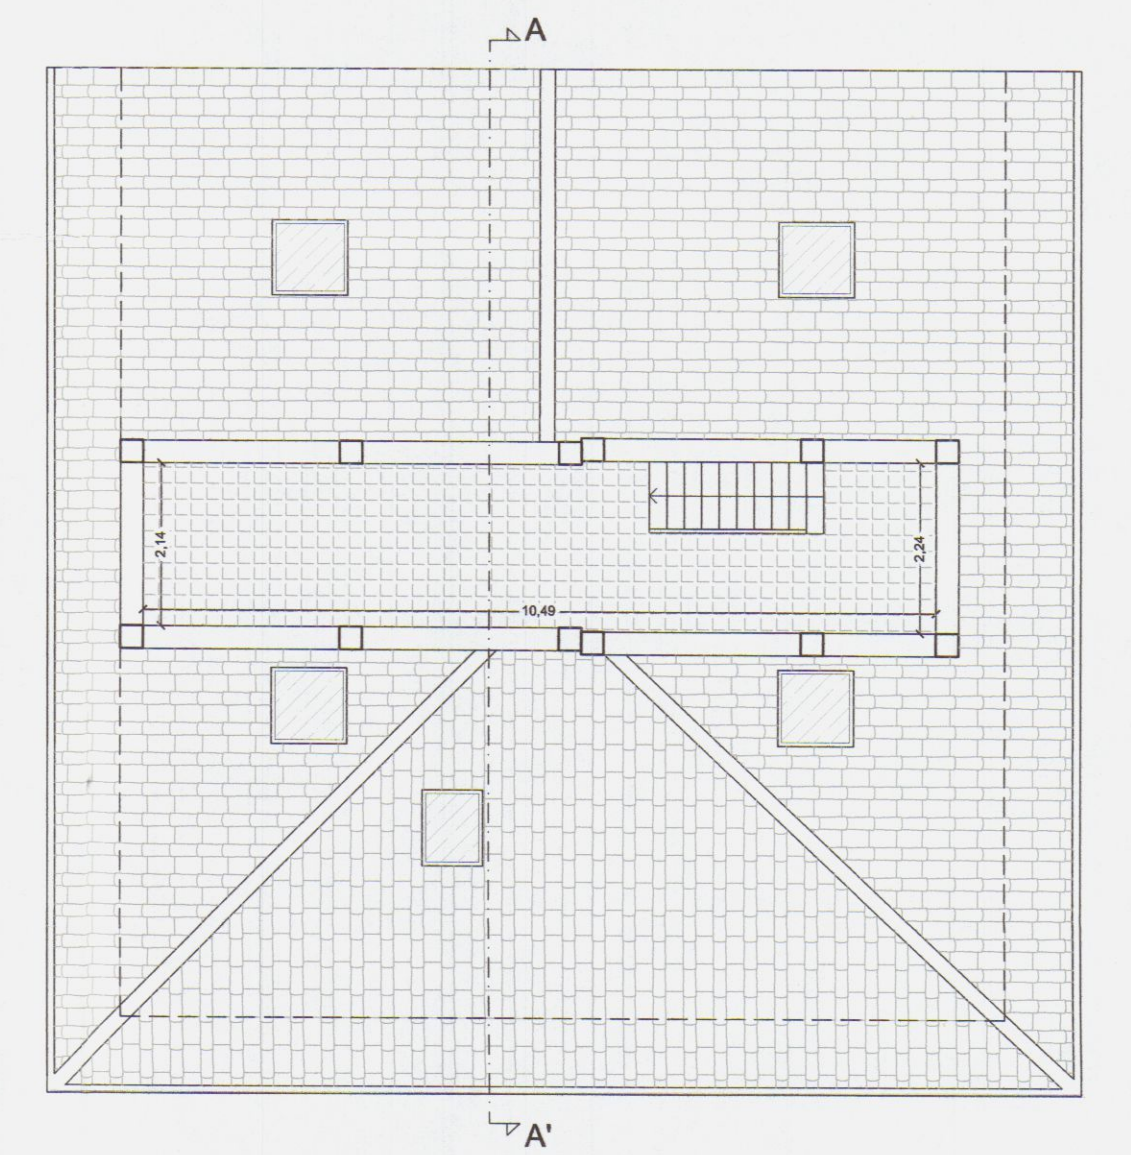

COMUNE DI CARRARA
Provincia di Massa Carrara

DIA ai sensi della L.R. n. 1/2005



DIA DI COMPLETAMENTO PER RIPRISTINO DELLO STATO
LEGITTIMATO RELATIVA AD OPERE INTERNE
DELL'IMMOBILE SITO IN VIA TURATI N.C. 17, LOCALITA'
AVENZA, CARRARA

A seguito di comunicazione di preavviso di rigetto relativa alla pratica
prot. generale n. 46302 e prot. urb. n. 2933

PROPRIETA' : Duranti & Saporito Group s.r.l.

Rede Legale: Piazza Il Giugno, 14
54033 Carrara (MS)
Servizio Amministrativo
L.no B. 01/11/11 - 50125 Firenze
P.va: 01220790453


PROGETTISTA: Geom. Alessandro Cammili




SCALA 1:100	OGGETTO: STATO LEGITTIMATO PIANTA PIANO SOTTOSTRADA PIANTA PIANO TERRA PIANTA PIANO PRIMO PIANTA PIANO SECONDO PIANTA PIANO SOTTOTETTO PIANTA COPERTURE	TAV. 2
DATA FEB. 2011		

RIPRISTINO DELLO STATO LEGITTIMATO di cui alla
variante alla DIA presentata in data 17.02.2006, n.
protocollo generale 7244 del 18.02.2006 e successive
integrazioni del 21.04.2006


STATO LEGITTIMATO
PIANTA PIANO SOTTOSTRADA

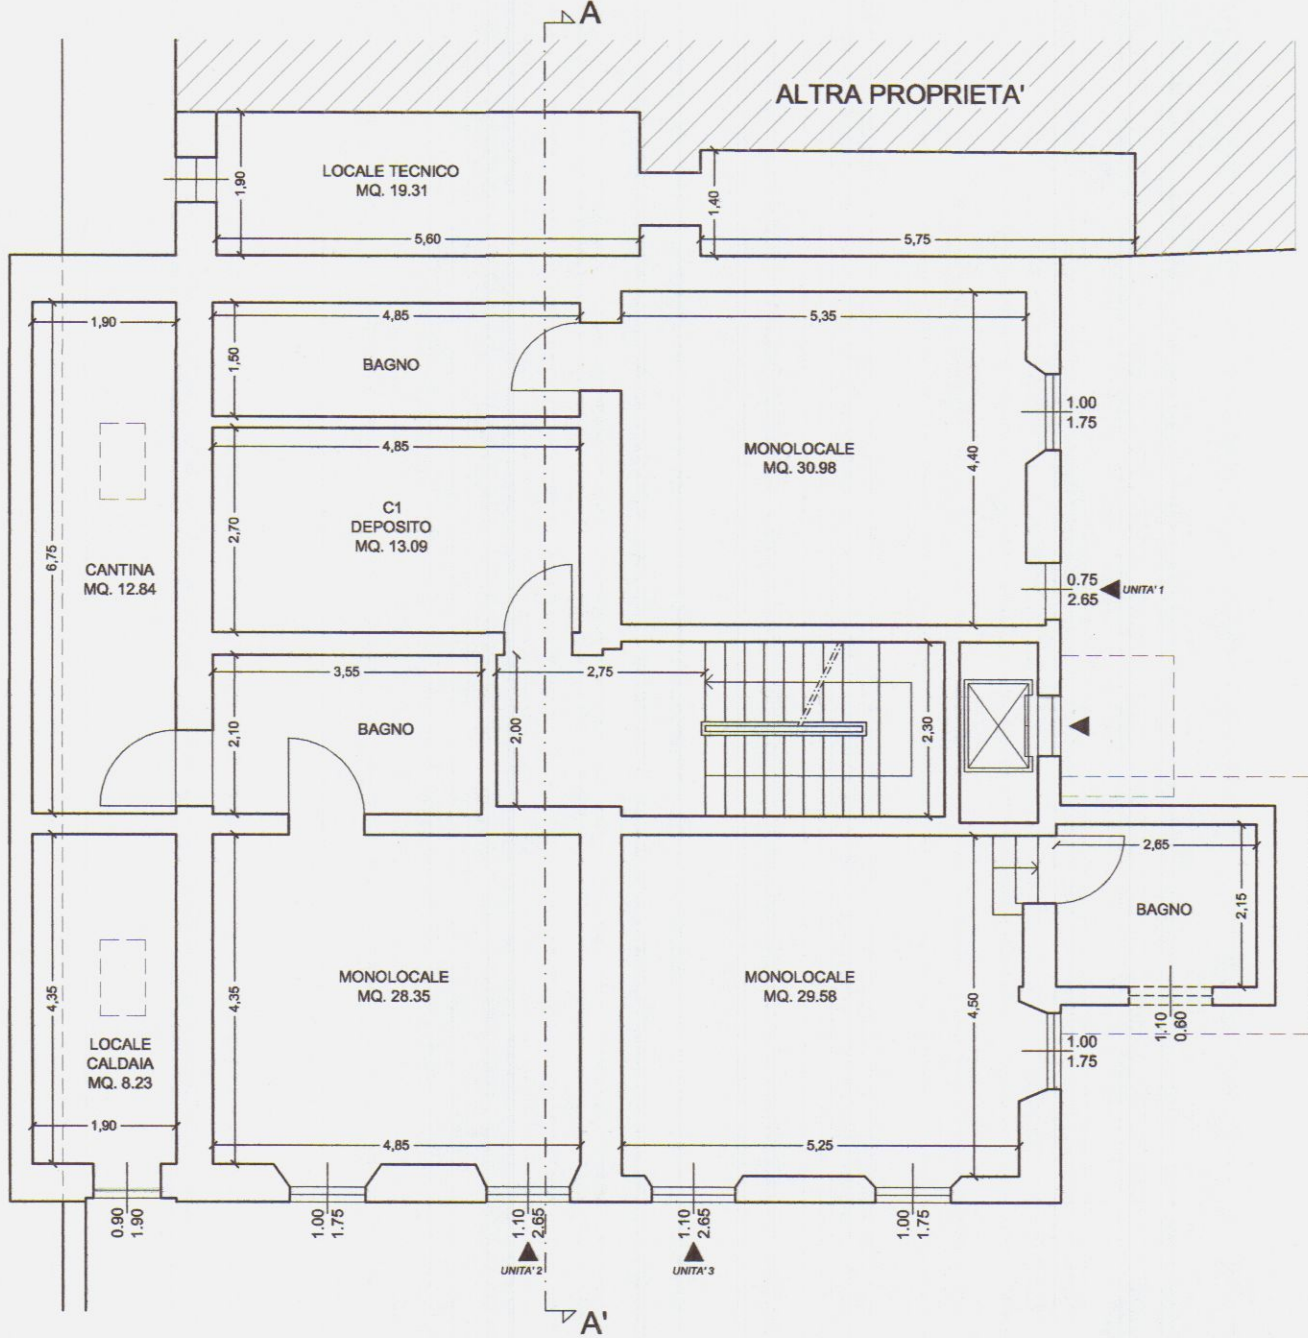


STATO LEGITTIMATO
PIANTA PIANO SECONDO

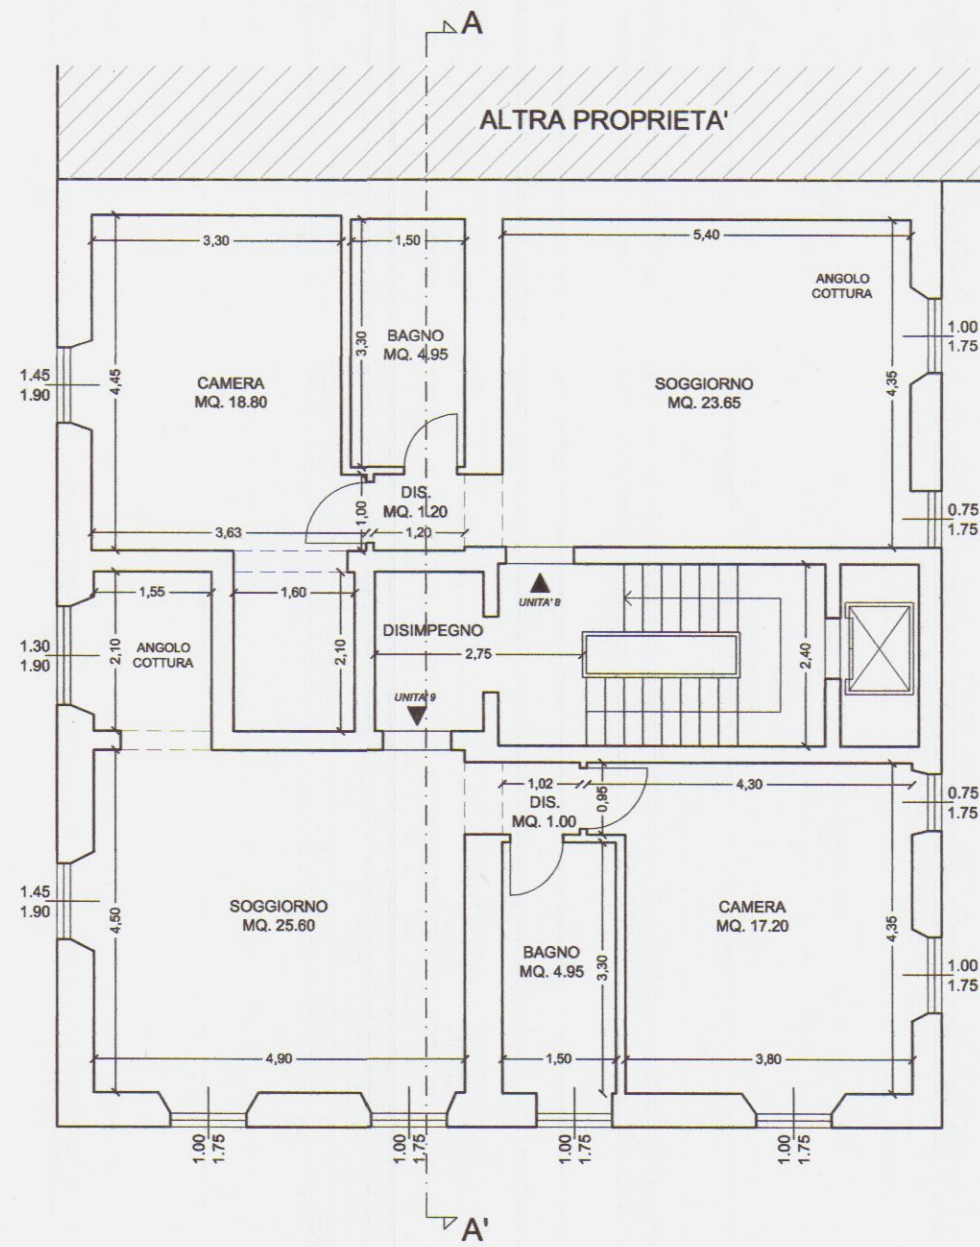


STATO LEGITTIMATO
PIANTA PIANO TERRA

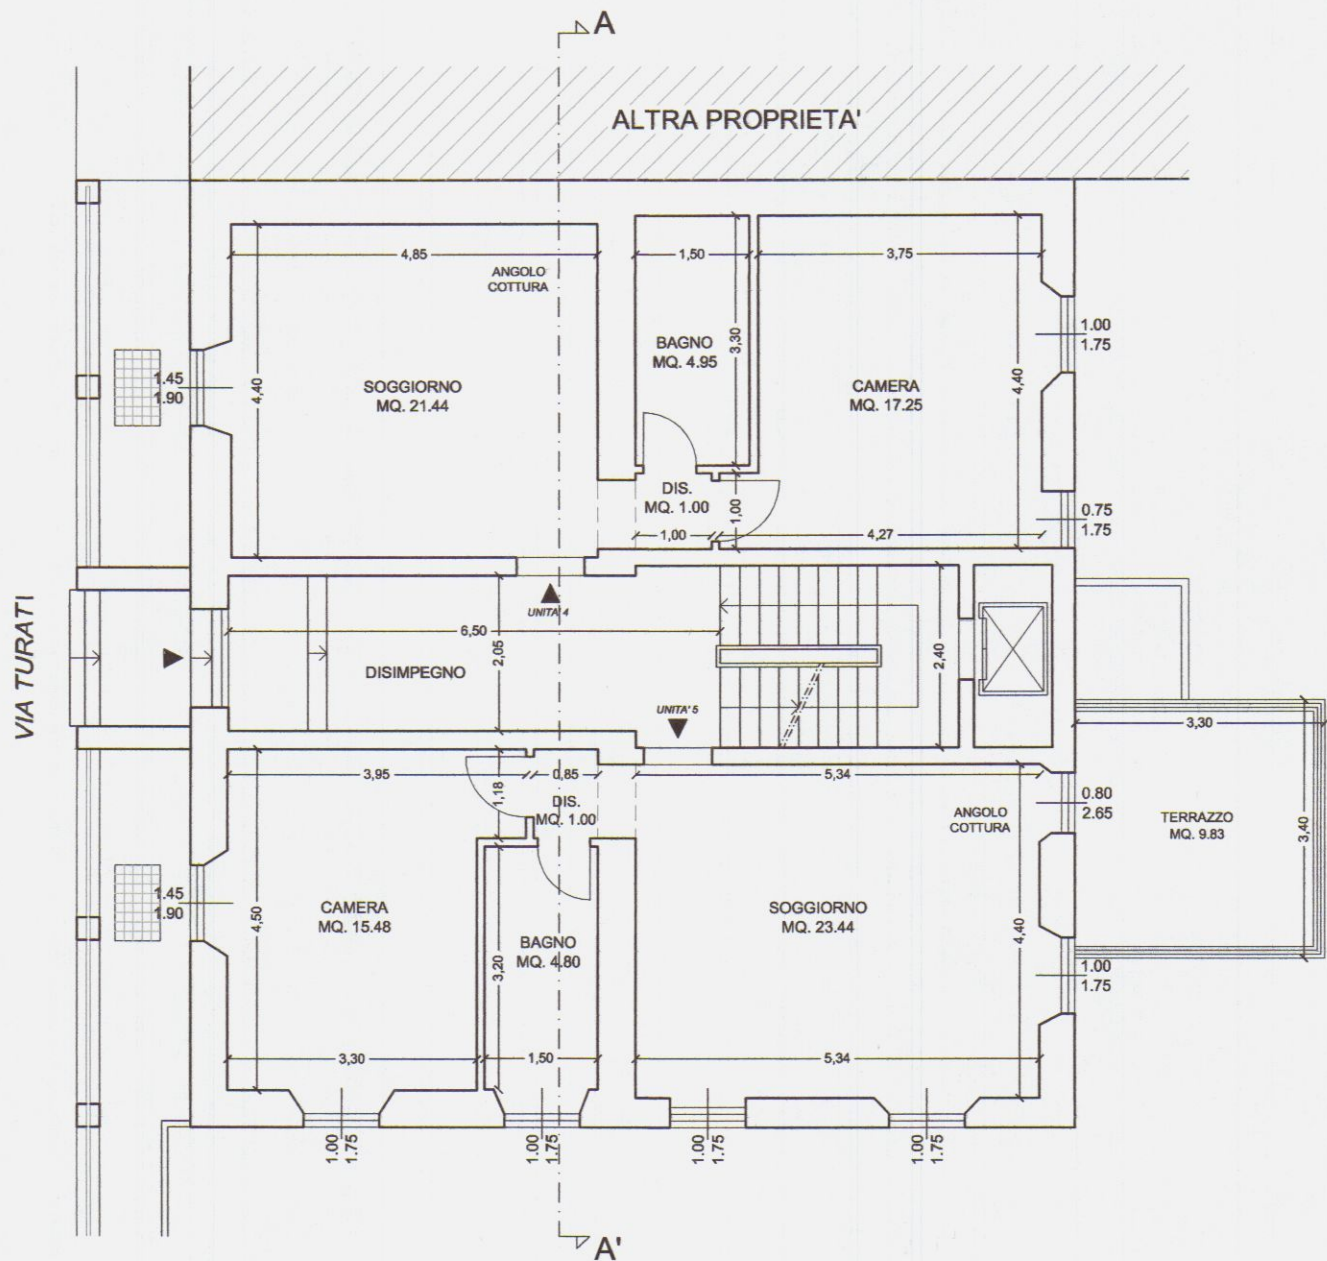


STATO LEGITTIMATO
PIANTA PIANO SOTTOTETTO

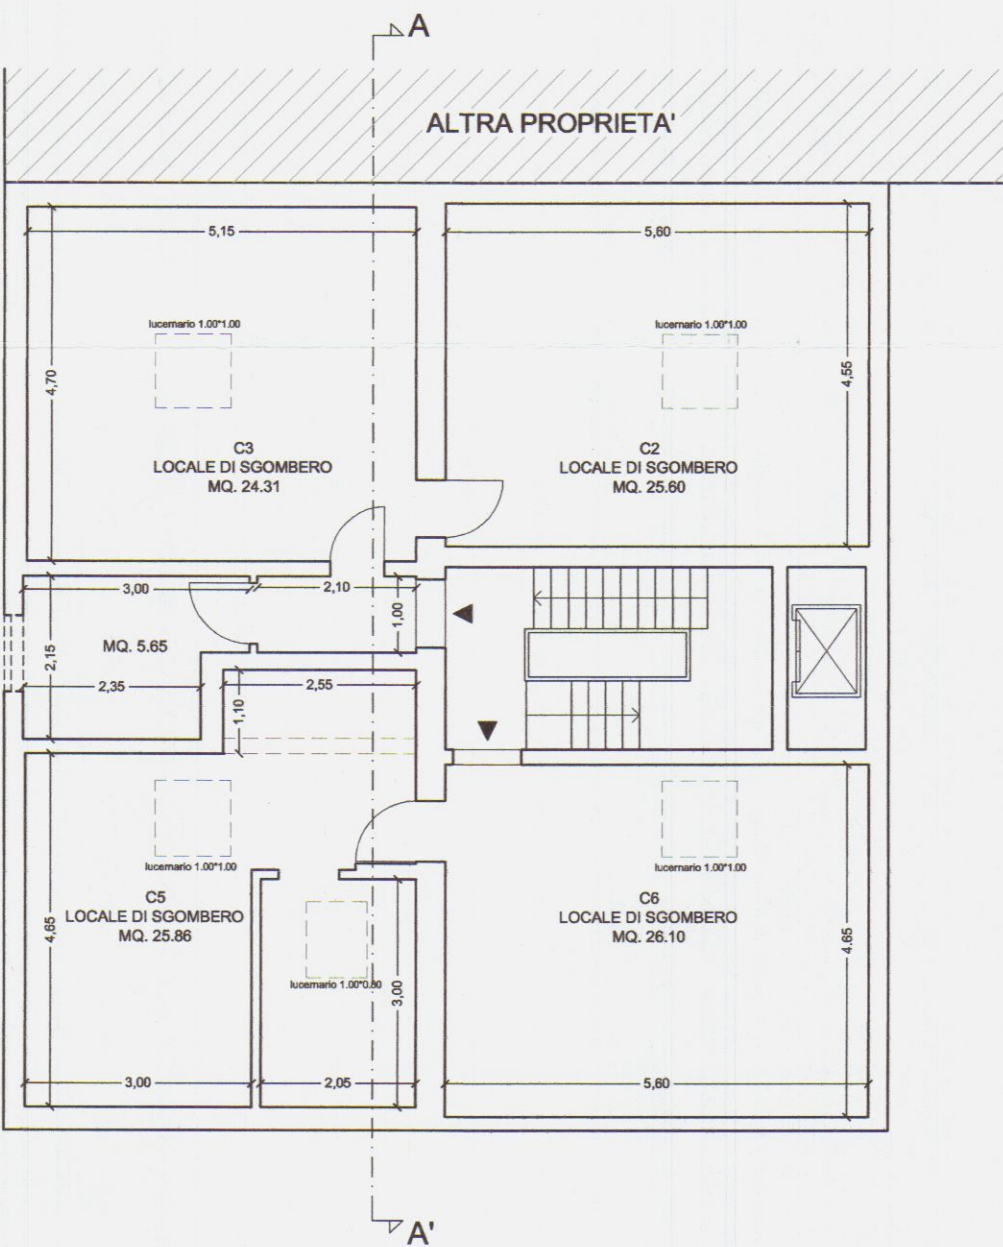

STATO LEGITTIMATO
PIANTA PIANO PRIMO

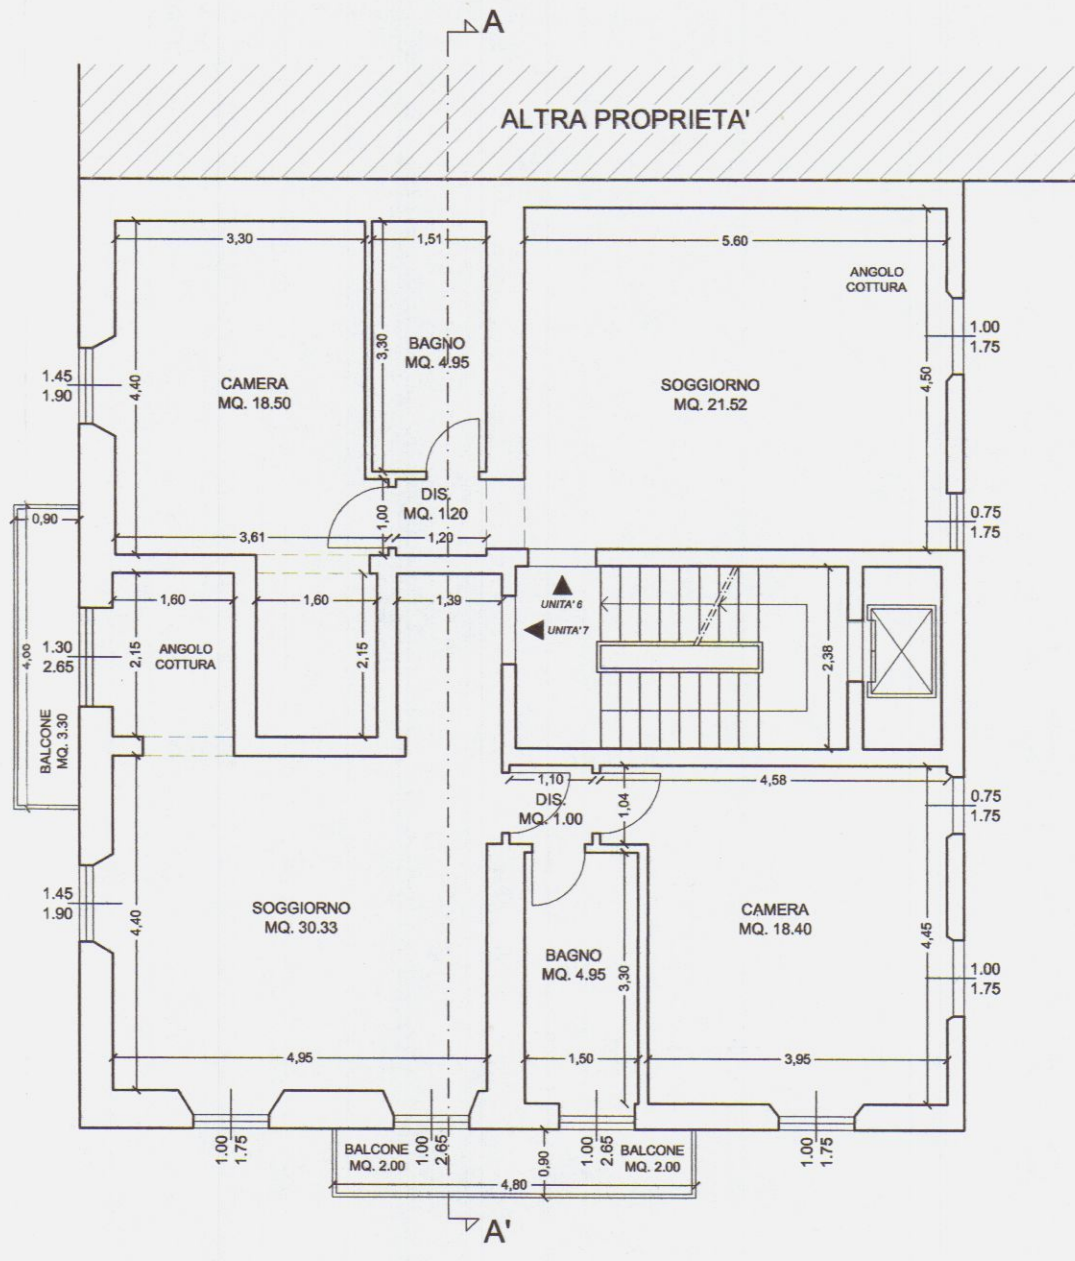

STATO LEGITTIMATO
PIANTA COPERTURE

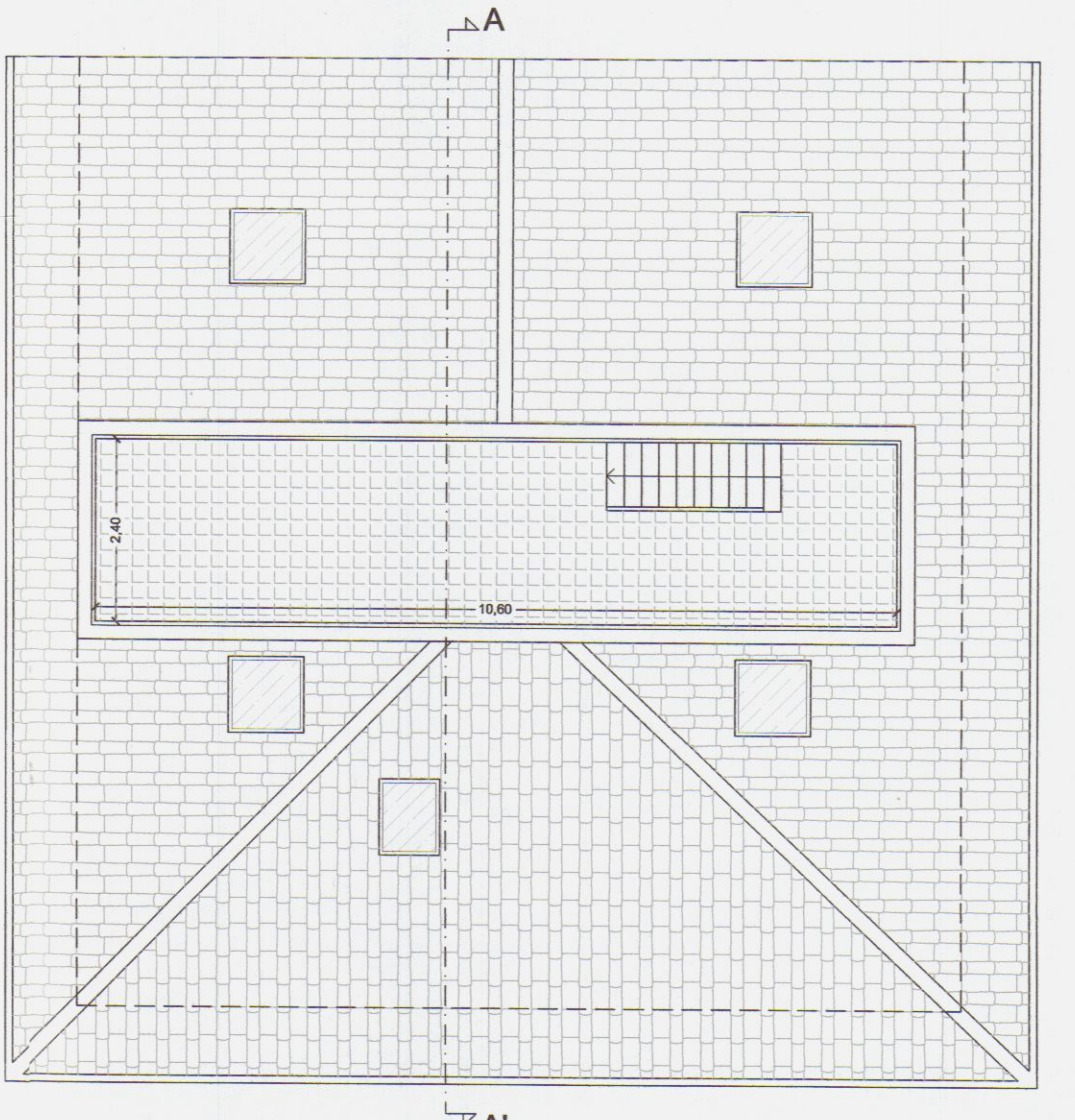

COMUNE DI CARRARA
Provincia di Massa Carrara

DIA ai sensi della L.R. n. 1/2005



DIA DI COMPLETAMENTO PER RIPRISTINO DELLO STATO
LEGITTIMATO RELATIVA AD OPERE INTERNE
DELL'IMMOBILE SITO IN VIA TURATI N.C. 17, LOCALITA'
AVENZA, CARRARA

A seguito di comunicazione di preavviso di rigetto relativa alla pratica
prot. generale n. 46302 e prot. urb. n. 2933

PROPRIETA' : Duranti & Saporito Group s.r.l.
NTI & SAPORITO GROUP SRL
Via della Pace, 11
50135 Firenze
C.A.P. 50135
P.IVA: 0220790453

PROGETTISTA: Geom. Alessandro Cammilli



SCALA 1:100	OGGETTO: STATO SOVRAPPOSTO PIANTA PIANO SOTTOSTRADA PIANTA PIANO TERRA PIANTA PIANO PRIMO PIANTA PIANO SECONDO PIANTA PIANO SOTTOTETTO PIANTA COPERTURE	TAV. 3
DATA FEB. 2011		


STATO SOVRAPPOSTO
PIANTA PIANO SOTTOSTRADA



STATO SOVRAPPOSTO
PIANTA PIANO SECONDO




STATO SOVRAPPOSTO
PIANTA PIANO TERRA

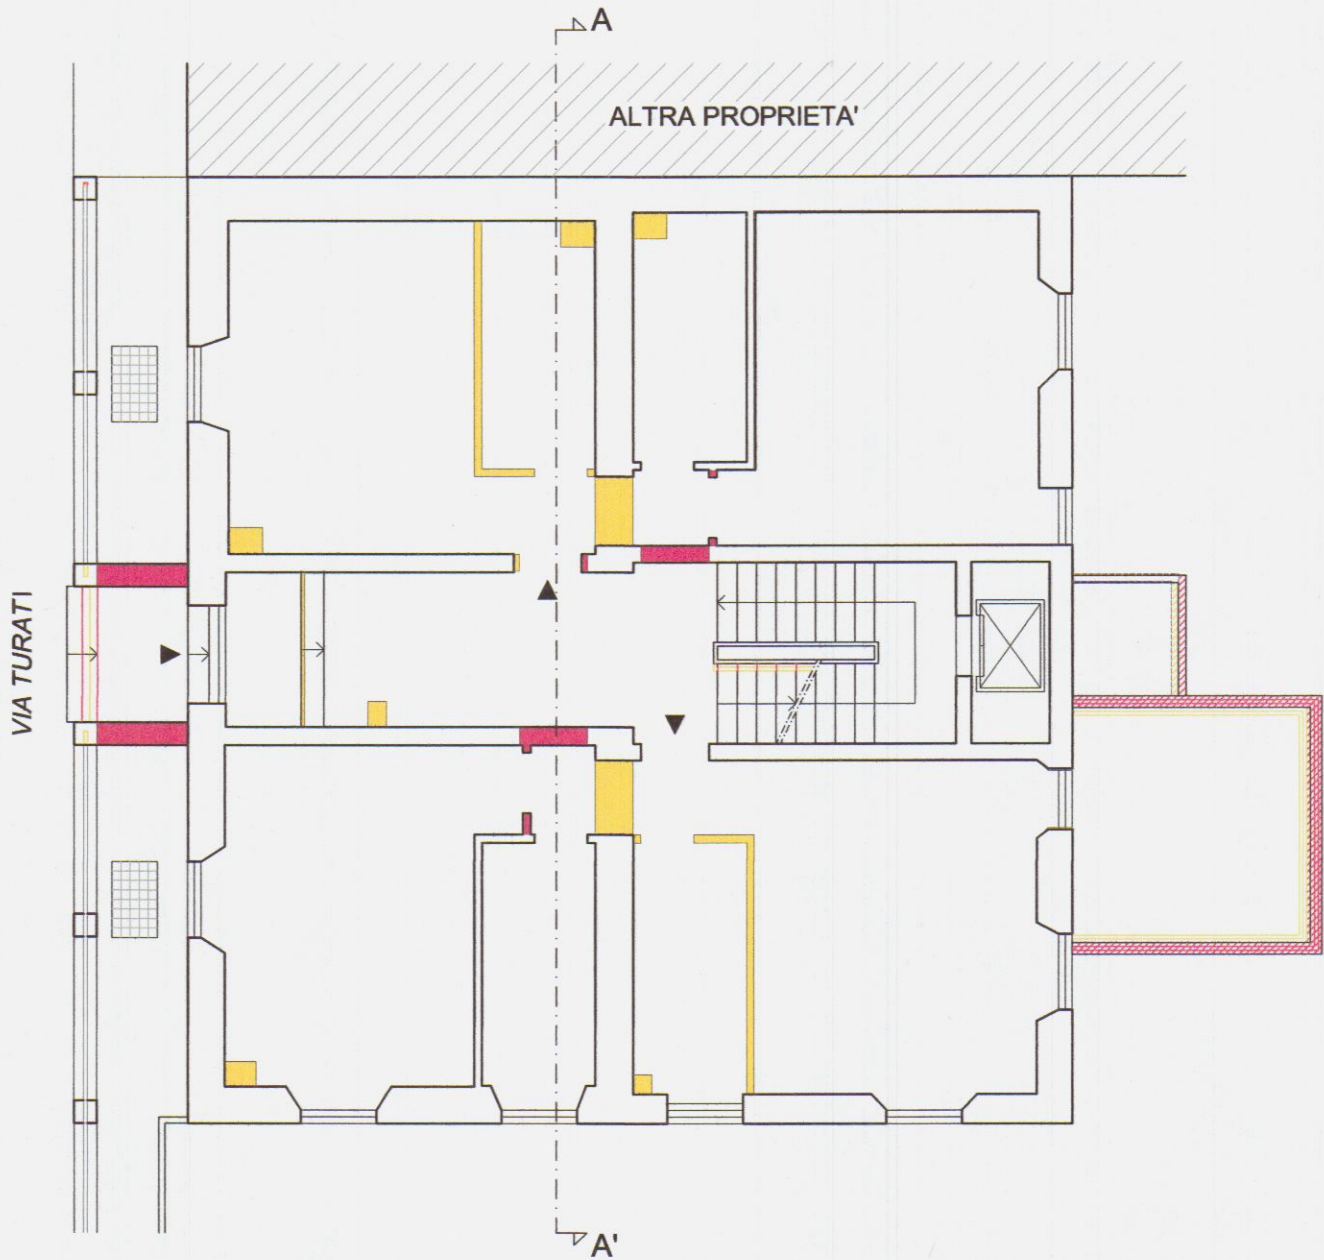


STATO SOVRAPPOSTO
PIANTA PIANO SOTTOTETTO



STATO SOVRAPPOSTO
PIANTA PIANO PRIMO

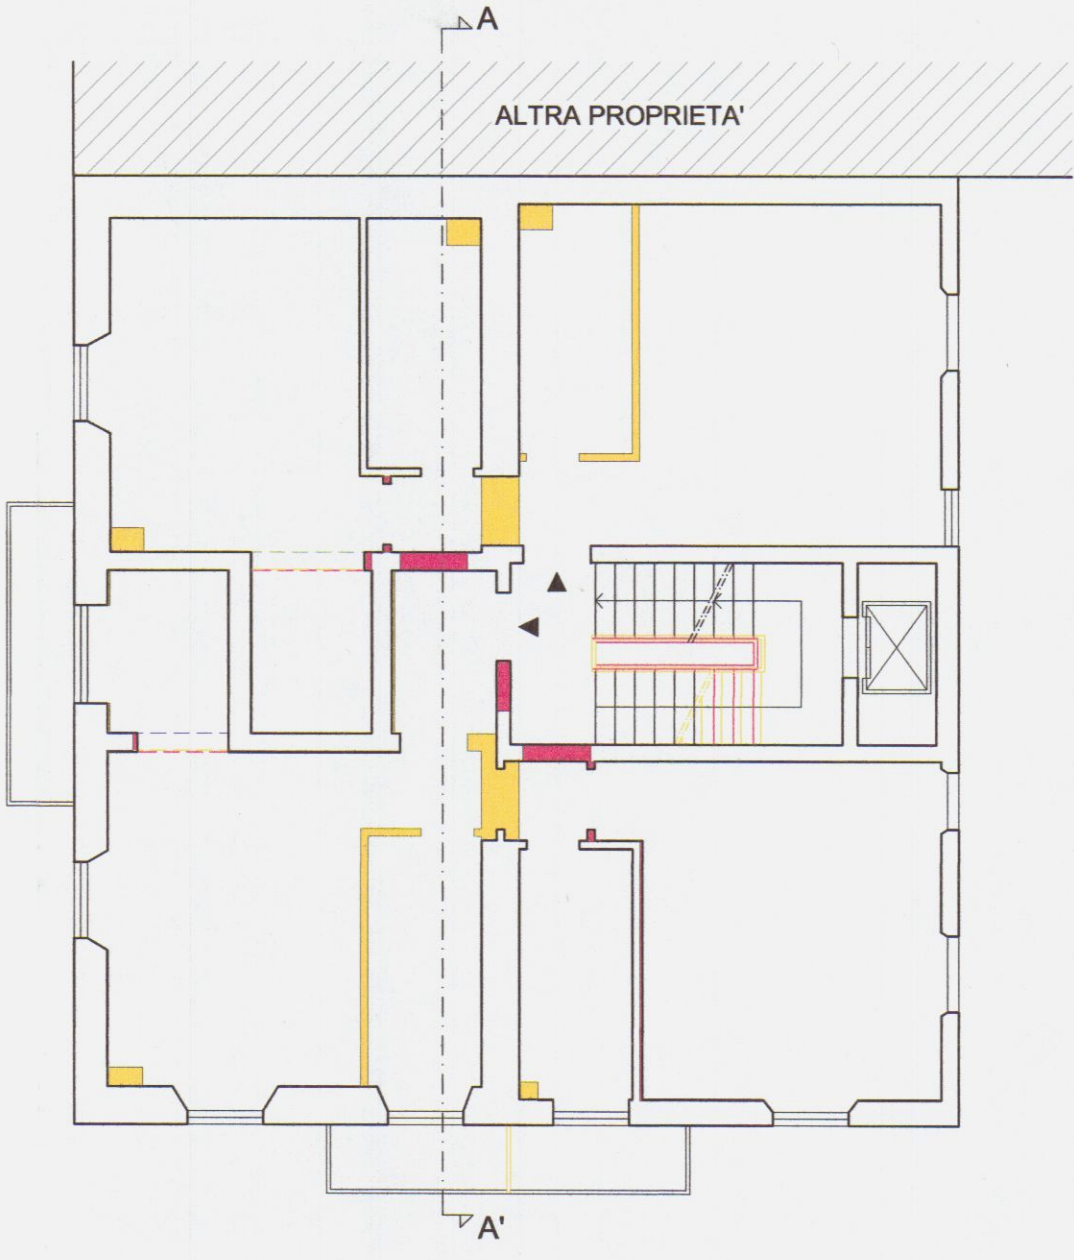

STATO SOVRAPPOSTO
PIANTA COPERTURE

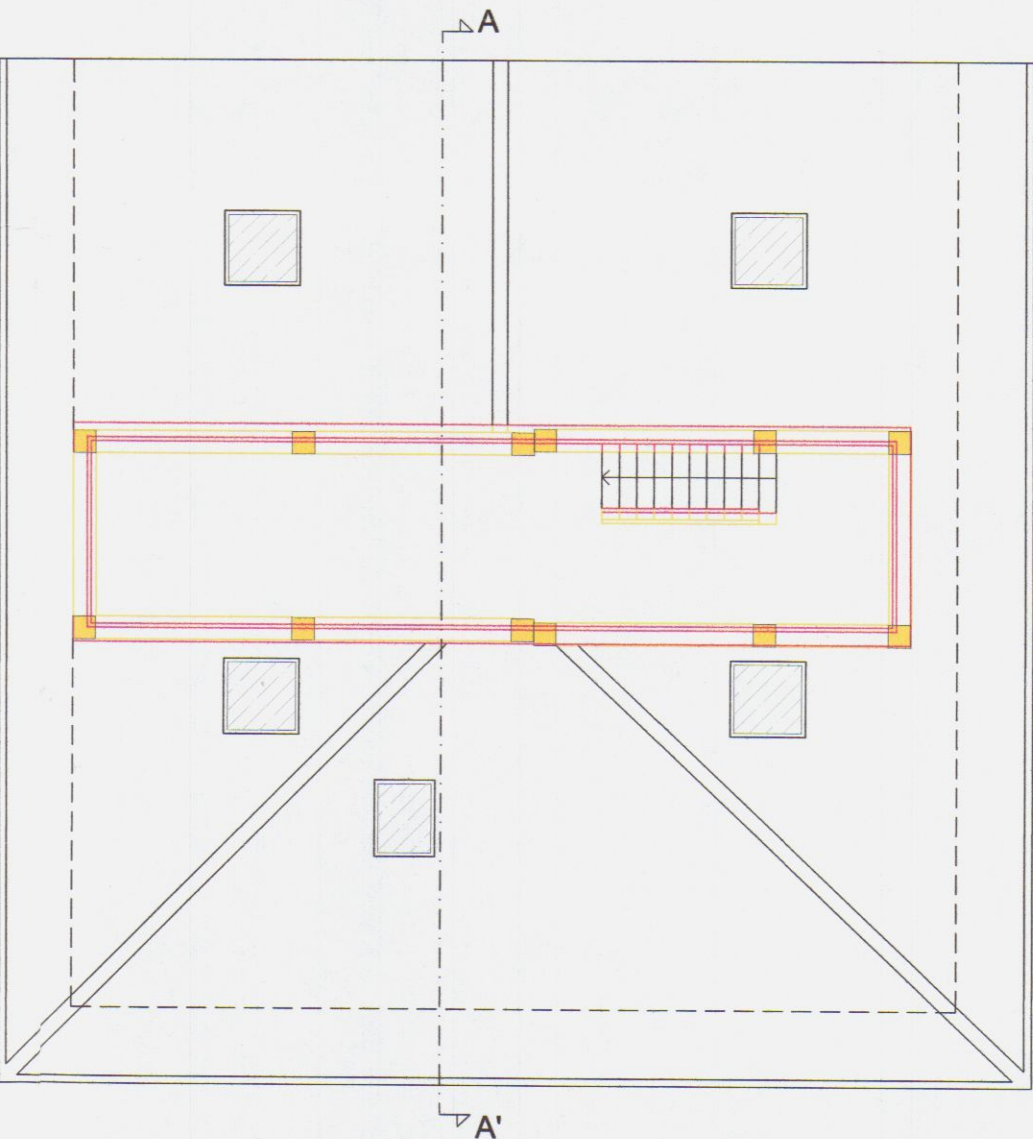

COMUNE DI CARRARA
Provincia di Massa Carrara

DIA ai sensi della L.R. n. 1/2005



**DIA DI COMPLETAMENTO PER RIPRISTINO DELLO STATO
LEGITTIMATO RELATIVA AD OPERE INTERNE
DELL'IMMOBILE SITO IN VIA TURATI N.C. 17, LOCALITA'
AVENZA, CARRARA**

A seguito di comunicazione di preavviso di rigetto relativa alla pratica
prot. generale n. 46302 e prot. urb. n. 2933

PROPRIETA' : Duranti & Saporito Group s.r.l.

INTEGRAZIONE S.R.L.
Sede Legale: Piazza Il Giugno, 14
56033 - Carrara (MS)
Sede Amministrativa:
L.no B. Cellini, 25 - 50125 Firenze
P.Iva: 01220790453

PROGETTISTA: Geom. Alessandro Cammilli



SCALA
1:100

OGGETTO:

TAV.


STATO ATTUALE, LEGITTIMATO E SOVRAPPOSTO

SEZIONE A-A'


4

DATA
FEB. 2011

STATO ATTUALE
SEZIONE A-A'

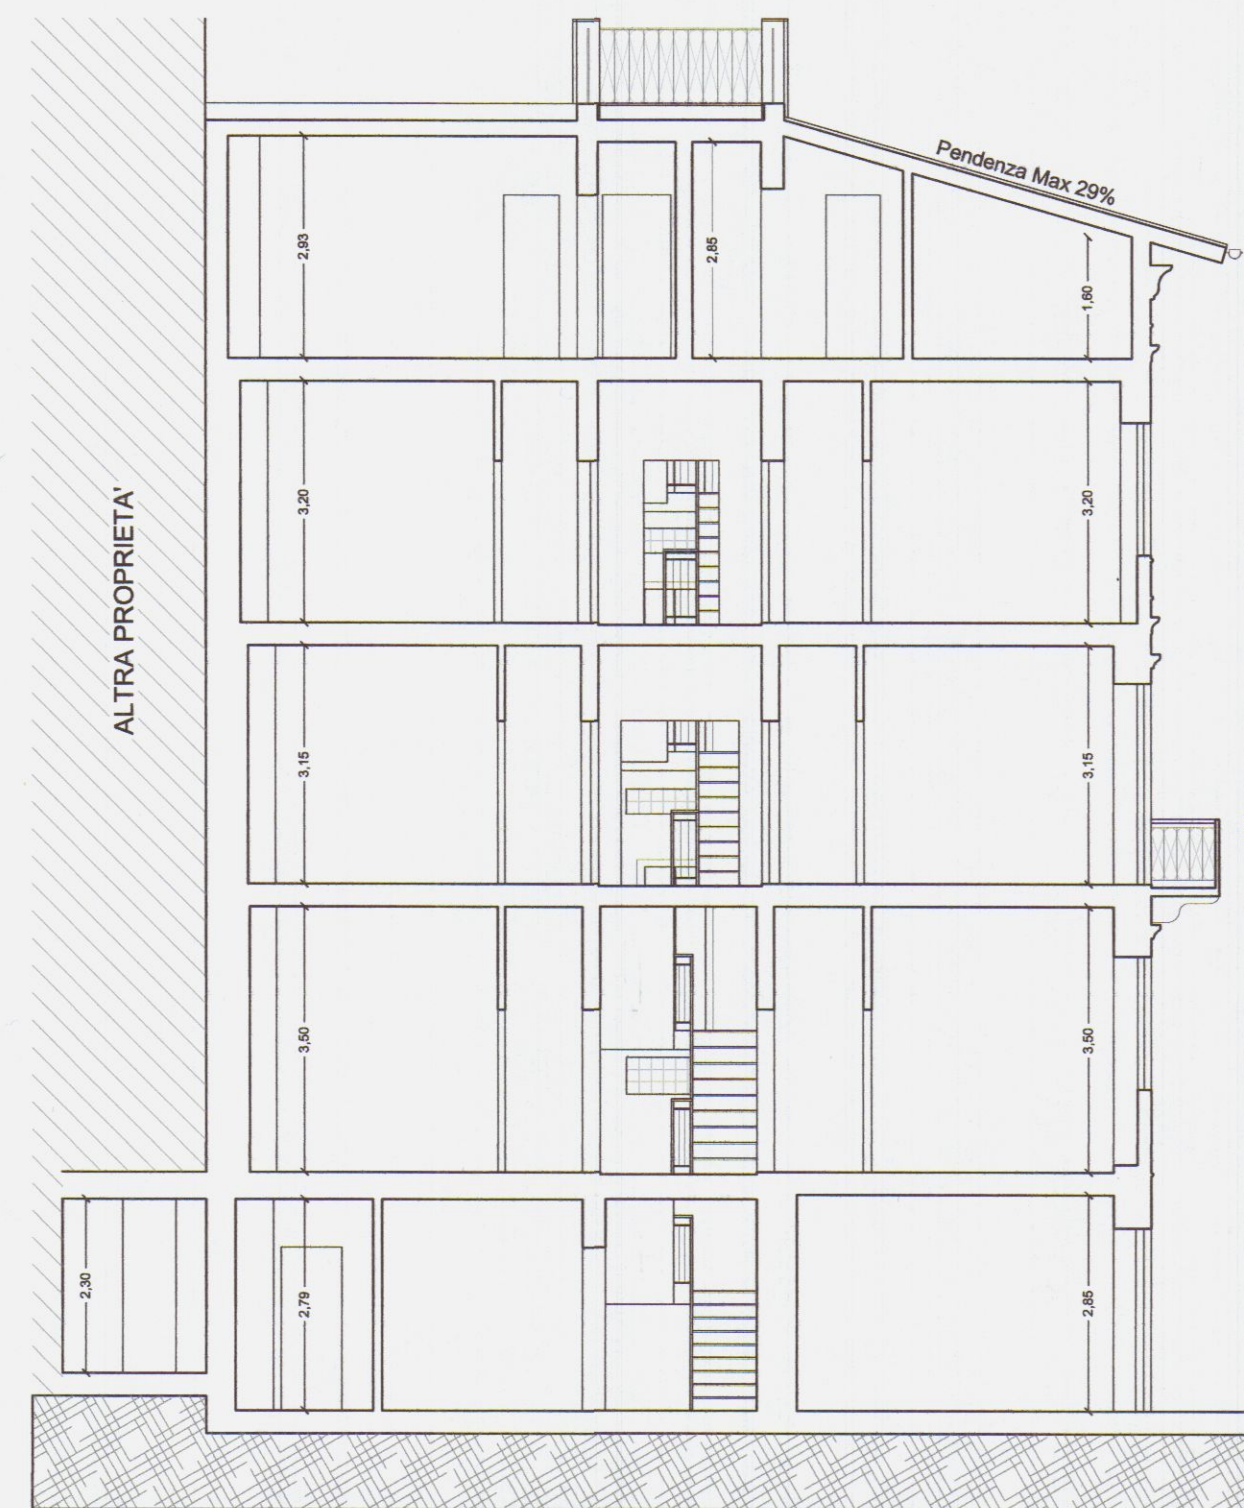

STATO LEGITTIMATO
SEZIONE A-A'

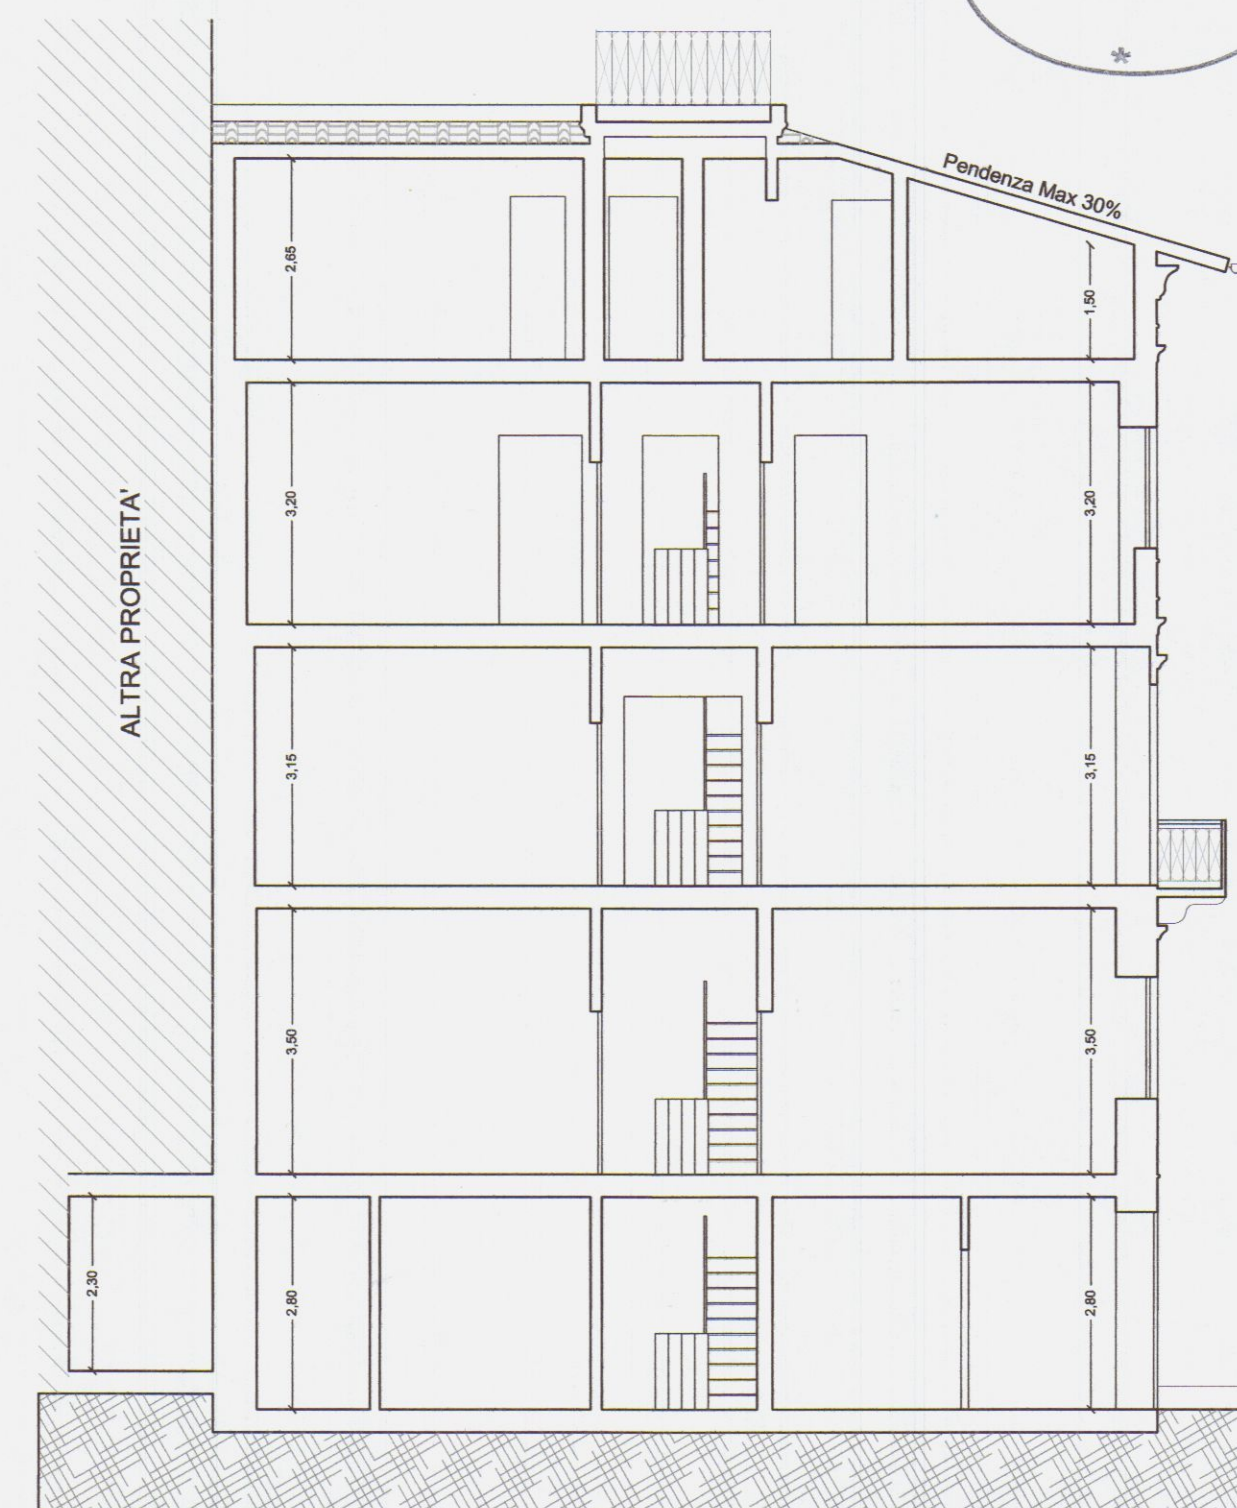

RIPRISTINO DELLO STATO LEGITTIMATO di cui alla
variante alla DIA presentata in data 17.02.2006, n.
protocollo generale 7244 del 18.02.2006 e successive
integrazioni del 21.04.2006

STATO SOVRAPPOSTO
SEZIONE A-A'



COMUNE DI CARRARA
Provincia di Massa Carrara

DIA ai sensi della L.R. n. 1/2005

COMUNE DI CARPI
- 4 FEB. 2011

OPERE DI RESTAURO E RISANAMENTO CONSERVATIVO
PER MODIFICHE INTERNE DELL'IMMOBILE
SITO IN VIA TURATI N.C. 17, LOCALITA' AVENZA, CARRARA

PROPRIETA' : Duranti & Saporito Group s.r.l.

DURANTI & SAPORITO GROUP SRL
Sede Legale: Piazza II Giugno, 14
54033 - Carrara (MS)
Sede Amministrativa
L.no B. Cellini, 25 - 50125 Firenze
P.Iva: 01220790453

PROGETTISTA: Geom. Alessandro Cammilli

SCALA
1:100

OGGETTO:

TAV.


STATO LEGITTIMATO, DI PROGETTO E SOVRAPPOSTO

DATA
FEB. 2011


SEZIONE A-A'
PROSPETTO FRONTALE

4


STATO LEGITTIMATO
SEZIONE A-A'

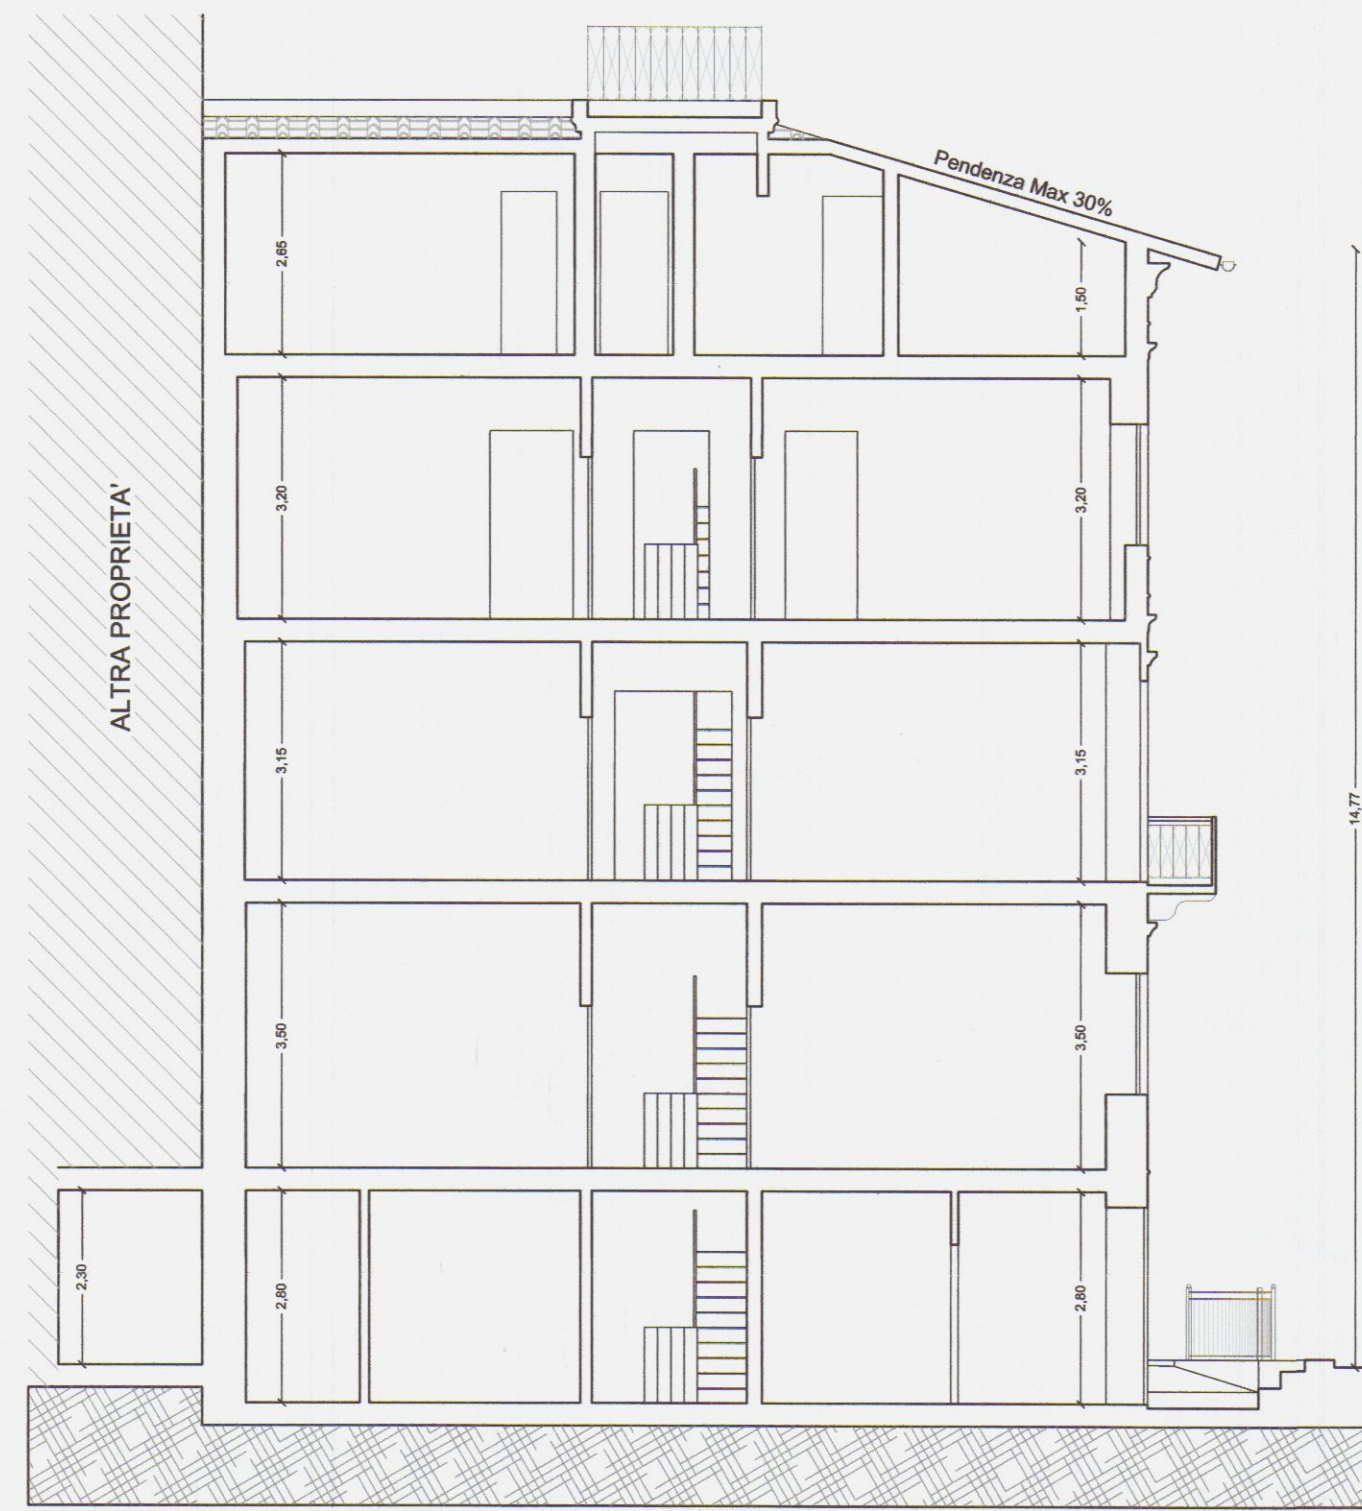


STATO LEGITTIMATO
PROSPETTO FRONTALE

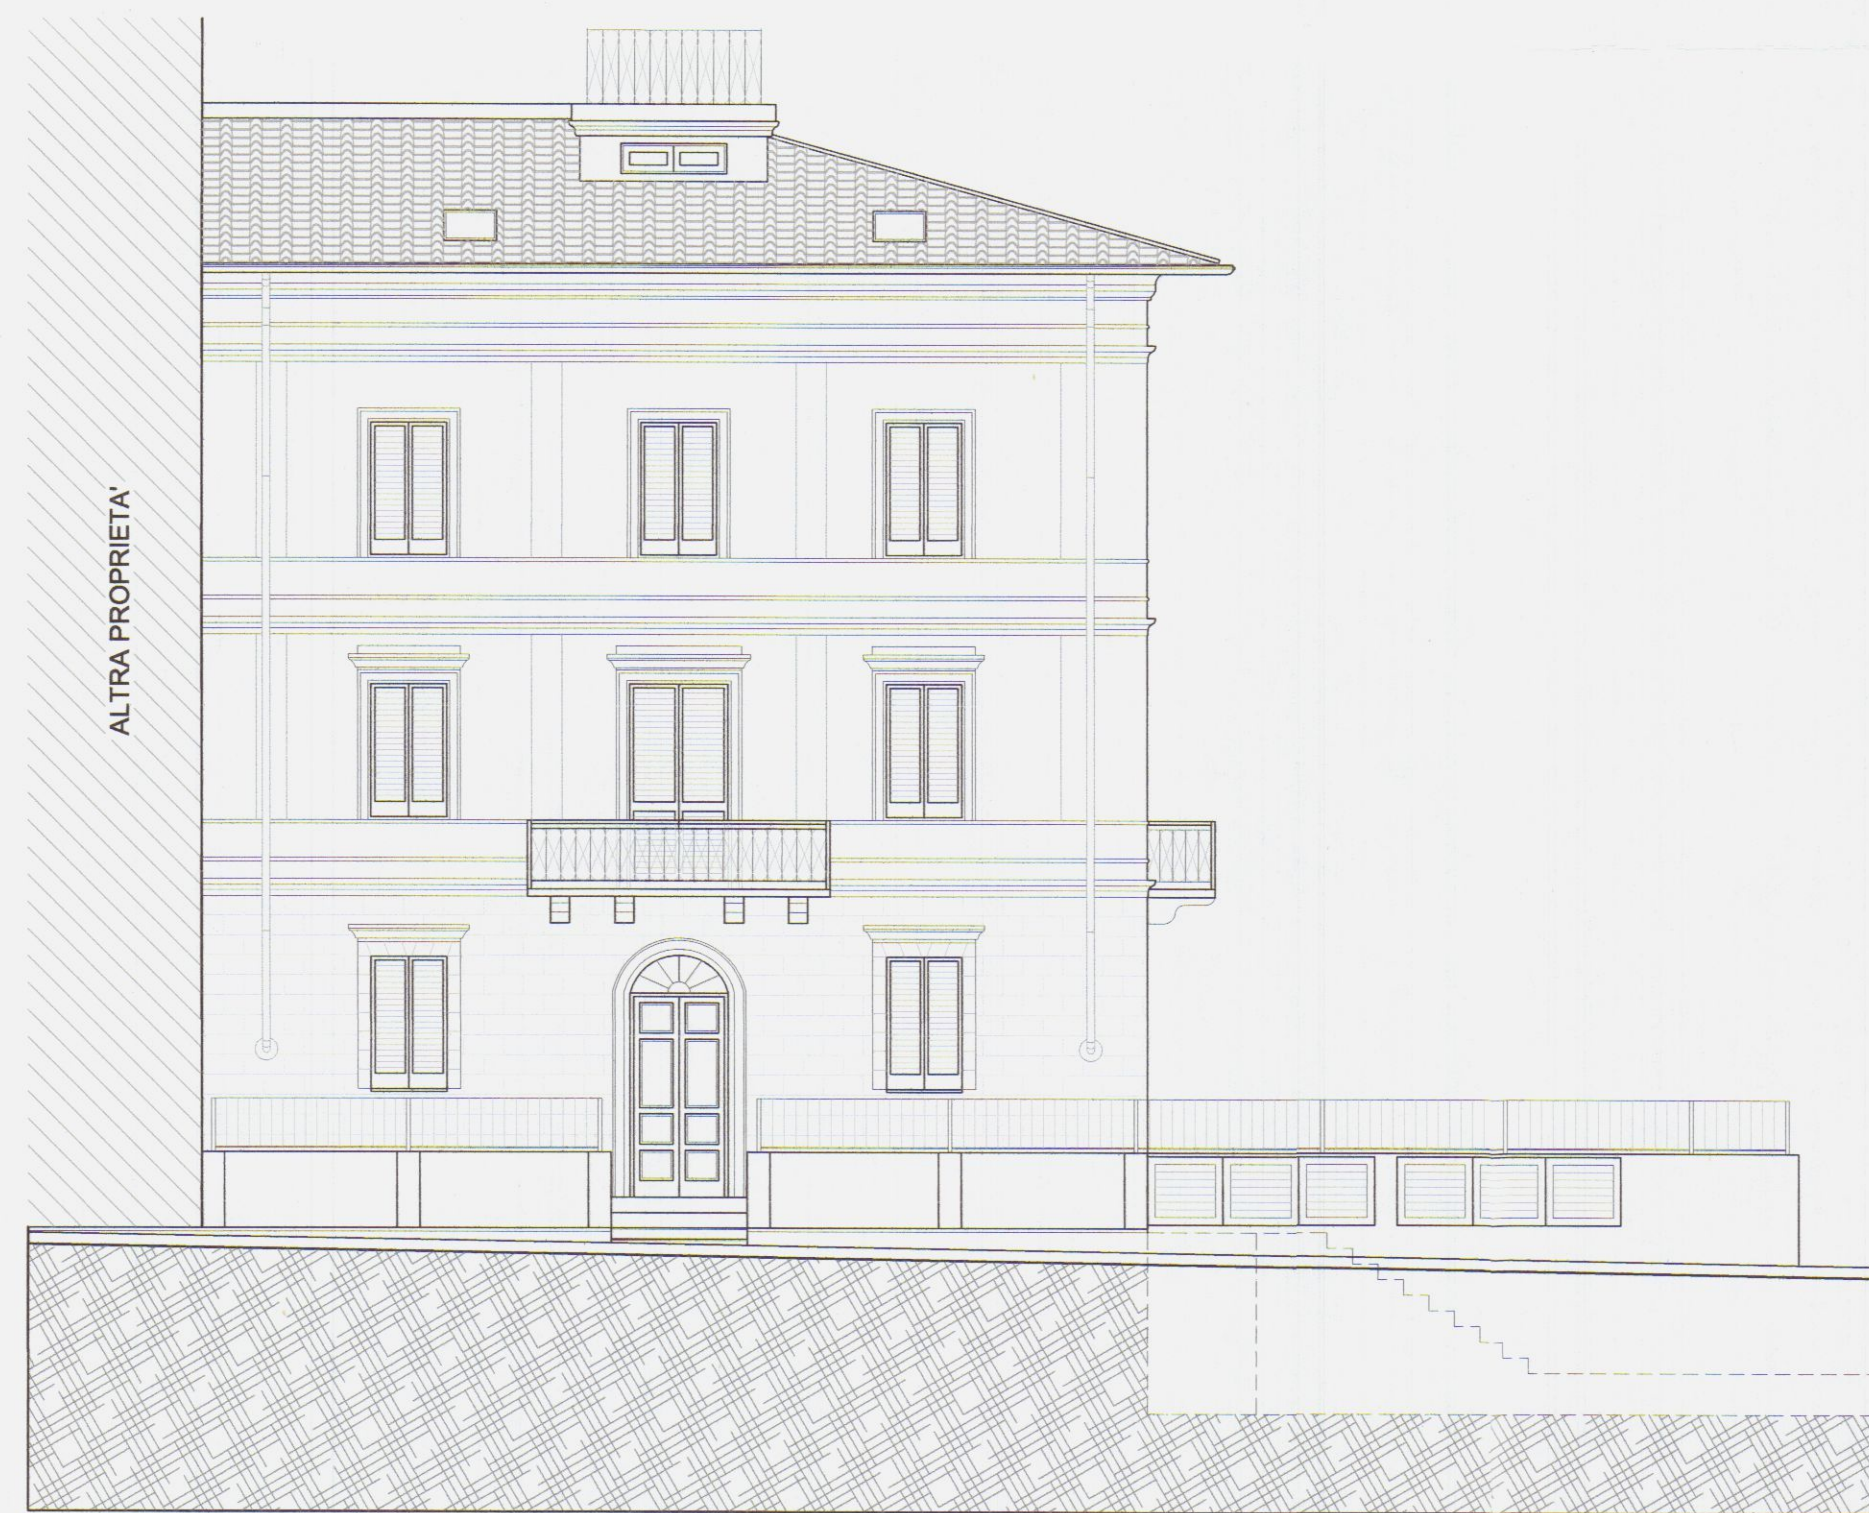


STATO DI PROGETTO
SEZIONE A-A'

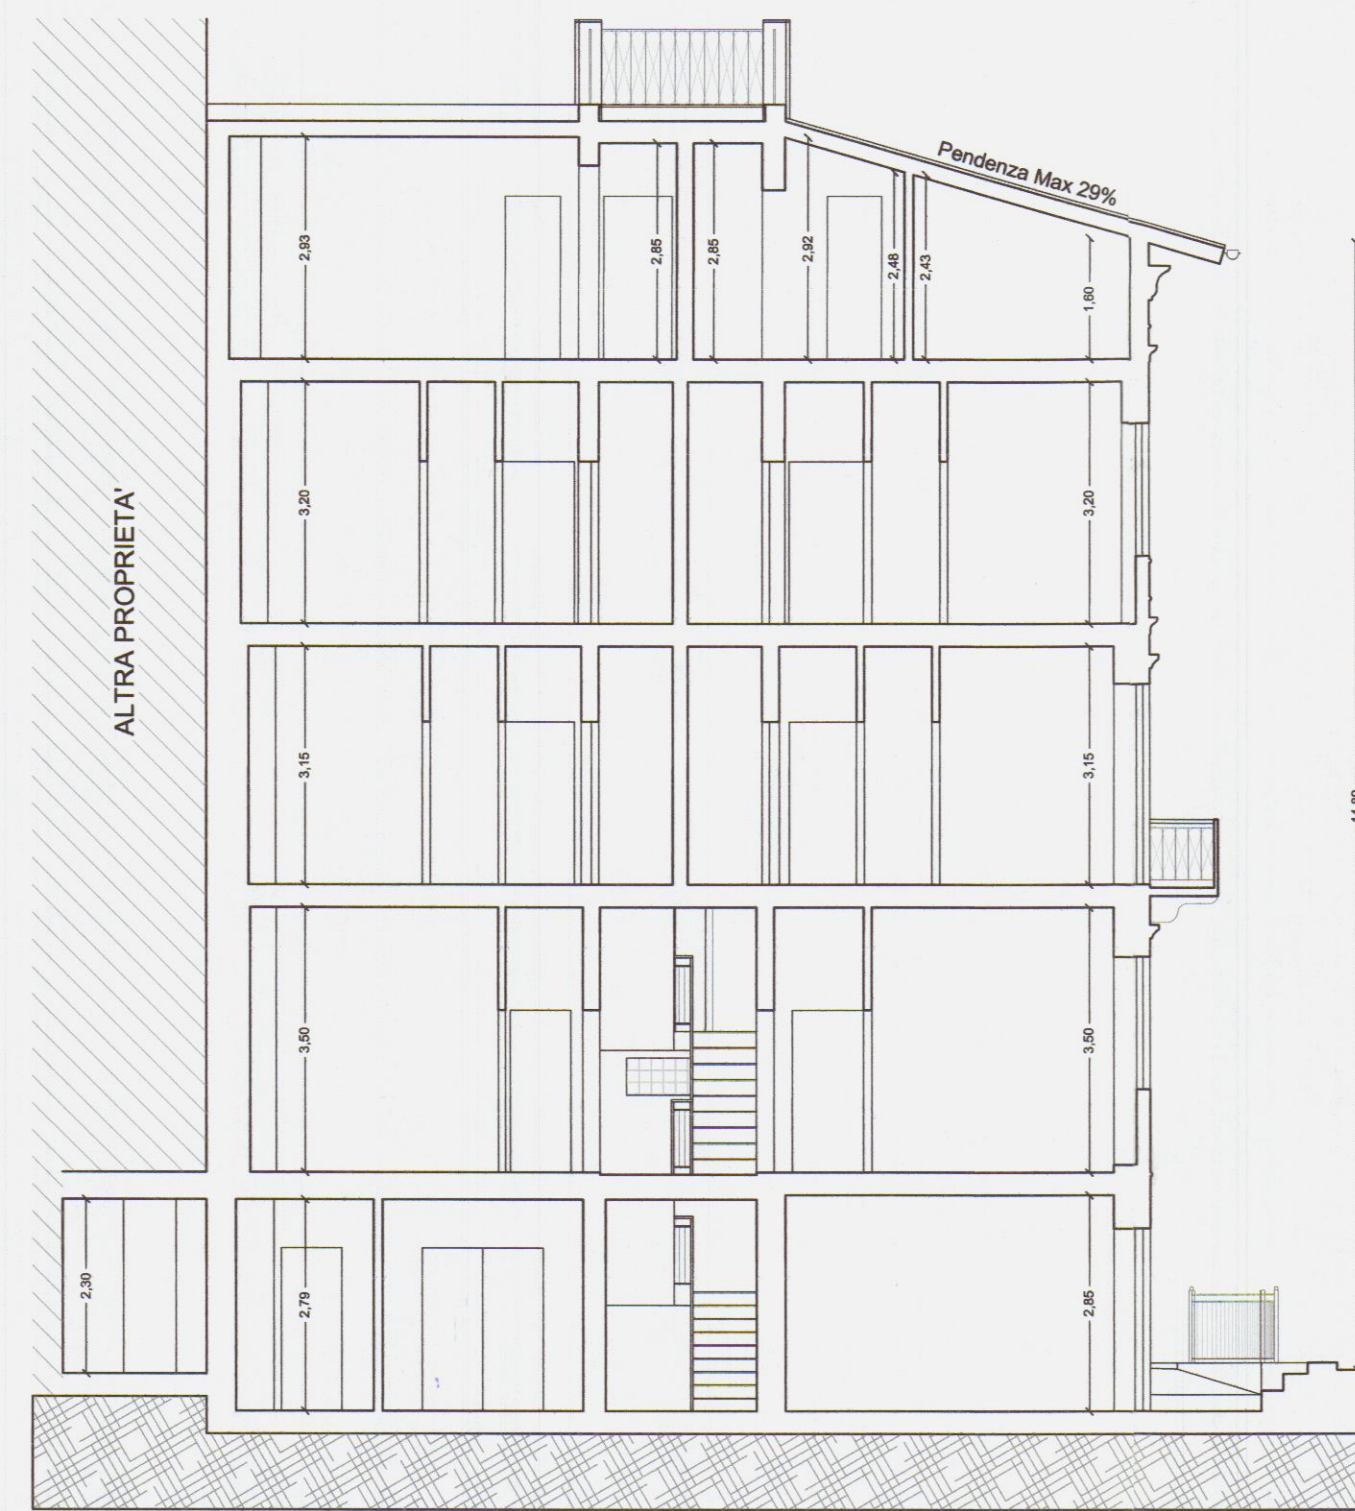

STATO DI PROGETTO
PROSPETTO FRONTALE

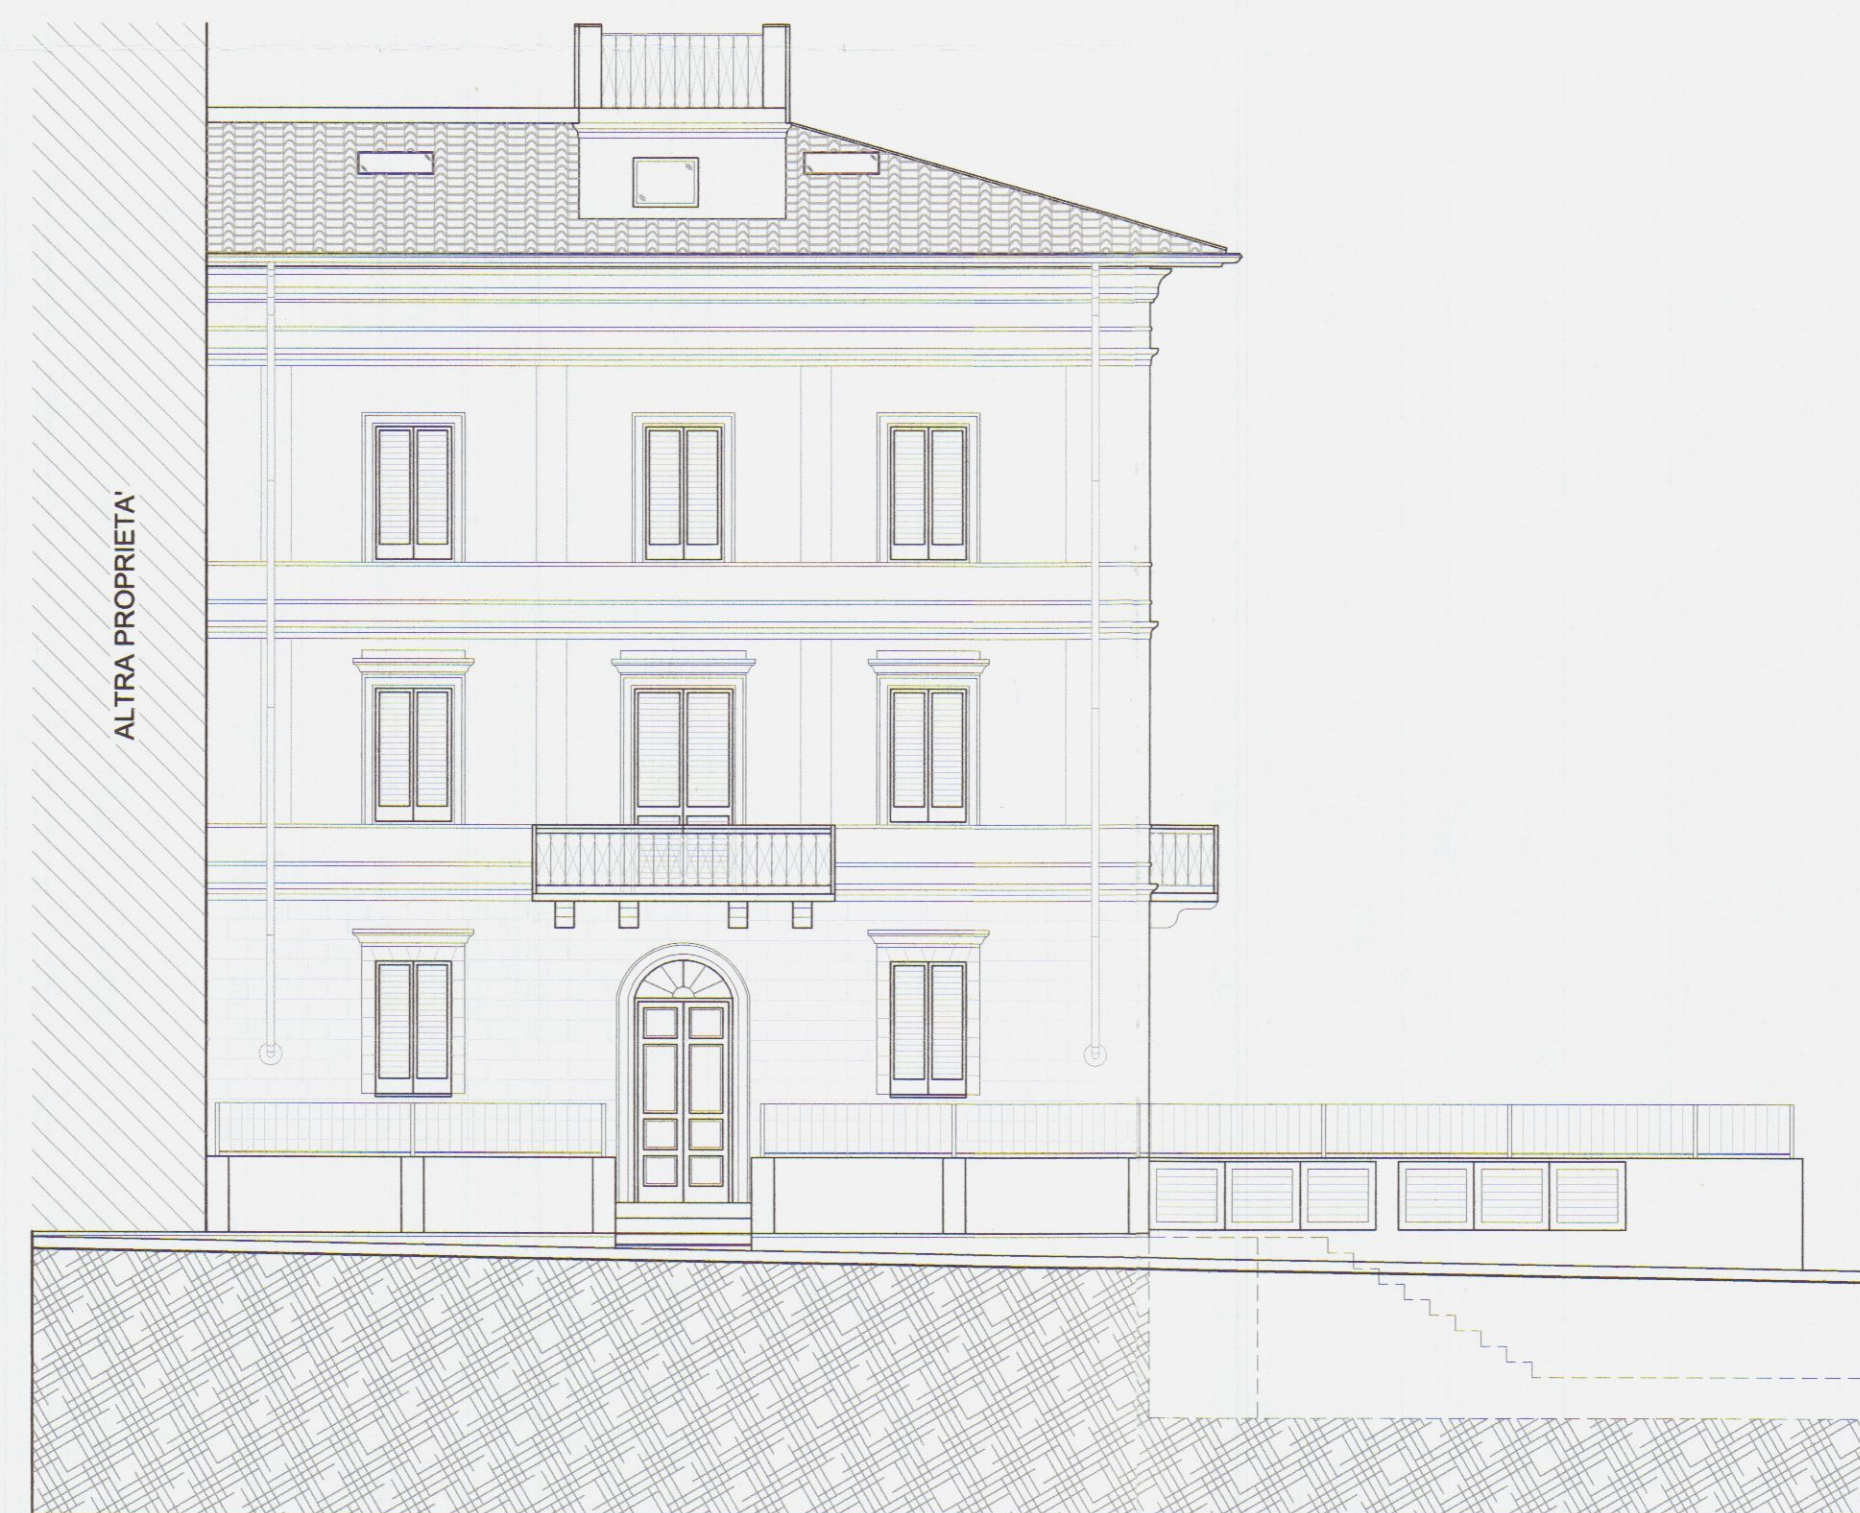

STATO SOVRAPPOSTO
SEZIONE A-A'

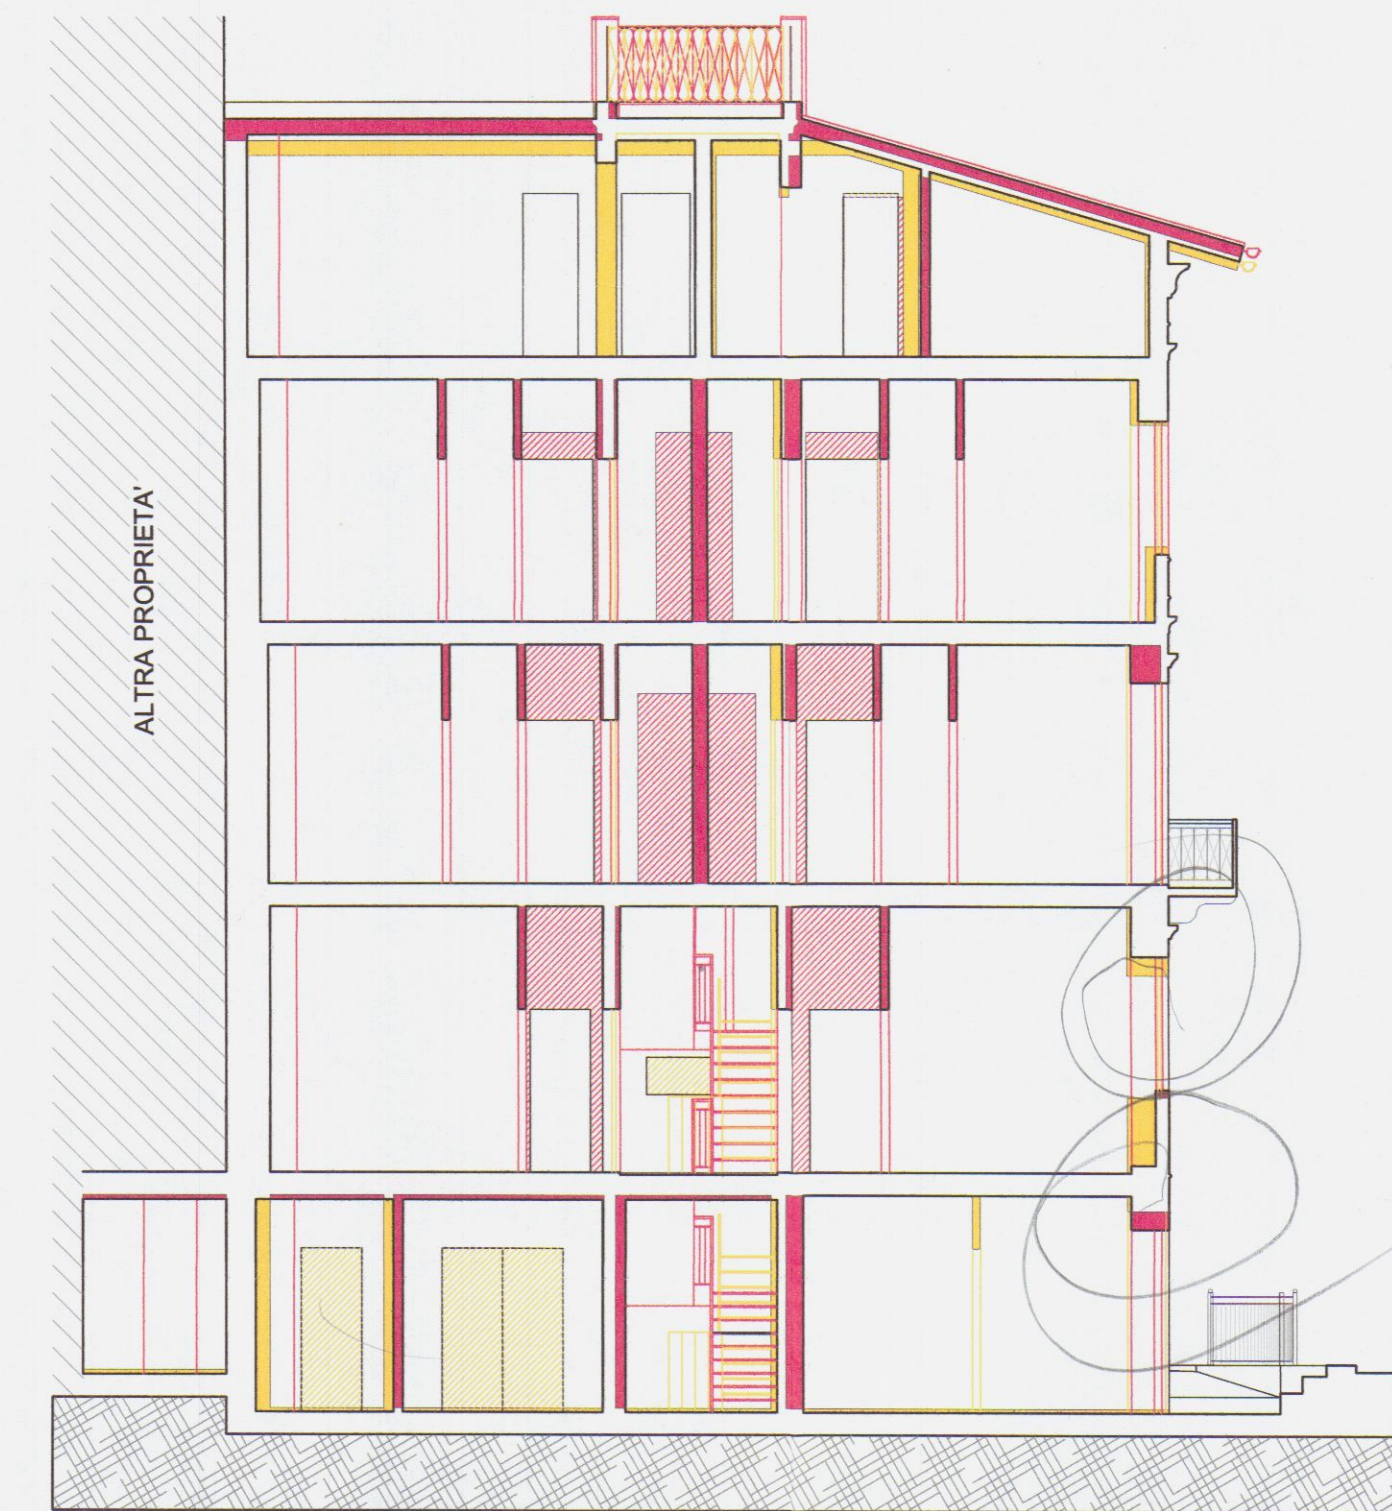

STATO SOVRAPPOSTO
PROSPETTO FRONTALE

