

COMUNE DI CARRARA
Provincia di Massa Carrara

APPROVATO



ai sensi della L.R. n. 1/2005 art.140

ATTESTAZIONE DI CONFORMITA' IN SANATORIA PER LA
SISTEMAZIONE ESTERNA RELATIVA ALL'IMMOBILE SITO IN
VIA TURATI N.C. 17, LOCALITA' AVENZA, CARRARA

A seguito di comunicazione di preavviso di rigetto relativa alla pratica
prot. generale n. 46302 e prot. urb. n. 2933

PROPRIETA' : Duranti & Saponio Group s.r.l.

Duranti & Saponio Group s.r.l.
Sede Legale: Piazza Giulio, 11
05100 Carrara (MS)
Sede Amministrativa:
Lino B. Volini 25-50125 Firenze
Alva: 01220790453

PROGETTISTA: Geom. Alessandro Cammilli



COMUNE DI CARRARA
SETTORE URBANISTICO
Accertamento di conformità art. 140
Approvato dal Dirigente alle condizioni
indicate nel permesso di costruire
n° _____ del _____

SCALA
1:100
Il Responsabile del Procedimento
(Marinello Geom. Veniero)

OGGETTO:


STATO ATTUALE

PIANTA PIANO SOTTOSTRADA
PIANTA PIANO TERRA


TAV.

1

STATO ATTUALE
PIANTA PIANO SOTTOSTRADA

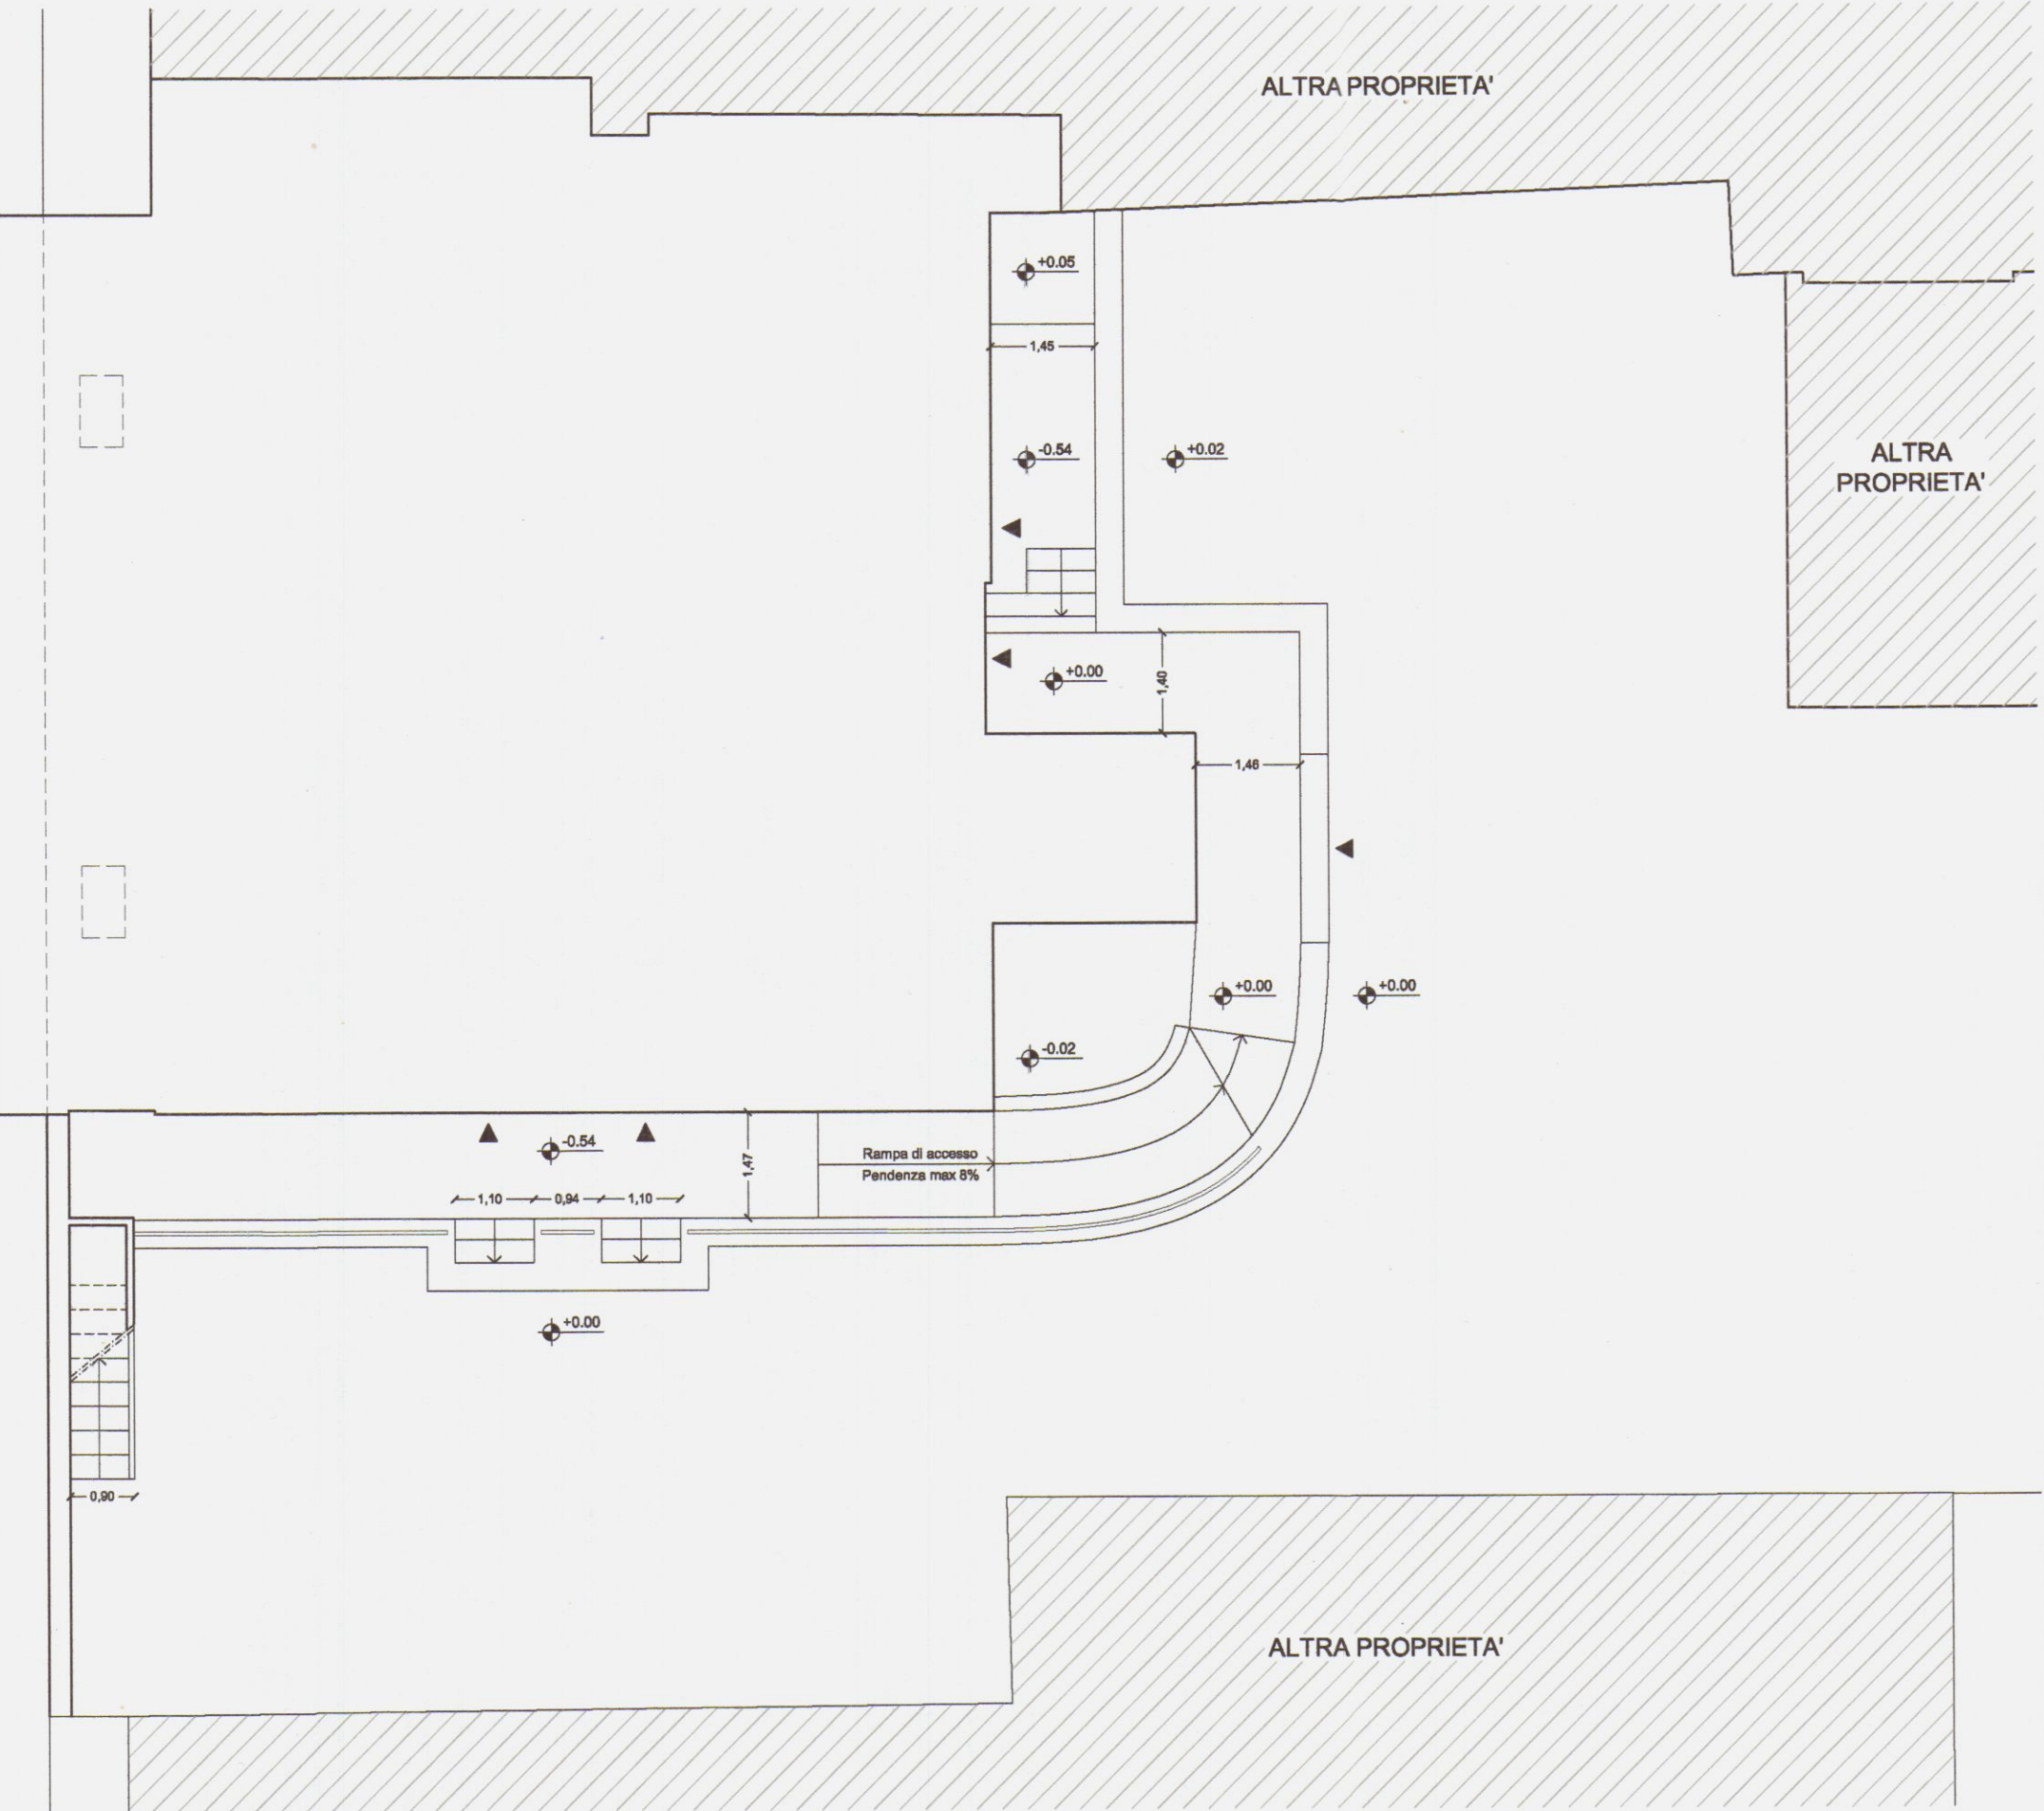

STATO ATTUALE
PIANTA PIANO TERRA

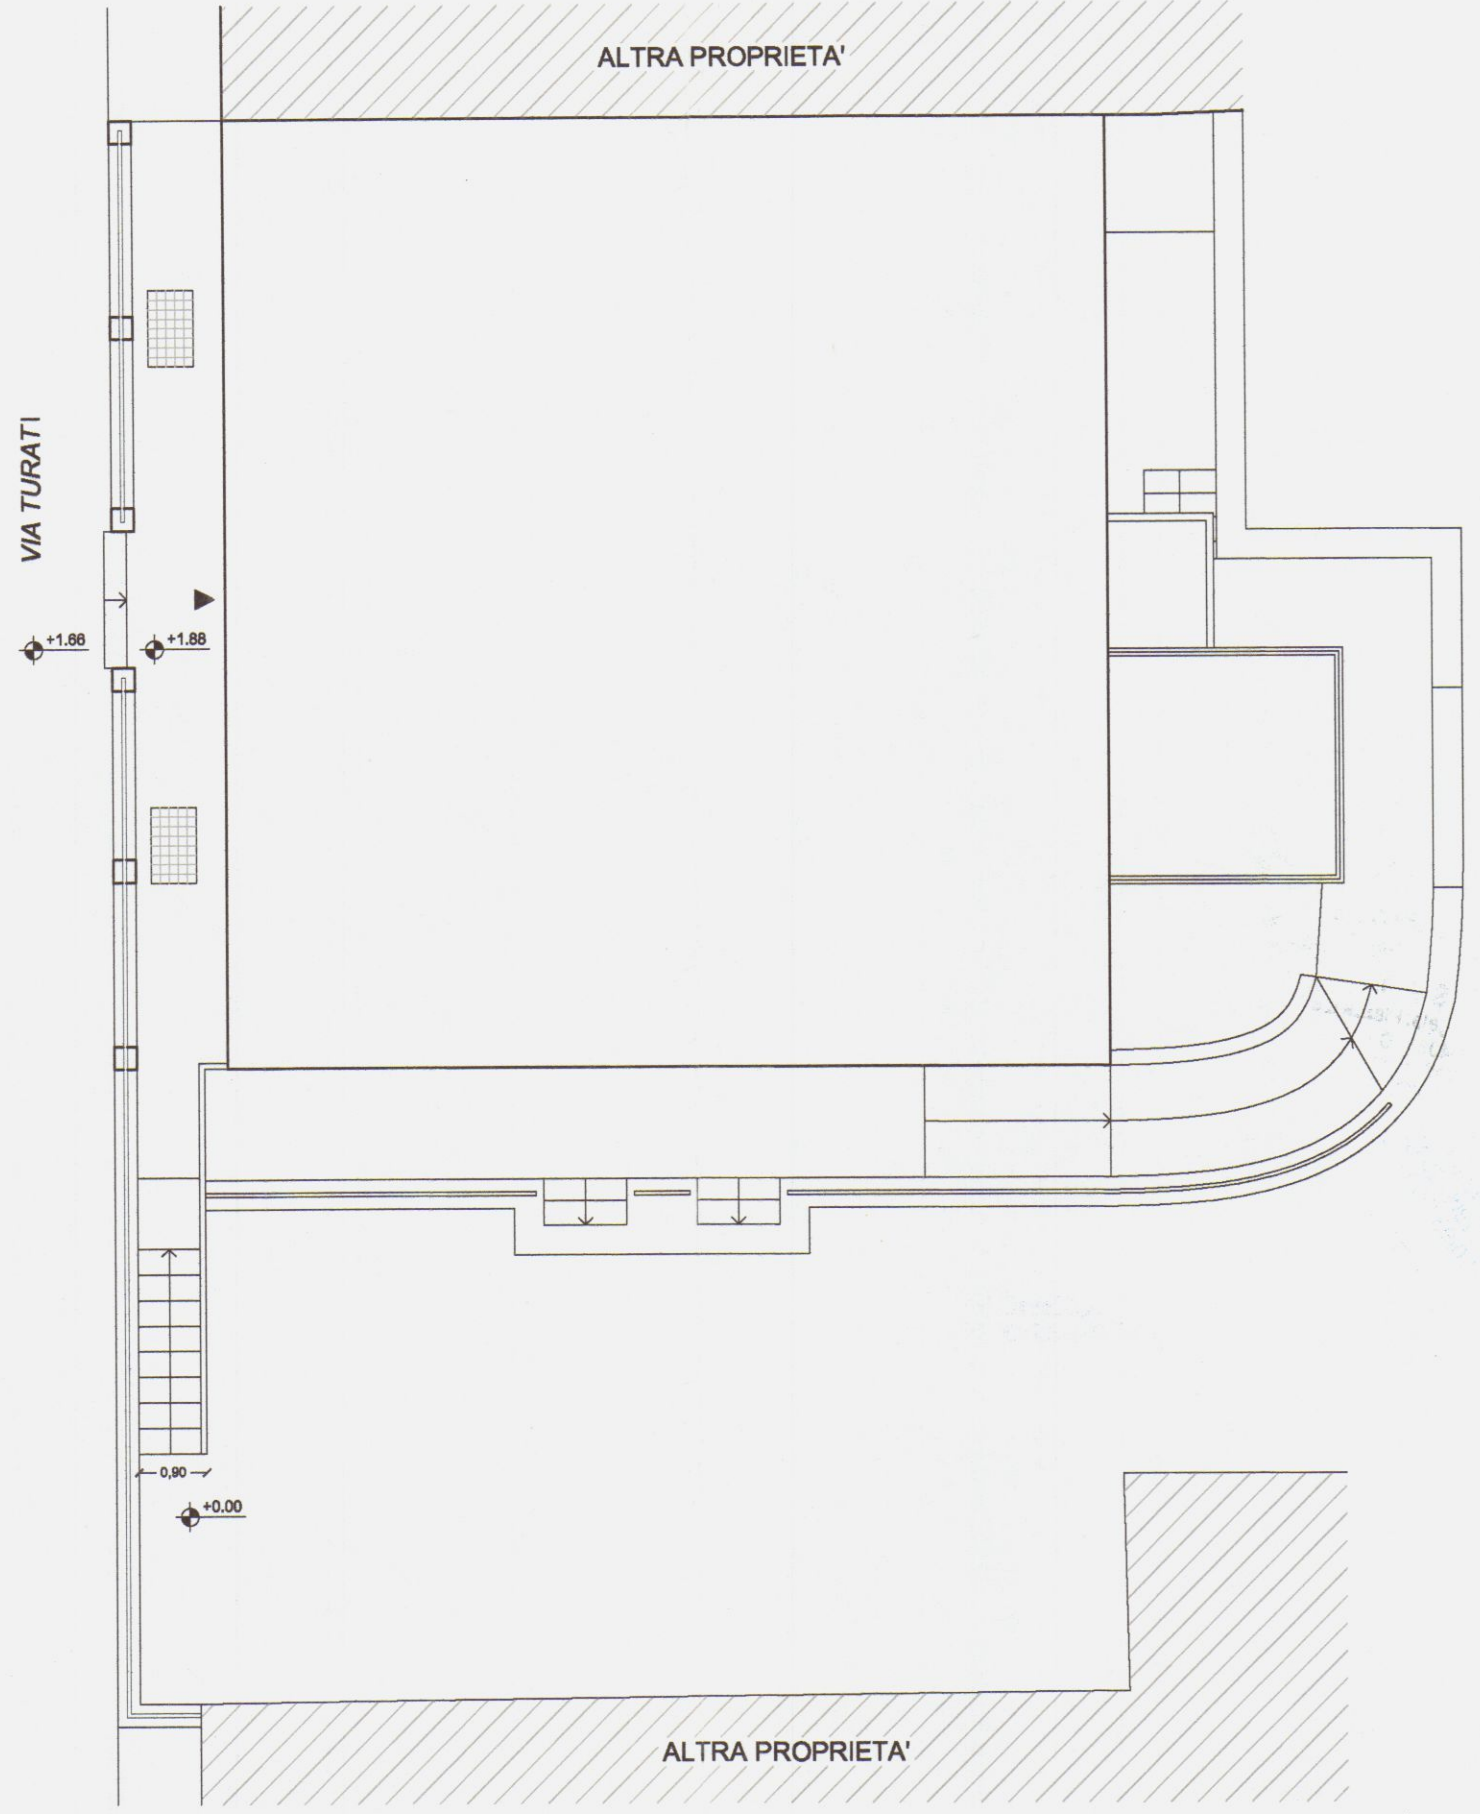

COMUNE DI CARRARA
Provincia di Massa Carrara

APPROVATO

ai sensi della L.R. n. 1/2005 art.140

ATTESTAZIONE DI CONFORMITA' IN SANATORIA PER LA
SISTEMAZIONE ESTERNA RELATIVA ALL'IMMOBILE SITO IN
VIA TURATI N.C. 17, LOCALITA' AVENZA, CARRARA

A seguito di comunicazione di preavviso di rigetto relativa alla pratica
prot. generale n. 46302 e prot. urb. n. 2933

COMUNE DI CARRARA
SETTORE URBANISTICA

Accertamento di conformità urbanistica
Approvato dal Dirigente alle condizioni
indicate nel permesso di costruire

n° del

elaborato grafico Tav. esaminato

dal Nucleo Valutazione del

Il Responsabile del procedimento

PROGETTISTA: Geom. Alessandro Cammilli

SCALA
1:100

DATA
FEB. 2011

OGGETTO:


STATO ATTUALE

PIANTA PIANO SOTTOSTRADA
PIANTA PIANO TERRA


TAV.

1

STATO ATTUALE
PIANTA PIANO SOTTOSTRADA

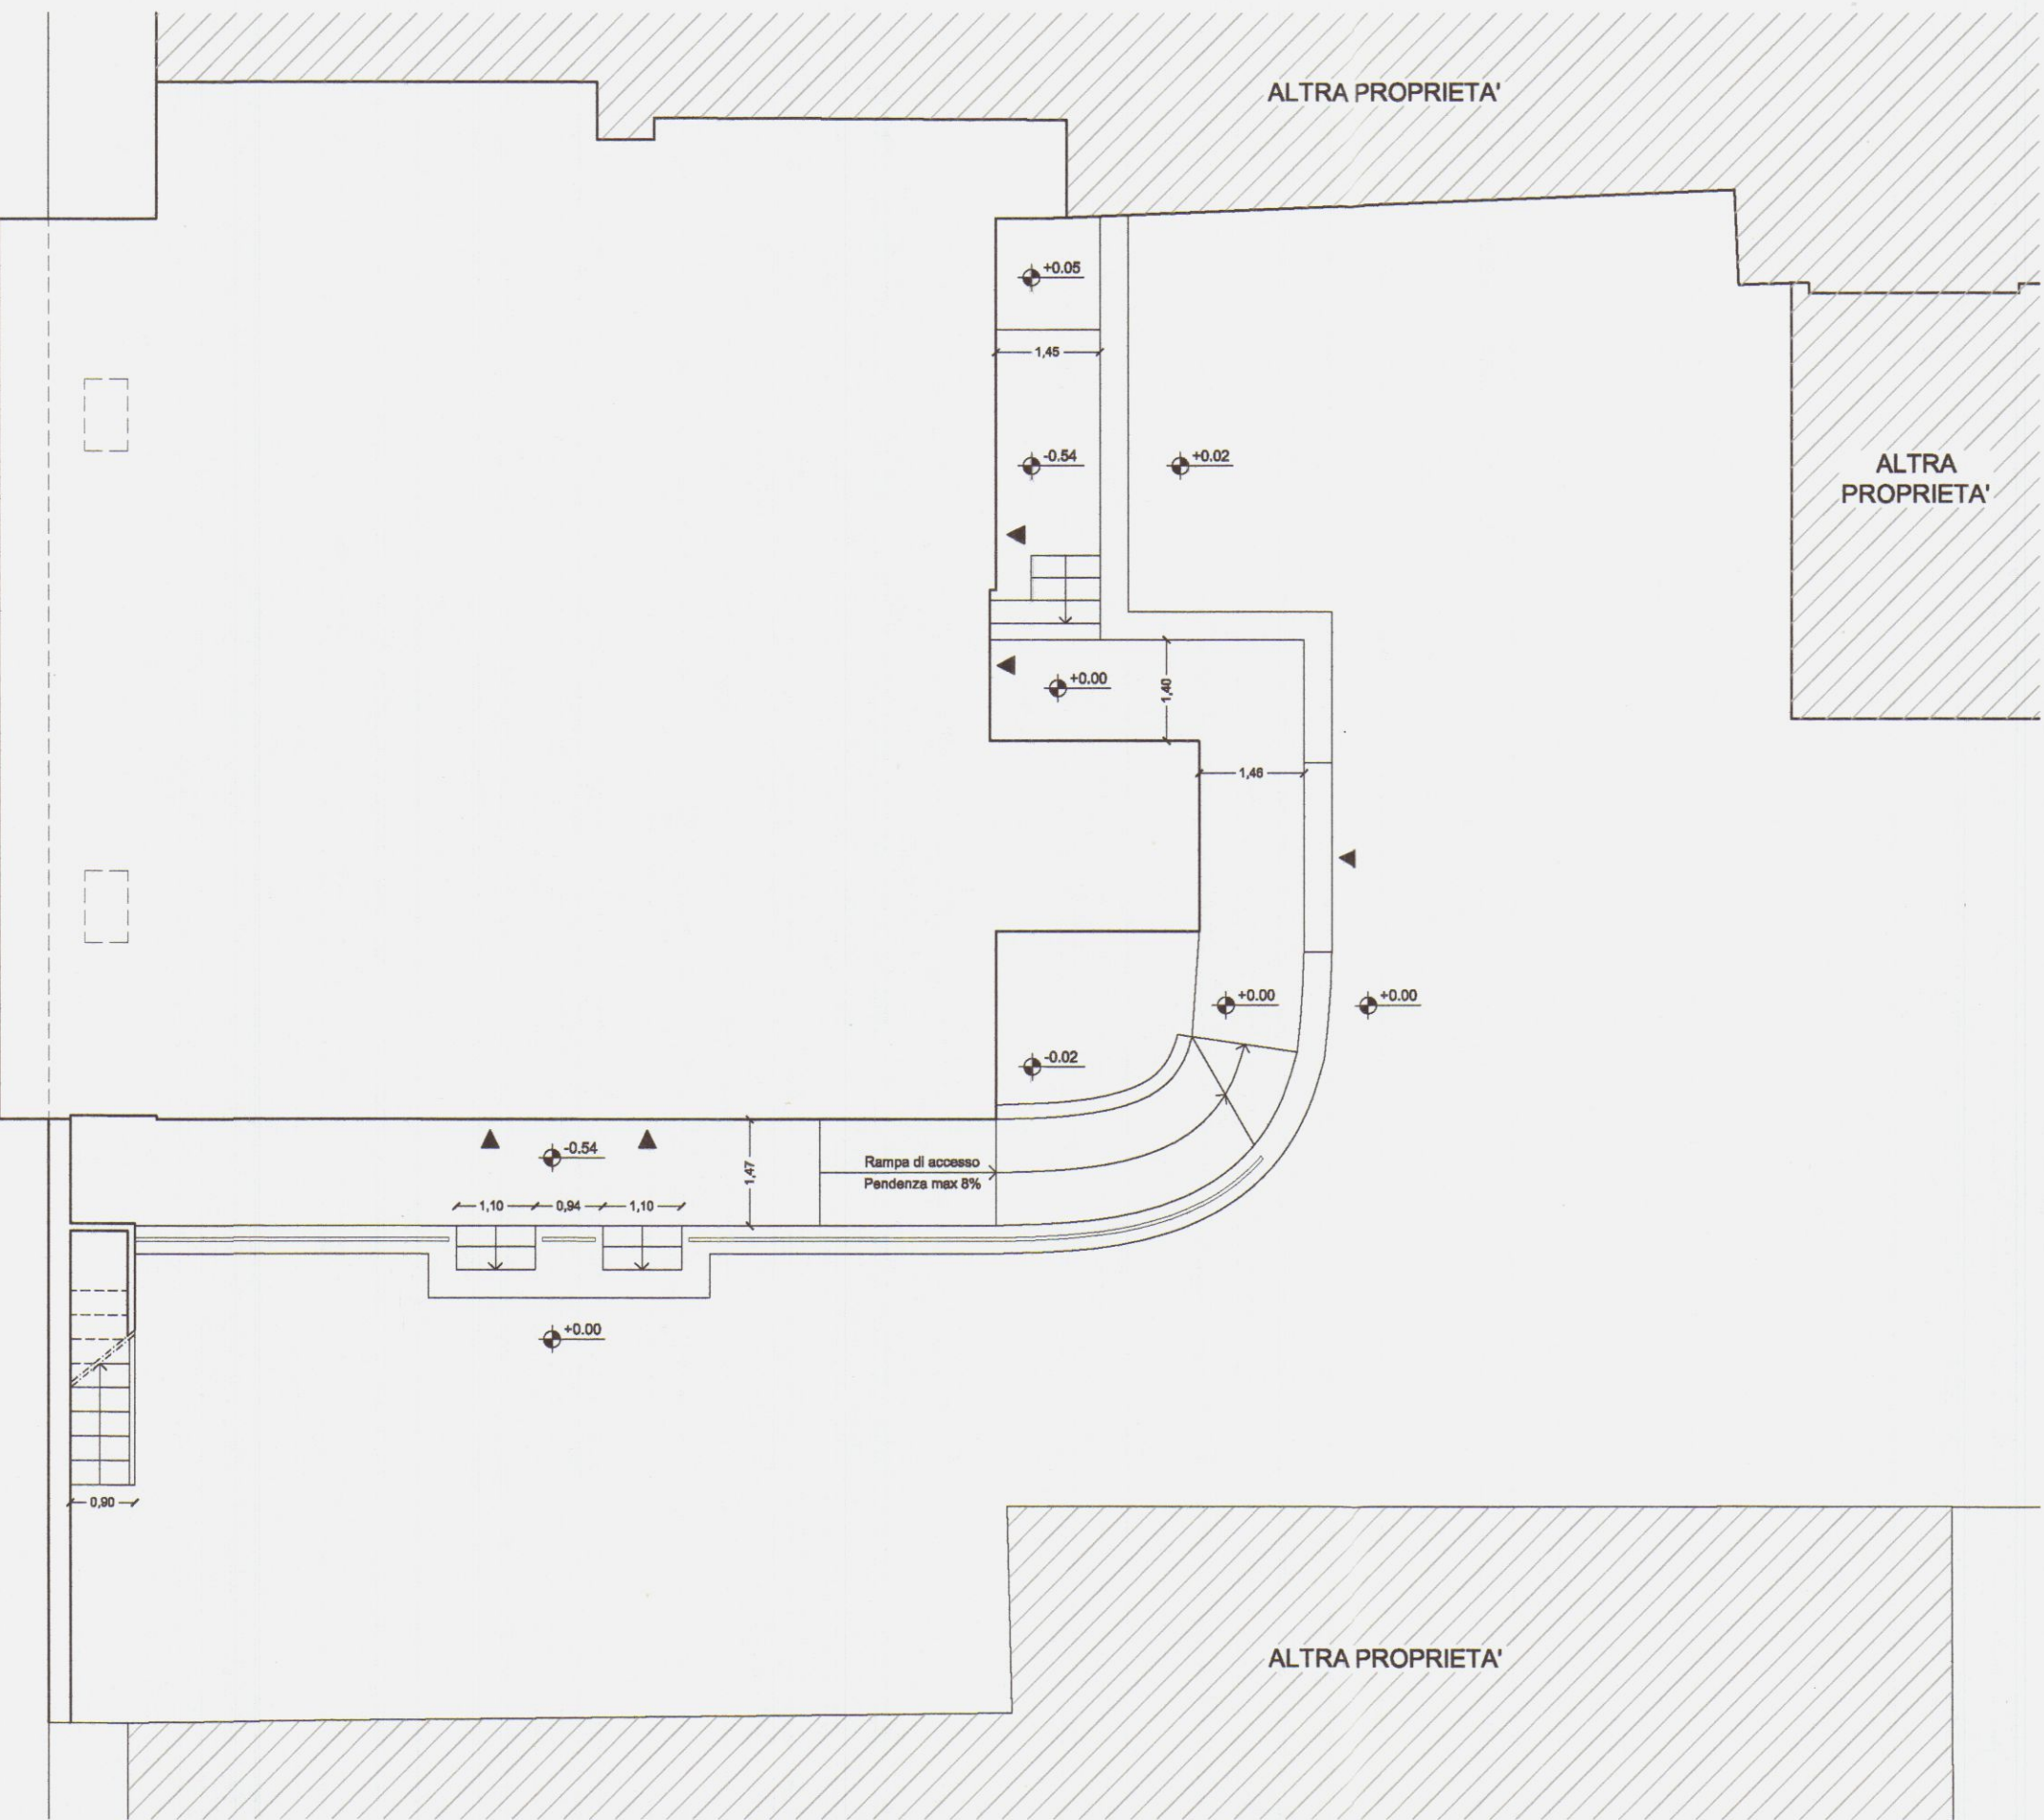

STATO ATTUALE
PIANTA PIANO TERRA

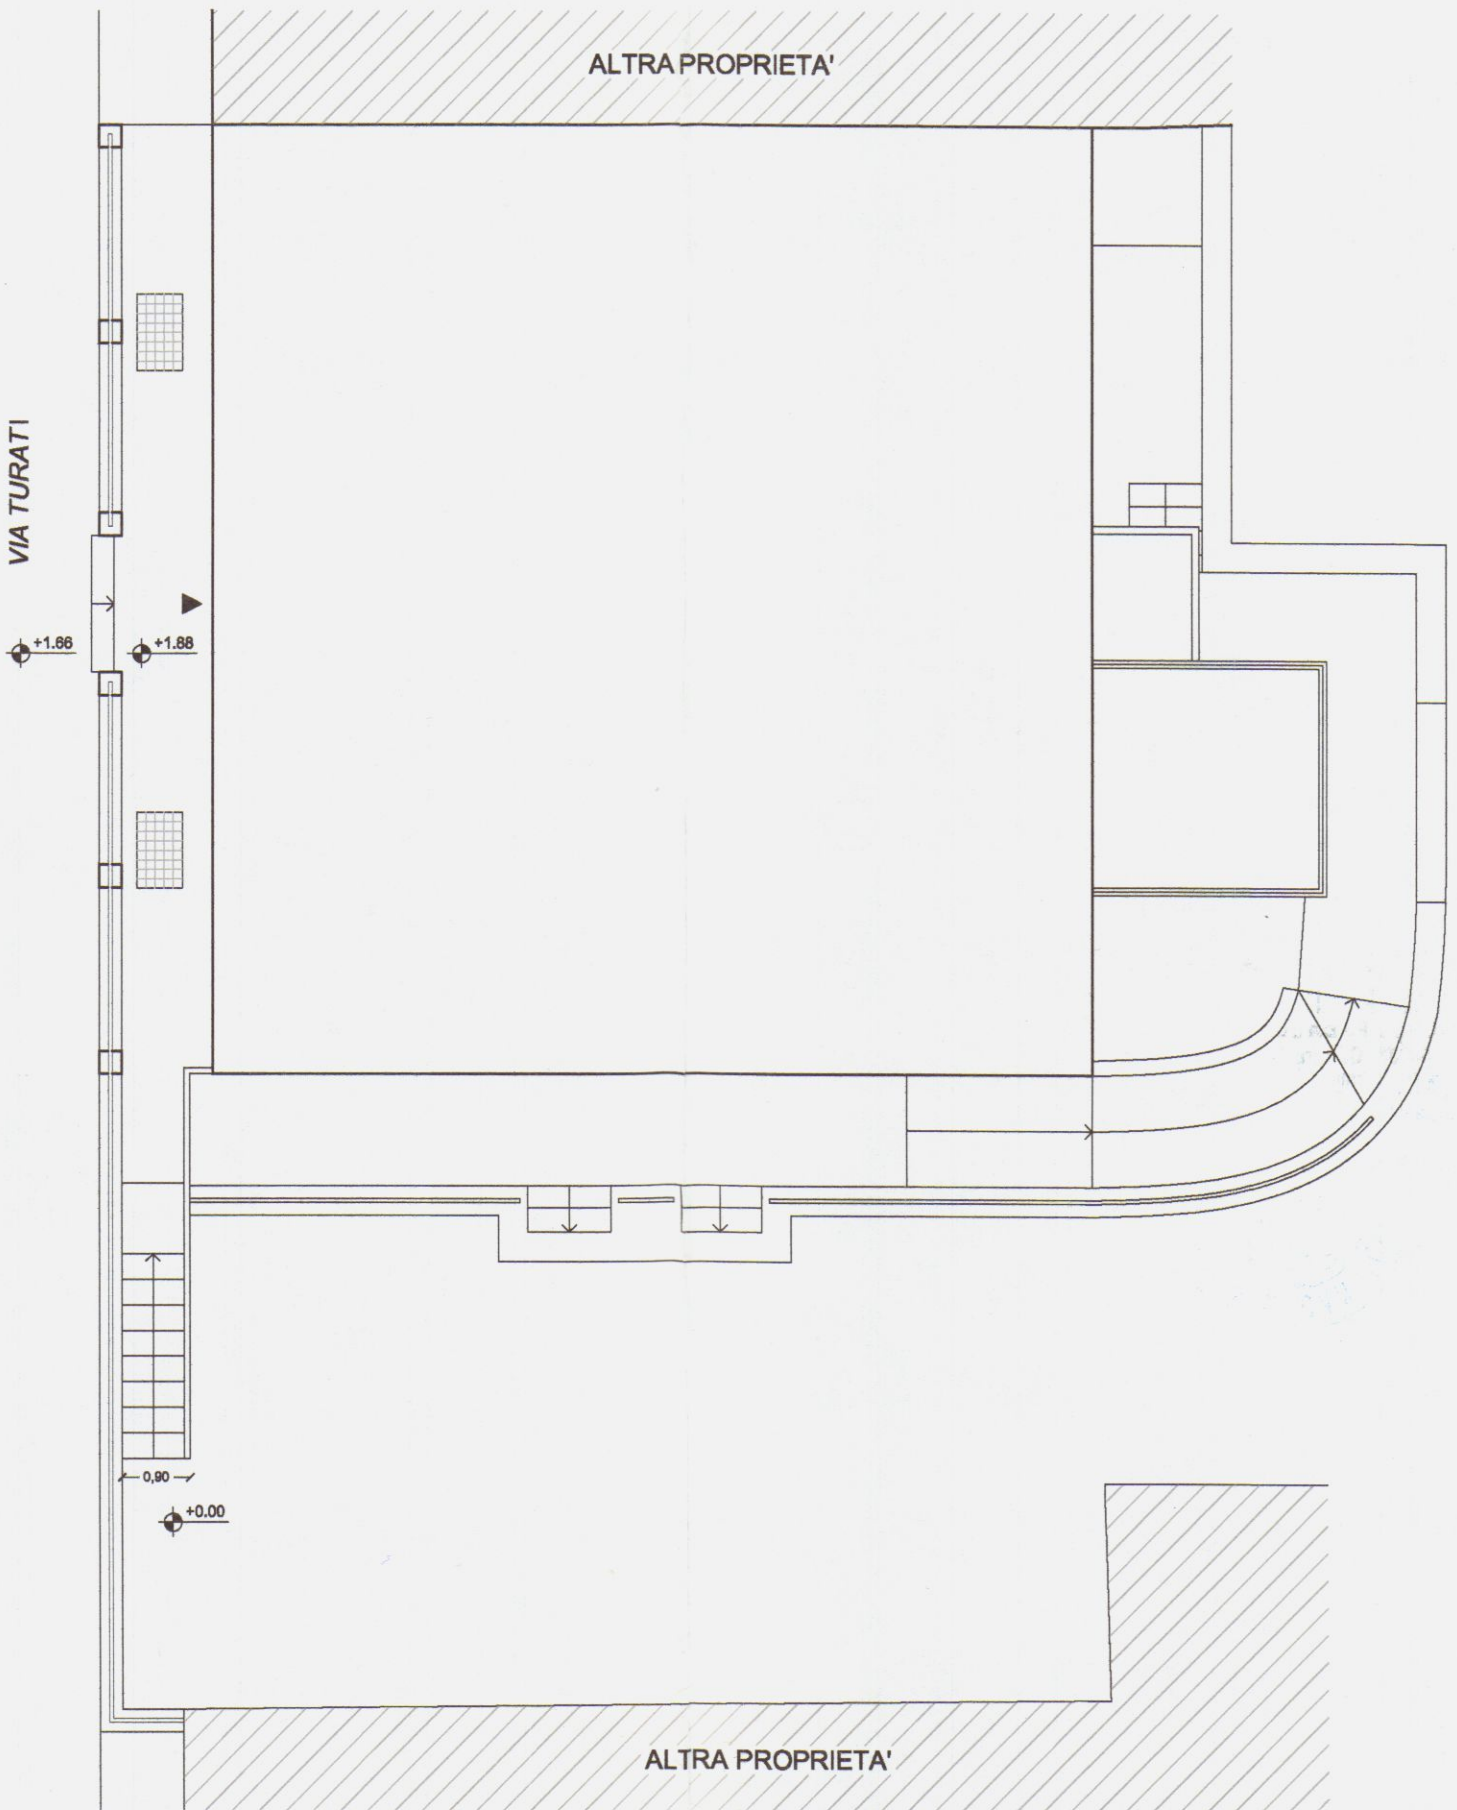

COMUNE DI CARRARA
Provincia di Massa Carrara

APPROVATO

ai sensi della L.R. n. 1/2005 art. 140



ATTESTAZIONE DI CONFORMITA' IN SANATORIA PER LA
SISTEMAZIONE ESTERNA RELATIVA ALL'IMMOBILE SITO IN
VIA TURATI N.C. 17, LOCALITA' AVENZA, CARRARA

A seguito di comunicazione di preavviso di rigetto relativa alla pratica
prot. generale n. 46302 e prot. urb. n. 2933

PROPRIETA' : Duranti & Saporito Group s.r.l.

Sede Legale: Piazza Il Giugno, 14
40133 - Carrara (MS)
Sede Amministrativa:
L. n. 25 - 50125 Firenze
P.iva: 01220790453

PROGETTISTA: Geom. Alessandro Cammilli

COMUNE DI CARRARA
SETTORE URBANISTICA
Accertamento di conformità art. 140
Approvato dal Dirigente alle condizioni
indicate nel permesso di costruire

SCALA: Laboratorio grafico Tav. _____ esaminato
dal Nucleo Valutazione del 25/02/11

1:100

OGGETTO:

STATO ATTUALE

PIANTA PIANO SOTTOSTRADA
PIANTA PIANO TERRA


DATA

FEB. 2011


TAV.

1

STATO ATTUALE
PIANTA PIANO SOTTOSTRADA

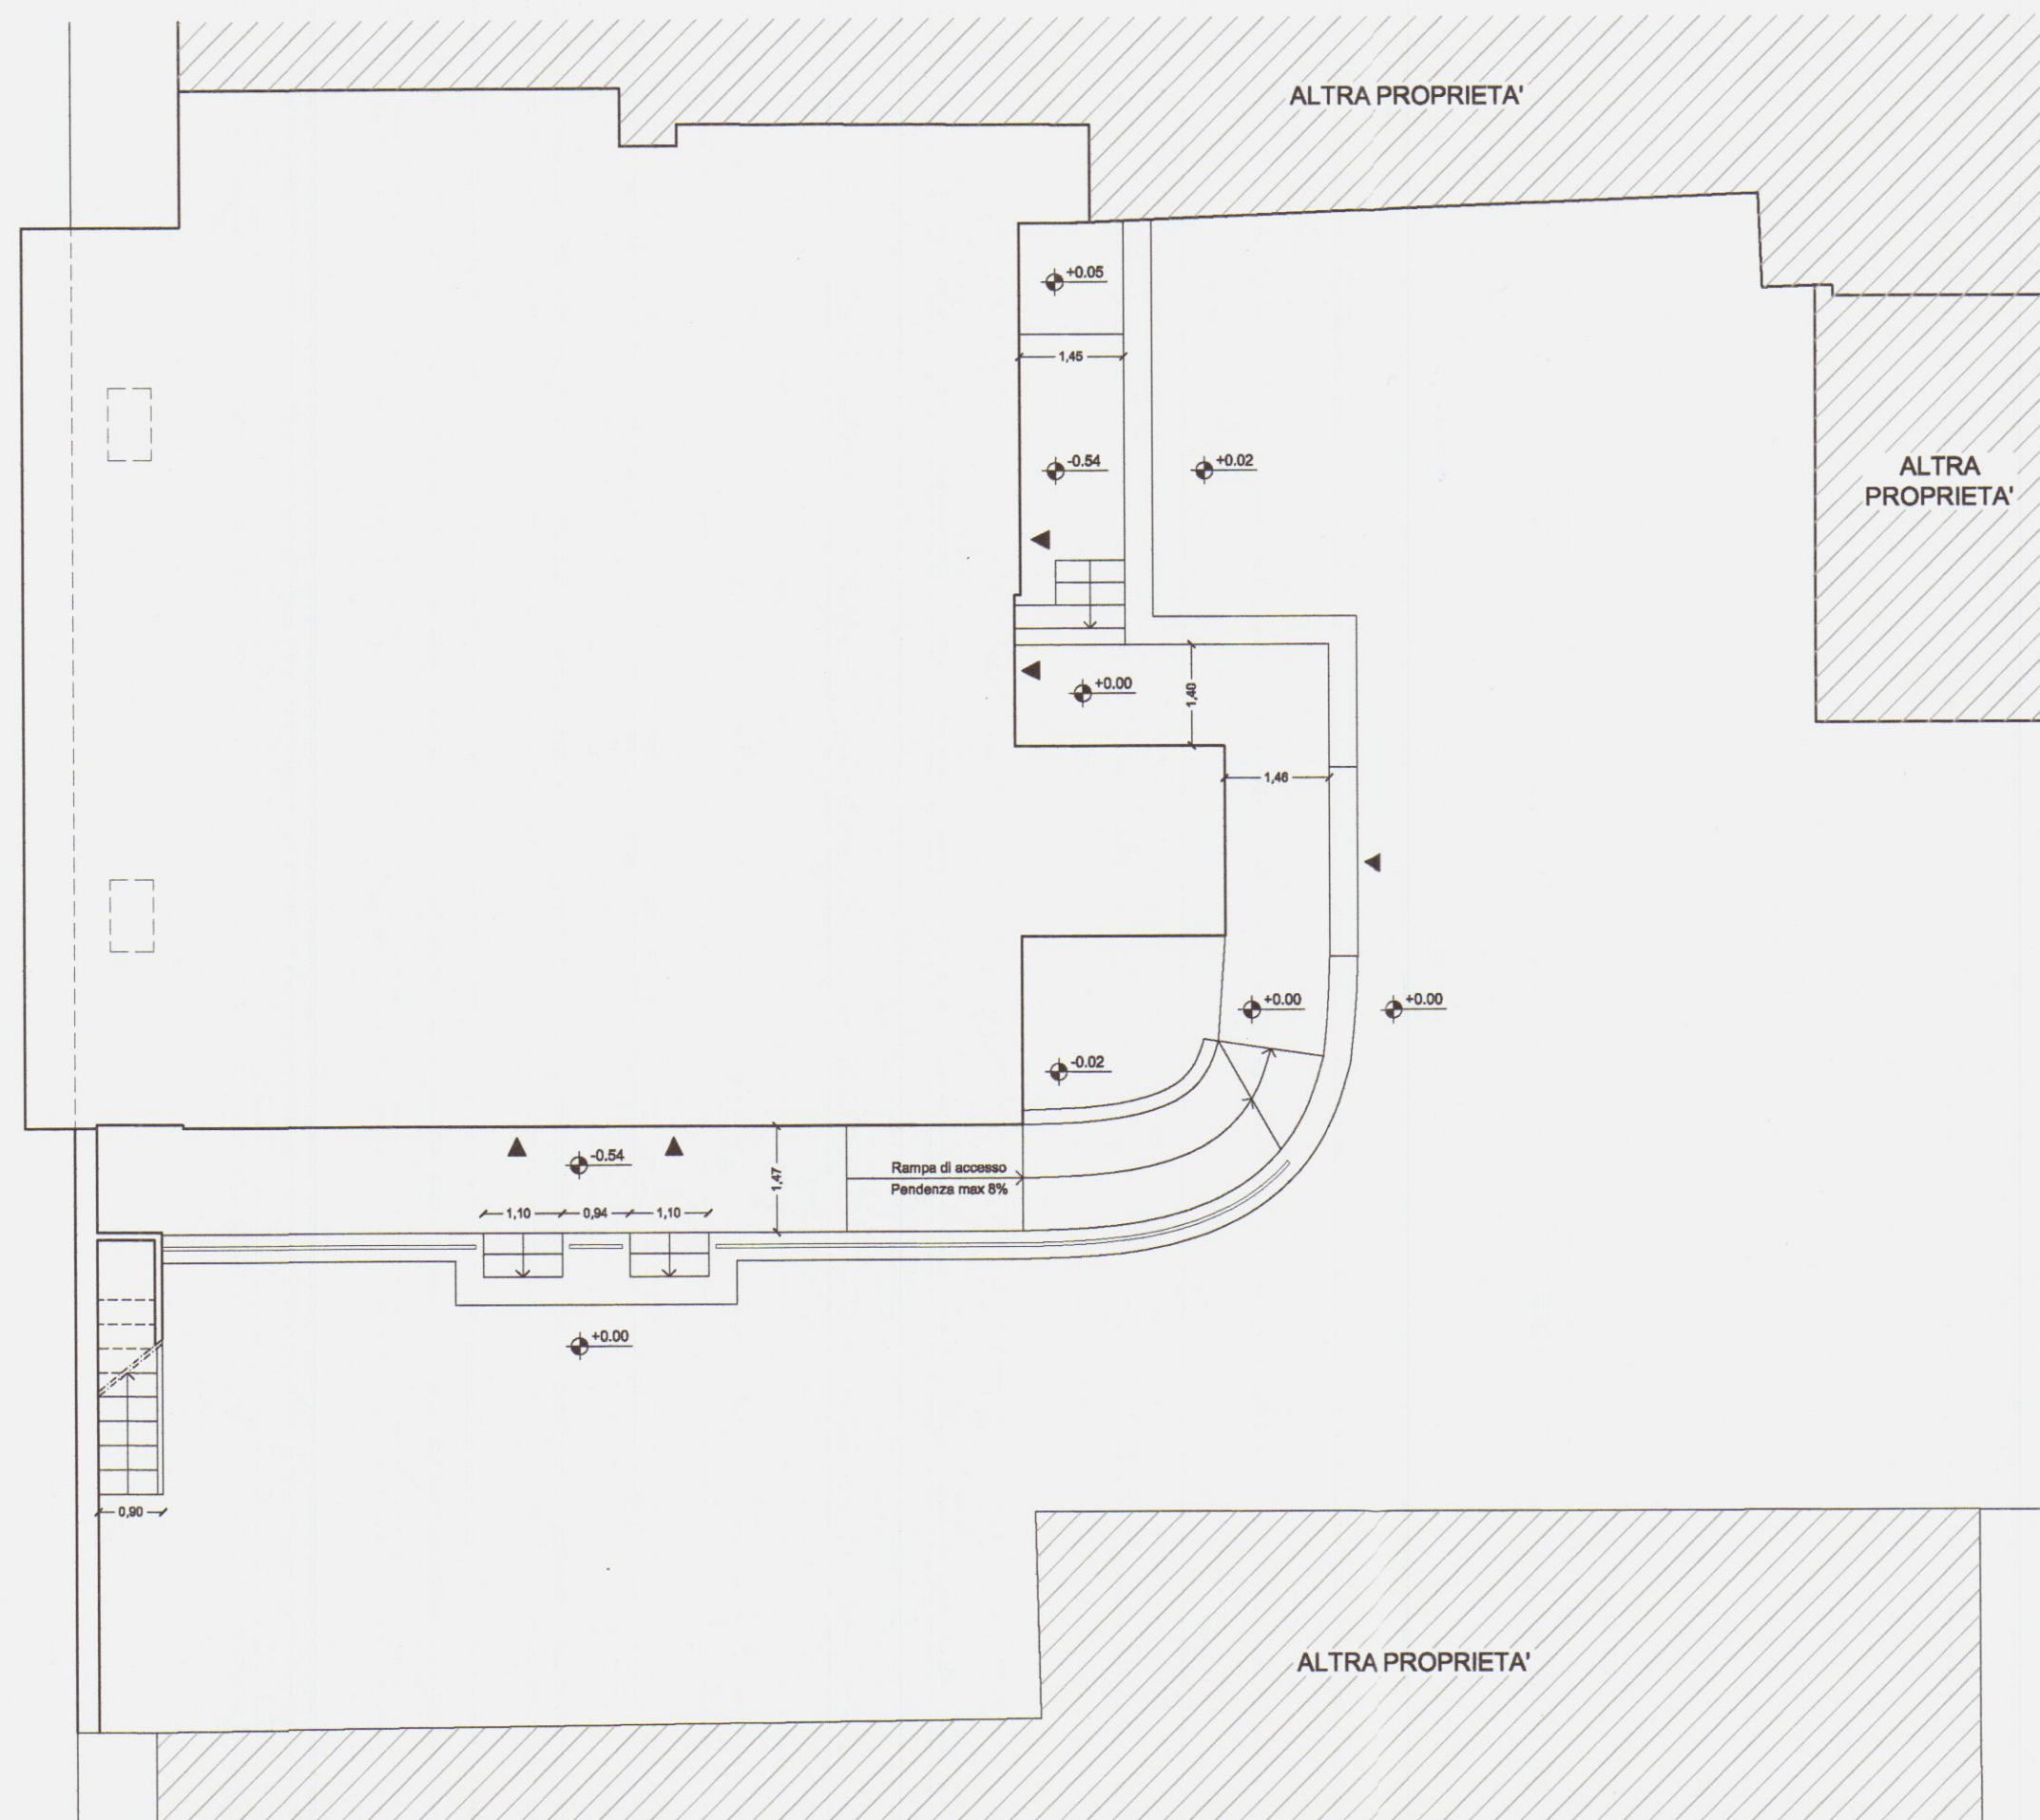

STATO ATTUALE
PIANTA PIANO TERRA

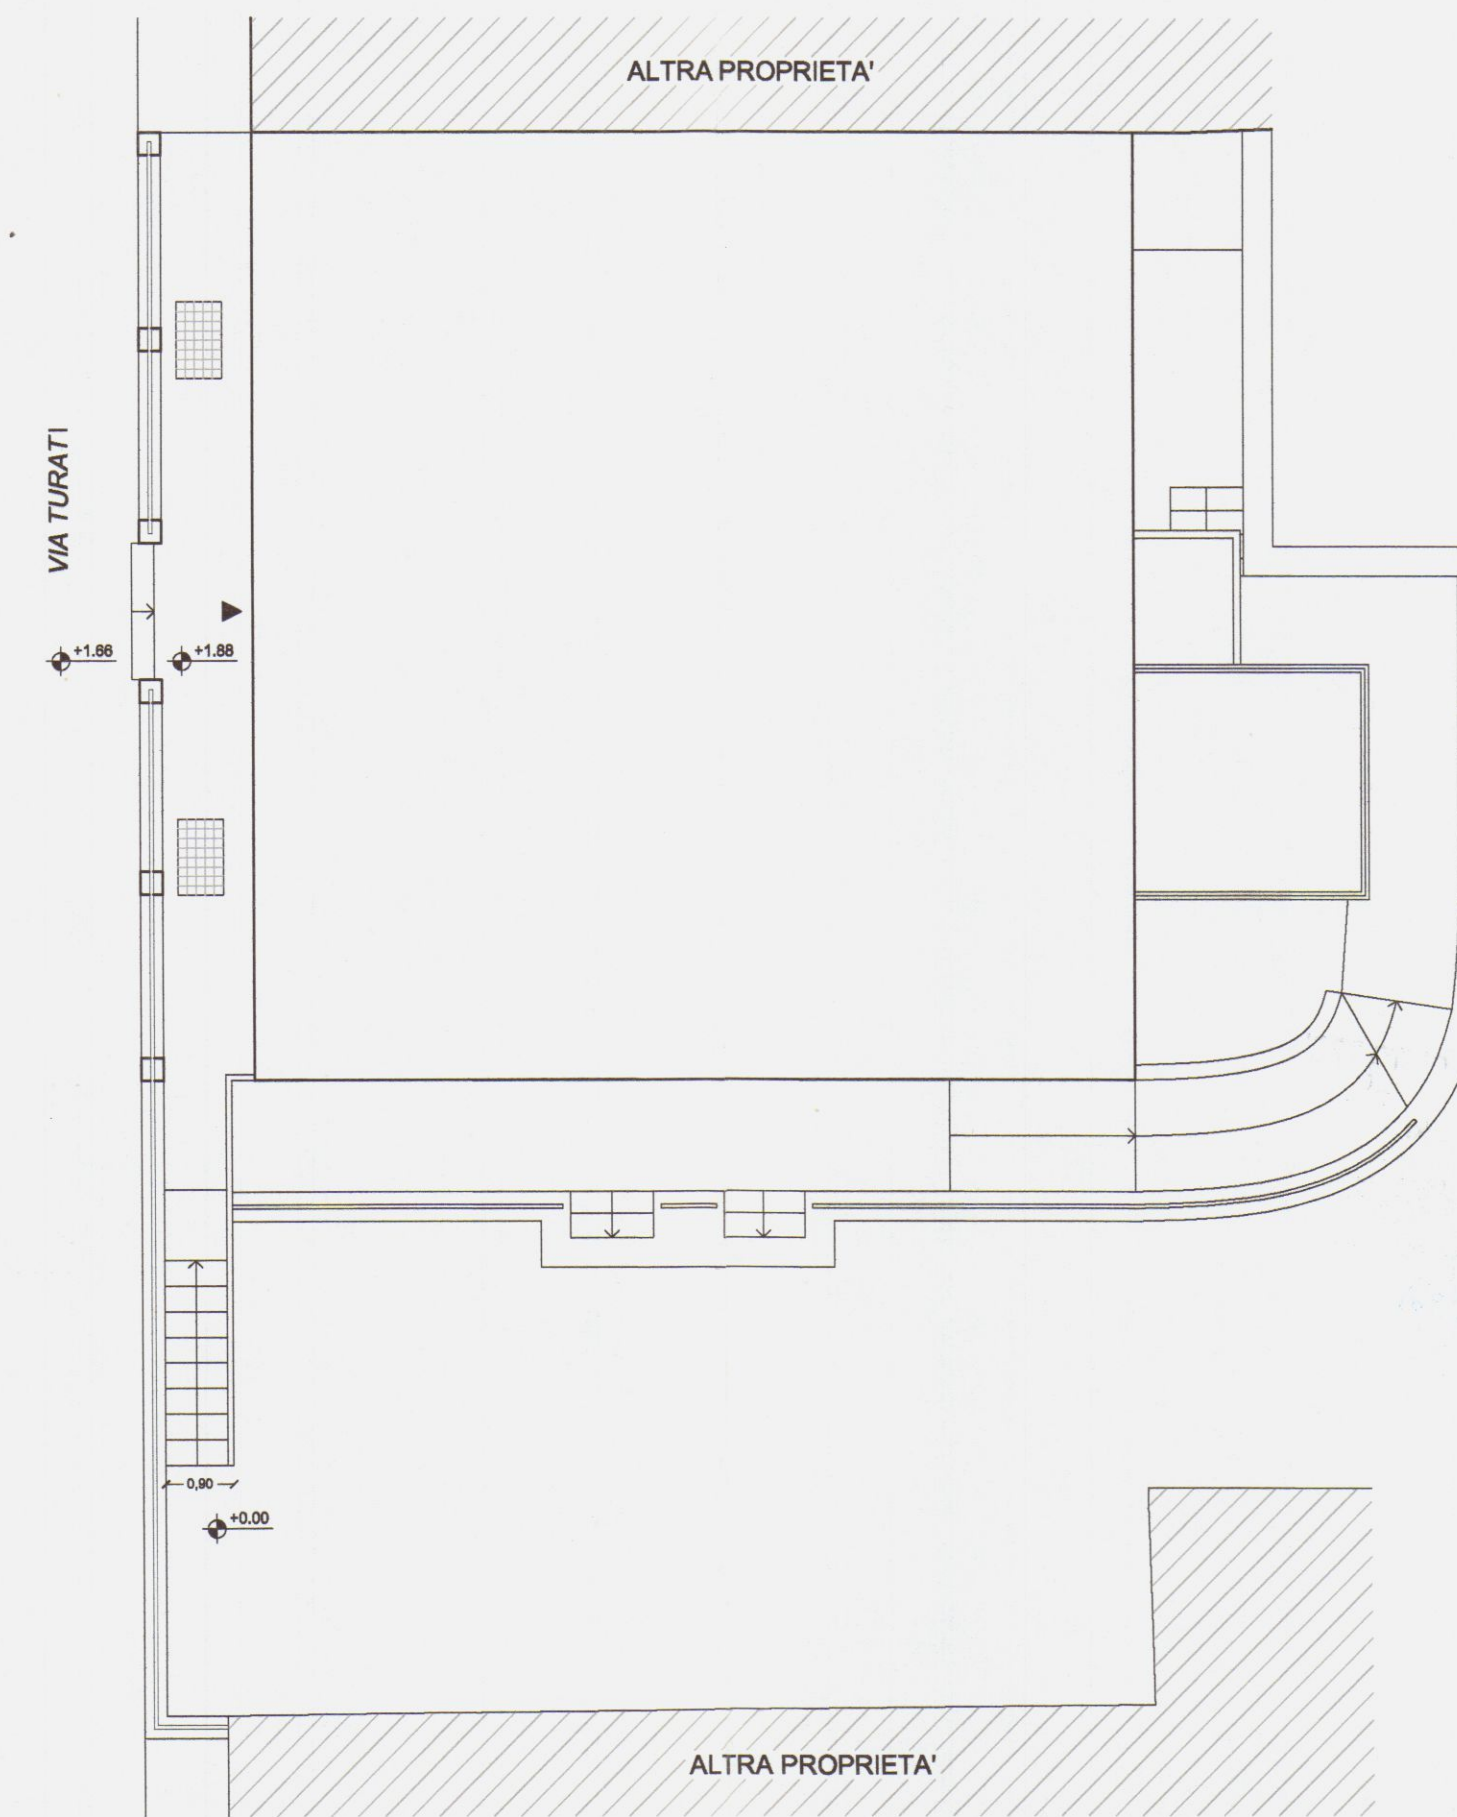

COMUNE DI CARRARA
Provincia di Massa Carrara



ai sensi della L.R. n. 1/2005 art.140

ATTESTAZIONE DI CONFORMITA' IN SANATORIA PER LA
SISTEMAZIONE ESTERNA RELATIVA ALL'IMMOBILE SITO IN
VIA TURATI N.C. 17, LOCALITA' AVENZA, CARRARA

A seguito di comunicazione di preavviso di rigetto relativa alla pratica
prot. generale n. 46302 e prot. urb. n. 2933

PROPRIETA' : Duranti & Saporito Group s.r.l.

Duranti & Saporito Group s.r.l.
Sede Legale: Piazza II Giugno, 14
54083 - Carrara (MS)
Sede Amministrativa:
L. 10/05/2005 n. 29/50/25 Firenze
P.Iva: 01220790453

PROGETTISTA: Geom. Alessandro Cammilli

SCALA
1:100

OGGETTO:

TAV.


2

STATO LEGITTIMATO


PIANTA PIANO SOTTOSTRADA
PIANTA PIANO TERRA

DATA
FEB. 2011

STATO LEGITTIMATO
PIANTA PIANO SOTTOSTRADA

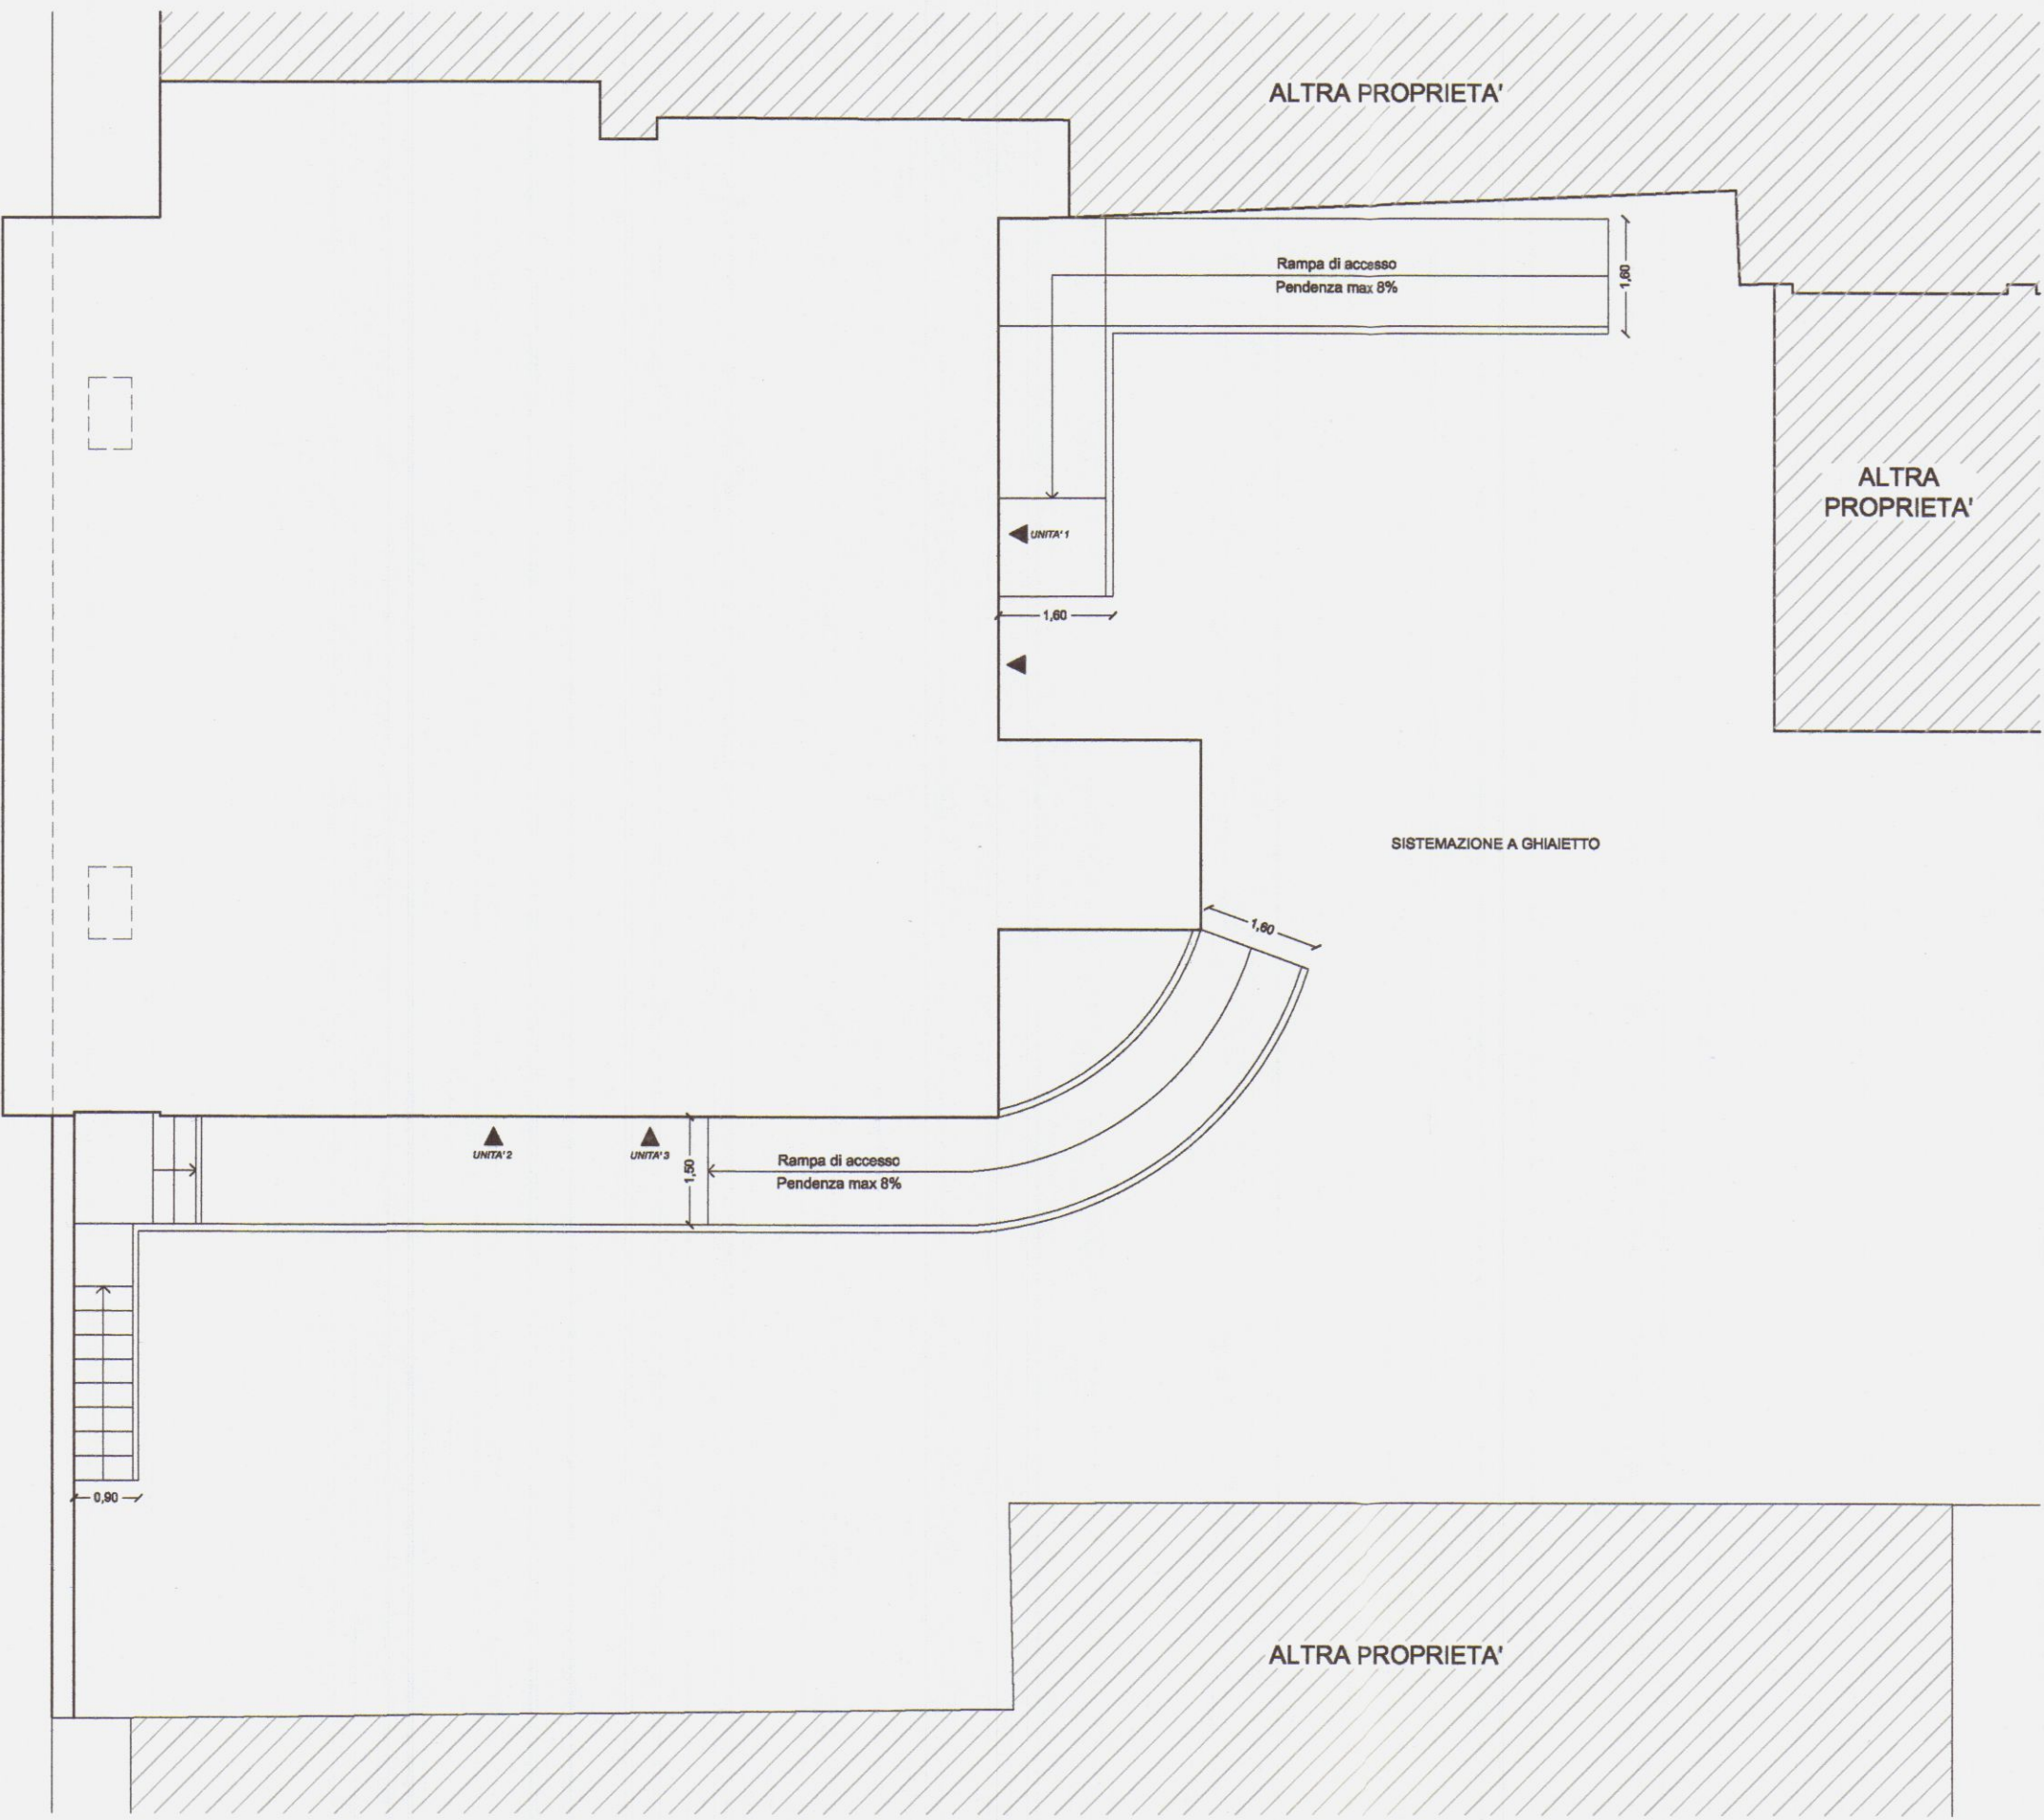

STATO LEGITTIMATO
PIANTA PIANO TERRA

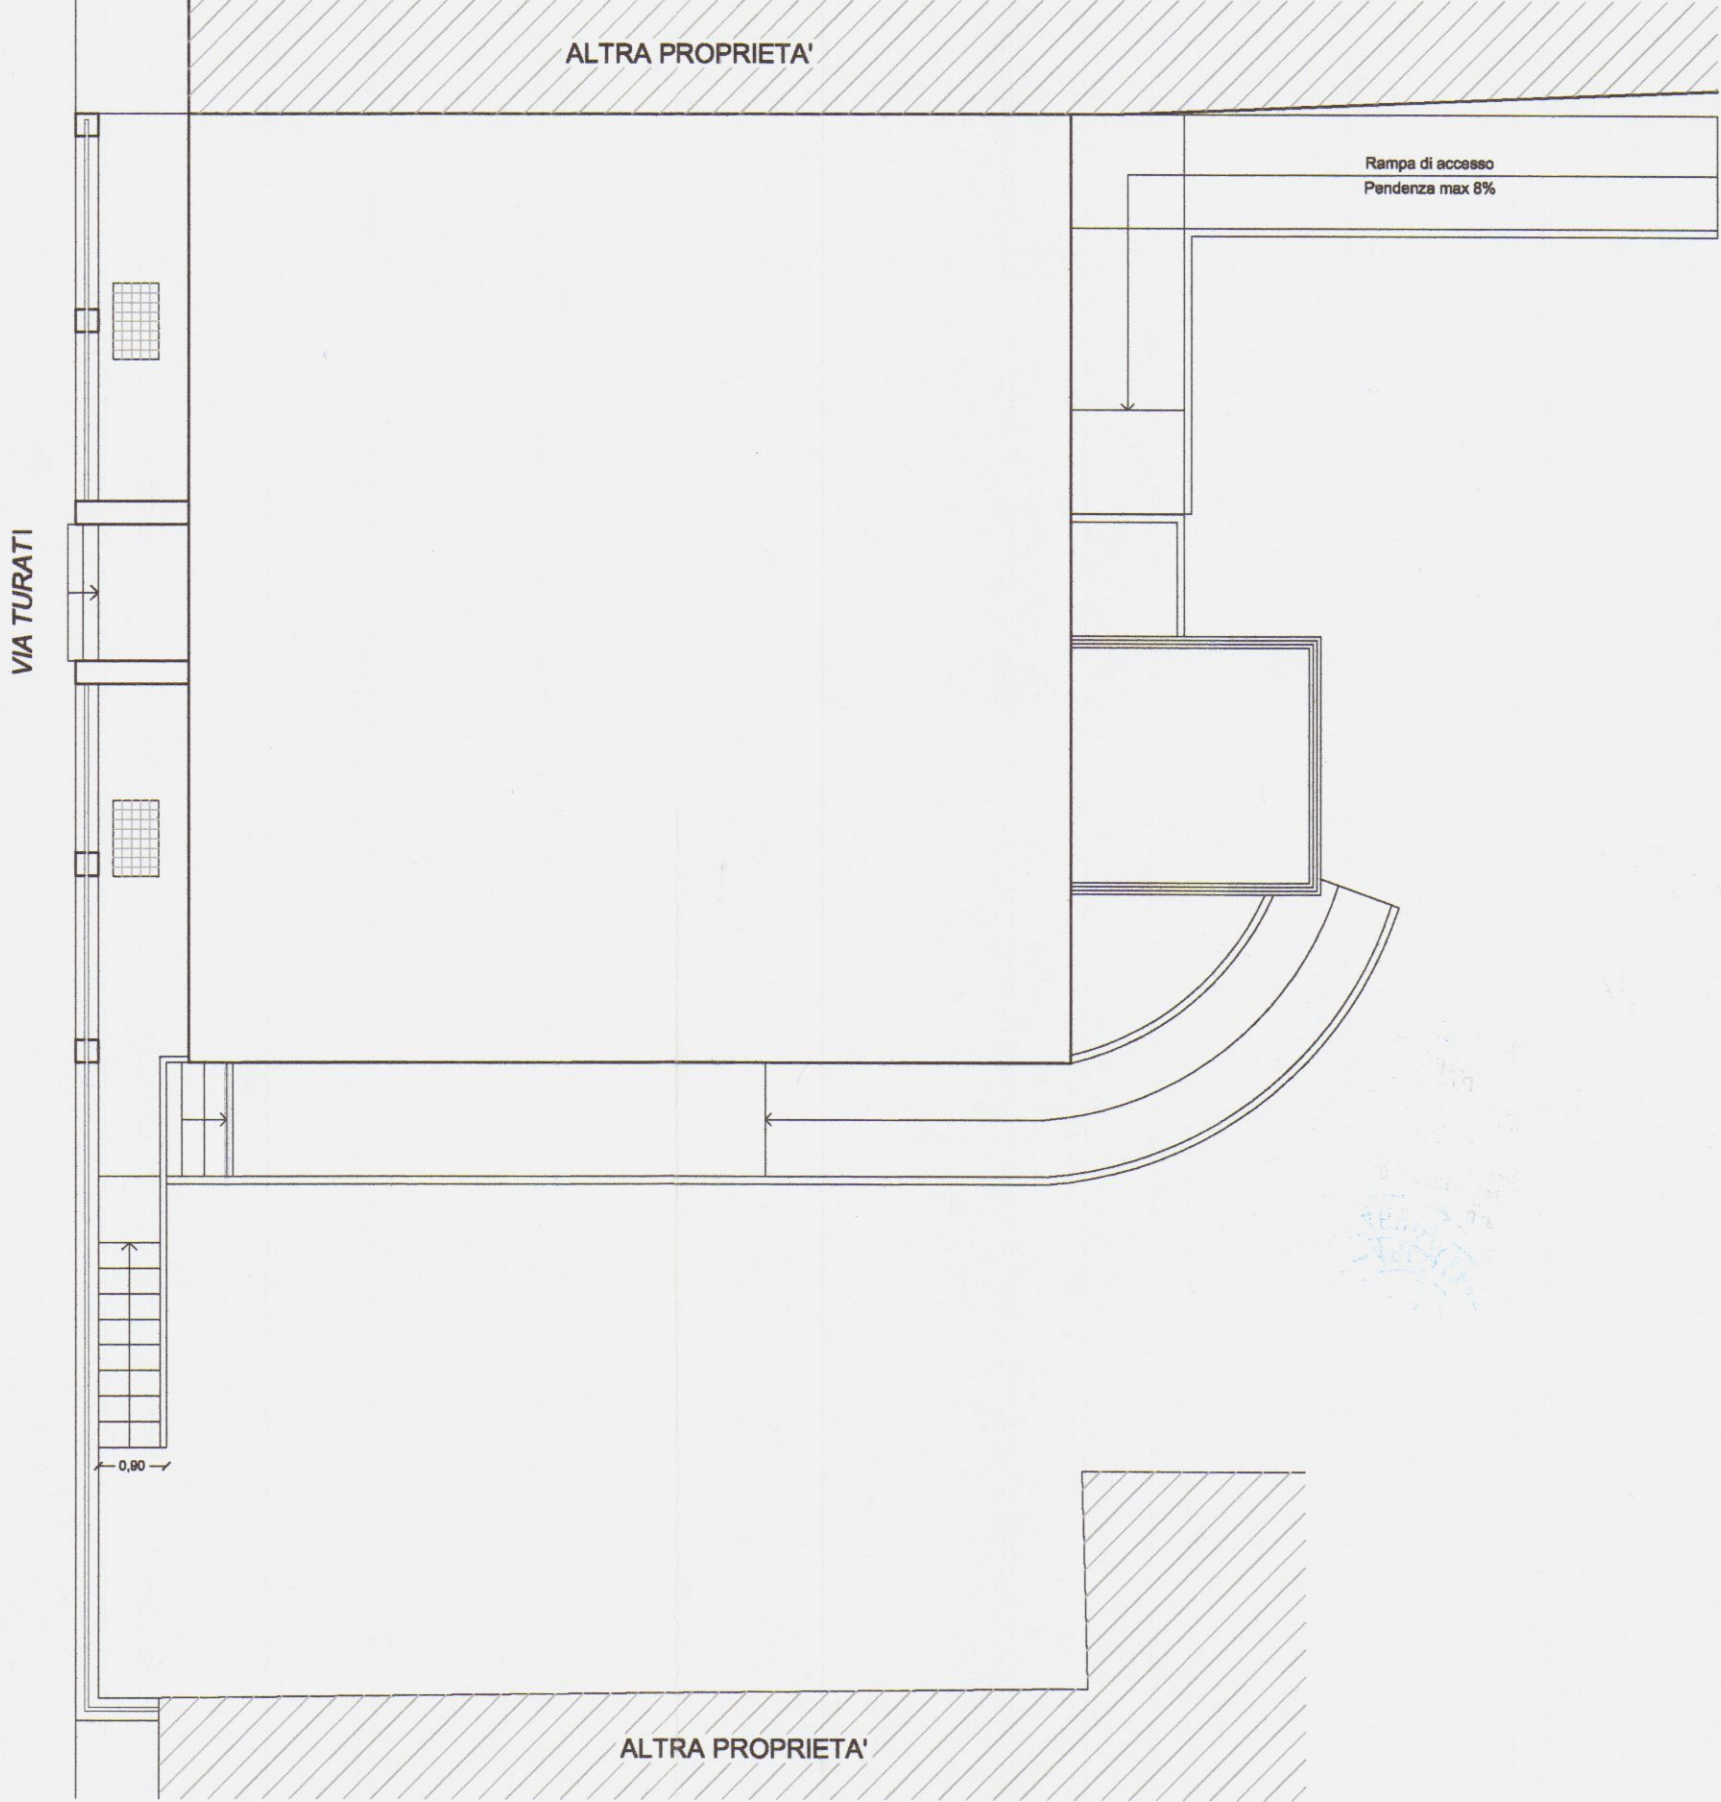

COMUNE DI CARRARA
Provincia di Massa Carrara



ai sensi della L.R. n. 1/2005 art.140

ATTESTAZIONE DI CONFORMITA' IN SANATORIA PER LA
SISTEMAZIONE ESTERNA RELATIVA ALL'IMMOBILE SITO IN
VIA TURATI N.C. 17, LOCALITA' AVENZA, CARRARA

A seguito di comunicazione di preavviso di rigetto relativa alla pratica
prot. generale n. 46302 e prot. urb. n. 2933

PROPRIETA' : Duranti & Saporito Group s.r.l.


Legale: Carrara (MS)
Sede Amministrativa:
Carrara (MS)
P.Iva: 01220790453

PROGETTISTA: Geom. Alessandro Cammilli




SCALA 1:100	OGGETTO: STATO LEGITTIMATO PIANTA PIANO SOTTOSTRADA PIANTA PIANO TERRA	TAV. 2
DATA FEB. 2011		

STATO LEGITTIMATO
PIANTA PIANO SOTTOSTRADA

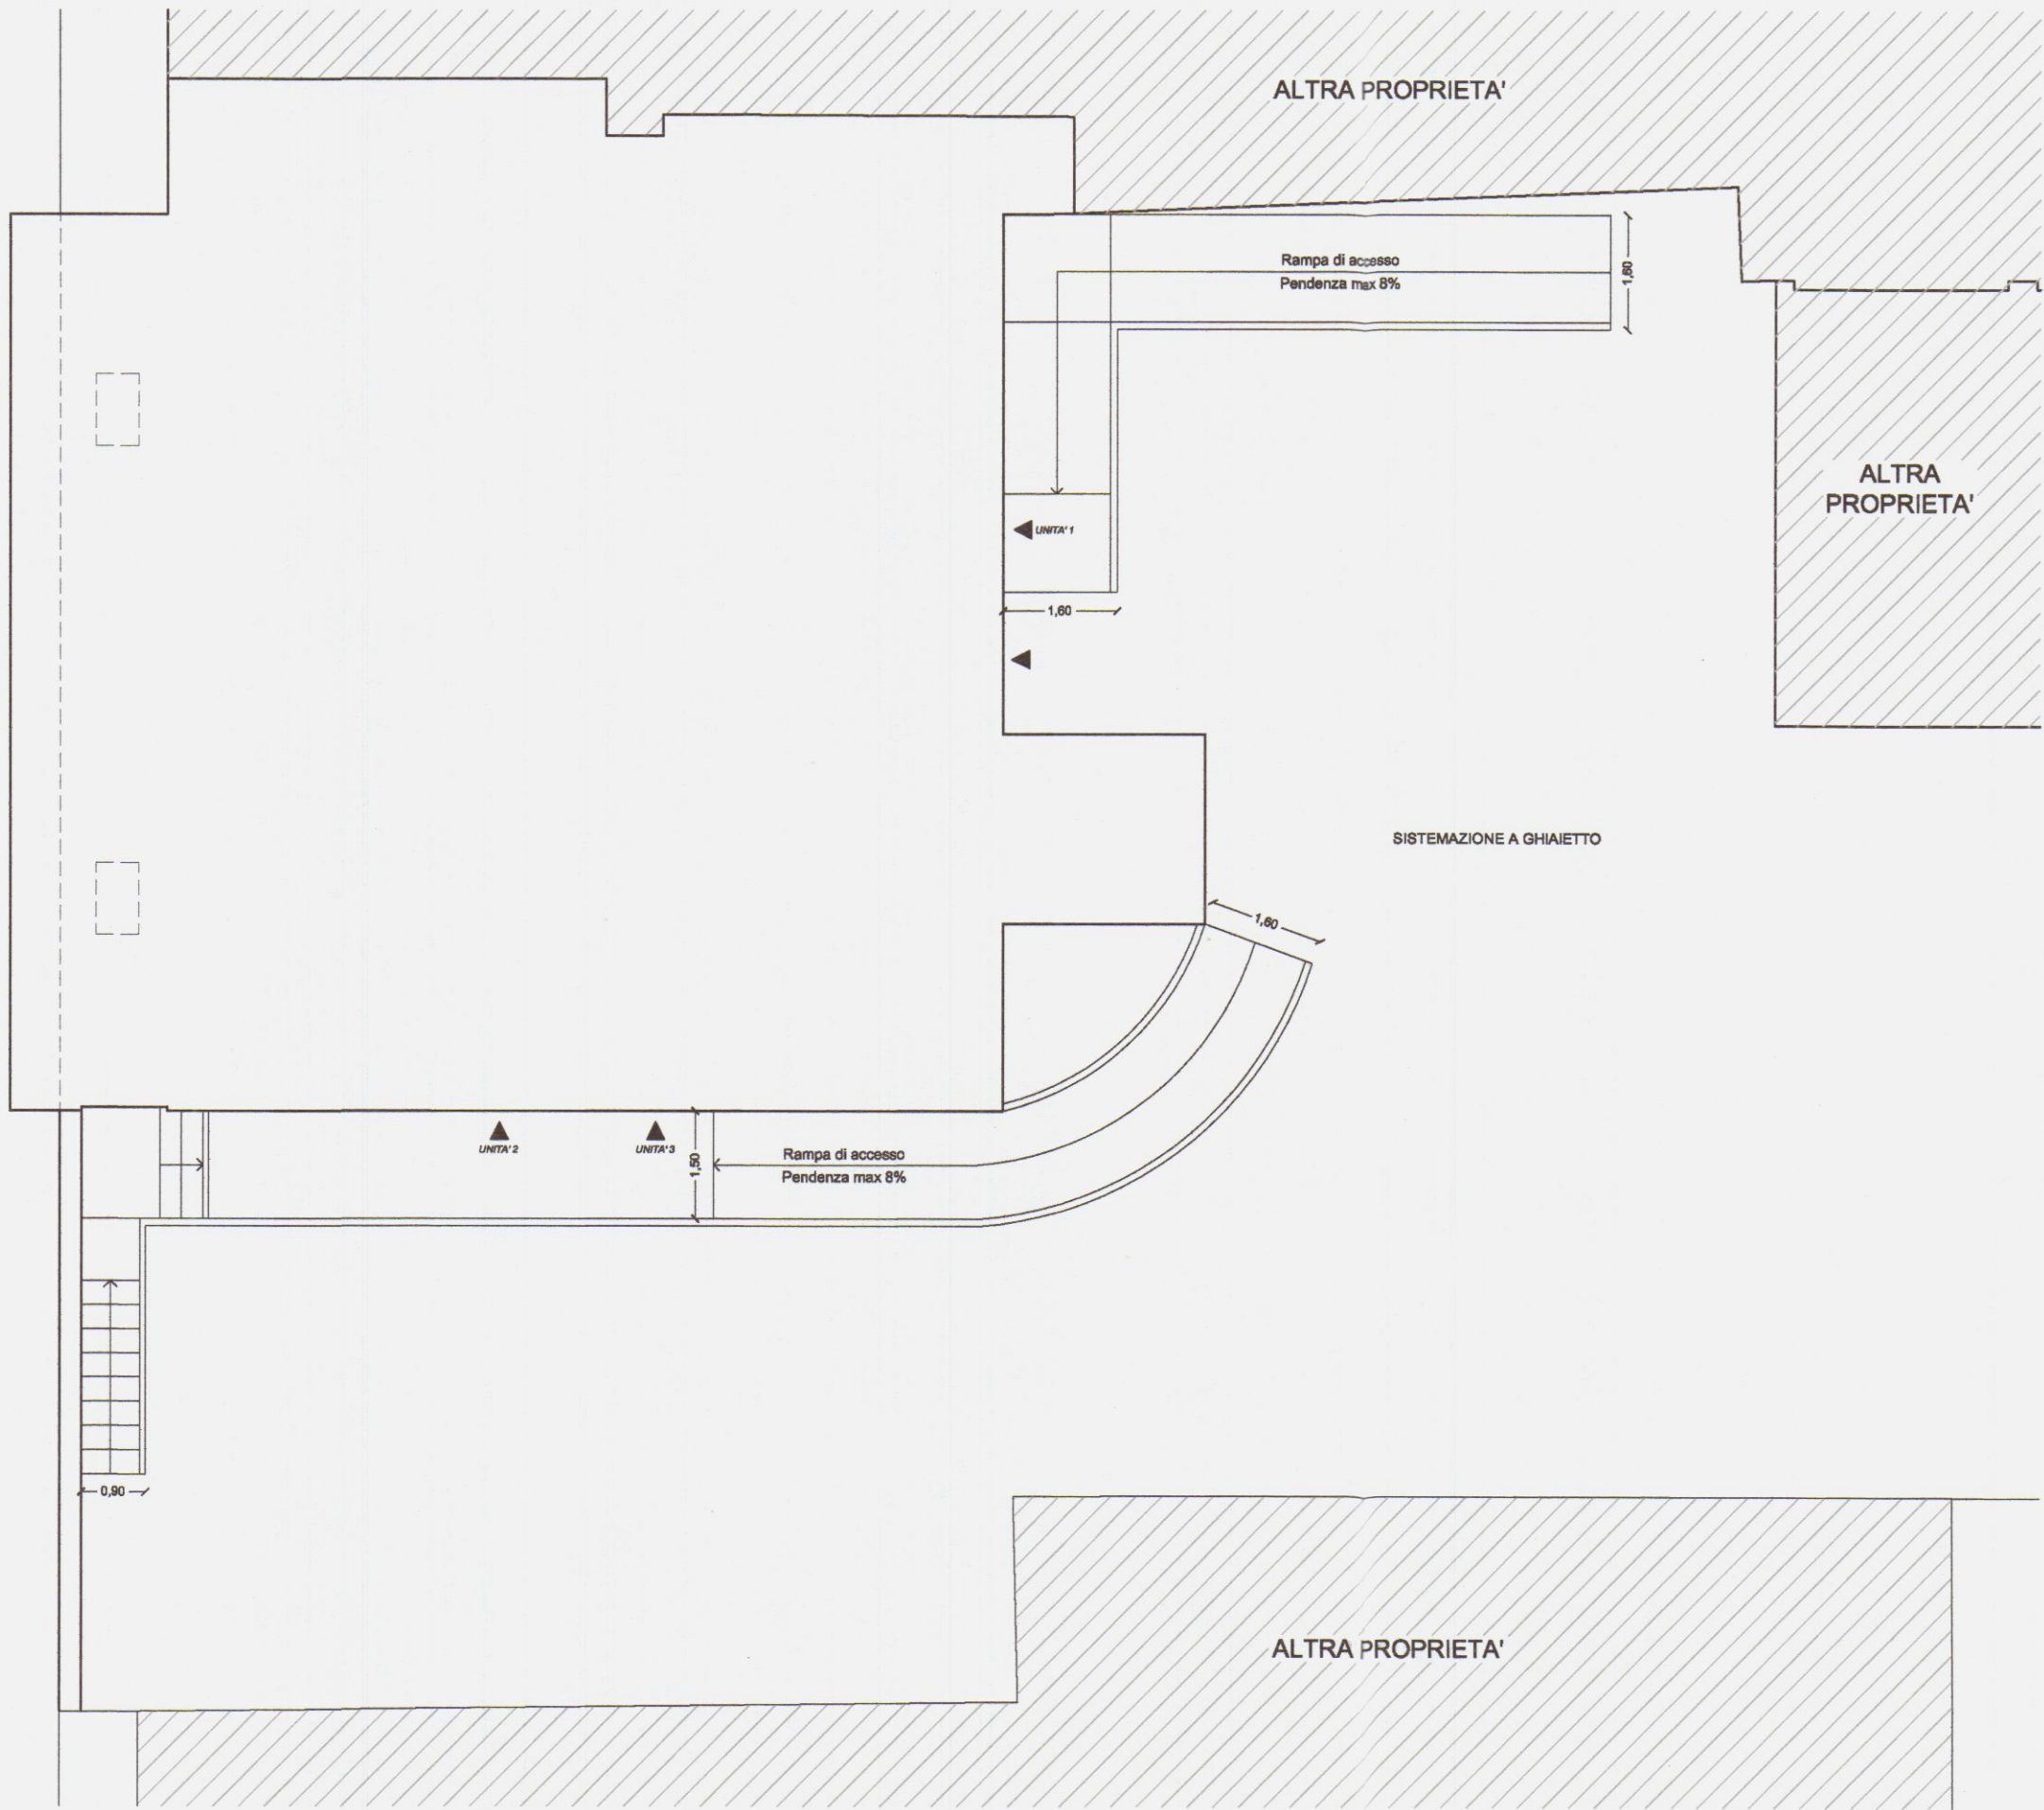

STATO LEGITTIMATO
PIANTA PIANO TERRA

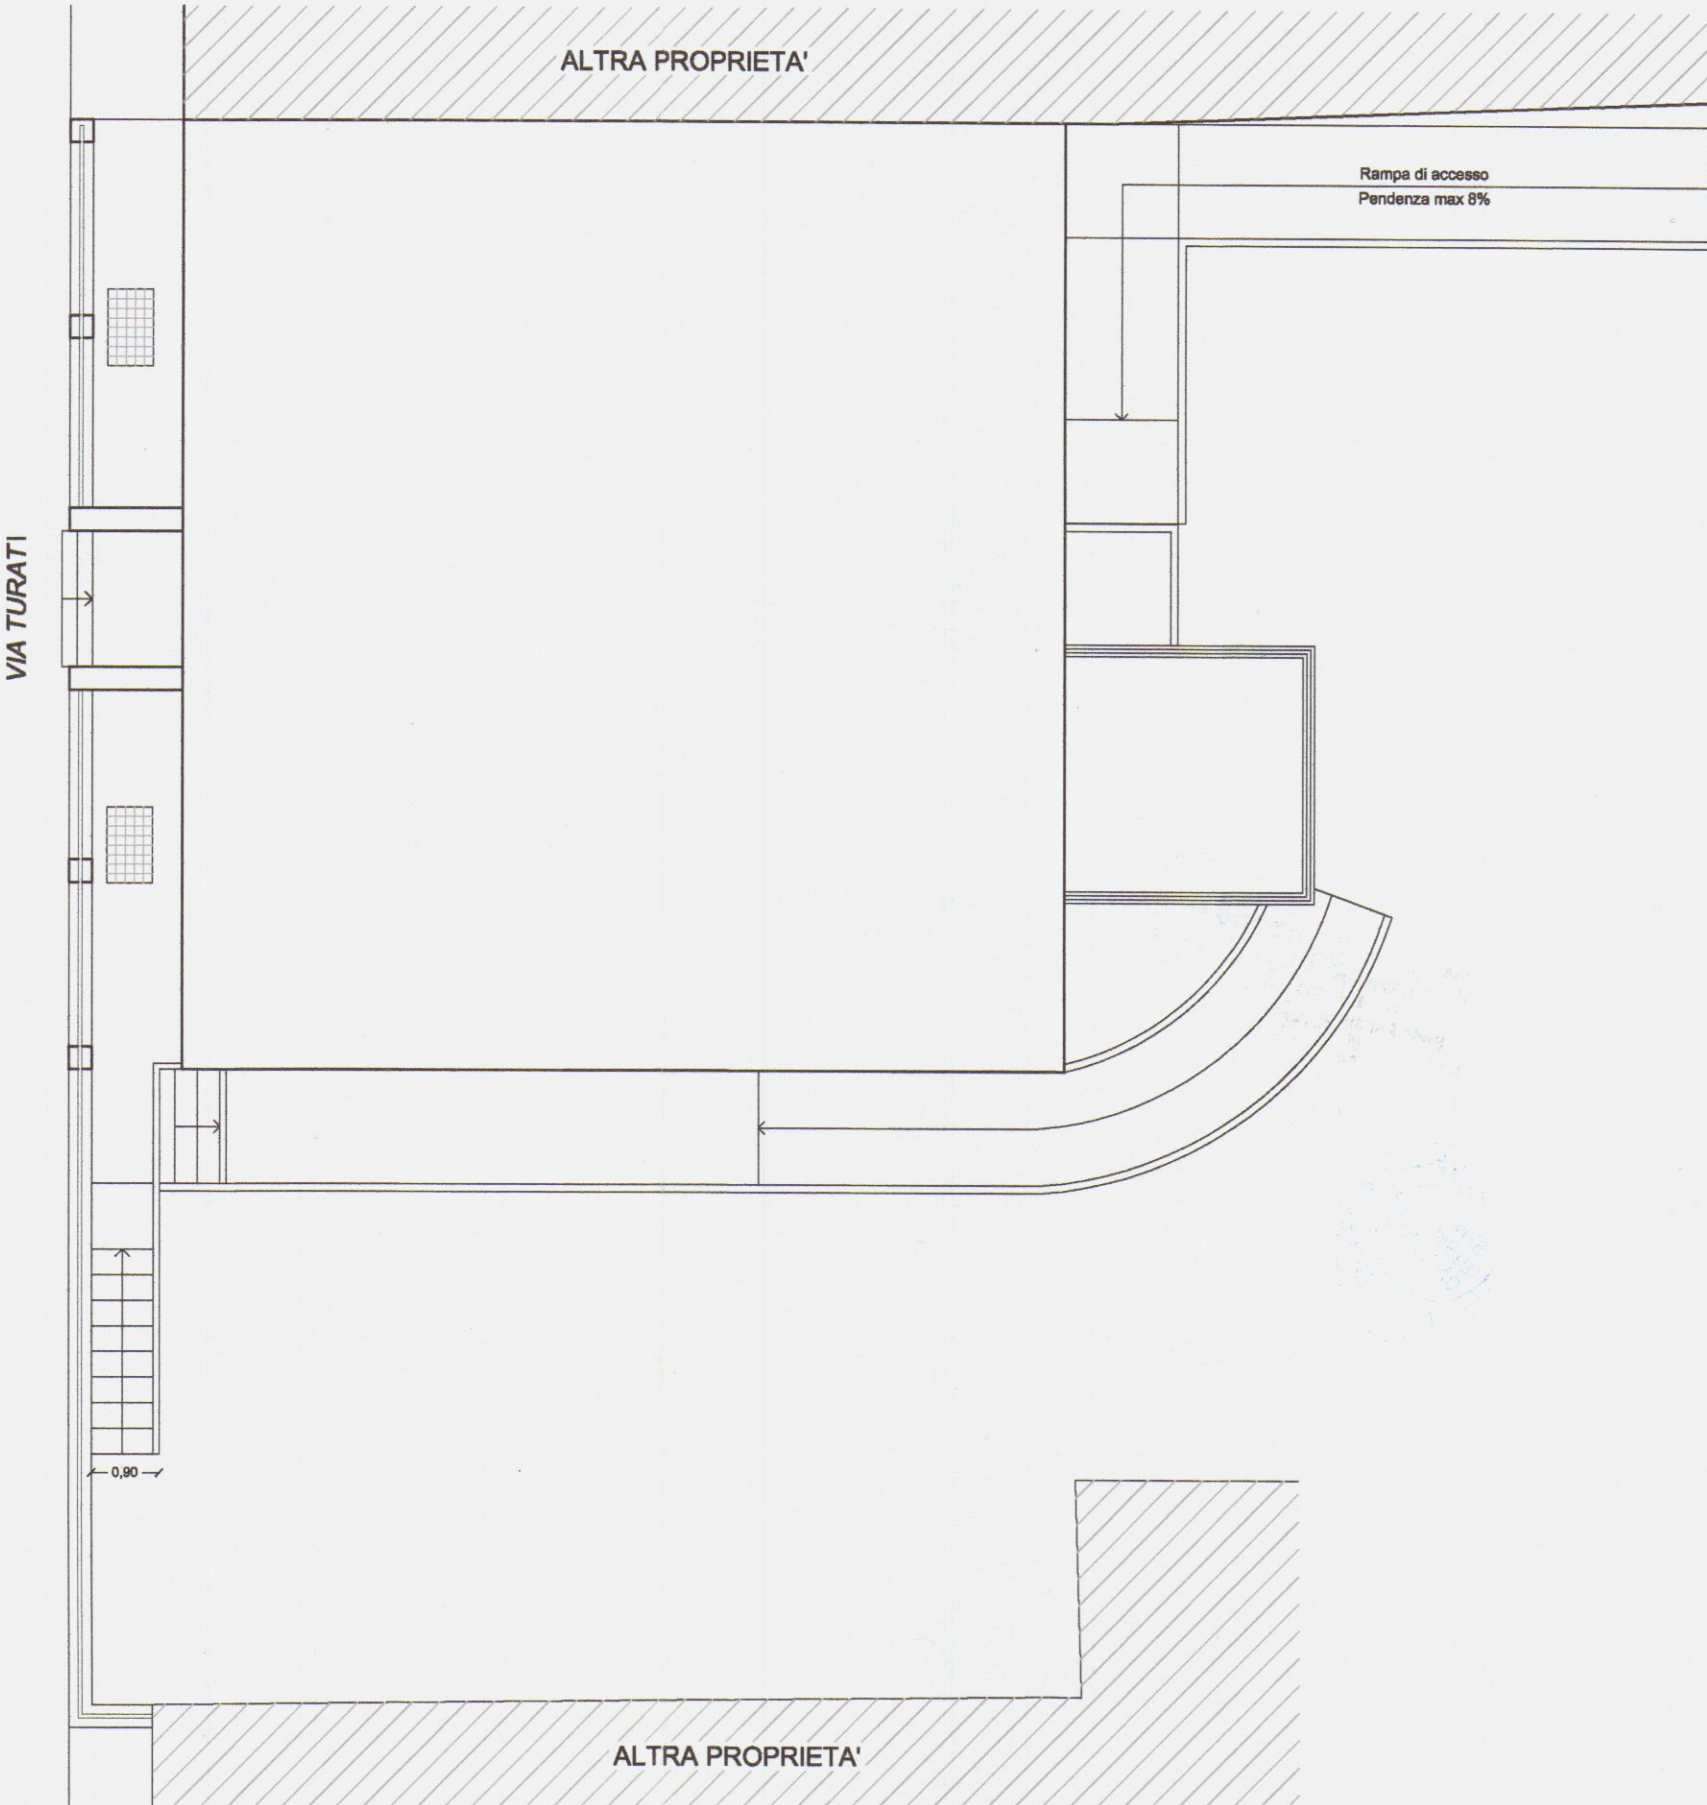

COMUNE DI CARRARA
Provincia di Massa Carrara



APPROVATO

ai sensi della L.R. n. 1/2005 art. 140

ATTESTAZIONE DI CONFORMITA' IN SANATORIA PER LA
SISTEMAZIONE ESTERNA RELATIVA ALL'IMMOBILE SITO IN
VIA TURATI N.C. 17, LOCALITA' AVENZA, CARRARA

A seguito di comunicazione di preavviso di rigetto relativa alla pratica
prot. generale n. 46302 e prot. urb. n. 2933

PROPRIETA' : **Duranti & Saporito Group s.r.l.**

DURANTI & SAPORITO GROUP SRL
Sede Legale: Piazza Il Giorno, 1
50133 Firenze
Sede Amministrativa:
L.no B. Galilei, 24 - 50125 Firenze
Piva: 01220790453

PROGETTISTA: **Geom. Alessandro Cammilli**

COMUNE DI CARRARA
SETTORE URBANISTICA

Accertamento di conformità art. 140
Approvato dal Dirigente alle condizioni
indicate nel permesso di costruire

SCALA
1:100

OGGETTO:

TAV.

3


DATA

FEB. 2011


STATO SOVRAPPOSTO

PIANTA PIANO SOTTOSTRADA
PIANTA PIANO TERRA

STATO SOVRAPPOSTO
PIANTA PIANO SOTTOSTRADA

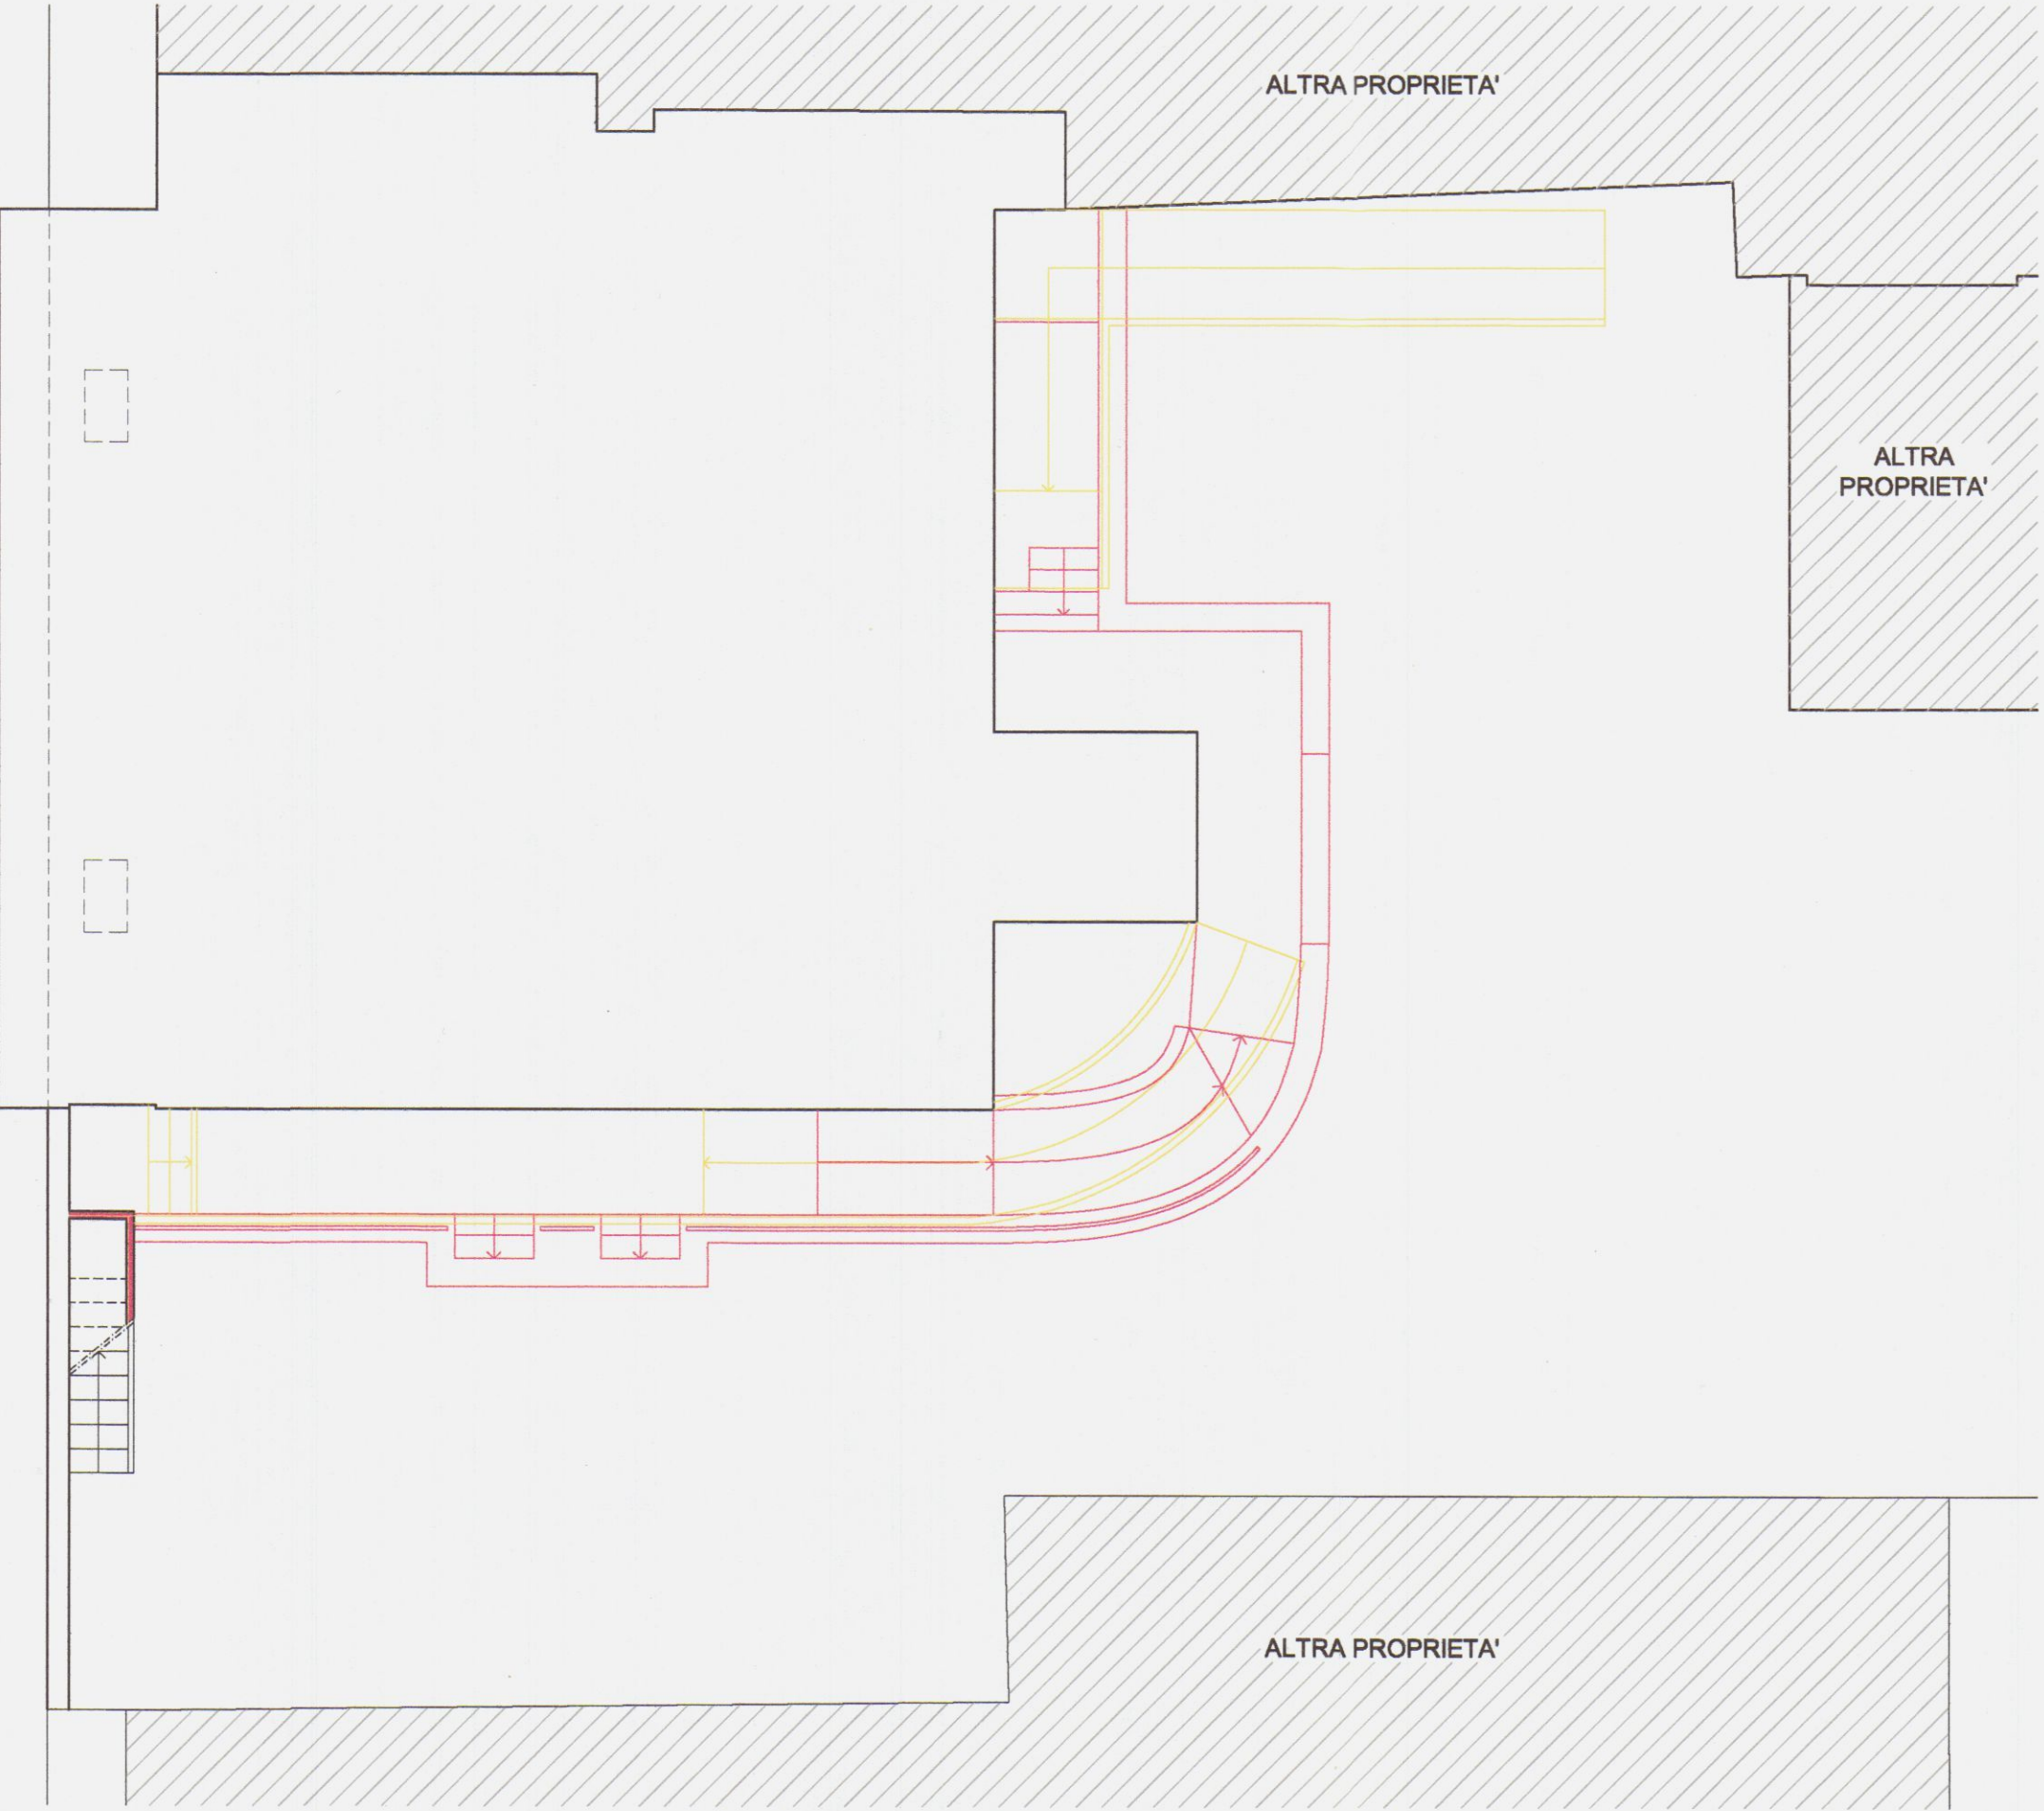

STATO SOVRAPPOSTO
PIANTA PIANO TERRA

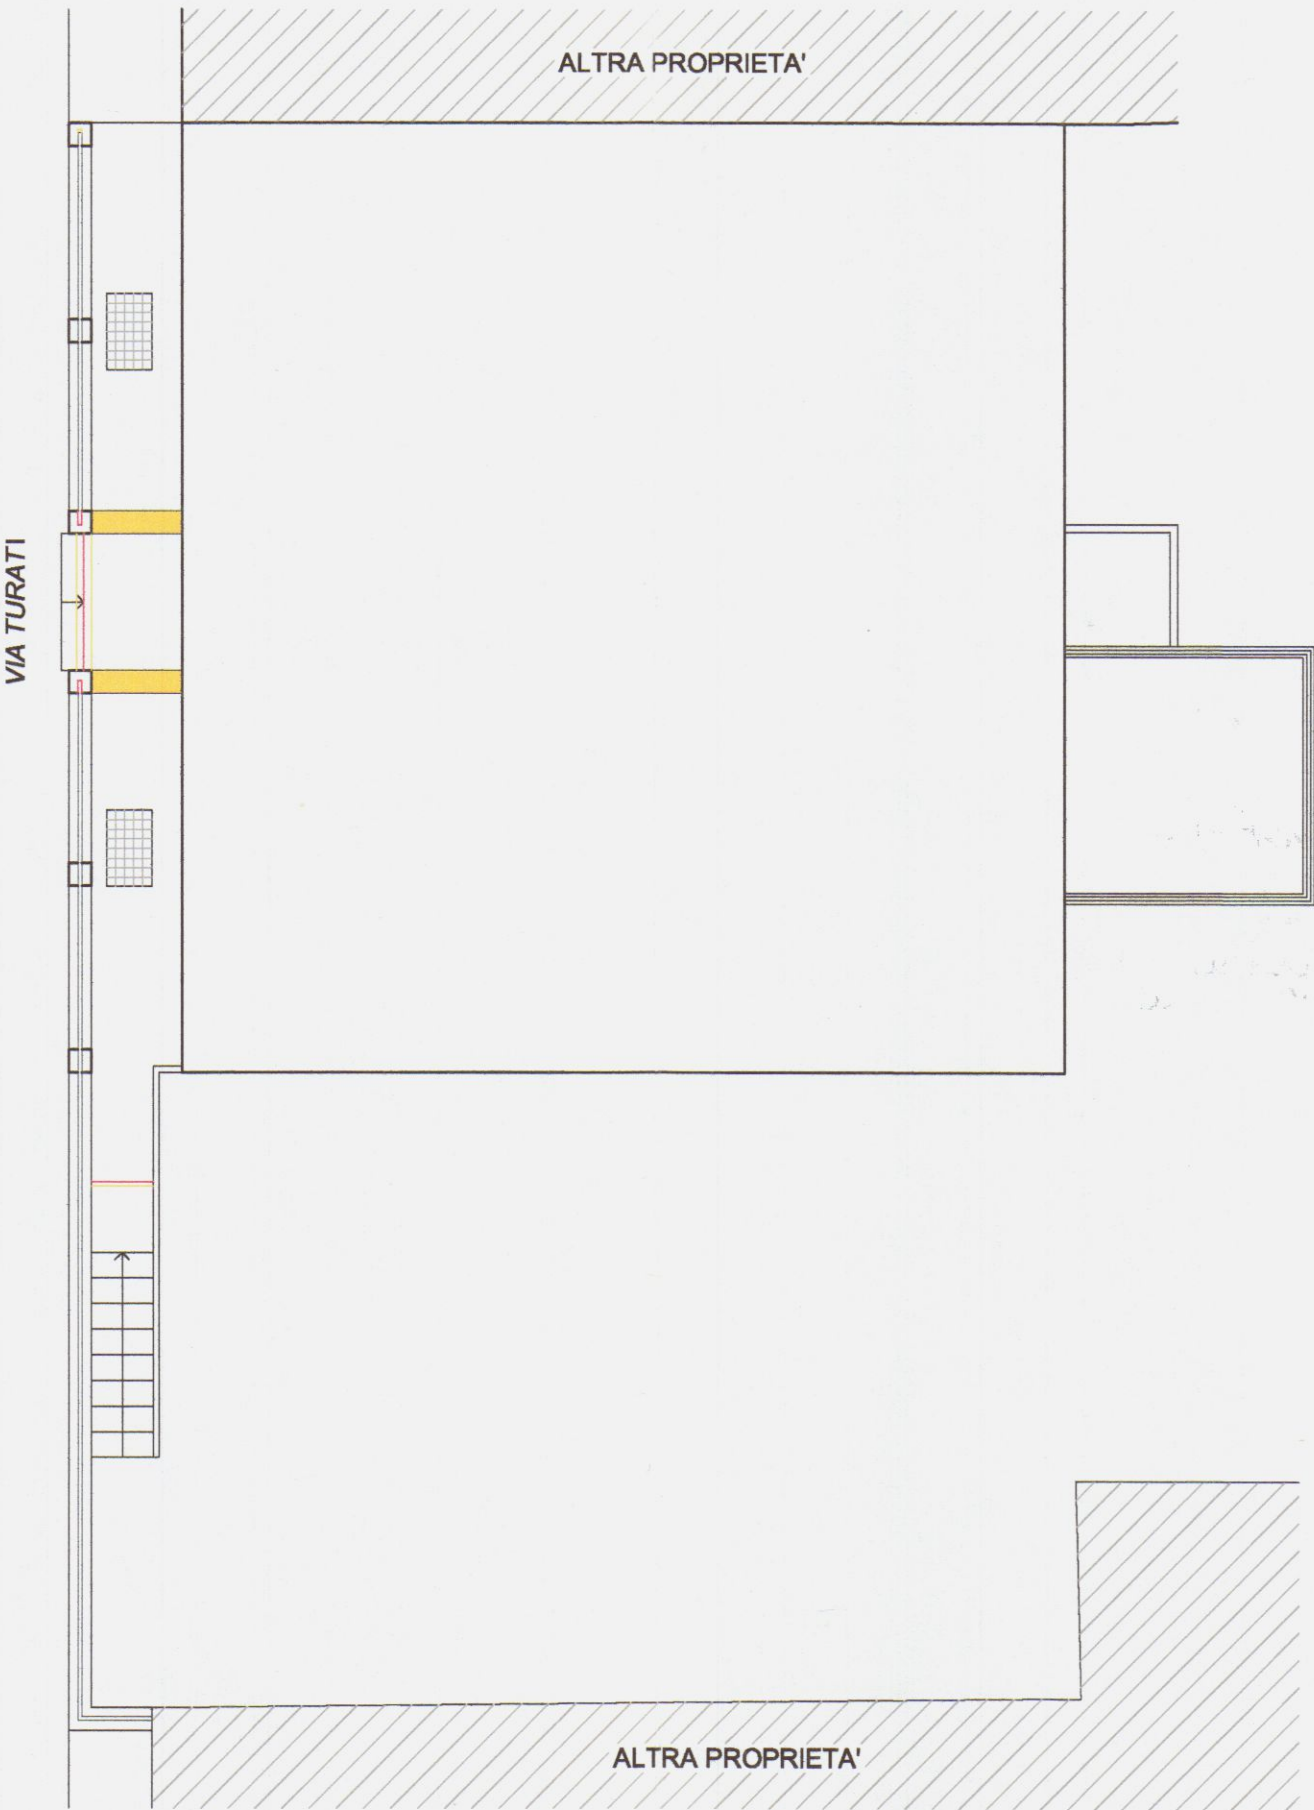

COMUNE DI CARRARA
Provincia di Massa Carrara



ai sensi della L.R. n. 1/2005 art. 140

APPROVATO

ATTESTAZIONE DI CONFORMITA' IN SANATORIA PER LA
SISTEMAZIONE ESTERNA RELATIVA ALL'IMMOBILE SITO IN
VIA TURATI N.C. 17, LOCALITA' AVENZA, CARRARA

A seguito di comunicazione di preavviso di rigetto relativa alla pratica
prot. generale n. 46302 e prot. urb. n. 2933

PROPRIETA' : Duranti & Saporito Group s.r.l.

DURANTI & SAPORITO GROUP SRL
Sede Legale: Piazza II Giugno, 14
54033 Carrara (MS)
Sede Amministrativa:
L.no 6, P.lelmi, 25 - 50125 Firenze
L.no 6, P.lelmi, 25 - 50125 Firenze
L.no 6, P.lelmi, 25 - 50125 Firenze

PROGETTISTA: Geom. Alessandro Cammilli

COMUNE DI CARRARA
SETTORE URBANISTICO

Accertamento di conformità art. 140
Approvato dal Dirigente alle condizioni
indicate nel permesso di costruire

SCALA
1:100

DATA
FEB. 2011

OGGETTO:


STATO SOVRAPPOSTO

PIANTA PIANO SOTTOSTRADA
PIANTA PIANO TERRA


TAV.

3

STATO SOVRAPPOSTO
PIANTA PIANO SOTTOSTRADA

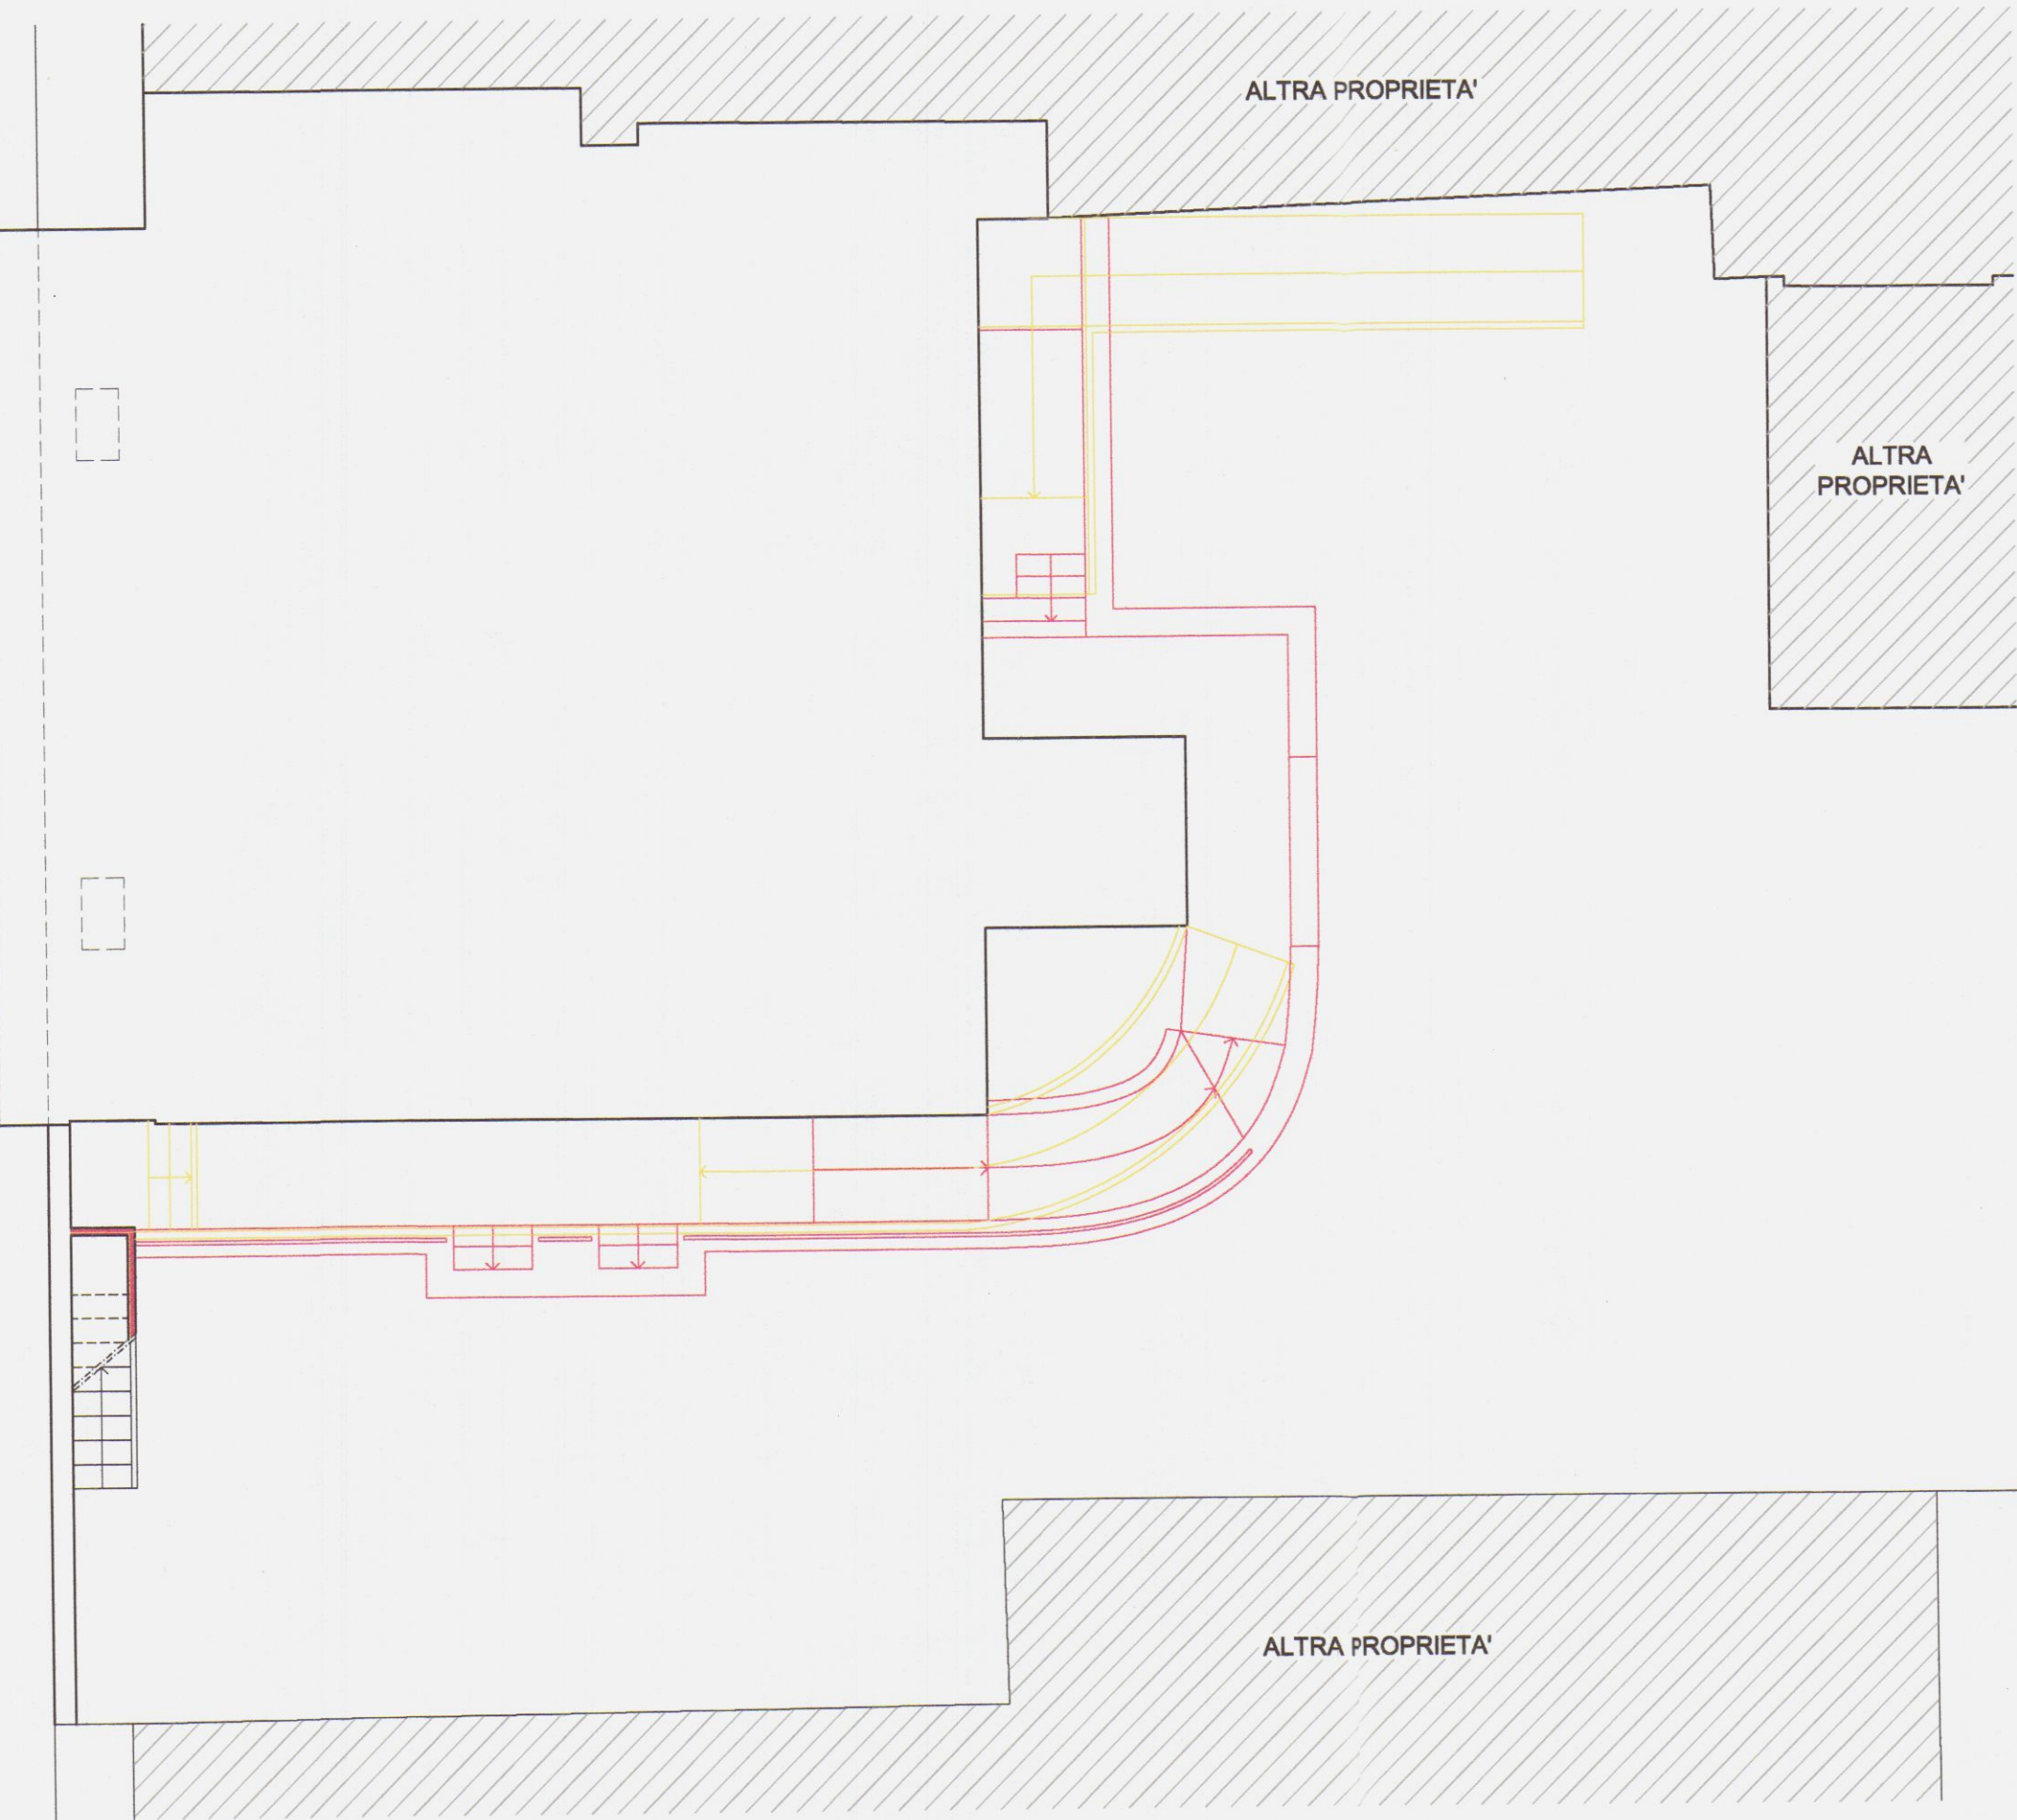

STATO SOVRAPPOSTO
PIANTA PIANO TERRA

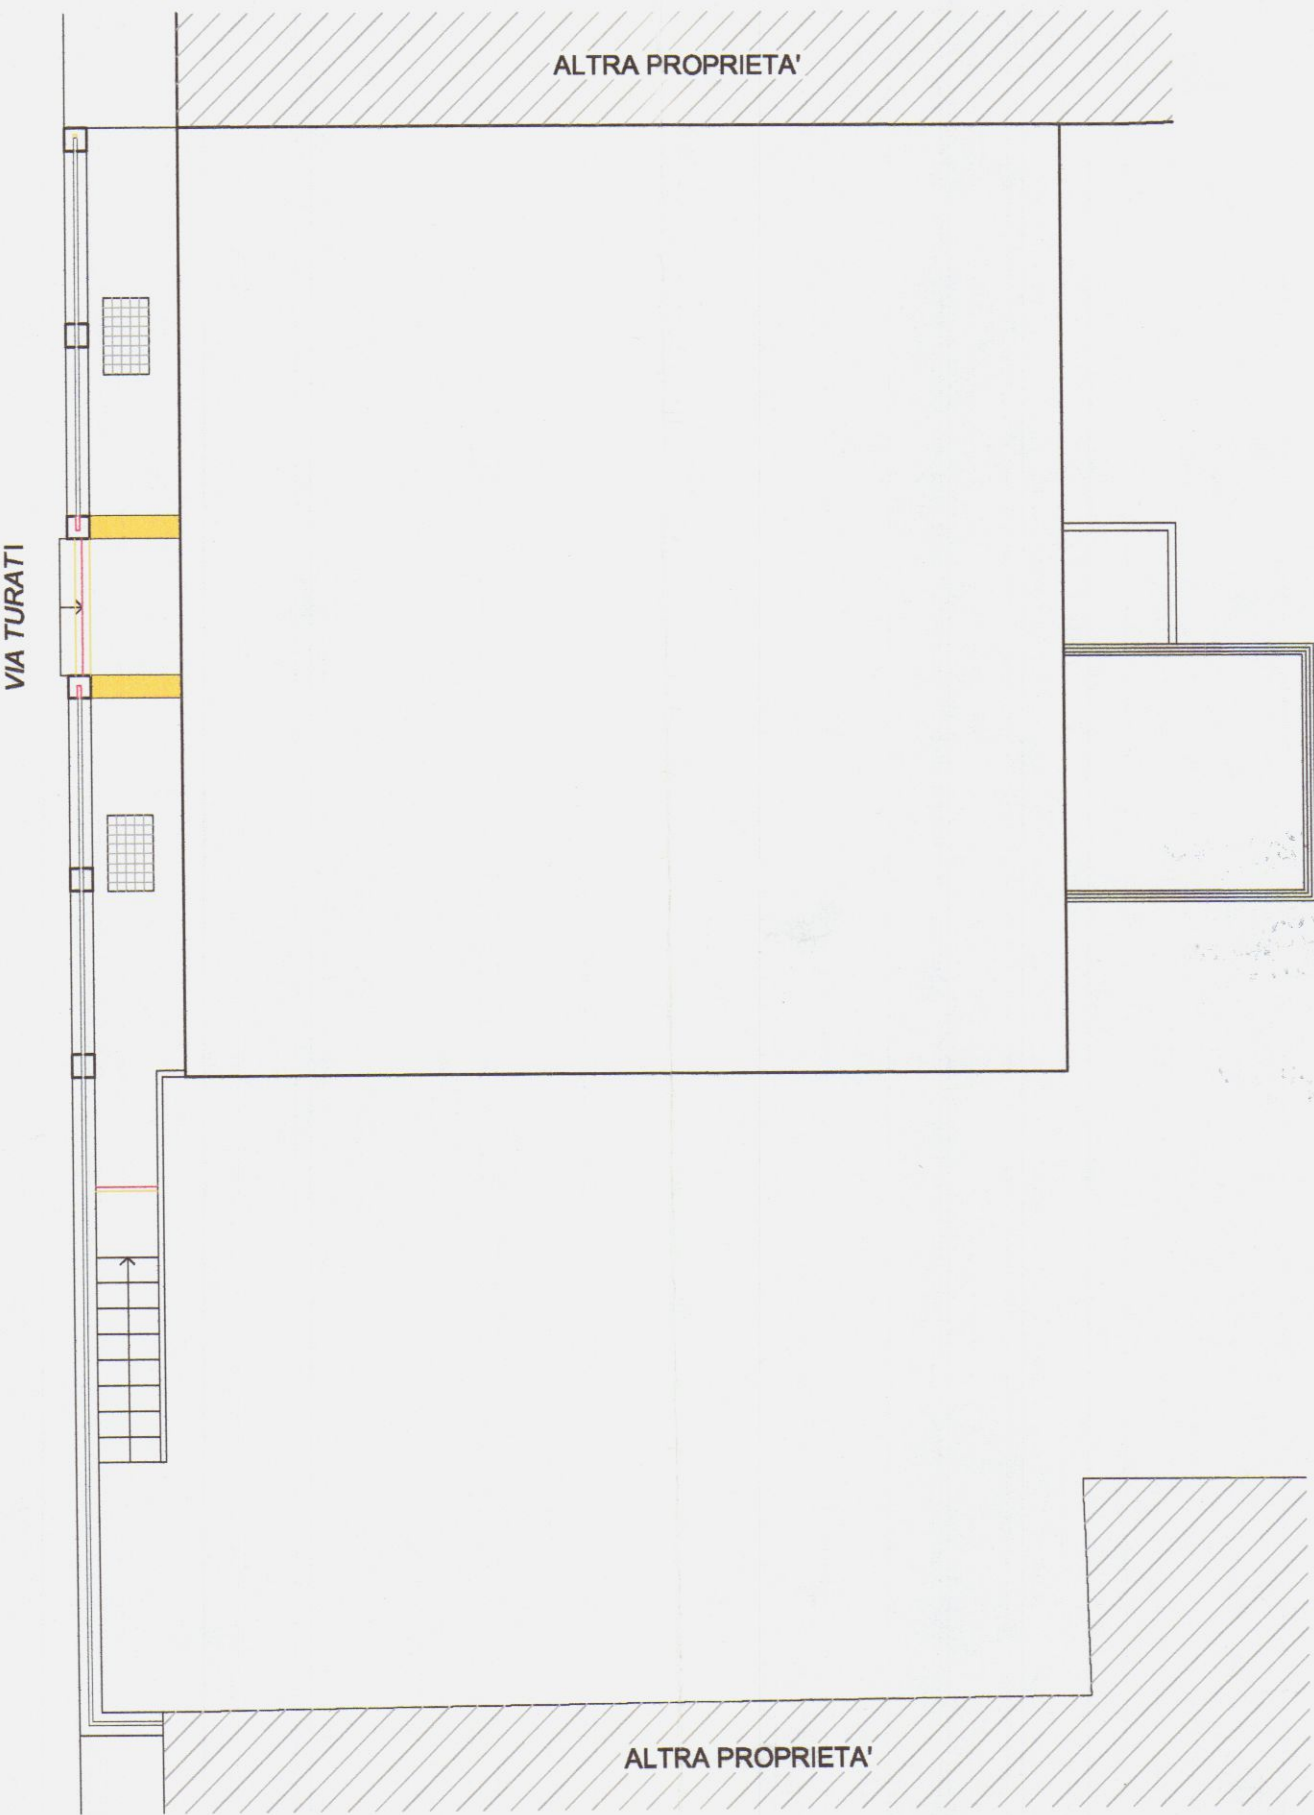

COMUNE DI CARRARA
Provincia di Massa Carrara

APPROVATO

ai sensi della L.R. n. 1/2005 art. 140



ATTESTAZIONE DI CONFORMITA' IN SANATORIA PER LA
SISTEMAZIONE ESTERNA RELATIVA ALL'IMMOBILE SITO IN
VIA TURATI N.C. 17, LOCALITA' AVENZA, CARRARA

A seguito di comunicazione di preavviso di rigetto relativa alla pratica
prot. generale n. 46302 e prot. urb. n. 2933

PROPRIETA' : Duranti & Saporito Group s.r.l.

DURANTI & SAPORITO GROUP SRL
Sede Legale: Piazza Il Giugno, 14
54033 Carrara (MS)
Sede Amministrativa:
L. n. 25-50125 Firenze
P.iva 01220790453

PROGETTISTA: Geom. Alessandro Cammilli

COMUNE DI CARRARA
SETTORE URBANISTICA

Accertamento di conformità art. 140
Approvato dal Dirigente alle condizioni
indicate nel permesso di costruire

SCALA _____ del _____
elaborato grafico Tav. _____ esaminato
1:100 Nucleo Valutazione del 25/03/11

OGGETTO:

TAV.

3


DATA

FEB. 2011

STATO SOVRAPPOSTO

PIANTA PIANO SOTTOSTRADA
PIANTA PIANO TERRA

STATO SOVRAPPOSTO
PIANTA PIANO SOTTOSTRADA

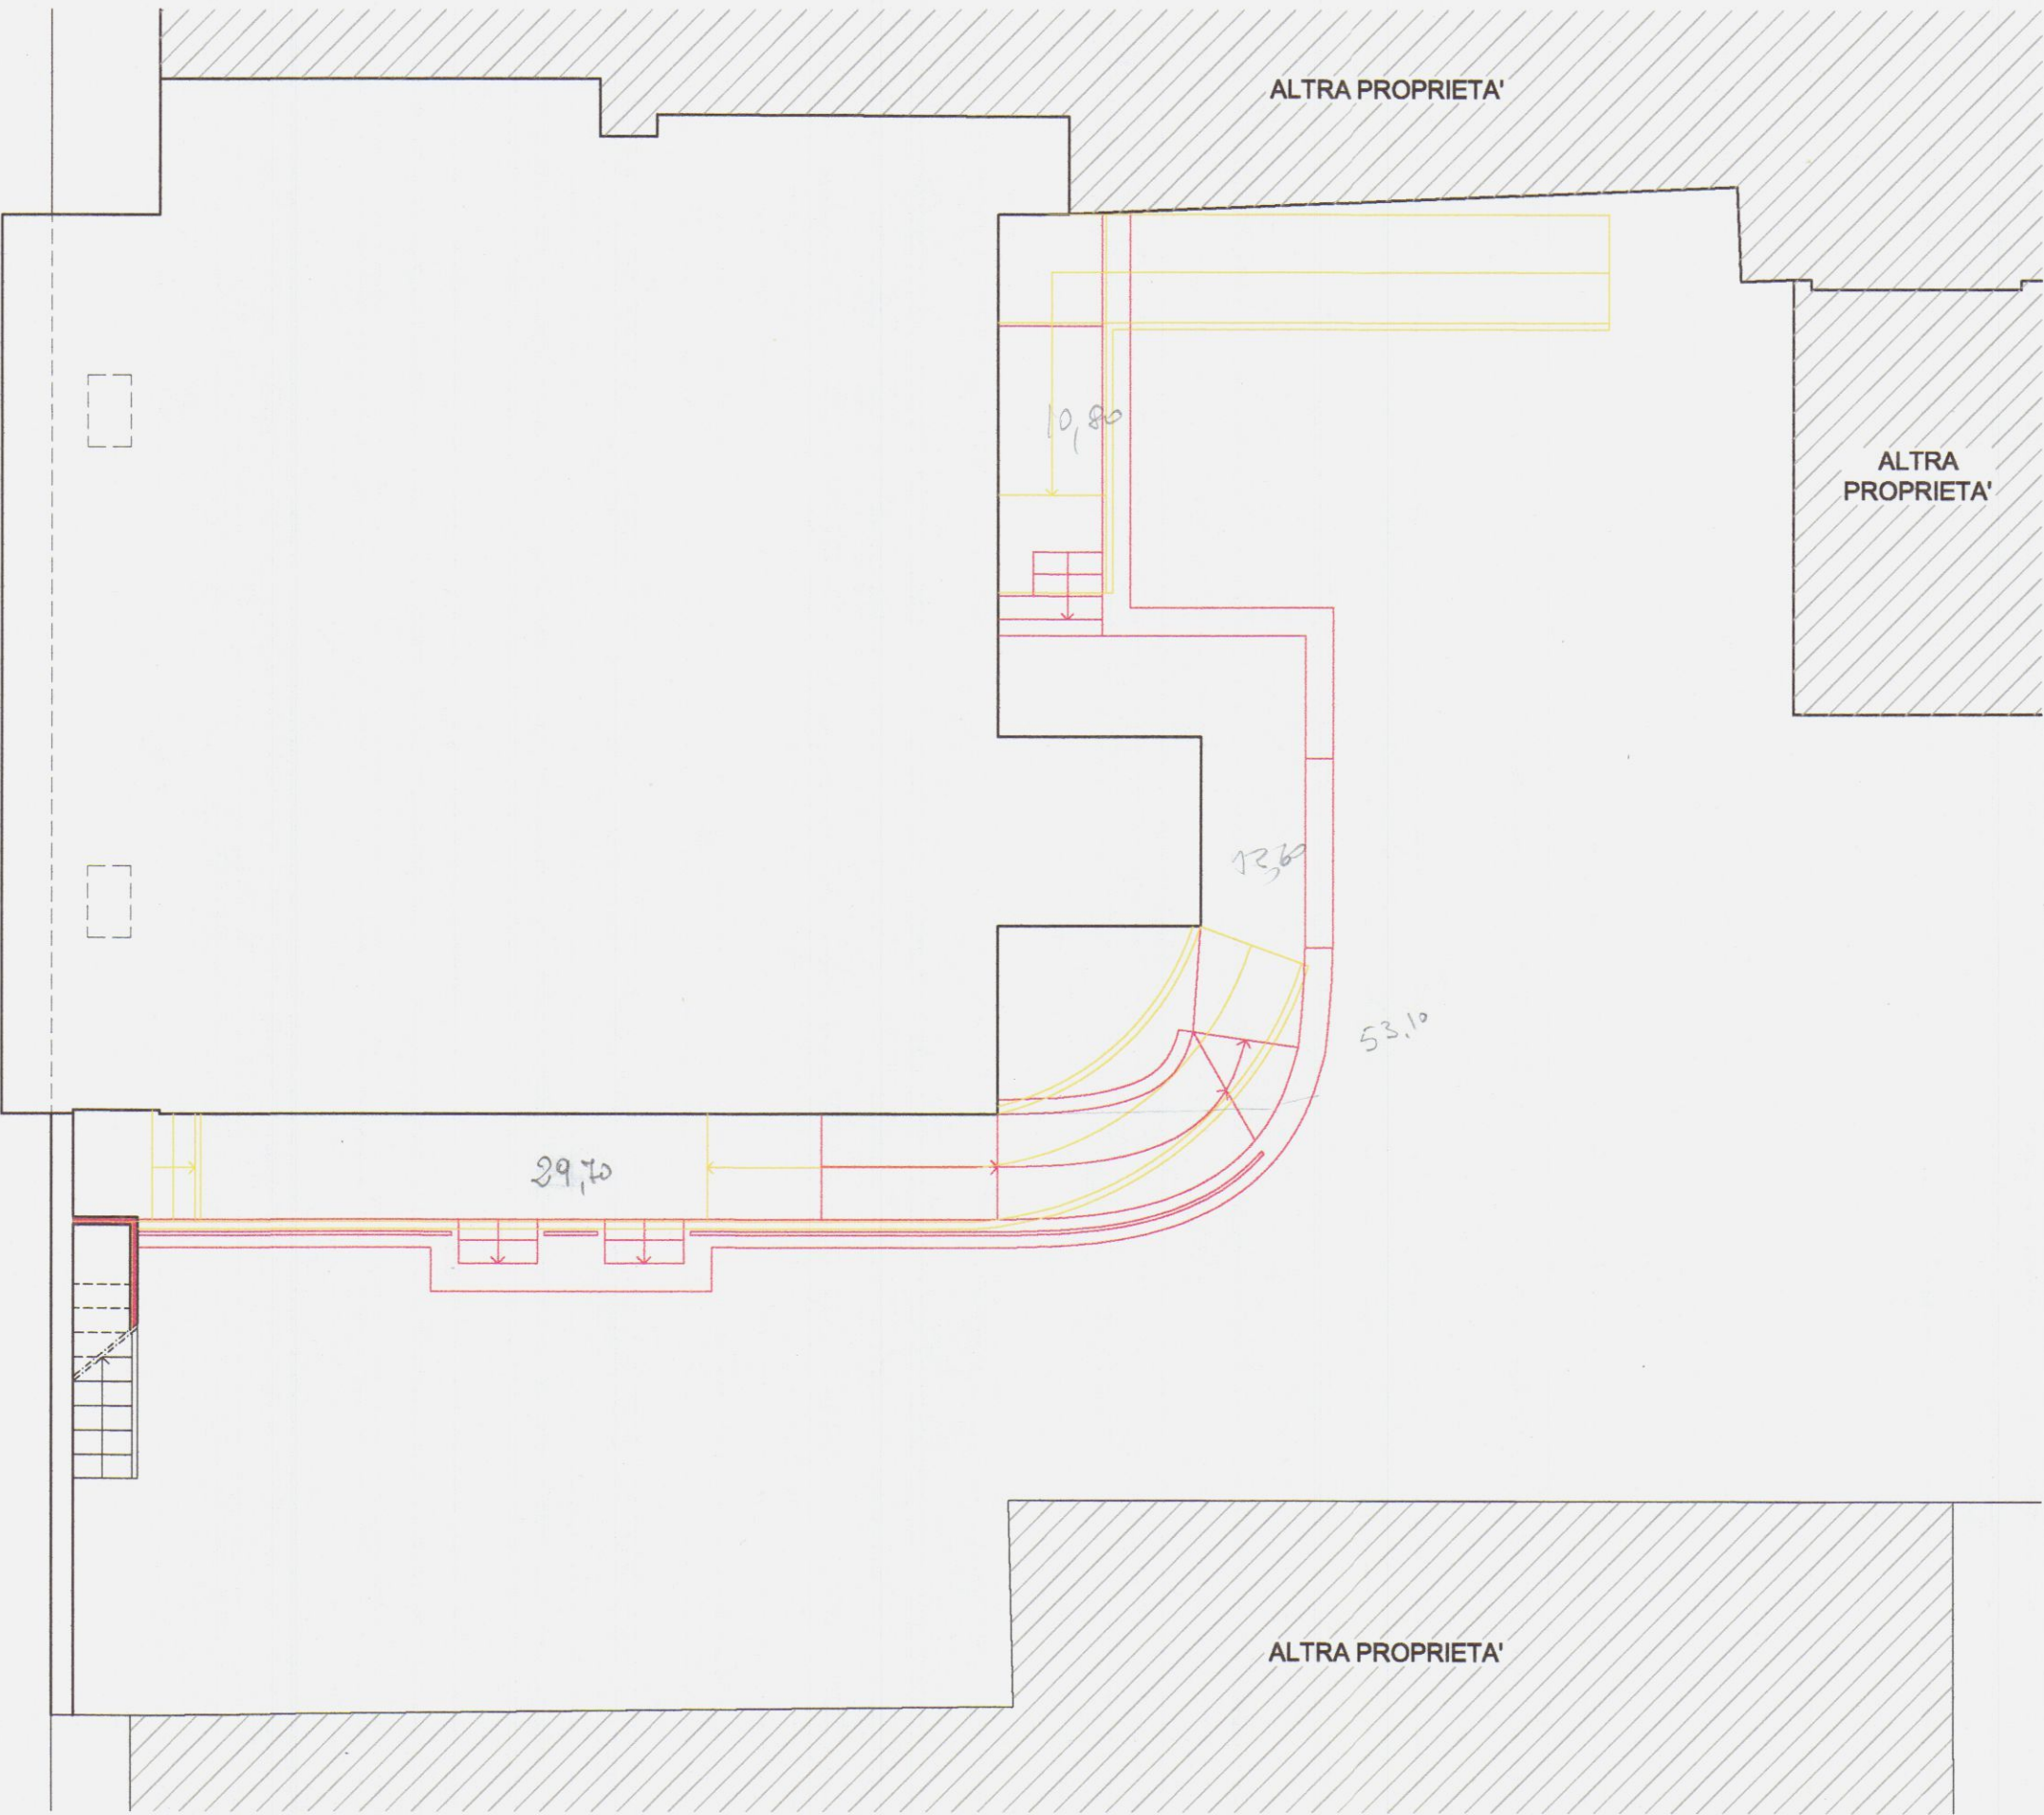

STATO SOVRAPPOSTO
PIANTA PIANO TERRA

