

24 APR. 1980

Gemma ROBERTO MARTELL
STUDIO TECNICO PROFESSIONAL
Via G. Galilei, 140 - Tel. 55577
MARINA DI CARRARA
Cod. Fisc. MART RTT Studio Tecnico

1980

TAV
Il Presidente

scale 1:1000 1:200
1:100

Fg. mapp. 338-164-165

propr.
sign. MENCONI ANNA BERNARDINI

PROGETTO DI EDIFICIO DI
CIVILE ABITAZIONE
Marina di Carrara
RUGA A. MAGGIANI
Planimetrie- Pianta

1

SOLUZIONE
SOSPESO

155

156

planimetria scala 1:1000

CALCOLO VOLUME E SUPERFICE

1 14,00 x 11,00 = mq. 154 sup coperta
h = m. 9,20
Volume mc. 1416

CONTI-CORRENTI POSTALI
ATTESTAZIONE di un
versamento postale di L. 7.500
Lire, settecento cinquante
sul c/c N. 247007
intestato a: CASSA NAZ. PREV. ASS. GEOMETRI - ROMA
Via Barberini n. 68 - SERVIZIO DI CASSA
CONTRIBUTI MARCHE GIOTTO
SPAZIO RISERVATO AI CORRENTISTI POSTALI

Titolare del c/c N. _____
eseguito da Martelli Roberto
residente in Marina di Carrara

A) C/C POSTALI addi _____
MARINA DI CARRARA
Bollo lineare dell'Ufficio accettante
478 31 LUG 1980
Bollo a data _____ N. _____
data progress. _____

24 APR. 1980

1 SOLUZIONE

Geom. ROBERTO MARTELLI
STUDIO TECNICO PROFESSIONALE
V.le G. Galilei, 140 - Tel. 55577
MARINA DI CARRA A
Cassa Fide. MPT RRT SIMA 34221

TAV 2


Proprietà: MENCONI ANNA BERNARDINI

SOSPESO


1980

COMMISSIONE INTERCOMUNALE BENI AMBIENTALI n. 2
riunione n. 85 del 14 OTT. 1980
parere favorevole e conclusivo
Il Presidente


	vani	mq	h	mc	sup. fin.
appart. A	soggiorno cucina	23,22	2,70	62,69	3,68
	bagno	2,80	2,70	7,56	—
	disimpegno	2,94	2,70	7,93	—
	camera	8,18	2,70	22,18	2,76
	bagno	4,76	2,70	12,85	0,98
appart. B	soggiorno	16,96	2,70	45,79	3,68
	riposiglio	1,76	2,70	4,75	—
	disimpegno	1,60	2,70	4,32	—
	cucina	6,80	2,70	18,36	2,76
	camera	10,20	2,70	27,54	2,99
	bagno	3,15	2,70	8,50	—
	camera	11,84	2,70	31,96	2,99
appart. C-D	soggiorno	17,68	2,70	47,75	3,68
	ingresso	3,84	2,70	10,36	—
	cucina	8,16	2,70	22,03	2,76
	disimpegno	3,30	2,70	8,91	—
	camera	9,52	2,70	25,70	2,76
	camera	10,37	2,70	27,99	2,76
	bagno	3,40	2,70	9,18	—
	bagno	3,20	2,70	8,64	—

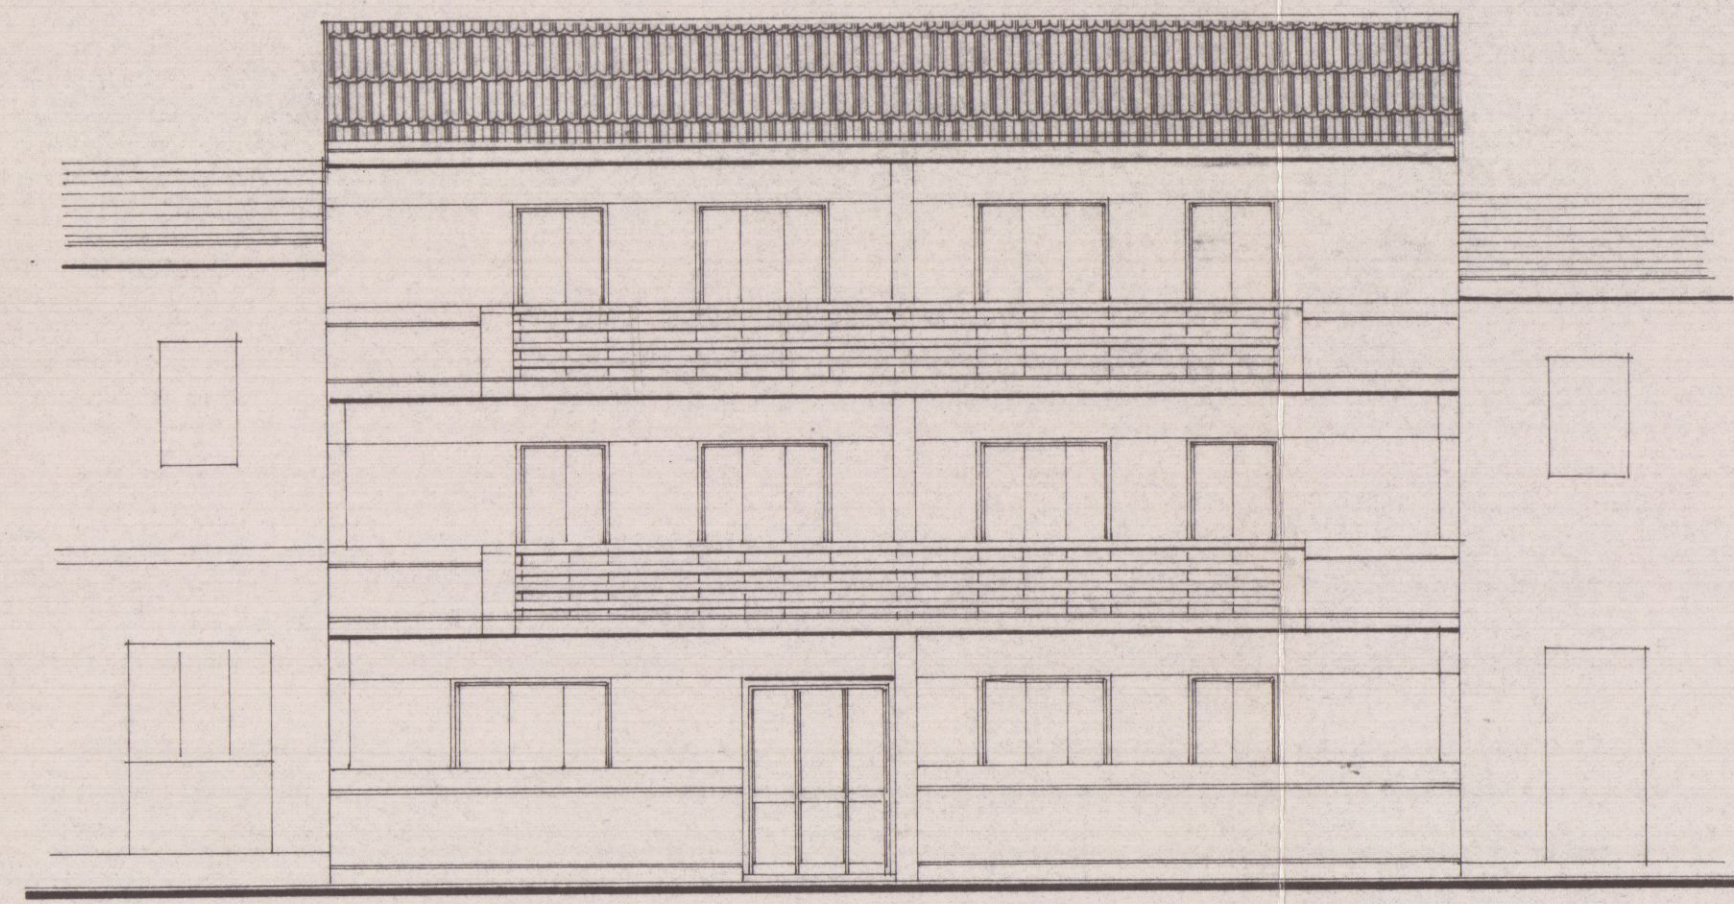


PROSPETTO SUD

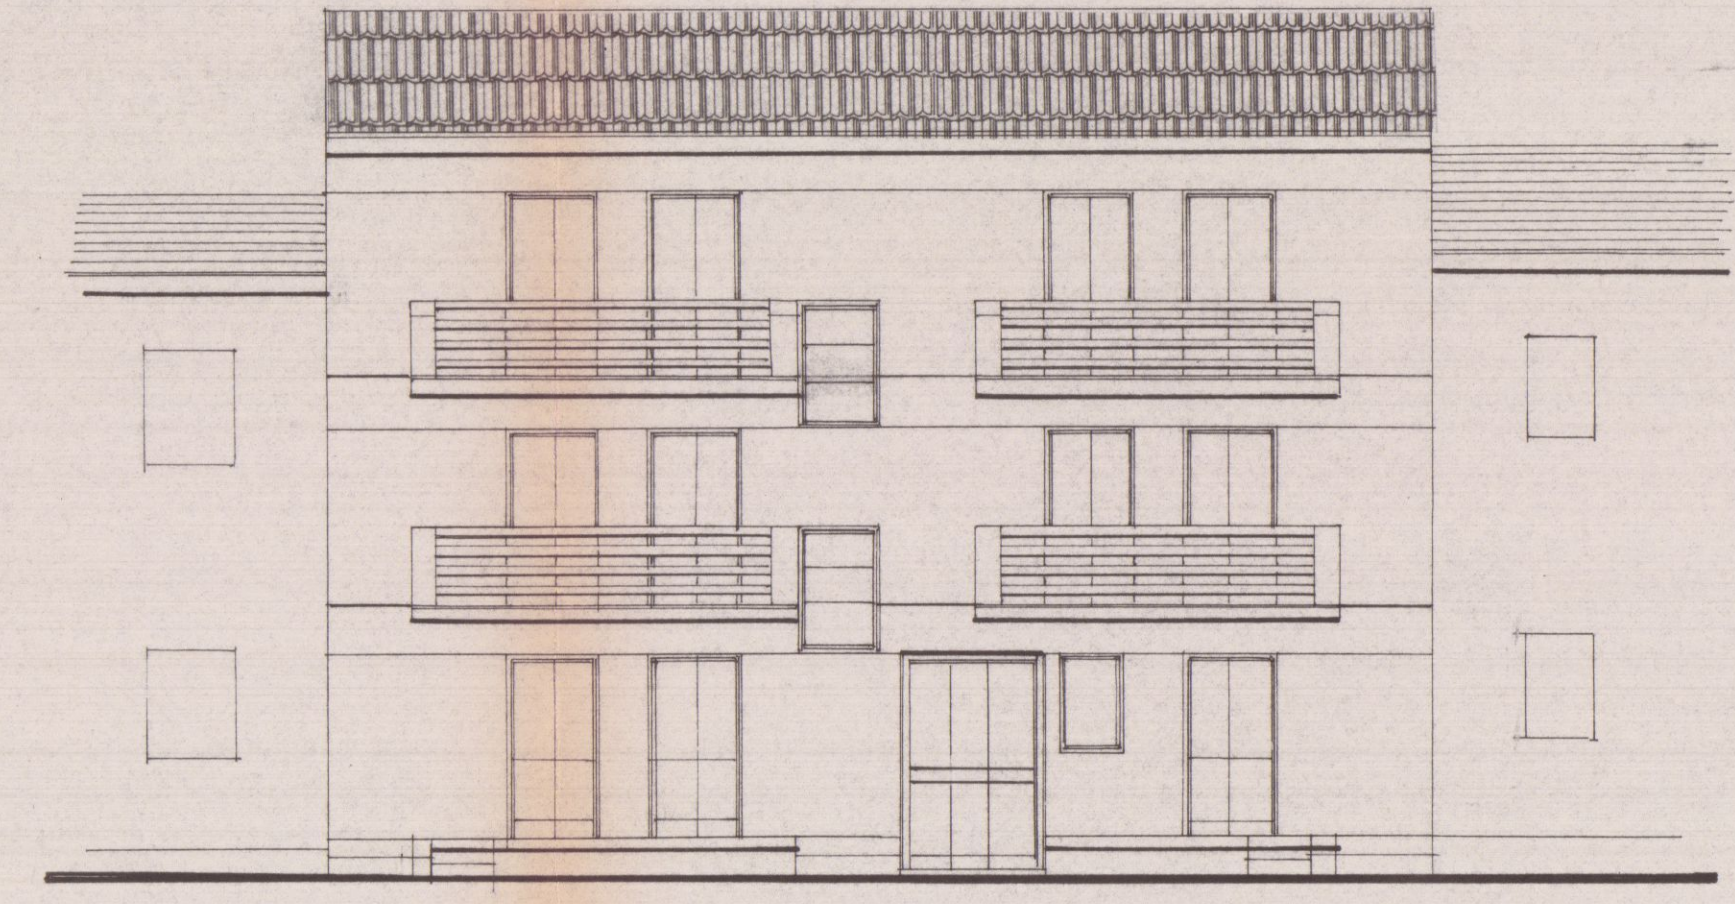


PROSPETTO NORD

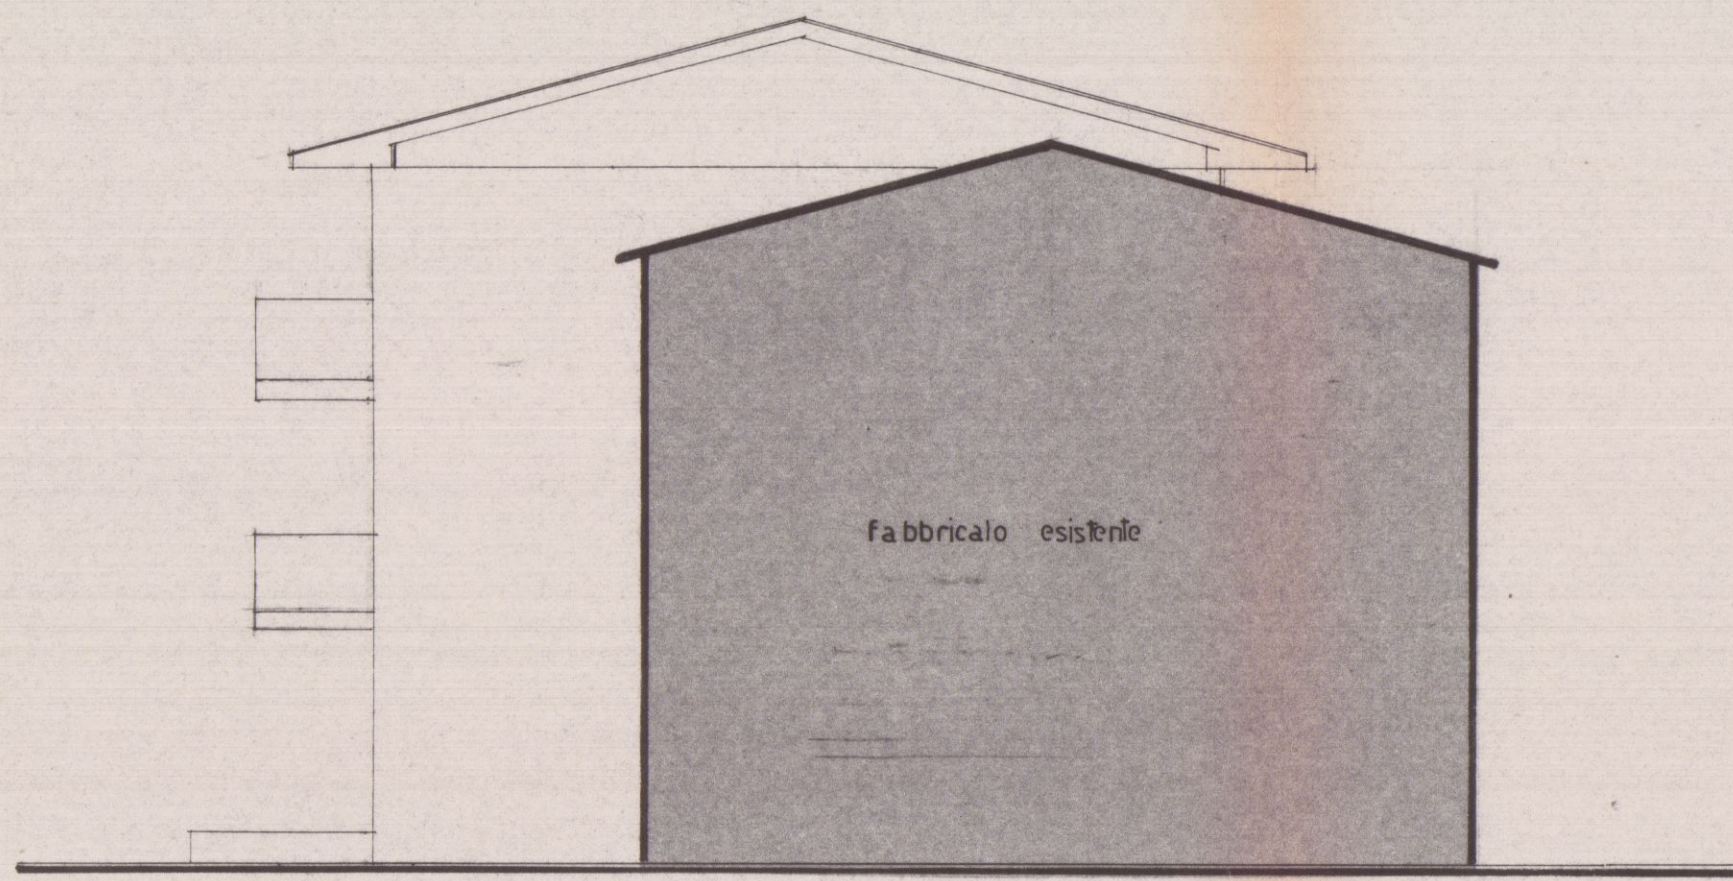


PROSPETTO OVEST

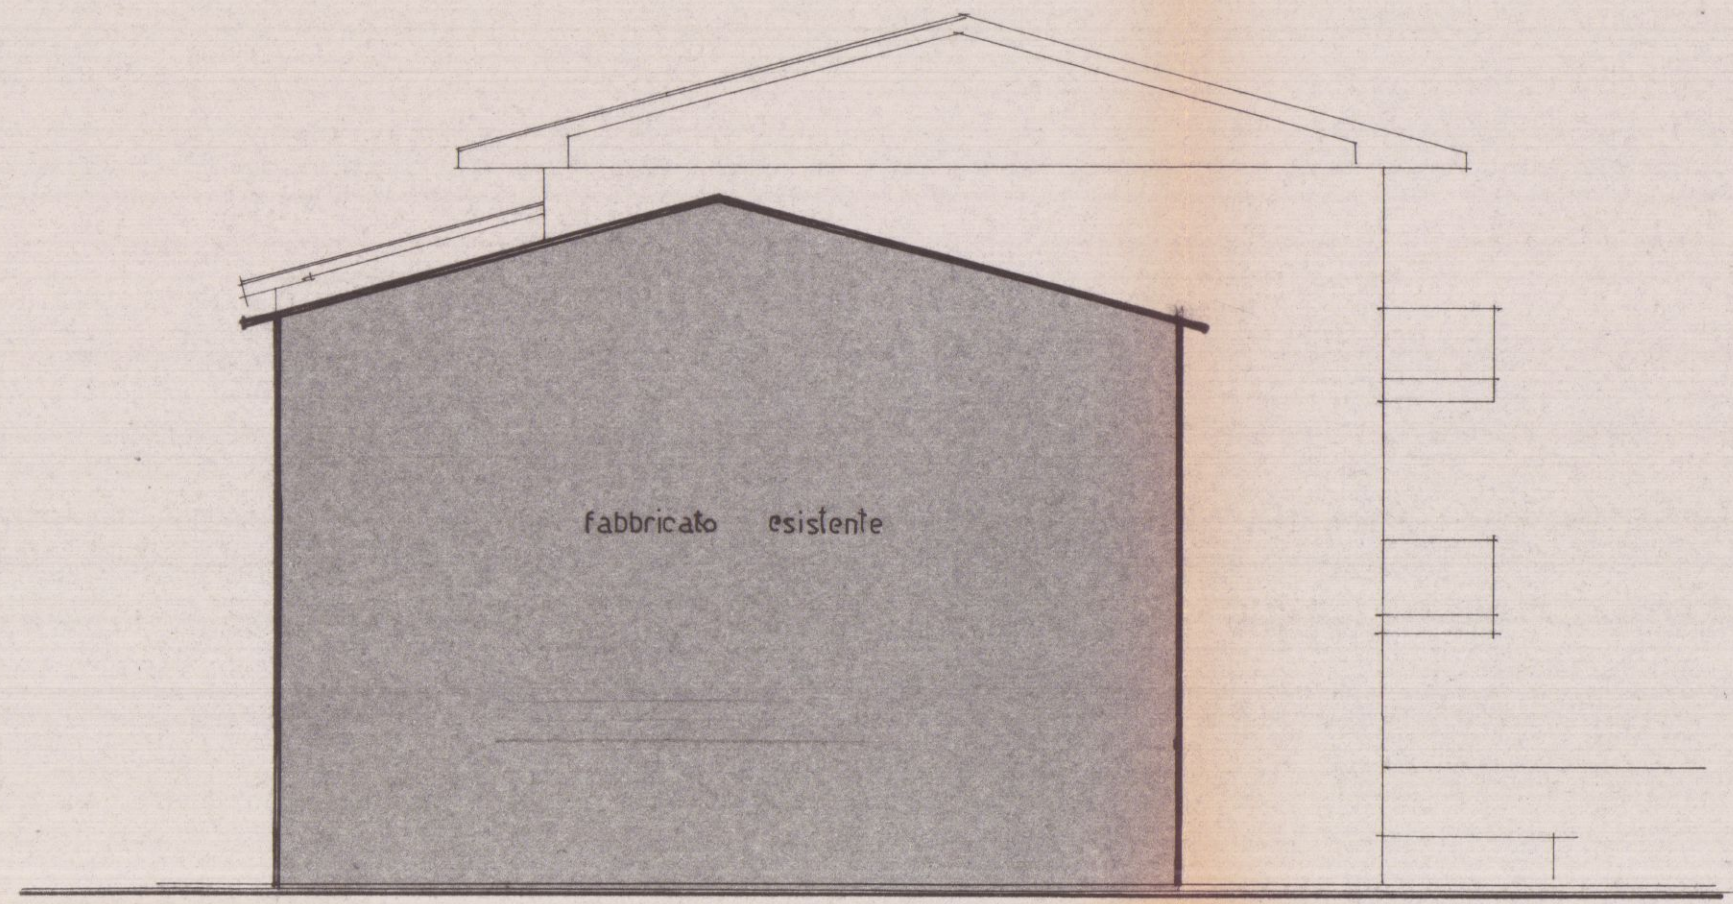

PROSPETTO EST

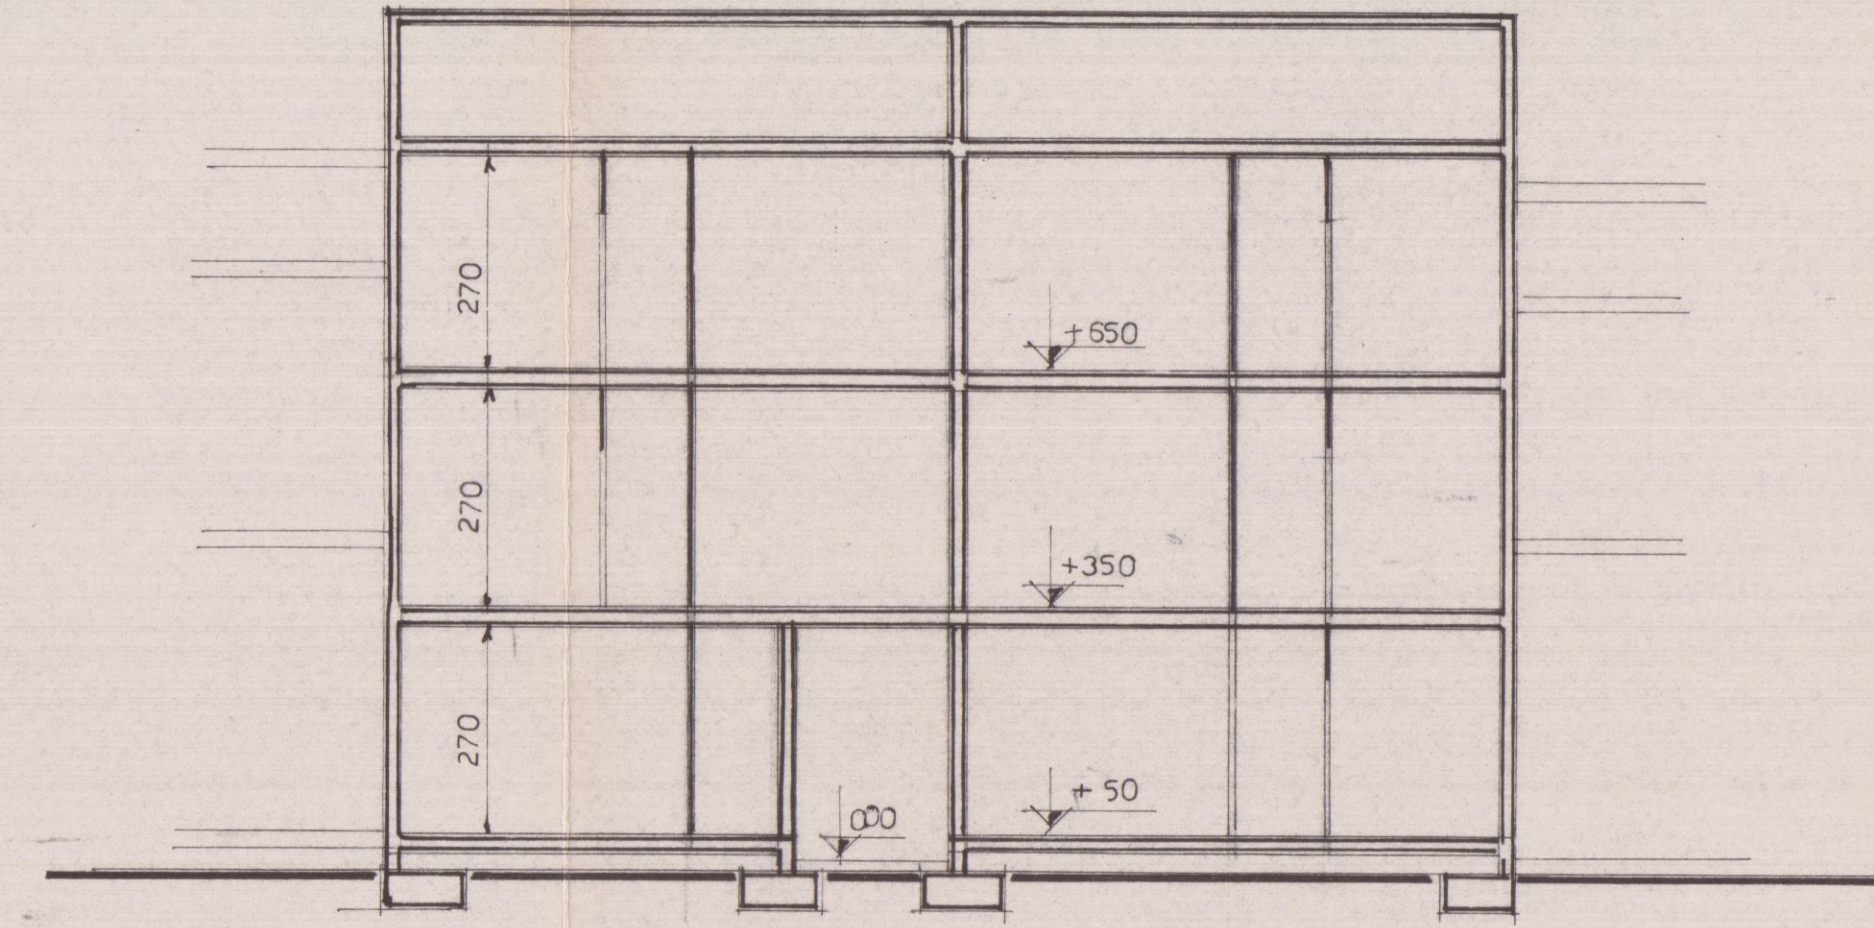

SEZIONE LONGITUDINALE

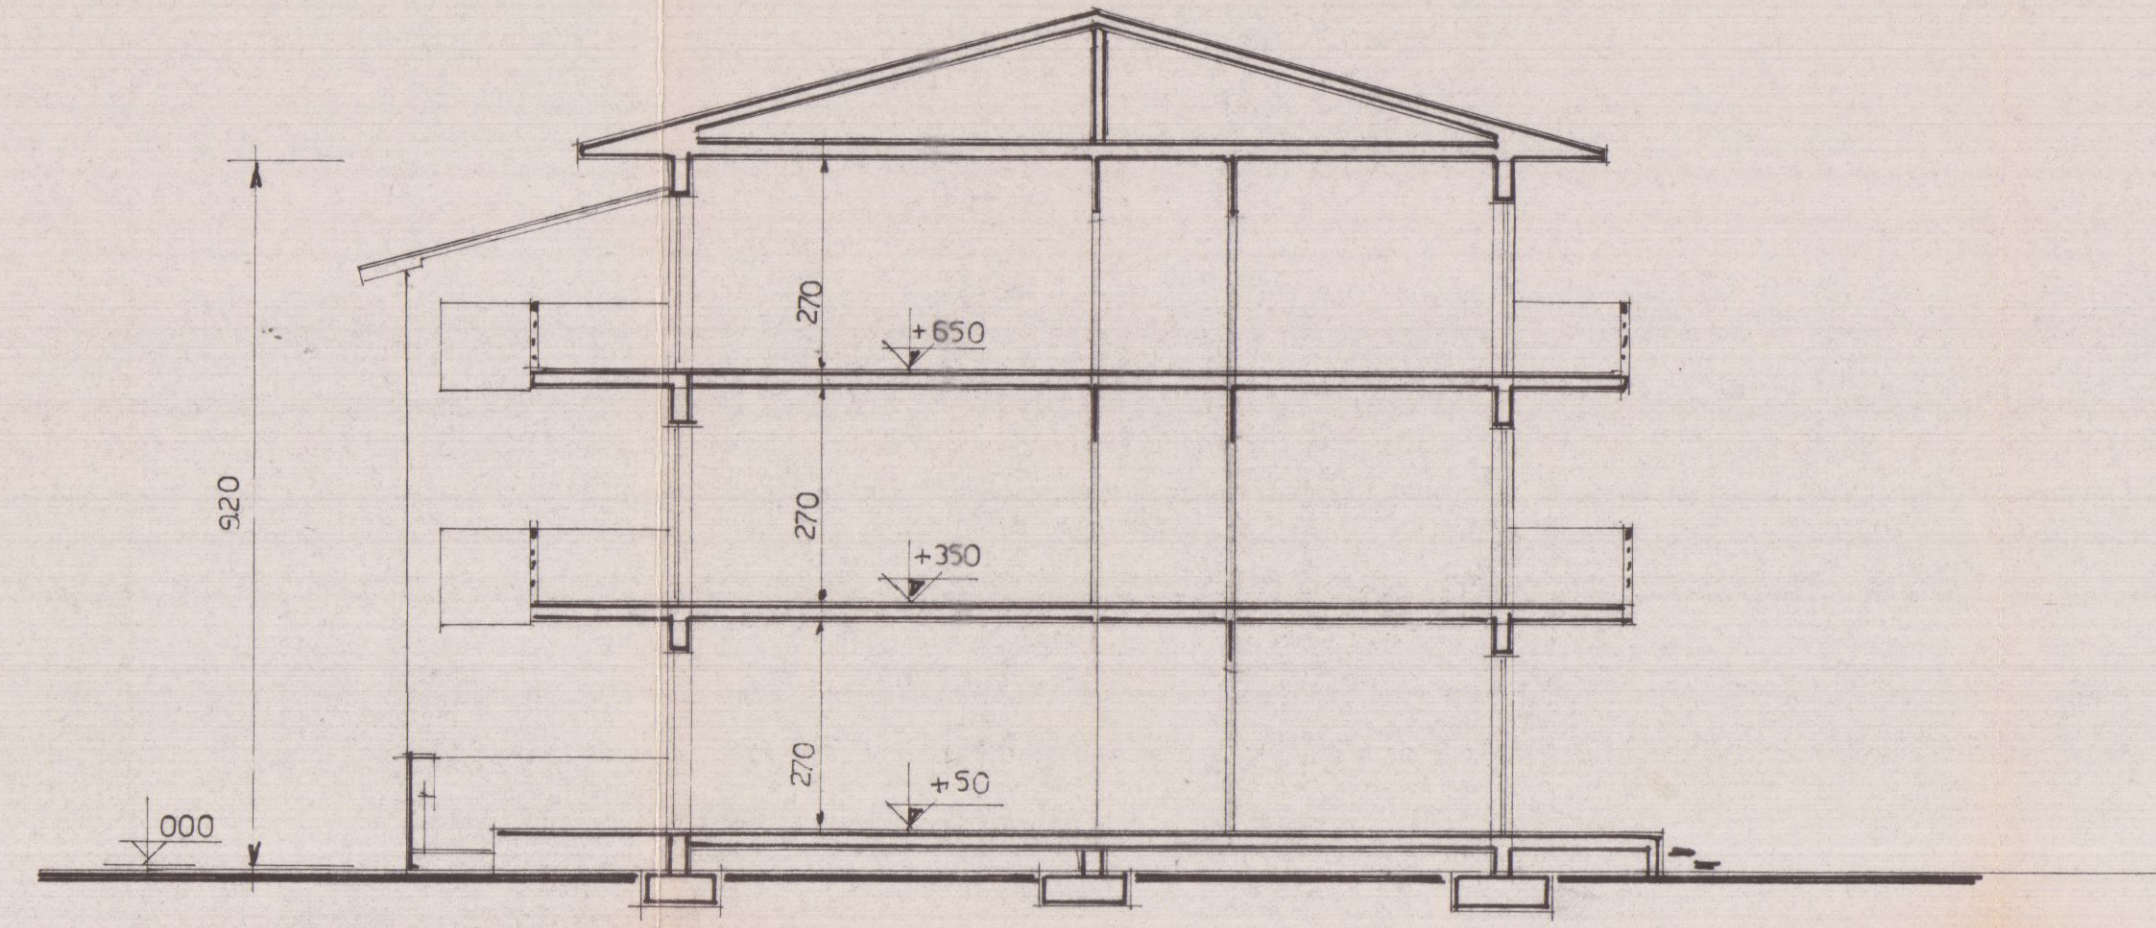


SEZIONE TRASVERSALE

24 APR 1980
COSTRUZIONE EDIFICIO CIVILE ABITAZIONE IN MARINA DI
CARRARA Propr. Sign. Menconi Anna in Bernardini
SITUAZ. ESISTENTE
TAV. 3




COMMISSIONE INTERCOMUNALE BENI AMBIENT. VI n. 2
Riunione n. 25 - 14 OTT. 1980
partec. *provinciale e locale*
il Presidente *[signature]*

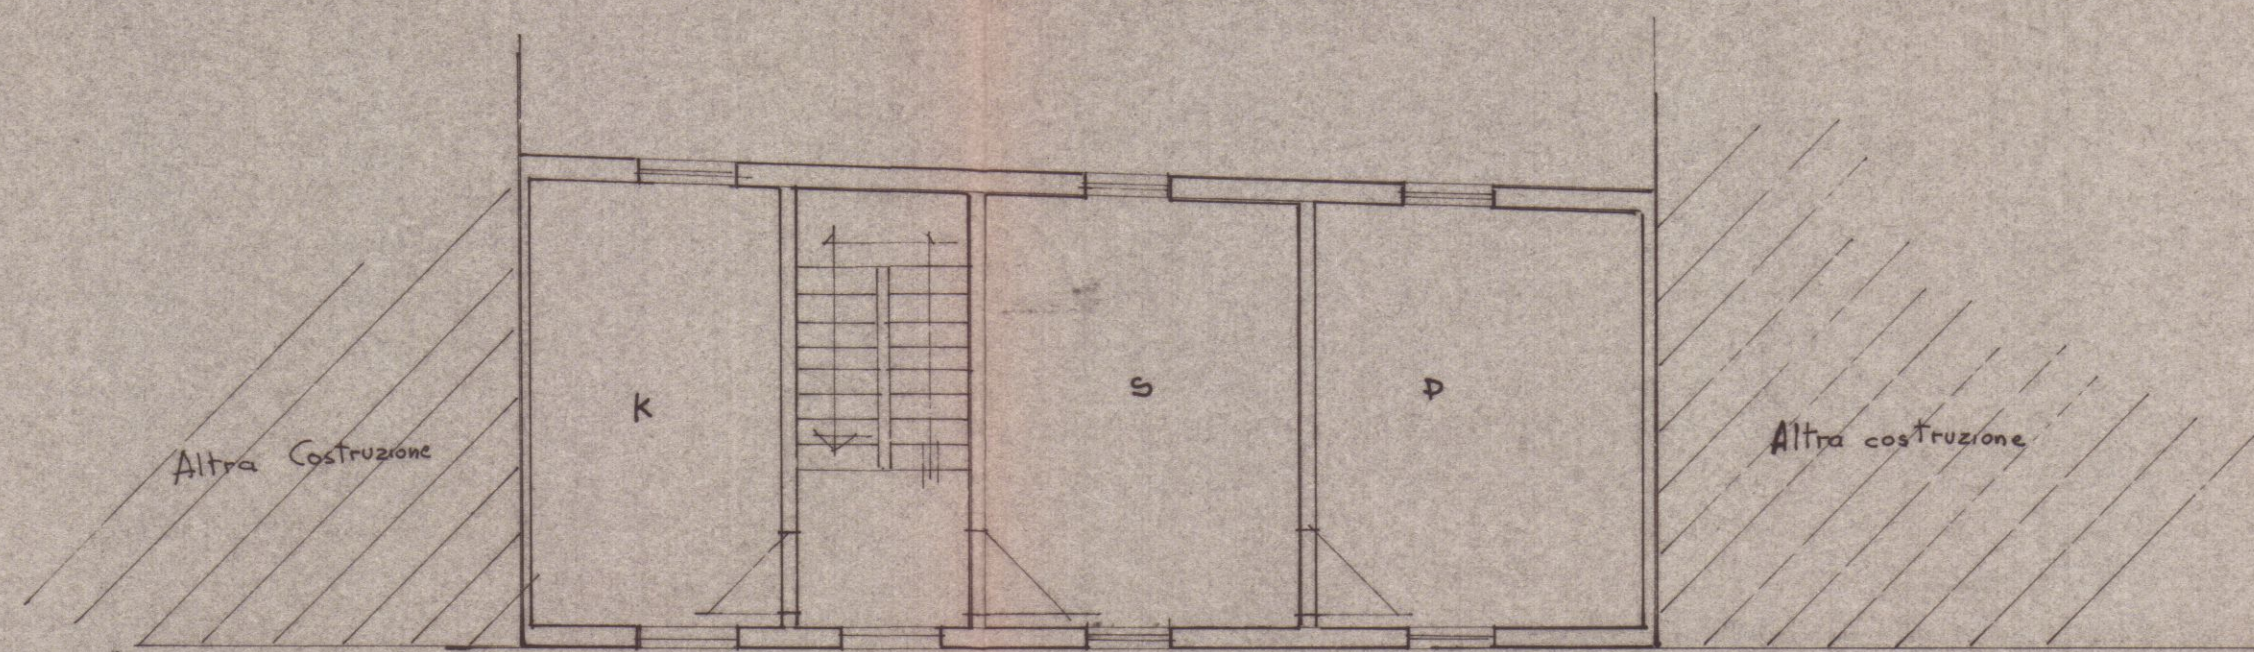


Pianta Piano Terra


Ruga Alfio Maggiani

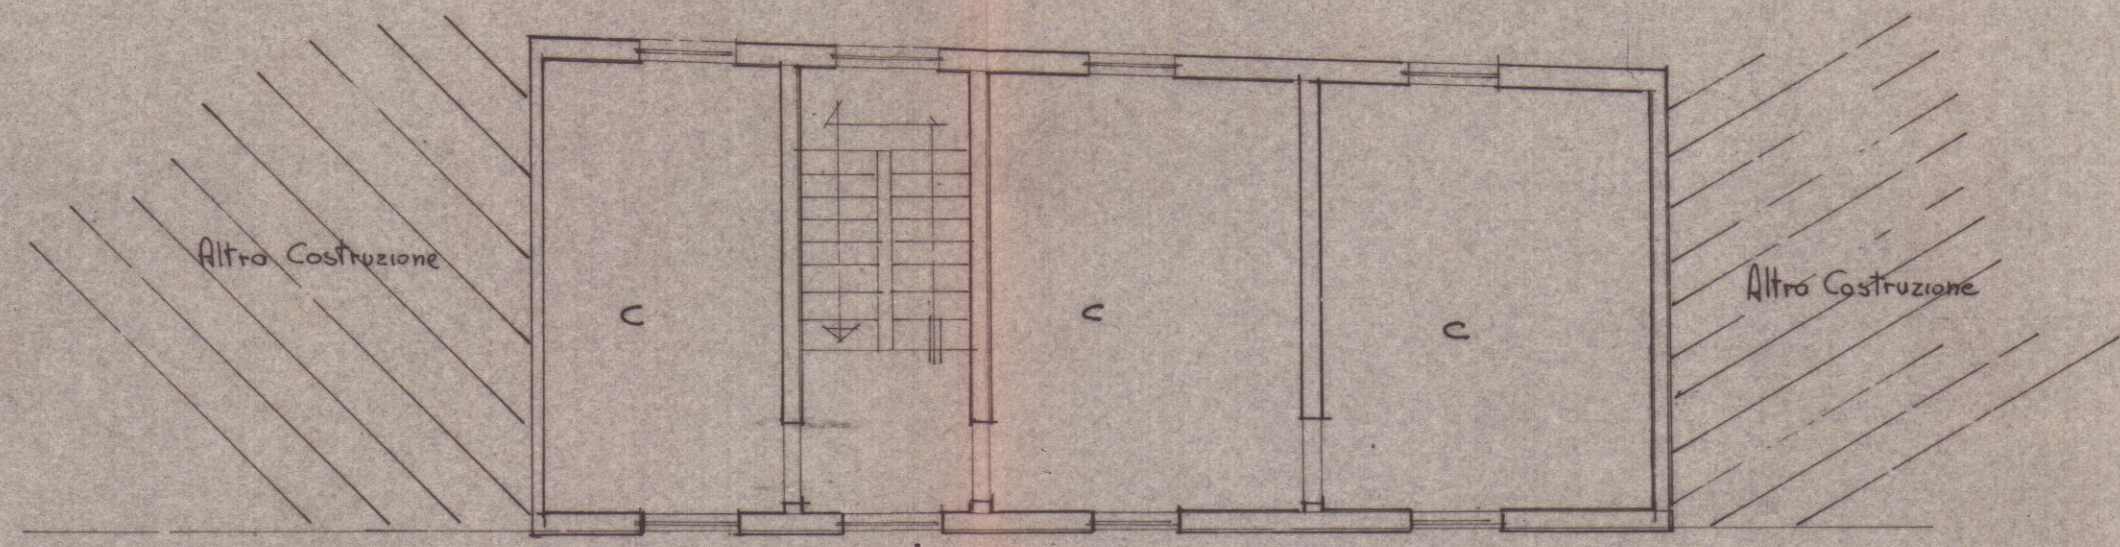

Pianta Piano 1°

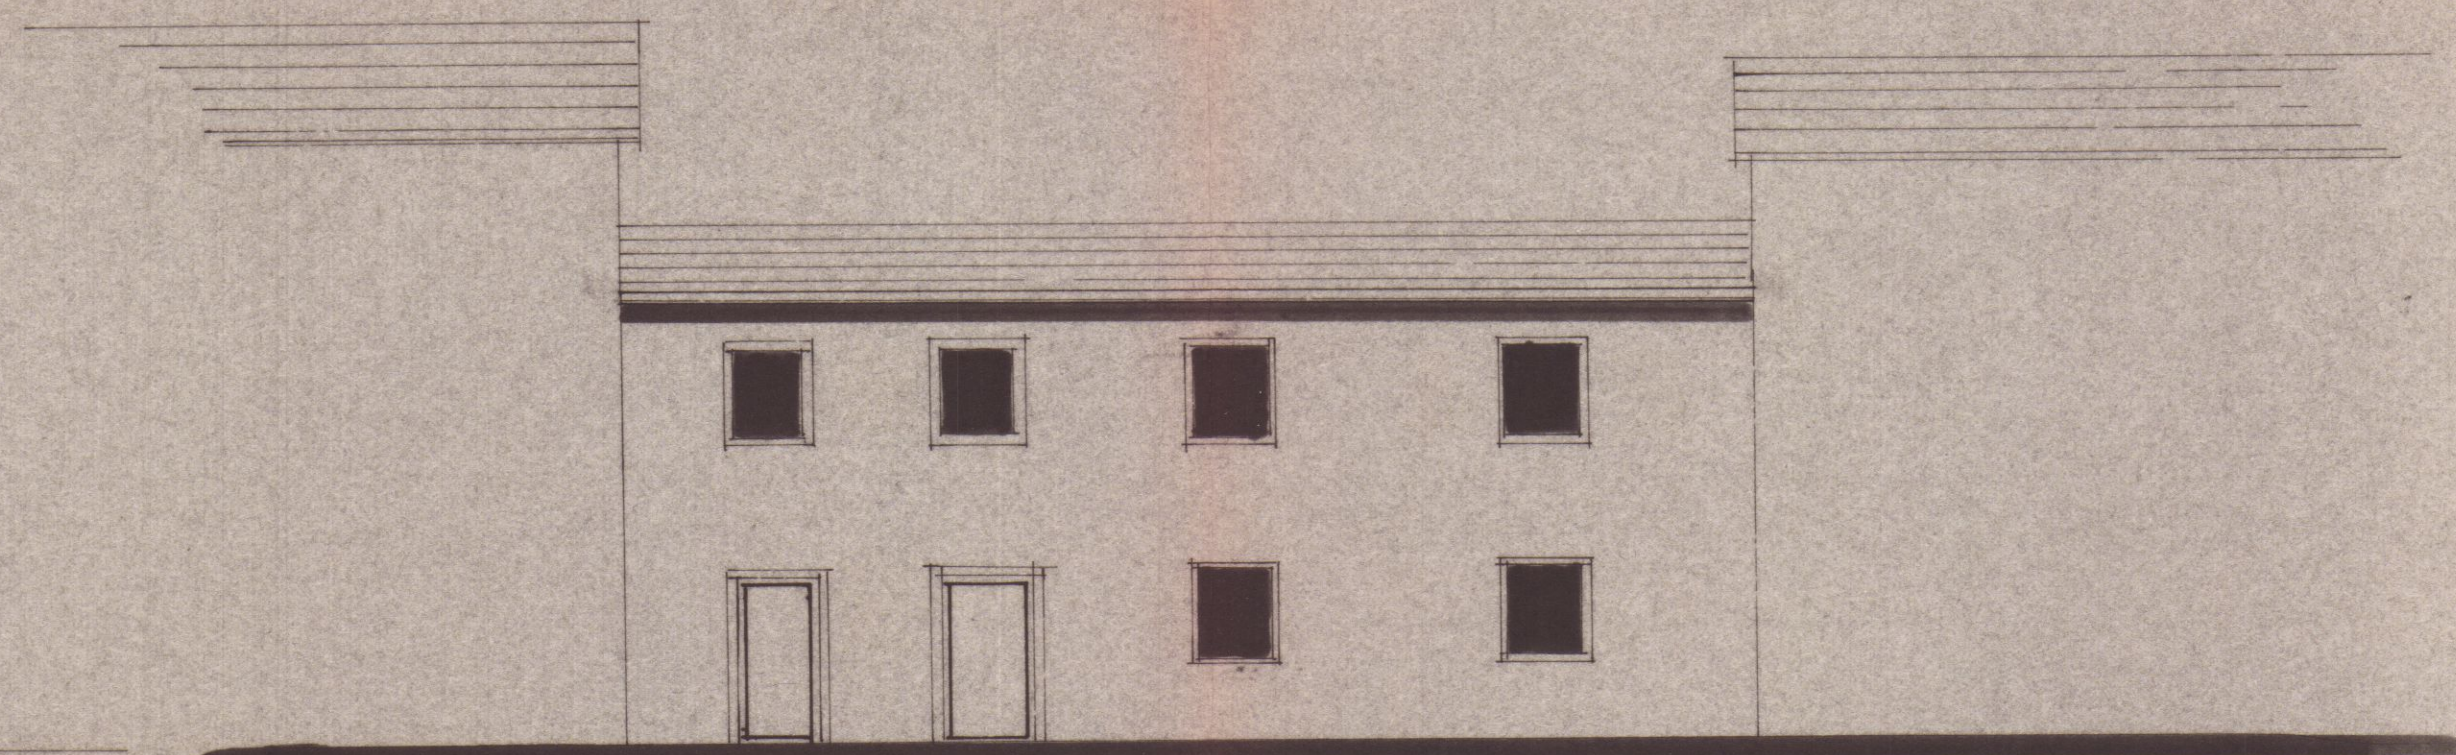

prospetto Sud

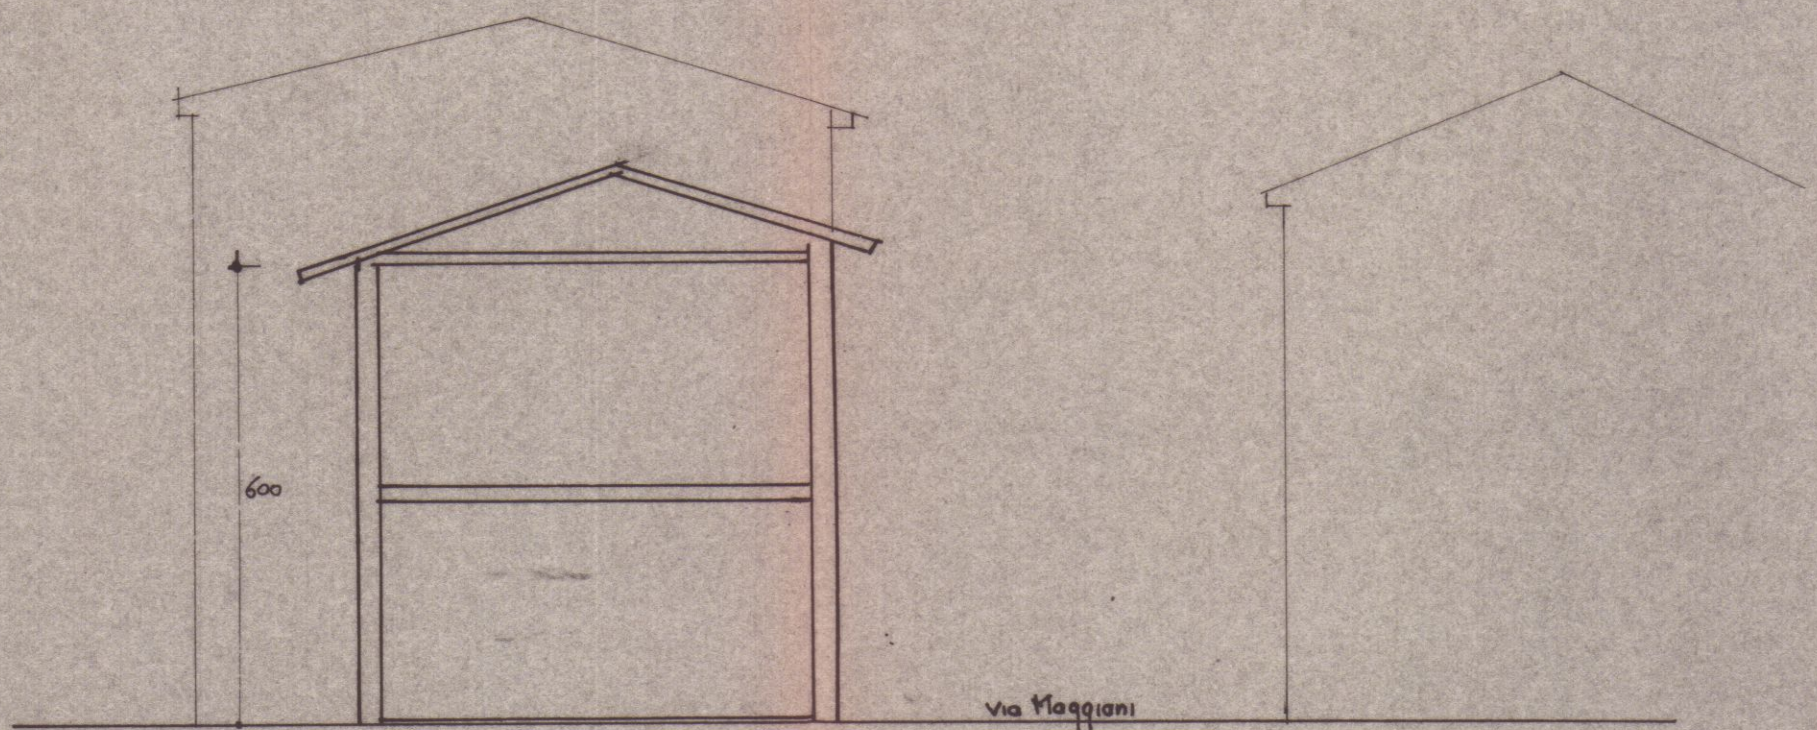

Via Maggiani



24 APR 1980

COSTRUZIONE EDIFICIO CIVILE ABITAZIONE IN MARINA DI

CARRARA Propr. Sign. Menconi Anna in Bernardini


SITUAZ. ESISTENTE

TAU 3

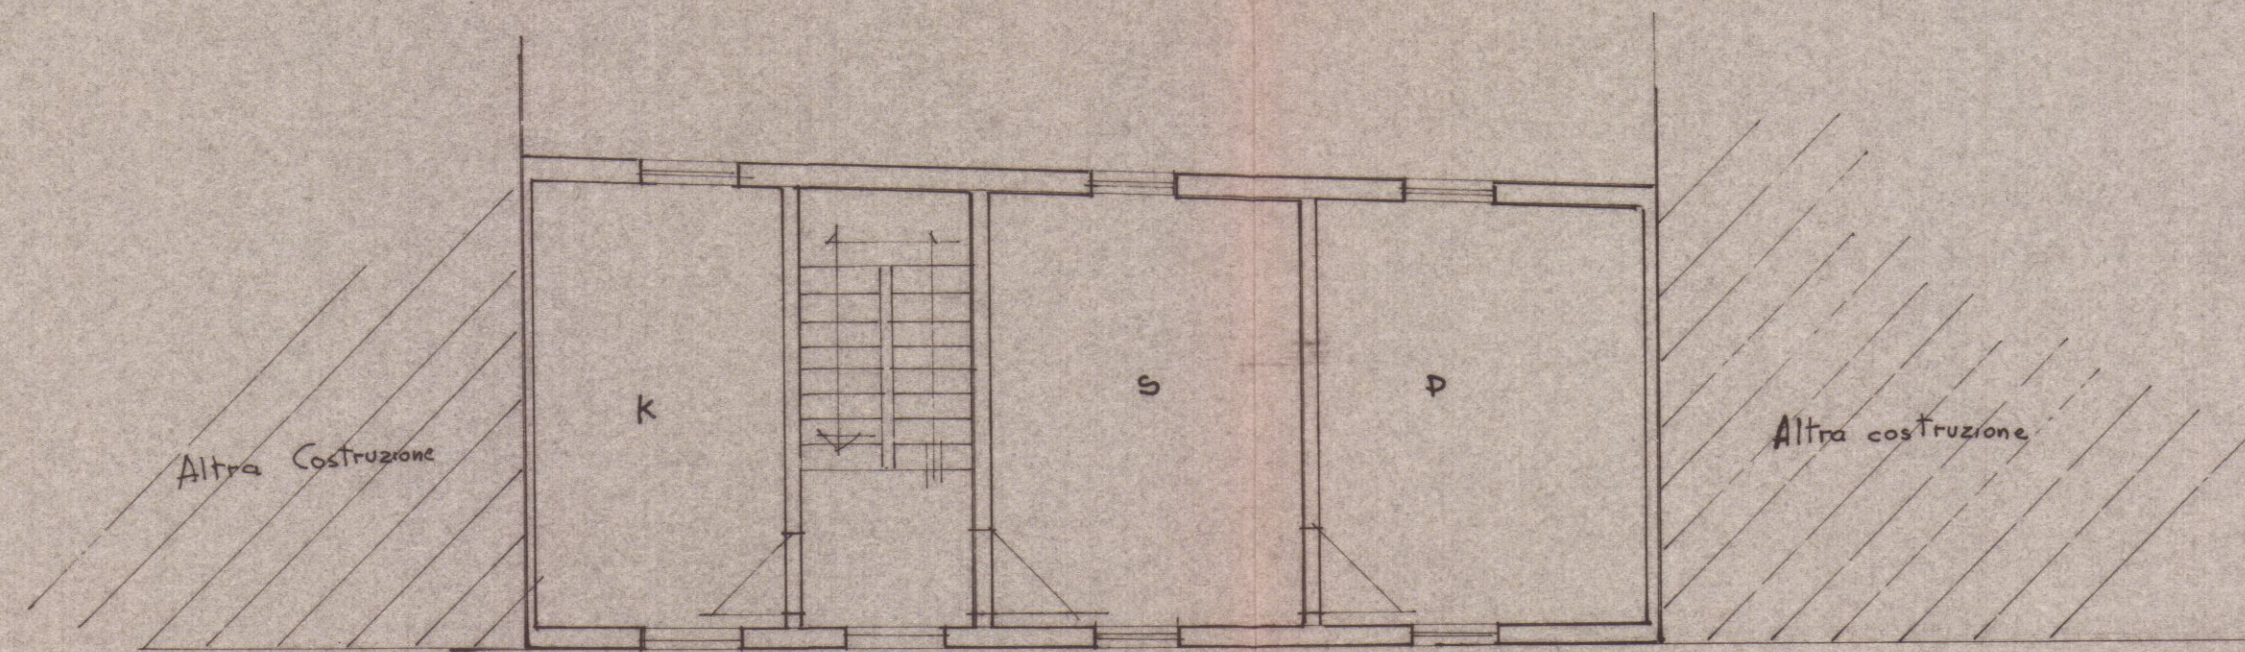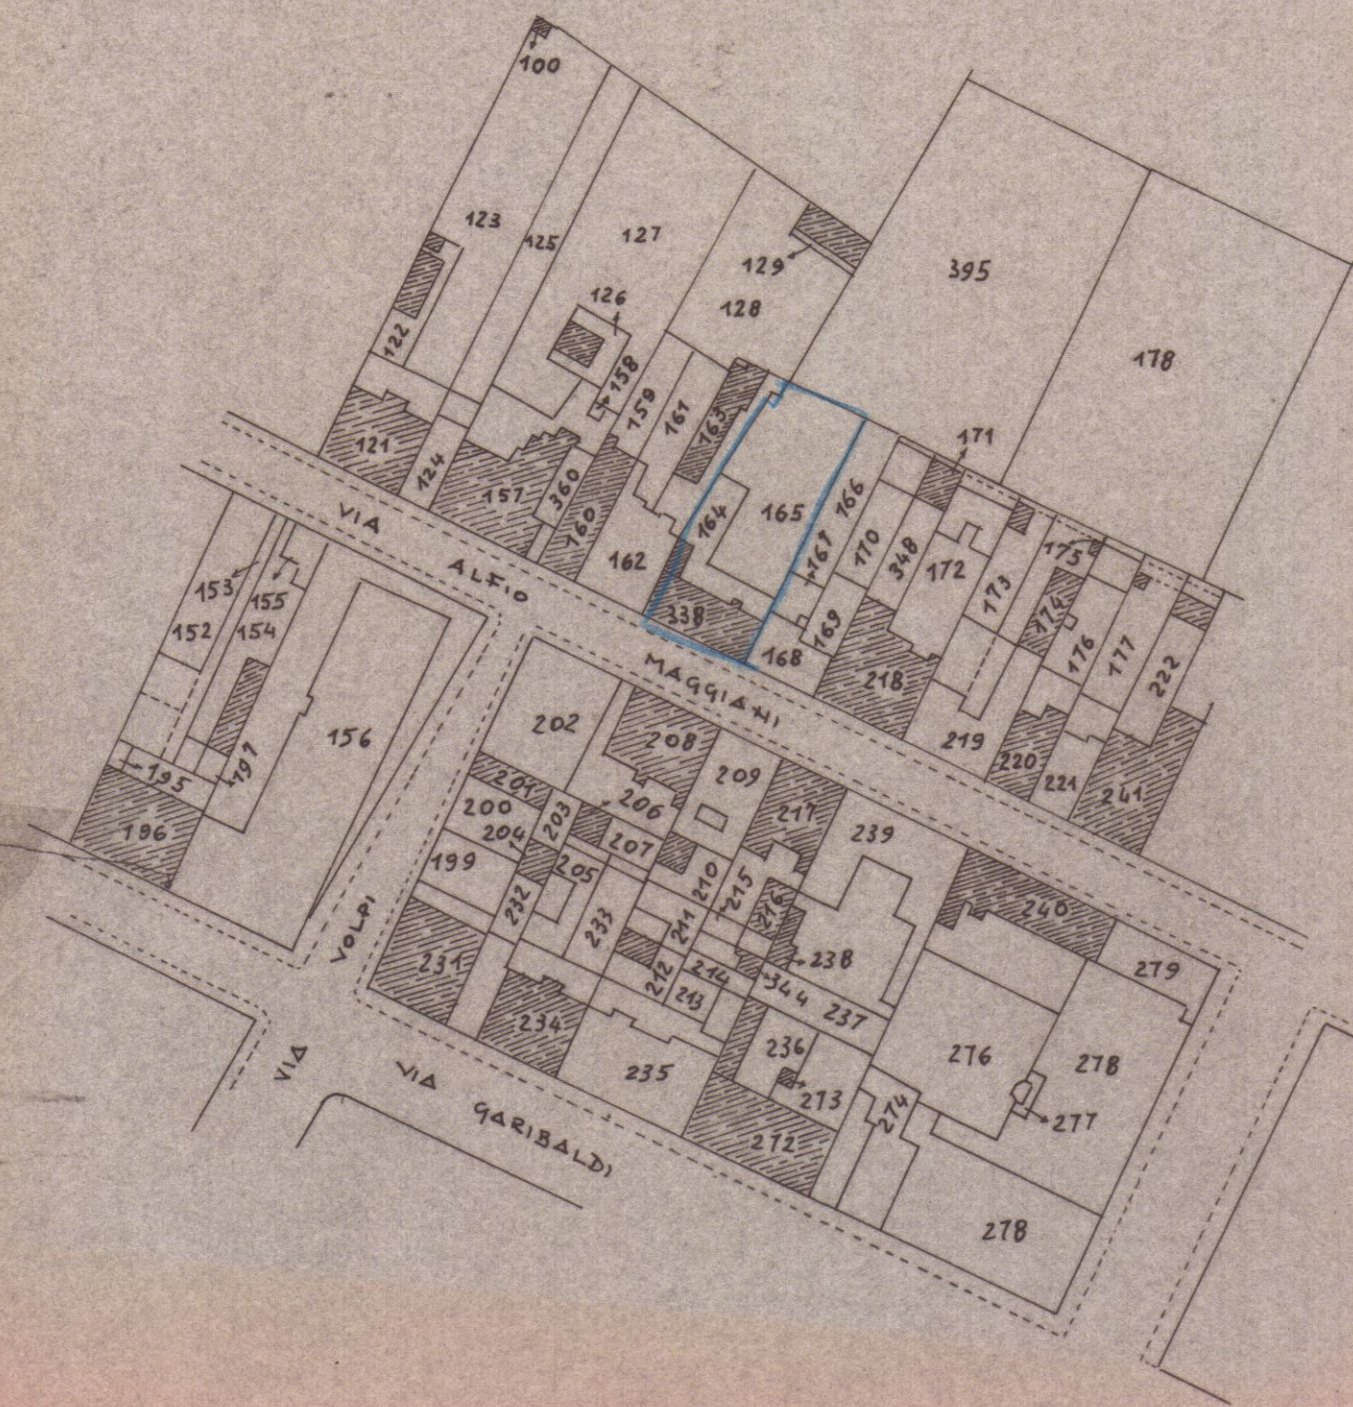


Pianta Piano Terra

Ruga Alfio Maggiani

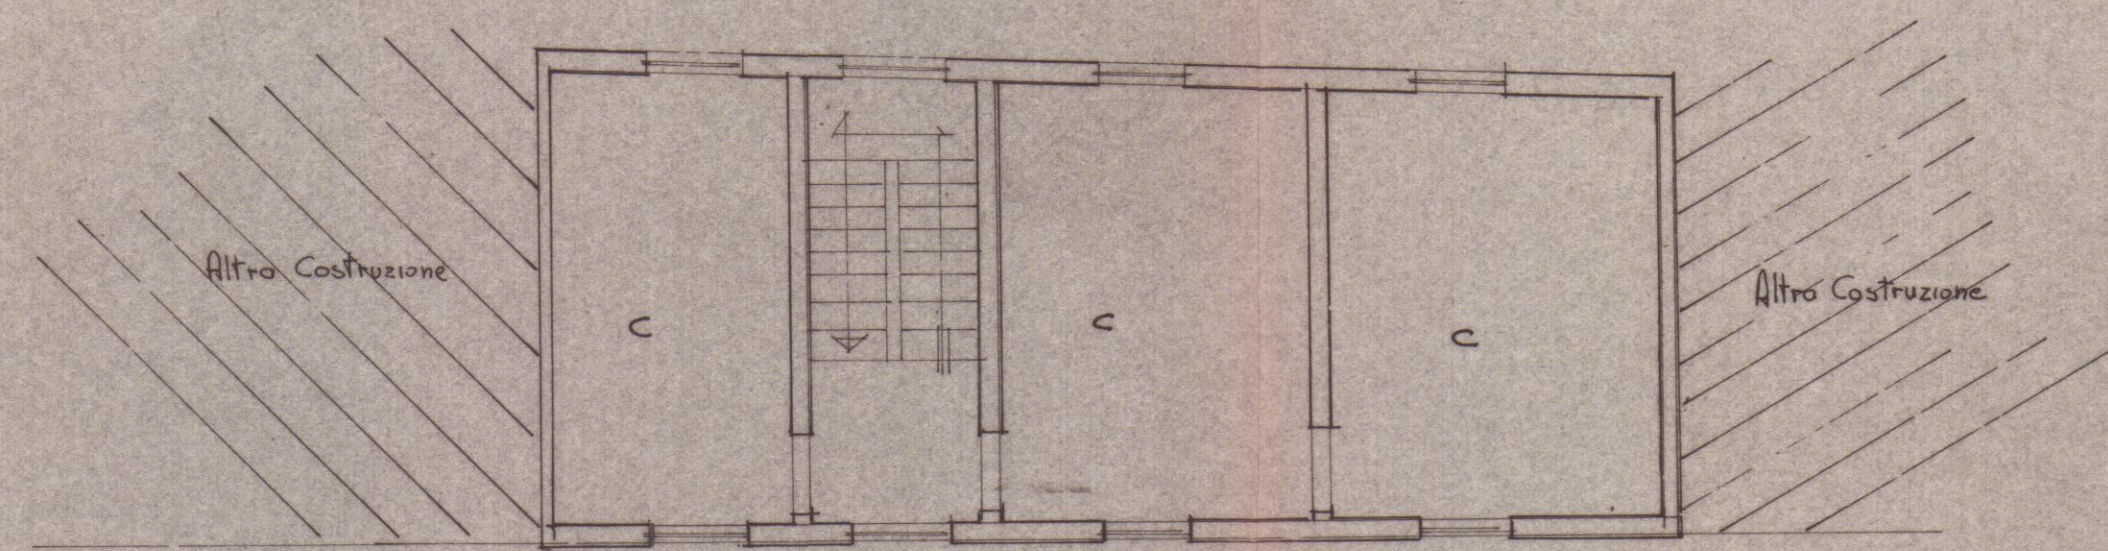

Pianta Piano 1°

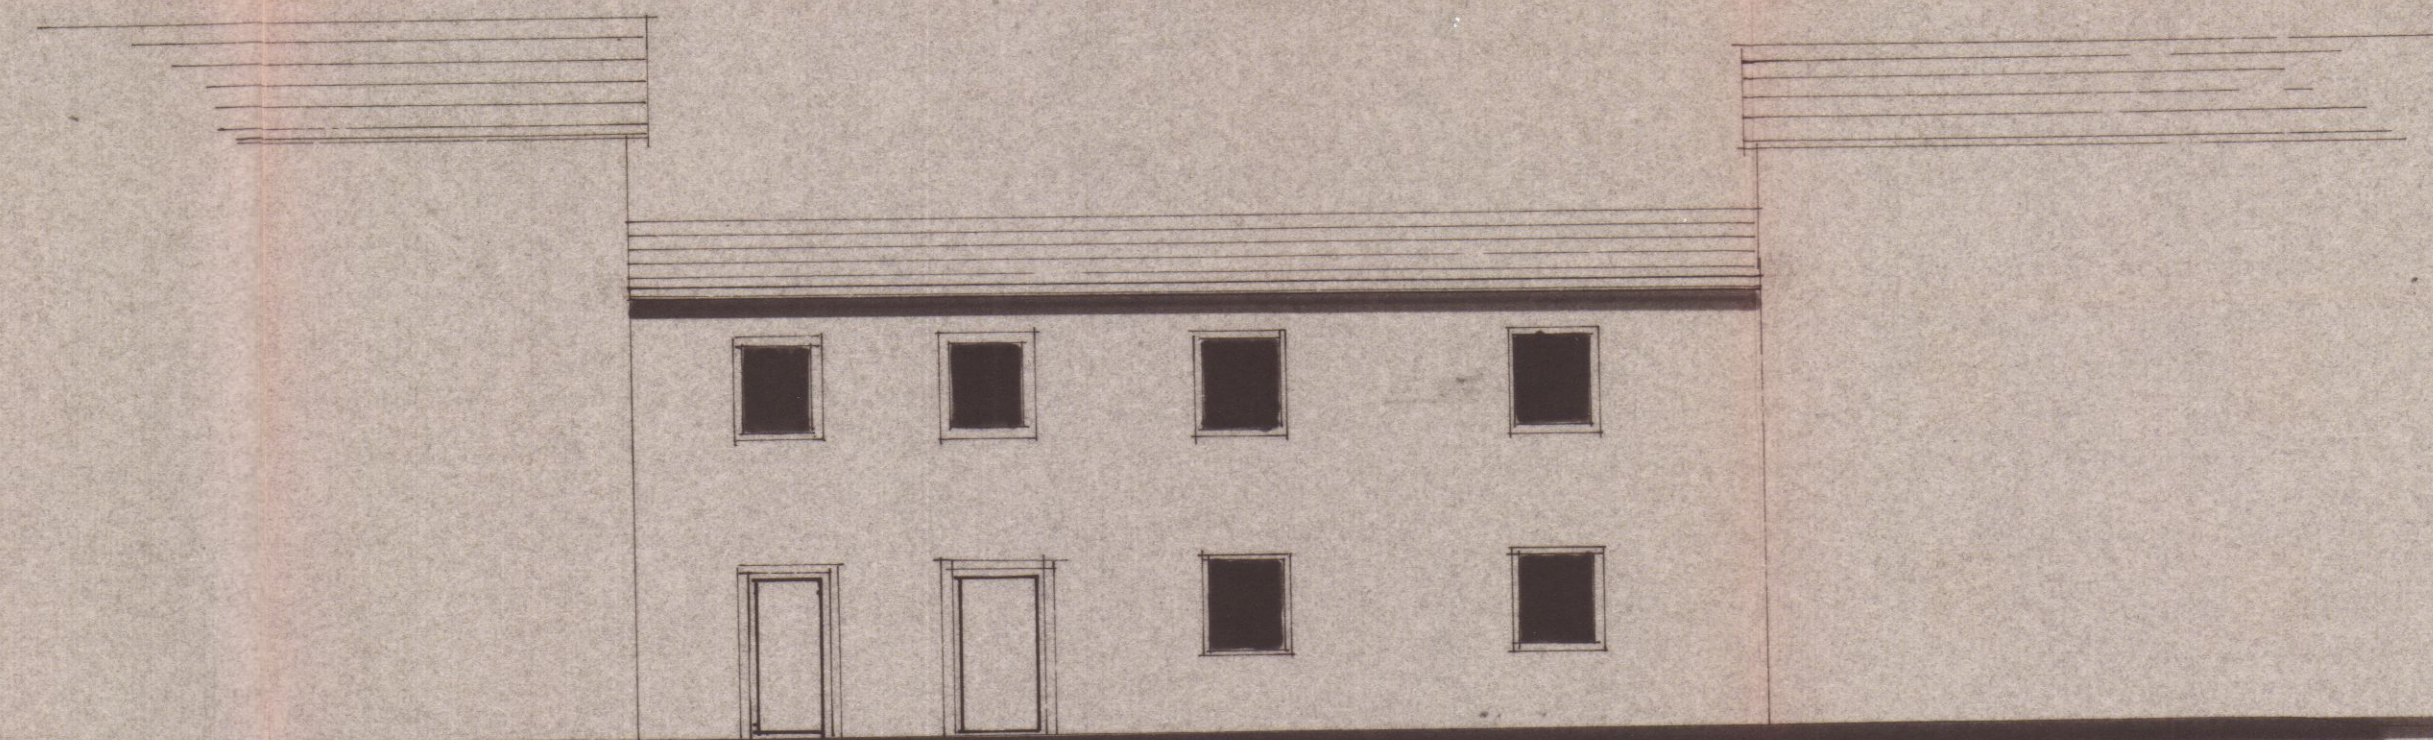

prospetto Sud

