


COMUNE DI CARRARA



Via Rozzone, 1 - 19034 - ORTONOVO (SP)
CELL : 3470737480
Email : studiotechnico@libero.it
Email (PEC) : andrea.bordoni@geopec.it

STUDIO TECNICO
Geom. ANDREA BORDONI

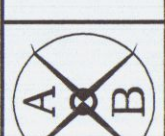

DESCRIZIONE:
REALIZZAZIONE DI CAMBIO DESTINAZIONE D'USO DA LOCALE COMMERCIALE A STUDIO DENTISTICO DA ESEGUIRSI ALL'UNITA' IMMOBILIARE SITA IN LOCALITA' MARINA DI CARRARA IN P.ZZA G. MENCONI.

IDENTIFICATIVI CATASTALI:
NCEU: FOGLIO 103 MAPPALE 547 SUB. 2

PROPRIETA' :
SIG.RE BOTTINI EVA e VATTERONI MILENA

TAV. 1 **ATTUALE-PROGETTO** **SCALA 1/100**
RAFFRONTO

FIRMA COMMITTENTE/I :
DIAMANTI LISA IN QUALITA' DI
AFFITTUARIO CON DELEGA


Lisa Diamanti

SPAZIO RISERVATO ALL'AMMINISTRAZIONE :


FIRMA e TIMBRO TECNICO :




ESTRATTO DI MAPPA 1/1000
FOGLIO 103 MAPP. 547 Sub. 2

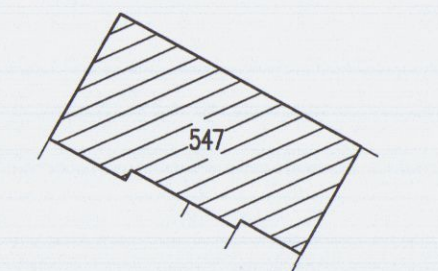

SVILUPPO 1/500

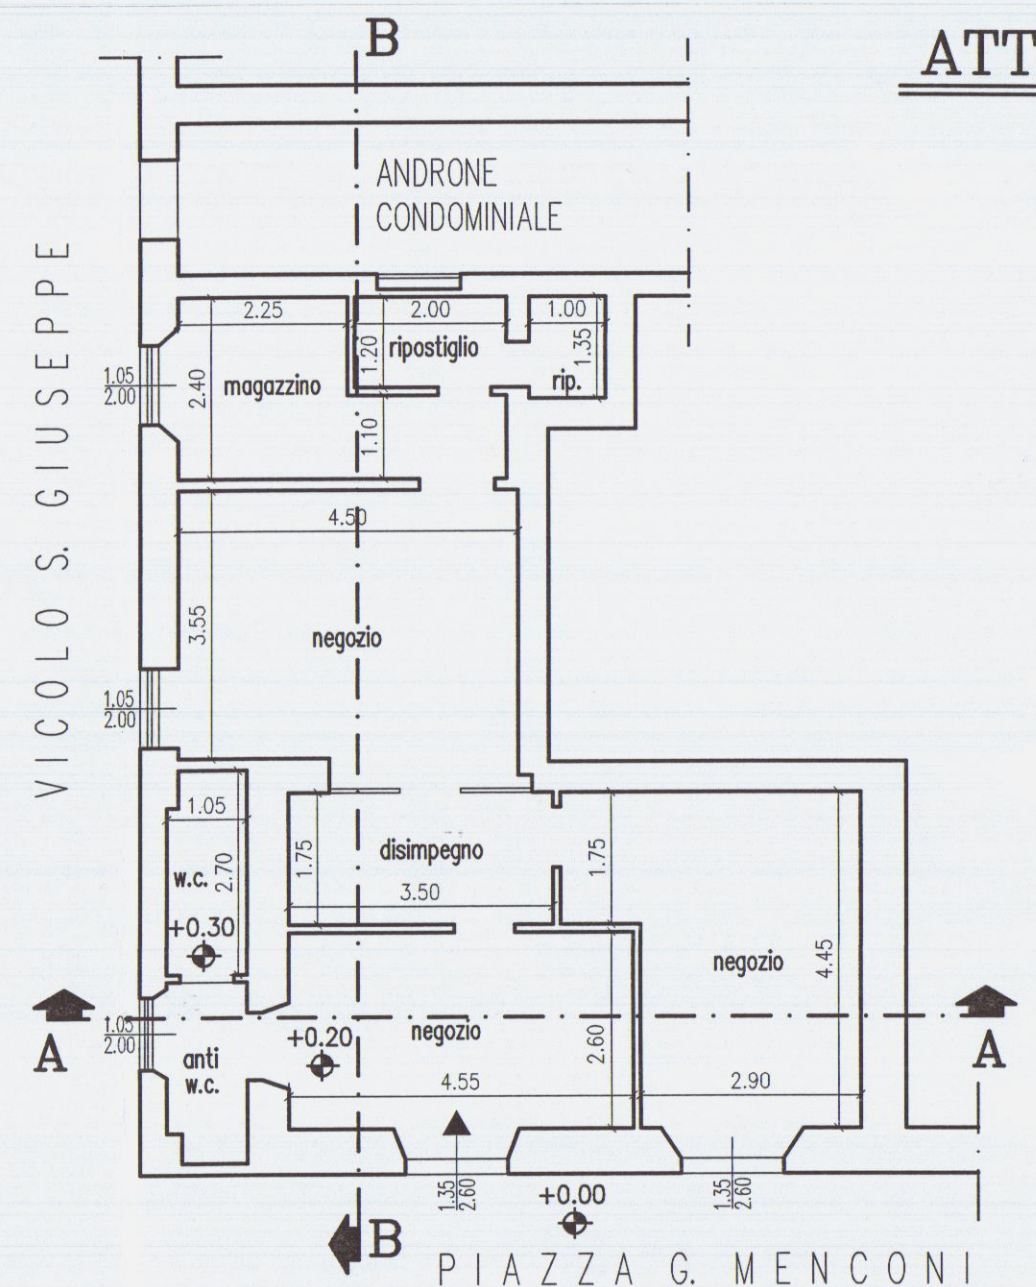


PIANTA PIANO TERRA

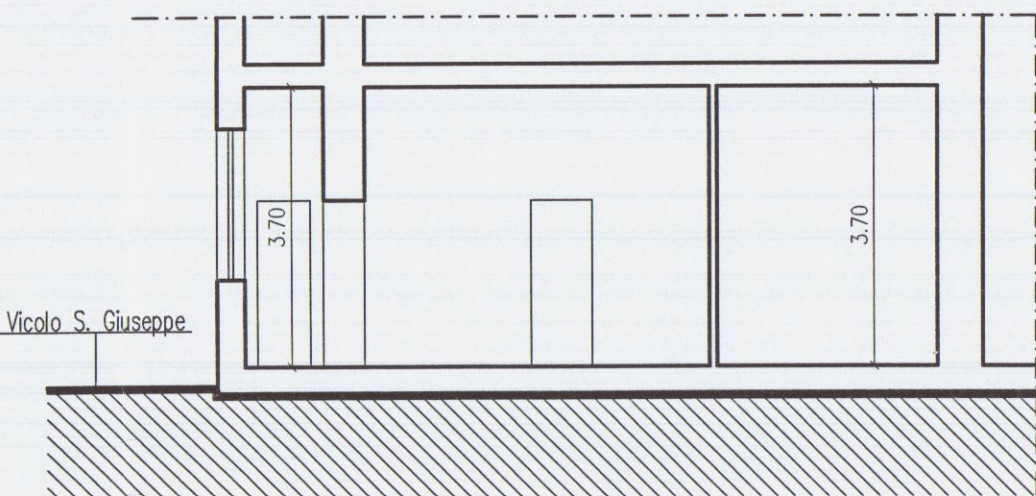


SEZIONE A-A


ATTUALE

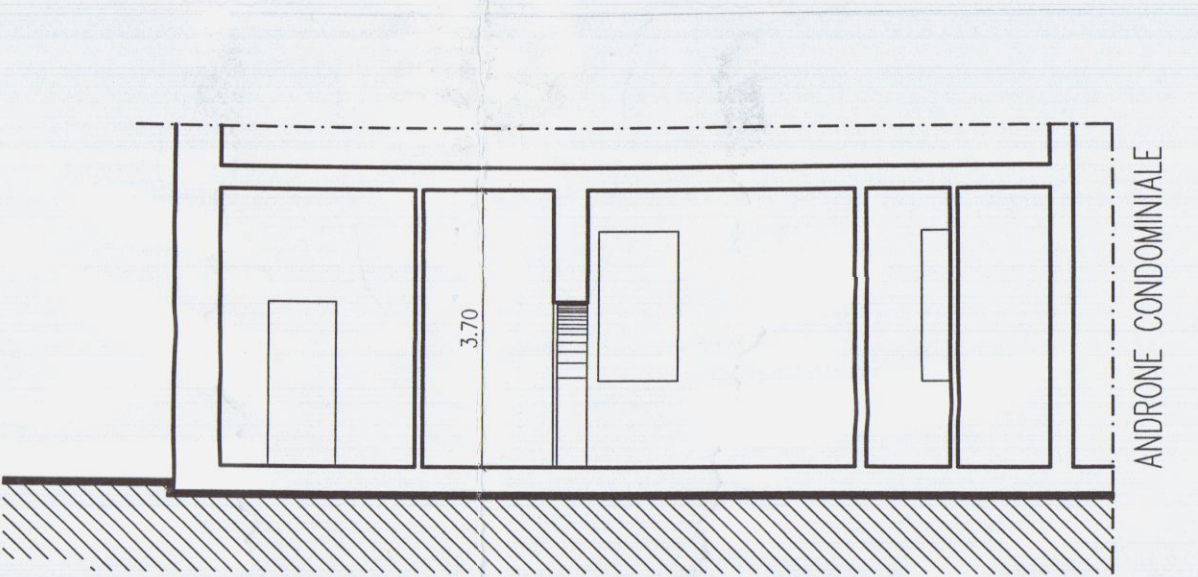


SEZIONE B-B

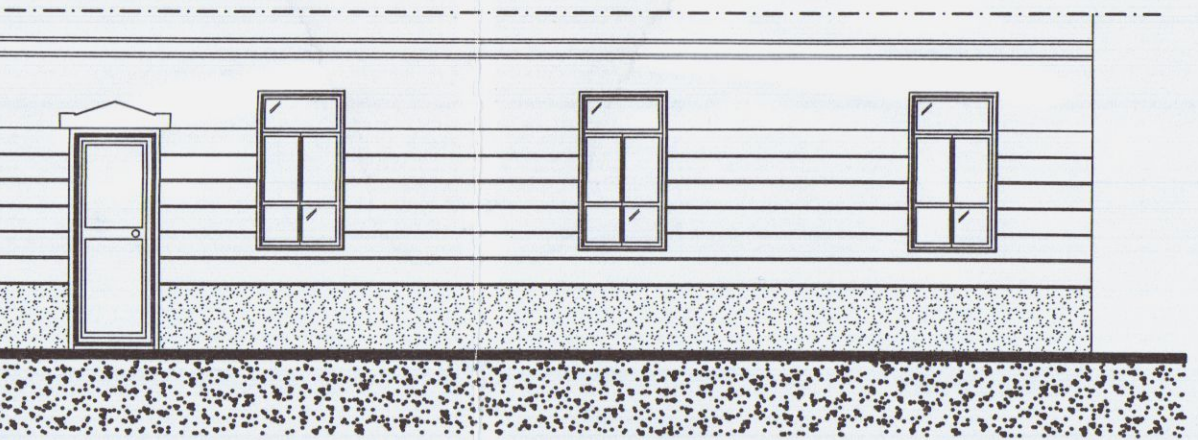


PROSPETTO NORD-EST

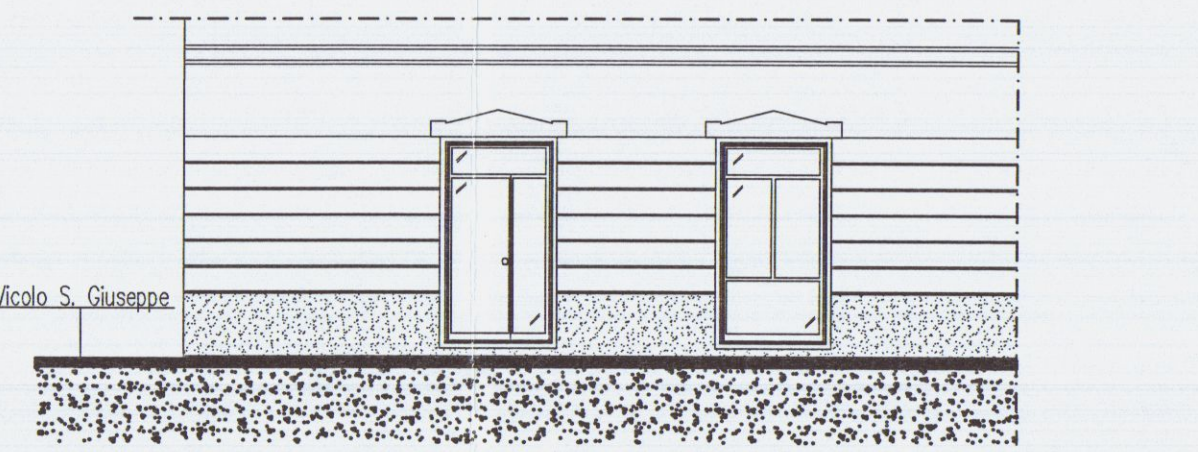

PROSPETTO NORD-OVEST

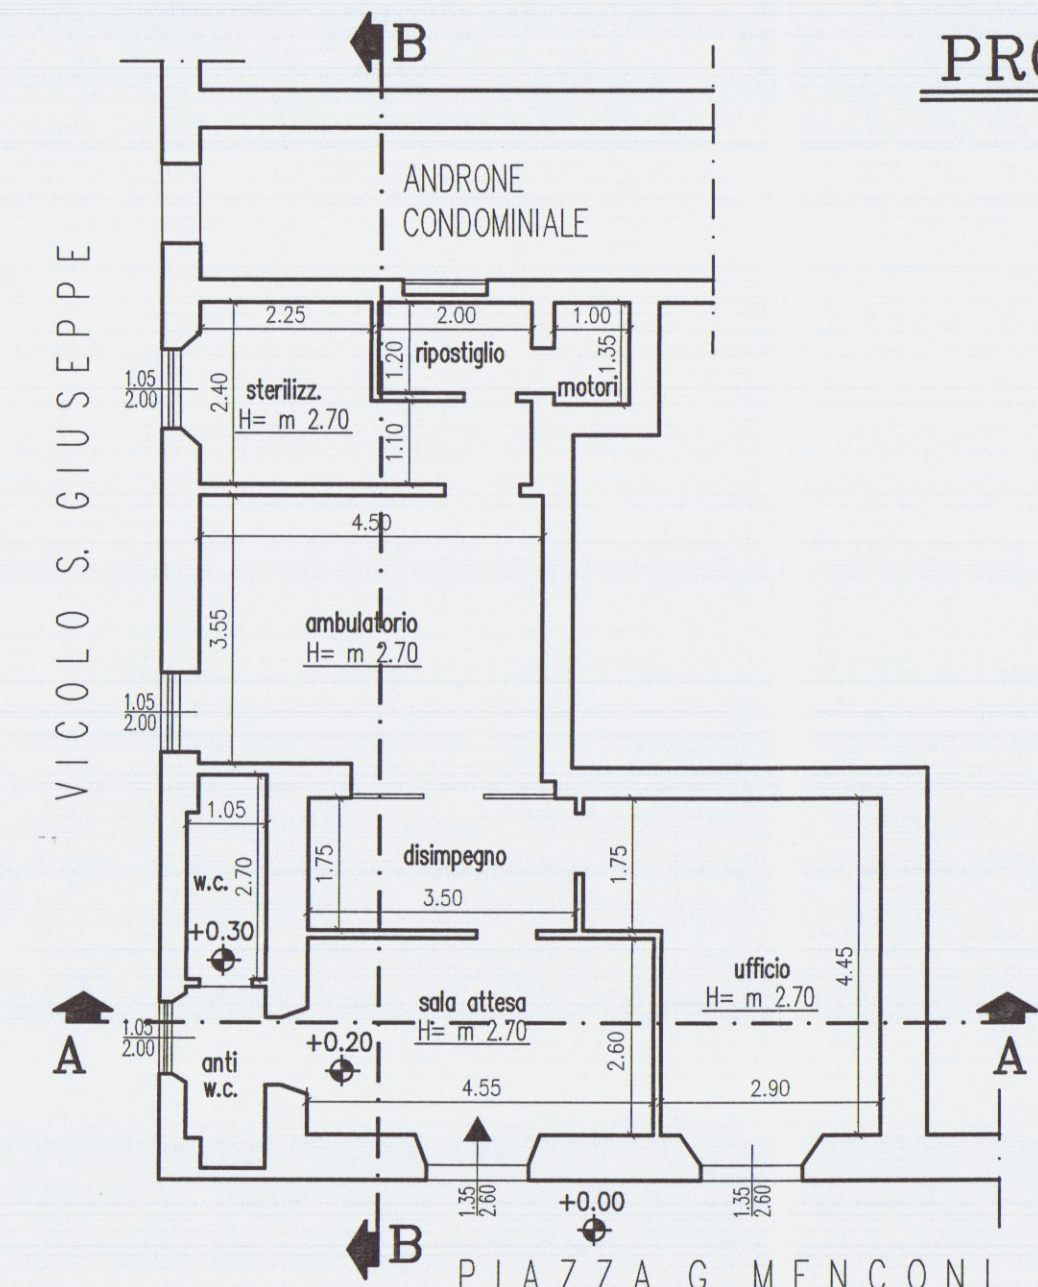


PIANTA PIANO TERRA

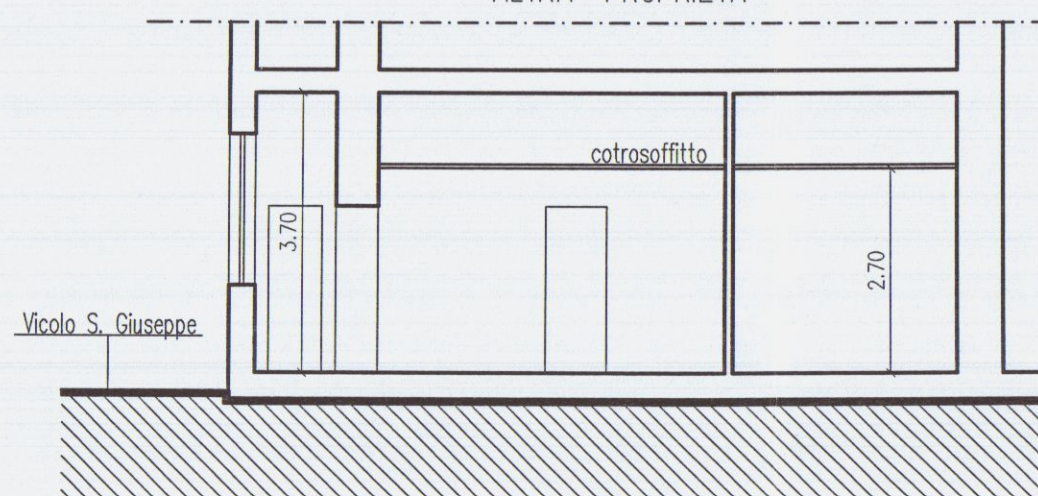


SEZIONE A-A


PROGETTO

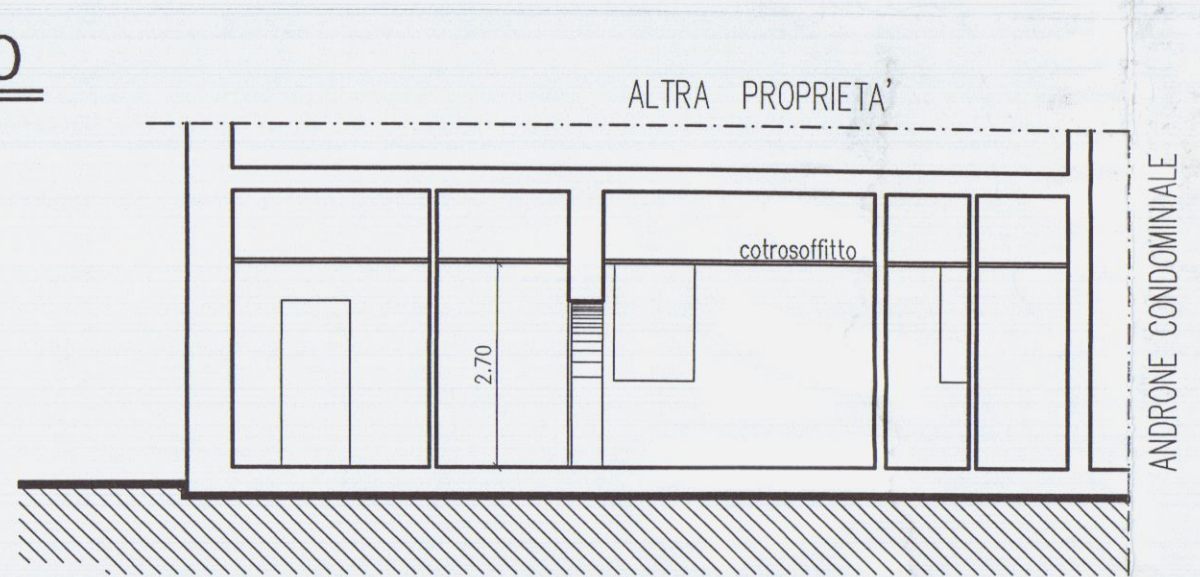


SEZIONE B-B

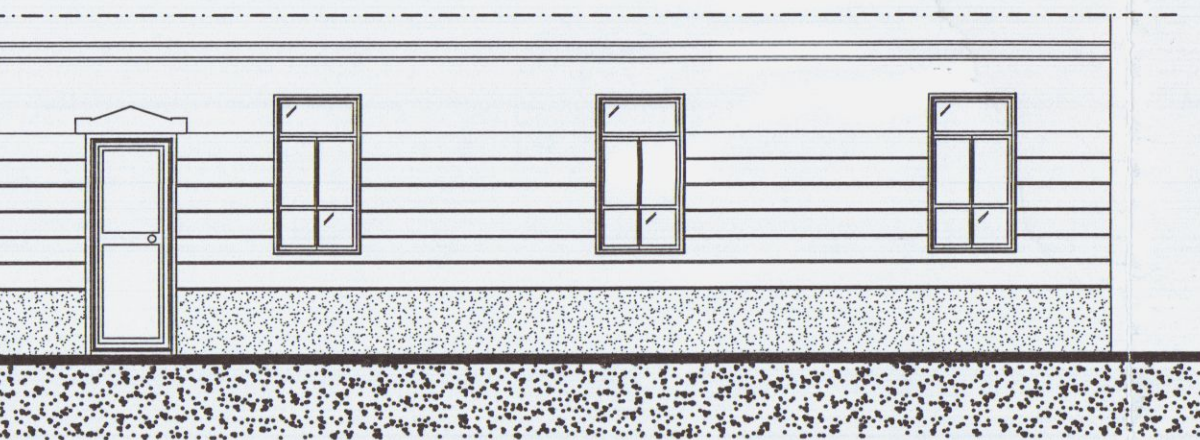


PROSPETTO NORD-EST

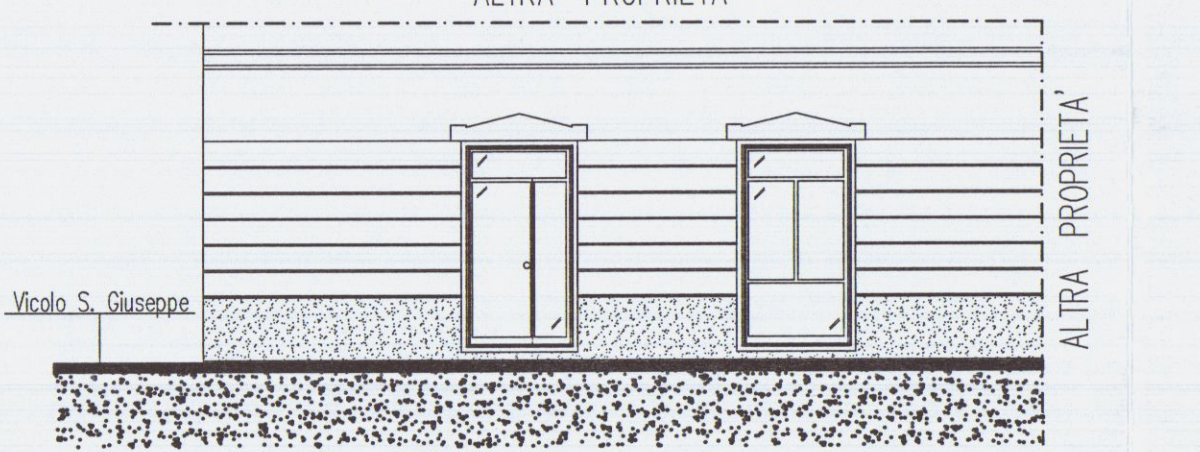

PROSPETTO NORD-OVEST

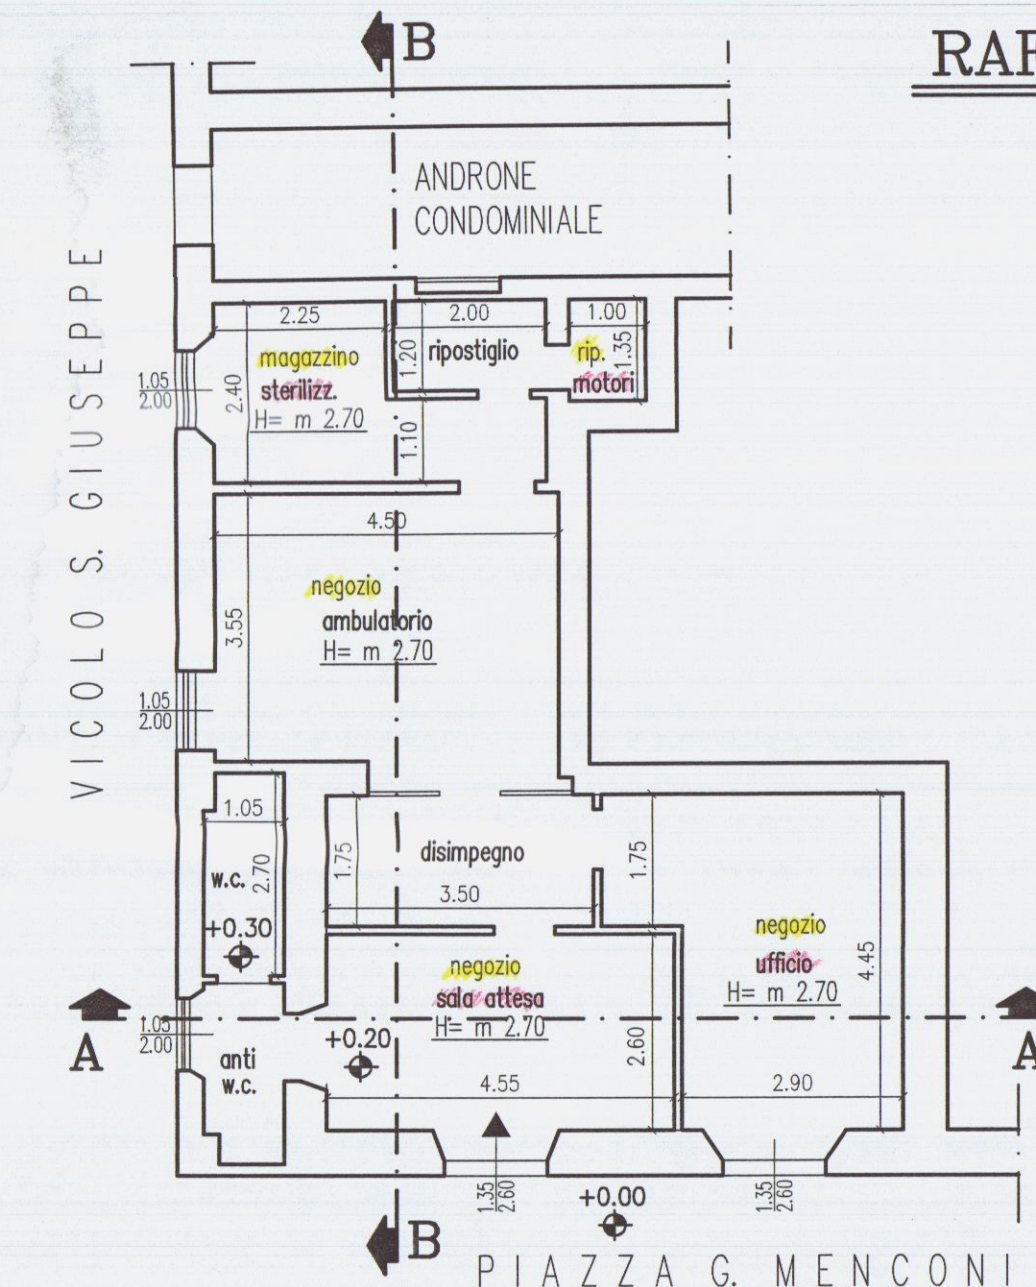


PIANTA PIANO TERRA

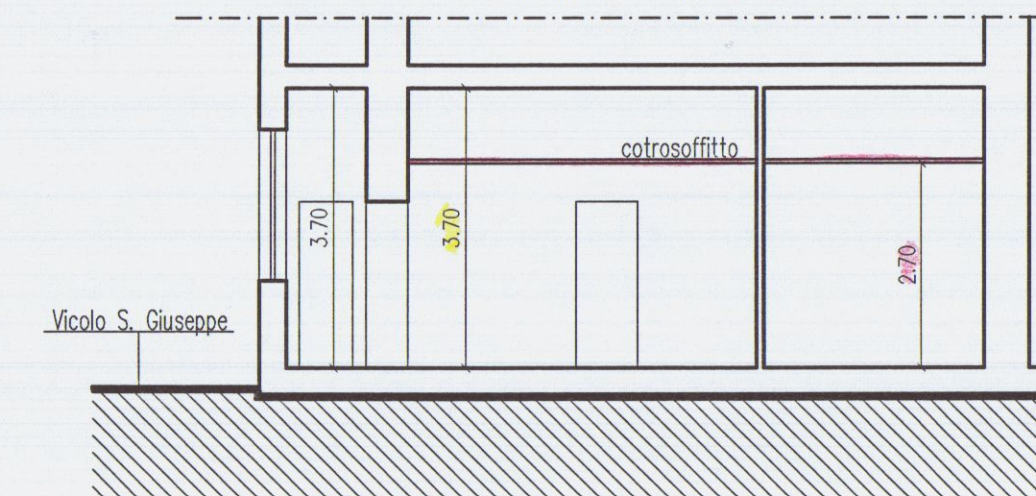


SEZIONE A-A


RAFFRONTO

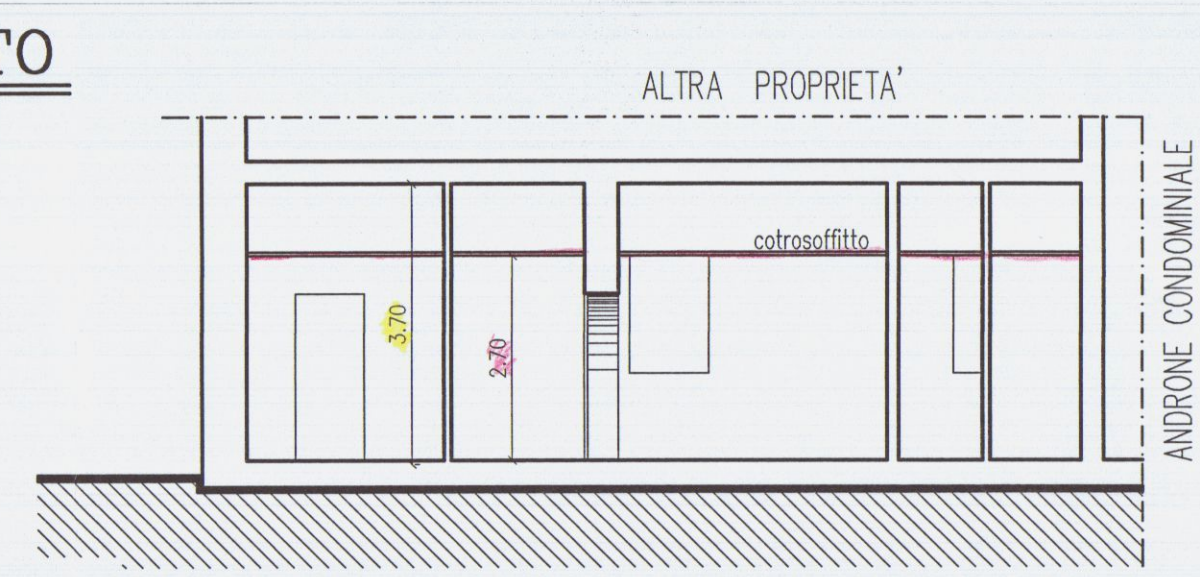

SEZIONE B-B

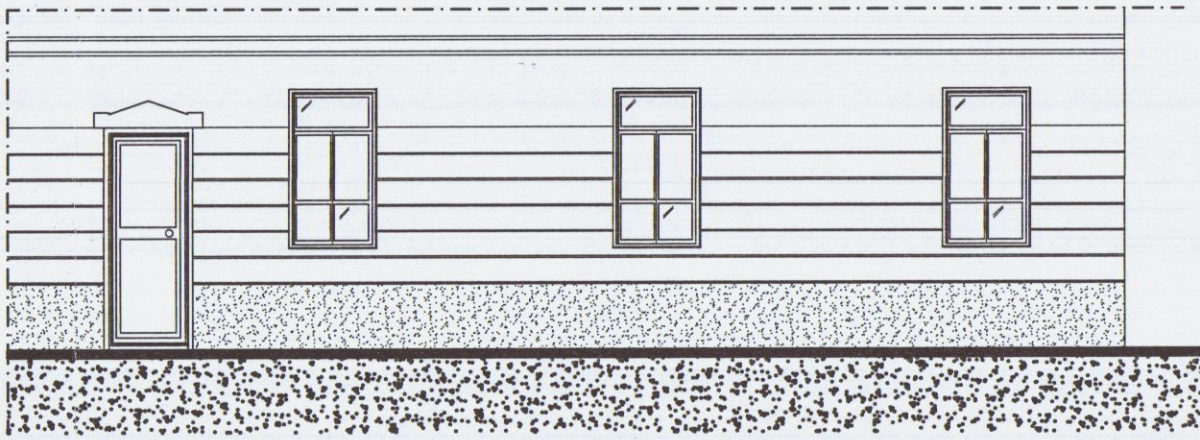

PROSPETTO NORD-EST

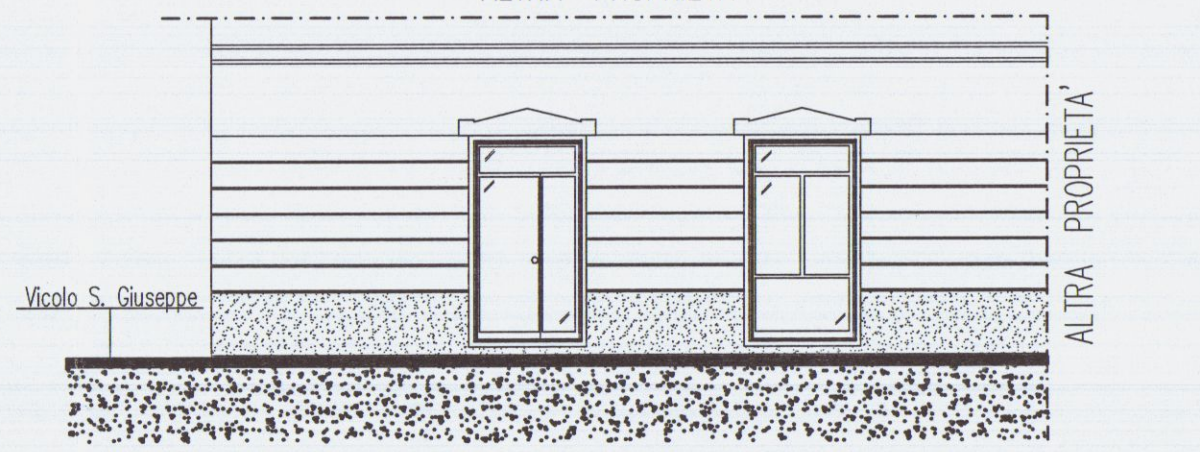

PROSPETTO NORD-OVEST

COMUNE DI CARRARA



Via Rozzone, 1 - 19034 - ORTONOVO (SP)
CELL : 3470737480
Email : studiotechnicobordini@libero.it
Email (PEC) : andrea.bordini@geopec.it

STUDIO TECNICO
Geom. ANDREA BORDINI



DESCRIZIONE:

**REALIZZAZIONE DI CAMBIO DESTINAZIONE
D'USO DA LOCALE COMMERCIALE A STUDIO
DENTISTICO DA ESEGUIRSI ALL'UNITA'
IMMOBILIARE SITA IN LOCALITA' MARINA DI
CARRARA IN P.ZZA G. MENCONI.**

IDENTIFICATIVI CATASTALI:

NCEU: FOGLIO 103 MAPPALE 547 SUB. 2

PROPRIETA' :

SIG.RE BOTTINI EVA e VATTERONI MILENA

TAV. 2

**DIMOSTRAZIONE
SUPERFICI e LAY-OUT**

**SCALA
1/100**

FIRMA COMMITTENTE/1 :


DIAMANTI LISA IN QUALITA' DI
AFFITTUARIO CON DELEGA

Lisa Diamanti


SPAZIO RISERVATO ALL' AMMINISTRAZIONE :

FIRMA e TIMBRO TECNICO :

GEOM. ANDREA BORDINI
AL N. 1599
LA SPEZIA

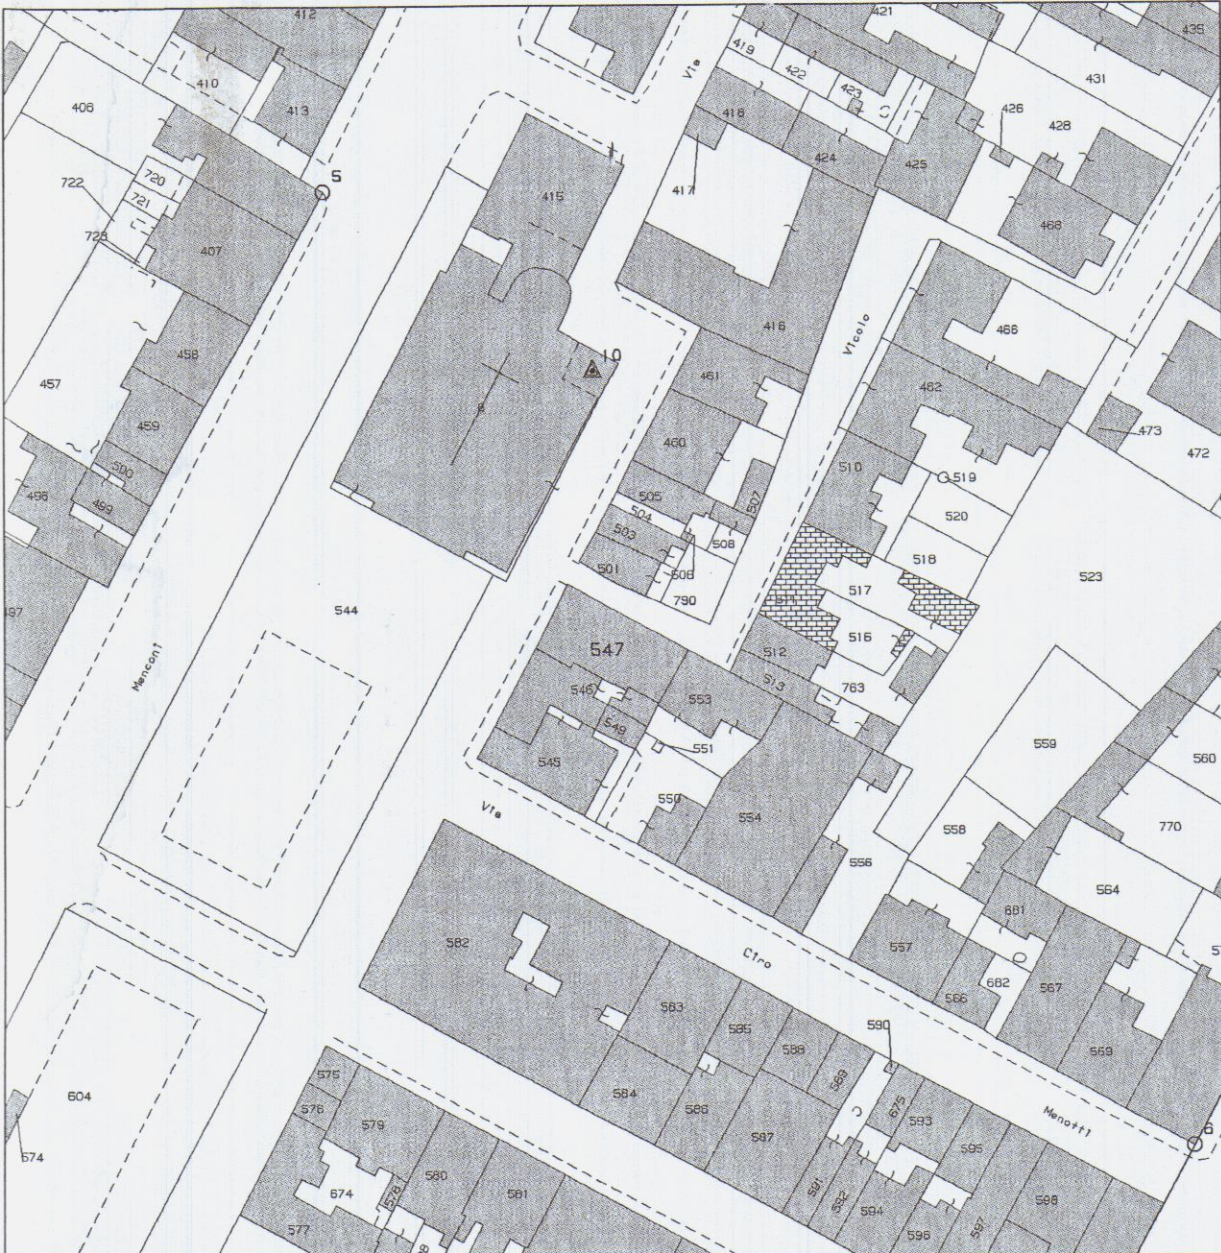


**ESTRATTO DI MAPPA 1/1000
FOGLIO 103 MAPP. 547 Sub. 2**

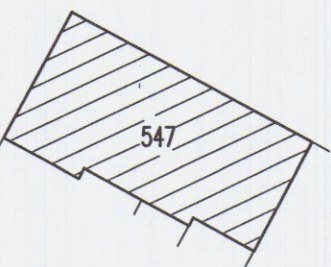


SVILUPPO 1/500

VICOLO S. GIUSEPPE

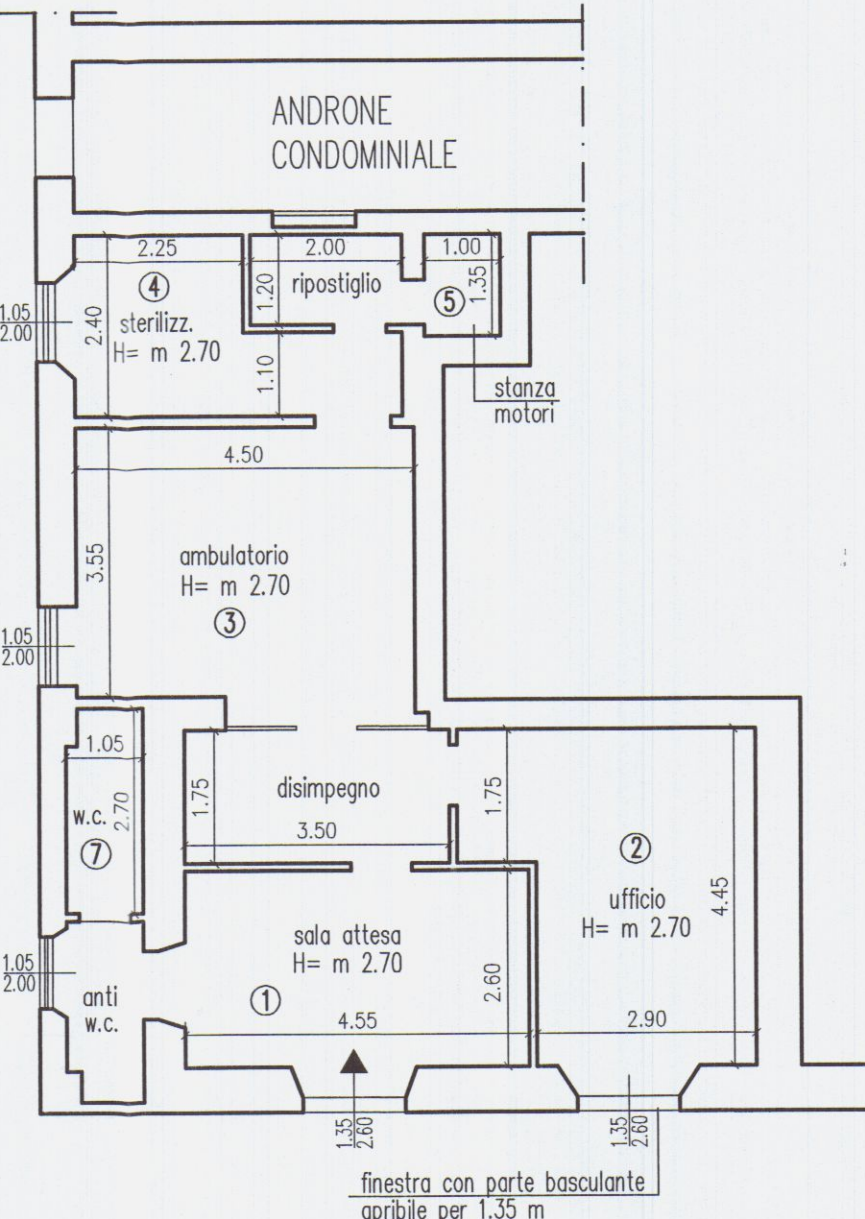

PIANTA PIANO TERRA

VICOLO S. GIUSEPPE


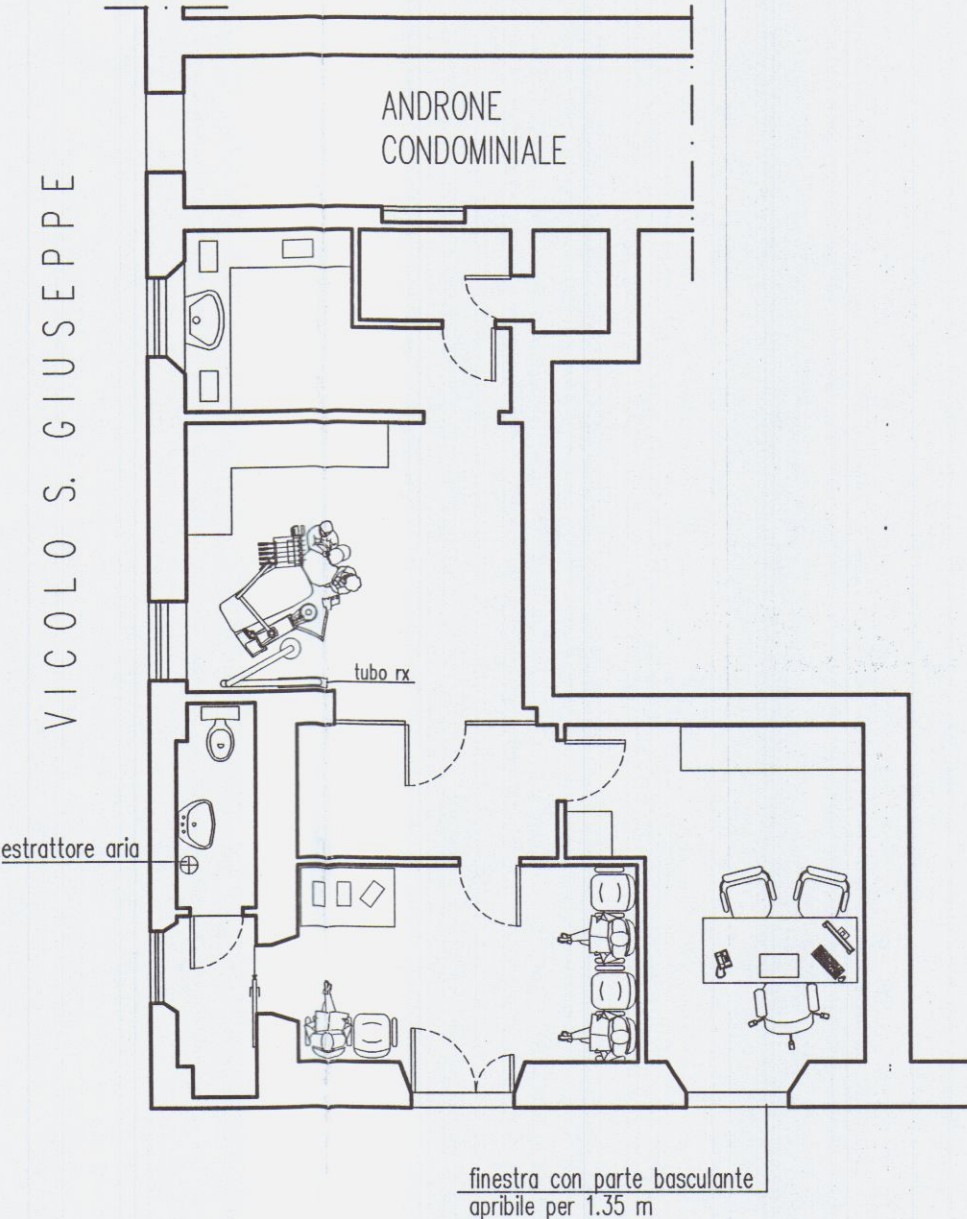


PIANTA PIANO TERRA

DIMOSTRAZIONE SUP. DI ILLUMINAZIONE E AERAZIONE

DESTINAZIONE	SUP. UTILE	SUP. FIN. (illuminazione)	RAPPORTO	SUP. FIN. (aerazione)	RAPPORTO
Sala attesa (1)	11.83 mq.	3.51 mq.	0.297 > 0.125	3.51 mq.	0.297 > 0.125
Ufficio (2)	12.905 mq.	3.51 mq.	0.272 > 0.125	1.82 mq.	0.141 > 0.125
Ambulatorio (3)	15.975 mq.	2.10 mq.	0.131 > 0.125	2.10 mq.	0.131 > 0.125

 LOCALI UTILIZZATI ESCLUSIVAMENTE DAL PERSONALE

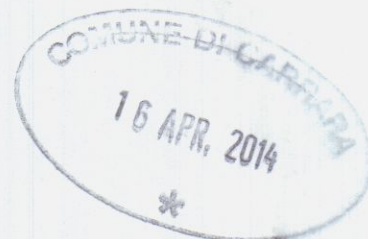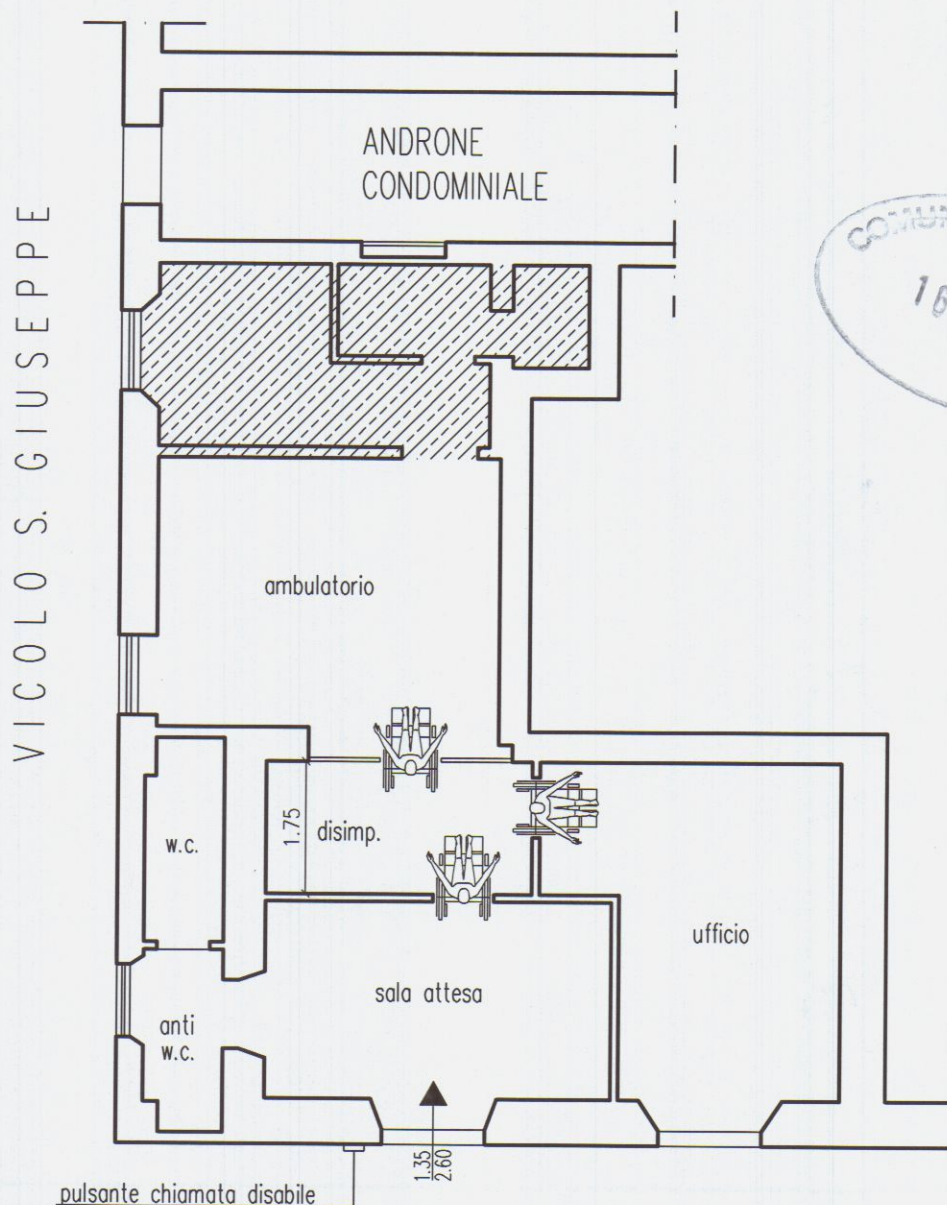


PIANTA PIANO TERRA

Scala 1/100

La struttura in oggetto rispetta i requisiti della visibilità condizionata, come previsto dall' art. 5.7 del D.M. 236/89. Le dimensioni delle aperture utilizzate dall' utenza hanno una larghezza di 80 cm., la larghezza del corridoio è di m. 1.75.

In prossimità dell'ingresso verrà installato un apposito pulsante di chiamata con affiancato il simbolo internazionale di accessibilità di cui all'art. 2 del decreto del Presidente della Repubblica 384-78.

IL TECNICO

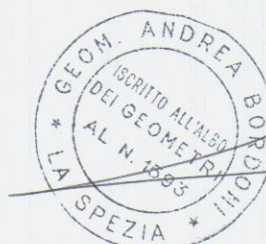


Handwritten signature

COMUNE DI CARRARA



Via Rozone, 1 - 19034 - ORTONOVO (SP)
CELL : 3470737480
Email : studiotecnico@libero.it
Email (PEC) : andrea.bordini@geopac.it

STUDIO TECNICO
Geom. ANDREA BORDINI

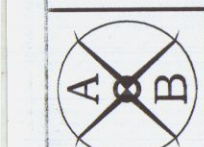

DESCRIZIONE:
**REALIZZAZIONE DI CAMBIO DESTINAZIONE
D'USO DA LOCALE COMMERCIALE A STUDIO
DENTISTICO DA ESEGUIRSI ALL'UNITA'
IMMOBILIARE SITA IN LOCALITA' MARINA DI
CARRARA IN P.ZZA G. MENCONI.**

IDENTIFICATIVI CATASTALI:
NCEU: FOGLIO 103 MAPPALE 547 SUB. 2

PROPRIETA':
SIG.RE BOTTINI EVA e VATTERONI MILENA

TAV. 1 **ATTUALE-PROGETTO** **SCALA**
RAFFRONTO **1/100**


FIRMA COMMITTENTE/1:
DIAMANTI LISA IN QUALITA' DI
AFFITTUARIO CON DELEGA

Lisa Diamanti


FIRMA e TIMBRE TECNICO:
Andrea Bordini




ESTRATTO DI MAPPA 1/1000
FOGLIO 103 MAPPALE 547 Sub. 2

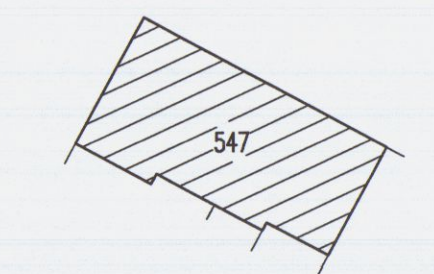

SVILUPPO 1/500

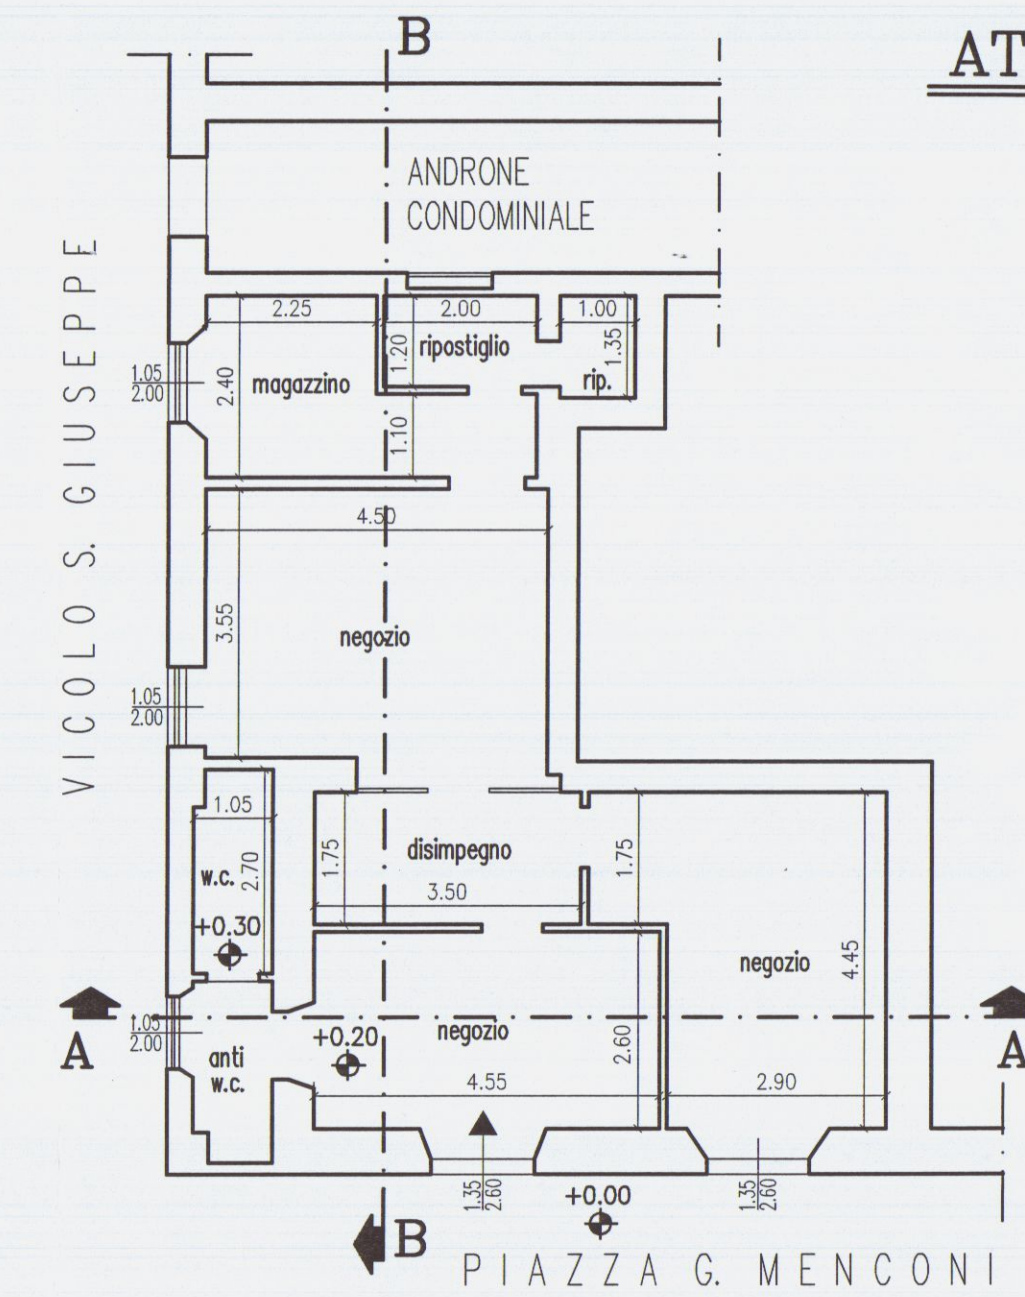


PIANTA PIANO TERRA

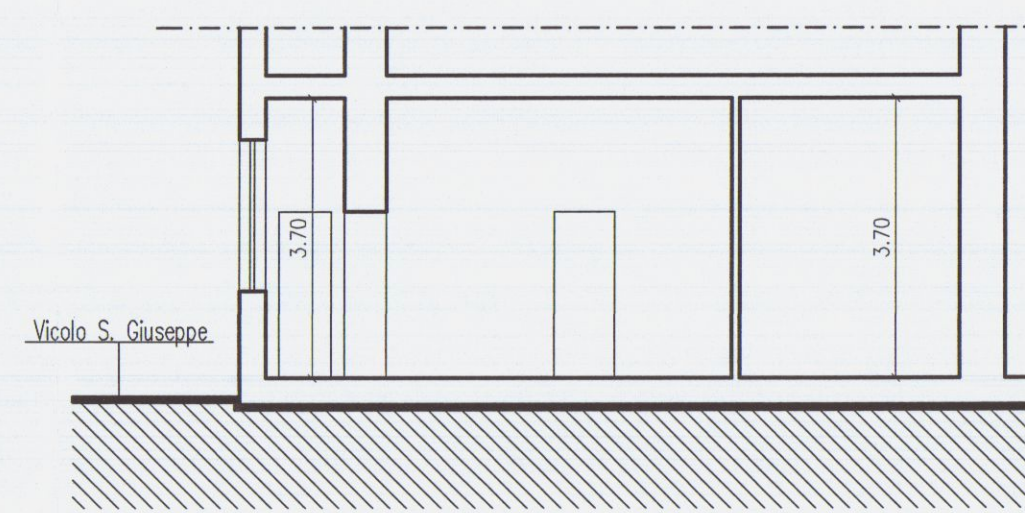


SEZIONE A-A


ATTUALE

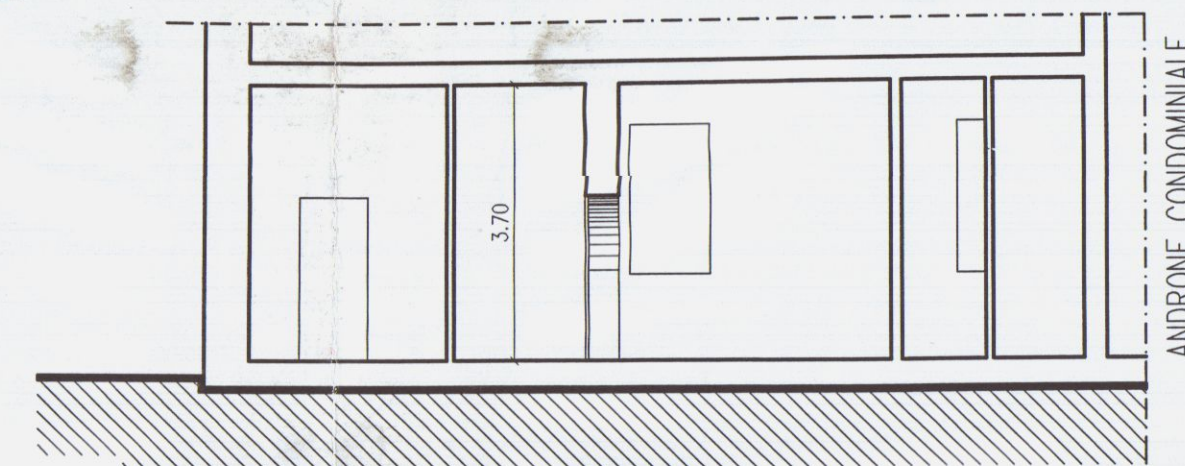


SEZIONE B-B

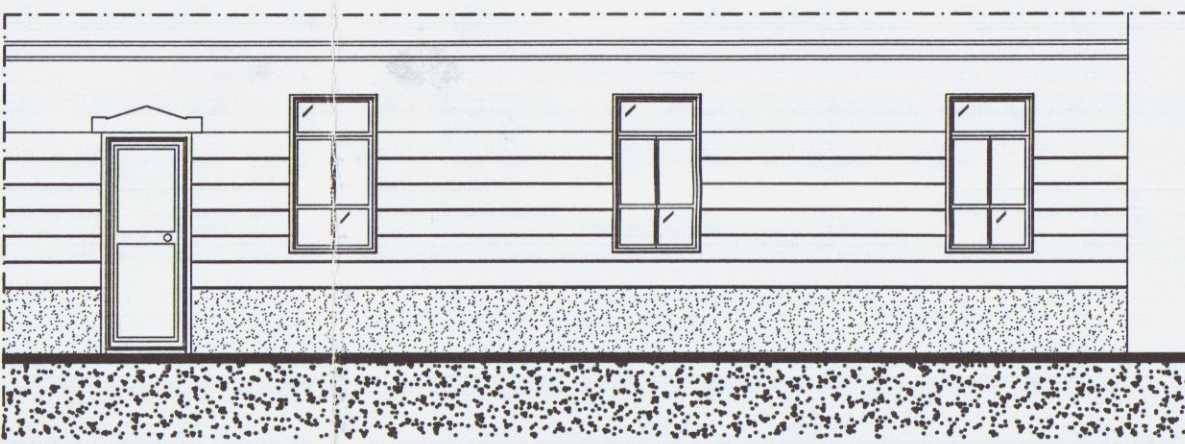


PROSPETTO NORD-EST

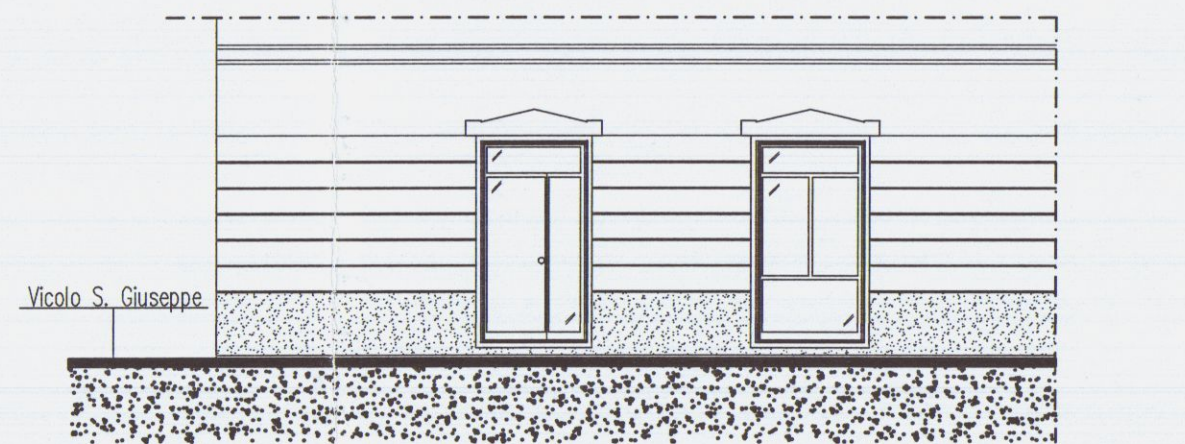

PROSPETTO NORD-OVEST

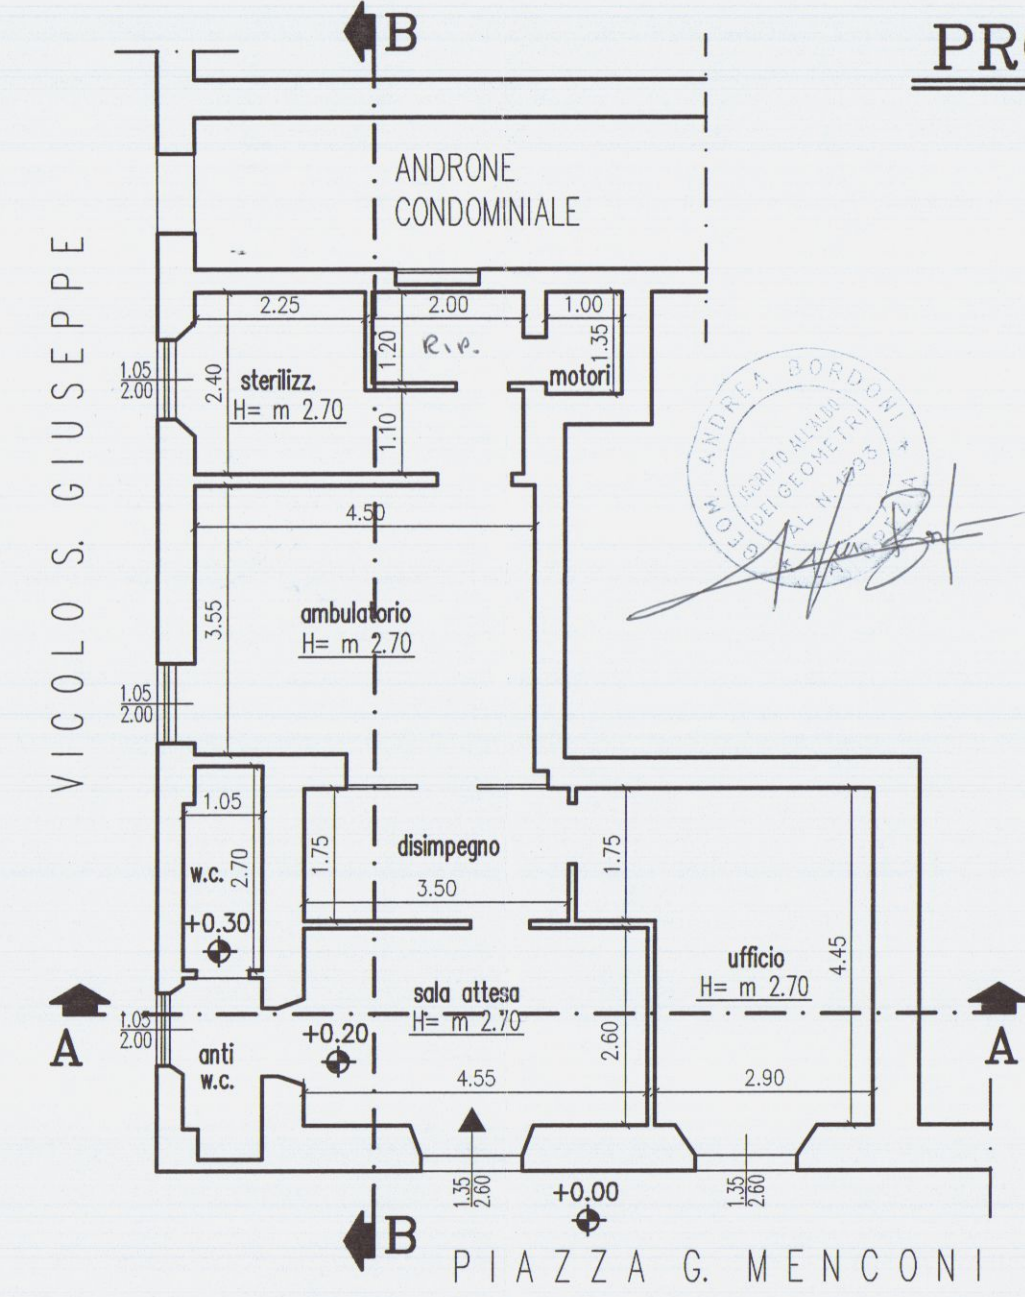


PIANTA PIANO TERRA

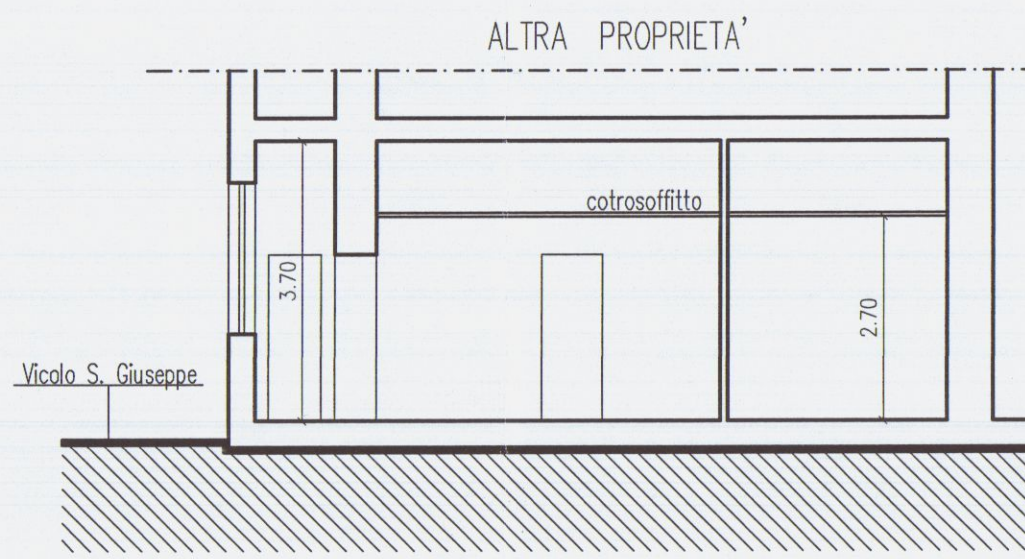


SEZIONE A-A


PROGETTO

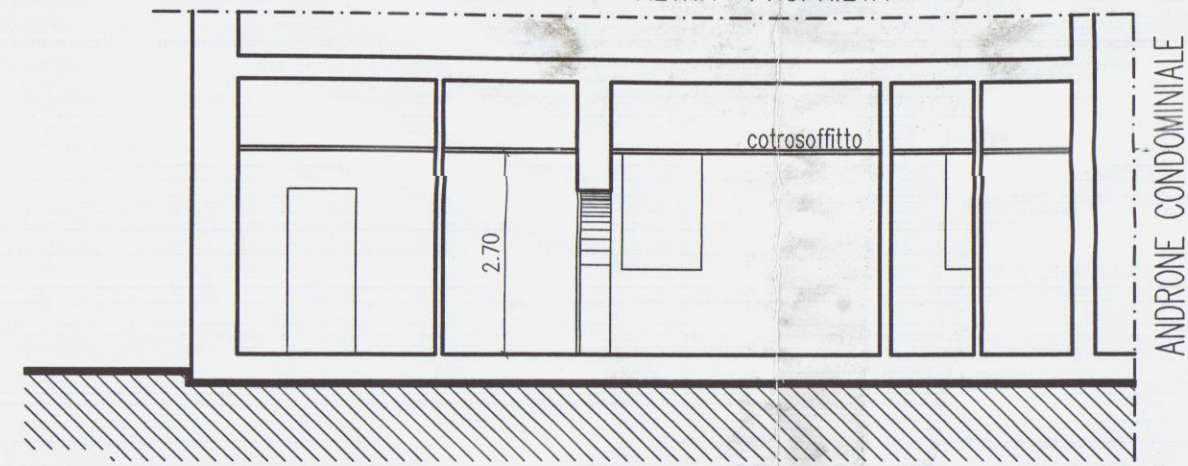


SEZIONE B-B

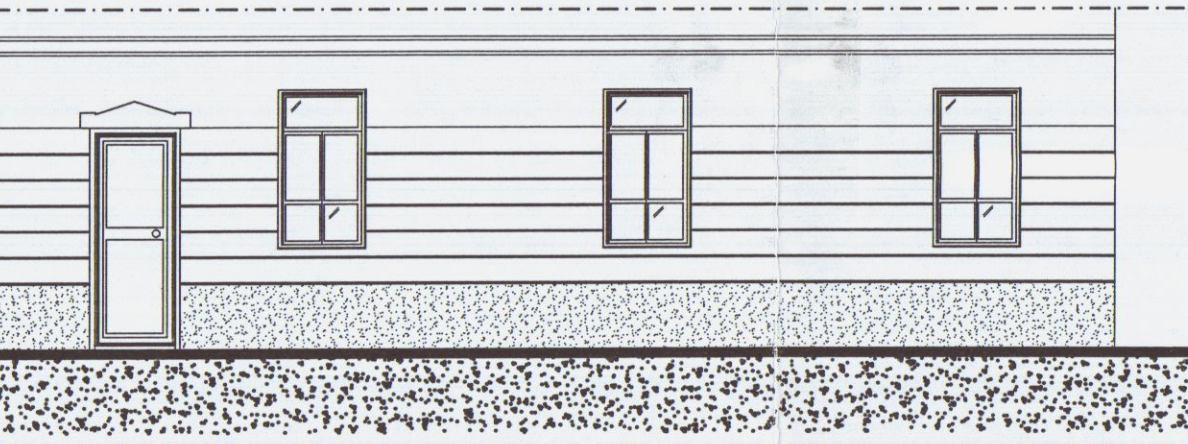


PROSPETTO NORD-EST

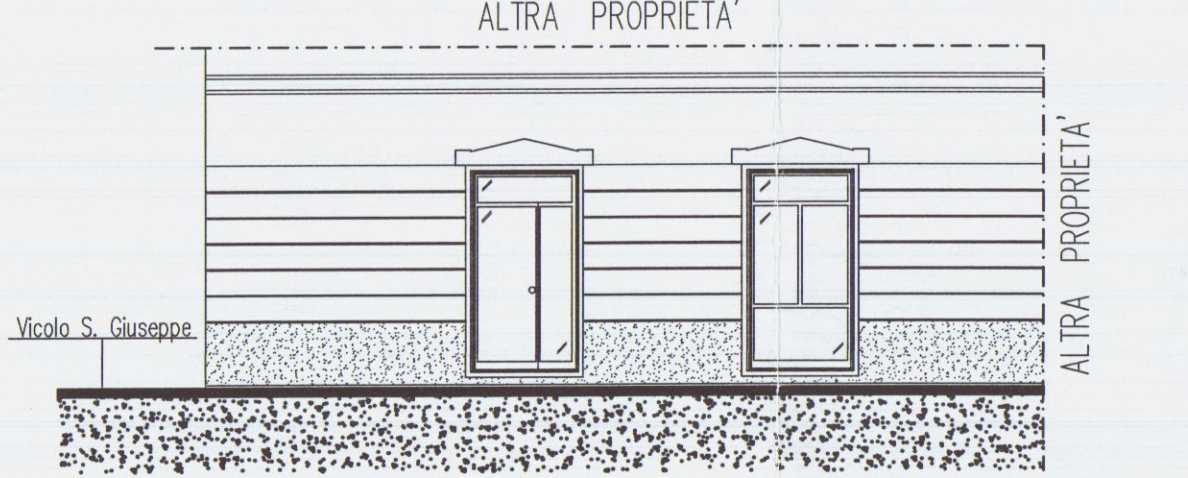

PROSPETTO NORD-OVEST

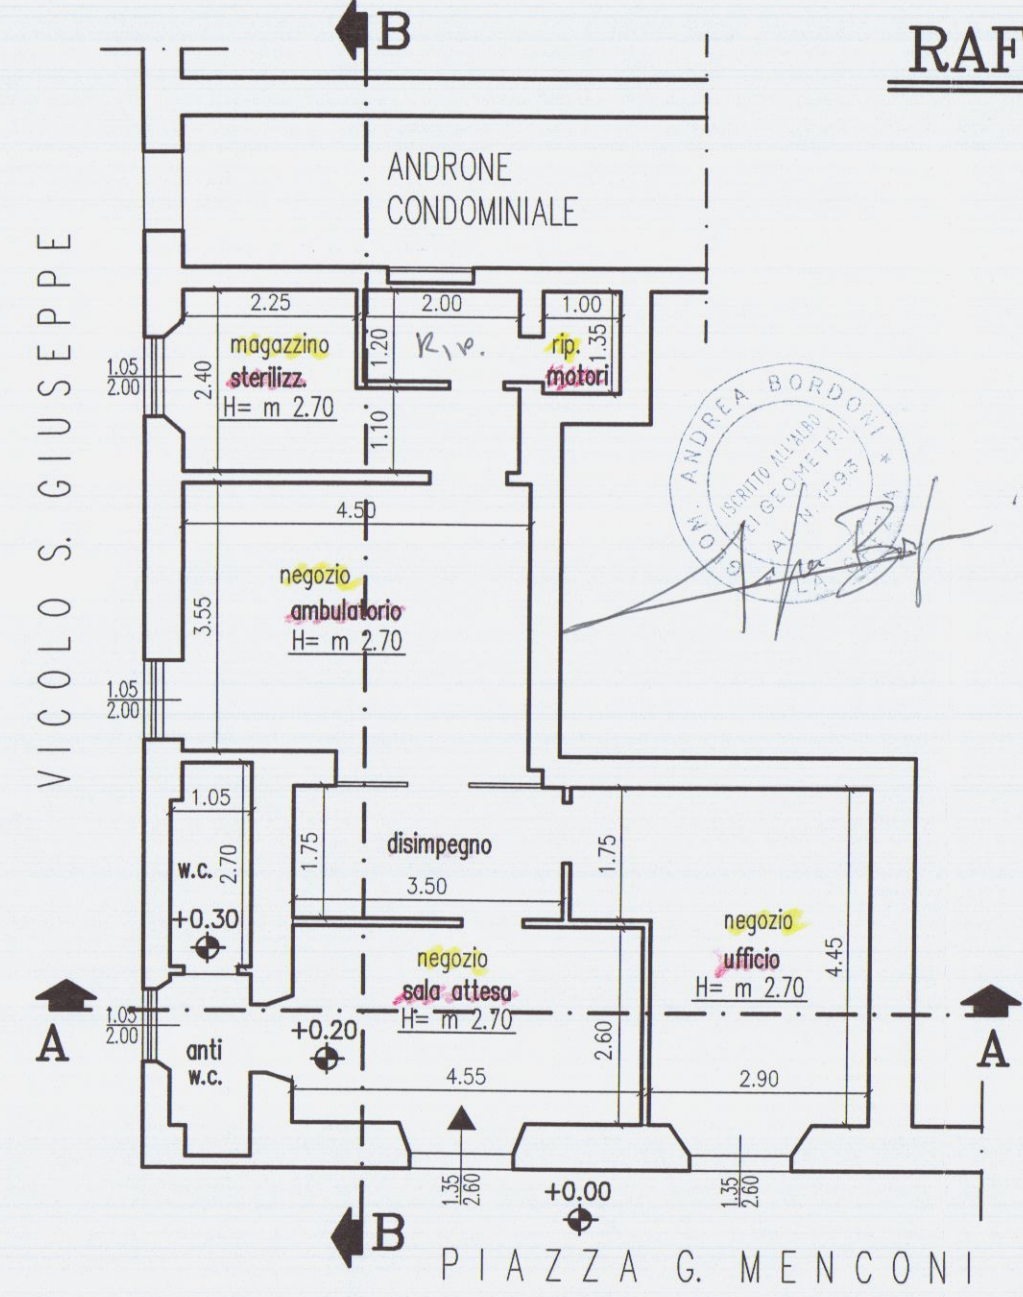


PIANTA PIANO TERRA

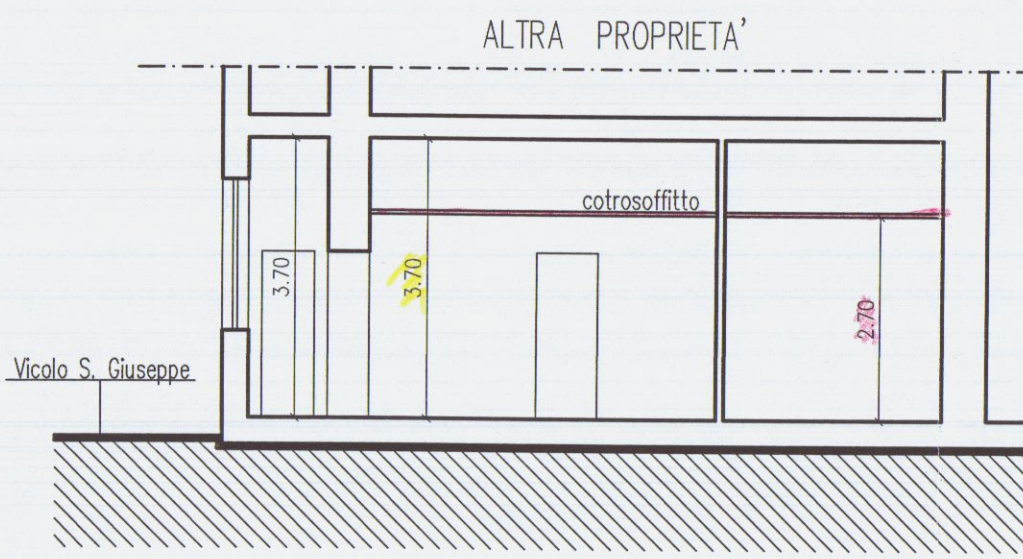


SEZIONE A-A


RAFFRONTO

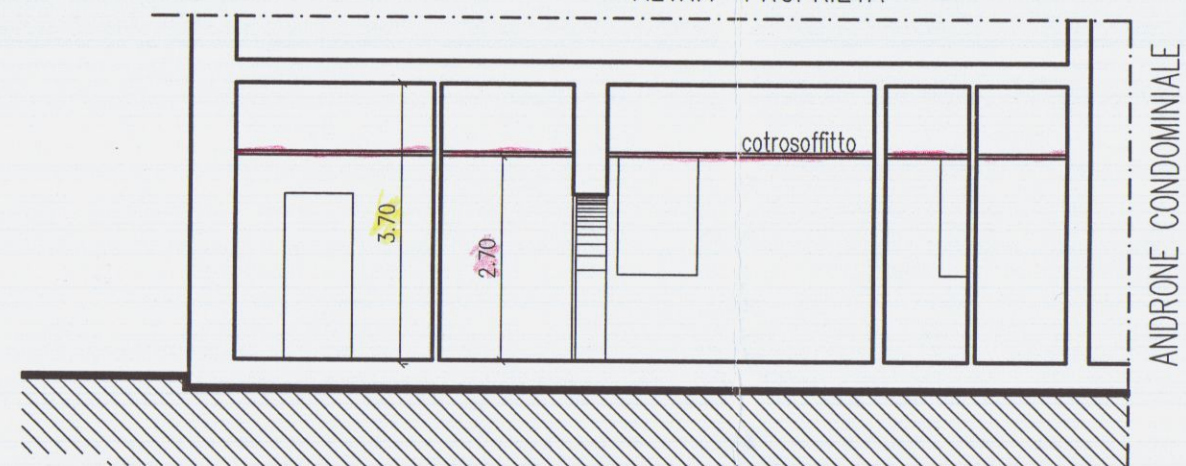

SEZIONE B-B

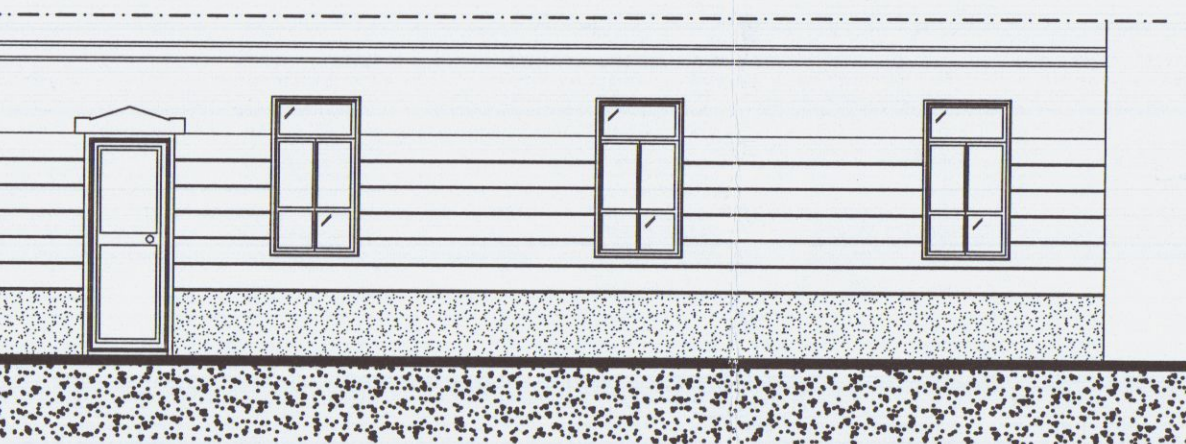

PROSPETTO NORD-EST

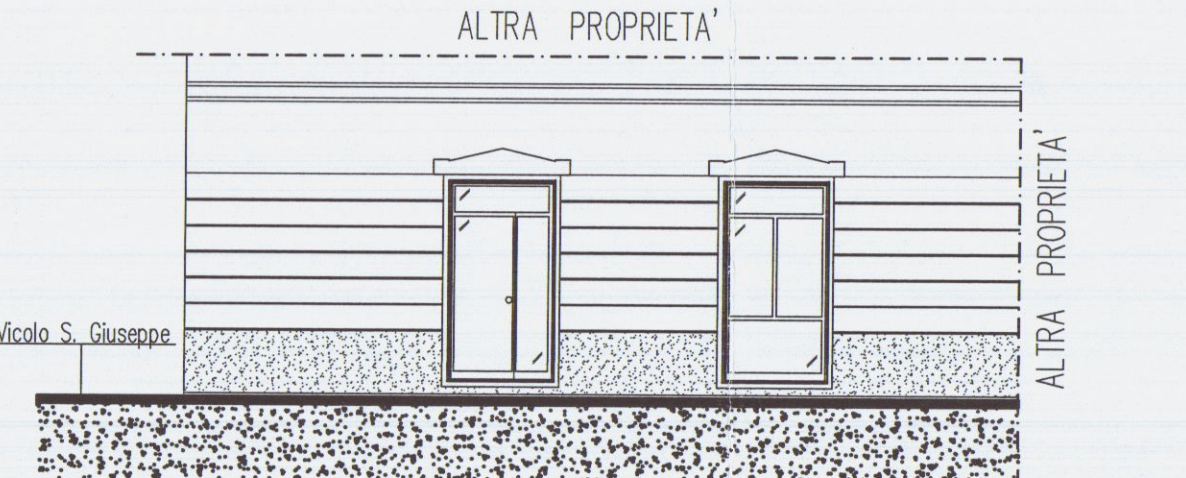

PROSPETTO NORD-OVEST

COMUNE DI CARRARA



Via Rozzone, 1 - 19034 - ORTONOVO (SP)
CELL : 3470737480
Email : studiotechnicobordoni@libero.it
Email (PEC) : andrea.bordoni@geopec.it

STUDIO TECNICO
Geom. ANDREA BORDONI



DESCRIZIONE:

**REALIZZAZIONE DI CAMBIO DESTINAZIONE
D'USO DA LOCALE COMMERCIALE A STUDIO
DENTISTICO DA ESEGUIRSI ALL'UNITA'
IMMOBILIARE SITA IN LOCALITA' MARINA DI
CARRARA IN P.ZZA G. MENCONI.**

IDENTIFICATIVI CATASTALI:

NCEU: FOGLIO 103 MAPPALE 547 SUB. 2

PROPRIETA' :

SIG.RE BOTTINI EVA e VATTERONI MILENA

TAV. 2

**DIMOSTRAZIONE
SUPERFICI e LAY-OUT**

**SCALA
1/100**

FIRMA COMMITTENTE/I :

DIAMANTI LISA IN QUALITA' DI
AFFITTUARIO CON DELEGA


Lisa Diamanti

FIRMA e TIMBRO TECNICO :


Andrea Bordoni

SPAZIO RISERVATO ALL'AMMINISTRAZIONE :

Stampa: **CONTR. AZIENDA USL 7**
- 7 APR 2014
N° 2750/14/c

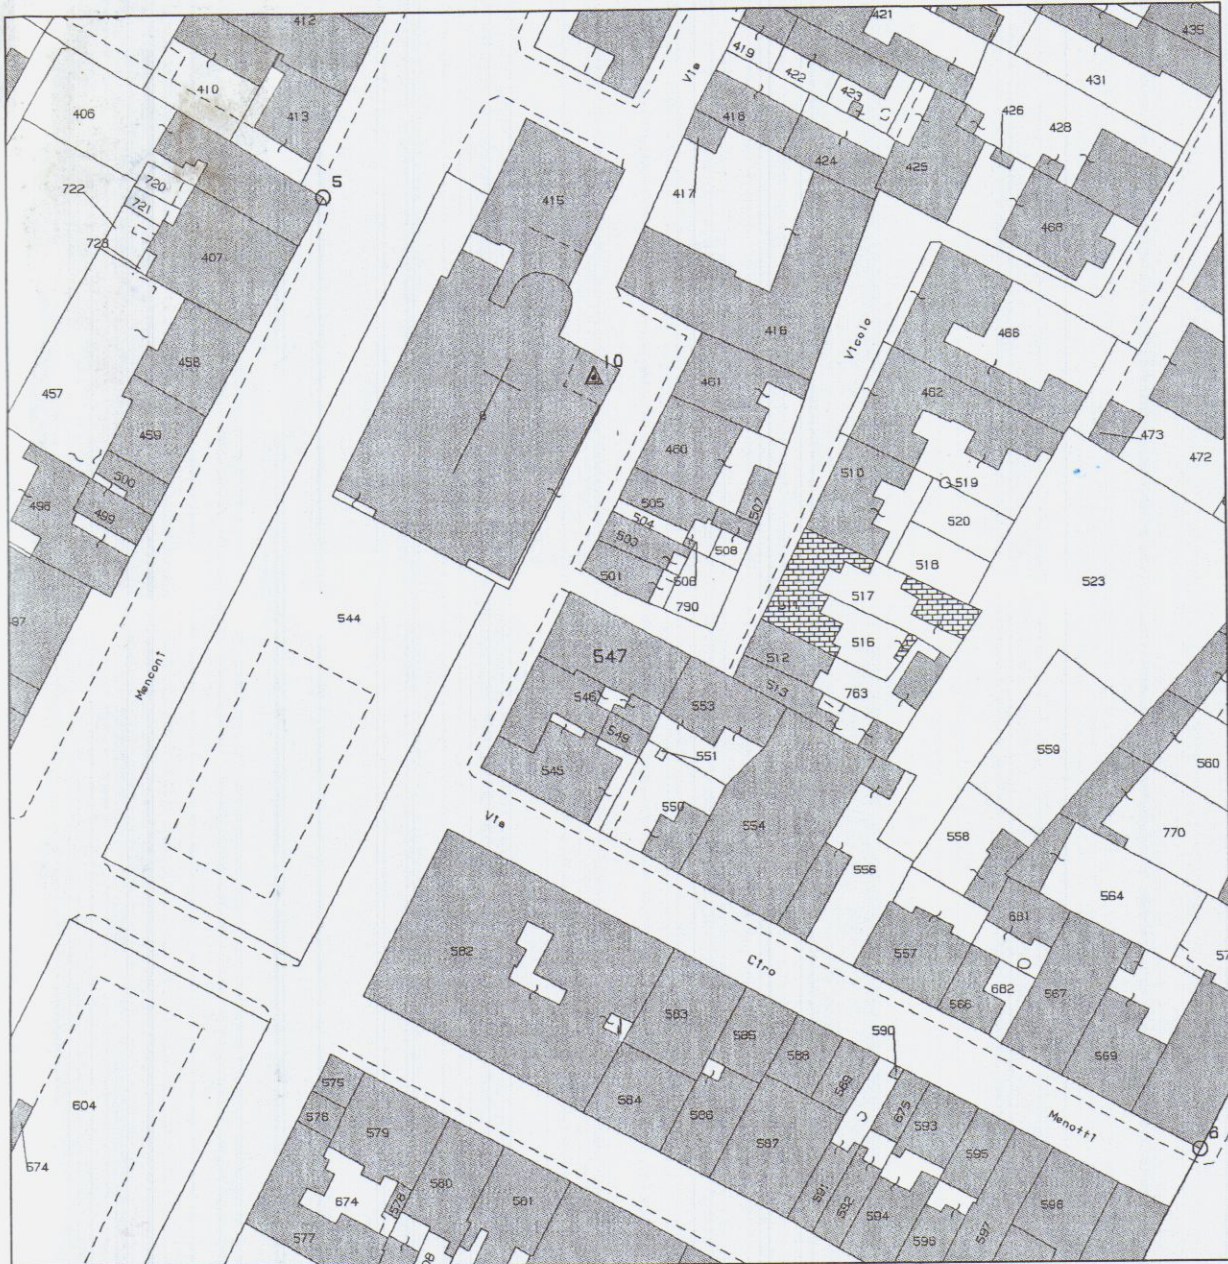


**ESTRATTO DI MAPPA 1/1000
FOGLIO 103 MAPP. 547 Sub. 2**

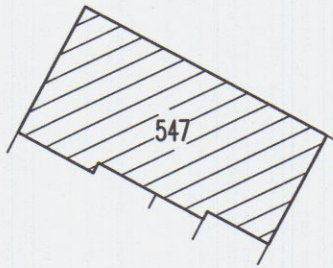

SVILUPPO 1/500

VICOLO S. GIUSEPPE

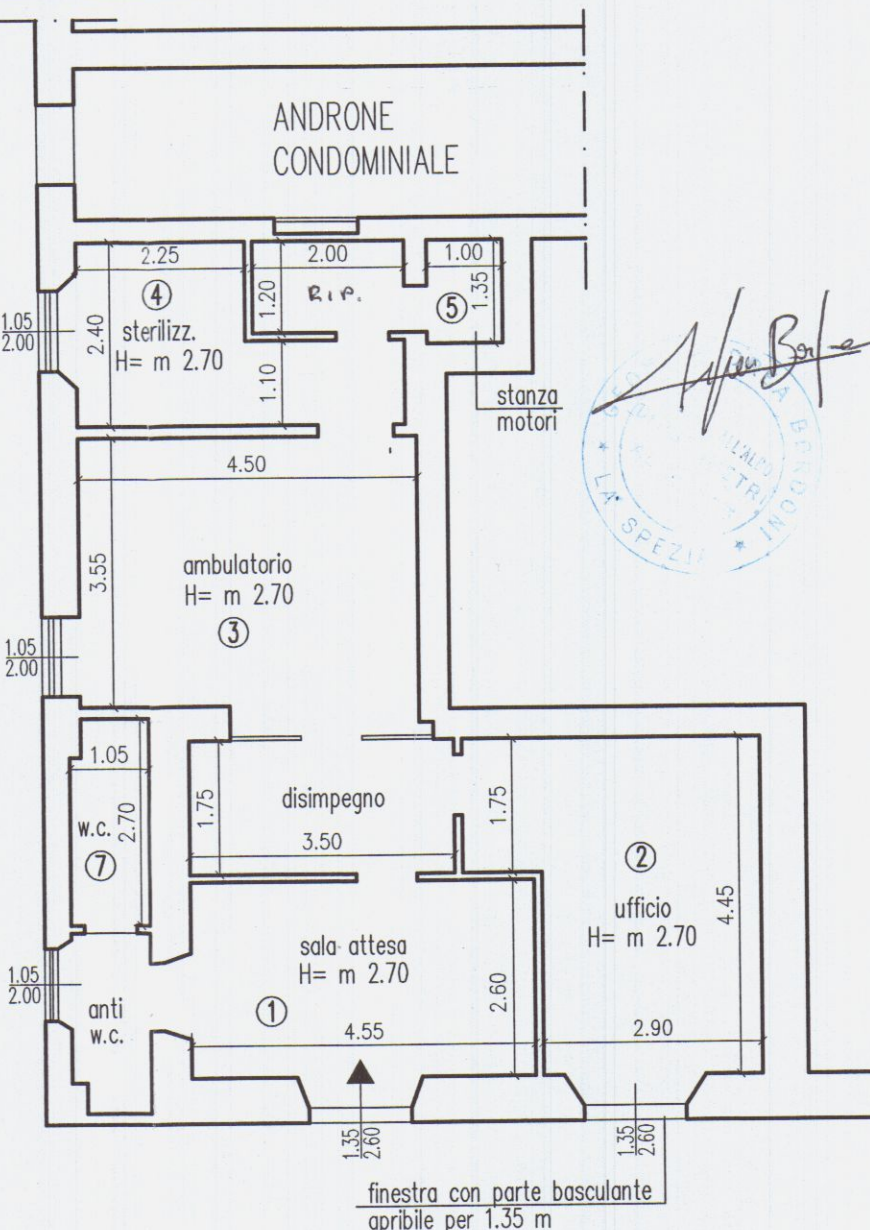

PIANTA PIANO TERRA

DIMOSTRAZIONE SUP. DI ILLUMINAZIONE E AERAZIONE


DESTINAZIONE	SUP.UTILE	SUP.FIN. (illuminazione)	RAPPORTO	SUP.FIN. (aerazione)	RAPPORTO
Sala attesa (1)	11.83 mq.	3.51 mq.	0.297 > 0.125	3.51 mq.	0.297 > 0.125
Ufficio (2)	12.905 mq.	3.51 mq.	0.272 > 0.125	1.82 mq.	0.141 > 0.125
Ambulatorio (3)	15.975 mq.	2.10 mq.	0.131 > 0.125	2.10 mq.	0.131 > 0.125
Sterilizzazione (4)	5.40 mq.	2.10 mq.	0.400 > 0.125	1.36 mq.	0.252 > 0.125

DESCRIZIONE E COLLOCAMENTO MATERIALI-ATTREZZATURE PRINCIPALI

TIPOLOGIA	MARCA	LOCALE
Riunito Odontoiatrico	Fedesa	3
Elettrobisturi	Carlo De Giorgi	3
Ablatore	Saterec	3
Tubo Rx	Trophy	3
Asciugastrom. meccanico	Tecno Gaz	4

TIPOLOGIA	MARCA	LOCALE
Compressore	Wherther Urgery	5
Fornetto per risc. ottur.	Cms Dental	4
Autoclave	Dental X	4
Termosigillatrice	Dental X	4
See - Test	Tecno Gaz	4

VICOLO S. GIUSEPPE

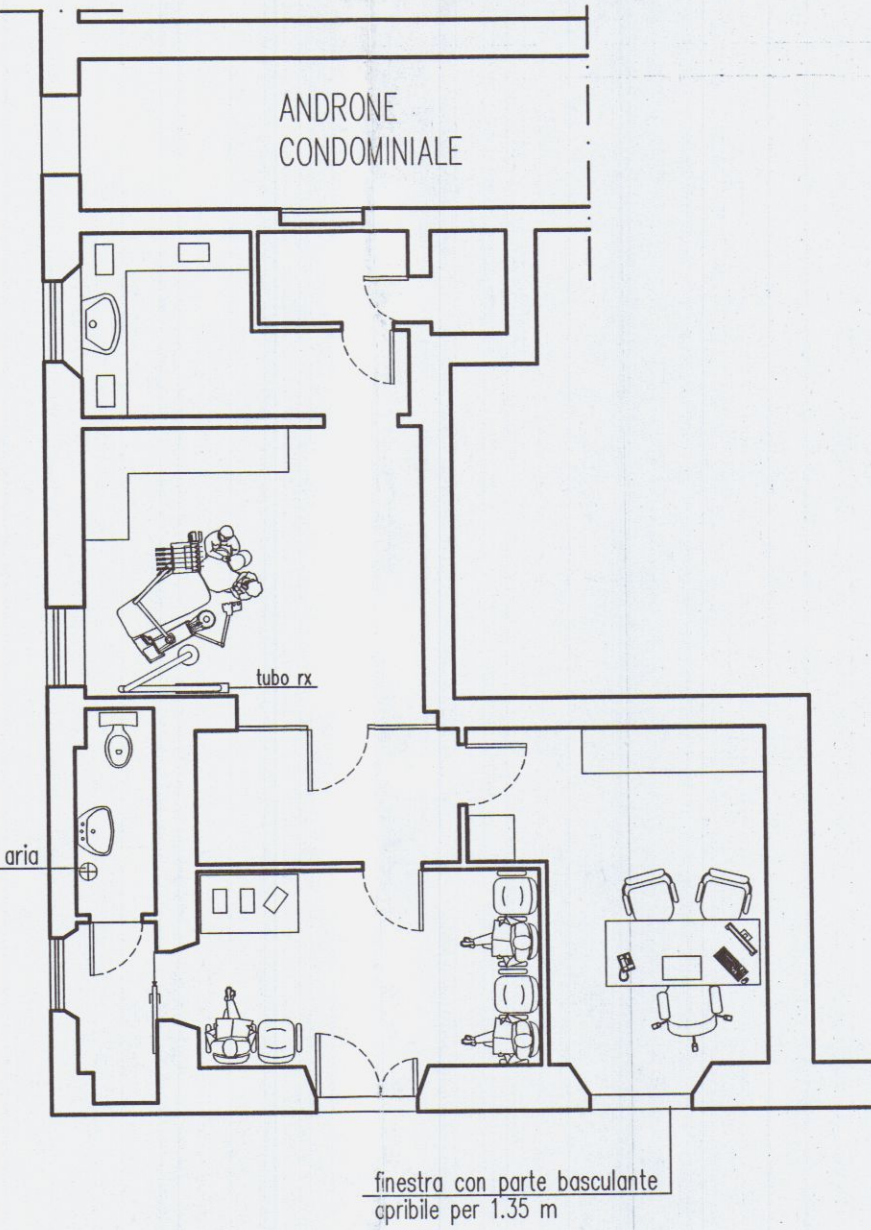

PIANTA PIANO TERRA