
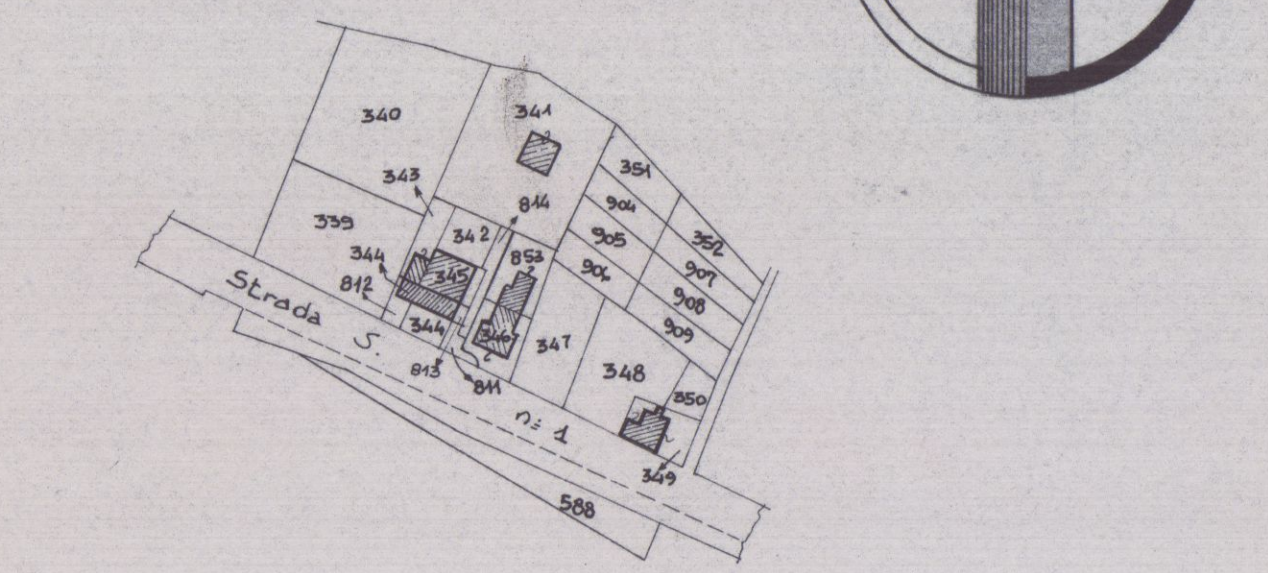


COMUNE DI CARRARA


ELABORATO GRAFICO IN SANATORIA
RELATIVO ALLE OPERE ESEGUITE
IN DIFFORMITA' ALLA PORZIONE
DI FABBRICATO DI PROPRIETA' DELLA
SIGNORA: MUSETTI ALBA

FOGLIO N° 67
IL TECNICO
mappali: 342-345-344/5-344/7
geom. VALERIO GRASSI

Chiusa, 20/10/90

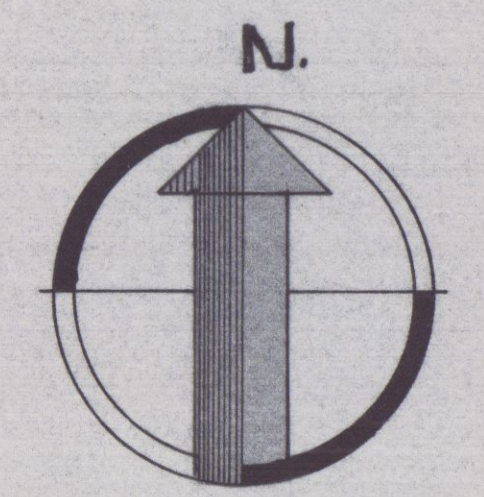


STRALCIO PLANIMETRICO SCALA 1:2000

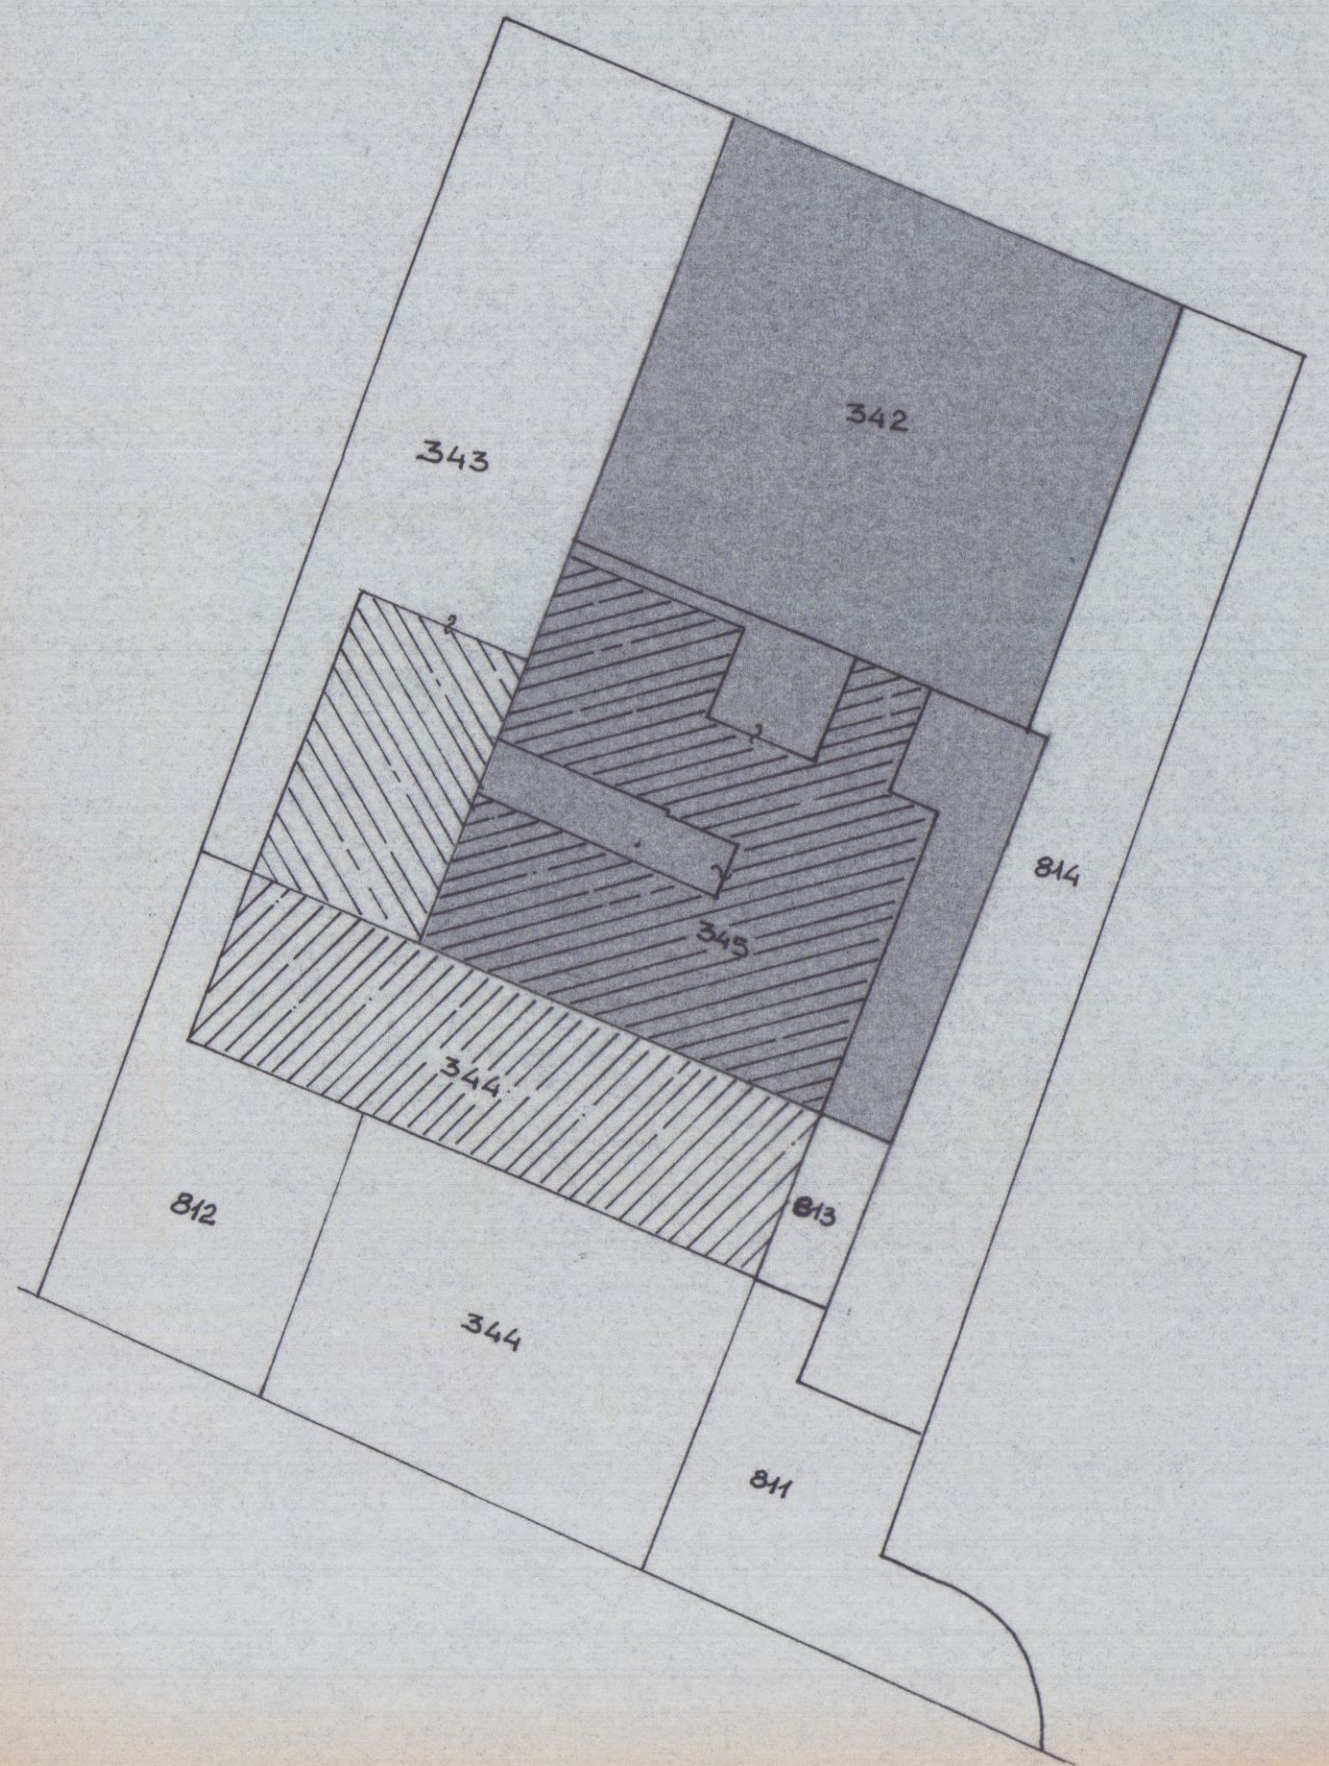


PLANIMETRIA AGGIORNATA SCALA 1:200


ABUSI COMMESSI

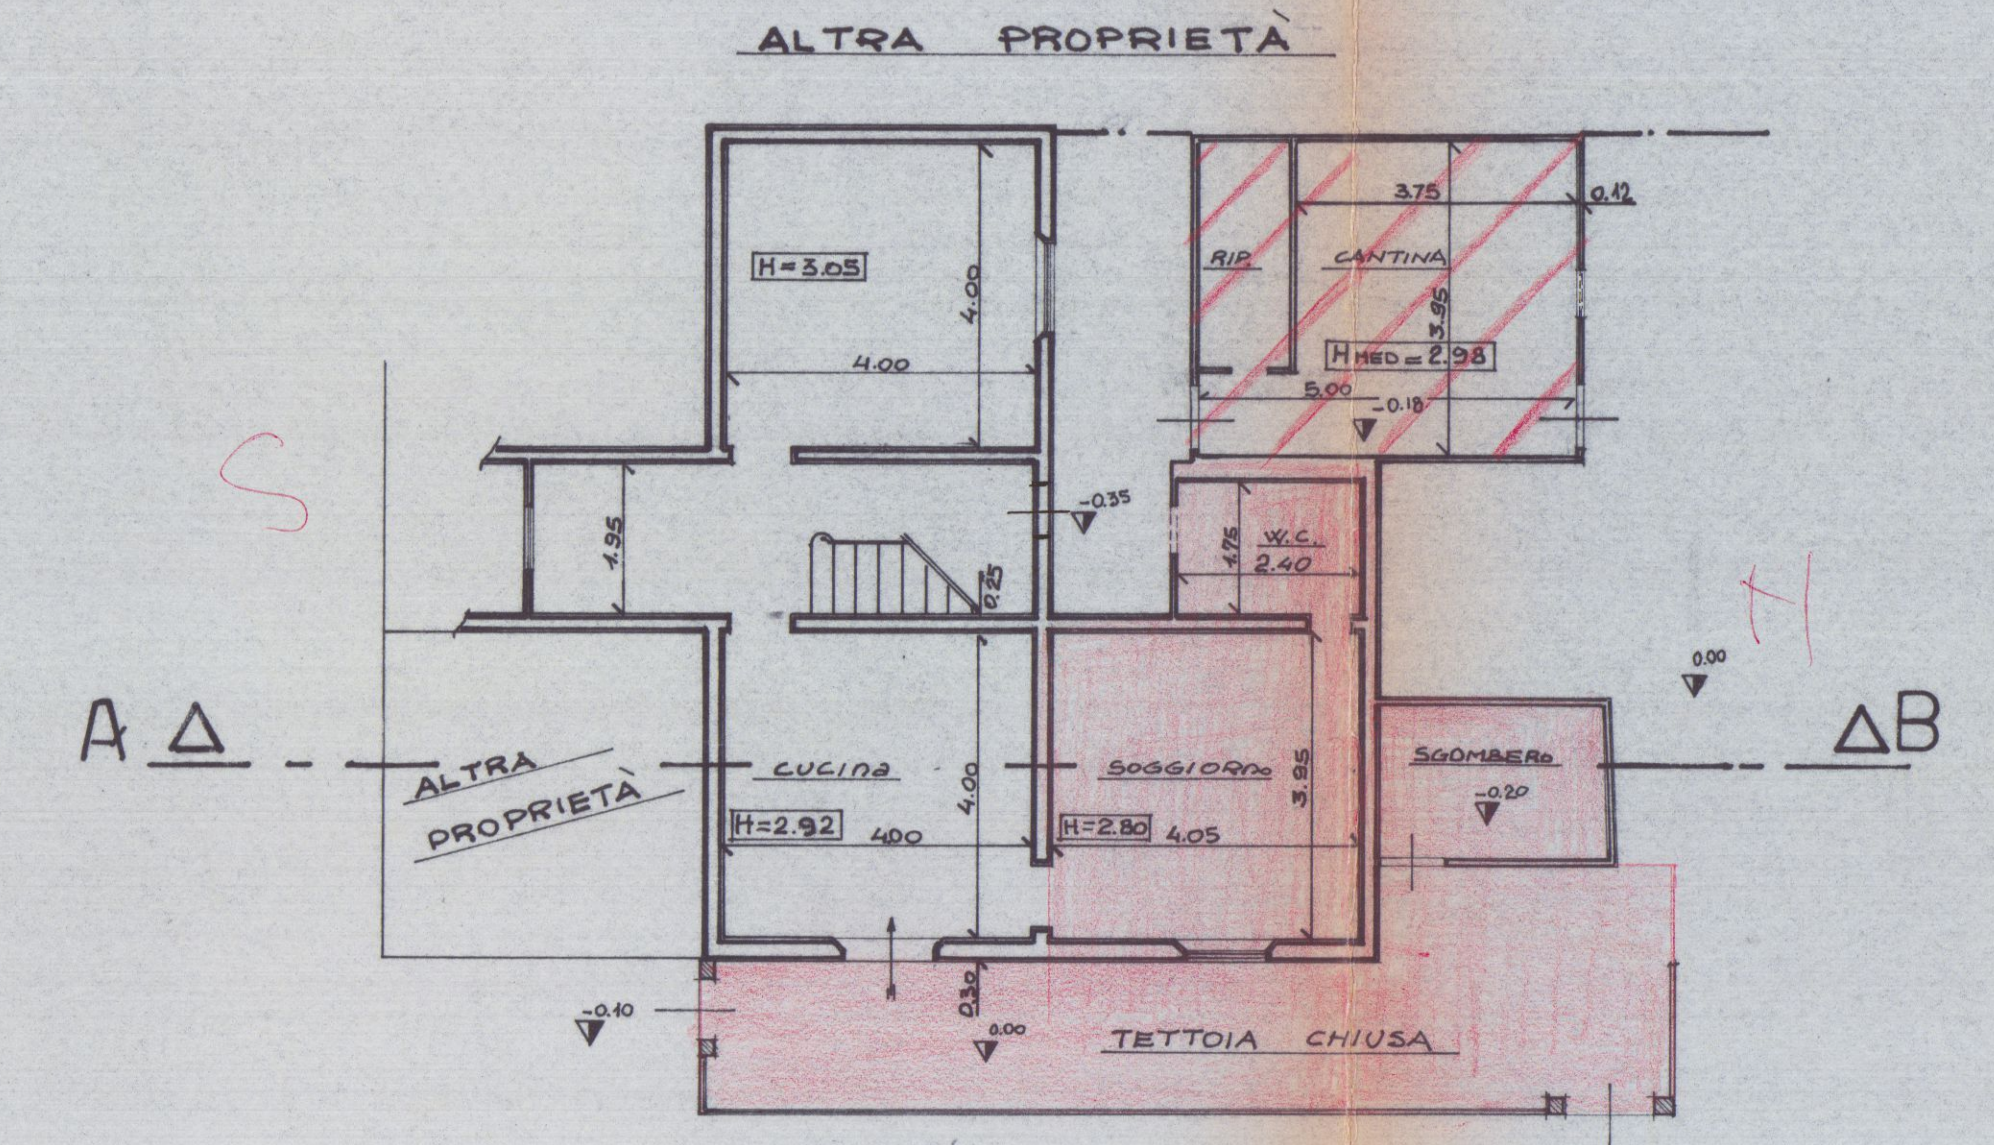


PIANTA PIANO TERRA

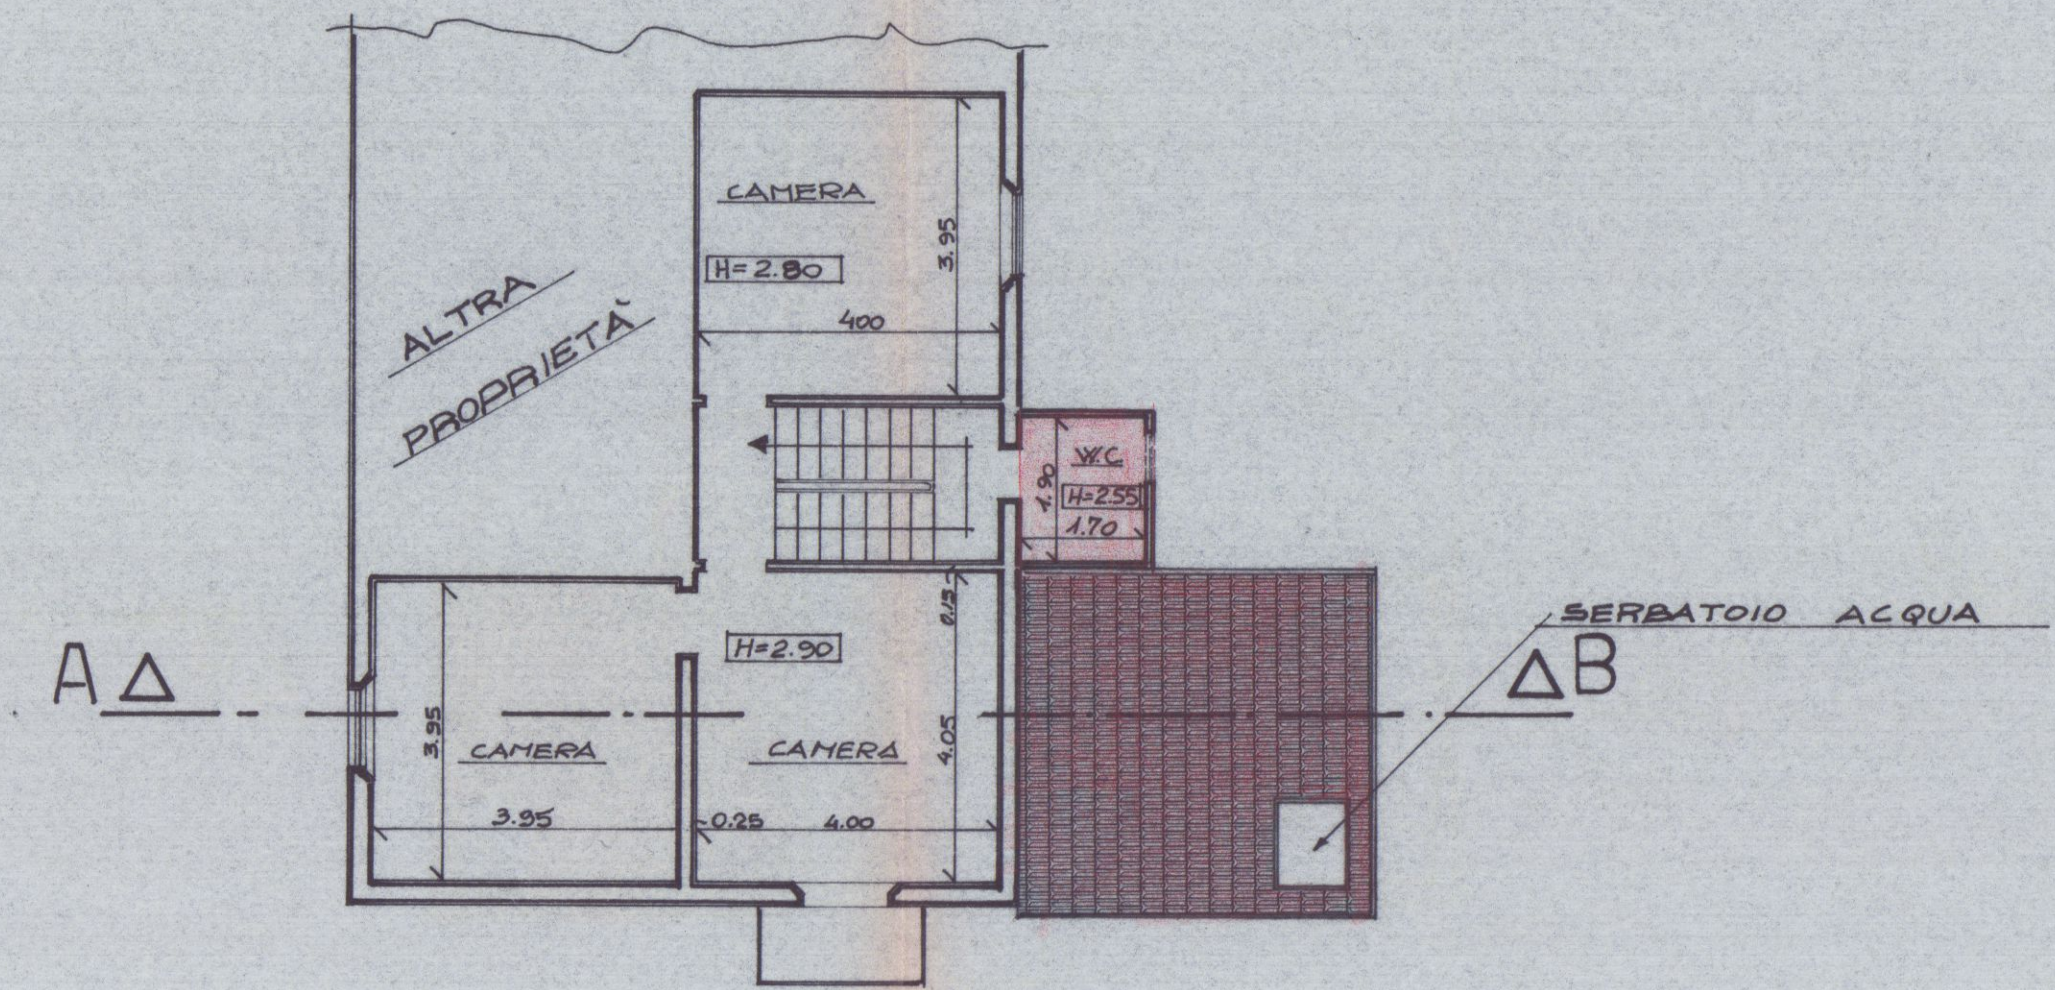


PIANTA PRIMO PIANO

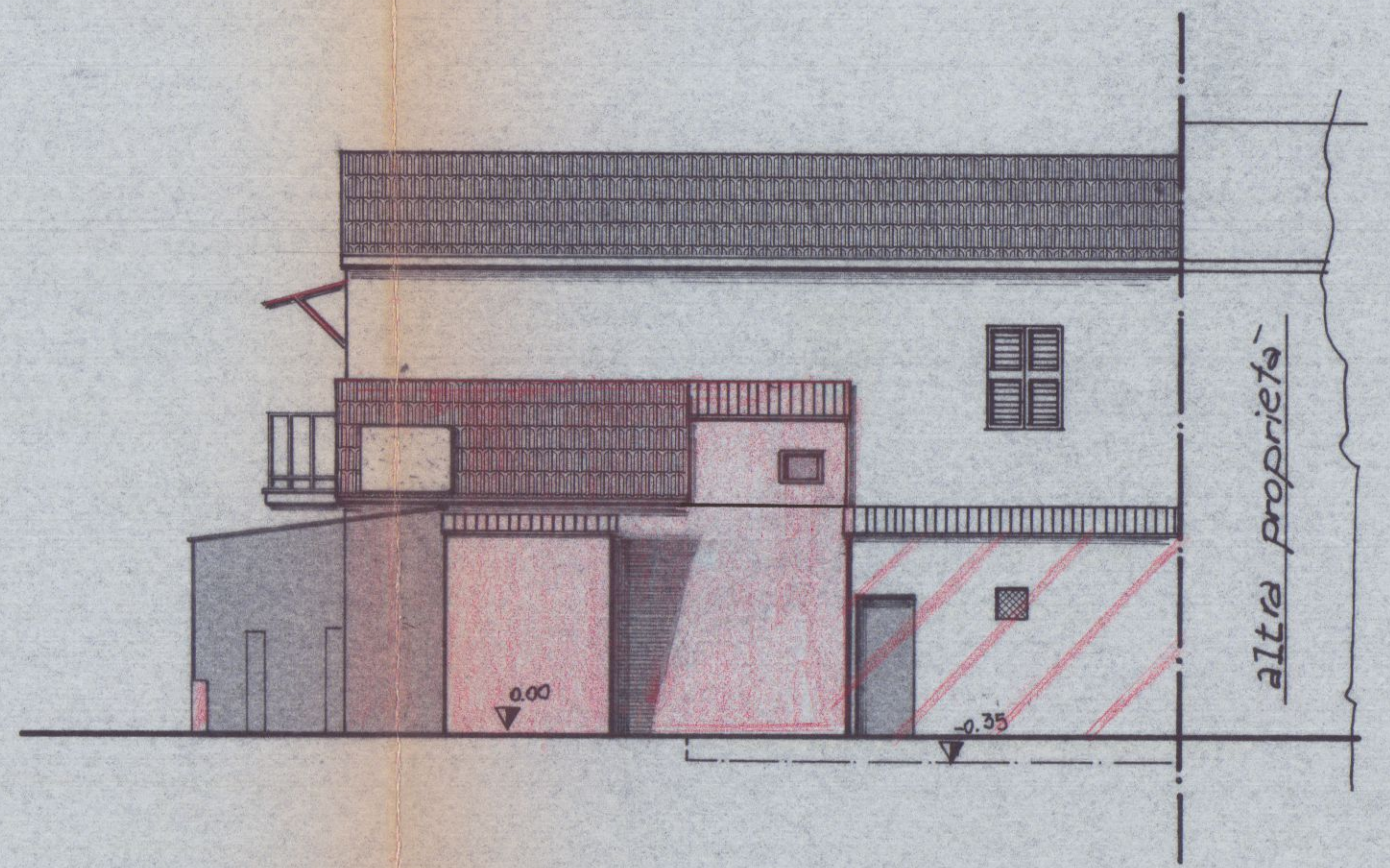


PROSPETTO NORD

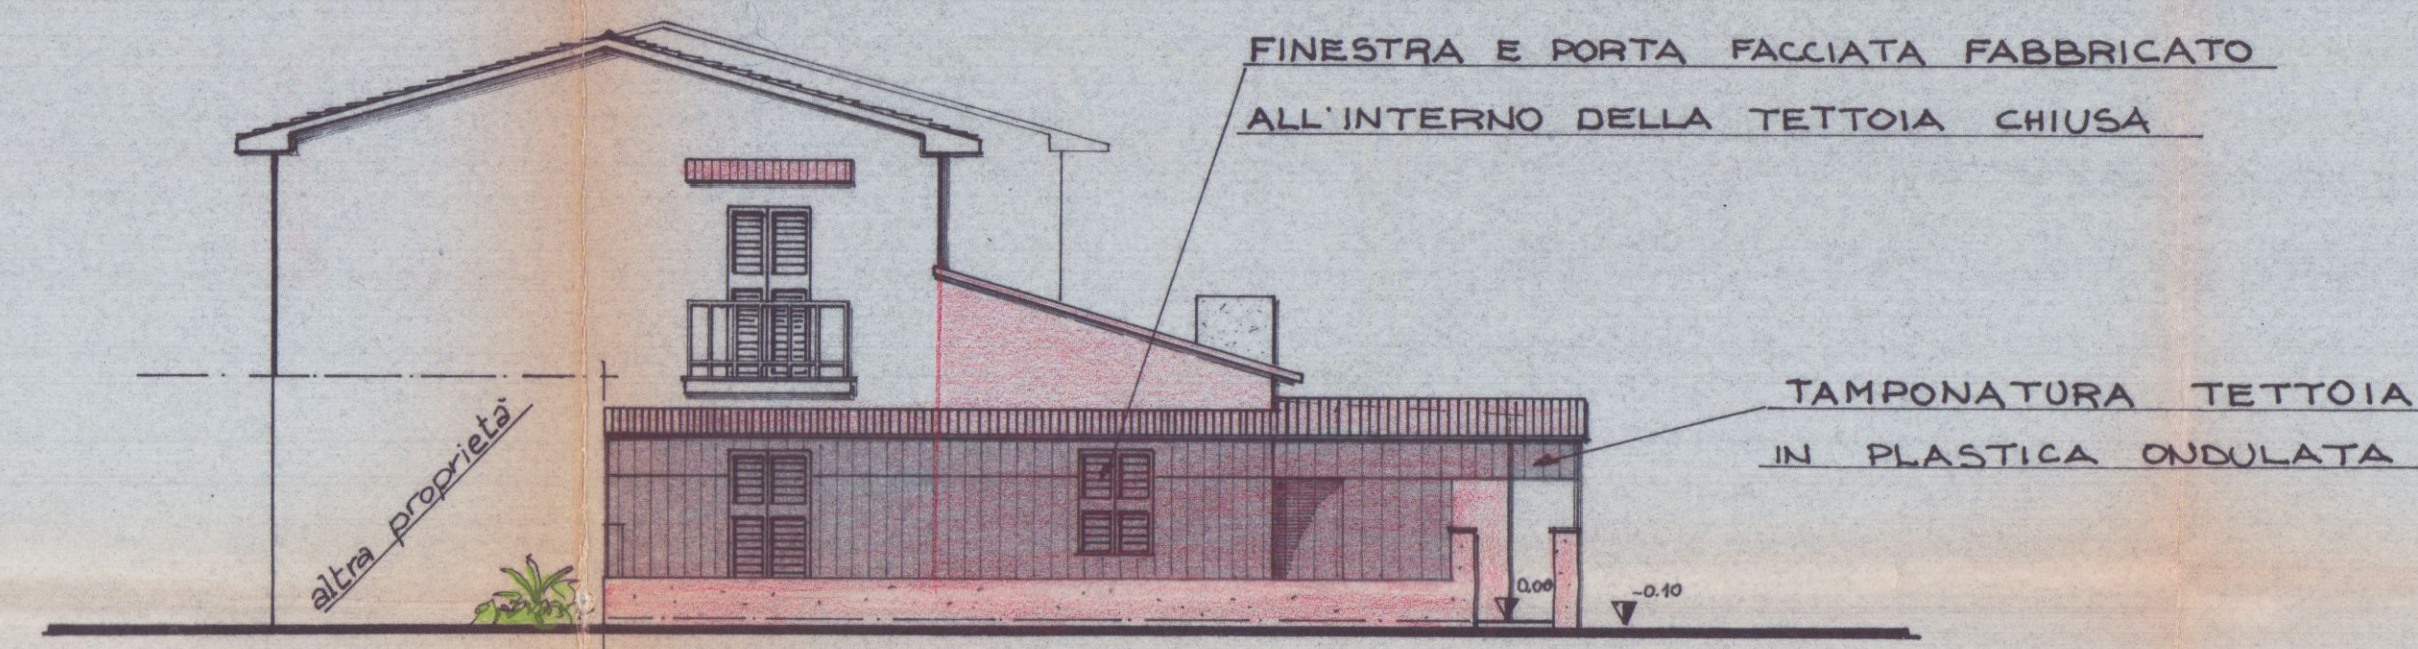

PROSPETTO EST

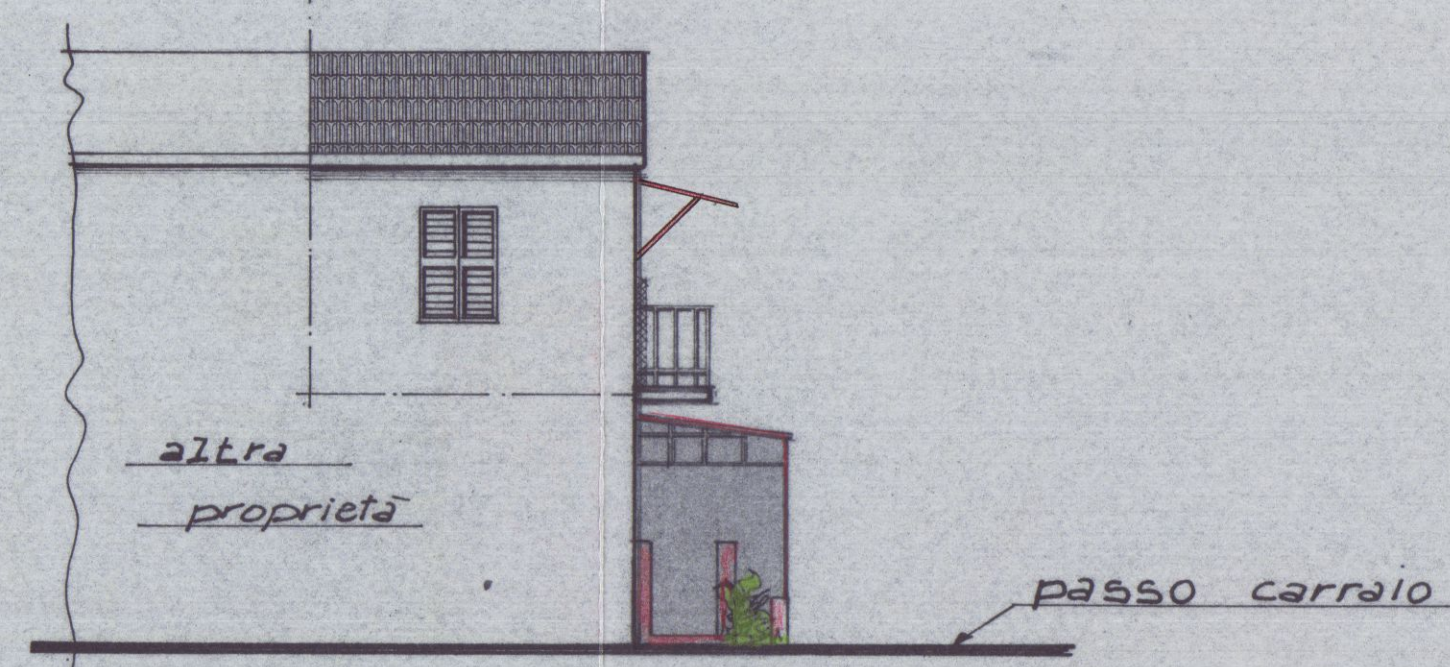


PROSPETTO SUD

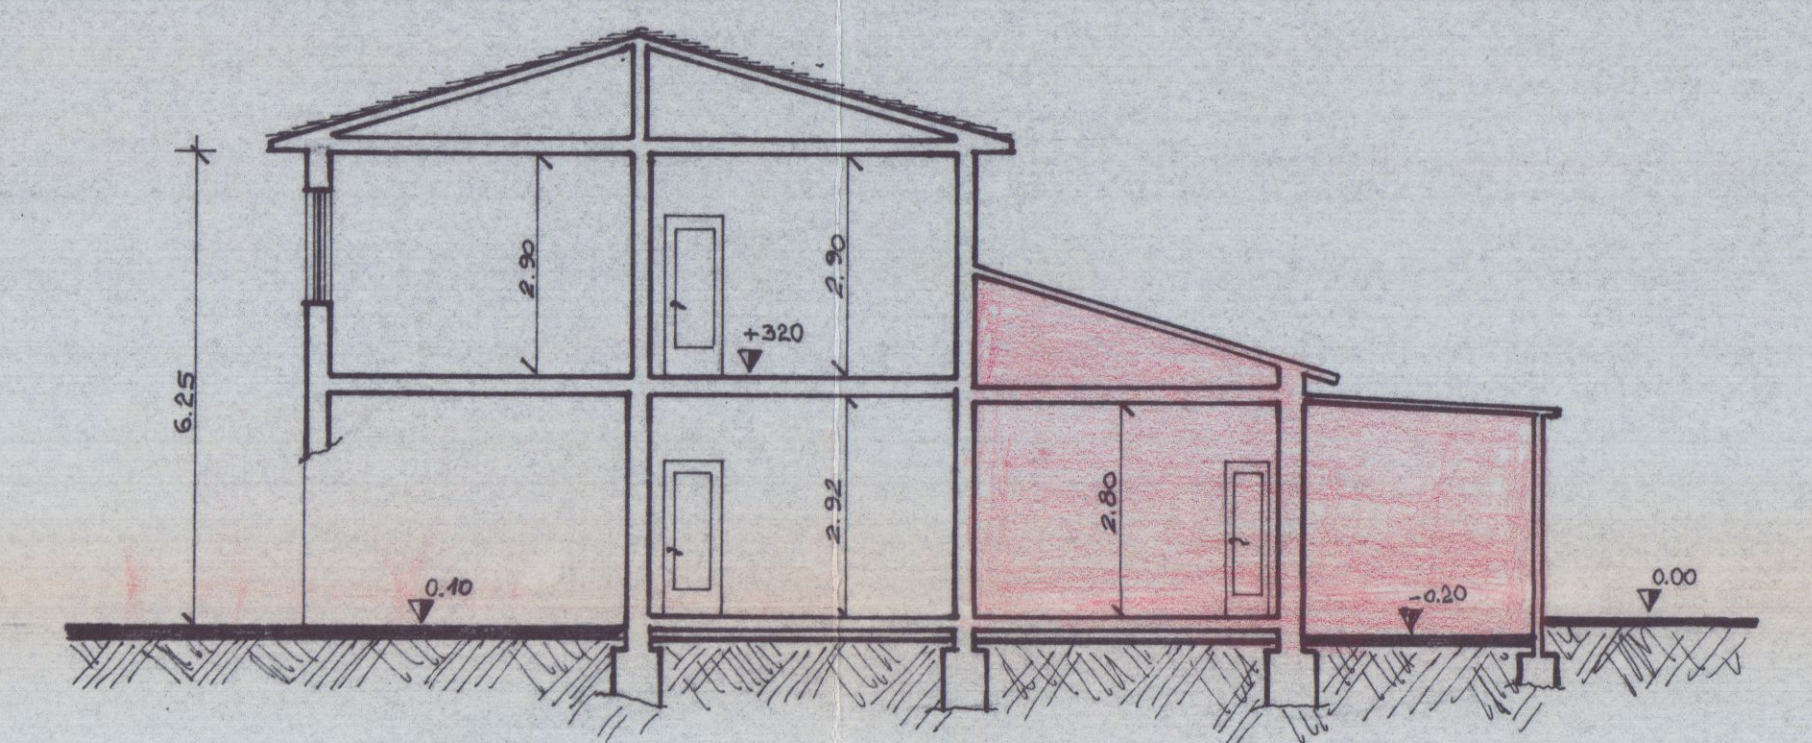


SEZIONE A-B

ELABORATO GRAFICO IN SANATORIA
RELATIVO ALLE OPERE ESEGUITE
IN DIFFORMITA' ALLA PORZIONE
DI FABBRICATO DI PROPRIETA' DELLA
SIGNORA: **MUSETTI ALBA**


Foglio N° 67 IL TECNICO
mappali: 342-345-344/5-344/7 geom. VALERIO GRASSI

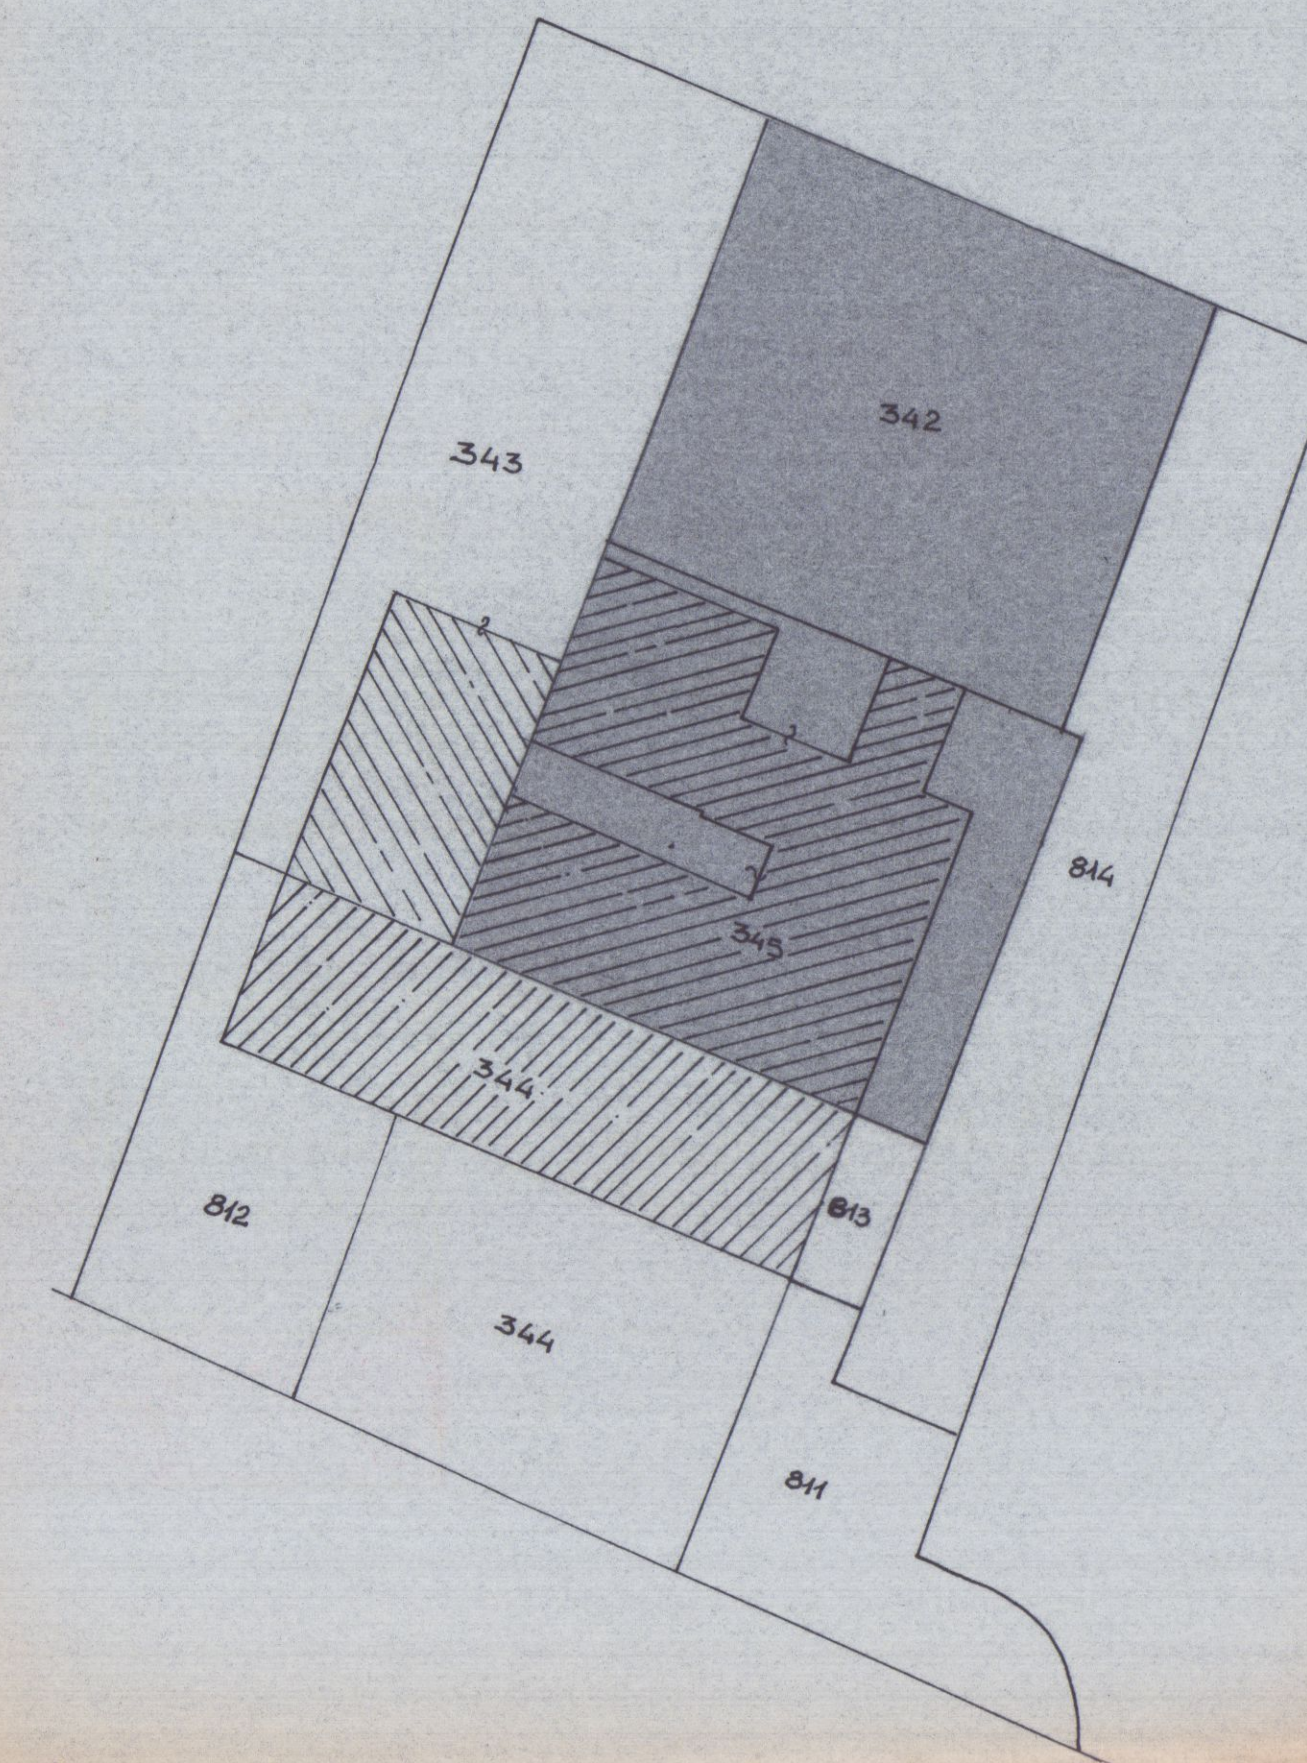


PLANIMETRIA AGGIORNATA SCALA 1:200

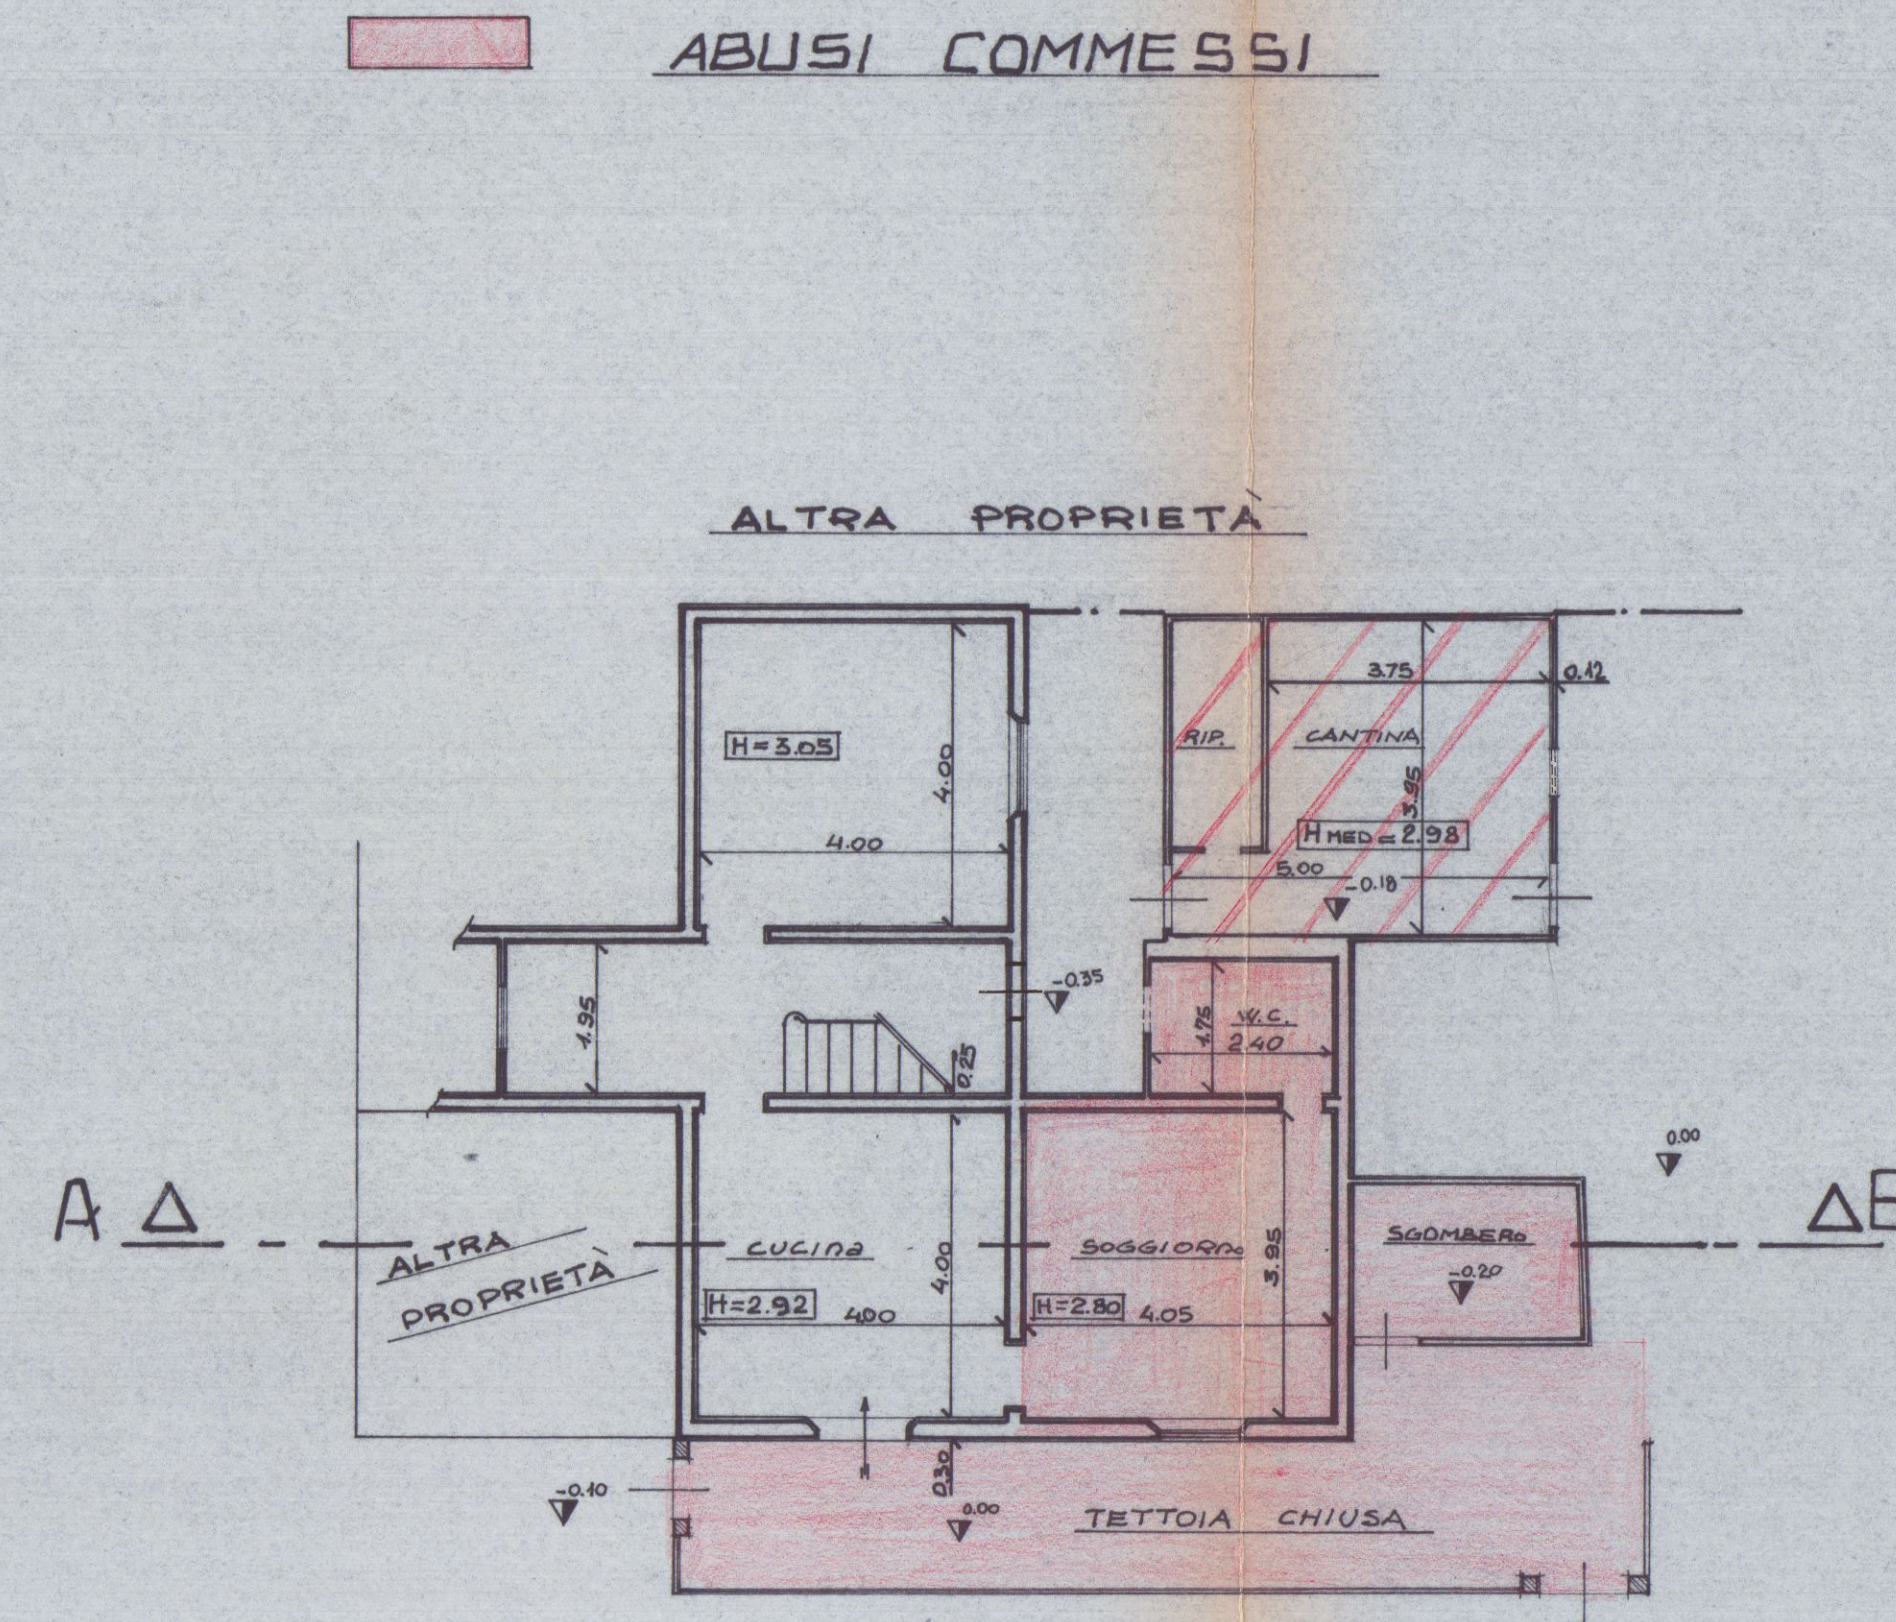


PIANTA PIANO TERRA

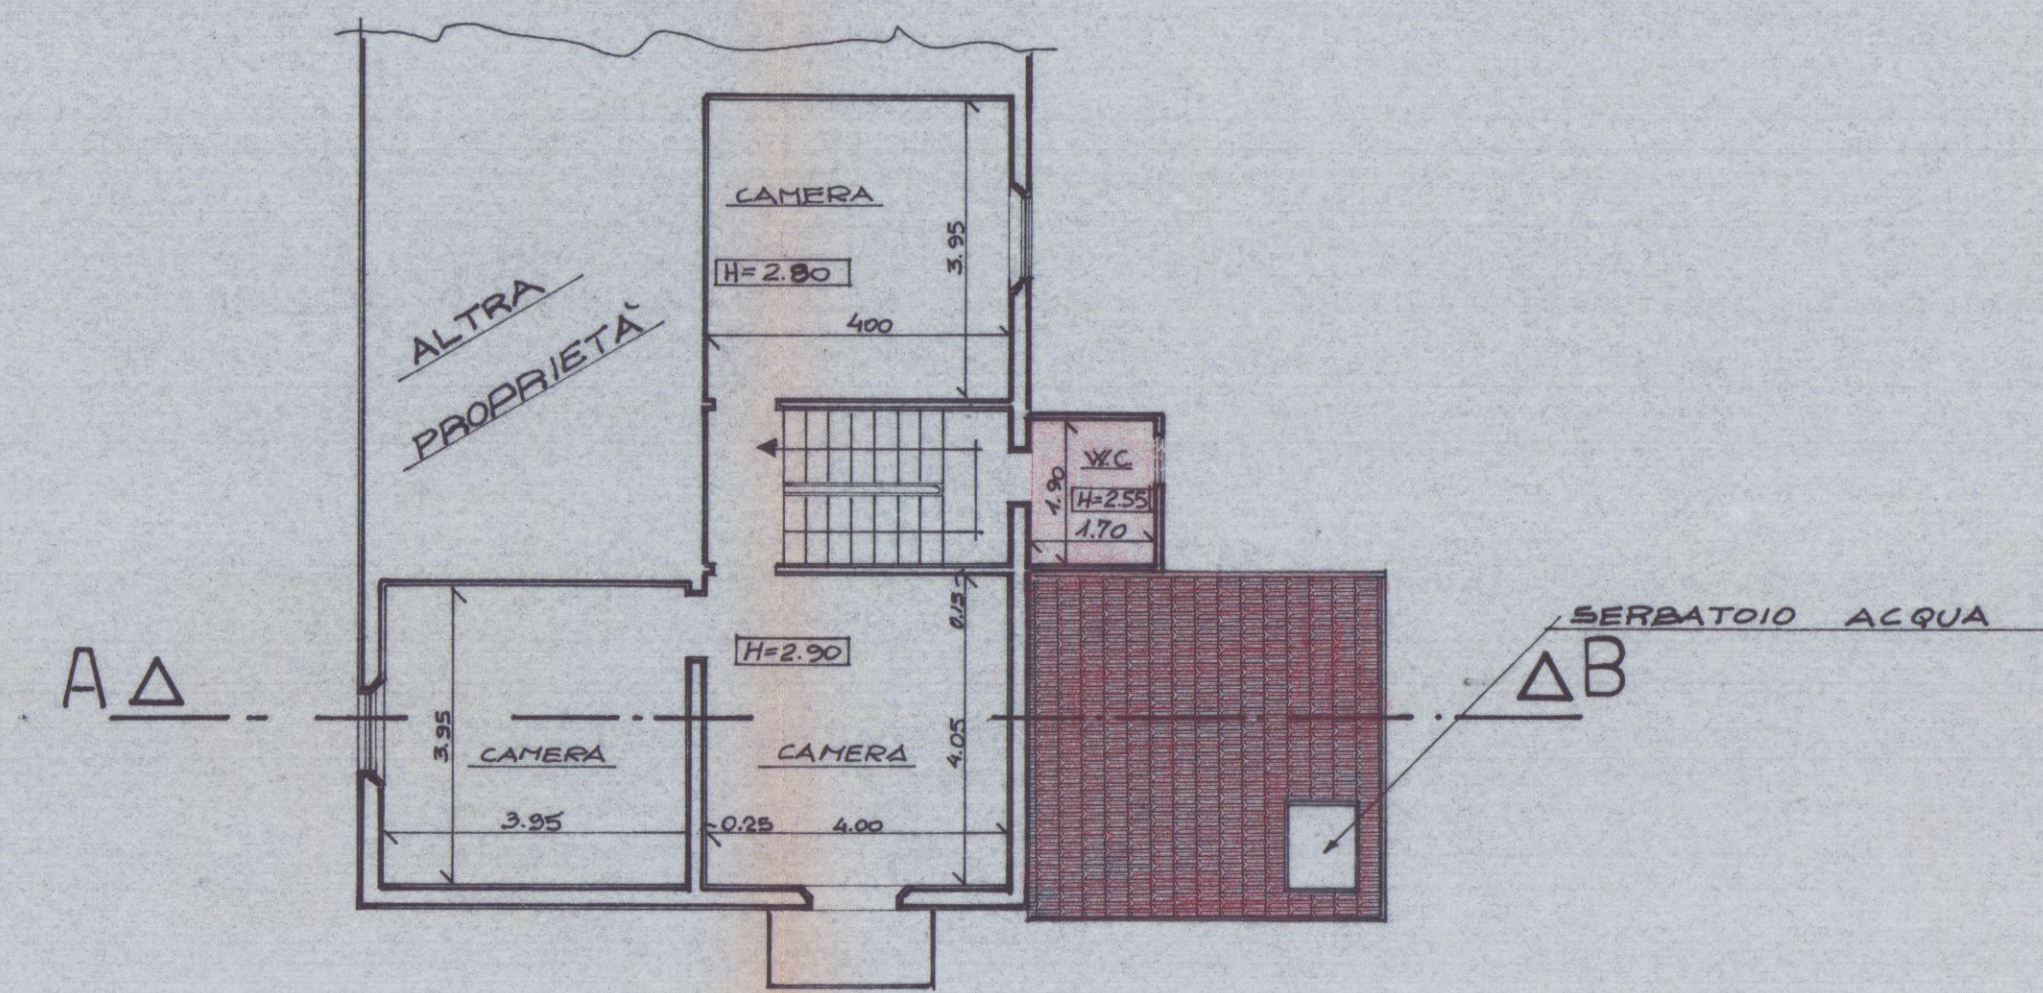


PIANTA PRIMO PIANO

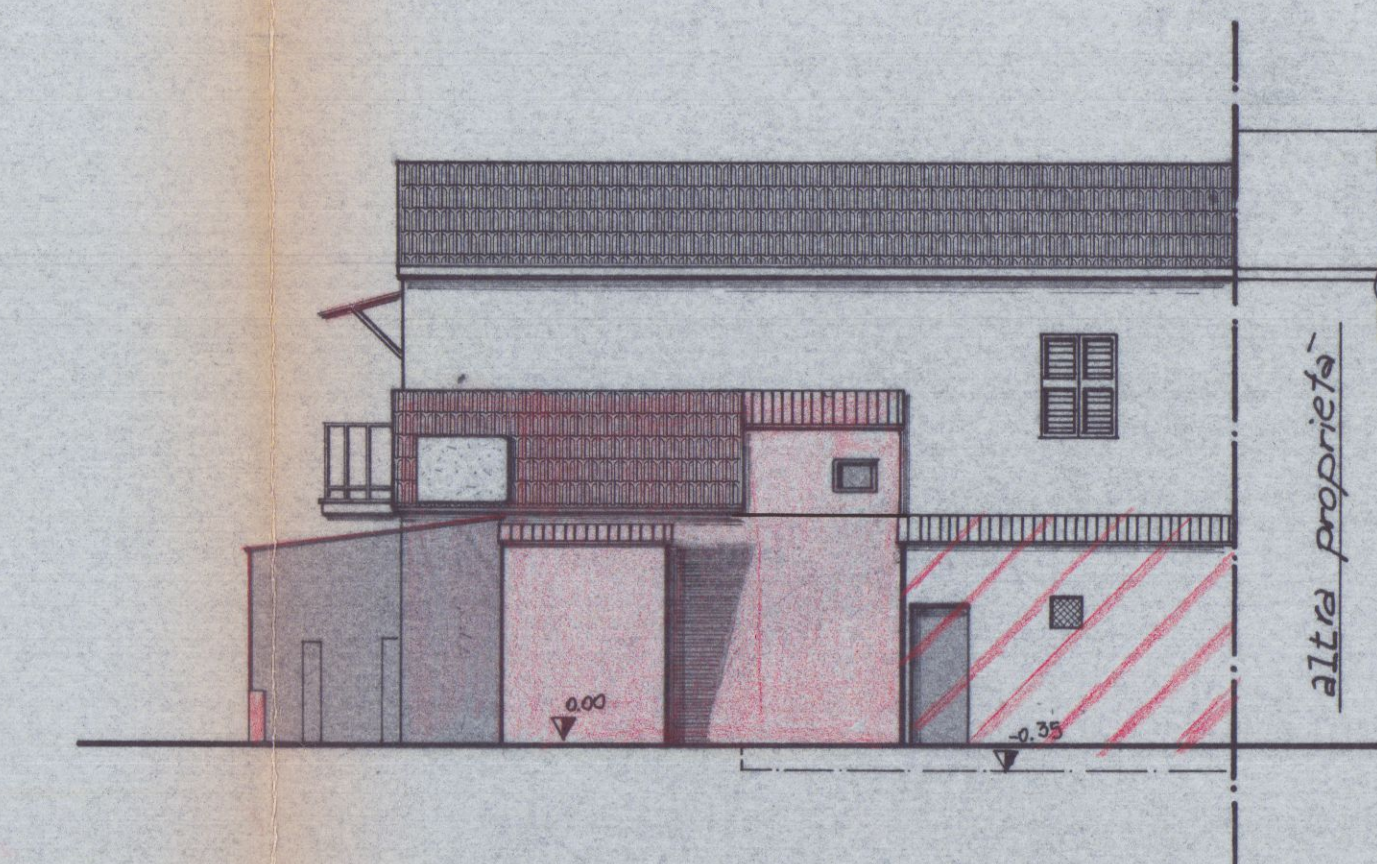


PROSPETTO NORD

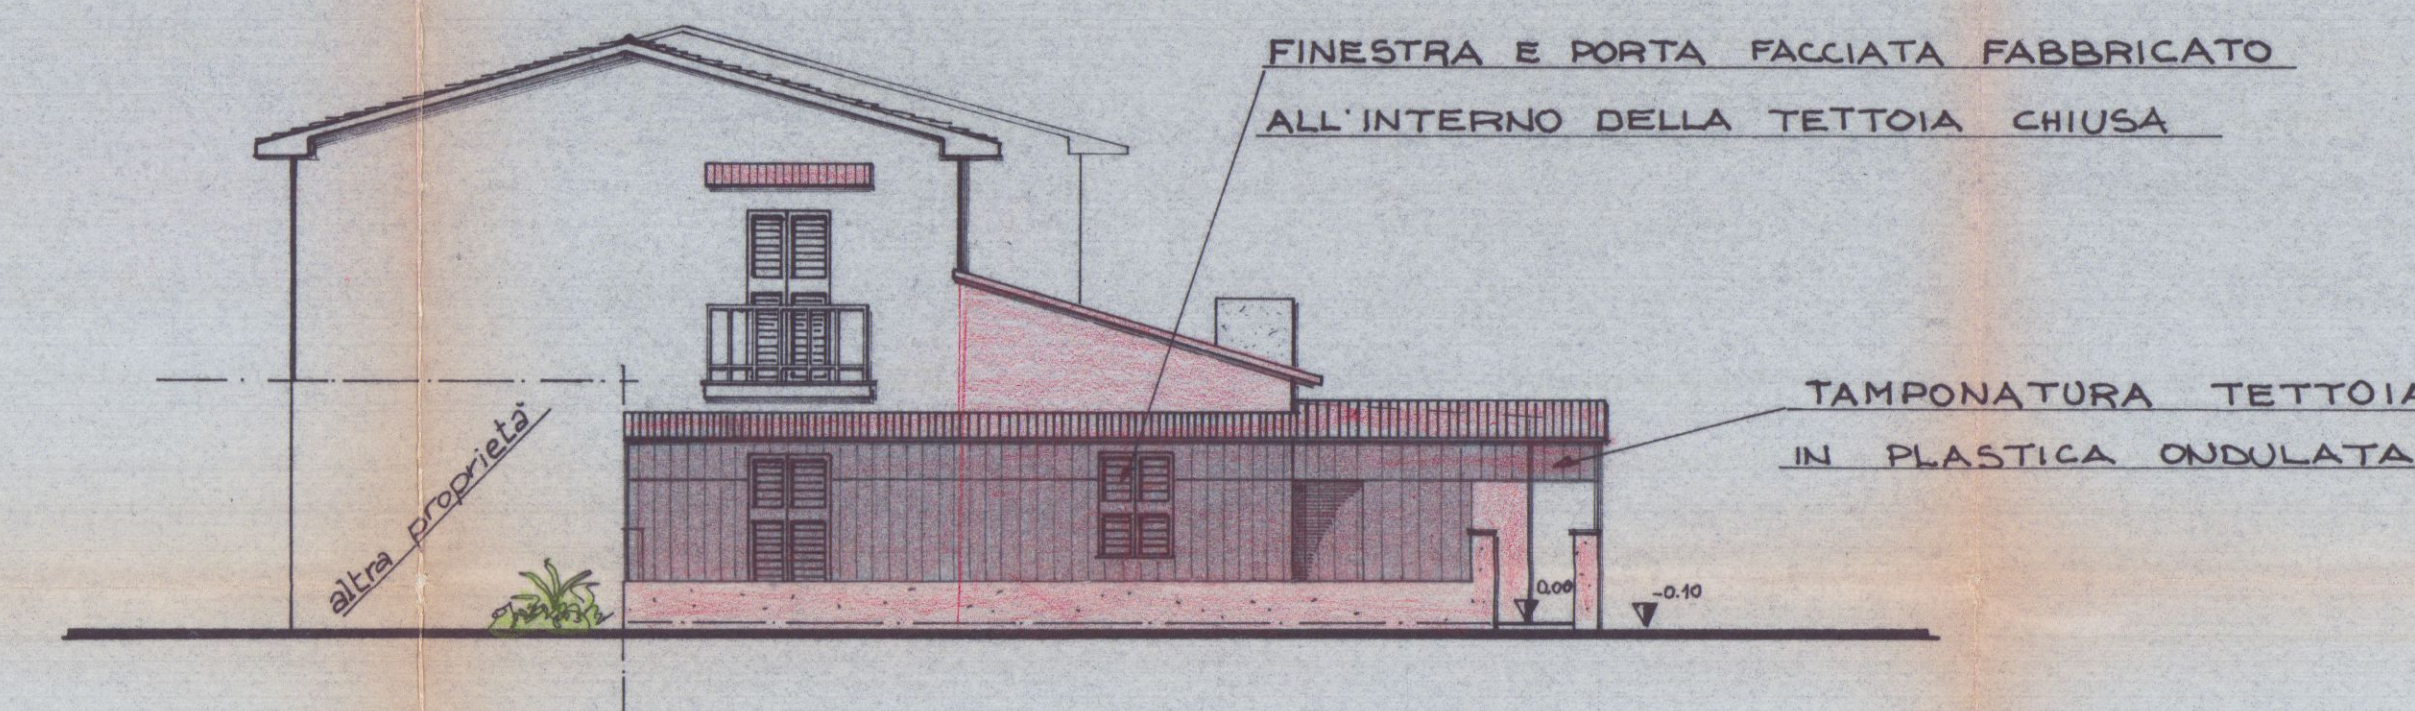

PROSPETTO EST

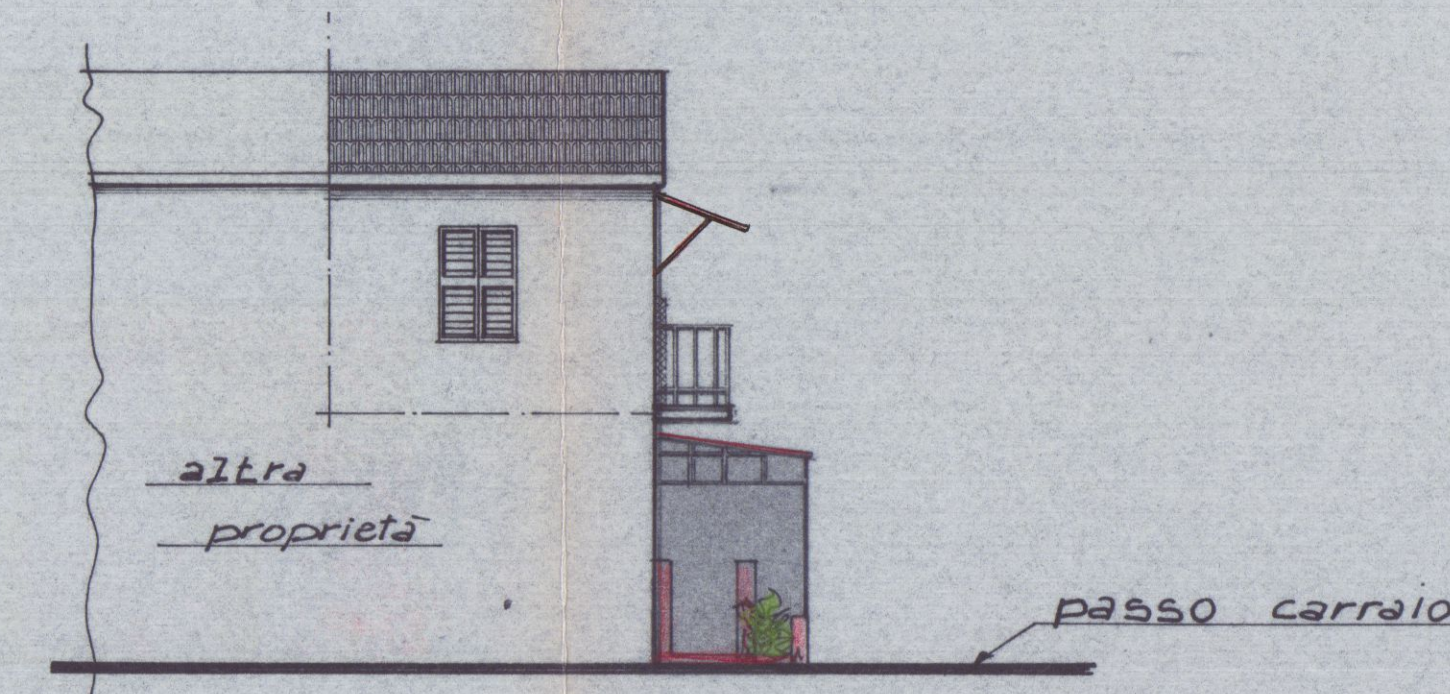

PROSPETTO SUD

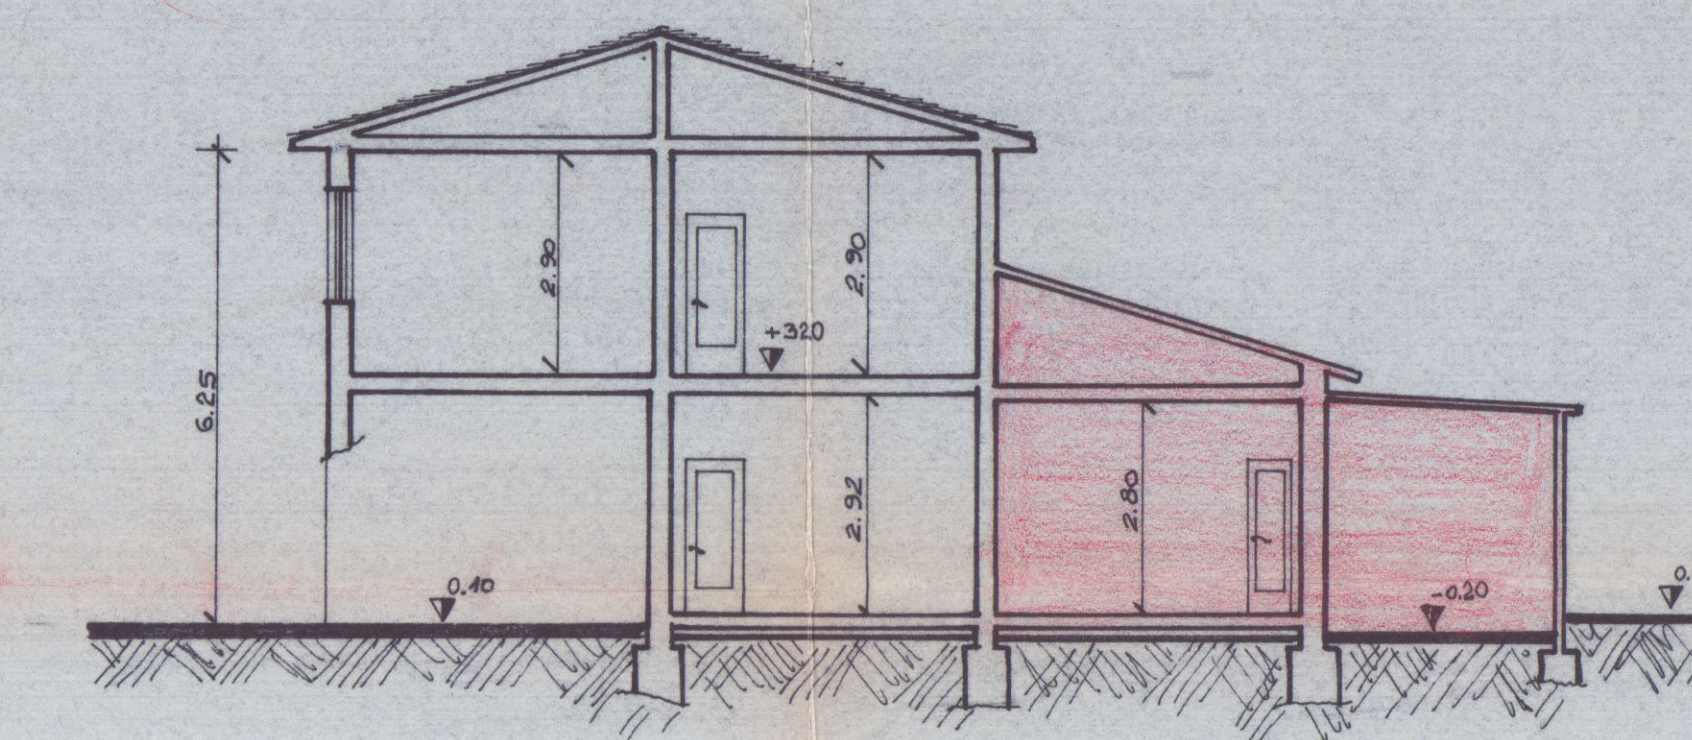



SEZIONE A-B

COMUNE DI CARRARA


ELABORATO GRAFICO IN SANATORIA
RELATIVO ALLE OPERE ESEGUITE
IN DIFFORMITÀ ALLA PORZIONE
DI FABBRICATO DI PROPRIETÀ DELLA
SIGNORA: **MUSETTI ALBA**

FOGLIO N° 67 IL TECNICO
mappali: 342-345-344/5-342/3 geom. VALENTINO GRISI

Musetti Alba

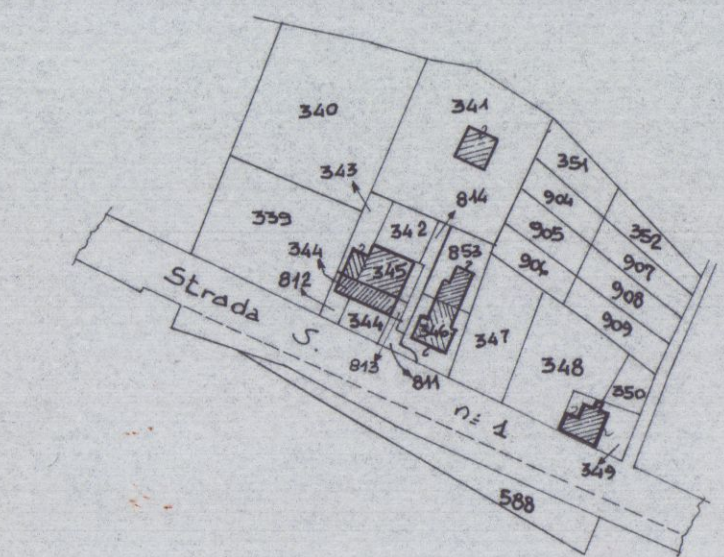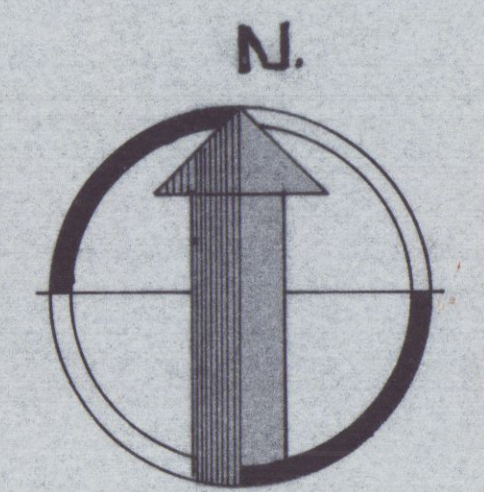


STRALCIO PLANIMETRICO SCALA 1:2000

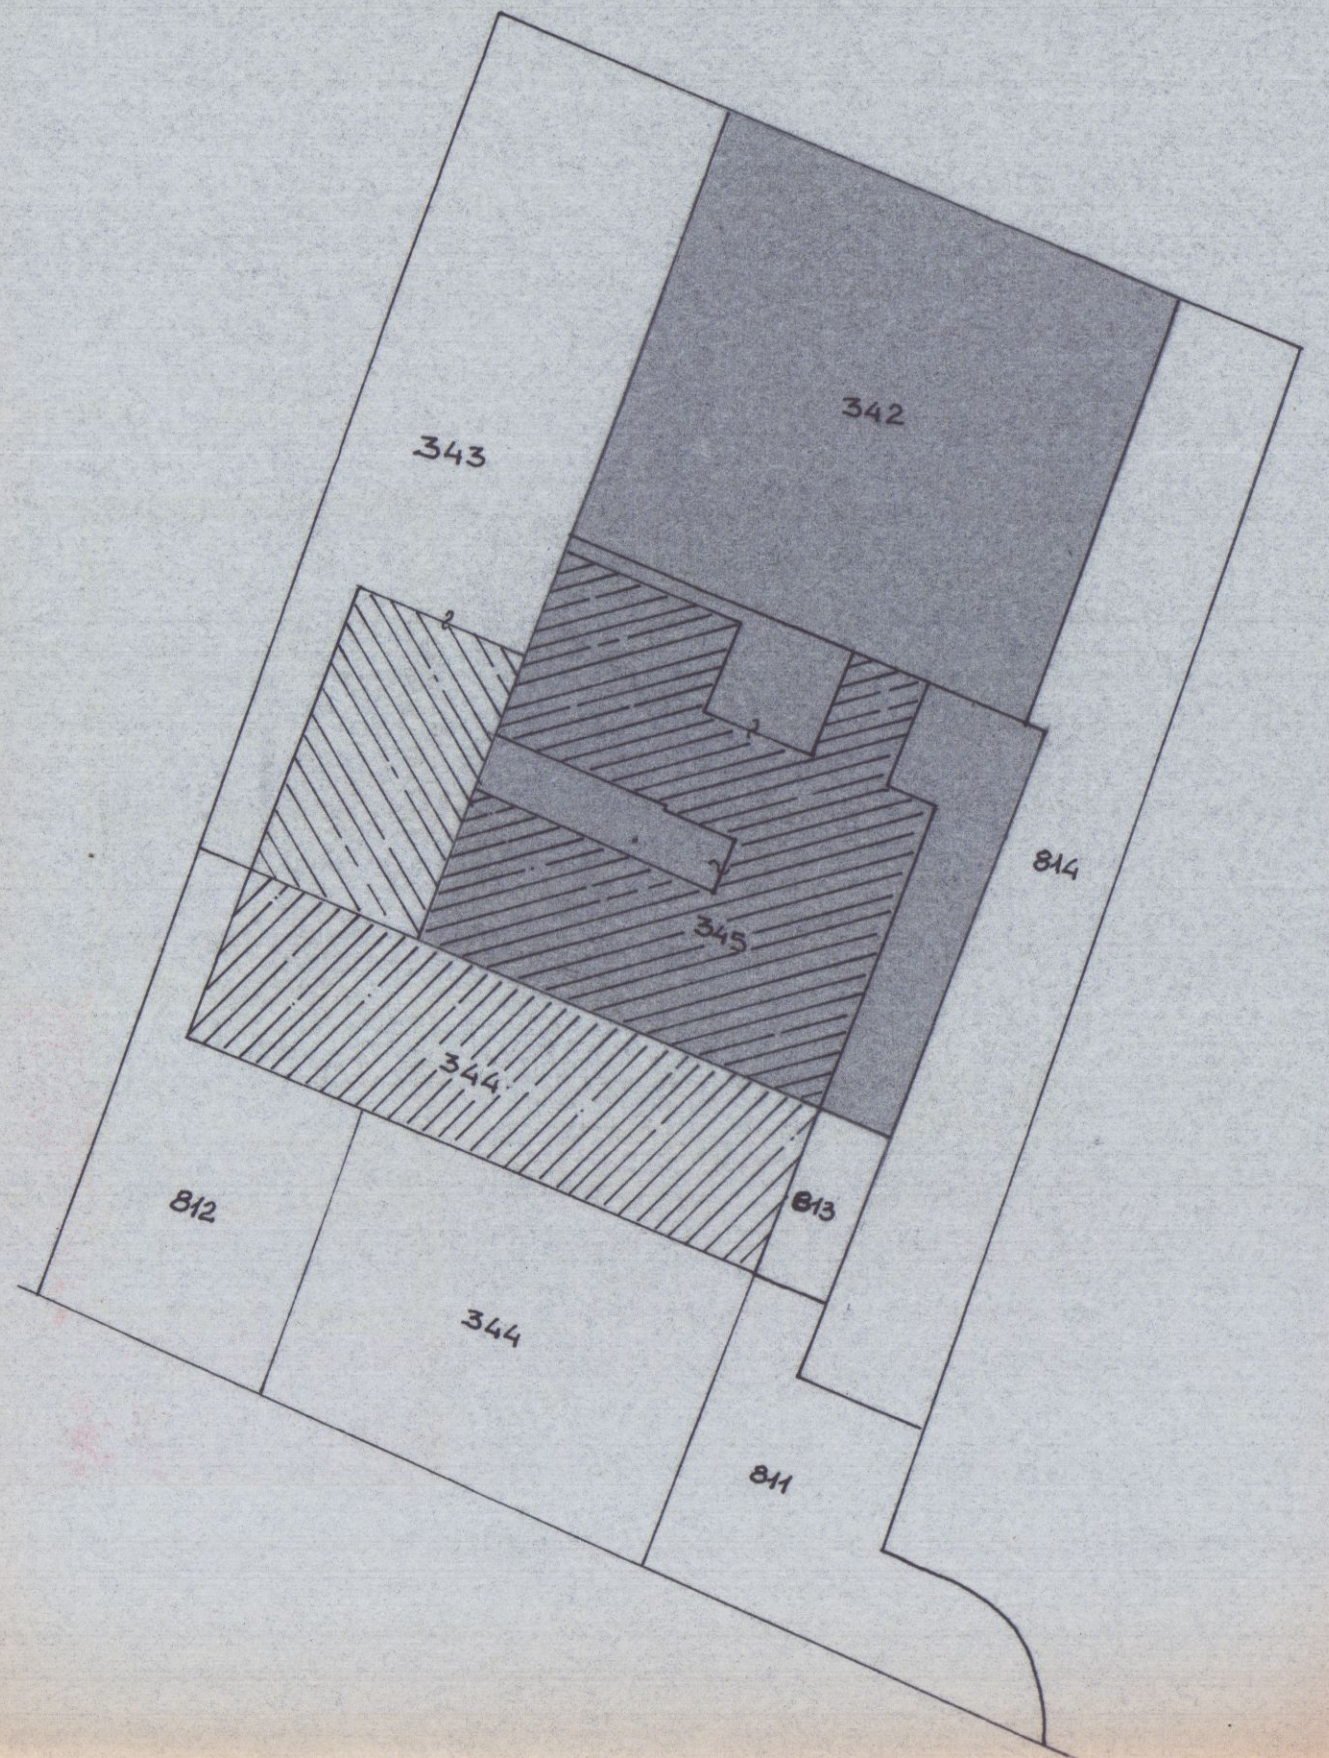


PLANIMETRIA AGGIORNATA SCALA 1:200


ABUSI COMMESSI

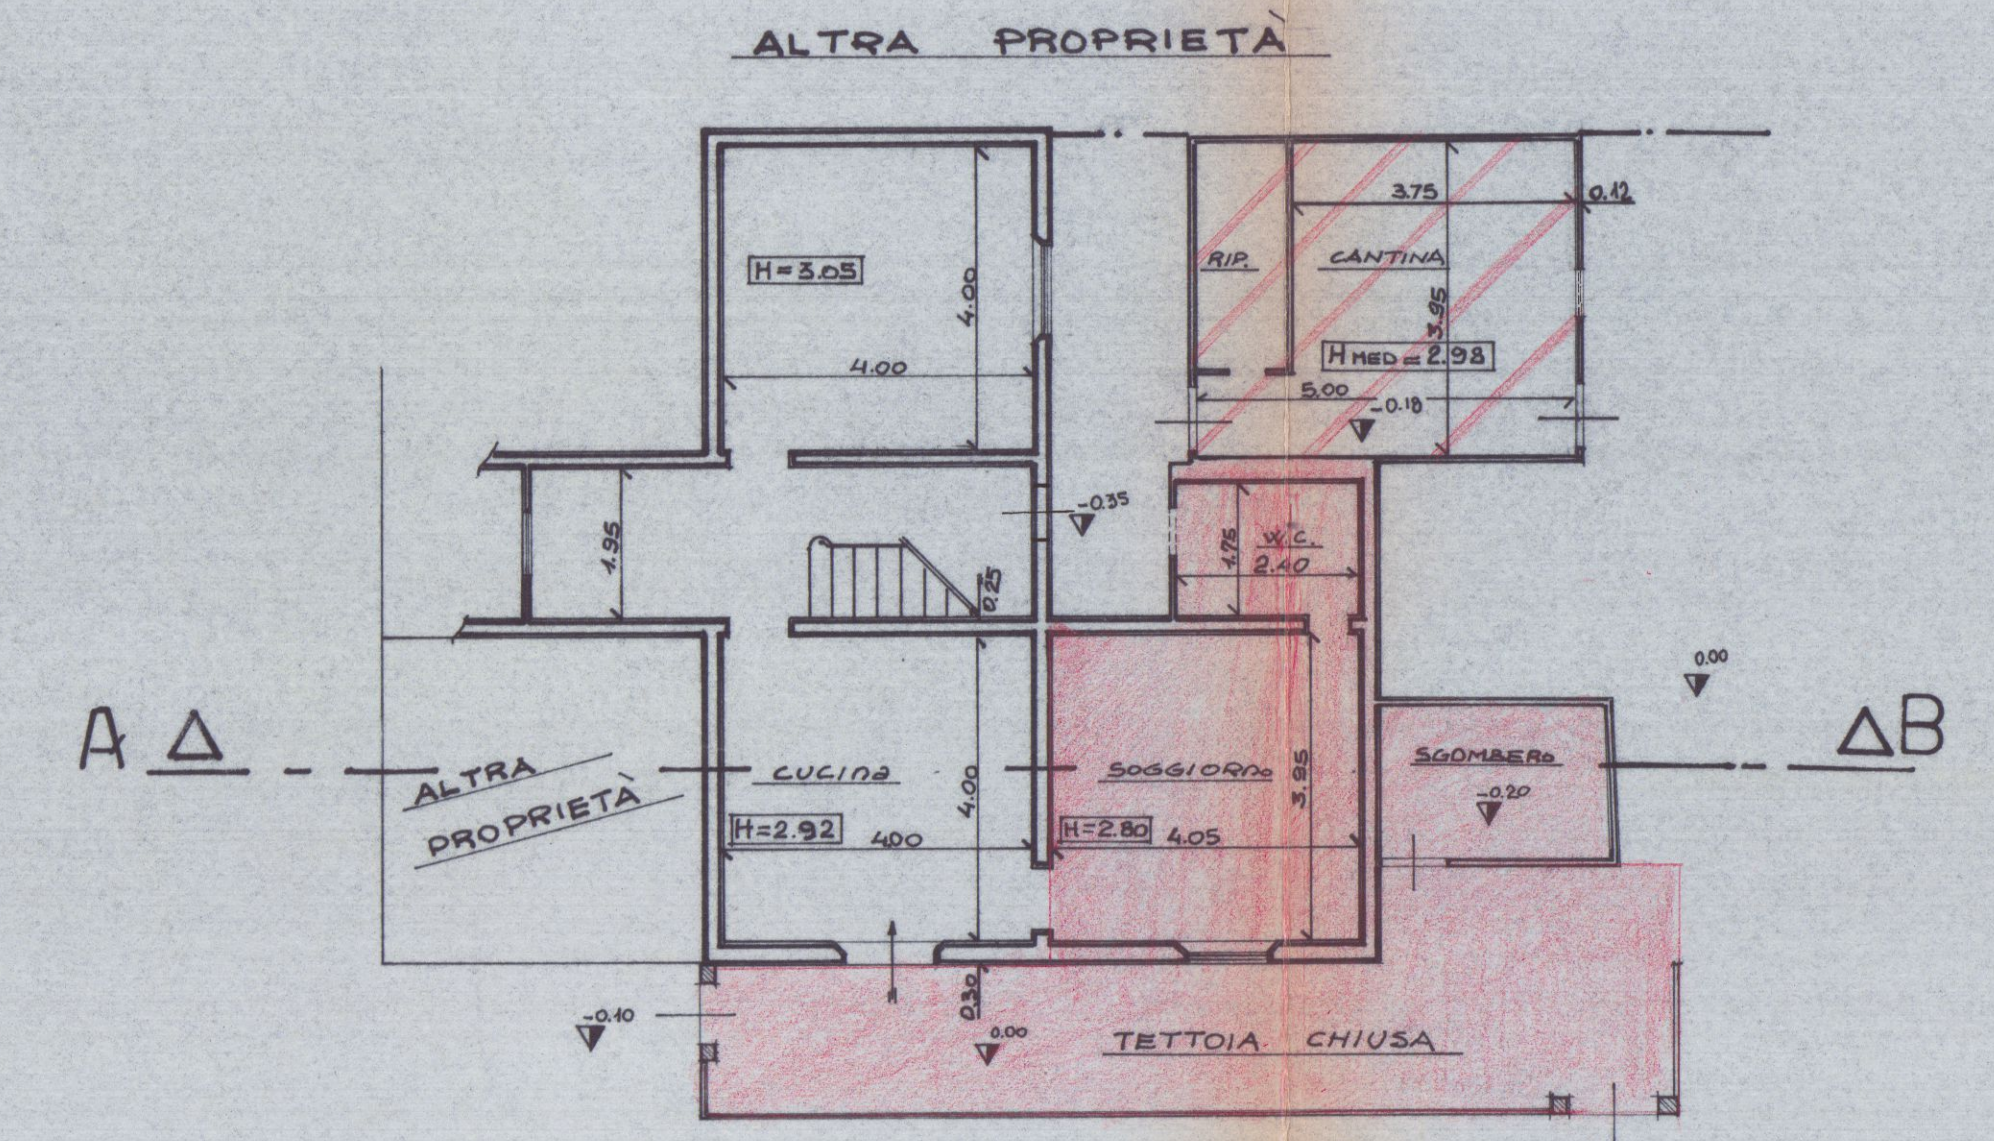


PIANTA PIANO TERRA

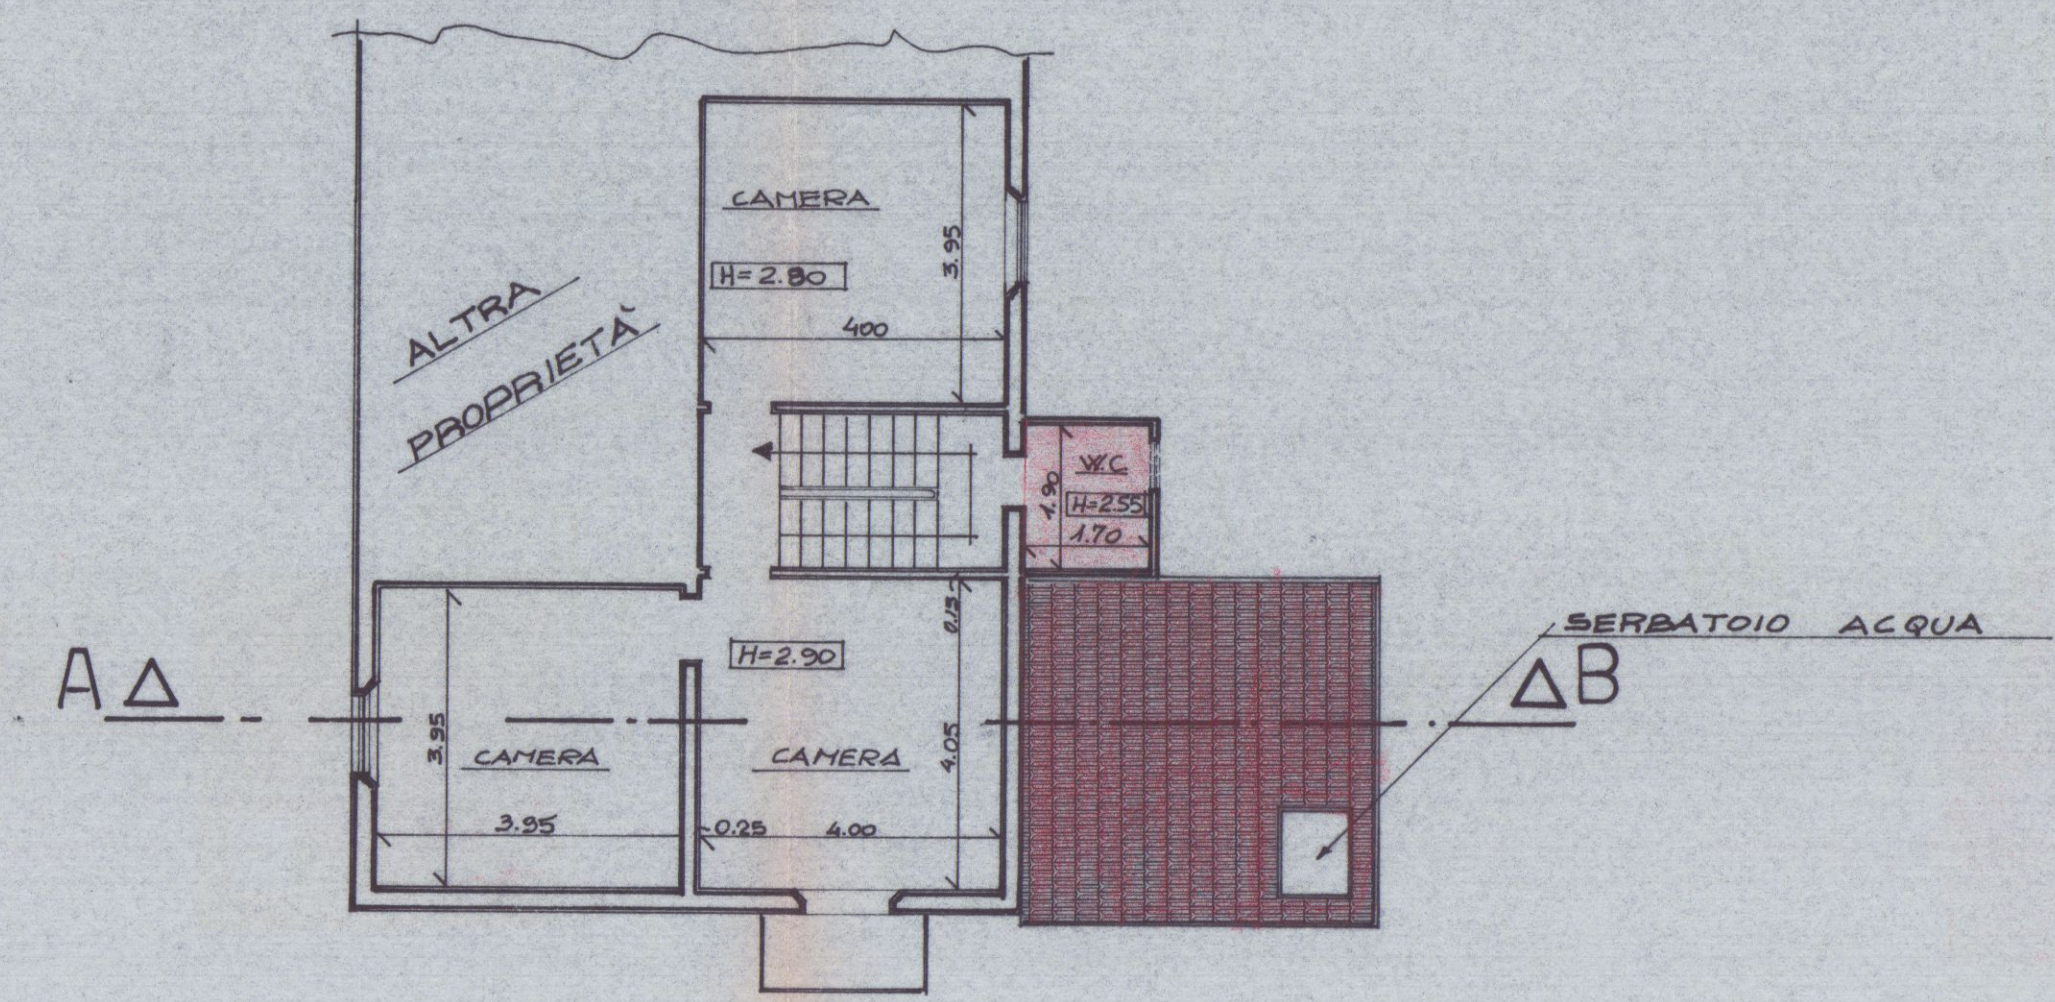


PIANTA PRIMO PIANO

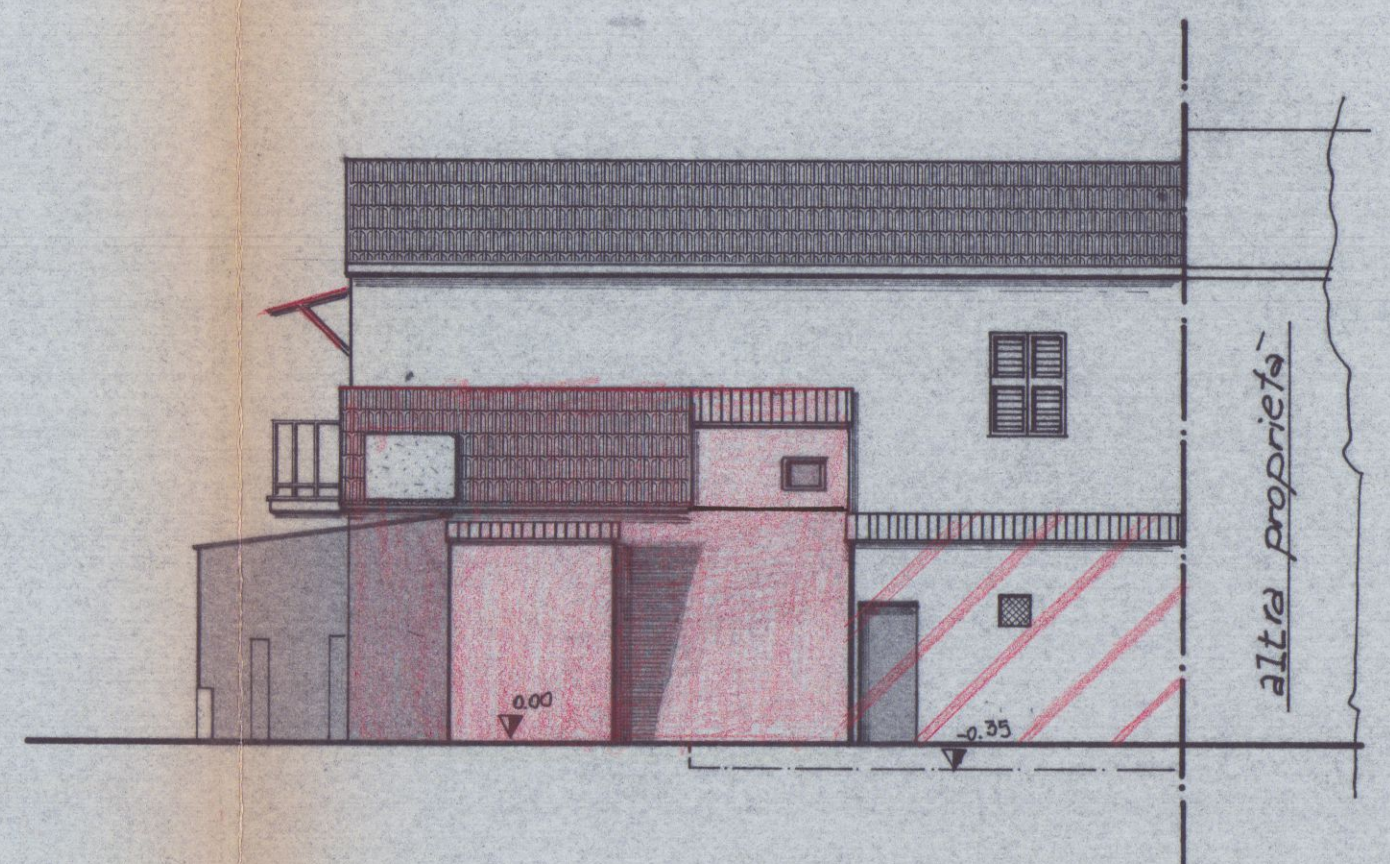


PROSPETTO NORD

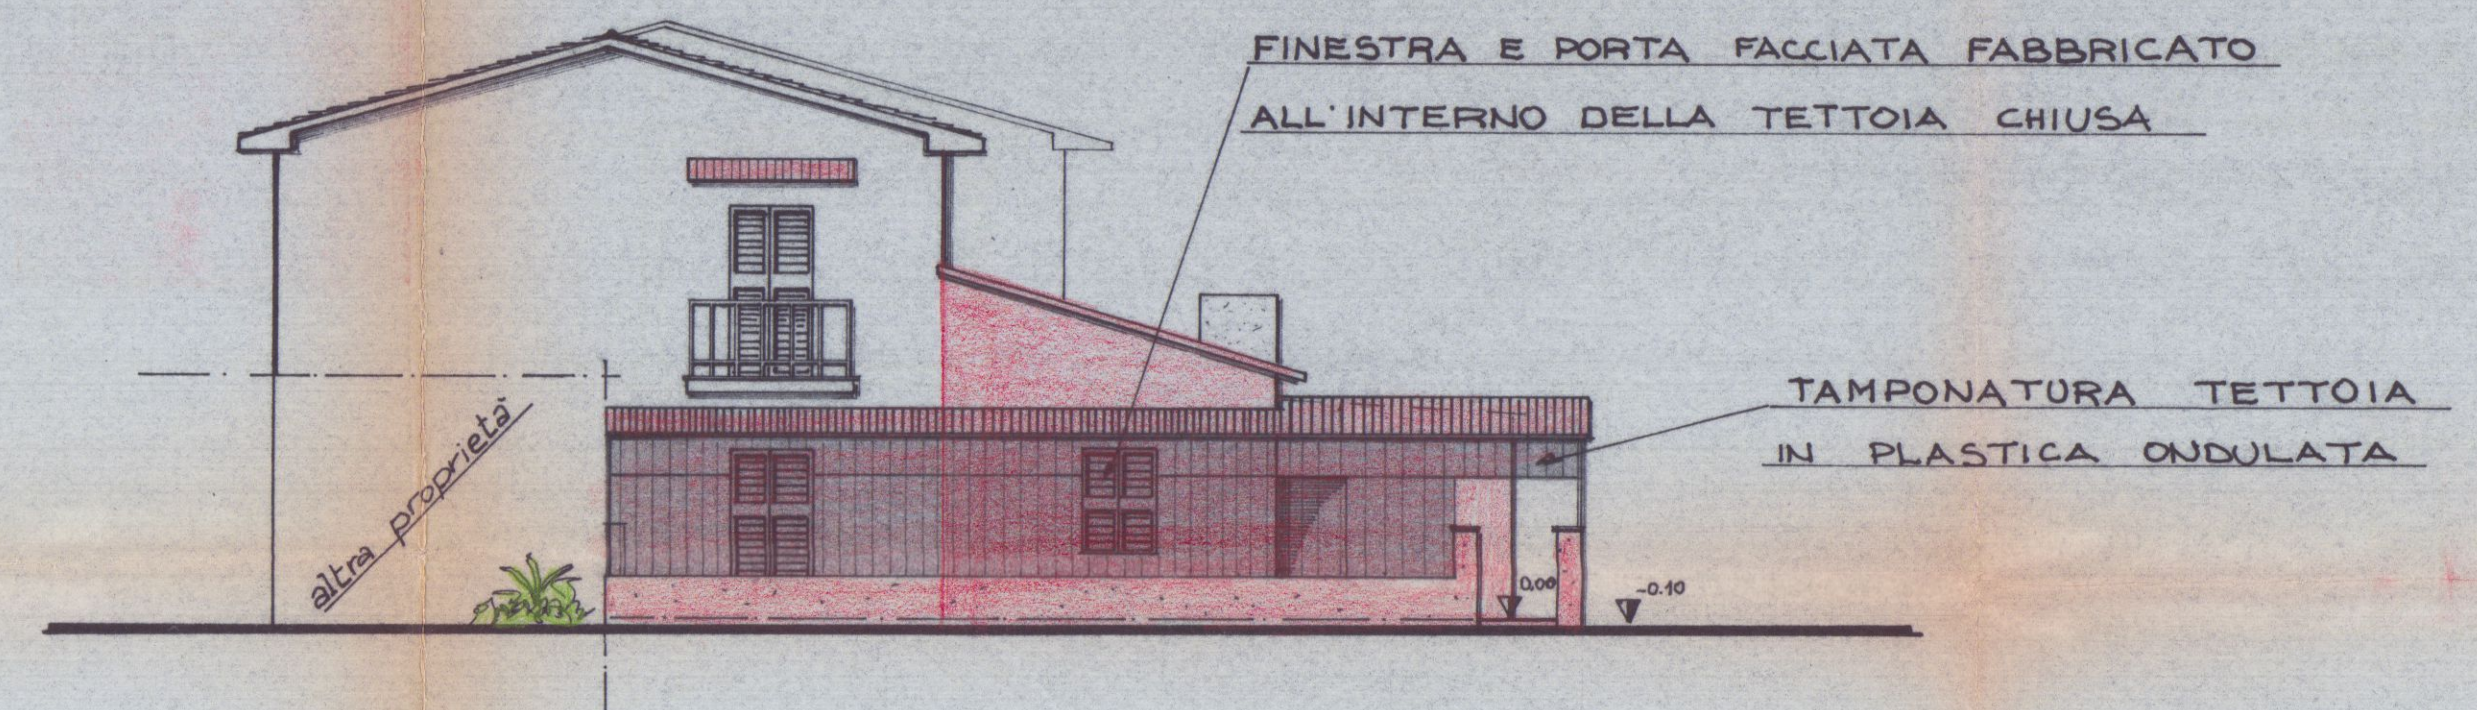

PROSPETTO EST

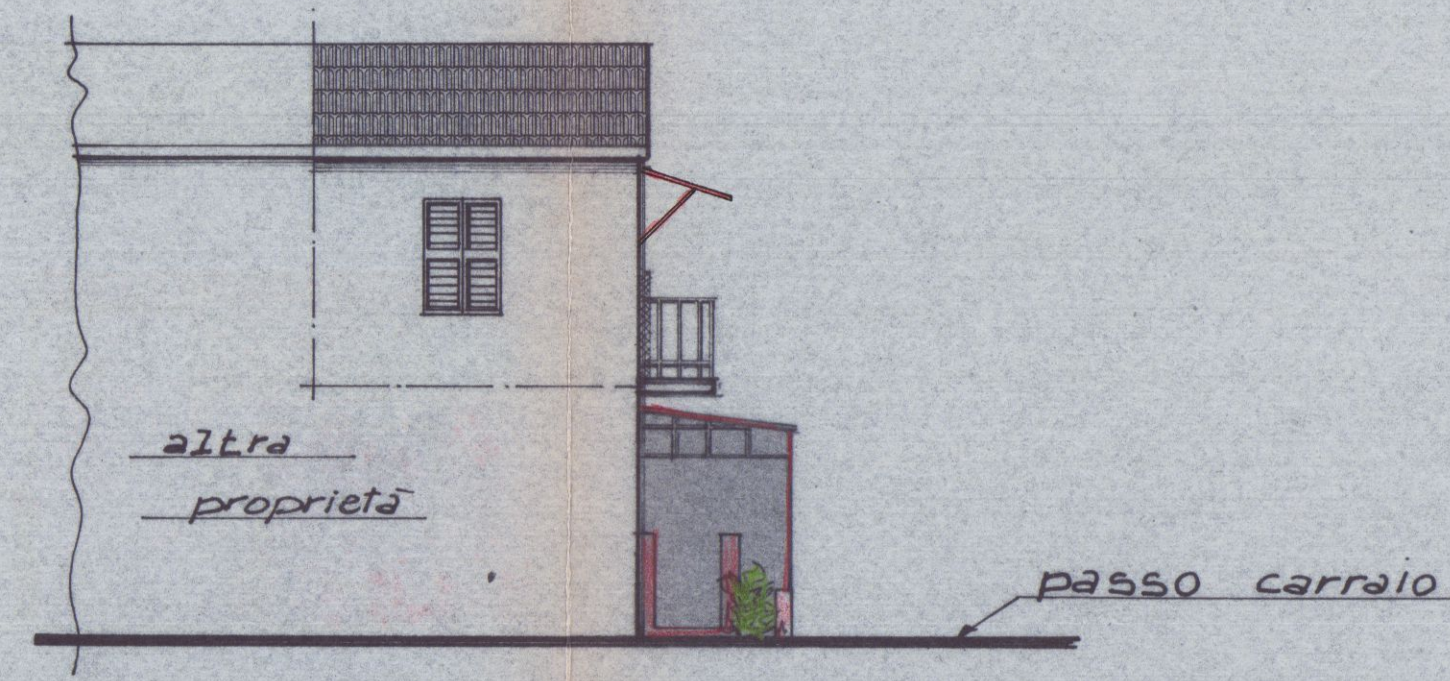

PROSPETTO SUD

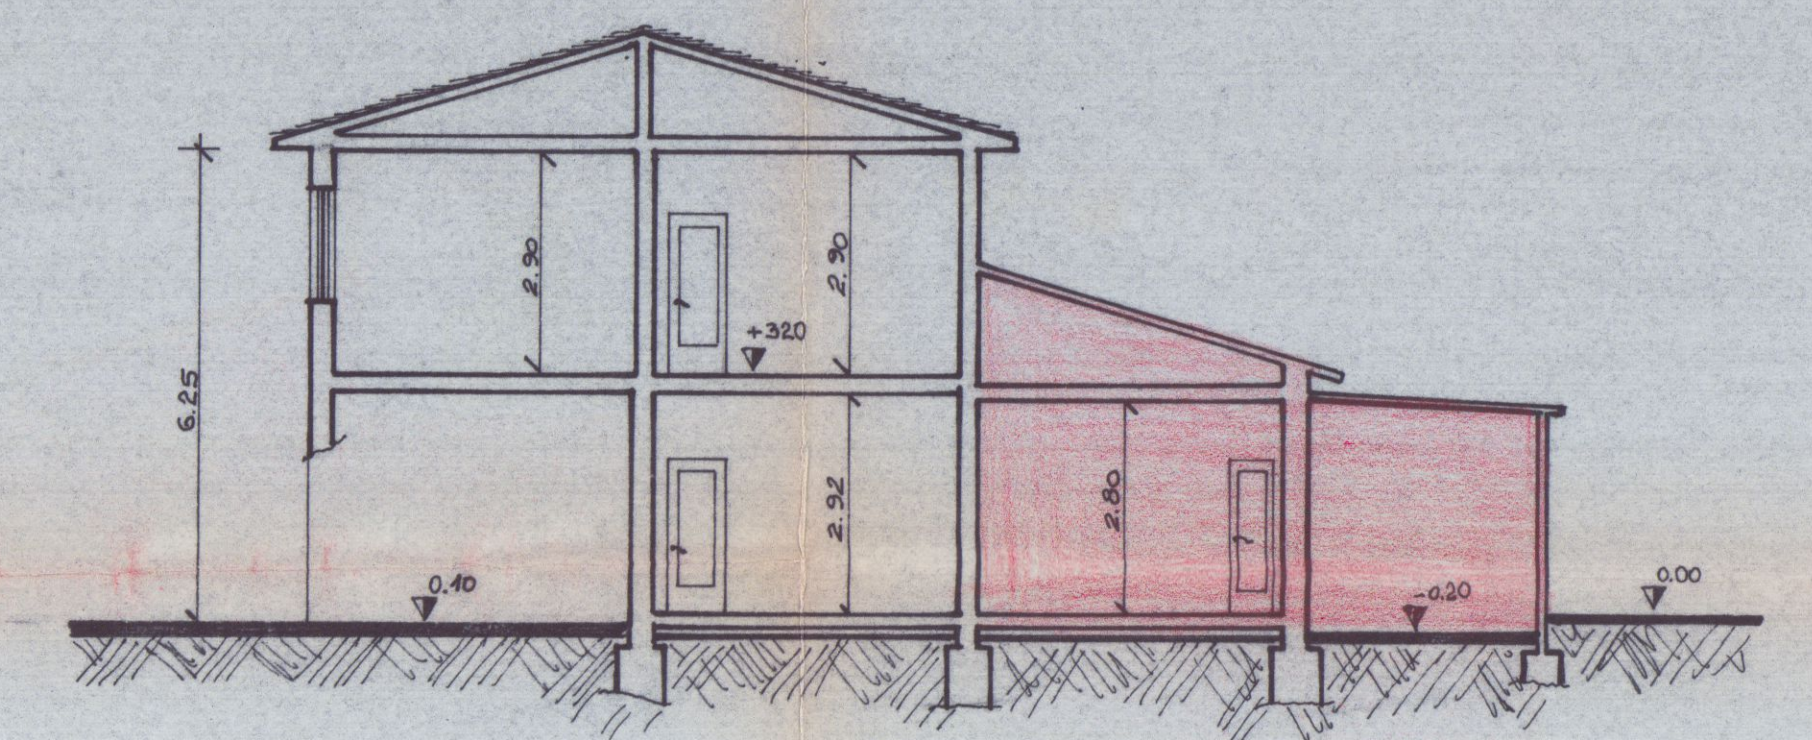

SEZIONE A-B