


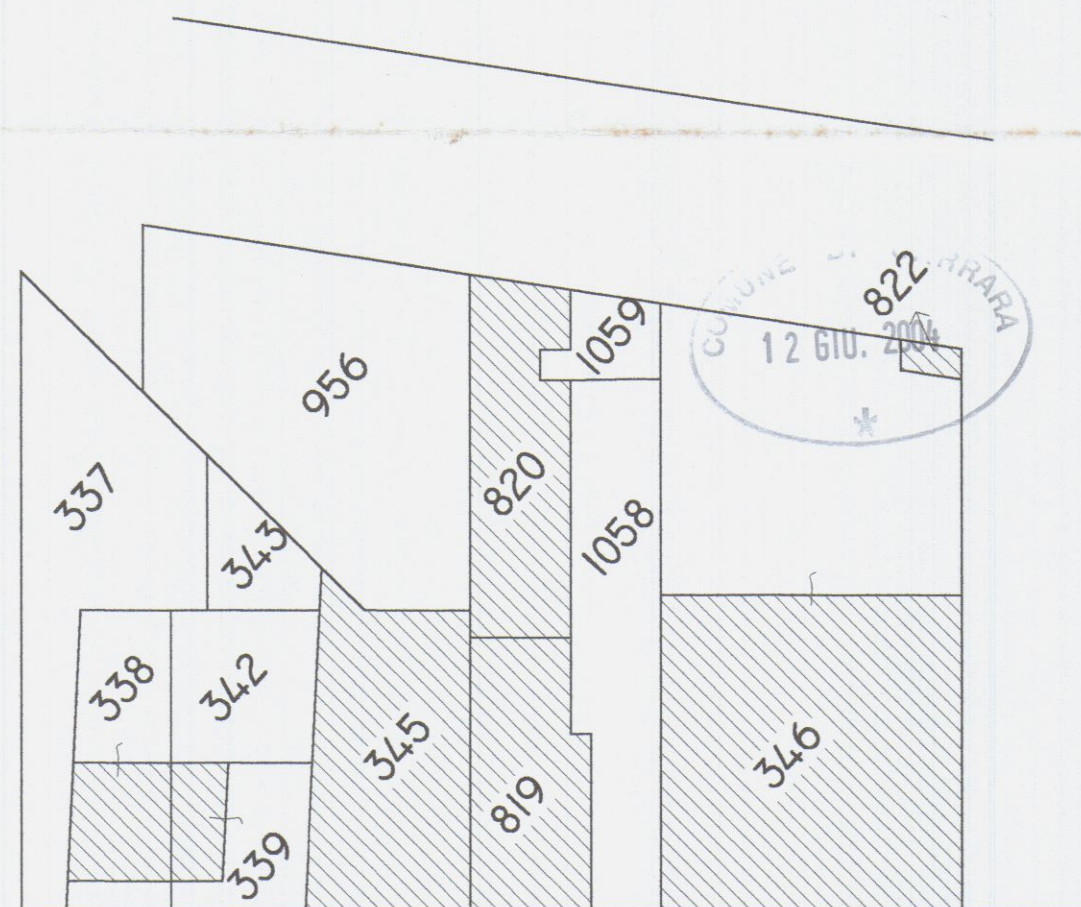


VIA PASSO VOLPE

PLANIMETRIA GENERALE


Scala 1/500

Foglio 94 Mappale 819 SUB I

Monica Proscia
Proscia Gaetano
Marina Proscia
Monica Proscia

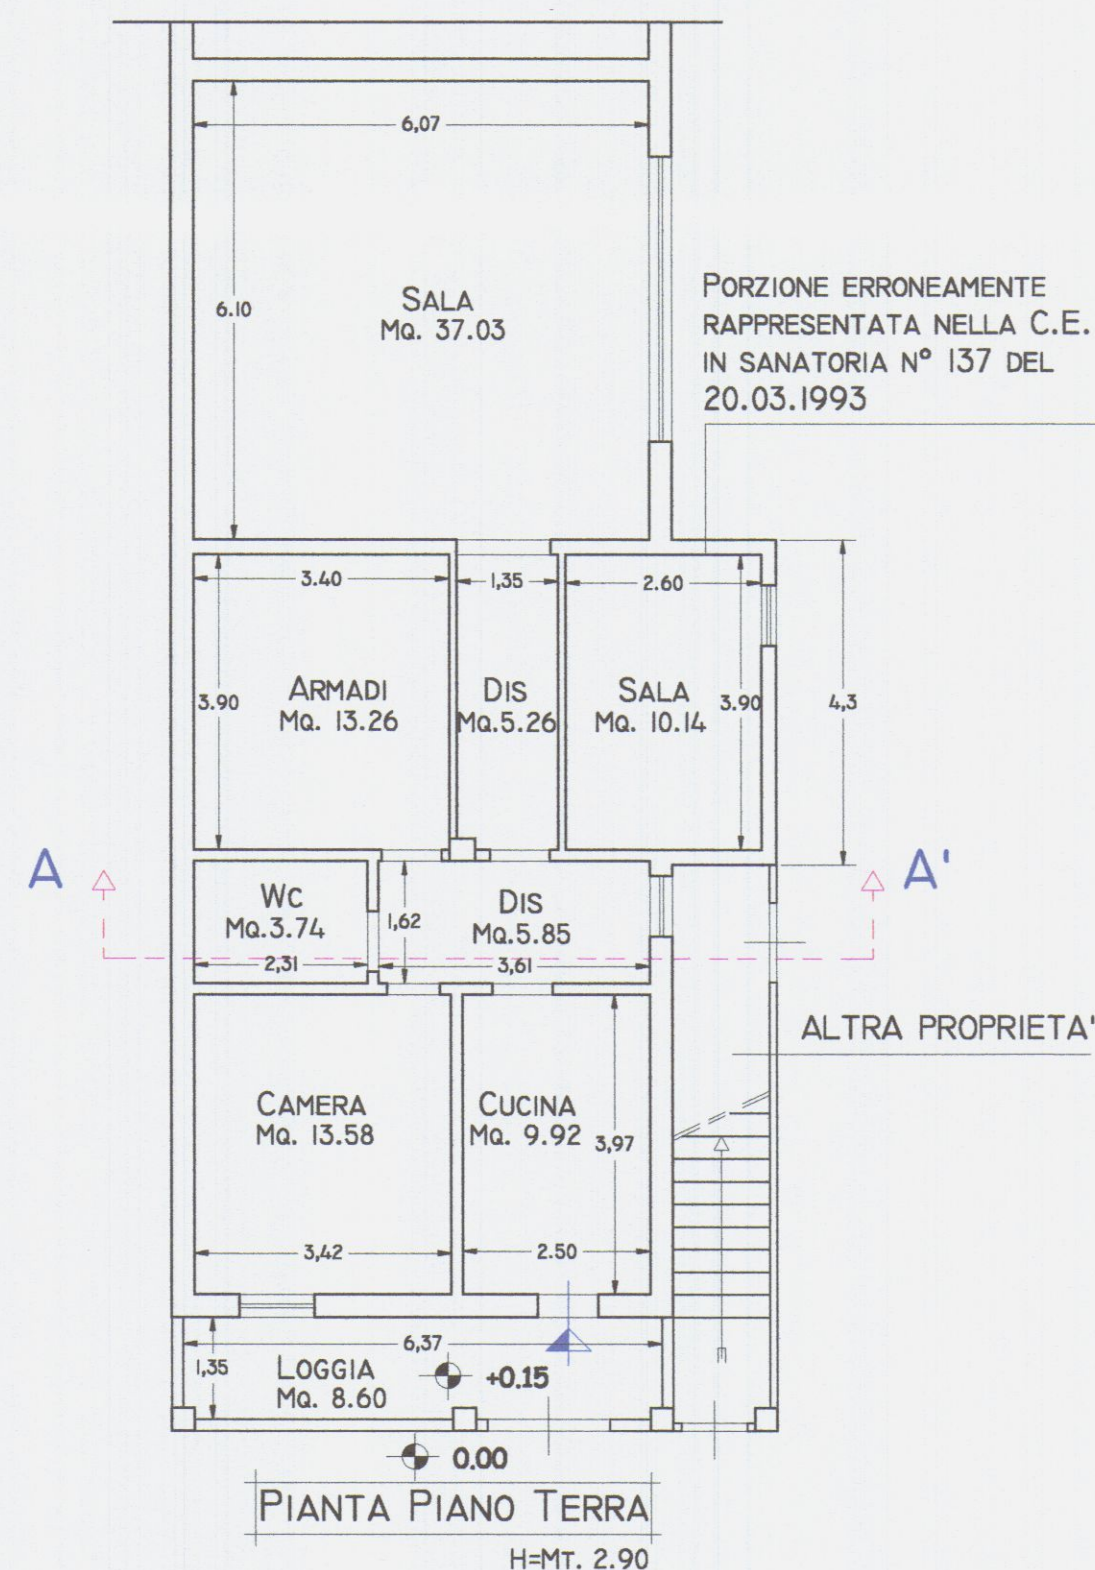

STUDIO TECNICO GEOM. LUCA GUGLIELMI
 VIALE MARINA N° 105 - 54038 MONTIGNOSO (MS)
 N° TEL E FAX 0585.808699
 CELL. 349.6764520

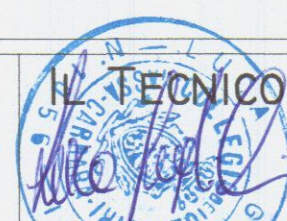


OGGETTO: REALIZZAZIONE DI OPERE EDILI DA ESEGUIRSI SU IMMOBILE POSTO IN COMUNE DI CARRARA, VIA PASSO VOLPE N° 37 - Loc. AVENZA.
 PROPRIETÀ: SIG.RI CONCETTA MONICA, GAETANO PROSCIA, LUCA PROSCIA, NADIA PROSCIA E MARINA PROSCIA.
 FIRMA DEI RICHIEDENTI:

TAVOLA I

Scala 1:100

STATO DI FATTO

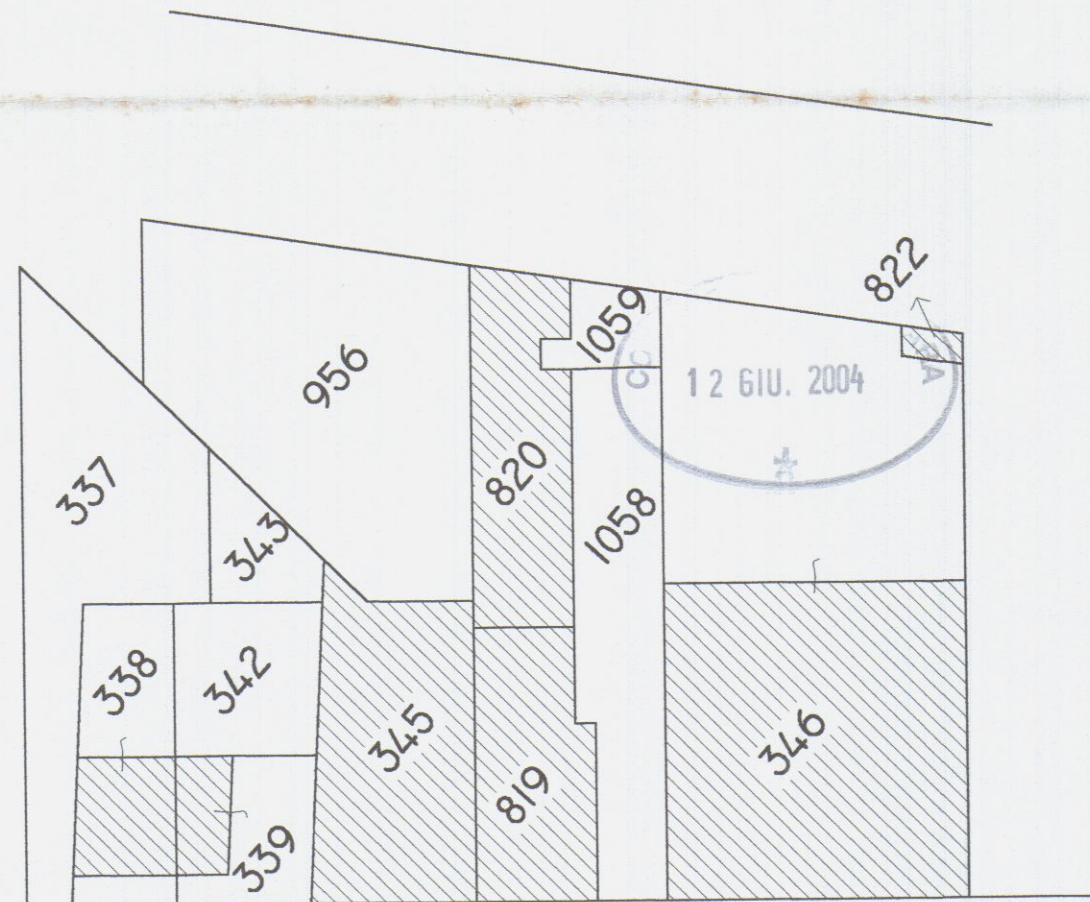


VIA PASSO VOLPE

PLANIMETRIA GENERALE

SCALA 1/500

FOGLIO 94 MAPPALE 819 SUB I

Proscia Gaetano
Marina Proscia
Proscia Luca
Concetta Concetta

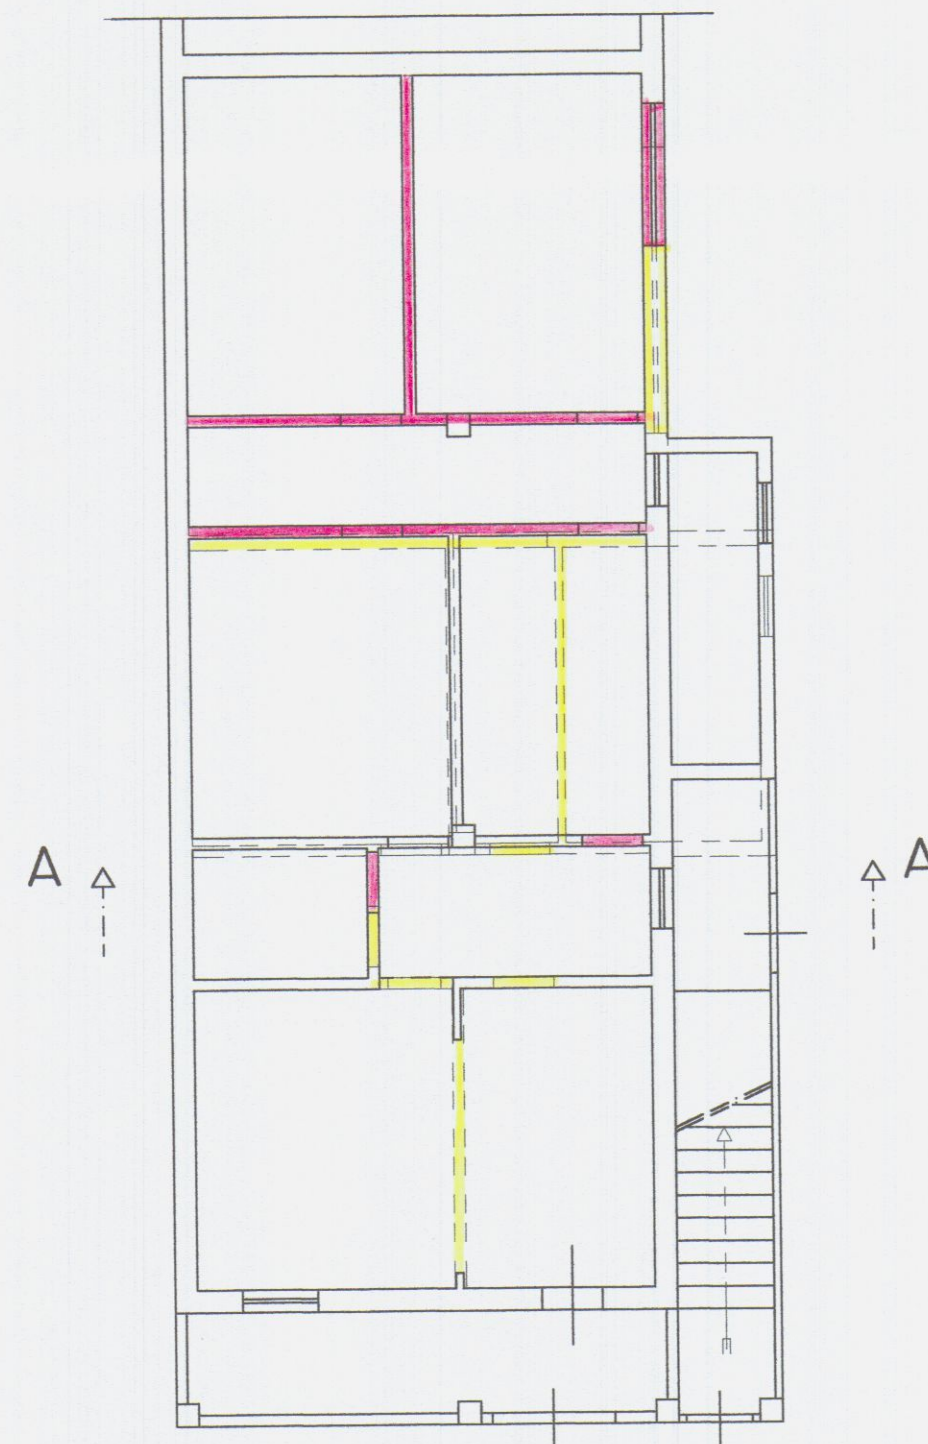

PIANTA PIANO TERRA


H=MT. 2.90



SEZIONE A-A'



PROSPETTO LATO MARE

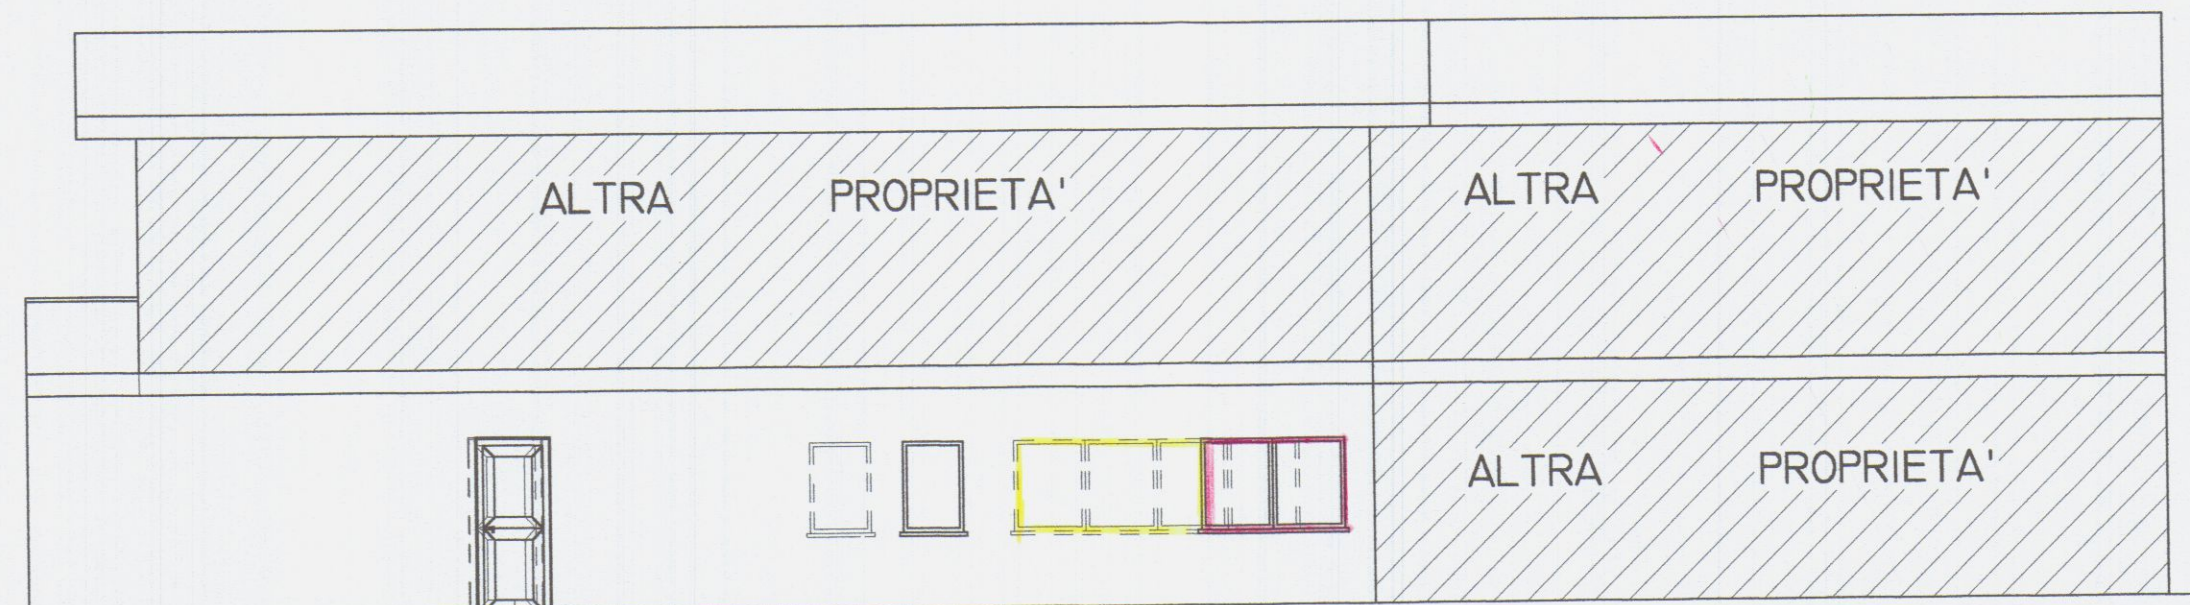


ACCESSO ALTRA PROPRIETÀ

PROSPETTO LATO MASSA

STUDIO TECNICO GEOM. LUCA GUGLIELMI
VIALE MARINA N° 105- 54038 MONTIGNOSO (MS)
N° TEL E FAX 0585.808699
CELL. 349.6764520

IL TECNICO

Luca Guglielmi

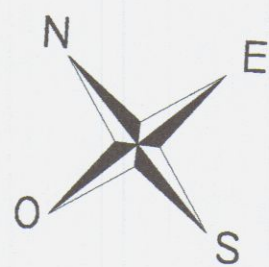

OGGETTO: REALIZZAZIONE DI OPERE EDILI DA ESEGUIRSI SU
IMMOBILE POSTO IN COMUNE DI CARRARA, VIA PASSO VOLPE N° 37
- LOC. AVENZA.
PROPRIETA': SIG.RI CONCETTA MONICA, GAETANO PROSCIA,
LUCA PROSCIA, NADIA PROSCIA E MARINA PROSCIA.
FIRMA DEI RICHIEDENTI:

TAVOLA 3

SCALA 1:100

STATO SOVRAPPOSTO




VIA PASSO VOLPE

PLANIMETRIA GENERALE

Scala 1/500

Foglio 94 Mappale 819 SUB I

Proscia Gaetano
Marina Proscia
Proscia Gaetano
Monica Concetta

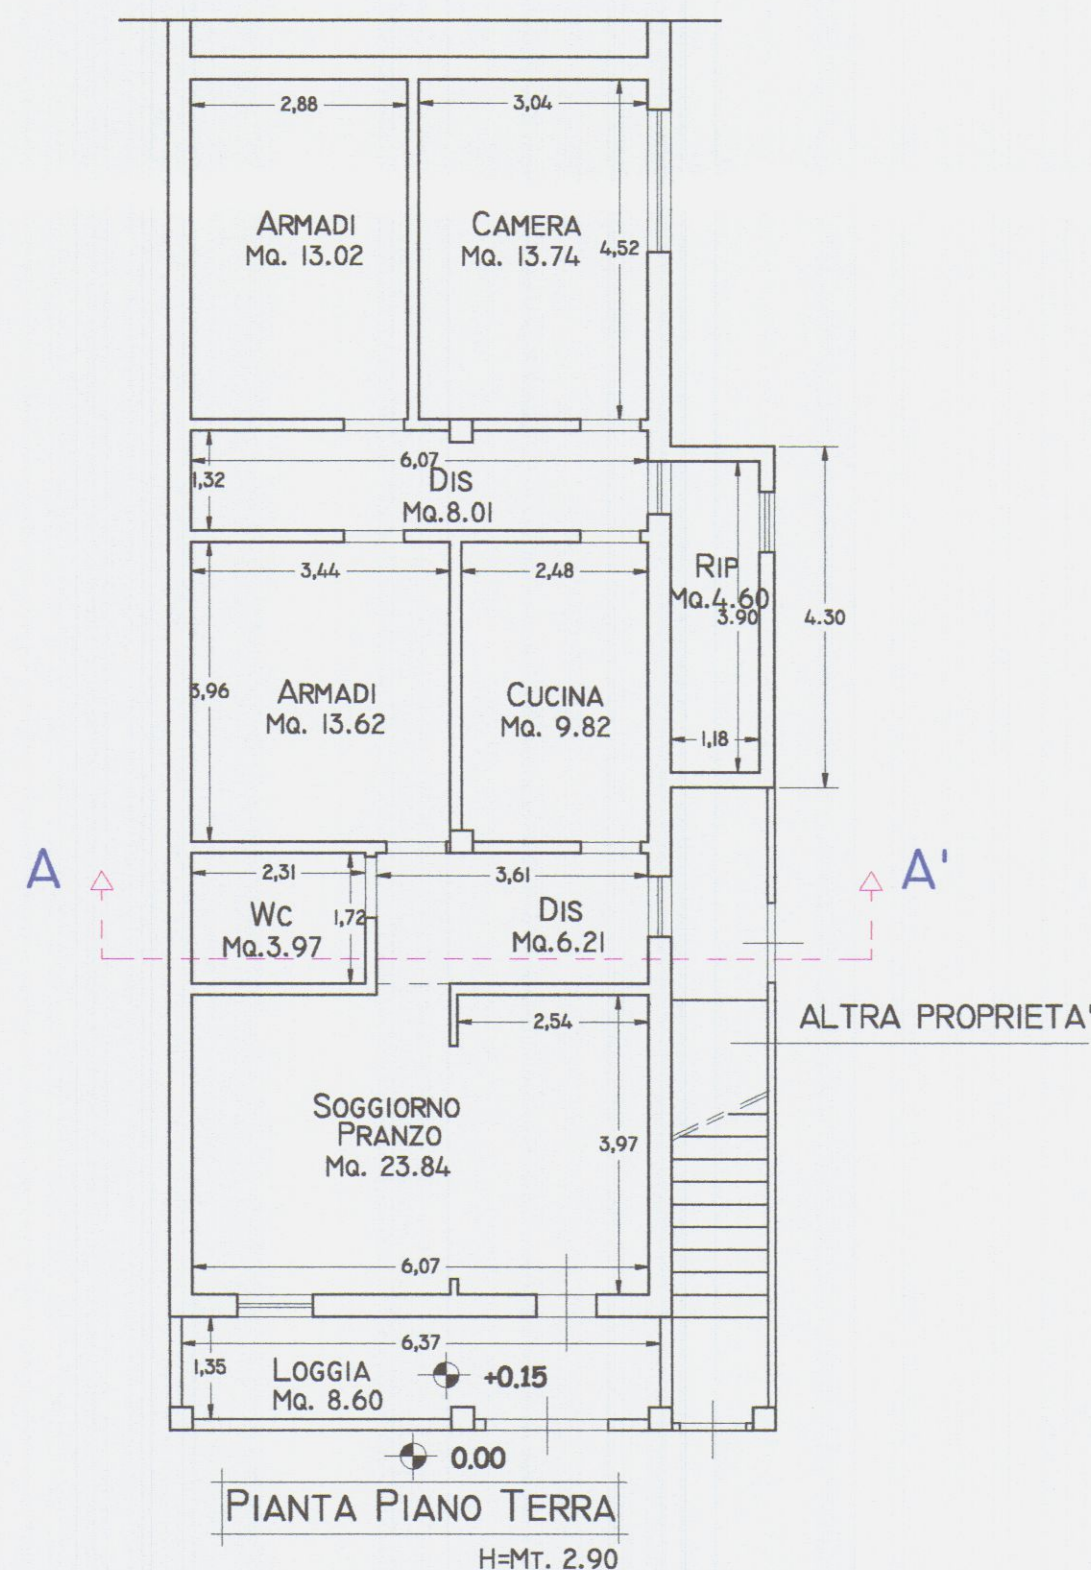

PIANTA PIANO TERRA


H=MT. 2.90



SEZIONE A-A'



PROSPETTO LATO MARE

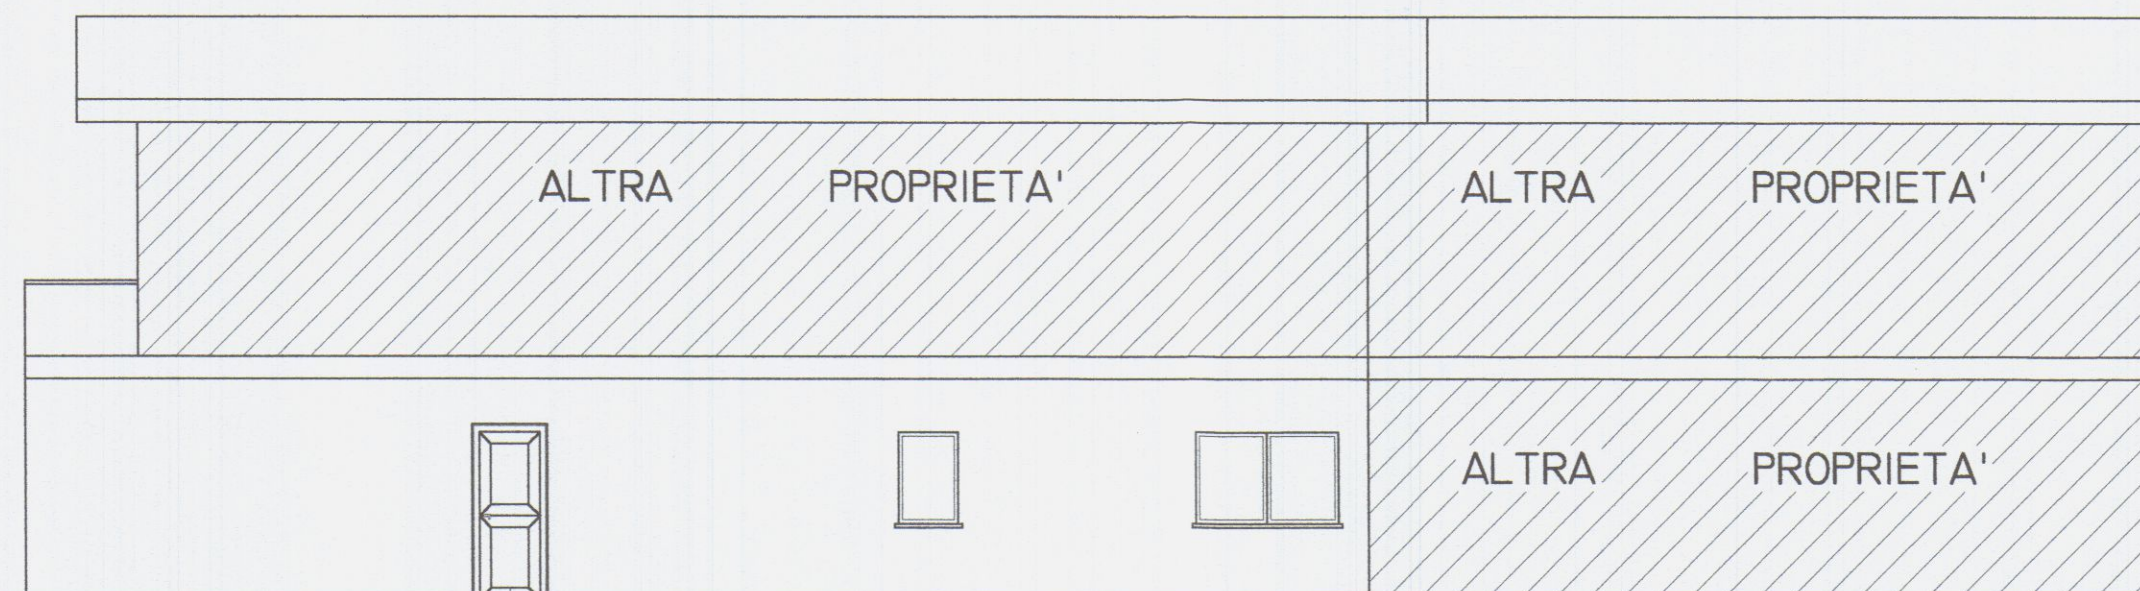


ACCESSO ALTRA PROPRIETÀ

PROSPETTO LATO MASSA

STUDIO TECNICO GEOM. LUCA GUGLIELMI
VIALE MARINA N° 105 - 54038 MONTIGNOSO (MS)
N° TEL E FAX 0585.808699
CELL. 349.6764520

IL TECNICO

Luca Guglielmi

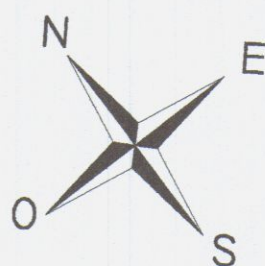


OGGETTO: REALIZZAZIONE DI OPERE EDILI DA ESEGUIRSI SU IMMOBILE POSTO IN COMUNE DI CARRARA, VIA PASSO VOLPE N° 37 - Loc. AVENZA.
PROPRIETÀ: SIG.RI CONCETTA MONICA, GAETANO PROSCIA, LUCA PROSCIA, NADIA PROSCIA E MARINA PROSCIA.
FIRMA DEI RICHIEDENTI:

TAVOLA 2

Scala 1:100

STATO DI PROGETTO

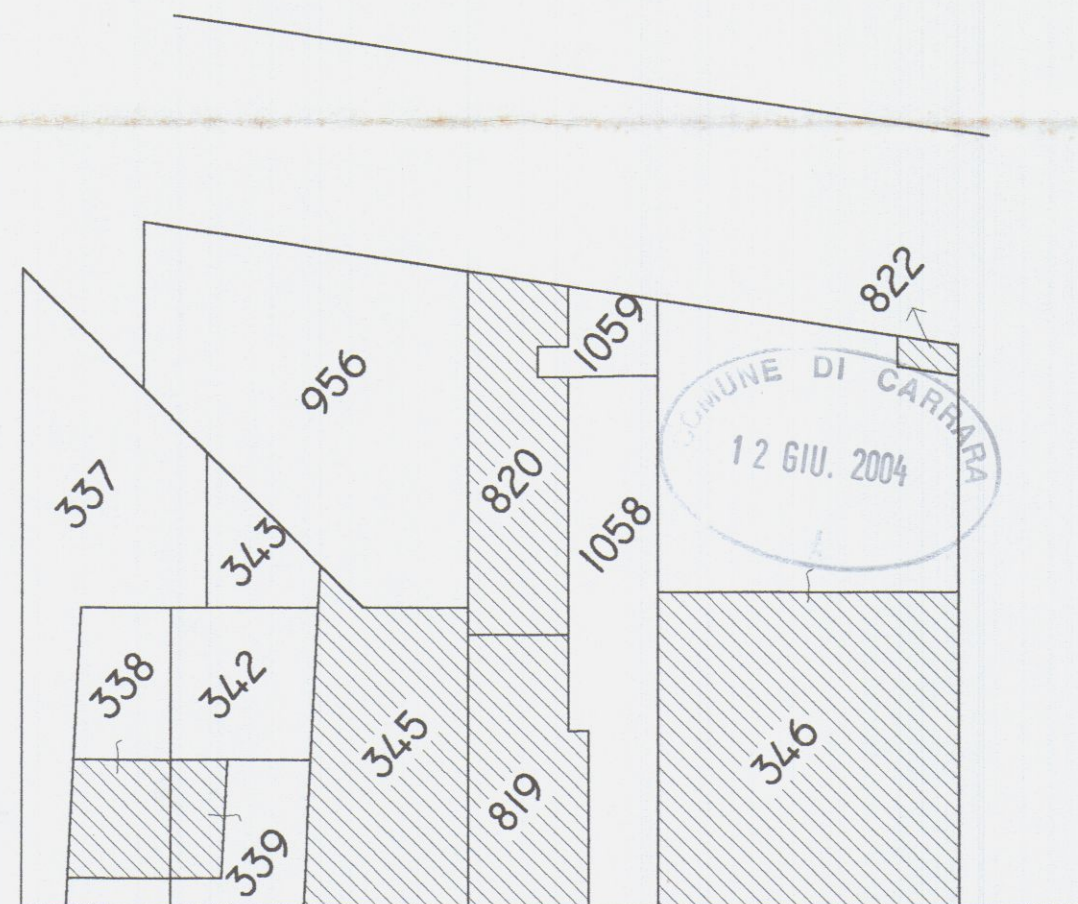

VIA PASSO VOLPE

PLANIMETRIA GENERALE

SCALA 1/500


FOGLIO 94 MAPPALE 819 SUB I

Nadia Proscia
Proscia Gaetano
Marina Proscia
Proscia Luca
Monica Concetta

STUDIO TECNICO GEOM. LUCA GUGLIELMI
 VIALE MARINA N° 105 - 54038 MONTIGNOSO (MS)
 N° TEL E FAX 0585.808699
 CELL. 349.6764520

IL TECNICO

[Signature]


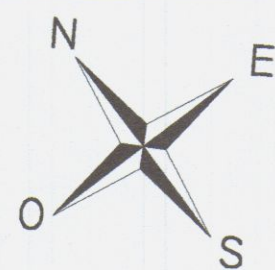



OGGETTO: REALIZZAZIONE DI OPERE EDILI DA ESEGUIRSI SU IMMOBILE POSTO IN COMUNE DI CARRARA, VIA PASSO VOLPE N° 37 - LOC. AVENZA.
 PROPRIETA': SIG.RI CONCETTA MONICA, GAETANO PROSCIA, LUCA PROSCIA, NADIA PROSCIA E MARINA PROSCIA.
 FIRMA DEI RICHIEDENTI:

TAVOLA I

SCALA 1:100

STATO DI FATTO

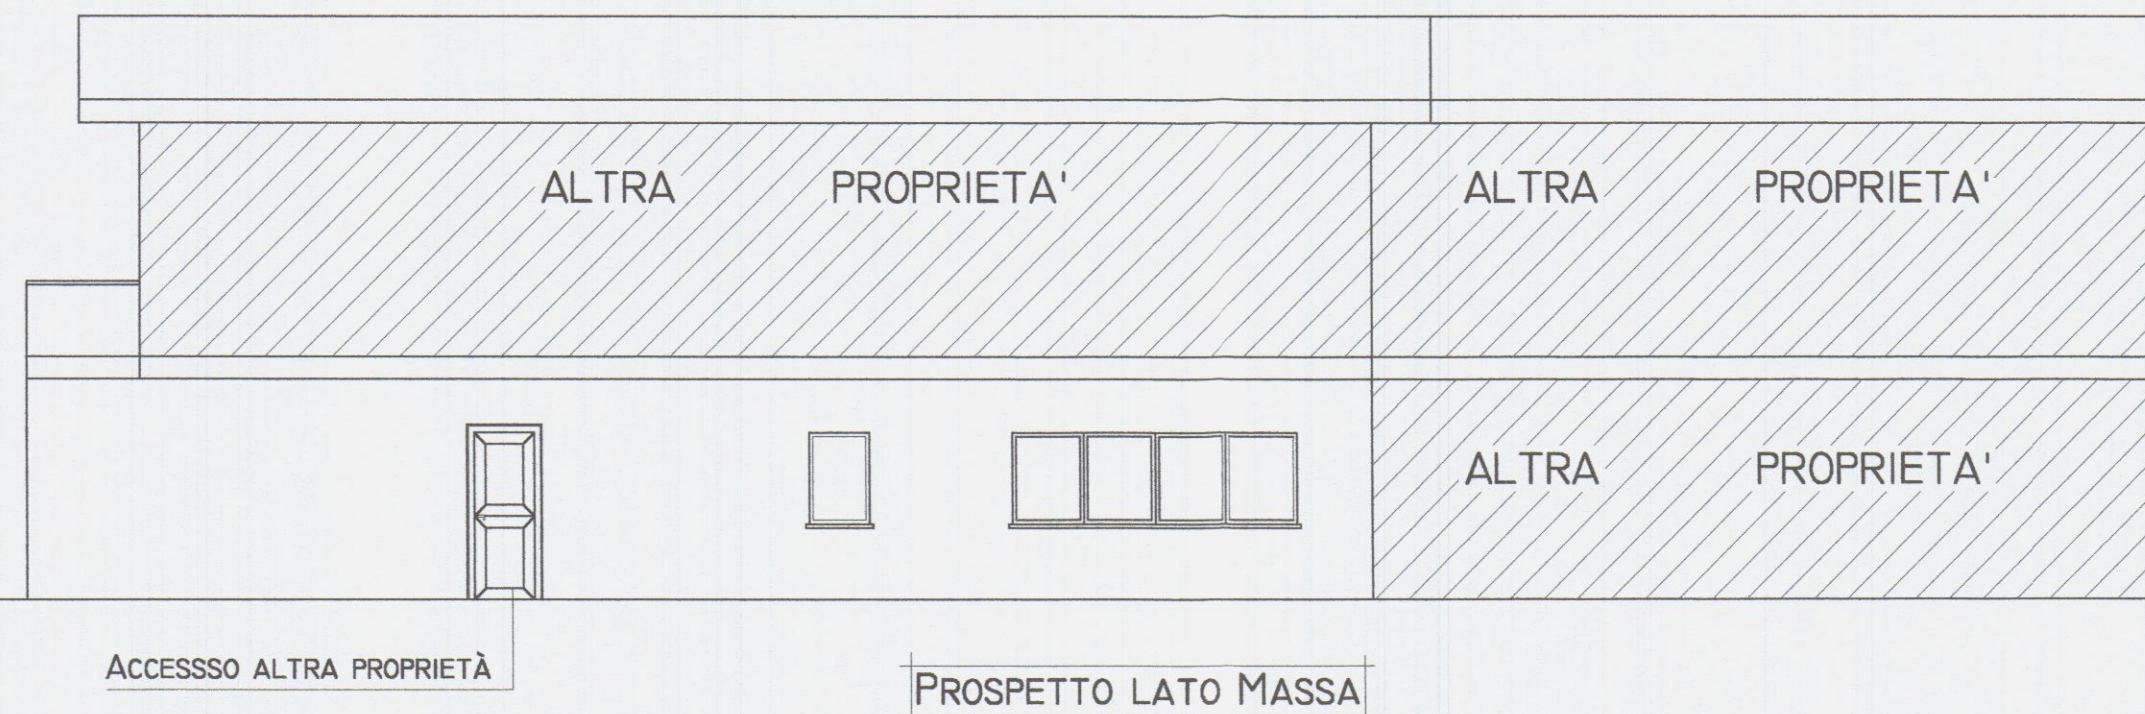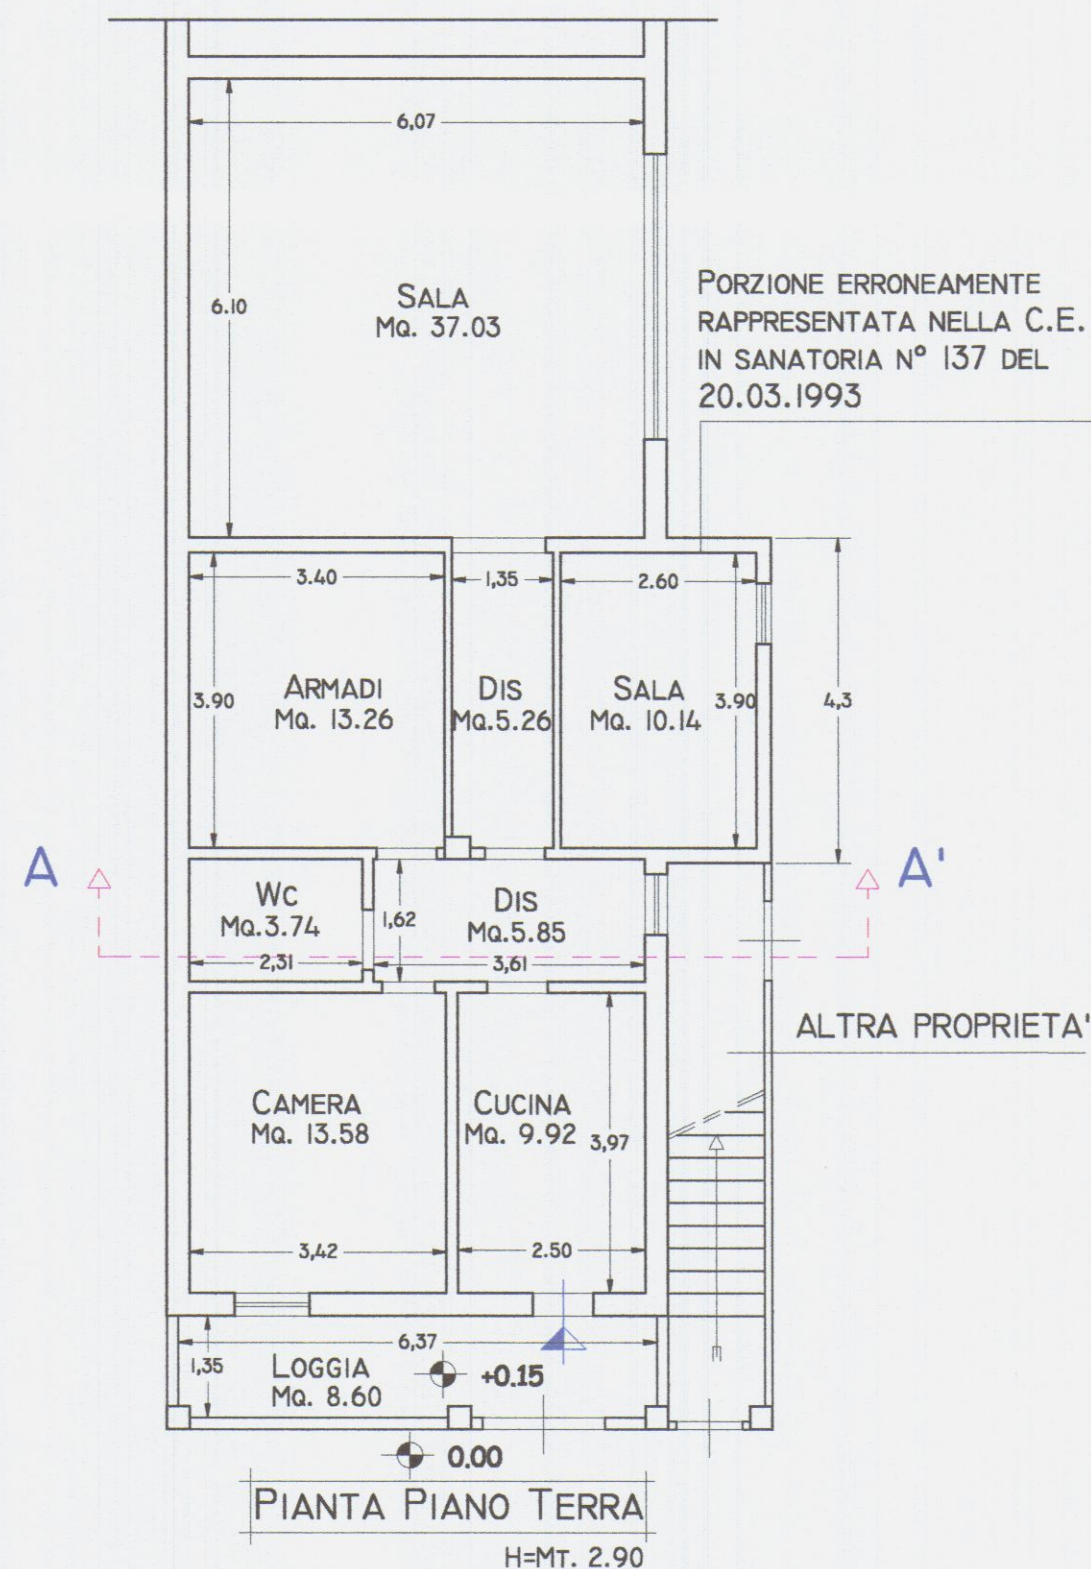

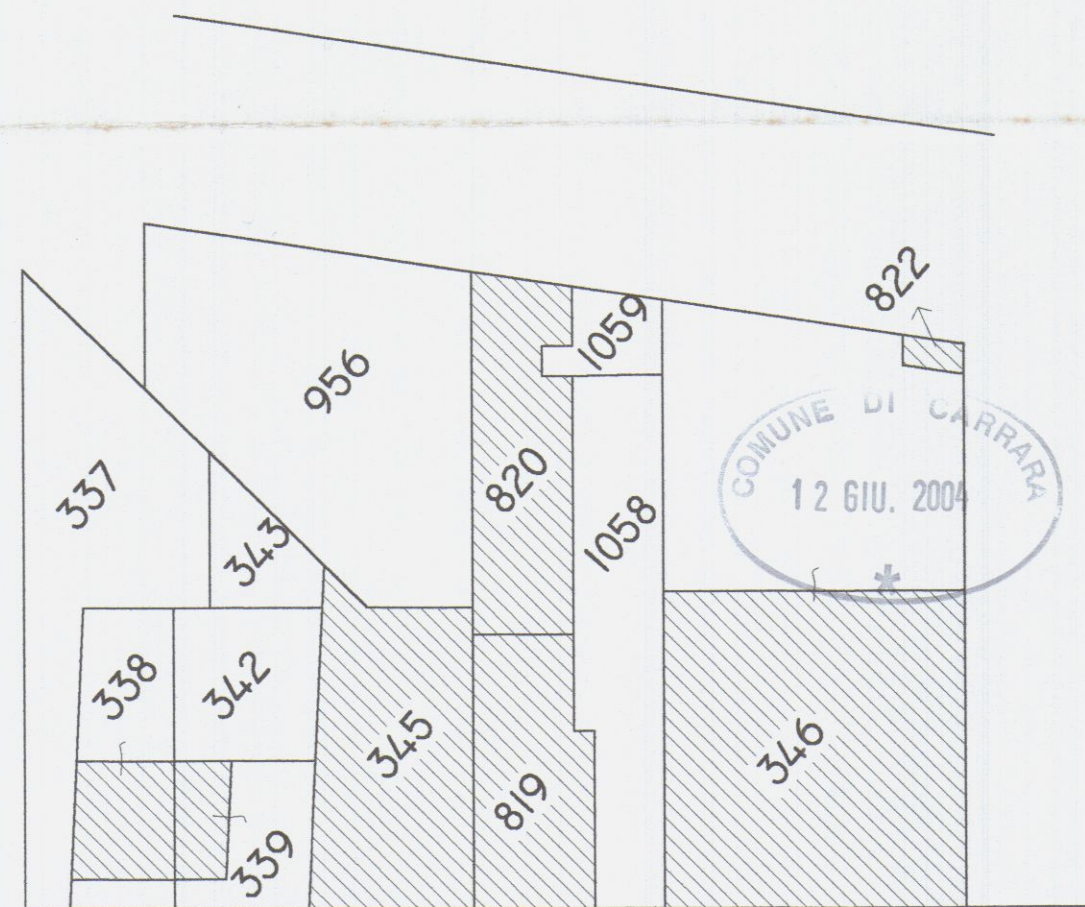


VIA PASSO VOLPE

PLANIMETRIA GENERALE

Scala 1/500

Foglio 94 MAPPAL 819 SUB I


Luca Guglielmi
Proscia Gaetano
Marina Proscia
Proscia Luca
Monica Concetta

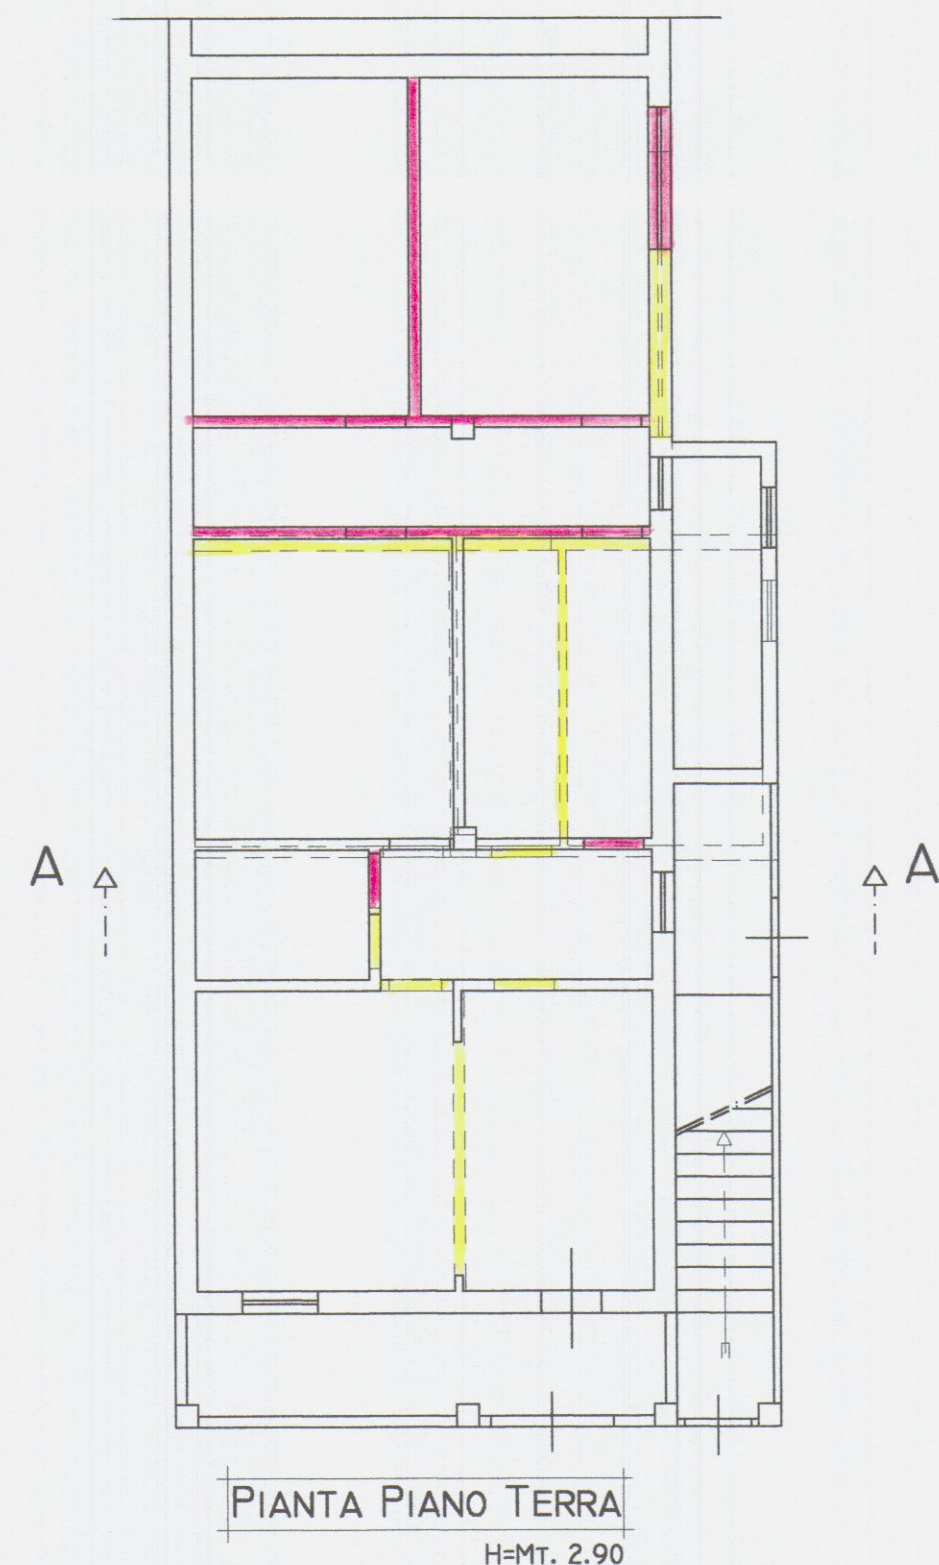

SEZIONE A-A'



PROSPETTO LATO MARE

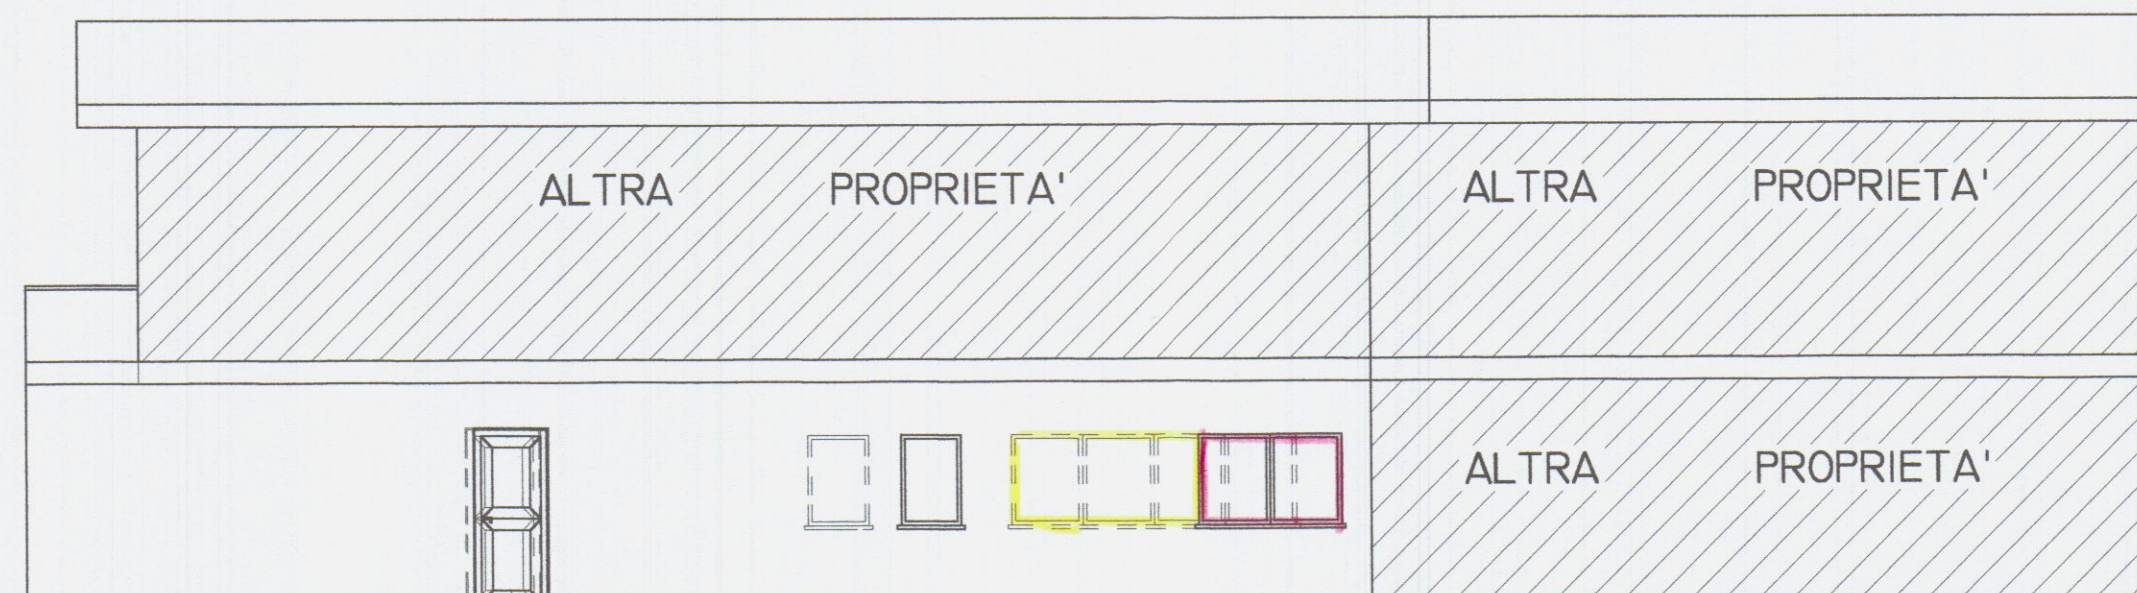


ACCESSO ALTRA PROPRIETÀ

PROSPETTO LATO MASSA

STUDIO TECNICO GEOM. LUCA GUGLIELMI
 VIALE MARINA N° 105 - 54038 MONTIGNOSO (MS)
 N° TEL E FAX 0585.808699
 CELL. 349.6764520

IL TECNICO

Luca Guglielmi

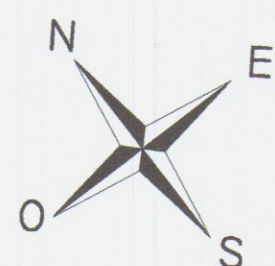


OGGETTO: REALIZZAZIONE DI OPERE EDILI DA ESEGUIRSI SU
 IMMOBILE POSTO IN COMUNE DI CARRARA, VIA PASSO VOLPE N° 37
 - LOC. AVENZA.
 PROPRIETA': SIG.RI CONCETTA MONICA, GAETANO PROSCIA,
 LUCA PROSCIA, NADIA PROSCIA E MARINA PROSCIA.
 FIRMA DEI RICHIEDENTI:

TAVOLA 3

Scala 1:100

STATO SOVRAPPONTO

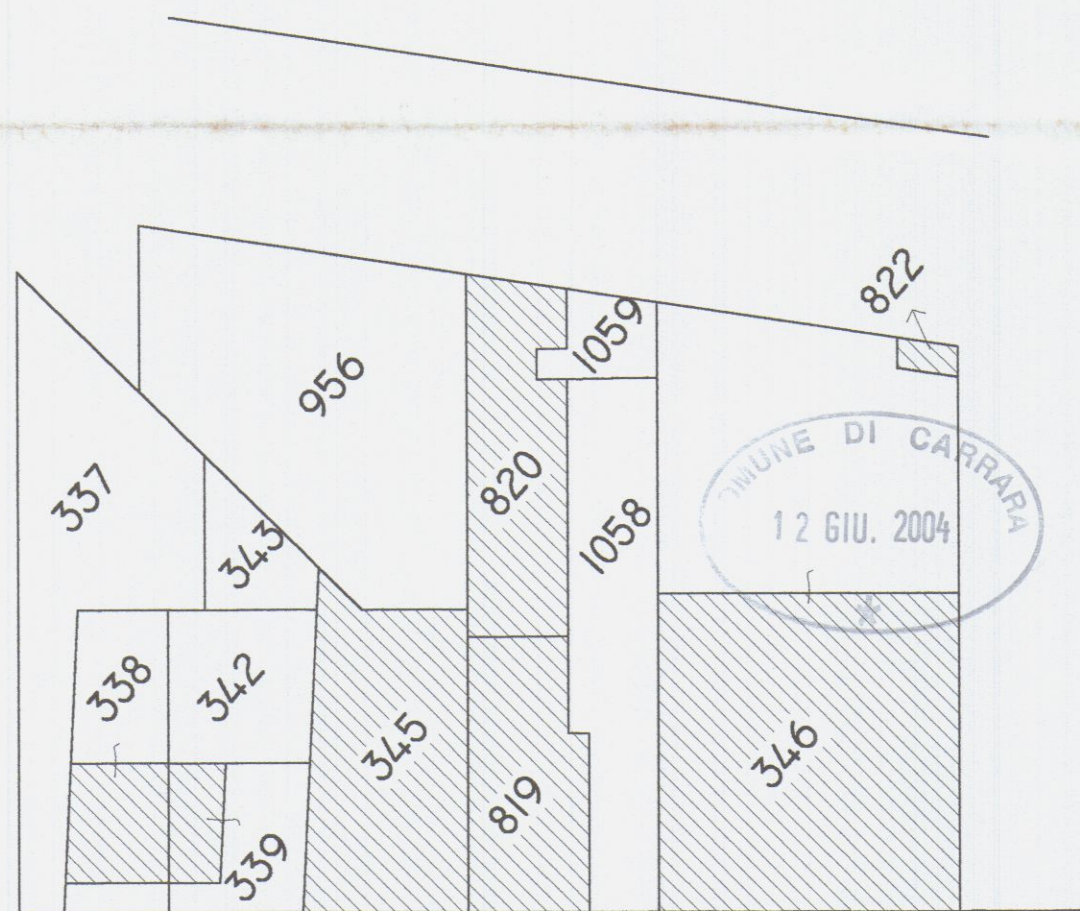


VIA PASSO VOLPE

PLANIMETRIA GENERALE

SCALA 1/500

FOGLIO 94 MAPPALE 819 SUB I

Proscia Gaetano
Proscia Marina
Proscia Luca
Monica Proscia

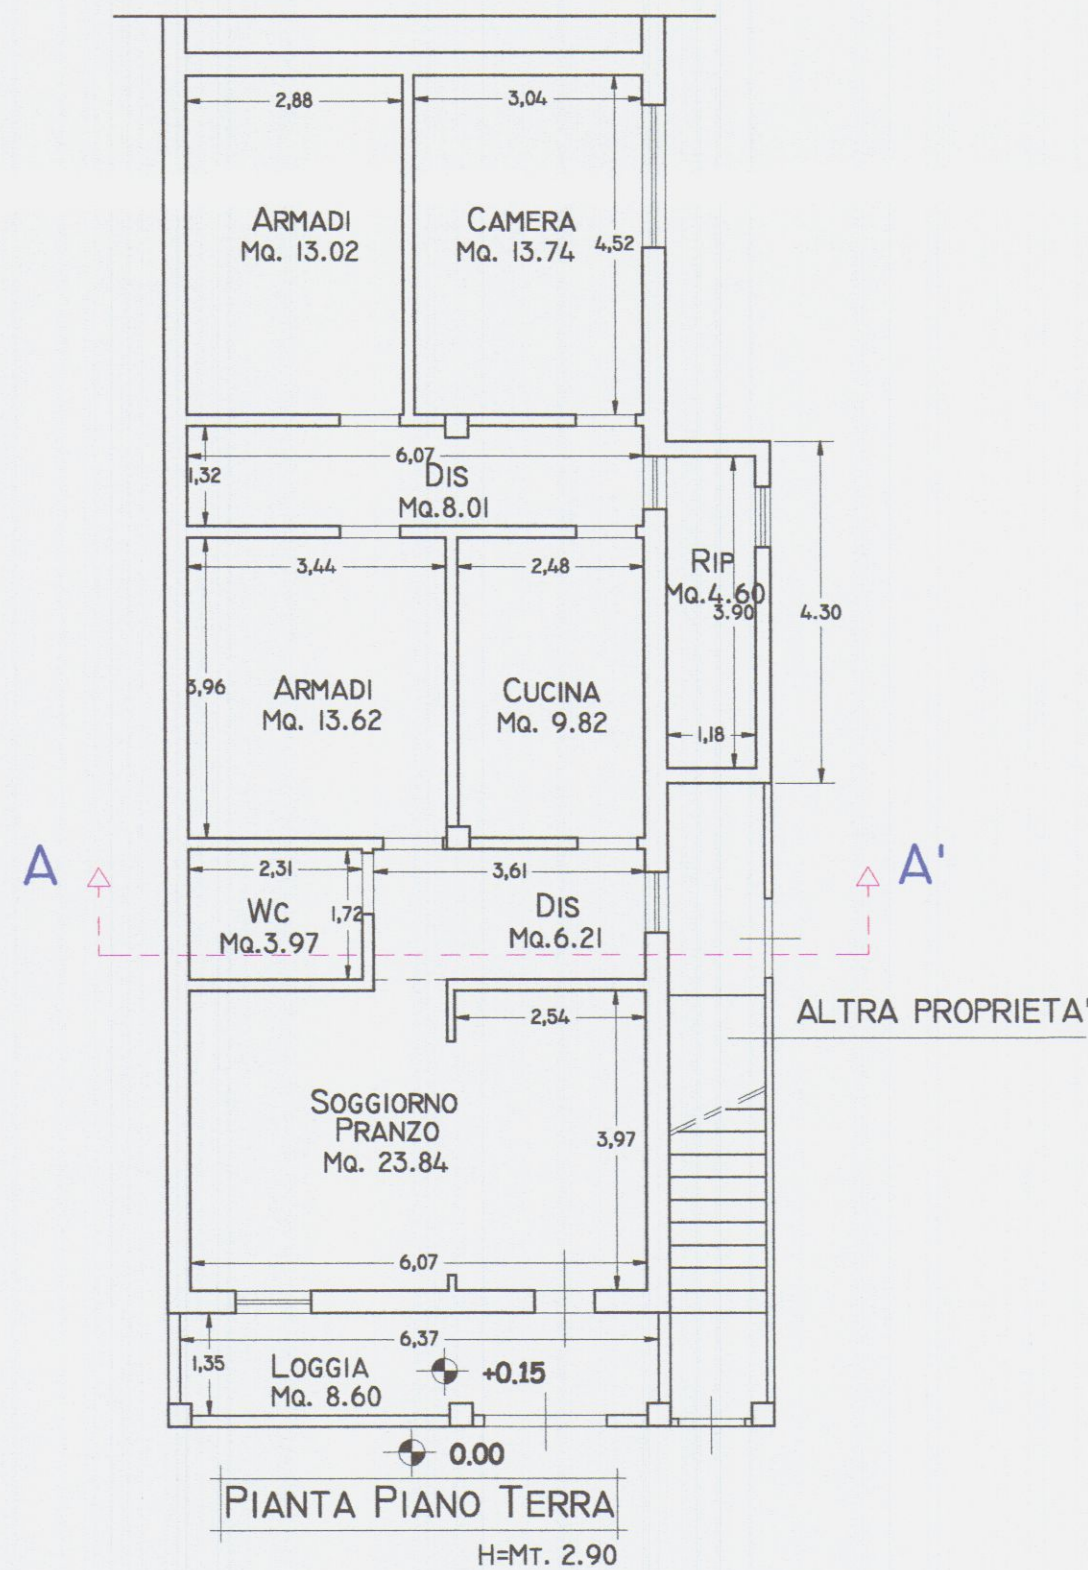

PIANTA PIANO TERRA


H=MT. 2.90



SEZIONE A-A'



PROSPETTO LATO MARE

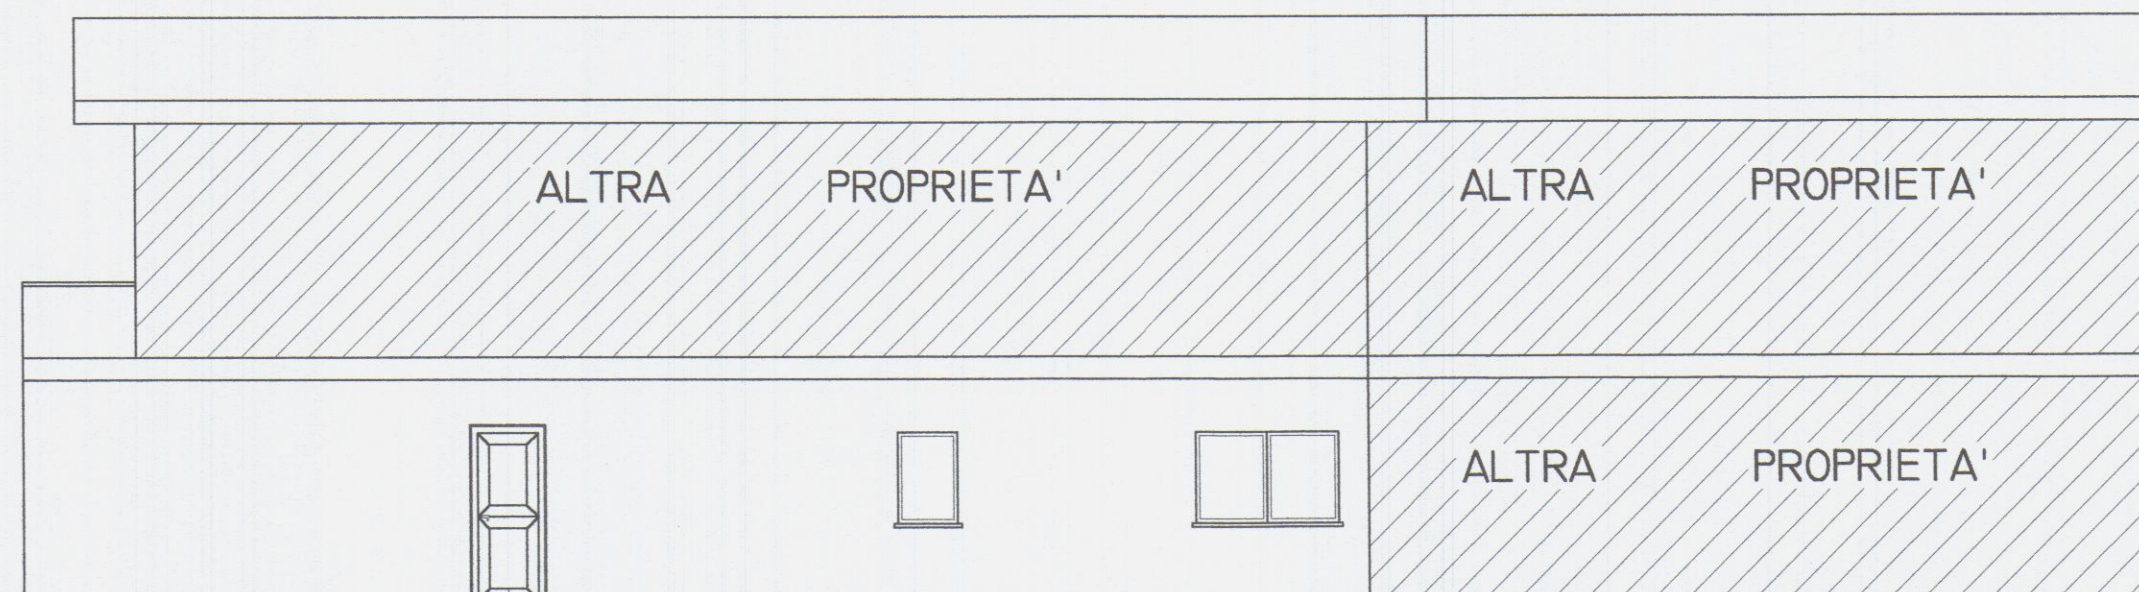


ACCESSO ALTRA PROPRIETÀ

PROSPETTO LATO MASSA

STUDIO TECNICO GEOM. LUCA GUGLIELMI
VIALE MARINA N° 105 - 54038 MONTIGNOSO (MS)
N° TEL E FAX 0585.808699
CELL. 349.6764520

IL TECNICO
Luca Guglielmi

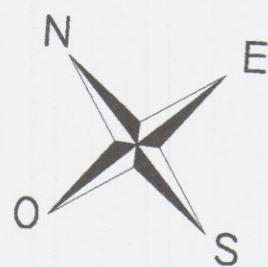

OGGETTO: REALIZZAZIONE DI OPERE EDILI DA ESEGUIRSI SU IMMOBILE POSTO IN COMUNE DI CARRARA, VIA PASSO VOLPE N° 37 - LOC. AVENZA.
PROPRIETA': SIG.RI CONCETTA MONICA, GAETANO PROSCIA, LUCA PROSCIA, NADIA PROSCIA E MARINA PROSCIA.
FIRMA DEI RICHIEDENTI:

TAVOLA 2

SCALA 1:100

STATO DI PROGETTO