

FOGLIO 32 MAPPALE n° 124 sub. 10

COMUNE DI CARRARA

Elaborato grafico allegato all'istanza di Nulla-Osta per la tutela dei caratteri storici, culturali, architettonici ed estetici, ai sensi dell'art.1 comma 11 del Regolamento Urbanistico e art.79 comma 4 lett. d) della L.R.Toscana n°03/01/2005 n°1.

II^ VARIANTE

TAVOLA N°
1/3

RICHIEDENTI:
Sig. Lombardi Gianpiero
Sig.ra Gatti Michela

OPERE ASSENTITE


TAVOLA
Pianta:
prospetti:
sezioni.

UBICAZIONE:
Via Taurina, 11
54033 Torano - CARRARA

SCALA:
1 : 100

DATA
Settembre 2009

STUDIO TECNICO
Geom. FABIO MUSETTI
Via Manzoni, 4 bis - CARRARA
C.A.P. 54033 Tel. 0585-71980 -
C.F. MST FBA 68B18 B832W - P. IVA 00549370450

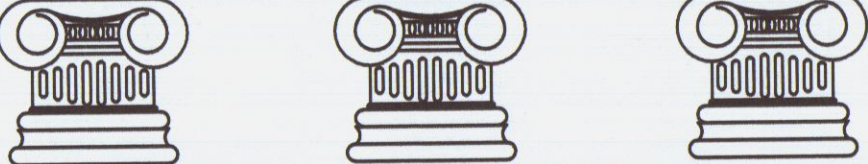

Stralcio di Mappa Catastale
Sviluppo A - Scala di 1 : 1000

PIANTA PIANO PRIMO

PROSPETTO SUD

PIANTA PIANO SECONDO

PROSPETTO EST

PIANTA PIANO TERZO

PROSPETTO NORD

PIANTA COPERTURA

SEZIONE A-A'

SEZIONE B-B'

FOGLIO 32 MAPPALE n° 124 sub. 10

COMUNE DI CARRARA

Elaborato grafico allegato all'istanza di Nulla-Osta per la tutela dei caratteri storici, culturali, architettonici ed estetici, ai sensi dell'art. 1 comma 11 del Regolamento Urbanistico e art.79 comma 4 lett. d) della L.R.Toscana n°03/01/2005 n°1.

II^ VARIANTE

TAVOLA N°
2/3

RICHIEDENTI:
Sig. Lombardi Gianpiero
Sig.ra Gatti Michela

STATO DI PROGETTO

TAVOLA
Pianta:
prospetti:
sezione.

UBICAZIONE:
Via Taurina, 11
54033 Torano - CARRARA

SCALA:
1 : 100

DATA
Settembre 2009

STUDIO TECNICO
Geom. FABIO MUSETTI
Via Manzoni, 4 bis - CARRARA
C.A.P. 54033 Tel. 0585-71980
C.F. MST FBA 68B18 B832W - P. IVA 00549370450

15 SET. 2009

CARRARA

Tabella requisiti di aero-illuminazione naturale diretta dei locali modificati

VANI	Superficie Mq.	Aperture Mq.	R.A.I. min. R.E.C.	R.A.I. di progetto
PIANO SECONDO				
Ingresso (cat. B5)	4,80	0,00	—	—
Bagno (cat. B1)	6,10	0,90	0,60 mq.	0,90 mq.
Disimpegno (cat. B5)	10,20	1,62	—	1,62 mq.
PIANO TERZO				
Bagno (cat. B1)	5,70	0,90	0,60 mq.	0,90 mq.

PIANTA PIANO PRIMO

PROSPETTO SUD

PIANTA PIANO SECONDO

PROSPETTO EST

PIANTA PIANO TERZO

PROSPETTO NORD

PIANTA COPERTURA

SEZIONE A-A'

SEZIONE B-B'

FOGLIO 32 MAPPALE n° 124 sub. 10

COMUNE DI CARRARA

Elaborato grafico allegato all'istanza di Nulla-Osta per la tutela dei caratteri storici, culturali, architettonici ed estetici, ai sensi dell'art.1 comma 11 del Regolamento Urbanistico e art.79 comma 4 lett. d) della L.R.Toscana n°03/01/2005 n°1.

II^ VARIANTE

TAVOLA N°
3/3

RICHIEDENTI:
Sig. Lombardi Gianpiero
Sig.ra Gatti Michela

STATO SOVRAPPOSTO

TAVOLA
Piano:
prospetti:
sezione.

UBICAZIONE:
Via Taurina, 11
54033 Torano - CARRARA

STUDIO TECNICO
Geom. FABIO MUSETTI
Via Manzoni, 4 bis - CARRARA
C.A.P. 54033 Tel. 0585-71980 -
C.F. MST FBA 68B18 B832W - P. IVA 00549370450

SCALA:
1 : 100


DATA
Settembre 2009




PIANTA PIANO PRIMO



PIANTA PIANO SECONDO

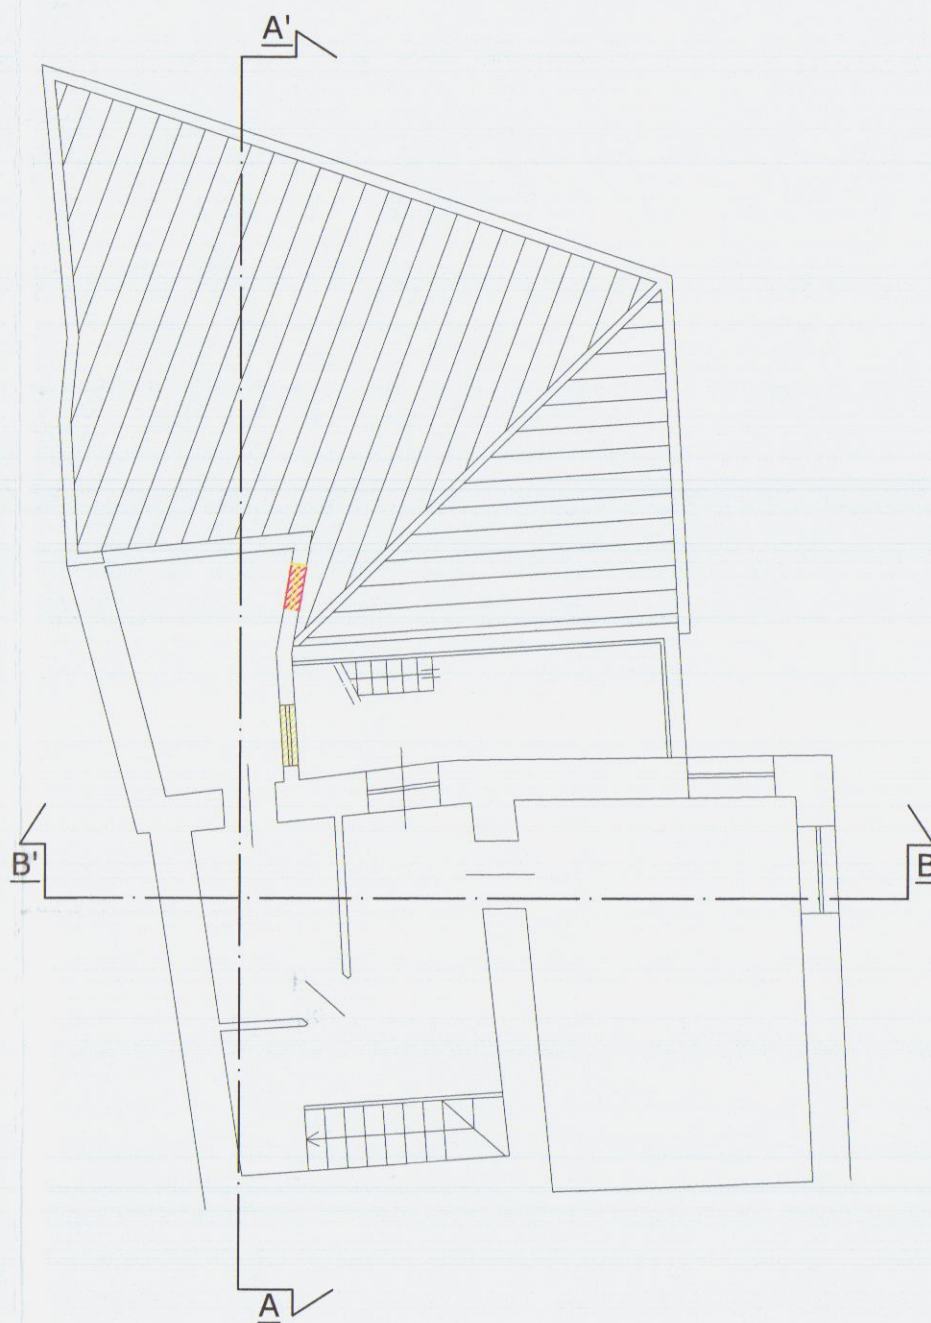


PIANTA PIANO TERZO

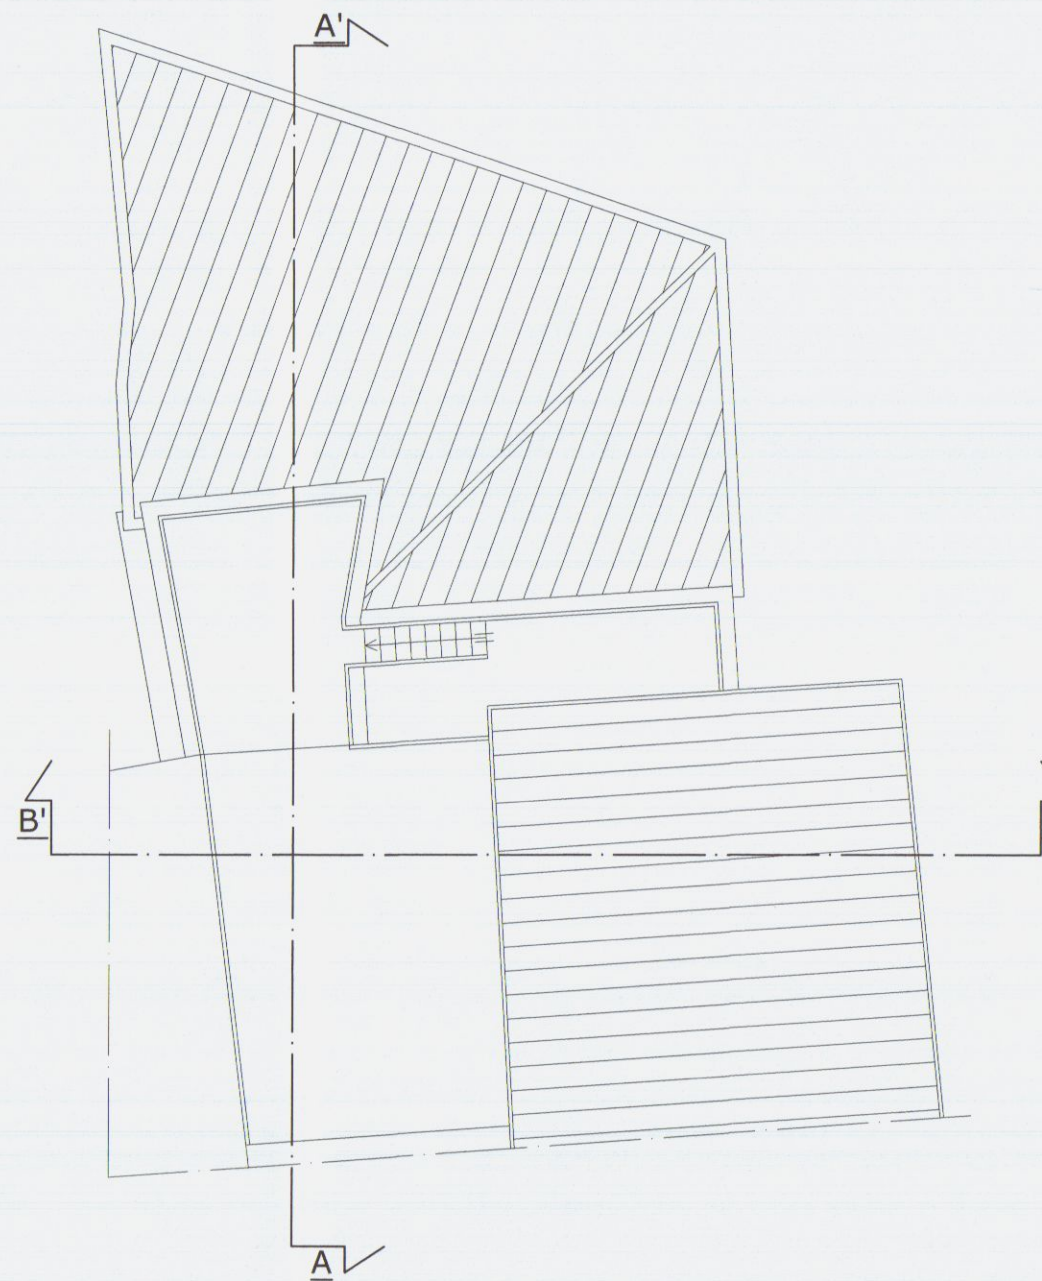


PIANTA COPERTURA



SEZIONE A-A'

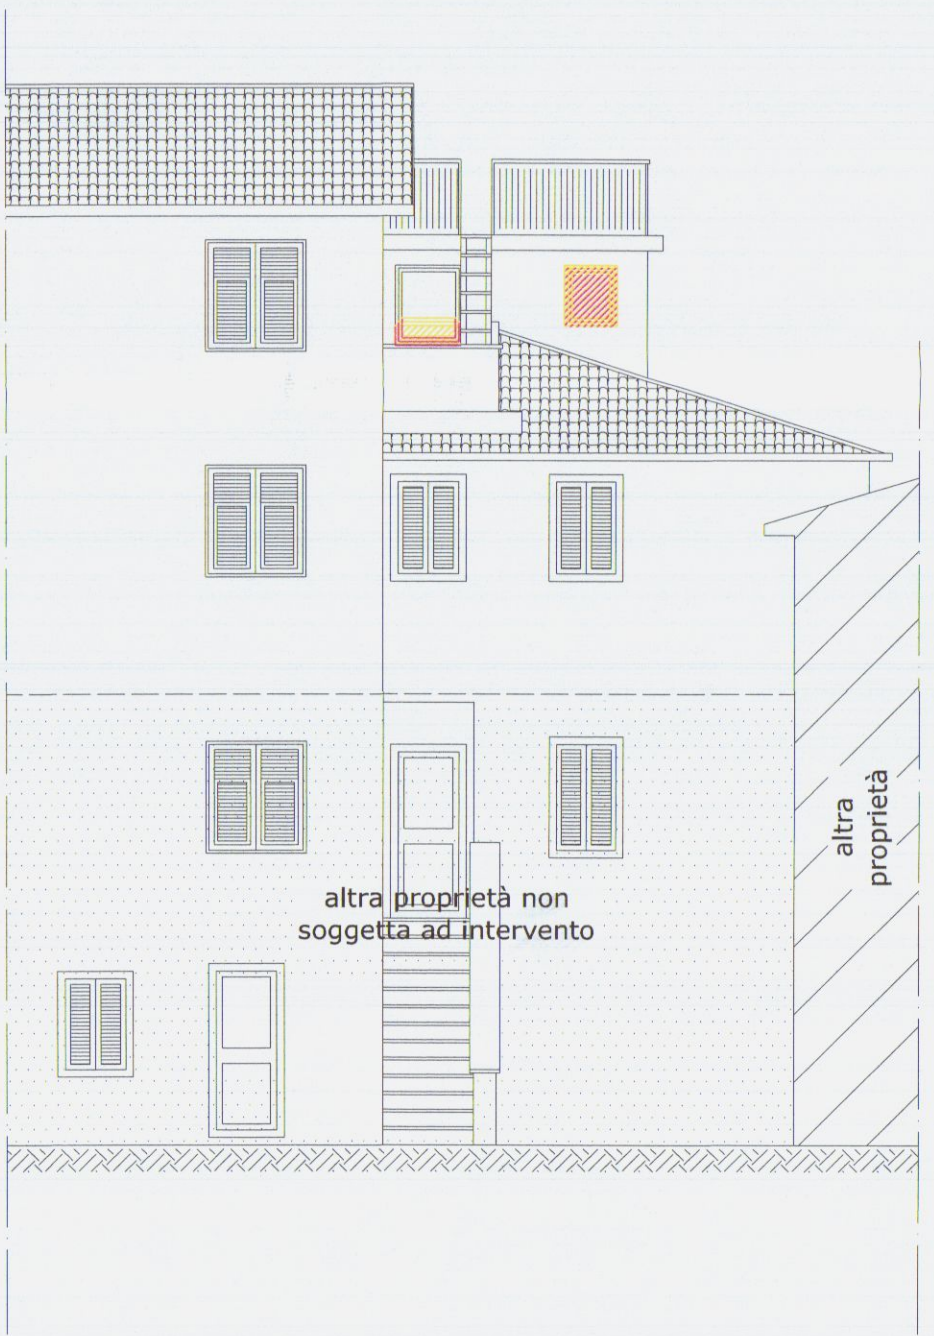

PROSPETTO EST

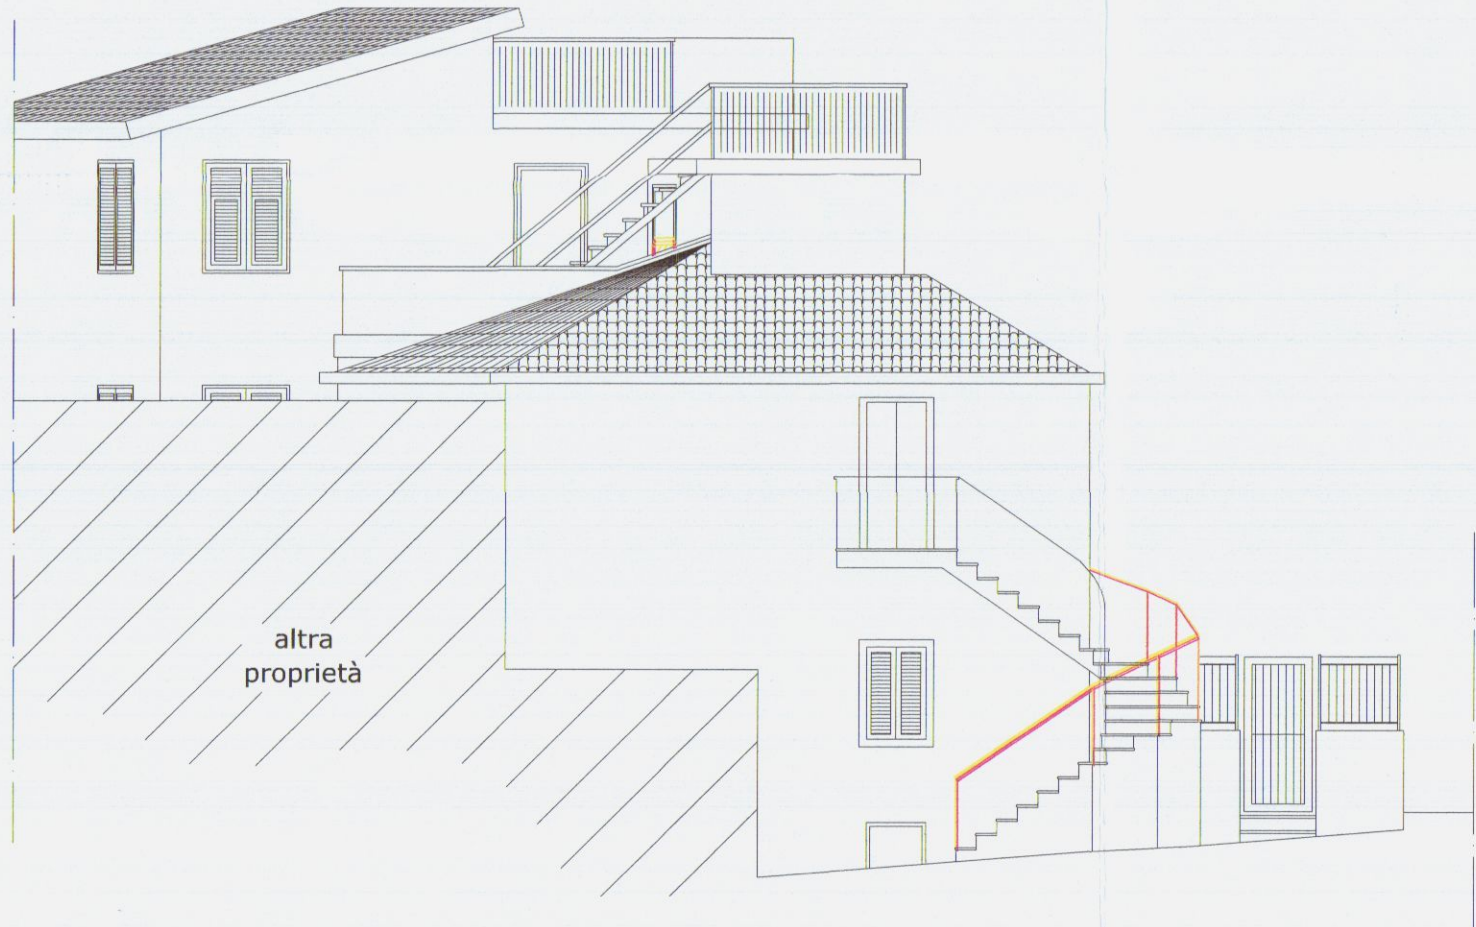

PROSPETTO NORD



SEZIONE B-B'

Foglio 32 Mappale n° 124 sub. 10

COMUNE DI CARRARA

Elaborato grafico allegato all'istanza di Nulla-Osta per la tutela dei caratteri storici, culturali, architettonici ed estetici, ai sensi dell'art. 1 comma 11 del Regolamento Urbanistico e art.79 comma 4 lett. d) della L.R.Toscana n°03/01/2005 n°1.

II^a Variante

TAVOLA N°
1/3

RICHIEDENTI:
Sig. Lombardi Gianpiro
Sig.ra Gatti Michela

OPERE ASSENTITE

TAVOLA
Pianta:
prospetti:
sezione.


UBICAZIONE:
Via Taurina, 11
54033 Torano - CARRARA

STUDIO TECNICO
Geom. FABIO MUSETTI
Via Marzoni, 4 bis - CARRARA
G.A.P. 54033 Tel. 0585-71980 -
C.F. MST FBA 68B18 B832W - P. IVA 00549370450


SCALA:
1 : 100

DATA
Settembre 2009


Stralcio di Mappa Catastale
Sviluppo A - Scala di 1 : 1000

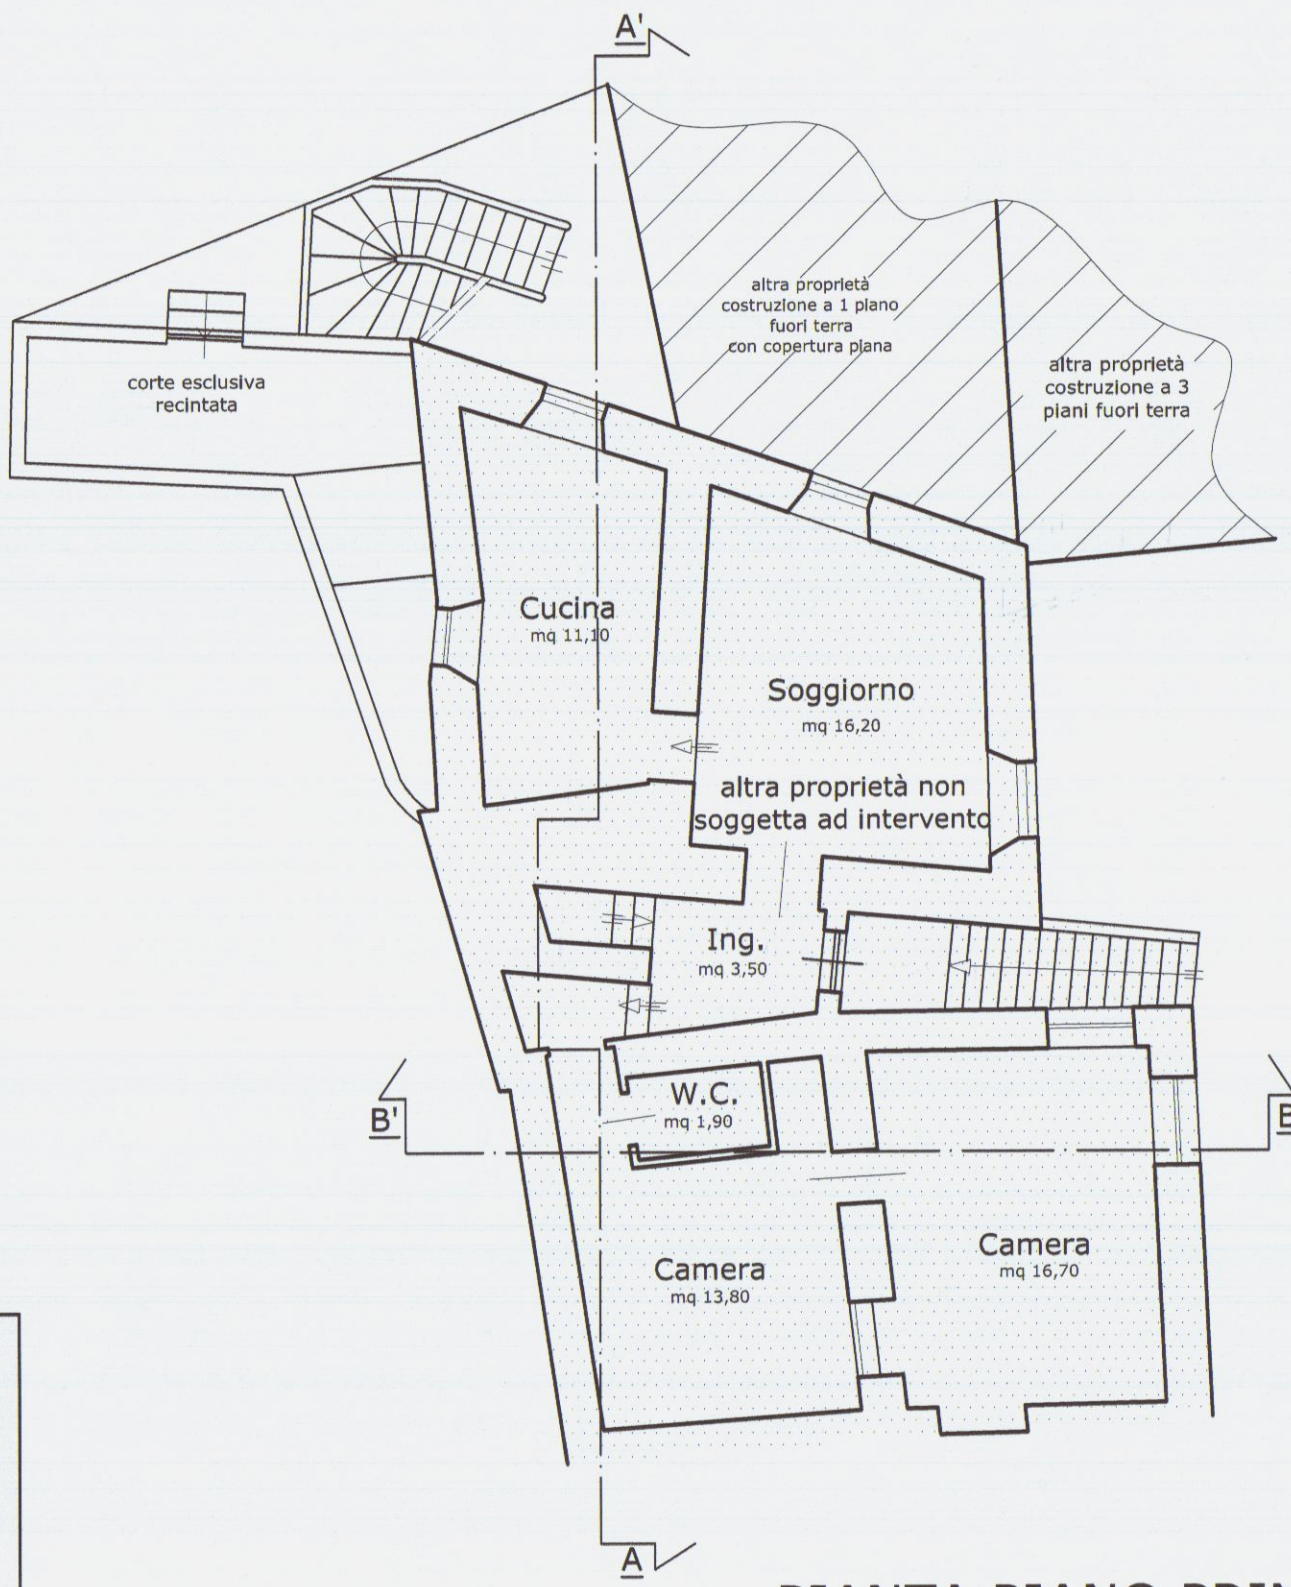


PIANTA PIANO PRIMO

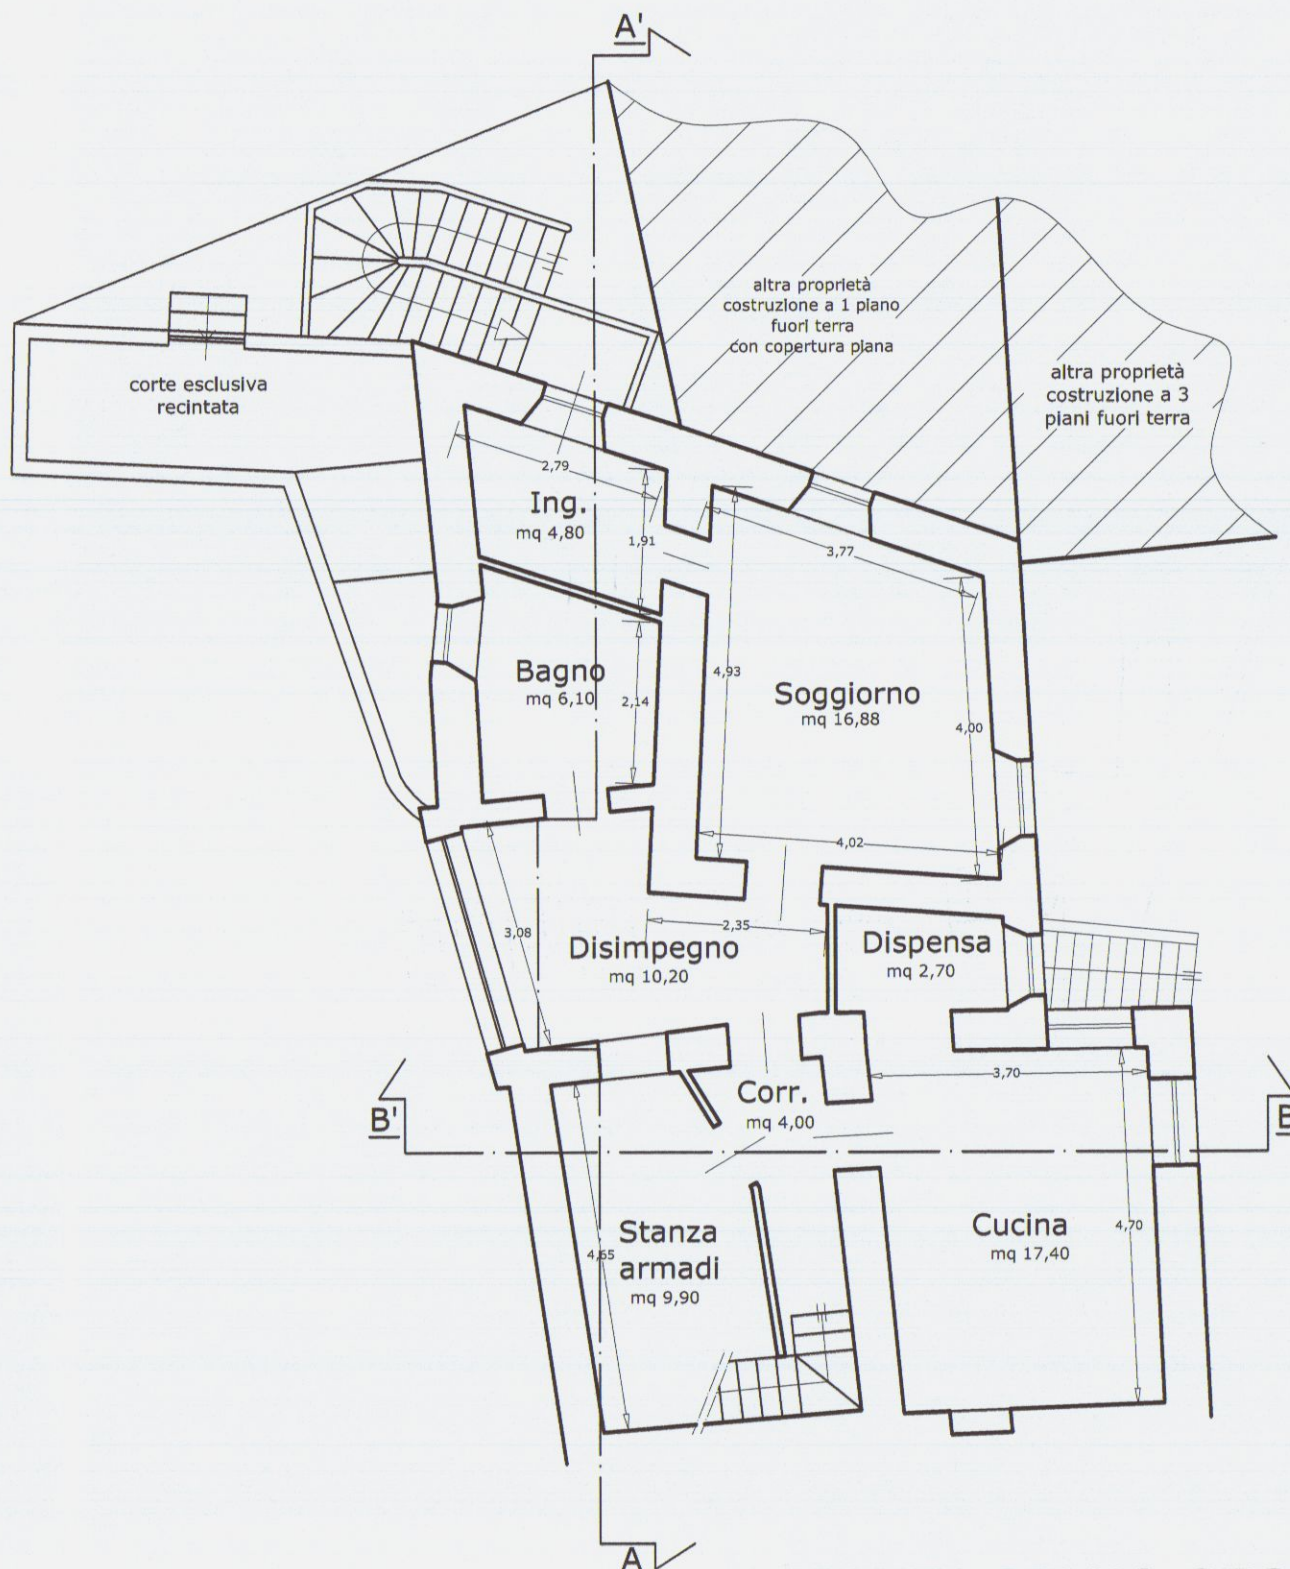


PIANTA PIANO SECONDO

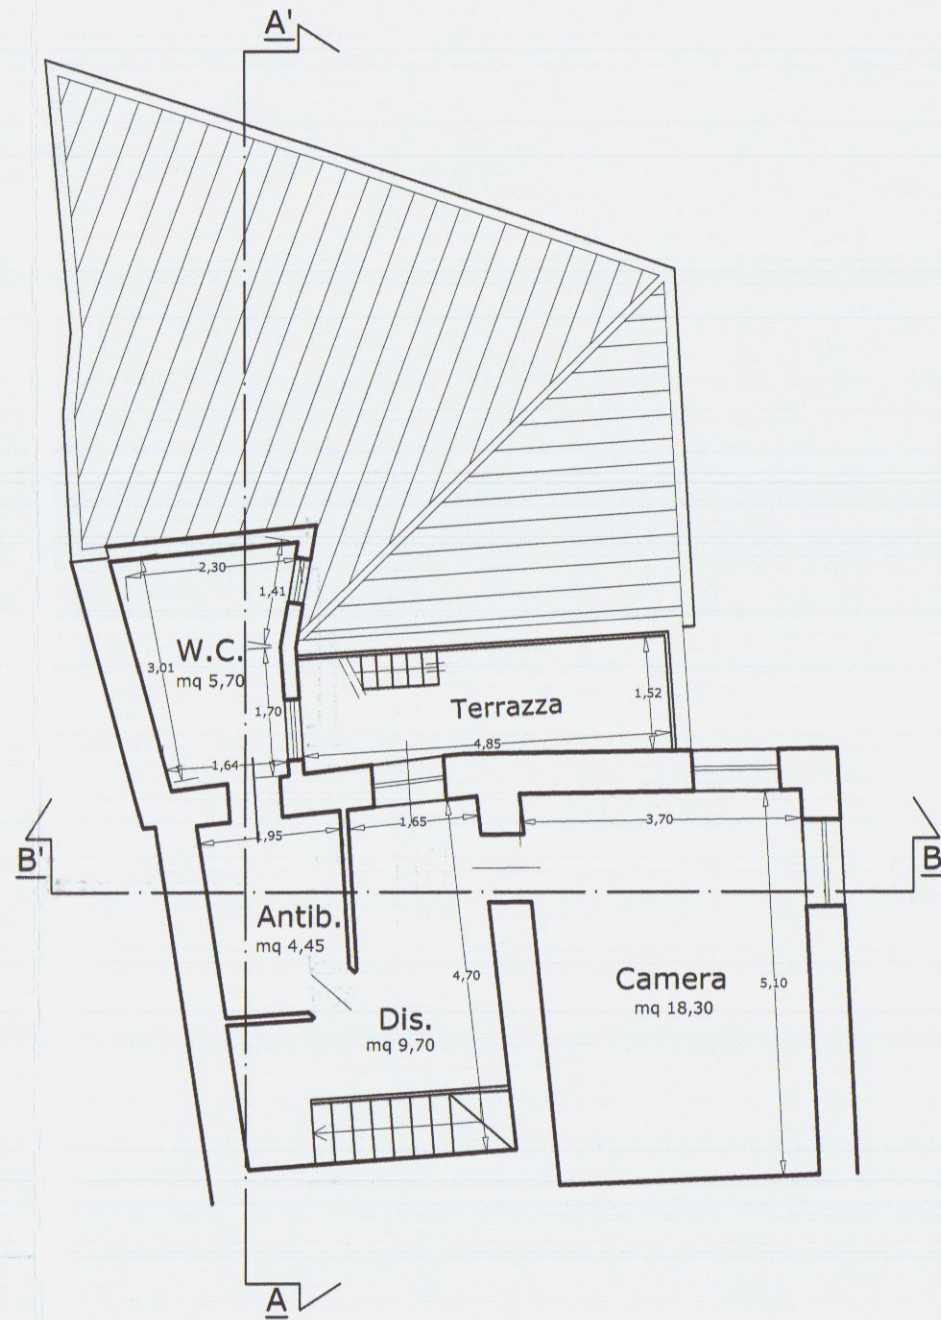


PIANTA PIANO TERZO

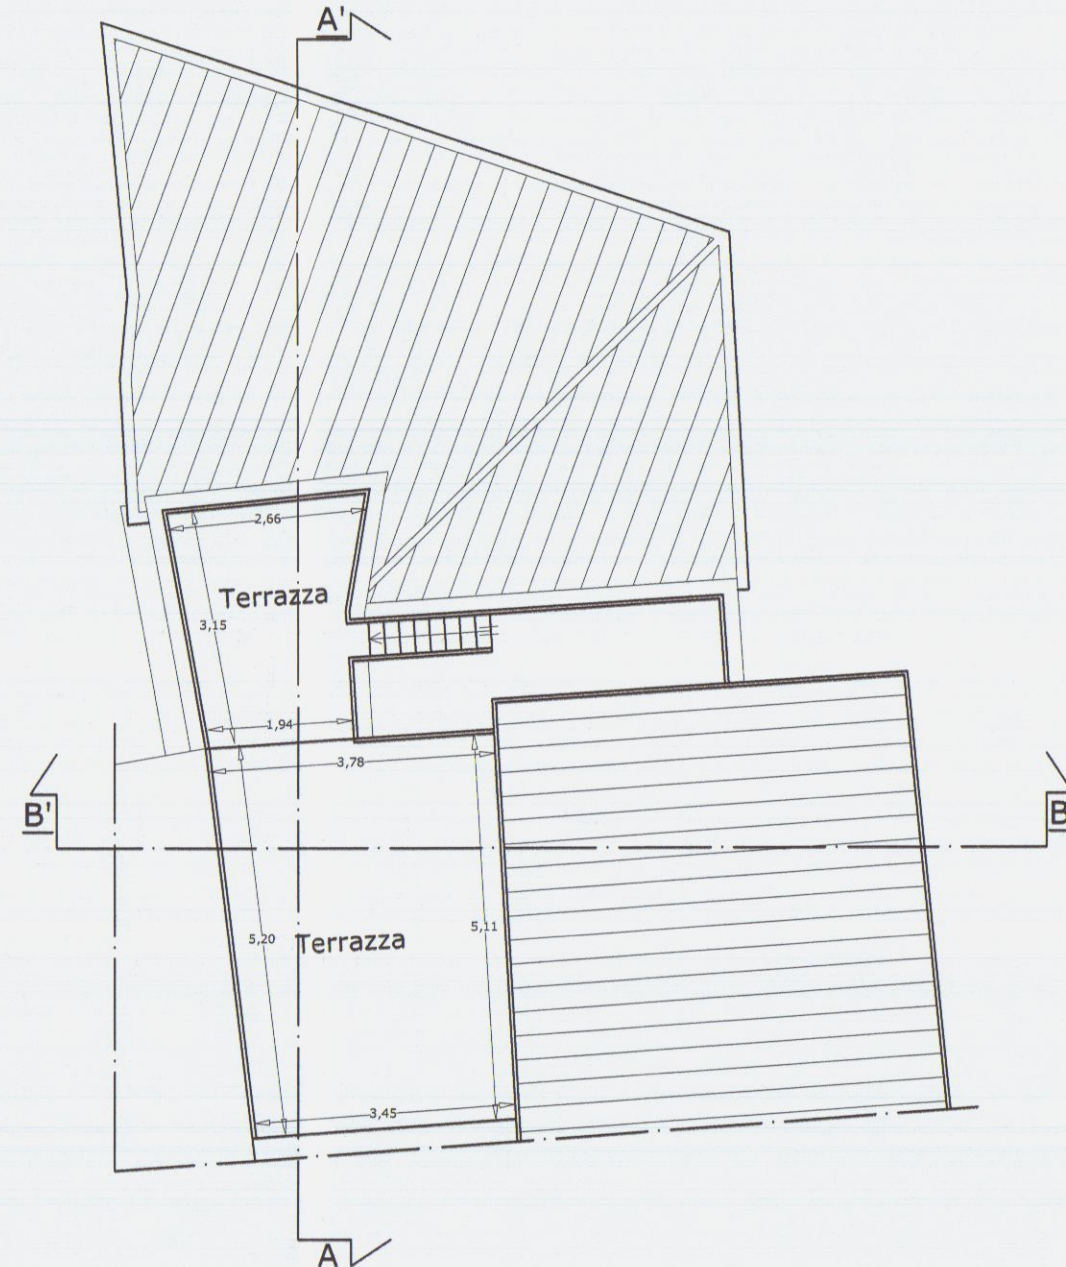


PIANTA COPERTURA

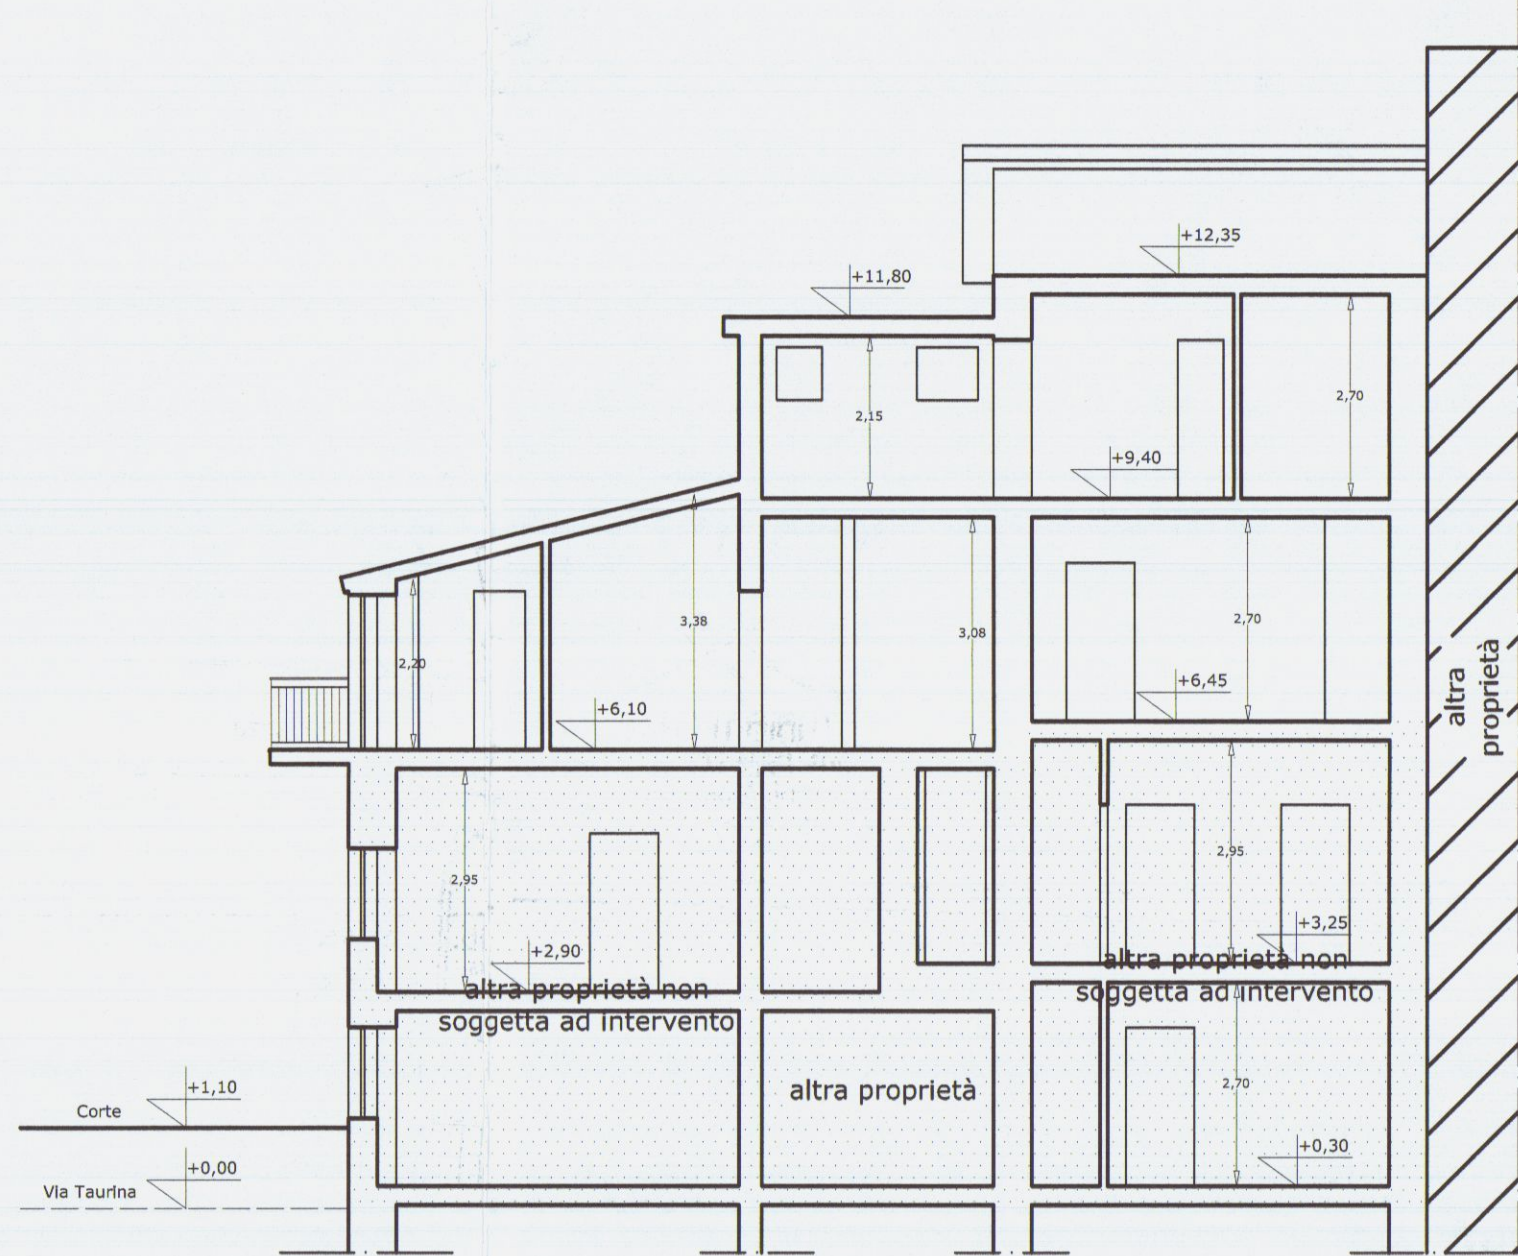


SEZIONE A-A'

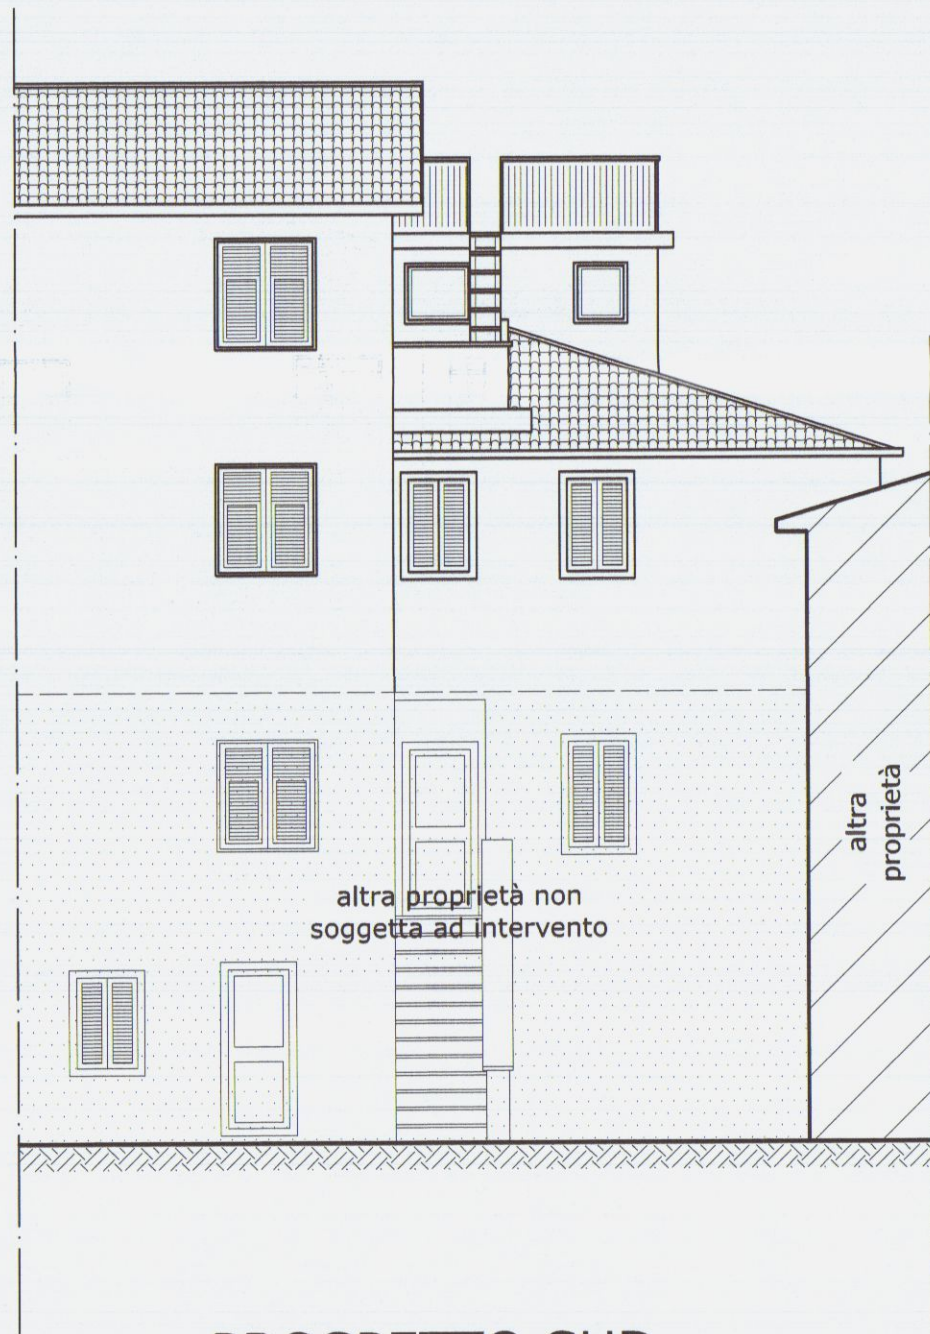


PROSPETTO SUD

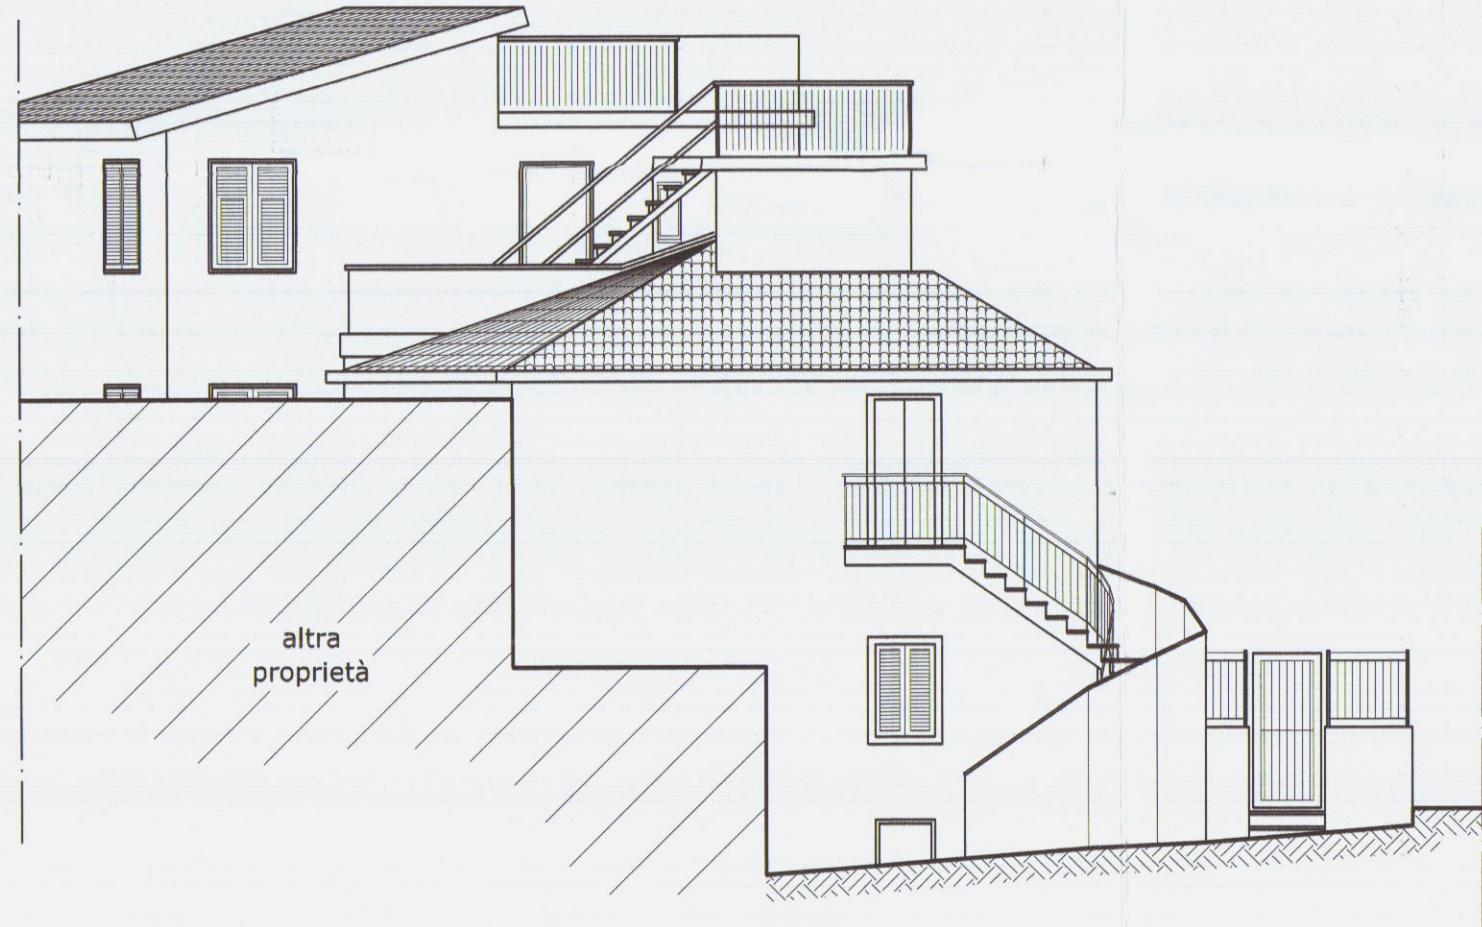

PROSPETTO EST

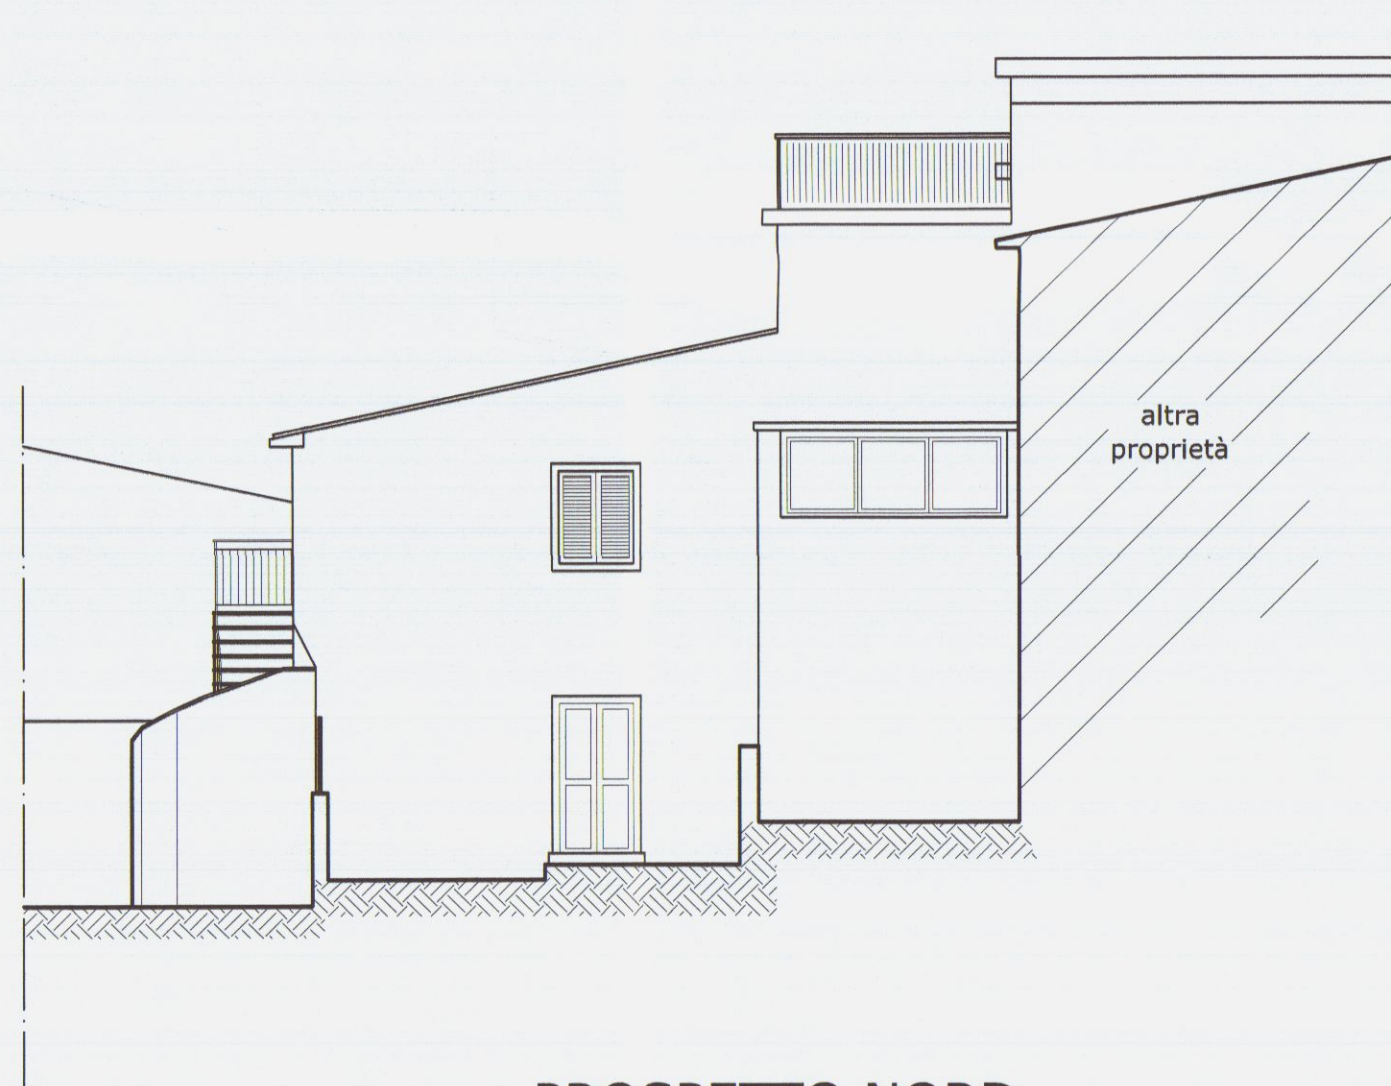

PROSPETTO NORD

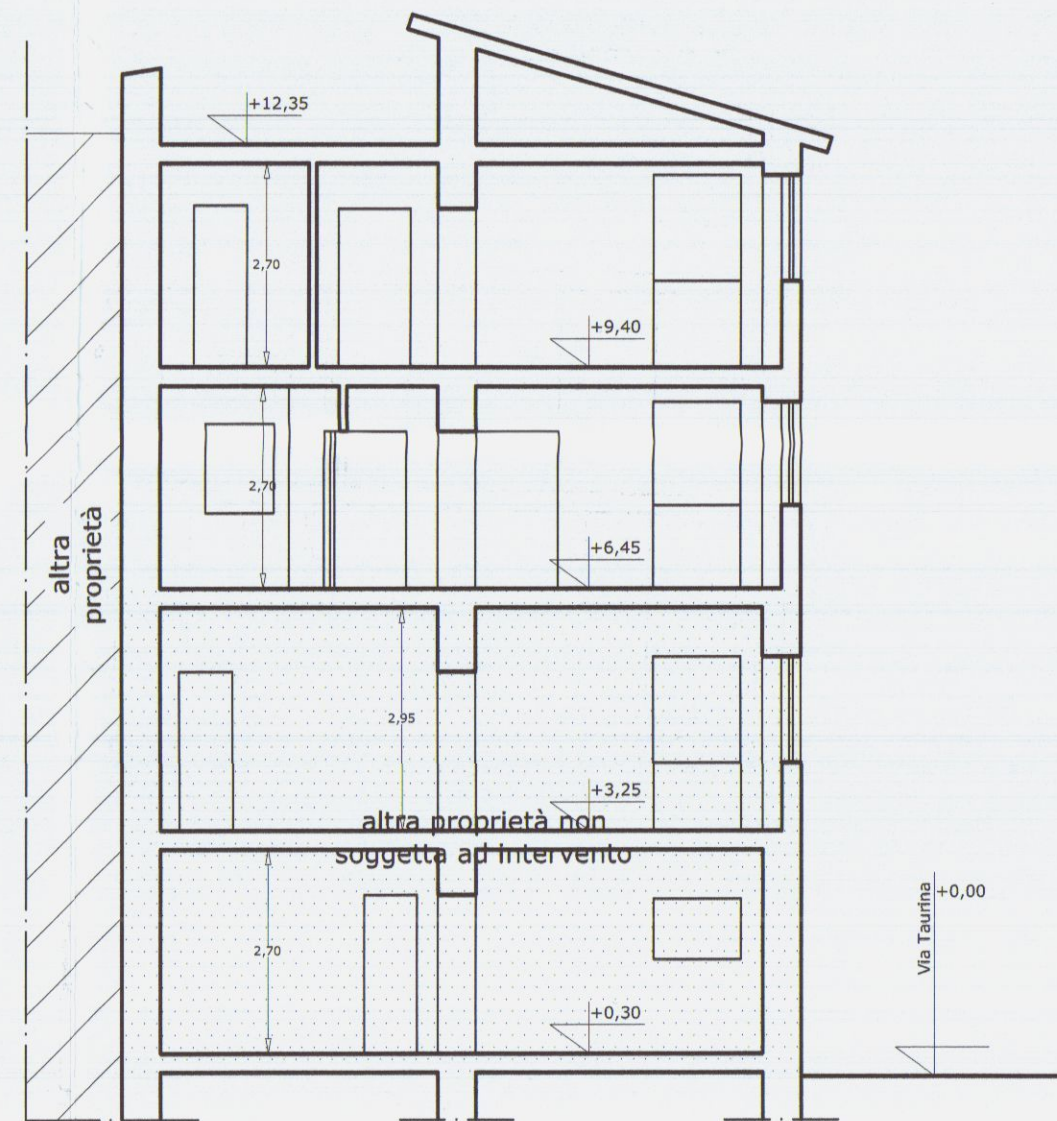

SEZIONE B-B'

FOGLIO 32 MAPPALE n° 124 sub. 10

COMUNE DI CARRARA

Elaborato grafico allegato all'istanza di Nulla-Osta per la tutela dei caratteri storici, culturali, architettonici ed estetici, ai sensi dell'art.1 comma 11 del Regolamento Urbanistico e art.79 comma 4 lett. d) della L.R.Toscana n°03/01/2005 n°1.

II^ VARIANTE

TAVOLA N°
2/3

RICHIEDENTI:
Sig. Lombardi Gianpiero
Sig.ra Gatti Michela

STATO DI PROGETTO

TAVOLA
Pianta:
prospetti:
sezione.

UBICAZIONE:
Via Taurina, 11
54033 Torano - CARRARA

STUDIO TECNICO
Geom. FABIO MUSETTI
Via Manzoni, 4 bis - CARRARA
C.A.P. 54033 Tel. 0585-71980 -
C.F. MST FBA 68B18 B832W - P. IVA 00549370450

SCALA:
1 : 100

DATA
Settembre 2009

15 SET. 2009

COMUNE DI CARRARA

Tabella requisiti di aero-illuminazione naturale diretta dei locali modificati

VANI	Superficie Mq.	Aperture Mq.	R.A.I. min. R.E.C.	R.A.I. di progetto
PIANO SECONDO				
Ingresso (cat. B5)	4,80	0,00	—	—
Bagno (cat. B1)	6,10	0,90	0,60 mq.	0,90 mq.
Disimpegno (cat. B5)	10,20	1,62	—	1,62 mq.
PIANO TERZO				
Bagno (cat. B1)	5,70	0,90	0,60 mq.	0,90 mq.

PIANTA PIANO PRIMO

PIANTA PIANO SECONDO

PIANTA PIANO TERZO

PIANTA COPERTURA

SEZIONE A-A'

PROSPETTO SUD

PROSPETTO EST

PROSPETTO NORD

SEZIONE B-B'

FOGLIO 32 MAPPALE n° 124 sub. 10

COMUNE DI CARRARA

Elaborato grafico allegato all'istanza di Nulla-Osta per la tutela dei caratteri storici, culturali, architettonici ed estetici, ai sensi dell'art.1 comma 11 del Regolamento Urbanistico e art.79 comma 4 lett. d) della L.R.Toscana n°03/01/2005 n°1.

II^ VARIANTE

TAVOLA N°
3/3

RICHIEDENTI:
Sig. Lombardi Gianpiero
Sig.ra Gatti Michela

STATO SOVRAPPOSTO


UBICAZIONE:
Via Taurina, 11
54033 Torano - CARRARA

STUDIO TECNICO
Geom. FABIO MUSETTI
Via Manzoni, 4 bis - CARRARA
C.A.P. 54033 Tel. 0585-71980 -
C.F. MST FBA 68B18 B832W - P. IVA 00549370450


SCALA:
1 : 100

DATA
Settembre 2009

COMUNE DI CARRARA
15 SET. 2009

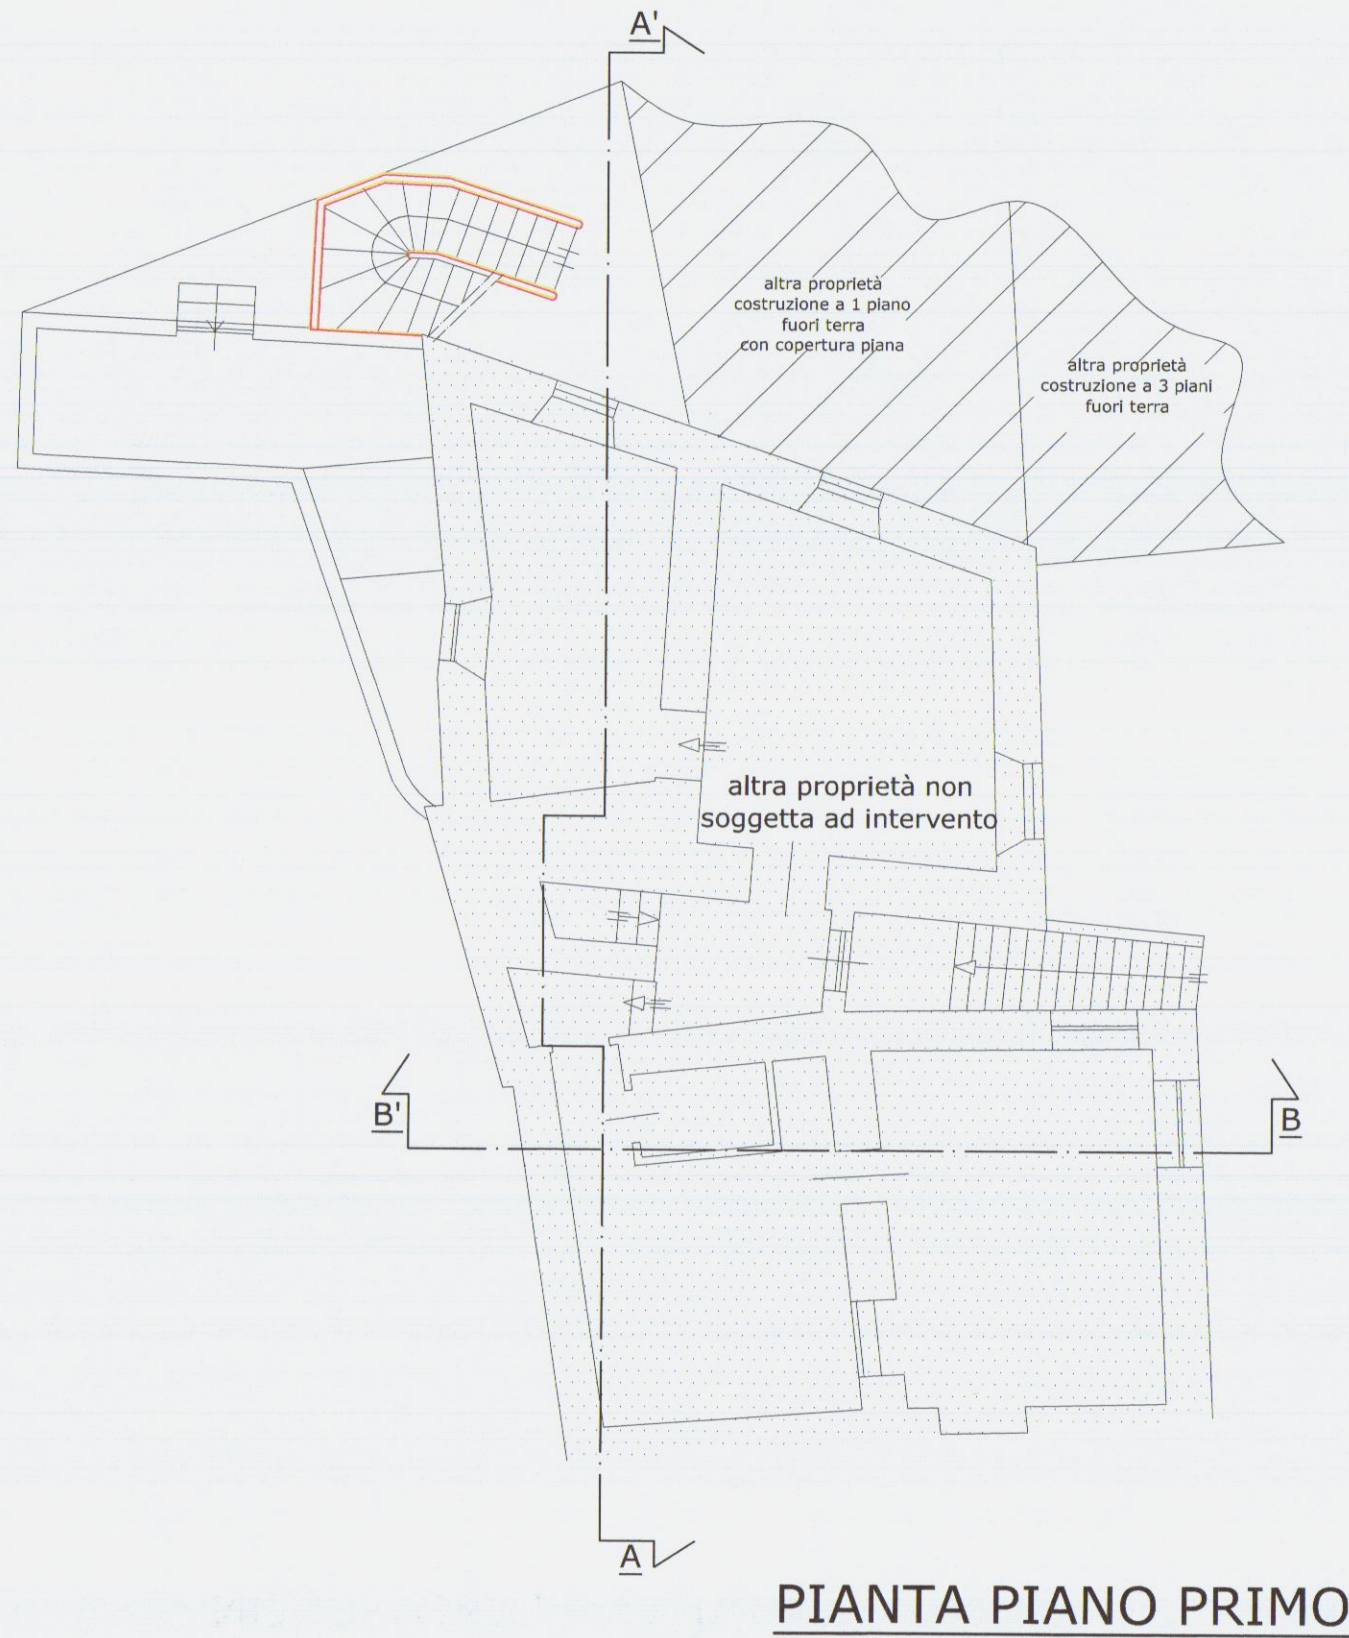


PIANTA PIANO PRIMO

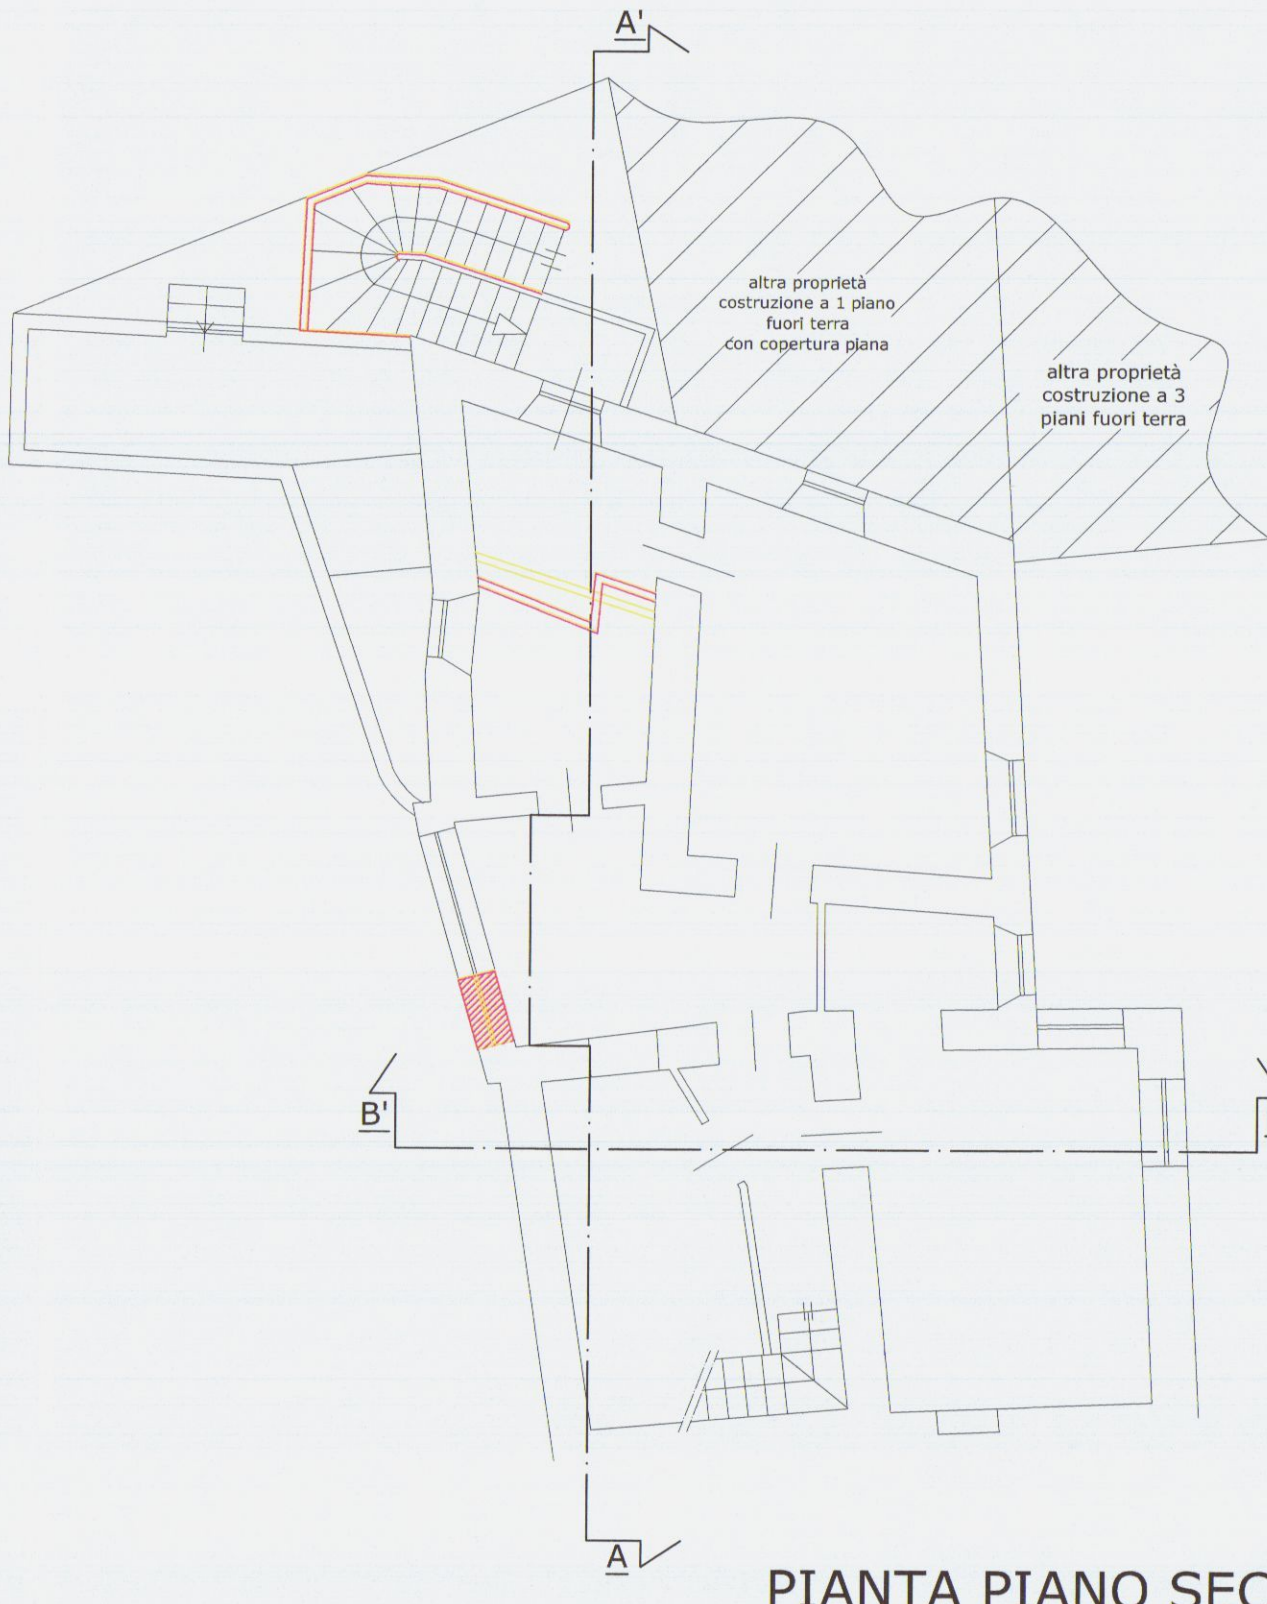

PIANTA PIANO SECONDO




PIANTA PIANO TERZO

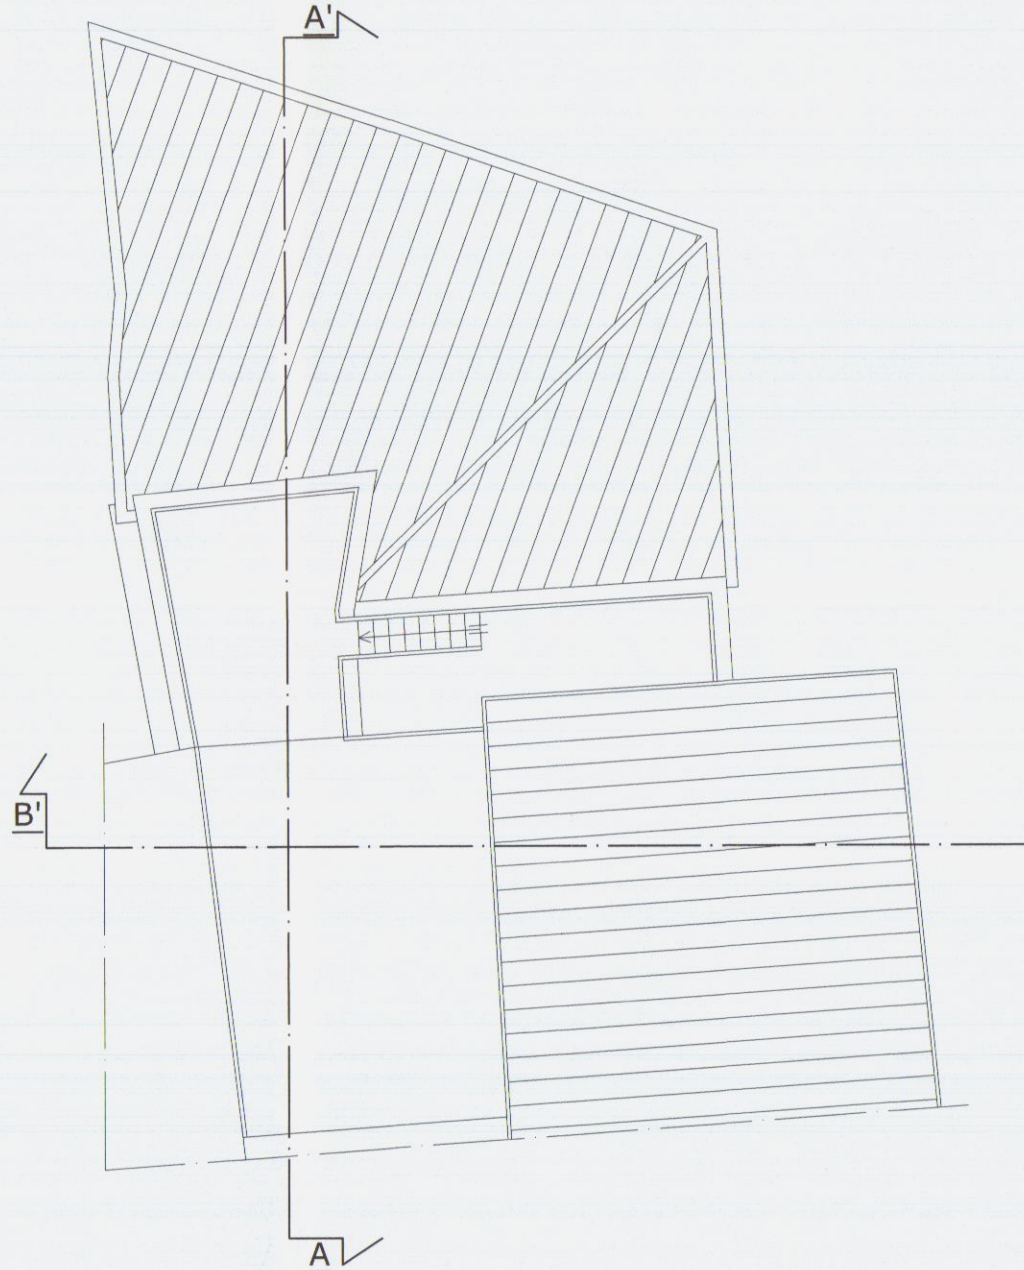


PIANTA COPERTURA




SEZIONE A-A'

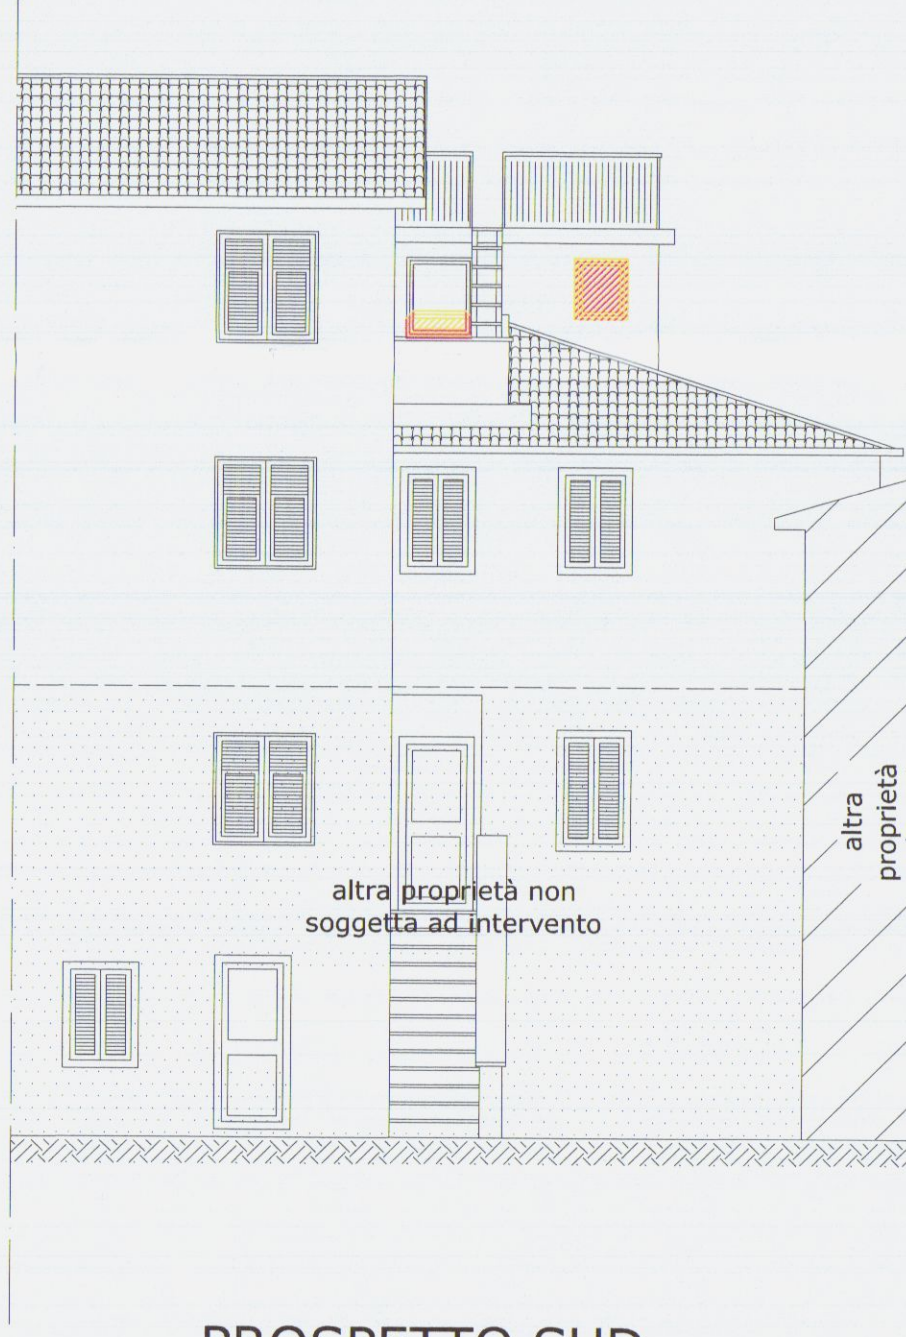


PROSPETTO SUD

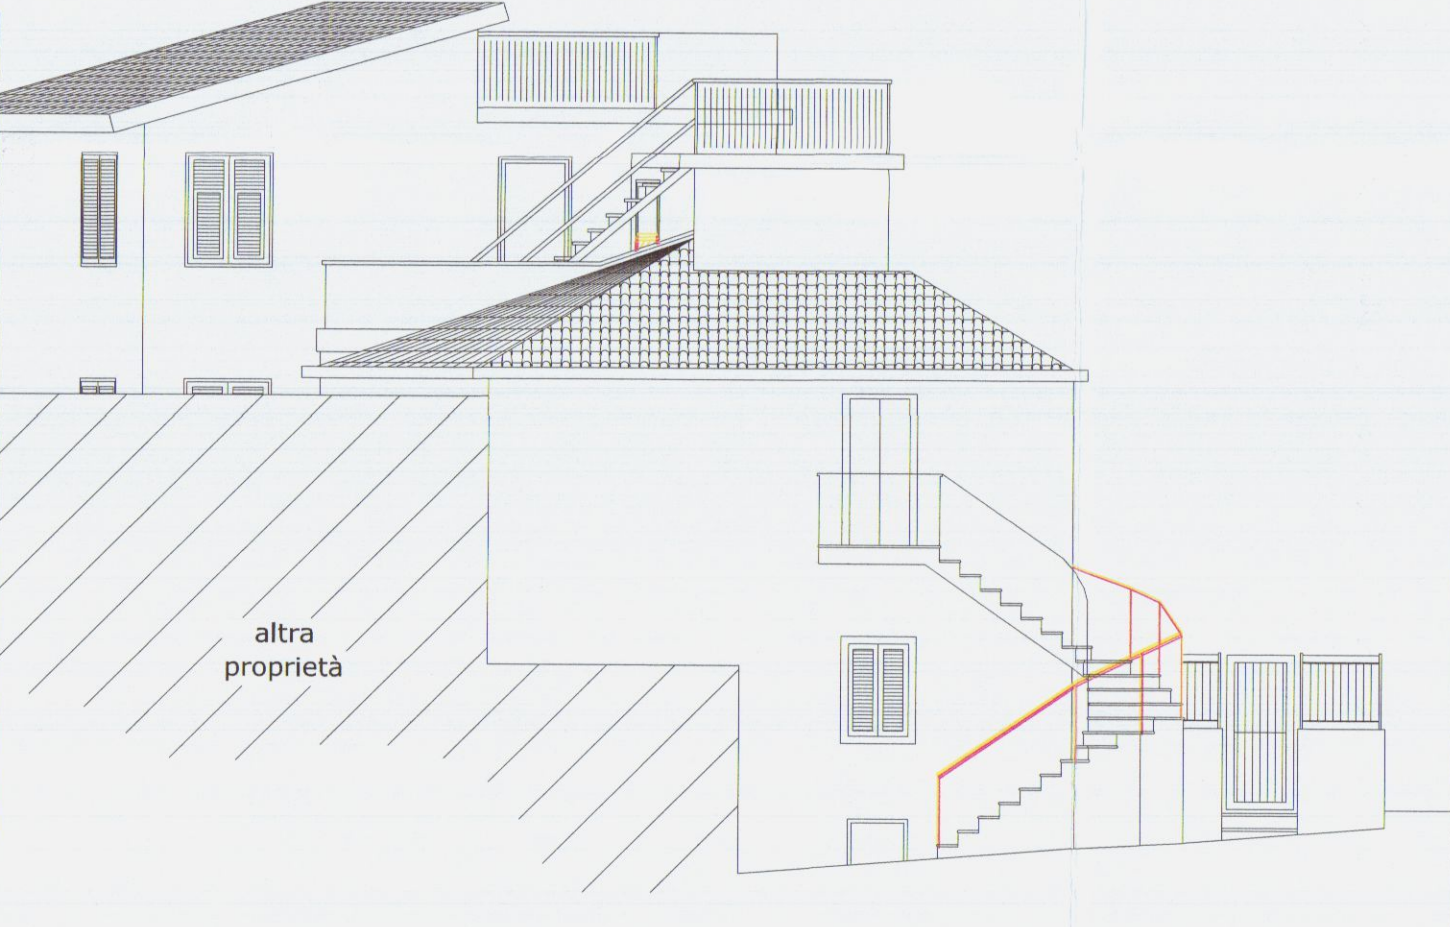

PROSPETTO EST

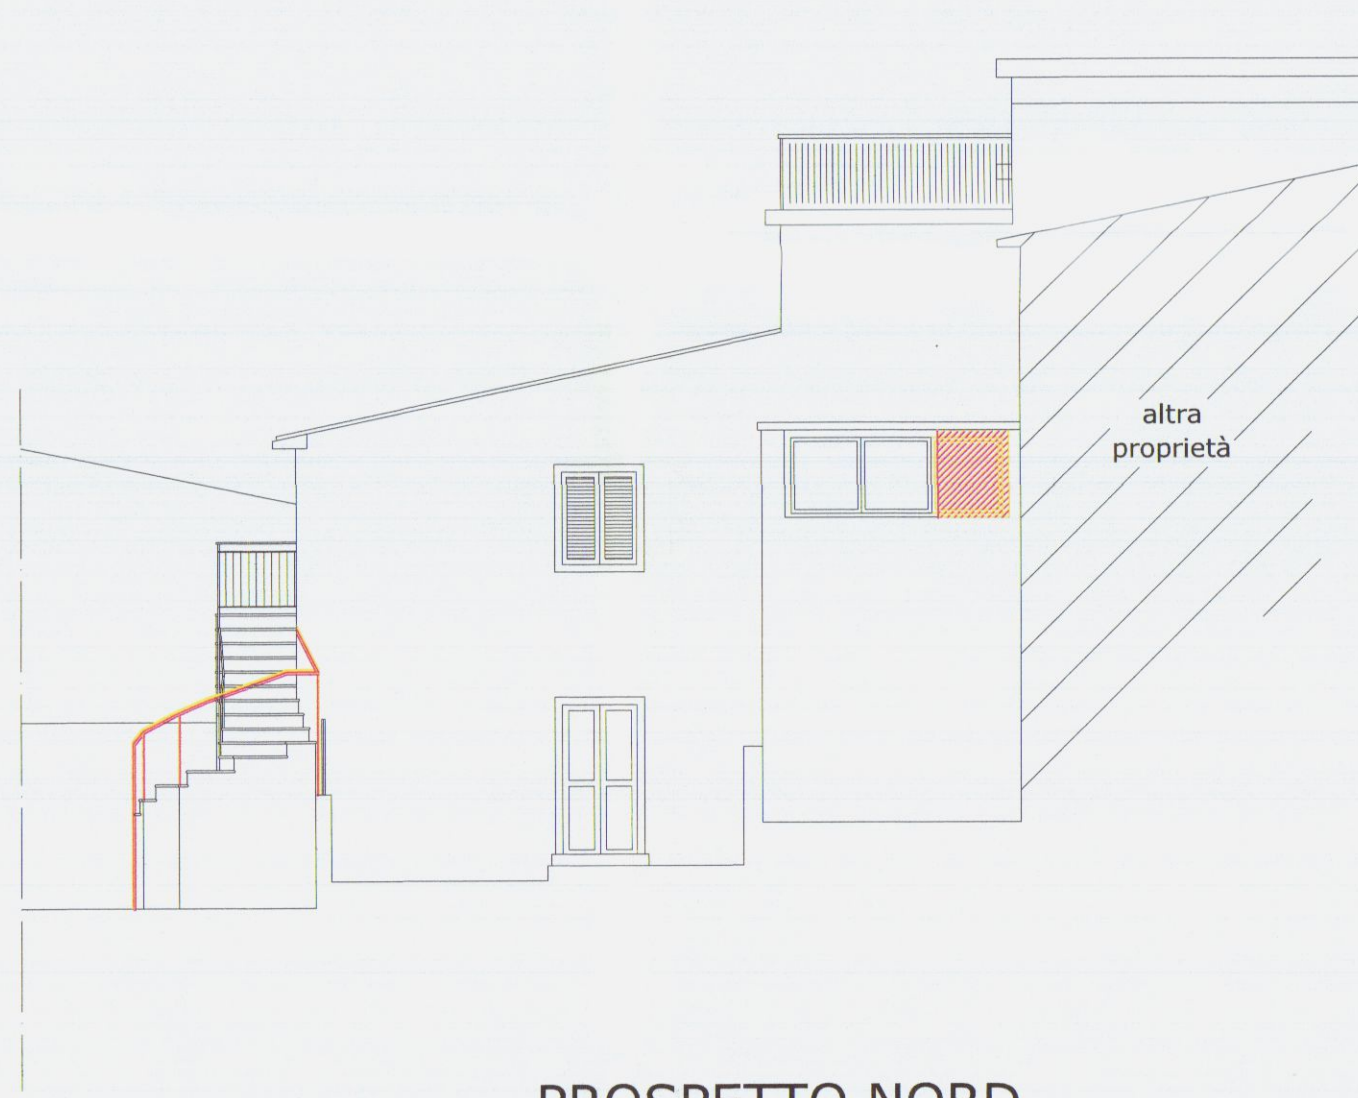

PROSPETTO NORD

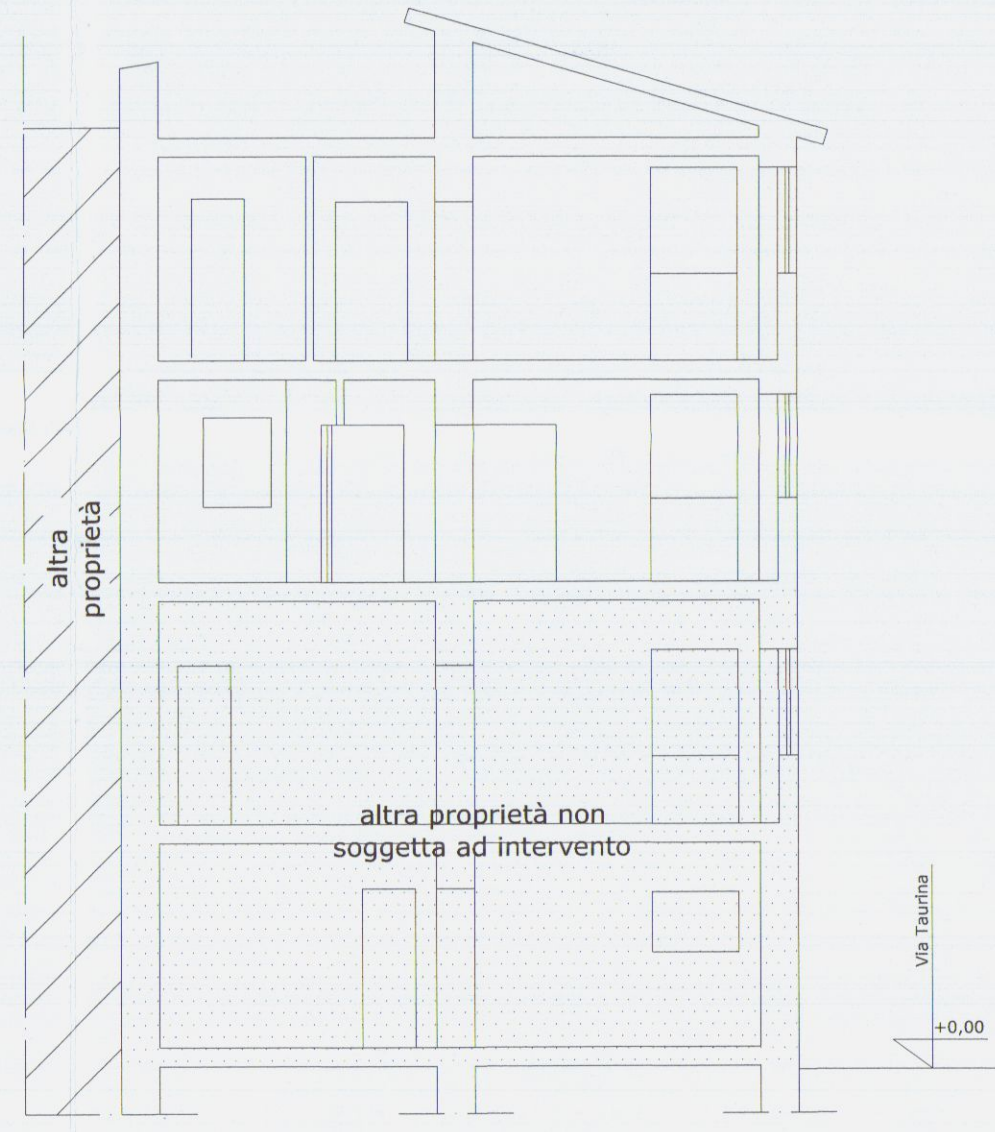

SEZIONE B-B'