

Foglio 32 Mappale n° 124 sub. 10

COMUNE DI CARRARA

Intervento di manutenzione qualitativa.
Elaborato grafico allegato al deposito di variante in corso
d'opera (art. 83 comma 12 L.R.T. 03/01/2005 n°1).

II^a Variante

TAVOLA N°
1/3

RICHIEDENTI:
Sig. Lombardi Gianpiero
Sig.ra Gatti Michela

OPERE ASSENTITE
11 GEN. 2011

TAVOLA
Pianta:
prospetti:
sezioni:

UBICAZIONE:
Via Taurina, 11
54033 Torano - CARRARA

STUDIO TECNICO
Geom. FABIO MUSETTI
Via Manzoni, 4 bis - CARRARA
C.A.P. 54033 Tel. 0585-71980 -
C.F. MST FBA 68B18 B832W - P. IVA 00549370450


SCALA:
1 : 100

DATA
Dicembre 2010


Stralcio di Mappa Catastale
Sviluppo A - Scala di 1 : 1000




PIANTA PIANO PRIMO

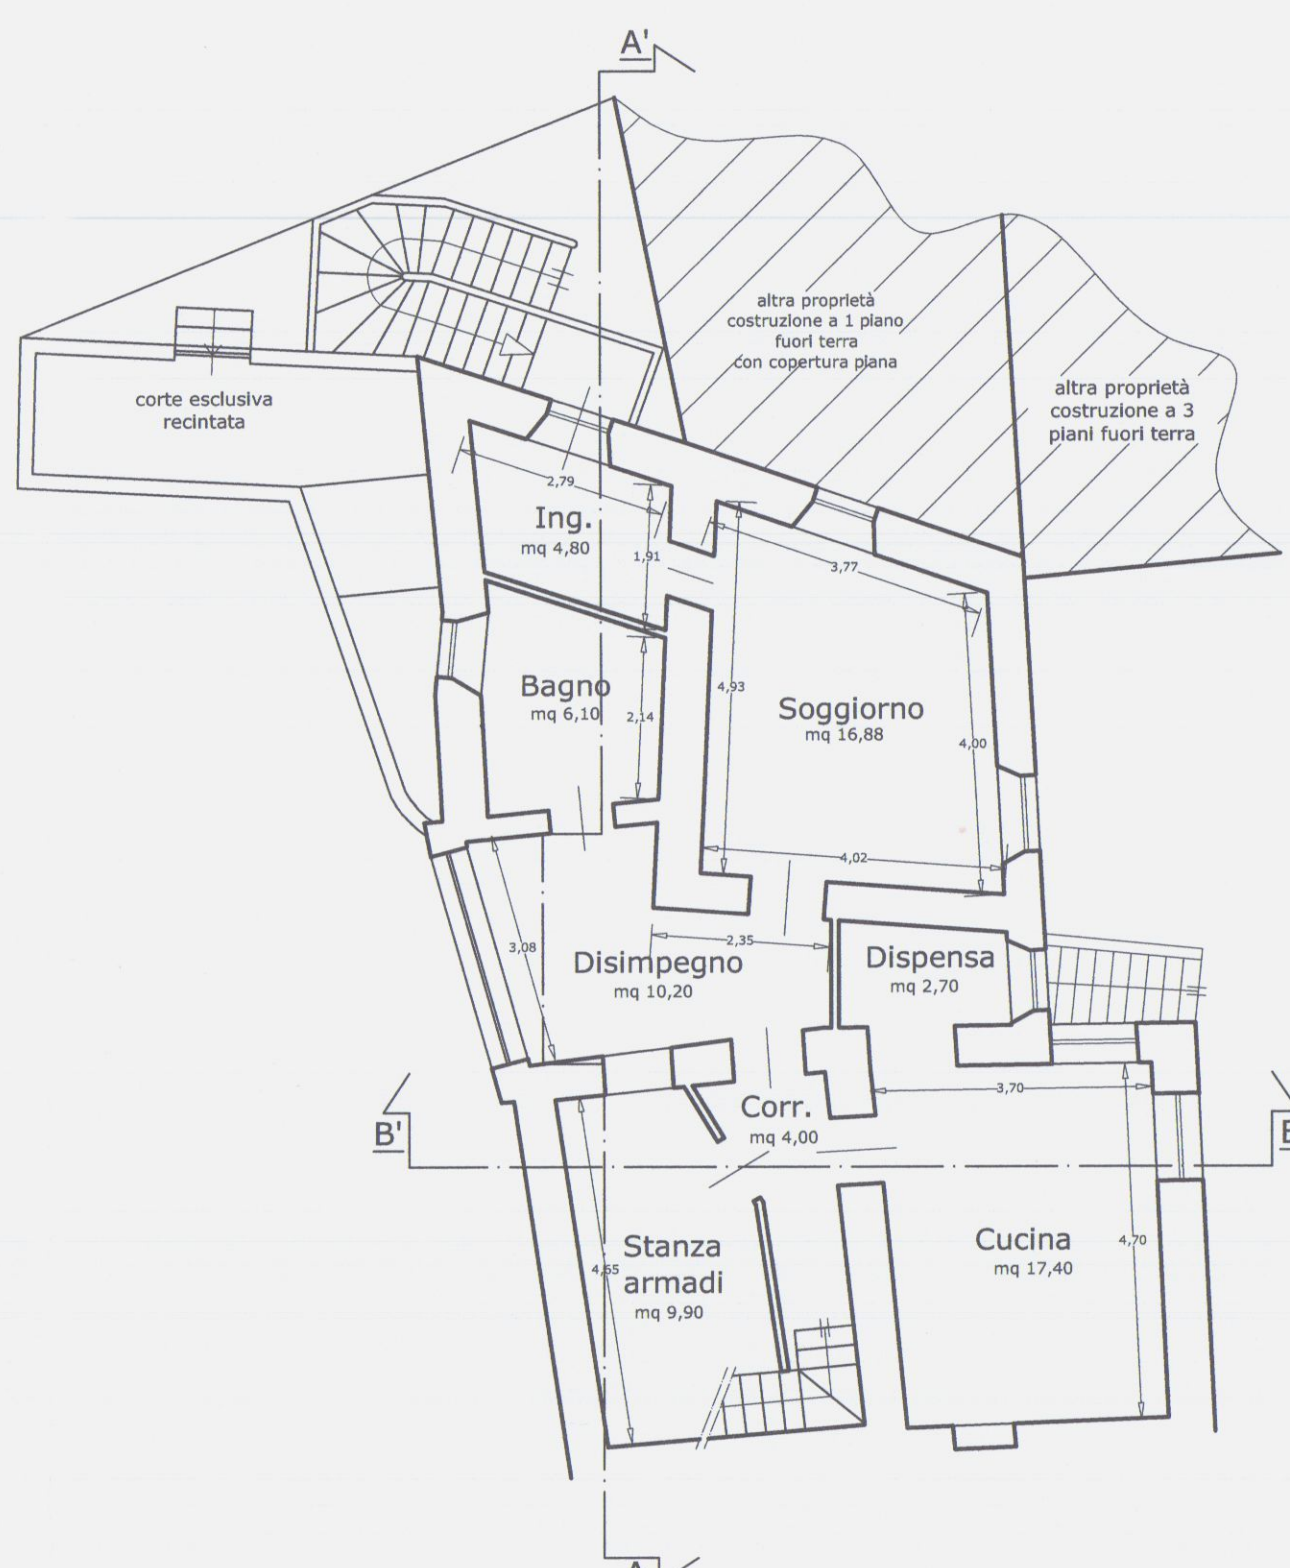


PIANTA PIANO SECONDO

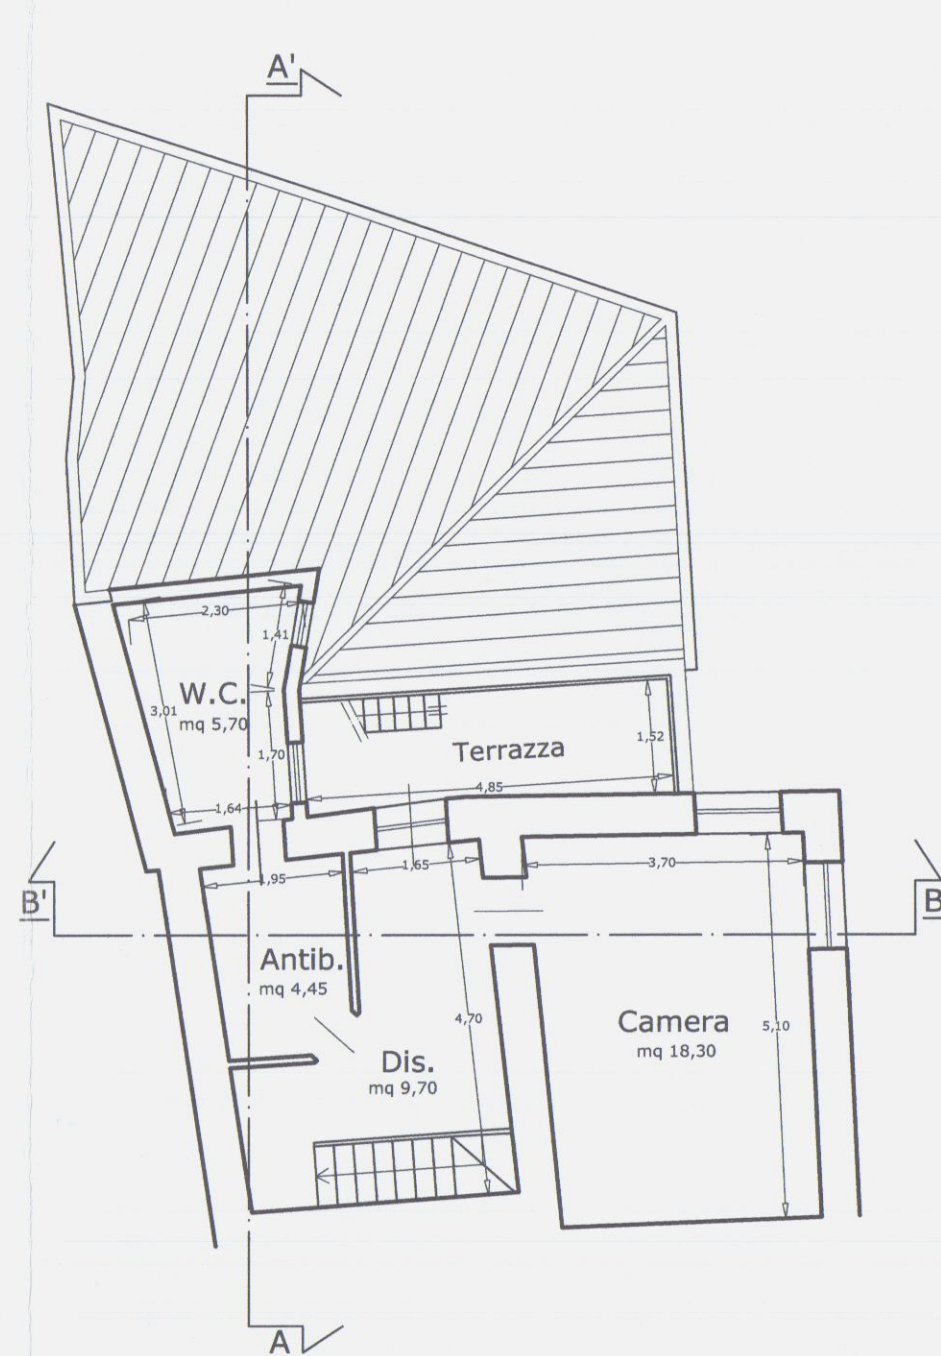


PIANTA PIANO TERZO

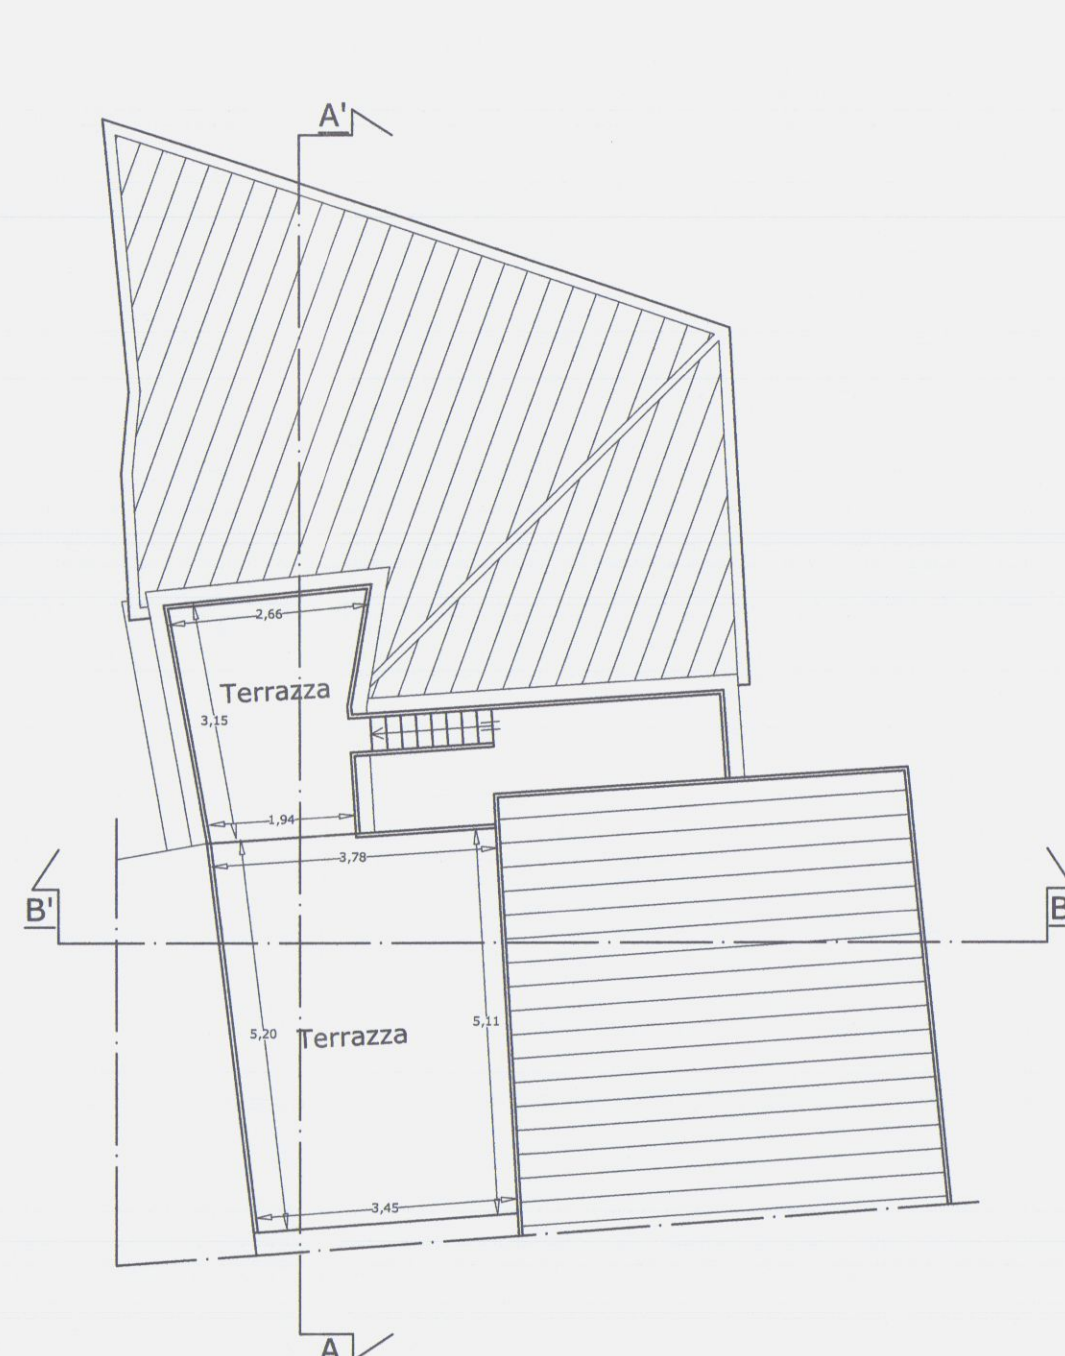

PIANTA COPERTURA

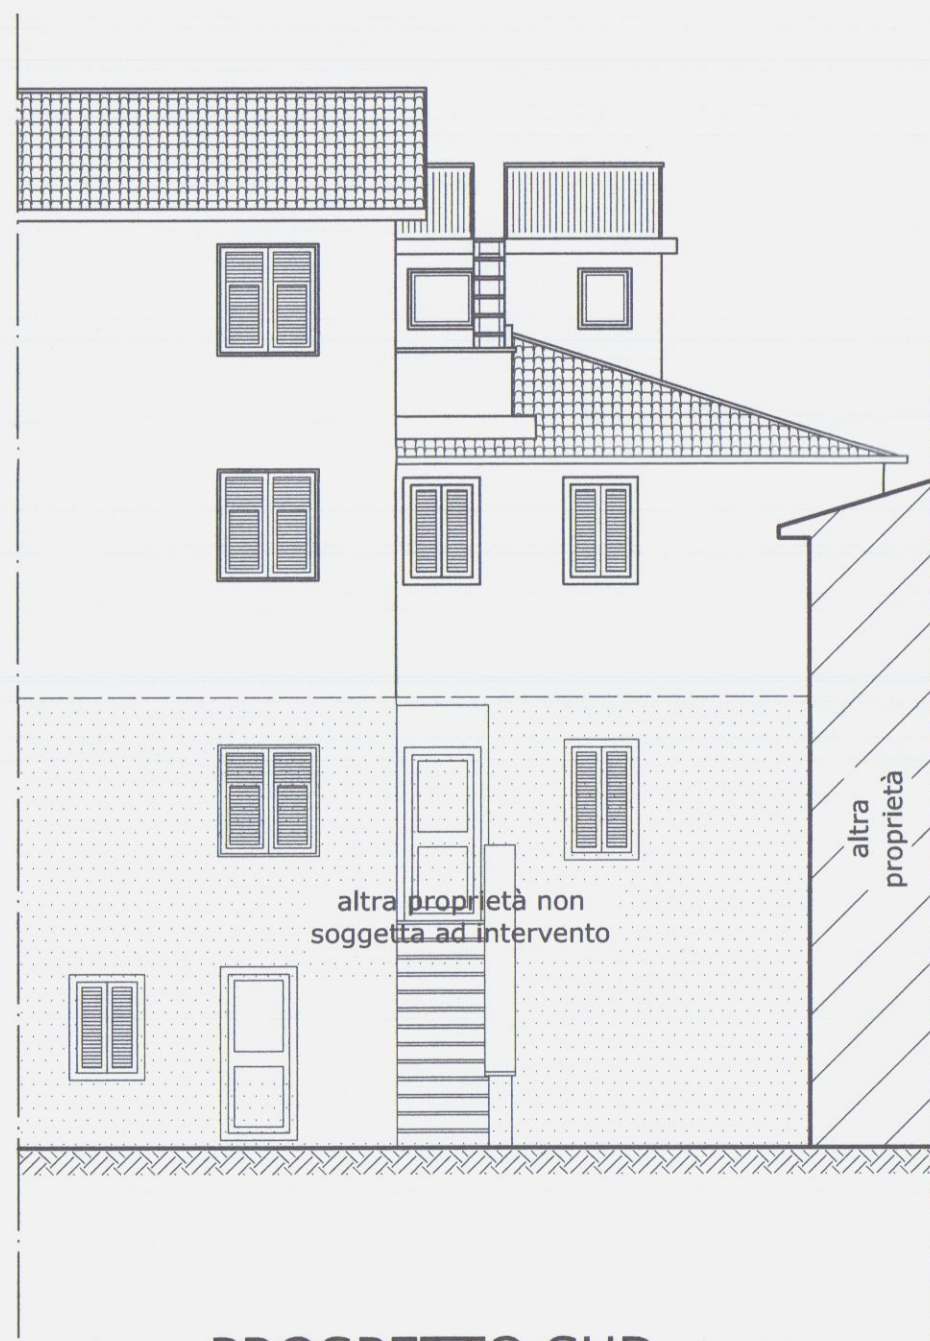


PROSPETTO SUD

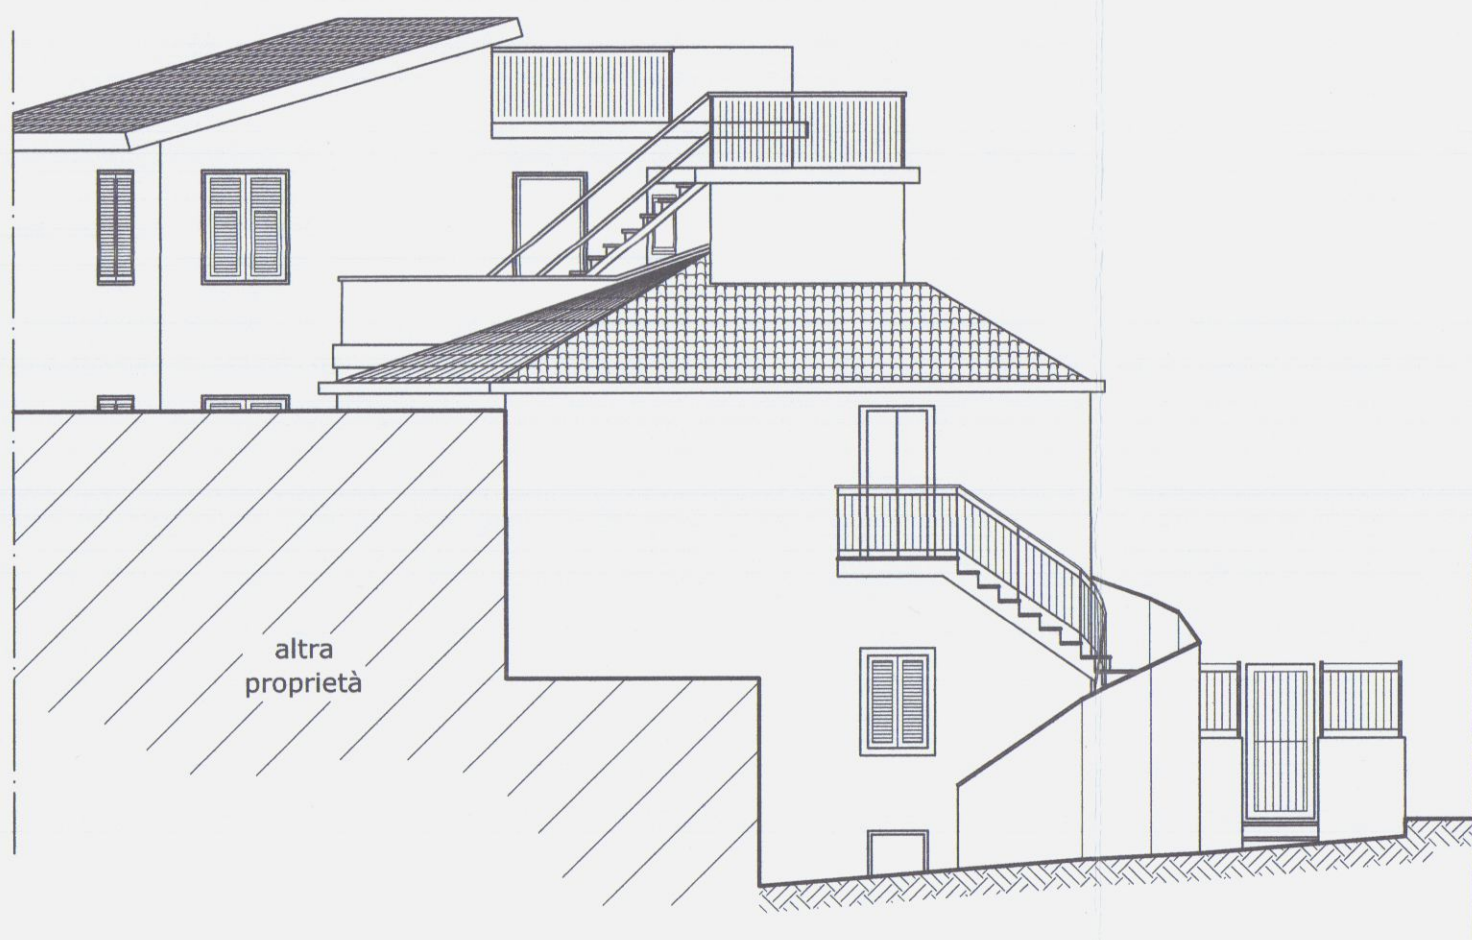


PROSPETTO EST



PROSPETTO NORD

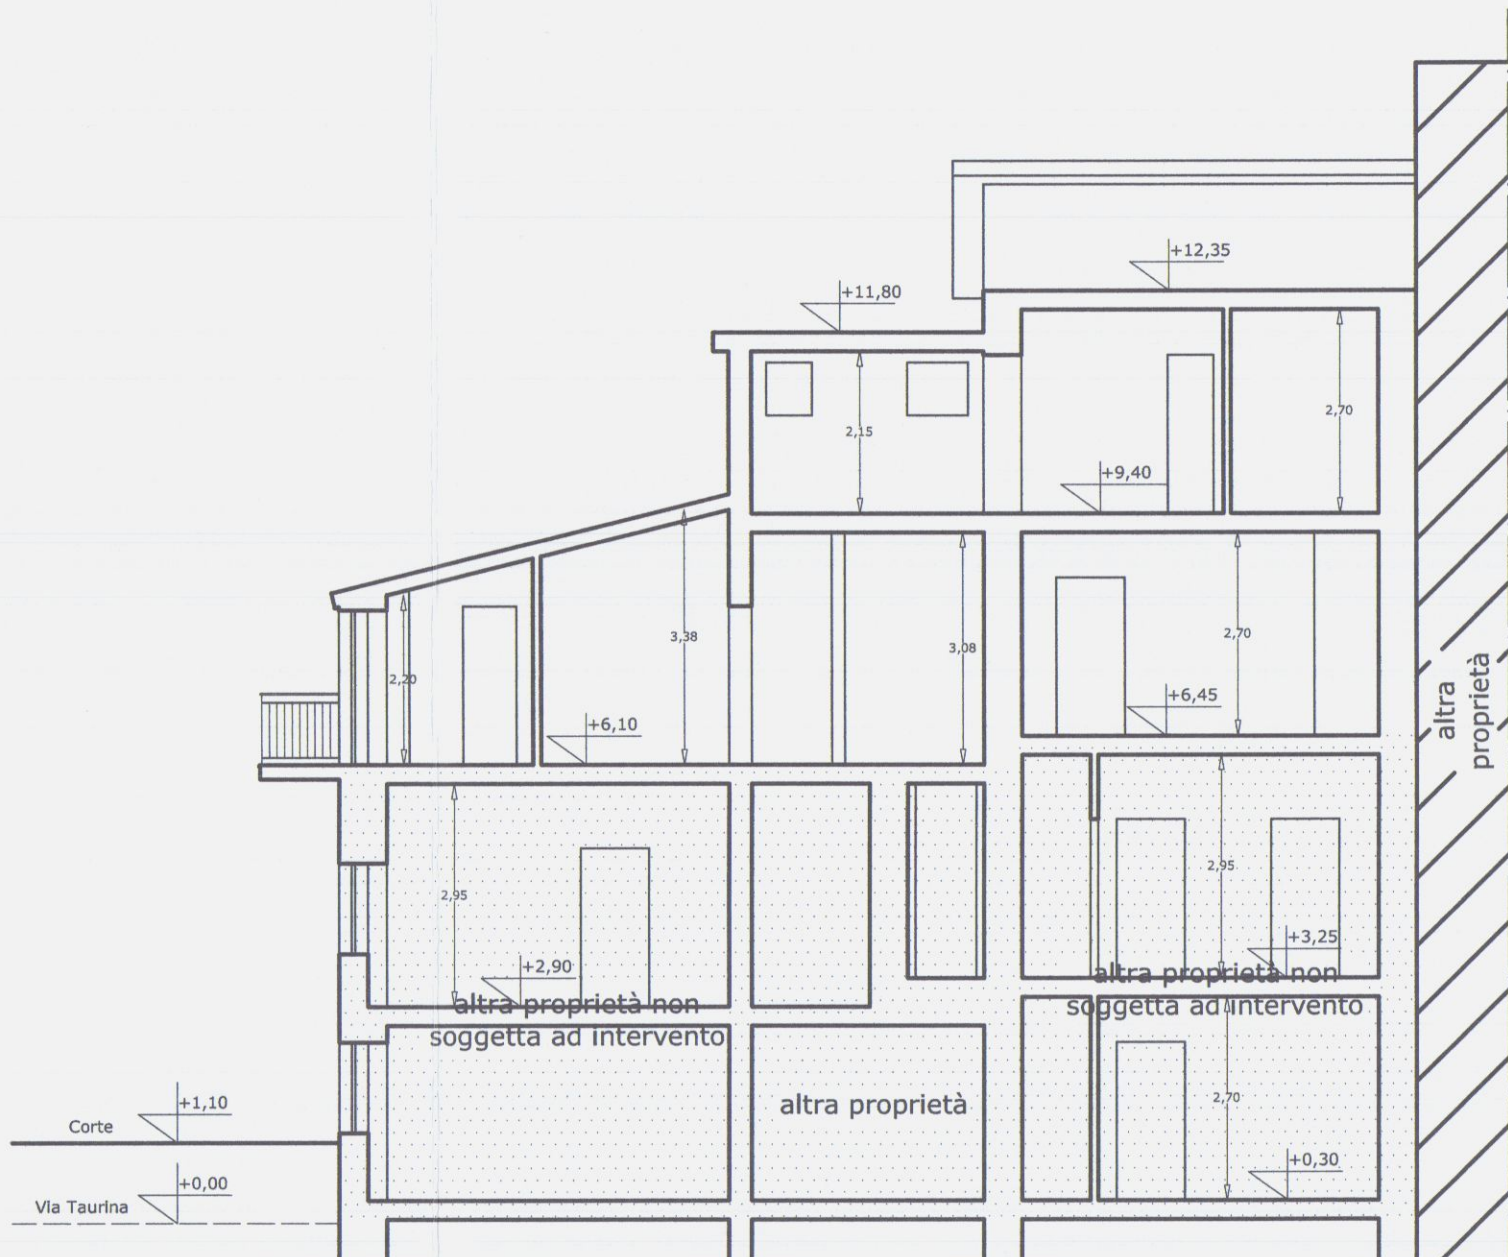

SEZIONE A-A'

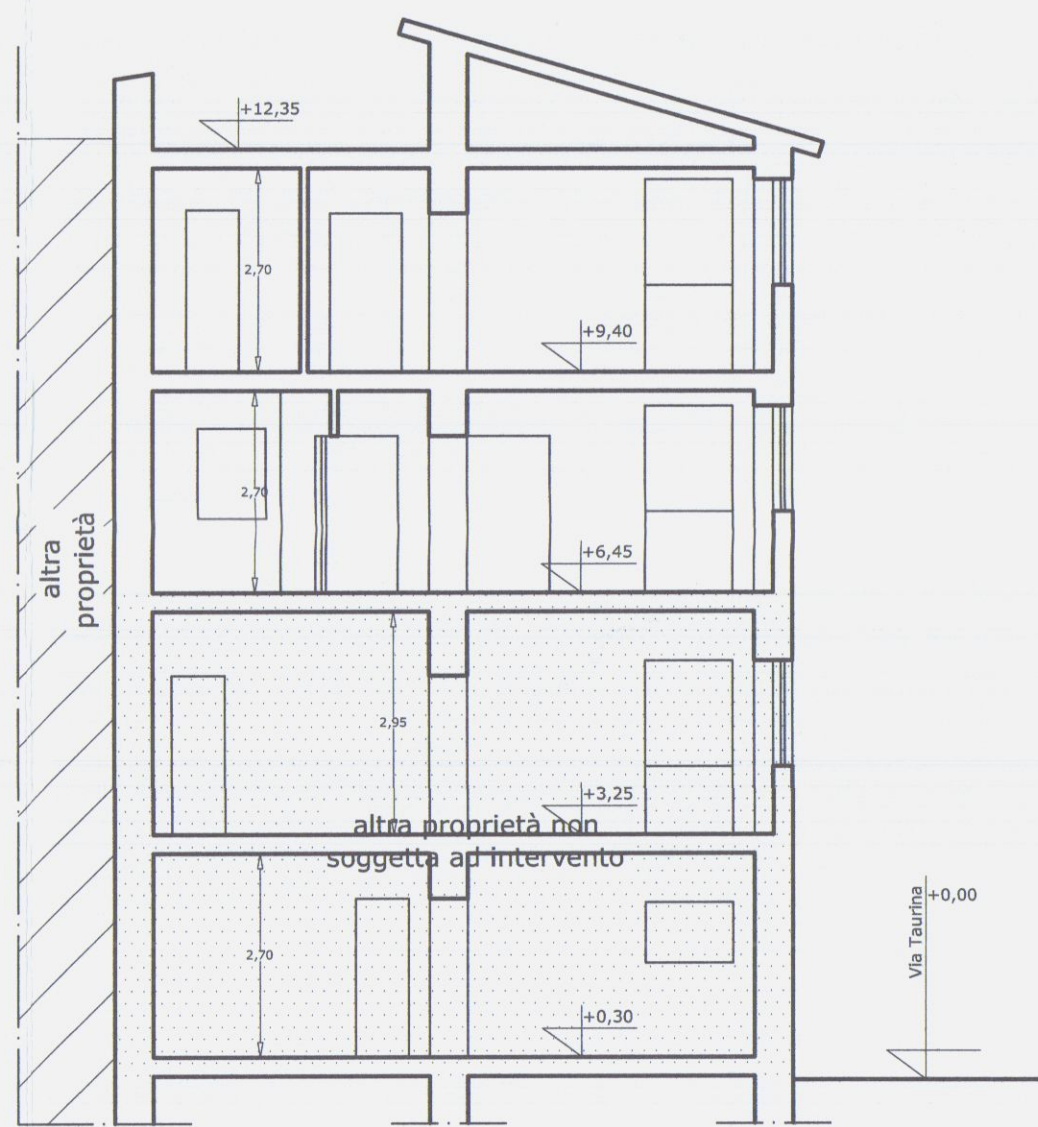

SEZIONE B-B'

FOGLIO 32 MAPPALE n° 124 sub. 10

COMUNE DI CARRARA

Intervento di manutenzione qualitativa.
Elaborato grafico allegato al deposito di variante in corso
d'opera (art. 83 comma 12 L.R.T. 03/01/2005 n°1).

II^ Variante

TAVOLA N°

2/3

RICHIEDENTI:

Sig. Lombardi Gianpiero
Sig.ra Gatti Michela

STATO DI PROGETTO

11 GEN 2011

TAVOLA

UBICAZIONE:

Via Taurina, 11
54033 Torano - CARRARA

SCALA:

1 : 100

DATA

Dicembre 2010


STUDIO TECNICO

Geom. FABIO MUSETTI


Via Manzoni, 4 bis - CARRARA
C.A.P. 54033 Tel. 0585-71980 -
C.F. MST FBA 68B18 B832W - P. IVA 00549370450

Tabella requisiti di aero-illuminazione naturale diretta
dei locali modificati


VANI	Superficie Mq.	Aperture Mq.	R.A.I. min. R.E.C.	R.A.I. di progetto
PIANO SECONDO				
Ingresso (cat. B5)	4,80	0,00	—	—
Bagno (cat. B1)	6,10	0,90	0,60 mq.	0,90 mq.
Disimpegno (cat. B5)	10,20	1,62	—	1,62 mq.
PIANO TERZO				
Bagno (cat. B1)	5,70	0,90	0,60 mq.	0,90 mq.

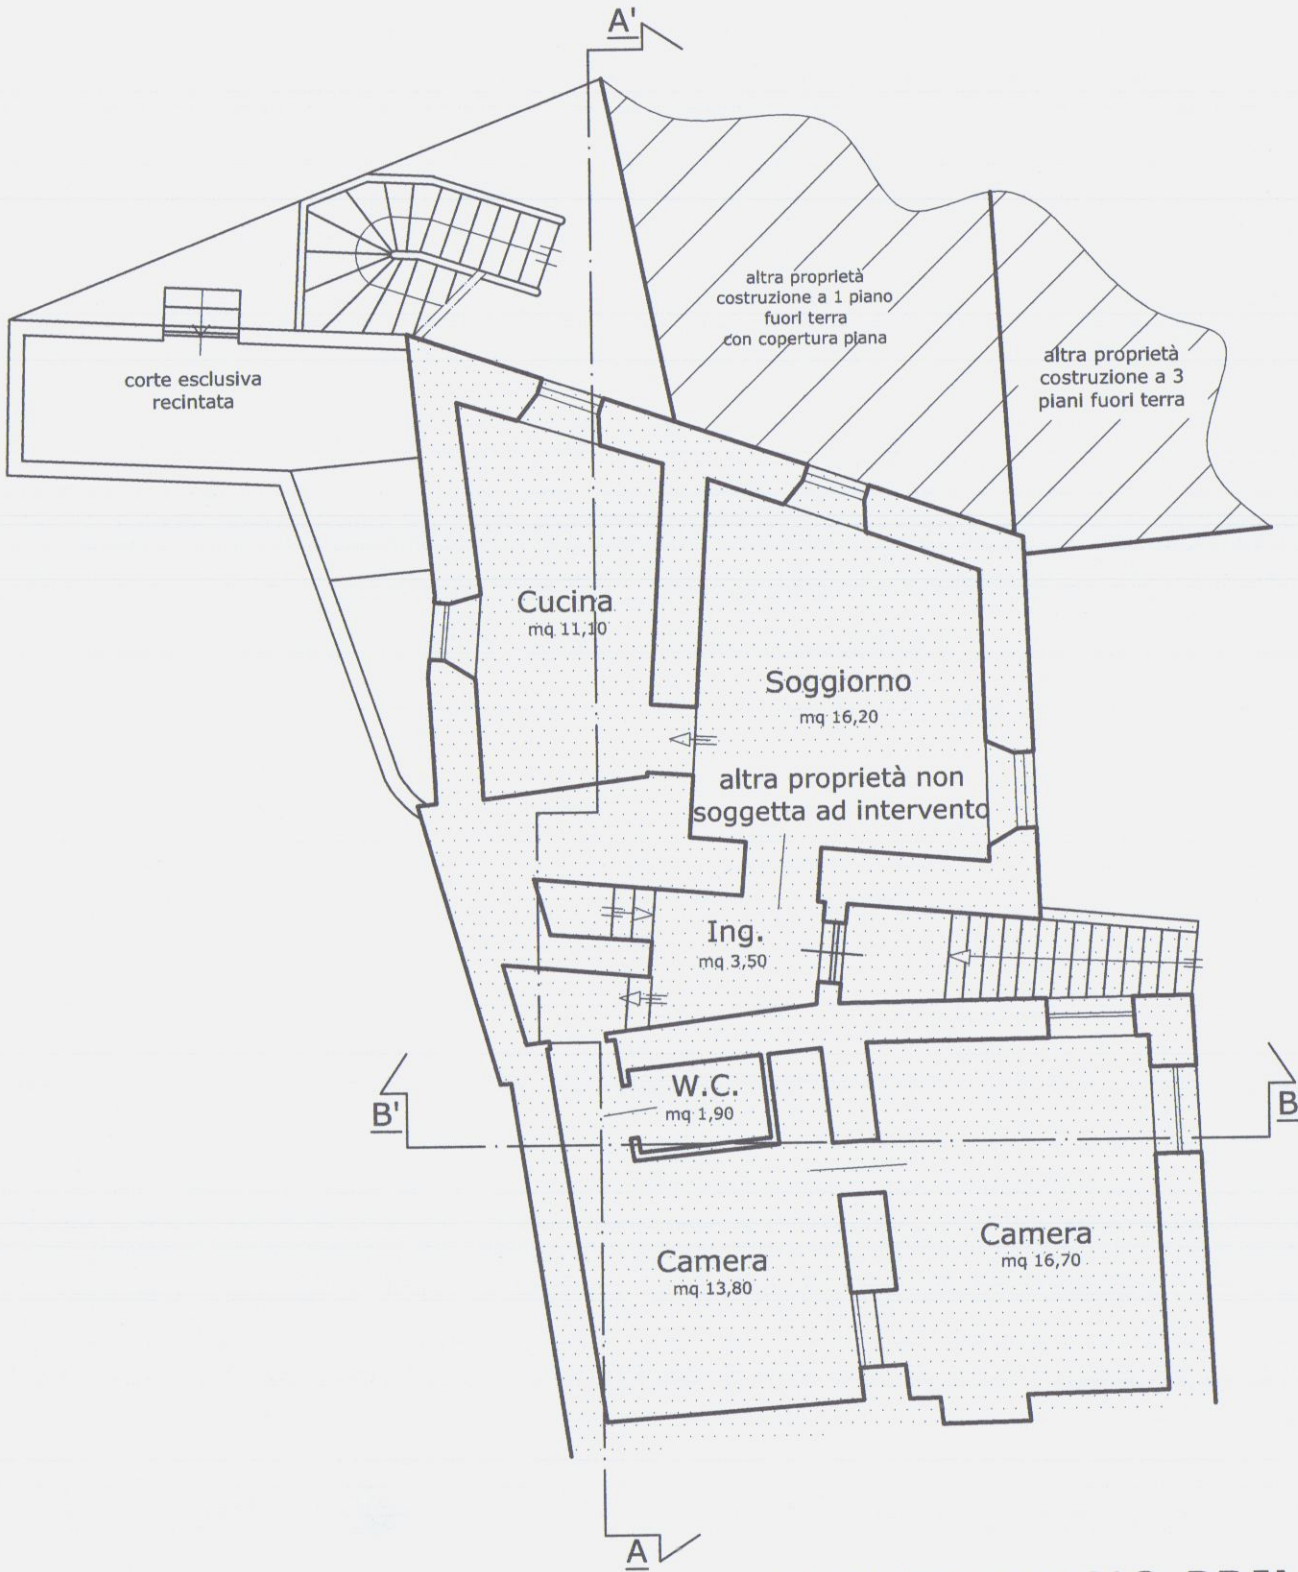


PIANTA PIANO PRIMO

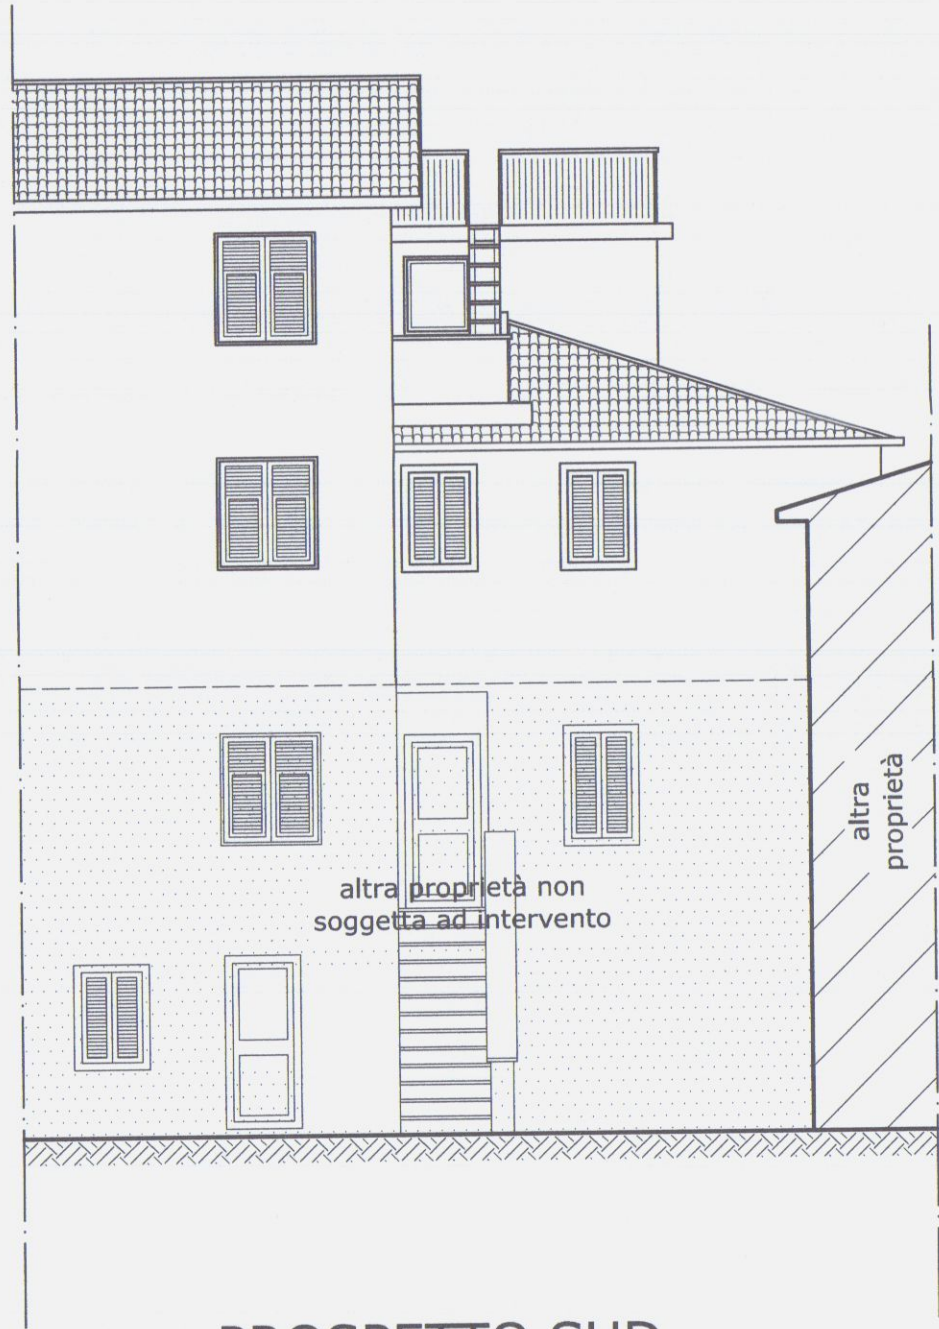


PROSPETTO SUD

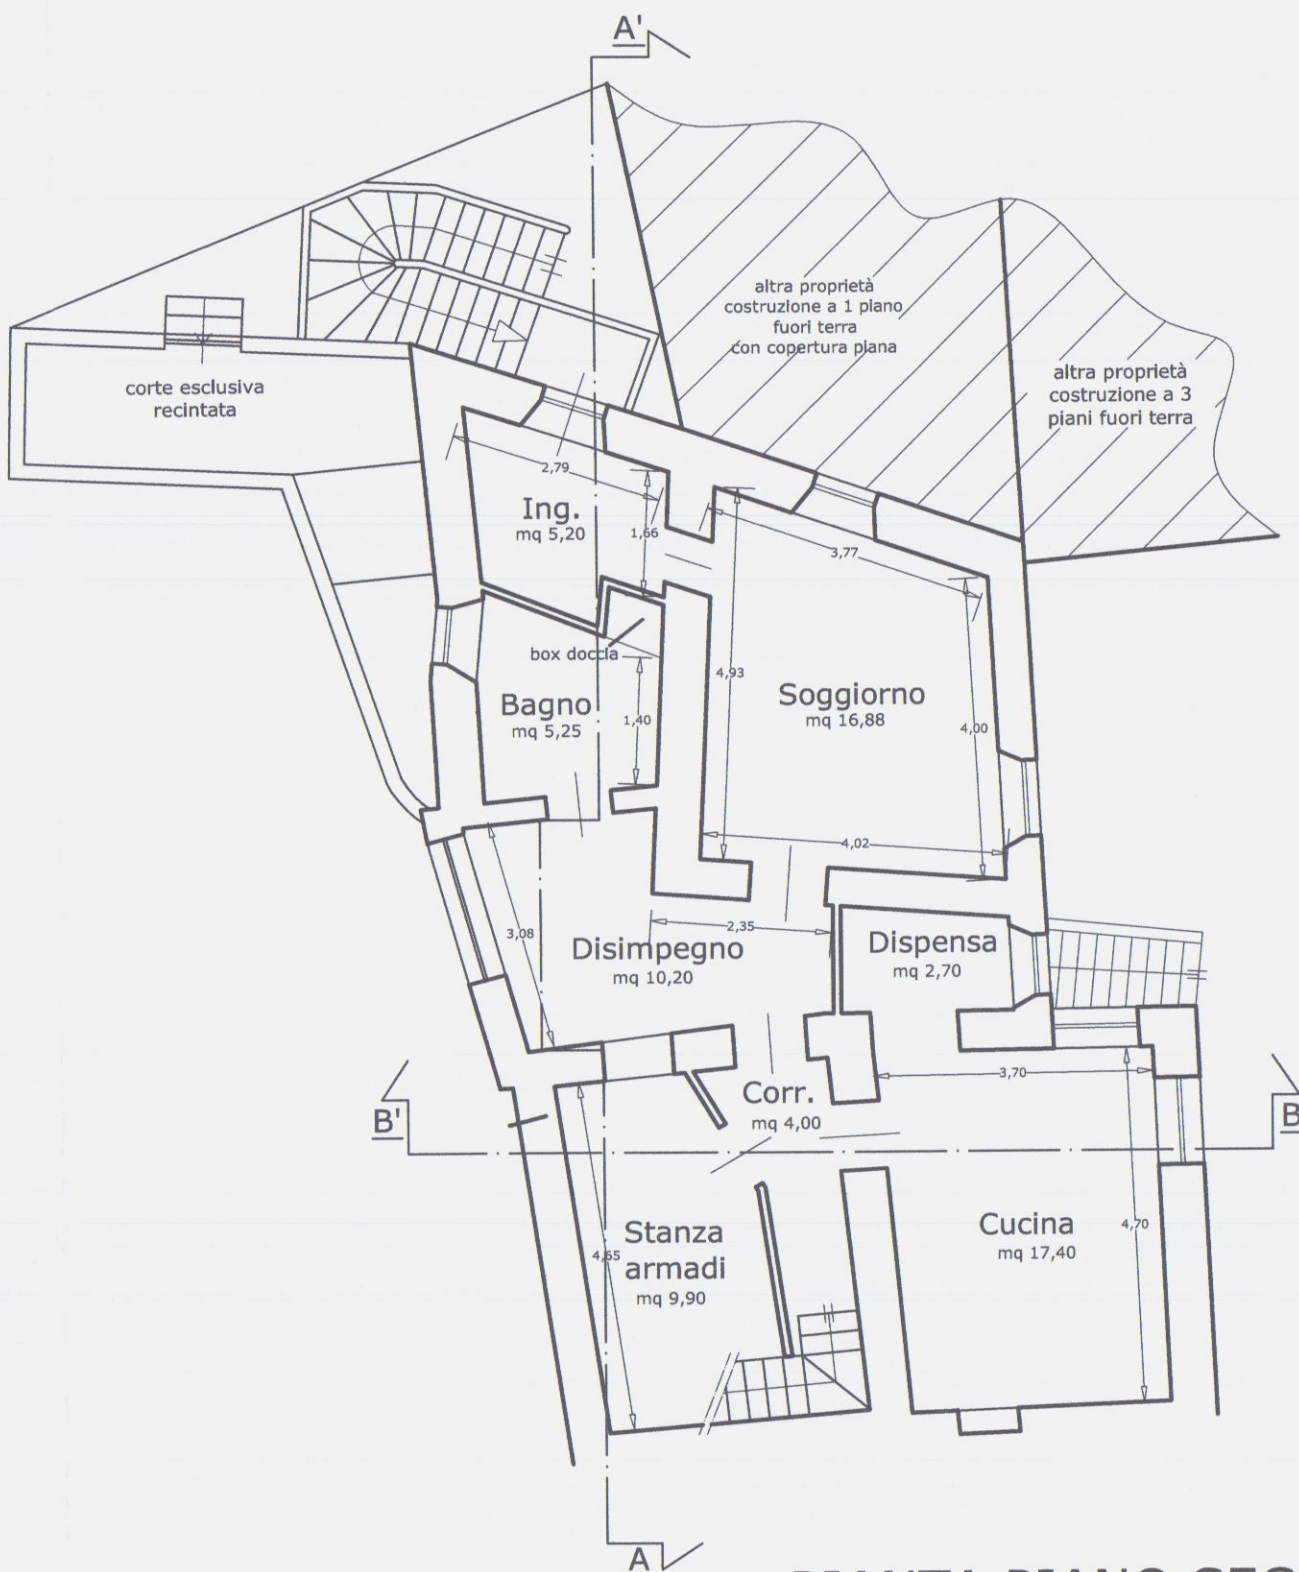

PIANTA PIANO SECONDO

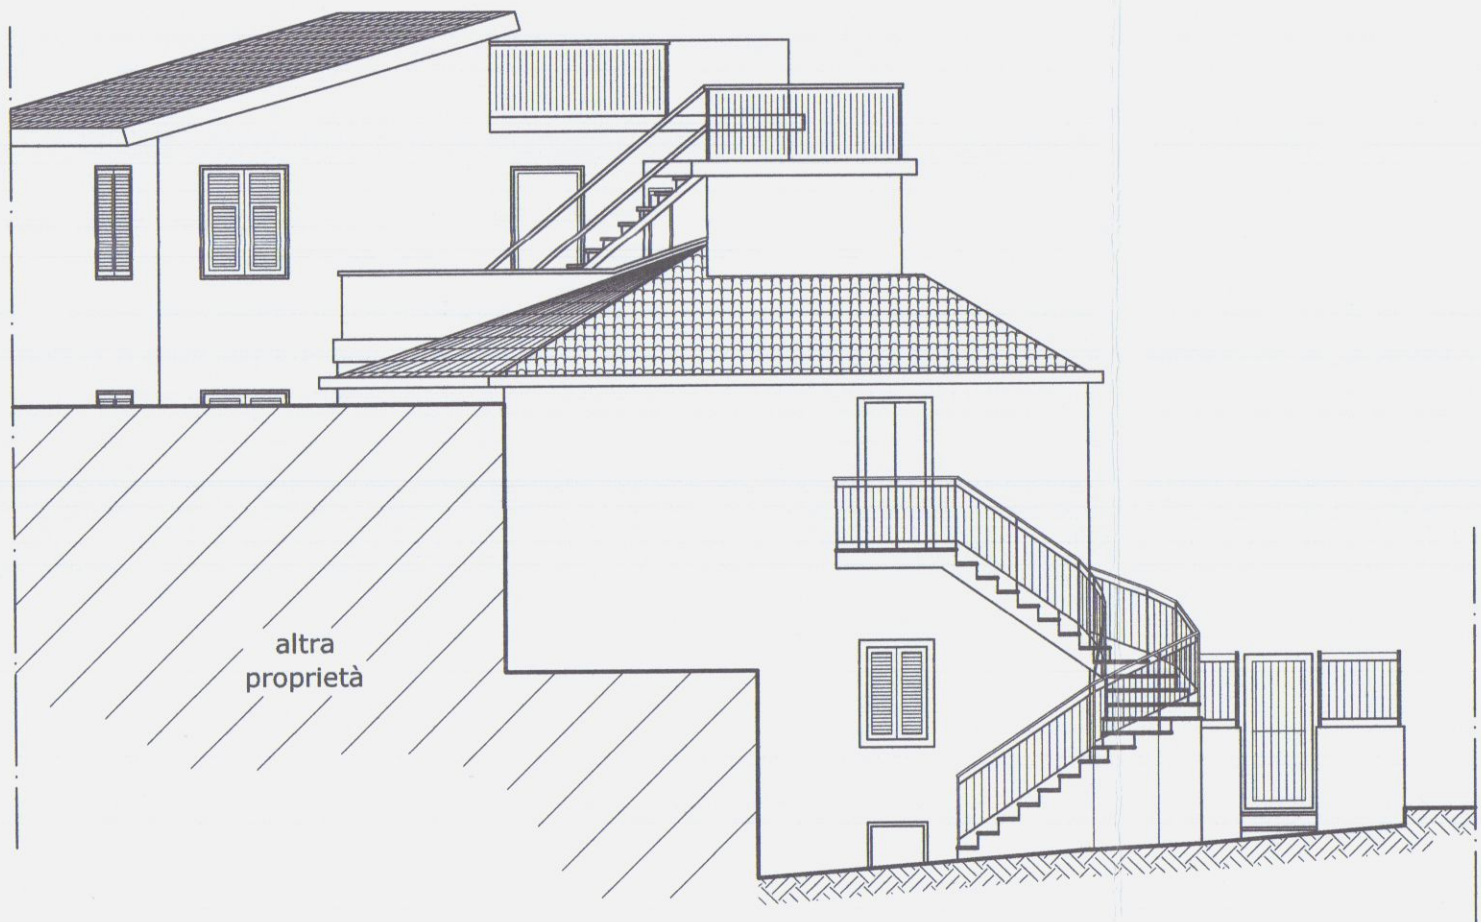


PROSPETTO EST

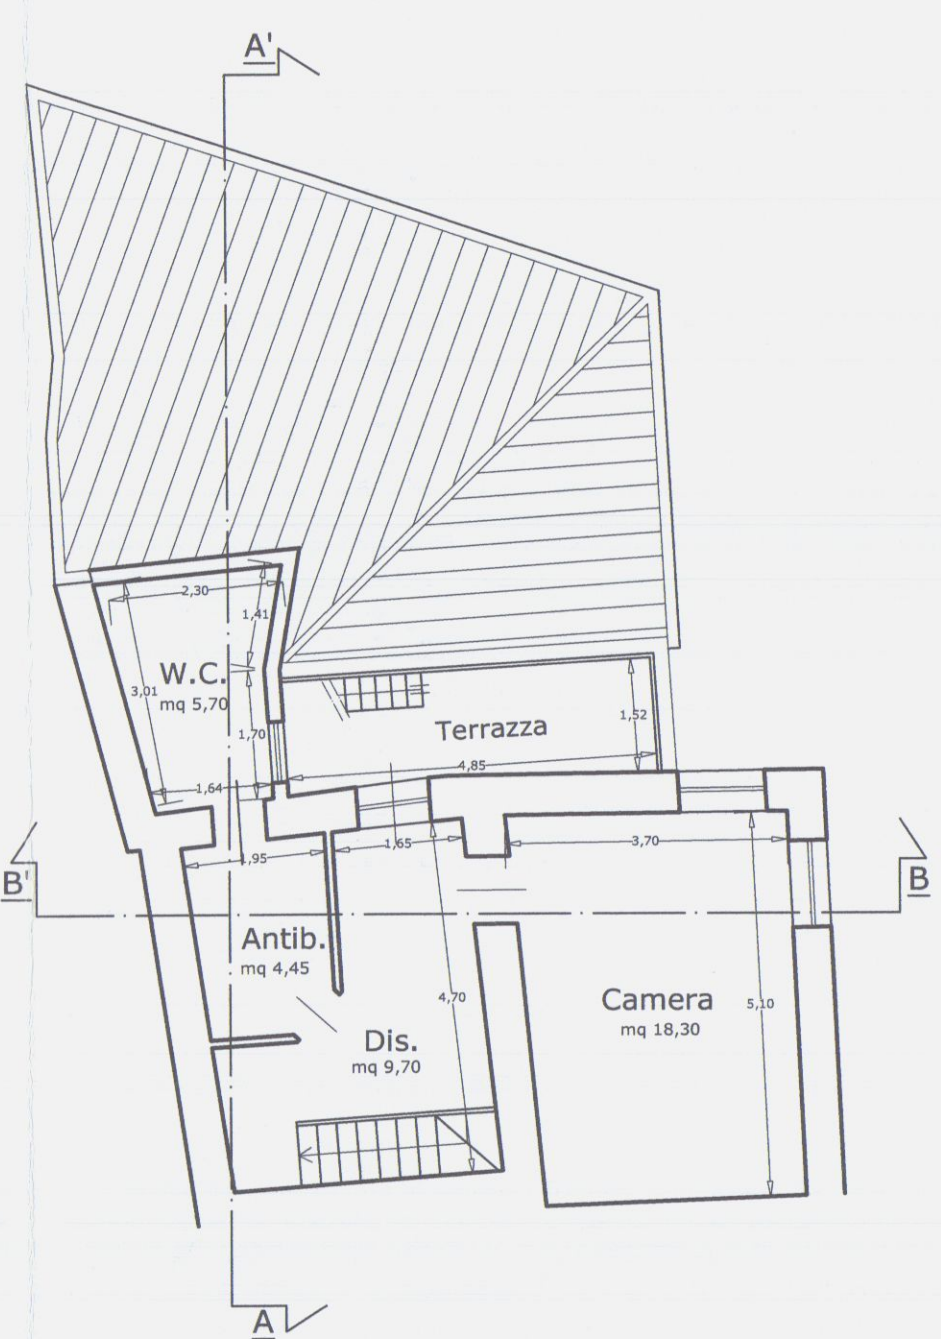


PIANTA PIANO TERZO




PROSPETTO NORD

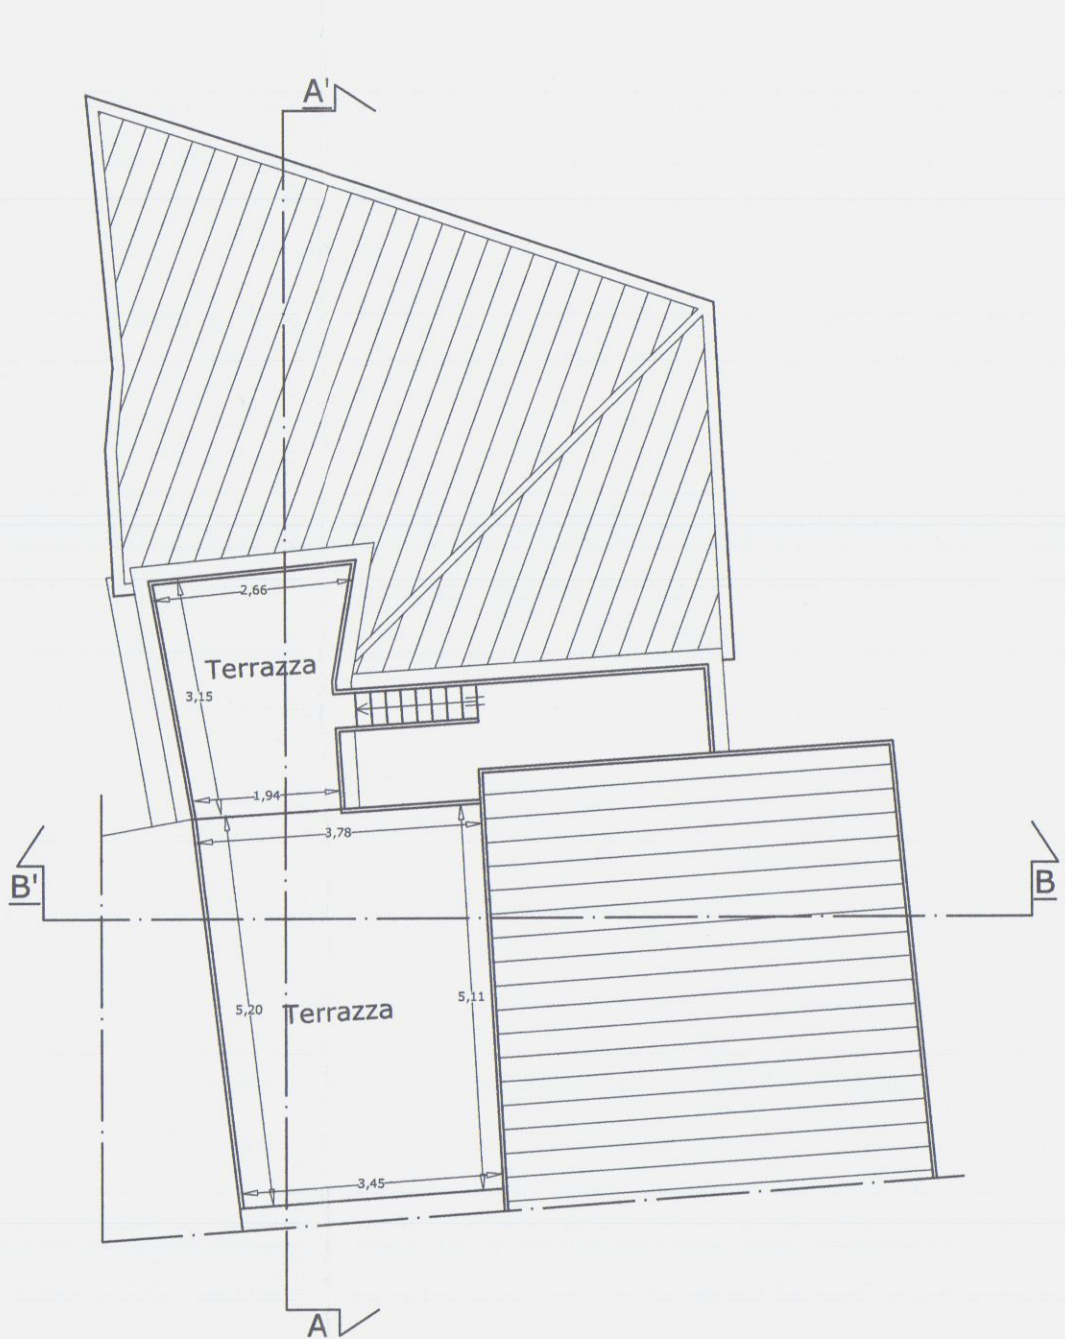

PIANTA COPERTURA

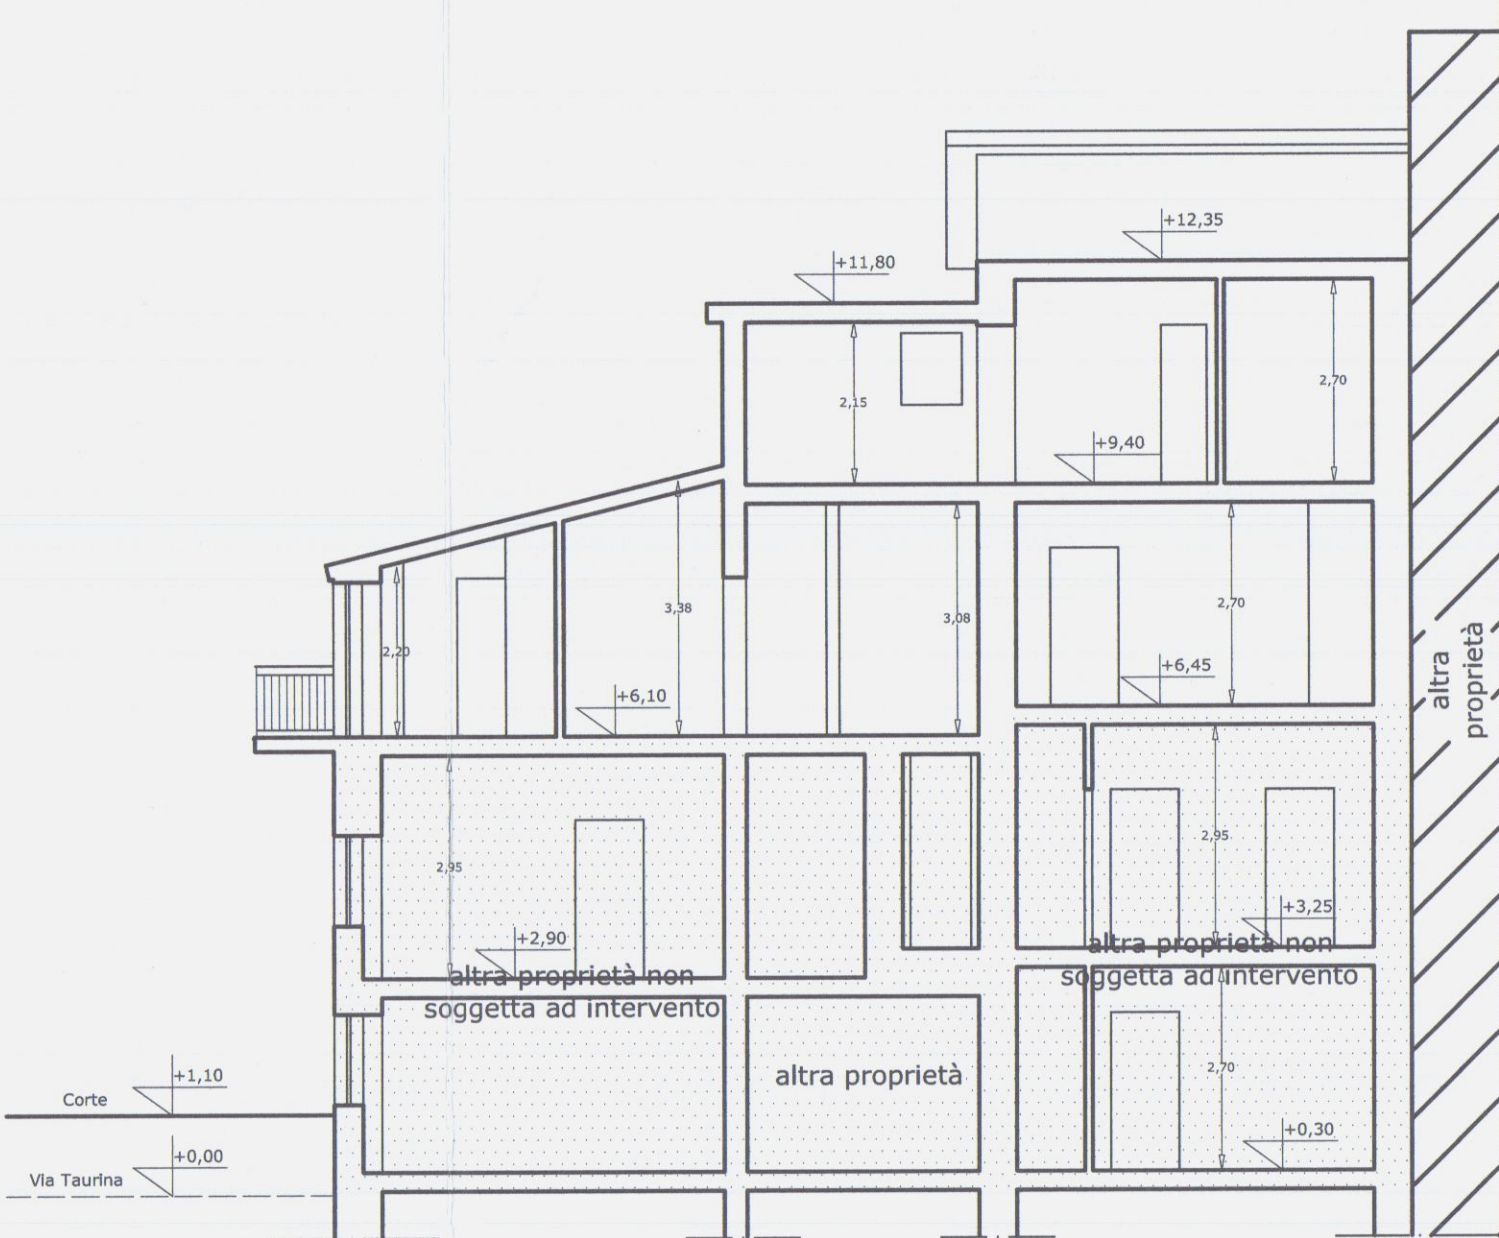

SEZIONE A-A'

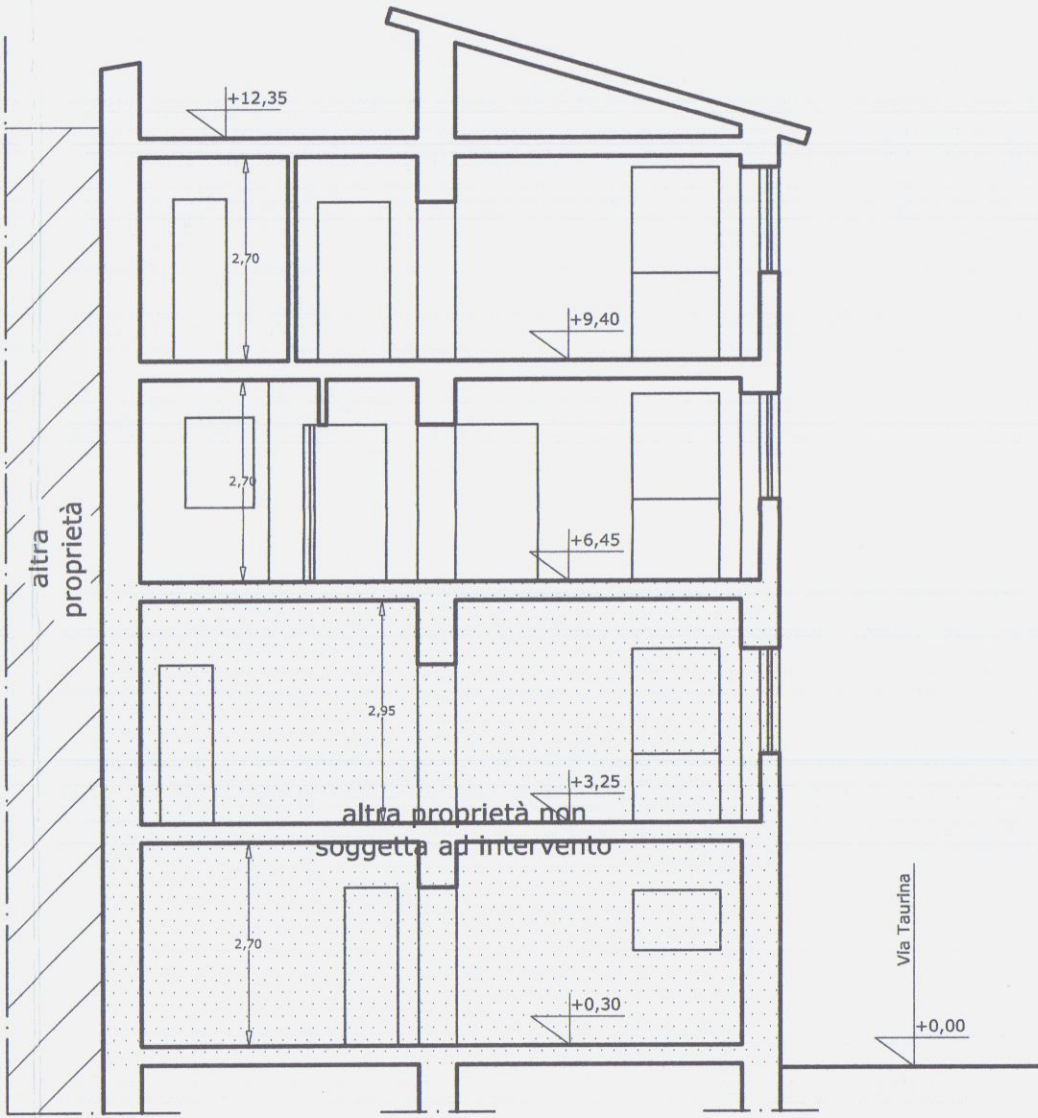

SEZIONE B-B'

FOGLIO 32 MAPPALE n° 124 sub. 10

COMUNE DI CARRARA

Intervento di manutenzione qualitativa.
Elaborato grafico allegato al deposito di variante in corso
d'opera (art. 83 comma 12 L.R.T. 03/01/2005 n°1).

II^ VARIANTE

TAVOLA N°
3/3

RICHIEDENTI:
Sig. Lombardi Giampiero
Sig.ra Gatti Michela

STATO SOVRAPPONTO


UBICAZIONE:
Via Taurina, 11
54033 Torano - CARRARA

STUDIO TECNICO
Geom. FABIO MUSETTI
Via Manzoni, 4 bis - CARRARA
C.A.P. 54033 Tel. 0585-71980 -
C.F. MST FBA 68B18 B832W - P. IVA 00549370450

SCALA:
1 : 100

DATA
Dicembre 2010


11 GEN 2011

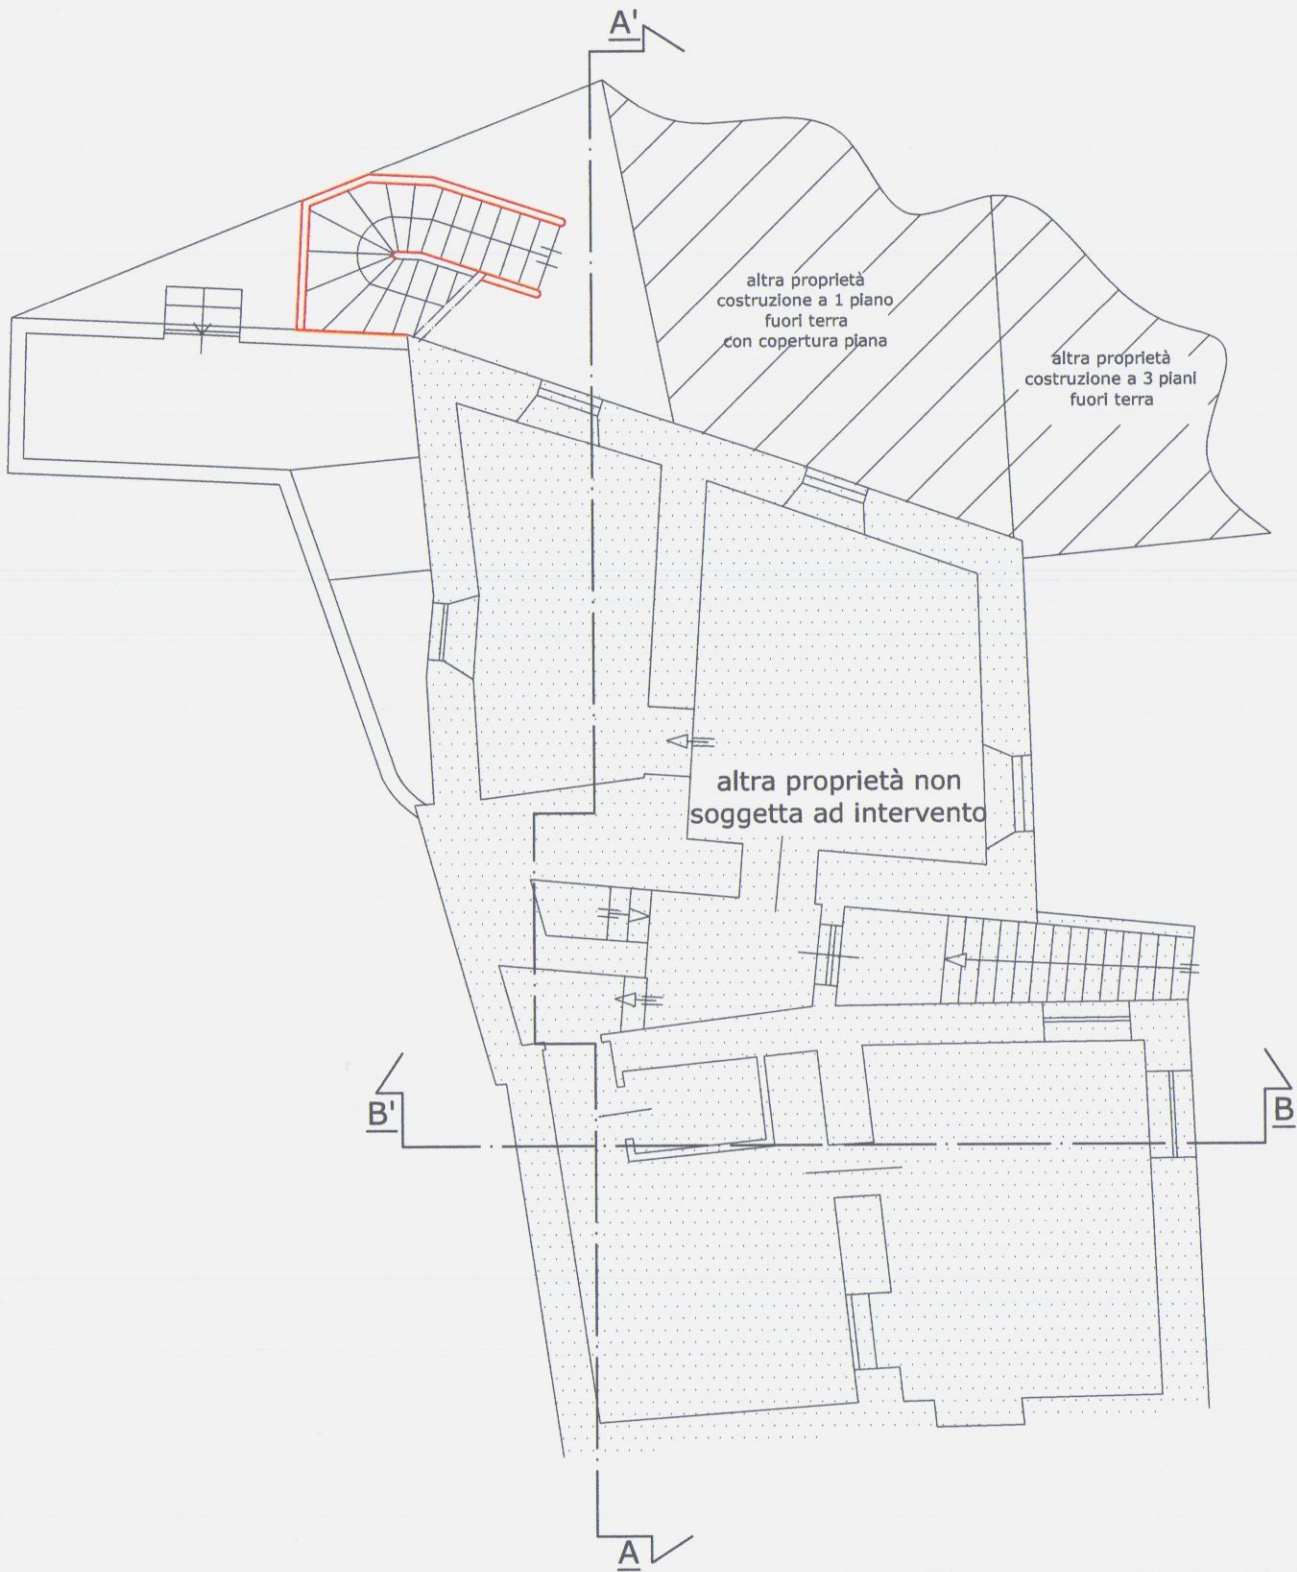


PIANTA PIANO PRIMO



PIANTA PIANO SECONDO

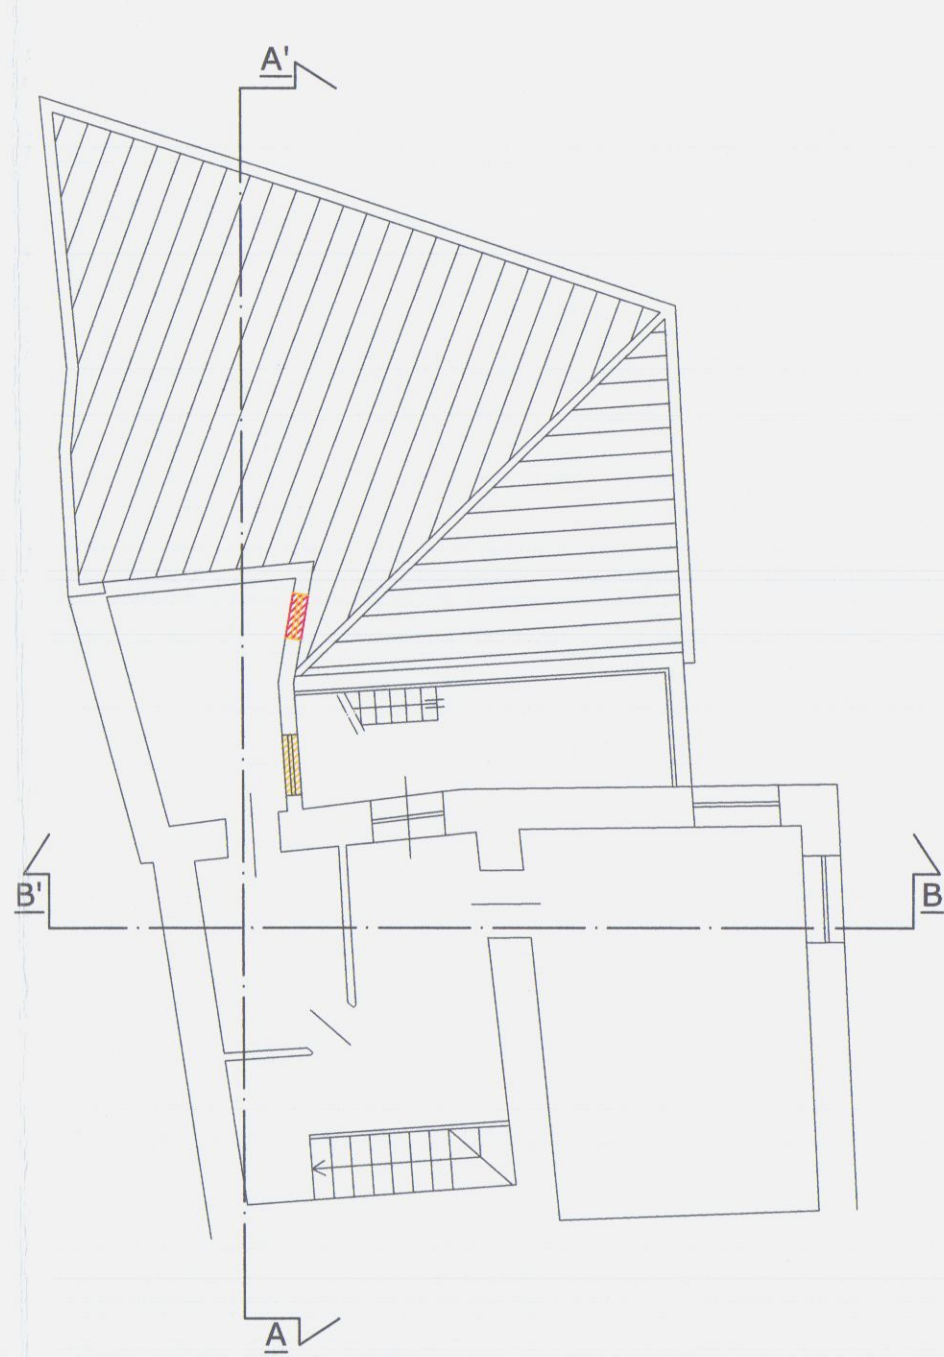


PIANTA PIANO TERZO

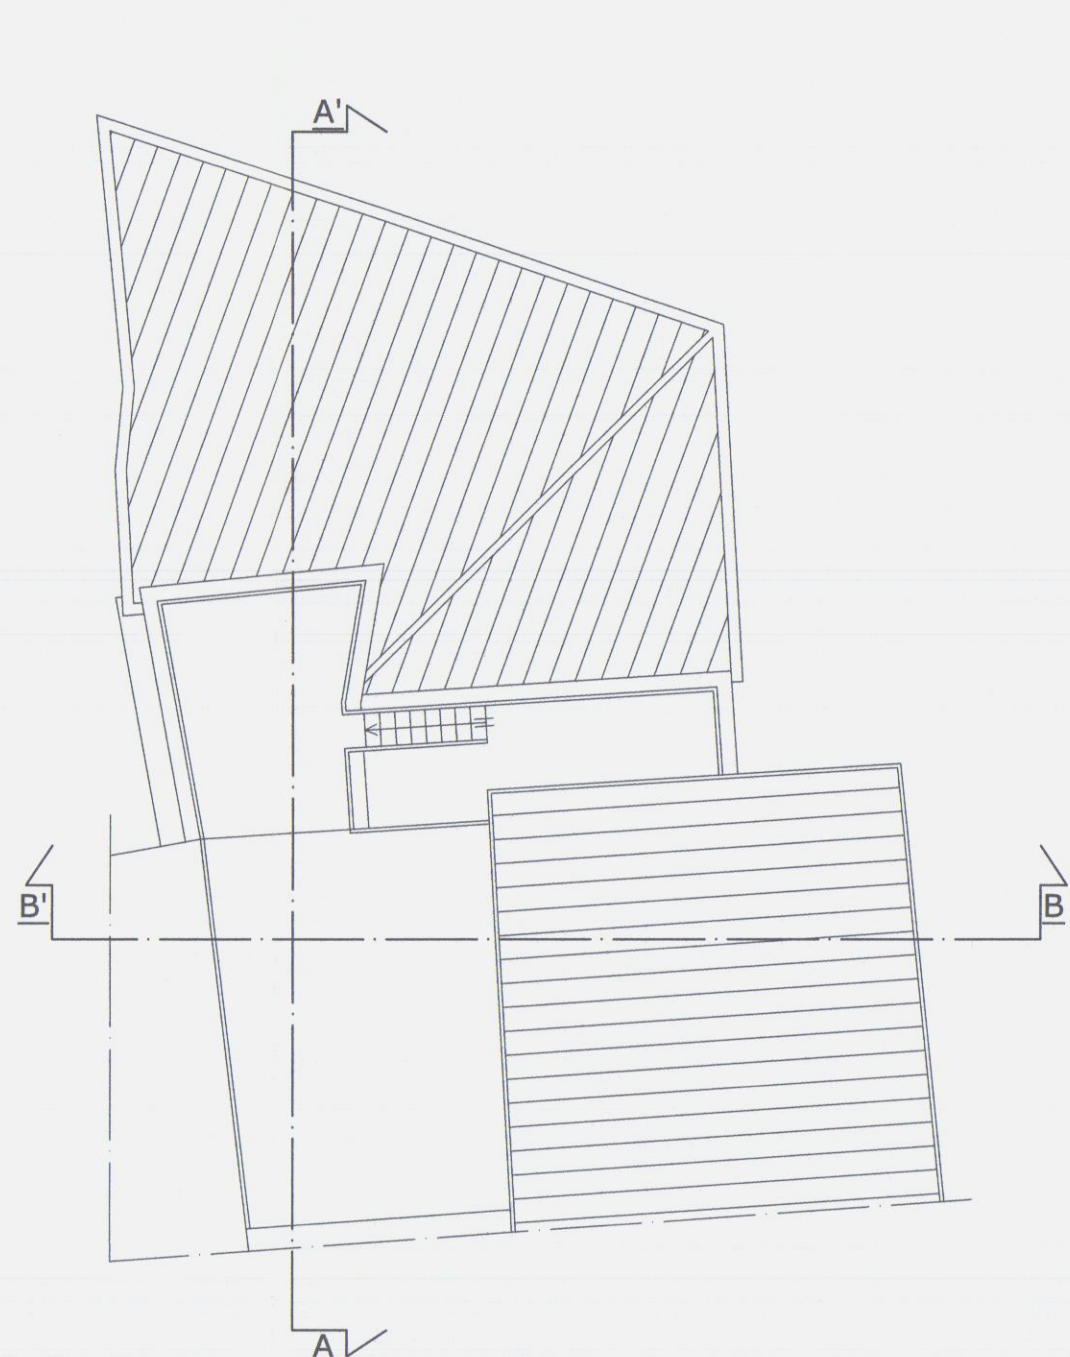


PIANTA COPERTURA




SEZIONE A-A'

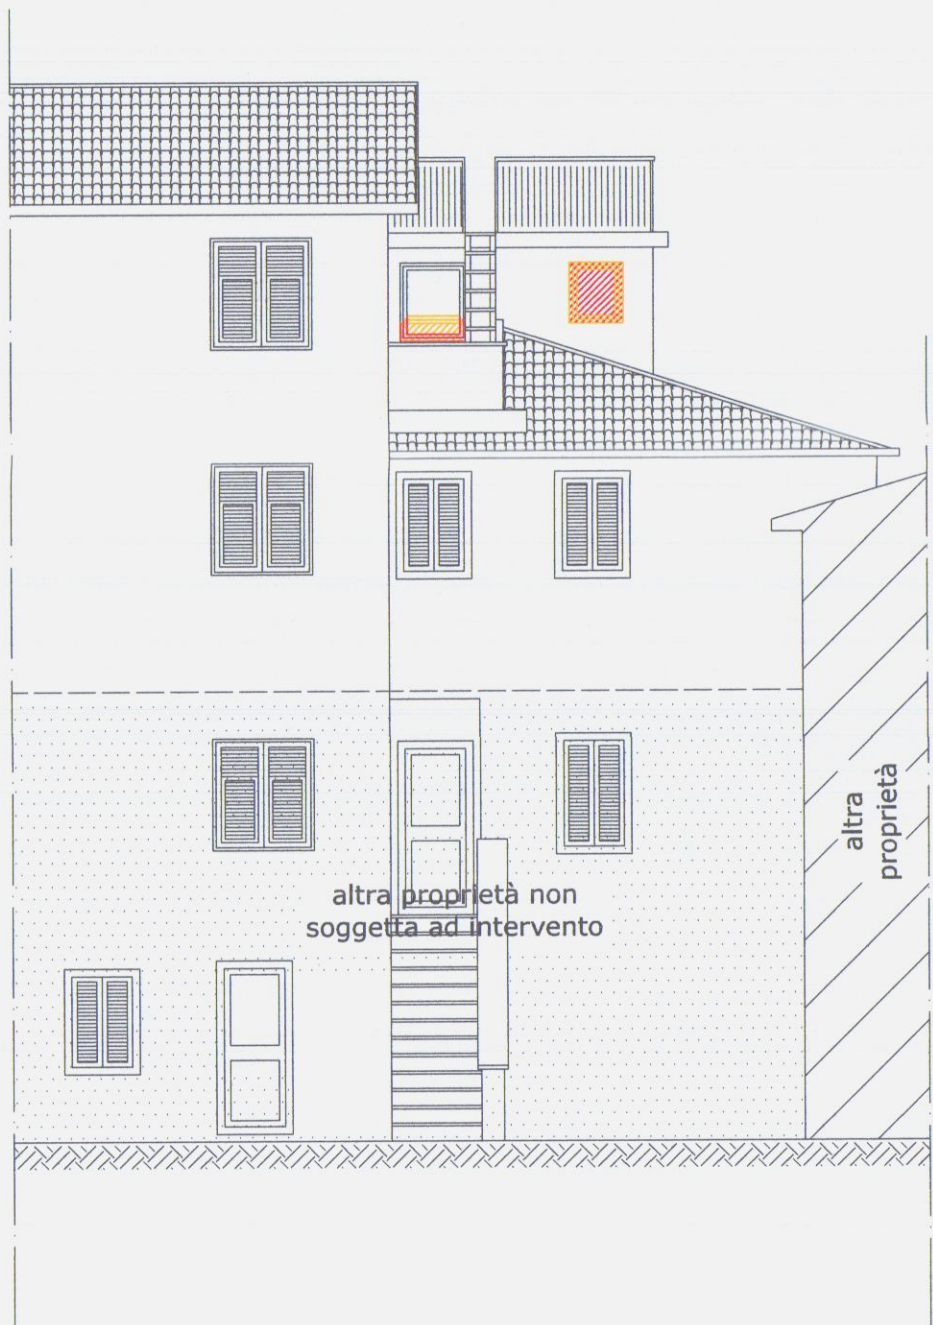

PROSPETTO SUD

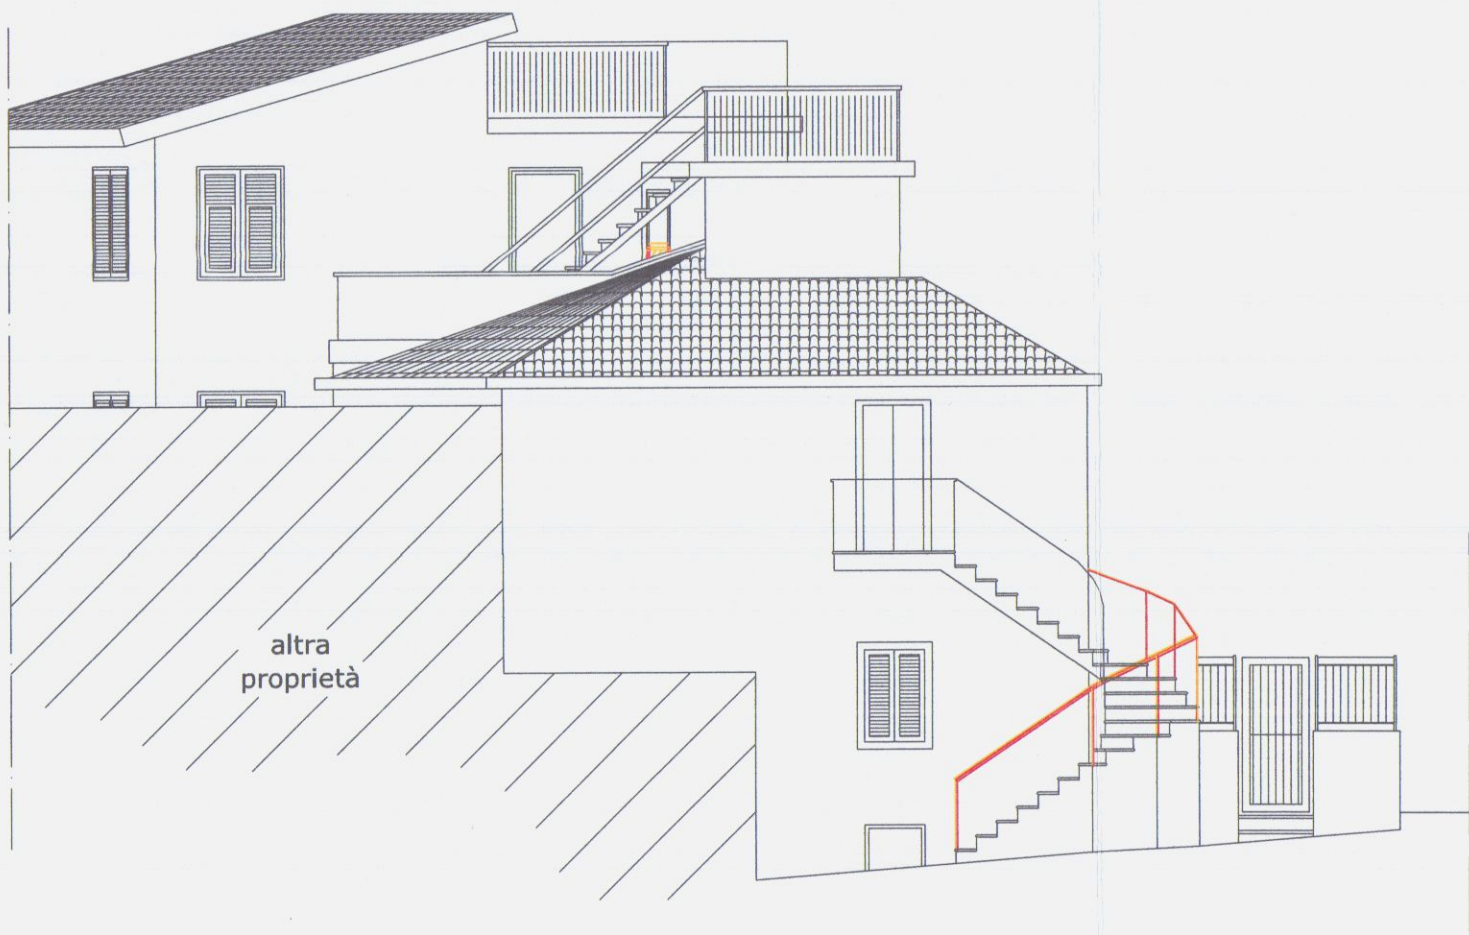

PROSPETTO EST

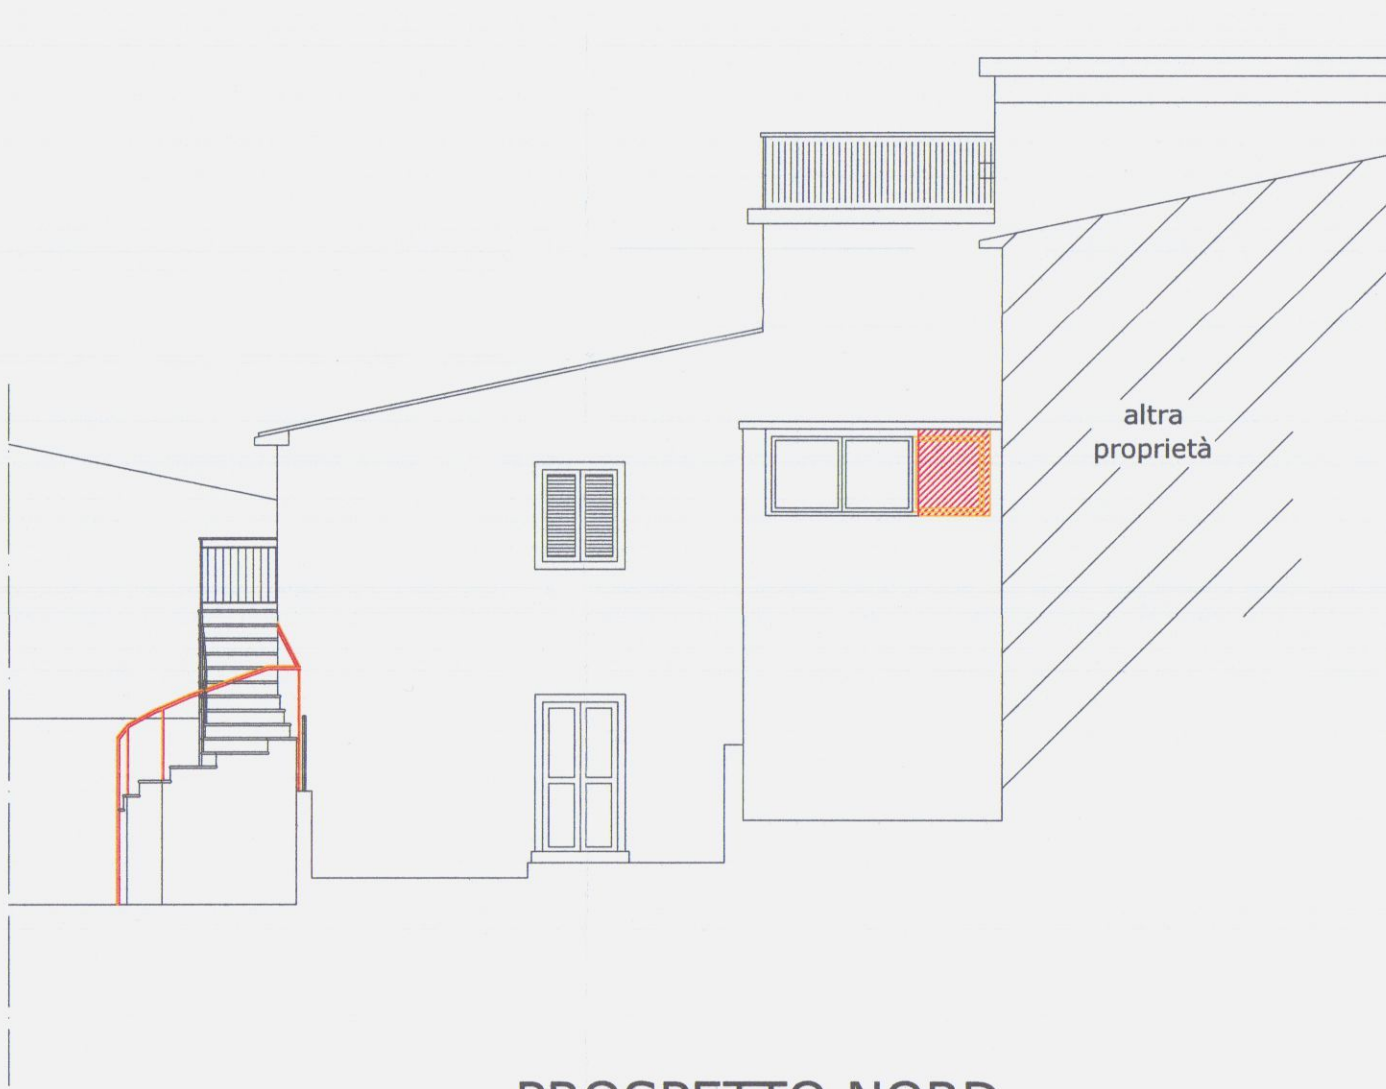

PROSPETTO NORD



SEZIONE B-B'