

FOGLIO 32 MAPPALE n° 124 sub. 10

COMUNE DI CARRARA

Elaborato grafico allegato alla Denuncia di Inizio Attività (art.79 L.R.T. 03/01/2005 n°1).
Intervento di manutenzione qualitativa.

VARIANTE

1/3 GIU. 2009

OPERE ASSENTITE

STUDIO TECNICO

Geom. FABIO MUSETTI

Via Manzoni, 4 bis - CARRARA

C.A.P. 54033 Tel. 0585-71980 -

C.F. MST FBA 68B18 B832W - P. IVA 00549370450

TAVOLA N°

1/3

RICHIEDENTI:
Sig. Lombardi Gianpiero
Sig.ra Gatti Michela

TAVOLA

UBICAZIONE:

Plante, prospetti, sezione.

Via Taurina, 11
54033 Torano - CARRARA

SCALA:

1 : 100

DATA

Maggio 2009

Stralcio di Mappa Catastale

Sviluppo A - Scala di 1 : 1000

PIANTA PIANO PRIMO

PIANTA PIANO SECONDO

PIANTA PIANO TERZO

PIANTA COPERTURA

SEZIONE A-A'

PROSPETTO SUD

PROSPETTO EST

PROSPETTO NORD

SEZIONE B-B'

FOGLIO 32 MAPPALE n° 124 sub. 10

COMUNE DI CARRARA

Elaborato grafico allegato alla Denuncia di Inizio Attività' (art.79 L.R.T. 03/01/2005 n°1).
Intervento di manutenzione qualitativa.

VARIANTE

TAVOLA N°
2/3

RICHIEDENTI:
Sig. Lombardi Gianpiero
Sig.ra Gatti Michela

STATO DI PROGETTO

TAVOLA
Pianta:
prospetti:
sezione.

UBICAZIONE:
Via Taurina, 11
54033 Torano - CARRARA


STUDIO TECNICO
Geom. FABIO MUSETTI
Via Manzoni, 4 bis - CARRARA
C.A.P. 54033 Tel. 0585-71980 -
C.F. MST FBA 68B18 B832W - P. IVA 00549370450

SCALA:
1 : 100


DATA
Maggio 2009

Tabella rapporti aero-illuminazione locali modificati


VANI	Superficie Mq.	Aperture Mq.	Rapp. Min. 1/8 = 0.125
PIANO SECONDO			
Soggiorno	16.88	2.15	0.127
Cucina	17.40	2.60	0.149
Stanza armadi	9.90	0.00	—
Bagno	6.10	0.86	0.140
Disimpegno	10.20	2.80	0.274
Corridoio	4.00	0.00	—
Ingresso	4.80	0.00	—
Dispensa	2.70	0.63	0.233

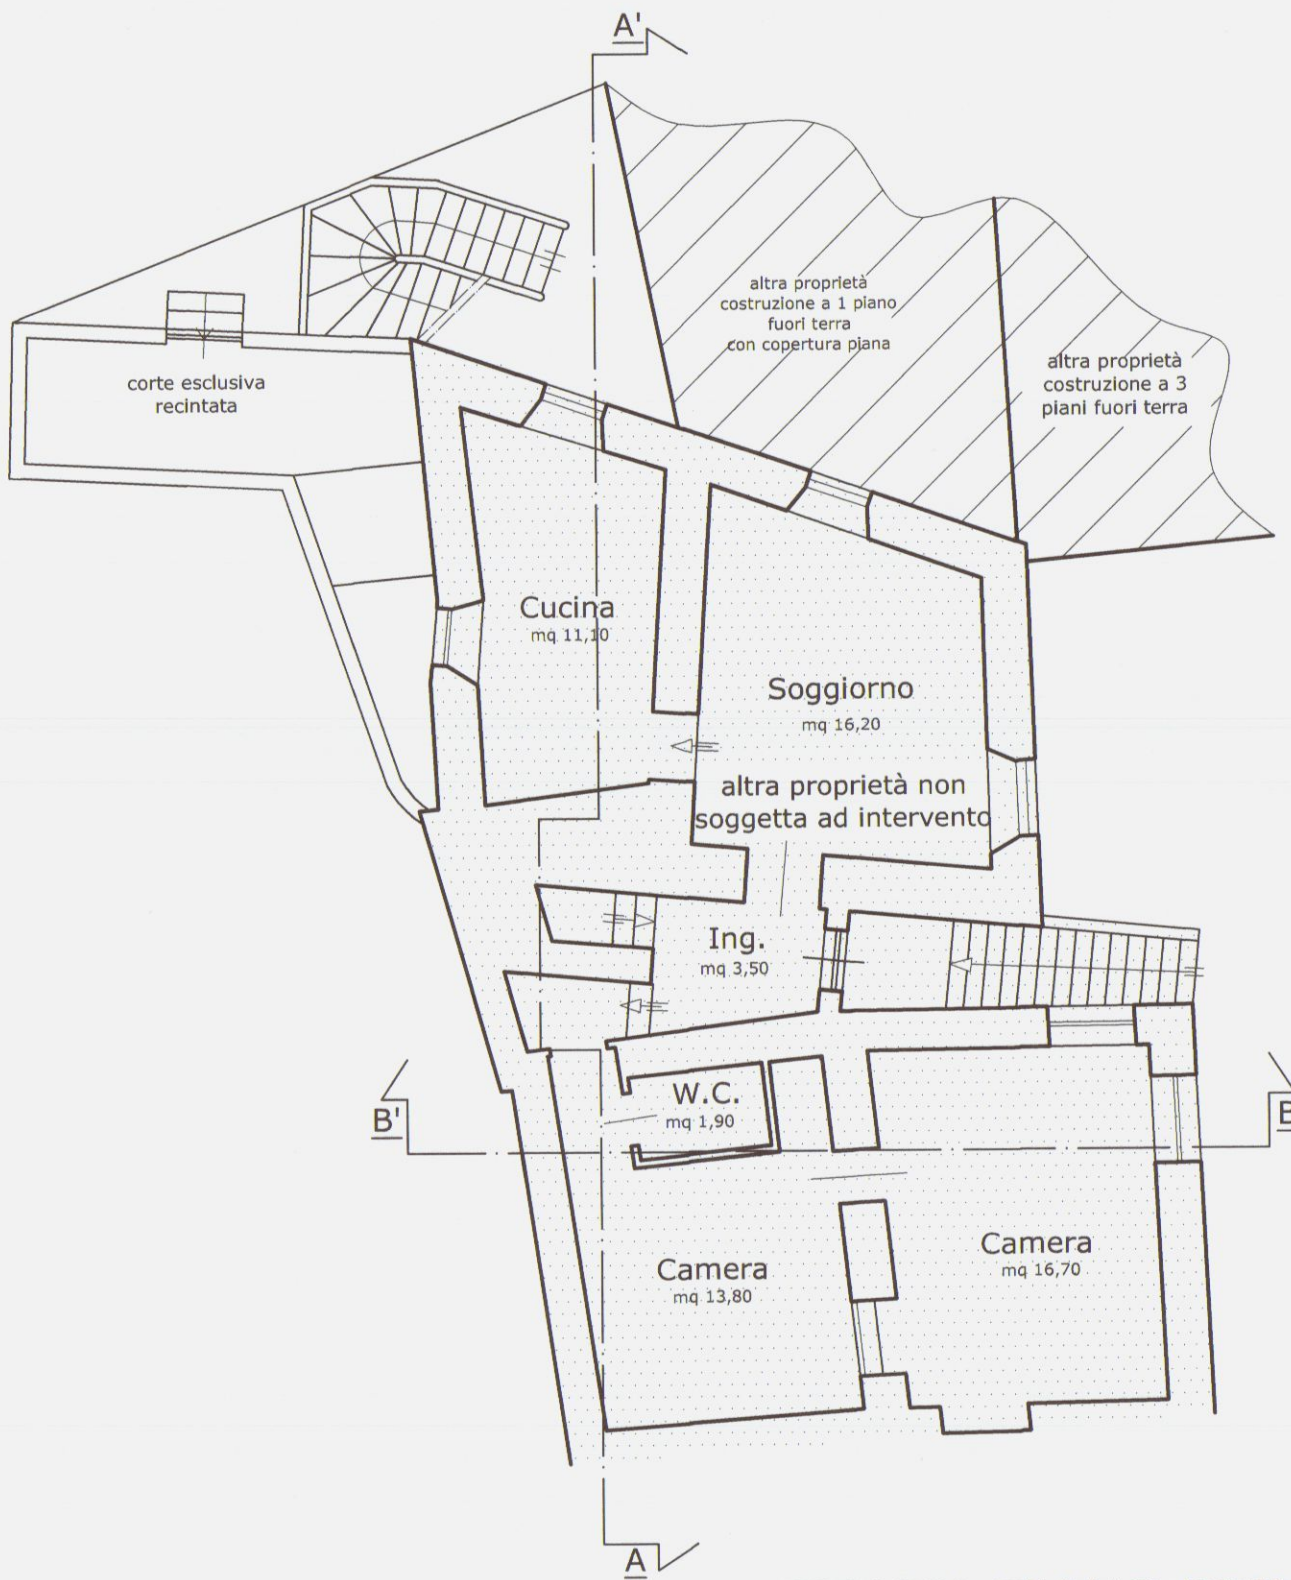


PIANTA PIANO PRIMO

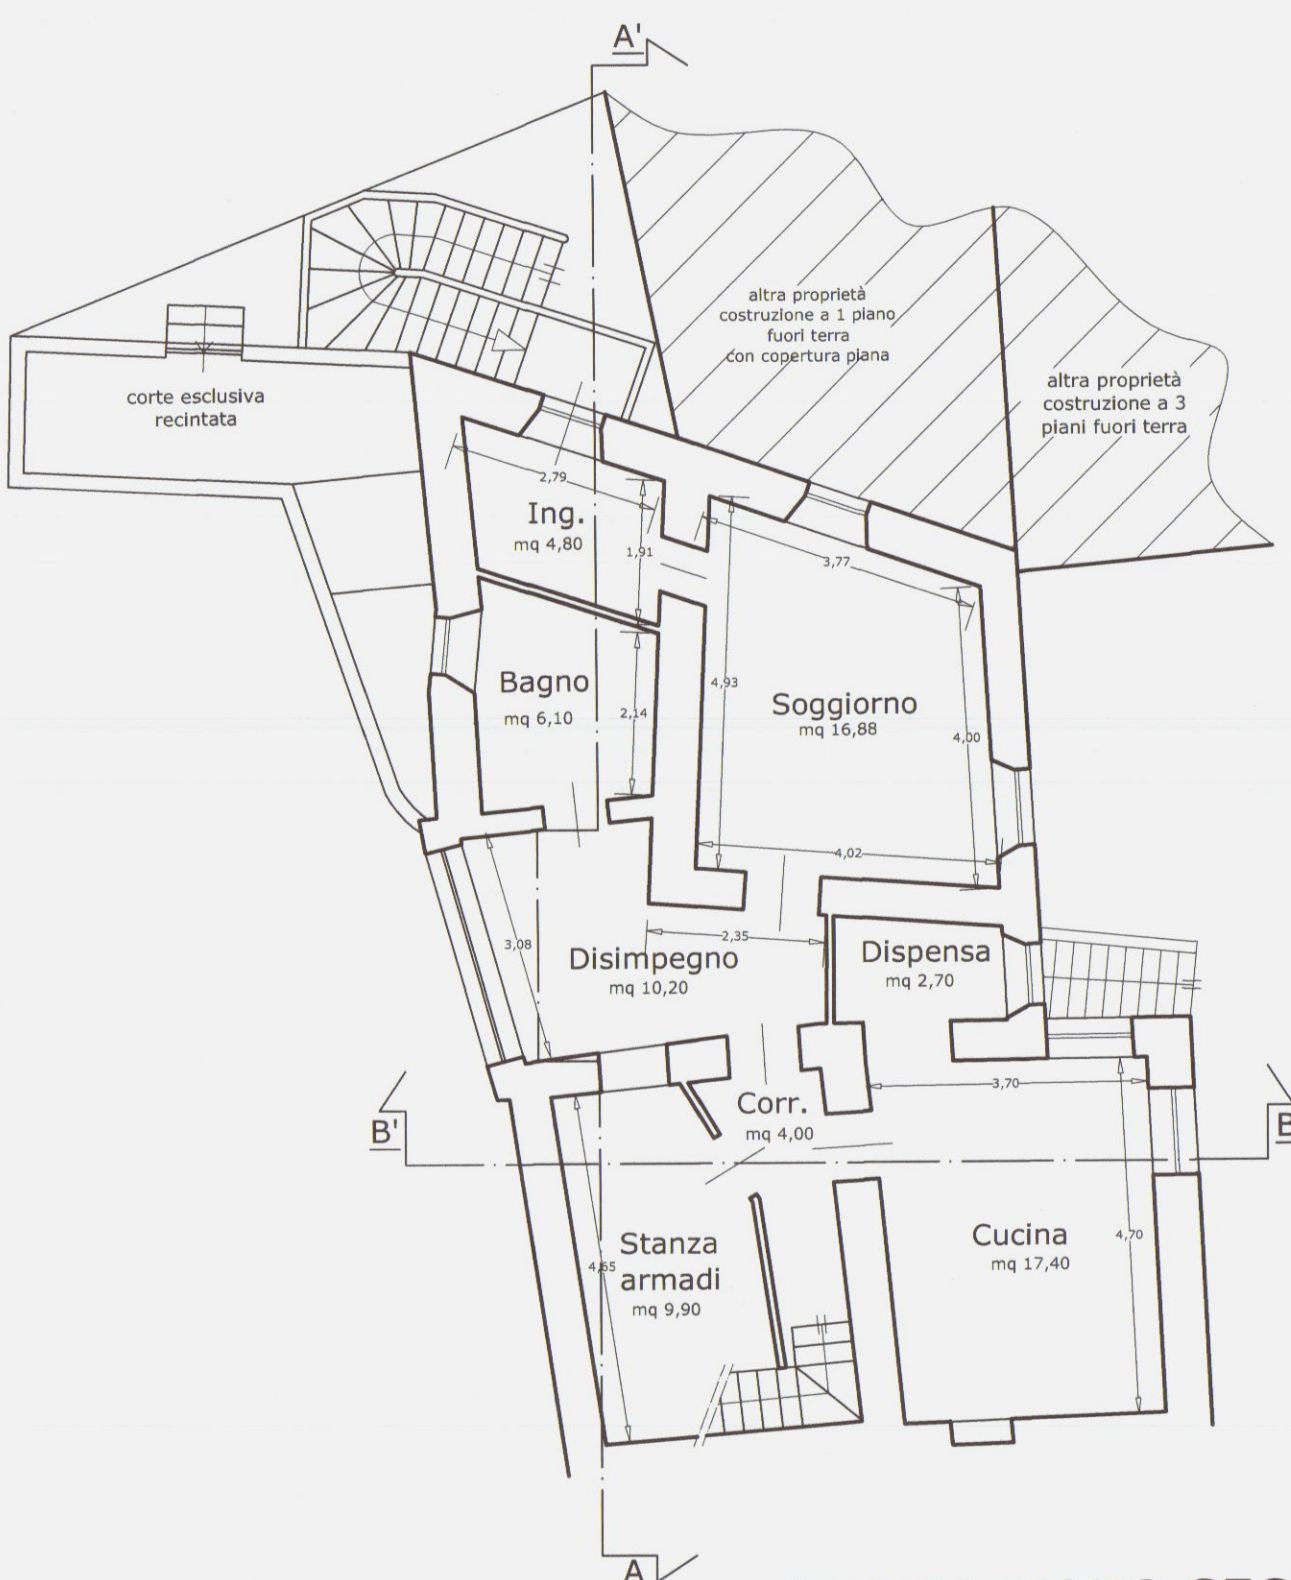


PIANTA PIANO SECONDO

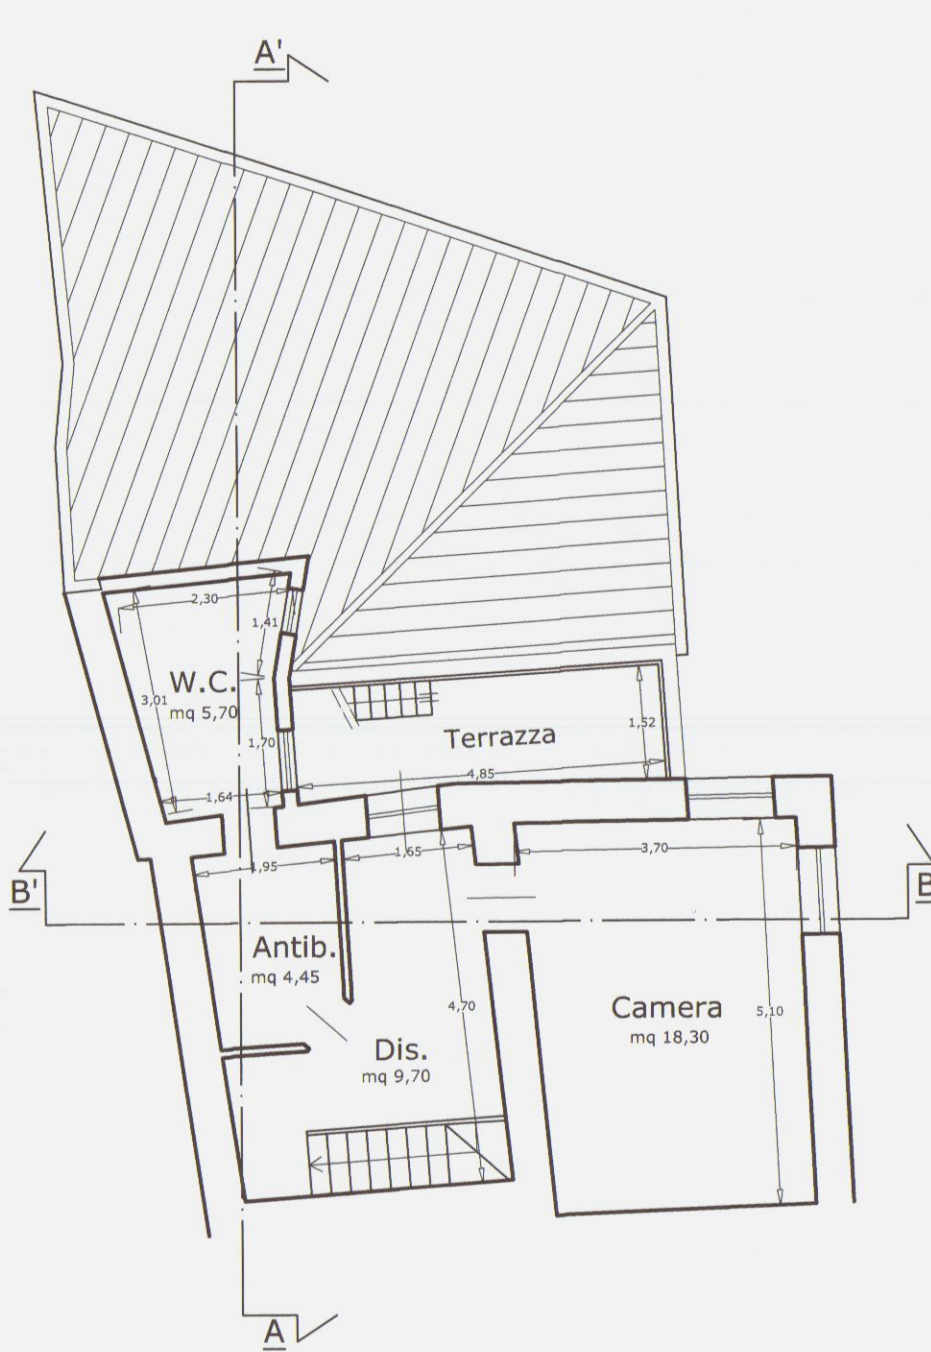


PIANTA PIANO TERZO

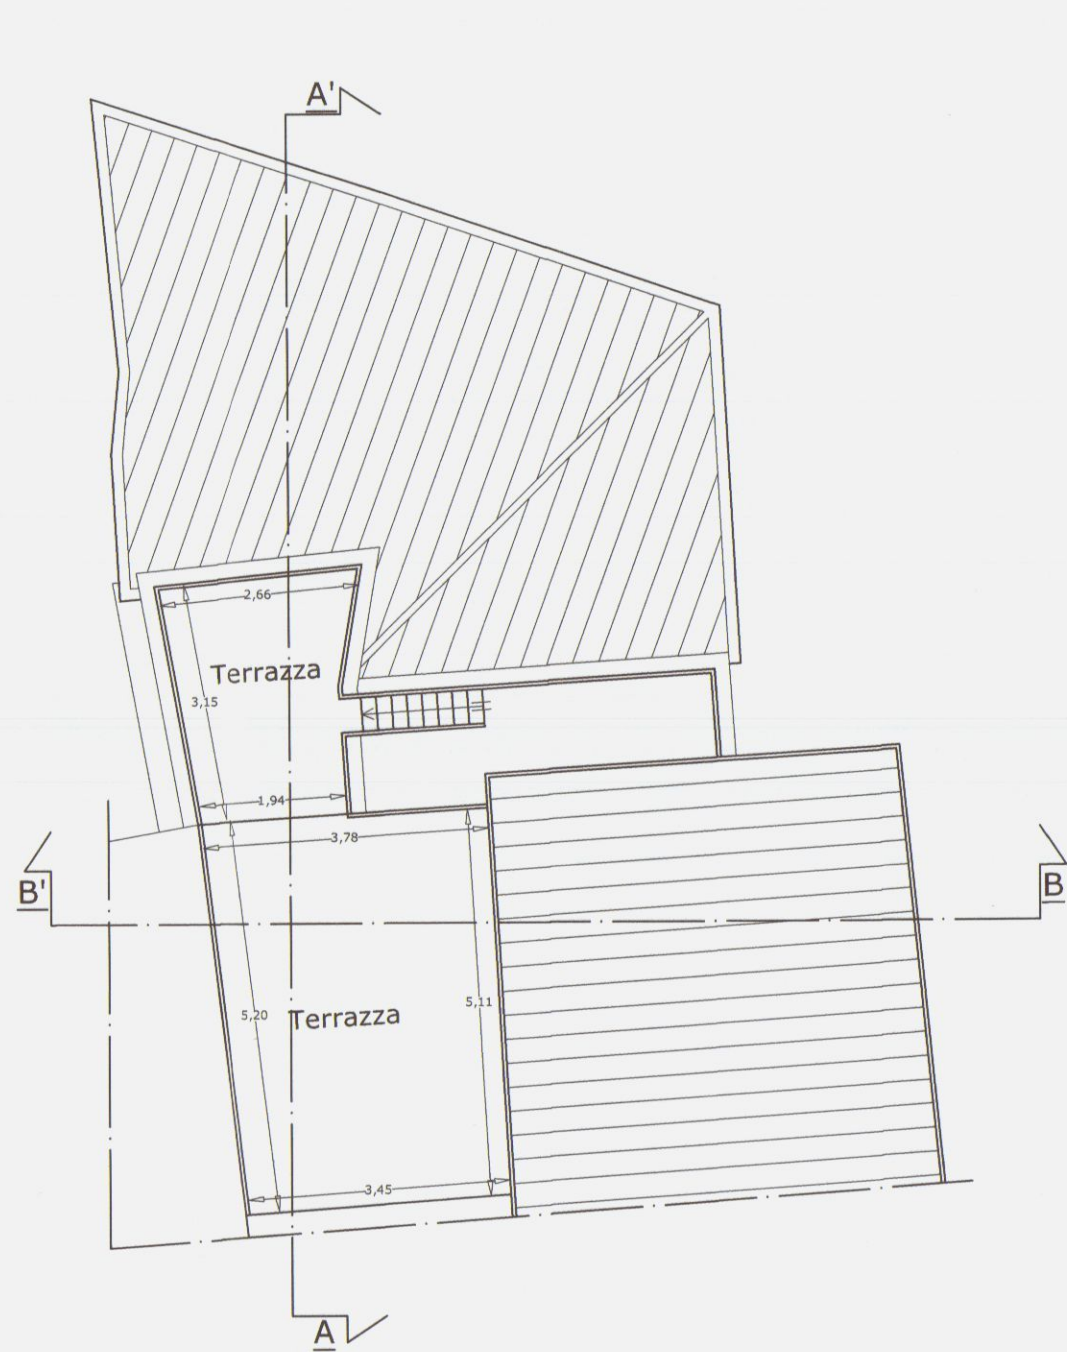


PIANTA COPERTURA

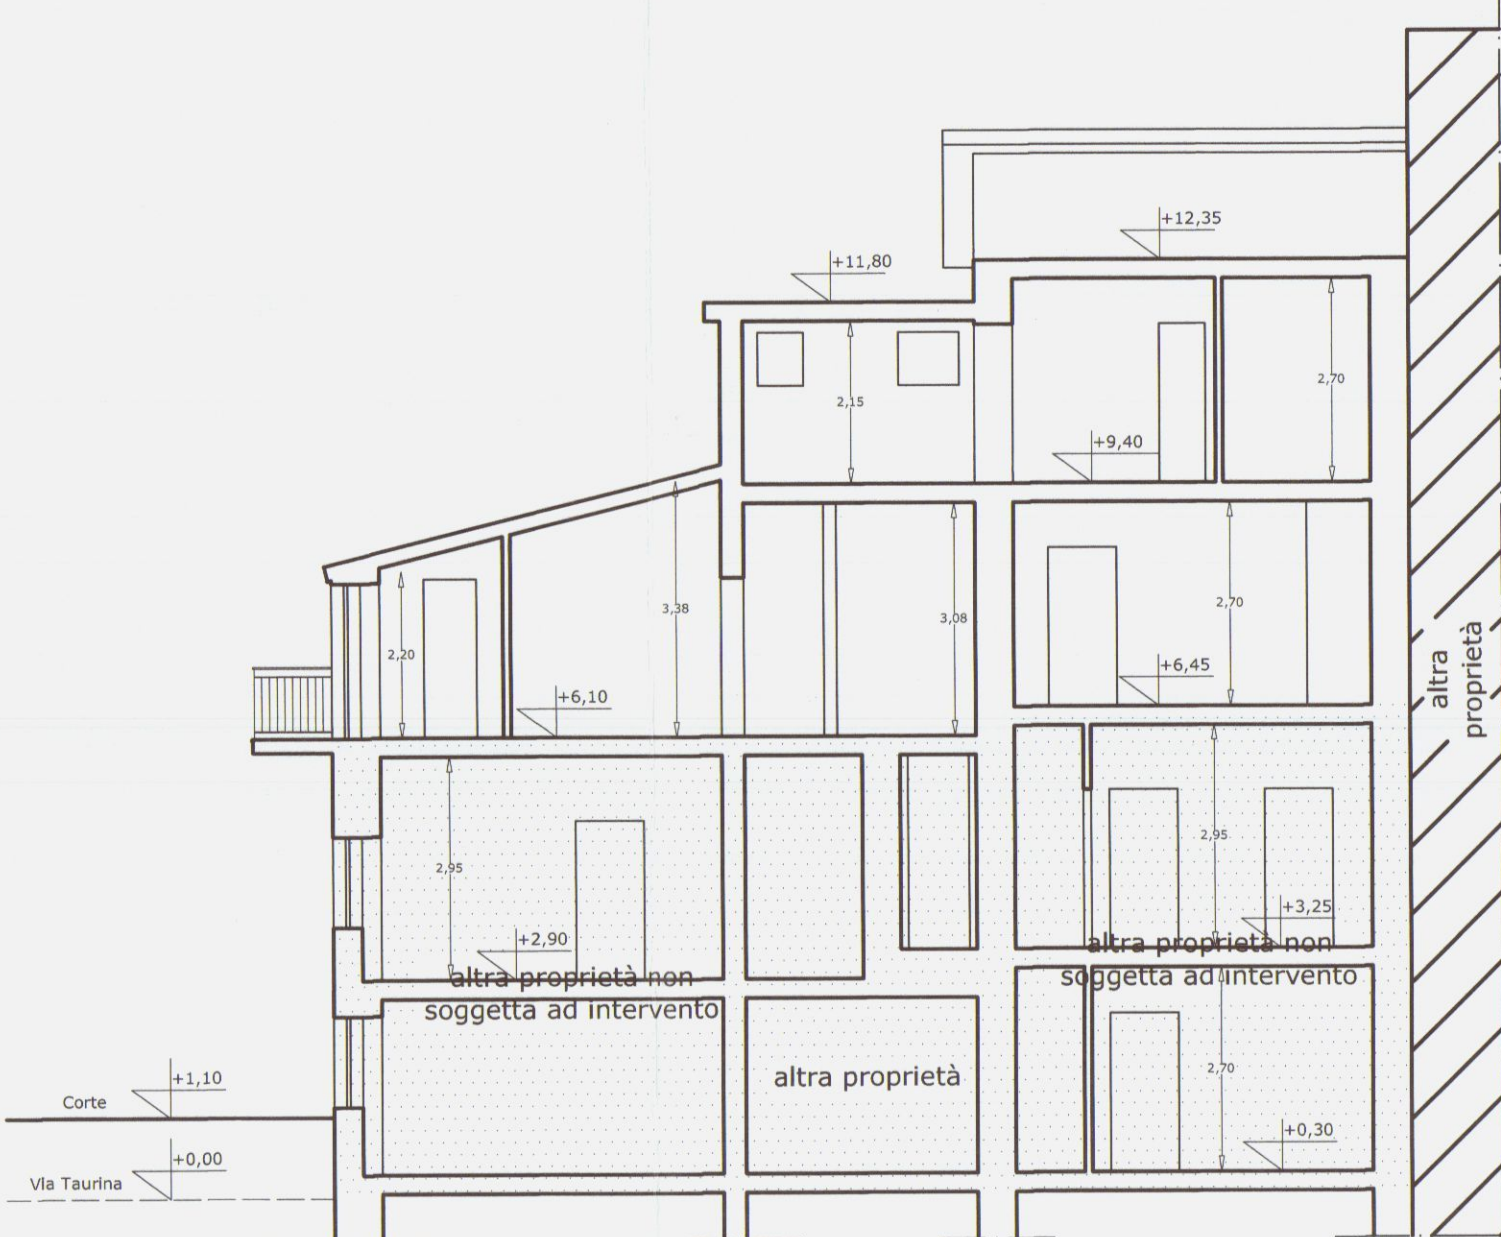

SEZIONE A-A'

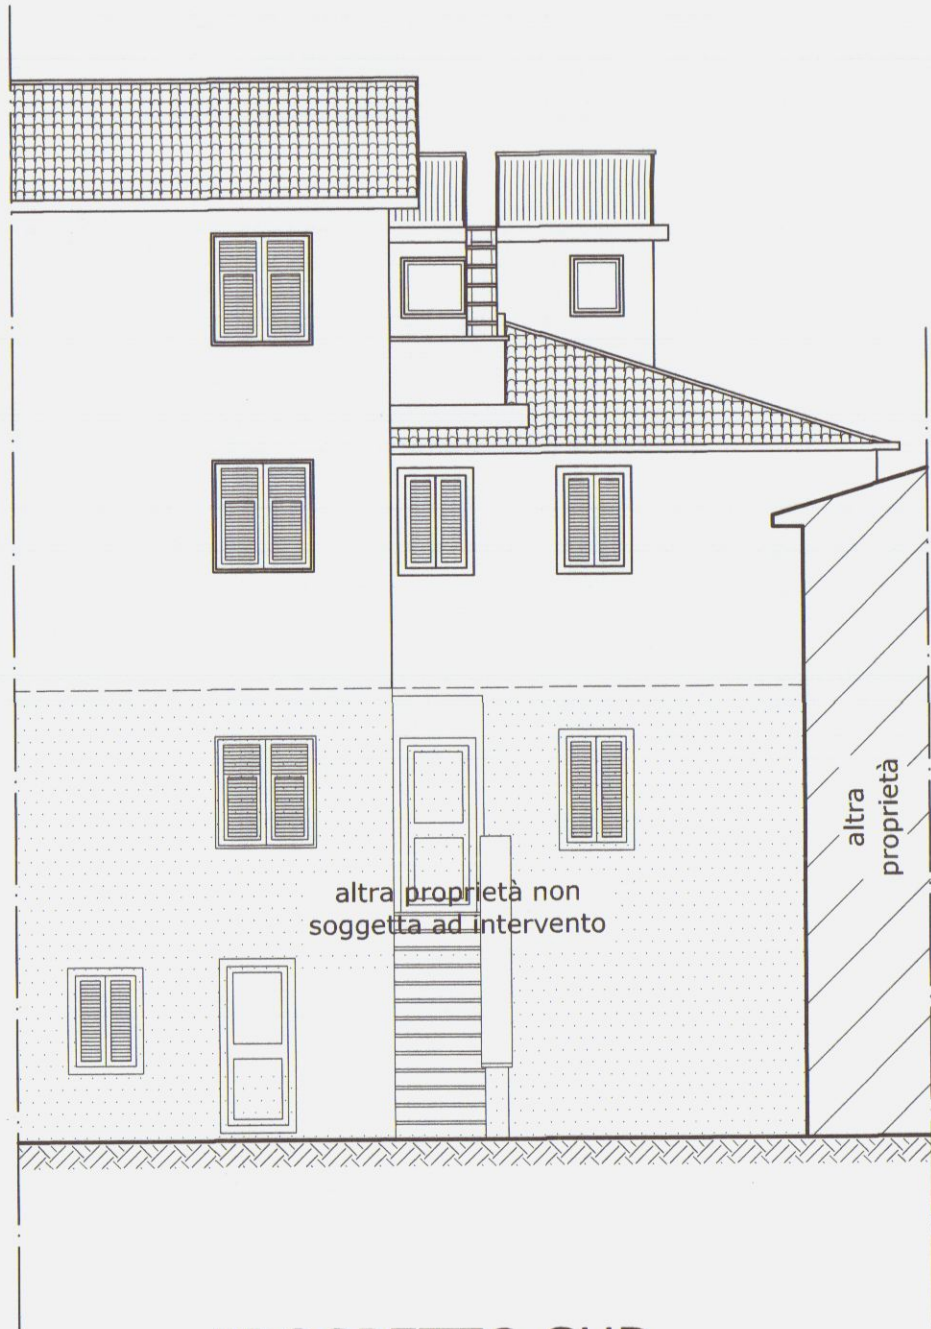


PROSPETTO SUD

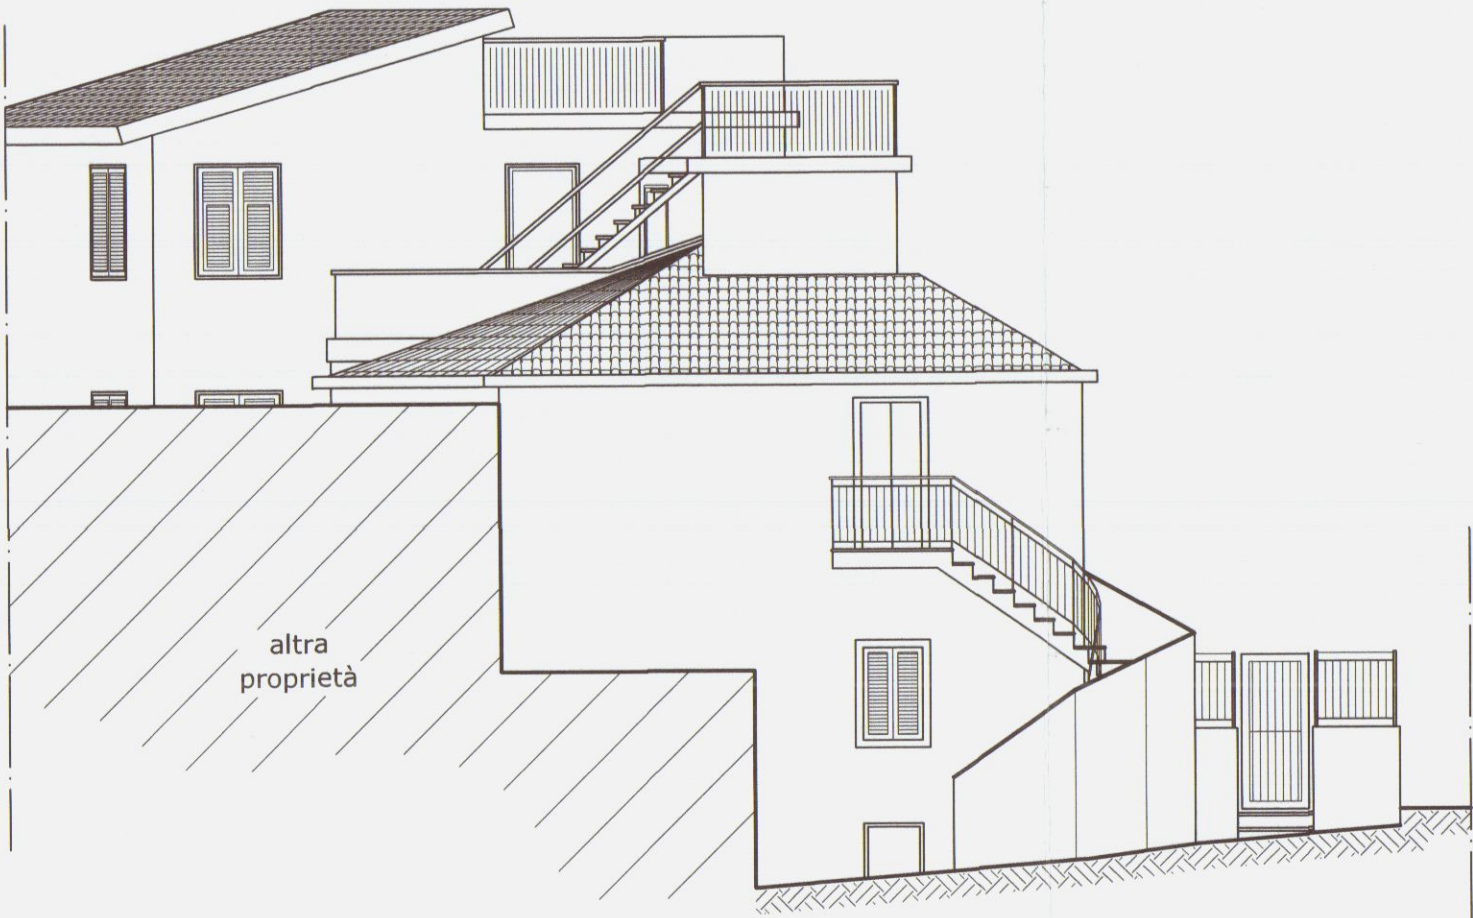

PROSPETTO EST



PROSPETTO NORD

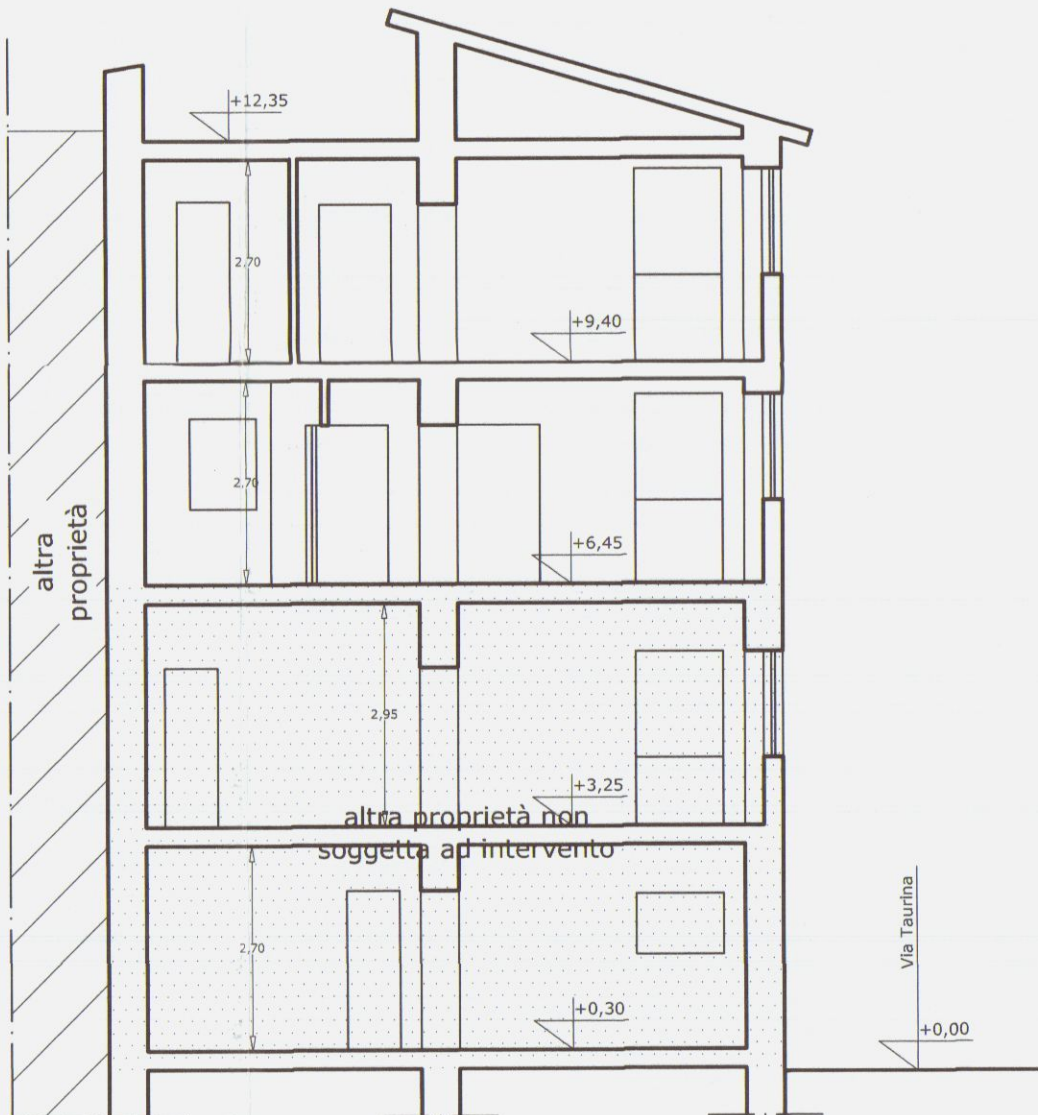

SEZIONE B-B'

FOGLIO 32 MAPPALE n° 124 sub. 10

COMUNE DI CARRARA

Elaborato grafico allegato alla Denuncia di Inizio
Attività' (art.79 L.R.T. 03/01/2005 n°1).
Intervento di manutenzione qualitativa

VARIANTE

TAVOLA N°
3/3

RICHIEDENTI:
Sig. Lombardi Gianpiero
Sig.ra Gatti Michela

STATO SOVRAPPOSTO

TAVOLA
Pianta:
prospetti:
sezione.

UBICAZIONE:
Via Taurina, 11
54033 Torano - CARRARA

STUDIO TECNICO
Geom. FABIO MUSETTI
Via Manzoni, 4 bis - CARRARA
C.A.P. 54033 Tel. 0585-71980 -
C.F. MST FBA 68B18 B832W - P. IVA 00549370450

SCALA:
1 : 100

DATA
Maggio 2009

