


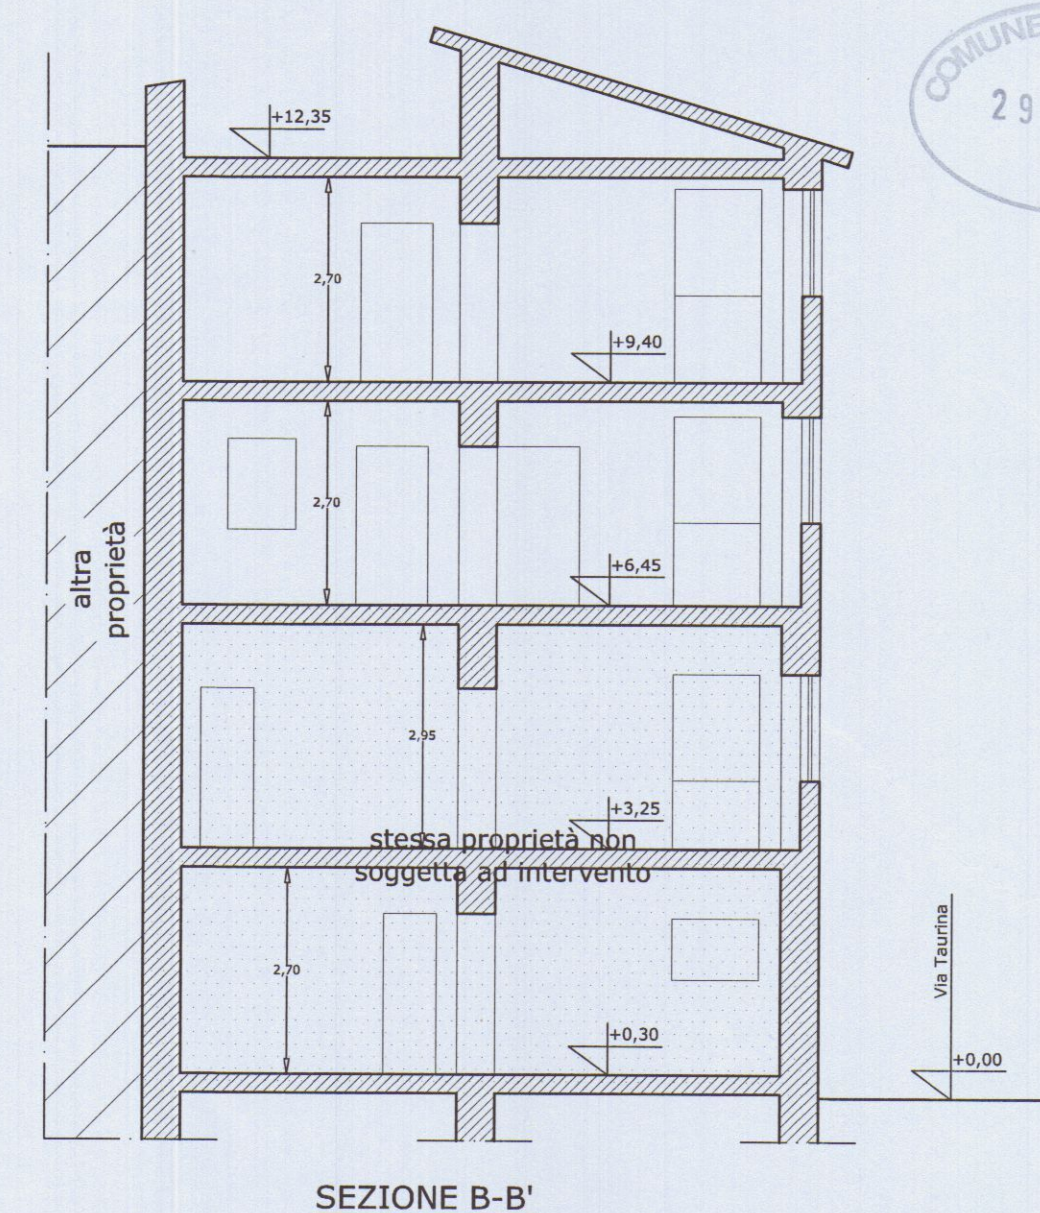
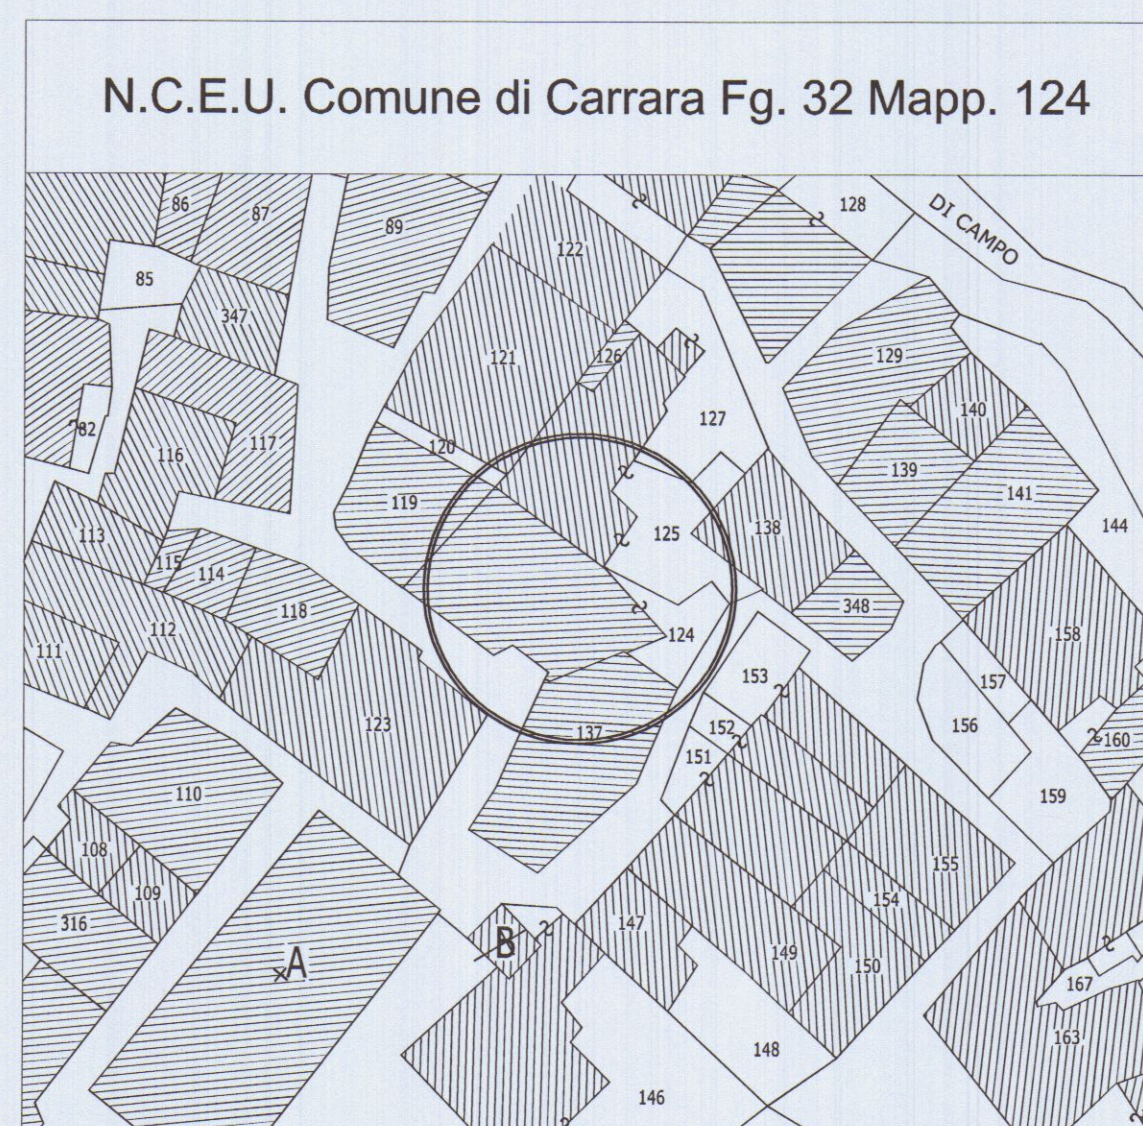
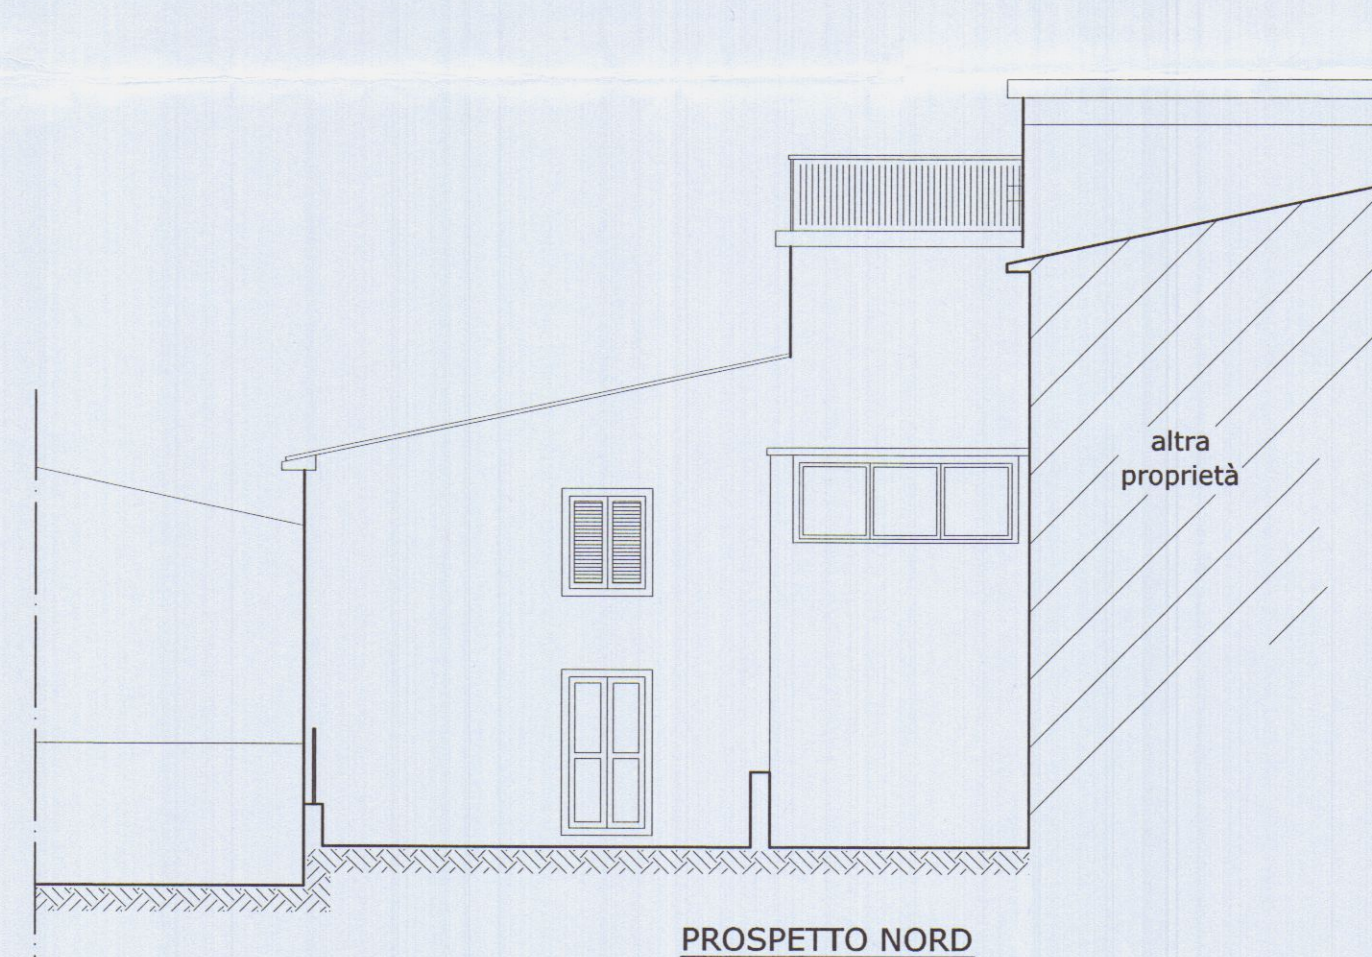
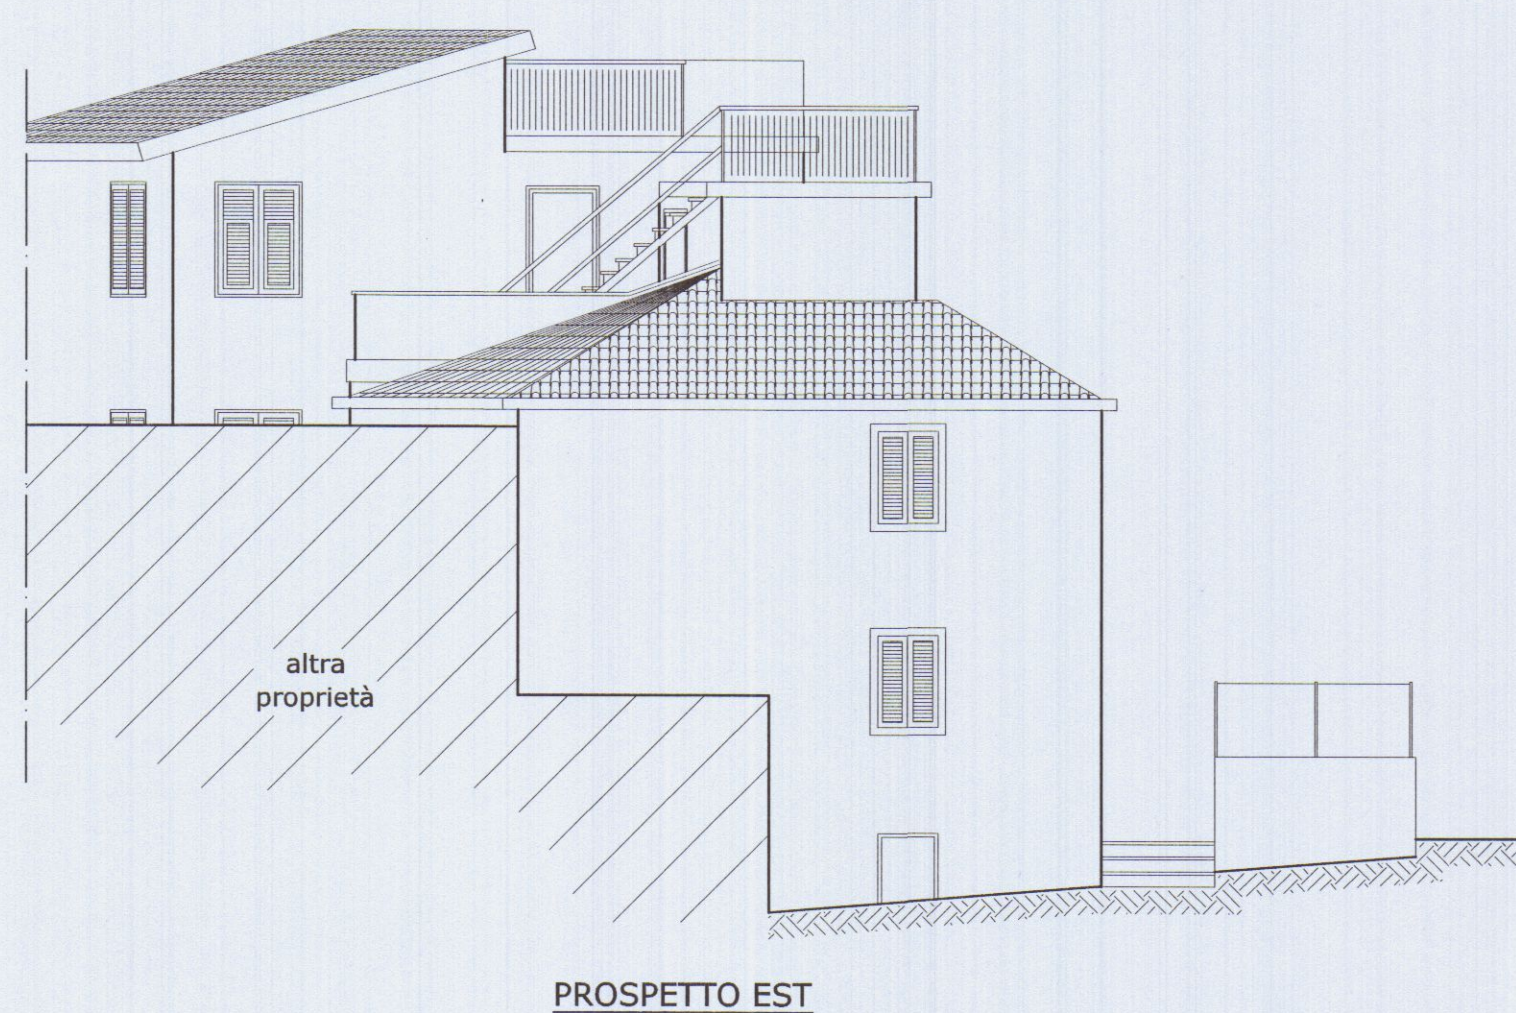
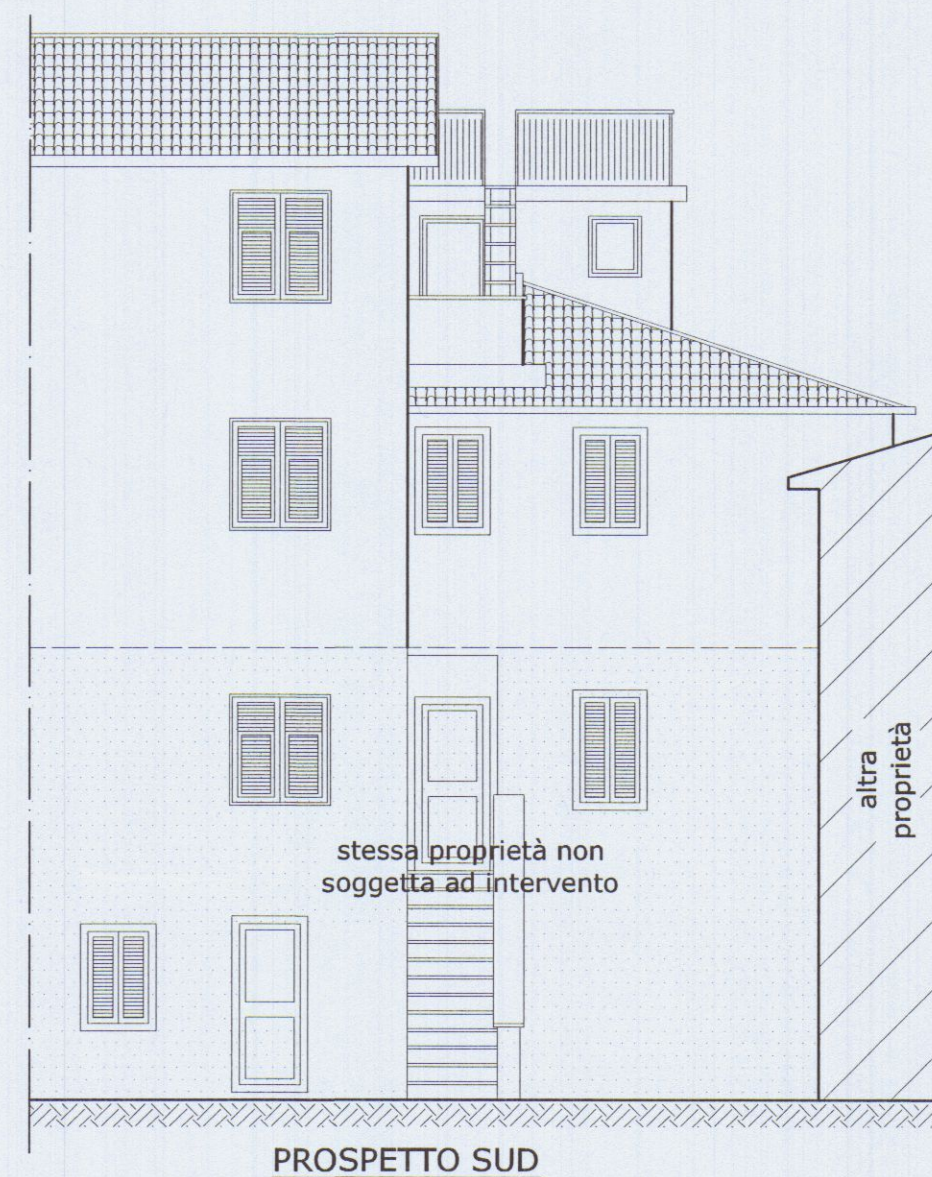
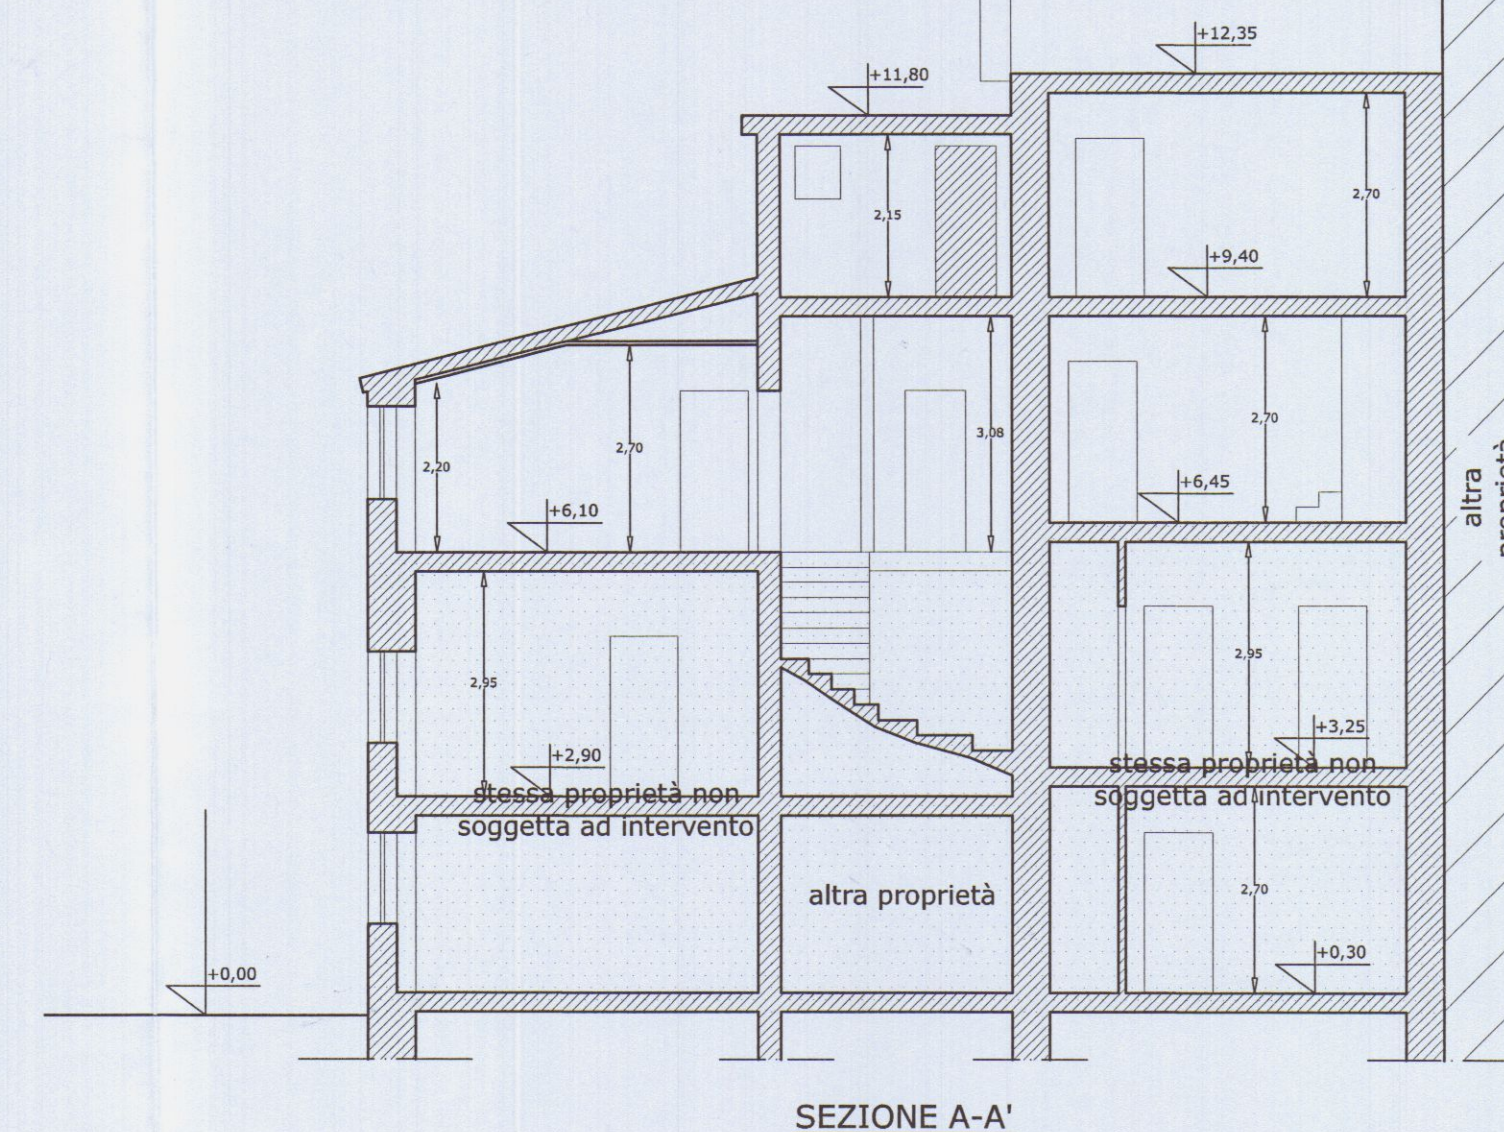
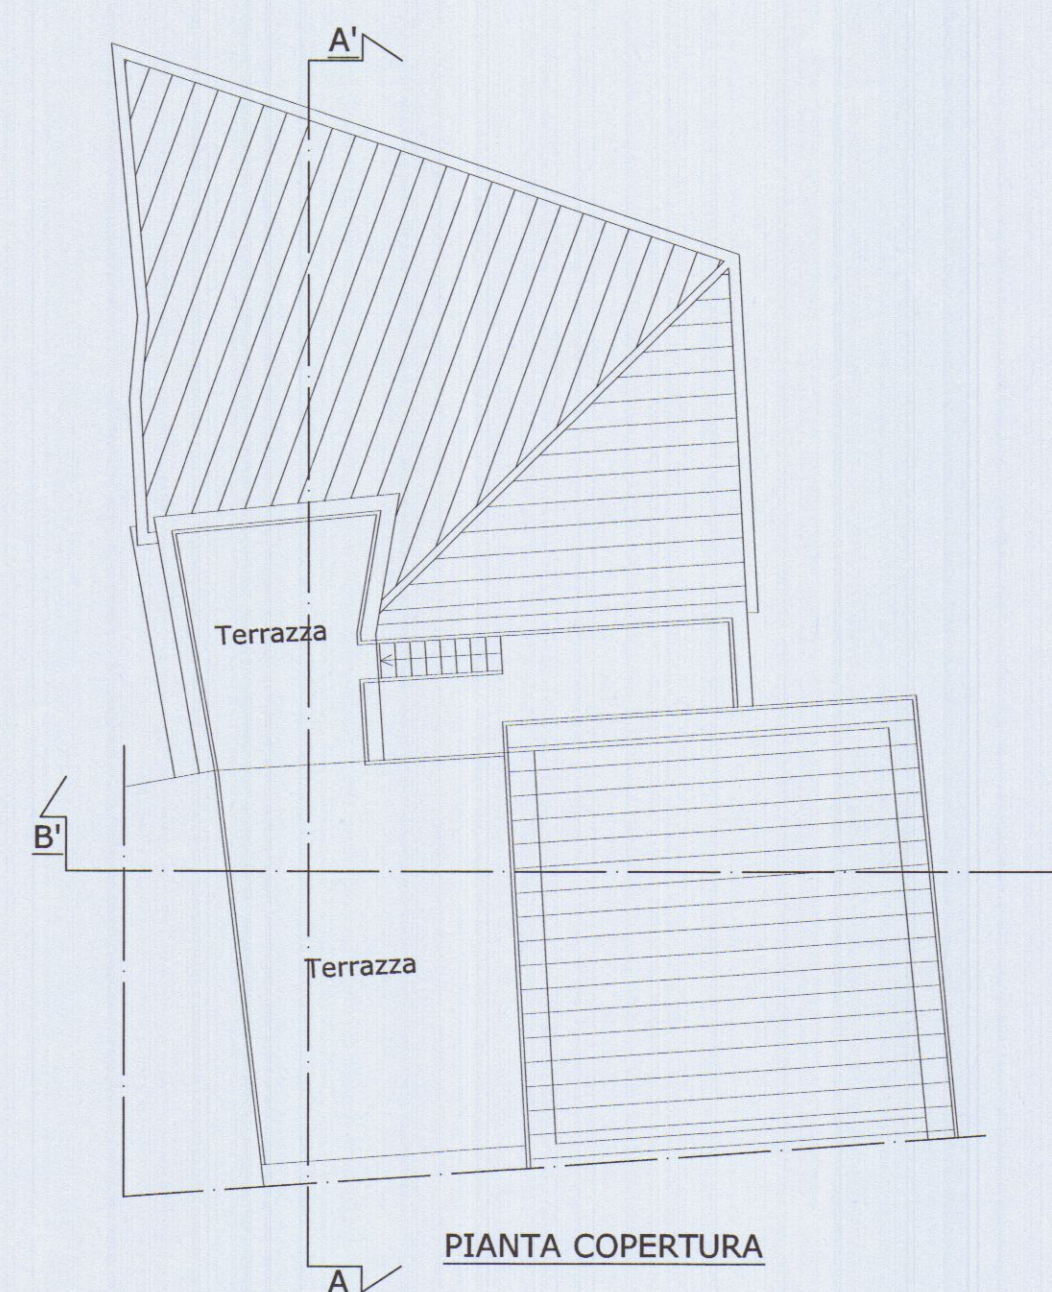
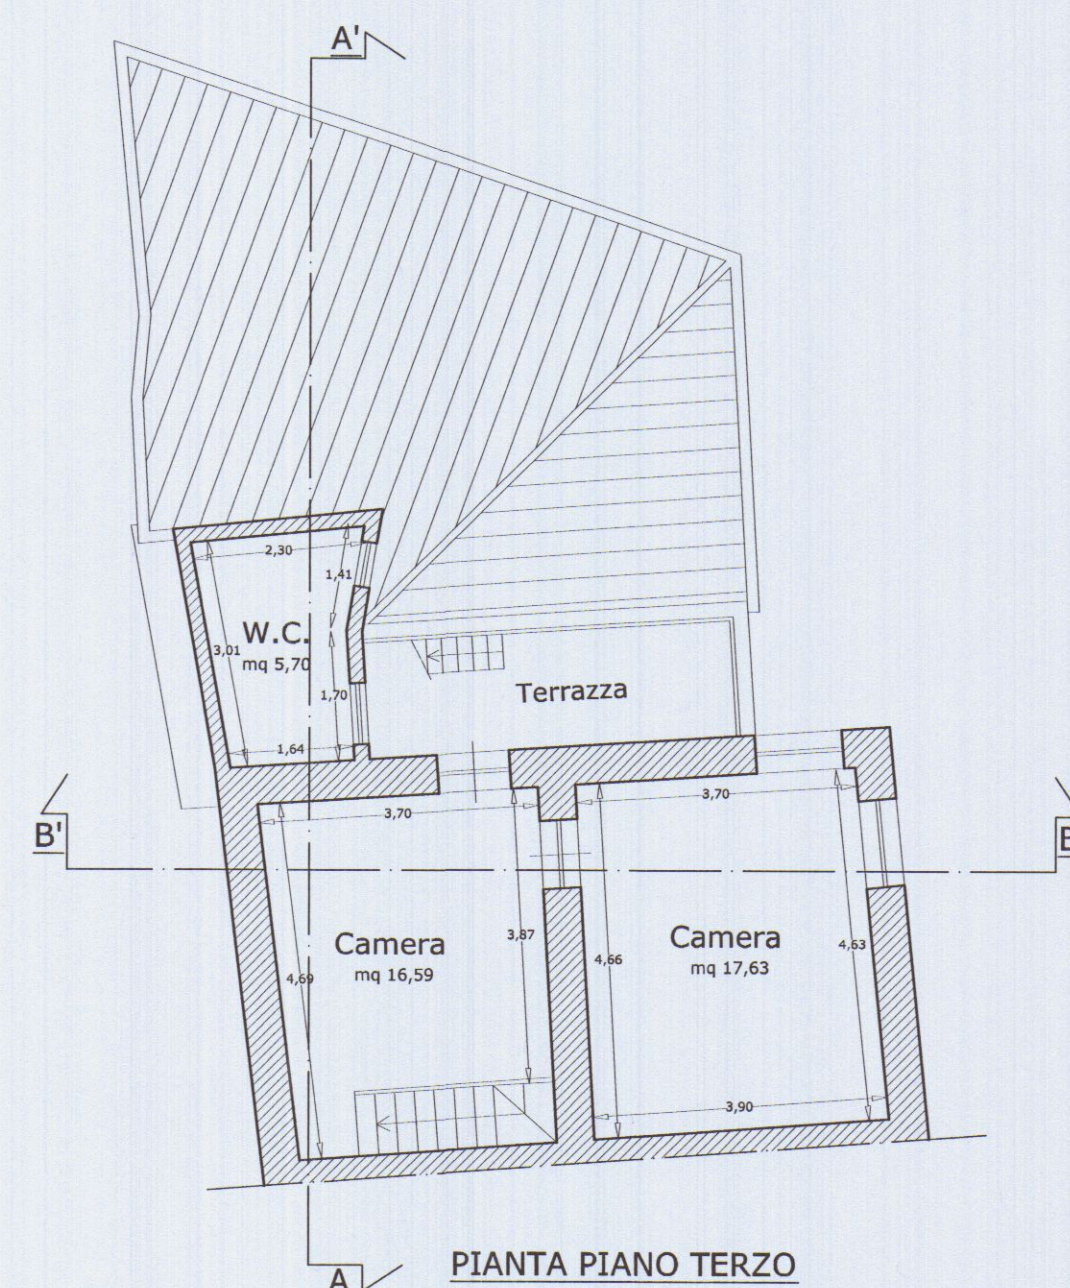
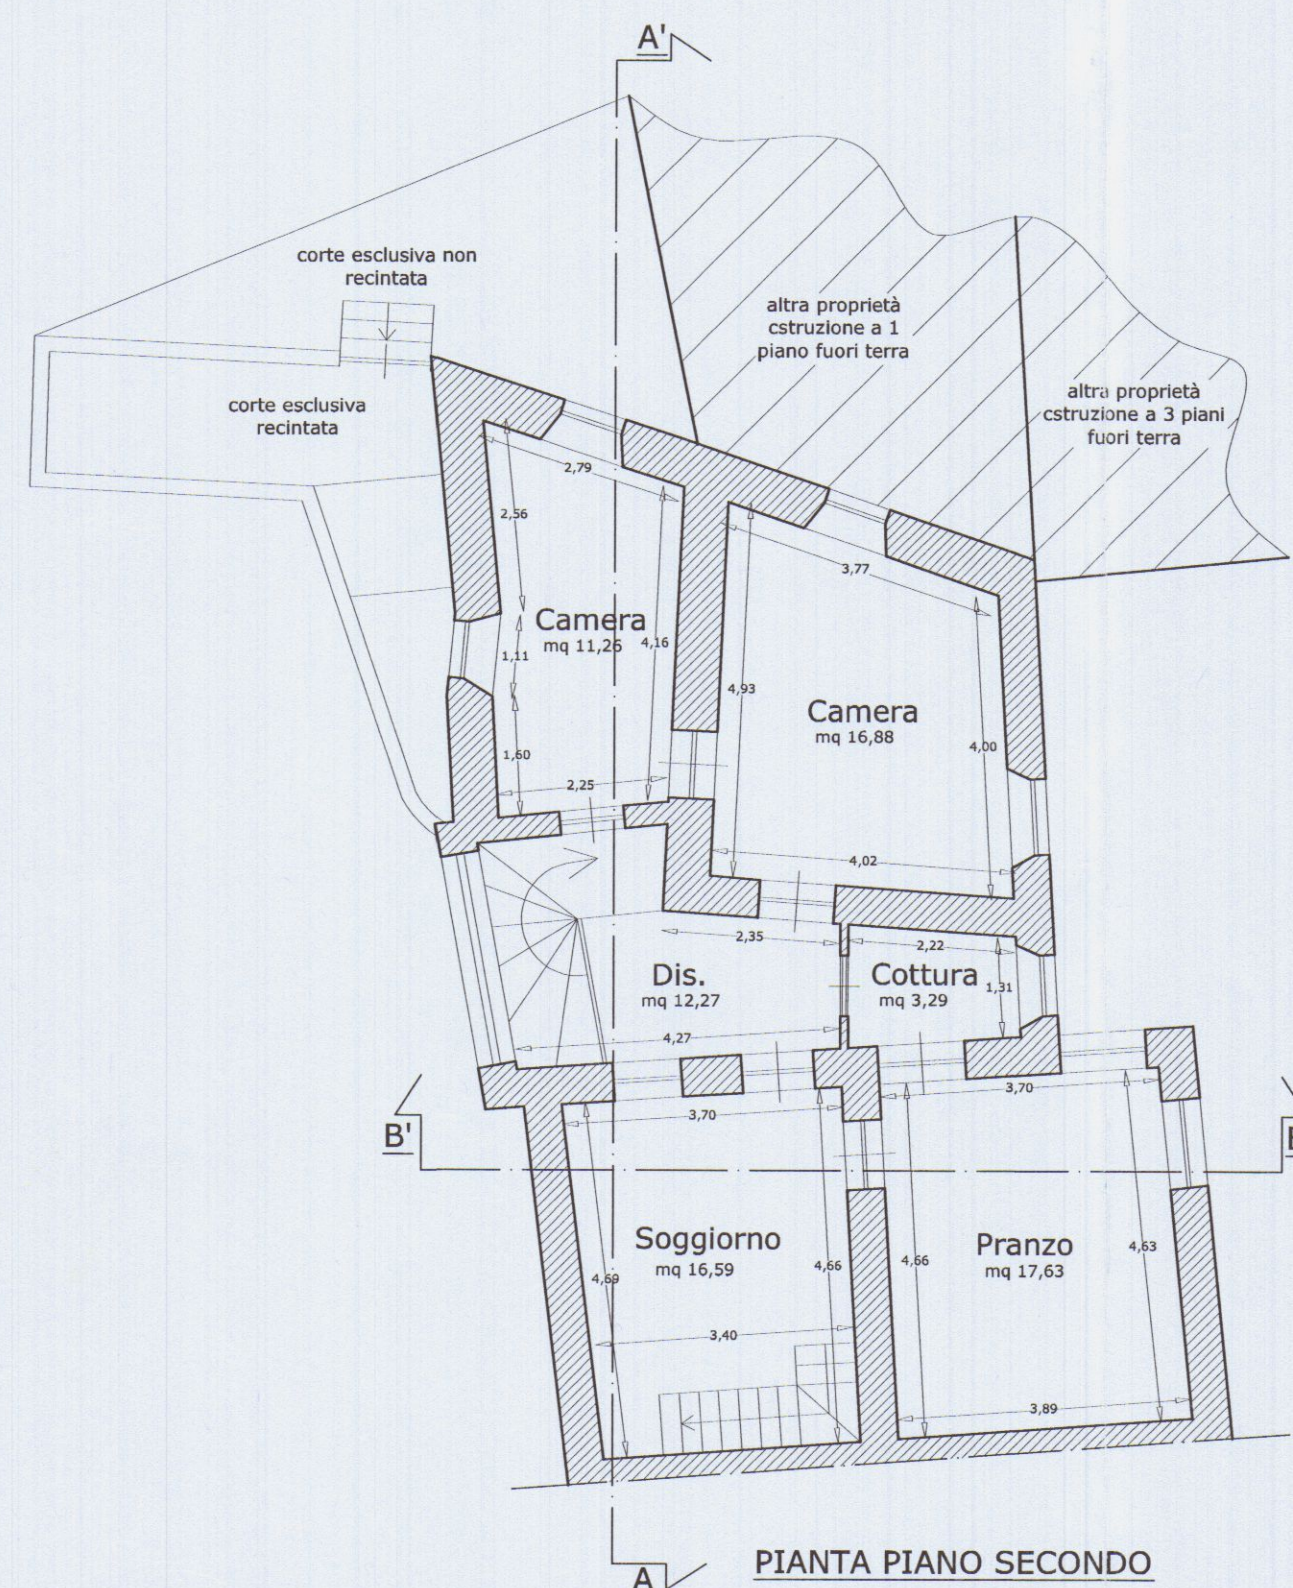
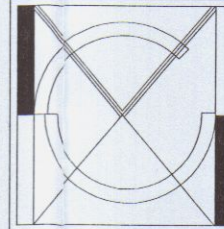
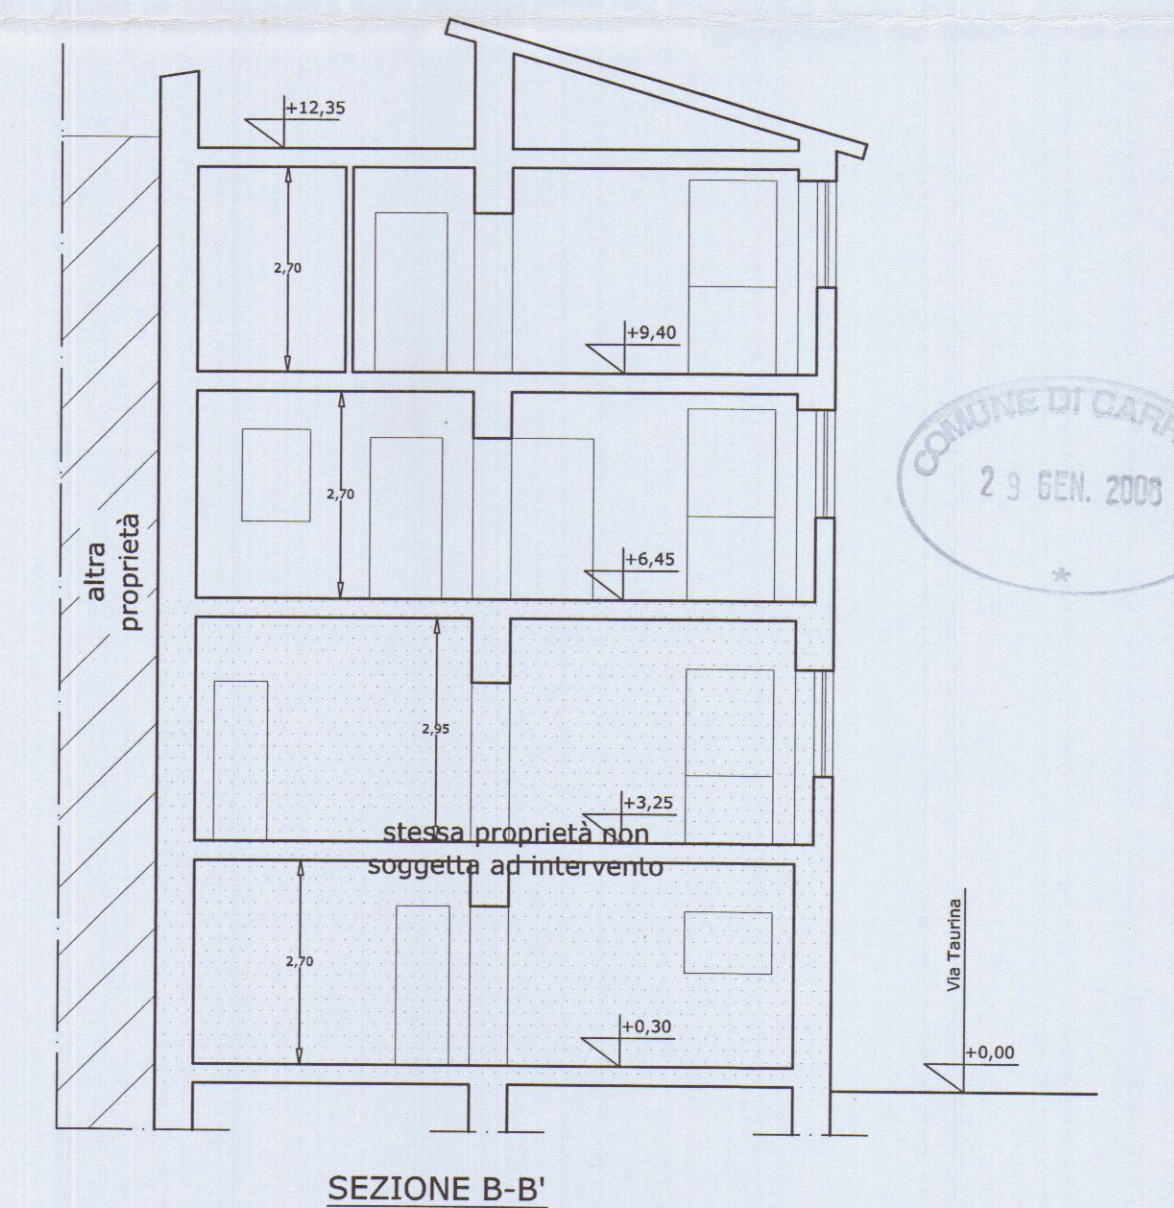
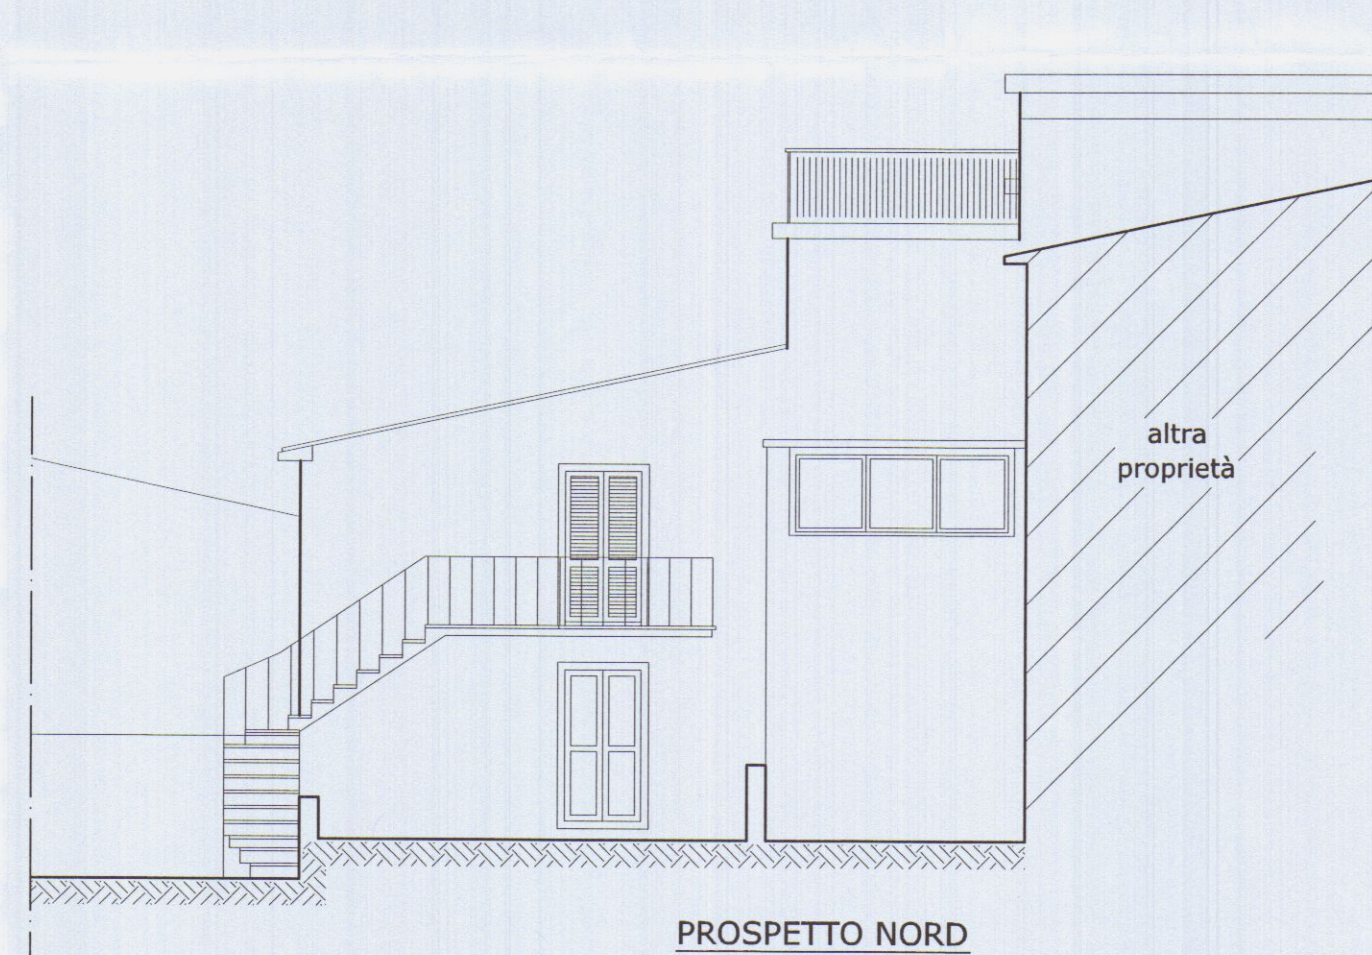
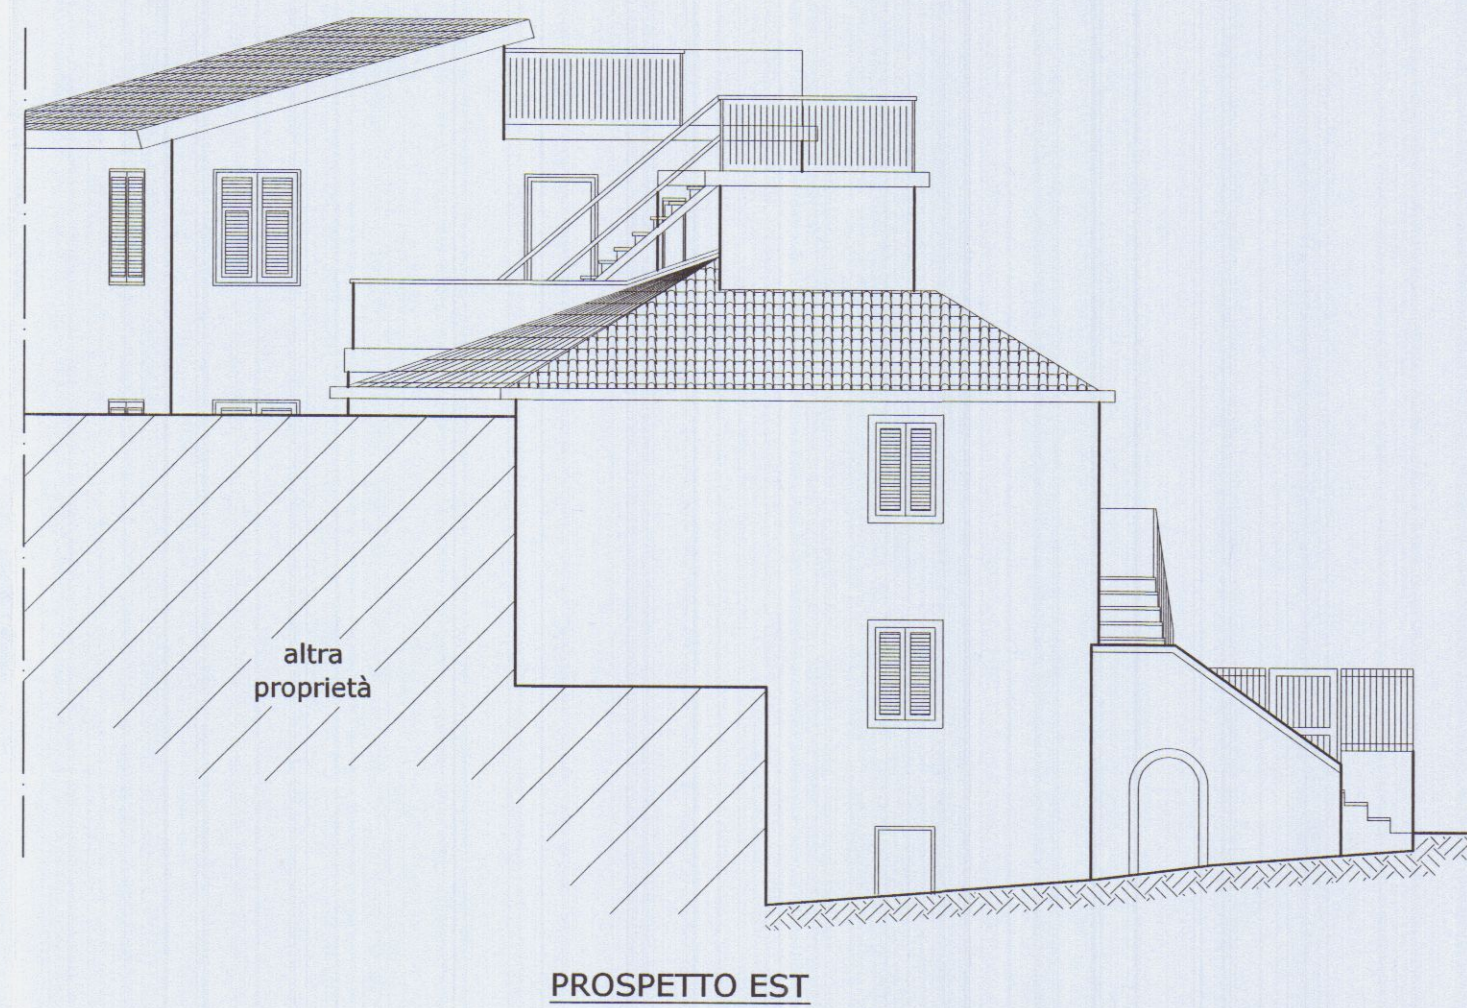
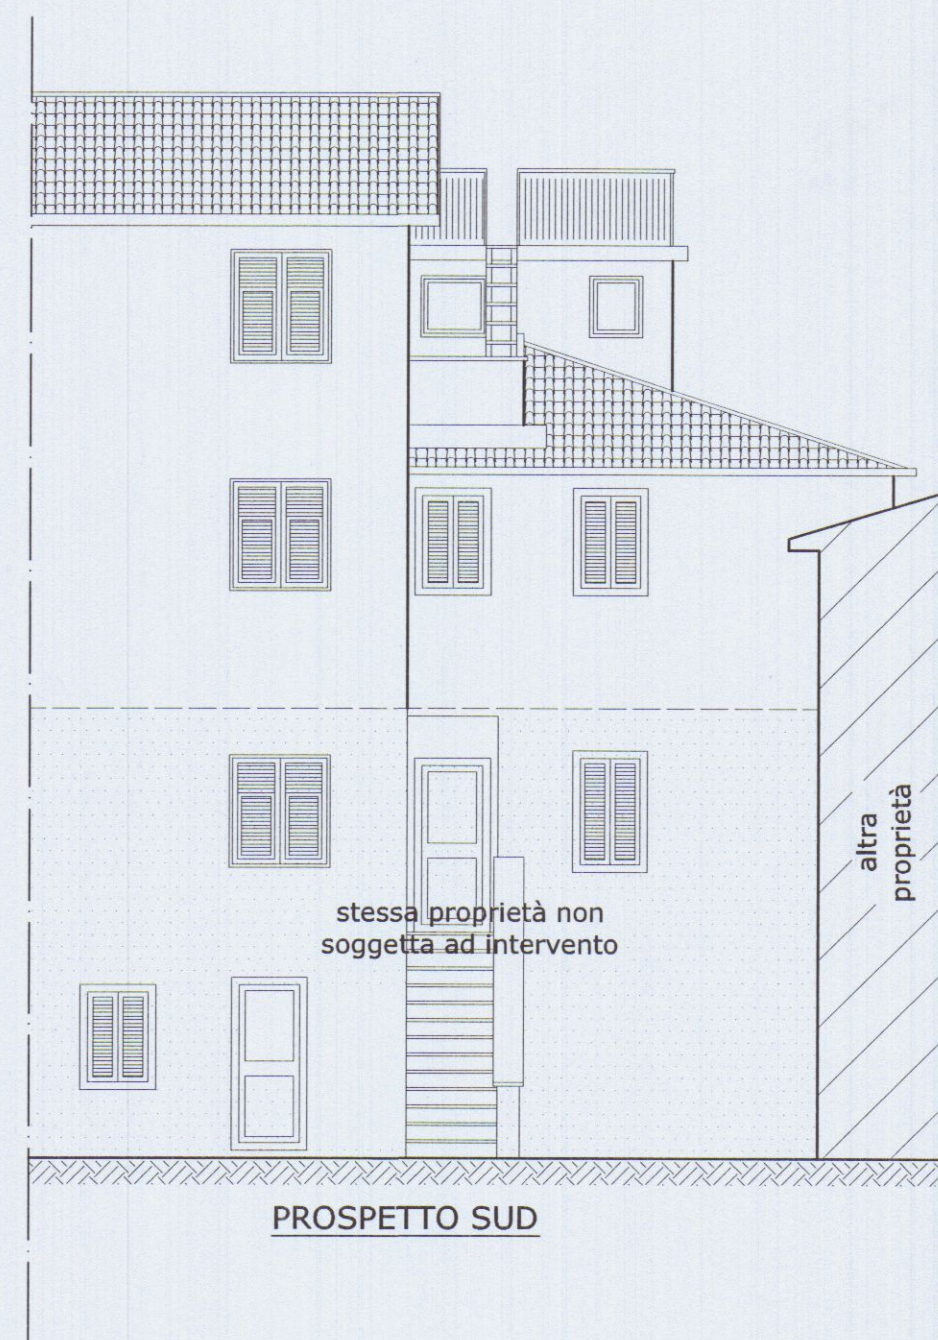
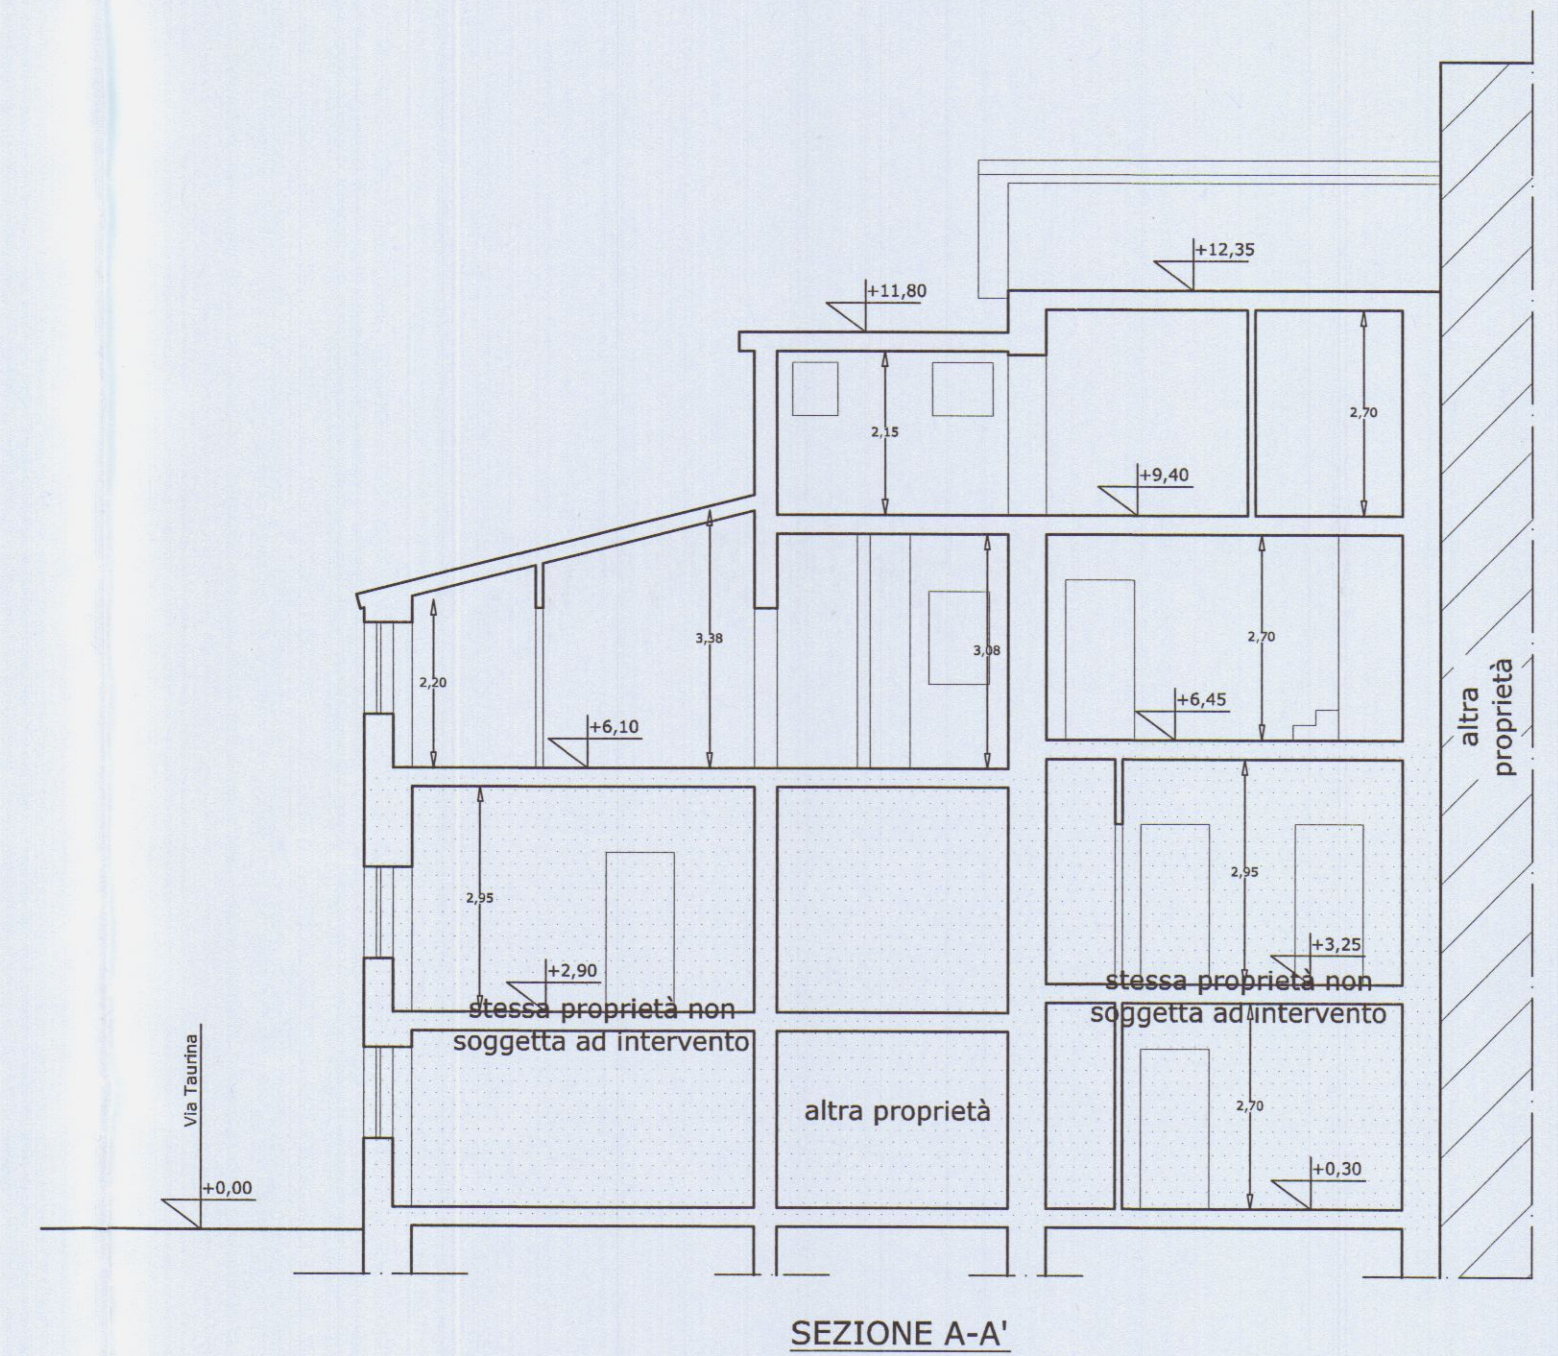
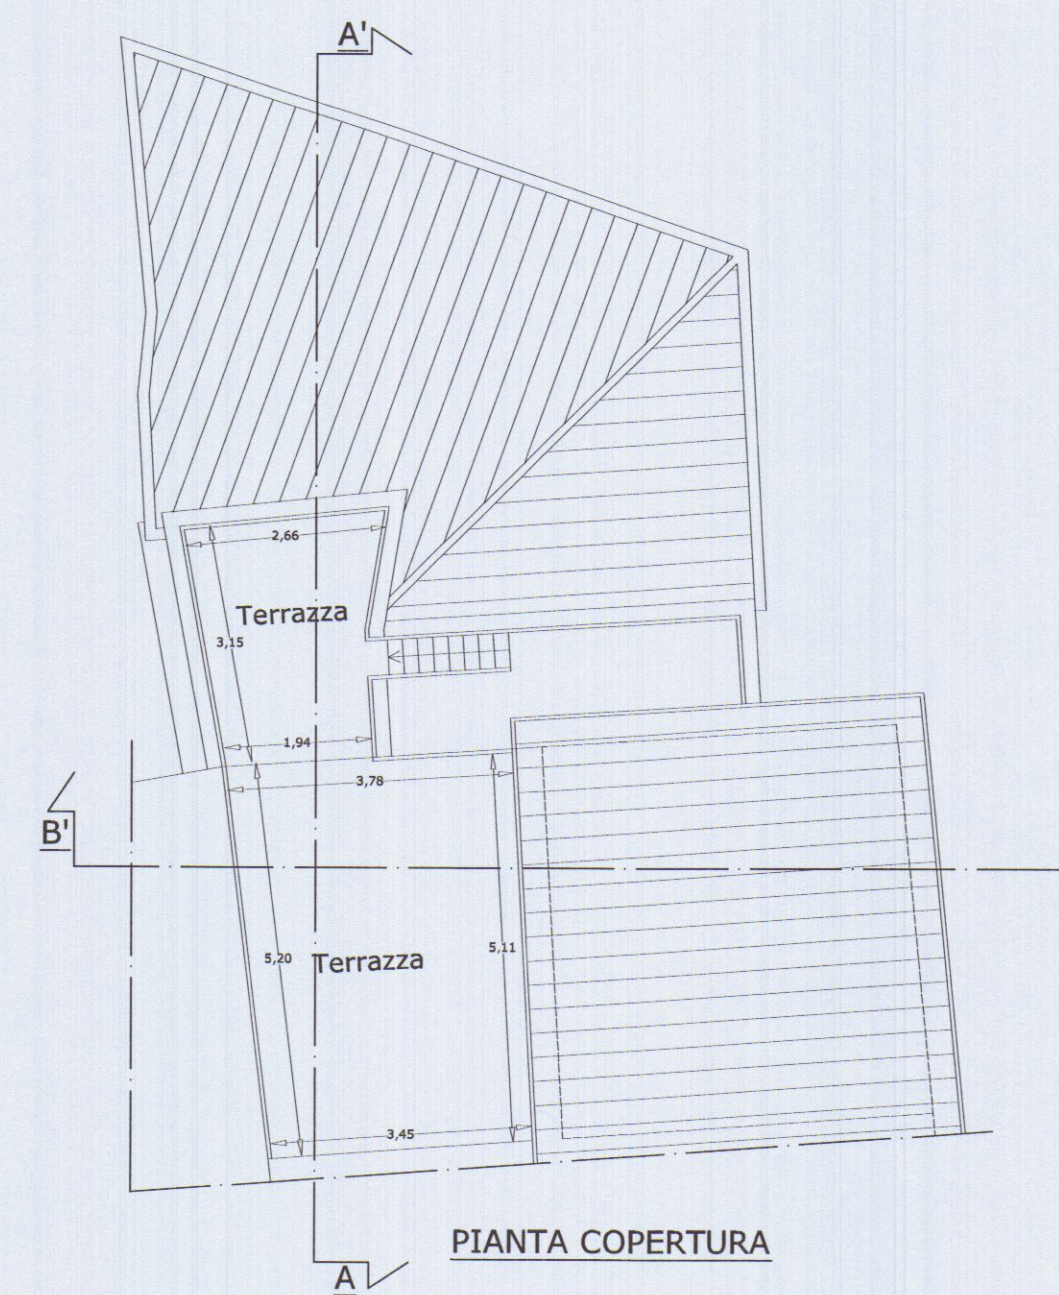


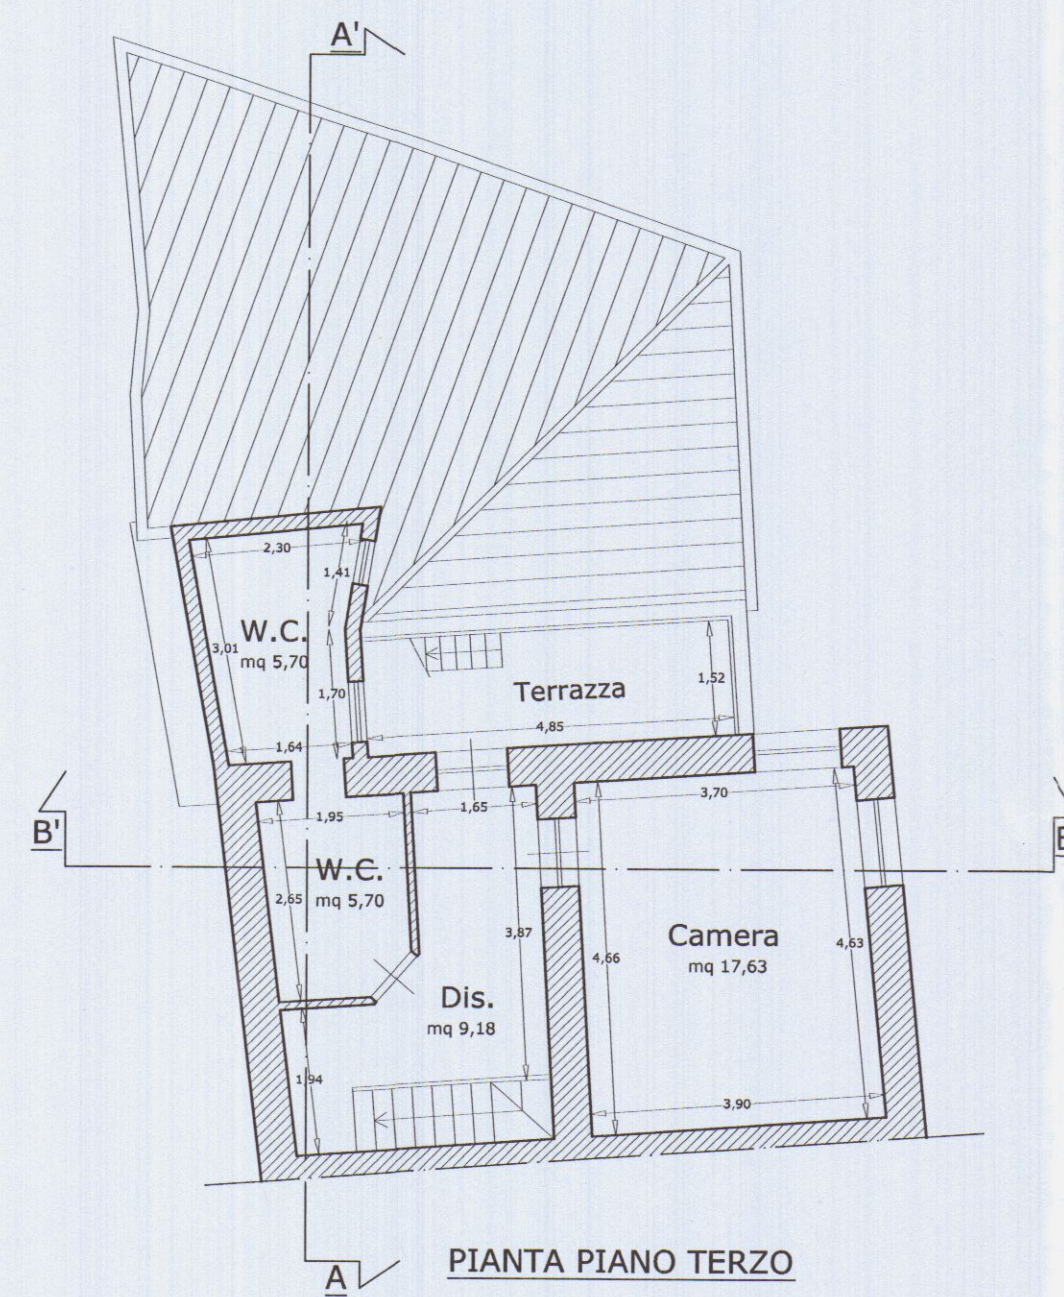


 MAURIZIO CABANI _ GEOMETRA -Marina di Carrara- via Alfio Maggiani n°57 tel. 0585/784092 fax. 0585/648680 e-mail mauriziocabani@tin.it		Data 27/07/2007 Tavola 1 Scala 1:100
COMUNE DI CARRARA Lombardi Loris		Commitente Descrizione dell'intervento
MANUTENZIONE STRAORDINARIA PIANTE - SEZIONI - PROSPETTI		Oggetto Fog. 32 Mapp. 124 Sub. 1.3 e 4

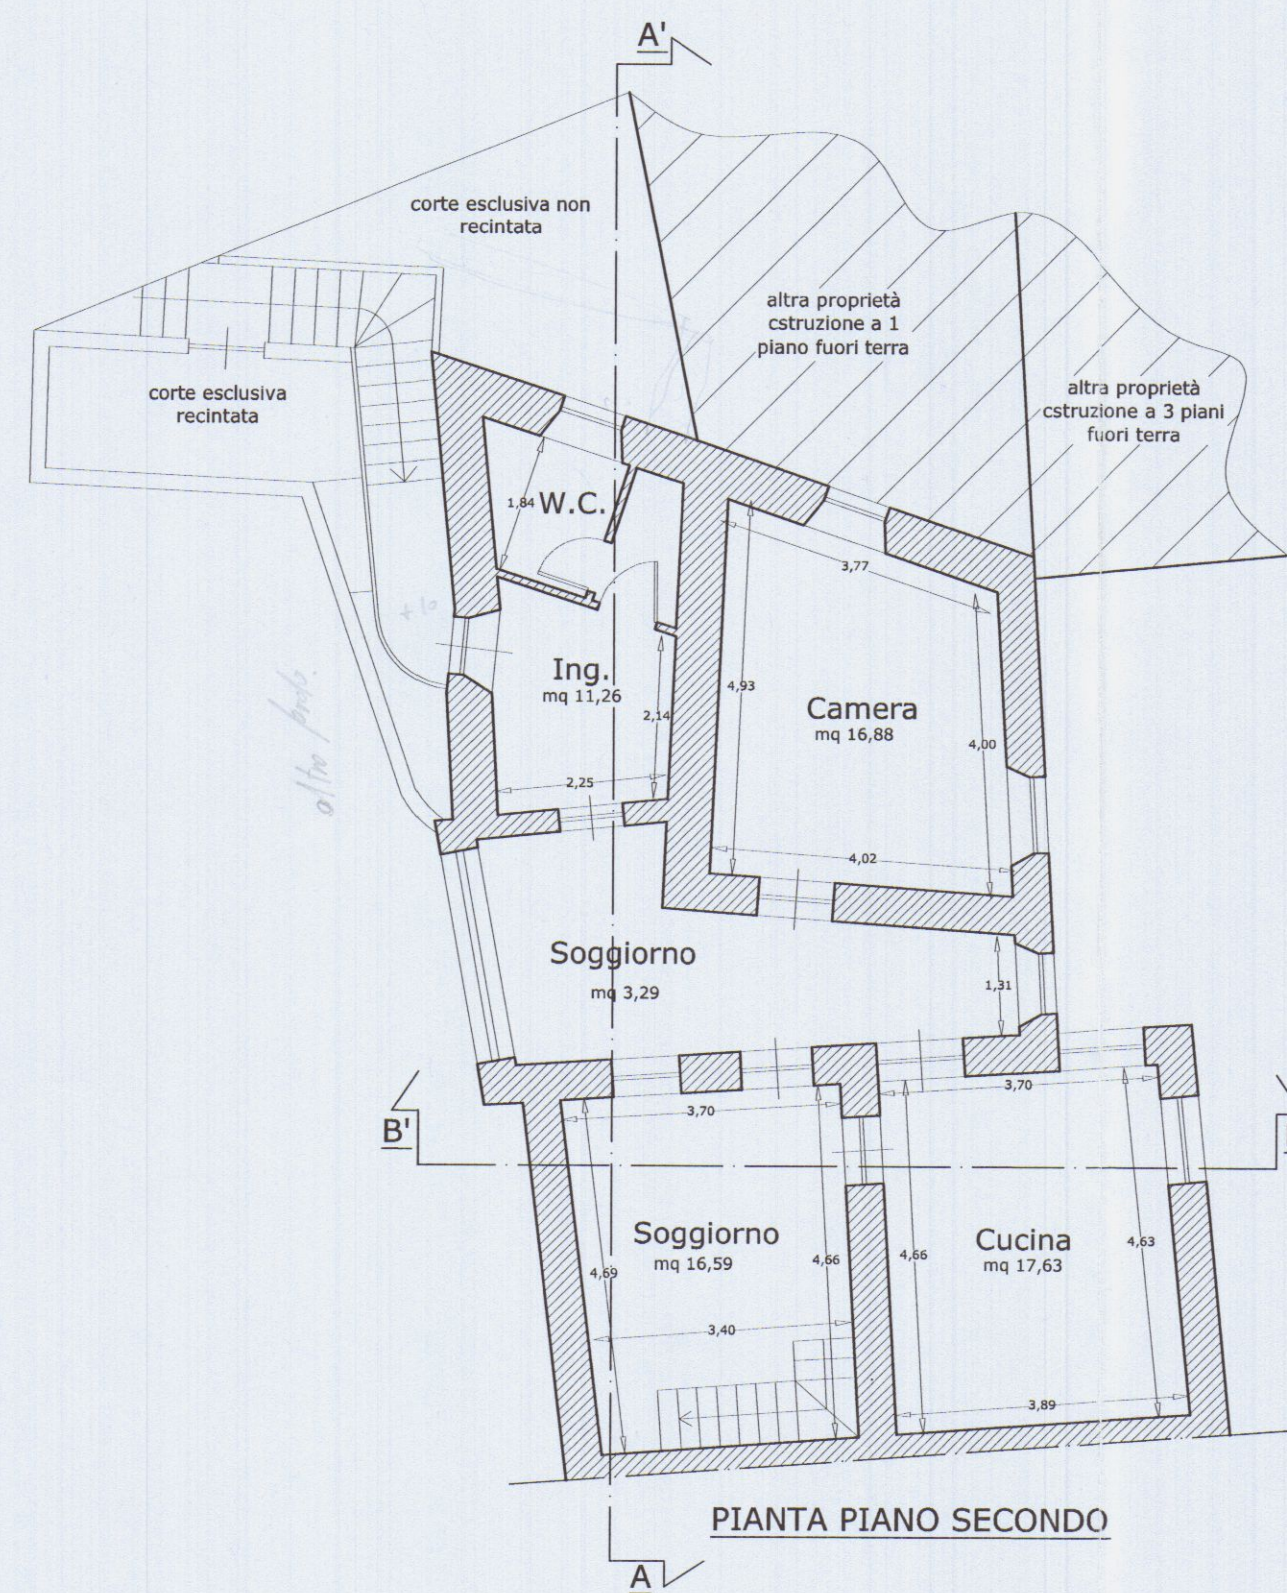


	MAURIZIO CABANI _ GEOMETRA -Marina di Carrara- via Alfio Maggiani n°57 tel. 0585/784092 fax. 0585/648680 e-mail mauriziocabani@tin.it		
	COMUNE DI CARRARA		
STATO DI PROGETTO		Data 27/07/2007	
Lombardi Loris		Tavola 2	
M/MUTENZIONE STRAORDINARIA		Scala 1:100	
PIANTE - SEZIONI - PROSPETTI		Oggetto:	

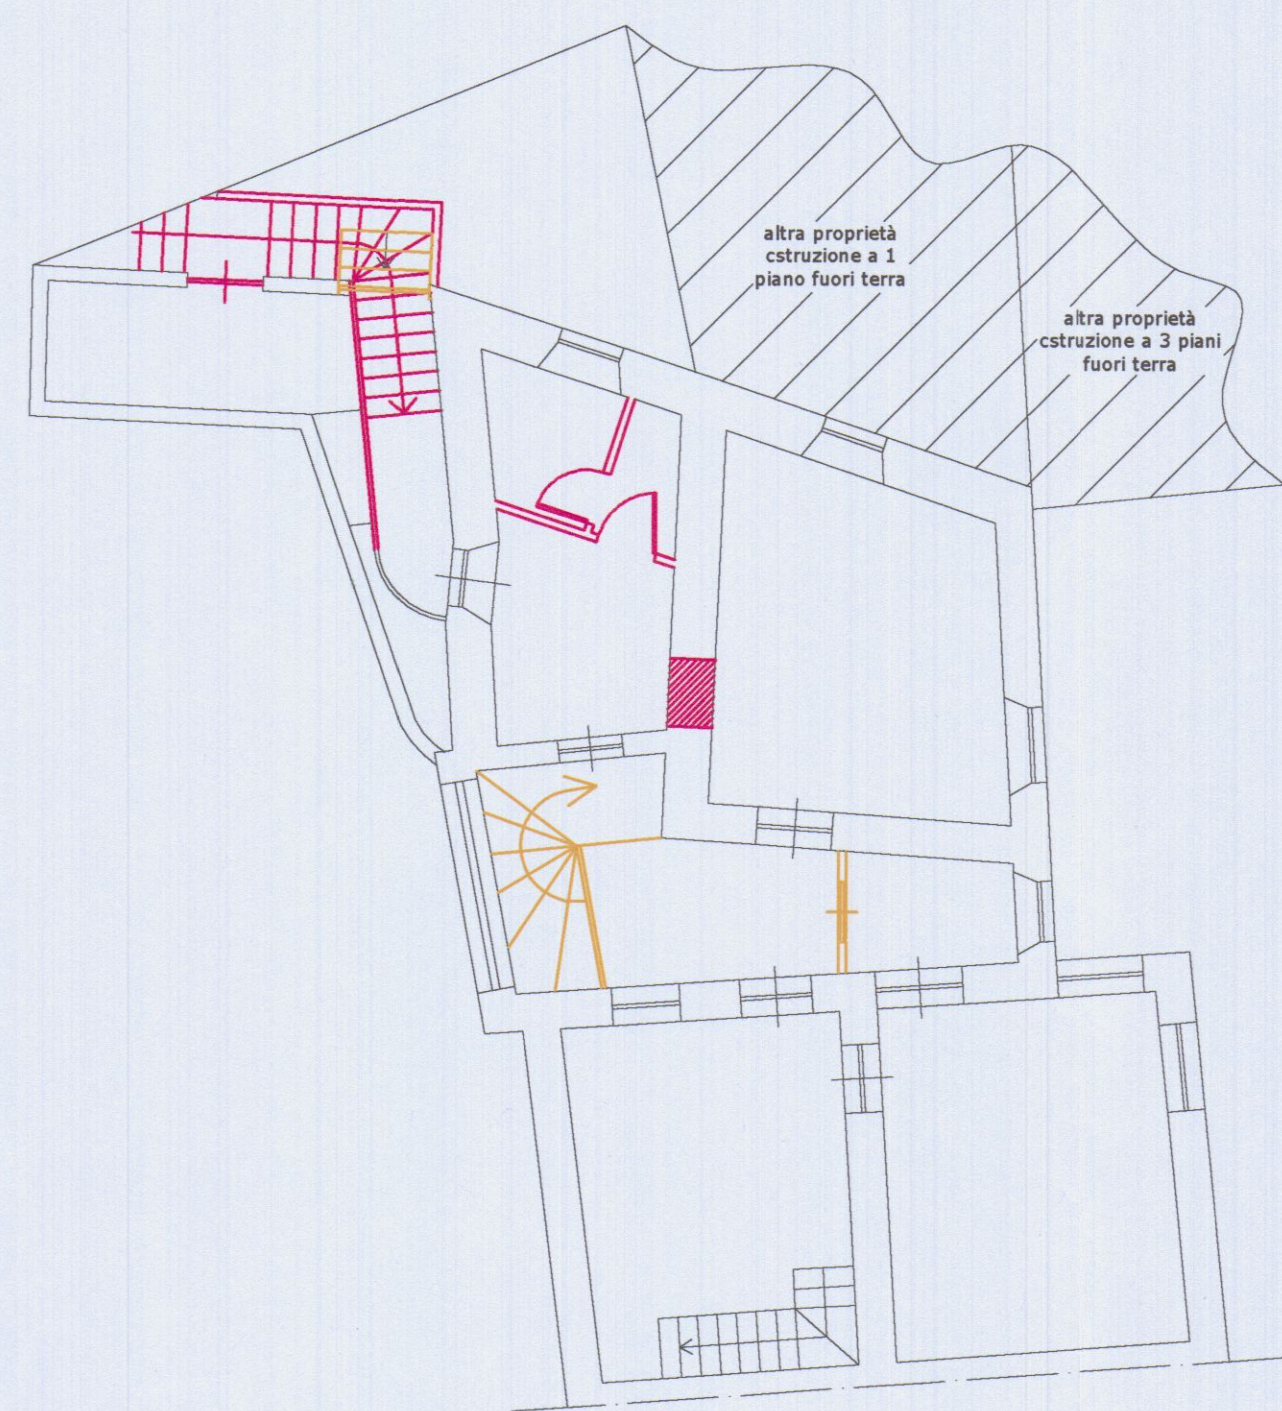

PIANTA PIANO SECONDO

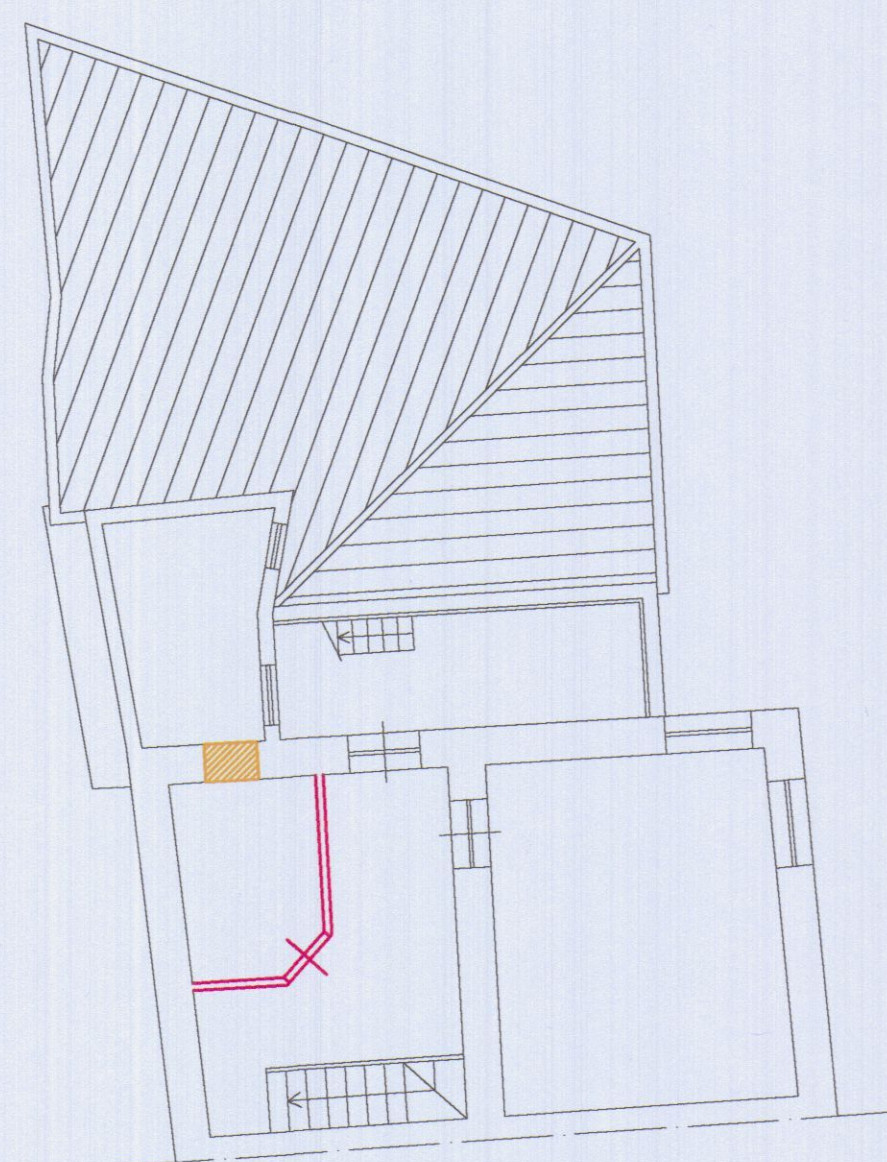


PIANTA PIANO TERZO

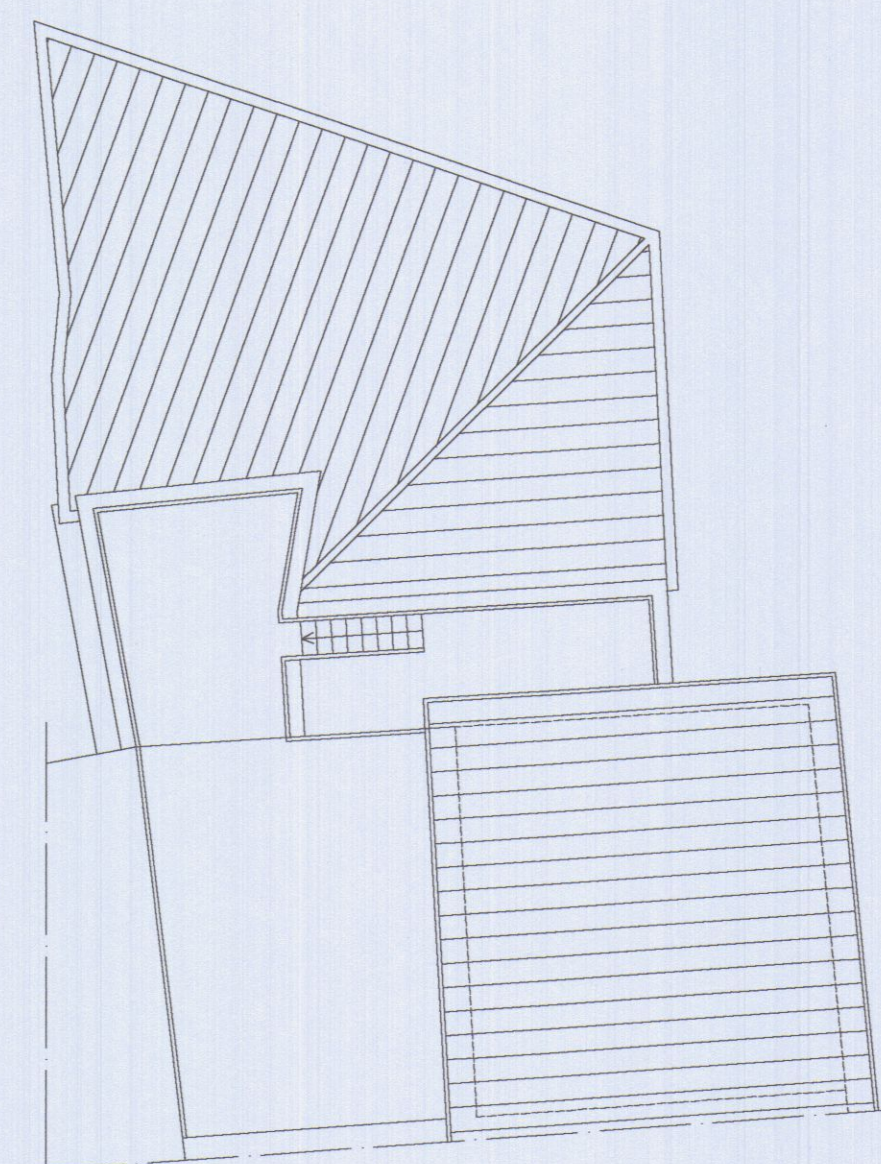


PIANTA COPERTURA




SEZIONE A-A'

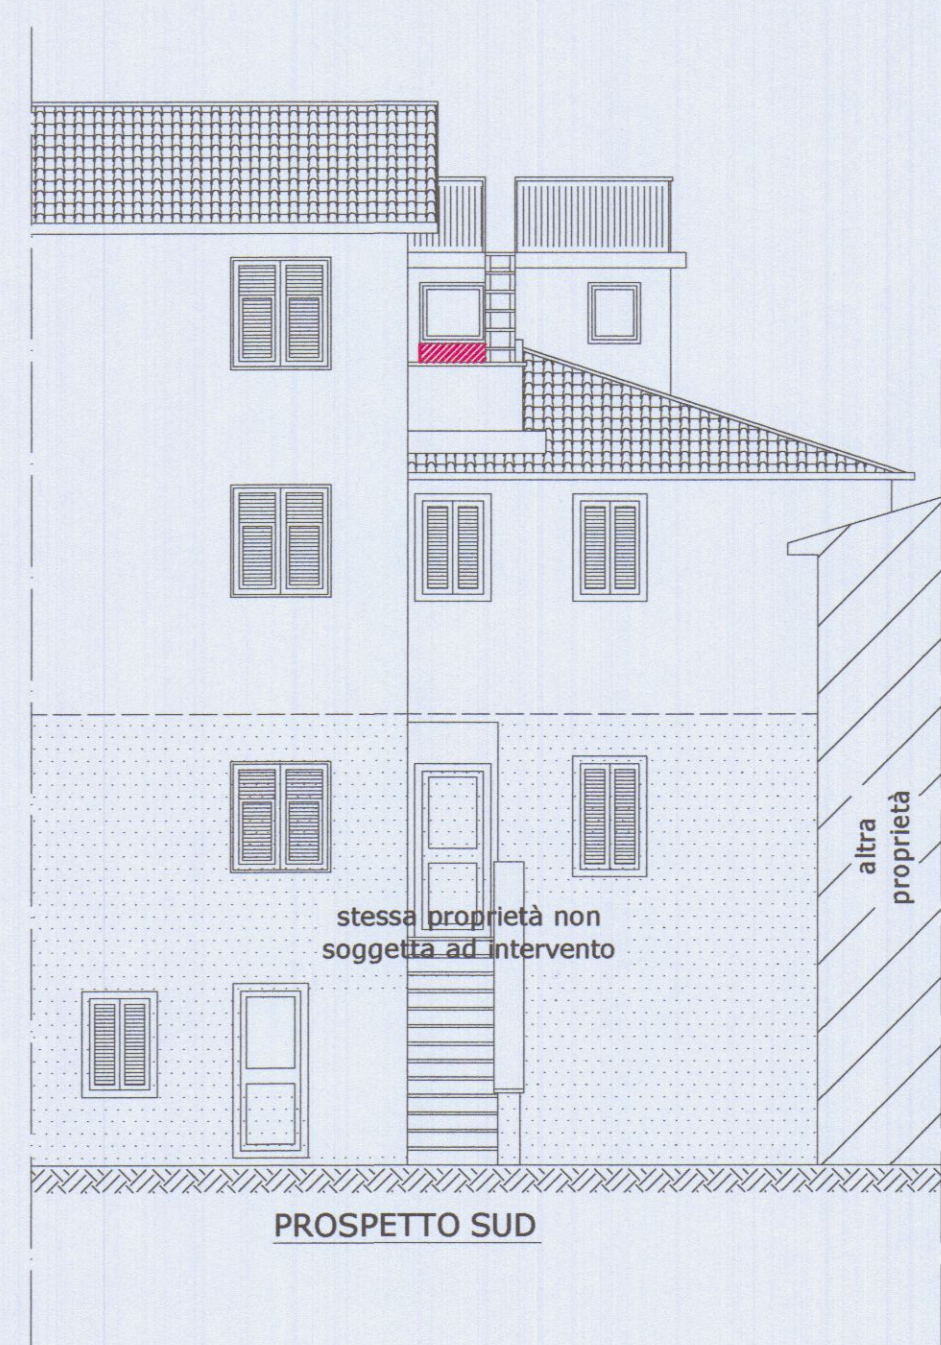


PROSPETTO SUD

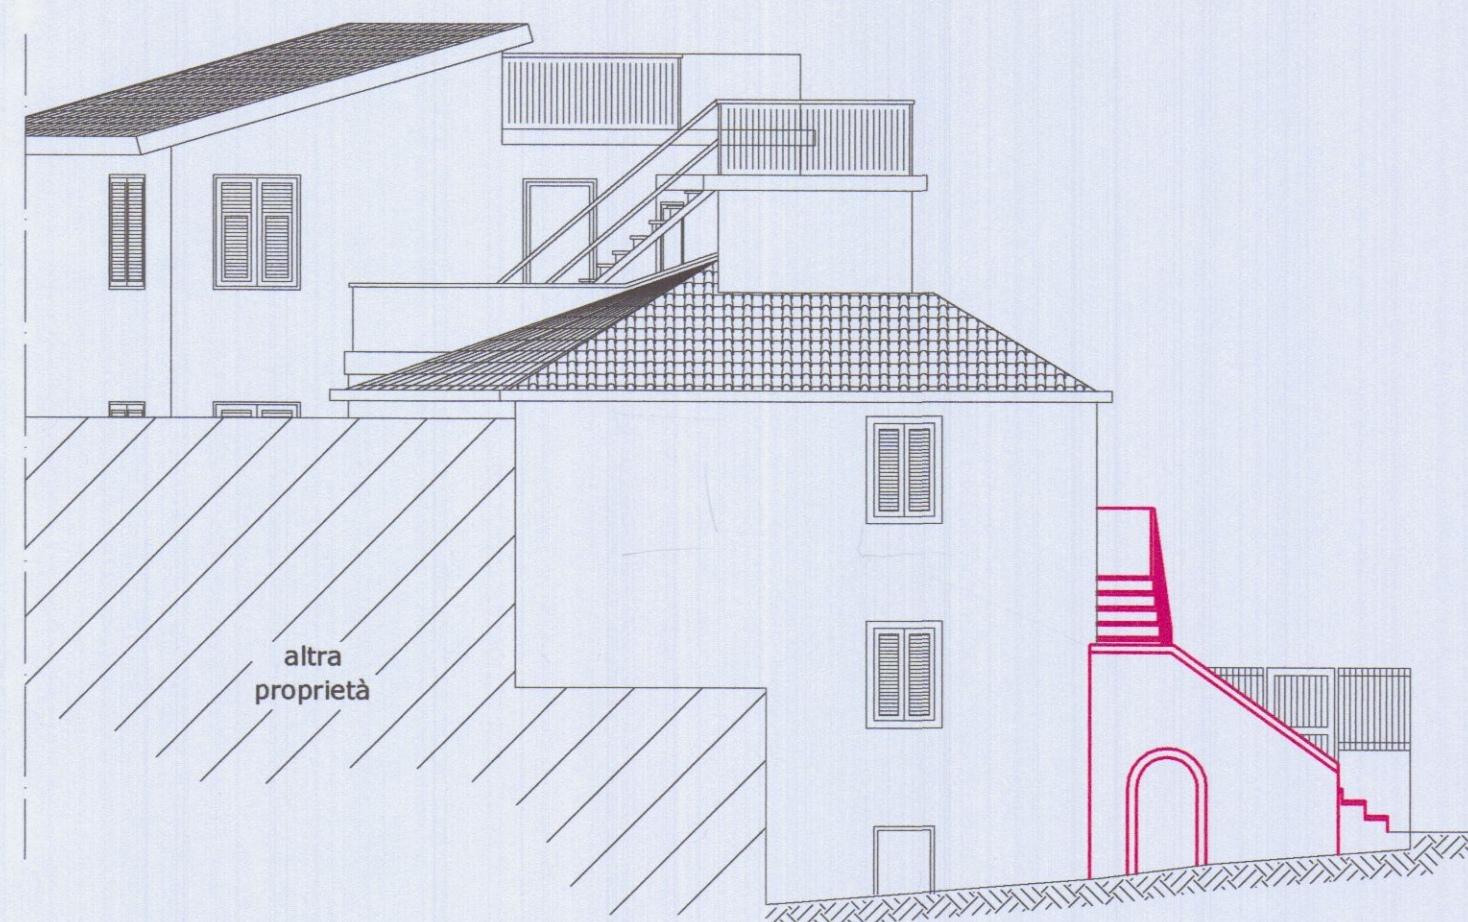

PROSPETTO EST

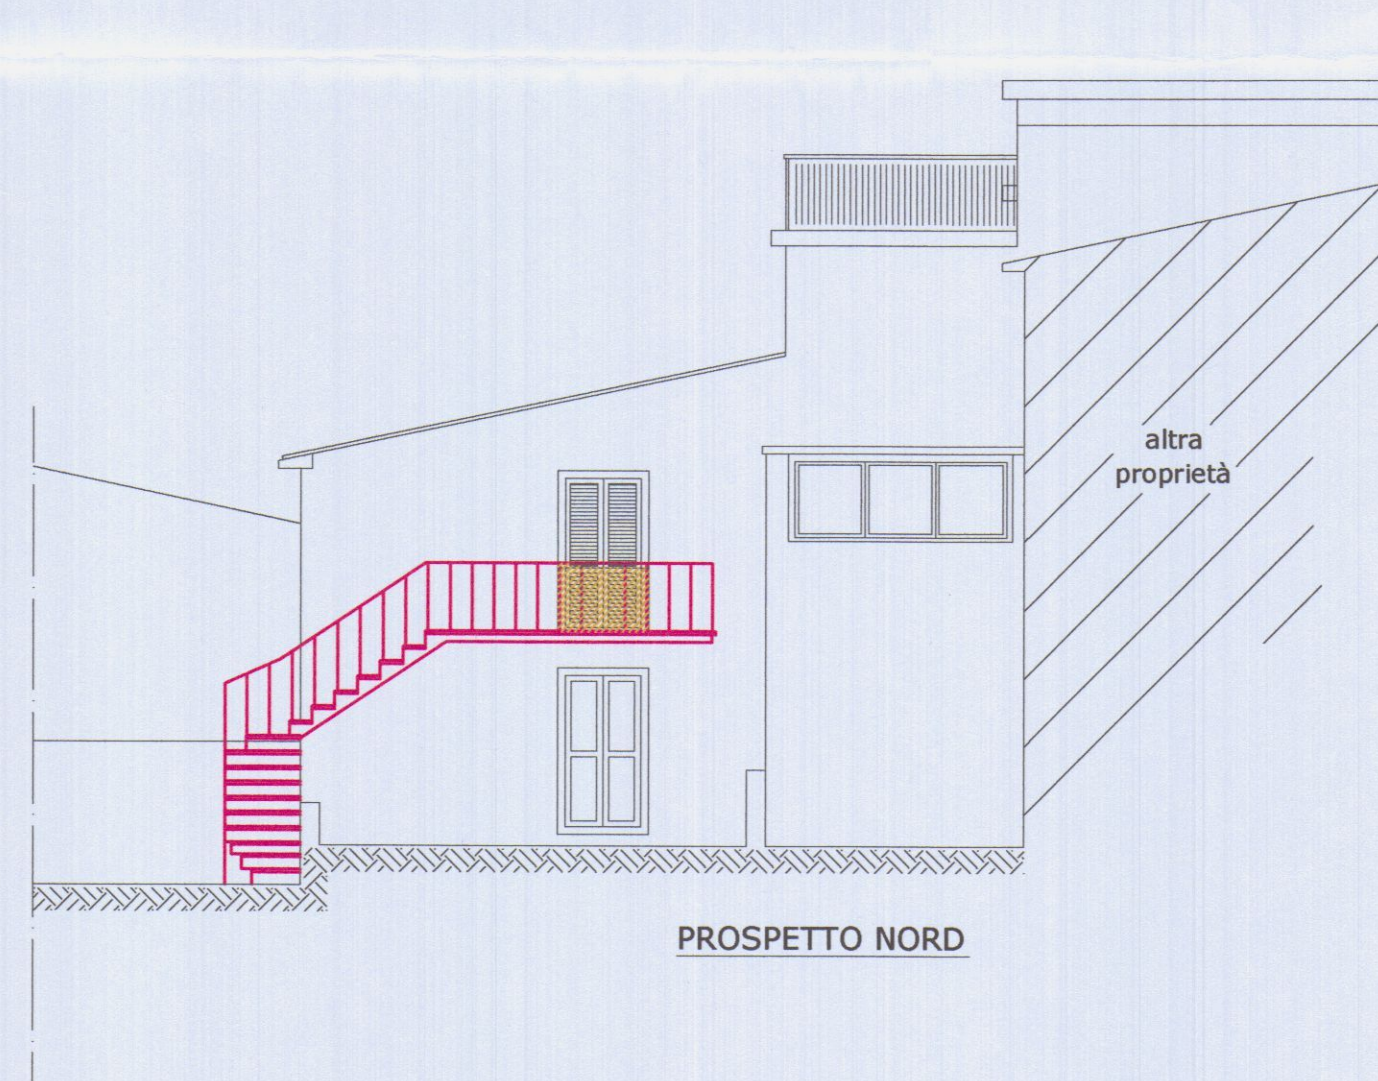

PROSPETTO NORD

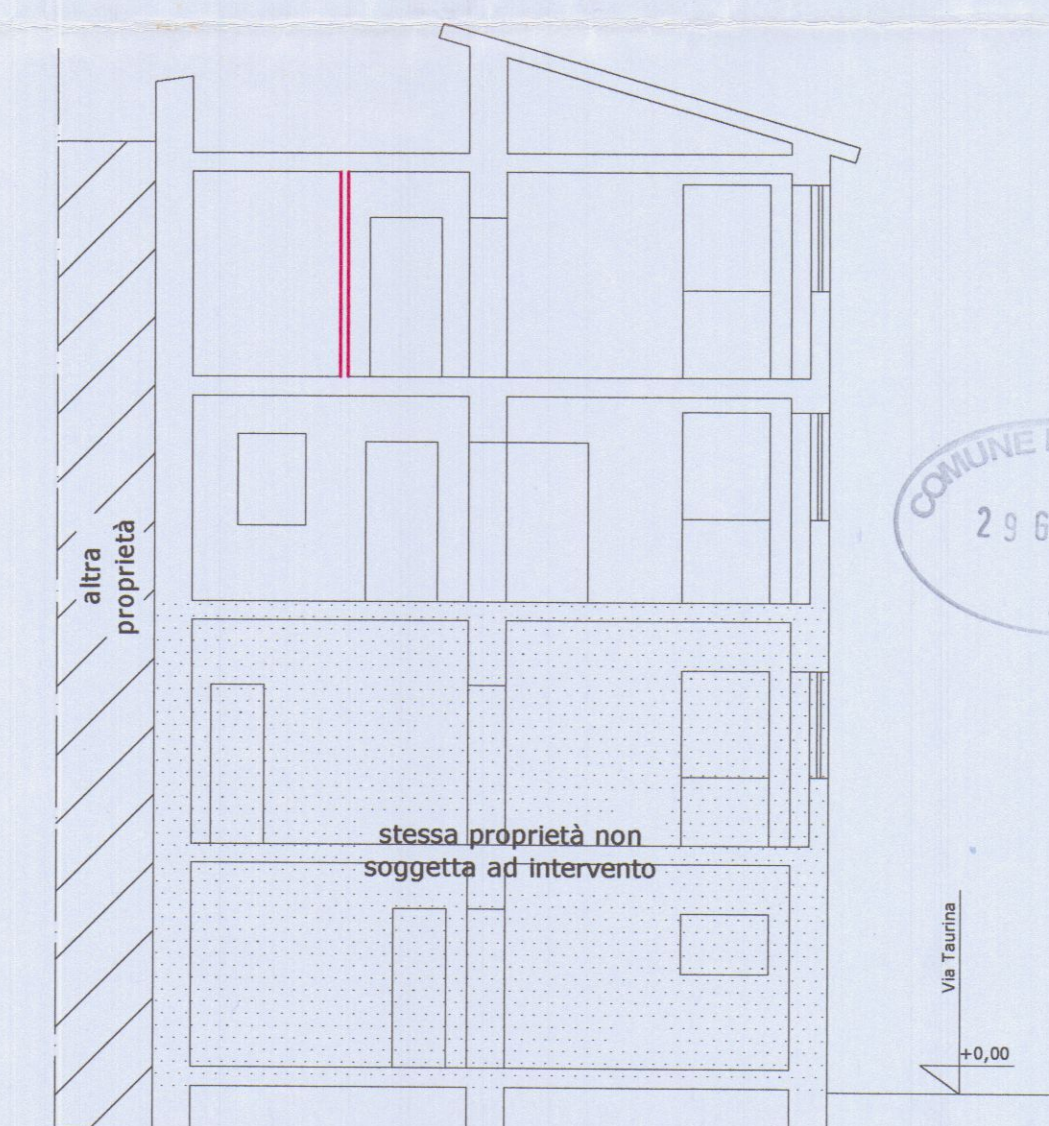

SEZIONE B-B'

COMUNE DI CARRARA
29 GEN. 2009

	MAURIZIO CABANI _ GEOMETRA -Marina di Carrara- via Alfio Maggiani n°57 tel. 0585/784092 fax. 0585/648880 e-mail mauriziocabani@comune.carrara.it		
	COMUNE DI CARRARA	STATO DI RAFFRONTO	
Lombardi Loris	Data 27/07/2007	Tavola 3	Commitente
MANUTENZIONE STRAORDINARIA	Descrizione dell'intervento	Scala 1:100	Oggetto
PIANTE - SEZIONI - PROSPETTI		Fog. 32 Mapp. 124 Sub. 1, 3 e 4	