


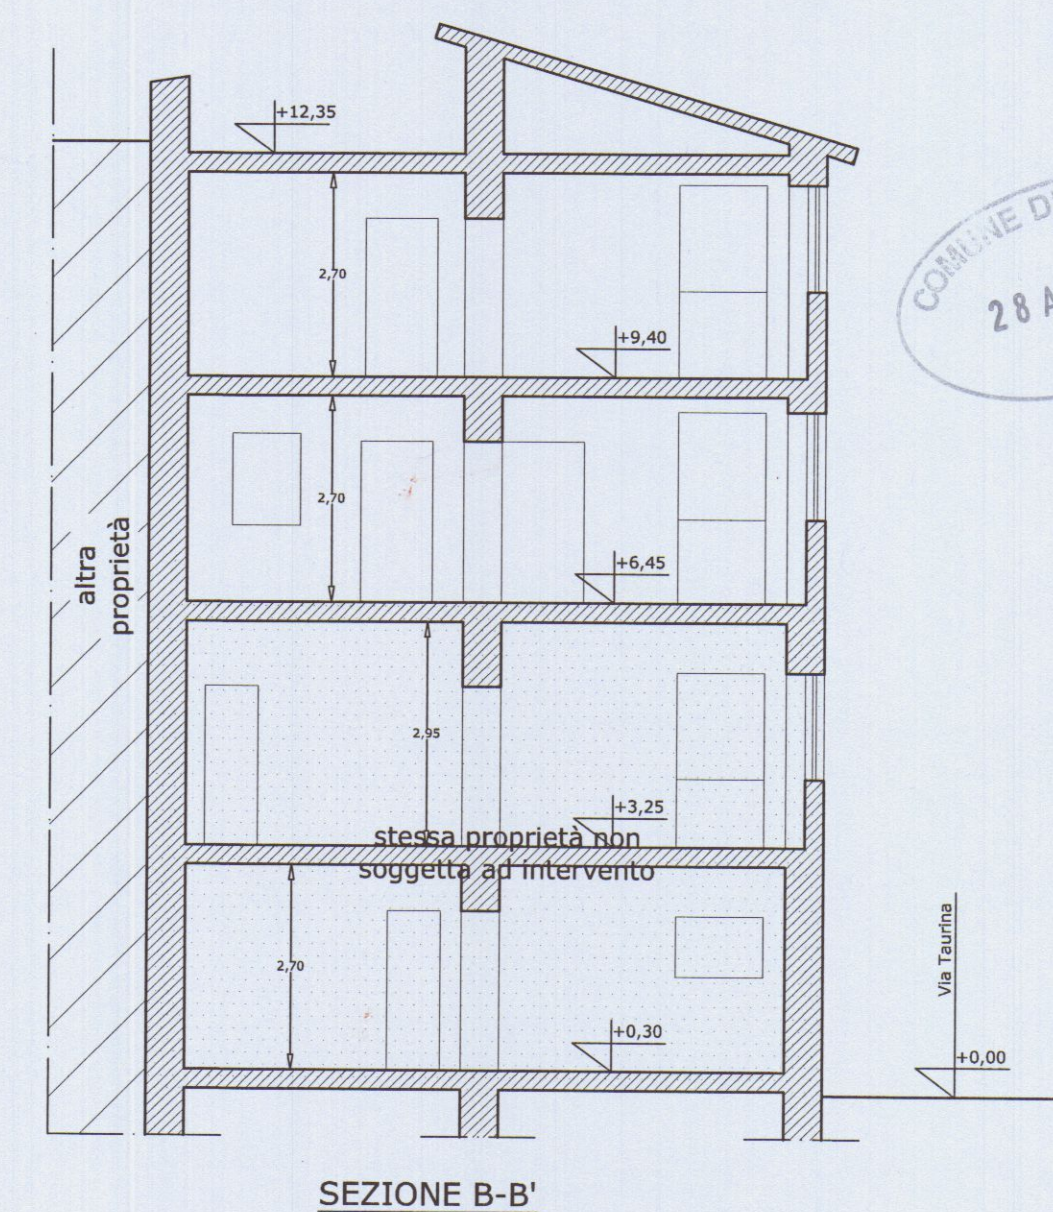
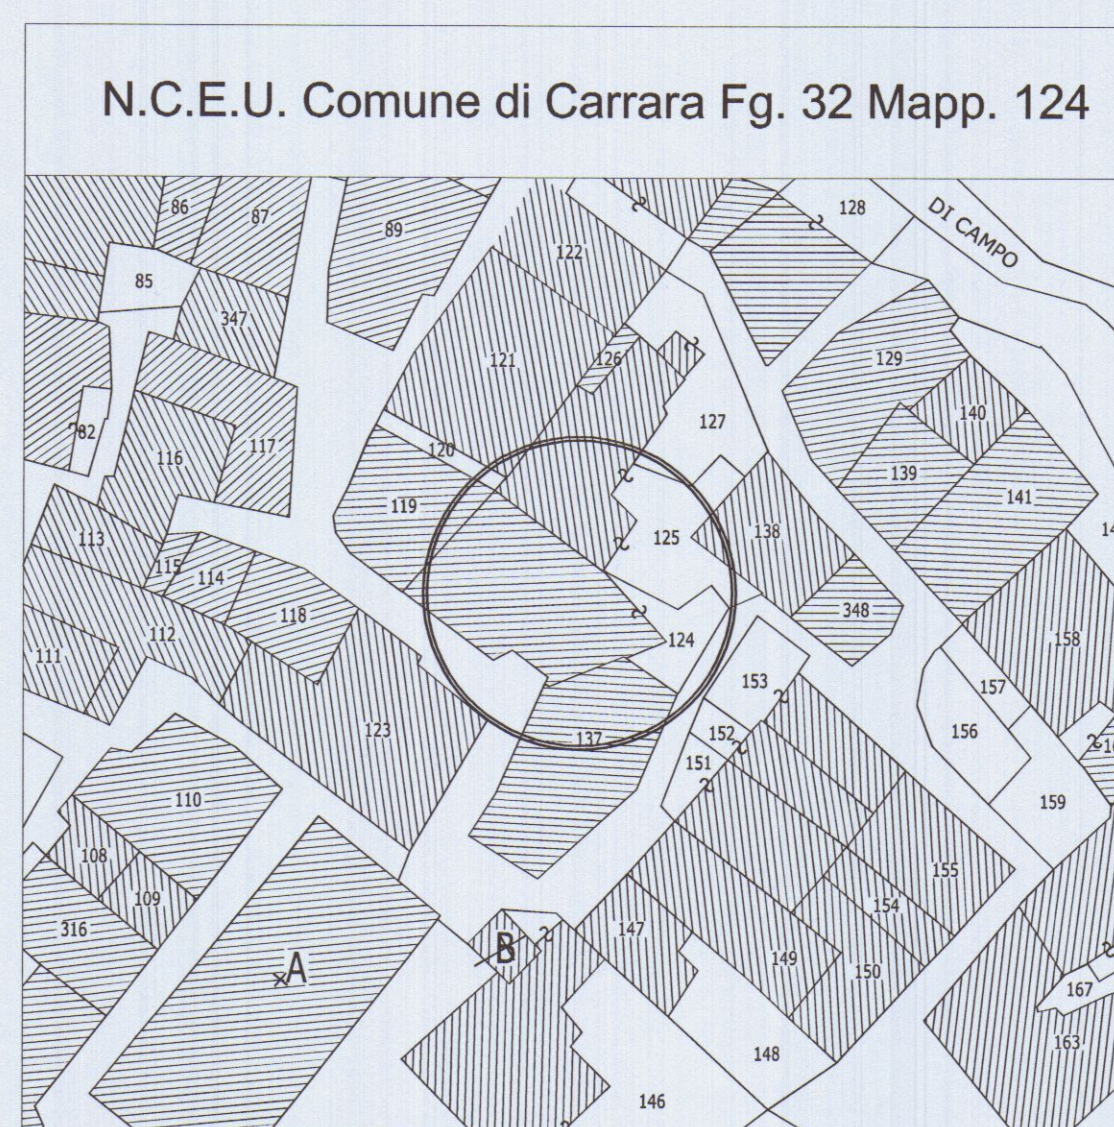
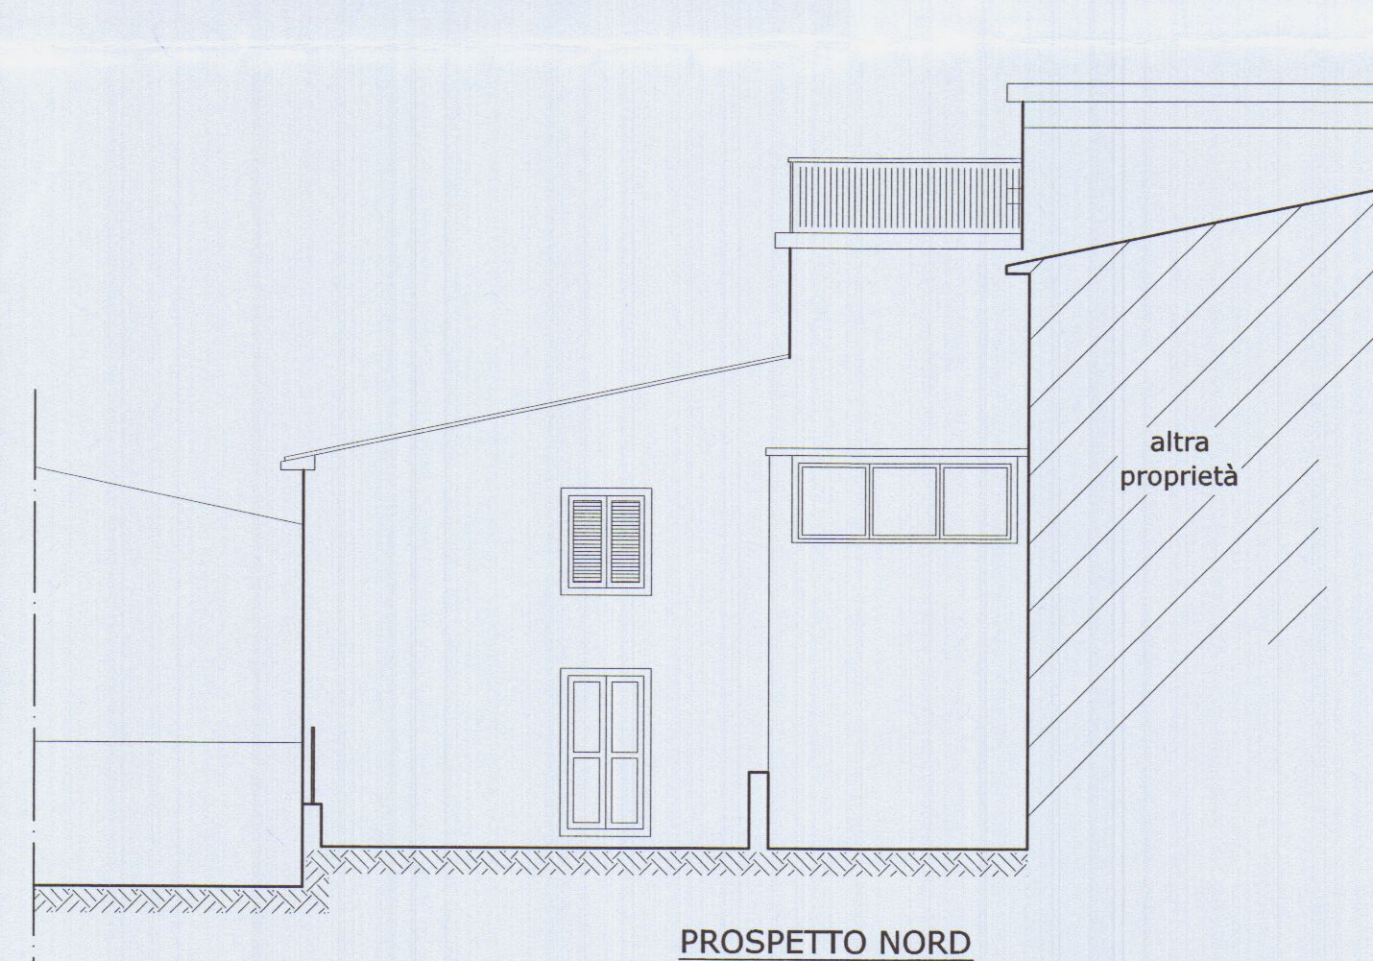
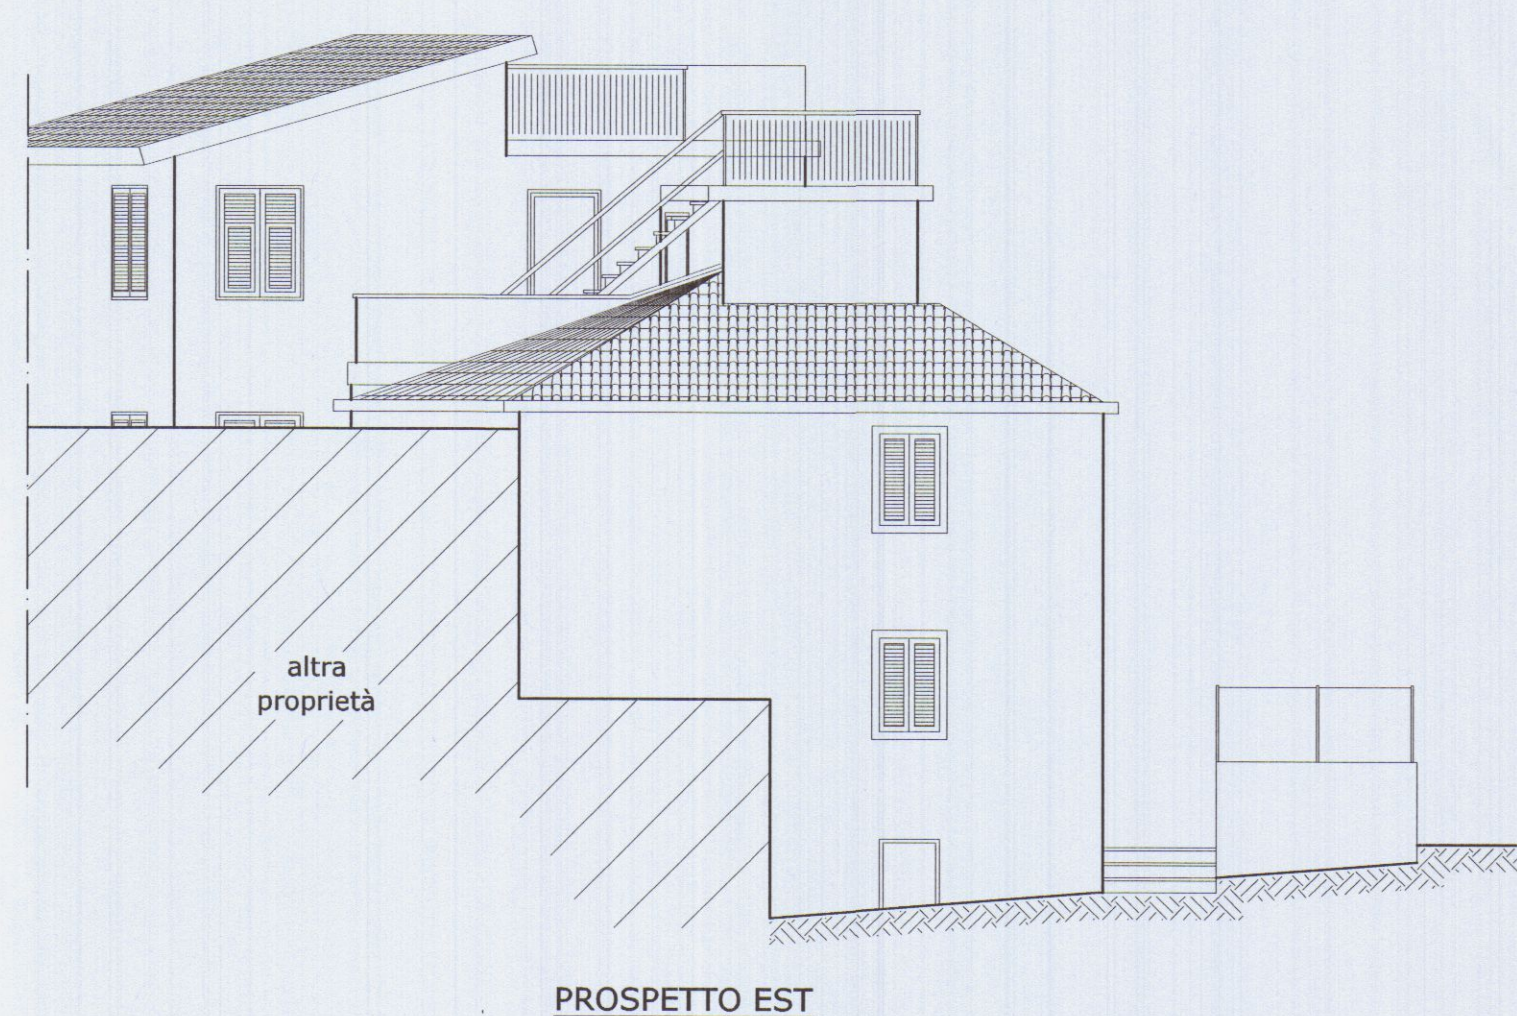
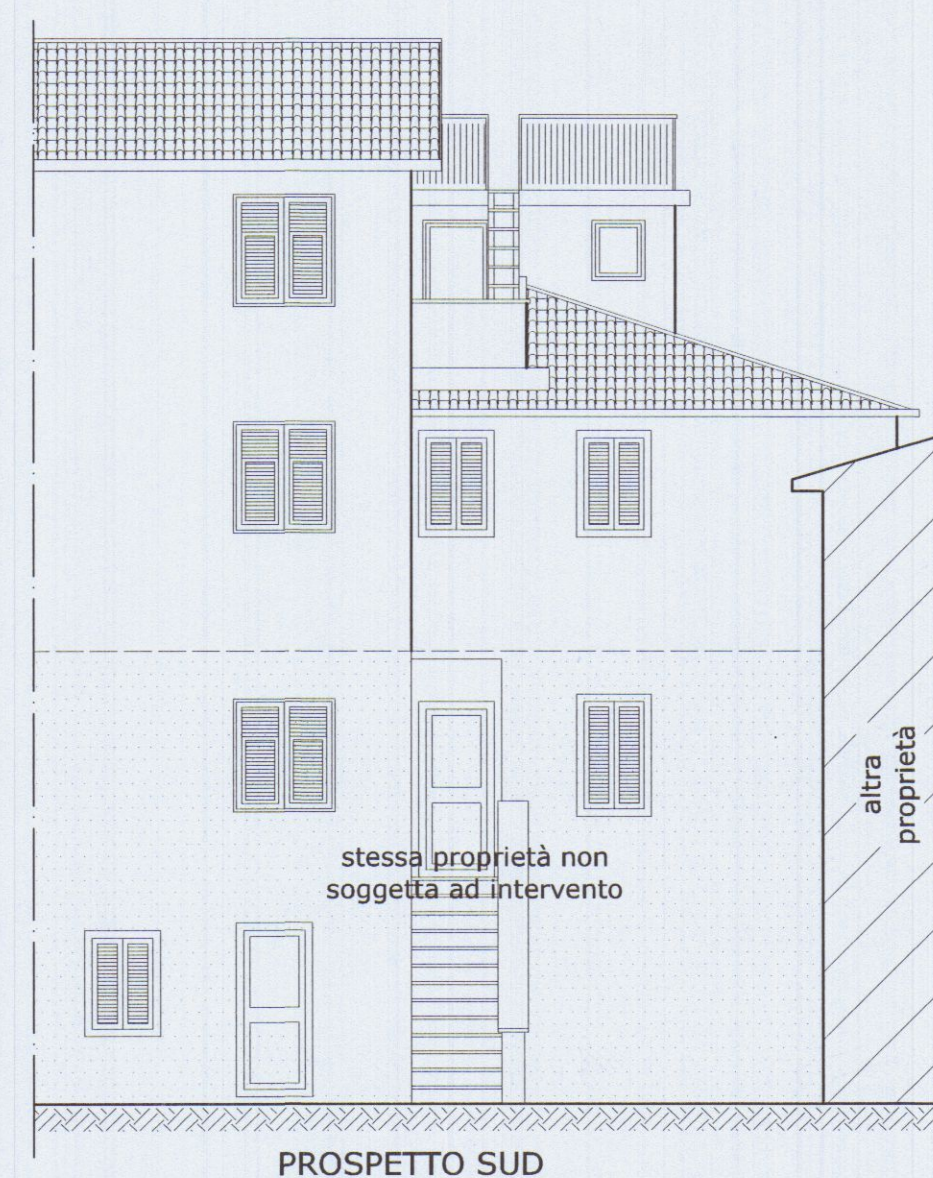
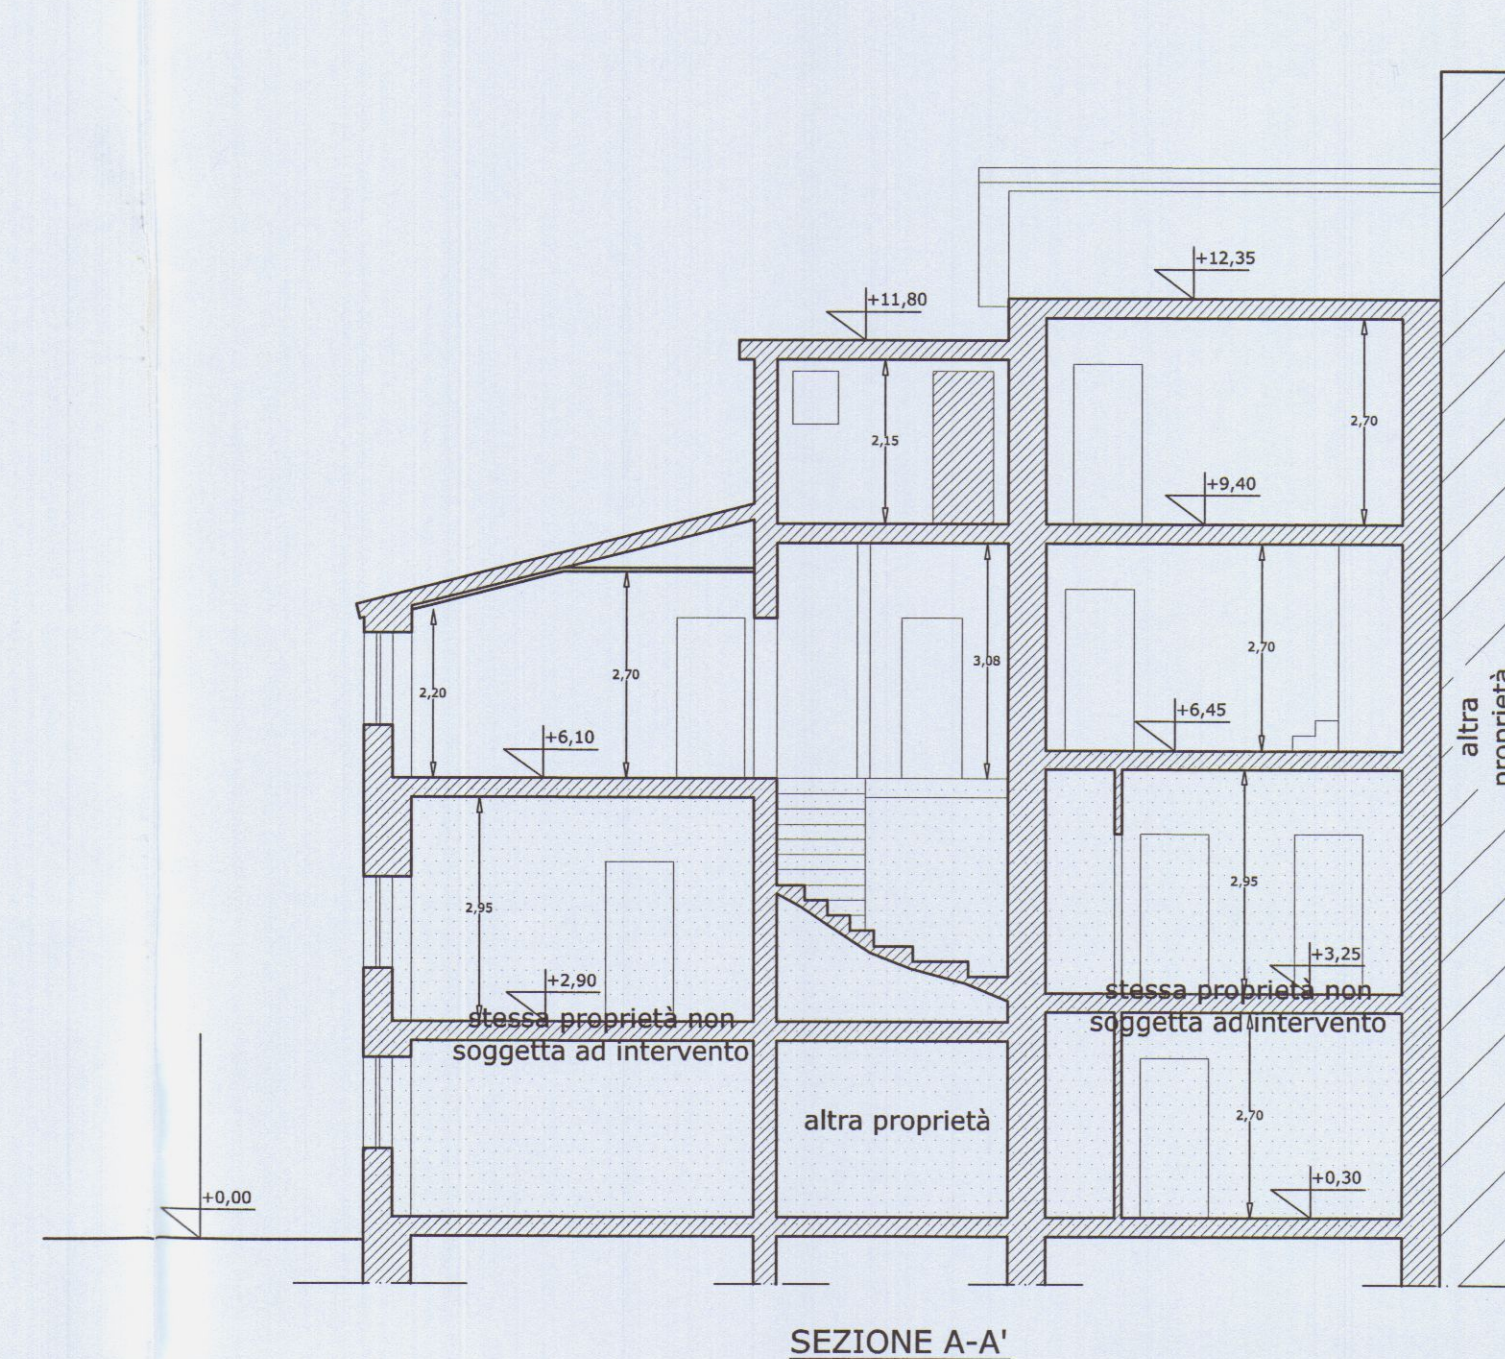
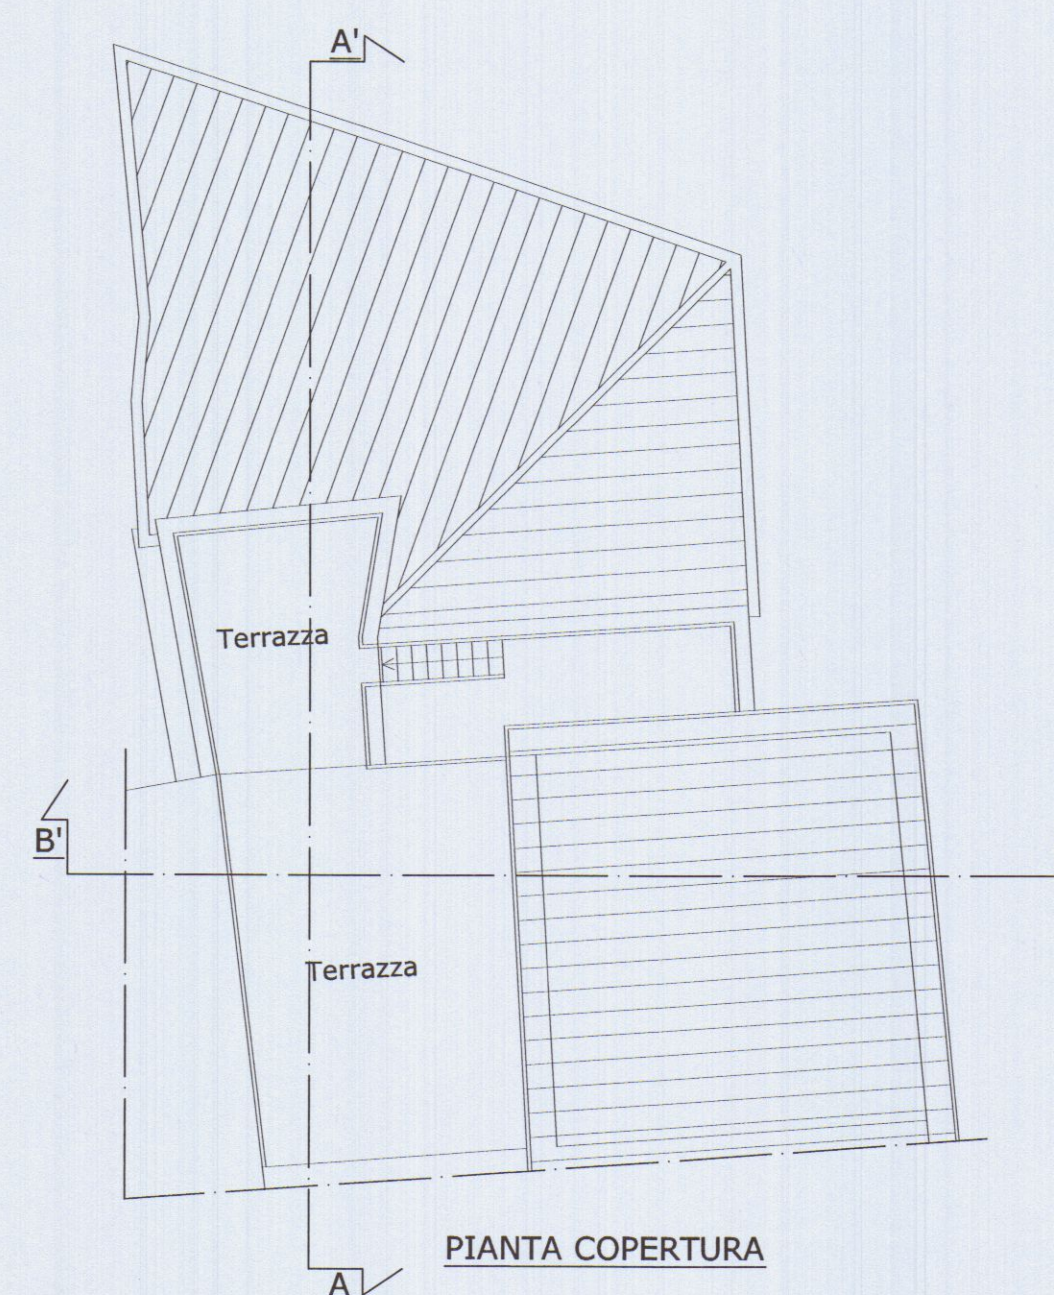
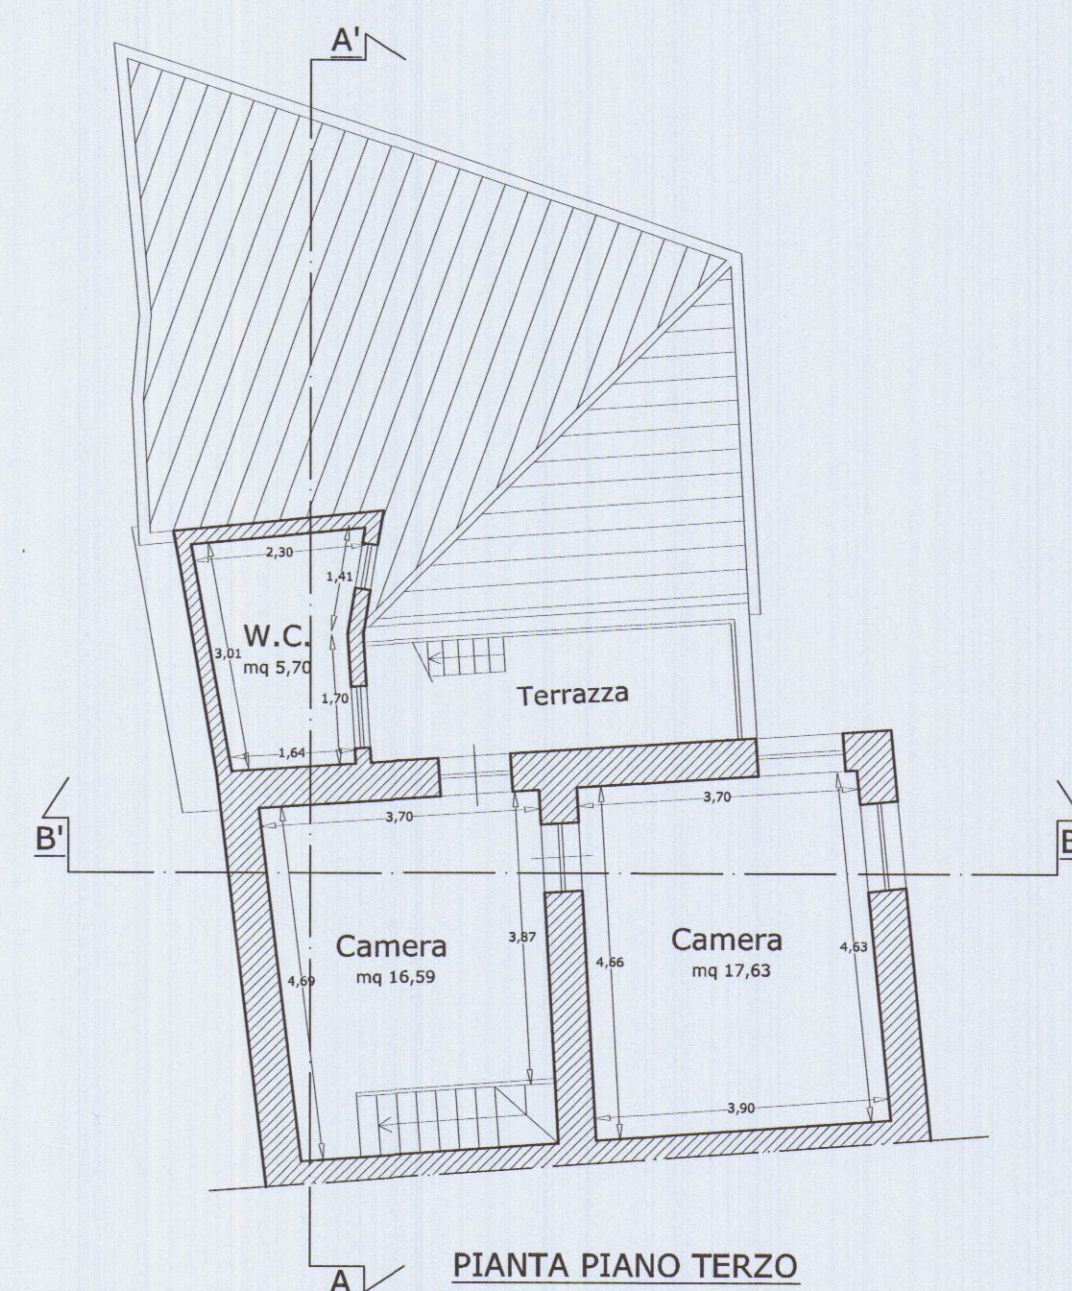
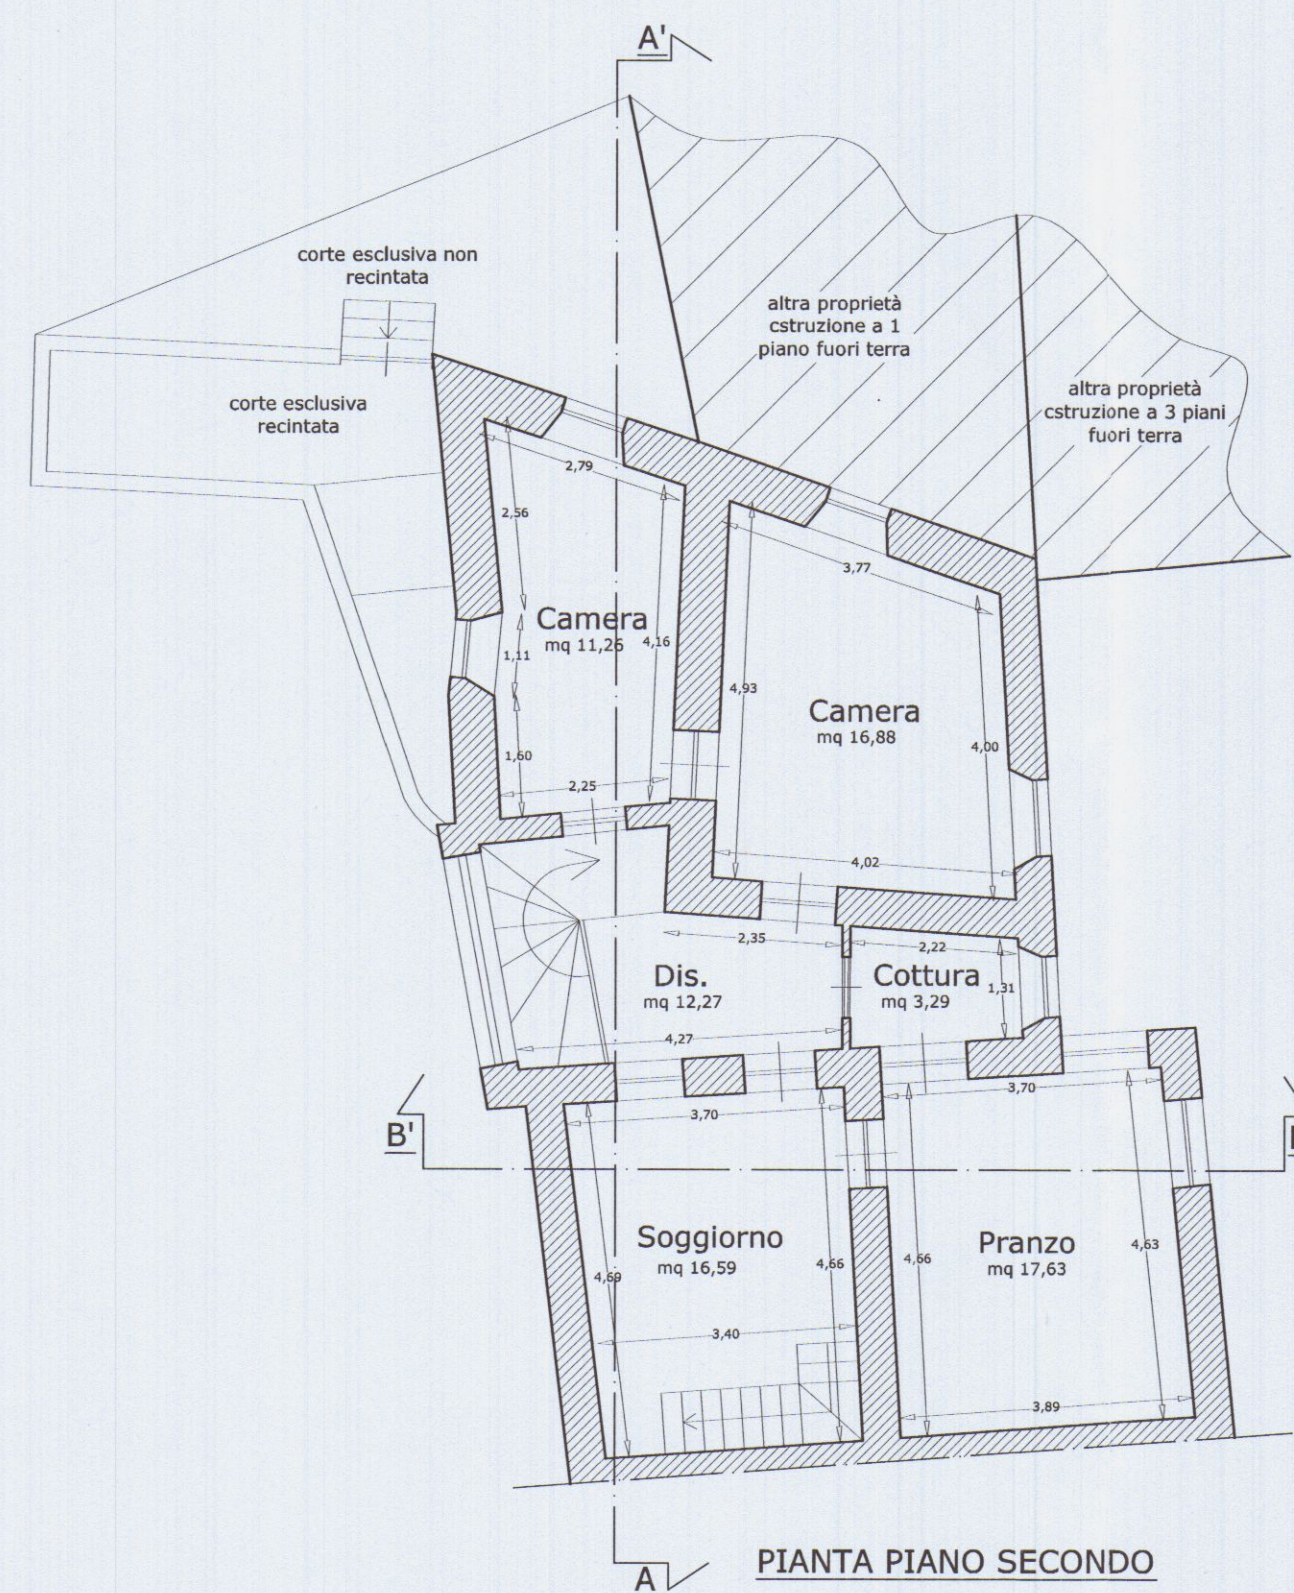
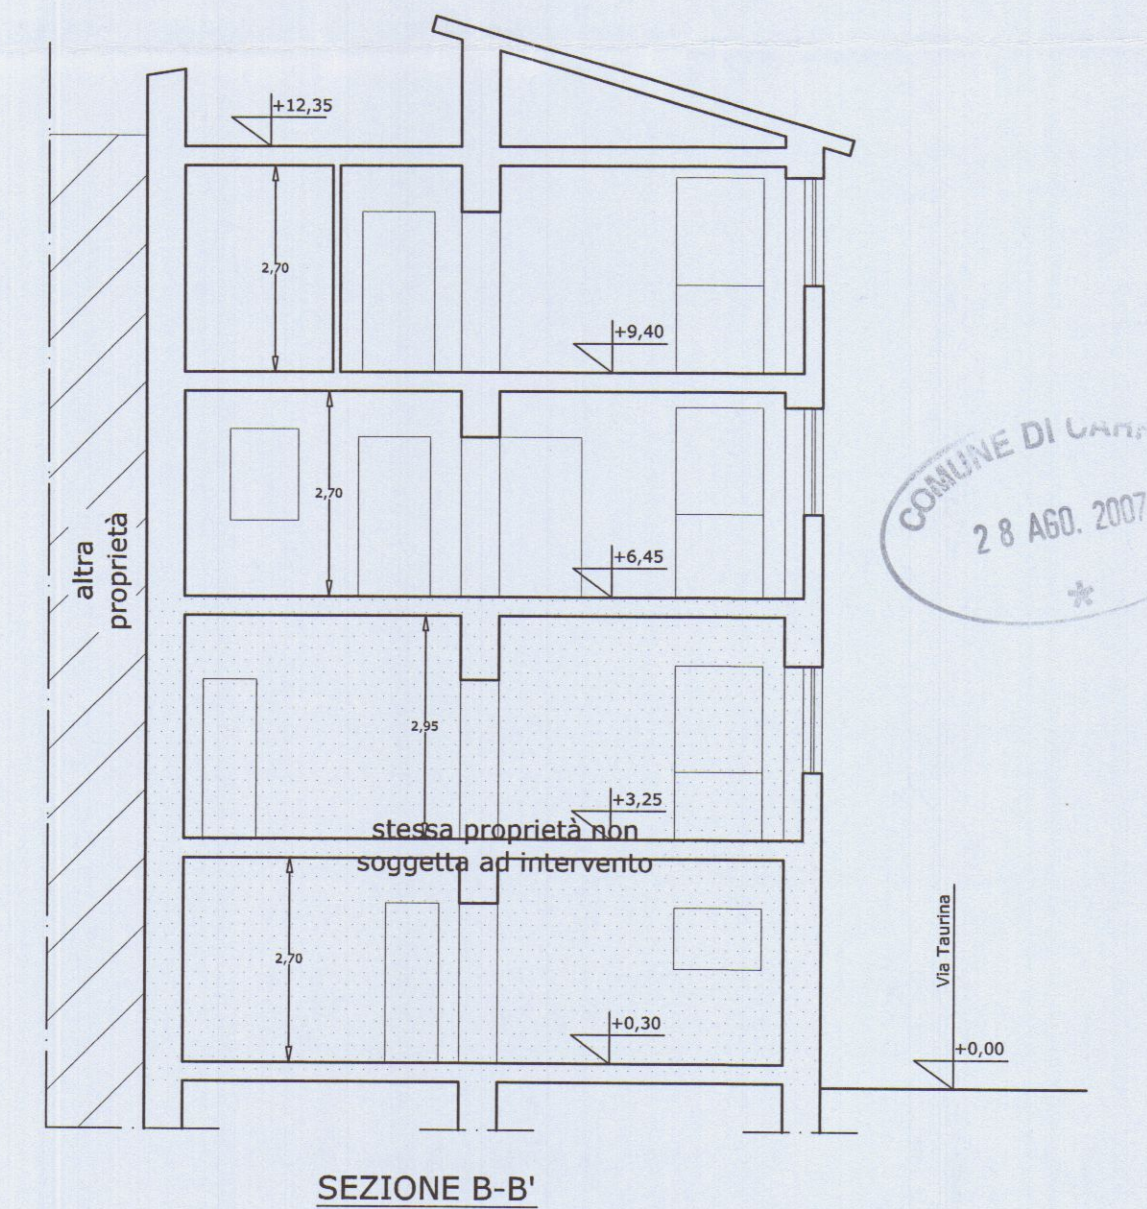
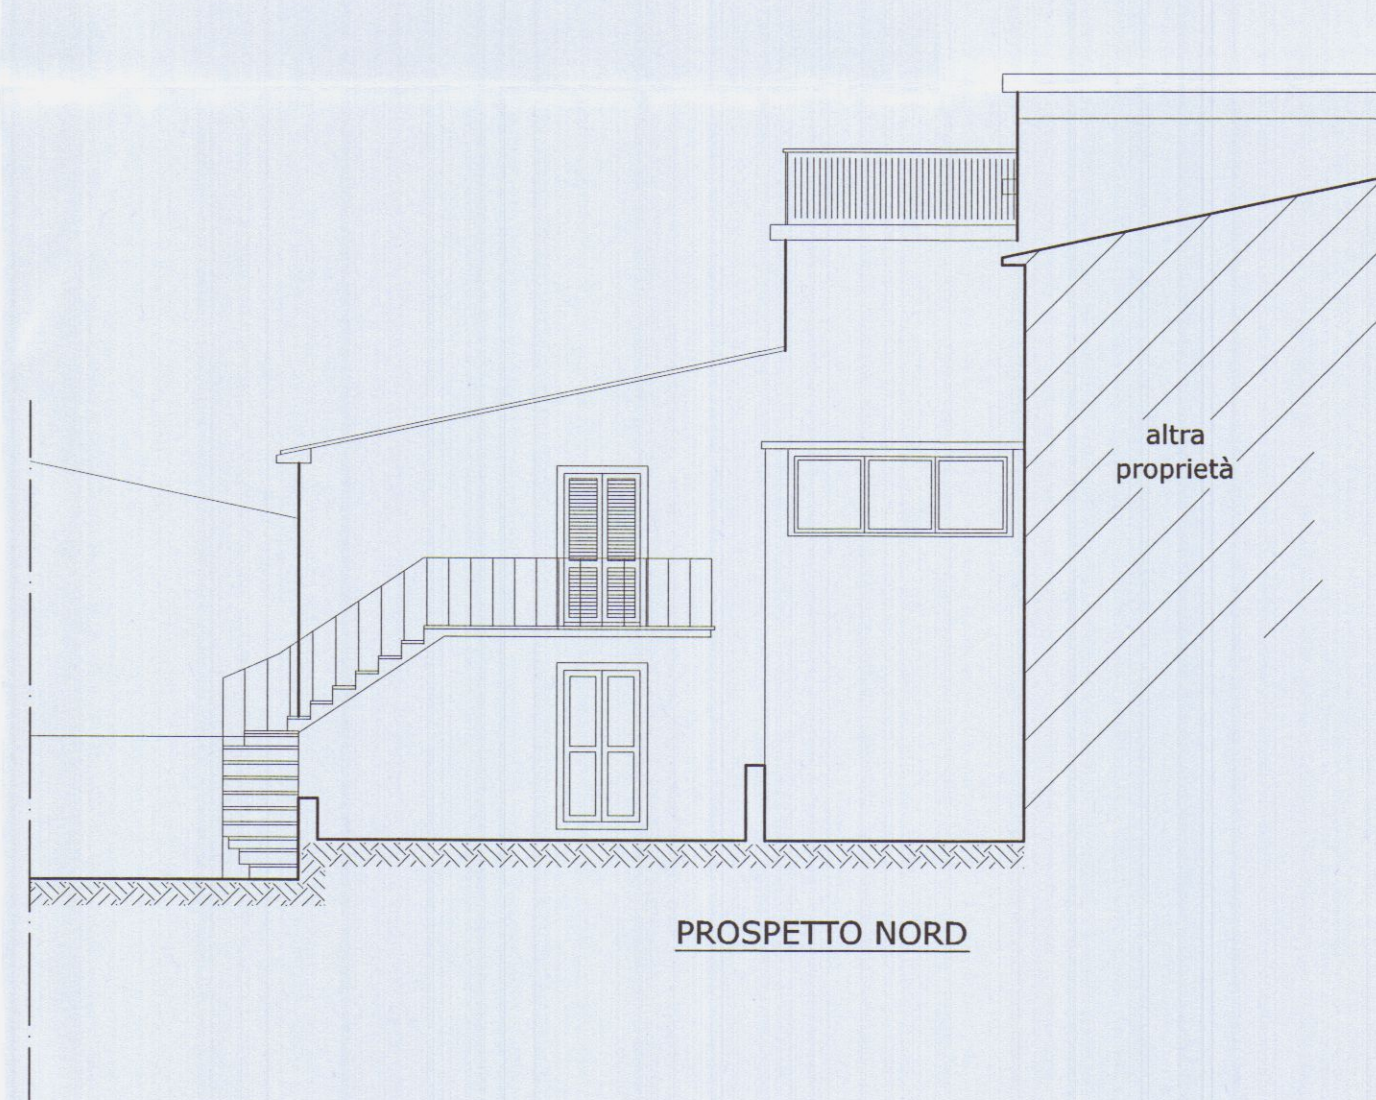
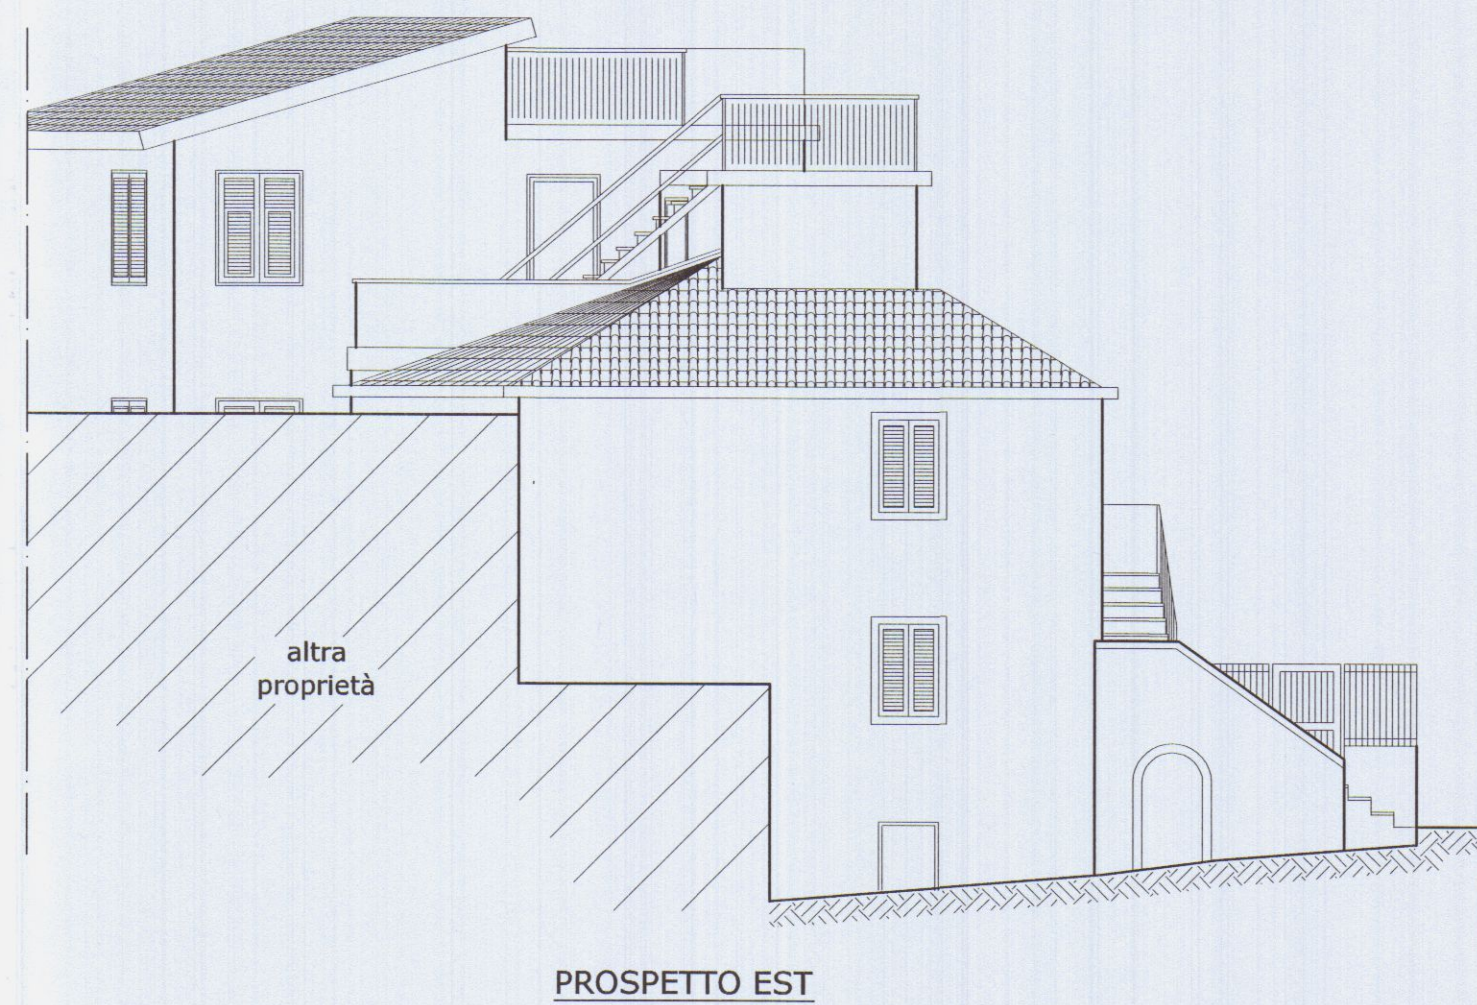
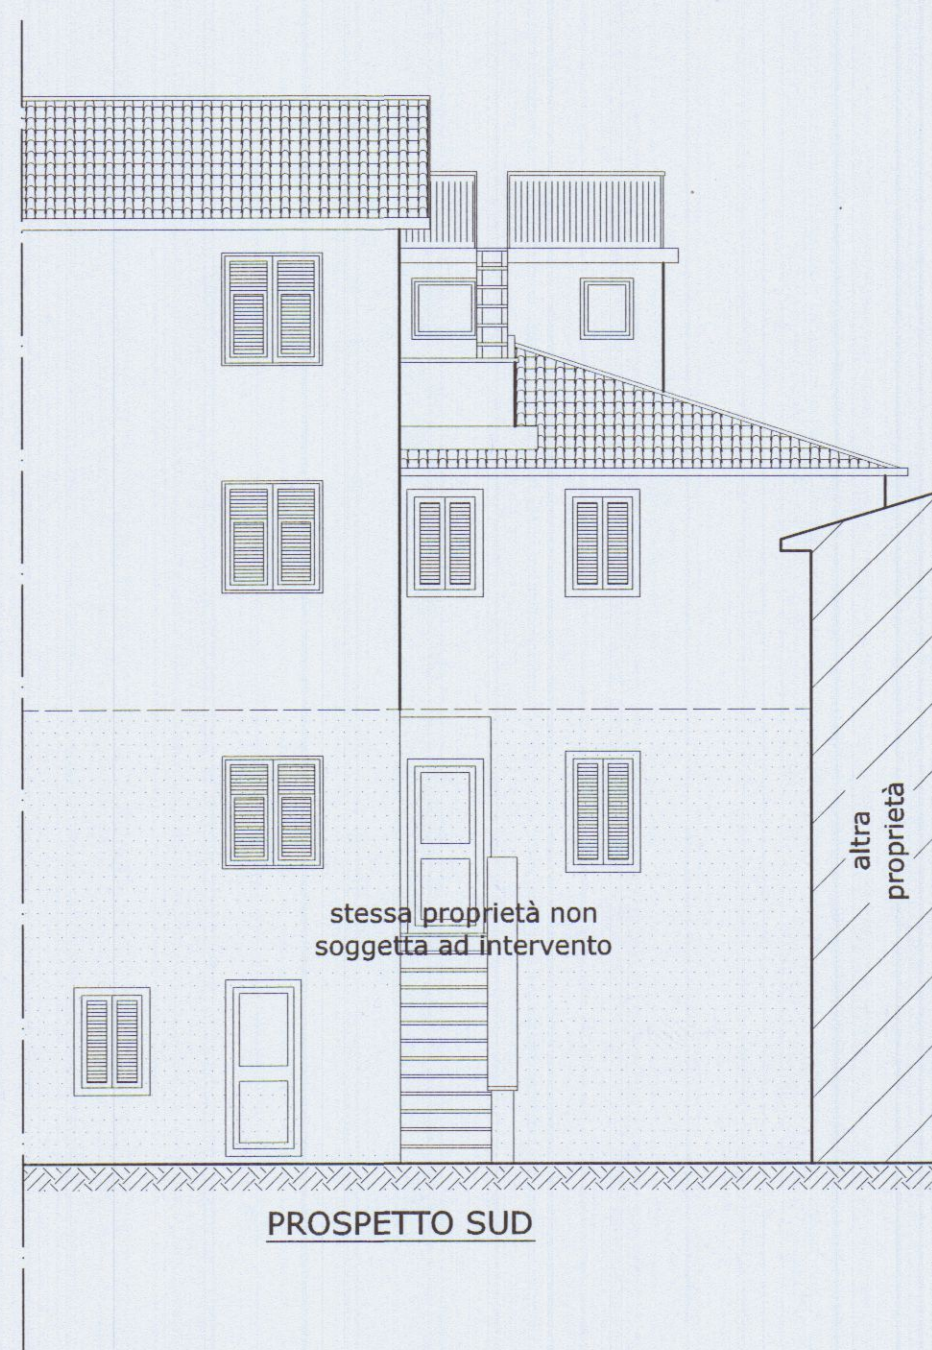
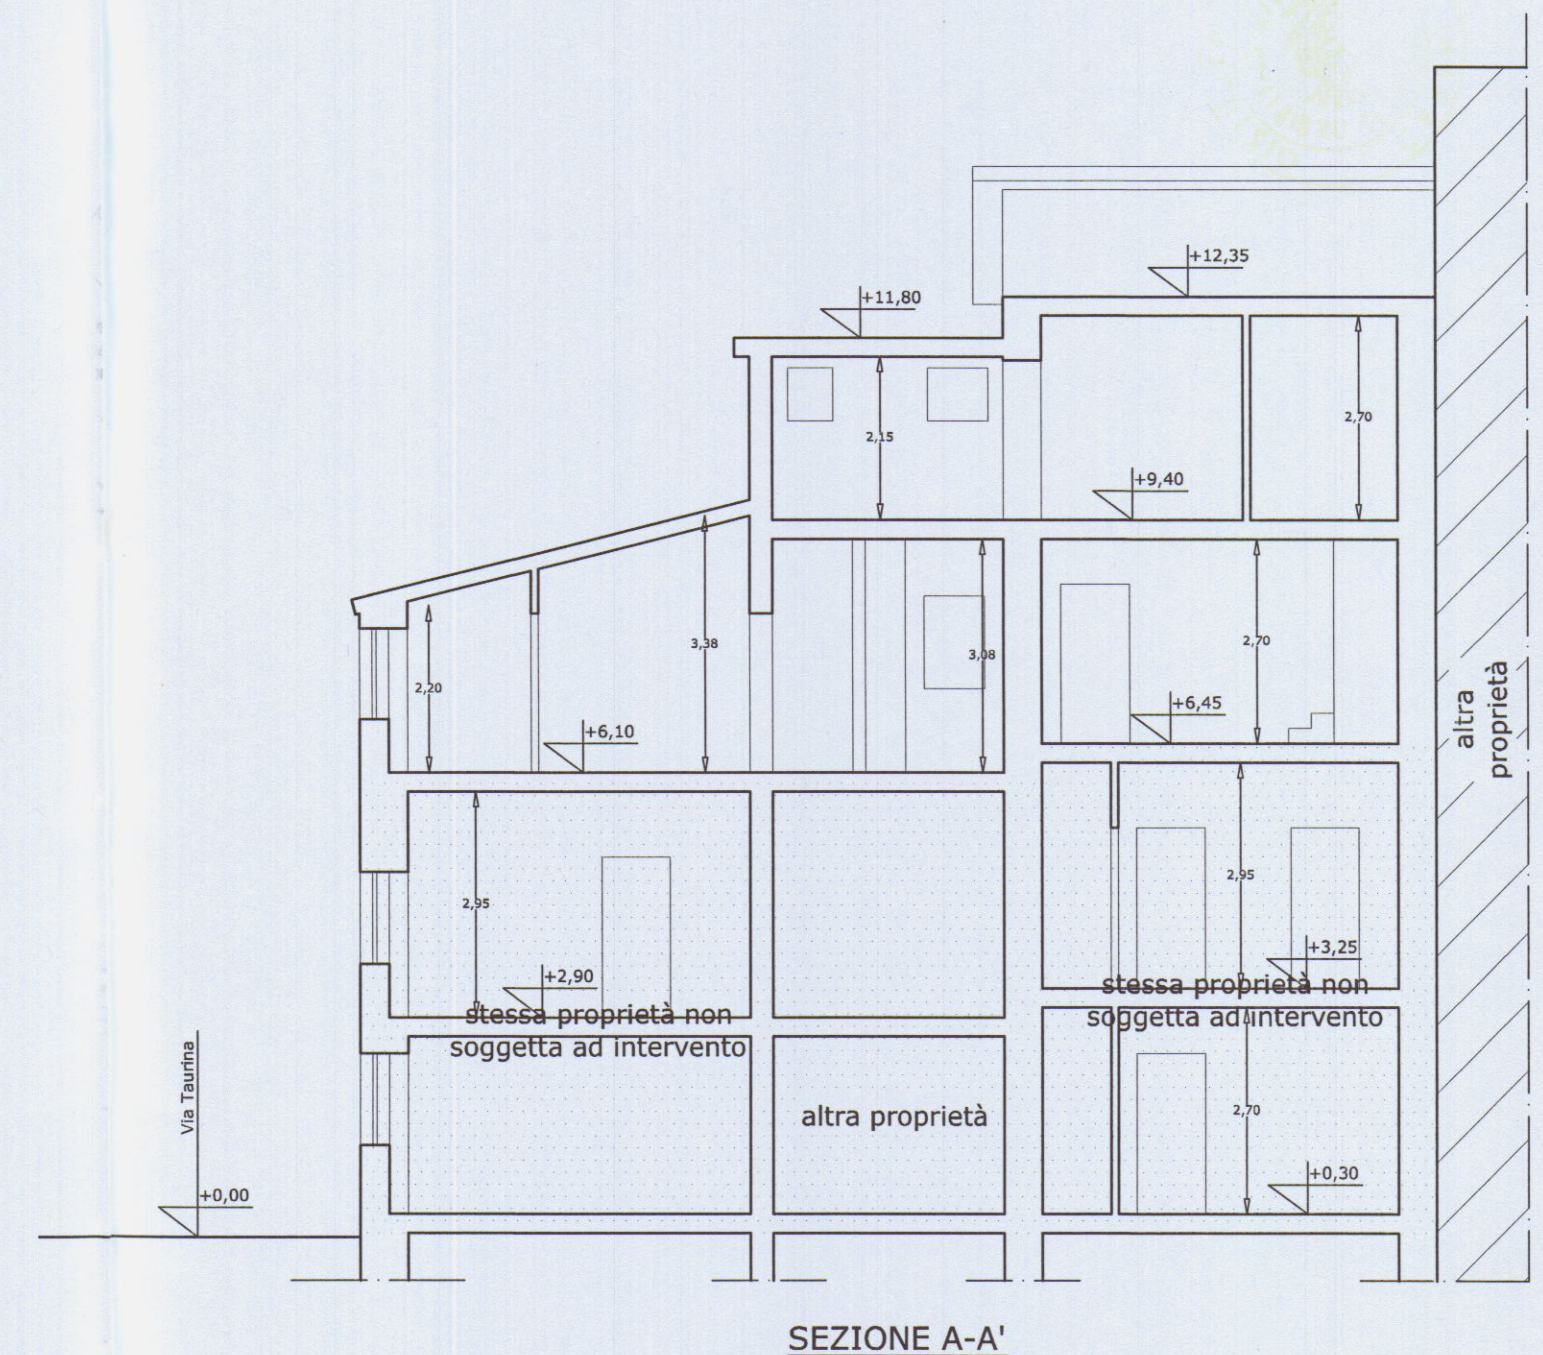
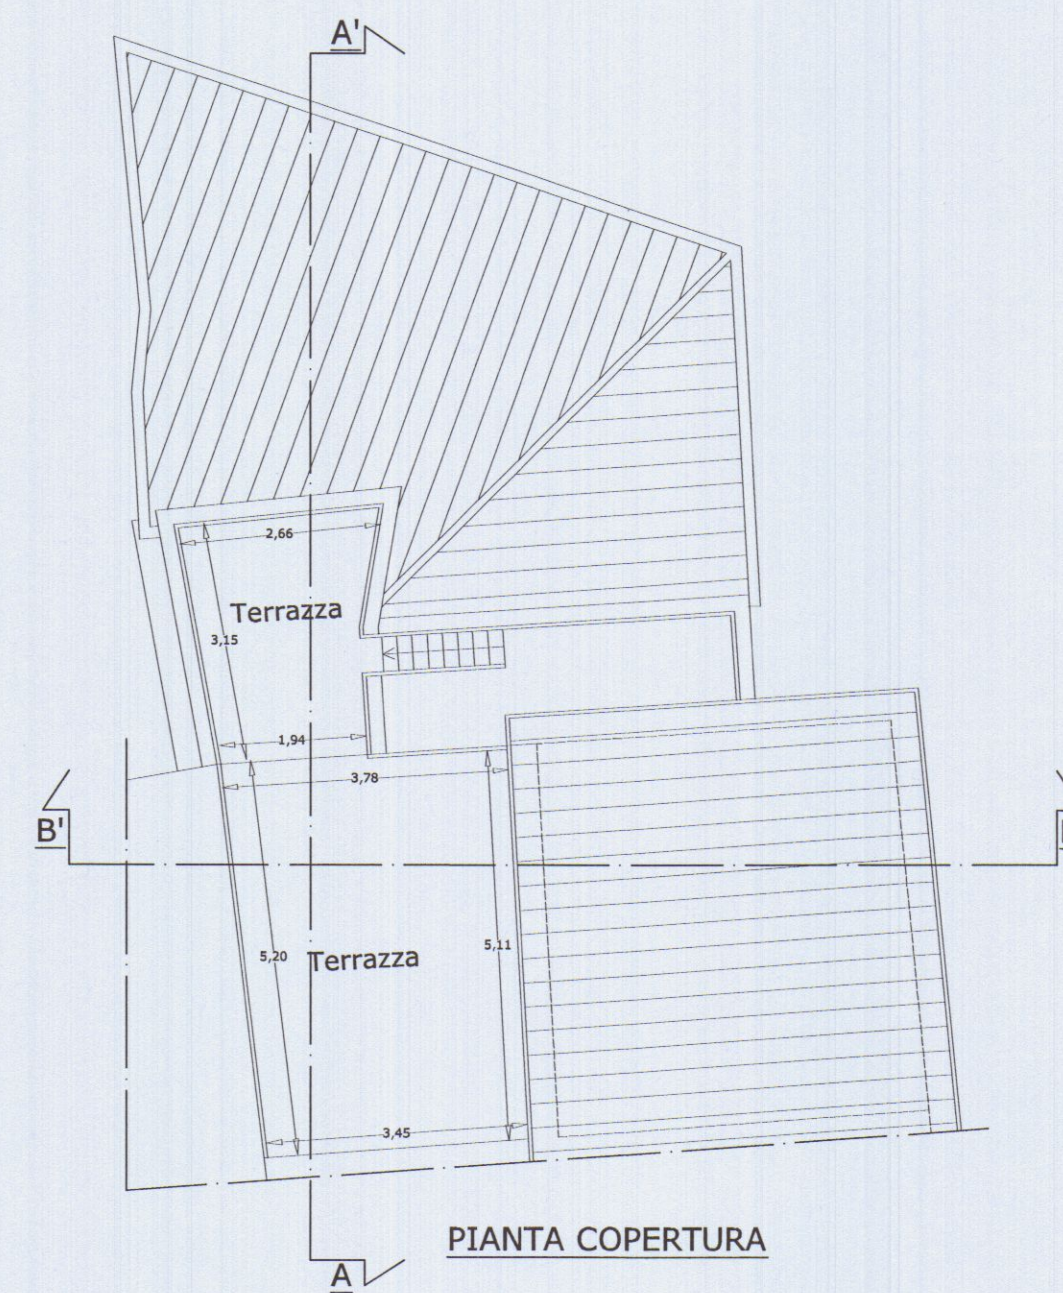


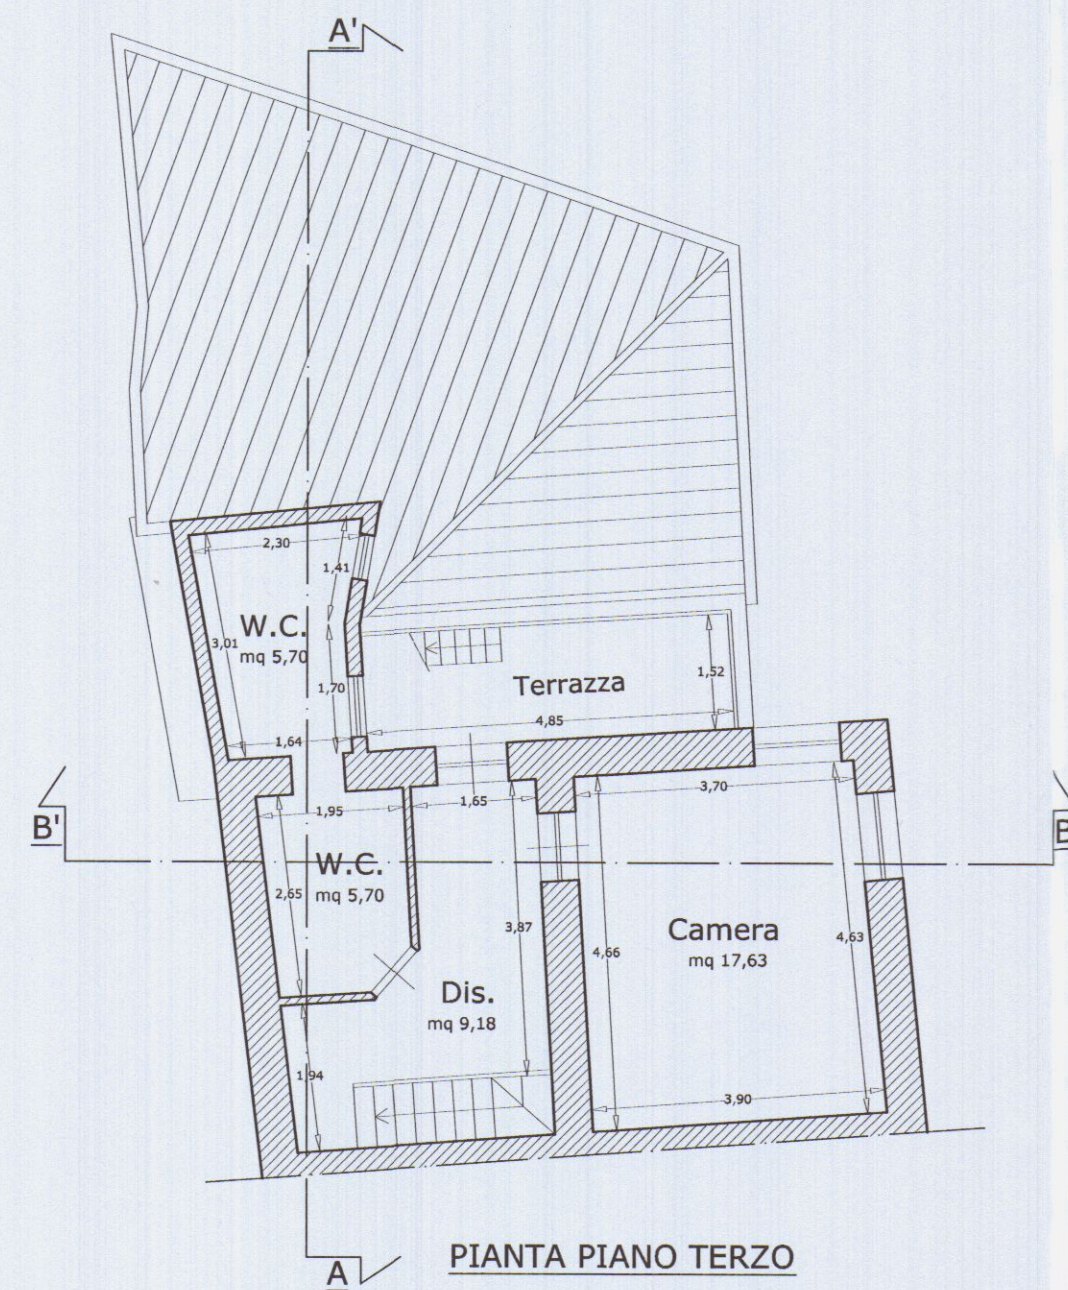


MAURIZIO CABANI _ GEOMETRA -Marina di Carrara- via Alfio Maggiani n°57 tel. 0585/784092 fax. 0585/648680 e-mail mauriziocabani@tin.it		Data 27/07/2007 Tavola 1
COMUNE DI CARRARA		STATO ATTUALE
Lombardi Loris		Commitente
MANUTENZIONE STRAORDINARIA		Descrizione dell'intervento
PIANTE - SEZIONI - PROSPETTI		Oggetto

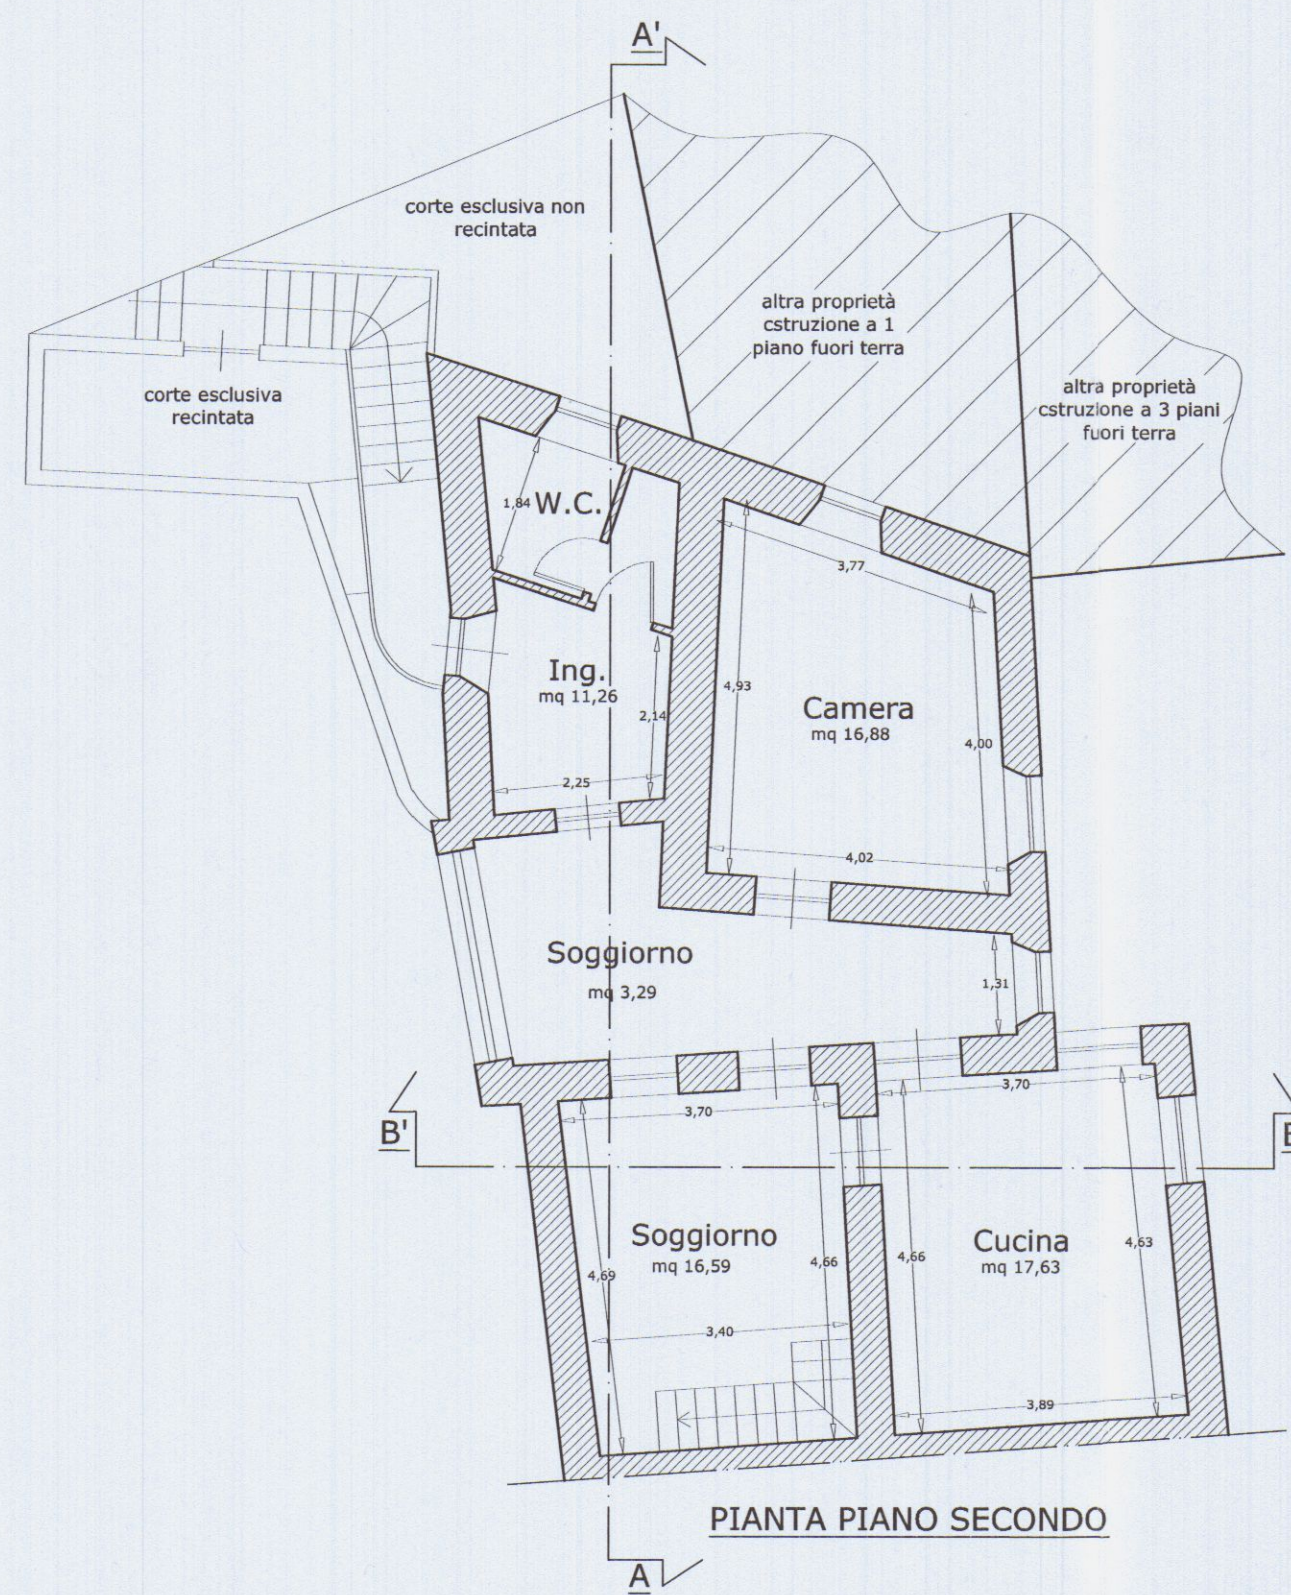


	MAURIZIO CABANI _ GEOMETRA -Marina di Carrara- via Alfio Maggiani n°57 tel. 0585/784092 fax. 0585/648680 e-mail mauriziocabani@tin.it		
	COMUNE DI CARRARA	STATO DI PROGETTO	
Lombardi Loris		Data 27/07/2007 Tavola 2	Descrizione dell'intervento Scala 1:100
MANUTENZIONE STRAORDINARIA		Oggetto	
PIANTE - SEZIONI - PROSPETTI			

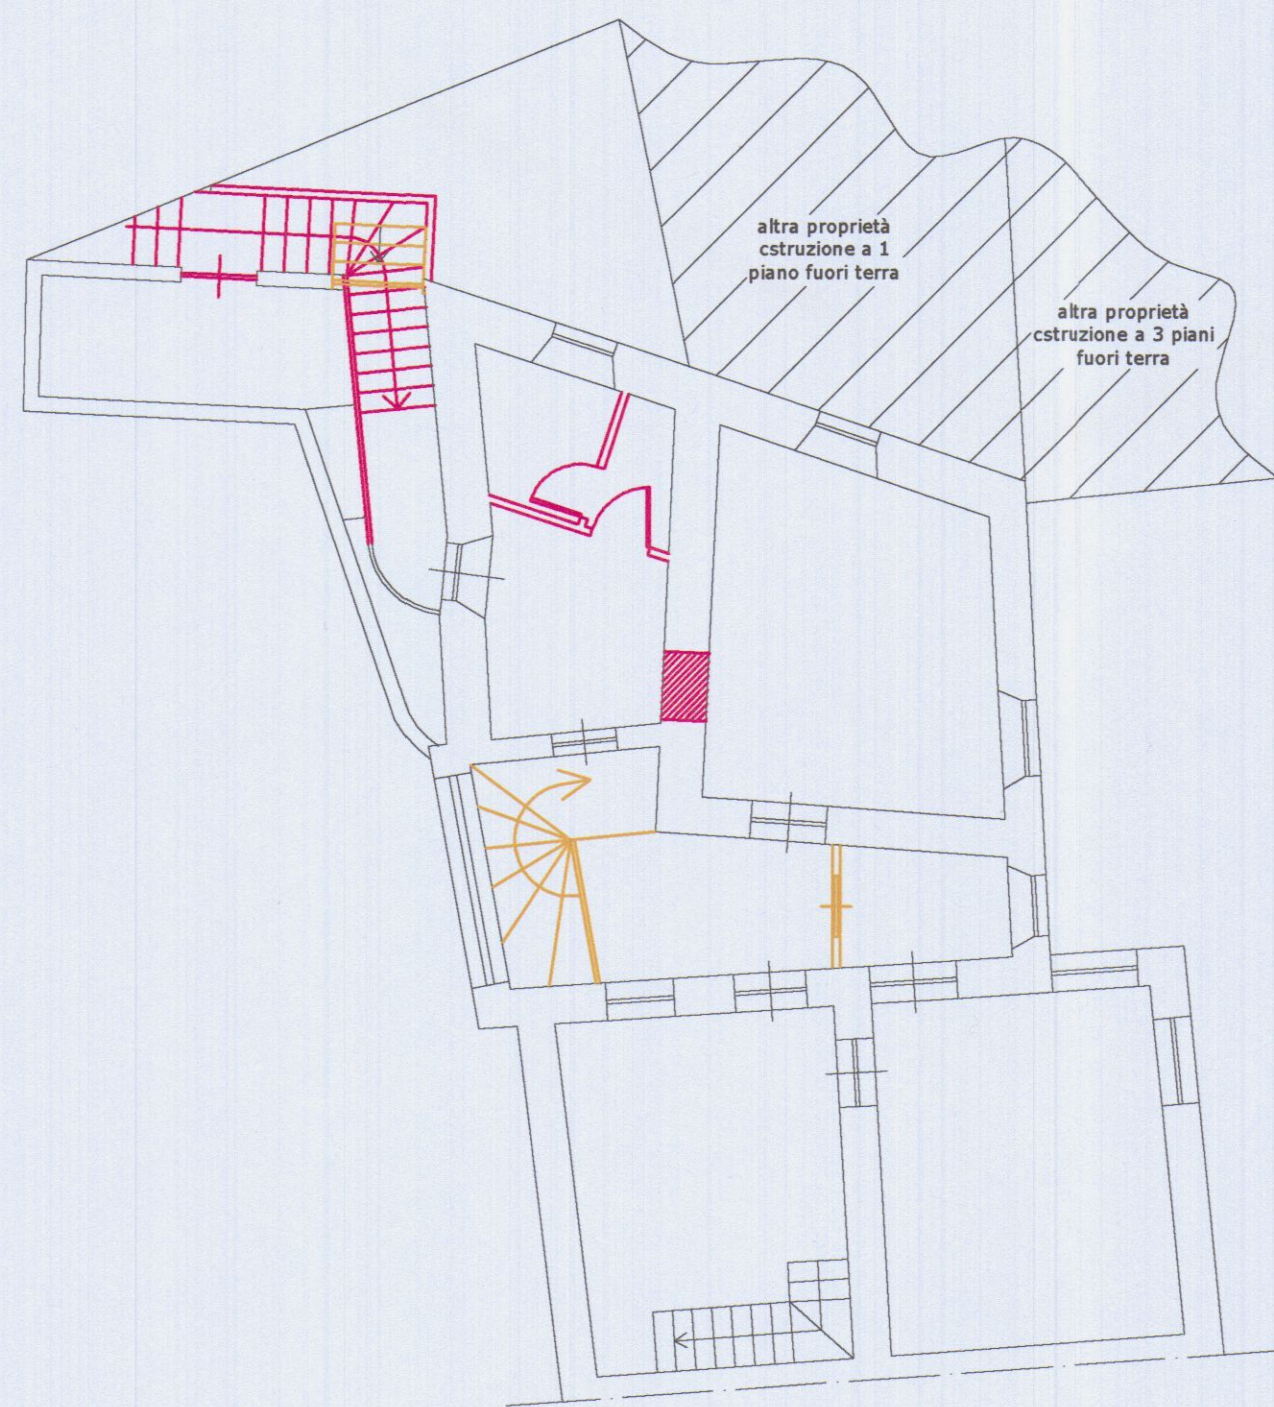

PIANTA PIANO SECONDO

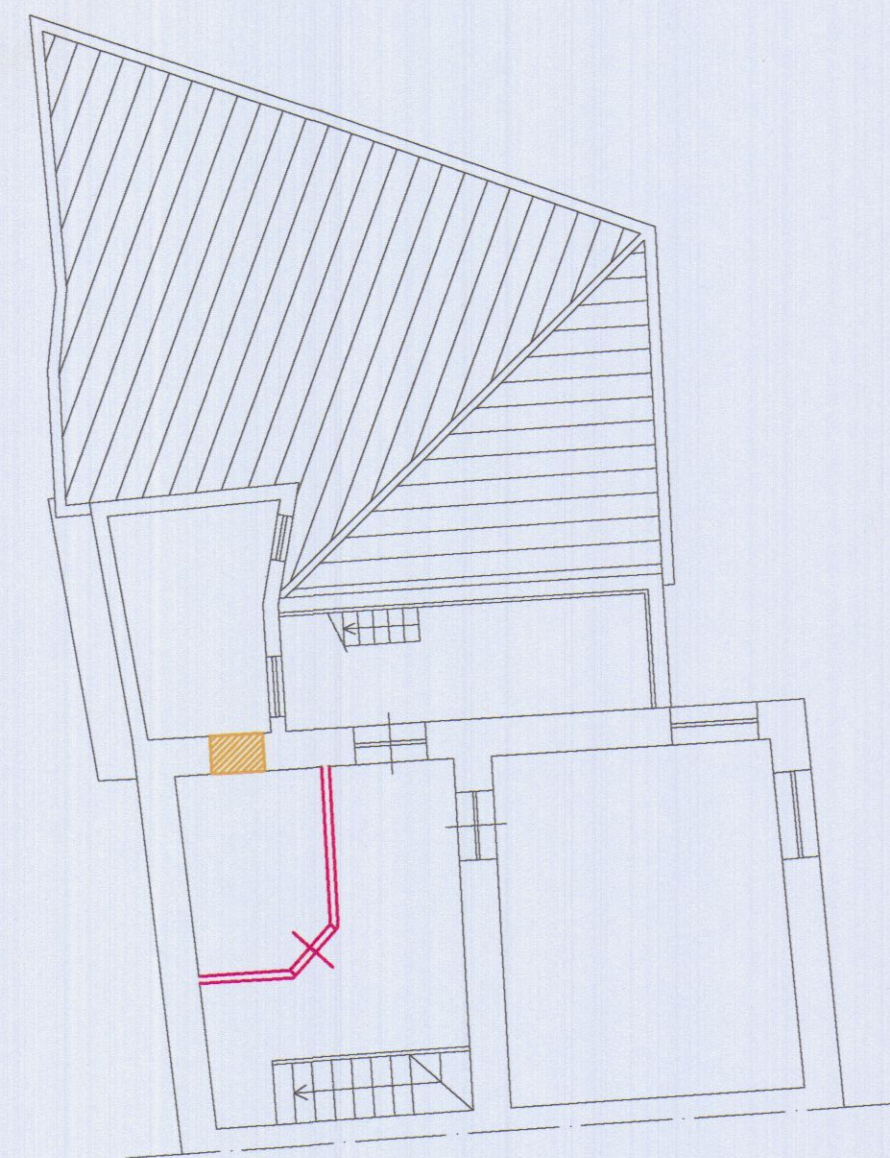


PIANTA PIANO TERZO

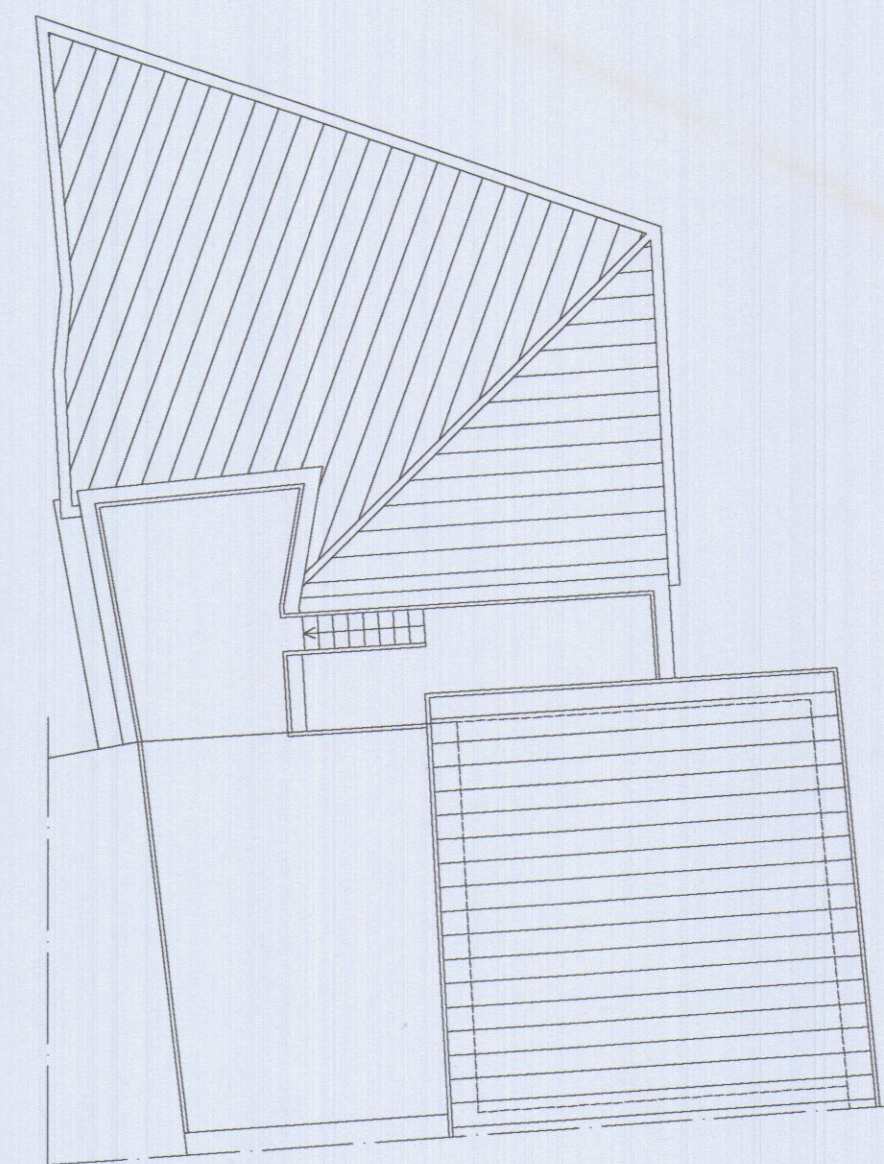


PIANTA COPERTURA




SEZIONE A-A'

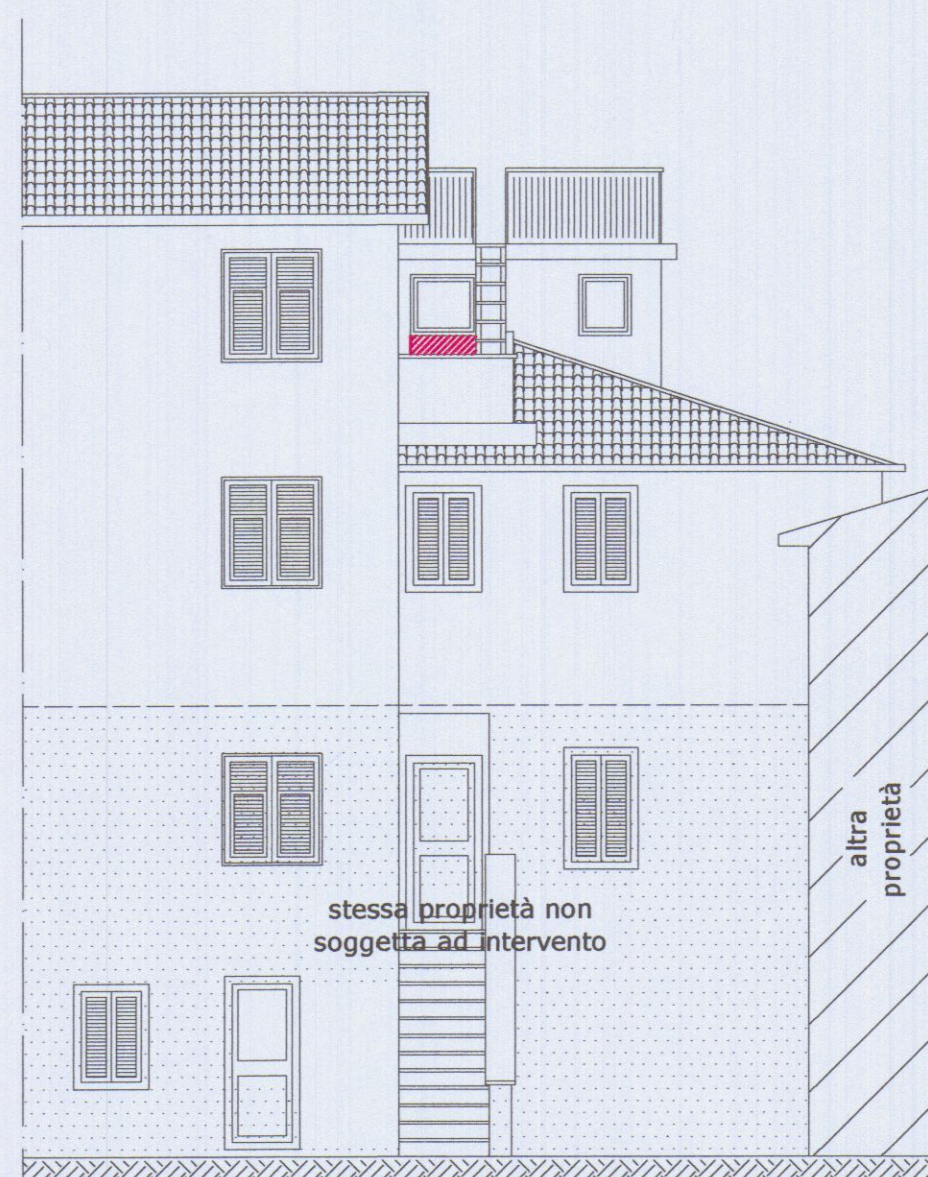


PROSPETTO SUD

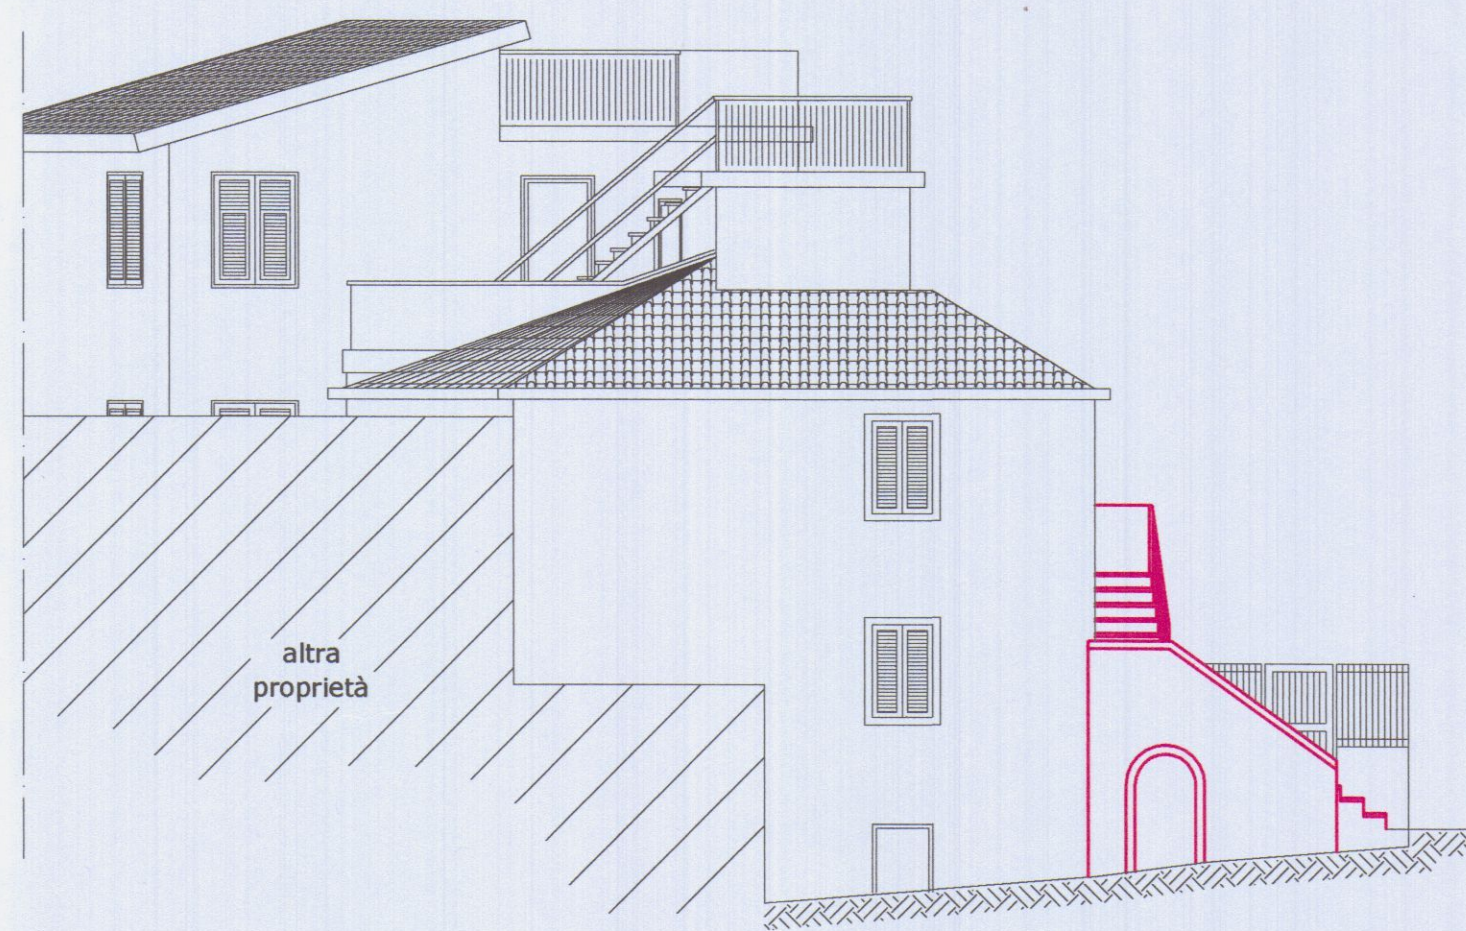

PROSPETTO EST

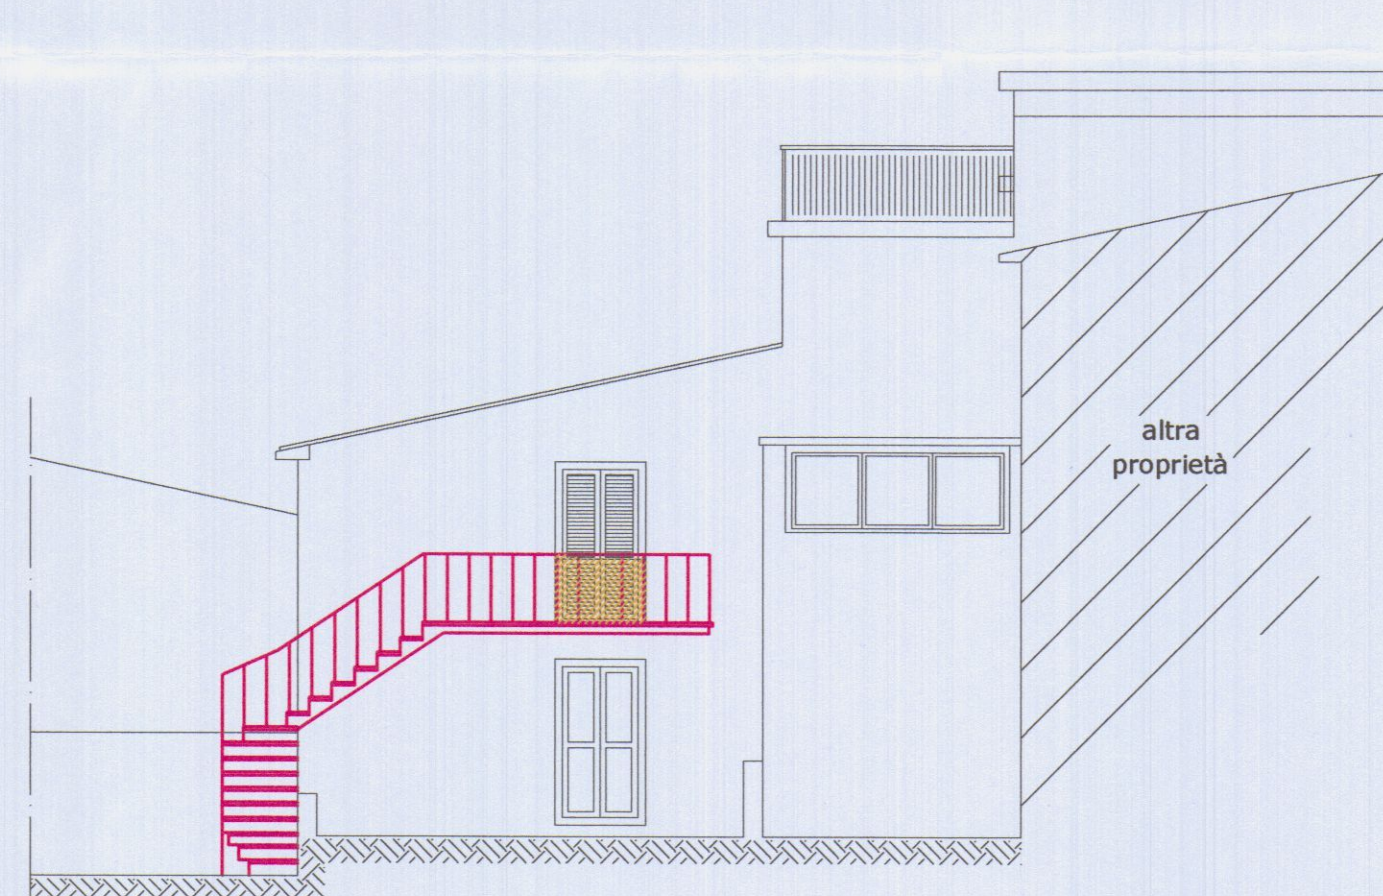


PROSPETTO NORD

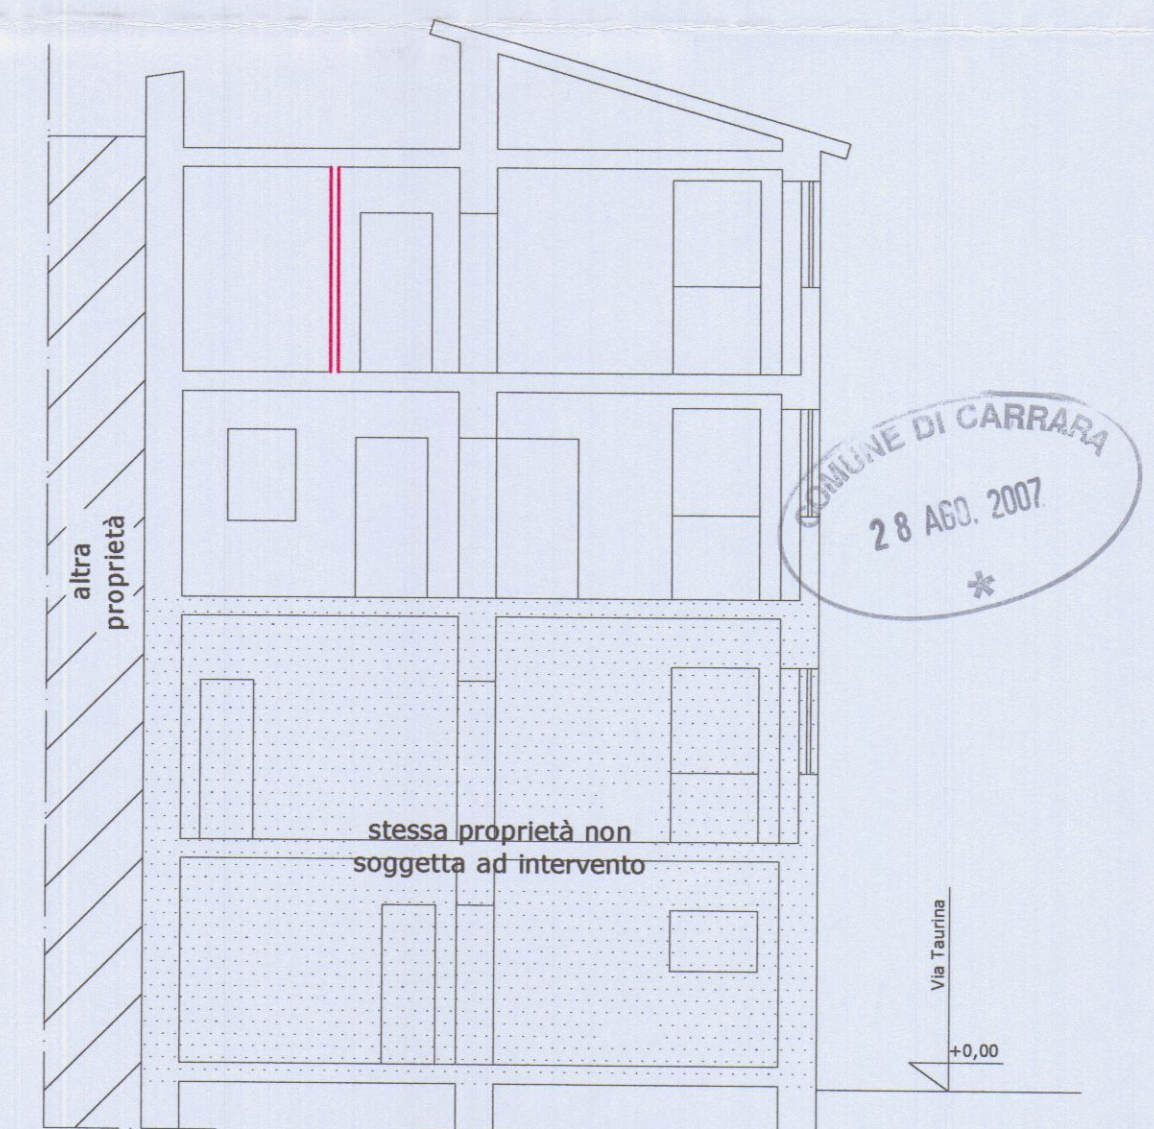


SEZIONE B-B'


	MAURIZIO CABANI _ GEOMETRA -Marina di Carrara- via Alfio Maggiani n°57 tel. 0585/784092 fax. 0585/648680 e-mail mauriocabani@comune.carrara.it		
	COMUNE DI CARRARA	STATO DI RAFFRONTO	
Lombardi Loris		Data 27/07/2007	Tavola 3
MANUTENZIONE STRAORDINARIA		Descrizione dell'intervento	Scala 1:100
PANTE - SEZIONI - PROSPETTI		Oggetto	Fog. 32 Mapp. 124 Sub. 1, 3 e 4

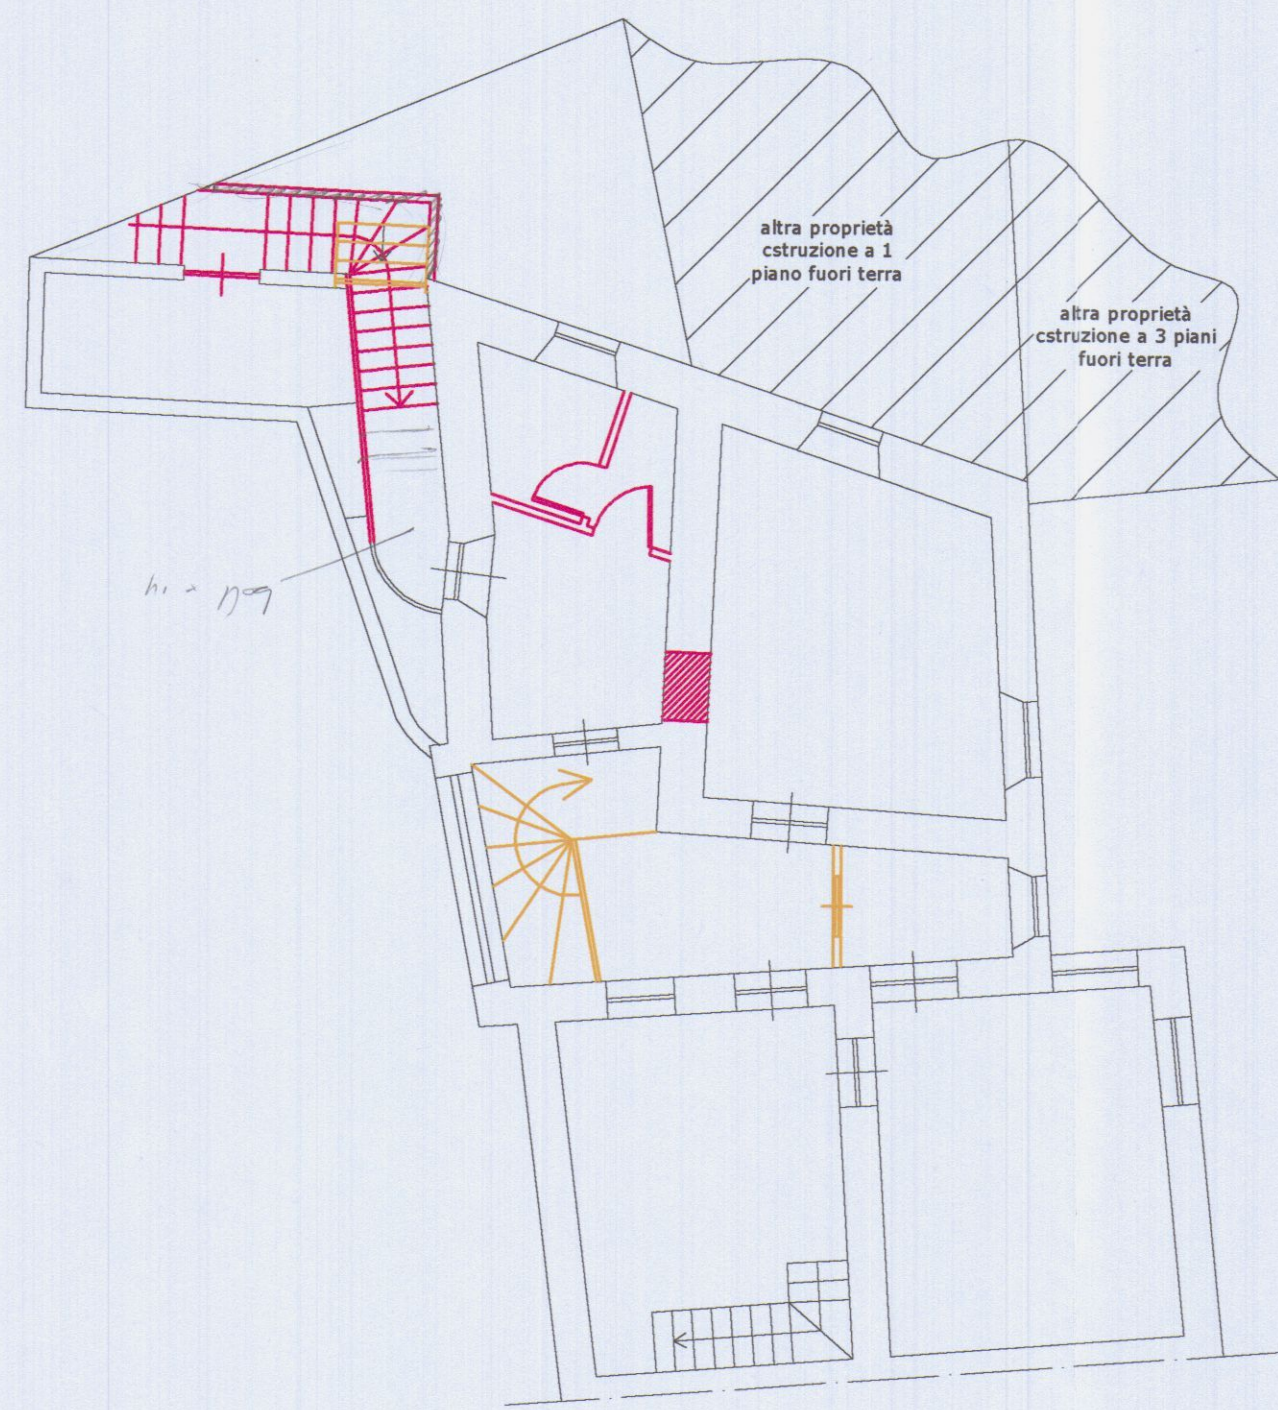

PIANTA PIANO SECONDO

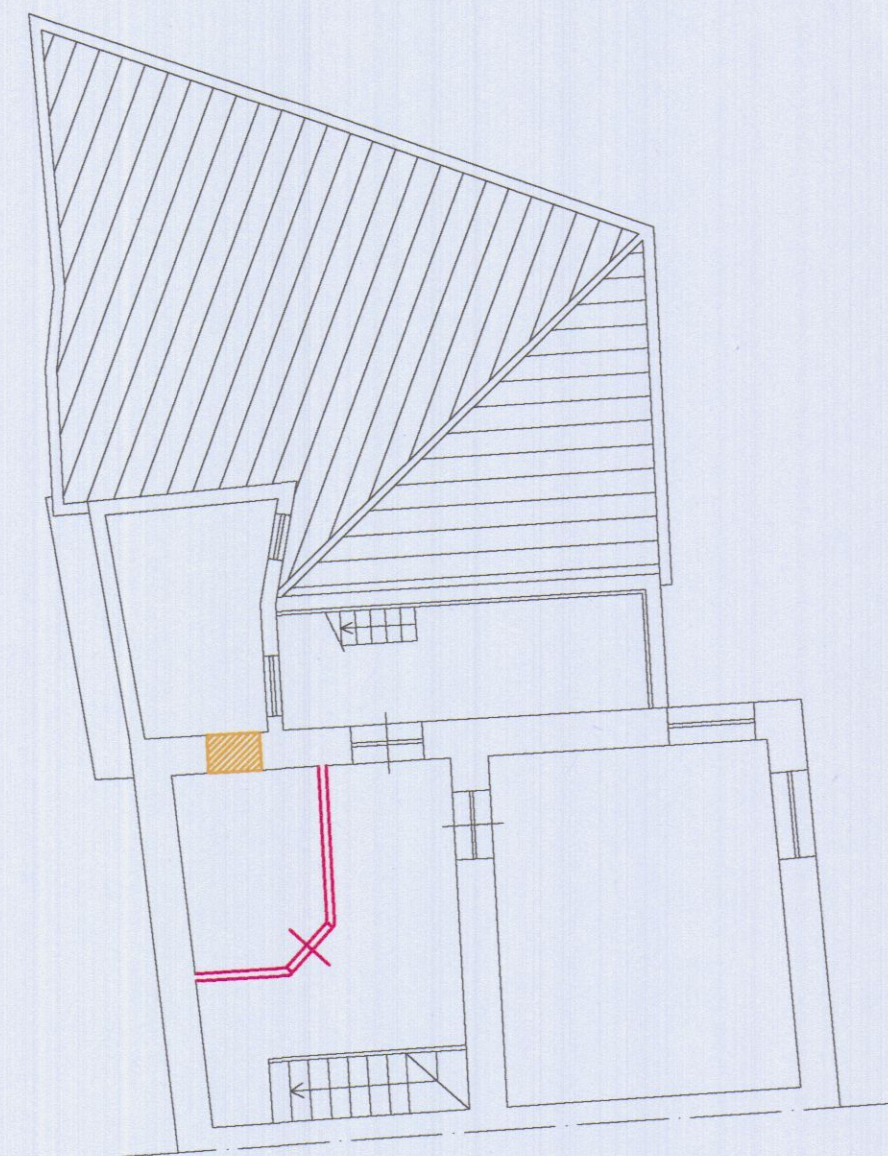


PIANTA PIANO TERZO

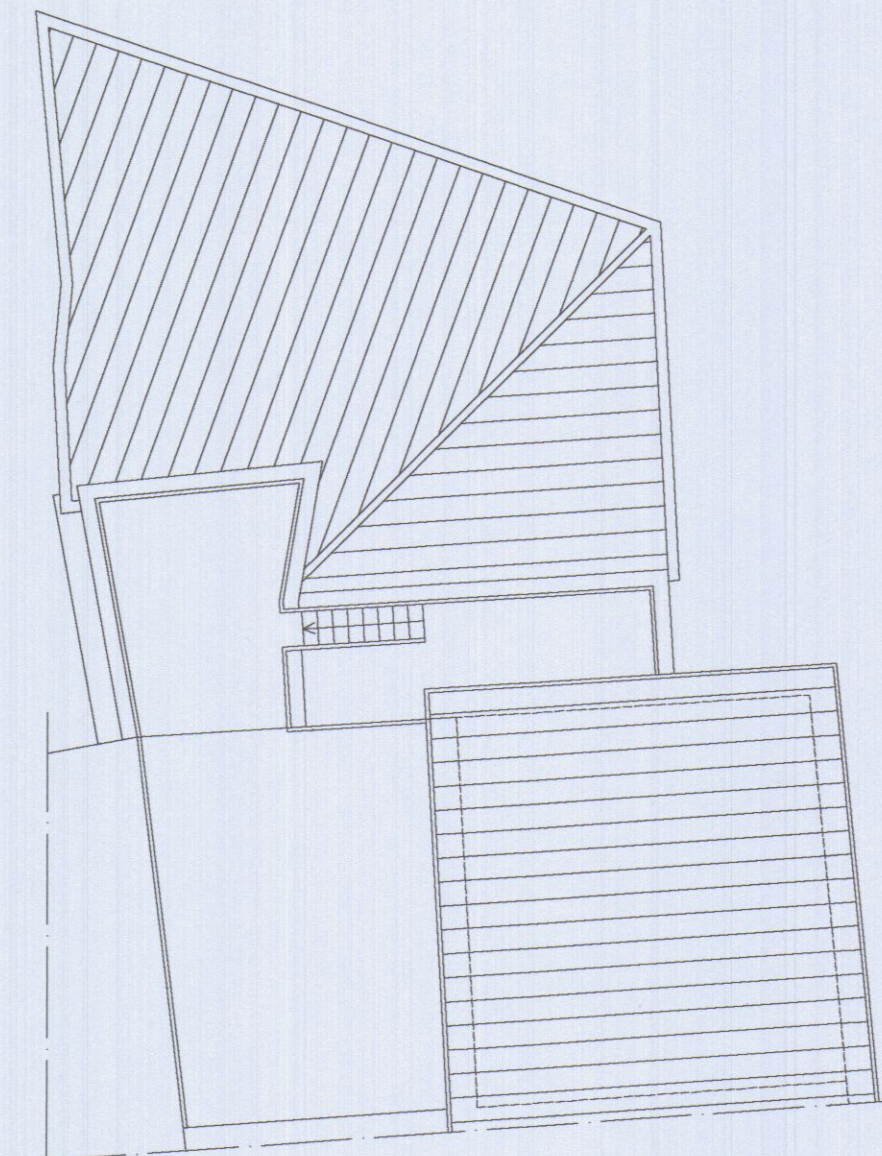


PIANTA COPERTURA




SEZIONE A-A'

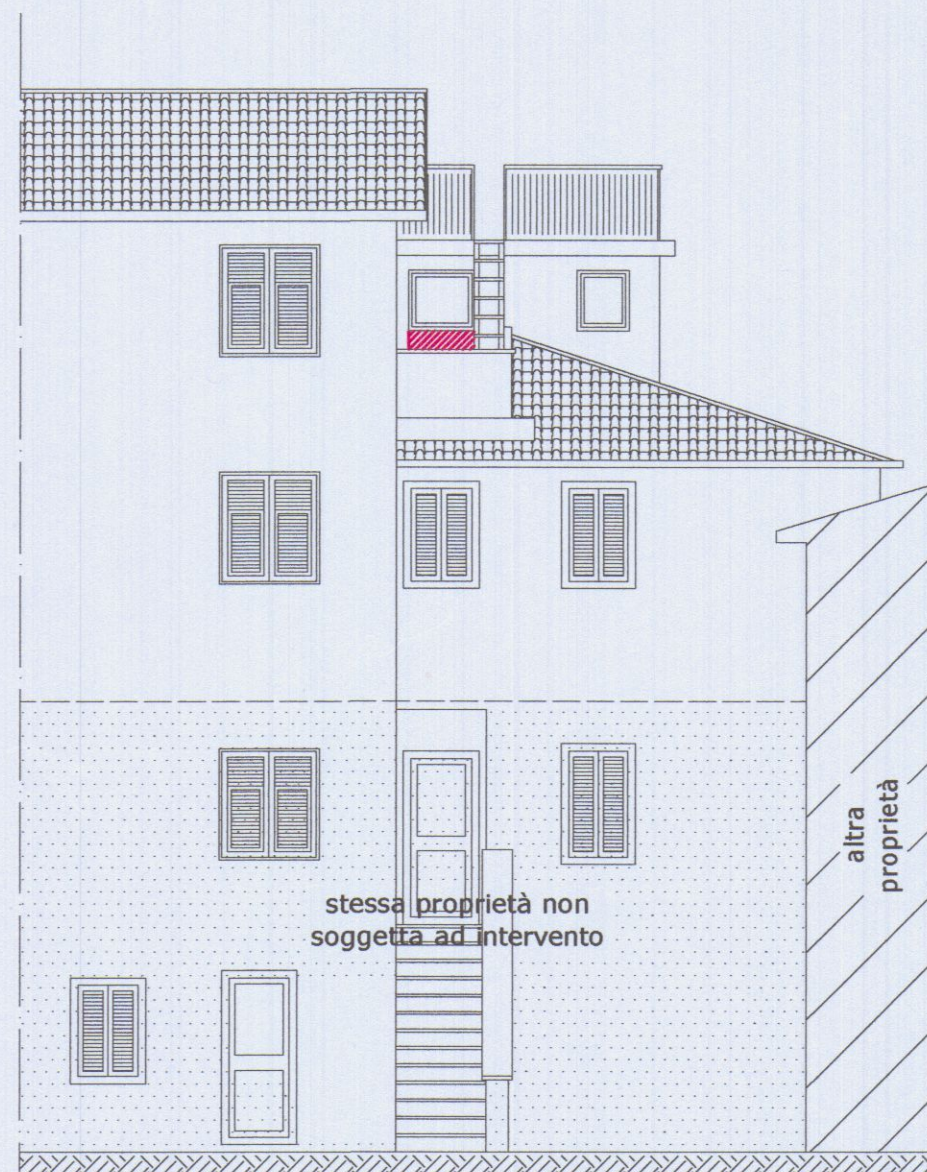


PROSPETTO SUD

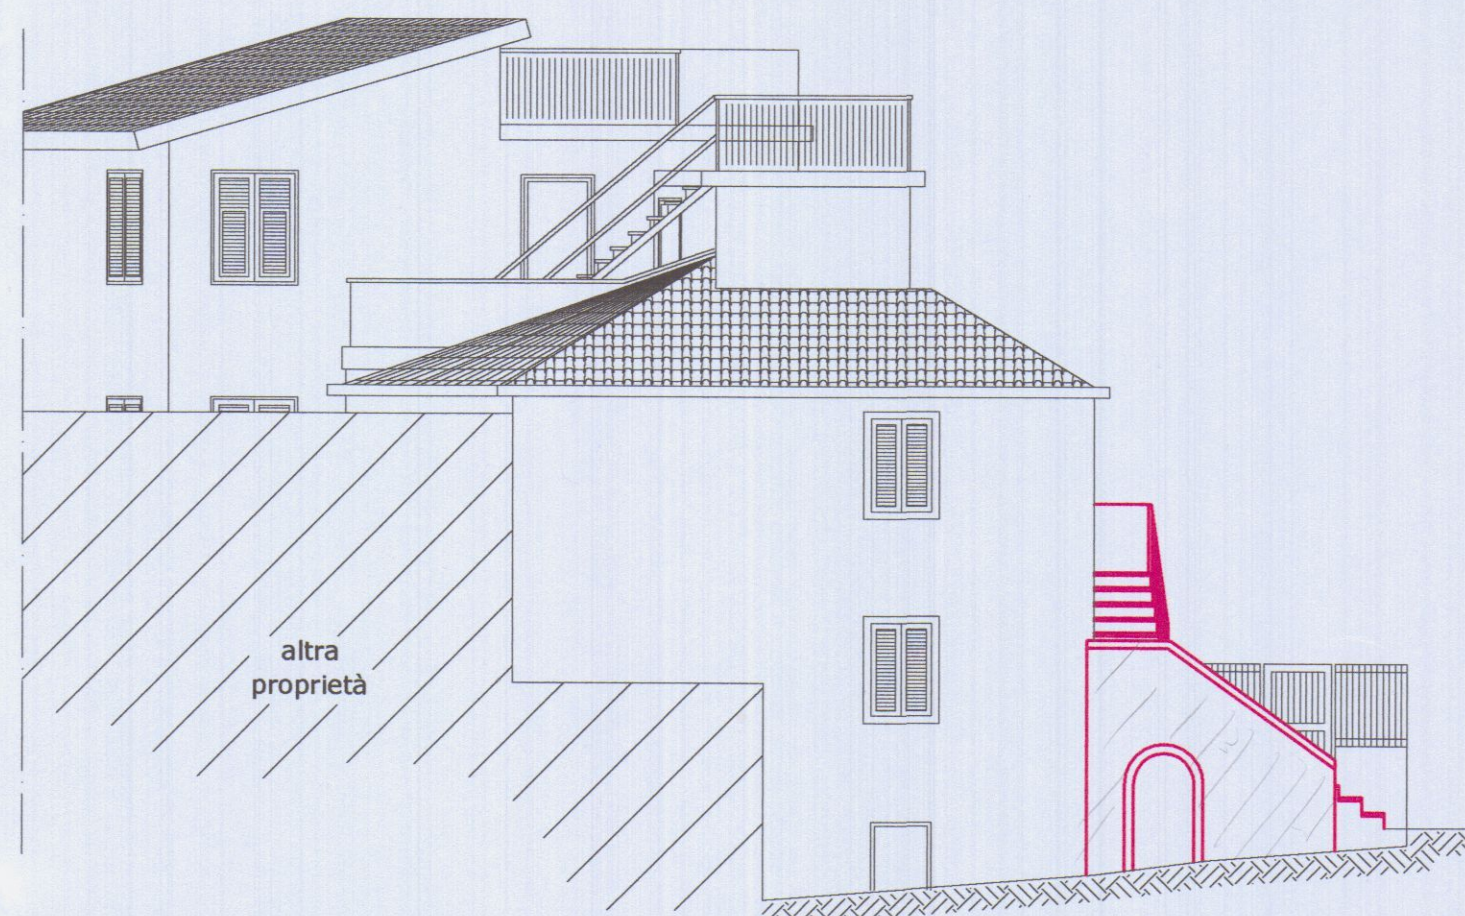

PROSPETTO EST








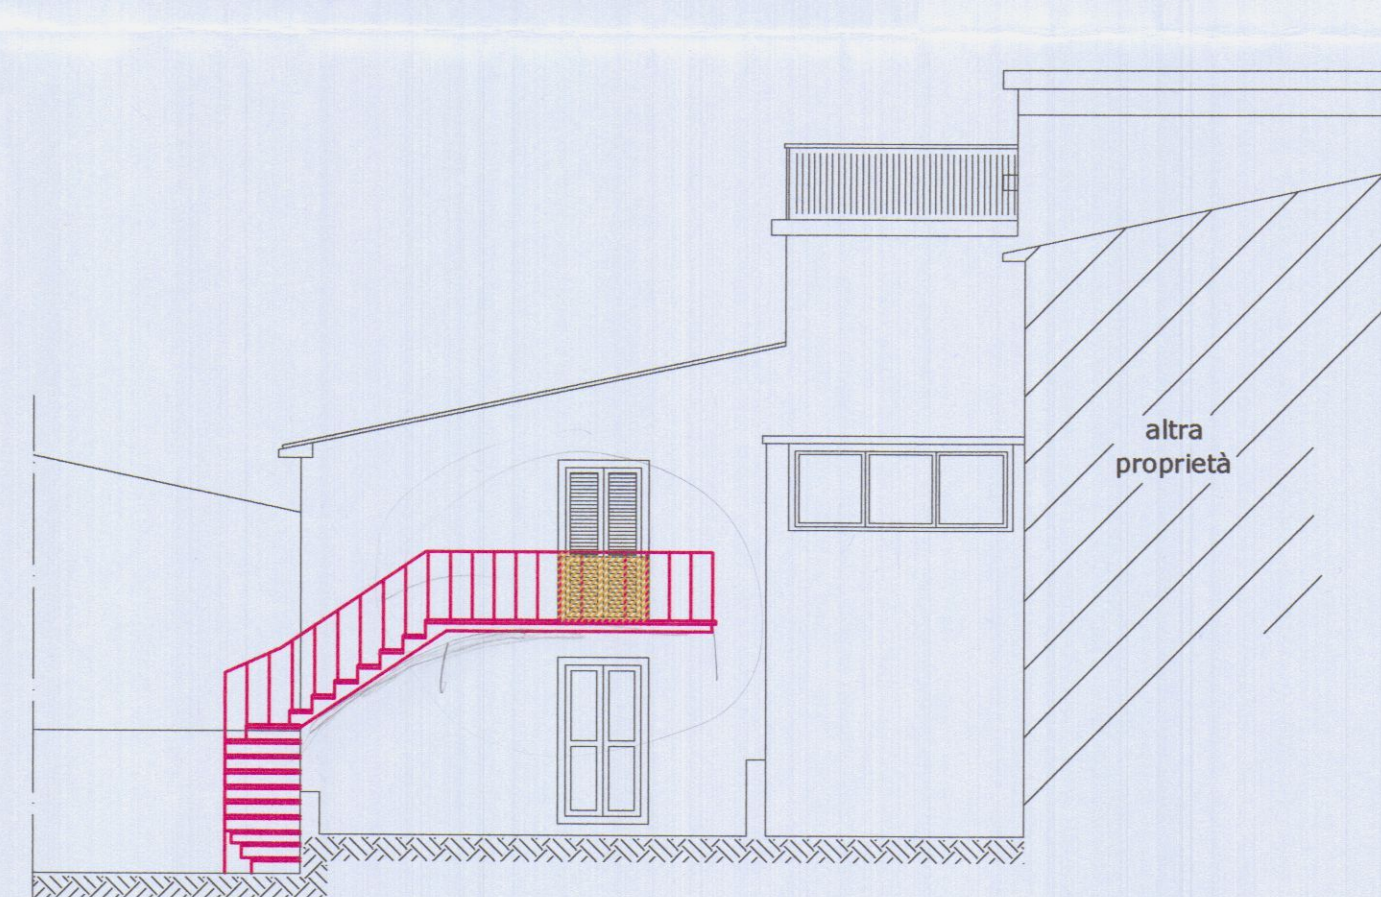



PROSPETTO NORD




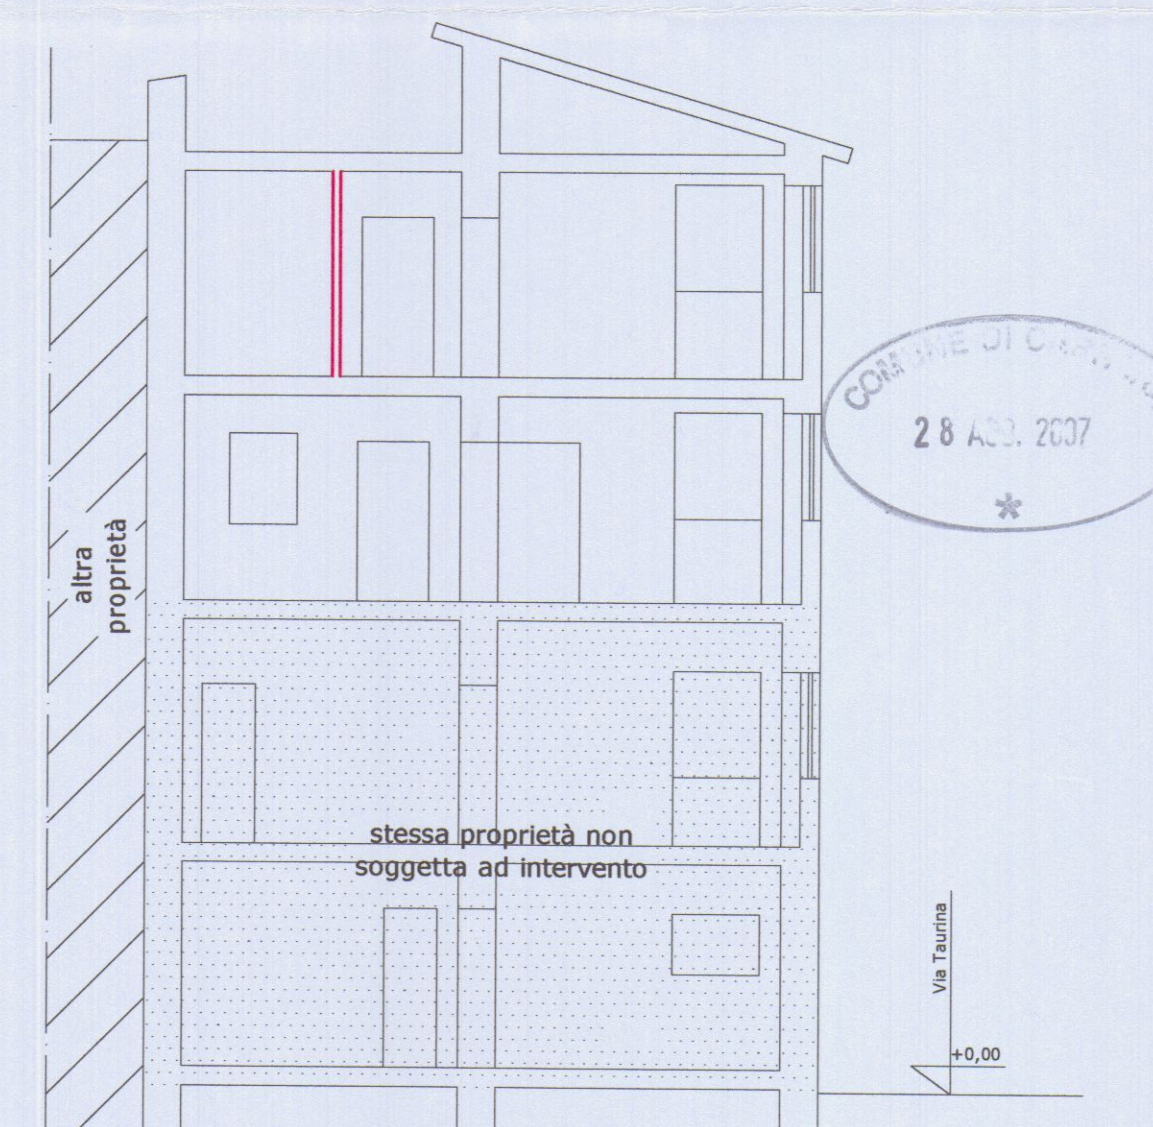


SEZIONE B-B'





	MAURIZIO CABANI _ GEOMETRA -Marina di Carrara- via Alfio Maggiani n°57 tel. 0585/784092 fax. 0585/648980 e-mail mauriocabani@tin.it		
	COMUNE DI CARRARA	STATO DI RAFFRONTO	
Lombardi Loris		Data 27/07/2007	Tavola 3
MANUTENZIONE STRAORDINARIA		Descrizione dell'intervento	Scala 1:100
PIANTE - SEZIONI - PROSPETTI		Oggetto	Dati Catastrali Fog.32 Mapp.124 Sub. 1,3 e 4

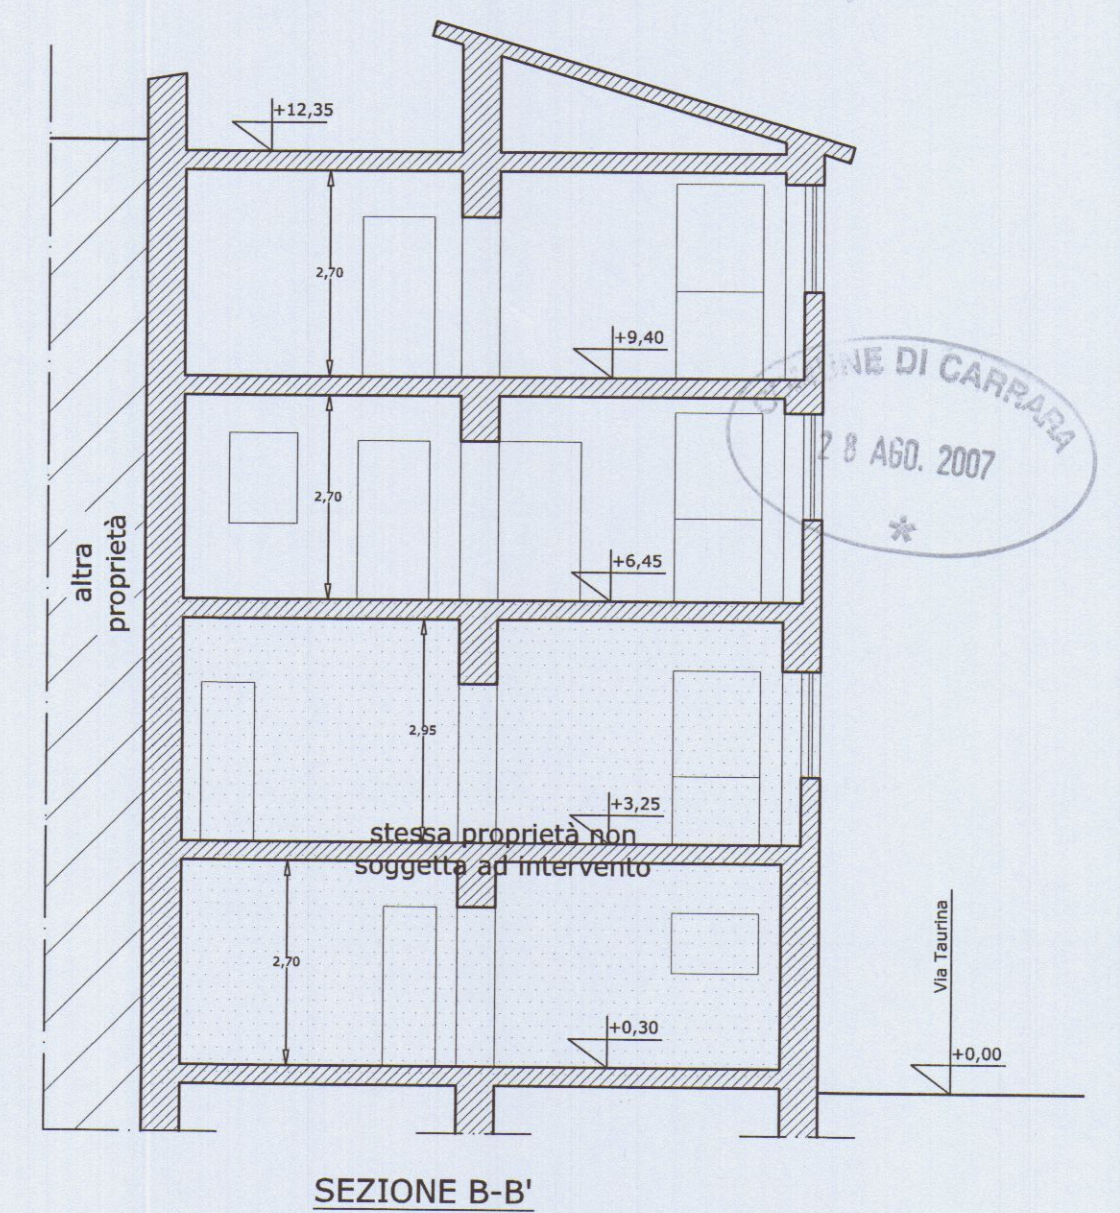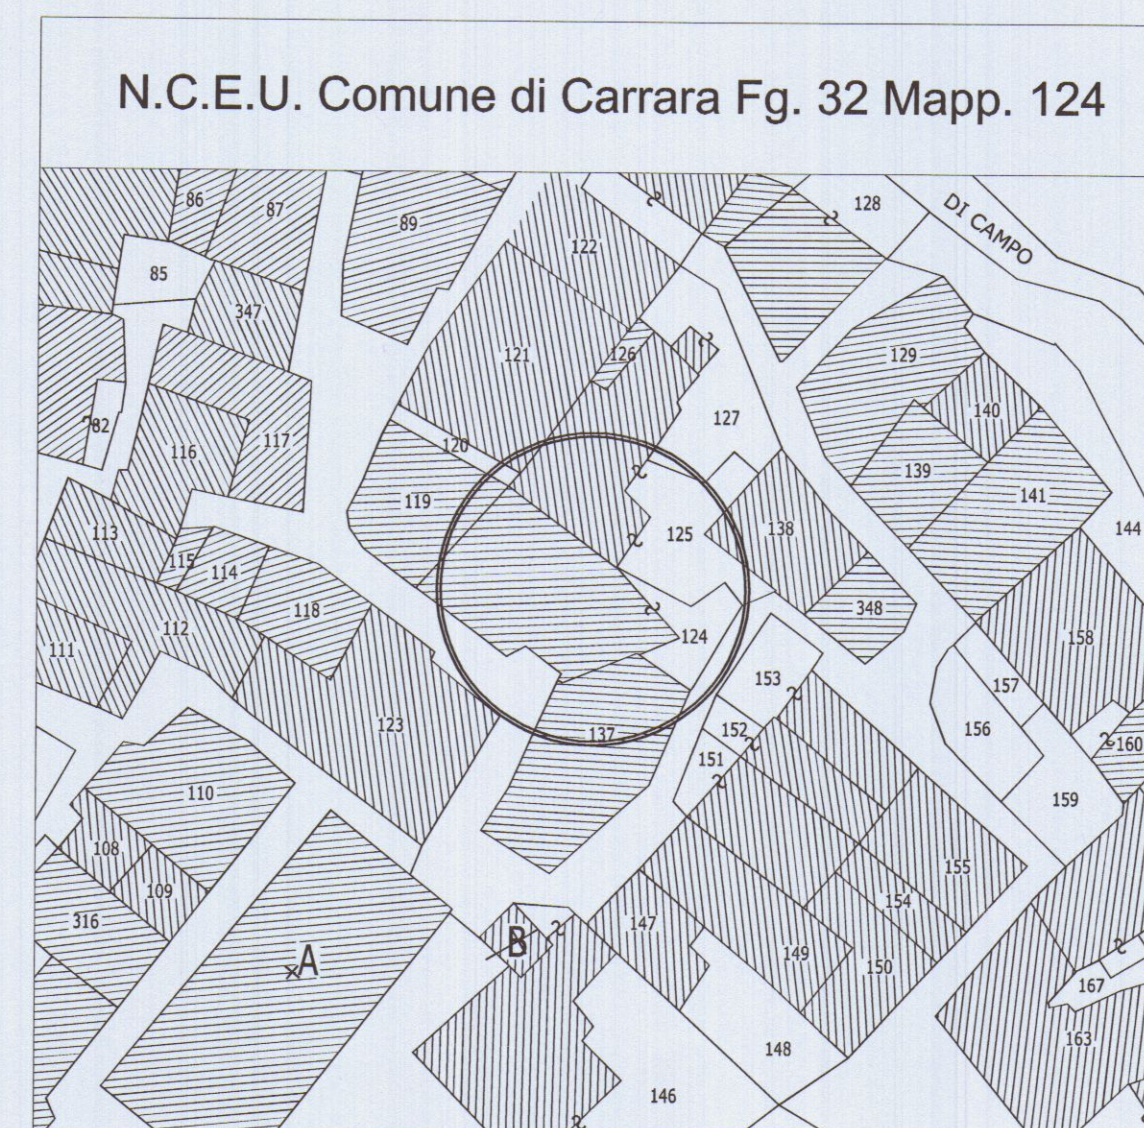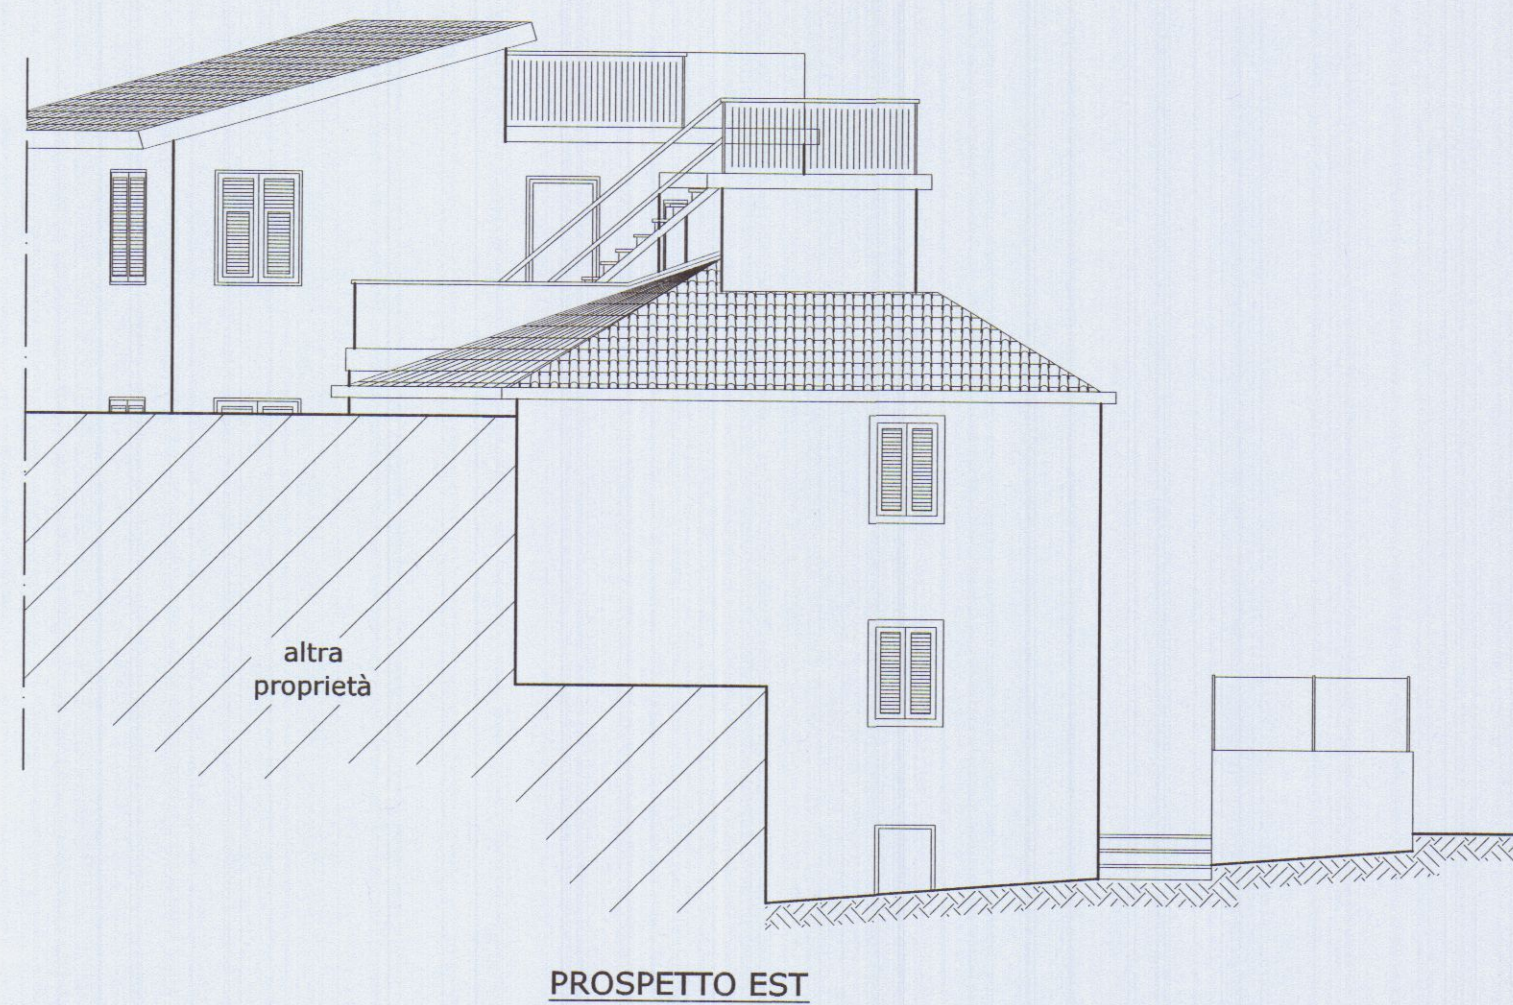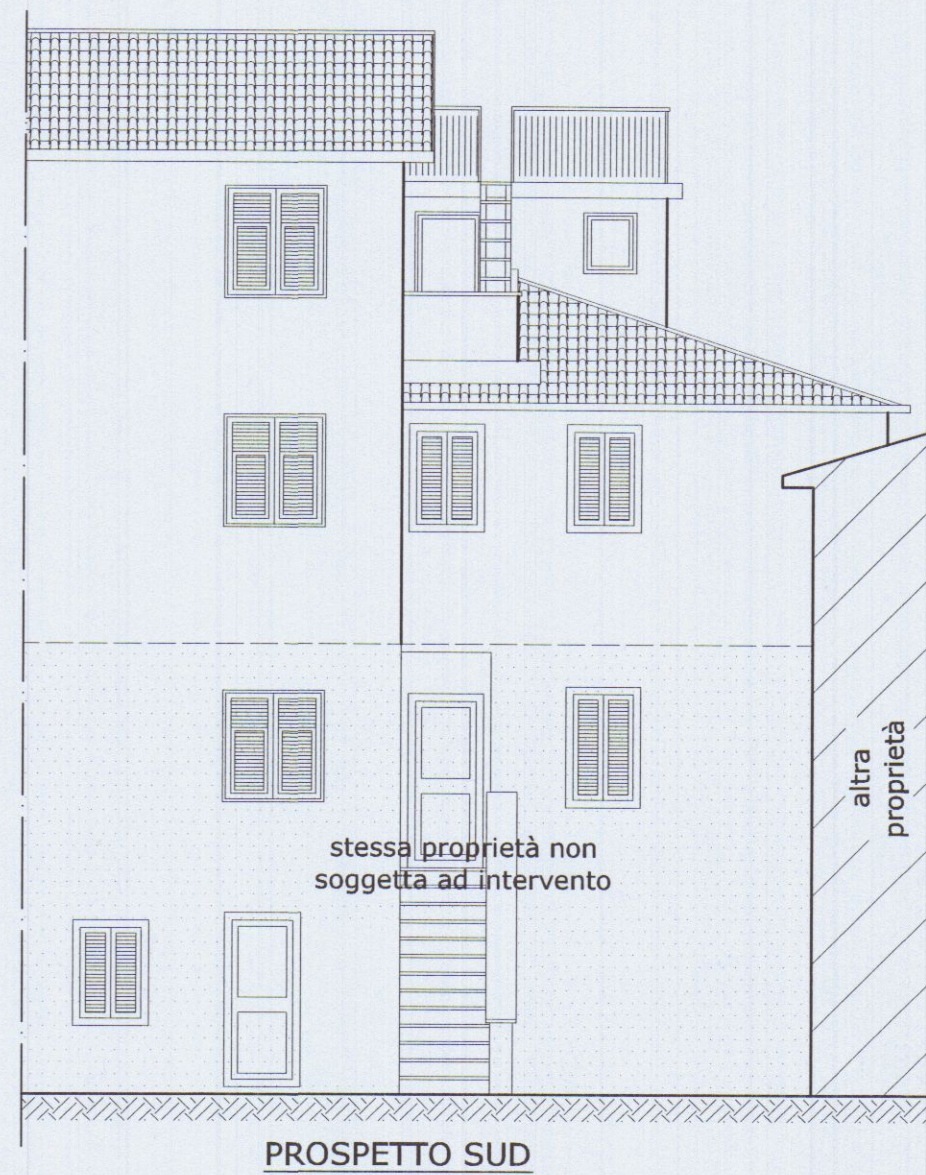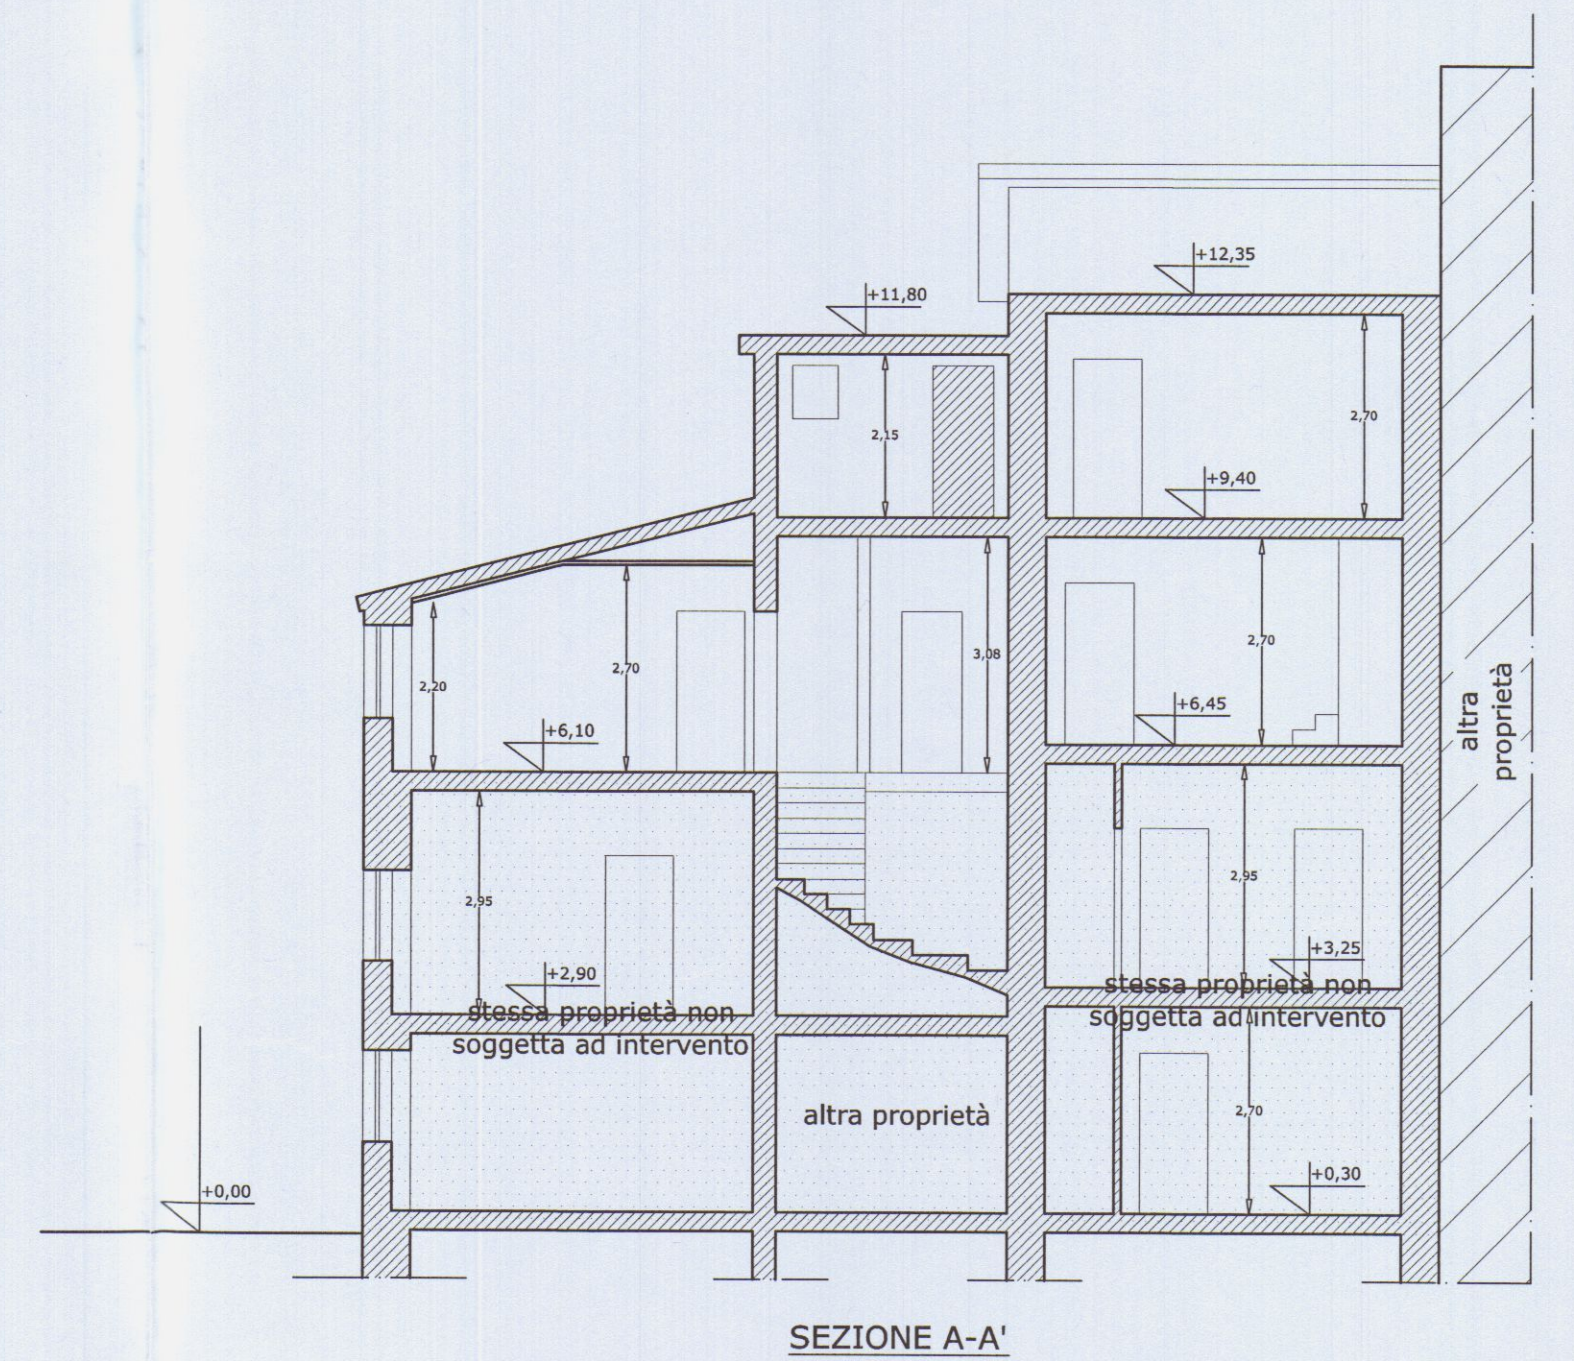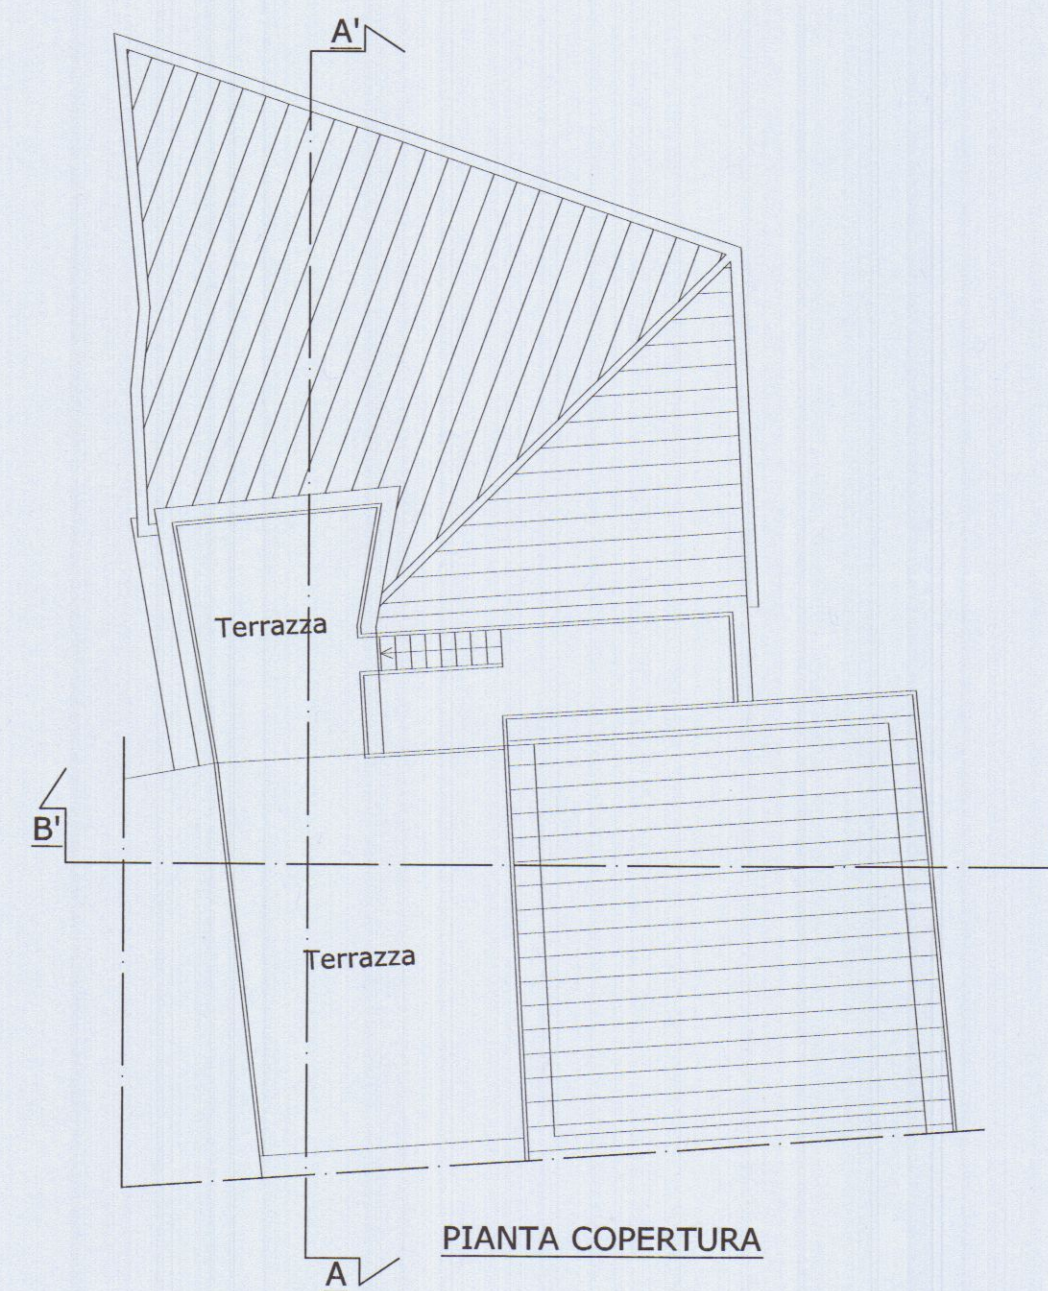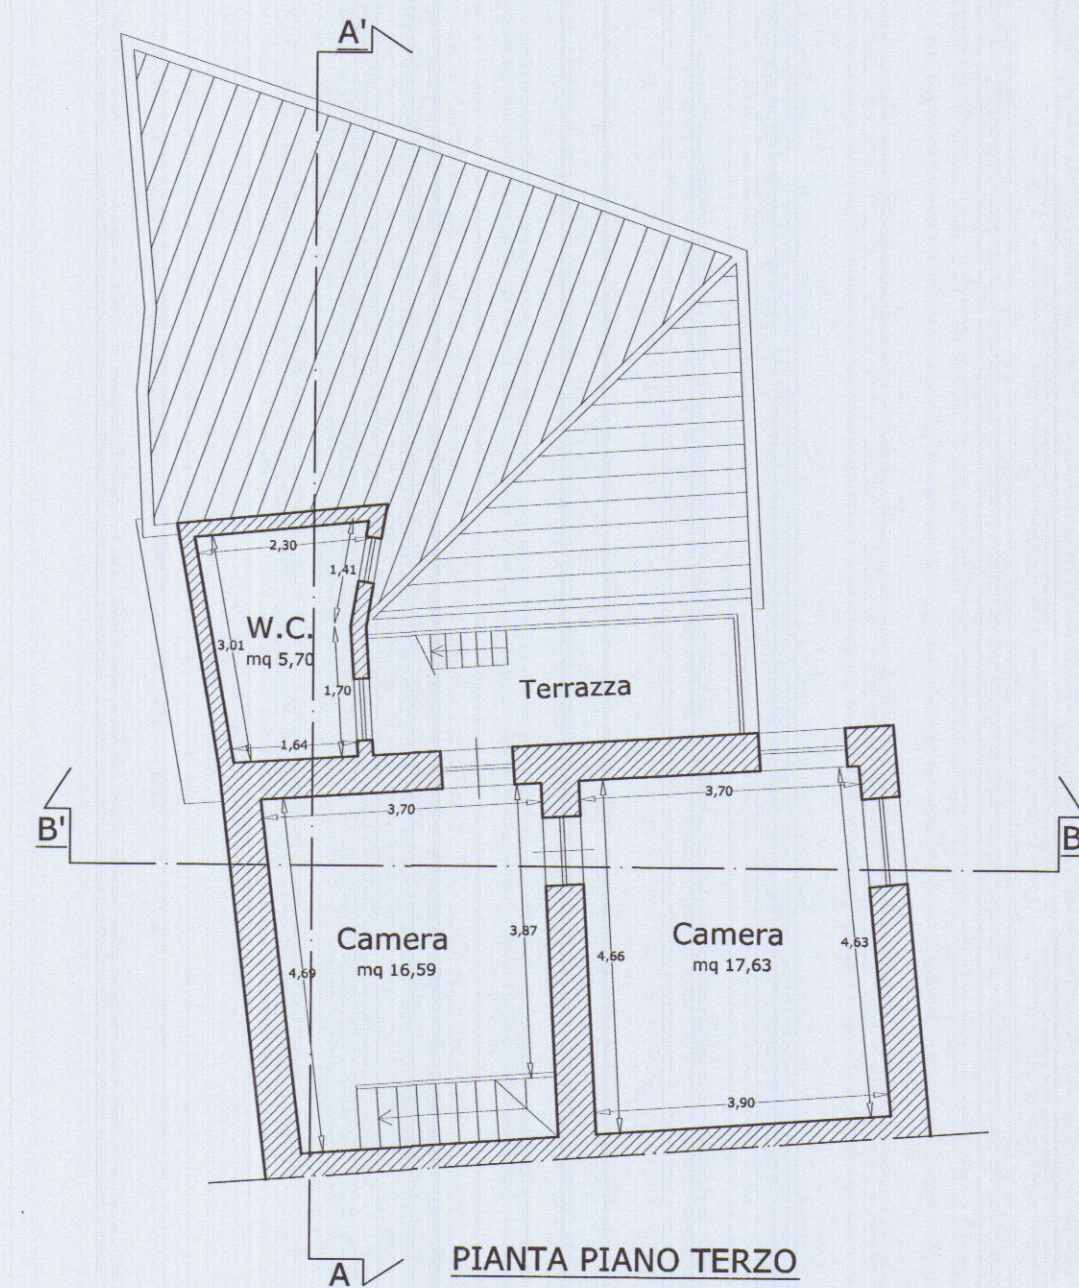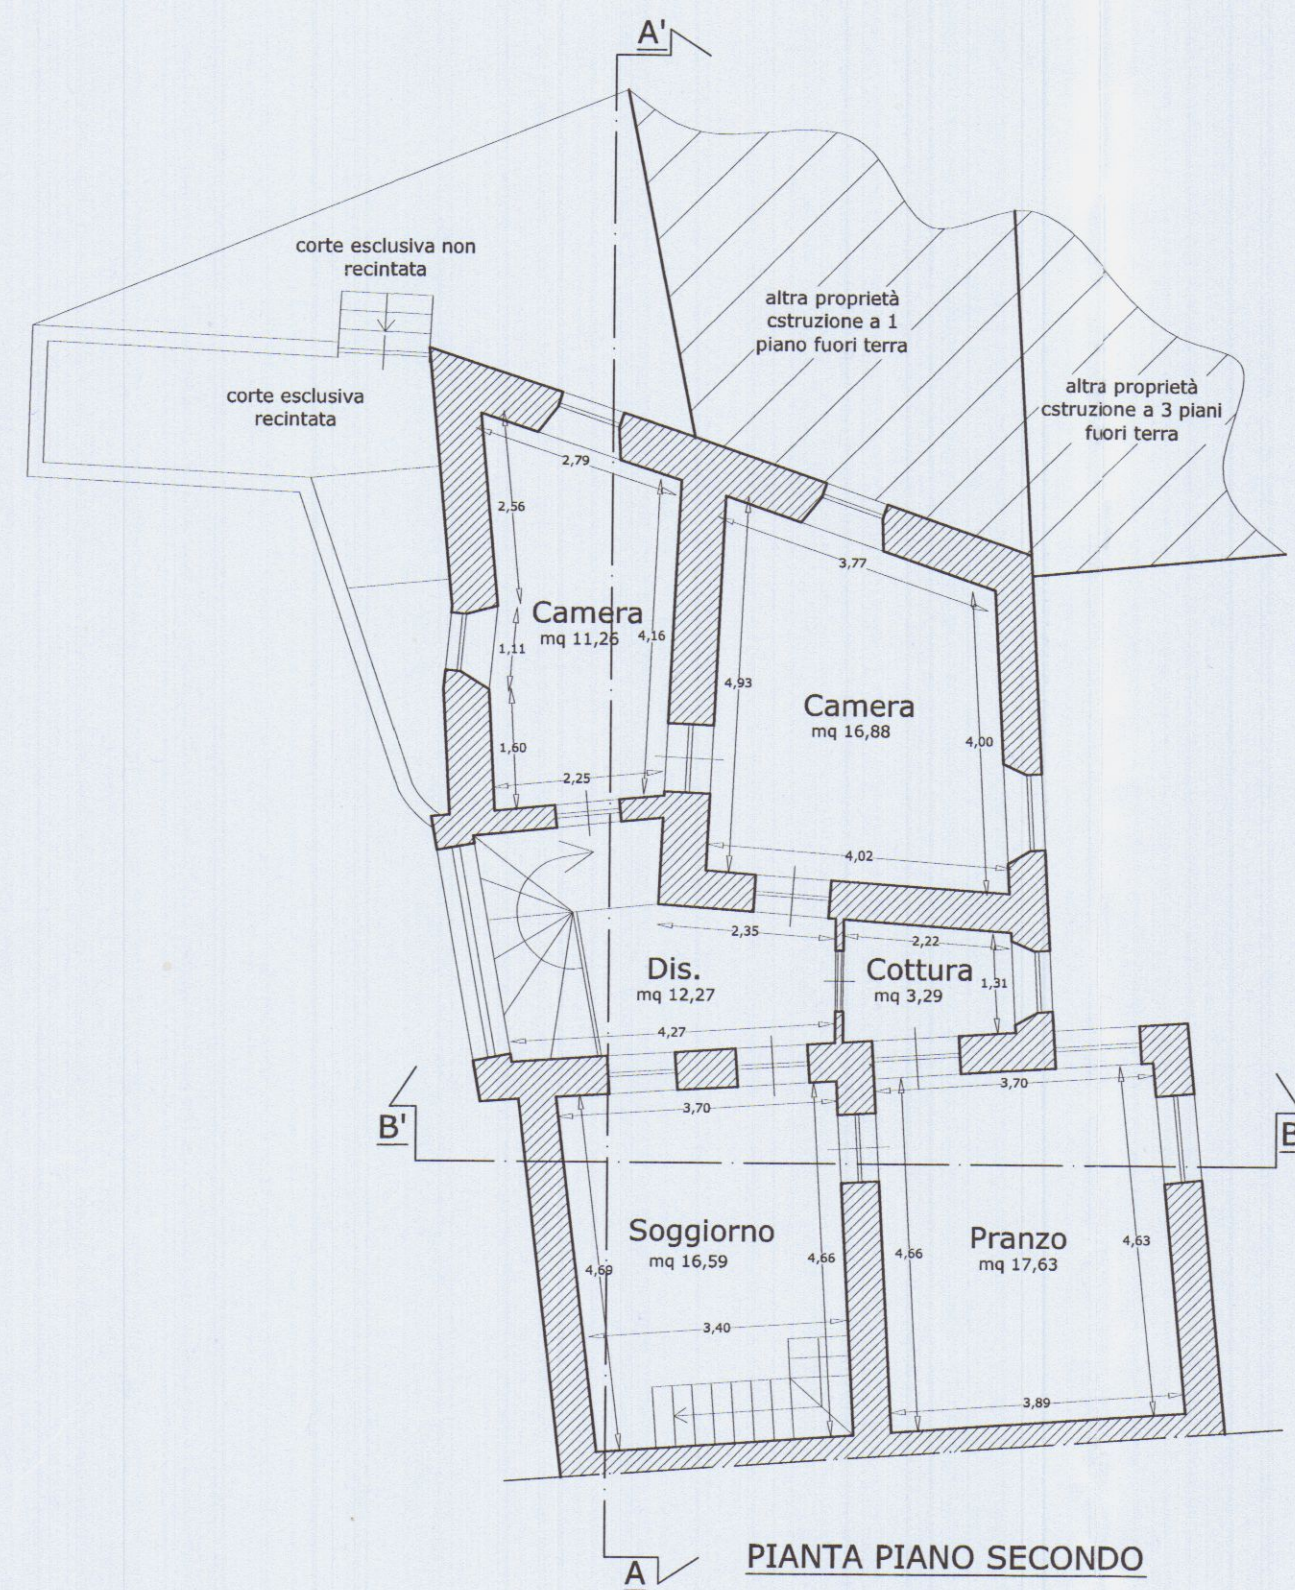

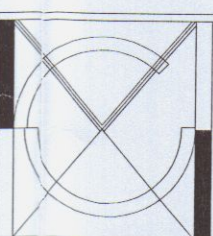 MAURIZIO CABANI _ GEOMETRA -Marina di Carrara- via Alfio Maggiani n°57 tel. 0585/784092 fax. 0585/648680 e-mail mauriziocabani@tin.it		
COMUNE DI CARRARA		STATO ATTUALE
Lombardi Loris		Data: 27/07/2007
MANUTENZIONE STRAORDINARIA		Tavola 1
PIANTE - SEZIONI - PROSPETTI		Scala 1:100
Oggetto:		Fog. 32 Mapp. 124 Sub. 1,3 e 4

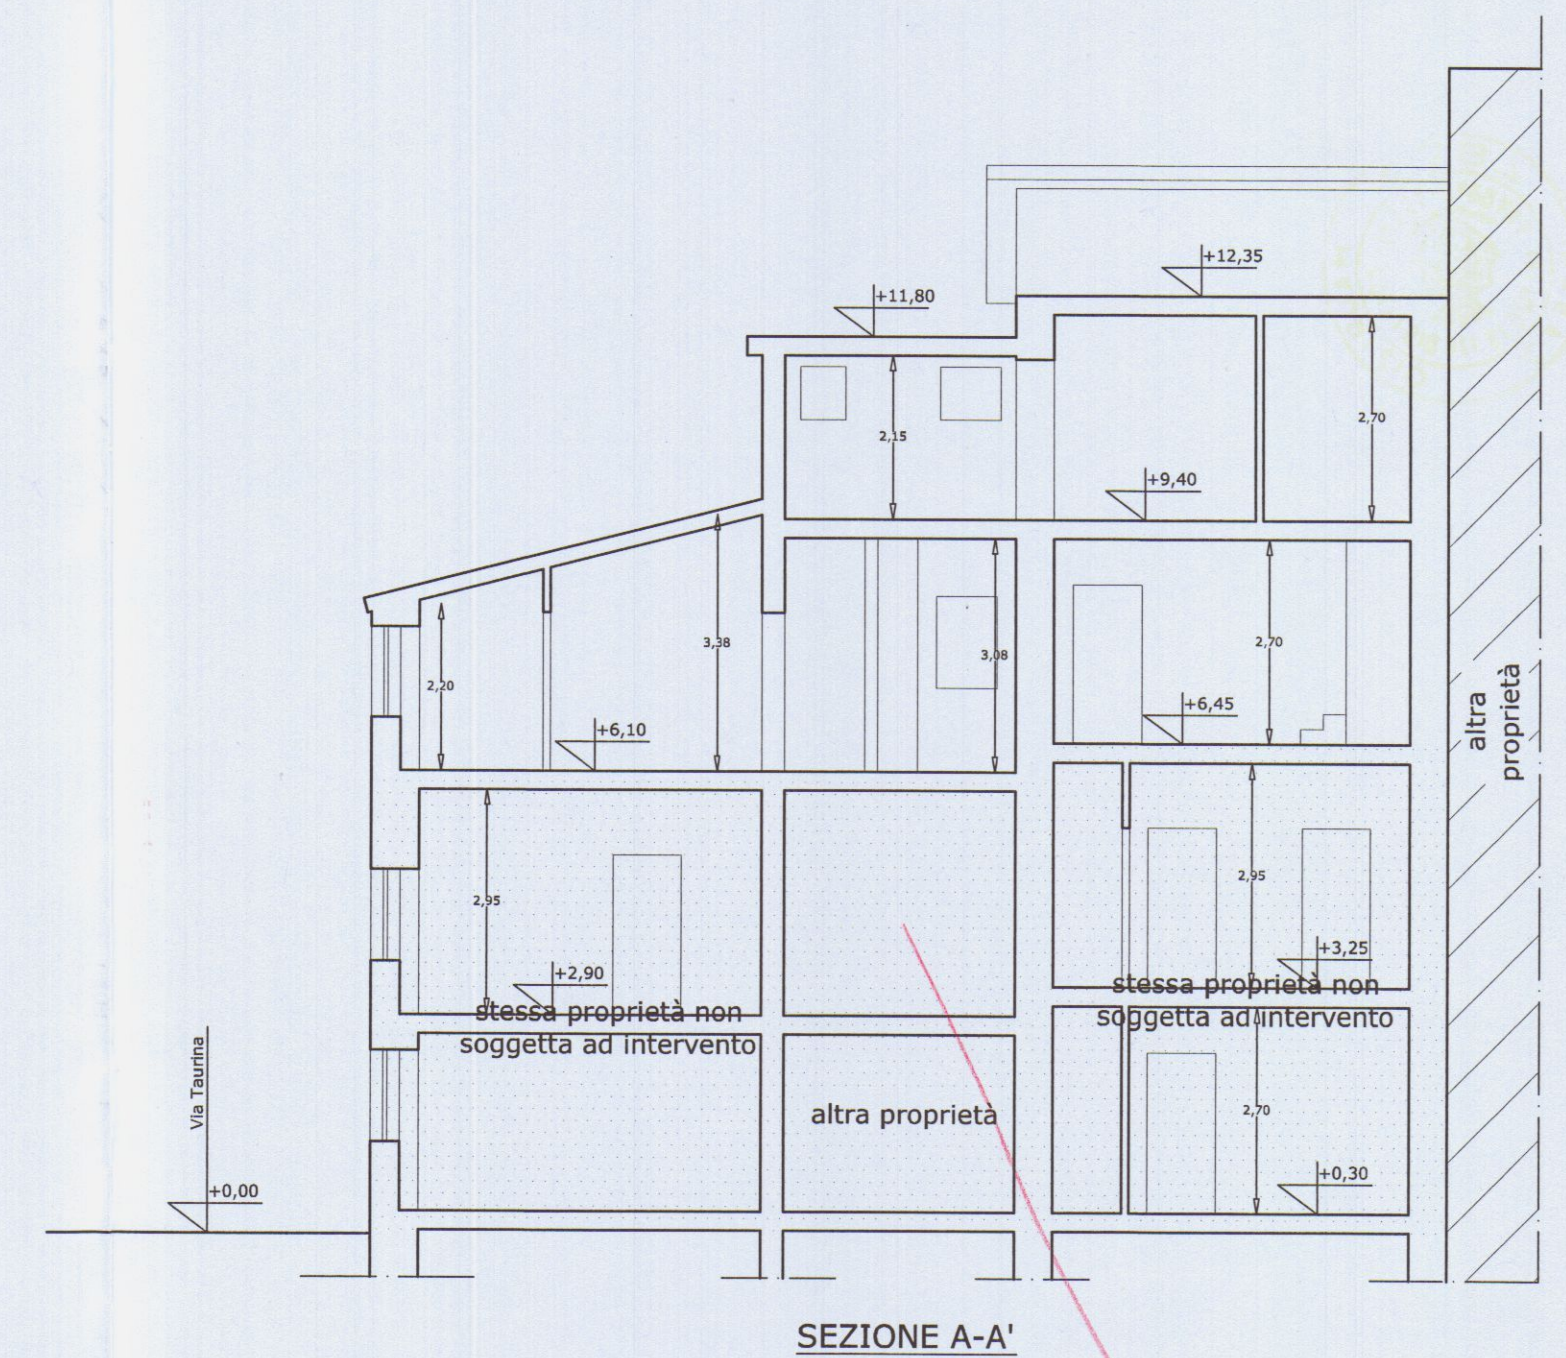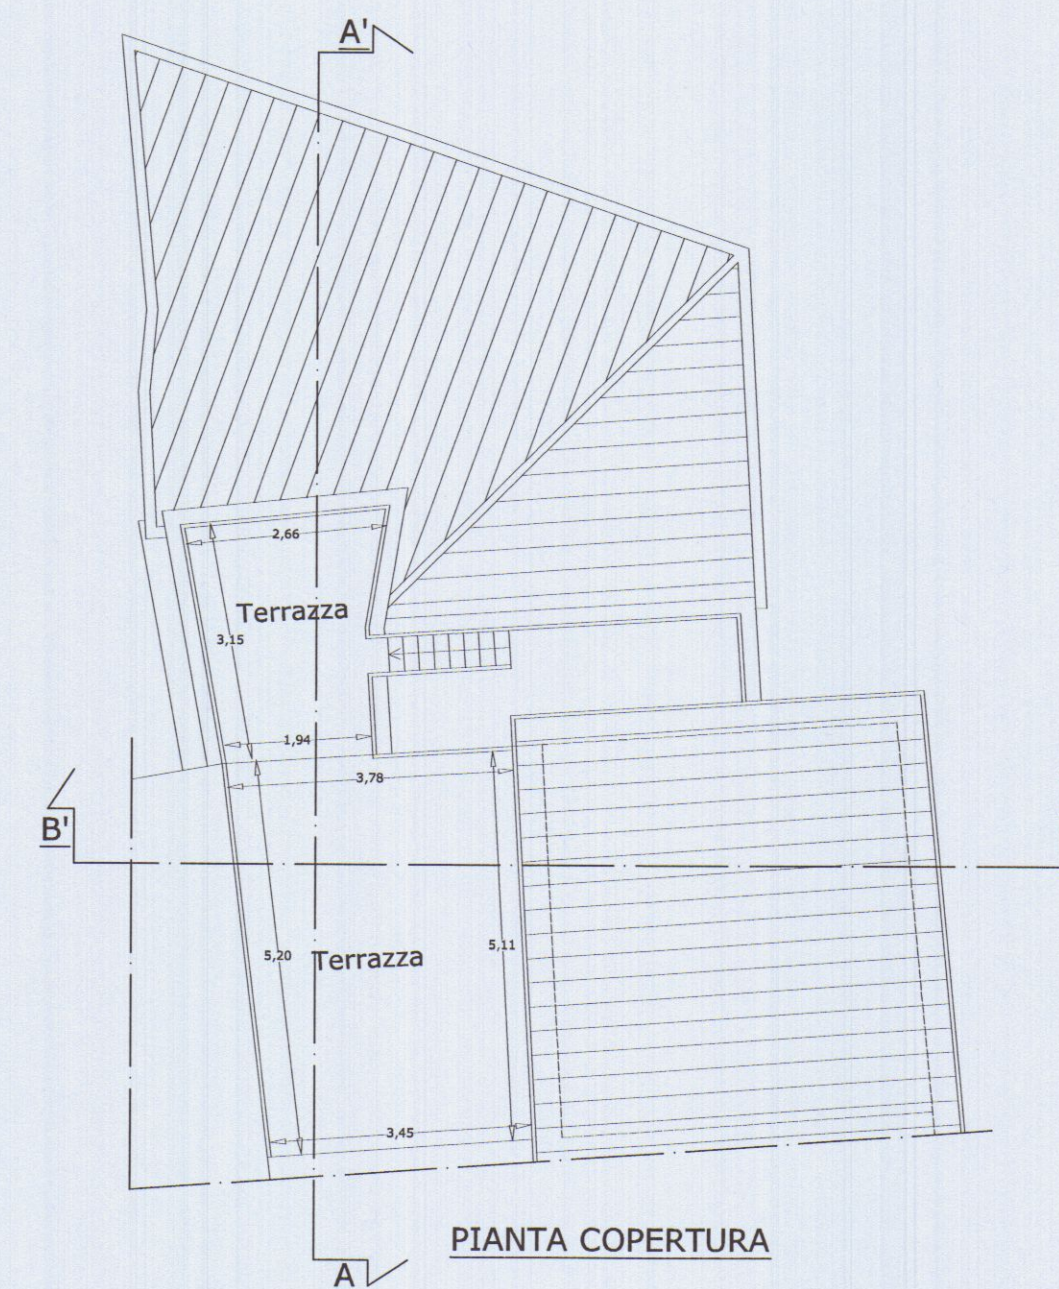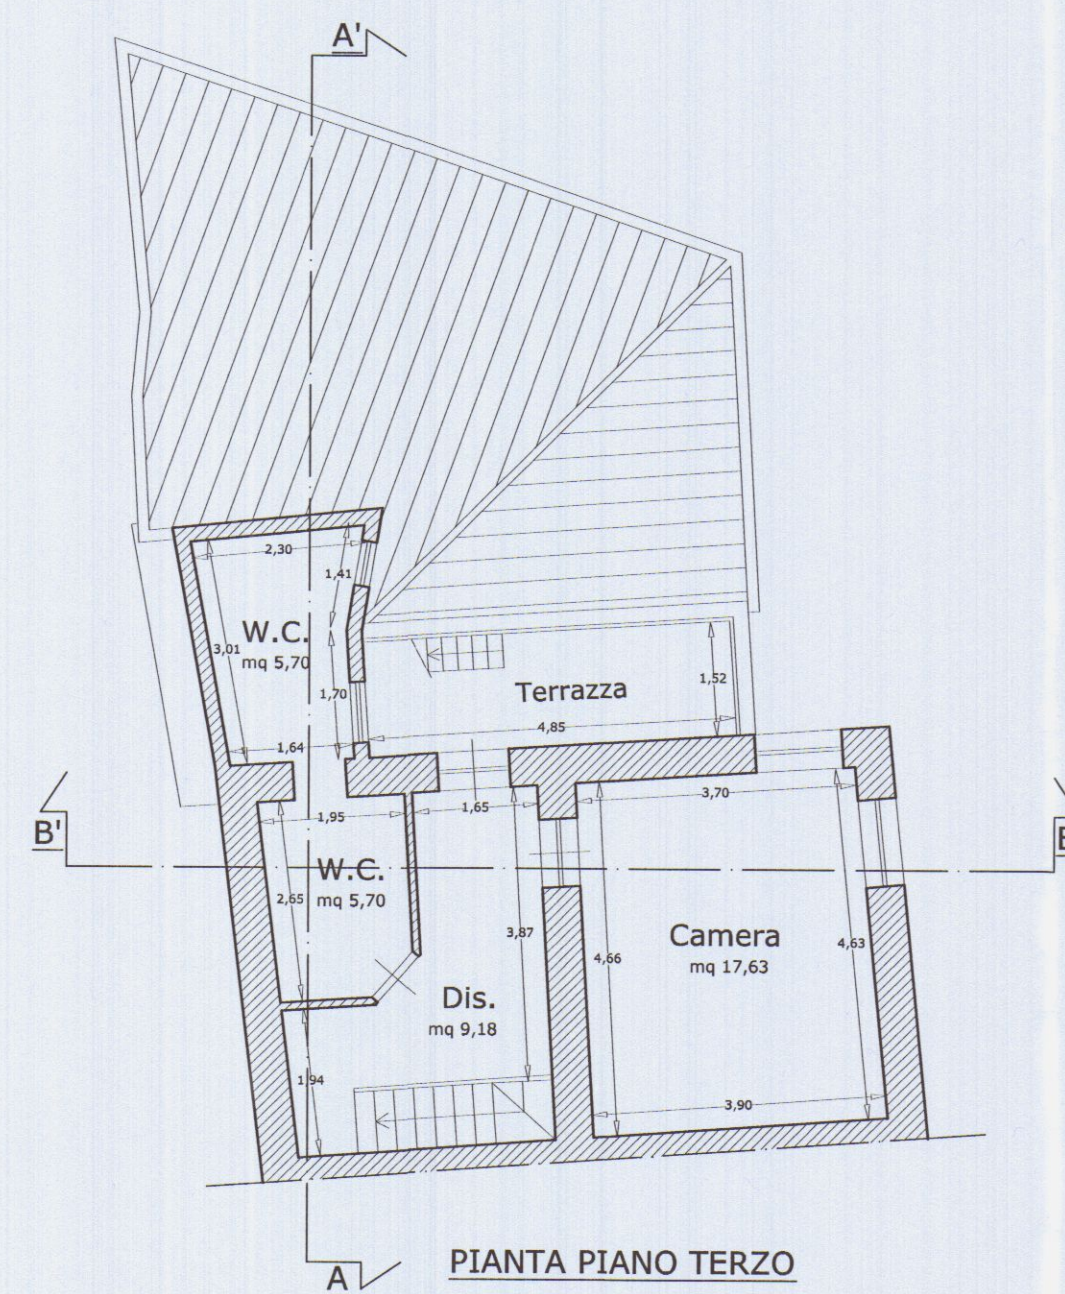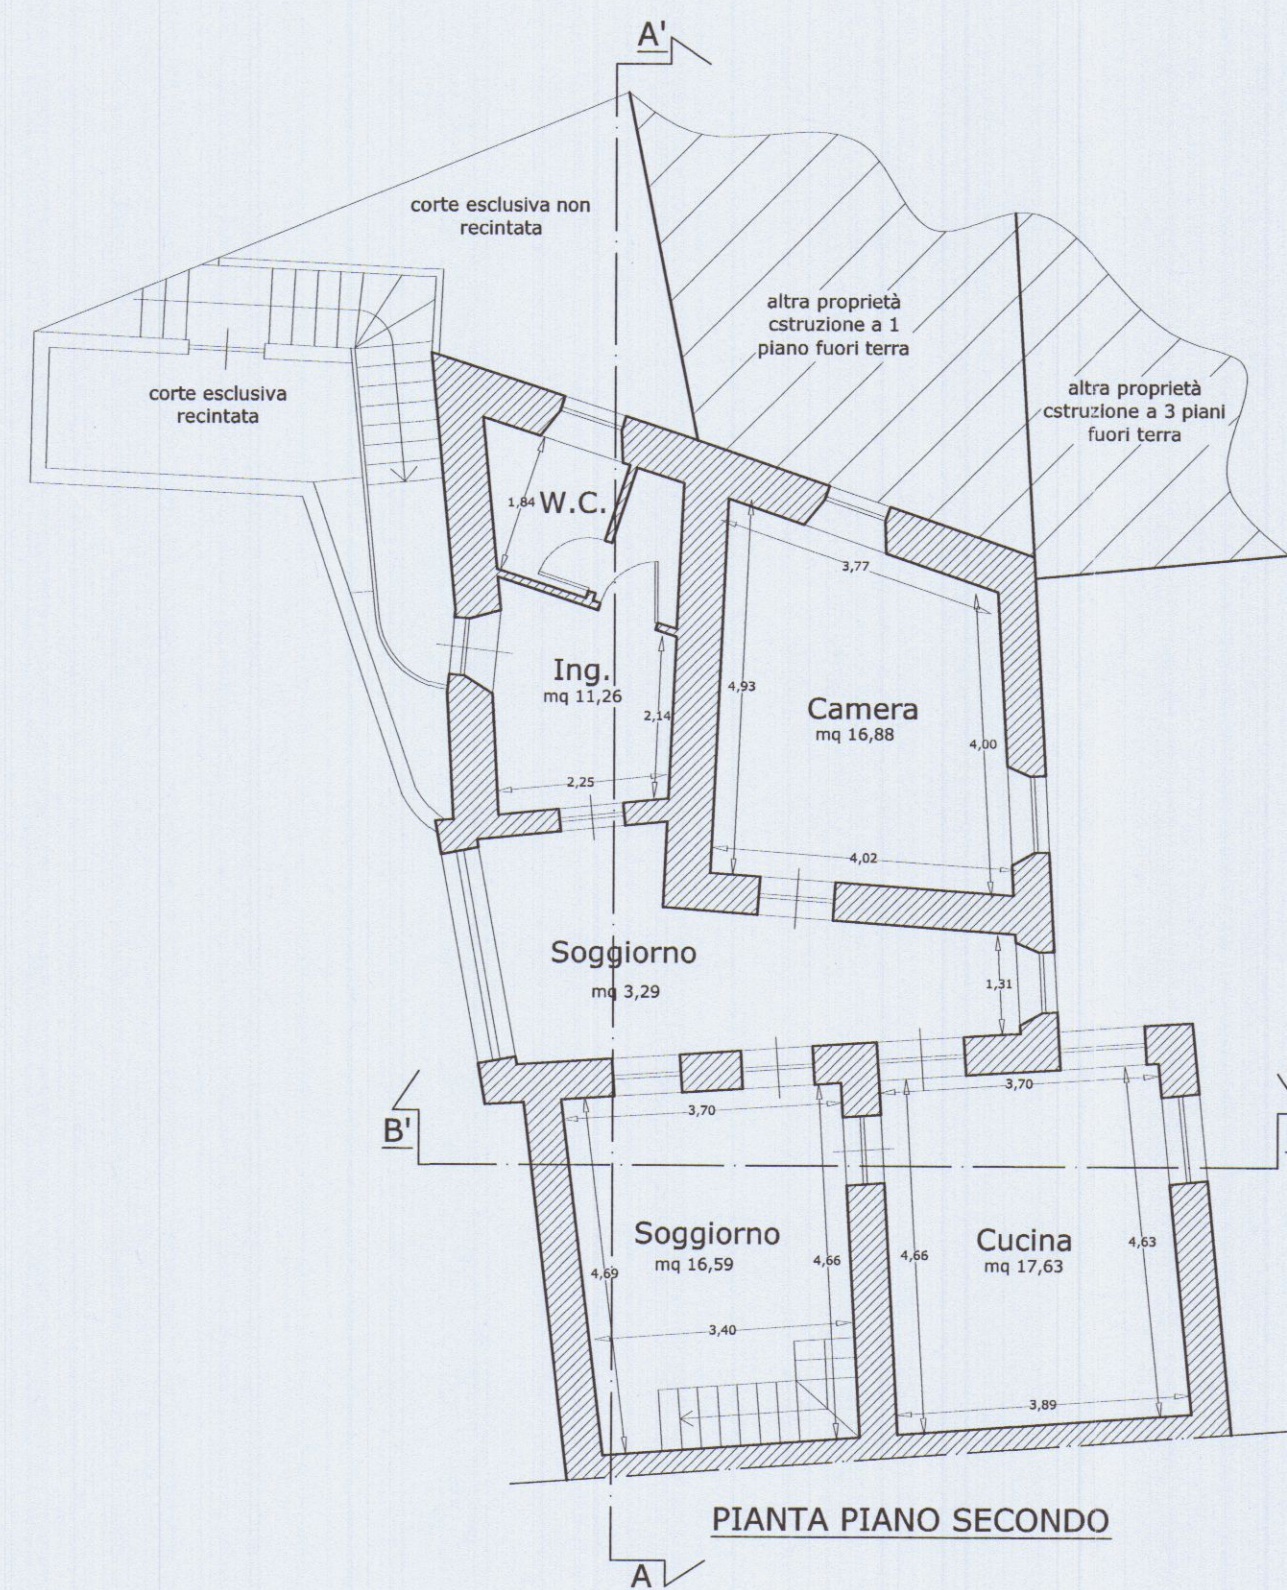

cosa diventa?

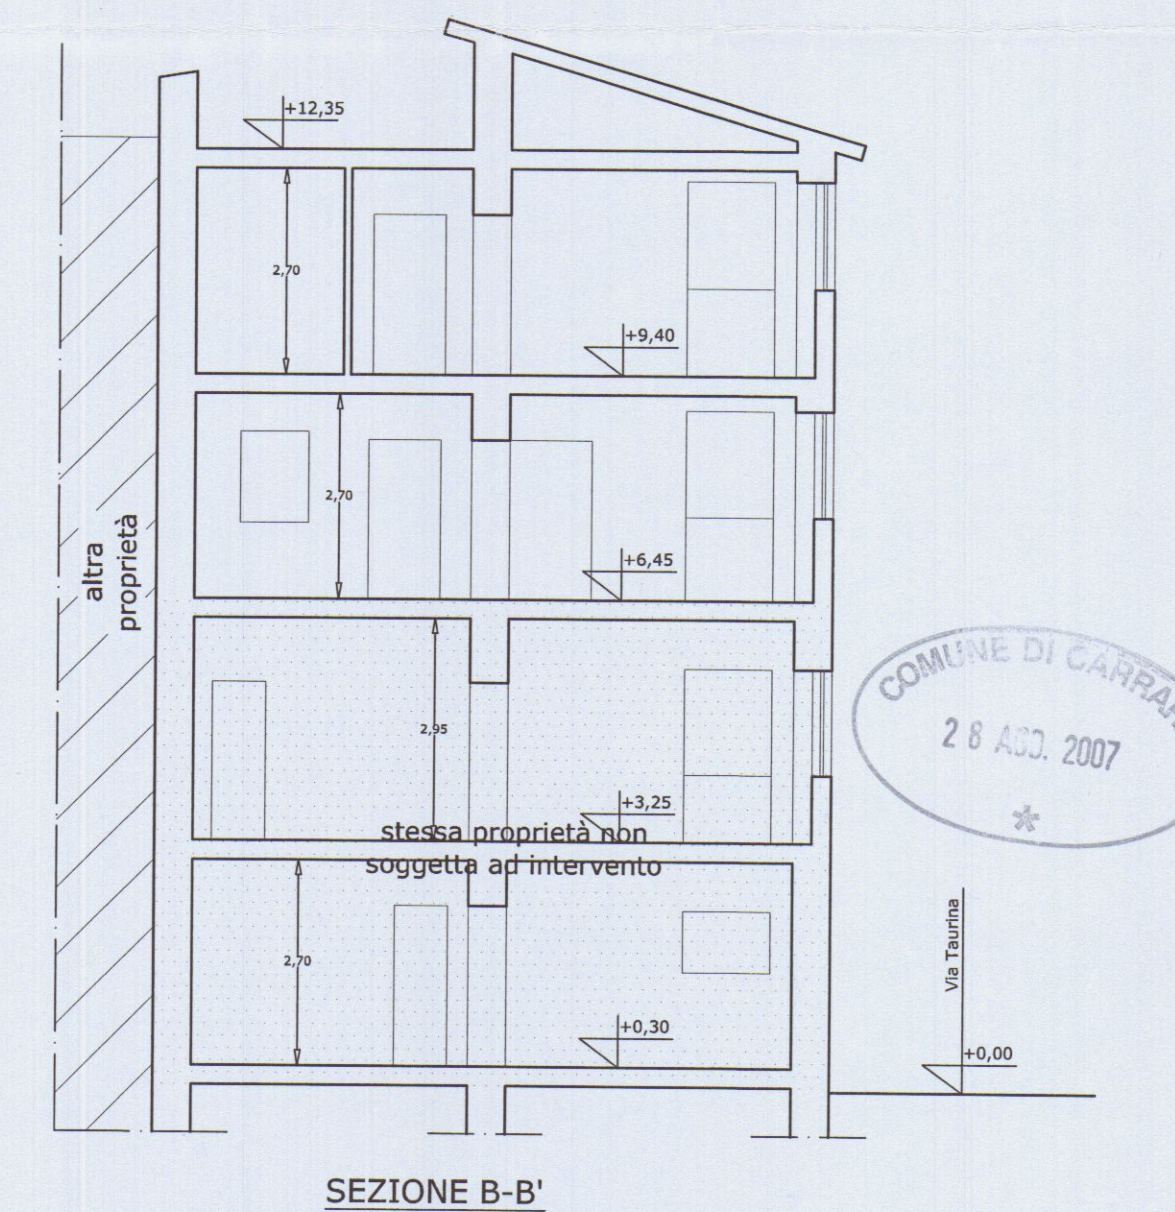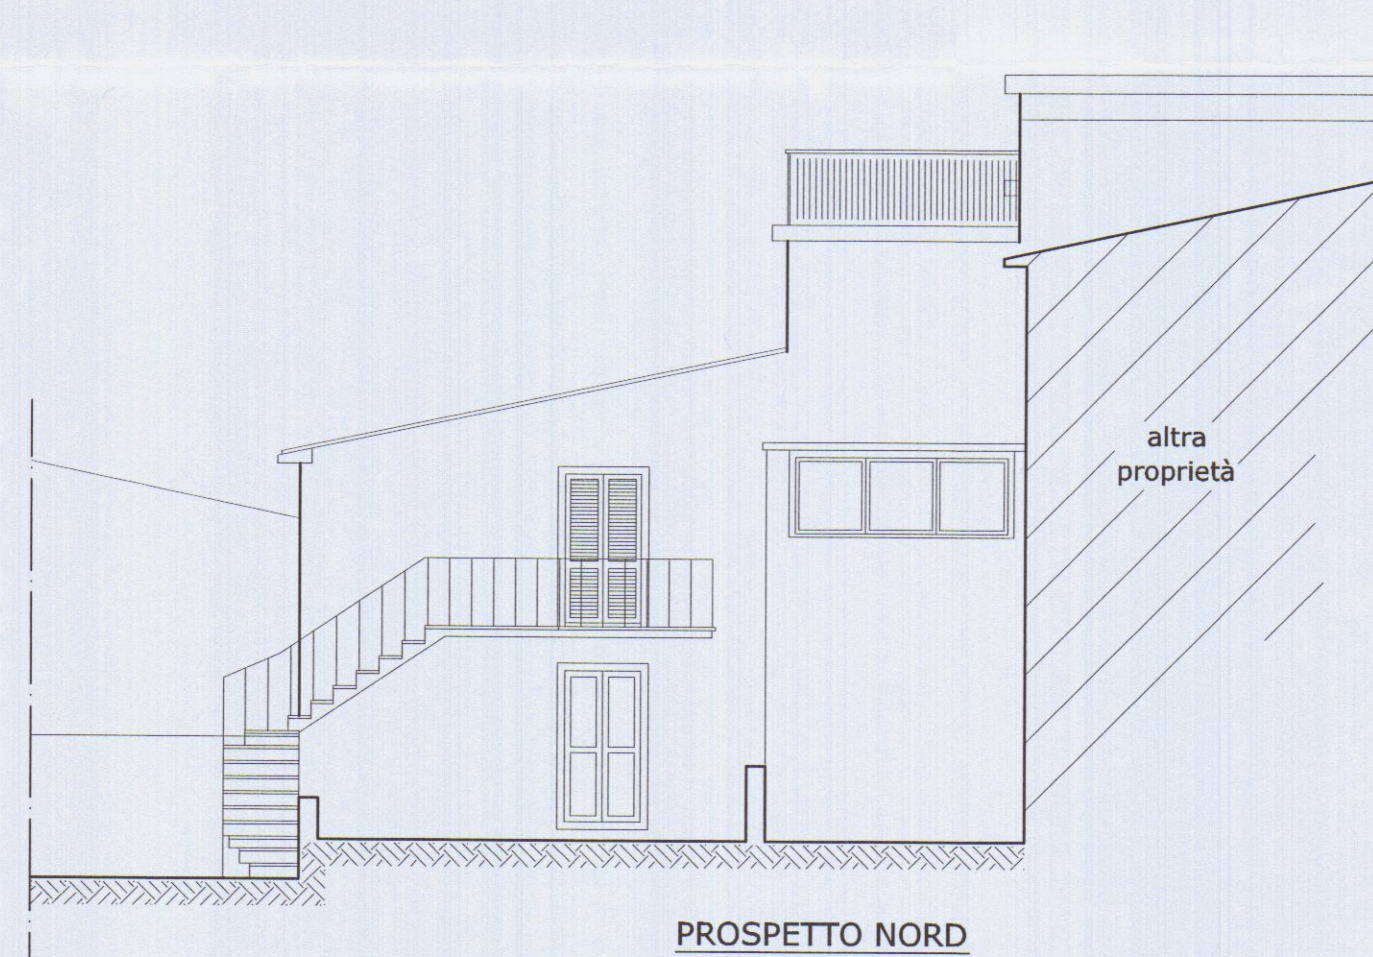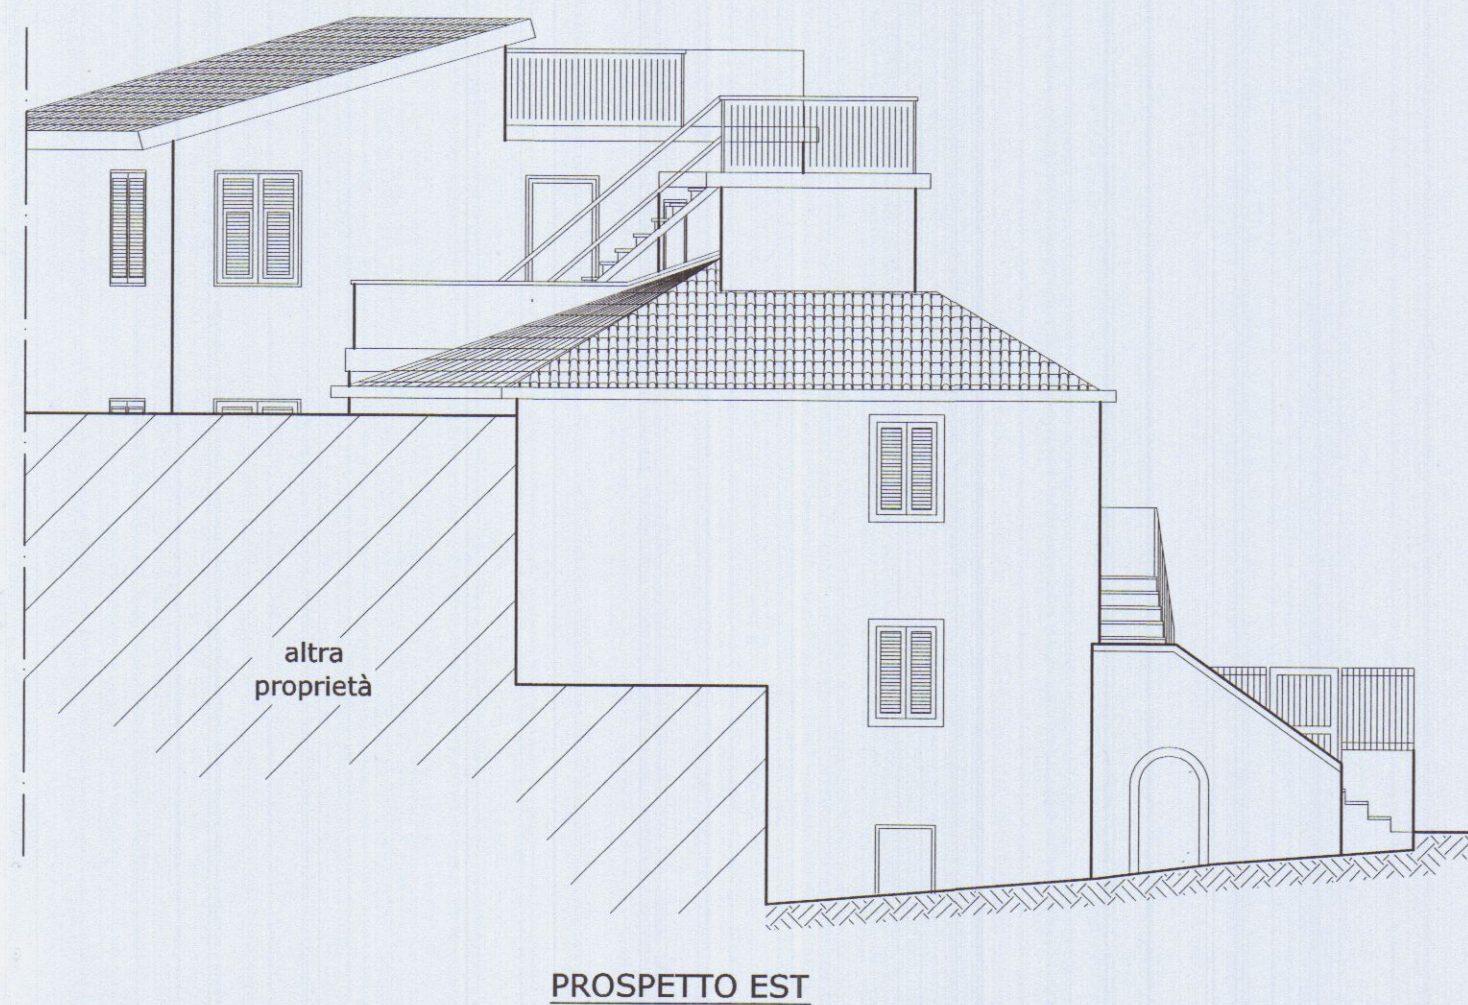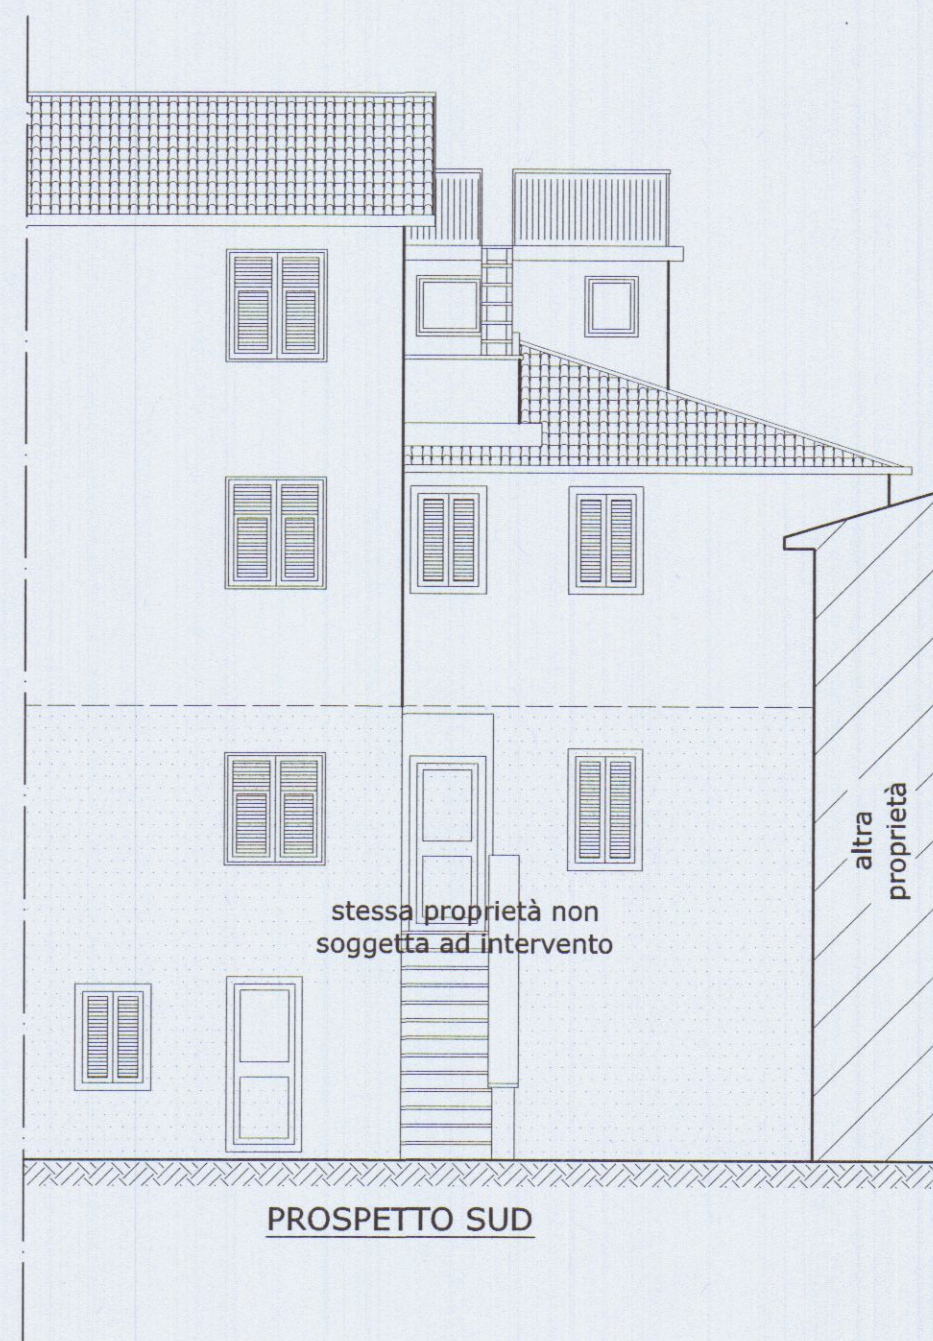

		MAURIZIO CABANI _ GEOMETRA -Marina di Carrara- via Alfio Maggiani n°57 tel. 0585/784092 fax. 0585/648680 e-mail mauriziocabani@comune.carrara.it	
COMUNE DI CARRARA		STATO DI PROGETTO	
Lombardi Loris		Data 27/07/2007	
MANUTENZIONE STRAORDINARIA		Tavola 2	
PIANTE - SEZIONI - PROSPETTI		Scala 1:100	
Oggetto		Fog. 32 Mapp. 124 Sub. 1.3 e 4	