



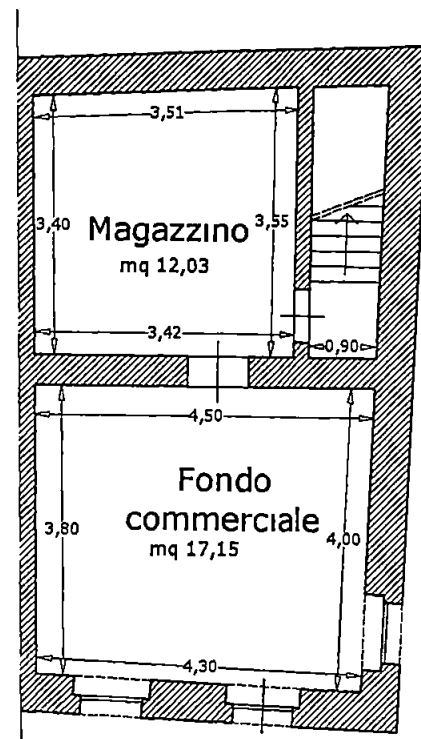


PIANTA PIANO TERRA

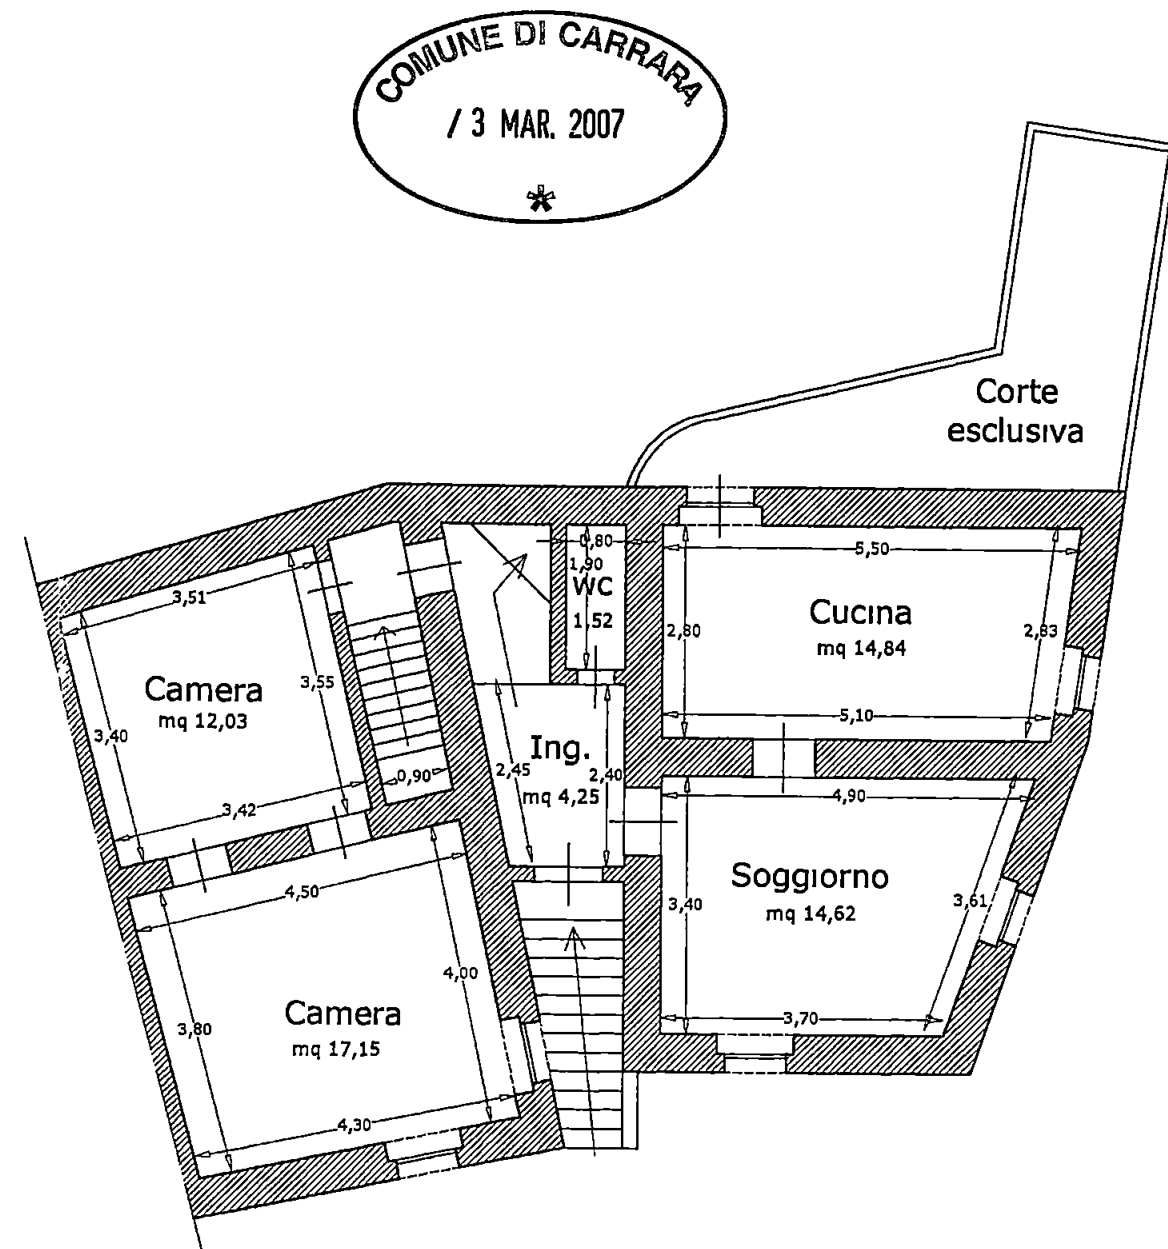

PIANTA PIANO PRIMO


	MAURIZIO CABANI _ GEOMETRA		
	-Marina di Carrara- via Alfio Maggiani n°57 tel 0585/784092 fax 0585/648680 e mail maunziocabani@tin.it		
COMUNE DI CARRARA		STATO ATTUALE	
Lombardi Loris		Commitente	
FUSIONE E CAMBIO D'USO		Descrizione dell'intervento	
PIANTE		Oggetto	
		Data 27/02/2007	
		Tavola 1	
		Scala 1:100	
		Dati Catastali Fog 32 Mapp 124 Sub 13 e 4	

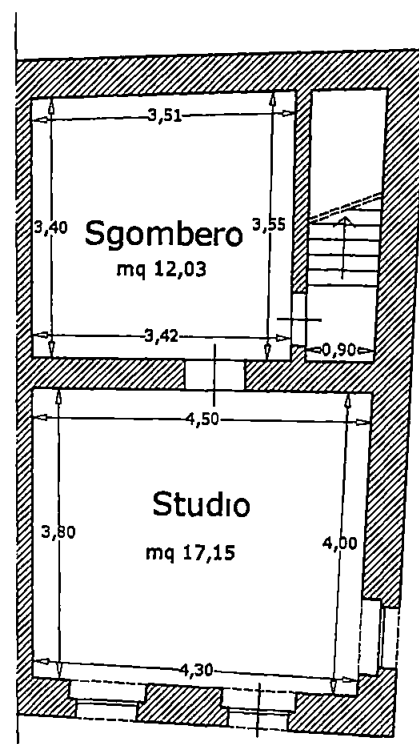

PIANTA PIANO TERRA

Rapporto aeroilluminante			
Vano	Sup. vano	Sup. finestrata	Rapp. ill. >0,125
Cucina	14,84 mq	3,28 mq	0,221
Soggiorno	14,62 mq	1,92 mq	0,131
Camera	17,15 mq	2,40 mq	0,140
Armadi	12,03 mq	-----	-----
W.C.	1,52 mq	-----	-----
Ing.	4,25 mq	2,10 mq	0,494
Sgombero	12,03 mq	-----	-----
Studio	17,15 mq	5,52 mq	0,322

COMUNE DI CARRARA
/ 3 MAR. 2007

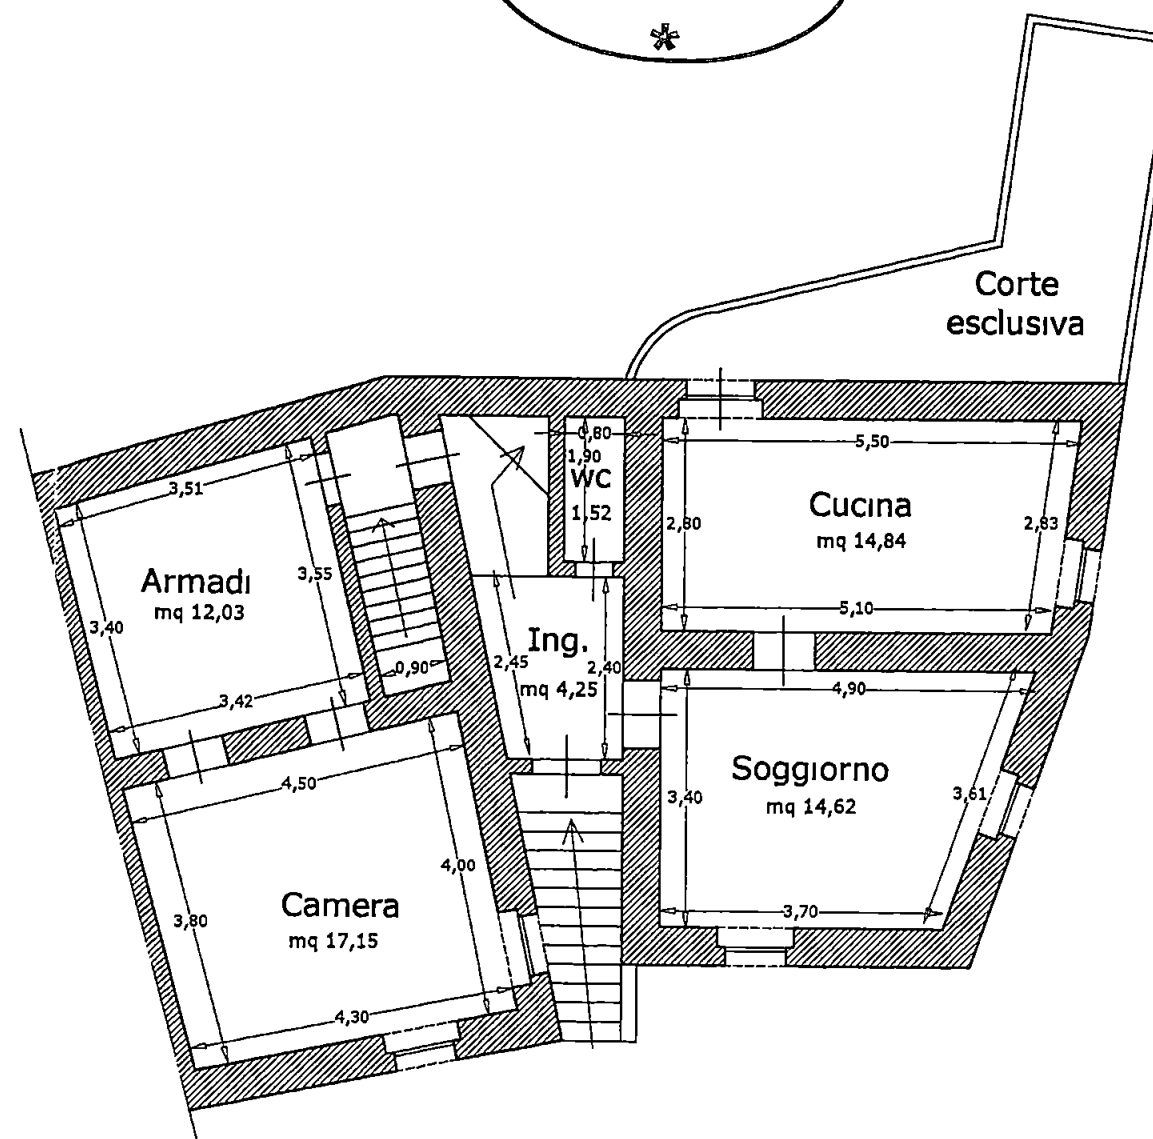

PIANTA PIANO PRIMO

	MAURIZIO CABANI _ GEOMETRA		
	-Marina di Carrara- via Alfio Maggiani n°57 tel 0585/784092 fax 0585/848680 e mail maunziocabani@tin.it		
COMUNE DI CARRARA		STATO DI PROGETTO	
Lombardi Loris		Data 27/02/2007	
FUSIONE E CAMBIO D'USO		Tavola 2	
PIANTE		Scala 1/100	
Oggetto		Dati Catastali Fog 32 Mapp 124 Sub 13 e 4	