

A2: EDIFICI DI INTERESSE STORICO E/O AMBIENTALE PREVALENTEMENTE INTEGRI

PROGETTO DI RISTRUTTURAZIONE - MODIFICHE E ADEGUAMENTO
IGIENICO-SANITARIO SU FABBRICATO DI CIVILE ABITAZIONE
SITO IN CARRARA LOC. GRAGNANA, VIA DELLA TORRE

FEDERICA BORGHINI

GEOM. PEZZICA GIANPAOLO
CORSO C. ROSSELLI N°5/E
CARRARA TEL 0585/0565

- PIANTE
- PROSPETTO
- SEZIONE

TAV. 1

Architectural floor plan of a building. The plan shows a rectangular structure with a central rectangular area labeled "PIANO TERRA MQ=26.10". Above this area is a smaller rectangle labeled "H=2.50MT". Below the central area is another rectangle labeled "H=2.60MT". The plan includes various dimensions: 3.10, 8.02, 4.30, 3.65, 4.90, 3.10, 0.60, 11.0, 1.50, 3.50, and 4.90. There are also labels for "ALTRA PROPRIETA' FABBRICATO IN ADERENZA" on both sides of the main structure. A section line "A-A" is indicated at the top and bottom. The plan also shows a "VIA DELLA TORRE" at the bottom right and a "PIANO TERRA" label near the central area.

[illegible]

A schematic diagram of a vertical pile foundation. A horizontal line at the top represents the ground surface, indicated by diagonal hatching. A vertical pile is shown extending downwards from the ground. A large downward-pointing arrow is positioned in the center of the pile, representing an applied load. The pile is depicted with a dashed rectangular outline and a solid rectangular outline, suggesting a cross-section or a specific type of pile. At the top of the pile, a line extends to the right and is labeled 'A'. At the bottom of the pile, another line extends to the right and is also labeled 'A'.

This architectural drawing shows a section of a building facade. A large, narrow vertical window with a decorative frame is the central feature. To its right, a balcony with a metal railing is visible. Above the balcony, there are two windows with shutters. The building is situated on a sloping ground, indicated by a hatched pattern at the bottom. The drawing is a line art illustration in black and white.

SEZIONE A-A

ALTRA PROPRIETÀ FABBRICATO IN ADERENZA

SOPPALCO IN LEGNO

+5.25

+2.70

+2.70

+0.20

-0.20

+0.00

VIA DELLA TORRE

3.00

6.10

3.55

6.00

2.65

2.40

4.90



3.65

2.30

2.50

2.60

STRALCIO PLANIMETRIE

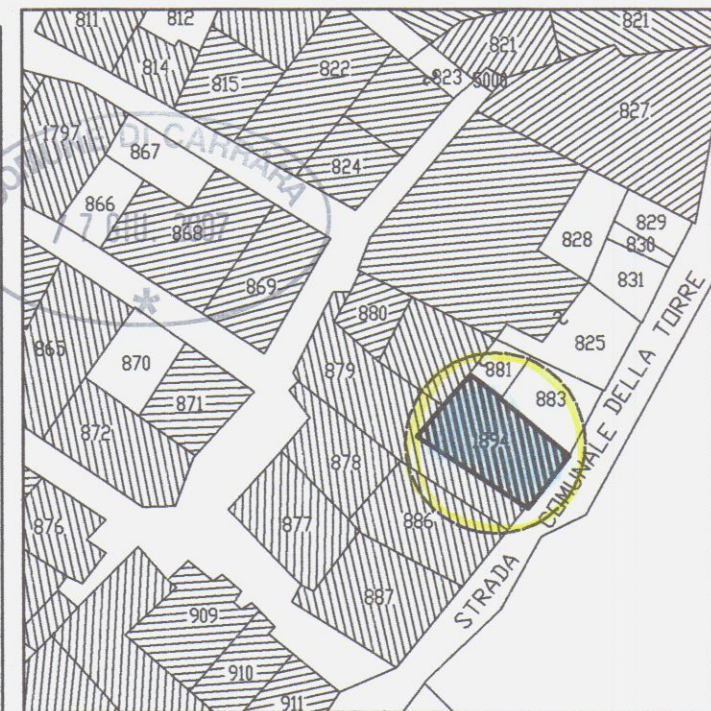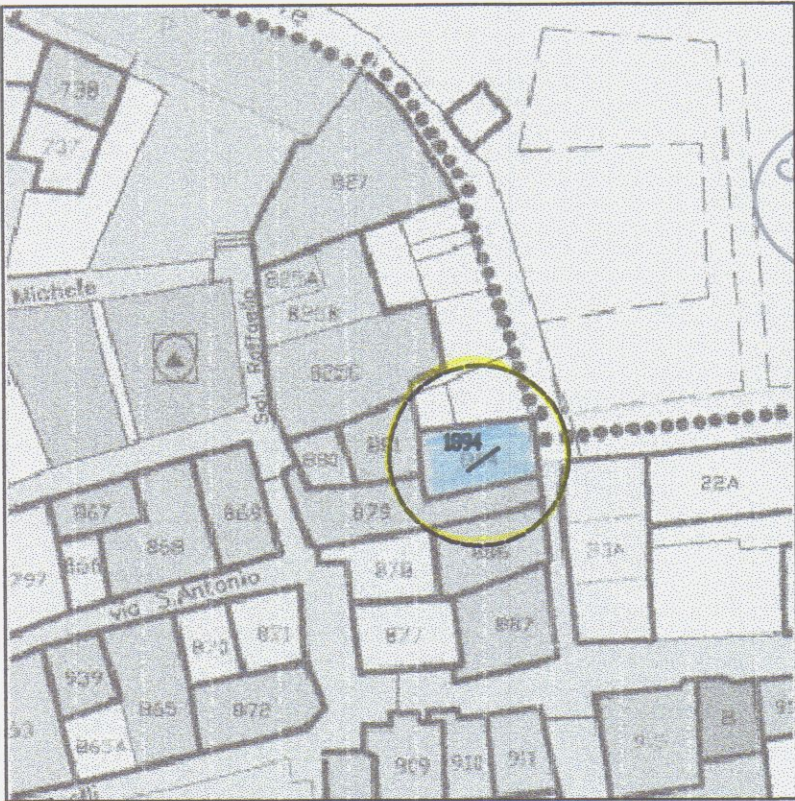

ESTRATTO DI MAPPA CATASTALE scala 1:2000
Fig. 17 Map. 1894

AZIENDA USL N. 1 DI MASSA E CARRARA
U.O. IGIENE PUBBLICA
Al sensi dell'art. 29 del T.U. L.L. S.S.
si esprime **PARERE FAVOREVOLE**
07 GIU. 2002
per l'approvazione del presente
progetto.
Il Funzionario Medico

FRAZIONE DI GRAGNANA
STRALCIO TAV. 5c (CENTRO STORICO)

A2: EDIFICI DI INTERESSE STORICO E/O
AMBIENTALE PREVALENTEMENTE INTEGRI

LAVORI NEL COMUNE DI CARRARA

MANUTENZIONE STRAORDINARIA

PROGETTO DI RISTRUTTURAZIONE - MODIFICHE E ADEGUAMENTO
IGIENICO-SANITARIO SU FABBRICATO DI CIVILE ABITAZIONE
SITO IN CARRARA LOC. GRAGNANA, VIA DELLA TORRE

STATO DI PROGETTO:

- PIANTE
- PROSPETTO
- SEZIONE


RAPP. 1/100

COMMITTENTE:
FEDERICA BORGHINI


PROGETTISTA:
GEOM. PEZZICA GIANPAOLO
CORSO C. ROSSELLI N°54/E
CARRARA TEL. 058570565

TAV. 2


PIANTA PIANO TERRA

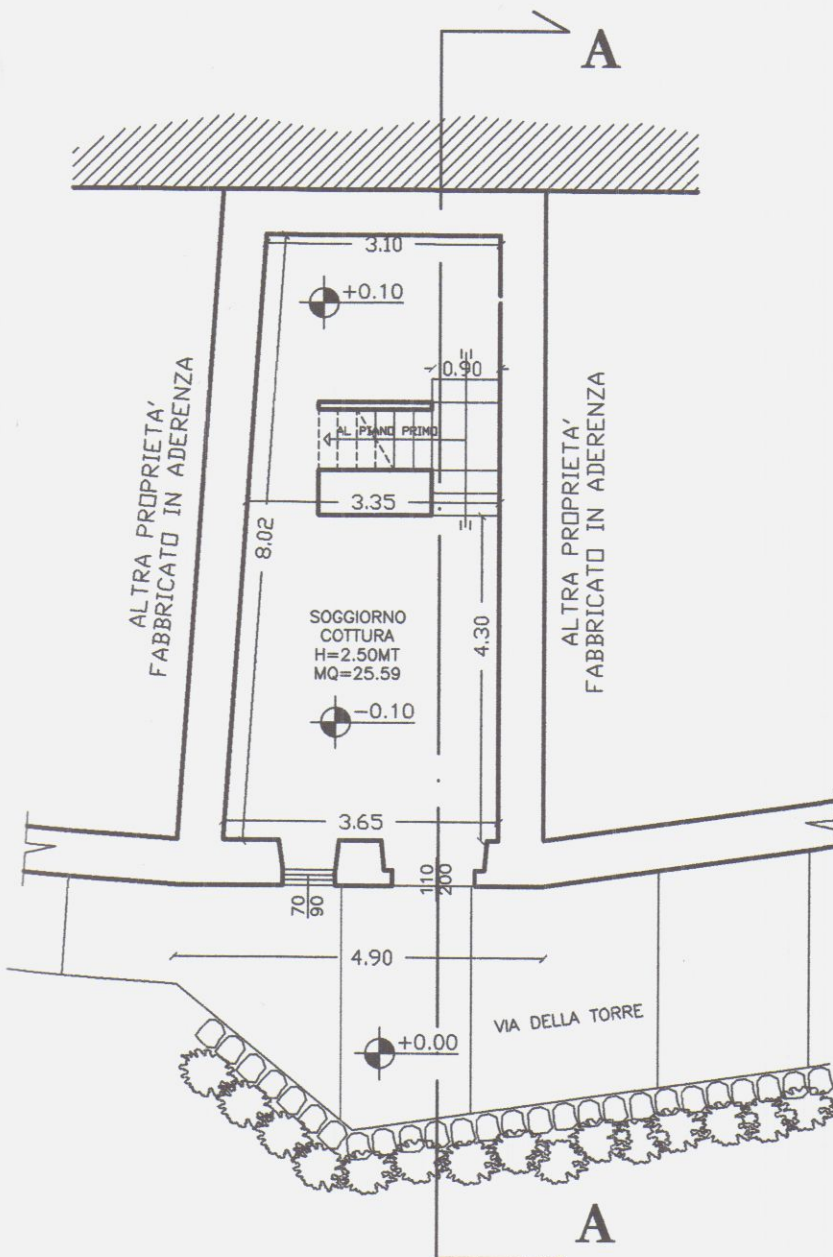


PIANTA PIANO PRIMO

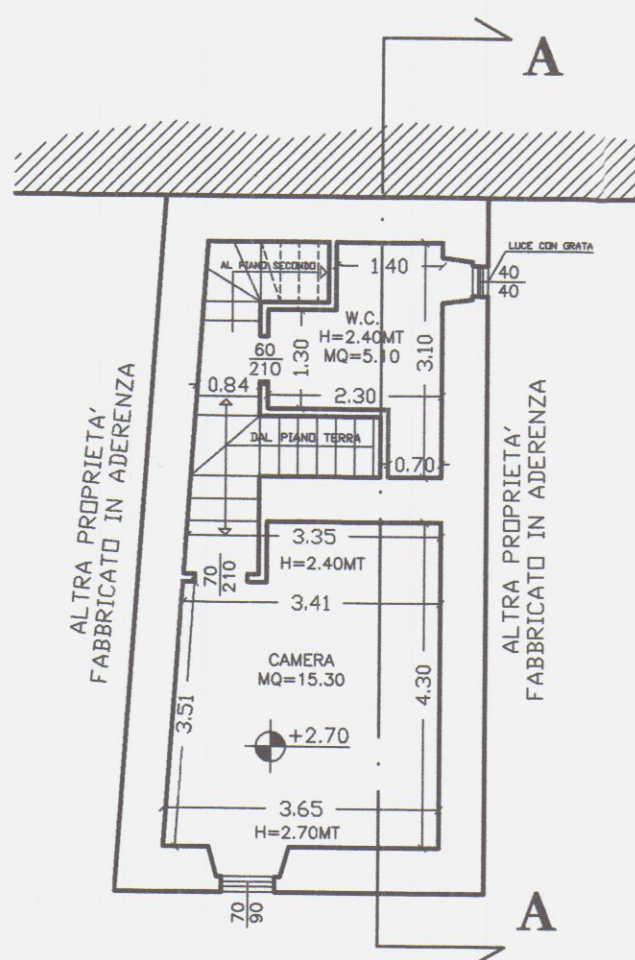


PIANTA COPERTURA

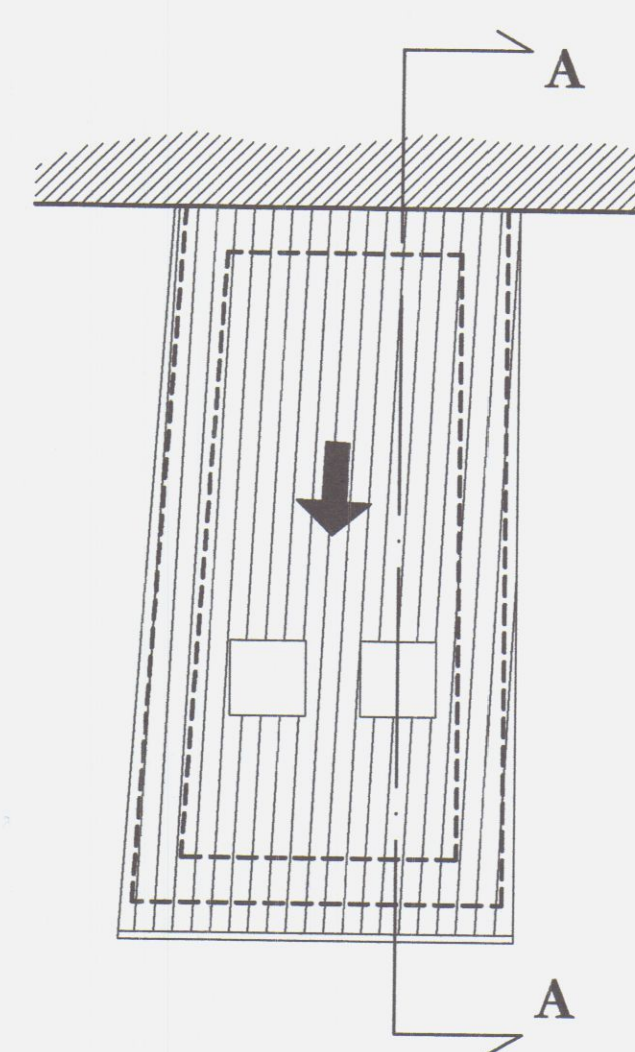


PROSPETTO PRINCIPALE

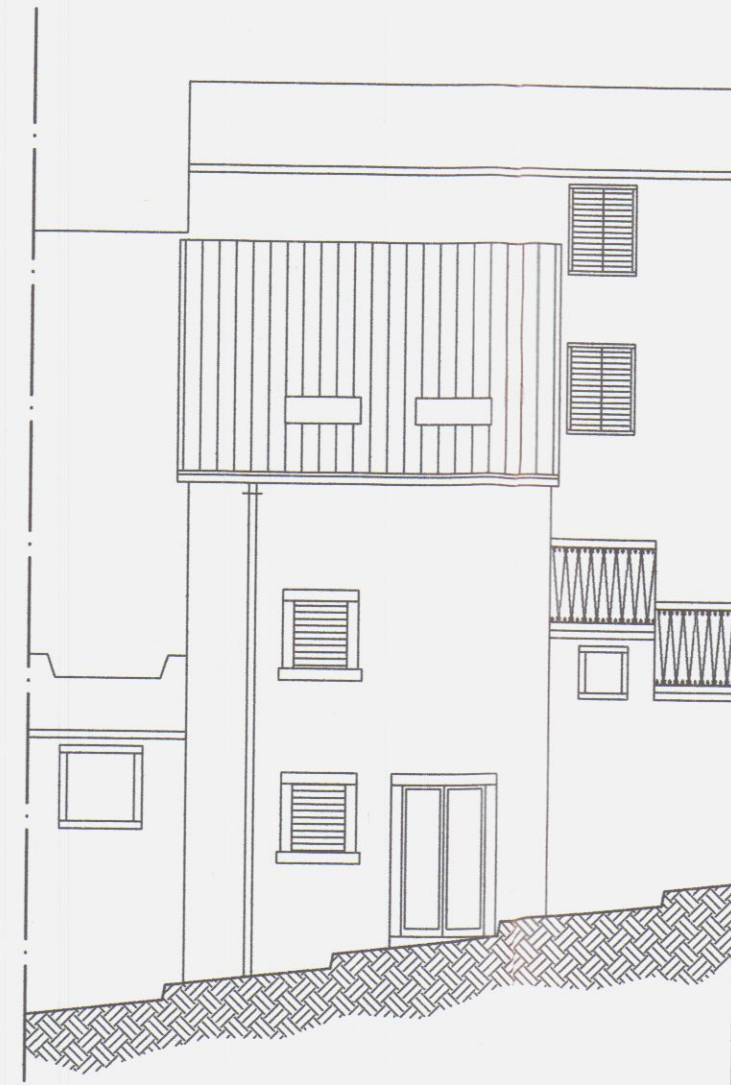


PROSPETTO LATO SUD-OVEST

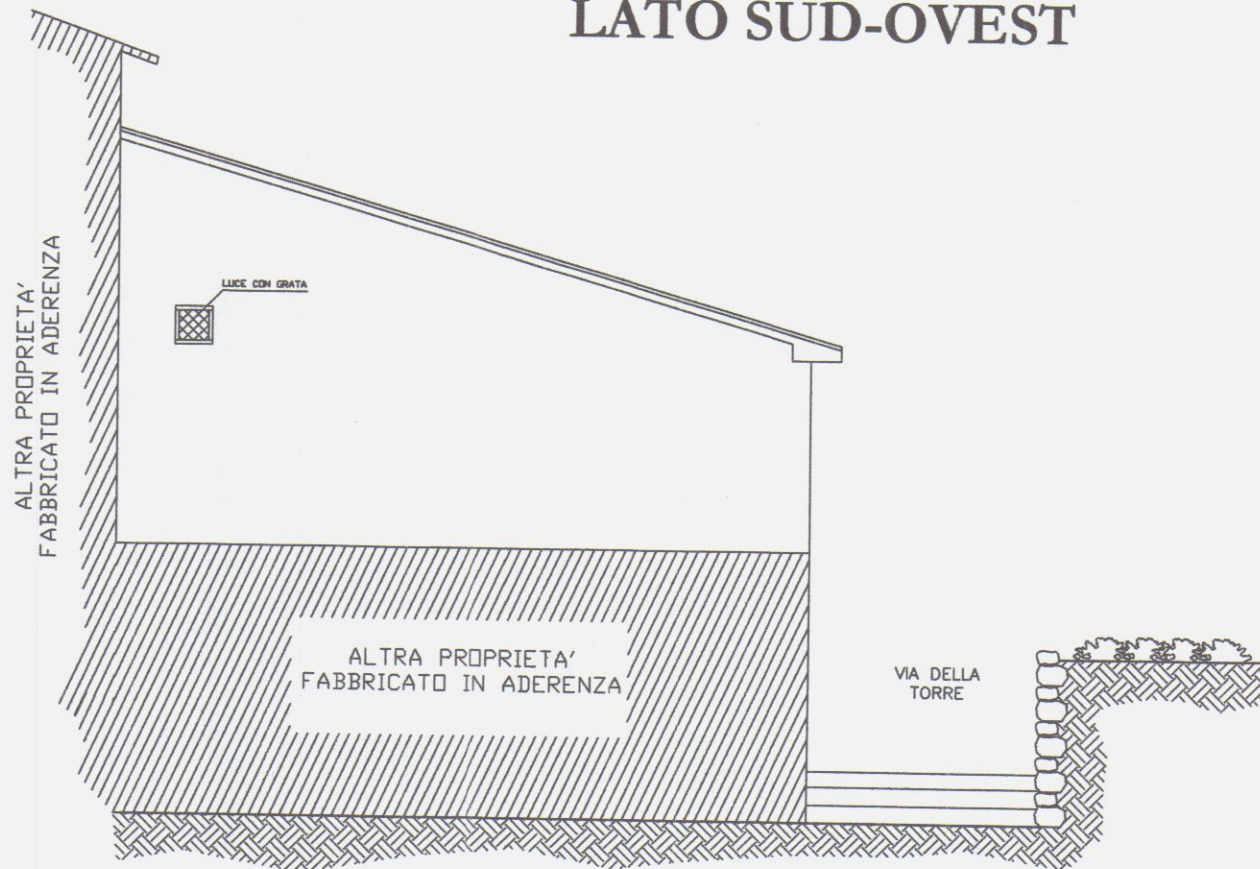


PIANTA PIANO SECONDO

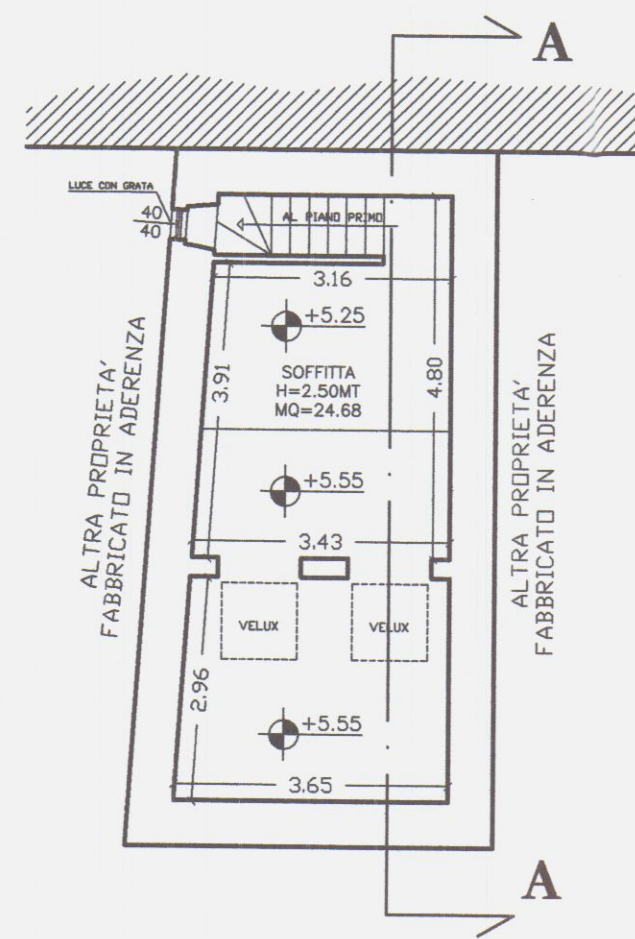


SEZIONE A-A

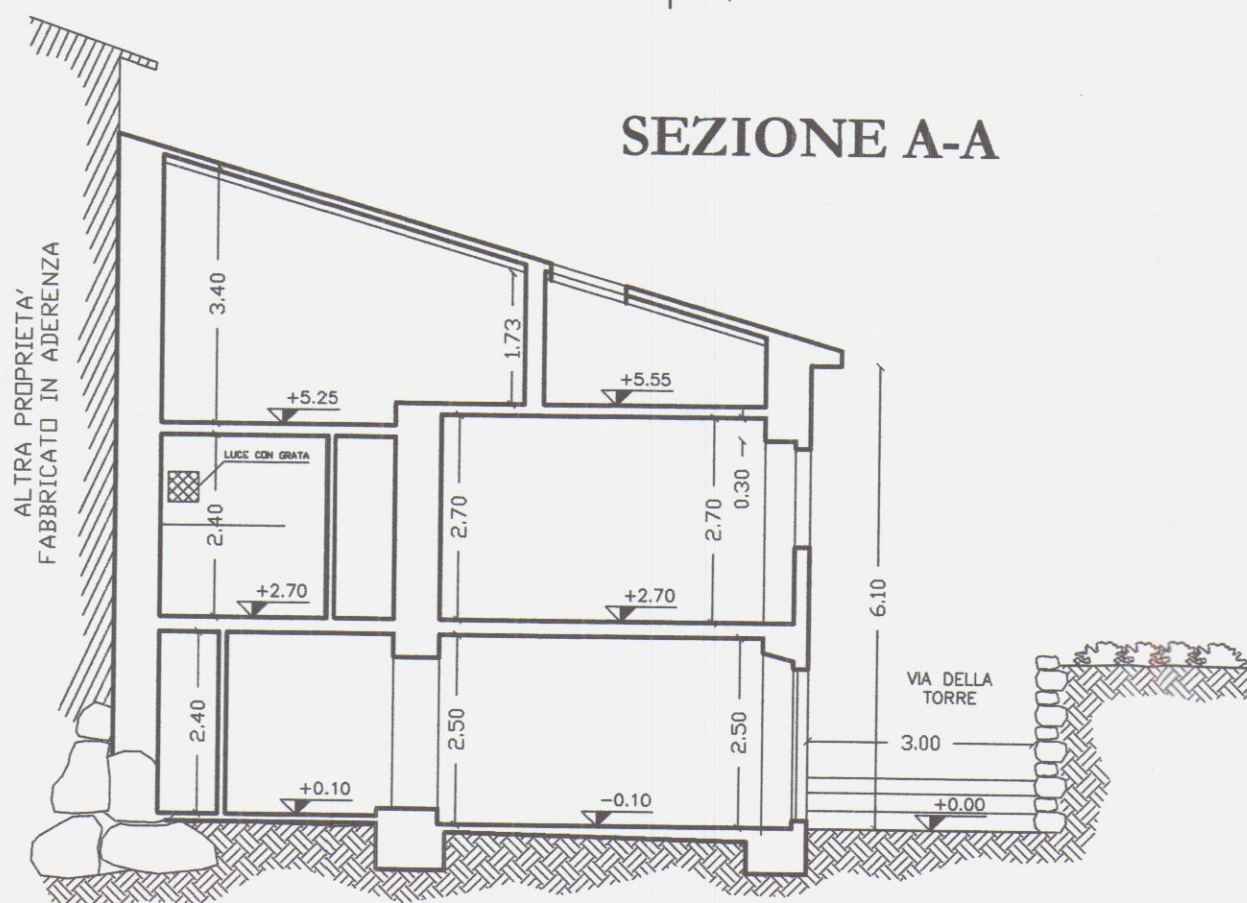

PROSPETTO LATO NORD-EST

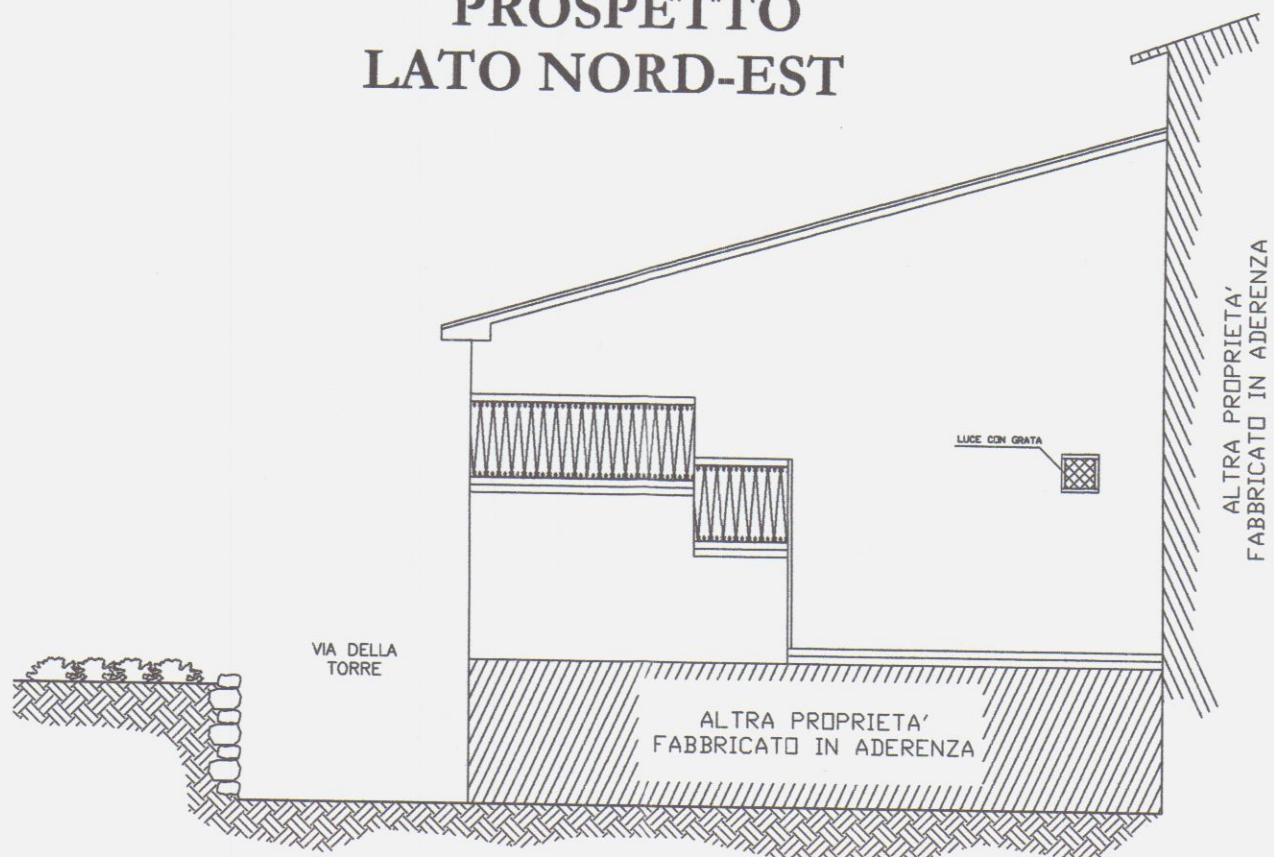

STRALCIO PLANIMETRIE

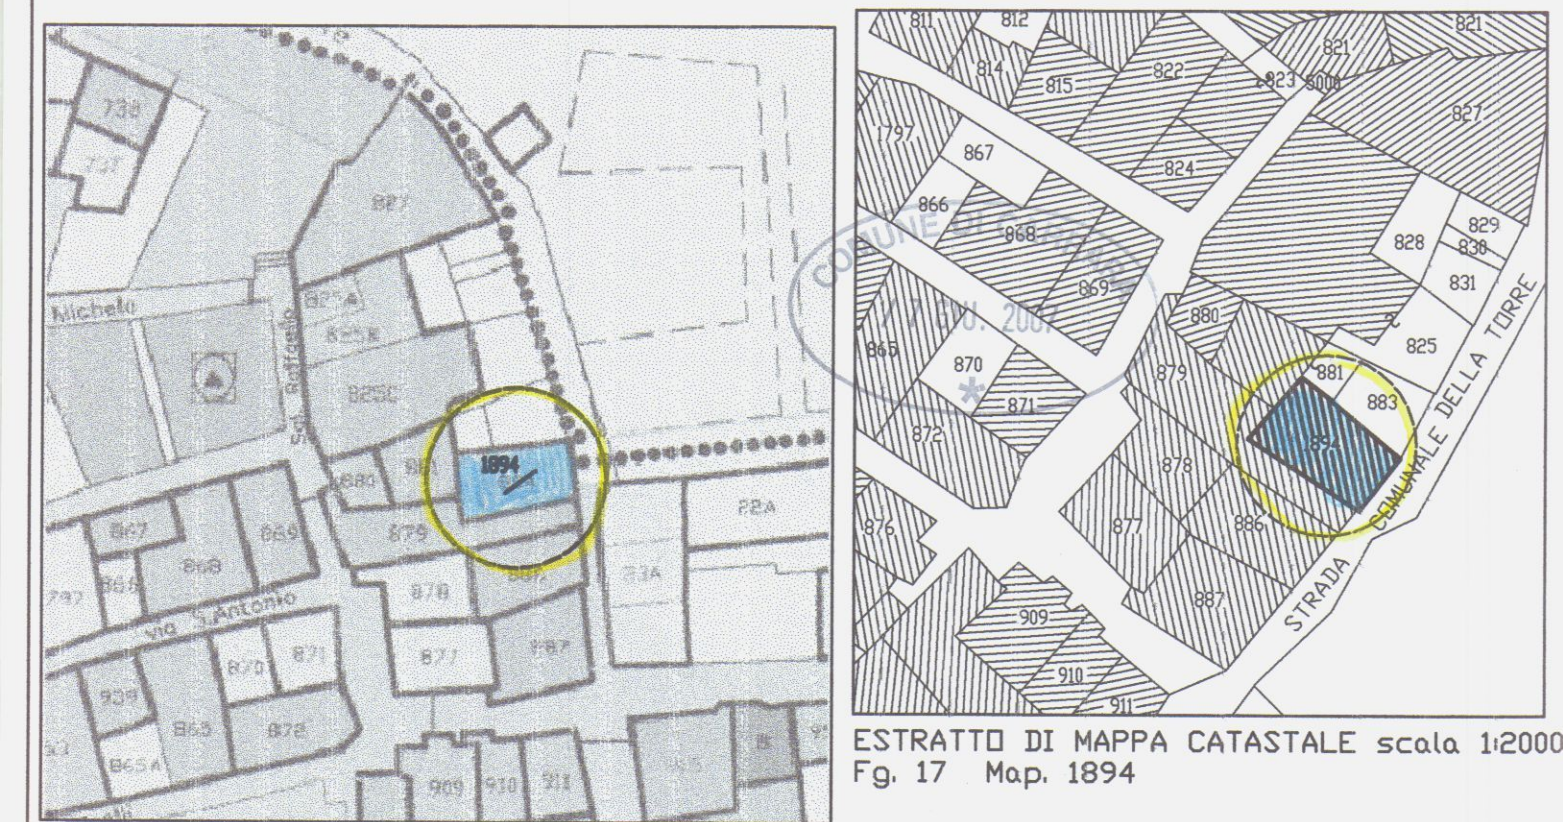

FRAZIONE DI GRAGNANA
STRALCIO TAV. 5c (CENTRO STORICO)

A2: EDIFICI DI INTERESSE STORICO E/O
AMBIENTALE PREVALENTEMENTE INTEGR

LAVORI NEL COMUNE DI CARRARA

MANUTENZIONE STRAORDINARIA

PROGETTO DI RISTRUTTURAZIONE - MODIFICHE E ADEGUAMENTO
IGIENICO-SANITARIO SU FABBRICATO DI CIVILE ABITAZIONE
SITO IN CARRARA LOC. GRAGNANA, VIA DELLA TORRE

COMMITTENTE:
FEDERICA BORGHINI

PROGETTISTA:
GEOM. PEZZICA GIANPAOLO
CORSO C. ROSSETTI N° 5/E
CARRARA TEL. 058570565


RAFFRONTO:

- PIANTE
- PROSPETTO
- SEZIONE


RAPP. 1/100

TAV. 3


PIANTA PIANO TERRA

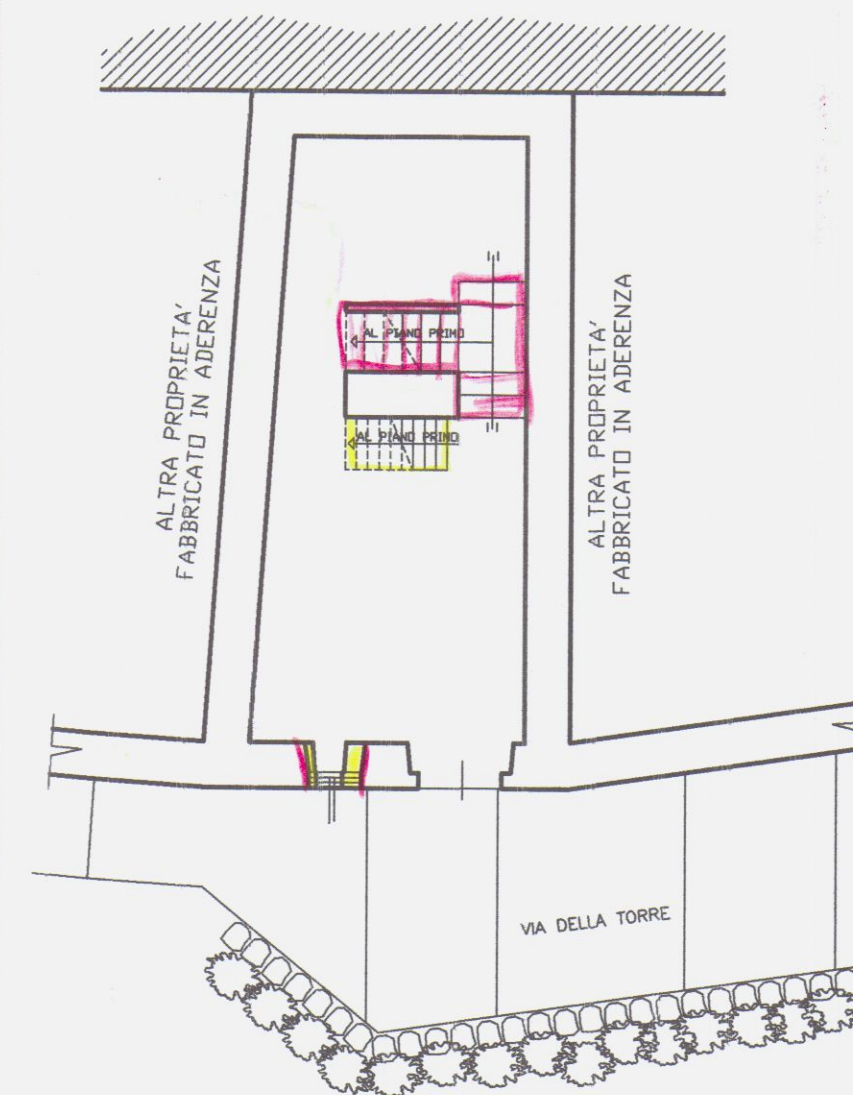


PIANTA PIANO PRIMO

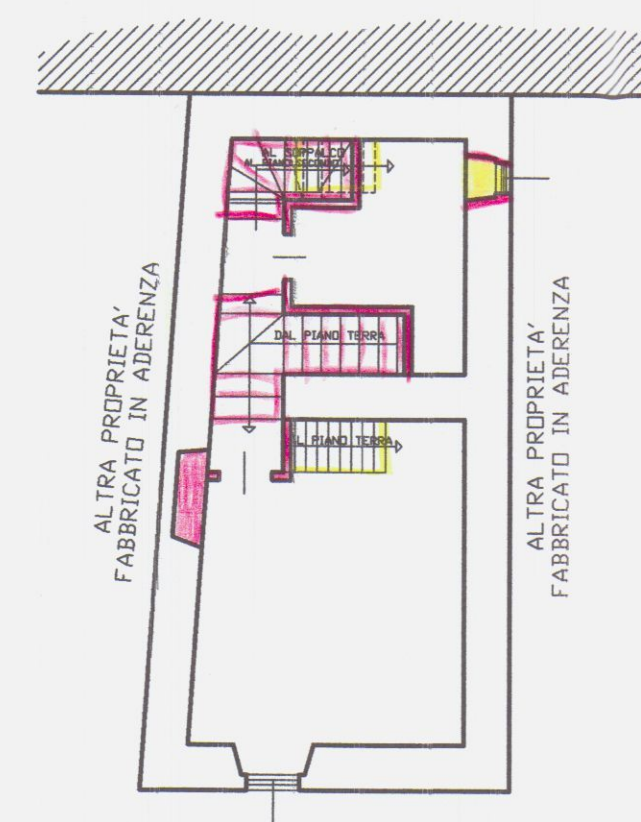


PIANTA COPERTURA

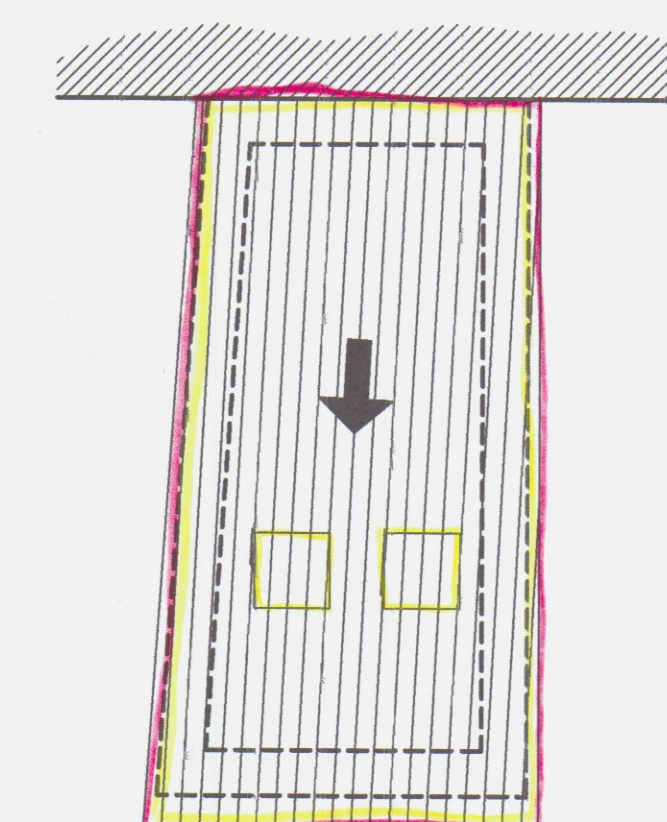


PIANTA PIANO SECONDO
SOPPALCO

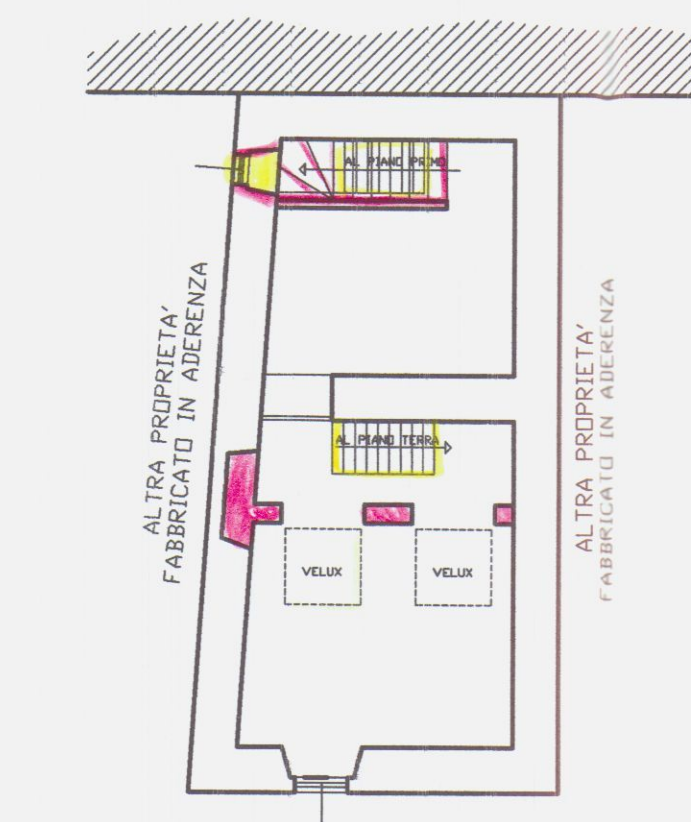


PROSPETTO
PRINCIPALE

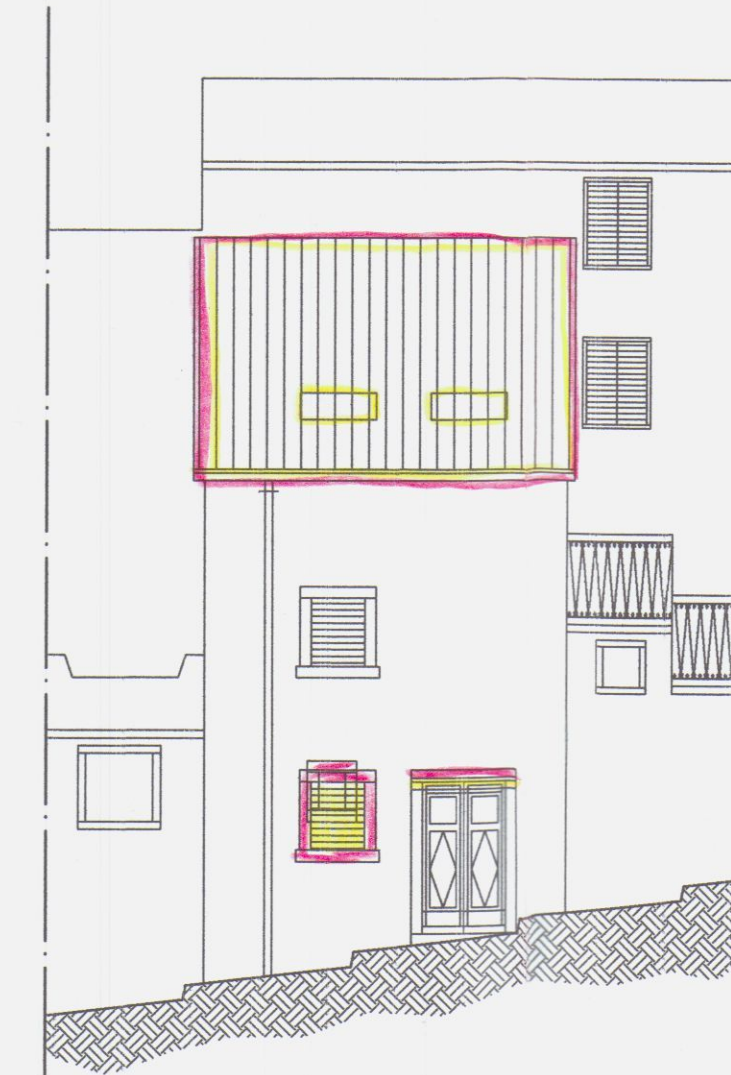


PROSPETTO
LATO SUD-OVEST

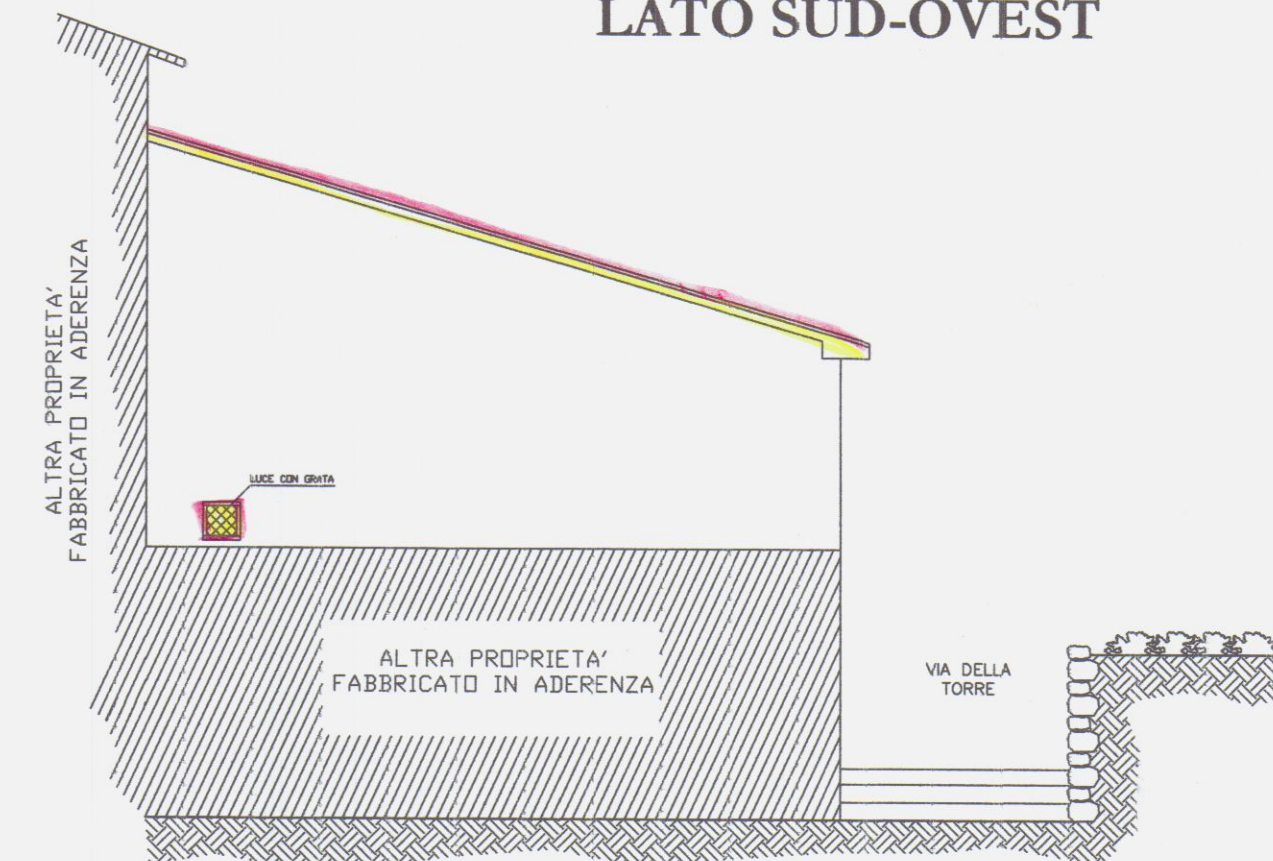



SEZIONE A-A

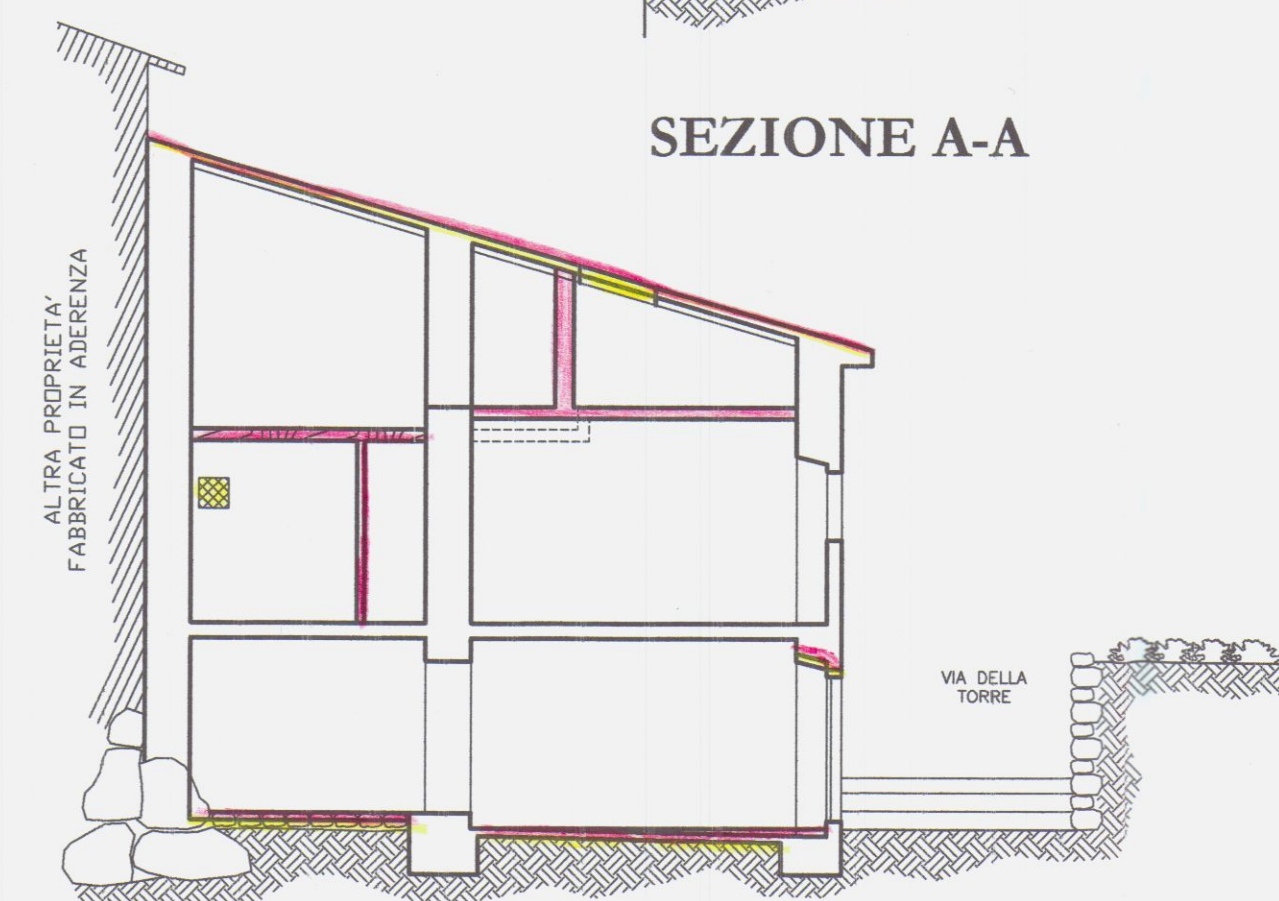

PROSPETTO
LATO NORD-EST

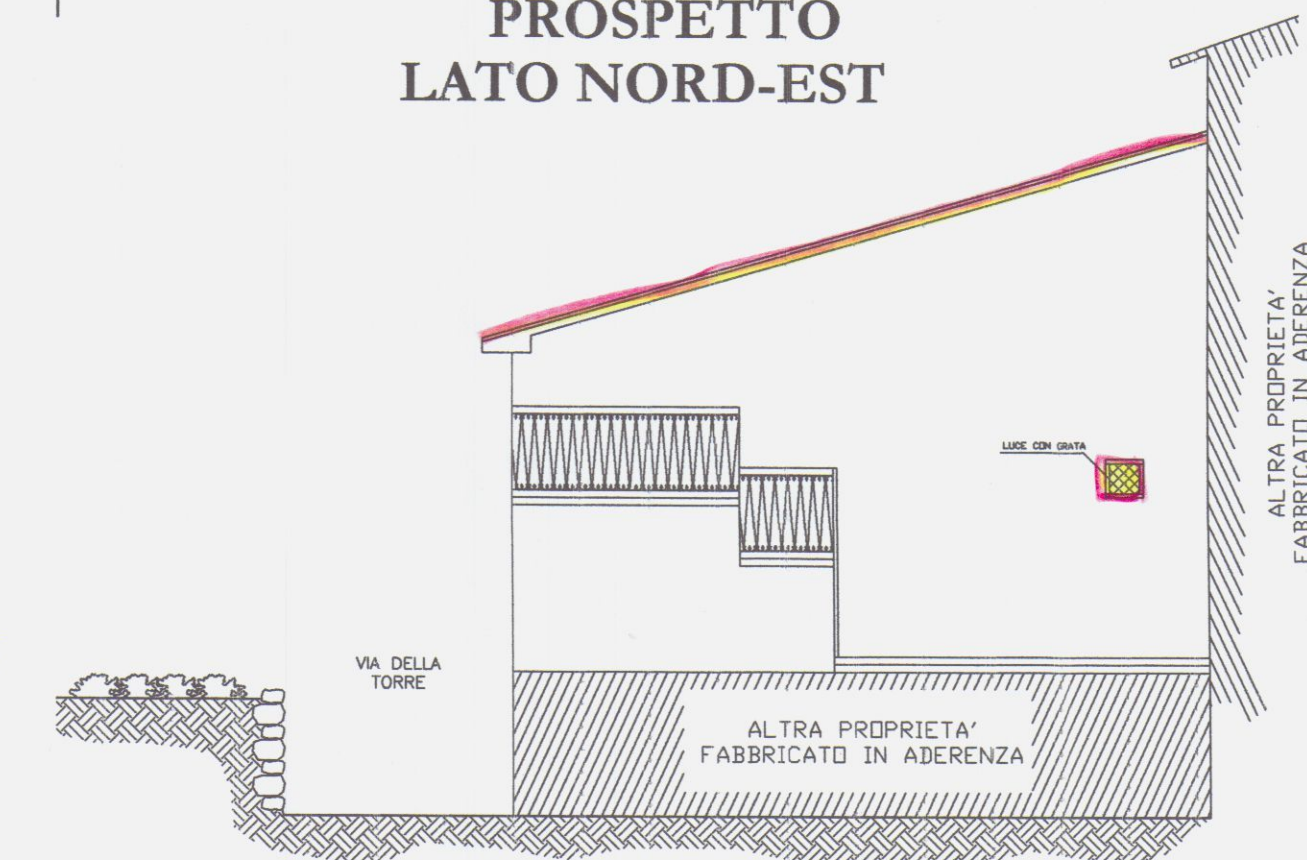

STRALCIO PLANIMETRIE

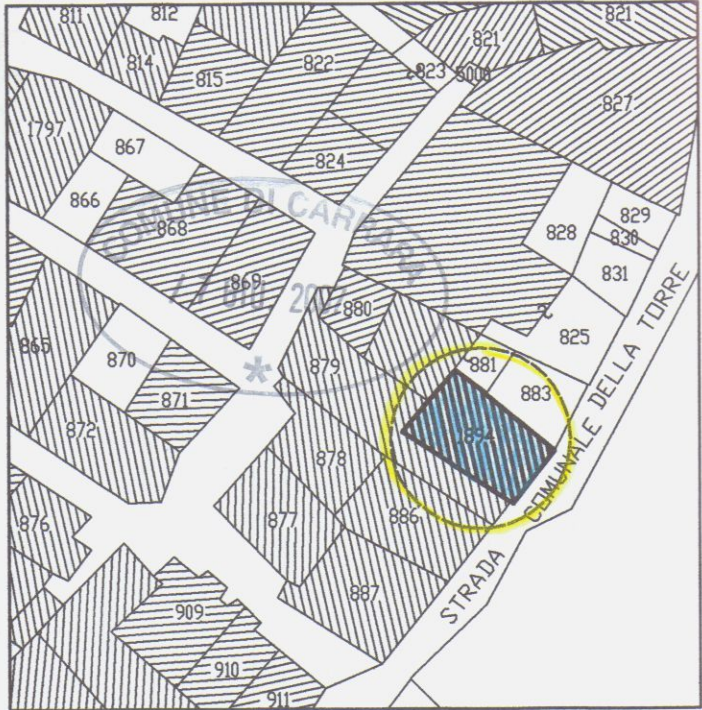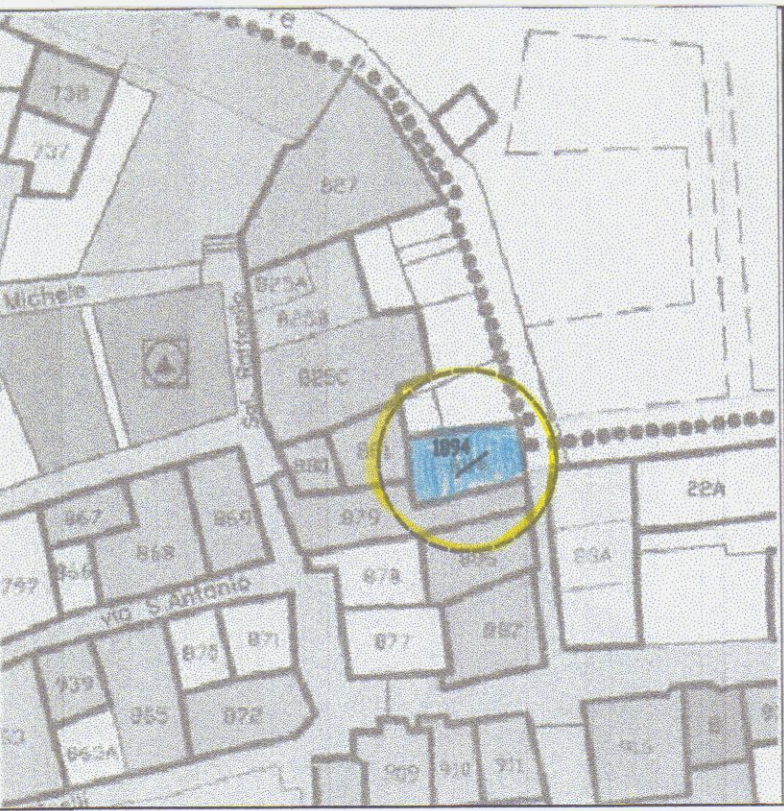

ESTRATTO DI MAPPA CATASTALE scala 1:2000
Fig. 17 Map. 1894

FRAZIONE DI GRAGNANA
STRALCIO TAV. 5c (CENTRO STORICO)

A2: EDIFICI DI INTERESSE STORICO E/O
AMBIENTALE PREVALENTEMENTE INTEGR

LAVORI NEL COMUNE DI CARRARA

MANUTENZIONE STRAORDINARIA

PROGETTO DI RISTRUTTURAZIONE - MODIFICHE E ADEGUAMENTO
IGIENICO-SANITARIO SU FABBRICATO DI CIVILE ABITAZIONE
SITO IN CARRARA LOC. GRAGNANA, VIA DELLA TORRE

STATO ATTUALE:

- PIANTE
- PROSPETTO
- SEZIONE

RAPP. 1/100


COMMITTENTE:
FEDERICA BORGHINI

PROGETTISTA:
GEOM. PEZZICA GIANPAOLO
CORSO C. ROSSELLI N° 5/E
CARRARA TEL. 0585/70565




TAV. 1


PIANTA PIANO TERRA

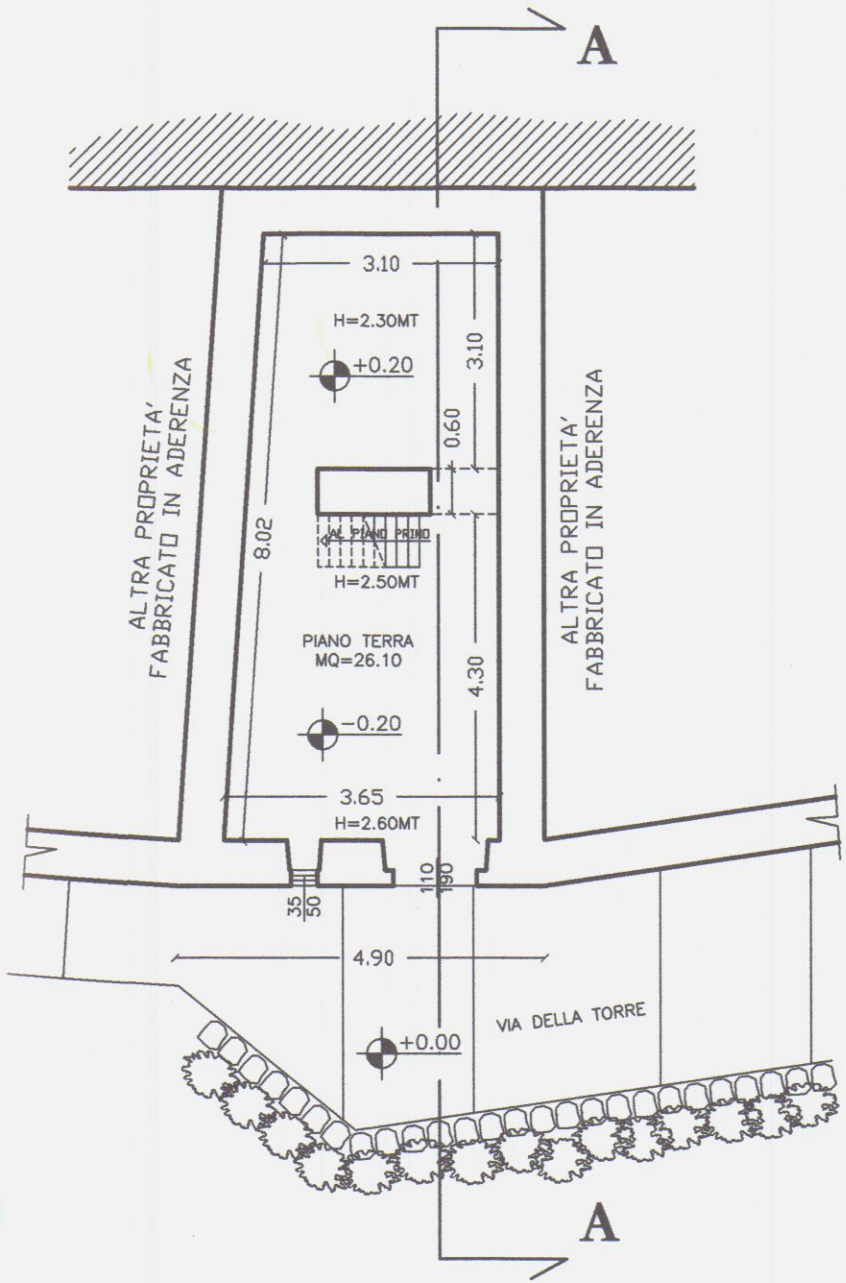


PIANTA PIANO PRIMO

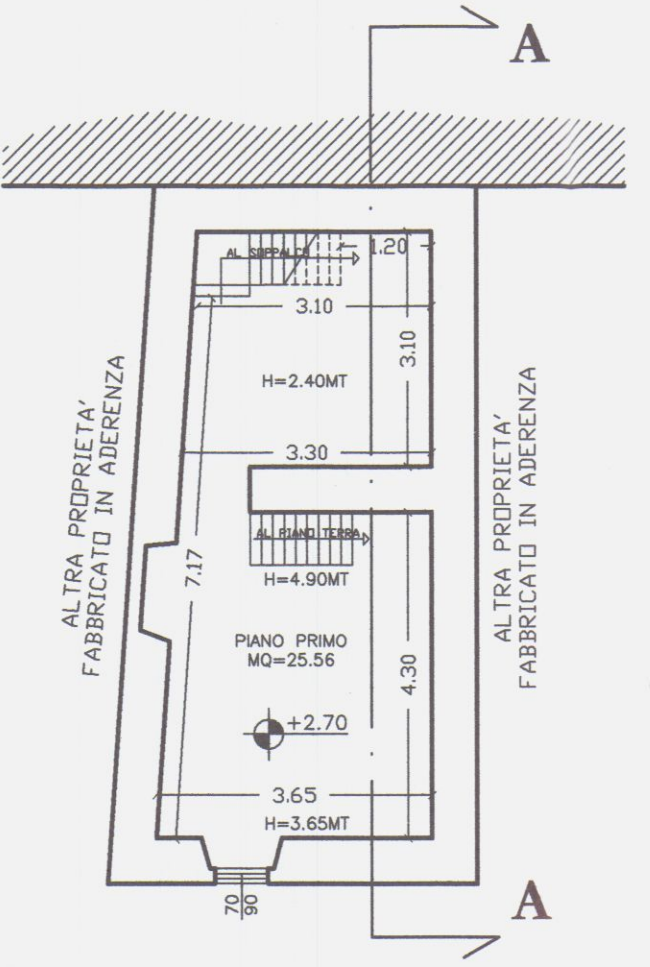

PIANTA PIANO SECONDO
SOPPALCO

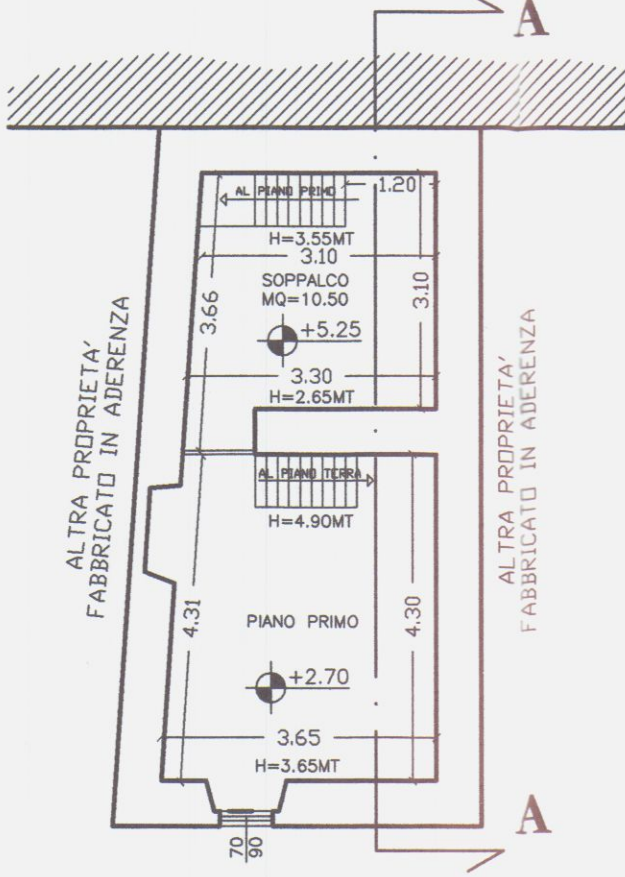


PIANTA COPERTURA

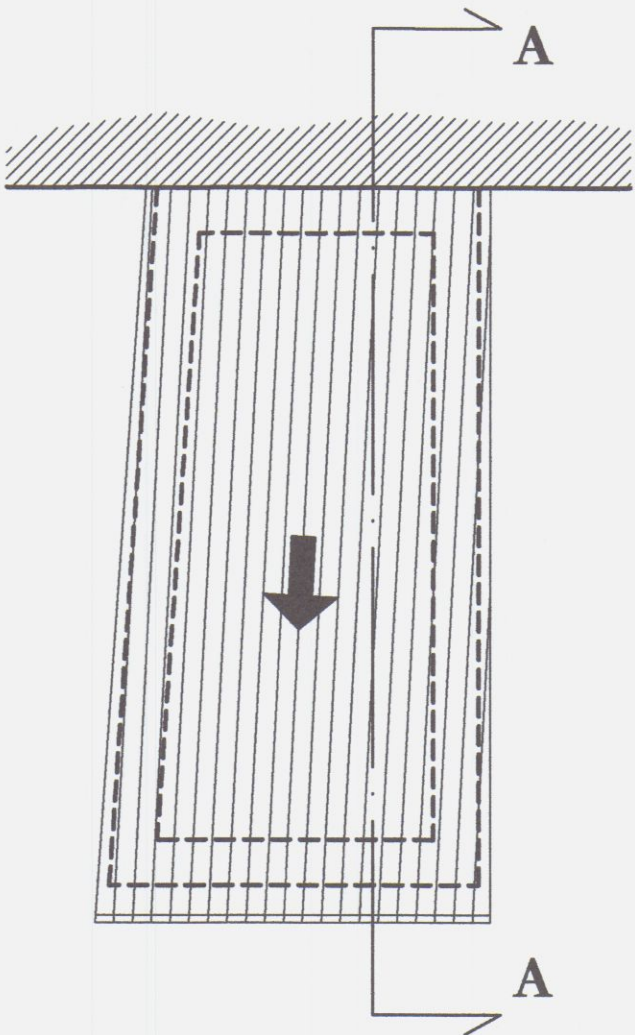


PROSPETTO
PRINCIPALE



SEZIONE A-A

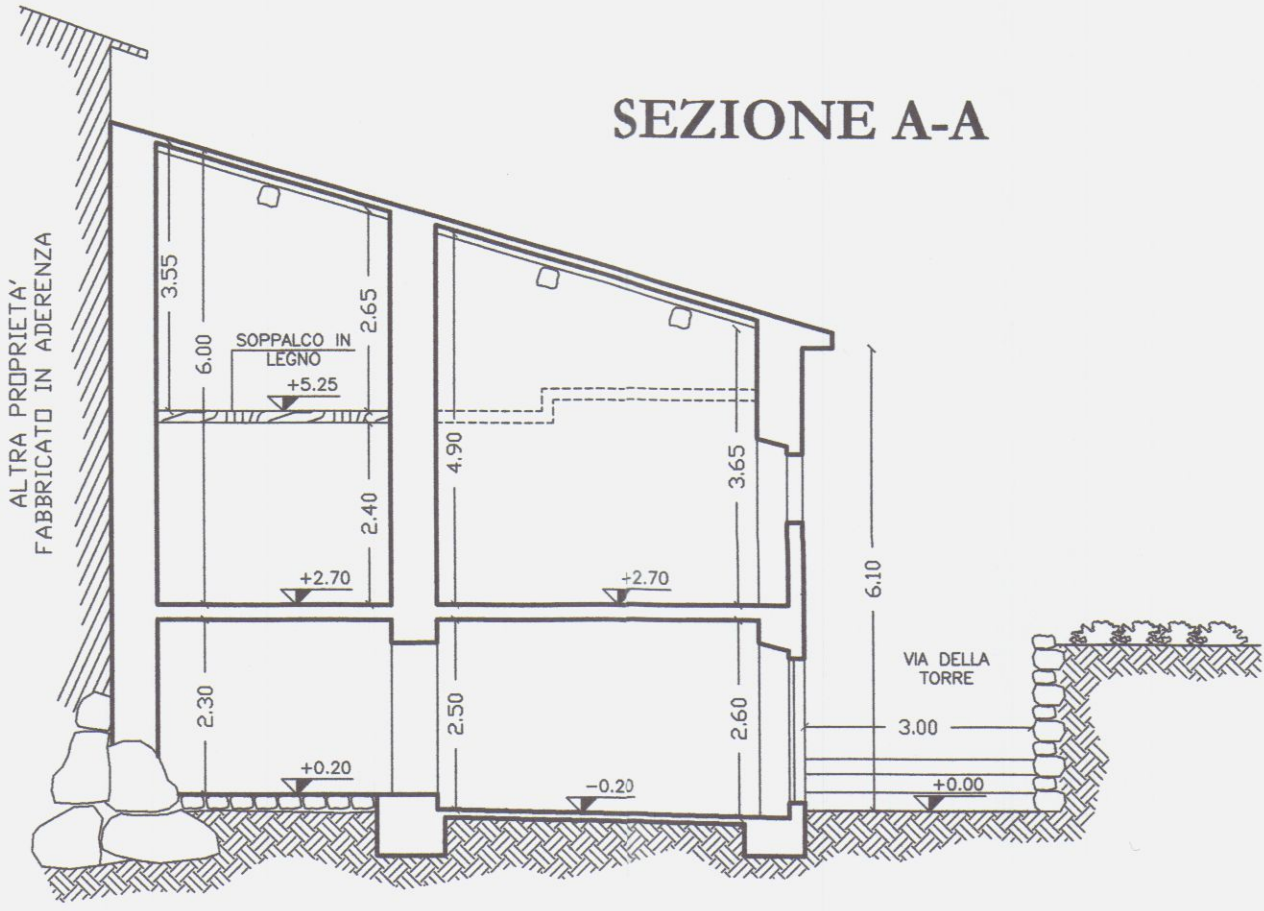

STRALCIO PLANIMETRIE

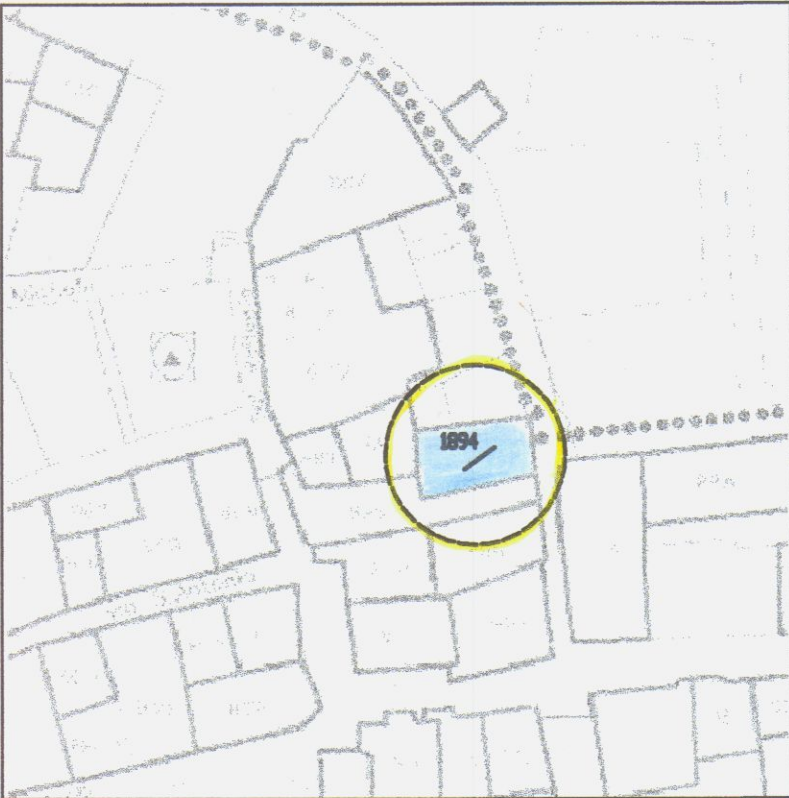

FRAZIONE DI GRAGNANA
STRALCIO TAV. 5c (CENTRO STORICO)

A2: EDIFICI DI INTERESSE STORICO E/O
AMBIENTALE PREVALENTEMENTE INTEGR



ESTRATTO DI MAPPA CATASTALE scala 1:2000
Fig. 17 Map. 1894

AZIENDA USL N. 1 DI MASSA CARRARA
DIREZIONE REGIONALE DI IGIENE PUBBLICA
Al sensi dell'art. 22 del T.U. L. 11.5.97
si esprime **PARERE FAVOREVOLE**
07 GIU. 2002
per l'approvazione del presente
progetto.
Il Funzionario Medico

LAVORI NEL COMUNE DI CARRARA

MANUTENZIONE STRAORDINARIA

PROGETTO DI RISTRUTTURAZIONE - MODIFICHE E ADEGUAMENTO
IGIENICO-SANITARIO SU FABBRICATO DI CIVILE ABITAZIONE
SITO IN CARRARA LOC. GRAGNANA, VIA DELLA TORRE

STATO DI PROGETTO:

- PIANTE
- PROSPETTO
- SEZIONE

RAPP. 1/100

COMMITTENTE:

FEDERICA BORGHINI

PROGETTISTA:


GEOM. PEZZICA GIANPAOLO
CORSO C. ROSSELLI N.5/E
CARRARA TEL. 0585/70565

Borghini Federica




TAV. 2


PIANTA PIANO TERRA

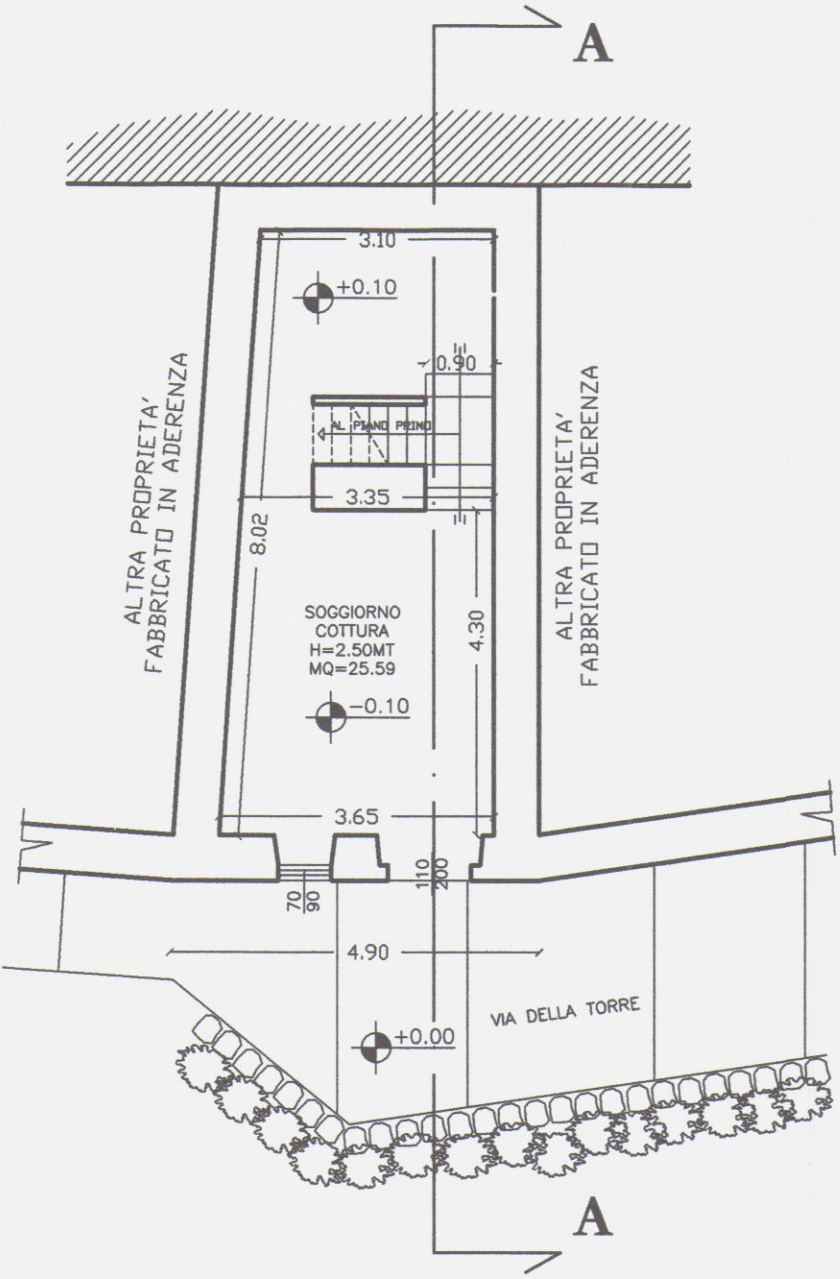

PIANTA PIANO PRIMO

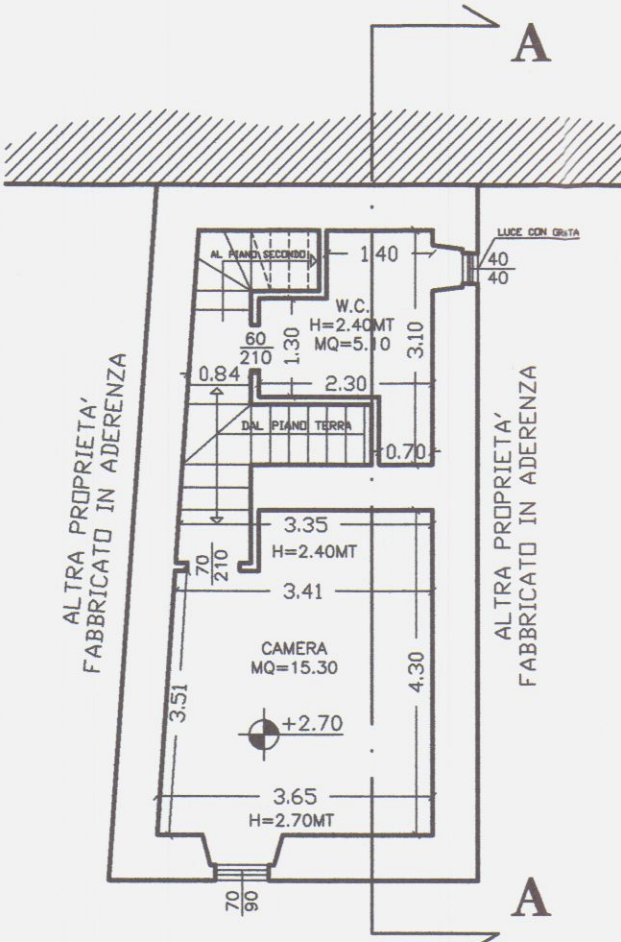


PIANTA COPERTURA

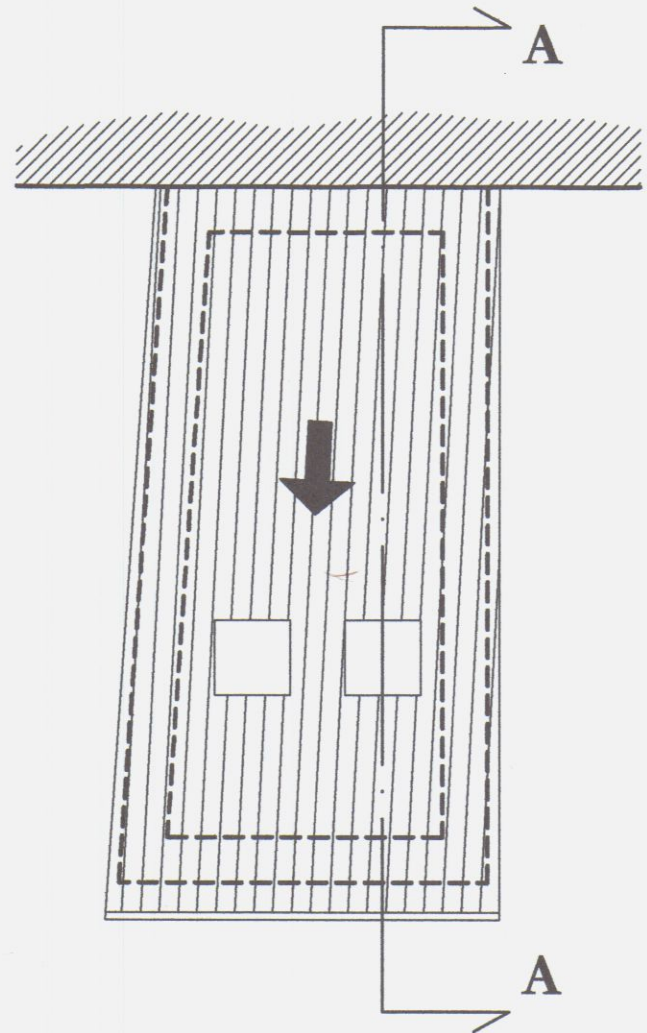


PROSPETTO PRINCIPALE




PROSPETTO LATO SUD-OVEST

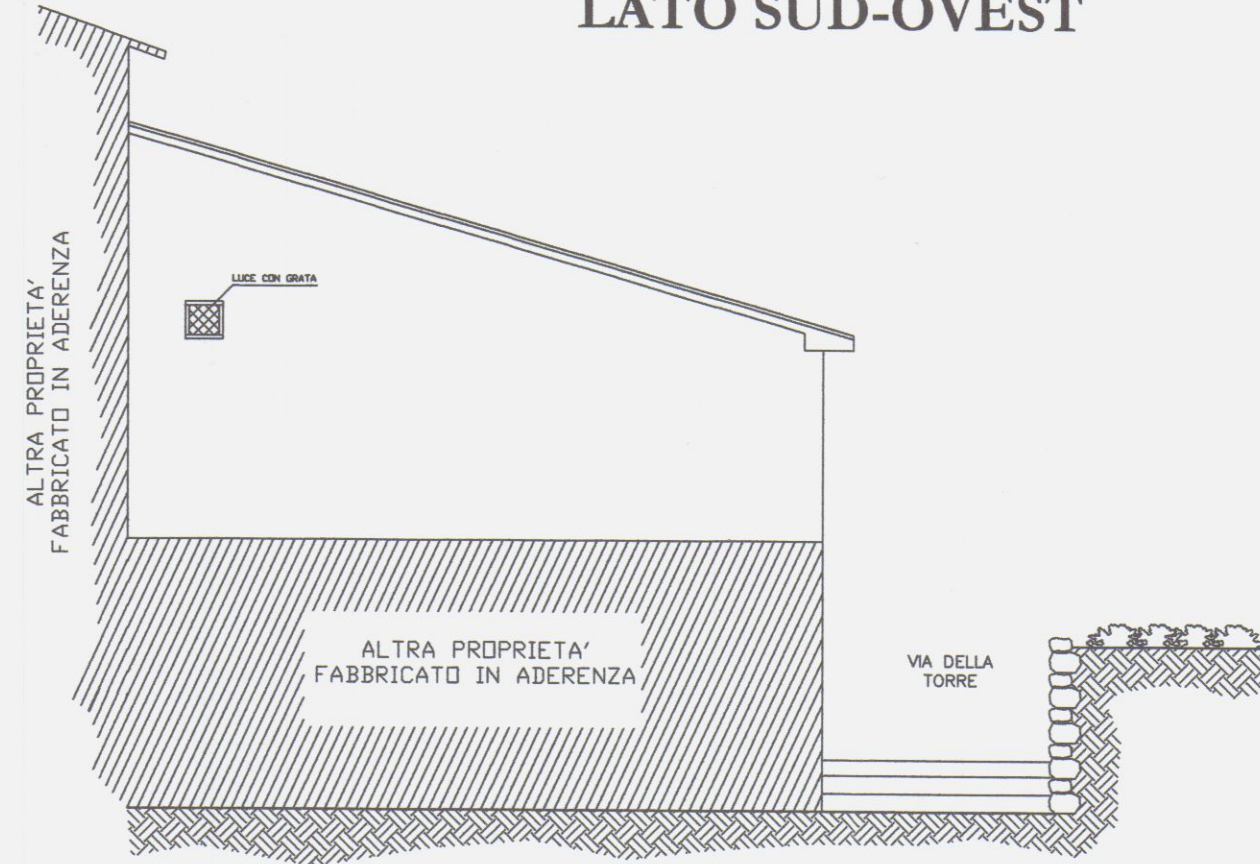


PIANTA PIANO SECONDO

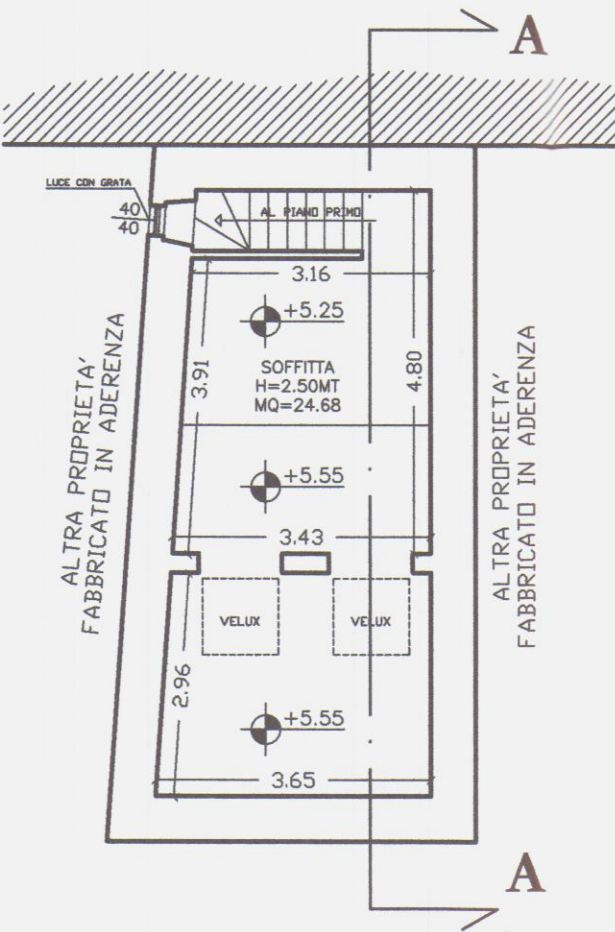


SEZIONE A-A

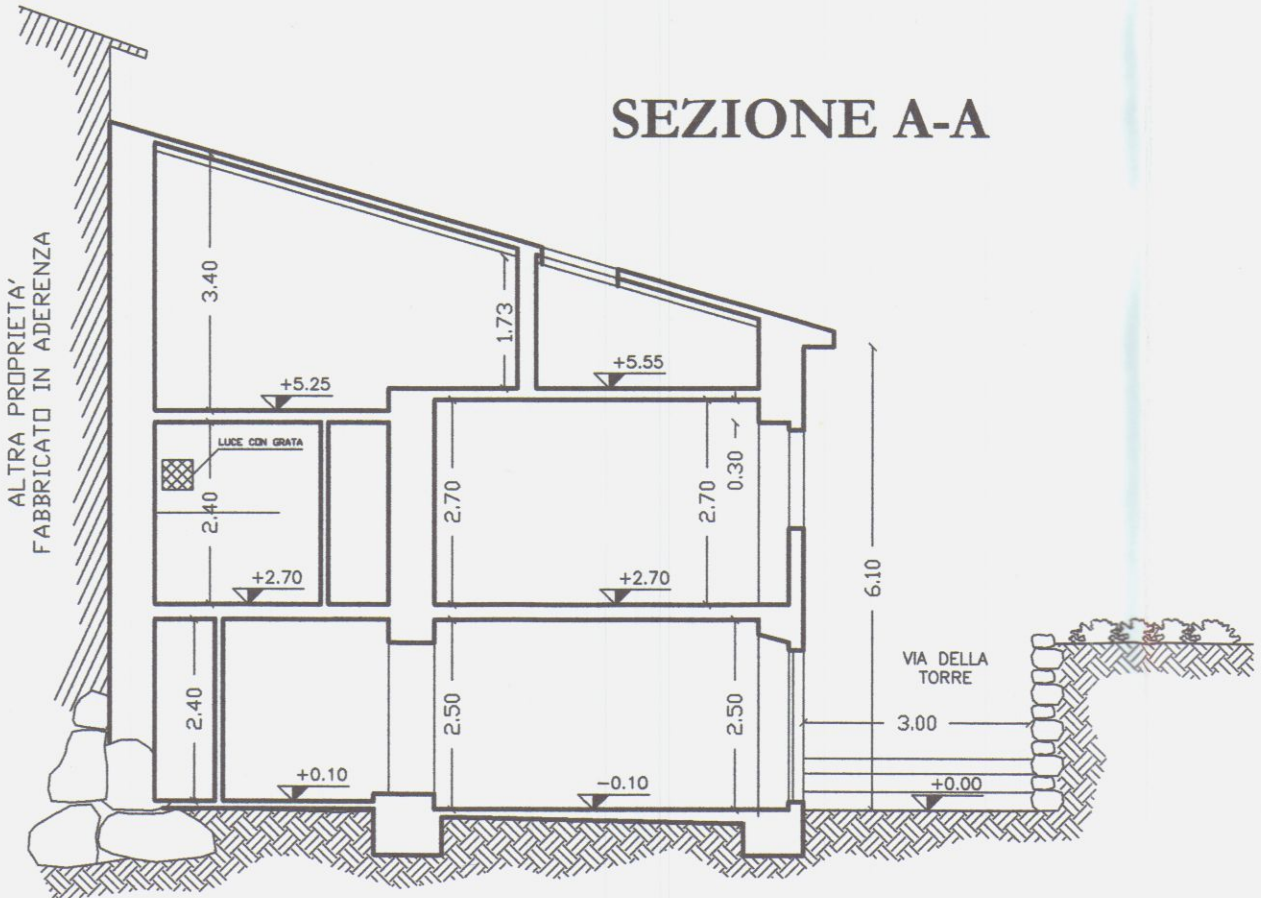

PROSPETTO LATO NORD-EST

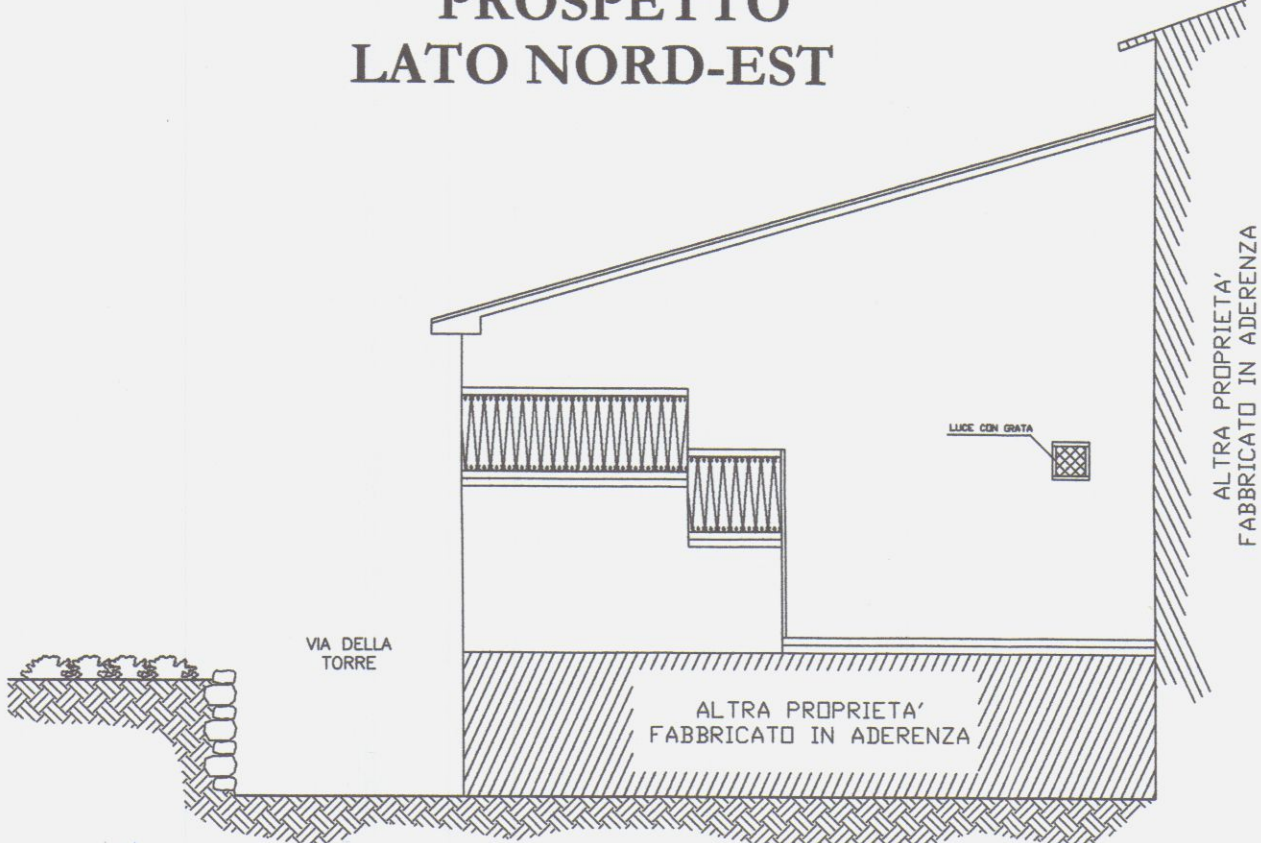


STRALCIO PLANIMETRIE

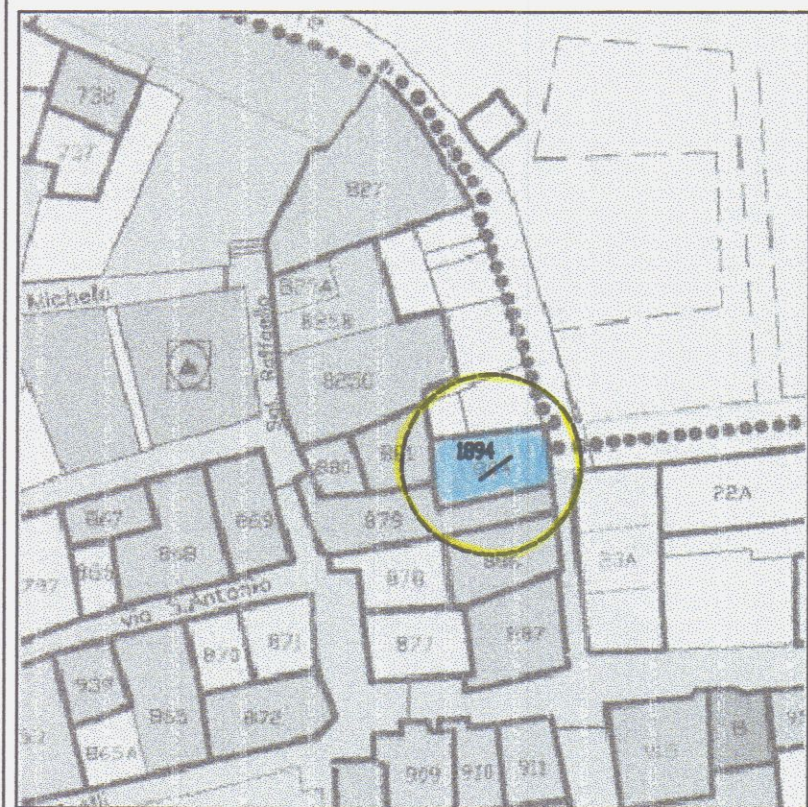

FRAZIONE DI GRAGNANA
STRALCIO TAV. 5c (CENTRO STORICO)

A2: EDIFICI DI INTERESSE STORICO E/O
AMBIENTALE PREVALENTEMENTE INTEGR

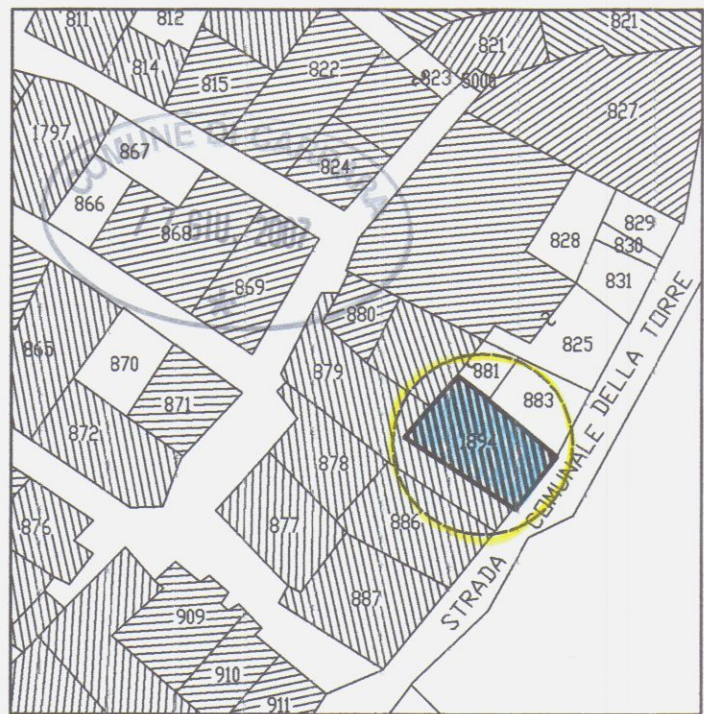

ESTRATTO DI MAPPA CATASTALE scala 1:2000
Fig. 17 Map. 1894

LAVORI NEL COMUNE DI CARRARA

MANUTENZIONE STRAORDINARIA

PROGETTO DI RISTRUTTURAZIONE - MODIFICHE E ADEGUAMENTO
IGIENICO-SANITARIO SU FABBRICATO DI CIVILE ABITAZIONE
SITO IN CARRARA LOC. GRAGNANA, VIA DELLA TORRE

RAFFRONTO:

- PIANTE
- PROSPETTO
- SEZIONE

RAPP. 1/100

TAV. 3

COMMITTENTE:

FEDERICA BORGHINI


PROGETTISTA:

GEOM. PEZZICA GIANPAOLO
CORSO C. ROSSETTI N°5/E
CARRARA TEL. 058570565


Pezzica Gianpaolo




PIANTA PIANO TERRA

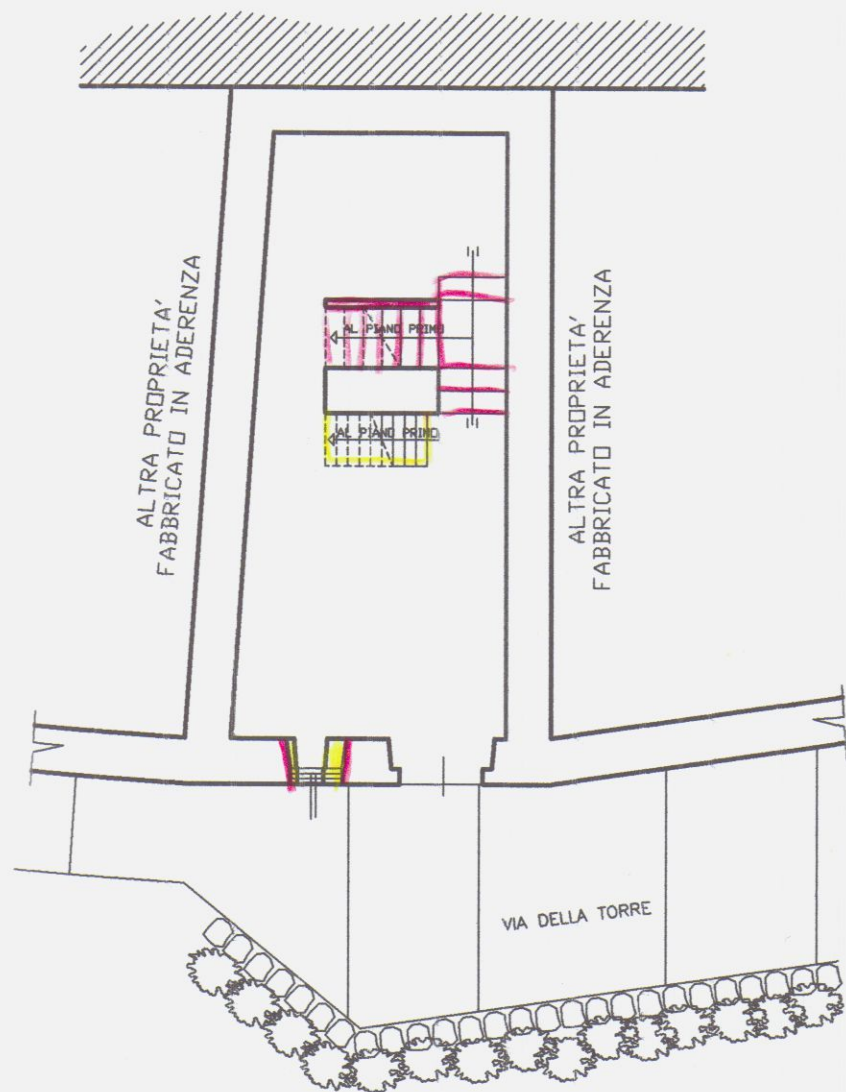

PIANTA PIANO PRIMO

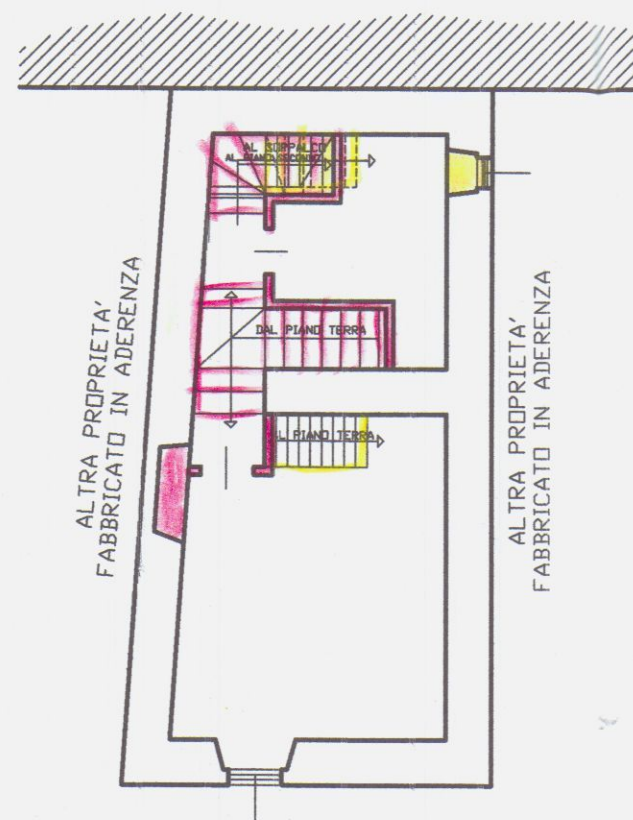


PIANTA COPERTURA

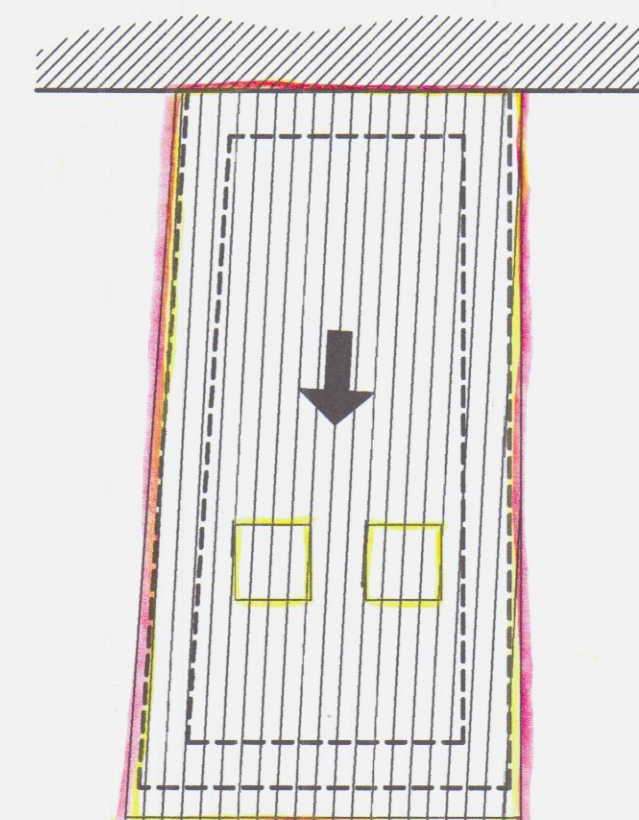


PROSPETTO PRINCIPALE




PROSPETTO LATO SUD-OVEST

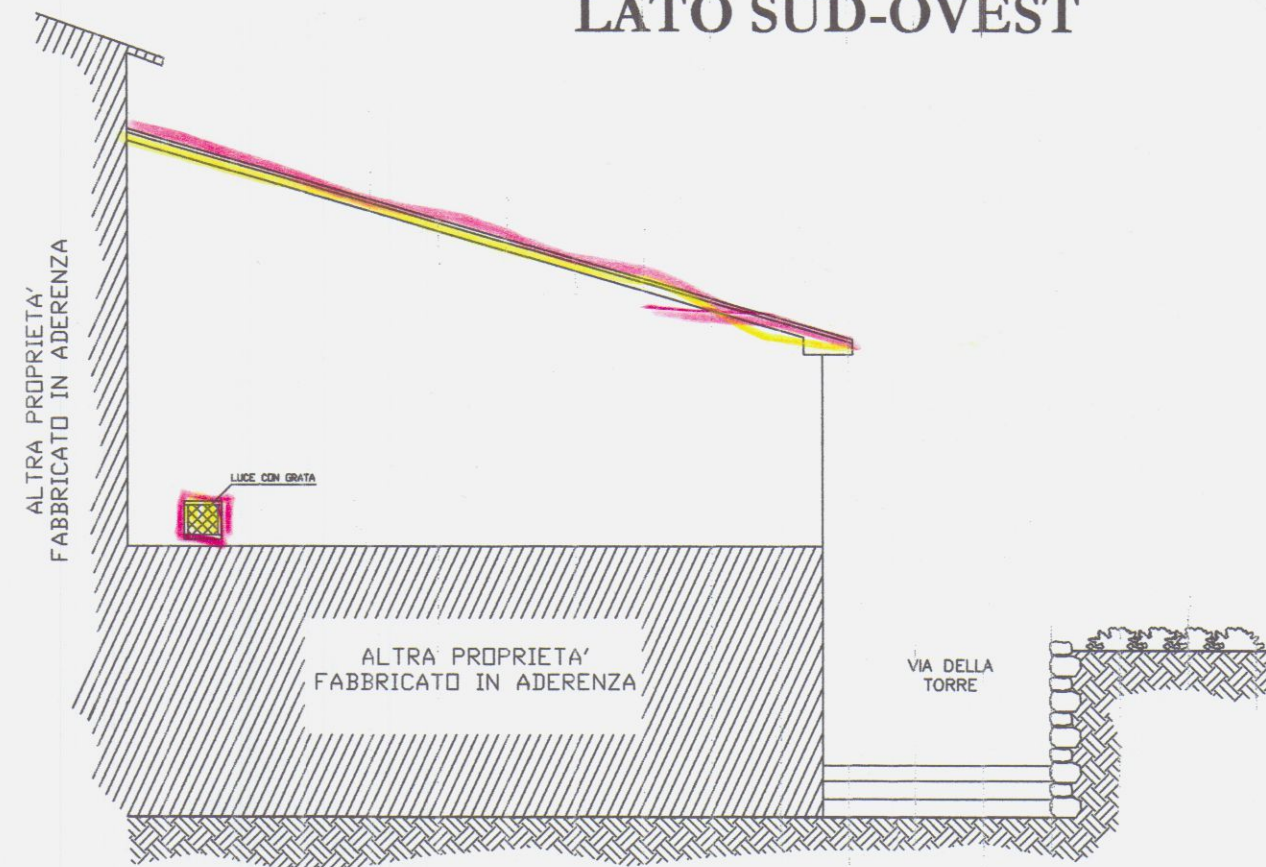


PIANTA PIANO SECONDO SOPPALCO

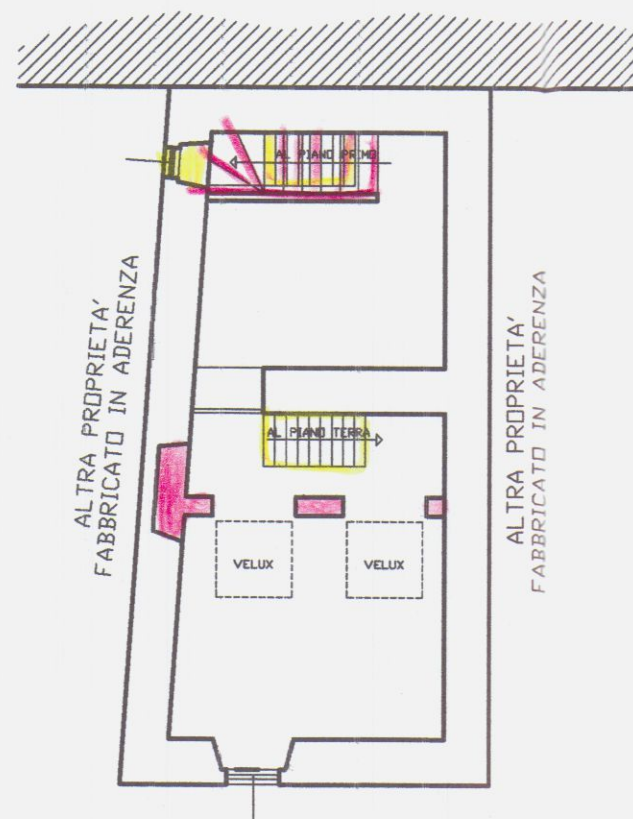


SEZIONE A-A

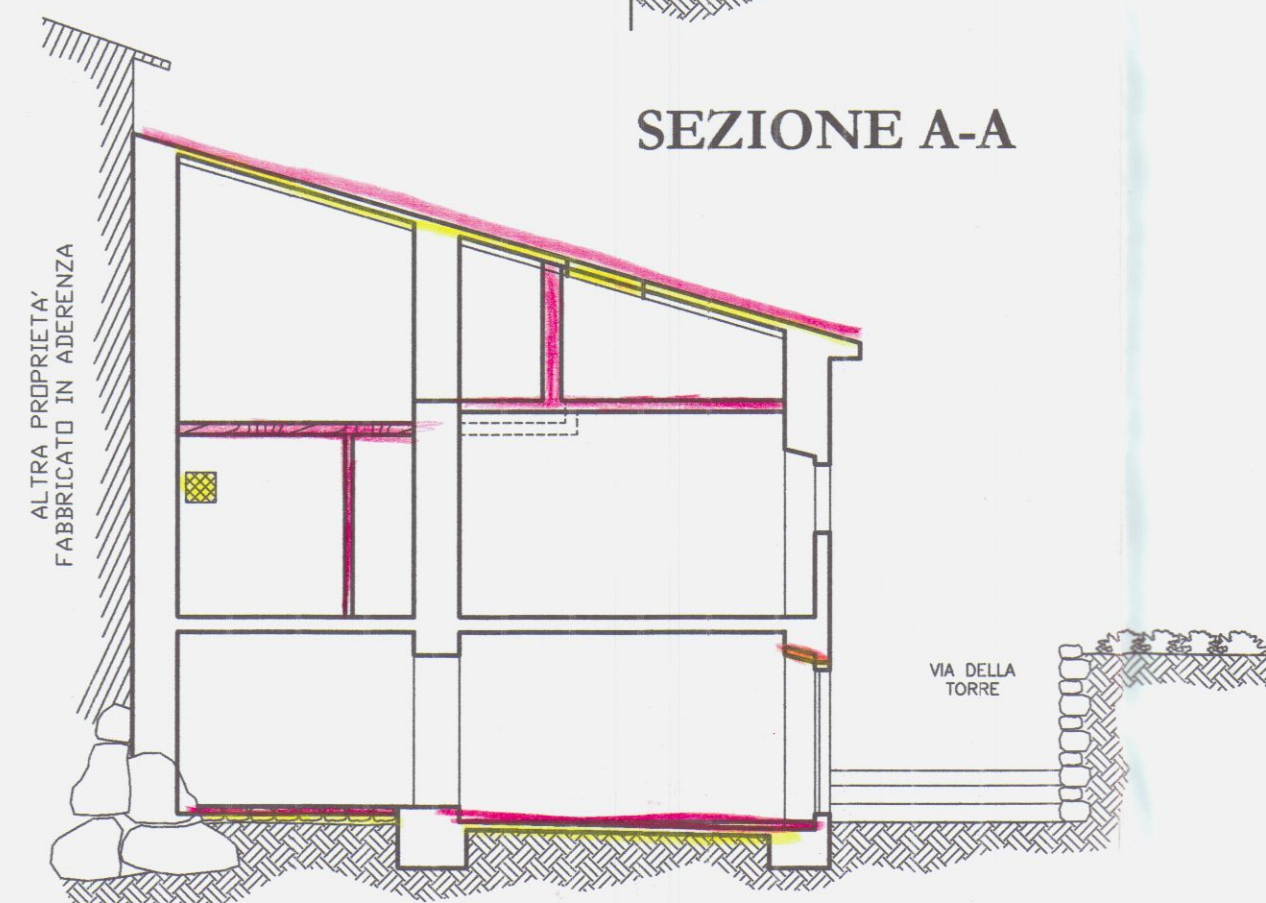

PROSPETTO LATO NORD-EST

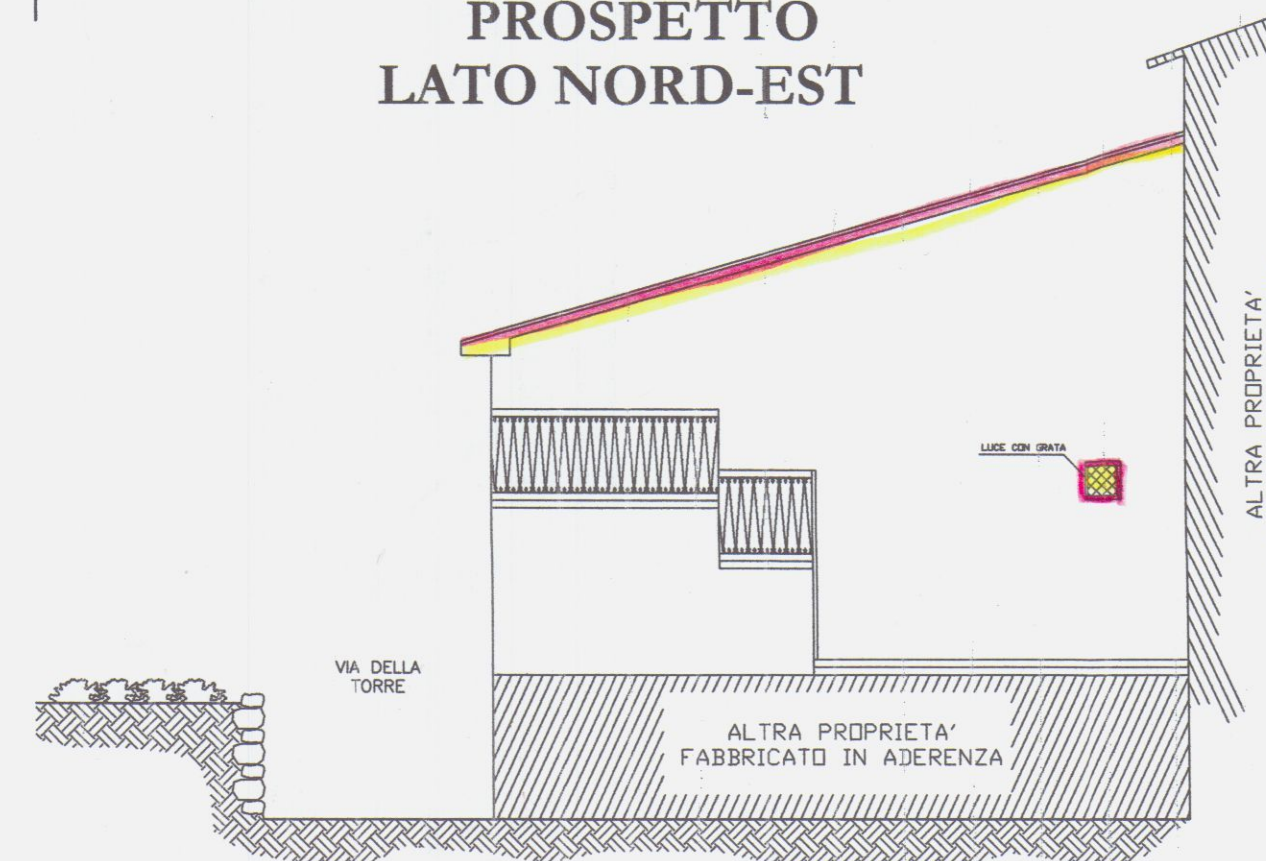

STRALCIO PLANIMETRIE

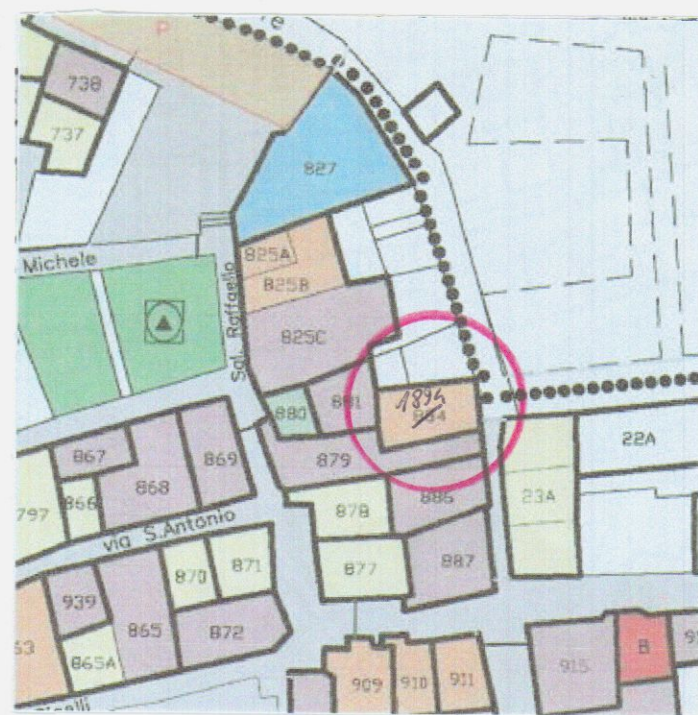

ESTRATTO DI MAPPA CATASTALE scala 1:2000
Fig. 17 Map. 1894

FRAZIONE DI GRAGNANA
STRALCIO TAV. 5c (CENTRO STORICO)

A2: EDIFICI DI INTERESSE STORICO E/O
AMBIENTALE PREVALENTEMENTE INTEGRATI

COMUNE DI CARRARA
10 MAG. 2007

LAVORI NEL COMUNE DI CARRARA

MANUTENZIONE STRAORDINARIA

PROGETTO DI RISTRUTTURAZIONE - MODIFICHE E ADEGUAMENTO
IGIENICO-SANITARIO SU FABBRICATO DI CIVILE ABITAZIONE
SITO IN CARRARA LOC. GRAGNANA, VIA DELLA TORRE

STATO ATTUALE:

- PIANTE
- PROSPETTO
- SEZIONE

RAPP. 1/100

COMMITTENTE:


FEDERICA BORGHINI

PROGETTISTA:


GEOM. PEZZICA GIANPAOLO
CORSO C. ROSSELLI N°5/E
CARRARA TEL. 059570565

TAV. 1


PIANTA PIANO TERRA

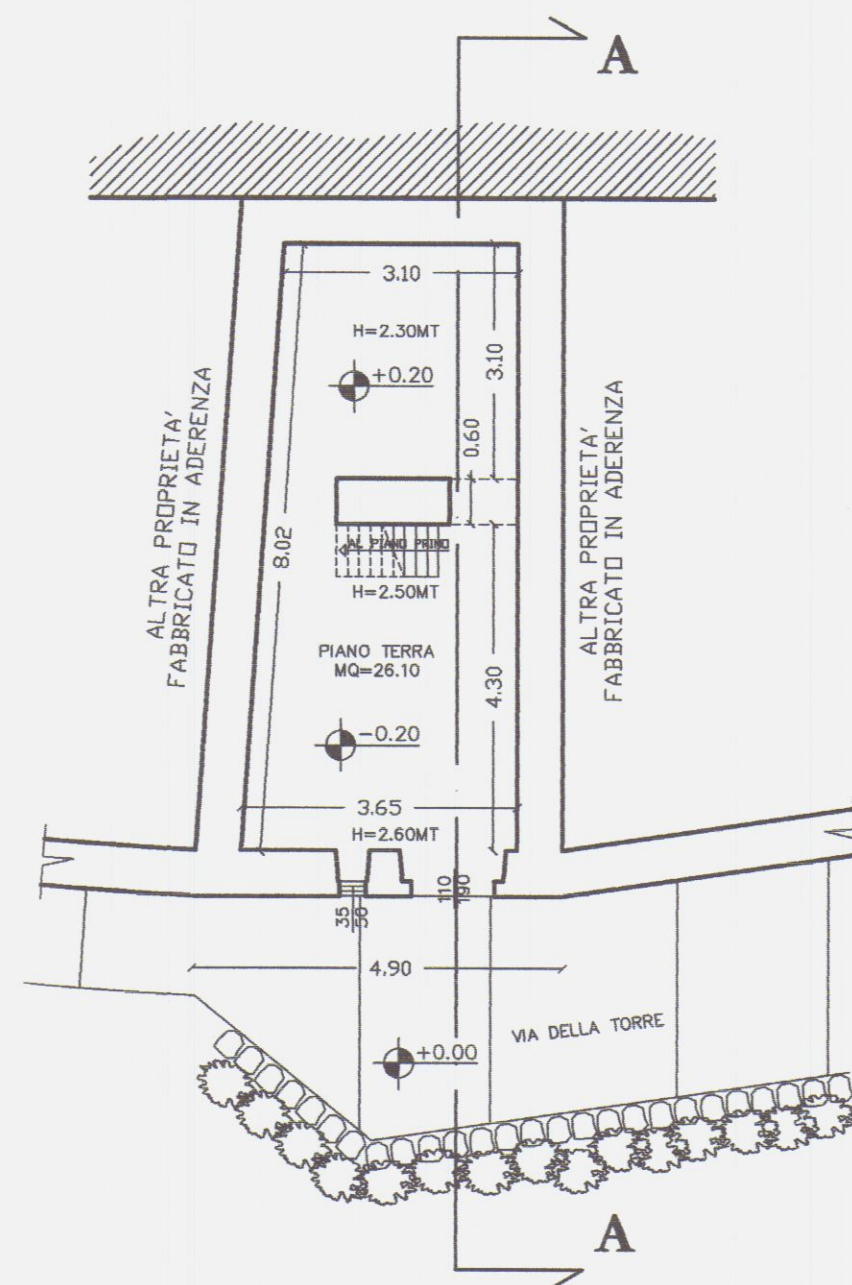


PIANTA PIANO PRIMO

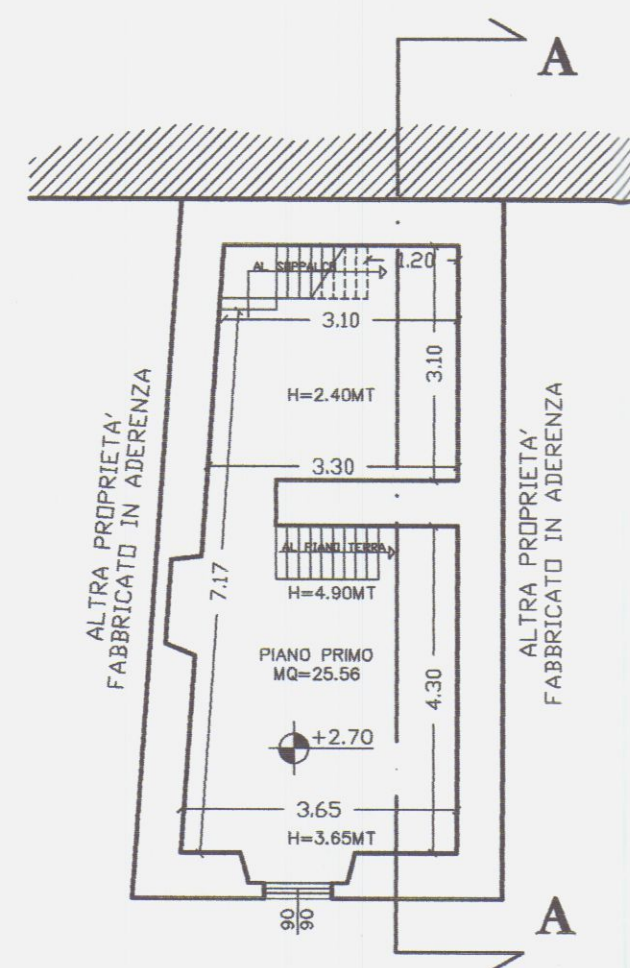

PIANTA PIANO SECONDO SOPPALCO

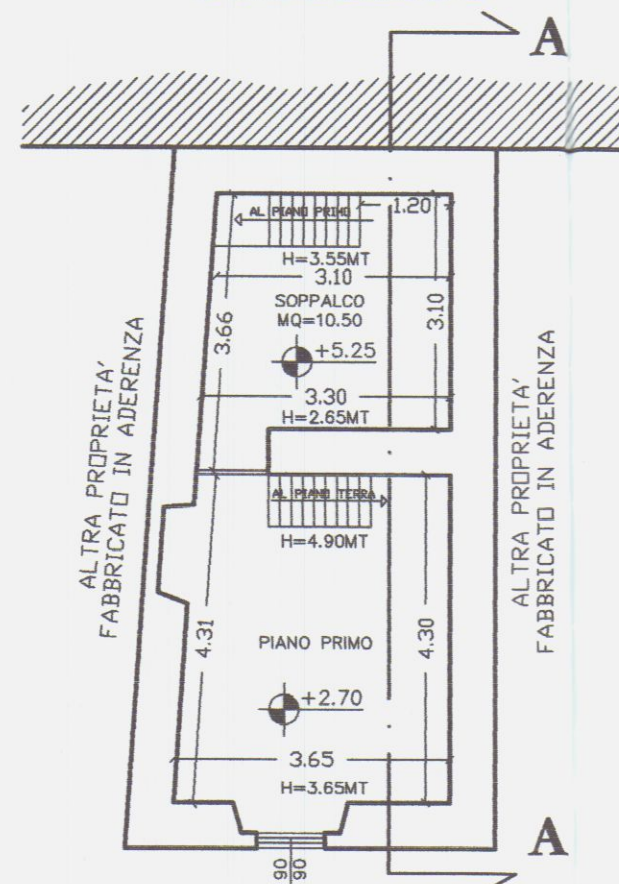


PIANTA COPERTURA

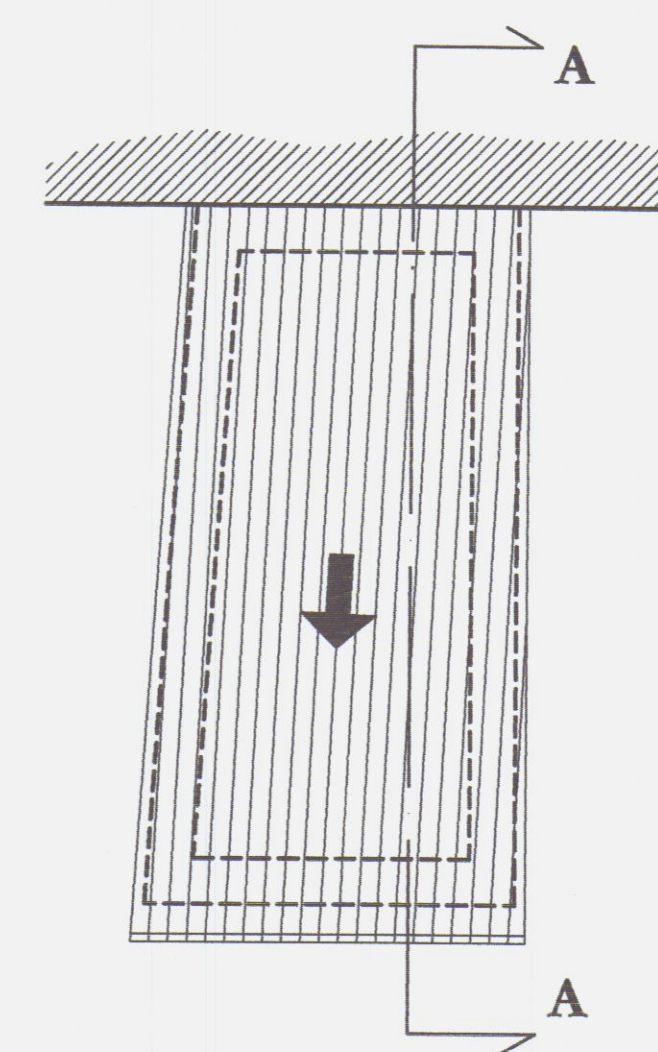


PROSPETTO PRINCIPALE



SEZIONE A-A

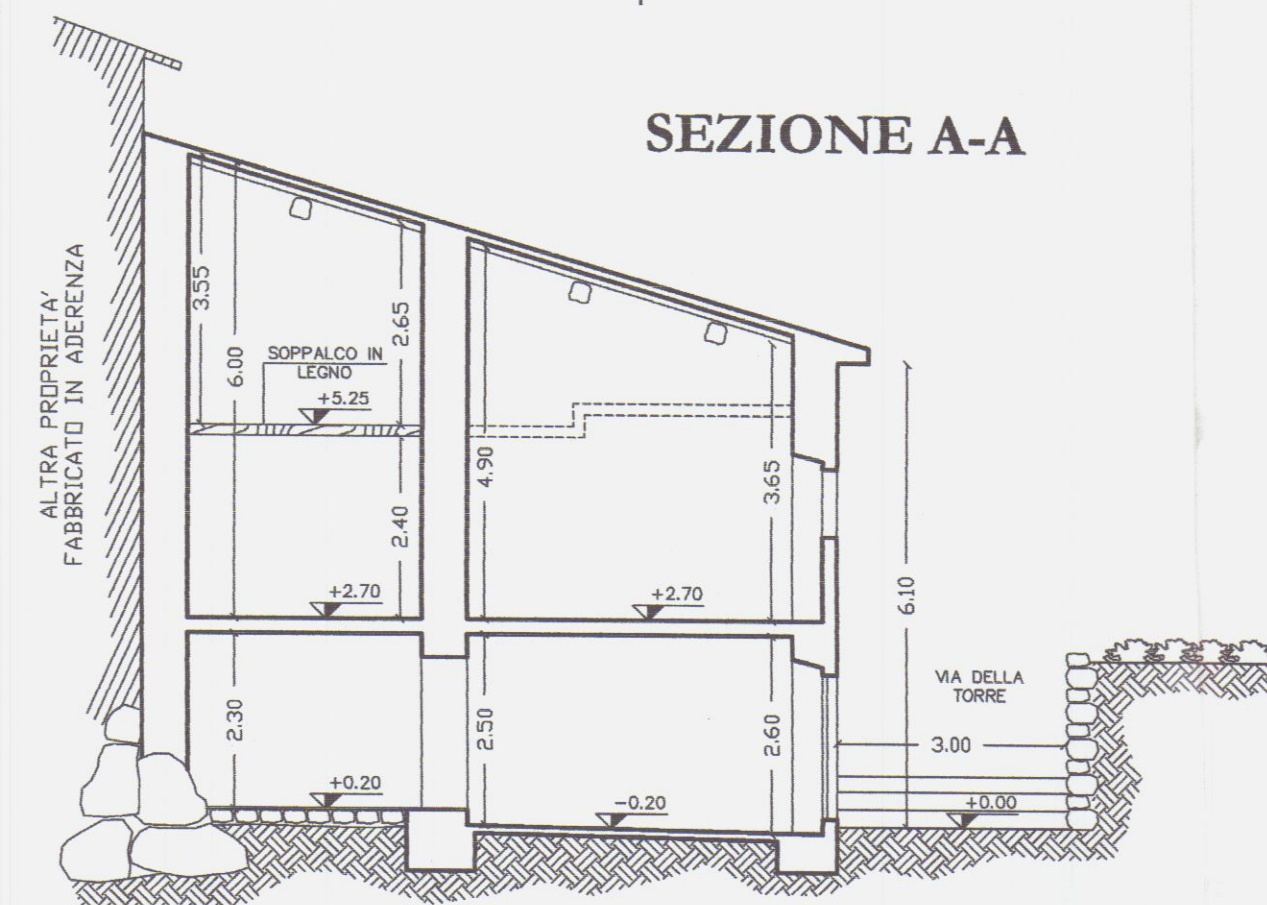

STRALCIO PLANIMETRIE

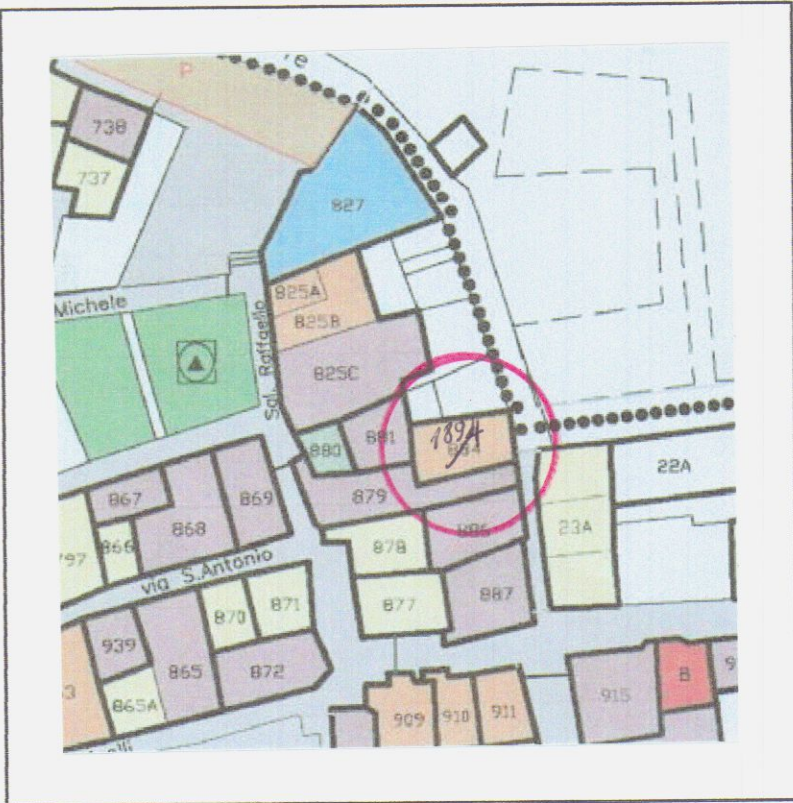

FRAZIONE DI GRAGNANA
STRALCIO TAV. 5c (CENTRO STORICO)
A2: EDIFICI DI INTERESSE STORICO E/O
AMBIENTALE PREVALENTEMENTE INTEGRI

LAVORI NEL COMUNE DI CARRARA

MANUTENZIONE STRAORDINARIA

PROGETTO DI RISTRUTTURAZIONE - MODIFICHE E ADEGUAMENTO
IGIENICO-SANITARIO SU FABBRICATO DI CIVILE ABITAZIONE
SITO IN CARRARA LOC. GRAGNANA, VIA DELLA TORRE

STATO DI PROGETTO:
- PIANTE
- PROSPETTO
- SEZIONE
RAPP. 1/100

COMMITTENTE:
FEDERICA BORGHINI


PROGETTISTA:
GEOM. PEZZICA GIANPAOLO
CORSO C. RUSSELLI N°5/E
CARRARA TEL 058570565

Borghini FedERICA




TAV. 2


PIANTA PIANO TERRA

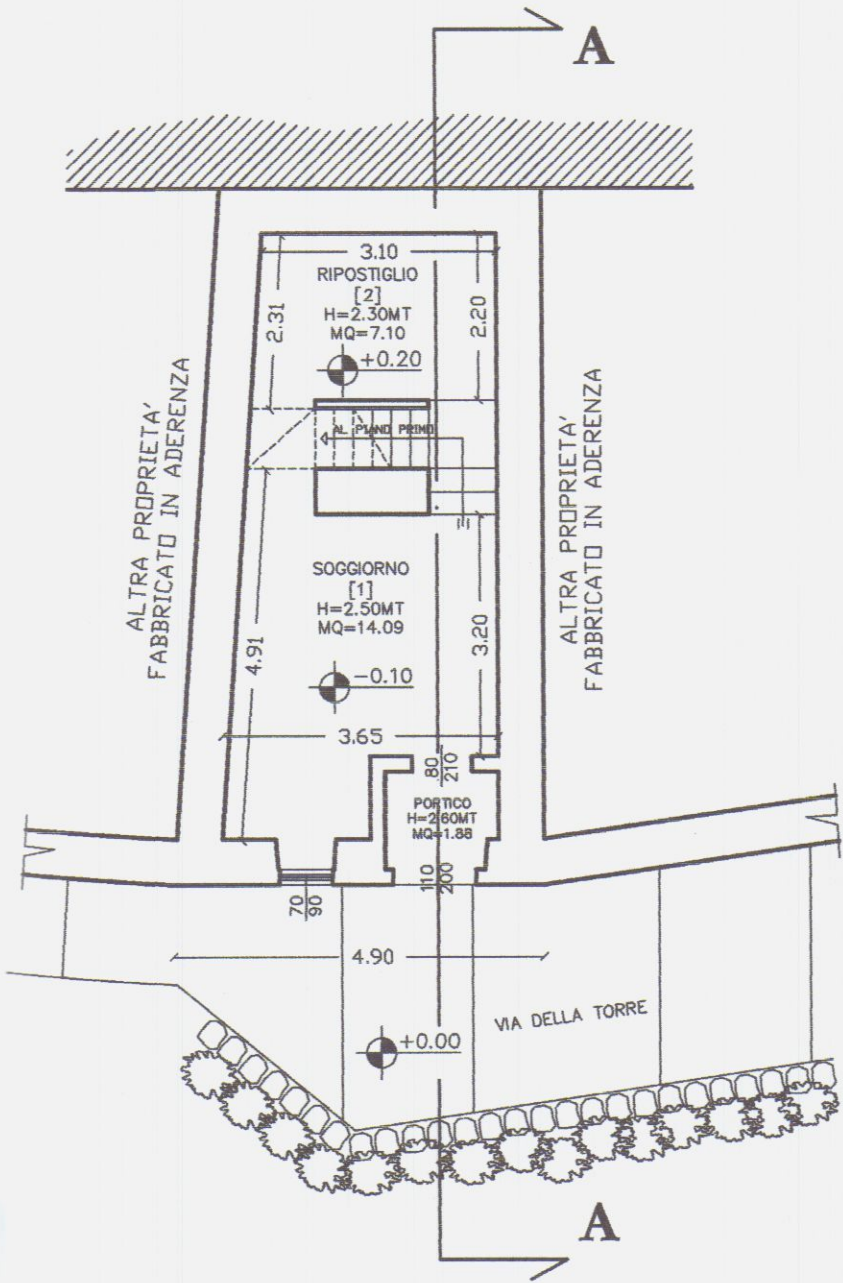


PIANTA PIANO PRIMO

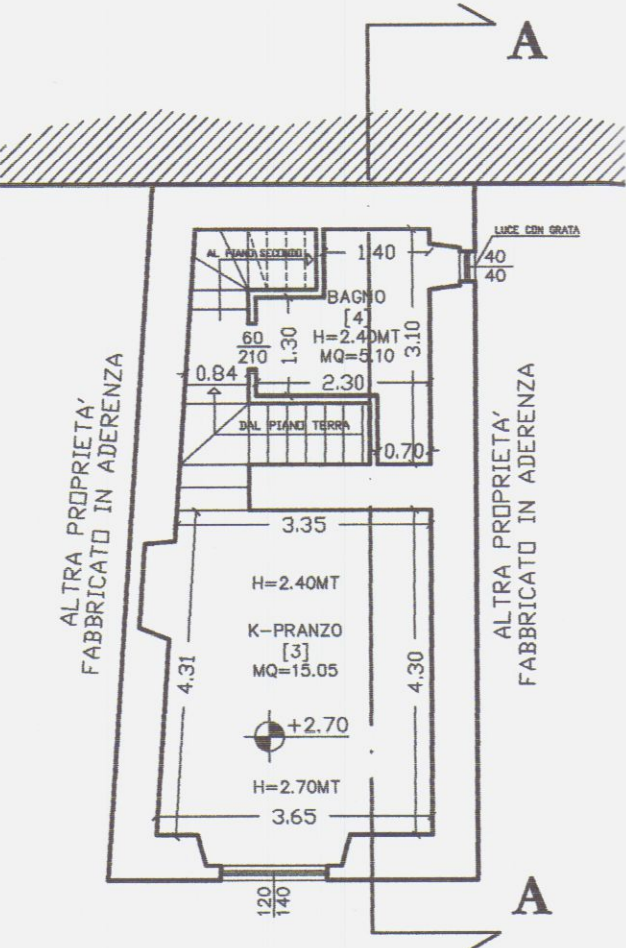


PIANTA PIANO SECONDO

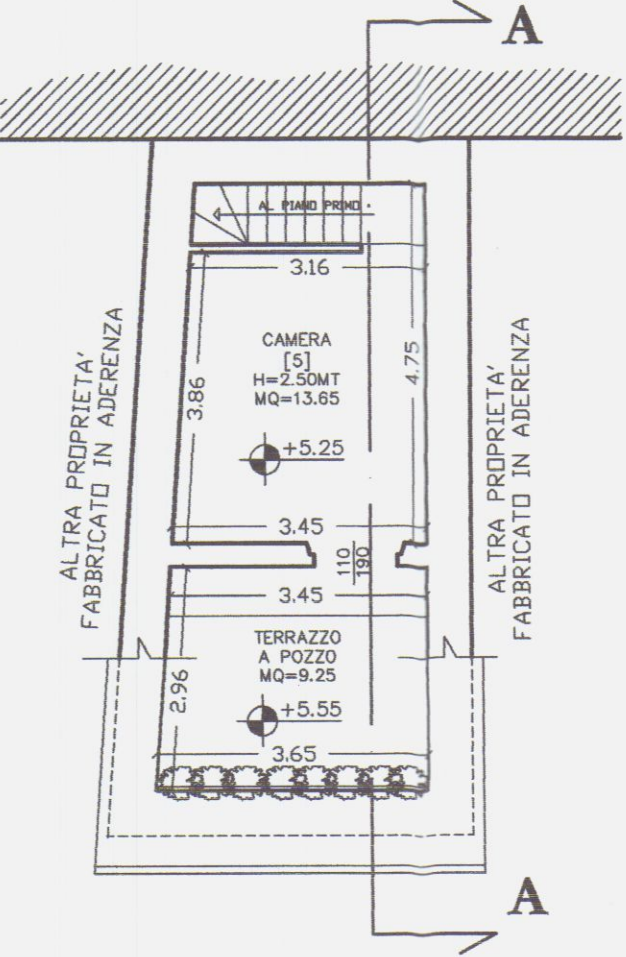


PIANTA COPERTURA

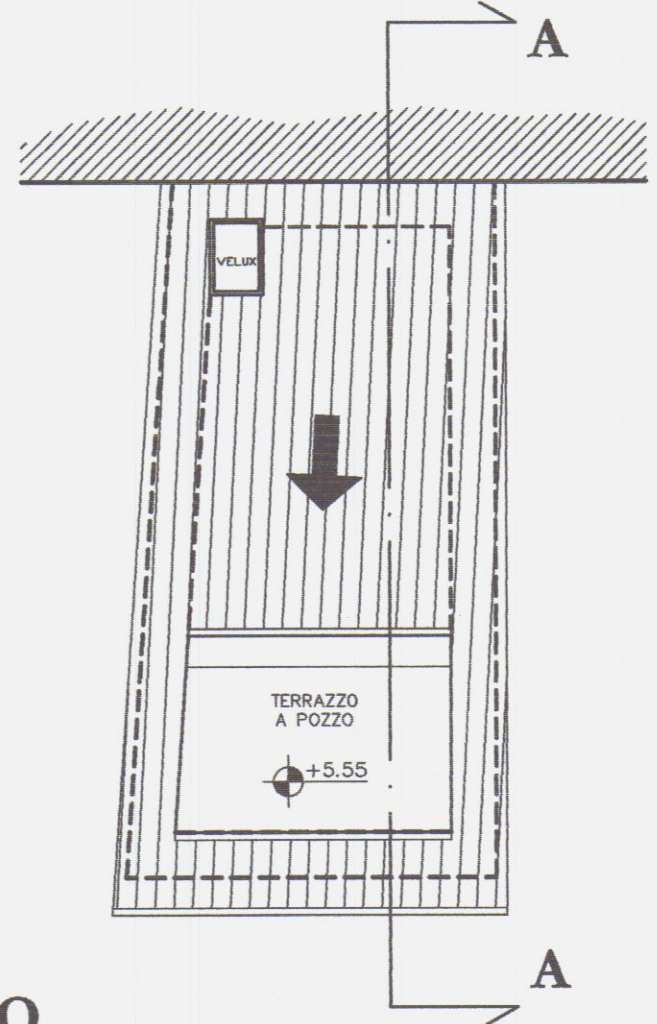

PROSPETTO PRINCIPALE


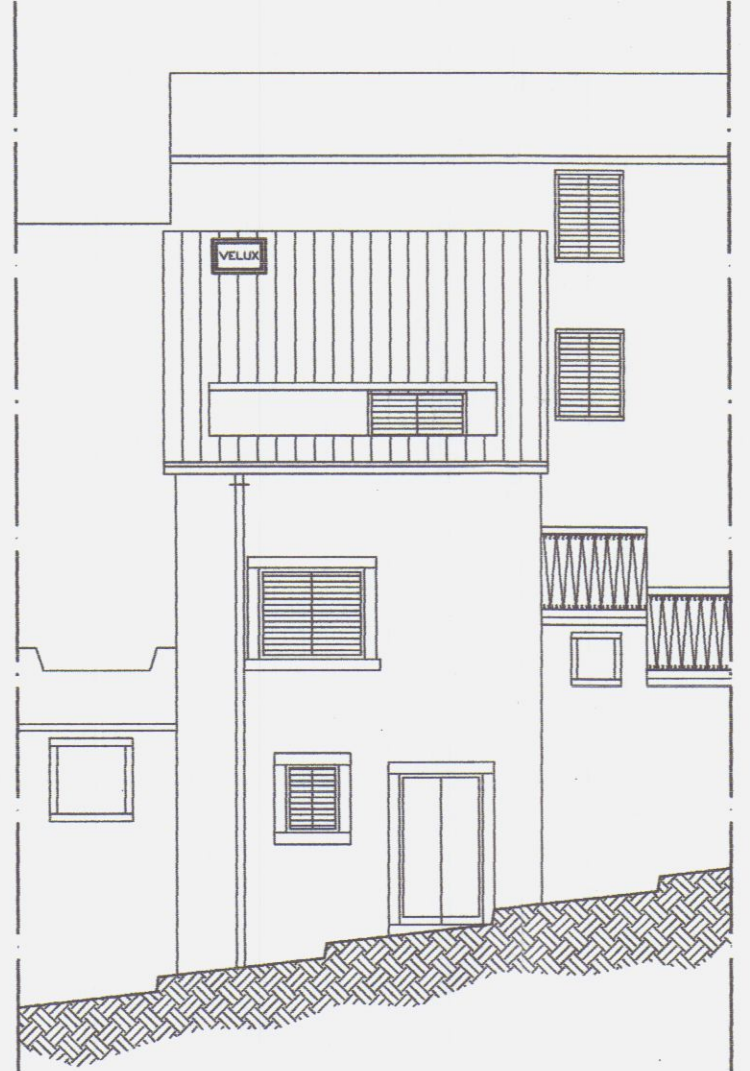


SEZIONE A-A

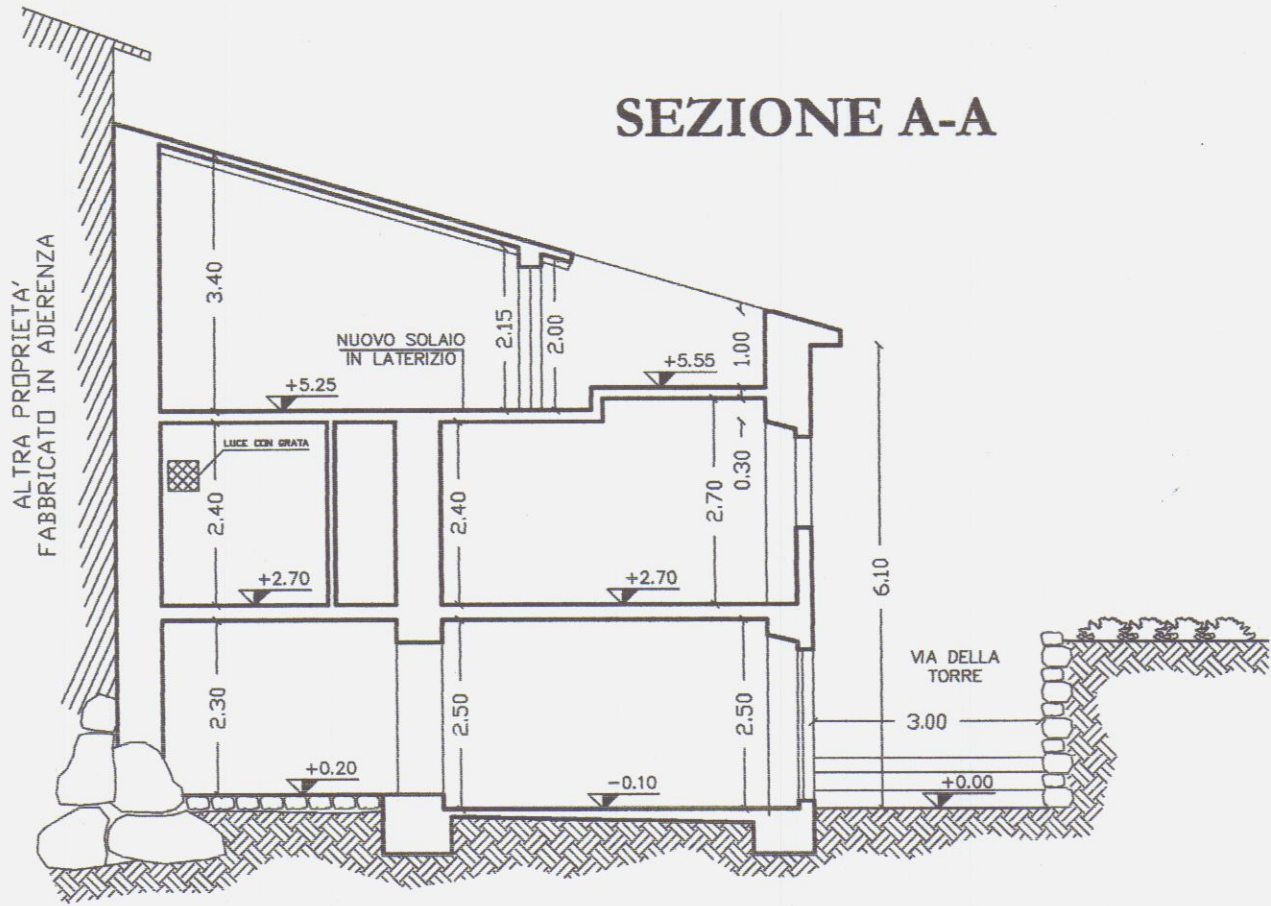

TAB. R.A.I. u.i.u.							
PIANO	LOCALE	DESTINAZIONE D'USO	Superficie Netta	H altezza	Dimensioni Infisso base-altezza	Superficie finestrata	R.A.I. >= 0,12
T	[1]	Soggiorno	14,09 mq	H=2,50mt	70/90 80/210	2,31 mq	0,16
T	[2]	Ripostiglio	7,10 mq	H=2,30mt			
1	[3]	K - Pranzo	15,05 mq	H=2,40mt	130/140	1,82 mq	0,12
1	[4]	Bagno	5,10 mq	H=2,40mt	ESALATORE LUCE 40x40		
1	[5]	Camera	13,65 mq	Hmedia=2,90mt	110/190	2,09 mq	0,15

STRALCIO PLANIMETRIE

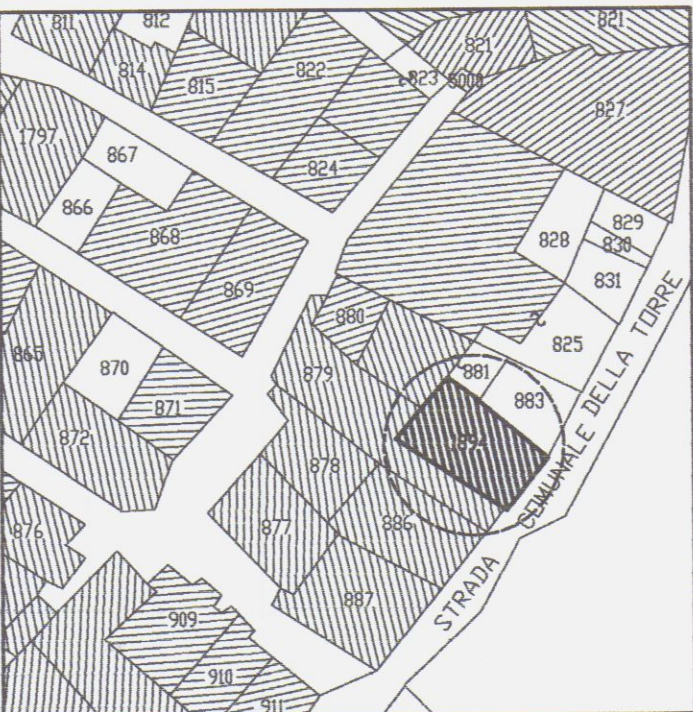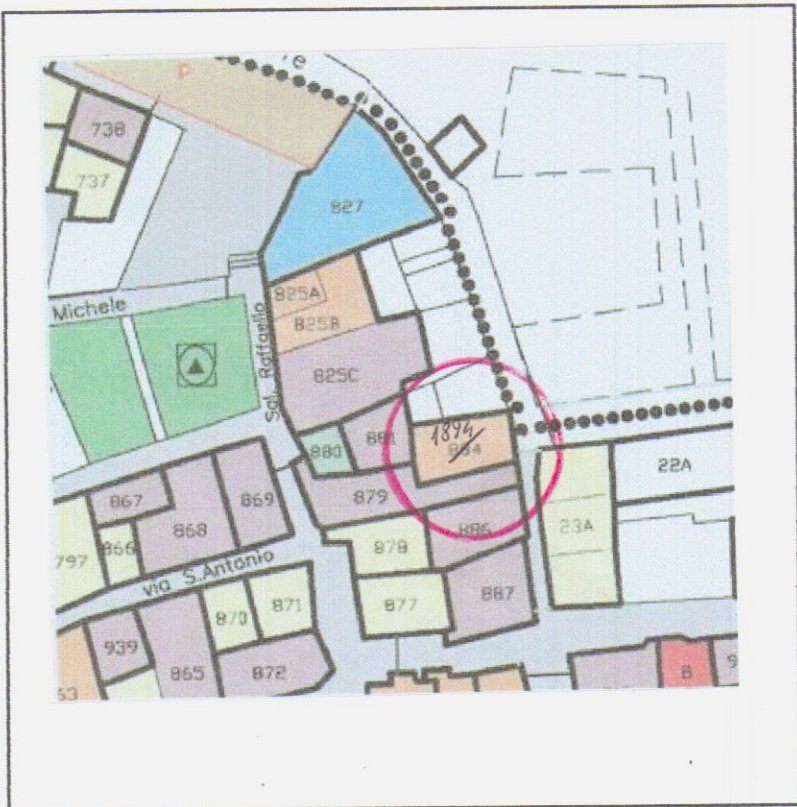

ESTRATTO DI MAPPA CATASTALE scala 1:2000
Fig. 17 Map. 1894

FRAZIONE DI GRAGNANA
STRALCIO TAV. 5c (CENTRO STORICO)

A2: EDIFICI DI INTERESSE STORICO E/O
AMBIENTALE PREVALENTEMENTE INTEGRI

LAVORI NEL COMUNE DI CARRARA

MANUTENZIONE STRAORDINARIA

PROGETTO DI RISTRUTTURAZIONE - MODIFICHE E ADEGUAMENTO
IGIENICO-SANITARIO SU FABBRICATO DI CIVILE ABITAZIONE
SITO IN CARRARA LOC. GRAGNANA, VIA DELLA TORRE


COMMITTENTE:
FEDERICA BORGHINI

PROGETTISTA:
GEOM. PEZZICA GIANPAOLO
CORSO C. ROSSELLI N°5/E
CARRARA TEL. 058570565


RAFFRONTO:
- PIANTE
- PROSPETTO
- SEZIONE
RAPP. 1/100

TAV. 3


PIANTA PIANO TERRA

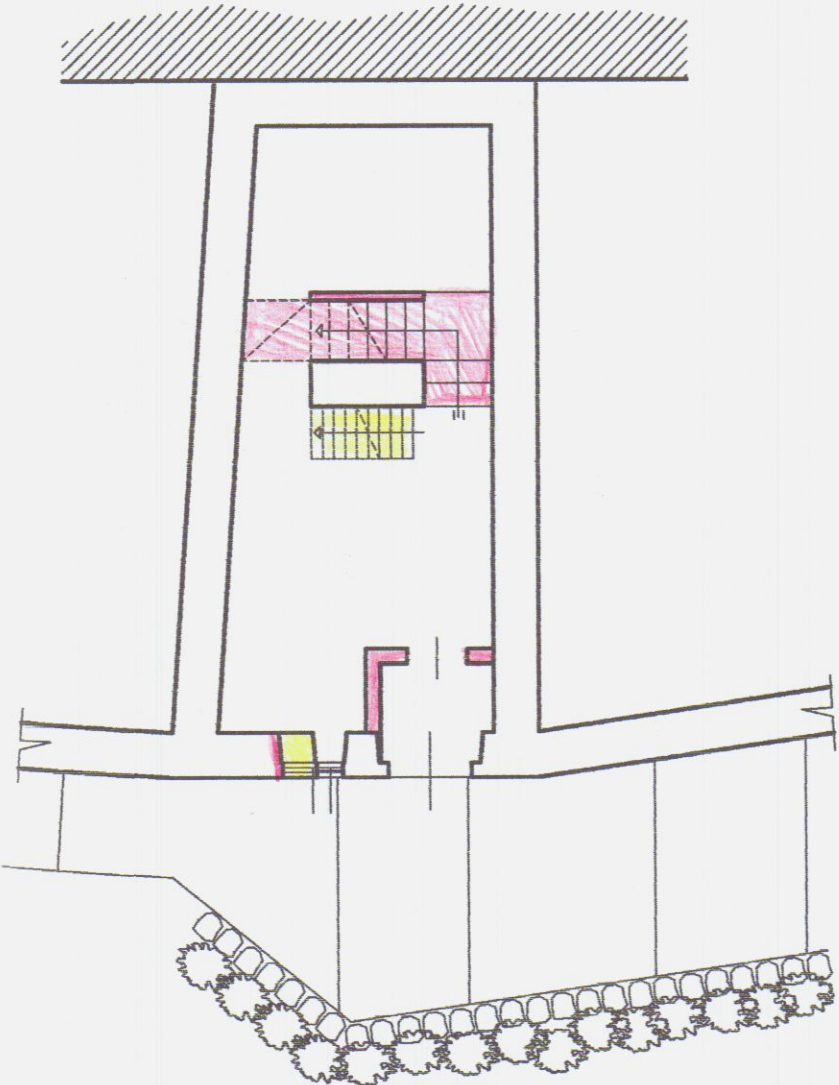


PIANTA PIANO PRIMO

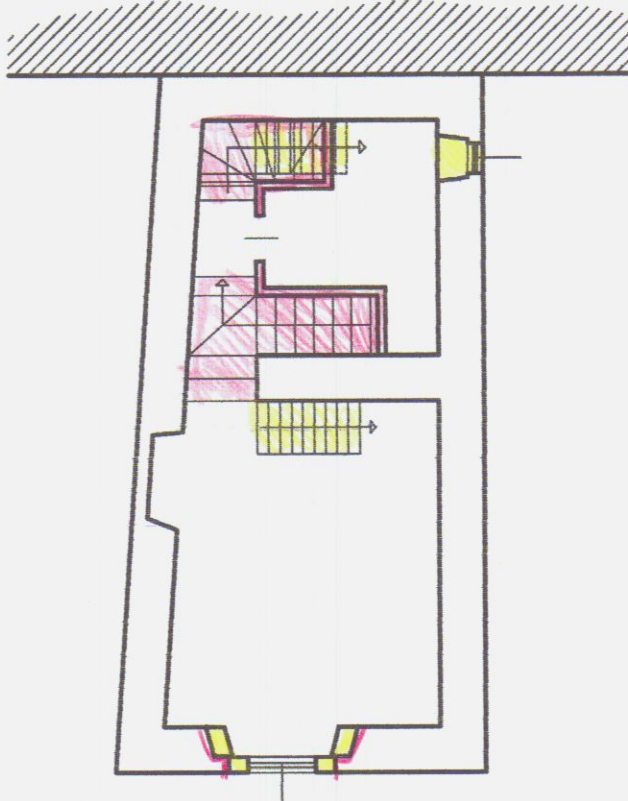

PIANTA PIANO SECONDO
SOPPALCO

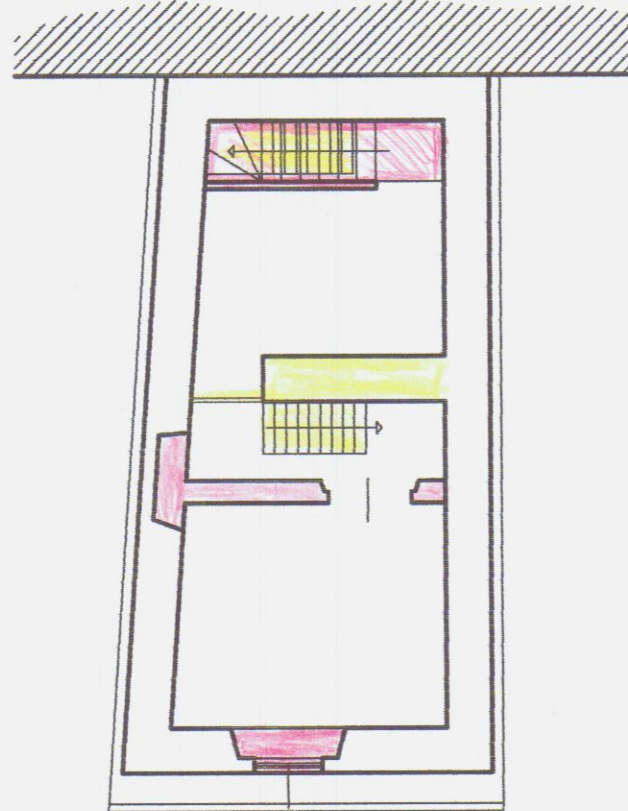


PIANTA COPERTURA

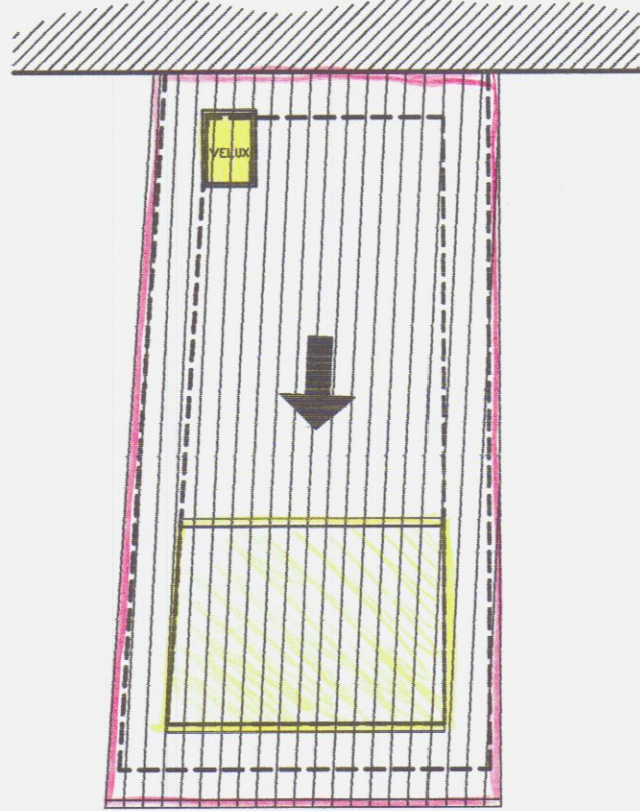

PROSPETTO
PRINCIPALE



SEZIONE A-A

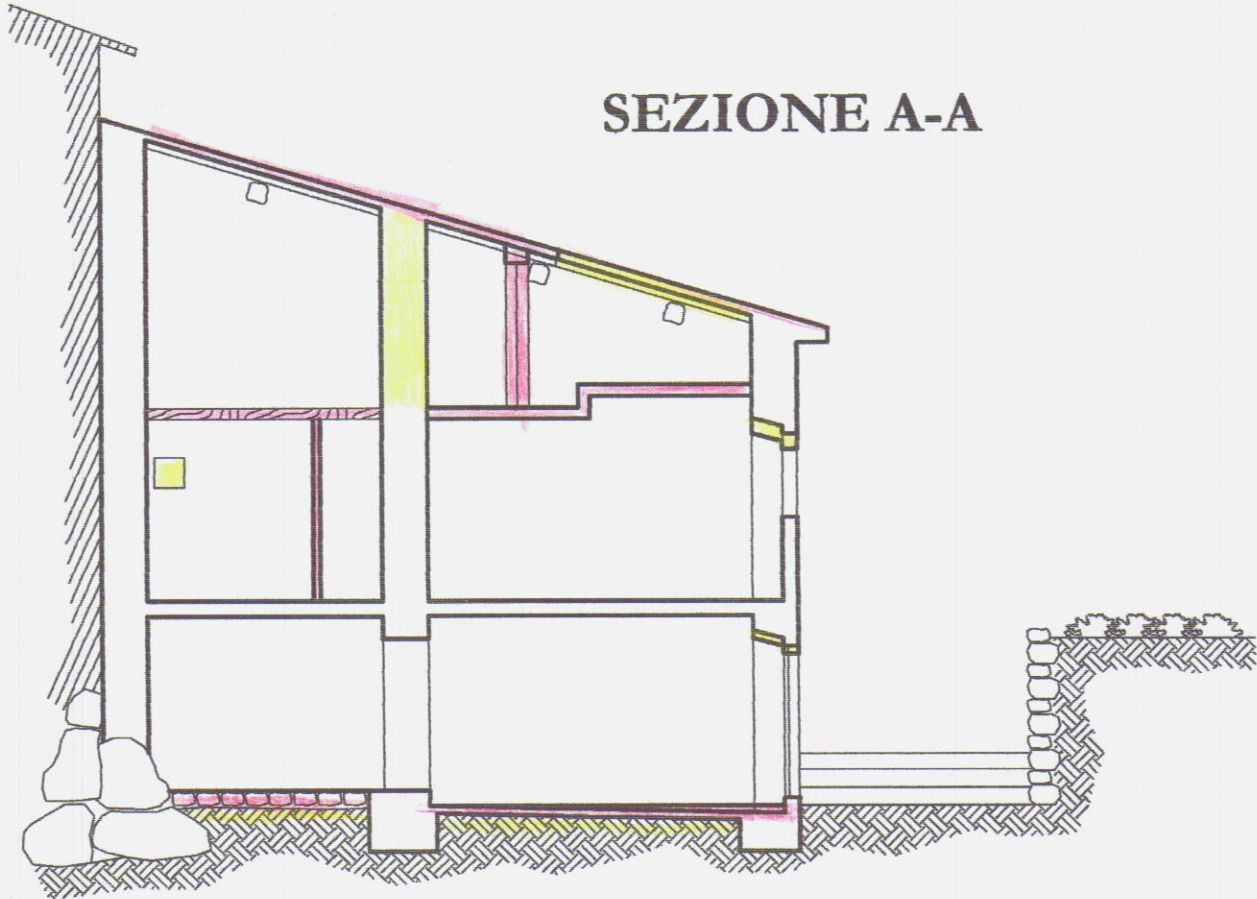

A2) EDIFICI DI INTERESSE STORICO E/O AMBIENTALE PREVALENTEMENTE INTEGRI

PROGETTO DI RISTRUTTURAZIONE - MODIFICHE E ADEGUAMENTO
IGIENICO-SANITARIO SU FABBRICATO DI CIVILE ABITAZIONE
SITO IN CARRARA LOC. GRAGNANA, VIA DELLA TORRE

G. PEZZICA GIANPAOLO
C. ROSSELLI N°5/E
CARRARA TEL. 058570565

TAV. 1



Architectural site plan showing a building complex. The plan includes dimensions and labels for various parts of the structure and surrounding areas.

Dimensions and Labels:

- Overall width: 8.02
- Top section width: 3.10
- Top section height: H=2.30MT
- Top section elevation: +0.20
- Central section width: 3.10
- Central section height: H=2.50MT
- Central section elevation: +0.20
- Bottom section width: 3.65
- Bottom section height: H=2.60MT
- Bottom section elevation: -0.20
- Distance from building to street: 4.30
- Street width: 4.90
- Street name: VIA DELLA TORRE
- Section line: A-A

Other Labels:

- ALTRA PROPRIETA' FABBRICATO IN ADERENZA (on both sides of the central building)
- PIANO TERRA MQ=26.10

A diagram of a rectangular plate with a central downward force and a dashed rectangular region.

This architectural drawing shows a section of a building facade. A large, rectangular section of the upper facade is covered in a corrugated metal roof. Below this, the main facade is light-colored and features several windows and a door. On the left, there is a small square window. In the center, there is a larger square window with a decorative frame. To the right of this, there is a small square window. Further right, there is a door with a decorative frame featuring diamond patterns. Above the door, there is a small square window. To the right of the door, there is a small square window. Further right, there is a small square window. To the right of the door, there is a small square window. The ground in front of the building is indicated by a hatched pattern. The drawing is a line drawing with no shading.

SEZIONE A-A

ALTRA PROPRIETÀ
FABBRICATO IN ADERENZA

SOPPALCO IN LEGNO
+5.25

+2.70

+2.70

+0.20

-0.20

+0.00

6.10

VIA DELLA TORRE

3.00

2.30

2.50

2.60

2.40

2.65


3.65

4.90

6.00

3.55

STRALCIO PLANIMETRIE

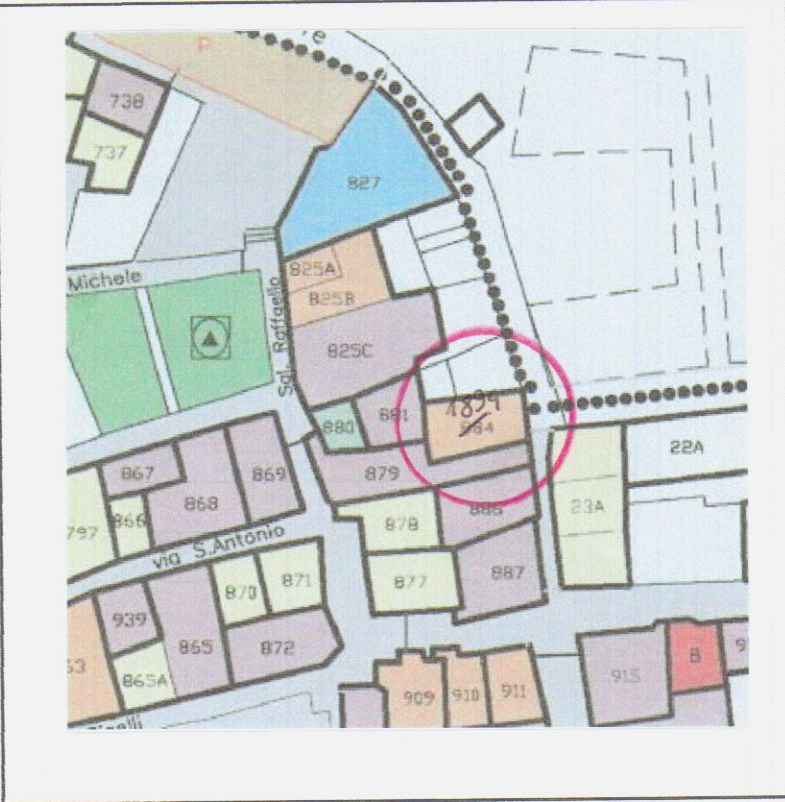

FRAZIONE DI GRAGNANA
STRALCIO TAV. 5c (CENTRO STORICO)
A2: EDIFICI DI INTERESSE STORICO E/O
AMBIENTALE PREVALENTEMENTE INTEGR

COMUNE DI CARRARA
10 MAG. 2007

LAVORI NEL COMUNE DI CARRARA

MANUTENZIONE STRAORDINARIA

PROGETTO DI RISTRUTTURAZIONE - MODIFICHE E ADEGUAMENTO
IGIENICO-SANITARIO SU FABBRICATO DI CIVILE ABITAZIONE
SITO IN CARRARA LOC. GRAGNANA, VIA DELLA TORRE


COMMITTENTE:
FEDERICA BORGHINI

PROGETTISTA:
GEOM. PEZZICA GIANPAOLO
CORSO C. RUSSELLI N°5/E
CARRARA TEL. 058570565


STATO DI PROGETTO:
- PIANTE
- PROSPETTO
- SEZIONE
RAPP. 1/100

TAV. 2


PIANTA PIANO TERRA

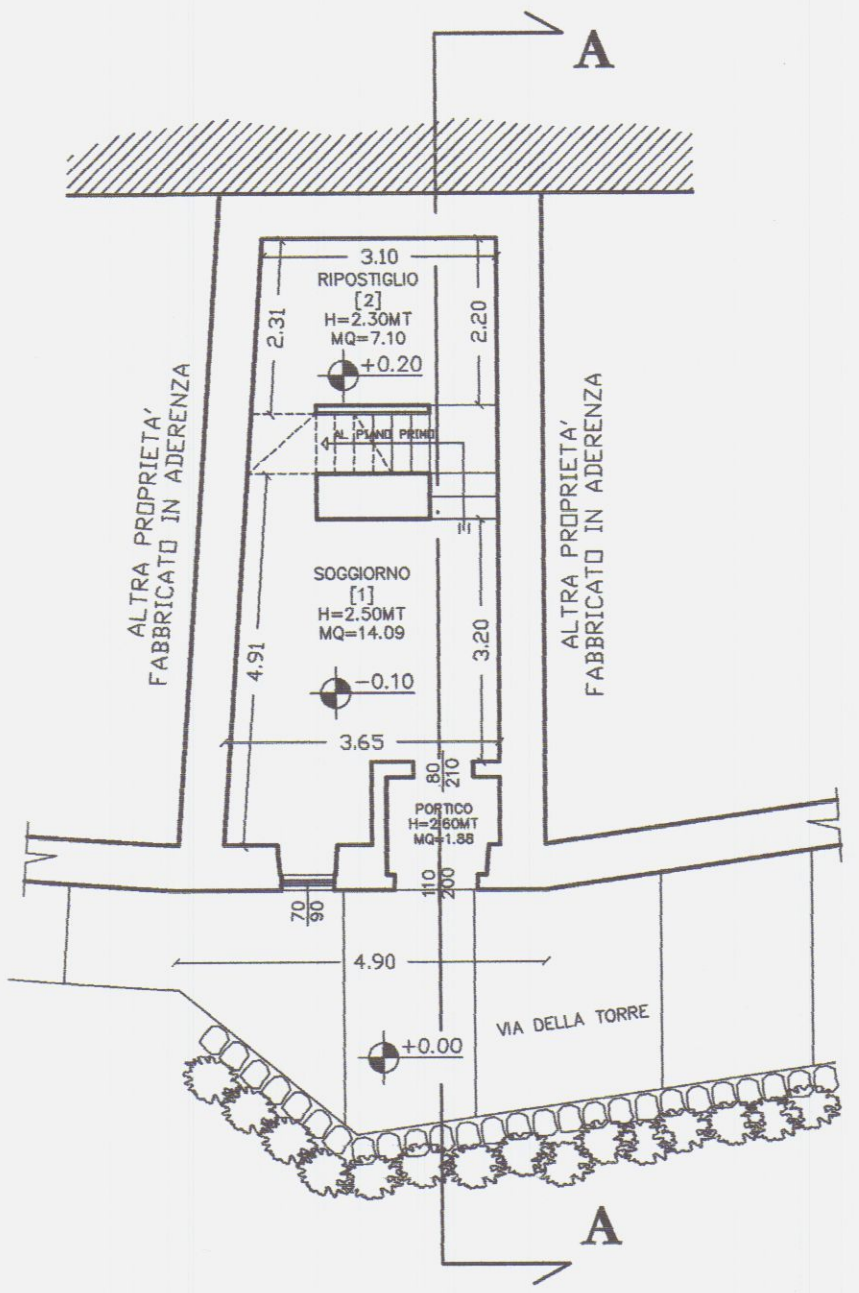


PIANTA PIANO PRIMO

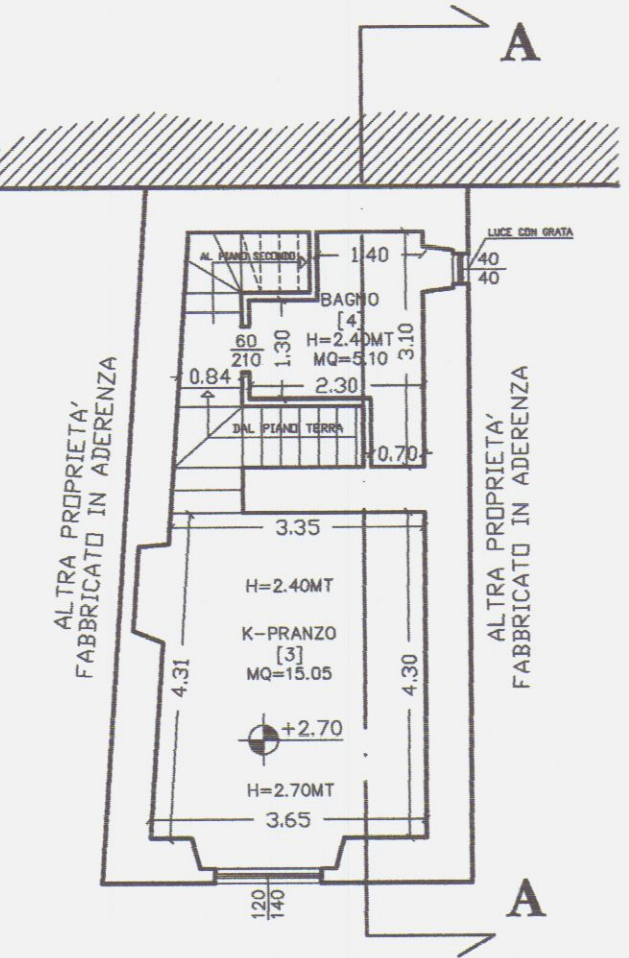

PIANTA PIANO SECONDO

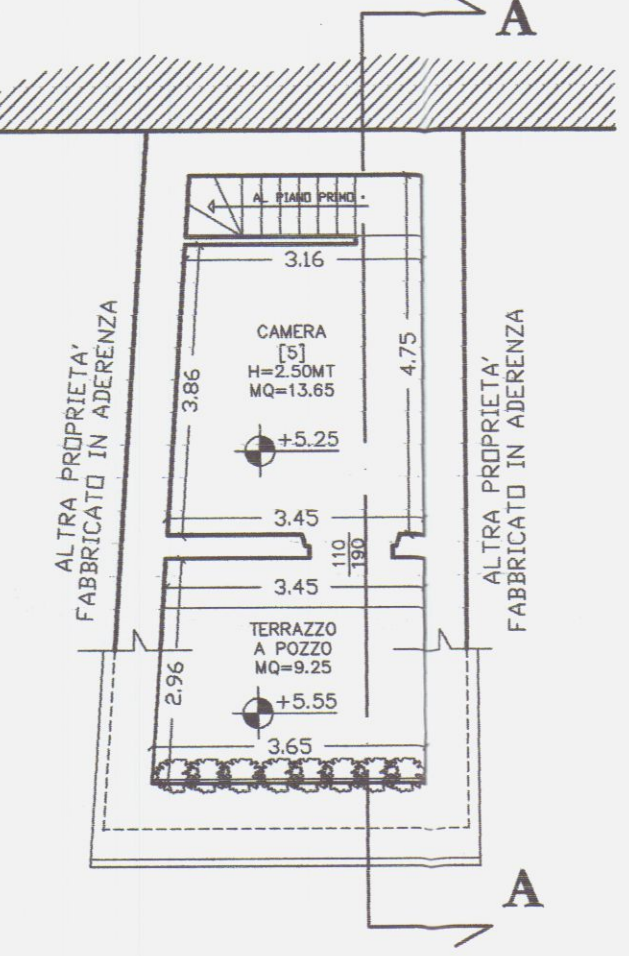


PIANTA COPERTURA

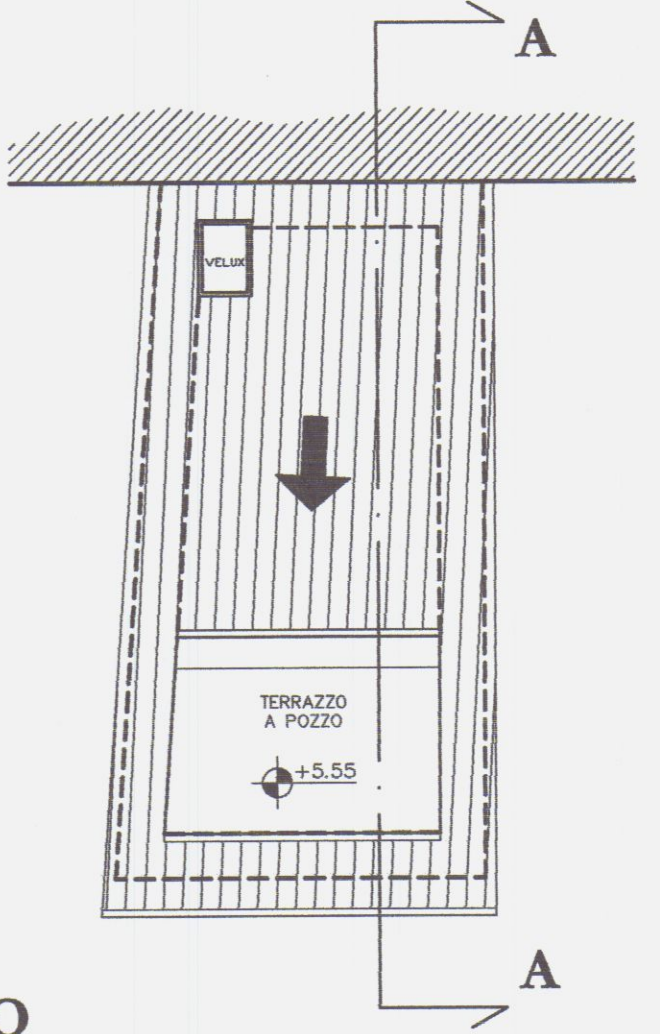

PROSPETTO PRINCIPALE




SEZIONE A-A

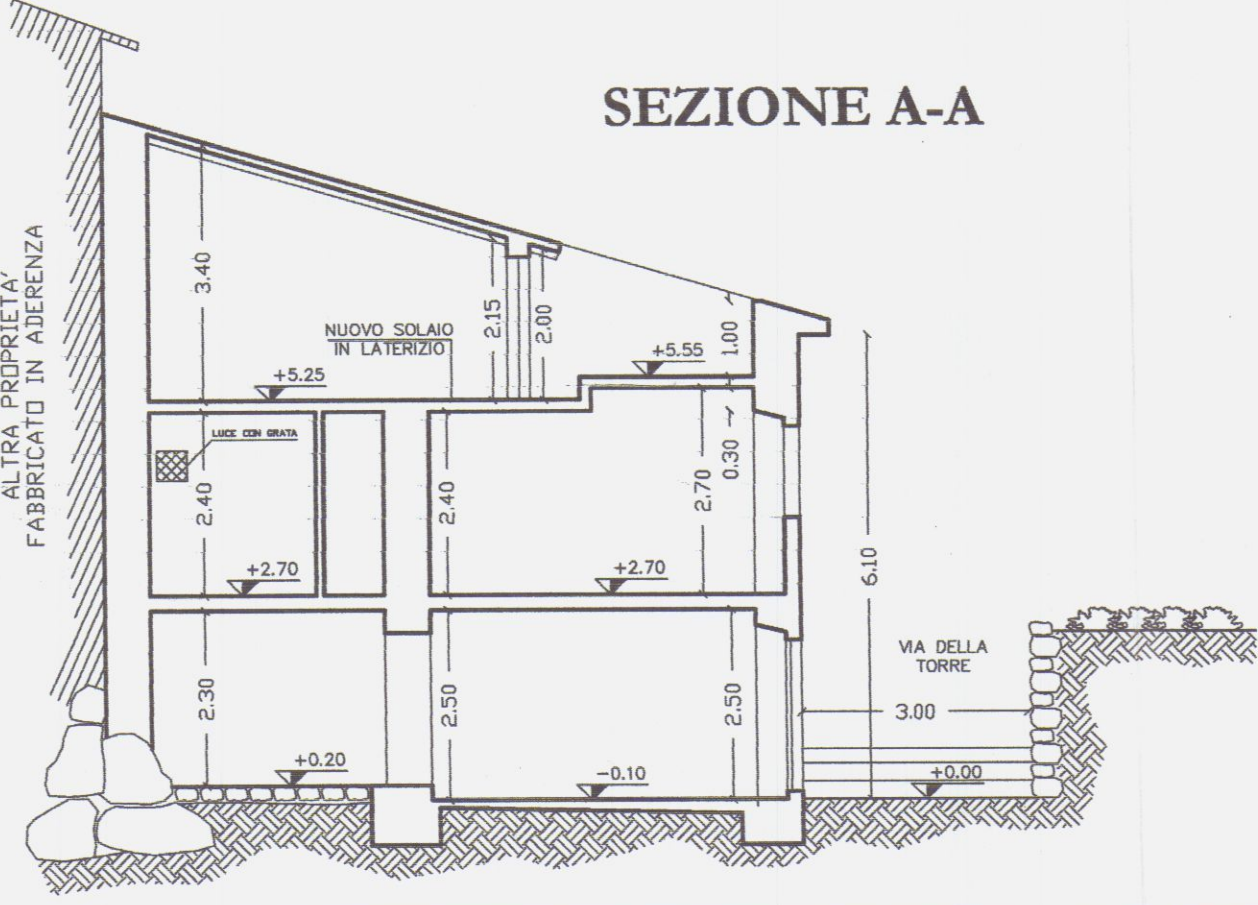

TAB. R.A.I. u.i.u.						
PIANO	LOCALE	DESTINAZIONE D'USO	Superficie Netta	H altezza	Dimensioni inflessa base-altezza	R.A.I. γ = 0,16
T	[1]	Soggiorno	14,09 mq	H=2,50mt	70/90 80/210	2,31 mq
T	[2]	Ripostiglio	7,10 mq	H=2,30mt		
1	[3]	K - Pranzo	15,05 mq	H=2,40mt	130/140	1,82 mq
1	[4]	Bagno	5,10 mq	H=2,40mt	ESALATORE LUCE 40x40	
1	[5]	Camera	13,65 mq	Hmedia=2,90mt	110/190	2,09 mq

STRALCIO PLANIMETRIE

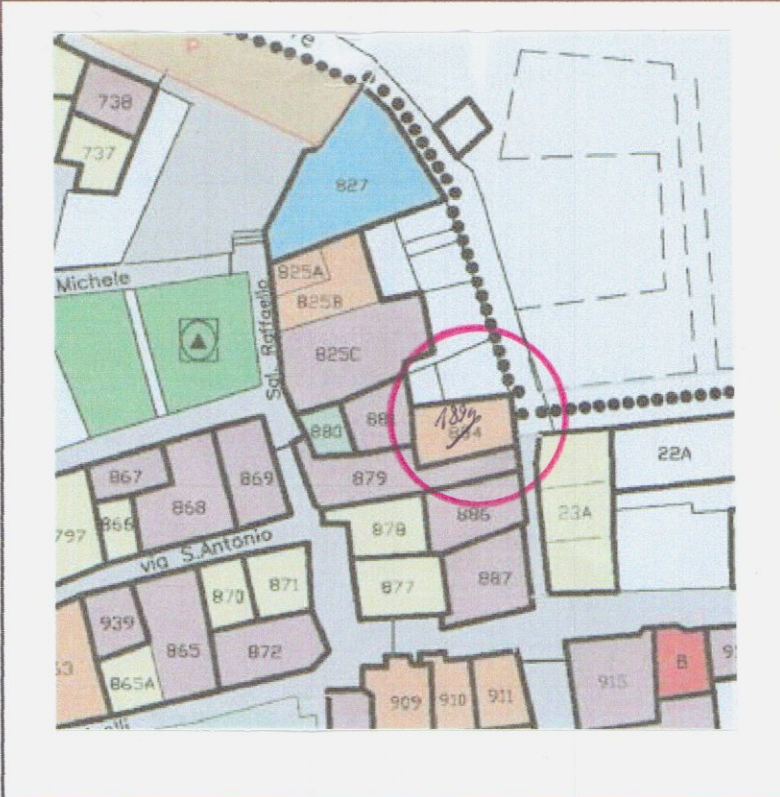

FRAZIONE DI GRAGNANA
STRALCIO TAV. 5c (CENTRO STORICO)

A2: EDIFICI DI INTERESSE STORICO E/O
AMBIENTALE PREVALENTEMENTE INTEGR



ESTRATTO DI MAPPA CATASTALE scala 1:2000
Fig. 17 Map. 1894

COMUNE DI CARRARA
10 MAG. 2007

LAVORI NEL COMUNE DI CARRARA

MANUTENZIONE STRAORDINARIA

PROGETTO DI RISTRUTTURAZIONE - MODIFICHE E ADEGUAMENTO
IGIENICO-SANITARIO SU FABBRICATO DI CIVILE ABITAZIONE
SITO IN CARRARA LOC. GRAGNANA, VIA DELLA TORRE

COMMITTENTE:
FEDERICA BORGHINI

PROGETTISTA:
GEOM. PEZZICA GIANPAOLO
CORSO C. ROSSELLI N°5/E
CARRARA TEL. 058570565


RAFFRONTO:
- PIANTE
- PROSPETTO
- SEZIONE
RAPP. 1/100

TAV. 3


Borghini Federica




PIANTA PIANO TERRA

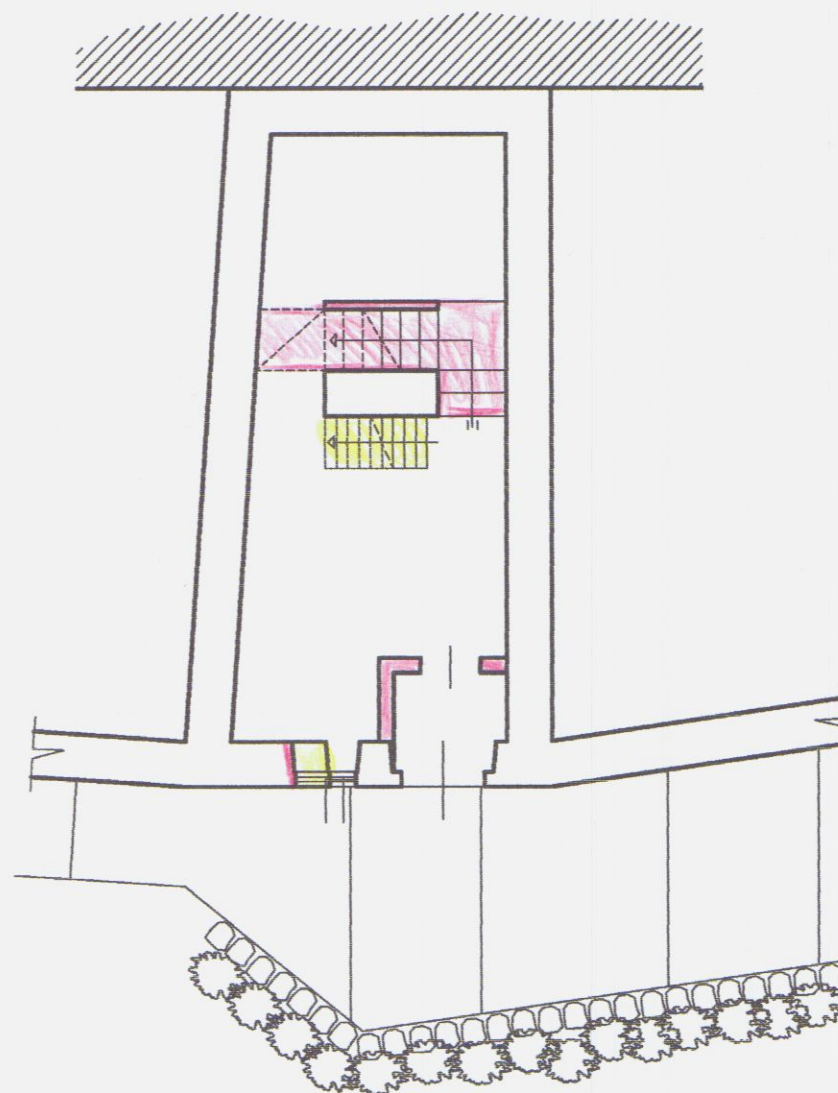


PIANTA PIANO PRIMO

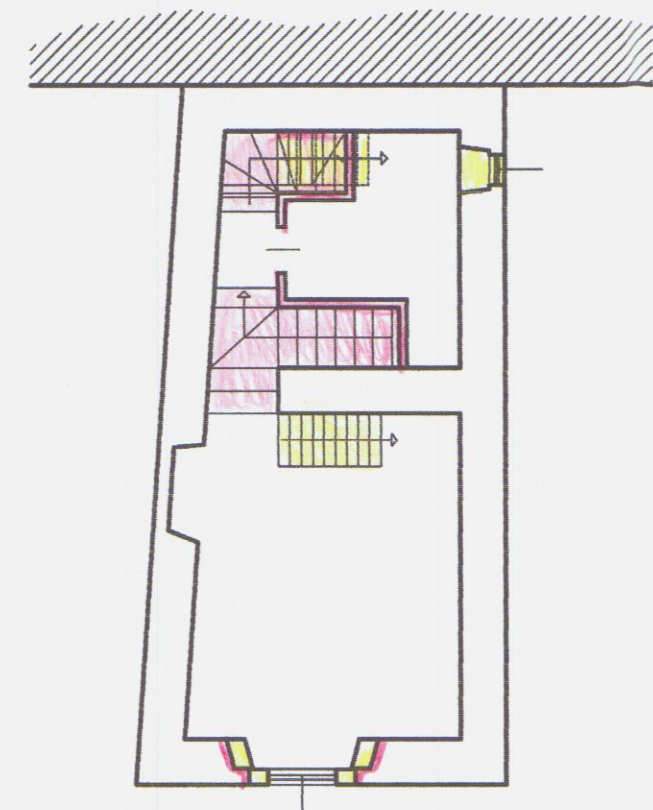

PIANTA PIANO SECONDO
SOPPALCO

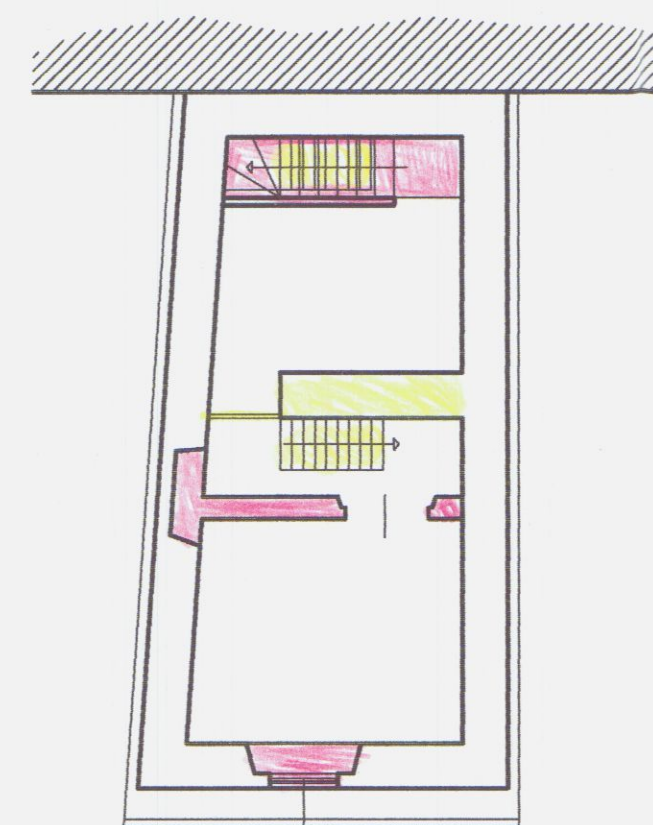

PIANTA COPERTURA

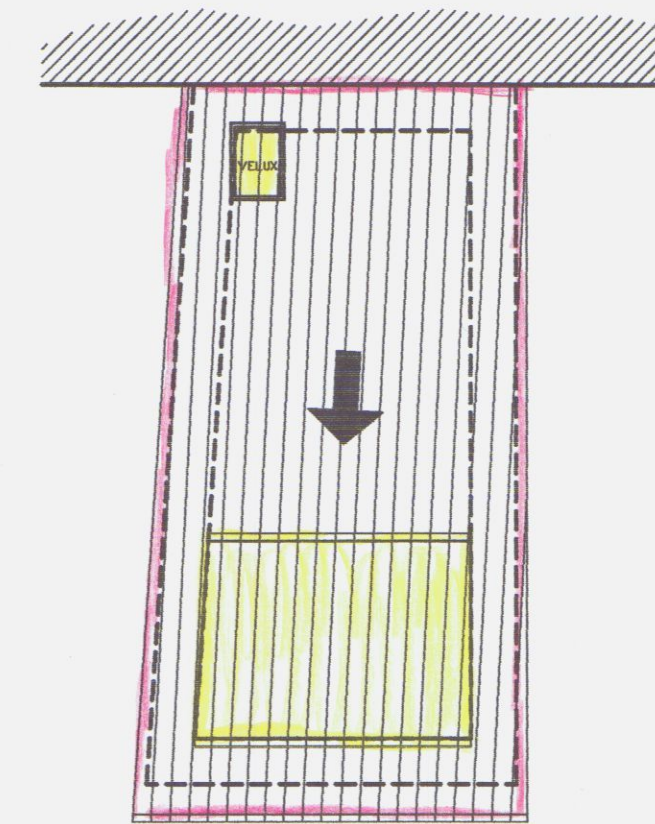

PROSPETTO
PRINCIPALE



SEZIONE A-A

