

A detailed street map of a neighborhood in San Francisco, California. The map shows a grid of streets including "via S. Antonio" and "via S. Raffaele". Numerous building footprints are outlined, many with identification numbers. A red circle highlights a specific building labeled "1894". Other visible numbers include 738, 737, 827, 875A, 825B, 825C, 885, 875, 878, 877, 887, 879, 865, 872, 865A, 865, 873, 871, 878, 868, 869, 808, 797, 22A, 73A, 910, 911, 912, 909, 910, 911,999. The building "1894" is located at the intersection of "via S. Antonio" and "via S. Raffaele".

A2: EDIFICI DI INTERESSE STORICO E/O AMBIENTALE PREVALENTEMENTE INTEGRI

ESTRATTO DI MAPPA CATASTALE scala 1:2000
Fg. 17 Map. 1894

COMUNE DI CARRARA
10 MAG. 2007

MANUTENZIONE STRAORDINARIA

PROGETTO DI RISTRUTTURAZIONE - MODIFICHE E ADEGUAMENTO
IGIENICO-SANITARIO SU FABBRICATO DI CIVILE ABITAZIONE
SITO IN CARRARA LOC. GRAGNANA, VIA DELLA TORRE

STATO ATTUALE:

- PIANTE
- PROSPETTO
- SEZIONE

RAPP. 1/100

COMMITTENTE:

FEDERICA BORGHINI


PROGETTISTA:

GEOM. PEZZICA GIANPAOLO
CORSO C. ROSSELLI N°5/E
CARRARA TEL. 058570565

TAV. 1

Architectural floor plan of a building. The plan shows a central rectangular area with a smaller rectangular extension at the bottom. The main area has a width of 3.10 and a height of 3.10. The extension has a width of 3.65 and a height of 2.60. The total width of the main area is 8.02. The total height of the main area is 4.30. The extension is 1.10 wide and 1.90 high. The plan includes a staircase labeled 'PIANO TERRA' and 'MQ=26.10'. The ground level is marked as +0.20 and -0.20. The plan is flanked by two areas labeled 'ALTRA PROPRIETA' FABBRICATO IN ADERENZA'. The plan is oriented with a north arrow pointing towards the top right. The plan is labeled 'A' at the top and bottom.


PIANTA PIANO SECONDO SOPPALCO

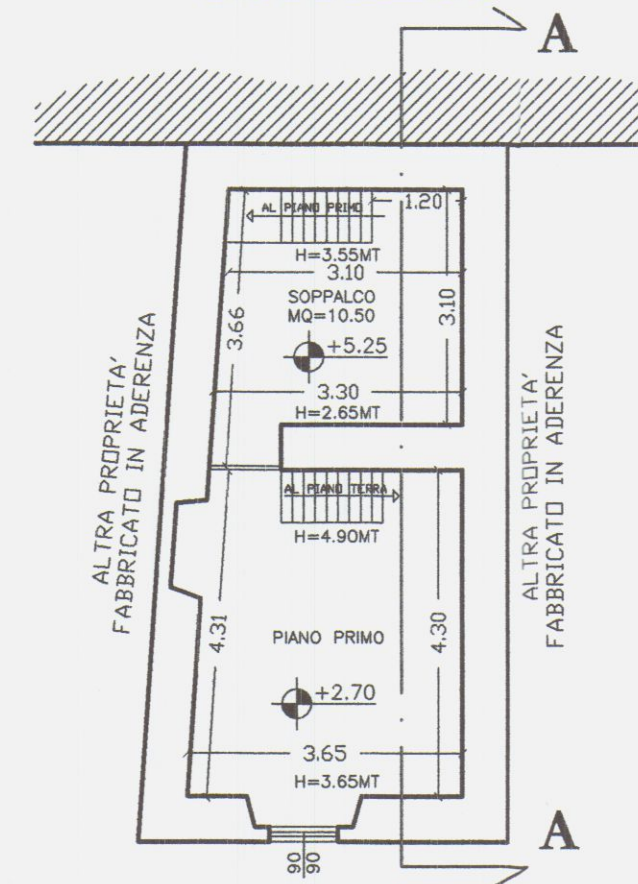


A diagram of a vertical column. A thick horizontal line at the top represents a support, with diagonal hatching below it. A vertical line passes through the center of the column, with an arrow pointing upwards from the top support and an arrow pointing downwards from the bottom. The column itself is a rectangle with a dashed inner boundary and a solid outer boundary. Inside the dashed rectangle, there are several vertical lines. A large, solid black arrow points downwards from the top of the dashed rectangle towards the bottom of the dashed rectangle.

A line drawing of a building facade. The building has a flat roof with a balcony on the right side. The balcony has a railing with a repeating diamond pattern. Below the balcony, there is a door with a diamond-shaped window. To the left of the door, there are two small square windows. Above the door, there is a larger rectangular window. To the right of the door, there is another small square window. The ground in front of the building is represented by a hatched pattern. The building is drawn with simple lines, and the background is a solid light gray.


SEZIONE A-A

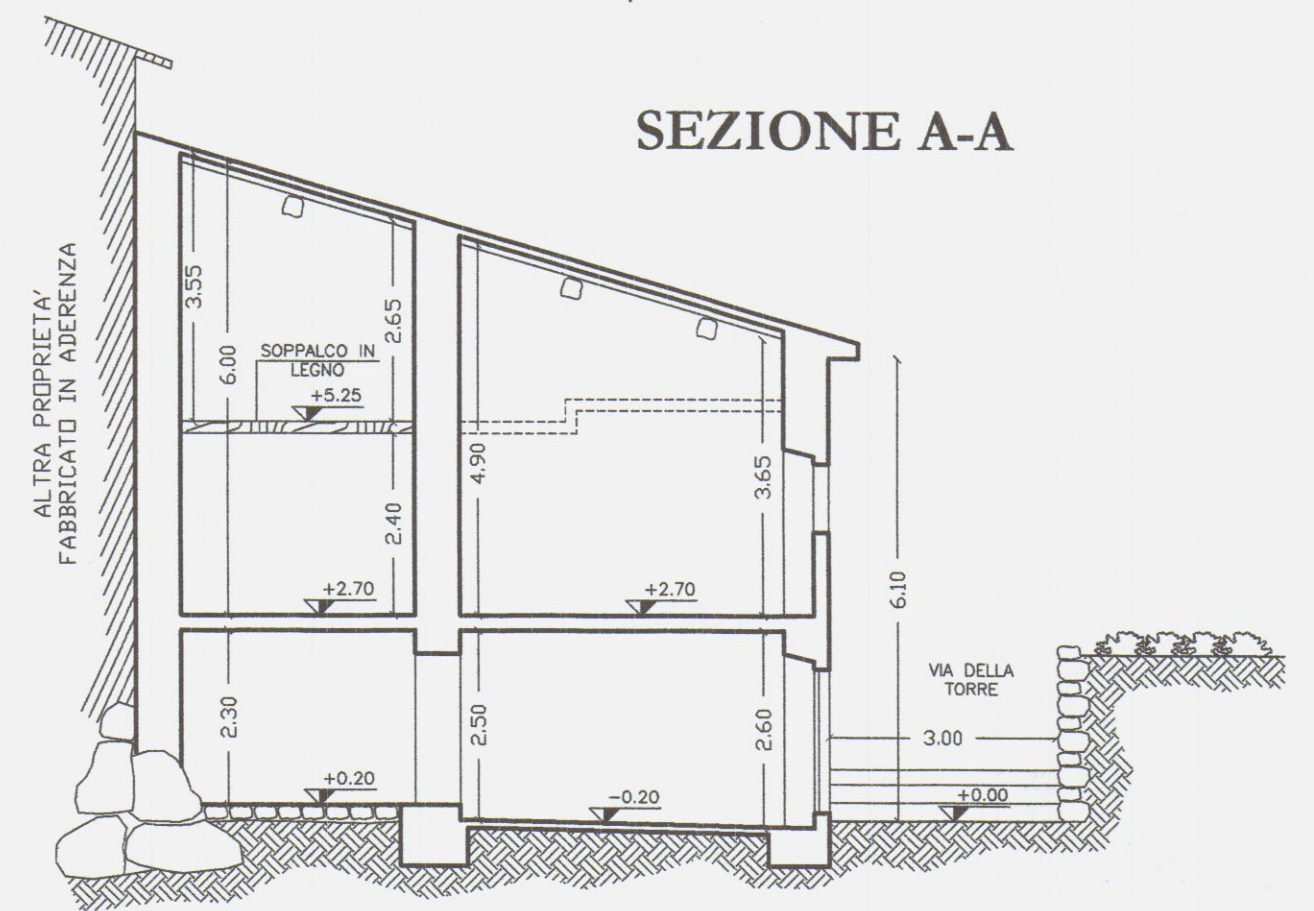

STRALCIO PLANIMETRIE

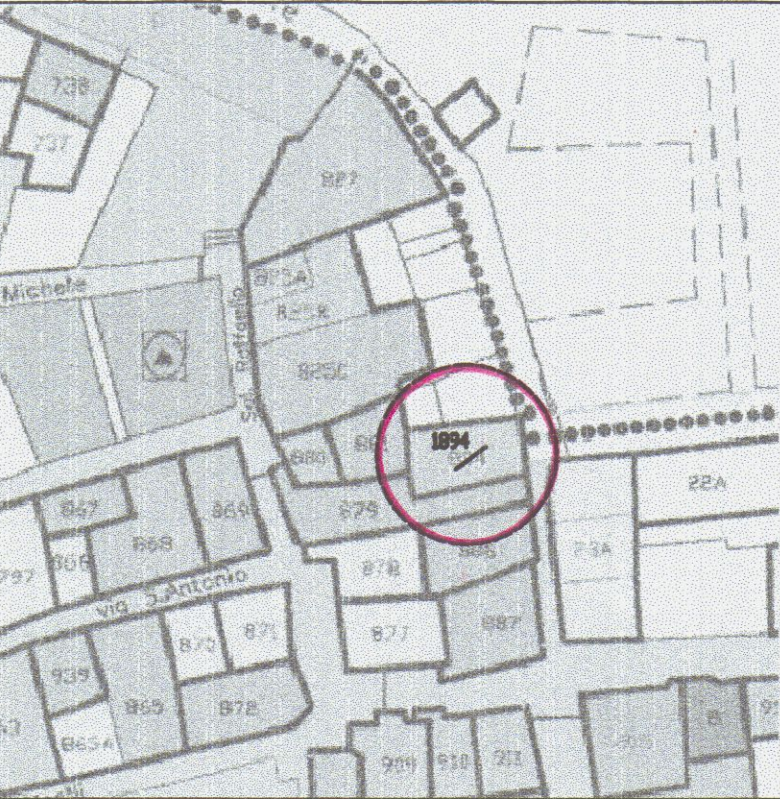

FRAZIONE DI GRAGNANA
STRALCIO TAV. 5c (CENTRO STORICO)
A2: EDIFICI DI INTERESSE STORICO E/D
AMBIENTALE PREVALENTEMENTE INTEGRI

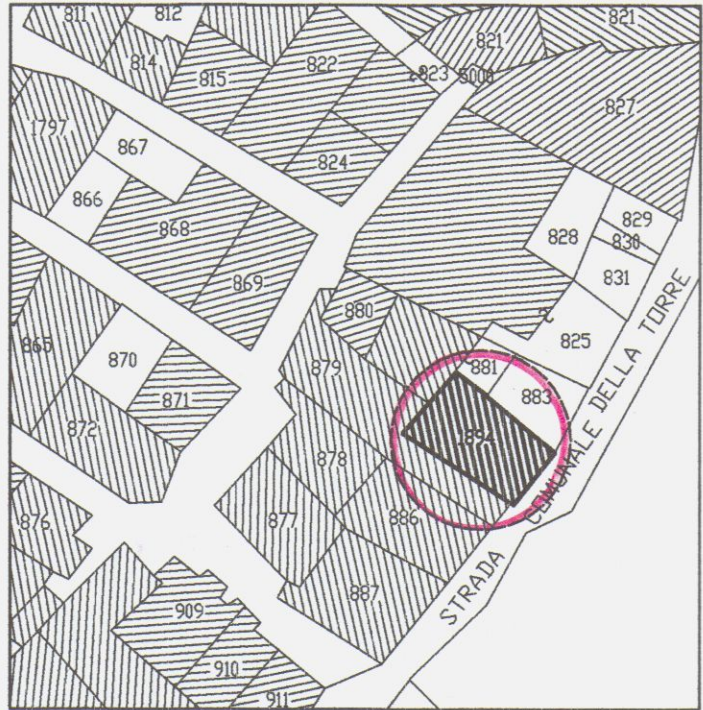

ESTRATTO DI MAPPA CATASTALE scala 1:2000
Fig. 17 Map. 1894



LAVORI NEL COMUNE DI CARRARA

MANUTENZIONE STRAORDINARIA

PROGETTO DI RISTRUTTURAZIONE - MODIFICHE E ADEGUAMENTO
IGIENICO-SANITARIO SU FABBRICATO DI CIVILE ABITAZIONE
SITO IN CARRARA LOC. GRAGNANA, VIA DELLA TORRE

STATO DI PROGETTO:
- PIANTE
- PROSPETTO
- SEZIONE
RAPP. 1/100

COMMITTENTE:
FEDERICA BORGHINI


PROGETTISTA:
GEOM. PEZZICA GIANPAOLO
CORSO C. ROSELLI N°5/E
CARRARA TEL. 058570565



Borghini Federica


TAV. 2

PIANTA PIANO TERRA

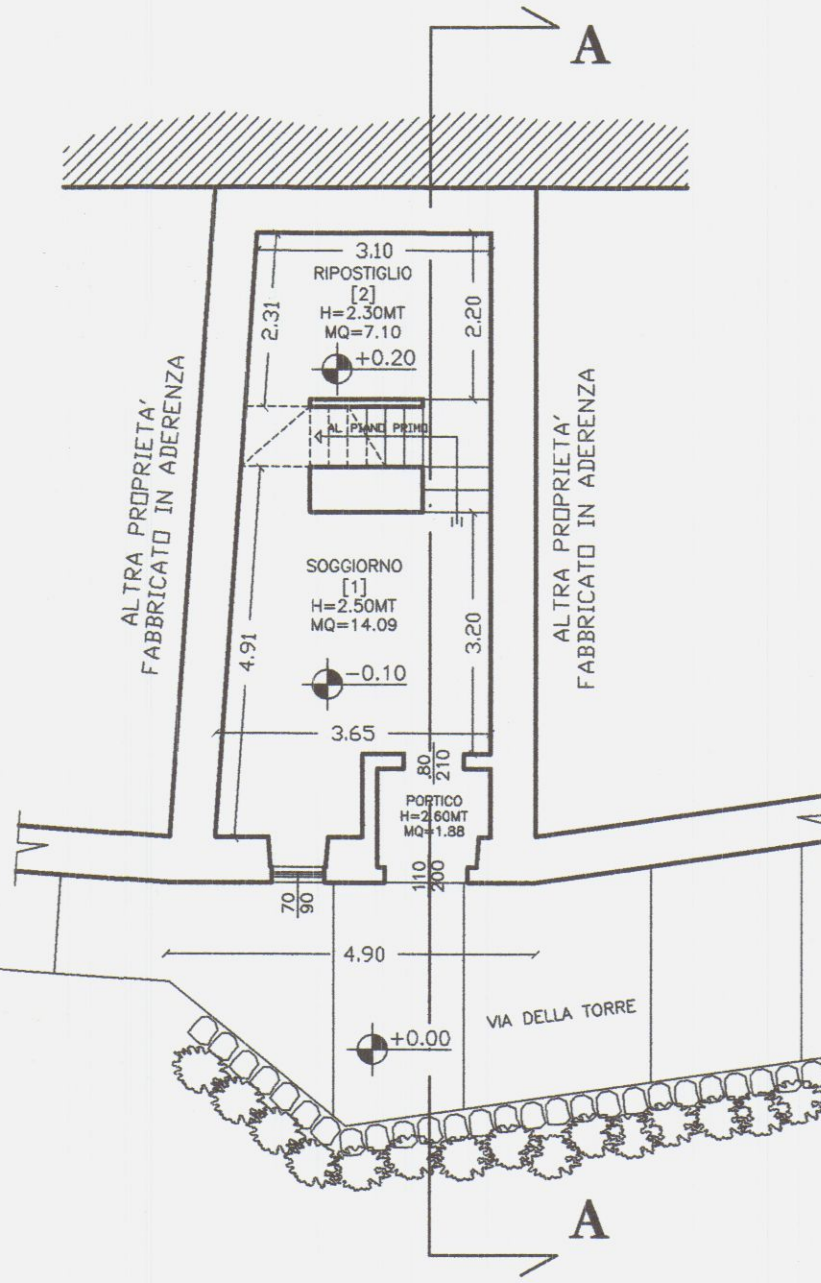


TAB. R.A.I. u.i.u.							
PIANO	LOCALE	DESTINAZIONE D'USO	Superficie Netta	H altezza	Dimensioni in fissa base-altezza	Superficie finestrata	R.A.I. >= 0,12
T	[1]	Soggiorno	14,09 mq	H=2,50mt	70/90 80/210	2,31 mq	0,16
T	[2]	Ripostiglio	7,10 mq	H=2,30mt			
1	[3]	K - Pranzo	15,05 mq	H=2,40mt	130/140	1,82 mq	0,12
1	[4]	Bagno	5,10 mq	H=2,40mt	ESALATORE LUCE 40x40		
1	[5]	Camera	13,65 mq	Hmedia=2,90mt	110/190	2,09 mq	0,15


PIANTA PIANO PRIMO

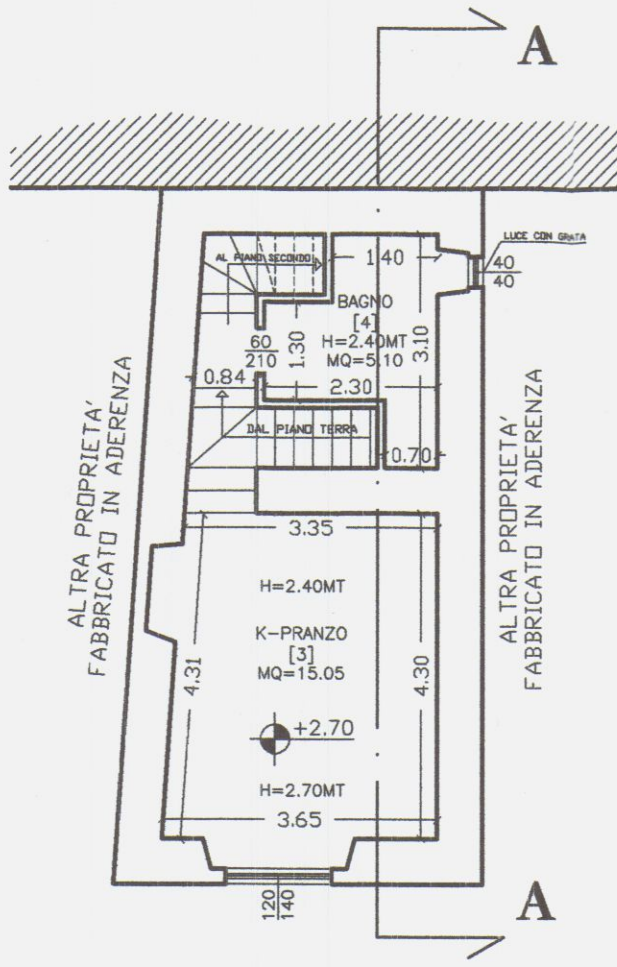

PIANTA PIANO SECONDO

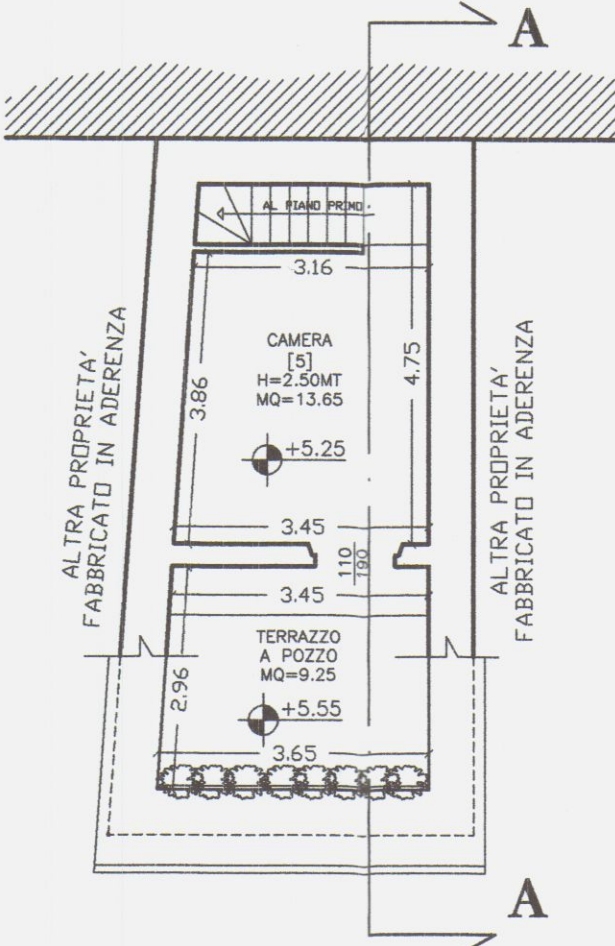


PIANTA COPERTURA

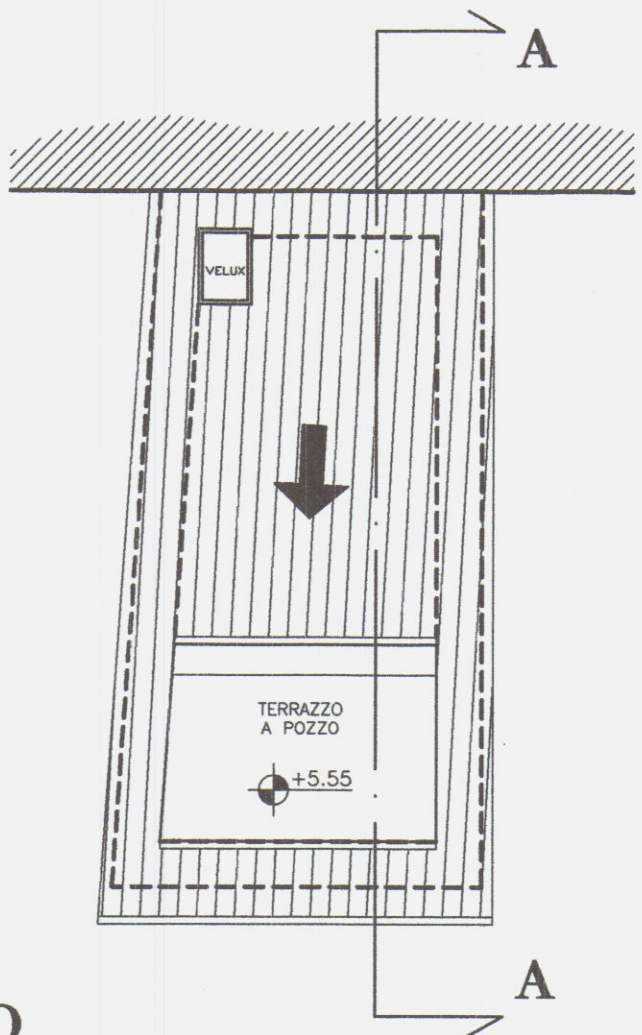



PROSPETTO PRINCIPALE



SEZIONE A-A

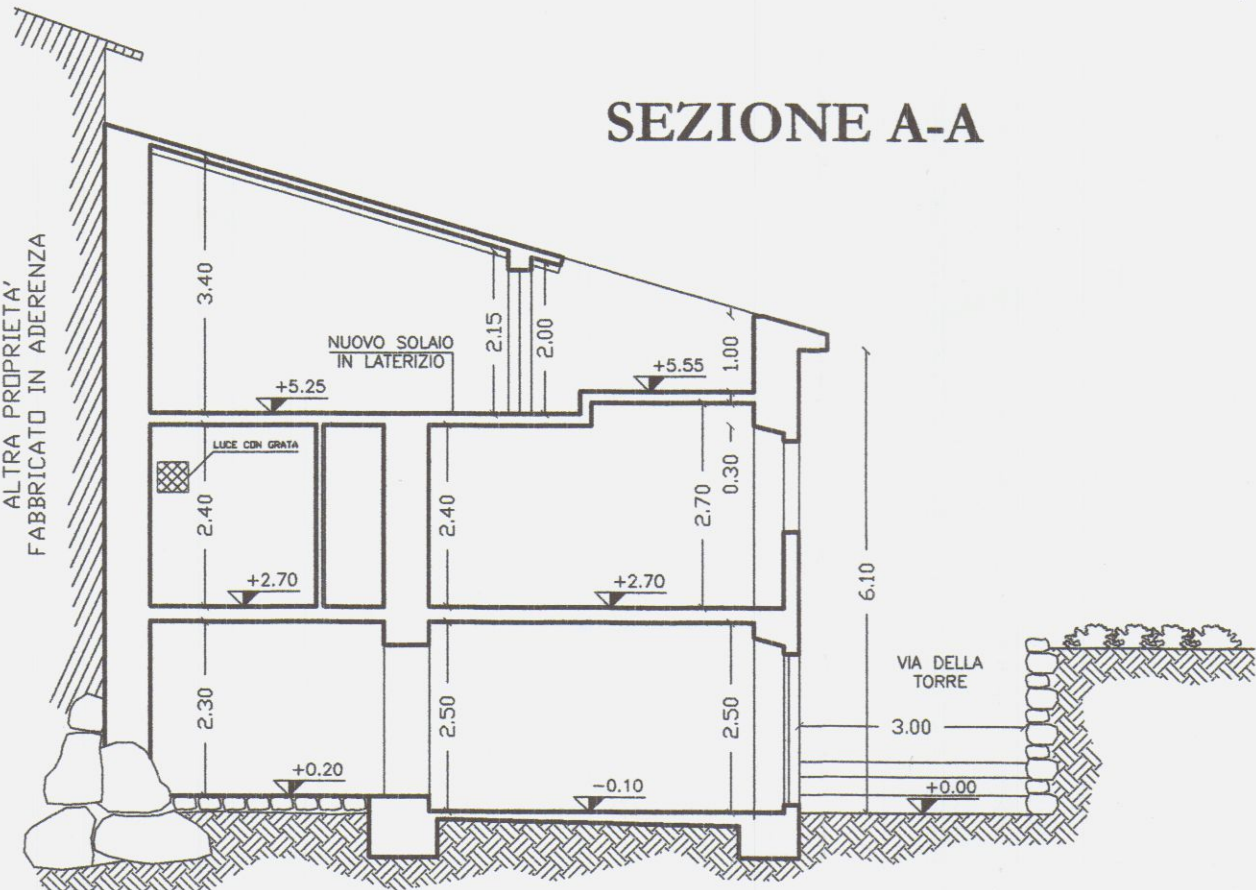

STRALCIO PLANIMETRIE

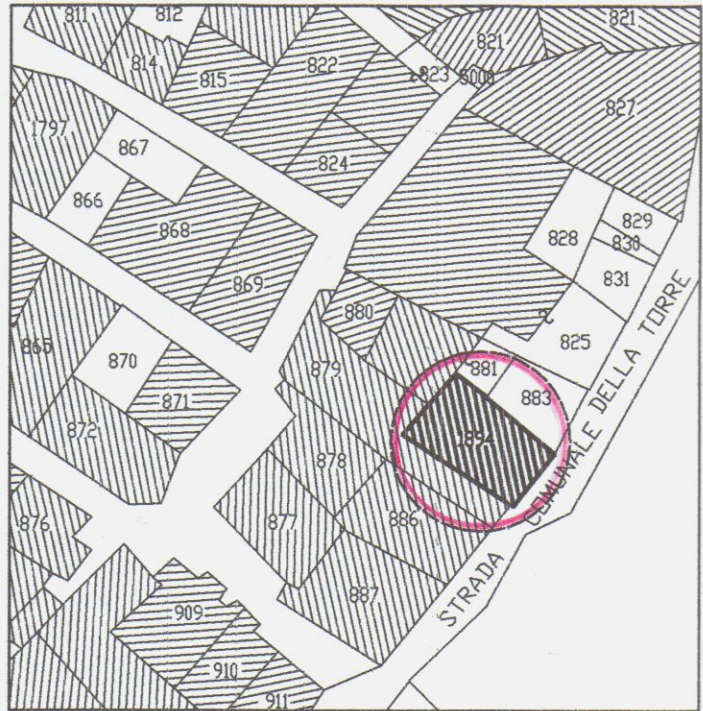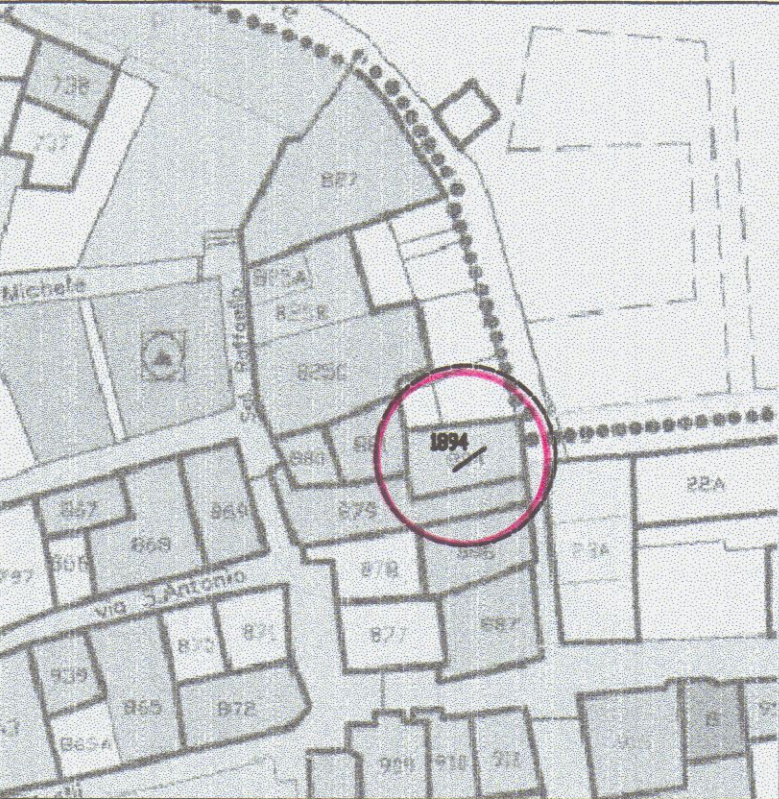

ESTRATTO DI MAPPA CATASTALE scala 1:2000
Fig. 17 Map. 1894

FRAZIONE DI GRAGNANA
STRALCIO TAV. 5c (CENTRO STORICO)
A2: EDIFICI DI INTERESSE STORICO E/D
AMBIENTALE PREVALENTEMENTE INTEGRATI



LAVORI NEL COMUNE DI CARRARA

MANUTENZIONE STRAORDINARIA

PROGETTO DI RISTRUTTURAZIONE - MODIFICHE E ADEGUAMENTO
IGIENICO-SANITARIO SU FABBRICATO DI CIVILE ABITAZIONE
SITO IN CARRARA LOC. GRAGNANA, VIA DELLA TORRE

STATO ATTUALE:
- PIANTE
- PROSPETTO
- SEZIONE

RAPP. 1/100

COMMITTENTE:
FEDERICA BORGHINI


PROGETTISTA:
GEOM. PEZZICA GIANPAOLO
CORSO C. ROSSELLI N°5/E
CARRARA TEL. 058570565

Borghini Pedence




TAV. 1


PIANTA PIANO TERRA

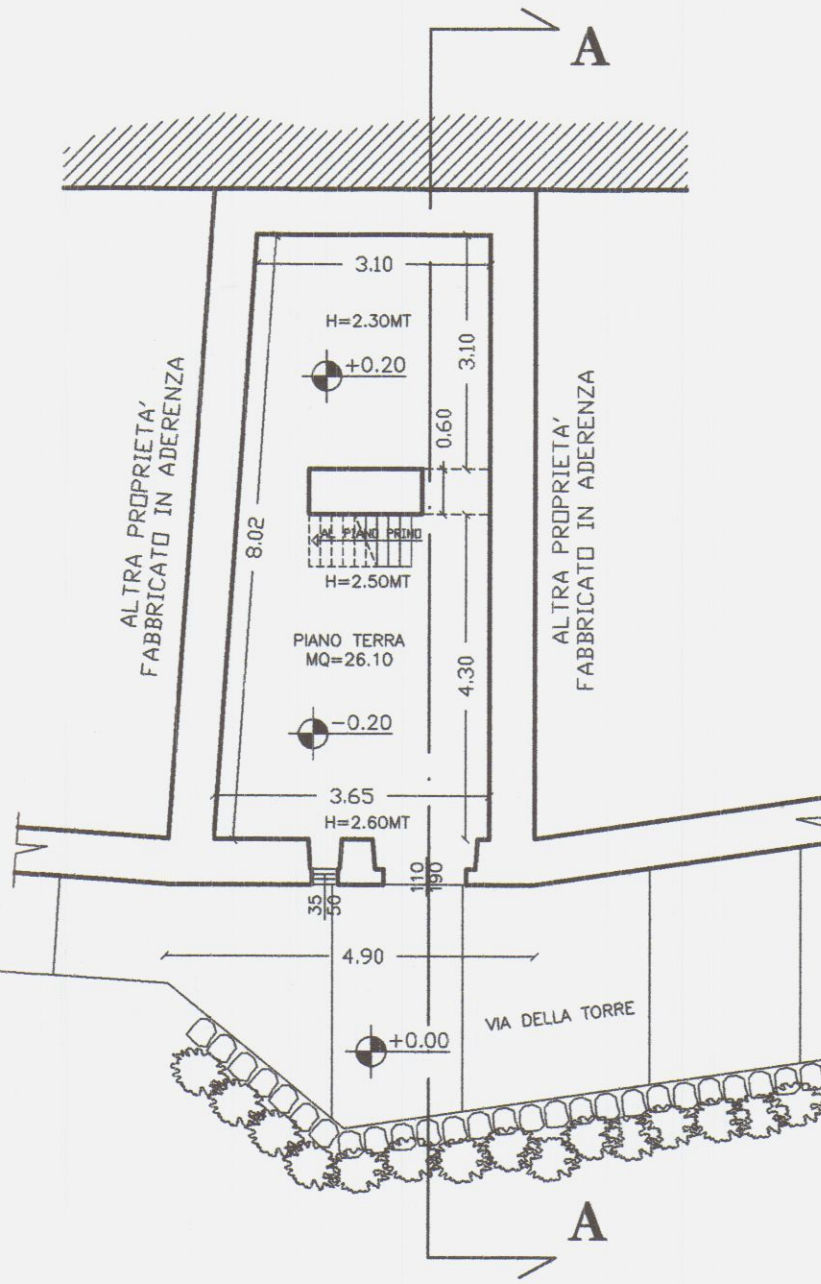


PIANTA PIANO PRIMO

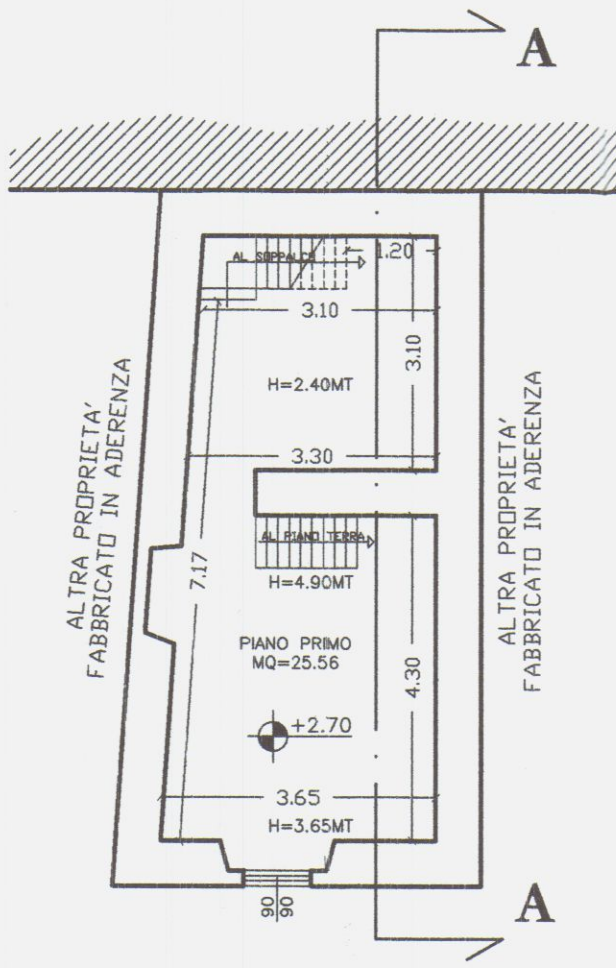


PIANTA PIANO SECONDO
SOPPALCO

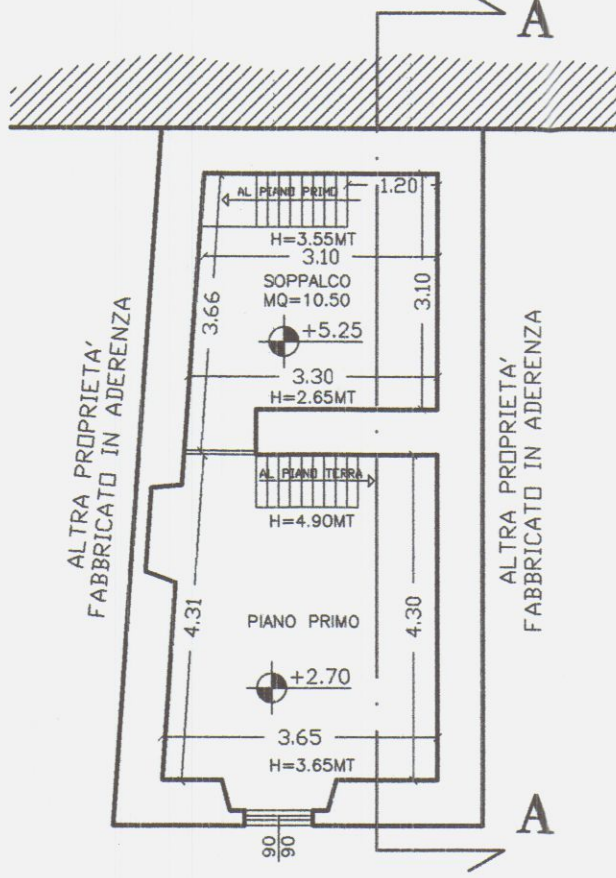


PIANTA COPERTURA

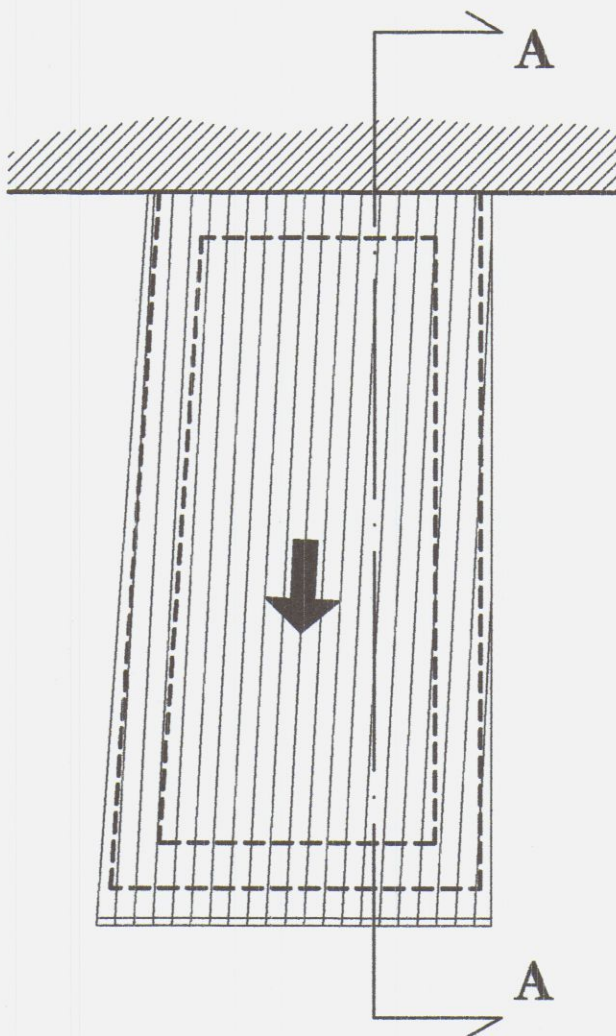


PROSPETTO
PRINCIPALE

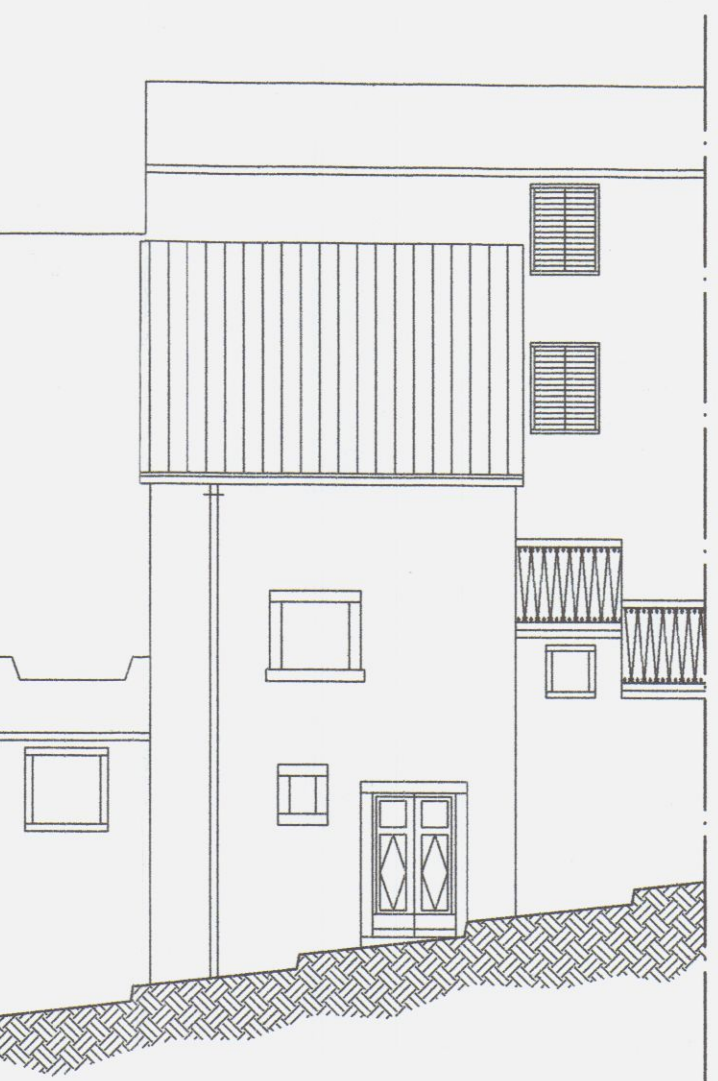


SEZIONE A-A

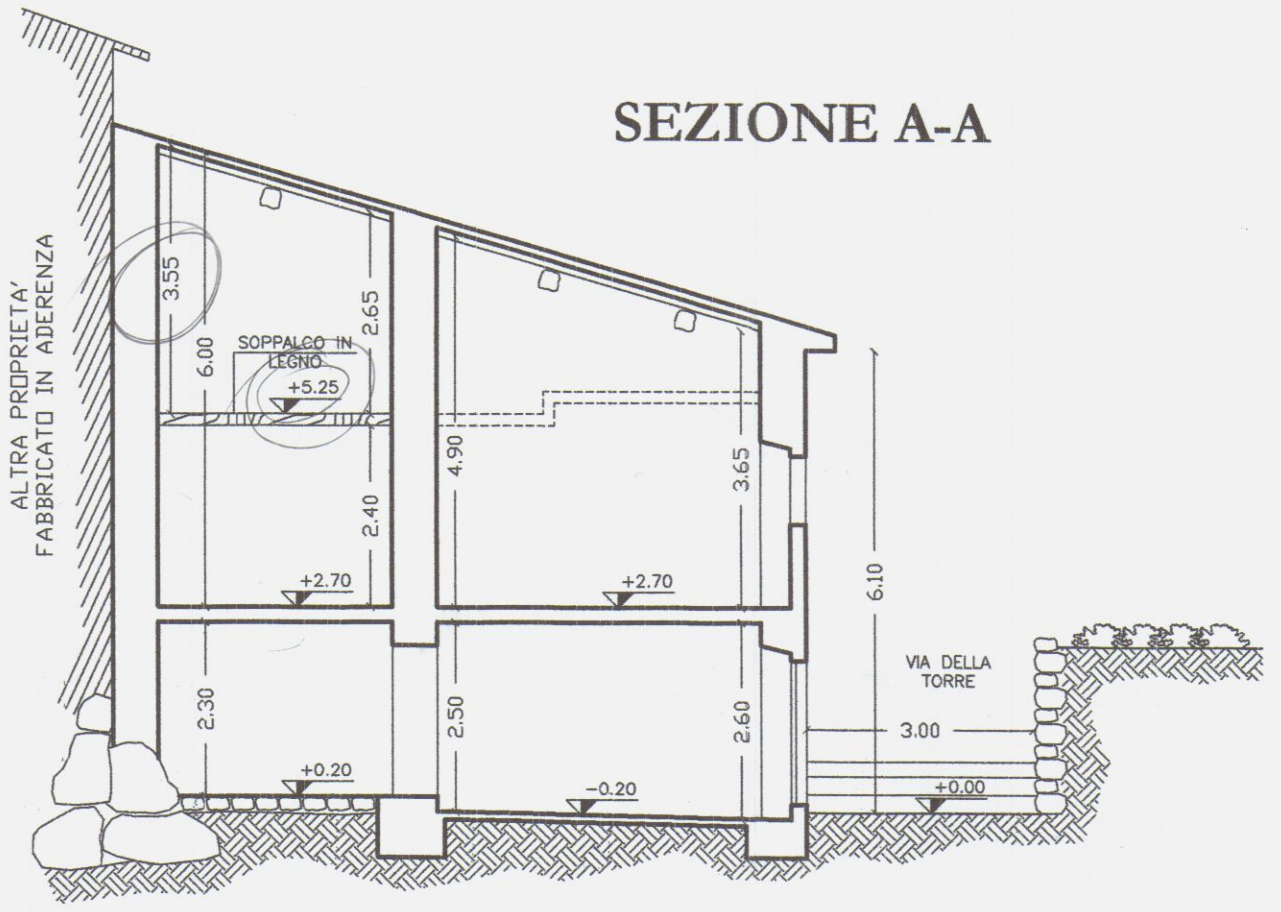

STRALCIO PLANIMETRIE

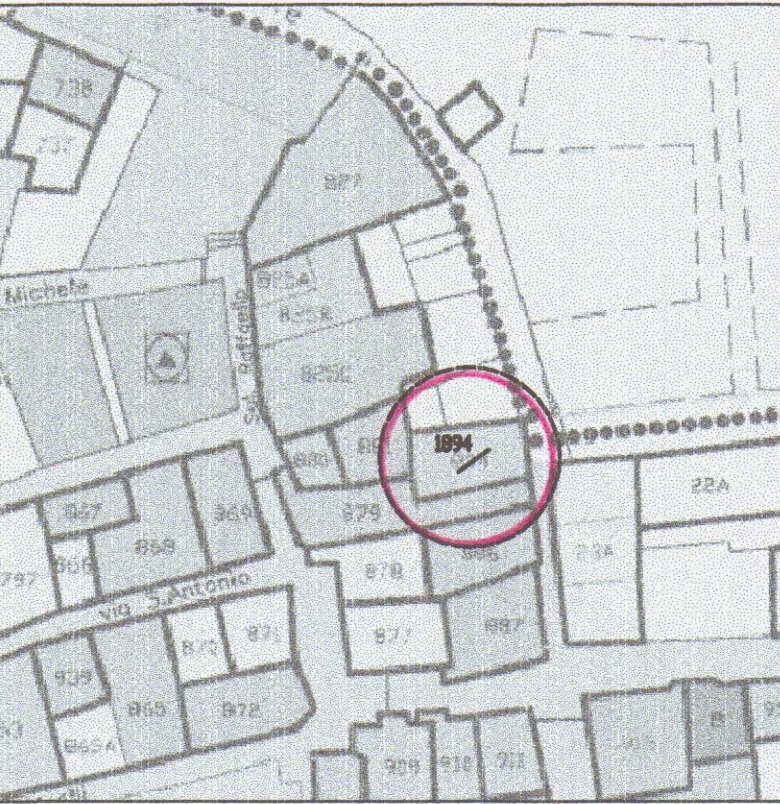

FRAZIONE DI GRAGNANA
STRALCIO TAV. 5c (CENTRO STORICO)
A2: EDIFICI DI INTERESSE STORICO E/O
AMBIENTALE PREVALENTEMENTE INTEGRI

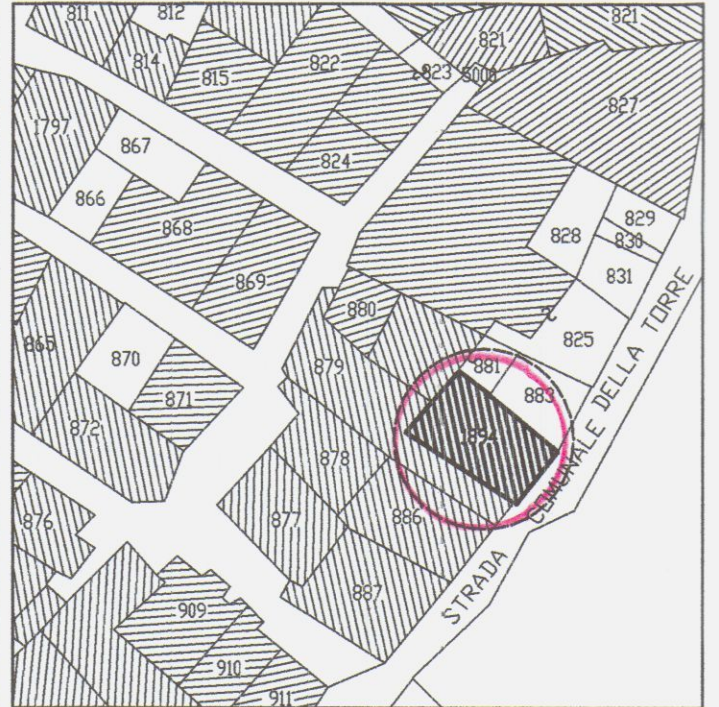

ESTRATTO DI MAPPA CATASTALE scala 1:2000
Fig. 17 Map. 1894



LAVORI NEL COMUNE DI CARRARA

MANUTENZIONE STRAORDINARIA

PROGETTO DI RISTRUTTURAZIONE - MODIFICHE E ADEGUAMENTO
IGIENICO-SANITARIO SU FABBRICATO DI CIVILE ABITAZIONE
SITO IN CARRARA LOC. GRAGNANA, VIA DELLA TORRE

STATO DI PROGETTO:
- PIANTE
- PROSPETTO
- SEZIONE
RAPP. 1/100

COMMITTENTE:
FEDERICA BORGHINI


PROGETTISTA:
GEOM. PEZZICA GIANPAOLO
CORSO C. ROSSELLI N°5/E
CARRARA TEL. 058570565

Borghini Federica




TAV. 2

PIANTA PIANO TERRA

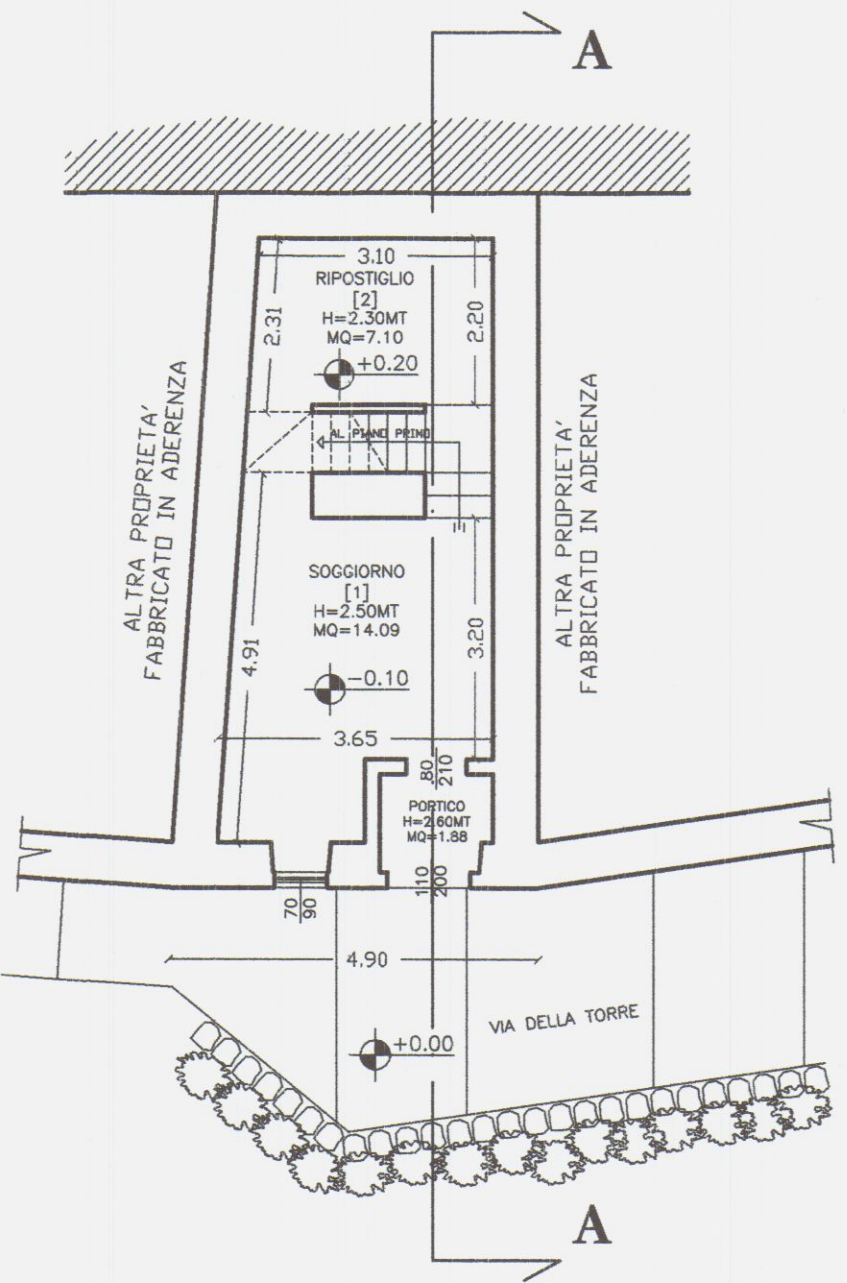


TAB. R.A.I. u.i.u.							
PIANO	LOCALE	DESTINAZIONE D'USO	Superficie Netta	H altezza	Dimensioni Infilso base-altezza	Superficie finestrata	R.A.I. >= 0,12
T	[1]	Soggiorno	14,09 mq	H=2,50mt	70/90 80/210	2,31 mq	0,16
T	[2]	Ripostiglio	7,10 mq	H=2,30mt			
1	[3]	K - Pranzo	15,05 mq	H=2,40mt	130/140	1,82 mq	0,12
1	[4]	Bagno	5,10 mq	H=2,40mt	ESALATORE LUCE 40x40		
1	[5]	Camera	13,65 mq	Hmedia=2,90mt	110/190	2,09 mq	0,15


PIANTA PIANO PRIMO

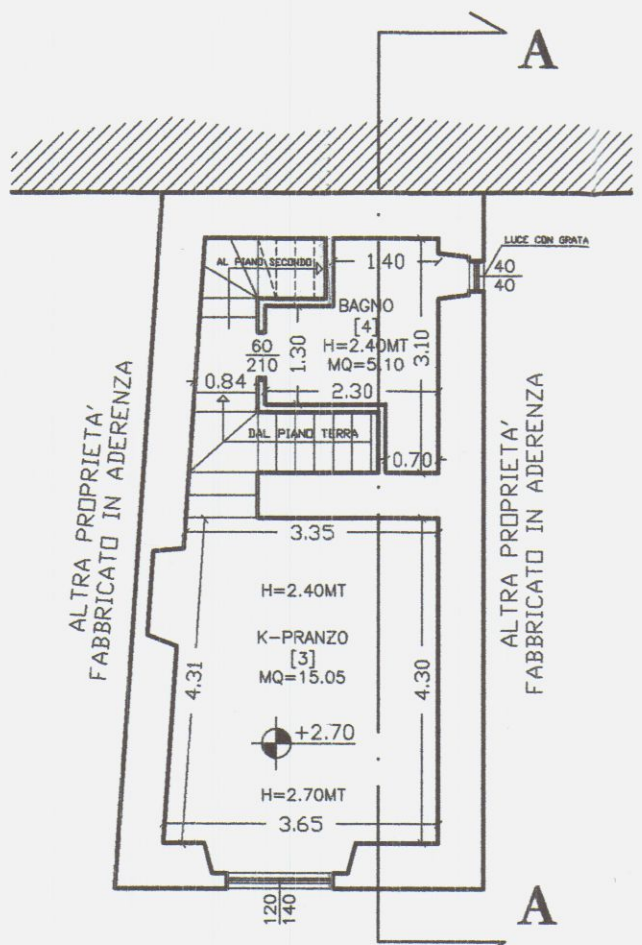


PIANTA PIANO SECONDO

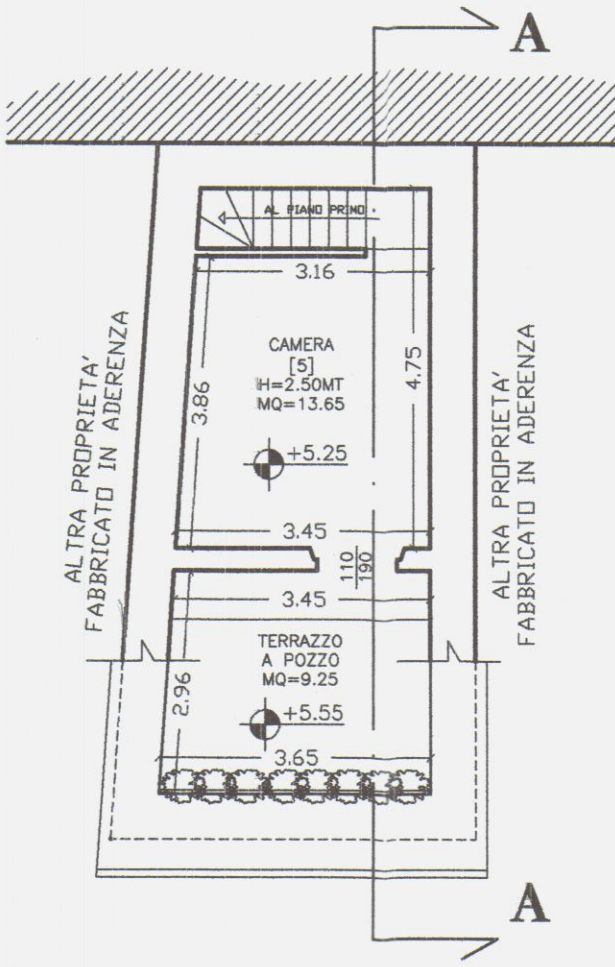


PIANTA COPERTURA

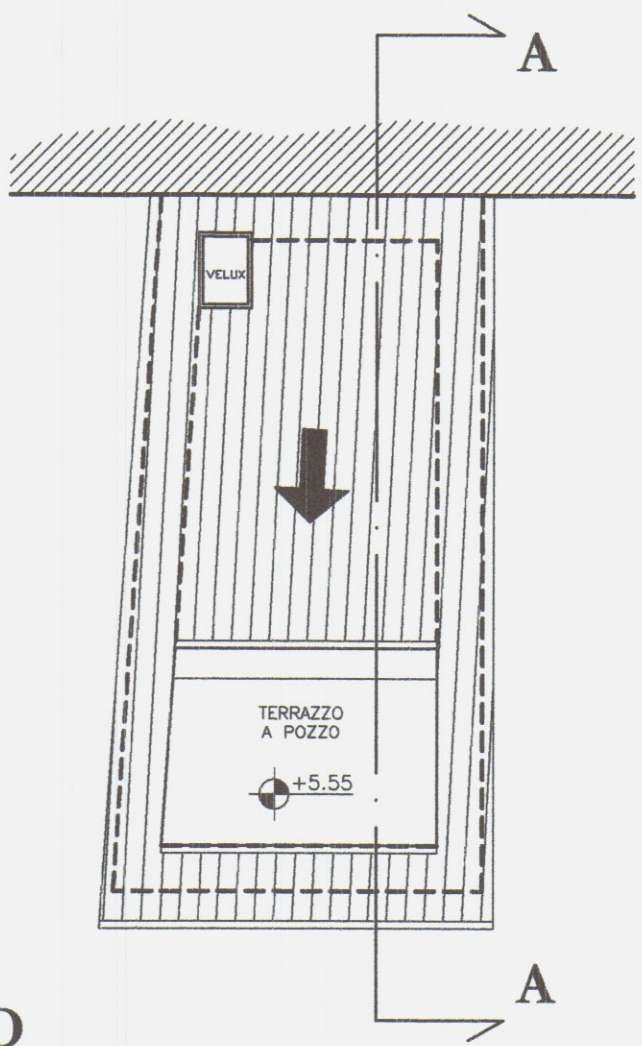



PROSPETTO PRINCIPALE

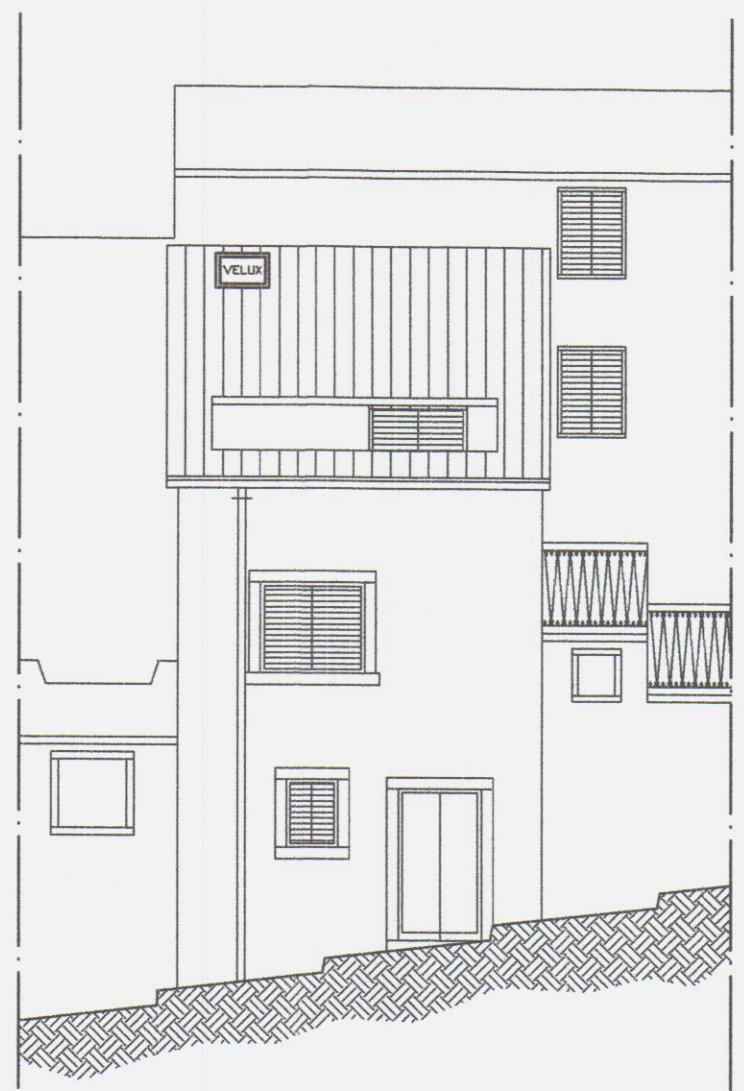

SEZIONE A-A

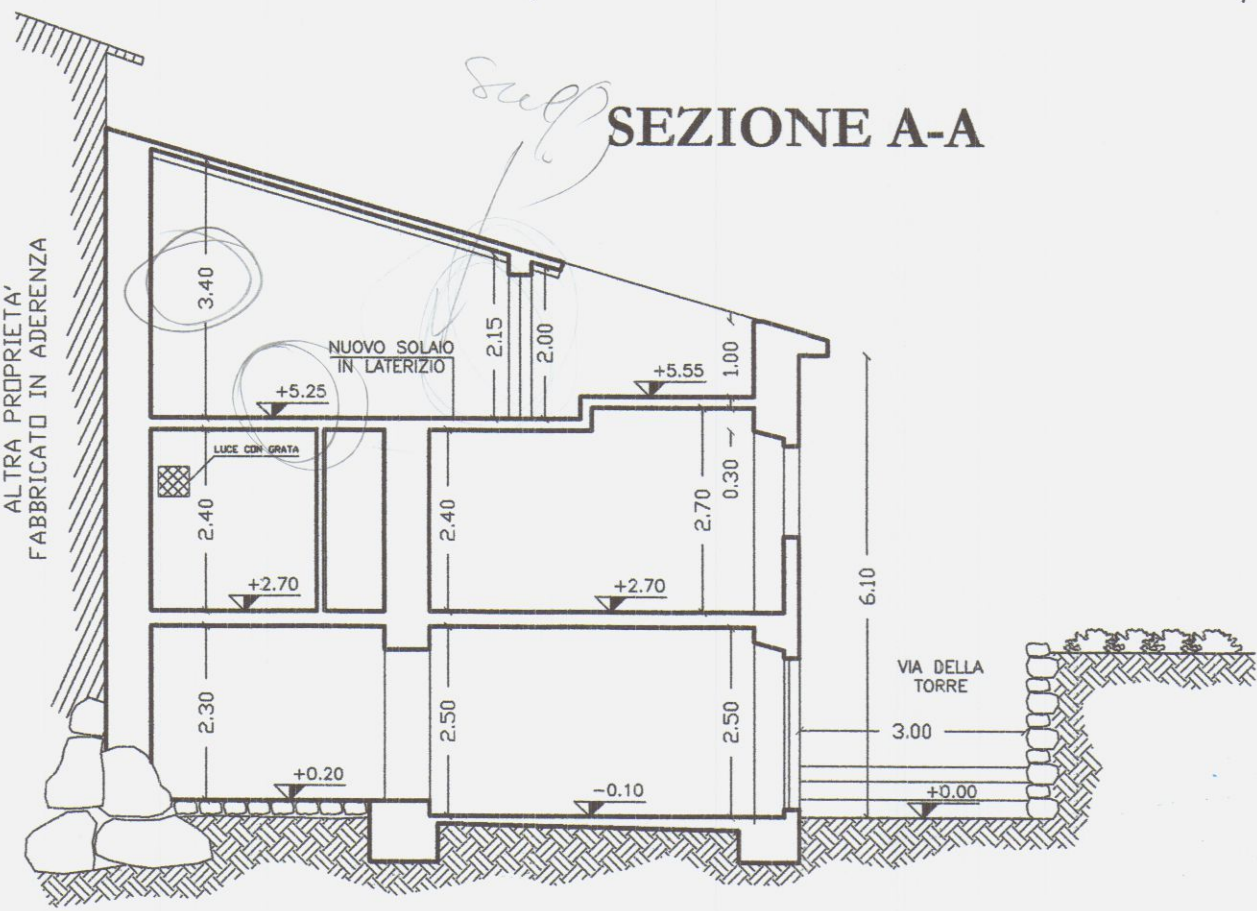

STRALCIO PLANIMETRIE

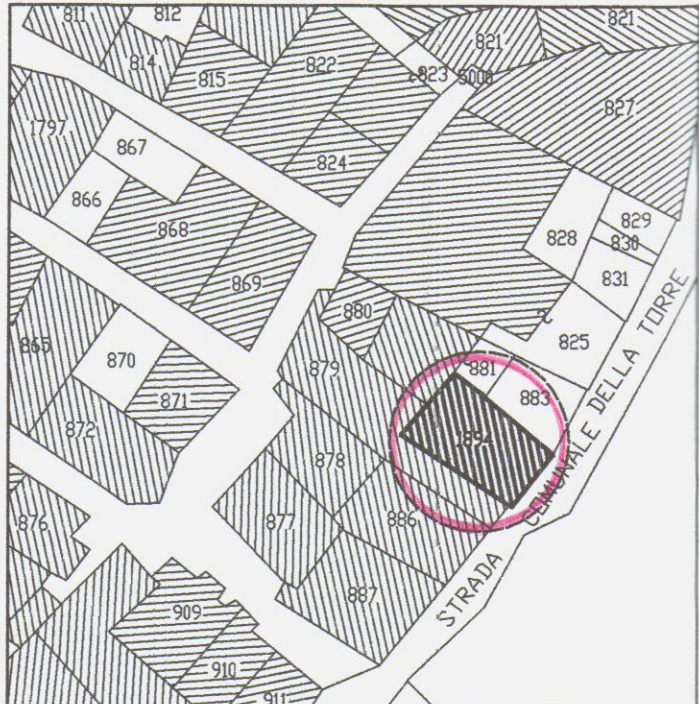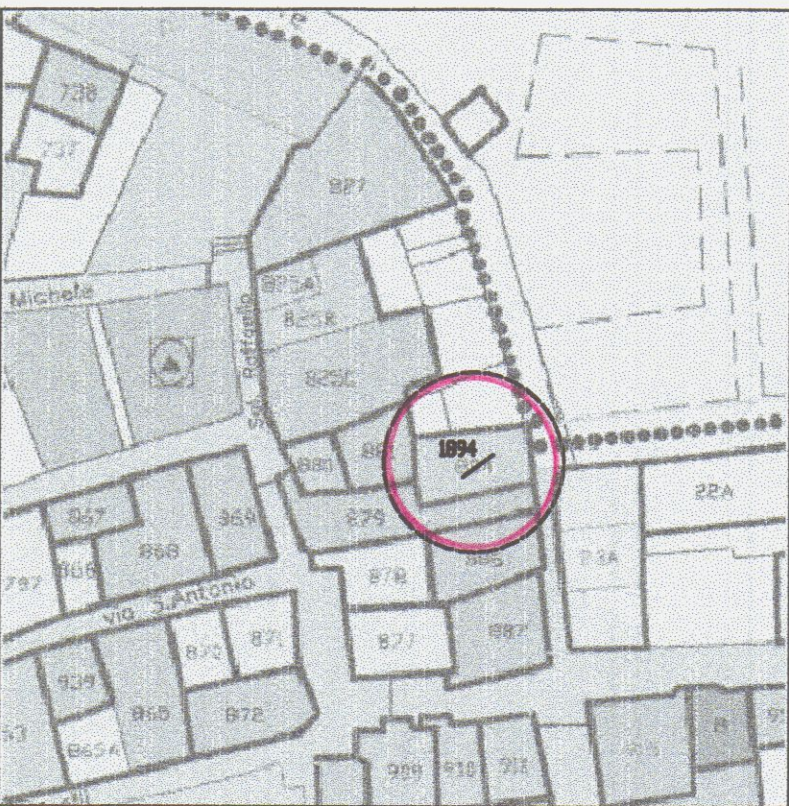

ESTRATTO DI MAPPA CATASTALE scala 1:2000
Fig. 17 Map. 1894

FRAZIONE DI GRAGNANA
STRALCIO TAV. 5c (CENTRO STORICO)

A2: EDIFICI DI INTERESSE STORICO E/O
AMBIENTALE PREVALENTEMENTE INTEGRI

LAVORI NEL COMUNE DI CARRARA

MANUTENZIONE STRAORDINARIA

PROGETTO DI RISTRUTTURAZIONE - MODIFICHE E ADEGUAMENTO
IGIENICO-SANITARIO SU FABBRICATO DI CIVILE ABITAZIONE
SITO IN CARRARA LOC. GRAGNANA, VIA DELLA TORRE

RAFFRONTO:

- PIANTE
- PROSPETTO
- SEZIONE

RAPP. 1/100

COMMITTENTE:

FEDERICA BORGHINI


PROGETTISTA:

GEOM. PEZZICA GIANPAOLO
CORSO C. ROSSELLI N°5/E
CARRARA TEL 058570565


Borghini Pedone

TAV. 3


PIANTA PIANO TERRA

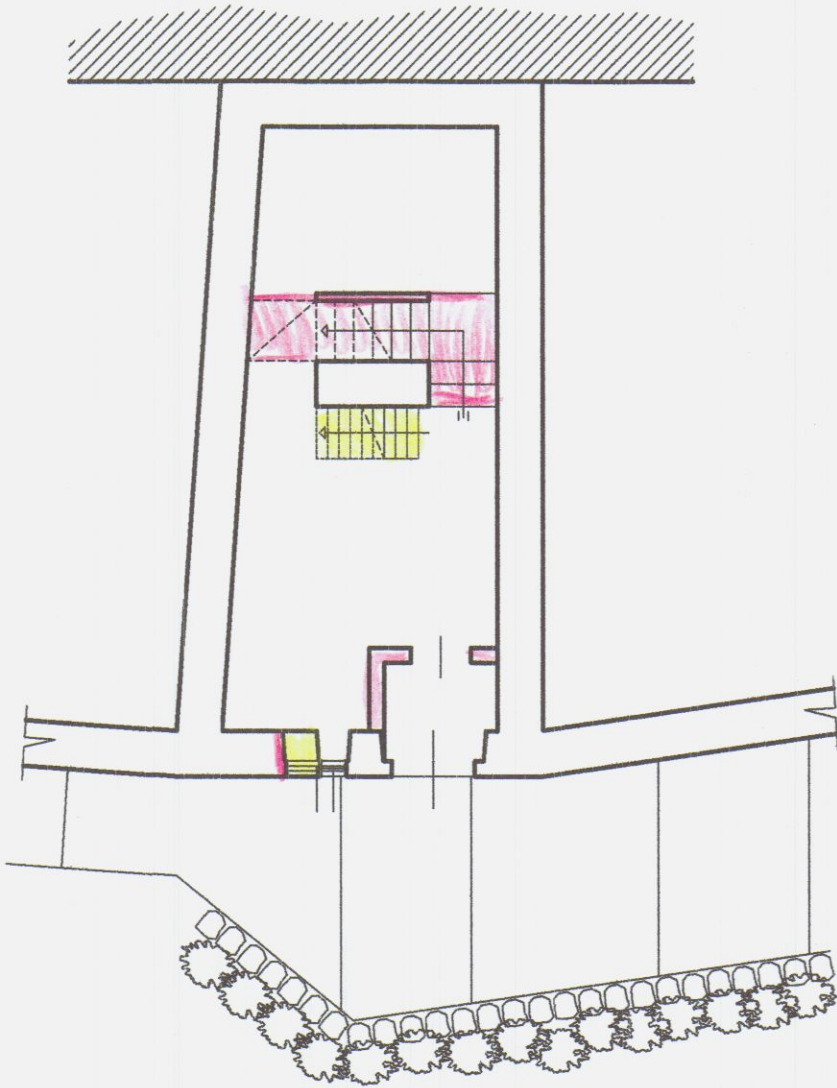


PIANTA PIANO PRIMO

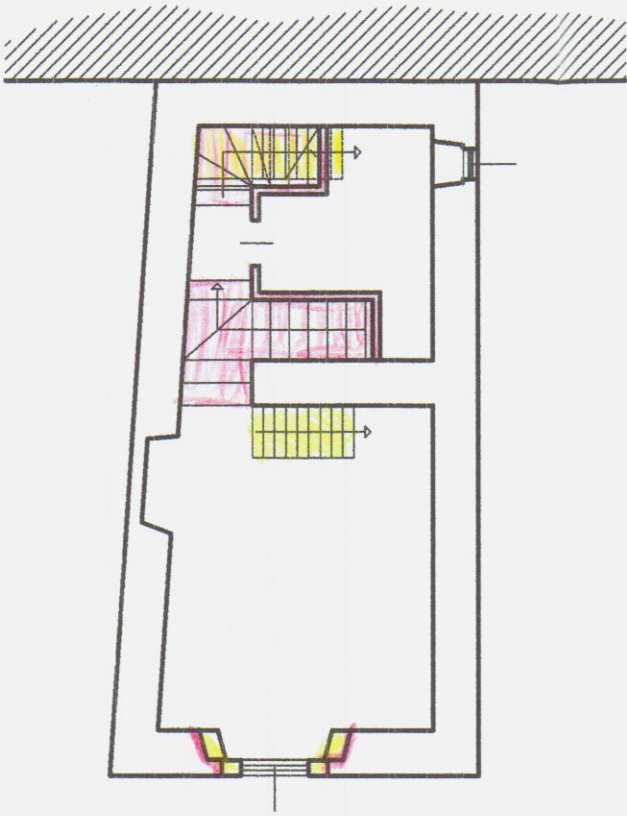

PIANTA PIANO SECONDO
SOPPALCO

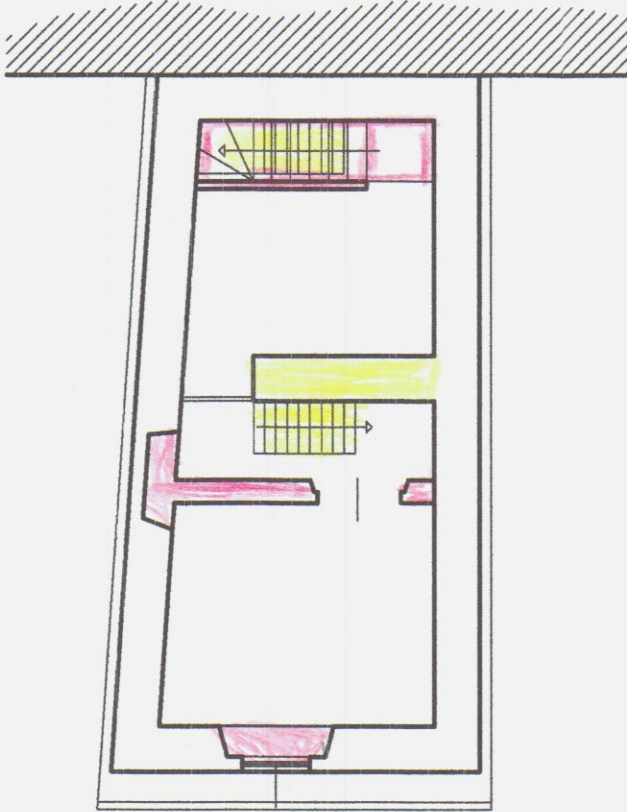


PIANTA COPERTURA

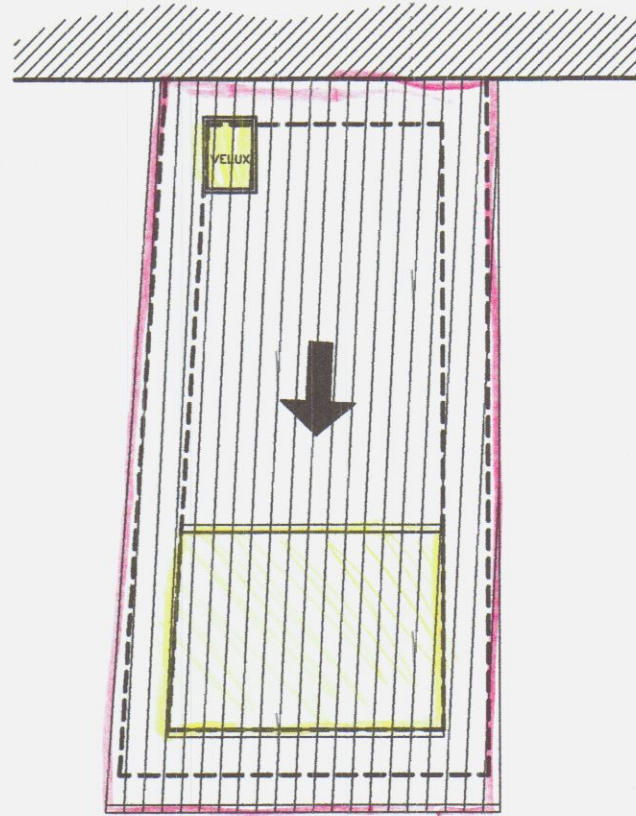


PROSPETTO
PRINCIPALE




SEZIONE A-A

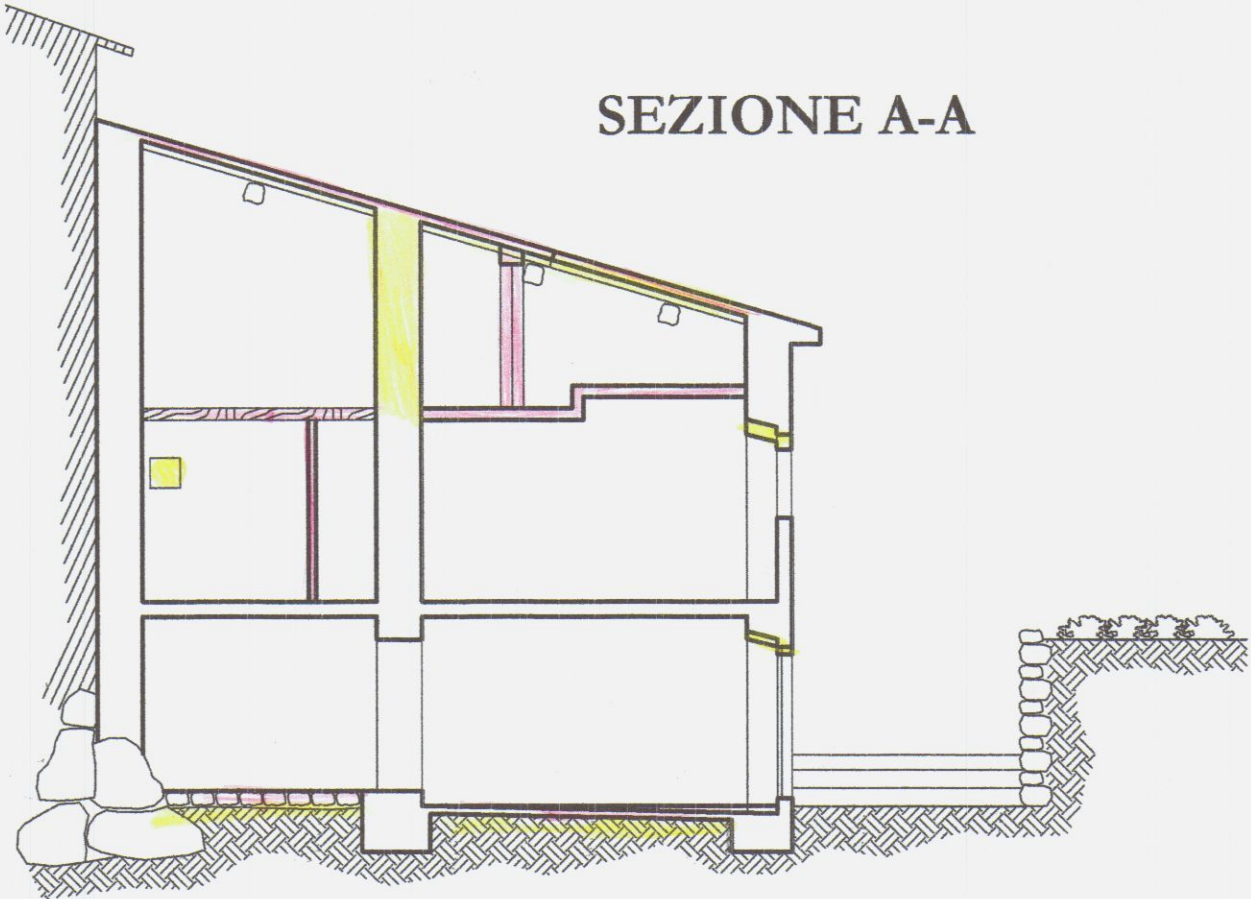

STRALCIO PLANIMETRIE

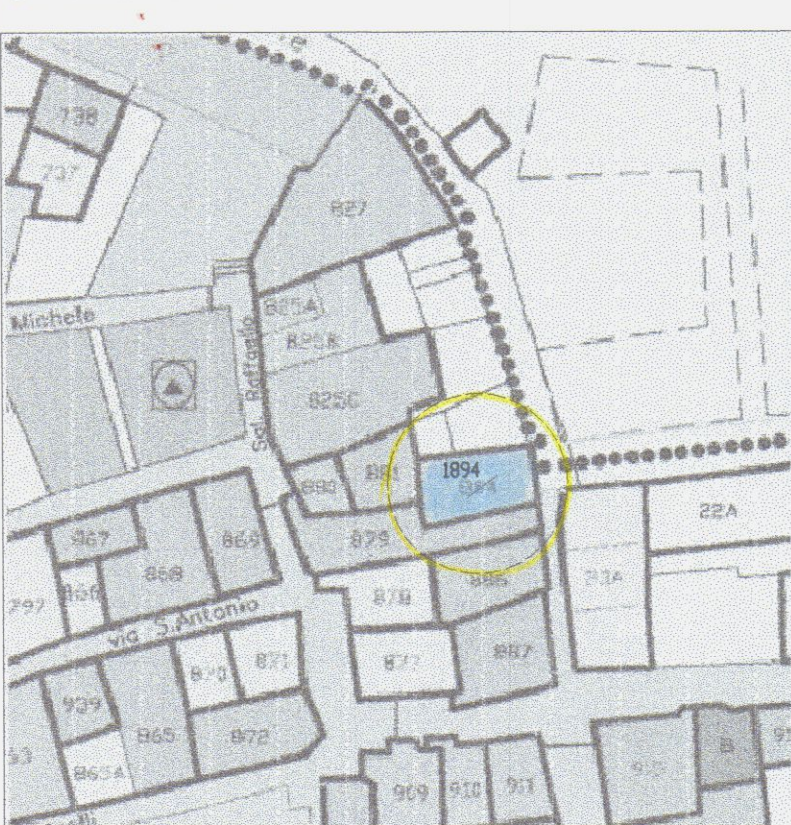

FRAZIONE DI GRAGNANA
STRALCIO TAV. 5c (CENTRO STORICO)
A2: EDIFICI DI INTERESSE STORICO E/O
AMBIENTALE PREVALENTEMENTE INTEGRATI

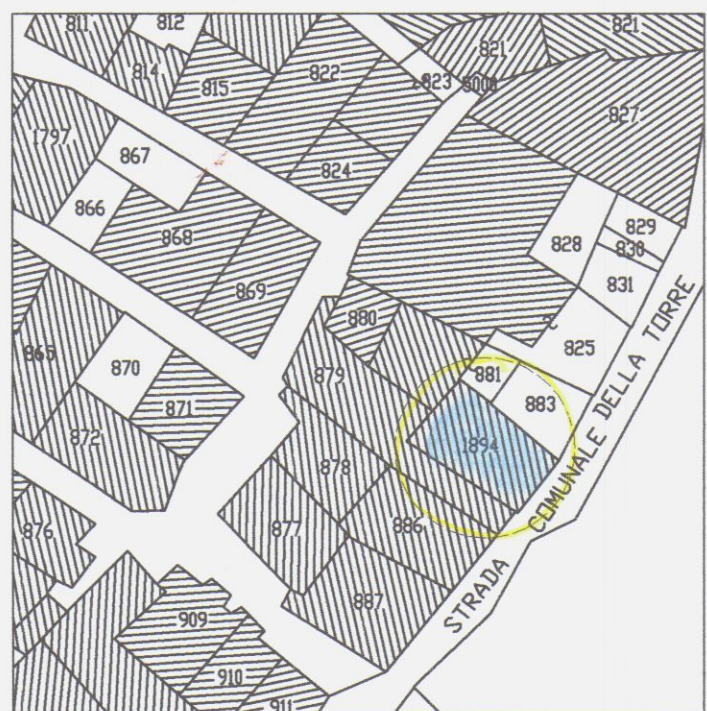

ESTRATTO DI MAPPA CATASTALE scala 1:2000
Fig. 17 Map. 1894

AZIENDA USL N. 1 DI MASSA E CARRARA
U.O. DI IGIENE PUBBLICA
Ai sensi dell'art. 226 del T.U. L.L.S.S.
si esprime **PARERE FAVOREVOLE**
07 GIU. 2007
per l'approvazione del presente
progetto.
Il Funzionario Medico

LAVORI NEL COMUNE DI CARRARA

MANUTENZIONE STRAORDINARIA

PROGETTO DI RISTRUTTURAZIONE - MODIFICHE E ADEGUAMENTO
IGIENICO-SANITARIO SU FABBRICATO DI CIVILE ABITAZIONE
SITO IN CARRARA LOC. GRAGNANA, VIA DELLA TORRE




STATO DI PROGETTO:
- PIANTE
- PROSPETTO
- SEZIONE
RAPP. 1/100

COMMITTENTE:
FEDERICA BORGHINI


PROGETTISTA:
GEOM. PEZZICA GIANPAOLO
CORSO C. ROSSINI N. 5/E
CARRARA TEL. 059570366

Borghini Federica

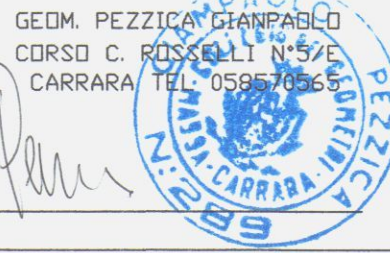


TAV. 2


PIANTA PIANO TERRA

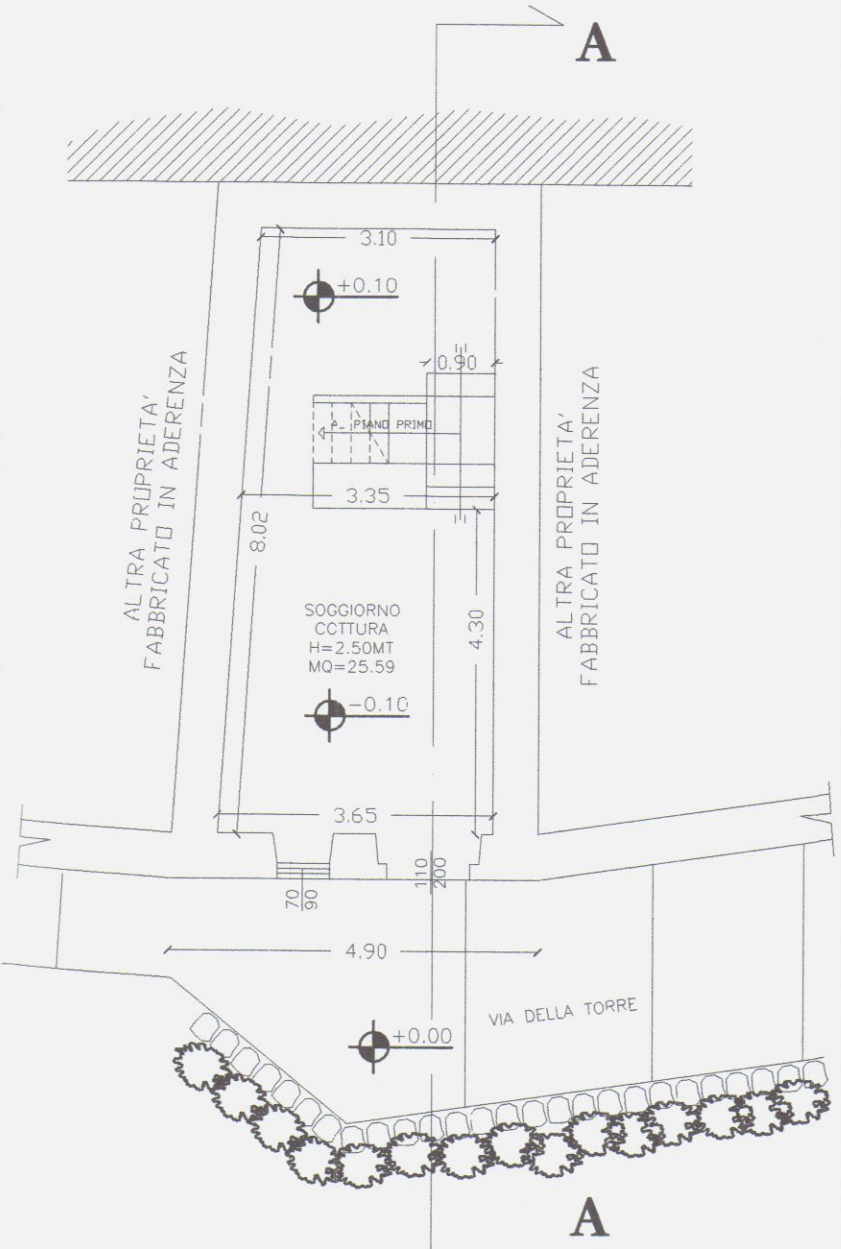

PIANTA PIANO PRIMO

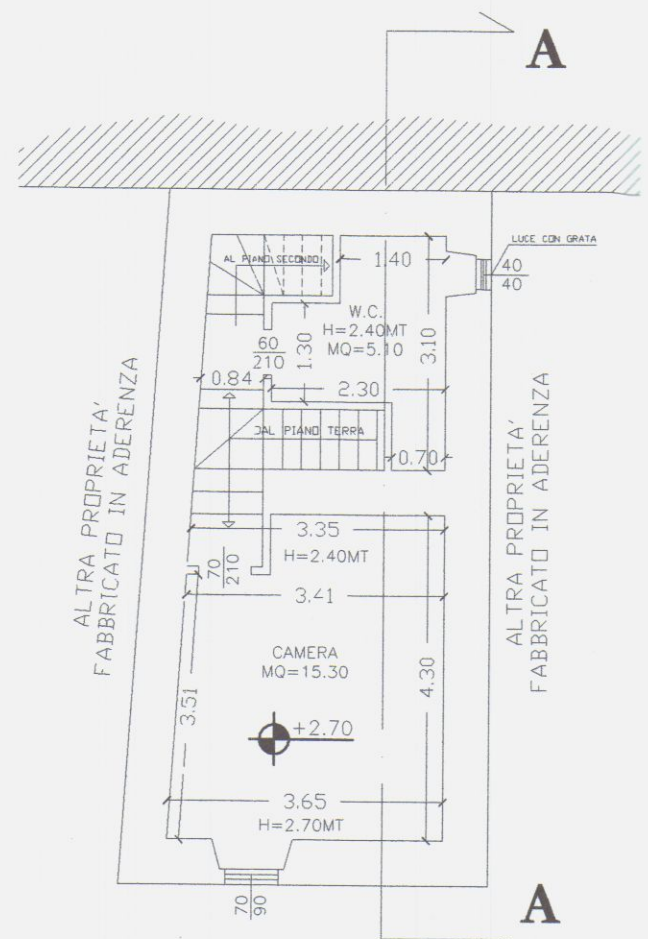


PIANTA COPERTURA

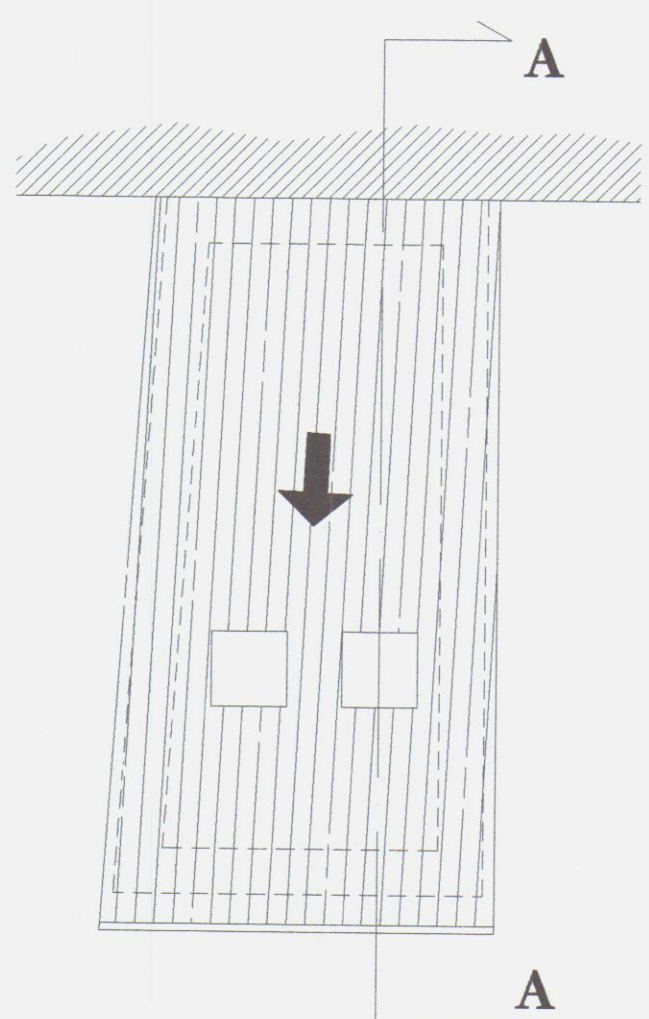


PROSPETTO PRINCIPALE




PROSPETTO LATO SUD-OVEST

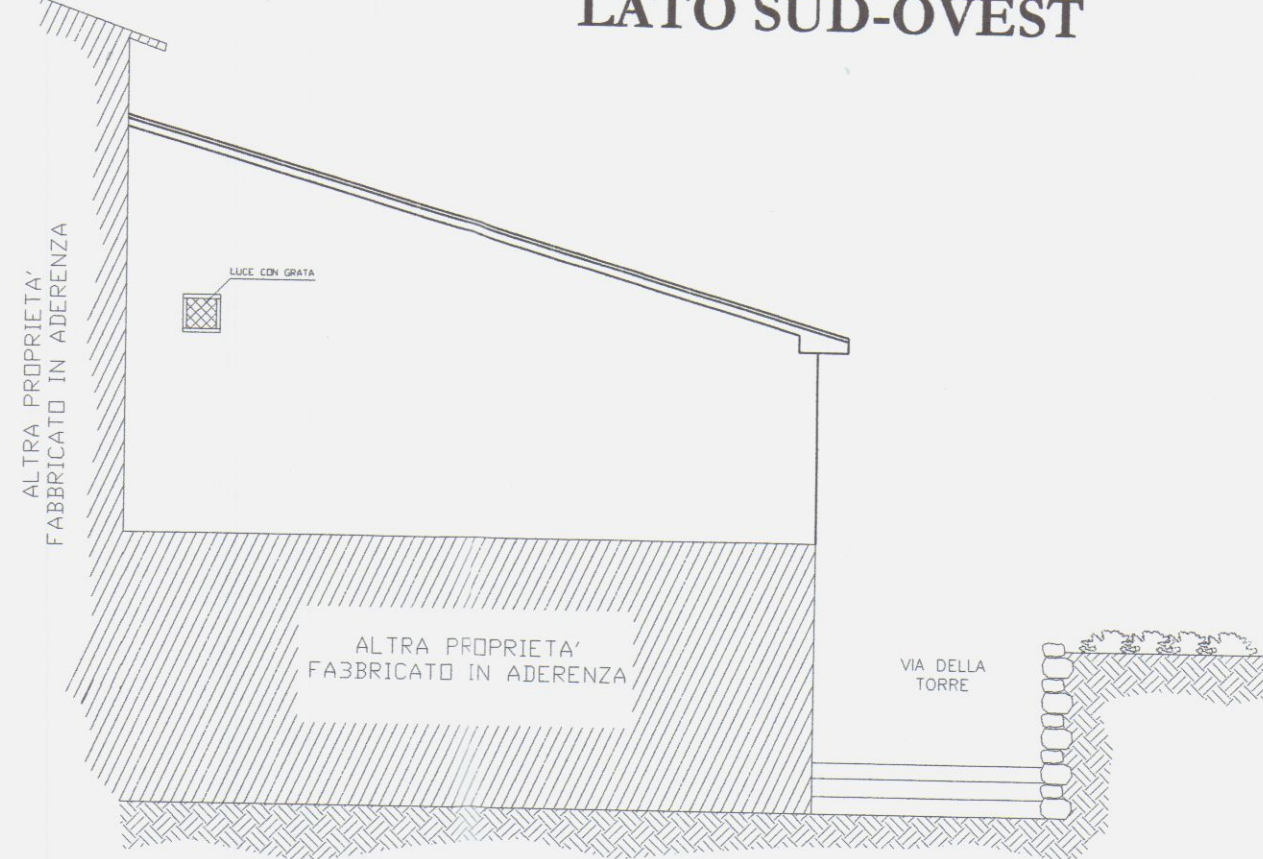


PIANTA PIANO SECONDO

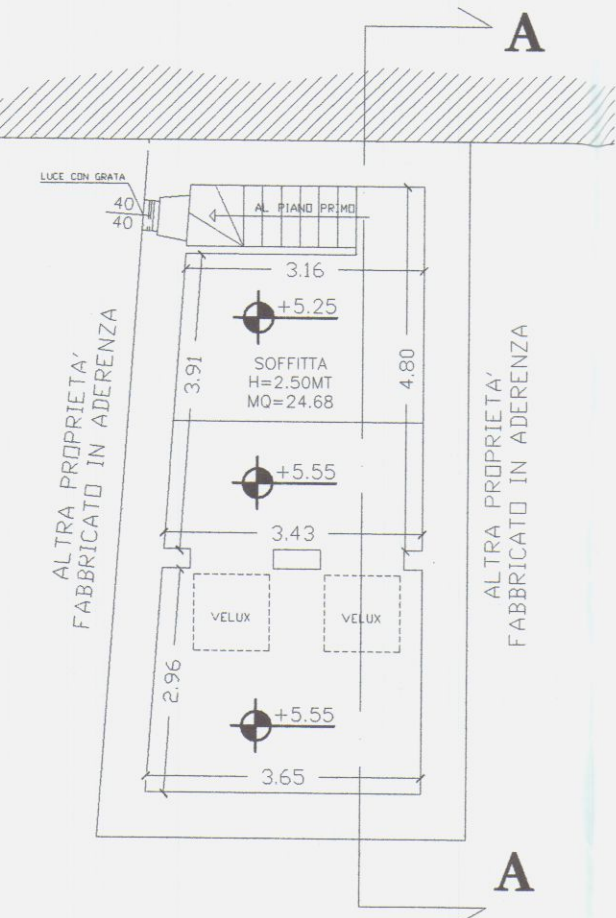



SEZIONE A-A

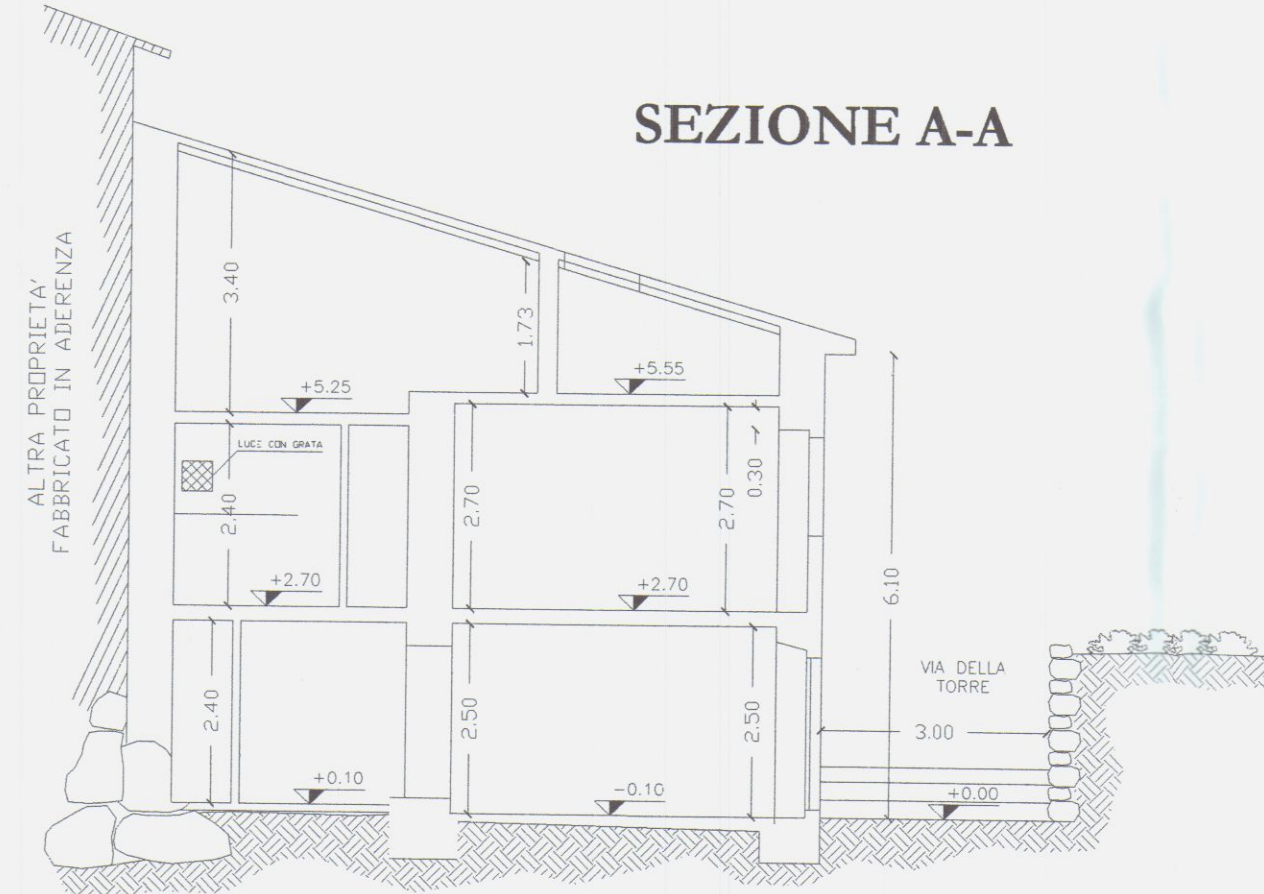

PROSPETTO LATO NORD-EST

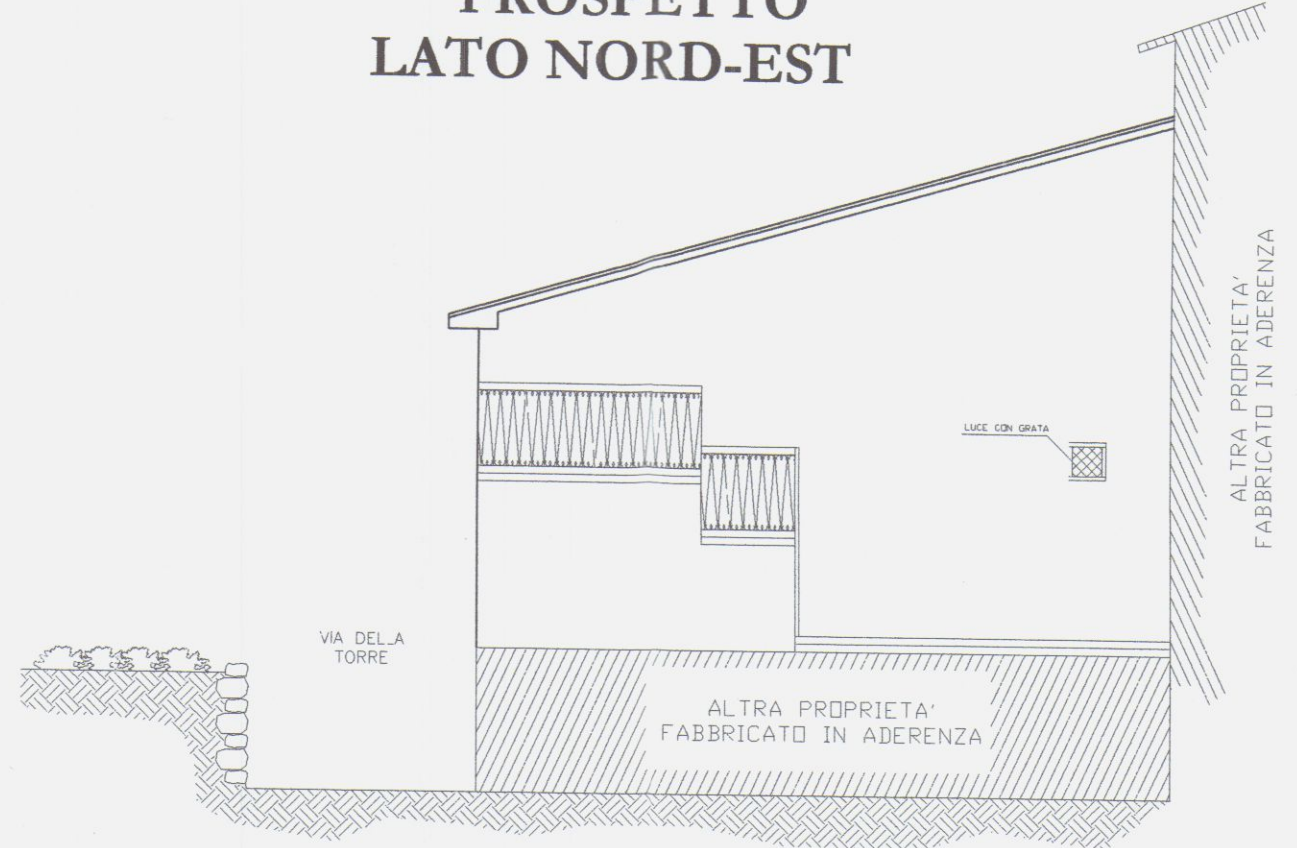

STRALCIO PLANIMETRIE

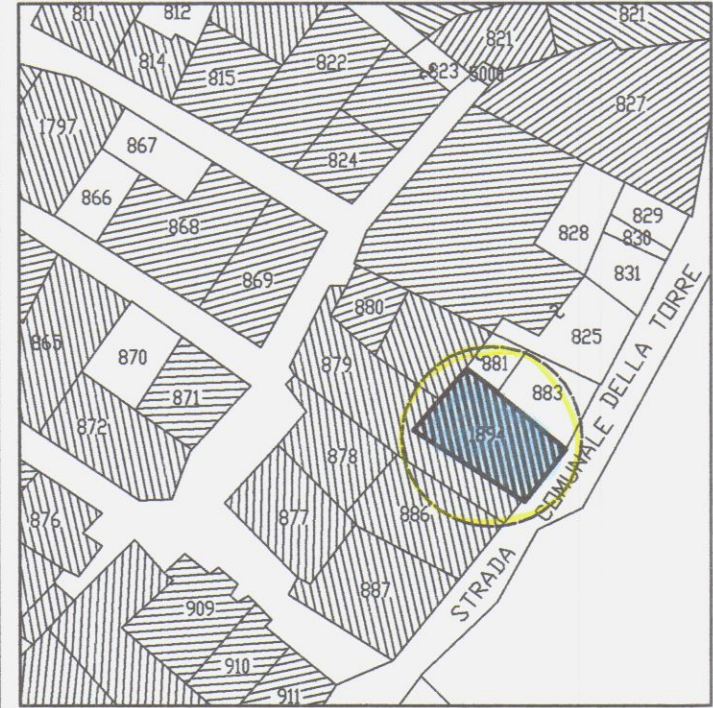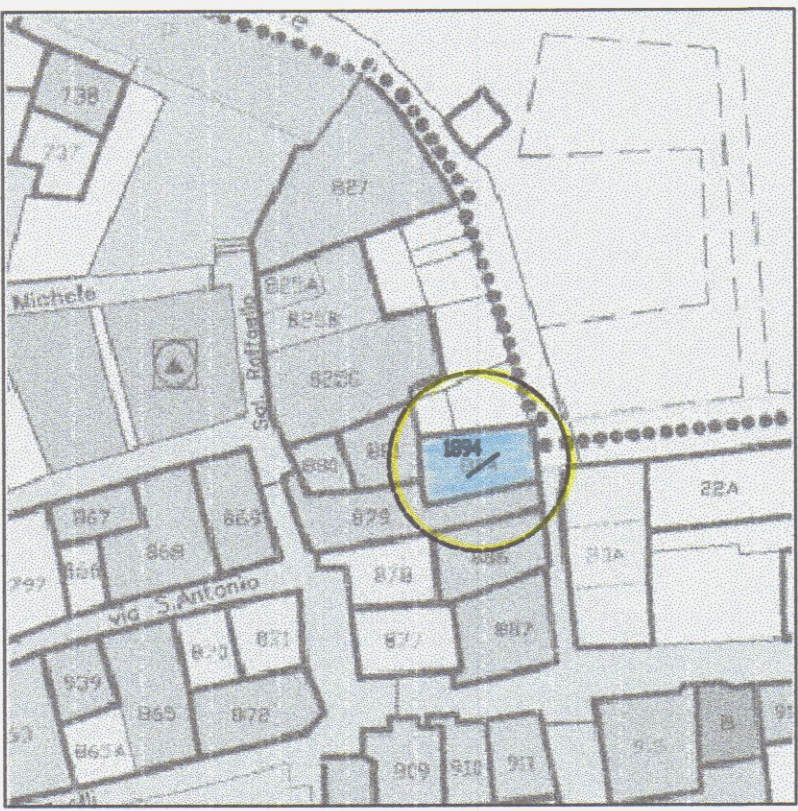

ESTRATTO DI MAPPA CATASTALE scala 1:2000
Fig. 17 Map. 1894

FRAZIONE DI GRAGNANA
STRALCIO TAV. 5c (CENTRO STORICO)

A2: EDIFICI DI INTERESSE STORICO E/O
AMBIENTALE PREVALENTEMENTE INTEGRI

LAVORI NEL COMUNE DI CARRARA

MANUTENZIONE STRAORDINARIA

PROGETTO DI RISTRUTTURAZIONE - MODIFICHE E ADEGUAMENTO
IGIENICO-SANITARIO SU FABBRICATO DI CIVILE ABITAZIONE
SITO IN CARRARA LOC. GRAGNANA, VIA DELLA TORRE



COMMITTENTE:
FEDERICA BORGHINI

Borghini Pedrucci

PROGETTISTA:


GEOM. PEZZICA GIANPAOLO
CORSO C. ROSSETTI N°5/E
CARRARA TEL. 058570565




RAFFRONTO:
- PIANTE
- PROSPETTO
- SEZIONE
RAPP. 1/100

TAV. 3


PIANTA PIANO TERRA

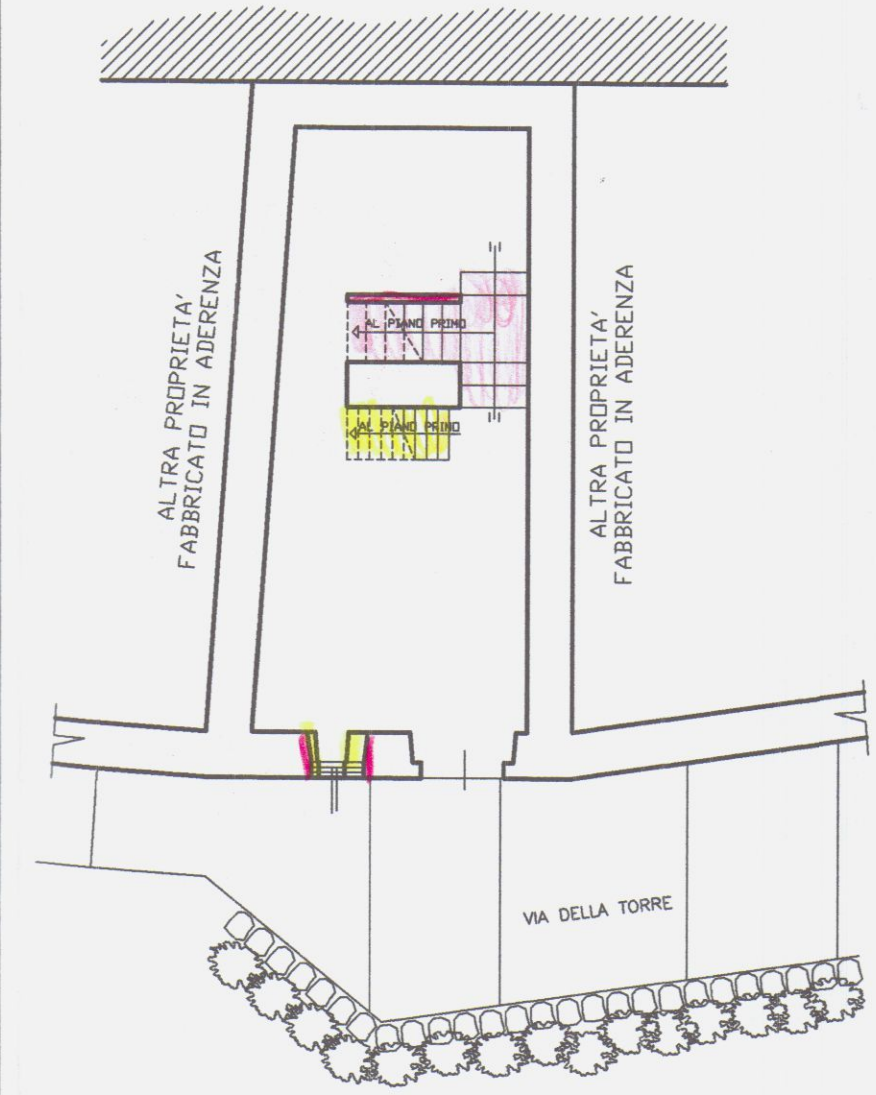


PIANTA PIANO PRIMO

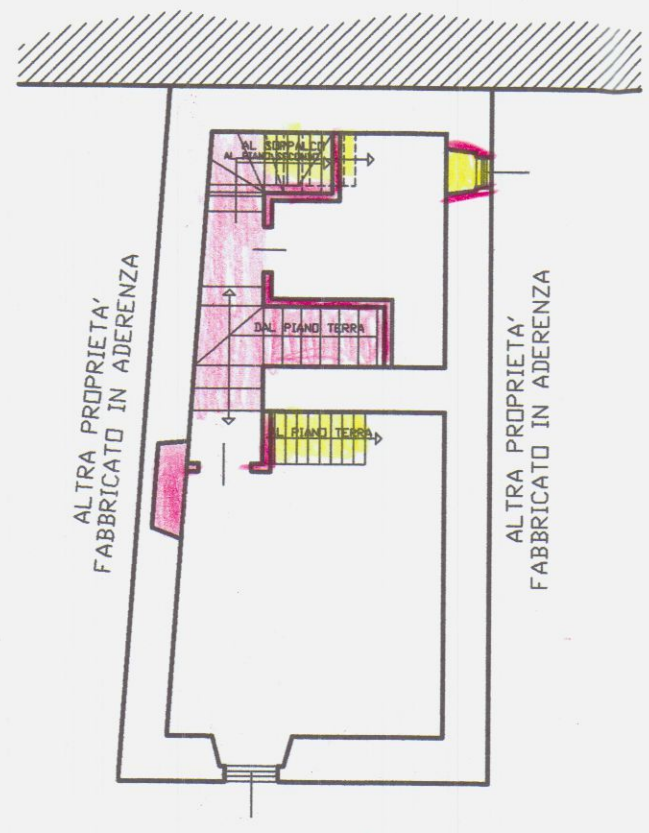


PIANTA COPERTURA

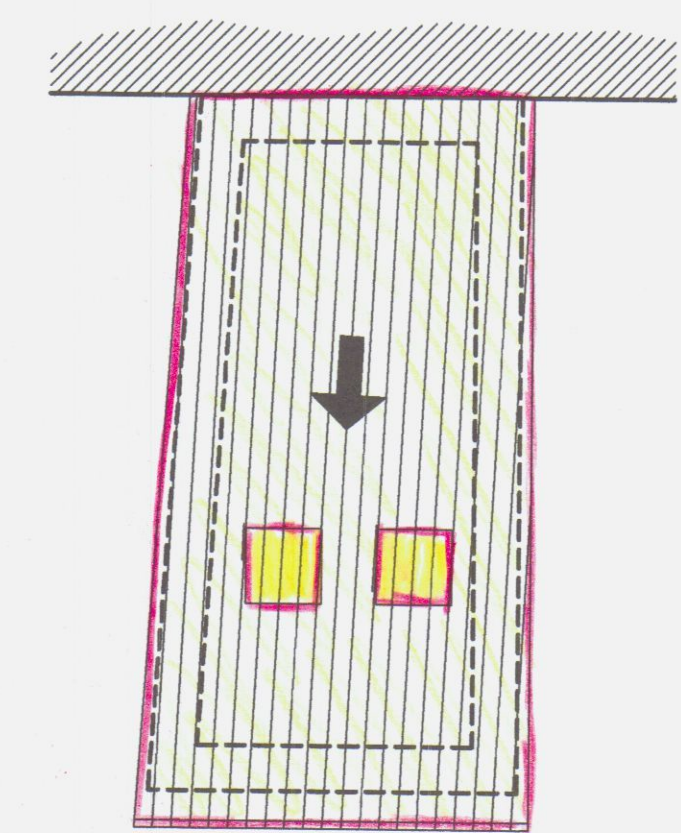


PROSPETTO PRINCIPALE

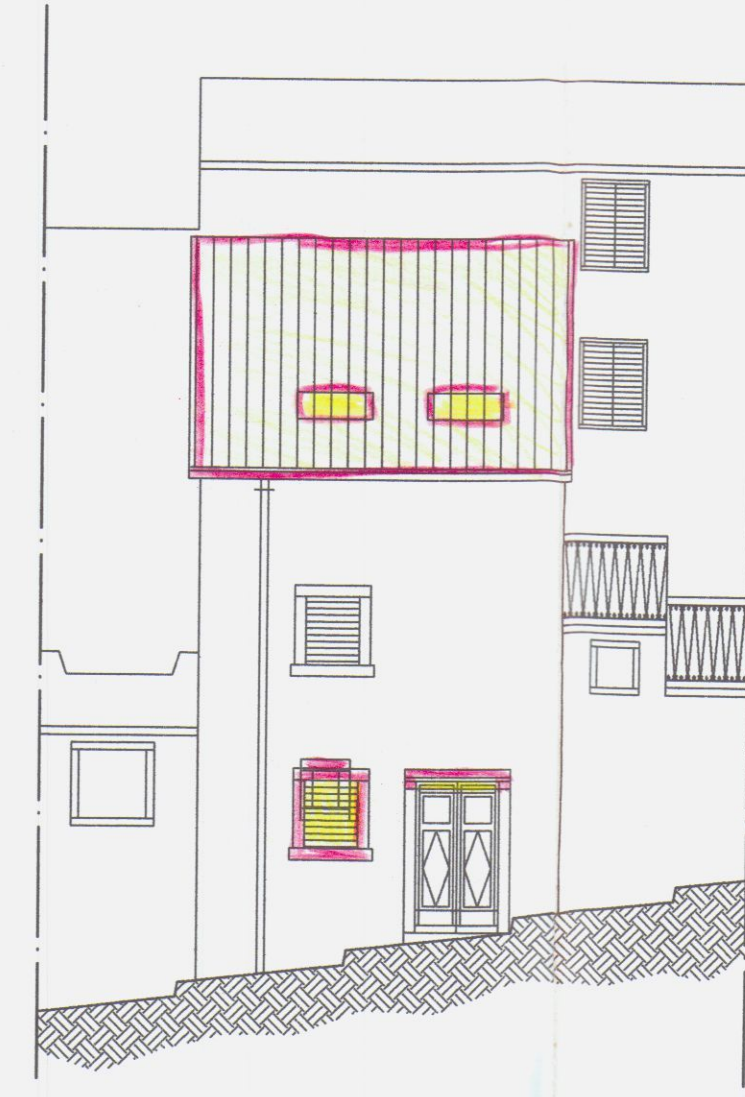


PROSPETTO LATO SUD-OVEST

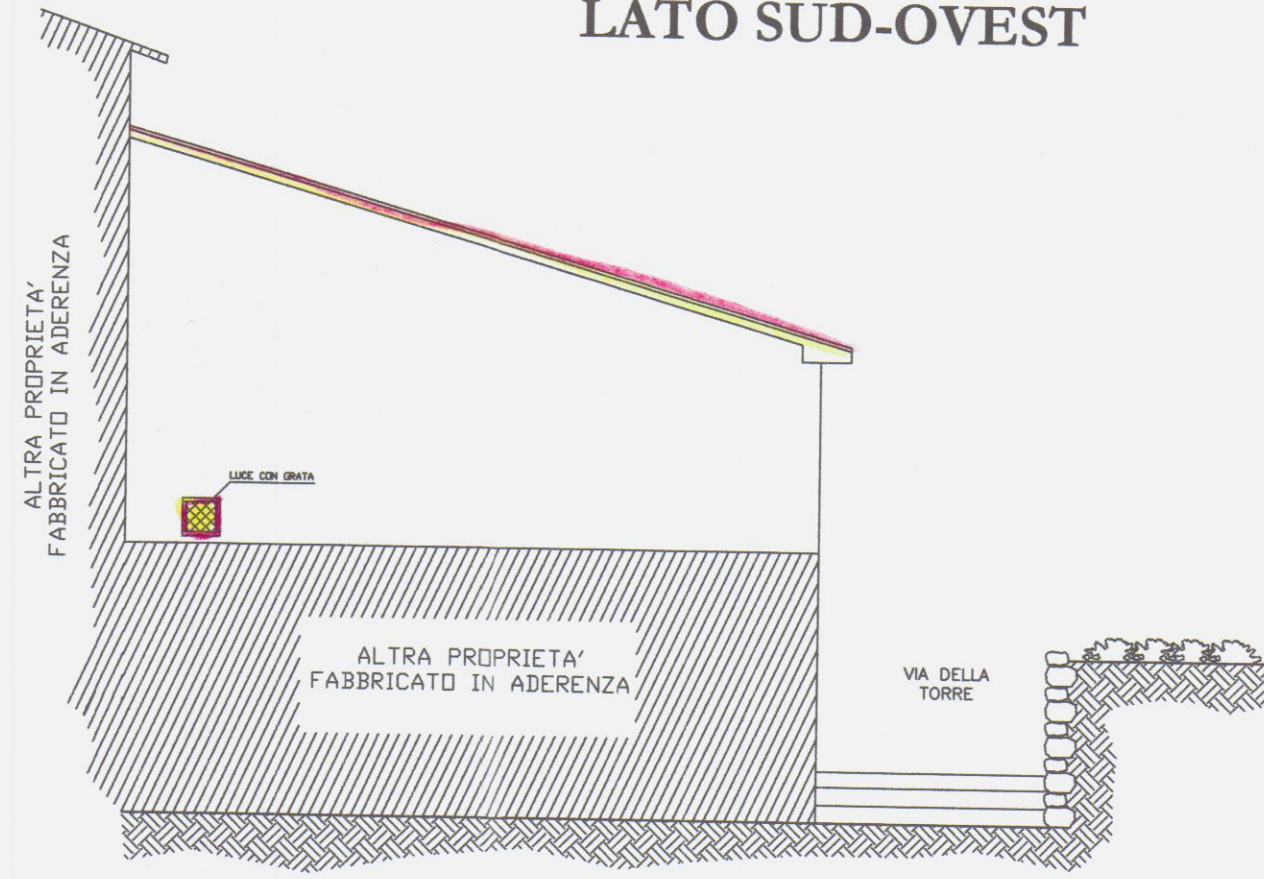


PIANTA PIANO SECONDO SOPPALCO

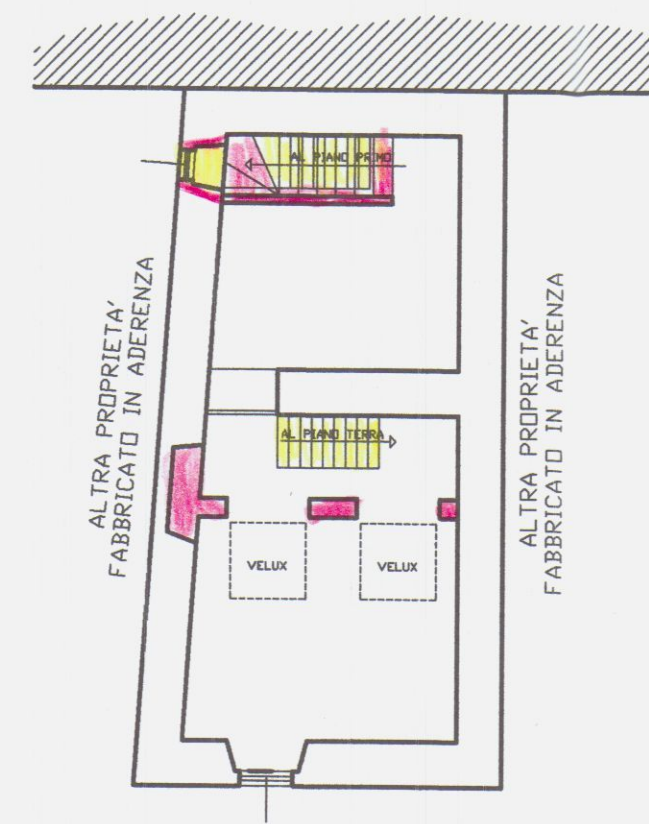


SEZIONE A-A

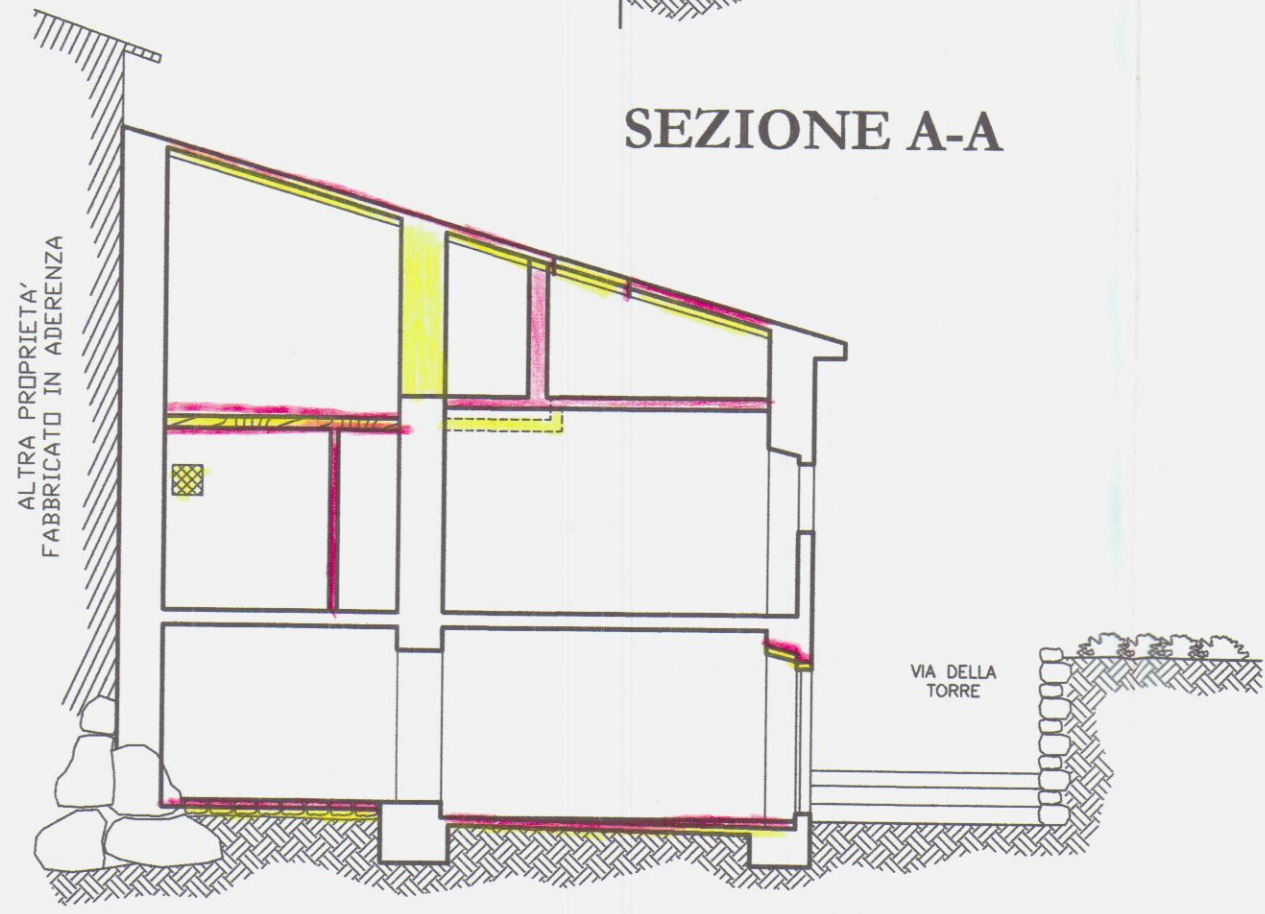

PROSPETTO LATO NORD-EST

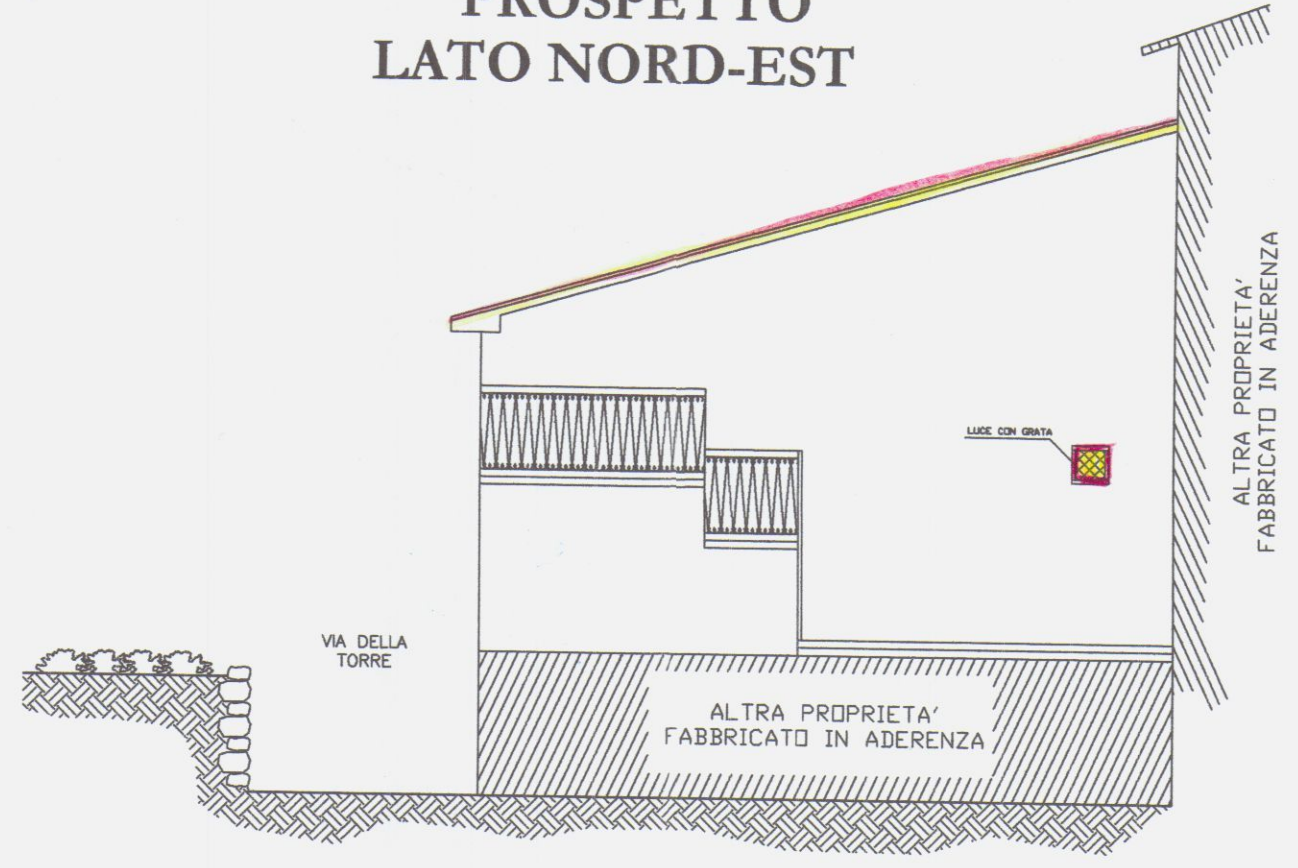

STRALCIO PLANIMETRIE

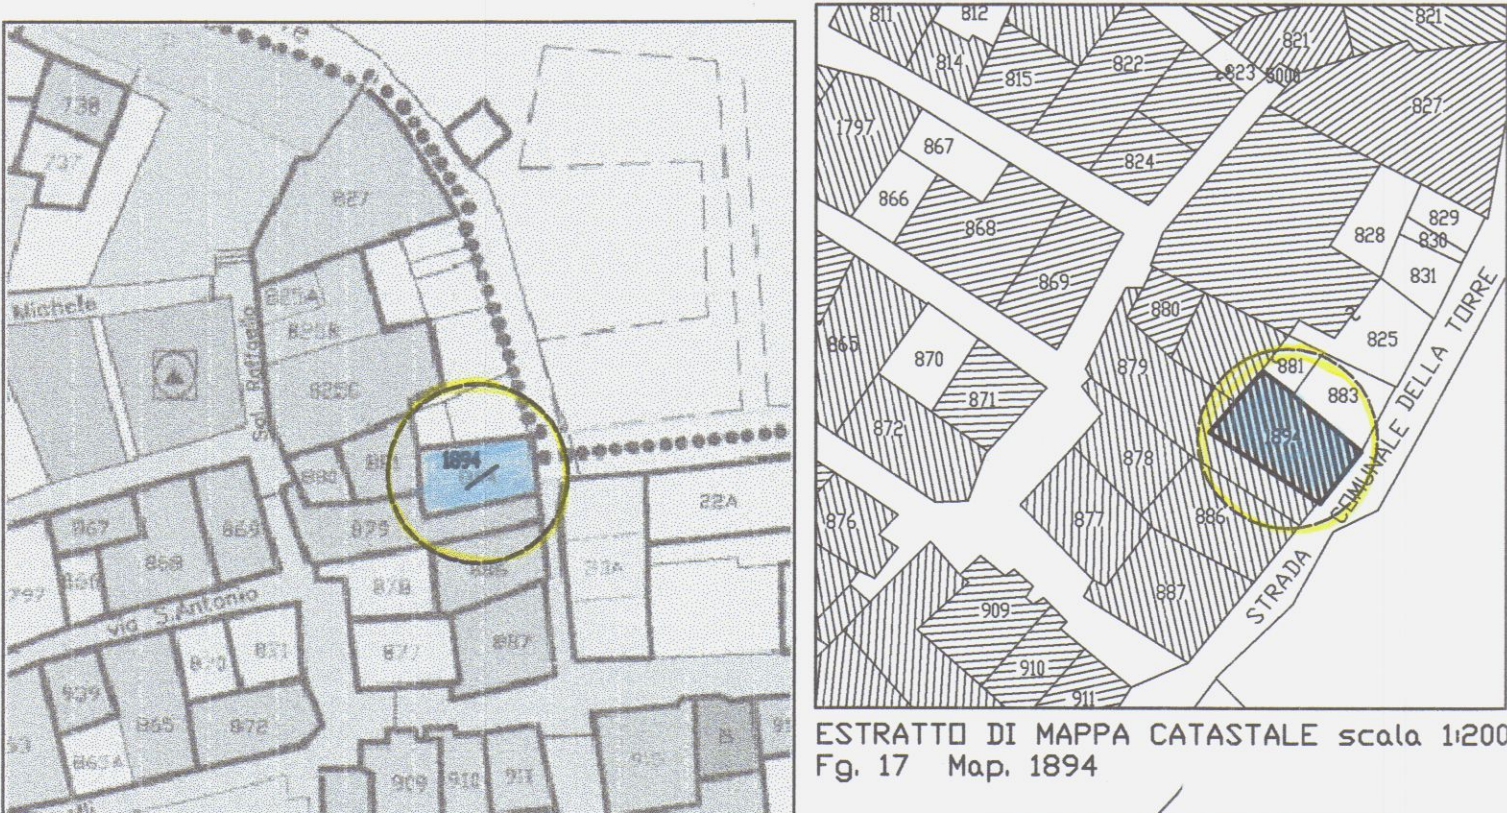

FRAZIONE DI GRAGNANA
STRALCIO TAV. 5c (CENTRO STORICO)
A2: EDIFICI DI INTERESSE STORICO E/O
AMBIENTALE PREVALENTEMENTE INTEGRI

AZIENDA USL N. 1 DI MASSA E CARRARA
U.O. IGIENE PUBBLICA
Ai sensi dell'art. 22 del T.U. L.L.S.S.
si esprime PARERE FAVOREVOLE
07 GIU. 2007
per l'approvazione del presente
progetto.
Il Funzionario Medico

LAVORI NEL COMUNE DI CARRARA

MANUTENZIONE STRAORDINARIA


PROGETTO DI RISTRUTTURAZIONE - MODIFICHE E ADEGUAMENTO
IGIENICO-SANITARIO SU FABBRICATO DI CIVILE ABITAZIONE
SITO IN CARRARA LOC. GRAGNANA, VIA DELLA TORRE

COMUNE DI CARRARA
/ 8 GIU. 2007
*

COMMITTENTE:
FEDERICA BORGHINI

Federica Borghini


PROGETTISTA:
GEOM. PEZZICA GIANPAOLO
CORSO C. RUSSELLI N°5/E
CARRARA TEL. 0585/0565

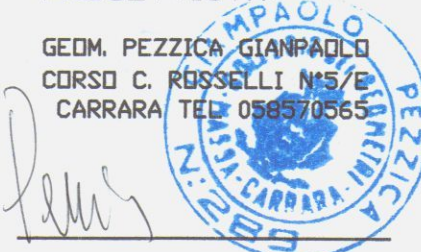


STATO DI PROGETTO:
- PIANTE
- PROSPETTO
- SEZIONE
RAPP. 1/100

TAV. 2


PIANTA PIANO TERRA

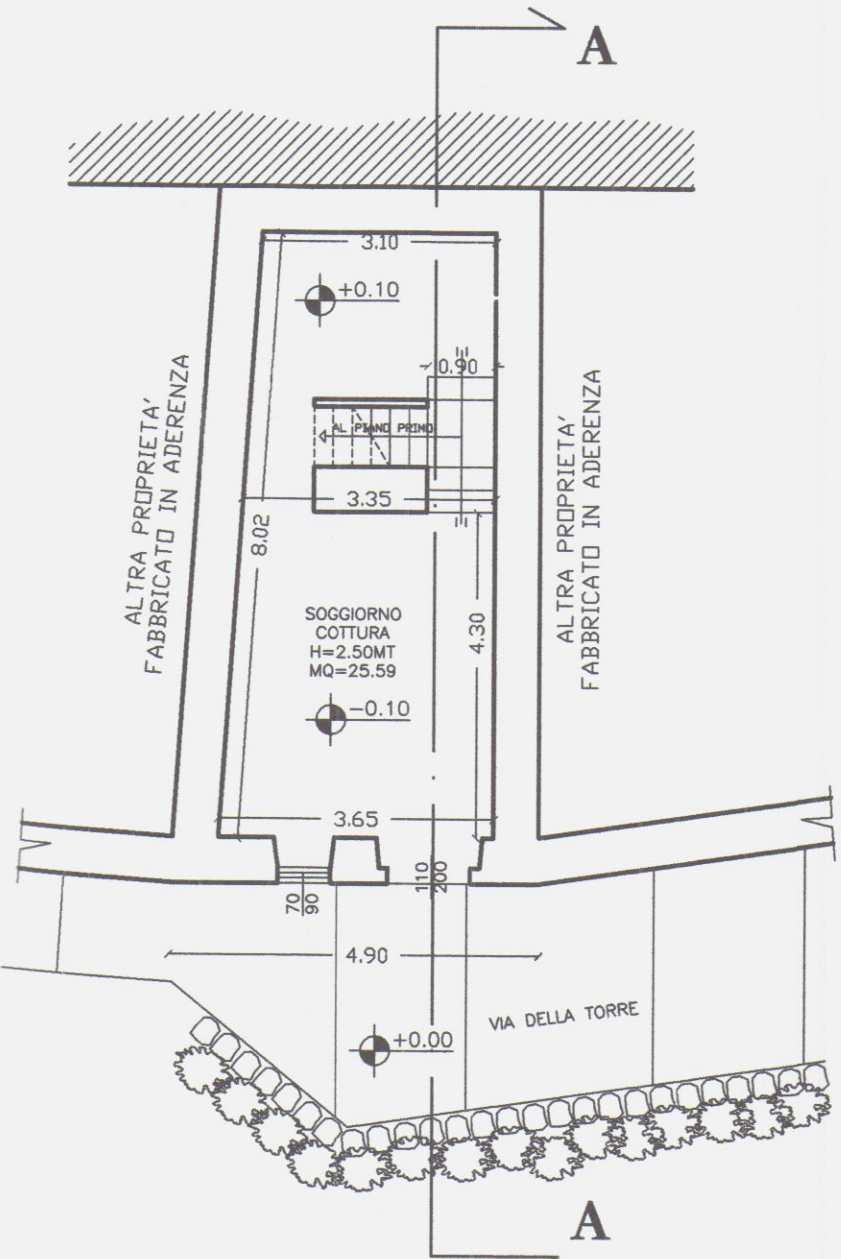

PIANTA PIANO PRIMO

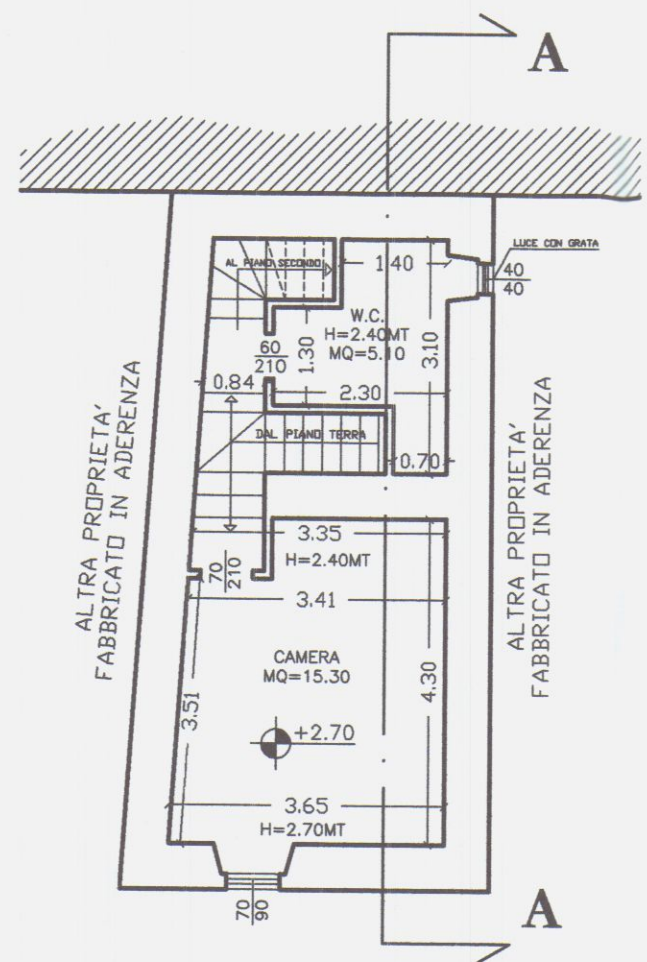


PIANTA COPERTURA

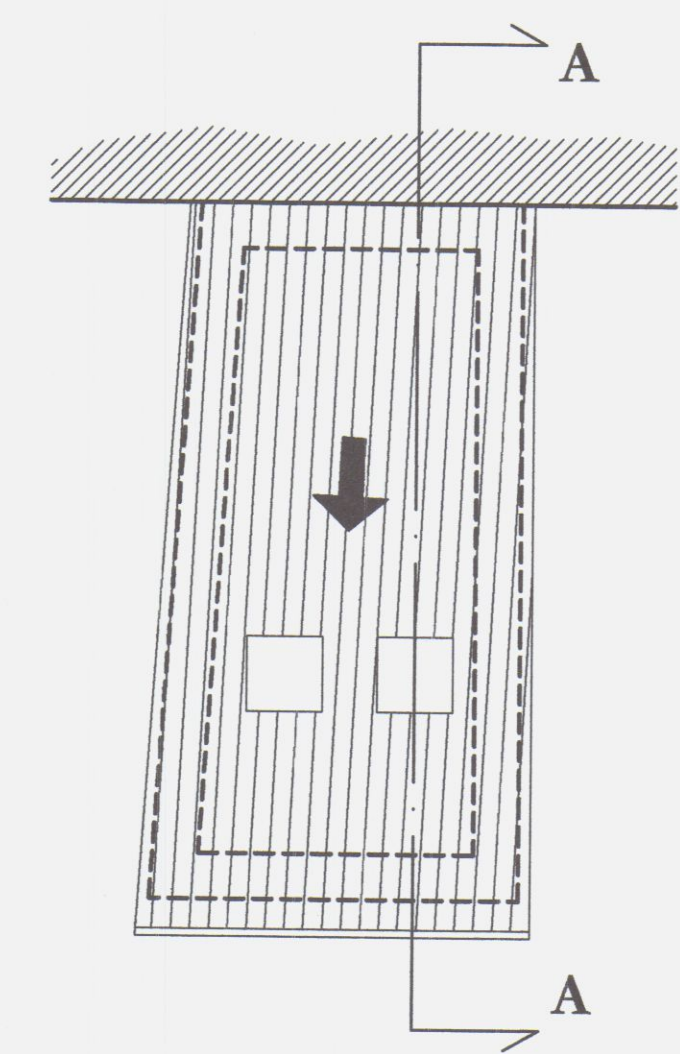


PROSPETTO PRINCIPALE




PROSPETTO LATO SUD-OVEST

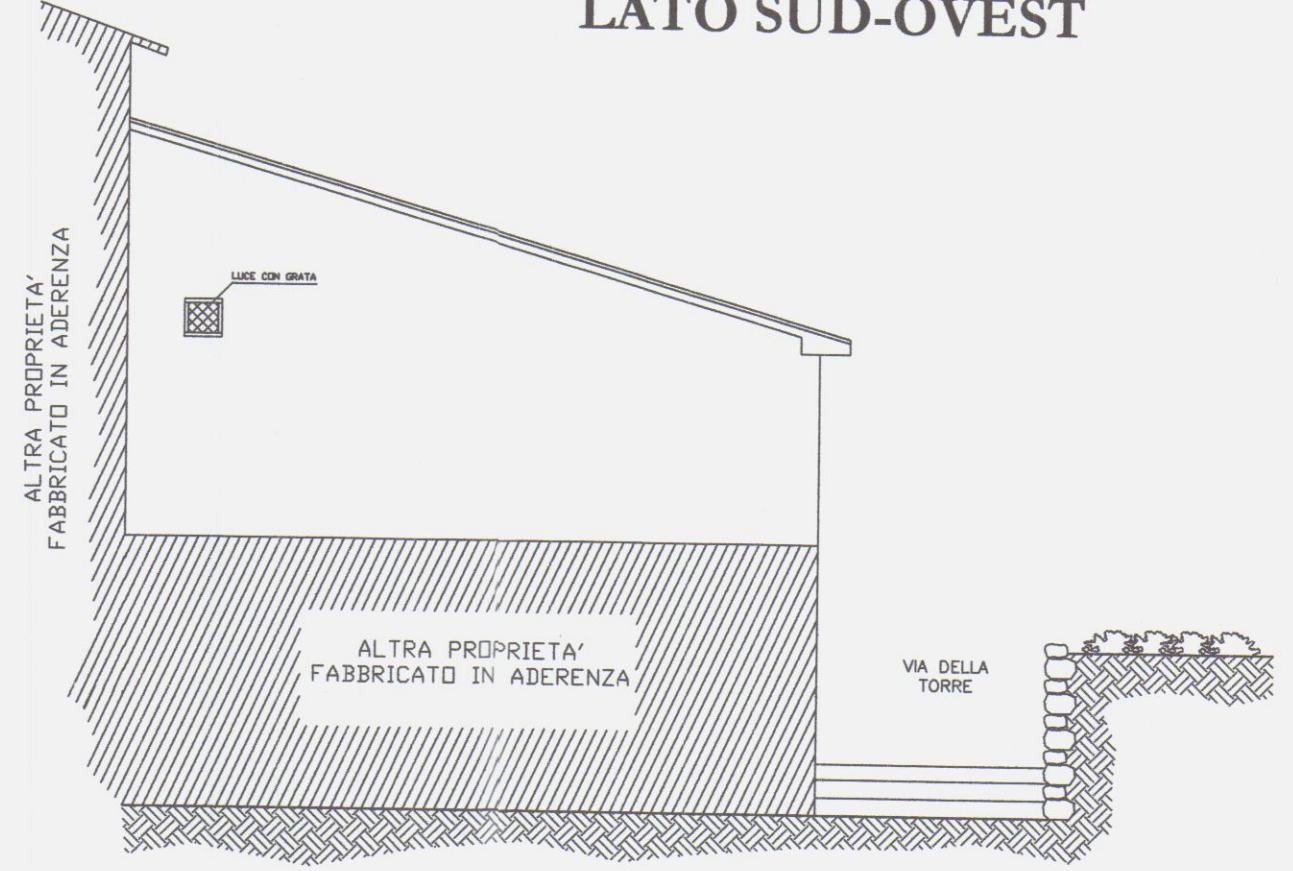


PIANTA PIANO SECONDO

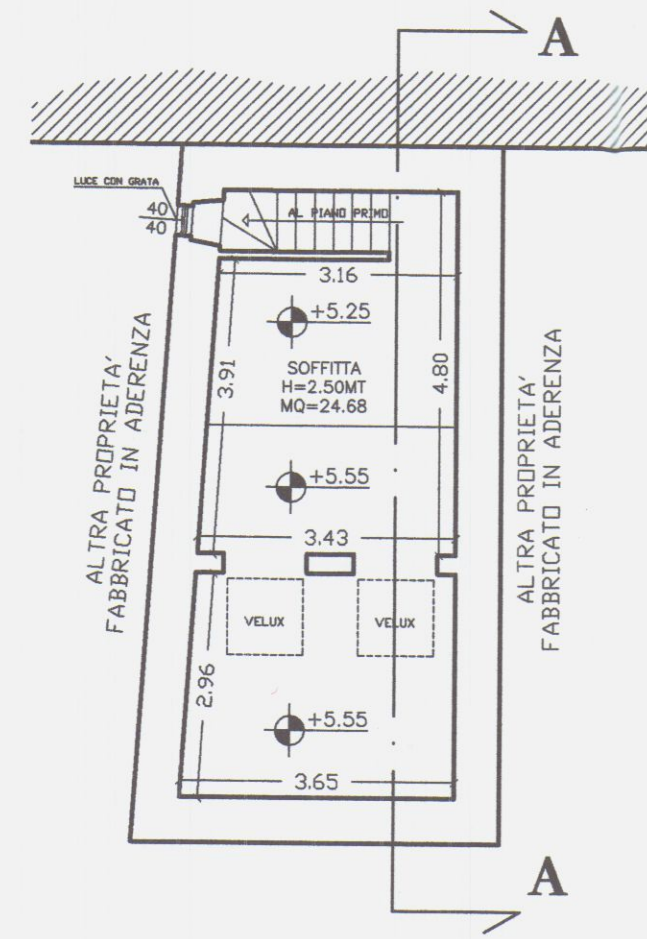


SEZIONE A-A

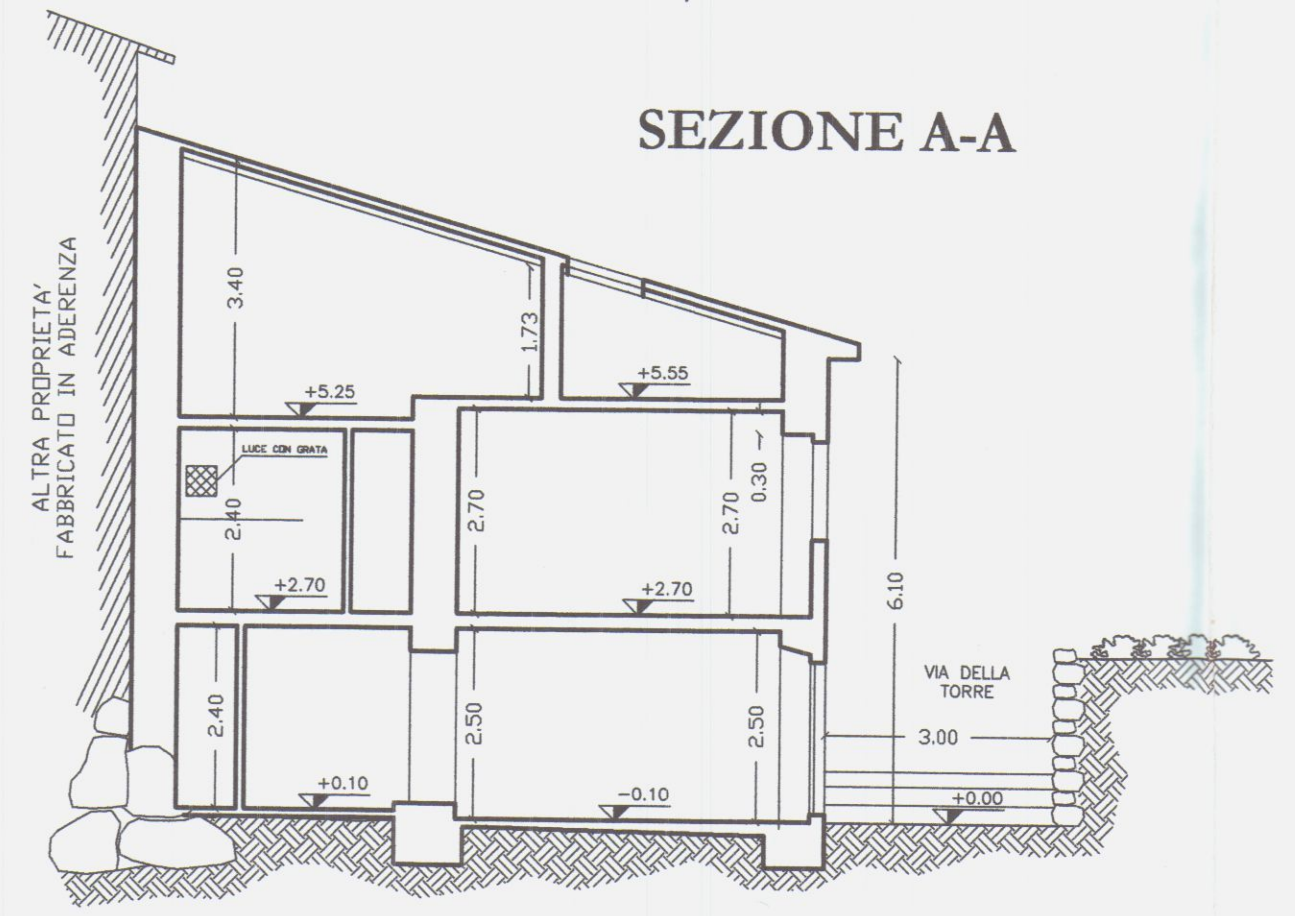

PROSPETTO LATO NORD-EST

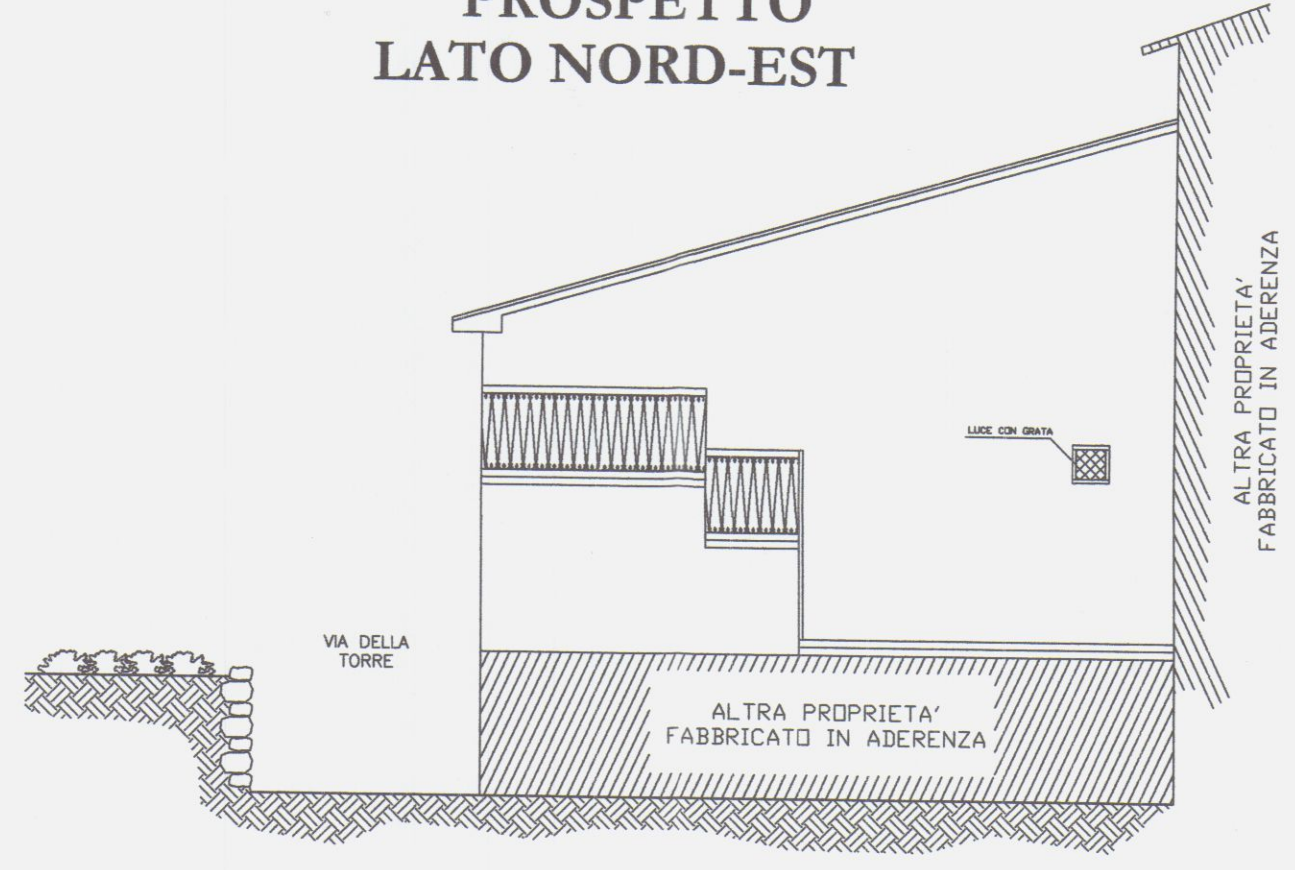

STRALCIO PLANIMETRIE

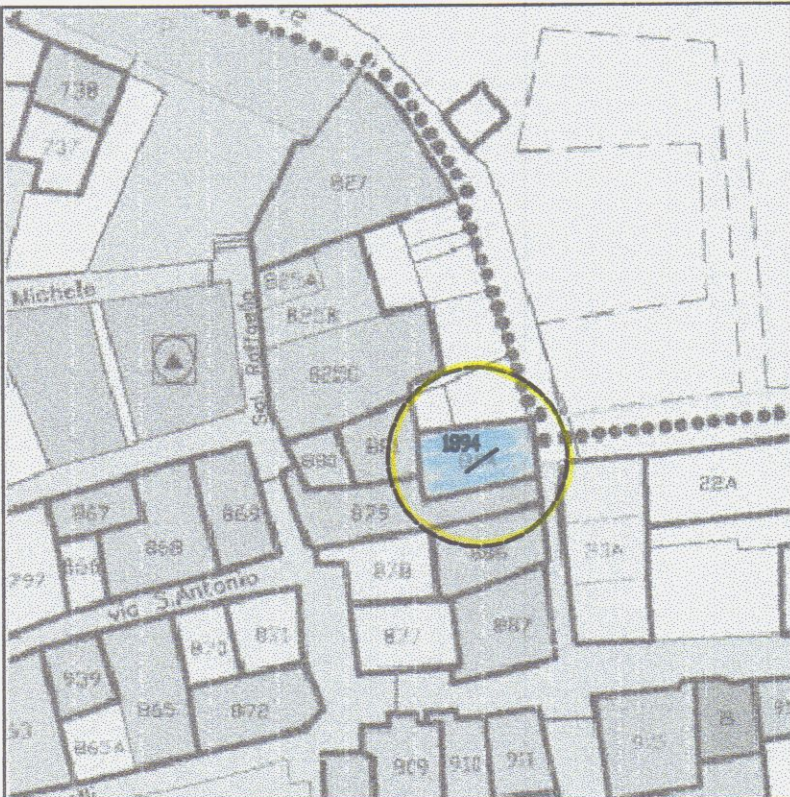

ESTRATTO DI MAPPA CATASTALE scala 1:2000
Fig. 17 Map. 1894

FRAZIONE DI GRAGNANA
STRALCIO TAV. 5c (CENTRO STORICO)

A2: EDIFICI DI INTERESSE STORICO E/O
AMBIENTALE PREVALENTEMENTE INTEGRI

LAVORI NEL COMUNE DI CARRARA

MANUTENZIONE STRAORDINARIA

PROGETTO DI RISTRUTTURAZIONE - MODIFICHE E ADEGUAMENTO
IGIENICO-SANITARIO SU FABBRICATO DI CIVILE ABITAZIONE
SITO IN CARRARA LOC. GRAGNANA, VIA DELLA TORRE



RAFFRONTO:

- PIANTE
- PROSPETTO
- SEZIONE

RAPP. 1/100

COMMITTENTE:

FEDERICA BORGHINI

PROGETTISTA:


GEOM. PEZZICA GIANPAOLO
CORSO C. RUSSELLI N°52/E
CARRARA - TEL. 059570565

Borghini Federica




TAV. 3


PIANTA PIANO TERRA

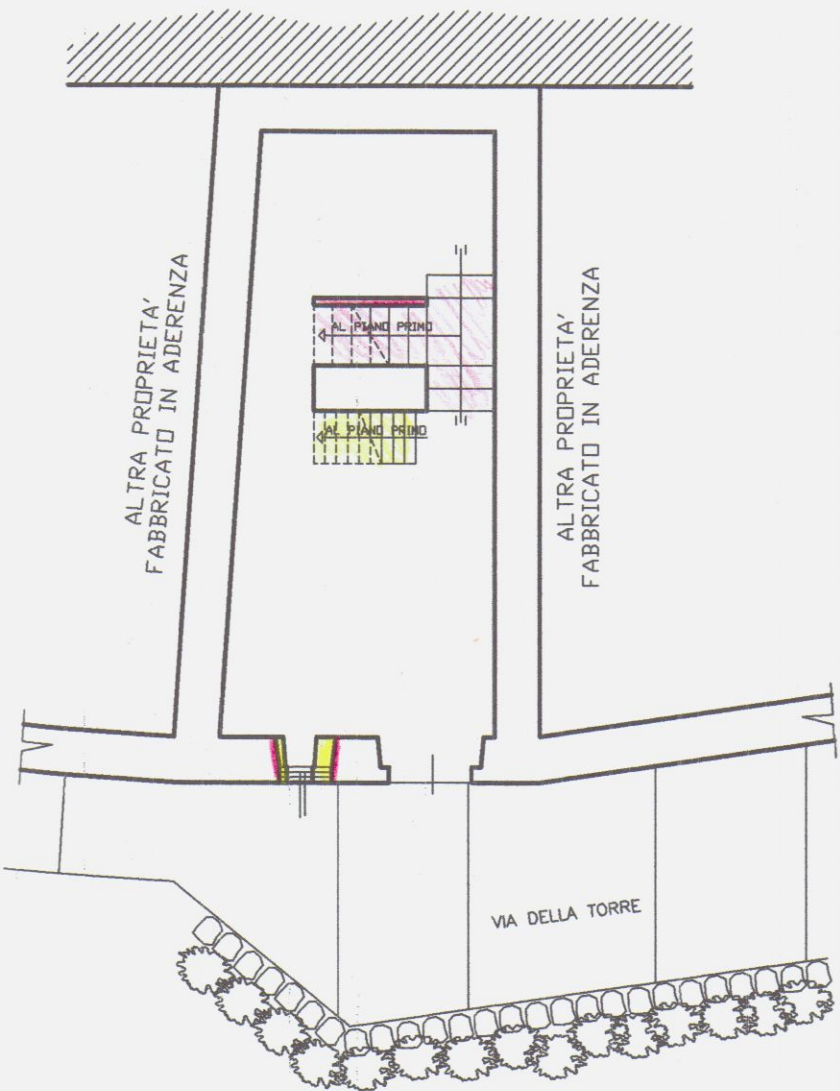

PIANTA PIANO PRIMO

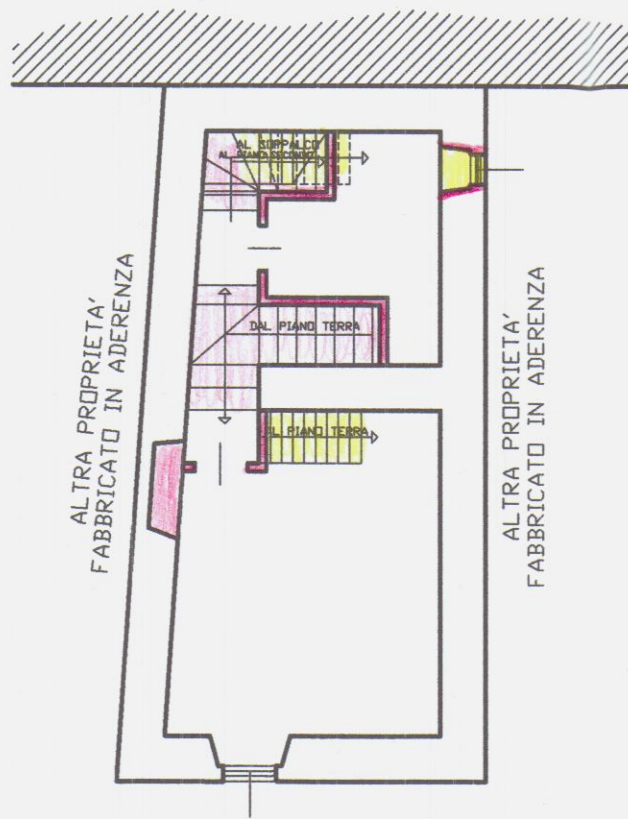


PIANTA COPERTURA

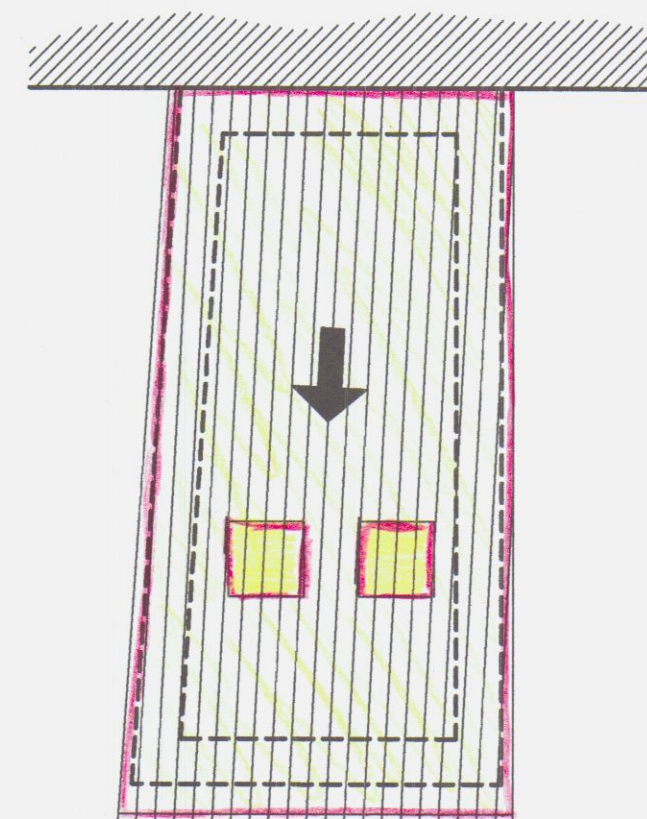


PROSPETTO PRINCIPALE




PROSPETTO LATO SUD-OVEST

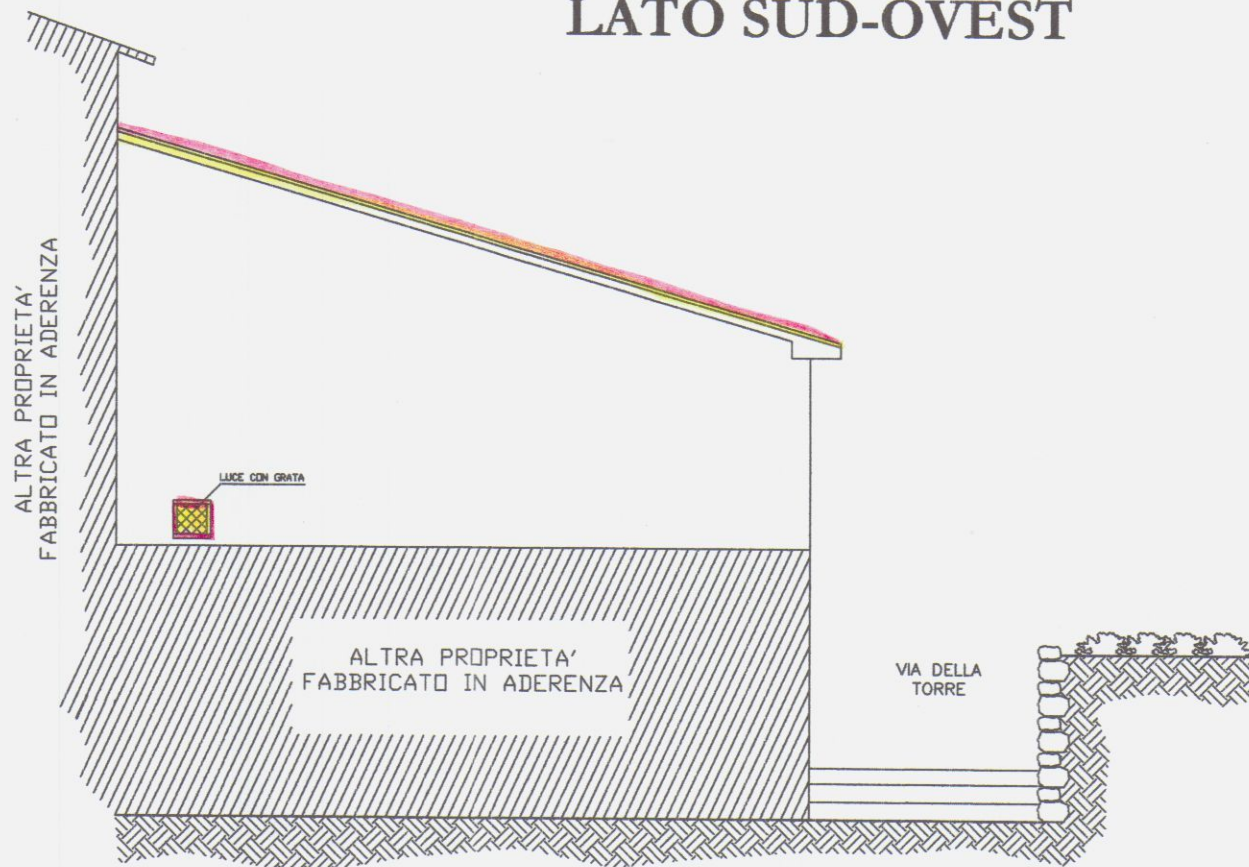


PIANTA PIANO SECONDO SOPPALCO

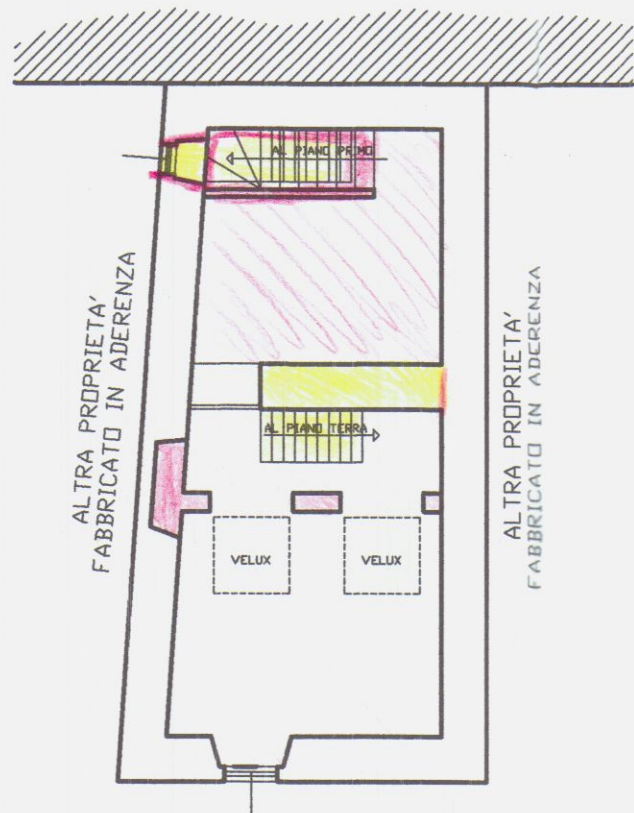



SEZIONE A-A

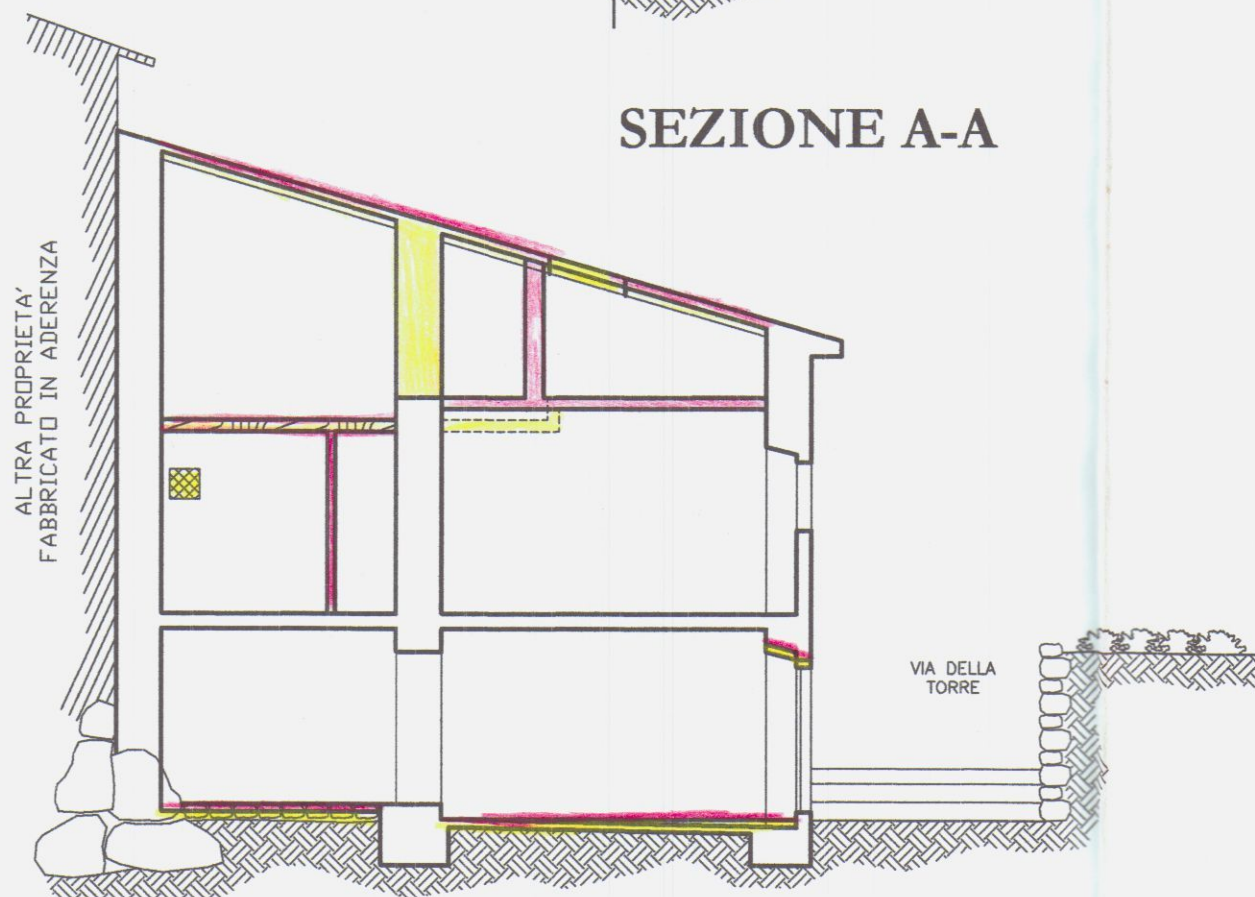

PROSPETTO LATO NORD-EST

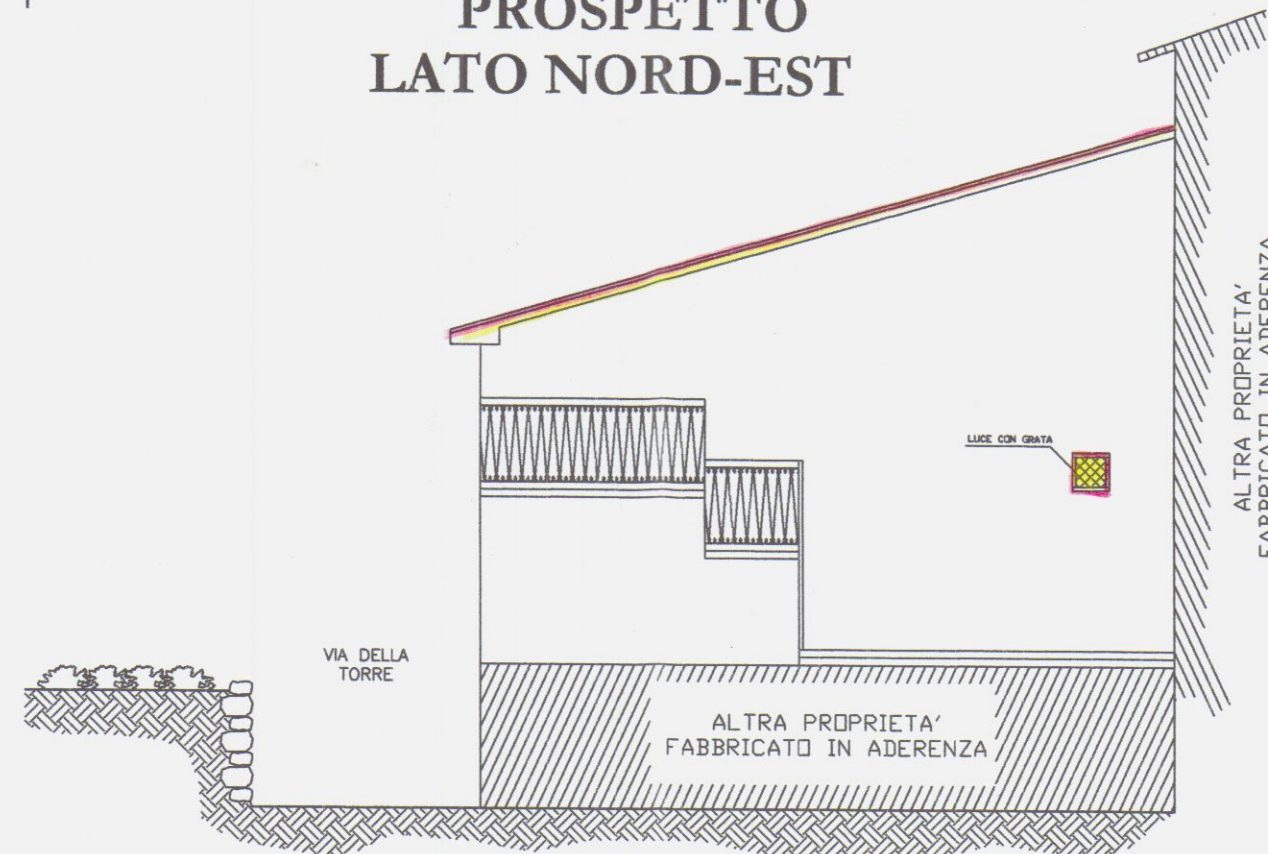

STRALCIO PLANIMETRIE

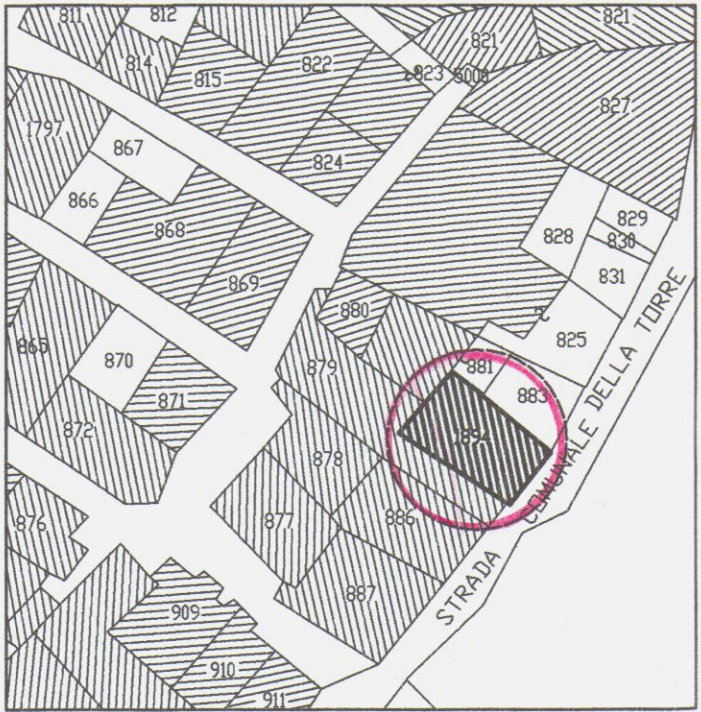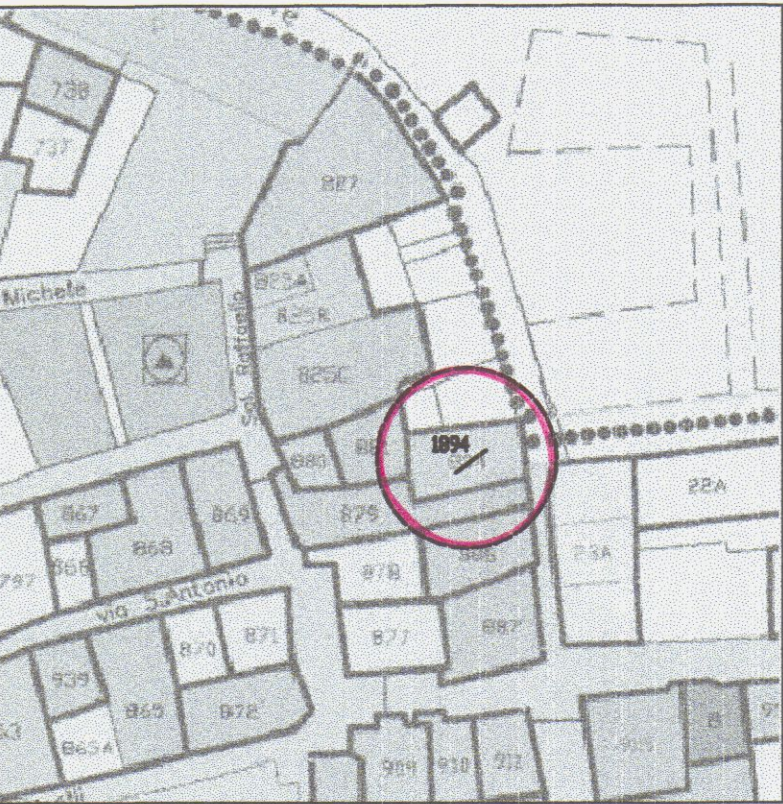

ESTRATTO DI MAPPA CATASTALE scala 1:2000
Fig. 17 Map. 1894

FRAZIONE DI GRAGNANA
STRALCIO TAV. 5c (CENTRO STORICO)

A2: EDIFICI DI INTERESSE STORICO E/O
AMBIENTALE PREVALENTEMENTE INTEGR



LAVORI NEL COMUNE DI CARRARA

MANUTENZIONE STRAORDINARIA

PROGETTO DI RISTRUTTURAZIONE - MODIFICHE E ADEGUAMENTO
IGIENICO-SANITARIO SU FABBRICATO DI CIVILE ABITAZIONE
SITO IN CARRARA LOC. GRAGNANA, VIA DELLA TORRE

RAFFRONTO:

- PIANTE
- PROSPETTO
- SEZIONE

RAPP. 1/100

COMMITTENTE:
FEDERICA BORGHINI

PROGETTISTA:


GEOM. PEZZICA GIANPAOLO
CORSO C. ROSSELLI N°5/E
CARRARA TEL. 058570565

Borghini Federica




TAV. 3


PIANTA PIANO TERRA

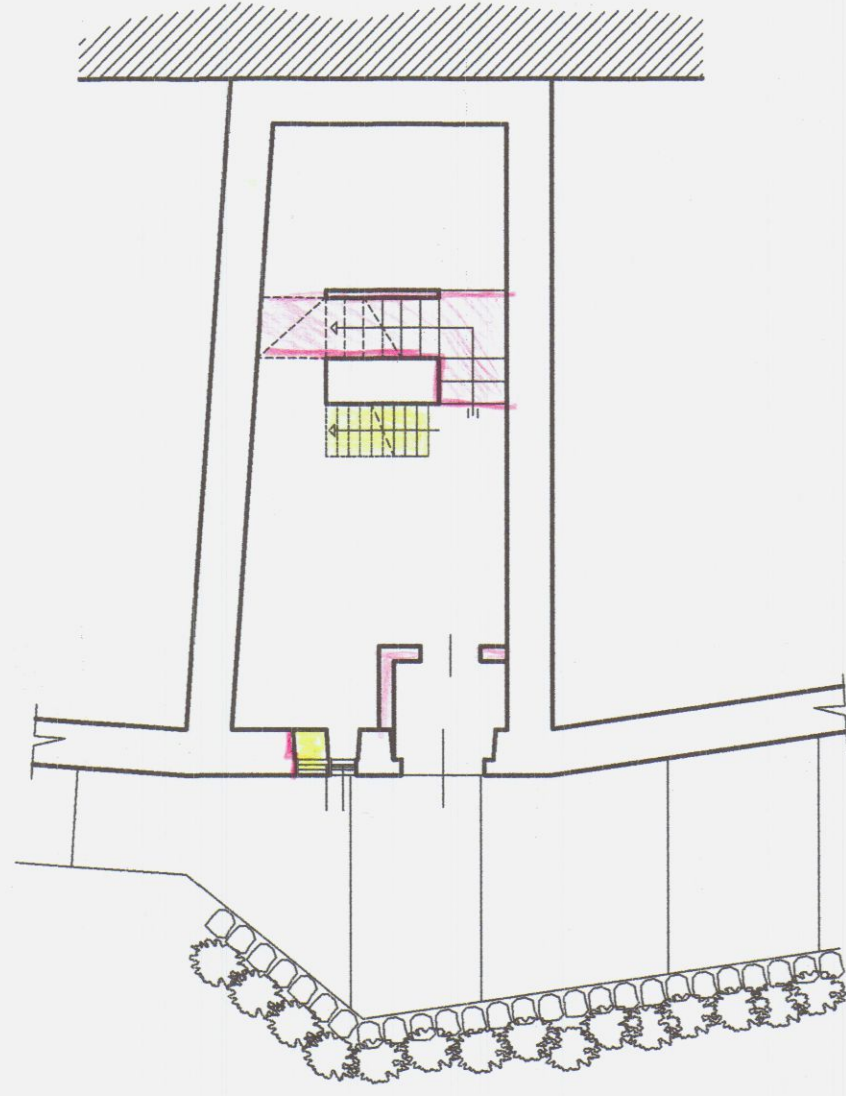


PIANTA PIANO PRIMO

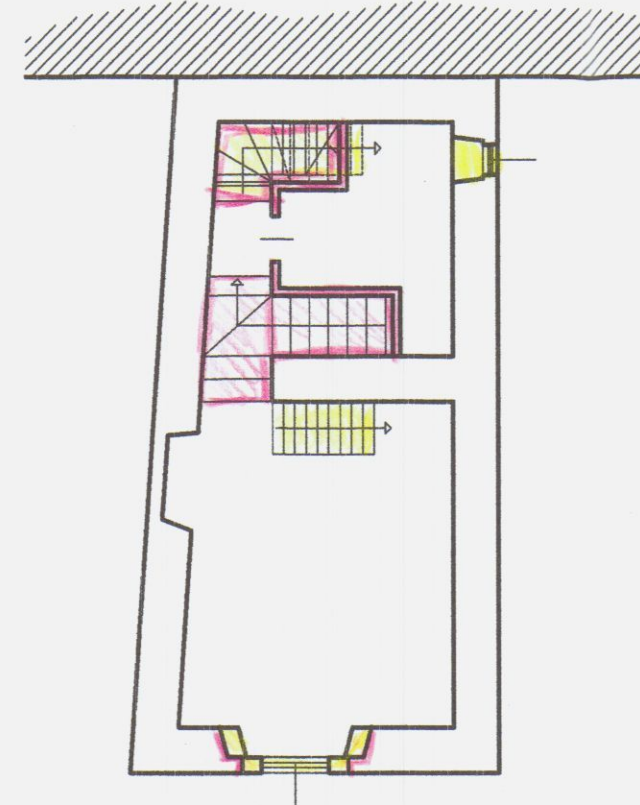

PIANTA PIANO SECONDO
SOPPALCO

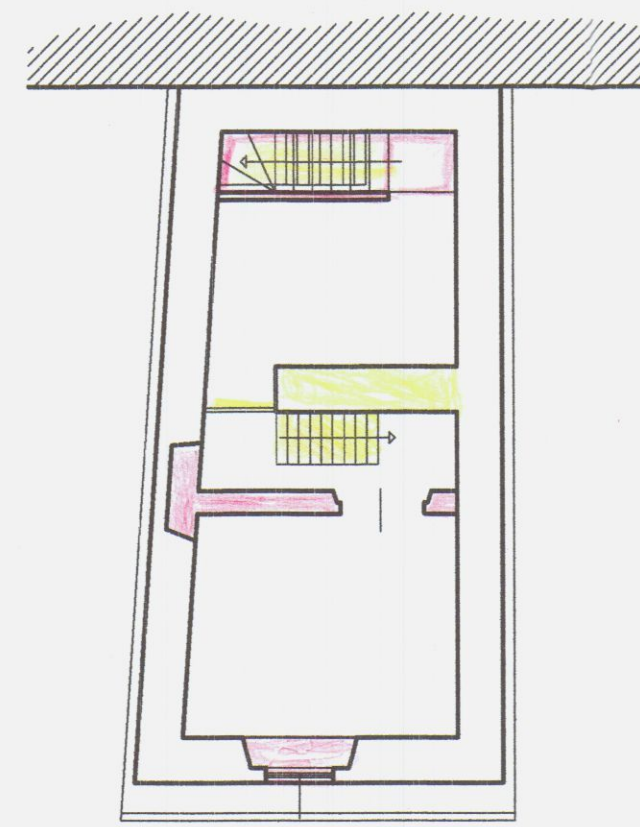

PIANTA COPERTURA

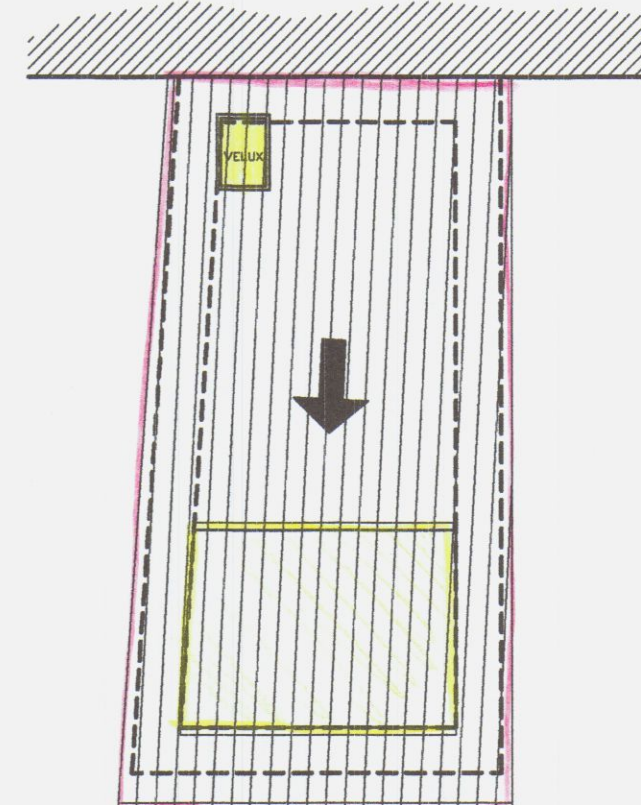

PROSPETTO
PRINCIPALE



SEZIONE A-A

