

23 SET. 1977
APPROVATO
17 FEB. 1978
CONTROLLATO
VARIANTE

PROGETTO DI VARIANTE AL FABBRICATO
DI PROP. DI BOGAZZI FRANCO SITO IN
MARINA DI CARRARA VIA MACCHIA

SCALA 1:100


DOTT. ING. EMILIO VATTERONI
MARINA DI CARRARA



PLAN. SEZ. A 7.73 SCALA 1:2000



VARIANTE AL PROGETTO
Approvato dal Sindaco alle condizioni
indicate nel permesso di costruzione
n° 132-78 del 12-2-78
licenza edilizia del
L'ING. CAPO

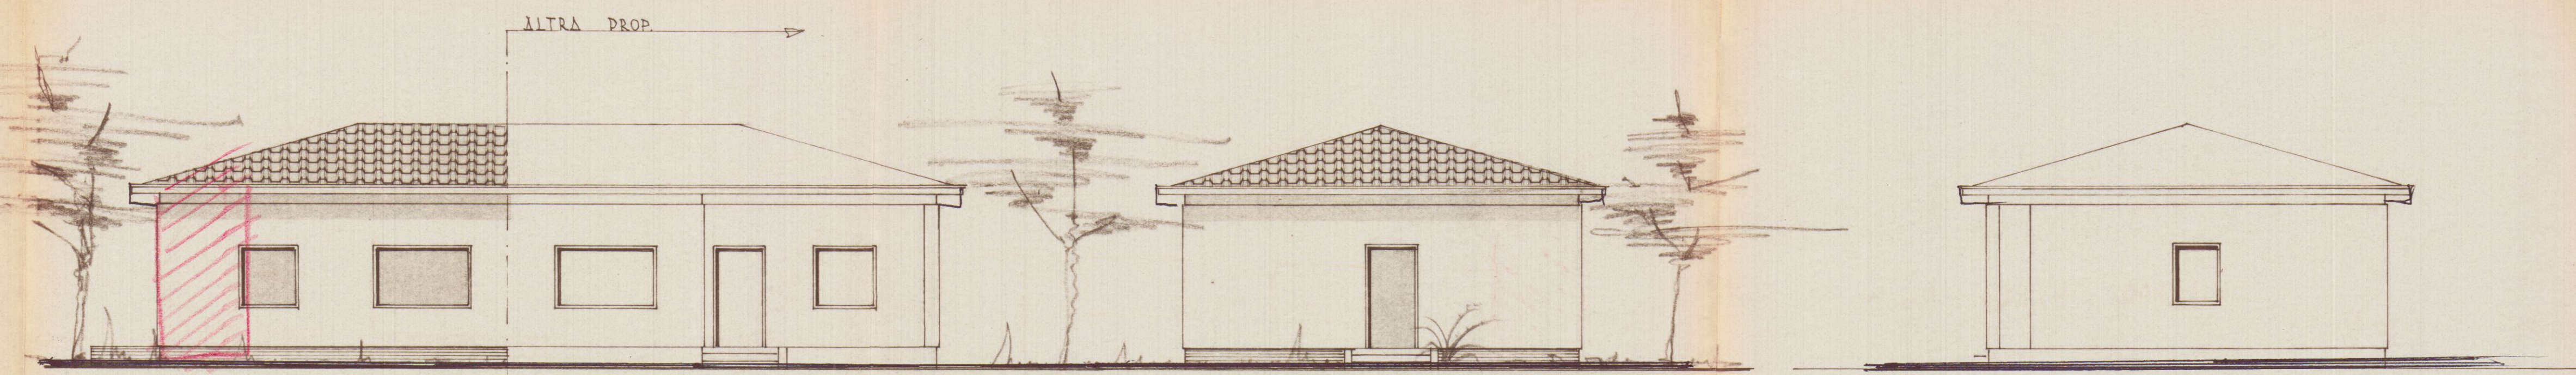


SVILUPPO SCALA 1:500


PROSPETTO NORD

PROSPETTO EST

PROSPETTO ESISTENTE OVEST

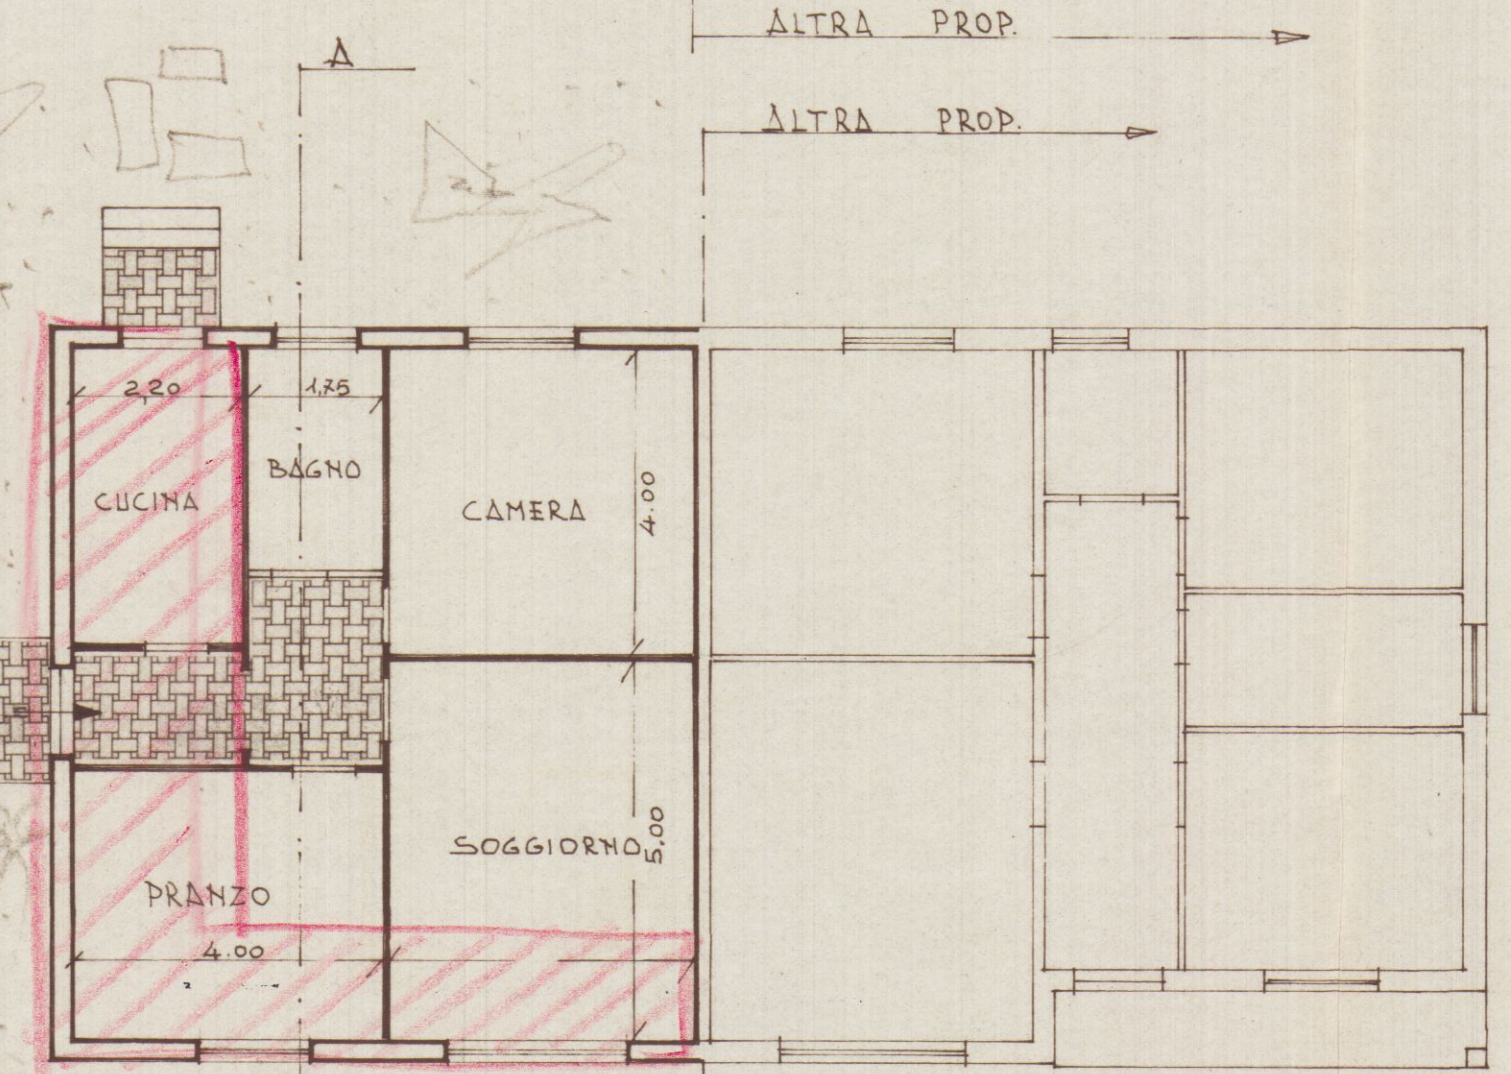


PIANTA PIANO TERRA

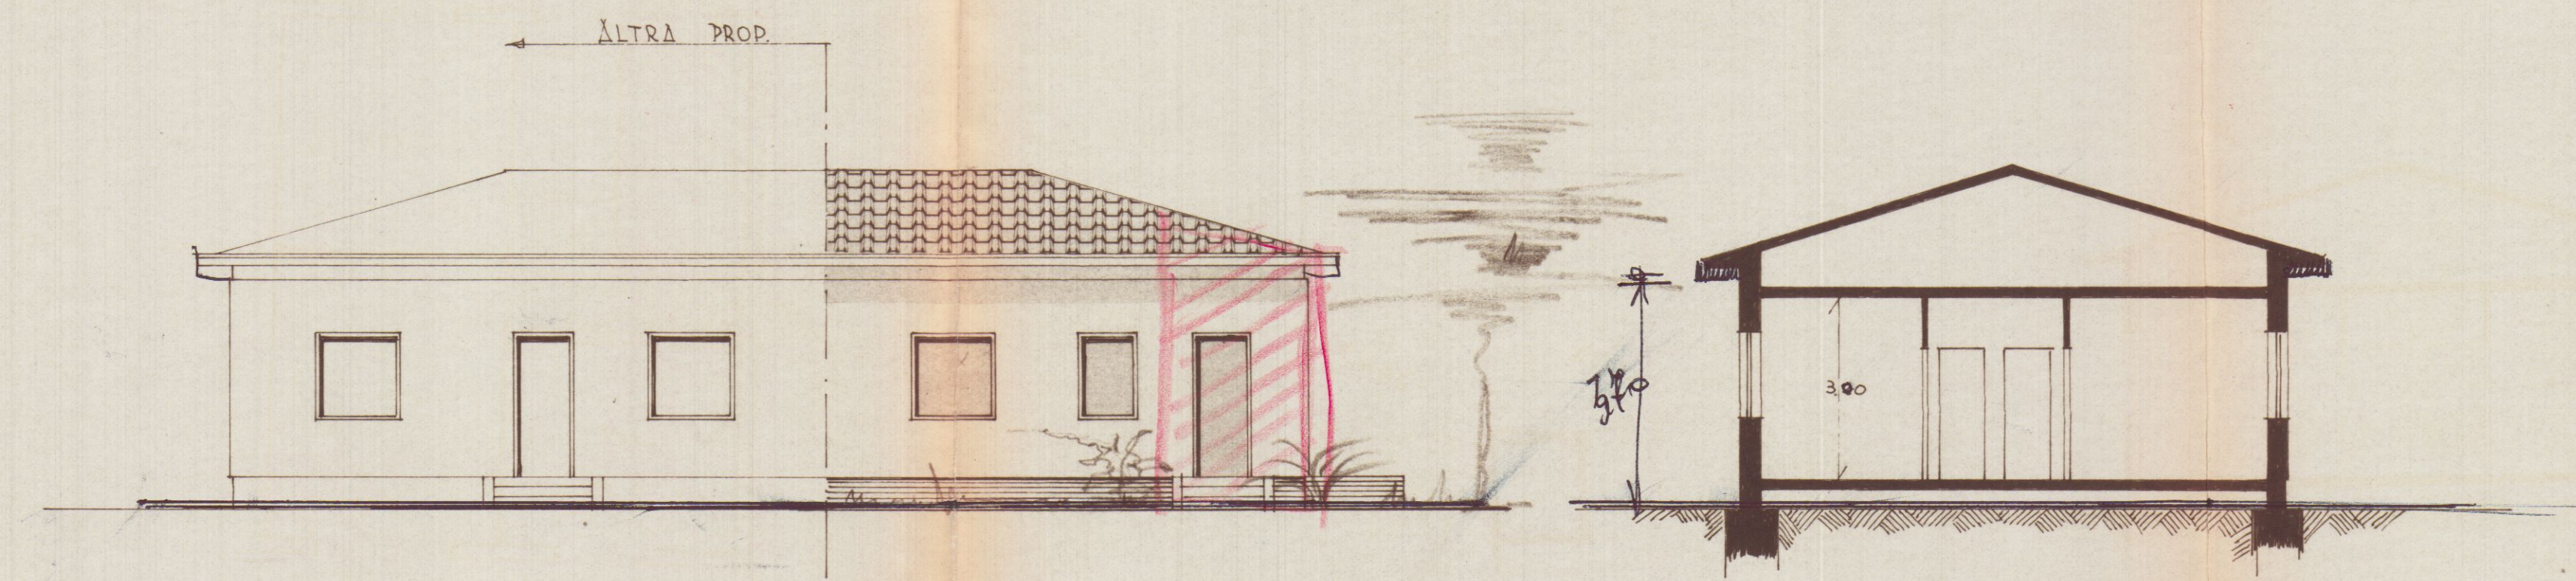

PROSPETTO SUD

SEZ. A-B

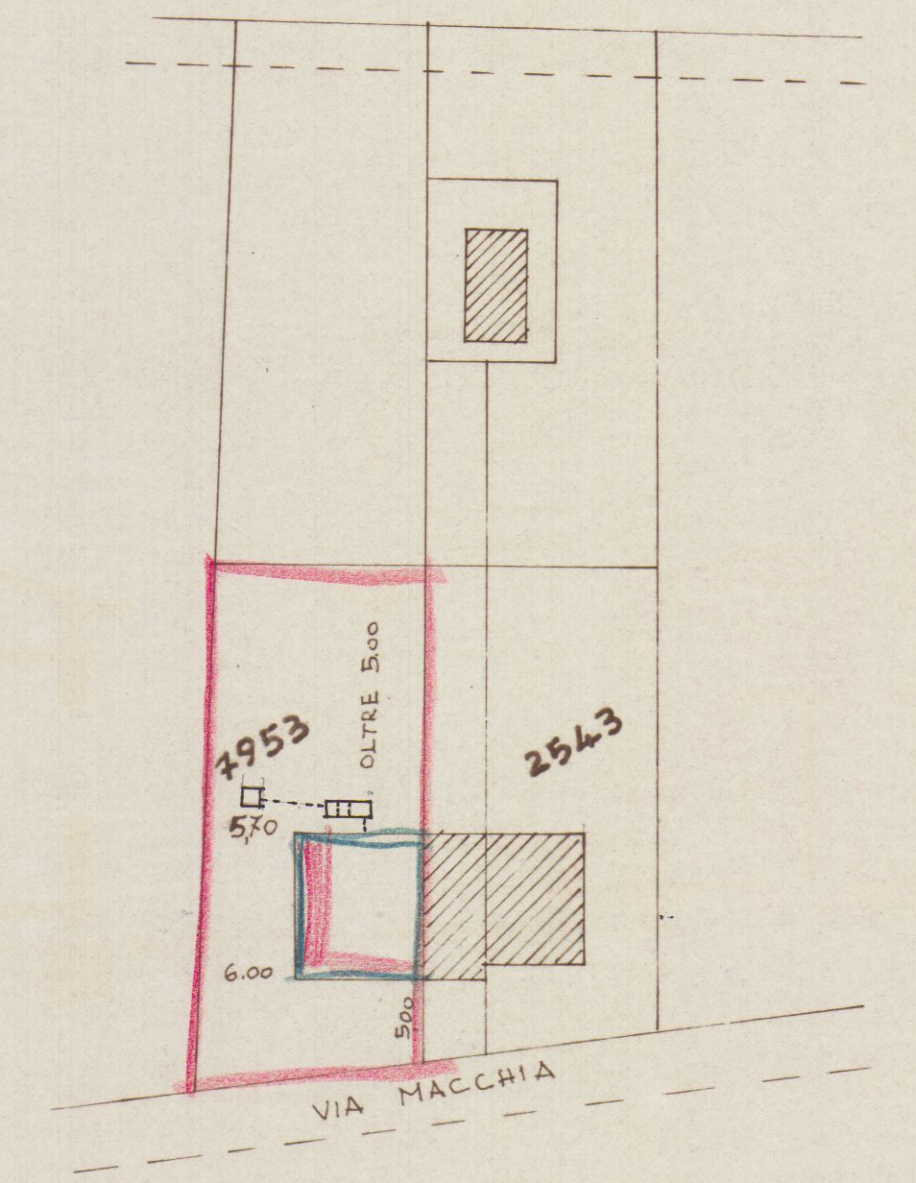

PROGETTO CASA DI CIVILE ABITAZIO
NE A MARINA DI CARRARA DI PROP.
DEI SIGG. BOGAZZI TONINO E
BOGAZZI FRANCO

SCALA 1:100

DOTT. ING. EMILIO VATTERONI
MARINA DI CARRARA

Approvato dal Sindaco alle condizioni
indicate nel permesso di costruire
N. 1458 del 23.12.1962
L'ARCHITETTO CAPO D'OPERA
(LUIGIO CREMONA)



VIC. MACCHIA

2543


7955

2953


VIC. BAIIA

GRANDE


PLAN. SEZ. A 7.73 SCALA 1:2000

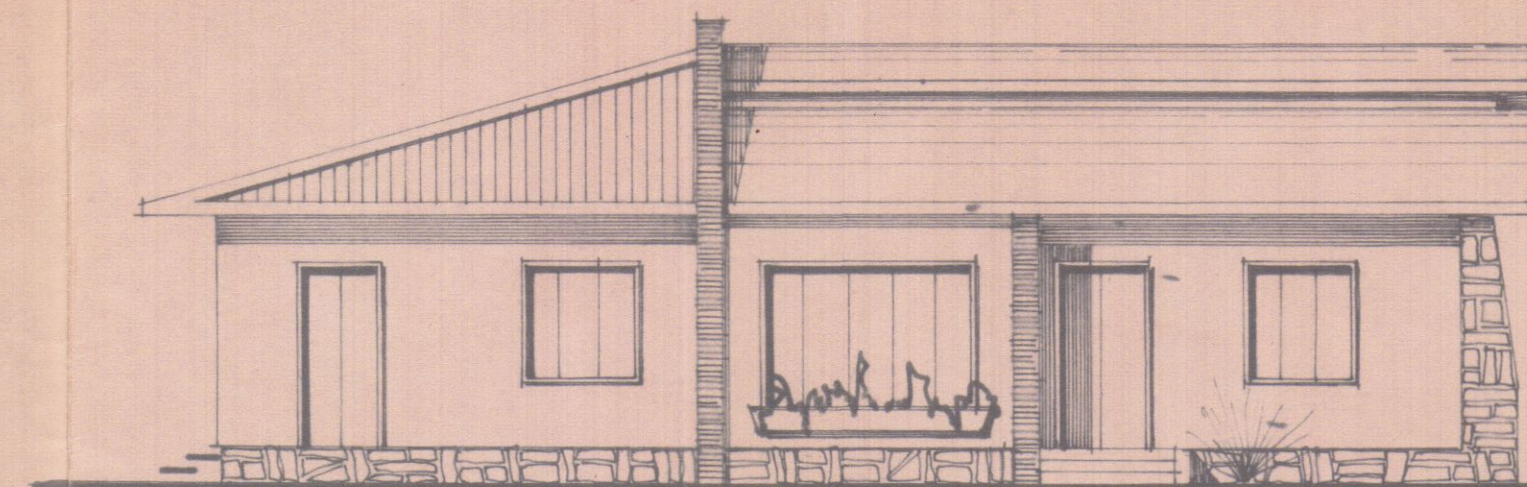


PROSPETTO NORD

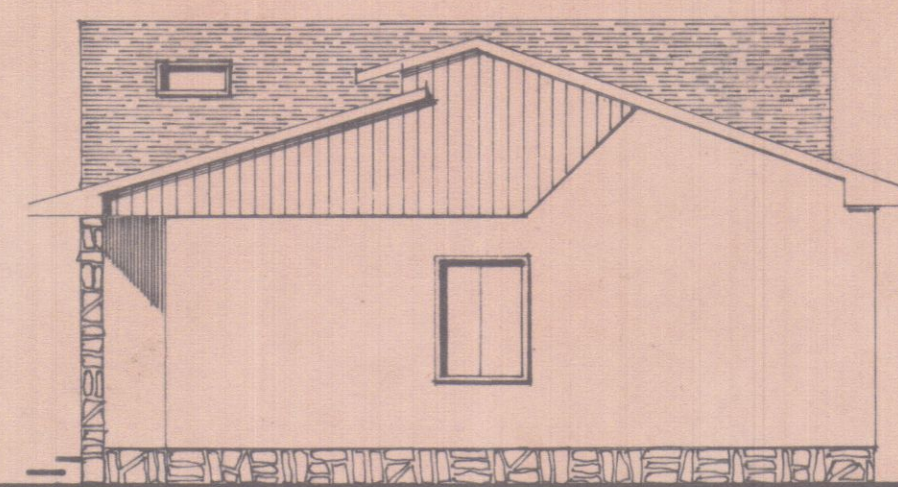


PROSPETTO OVEST

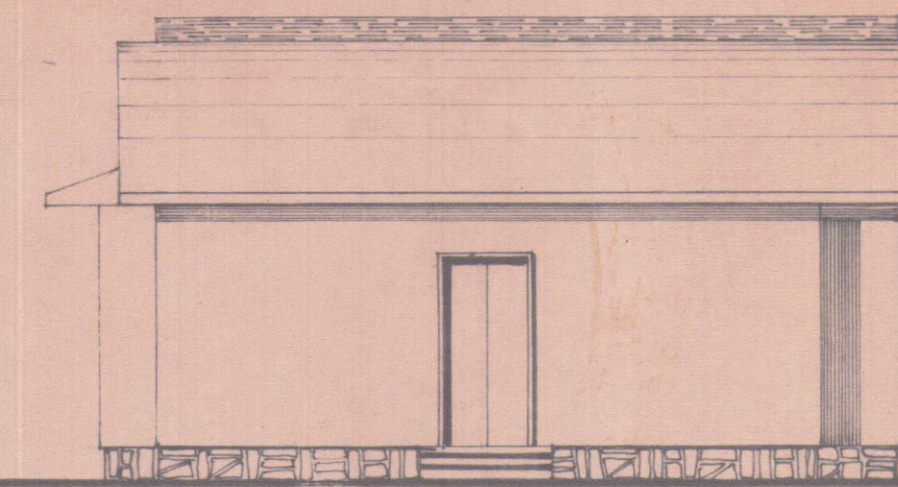


PROSPETTO EST

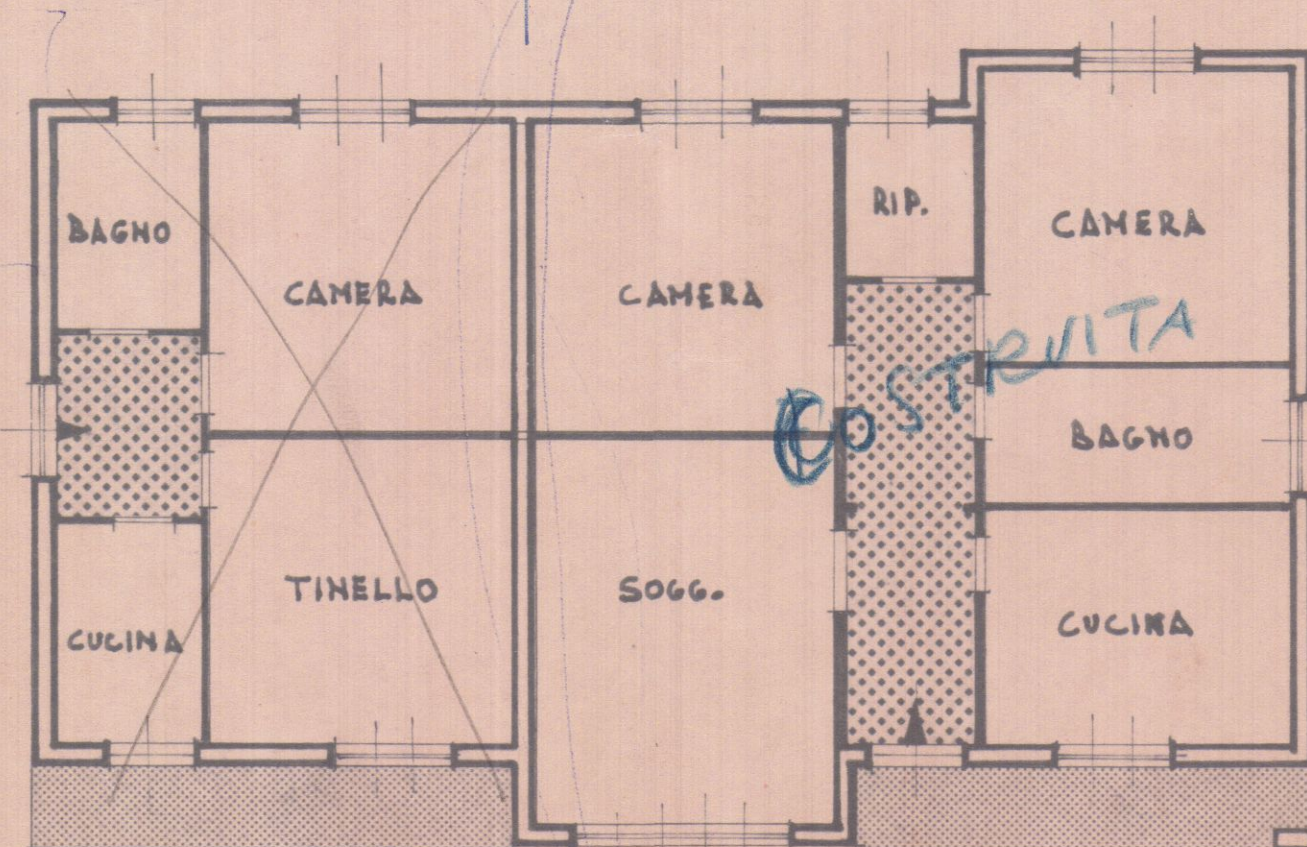

PIANTA

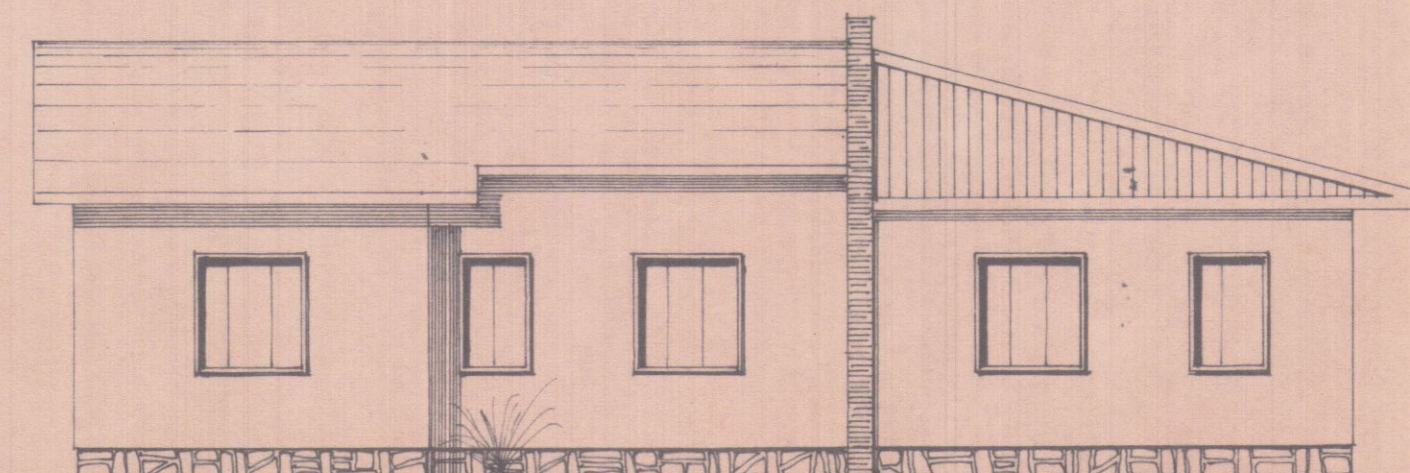

PROSPETTO SUD

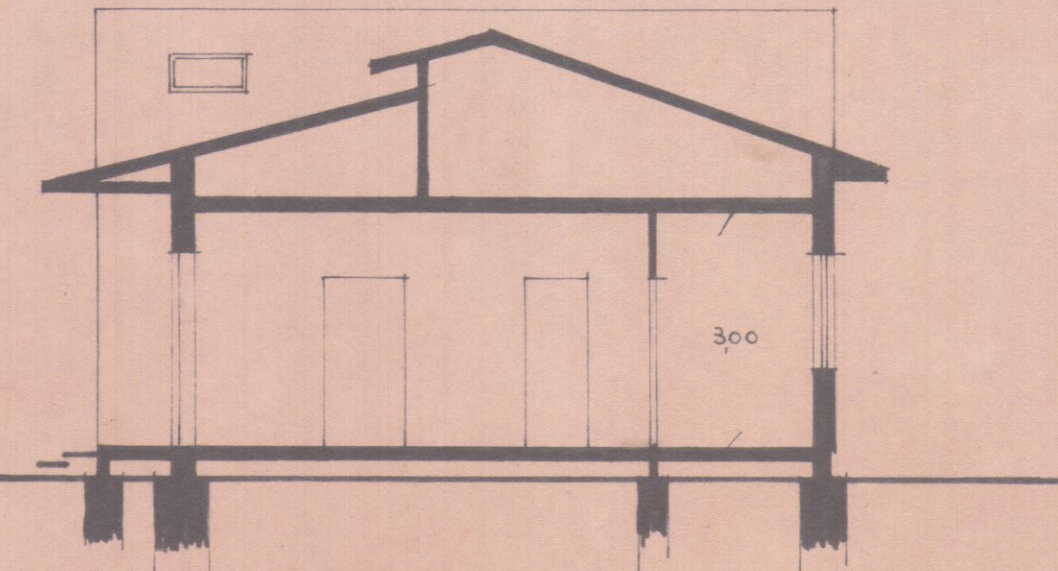

SEZ. A-B