

PER CONTO DEI CONIUGI SALVATORE FENERICO

壬

Ricci Milena

VIA FOLLONE BALLO

Località FOLLONE BALLO




APPROVATO


Approvato dal Sindaco alle condizioni
Indicate nel permesso di costru.
del 23 AGO. 1972

STALCIO PLANIMETRICO 1:2000

L'ING. CAPO




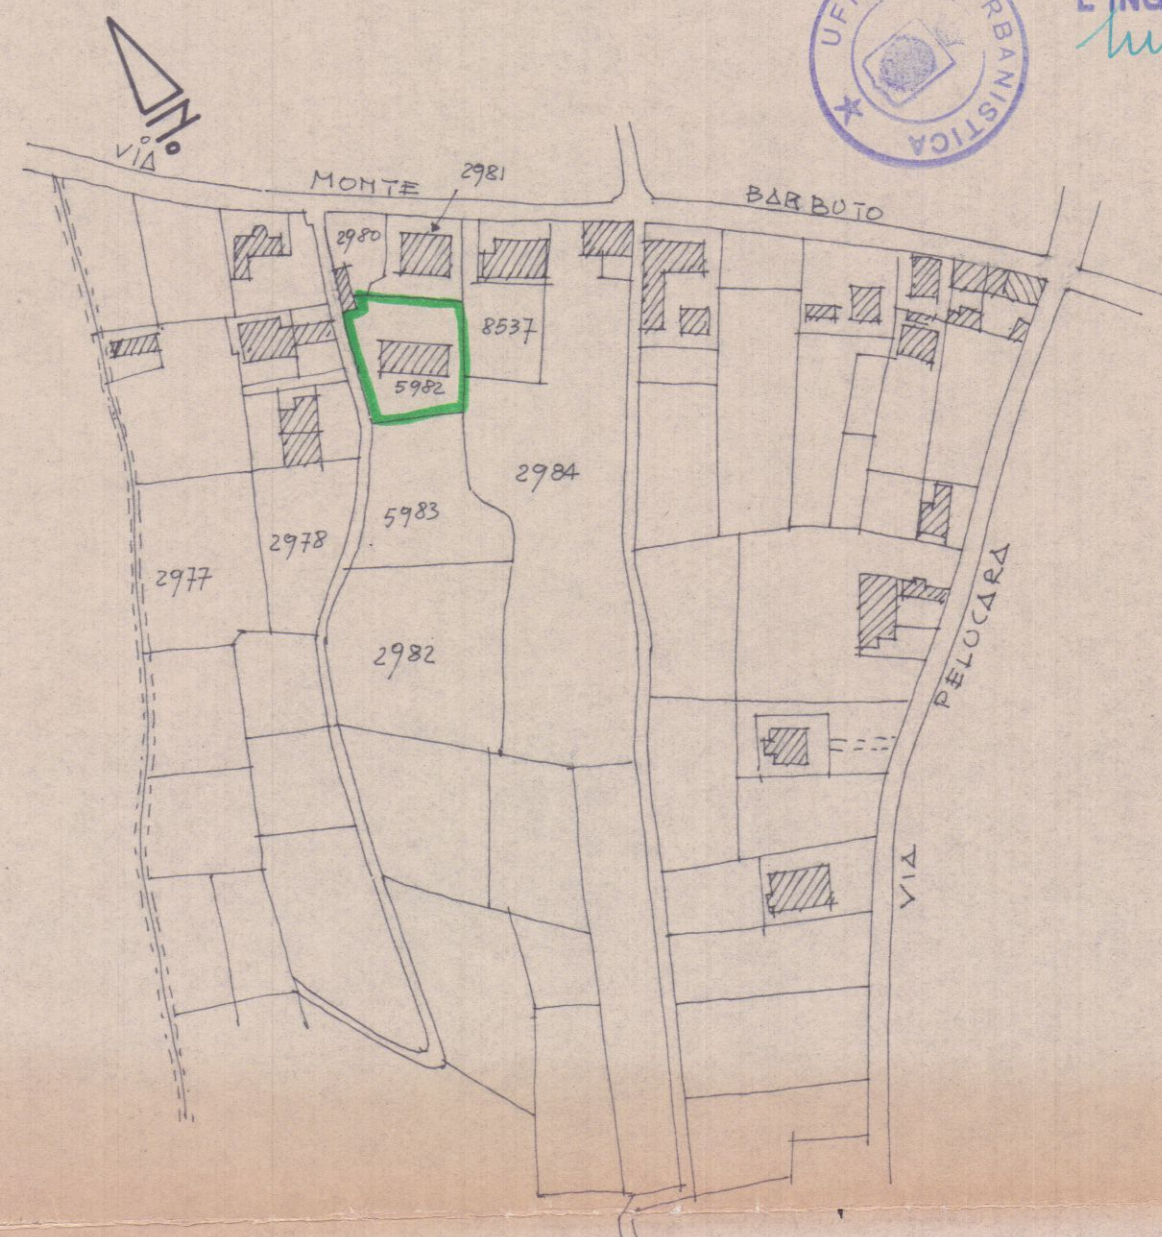


Ex. B 7.63

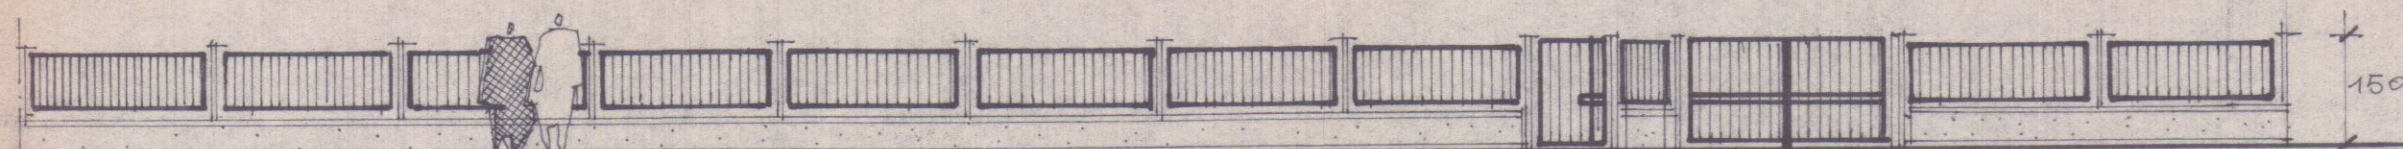


Scale 1:100

LCALA 18500

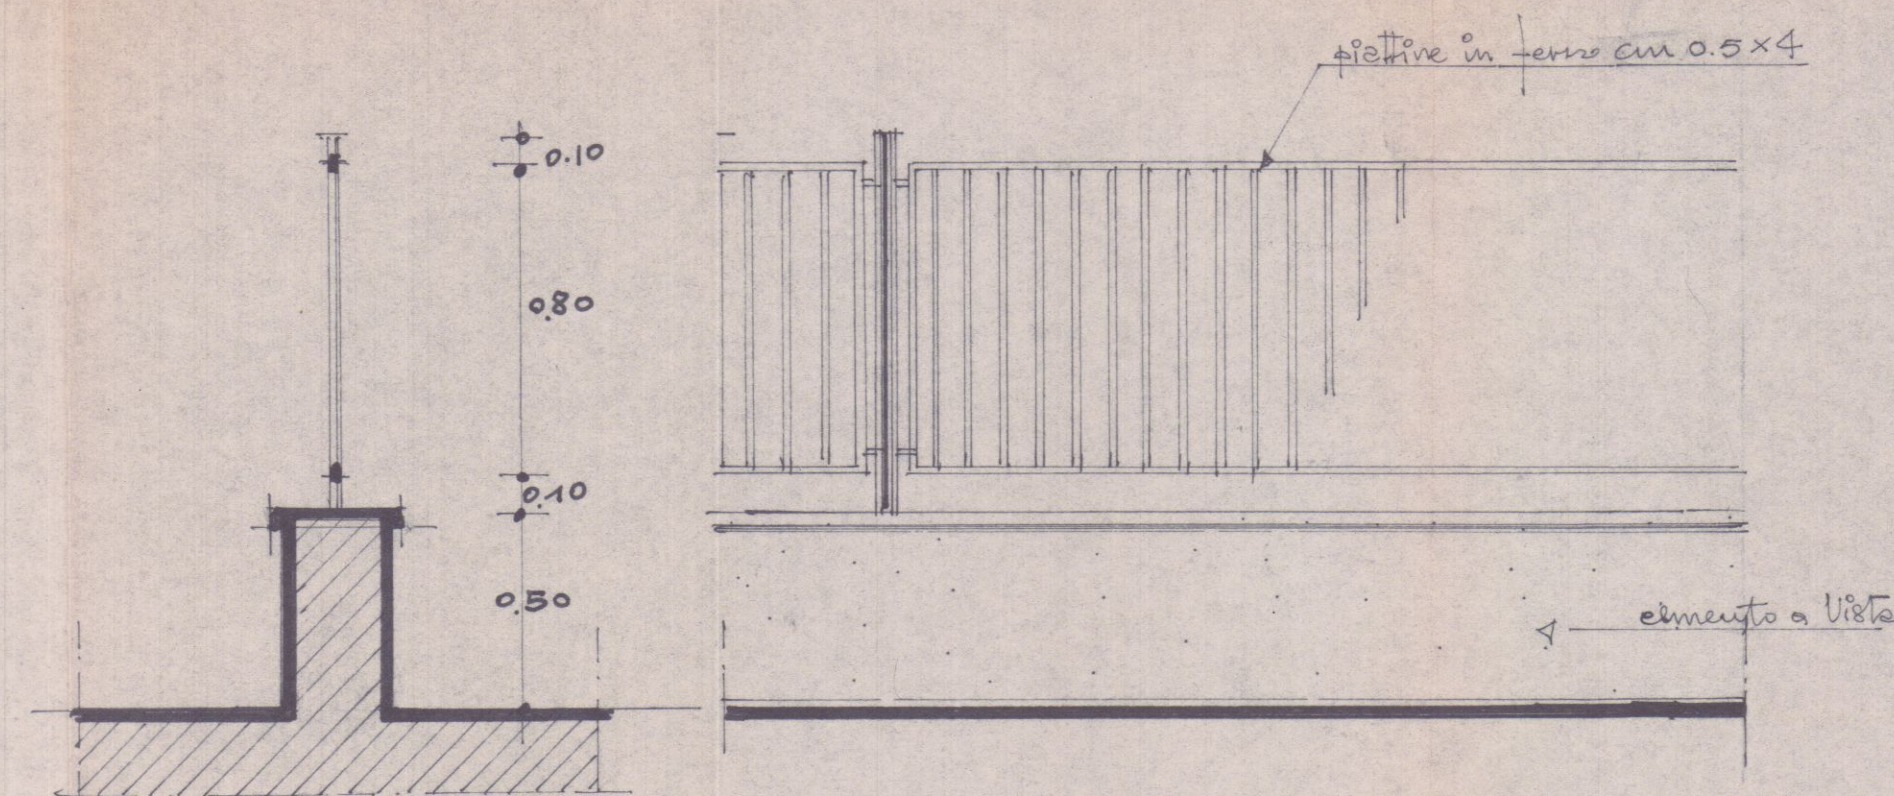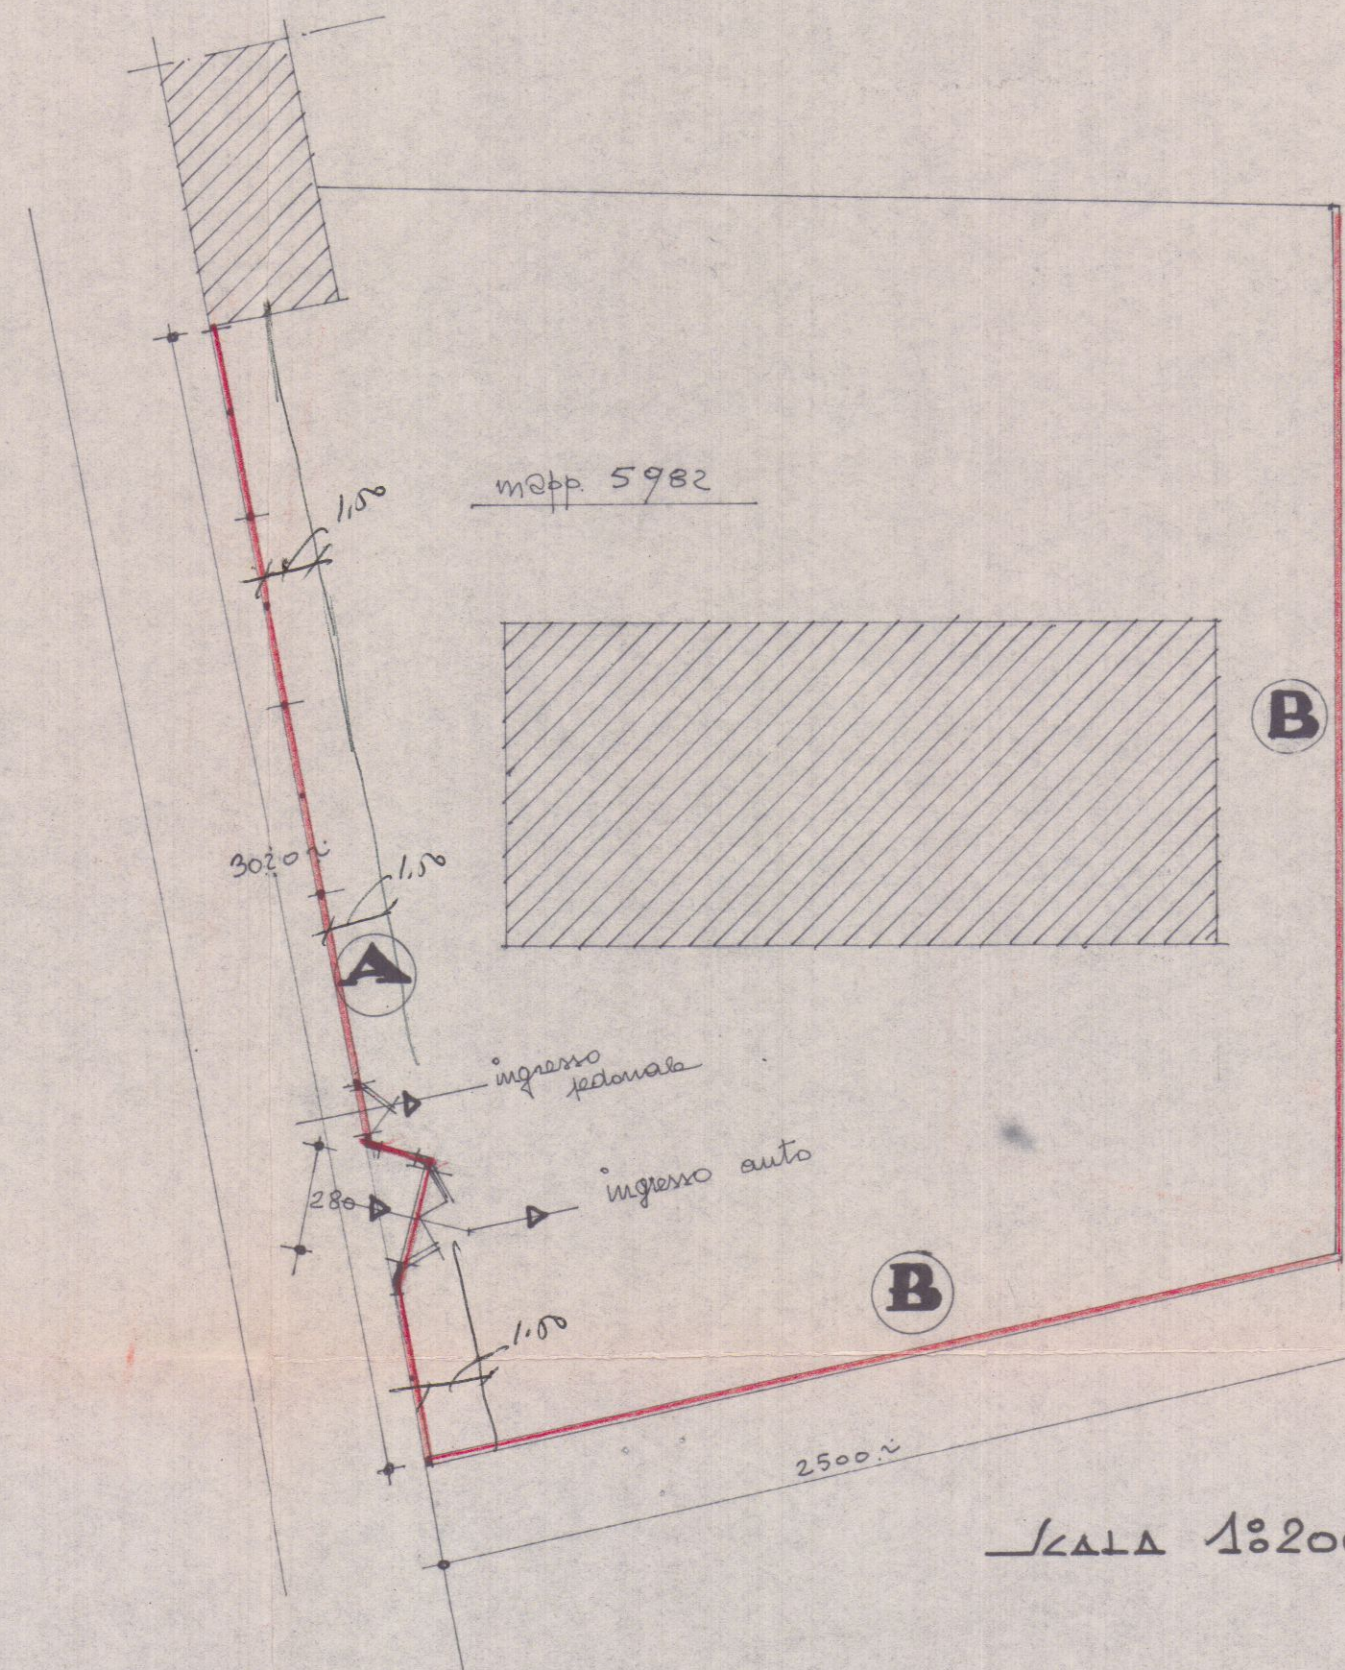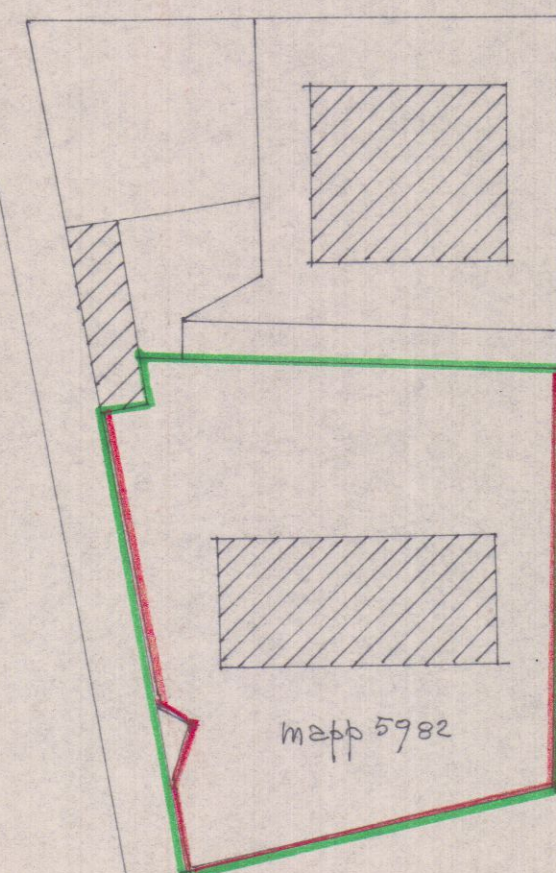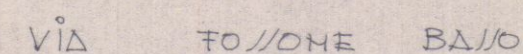

LATO (A) PARTICOLARE 1:20

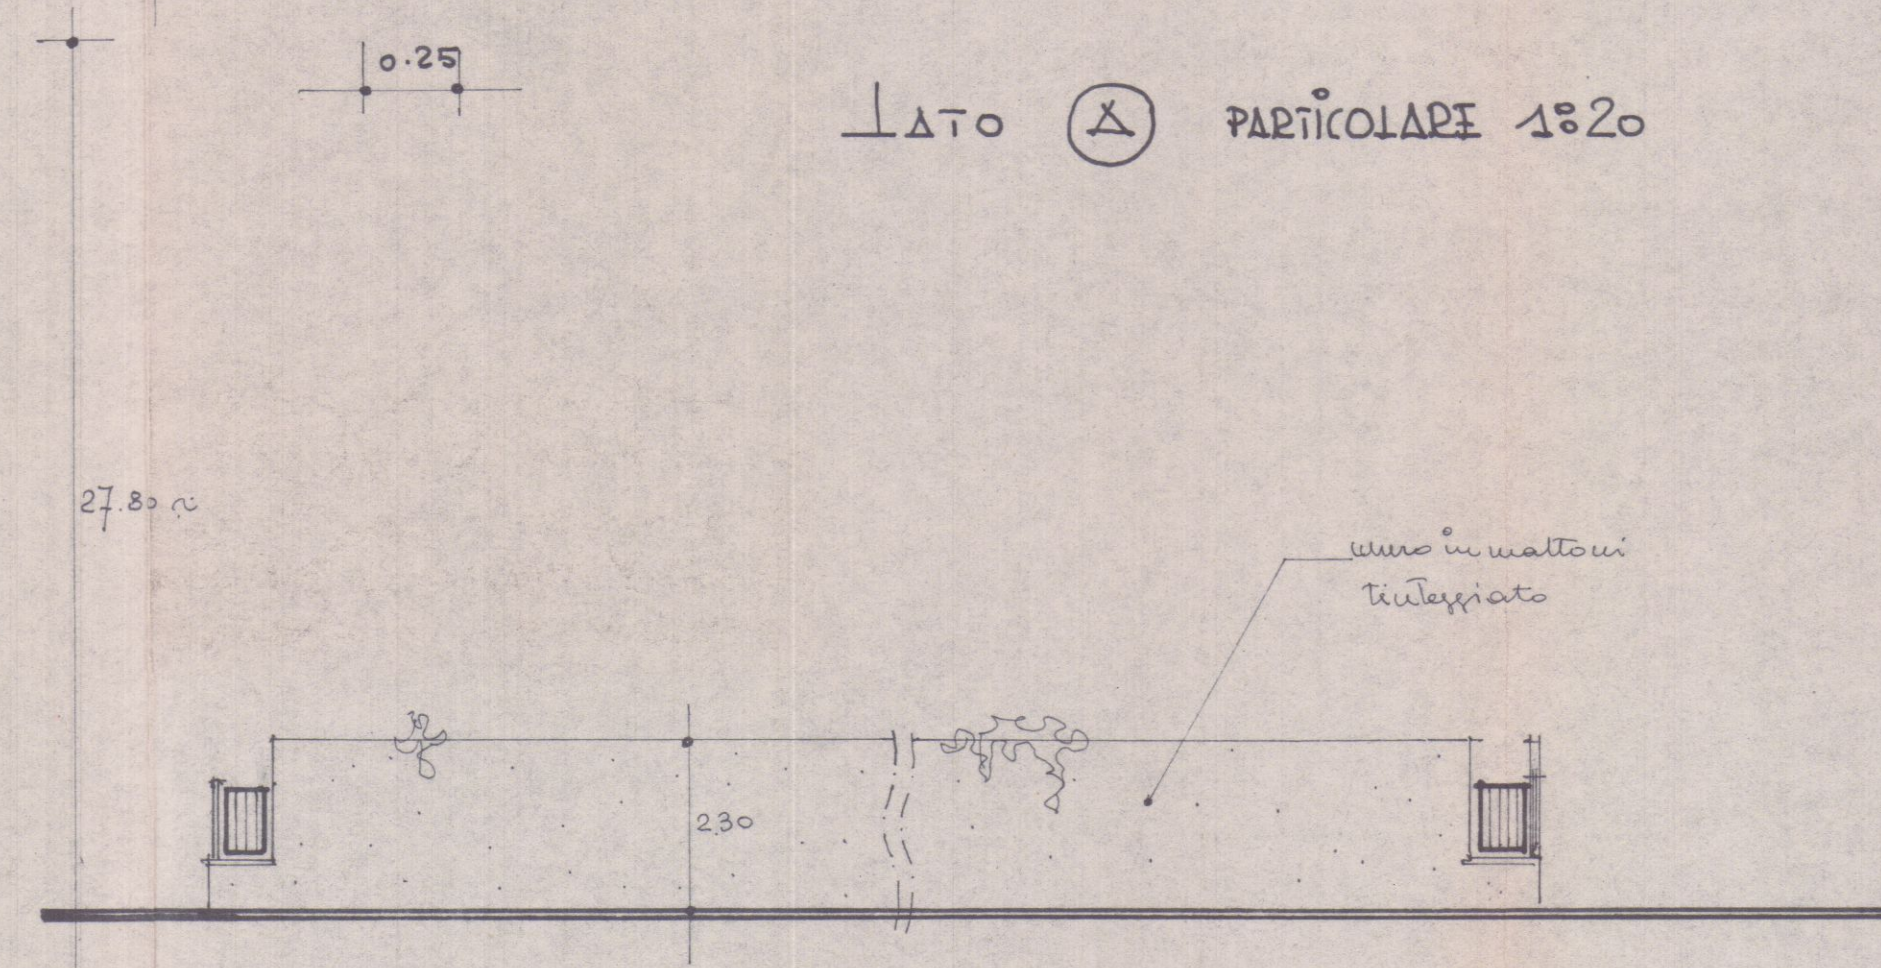

LA TO (B) (1:100)


FABBRICATO ESISTENTE

PROPRIETÀ : SALVADORI FEDERICO E RICCI MILENA

Dott. Arch. Lucio Grandi


[Signature]

[Signature]

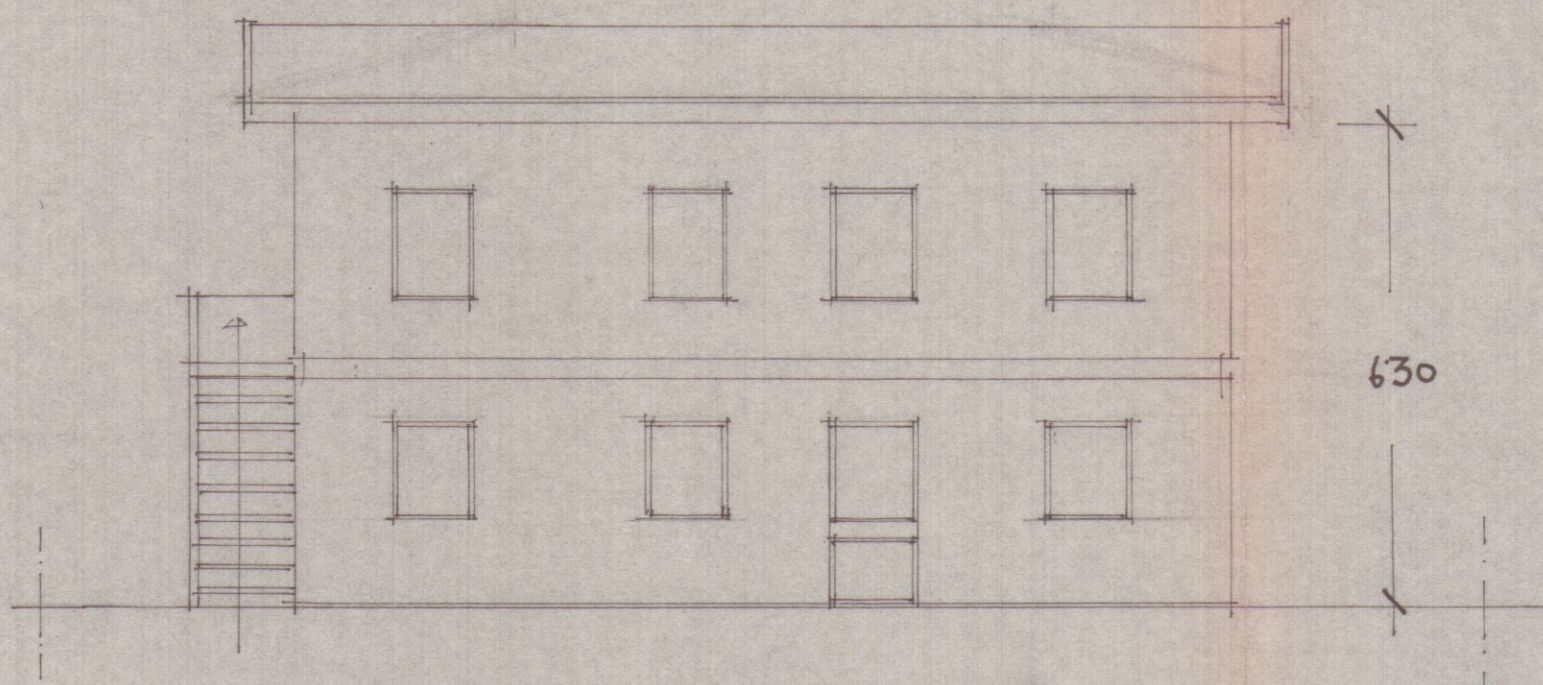

PROSPETTO EST

Scala 1:100

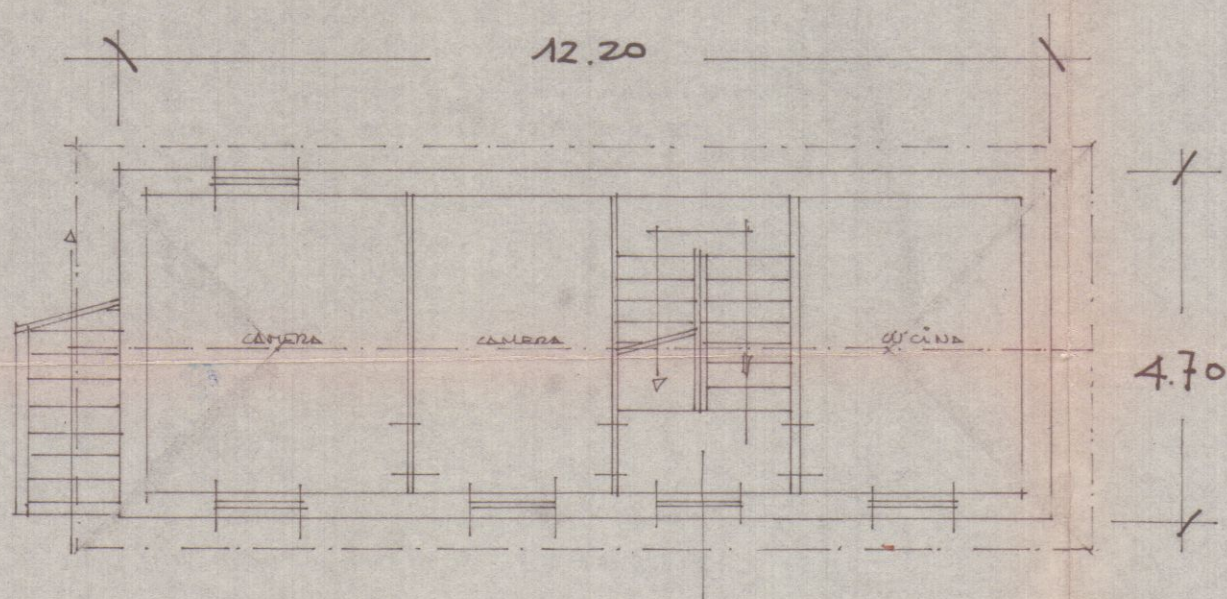

PIANTA PIANO TERRA - PRIMO