


AMPLIAMENTO DEL FABBRICATO SITO IN VIA FOSSONE BASSO 12

LOCALITÀ FOSSONE - CARRARA

IL PROPRIETARIO : SALVADORI FEDERICO & RICCI MILENA

IL PROGETTISTA : DOT. GRANDI ARCHO LUCIO


APPROVATO

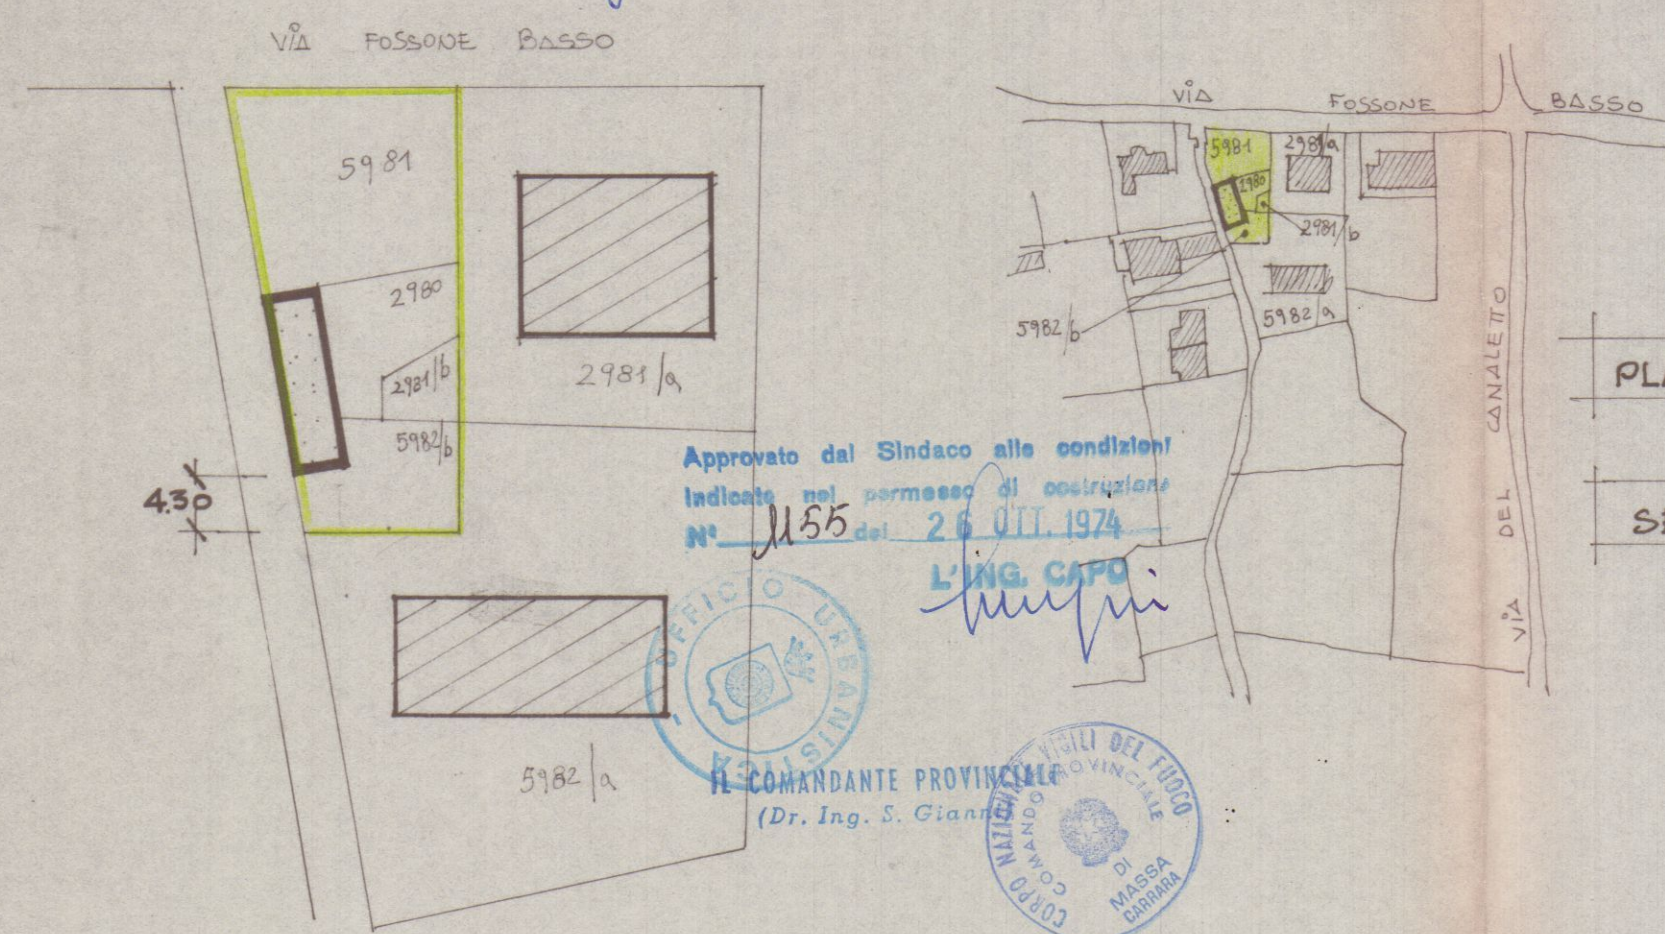


PLANIMETRIA 1:2000

SEZ. B FOGL. 63

SCALA 1:500

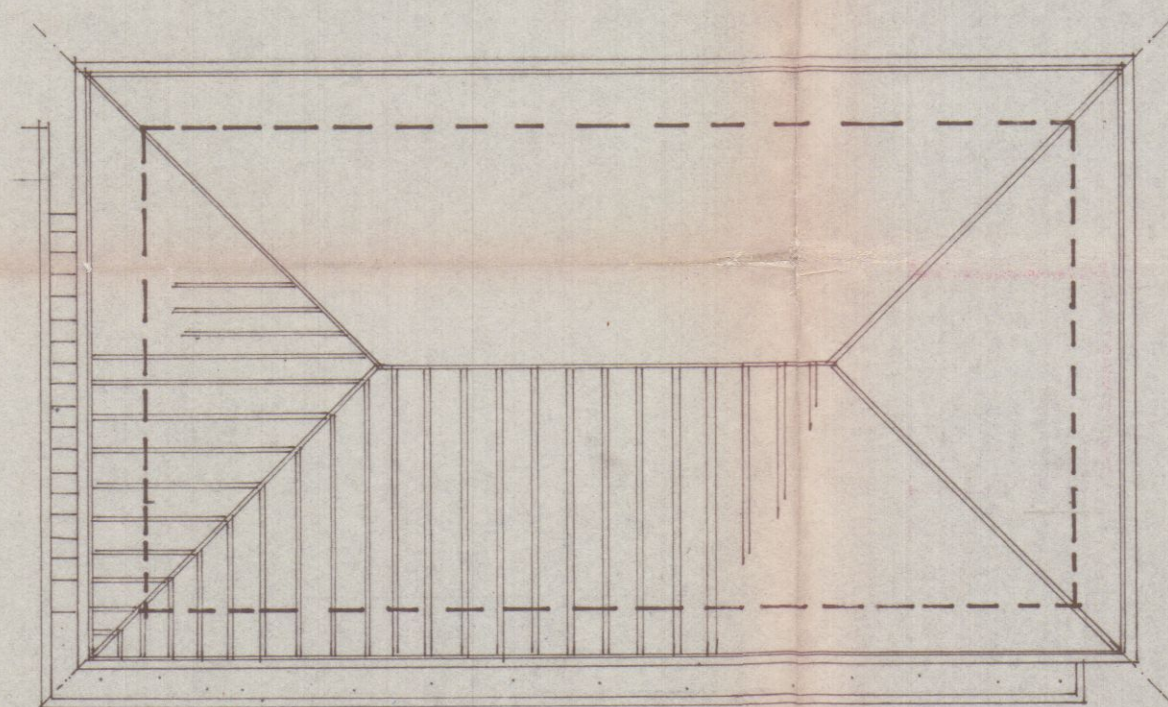


PIANTA PIANO COPERTURA

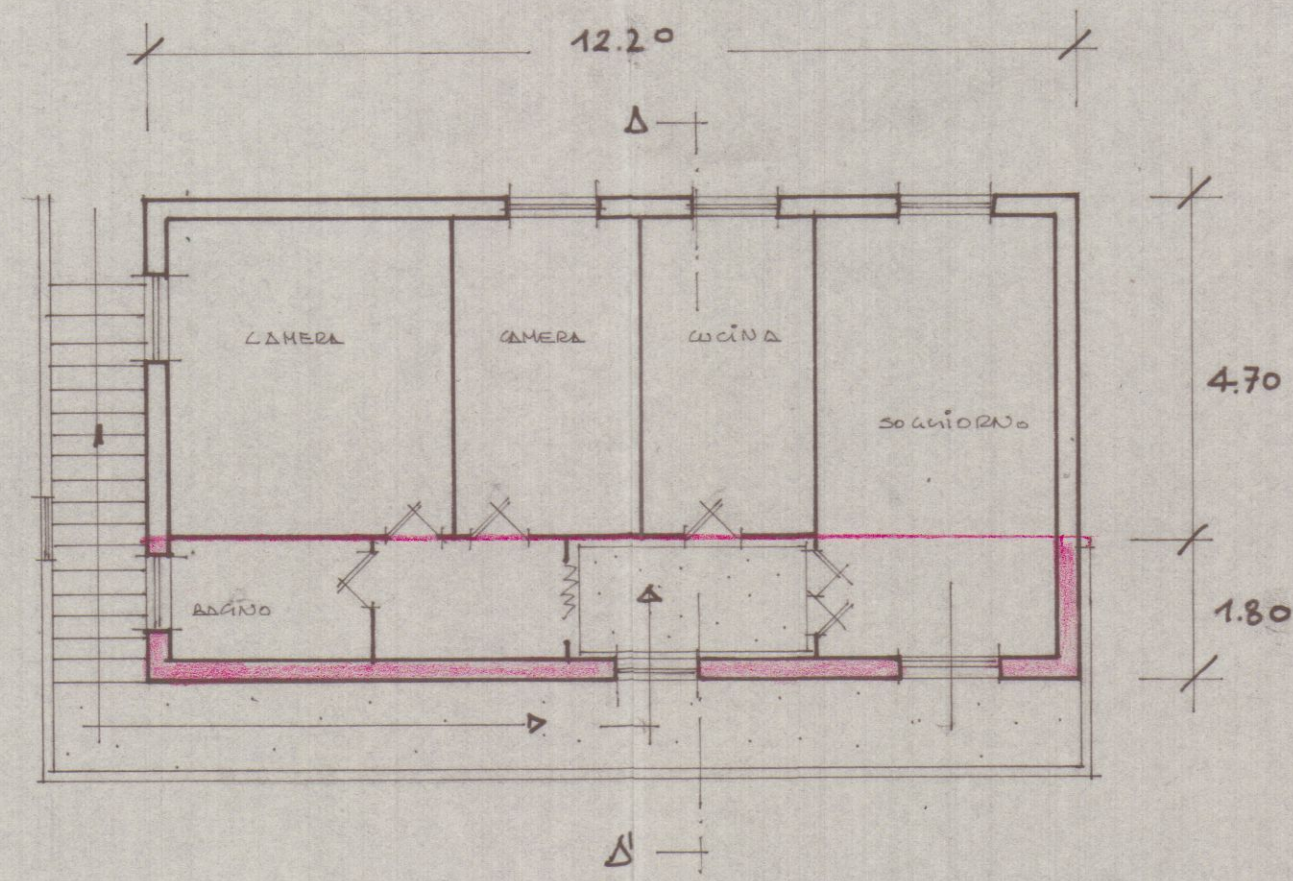


PIANTA PIANO PRIMO


SCALA 1:100

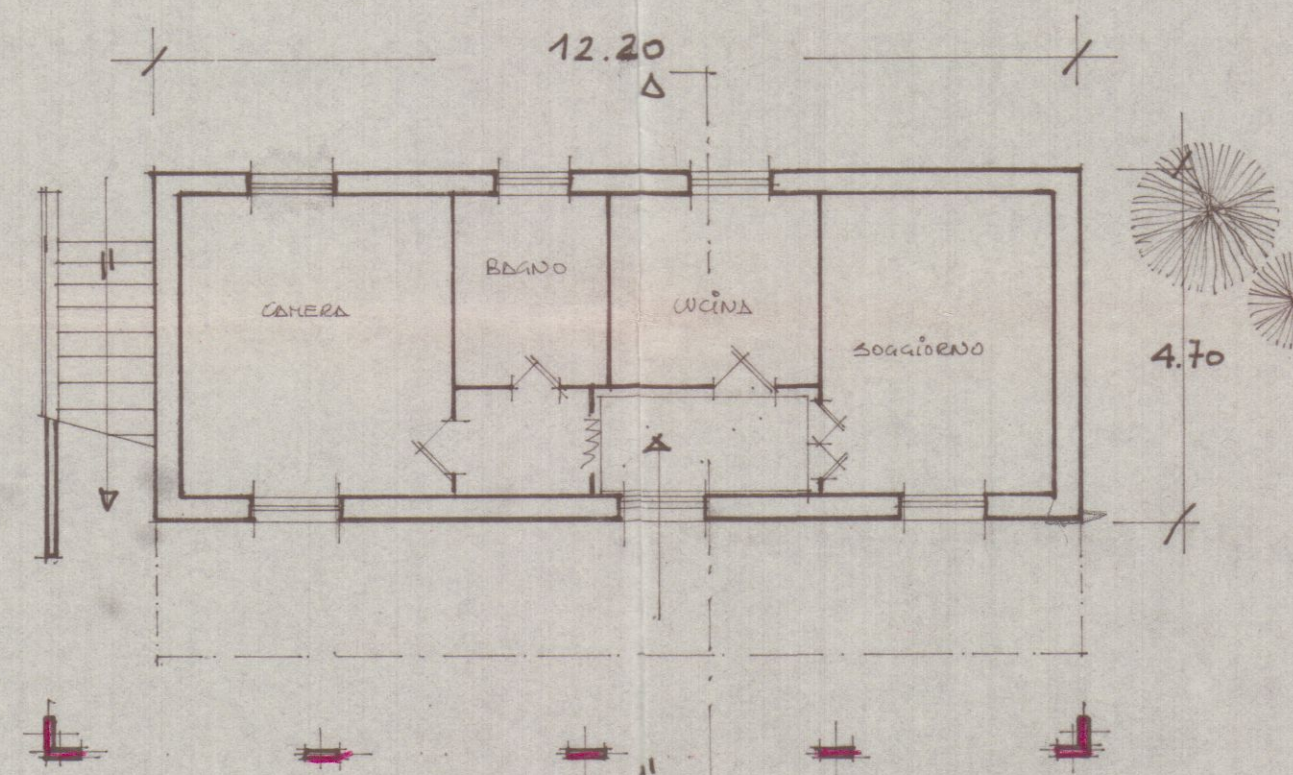


PIANTA PIANO TERRA

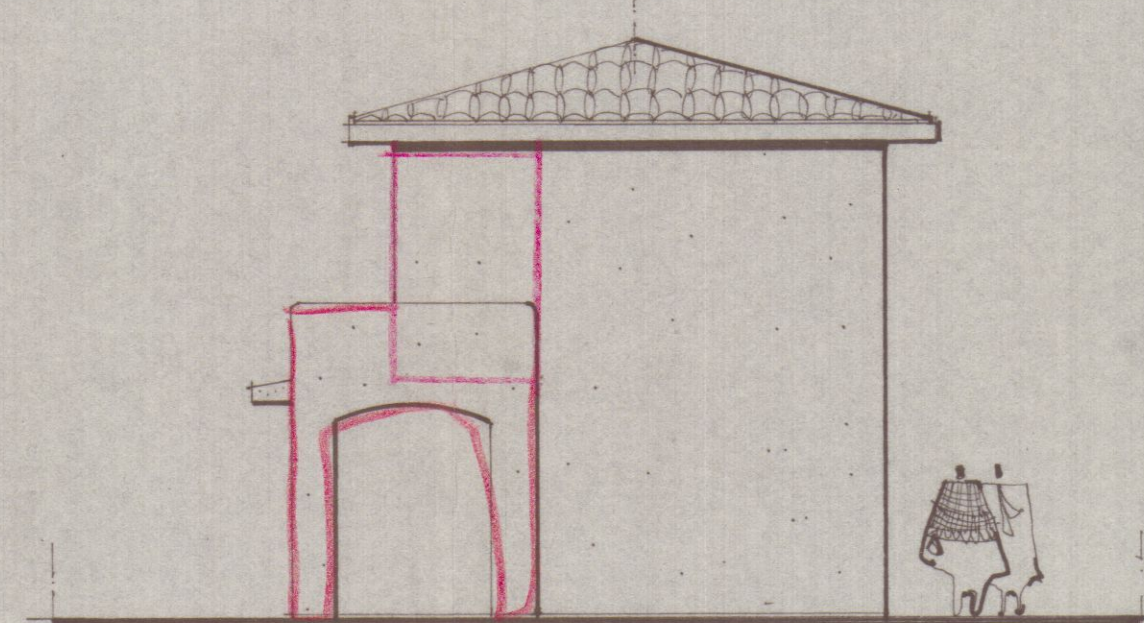


PROSPETTO NORD

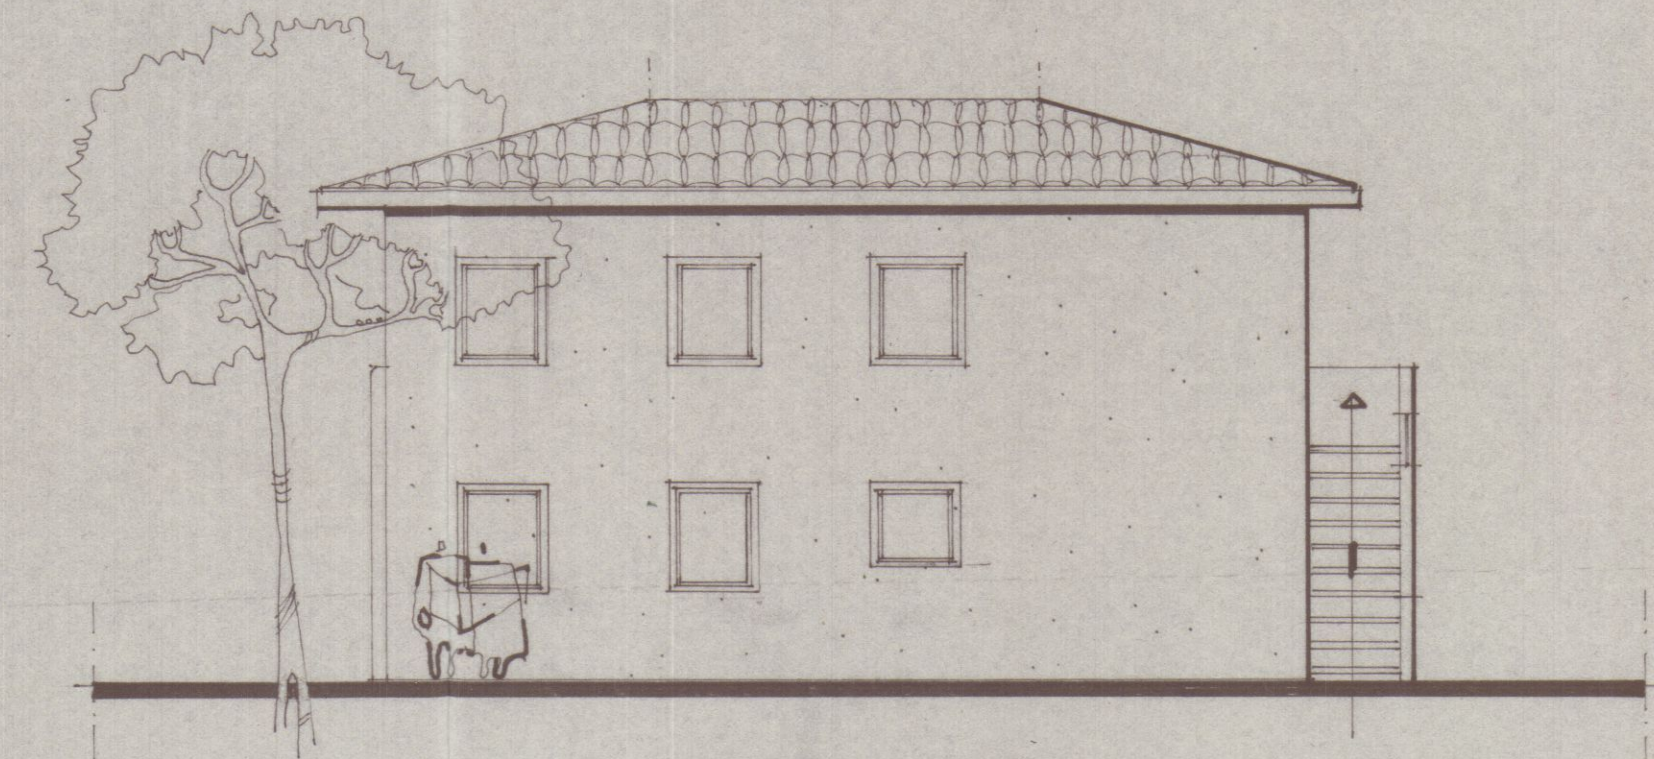


PROSPETTO OVEST

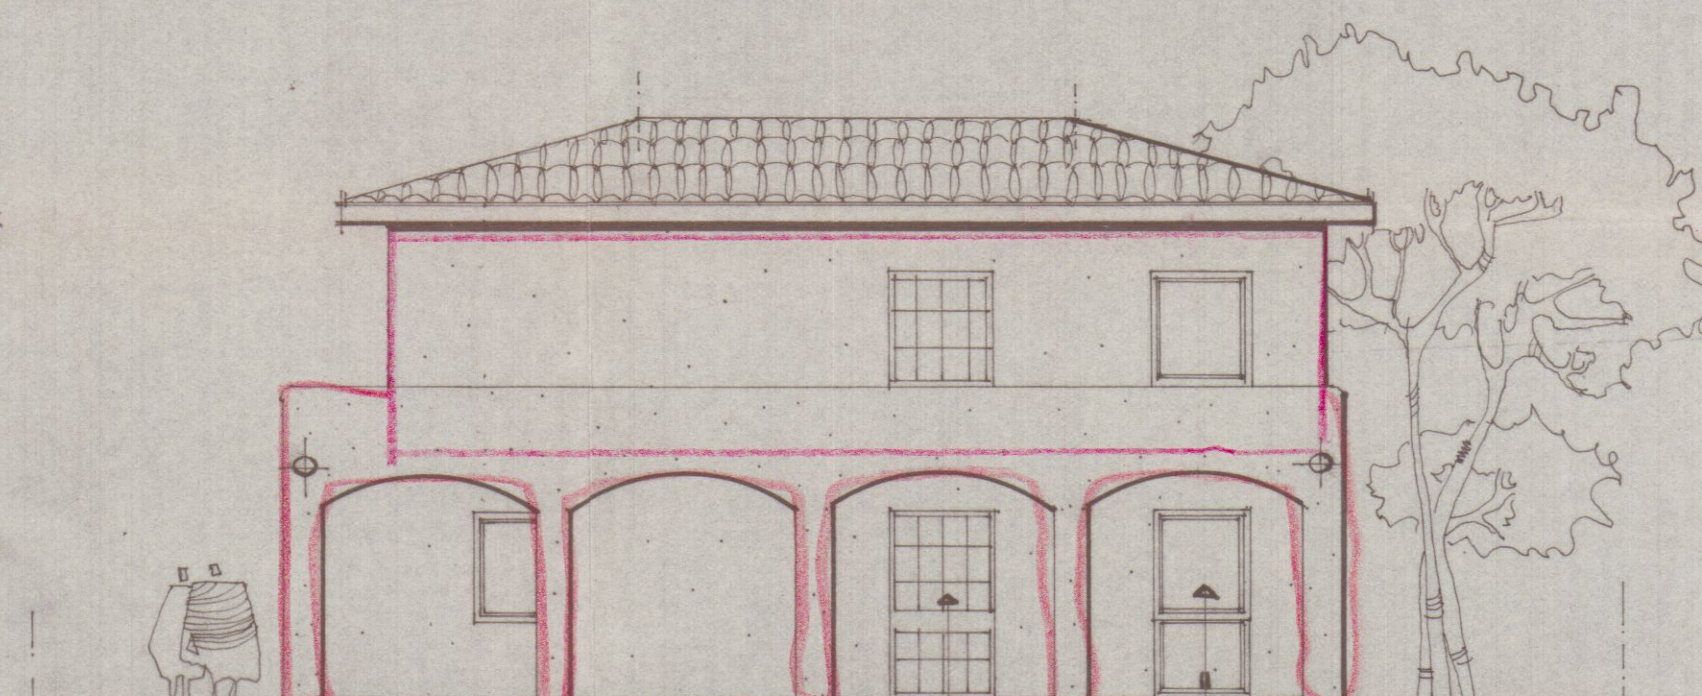

PROSPETTO EST

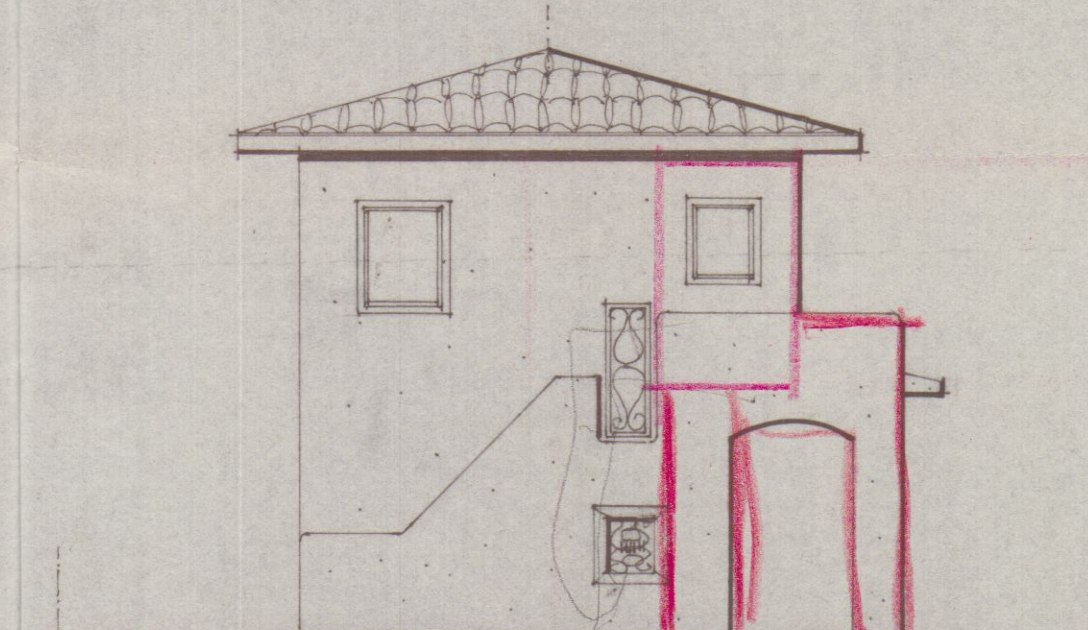

PROSPETTO SUD

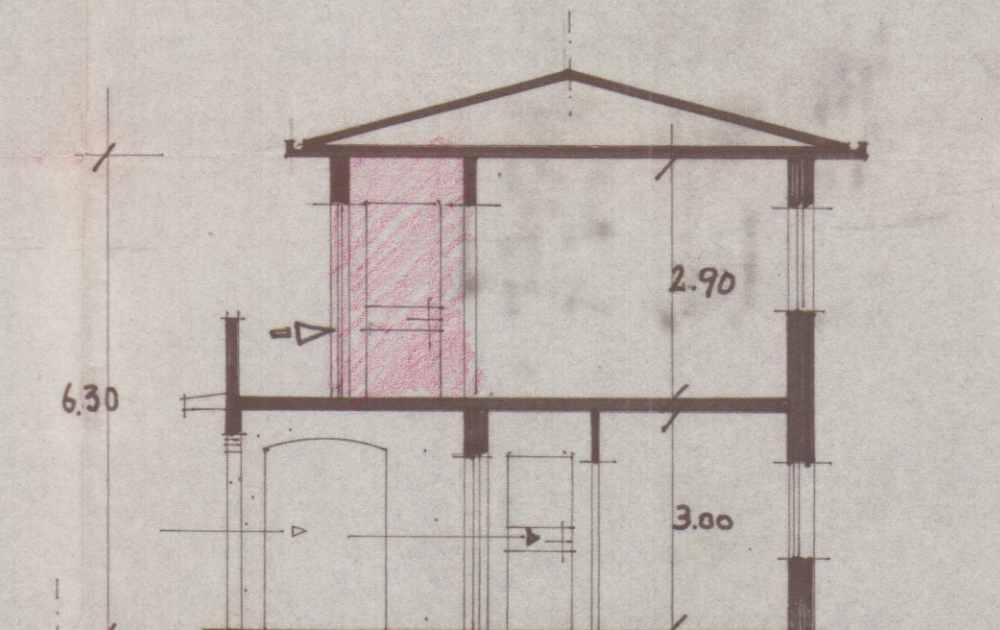

SEZIONE A-A'