

Geom. Massiliano Dell'Amico

STUDIO TECNICO: VIA CAVOUR N°8/TER Tel.0585/70521

PROGETTO: per il rifacimento della copertura
del fabbricato uso civile abitazione
sito in Comune di Carrara

TAV.:
1

PROPRIETA':
Batti Bruna
Biggi Fabio
Biggi Walter

LOCALITA':
M.di Carrara
Via dei Corsi n°21

OGGETTO: PIANTA PIANO TERRA, PIANTA
PIANO SOTTOTETTO, PIANTA COPERTURA,
ATTUALE SIST. PLANIMETRICA E SCHEMA VOLUMI

PROGETTISTA:




REGIONE TOSCANA
Ufficio del Genio Civile - Carrara
Elaborato allegato al progetto presentato
ai sensi della Legge n. 46/1974 e L.R. n. 66/1982
Pratica S. n. 213
Massa, il 22 GIU. 2000



SCHEMA DEI VOLUMI




Scala 1:100

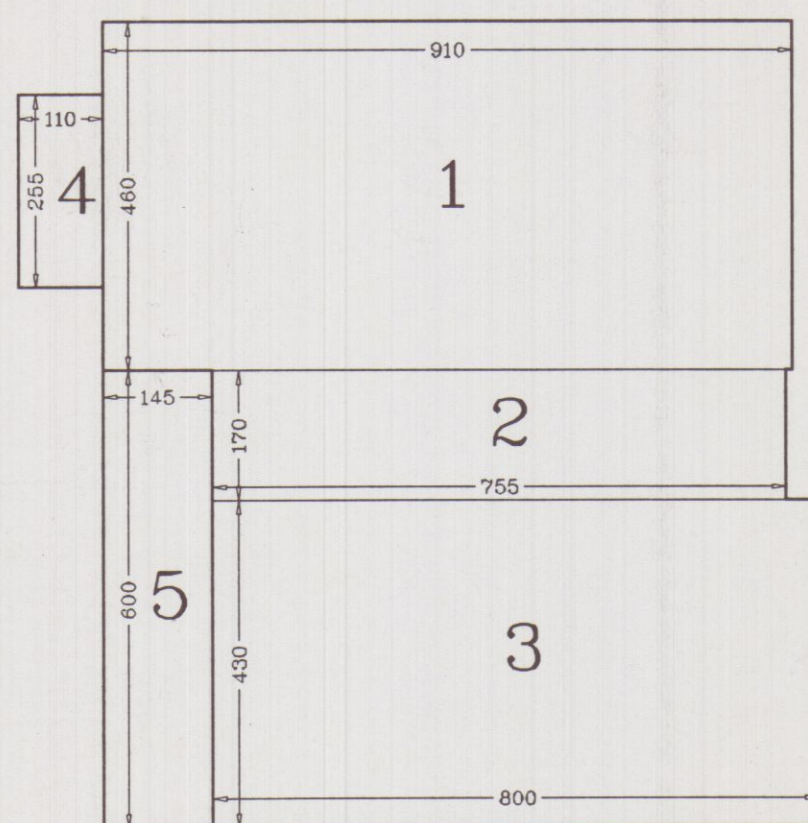

$H_{media}(\text{tra } H_{max}=5.95 \text{ e } H_{min}=3.55)=4.70 \text{ mt.}$
Il Volume dei portici è considerato 1/3

Tabella Volumi F.Terra

N°	Mq.	H(m)	Mc.
1	42.00	4.70	197.40
2	13.00	4.70	61.1
3	35.00	4.70	164.5
4	2.80 Portico	3.05	2.9 (1/3)
5	8.70 Portico	3.55	10.3 (1/3)
Tot. Mq. 101.5			438.00mc.

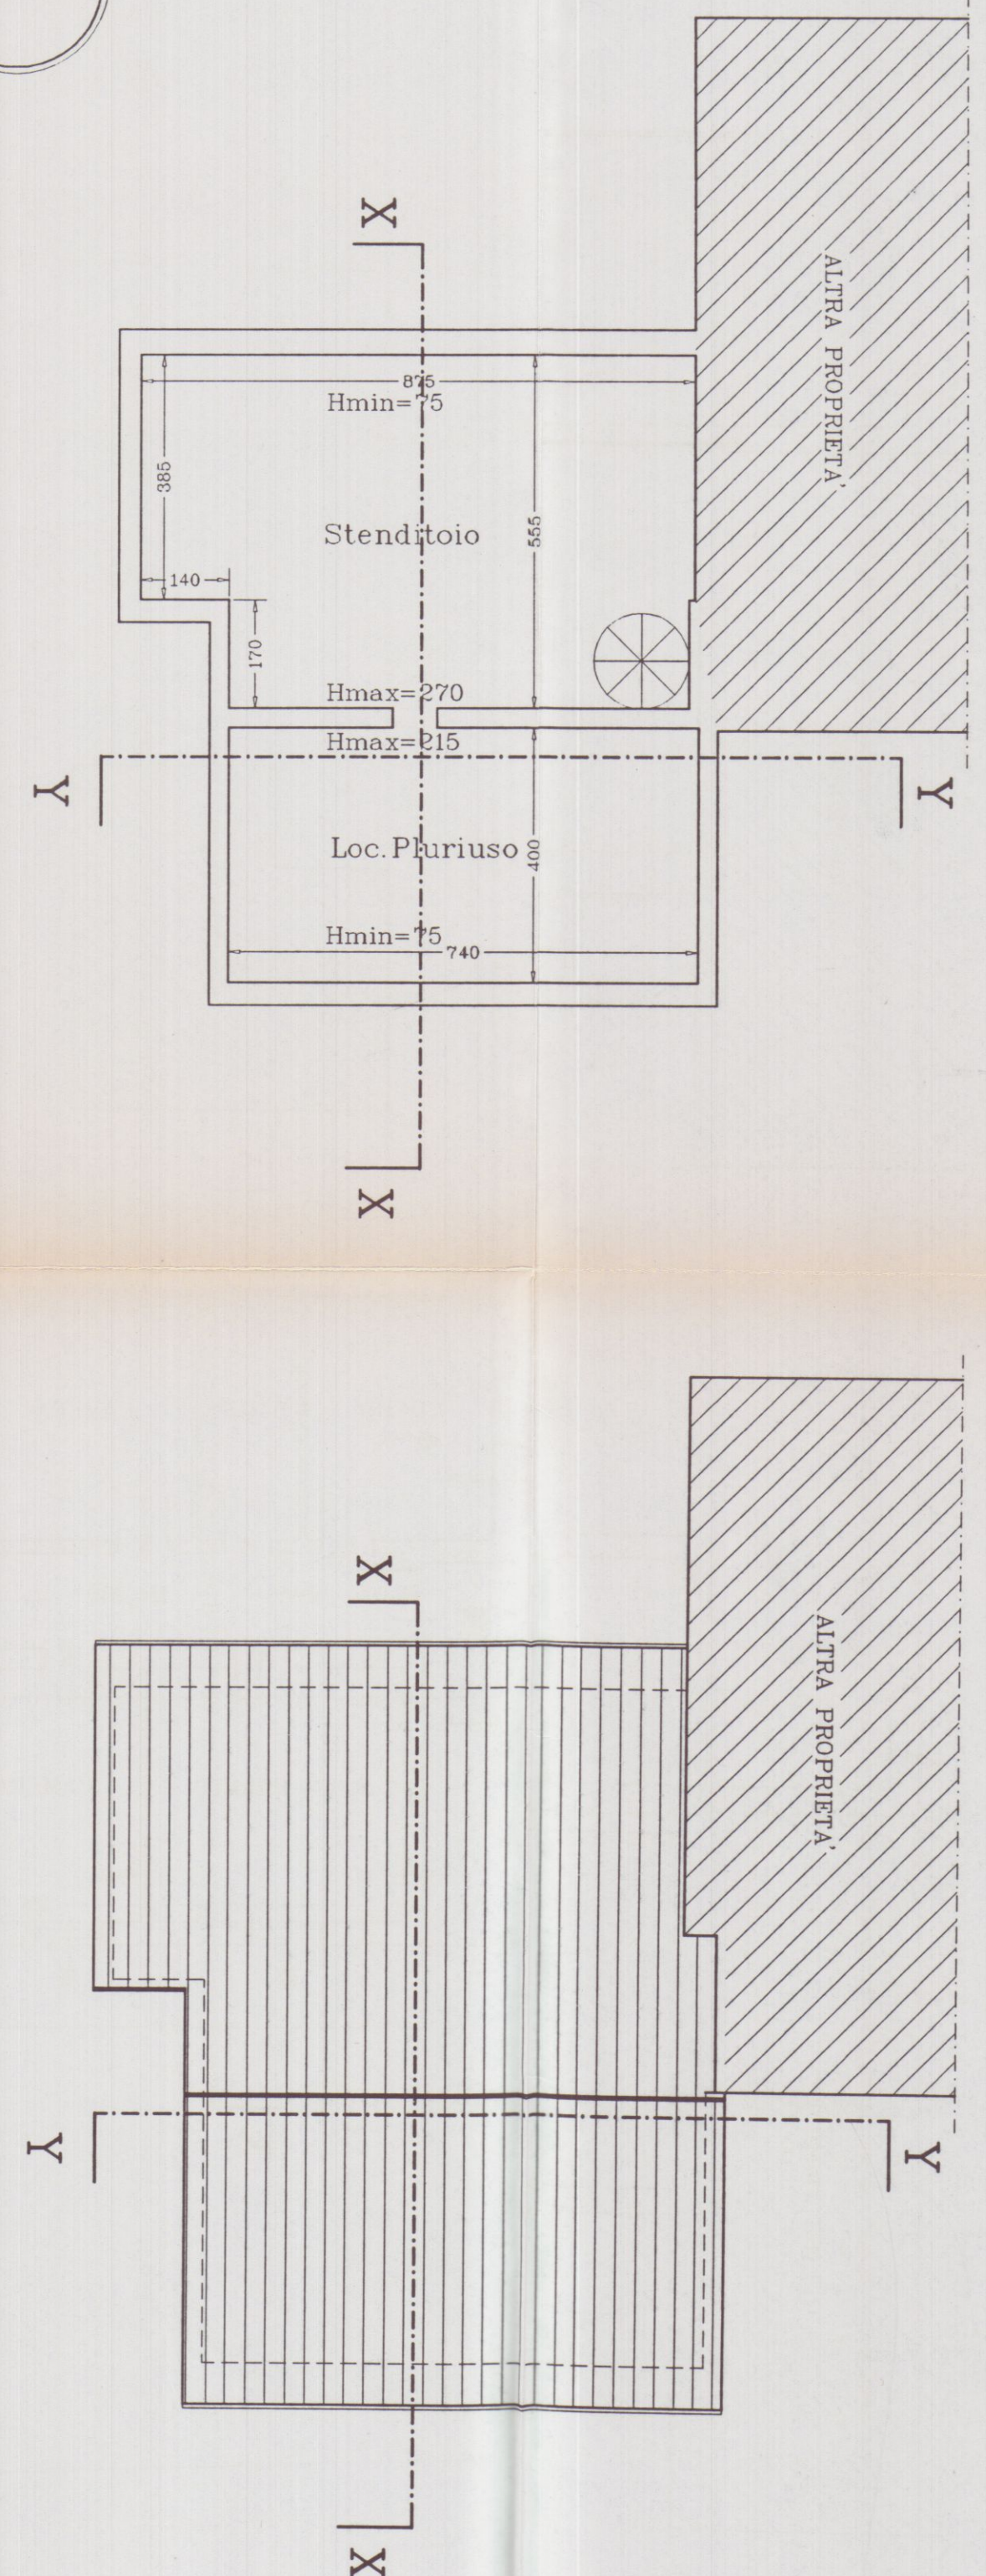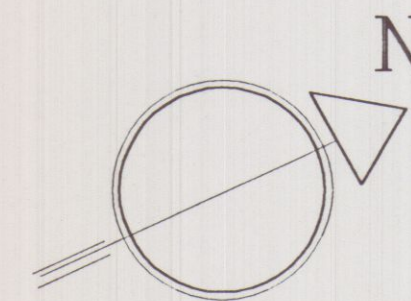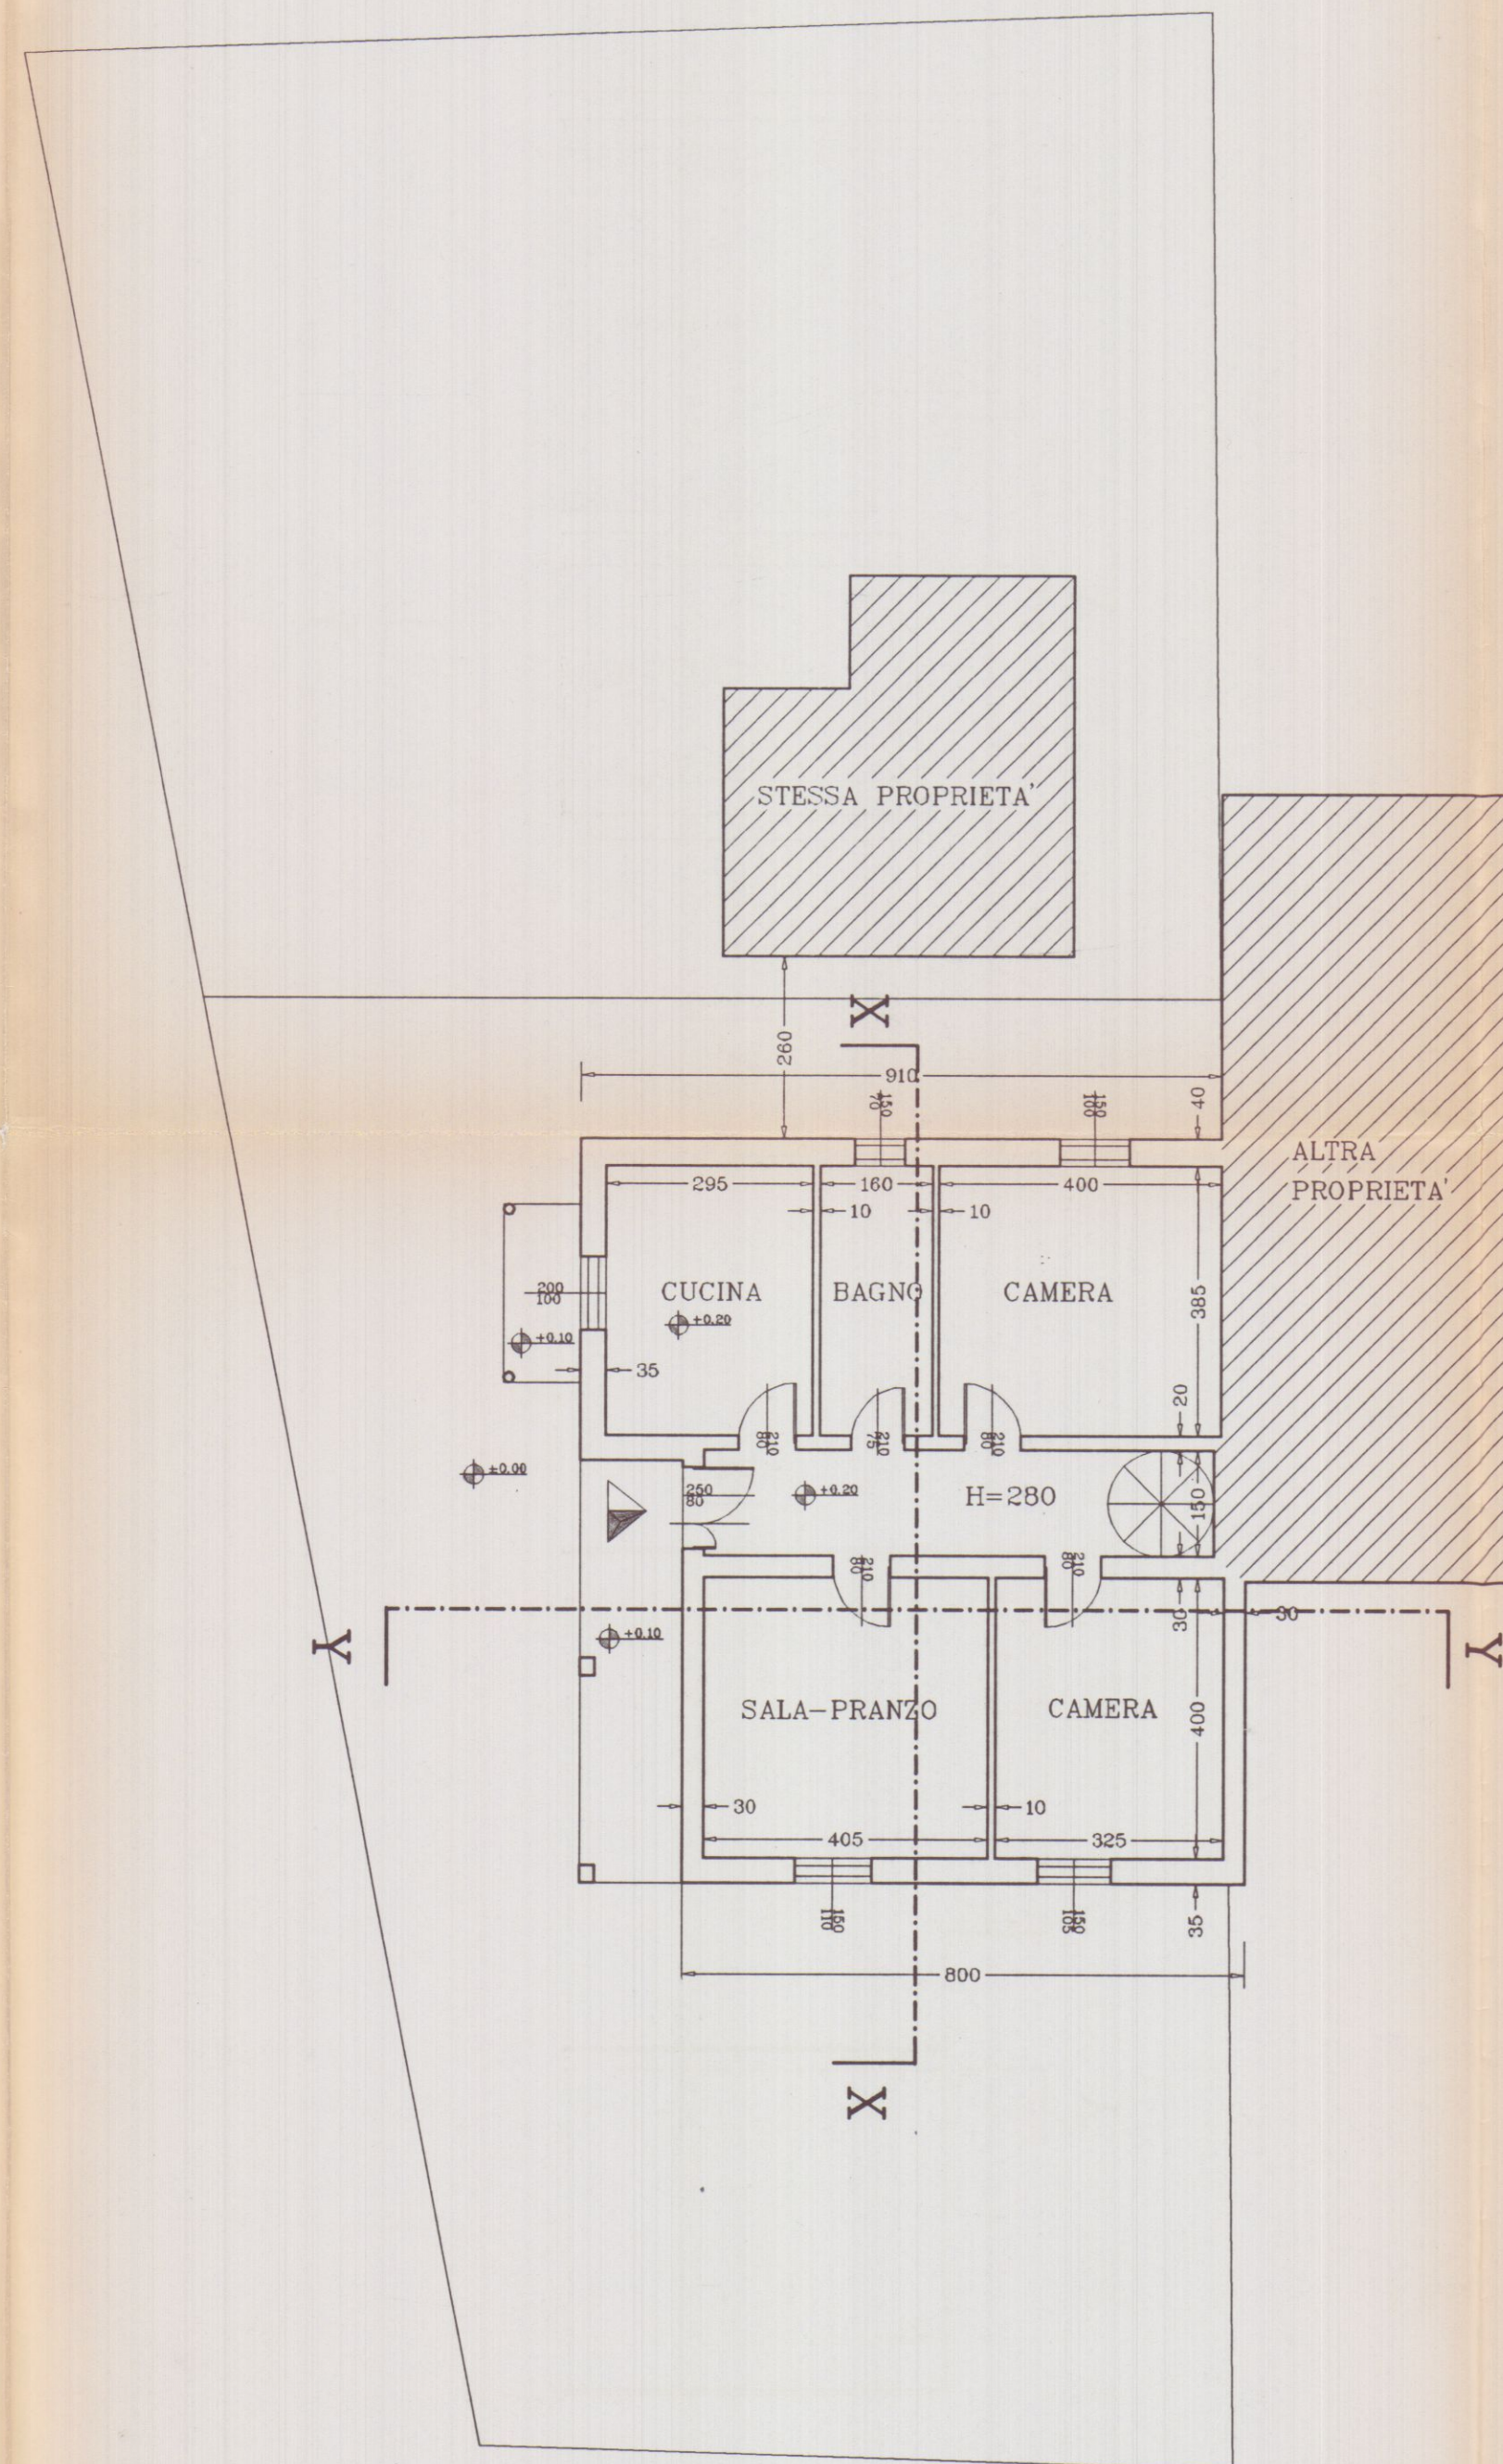

Geom. Massiliano Dell'Amico

STUDIO TECNICO: VIA CAVOUR N°8/TER Tel.0585/70521

PROGETTO: per il rifacimento della copertura
del fabbricato uso civile abitazione
sito in Comune di Carrara

TAV.:

2

PROPRIETA':


Batti Bruna
Biggi Fabio
Biggi Walter

LOCALITA':






M.di Carrara
Via dei Corsi n°21

OGGETTO: PROSPETTI E SEZIONI
ATTUALE

PROGETTISTA:

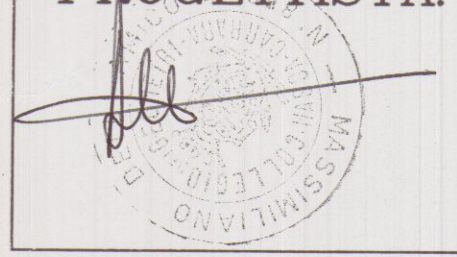

REGIONE TOSCANA
Ufficio del Genio Civile di Carrara
Elaborato alligato alla domanda presentata
ai sensi della Legge n. 1086 del 28.12.1982
Pratica S. n. 413
Massa, il 2.2 GIU. 2000

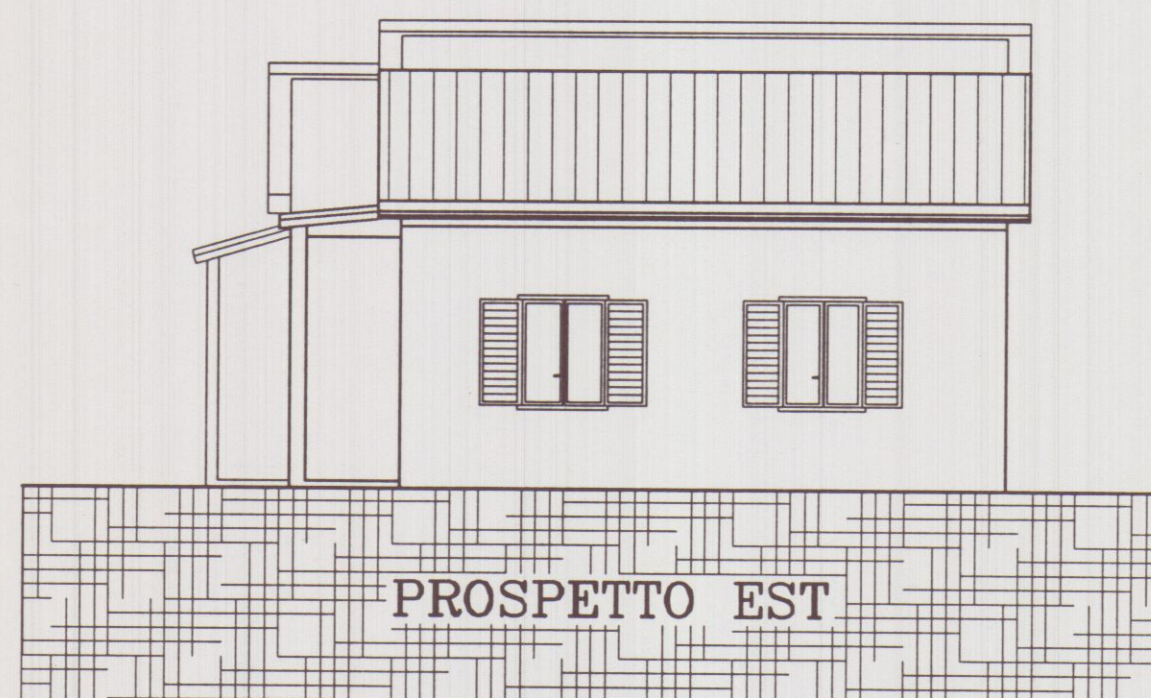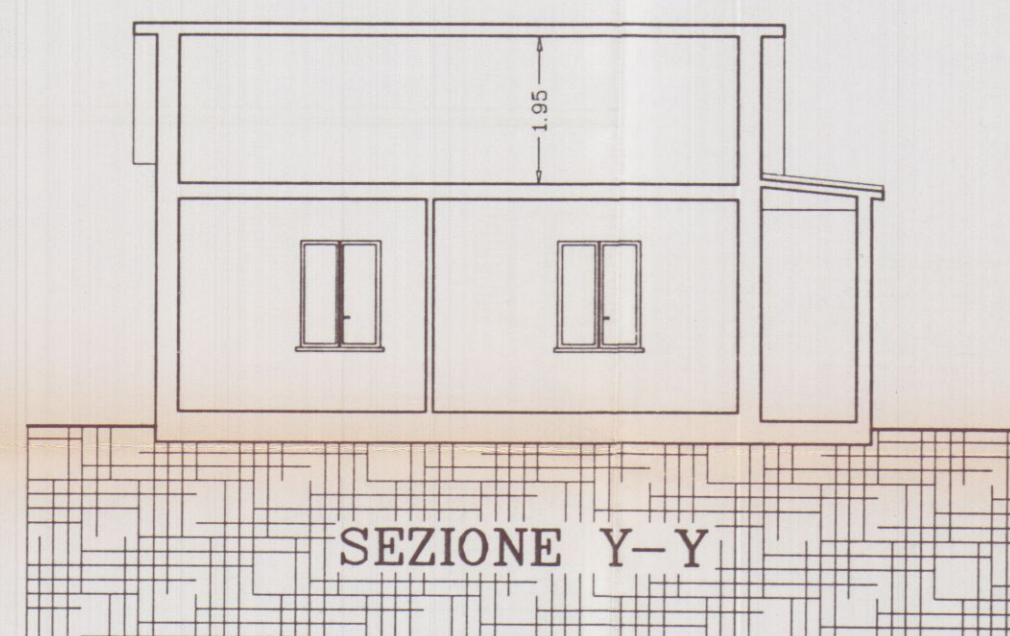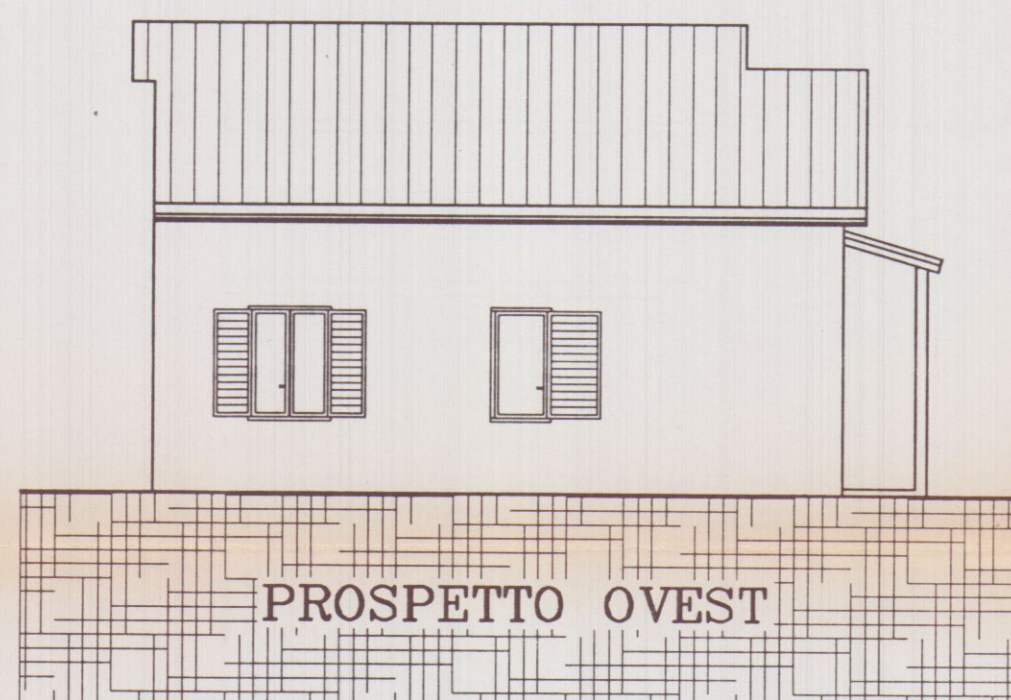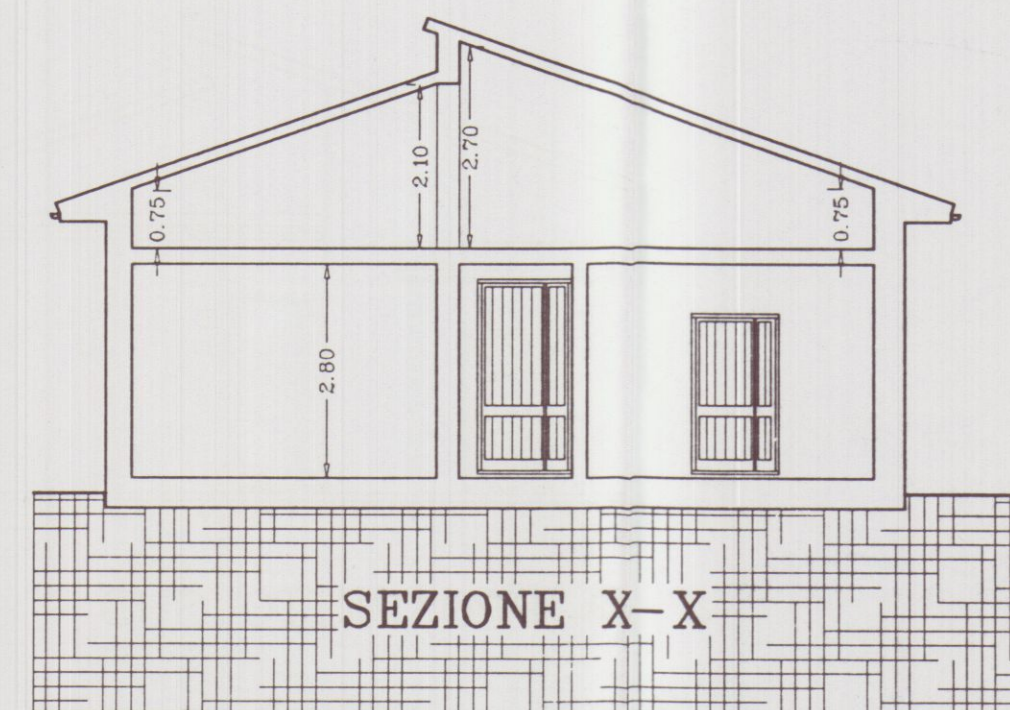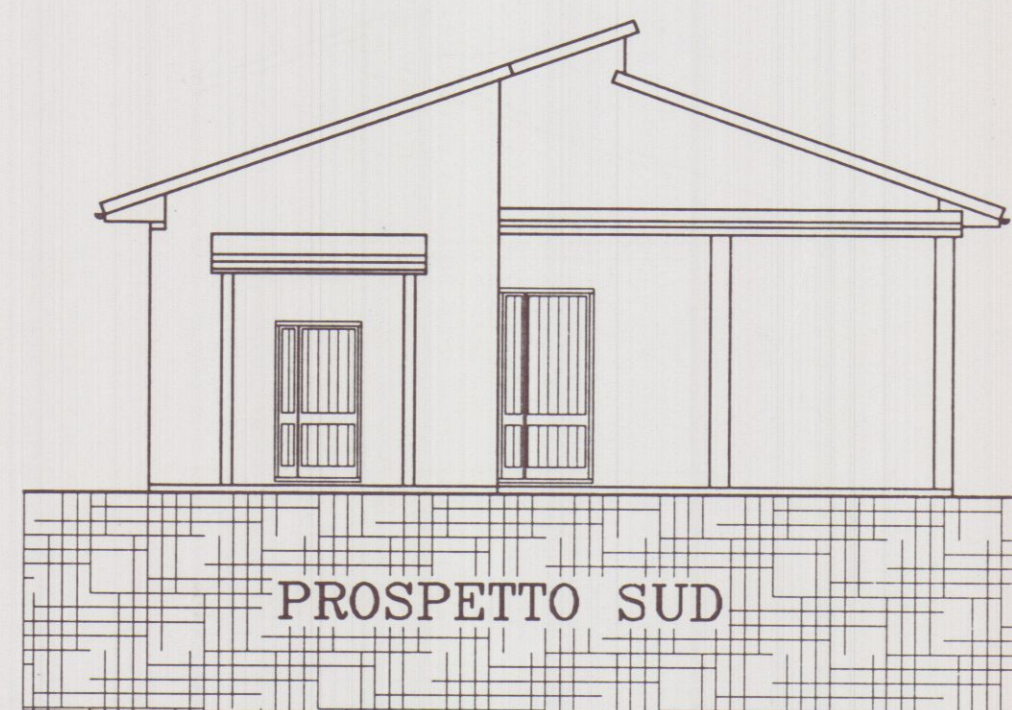

Geom. Massiliano Dell'Amico

STUDIO TECNICO: VIA CAVOUR N°8/TER Tel.0585/70521

PROGETTO: per il rifacimento della copertura del fabbricato uso civile abitazione sito in Comune di Carrara

TAV.:
3

PROPRIETA':
Batti Bruna
Biggi Fabio
Biggi Walter

LOCALITA':
M.di Carrara
Via dei Corsi n°21

OGGETTO: PIANTA PIANO TERRA, PIANTA PIANO SOTTOTETTO, PIANTA COPERTURA, PROGETTO E SISTEMAZIONE PLANIMETRICA

PROGETTISTA:




REGIONE TOSCANA
Ufficio del Comune di Carrara
Elaborato alla data 22/06/2000 e presentato ai sensi della Legge n. 44/1982 e L.R. n. 30/1982
Pratica S. n. 413
22 GIU. 2000
Massa, IT



SCHEMA DEI VOLUMI




Scala 1:100

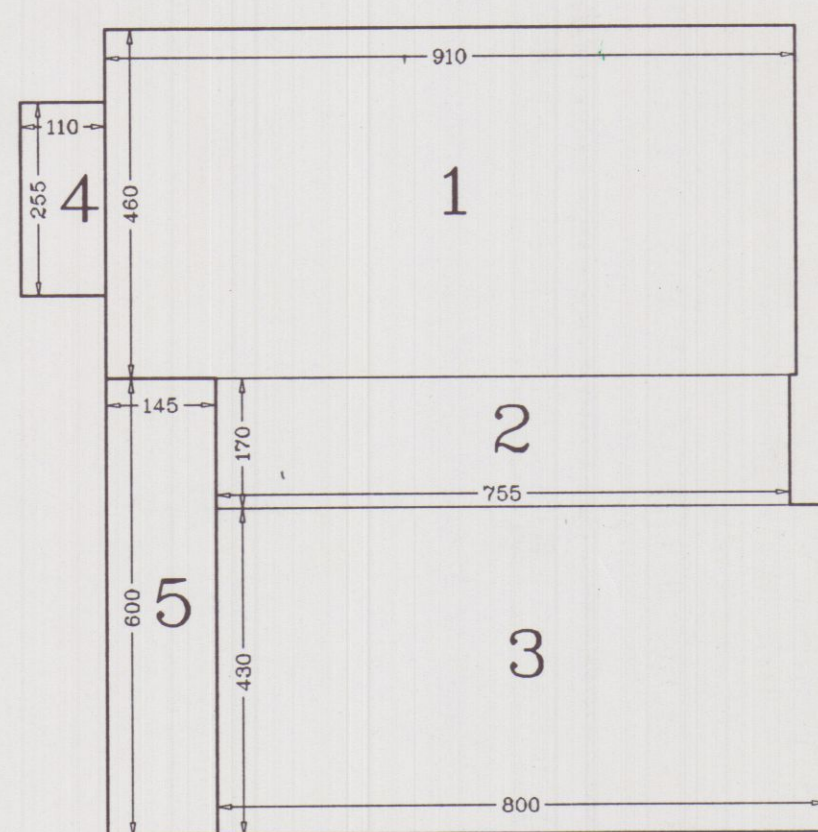

Hmedia (tra Hmax=5.95 e Hmin=3.55)=4.70 mt.
Il Volume dei portici è considerato 1/3

Tabella Volumi F.Terra

N°	Mq.	H(m)	Mc.
1	42.00	4.70	197.40
2	13.00	4.70	61.1
3	35.00	4.70	164.5
4	2.80 Portico	3.05	2.9 (1/3)
5	8.70 Portico	3.55	10.3 (1/3)
Tot. Mq. 101.5			438.00mc.

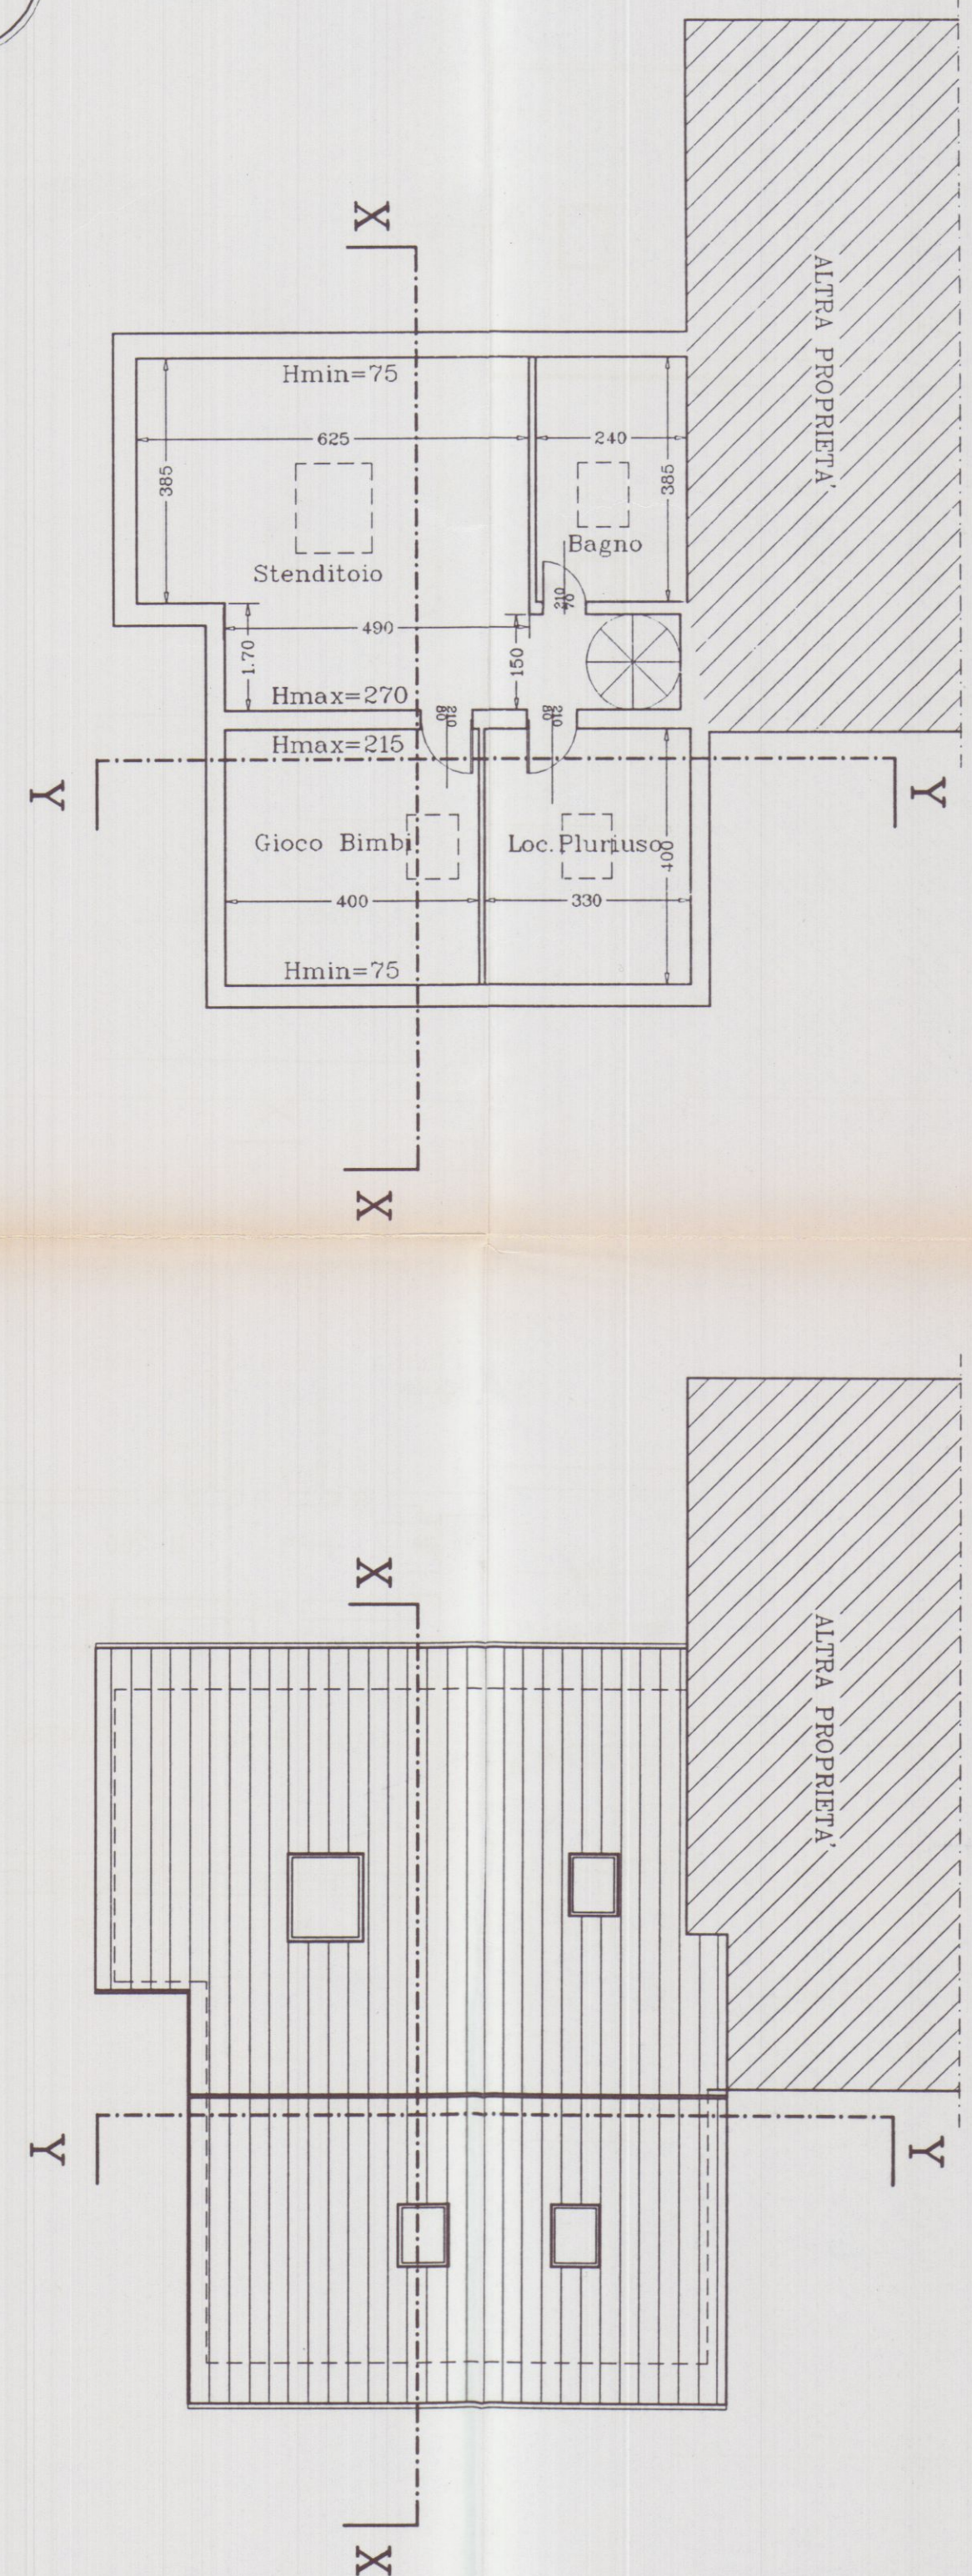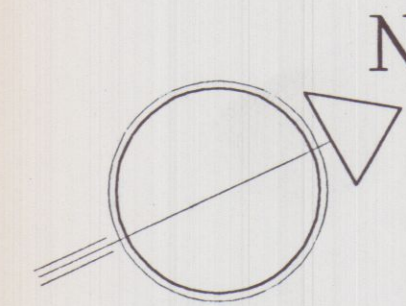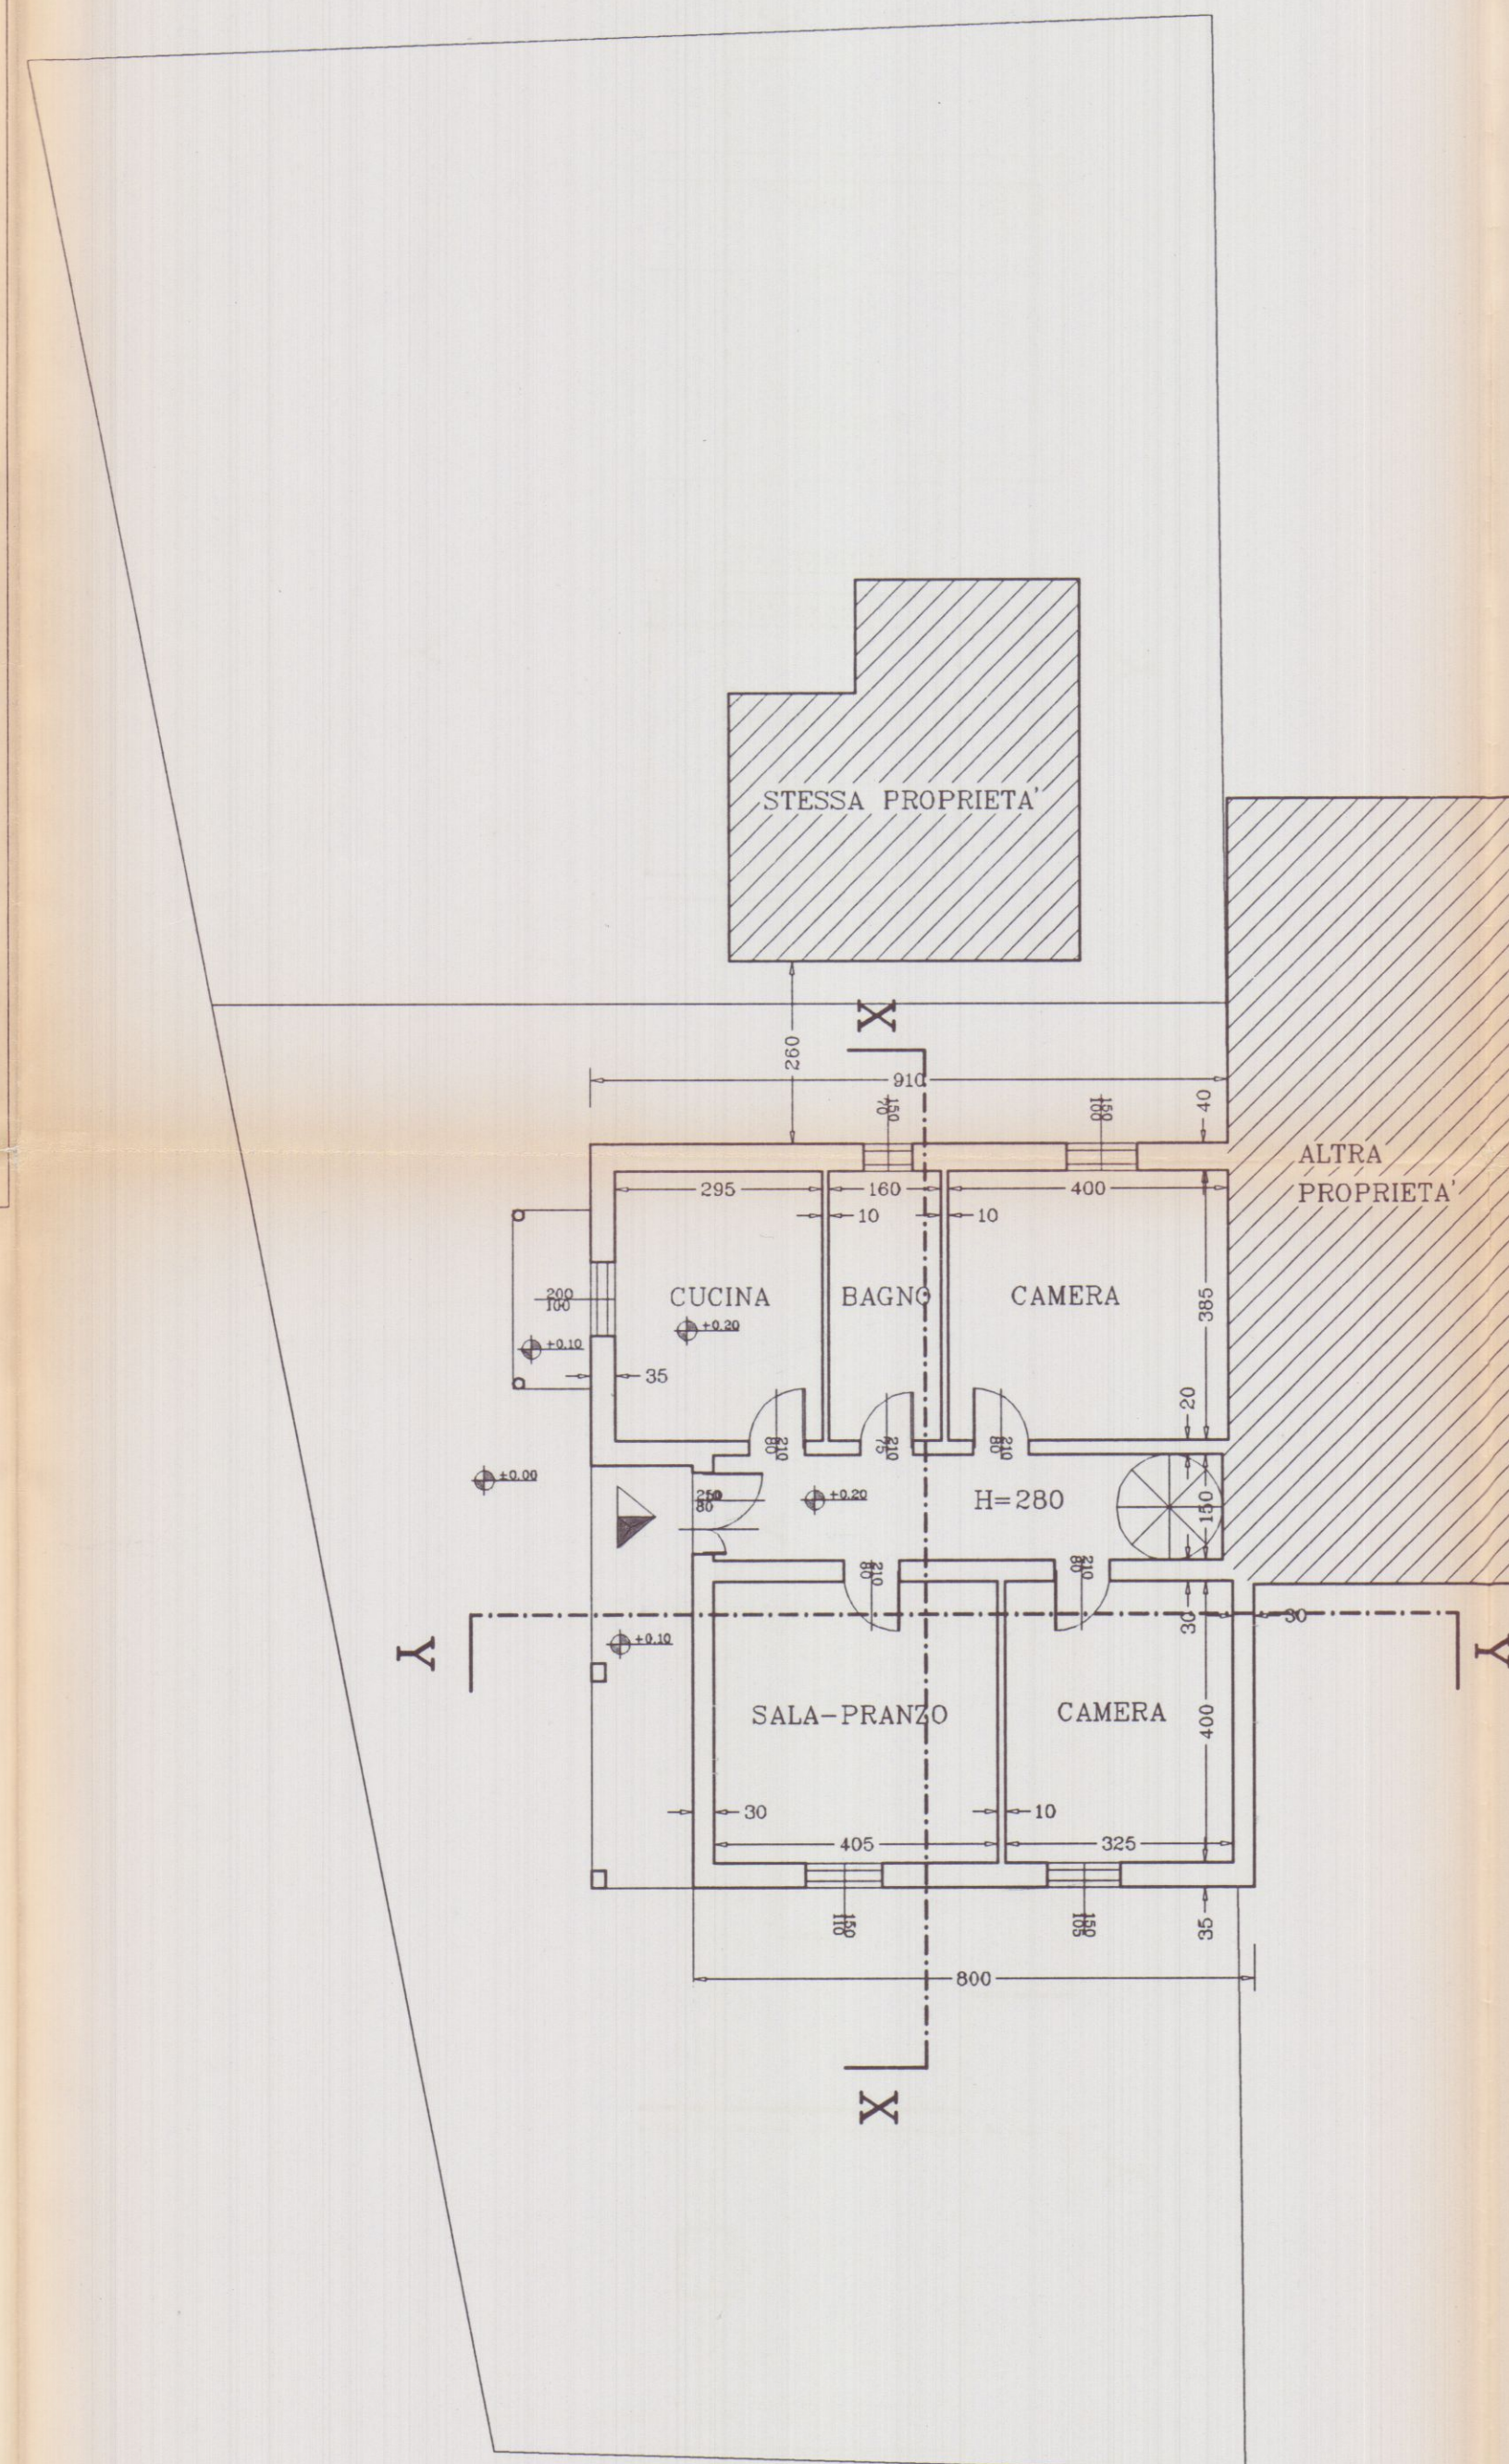

Geom. Massiliano Dell'Amico

STUDIO TECNICO: VIA CAVOUR N°8/TER Tel.0585/70521

PROGETTO: per il rifacimento della copertura
del fabbricato uso civile abitazione
sito in Comune di Carrara


TAV.:
4

PROPRIETA':
Batti Bruna
Biggi Fabio
Biggi Walter

LOCALITA':
M.di Carrara
Via dei Corsi n°21

OGGETTO: PROSPETTI E SEZIONI
PROGETTO

PROGETTISTA:

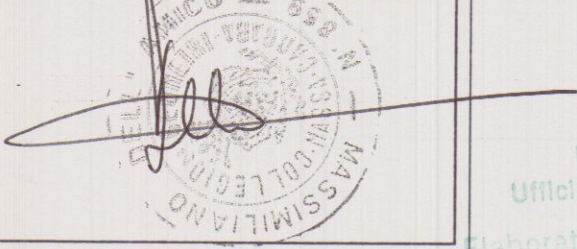

REGIONE TOSCANA
Ufficio del Gen. ... Carrara
Elaborato allegato alla domanda presentata
ai sensi della Legge n. 54/97 e L.R. n. 68/1982
Pratica S. n. ... 413
Massa, lì 22 GIU. 2000

