

2eMMe STUDIO TECNICO ASSOCIATO
 GEOMETRI SAGLIANO-VOLPI-ZANNONI
 Via Ghiacciaia n°1 54033 CARRARA P.Iva 00530540459
 tel.0585-74585 fax 0585-779826 E-m. studio2emme@iol.it

COMMITTENTE
BATTI BRUNA
BIGGI FABIO
BIGGI WALTER

TECNICO :geom. Alessandro Volpi
 n. 998 albo dei geometri di MS

La sottoscrizione vale conferma dell'incarico
 e verifica delle tavole conformi al mandato.

✕ *B. Batti* ✕ *F. Biggi*

IMMOBILE
CARRARA VIA DEI CORSI N°21
 FOGLIO 88 MAPPALI 133 SUBALTERNO 134

LAVORI di
AMPLIAMENTO A EDIFICIO DI CIVILE ABITAZIONE

INTERVENTO
 PERMESSO DI COSTRUIRE
 TITOLO VI Art. 78
 LEGGE 1/2005

SCALA di 1 a
 1000 200 100

TAVOLA di
STATO DI FATTO: PLANIMETRIA GENERALE
PROSPETTI, SEZIONI


DATA 18-05-2005 FILE MARCHETTI PAOLA TAVOLE 7 DIS. LAU

COMUNE DI CARRARA
 -7 GIU. 2005


ESTRATTO DI MAPPA

FOGLIO 88
 MAPPALI 133 / 134


scala 1:1000

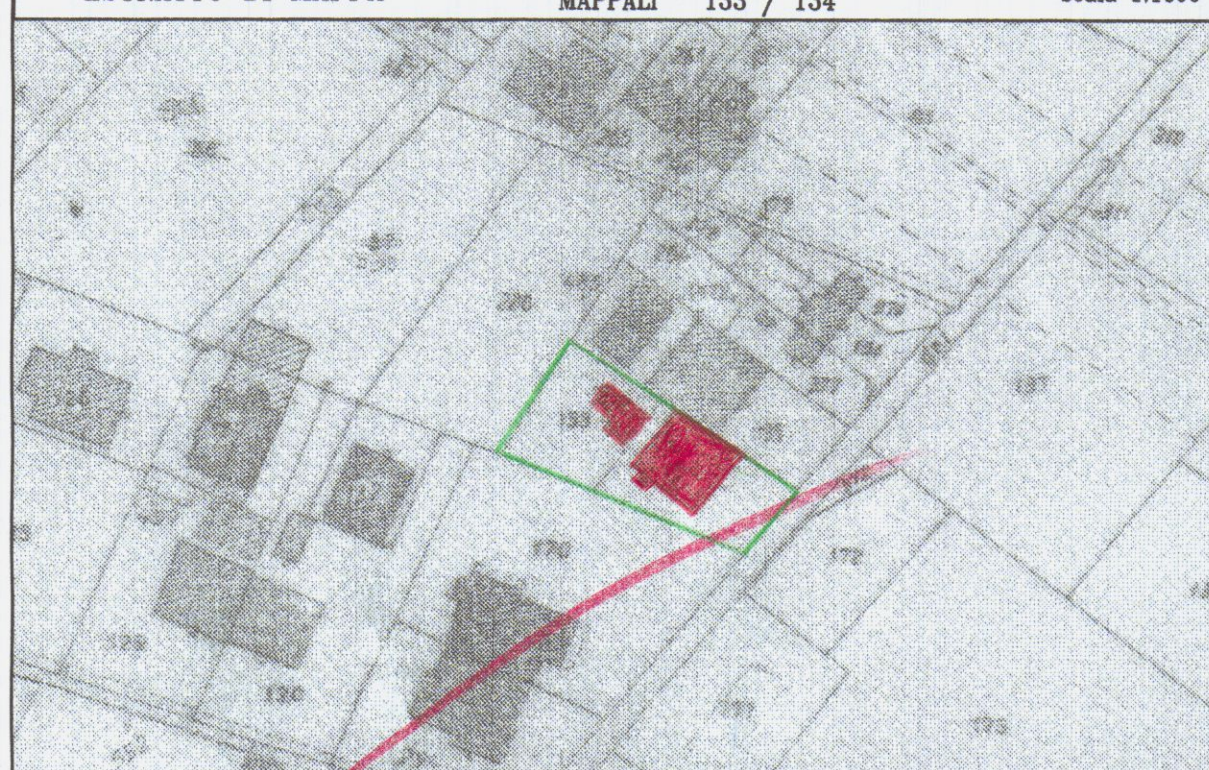


PLANIMETRIA GENERALE

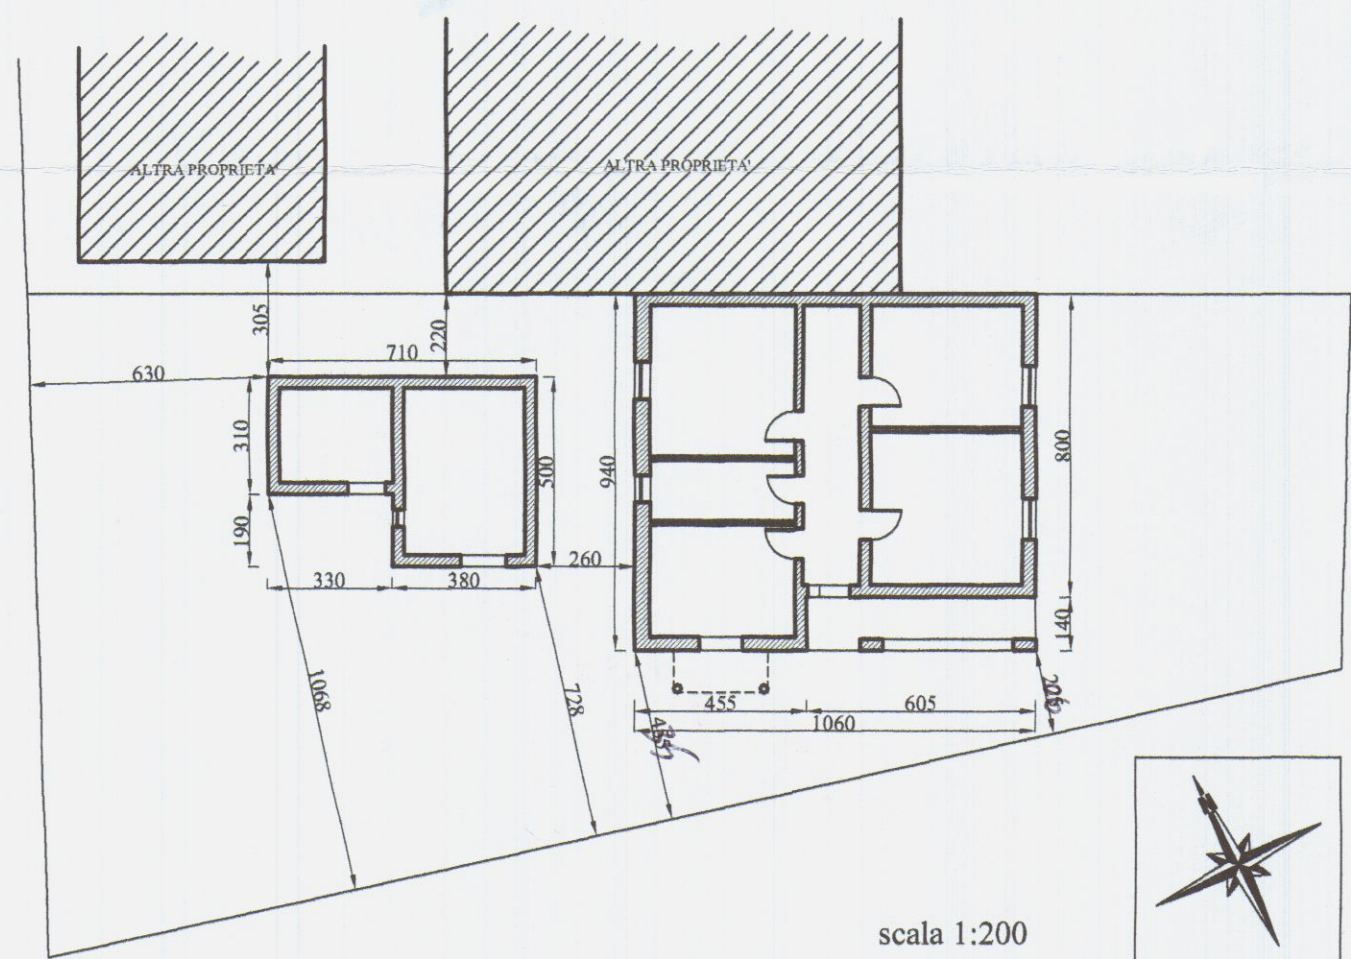


PROSPETTO NORD-OVEST

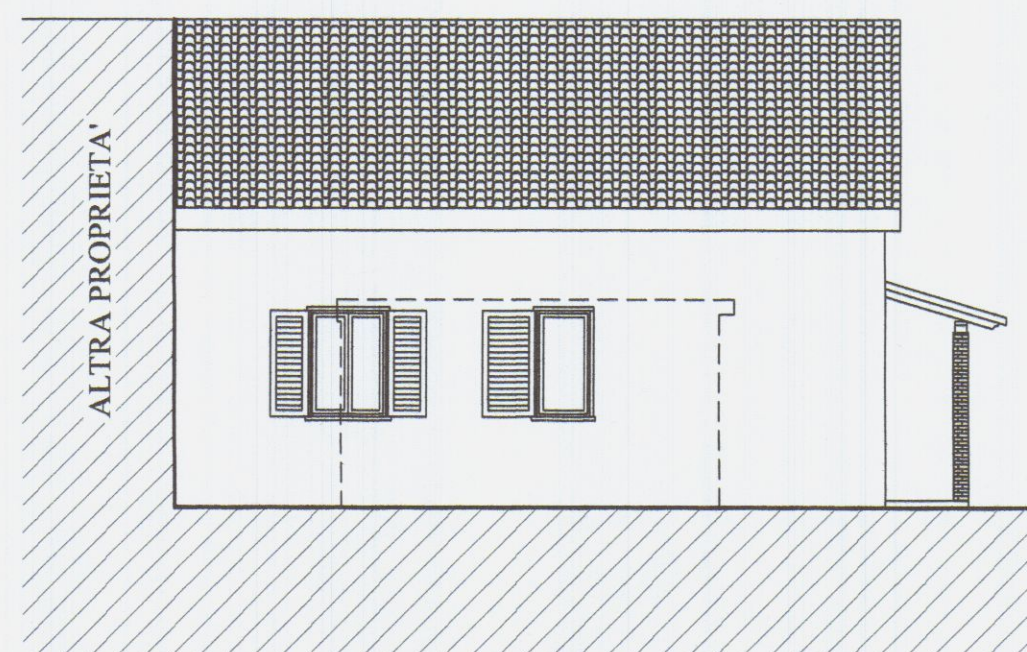


PROSPETTO SUD-EST

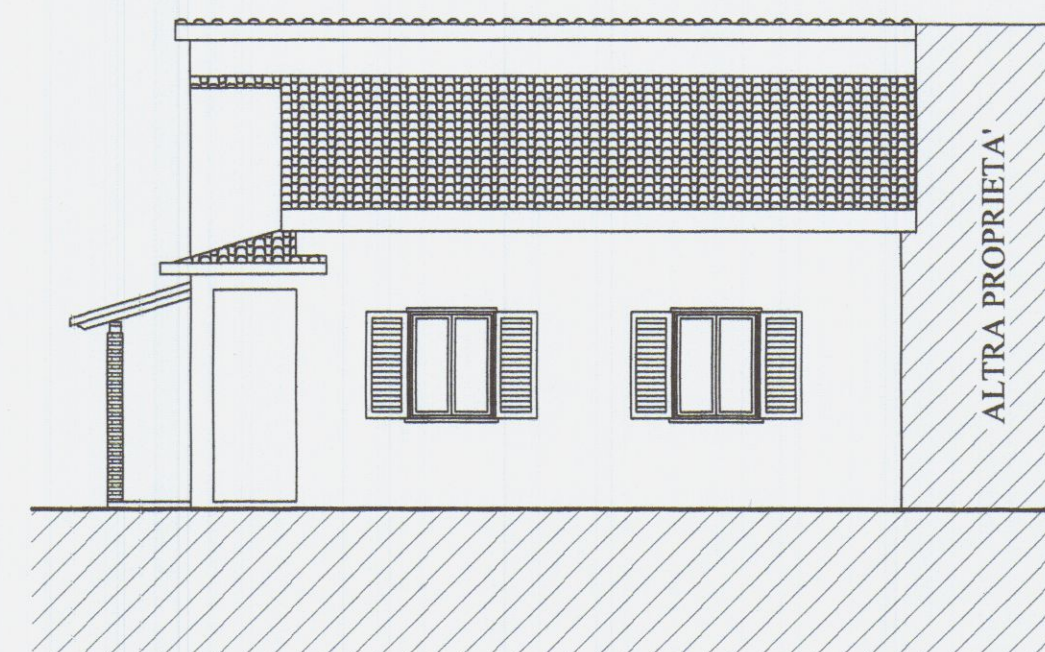


PROSPETTO ANNESSO

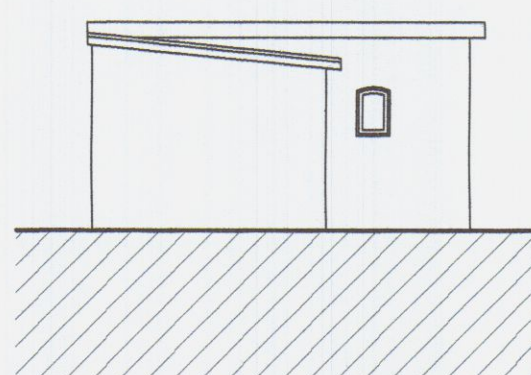


SEZIONE A-A

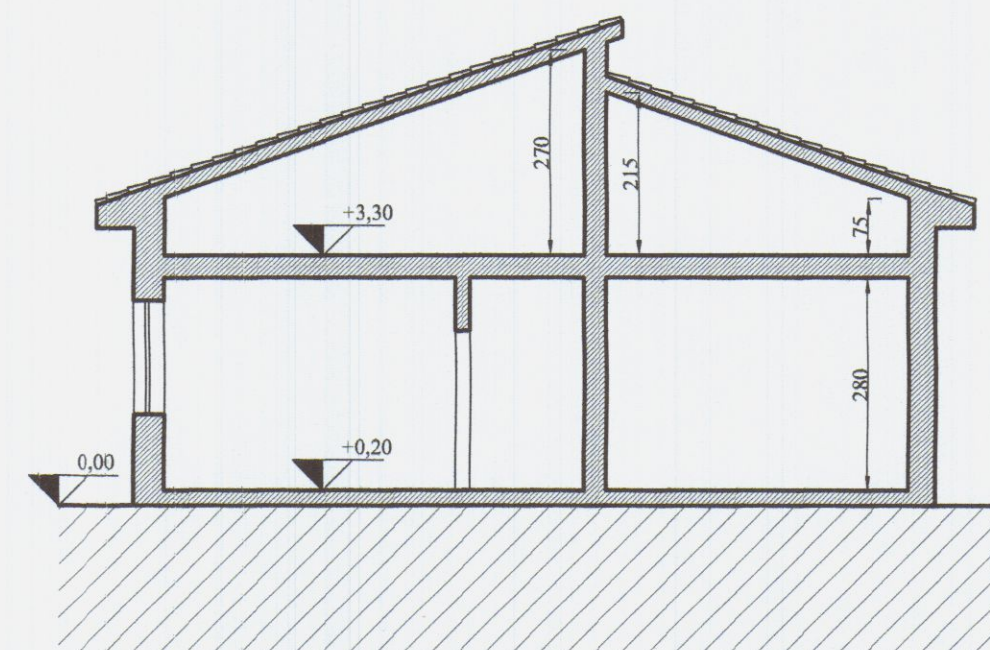


SEZIONE B-B

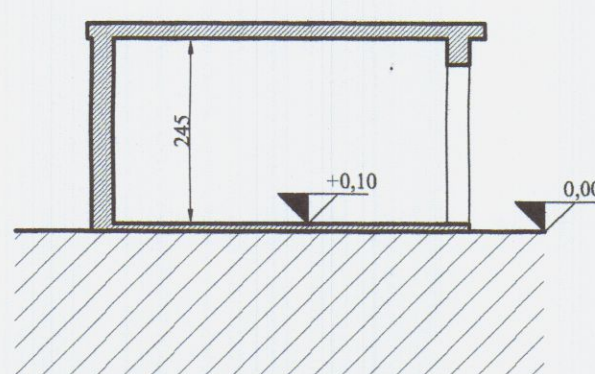

SEZIONE C-C

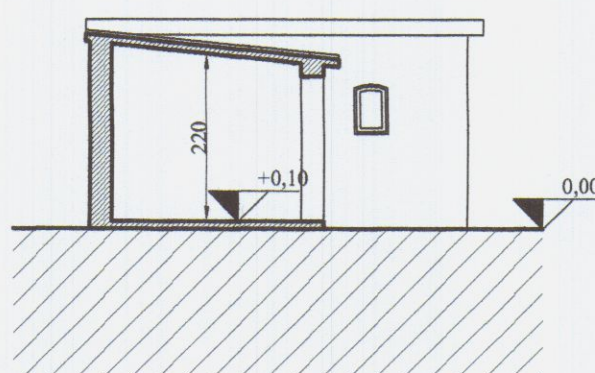

PROSPETTO SUD-OVEST

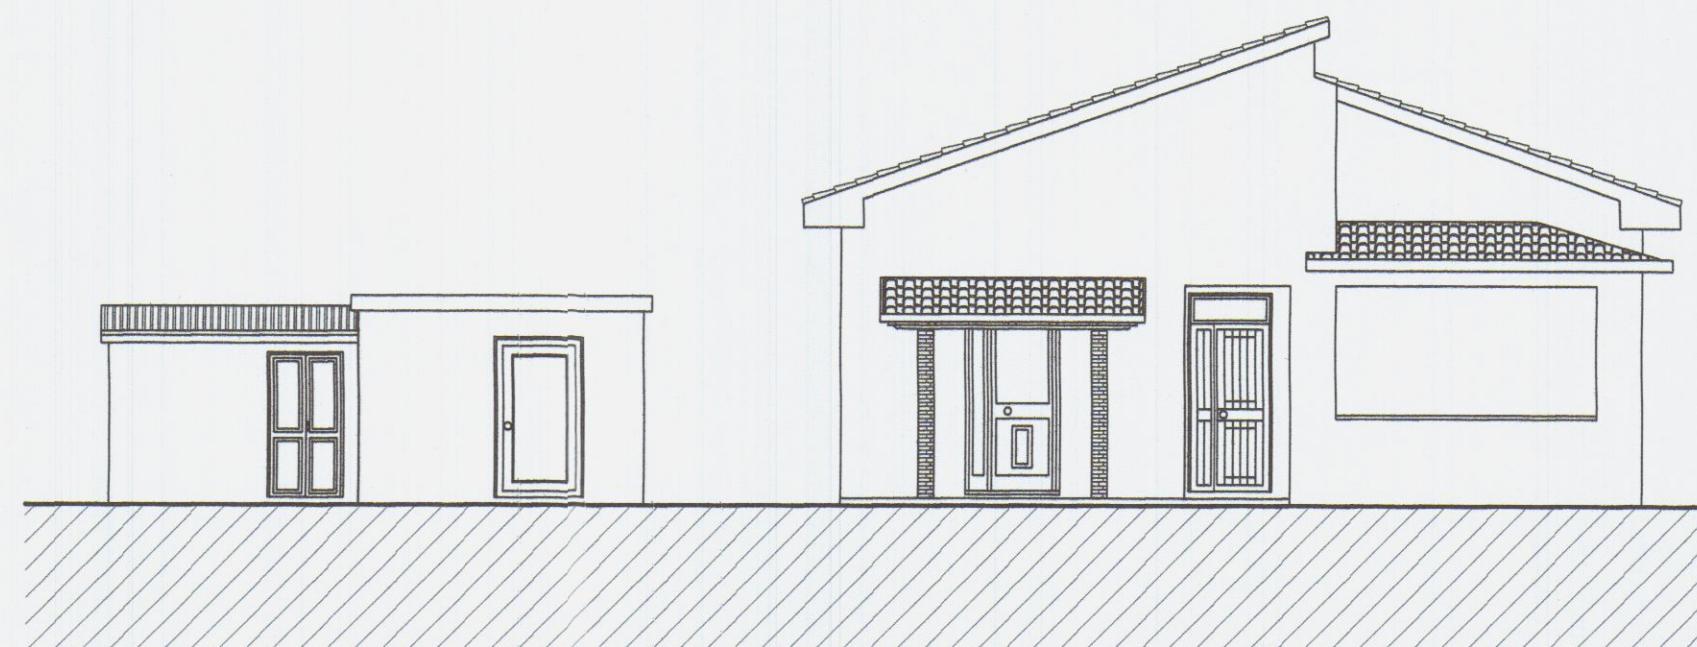

2eMMe STUDIO TECNICO ASSOCIATO
GEOMETRI SAGLIANO-VOLPI-ZANNONI
Via Ghiacciaia n°1 54033 CARRARA P.Iva 00530540459
tel.0585-74585 fax 0585-779826 E-m. studio2emme@iol.it

TECNICO :geom. Alessandro Volpi
n. 998 albo dei geometri di MS

COMMITTENTE
**BATTI BRUNA
BIGGI FABIO
BIGGI WALTER**

IMMOBILE
CARRARA VIA DEI CORSI N°21

FOGLIO
88

MAPPALI
**133
134**

SUBALTERNO
-

LAVORI di
AMPLIAMENTO A EDIFICIO DI CIVILE ABITAZIONE

TAVOLA N.

INTERVENTO
PERMESSO DI COSTRUIRE
TITOLO VI Art. 78
LEGGE 1/2005

SCALA di 1 a
200 100

TAVOLA di
**PROGETTO : PLANIMETRIA GENERALE
PIANTE**

DATA
16-05-2005


FILE
MARCHETTI PAOLA

TAVOLE
7

DIS.
LAU

3




PLANIMETRIA GENERALE

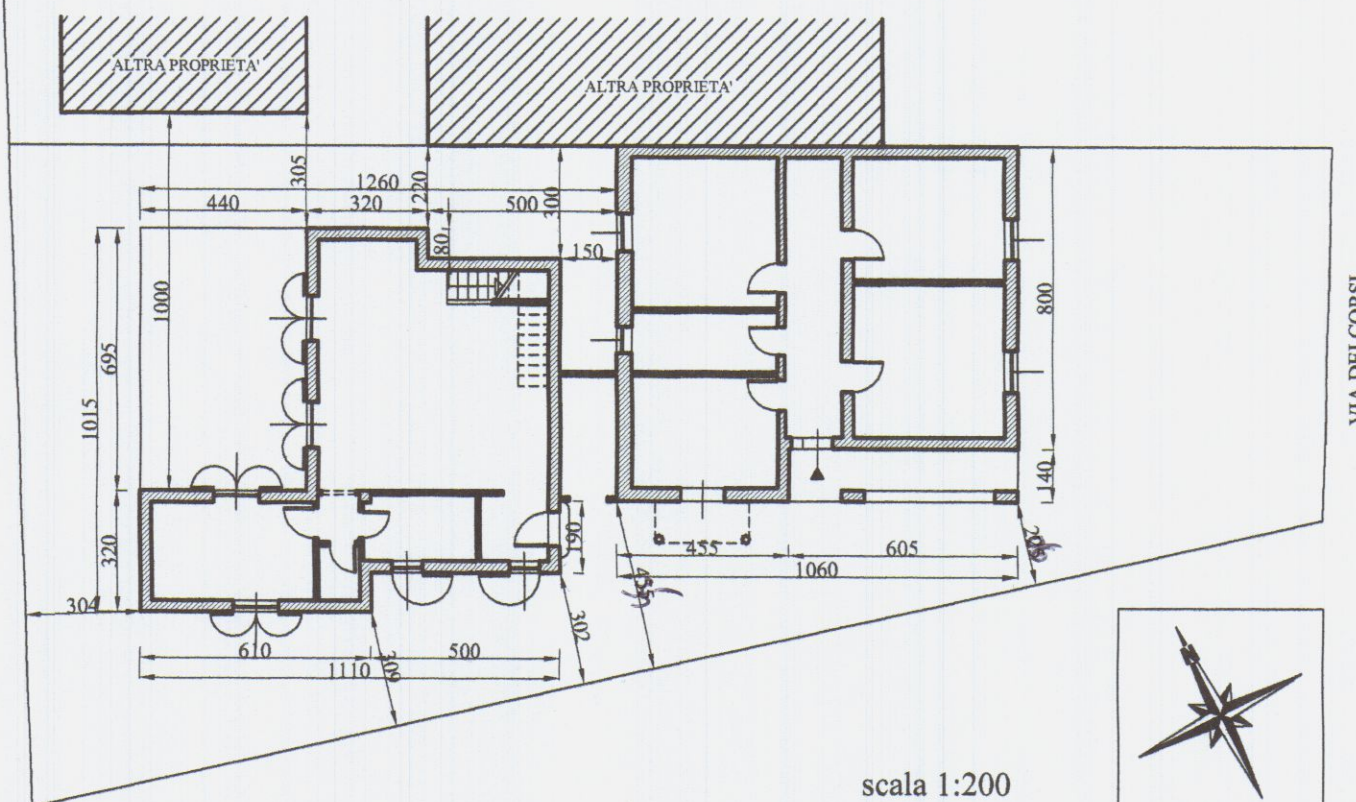

CALCOLO SUPERFICI

SCHEMA SUPERFICI / VOLUMI / RAPPORTI DI ILLUMINAZIONE

	vano	superficie	altezza	volume	apertura	rapporto
1	ripostiglio	4.80 mq	2.70 ml	12.96 mc	- - - -	- - - -
2	ingresso	3.15 mq	2.70 ml	8.50 mc	1.12 mq	> 1/8
3	camera	33.61 mq	2.70 ml	90.74 mc	5.76 mq	> 1/8
4	disimpegno	1.37 mq	2.70 ml	3.69 mc	- - - -	- - - -
5	bagno	5.21 mq	2.70 ml	14.06 mc	1.12 mq	> 1/8
6	ripostiglio	1.59 mq	2.70 ml	4.29 mc	- - - -	- - - -
7	cucina	11.18 mq	2.70 ml	30.18 mc	4.56 mq	> 1/8

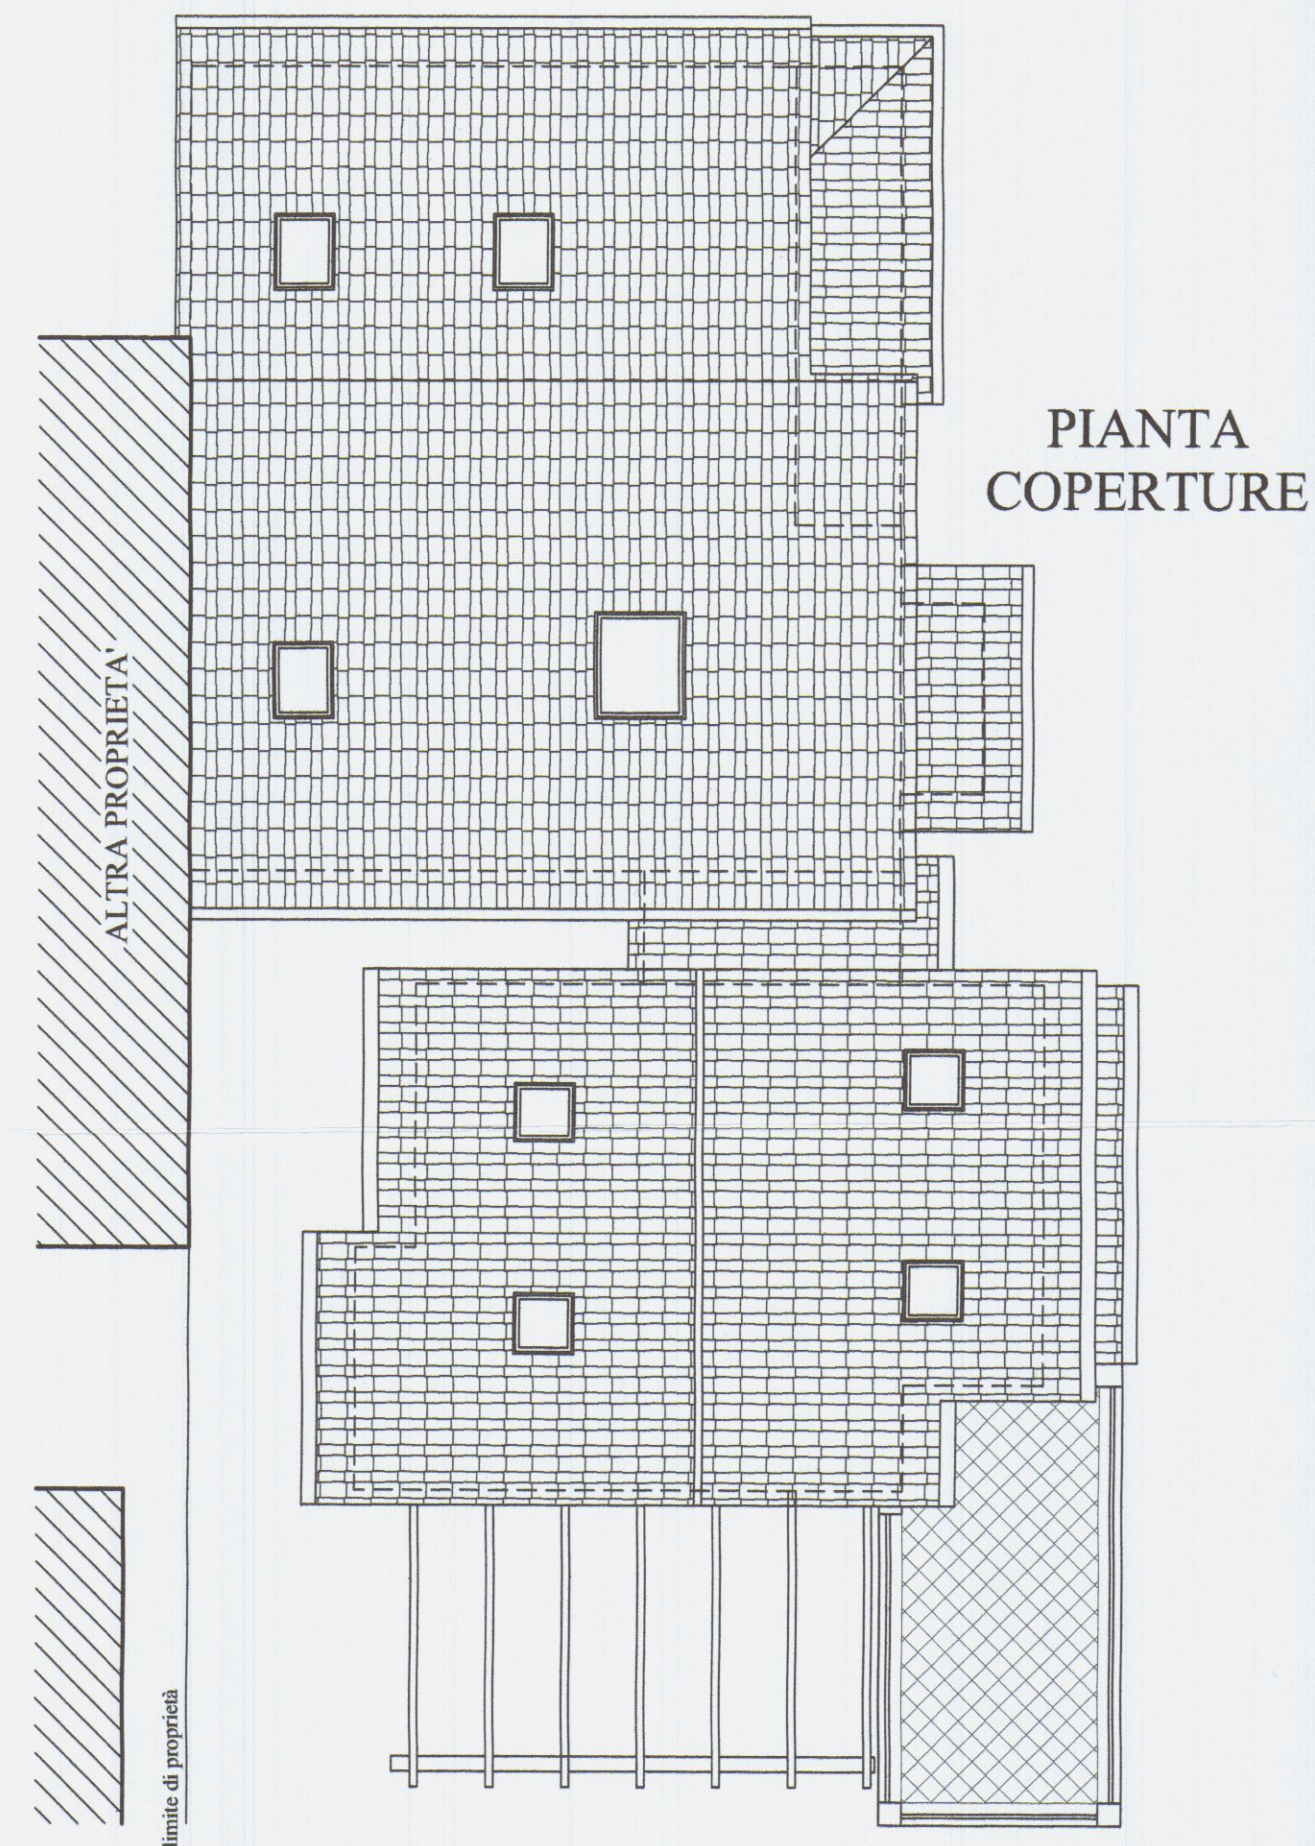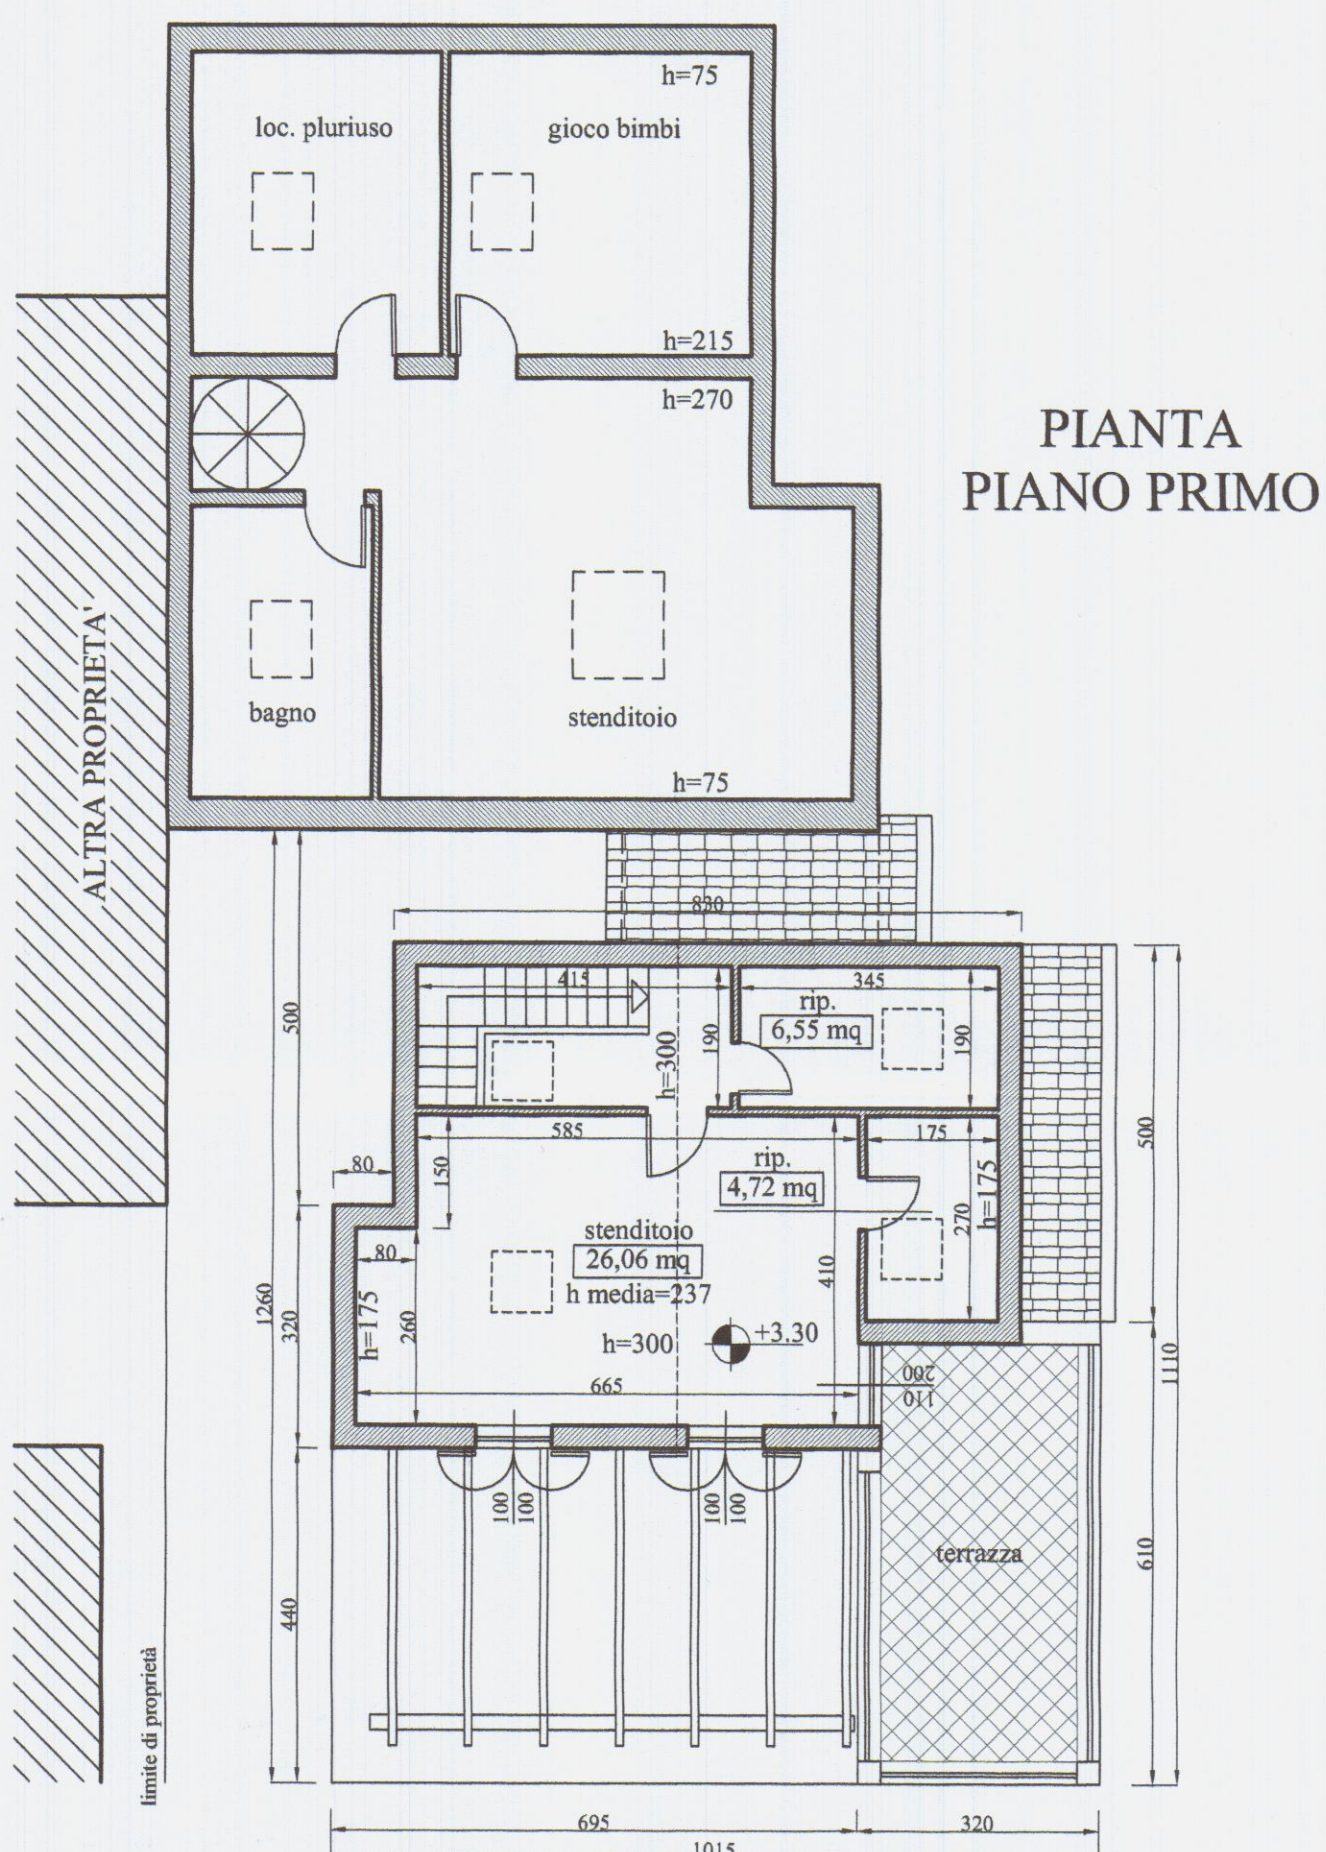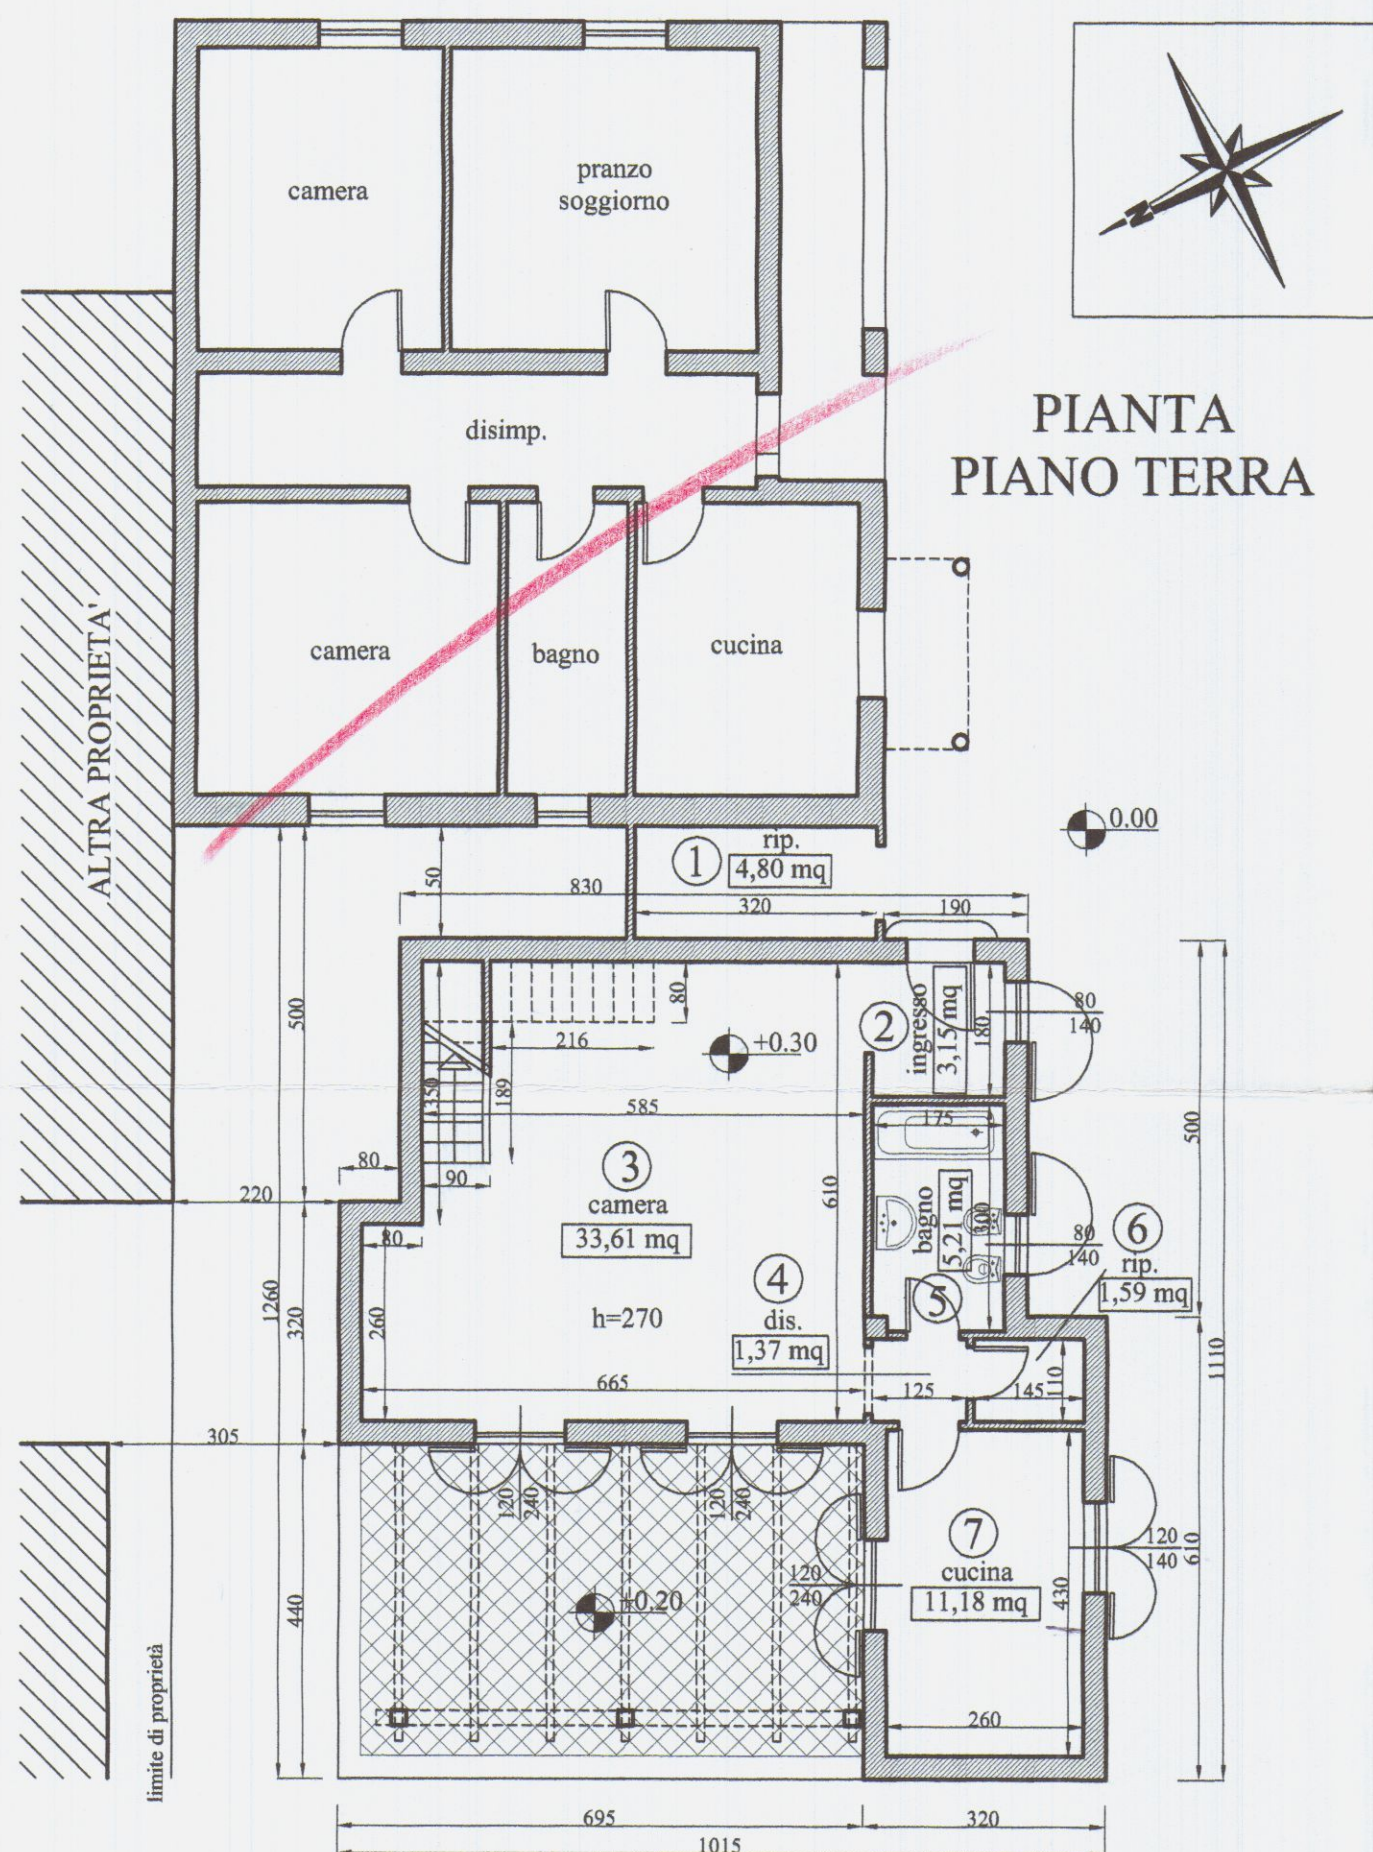

2eMMe STUDIO TECNICO ASSOCIATO
 GEOMETRI SAGLIANO-VOLPI-ZANNONI
 Via Ghiacciaia n°1 54033 CARRARA P.Iva 00530540459
 tel.0585-74585 fax 0585-779826 E-m. studio2emme@iol.it

TECNICO: geom. Alessandro Volpi
 n. 998 albo dei geometri di MS

COMMITTENTE
BATTI BRUNA
BIGGI FABIO
BIGGI WALTER

COMUNE DI CARRARA
 -7 GIU. 2005

La sottoscrizione vale conferma dell'incirco
 e verifica delle tavole conformi al mandato.
Batti Bruna *Biggi Walter*

IMMOBILE
CARRARA VIA DEI CORSI N°21
 FOGLIO 88 MAPPALI 133 134 SUBALTERNO -

LAVORI di
AMPLIAMENTO A EDIFICIO DI CIVILE ABITAZIONE


TAVOLA N.

INTERVENTO
 PERMESSO DI COSTRUIRE
 TITOLO VI Art. 78
 LEGGE 1/2005



TAVOLA di
**PROGETTO : PROSPETTI
 SEZIONI**

4


SCALA di 1 a 100
 DATA 18-05-2005 FILE MARCETTI PAOLA TAVOLE 7 DIS. LAU

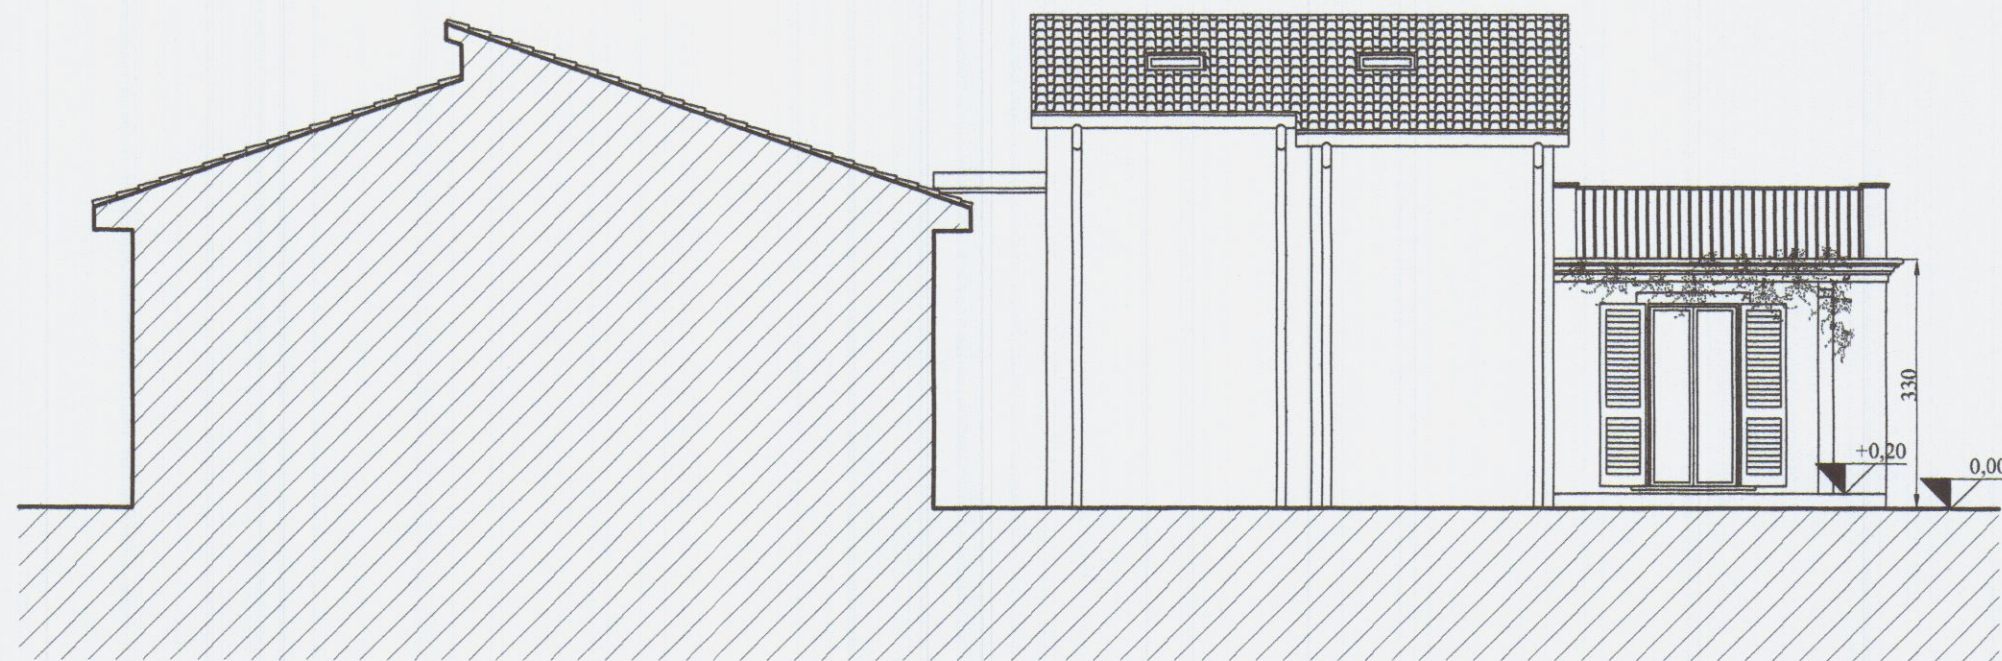


PROSPETTO NORD-EST

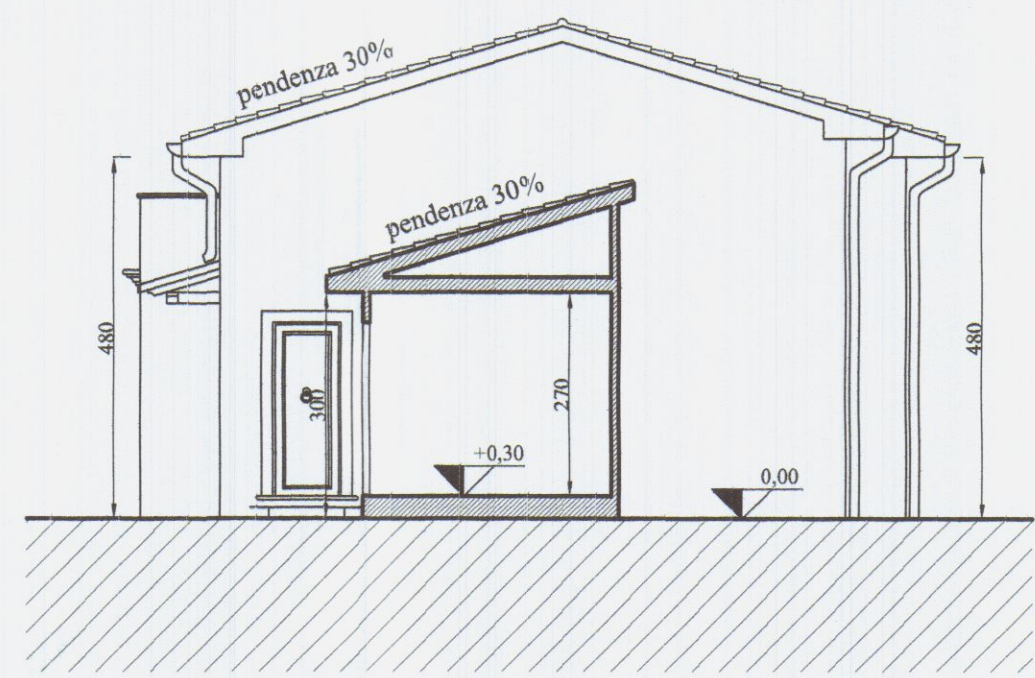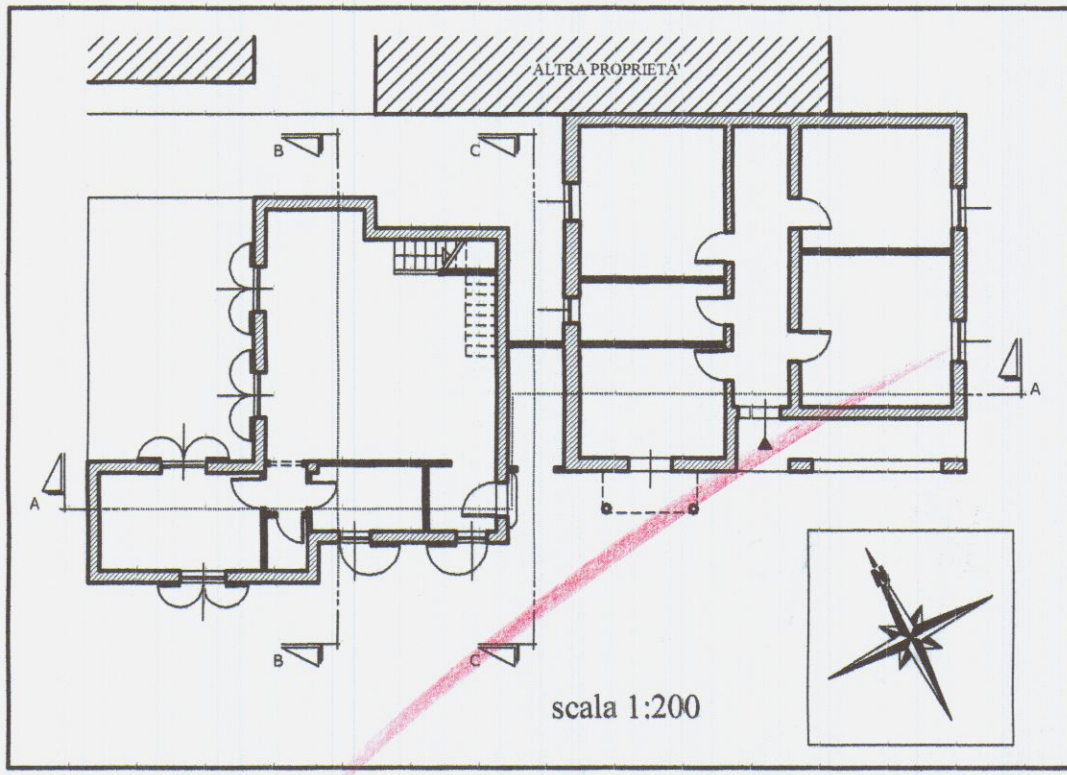


SEZIONE C-C

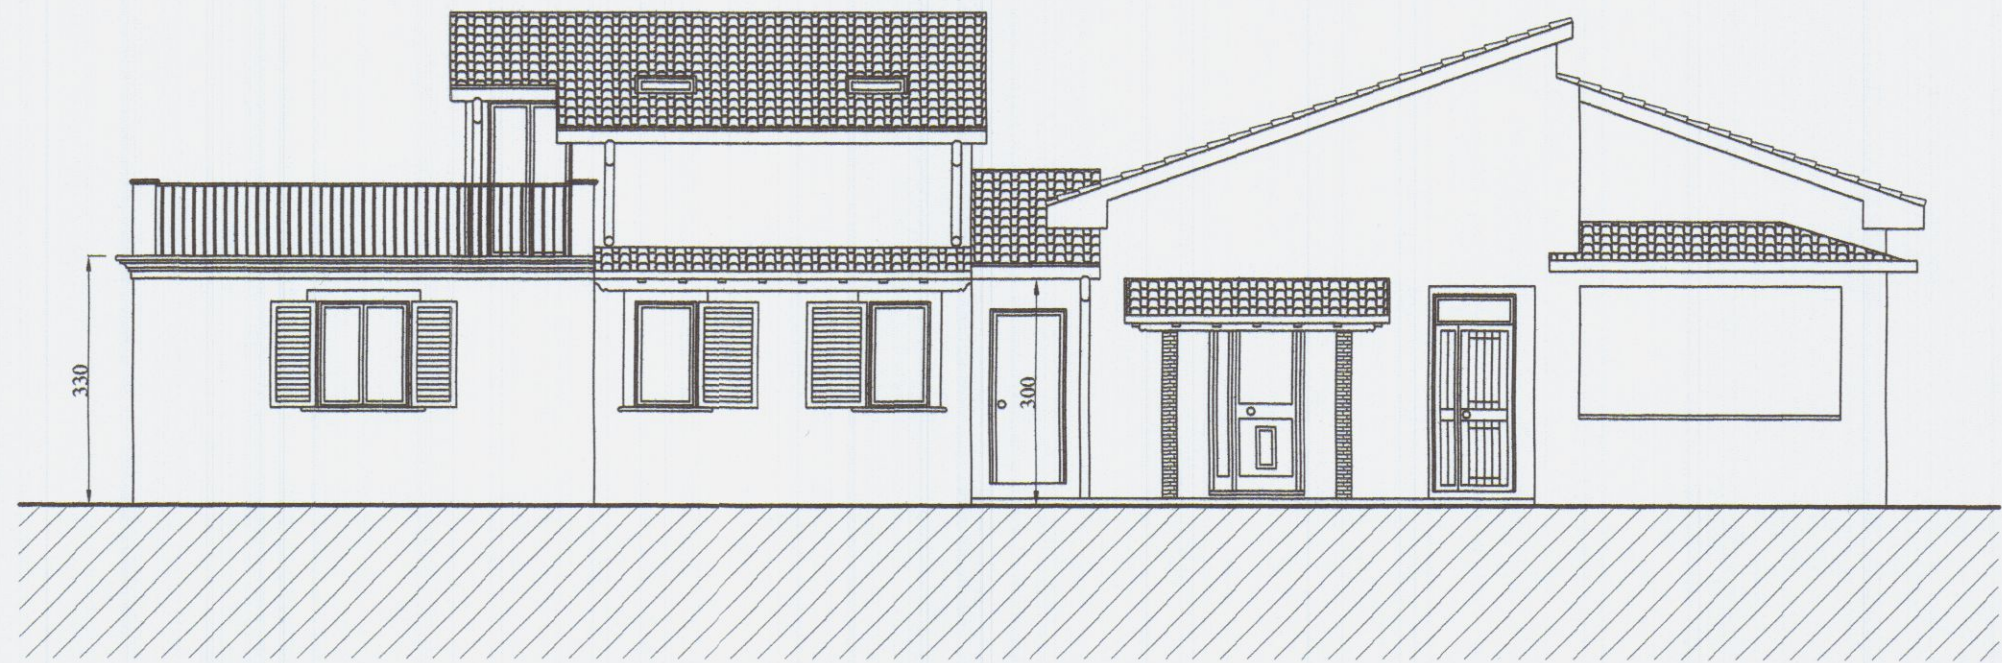


PROSPETTO SUD-OVEST

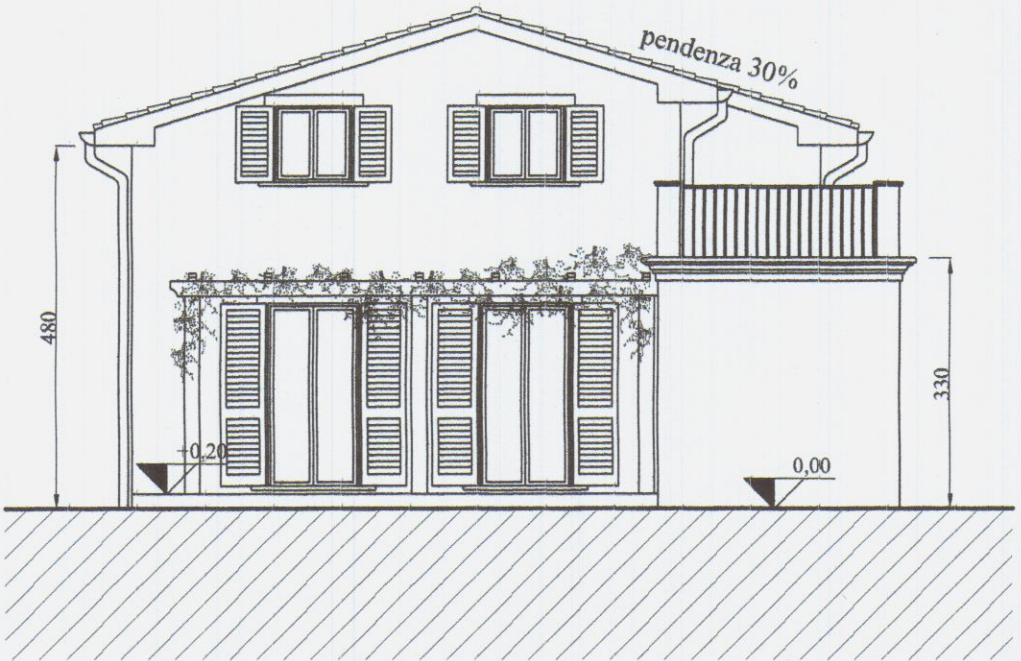

PROSPETTO NORD-OVEST

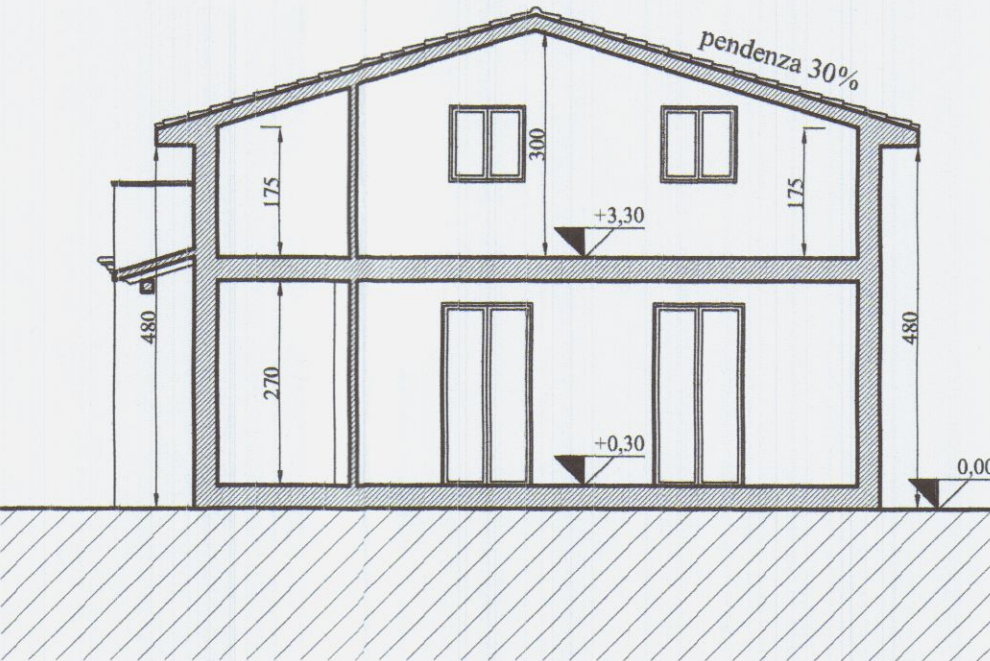


SEZIONE B-B

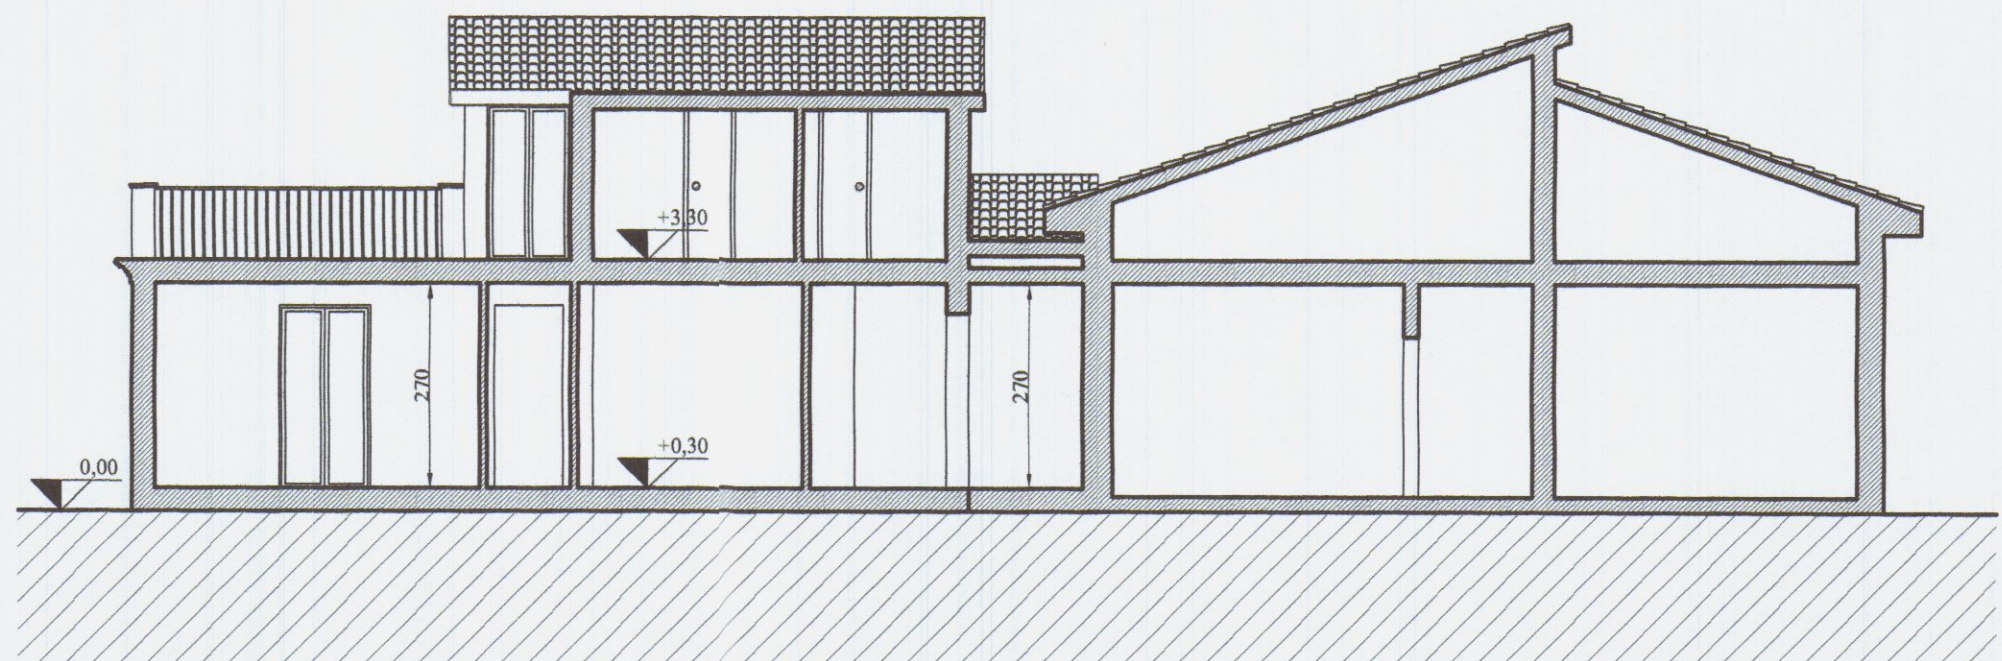


SEZIONE A-A

 STUDIO TECNICO ASSOCIATO GEOMETRI SAGLIANO-VOLPI-ZANNONI Via Ghiacciaia n°1 54033 CARRARA P.Iva 00530540459 tel.0585-74585 fax 0585-779828 E-m. studio2emme@iol.it		TECNICO :geom. Alessandro Volpi n. 998 albo dei geometri di MS	
COMMITTENTE BATTI BRUNA BIGGI FABIO BIGGI WALTER		La sottoscrizione vale conferma dell'incarico e verifica delle tavole conformi al mandato. <i>Batti Bruna</i> <i>Biggi Walter</i>	
IMMOBILE CARRARA	FOGLIO 88	MAPPALI 133 134	SUBALTERNO -
LAVORI di AMPLIAMENTO A EDIFICIO DI CIVILE ABITAZIONE		TAVOLA N. 5	
INTERVENTO PERMESSO DI COSTRUIRE TITOLO VI Art. 78 LEGGE 1/2005		TAVOLA di SOVRAPPOSTO : PIANTE	
SCALA di 1 a 100	DATA 16-05-2005	FILE MARCHETTI PAOLA	TAVOLE 7
		DIS. LAU	


 DEMOLIZIONI
 COSTRUZIONI

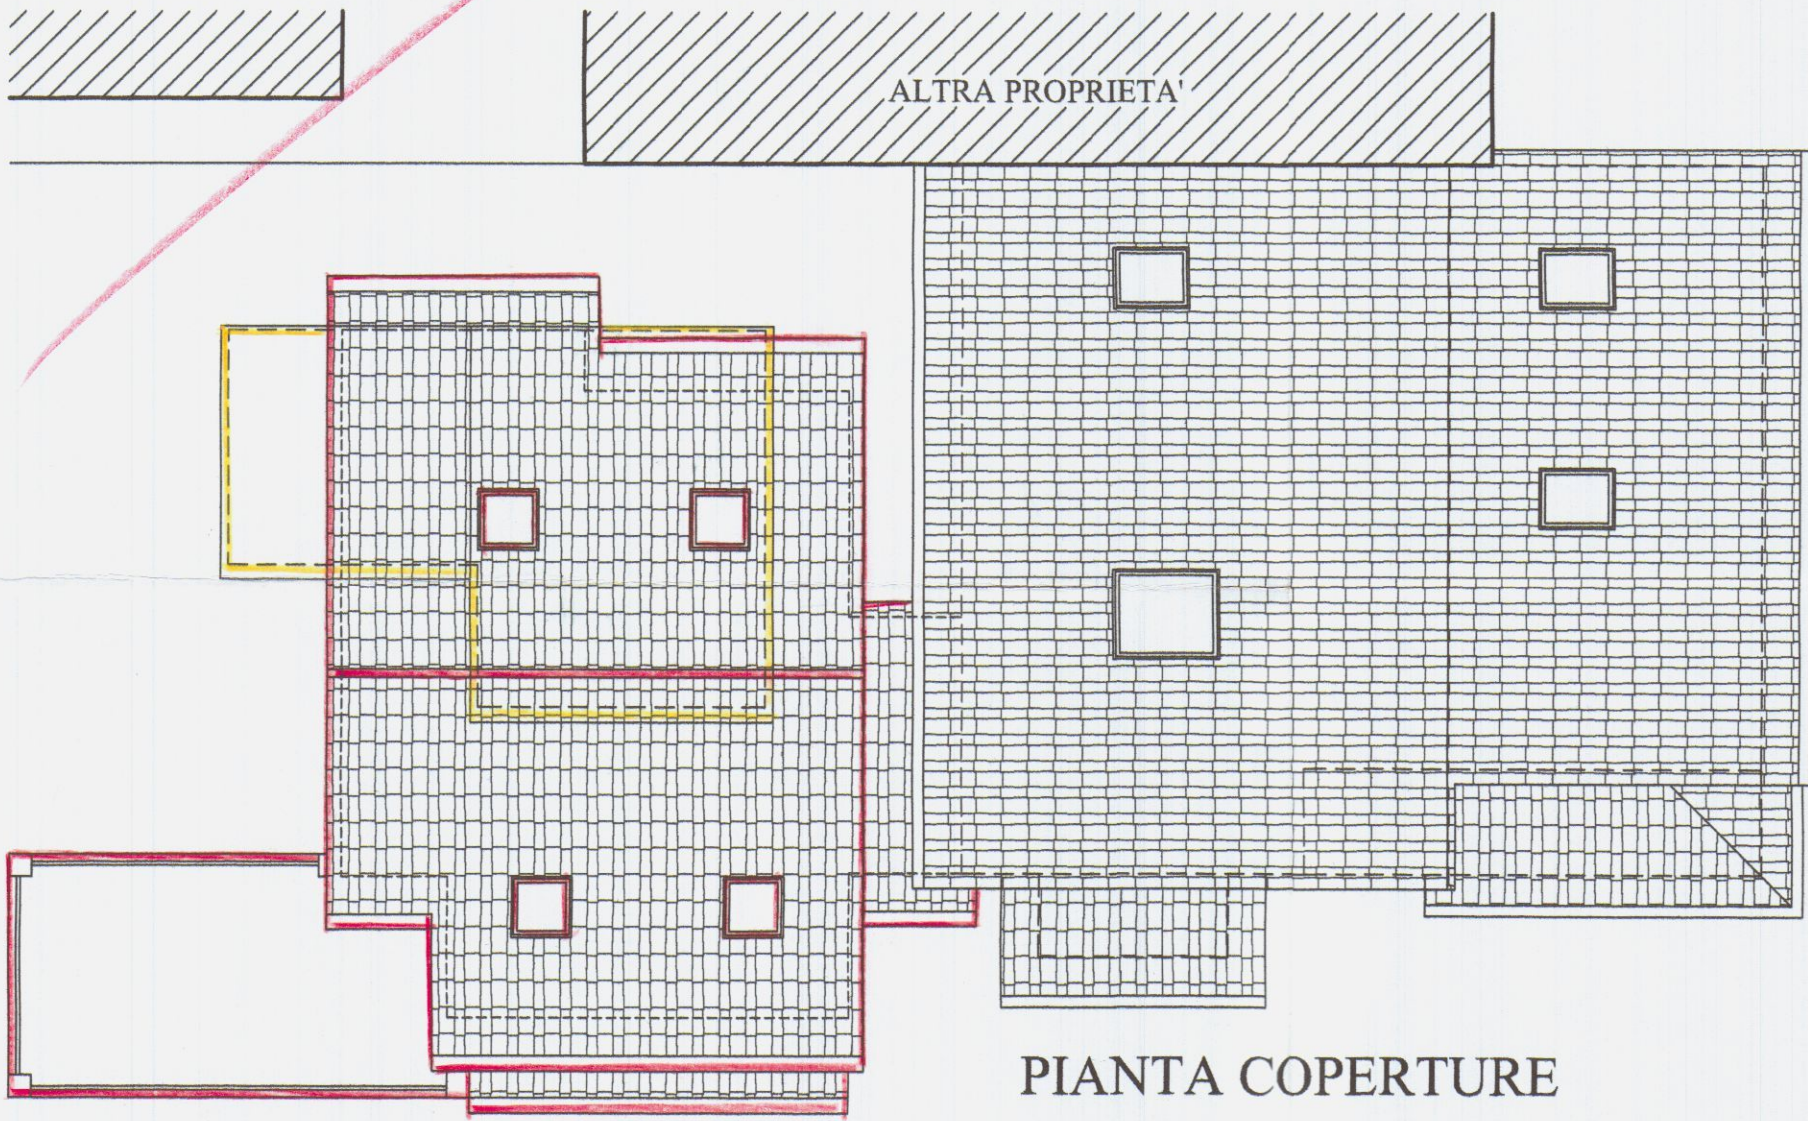

PIANTA COPERTURE

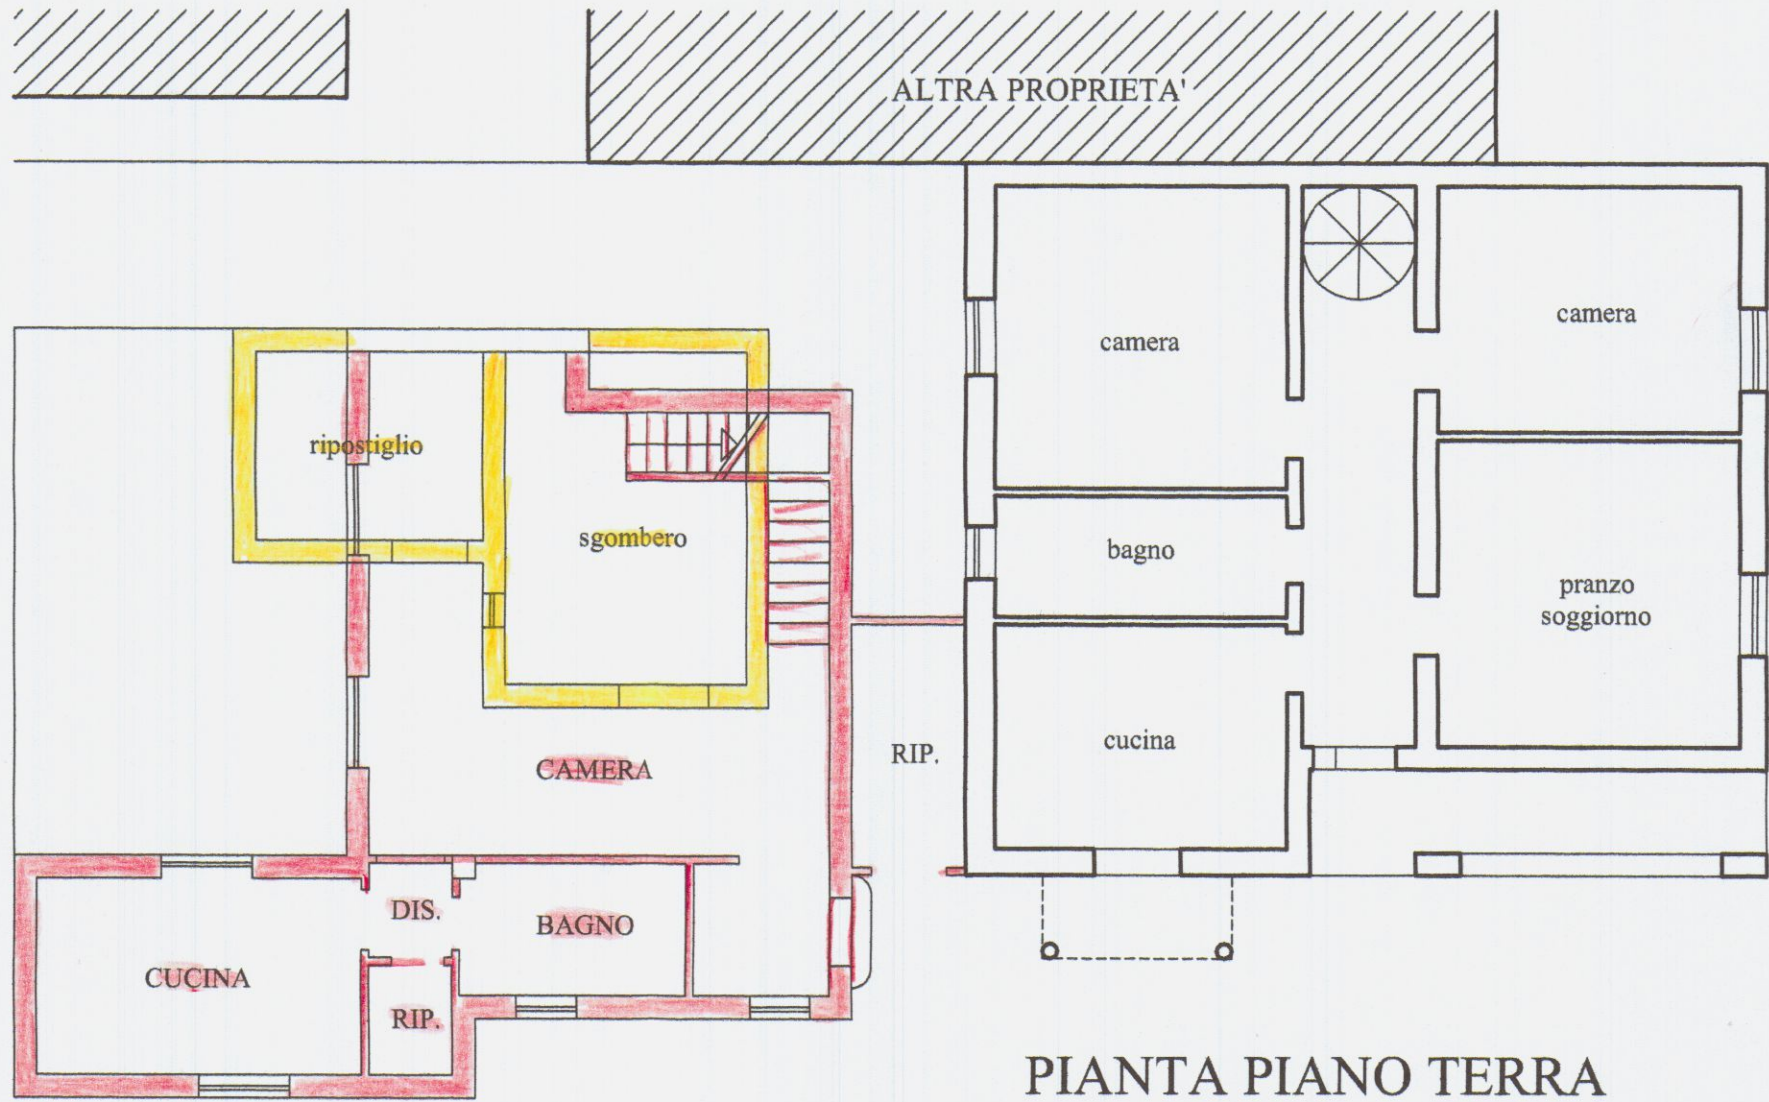

PIANTA PIANO TERRA

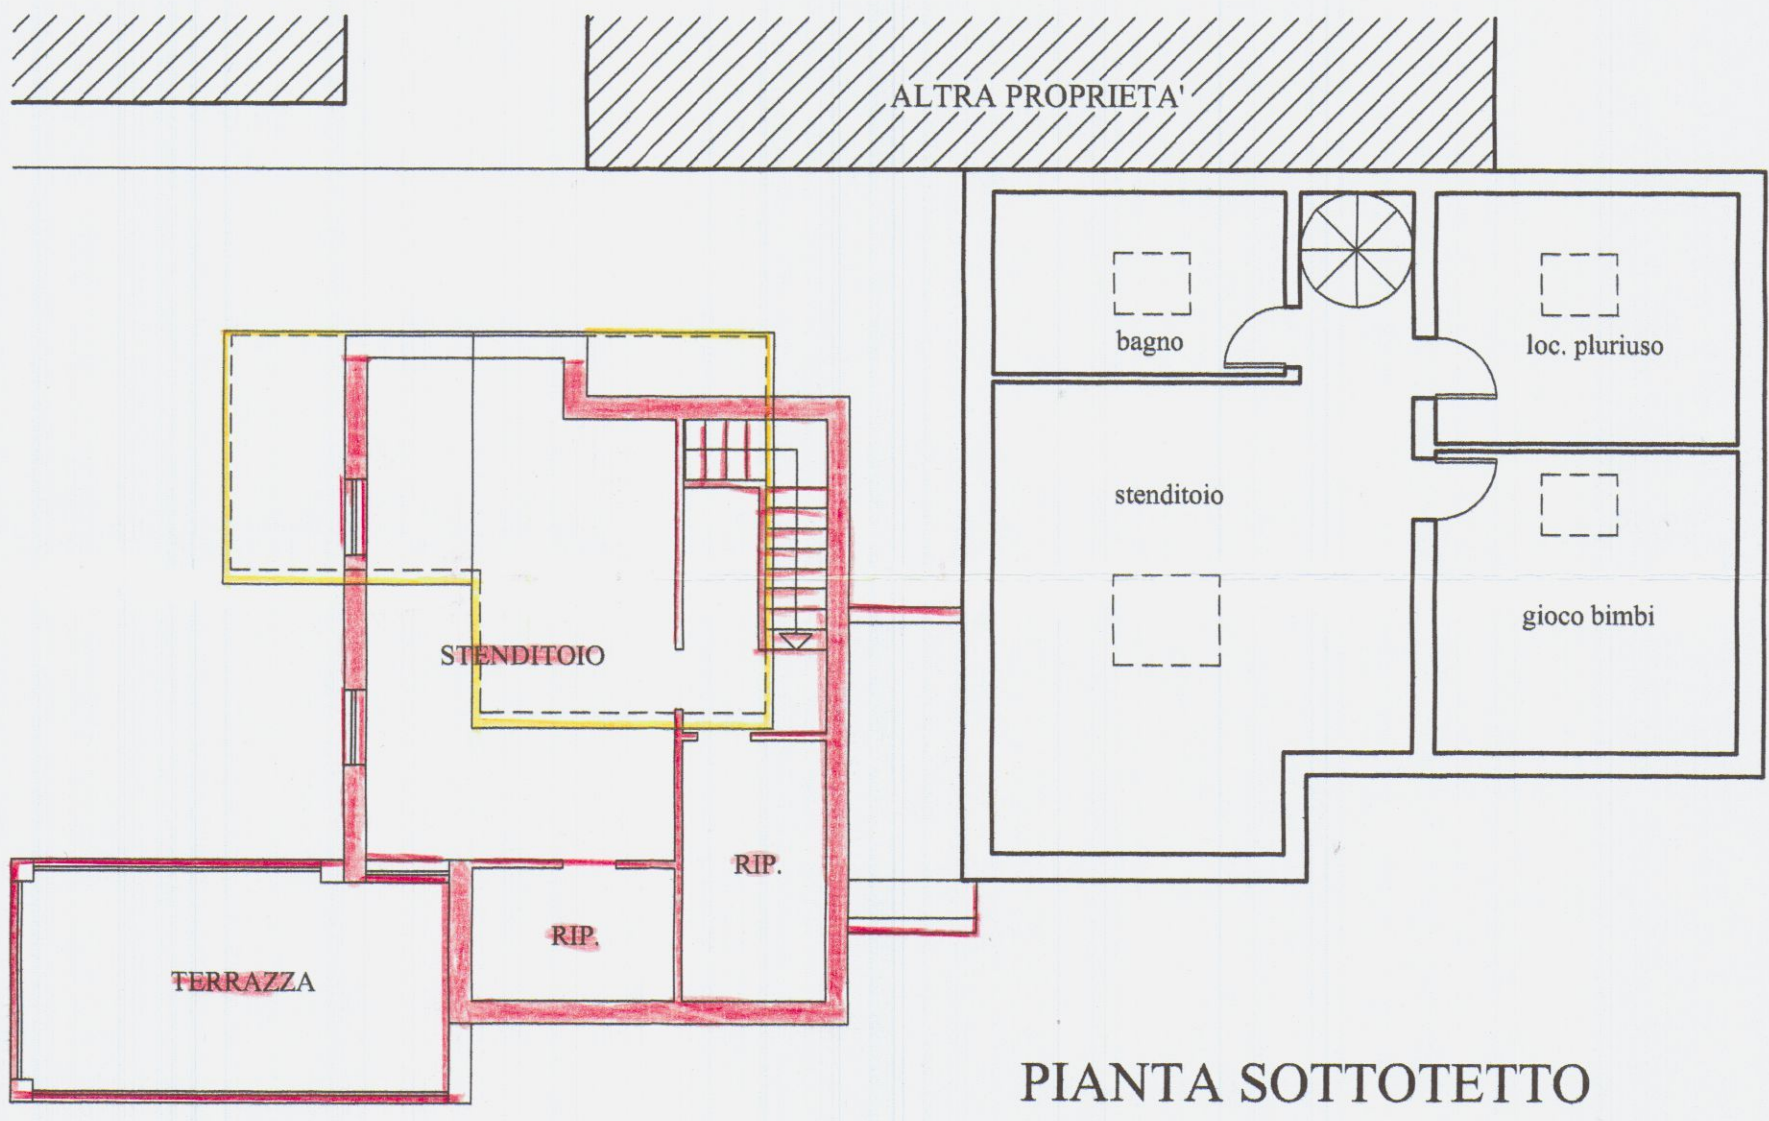

PIANTA SOTTOTETTO

2eMMe STUDIO TECNICO ASSOCIATO
GEOMETRI SAGLIANO-VOLPI-ZANNONI
Via Ghiacciaia n°1 54033 CARRARA P.Iva 00590540459
tel.0585-74585 fax 0585-779828 E-m. studio2emme@iol.it

TECNICO : geom. Alessandro Volpi
n. 998 albo dei geometri di MS



La sottoscrizione vale conferma dell'incarico
e verifica delle tavole conformi al mandato.
Batti Bruna
Biggi Fabio
Biggi Walter

COMMITTENTE
BATTI BRUNA
BIGGI FABIO
BIGGI WALTER


IMMOBILE
CARRARA VIA DEI CORSI N°21
FOGLIO 88 MAPPALI 133 134 SUBALTERNO -

LAVORI di
AMPLIAMENTO A EDIFICIO DI CIVILE ABITAZIONE

TAVOLA N.


INTERVENTO
PERMESSO DI COSTRUIRE
TITOLO VI Art. 78
LEGGE 1/2005

TAVOLA di
**PROGETTO : PROSPETTI
SEZIONI**


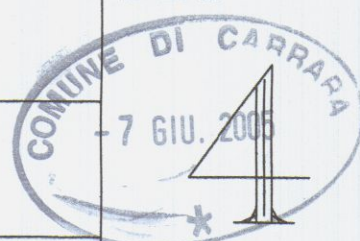


SCALA di 1 a
100


DATA 18-05-2005 FILE MARCHETTI PAOLA TAVOLE 7 DIS. LAU

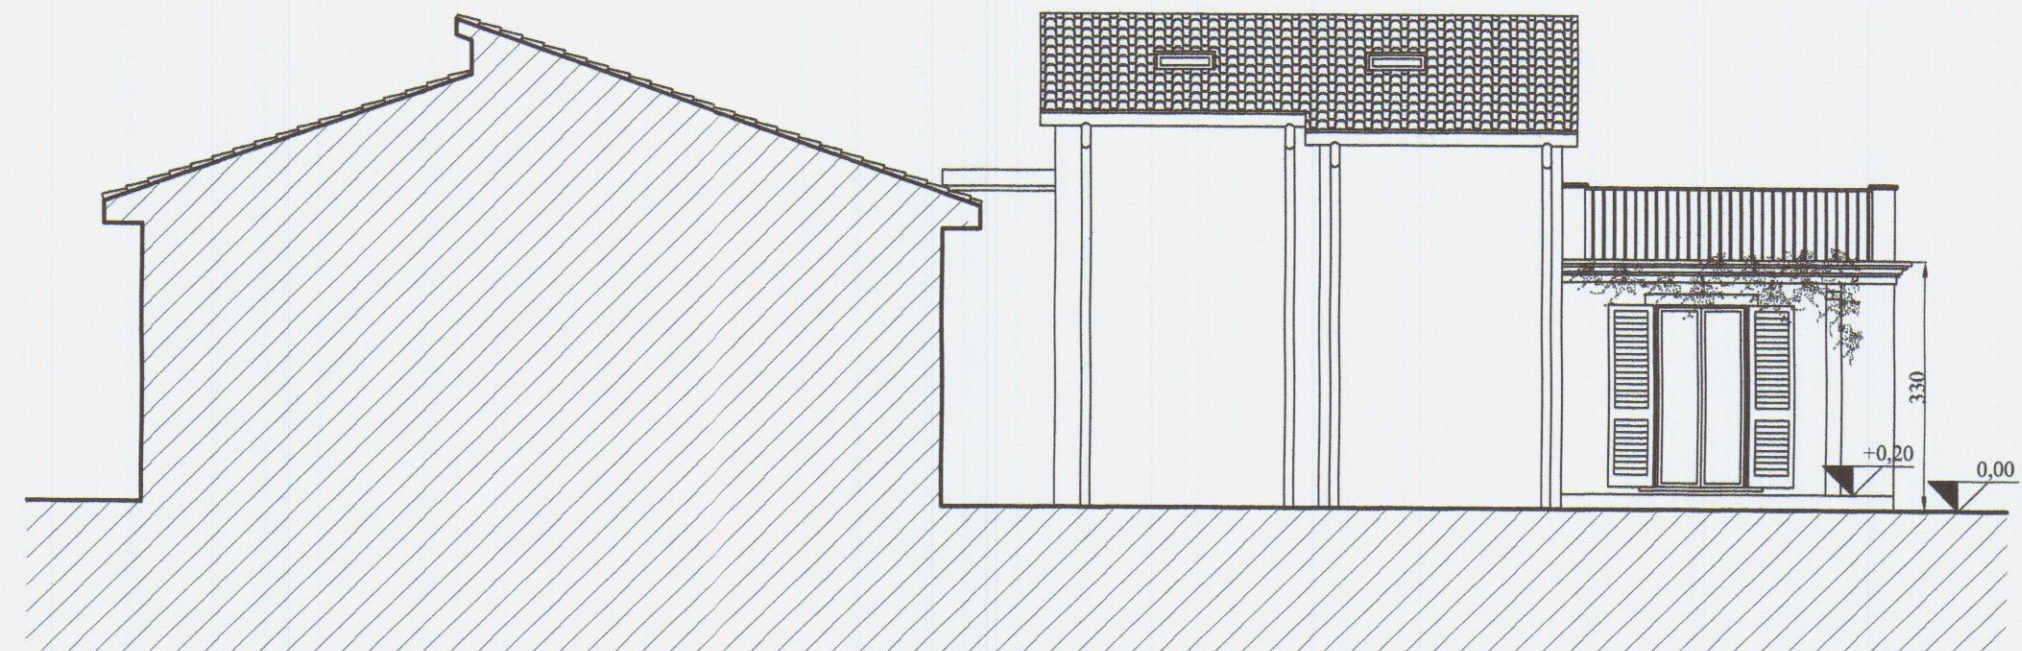


PROSPETTO NORD-EST

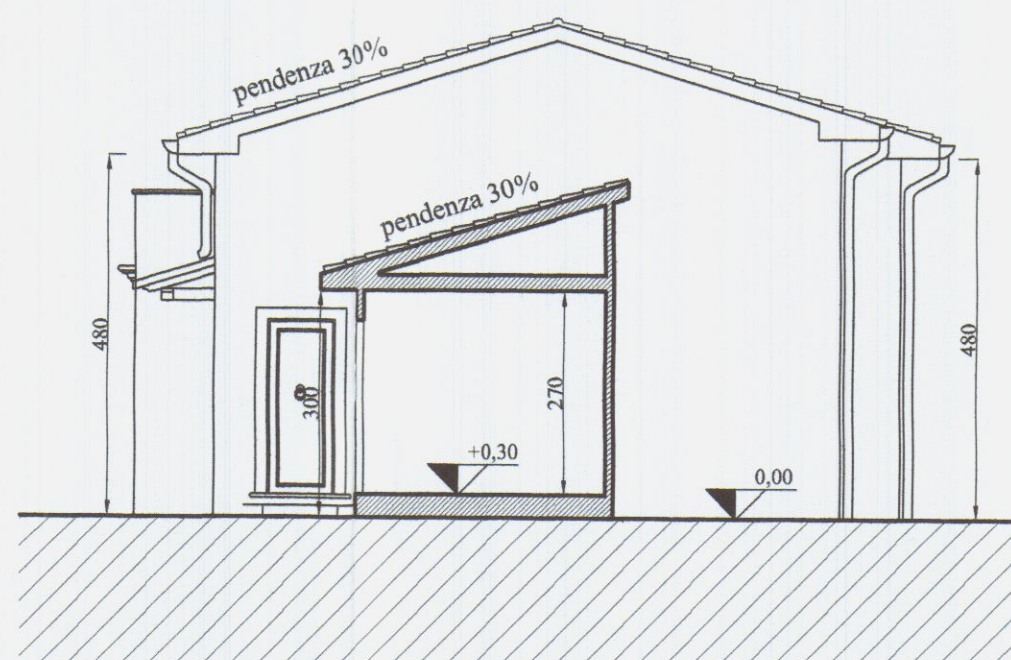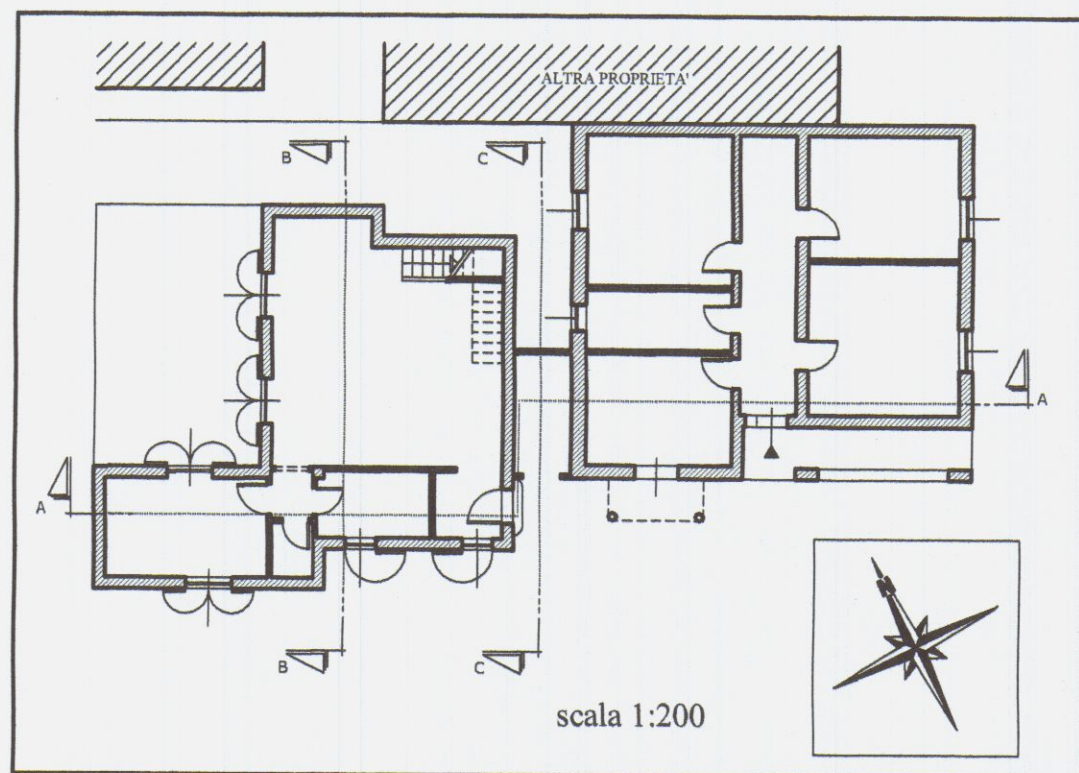


SEZIONE C-C

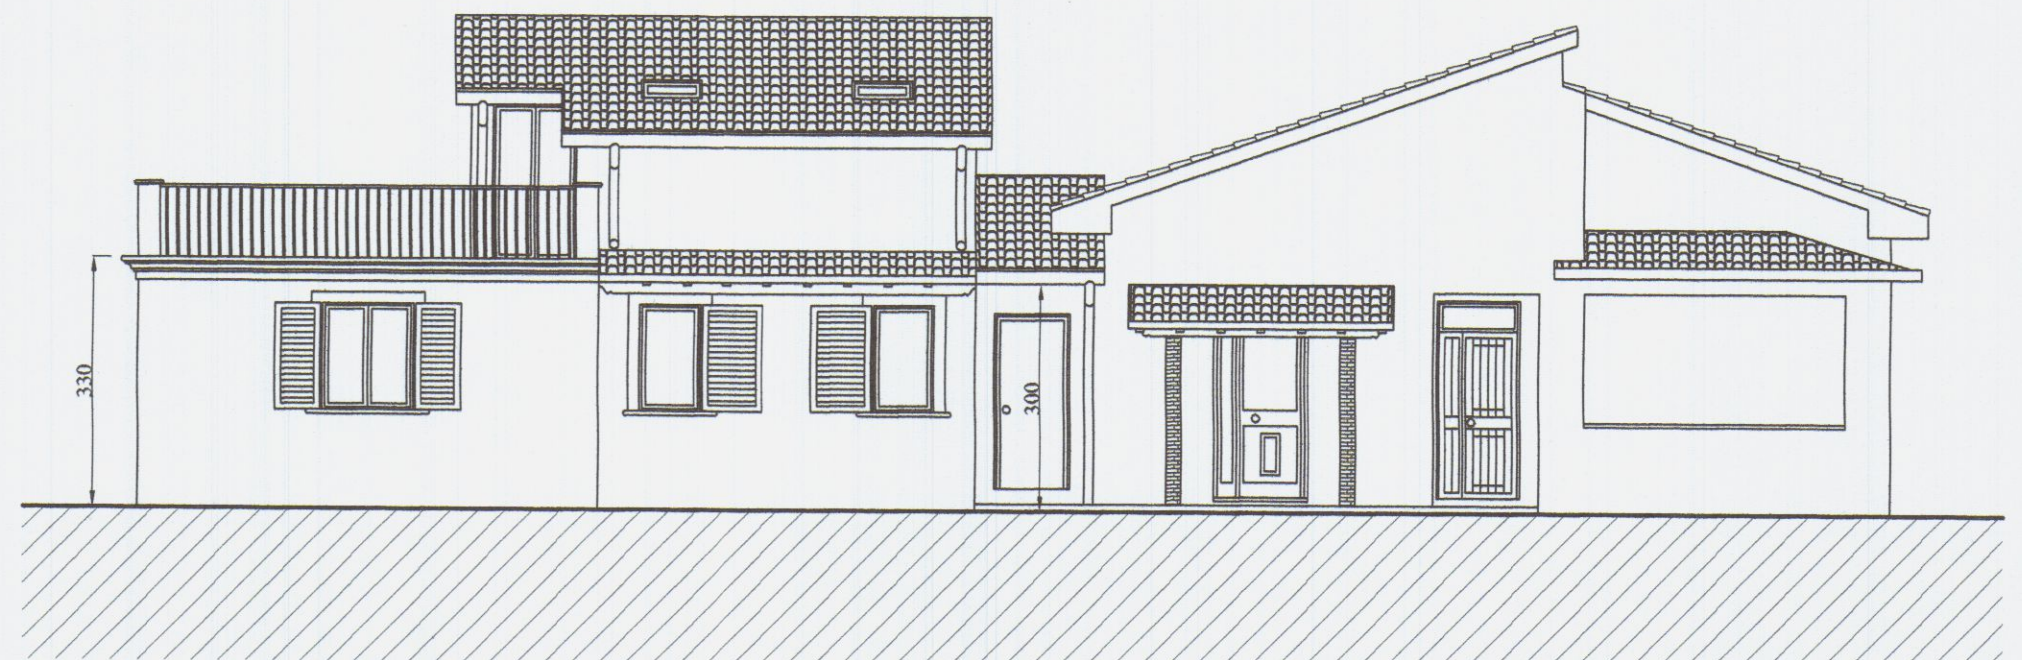


PROSPETTO SUD-OVEST

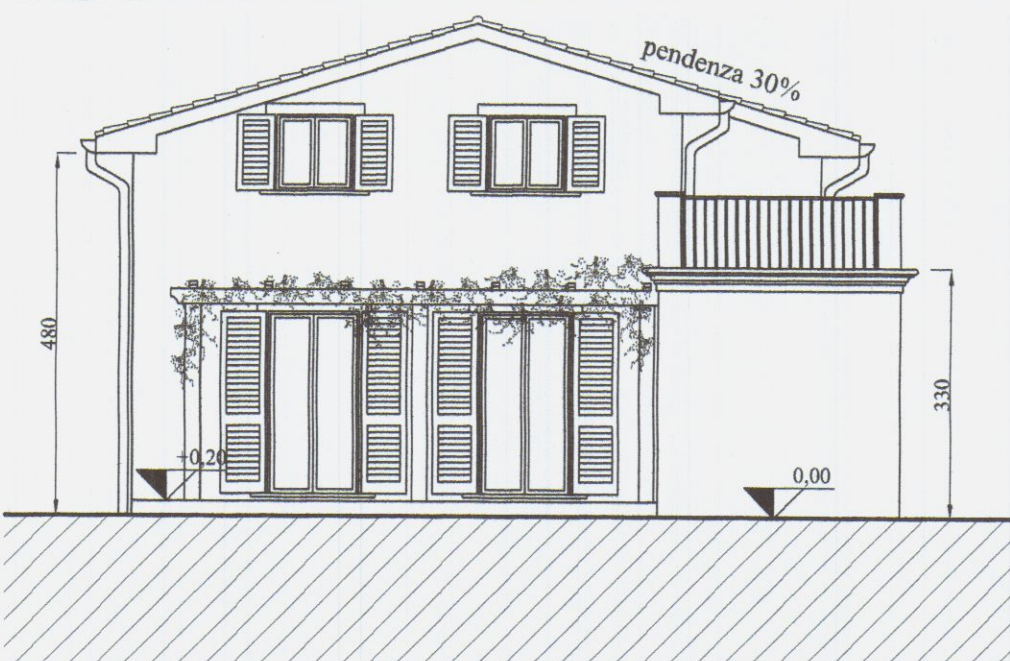

PROSPETTO NORD-OVEST

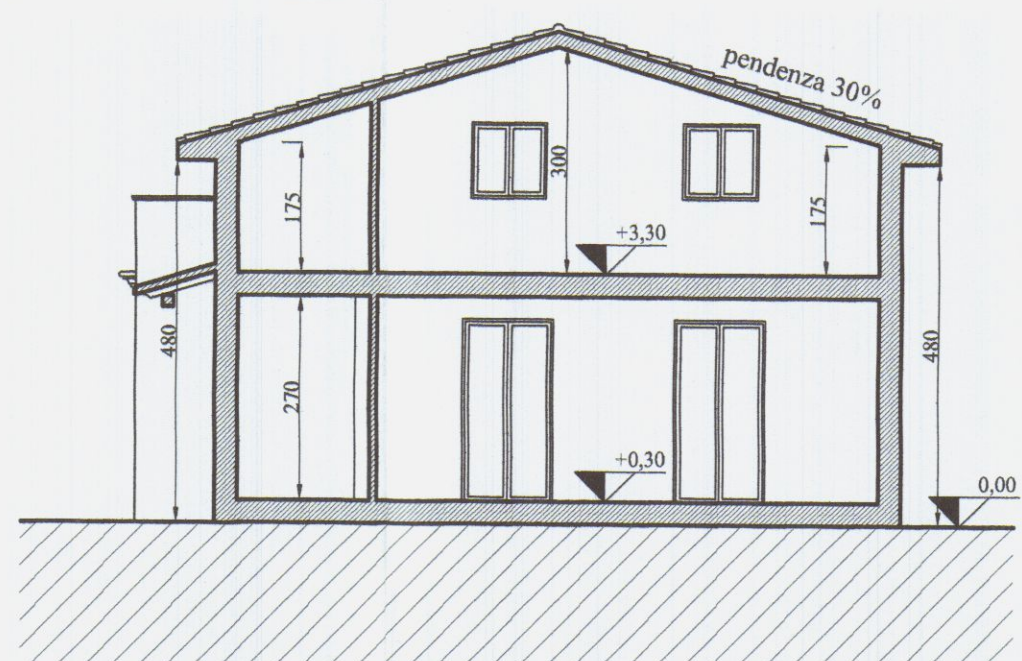

SEZIONE B-B

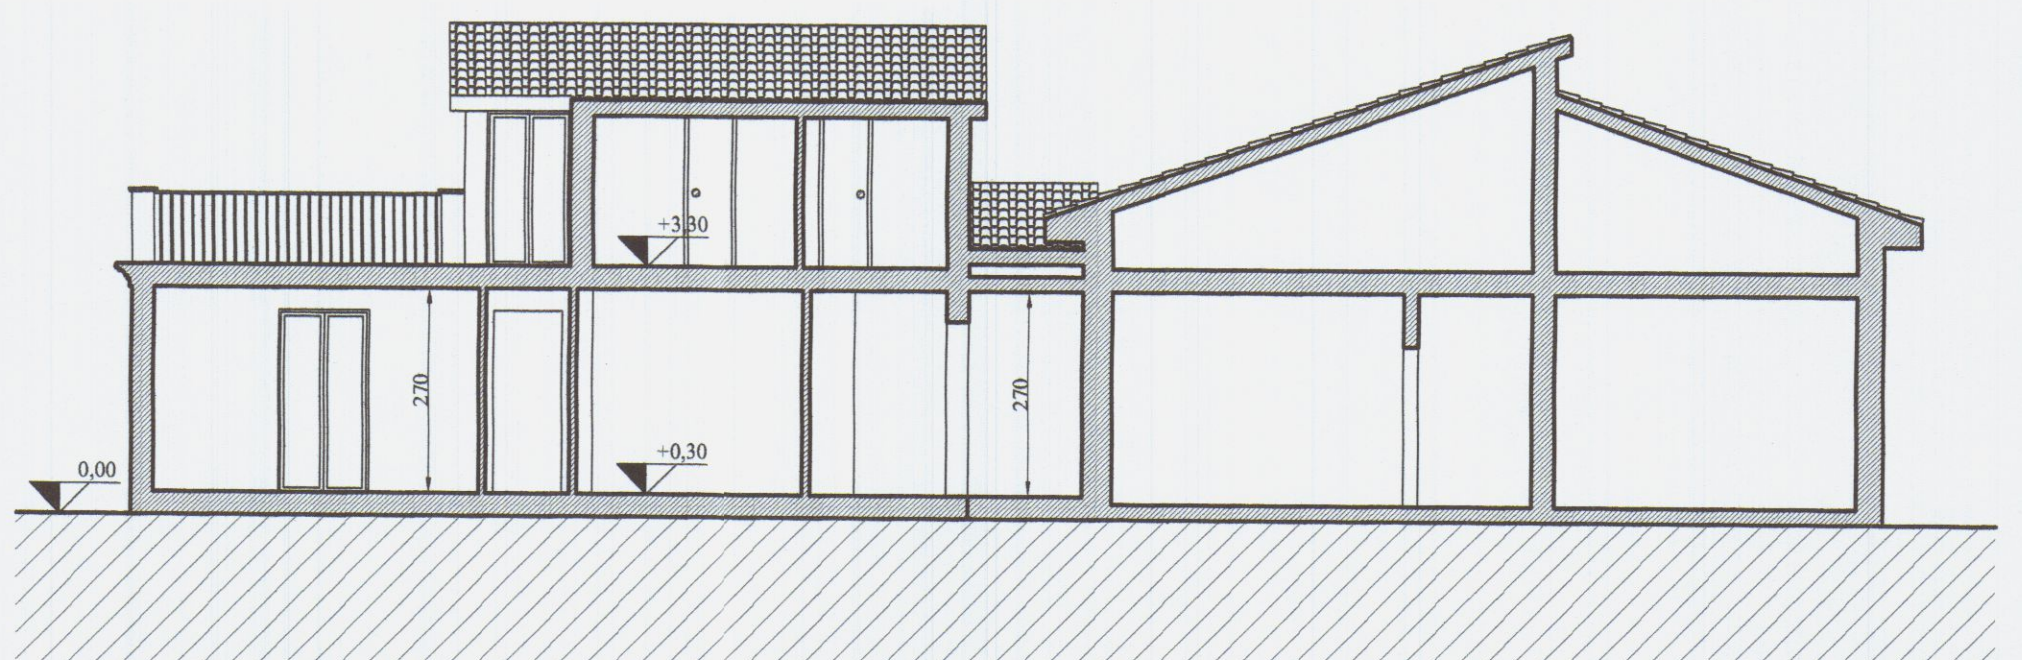

SEZIONE A-A

2eMMe STUDIO TECNICO ASSOCIATO
GEOMETRI SAGLIANO-VOLPI-ZANNONI
Via Ghiacciaia n°1 54033 CARRARA P.Iva 00530540459
tel.0585-74585 fax 0585-779826 E-m. studio2emme@iol.it

TECNICO :geom. Alessandro Volpi
n. 998 albo dei geometri di MS

COMMITTENTE
**BATTI BRUNA
BIGGI FABIO
BIGGI WALTER**

COMUNE DI CARRARA
- 7 GIU. 2005

La sottoscrizione vale conferma dell'incarico
e verifica delle tavole conformi al mandato.
Batti Bruna *Biggi Walter*

IMMOBILE
CARRARA VIA DEI CORSI N°21
FOGLIO 88 MAPPALI 133 134 SUBALTERNO -

LAVORI di
AMPLIAMENTO A EDIFICIO DI CIVILE ABITAZIONE

TAVOLA N.

INTERVENTO
PERMESSO DI COSTRUIRE
TITOLO VI Art. 78
LEGGE 1/2005
TAVOLA di
**PROGETTO : SISTEMAZIONE ESTERNA
CALCOLO SUPERFICI**

SCALA di 1 a 100
DATA 05/2005 FILE MARCHETTI PAOLA TAVOLE 7 DIS. LAU




ESTRATTO DI MAPPA

FOGLIO 88
MAPPALI 133 / 134

scala 1:1000



PLANIMETRIA GENERALE

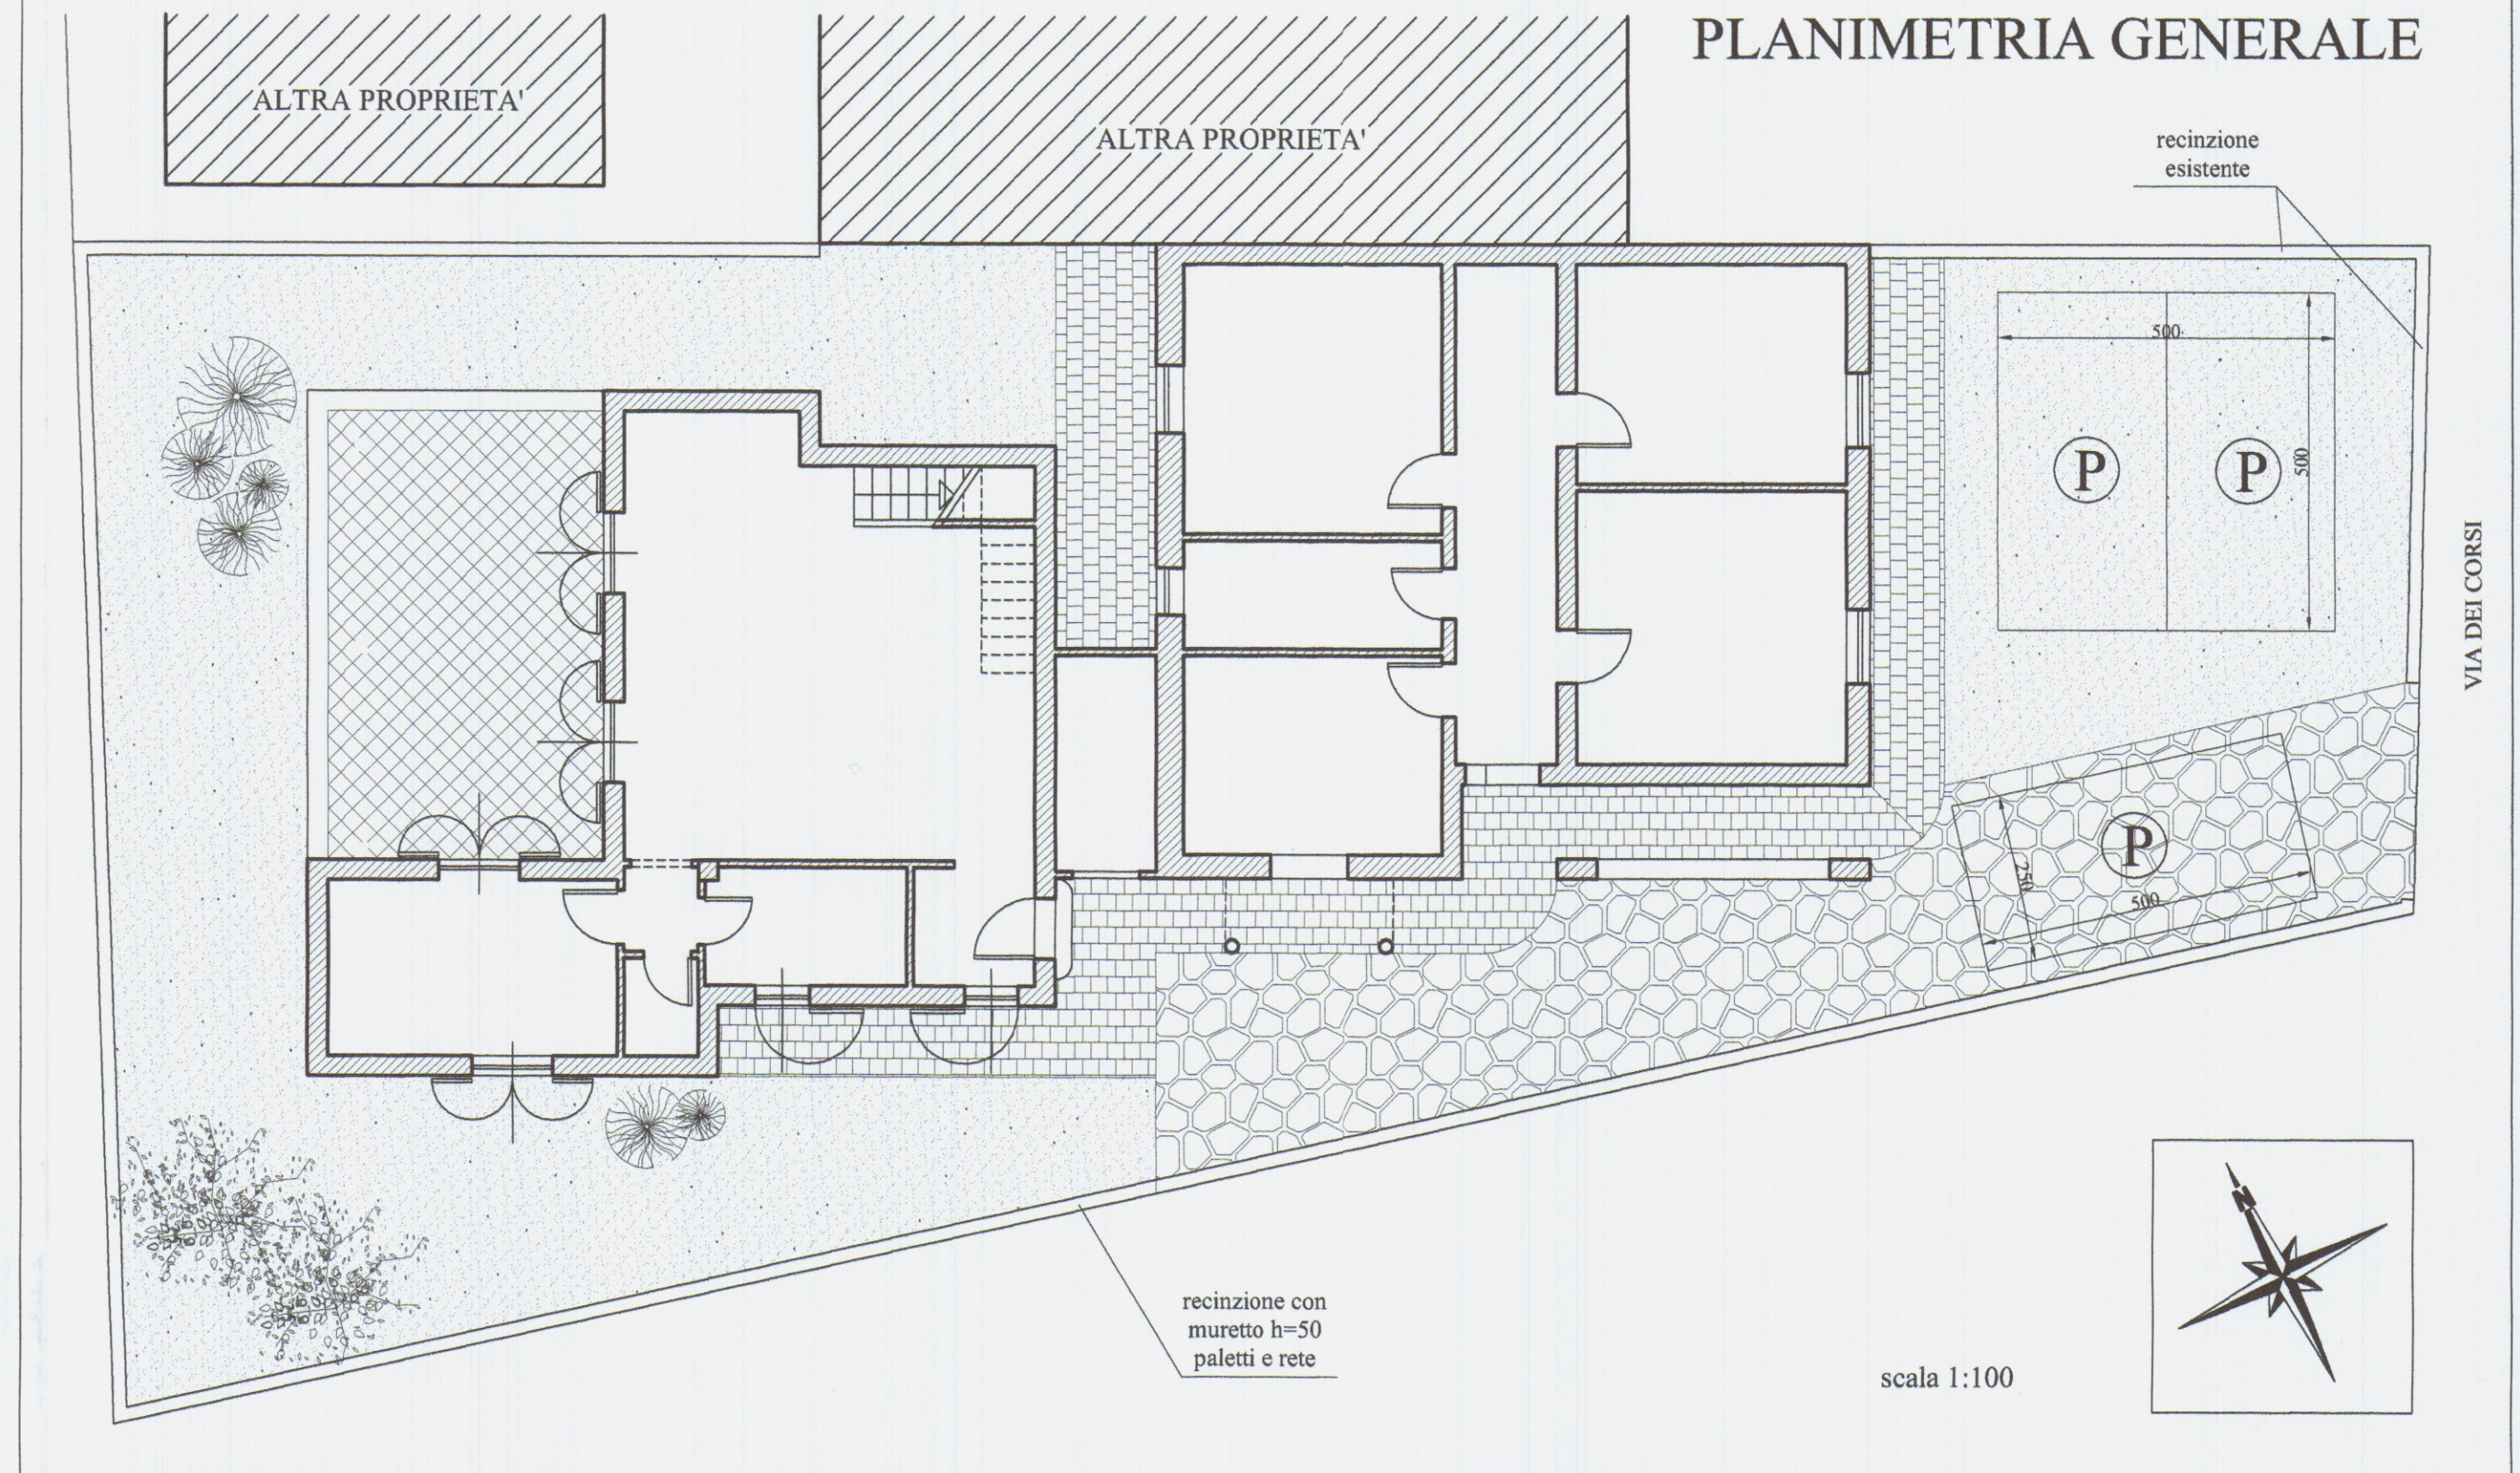


PRESCRIZIONI URBANISTICHE


CATEGORIA DA REGOLAMENTO URBANISTICO R3 EDIFICI IN CONTESTI AMBIENTALI OMOGENEI
SONO AMMESSI : MANUTENZIONE ORDINARIA, STRAORDINARIA, RISTRUTT. EDILIZIA r1 - r4, RISTRUT. URBANISTICA ru1




CALCOLO SUPERFICI


SUPERFICIE LOTTO	490.00 mq	SUL ESISTENTE	9,40x4,55 + 8,00x6,05	91.17 mq
INDICE DI FABBRICABILITA'	0.35	SUL DI AMPLIAMENTO	4,40x3,20 + 9,10x3,20 + 1,70x1,05 8,30x3,50 + 1,50x3,40	79.13 mq
SUPERFICIE REALIZZABILE	171.50 mq	SUL TOTALE		170.30 mq
PERGOLATO	22.57 mq	NUMERO PARCHEGGI	3	>1,5/100mq SUL

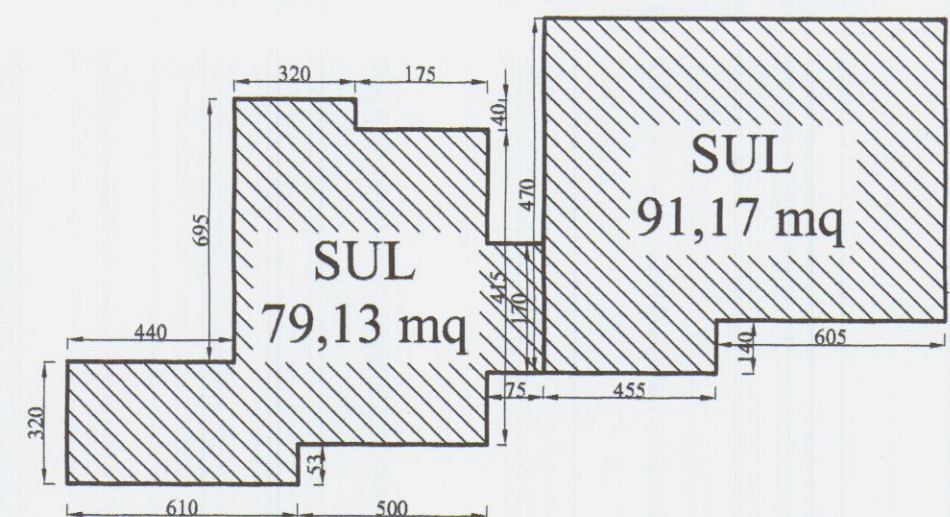

SCHEMA SMALTIMENTO ACQUE REFLUE

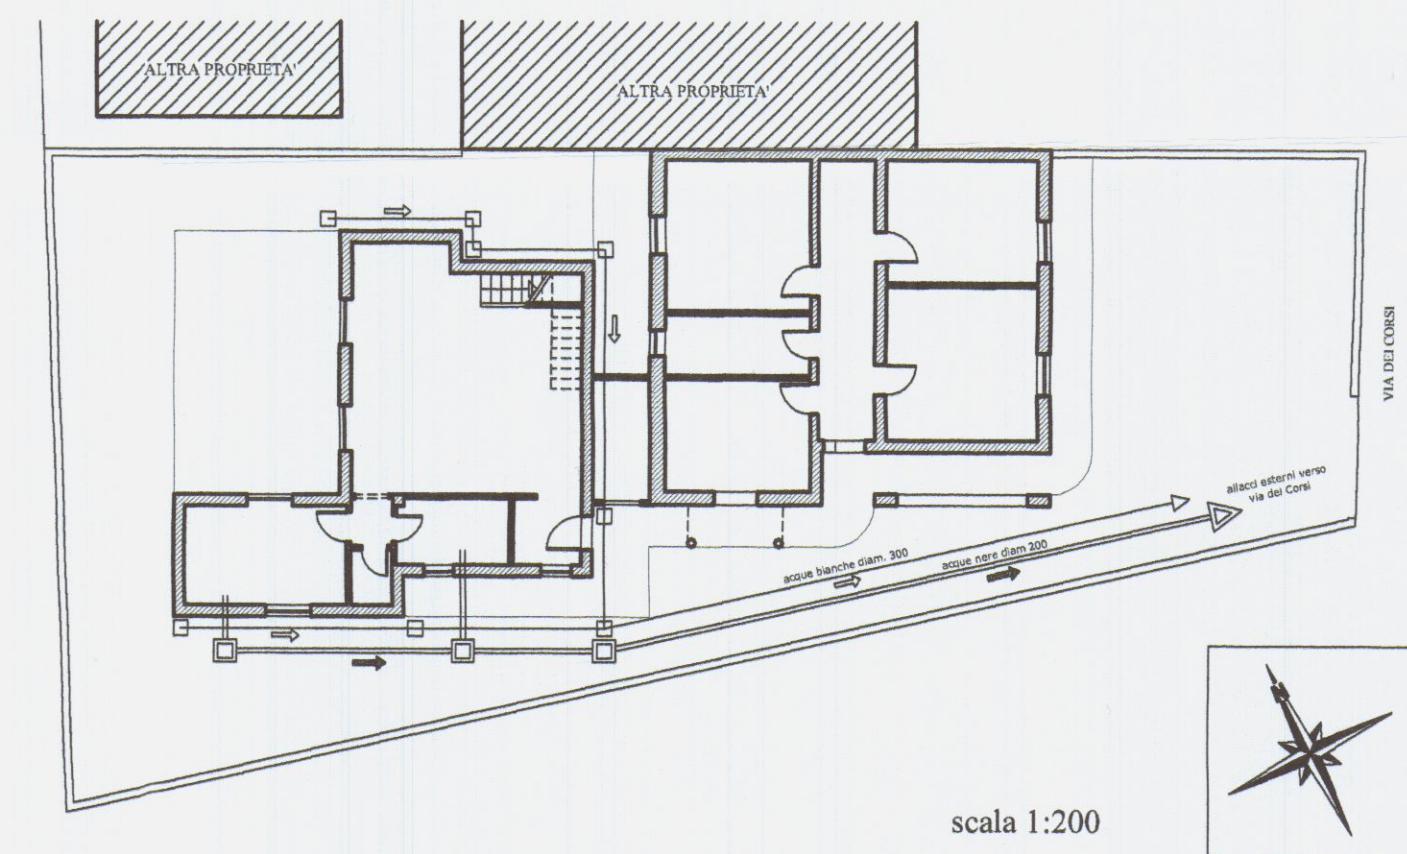

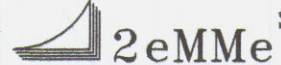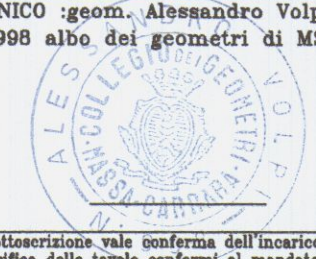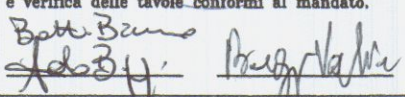 STUDIO TECNICO ASSOCIATO GEOMETRI SAGLIANO-VOLPI-ZANNONI Via Ghiacciaia n°1 54033 CARRARA P.Iva 00530540459 tel.0585-74585 fax 0585-779826 E-m. studio2emme@iol.it		TECNICO : geom. Alessandro Volpi n. 998 albo dei geometri di MS  La sottoscrizione vale conferma dell'incarico e verifica delle tavole conformi al mandato. 				
COMMITTENTE BATTI BRUNA BIGGI FABIO BIGGI WALTER		TAVOLA N. 				
IMMOBILE CARRARA	FOGLIO 88		MAPPALI 133 134	SUBALTERNO -		
LAVORI di AMPLIAMENTO A EDIFICIO DI CIVILE ABITAZIONE						
INTERVENTO PERMESSO DI COSTRUIRE TITOLO VI Art. 78 LEGGE 1/2005 SCALA di 1 a 100						
TAVOLA di SOVRAPPONTO : PROSPETTI SEZIONI		DATA 16-05-2005		FILE MARCHETTI PAOLA	TAVOLE 7	DIS. LAU

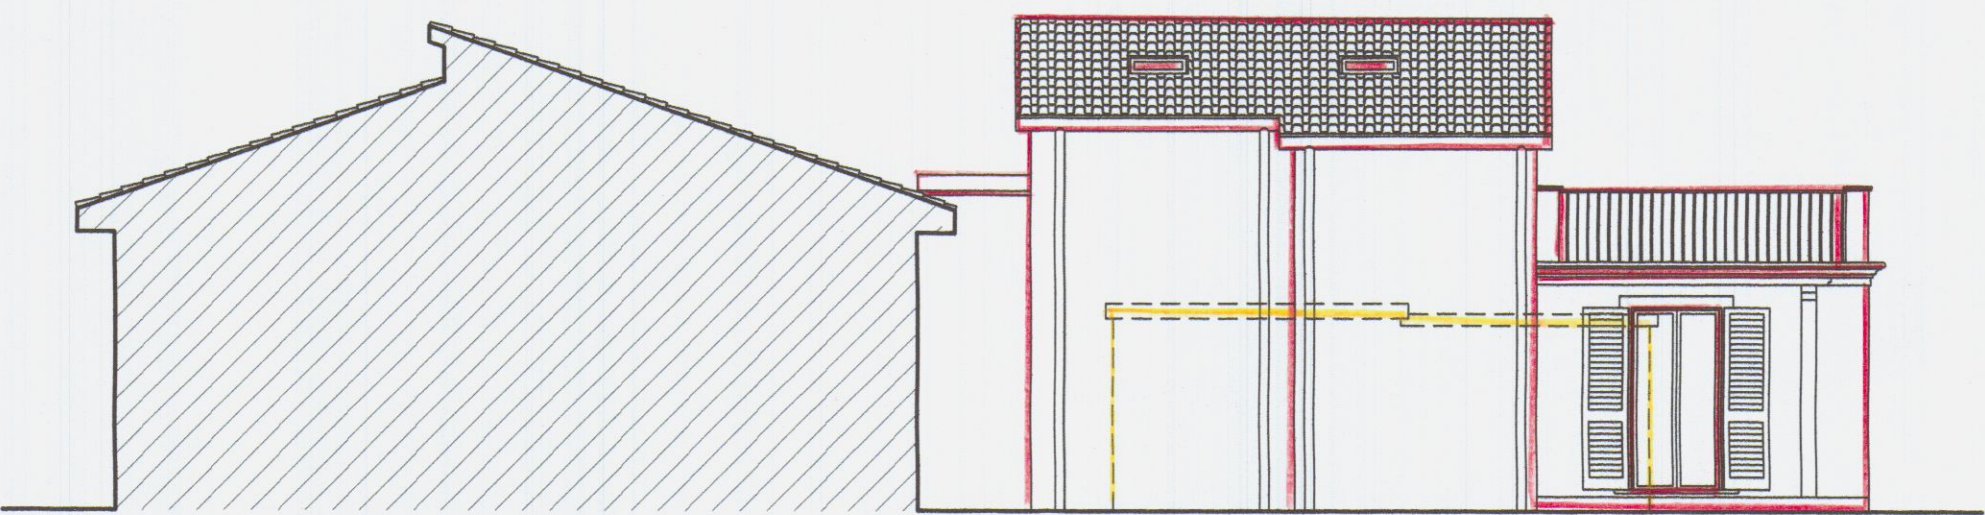


PROSPETTO NORD-EST


-  DEMOLIZIONI
-  COSTRUZIONI




PROSPETTO NORD-OVEST

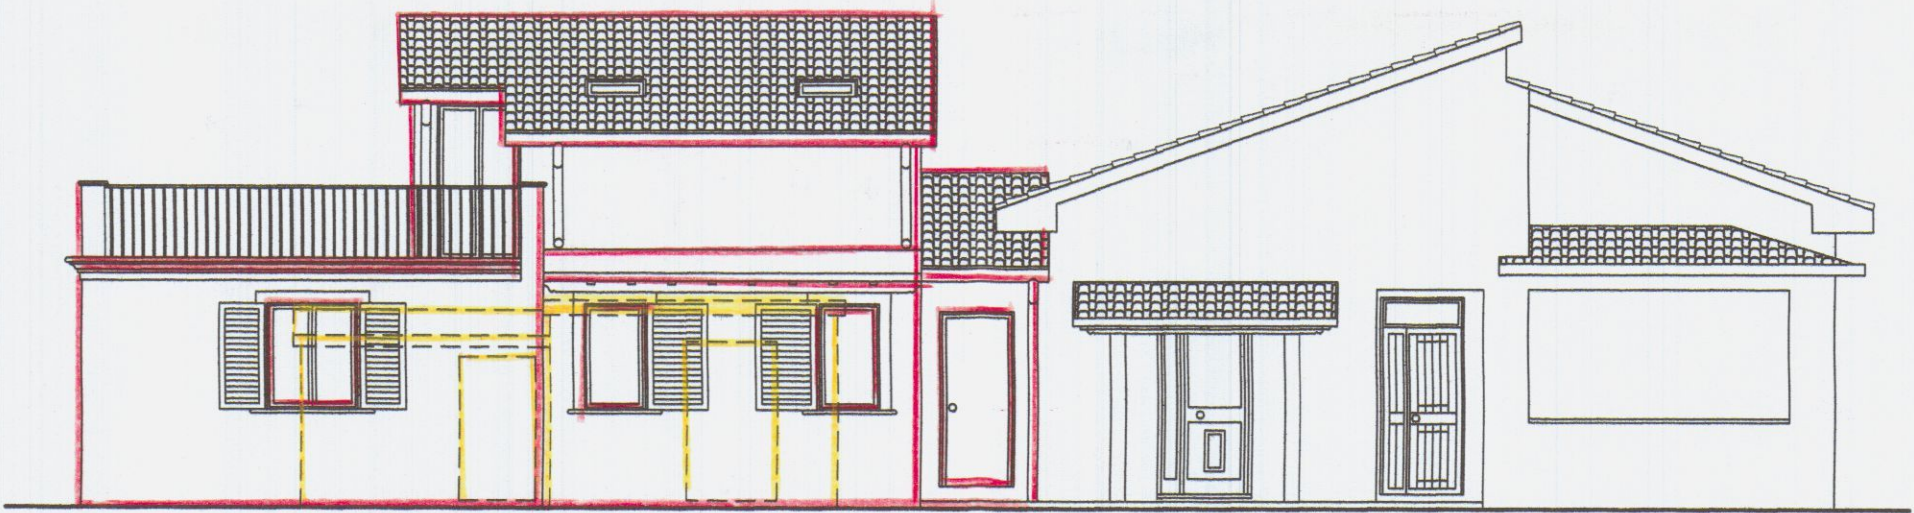

PROSPETTO SUD-OVEST

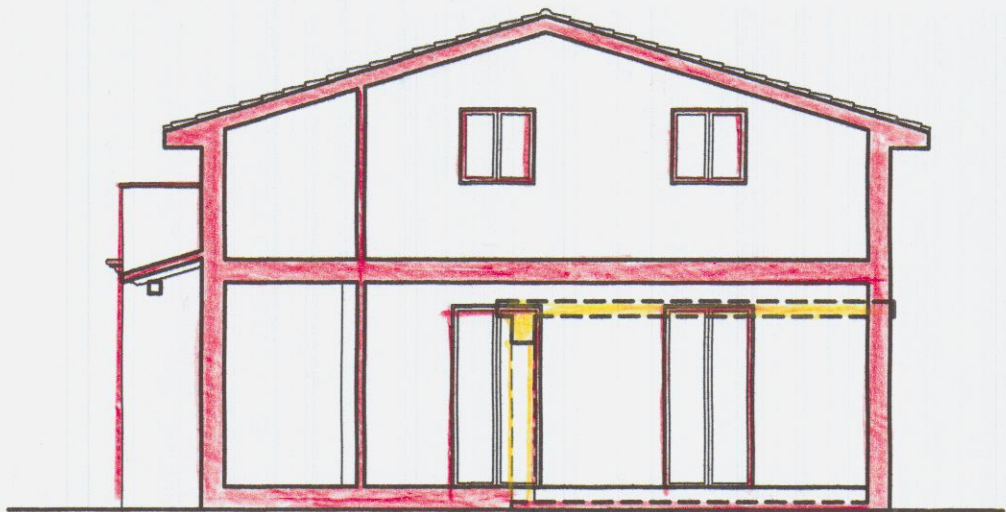

SEZIONE B-B

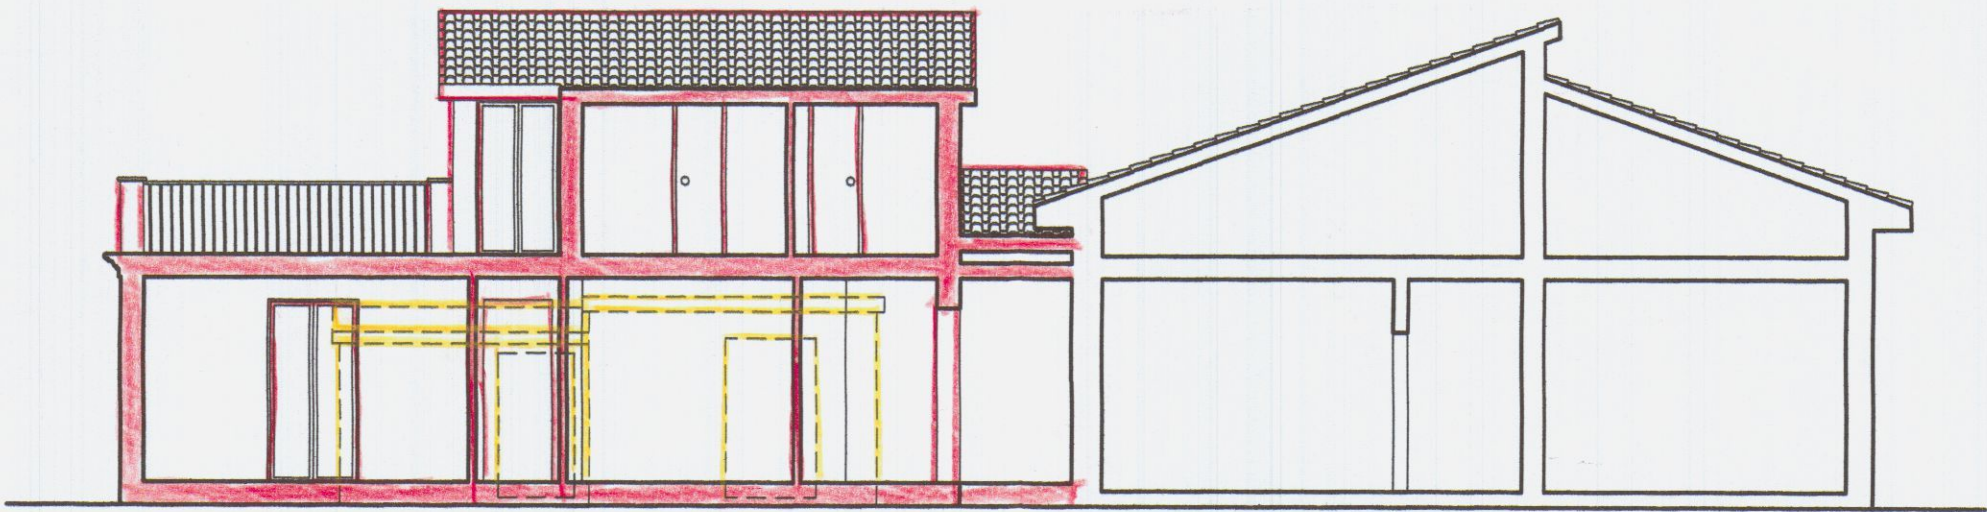

SEZIONE A-A

2eMMe STUDIO TECNICO ASSOCIATO
 GEOMETRI SAGLIANO-VOLPI-ZANNONI
 Via Ghiacciaia n°1 54033 CARRARA P.Iva 00530540459
 tel.0585-74585 fax 0585-779826 E-m. studio2emme@iol.it

TECNICO : geom. Alessandro Volpi
 n. 998 albo dei geometri di MS

COMMITTENTE
**BATTI BRUNA
 BIGGI FABIO
 BIGGI WALTER**

COMUNE DI CARRARA
 26 AGO. 2005

la sottoscrizione vale conferma dell'incarico
 e verifica delle tavole conformi al mandato.
Batti Bruna *Biggi Walter*

IMMOBILE
CARRARA VIA DEI CORSI N°21 FOLIO 88 MAPPALI 133 SUBALTERNO 134 -

LAVORI di
AMPLIAMENTO A EDIFICIO DI CIVILE ABITAZIONE

TAVOLA N.

INTERVENTO
 PERMESSO DI COSTRUIRE
 TITOLO VI Art. 78
 LEGGE 1/2006


TAVOLA di
**STATO DI FATTO: PLANIMETRIA GENERALE
 PROSPETTI, SEZIONI**

SCALA di 1 a
 1000 200 100



DATA 16-05-2005 FILE MARCHETTI PAOLA TAVOLE 7 DIS. LAU

2


APPROVATO

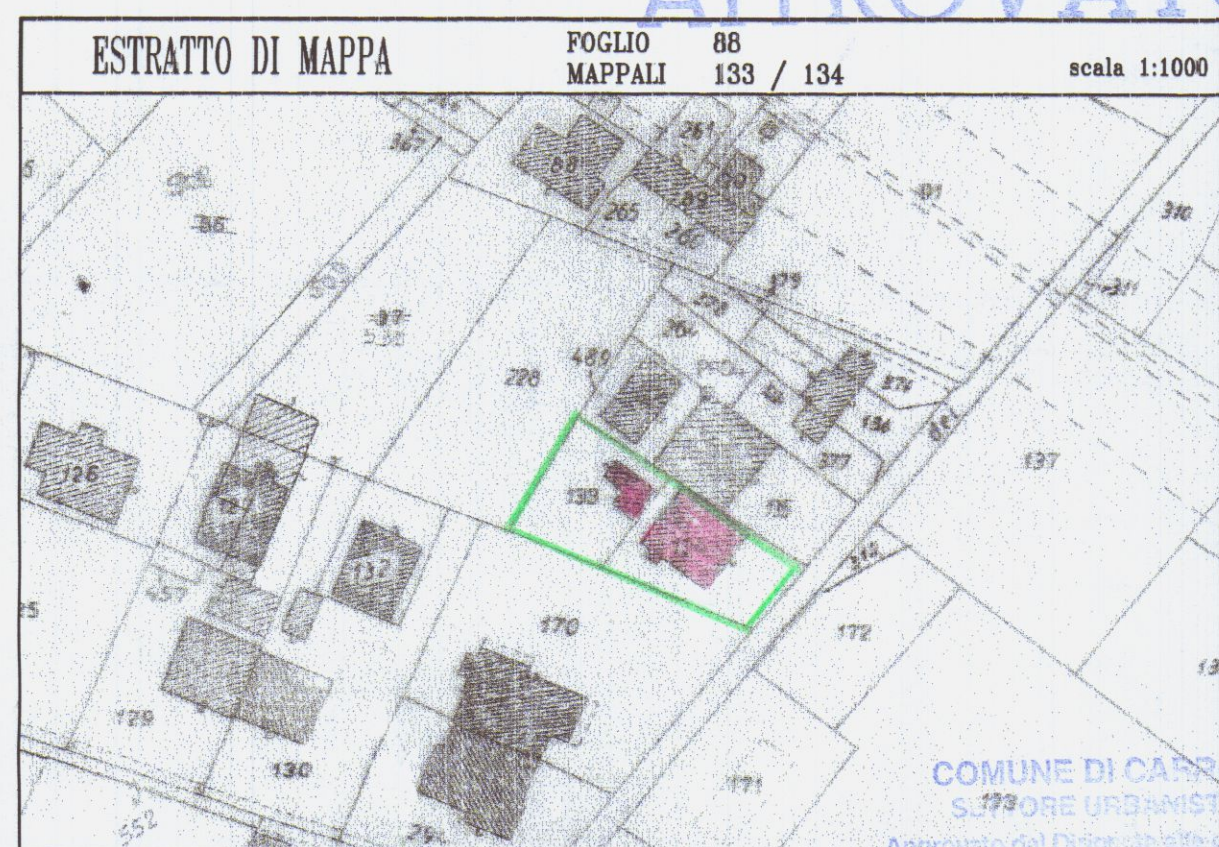


PLANIMETRIA GENERALE

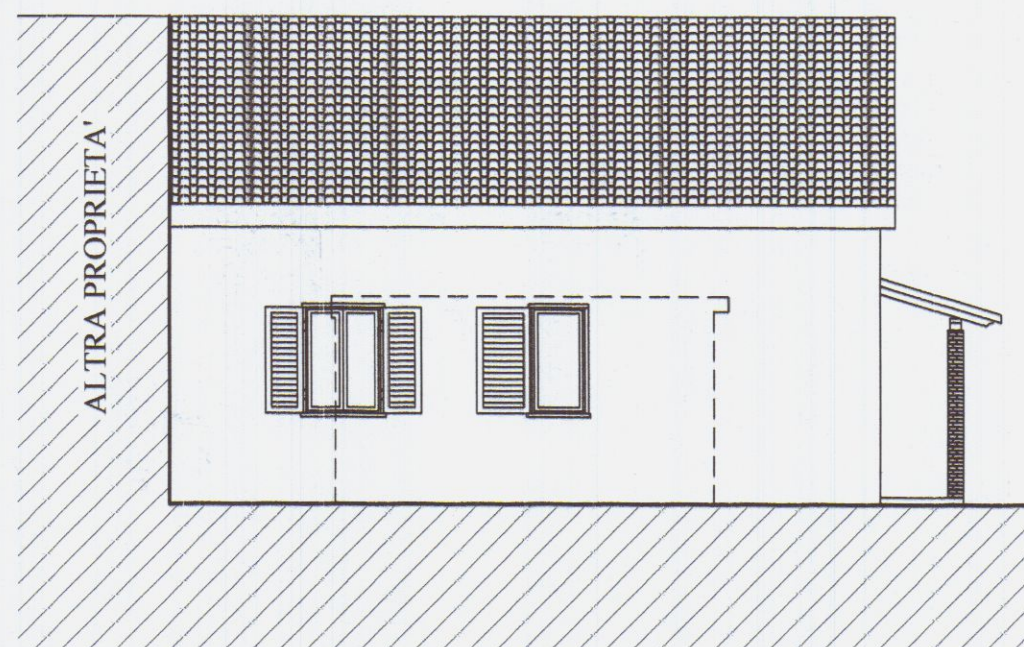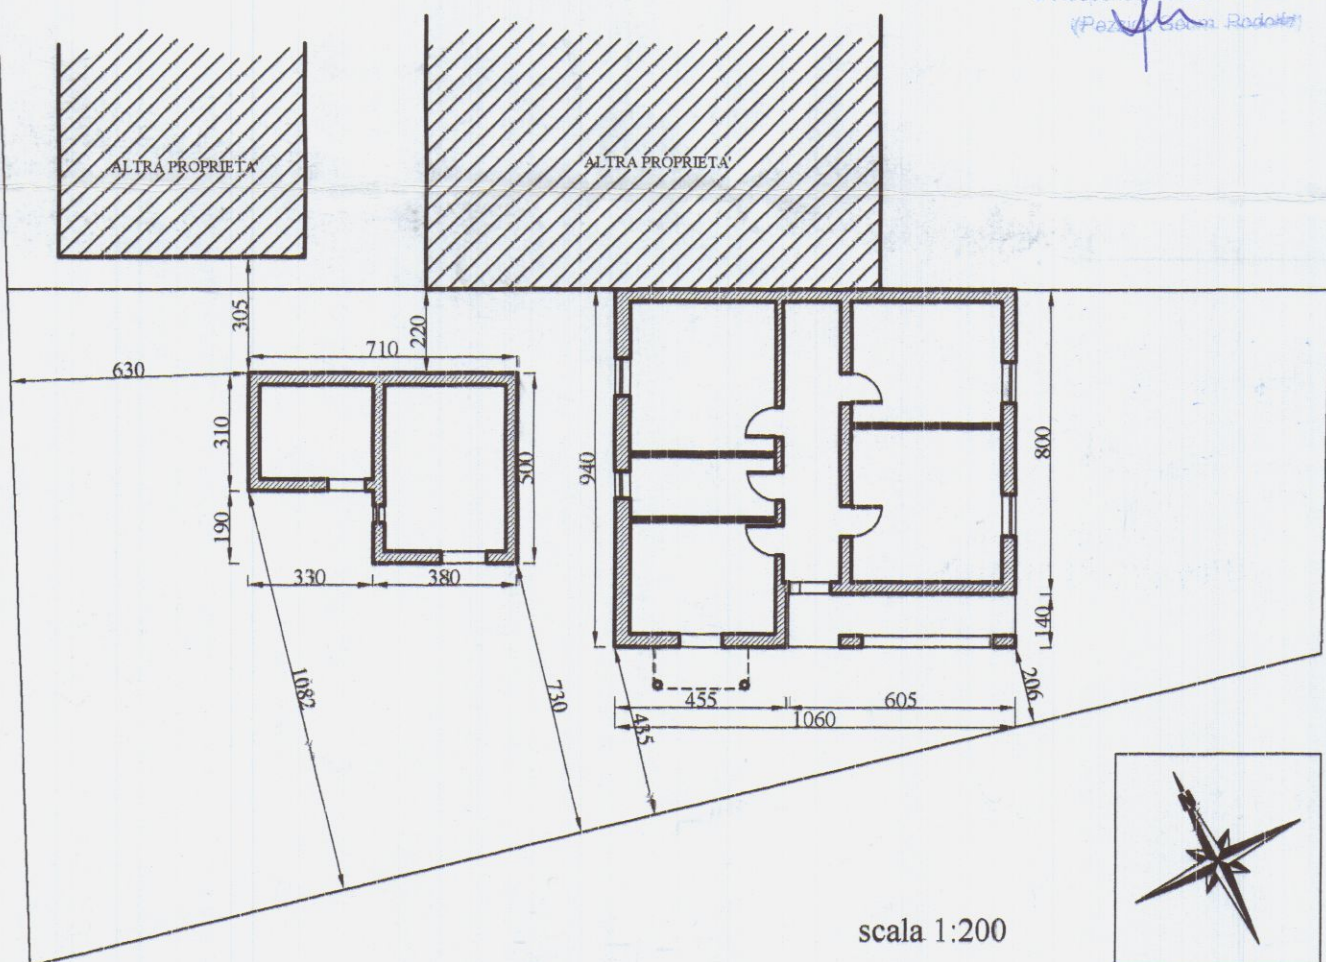


PROSPETTO NORD-OVEST

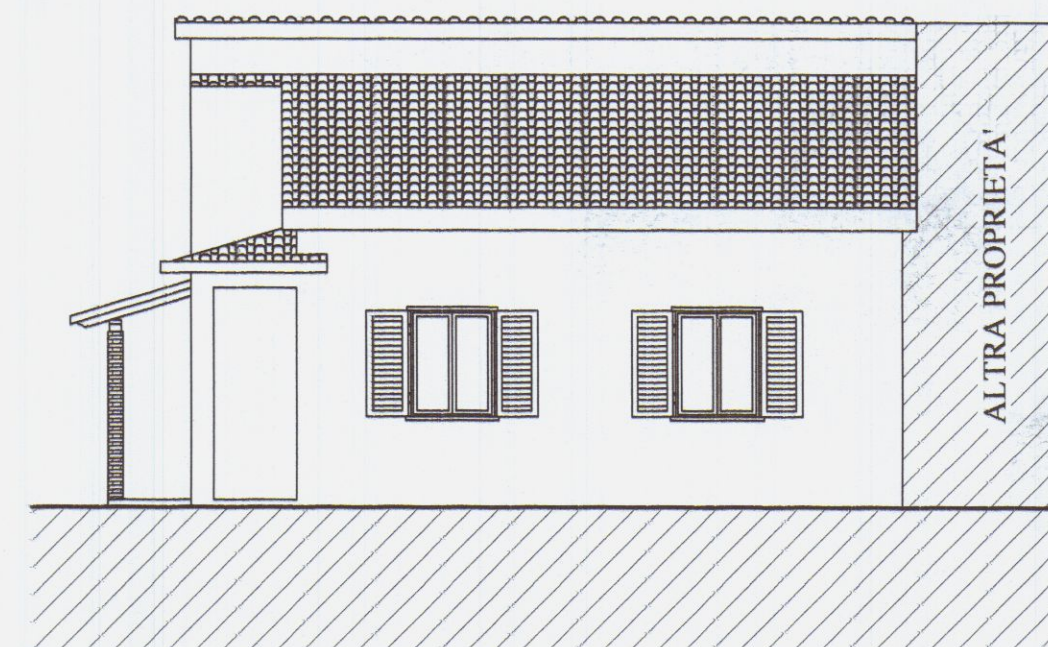


PROSPETTO SUD-EST

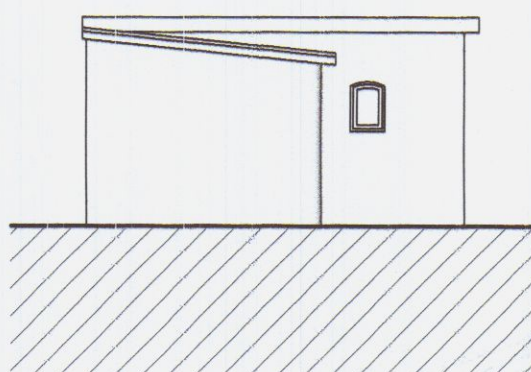


PROSPETTO ANNESSO

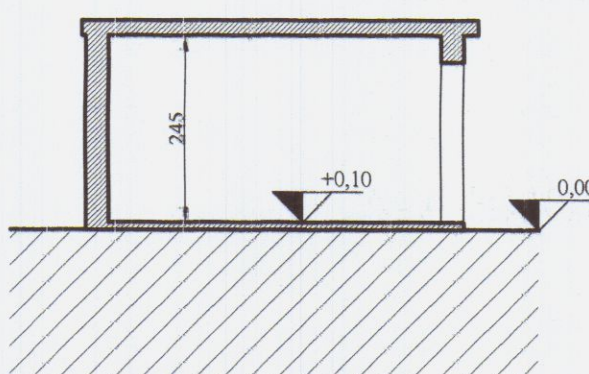


SEZIONE B-B

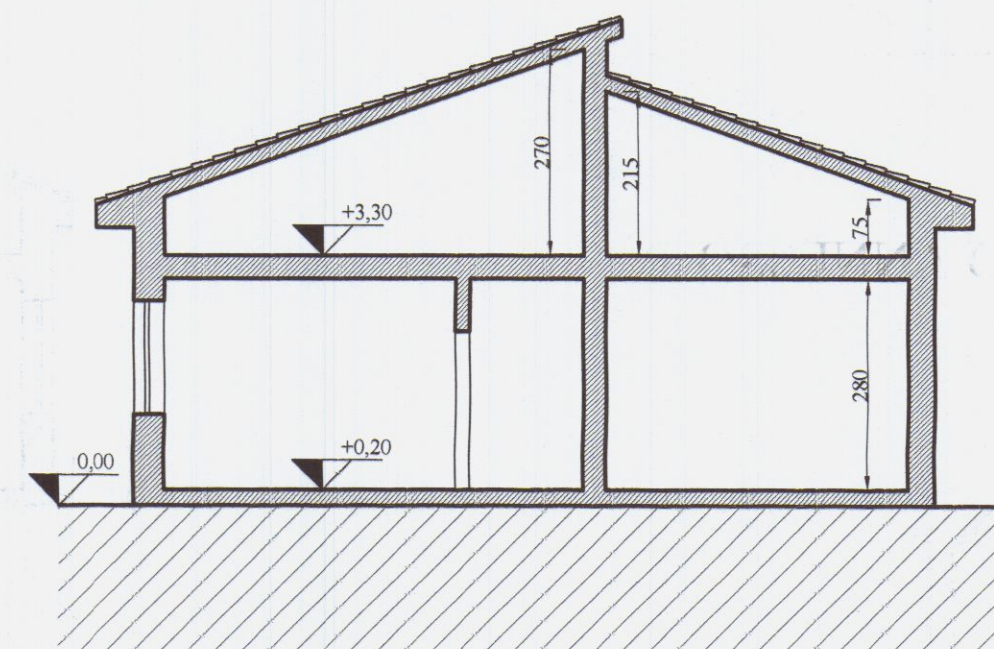


SEZIONE A-A

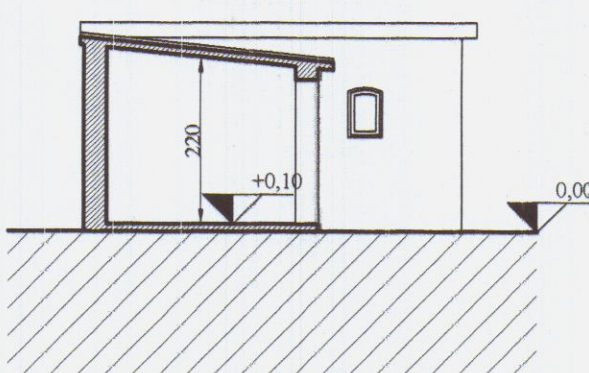

SEZIONE C-C

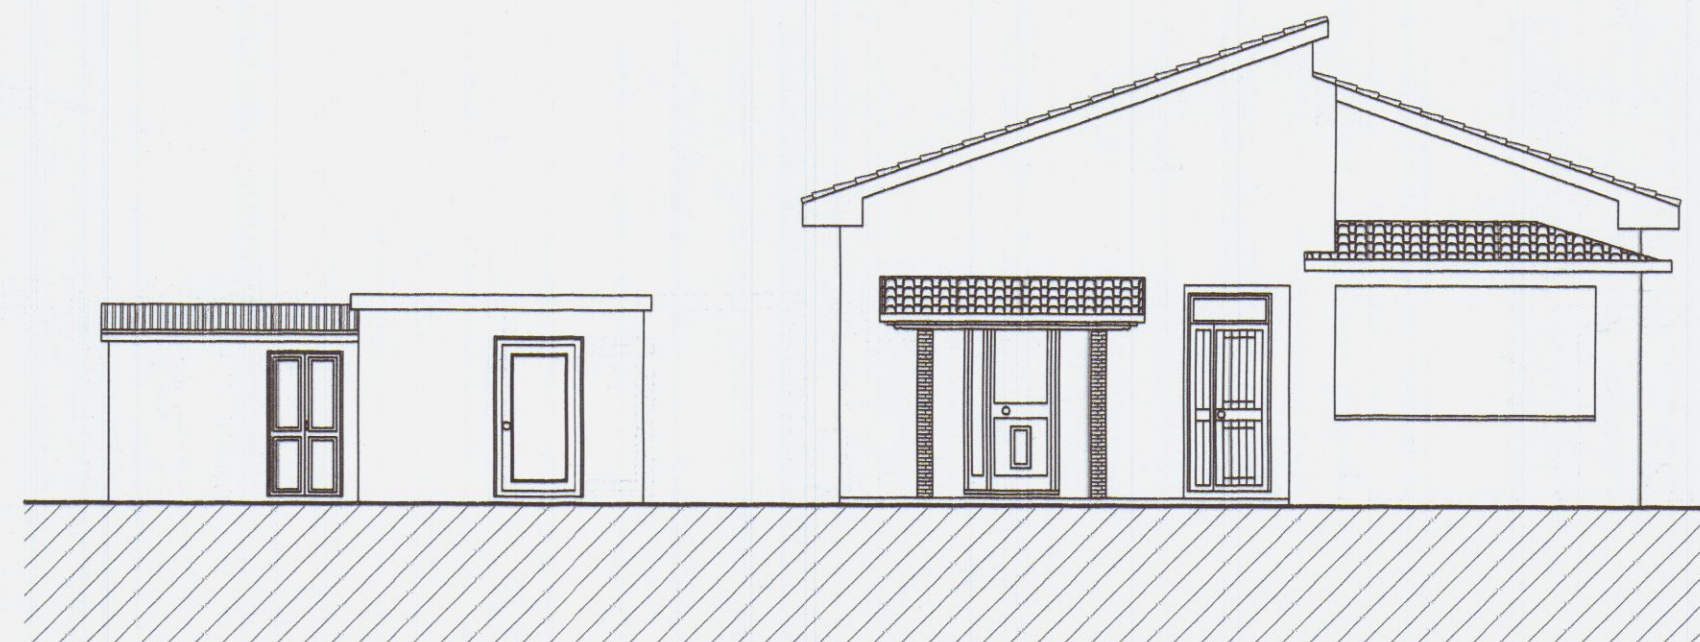

PROSPETTO SUD-OVEST

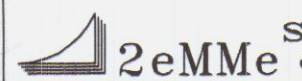

STUDIO TECNICO ASSOCIATO
GEOMETRI SAGLIANO-VOLPI-ZANNONI

Via Ghiacciaia n°1 54033 CARRARA P.Iva 00530540459
tel.0585-74585 fax 0585-779826 E-m. studio2emme@iol.it

TECNICO geom. Alessandro Volpi
n. 998 albo dei geometri di MS



COMMITTENTE **BATTI BRUNA
BIGGI FABIO
BIGGI WALTER**

IMMOBILE **CARRARA** VIA DEI CORSI N°21

FOGLIO **88** MAPPALI **133
134** SUBALTERNO **-**

LAVORI di **AMPLIAMENTO A EDIFICIO DI CIVILE ABITAZIONE**

TAVOLA N. **3**

INTERVENTO
PERMESSO DI COSTRUIRE
TITOLO VI Art. 78
LEGGE 1/2005

SCALA di 1 a **200 100**

TAVOLA di **PROGETTO : PLANIMETRIA GENERALE
PIANTE**

DATA **16-05-2005** FILE **MARCHETTI PAOLA** TAVOLE **7** DIS. **LAU**


La sottoscrizione vale conferma dell'incarico e verifica delle tavole conformi al mandato.

Batti Bruna *Fabio Biggi* *Walter Biggi*

26 AGO. 2005

APPROVATO




PLANIMETRIA GENERALE

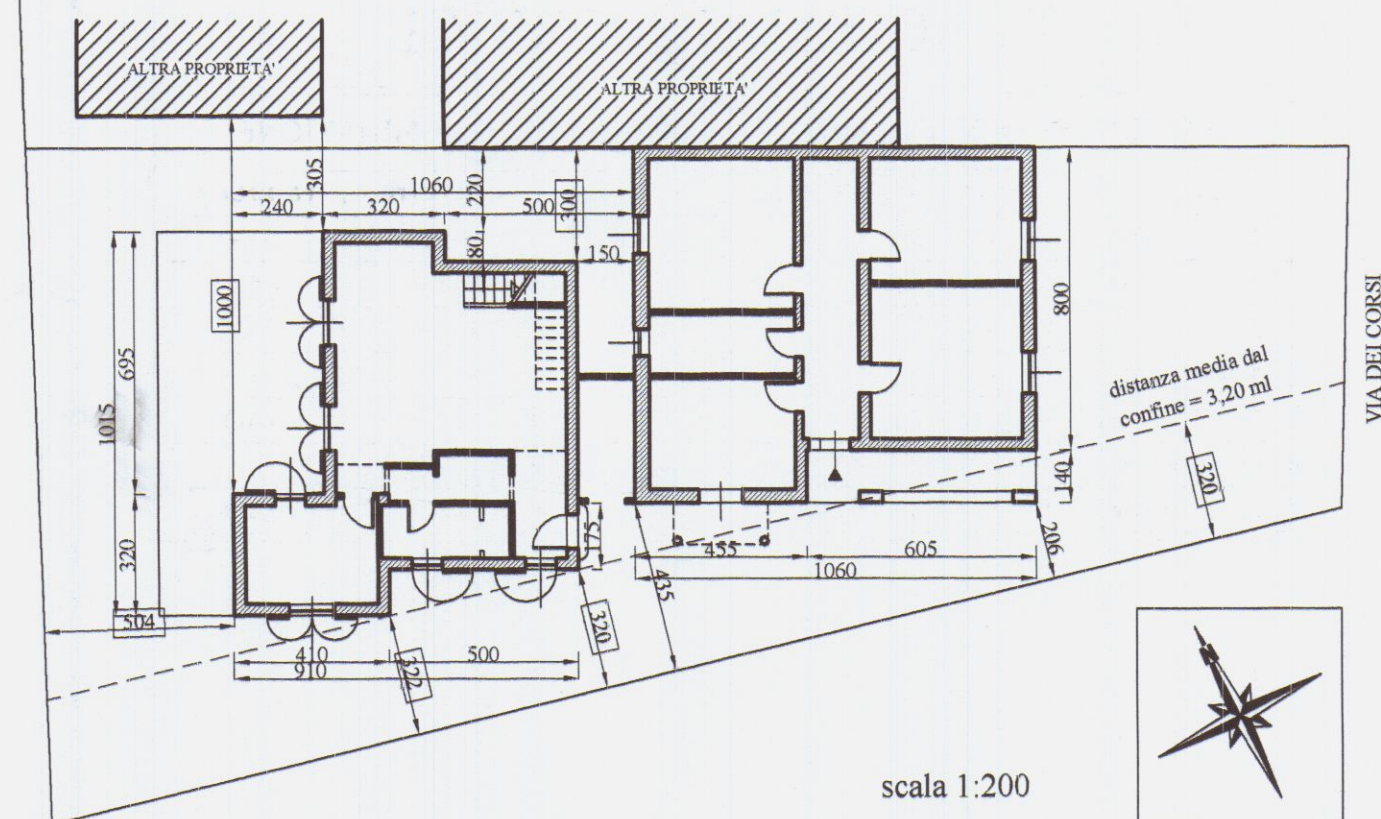

CALCOLO SUPERFICI

SCHEMA SUPERFICI / VOLUMI / RAPPORTI DI ILLUMINAZIONE

vano	superficie	altezza	volume	apertura	rapporto
1 ripostiglio	4.80 mq	2.70 ml	12.96 mc	-----	-----
2 ingresso	3.99 mq	2.40 ml	9.57 mc	1.12 mq	> 1/8
3 camera	29.24 mq	2.70 ml	78.94 mc	5.76 mq	> 1/8
4 disimpegno	3.52 mq	2.40 ml	8.44 mc	-----	-----
5 bagno	4.76 mq	2.40 ml	11.42 mc	1.12 mq	> 1/8
6 disimpegno	1.04 mq	2.40 ml	2.49 mc	-----	-----
7 cucina	9.32 mq	2.70 ml	25.16 mc	3.60 mq	> 1/8

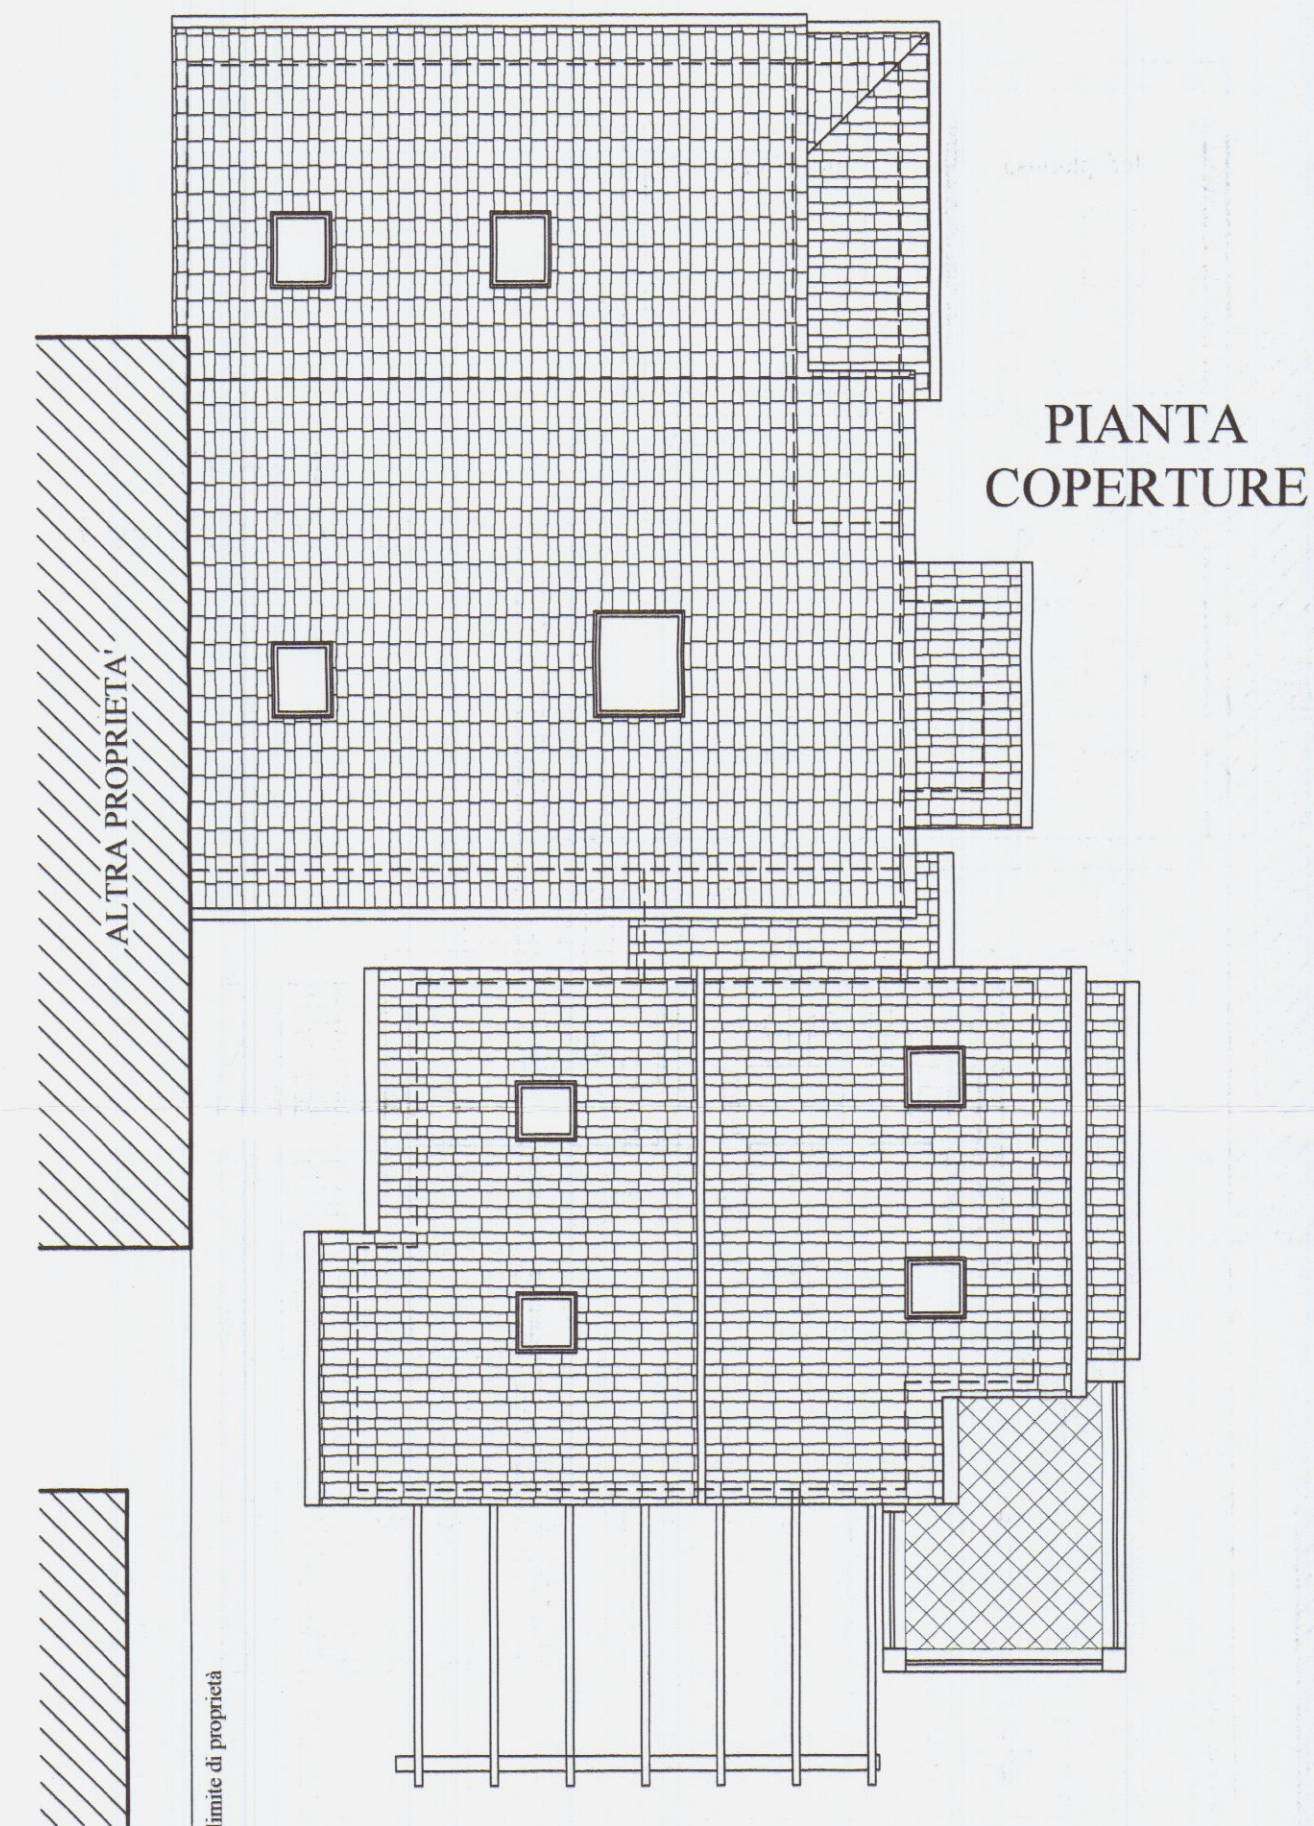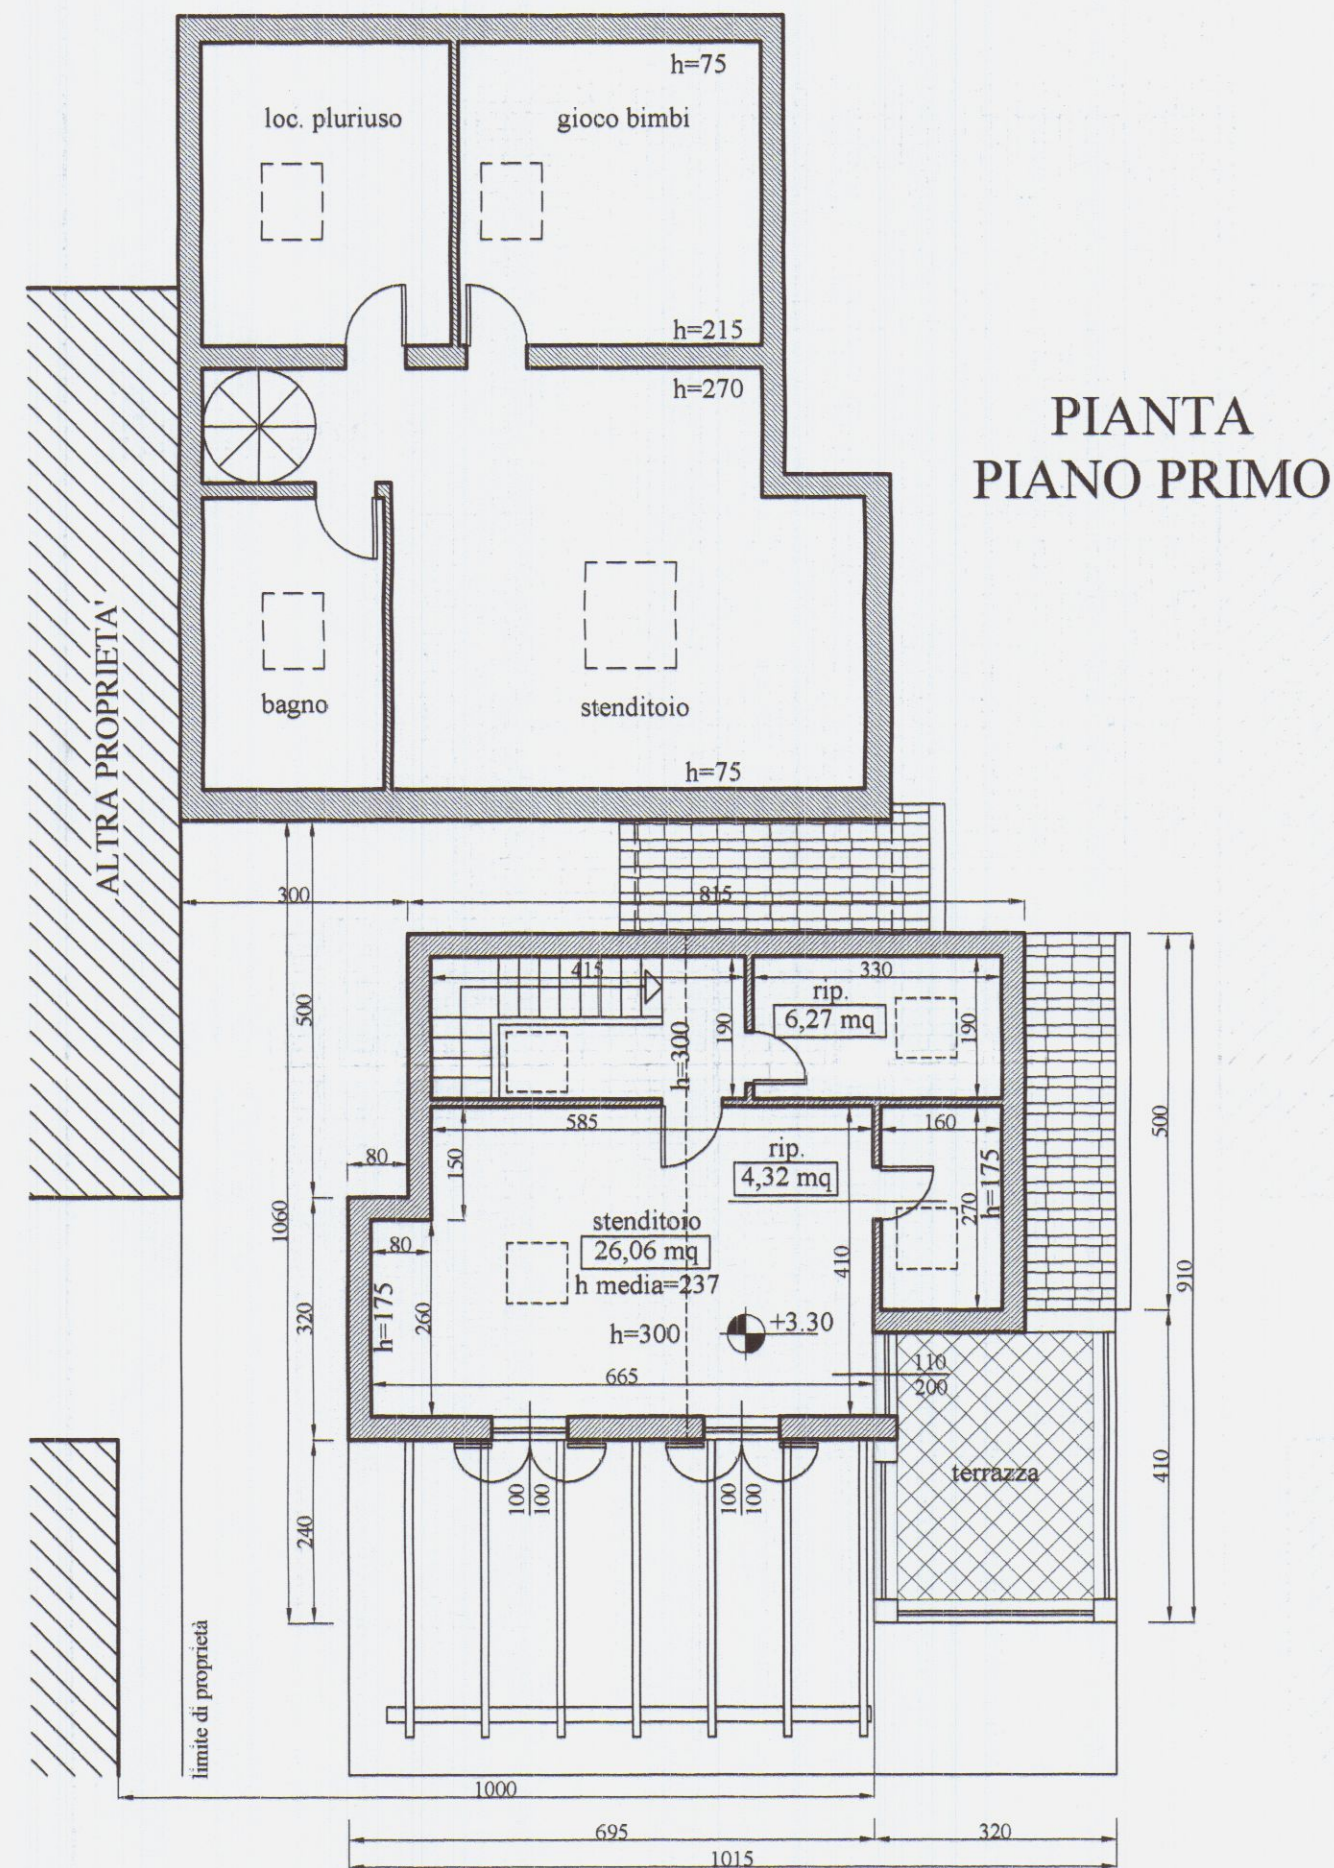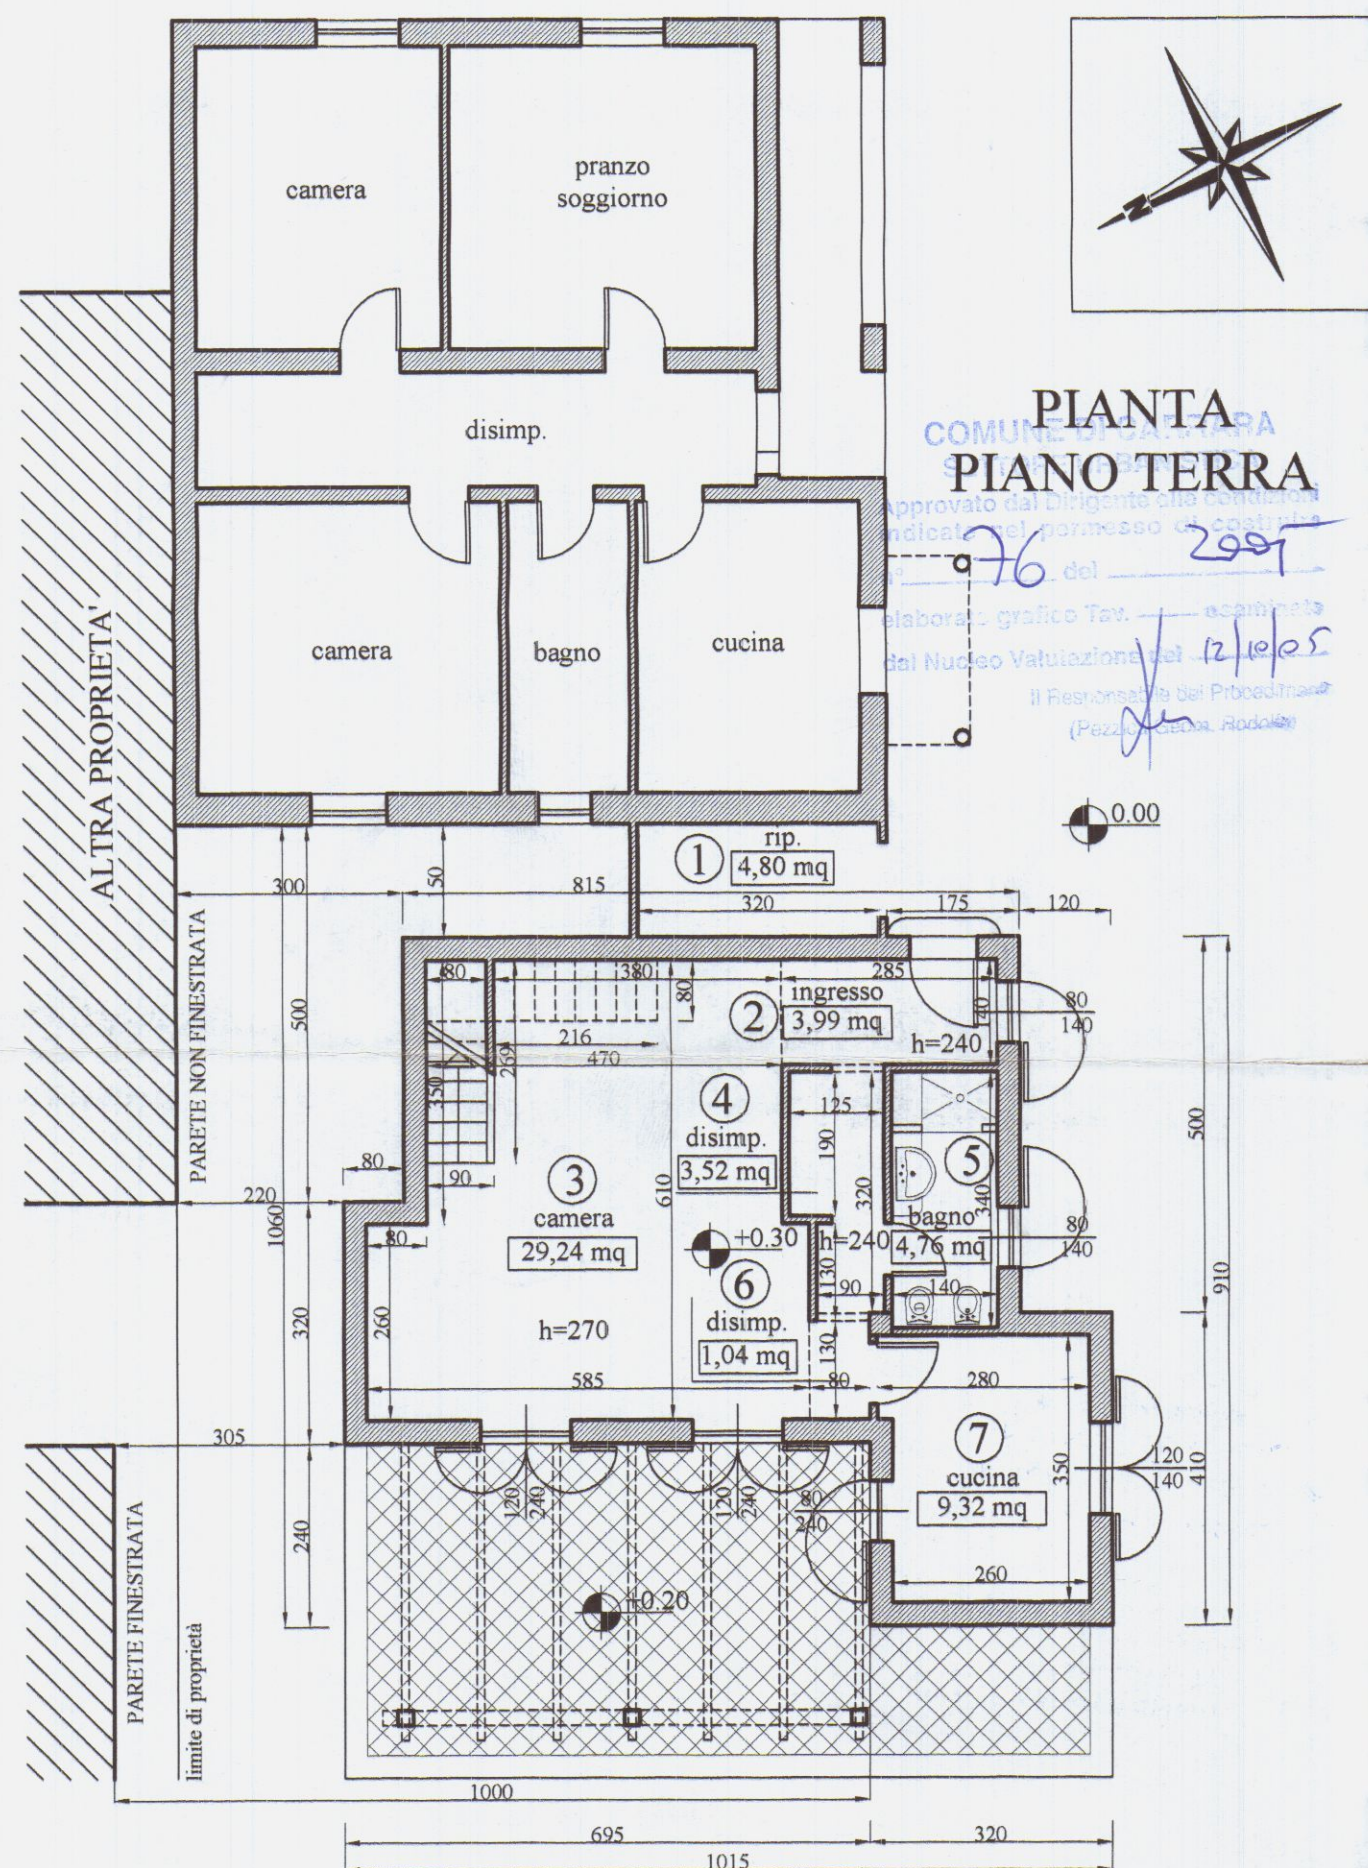

STUDIO TECNICO ASSOCIATO
GEOMETRI SAGLIANO-VOLPI-ZANNONI

Via Ghiacciaia n°1 54033 CARRARA P.Iva 00530540459
tel.0585-74585 fax 0585-779826 E-m. studio2emme@iol.it

TECNICO : geom. Alessandro Volpi
n. 998 albo dei geometri di MS

La sottoscrizione vale confermarlo dell'incarico
verifica delle tavole conformi al mandato.

Batti Bruna
Biggi Fabio
Biggi Walter

COMMITTENTE
**BATTI BRUNA
BIGGI FABIO
BIGGI WALTER**

IMMOBILE
CARRARA VIA DEI CORSI N°21

FOGLIO
88

MAPPALI
**133
134**

SUBALTERNO
-

LAVORI di
AMPLIAMENTO A EDIFICIO DI CIVILE ABITAZIONE

TAVOLA N.
7

INTERVENTO
PERMESSO DI COSTRUIRE
TITOLO VI Art. 78
LEGGE 1/2005

TAVOLA di
**PROGETTO : SISTEMAZIONE ESTERNA
CALCOLO SUPERFICI
SCHEMA SMALTIMENTO ACQUE REFLUE**


SCALA di 1 a
100

DATA
06/2005

FILE
MARCHETTI PAOLA

TAVOLE
7

DIS.
LAU

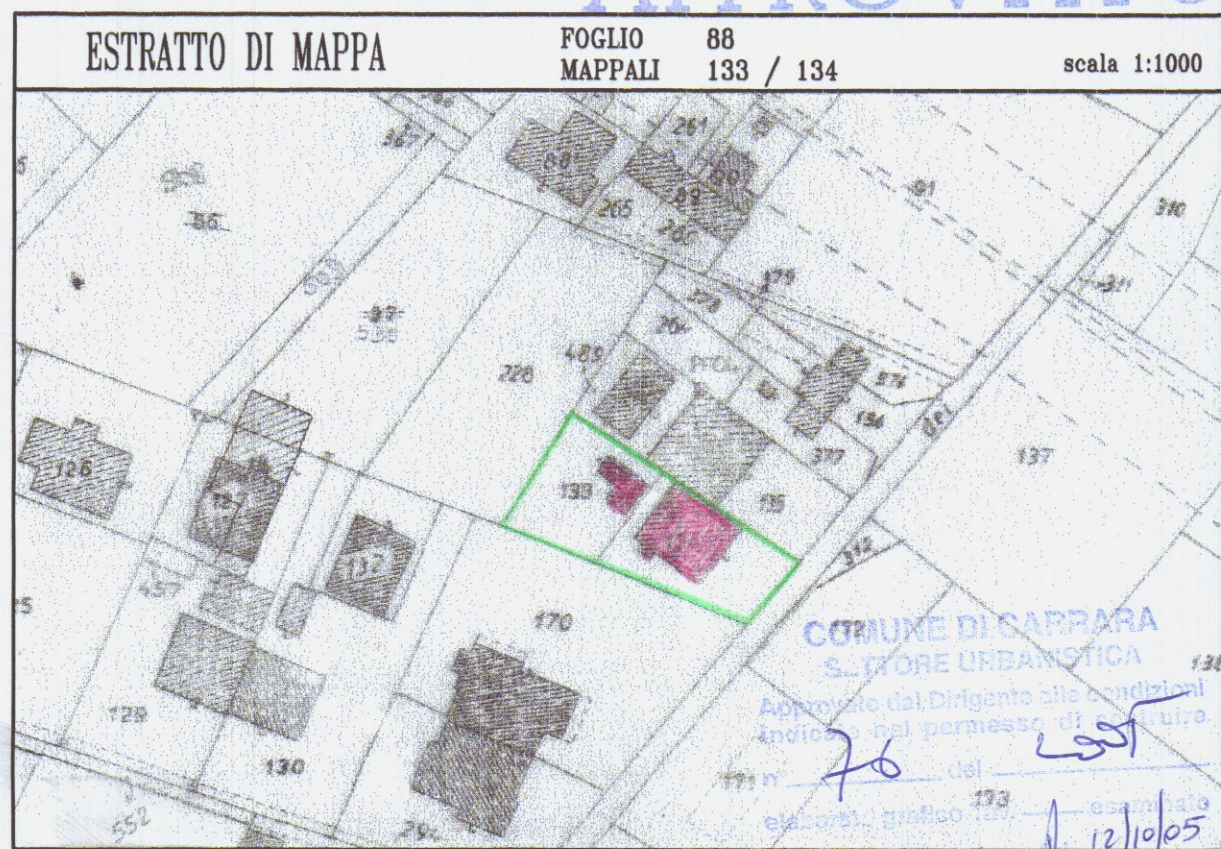


PRESCRIZIONI URBANISTICHE


CATEGORIA DA REGOLAMENTO URBANISTICO R3 EDIFICI IN CONTESTI AMBIENTALI OMOGENEI
SONO AMMESSI : MANUTENZIONE ORDINARIA, STRAORDINARIA, RISTRUTT. EDILIZIA r1 - r4, RISTRUT. URBANISTICA ru1

CALCOLO SUPERFICI


SUPERFICIE LOTTO	490.00 mq	SUL ESISTENTE	9,40x4,55 + 8,00x6,05	91.17 mq
INDICE DI FABBRICABILITA'	0.35	SUL DI AMPLIAMENTO	2,40x3,20 + 1,70x1,20 + 8,95x3,20 8,15x3,50 + 1,50x3,40	71.98 mq
SUPERFICIE REALIZZABILE	171.50 mq	SUL TOTALE		163.15 mq
PERGOLATO	22.57 mq	NUMERO PARCHEGGI	3	>1,5/100mq SUL



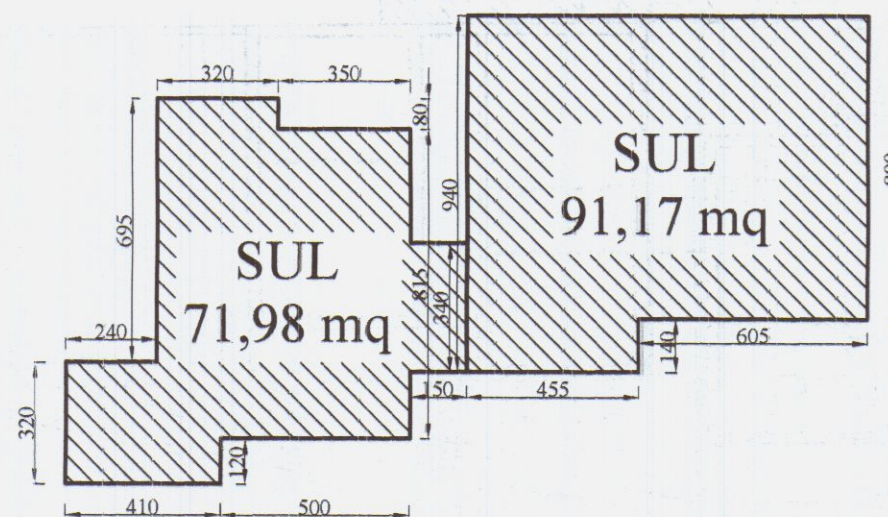


PLANIMETRIA GENERALE

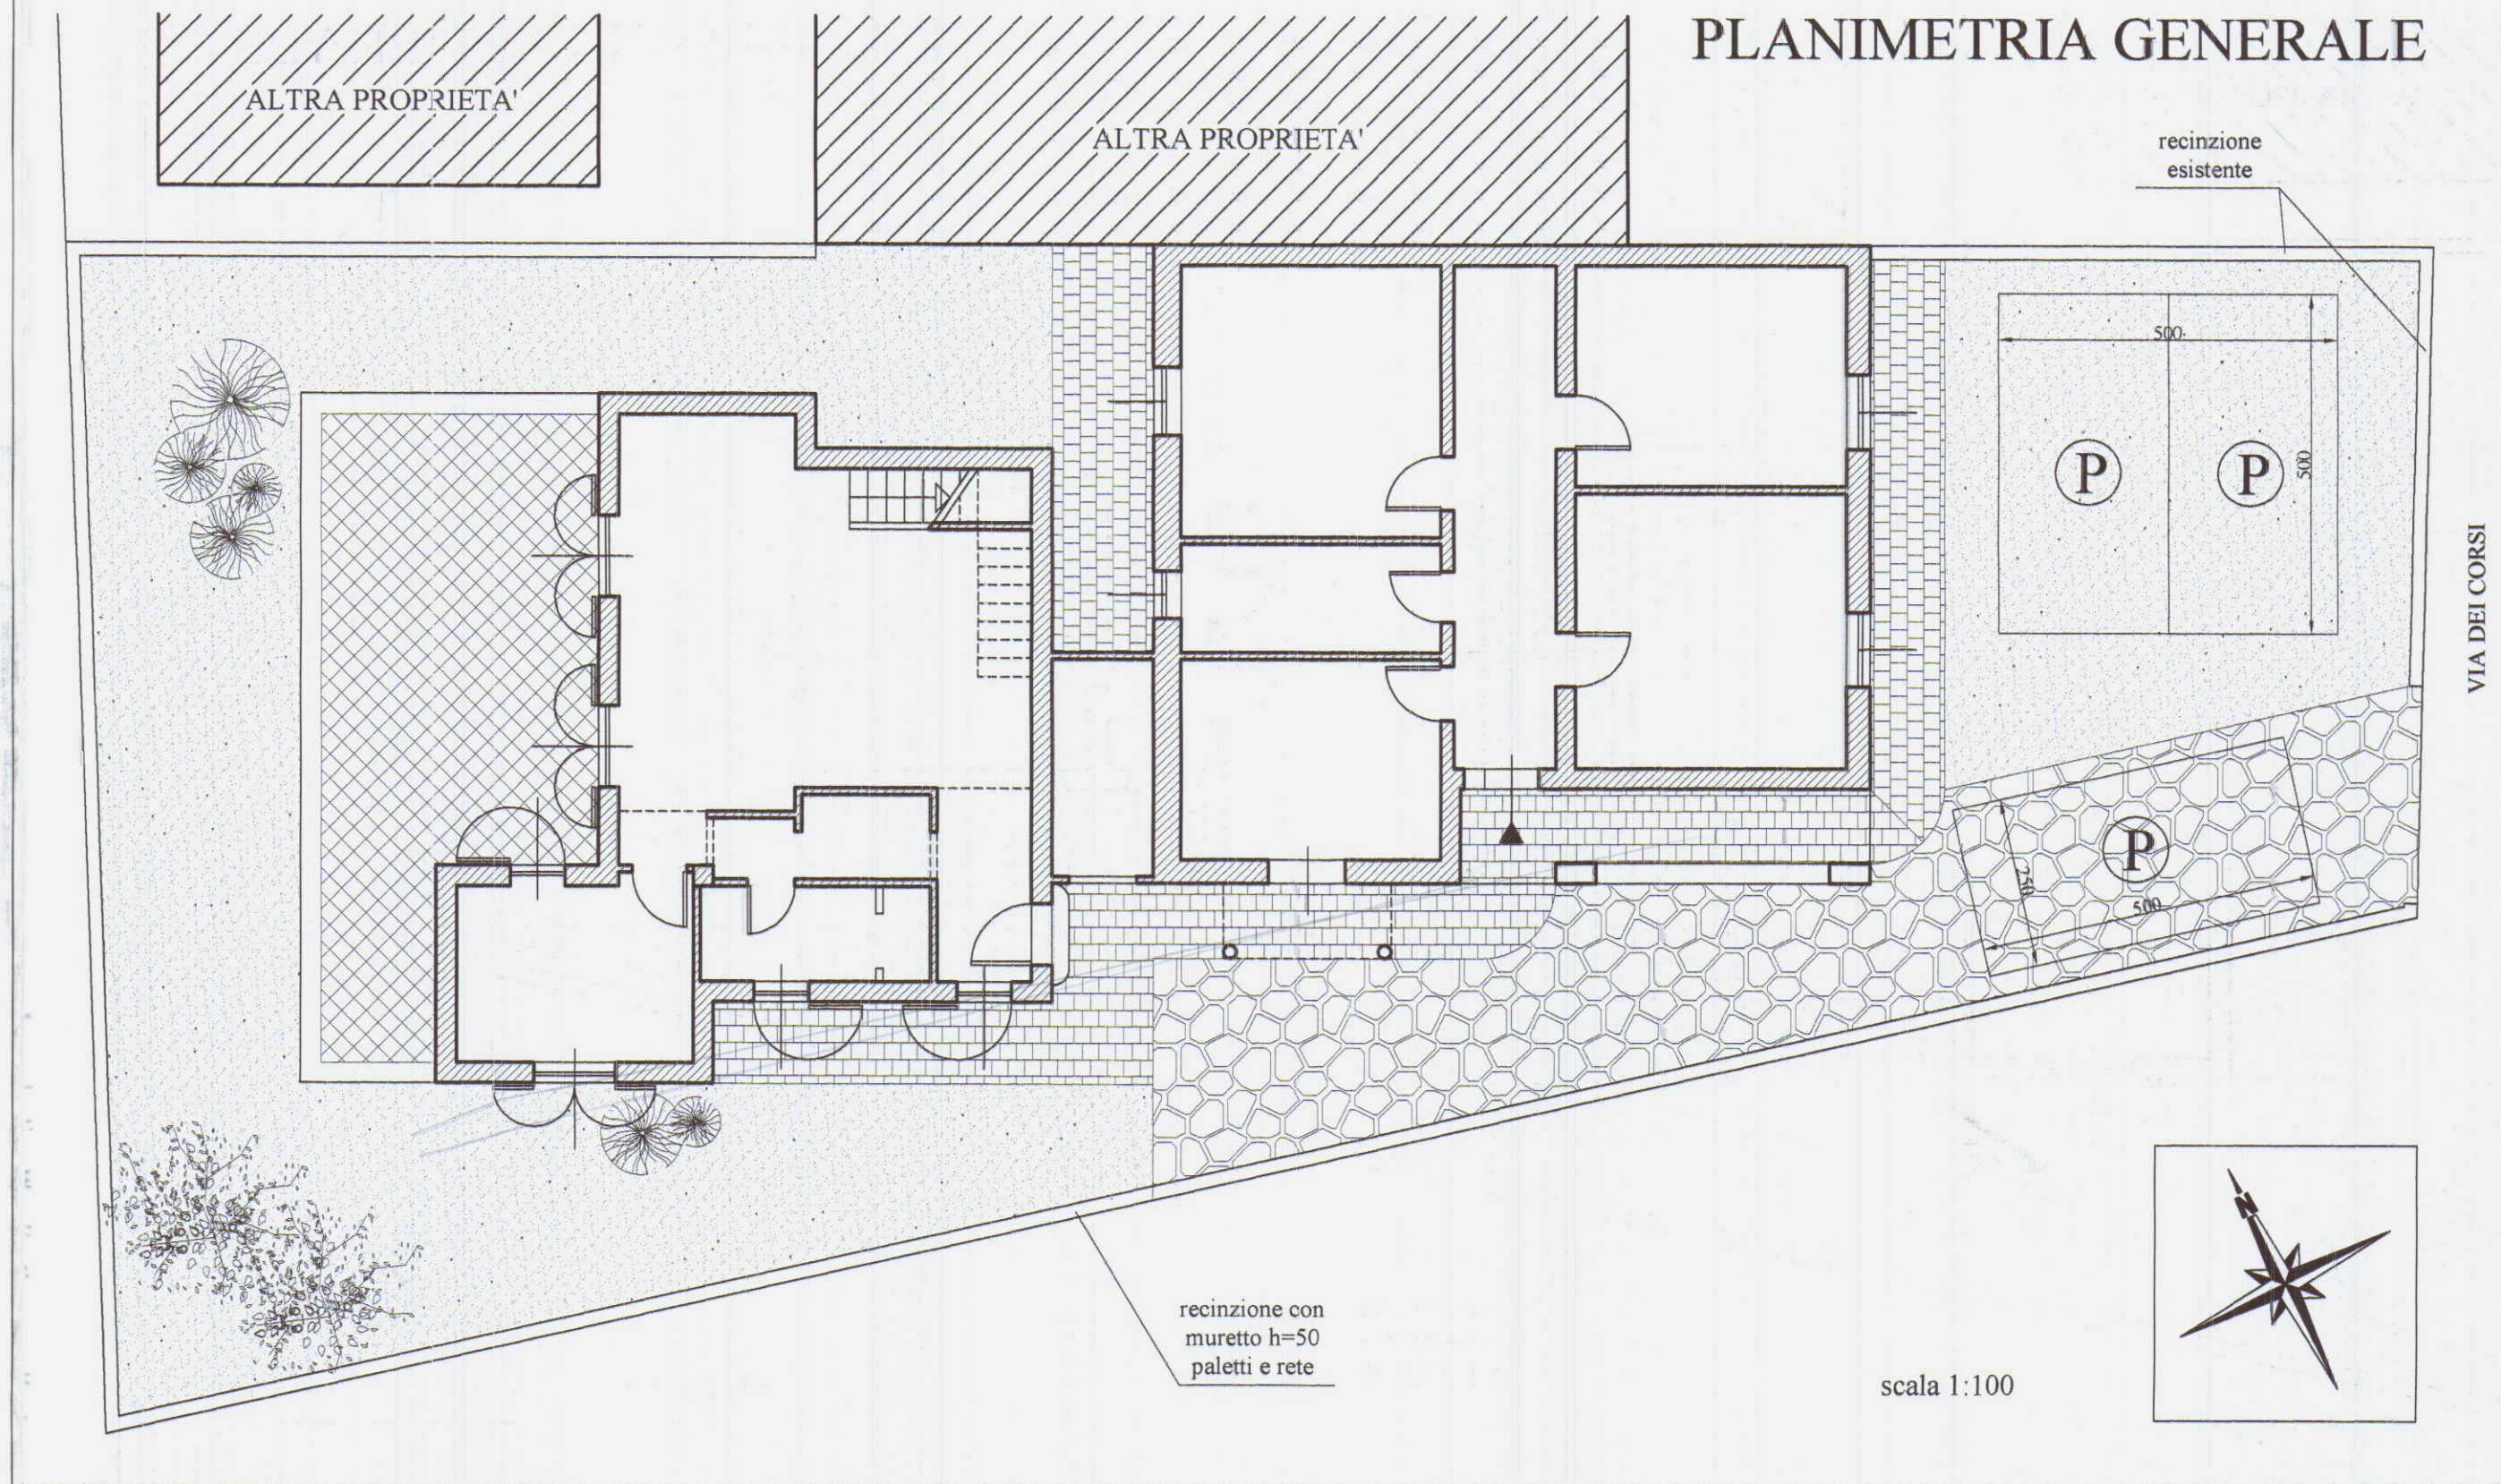


SCHEMA SMALTIMENTO ACQUE REFLUE

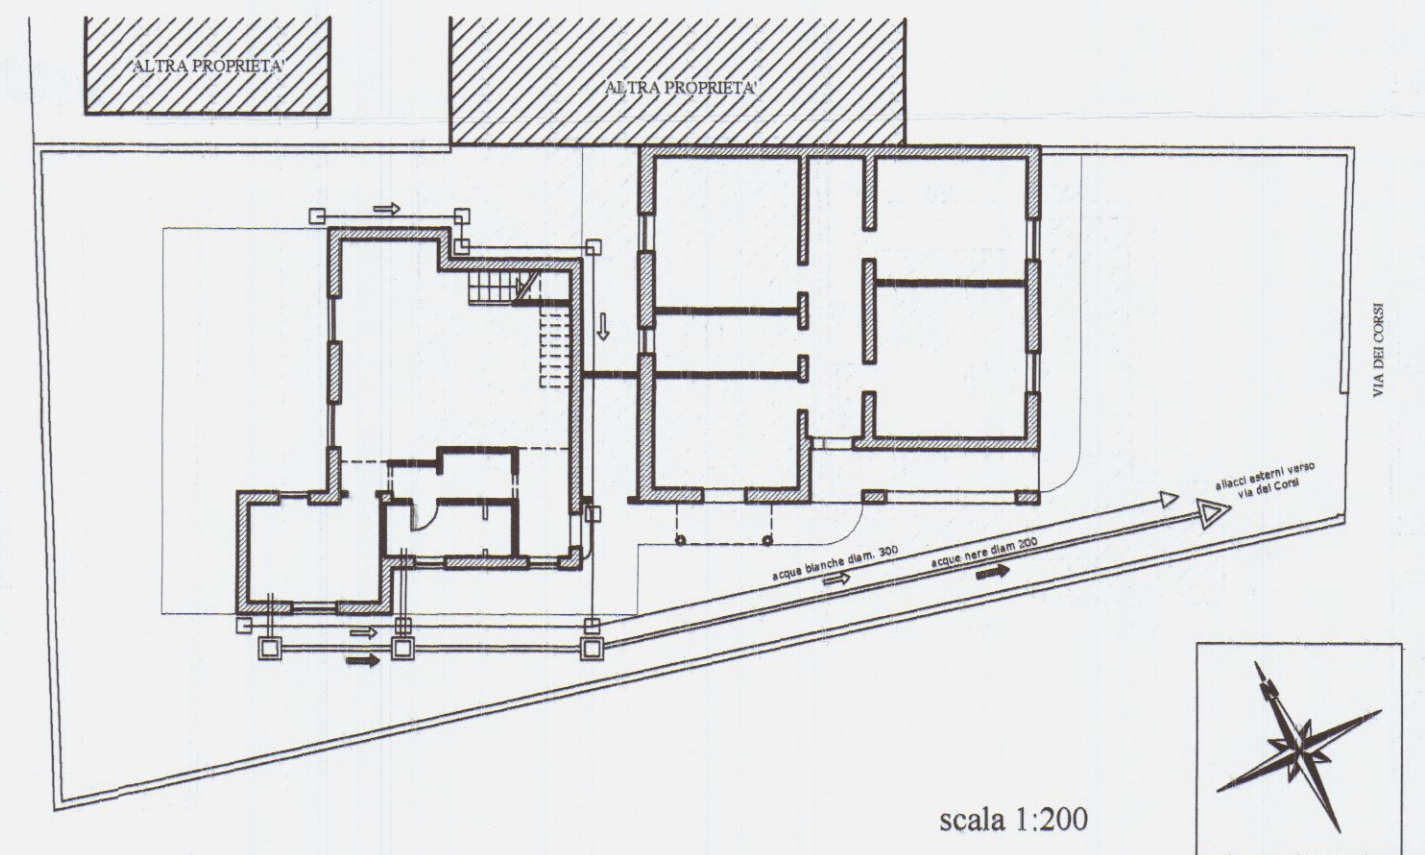


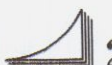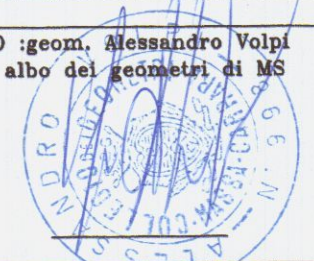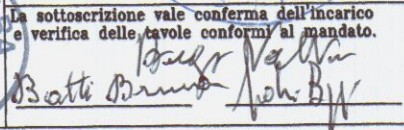 STUDIO TECNICO ASSOCIATO GEOMETRI SAGLIANO-VOLPI-ZANNONI Via Ghiacciaia n°1 54033 CARRARA P.Iva 00530540459 tel.0585-74585 fax 0585-779826 E-m. studio2emme@iol.it		TECNICO : geom. Alessandro Volpi n. 998 albo dei geometri di MS 
COMMITTENTE BATTI BRUNA BIGGI FABIO BIGGI WALTER		La sottoscrizione vale conferma dell'incarico o verifica delle tavole conformi al mandato. 
IMMOBILE CARRARA VIA DEI CORSI N°21	FOGLIO 88	MAPPALI 133 134 SUBALTERNO -
LAVORI di AMPLIAMENTO A EDIFICIO DI CIVILE ABITAZIONE		TAVOLA N. 4
INTERVENTO PERMESSO DI COSTRUIRE TITOLO VI Art. 78 LEGGE 1/2005 SCALA di 1 a 100	TAVOLA di PROGETTO : PROSPETTI SEZIONI DATA 16-05-2005 FILE MARCHETTI PAOLA TAVOLE 7 DIS. LAU	


APPROVATO

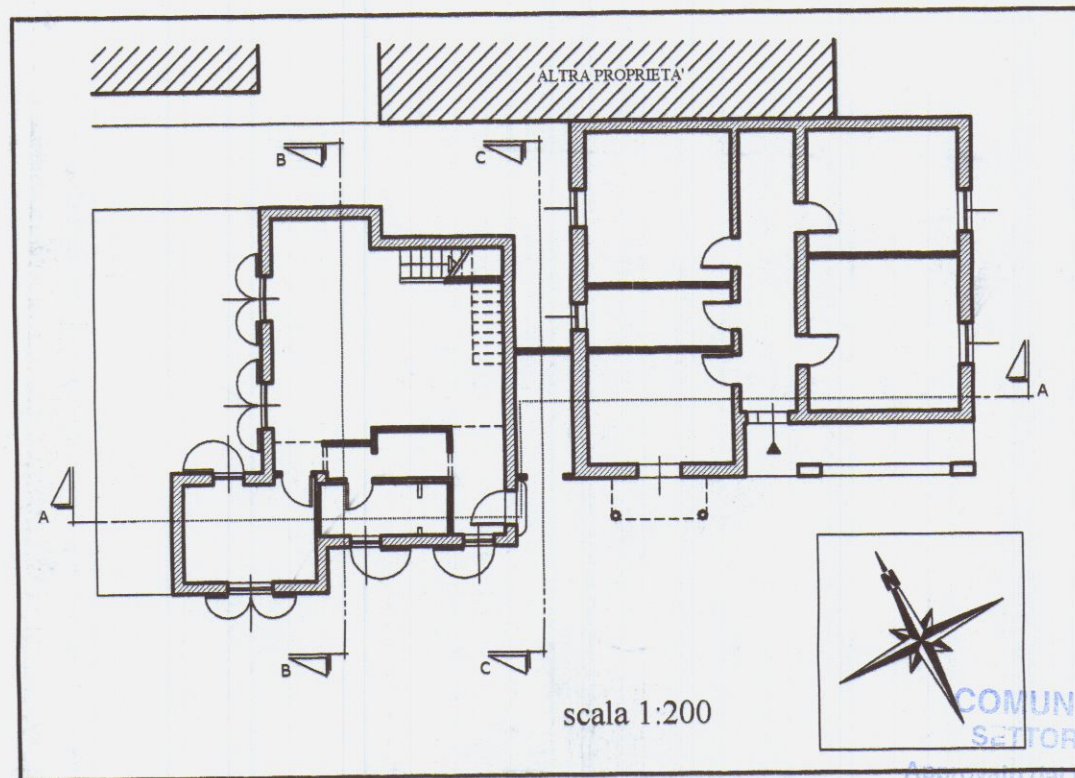


COMUNE DI CARRARA
 SETTORE URBANISTICA
 Approvato dal Dirigente alle condizioni
 indicate nel permesso di costruire
 n° 76 del 20/1
 elaborato grafico Tav. 4 approvato
 dal nucleo Valutazione del 14/10/05
 Il Responsabile del Procedimento
 (Firma) [Signature]

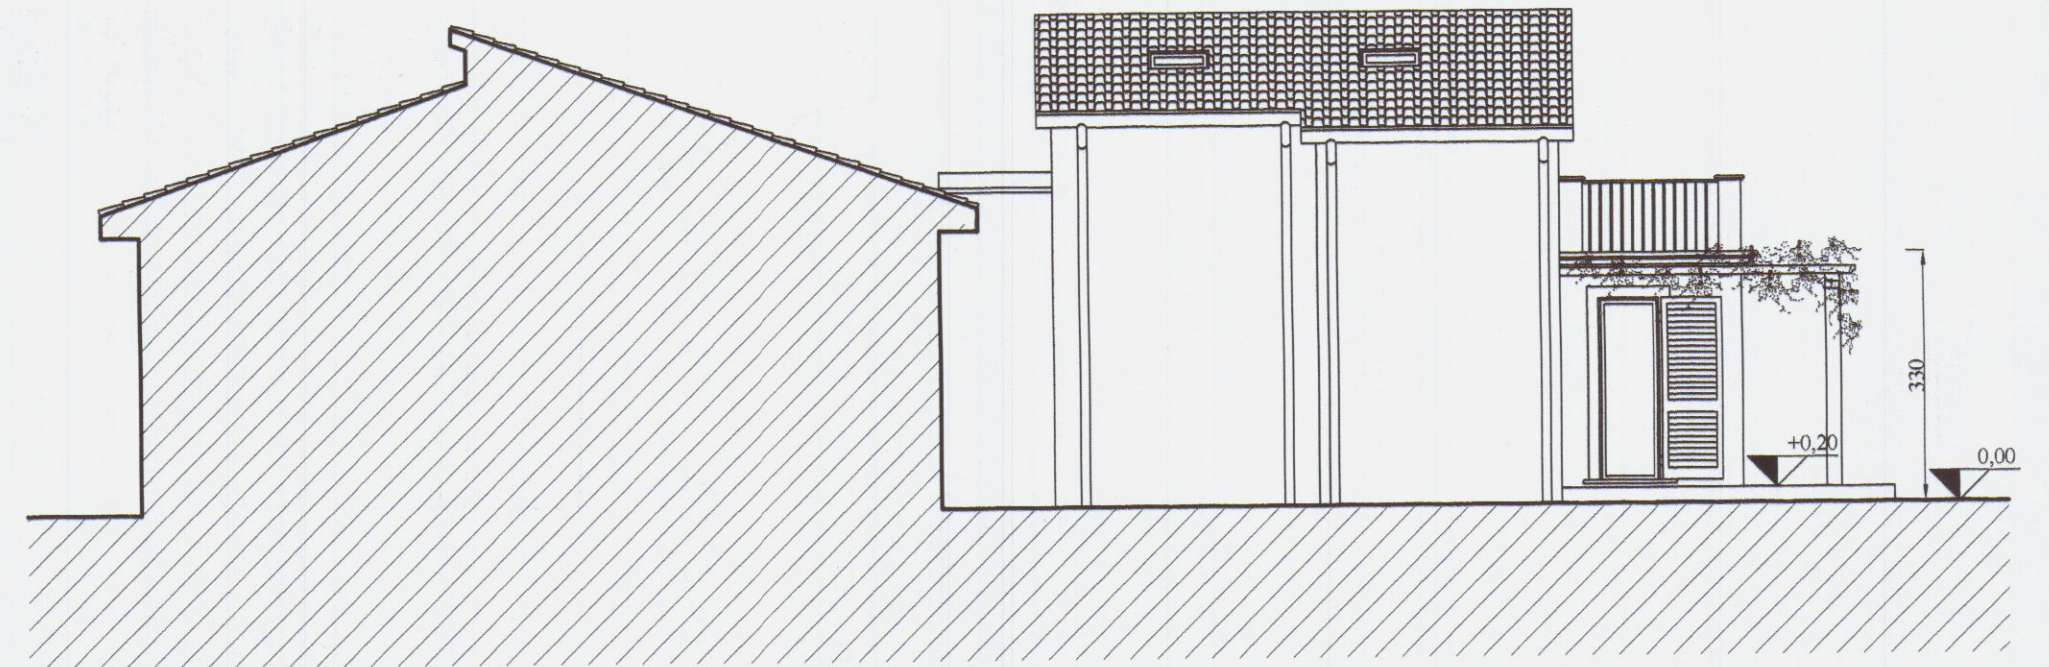


PROSPETTO NORD-EST

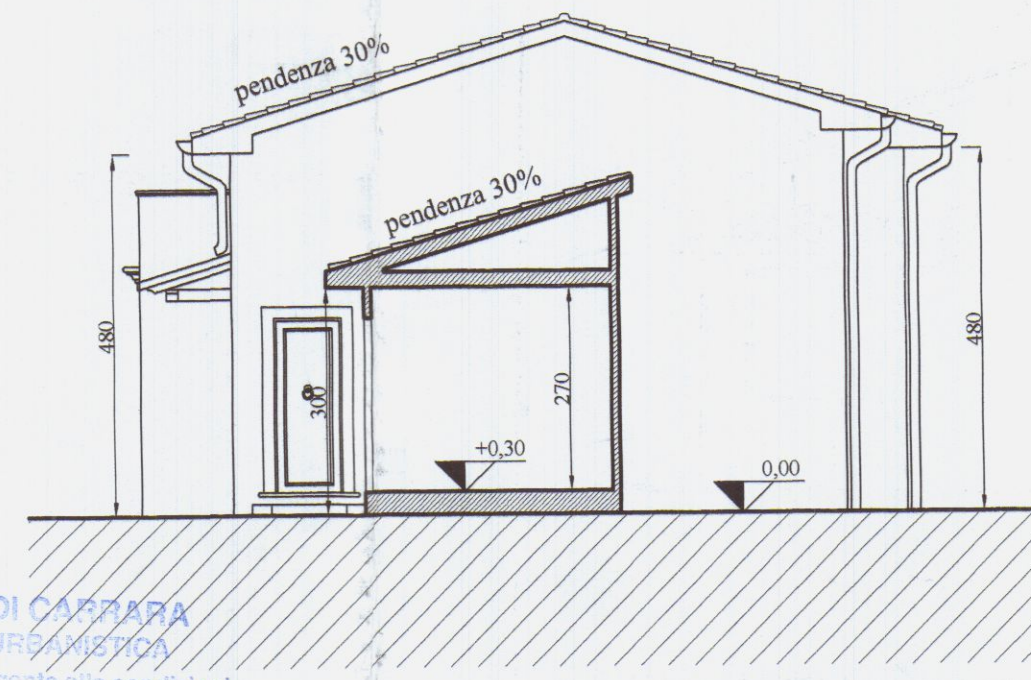


SEZIONE C-C

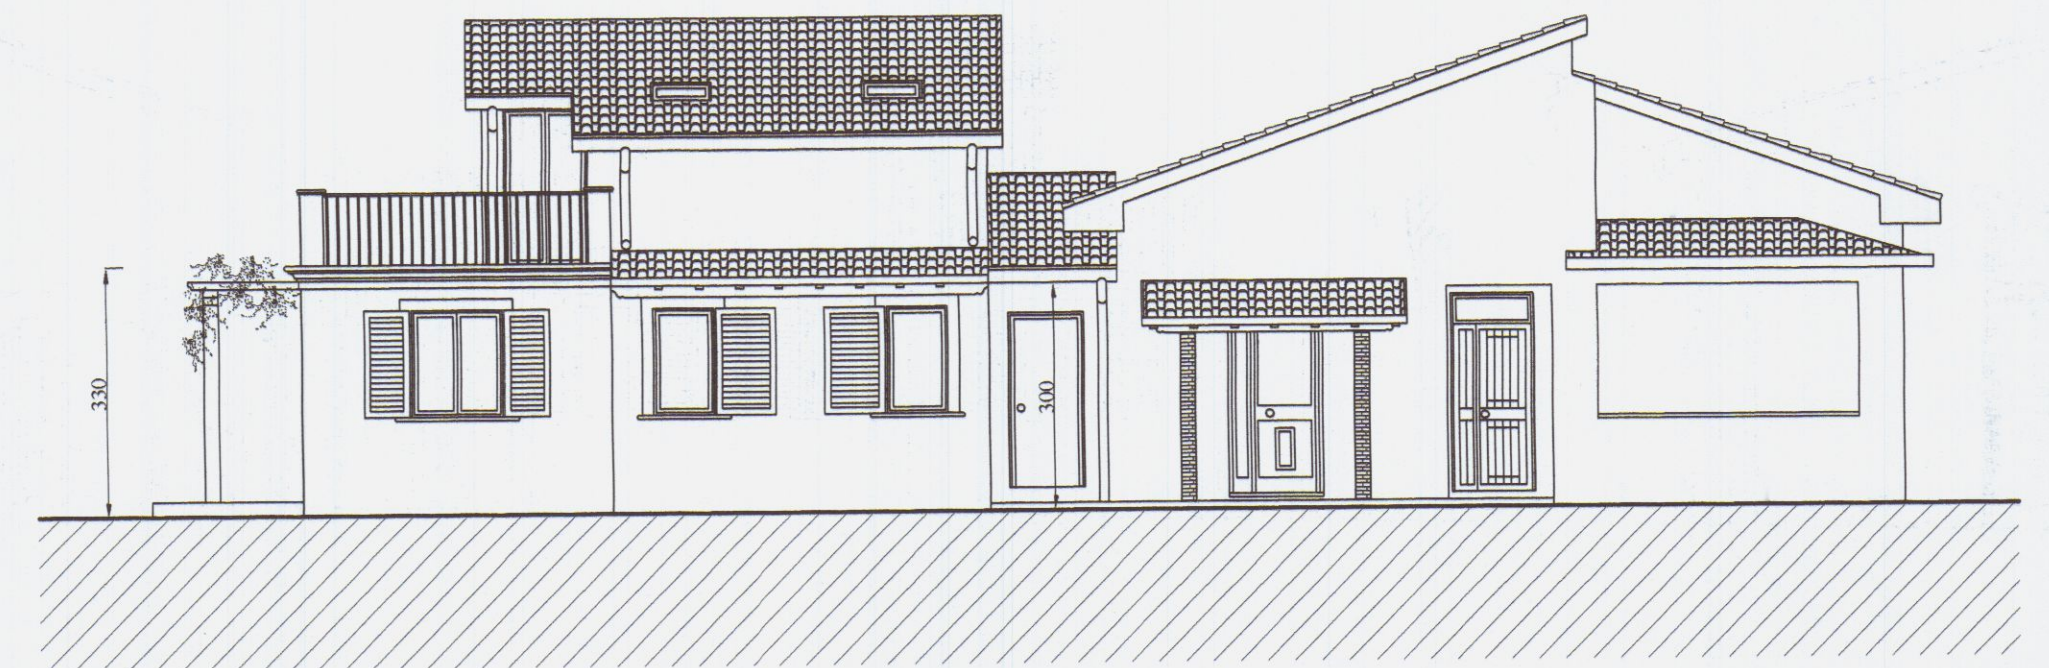


PROSPETTO SUD-OVEST

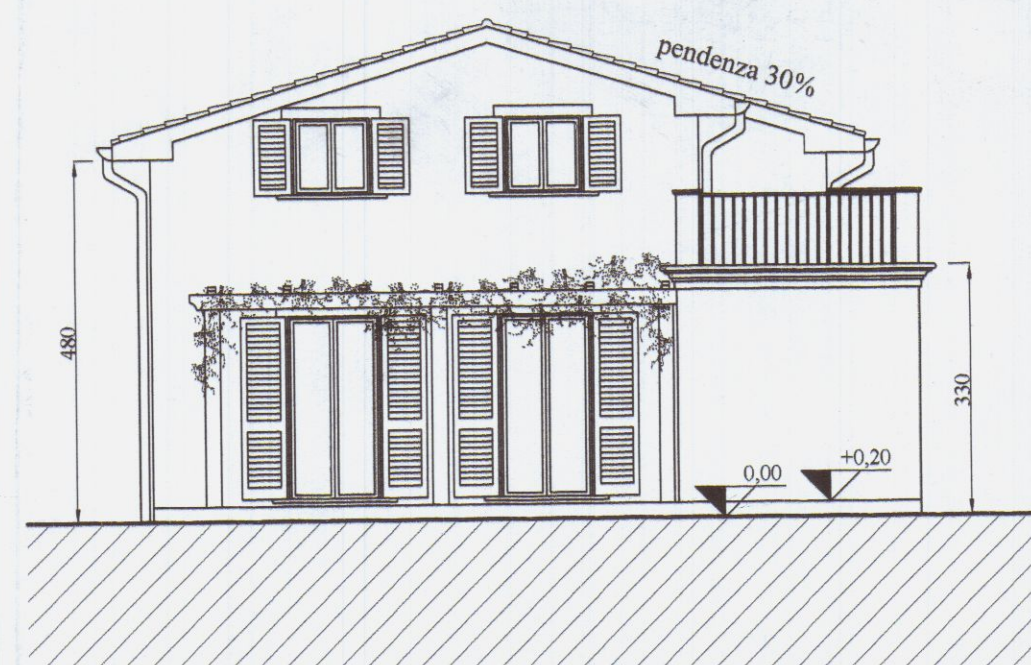

PROSPETTO NORD-OVEST

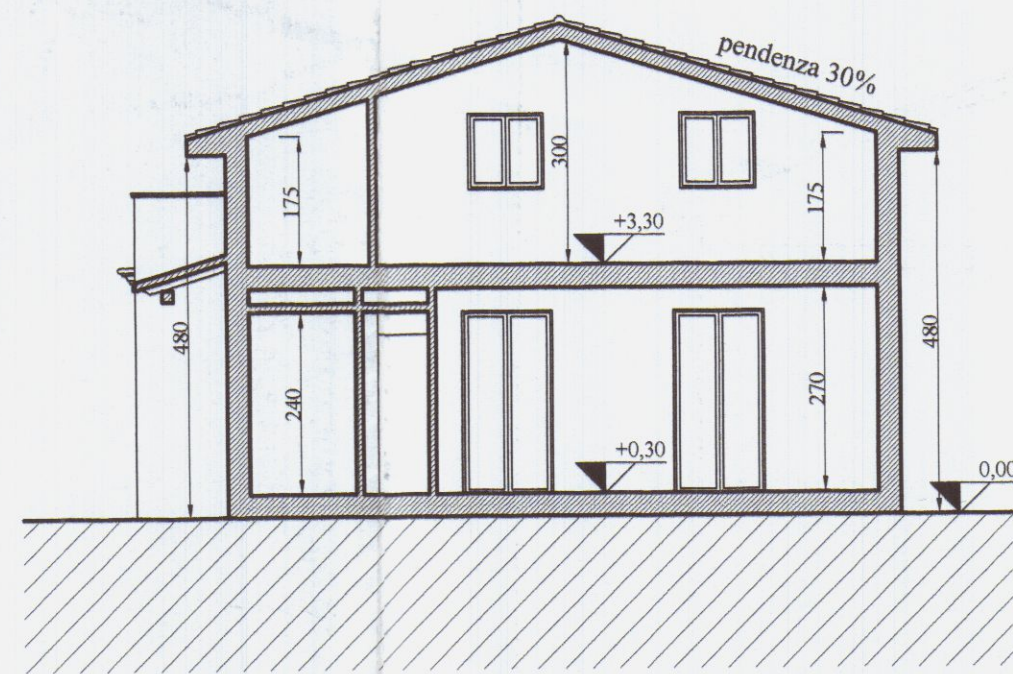

SEZIONE B-B

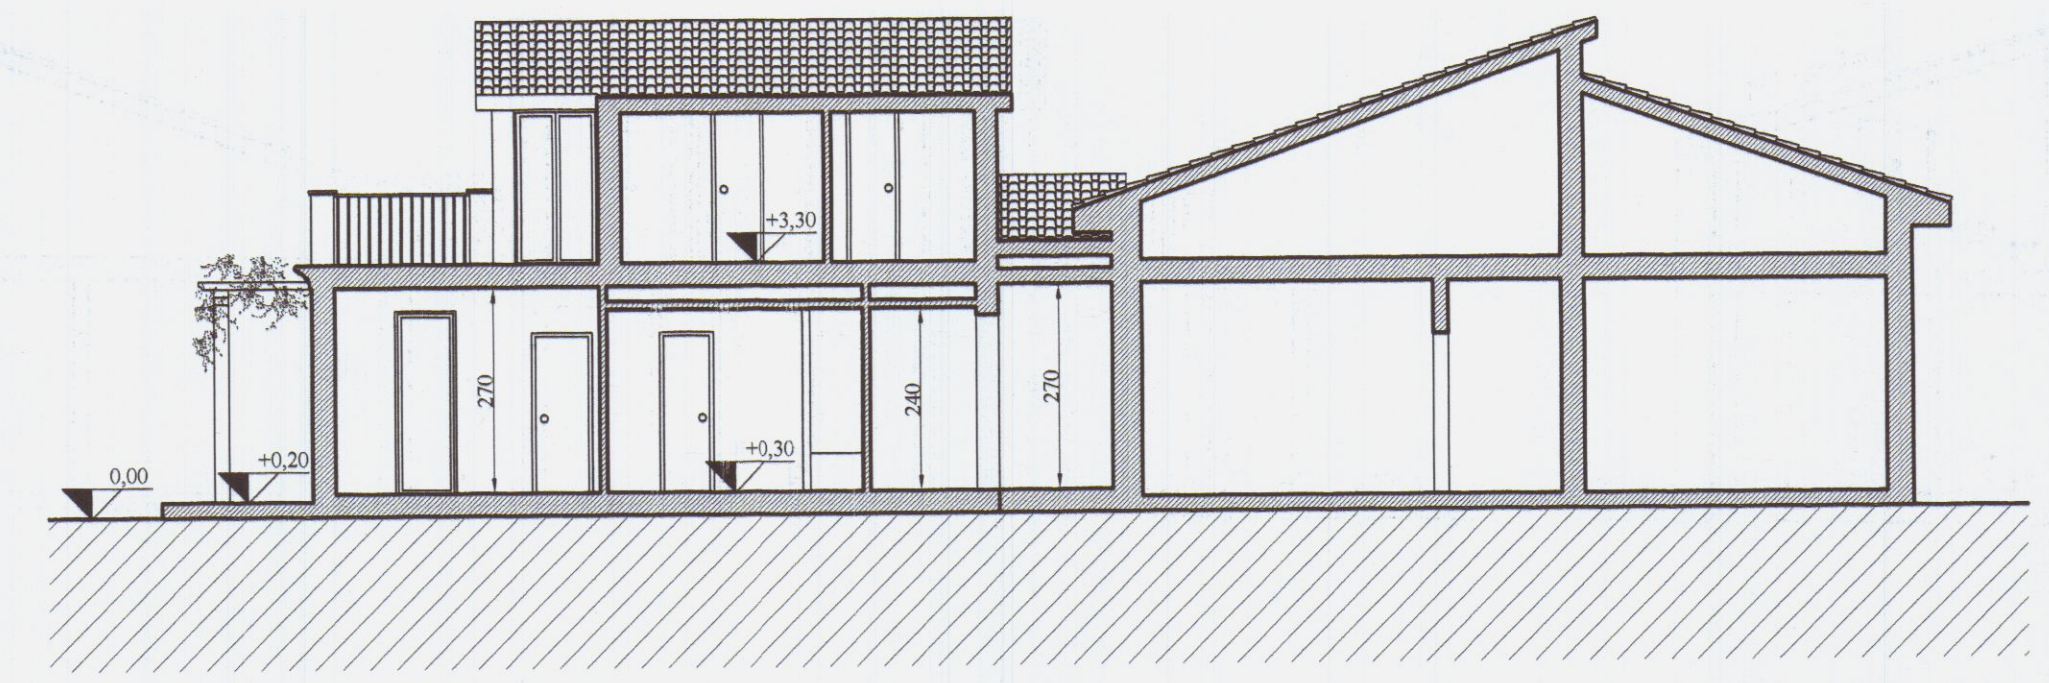




SEZIONE A-A

APPROVATO

DEMOLIZIONI

COSTRUZIONI

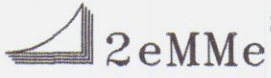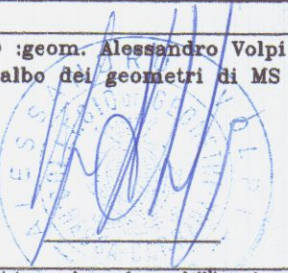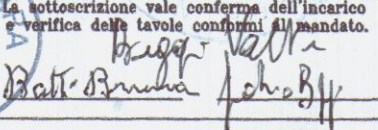


 STUDIO TECNICO ASSOCIATO GEOMETRI SAGLIANO-VOLPI-ZANNONI Via Ghiacciaia n°1 54033 CARRARA P.Iva 09530540459 tel.0585-74585 fax 0585-779828 E-m. studio2emme@iol.it		TECNICO : geom. Alessandro Volpi n. 998 albo dei geometri di MS 
COMMITTENTE BATTI BRUNA BIGGI FABIO BIGGI WALTER		COMUNE DI CARRARA 26 AGO. 2005 La sottoscrizione vale conferma dell'incarico e verifica delle tavole conformi al mandato. 
IMMOBILE CARRARA	VIA DEI CORSI N°21	FOGLIO 88 MAPPALI 133 SUBALTERNO 134
LAVORI di AMPLIAMENTO A EDIFICIO DI CIVILE ABITAZIONE		TAVOLA N. 6
INTERVENTO PERMESSO DI COSTRUIRE TITOLO VI Art. 78 LEGGE 1/2005	TAVOLA di SOVRAPPONTO : PROSPETTI SEZIONI	
SCALA di 1 a 100	DATA 18-05-2005	FILE MARCHETTI PAOLA
	TAVOLE 7	DIS. LAU

COMUNE DI CARRARA
 SETTORE URBANISTICO
 Approvato dal Dirigente alle condizioni
 indicate nel perimetro di acc.
 n. 76 del 2005
 elaborato grazie alla
 dal Nucleo Valutativo del 12/10/05
 Il Responsabile del Procedimento
 (Pezzica G. - Probolito)


APPROVATO




PROSPETTO NORD-OVEST

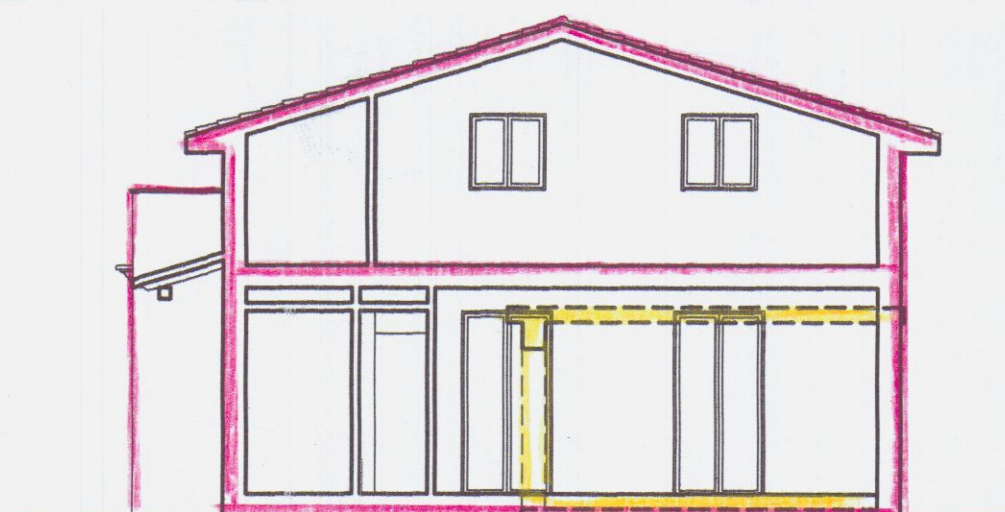


SEZIONE B-B

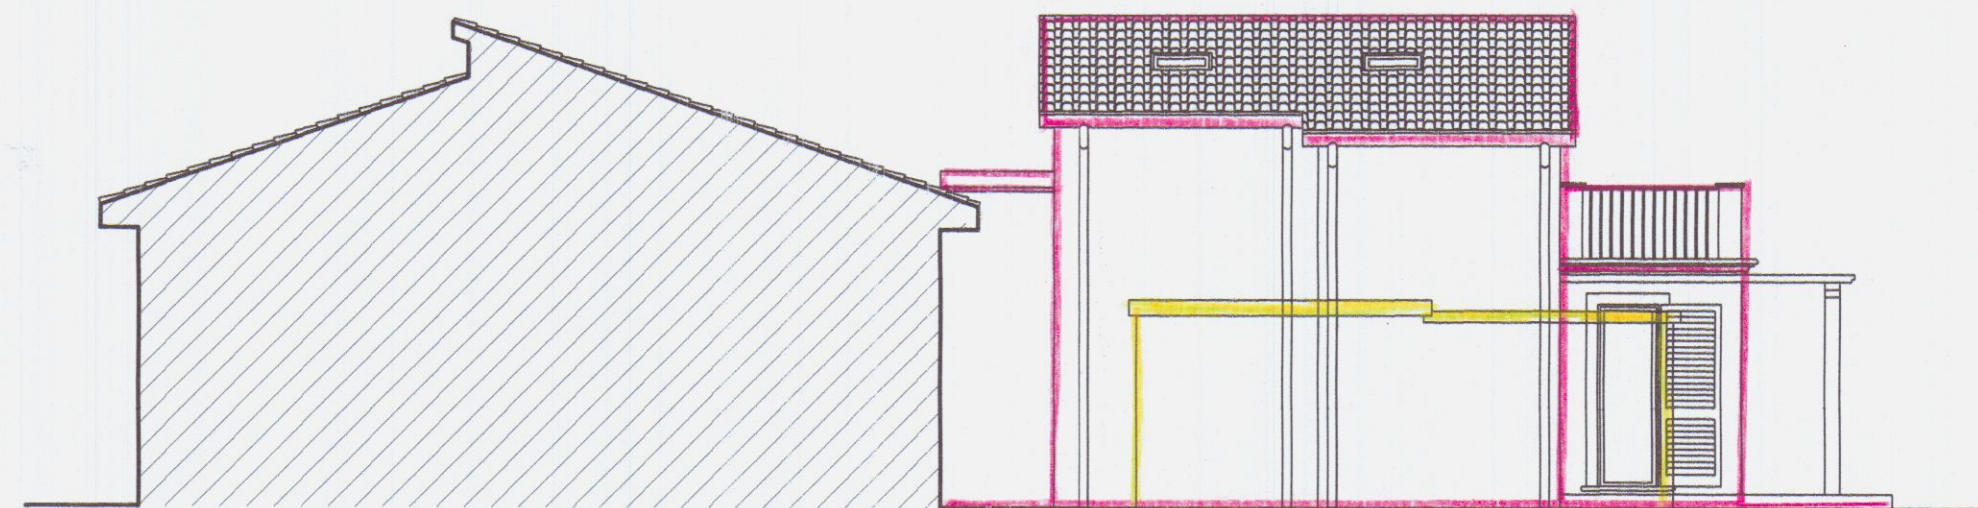


PROSPETTO NORD-EST

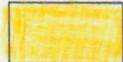 DEMOLIZIONI
 COSTRUZIONI

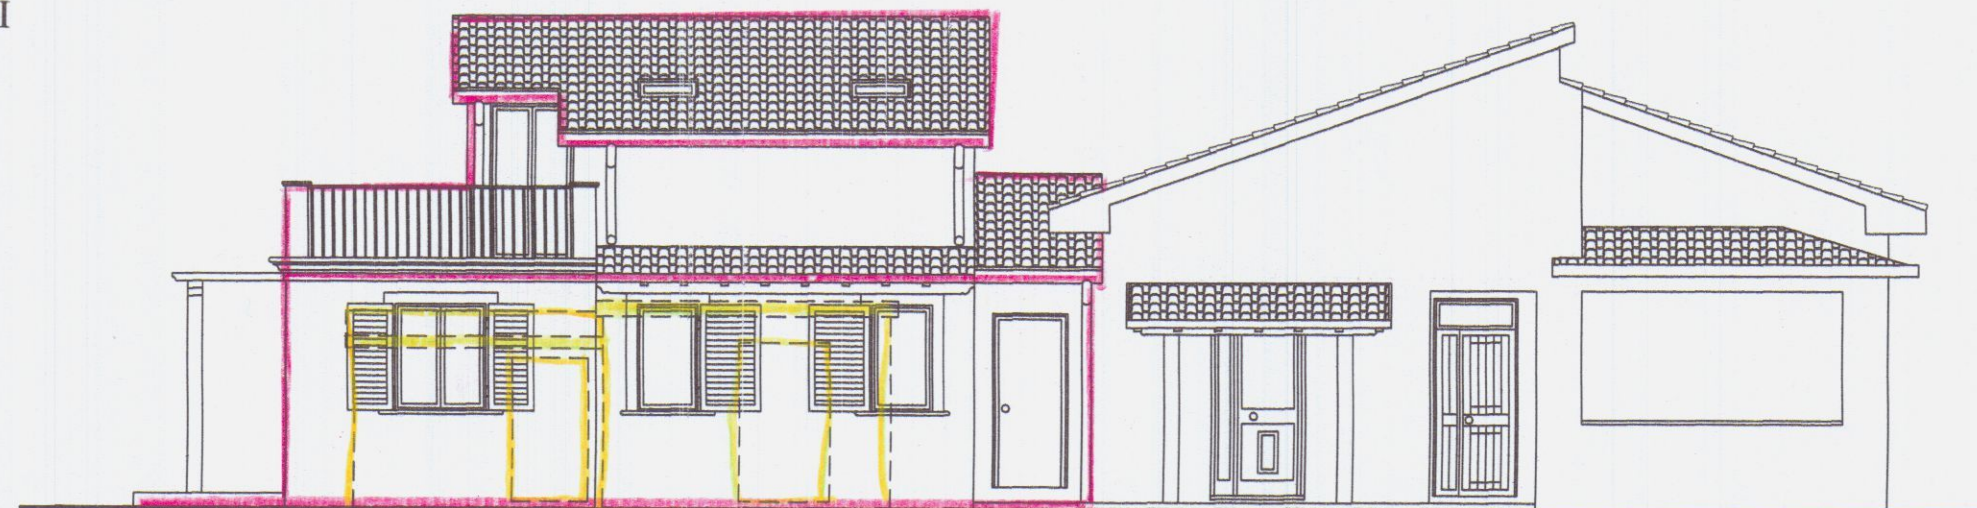

PROSPETTO SUD-OVEST

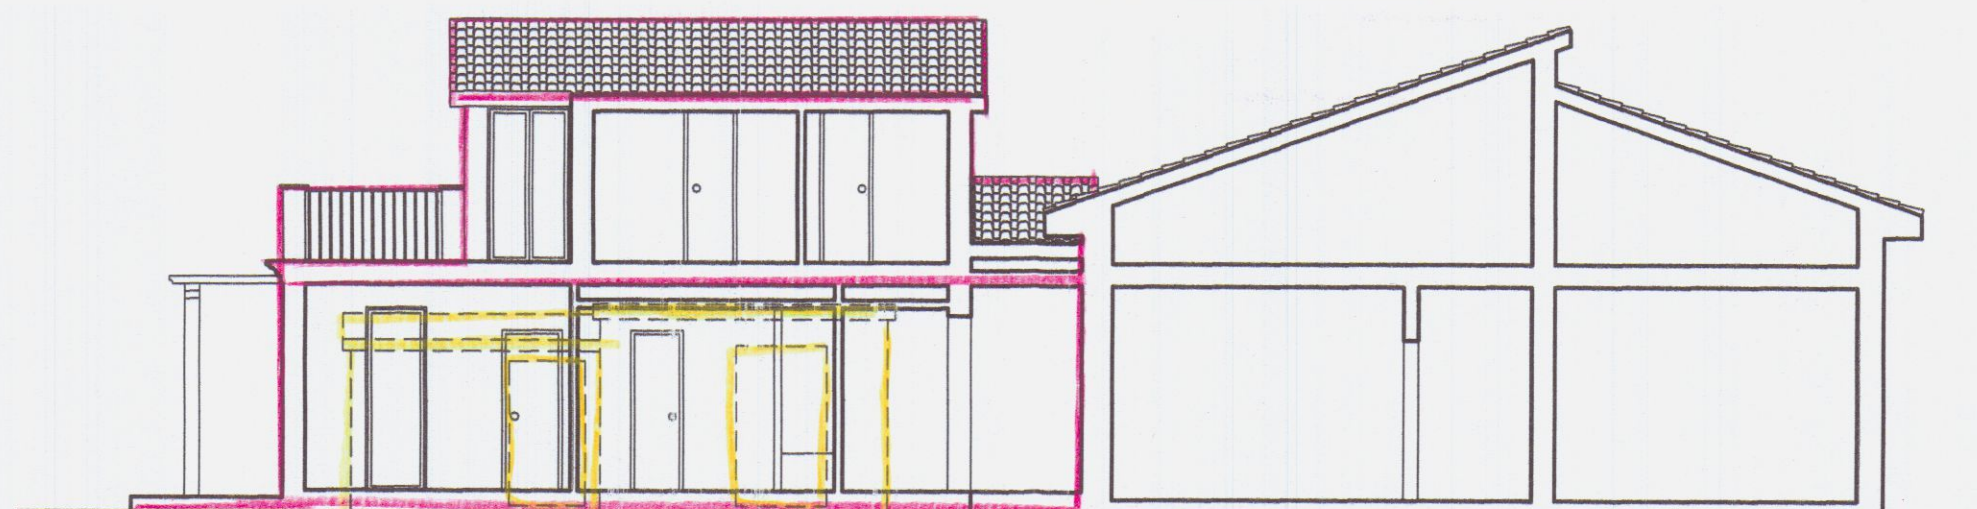

SEZIONE A-A




COMUNE DI CARRARA


AEROFOTO
DEL 18/12/1965

X=4.877.800



Y=1.583.000

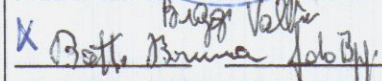


 STUDIO TECNICO ASSOCIATO GEOMETRI SAGLIANO-VOLPI-ZANNONI Via Ghiacciaia n°1 54033 CARRARA P.Iva 00530540459 tel.0585-74585 fax 0585-779826 E-m. studio2emme@iol.it		TECNICO :geom. Alessandro Volpi n. 998 albo dei geometri di MS 
COMMITTENTE BATTI BRUNA BIGGI FABIO BIGGI WALTER		La sottoscrizione vale conferma dell'incarico e verifica delle tavole conformi al mandato. 
IMMOBILE CARRARA VIA DEI CORSI N°21		FOGLIO 88 MAPPA 133 SUBALTERNO 134
LAVORI di AMPLIAMENTO A EDIFICIO DI CIVILE ABITAZIONE		TAVOLA N. 1
INTERVENTO PERMESSO DI COSTRUIRE TITOLO VI Art. 78 LEGGE 1/2005	TAVOLA di STATO DI FATTO: PLANIMETRIA GENERALE PIANTE	
SCALA di 1 a 1000 200 100	DATA 16-05-2005	FILE MARCHETTI PAOLA TAVOLE 7 DIS. LAU

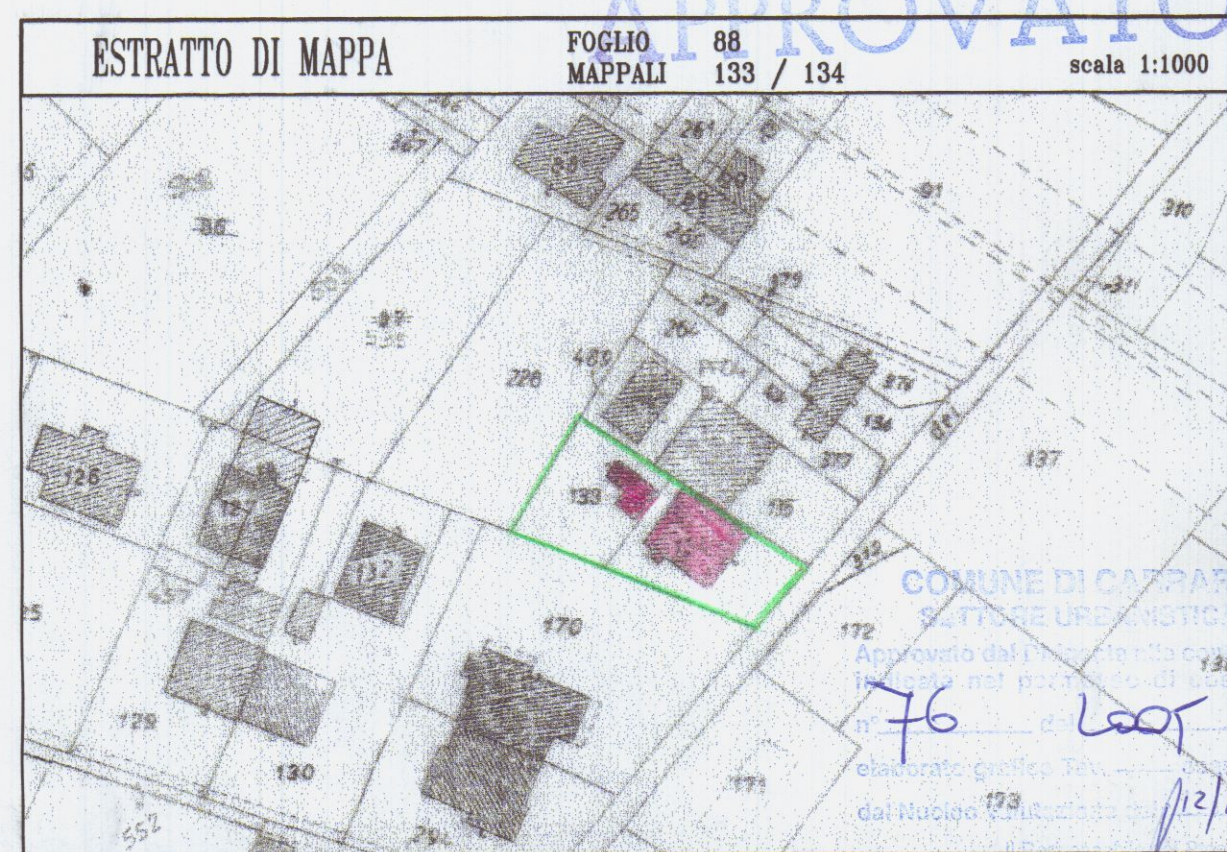


PLANIMETRIA GENERALE



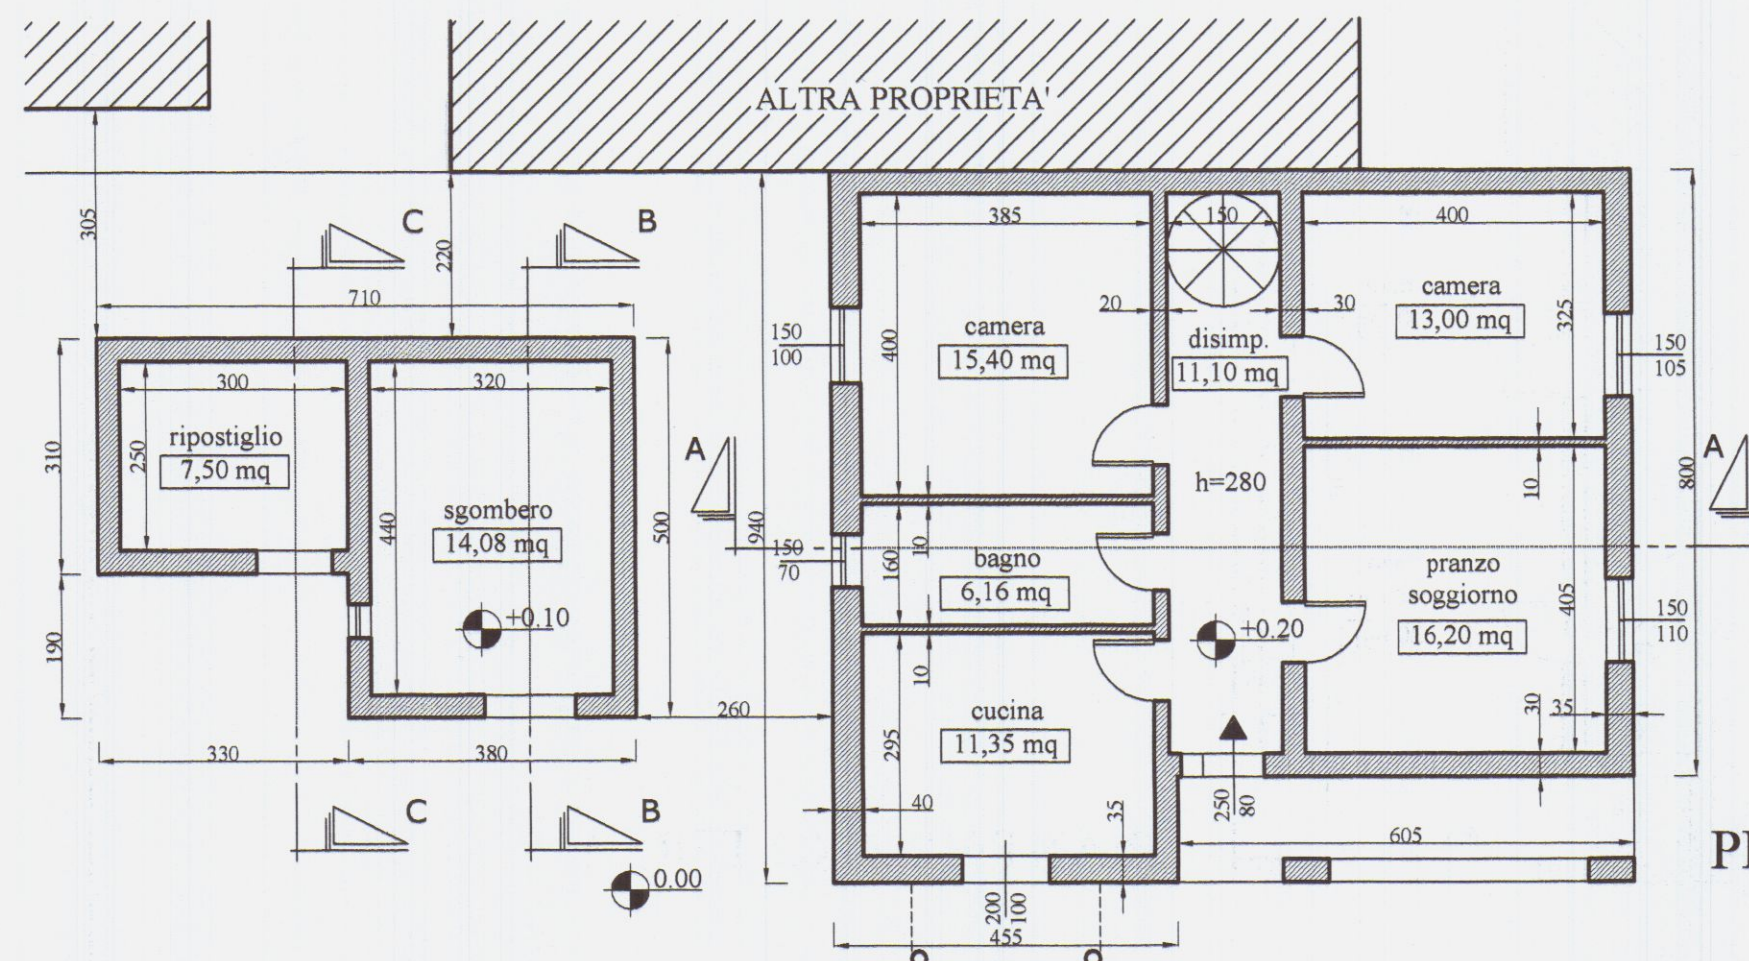
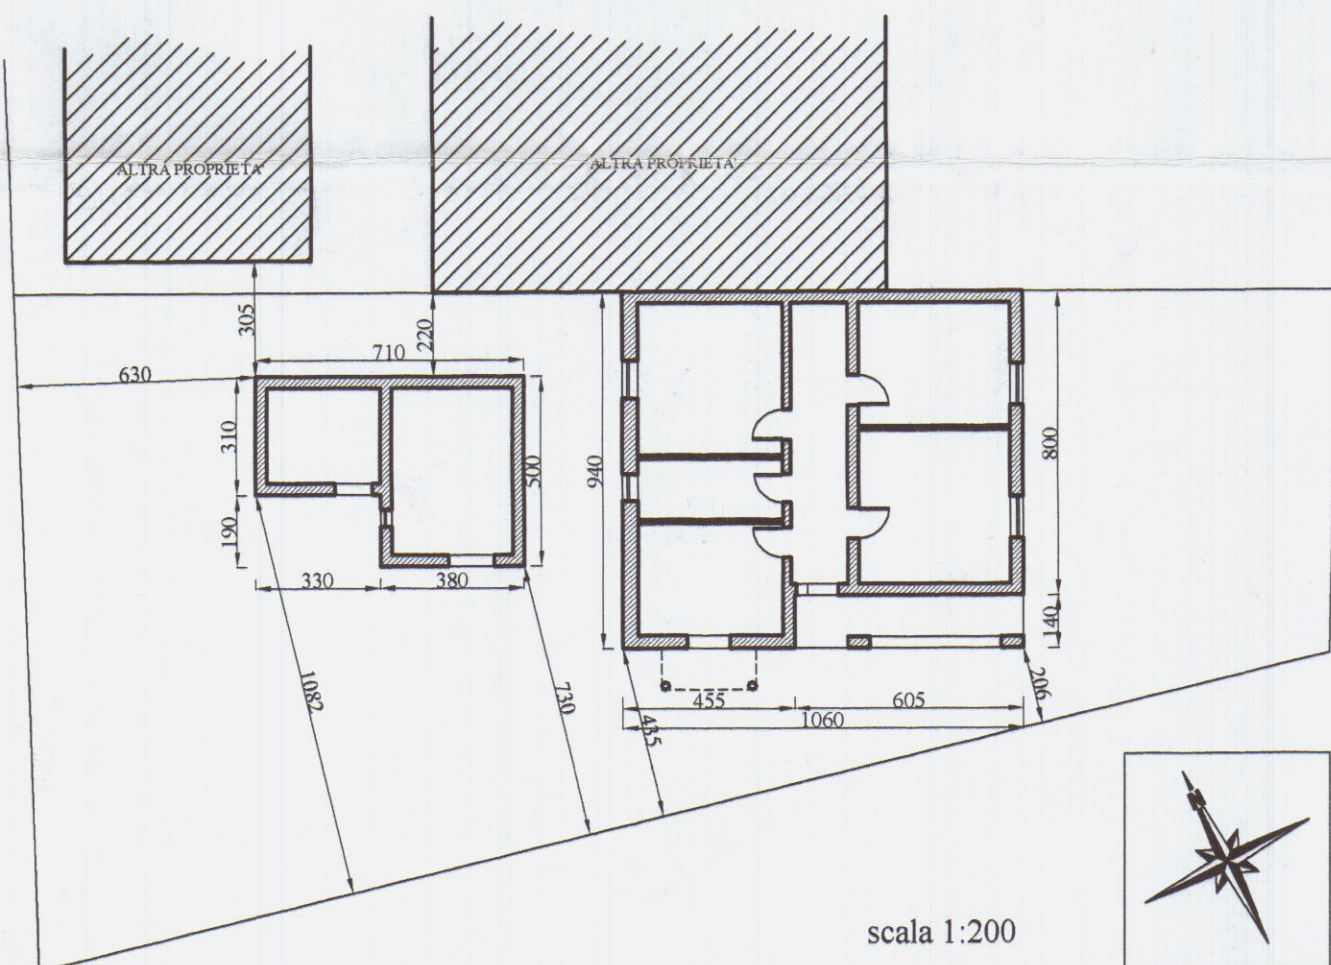



PIANTA SOTTOTETTO

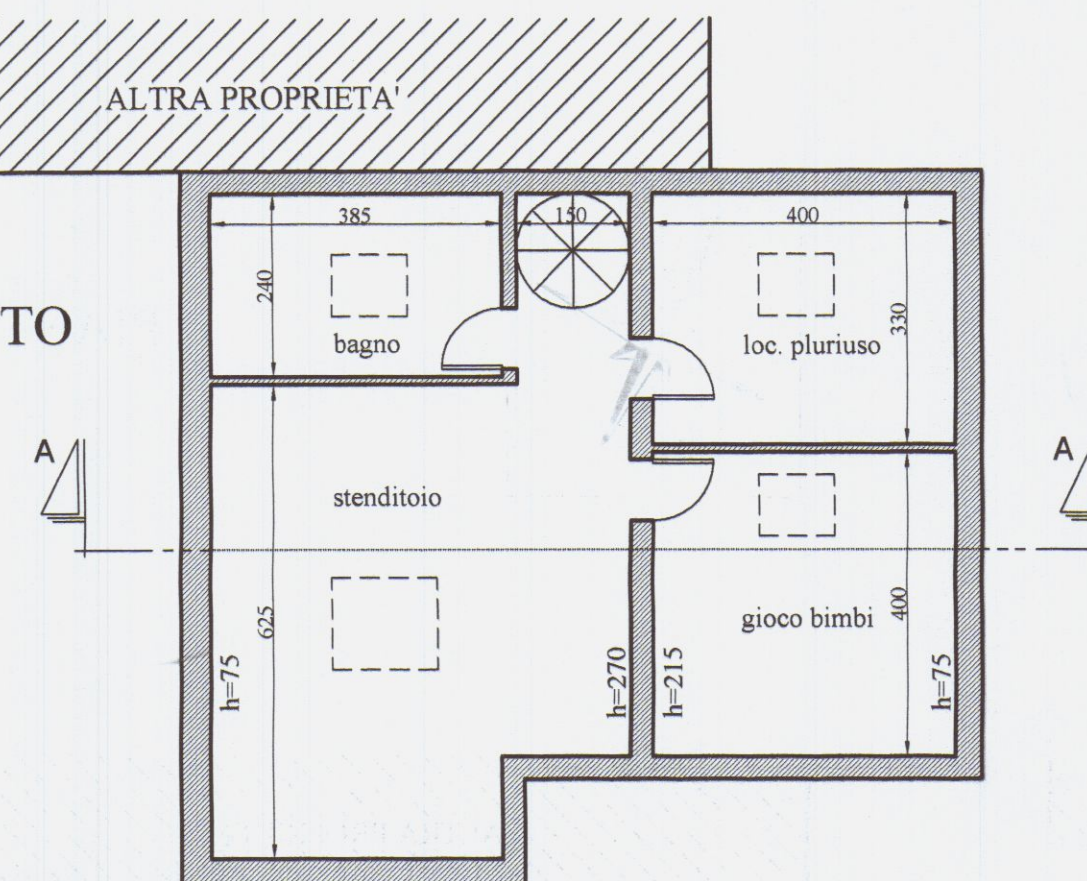



PIANTA COPERTURE

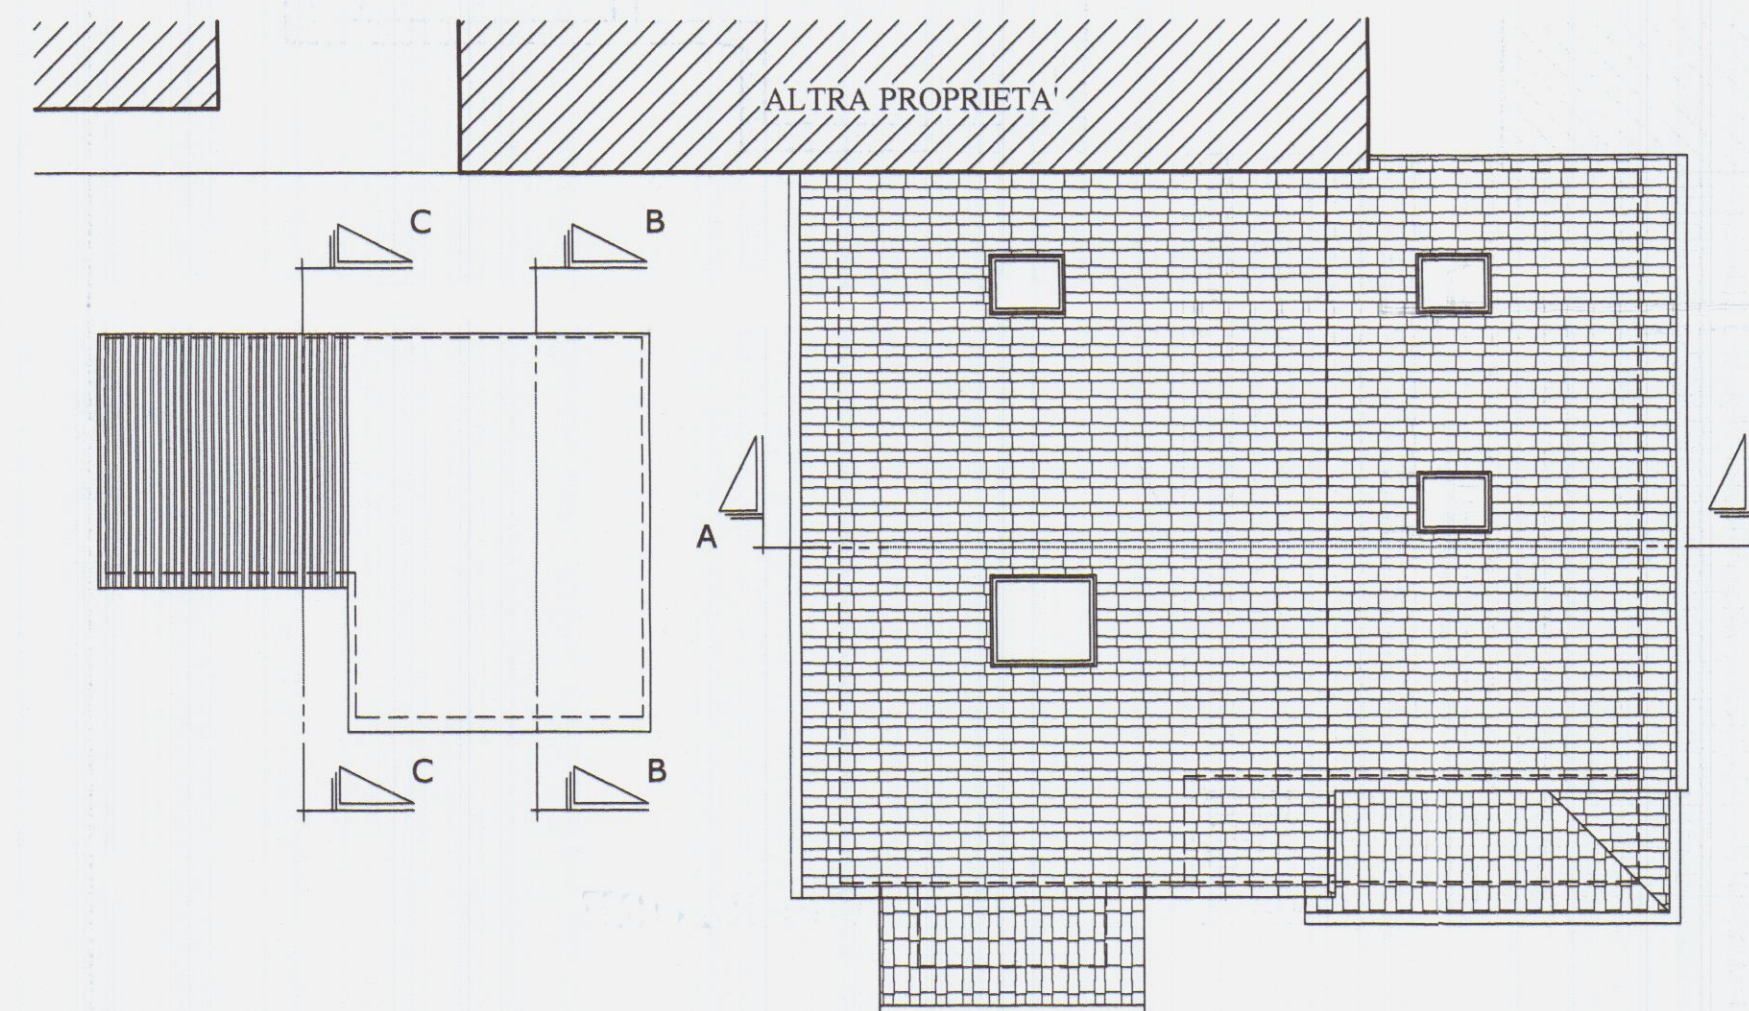

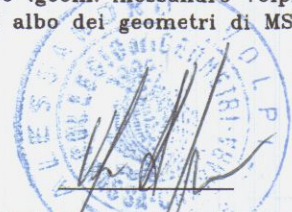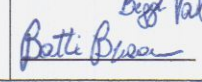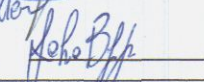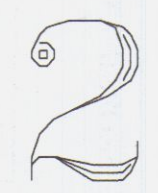
 STUDIO TECNICO ASSOCIATO GEOMETRI SAGLIANO-VOLPI-ZANNONI Via Ghiacciaia n°1 54033 CARRARA P.Iva 00530540459 tel.0585-74585 fax 0585-779828 E-m. studio2emme@iol.it		TECNICO :geom. Alessandro Volpi n. 998 albo dei geometri di MS 
COMMITTENTE BATTI BRUNA BIGGI FABIO BIGGI WALTER		La sottoscrizione vale, conferma dell'incarico e verifica delle carte, conformi al mandato.  
IMMOBILE CARRARA	* FOGLIO 88	MAPPALI 133 134
LAVORI di VARIANTE FINALE ai sensi dell' ART. 83 Comma 12 L.R.		SUBALTERNO -
INTERVENTO PERMESSO DI COSTRUIRE TITOLO VI Art. 78 LEGGE 1/2005 SCALA di 1 a 1000 200 100		TAVOLA di CONCESSIONATO: PLANIMETRIA GENERALE PROSPETTI, SEZIONI 
DATA 07-2007		FILE MARCHETTI PAOLA
TAVOLE 6		DIS. ALE

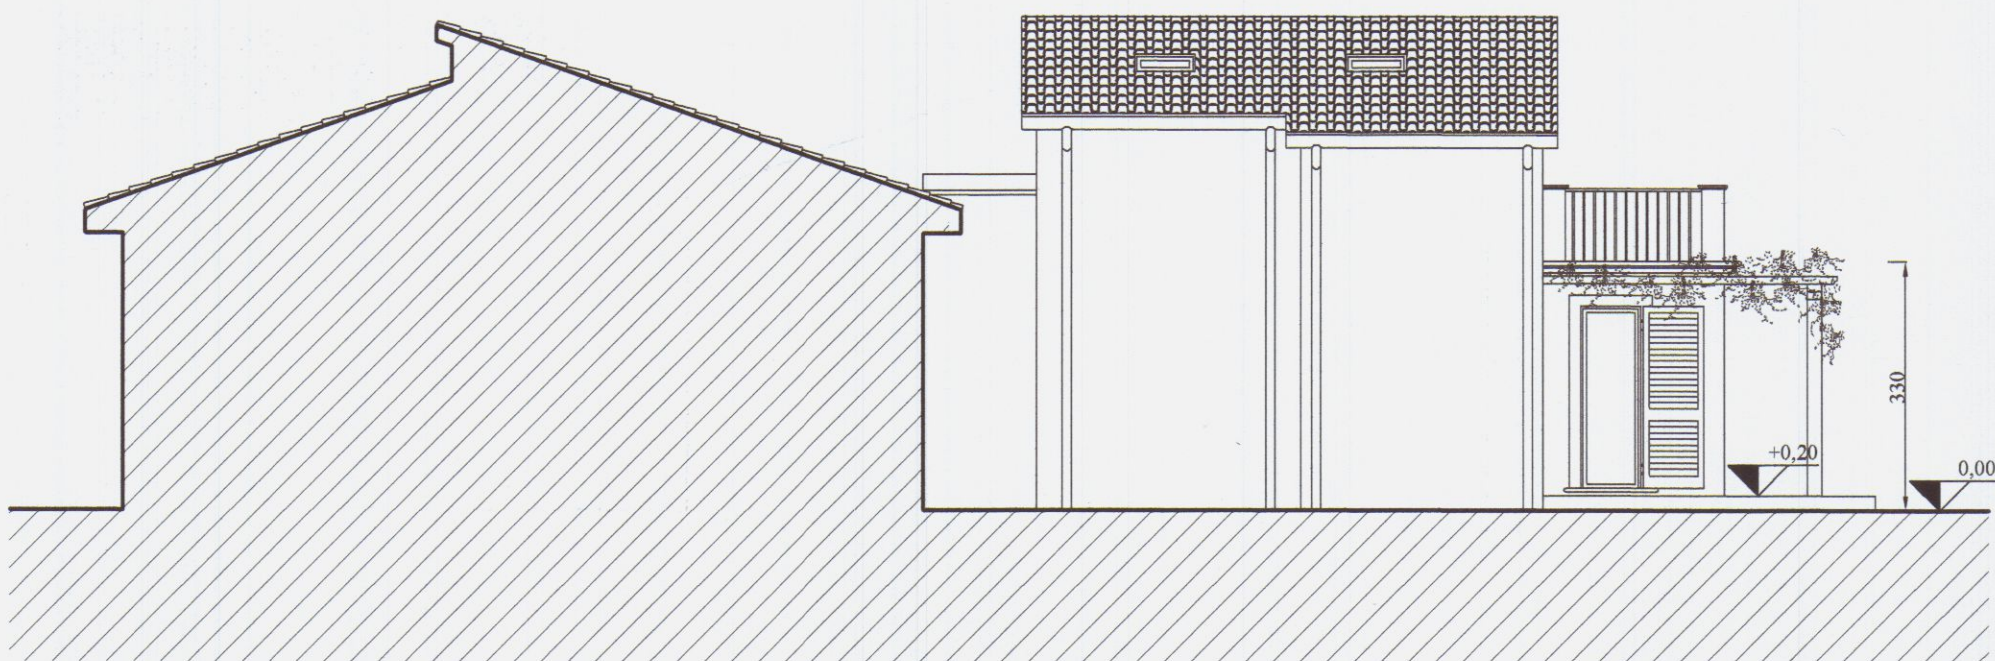


PROSPETTO NORD-EST

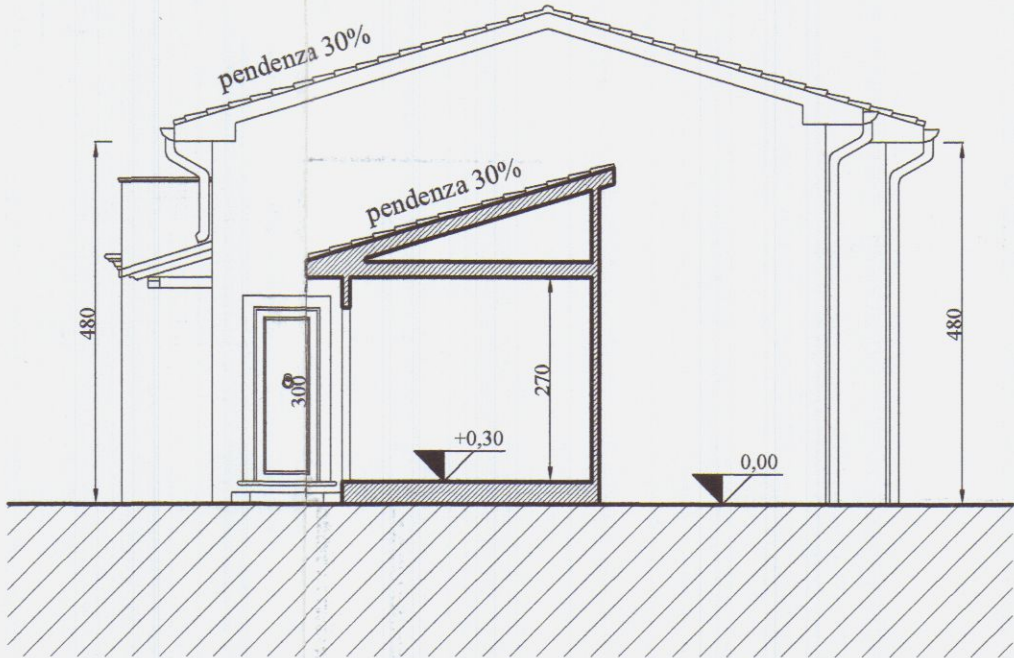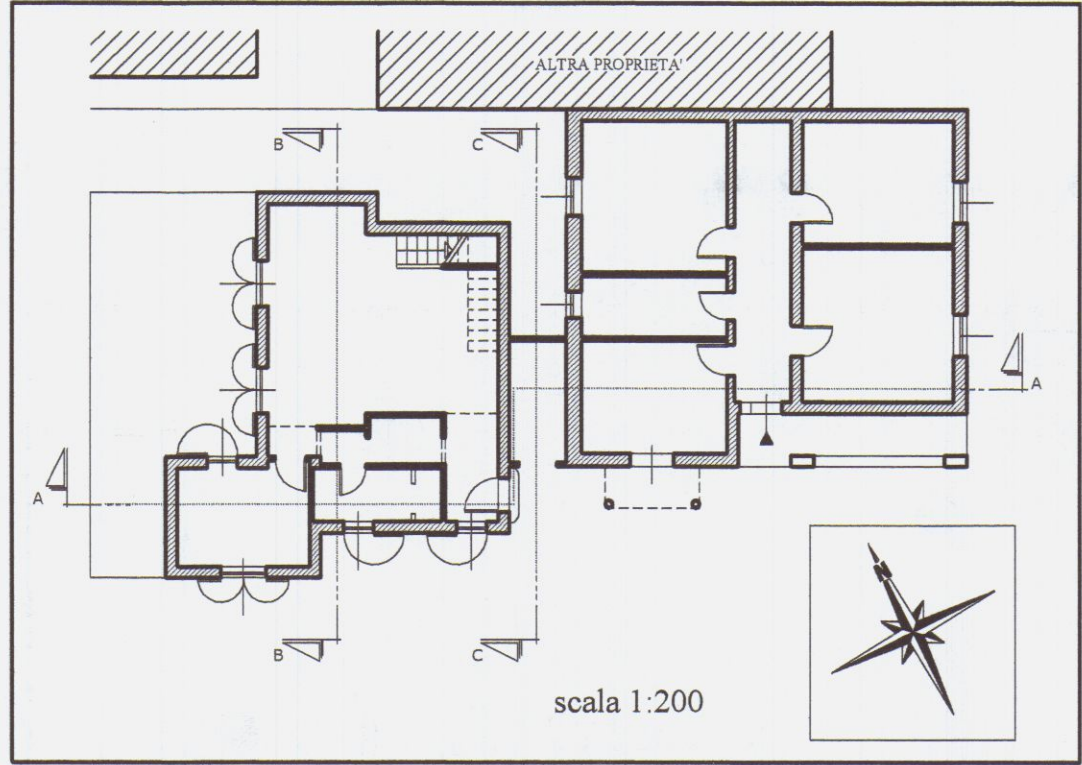


SEZIONE C-C

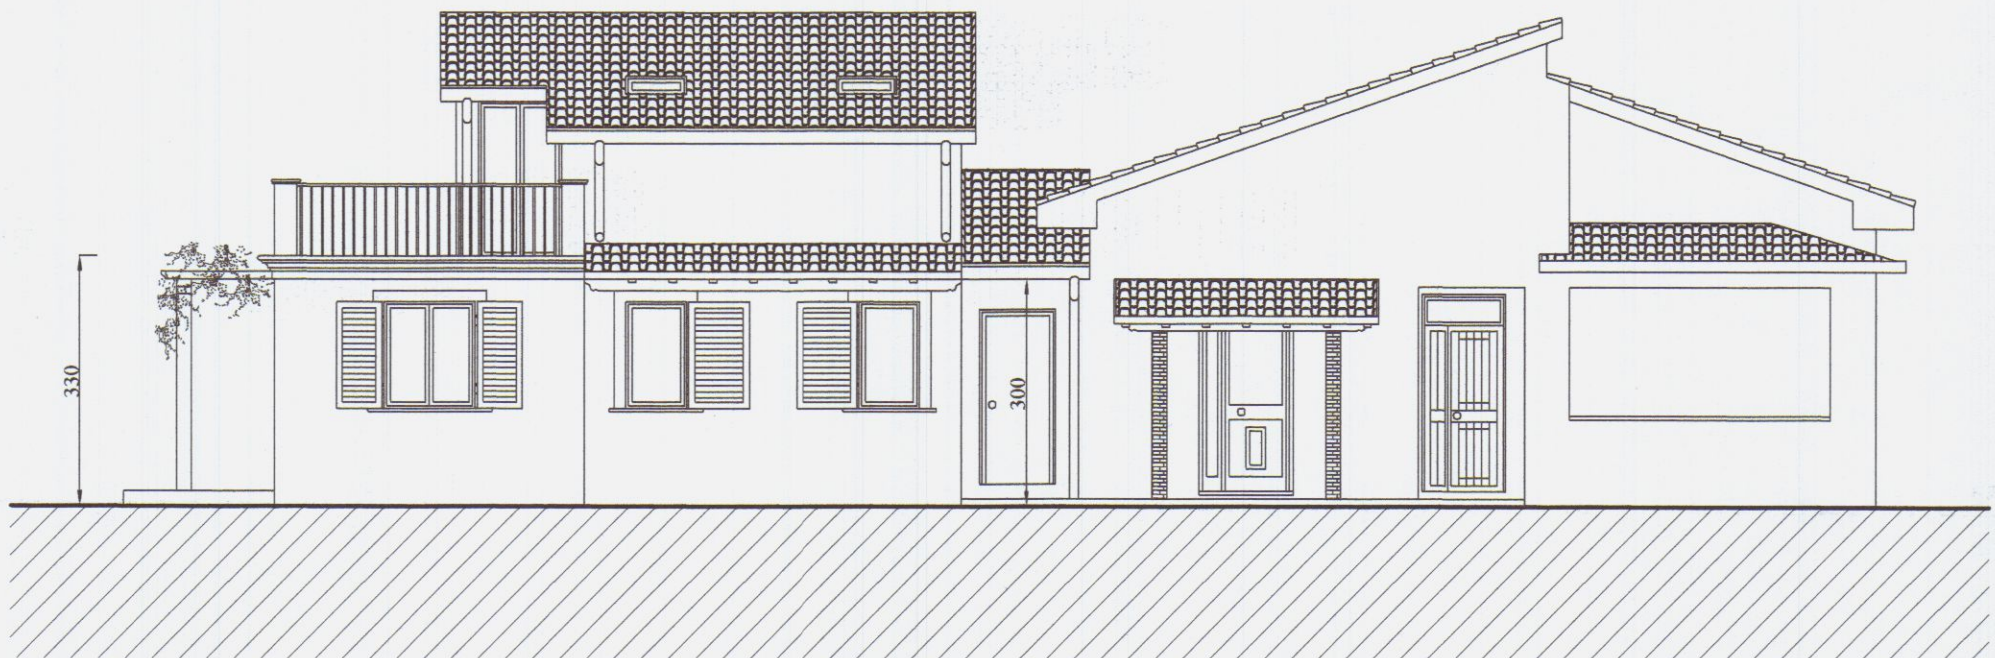


PROSPETTO SUD-OVEST

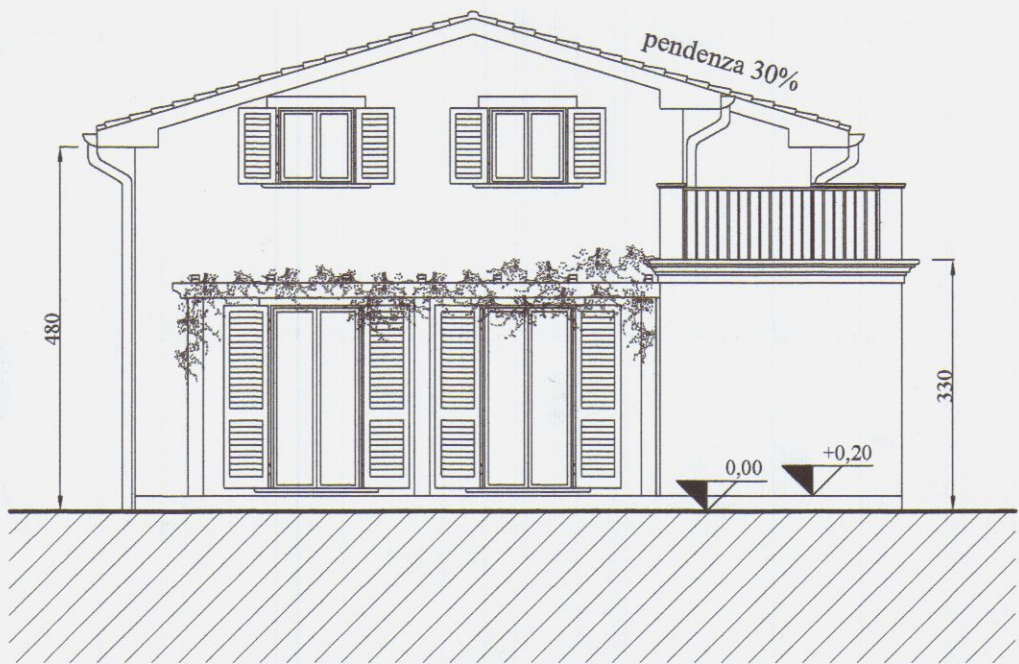

PROSPETTO NORD-OVEST

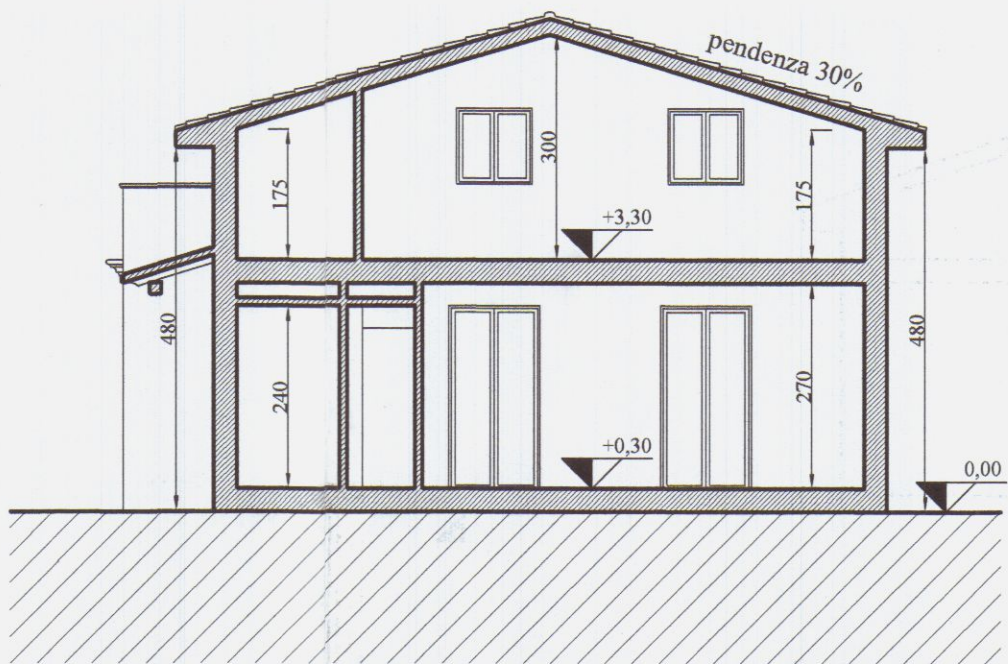

SEZIONE B-B

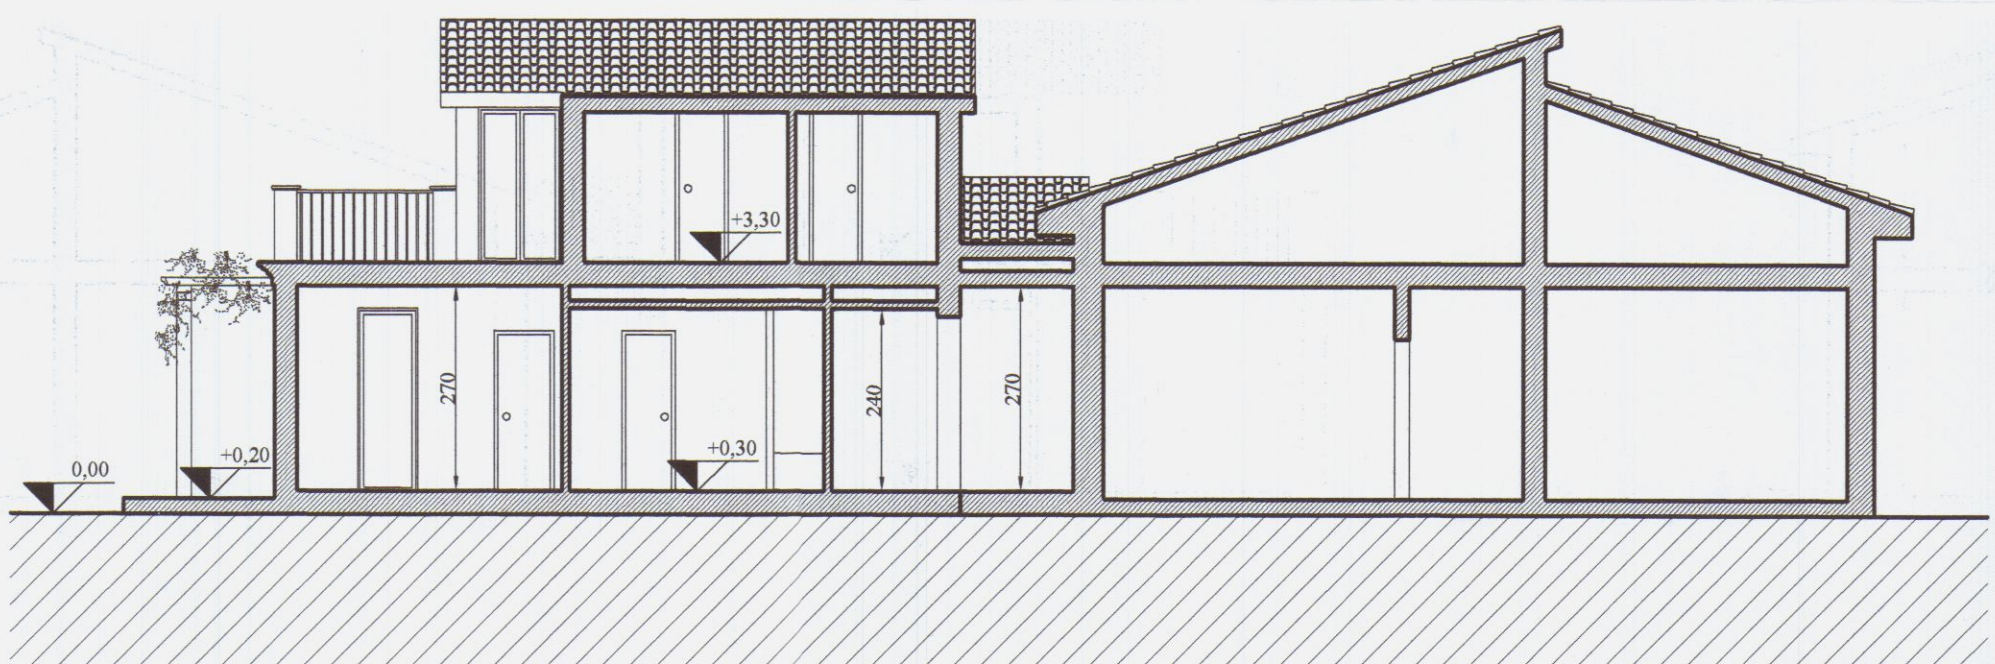

SEZIONE A-A