



STATO ATTUALE

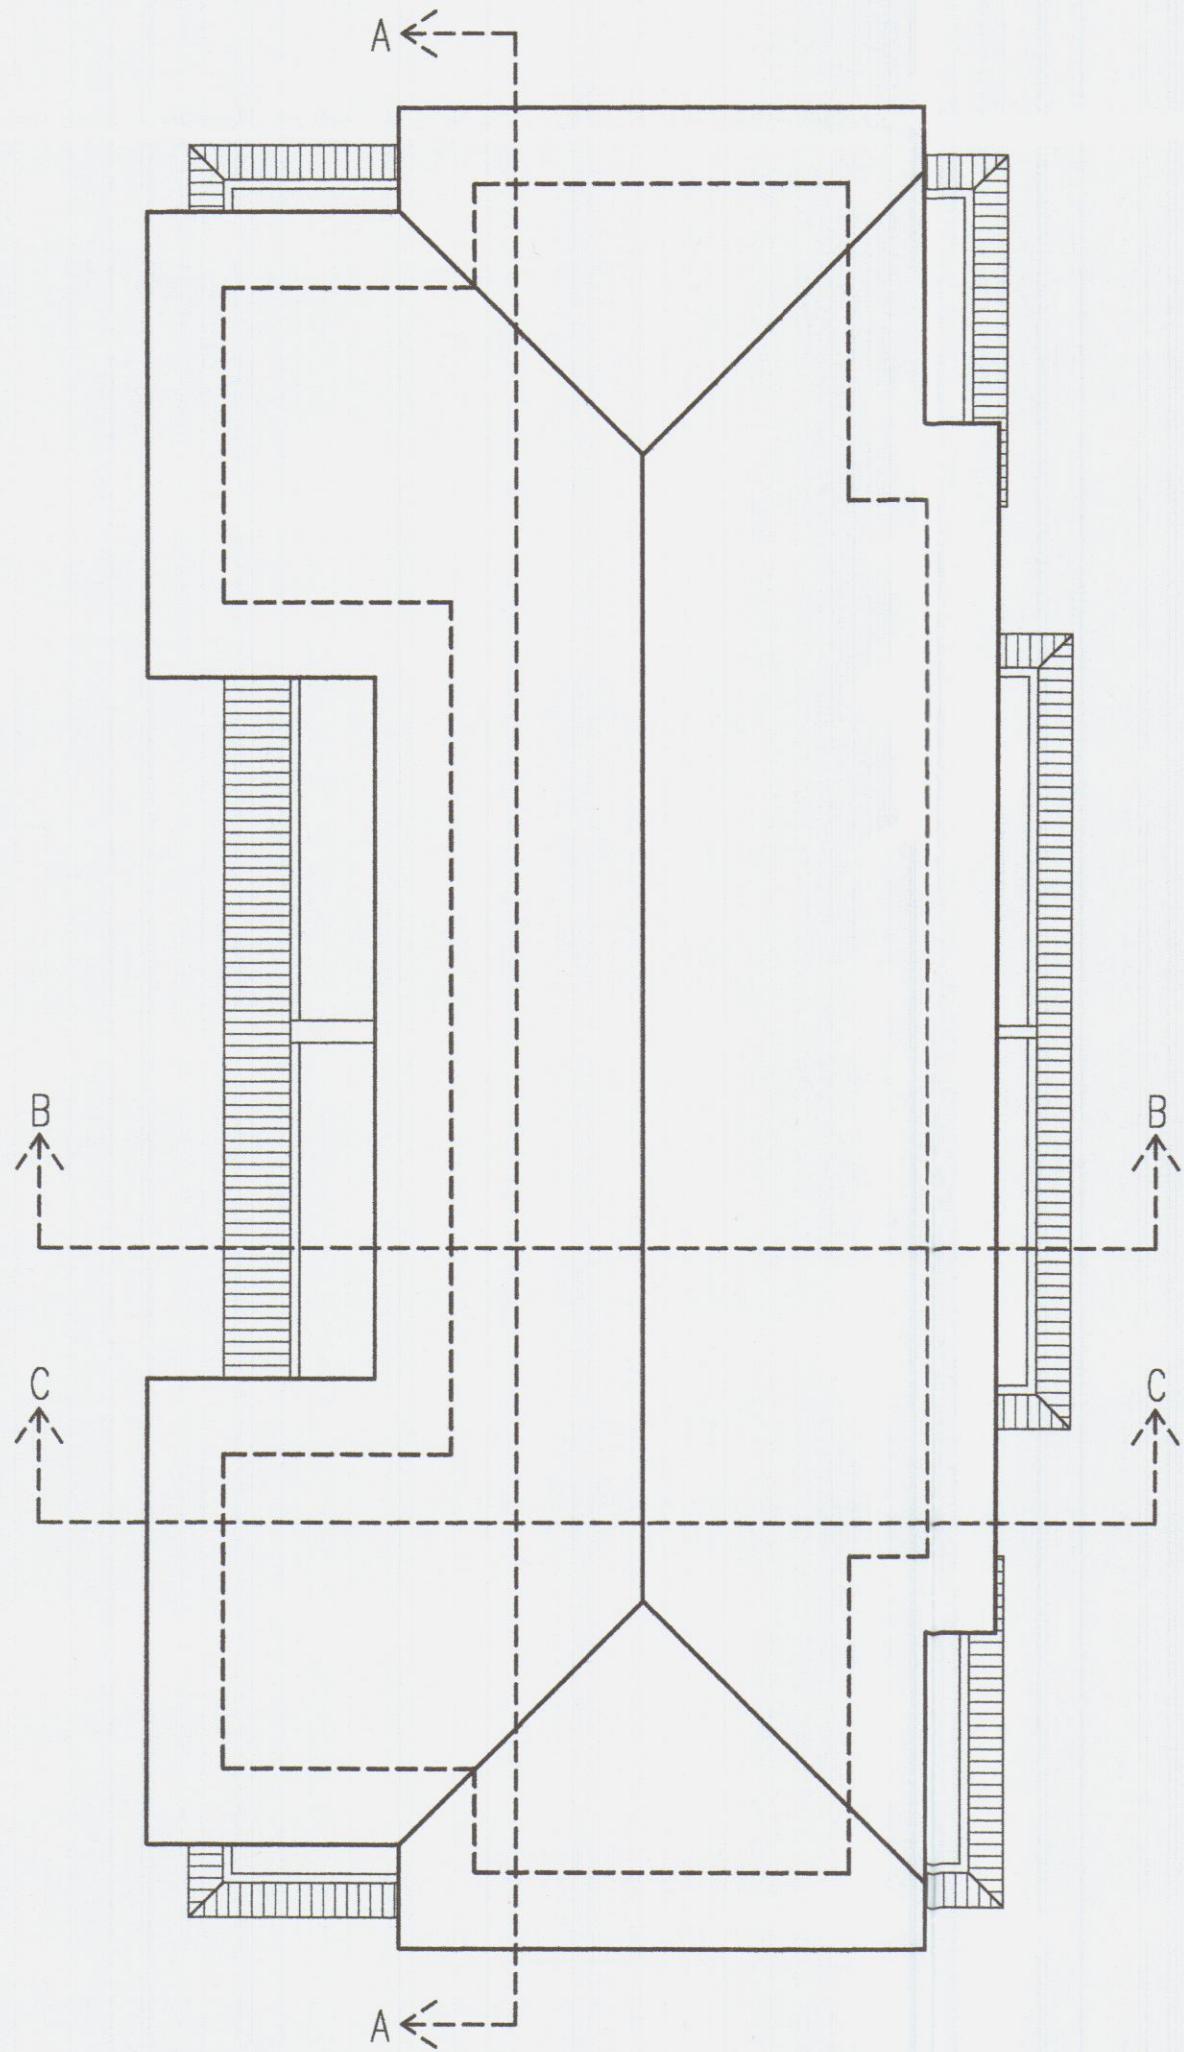

COPERTURA

STATO DI PROGETTO

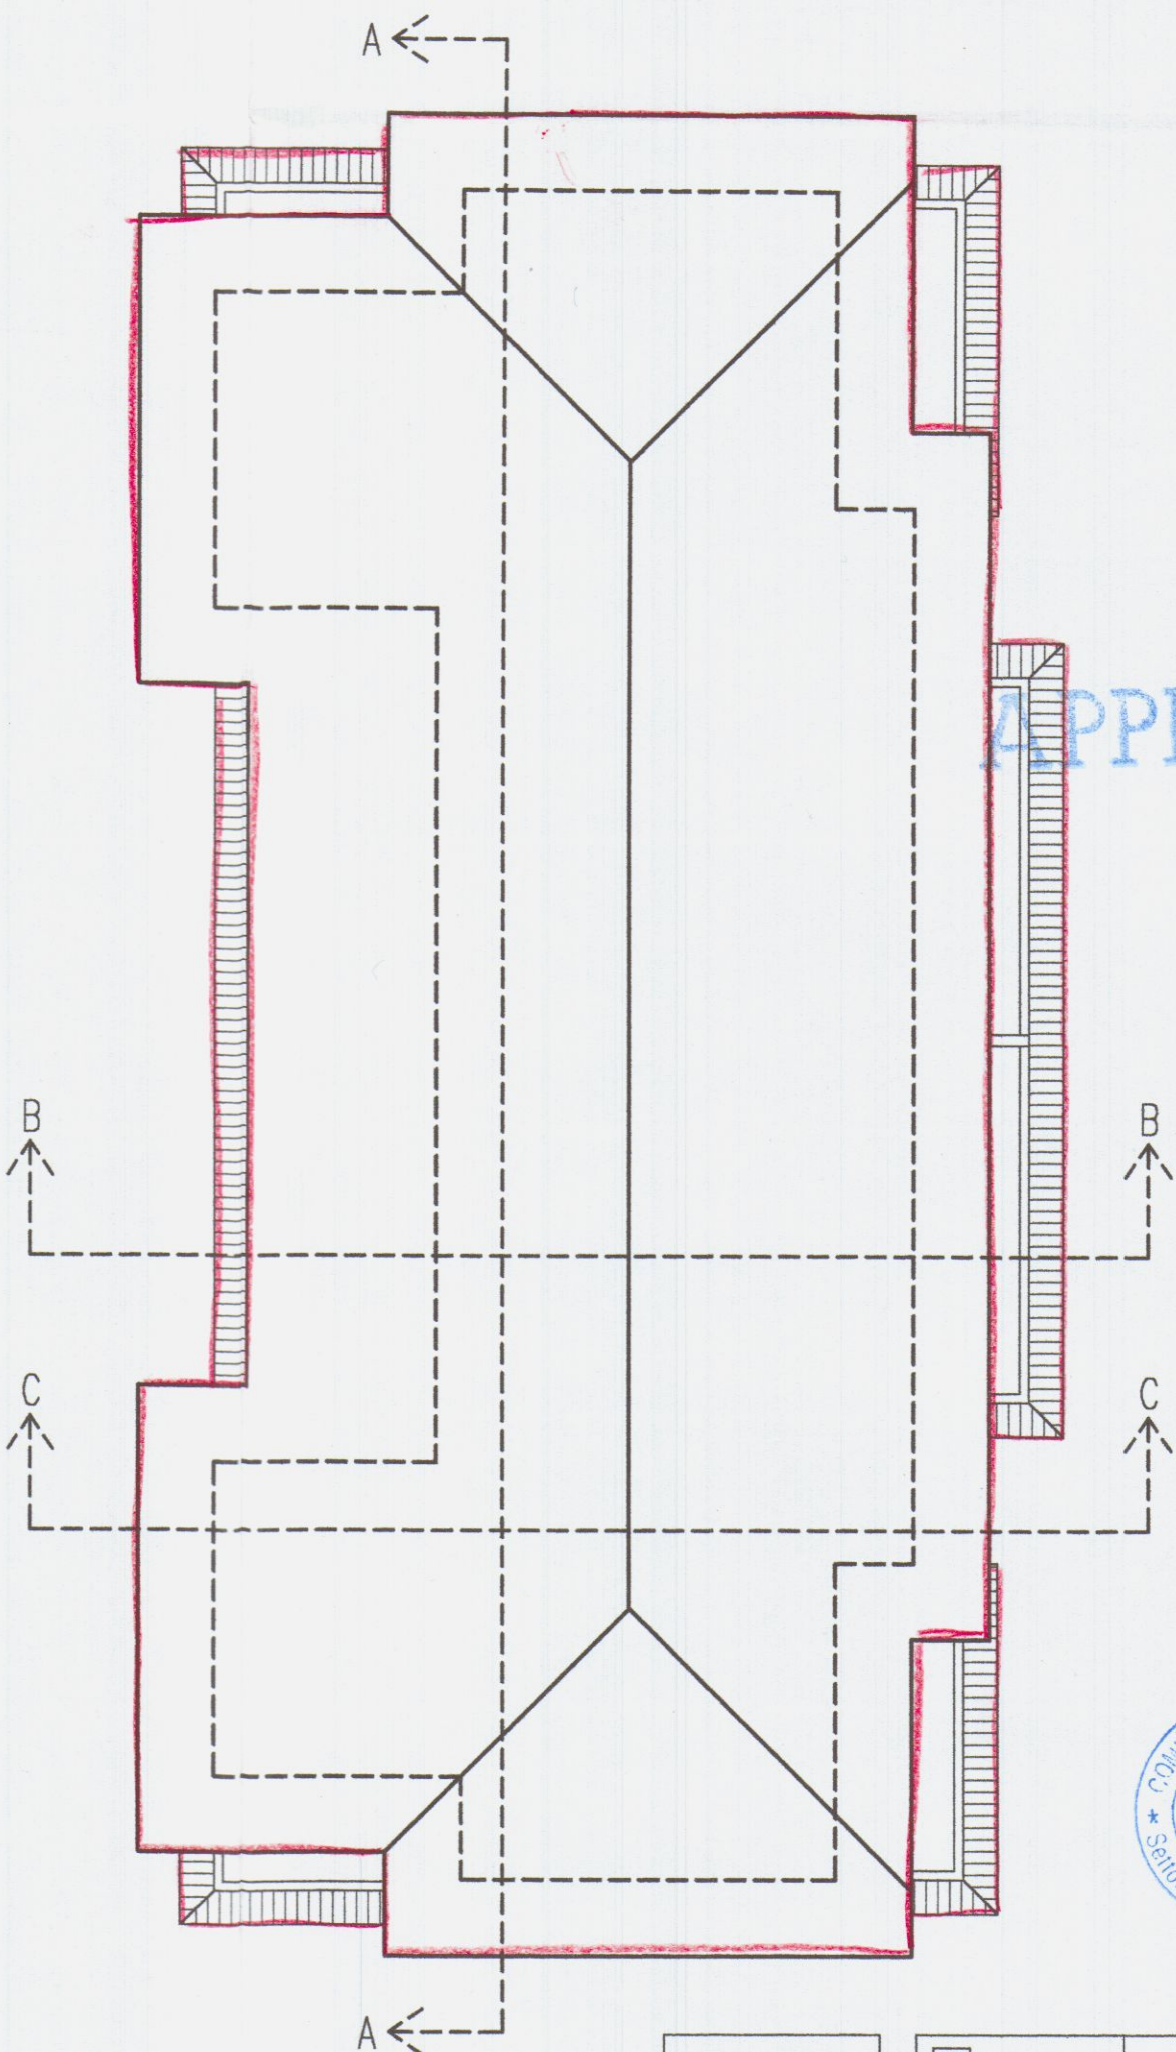

COPERTURA

APPROVATO


COMUNE DI CARRARA
SETT. URBANISTICA
Approvato dal Sindaco alle condizioni
indicate nella Concessione Edilizia
n° del
elab. grafico di cui alla Comm. Edilizia
n° 14 del 08/11/02 Tav. n° 3/2
L' Istruttore Tecnico
Marchi Geom. Claudio




TAV 3
SCALA 1:100

CONSULENZA
IMMOBILIARE E
PROGETTAZIONE
STEP Srl
54033 CARRARA (MS)
TEL. 0585 72717
TELEFAX 0585 72717


BRIZZI RICCARDO Geometra	
Progetto per rifacimento copertura e adeguamento sismico.	
COMMITTENTE Sig.n BERTOLONI e CALED	OGGETTO COPERTURA

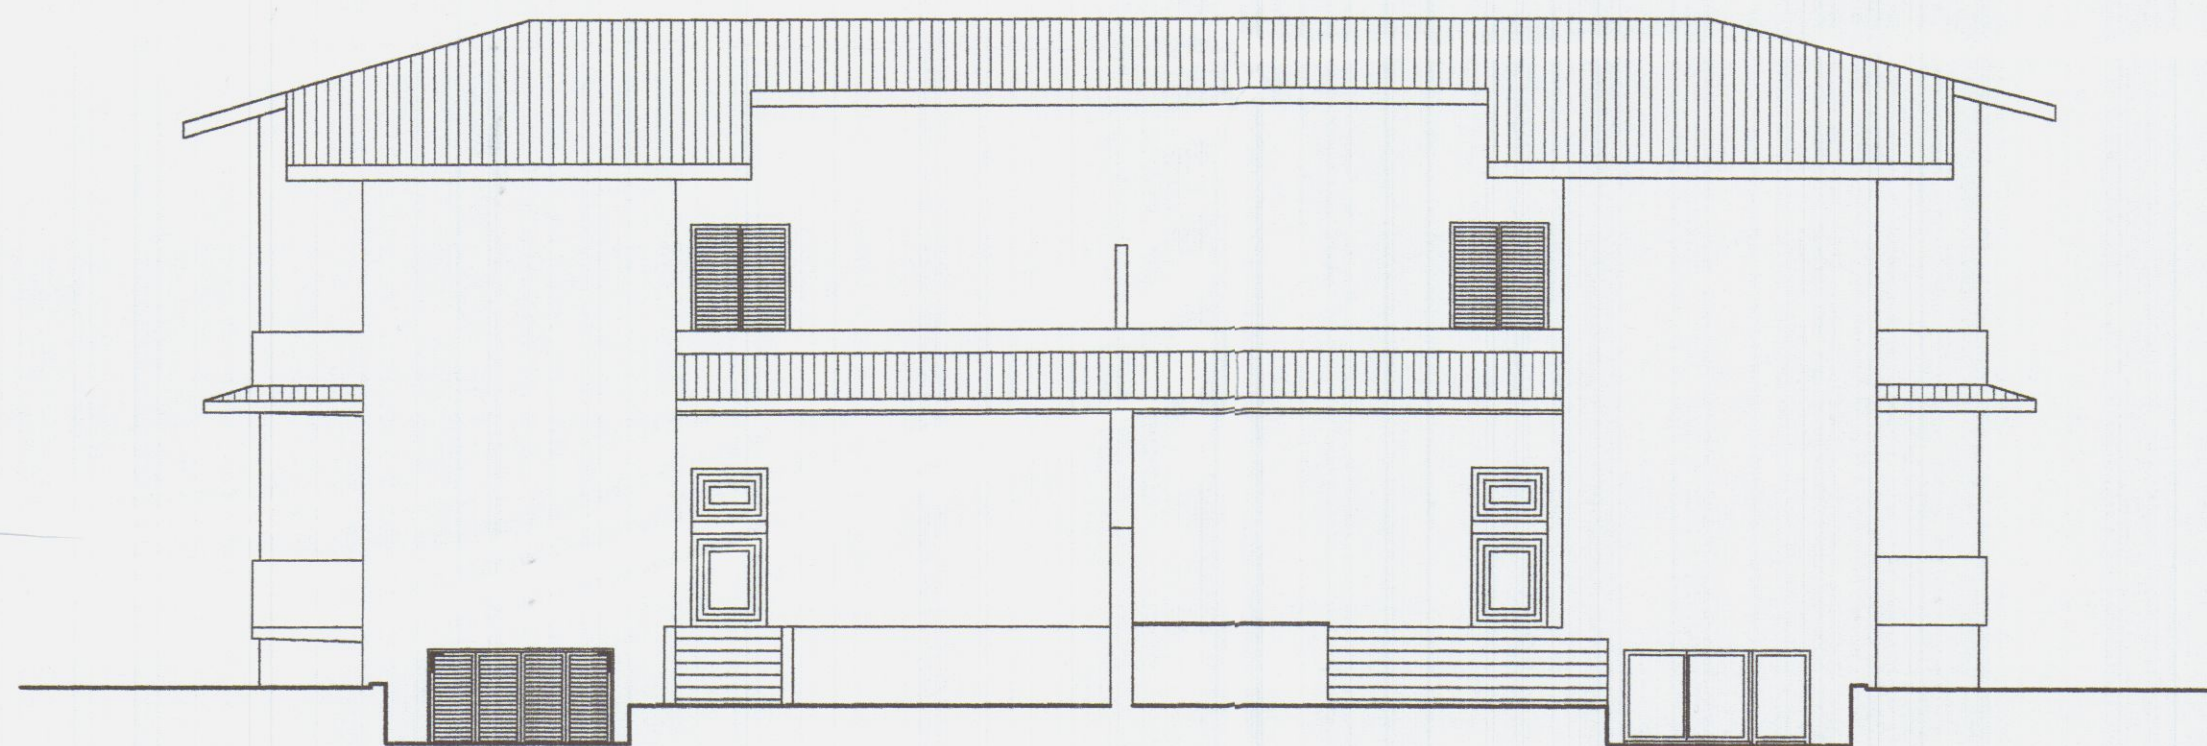


PROSPETTO OVEST

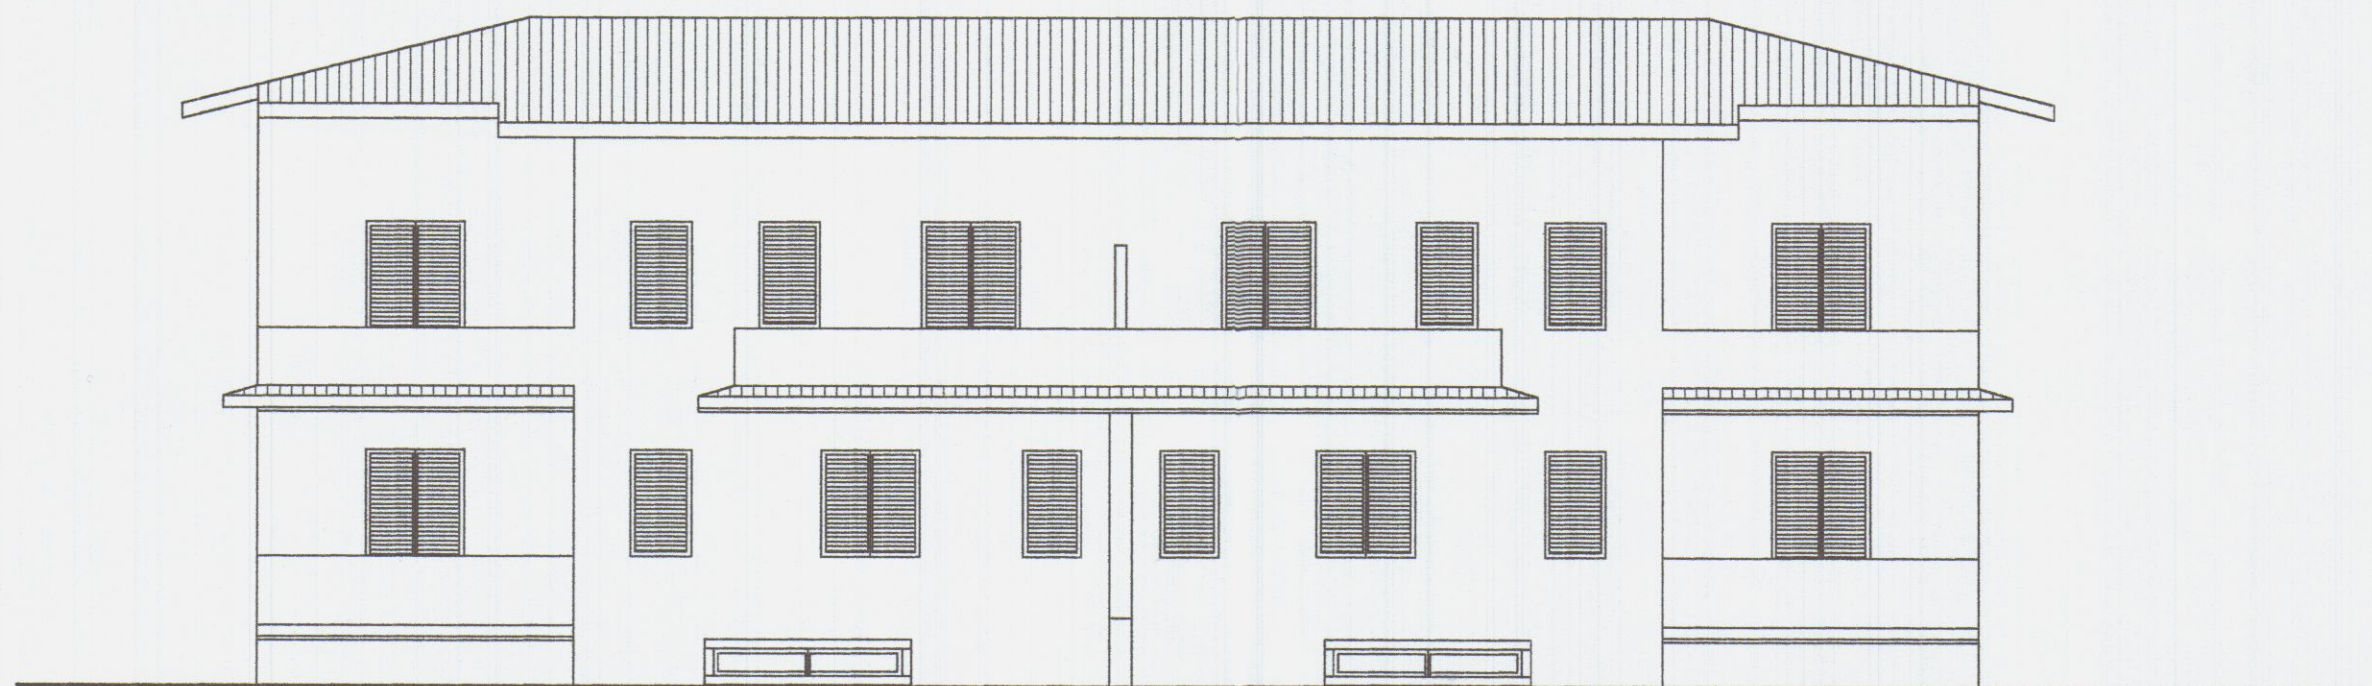

PROSPETTO EST

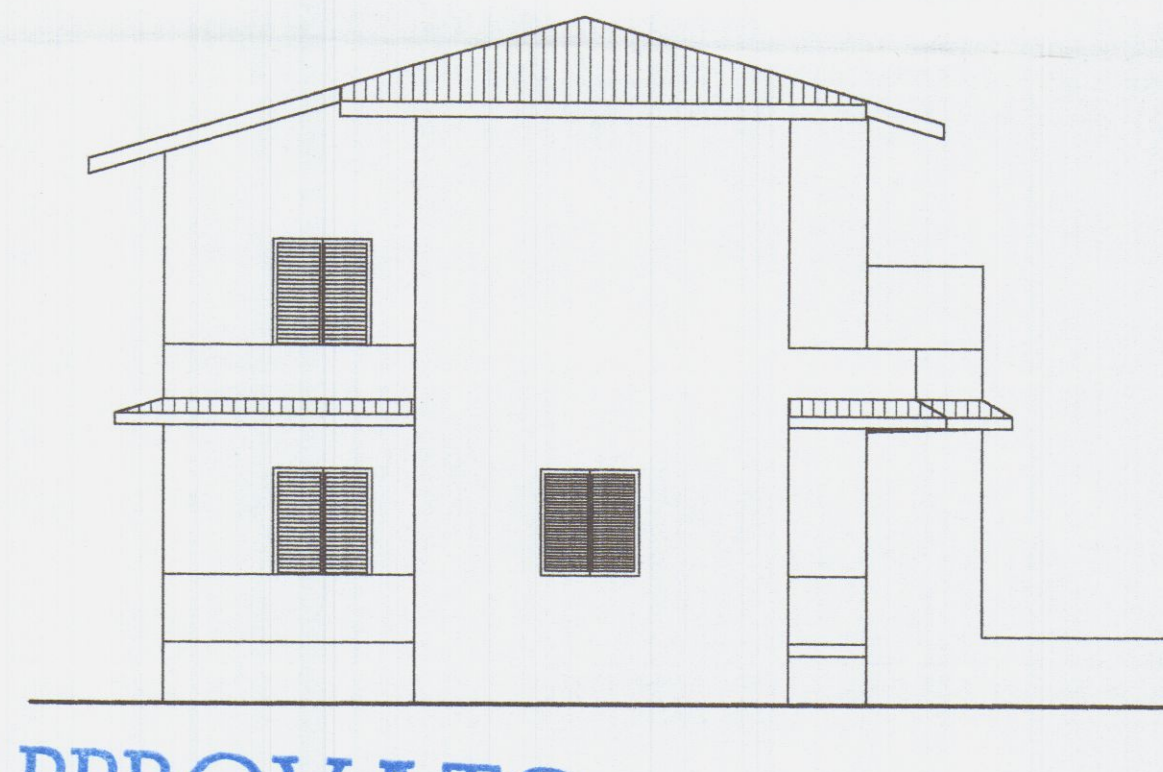

APPROVATO
PROSPETTO SUD

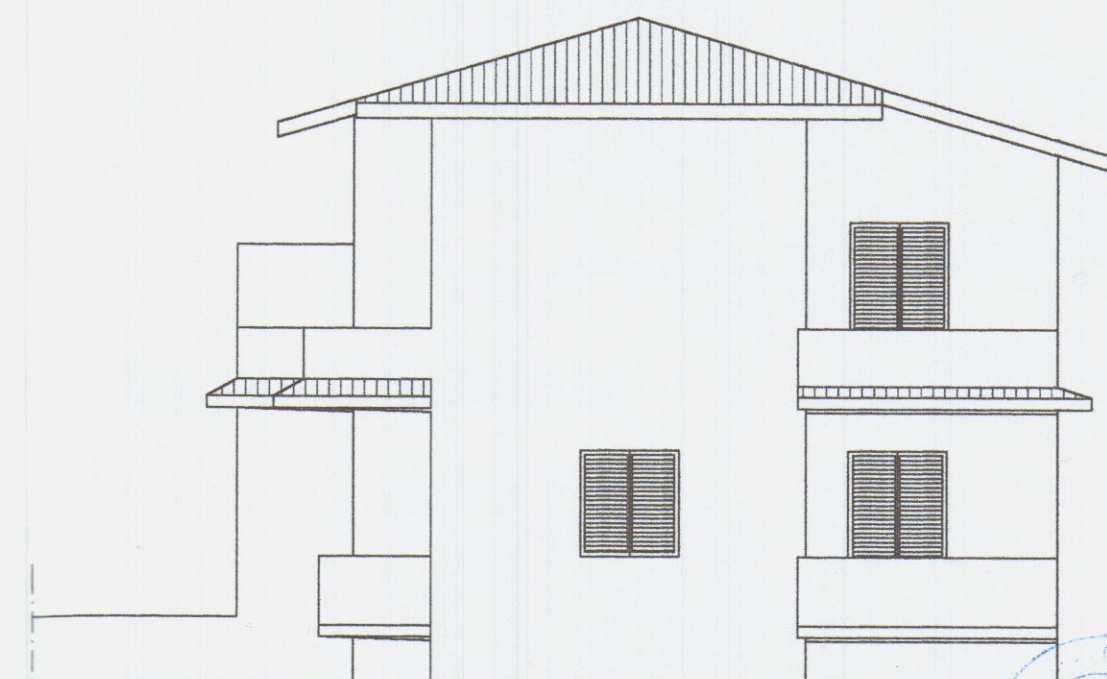


PROSPETTO NORD

COMUNE DI CARRARA
SETT. URBANISTICA

Approvato dal Sindaco alle deliberazioni
indicate nella Consegna n°


elab. grafico di cui alla Comm. Edilizia
n° del 01/11/2012 Tav. n° 2/2

L' Istruttore Tecnico
Marchi Geom. Claudio

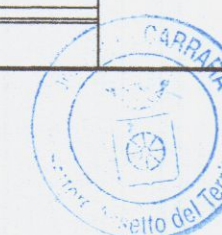


TAV 2
SCALA 1:100

CONSULENZA IMMOBILIARE E PROGETTAZIONE STEP Srl 54033 CARRARA (MS) TEL. 0585 72717 TELEFAX 0585 72717	BRIZZI RICCARDO Geometra Progetto per rifacimento copertura e adeguamento sismico.	
	STATO ATTUALE	OGGETTO PROSPETTI
COMMITTENTE Sig.ri BERTOLONI e CALEO		

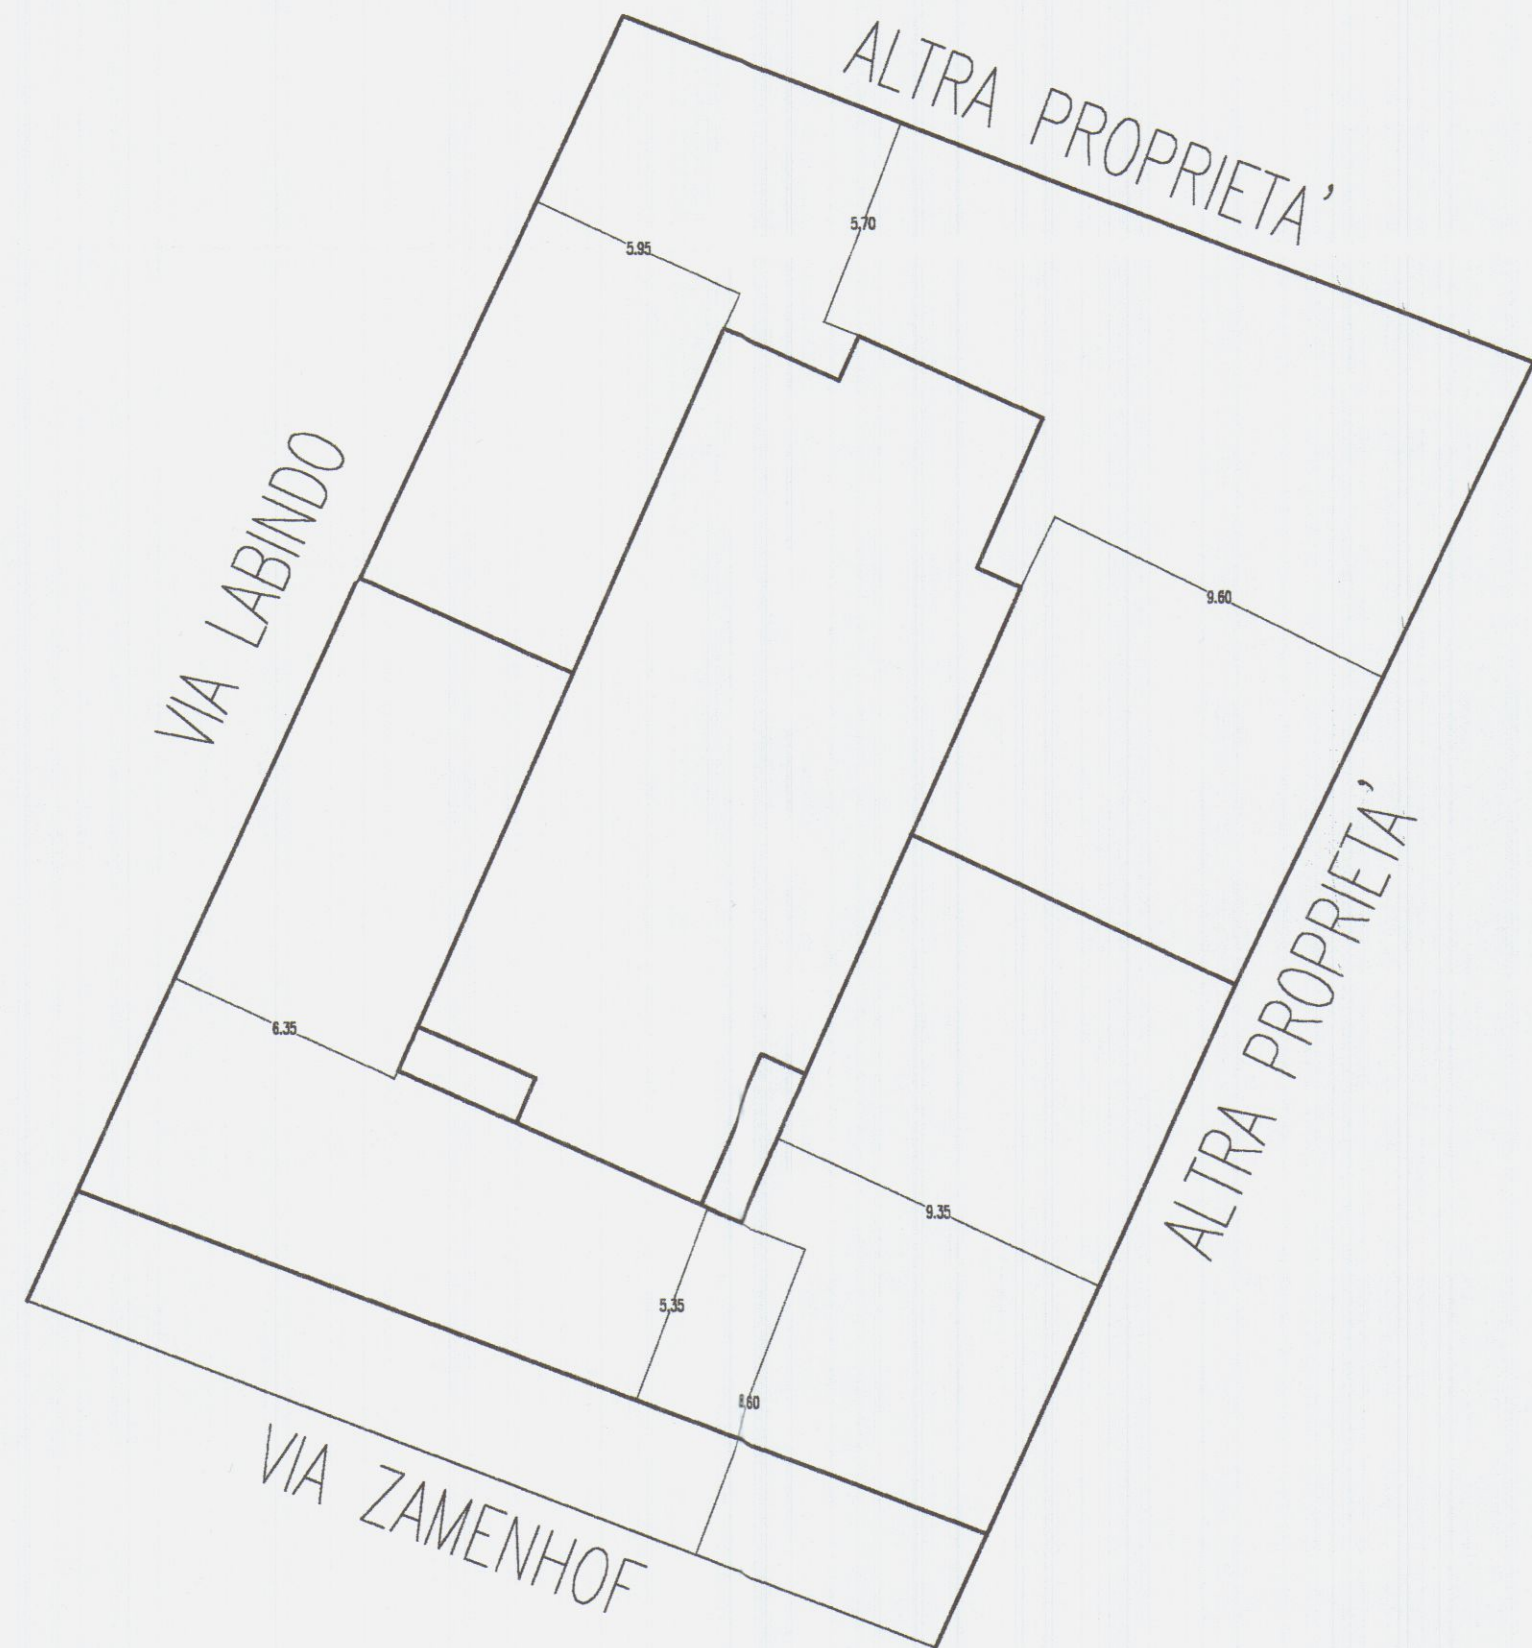


PLANIMETRIA GENERALE

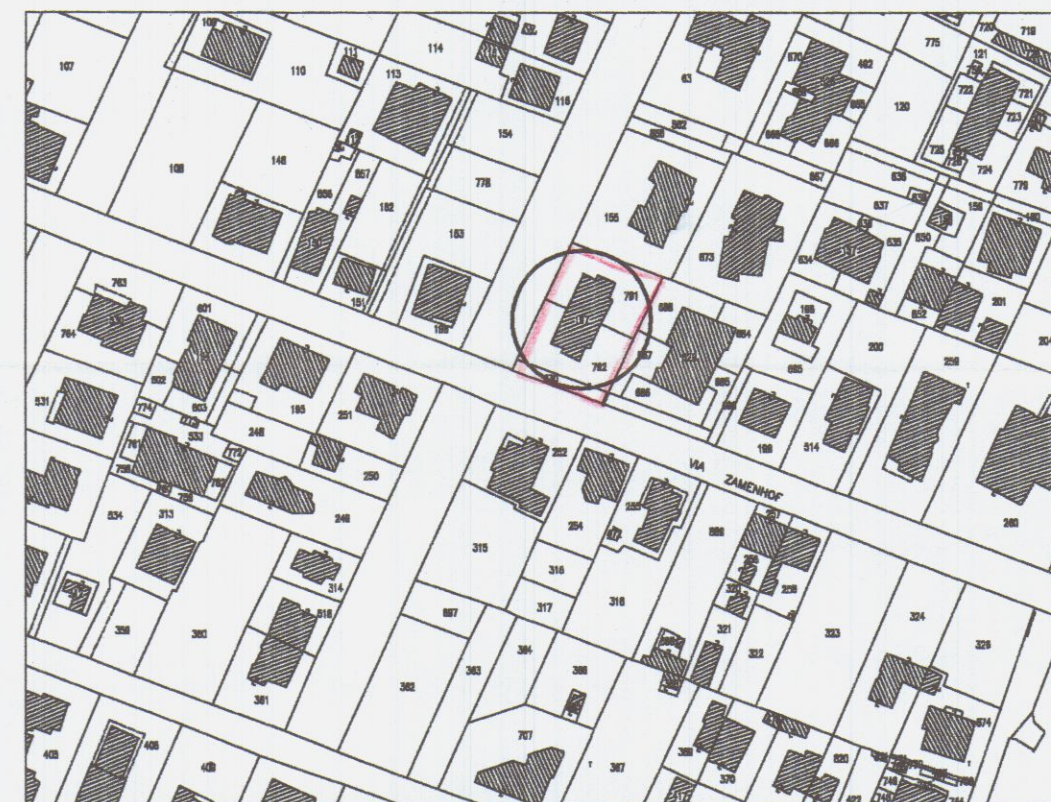

STRALCIO DI MAPPA CATASTALE

APPROVATO

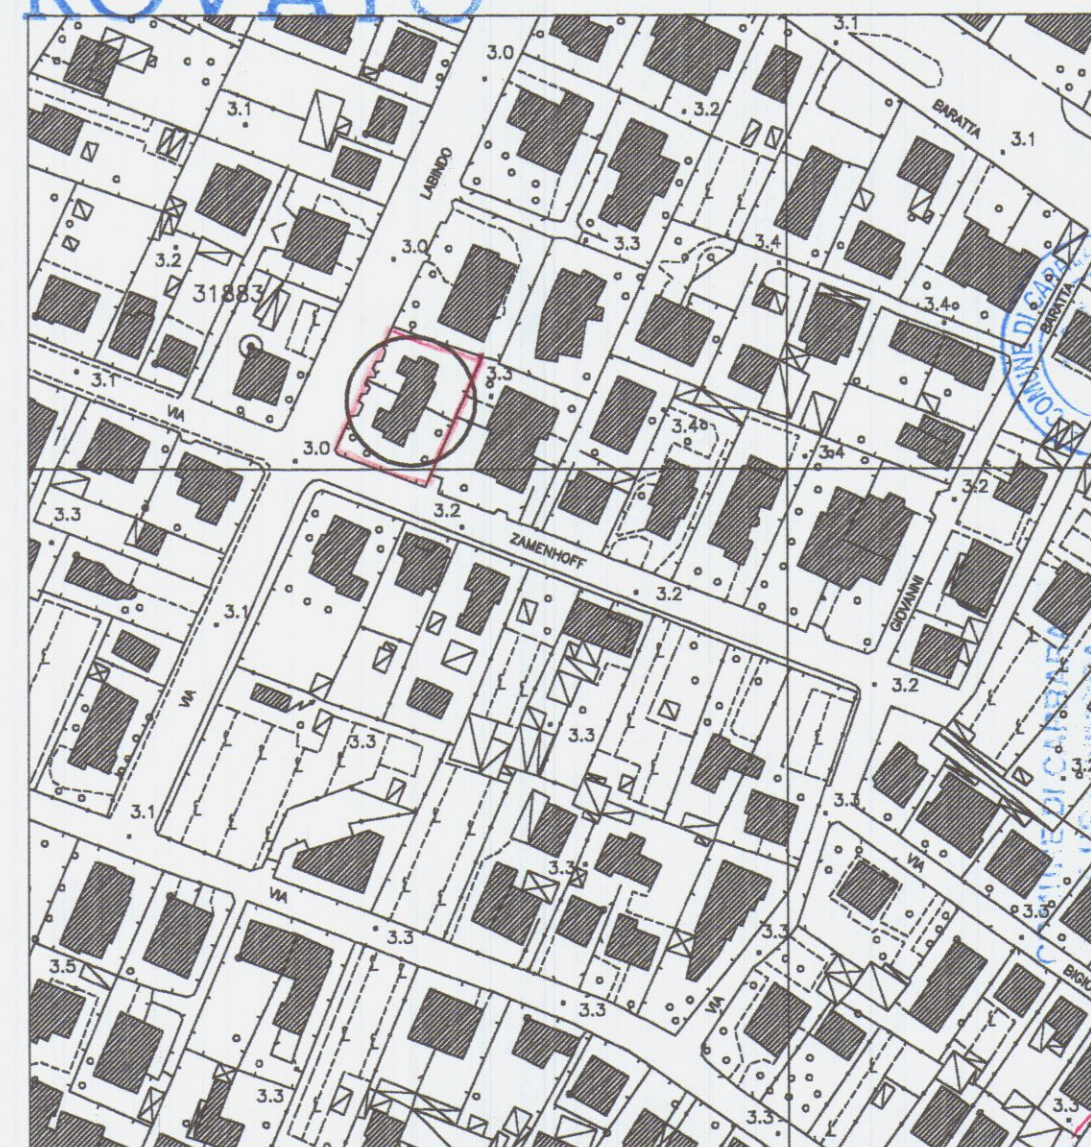

STRALCIO AEROFOGRAMMETRICO

TAV
SCALA 1:200

CONSULENZA
IMMOBILIARE E
PROGETTAZIONE
STEP Srl
54033 CARRARA (MS)
TEL. 0585 72717
TELEFAX 0585 72717

BRIZZI RICCARDO Geometra



Progetto per il rifacimento ed il rialzamento della copertura di fabbricato
sito in Marina di Carrara Via Labindo n°6/8.

COMMITTENTE
BERTOLONI ROBERTO e CALEO SERENA


OGGETTO
PLANIMETRIA E STRALCI DI MAPPA

Approvato dal Sindaco alle condizioni
indicate nella Concessione Edilizia
n° del
elab. grafico di cui alla Comm. Edilizia
n° del Tav. n° 8/1
L' Istruttore Tecnico
Marchi G. G. G. G. G.



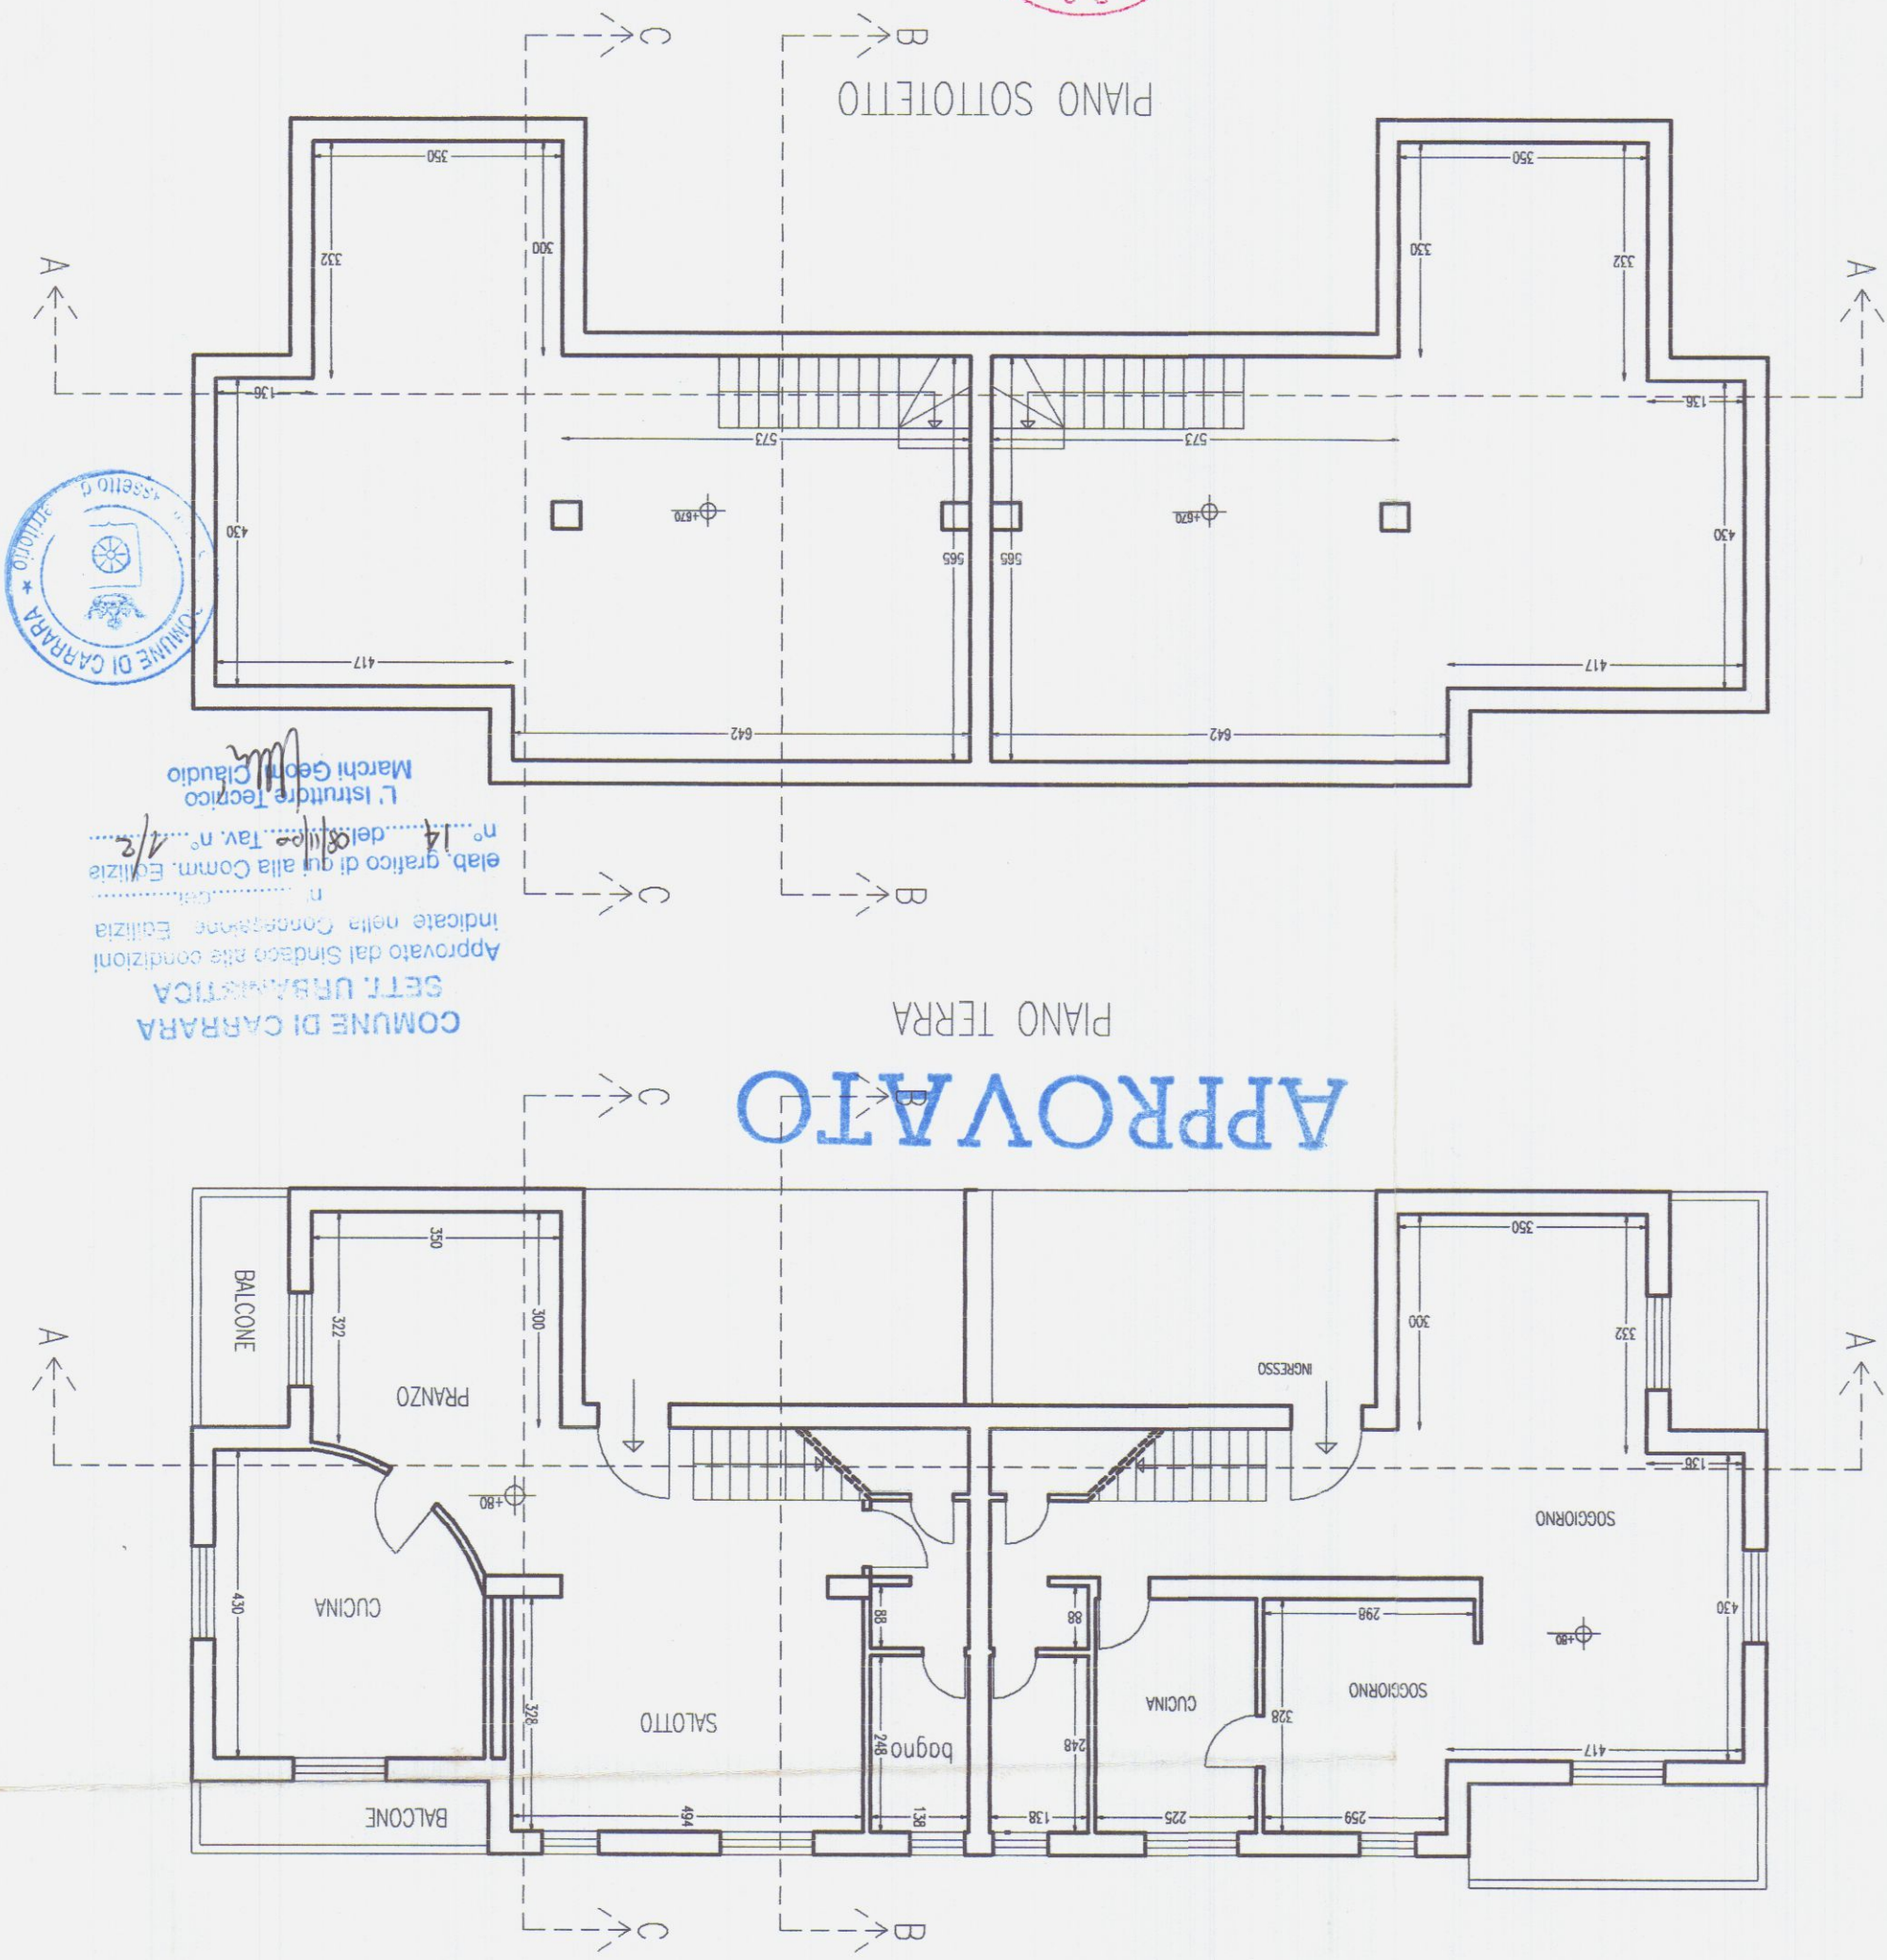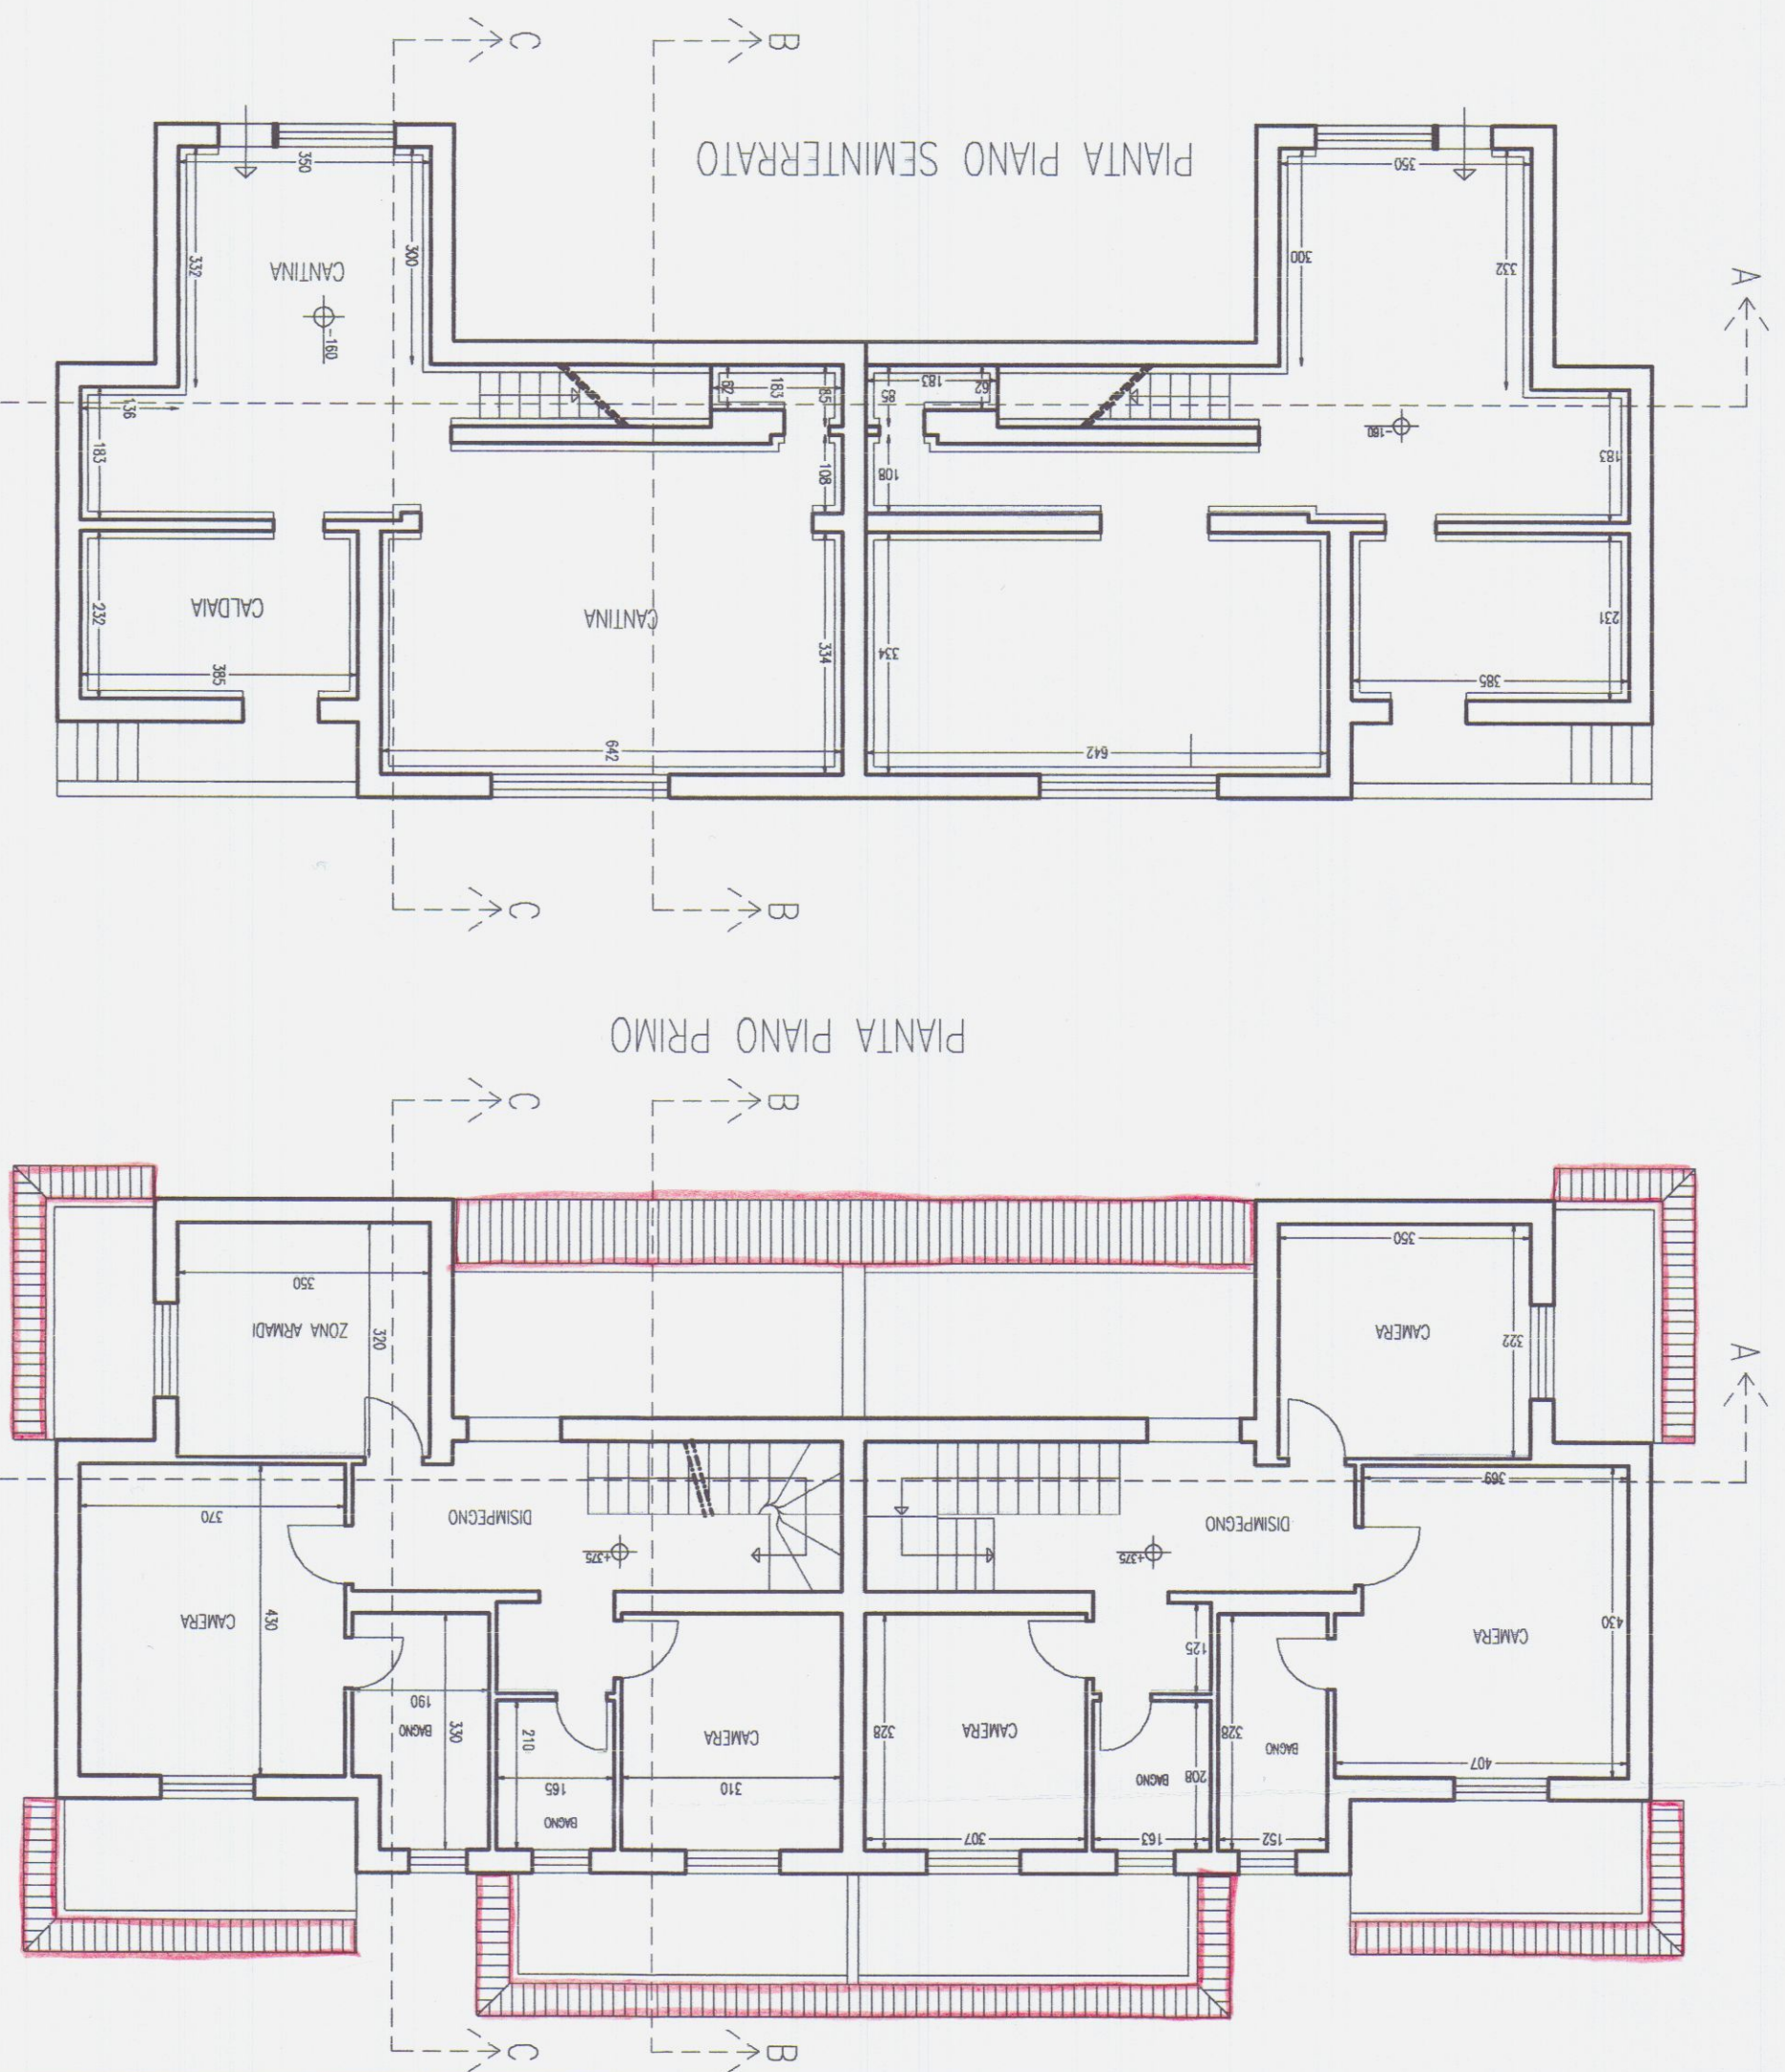

BRIZZI RICCARDO Geometra	
Progetto per rifacimento copertura e adeguamento sismico.	
CONSULENZA	IMMOBILIARE E PROGETTAZIONE
STEP 54 54033 CARRARA (MS) TEL. 0585 72217 TELEFAX 0585 72217	
COMMITTENTE Sig.ri BERTOLINI e CALEO	
OGGETTO	PIANTE STATO ATTUALE

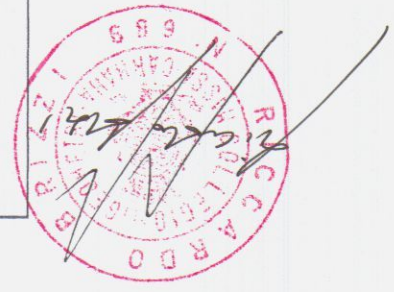


TAV
1
SCALA 1:100



APPROVATO
COMUNE DI CARRARA
SETT. URBANISTICA
Approvato dal Sindaco alle condizioni
indicate nella Consapevole Edilizia
n. del Tav. n.
elab. grafico di cui alla Comm. Edilizia
n. 14 del 14/12/2011
L'Ingegnere Tecnico
Marchi Geo. Claudio


STATO ATTUALE

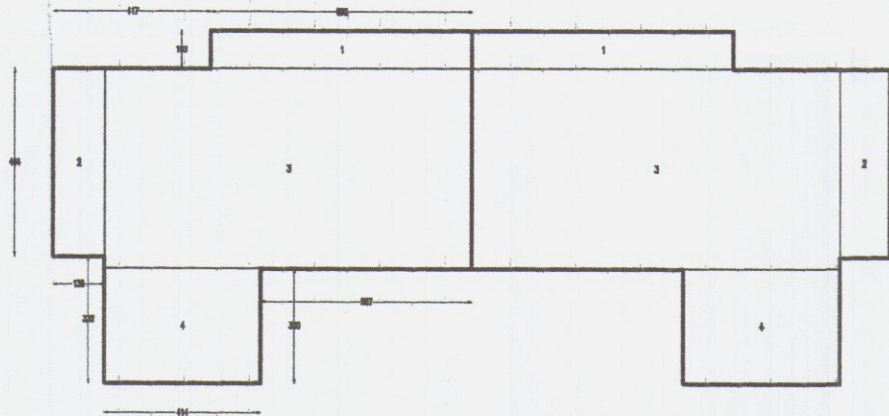

PIANTA PIANI

TABELLA S.U.L.					
		DIMENSIONE	SUP.	H	VOL.
PIANO INTERRATO	1	6.90 X 1.03	7.11	0.50	3.55
	2	1.36 X 4.94	6.72	0.50	3.36
	3	9.61 X 5.26	50.55	0.50	25.28
	4	4.14 X 3.00	12.42	0.50	6.21
		SUPERFICIE COMPLESSIVA	76.80		38.40
PIANO TERRA E PRIMO	1	6.90 X 1.03	7.11	5.90	41.95
	2	1.36 X 4.94	6.72	5.90	39.65
	3	9.61 X 5.26	50.55	5.90	298.25
	4	4.14 X 3.00	12.42	5.90	73.28
		SUPERFICIE COMPLESSIVA	76.80		453.13
PIANO SOTTOTETTO	1	6.90 X 1.03	7.11	0.80	5.69
	2	1.36 X 4.94	6.72	0.88	5.91
	3	9.61 X 5.26	50.55	1.02	51.56
	4	4.14 X 3.00	12.42	0.00	0.00
		SUPERFICIE COMPLESSIVA	76.80		63.16

STATO DI PROGETTO

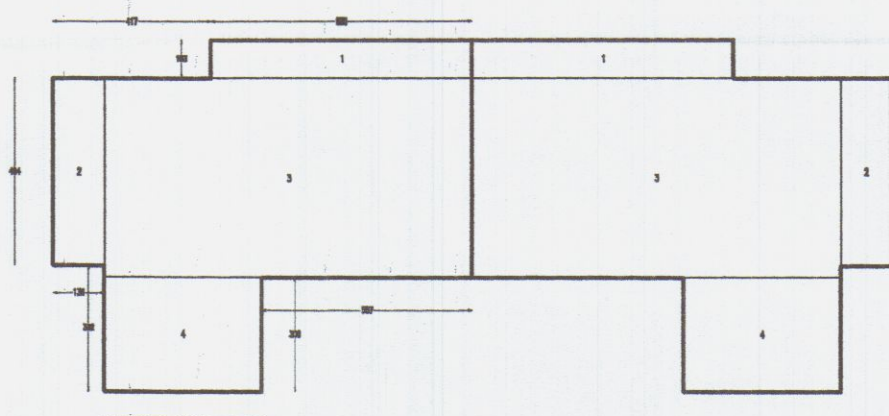

PIANTA PIANI

APPROVATO

COMUNE DI CARRARA
SETT. URBANISTICA

Approvato dal Sindaco alle condizioni
indicate nella Concessione Edilizia
n°.....del.....
elab. grafico di cui alla Comm. Edilizia
n°...14...del...Tav. n°...7/2...

L' Istruttore Tecnico
Marchi Geom. Claudio


TABELLA S.U.L.					
		DIMENSIONE	SUP.	H	VOL.
PIANO INTERRATO	1	6.90 X 1.03	7.11	0.50	3.55
	2	1.36 X 4.94	6.72	0.50	3.36
	3	9.61 X 5.26	50.55	0.50	25.28
	4	4.14 X 3.00	12.42	0.50	6.21
		SUPERFICIE COMPLESSIVA	76.80		38.40
PIANO TERRA E PRIMO	1	6.90 X 1.03	7.11	5.90	41.95
	2	1.36 X 4.94	6.72	5.90	39.65
	3	9.61 X 5.26	50.55	5.90	298.25
	4	4.14 X 3.00	12.42	5.90	73.28
		SUPERFICIE COMPLESSIVA	76.80		453.13
PIANO SOTTOTETTO	1	6.90 X 1.03	7.11	1.30	9.25
	2	1.36 X 4.94	6.72	1.38	9.27
	3	9.61 X 5.26	50.55	1.52	76.84
	4	4.14 X 3.00	12.42	0.50	6.21
		SUPERFICIE COMPLESSIVA	76.80		101.57
VOLUME COMPLESSIVO IN AUMENTO x due unità familiari					76.82



BRIZZI Geom. Riccardo	Progetto ampliamento di civile abitazione sita in via	PIANOVOLUMETRICO
CONSULENZA IMMOBILIARE E PROGETTAZIONE		OGGETTO
STEP S.r.l. Carrara (MS)		COMMITTENTE
SALIZADA 10017777		BERTOLINI ROBERTO e CALEO SERENA
TEL. 0585 72717		
TELEFAX 0585 72717		


SCALA 1 : 100
TAV 7

STATO ATTUALE

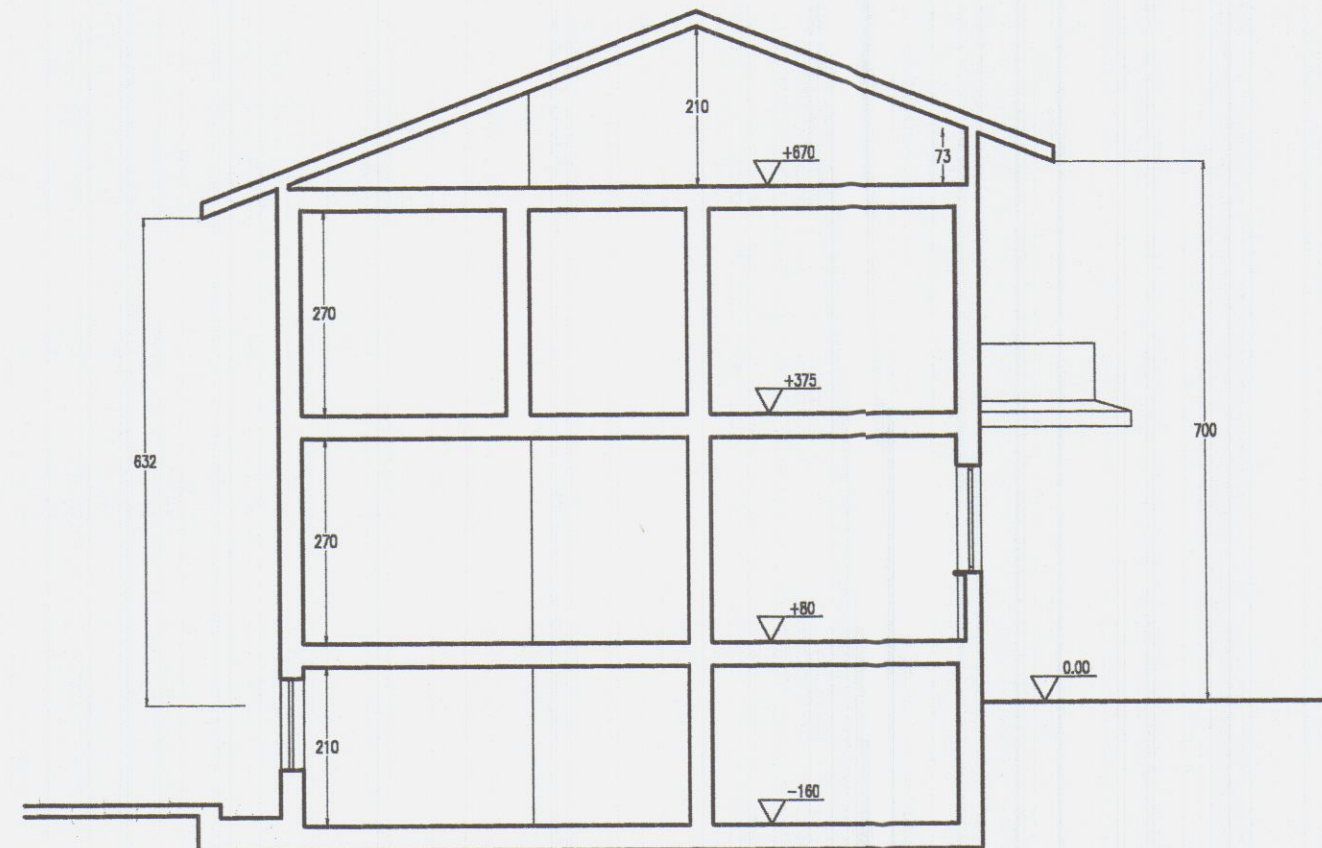


SEZIONE C-C

gronda in laterizio intonacato

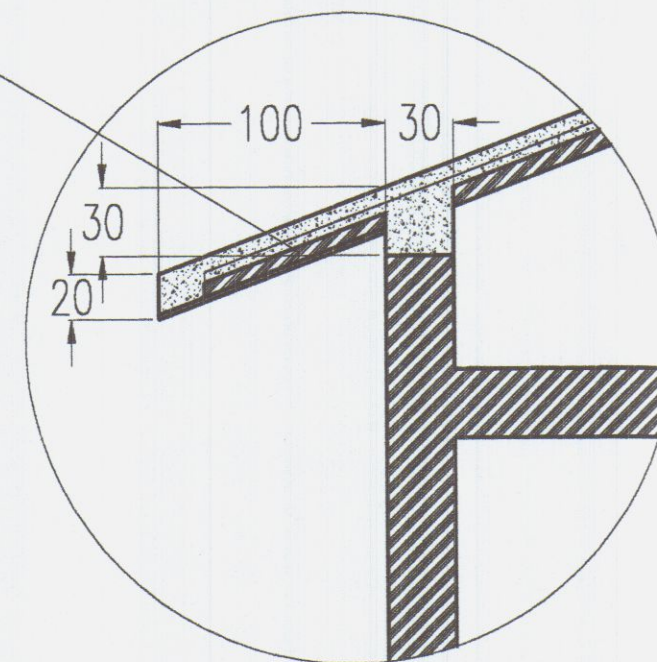

STATO DI PROGETTO

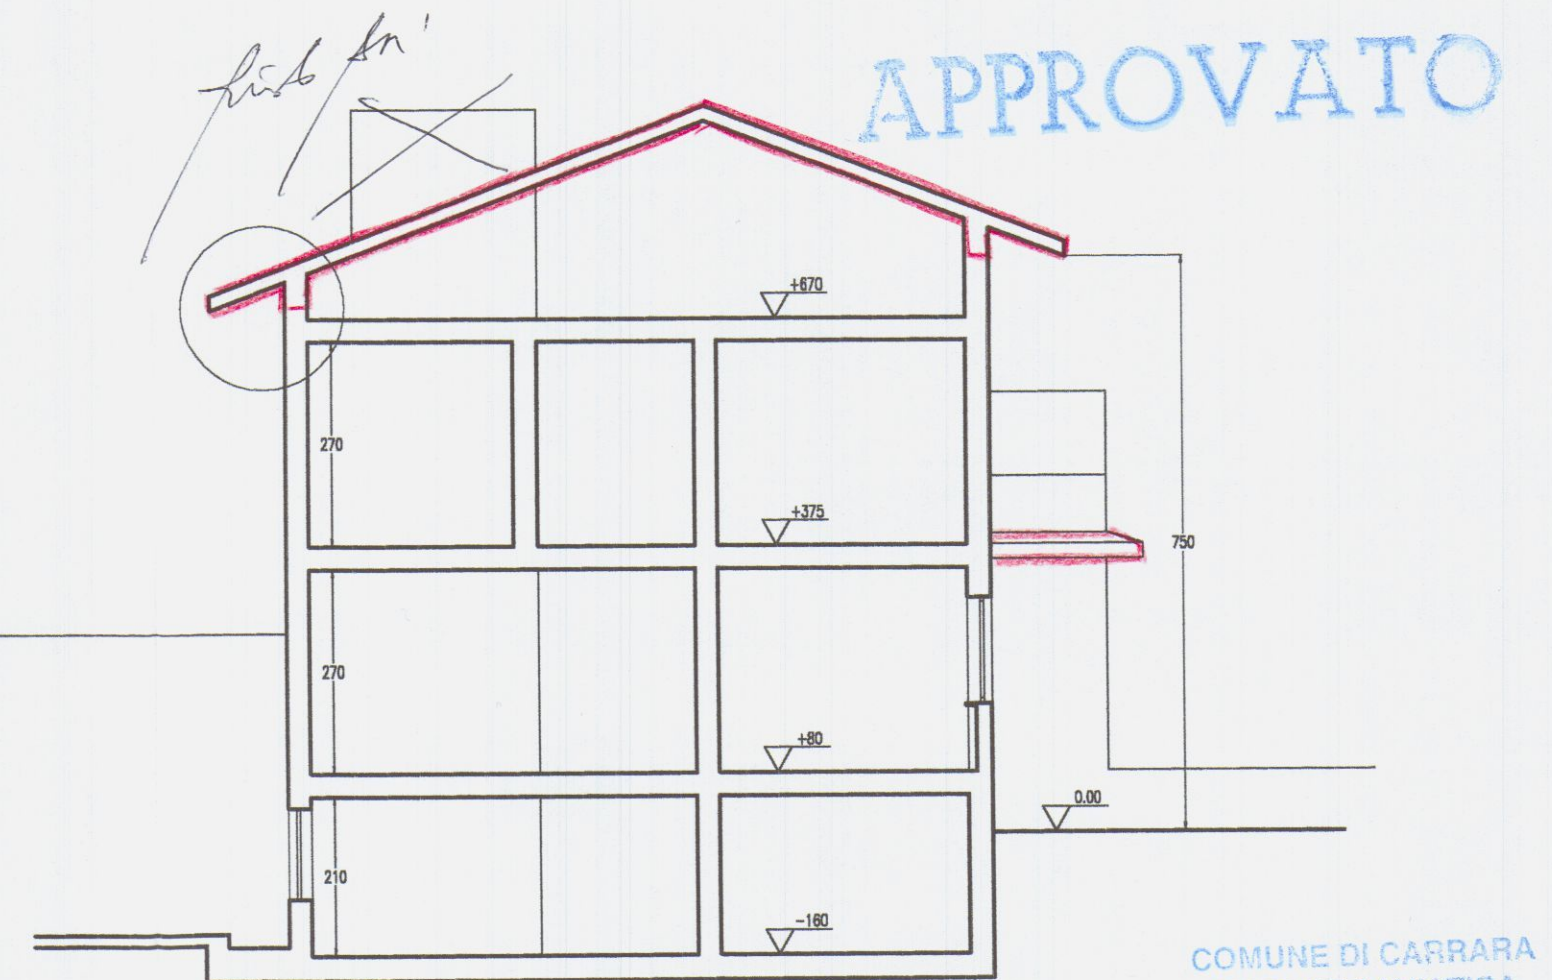

SEZIONE C-C

COMUNE DI CARRARA
SETT. URBANISTICA
Approvato dal Sindaco alle condizioni
indicate nella Concessione Edilizia a
n° del
elab. grafico di cui alla Comm. Edilizia
n° 14 del 08/10/2011 Tav. n° 5/2
L'Istruttore Tecnico
Marchi Geo. Claudio




TAV 5
SCALA 1:100


CONSULENZA
IMMOBILIARE E
PROGETTAZIONE
STEP Srl
54033 CARRARA (MS)
TEL. 0585 72717
TELEFAX 0585 72717

BRIZZI RICCARDO Geometra
Progetto per rifacimento copertura e adeguamento sismico.
COMMITTENTE Sig.ri BERTOLONI e CALEO
OGGETTO SEZIONI

STATO ATTUALE

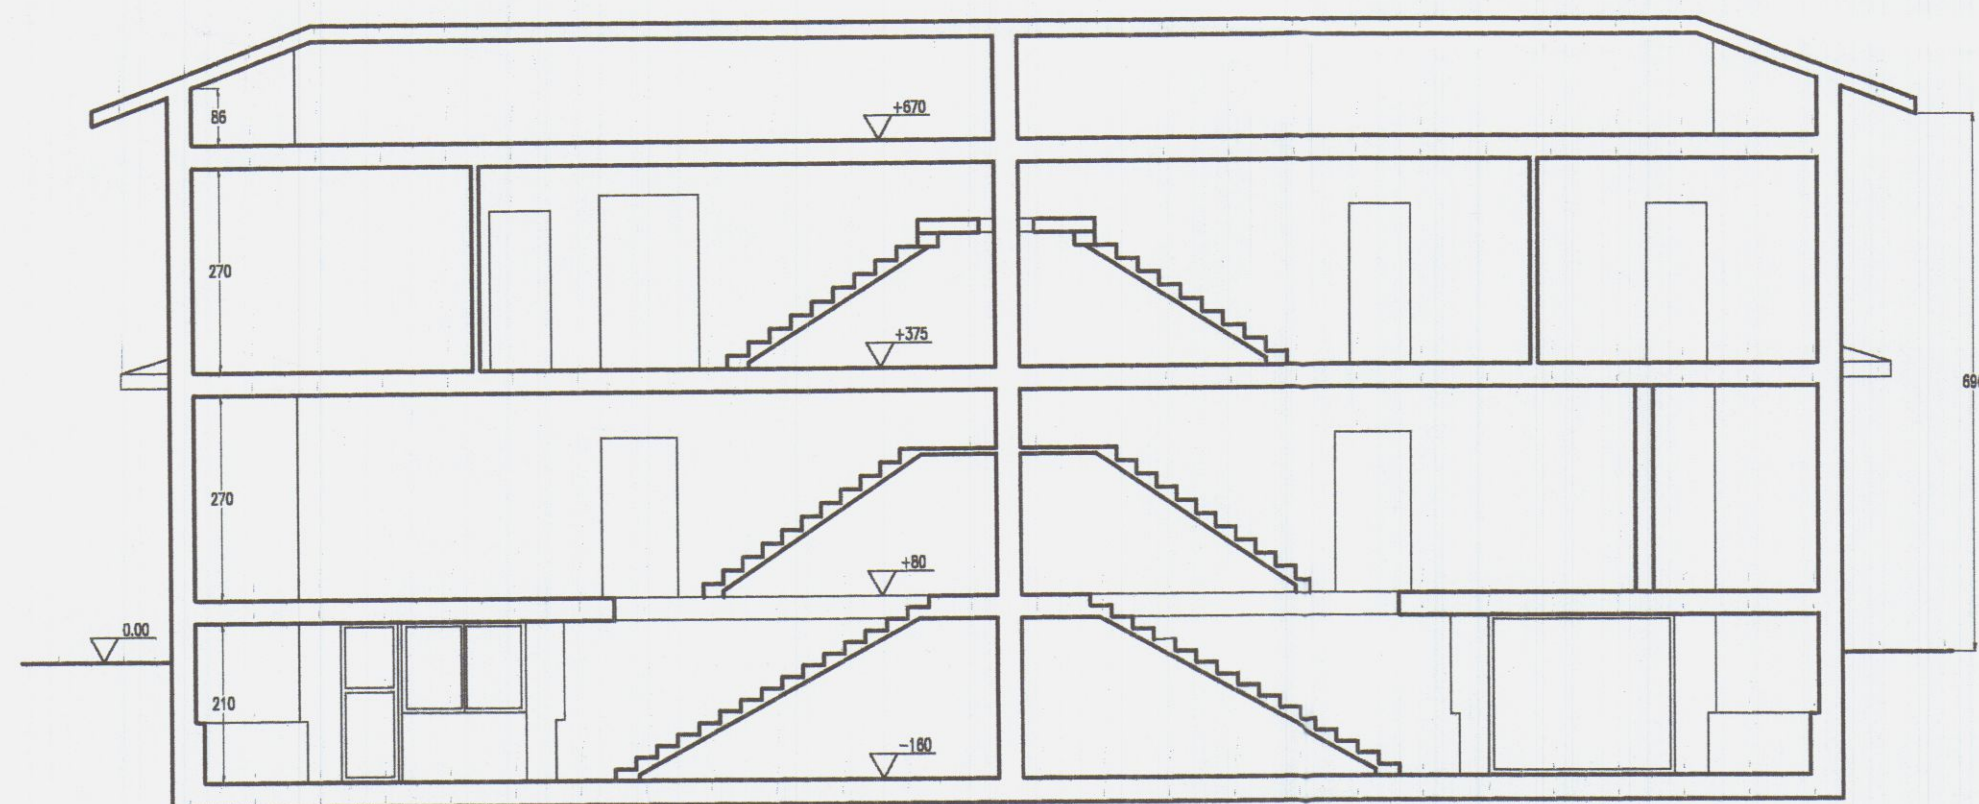


SEZIONE A-A

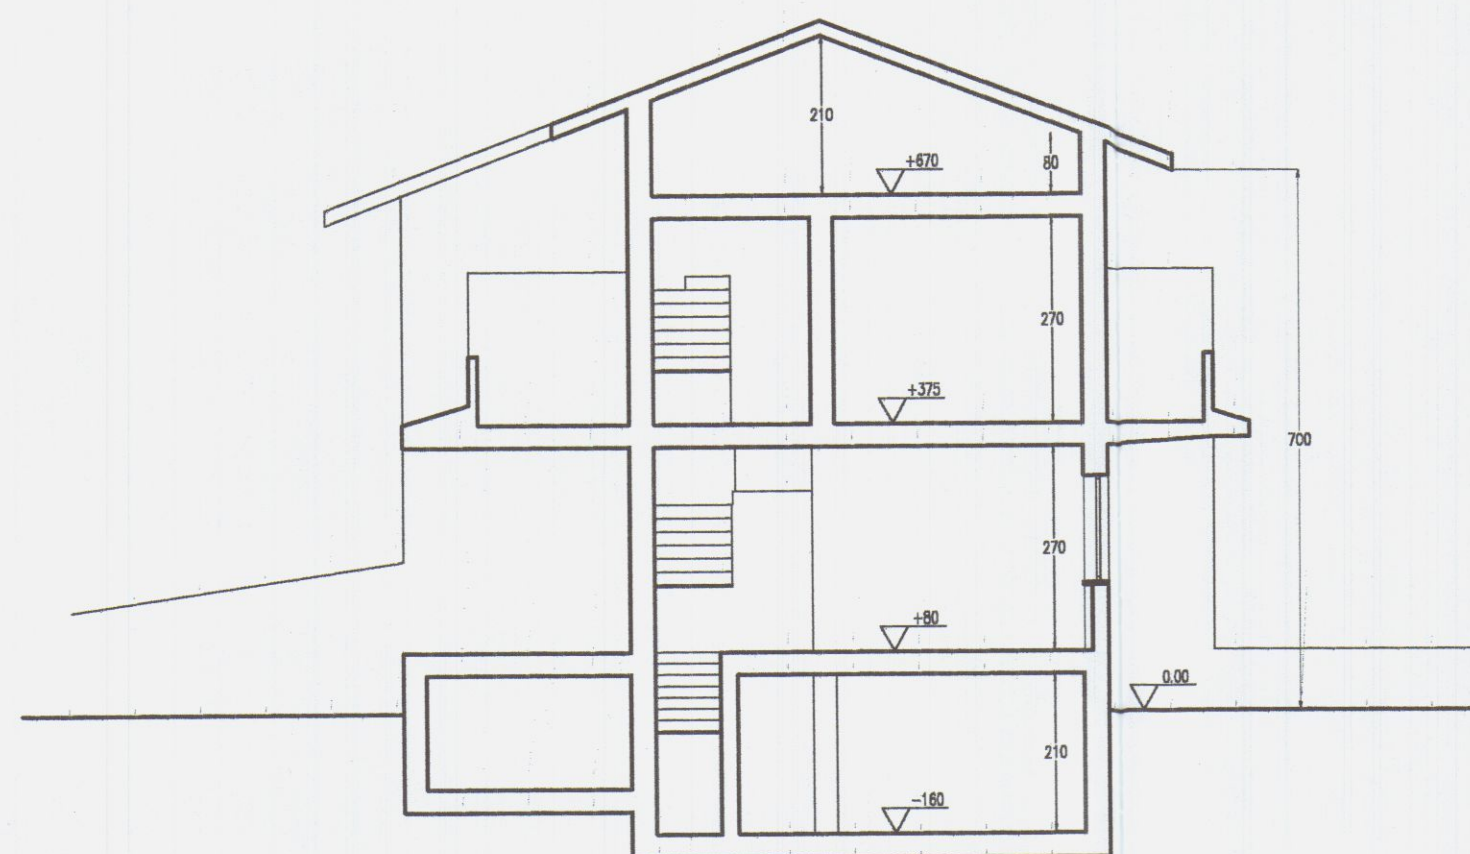


SEZIONE B-B

STATO DI PROGETTO

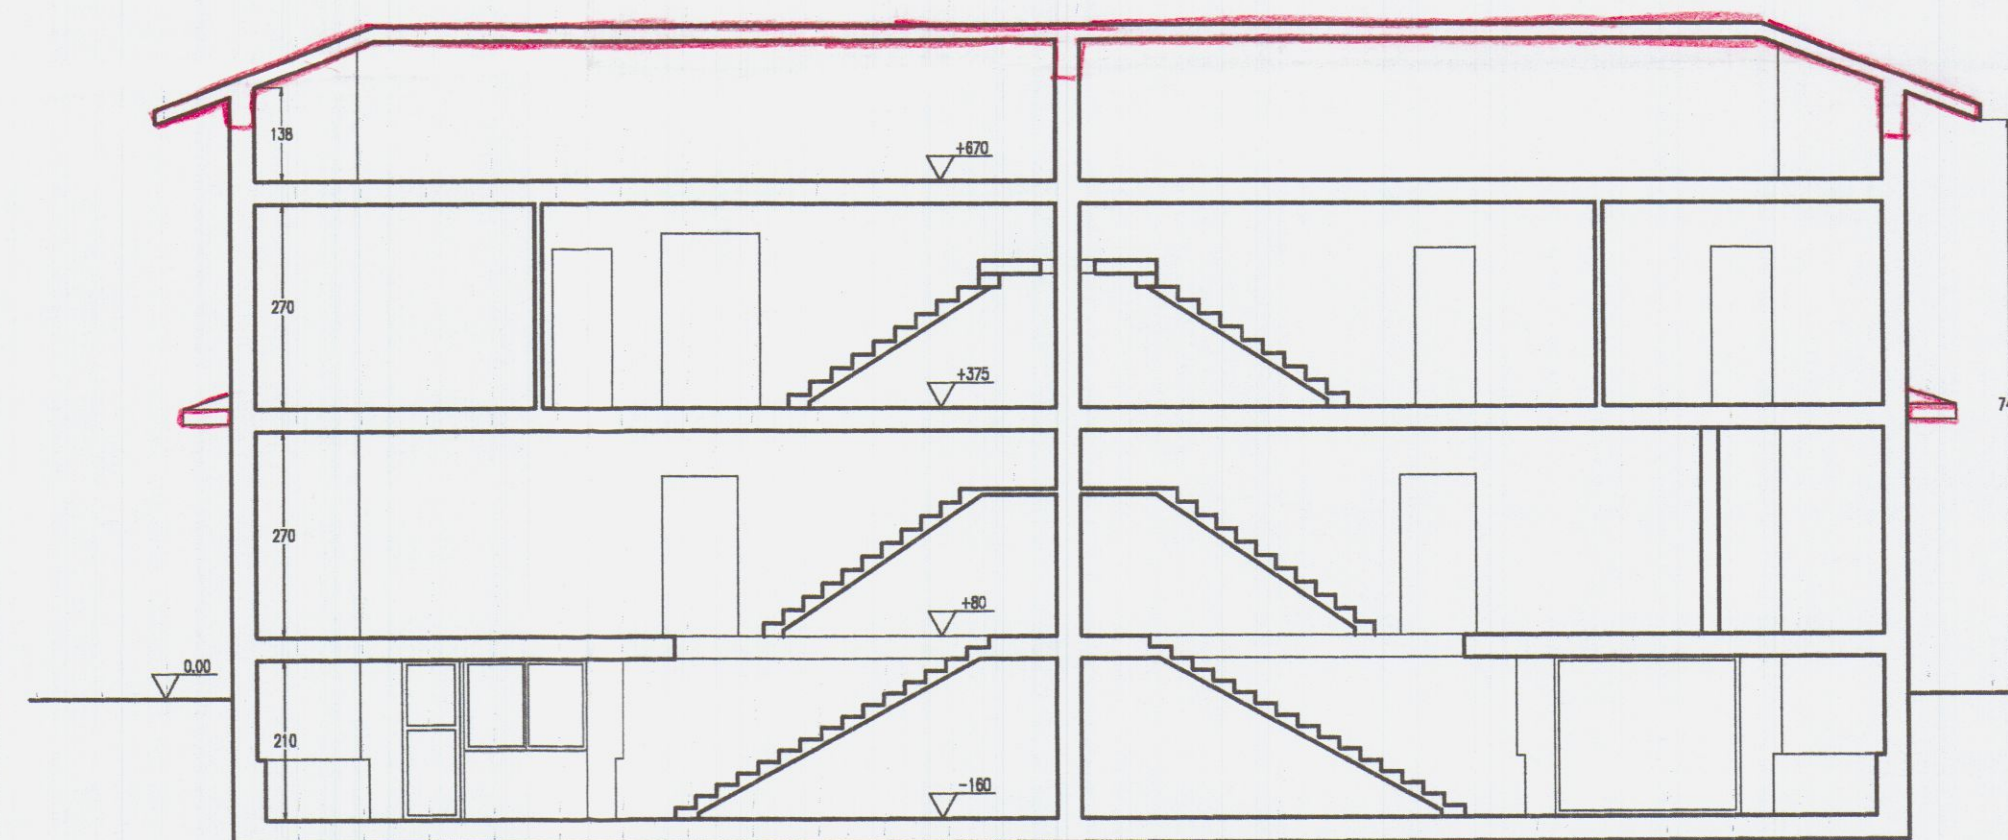


SEZIONE A-A

APPROVATO

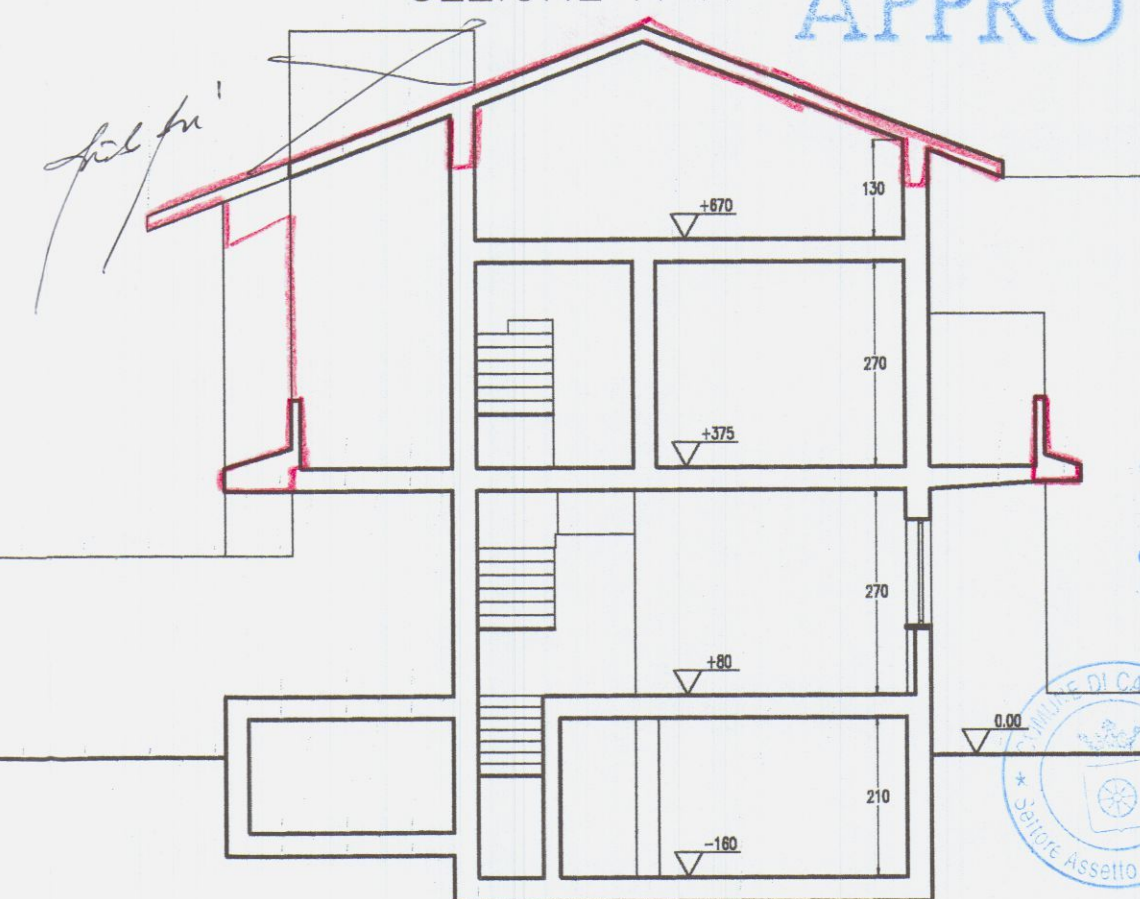

SEZIONE B-B


COMUNE DI CARRARA
SETT. URBANISTICA
Approvato dal Sindaco alle condizioni
indicate nella Concessione Edilizia
n°
elab. grafico di cui alla Concessione Edilizia
n° 14 del 08/10/2006 Tav. n° 6/2
L' Istruttore Tecnico
Marchi Geom. Claudio

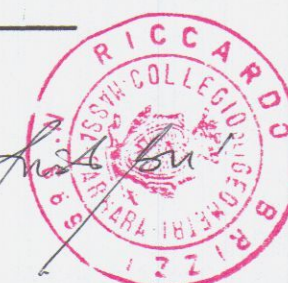

TAV
6
SCALA 1:100

CONSULENZA
IMMOBILIARE E
PROGETTAZIONE
STEP Srl
54033 CARRARA (MS)
TEL. 0585 72717
TELEFAX 0585 72717


BRIZZI RICCARDO Geometa
Progetto per rifacimento copertura e adeguamento sismico.
COMMITTENTE
Sig.ri BERTOLONI e CALEO
OGGETTO
SEZIONI

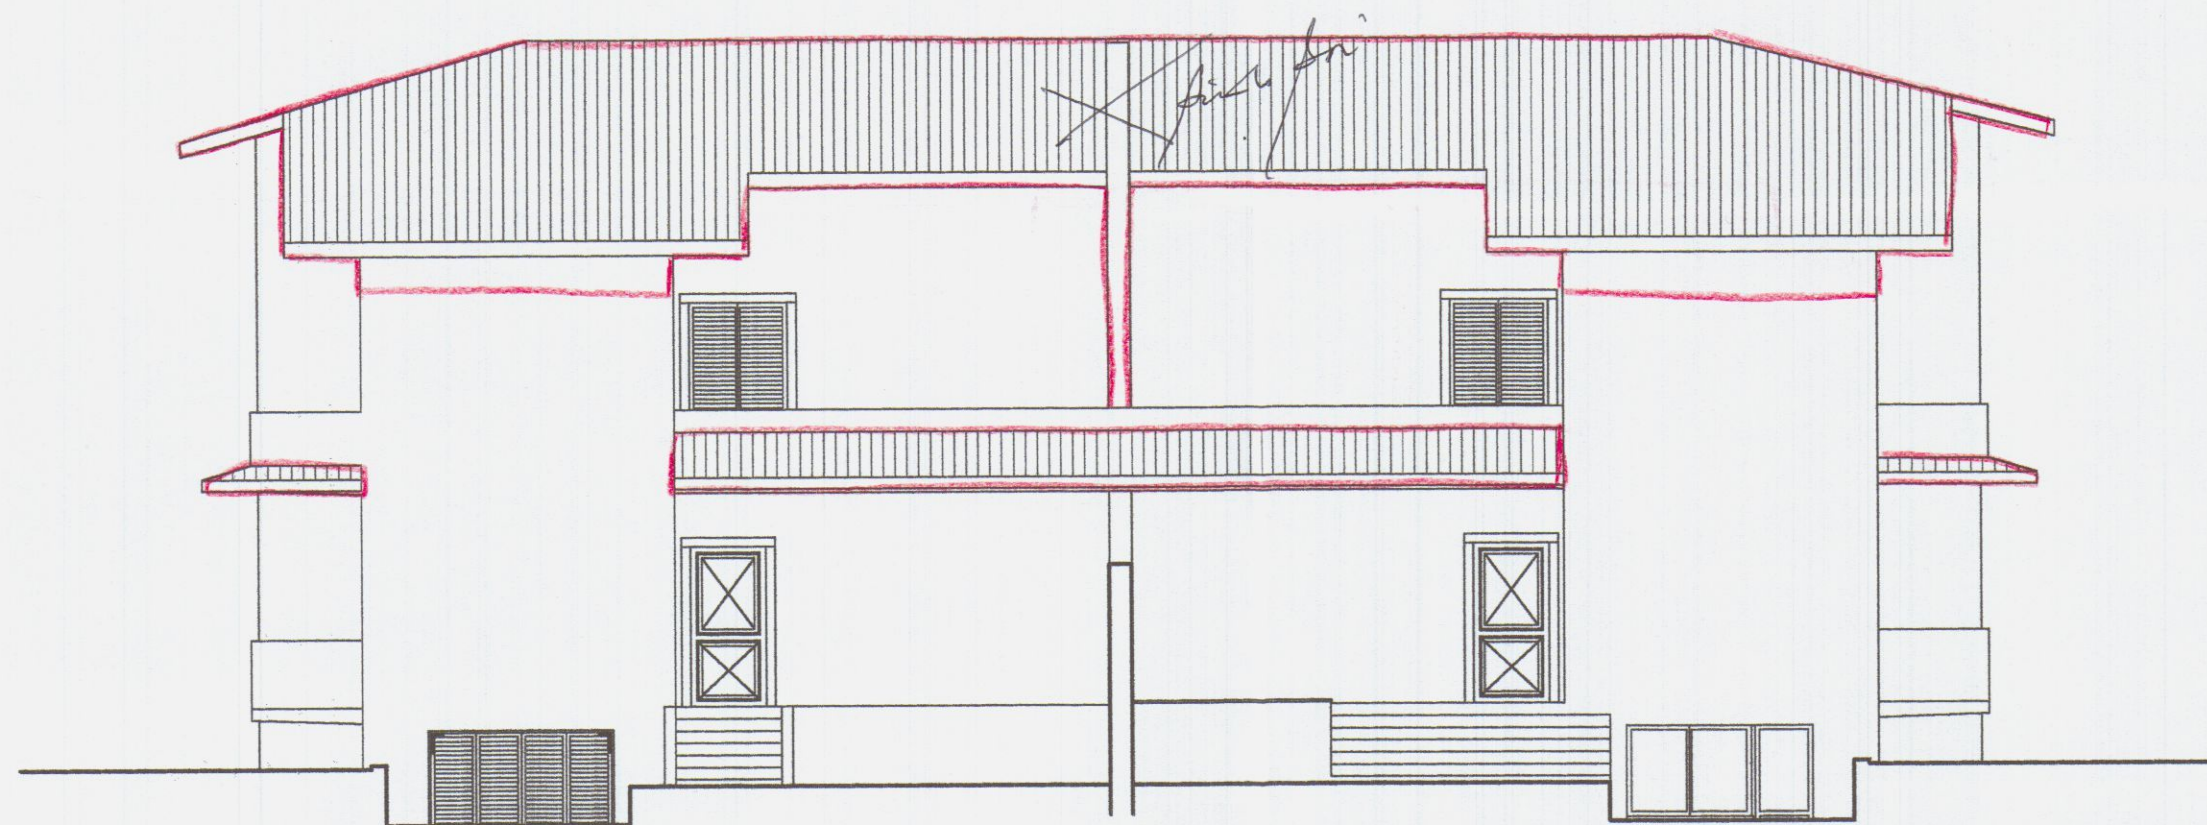


PROSPETTO OVEST



PROSPETTO EST

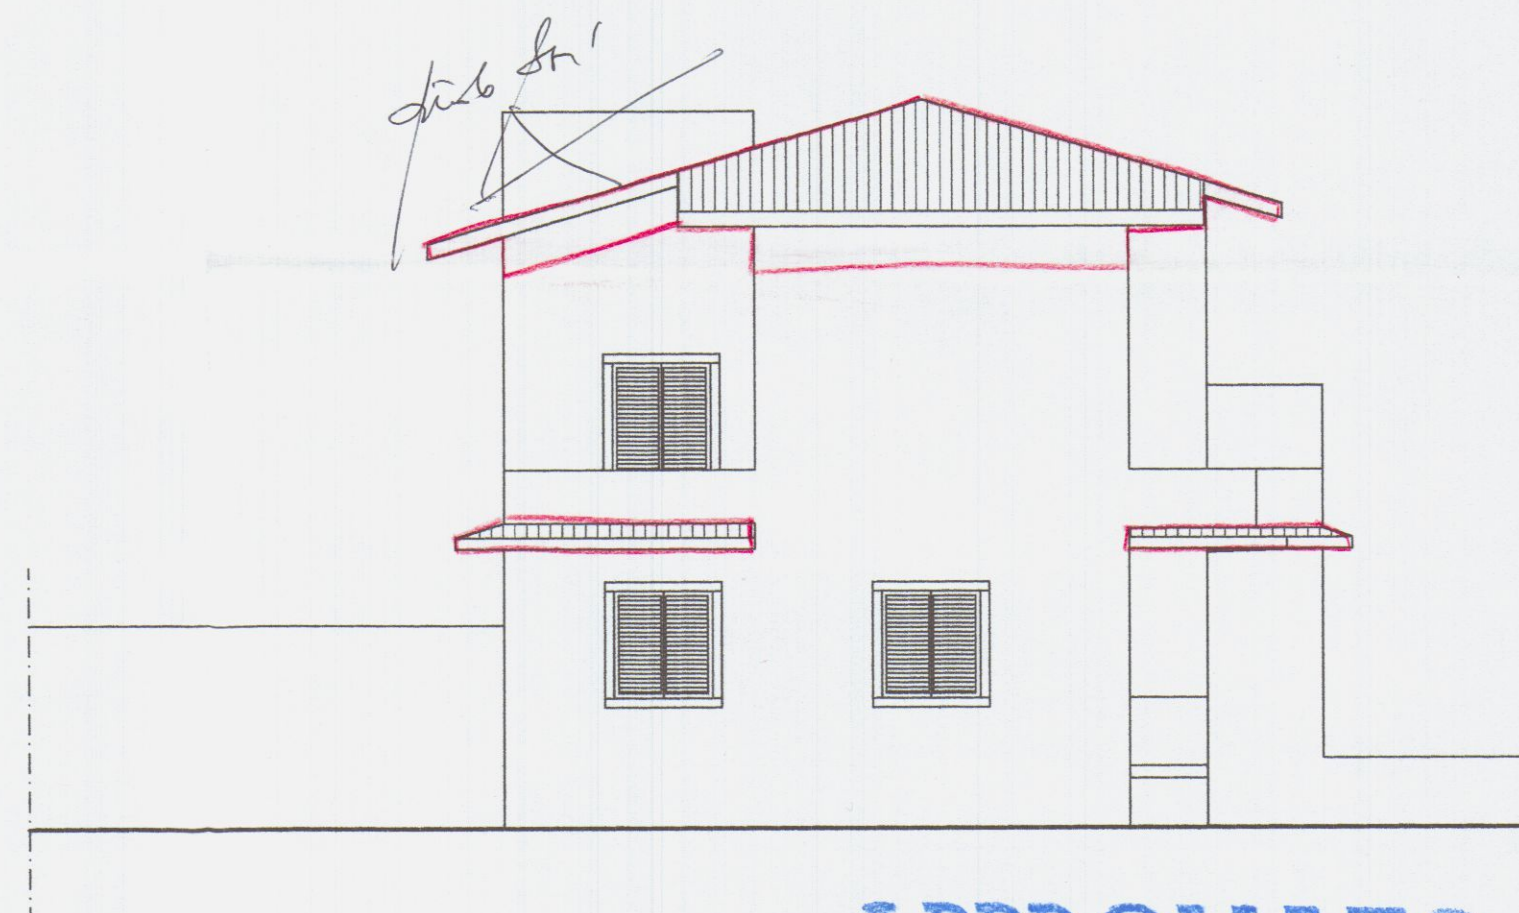


PROSPETTO SUD

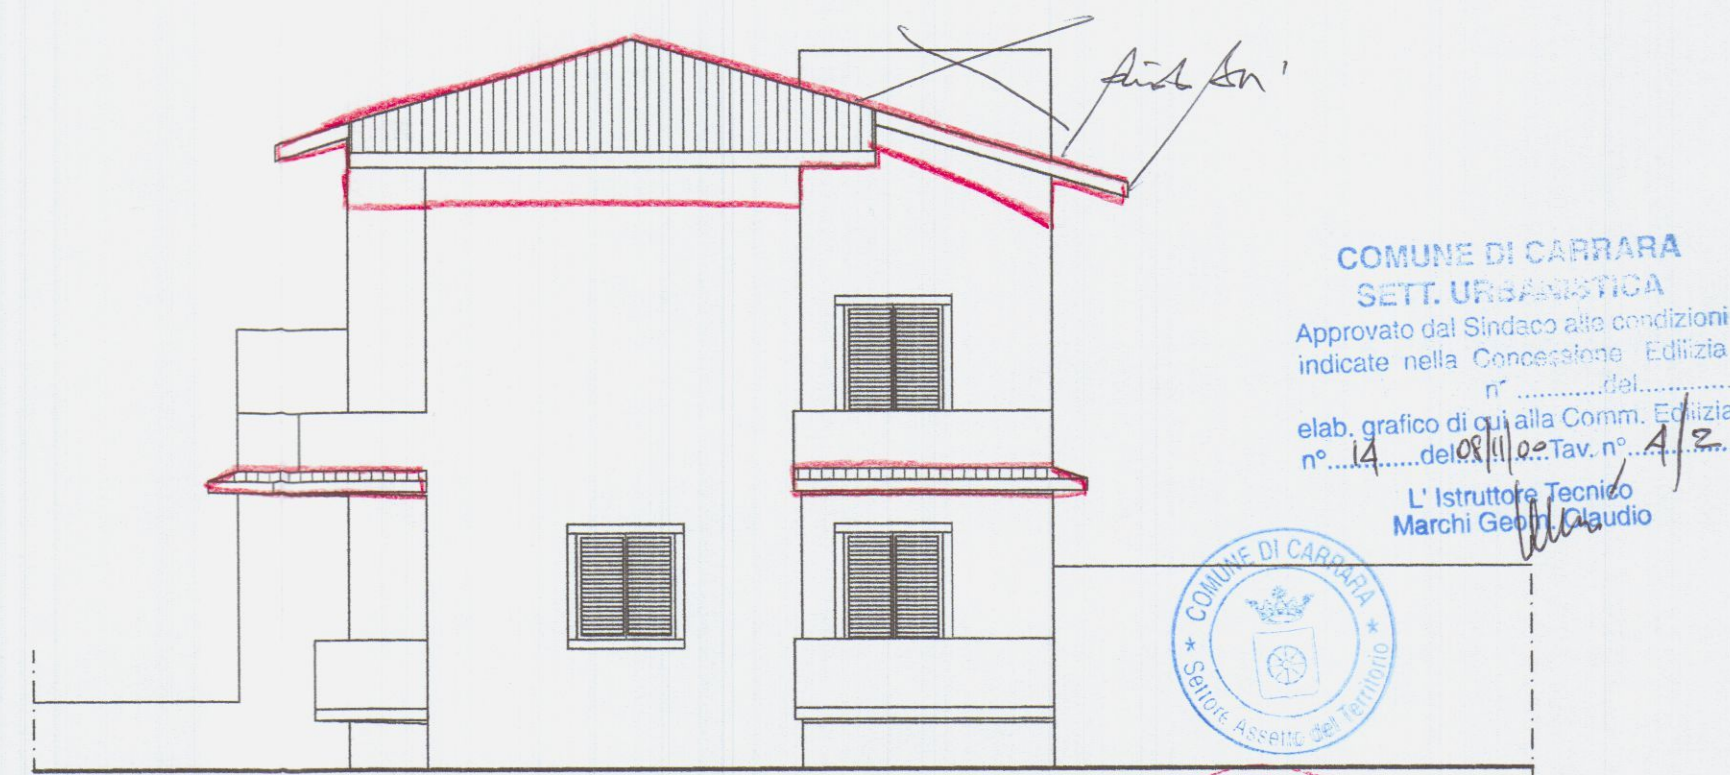


PROSPETTO NORD

COMUNE DI CARRARA
SETT. URBANISTICA
Approvato dal Sindaco alle condizioni
indicate nella Concessione Edilizia
n° del
elab. grafico di cui alla Comm. Edilizia
n° 14 del 09/11/02 Tav. n° 4/2
L' Istruttore Tecnico
Marchi Gepp. Claudio

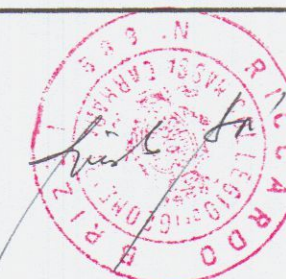



TAV
4
SCALA 1:100

	BRIZZI RICCARDO Geometra	
	Progetto per rifacimento copertura e adeguamento sismico.	
	STATO DI PROGETTO	
	COMMITTENTE Sig. Bertoloni e Caleo	OGGETTO PROSPETTI

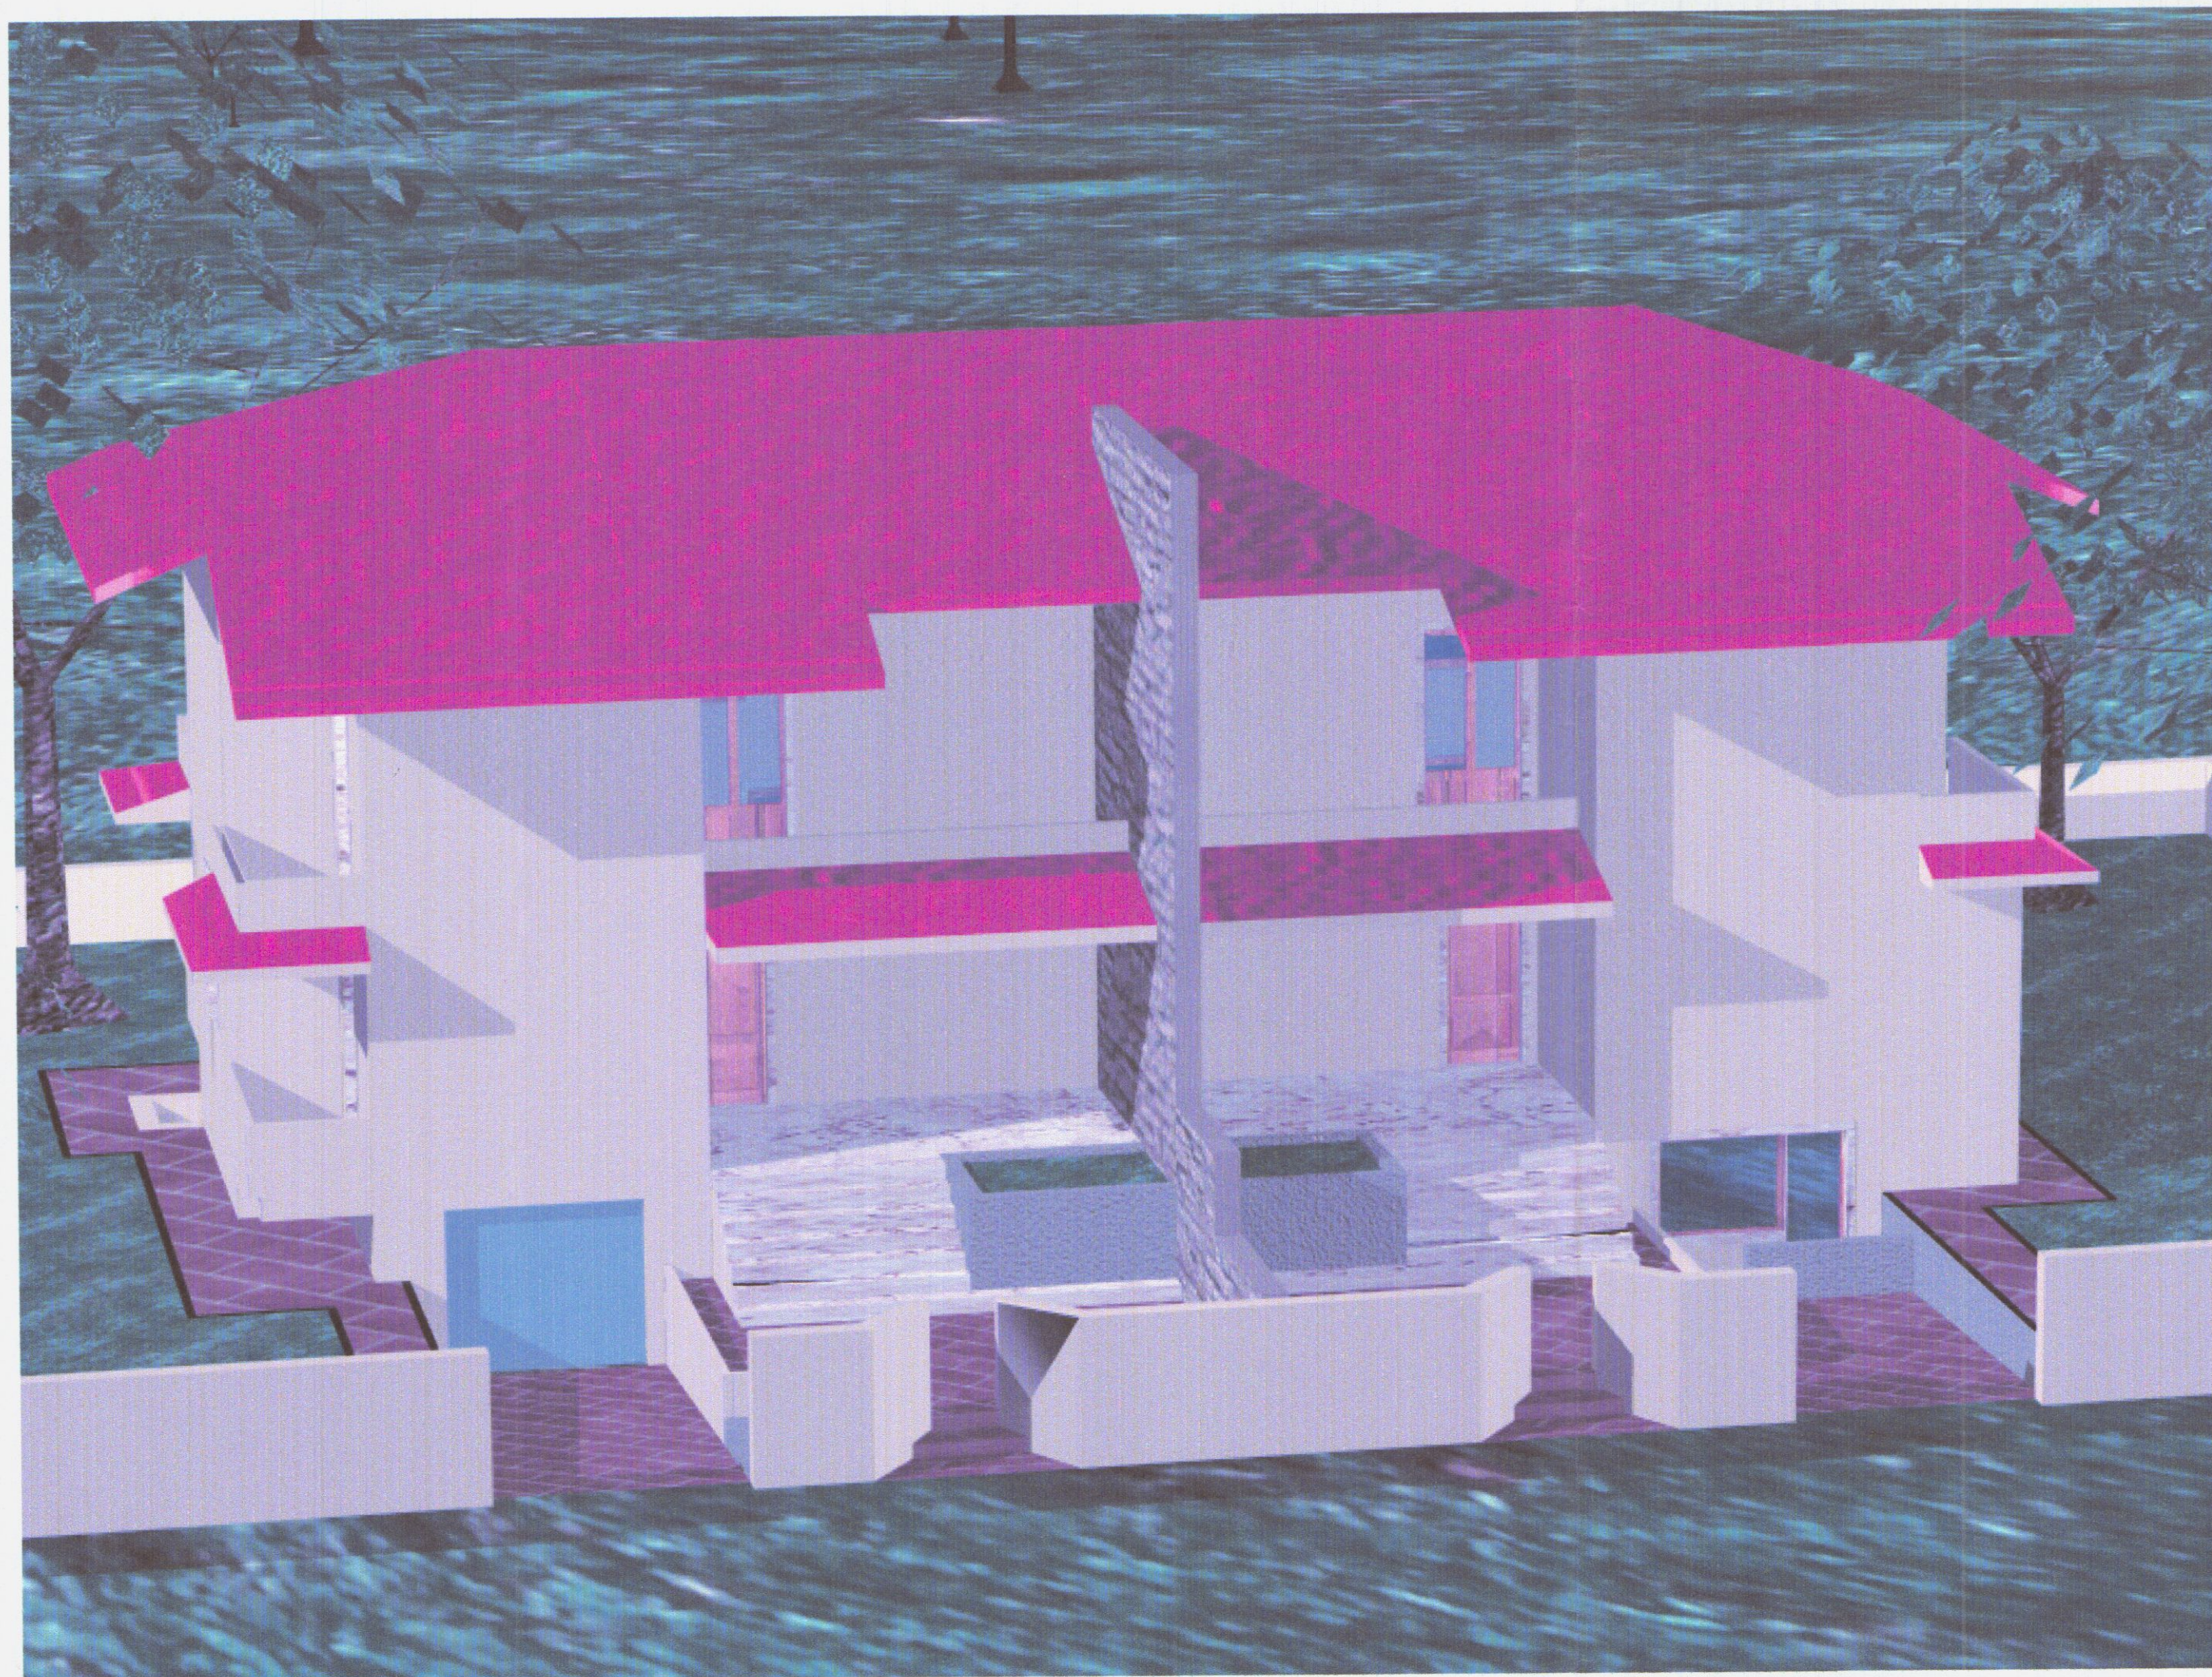

TAV
A
SCALA

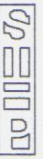 CONSULENZA IMMOBILIARE E PROGETTAZIONE STEP Srl 54033 CARRARA (MS) TEL. 0585 72717 TELEFAX 0585 72717		BRIZZI RICCARDO Geometra Progetto per rifacimento copertura e adeguamento sismico. STATO DI PROGETTO	
COMMITTENTE Sig.ri BERTOLONI e CALEO		OGGETTO VISTA FRONTALE	

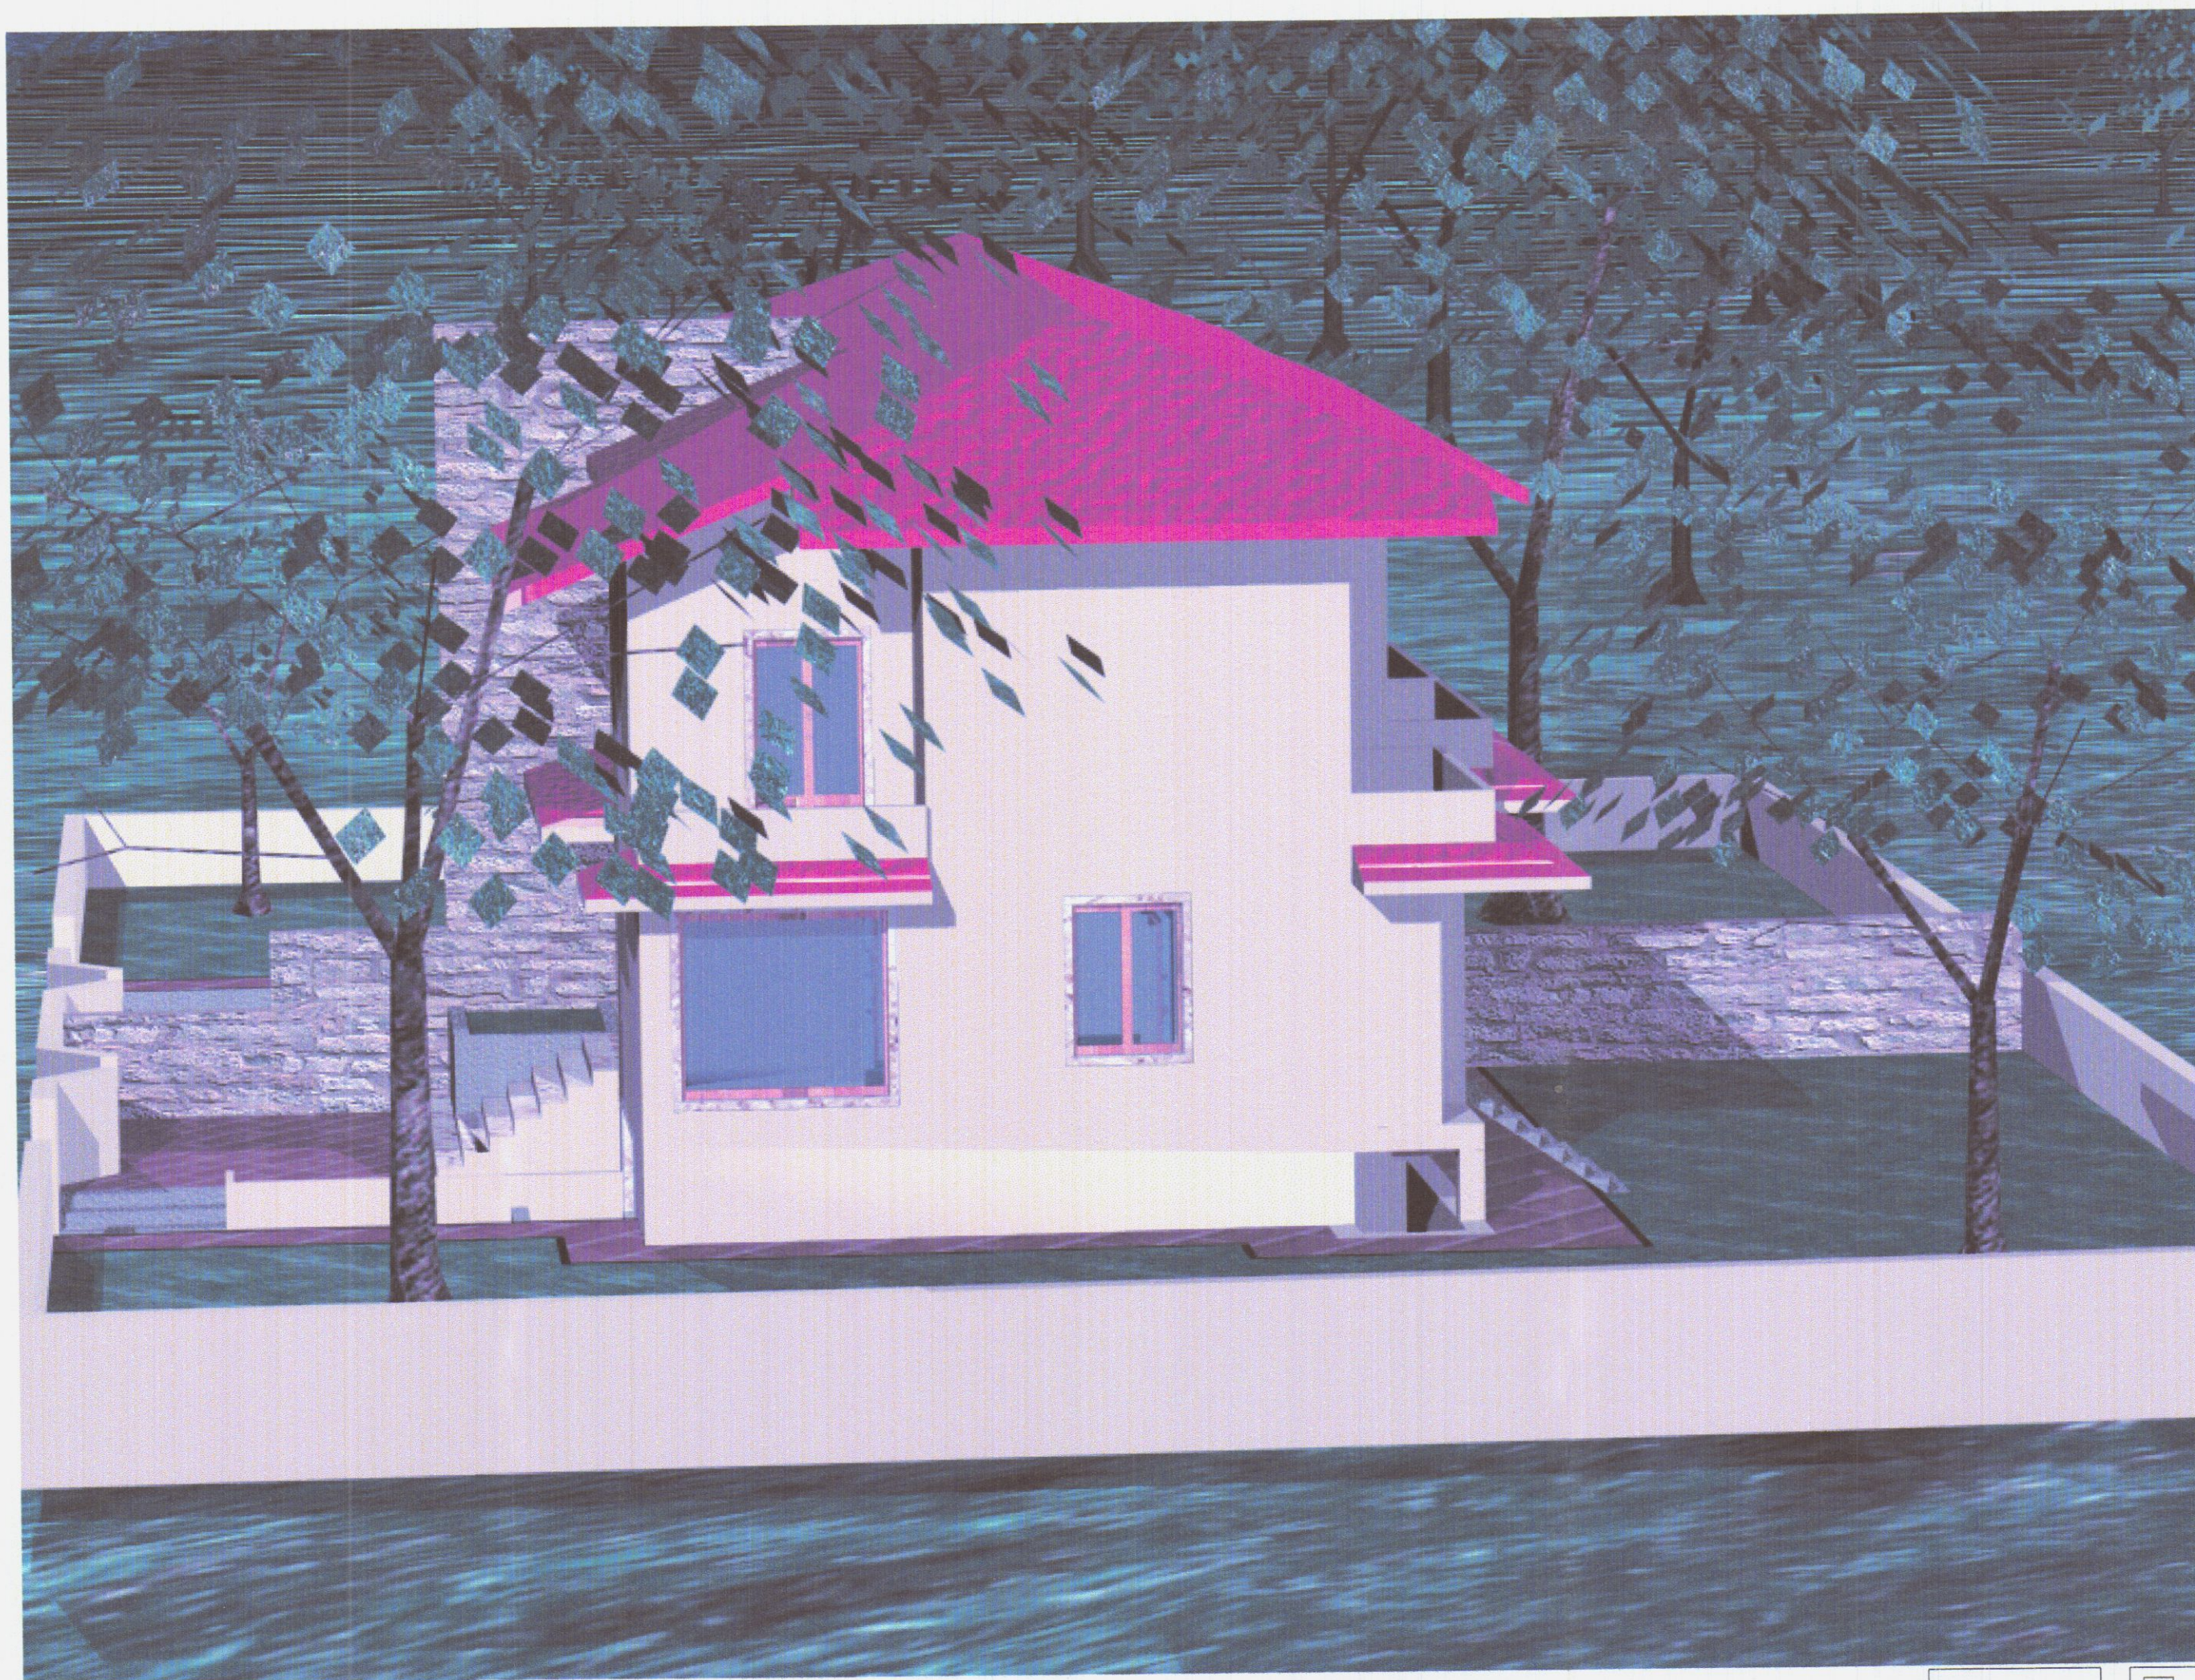

TAV
B
SCALA

CONSULENZA
IMMOBILIARE E
PROGETTAZIONE
STEP Srl
54033 CARRARA (MS)
TEL. 0585 72717
TELEFAX 0585 72717

BRIZZI RICCARDO Geometra	
Progetto per rifacimento copertura e adeguamento sismico.	
STATO DI PROGETTO	
COMMITTENTE Sig.ri BERTOLONI e CALEO	OGGETTO VISTA LATO MARE




TAV C
SCALA

CONSULENZA
IMMOBILIARE E
PROGETTAZIONE
STEP Srl
54033 CARRARA (MS)
TEL. 0585 72717
TELEFAX 0585 72717


BRIZZI RICCARDO Geometra	
Progetto per rifacimento copertura e adeguamento sismico.	
STATO DI PROGETTO	
COMMITTENTE Sig.ri BERTOLONI e CALEO	OGGETTO VISTA RETRO

STATO ATTUALE

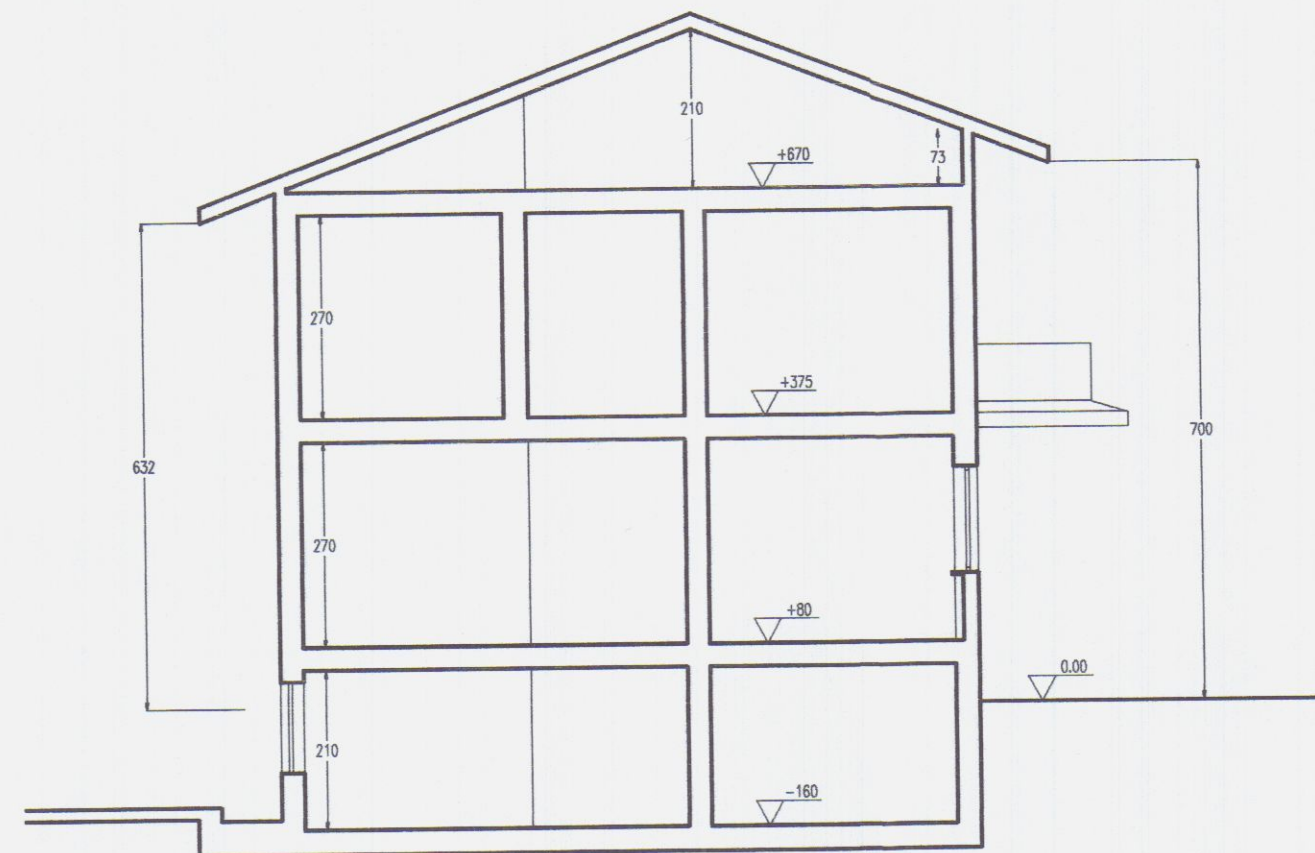

SEZIONE C-C

STATO DI PROGETTO

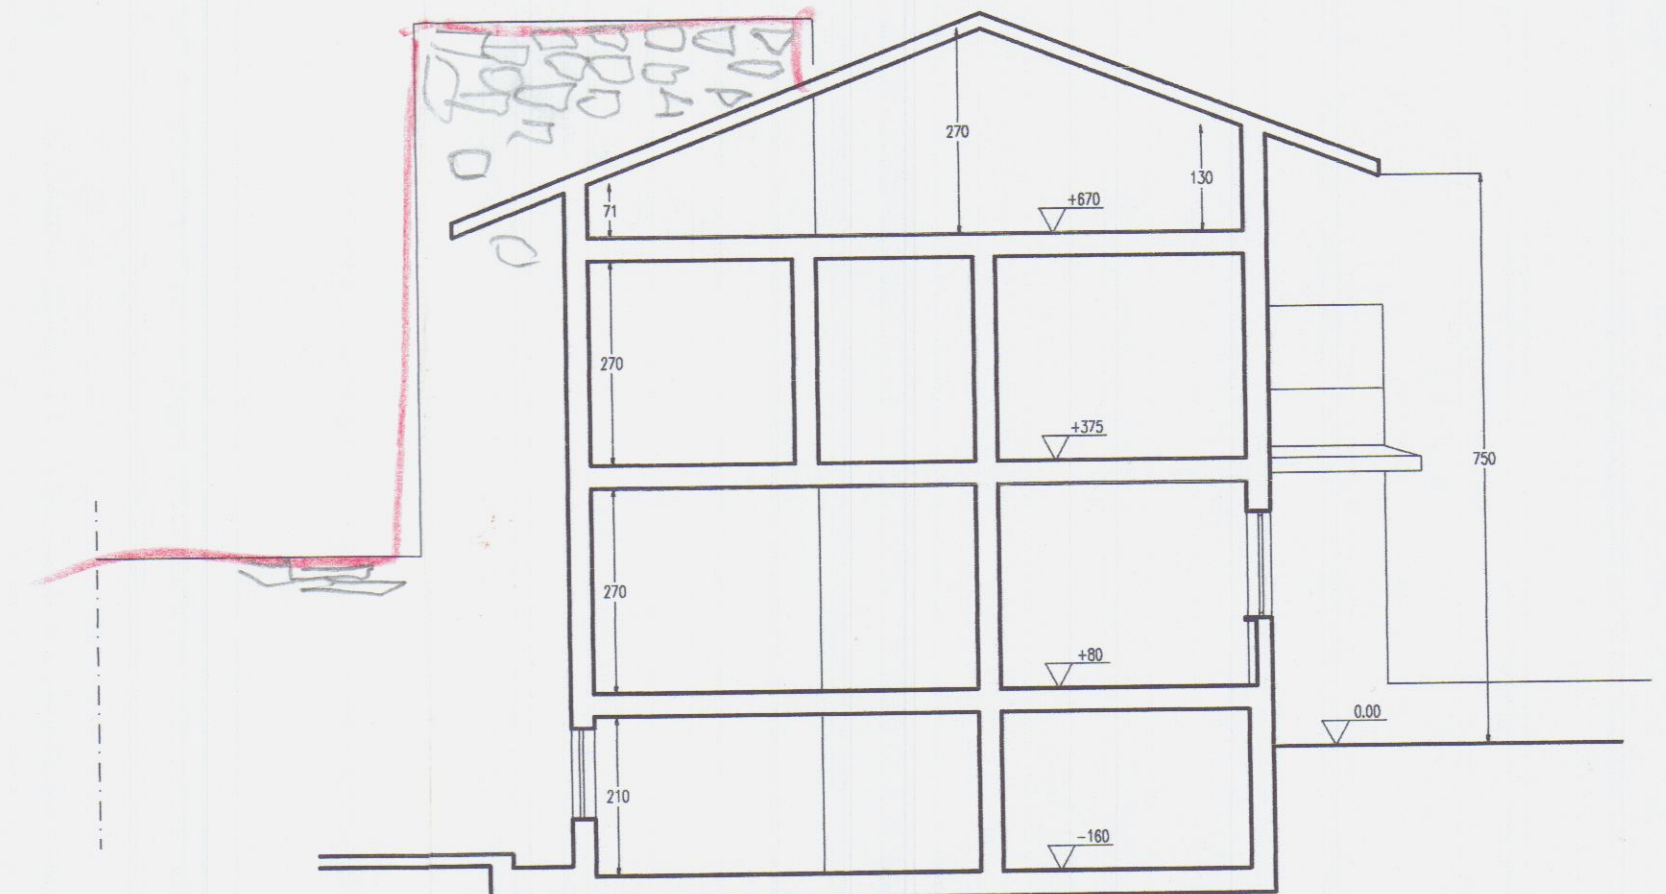

SEZIONE C-C


AZIENDA USL N. 1 DI MASSA E CARRARA
U.O. DI IGIENE PUBBLICA
Ai sensi dell'art. 220 del T.U. L.L.S.S.
si esprime **PARERE FAVOREVOLE**
30 AGO. 2000
per l'approvazione del presente
progetto.
Il Funzionario Medico



TAV 7
SCALA 1:100


CONSULENZA IMMOBILIARE E PROGETTAZIONE STEP Srl 54033 CARRARA (MS) TEL. 0585 72717 TELEFAX 0585 72717	BRIZZI RICCARDO Geometra Progetto per rifacimento copertura e adeguamento sismico. COMMITTENTE Sig.ri BERTOLONI e CALEO OGGETTO SEZIONI
--	--

STATO ATTUALE

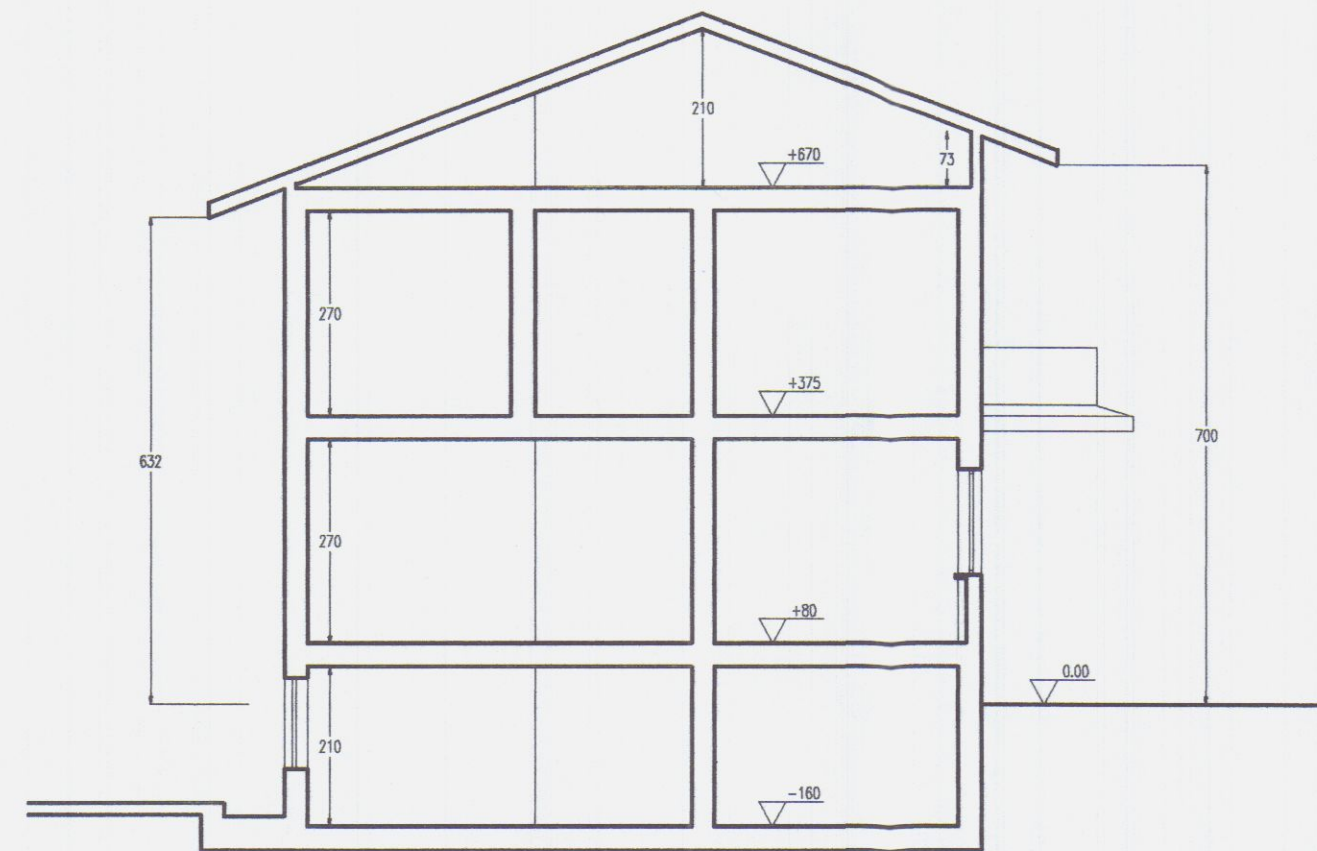

SEZIONE C-C

STATO DI PROGETTO

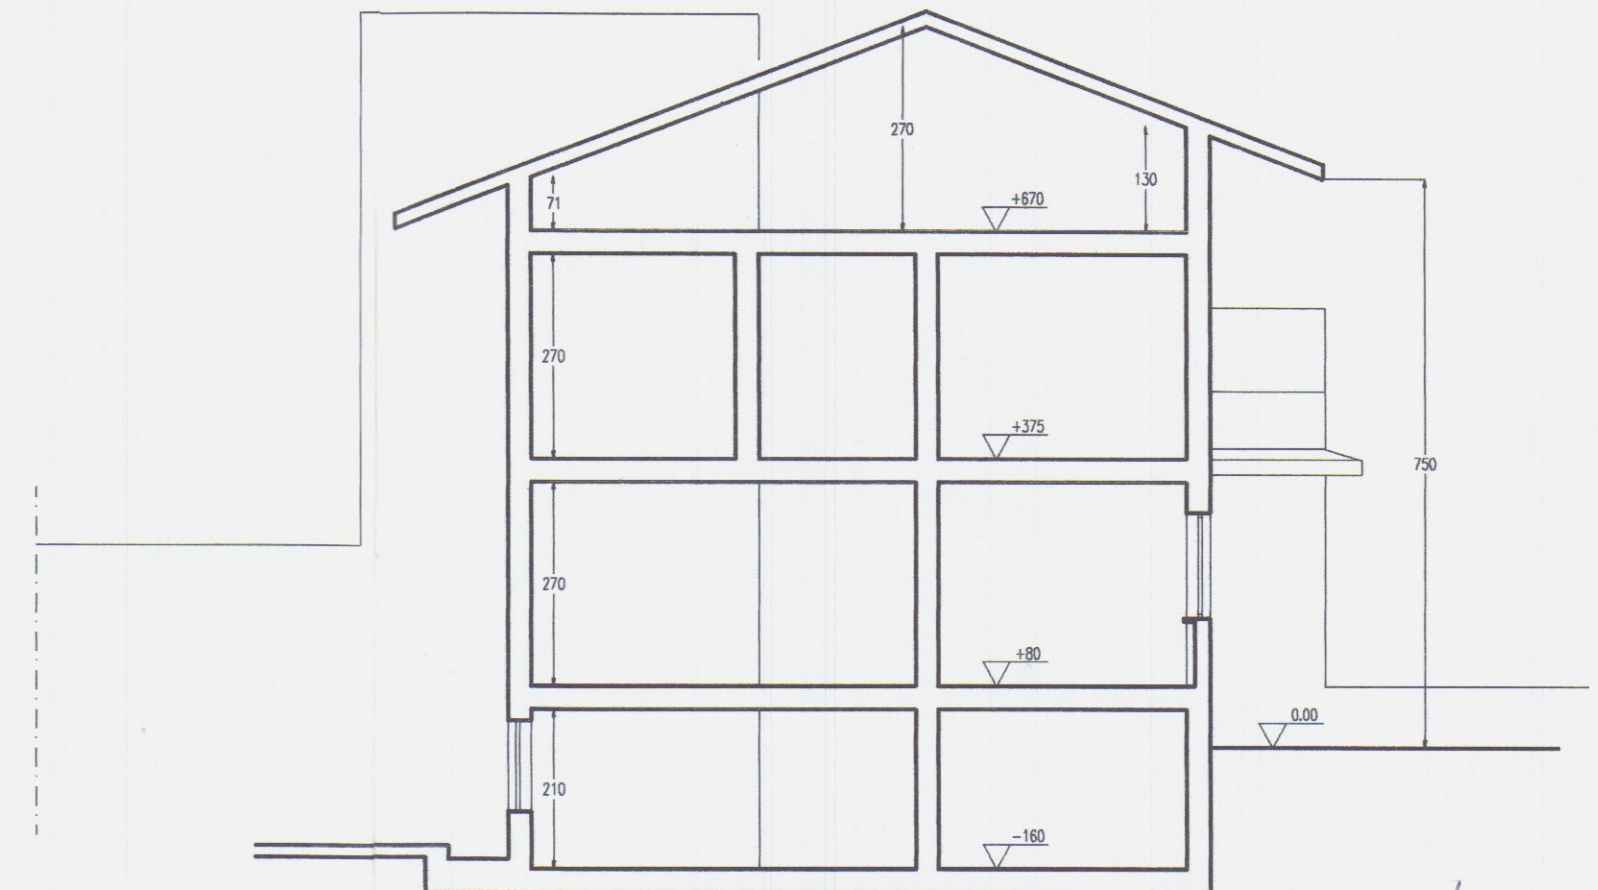

SEZIONE C-C

AZIENDA USL N. 1 DI MASSA E CARRARA
U.O. DI IGIENE PUBBLICA
Ai sensi dell'art. 220 del T.U. L.L.S.S.
si esprime **PARERE FAVOREVOLE**

30 AGO. 2000

per l'approvazione del presente
progetto.

Il Funzionario Medico




TAV 7
SCALA 1:100

CONSULENZA
IMMOBILIARE E
PROGETTAZIONE
STEP Srl
54033 CARRARA (MS)
TEL. 0585 72717
TELEFAX 0585 72717


BRIZZI RICCARDO Geometra
Progetto per rifacimento copertura e adeguamento sismico.
COMMITTENTE Sig.ri BERTOLONI e CALEO
OGGETTO SEZIONI

STATO ATTUALE

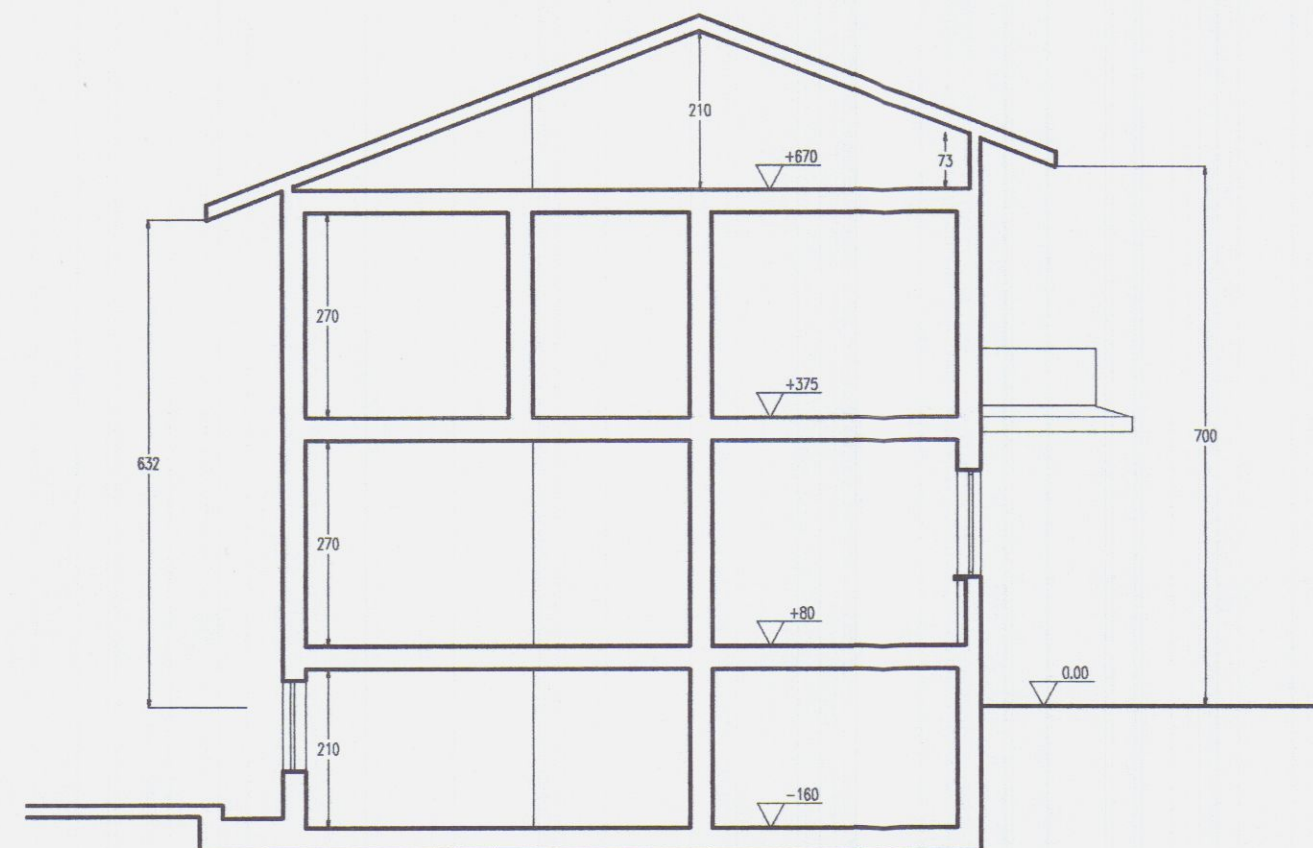

SEZIONE C-C

STATO DI PROGETTO

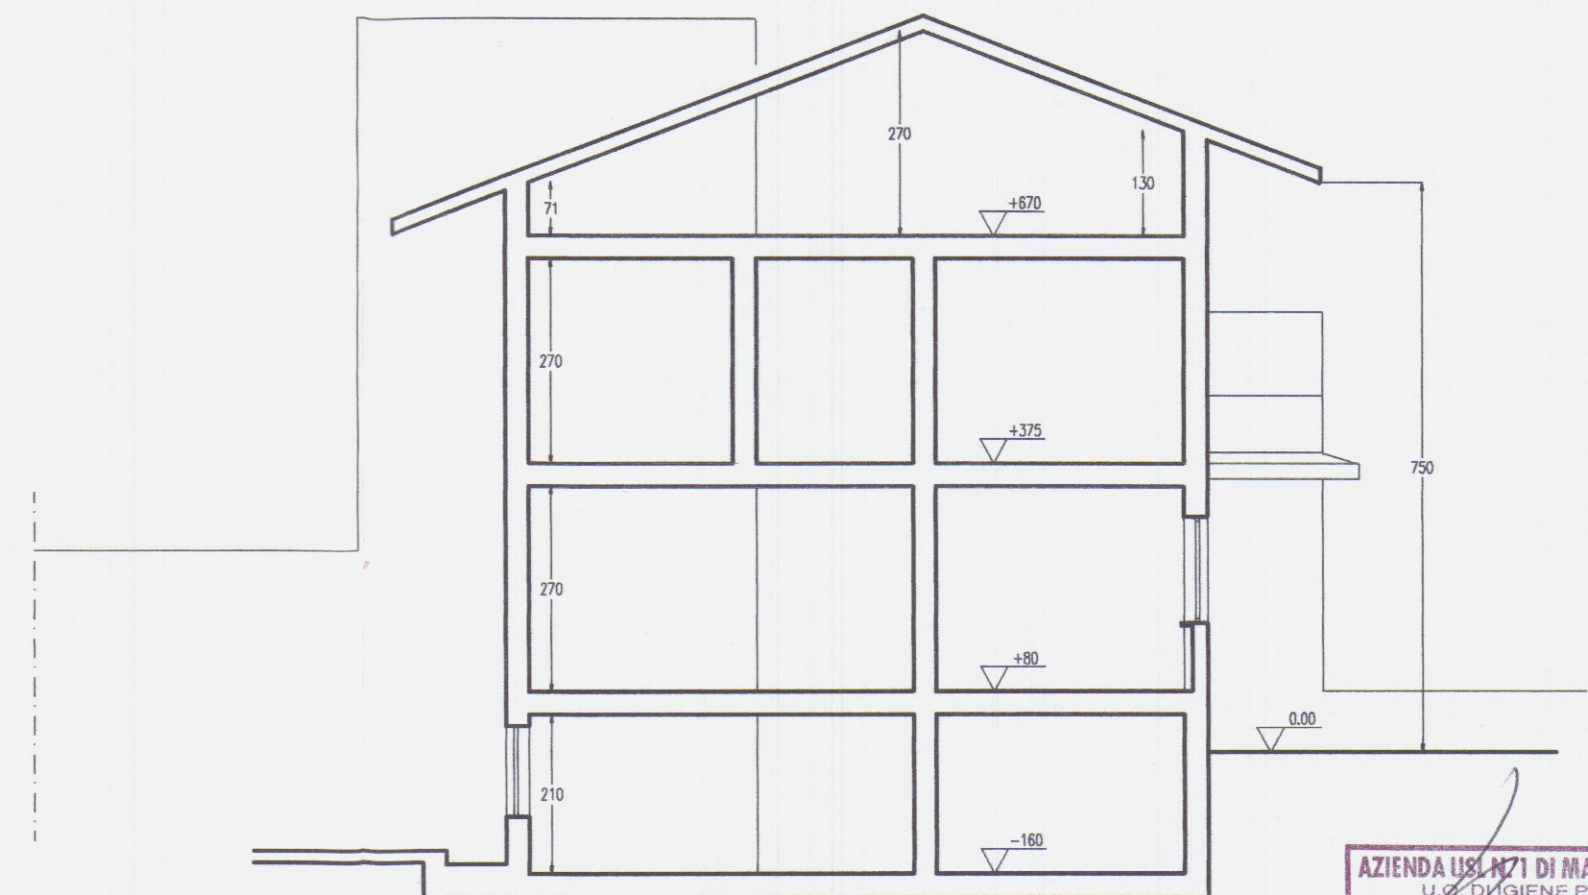

SEZIONE C-C

AZIENDA USL N°1 DI MASSA E CARRARA
U.O. DI IGIENE PUBBLICA
Al sensi dell'art. 220 del T.U. L.L. 8.8.8.
si esprime **PARERE FAVOREVOLE**


30 AGO. 2000
per l'approvazione del presente
progetto.
Il Funzionario Medico




TAV 7
SCALA 1:100

STEP Srl 54033 CARRARA (MS) TEL. 0585 72717 TELEFAX 0585 72717	BRIZZI RICCARDO Geometra Progetto per rifacimento copertura e adeguamento sismico.	
	COMMITTENTE Sig.ri BERTOLONI e CALEO	OGGETTO SEZIONI

STATO ATTUALE

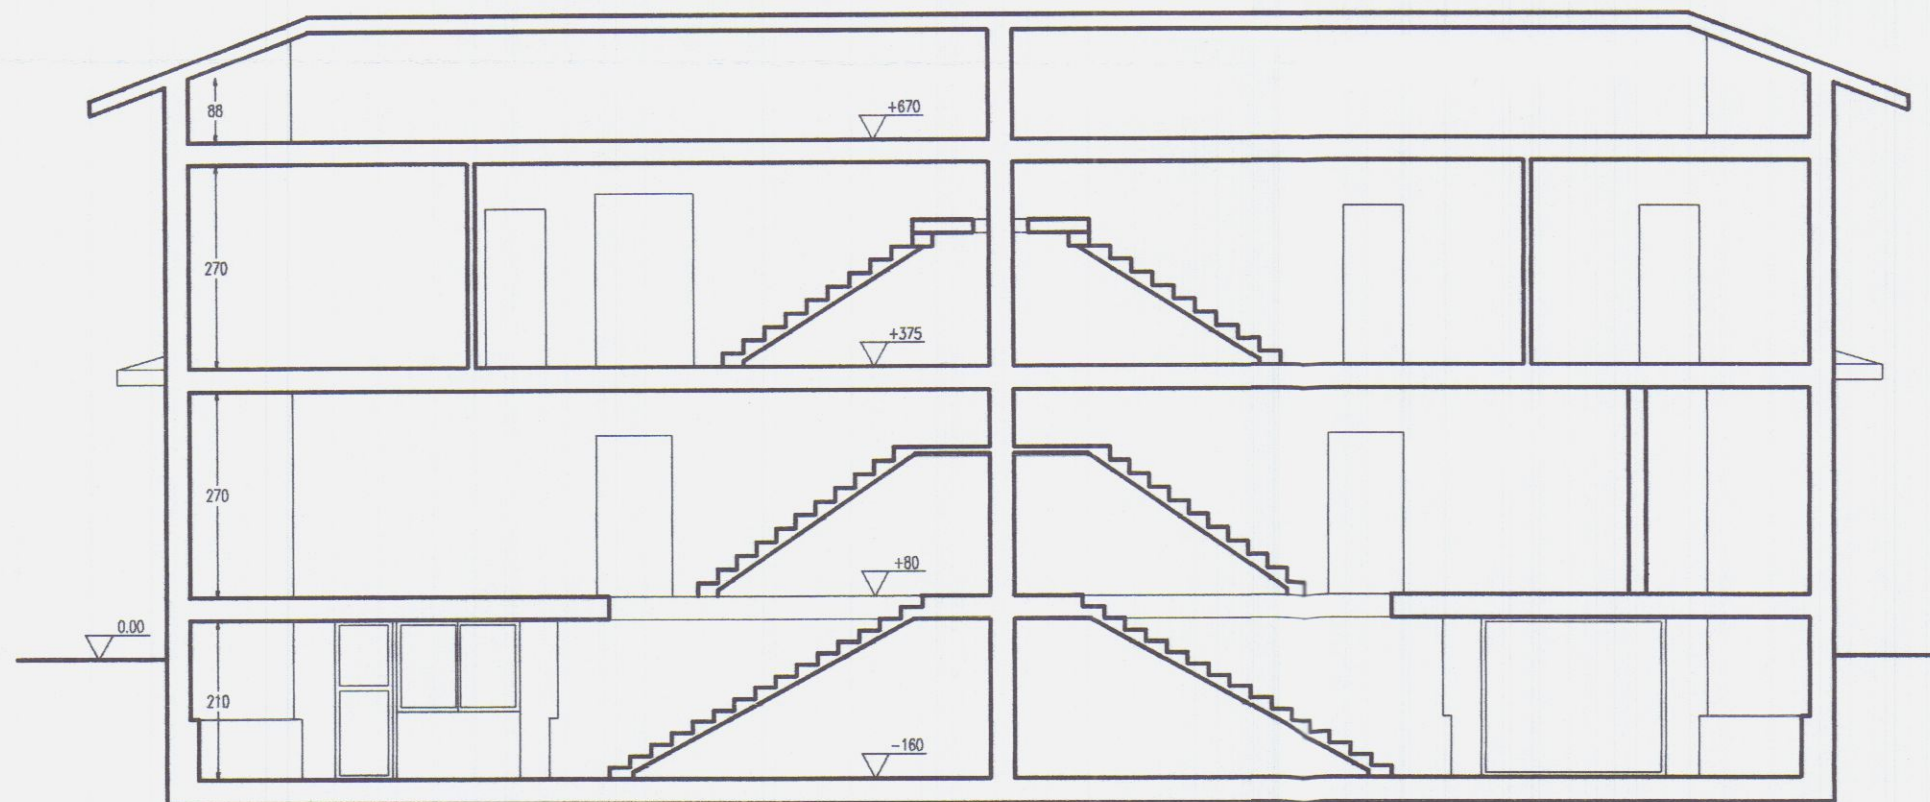


SEZIONE A-A

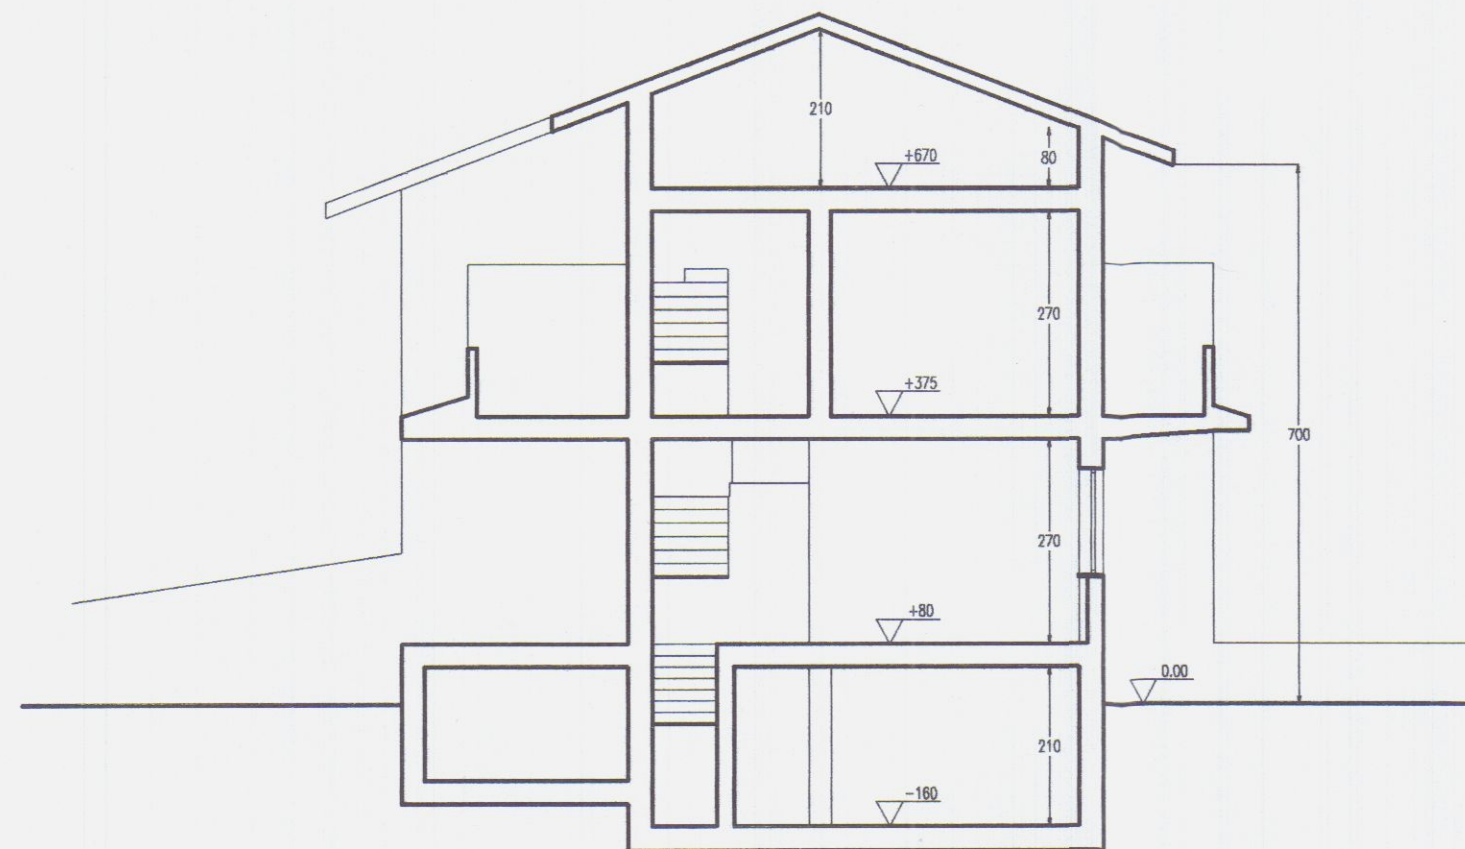


SEZIONE B-B

STATO DI PROGETTO

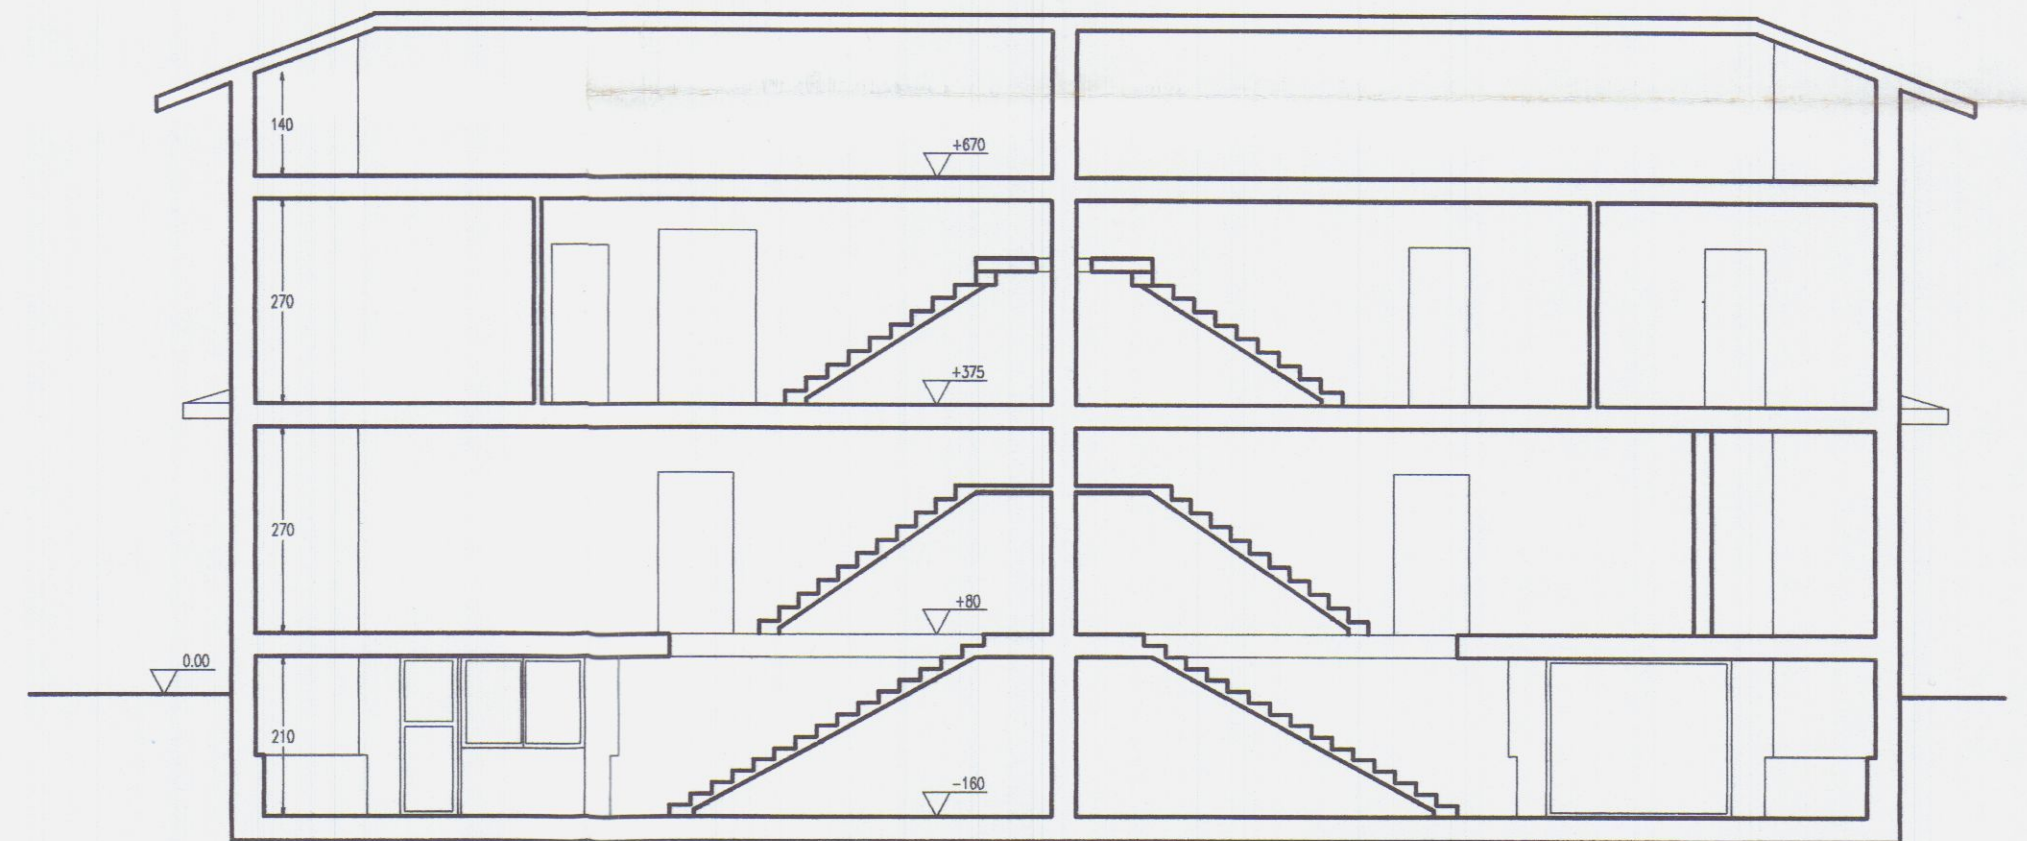

SEZIONE A-A

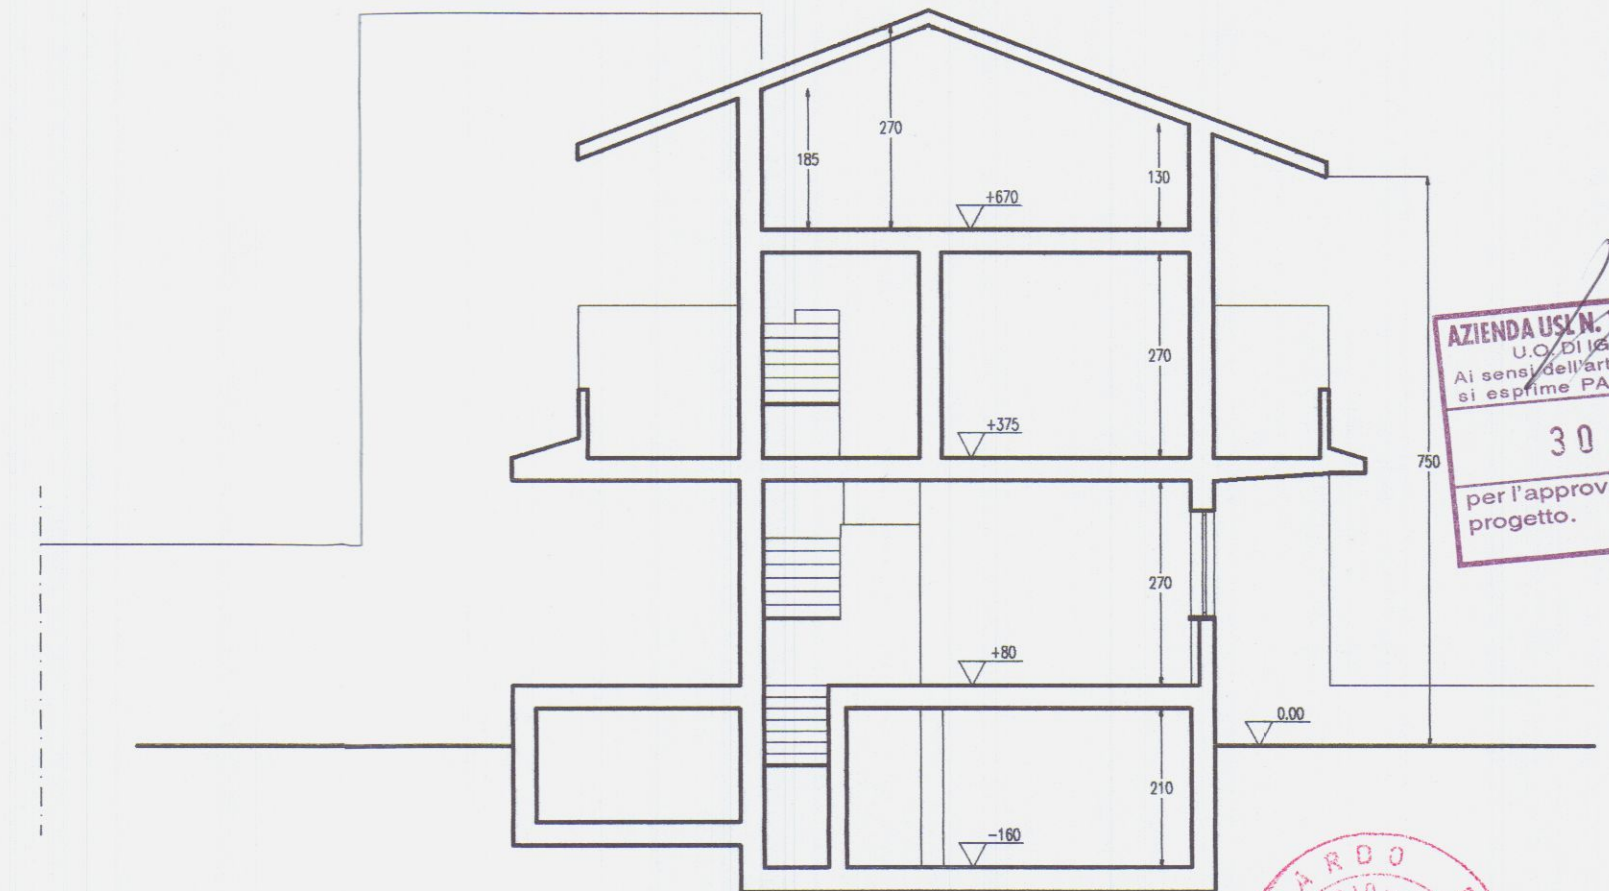

SEZIONE B-B

AZIENDA USL N. 101 MASSA E CARRARA
U.O. DI IGIENE PUBBLICA
Ai sensi dell'art. 220 del T.U. L.L.S.
si esprime **PARERE FAVOREVOLE**
30 AGO. 2000
per l'approvazione del presente
progetto.
Il Funzionario Medico


RICCARDO
BRIZZI RICCARDO Geometra
Progetto per rifacimento copertura e adeguamento sismico.

TAV 6
SCALA 1:100


CONSULENZA
IMMOBILIARE E
PROGETTAZIONE
STEP Srl
54033 CARRARA (MS)
TEL. 0585 72717
TELEFAX 0585 72717

COMMITTENTE
Sig.ri BERTOLONI e CALEO
OGGETTO
SEZIONI

STATO ATTUALE

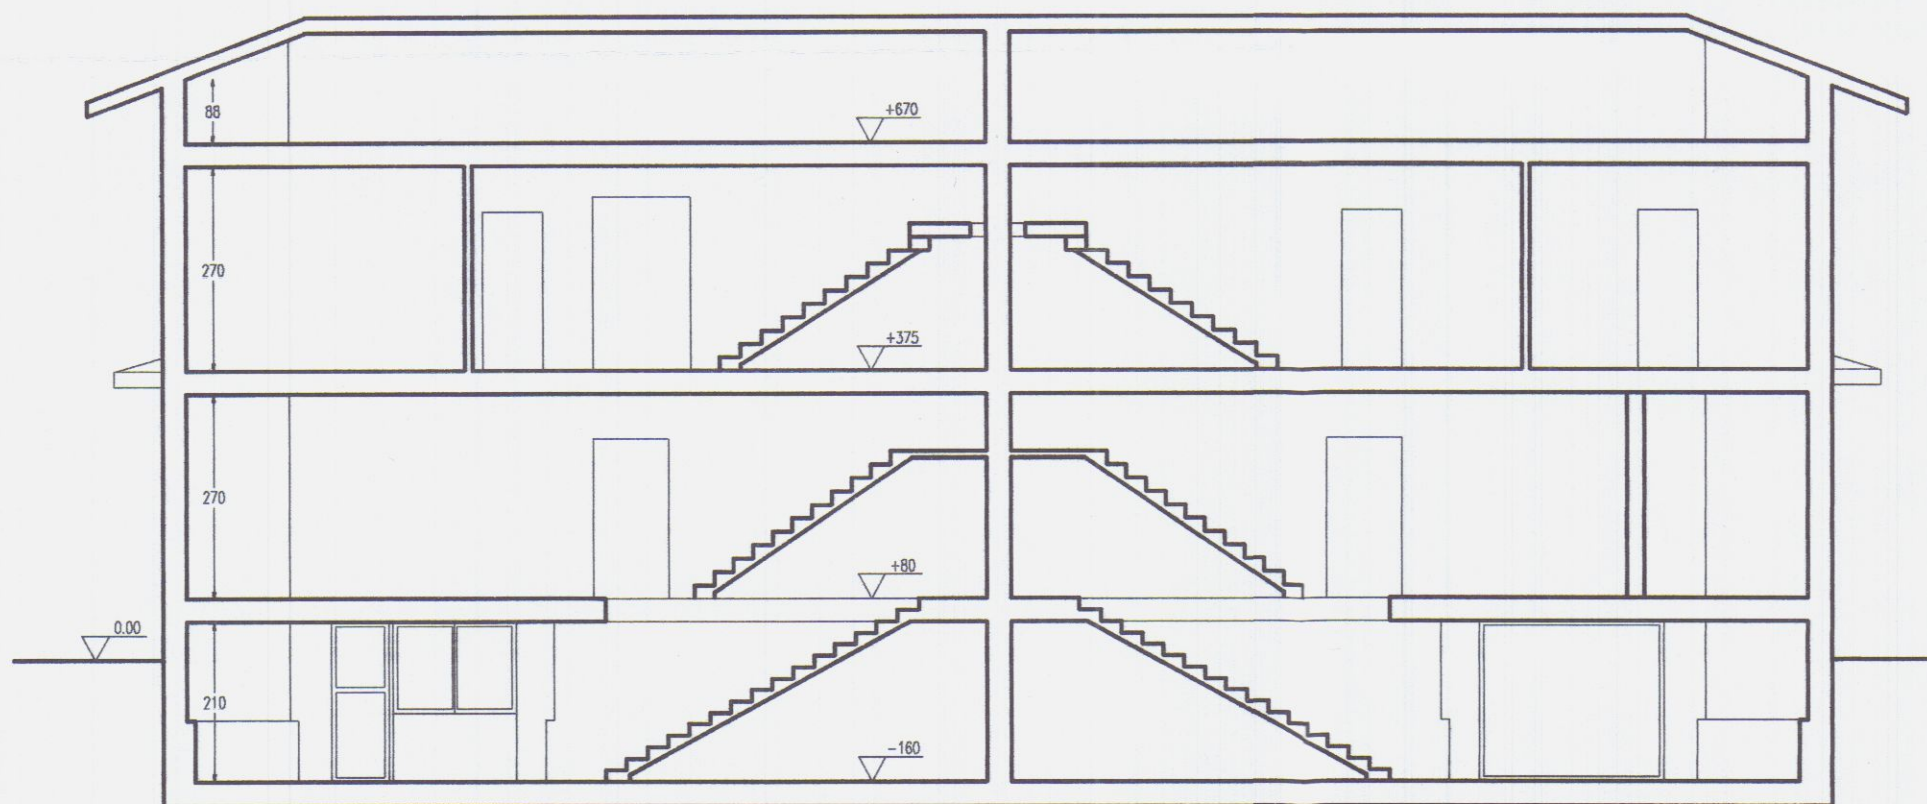


SEZIONE A-A

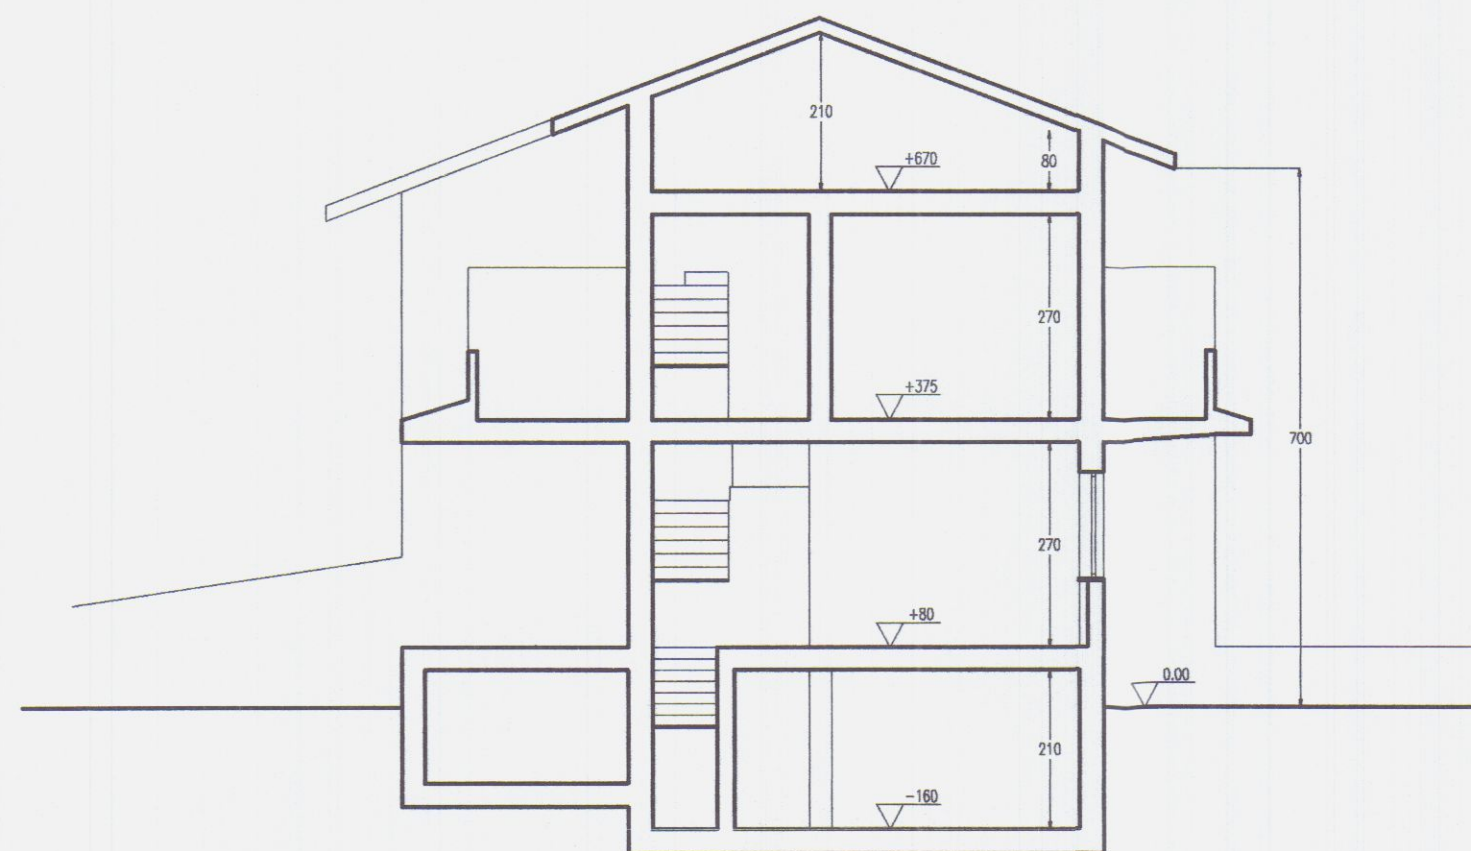


SEZIONE B-B

STATO DI PROGETTO

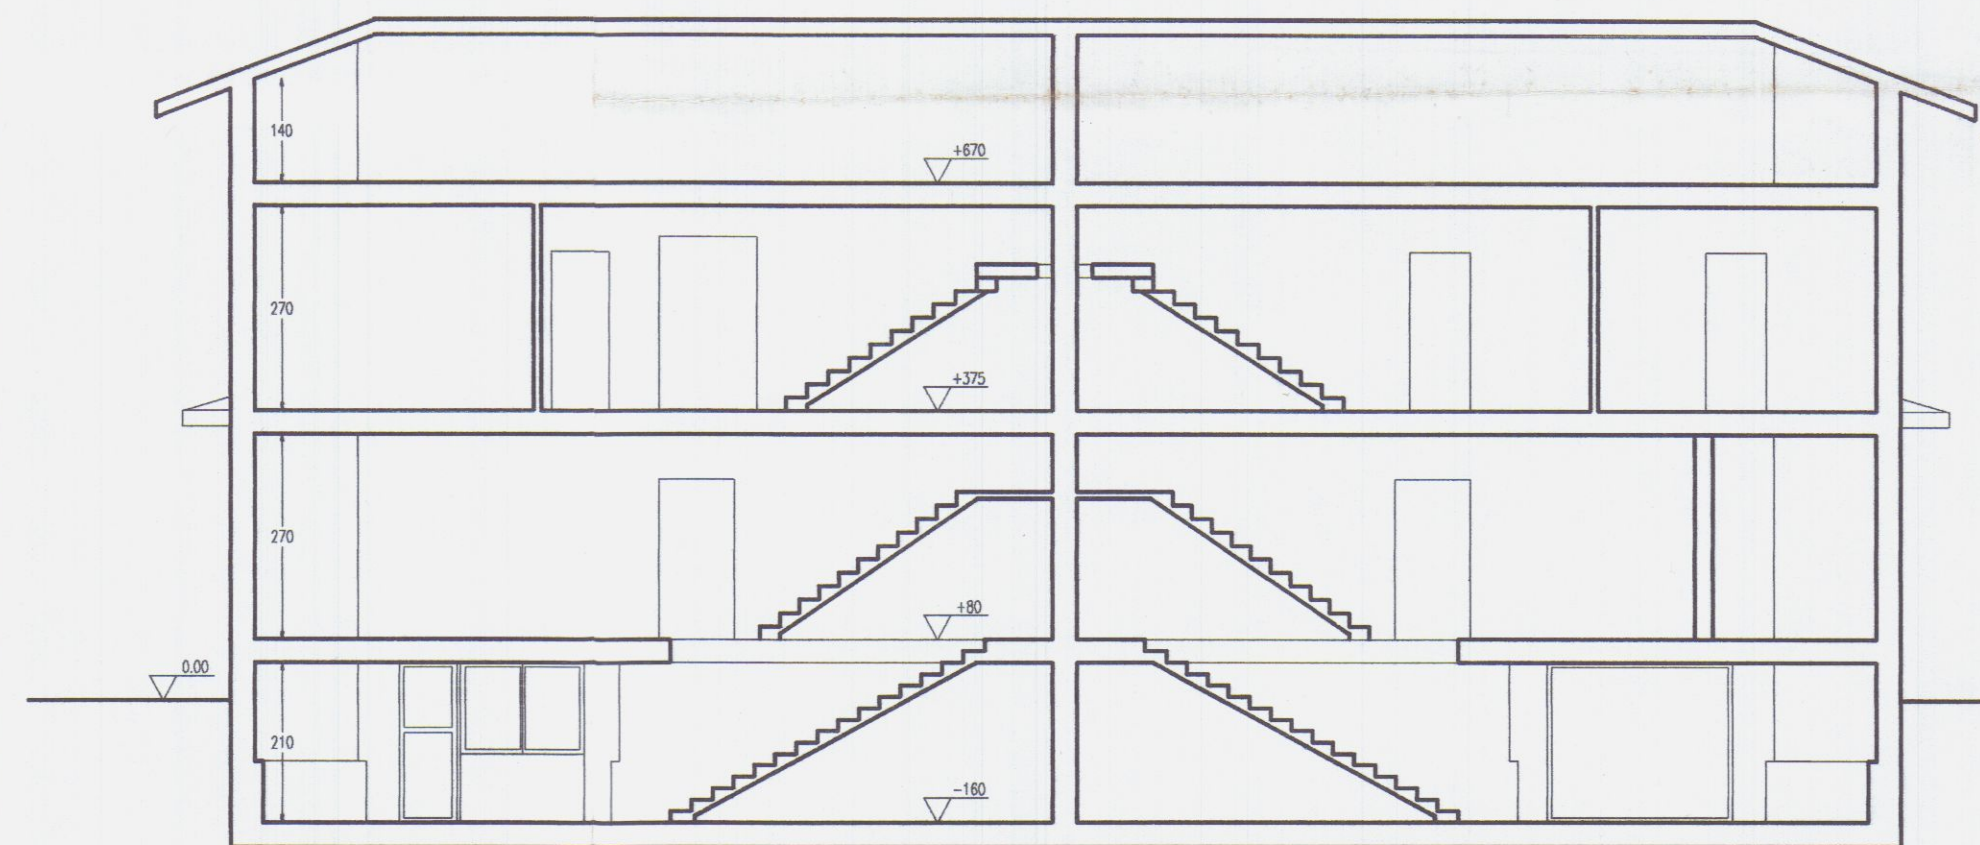

SEZIONE A-A

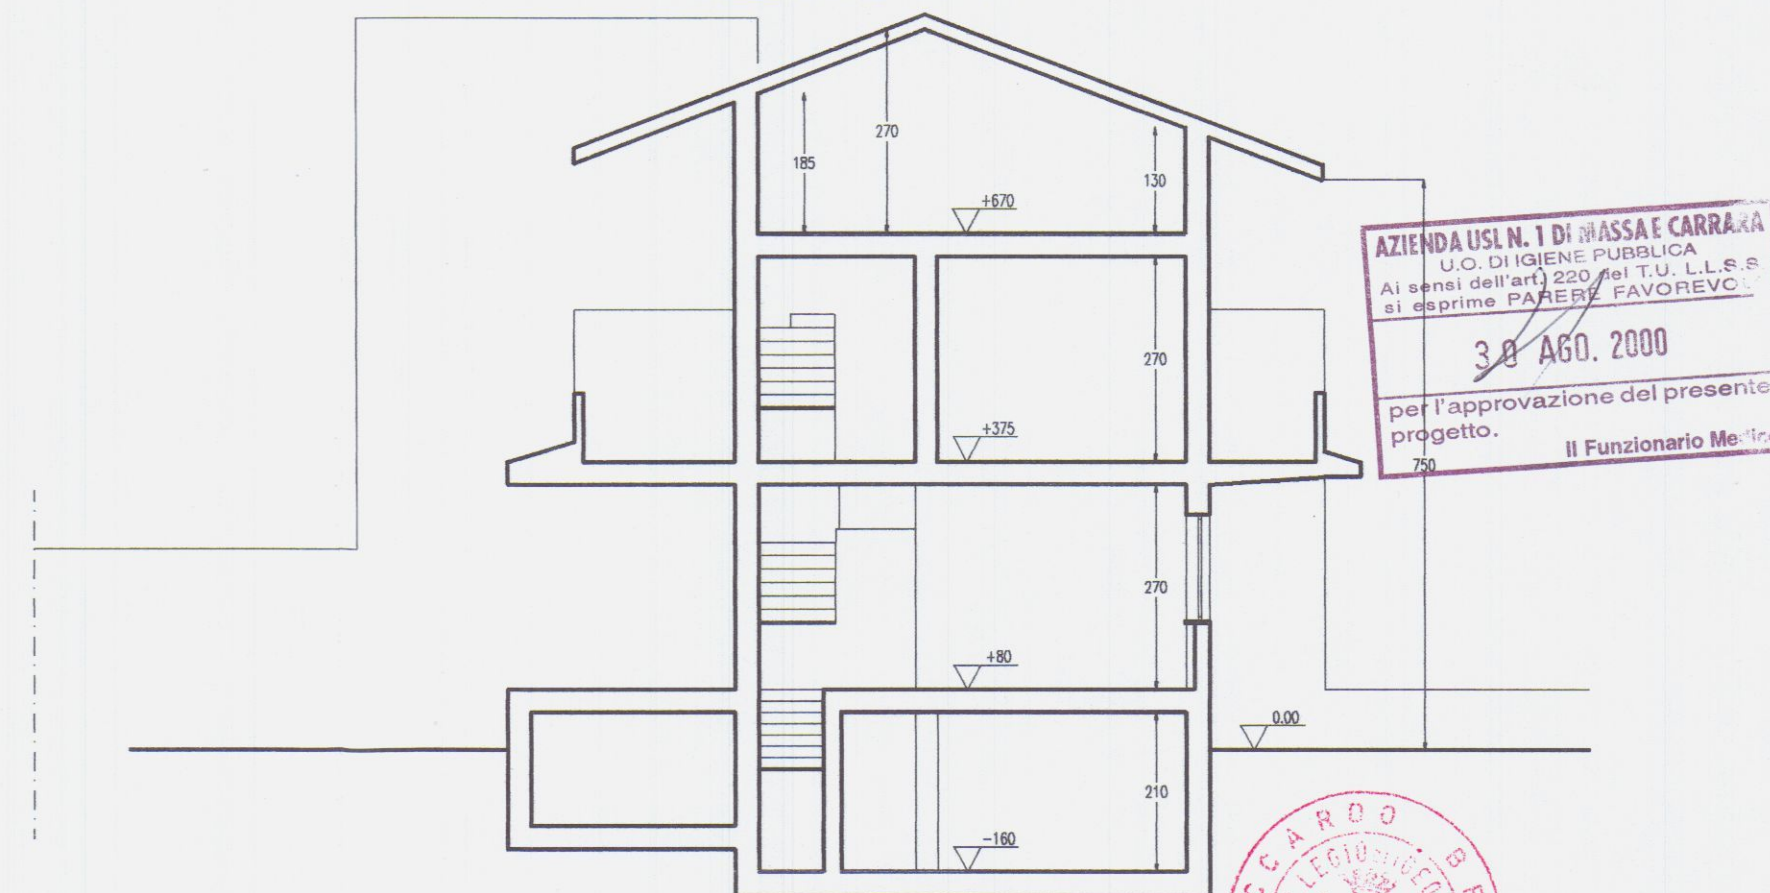

SEZIONE B-B

AZIENDA USL N. 1 DI MASSA E CARRARA
U.O. DI IGIENE PUBBLICA
Ai sensi dell'art. 220 del T.U. L.L.S. si esprime **FAVOREVOLE**
30 AGO. 2000
per l'approvazione del presente progetto.
Il Funzionario Medico


BRICCARO
RICCARDO
Geometra

TAV
6
SCALA 1:100


CONSULENZA
IMMOBILIARE E
PROGETTAZIONE
STEP Srl
54033 CARRARA (MS)
TEL. 0585 72717
TELEFAX 0585 72717

Progetto per rifacimento copertura e adeguamento sismico.
COMMITTENTE
Sig.ri BERTOLONI e CALEO
OGGETTO
SEZIONI

STATO ATTUALE

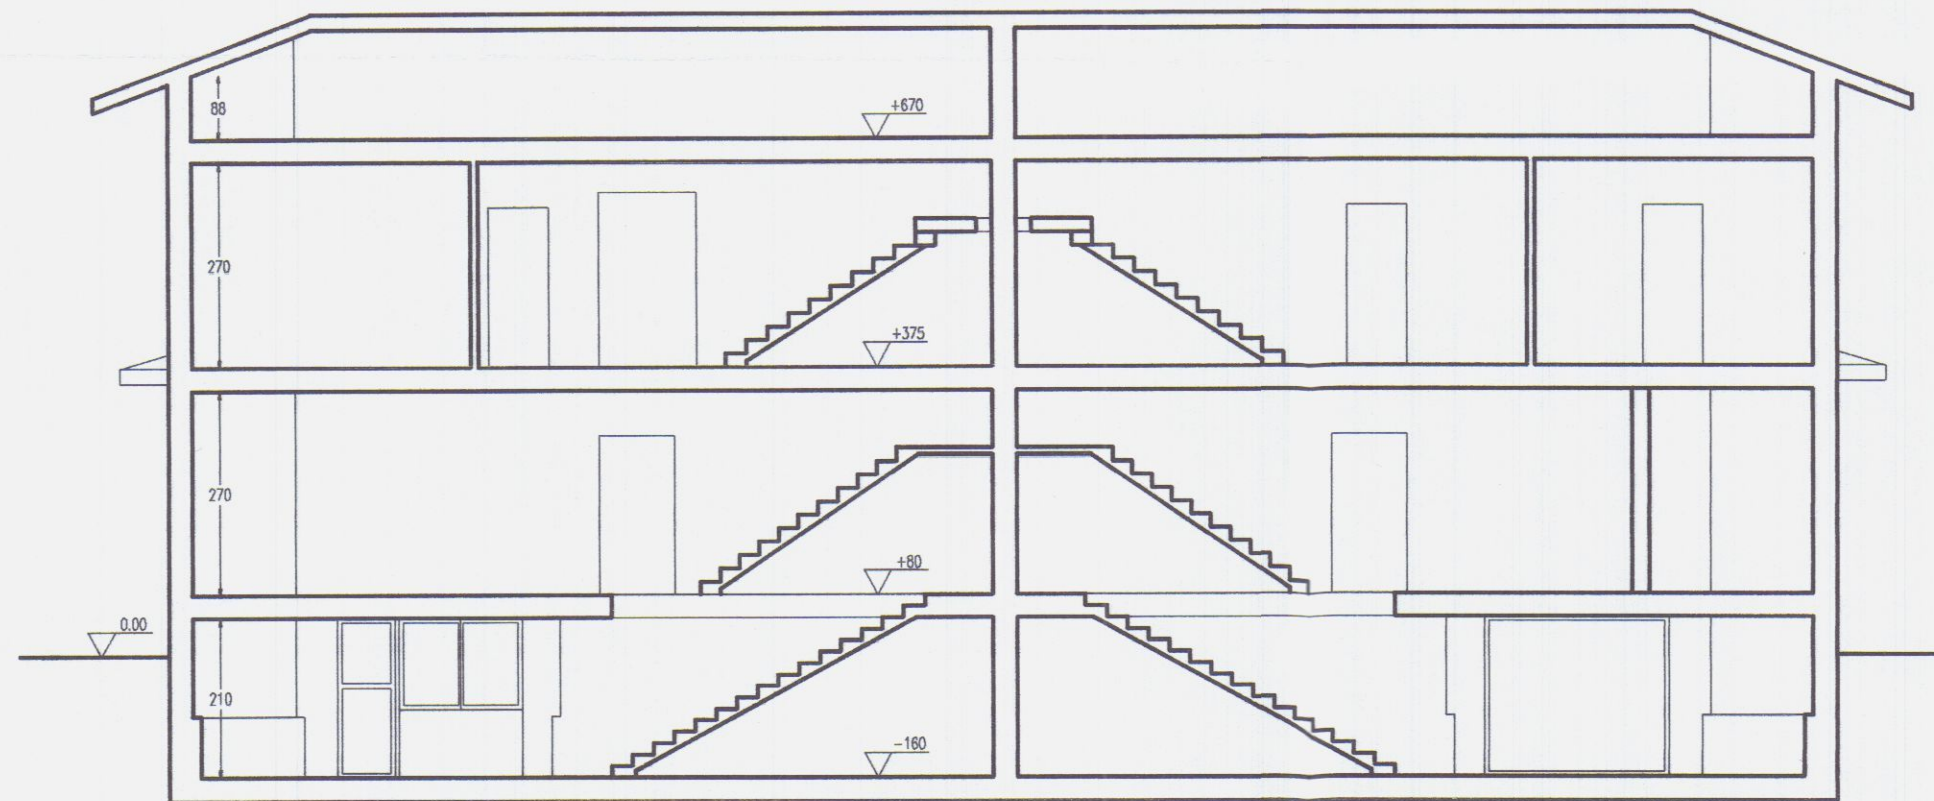


SEZIONE A-A

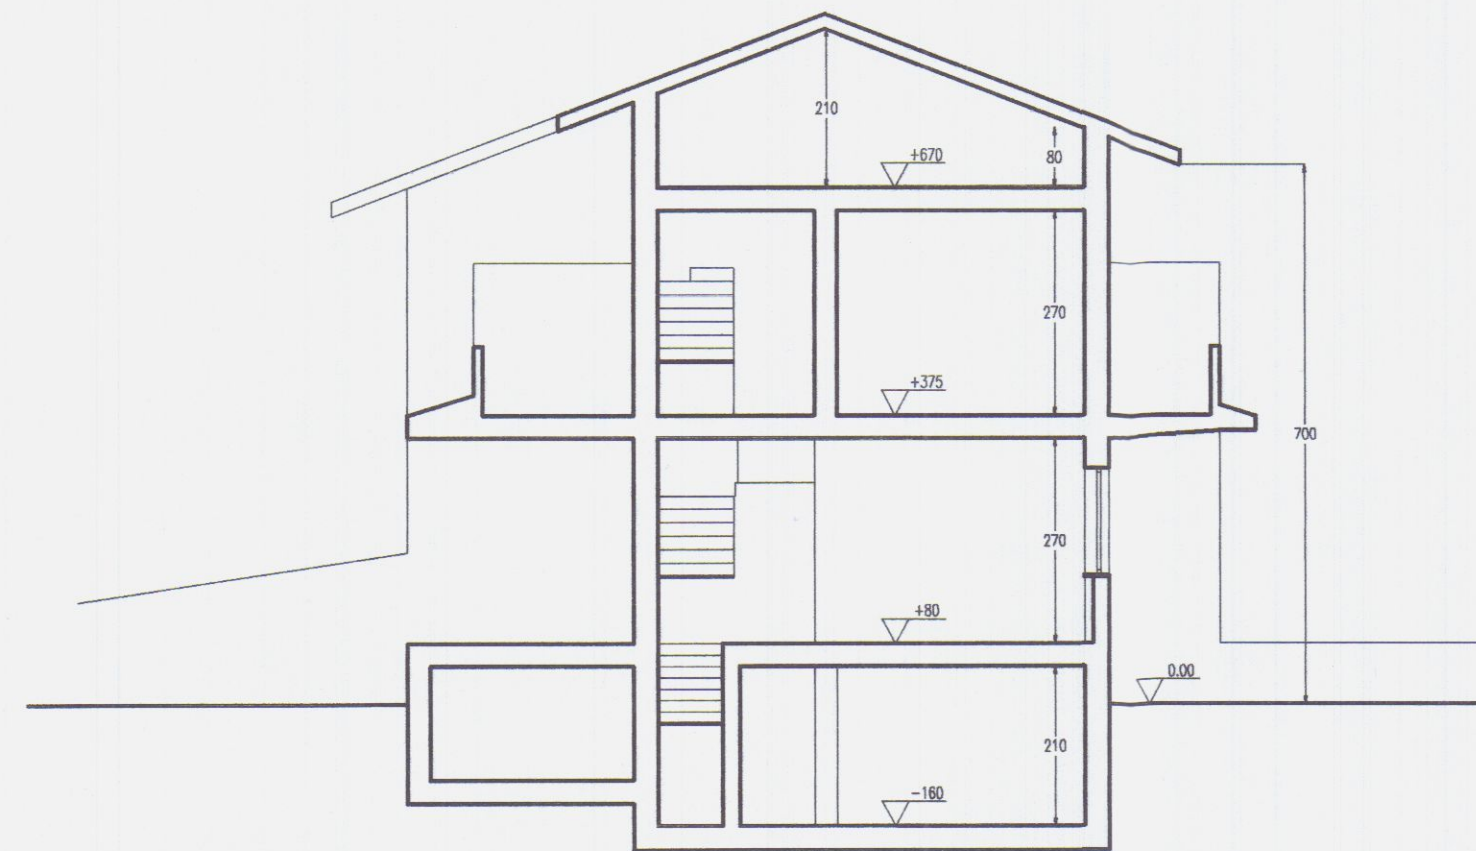


SEZIONE B-B

STATO DI PROGETTO

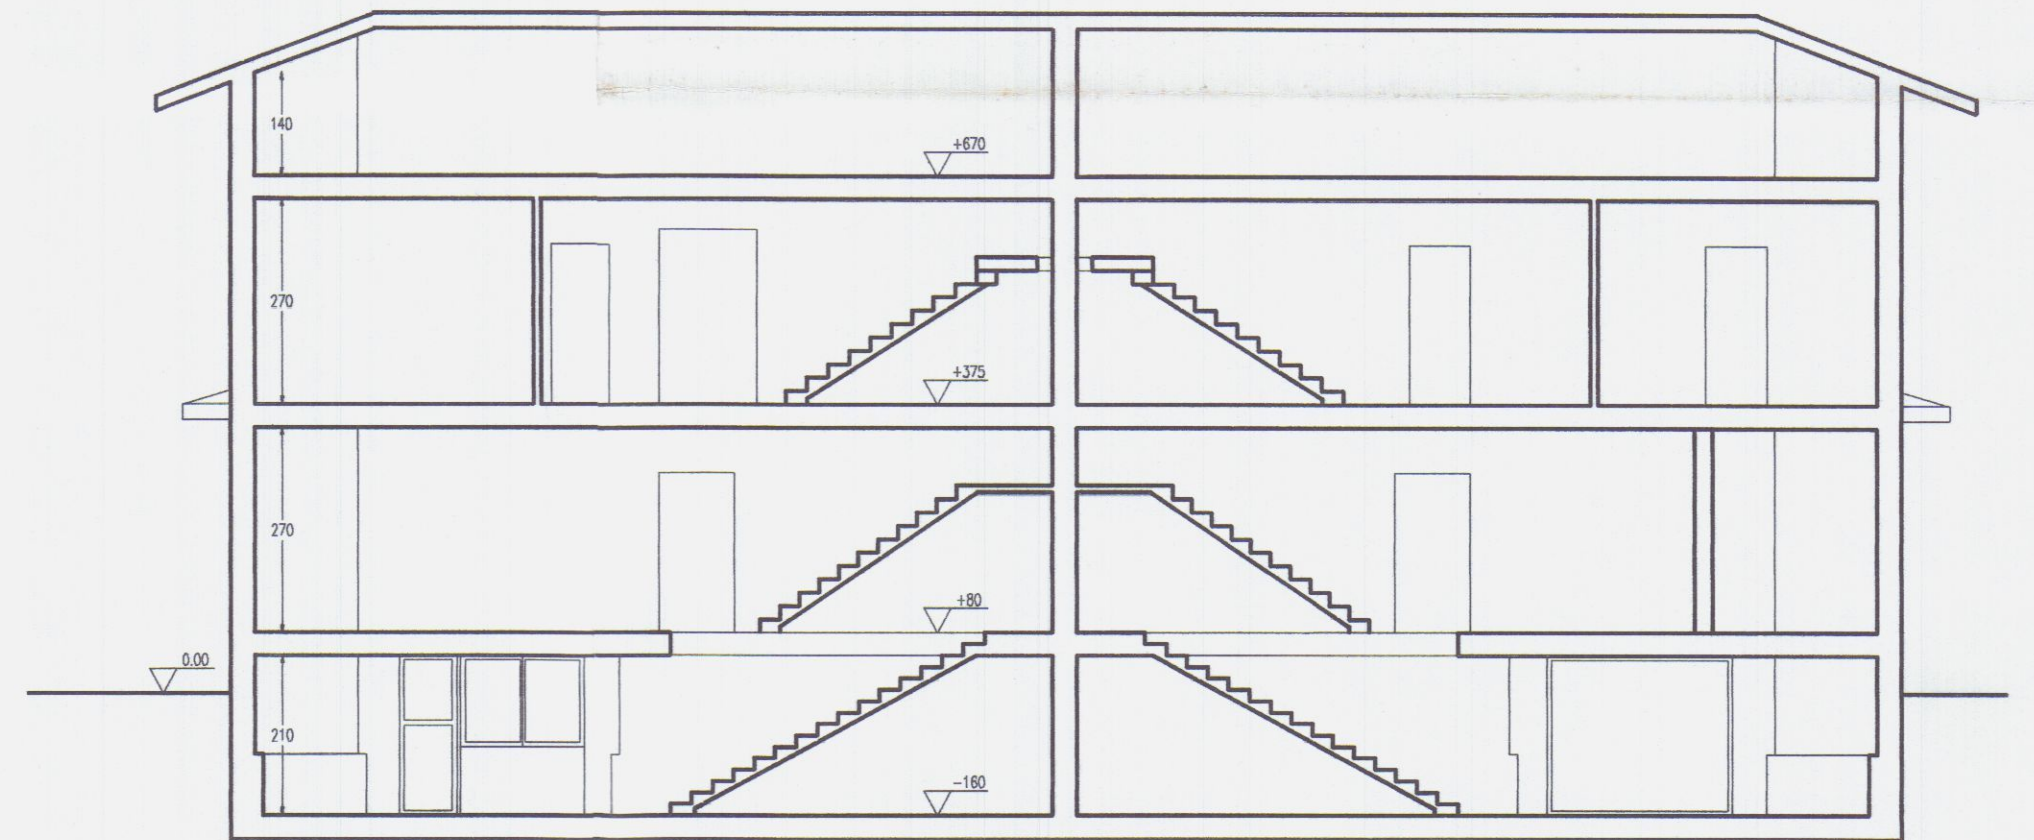

SEZIONE A-A

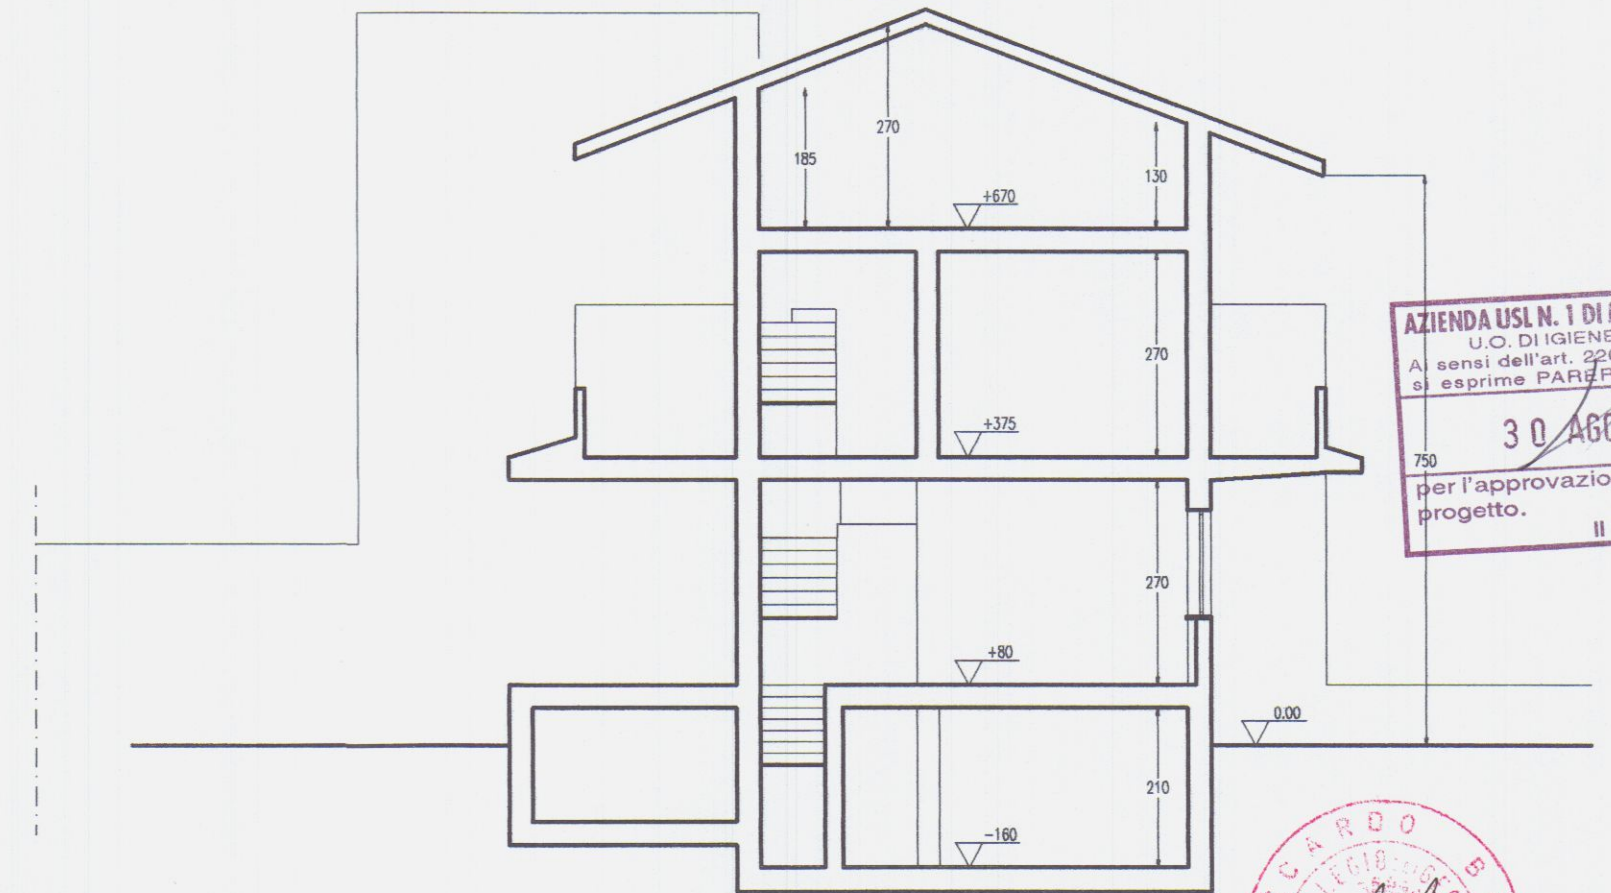

SEZIONE B-B

AZIENDA USL N. 1 DI MASSA E CARRARA
U.O. DI IGIENE PUBBLICA
Ai sensi dell'art. 220 del T.U. L. n. 43/82
si esprime **PARERE FAVOREV**
30 AGO. 2000
per l'approvazione del presente
progetto.
Il Funzionario Medico

BRIZZI RICCARDO
Geometra

Progetto per rifacimento copertura e adeguamento sismico.


CONSULENZA
IMMOBILIARE E
PROGETTAZIONE
STEP Srl
54033 CARRARA (MS)
TEL. 0585 72717
TELEFAX 0585 72717

COMMITTENTE
Sig.ri BERTOLONI e CALEO


OGGETTO
SEZIONI

TAV
6
SCALA 1:100

STATO ATTUALE

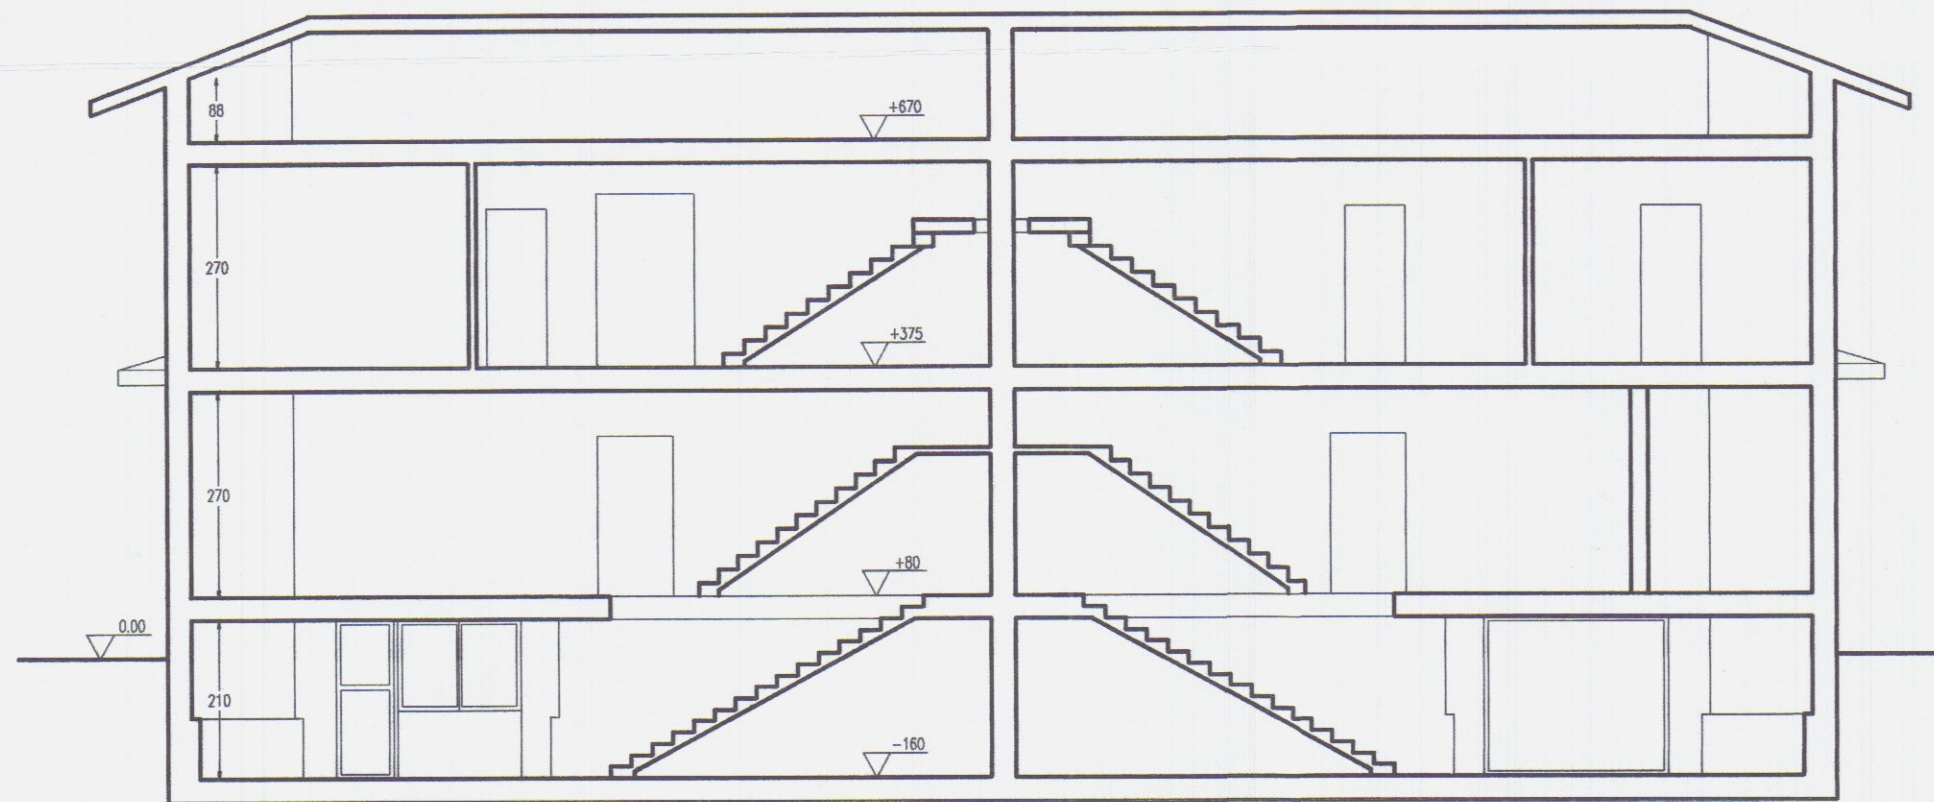


SEZIONE A-A

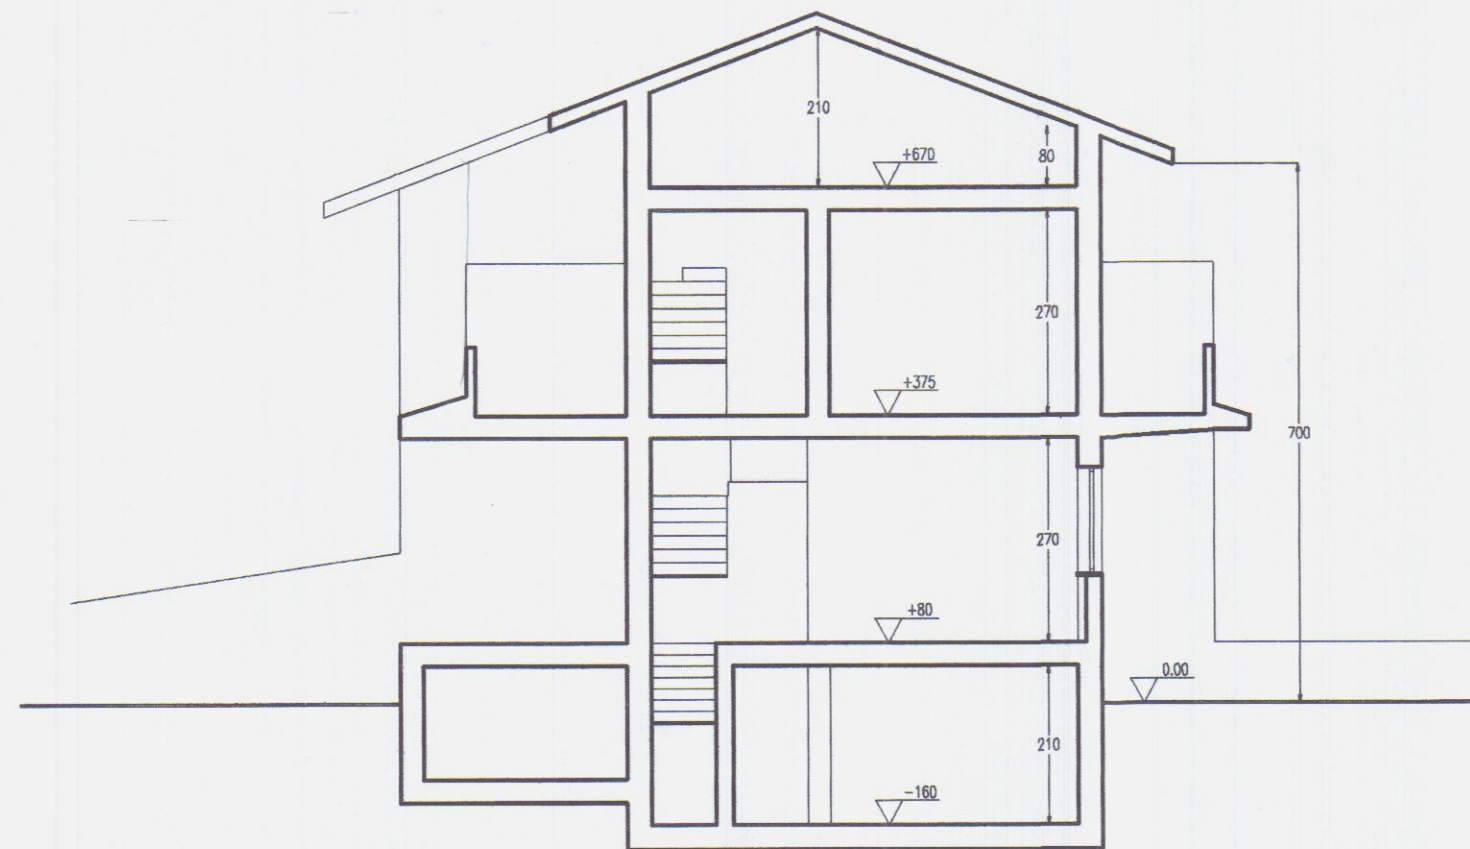


SEZIONE B-B

STATO DI PROGETTO

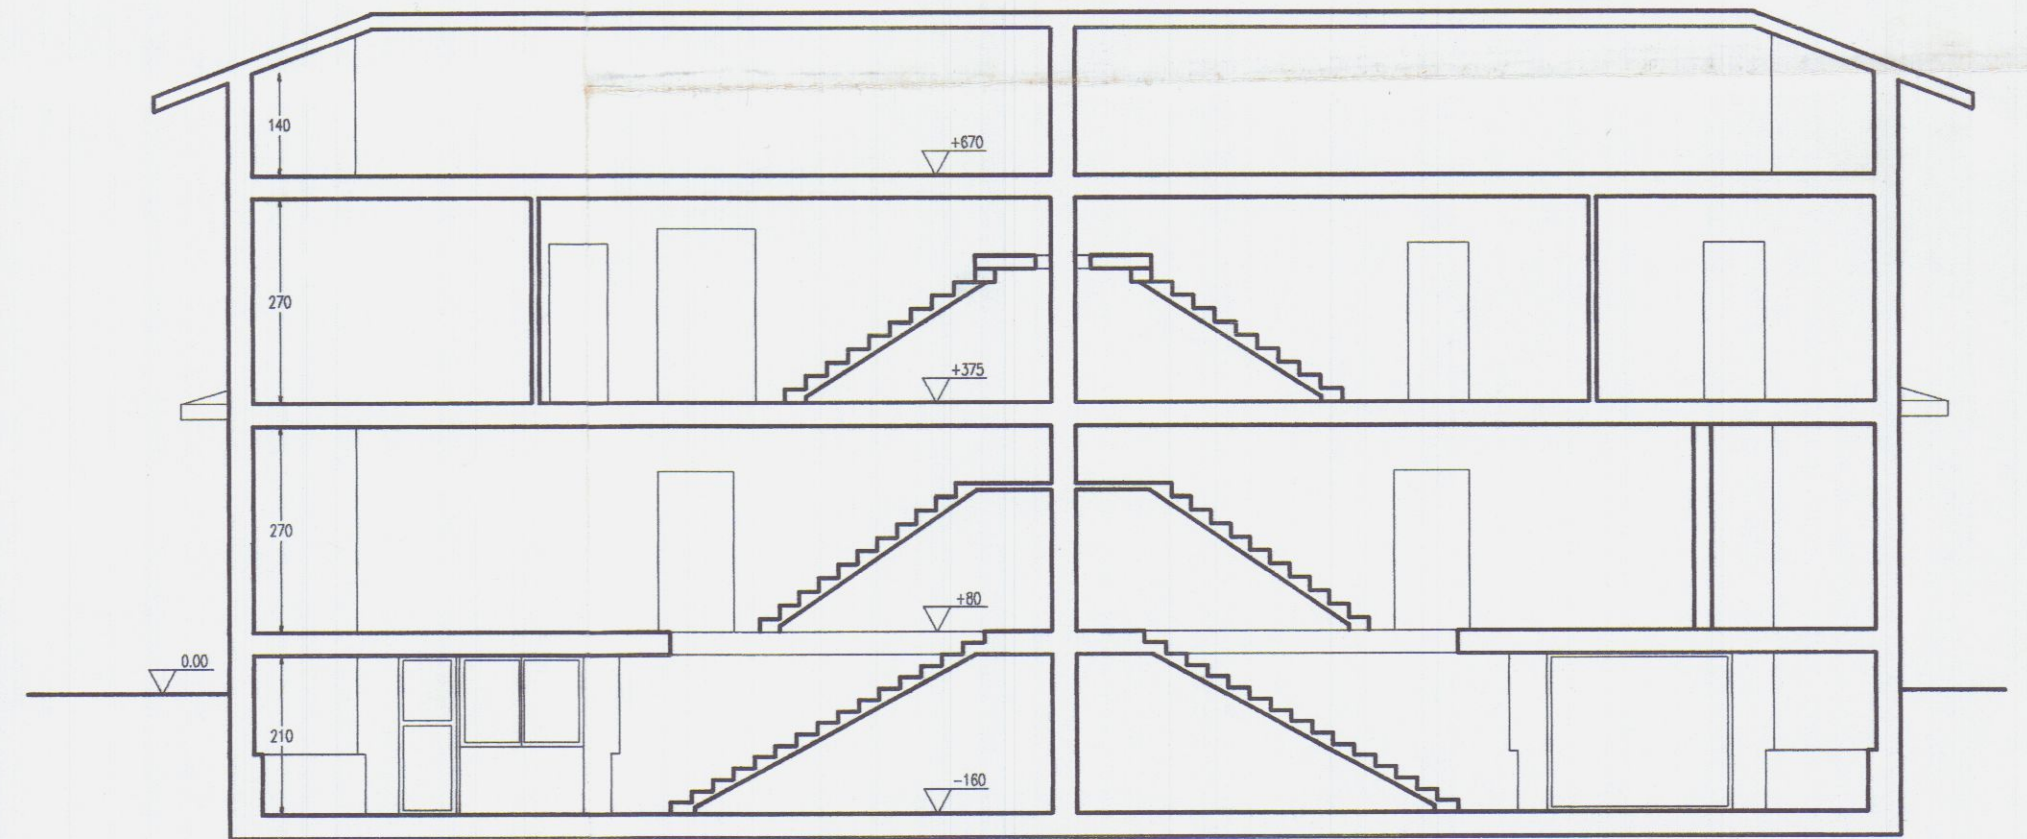

SEZIONE A-A

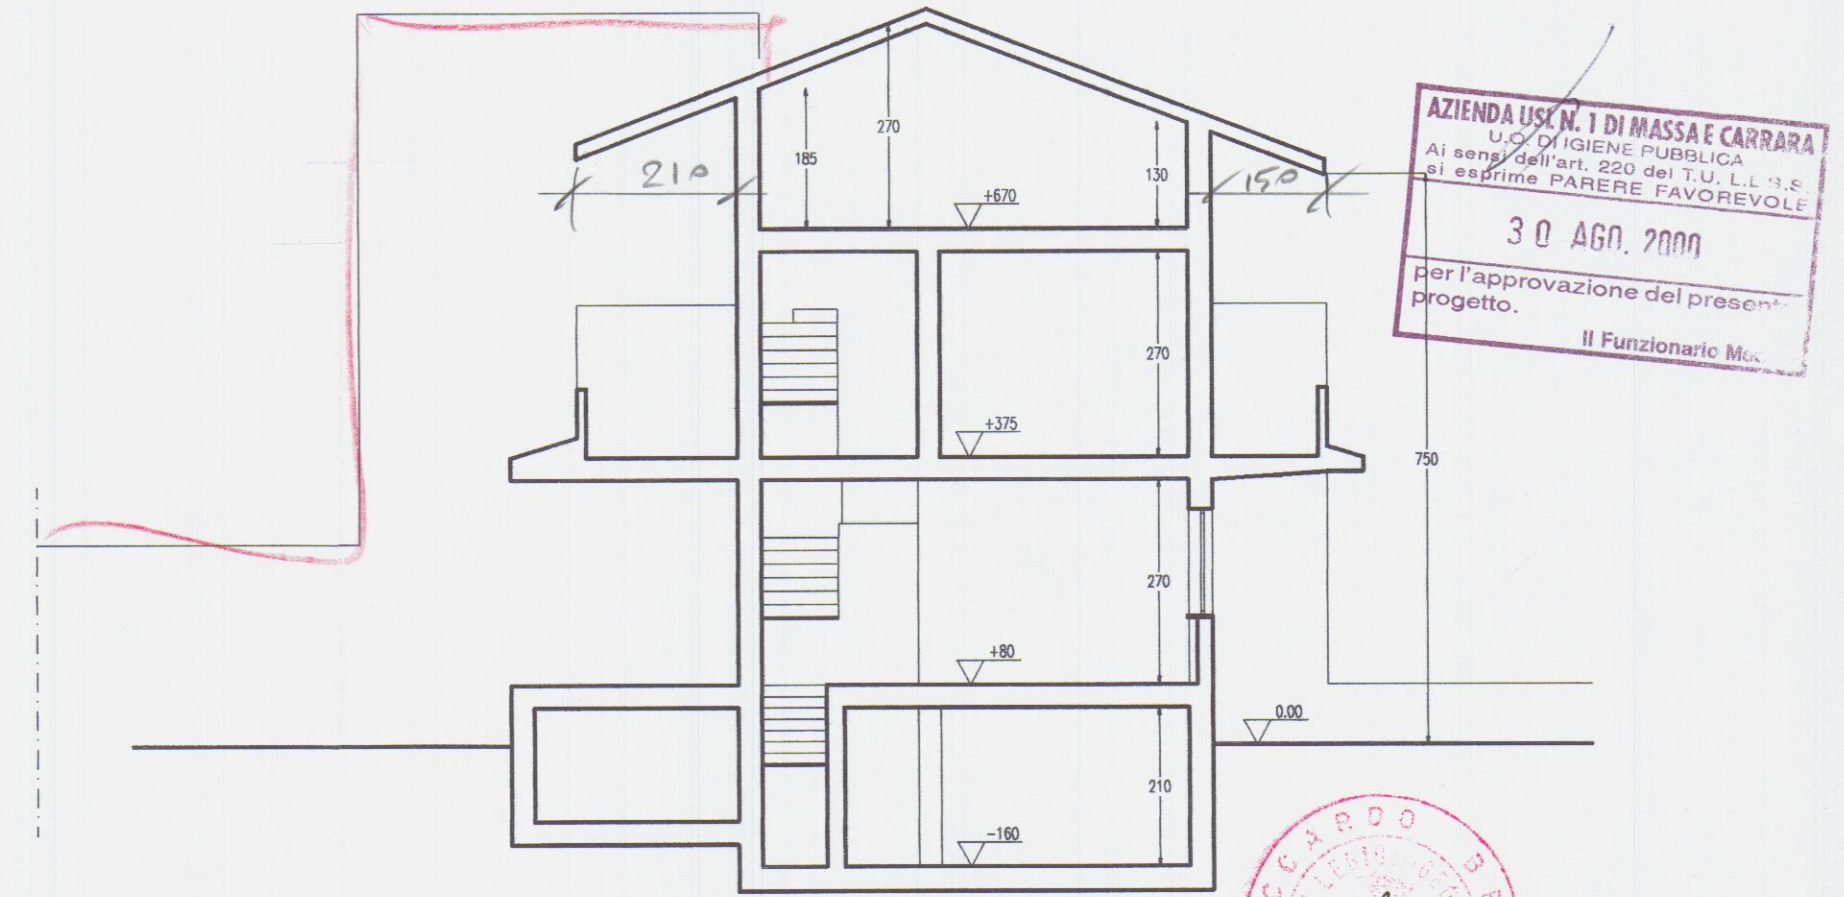


SEZIONE B-B


TAV 6
SCALA 1:100

CONSULENZA
IMMOBILIARE E
PROGETTAZIONE
STEP Srl
54033 CARRARA (MS)
TEL. 0585 72717
TELEFAX 0585 72717


BRIZZI RICCARDO Geometra
Progetto per rifacimento copertura e adeguamento sismico.
COMMITTENTE Sig.ri BERTOLONI e CALEO
OGGETTO SEZIONI

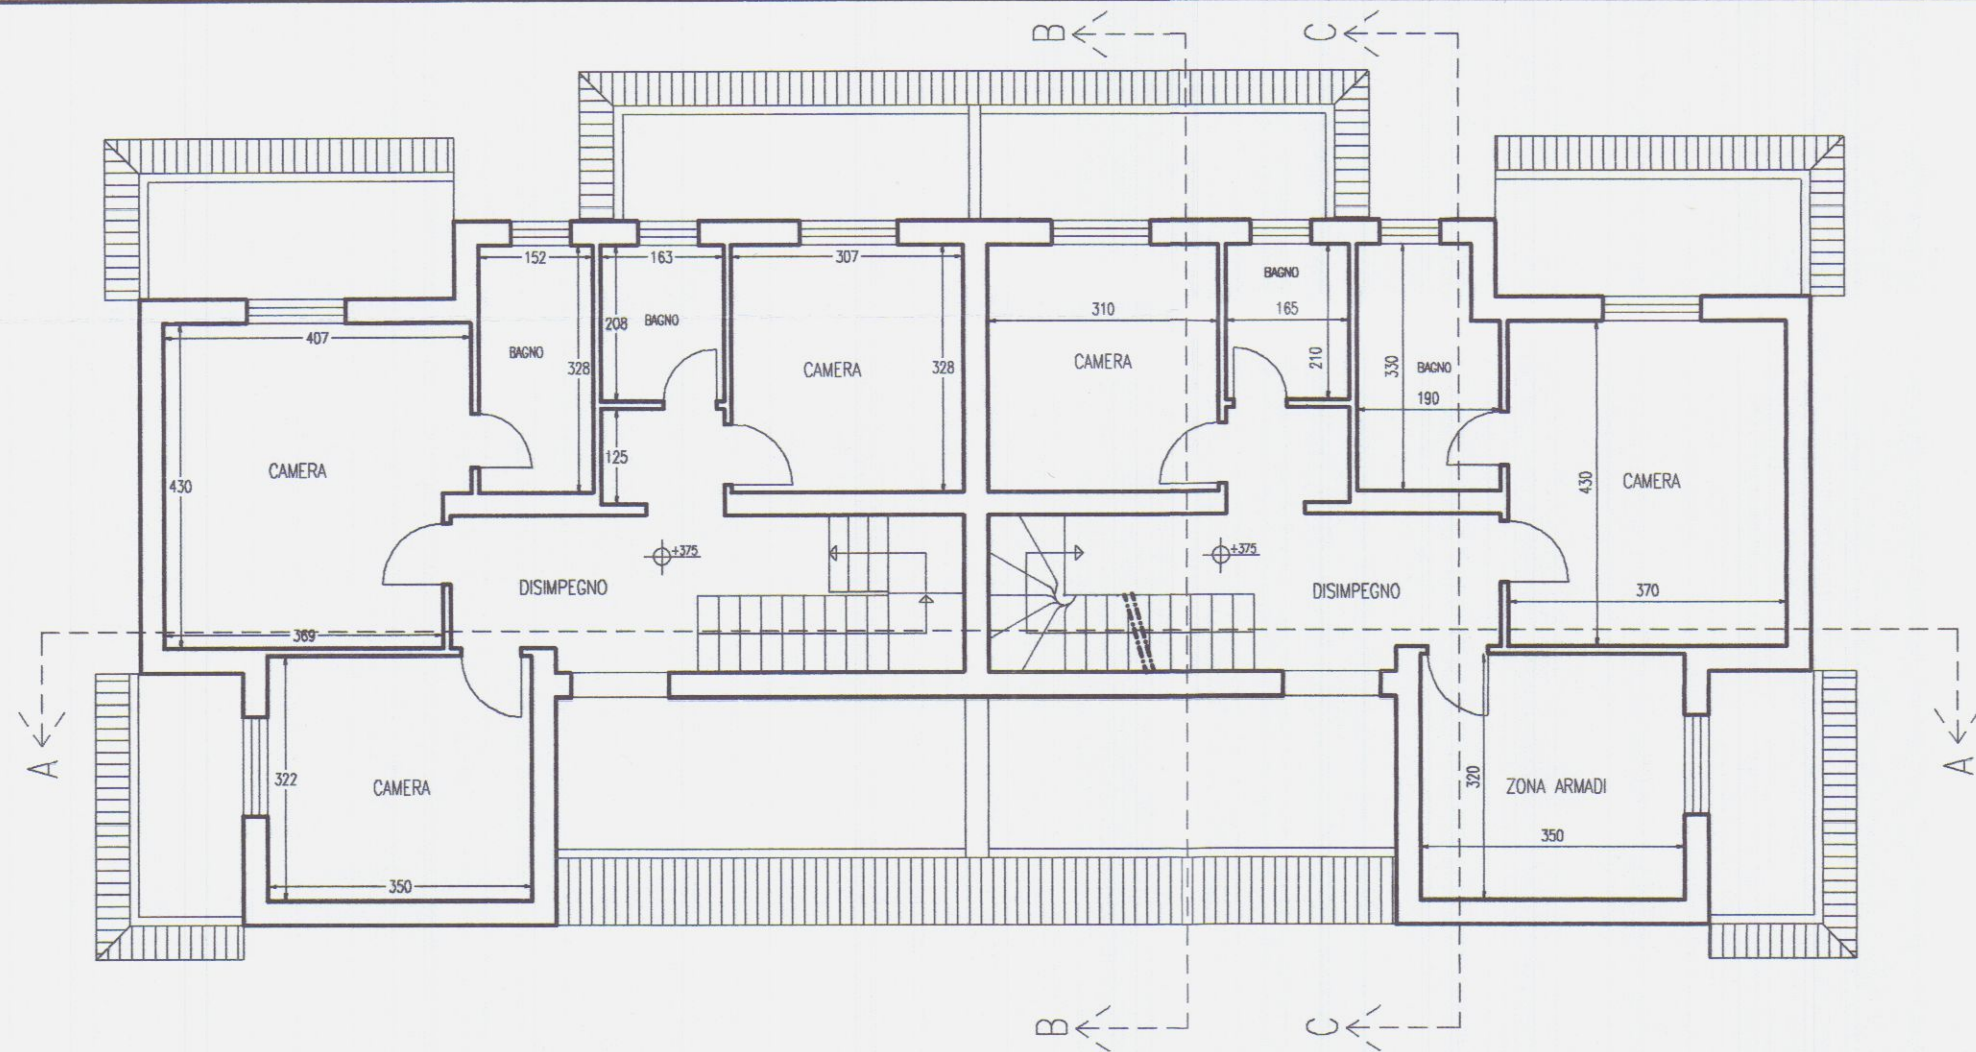


PIANTA PIANO PRIMO

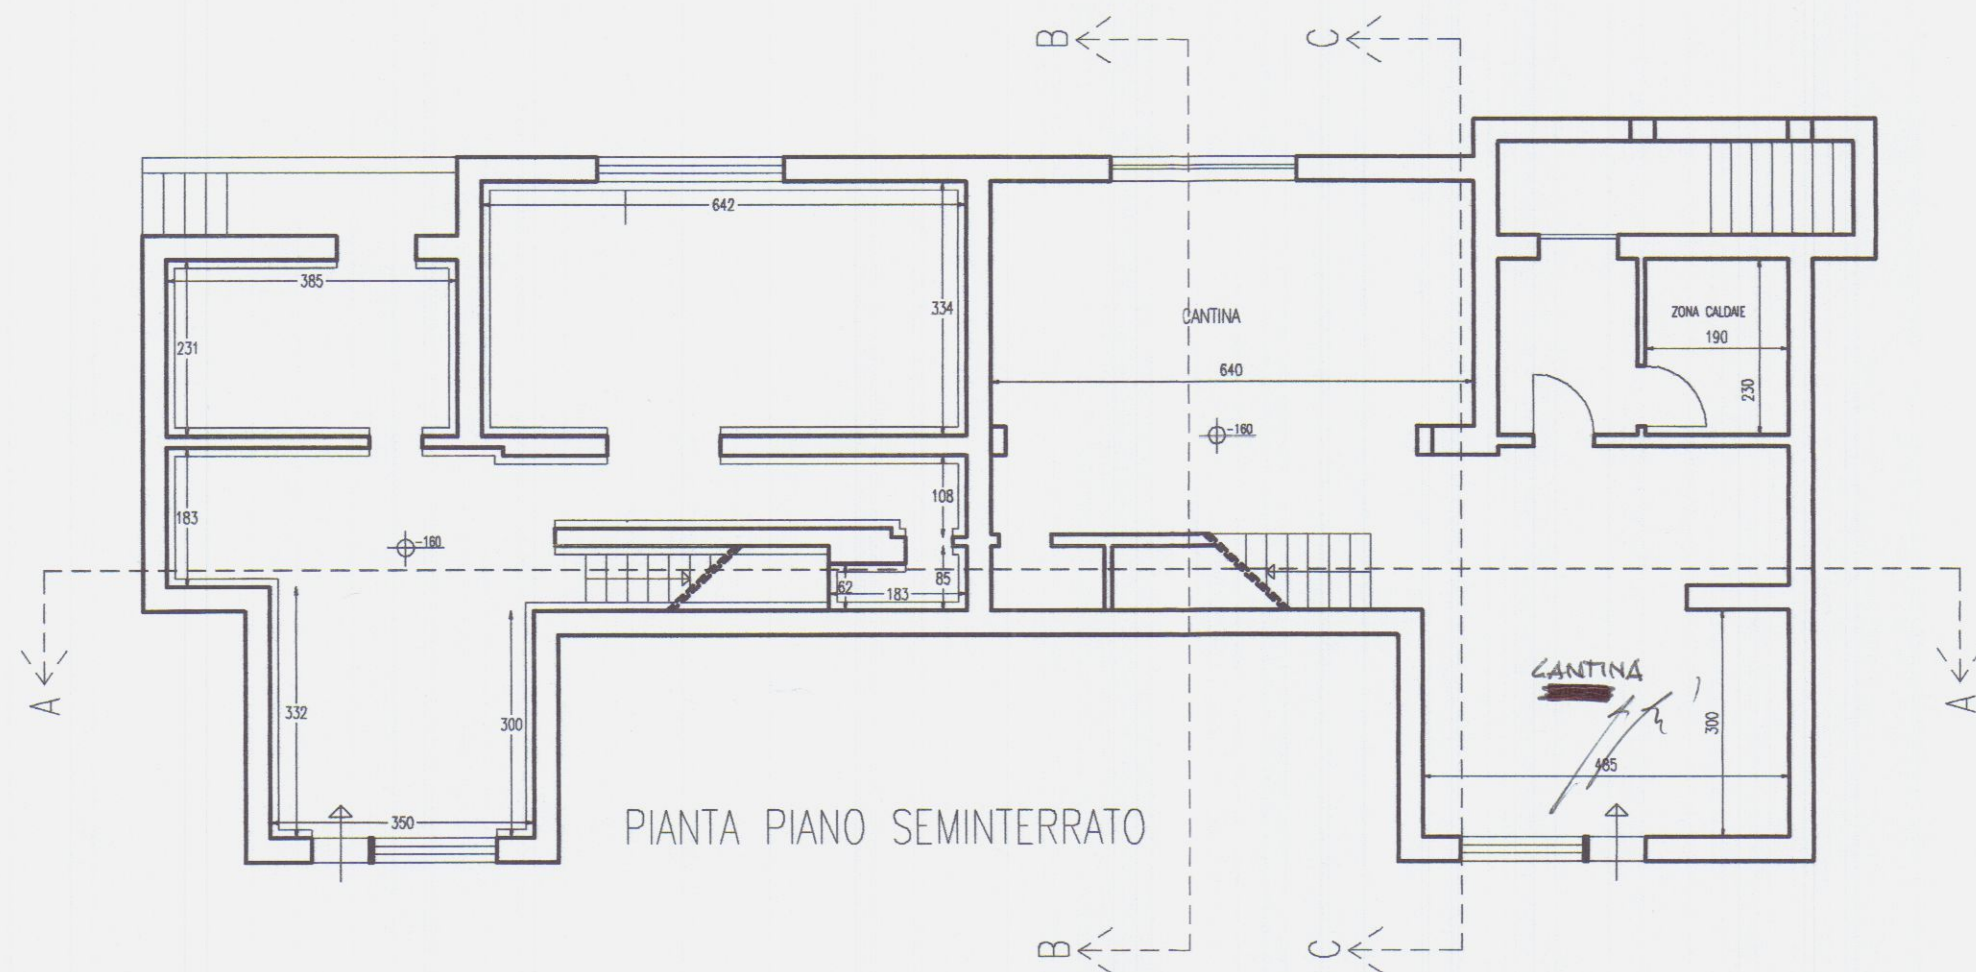

PIANTA PIANO SEMINTERRATO

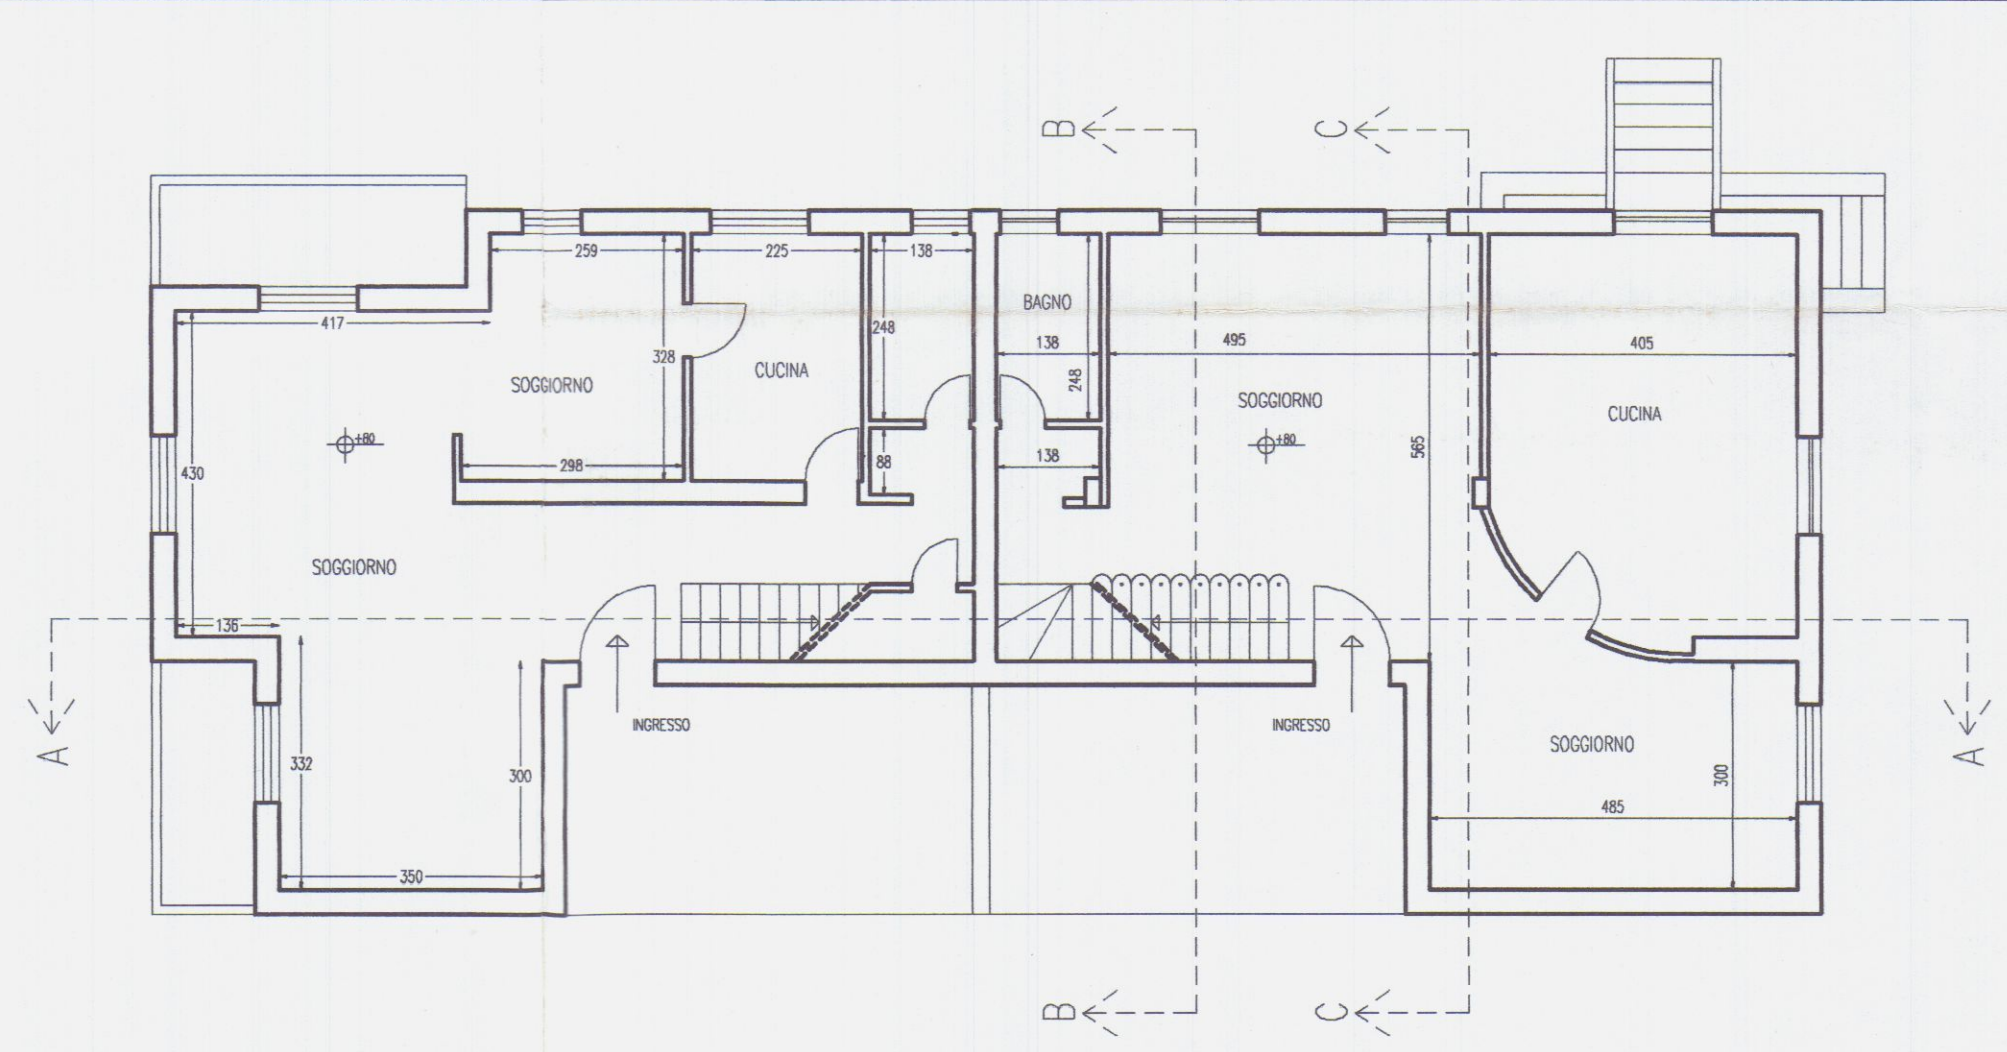

PIANO TERRA

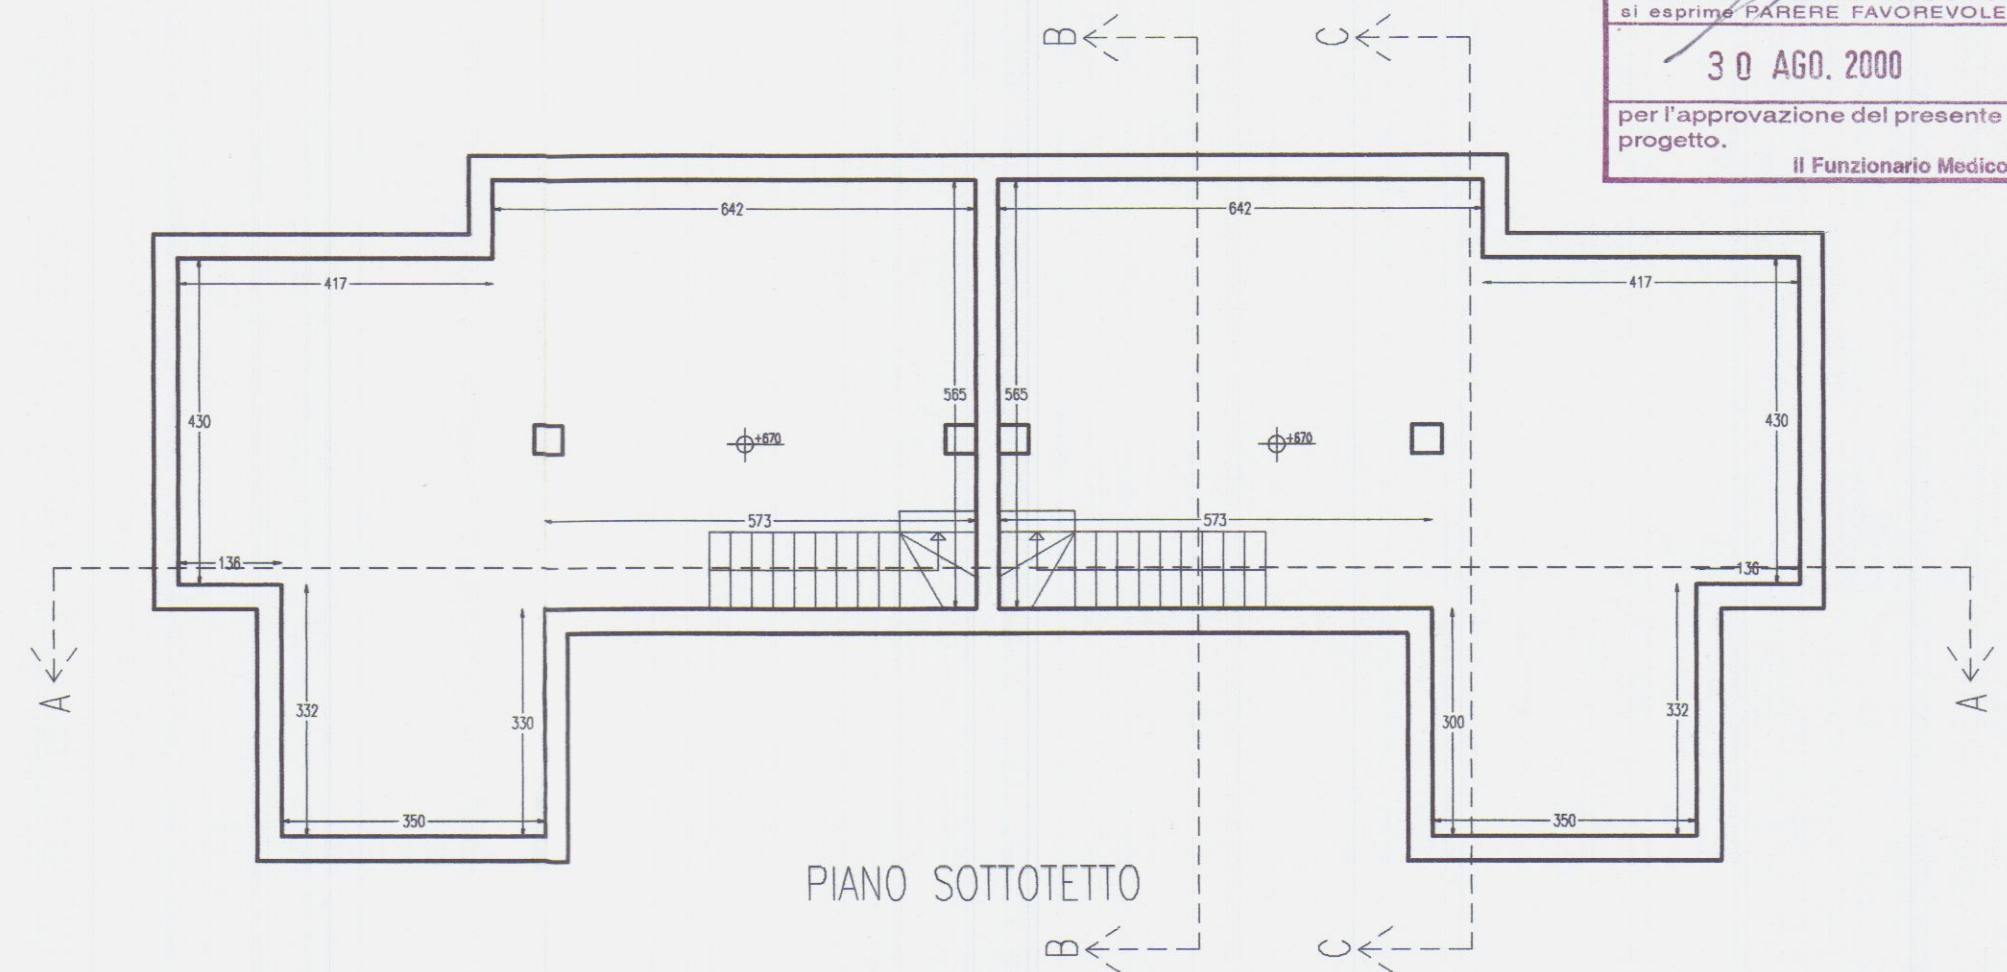

PIANO SOTTOTETTO


AZIENDA USL N. 1 DI MASSA E CARRARA
U.O. DI IGIENE PUBBLICA
Ai sensi dell'art. 220 del T.U. L. L. S.S.
si esprime **PARERE FAVOREVOLE**
30 AGO. 2000
per l'approvazione del presente
progetto.
Il Funzionario Medico




TAV 3
SCALA 1:100

CONSULENZA
IMMOBILIARE E
PROGETTAZIONE
STEP Srl
54033 CARRARA (MS)
TEL. 0585 72717
TELEFAX 0585 72717


BRIZZI RICCARDO Geometa	
Progetto per rifacimento copertura e adeguamento sismico.	
COMMITTENTE Sig.ri BERTOLONI e CALEO	OGGETTO PIANTE

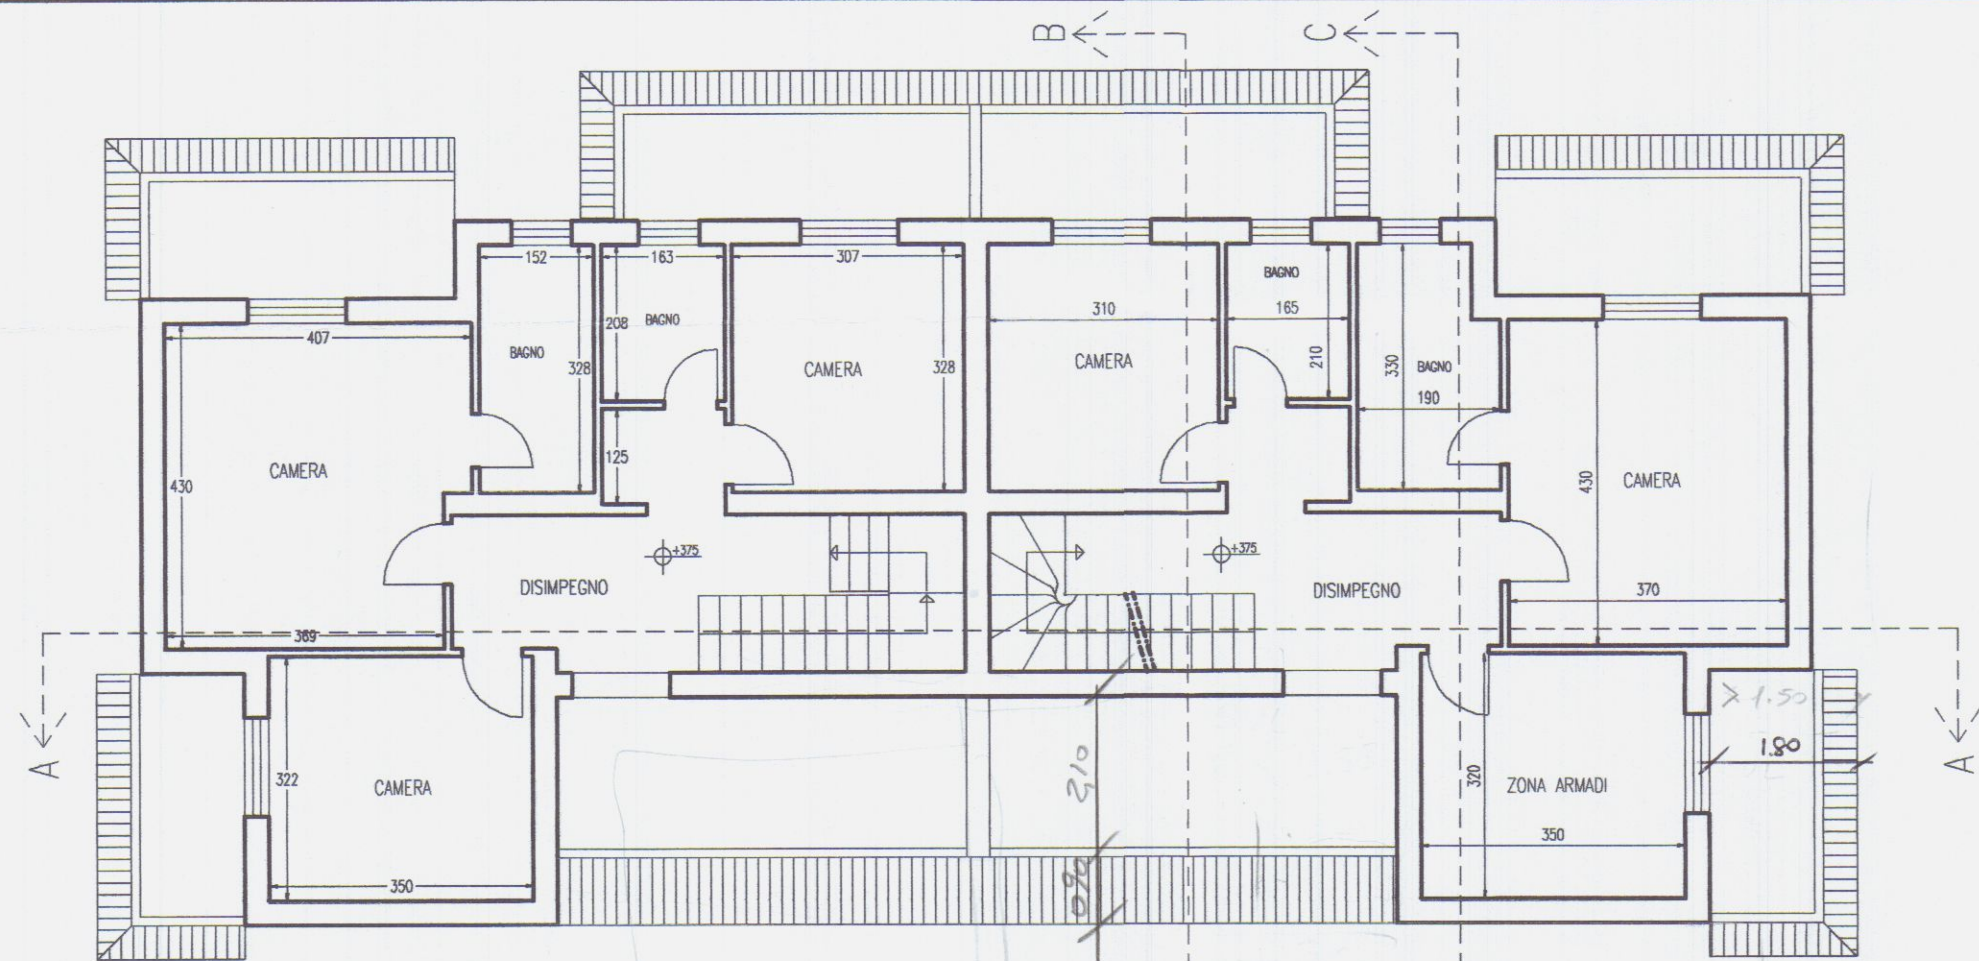


PIANTA PIANO PRIMO

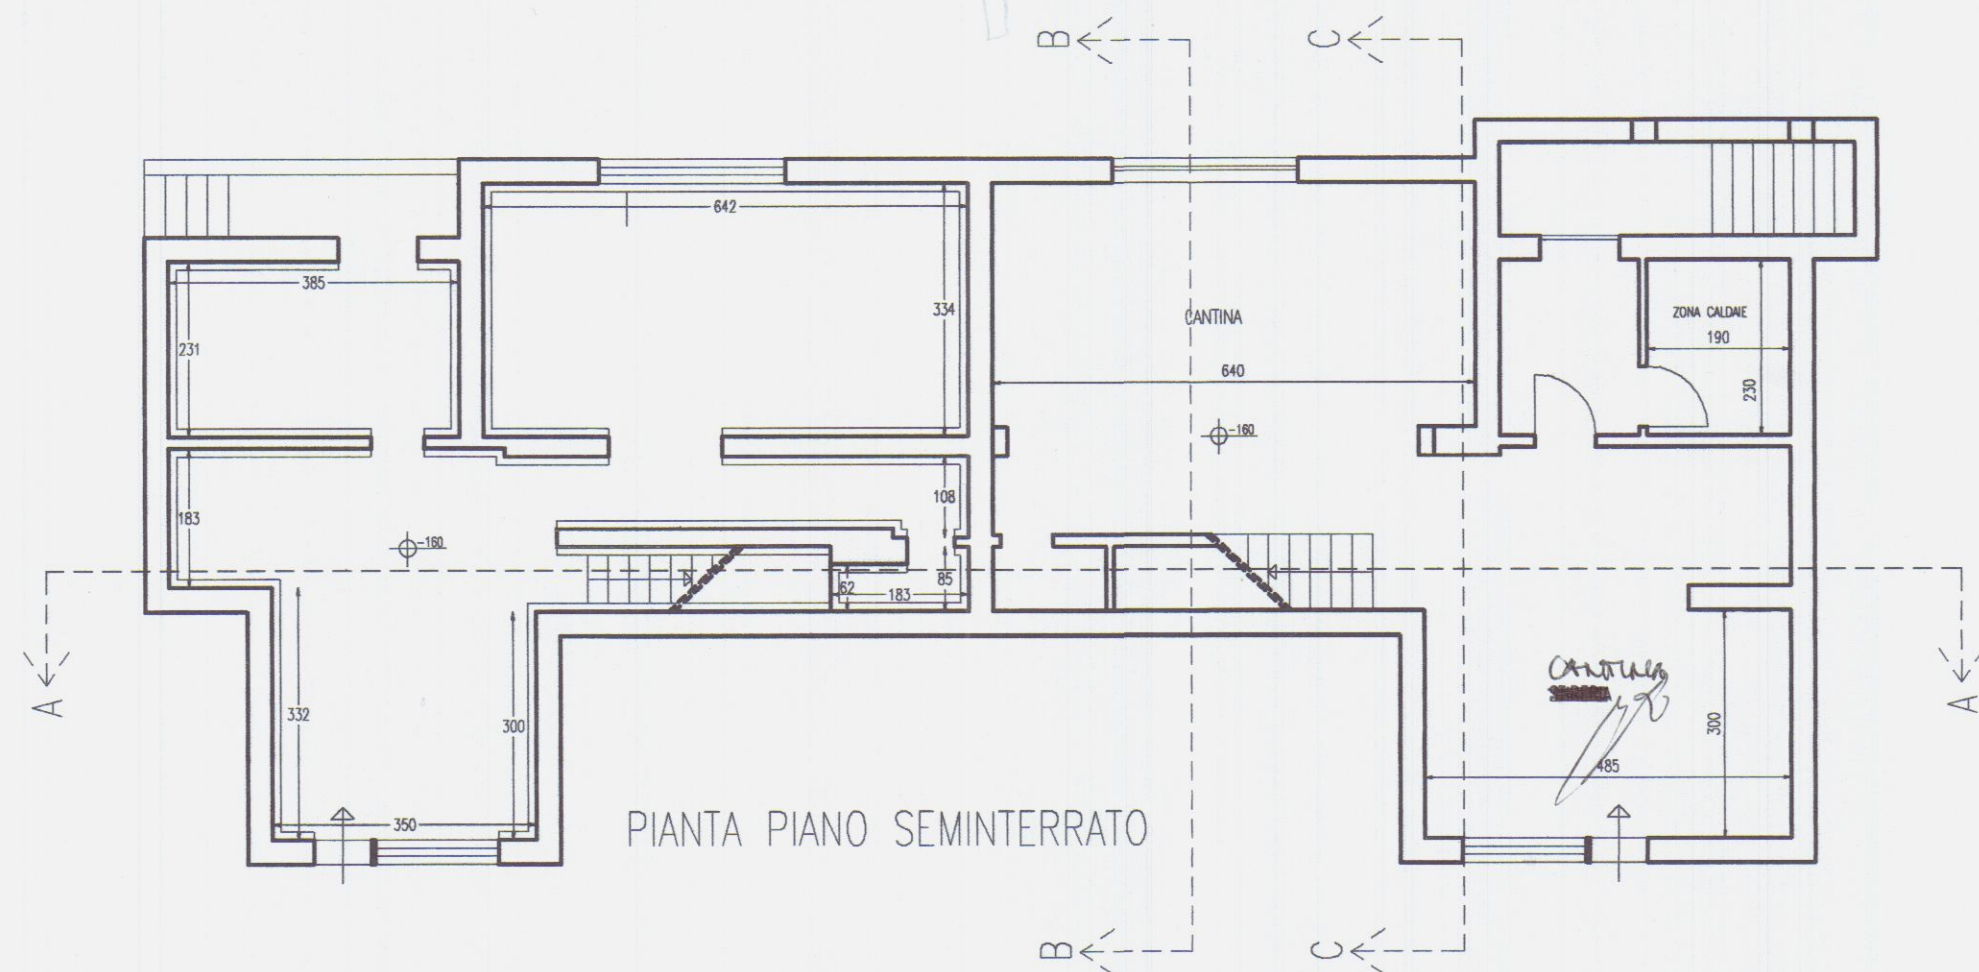

PIANTA PIANO SEMINTERRATO

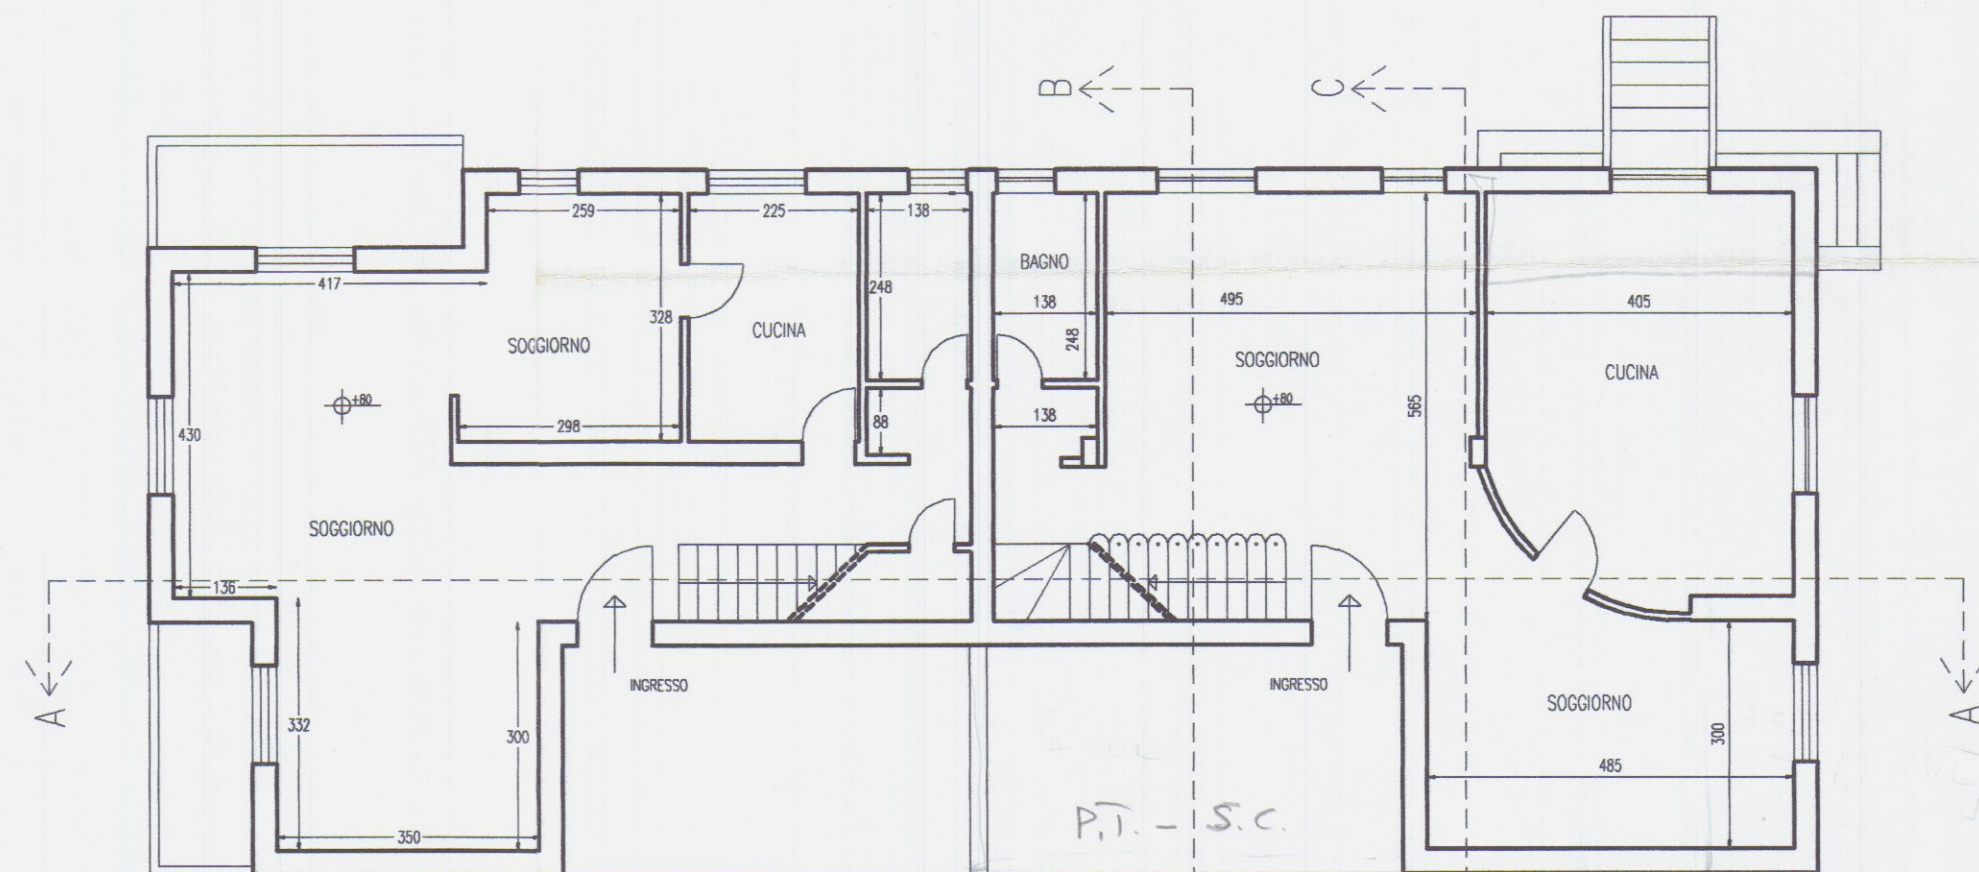

PIANO TERRA

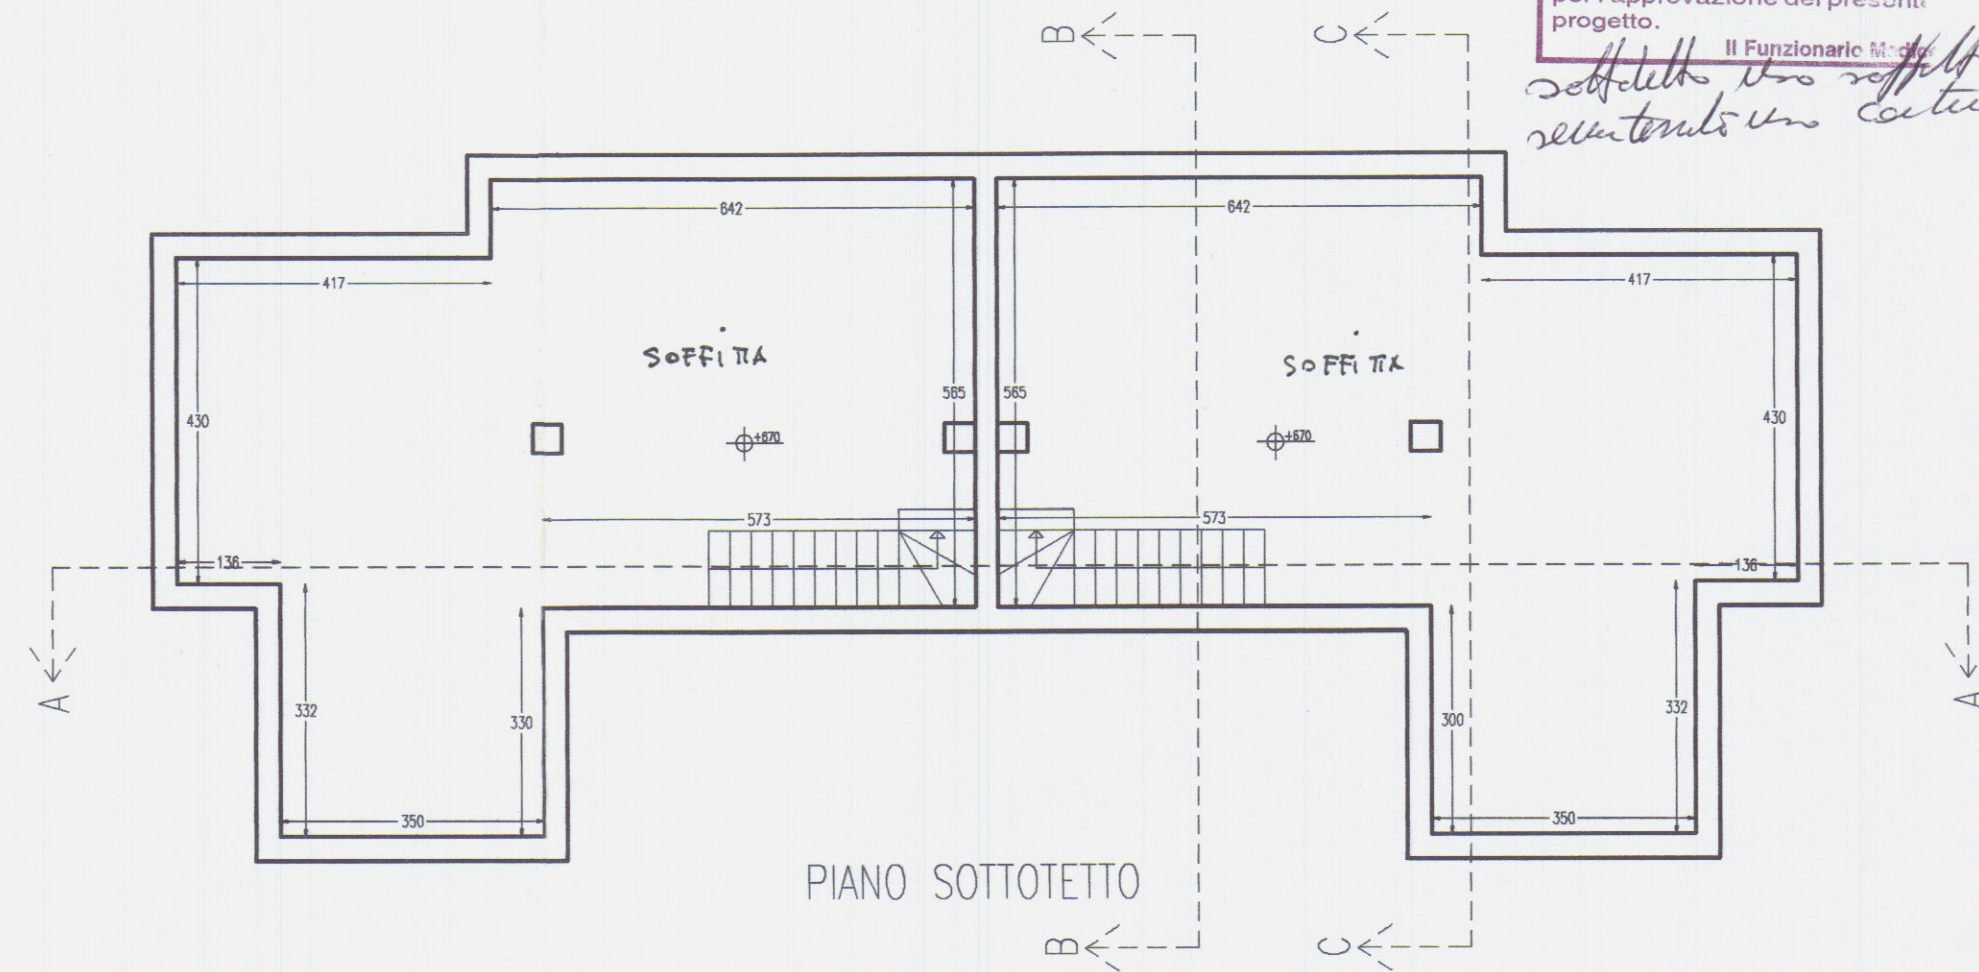

PIANO SOTTOTETTO

AZIENDA USLM. 1 DI MASSA E CARRARA
U.O. DI IGIENE PUBBLICA
Ai sensi dell'art. 220 del T.U. n. 30 del 28.2.1987
si esprime **PARERE FAVOREVOLE**

30 AGO. 2000

per l'approvazione del presente progetto.


*Il Funzionario Medico
Sottile e non sottile
reputando un cattivo*




TAV 3
SCALA 1:100

CONSULENZA
IMMOBILIARE E
PROGETTAZIONE
STEP Srl
54033 CARRARA (MS)
TEL. 0585 72717
TELEFAX 0585 72717


BRIZZI RICCARDO Geometa	
Progetto per rifacimento copertura e adeguamento sismico.	
COMMITTENTE Sig.ri BERTOLONI e CALEO	OGGETTO PIANTE

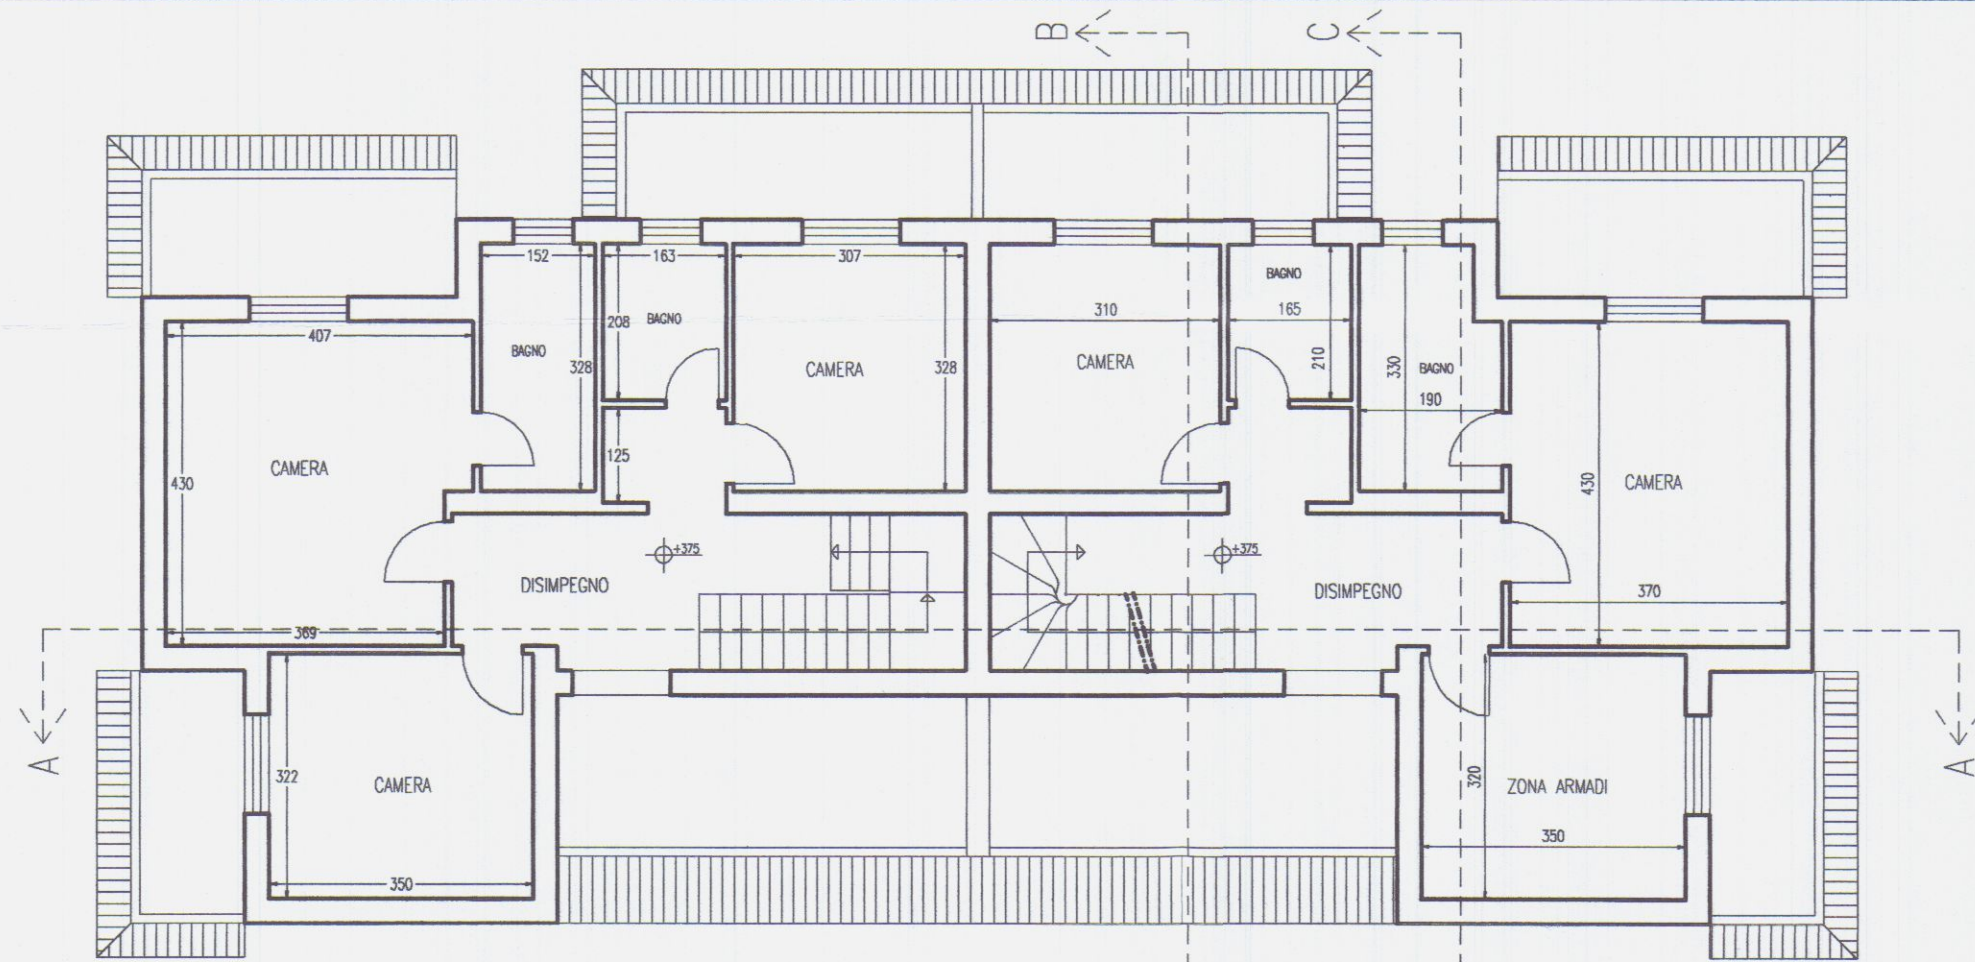


PIANTA PIANO PRIMO

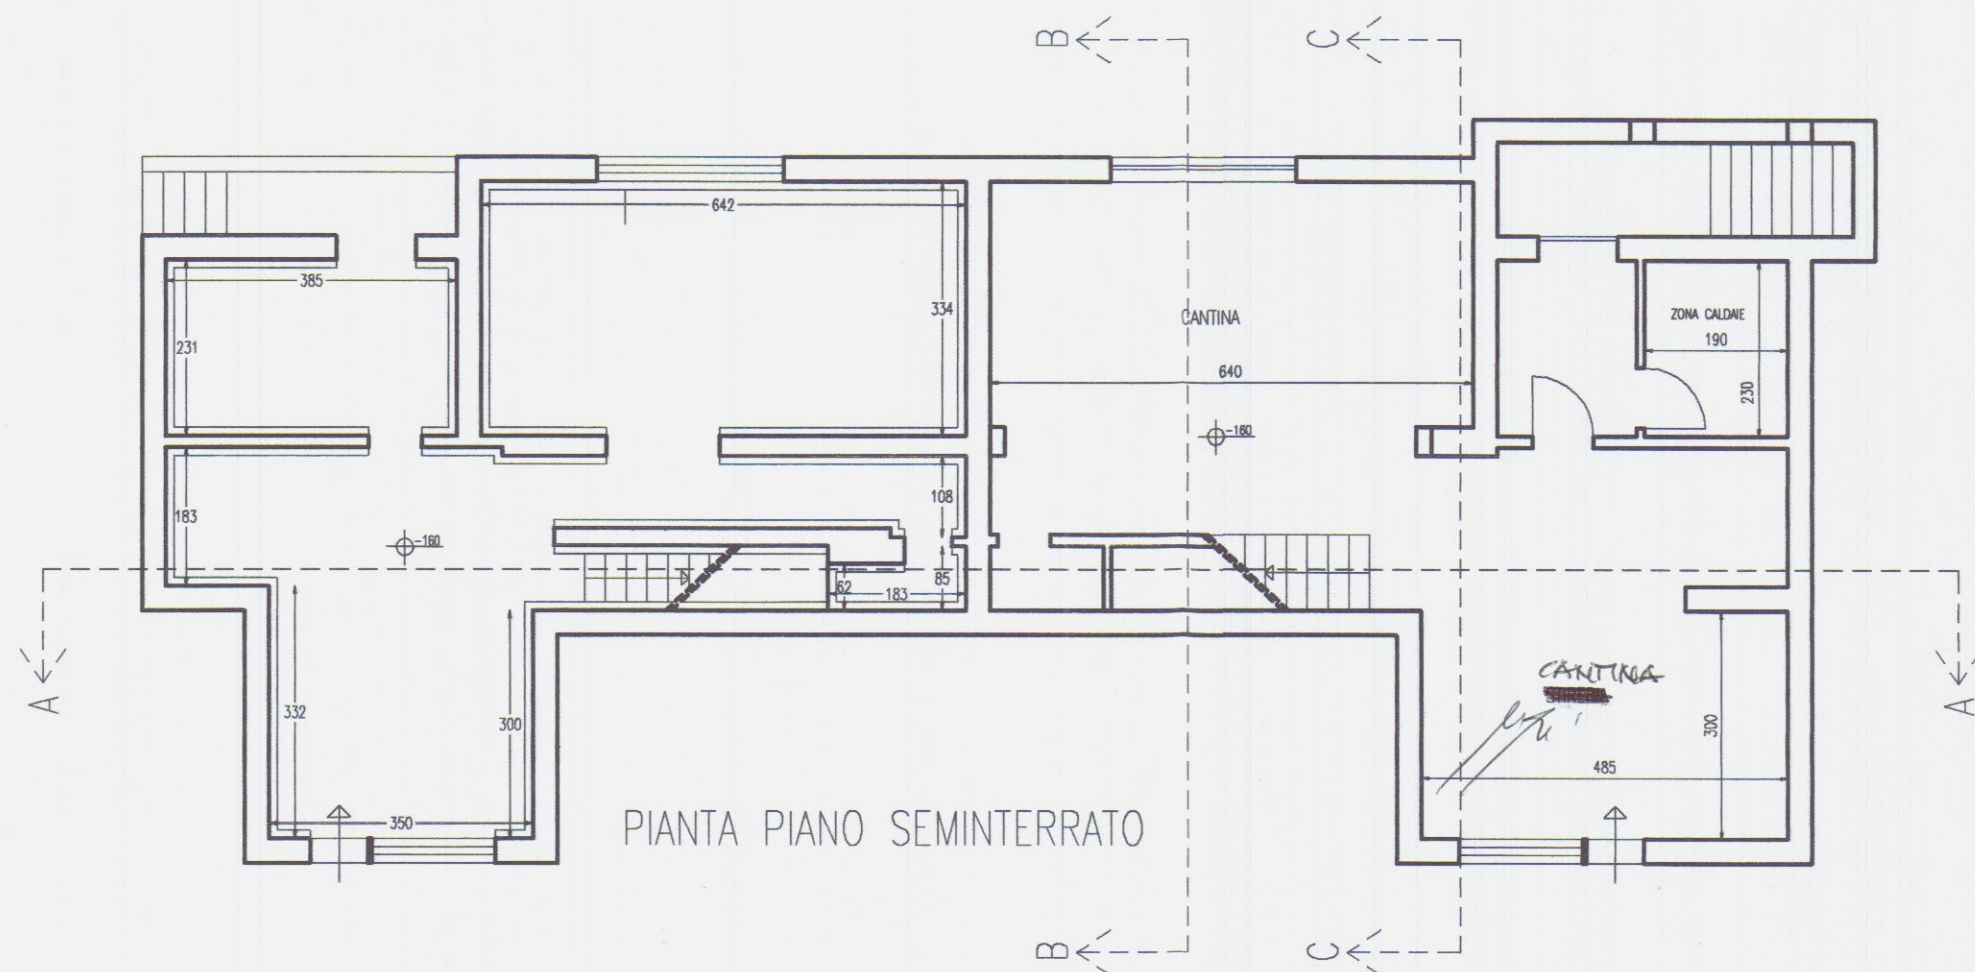

PIANTA PIANO SEMINTERRATO

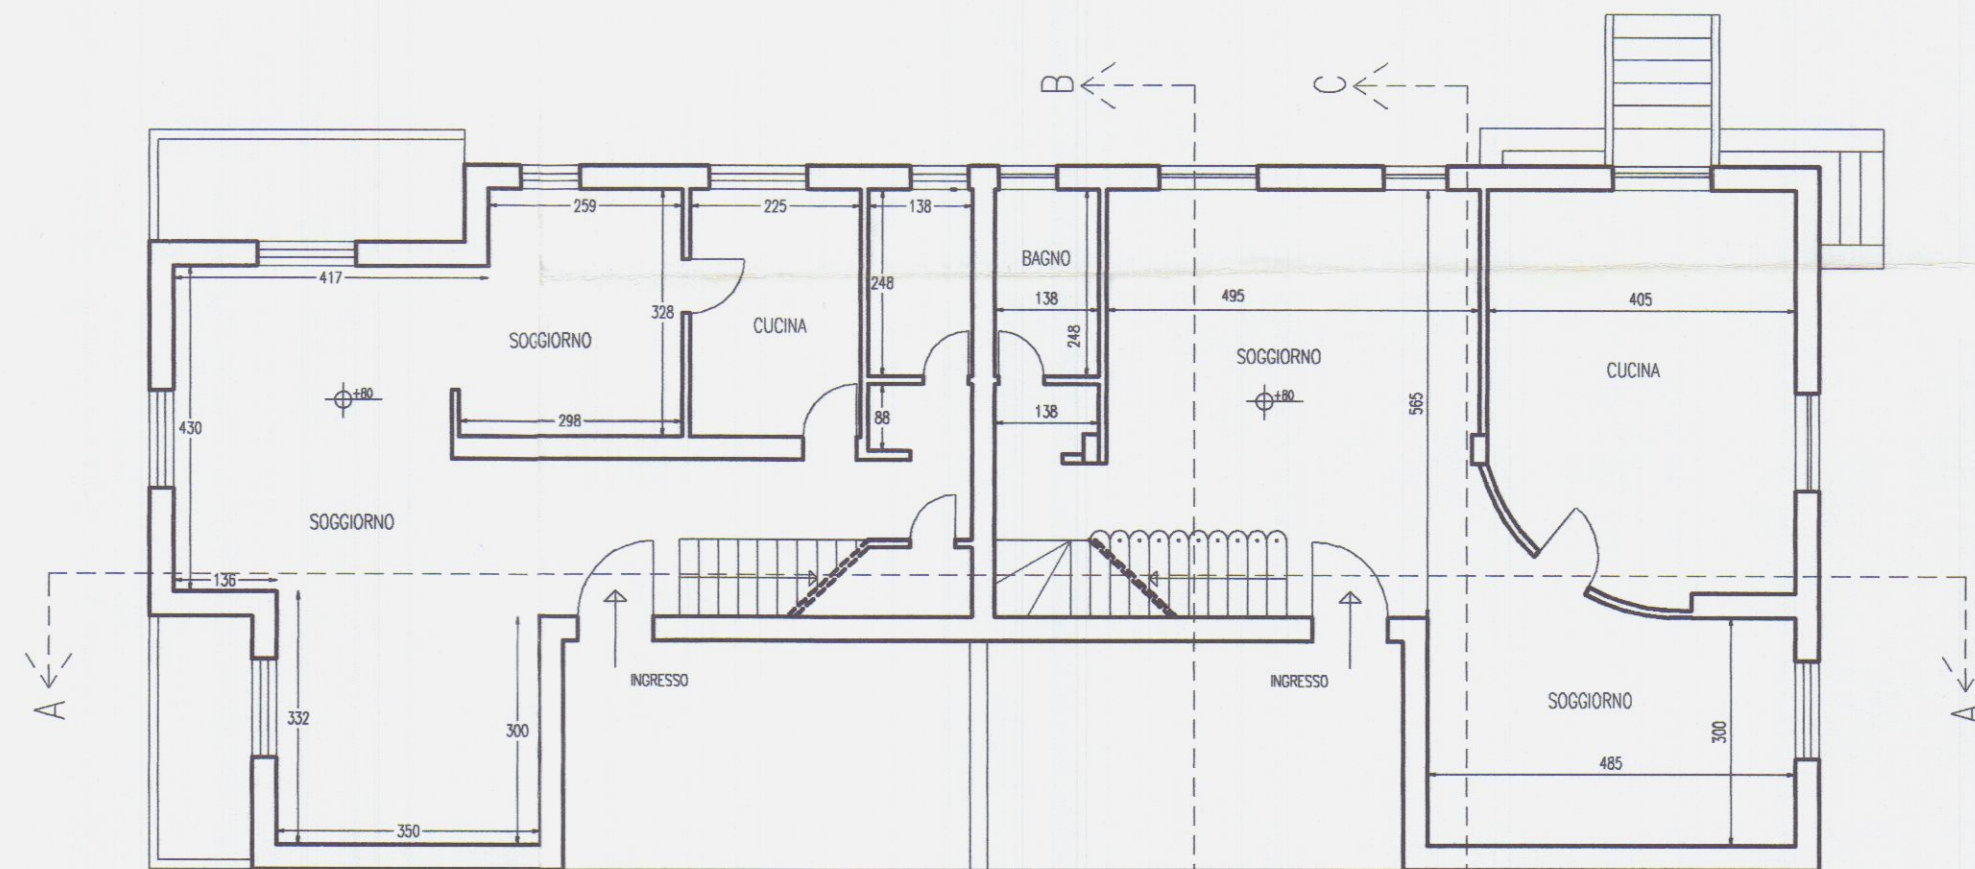

PIANO TERRA

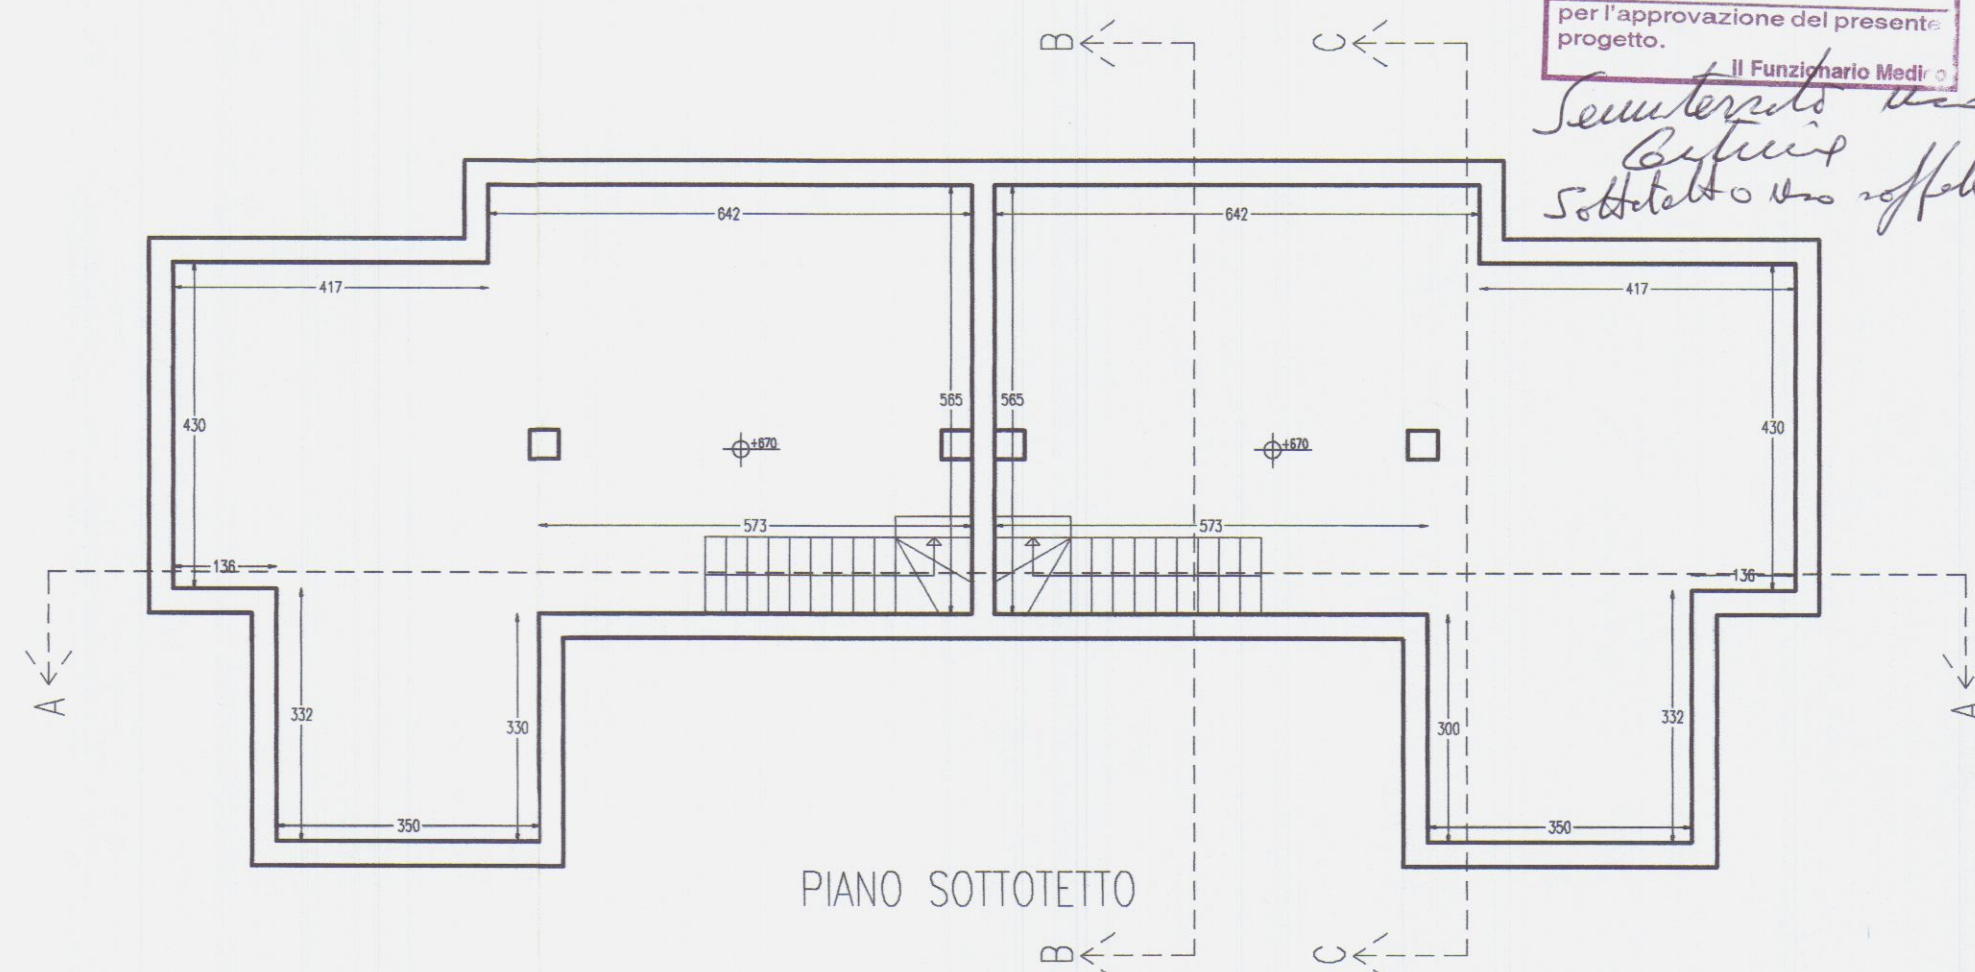

PIANO SOTTOTETTO

AZIENDA USL N. 1 DI MASSA E CARRARA
U.O. IGIENE PUBBLICA
Al sensi dell'art. 220 del T.U. L.L.S.S.
si esprime **PARERE FAVOREVOLE**
30 AGO. 2000
per l'approvazione del presente
progetto.


*Seu interposto uso
Cefuip
Sottotetto uso rifinito*




TAV 3
SCALA 1:100

CONSULENZA
IMMOBILIARE E
PROGETTAZIONE
STEP Srl
54033 CARRARA (MS)
TEL. 0585 72717
TELEFAX 0585 72717


BRIZZI RICCARDO Geometa	
Progetto per rifacimento copertura e adeguamento sismico.	
COMMITTENTE Sig.ri BERTOLONI e CALEO	OGGETTO PIANTE

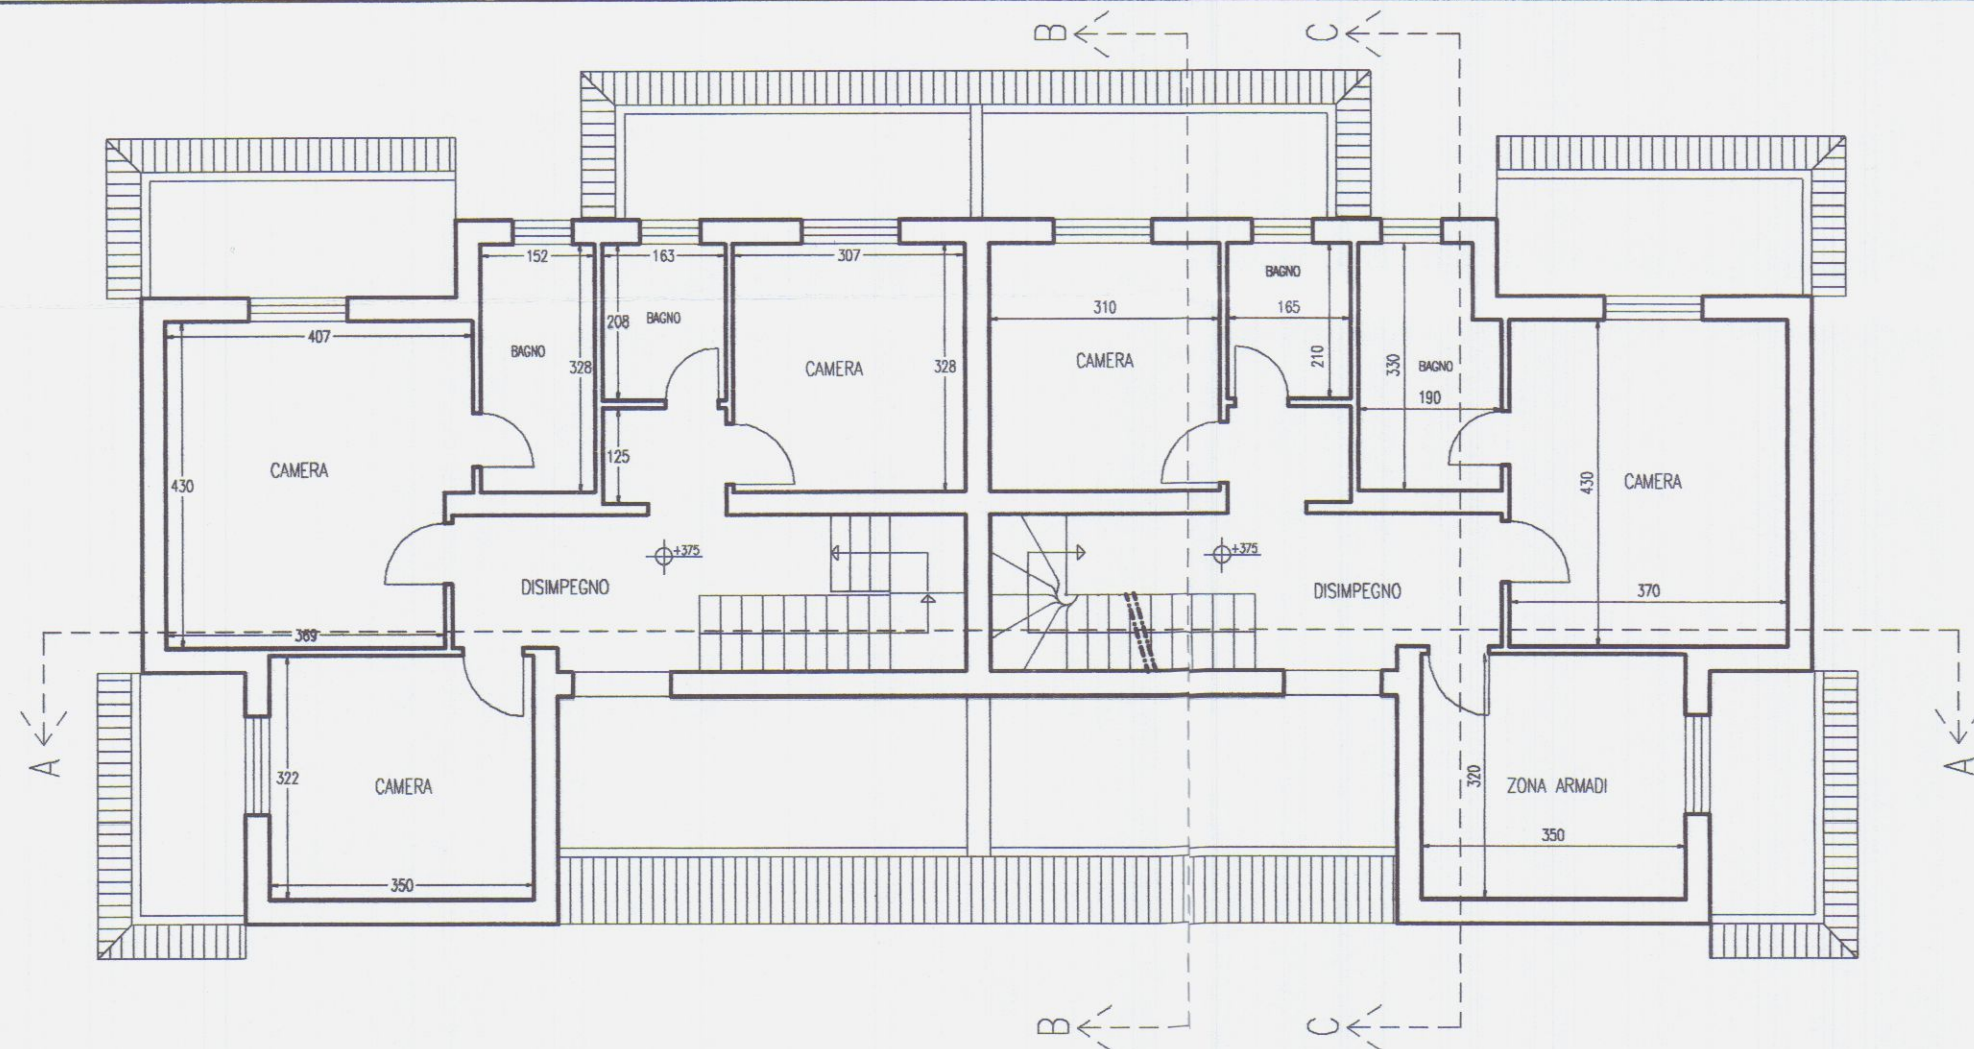


PIANTA PIANO PRIMO

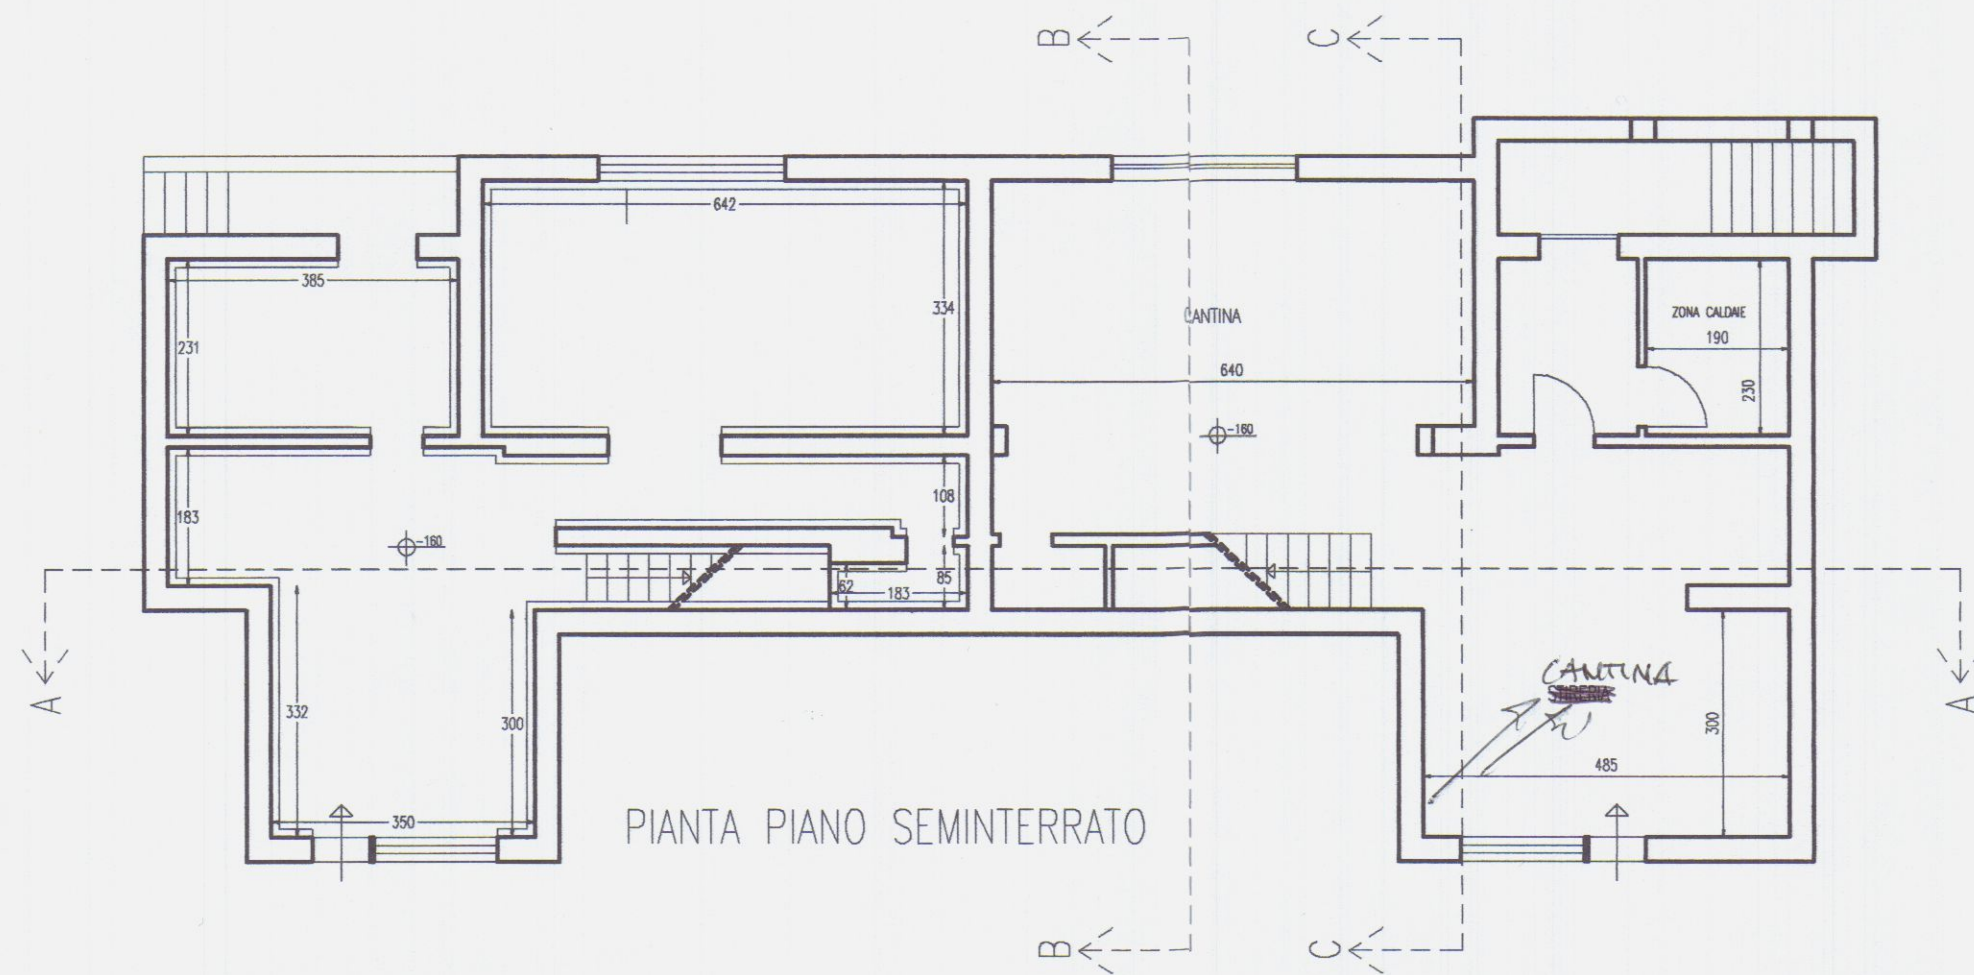

PIANTA PIANO SEMINTERRATO

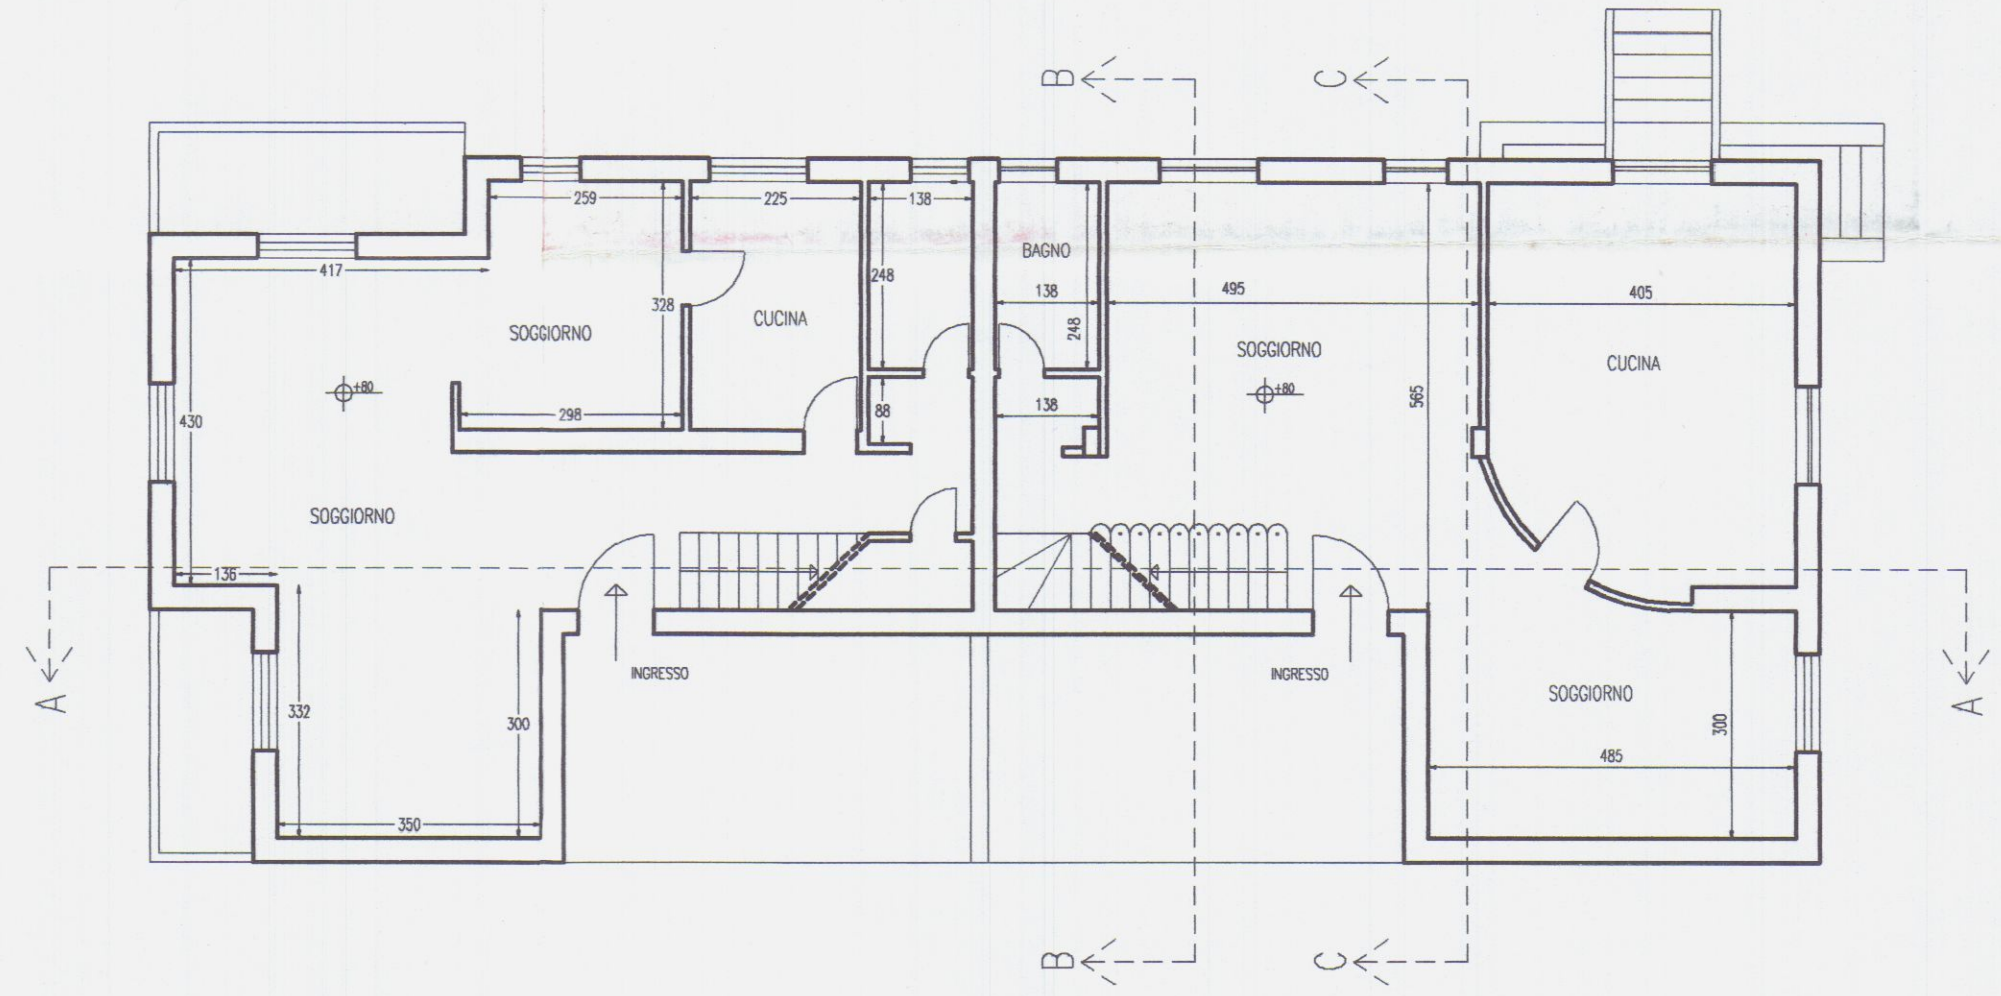

PIANO TERRA

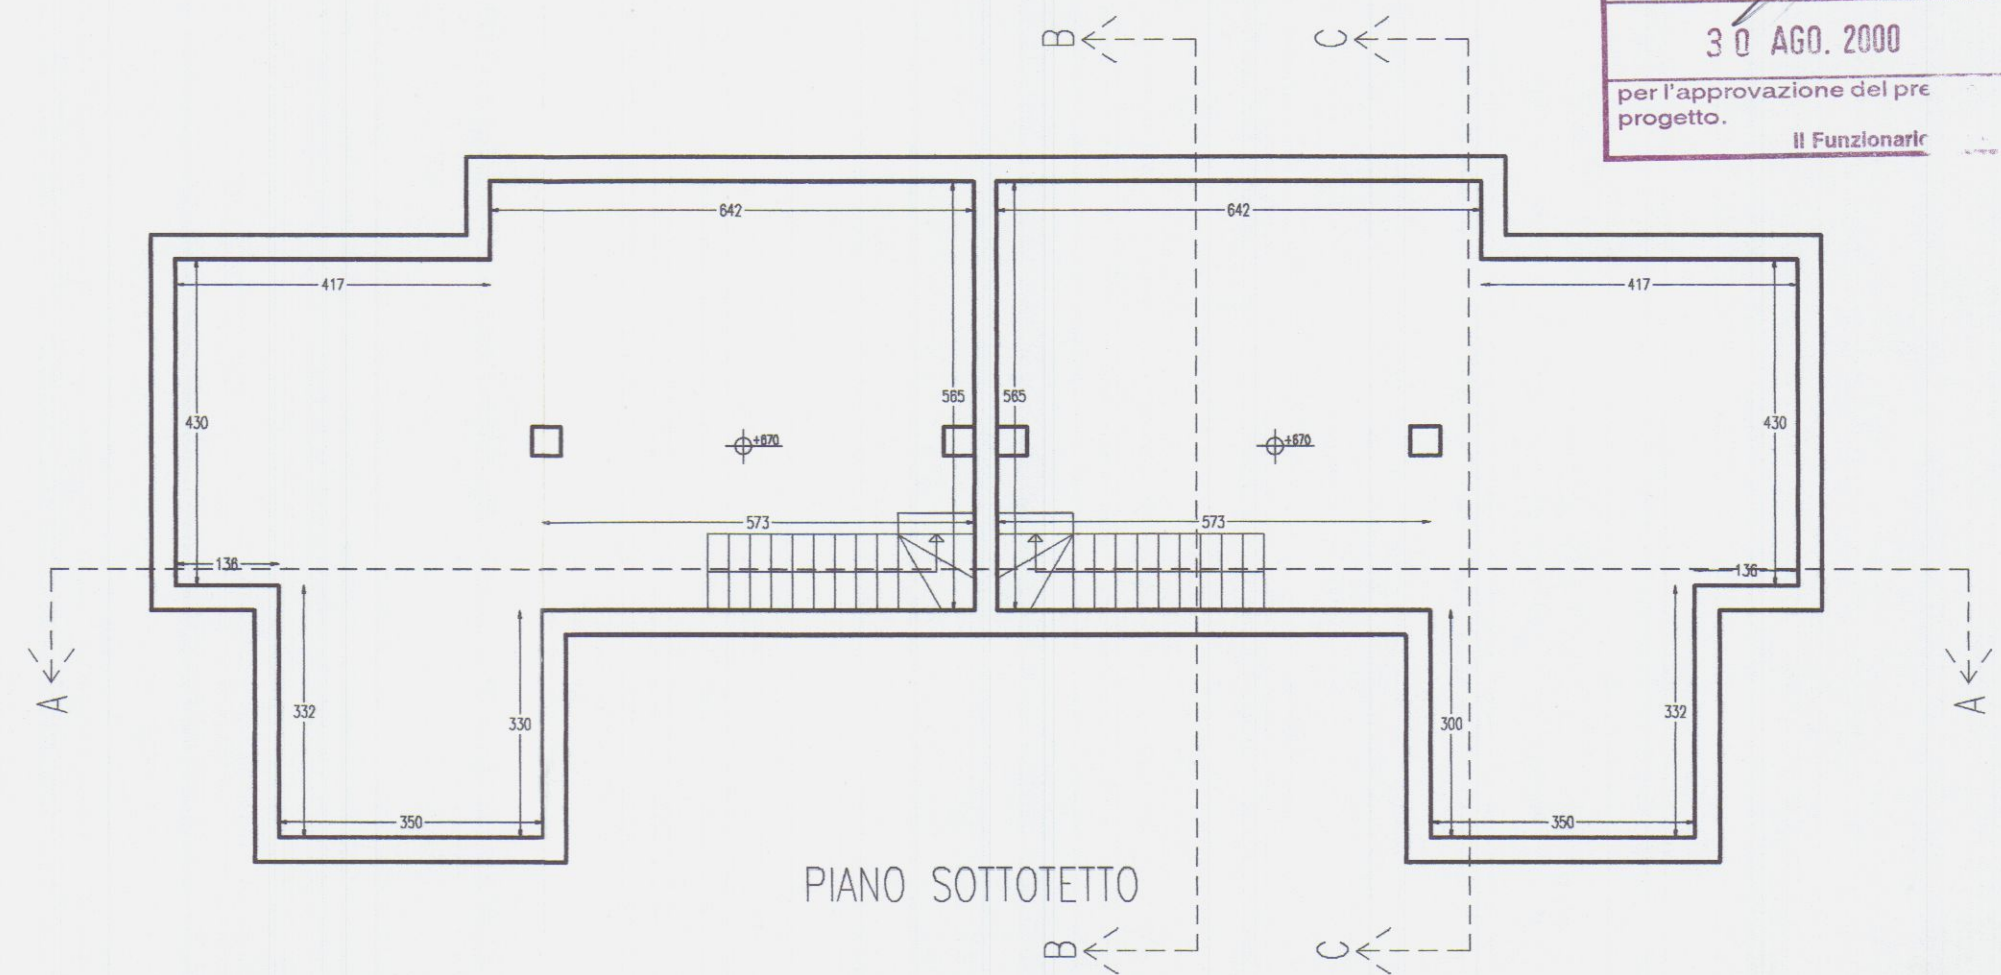

PIANO SOTTOTETTO

AZIENDA USL N. 1 DI MASSA E C.
U.O. DI IGIENE PUBBLICA
Al sensi dell'art. 22 del T.U. L.
si esprime **PARERE FAVORE**
30 AGO. 2000
per l'approvazione del pre
progetto.
Il Funzionario



TAV 3
SCALA 1:100

CONSULENZA
IMMOBILIARE E
PROGETTAZIONE
STEP Srl
54033 CARRARA (MS)
TEL. 0585 72717
TELEFAX 0585 72717

BRIZZI RICCARDO Geometa	
Progetto per rifacimento copertura e adeguamento sismico.	
COMMITTENTE Sig.ri BERTOLONI e CALEO	OGGETTO PIANTE